



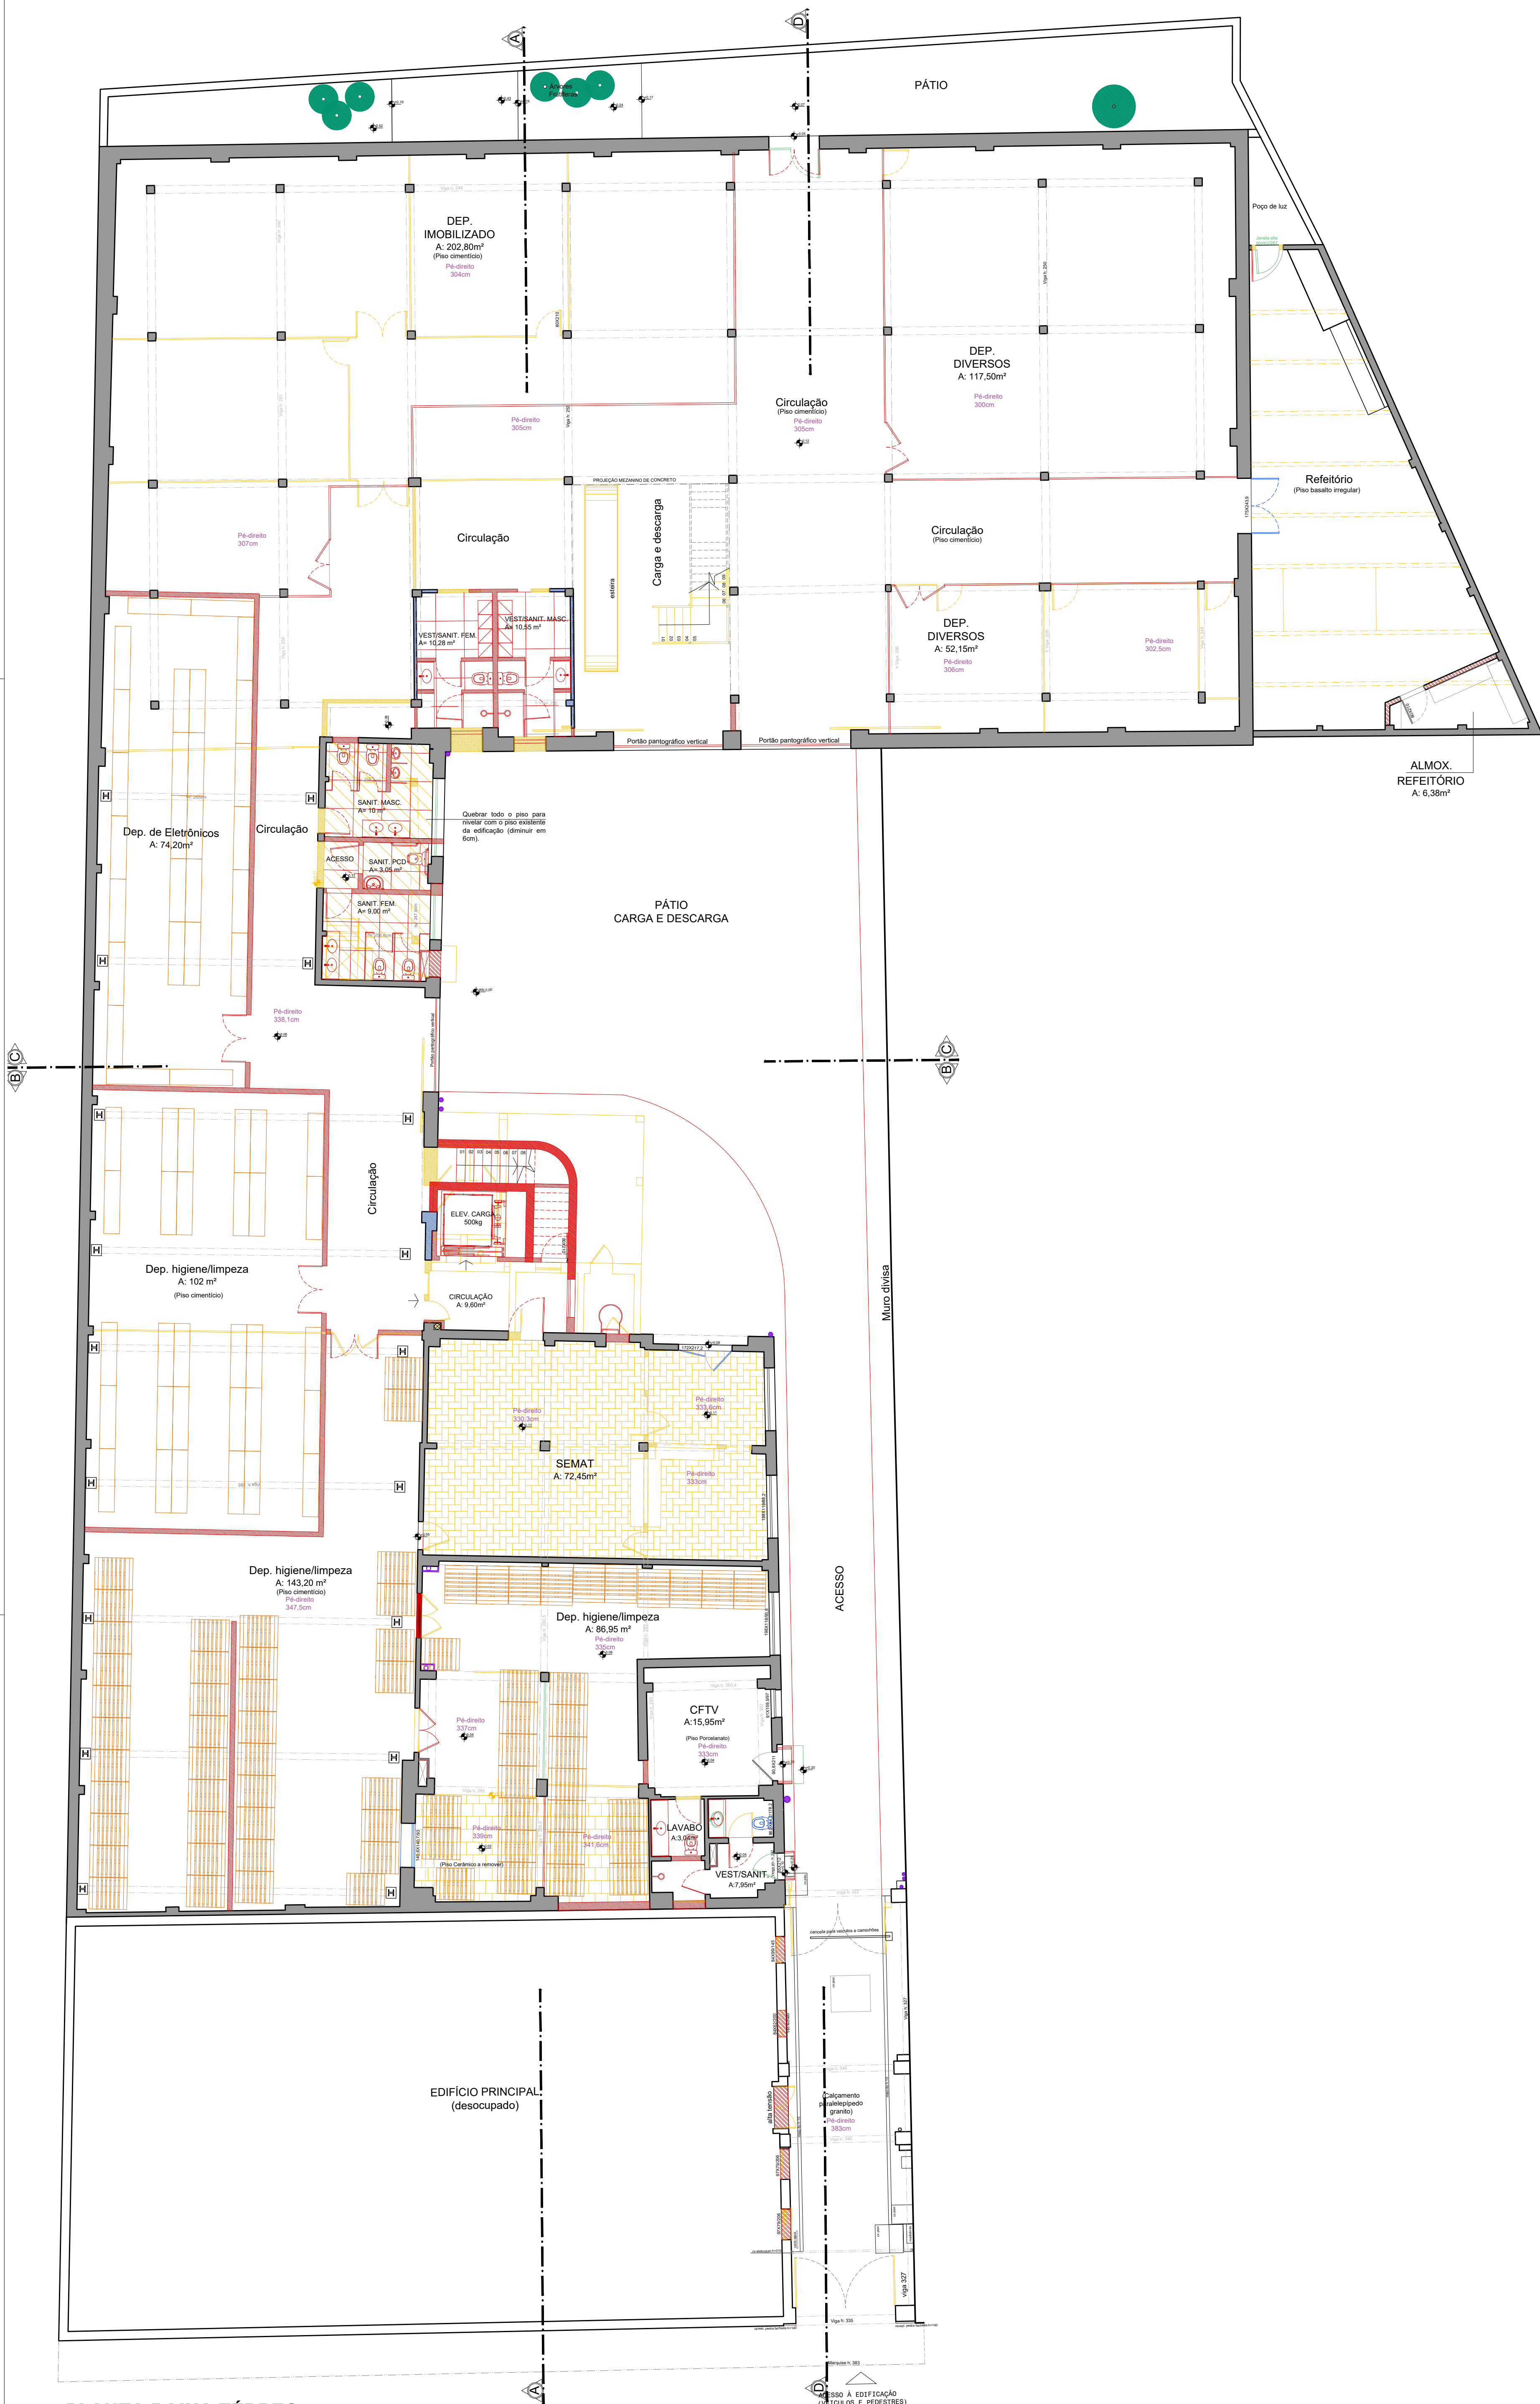

PLANTA BAIXA TÉRREO  
ESCALA 1:100

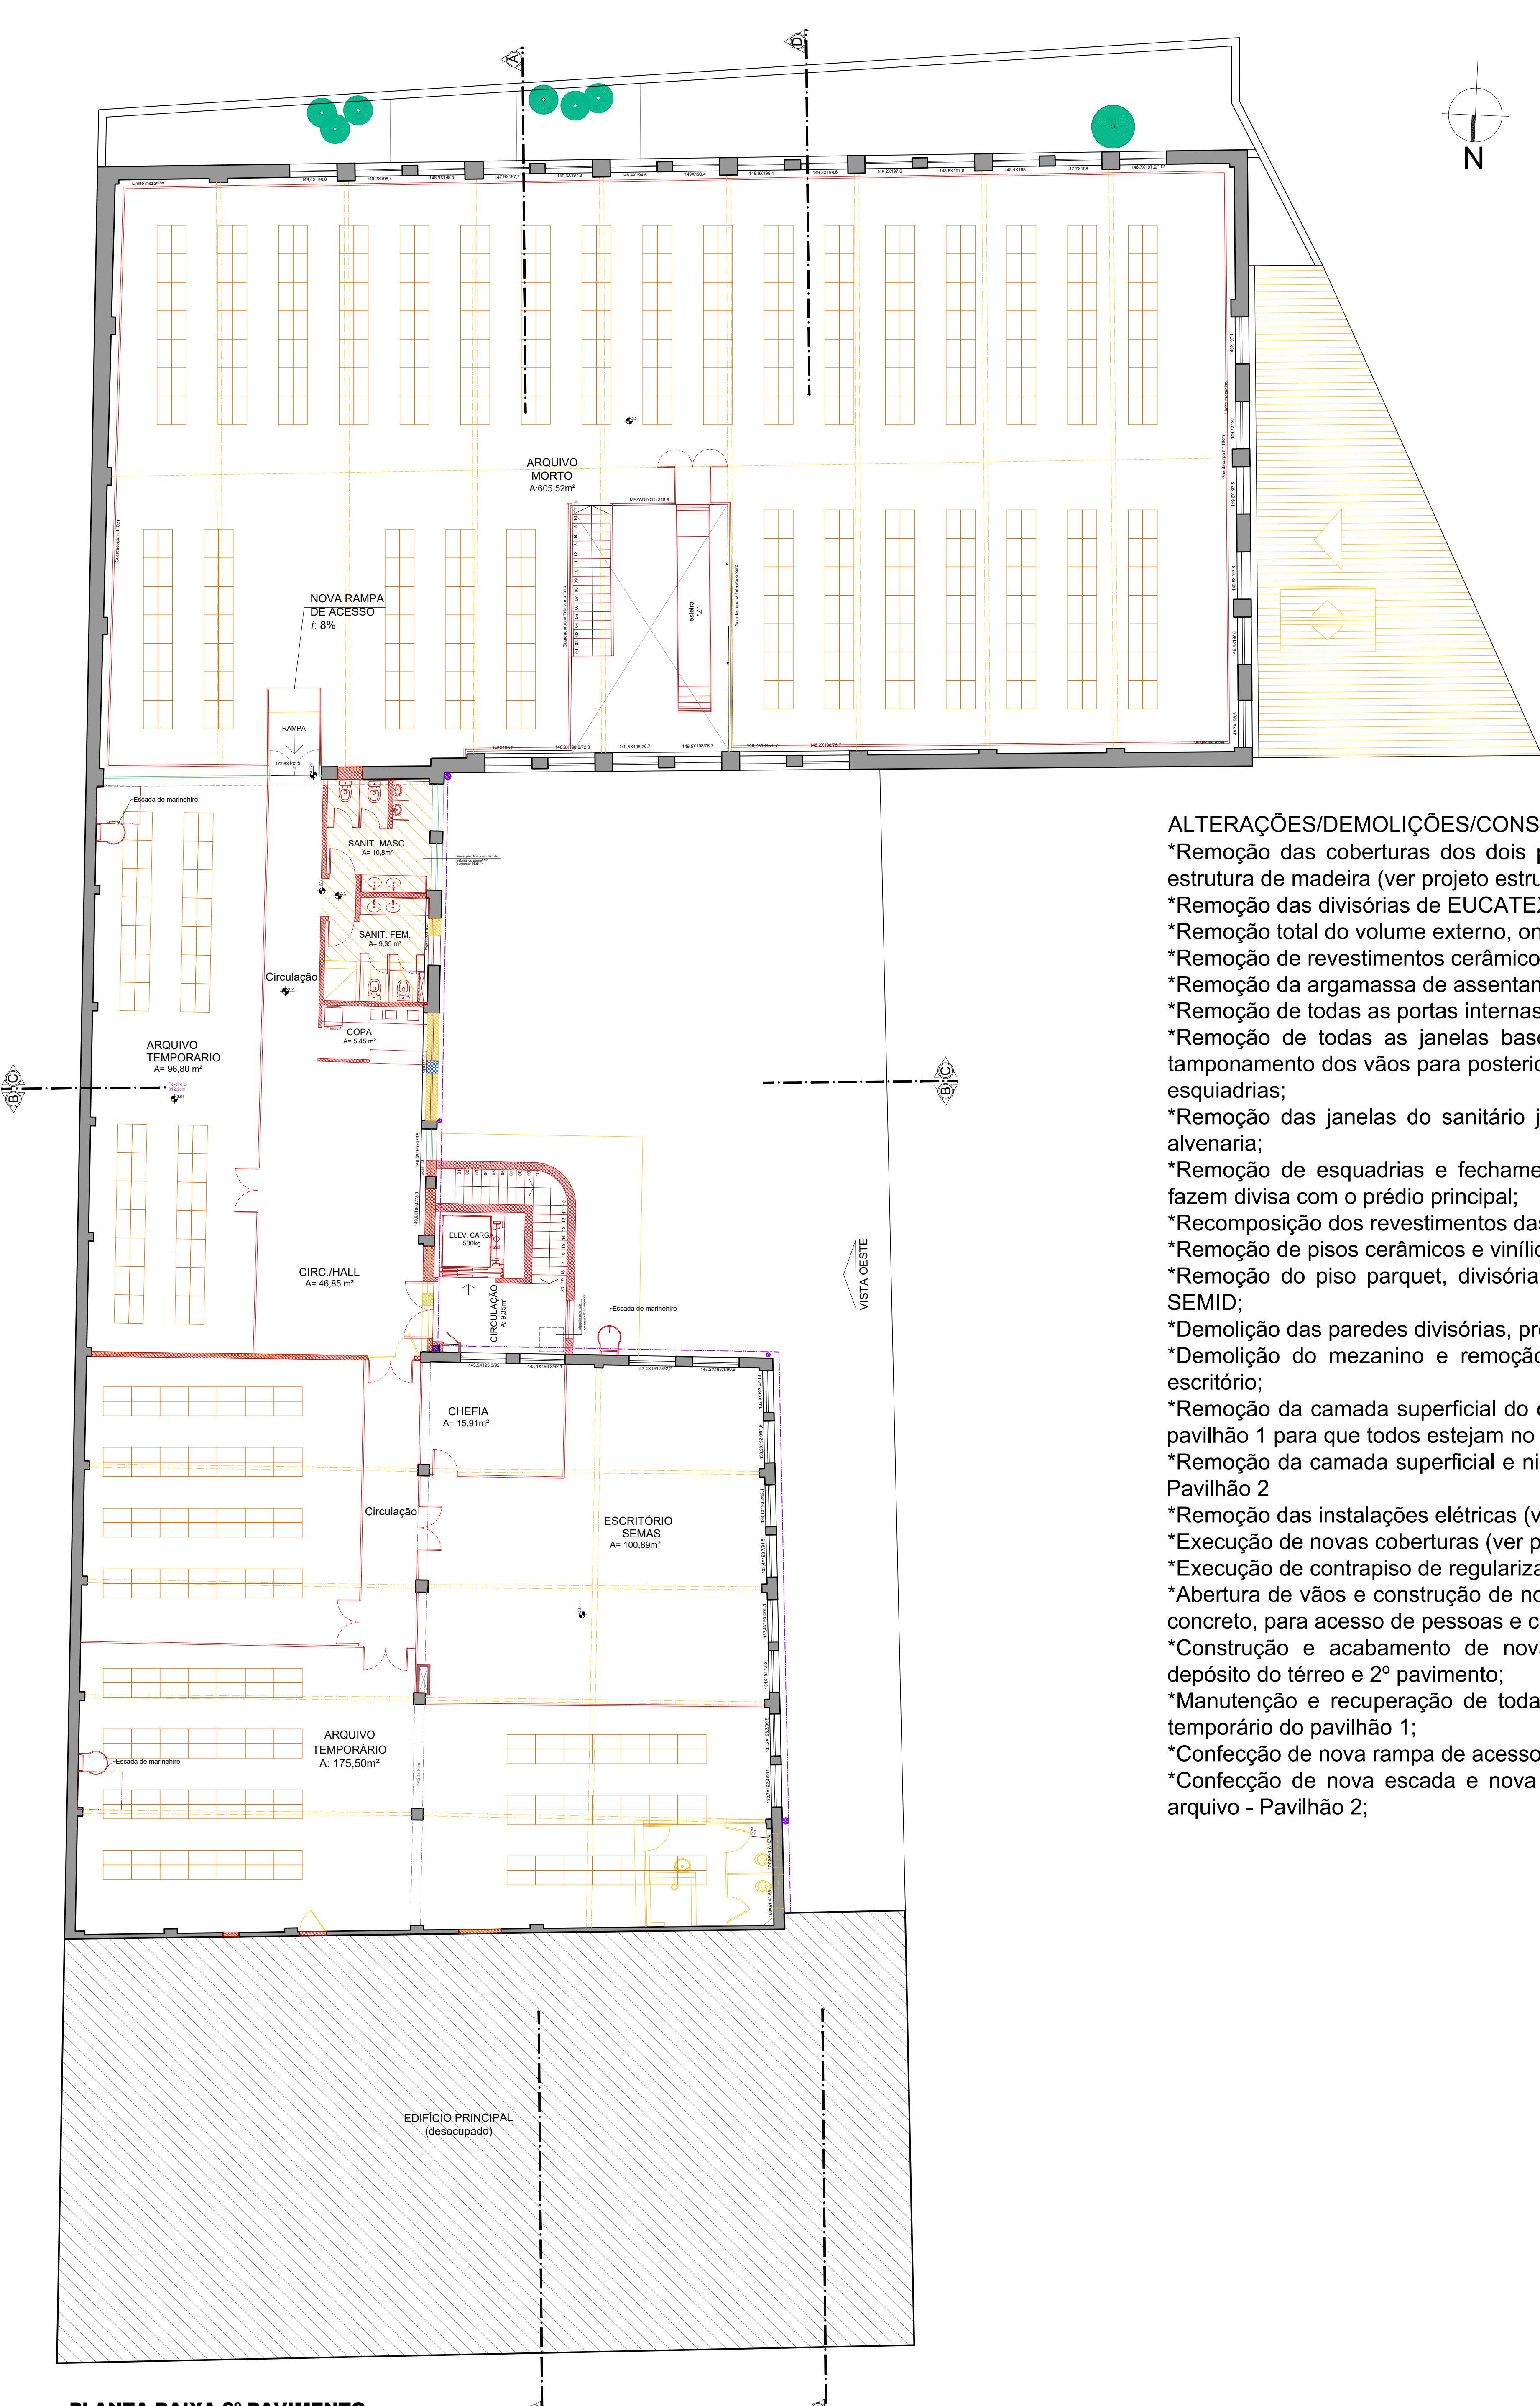

PLANTA BAIXA 2º PAVIMENTO  
ESCALA 1:100

SITUAÇÃO/LOCALIZAÇÃO  
S/ESCALA

- ALTERAÇÕES/DEMOLIÇÕES/CONSTRUÇÕES:
- \*Remoção das coberturas dos dois pavilhões com o máximo cuidado, incluindo a estrutura de madeira (ver projeto estrutural);
  - \*Remoção das divisórias de EUCATEX e madeira existentes nos depósitos;
  - \*Remoção total do volume externo, onde estão os sanitários;
  - \*Remoção de revestimentos cerâmicos daquelas paredes a permanecer;
  - \*Remoção da argamassa de assentamento dos revestimentos;
  - \*Remoção de todas as portas internas e externas em madeira;
  - \*Remoção de todas as janelas basculantes em ferro dos depósitos, seguido de tamponamento dos vãos para posterior recomposição de vãos e instalação de novas esquadrias;
  - \*Remoção das janelas do sanitário junto ao arquivo e fechamento dos vãos com alvenaria;
  - \*Remoção de esquadrias e fechamento de vãos com alvenaria nas paredes que fazem divisa com o prédio principal;
  - \*Recomposição dos revestimentos das paredes da divisa leste do pavilhão;
  - \*Remoção de pisos cerâmicos e vinílicos dos depósitos;
  - \*Remoção do piso parquet, divisórias em madeira e vidro e dos balcões da sala SEMID;
  - \*Demolição das paredes divisórias, preservando os pilares da sala SEMID;
  - \*Demolição do mezanino e remoção da escada metálica da sala de acesso ao escritório;
  - \*Remoção da camada superficial do contrapiso de todos os ambientes do térreo do pavilhão 1 para que todos estejam no mesmo nível;
  - \*Remoção da camada superficial e nivelamento de todos os ambientes do térreo do Pavilhão 2
  - \*Remoção das instalações elétricas (ver projeto elétrico);
  - \*Execução de novas coberturas (ver projeto estrutural);
  - \*Execução de contrapiso de regularização para posterior instalação de piso;
  - \*Abertura de vãos e construção de nova caixa de circulação vertical, em alvenaria e concreto, para acesso de pessoas e cargas (ver projeto estrutural);
  - \*Construção e acabamento de novas paredes em alvenaria para as salas de depósito do térreo e 2º pavimento;
  - \*Manutenção e recuperação de todas as janelas em alumínio da sala de arquivo temporário do pavilhão 1;
  - \*Confecção de nova rampa de acesso entre pavilhão 1 e 2;
  - \*Confecção de nova escada e nova esteira para a área de carga e descarga do arquivo - Pavilhão 2;

| LEGENDA                               |                              |
|---------------------------------------|------------------------------|
| <span style="color: red;">■</span>    | ELEMENTOS A CONSTRUIR        |
| <span style="color: orange;">■</span> | ELEMENTOS A DEMOLIR          |
| <span style="color: green;">■</span>  | ELEMENTOS A CONSERVAR        |
| <span style="color: blue;">■</span>   | ELEMENTOS A MANUTER          |
| <span style="color: purple;">■</span> | ELEMENTOS ESPÚRIOS A REMOVER |

**OBSERVAÇÕES**

\*Após a remoção da cerâmica existente do piso, deverá ser executado apicamento manual ou desgrate mecânico por meio de fresamento do contrapiso existente com finalidade de garantir a aderência da camada de regularização e o posterior nivelamento e correto assentamento dos novos pisos porcelanato e vinílico, garantindo que o nível final dos diferentes tipos de piso seja o mesmo.

\*Solicitar orientação da SEFAZ quanto ao reaproveitamento de materiais, equipamentos e elementos que estão em bom estado no momento das demolições e remoções.


\*Todos os aparelhos de split existentes que precisam ser removidos, devem ser entregues à SEFAZ, mediante solicitação da empresa, com antecedência de 5 dias.

\*Todas as luminárias, spots e outros elementos da instalação elétrica e de iluminação devem ser enviados para reaproveitamento, mediante orientação da SEFAZ.

\*As janelas da sala de arquivo temporário serão mantidas e devem passar por manutenção.

\*Após as demolições, todas as medidas devem ser conferidas no local e fazer os ajustes necessários.

| APROVAÇÃO                                                       |            |
|-----------------------------------------------------------------|------------|
| PROJETO EXECUTIVO                                               | 10/10/2025 |
| PROJ. INCLUIÇÃO DO VESTIÁRIO NO VESTIÁRIO DA SEGURANÇA (CFTV)   | 30/09/2025 |
| PROJETO ARQUITETÔNICO COMPLEMENTADO COM PROJETOS COMPLEMENTARES | 10/09/2025 |
| EMISSÃO FINAL                                                   | 10/09/2025 |
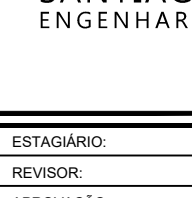
|                                                                                       |                                                                                |
|---------------------------------------------------------------------------------------|--------------------------------------------------------------------------------|
|  | SECRETARIA DA FAZENDA DO ESTADO DO RIO GRANDE DO SUL                           |
|                                                                                       | DEPARTAMENTO DE ADMINISTRAÇÃO   SEÇÃO DE INFRAESTRUTURA                        |
|  | Rua Sigheira Campos nº 1044 - SENEHA - Fone (51) 3214.5428 - Porto Alegre / RS |
|                                                                                       | OBRA: DEPÓSITO ARQUIVO GERAL (DECAM)                                           |
|  | LOCAL: AVENIDA FARFAS, 101 - BARRIO FLORESTA, PORTO ALEGRE - RS                |
|                                                                                       |                                                                                |

| PROJETO DE REQUALIFICAÇÃO                 |                                               |
|-------------------------------------------|-----------------------------------------------|
| PROJETO EXECUTIVO - CONVENÇÕES            |                                               |
| PLANTAS BAIXAS PAV. TÉRREO E 2º PAVIMENTO |                                               |
| RESP. TÉCNICO                             | ARQ. CARLA ROCHA - ARQUITETA - CREA/RS/65.4   |
| COLABORADOR                               | ARQ. ADRIANA NEVES - ARQUITETA - CREA/RS/65.3 |

|           |         |            |                 |
|-----------|---------|------------|-----------------|
| ELABORADO | REVISÃO | APPROVAÇÃO | DATA DE EMISSÃO |
| ESTÁGIO   | ESTÁGIO | ESTÁGIO    | 15/09/2025      |
| PROJETO   | PROJETO | PROJETO    | 15/09/2025      |
| PROJETO   | PROJETO | PROJETO    | 15/09/2025      |

ARQ-01 R03



|           |                                                                   |            |
|-----------|-------------------------------------------------------------------|------------|
| ARBOREÇÃO |                                                                   |            |
| R01       | PROJETO EXECUTIVO                                                 | 15/10/2020 |
| R02       | INCLUSÃO CHAVEIRO NO VESTIÁRIO DA SEGURANÇA (CPTV)                | 30/06/2020 |
| R03       | PROJETO ARQUITETÔNICO COMPATIBILIZADO COM PROJETOS COMPLEMENTARES | 15/06/2020 |
| R04       | EMISSÃO INICIAL                                                   | 15/06/2020 |



**ESTADO DO RIO GRANDE DO SUL**

**SECRETARIA DA FAZENDA DO ESTADO DO RIO GRANDE DO SUL**

**DEPARTAMENTO DE ADMINISTRAÇÃO | SEÇÃO DE INFRAESTRUTURA**

Rua Senador Camargo nº 1084 - SENFERRA - fone (51) 3214.5428 - Porto Alegre / RS

OPRA: DEPAQ ANEXO 02 (GAL. DECAL)

LOCAL: AVENIDA FARFAS, 111 - BARRIO FLORISTA, PORTO ALEGRE - RS



**SANTIAGO  
ENGENHARIA**

**PROJETO DE REQUALIFICAÇÃO**

**PROJETO EXECUTIVO - CONVENÇÕES**

**CORTES, FACHADAS E COBERTURA**

RESP: TÉCNICO



CAU GABRIELA PIVETTA - ARQUITETA - CAU 420550-6

COLABORADOR

CAU ADRIANA NEVES - ARQUITETA - CAU 4120404-3

|                                    |                   |           |
|------------------------------------|-------------------|-----------|
| EMPENHADO                          | TAMARES MAGALHÃES | PROVAÇÃO: |
| REVISOR                            |                   |           |
| APROVAÇÃO                          | OLIMPEMIR PUCILLI |           |
| DATA DE EMISSÃO                    | 15/06/2020        |           |
| PROJETO DE REQUALIFICAÇÃO DE RS-03 |                   |           |

ARQ-02 RO

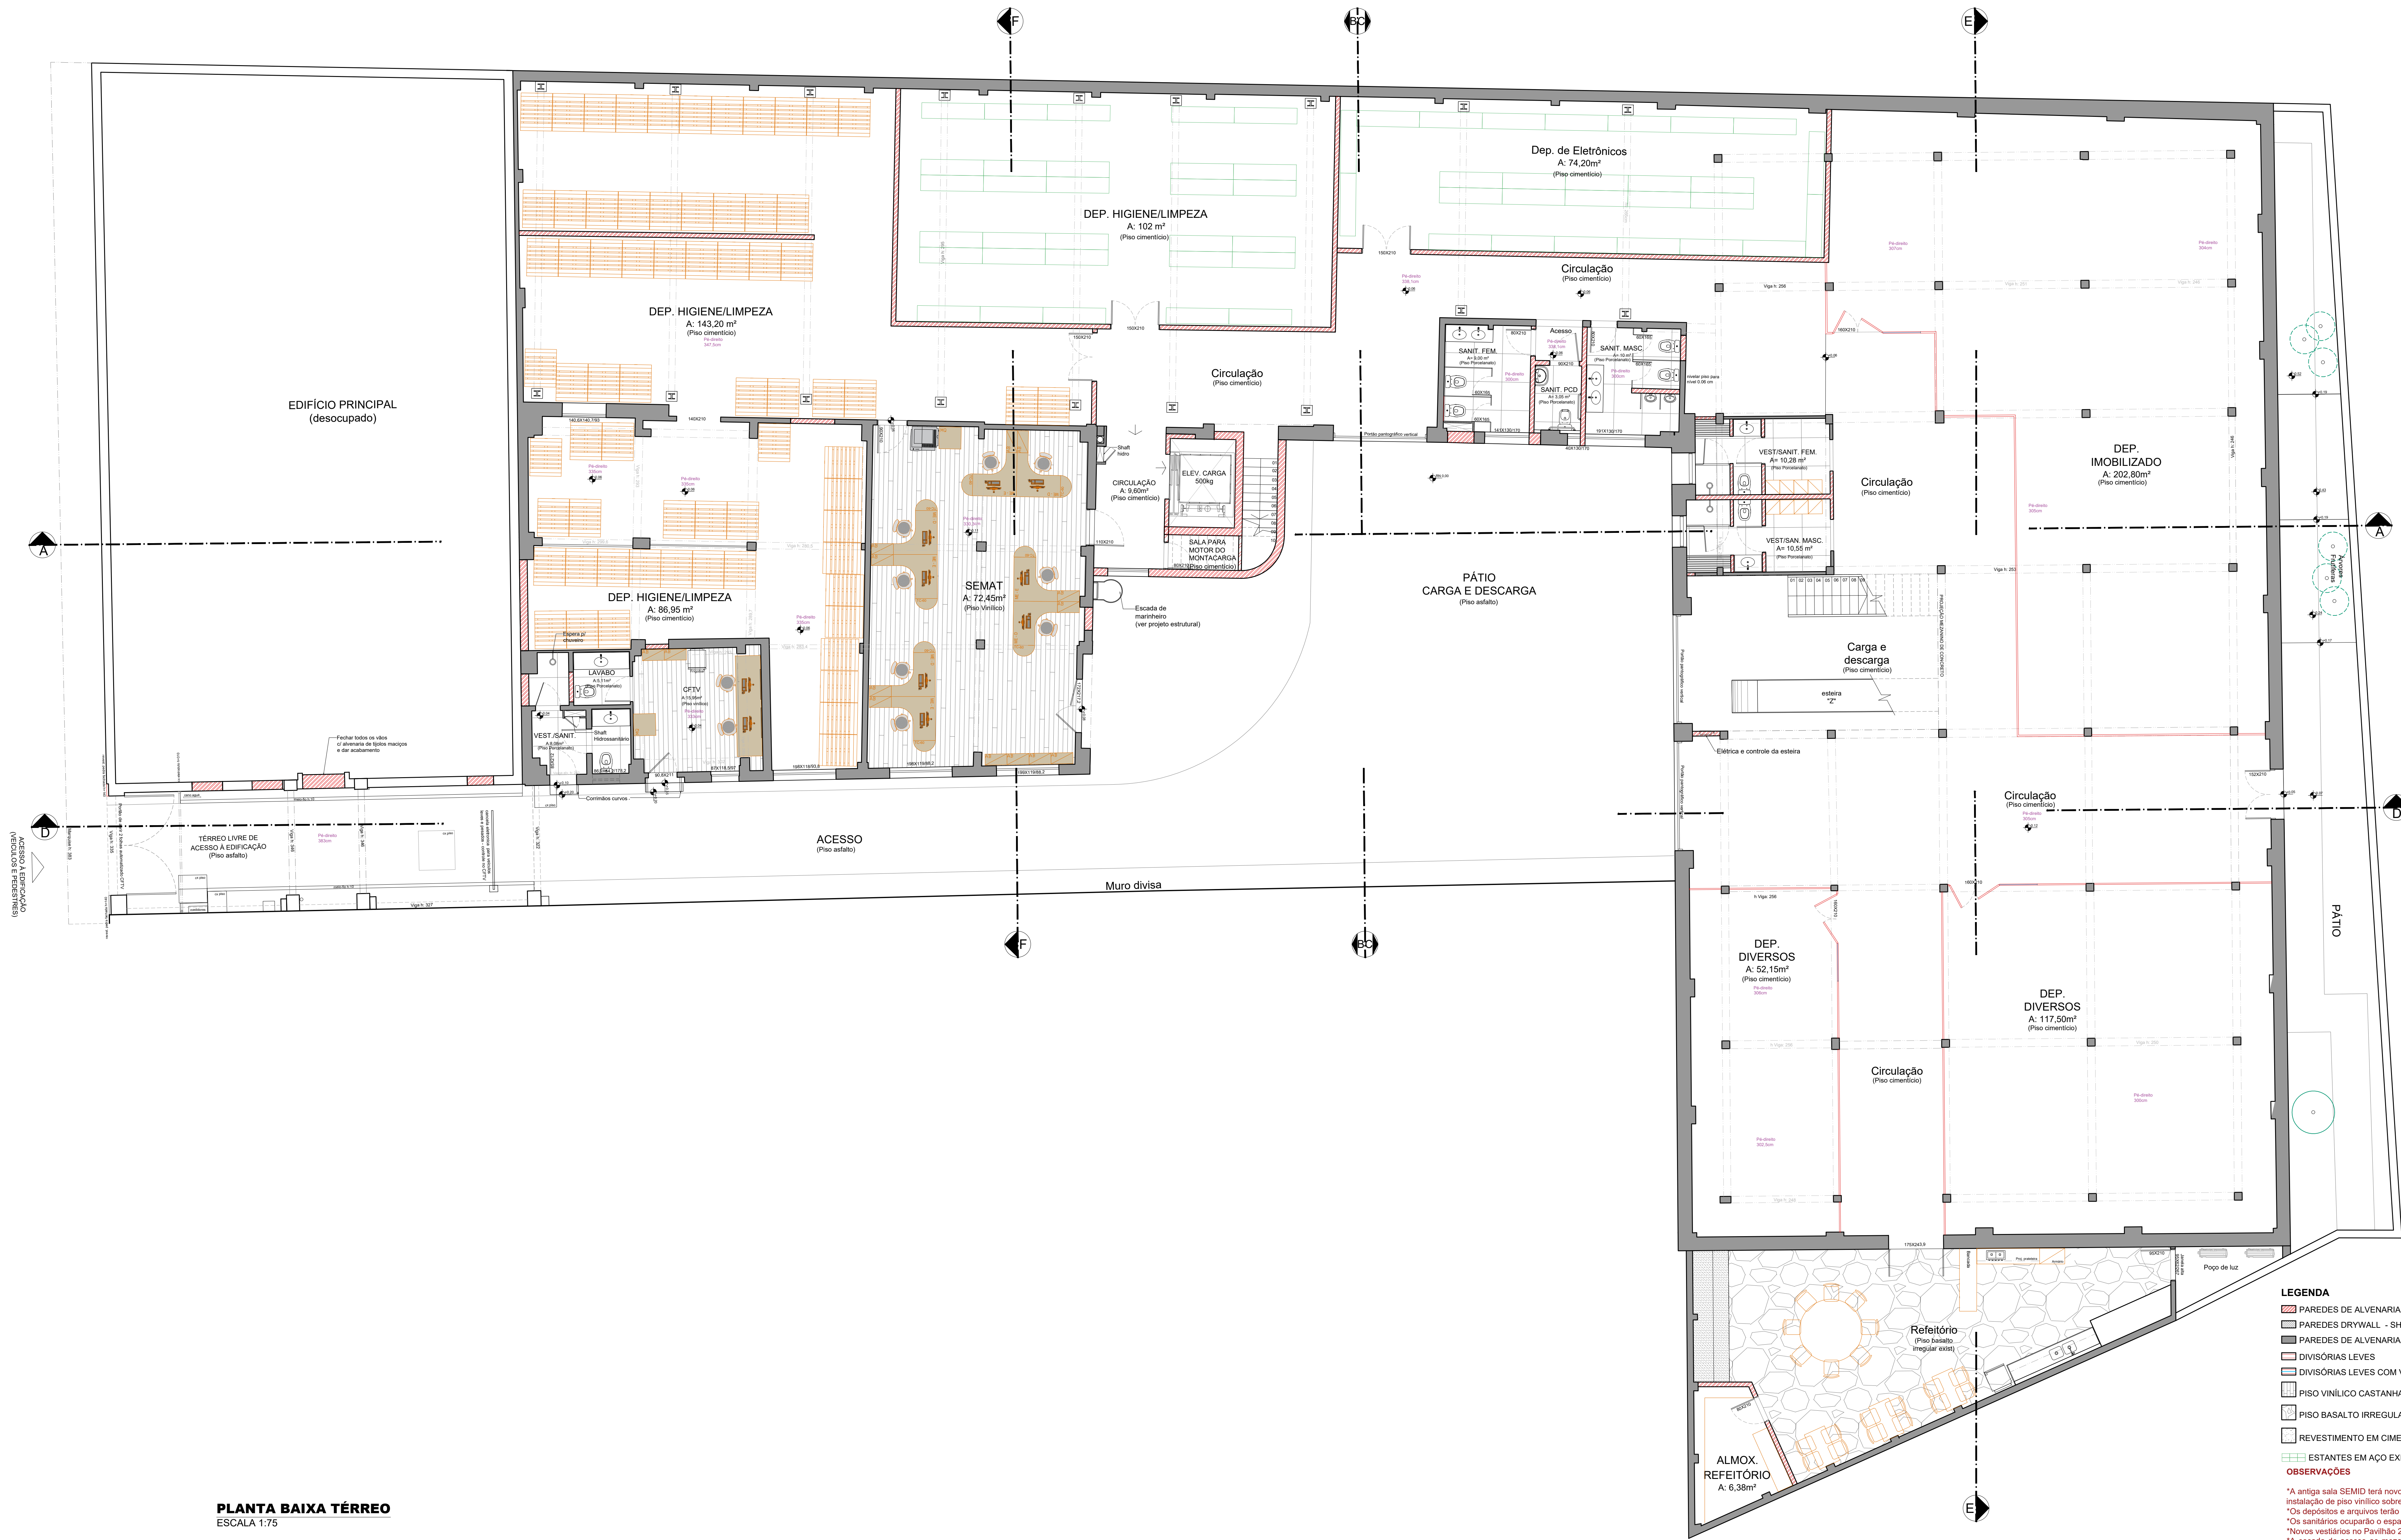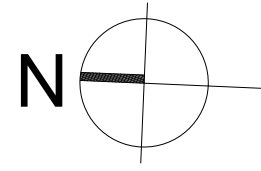

PLANTA BAIXA TÉRREO  
ESCALA 1:75

- LEGENDA**
- PAREDES DE ALVENARIA A CONSTRUIR
  - PAREDES DRYWALL - SHAFT
  - PAREDES DE ALVENARIA EXISTENTE
  - DIVISÓRIAS LEVES
  - DIVISÓRIAS LEVES COM VISOR DE VIDRO
  - PISO VINÍLICO CASTANHA - AMBIENTA TARKETT
  - PISO BASALTO IRREGULAR EXISTENTE
  - REVESTIMENTO EM CIMENTO QUEIMADO ARQUIBANCADA
  - ESTANTES EM AÇO EXISTENTES A SEREM REUTILIZADAS
- OBSERVAÇÕES**
- \*A antiga sala SEMID terá novo uso como a sala de escritório dos servidores da SEMAT, com instalação de piso vinílico sobre cola resistente a presença de água;  
\*Os depósitos e arquivos terão piso de cimento queimado industrial em ambos os pavimentos;  
\*Os sanitários ocuparão o espaço antes dedicado a sala de espera e mezanino do escritório;  
\*Novos vestiários no Pavilhão 2 servirão de apoio aos servidores;  
\*A escada de acesso ao mezanino do arquivo será totalmente nova (ver projeto estrutural), assim como a esteira, que será mais segura para manuseio das cargas;



|                                                                               |            |
|-------------------------------------------------------------------------------|------------|
| APPROVAÇÃO                                                                    | 10/10/2025 |
| R02 AJUSTES PROJETO ARQUITETÔNICO COMPATIBILIZADO COM PROJETOS COMPLEMENTARES | 30/09/2025 |
| R03 INCLUIÇÃO DO VESTIÁRIO NO RESTAURANTE DA REQUALIFICAÇÃO                   | 15/09/2025 |
| R04 PROJETO ARQUITETÔNICO COMPATIBILIZADO COM PROJETOS COMPLEMENTARES         | 15/09/2025 |
| R05 EMISSÃO FINAL                                                             | 15/09/2025 |

|  |   |
|--|---|
|  | SECRETARIA DA FAZENDA DO ESTADO DO RIO GRANDE DO SUL<br>DEPARTAMENTO DE ADMINISTRAÇÃO   SEÇÃO DE INFRAESTRUTURA<br>Rua Sigevia Campos nº 1044 - SENEHA - Fone (51) 3214.5426 - Porto Alegre / RS<br>OBRA: DEPÓSITO ARQUIVO GERAL (DECAM)<br>LOCAL: AVENIDA FARFAS, 151 - BARRIO FLORESTA, PORTO ALEGRE - RS |
|--|---|

|  |   |
|--|---|
|  | PROJETO DE REFORMA<br>PROJETO EXECUTIVO<br>PLANTA BAIXA PAVIMENTO TÉRREO<br>RESP. TÉCNICO: ARQ. CARLA ROVETTA - ARQUITETA - CAU 43886-4<br>COLABORADOR: ARQ. ADRIANA NEVES - ARQUITETA - CAU 43584-3 |
|--|---|

|                               |                             |
|-------------------------------|-----------------------------|
| ELABORADO: SANTIAGO MAGALHÃES | PROJETO: SANTIAGO MAGALHÃES |
| REVISÃO: SANTIAGO MAGALHÃES   | PROJETO: SANTIAGO MAGALHÃES |
| DATA DE EMISSÃO: 15/09/2025   | PROJETO: SANTIAGO MAGALHÃES |
| PROJETO: SANTIAGO MAGALHÃES   | PROJETO: SANTIAGO MAGALHÃES |

ARQ-03 R03

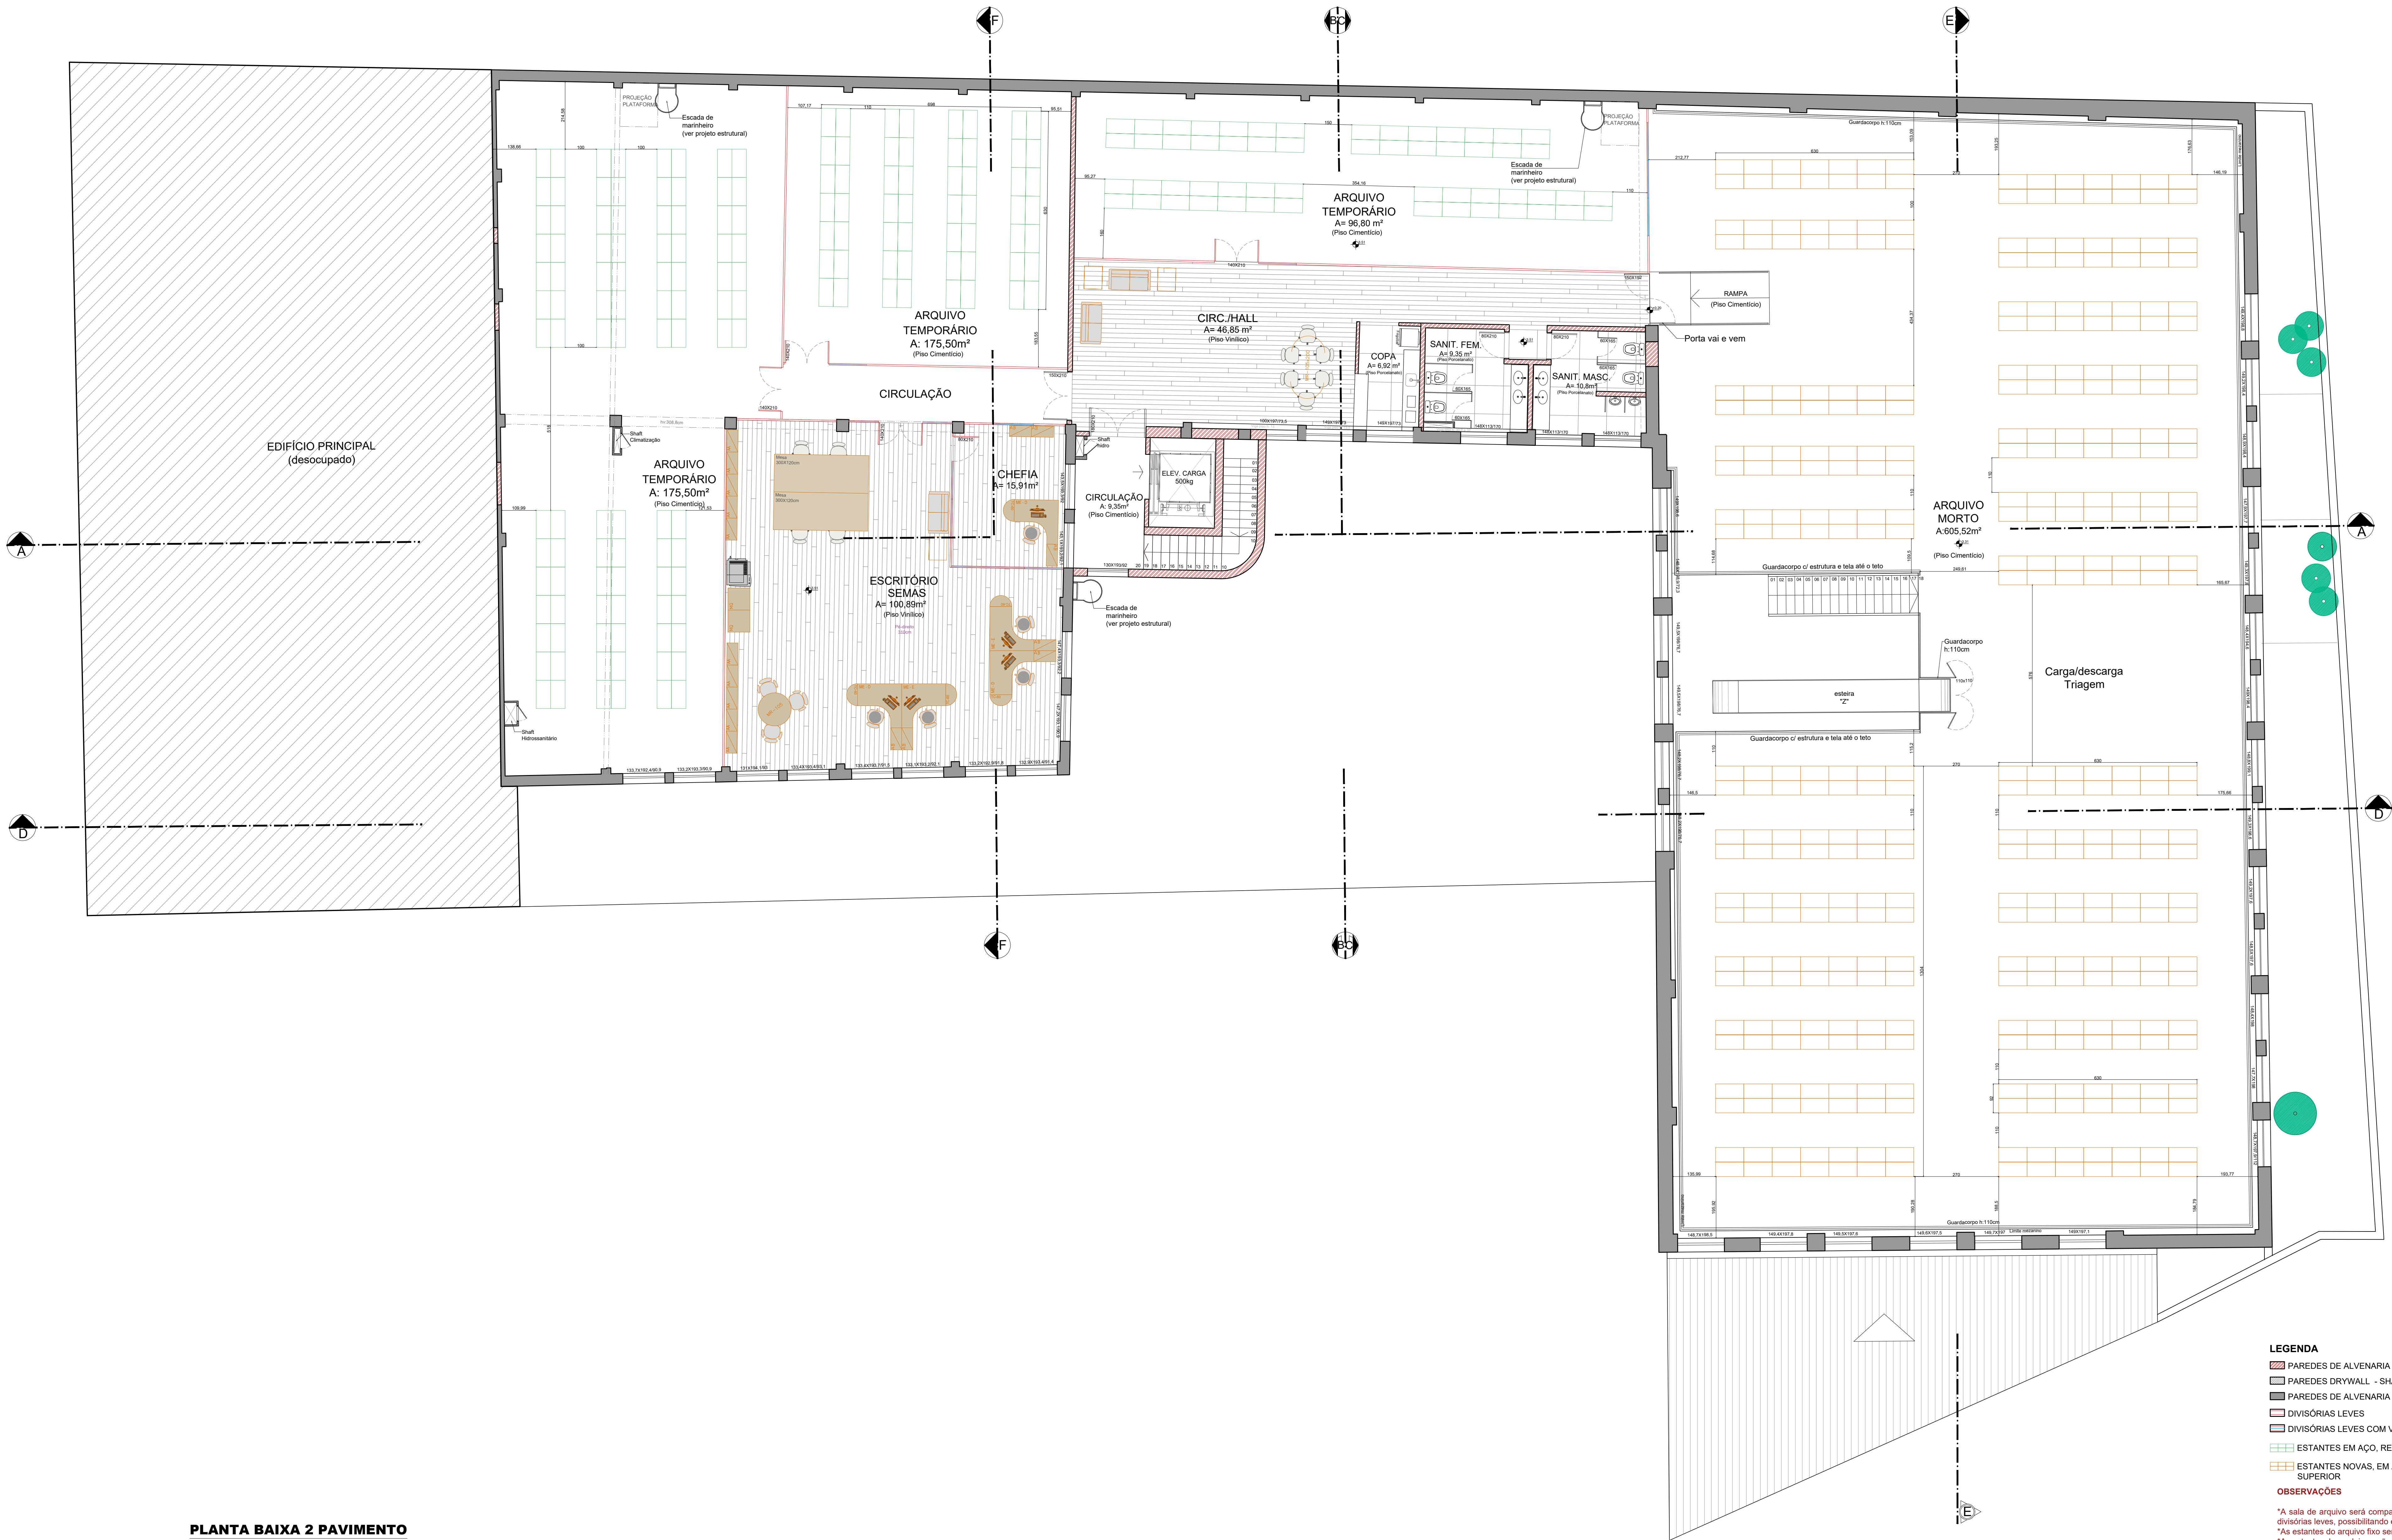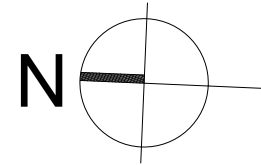

PLANTA BAIXA 2 PAVIMENTO  
ESCALA 1:75

- LEGENDA**
- PAREDES DE ALVENARIA A CONSTRUIR
  - PAREDES DRYWALL - SHAFT
  - PAREDES DE ALVENARIA EXISTENTE
  - DIVISÓRIAS LEVES
  - DIVISÓRIAS LEVES COM VISOR DE VIDRO
  - ESTANTES EM AÇO, REALOCADAS DO ARQUIVO FIXO
  - ESTANTES NOVAS, EM AÇO, COM TRAVAMENTO SUPERIOR
- OBSERVAÇÕES**
- \*A sala de arquivo será compartimentada para abrigar o escritório SEMAS, que terá piso vinílico e divisórias leves, possibilitando entrada de luz para os demais espaços;
  - \*As estantes do arquivo fixo serão remanejadas para os arquivos temporários;
  - \*As estantes de madeira serão descartadas;
  - \*Além dos sanitários, uma nova Copa servirá de apoio aos servidores no 2º pavimento;
  - \*A nova caixa de circulação conta com escada em alvenaria e novo monta-cargas (ver projeto estrutural);
  - \*Os arquivos temporários terão divisórias leves Eucatec ou similar;



|                                                                     |            |
|---------------------------------------------------------------------|------------|
| APPROVAÇÃO                                                          |            |
| R02 PROJETO EXECUTIVO                                               | 10/10/2025 |
| R03 INCLUIÇÃO DO PLANO DE VESTIBULO DA SEGURANÇA (COTTA)            | 30/09/2025 |
| R01 PROJETO ARQUITETÔNICO COMPLEMENTADO COM PROJETOS COMPLEMENTARES | 15/09/2025 |
| R00 EMISSÃO INICIAL                                                 | 15/09/2025 |

|  |   |
|--|---|
|  | SECRETARIA DA FAZENDA DO ESTADO DO RIO GRANDE DO SUL<br>DEPARTAMENTO DE ADMINISTRAÇÃO   SEÇÃO DE INFRAESTRUTURA<br>Rua Sigevia Campos nº 1044 - SENECA - Fone (51) 3214.5428 - Porto Alegre / RS<br>OBRA: REFORMA DO ARQUIVO GERAL (DECAM)<br>LOCAL: AVENIDA PARANÁ, 151 - BAIRRO FLORESTA, PORTO ALEGRE - RS |
|--|---|

|  |   |
|--|---|
|  | PROJETO DE REFORMA   |
|  | PROJETO EXECUTIVO   |
|  | PLANTA BAIXA 2º PAVIMENTO                                                                                                |
|  | RESP. TÉCNICO: ARQ. CARLA ROCHA - ARQUITETA - CREA 42865-4<br>COLABORADOR: ARQ. ADRIANA NEVES - ARQUITETA - CREA 42564-3 |

|                               |                             |
|-------------------------------|-----------------------------|
| ELABORADO: SANTIAGO MAGALHÃES | PROJETO: SANTIAGO MAGALHÃES |
| REVISÃO: SANTIAGO MAGALHÃES   | PROJETO: SANTIAGO MAGALHÃES |
| DATA DE EMISSÃO: 25/09/2025   | PROJETO: SANTIAGO MAGALHÃES |
| PROJETO: SANTIAGO MAGALHÃES   | PROJETO: SANTIAGO MAGALHÃES |

ARQ-04 R03

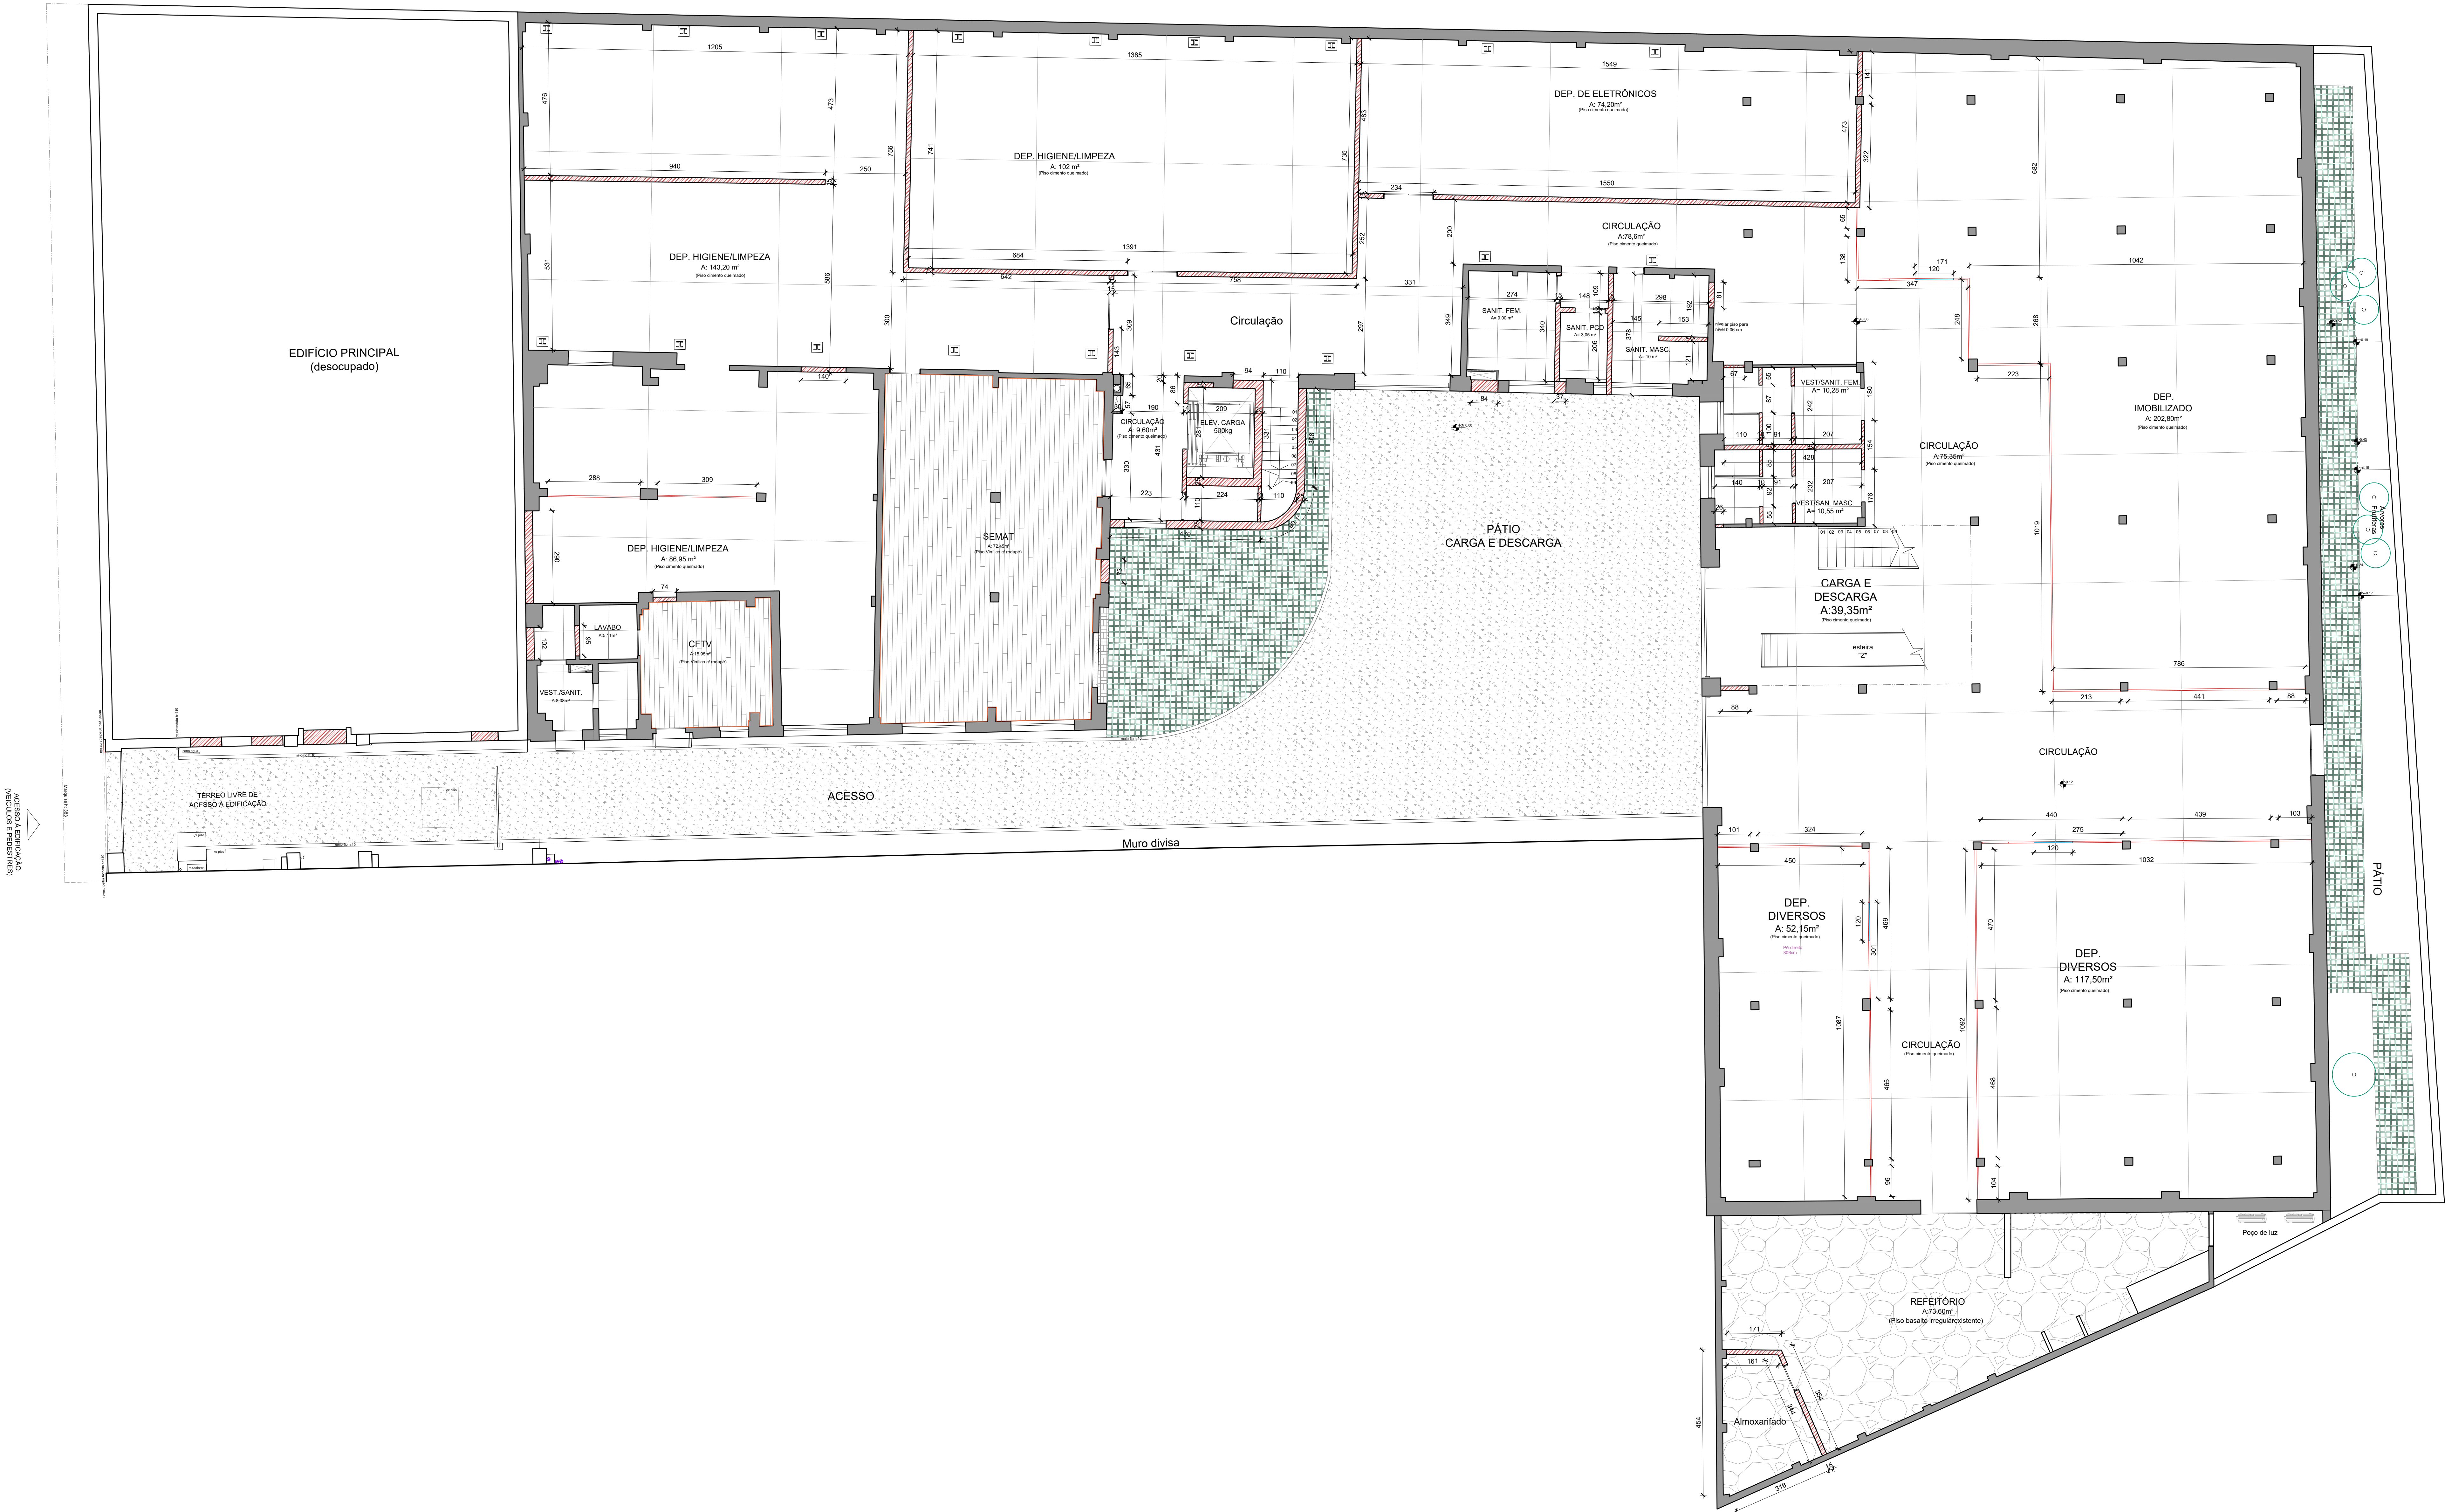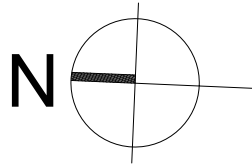

PLANTA DE PISO TÉRREO  
ESCALA 1:75

LEGENDA

- PAREDES DE ALVENARIA A CONSTRUIR
- PAREDES DRYWALL - SHAFT
- PAREDES DE ALVENARIA EXISTENTE
- DIVISÓRIAS LEVES
- DIVISÓRIAS LEVES COM VISOR DE VIDRO
- PISO VINÍLICO CASTANHA - AMBIENTA TARKETT
- PISO CIMENTÍCIO CIMENTO QUEIMADO (malha 4x4m)
- PISO PORCELANATO
- PISO BASALTO IRREGULAR EXISTENTE
- PISO BLOCO INTERTRAVADO, DE CONCRETO SEM REJUNTE
- PISO MANTA ASFÁLTICA
- RODAPÉ DE POLIESTIRENO
- SALA CFTV: 15,20 metros lineares
- SALA SEMAT: 33 metros lineares
- CONCREGRAMA NO MESMO NÍVEL DO ASFALTO

OBSERVAÇÕES

- \*A sala de arquivo será compartimentada para abrigar o escritório SEMAT, que terá piso vinílico e divisórias leves, possibilitando entrada de luz para os demais espaços;
- \*Além dos sanitários, uma nova Copa servirá de apoio aos servidores no 2º pavimento;
- \*A nova caixa de circulação conta com escada em alvenaria e novo monta-cargas (ver projeto estrutural);
- \*Os arquivos temporários terão divisórias leves Eucatex ou similar;



| APPROVAÇÃO                                                      | DATA       |
|-----------------------------------------------------------------|------------|
| PROJETO EXECUTIVO                                               | 10/10/2025 |
| INCLUIR O INCLUIR NO VESTIÁRIO DA SEGURANÇA (CFTV)              | 30/09/2025 |
| PROJETO ARQUITETÔNICO COMPLEMENTADO COM PROJETOS COMPLEMENTARES | 15/09/2025 |
| EMISSÃO FINAL                                                   | 15/09/2025 |

|  |   |
|--|---|
|  | SECRETARIA DA FAZENDA DO ESTADO DO RIO GRANDE DO SUL<br>DEPARTAMENTO DE ADMINISTRAÇÃO   SEÇÃO DE INFRAESTRUTURA<br>Rua Sigheira Campos nº 1044 - SENEHA - Fone (51) 3214.5428 - Porto Alegre / RS<br>OBRA: DEPÓSITO ARQUIVO GERAL (DECAM)<br>LOCAL: AVENIDA FARFAS, 151 - BARRIO FLORESTA, PORTO ALEGRE - RS |
|--|---|

|  |   |
|--|---|
|  | PROJETO DE REFORMA   |
|  | PROJETO EXECUTIVO   |
|  | PLANTA DE PISO E DIVISÓRIAS COM COTAS TERREO                                                                             |
|  | RESP. TÉCNICO: ARQ. CARLA ROCHA - ARQUITETA - CREA 42866-4<br>COLABORADOR: ARQ. ADRIANA NEVES - ARQUITETA - CREA 41554-3 |

|                               |                             |
|-------------------------------|-----------------------------|
| ELABORADO: SANTIAGO MAGALHÃES | PROJETO: SANTIAGO MAGALHÃES |
| REVISÃO: SANTIAGO MAGALHÃES   | PROJETO: SANTIAGO MAGALHÃES |
| DATA DE EMISSÃO: 25/09/2025   | PROJETO: SANTIAGO MAGALHÃES |
| PROJETO: SANTIAGO MAGALHÃES   | PROJETO: SANTIAGO MAGALHÃES |

ARQ-05 R03

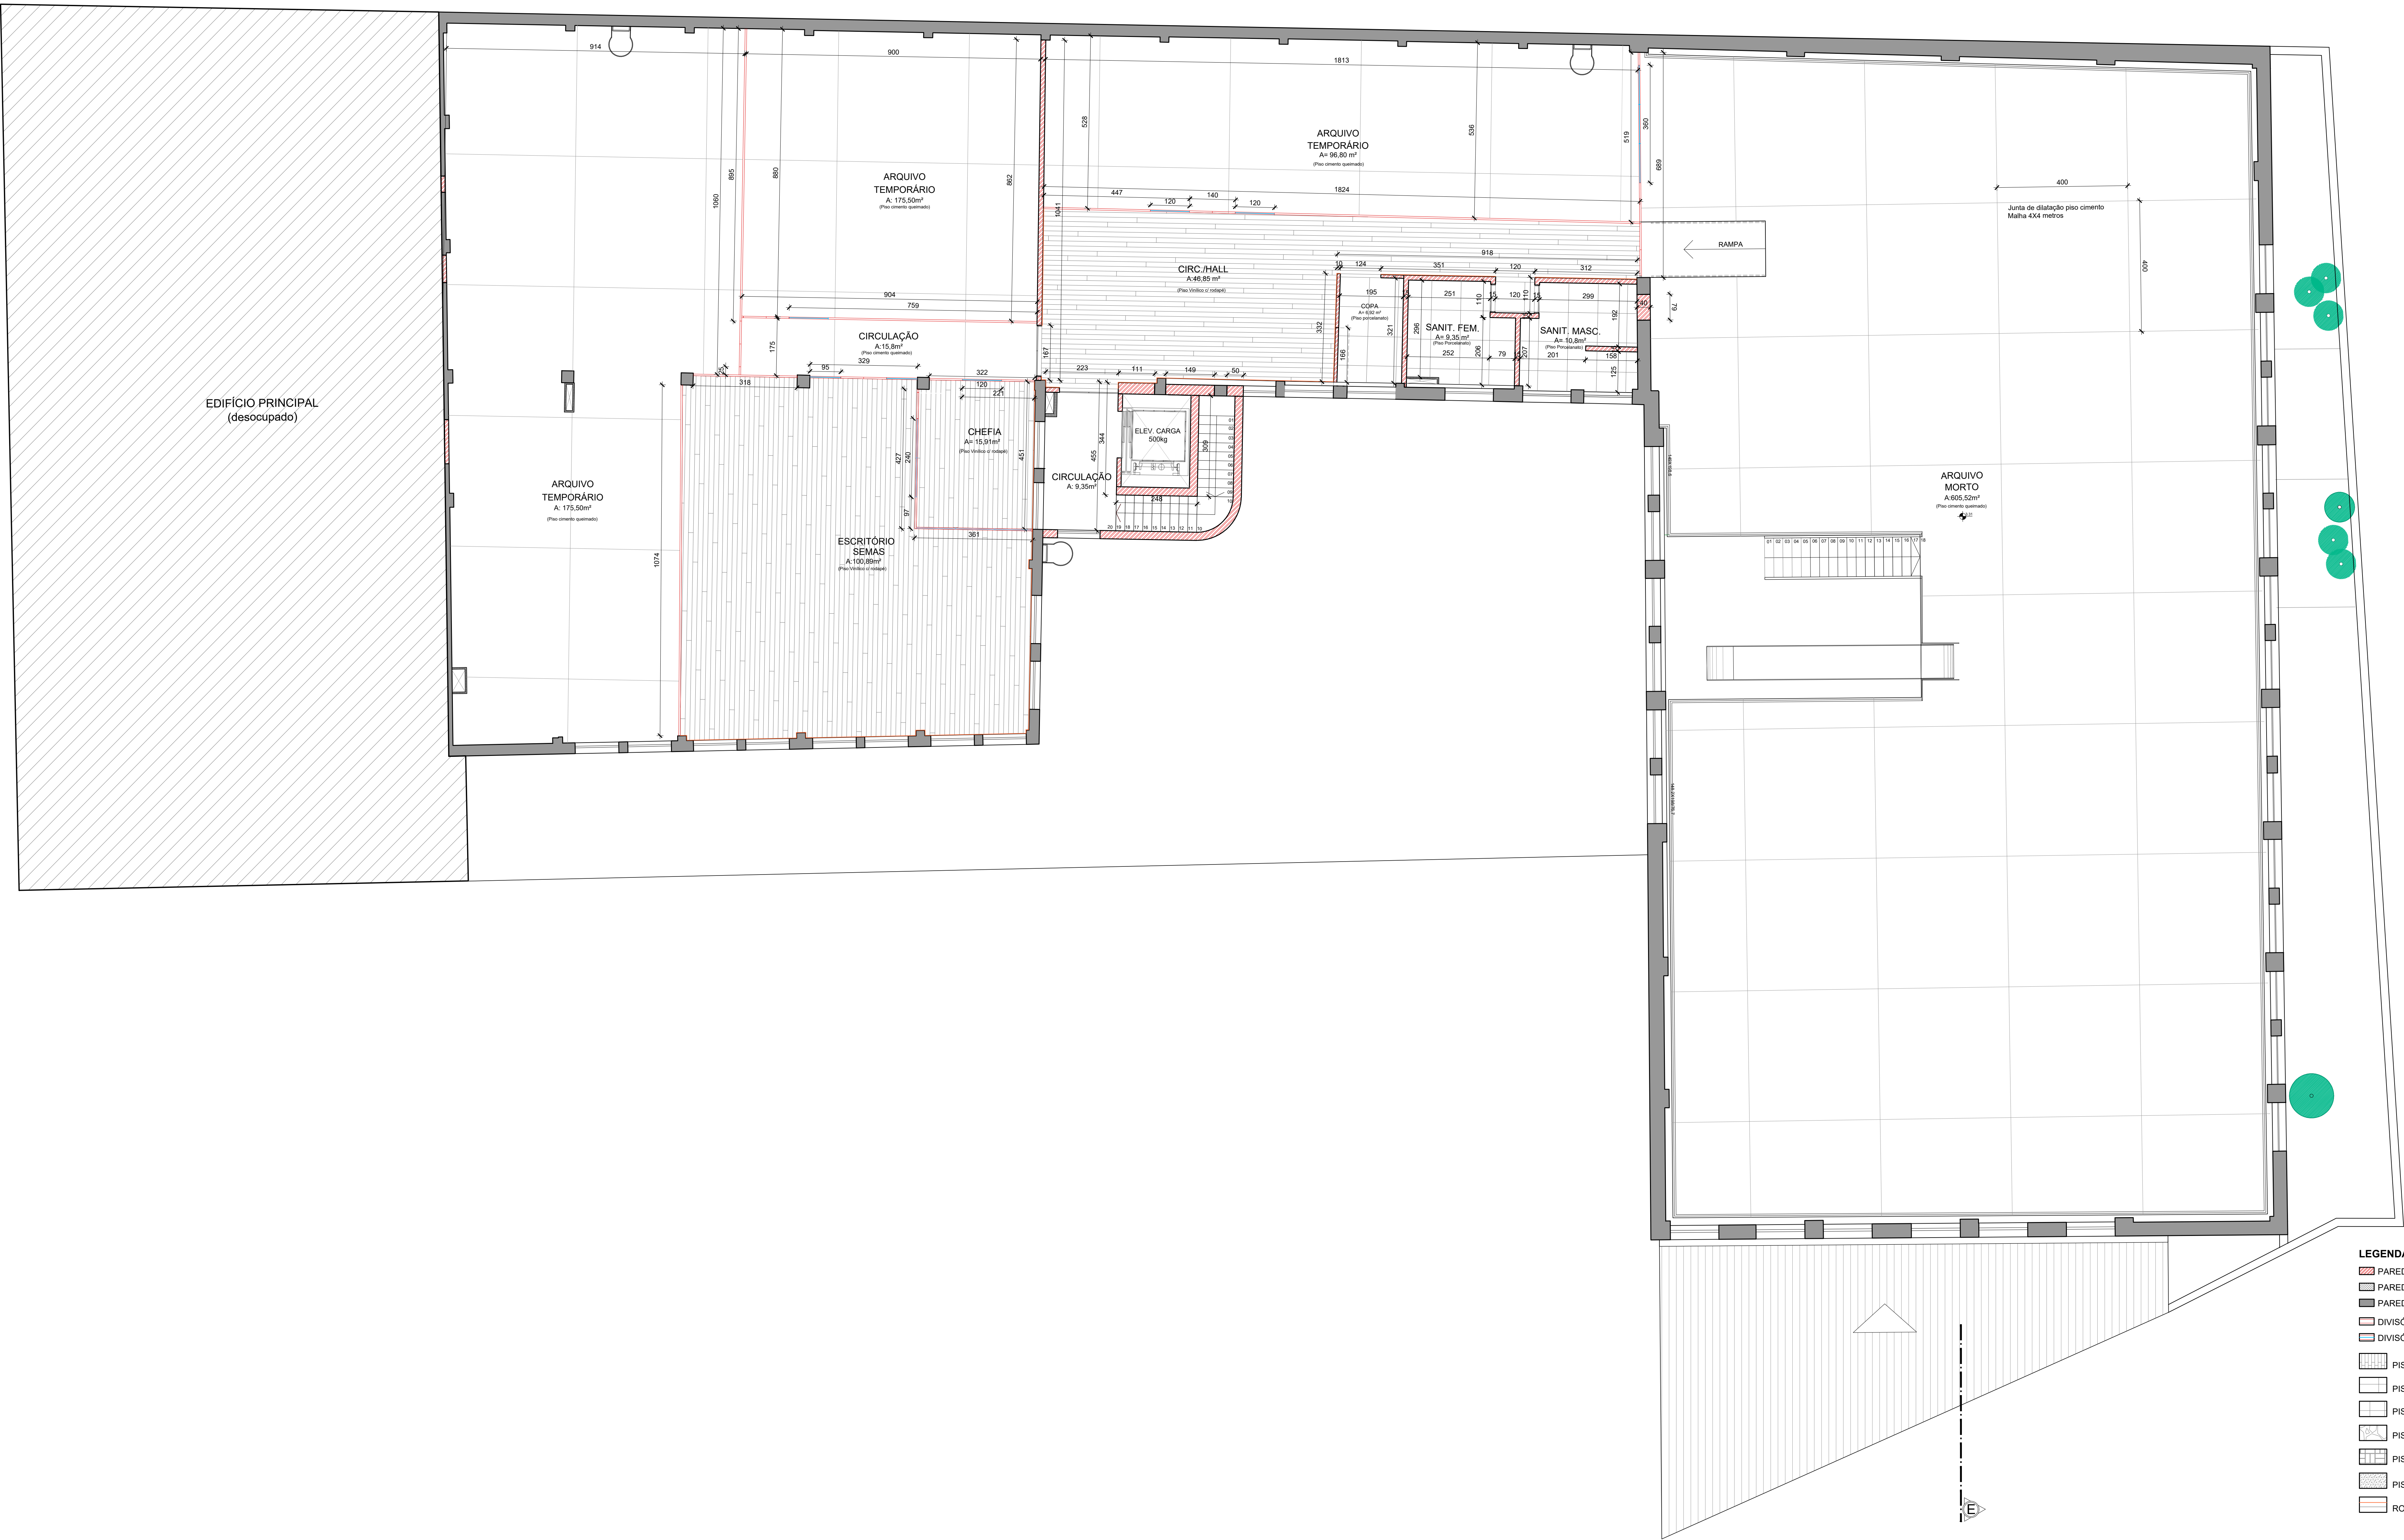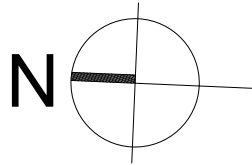

PLANTA DE PISO 2º PAVIMENTO  
ESCALA 1:75

LEGENDA

PAREDES DE ALVENARIA A CONSTRUIR

PAREDES DRYWALL - SHAFT

PAREDES DE ALVENARIA EXISTENTE

DIVISÓRIAS LEVES

DIVISÓRIAS LEVES COM VISOR DE VIDRO

PISO VINÍLICO CASTANHA - AMBIENTA TARKETT

PISO CIMENTÍCIO CIMENTO QUEIMADO (malha 4x4m)

PISO PORCELANATO

PISO BASALTO IRREGULAR EXISTENTE

PISO BLOCO INTERTRAVADO, DE CONCRETO SEM REJUNTE

PISO MANTA ASFÁLTICA

RODAPÊ DE POLIESTIRENO

CIRCULAÇÃO: 14,75 metros lineares  
SALA SEMAS: 22,39 metros lineares

OBSERVAÇÕES

\*A sala de arquivo será compartimentada para abrigar o escritório SEMAS, que terá piso vinílico e divisórias leves, possibilitando entrada de luz para os demais espaços;

\*Além dos sanitários, uma nova Copa servirá de apoio aos servidores no 2º pavimento;

\*A nova caixa de circulação conta com escada em alvenaria e novo monta-cargas (ver projeto estrutural);

\*Os arquivos temporários terão divisórias leves Eucatex ou similar;

| APROVAÇÃO                                                       |  |            |
|-----------------------------------------------------------------|--|------------|
| PROJETO EXECUTIVO                                               |  | 10/10/2025 |
| PROJ. INCLUIÇÃO/OUVERNO NO VESTIBULO DA SEGURANÇA (COTTA)       |  | 30/05/2025 |
| PROJETO ARQUITETÔNICO COMPLEMENTADO COM PROJETOS COMPLEMENTARES |  | 15/05/2025 |
| EMISSÃO INICIAL                                                 |  | 15/05/2025 |




SECRETARIA DA FAZENDA DO ESTADO DO RIO GRANDE DO SUL  
DEPARTAMENTO DE ADMINISTRAÇÃO | SEÇÃO DE INFRAESTRUTURA  
Rua Sigheira Campos nº 1044 - SENEHA - Fone (51) 3214.5428 - Porto Alegre / RS  
OBRA: REQUALIFICAÇÃO DECAM  
LOCAL: AVENIDA FARFAS, 151 - BARRIO FLORESTA, PORTO ALEGRE - RS



PROJETO DE REFORMA  
PROJETO EXECUTIVO  
PLANTA DE PISO E DIVISÓRIAS COM COTAS 2º PAVIMENTO  
RESP. TÉCNICO: ARQ. CARLA ROYETTA - ARQUITETA - CREA 25865-RS  
COLABORADOR: ARQ. ADRIANA NEVES - ARQUITETA - CREA 25865-RS

|                  |                                |          |
|------------------|--------------------------------|----------|
| ELABORADO:       | STAFFES MAGALHÃES              | PROJETO: |
| REVISÃO:         | OSVALDO F. PUGLIA              |          |
| DATA DE EMISSÃO: | 25/05/2025                     |          |
| TRABALHO:        | ARQUIVO - REQUALIFICAÇÃO DECAM |          |

ARQ-06 R03

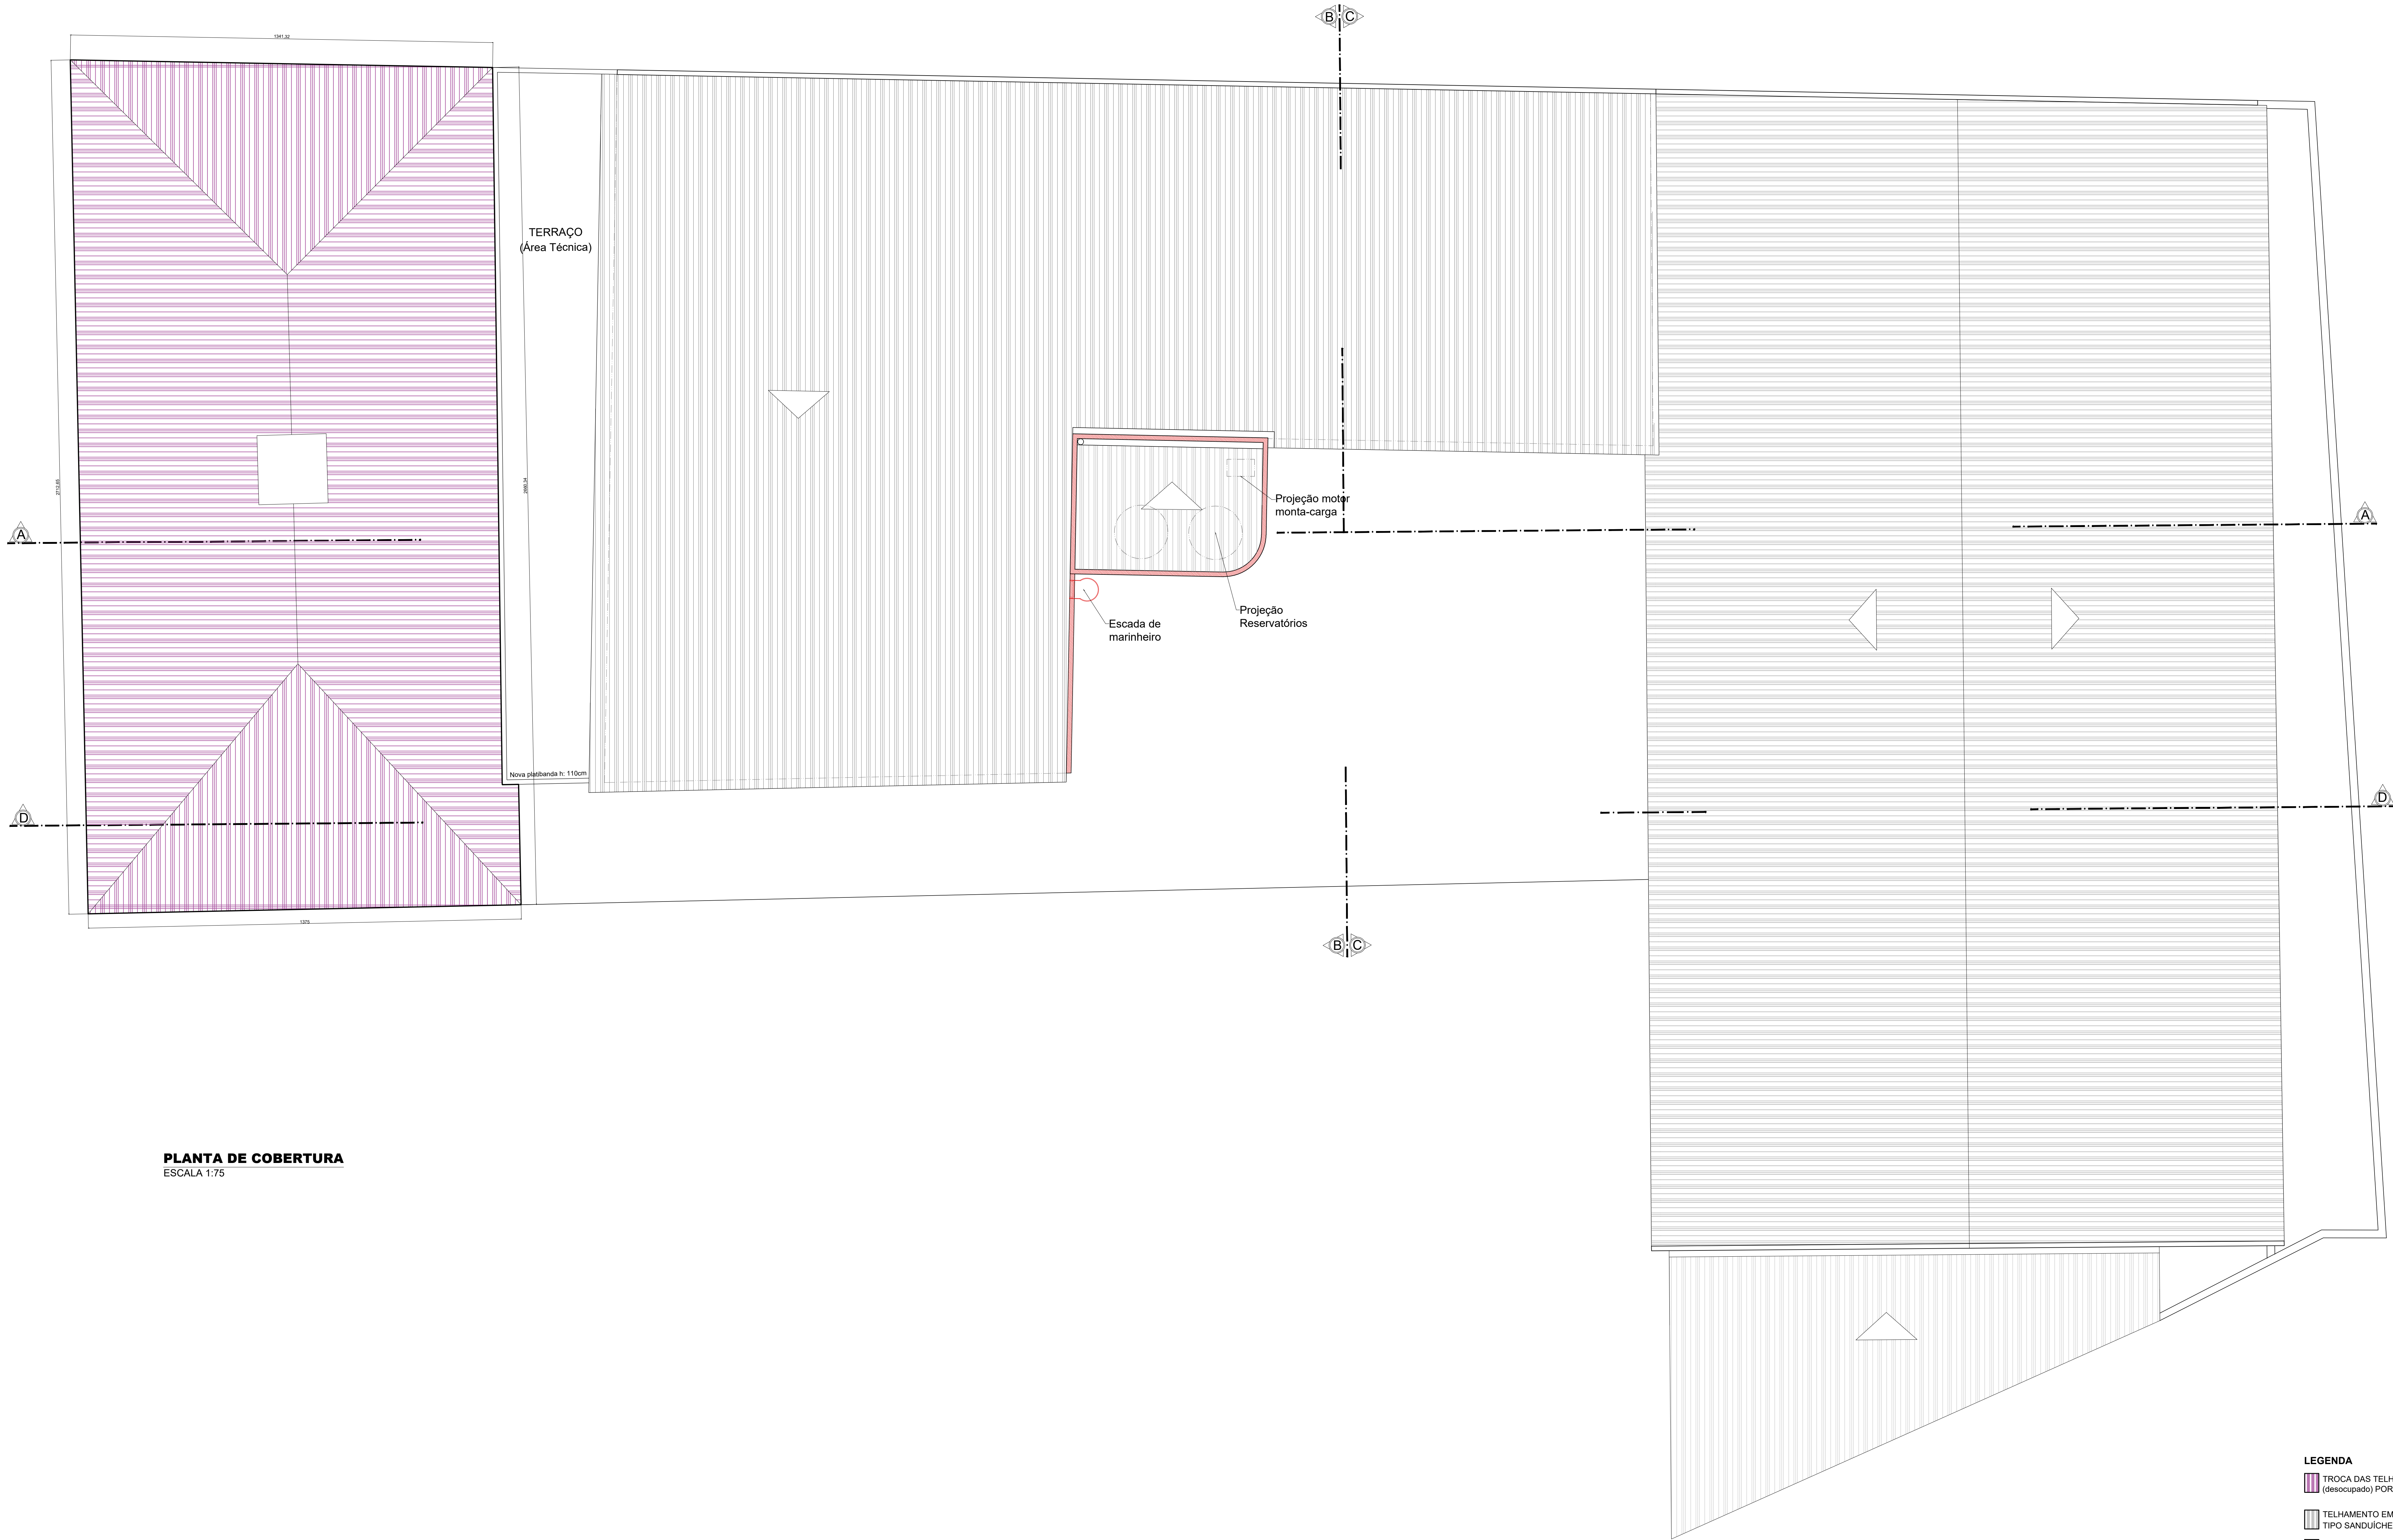

PLANTA DE COBERTURA  
ESCALA 1:75

- LEGENDA**
- TROCA DAS TELHAS DO EDIFÍCIO PRINCIPAL (desocupado) POR TELHAS DE FIBROCIMENTO
  - TELHAMENTO EM TELHAS TRAPEZOIDAIS DO TIPO SANDUÍCHE
  - PAREDES DE ALVENARIA A CONSTRUIR

**OBSERVAÇÕES**


\*As coberturas novas serão em telha metálica trapezoidal (ver projeto estrutural);  
\*O prédio principal terá as telhas substituídas, mantendo em princípio, a estrutura original;  
\*O novo terraço será nova área técnica para condensadoras de ar condicionado, com nova estrutura de acesso (ver projeto estrutural);

| APROVAÇÃO                                                       |            |
|-----------------------------------------------------------------|------------|
| PROJETO EXECUTIVO                                               | 10/10/2025 |
| INCLUIÇÃO DO PROJETO NO VESTIÁRIO DA SEGURANÇA (COTY)           | 30/09/2025 |
| PROJETO ARQUITETÔNICO COMPLEMENTADO COM PROJETOS COMPLEMENTARES | 15/09/2025 |
| EMISSÃO FINAL                                                   | 15/09/2025 |


|                                                                 |                                                                                |
|-----------------------------------------------------------------|--------------------------------------------------------------------------------|
|                                                                 | SECRETARIA DA FAZENDA DO ESTADO DO RIO GRANDE DO SUL                           |
|                                                                 | DEPARTAMENTO DE ADMINISTRAÇÃO   SEÇÃO DE INFRAESTRUTURA                        |
|                                                                 | Rua Sigheira Campos nº 1044 - SENEHA - Fone (51) 3214.5428 - Porto Alegre / RS |
| OBRA: REFORMA ARQUIVO GERAL (DECAM)                             |                                                                                |
| LOCAL: AVENIDA PARANÁ, 151 - BARRIO FLORESTA, PORTO ALEGRE - RS |                                                                                |

|                                                            |                                                              |
|------------------------------------------------------------|--------------------------------------------------------------|
|                                                            | PROJETO DE REFORMA                                           |
|                                                            | PROJETO EXECUTIVO                                            |
|                                                            | PLANTA DE COBERTURA                                          |
|                                                            | RESP. TÉCNICO: ARQ. CARLA ROYETTA - ARQUITETA - CAU 428665-6 |
| COLABORADOR: ARQ. ADRIANA NEVES - ARQUITETA - CAU 410546-3 |                                                              |


|                 |                   |                      |
|-----------------|-------------------|----------------------|
| ELABORADO       | STAFFES MAGALHÃES | PROJETO              |
| REVISÃO         | OSVALDO PEREIRA   |                      |
| APPROVAÇÃO      | OSVALDO PEREIRA   |                      |
| DATA DE EMISSÃO | 15/09/2025        |                      |
| TRABALHO        | ARQUIVO           | 100% DECAM/RS/RS-001 |

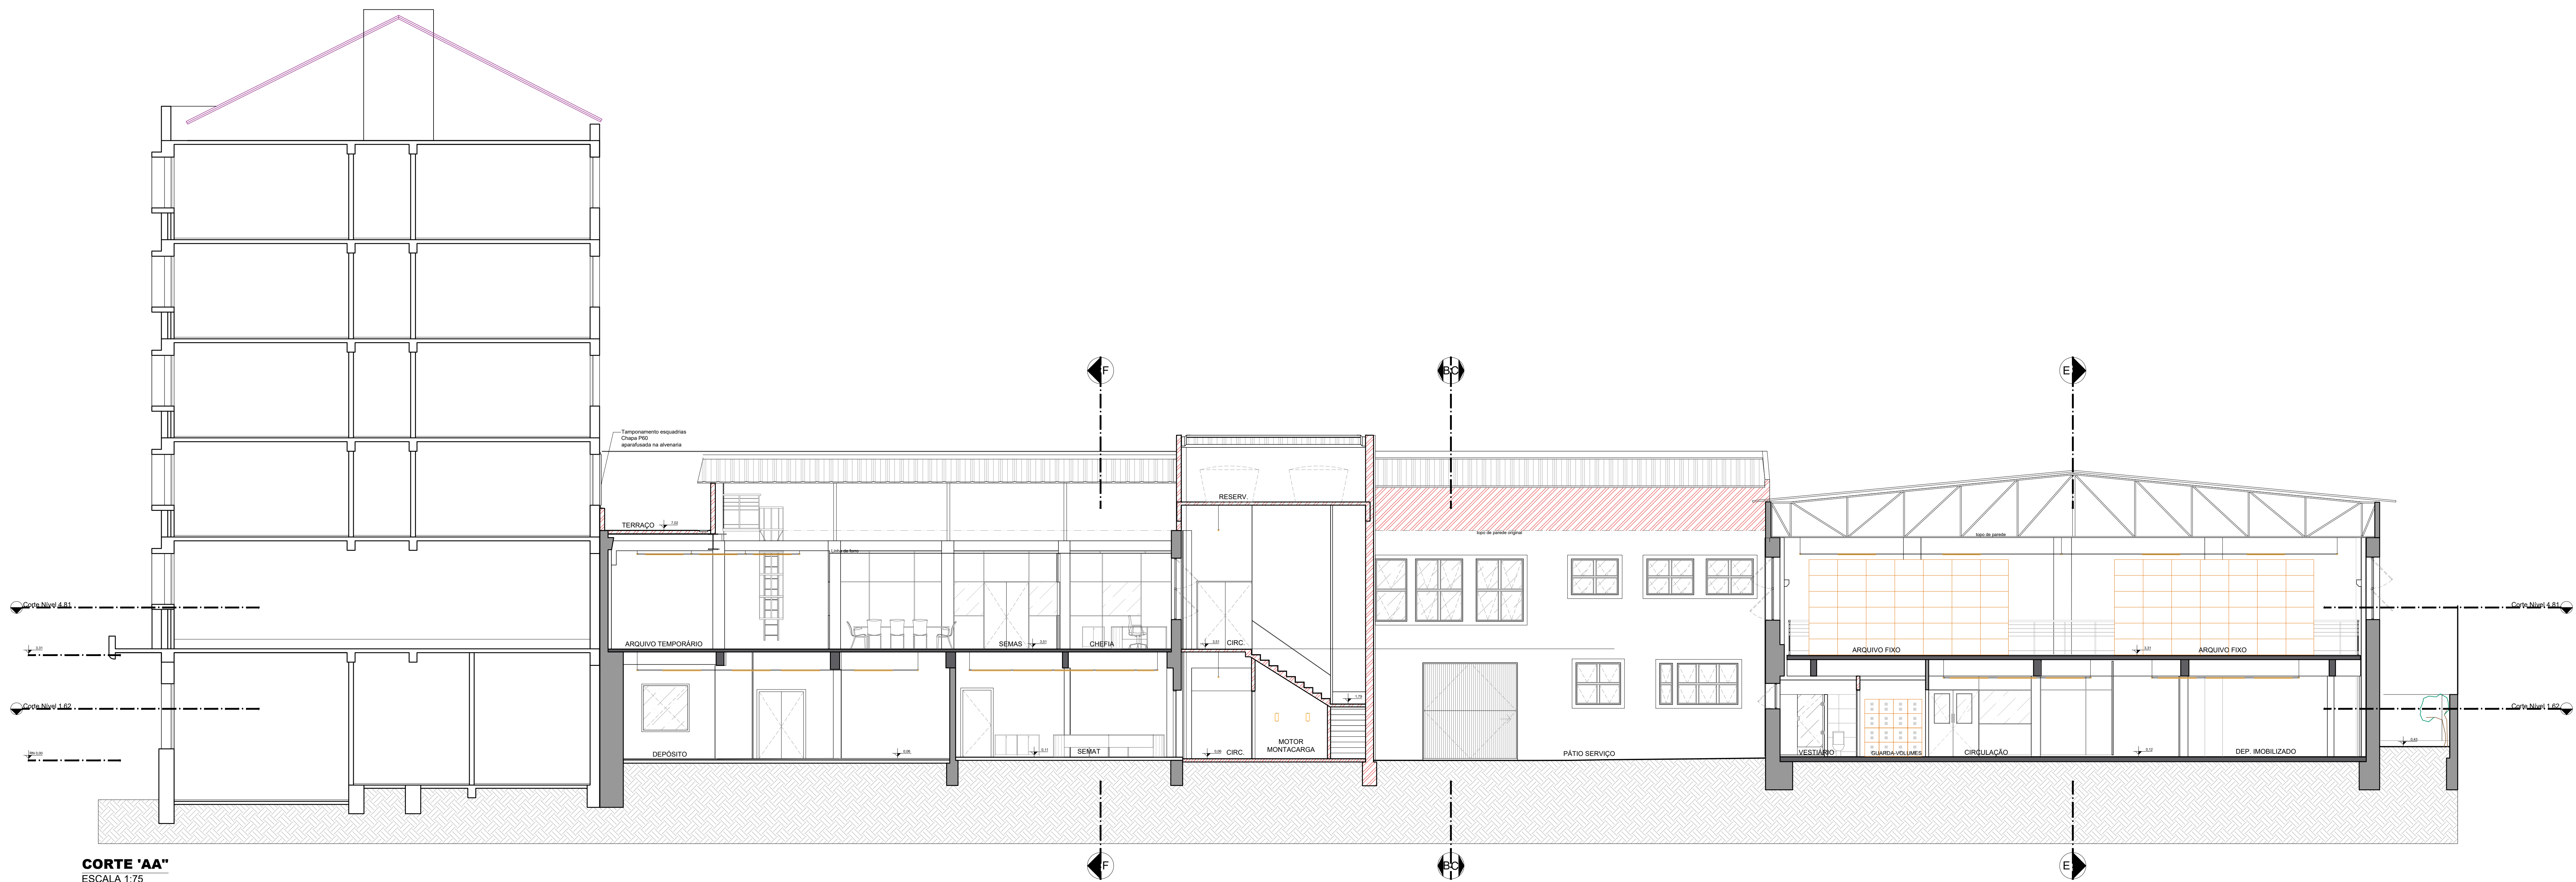

CORTE 'AA'  
ESCALA 1:75

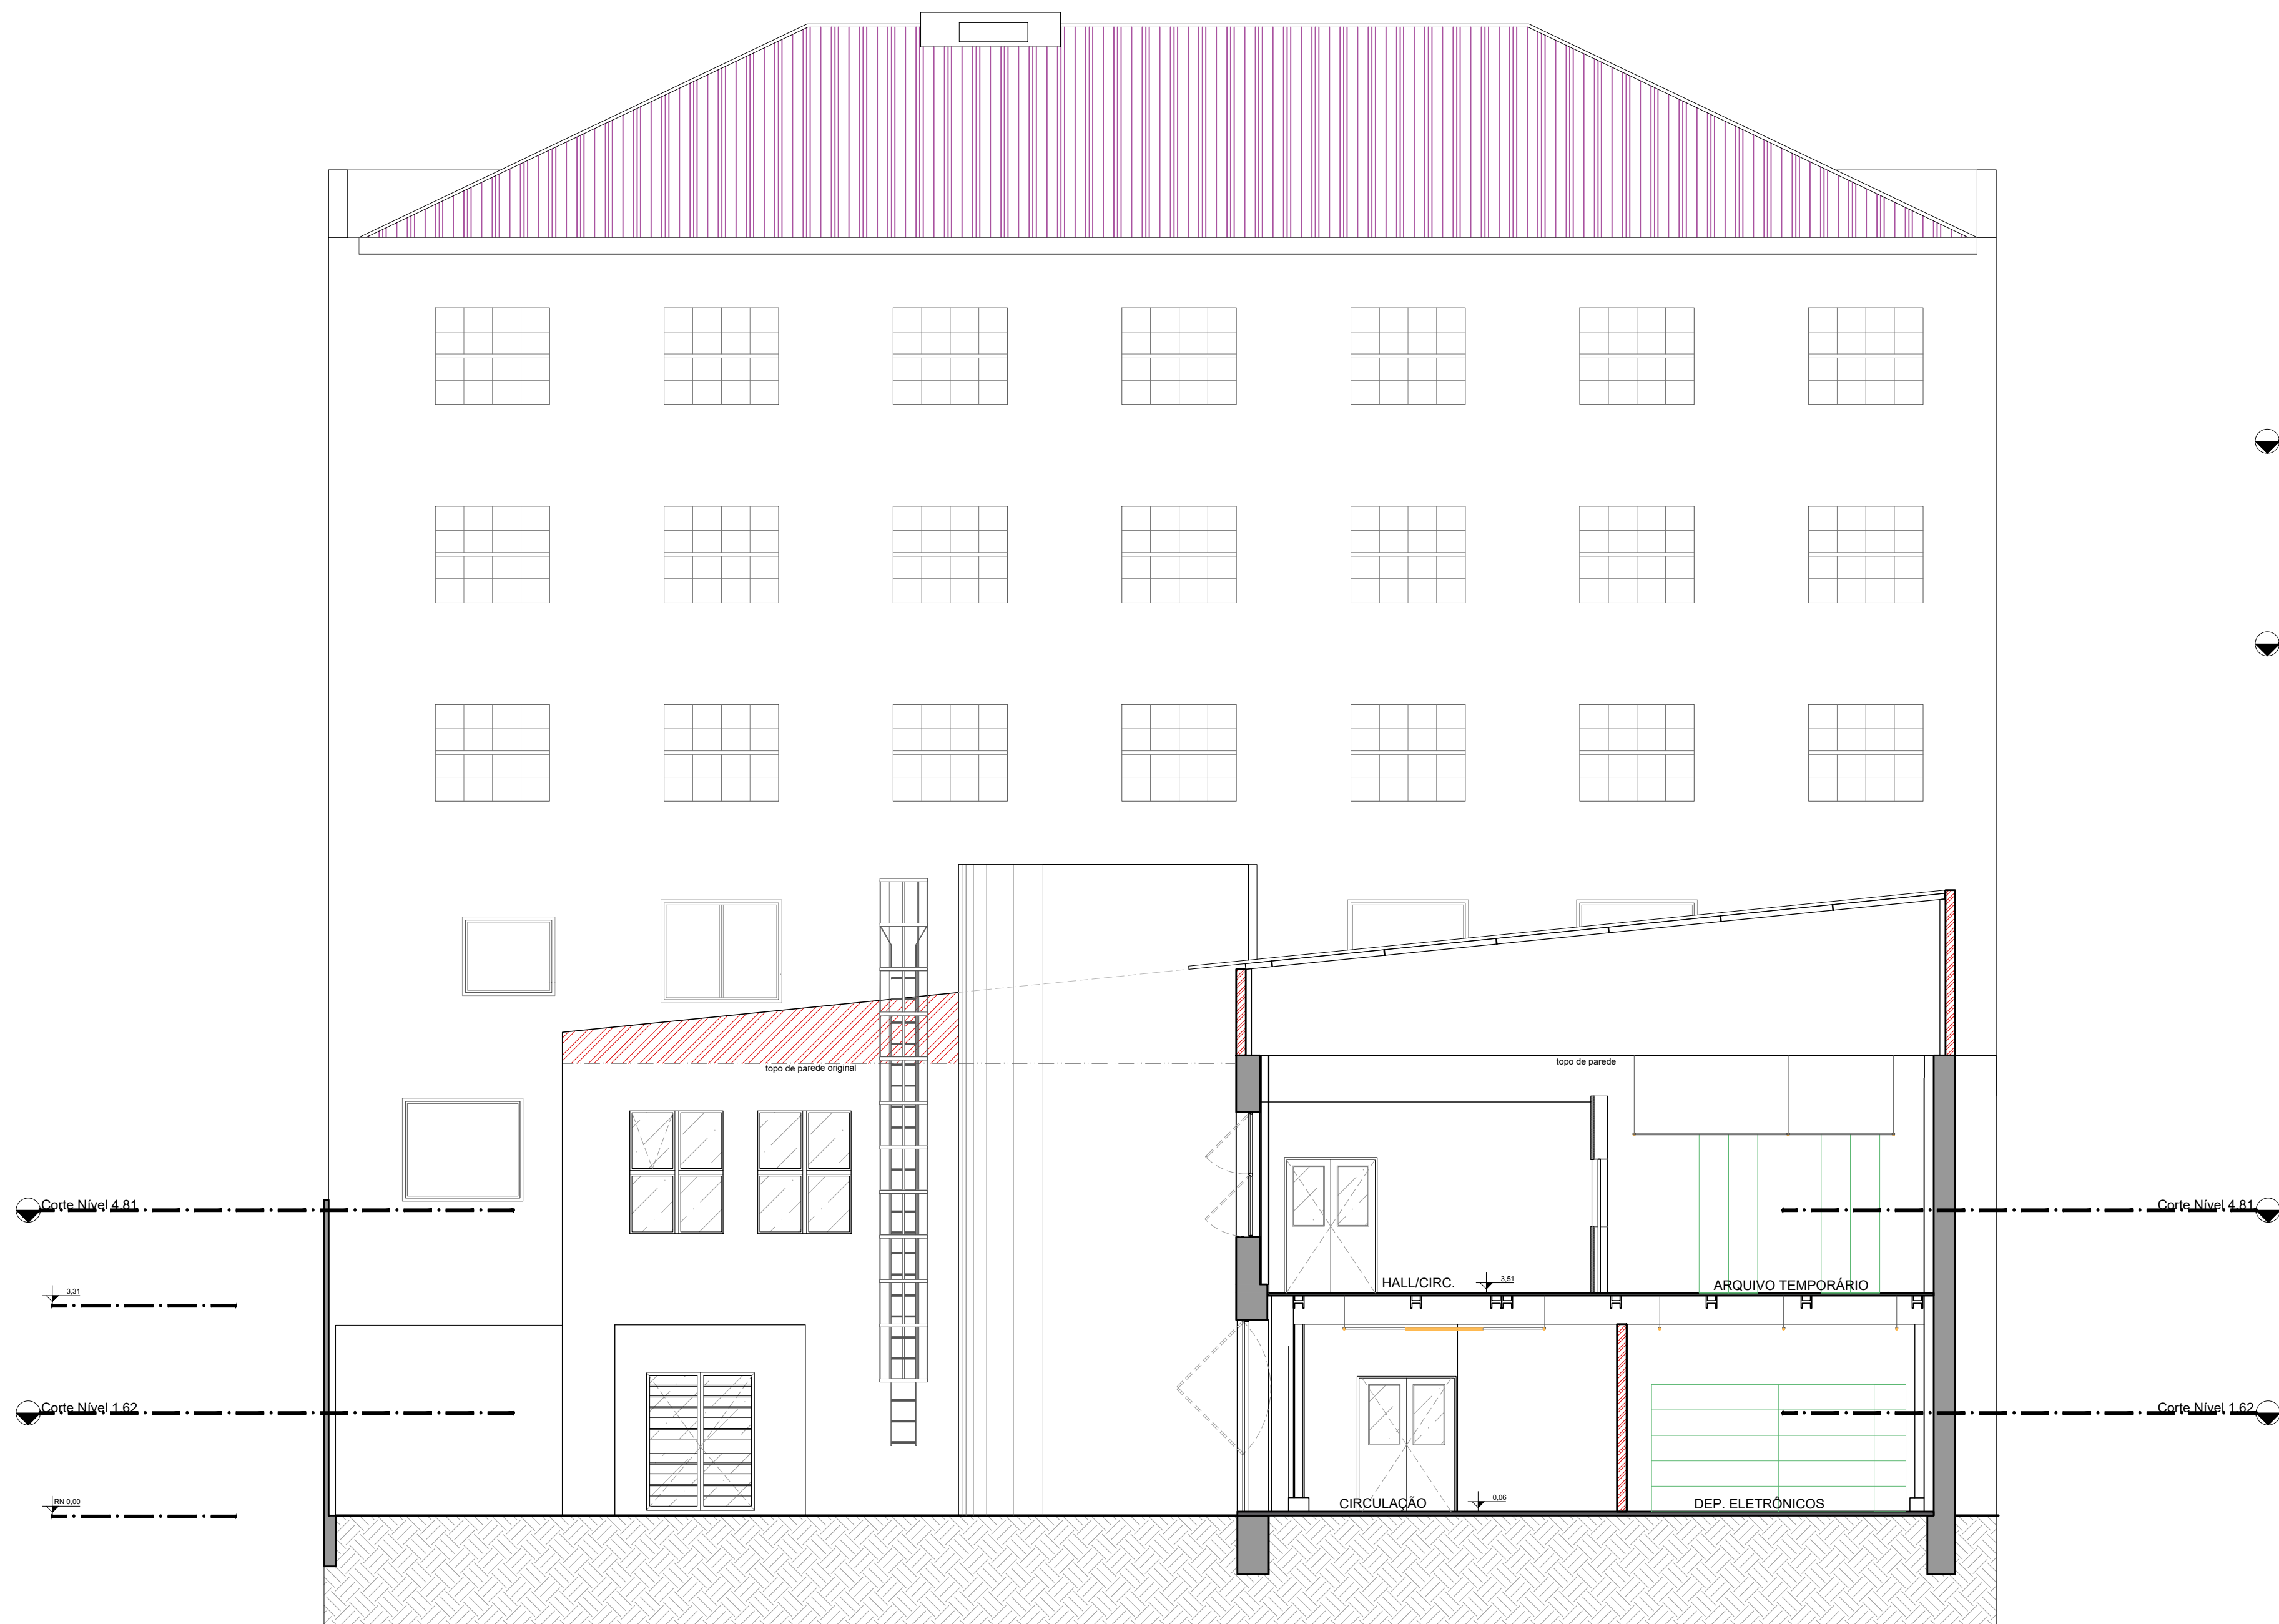

CORTE 'BB''/FACHADAS SUL  
ESCALA 1:75

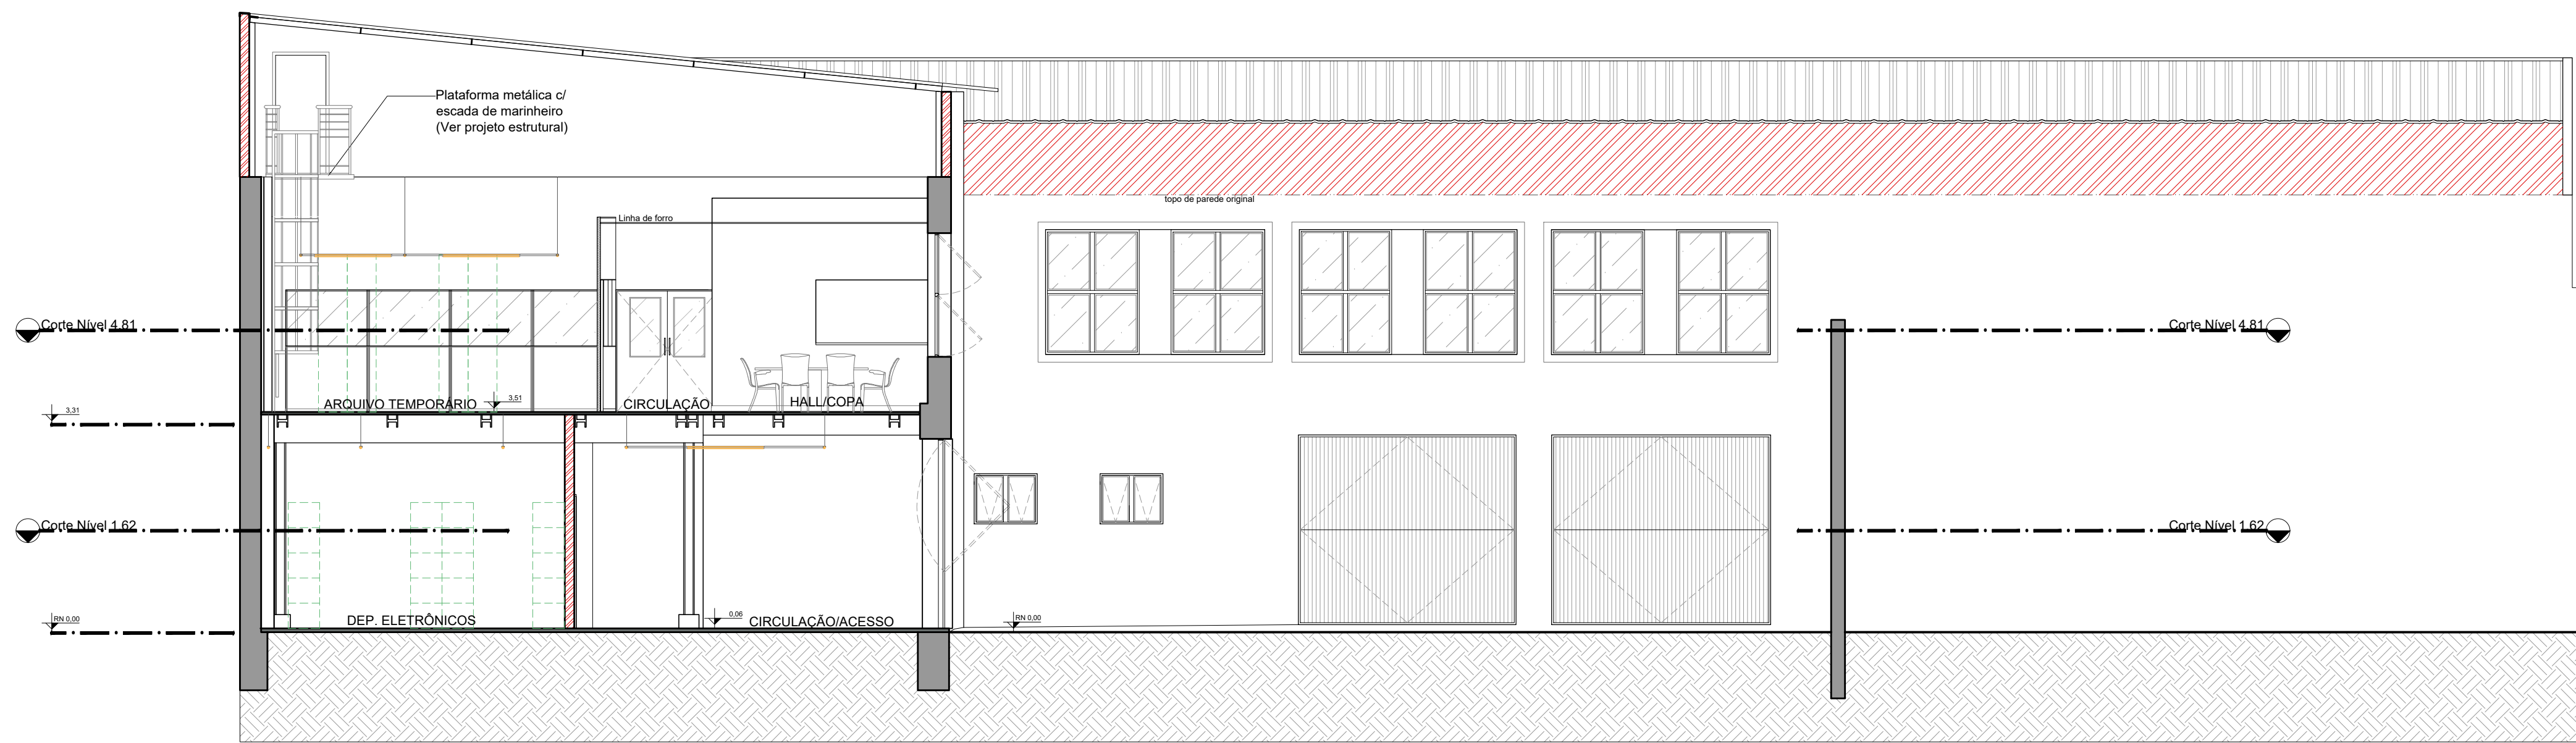

CORTE 'CC''/FACHADA NORTE  
ESCALA 1:75

- LEGENDA**
- PAREDES DE ALVENARIA A CONSTRUIR
  - DIVISÓRIAS EUCAPLAC - EUCATEX
  - PAREDES DE ALVENARIA EXISTENTE
  - ESTANTES EM AÇO, REALOCADAS DO ARQUIVO FIXO
  - ESTANTES NOVAS, EM AÇO, COM TRAVAMENTO SUPERIOR

**OBSERVAÇÕES**  
\*Novas coberturas e escadas de marinho, ver projeto estrutural;  
\*Todas as medidas devem ser conferidas no local


|                                                                     |            |
|---------------------------------------------------------------------|------------|
| APROVAÇÃO                                                           | 10/10/2025 |
| R02 PROJETO EXECUTIVO                                               | 30/05/2025 |
| R03 INCLUIR OBRAS NO VESTIÁRIO DA SEGURANÇA (COTY)                  | 15/05/2025 |
| R01 PROJETO ARQUITETÔNICO COMPLEMENTADO COM PROJETOS COMPLEMENTARES | 15/05/2025 |
| R00 EMISSÃO INICIAL                                                 | 15/05/2025 |

|  |   |
|--|---|
|  | SECRETARIA DA FAZENDA DO ESTADO DO RIO GRANDE DO SUL<br>DEPARTAMENTO DE ADMINISTRAÇÃO   SEÇÃO DE INFRAESTRUTURA<br>Rua Sigevia Campos nº 1044 - SENEHA - Fone (51) 3214.5428 - Porto Alegre / RS<br>OBRA: REFORMA ARQUIVO GERAL (DECAM)<br>LOCAL: AVENIDA FARFARADOS, 151 - BARRIO FLORESTA, PORTO ALEGRE - RS |
|--|---|

|  |   |
|--|---|
|  | <b>PROJETO DE REFORMA</b><br><b>PROJETO EXECUTIVO</b><br>CORTES AA/BB/CC/FACHADAS<br>RESP. TÉCNICO: ARQ. CARLA ROYETTA - ARQUITETA - CAU/RS0664<br>COLABORADOR: ARQ. ADRIANA NEVES - ARQUITETA - CAU/RS0483 |
|--|---|

|                 |                           |         |
|-----------------|---------------------------|---------|
| ELABORADO       | STANLEY MAGALHÃES         | PROJETO |
| REVISÃO         | OSVALDO F. PUGLIA         |         |
| APPROVAÇÃO      |                           |         |
| DATA DE EMISSÃO | 15/05/2025                |         |
| REVISÃO         | ARQUIVO: 002-DECAM-RE-001 |         |

ARQ-08 R03

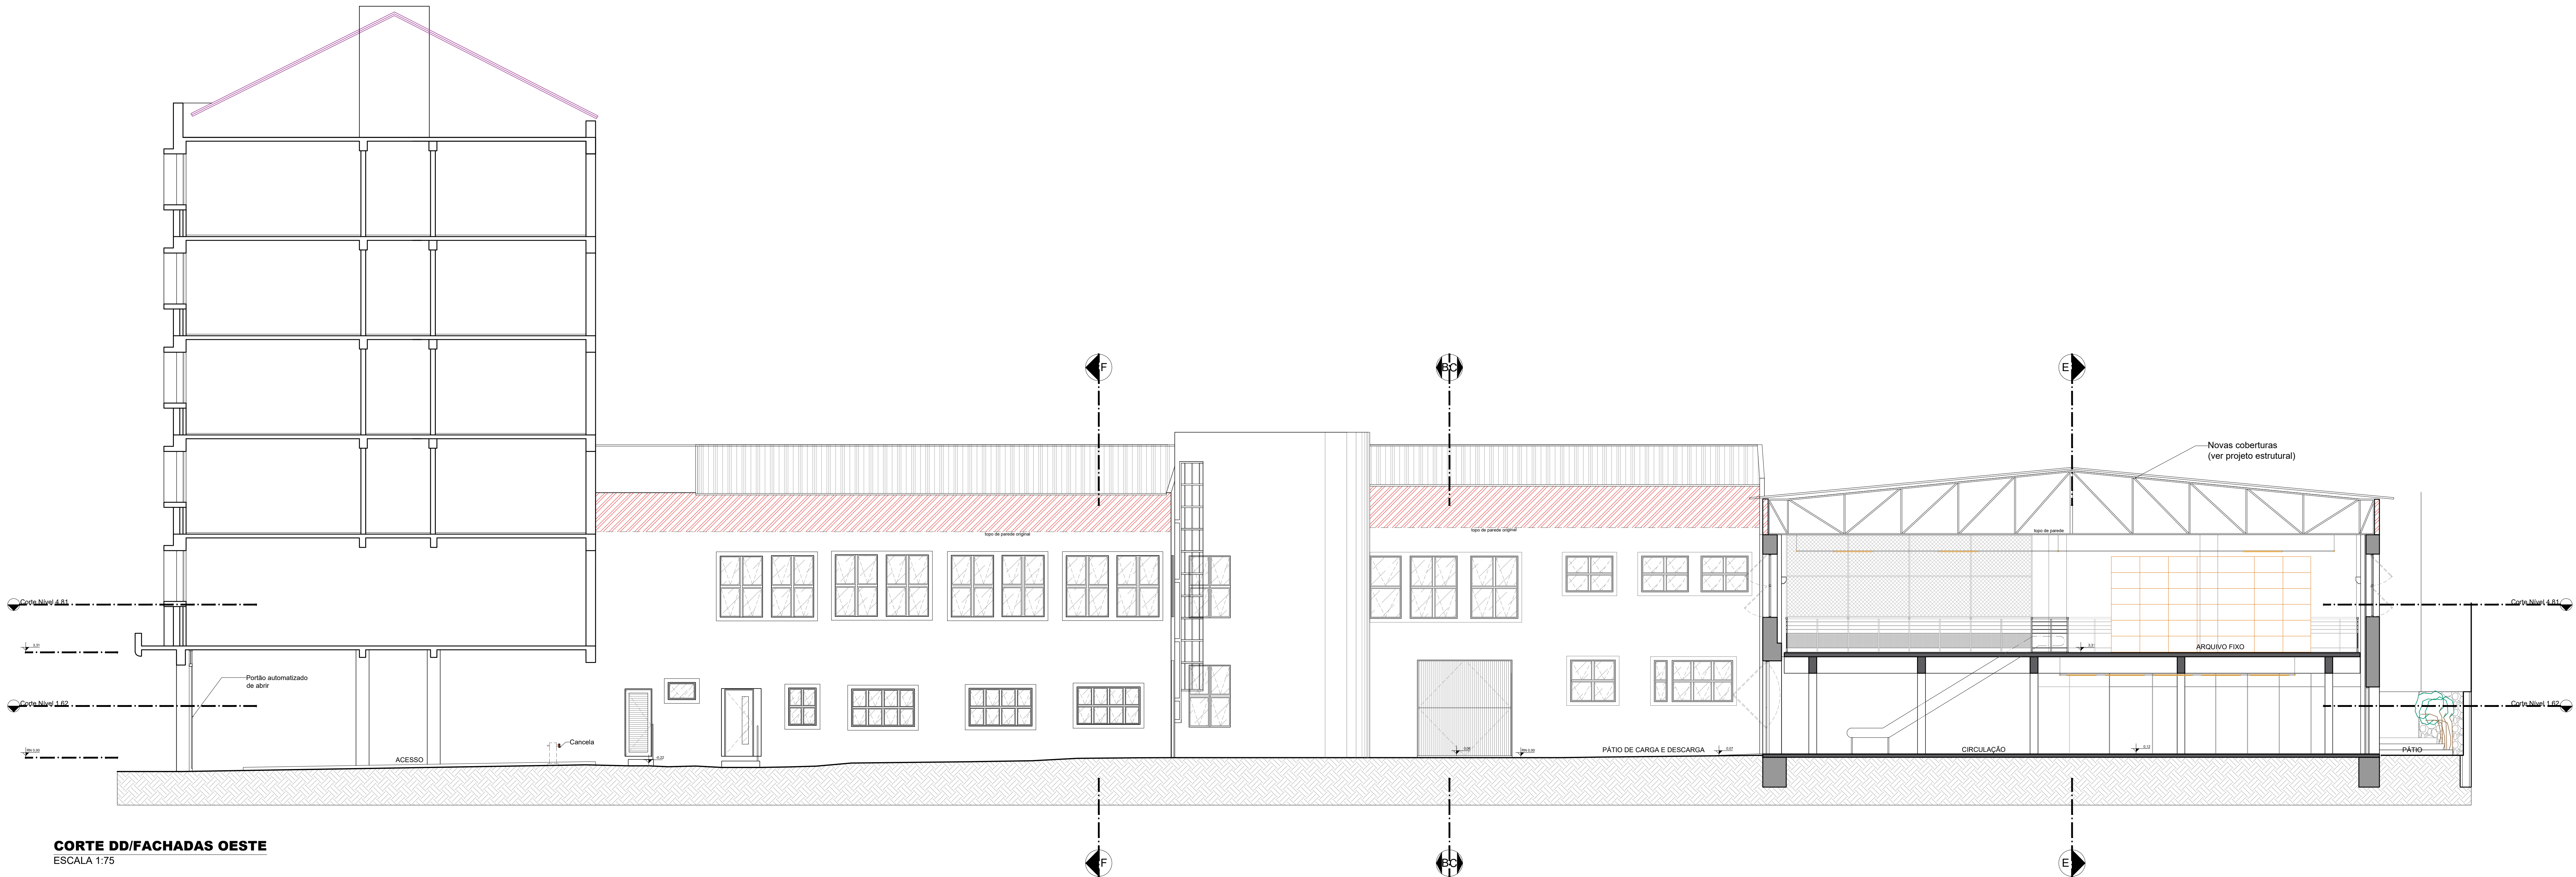

CORTE DD/FACHADAS OESTE  
ESCALA 1:75



CORTE EE  
ESCALA 1:75

- LEGENDA**
- PAREDES DE ALVENARIA A CONSTRUIR
  - DIVISÓRIAS EUCAPLAC - EUCATEX
  - PAREDES DE ALVENARIA EXISTENTE
  - ESTANTES EM AÇO, REALOCADAS DO ARQUIVO FIXO PARA O TEMPORÁRIO
  - ESTANTES NOVAS, EM AÇO, COM TRAVAMENTO SUPERIOR

**OBSERVAÇÕES**  
TODAS AS MEDIDAS DEVEM SER CONFERIDAS NO LOCAL


|                                                               |  |            |
|---------------------------------------------------------------|--|------------|
| APPROVAÇÃO                                                    |  | 10/10/2025 |
| PROJ. EXECUTIVO                                               |  | 30/09/2025 |
| PROJ. INCLUIÇÃO ONIBUS NO VESTÍBULO DA SEGURANÇA COTTA        |  | 15/09/2025 |
| PROJ. ARQUITETÔNICO COMPLEMENTADO COM PROJETOS COMPLEMENTARES |  | 15/09/2025 |
| EMISSÃO INICIAL                                               |  | 15/09/2025 |

|                                                                                       |                                                                                 |  |
|---------------------------------------------------------------------------------------|---------------------------------------------------------------------------------|--|
|  | SECRETARIA DA FAZENDA DO ESTADO DO RIO GRANDE DO SUL                            |  |
|                                                                                       | DEPARTAMENTO DE ADMINISTRAÇÃO   SEÇÃO DE INFRAESTRUTURA                         |  |
|  | Rua Sigheira Campos nº 1044 - SENEIRA - Fone (51) 3214.5428 - Porto Alegre / RS |  |
|                                                                                       | LOCAL: AVENIDA FARFAROS, 151 - BAIRRO FLORESTA, PORTO ALEGRE - RS               |  |

|                      |                                              |
|----------------------|----------------------------------------------|
| PROJETO DE REFORMA   |                                              |
| PROJETO EXECUTIVO    |                                              |
| CORTE DD/EE, FACHADA |                                              |
| RESP. TÉCNICO        | ARQ. CARLA ROETTA - ARQUITETA - CAU 43866-4  |
| COLABORADOR          | ARQ. ADRIANA NEVES - ARQUITETA - CAU 43548-3 |

|                 |                   |                               |
|-----------------|-------------------|-------------------------------|
| ELABORADO       | STANLEY MAGALHÃES | PROJEÇÃO                      |
| REVISÃO         | OSVALDO PUGLIA    |                               |
| DATA DE EMISSÃO | 15/09/2025        |                               |
| ESCALA          | 1:100             | ARQUIVO: 001-DECAM-ARQ-09-001 |

ARQ-09 R03

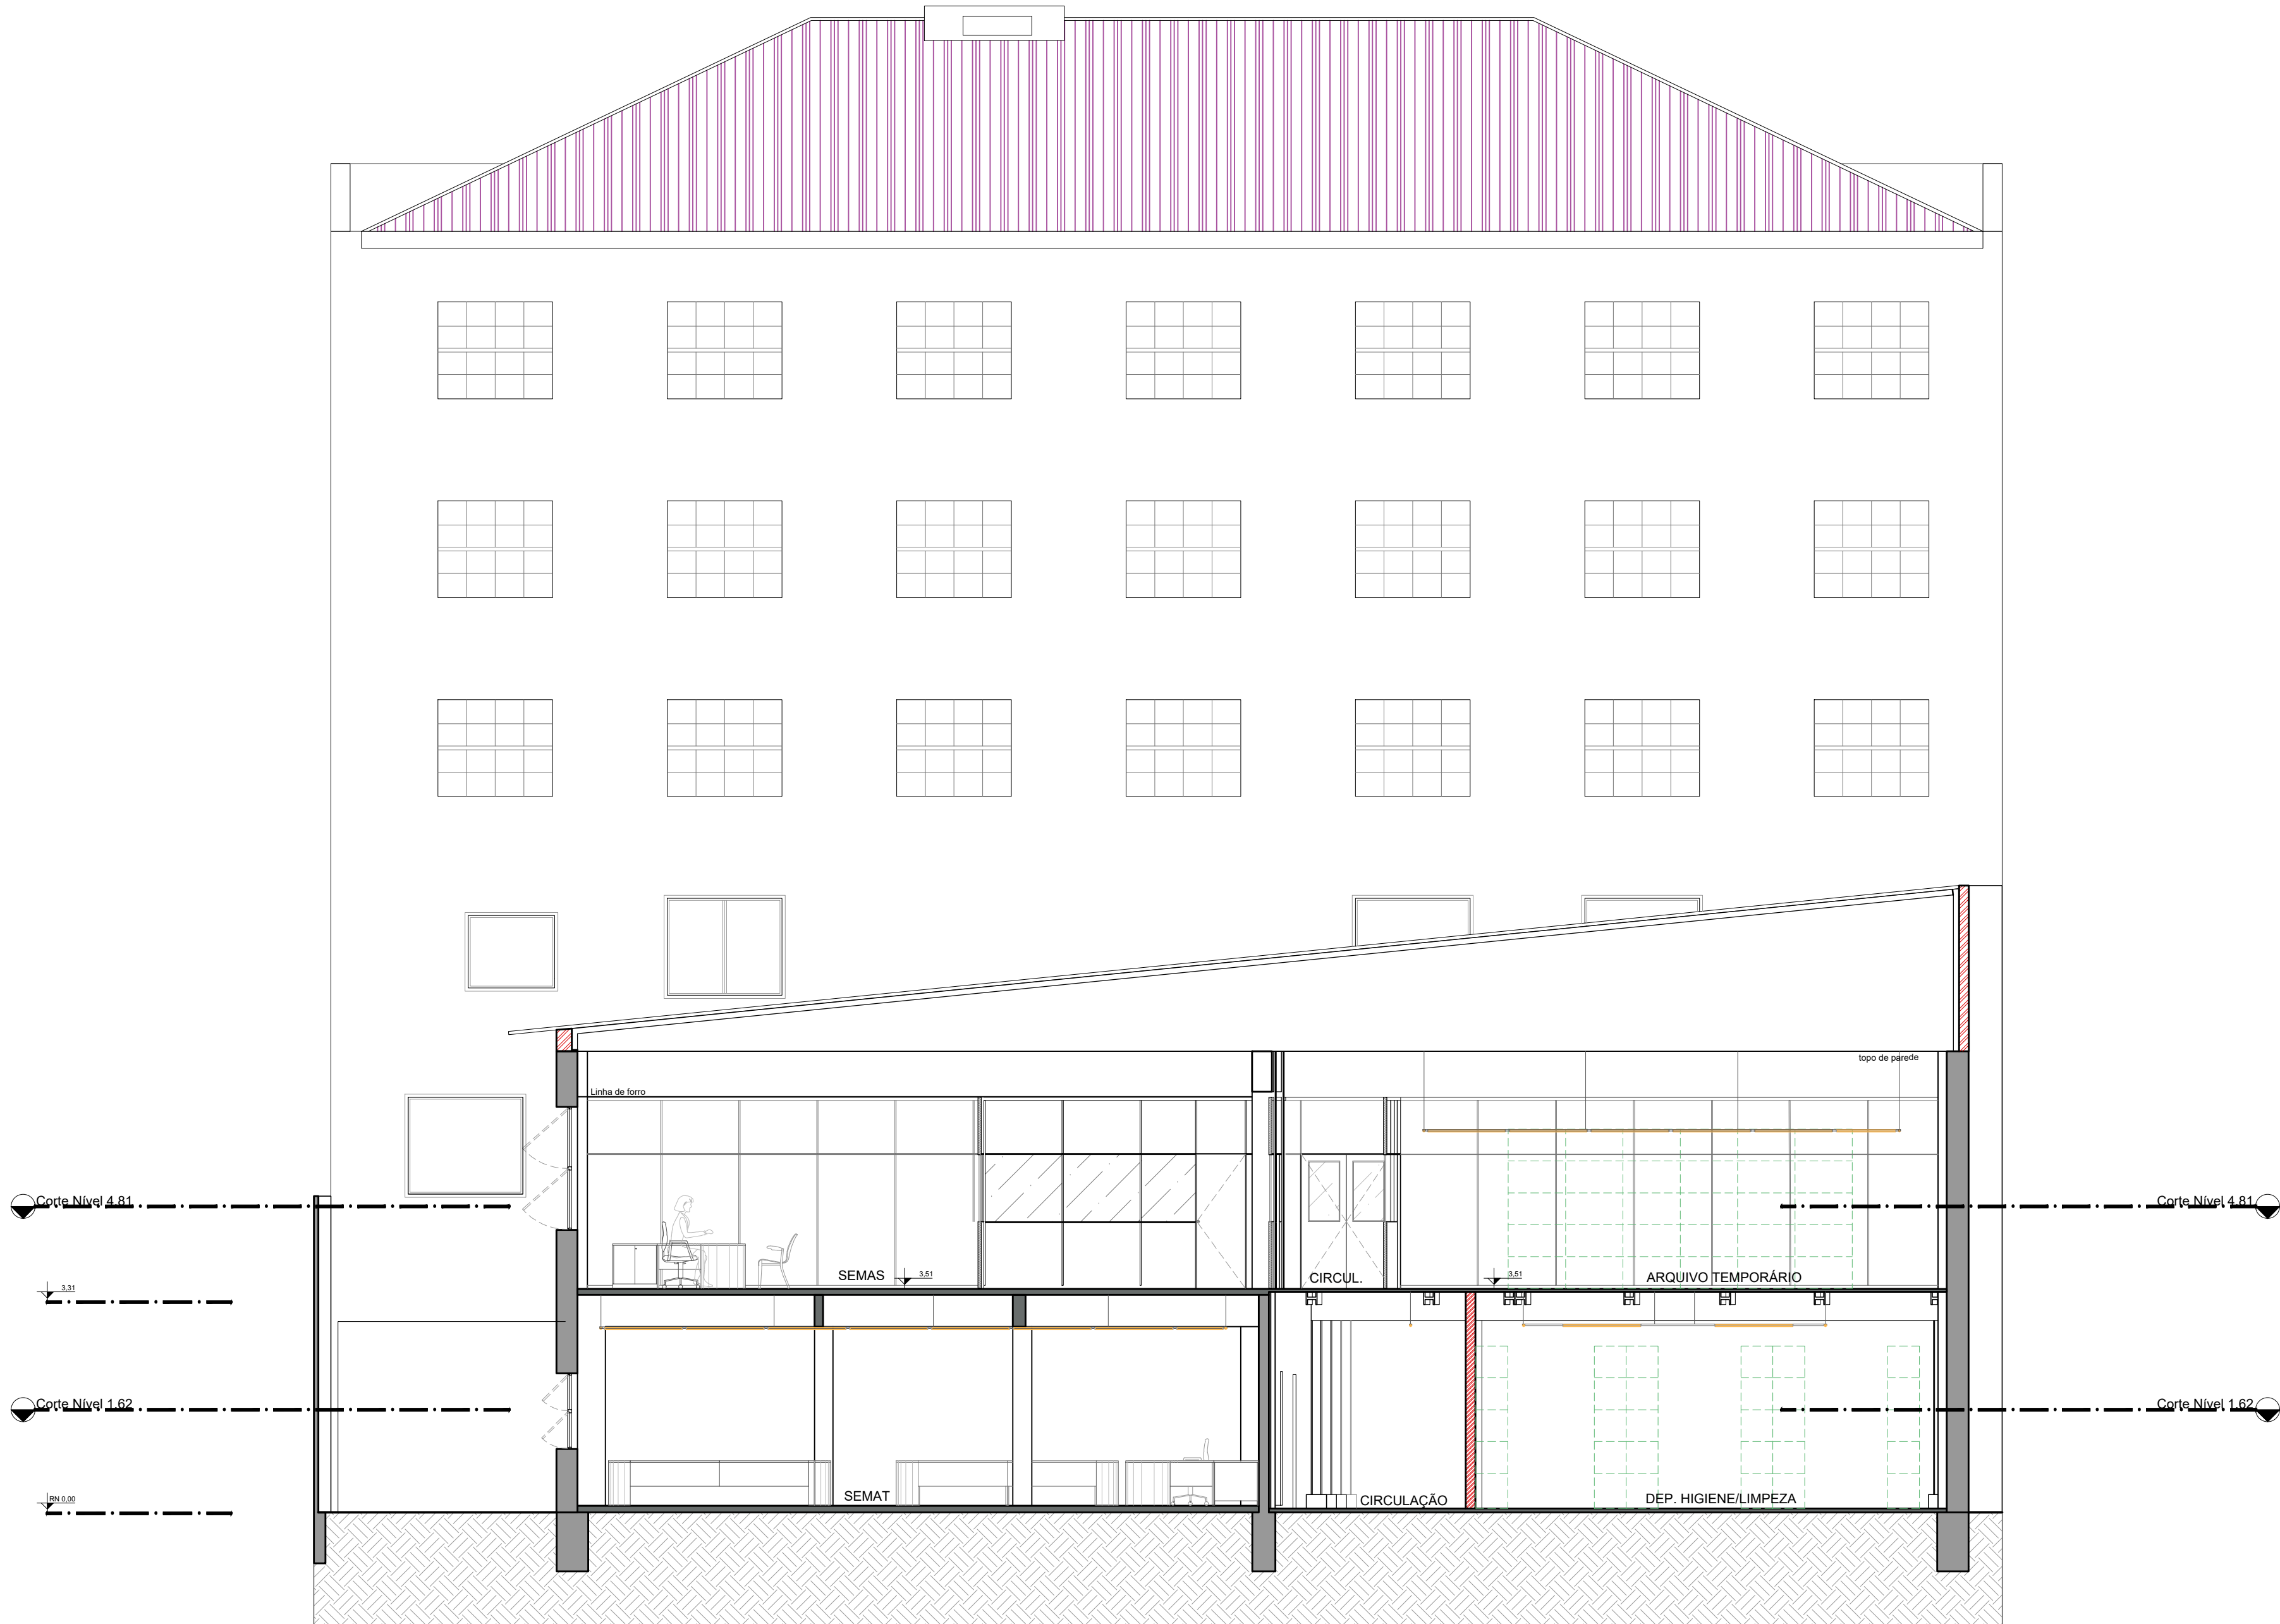


CORTE FF  
ESCALA 1:75



ESTUDO CROMÁTICO FACHADAS  
ESCALA 1:75

- LEGENDA DE CORES - REFERÊNCIA PANTONE
- CAIXA DE CIRCULAÇÃO - Potter's Clay - 18-1340 TPG
  - PANOS DE FACHADA - Marzipan - 141113 TCX
  - MOLDURAS DE ESQUADRIAS - Ochre - 14-1036 TCX

OBSERVAÇÃO: ANTES DA PINTURA DEFINITIVA, FAZER TESTE COM AMOSTRAS DA MARCA DE TINTAS ESCOLHIDA PARA APROVAÇÃO PELAS ARQUITETAS RESPONSÁVEIS E PELO SETOR DA SEINFRA/SEFAZ.

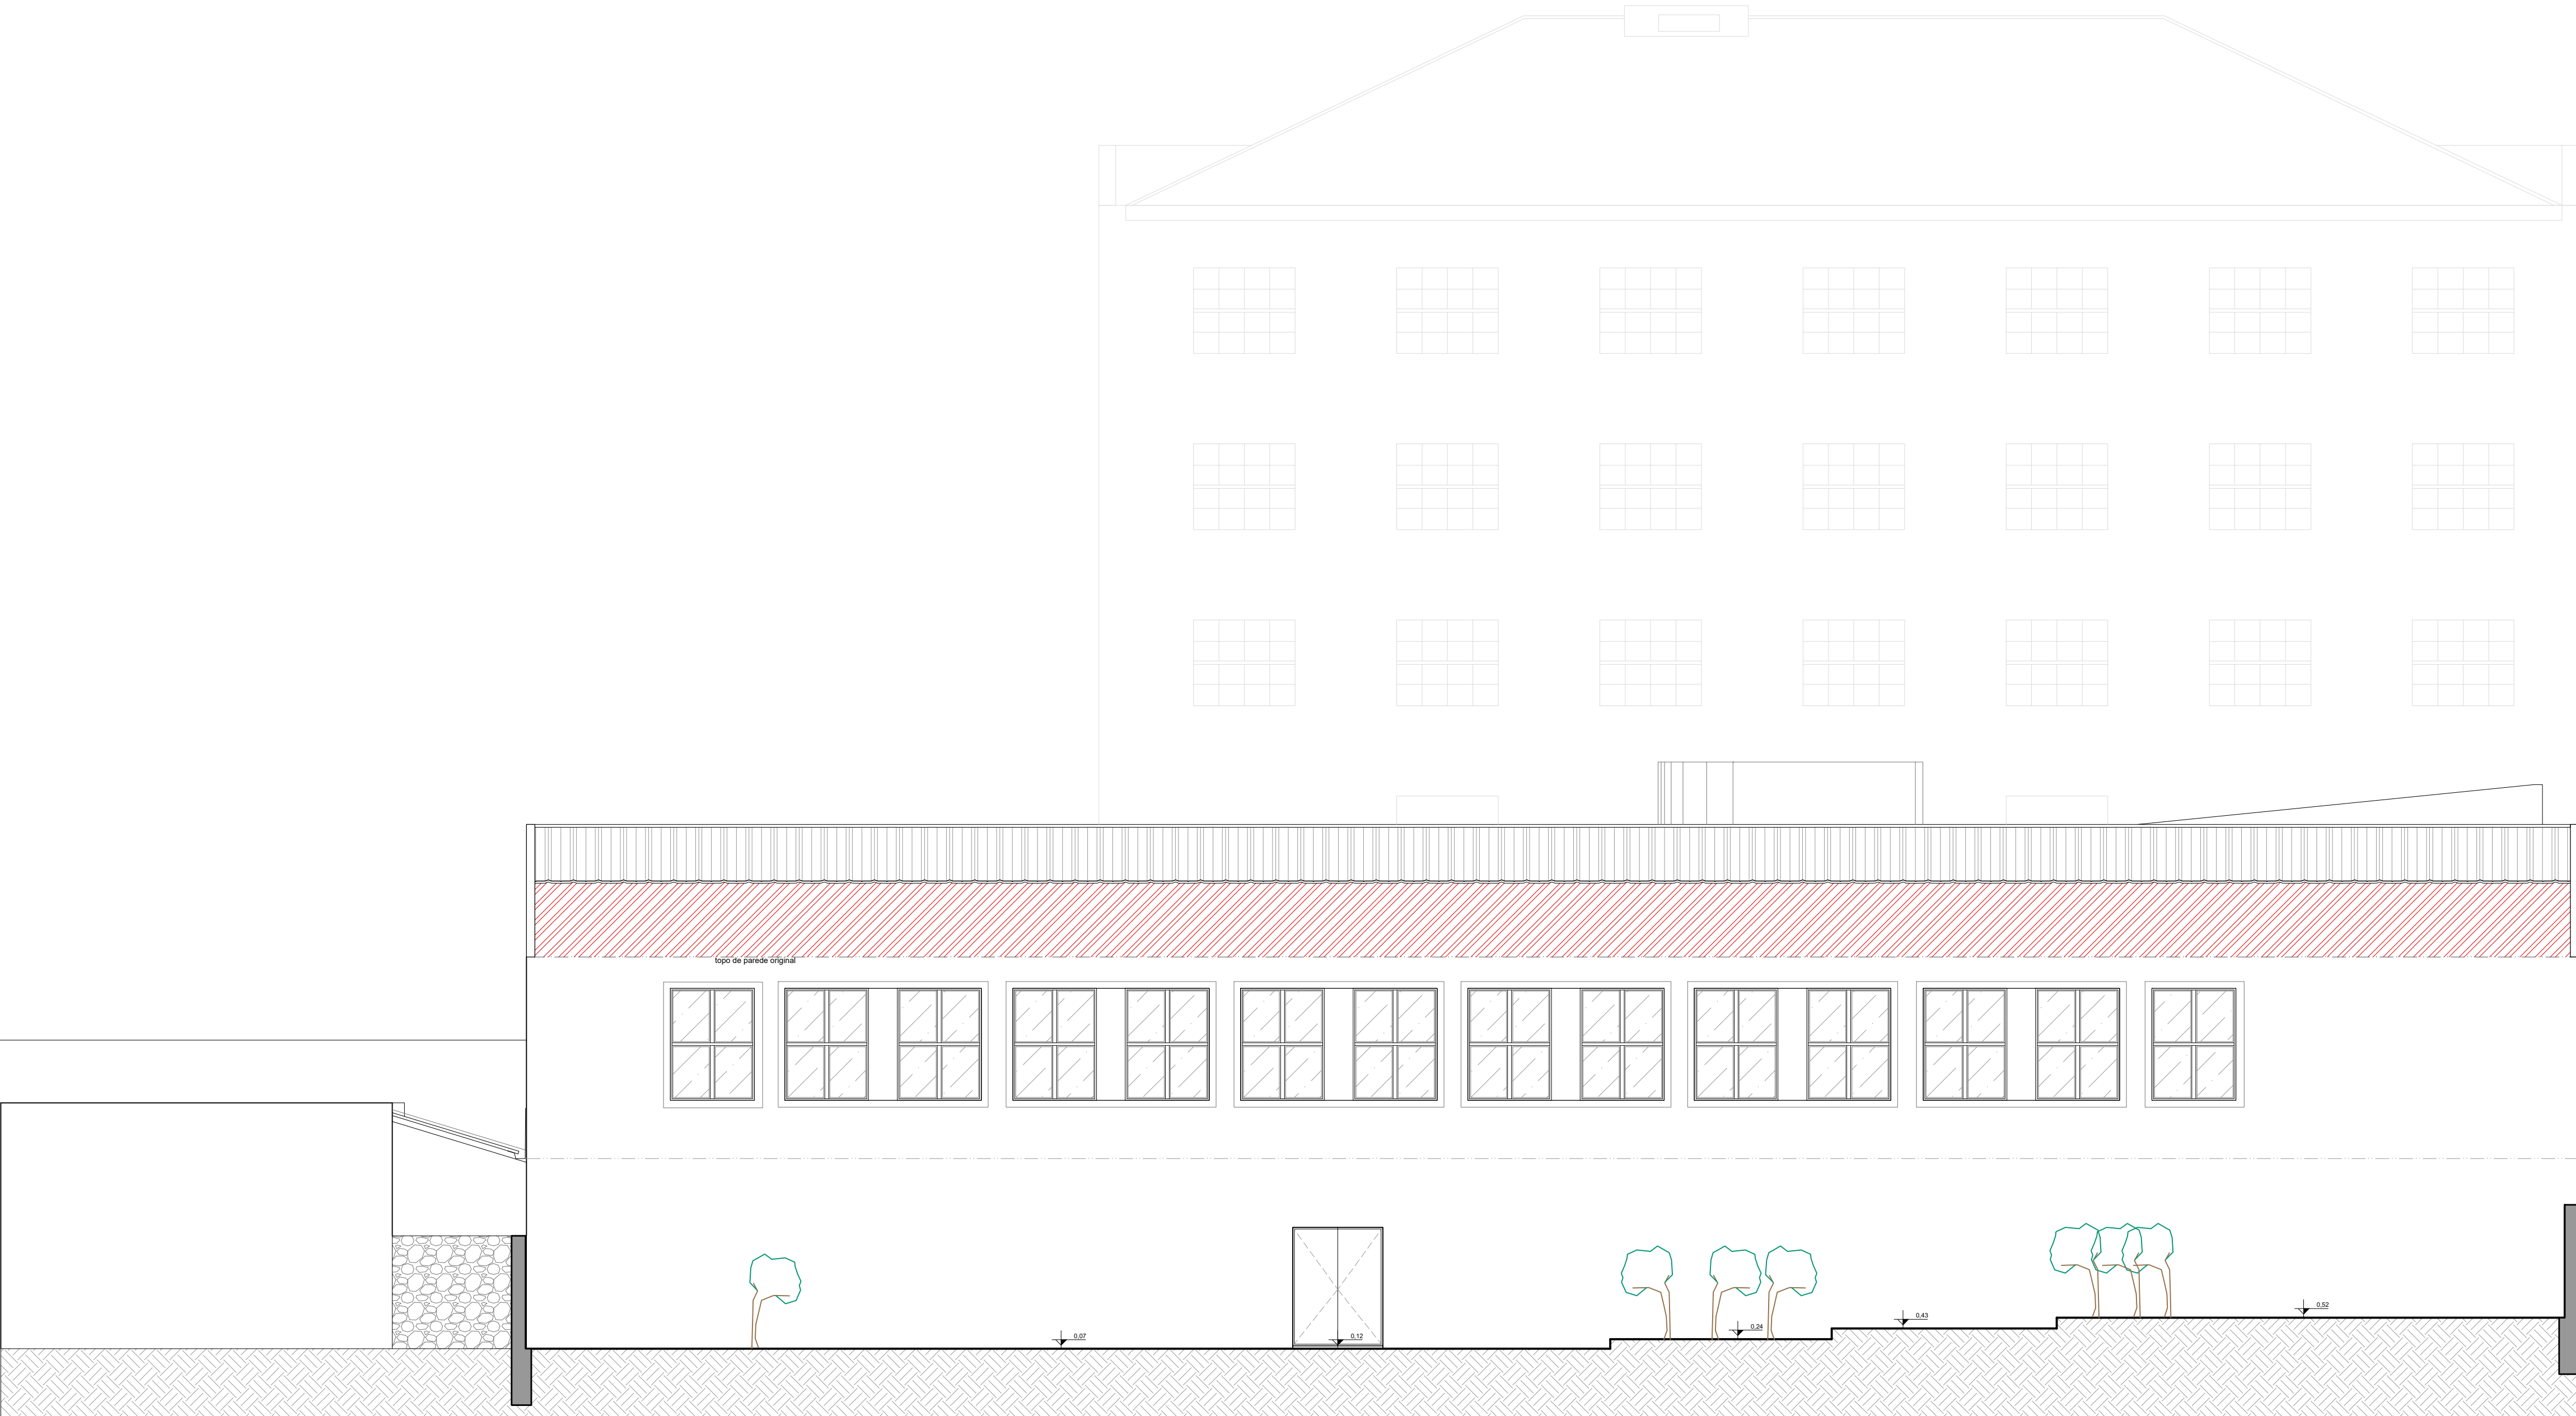

FACHADA SUL  
ESCALA 1:75

- LEGENDA
- PAREDES DE ALVENARIA A CONSTRUIR
  - DIVISÓRIAS EUCAPLAC - EUCATEX
  - PAREDES DE ALVENARIA EXISTENTE
  - ESTANTES EM AÇO, REALOCADAS DO ARQUIVO FIXO PARA O TEMPORÁRIO
  - ESTANTES NOVAS, EM AÇO, COM TRAVAMENTO SUPERIOR

OBSERVAÇÕES  
\*O ESTUDO CROMÁTICO PRETENDE EVIDENCIAR AS CORES PADRÃO DA SEFAZ E O NOVO VOLUME, COM A COR TURQUESA PADRÃO DEPAD, A QUAL SE SUBMETE O ARQUIVO; TODAS AS MEDIDAS DEVEM SER CONFERIDAS NO LOCAL.

|                                                                 |            |
|-----------------------------------------------------------------|------------|
| APROVAÇÃO                                                       | 10/10/2025 |
| PROJETO EXECUTIVO                                               | 30/05/2025 |
| PROJ. INCLUIÇÃO-CONTEÚDO NO VESTIÁRIO DA SEGURANÇA (COTY)       | 15/05/2025 |
| PROJETO ARQUITETÔNICO COMPLEMENTADO COM PROJETOS COMPLEMENTARES | 15/05/2025 |
| EMISSÃO INICIAL                                                 | 15/05/2025 |

|  |   |
|--|---|
|  | SECRETARIA DA FAZENDA DO ESTADO DO RIO GRANDE DO SUL<br>DEPARTAMENTO DE ADMINISTRAÇÃO   SEÇÃO DE INFRAESTRUTURA<br>Rua Sigevia Campos nº 1044 - SENEHA - Fone (51) 3214.5428 - Porto Alegre / RS<br>OBRA: DEPAO ARQUIVO GERAL (DECAM)<br>LOCAL: AVENIDA PARANÁ, 151 - BARRIO FLORESTA, PORTO ALEGRE - RS |
|--|---|

|  |   |
|--|---|
|  | PROJETO DE REFORMA   |
|  | PROJETO EXECUTIVO   |
|  | CORTE FF/FACHADA SUL/ ESTUDO CROMÁTICO                                                                                     |
|  | RESP. TÉCNICO: ARQ. CARLA ROYETTA - ARQUITETA - CREA 25865-4<br>COLABORADOR: ARQ. ADRIANA NEVES - ARQUITETA - CREA 41554-3 |

|                   |                            |         |
|-------------------|----------------------------|---------|
| ELABORADO         | STANLEY MAGALHÃES          | PROJETO |
| REVISÃO           | OSVALDO PEREIRA - PUGLIA   |         |
| APPROVAÇÃO        |                            |         |
| DATA DE EMISSÃO   | 15/05/2025                 |         |
| FECHA - IMPRESSÃO | ARQUIVO - 08/10/2025 10:02 |         |

ARQ-10 R03



PLANTA DE FORRO PAVIMENTO TÉRREO  
ESCALA 1:75

LEGENDA FORROS

- FORRO MODULAR EM GESSO COM PELÍCULA EM PVC  
PLACAS 62,5x62,5 cm
- TELHADO S/ FORRO
- LAJE APARENTE DO TERRAÇO
- EVAPORADORA 4 VIAS
- VENEZIANA EXAUSTOR

LEGENDA ILUMINAÇÃO

- LUMINÁRIA SPOT PAR20 EM ALUMÍNIO BRANCO DE EMBUTIR, 3000K,  
LÂMPADA COM SOQUETE E27
- PAINEL DE EMBUTIR LED 40W EM ALUMÍNIO BRANCO, 4000K
- PAINEL DE SOBREPOR LED 40W EM ALUMÍNIO BRANCO, 4000K
- LÂMPADA T8 TUBOLED FIXADA AO PERFILADO  
4000K (só utilizar medidas de 60x120cm)
- LUMINÁRIA SPOT PAR20 FOCADA PARA BAIXO +  
REFLETOR 30W LED FOCADO PARA CIMA
- REFLETOR 30W DE LED 3000K FOCADO PARA CIMA
- REFLETOR 100W DE LED 3000K
- ARANDELA DE SOBREPOR
- PERFILADO METÁLICO PENDURADO POR CABO DE AÇO  
por baixo das vigas
- SENSOR DE PRESENÇA DE SOBREPOR (360°)

LEGENDA

- PAREDES DE ALVENARIA A CONSTRUIR
- PAREDES DRYWALL - SHAFT
- PAREDES DE ALVENARIA EXISTENTE

OBSERVAÇÕES

“O PROJETO LUMINOTÉCNICO FOI DESENVOLVIDO JUNTO AO PROJETO ELÉTRICO (VER PROJETO ELÉTRICO), SENDO ESTE O PROJETO LUMINOTÉCNICO BÁSICO.  
“AS LUMINÁRIAS PAR 20 DEVEM TER SUA BASE ROSQUEÁVEL PARA FACILITAR A MANUTENÇÃO  
TODAS AS MEDIDAS DEVEM SER CONFERIDAS NO LOCAL DADAS AS CONDIÇÕES DAS PAREDES ORIGINAIS.


| APROVAÇÃO                                                       |            |
|-----------------------------------------------------------------|------------|
| PROJETO EXECUTIVO                                               | 10/10/2025 |
| PROJ. INCLUIÇÃO DO INTERNO NO VESTIÁRIO DA SEGURANÇA (COTY)     | 30/09/2025 |
| PROJETO ARQUITETÔNICO COMPLEMENTADO COM PROJETOS COMPLEMENTARES | 15/09/2025 |
| EMISSÃO INICIAL                                                 | 15/09/2025 |

|  |   |
|--|---|
|  | SECRETARIA DA FAZENDA DO ESTADO DO RIO GRANDE DO SUL<br>DEPARTAMENTO DE ADMINISTRAÇÃO   SEÇÃO DE INFRAESTRUTURA<br>Rua Sigevia Campos nº 1044 - SENEHA - Fone (51) 3214.5428 - Porto Alegre / RS<br>OBRA: DECAM ARQUIVO GERAL (DECAM)<br>LOCAL: AVENIDA PARANÁ, 151 - BAIRRO FLORESTA, PORTO ALEGRE - RS |
|--|---|

|  |   |
|--|---|
|  | PROJETO DE REFORMA   |
|  | PROJETO EXECUTIVO   |
|  | PLANTA DE FORRO/ LUMINOTÉCNICO PAVIMENTO TÉRREO                                                                            |
|  | RESP. TÉCNICO: ARQ. CARLA ROYETTA - ARQUITETA - CAU 435865-4<br>COLABORADOR: ARQ. ADRIANA NEVES - ARQUITETA - CAU 415548-3 |

|                 |                   |                       |
|-----------------|-------------------|-----------------------|
| ELABORADO       | STANLEY MAGALHÃES | PROJETO               |
| REVISÃO         | OSVALDO PUGLIA    |                       |
| DATA DE EMISSÃO | 15-10-2025        |                       |
| TRÊS            | ARQUIVO           | 1001 DECAM-ARQ-PR-001 |

ARQ-11 R03

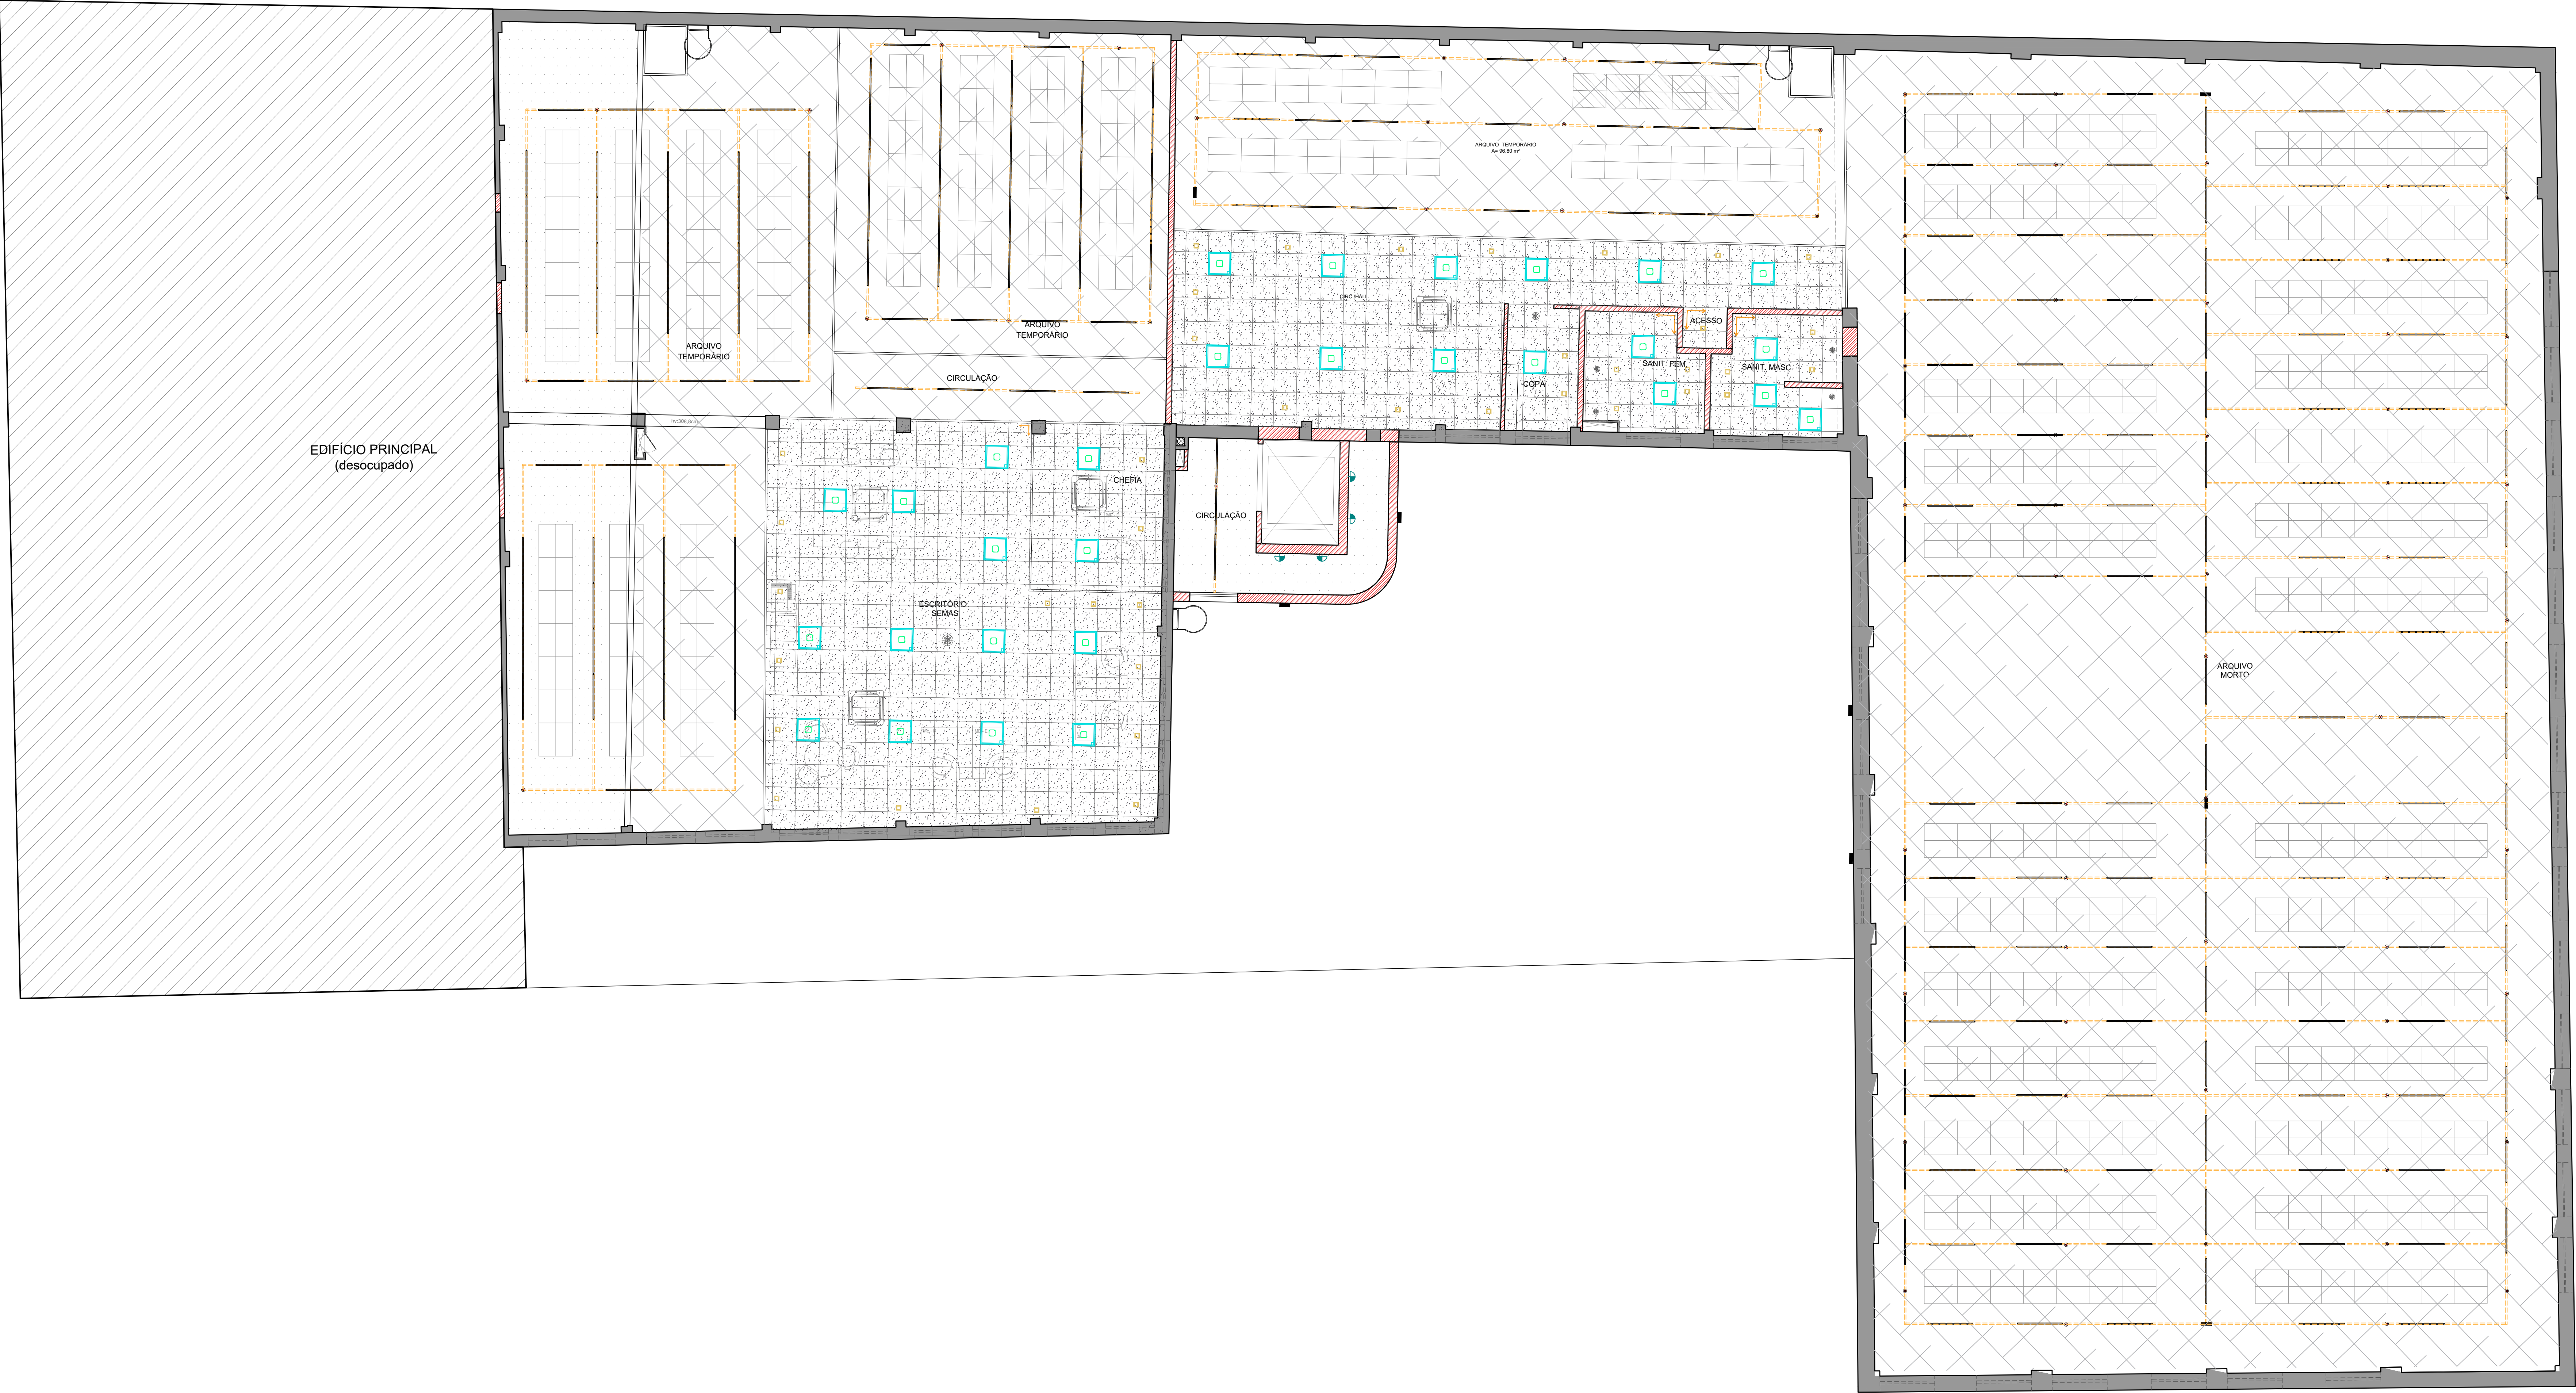

PLANTA DE FORRO 2º PAVIMENTO  
ESCALA 1:75

LEGENDA FORROS

- FORRO MODULAR EM GESSO COM PELÍCULA EM PVC  
PLACAS 62,5x62,5 cm
- TELHADO S/ FORRO
- LAJE APARENTE DO TERRAÇO
- EVAPORADORA 4 VIAS
- VENEZIANA EXAUSTOR

LEGENDA ILUMINAÇÃO

- LUMINÁRIA SPOT PAR20 EM ALUMÍNIO BRANCO DE EMBUTIR, 3000K, LÂMPADA COM SOQUETE E27
- PAINEL DE EMBUTIR LED 40W EM ALUMÍNIO BRANCO, 4000K
- PAINEL DE SOBREPOR LED 40W EM ALUMÍNIO BRANCO, 4000K
- LÂMPADA T8 TUBOLED FIXADA AO PERFILADO 4000K (só utilizar medidas de 60/120cm)
- LUMINÁRIA SPOT PAR20 FOCADA PARA BAIXO + REFLETOR 30W LED FOCADO PARA CIMA
- REFLETOR 30W DE LED 3000K FOCADO PARA CIMA
- REFLETOR 100W DE LED 3000K
- ARANDELA DE SOBREPOR
- PERFILADO METÁLICO PENDURADO POR CABO DE AÇO por baixo das vigas
- SENSOR DE PRESENÇA DE SOBREPOR (360°)

LEGENDA


- PAREDES DE ALVENARIA A CONSTRUIR
- PAREDES DRYWALL - SHAFT
- PAREDES DE ALVENARIA EXISTENTE

OBSERVAÇÕES


“O PROJETO LUMINOTÉCNICO FOI DESENVOLVIDO JUNTO AO PROJETO ELÉTRICO (VER PROJETO ELÉTRICO), SENDO ESTE O PROJETO LUMINOTÉCNICO BÁSICO.  
“AS LUMINÁRIAS PAR 20 DEVEM TER SUA BASE ROSQUEÁVEL PARA FACILITAR A MANUTENÇÃO  
TODAS AS MEDIDAS DEVEM SER CONFERIDAS NO LOCAL DADAS AS CONDIÇÕES DAS PAREDES ORIGINAIS.

|                                                                     |            |
|---------------------------------------------------------------------|------------|
| APROVAÇÃO                                                           | 10/10/2025 |
| R02 PROJETO EXECUTIVO                                               | 30/05/2025 |
| R03 INCLUIR O PLANO DE VESTIBULO DA SEGURANÇA (COTTA)               | 15/05/2025 |
| R04 PROJETO ARQUITETÔNICO COMPLEMENTADO COM PROJETOS COMPLEMENTARES | 15/05/2025 |
| R05 EMISSÃO FINAL                                                   | 15/05/2025 |


|                               |   |
|-------------------------------|---|
|                               | SECRETARIA DA FAZENDA DO ESTADO DO RIO GRANDE DO SUL<br>DEPARTAMENTO DE ADMINISTRAÇÃO   SEÇÃO DE INFRAESTRUTURA<br>Rua Sigevia Campos nº 1064 - SENEHA - Fone (51) 3214.5428 - Porto Alegre / RS<br>OBRA: REFORMA ARQUIVO GERAL (DECAM)<br>LOCAL: AVENIDA PARANÁ, 151 - BARRIO FLORESTA, PORTO ALEGRE - RS |
|                               | PROJETO DE REFORMA<br>PROJETO EXECUTIVO<br>PLANTA DE FORRO LUMINOTÉCNICO 2º PAVIMENTO<br>RESP. TÉCNICO: ARQ. CARLA FREITAS - ARQUITETA - CREA 25865-RS<br>COLABORADOR: ARQ. ADRIANA NEVES - ARQUITETA - CREA 21554-RS                                                                                      |
| ELABORADO: SANTIAGO MAGALHÃES | PROJETO: ARQ. CARLA FREITAS   |
| REVISÃO: CARLA FREITAS        | PROJETO: ARQ. CARLA FREITAS   |
| DATA DE EMISSÃO: 15/10/2025   | PROJETO: ARQ. CARLA FREITAS   |
| TRABALHO: PROJETO             | PROJETO: ARQ. CARLA FREITAS   |

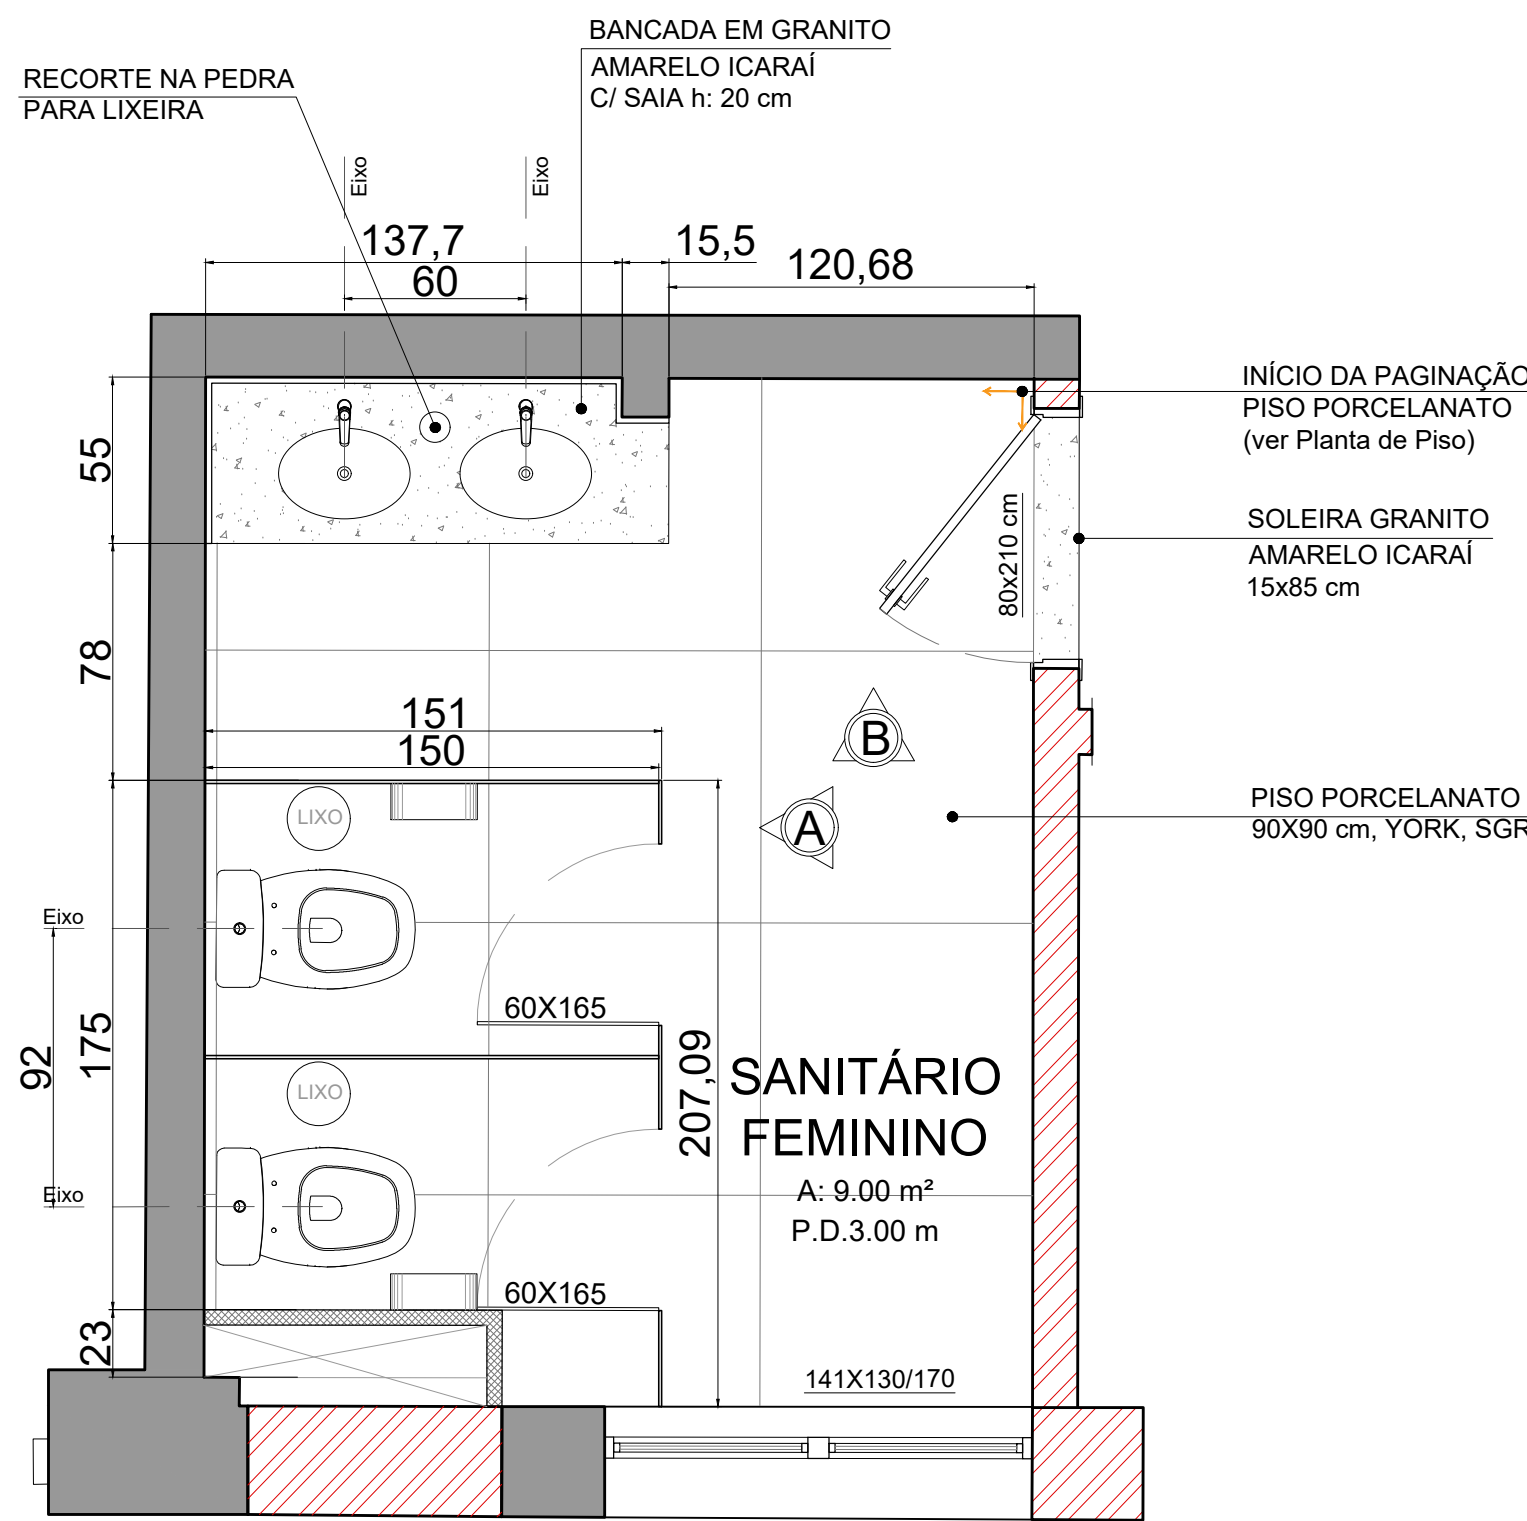

PLANTA BAIXA SANITÁRIO FEMININO  
ESCALA 1:25

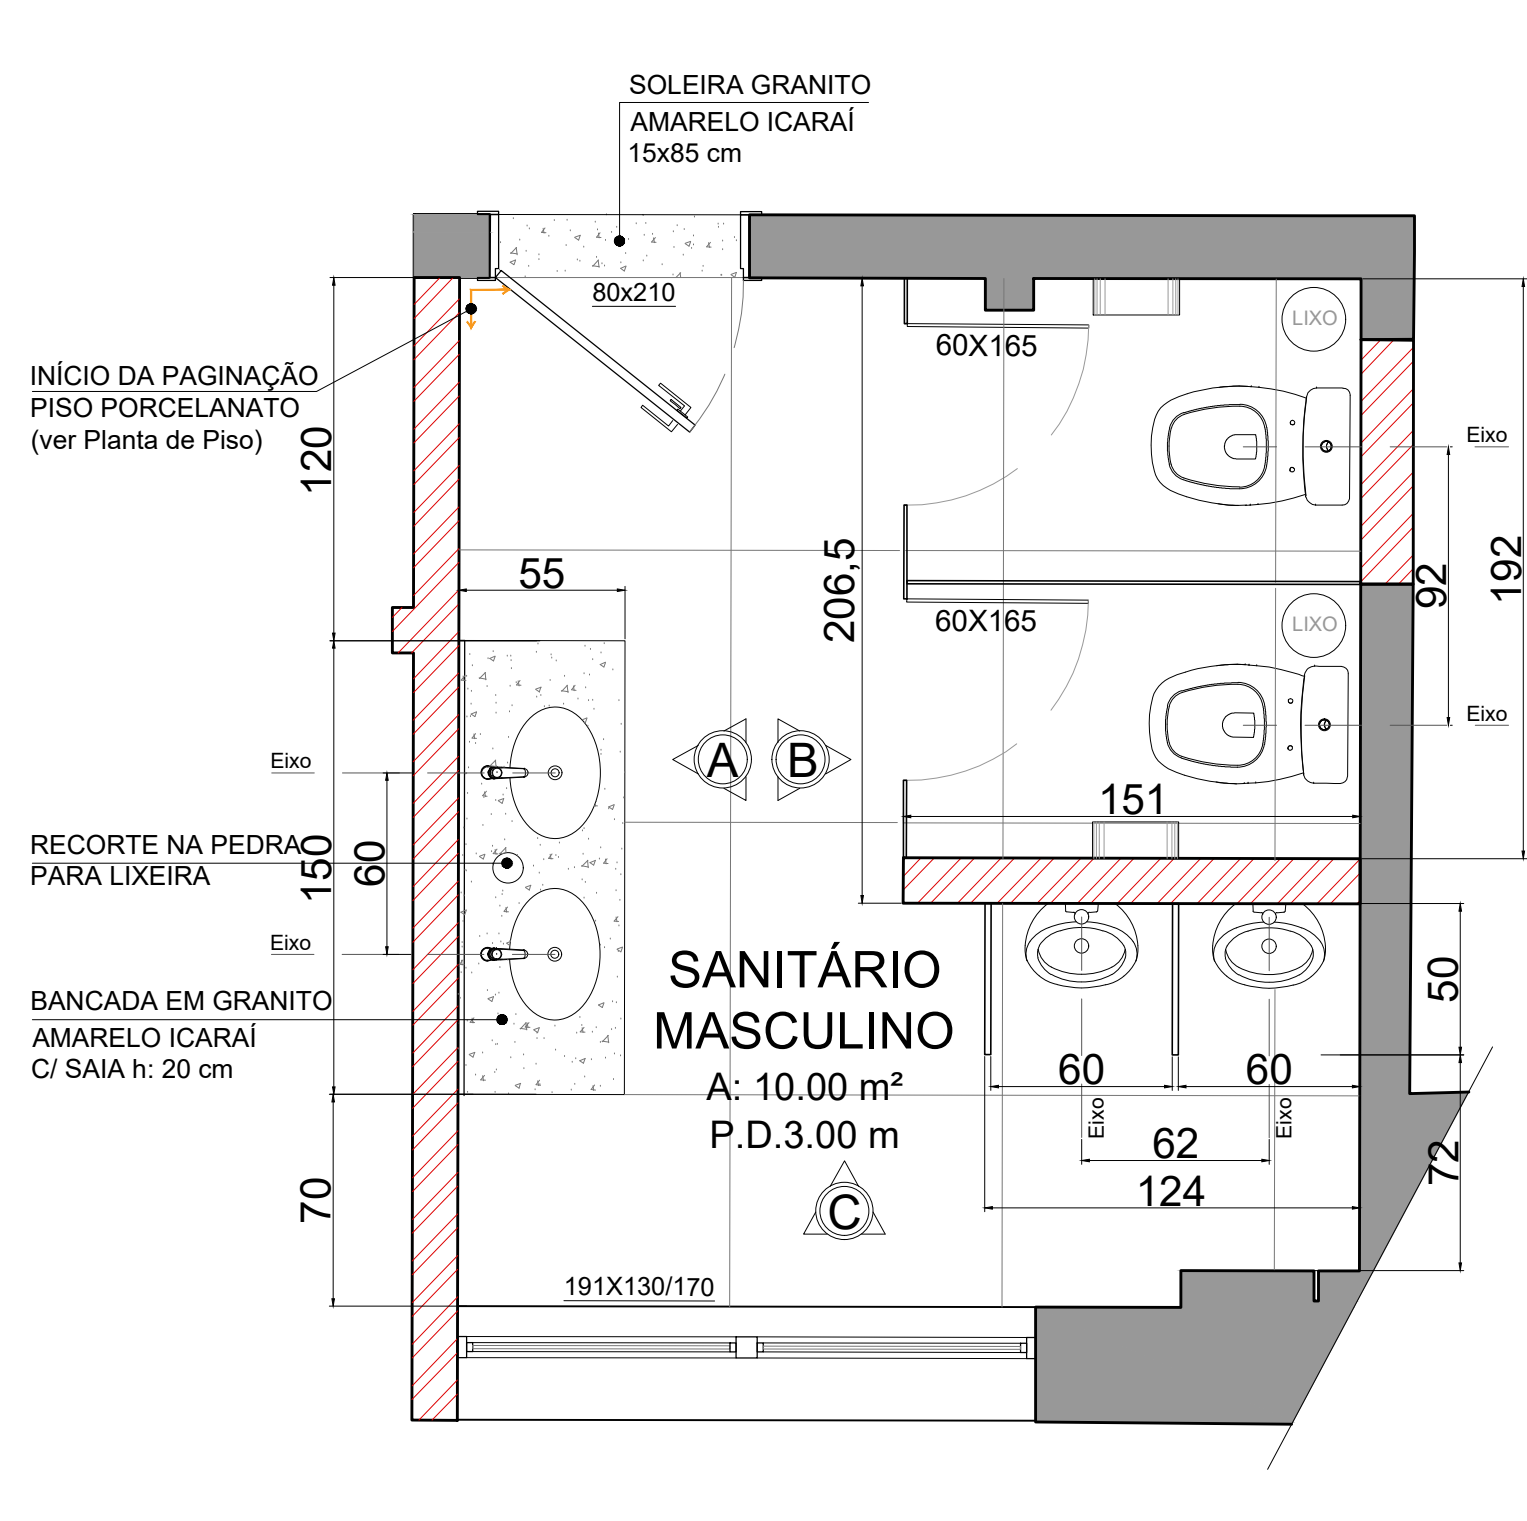


PLANTA BAIXA SANITÁRIO MASCULINO  
ESCALA 1:25

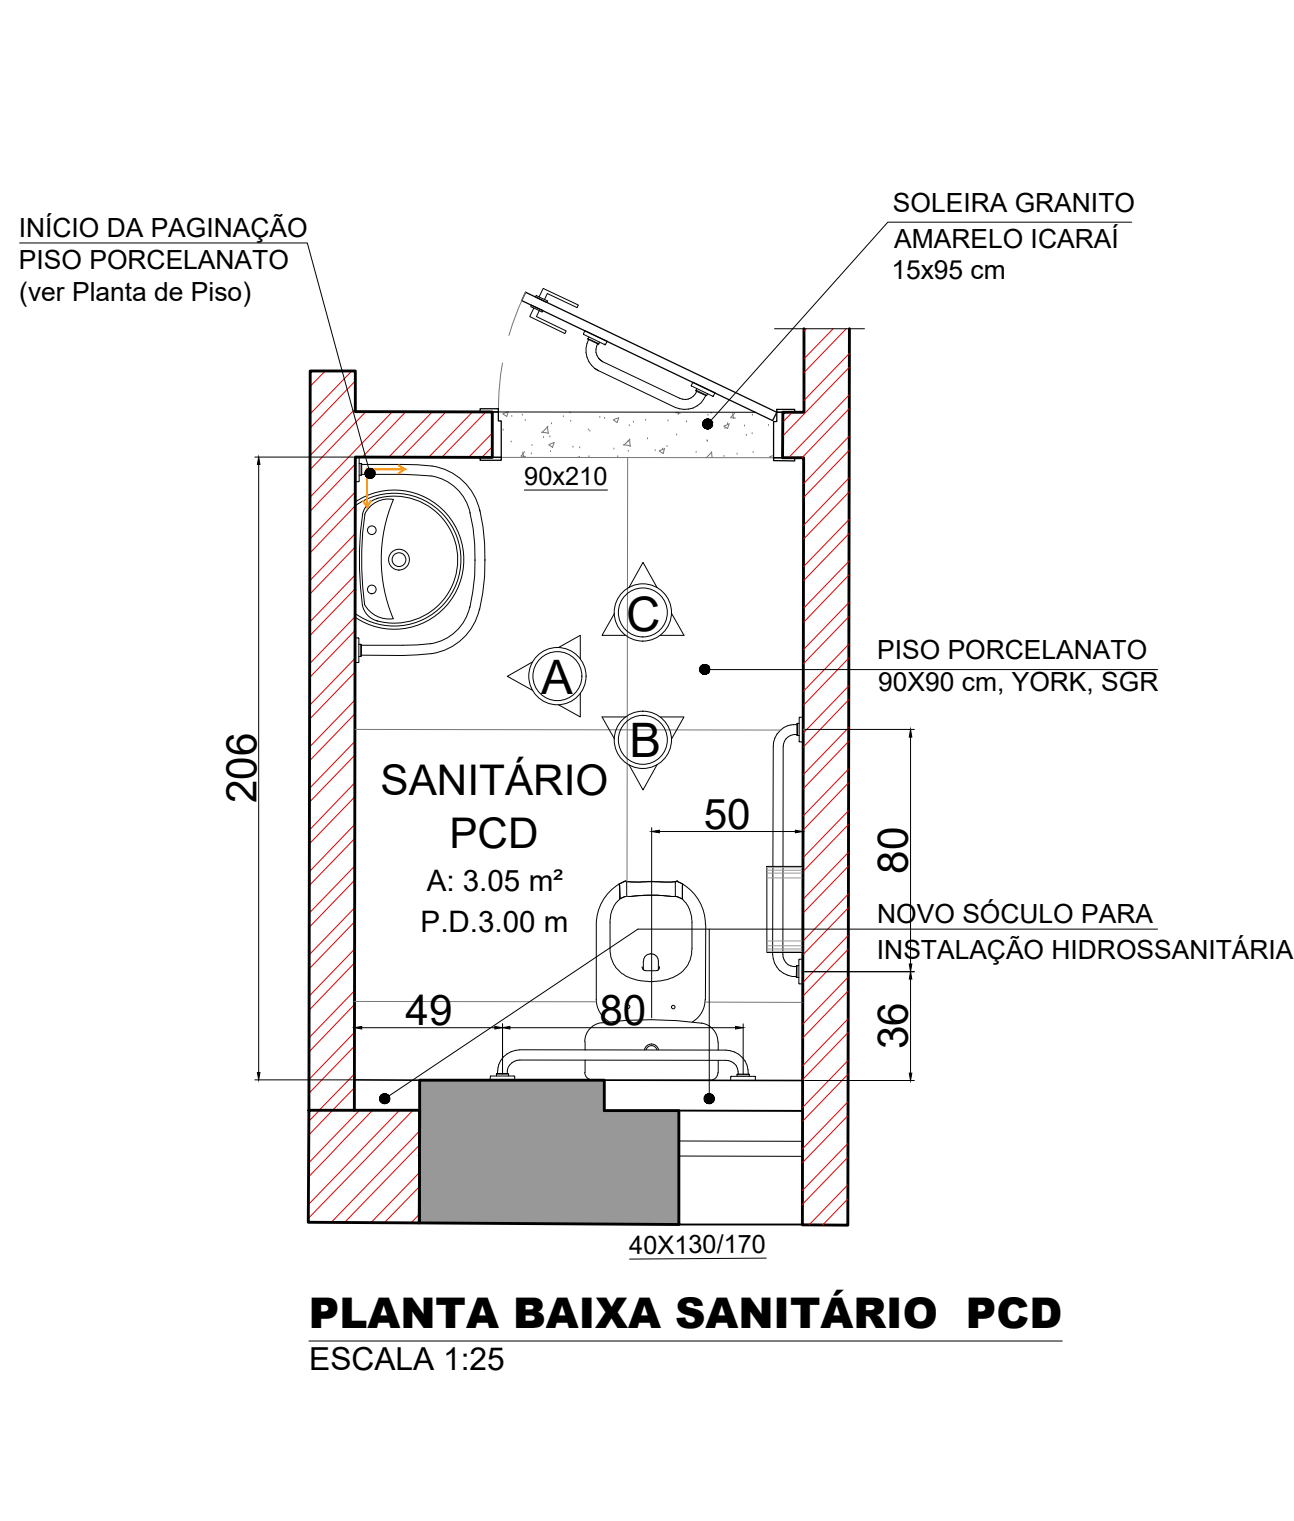


PLANTA BAIXA SANITÁRIO PCD  
ESCALA 1:25




PLANTA DE PISO SANITÁRIOS  
ESCALA: 1/50

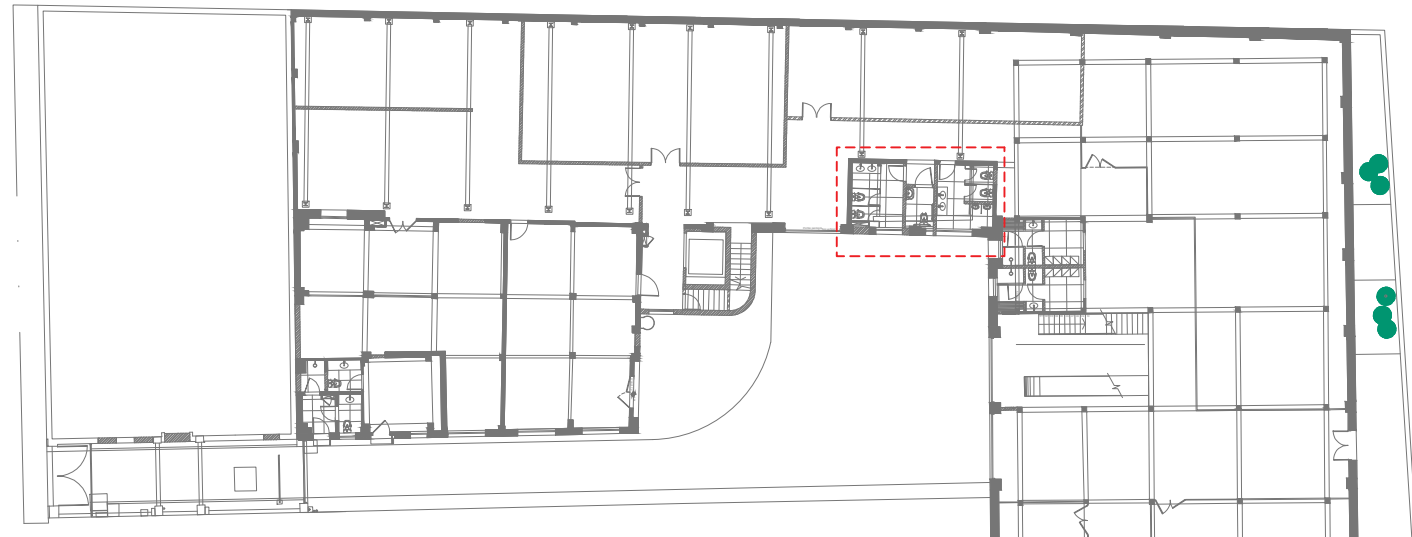


PLANTA LOCALIZAÇÃO TÉRREO  
SIESCALA

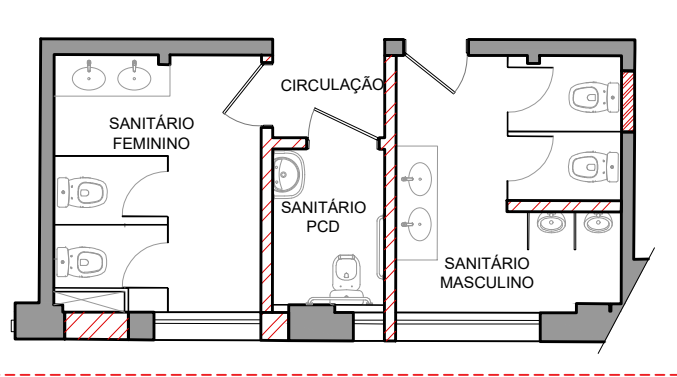


PLANTA BAIXA - LOCALIZAÇÃO  
ESCALA: 1/100

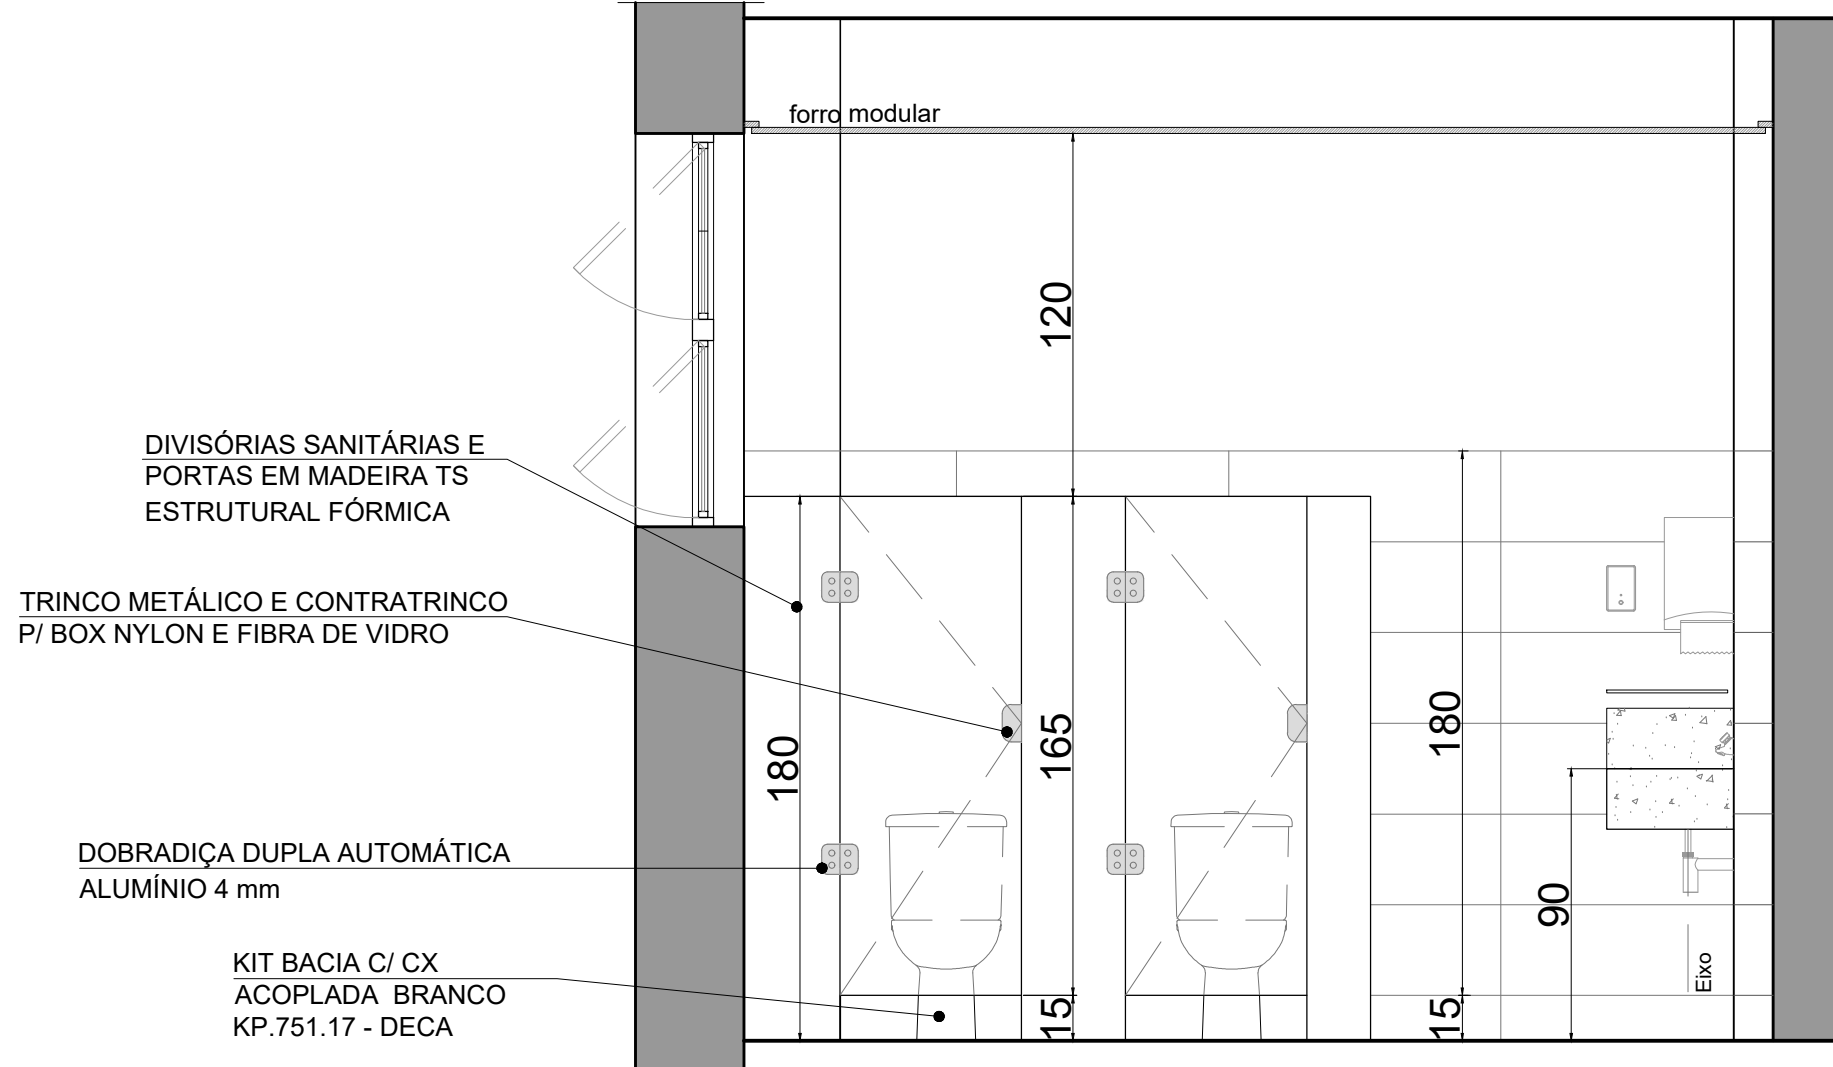

VISTA A - SANITÁRIO FEMININO  
ESCALA 1:25

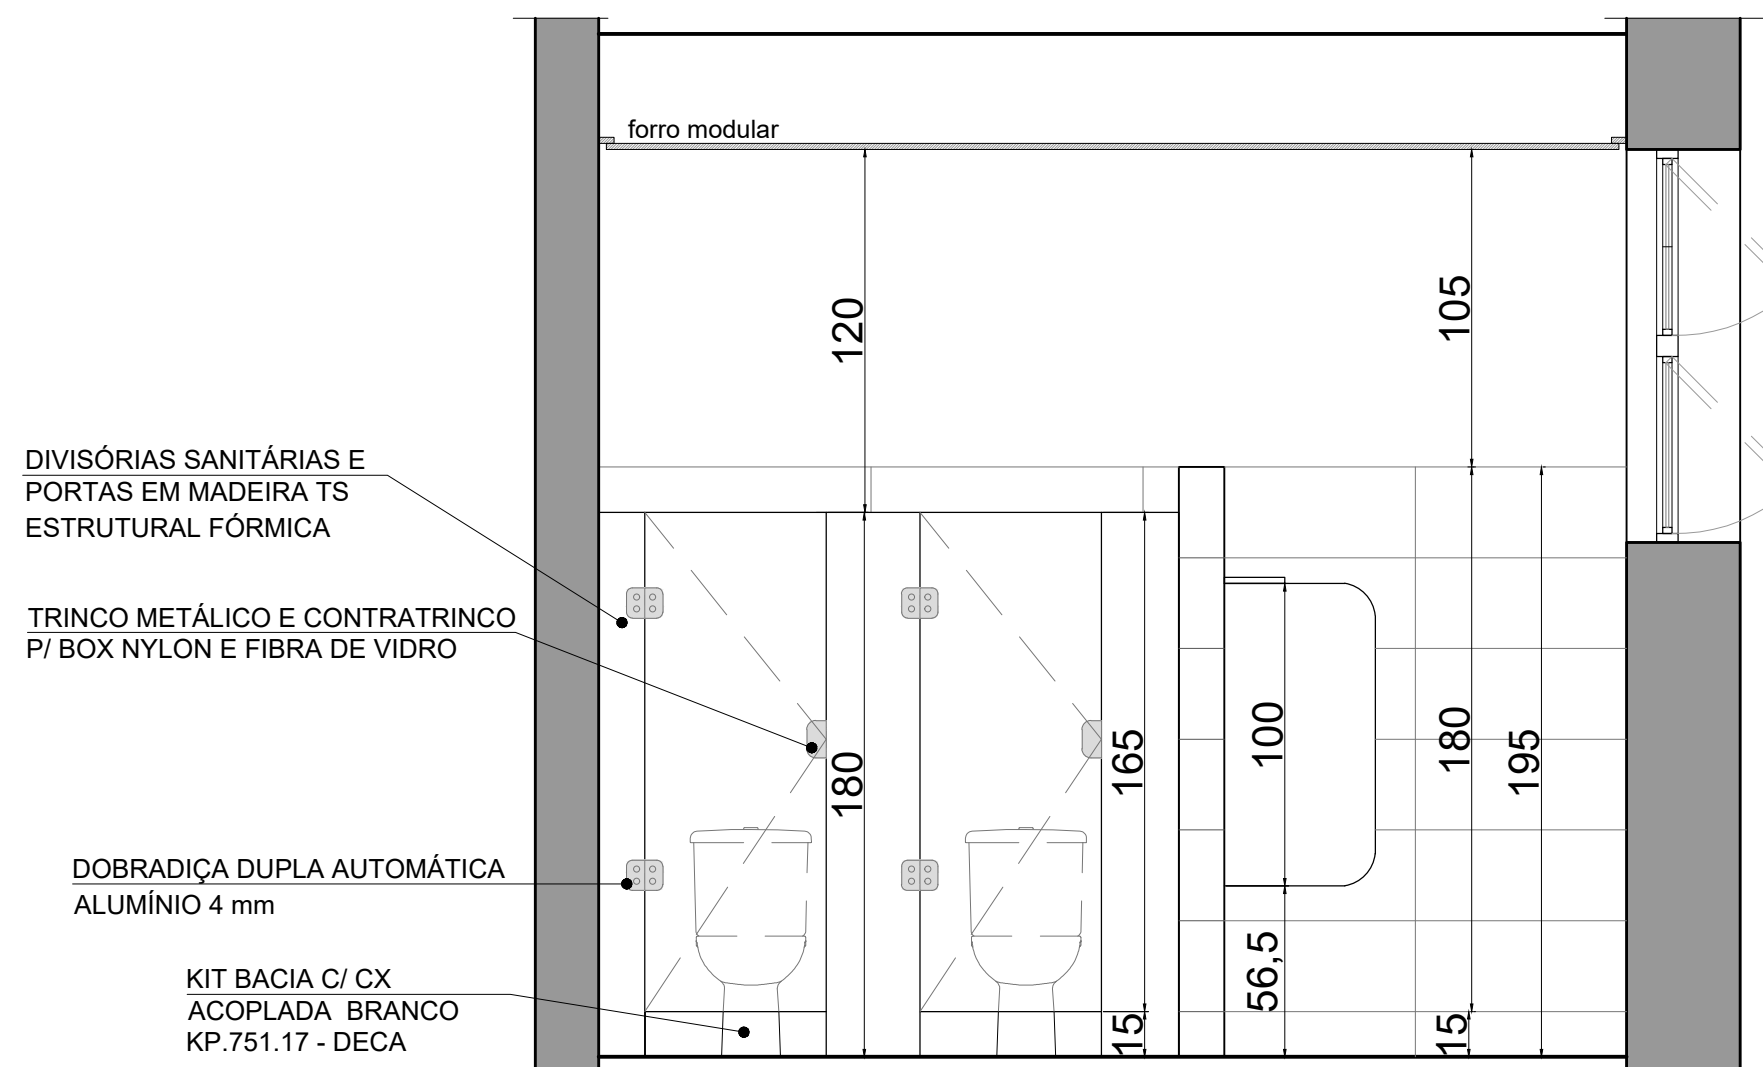

VISTA A - SANITÁRIO MASCULINO  
ESCALA 1:25

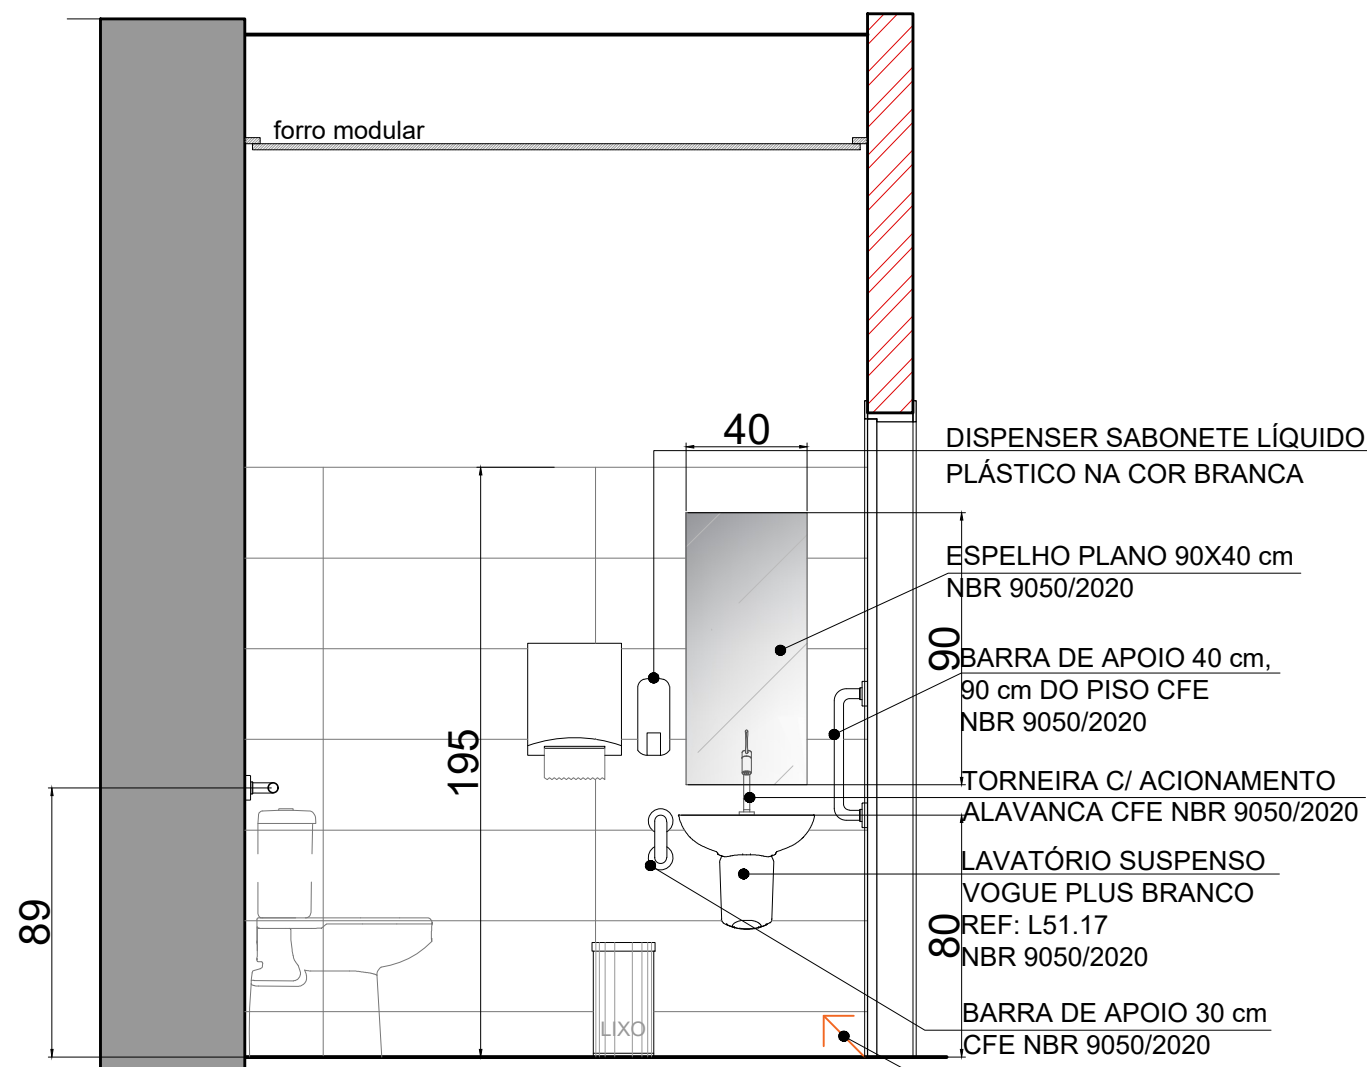


VISTA A - SANITÁRIO PCD  
ESCALA 1:25


| MEMORIAL DESCRITIVO SANITÁRIO FEMININO (S/ QUEBRA) |          |   |
|----------------------------------------------------|----------|---|
| Materiais e equipamentos                           | Qtd.     | Referência comercial (ou equivalente)                                                                                                   |
| Piso porcelanato c/ rodapé                         | 10,90m²  | Piso Porcelanato retificado 90X90 cm, com rodapé h: 15 cm York SGR - Portinari                                                          |
| Revestimento porcelanato                           | 21,90m²  | Porcelanato retificado Diamante Branco BR 45x90 cm - Eliane                                                                             |
| Pintura                                            | 9,65m²   | Tinta mineral na cor branca fosca   |
| Forro Modular                                      | 9,00m²   | Forro modular em gesso com película em pvc, placas 62,5X62,5cm                                                                          |
| Porta                                              | 01 unid. | Porta semi-oca 80x210 cm, pintura com tinta esmalte com acabamento acetinado na cor branca. Fechadura cromada e maçaneta tipo alavanca. |
| Divisórias sanit. com portas                       | 6,24m²   | Divisórias e portas em Laminado estrutural Fôrmica TS com ferragens em alumínio, nylon e PVC.                                           |
| Bacia cx acopl.                                    | 02 unid. | Kit Bacia c/ Caixa Acoplada Aspen Branco - KP.751.17 - Deca;                                                                            |
| Dispenser papel higiênico                          | 02 unid. | Porta papel higiênico para rolo de até 500 metros na cor branca, em plástico de alta resistência.                                       |
| ganchos                                            | 02 unid. | Ganchos em aço inox para cabine sanitária;                                                                                              |
| Cuba lavatório                                     | 02 unid. | Cuba de Embutir Oval Branco 40X30 cm L59.17 - Deca                                                                                      |
| Válvula de escoamento                              | 02 unid. | Válvula de Escoamento para Lavatório, Cromado Ref.1601.C                                                                                |
| Sifão                                              | 02 unid. | Sifão para Lavatório (Entrada: 1" / Saída: 1 1/2") Cromado Ref. 1680.C.100.112                                                          |
| Torneira                                           | 02 unid. | Torneira para banheiro Compact PressMatic - Docol                                                                                       |
| Dispenser sabonete líquido                         | 01 unid. | Dispensador para parede, em Inox 500ml, EMBRALUMI.                                                                                      |
| Dispenser papel toalha                             | 01 unid. | Dispenser Papel Toalha Bobina Auto Corte 26G-40G, em plástico resistente na cor branca. Bobina de 20 cm x 200 m                         |
| Bancada                                            | 1,65m²   | Bancadas em granito padrão Amarelo Icarai, com saia de 20 cm                                                                            |
| Espelho 0,40x0,90m                                 | 0,36m²   | Espelho cristal retangular, espessura 8 mm, colado.                                                                                     |
| Kit prateleiras                                    | 01 Pc.   | Kit prateleiras de vidro, 40x10 cm com suporte metálico, 2 unidades                                                                     |
| Lixeira lavatório                                  | 01 unid. | Lixeira Plástica sem Tampa 30X70cm Preto 50L                                                                                            |
| Lixeira cabine sanitária                           | 02 unid. | Lixeira Com Pedal 12 L De Aço Inox Com Balde Interno Removível Martinazzo                                                               |
| Torneira para jardim                               | 1 unid.  | Torneira Docol Pertutti para jardim, cromado ref 1130                                                                                   |

| MEMORIAL DESCRITIVO SANITÁRIO MASCULINO (S/ QUEBRA) |          |   |
|-----------------------------------------------------|----------|---|
| Materiais e equipamentos                            | Qtd.     | Referência comercial (ou equivalente)                                                                                                   |
| Piso porcelanato c/ rodapé                          | 12,25m²  | Piso Porcelanato retificado 90X90 cm, com rodapé h: 15 cm York SGR - Portinari                                                          |
| Revestimento porcelanato                            | 26,90m²  | Porcelanato retificado Diamante Branco BR 45x90 cm - Eliane                                                                             |
| Pintura                                             | 16,70m²  | Tinta mineral na cor branca fosca   |
| Forro Modular                                       | 10,00m²  | Forro modular em gesso com película em pvc, placas 62,5X62,5cm                                                                          |
| Porta                                               | 01 unid. | Porta semi-oca 80x210 cm, pintura com tinta esmalte com acabamento acetinado na cor branca. Fechadura cromada e maçaneta tipo alavanca. |
| Divisórias sanit. com portas                        | 5,30m²   | Divisórias e portas em Laminado estrutural Fôrmica TS com ferragens em alumínio, nylon e PVC.                                           |
| Divisórias sanit. com prateleira p/ micrófono       | 2,00m²   | Divisórias em Laminado estrutural Fôrmica TS com prateleira de apoio do mesmo material                                                  |
| Bacia cx acopl.                                     | 02 unid. | Kit Bacia c/ Caixa Acoplada Aspen Branco - KP.751.17 - Deca;                                                                            |
| Dispenser papel higiênico                           | 01 unid. | Porta papel higiênico para rolo de até 500 metros na cor branca, em plástico de alta resistência.                                       |
| ganchos                                             | 02 unid. | Ganchos em aço inox para cabine sanitária;                                                                                              |
| Micrófono                                           | 02 unid. | Micrófono Com Sifão Integrado Para Válvula Embutida Branco - M.714.17. Deca;                                                            |
| Válvula de micrófono                                | 02 unid. | Válvula com acionamento automático e temporizado Decanatic Eco Cromado - Deca                                                           |
| Cuba lavatório                                      | 02 unid. | Cuba de Embutir Oval Branco 40X30 cm L59.17 - Deca                                                                                      |
| Válvula de escoamento                               | 02 unid. | Válvula de Escoamento para Lavatório, Cromado Ref.1601.C                                                                                |
| Sifão                                               | 02 unid. | Sifão para Lavatório (Entrada: 1" / Saída: 1 1/2") Cromado Ref. 1680.C.100.112                                                          |
| Torneira                                            | 02 unid. | Torneira para banheiro Compact PressMatic - Docol                                                                                       |
| Dispenser sabonete líquido                          | 01 unid. | Dispensador para parede, em Inox 500ml, EMBRALUMI.                                                                                      |
| Dispenser papel toalha                              | 01 unid. | Dispenser Papel Toalha Bobina Auto Corte 26G-40G, em plástico resistente na cor branca. Bobina de 20 cm x 200 m                         |
| Bancada                                             | 1,64m²   | Bancadas em granito padrão Amarelo Icarai, com saia de 20 cm                                                                            |
| Espelho 1,50x0,85m                                  | 1,28m²   | Espelho cristal retangular, espessura 8 mm, colado.                                                                                     |
| Kit prateleiras                                     | 01 Pc.   | Kit prateleiras de vidro, 40x10 cm com suporte metálico, 2 unidades                                                                     |
| Lixeira lavatório                                   | 01 unid. | Lixeira Plástica sem Tampa 30X70cm Preto 50L                                                                                            |
| Lixeira cabine sanitária                            | 02 unid. | Lixeira Com Pedal 12 L De Aço Inox Com Balde Interno Removível Martinazzo                                                               |
| Torneira para jardim                                | 01 unid. | Torneira Docol Pertutti para jardim, cromado ref 1130                                                                                   |


| MEMORIAL DESCRITIVO SANITÁRIO PCD (S/ QUEBRA) |          |   |
|-----------------------------------------------|----------|---|
| Materiais e equipamentos                      | Qtd.     | Referência comercial (ou equivalente)   |
| Piso porcelanato c/ rodapé                    | 4,15m²   | Piso Porcelanato retificado 90X90 cm, com rodapé h: 15 cm York SGR - Portinari   |
| Revestimento porcelanato                      | 14,15m²  | Porcelanato retificado Diamante Branco BR 30x90 cm - Eliane   |
| Pintura                                       | 7,85m²   | Tinta mineral na cor branca fosca   |
| Forro Modular                                 | 3,05m²   | Forro modular em gesso com película em pvc, placas 62,5X62,5cm   |
| Porta                                         | 01 unid. | Porta semi-oca, 90x210 cm com chapa de proteção interna em aço escovado e com fechadura externa, com reseta cromada. Pintura com tinta esmalte, acabamento acetinado na cor branca. |
| Bacia cx acopl.                               | 02 unid. | Bacia para Caixa Acoplada Vogue Plus Conforto Branco - P.515.17 - Deca;   |
| Barra de apoio                                | 01 Pc.   | Kit com 5 barras de apoio frontal e lateral, Docol conforme NBR 9050/2020   |
| Dispenser papel higiênico                     | 01 unid. | Porta papel higiênico para rolo de até 500 metros na cor branca, em plástico de alta resistência.                                                                                   |
| Lavatório                                     | 01 unid. | Lavatório de Coluna Suspensa Thema   |
| Torneira                                      | 01 unid. | Torneira de mesa Banheiro Auto Corte 26G-40G, em plástico resistente na cor branca.                                                                                                 |
| Dispenser sabonete líquido                    | 01 unid. | Dispensador de sabonete líquido com sistema de válvula antivazamento.Fabricado em plástico de alto impacto, na cor branca.                                                          |
| Dispenser papel toalha                        | 01 unid. | Dispenser Papel Toalha Bobina Auto Corte 26G-40G, em plástico resistente na cor branca. Bobina de 20 cm x 200 m                                                                     |
| Espelho 1,37x0,85m                            | 1,16m²   | Espelho cristal retangular, 40x90 cm, espessura 8 mm, fixado com cola.   |
| Lixeira                                       | 01 unid. | Lixeira com Tampa Basculante 16L Inox - Martinazzo   |

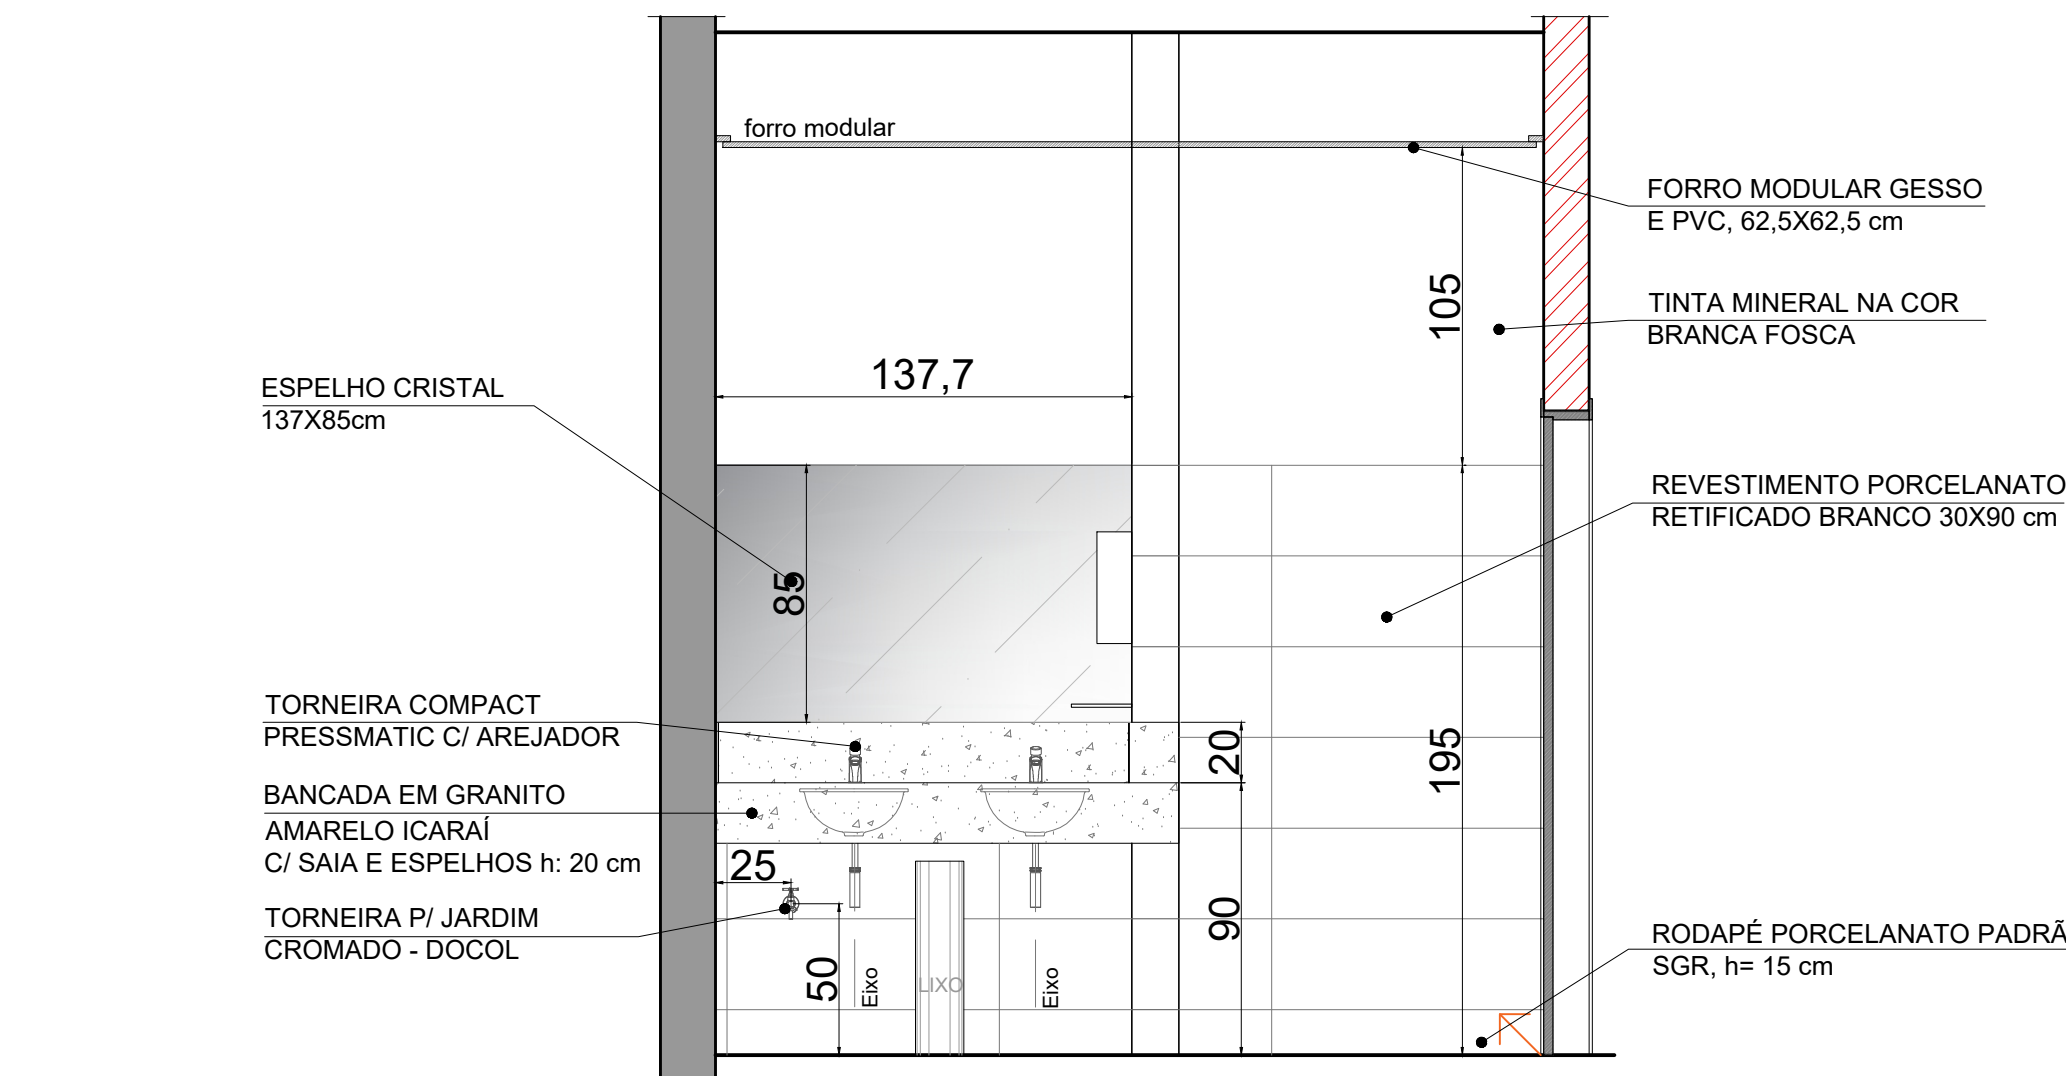


VISTA B - SANITÁRIO FEMININO  
ESCALA 1:25

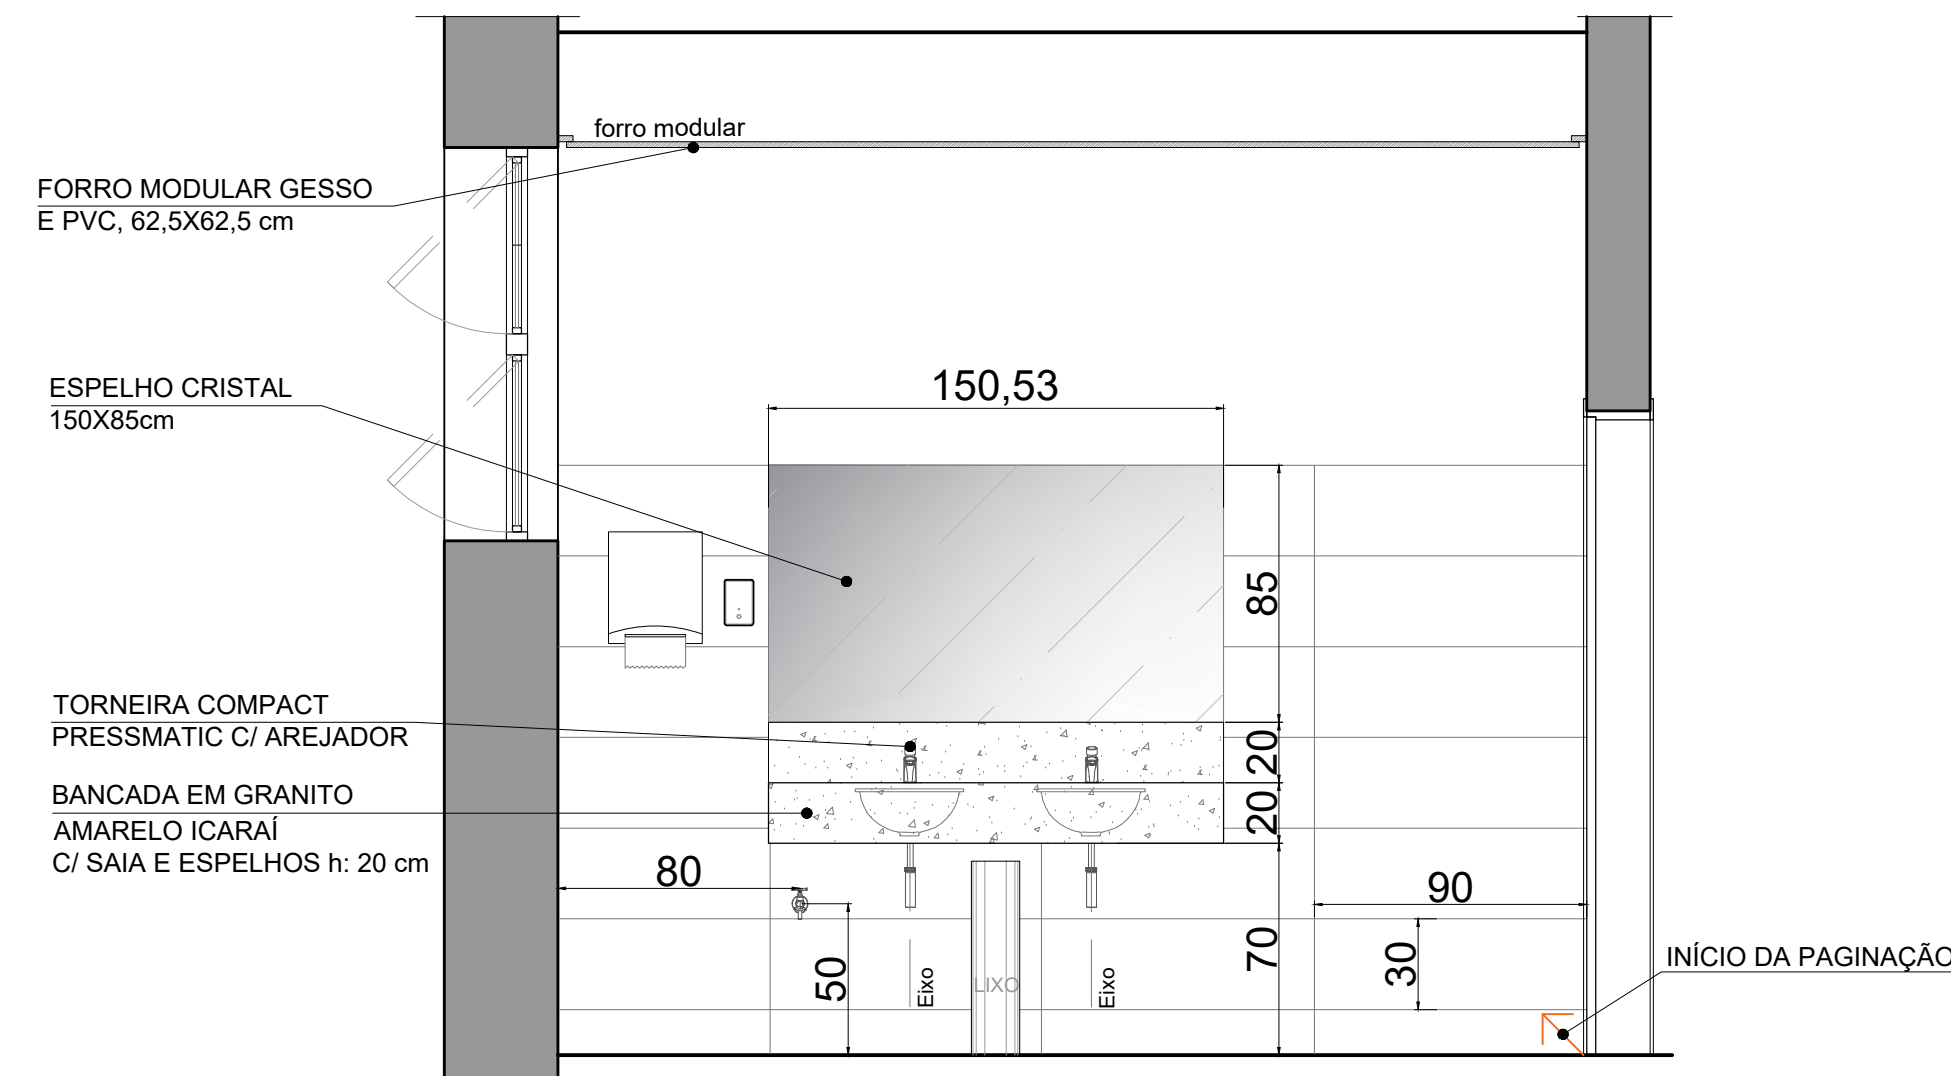


VISTA B - SANITÁRIO MASCULINO  
ESCALA 1:25

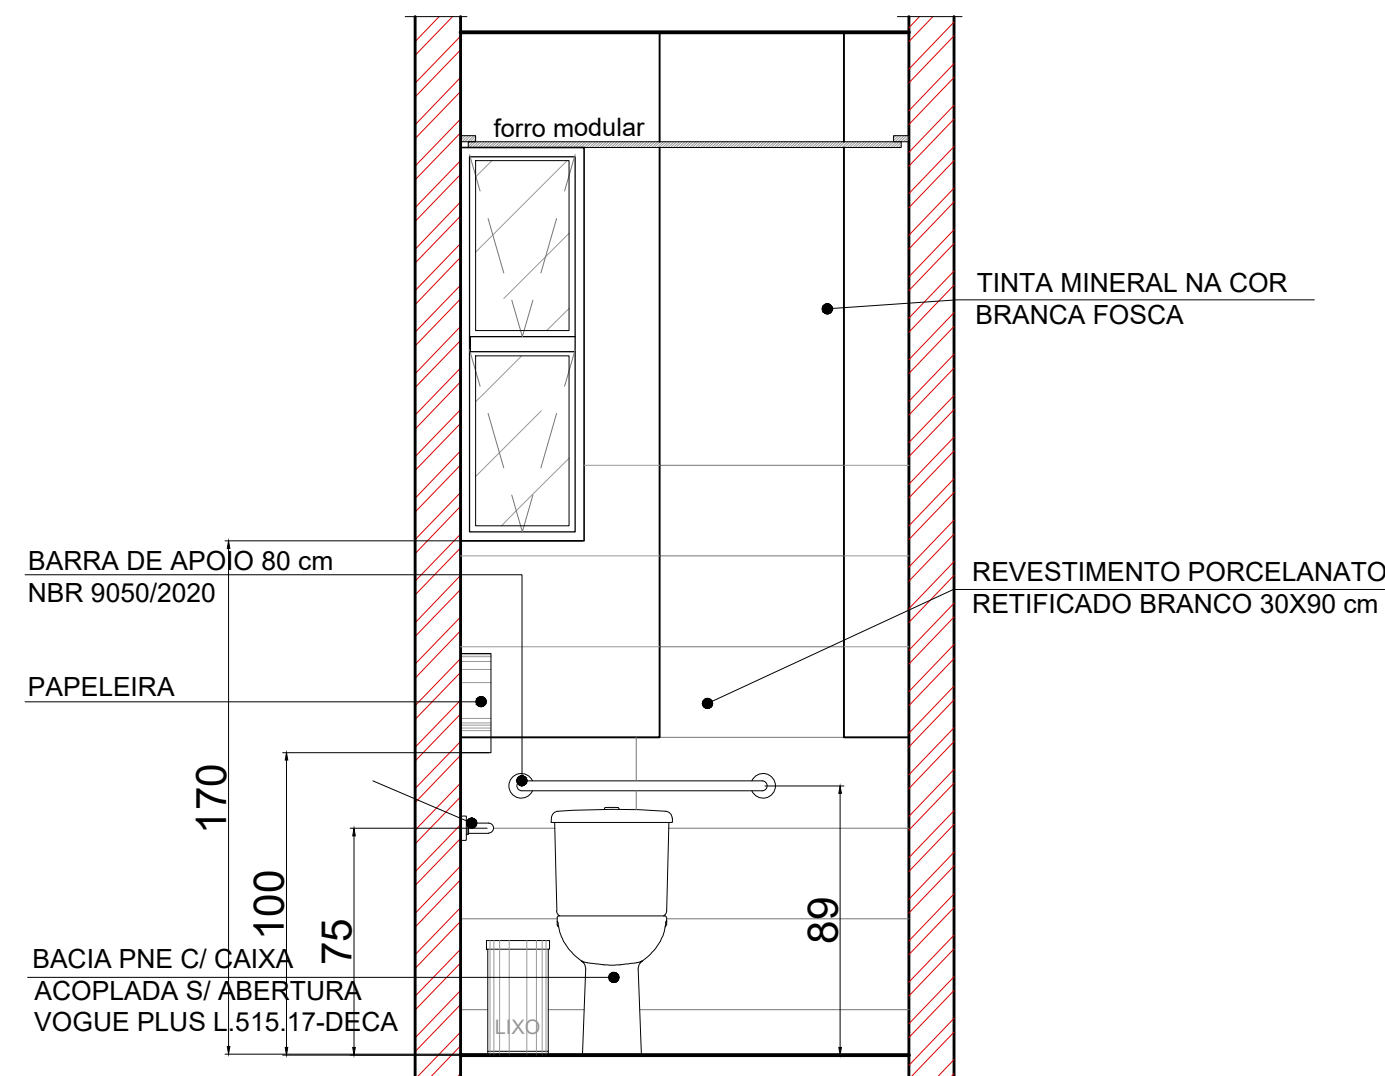

VISTA B - SANITÁRIO PCD  
ESCALA 1:25

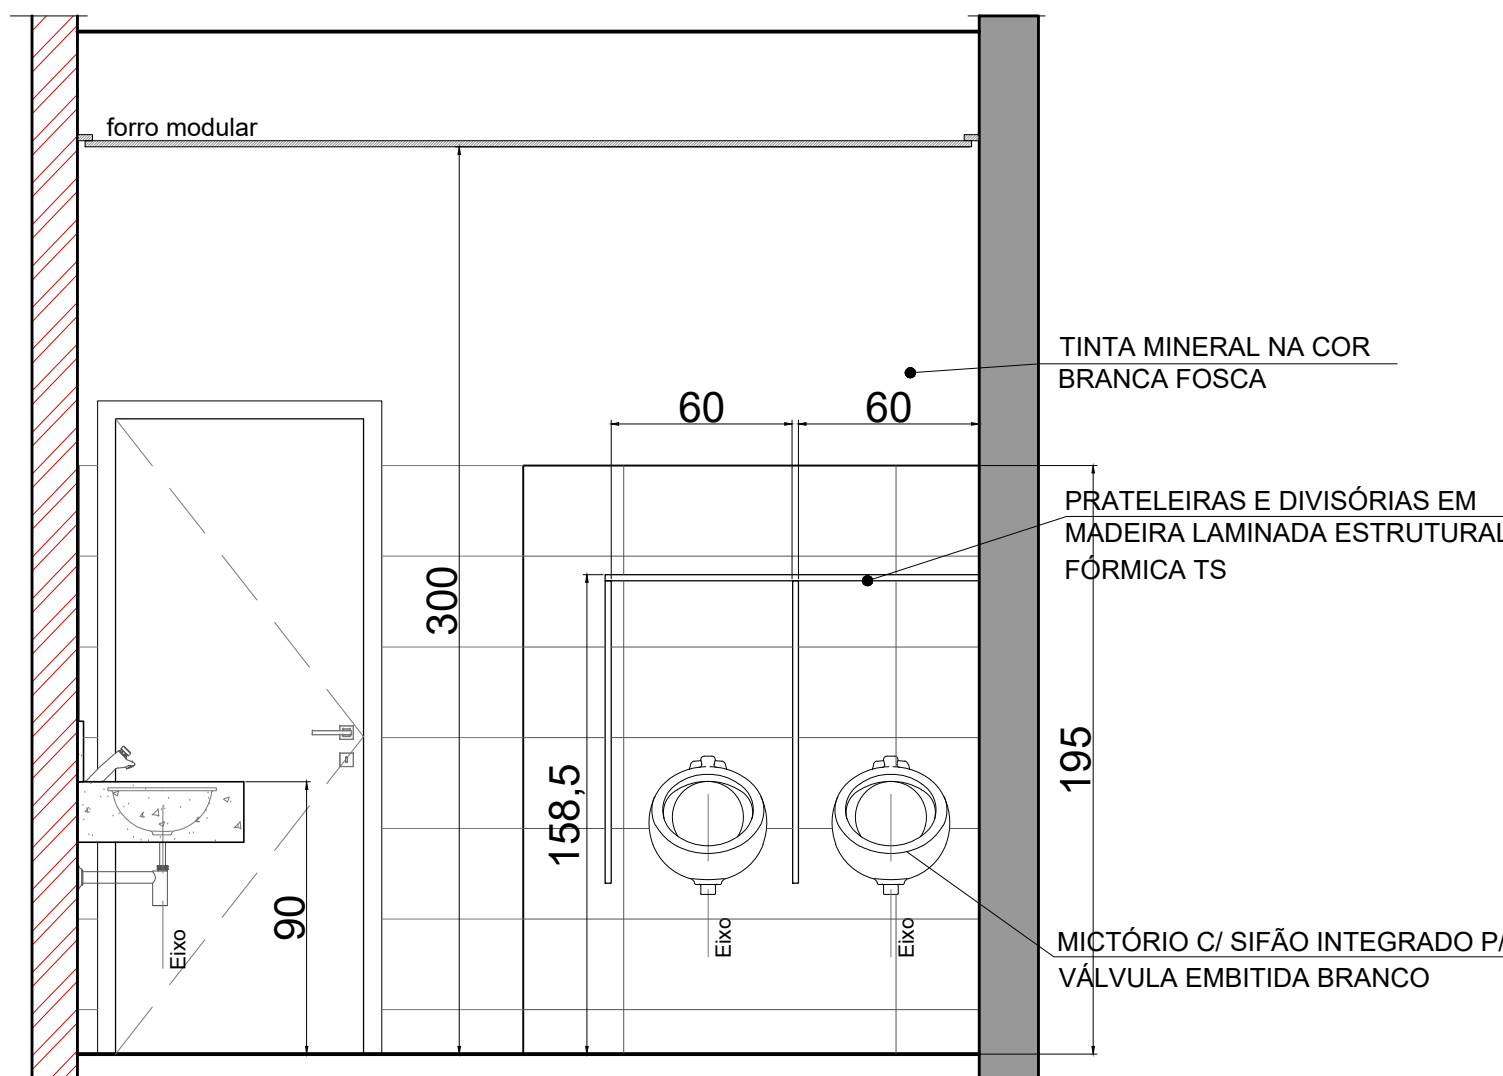

VISTA C - SANITÁRIO MASCULINO  
ESCALA 1:25

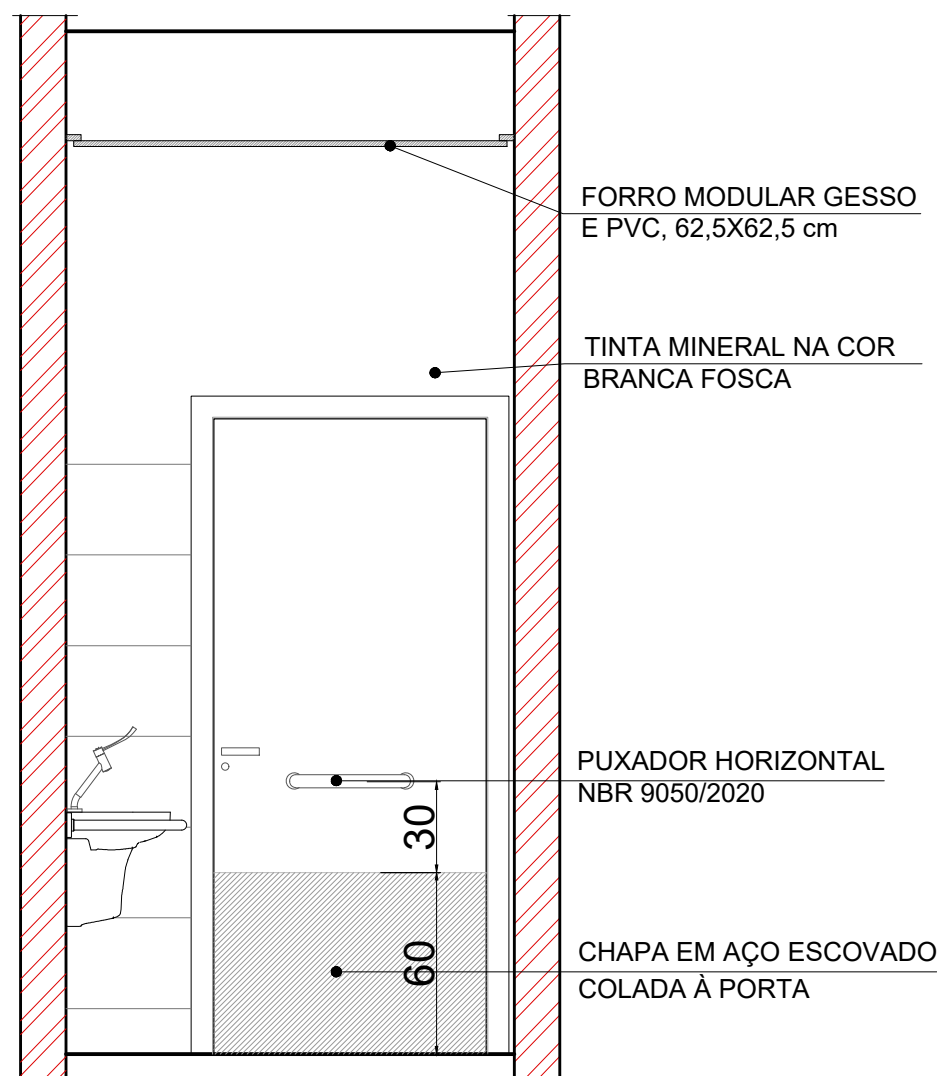

VISTA C - SANITÁRIO PCD  
ESCALA 1:25

LEGENDA

- PARADES DE ALVENARIA A CONSTRUIR
- PARADES DRYWALL - SHAFT
- PARADES DE ALVENARIA EXISTENTE
- INÍCIO DA PAGINAÇÃO DE PISO
- INÍCIO DA PAGINAÇÃO DE PAREDE

OBSERVAÇÕES  
EM TODO LUGAR QUE FOR POSSÍVEL, OS ROLOS DE PAPEL HIGIÊNICO DEVEM SER FIXADOS NAS PAREDES  
\*TODAS AS MEDIDAS DEVEM SER CONFERIDAS NO LOCAL

| APROVAÇÃO                                                           |            |
|---------------------------------------------------------------------|------------|
| PROJETO EXECUTIVO                                                   | 10/10/2025 |
| PROJETO EXECUTIVO                                                   | 30/09/2025 |
| PROJETO ARQUITETÔNICO COMPLEMENTARIZADO COM PROJETOS COMPLEMENTARES | 15/09/2025 |
| EMISSÃO FINAL                                                       | 15/09/2025 |

|  |   |
|--|---|
|  | SECRETARIA DA FAZENDA DO ESTADO DO RIO GRANDE DO SUL<br>DEPARTAMENTO DE ADMINISTRAÇÃO   SEÇÃO DE INFRAESTRUTURA<br>Rua Siqueira Campos nº 1044 - SENECA - fone (51) 3214.5428 - Porto Alegre / RS<br>OBRA: REQUALIFICAÇÃO DECAM<br>LOCAL: AVENIDA PARANÁ, 151 - BARRIO FLORESTA, PORTO ALEGRE - RS |
|--|---|

|                                              |                                                |
|----------------------------------------------|------------------------------------------------|
| PROJETO DE REFORMA                           |                                                |
| PROJETO EXECUTIVO                            |                                                |
| DETALHAMENTO SANITÁRIOS TÉRREO - PAVILHÃO 01 |                                                |
| RESP. TÉCNICO                                | ARQ. CARLA ROVETTA - ARQUITETA - CAU 435865-8  |
| COLABORADOR                                  | ARQ. ADELAIDE NEVES - ARQUITETA - CAU 435865-3 |

|                 |            |         |
|-----------------|------------|---------|
| ELABORADO       | DESENHADO  | PROJETO |
| REVISÃO         | QUALIDADE  | PROJETO |
| DATA DE EMISSÃO | 15/09/2025 |         |
| REVISÃO         | 15/09/2025 |         |


ARQ-13 R03








ARQUIBANCADA EM  
ALVENARIA COM  
REVESTIMENTO EM CIMENTO  
QUEIMADO

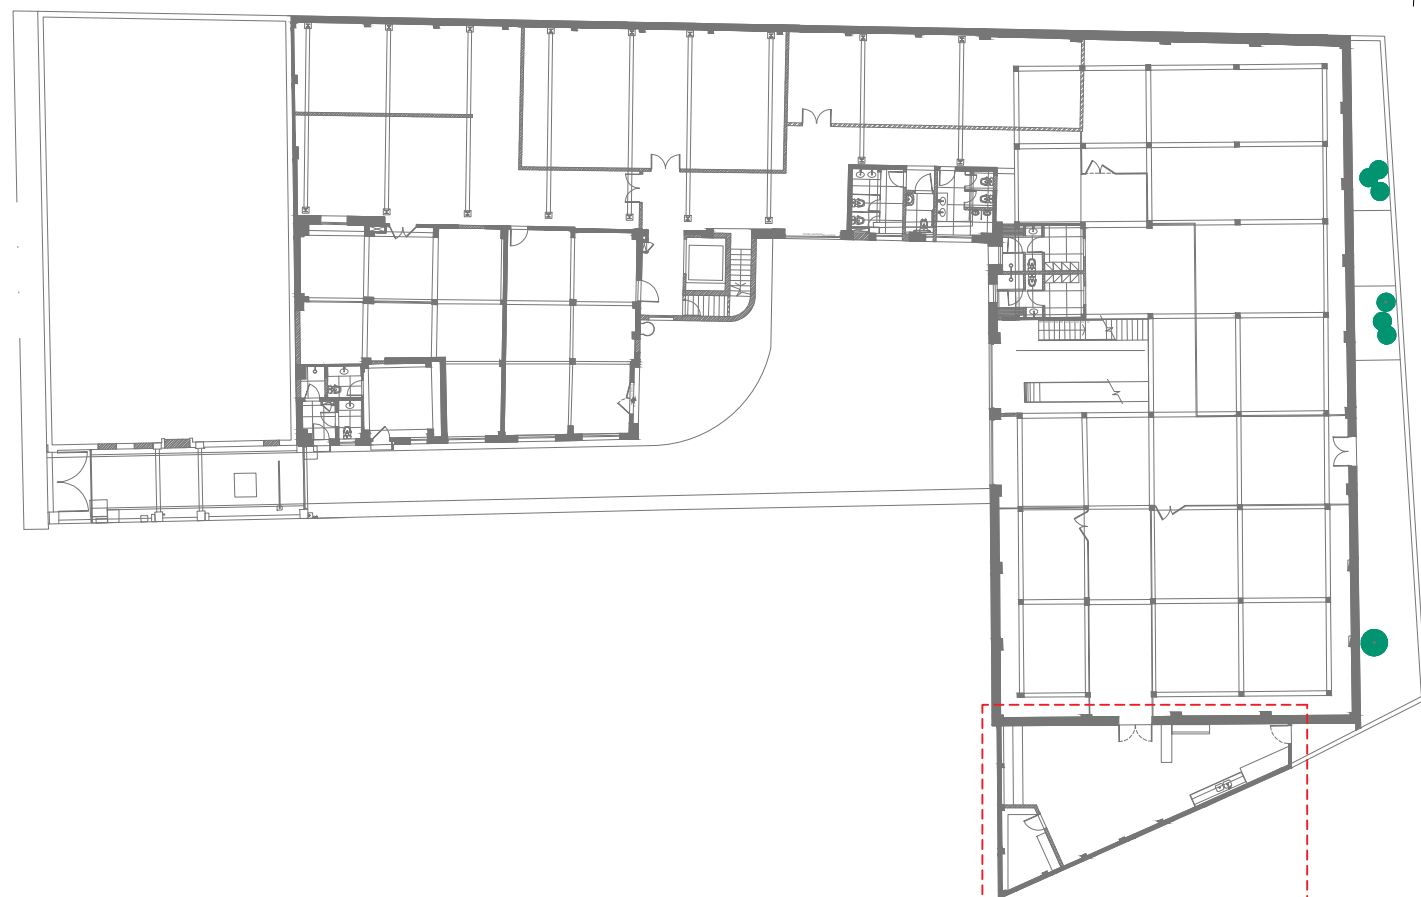

**PLANTA LOCALIZAÇÃO TÉRREO**  
S/ESCALA

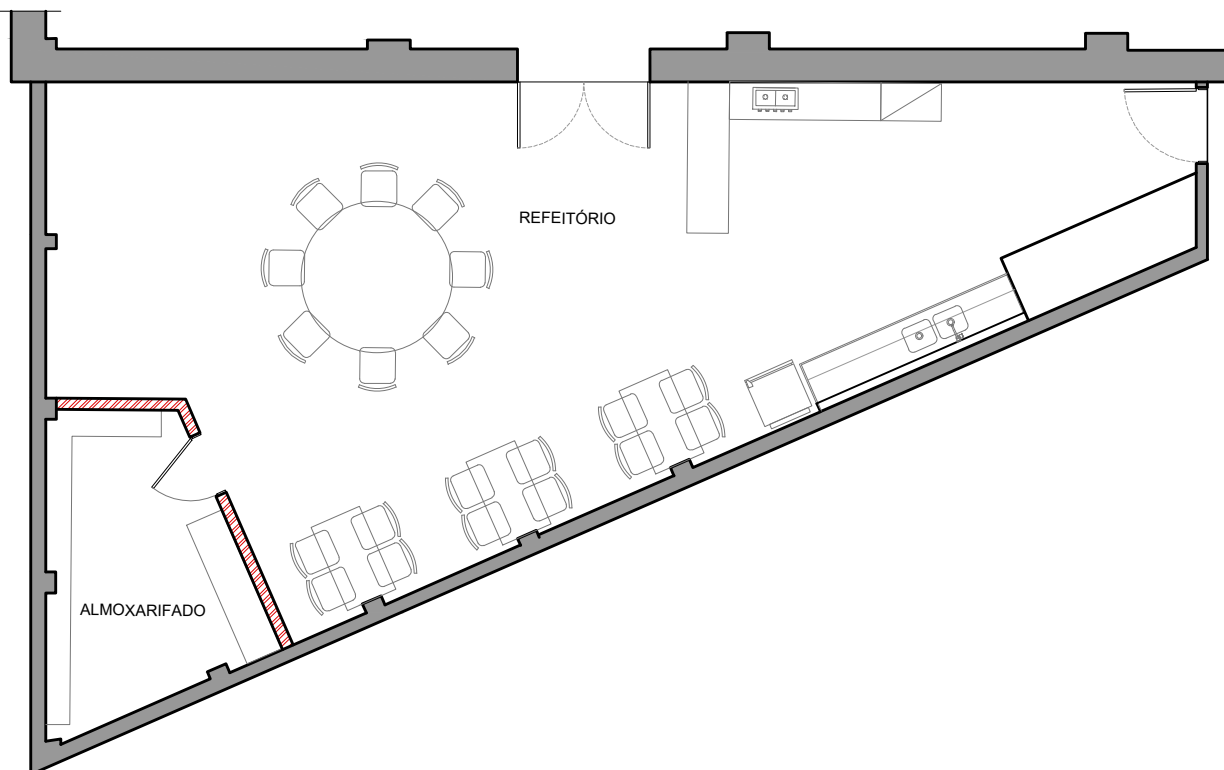

**PLANTA BAIXA - REFEITÓRIO**  
ESCALA: 1/100

| MEMORIAL DESCRITIVO REFEITÓRIO (S/ QUEBRA) |         |   |
|--------------------------------------------|---------|---|
| Materiais e equipamentos                   | Qtdde.  | Referência comercial (ou equivalente)                                                                                    |
| Resina impermeabilizante                   | 50m²    | Resina impermeabilizante (áreas externas) para piso basalto.                                                             |
| Parquet                                    | 100m²   | Tinta Látex para cor na branca escura.                                                                                   |
| Torneira                                   | 1 und.  | Torneira de parede, modelo cromado, boca azul, Just, cromada c/ arejador - Deca 11.68 C27.                               |
| Microondas                                 | 1 und.  | Forno Microondas, capacidade 22 litros. Ref. Eletrolux                                                                   |
| Fogão                                      | 1 und.  | Fogão elétrico, duas bocas.                                                                                              |
| Refrigerador                               | 1 und.  | Refrigerador, 240 litros, na cor branca. Ref. Eletrolux                                                                  |
| Disperser pasta tooth                      | 1 und.  | Disperser Pasta de Dente, Auto Care 265-406, em plástico resistente na cor branca. Bobina de 20 cm x 200 m               |
| Lixeira                                    | 2 und.  | Lixeira Plástica com Tampa e pedal 33X37X60cm Preto 1350                                                                 |
| Torneira para jardim                       | 01 und. | Torneira Dado Pertutti para jardim, cromado ref 1130                                                                     |
| Mesa retangular                            | 03 und. | Mesa MDF melamina padrão branco, com pés em aço cor preto. 59x120cm                                                      |
| Cadeiras                                   | 26 und. | Cadeiras Yag, Fiesas, Marelli, amplável, s/ braco, plástico, unicolores nas cores amarelo e azul escuras. (13 cada cor). |

 PAREDES DE ALVENARIA A CONSTRUIR

\*TODAS AS MEDIDAS DEVEM SER CONFERIDAS NO LOCAL:  
 "O PISO EM CORDA BASALTO IRREGULAR SERÁ MANTIDA E DEVE PASSAR POR REVISÃO E LIMPEZA PARA POSTERIOR APLICAÇÃO DA RESINA IMPERMEABILIZANTE A FIM DE EVITAR MANCHAS DE GORDURA AMBIENTE;  
 \*O MOBILIÁRIO A SER ADOPTADO SEGUIRÁ OS PADRÕES DA SEFAZ;  
 \*AS ESQUADRIAS (PORTA P15, P15A, JANELA J15A) SERÃO MANTIDAS, PASSANDO POR LIMPEZA, IMUNIZAÇÃO CONTRA FERRUGEM, PINTURA E RECUPERAÇÃO/SUBSTITUIÇÃO DAS FERRAGENS;  
 \*A PIA COM DUAS CUBAS SERÁ MANTIDA COM SUA ESTRUTURA EM ALVENARIA DE TIJOLOS APARTES;  
 SERÁ ADICIONADA UMA TORNEIRA PARA JARDIM ABAIXO DA BANCADA DA PIA PARA USO NA HIGIENIZAÇÃO DO PREDIO.

| APROVAÇÃO: |                                                                   |            |
|------------|-------------------------------------------------------------------|------------|
| RE3        | PROJETO EXECUTIVO                                                 | 15/12/2025 |
| RE2        | INCLUSÃO CHUVEIRO NO VESTIÁRIO DA SEGURANÇA (CFTV)                | 30/08/2025 |
| RE1        | PROJETO ARQUITETÔNICO COMPATIBILIZADO COM PROJETOS COMPLEMENTARES | 15/08/2025 |
| RE0        | EMIÇÃO INICIAL                                                    | 15/08/2025 |



SECRETARIA DA FAZENDA DO ESTADO DO RIO GRANDE DO  
DEPARTAMENTO DE ADMINISTRAÇÃO | SEÇÃO DE INFRAESTRUTURA  
Rua Siqueira Campos nº 1044 - SEINFRA - fone (51) 3214.5426 - Porto Alegre / RS  
OBRA: DEPAQ ARQUIVO GERAL (DECAM)  
LOCAL: ALFÂNDEGA (ADM/INP) - 45 - SALA 01 - ELODORA - PORTO ALEGRE, RS



PROJETO DE REFORMA

PLANTA BAIXA, CORTES E VISTAS REFEITÓRIO

RESP. TÉCNICO: ARIQ. CAMILA PIVETTA - ARQUITETA - CAU A26865-4

COLABORADOR: ARQ. ADRIANA MOURA - ARQUITETA - CREA 135504/2010

|                   |                        |                                 |
|-------------------|------------------------|---------------------------------|
| ESTAGIÁRIO:       | TAMBIRES MAGNUS        | PRANCHETA:<br><b>ARQ-16</b> R03 |
| REVISOR:          |                        |                                 |
| APPROVAÇÃO:       | GUILHERME PUOLIA       |                                 |
| DATA DE EMISSÃO:  | 15-09-2025             |                                 |
| ESCALA: Indivíduo | ARQUIVO: 705-DECAM-001 |                                 |

**P07c 77X210**

**VISTA INTERNA**  
ESCALA: 1/20

**CORTE**  
ESCALA: 1/20

**VISTA EXTERNA**  
ESCALA: 1/20

**PL**  
**ES**

- GUARNIÇÃO E BATENTE EM MADEIRA ITAUBA OU EQUIVALENTE
- FOLHA EM MADEIRA SEMI OCA AMESCLA
- TINTA ESMALTE ACABAMENTO ACETINADO NA COR BRANCA
- FECHADURA COM ROSETA EM AÇO CROMADO ESCOVADO

210  
77  
210  
77

**P07d 80X210**

The technical drawing consists of three parts: an internal view, a side elevation, and an external view. The internal view (left) shows a square door with a diagonal dashed line and a small square handle on the left edge. The side elevation (middle) shows the door's profile with a height of 2100 mm, a width of 800 mm, and a thickness of 40 mm. The external view (right) shows the door with a diagonal dashed line and a small square handle on the right edge. The external view includes labels for the materials and finishes: GUARNIÇÃO E BATENTE EM MADEIRA ITAUBA OU EQUIVALENTE (top), FOLHA EM MADEIRA SEMI OCA AMESCLA (middle), TINTA ESMALTE ACABAMENTO ACETINADO NA COR BRANCA (bottom), and FECHADURA COM ROSETA EM AÇO CROMADO ESCOVADO (right).

**VISTA INTERNA**  
ESCALA: 1/20

**CORTE**  
ESCALA: 1/20

**VISTA EXTERNA**  
ESCALA: 1/20

GUARNIÇÃO E BATENTE EM MADEIRA ITAUBA OU EQUIVALENTE

FOLHA EM MADEIRA SEMI OCA AMESCLA

TINTA ESMALTE ACABAMENTO ACETINADO NA COR BRANCA

FECHADURA COM ROSETA EM AÇO CROMADO ESCOVADO

**J06a** 198X118/93.8  
**J08a** 198X118/93.8  
**J08b** 198X118/93.8

**VISTA INTERNA**  
 ESCALA: 1/20

**VISTA ESTERNA**  
 ESCALA: 1/20

**CORTE**  
 ESCALA: 1/20

**PLANTA BAIXA**  
 ESCALA: 1/20

**PLANTA BAIXA**  
ESCALA 1/20

**CORTE**  
ESCALA 1/20

**VISTA EXTERNA**  
ESCALA 1/20

PORTA EM BRANCO

VISOR EM LAMINADO

PLACA ANTI IMPACTO EM AÇO CORRUGADO

The image displays three technical drawings of the Porta Duplo 1200x2100mm:

- INTERNA (Internal View):** Shows the interior of the double door. It features two vertical glass panels with diagonal hatching. A label points to the bottom of the left panel: "PLACA ANTI IMPACTO EM AÇO CORRUGADO" (Anti-impact corrugated steel plate). The scale is 1/20.
- VISTA EXTERNA (External View):** Shows the exterior of the double door. It features two vertical glass panels with diagonal hatching. A label points to the handle: "PUXADOR DE PORTA DUPLO EM AÇO ESCOVADO" (Brushed steel double door handle). Another label points to the glass panel: "VISOR EM VIDRO LISO" (Smooth glass viewer). The scale is 1/20.
- CORTE (Cross-section):** A vertical cross-section of the door assembly, showing the internal structure and the glass panels. The scale is 1/20.

The image displays two architectural drawings of the ground floor (Planta Baixa) of a house. On the left is the 'Vista Externa' (External View), showing a symmetrical layout with a central entrance hall (hallway) leading to a large living room (sala) on the left and a dining room (comedor) on the right. The living room features a fireplace (lareira) and a bay window. The dining room has a bay window and access to a terrace (terraço). The kitchen (cozinha) is located at the rear, adjacent to a bathroom (banheiro) and a bedroom (quarto). A central staircase (escadaria) connects the ground floor to the upper level. On the right is the 'Vista Interna' (Internal View), which shows the same layout from a different perspective, highlighting the central hallway and the distribution of rooms. Both drawings include a scale bar indicating 1:20.

**VISTA EXTERNA**  
ESCALA: 1/20

**VISTA INTERNA**  
ESCALA: 1/20

Floor plan of the first floor of the building. The plan shows a large central area labeled 'OFF. GENERALE' and 'CORRIDORI'. A smaller area is labeled 'RISTORANTE'. A red arrow points to the entrance area, and a red box highlights the staircase area.

**JANELA 06a:** JANELA 180x93,8cm  
**DESCRIÇÃO:** JANELA MAXIM-AR, EM ALUMÍNIO ANODIZADO NA COR BRONZE, COM CAXILHARIA DE VIDRO EM 40 FOLHAS DE ABRIR PARA FORA. VÍDRO TEMPERADO LAMINADO, 6mm  
**FECHADURA** COM PUXADOR TIPO ALAVANCA EM PVC  
**FERRAGENS** EM AÇO INOX  
**VEDAÇÃO** POR BORRACHAS E ESCOVAS  
**SENTIDO DE ABERTURA:** MAXIM-AR HORIZONTAL, PARA FORA

**JANELAS J06a e J06b:** 198X118/93,8cm  
**DESCRIÇÃO:** JANELA MAXIM-AR, EM ALUMÍNIO ANODIZADO NA COR BRONZE, COM CAXILHARIA DE VIDRO EM 40 FOLHAS DE ABRIR PARA FORA. VÍDRO TEMPERADO LAMINADO, 6mm  
**FECHADURA** COM PUXADOR TIPO ALAVANCA EM PVC  
**FERRAGENS** EM AÇO INOX  
**VEDAÇÃO** POR BORRACHAS E ESCOVAS  
**SENTIDO DE ABERTURA:** MAXIM-AR HORIZONTAL, PARA FORA

**AMBIENTE 07 - SALA CTV, LAVABO E VESTIÁRIO - TERREO PAVILHÃO 1**

**PORTA P07a:** PORTA EXTERNA - 90x210 cm - SALA CTV  
**DESCRIÇÃO:** PORTA EM ALUMÍNIO ANODIZADO NA COR BRONZE COM VÍDRO EM PORTA  
**FECHADURA** COM ROSETA E MAQUETINA TIPO ALAVANCA, ACABAMENTO CROMADO ESCOVADO  
**SENTIDO DE ABERTURA:** ESQUERDA  
**VÃO OSSO:** 98x215cm  
**VÃO LÍQUIDO:** 90x212cm  
**DIMENSÕES FOLHA:** 92x211cm

**PORTA P08b:** PORTAS INTERNAS EM MADEIRA - 90x210 cm - LAVABO CTV  
**DESCRIÇÃO:** PORTA EM MADEIRA SEM AÇO AMESCLA, COM ACABAMENTO MELAMINADO NA COR BRANCA ACETINADA.  
**FECHADURA** COM ROSETA E MAQUETINA TIPO ALAVANCA, ACABAMENTO CROMADO ESCOVADO  
**SENTIDO DE ABERTURA:** DIREITA  
**VÃO OSSO:** 90x210cm  
**VÃO LÍQUIDO:** 90x210cm  
**DIMENSÕES FOLHA:** 92x211cm  
**LARGURA DAS GUARNIÇÕES:** 7cm

**PORTA P09A (ACESSO A SALA SEMAT):** PORTAS INTERNAS EM ALUMÍNIO BRANCO - 110x210 cm  
**DESCRIÇÃO:** PORTA EM ALUMÍNIO ANODIZADO NA COR BRANCA. COM VISOR EM VIDRO LISO, TEMPERADO, 7mm.  
**FECHADURA:** COM ROSETA E MAÇANETA TIPO ALAVANCA. ACABAMENTO CROMADO ESCOVO.  
**SENTIDO DE ABERTURA:** DIREITA  
**VÃO OSSO:** 117,5X213cm  
**VÃO LÍVRE:** 110X211cm  
**DIMENSÕES FOLHA:** 118,2X211cm  
**ALARGURA DAS GUARNIÇÕES:** CONFORME PROJETO DO FABRICANTE

**PORTA P09B:** 180x210cm  
**DESCRIÇÃO:** PORTA EM DUAS FOLHAS, EM ALUMÍNIO BRANCO COM VISORES EM VIDRO LISO, TEMPERADO, LAMINADO, 6mm.  
**FECHADURA:** COM PUXADORES DUPLA TIPO BARRA VERTICAL EM AÇO INOX.  
**FERRAGENS EM AÇO INOX**  
**SENTIDO DE ABERTURA:** DIREITA E ESQUERDA  
**VÃO OSSO:** 180X215cm  
**VÃO LÍVRE:** 180X210cm  
**DIMENSÕES FOLHA:** 182X211cm

**JANELA J09A (TÉRREO):** 131X195/150x194cm  
**JANELA J09B (PAXILO):** 150X195/150cm  
**DESCRIÇÃO:** JANELA MAXI-ÁREA EM ALUMÍNIO ANODIZADO NA COR BRANCA. COM CAIXILHARIA DE VIDRO EM 04 FOLHAS DE ABRIR PARA FORA. VIDRO TEMPERADO LAMINADO, 6mm  
**FECHADURA:** COM PUXADOR TIPO ALAVANCA EM PVC  
**FERRAGENS EM AÇO INOX**  
**VEDAÇÃO:** POR BORRACHAS E ESCOVAS  
**SENTIDO DE ABERTURA:** MAXIMAR HORIZONTAL, PARA FORA

**AMBIENTE DEPOSITOS TÊRREO**

**PORTA P03 (DEPOSITO DE ELETRÔNICOS)**  
**PORTA P04 (DEPOSITO DE HIGIENE E LIMPEZA)**  
**PORTA P05 (DEPOSITO DE HIGIENE E LIMPEZA)**  
**PORTA P06 (DEPOSITO DE ABERTURA)** 180x210 cm  
**DESCRIÇÃO:** PORTA EM ALUMÍNIO ANODIZADO NA COR BRANCA, DUAS FOLHAS COM VISOR EM VIDRO LISO, TEMPERADO, 7mm.  
**FECHADURA:** COM ROSETA E MAÇANETA TIPO ALAVANCA. ACABAMENTO CROMADO ESCOVO.  
**MOILA SUPERIOR:** ÁREA, HIDRÁULICA, EM AÇO, 3 NÍVEIS DE FORÇA  
**SENTIDO DE ABERTURA:** DIREITA E ESQUERDA (DUAS FOLHAS)  
**VÃO OSSO:** 157,2X213cm  
**VÃO LÍVRE:** 150X211cm  
**DIMENSÕES FOLHA:** 158,2X211cm  
**ALARGURA DAS GUARNIÇÕES:** CONFORME PROJETO DO FABRICANTE

AS ESQUADRIAS E PÓRNAS QUEM REPRESENTAÇÕES "BÁSICAMENTE," DEVEMO "CONTRATADO O MATERIAL DO QUAL SERÁ APOSTOLADO PORQUE ESTAR A CARGO DA EMPRESA CONTRATADA PARA A FABRICAÇÃO DAS MESMAS;"

VÁRIAS DE VÃOS EXISTENTES, DEVENDO SER TOTALDADEMENTE MEDIDOS E LOCALIZADOS PELO FABRICANTE PARA DESVOLVER O PROJETO E EXECUÇÃO DAS ESQUADRIAS;

"A PORTA EXTERNA P08A, JUNTO A NOVA SALA SEMAT (ANTIGA SEMID), SERÁ MANTIDA E REQUERIDA:"

"AS PORTAS EXTERNAS SERÃO EM ALUMÍNIO COM PINTURA ELETROSTÁTICA NA COR PRETA ASSIM COMO AS NOVAS JANELAS;"

"AS PORTAS INTERNAS DE 1 FOLHA SIMPLES SERÃO EM MADEIRA;"

"AS PORTAS INTERNAS DE DEPÓSITOS SERÃO, IGUALMENTE EM ALUMÍNIO COMO AS EXTERNAS;"

MO ADIÇÂS PORTAS DOS DEPÓSITOS TERÃO CHAVE E TAMBÉM, MOLLA PARA FACILITAR O ACESSO DOS CARINHOS E PALETEIRAS.

TODAS AS MEDIDAS DEVEM SER CONFERIDAS NO LOCAL.



**SECRETARIA DA FAZENDA DO ESTADO DO RIO GRANDE DO SUL**  
**DEPARTAMENTO DE ADMINISTRAÇÃO | SEÇÃO DE INFRAESTRUTURA**  
 Rua Siqueira Campos nº 1044 - SEINFRA - fone (51) 3214.5428 - Porto Alegre / RS  
 OBRA: DEPAQ ARQUIVO GERAL (DECAM)  
 LOCAL: AVENIDA FARRAPOS, 151 - BAIRRO FLORESTA, PORTO ALEGRE - RS

|                  |                  |                                 |
|------------------|------------------|---------------------------------|
| ELABORADO:       | TABARES MAGNUS   | PRONÓSTICO:<br><b>ARQ-17</b> R0 |
| REVISOR:         |                  |                                 |
| APPROVAÇÃO:      | GUILHERME PUGLIA |                                 |
| DATA DE EMISSÃO: | 15-09-2025       |                                 |
| ESCALA:          | Indicada         | ARQUIVO: PS-DECAN-R01           |




PORTÃO DE ACESSO PRINCIPAL


PR1 (ACESSO PRINCIPAL) 315X335cm

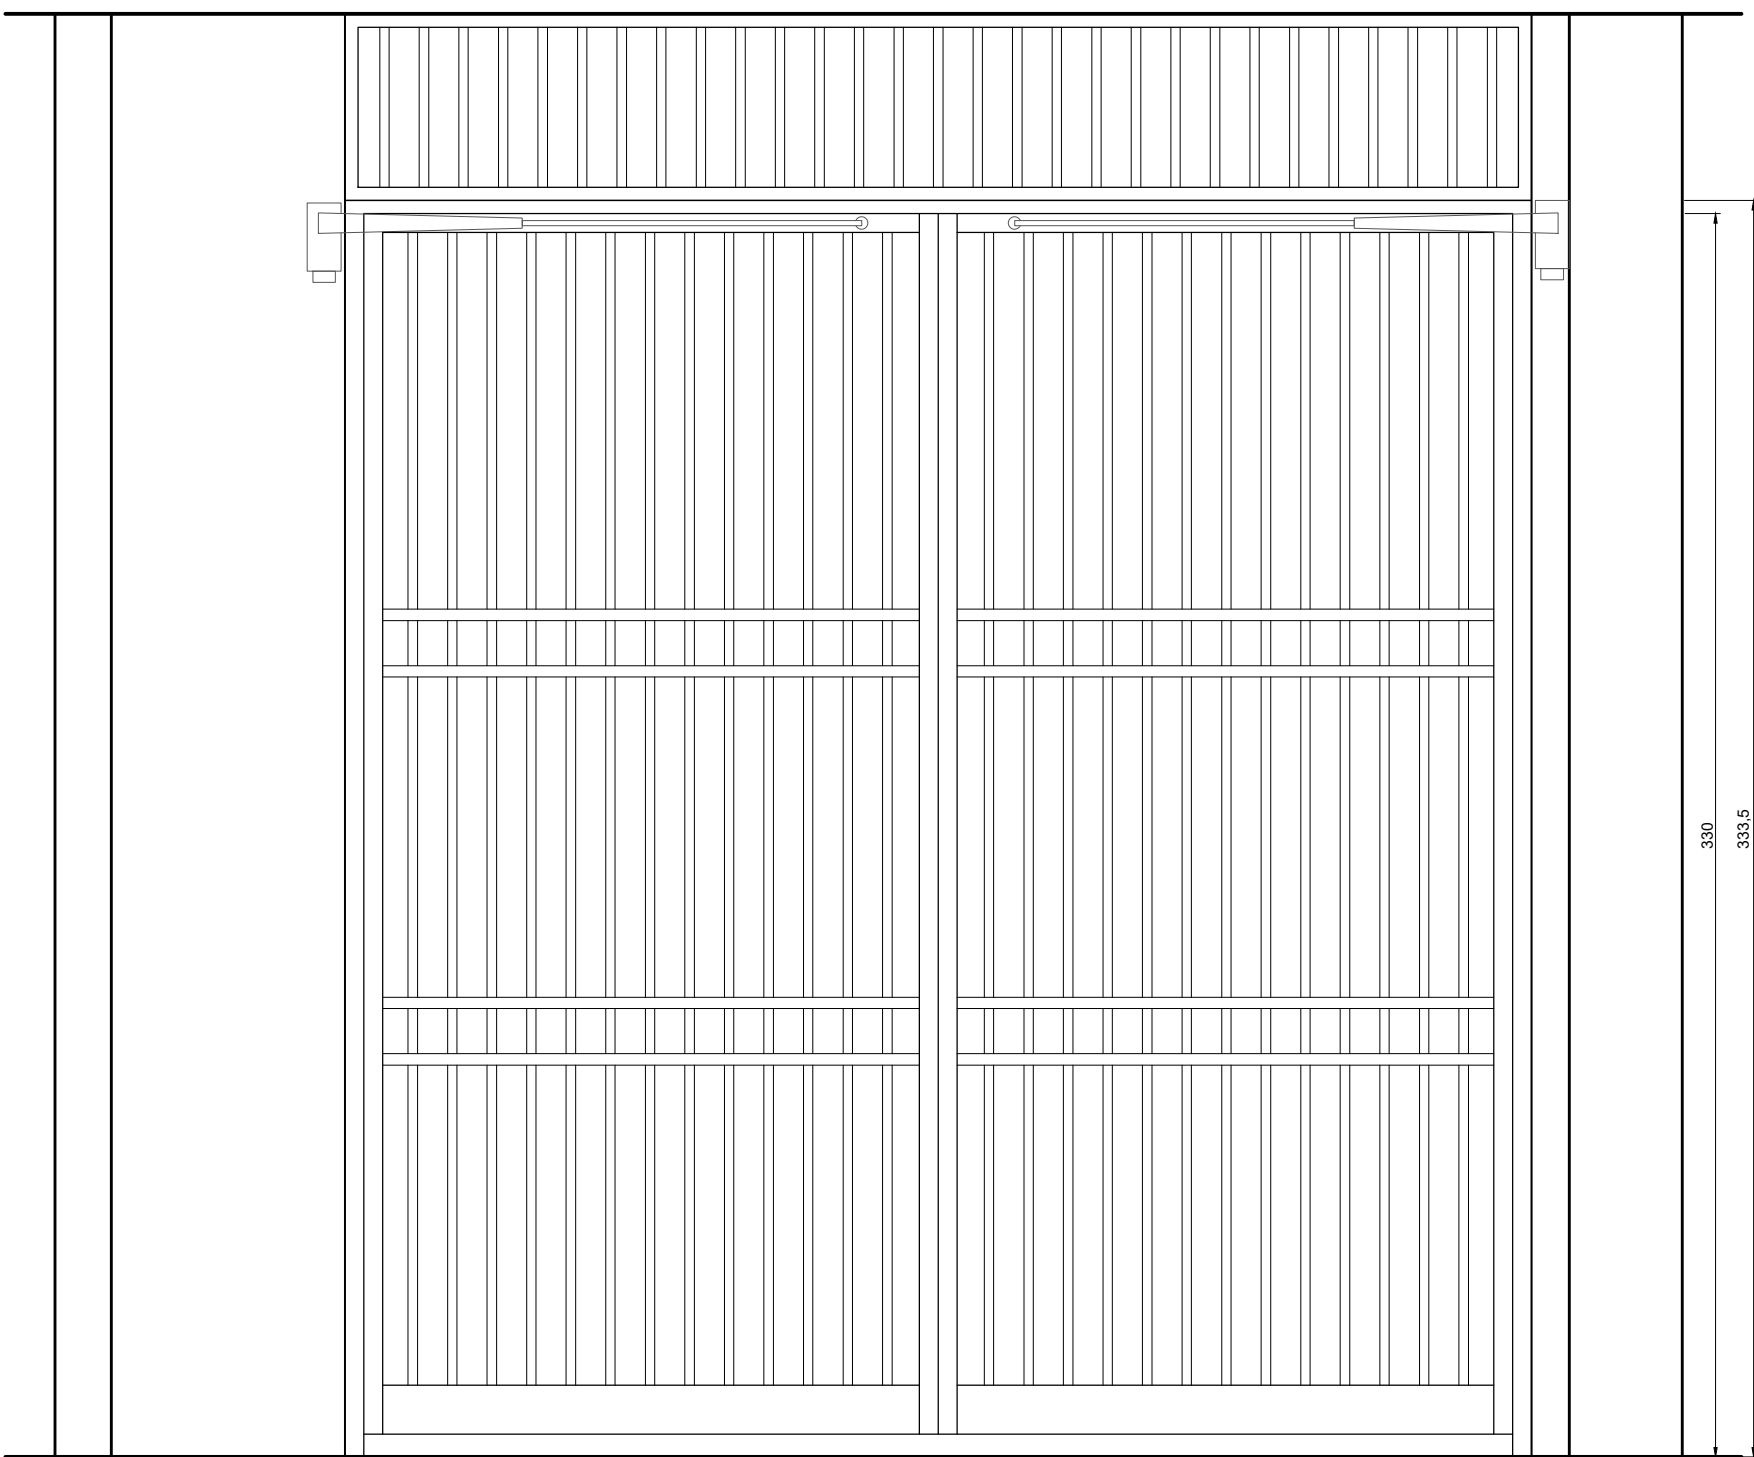


VISTA INTERNA  
ESCALA: 1/20

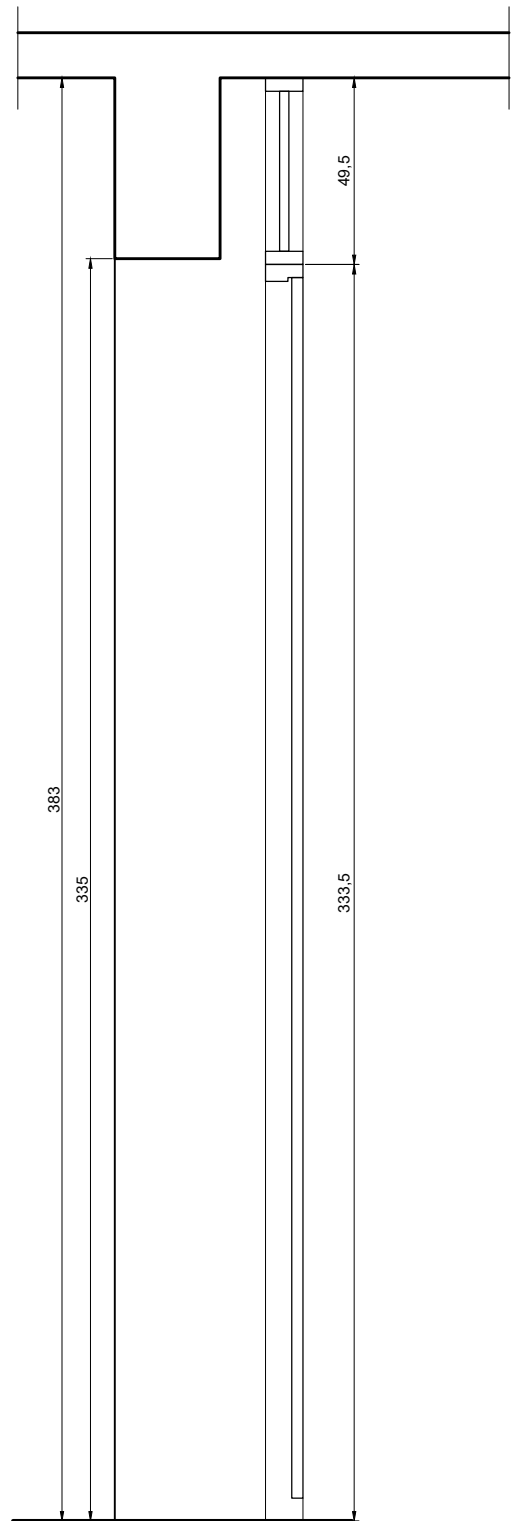

CORTE  
ESCALA: 1/20

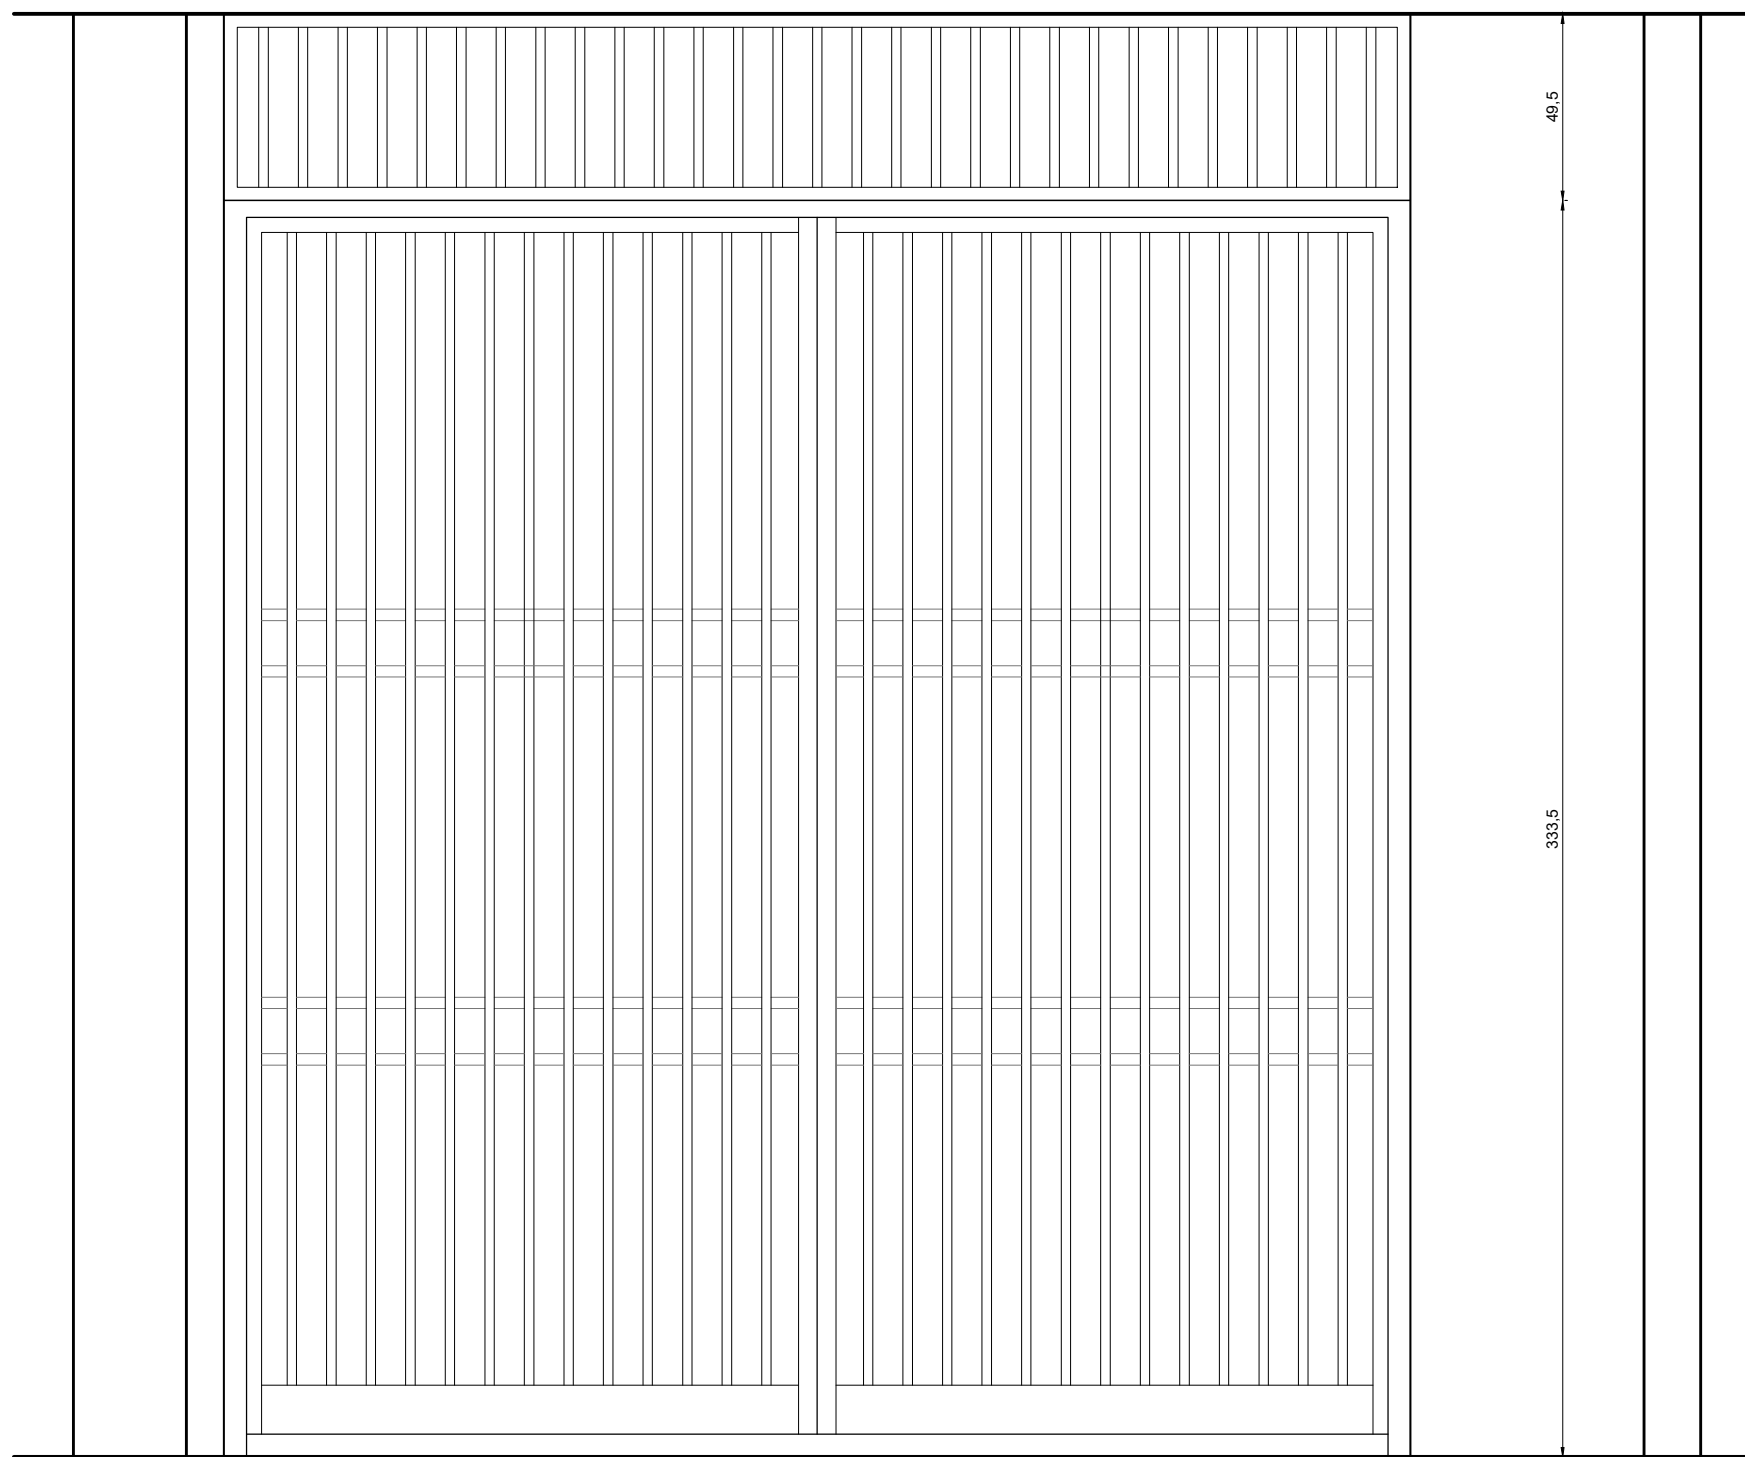


VISTA EXTERNA  
ESCALA: 1/20

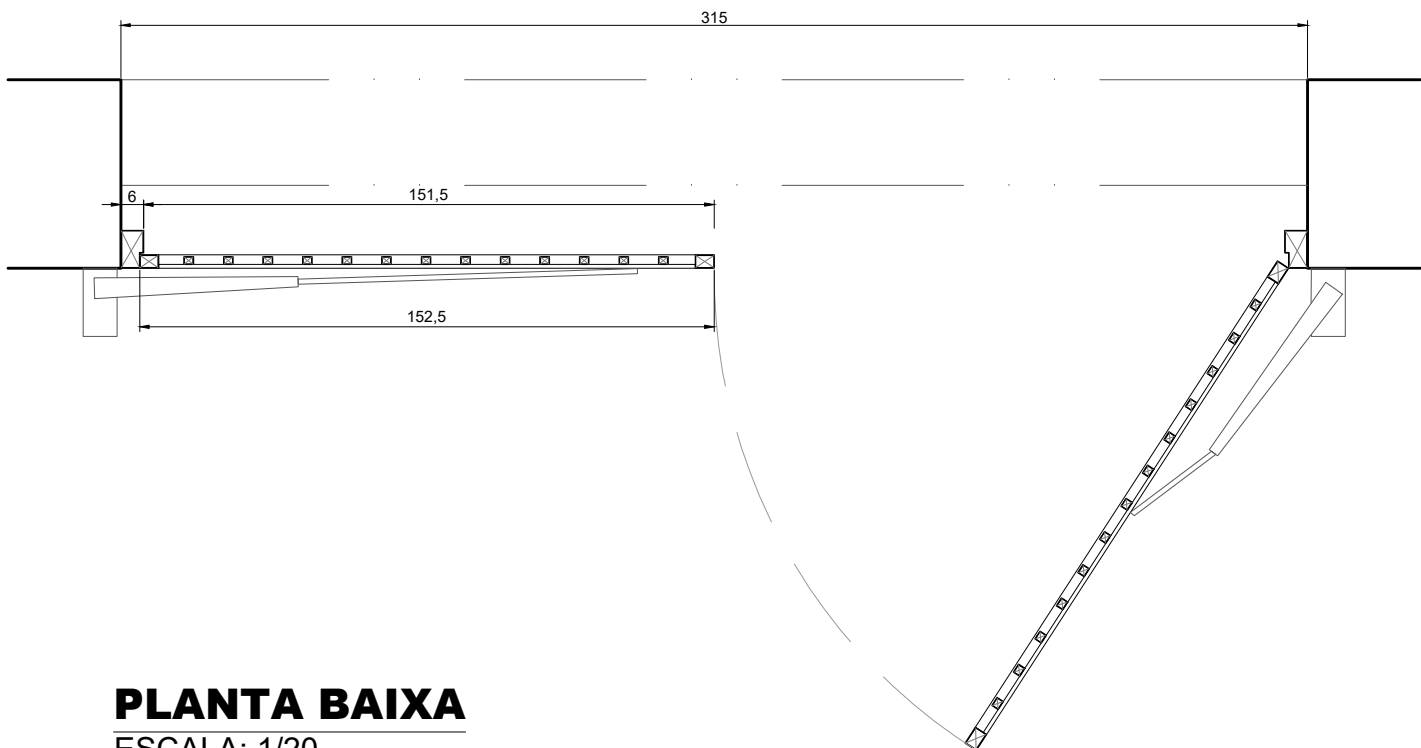


PLANTA BAIXA  
ESCALA: 1/20

ESQUADRIAS ACESSO AOS PAVILHÕES


P1 (PAVILHÃO 01) 346X301cm  
P14a e P14b (PAVILHÃO 02) 346X292cm

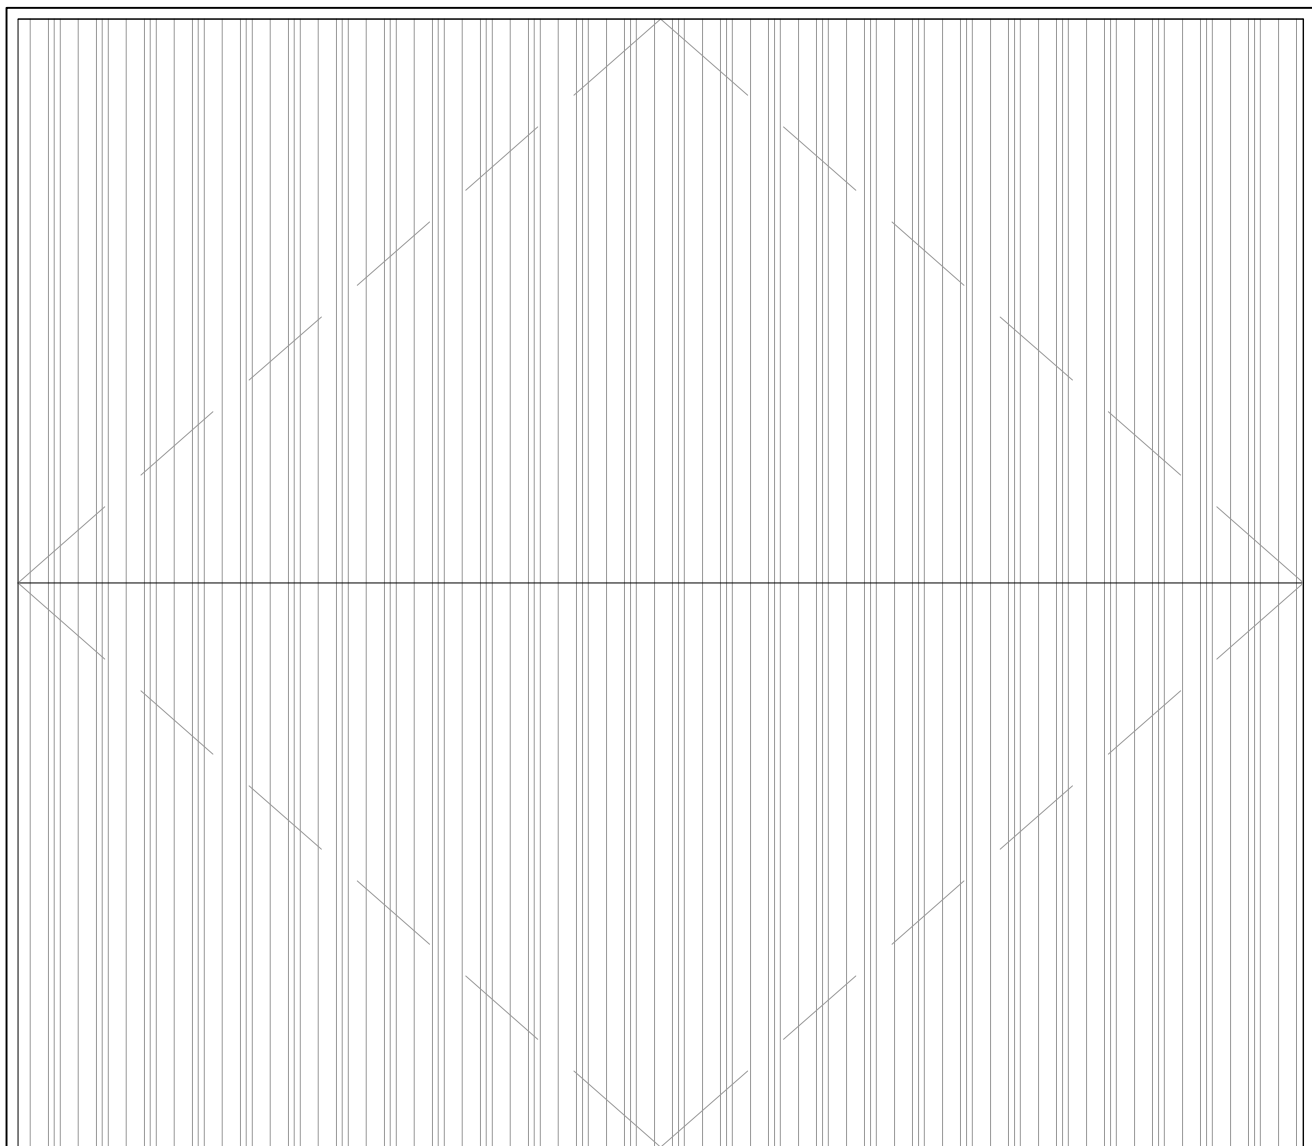

VISTA EXTERNA  
ESCALA: 1/20

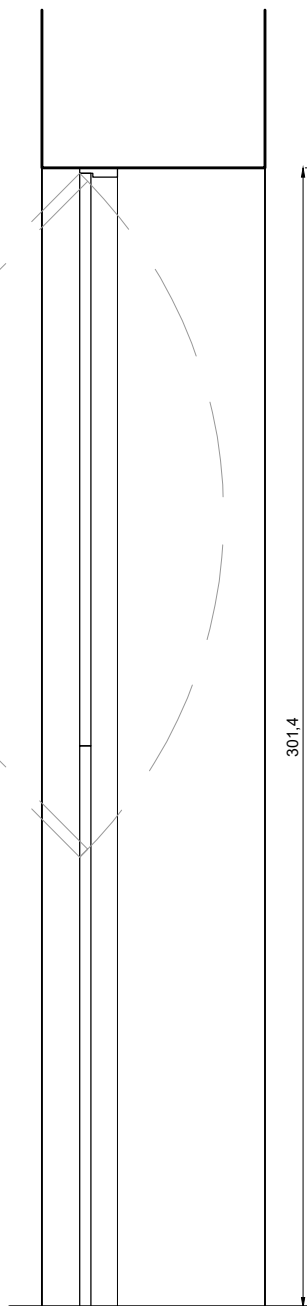


CORTE  
ESCALA: 1/20

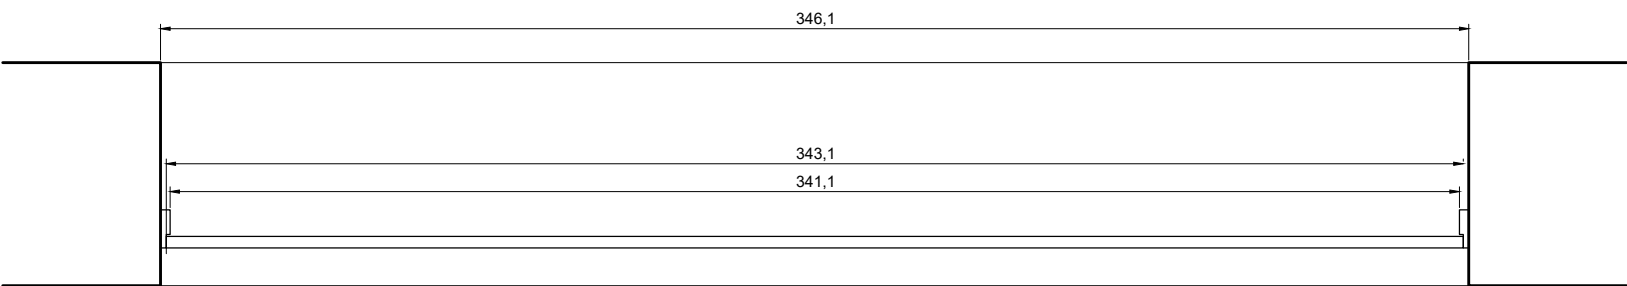

PLANTA BAIXA  
ESCALA: 1/20


MÓDULO DE DIVISÓRIAS LEVES - PORTAS COM VISORES E VENEZIANAS DE VENTILAÇÃO

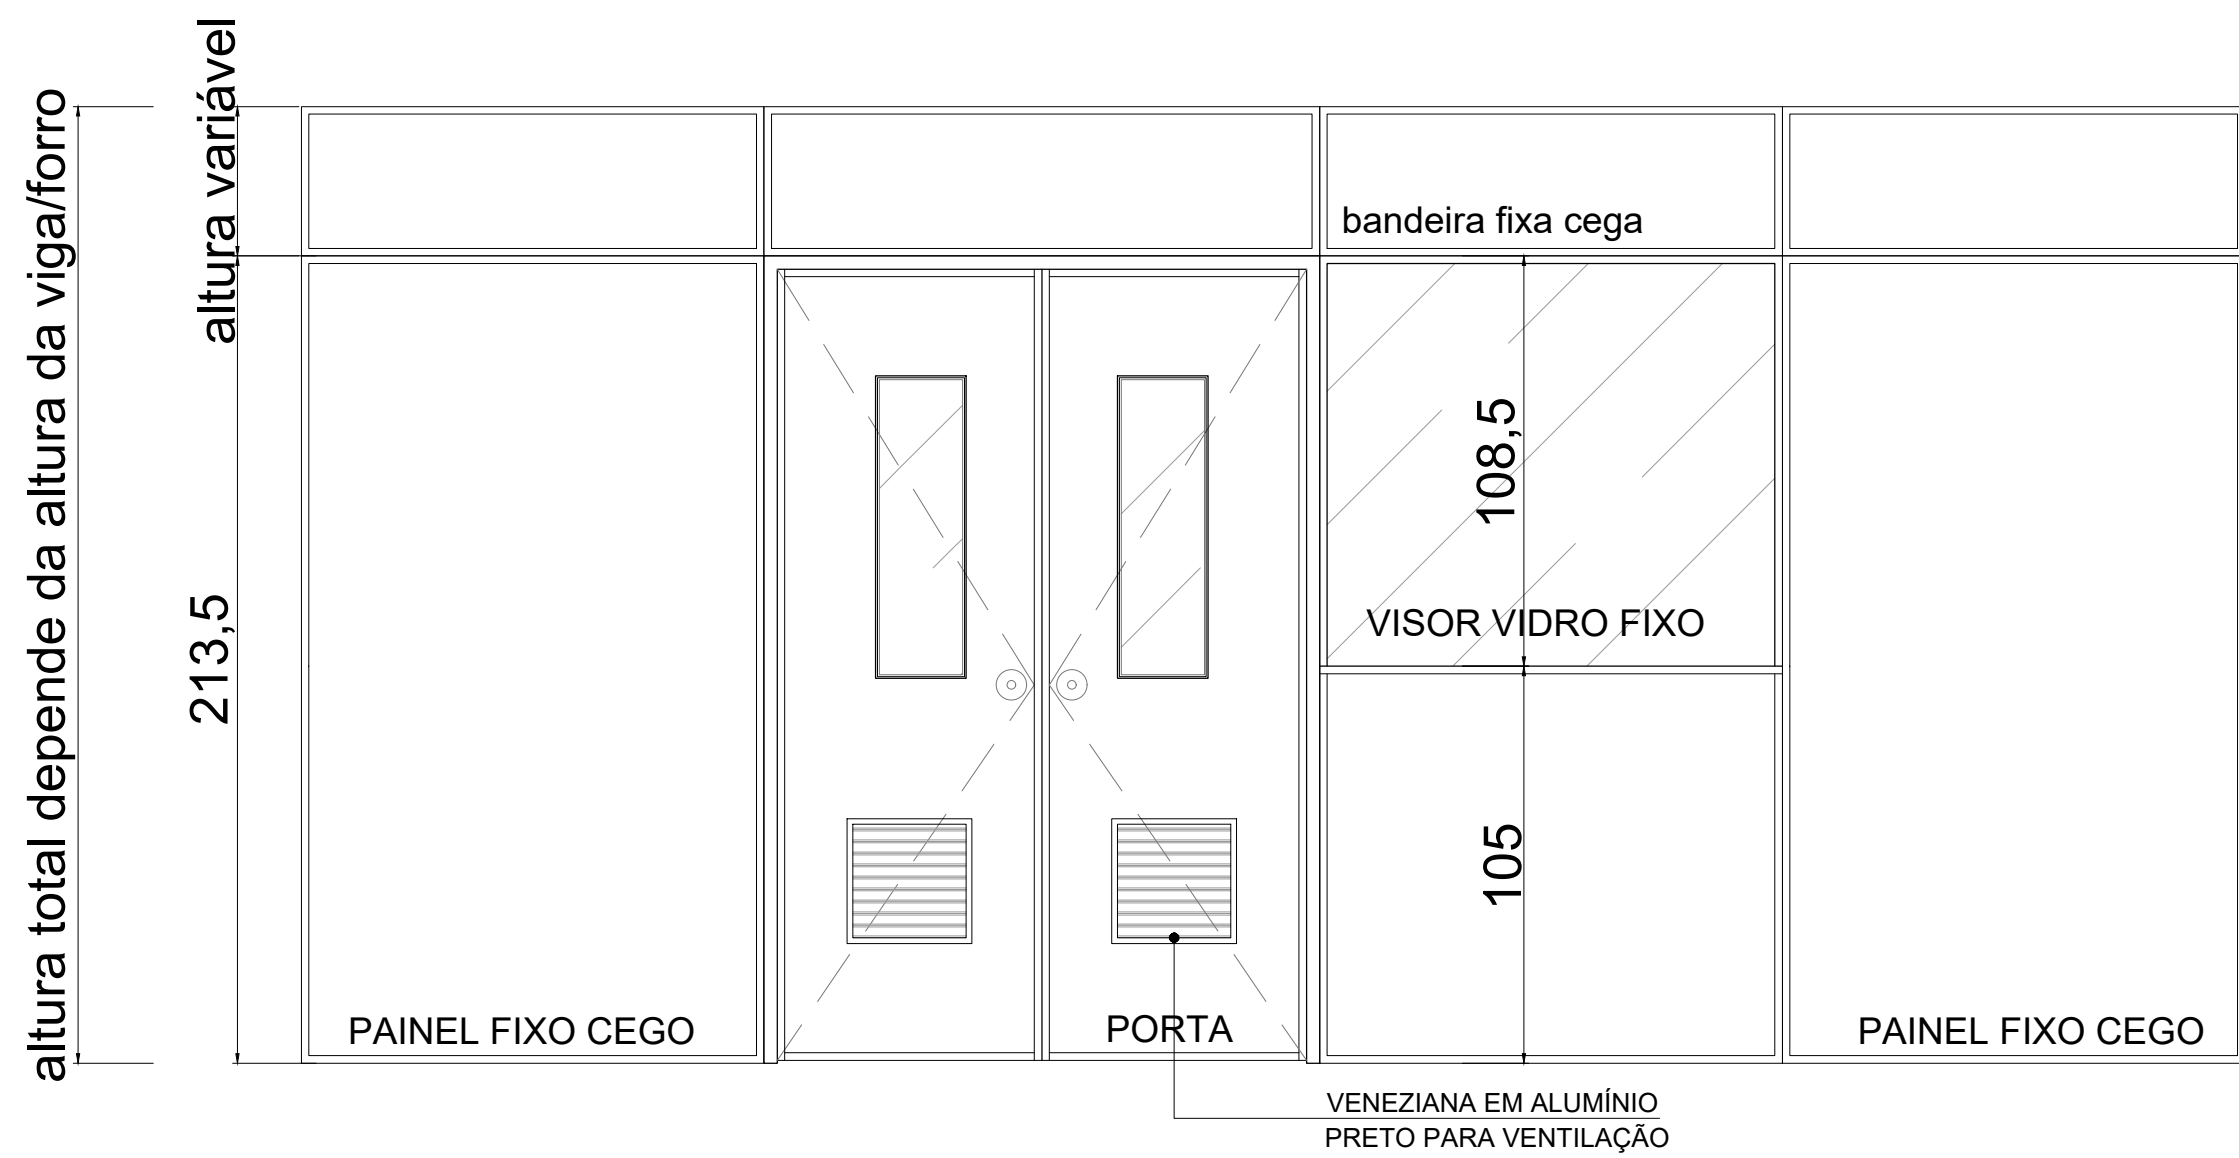


VISTA TRECHO DE DIVISÓRIAS LEVES E PORTAS  
ESCALA: 1:20

ESQUADRIA FUNDOS PAVILHÃO 02


P14c 152X210

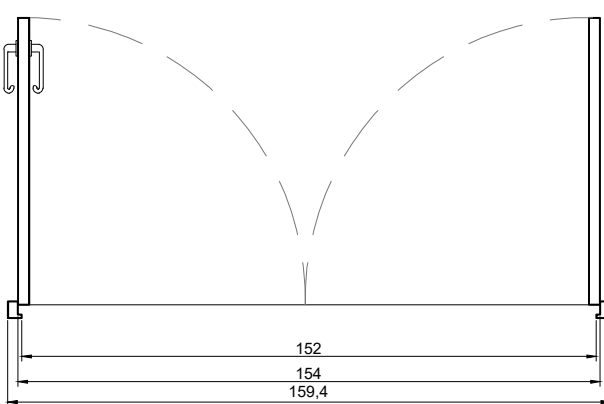


PLANTA BAIXA  
ESCALA: 1/20

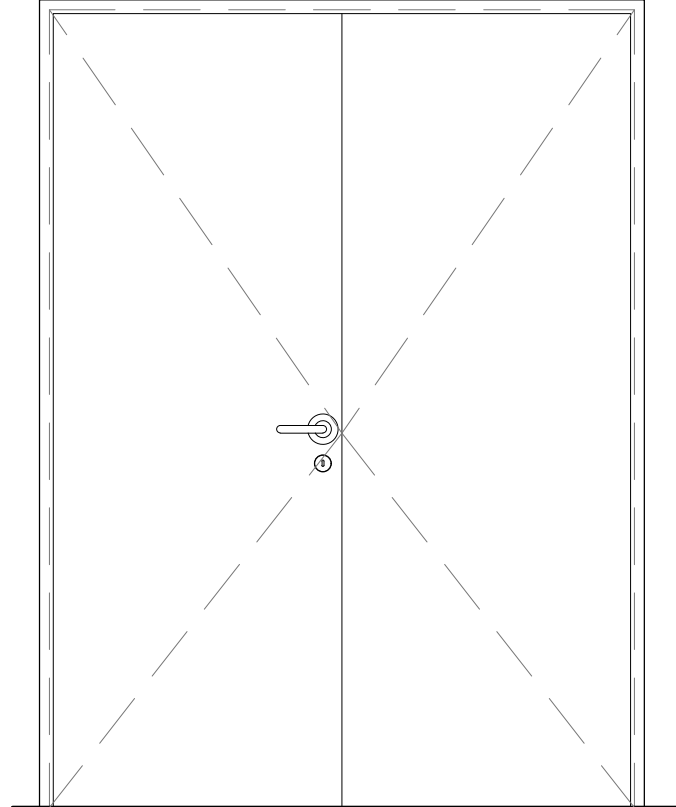

VISTA INTERNA  
ESCALA: 1/20

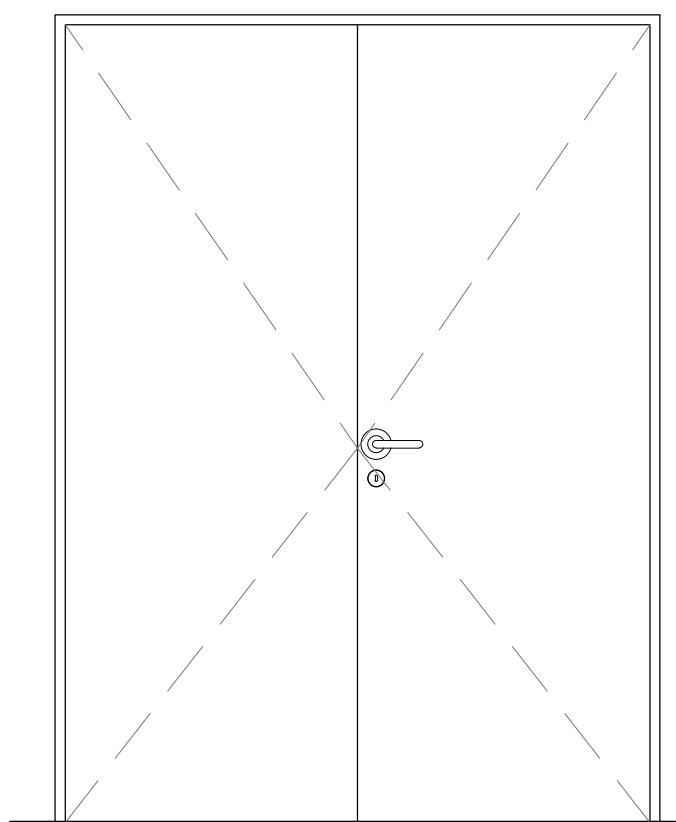


VISTA EXTERNA  
ESCALA: 1/20

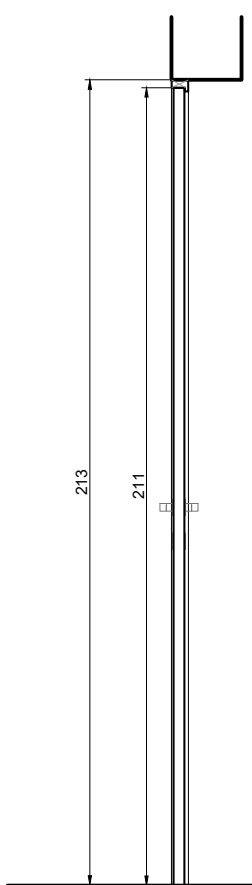

CORTE  
ESCALA: 1/20

PORTAS COM VISORES (SEM VENEZIANAS PARA SALAS COM AR CONDICIONADO)

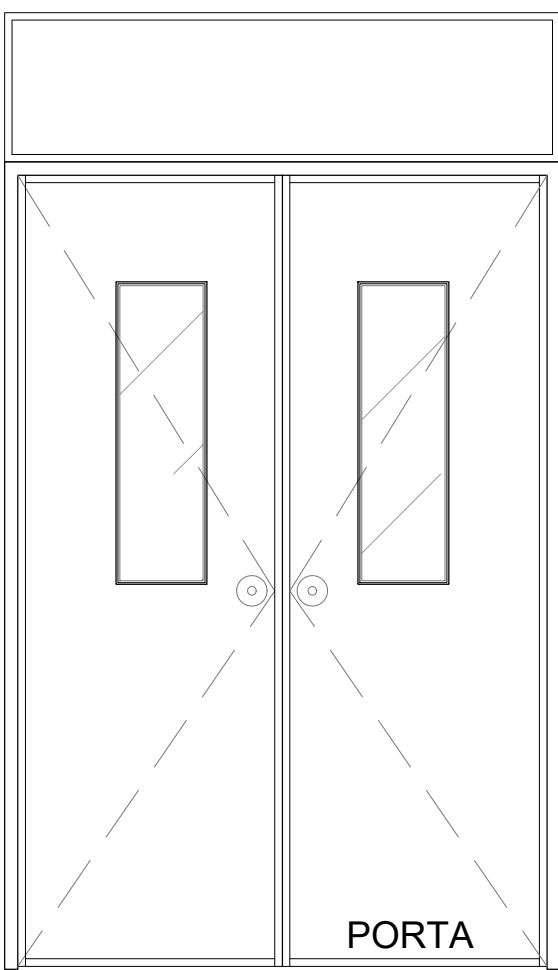


DIVISÓRIAS LEVES - MELAMINA, AÇO E VIDRO

DIVISÓRIAS LEVES EM MELAMINA PADRÃO FOSCO, CRISTAL(CINZA CLARO), DA LINHA DIVILUX/EUCAPLAC - EUCATEX. CAIXILHARIA EM VIDRO LAMINADO, LISO, 8mm

AMBIENTE: SALAS DE DEPÓSITO DE IMOBILIZADO, DEPÓSITOS DIVERSOS E ARQUIVOS TEMPORÁRIOS.  
PORTAS DE ABRIR, EM DUAS FOLHAS, COM VÃOS LIVRES DE 140cm, E VISORES EM VIDRO E VENEZIANAS PARA VENTILAÇÃO NATURAL.  
QUANTIDADE: 06

AMBIENTE: SALAS DE ESCRITÓRIO SEMAS, SALA DA CHEFIA SEMAS E SALA SEMAT.  
PORTAS LISAS DE ABRIR, EM DUAS FOLHAS, COM VÃOS LIVRES DE 140cm, E VISORES EM VIDRO.  
QUANTIDADE: 03

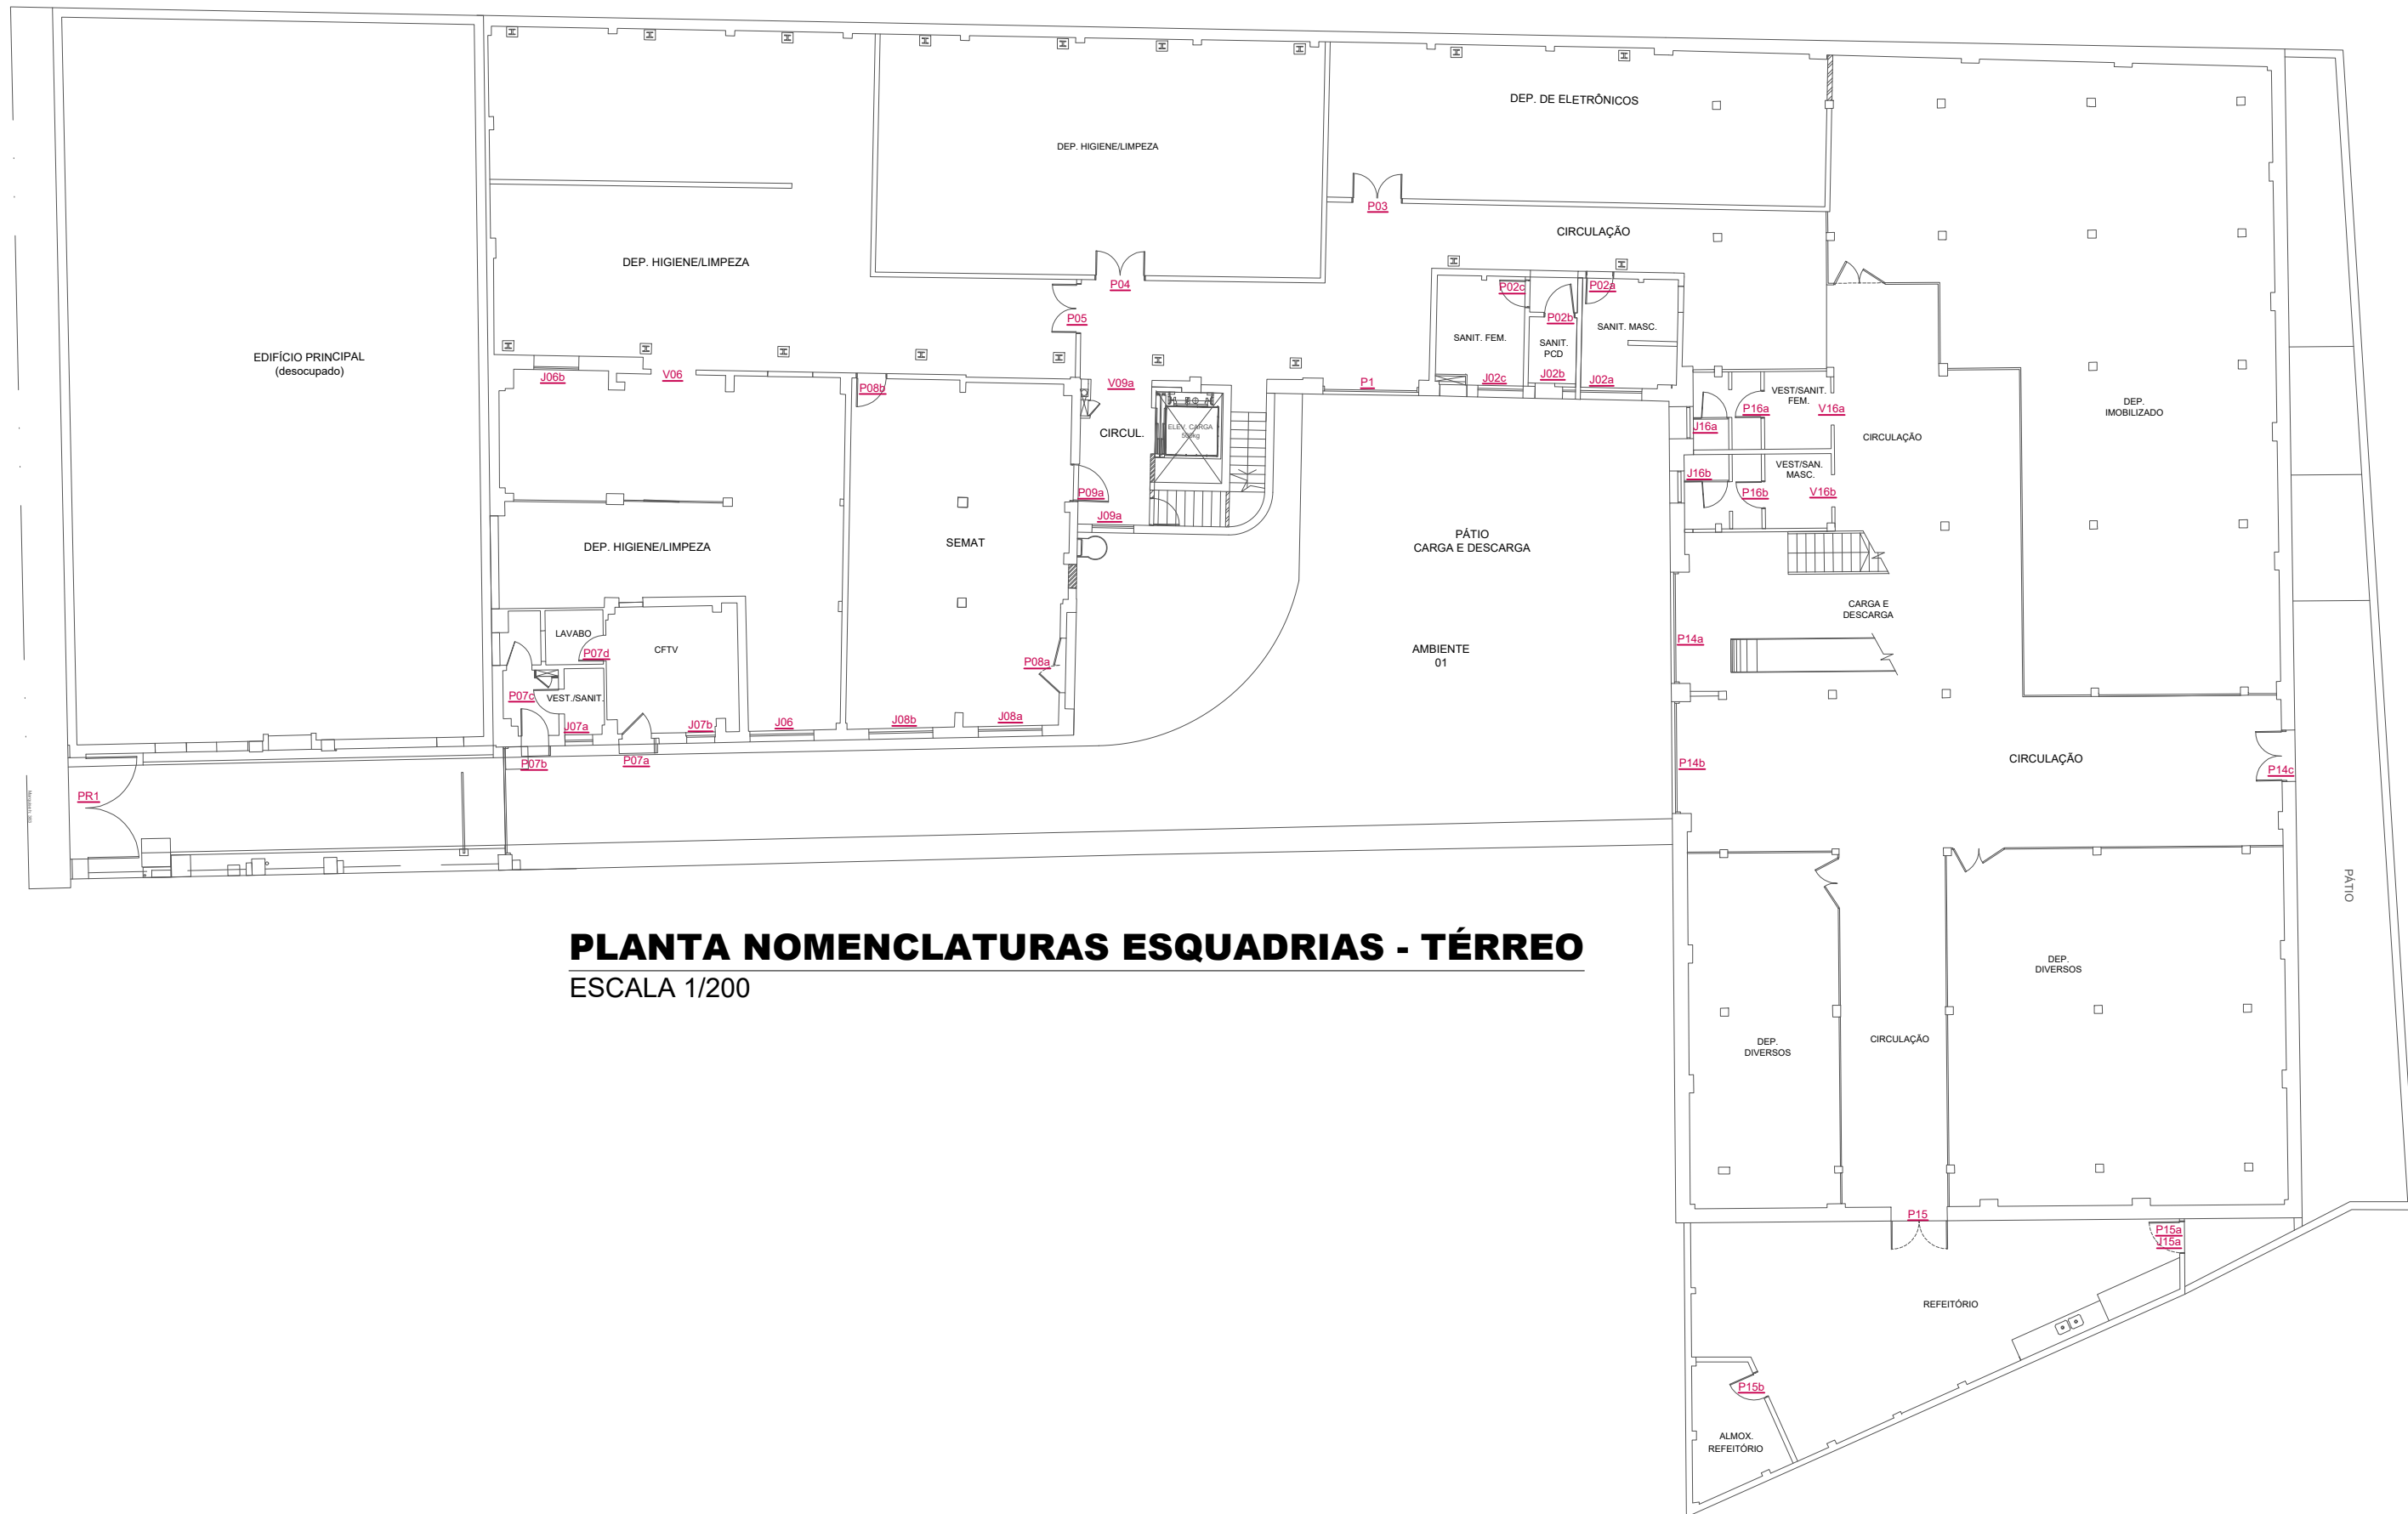

PLANTA NOMENCLATURAS ESQUADRIAS - TÉRREO  
ESCALA 1/200

PORTARIA - ACESSO PRINCIPAL

PORTA PP1: PORTÃO DE ACESSO PRINCIPAL VEÍCULOS E PEDESTRES  
DESCRIÇÃO: PORTÃO EM GRADE DE AÇO, DUAS FOLHAS EM ALUMÍNIO ANODIZADO NA COR BRONZE.  
FECHAMENTO AUTOMATIZADO CONTROLADO PELA CFTV.  
SENTIDO DE ABERTURA: DIREITA E ESQUERDA AUTOMÁTICA  
VÃO OSSO (ACESSO AO PRÉDIO) 315X335cm

AMBIENTE 01 - ACESSO PAVILHÃO 1

PORTA P1: 346X301cm  
DESCRIÇÃO: PORTA EM DUAS FOLHAS MÓVEIS DE CHAPA METÁLICA TRAPEZOIDAL.  
ACABAMENTO COM PINTURA ELETROSTÁTICA NA COR BRONZE  
FECHAMENTO AUTOMÁTICO  
SENTIDO DE ABERTURA: DUAS FOLHAS PANTOGRAFICAS VERTICAL


AMBIENTE 14: CARGA E DESCARGA PAVILHÃO 2

PORTA P14a e P14b: 346X292cm  
DESCRIÇÃO: PORTA EM DUAS FOLHAS MÓVEIS, DE CHAPA METÁLICA TRAPEZOIDAL.  
ACABAMENTO COM PINTURA ELETROSTÁTICA NA COR BRONZE  
FECHAMENTO AUTOMÁTICO  
SENTIDO DE ABERTURA: DUAS FOLHAS PANTOGRAFICAS VERTICAL


PORTA P14c: PORTA EXTERNA EM ALUMÍNIO - 80X210 cm - ACESSO AOS FUNDOS  
DESCRIÇÃO: PORTA EM ALUMÍNIO ANODIZADO NA COR BRONZE, DUAS FOLHAS DE ABRIR.  
FECHADURA COM ROSETA E MAÇANETA TIPO ALAVANCA. ACABAMENTO CROMADO ESCOVADO.  
SENTIDO DE ABERTURA: DIREITA E ESQUERDA (DUAS FOLHAS)  
VÃO OSSO: 159.2X213cm  
VÃO LIVRE: 152X210cm  
DIMENSÕES FOLHA: 154X211cm  
LARGURA DAS GUARNIÇÕES: CONFORME PROJETO DO FABRICANTE

PORTAS PARA SHAFT - 05 UNIDADES  
DESCRIÇÃO: PORTAS EM 01 FOLHA DE ABRIR, EM POLIESTIRENO NA COR BRANCA, COM RASGOS VENEZIANADOS PI VENTILAÇÃO.  
FECHAMENTO COM CHAVE.  
VÃO OSSO: 56X115cm  
VÃO LIVRE: 45X175cm  
LOCALIZAÇÃO: VESTIÁRIO CFTV; DEPÓSITO DE PAPEL; HALL DA ESCADA TÉRREO E 2º PAVIMENTO; ARQUIVO TEMPORÁRIO.


PORTAS SHAFT CLIMATIZAÇÃO E HIDRÁULICO 55X115cm - 05 UNIDADES

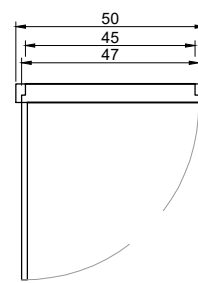

PLANTA BAIXA  
ESCALA: 1/20

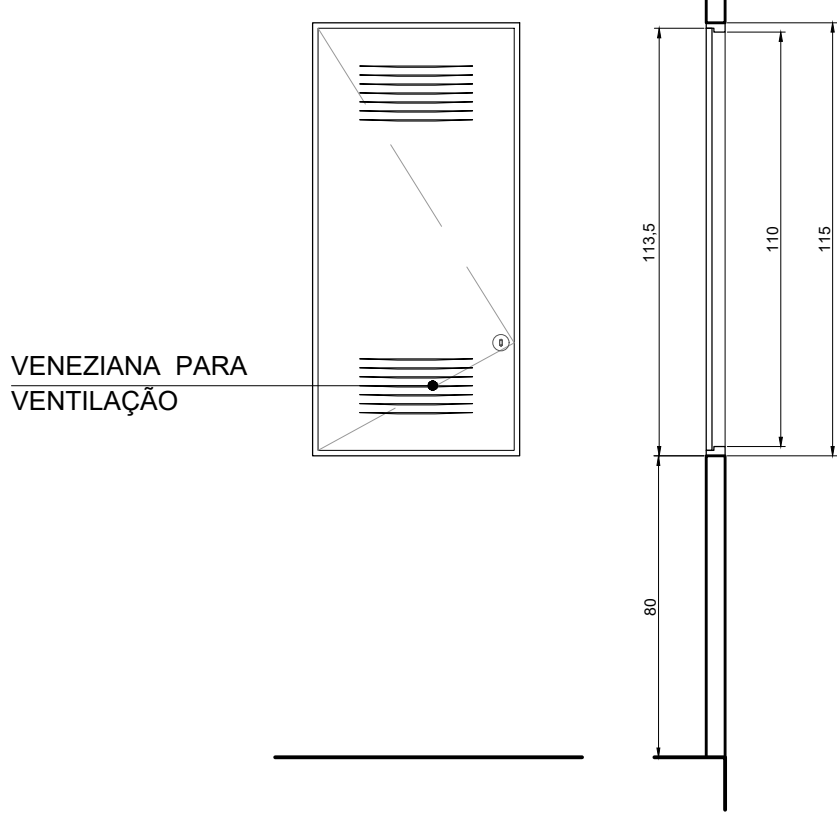

VISTA EXTERNA  
ESCALA: 1/20

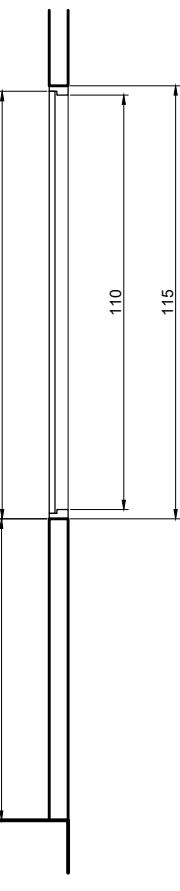

CORTE  
ESCALA: 1/20

OBSERVAÇÕES

\*AS DIVISÓRIAS LEVES ESTÃO REPRESENTADAS NO PADRÃO DE REFERÊNCIA DIVILUX - EUCATEX E DEVEM SEGUIR AS ORIENTAÇÕES DO FABRICANTE PARA SUA INSTALAÇÃO E CORRETO DIMENSIONAMENTO CONFORME O PADRÃO OFERECIDO POR ESTE OU OUTRO FORNECEDOR SIMILAR.  
\*AS ESQUADRIAS DE ALUMÍNIO FORAM AQUI REPRESENTADAS BASICAMENTE, DEVENDO O DETALHAMENTO ESTAR A CARGO DA EMPRESA CONTRATADA PARA A FABRICAÇÃO DAS MESMAS.  
\*AS 12 JANELAS J13A A J13I, (DA NOVA SALA SEMAS) SÃO EXISTENTES E DEVEM PASSAR POR MANUTENÇÃO A FIM DE RECUPERAR TODAS AS SUAS FUNÇÕES.  
\*TODAS AS MEDIDAS DEVEM SER CONFERIDAS NO LOCAL.

| APROVAÇÃO                                                           |            |
|---------------------------------------------------------------------|------------|
| PROJETO EXECUTIVO                                                   | 10/10/2025 |
| PROJETO EXECUTIVO                                                   | 30/09/2025 |
| PROJETO ARQUITETÔNICO COMPLEMENTARIZADO COM PROJETOS COMPLEMENTARES | 15/09/2025 |
| EMISSÃO FINAL                                                       | 15/09/2025 |

|  |   |
|--|---|
|  | SECRETARIA DA FAZENDA DO ESTADO DO RIO GRANDE DO SUL<br>DEPARTAMENTO DE ADMINISTRAÇÃO   SEÇÃO DE INFRAESTRUTURA<br>Rua Sigevan Campos nº 1064 - SENEHA - Nova (51) 3214-5428 - Porto Alegre / RS<br>OBRA: DEPAO ARQUIVO GERAL (DECAM)<br>LOCAL: AVENIDA PARANÁ, 151 - BARRIO FLORESTA, PORTO ALEGRE - RS |
|--|---|

|               |                                               |
|---------------|-----------------------------------------------|
|               | PROJETO DE REFORMA                            |
|               | PROJETO EXECUTIVO                             |
|               | DETALHAMENTO PARCIAL DE ESQUADRIAS - TÉRREO   |
| RESP. TÉCNICO | ARQ. CARLA ROVETTA - ARQUITETA - CAU 435865-4 |
| COLABORADOR   | ARQ. ADRIANA NEVES - ARQUITETA - CAU 415545-3 |


|                 |            |         |
|-----------------|------------|---------|
| ELABORADO       | REVISÃO    | PROJETO |
| PROJETO         | REVISÃO    | PROJETO |
| DATA DE EMISSÃO | 15/09/2025 |         |
| FECHA           | 15/09/2025 |         |

ARQ-19 R03


**BANCADAS EM GRANITO SANITÁRIO FEMININO TÉRREO - PAVILHÃO 01**  
AMBIENTE : SANITÁRIO INTERNO  
MATERIAL: GRANITO AMARELO ICARAI

QUANTIDADE DE CUBAS: 02  
DIMENSÕES DO TAMPO DE GRANITO CONFORME DESENHO - 01 UNIDADES  
DIMENSÕES DA SAIA: FRONTAL: 133,8X20cm - 01 UNIDADES  
DIMENSÕES DAS SAIAS LATERAIS: 55X20cm - 01 UNIDADES  
DIMENSÕES DO ESPELHO FRONTAL: 137,7X20cm - 01 UNIDADES  
DIMENSÕES DO ESPELHO LATERAL: 18X20cm - 01 UNIDADES  
DIMENSÕES DO ESPELHO LATERAL E: 55X20cm - 01 UNIDADES  
DIMENSÕES DO ESPELHO LATERAL E: 13X20cm - 01 UNIDADES


ACABAMENTO NO ENCONTRO DAS PEÇAS A 45º

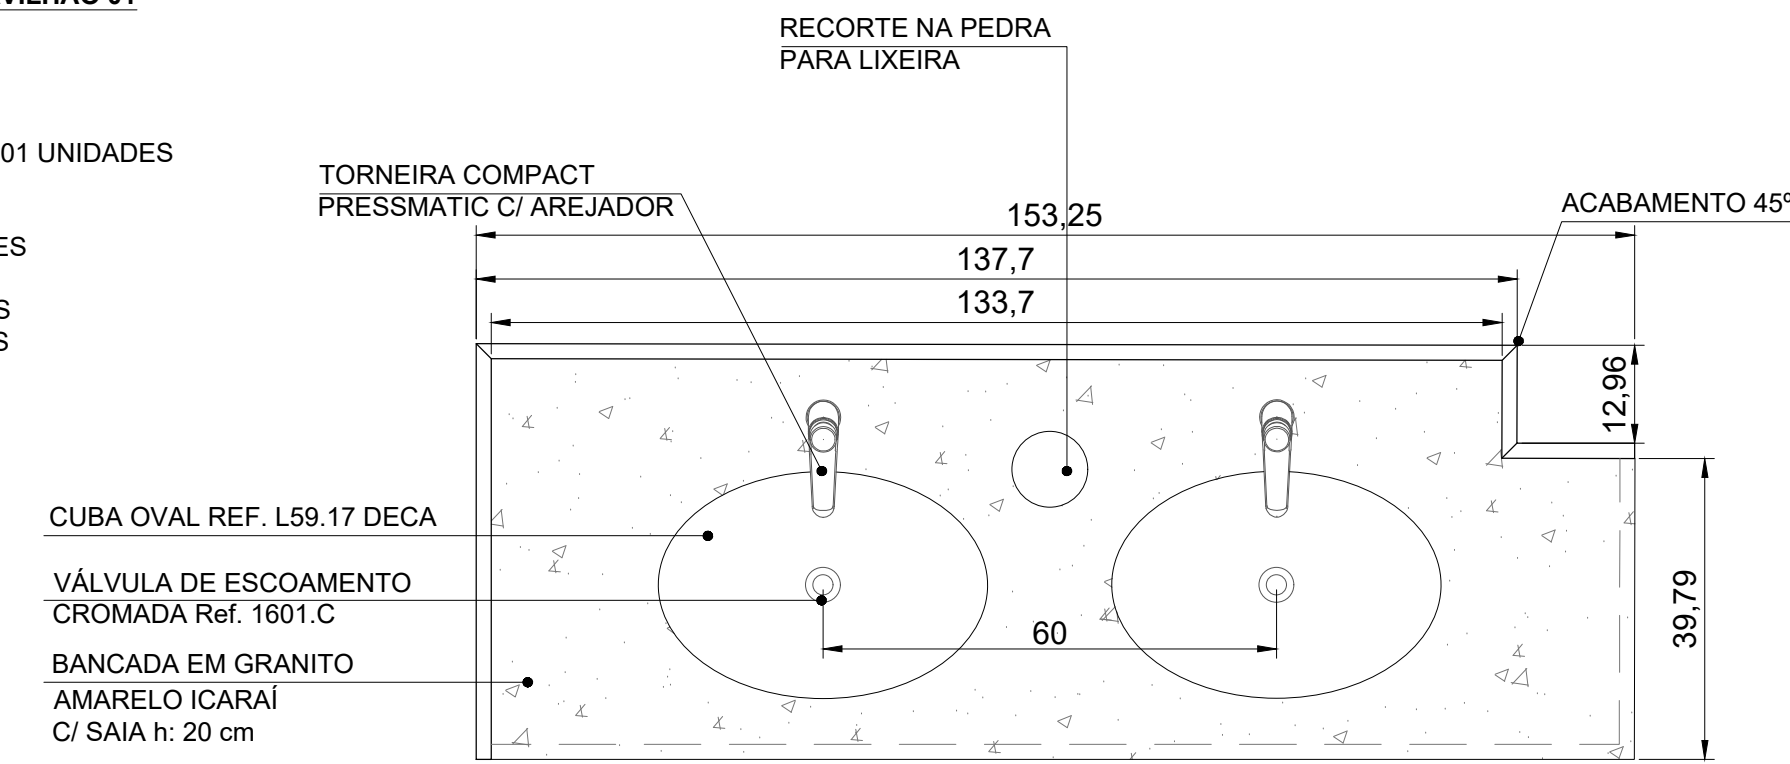

**VISTA SUPERIOR**  
ESCALA: 1/10

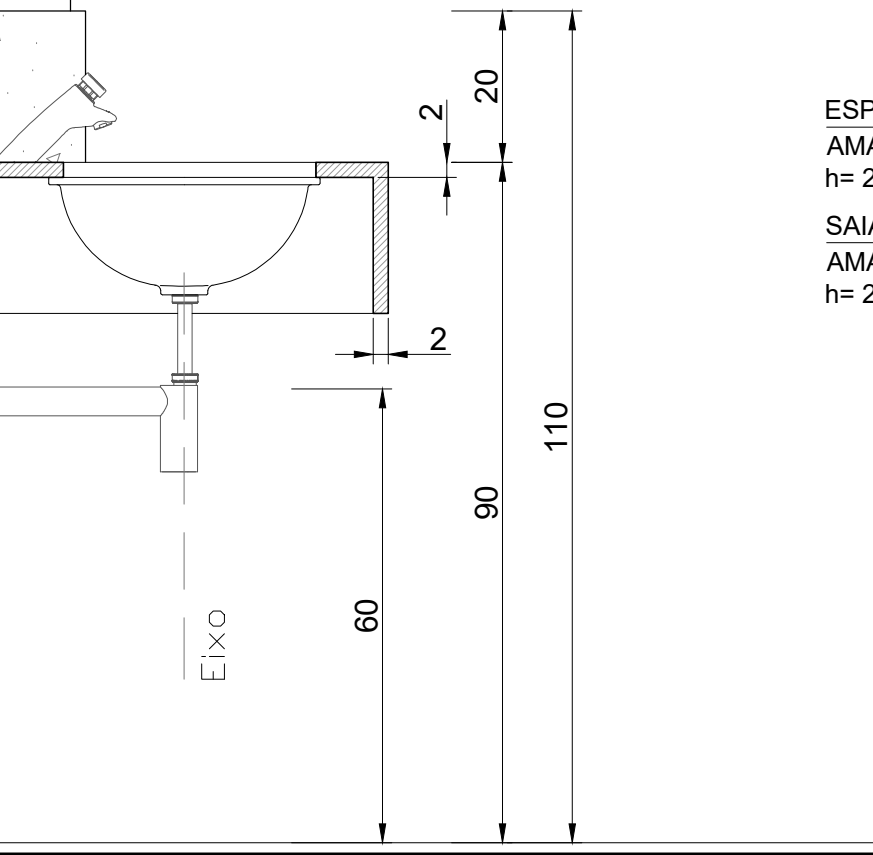

**CORTE**  
ESCALA 1:10

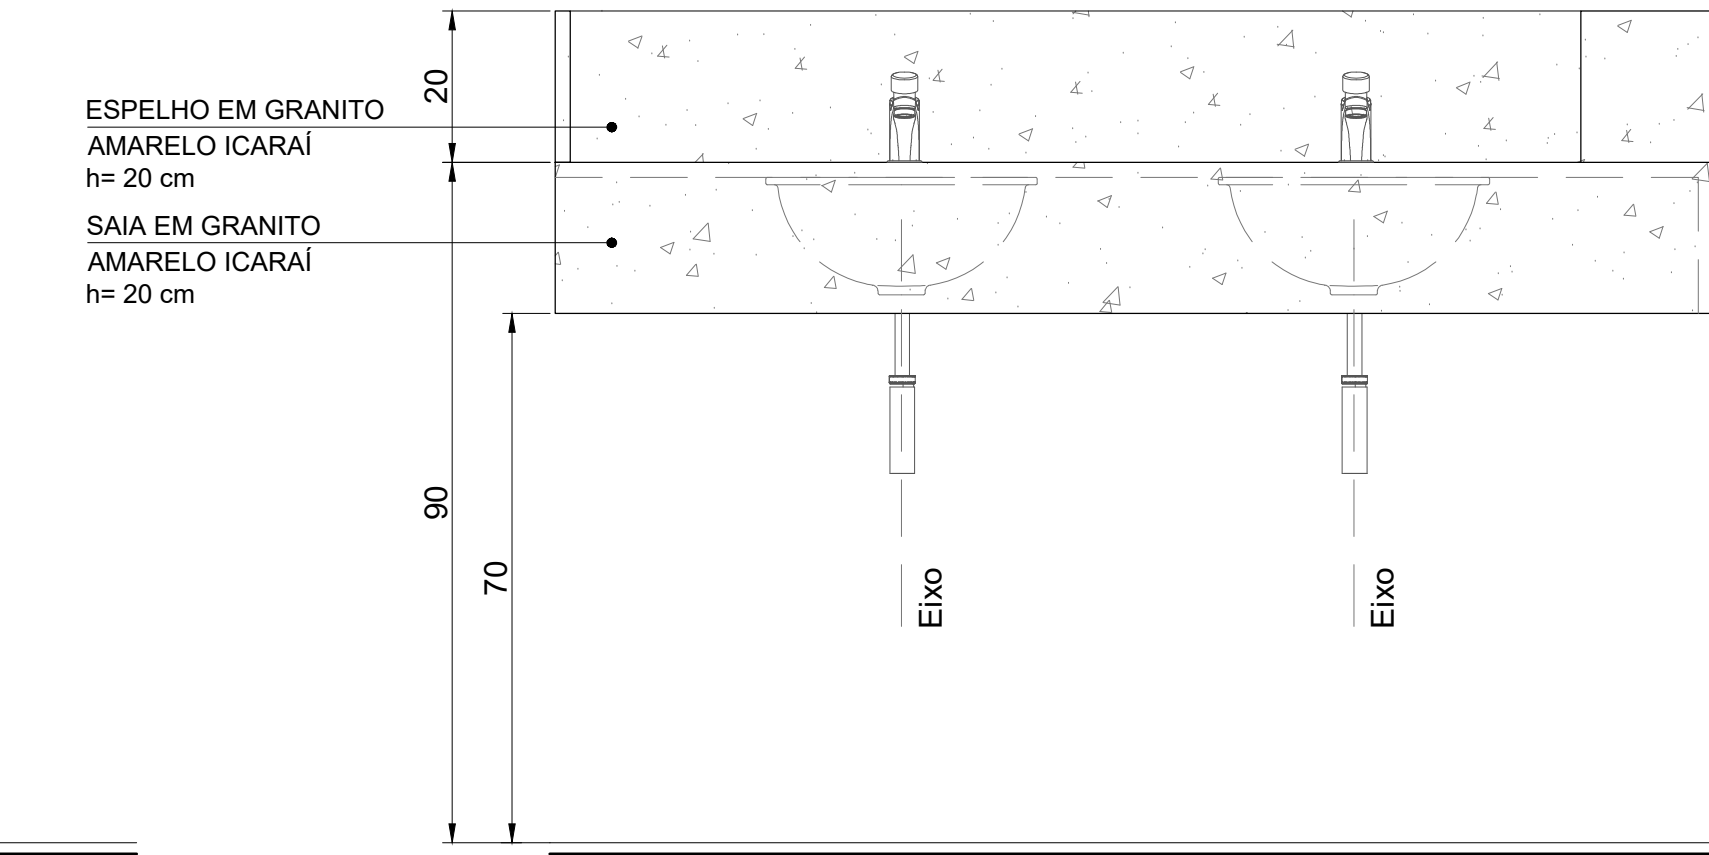


**VISTA FRONTAL**  
ESCALA 1:10


**BANCADA EM GRANITO SANITÁRIO FEMININO 2º PAVIMENTO - PAVILHÃO 01**  
AMBIENTE : SANITÁRIO INTERNO  
MATERIAL: GRANITO AMARELO ICARAI

QUANTIDADE DE CUBAS: 02  
DIMENSÕES DO TAMPO DE GRANITO: 217X55cm - 01 UNIDADES  
DIMENSÕES DA SAIA: FRONTAL: 217X20cm - 01 UNIDADES  
DIMENSÕES DO ESPELHO FRONTAL: 217X20cm - 01 UNIDADES  
DIMENSÕES DO ESPELHO LATERAL: 55X20cm - 01 UNIDADES


ACABAMENTO NO ENCONTRO DAS PEÇAS A 45º

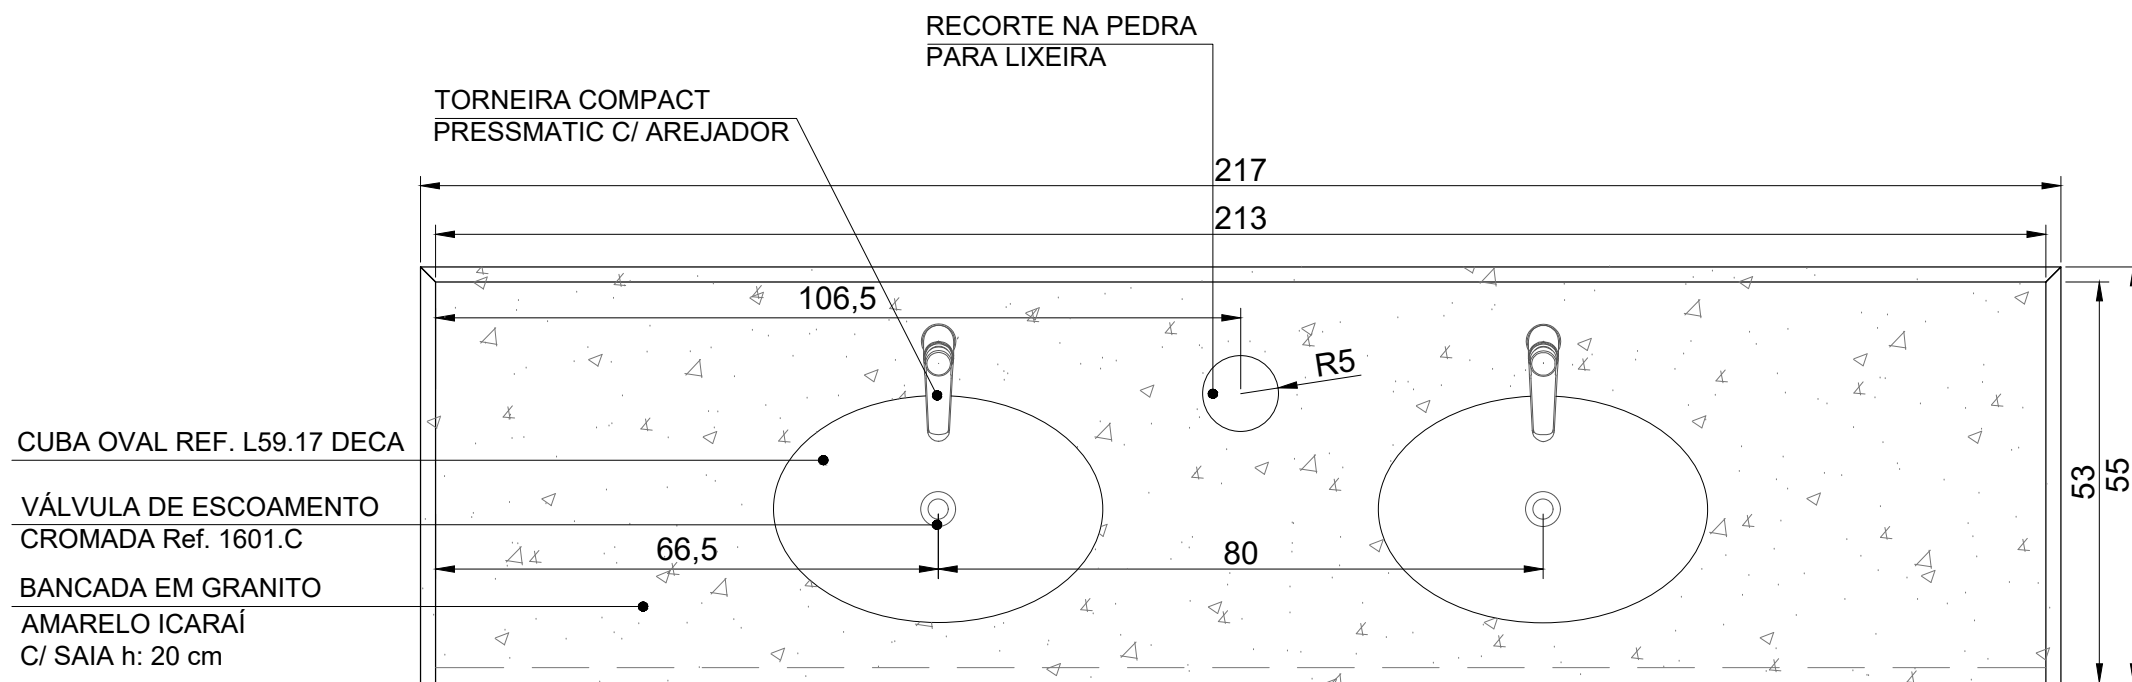

**VISTA SUPERIOR**  
ESCALA: 1/10

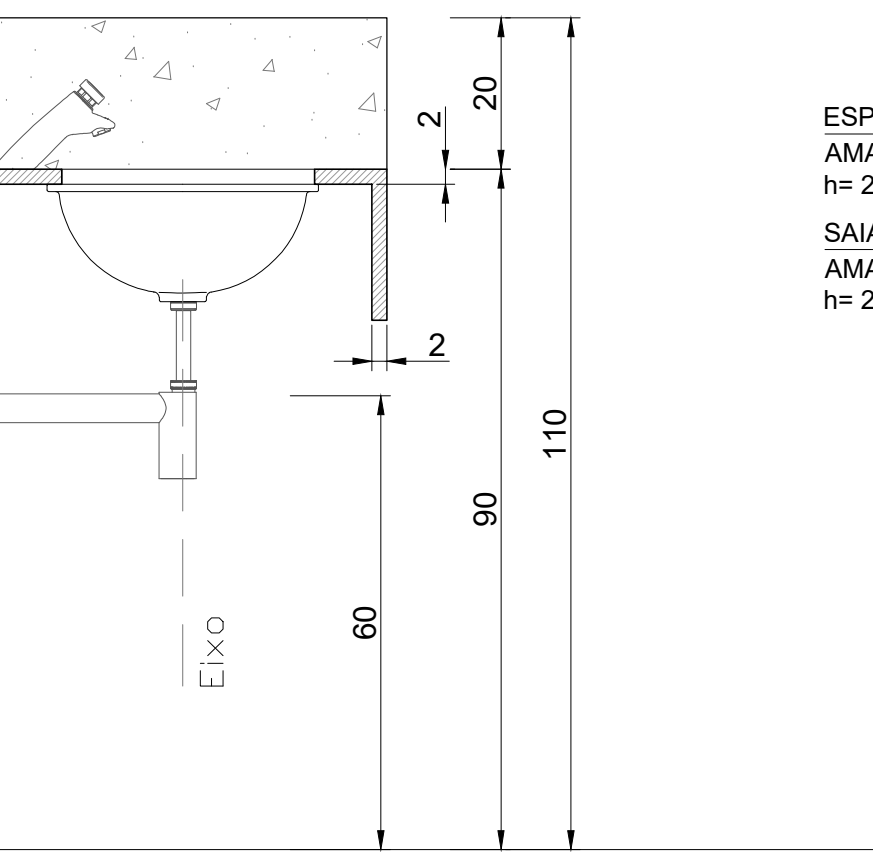

**CORTE**  
ESCALA 1:10

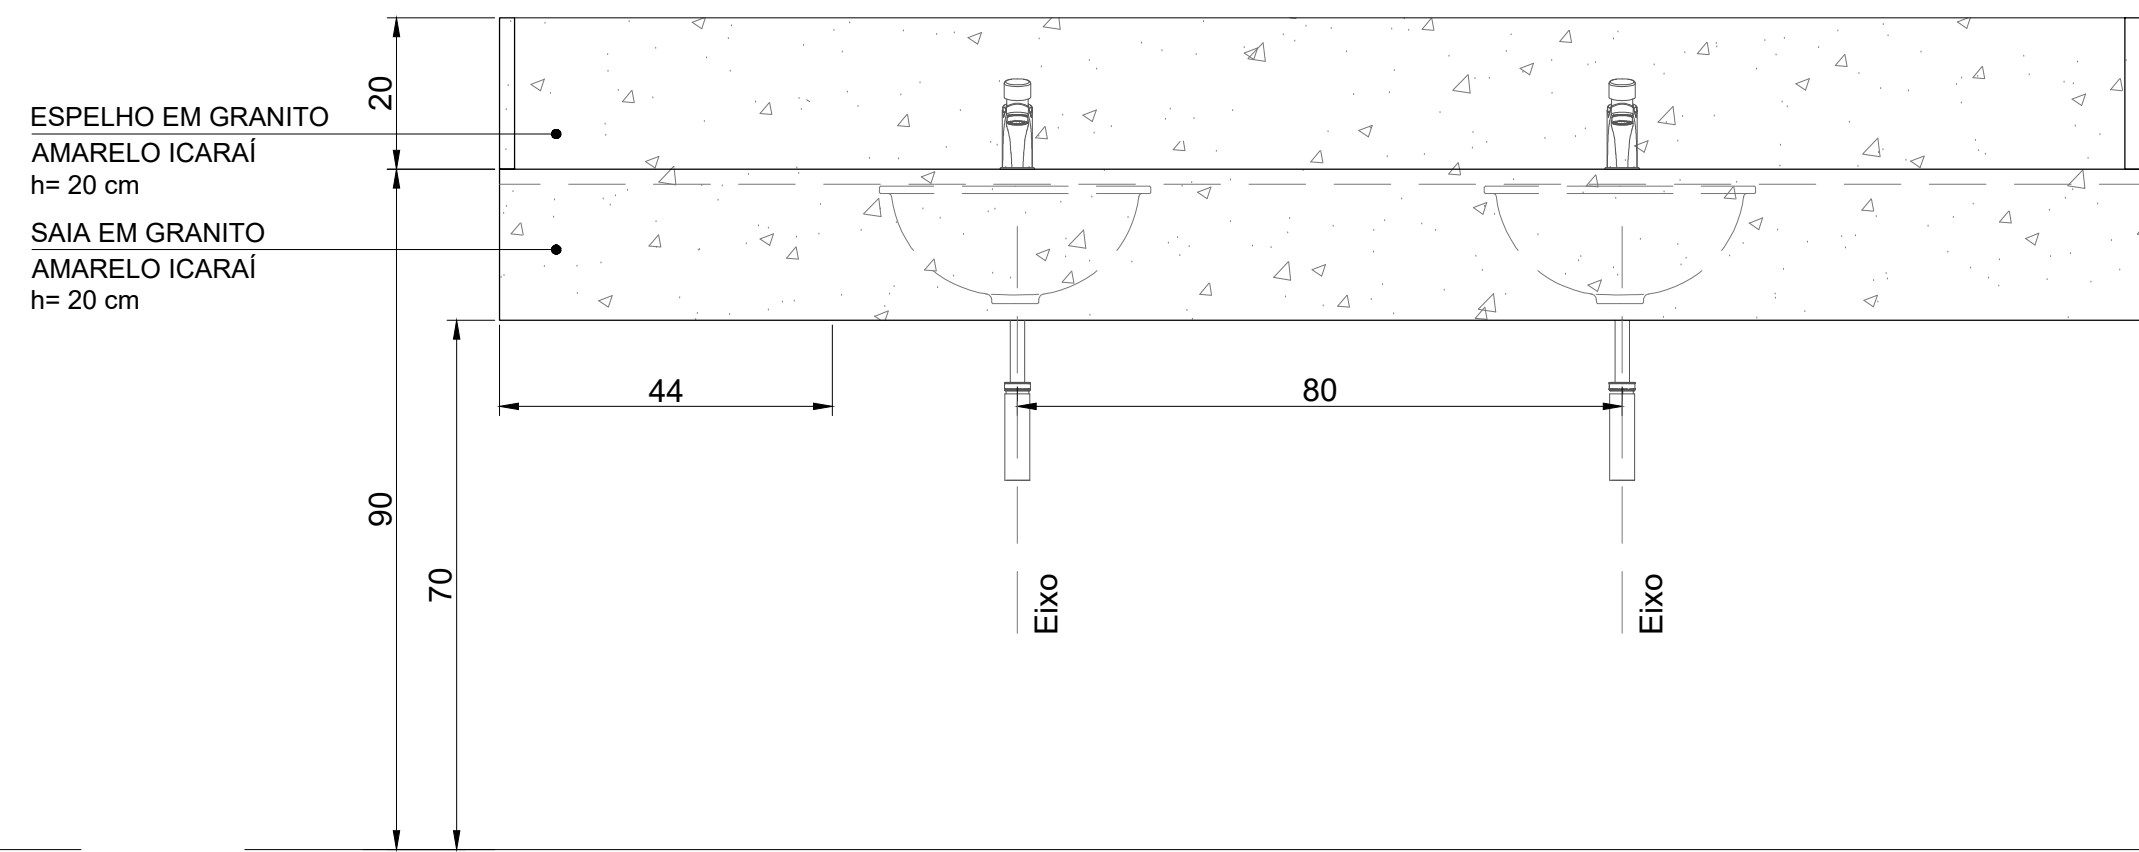


**VISTA FRONTAL**  
ESCALA 1:10


**BANCADAS EM GRANITO SANITÁRIO MASCULINO TÉRREO - PAVILHÃO 01**  
AMBIENTE : SANITÁRIO INTERNO  
MATERIAL: GRANITO AMARELO ICARAI

QUANTIDADE DE CUBAS: 02  
DIMENSÕES DO TAMPO DE GRANITO: 150X55cm - 01 UNIDADES  
DIMENSÕES DA SAIA: FRONTAL: 150X20cm - 01 UNIDADES  
DIMENSÕES DAS SAIAS LATERAIS: 55X20cm - 02 UNIDADES  
DIMENSÕES DO ESPELHO FRONTAL: 150X20cm - 01 UNIDADES


ACABAMENTO NO ENCONTRO DAS PEÇAS A 45º

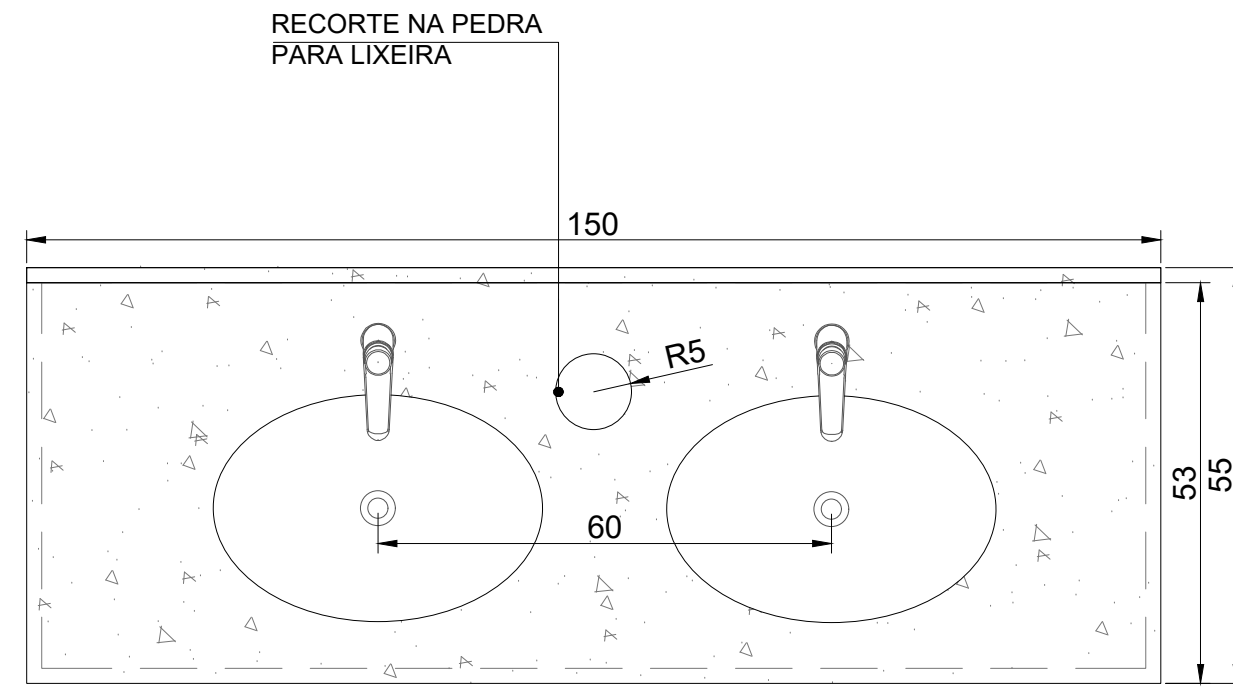

**VISTA SUPERIOR**  
ESCALA: 1/10

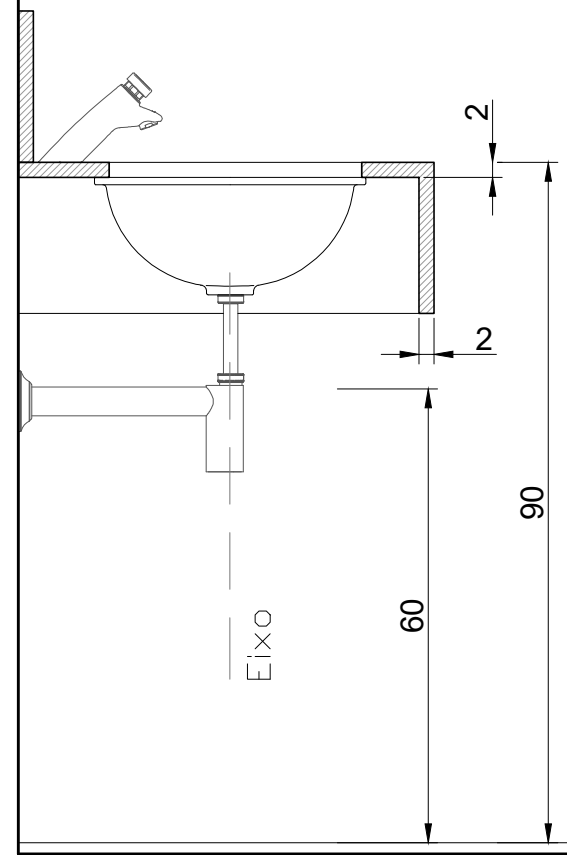

**CORTE**  
ESCALA 1:10

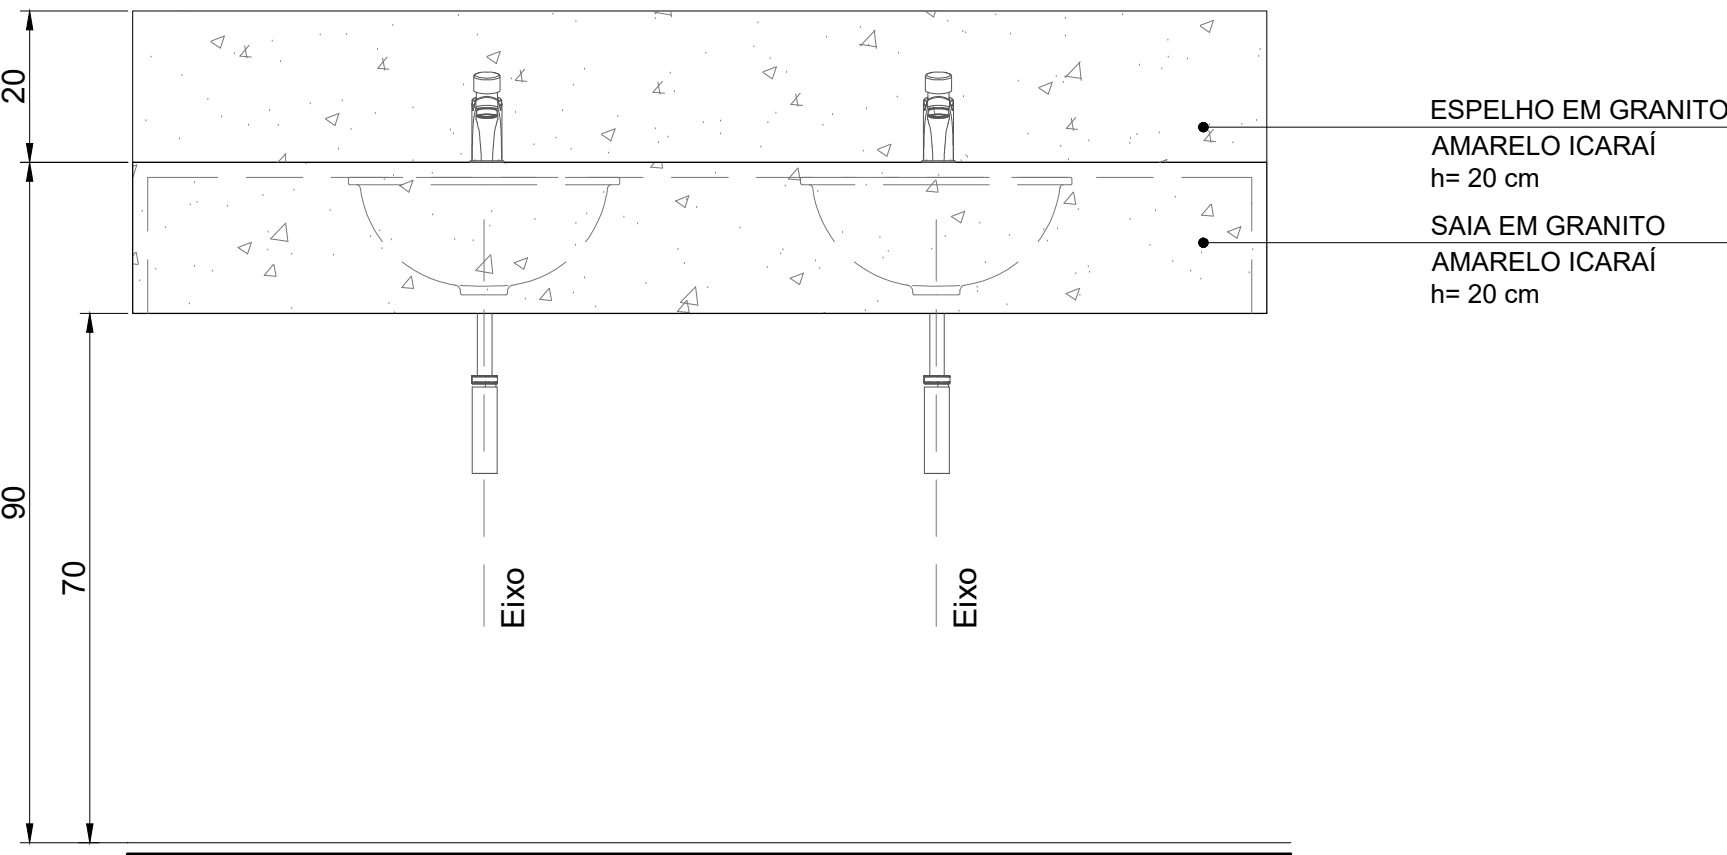


**VISTA FRONTAL**  
ESCALA 1:10


**BANCADA EM GRANITO SANITÁRIO MASCULINO 2º PAVIMENTO - PAVILHÃO 01**  
AMBIENTE : SANITÁRIO INTERNO  
MATERIAL: GRANITO AMARELO ICARAI

QUANTIDADE DE CUBAS: 02  
DIMENSÕES DO TAMPO DE GRANITO: 207X55cm - 01 UNIDADES  
DIMENSÕES DA SAIA: FRONTAL: 207X20cm - 01 UNIDADES  
DIMENSÕES DAS SAIAS LATERAIS: 55X20cm - 01 UNIDADES  
DIMENSÕES DO ESPELHO FRONTAL: 207X20cm - 01 UNIDADES  
DIMENSÕES DO ESPELHO LATERAL: 55X20cm - 01 UNIDADES

ACABAMENTO NO ENCONTRO DAS PEÇAS A 45º

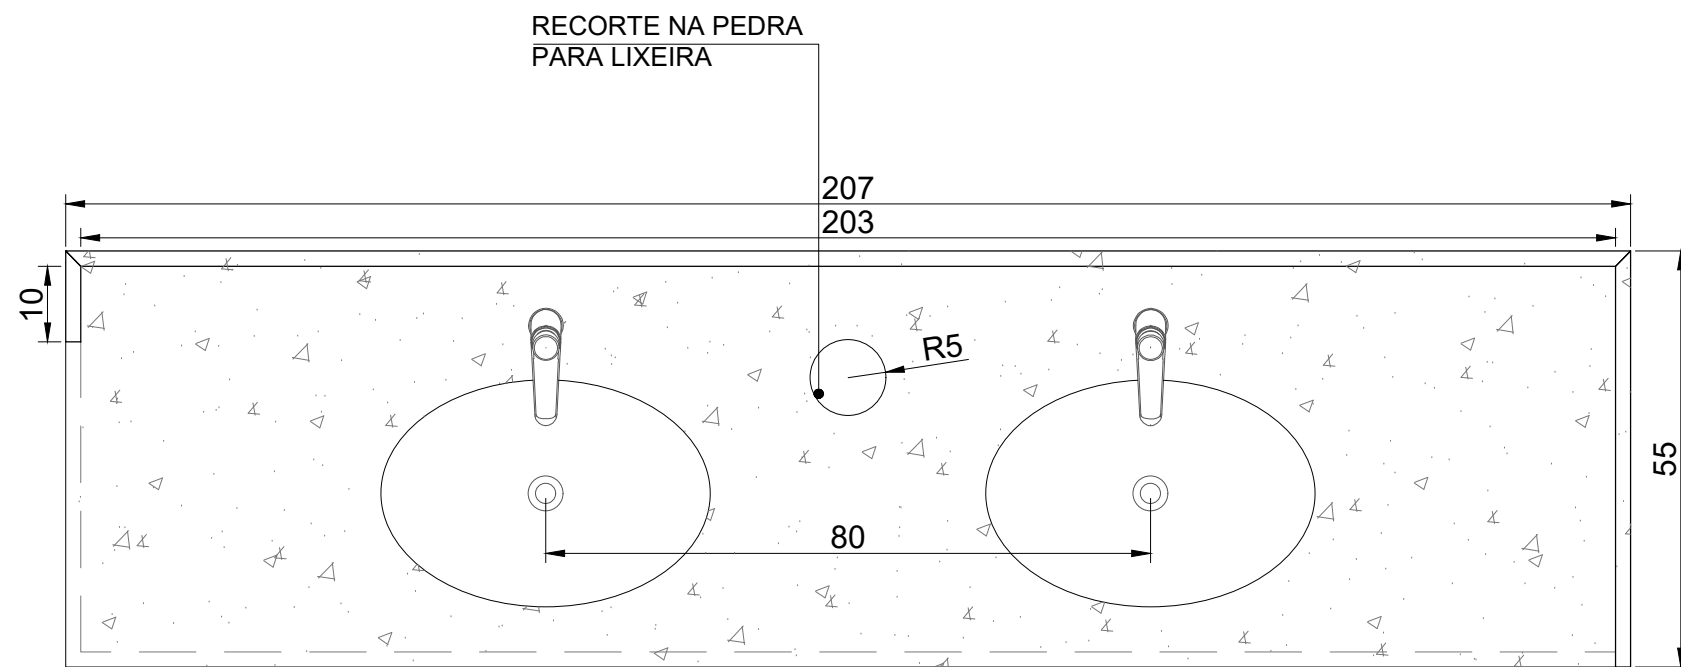


**VISTA SUPERIOR**  
ESCALA: 1/10

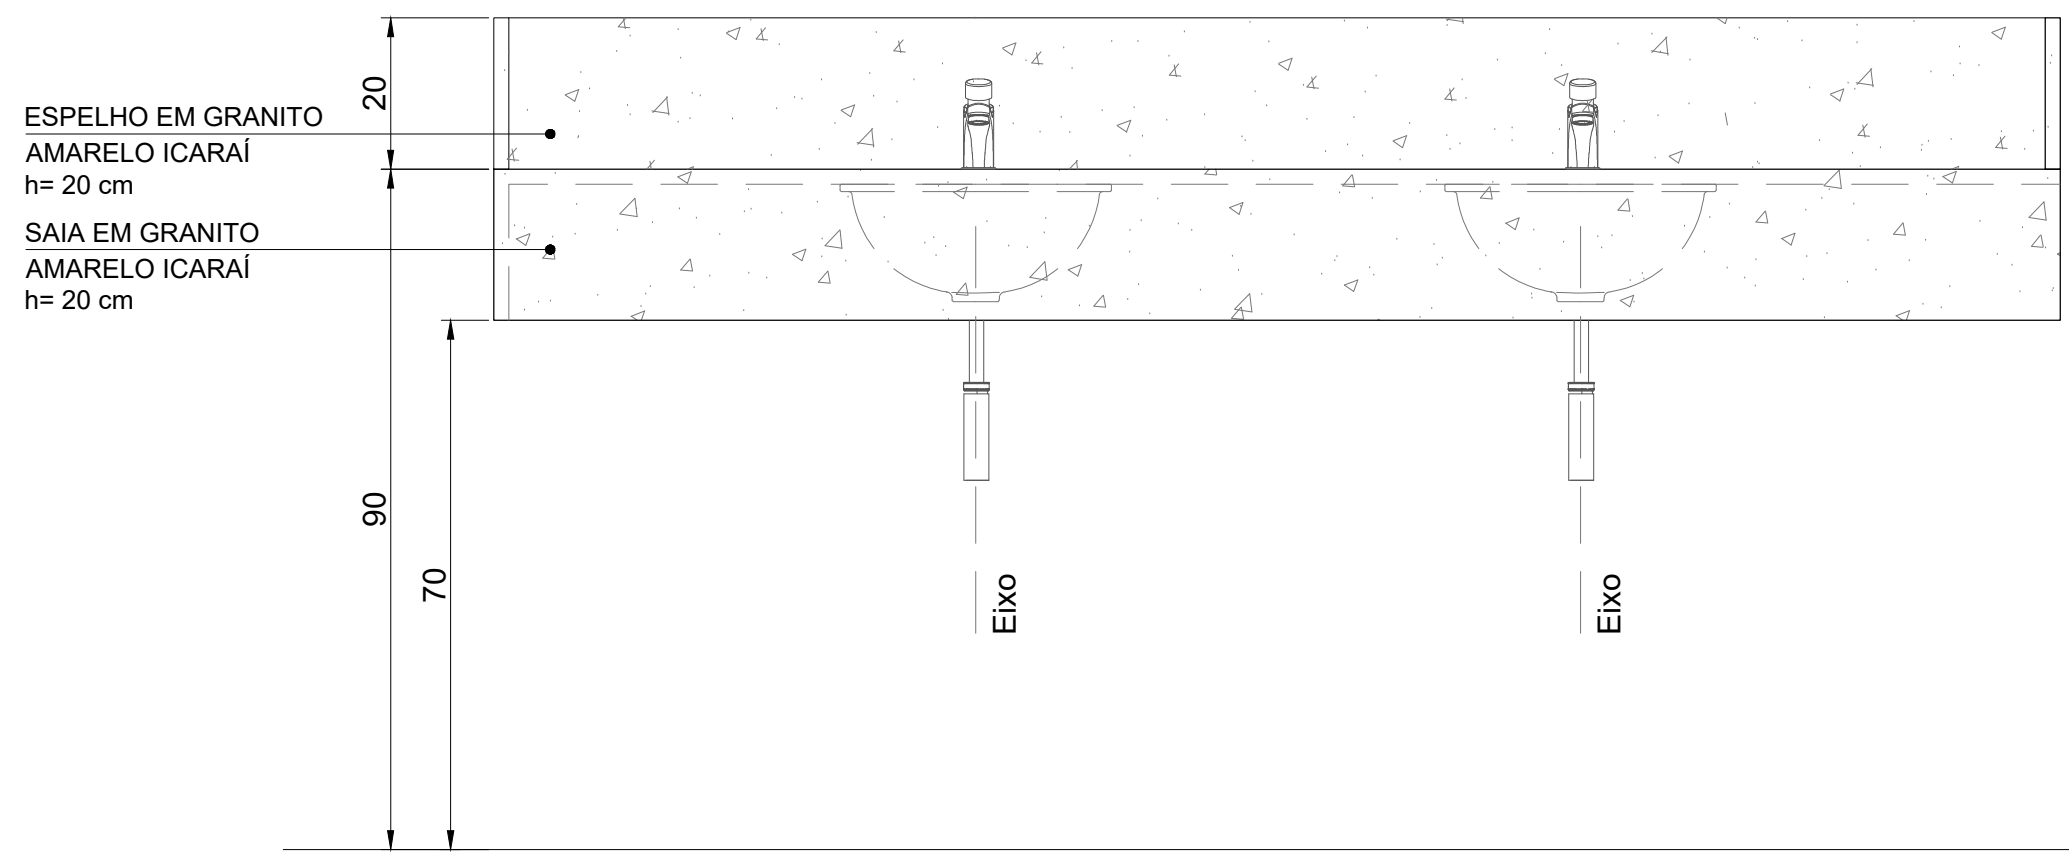


**VISTA FRONTAL**  
ESCALA 1:10

**CABINES DE BANHO DOS VESTIÁRIOS/SANITÁRIOS PAVILHÃO 02**  
AMBIENTE : VESTIÁRIO/SANITÁRIOS MASCULINO E FEMININO  
MATERIAL: DIVISÓRIAS EM GRANITO AMARELO ICARAI E PORTAS EM VIDRO SERIGRAFADO, 8 MM C/ FERRAGENS EM ALUMÍNIO, NYLON E FIBRA DE VIDRO.

QUANTIDADE DE PORTAS: 02  
DIMENSÕES : CONFORME PROJETO

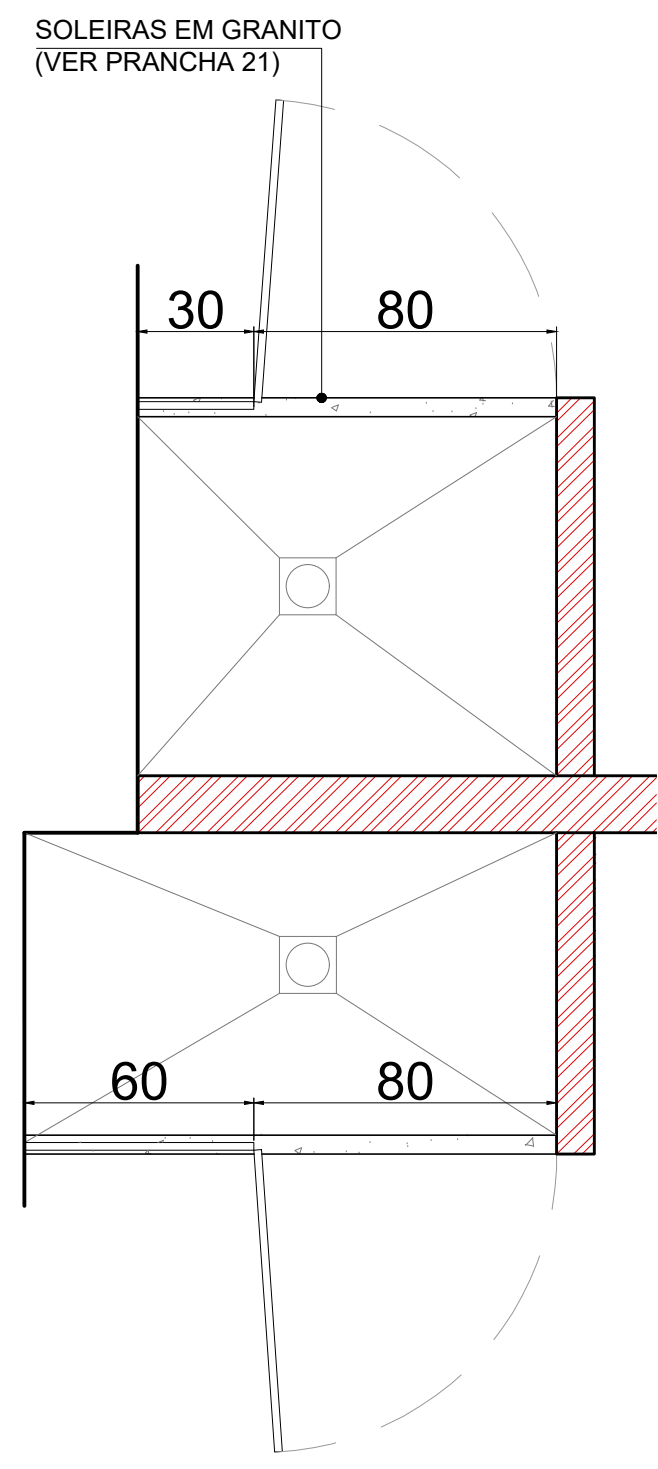

**PLANTA BAIXA CABINES DE BANHO**  
ESCALA: 1/20

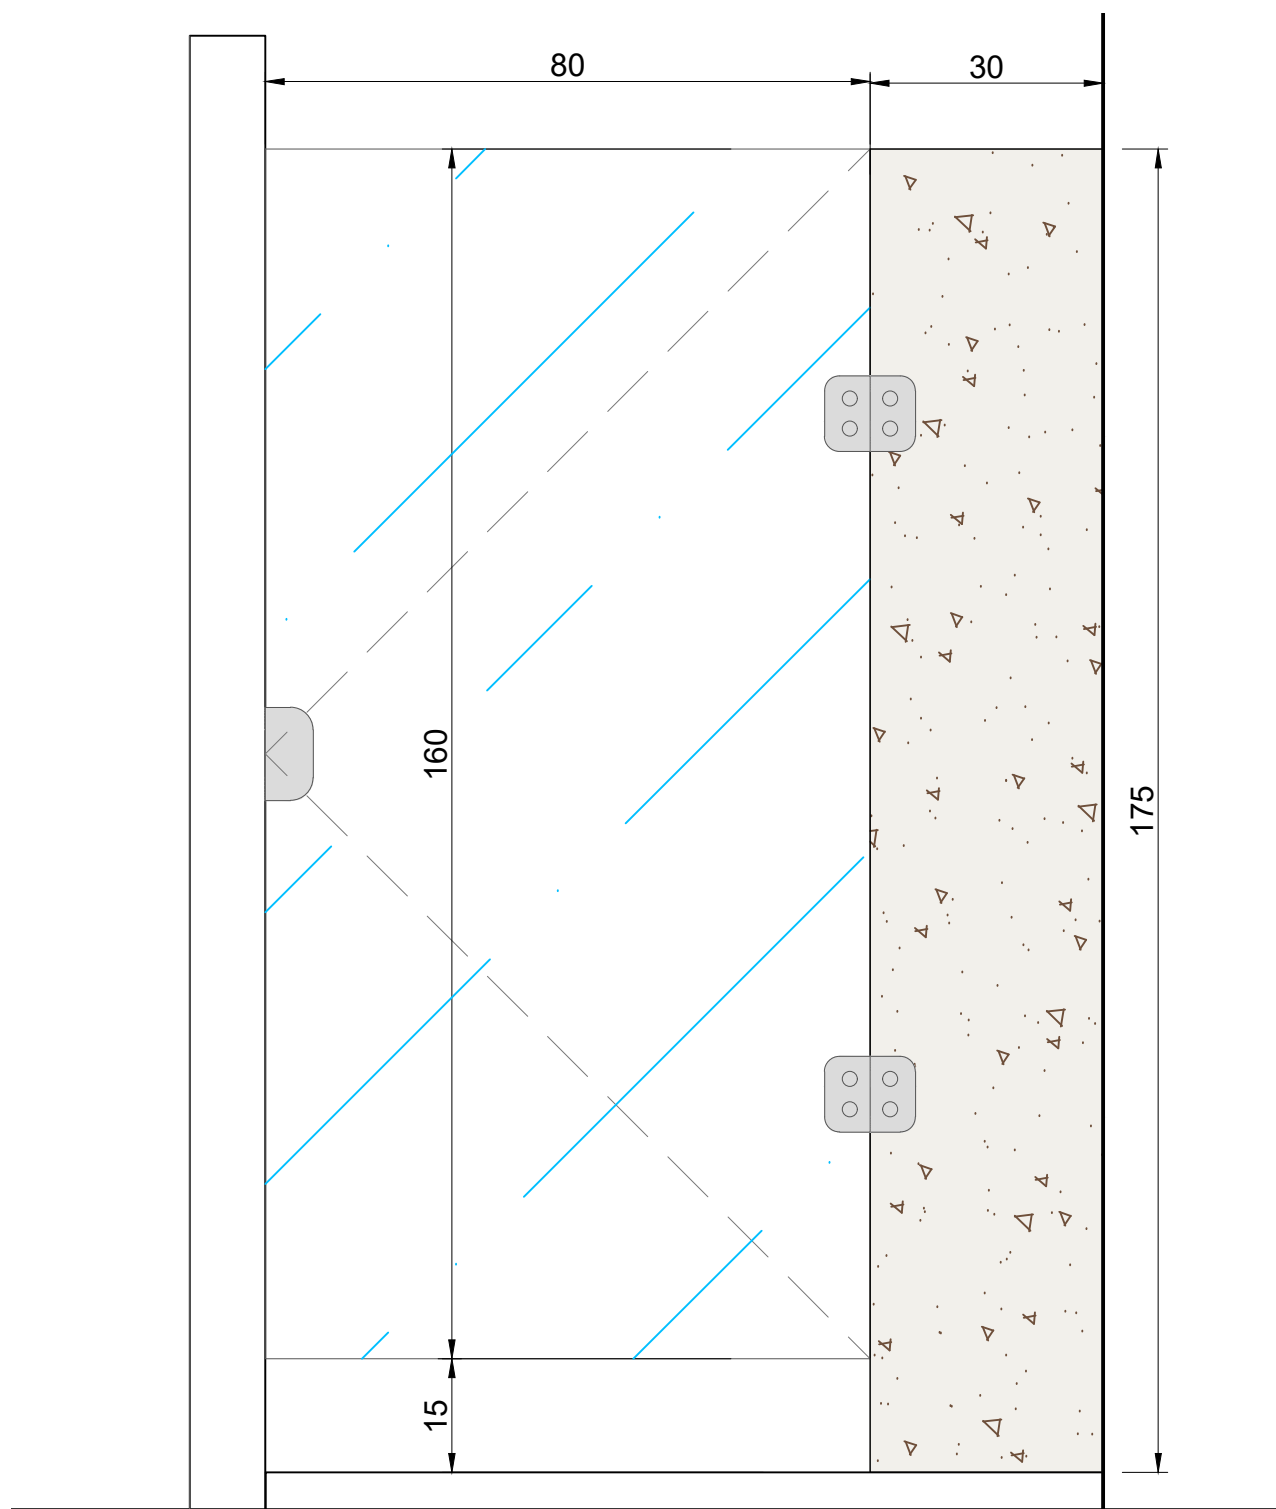

**VISTA FRONTAL BOX FEMININO**  
ESCALA 1:10


FIXAÇÃO NA ALVENARIA POR CANTONEIRAS DUPLAS TIPO "T"

DIVISÓRIAS SANITÁRIAS EM GRANITO AMARELO ICARAI

BOX EM VIDRO SERIGRAFADO NA COR BRANCA

TRINCO METÁLICO E CONTRATRINCO P/ BOX NYLON E FIBRA DE VIDRO

DOBRADIÇA DUPLA AUTOMÁTICA ALUMÍNIO 4 mm

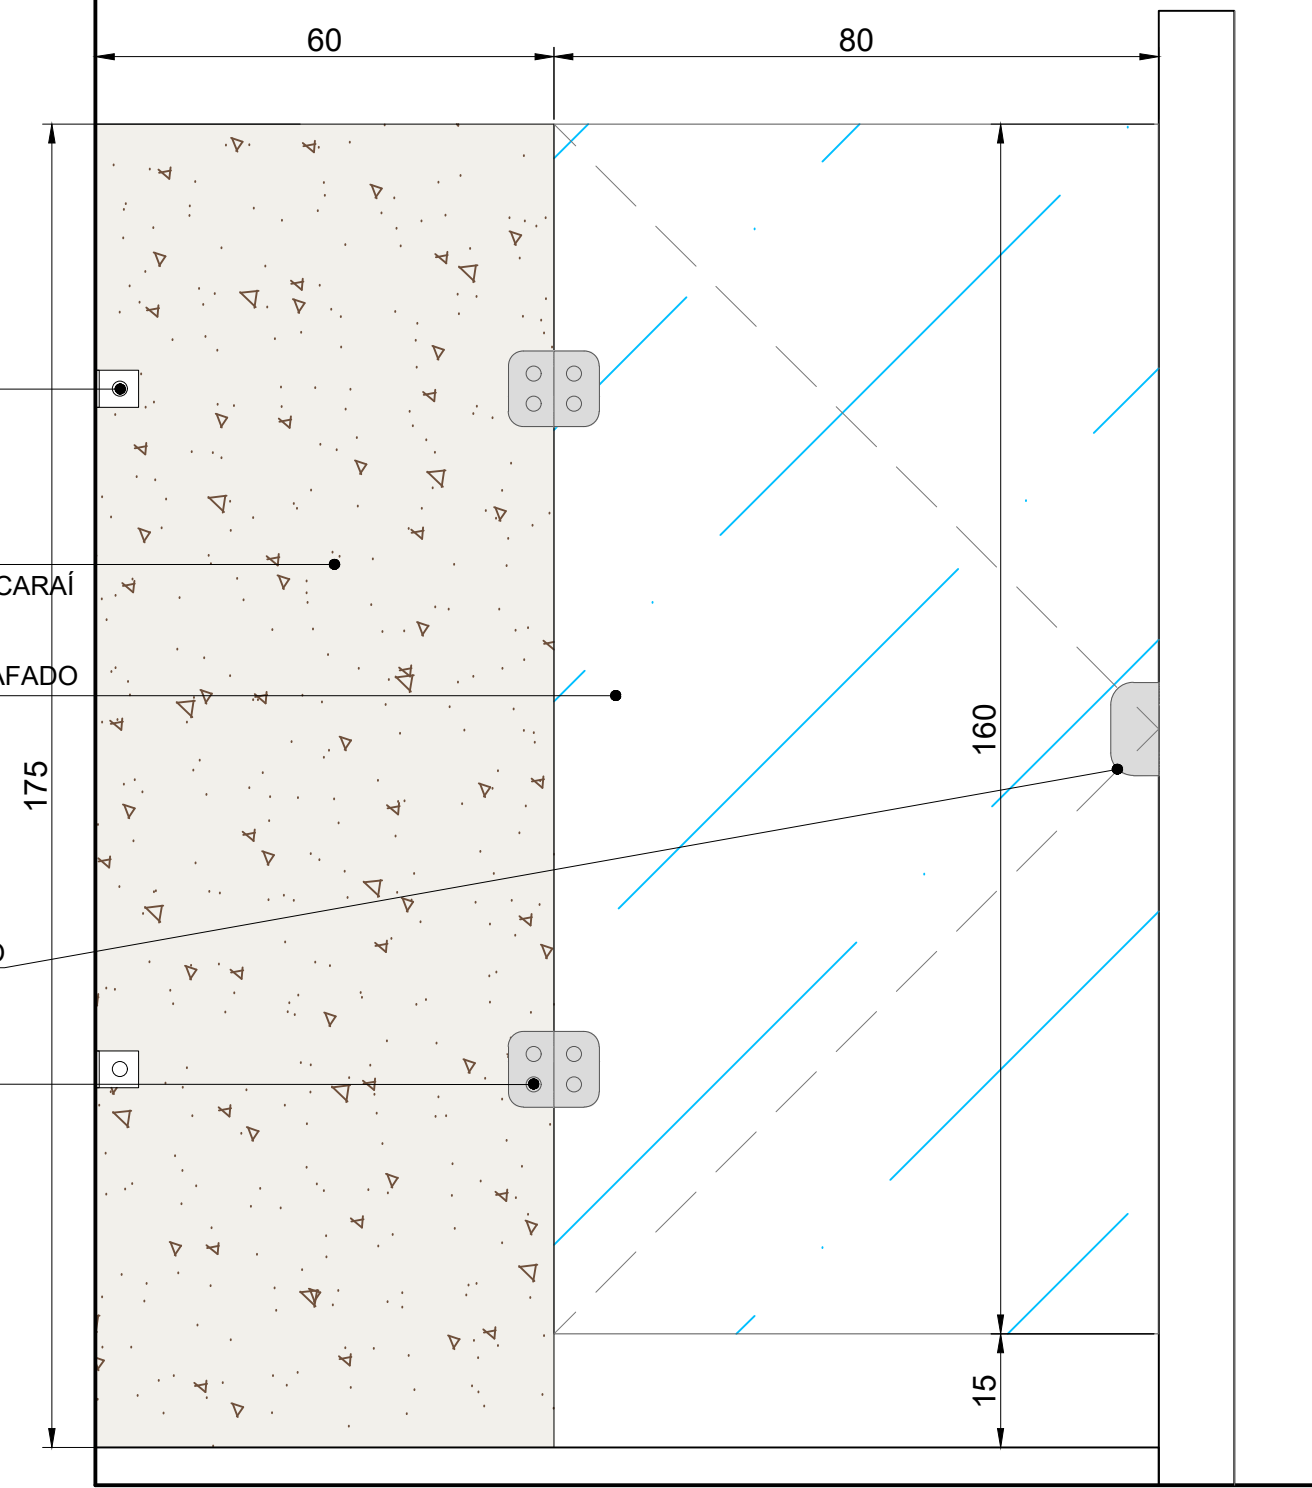

**VISTA FRONTAL BOX MASCULINO**  
ESCALA 1:10

**OBSERVAÇÕES** PARA JARDIM A SEREM INSTALADAS ABAIXO DA BANCADA, QUANDO POSSÍVEL, INSTALAR NA PAREDE LATERAL PARA FACILITAR O ACESSO;  
\*AS MÃO-FRANCESAS QUE SUSTENTARÃO OS TAMPOS DE GRANITO NÃO DEVEM SER INSTALADAS NO CENTRO DA PEÇA QUANDO, NO TAMPO, HOUVER INDICAÇÃO DE FURO PARA LIXEIRAS.  
\*TODAS AS MEDIDAS DEVEM SER CONFERIDAS NO LOCAL.


|                                                                  |            |
|------------------------------------------------------------------|------------|
| APROVAÇÃO                                                        | 10/10/2025 |
| R02 PROJETO EXECUTIVO                                            | 30/09/2025 |
| R03 INCLUIR O PLANO DE VESTIÁRIO DA REFORMA (COTTA)              | 15/09/2025 |
| R04 PROJETO ARQUITETÔNICO COMPLETADO COM PROJETOS COMPLEMENTARES | 15/09/2025 |
| R05 EMISSÃO INICIAL                                              | 15/09/2025 |

|                                |   |
|--------------------------------|---|
|                                | SECRETARIA DA FAZENDA DO ESTADO DO RIO GRANDE DO SUL<br>DEPARTAMENTO DE ADMINISTRAÇÃO   SEÇÃO DE INFRAESTRUTURA<br>Rua Sigevan Campos nº 1064 - SENEHA - Fone (51) 3214.5428 - Porto Alegre / RS<br>OBRA: REFORMA DO ARQUIVO GERAL (DECAM)<br>LOCAL: AVENIDA PARANÁ, 151 - BAIRRO FLORESTA, PORTO ALEGRE - RS |
|                                | <b>PROJETO DE REFORMA</b><br><b>PROJETO EXECUTIVO</b><br>DETALHAMENTO BANCADAS E DIVISÓRIAS EM GRANITO<br>RESP. TÉCNICO: ARQ. CARLA ROCHA - ARQUITETA - CREA 25865-RS<br>COLABORADOR: ARQ. ADELAIDE NEVES - ARQUITETA - CREA 25865-RS                                                                         |
| ELABORADO: SANTIAGO ENGENHARIA | PROJETO: SANTIAGO ENGENHARIA   |
| REVISÃO: SANTIAGO ENGENHARIA   | PROJETO: SANTIAGO ENGENHARIA   |
| DATA DE EMISSÃO: 15/09/2025    | PROJETO: SANTIAGO ENGENHARIA   |
| FECHA: 15/09/2025              | PROJETO: SANTIAGO ENGENHARIA   |



**BANCADAS EM GRANITO SANITÁRIOS CFTV TÉRREO - PAVILHÃO 01**  
AMBIENTE: SANITÁRIO INTERNO  
MATERIAL: GRANITO AMARELO ICARAI

QUANTIDADE DE CUBAS: 01  
DIMENSÕES DO TAMPO DE GRANITO: 179,8X55cm - 01 UNIDADES  
DIMENSÕES DA SAIA: FRONTAL: 179,8X20cm - 01 UNIDADES  
DIMENSÕES DO ESPELHO FRONTAL: 179,8X20cm - 01 UNIDADES  
DIMENSÕES DO ESPELHO LATERAL: 55X20cm - 02 UNIDADES


**ACABAMENTO NO ENCONTRO DAS PEÇAS A 45º**

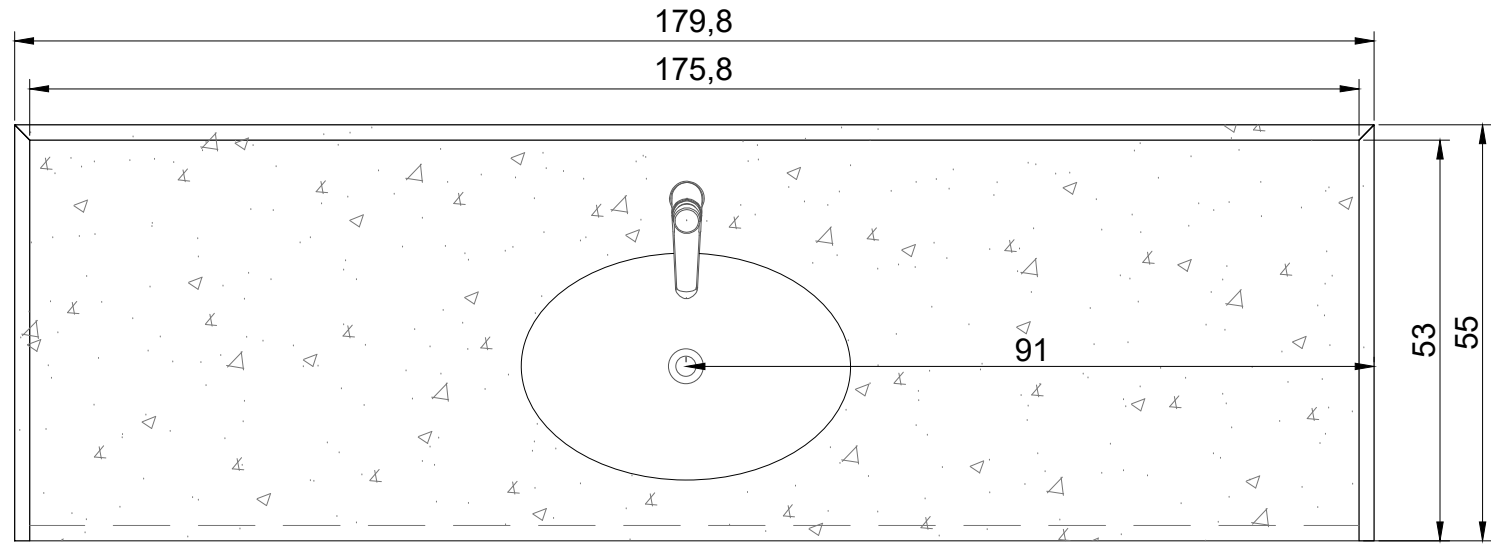


**VISTA SUPERIOR**  
ESCALA: 1/10

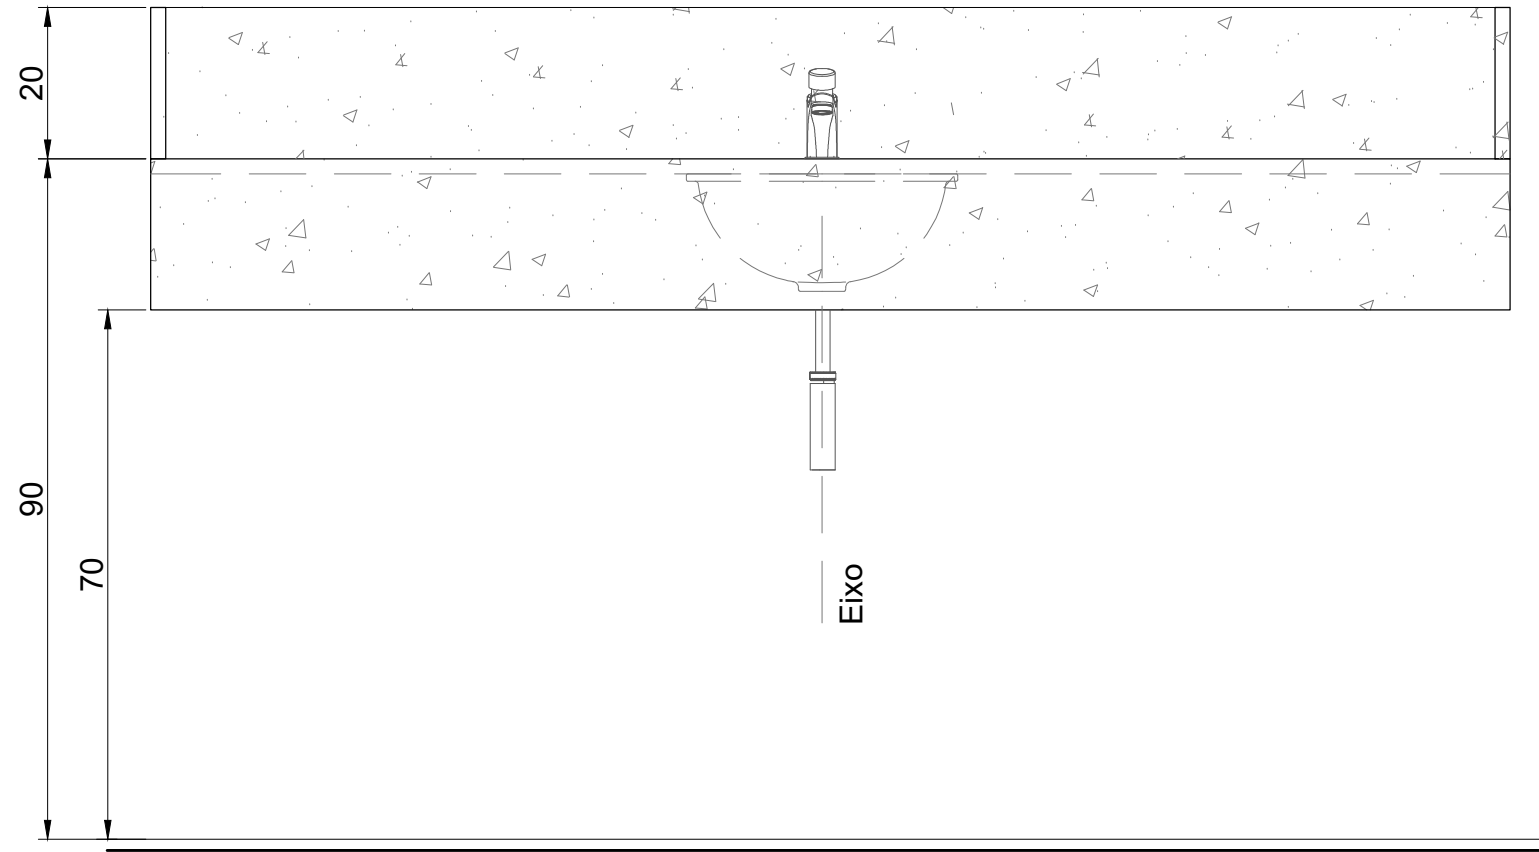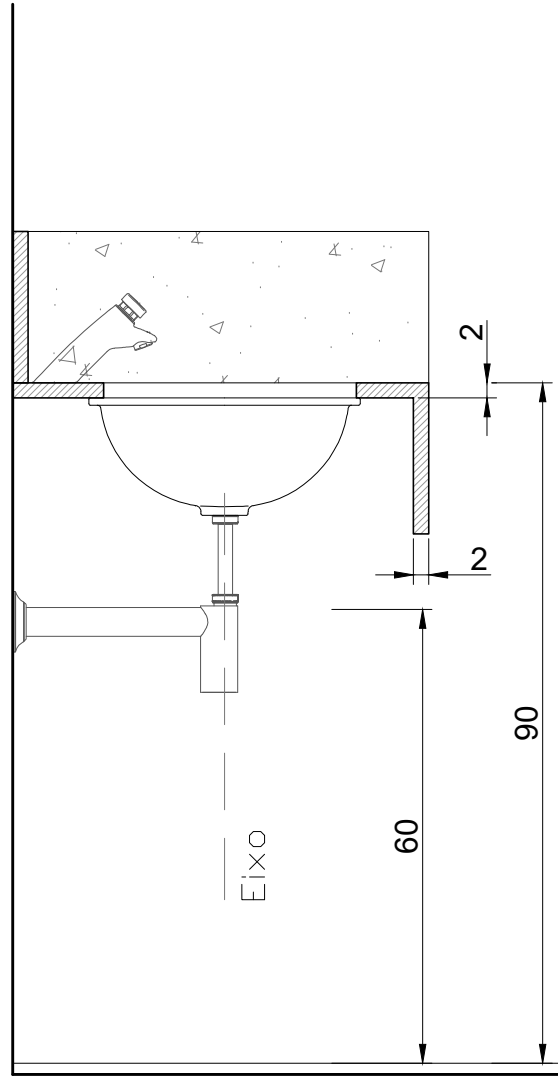

**VISTA FRONTAL**  
ESCALA 1:10

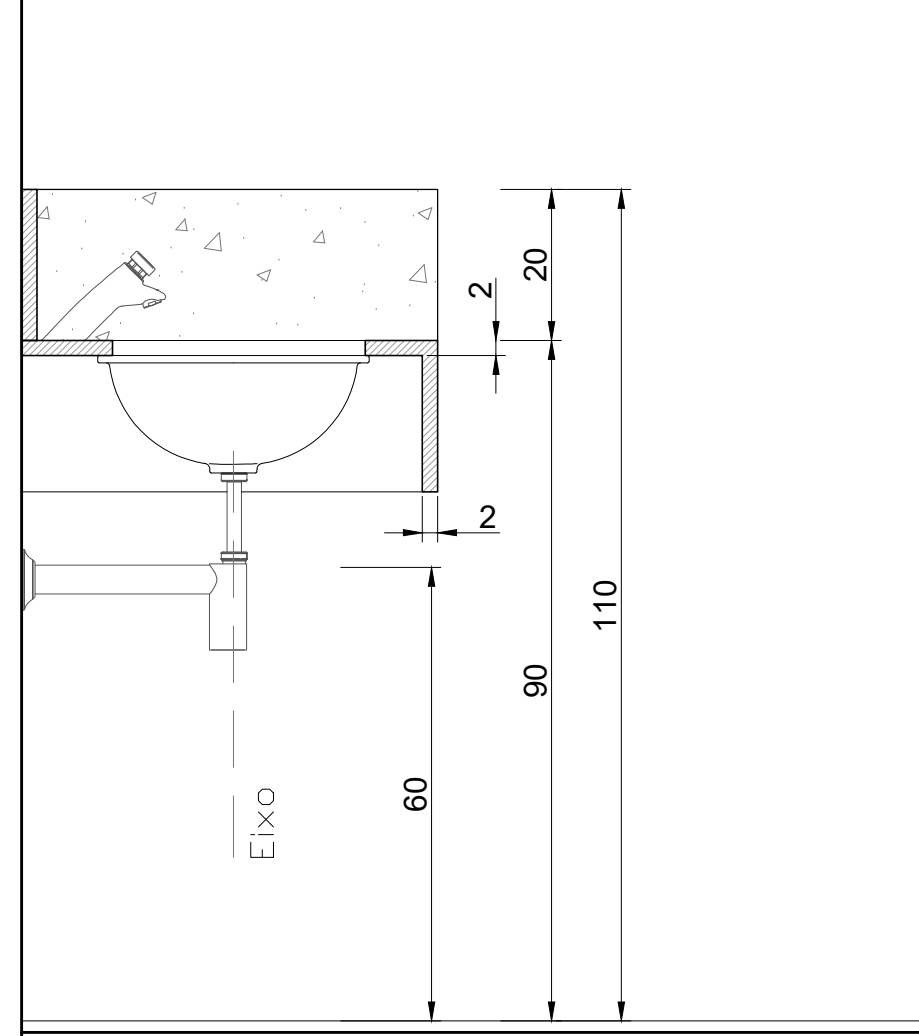

**CORTE**  
ESCALA 1:10

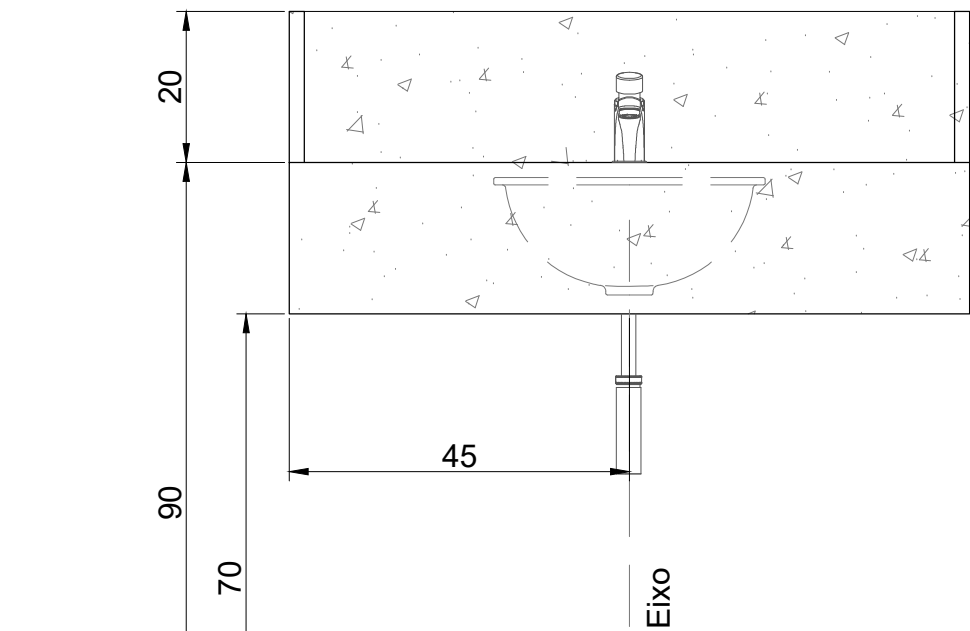


**VISTA FRONTAL**  
ESCALA 1:10

**BANCADAS EM GRANITO - VEST/SANITÁRIO MASCULINO TÉRREO - PAVILHÃO 02**  
AMBIENTE: VESTIÁRIO/SANITÁRIO MASCULINO  
MATERIAL: GRANITO AMARELO ICARAI

QUANTIDADE DE CUBAS: 01  
DIMENSÕES DO TAMPO DE GRANITO: 90X55cm  
DIMENSÕES DA SAIA: FRONTAL: 90X20cm - 01 UNIDADES  
DIMENSÕES DO ESPELHO FRONTAL: 90X20cm - 01 UNIDADES  
DIMENSÕES DO ESPELHO LATERAL: 55X10cm - 02 UNIDADES

**ACABAMENTO NO ENCONTRO DAS PEÇAS A 45º**

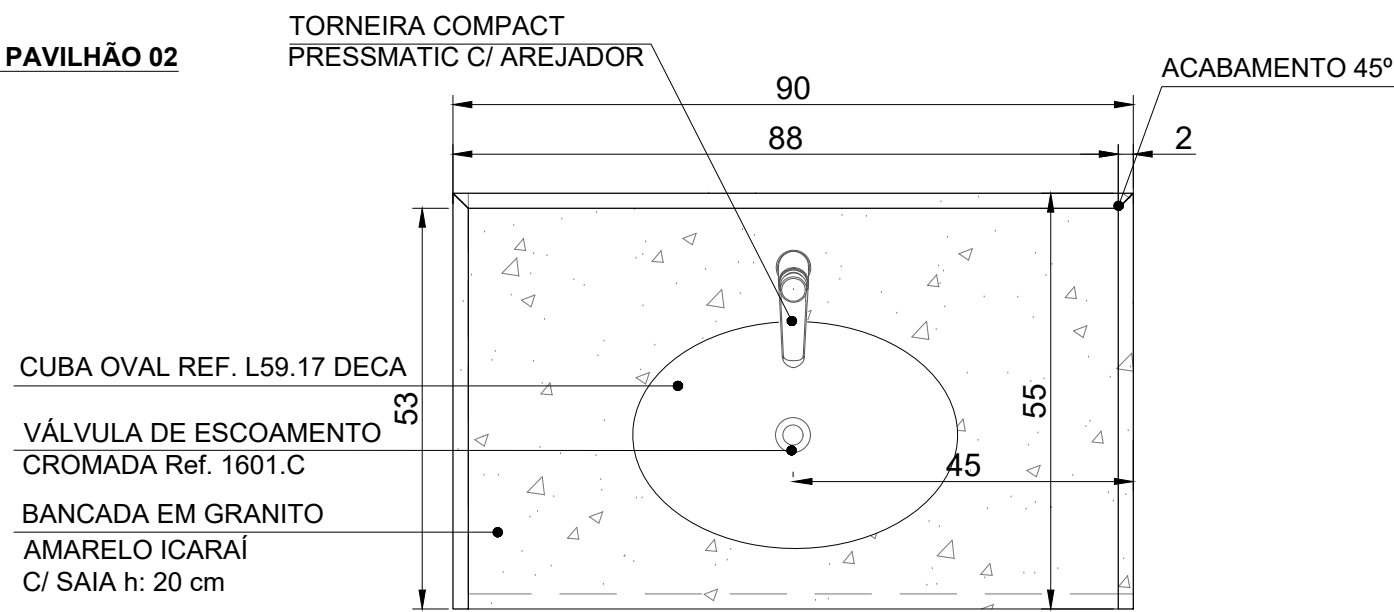


**VISTA SUPERIOR**  
ESCALA: 1/10


AMBIENTE: SANITÁRIO EXTERNO  
MATERIAL: GRANITO AMARELO ICARAI

QUANTIDADE DE CUBAS: 01  
DIMENSÕES DO TAMPO DE GRANITO: 123,5X55cm - 01 UNIDADES  
DIMENSÕES DA SAIA: FRONTAL: 123,5X20cm - 01 UNIDADES  
DIMENSÕES DO ESPELHO FRONTAL: 123,5X20cm - 01 UNIDADES  
DIMENSÕES DO ESPELHO LATERAL: 55X20cm - 02 UNIDADES


**ACABAMENTO NO ENCONTRO DAS PEÇAS A 45º**

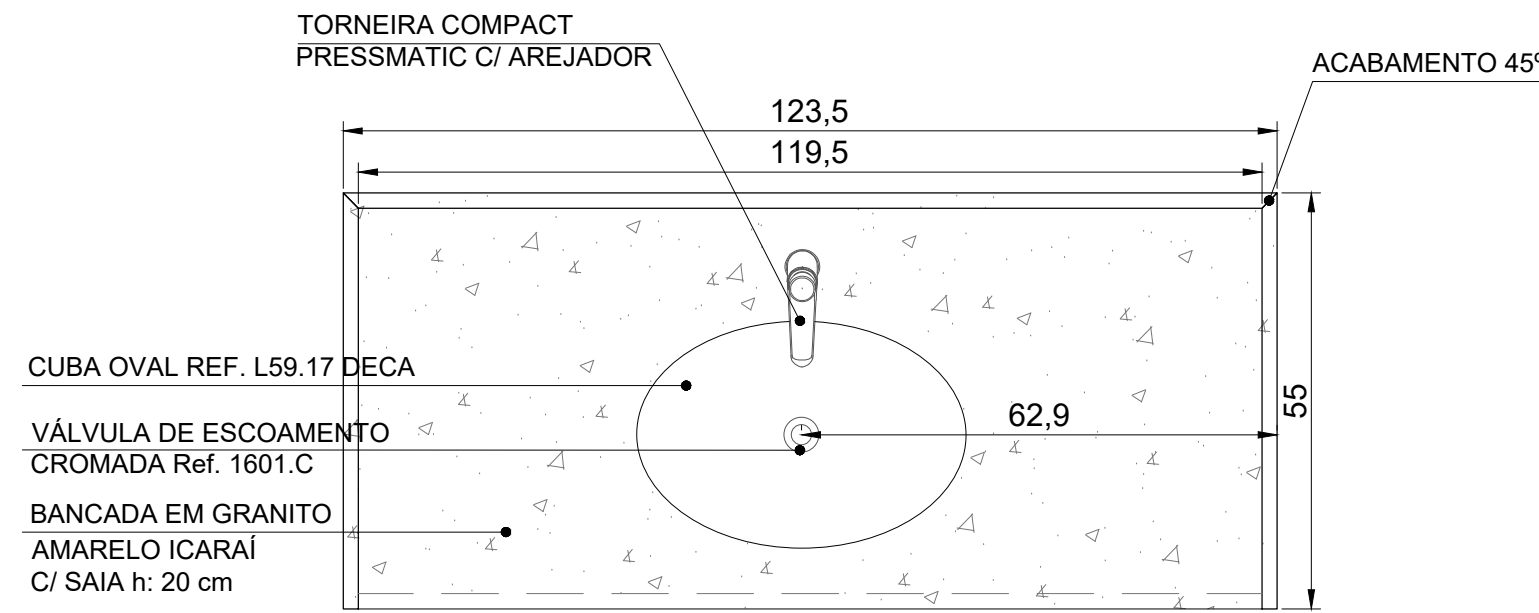


**VISTA SUPERIOR**  
ESCALA: 1/10

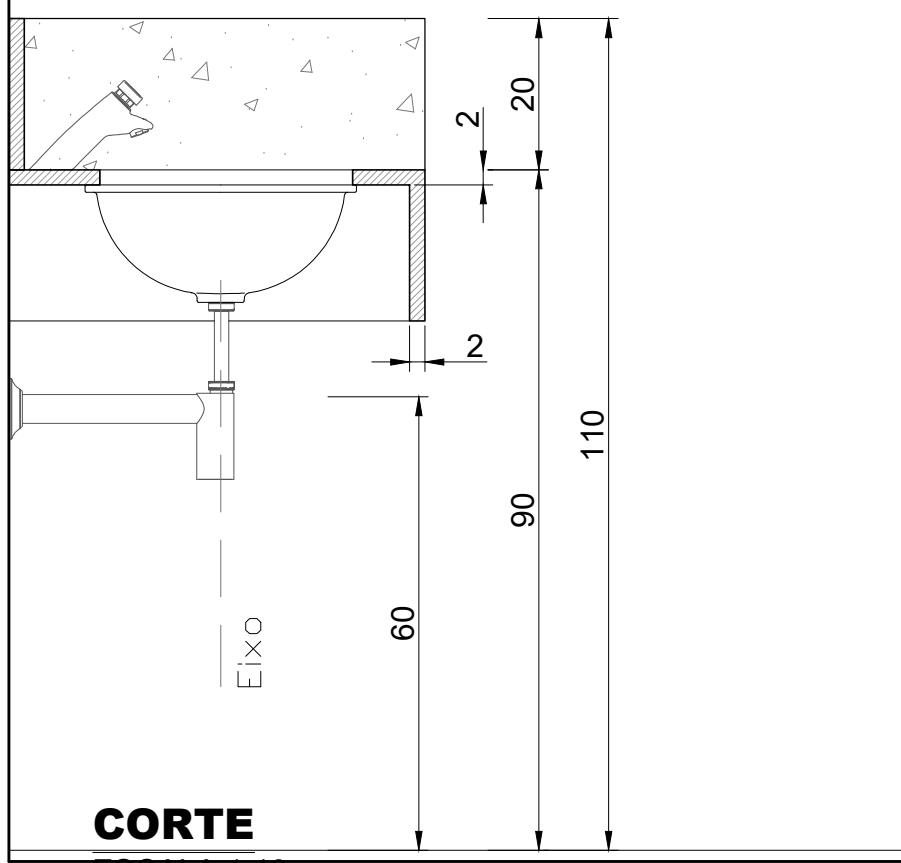


**CORTE**  
ESCALA 1:10

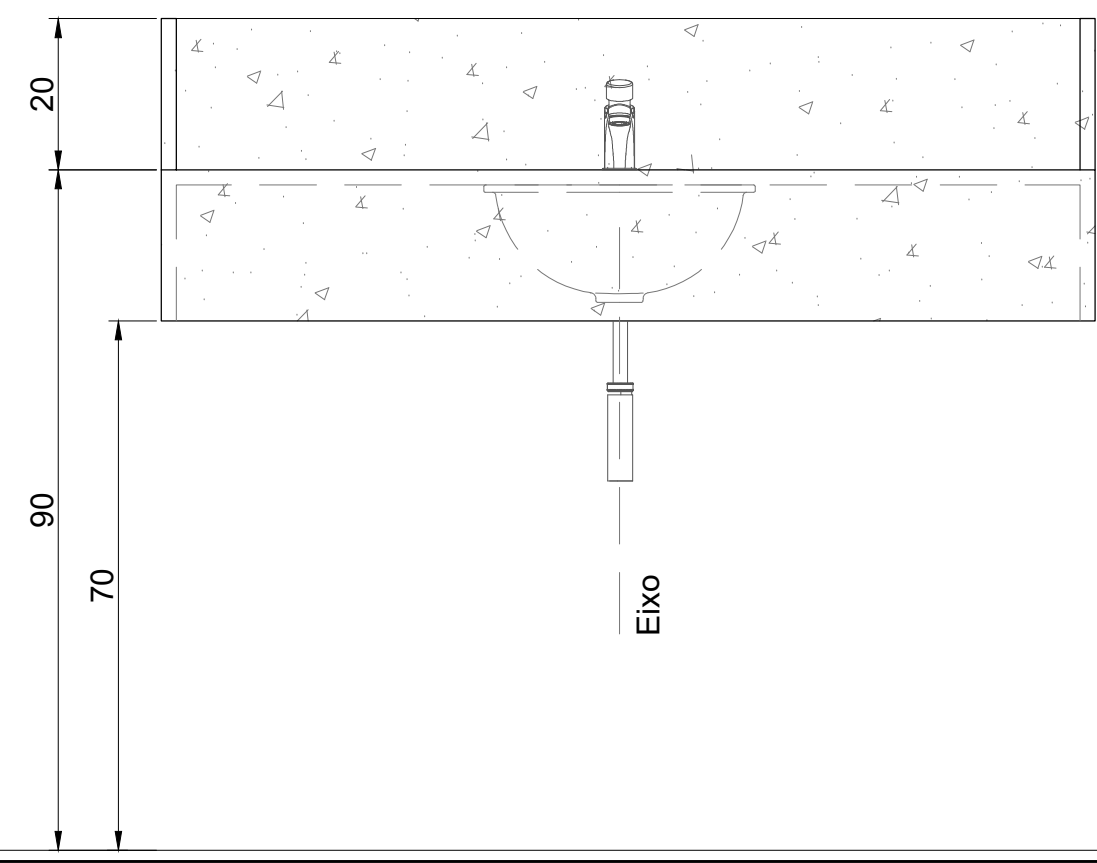

**VISTA FRONTAL**  
ESCALA 1:10

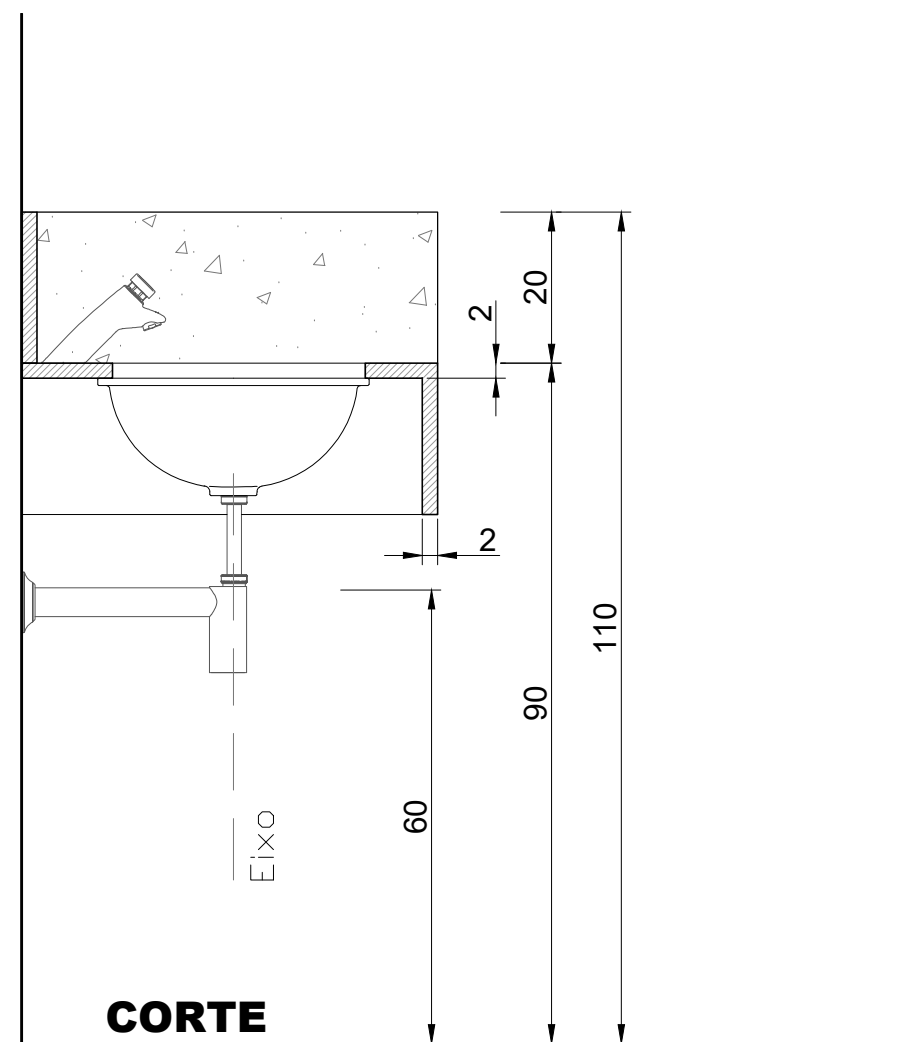

**CORTE**  
ESCALA 1:10

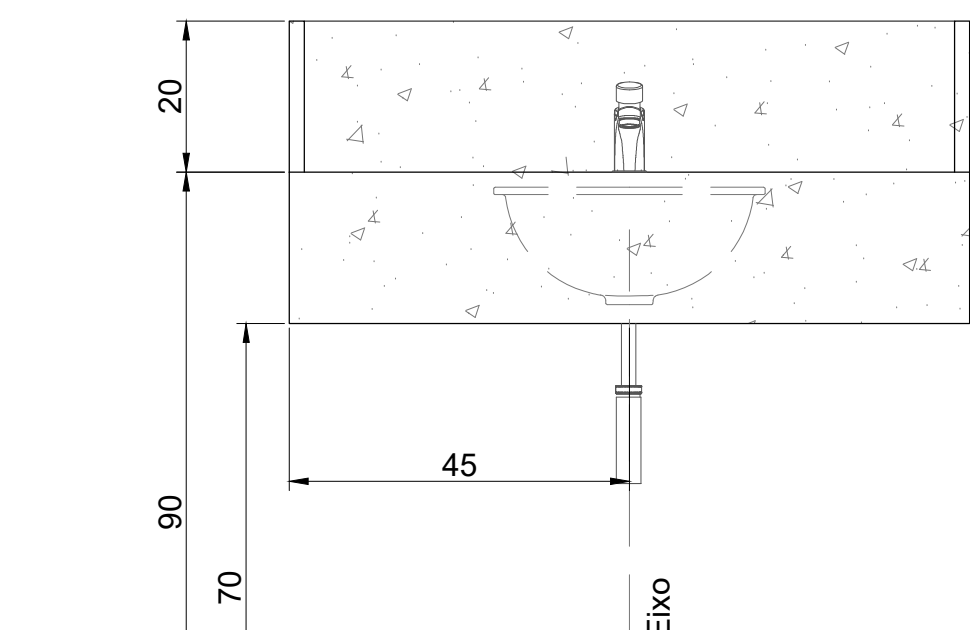


**VISTA FRONTAL**  
ESCALA 1:10


**BANCADAS EM GRANITO - VEST/SANITÁRIO FEMININO TÉRREO - PAVILHÃO 02**  
AMBIENTE: VESTIÁRIO/SANITÁRIO FEMININO  
MATERIAL: GRANITO AMARELO ICARAI

QUANTIDADE DE CUBAS: 01  
DIMENSÕES DO TAMPO DE GRANITO: 90X55cm  
DIMENSÕES DA SAIA: FRONTAL: 90X20cm - 01 UNIDADES  
DIMENSÕES DO ESPELHO FRONTAL: 90X20cm - 01 UNIDADES  
DIMENSÕES DO ESPELHO LATERAL: 55X10cm - 02 UNIDADES

**ACABAMENTO NO ENCONTRO DAS PEÇAS A 45º**

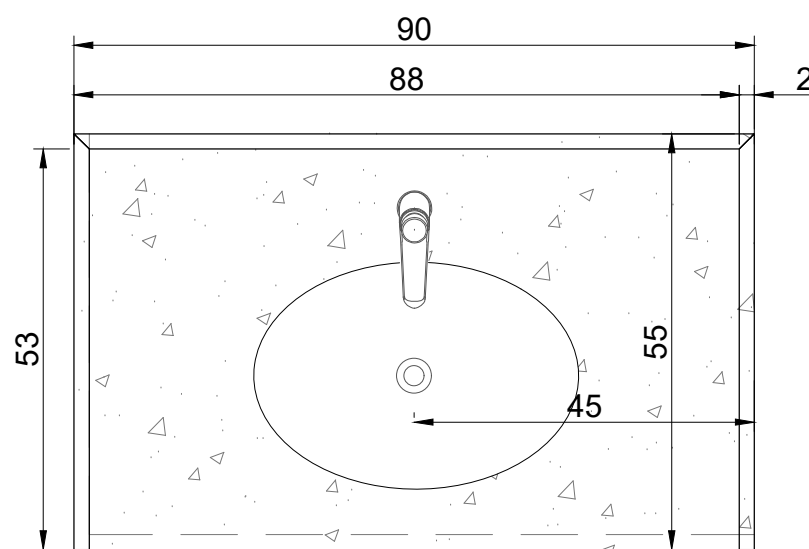

**VISTA SUPERIOR**  
ESCALA: 1/10

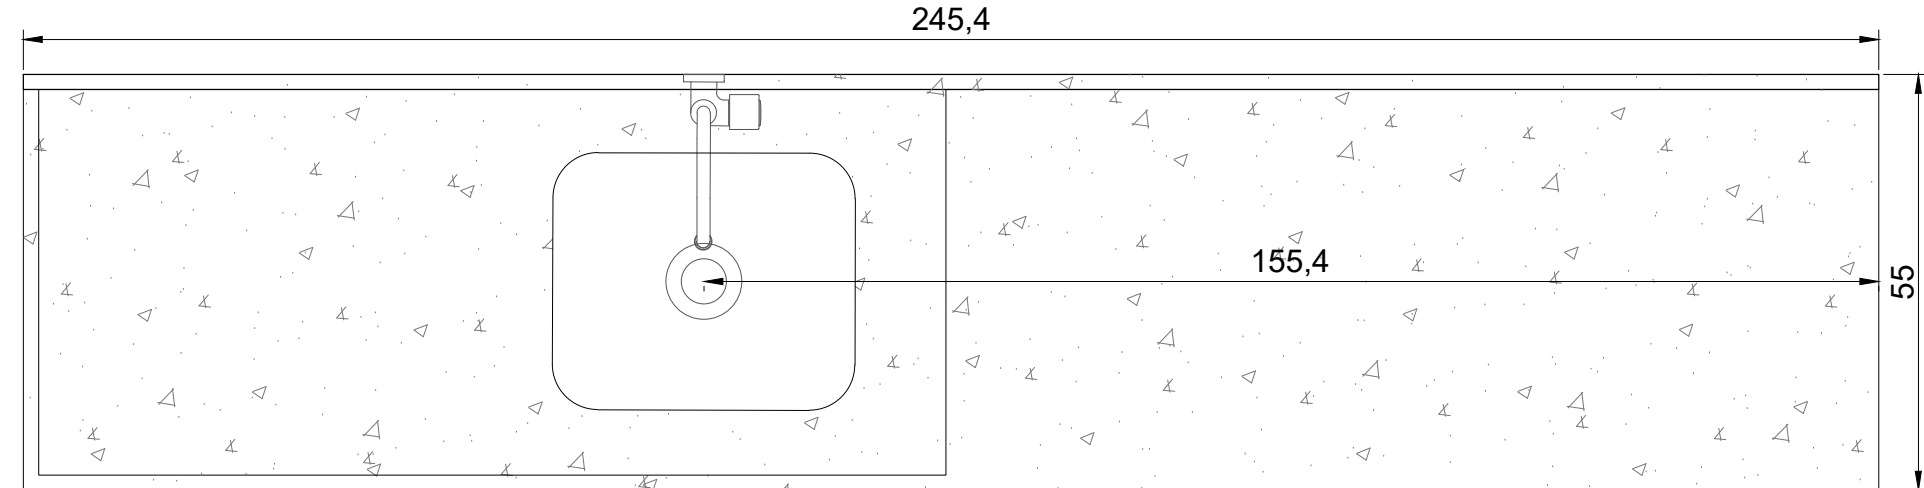


**VISTA SUPERIOR**  
ESCALA: 1/10

**BANCADAS EM GRANITO 2º PAVIMENTO - PAVILHÃO 02**  
AMBIENTE: COPA  
MATERIAL: GRANITO AMARELO ICARAI

CUBA INOX  
TORNEIRA DE PAREDE: MONOCOMANDO  
DIMENSÕES DO TAMPO DE GRANITO: 245,4X55cm  
DIMENSÕES DA SAIA: FRONTAL: 245X5cm - 01 UNIDADES  
DIMENSÕES DO ESPELHO FRONTAL: 245X5cm - 01 UNIDADES

**ACABAMENTO NO ENCONTRO DAS PEÇAS A 45º**

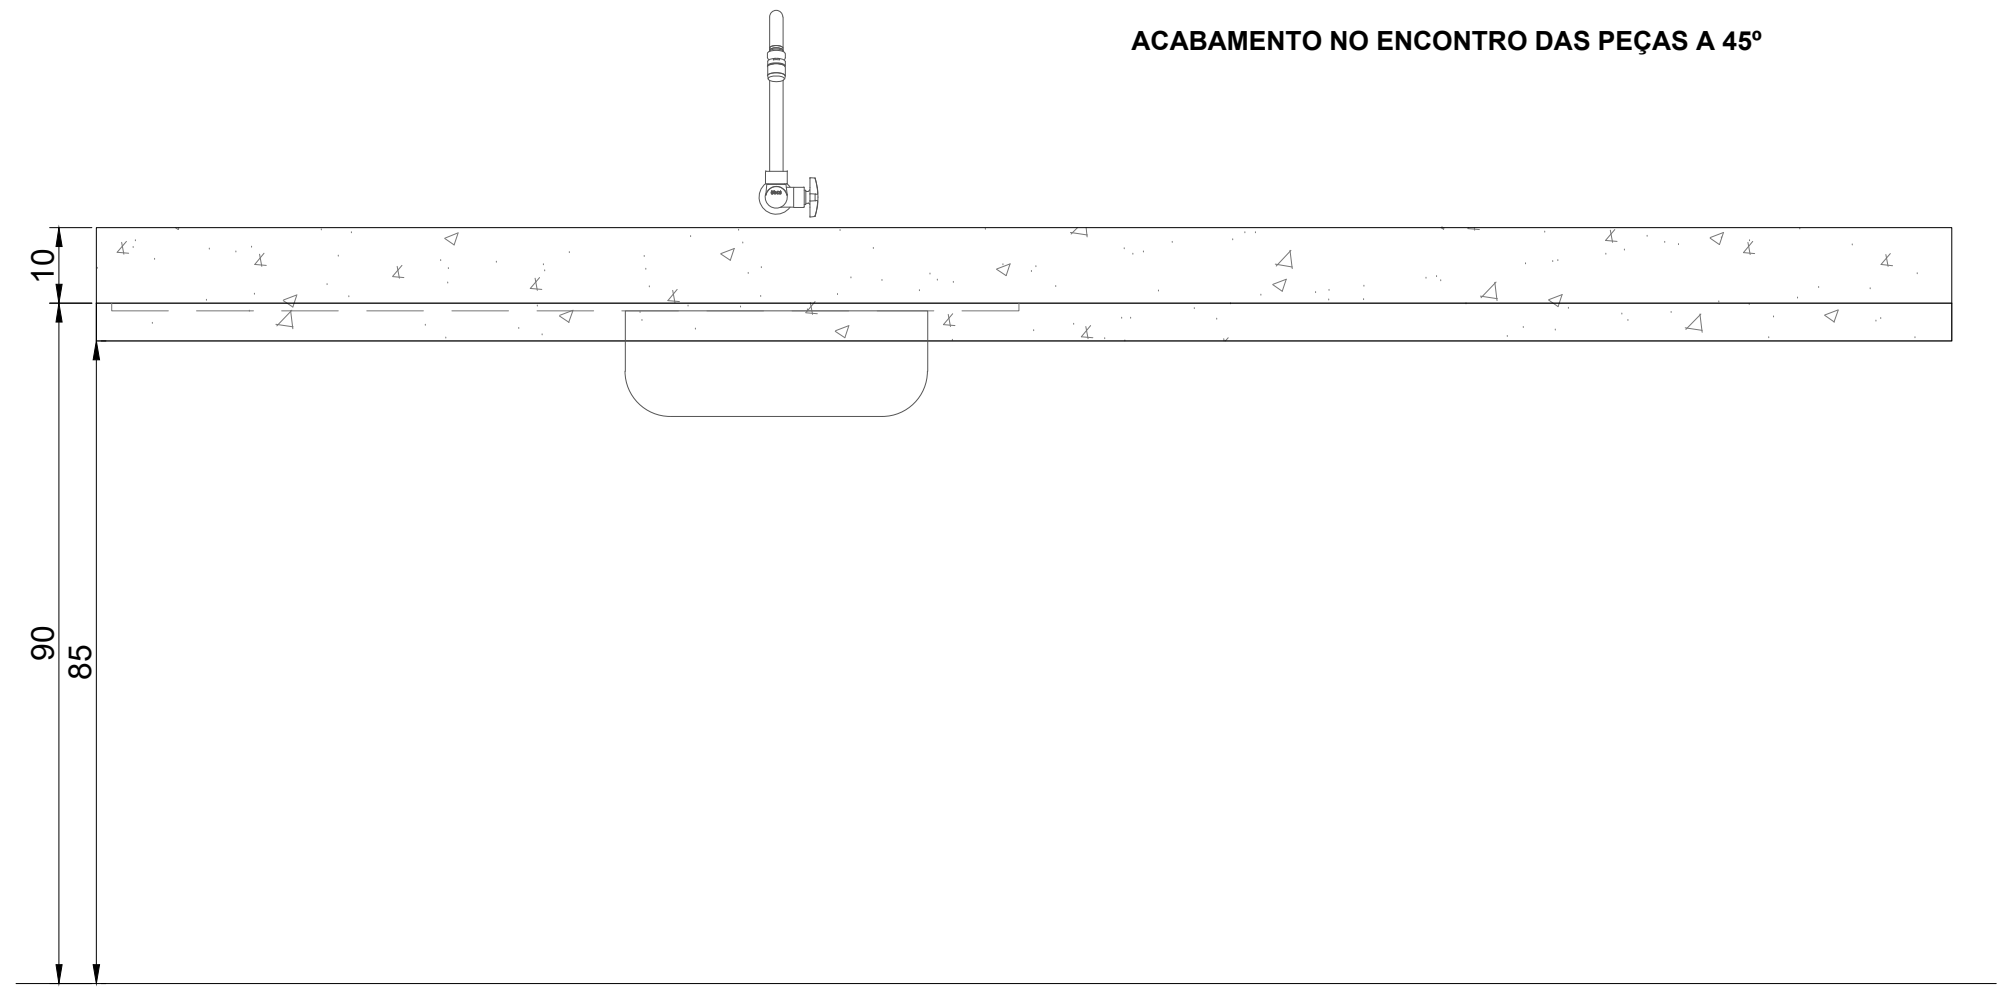





**VISTA FRONTAL**  
ESCALA 1:10

**SOLEIRAS**

AMBIENTE: SANITÁRIOS, COPA, VESTIÁRIOS  
MATERIAL: GRANITO AMARELO ICARAI

QUANTIDADE DE SOLEIRAS: 15  
DIMENSÕES 120X15cm - 02 UNIDADES  
DIMENSÕES 100X15cm - 01 UNIDADES  
DIMENSÕES 90X15cm - 01 UNIDADES  
DIMENSÕES 85X15cm - 04 UNIDADES  
DIMENSÕES DEGRAU BOX MASCULINO: 140X5cm  
DIMENSÕES DEGRAU BOX FEMININO: 111X5cm  
DIMENSÕES DEGRAU BOX SEGURANÇA: 78,5X5cm

**ACABAMENTO NO ENCONTRO DAS PEÇAS A 45º**

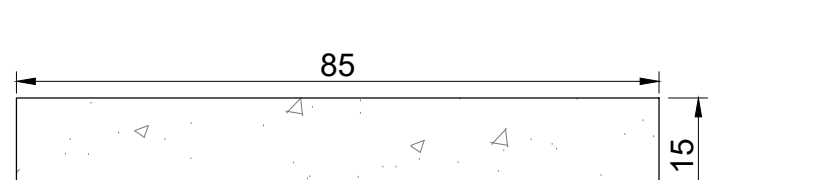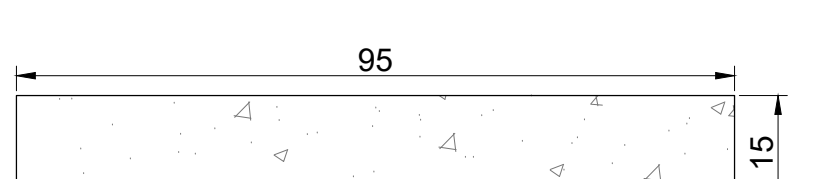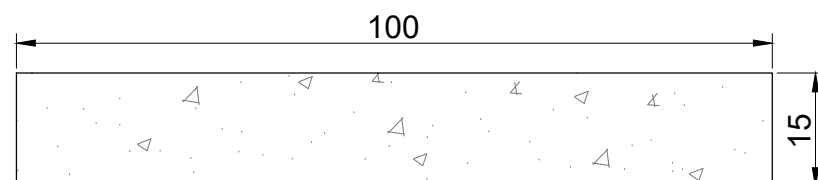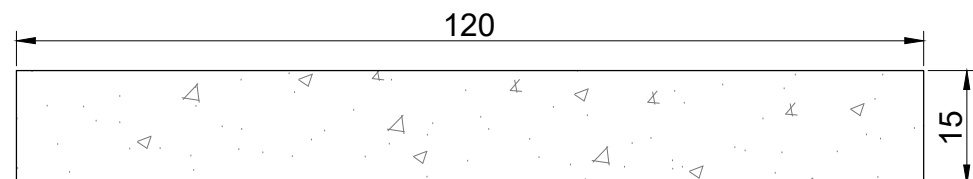

**OBSERVAÇÕES**  
\*AS TORNEIRAS PARA JARDIM A SEREM INSTALADAS ABAIXO DA BANCADA, QUANDO POSSÍVEL, INSTALAR NA PAREDE LATERAL PARA FACILITAR O ACESSO;  
\*AS MÃO-FRANCESAS QUE SUSTENTARÃO OS TAMPOS DE GRANITO NÃO DEVEM SER INSTALADAS NO CENTRO DA PEÇA QUANDO, NO TAMPO, HOUVER INDICAÇÃO DE FURO PARA LIXEIRAS.  
\*TODAS AS MEDIDAS DEVEM SER CONFERIDAS NO LOCAL.

|           |                                                                 |            |
|-----------|-----------------------------------------------------------------|------------|
| APROVAÇÃO |                                                                 | 15/10/2025 |
| R03       | PROJETO EXECUTIVO                                               | 30/09/2025 |
| R02       | INCLUIR CHAVEIRO NO VESTIÁRIO DA SEGURANÇA (COTY)               |            |
| R01       | PROJETO ARQUITETÔNICO COMPLEMENTADO COM PROJETOS COMPLEMENTARES |            |
| R00       | EMISSÃO INICIAL                                                 |            |

|                                                                                       |                                                                               |  |
|---------------------------------------------------------------------------------------|-------------------------------------------------------------------------------|--|
|  | SECRETARIA DA FAZENDA DO ESTADO DO RIO GRANDE DO SUL                          |  |
|                                                                                       | DEPARTAMENTO DE ADMINISTRAÇÃO   SEÇÃO DE INFRAESTRUTURA                       |  |
|                                                                                       | Rua Sigevan Campos nº 1064 - SENECA - Fone (51) 3214.5428 - Porto Alegre / RS |  |
|                                                                                       | OBRA: DETALHAMENTO DECAM (DECAM)                                              |  |
|                                                                                       | LOCAL: AVENIDA FARFAS, 151 - BARRIO FLORESTA, PORTO ALEGRE - RS               |  |


|                                                                                       |                                                               |  |
|---------------------------------------------------------------------------------------|---------------------------------------------------------------|--|
|  | PROJETO DE REFORMA                                            |  |
|                                                                                       | PROJETO EXECUTIVO                                             |  |
|                                                                                       | DETALHAMENTO BANCADAS E SOLEIRAS DE GRANITO                   |  |
|                                                                                       | RESP. TÉCNICO: ARQ. CARLA PAVETTA - ARQUITETA - CREA 22665-RS |  |
|                                                                                       | COLABORADOR: ARQ. ADRIANA NEVES - ARQUITETA - CREA 21554-RS   |  |

|                 |            |         |
|-----------------|------------|---------|
| ELABORADO       | REVISÃO    | PROJETO |
| PROJETO         | REVISÃO    | PROJETO |
| DATA DE EMISSÃO | 15/09/2025 |         |
| ESCALA          | 1:10       |         |


|                 |              |         |
|-----------------|--------------|---------|
| ESTABELECIDO    | ESTABELECIDO | PROJETO |
| PROJETO         | PROJETO      | PROJETO |
| DATA DE EMISSÃO | 15/09/2025   |         |
| ESCALA          | 1:10         |         |

|        |     |
|--------|-----|
| ARQ-21 | R03 |
|--------|-----|

MOBILIÁRIO REFEITÓRIO

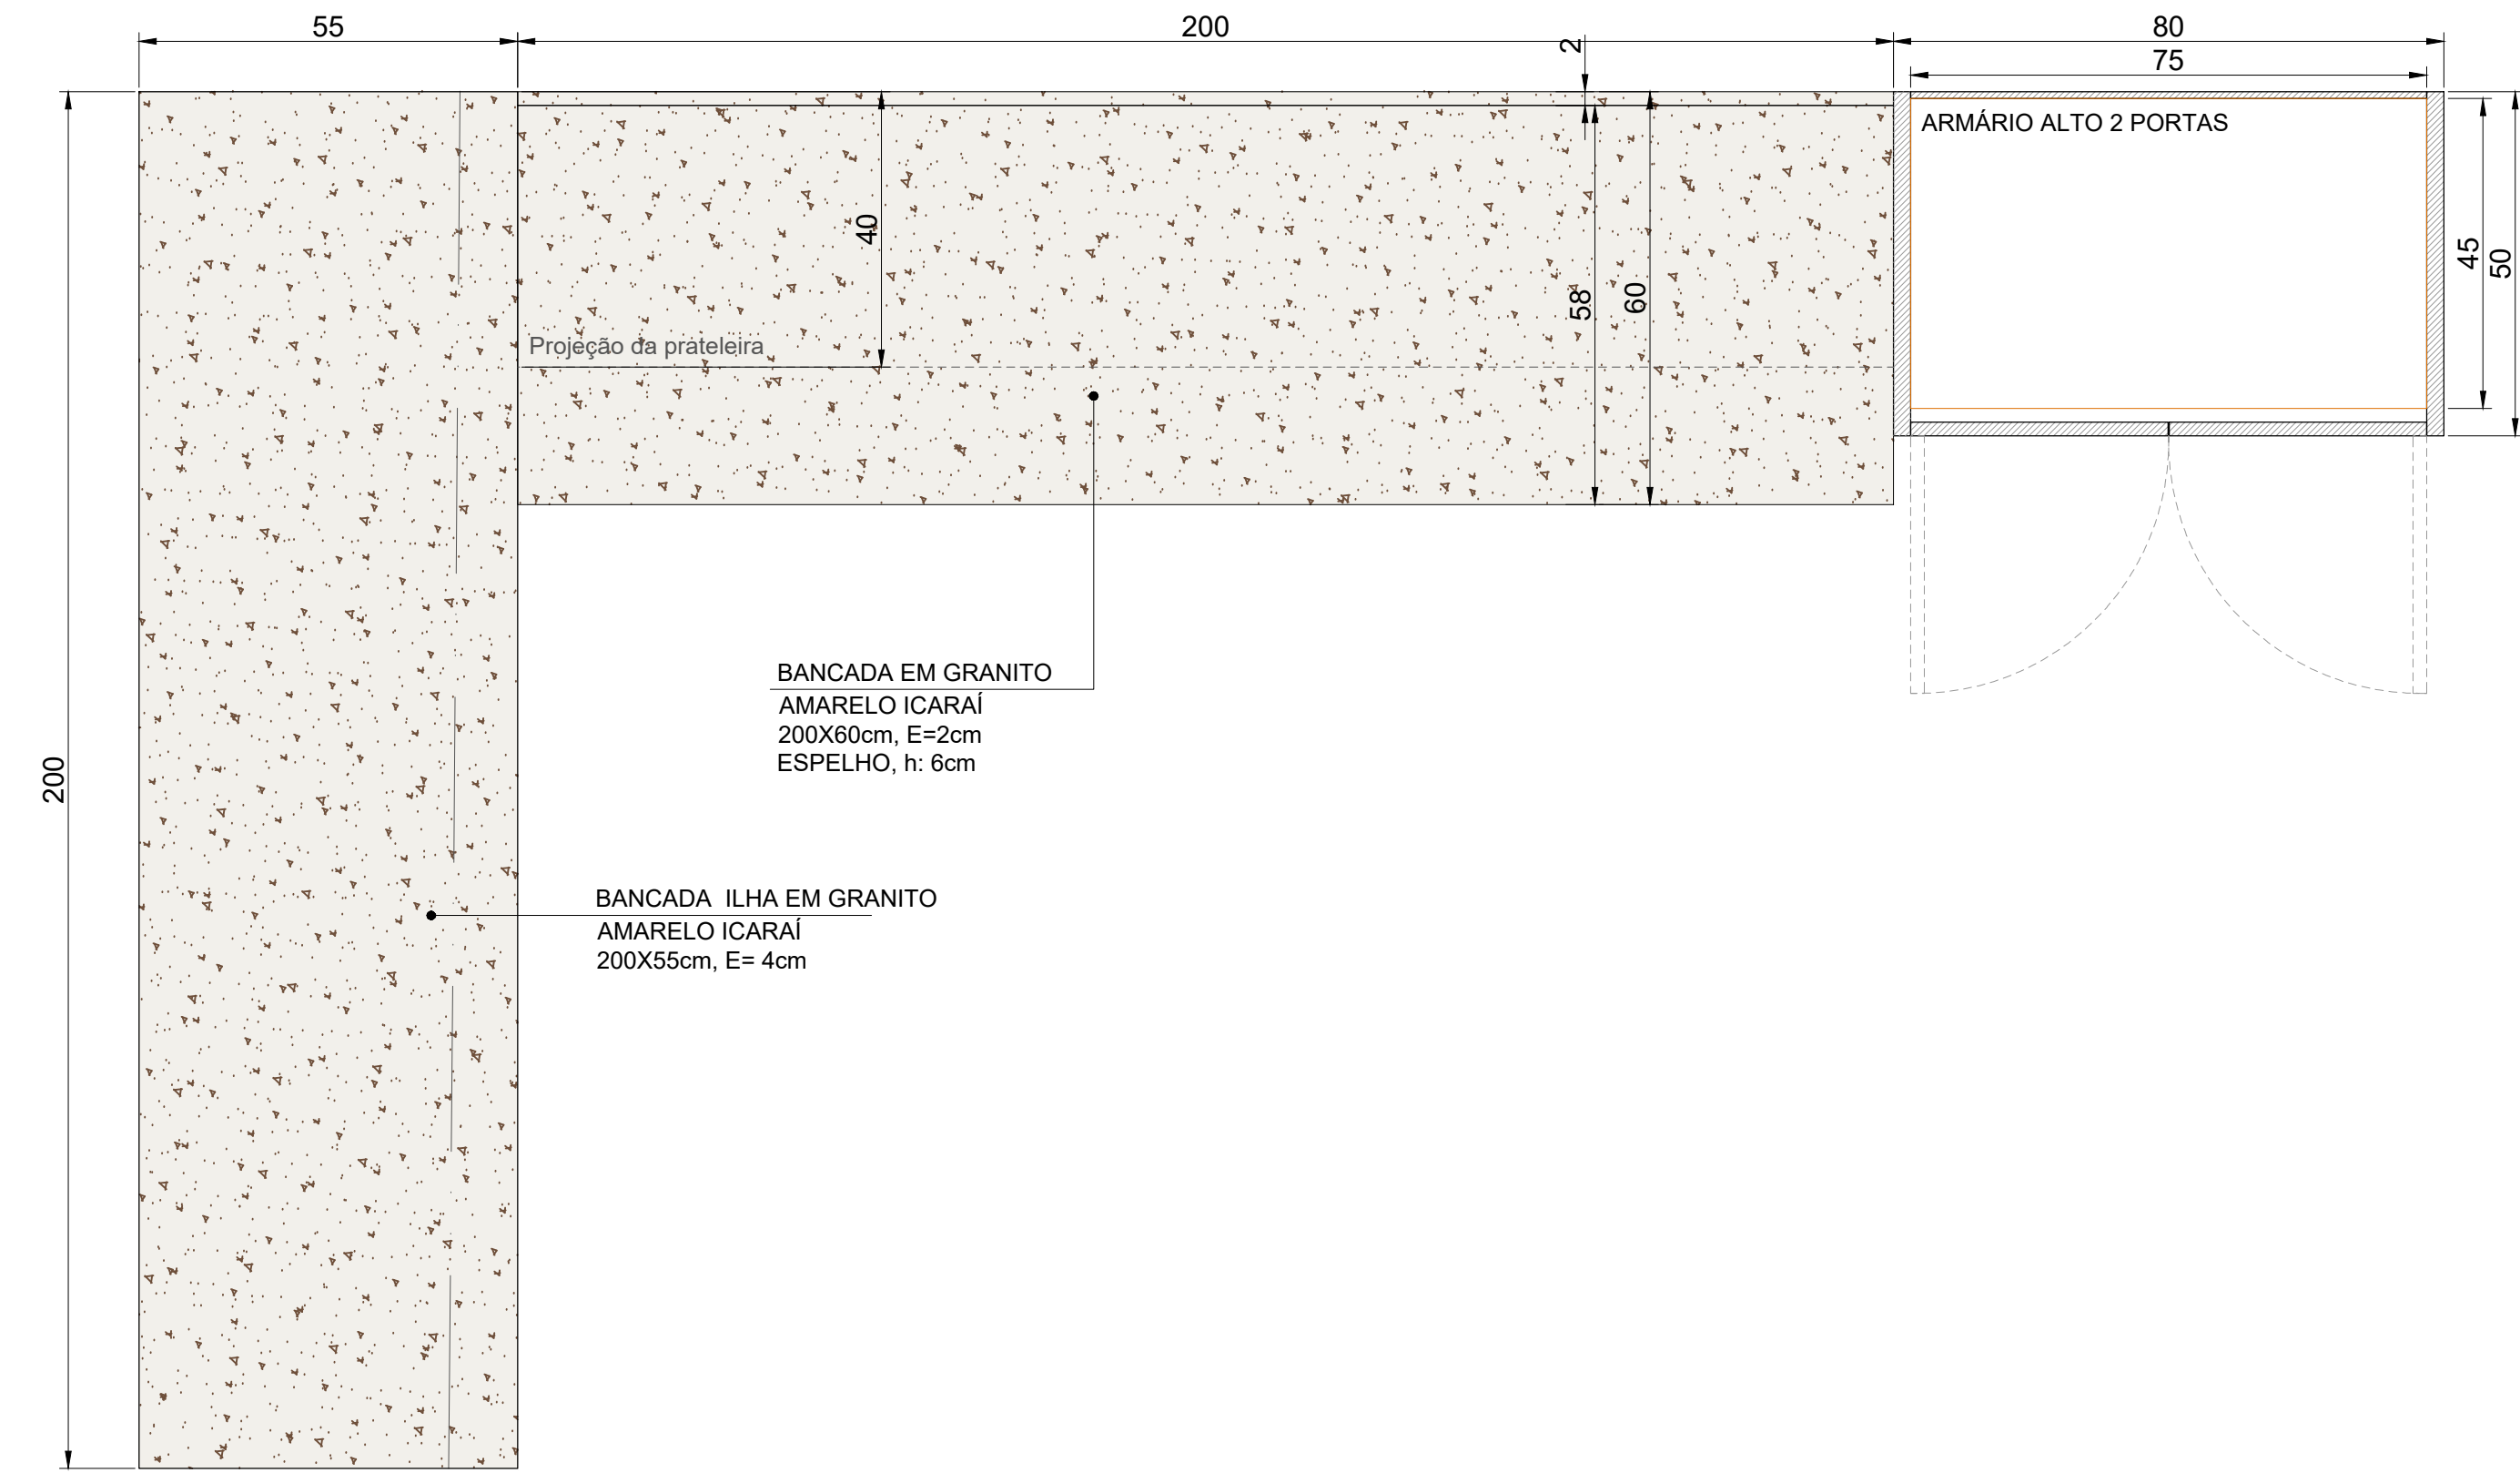


VISTA SUPERIOR  
ESCALA: 1/10

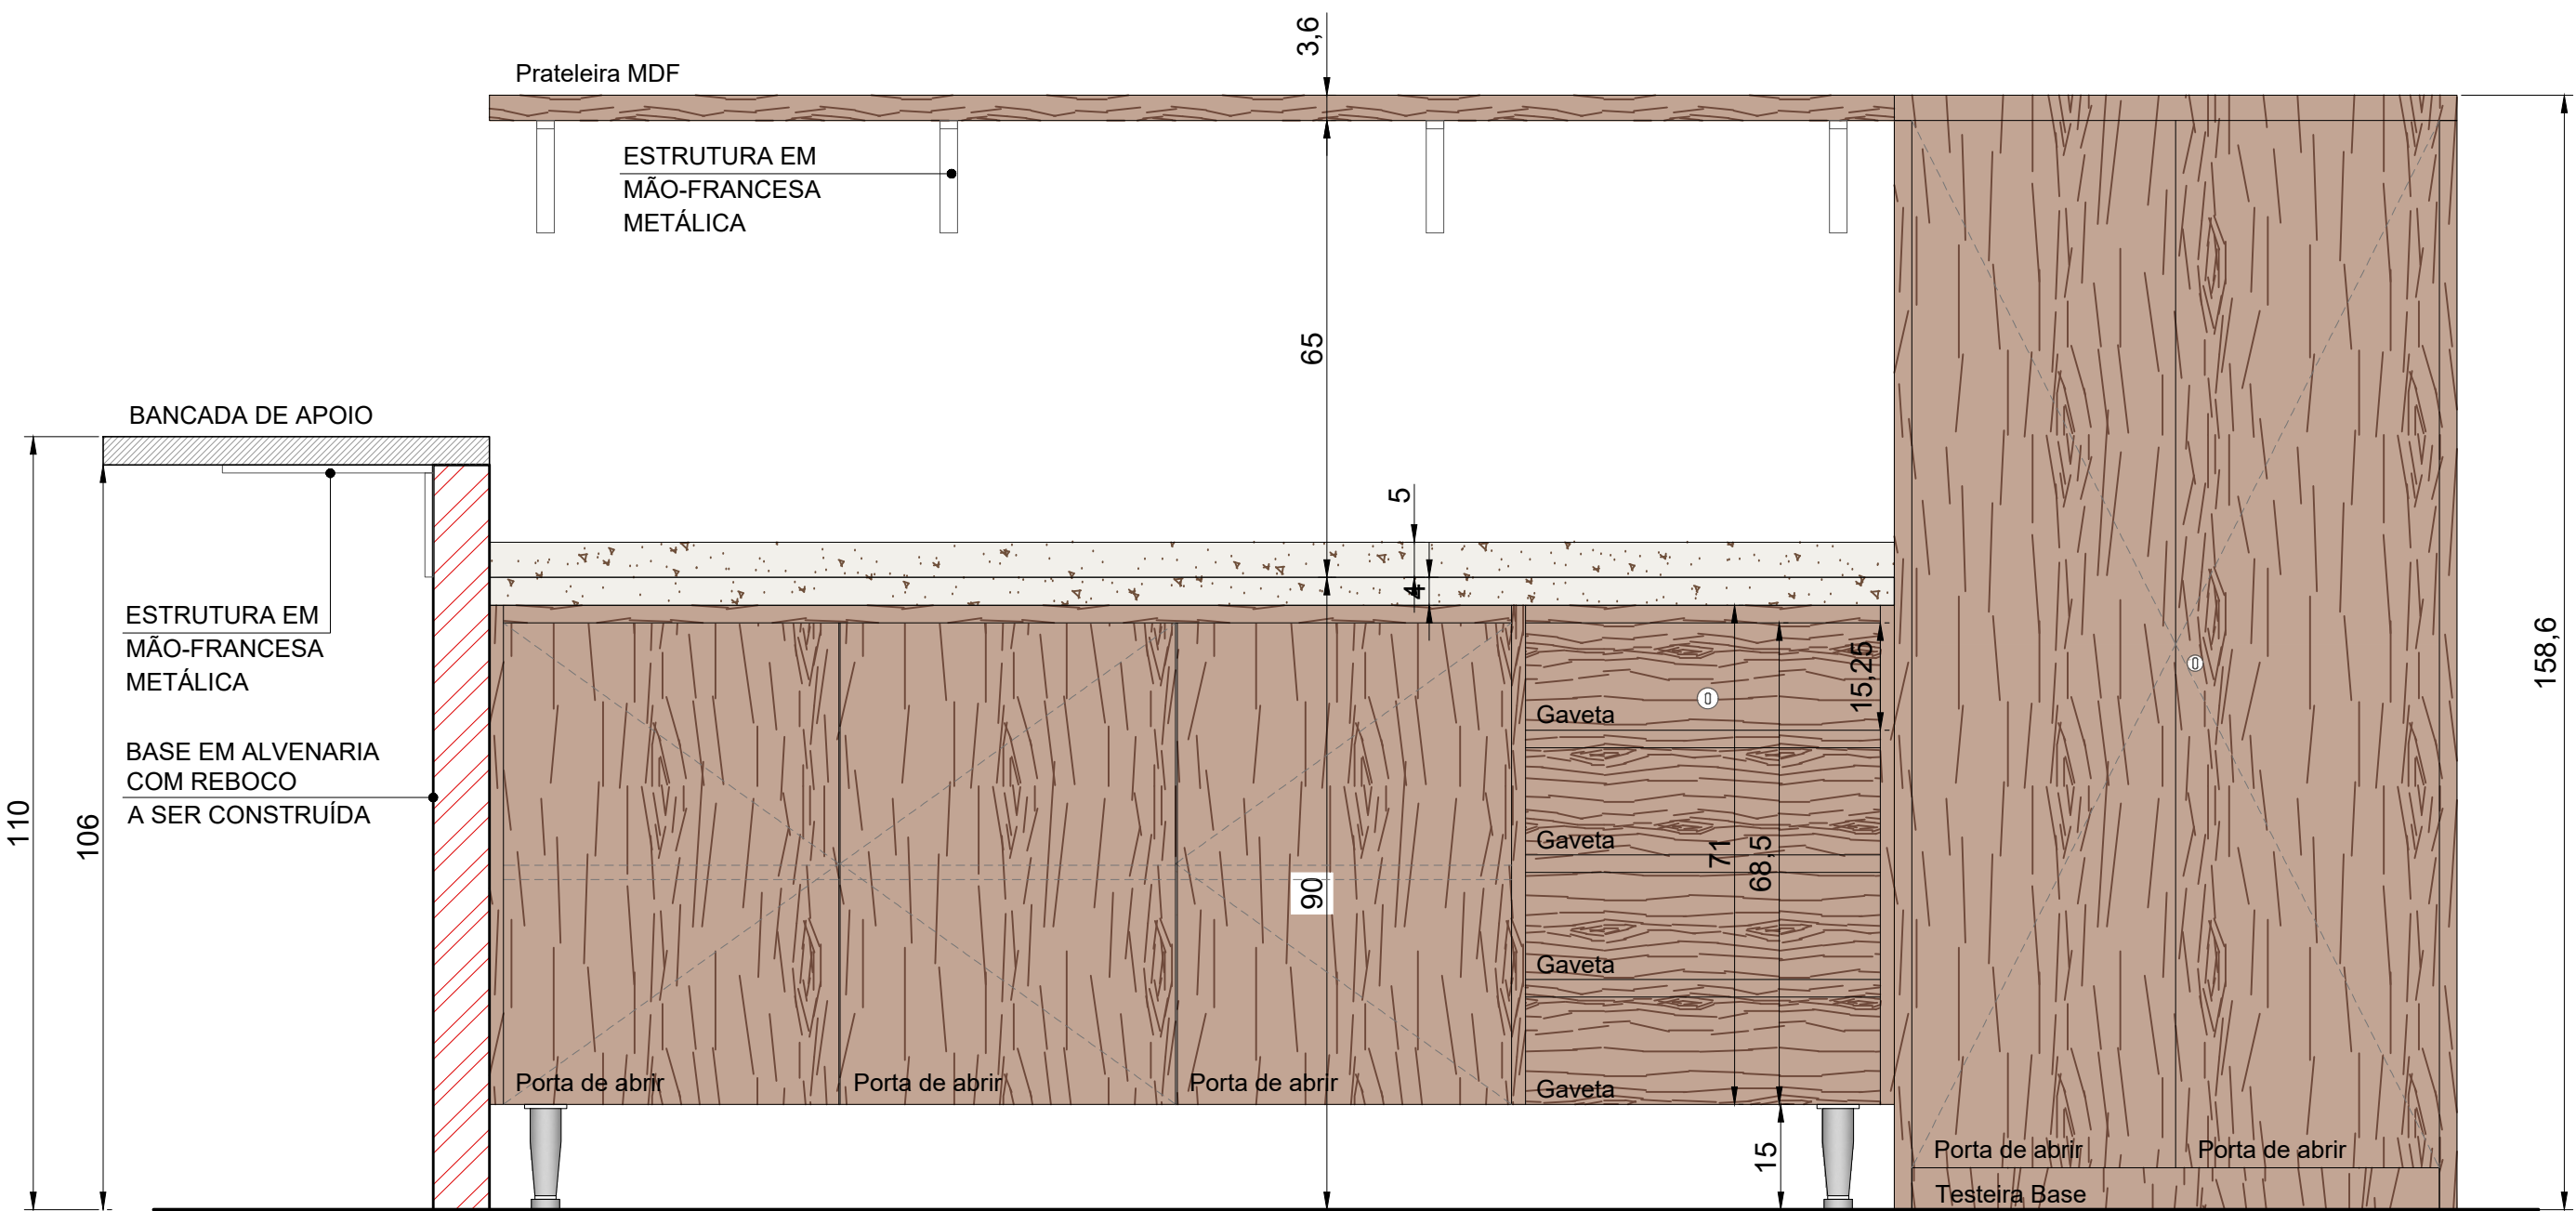


VISTA FRONTAL  
ESCALA 1:10

MOBILIÁRIO COPA

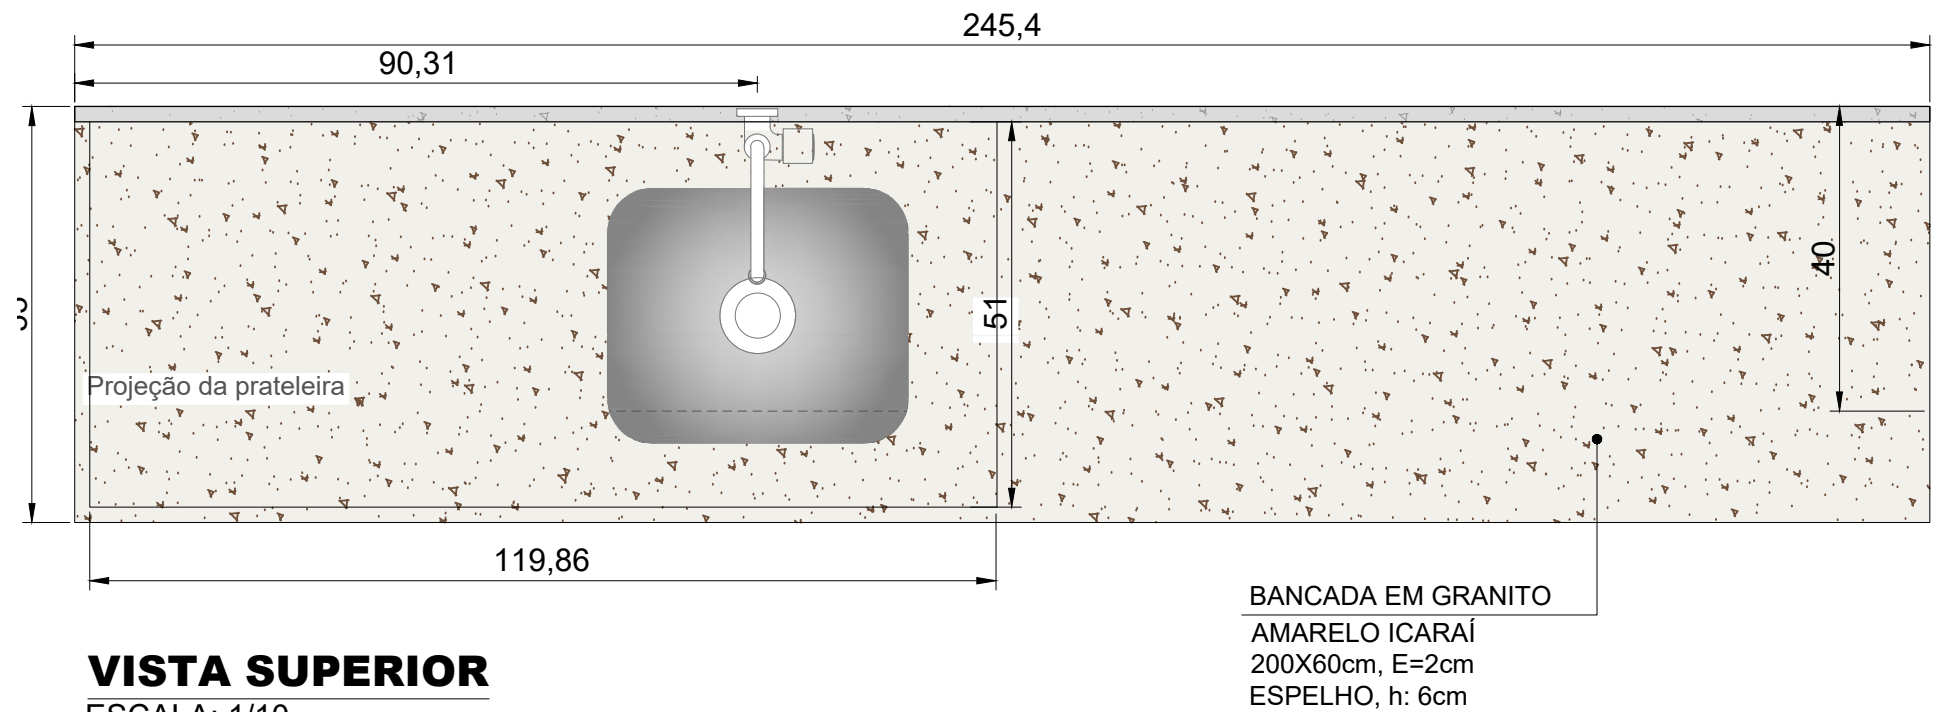


VISTA SUPERIOR  
ESCALA: 1/10


MESA TÉCNICA CFTV

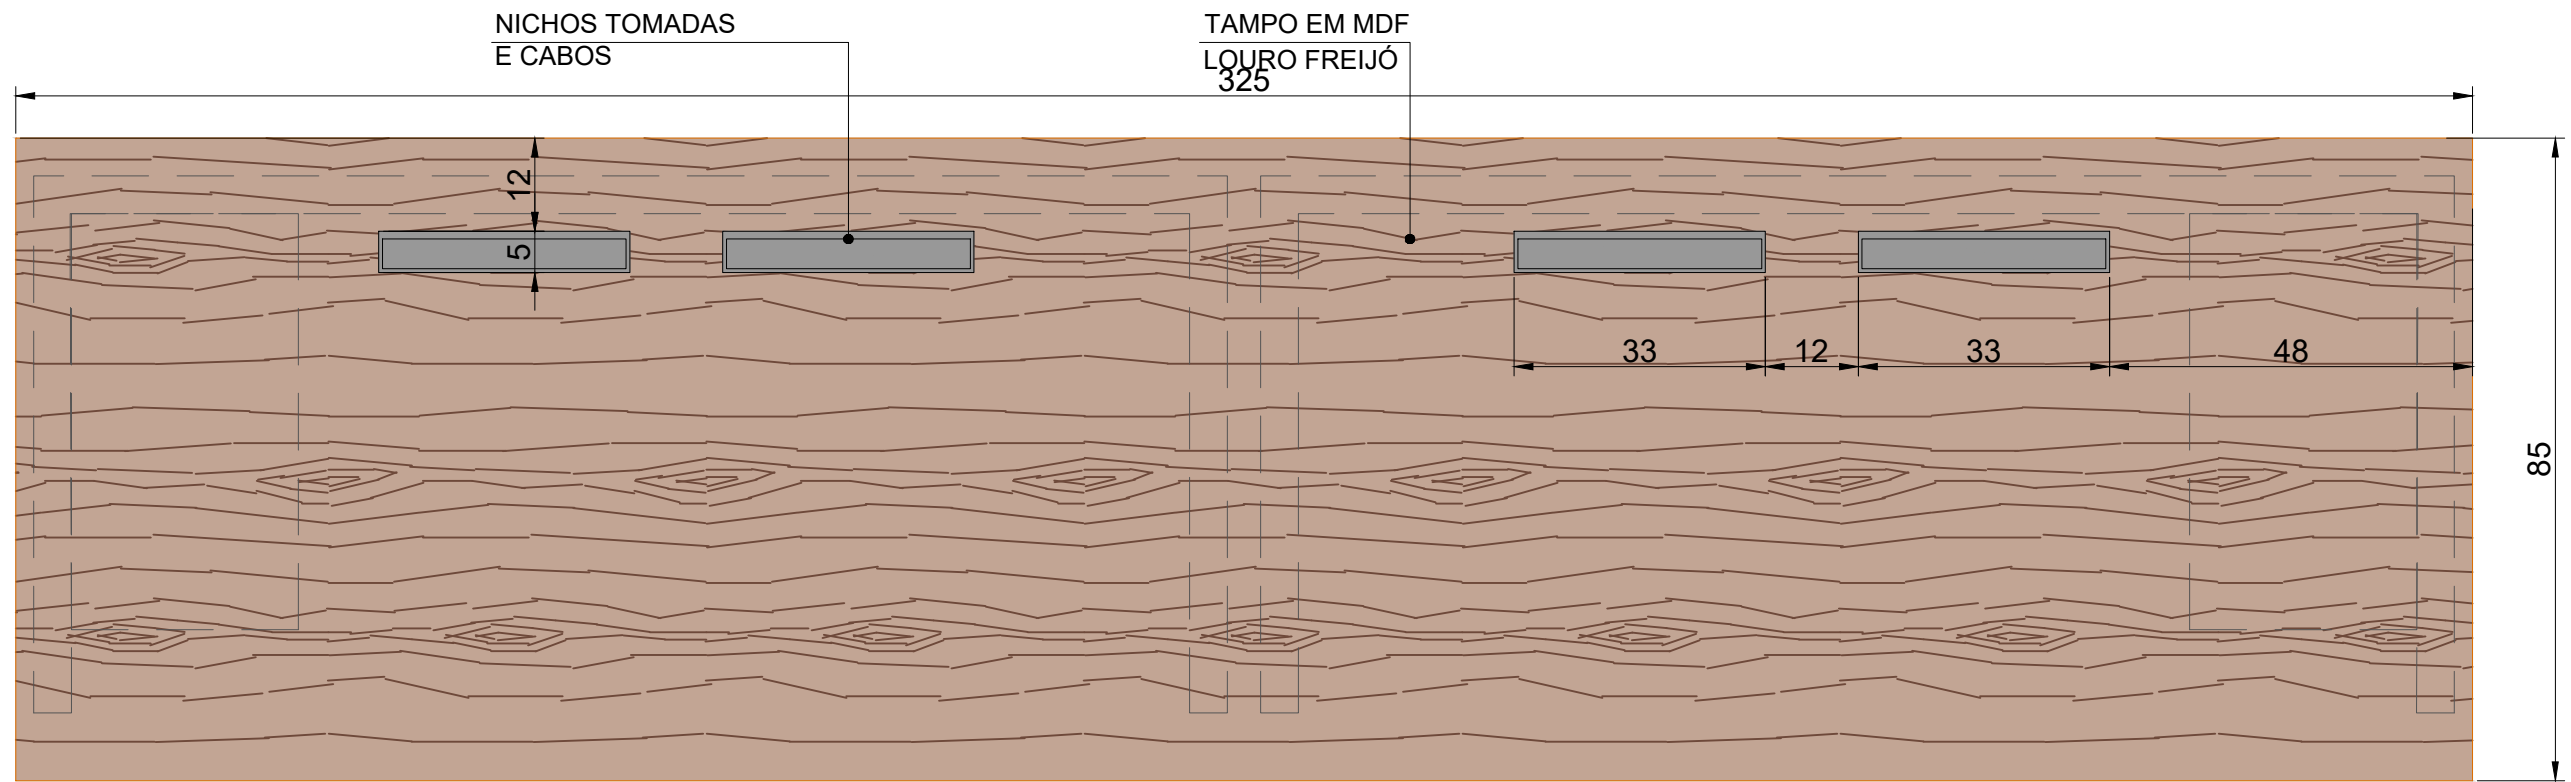


VISTA SUPERIOR  
ESCALA: 1/10

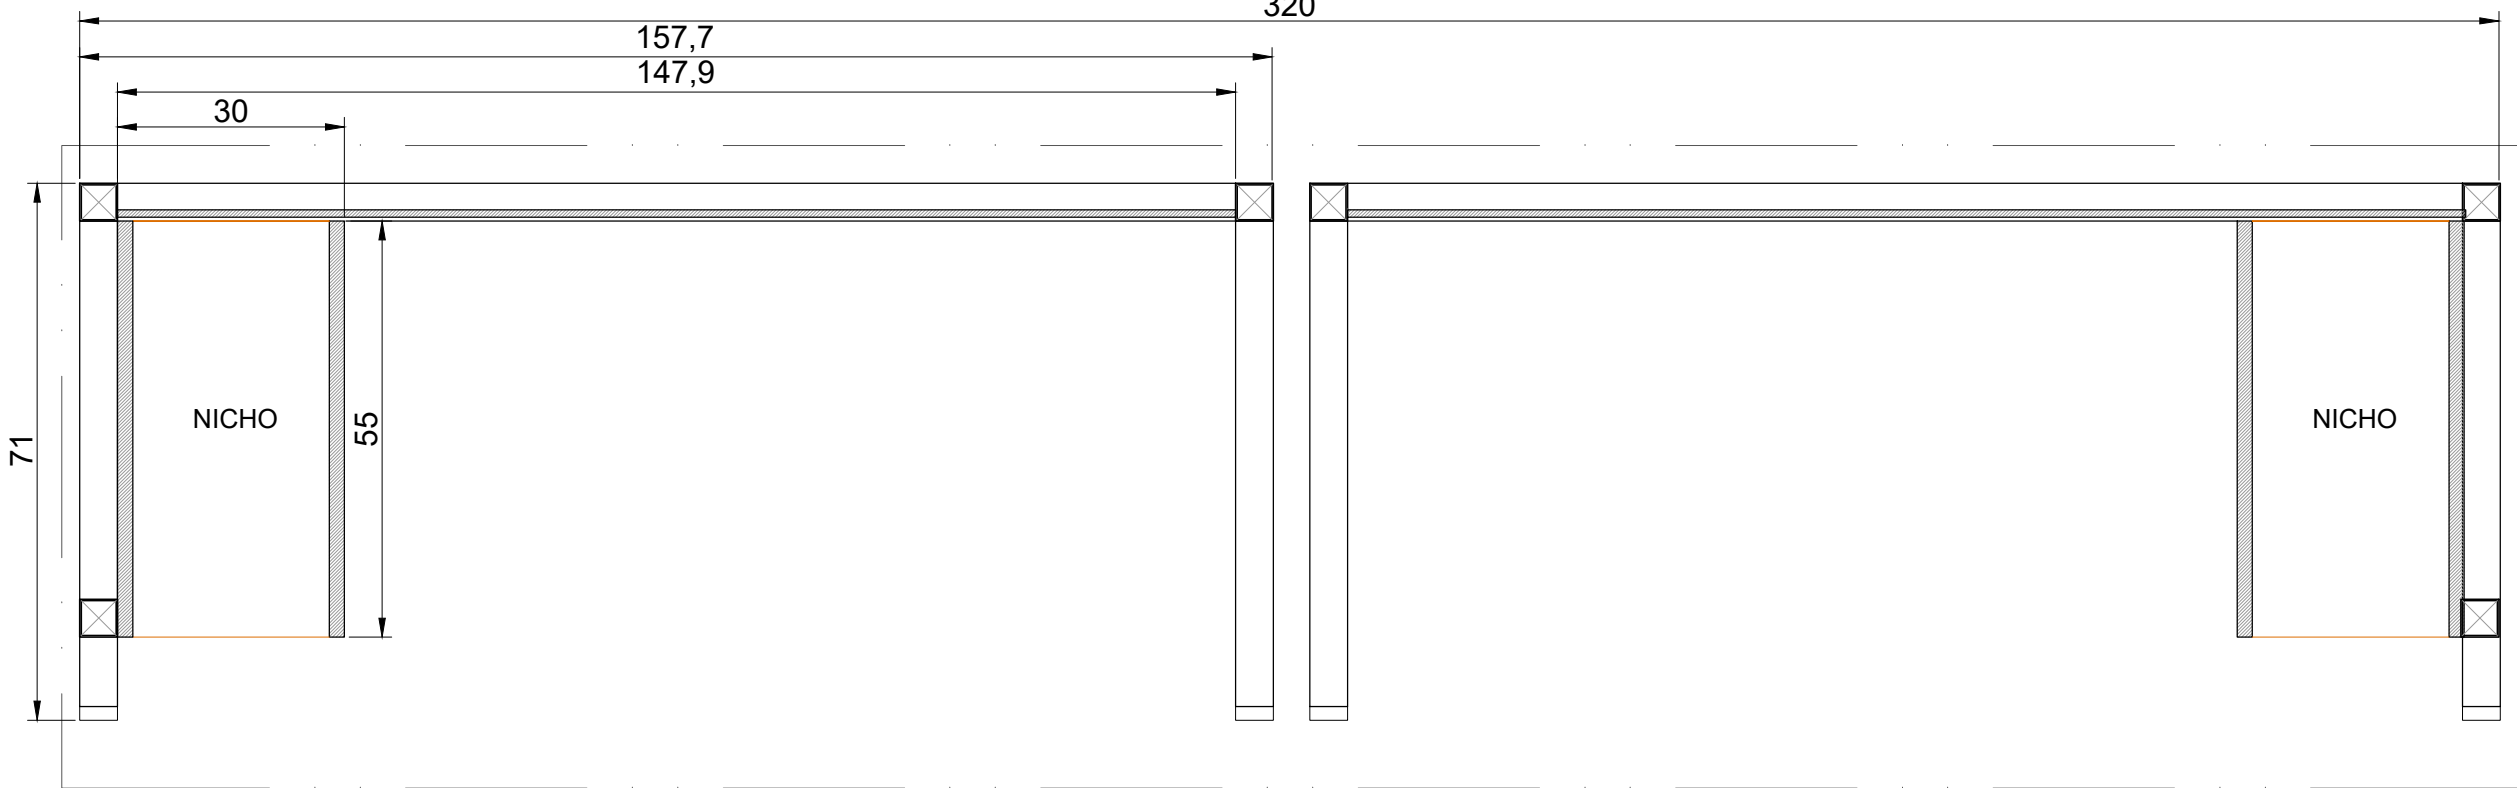

PLANTA BAIXA  
ESCALA: 1/10

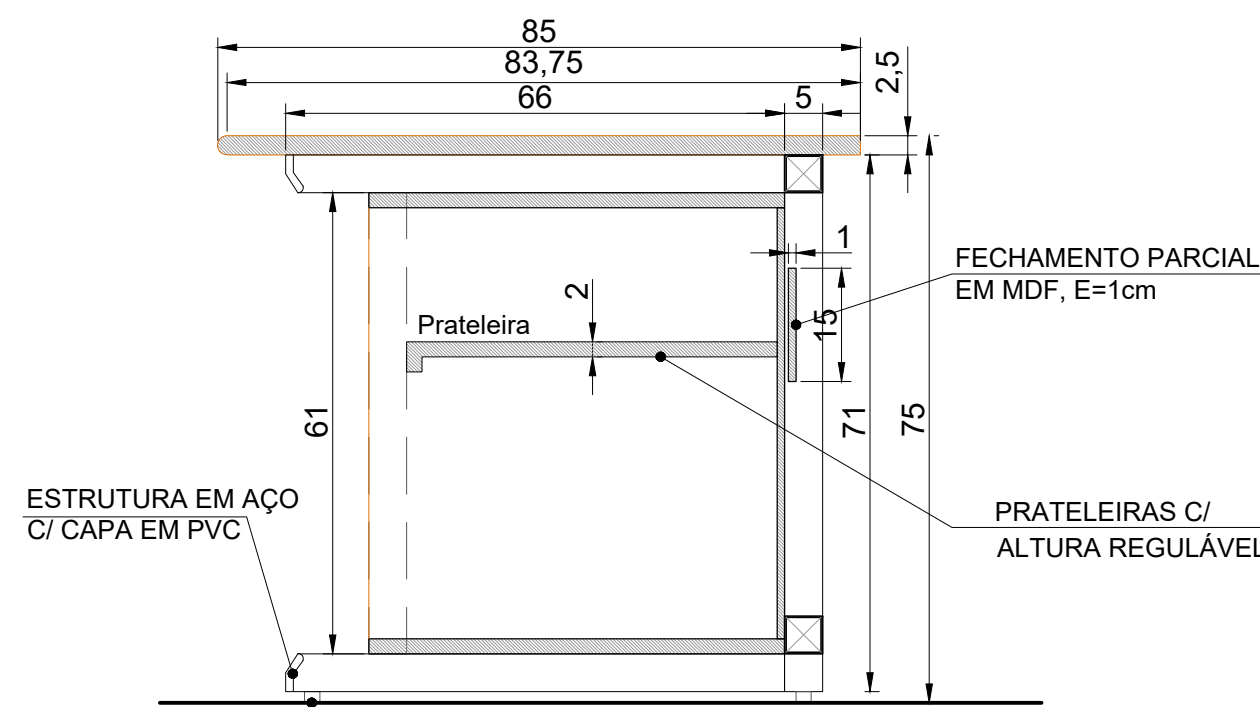

CORTE  
ESCALA 1:10

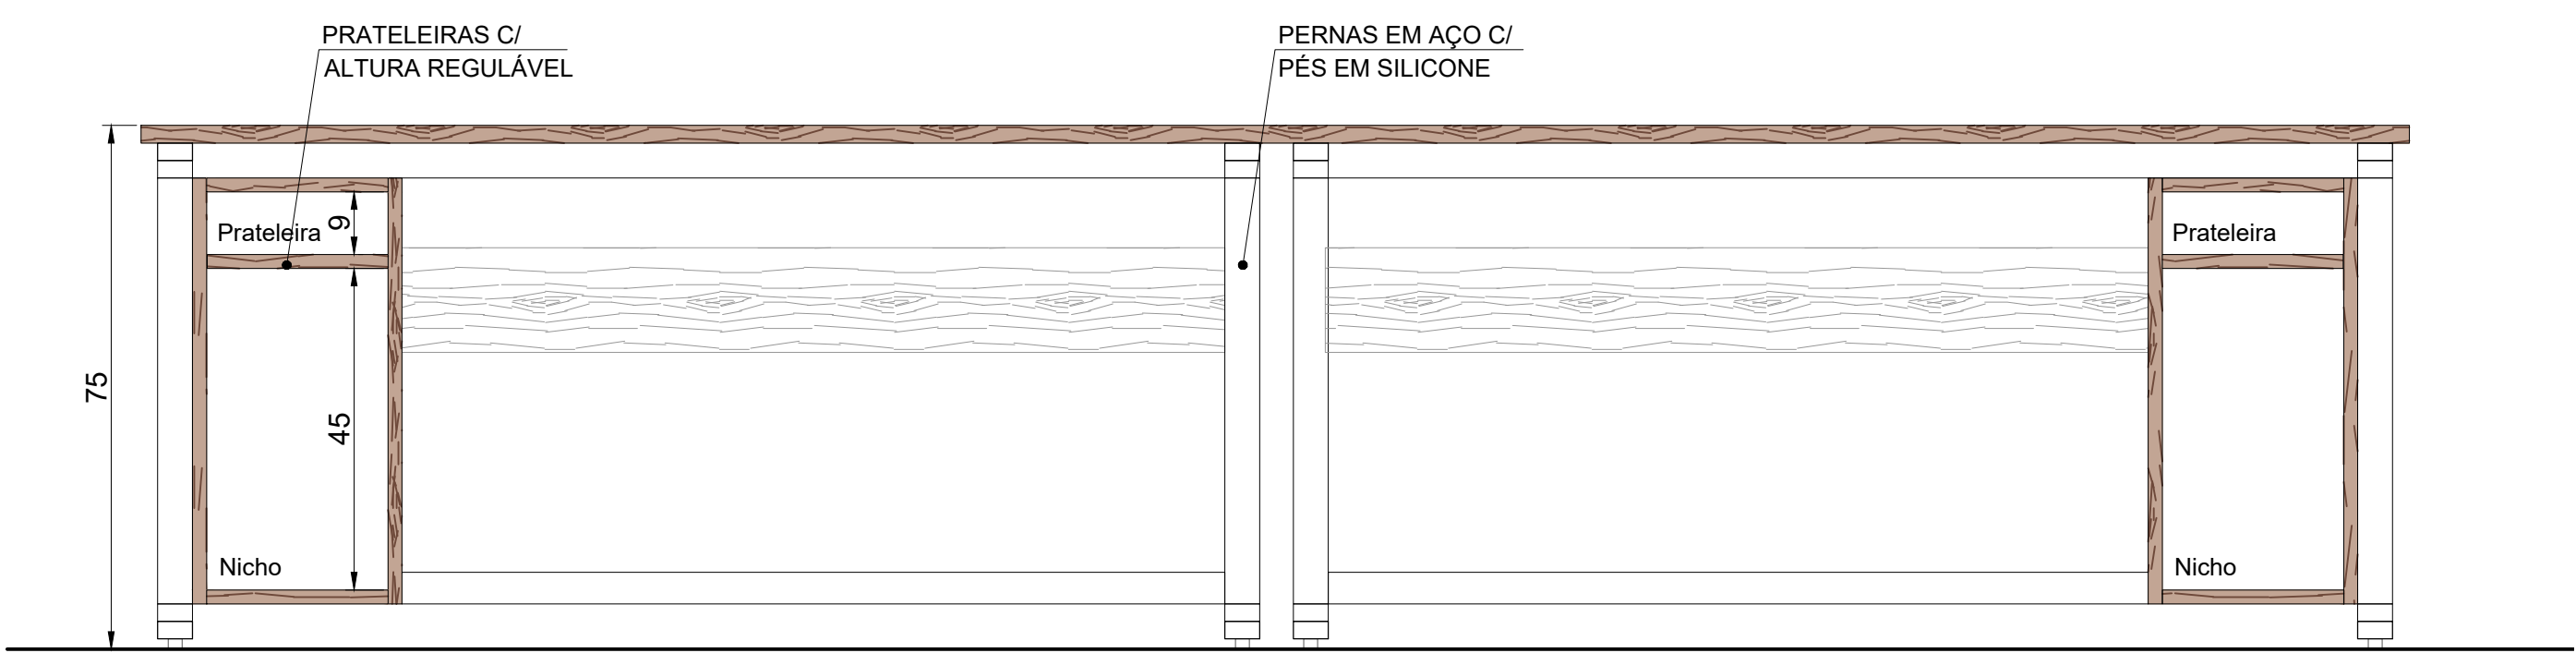

VISTA FRONTAL  
ESCALA 1:10

MEMORIAL DESCRITIVO MOBILIARIO - REFEITORIO

**MOBILIARIO PARA ELETROS E UTENSILIOS**  
Prateleira em MDF melamina padrão Louro Freijó (veios no sentido vertical do tampo), espessura 36 mm, com mão francesa, conforme projeto. (01 unidades).

Balcão e armário em MDF melamina padrão Louro Freijó, com veios no sentido vertical das peças. Caixa-linha 36mm, portas e frentes de gavetas espessura 18 mm, com fitas de bordo. Gavetas com correias telescópicas, com amortecimento, ref. Hettich ou equivalente. Puxadores tipo perfil em alumínio anodizado bronze, ref. RM-337 (Rometa) ou equivalente. Pés de apoio com sapata regulável. Armário e uma gaveta do balcão, com chave, para armazenar utensílios.

**BANCADA ILHA:**  
Tampo em granito Amarelo Icarai, espessura 36 mm, apoiada e fixada por mão-francesa em mureta de alvenaria, com acabamento em reboco e pintura na cor branca (igual as paredes).

MEMORIAL DESCRITIVO MOBILIARIO - COPA

**PARA ELETROS, UTENSILIOS E PREPARO**  
Prateleira em MDF melamina padrão Louro Freijó (veios no sentido vertical do tampo), espessura 36 mm, com mão francesa, conforme projeto. (01 unidades).

Bancada em em granito Amarelo Icarai, espessura 2 cm, espelho, 6cm, acabamentos de canto a 45°, com rebordo de 2cm, nas dimensões 50x55cm para acomodar a cuba de embutir, inox Tramontina, 40x34cm.  
Balcão junto a bancada, em MDF melamina padrão Louro Freijó, com veios no sentido vertical da peça. Caixa-linha de 36 mm, portas e frentes de gavetas espessura 18 mm, com fitas de bordo. Gavetas com correias telescópicas, com amortecimento, ref. Hettich ou equivalente. Puxadores tipo perfil em alumínio anodizado bronze, ref. RM-337 (Rometa) ou equivalente. Pés de apoio com sapata regulável.

MEMORIAL DESCRITIVO MESA TECNICA - CFTV

Mesa com tampo em MDF melamina padrão Louro Freijó (veios no sentido vertical do da peça), espessura 36 mm, com estrutura em aço na cor preta, com acabamento das bases em PVC. Pés em silicone. Chapa em MDF, no mesmo padrão, para acabamento de fundo, conforme projeto.  
Nichos em MDF melamina padrão Louro Freijó, com veios no sentido vertical da peça. Caixa-linha de 15 a 36 mm conforme projeto, portas e frentes de gavetas espessura 18 mm, com fitas de bordo. Gavetas com correias telescópicas, com amortecimento, ref. Hettich ou equivalente. Puxadores tipo perfil em alumínio anodizado bronze, ref. RM-337 (Rometa) ou equivalente. Apoio na estrutura da mesa.  
Gavetas e portas com chave.

**OBSERVAÇÃO:** Os monitores ficarão fixados nas paredes por meio de suportes reguláveis.

OBSERVAÇÕES  
\*TODAS AS MEDIDAS DEVEM SER CONFERIDAS NO LOCAL.


| APROVAÇÃO                                                           |            |
|---------------------------------------------------------------------|------------|
| PROJETO EXECUTIVO                                                   | 10/10/2025 |
| PROJETO EXECUTIVO                                                   | 30/09/2025 |
| PROJETO ARQUITETÔNICO COMPLEMENTARIZADO COM PROJETOS COMPLEMENTARES | 10/09/2025 |
| EMISSÃO INICIAL                                                     | 10/09/2025 |

|  |   |
|--|---|
|  | SECRETARIA DA FAZENDA DO ESTADO DO RIO GRANDE DO SUL<br>DEPARTAMENTO DE ADMINISTRAÇÃO   SEÇÃO DE INFRAESTRUTURA<br>Rua Sigevia Campos nº 1044 - SENEIA - Fone (51) 3214.5428 - Porto Alegre / RS<br>OBRA: REQUALIFICAÇÃO GERAL DECAM<br>LOCAL: AVENIDA PARANÁ, 151 - BARRIO FLORESTA, PORTO ALEGRE - RS |
|--|---|

|               |                                               |
|---------------|-----------------------------------------------|
|               | PROJETO DE REFORMA                            |
|               | PROJETO EXECUTIVO                             |
|               | DETALHAMENTO DE MOBILIÁRIO                    |
| RESP. TÉCNICO | ARQ. CARLA RIVETTA - ARQUITETA - CREA 25865-4 |
| COLABORADOR   | ARQ. ADRIANA NEVES - ARQUITETA - CREA 21554-3 |

|                 |                   |            |
|-----------------|-------------------|------------|
| ELABORADO       | STANLEY MAGALHÃES | PROJETO    |
| REVISÃO         | OSVALDO F. PUGLIA |            |
| DATA DE EMISSÃO | 15/09/2025        |            |
| TRABALHO        | ARQUIVO           | 10/09/2025 |


ARQ-22 R03

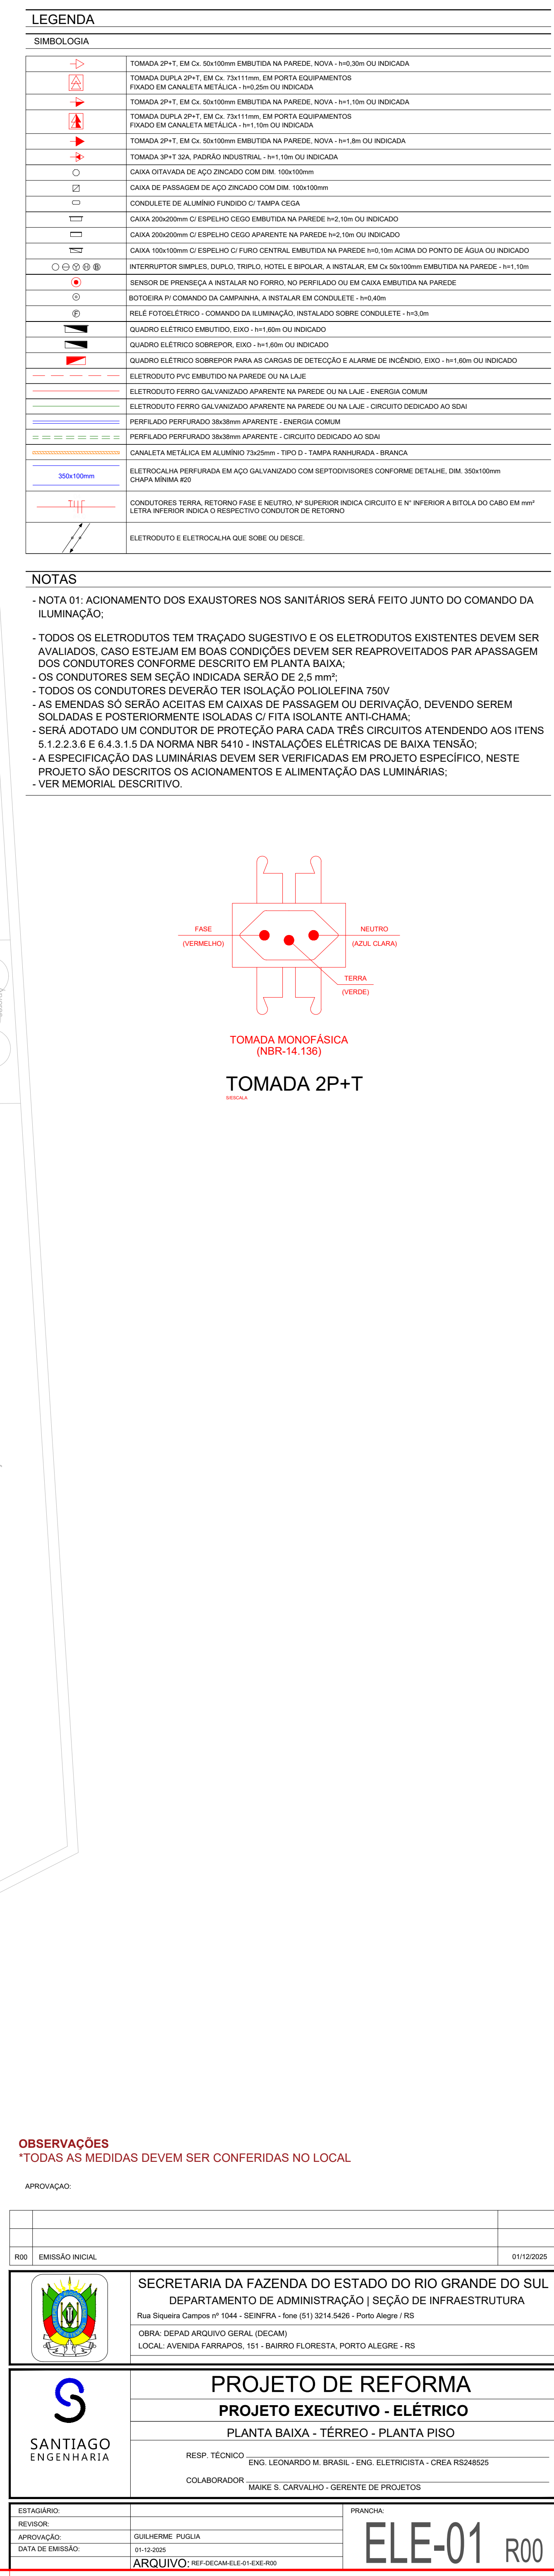


VISTA FRONTAL MEDIÇÃO - CONF. NT.00030  
CONF. NT.0002, NT.00030  
S/ ESCALA



## TRANSPOSIÇÃO DAS VIGAS

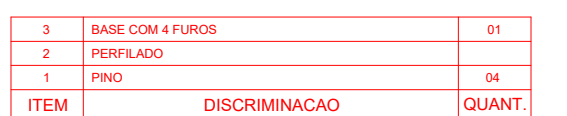

## DET. FIXAÇÃO DE PERFILADO EM SAPATA

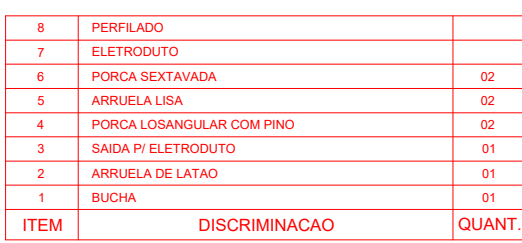[illegible]

DP10 - TOMADAS CIRCULARES

DP11 - INTERRUPTOR 20-100V / 250V-250V


DP12 - TOMADAS CIPA / SANITÁRIOS

DP14 - TOMADAS ABERTO / MORTO


DP15 - CONJUNTO DE ILUMINAÇÃO GERAL - 1000W 250V

DP16 - LUM. DE EMERGÊNCIA - 'NAO DESLIGAR'

DP17 - ILUMINAÇÃO EXTERNA

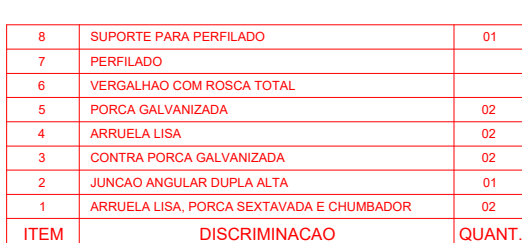

## DET. SUSPENSÃO DO PERFILADO

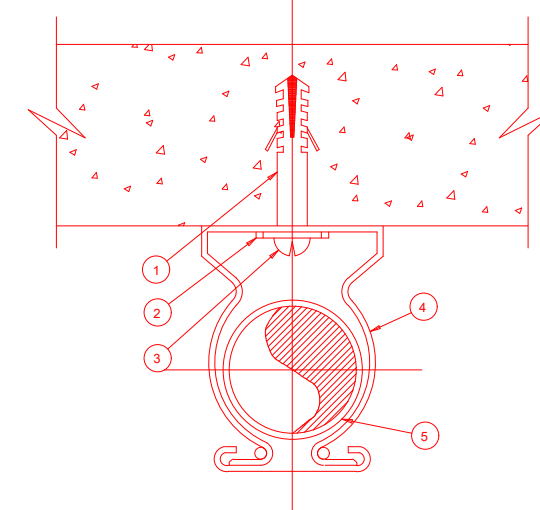

|      |                               |       |
|------|-------------------------------|-------|
| 5    | ELETRODUTO                    |       |
| 4    | BARRACAGEM CIRCULAR COM CUNHA | 01    |
| 3    | PARAFUSO GARRA REDONDA        | 01    |
| 2    | ARRUELA LISA                  | 01    |
| 1    | BUCHA DE NYLON 56             | 01    |
| ITEM | DISCRIMINACAO                 | QUANT |

DET. DA FIXAÇÃO DE ELETRODUTO  
EM LAJE OU EM ALVENARIA

DET. FIXAÇÃO DE ELETROD. EM LAJE OU ALVENARIA

DETALHE DAS DIVISÕES DAS ELETROCALHAS[illegible]

**NOTAS**

- NOTA 01: ACIONAMENTO DOS EXAUSTORES NOS SANITÁRIOS SERÁ FEITO JUNTO DO COMANDO DA ILUMINAÇÃO.
- TODOS OS ELETROTUTOS SEM TRAÇADO ALTERNATIVO E OS ELETRODUTOS EXISTENTES DEVEM SER AVISADOS, CASO SEJAM EM BOA CONDIÇÃO, PARA SEREM REAPROPOSITADOS POR APLACAGEM DOS CONDUTORES CONFORME DESCRITO EM PLANTA BAIXA.
- OS CONDUTORES SEM SEÇÃO INDICADA SERÃO DE 2,5 mm<sup>2</sup>.
- TODOS OS CONDUTORES DEVERÃO TER ISOLAÇÃO POLIOLEFINA 750V.
- EMENDAS NOS SERIÃO ACEITAS EM CAIXAS DE PASSAGEM OU DERIVAÇÃO, DEVENDO SEREM SOLDADAS E POSTERIORMENTE ISOLADAS COM FITA ISOLANTE AUTO-CHAMA.
- SERÁ ADOPTADO UM CONDUTOR DE PROTEÇÃO PARA CADA TRÊS CIRCUITOS ATENDENDO AOS ITENS

## TOMADA 2P+T

**OBSERVAÇÕES**  
\*TODAS AS MEDIDAS DEVEM SER CONFERIDAS NO LOCAL


APPROVAÇÃO:

|  |  |  |
|--|--|--|
|  |  |  |
|  |  |  |


**SECRETARIA DA FAZENDA DO ESTADO DO RIO GRANDE DO SUL**  
**DEPARTAMENTO DE ADMINISTRAÇÃO | SEÇÃO DE INFRAESTRUTURA**  
 Rua Siqueira Campos nº 1044 - SEINFRA - fone (51) 3214.5426 - Porto Alegre / RS  
 OBRA: DEPAD ARQUIVO GERAL (DECAM)  
 LOCAL: AVENIDA FARRAPOS, 151 - BAIRRO FLORESTA, PORTO ALEGRE - RS

|   |                                             |                                                             |
|---|---------------------------------------------|-------------------------------------------------------------|
| <br><b>SANTIAGO</b><br><b>ENGENHARIA</b> | <b>PROJETO DE REFORMA</b>                   |                                                             |
|   | <b>PROJETO EXECUTIVO - ELÉTRICO</b>         |                                                             |
|   | <b>PLANTA BAIXA - TÉRREO - PLANTA FORRO</b> |                                                             |
|   | RESP. TÉCNICO                               | ENG. LEONARDO M. BRASILE - ENG. ELÉTRICISTA - CREA RS248625 |
| COLABORADOR   | MAYKE S. CARVALHO - GERENTE DE PROJETOS     |                                                             |

|                  |                  |          |            |
|------------------|------------------|----------|------------|
| ESTAGIÁRIO:      |                  | PRONCIA: | ELE-02 R00 |
| REVISOR:         |                  |          |            |
| APPROVAÇÃO:      | GUILHERME PUGLIA |          |            |
| DATA DE EMISSÃO: | 01-12-2025       |          |            |

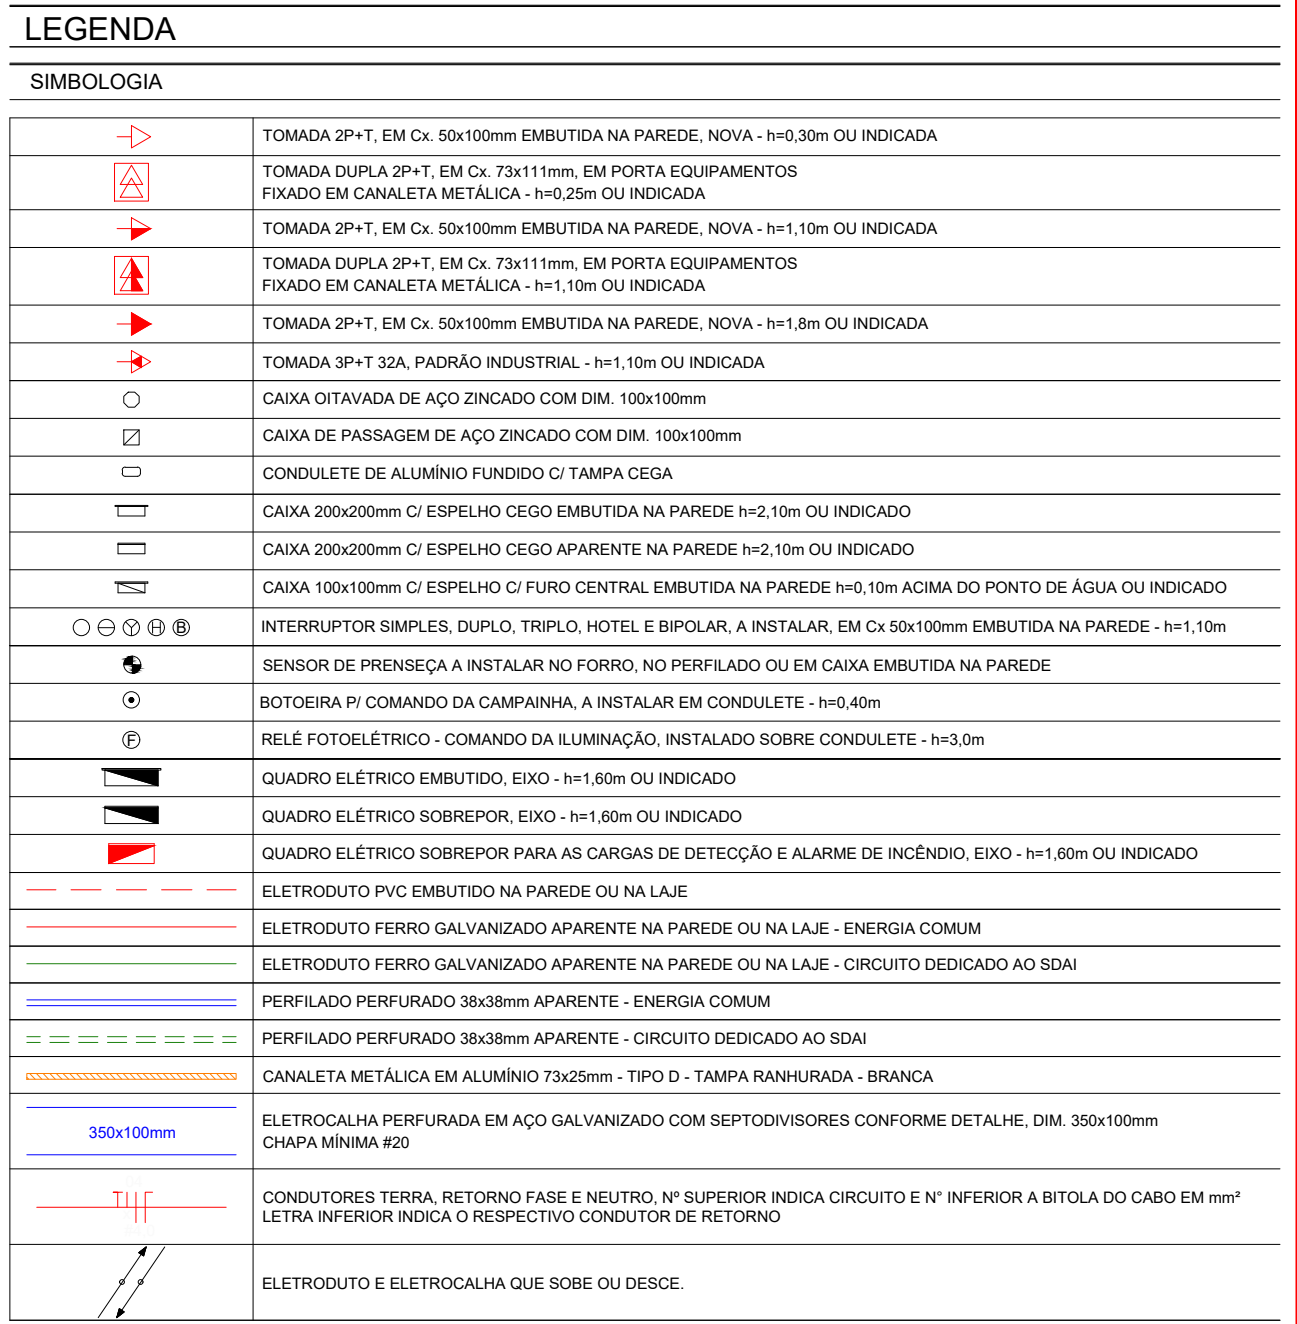

NOTAS

- NOTA 01: AÇÃOAMENTO DOS EXAUSTORES NOS SANITÁRIOS SERÁ FEITO JUNTO DO COMANDO DA ILUMINAÇÃO;


- TODOS OS ELETRODUTOS TEM TRAÇADO SUGESTIVO E OS ELETRODUTOS EXISTENTES DEVEM SER AVALIADOS, CASO ESTEJAM EM BOAS CONDIÇÕES DEVEM SER REAPROVEITADOS PAR APASSAGEM


- OS CONDUTORES SEM SEÇÃO INDICADA SERÃO DE 2,5 mm²;  
- TODOS OS CONDUTORES DEVERÃO TER ISOLAÇÃO POLIÉFILA 750V.

- AS EMENDAS SÓ SERÃO ACEITAS EM CAIXAS DE PASSAGEM OU DERIVAÇÃO, DEVENDO SEREM SOLDADAS E POSTERIORMENTE ISOLADAS C/ FITA ISOLANTE ANTI-CHAMA;




SERÁ ADOPTADO UM CONDUTOR DE PROTEÇÃO PARA CADA TRÊS CIRCUITOS ATENDENDO AOS ITENS 5.1.2.2.3.6 E 6.4.3.1.5 DA NORMA NBR 5410 - INSTALAÇÕES ELÉTRICAS DE BAIXA TENSÃO;  
- A ESPECIFICAÇÃO DAS LUMINÁRIAS DEVE SER VERIFICADAS EM PROJETO ESPECÍFICO. NESTE

PROJETO SÃO DESCRITOS OS ACIONAMENTOS E ALIMENTAÇÃO DAS LUMINÁRIAS;  
- VER MEMORIAL DESCRITIVO.
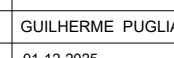
|   |  |   |  |
|---|--|---|--|
| APROVAÇÃO:   |  |   |  |
|   |  |   |  |
| R00   |  | EMISSÃO INICIAL   |  |
|   |  | 01/10/2025   |  |
|   |  |   |  |
| <p align="center"><b>SECRETARIA DA FAZENDA DO ESTADO DO RIO GRANDE DO SUL</b><br/> <b>DEPARTAMENTO DE ADMINISTRAÇÃO   SEÇÃO DE INFRAESTRUTURA</b><br/>         Rua Espírito Santo nº 1044 - FORTUNA - Porto Alegre/RS (51) 3214.9425 - <a href="mailto:Posta@fars.gov.br">Posta@fars.gov.br</a><br/>         CREA: DEPAO ARQUIVO GERAL (DECAM)<br/>         LOCAL: AVENIDA FARFAPÓS, 151 - BARRO FLORESTA, PORTO ALEGRE - RS</p> |  |   |  |
| <br><b>SANTIAGO</b><br>ENGENHARIA   |  | <p align="center"><b>PROJETO DE REFORMA</b><br/> <b>PROJETO EXECUTIVO - ELÉTRICO</b><br/>         PLANTA BAIXA - 2º PAVIMENTO - PLANTA PISO</p> |  |
| REL: TECNICO<br>END: LEONARDO M. BRASIL - END. ELÉTRICISTA - CREA:RG148625   |  | COLABORADOR<br>MAKE S. CARVALHO - GERENTE DE PROJETOS                                                                                           |  |
| ESTAGIÁRIO:<br>REVISOR:<br>APROVAÇÃO:<br>DATA DE EMISSÃO:   |  | PRONCHIA<br><div>  </div>                                  |  |
| GUILHERME PÓLA<br>01/10/2025<br>ARQUIVO - REF:DECAELES-002   |  | <div>  </div>                                              |  |
|   |  | <div>  </div>                                              |  |

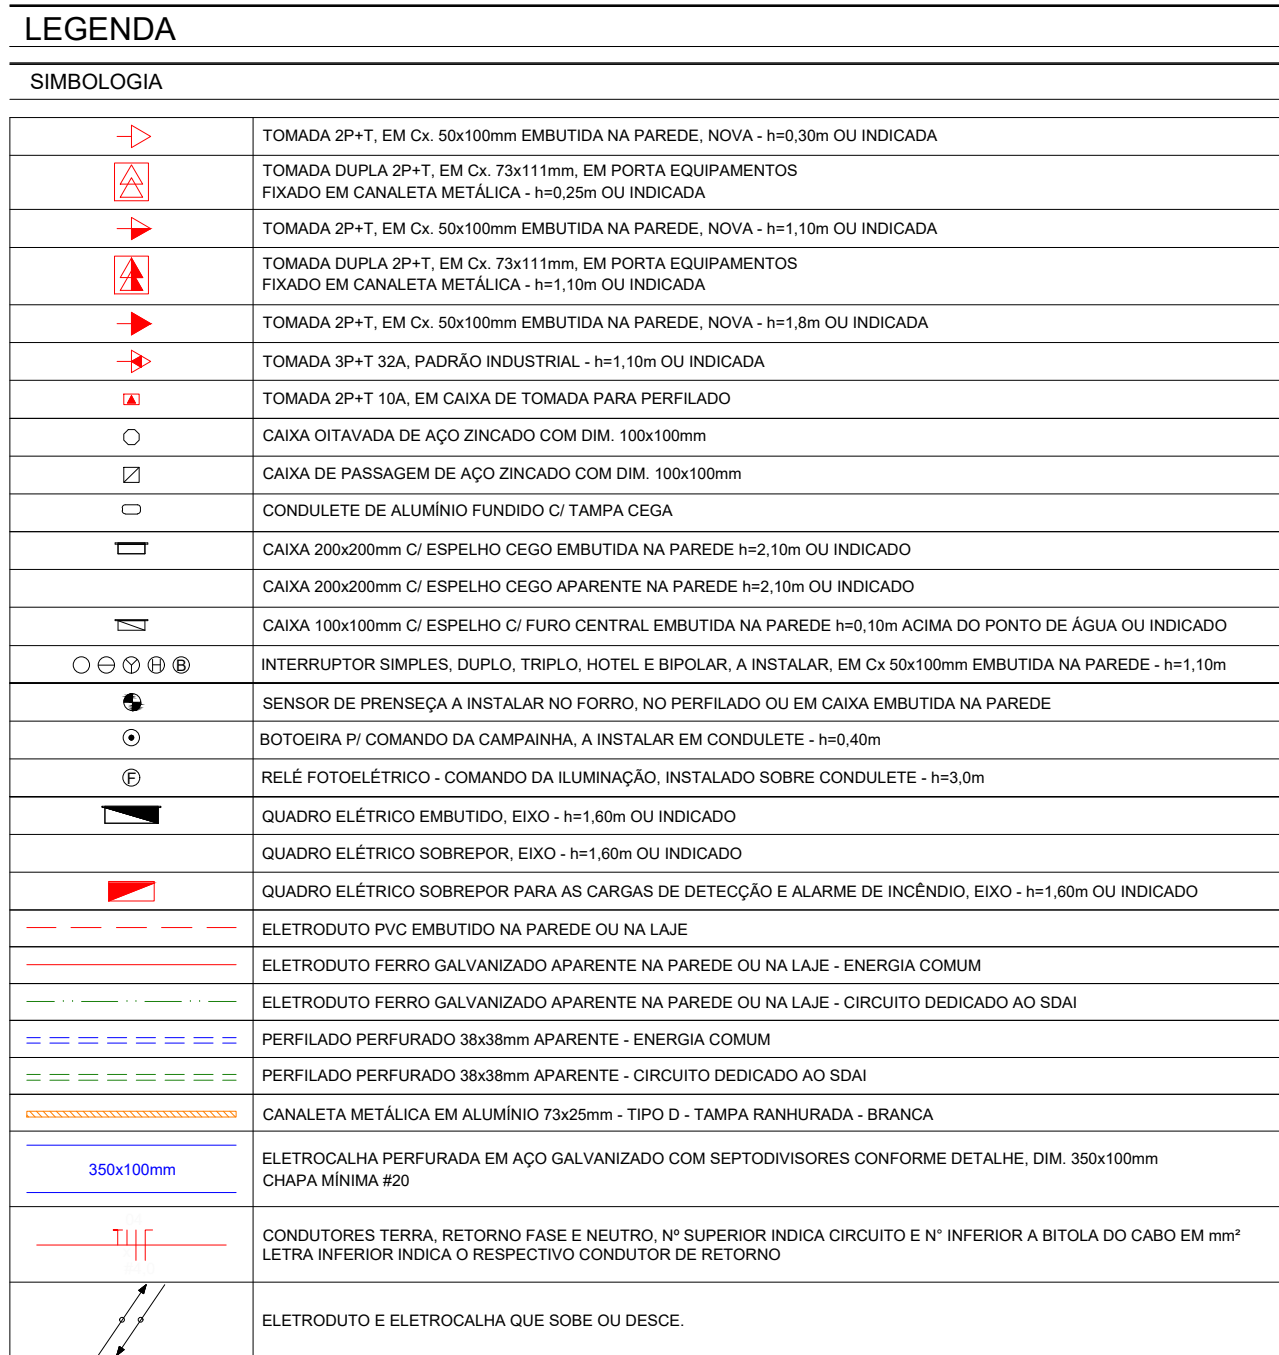


- TODOS OS ELÉTROTUTOS TEM TACAGEM SUGESTIVO E OS ELÉTROTUTOS EXISTENTES DEVEM SER AVALIADOS. CASO ESTEJAM EM BOAS CONDIÇÕES DEVEM SER REAPROVEITADOS PAR APAGAMENTO DOS CONDUTORES CONFORME DESCRITO EM PLANTA BAIXA;
- OS CONDUTORES SEM SEÇÃO INDICADA SERÃO DE 2,5 mm²;
- TODOS OS CONDUTORES DEVERÃO TER ISOLAÇÃO POLIOLEFINA 750V
- AS EMENDAS SÓ SERÃO ACEITAS EM CAIXAS DE PASSAGEM OU DERIVAÇÃO, DEVENDO SEREM SOLADAS E POSTERIORMENTE ISOLADAS C/ FITA ISOLANTE ANTI-CHAMA;
- SERÁ ADOPTADO UM CONDUTOR DE PROTEÇÃO PARA CADA TRÊS CIRCUITOS ATENDENDO AOS ITENS 5.1.2.2.3.6 E 6.4.3.1.5 DA NORMA NBR 5410 - INSTALAÇÕES ELÉTRICAS DE BAIXA TENSÃO;
- A ESPECIFICAÇÃO DAS LUMINÁRIAS DEVER SER VERIFICADAS EM PROJETO ESPECÍFICO, NESTE

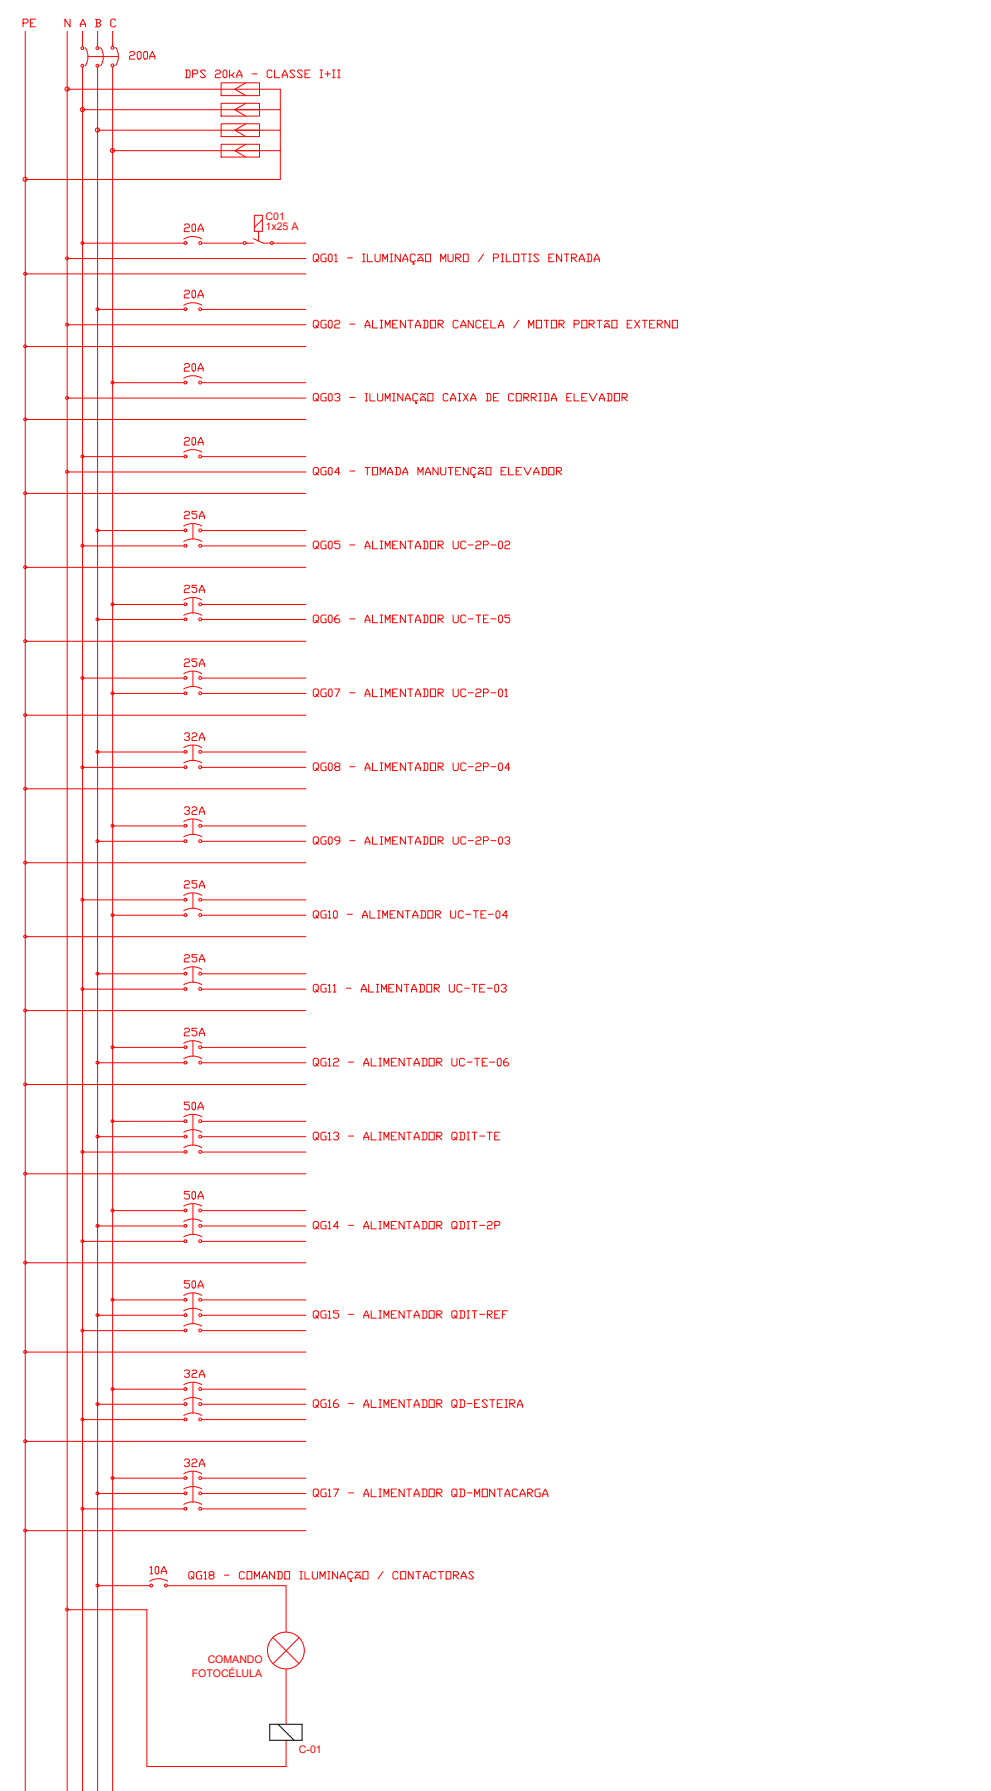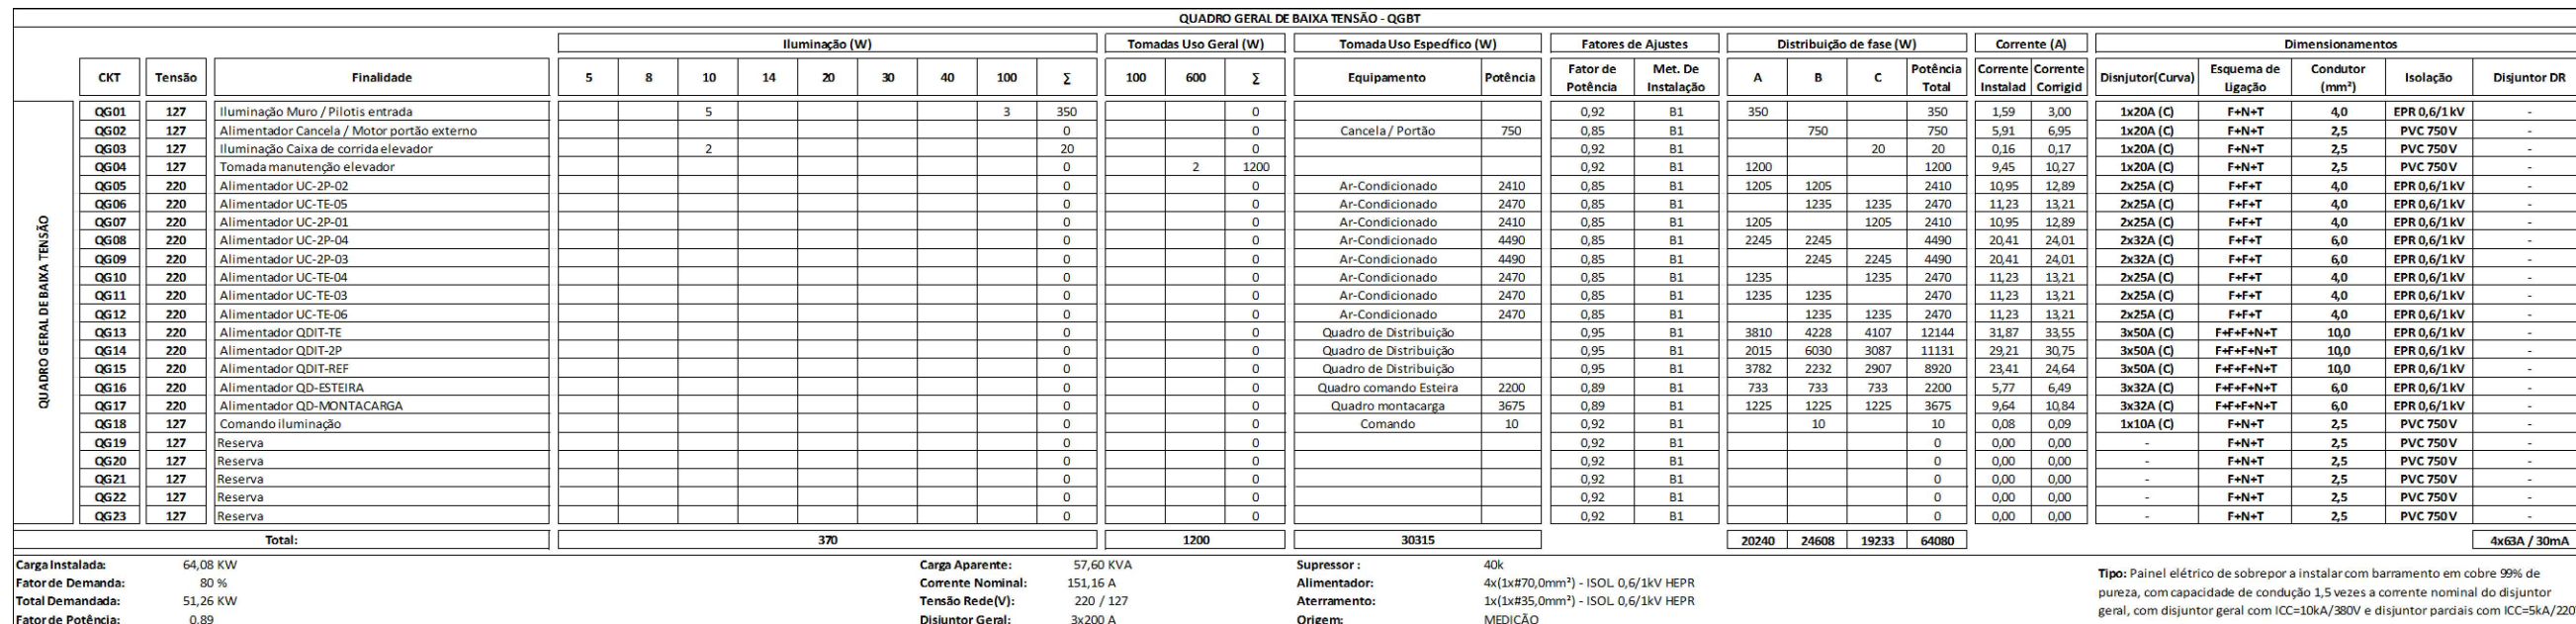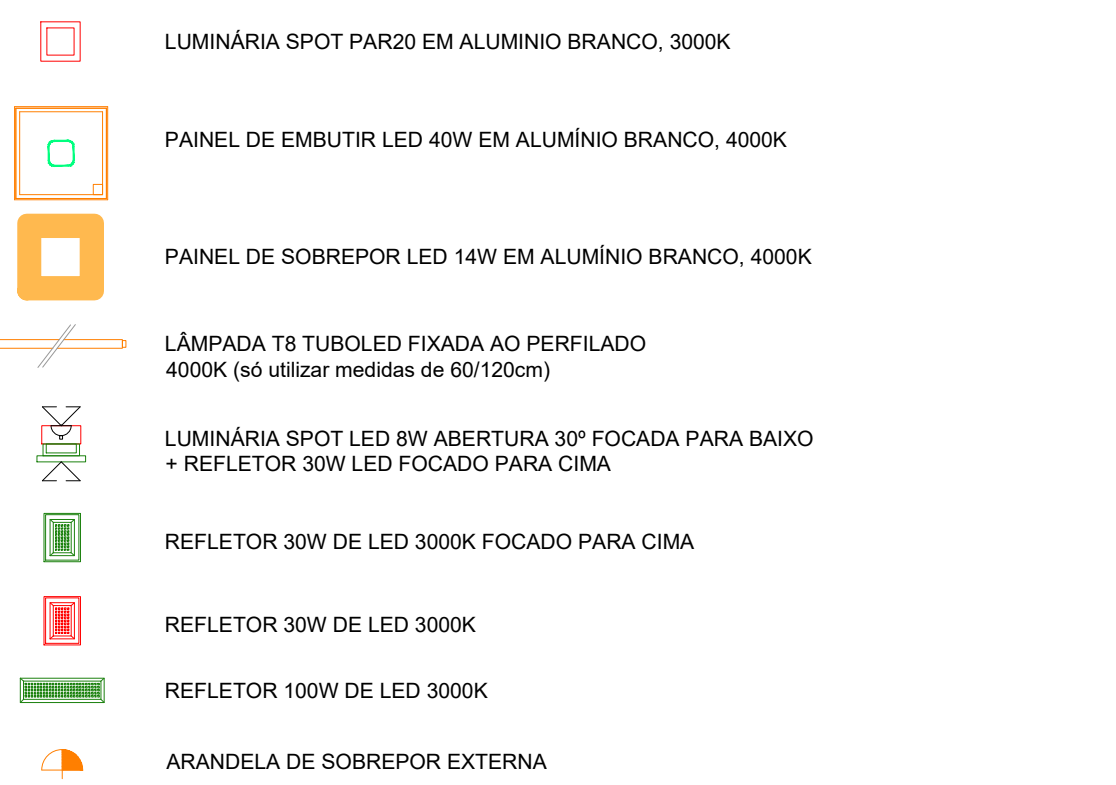

### DIAGRAMA TRIFILAR QDIT-2P



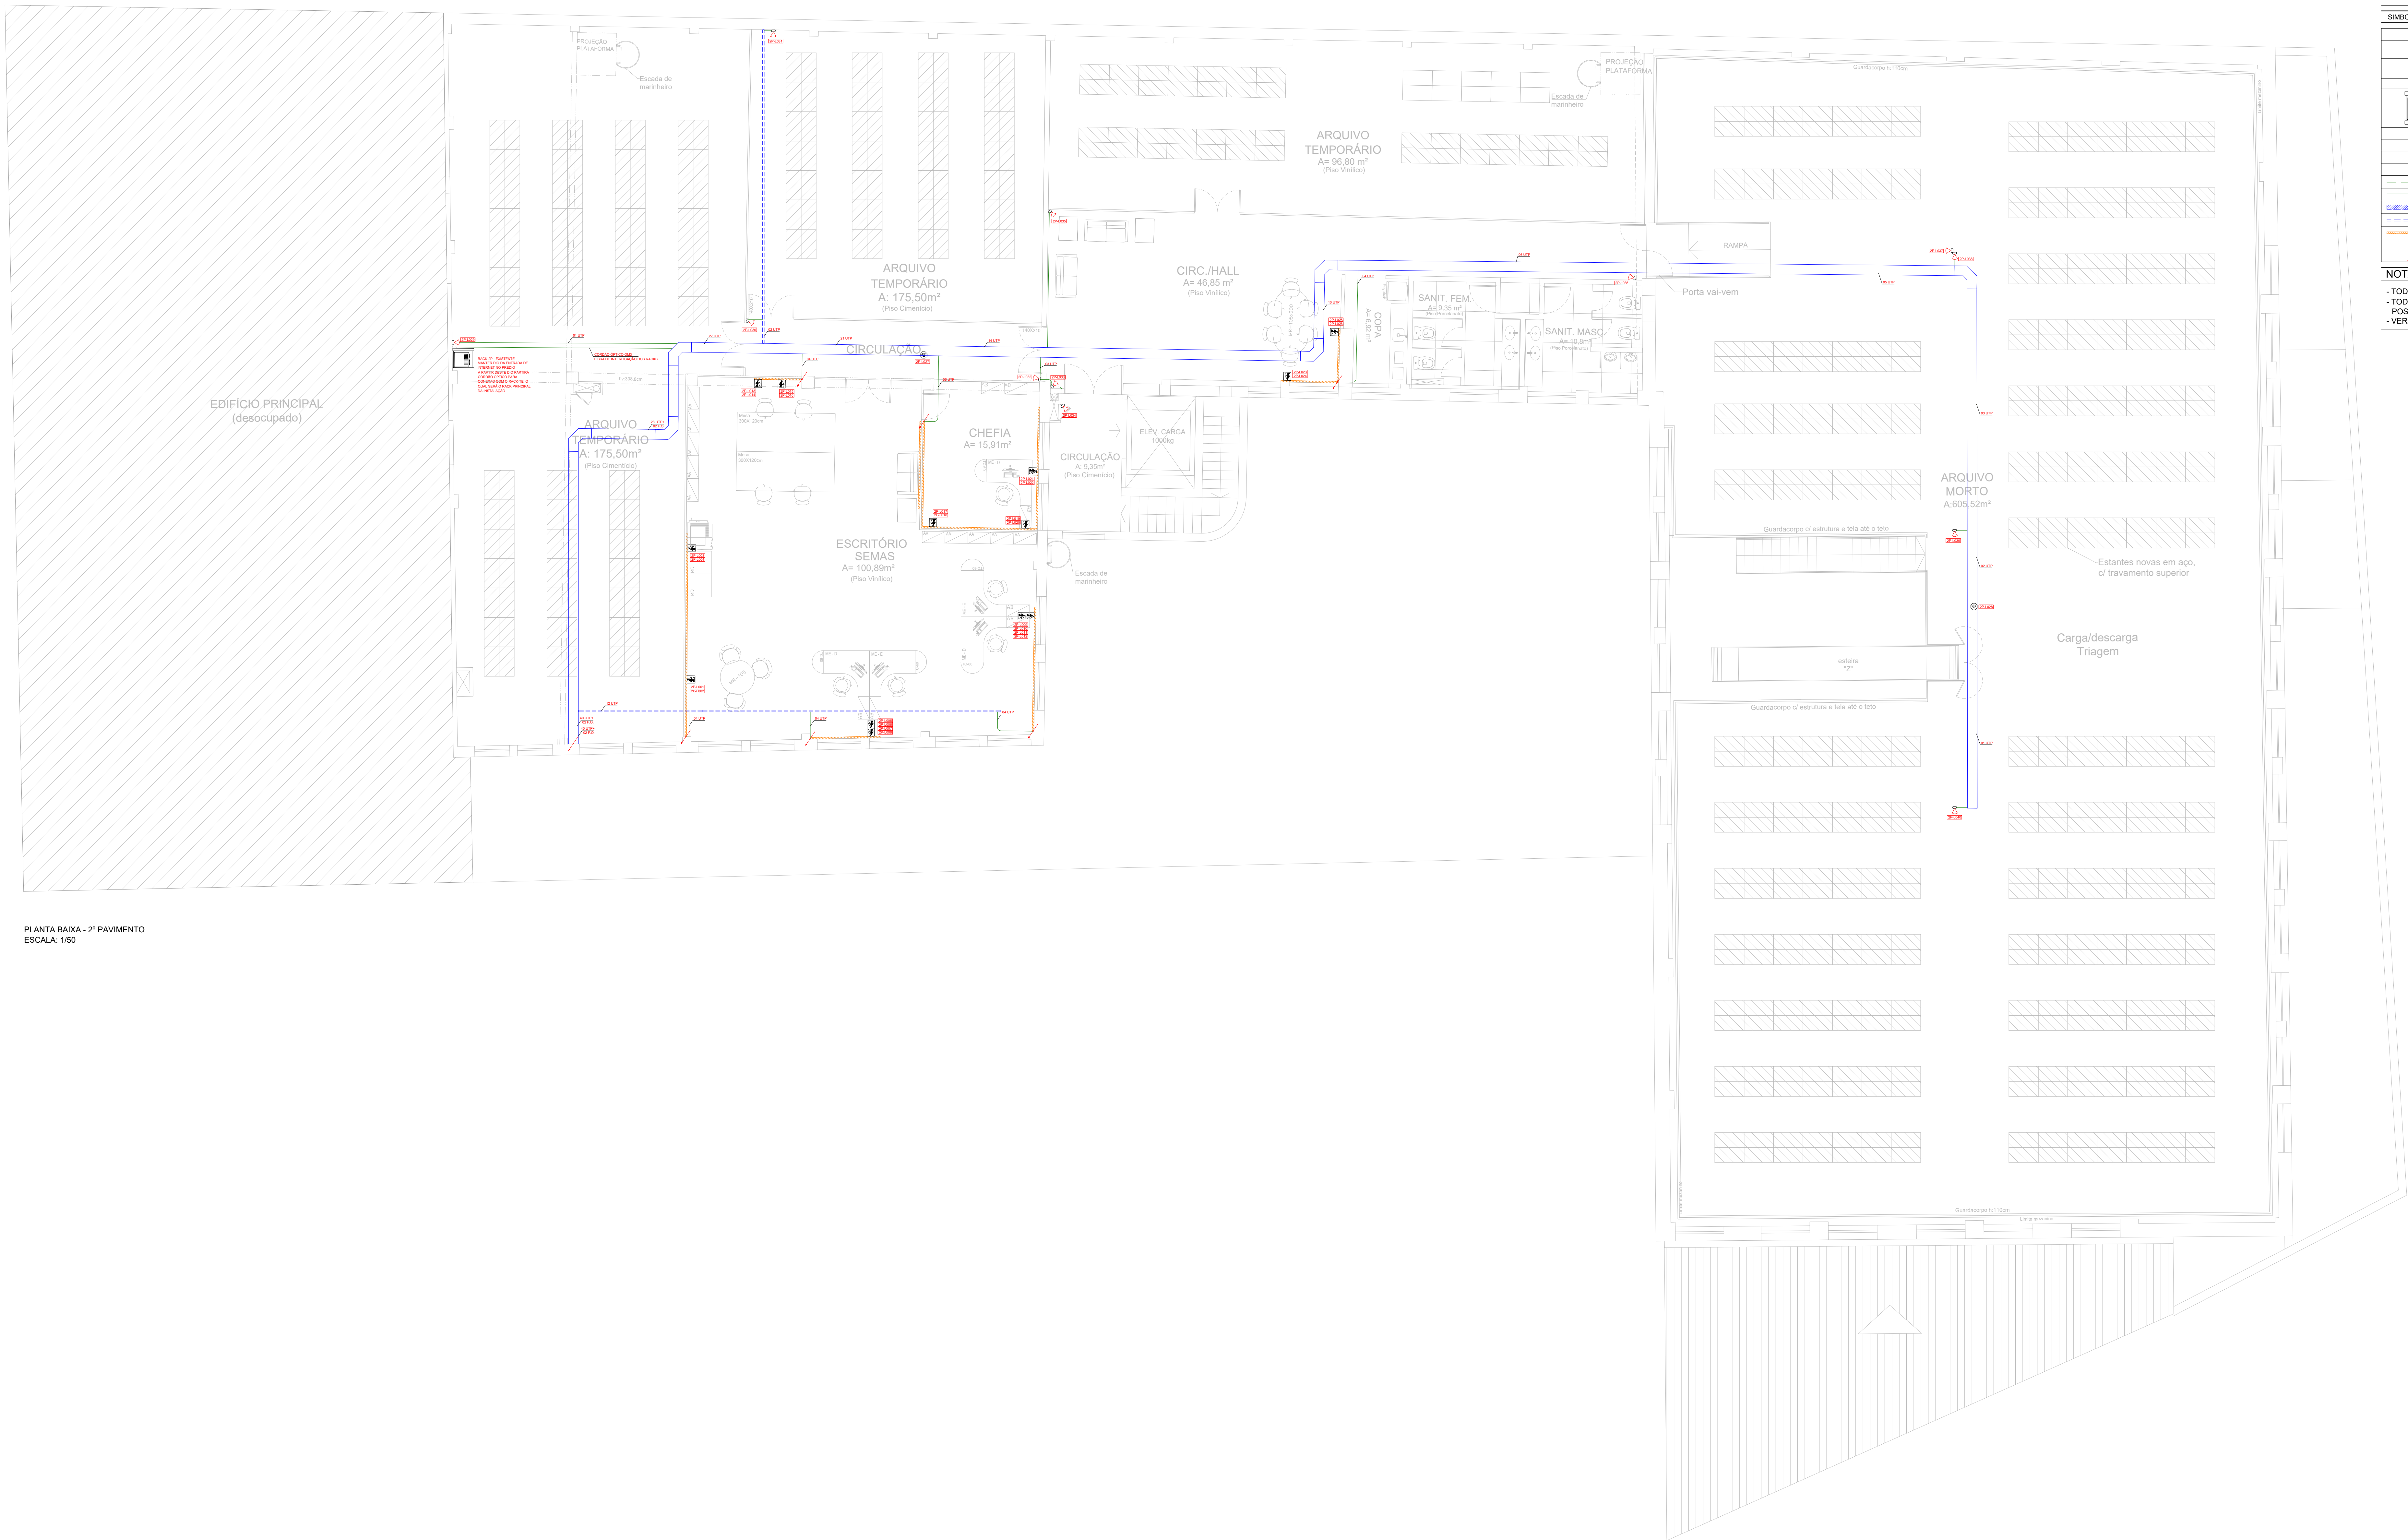

PLANTA BAIXA - 2º PAVIMENTO  
ESCALA: 1:50

LEGENDA

CABEAMENTO ESTRUTURADO

| SIMBOLOGIA | DISCRIMINAÇÃO                                                                 |
|------------|-------------------------------------------------------------------------------|
|            | PONTO RUA CAT. A EM CONCRETO EM D= 100/100mm - 1m x 1m OU MENOR               |
|            | TRAVESSIA DE CABAIS CAT. A EM D= 100/100mm - 1m x 1m OU MENOR                 |
|            | TRAVESSIA DE CABAIS CAT. A EM D= 100/100mm - 1m x 1m OU MENOR                 |
|            | TRAVESSIA DE CABAIS CAT. A EM D= 100/100mm - 1m x 1m OU MENOR                 |
|            | CÂMERA DE SEGURANÇA P/A INSTALAR A INDICADA                                   |
|            | ARMÁRIO DE TELECOMUNICAÇÕES PARA ACOMODAÇÃO DE EQUIPAMENTOS E PONTOS LÓGICOS  |
|            | ACCESS POINT - WIFI 6 - GIGABIT - ALIMENTAÇÃO POR - INSTALADO NA ELÉTRICA     |
|            | CABAIS DE CABAIS DE AÇO ZINCADO COM D= 100/100mm                              |
|            | CABAIS DE CABAIS DE AÇO ZINCADO COM D= 100/100mm                              |
|            | CABAIS DE CABAIS DE AÇO ZINCADO COM D= 100/100mm                              |
|            | ELETRODUTO PVC EMBUTIDO NA PAREDE OU NA LAJE                                  |
|            | ELETRODUTO PVC APARENTE NA PAREDE OU NA LAJE                                  |
|            | ELETRODUTO PERFORADO 100/100mm - COM TAPAS                                    |
|            | PERFORADO PERFORADO 100/100mm - COM TAPAS                                     |
|            | CANALIZAÇÃO METÁLICA EM ALUMÍNIO 75x75mm - TIPO D - TAMPA RANHEIRADA - BRANCA |
|            | ELETRODUTO QUE SOBE OU DESCE                                                  |

NOTAS - CABEAMENTO ESTRUTURADO

- TODOS OS ELETRODUTOS TERÃO DIÂMETRO NOMINAL DE 1" (Ø25mm) QUANDO NÃO INDICADO;
- TODAS AS ESPERAS DE PONTOS TERMINAIS DEVERÃO SER DEIXADAS COM FITA-GUIA PARA POSTERIOR PASSAGEM DE CABO;
- VER MEMORIAL DESCRITIVO.

OBSERVAÇÕES

\*TODAS AS MEDIDAS DEVEM SER CONFERIDAS NO LOCAL


APROVAÇÃO:

|                  |   |            |
|------------------|---|------------|
|                  |   |            |
| R00              | EMISSÃO PARCIAL   | 01/12/2025 |
|                  | SECRETARIA DA FAZENDA DO ESTADO DO RIO GRANDE DO SUL<br>DEPARTAMENTO DE ADMINISTRAÇÃO   SEÇÃO DE INFRAESTRUTURA<br>Rua Sampaio Campos nº 1044 - CENTRO - 91131-900 - Porto Alegre - RS<br>OBRA: DEPAO ARQUIVO GERAL (DECAM)<br>LOCAL: AVENIDA FARRAPÓS, 151 - BAIRRO FLORESTA, PORTO ALEGRE - RS |            |
|                  | PROJETO DE REFORMA<br>PROJETO EXECUTIVO - ELÉTRICO<br>PLANTA BAIXA - 2º PAVIMENTO<br>RESP. TÉCNICO: ENG. LEONARDO M. BRASILE - ENG. ELETRICISTA - CREA RS248625<br>COLABORADOR: MARK S. CARVALHO - GERENTE DE PROJETOS                                                                           |            |
| ESTAGIÁRIO       | PROJETO   | PRINCIPAIS |
| REVISOR          | QUALIDADE: R000A   |            |
| APROVADO:        | 01-12-2025   |            |
| DATA DE EMISSÃO: | ARQUIVO: REF DECAM ELE-06-R00   |            |

ELE-06 R00


P. BAIXA SEGUNDO PAVIMENTO

ESC: 1 : 100

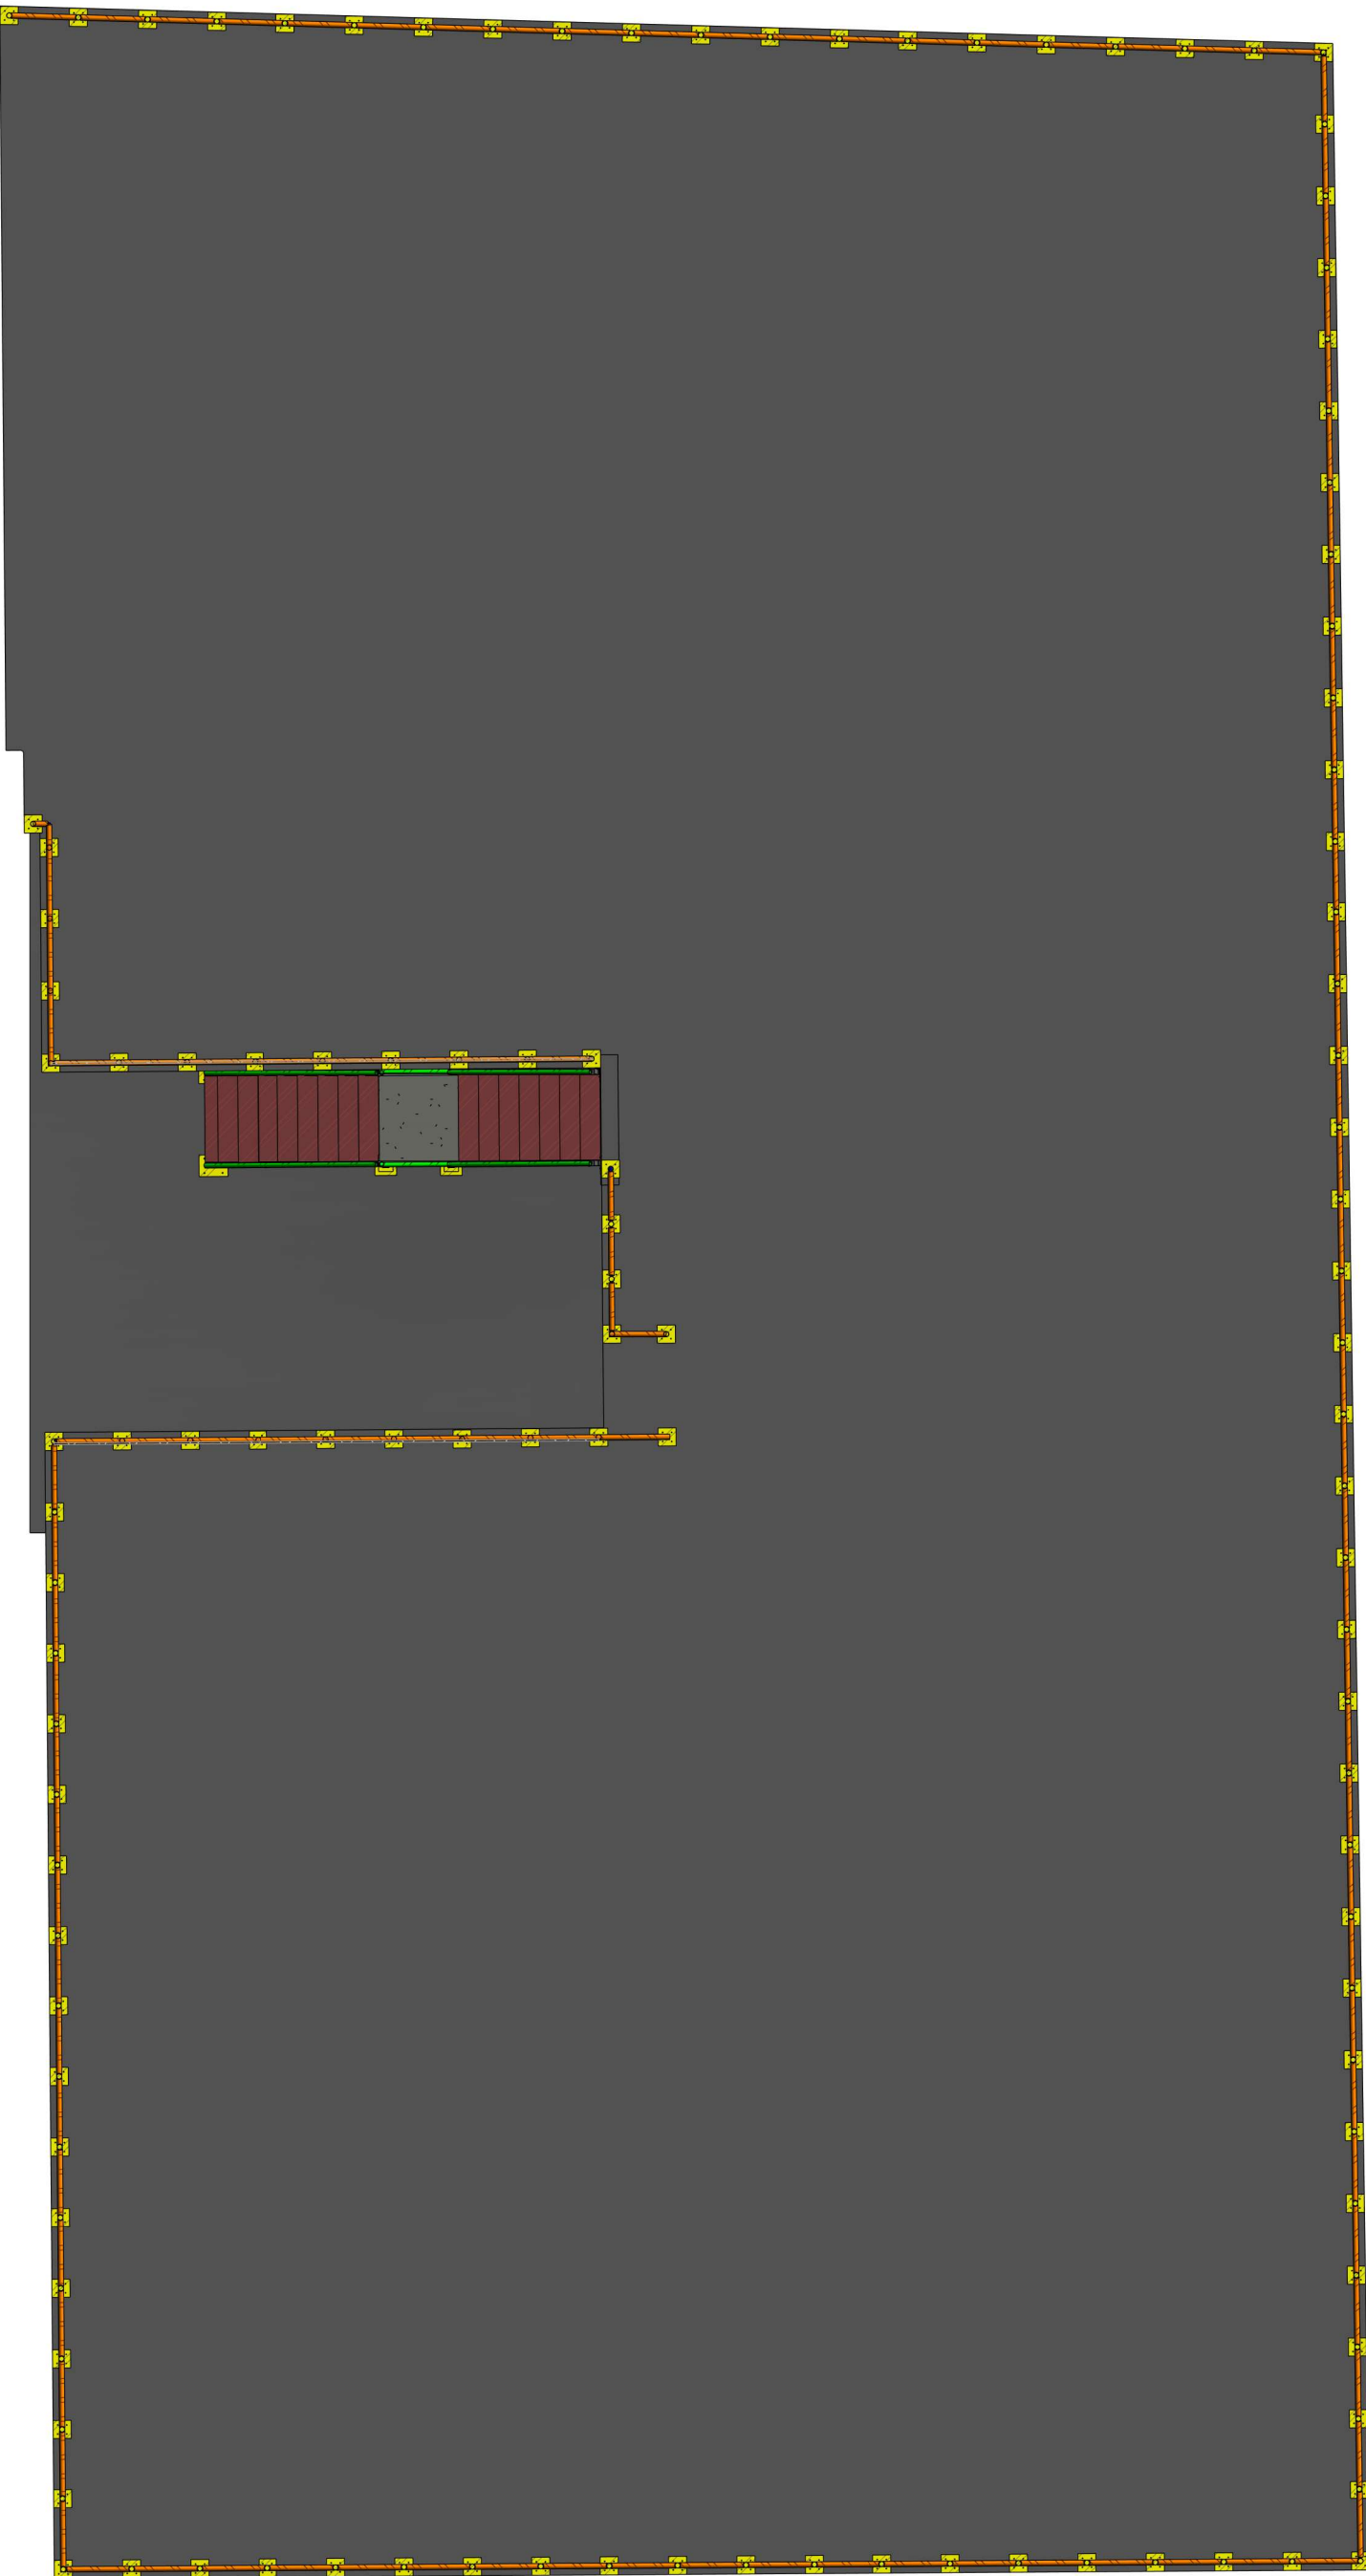


DET. ESCADA

ESC: 1 : 25

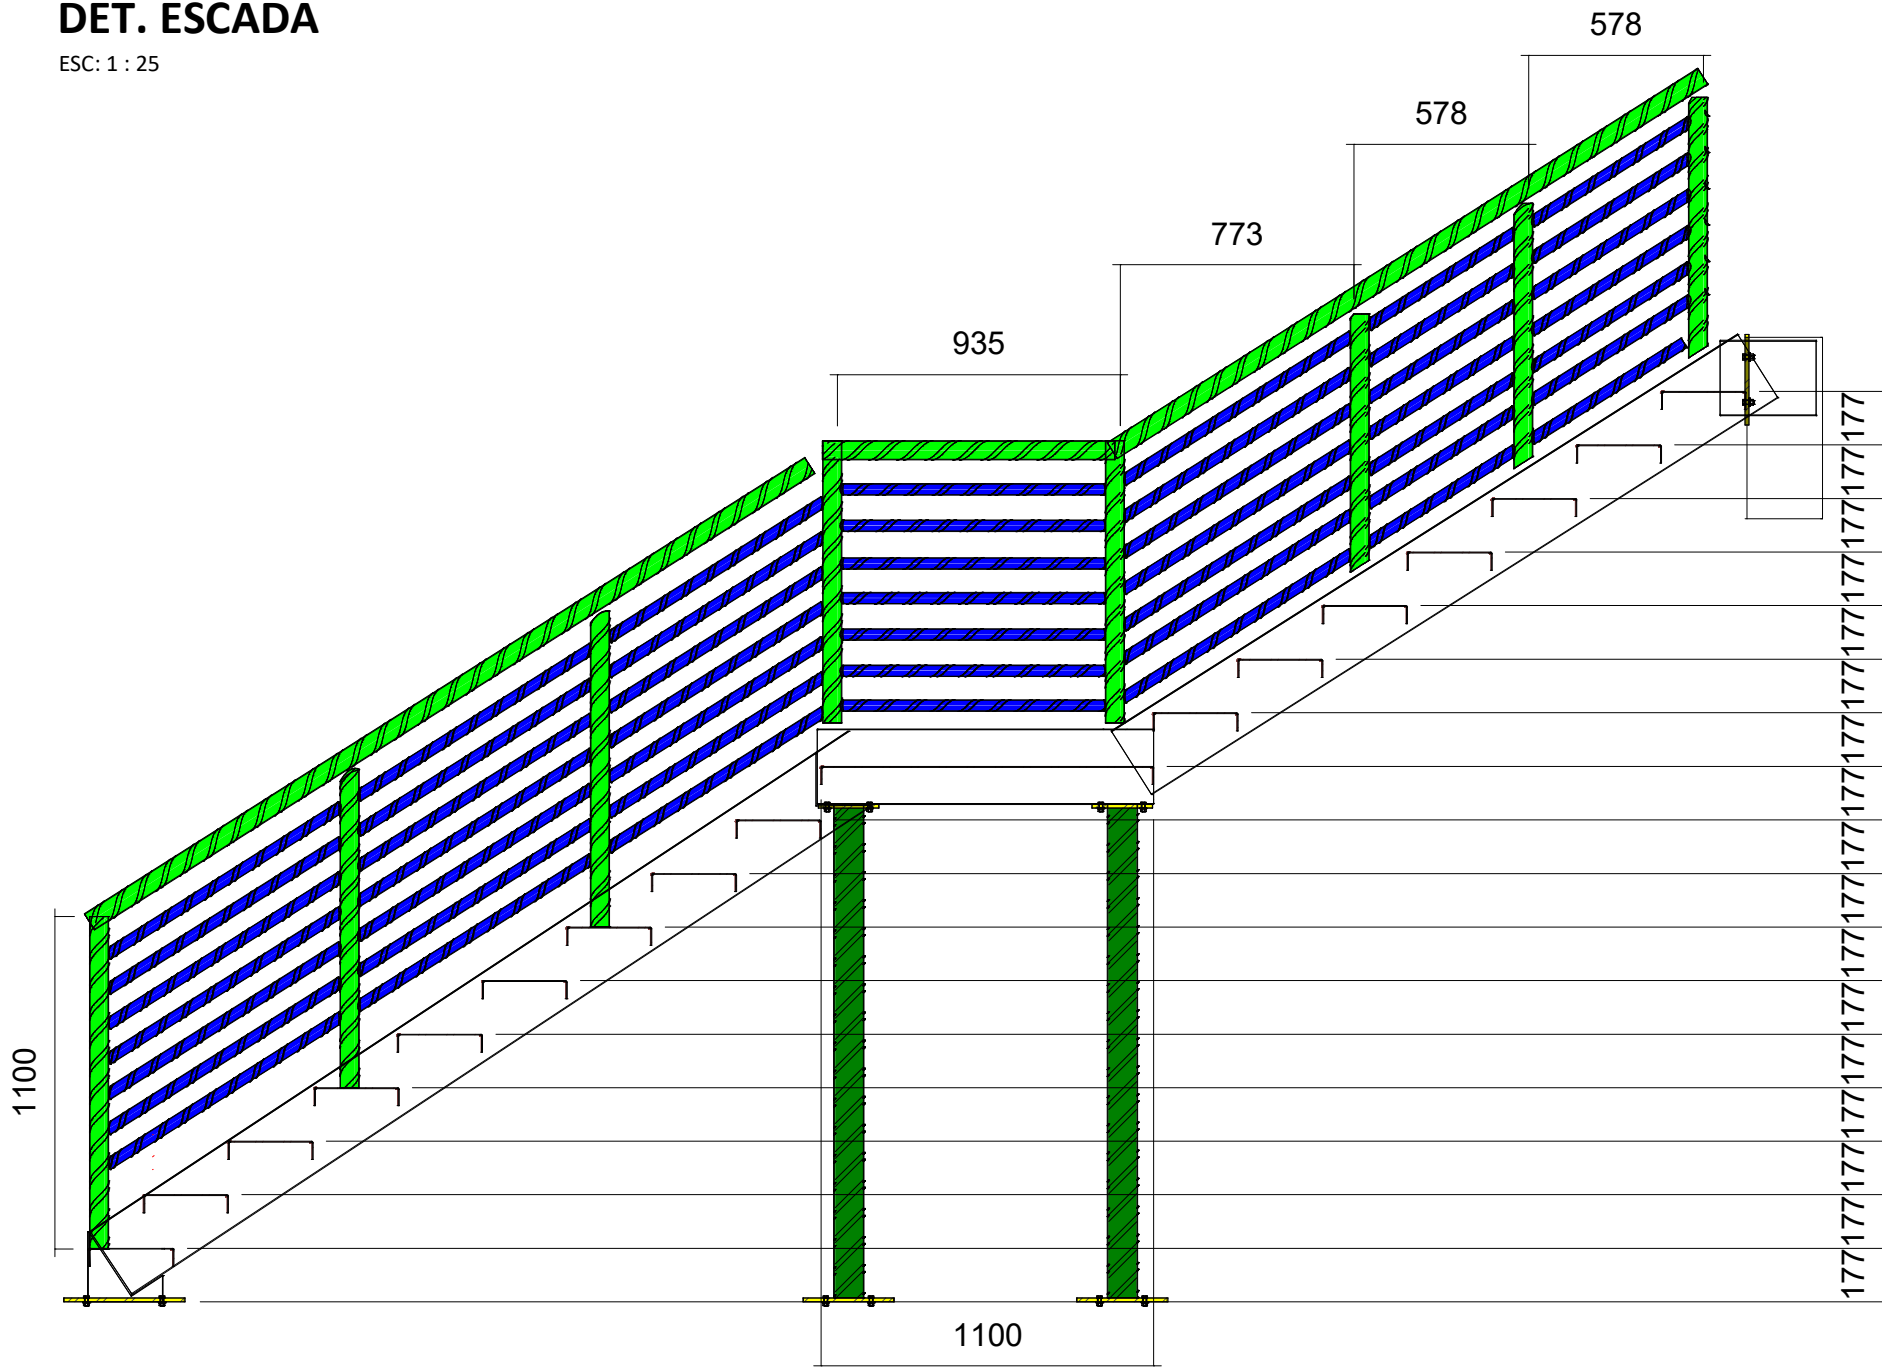


3D PROJETO ESCADA

ESC: 1 : 50

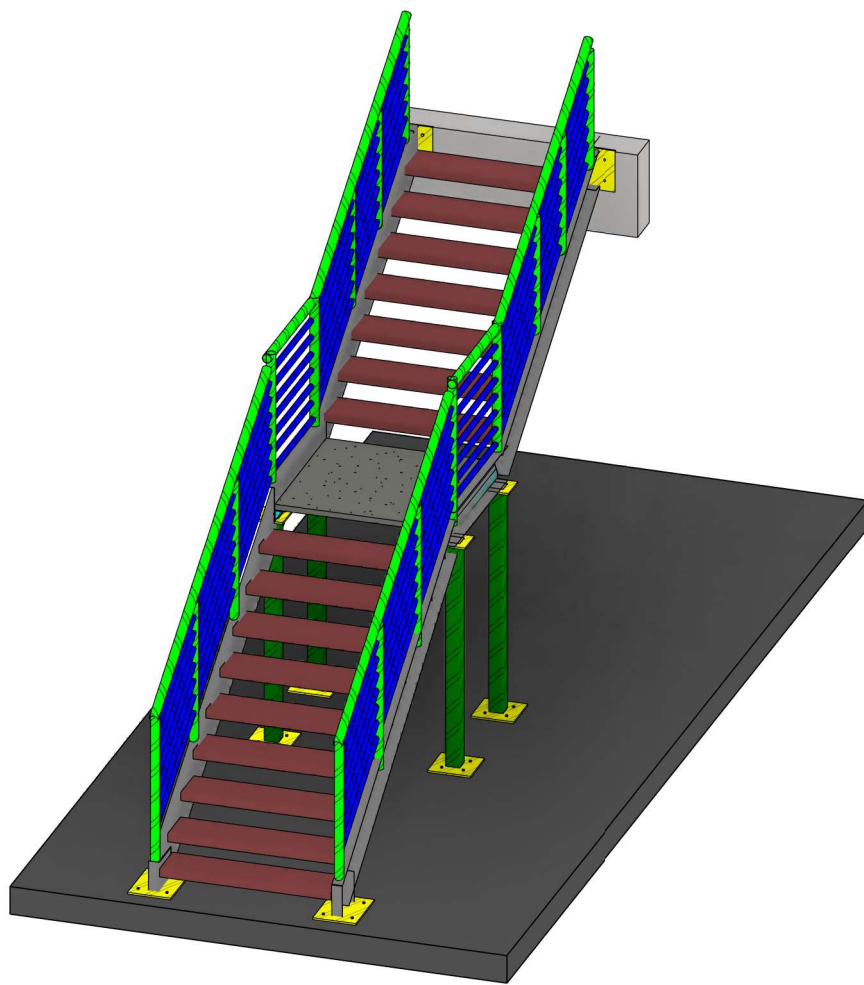

DET. SOLDA VIGA - LONGARINA


ESC: 1 : 5

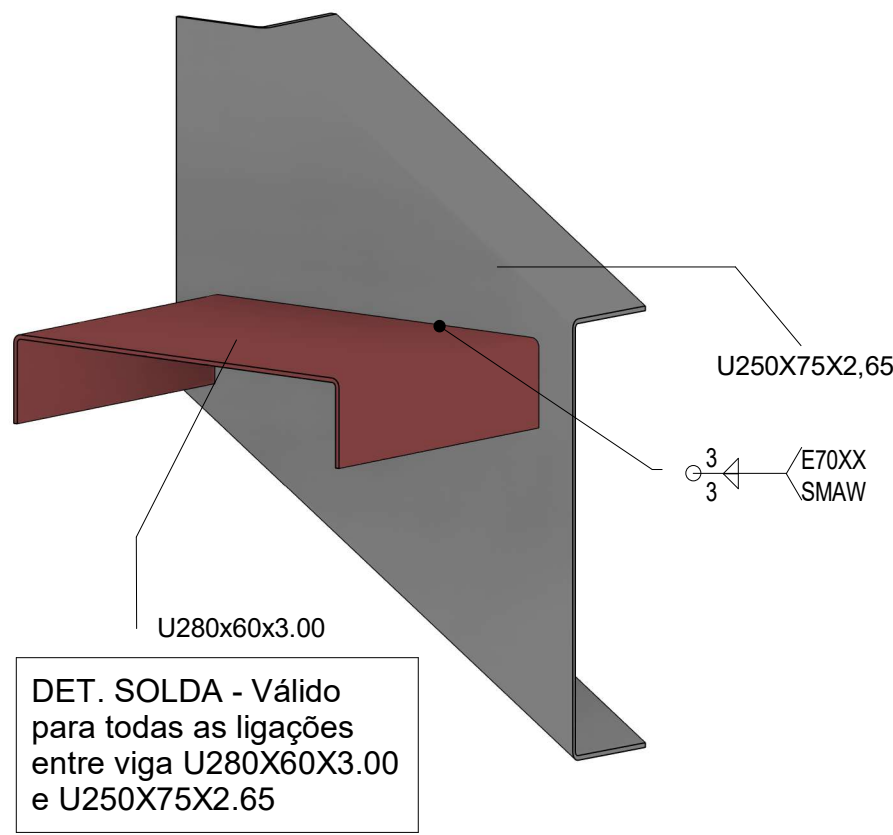

DET. SOLDA - Válido para todas as ligações entre viga U280X60X3.00 e U250X75X2.65


3D ESCADA

ESC: 1 : 25

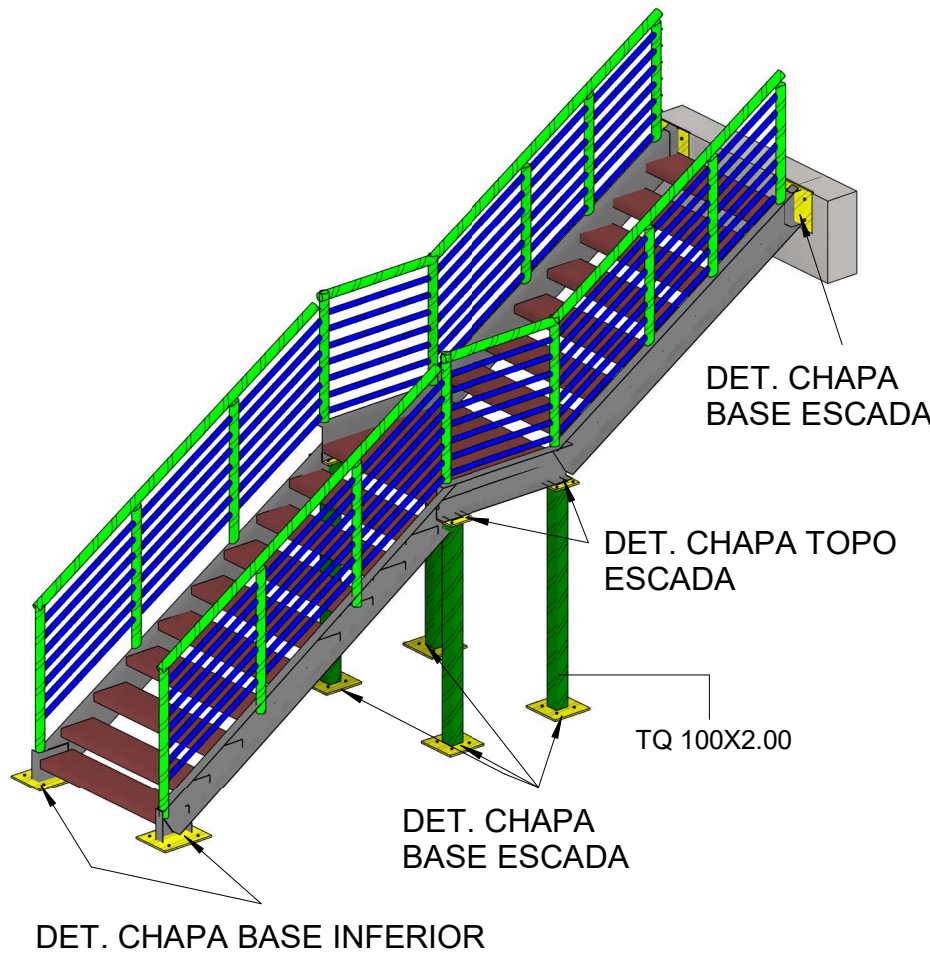


DET. CHAPA BASE INFERIOR ESCADA

ESC: 1 : 5

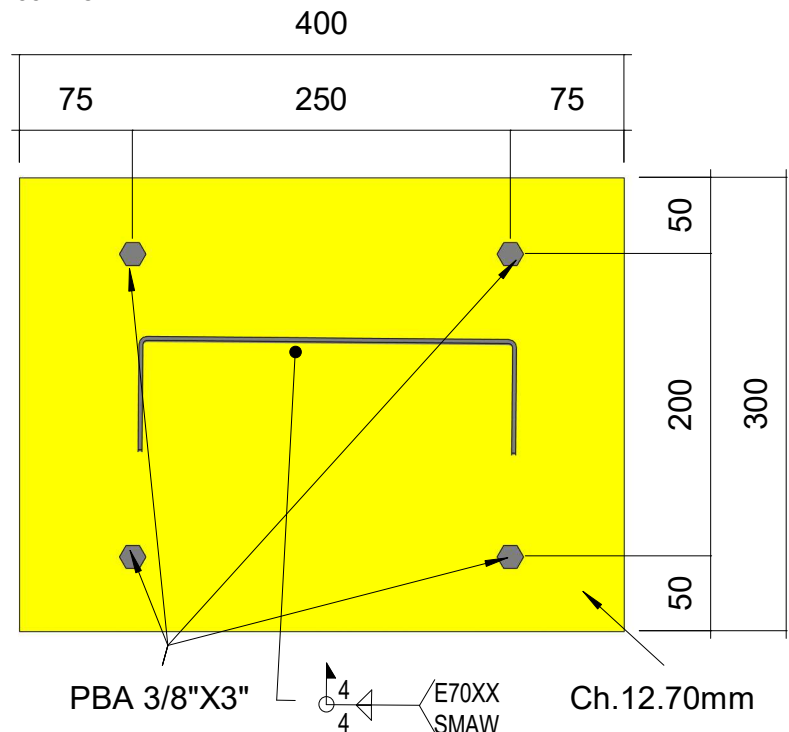


DET. CHAPA TOPO ESCADA

ESC: 1 : 5

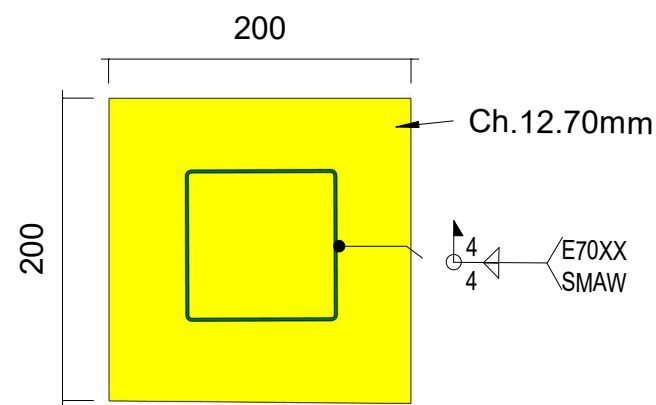

DET. CHAPA BASE ESCADA

ESC: 1 : 5

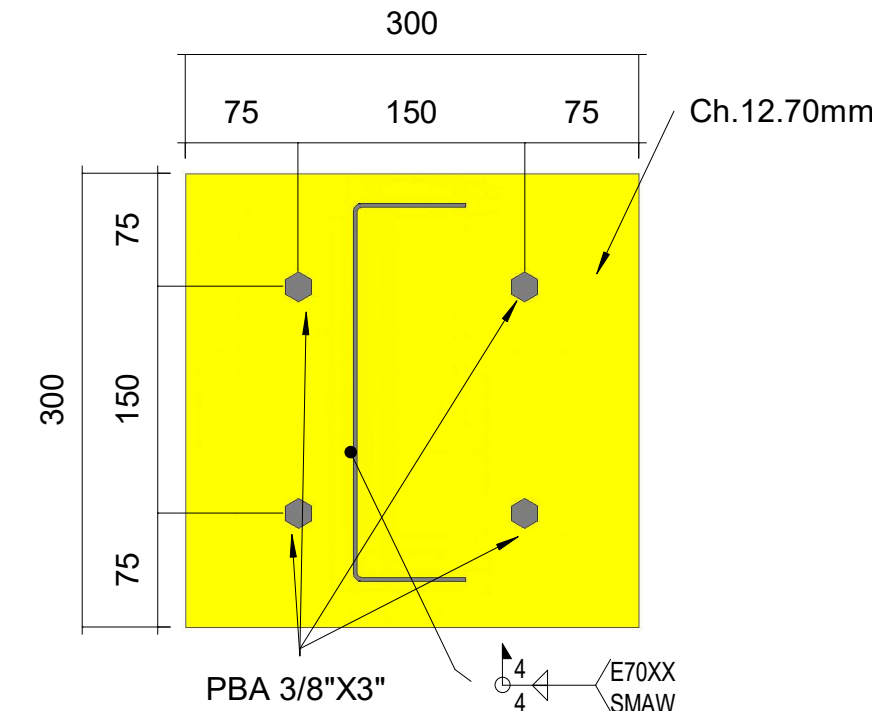

|             |             |              |
|-------------|-------------|--------------|
| Ø76.2X3.00  | CHAPA BASE  | CHAPA 200mm  |
| Ø63.50X2.00 | Ø38.10X1.50 | U250X75X2.65 |
| W 150X3.00  | TQ 100X3.00 | U280X60X3.00 |

NORMAS DE REFERÊNCIA:

NBR 8800  
NBR 6120 - GUARDA CORPO MEZANINO - 2kN/m  
NBR 6120 - GUARDA CORPO ESCADA - 1kN/m  
NBR 6120 - SOBRECARGA ESCADA - 3kN/m  
NBR 14718  
NR 12

NOTAS PARA ELEMENTOS AÇO:

GERAIS:  
- Não tomar medidas por escadas;  
- As cotas estão expressas em milímetros e os níveis em metros;  
- Conferir todas as medidas, níveis, locações e esquadros em obra antes da fabricação;  
- Os quantitativos da lista de materiais são baseados nos comprimentos e pesos teóricos das peças. A responsabilidade final será do fabricante/contratante;  
- Este projeto é básico, não contém detalhamento específico para fabricação.

MATERIAIS:

- Chapas: ASTM A36;  
- Perfis W ou H AÇOMINAS: A572-Gr50;  
- Perfis de Chapa Dobrada e Chapas com espessura inferior a 5mm: CIVIL-300;  
- Barra Redonda: ASTM A36;  
- Perfis U e L laminados: ASTM A36;  
- Perfis Box ou Tubos: Resistência mínima Fy=250, Fu=400;  
- Eletrodos AWS E70XX;

PARAFUSOS:

PROTEÇÃO: Todos os parafusos deverão ser galvanizados a fogo  
TIPOS: A-307 - QUANDO NÃO INDICADO  
A-325(Alta Resistência) - QUANDO INDICADO

CHUMBADORES:

- Os chumbadores devem ser fixados seguindo as especificações do fabricante  
- O furo deve ter o mesmo diâmetro do chumbador  
- O embutimento do chumbador no concreto deve ser de no mínimo 7.5 diâmetros

PINTURA:

- Limpeza das superfícies por jateamento abrasivo por meio de granelhas de aço padrão metal branco SSPC-SP-5 –método de limpeza SIS-Sa 3.  
- Aplicação das tintas  
- Tinta de fundo: aplicar uma demão de primer epoxídico rico em zinco com 80 µm de espessura seca.  
- Tinta intermediária: aplicar uma demão de epoxídico, com 120 µm de espessura seca.  
- Tinta de acabamento: aplicar uma demão de poliuretano acrílico alifático com 80 µm de espessura seca.

MONTAGEM:

- Pré-montar antes de colocar no local  
- Conferir medidas no local antes da fabricação da estrutura metálica  
- Peças danificadas no transporte ou na montagem, deverão ser lixadas e receber novamente o processo de galvanização a frio


SOLDAS:

- As Soldas deverão ser executadas ao longo de todo o contorno dos elementos a serem soldados  
- A espessura do filete deve ter no mínimo a espessura da chapa mais fina

T1 ≤ 6,35 - 3mm  
6,35 < T1 ≤ 12,7 - 5mm  
12,7 < T1 ≤ 19,0 - 6mm  
T1 > 19,0 - 8mm

EMENDAS

- Emendas de fabricação para continuidade de perfis (EXCETO ONDE INDICADO) os perfis de topo devem ser soldados em todo contorno de contato com juntas chanfradas e soldar chapas de reforço com espessura (t) igual a espessura da chapa do perfil, traspasse mínimo de 8 cm de cada lado do eixo da emenda

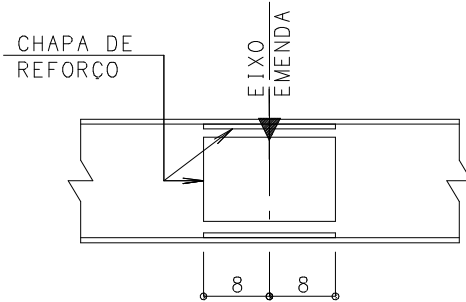

PROTEÇÃO CONTRA INCÊNDIO

- A estrutura foi dimensionada, considerando como temperatura crítica Ocr=550°C  
- A estrutura deverá ser avaliada pelo PPCT definido o tempo requerido ao fogo TRRF conforme NBR 14432 e os elementos da estrutura metálica devem ser protegidos quanto necessário com materiais específicos de proteção contra incêndios atendendo o TRRF e a Ocr considerada nesse projeto.

TABELAS QUANTITATIVAS REFERENTE AO MATERIAL DA ESCADA E DO GUARDA CORPO

QUANTITATIVOS-PERFIS METÁLICOS-GC

| Tipo            | Comprimento Total | Peso Total |
|-----------------|-------------------|------------|
| CHAPA 200x3.20  | 108384 mm         | 544.09 kg  |
| L76.2X4.76      | 2225 mm           | 12.24 kg   |
| TQ 100X2.00     | 13070 mm          | 80.38 kg   |
| U250X75X2,65    | 35981 mm          | 291.08 kg  |
| U280x60x3.00    | 58576 mm          | 534.22 kg  |
| U1100x60x3.00 2 | 1200 mm           | 10.95 kg   |
| Ø38.10X1.50     | 783524 mm         | 1057.76 kg |
| Ø63,5X2.00      | 79592 mm          | 241.16 kg  |
| Ø76.2X3.00      | 235954 mm         | 1278.87 kg |
| Total geral     | 1318506 mm        | 4050.74 kg |

TABELA DE CHAPAS-GC


| Tipo          | Espessura | Qtd. | Peso      |
|---------------|-----------|------|-----------|
| 200X200X12.70 | 12.700 mm | 4    | 4.91 kg   |
| 250X250X12.70 | 12.700 mm | 117  | 223.49 kg |
| 300X300X12.70 | 12.700 mm | 6    | 16.50 kg  |
| 400X300X12.70 | 12.700 mm | 2    | 7.34 kg   |
| Total geral   |           | 129  | 252.24 kg |

TABELA DE PARAFUSOS-GC

| Especificação | Ø     | Qtd. |
|---------------|-------|------|
| PBA 3/8"      | 3/8"  | 32   |
| PBA 5/16"x2"  | 5/16" | 468  |
| Total geral   |       | 500  |

VISTA FRONTAL DA ESCADA

ESC: 1 : 25

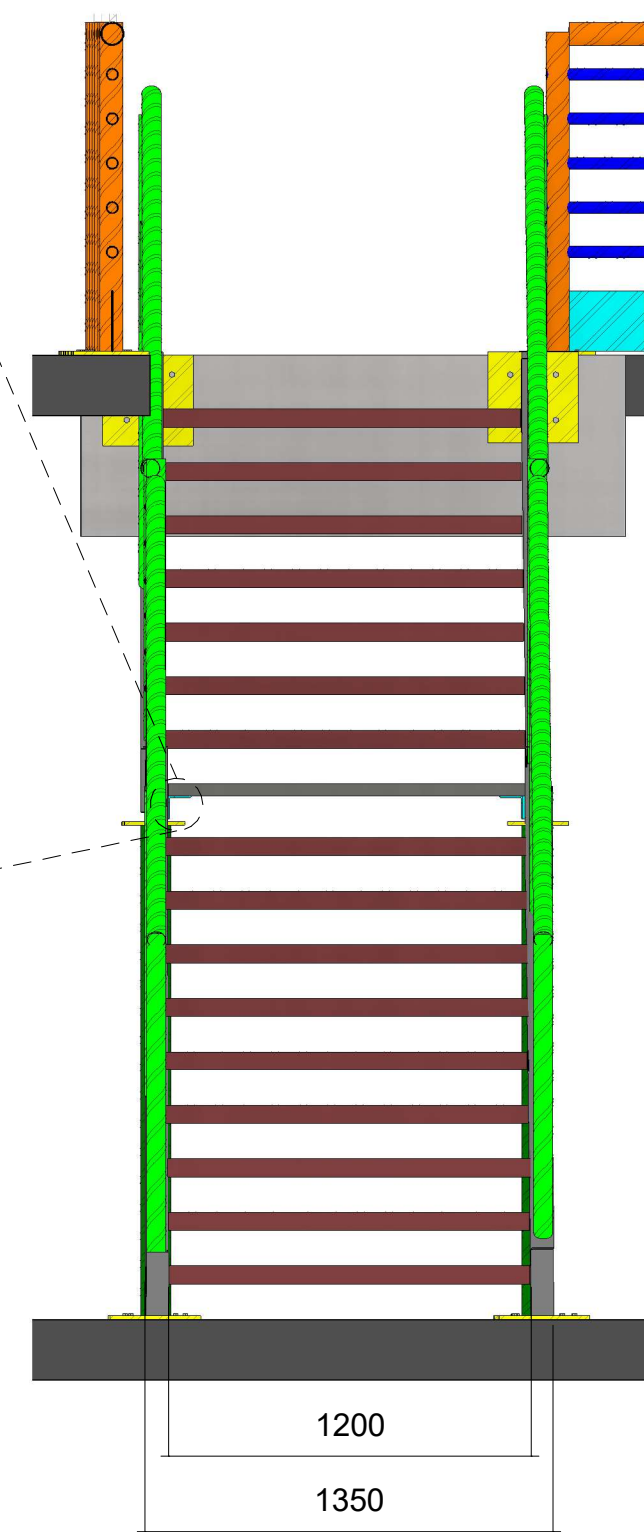

DET. CANTONEIRA L (2X)

ESC: 1 : 5

