




ELEVADOR CECONP - FASE

ACESSO
COMPLEXO
CRUZEIRO

RUA CAPIVARI

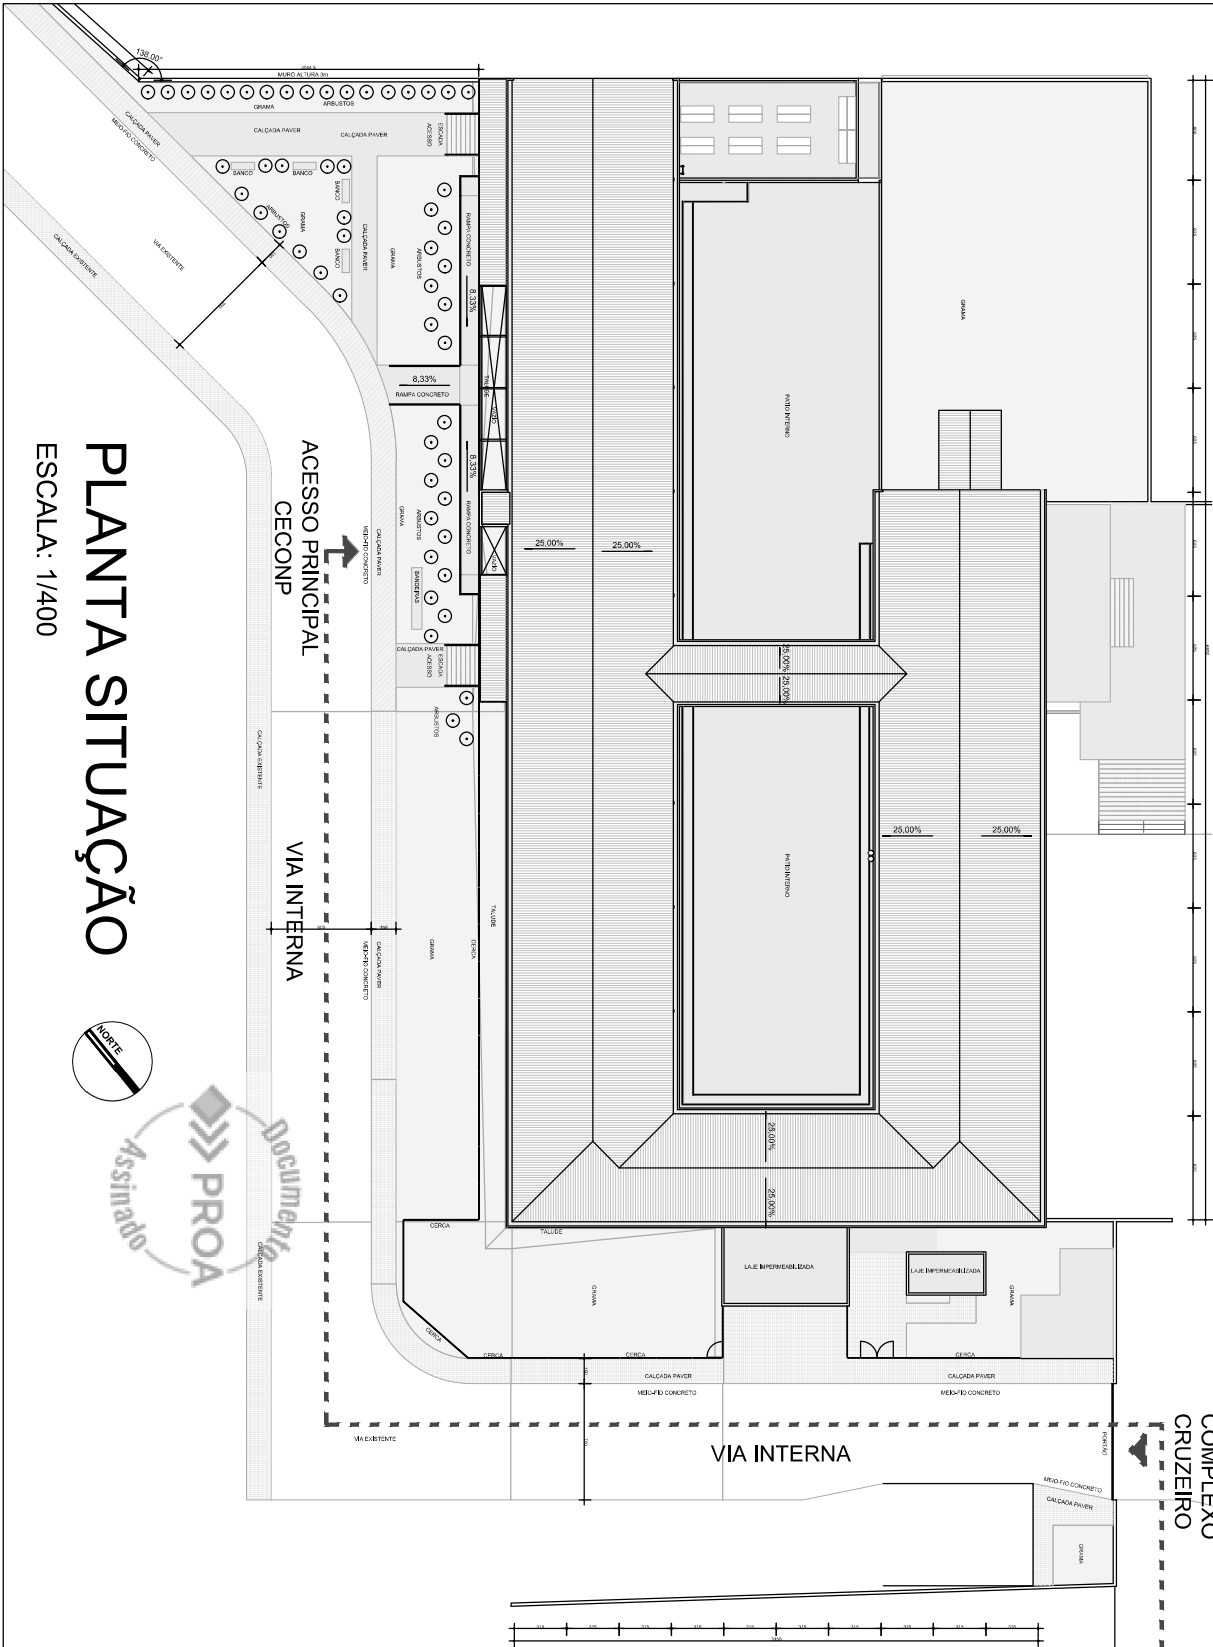

PLANTA SITUAÇÃO

ESCALA: 1/400



01/09



ELEVADOR CECOMP - FASE

PLANTA BAIXA - NÍVEL 0,00
CONSTRUIR / DEMOLIR

ESCALA 1/100



115-CIRCULAÇÃO
A=17,45 m²

09-AUDITORIO
A=97,43 m²

10-WC PNE
A=3,92 m²

11-WC FEM
A=14,80 m²

12-WC MASC
A=23,62 m²

REINSTALAR BANCADEA GRANITO
CORTE BANCADEA

DESINSTALAR BANCADEA
LINHA CORTE

13-OF. DANÇA
A=60,11 m²

14-OF. SERIGRAFIA
A=51,55 m²

REINSTALAR LOUÇAS E METAIS
DESINSTALAR MICTÓRIOS E DIVISÓRIAS

REINSTALAR FOLHAS DE CORRER
REINSTALAR PORTA SANIT. MASC.

PROJ. AREA TECNICA

03/09



ELEVADOR CECONP - FASE

PROJ. AREA TECNICA

115-CIRCULAÇÃO
A=17,45 m²

09-AUDITORIO
A=97,43 m²

PARADE DRYWALL
PORTA DE CORRER
85X210 METALICA
VENEZIANADA COR PRETA

PC 75X210 PC 75X210

CIRCUL.
A=7,08m²

POÇO
ELEVADOR
MÁQUINA
ELEVADOR

150

150

171

67,75

11-WC FEM
A=14,80 m²

12-WC MASC
A=23,62 m²

PC 80X210

WC PNE
A=3,94m²

140

13-OF. DANÇA
A=60,11 m²

14-OF. SER
A=51,55 m²

PLANTA BAIXA - NÍVEL 0,00
ESCALA 1/100



04/09





25215800020771

PLANTA BAIXA - NÍVEL 3,60 CONSTRUIR / DEMOLIR

ESCALA 1/100




05/09

PLANTA BAIXA - NÍVEL 3,60


ESCALA 1/100

06/09

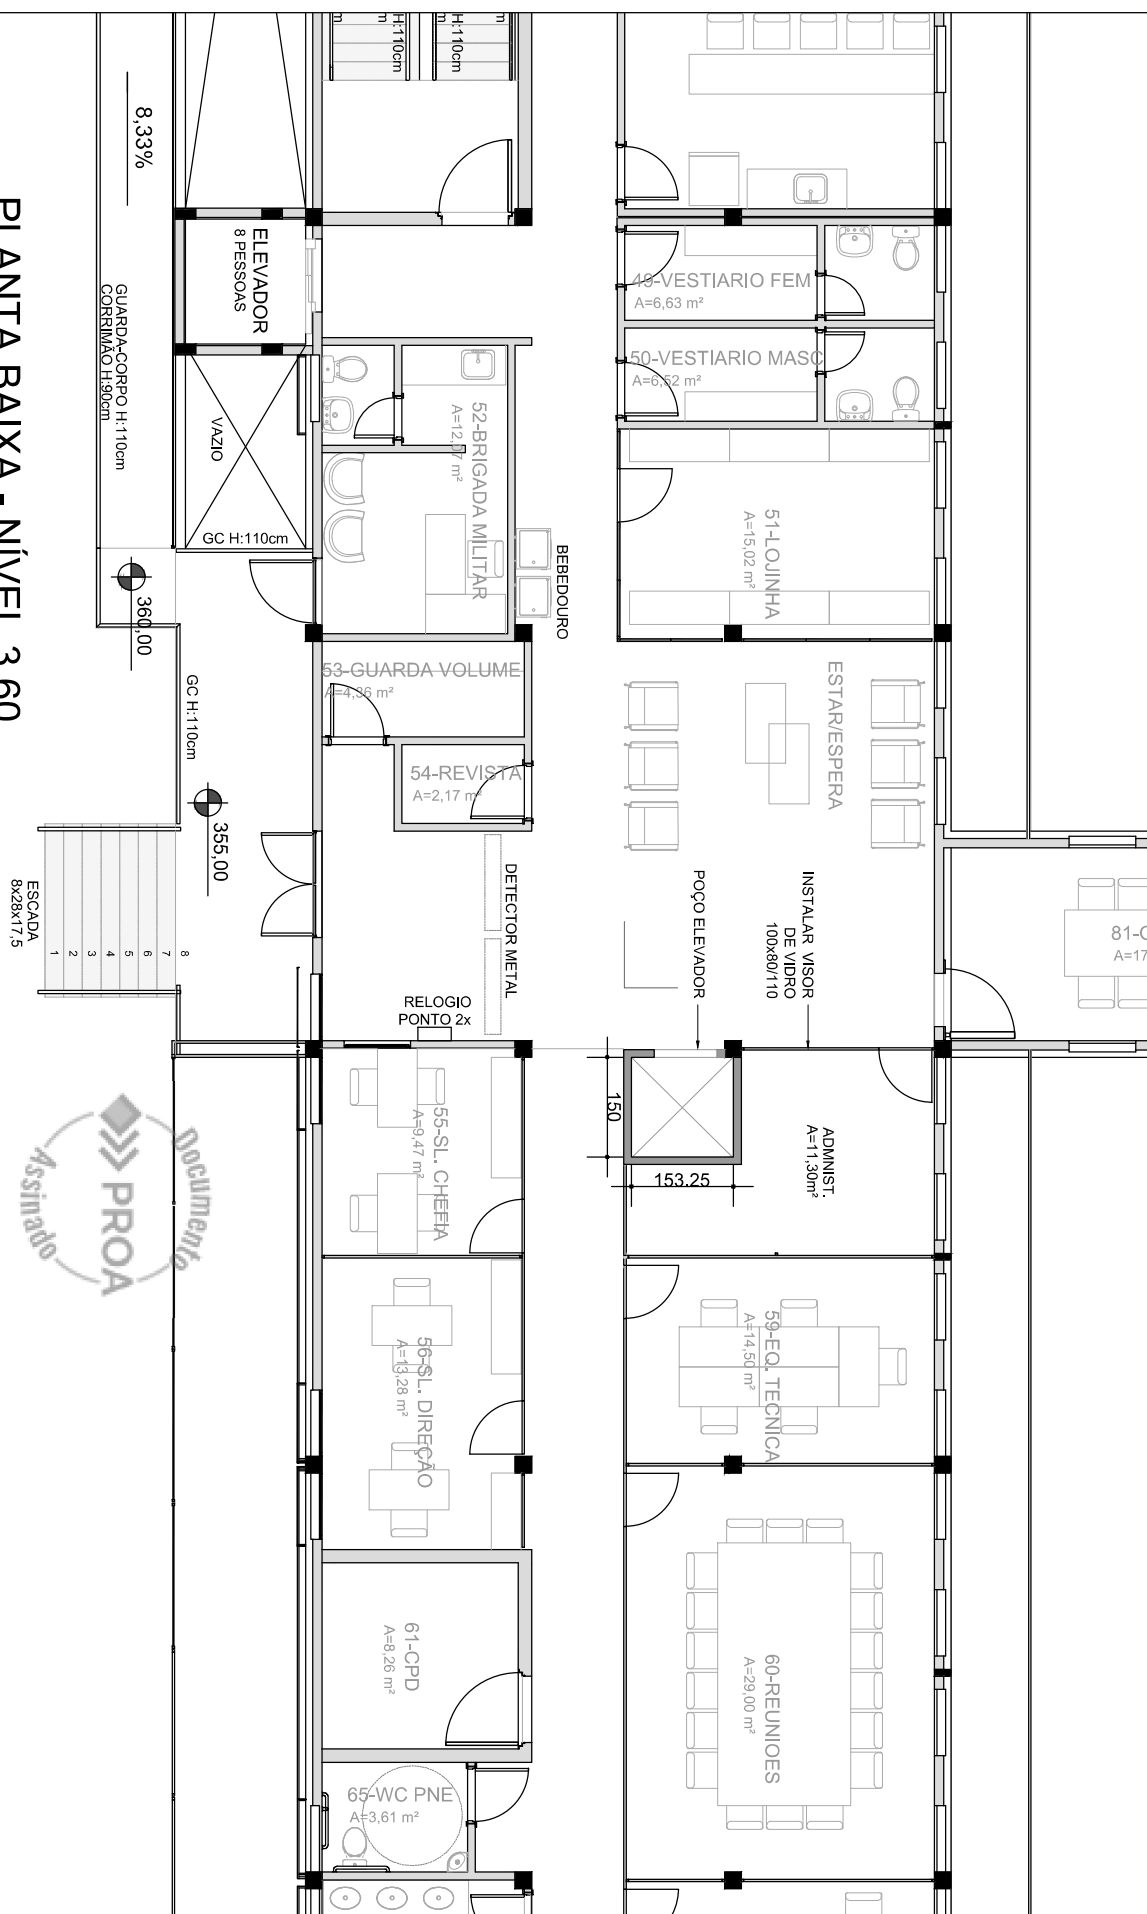




ELEVADOR CECONP - FASE

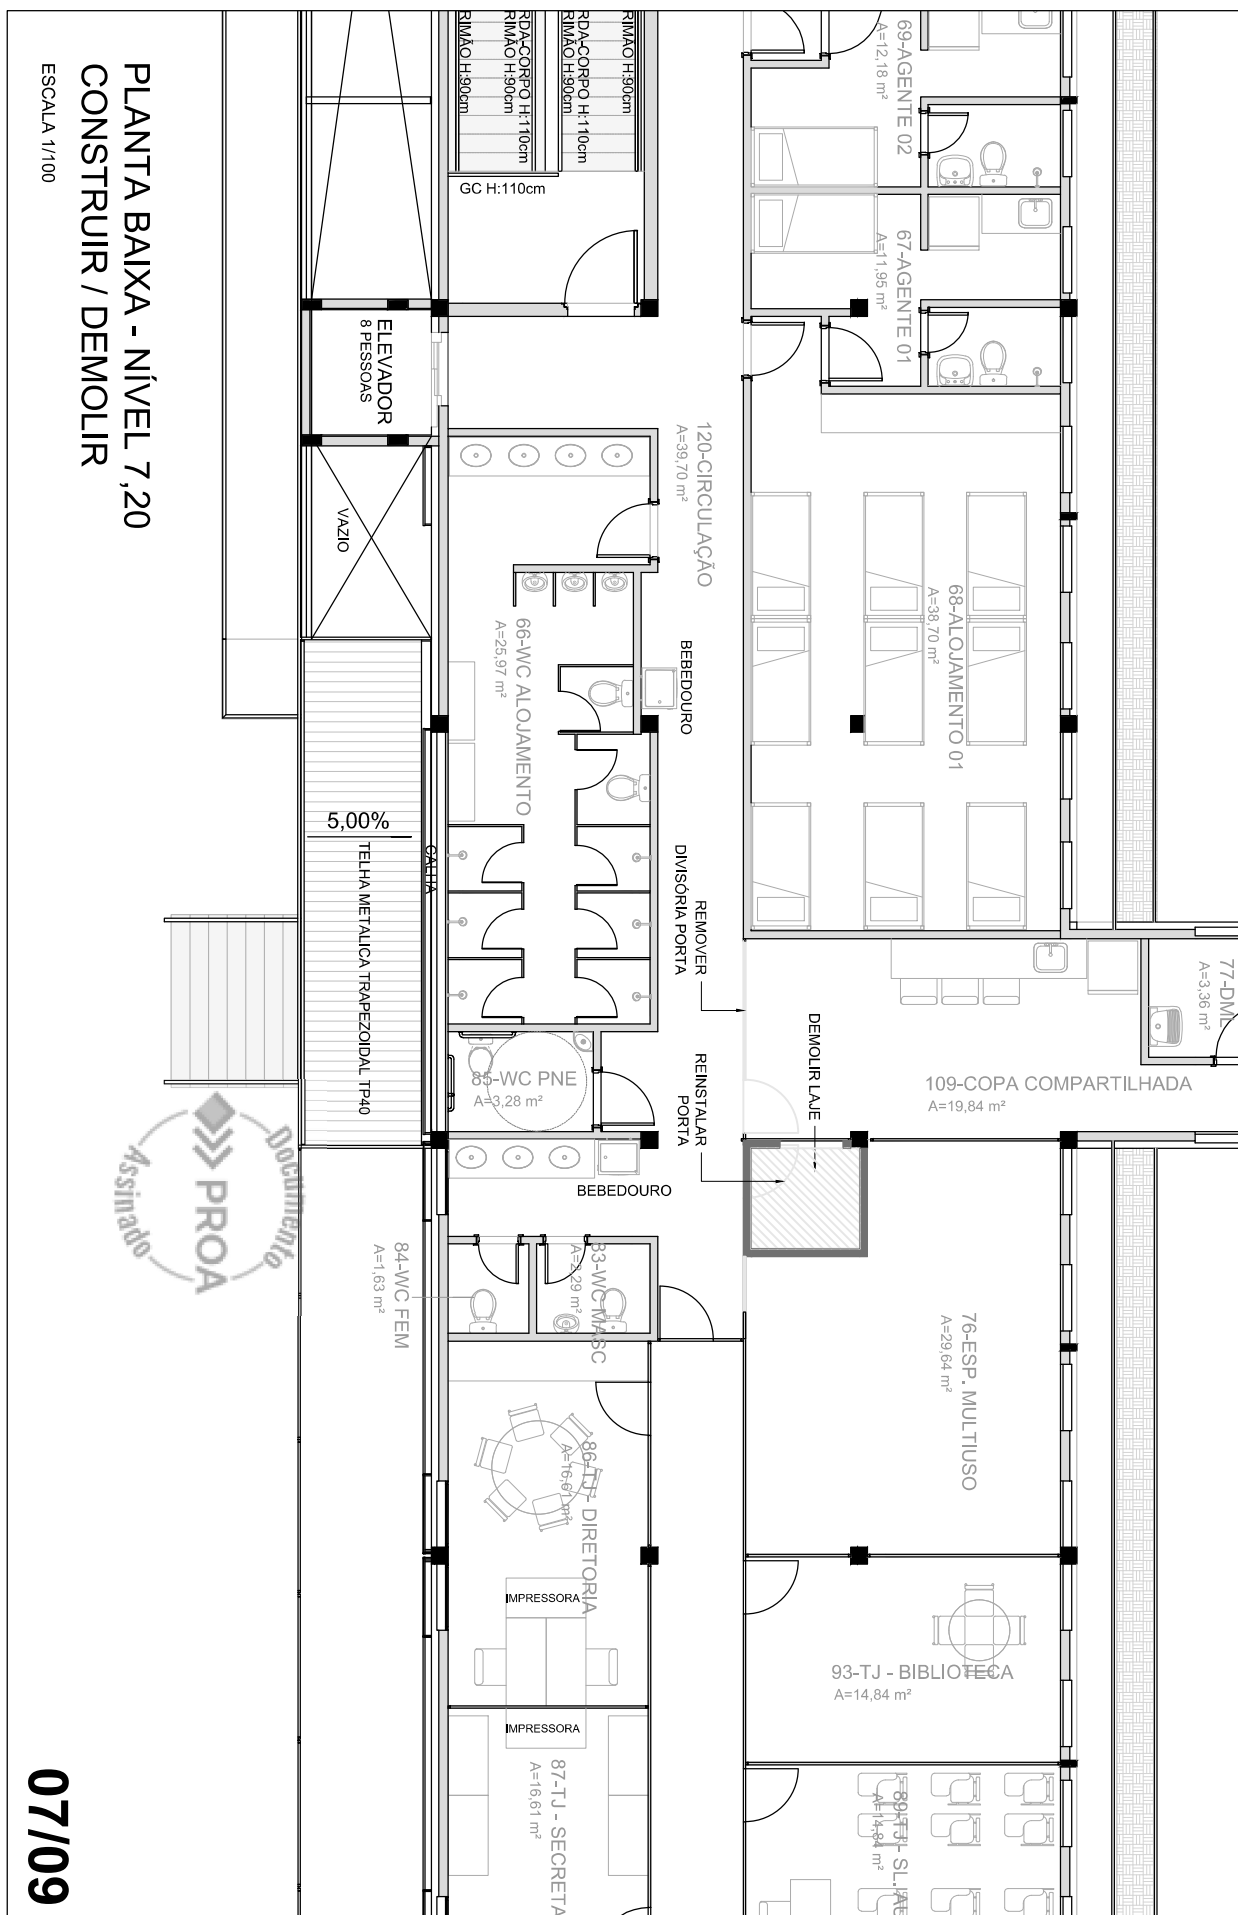

07/09



ELEVADOR CECONP - FASE

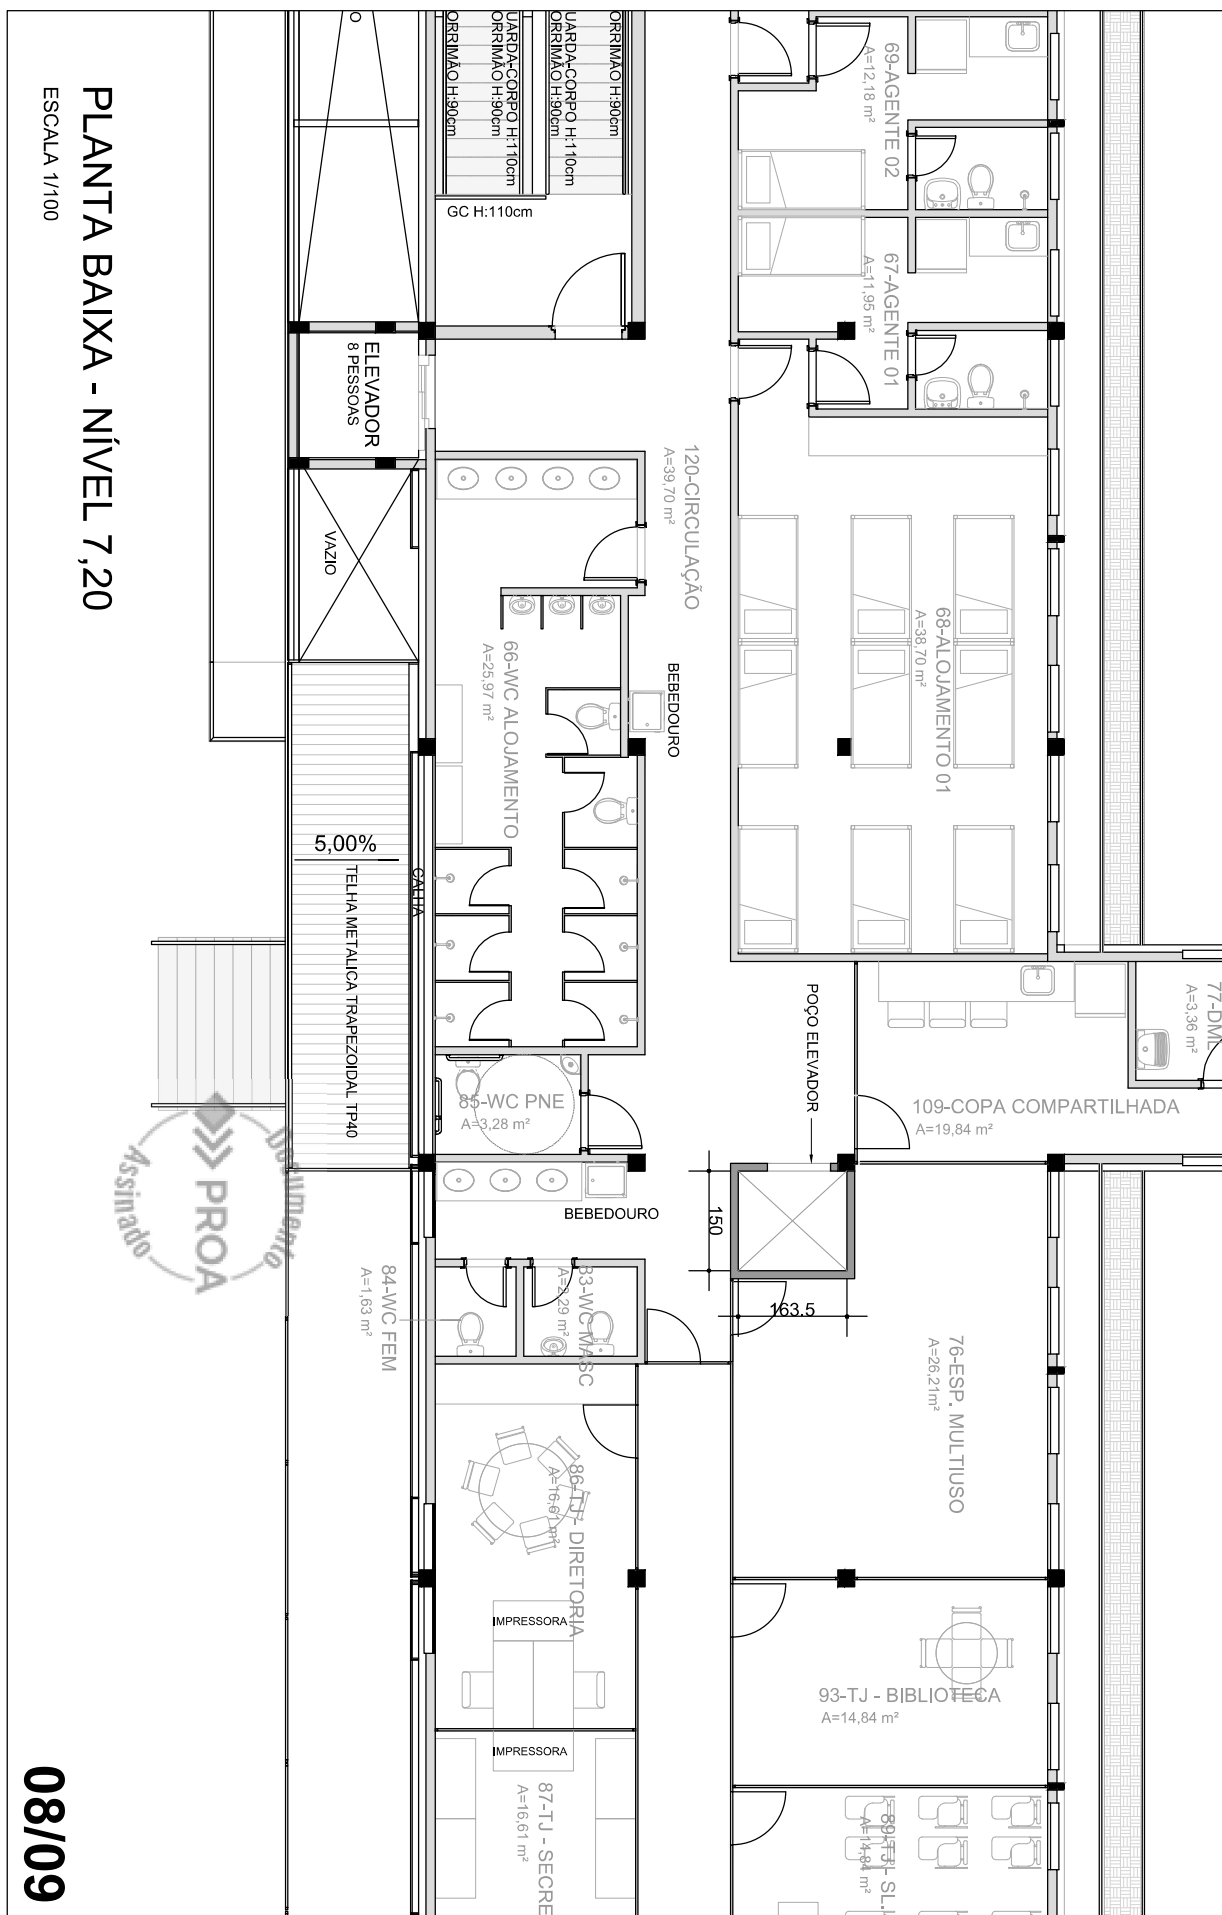


PLANTA BAIXA - NÍVEL 7,20
ESCALA 1/100

08/09



ELEVADOR CECONP - FASE

CORTE AA
ESCALA: 1/250

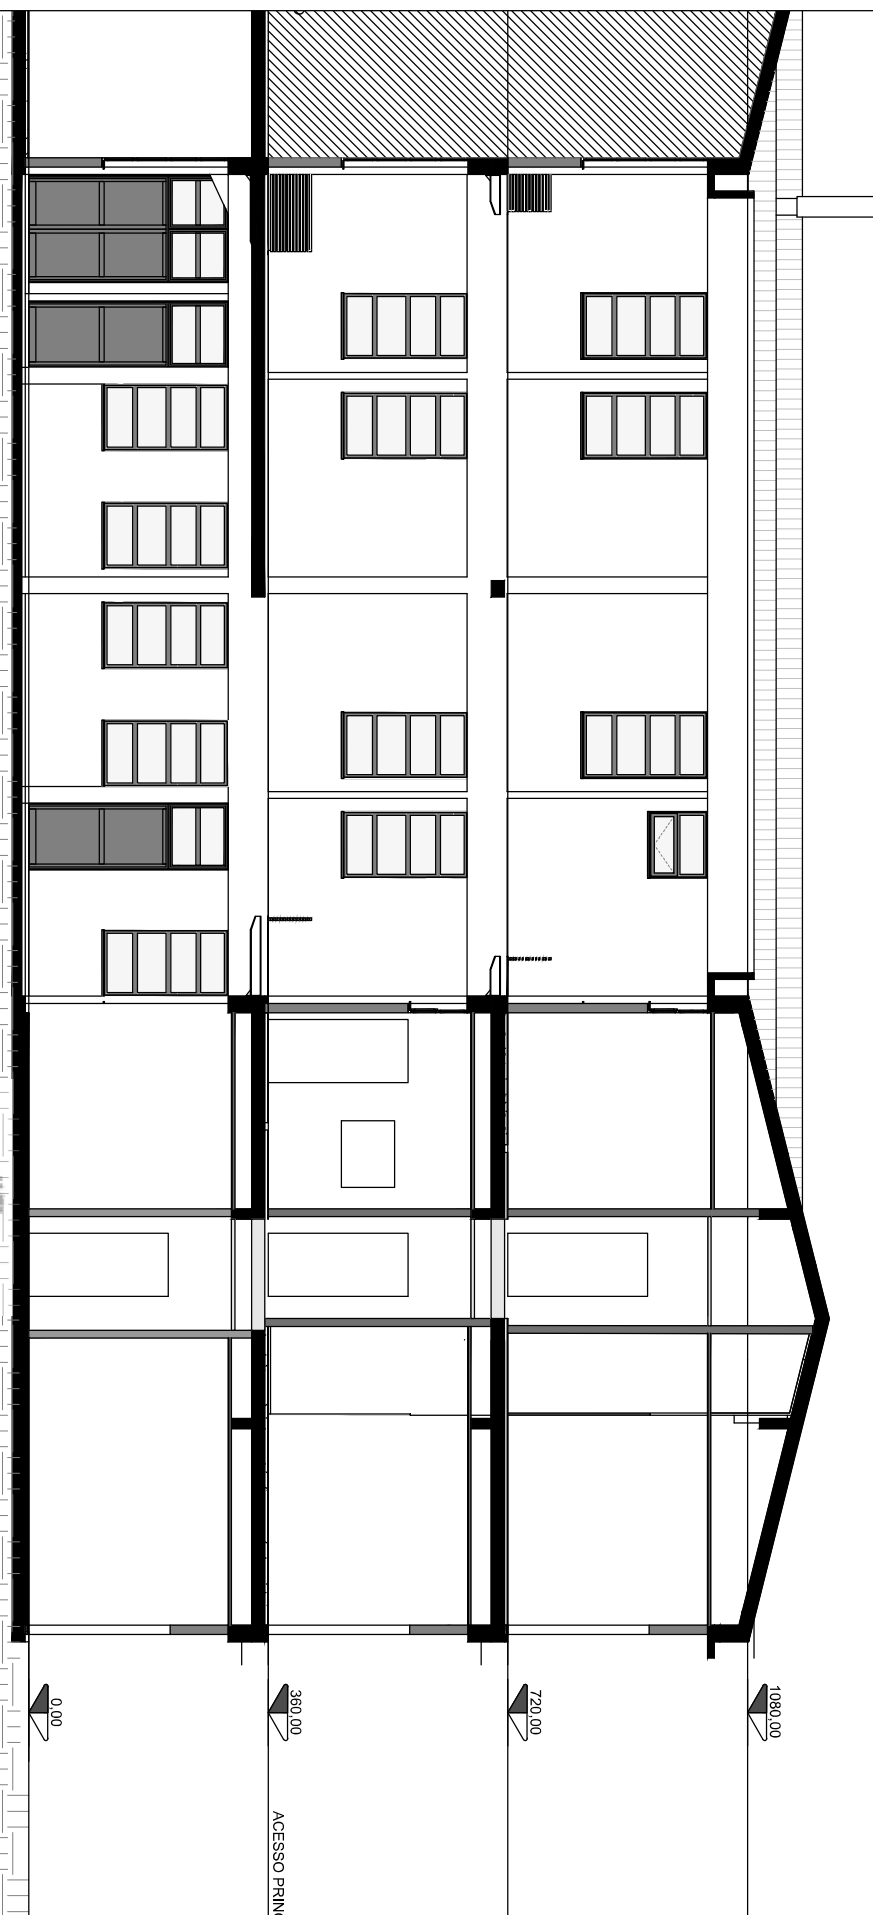

09/09



25215800020771

Nome do documento: ELEVADOR-CECONP-R00-ARQ.pdf

Documento assinado por

Órgão/Grupo/Matrícula

Data

Lilliane Guimarães de Andrade

FASE / CEA / 387214901

21/10/2025 10:41:52

