

[PAREDES EXTERNAS / INTERNAS]

Preparação de superfície (limpeza/lixamento)
preenchimento de imperfeições c/ massa única
Aplicação de duas demão de tinta Acrílica
Premium – cor Cinza Platina

[CAIXA PLUVIAL]

Remoção de basalto com reaproveitamento
Escavação manual (até 3m cúbicos) – vazamento
Aplicação de tubulação nova – junto a caixa existente
fechamento/recomposição de valas
reaplicação de piso em basalto em areia
rejununtamento com argamassa

[BOX BANHO]

Remoção de cerâmica existente (paredes)
preenchimento de imperfeições c/ massa única
Aplicação de cerâmica esmaltada branca (acetinada)
(utilizar cimento cola AC-II e rejunte flexível)
Aplicação do piso ao teto

[COZINHA/BANHEIROS – EXCETO BOX BANHO]

Remoção de cerâmica existente
preenchimento de imperfeições c/ massa única
Emassamento com massa látex
Aplicação de duas demão de tinta Acrílica
Premium – cor Cinza Platina

[BANCADA E VIDRO A FORNECER/INSTALAR]

Bancada em granito preto São Gabriel (bordas duplas)
Vidro temperado/laminado duplo (de segurança)
ampliação do Guichê de Atendimento
medidas aproximadas (conferir): (3m x 1,40m)

[ALVENARIA A DEMOLIR]

Remoção de alvenaria (acima da bancada)
para nova bancada (3m x 0,60m) e vidro duplo
ampliação do Guichê de Atendimento

[PORTÃO GRADEADO A FORNECER/INSTALAR]

Portão em grades, sistema de correr
com fechadura/cadeado (a ser fornecida/instalada)
fundo zarcão e pintura esmalte sintético
cinza platina – alto brilho

[PISO BASALTO EXTERIOR – FALHAS/AFUNDAMENTOS]

Remoção de basalto com reaproveitamento
fechamento/recomposição de valas
reaplicação de piso em basalto em areia
rejununtamento com argamassa

[ALVENARIA A DEMOLIR]

Remoção de alvenaria no Hall de entrada
acabamentos em piso/paredes/teto

[ALVENARIA A CONSTRUIR]

fechamento de vão de porta existente com alvenaria
aplicação de chapisco/embosso/reboco
Emassamento com massa látex (face Hall de Entrada)
Aplicação de duas demão de tinta Acrílica
Premium – cor Branca

[PORTÃO GRADEADO DE CONTRAPESOS]

instalar sistema de dois motores síncronos – motores novos
com trilho e demais itens completos (fornecidos/instalados)
aplicar pintura esmalte sintético nova em toda a grade/portão – frontal
cor cinza platina – alto brilho

LEGENDA:

- ÁREA DE INTERVENÇÃO – PISO
- ÁREA DE INTERVENÇÃO – PLUVIAL
- ÁREA DE INTERVENÇÃO – A CONSTRUIR
- ÁREA DE INTERVENÇÃO – A DEMOLIR

- APLICAÇÃO CERÂMICA (PISO AO TETO)
- RETIRADA DE CERÂMICA SEM REAPROVEITAMENTO
- EMASSAMENTO, LIXA E PINTURA ACRÍLICA
- PINTURA ACRÍLICA EXTERIOR/INTERIOR

PLANTA BAIXA PAVO TÉRREO
REPAROS GERAIS A EXECUTAR
A=330,92m²
PD=2,70m



**Assessoria de Engenharia
Polícia Civil**

Estado do Rio Grande do Sul

PROJETO DE REFORMA - 1 DHPP

TÍTULO:	PLANTA BAIXA GERAL PAVTO TÉRREO		ÁREA:
LOCAL:	Rua Barão do Amazonas, 2625/2631 - Partenon - Porto Alegre	SITUAÇÃO:	DATA:
		Próprio	
RESPONSÁVEL TÉCNICO:			ESCALA:
			1/125
			DESENHO CAD:
ASSUNTO:	PLANTA BAIXA PAVTO TÉRREO - REPAROS A EXECUTAR		PRANCHA:
			Única


[BOX BANHO]
Remoção de cerâmica existente (paredes)
preenchimento de imperfeições c/ massa única
Aplicação de cerâmica esmaltada branca (acetinada)
(utilizar cimento-cola AC-II e rejunte flexível)
Aplicação do piso ao teto

[BANHEIROS - EXCETO BOX BANHO]
Remoção de cerâmica existente
preenchimento de imperfeições c/ massa única
Emassamento com massa látex
Aplicação de duas demão de tinta Acrílica
Premium - cor Cinza Platina

[PAREDES EXTERNAS / INTERNAS]
Preparação de superfície (limpeza/lixamento)
preenchimento de imperfeições c/ massa única
Aplicação de duas demão de tinta Acrílica
Premium - cor Cinza Platina

[COPA - ANTIGO DEPÓSITO]
Cerâmica existente - manter
Instalar bancada de cozinha em granito (120x60cm)
Efetuar ligação de hidráulica (pontos existentes)

[PAREDES INTERNAS]
Preparação de superfície (limpeza/lixamento)
preenchimento de imperfeições c/ massa única
Aplicação de duas demão de tinta Acrílica
Premium - cor Cinza Platina

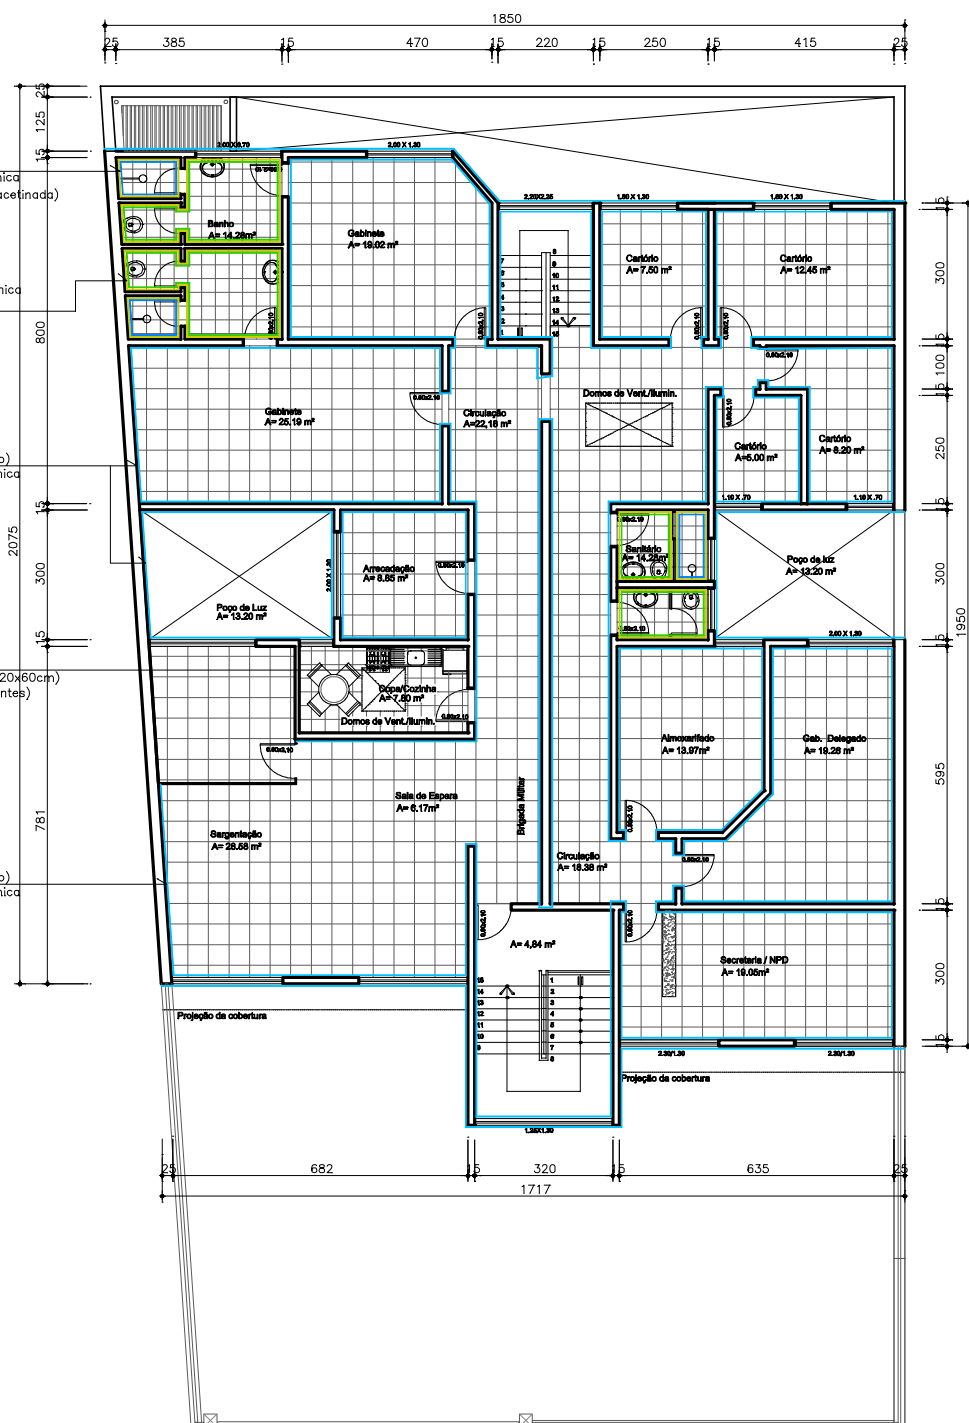

LEGENDA:

- ÁREA DE INTERVENÇÃO - PISO
- ÁREA DE INTERVENÇÃO - PLUVIAL
- ÁREA DE INTERVENÇÃO - A CONSTRUIR
- ÁREA DE INTERVENÇÃO - A DEMOLIR

- APLICAÇÃO CERÂMICA (PISO AO TETO)
- RETIRADA DE CERÂMICA SEM REAPROVEITAMENTO
- EMASSAMENTO, LIXA E PINTURA ACRÍLICA
- PINTURA ACRÍLICA EXTERIOR/INTERIOR

PLANTA BAIXA 2º PAVTO
REPAROS GERAIS A EXECUTAR
A=302,96m²
PD=2,65m



**Assessoria de Engenharia
Polícia Civil**

Estado do Rio Grande do Sul

PROJETO DE REFORMA - 1 DHPP

TÍTULO: PLANTA BAIXA GERAL - 2º PAVTO		ÁREA:	
LOCAL: Rua Barão do Amazonas, 2625/2631 - Partenon - Porto Alegre	SITUAÇÃO: Próprio	DATA:	
RESPONSÁVEL TÉCNICO:		ESCALA: 1/125	
ASSUNTO: PLANTA BAIXA SEGUNDO PAVTO - REPAROS A EXECUTAR		DESENHO CAD:	
		PRANCHA: Única	