


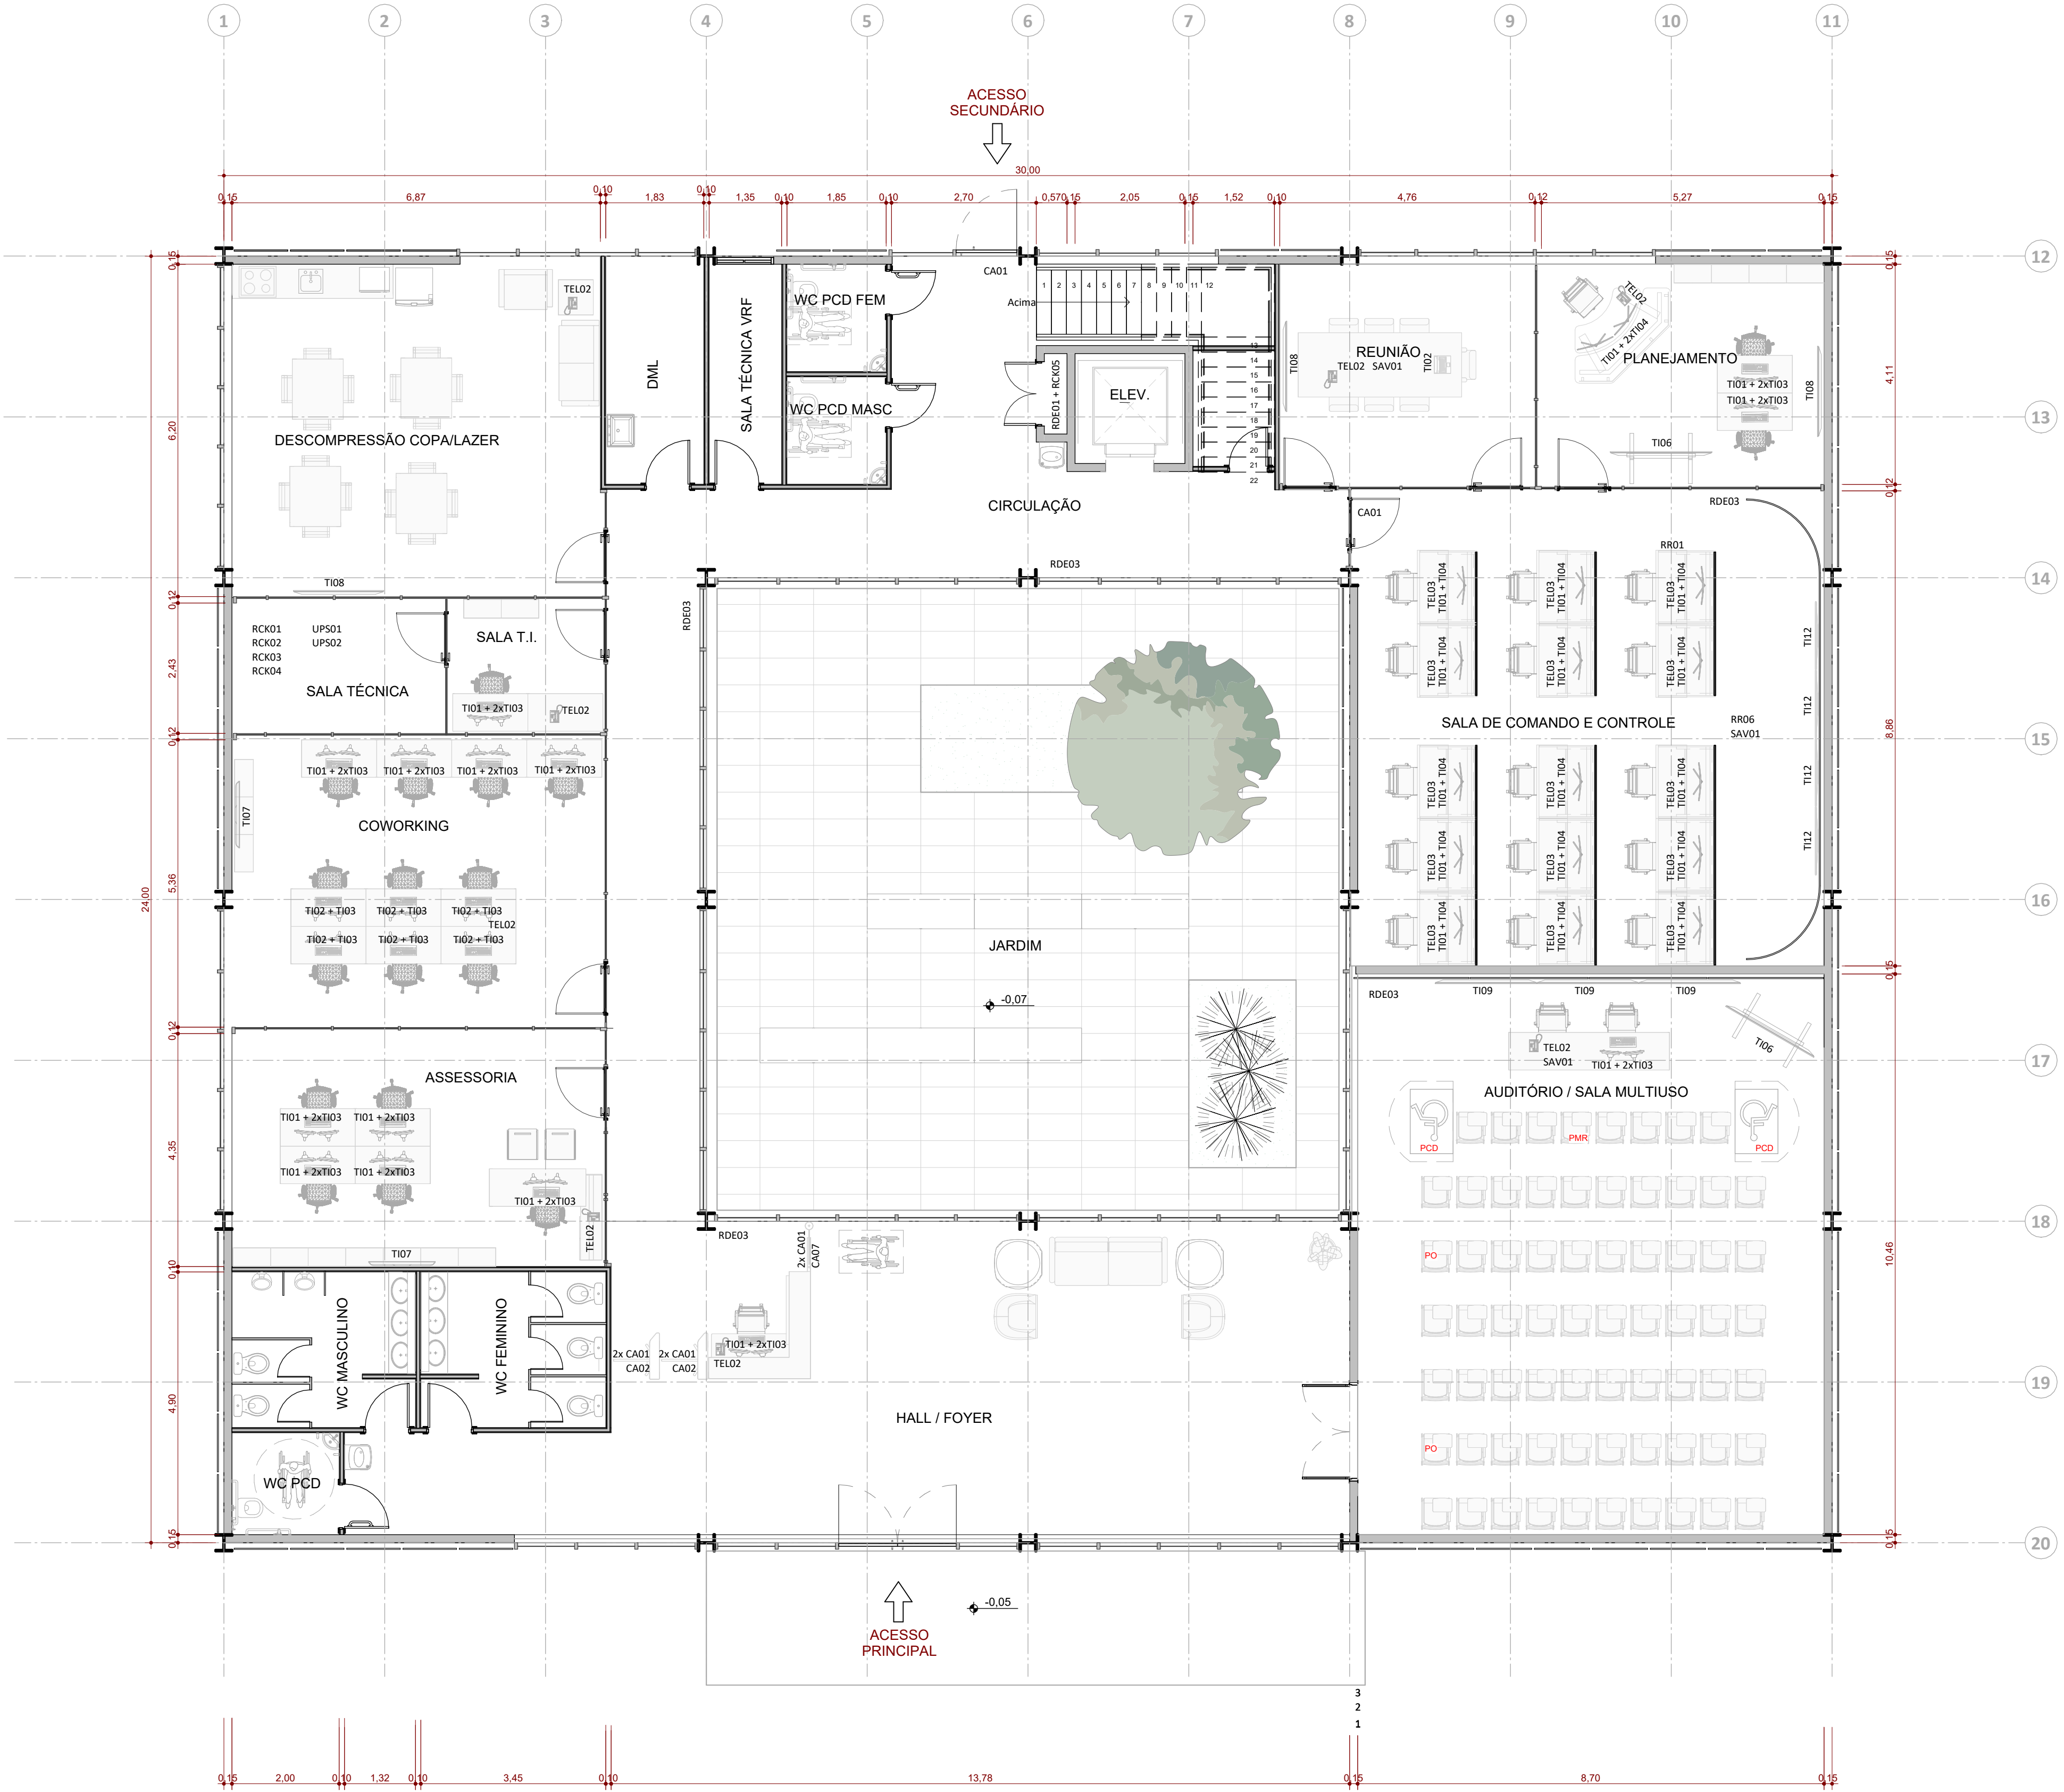


PLANTA BAIXA TÉRREO
ESC:1 : 75

LEGENDA

CA01	LEITOR BIOMÉTRICO FACIAL
CA02	CATRACA SWING GATE
CA07	CATRACA SWING GATE - PCD
TI01	ESTAÇÃO TRABALHO MFF MICRO FORM FACTOR
TI02	LAPTOP DE TRABALHO
TI03	MONITOR LED 24"
TI04	MONITOR LED 34"
TI05	MONITOR LED 27"
TI06	TELA INTERATIVA DIGITAL 75"
TI07	SMART TV 55"
TI08	SMART TV 75"
TI09	SMART TV 85"
TI12	SOLUÇÃO DE VISUALIZAÇÃO COLABORATIVA – LED WALL
TELO2	TELEFONE IP
TELO3	HEADSET PARA TELEFONE IP
RR01	CONSOLE RÁDIO DIGITAL
RR06	RÁDIO PORTÁTIL DIGITAL
RDE01	SWITCHES PARA REDE
RDE03	ACCESS POINT
SAV01	SISTEMA DE AUTOMAÇÃO ÁUDIO VISUAL
UPS01	UPS TRIFÁSICO 380V 60HZ 120KW
UPS02	BANCO DE BATERIAS

Versão	Data	Alteração	Responsável
CENTRO REGIONAL DE GESTÃO INTEGRADA DE RISCOS E DESASTRES 			
SECRETARIA DA RECONSTRUÇÃO GAÚCHA SUBSECRETARIA DE PROJETOS PARA A RECONSTRUÇÃO DEPARTAMENTO DE APOIO À RECONSTRUÇÃO DE EDIFICAÇÕES CENTRO ADMINISTRATIVO FERNANDO FERRARI - AV. BORGES DE MEDEIROS, N. 1501 - POA/RS			
DIRETOR(A) ENG./ARQ. VALDIR BANDEIRA FIORENTIN		COORD. PROJ. CEL. VANDERLAN FRANK CARVALHO	
RESPONSÁVEIS TÉCNICOS:		MODELO ARQ. ANICOLI ROMANINI	
ARQ. ANICOLI ROMANINI	ENG. DÉBORA DELAI VANIN	DOCUMENTAÇÃO ARQ. ANICOLI ROMANINI	
ARQ. ROBERTA BERTOLETTI	ENG. LEANDRO FRANCO TABORDA		
ARQ. LAURA MARDINI DAVI	ENG. SELTON F. DE SOUSA LIMA		
OBRA CRGIRD PELOTAS		ÁREA 974,60 M²	
ENDEREÇO AV ZEFERINO COSTA, 1300 - AEROPORTO DE PELOTAS		MUNICÍPIO PELOTAS / RS	
PROJETO ANTEPROJETO ARQUITETÔNICO		ASSUNTO CCC PLANTA BAIXA TÉRREO LAYOUT DE EQUIPAMENTOS DE T.I.	
ESCALA 1 : 75	DATA 21/01/2026	01/ 04	

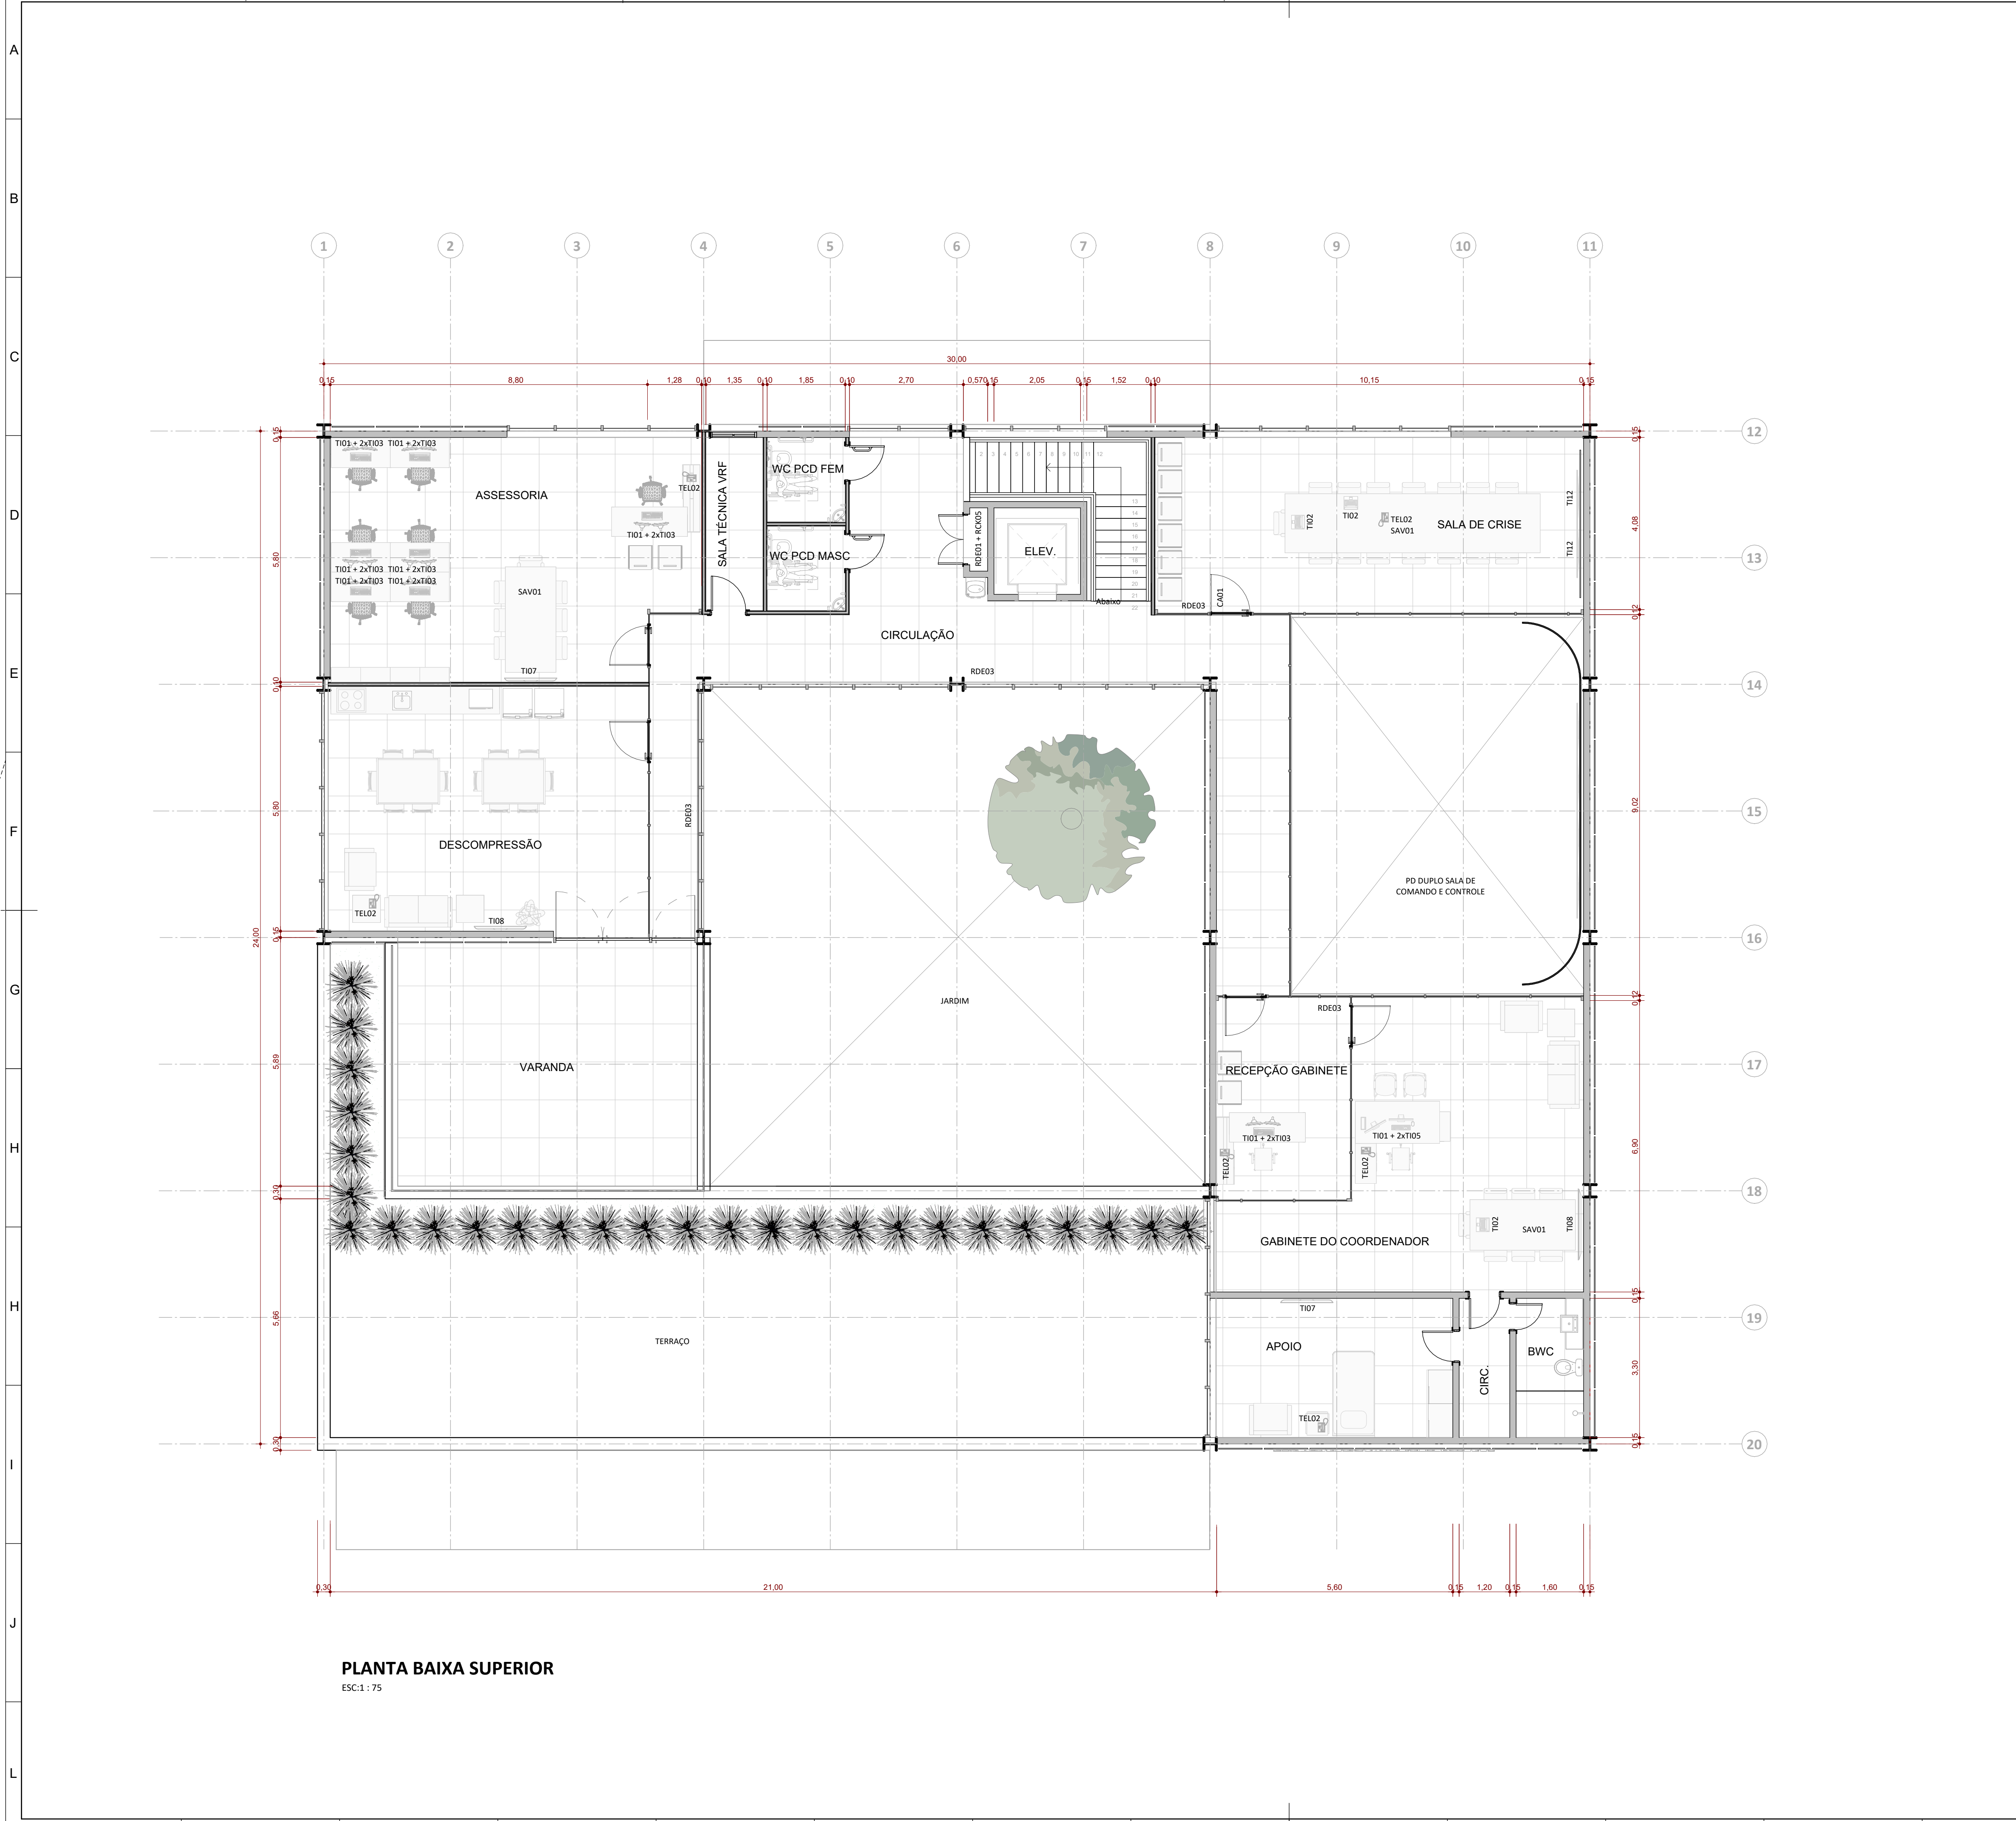

PLANTA BAIXA SUPERIOR
ESC:1 : 75

LEGENDA

CA01	LEITOR BIOMÉTRICO FACIAL
TI01	ESTAÇÃO TRABALHO MFF MICRO FORM FACTOR
TI02	LAPTOP DE TRABALHO
TI03	MONITOR LED 24"
TI05	MONITOR LED 27"
TI07	SMART TV 55"
TI08	SMART TV 75"
TI12	SOLUÇÃO DE VISUALIZAÇÃO COLABORATIVA – LED WALL
TEL02	TELEFONE IP
RDE01	SWITCHES PARA REDE
RDE03	ACCESS POINT
SAV01	SISTEMA DE AUTOMAÇÃO ÁUDIO VISUAL

Versão	Data	Alteração	Responsável




**CENTRO REGIONAL DE GESTÃO
INTEGRADA DE RISCOS E DESASTRES**



SECRETARIA DA RECONSTRUÇÃO GAÚCHA
SUBSECRETARIA DE PROJETOS PARA A RECONSTRUÇÃO
DEPARTAMENTO DE APOIO À RECONSTRUÇÃO DE EDIFICAÇÕES
CENTRO ADMINISTRATIVO FERNANDO FERRARI - AV. BORGES DE MEDEIROS, N. 1501 - POA/RS

DIRETOR(A) ENG./ARQ. VALDIR BANDEIRA FIORENTIN		COORD. PROJ. CEL. VANDERLAN FRANK CARVALHO	
RESPONSÁVEIS TÉCNICOS:			
ARQ. ANICOLI ROMANINI	ENG. DÉBORA DELAI VANIN	MODELO ARQ. ANICOLI ROMANINI	
ARQ. ROBERTA BERTOLETTI	ENG. LEANDRO FRANCO TABORDA	DOCUMENTAÇÃO ARQ. ANICOLI ROMANINI	
ARQ. LAURA MARDINI DAVI	ENG. SELTON F. DE SOUSA LIMA		

OBRA CRGIRD PELOTAS		ÁREA 974,60 M²	
ENDEREÇO AV ZEFERINO COSTA, 1300 - AEROPORTO DE PELOTAS		MUNICÍPIO PELOTAS / RS	
PROJETO ANTEPROJETO ARQUITETÔNICO		ASSUNTO CCC PLANTA BAIXA PAVIMENTO SUPERIOR LAYOUT DE EQUIPAMENTOS DE T.I.	
ESCALA 1 : 75	DATA 21/01/2026	02/ 04	

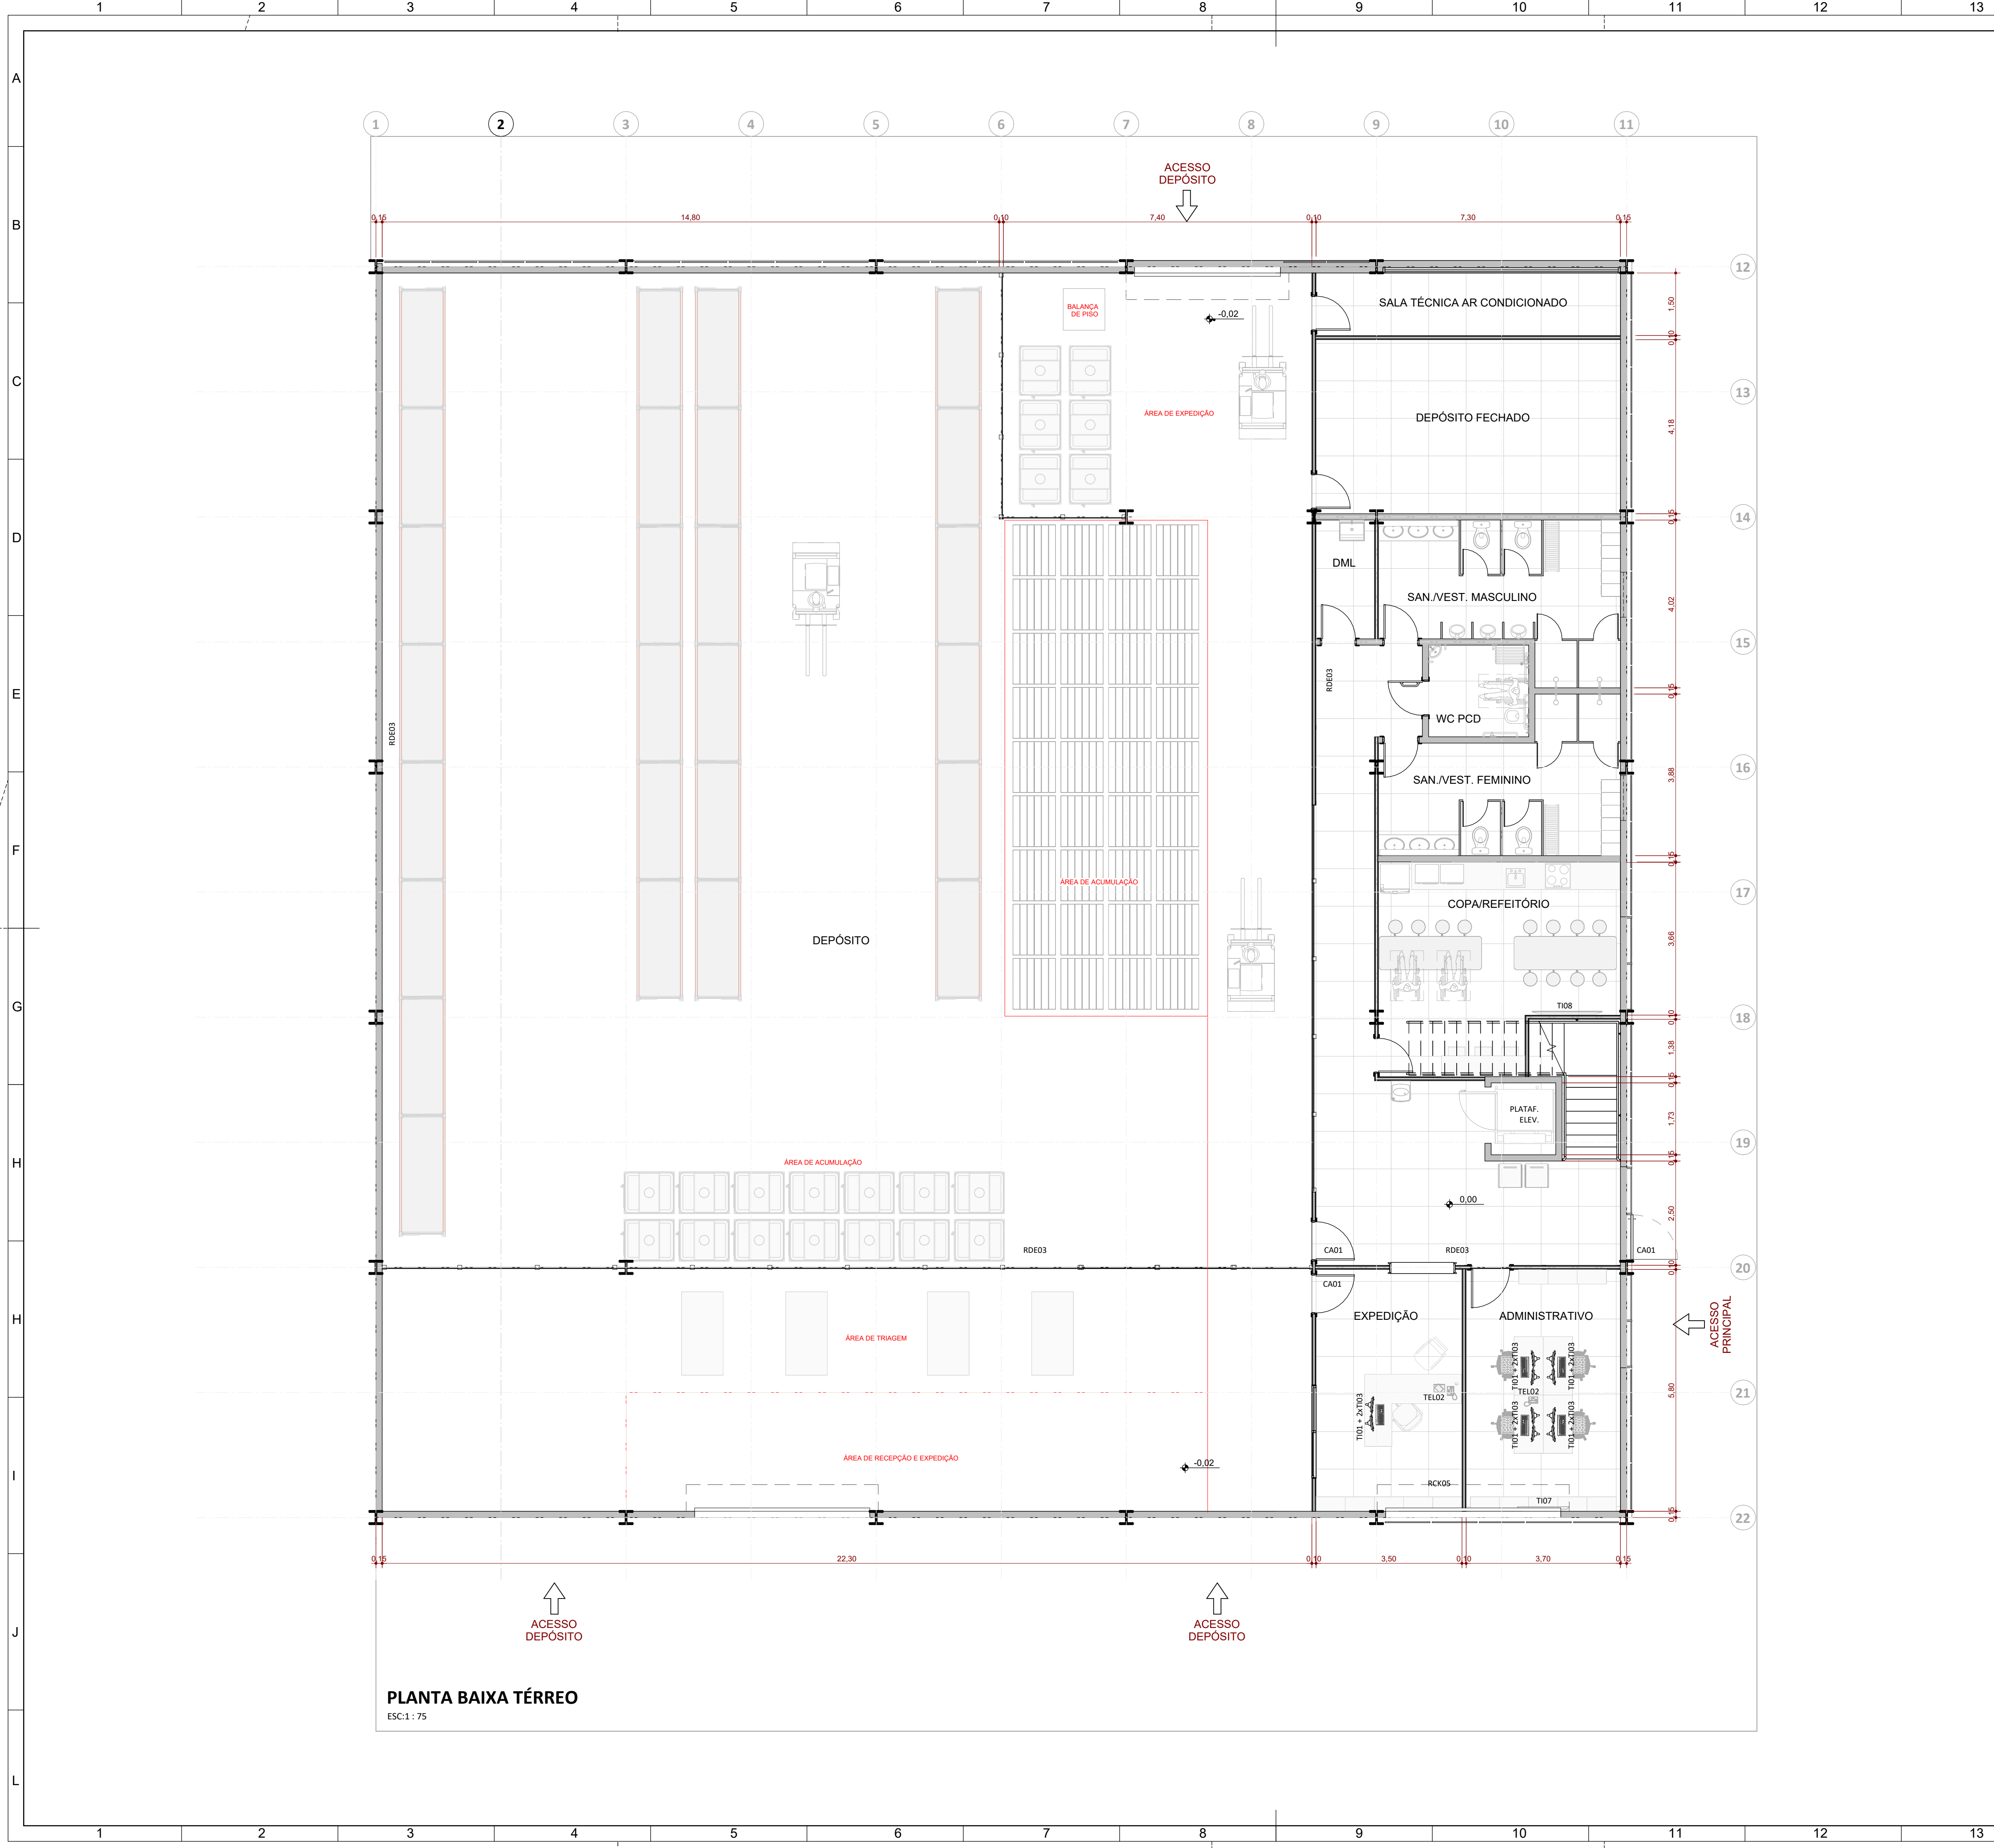

PLANTA BAIXA TÉRREO
ESC:1 : 75

LEGENDA			
CA01	LEITOR BIOMÉTRICO FACIAL		
T101	ESTAÇÃO DE TRABALHO MFF (MICRO FORM FACTOR)		
T103	MONITOR LED DE 24"		
T107	SMART TV 55"		
T108	SMART TV 75"		
TEL02	TELEFONE IP		
RDE03	ACCESS POINT		
RCK05	RACK DE PAREDE 19"		
Versão	Data	Alteração	Responsável



CENTRO REGIONAL DE GESTÃO INTEGRADA DE RISCOS E DESASTRES



SECRETARIA DA RECONSTRUÇÃO GAÚCHA			
SUBSECRETARIA DE PROJETOS PARA A RECONSTRUÇÃO			
DEPARTAMENTO DE APOIO À RECONSTRUÇÃO DE EDIFICAÇÕES			
CENTRO ADMINISTRATIVO FERNANDO FERRARI - AV. BORGES DE MEDEIROS, N. 1501 - POA/RS			
DIRETOR(A) ENG./ARQ. VALDIR BANDEIRA FIORENTIN		COORD. PROJ. CEL. VANDERLAN FRANK CARVALHO	
RESPONSÁVEIS TÉCNICOS:		MODELO ARQ. ANICOLI ROMANINI	
ARQ. ANICOLI ROMANINI		ENG. DÉBORA DELAI VANIN	
ARQ. ROBERTA BERTOLETTI		ENG. LEANDRO FRANCO TABORDA	
ARQ. LAURA MARDINI DAVI		ENG. SELTON F. DE SOUSA LIMA	
		DOCUMENTAÇÃO ARQ. ANICOLI ROMANINI	
OBRA CRGIRD PELOTAS		ÁREA 1.174,83 M²	
ENDEREÇO AV ZEFERINO COSTA, 1300 - AEROPORTO DE PELOTAS		MUNICÍPIO PELOTAS / RS	
PROJETO ANTEPROJETO ARQUITETÔNICO		ASSUNTO CELOG - PLANTA BAIXA TÉRREO LAYOUT DE EQUIPAMENTOS DE T.I.	
ESCALA 1 : 75	DATA 21/01/2026	03/ 04	



LEGENDA			
T108	SMART TV 75"		
TEL02	TELEFONE IP		
RDE03	ACCESS POINT		
Versão	Data	Alteração	
		Responsável	
			
CENTRO REGIONAL DE GESTÃO INTEGRADA DE RISCOS E DESASTRES			
SECRETARIA DA RECONSTRUÇÃO GAÚCHA SUBSECRETARIA DE PROJETOS PARA A RECONSTRUÇÃO DEPARTAMENTO DE APOIO À RECONSTRUÇÃO DE EDIFICAÇÕES CENTRO ADMINISTRATIVO FERNANDO FERRARI - AV. BORGES DE MEDEIROS, N. 1501 - POA/RS			
DIRETOR(A) ENG./ARQ. VALDIR BANDEIRA FIORENTIN		COORD. PROJ. CEL. VANDERLAN FRANK CARVALHO	
RESPONSÁVEIS TÉCNICOS:		MODELO ARQ. ANICOLI ROMANINI	
ARQ. ANICOLI ROMANINI	ENG. DÉBORA DELAI VANIN	DOCUMENTAÇÃO ARQ. ANICOLI ROMANINI	
ARQ. ROBERTA BERTOLETTI	ENG. LEANDRO FRANCO TABORDA		
ARQ. LAURA MARDINI DAVI	ENG. SELTON F. DE SOUSA LIMA		
OBRA CRGIRD PELOTAS		ÁREA 1.174,83 M²	
ENDEREÇO AV. ZEFERINO COSTA, 1300 - AEROPORTO DE PELOTAS		MUNICÍPIO PELOTAS / RS	
PROJETO ANTEPROJETO ARQUITETÔNICO		ASSUNTO CELOG - PLANTA BAIXA PAVIMENTOS SUPERIOR LAYOUT DE EQUIPAMENTOS DE T.I.	
ESCALA 1 : 75	DATA 21/01/2026		