


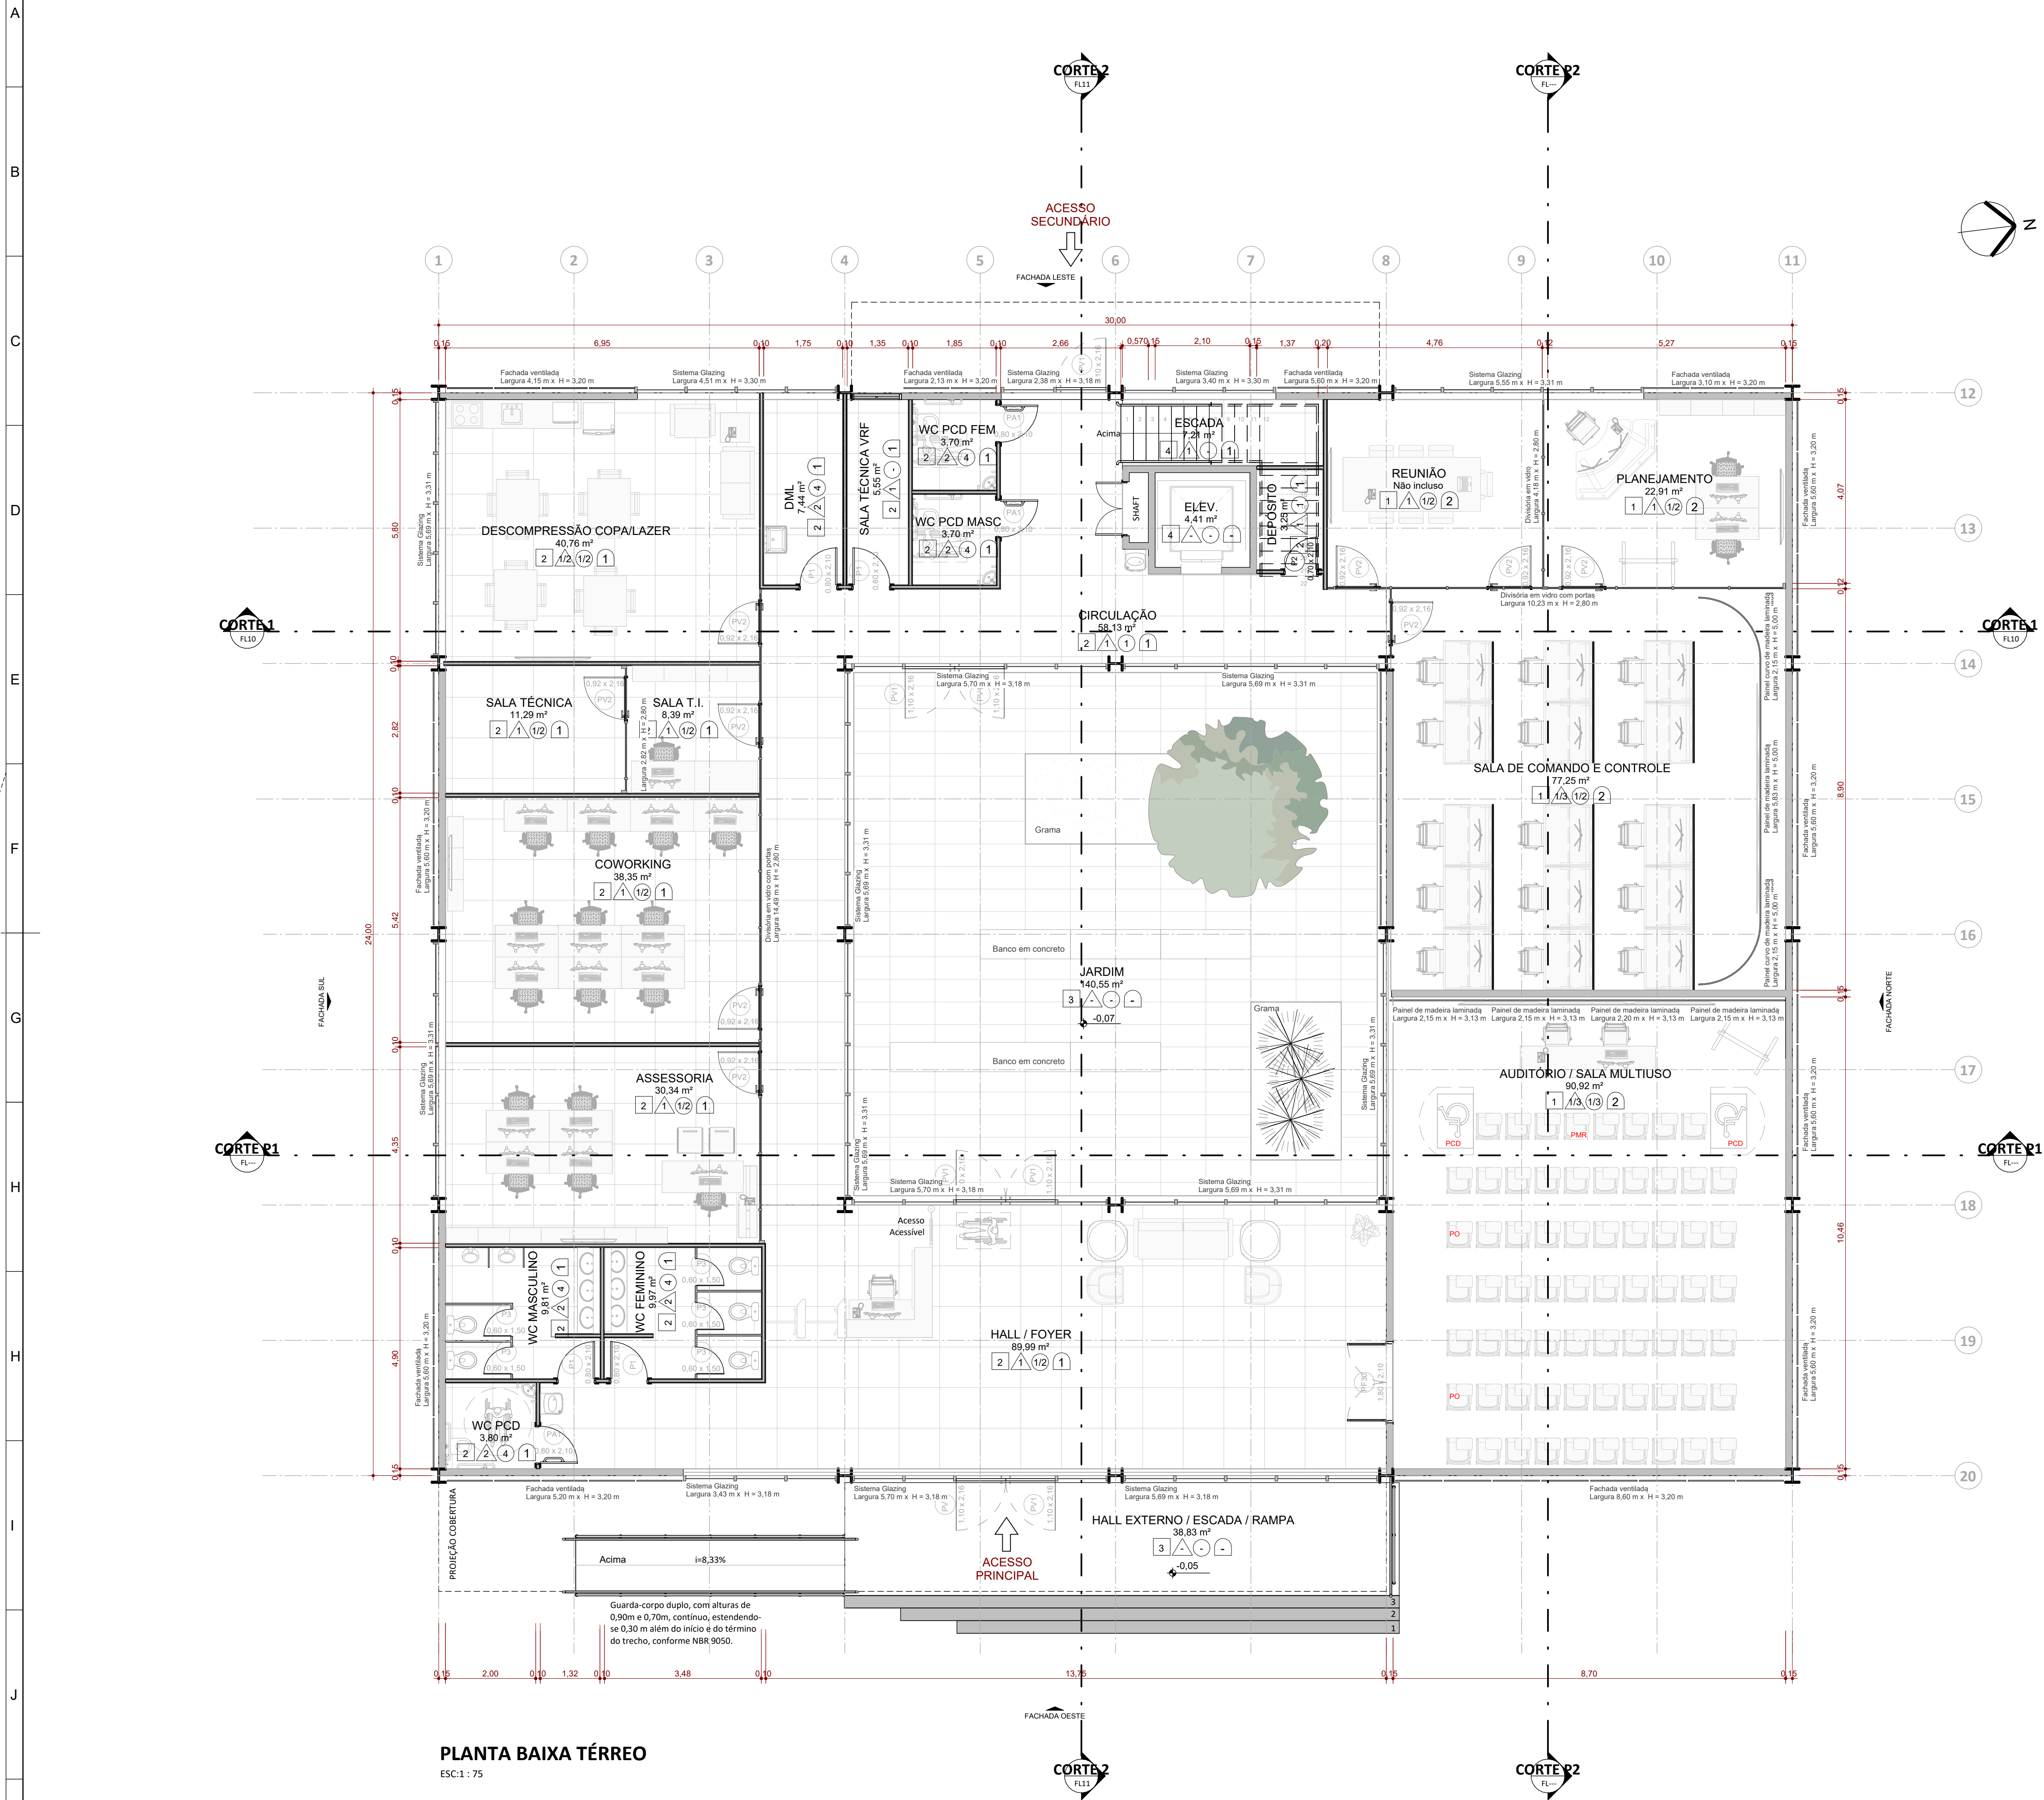

PLANTA BAIXA TÉRREO
ESC: 1 : 75

01. AMBIENTES			
Nome	Área	Perímetro	Nível
DESCOMPRESSÃO COPALAZER	40,76 m²	25,90	PLANTA BAIXA TÉRREO
SALA TÉCNICA	11,29 m²	13,64	PLANTA BAIXA TÉRREO
COWORKING	38,35 m²	25,08	PLANTA BAIXA TÉRREO
ASSESSORIA	30,34 m²	22,65	PLANTA BAIXA TÉRREO
WC PCD	3,80 m²	7,80	PLANTA BAIXA TÉRREO
AUDITÓRIO / SALA MULTIUSO	90,92 m²	38,96	PLANTA BAIXA TÉRREO
HALL / FOYER	89,99 m²	49,39	PLANTA BAIXA TÉRREO
JARDIM	140,55 m²	49,09	PLANTA BAIXA TÉRREO
PLANEJAMENTO	22,91 m²	19,53	PLANTA BAIXA TÉRREO
SALA DE COMANDO E CONTROLE	77,25 m²	76,67	PLANTA BAIXA TÉRREO
ELEV.	4,41 m²	8,40	PLANTA BAIXA TÉRREO
SALA T.I.	8,39 m²	11,59	PLANTA BAIXA TÉRREO
CIRCULAÇÃO	58,13 m²	63,39	PLANTA BAIXA TÉRREO
WC PCD FEM	3,70 m²	7,70	PLANTA BAIXA TÉRREO
WC PCD MASC	3,70 m²	7,70	PLANTA BAIXA TÉRREO
DML	7,44 m²	12,00	PLANTA BAIXA TÉRREO
SALA TÉCNICA VRF	5,55 m²	10,91	PLANTA BAIXA TÉRREO
WC FEMININO	9,97 m²	14,91	PLANTA BAIXA TÉRREO
WC MASCULINO	9,81 m²	16,38	PLANTA BAIXA TÉRREO
DEPÓSITO	3,25 m²	7,36	PLANTA BAIXA TÉRREO
HALL EXTERNO / ESCADA / RAMPA	38,83 m²	41,52	PLANTA BAIXA TÉRREO
ESCADA	7,21 m²	12,22	PLANTA BAIXA TÉRREO
SALA DE CRISE	43,30 m²	29,12	PLANTA BAIXA SUPERIOR
CIRCULAÇÃO	59,44 m²	69,23	PLANTA BAIXA SUPERIOR
ELEV.	4,41 m²	8,40	PLANTA BAIXA SUPERIOR
ASSESSORIA	50,08 m²	29,63	PLANTA BAIXA SUPERIOR
GABINETE DO COORDENADOR	45,21 m²	31,49	PLANTA BAIXA SUPERIOR
VARANDA	41,16 m²	26,73	PLANTA BAIXA SUPERIOR
BWC	5,44 m²	9,95	PLANTA BAIXA SUPERIOR
APOIO	19,35 m²	18,25	PLANTA BAIXA SUPERIOR
CIRC.	4,19 m²	9,20	PLANTA BAIXA SUPERIOR
RECEPÇÃO GABINETE	15,47 m²	16,07	PLANTA BAIXA SUPERIOR
SALA TÉCNICA VRF	5,55 m²	10,91	PLANTA BAIXA SUPERIOR
WC PCD FEM	3,70 m²	7,70	PLANTA BAIXA SUPERIOR
WC PCD MASC	3,70 m²	7,70	PLANTA BAIXA SUPERIOR
DESCOMPRESSÃO	45,57 m²	27,49	PLANTA BAIXA SUPERIOR
ESCADA	10,50 m²	16,73	PLANTA BAIXA SUPERIOR

LEGENDA VEDAÇÕES	
Blocos cerâmicos	
Divisórias internas com vidro	
Divisória de gesso (Drywall)	
□ DESCRIÇÃO PISO	
1	Carpete modular 6.5mm. Formato: 50 x 50cm
2	Porcelanato técnico de alto desempenho 80 x 80cm
3	Granito Cinza levigado de 3cm
4	Granito Cinza aniderrapante de 2cm
△ DESCRIÇÃO ACABAMENTO PAREDE	
1	Pintura em tinta acrílica
2	Porcelanato retificado 80 x 80cm
3	Painel de madeira laminada
○ DESCRIÇÃO FORRO	
1	Gesso acartonado tipo ST
2	Forro modular em fibra mineral com dimensões nominais de 625 x 625mm
3	Forro tipo difusor acústico trapezoidal
4	Gesso acartonado tipo RU
D DESCRIÇÃO RODAPÉ	
1	Rodapé em porcelanato 10 x 80cm. Cor equivalente ao padrão do piso principal
2	Rodapé compatível com o piso em carpete



CENTRO REGIONAL DE GESTÃO INTEGRADA DE RISCOS E DESASTRES




SECRETARIA DA RECONSTRUÇÃO GAÚCHA
SUBSECRETARIA DE PROJETOS PARA A RECONSTRUÇÃO
DEPARTAMENTO DE APOIO À RECONSTRUÇÃO DE EDIFICAÇÕES
CENTRO ADMINISTRATIVO FERNANDO FERRARI - AV. BORGES DE MEDEIROS, N. 1501 - POA/RS

DIRETOR(A) ENG. ARQ. VALDIR BANDEIRA FIORENTIN	COORD. PROJ. CEL. VANDERLAN FRANK CARVALHO	MODELO ARQ. ANICOLI ROMANINI
RESPONSÁVEIS TÉCNICOS:	ARQ. LAURA MARDINI DAVI	DOCUMENTAÇÃO ARQ. ANICOLI ROMANINI
ARQ. ANICOLI ROMANINI	ARQ. ALAN NUNES AMARAL	
ENG. LEANDRO FRANCO TABORDA	ENG. SELTON F. DE SOUSA LIMA	

OBRA CRIGRD LAJEADO	ÁREA 974,60 M²
ENDEREÇO RODOVIA ERS 130 KM 73,3 - ESQ. RUA JOÃO GOULART	MUNICÍPIO LAJEADO / RS
PROJETO ANTEPROJETO ARQUITETÔNICO	ASSUNTO CCC PLANTA BAIXA TÉRREO
ESCALA 1 : 75	DATA 25/03/2026

07/ 26
LaBIM RS

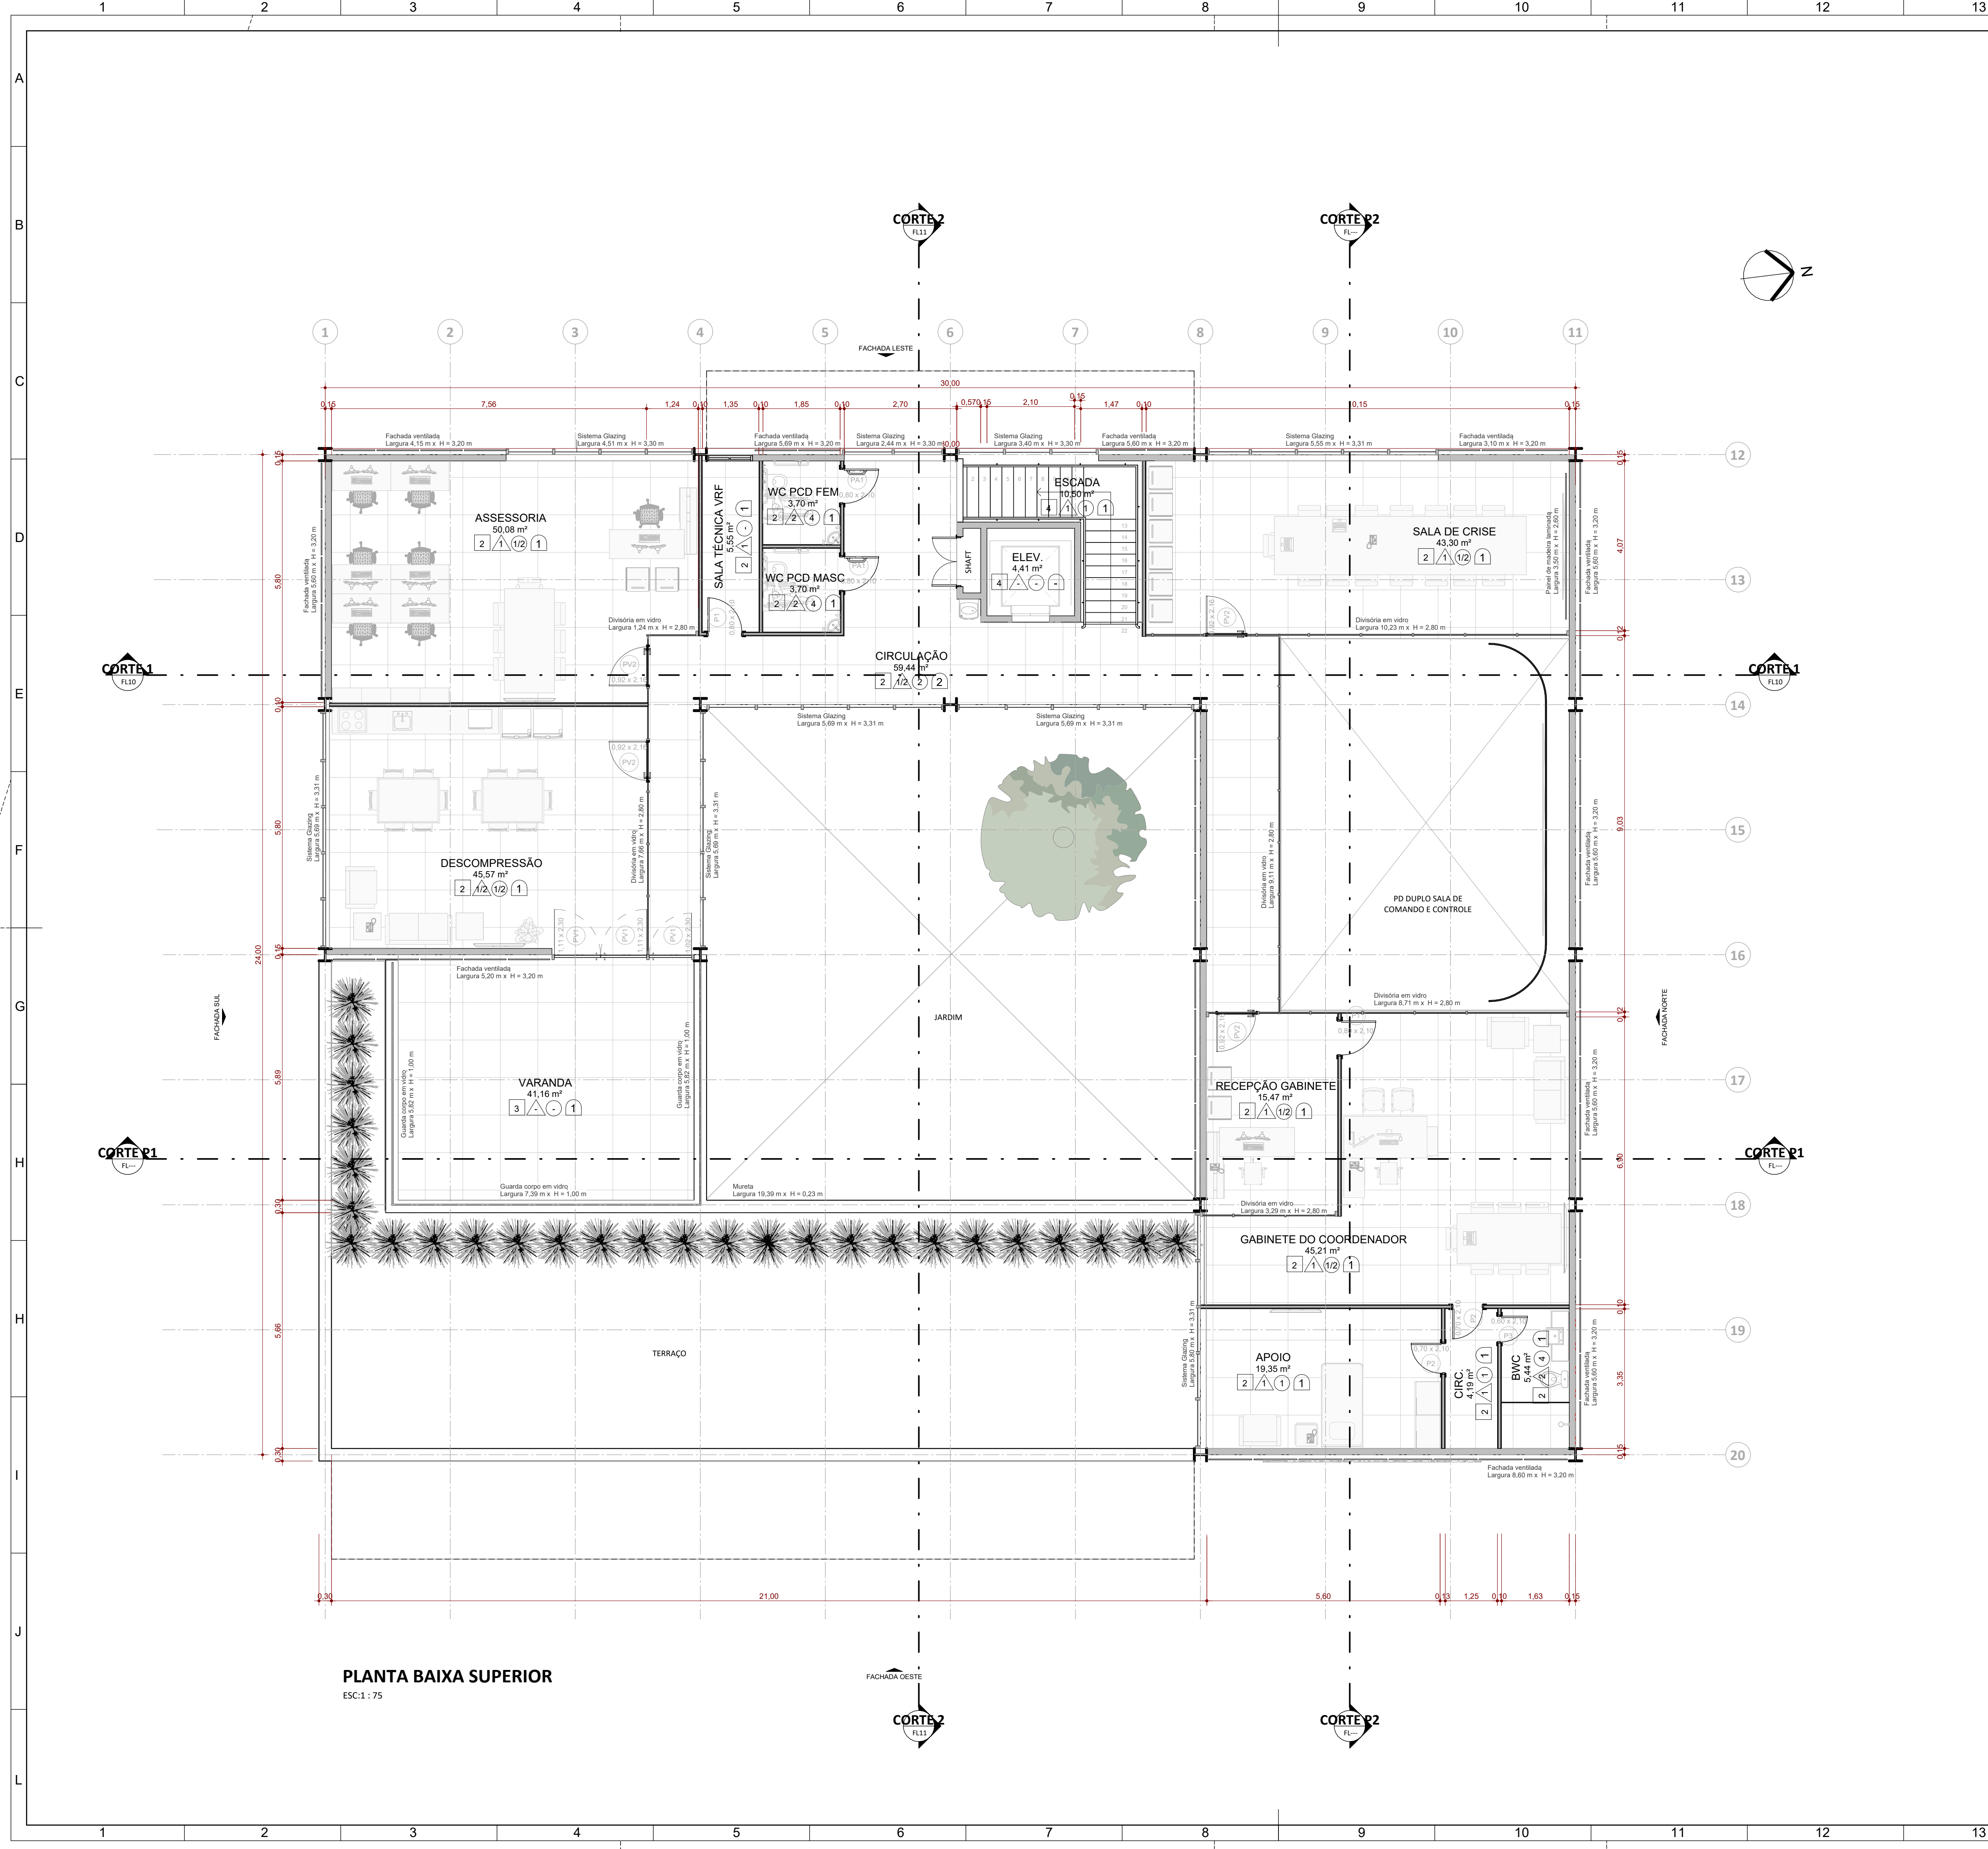


PLANTA BAIXA SUPERIOR
ESC:1 : 75

01. AMBIENTES			
Nome	Área	Perímetro	Nível
DESCOMPRESSÃO COPALAZER	40,76 m²	25,90	PLANTA BAIXA TERREO
SALA TÉCNICA	11,29 m²	13,64	PLANTA BAIXA TERREO
COWORKING	38,35 m²	25,08	PLANTA BAIXA TERREO
ASSESSORIA	30,34 m²	22,65	PLANTA BAIXA TERREO
WC PCD	3,80 m²	7,80	PLANTA BAIXA TERREO
AUDITÓRIO / SALA MULTIUSO	90,92 m²	38,96	PLANTA BAIXA TERREO
HALL / FOYER	89,99 m²	49,39	PLANTA BAIXA TERREO
JARDIM	140,55 m²	49,09	PLANTA BAIXA TERREO
PLANEJAMENTO	22,91 m²	19,53	PLANTA BAIXA TERREO
SALA DE COMANDO E CONTROLE	77,25 m²	76,67	PLANTA BAIXA TERREO
ELEV.	4,41 m²	8,40	PLANTA BAIXA TERREO
SALA T.I.	8,39 m²	11,59	PLANTA BAIXA TERREO
CIRCULAÇÃO	58,13 m²	63,39	PLANTA BAIXA TERREO
WC PCD FEM	3,70 m²	7,70	PLANTA BAIXA TERREO
WC PCD MASC	3,70 m²	7,70	PLANTA BAIXA TERREO
DML	7,44 m²	12,00	PLANTA BAIXA TERREO
SALA TÉCNICA VRF	5,55 m²	10,91	PLANTA BAIXA TERREO
WC FEMININO	9,97 m²	14,91	PLANTA BAIXA TERREO
WC MASCULINO	9,81 m²	16,38	PLANTA BAIXA TERREO
DEPÓSITO	3,25 m²	7,36	PLANTA BAIXA TERREO
HALL EXTERNO / ESCADA / RAMPA	38,83 m²	41,52	PLANTA BAIXA TERREO
ESCADA	7,21 m²	12,22	PLANTA BAIXA TERREO
SALA DE CRISE	43,30 m²	29,12	PLANTA BAIXA SUPERIOR
CIRCULAÇÃO	59,44 m²	69,23	PLANTA BAIXA SUPERIOR
ELEV.	4,41 m²	8,40	PLANTA BAIXA SUPERIOR
ASSESSORIA	50,08 m²	29,63	PLANTA BAIXA SUPERIOR
GABINETE DO COORDENADOR	45,21 m²	31,49	PLANTA BAIXA SUPERIOR
VARANDA	41,16 m²	26,73	PLANTA BAIXA SUPERIOR
BWC	5,44 m²	9,95	PLANTA BAIXA SUPERIOR
APOIO	19,35 m²	18,25	PLANTA BAIXA SUPERIOR
CIRC.	4,19 m²	9,20	PLANTA BAIXA SUPERIOR
RECEPÇÃO GABINETE	15,47 m²	16,07	PLANTA BAIXA SUPERIOR
SALA TÉCNICA VRF	5,55 m²	10,91	PLANTA BAIXA SUPERIOR
WC PCD FEM	3,70 m²	7,70	PLANTA BAIXA SUPERIOR
WC PCD MASC	3,70 m²	7,70	PLANTA BAIXA SUPERIOR
DESCOMPRESSÃO	45,57 m²	27,49	PLANTA BAIXA SUPERIOR
ESCADA	10,50 m²	16,73	PLANTA BAIXA SUPERIOR

LEGENDA VEDAÇÕES	
Blocos cerâmicos	
Divisórias internas com vidro	
Divisória de gesso (Drywall)	
□ DESCRIÇÃO PISO	
1	Carpete modular 6,5mm. Formato: 50 x 50cm
2	Porcelanato técnico de alto desempenho 80 x 80cm
3	Granito Cinza levigado de 3cm
4	Granito Cinza antiderrapante de 2cm
△ DESCRIÇÃO ACABAMENTO PAREDE	
1	Pintura em tinta acrílica
2	Porcelanato retificado 80 x 80cm
3	Painel de madeira laminada
○ DESCRIÇÃO FORRO	
1	Gesso acartonado tipo ST
2	Forro modular em fibra mineral com dimensões nominais de 625 x 625mm
3	Forro tipo difusor acústico trapezoidal
4	Gesso acartonado tipo RU
D DESCRIÇÃO RODAPÉ	
1	Rodapé em porcelanato 10 x 80cm. Cor equivalente ao padrão do piso principal
2	Rodapé compatível com o piso em carpete

Versão	Data	Alteração	Responsável
 CENTRO REGIONAL DE GESTÃO INTEGRADA DE RISCOS E DESASTRES 			
 SECRETARIA DA RECONSTRUÇÃO GAÚCHA SUBSECRETARIA DE PROJETOS PARA A RECONSTRUÇÃO DEPARTAMENTO DE APOIO À RECONSTRUÇÃO DE EDIFICAÇÕES CENTRO ADMINISTRATIVO FERNANDO FERRARI - AV. BORGES DE MEDEIROS, N. 1501 - POA/RS			
DIRETOR(A) ENG. ARQ. VALDIR BANDEIRA FIORENTIN		COORD. PROJ. CEL. VANDERLAN FRANK CARVALHO	
RESPONSÁVEIS TÉCNICOS:			
ARQ. ANICOLI ROMANINI		ARQ. LAURA MARDINI DAVI	
ARQ. ROBERTA BERTOLETTI		ARQ. ALAN NUNES AMARAL	
ENG. LEANDRO FRANCO TABORDA		ENG. SELTON F. DE SOUSA LIMA	
OBRA CRIGRD LAJEADO		ÁREA 974,60 M²	
ENDEREÇO RODOVIA ERS 130 KM 73,3 - ESQ. RUJA OÁZIS GOULART		MUNICÍPIO LAJEADO / RS	
PROJETO ANTEPROJETO ARQUITETÔNICO		ASSUNTO CCC PLANTA BAIXA PAVIMENTO SUPERIOR	
ESCALA 1 : 75		DATA 25/03/2026	
		08/ 26 LaBIM RS	

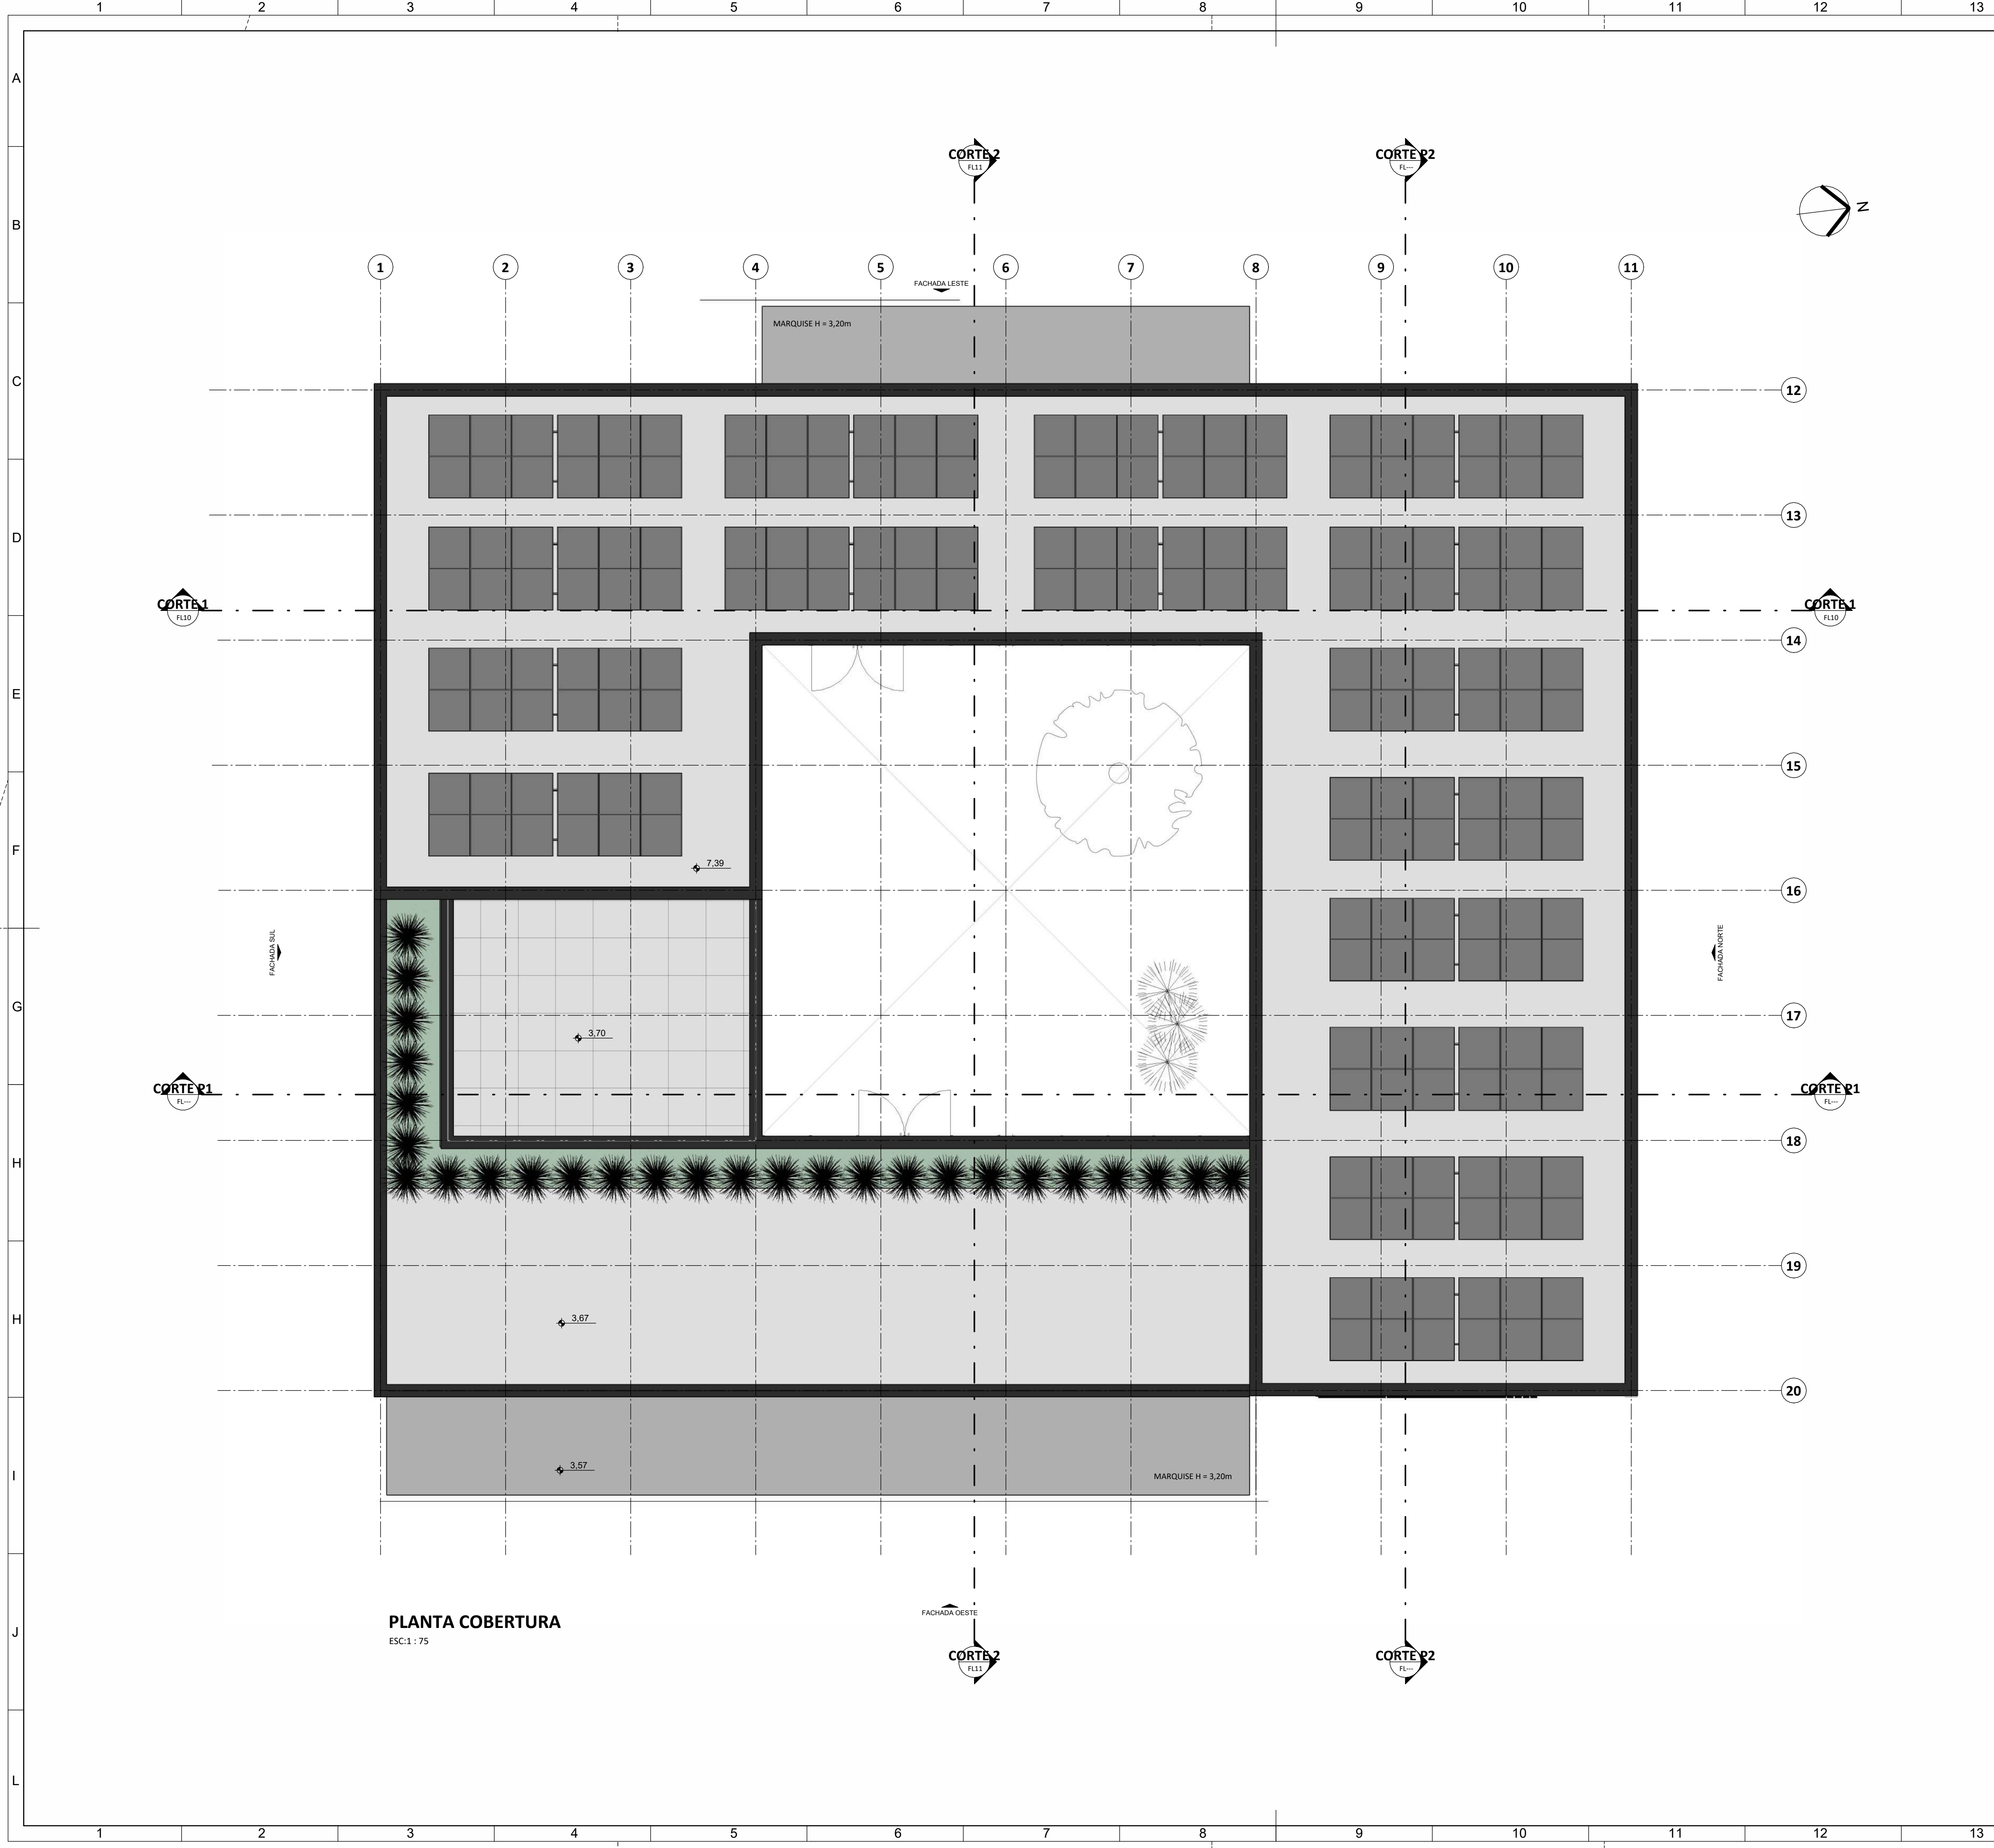


Versão		Data		Alteração		Responsável	
		CENTRO REGIONAL DE GESTÃO INTEGRADA DE RISCOS E DESASTRES					
		SECRETARIA DA RECONSTRUÇÃO GAÚCHA SUBSECRETARIA DE PROJETOS PARA A RECONSTRUÇÃO DEPARTAMENTO DE APOIO À RECONSTRUÇÃO DE EDIFICAÇÕES CENTRO ADMINISTRATIVO FERNANDO FERRARI - AV. BORGES DE MEDEIROS, N. 1501 - POA/RS					
DIRETOR(A) ENG. ARQ. VALDIR BANDEIRA FIORENTIN				COORD. PROJ. CEL. VANDERLAN FRANK CARVALHO			
RESPONSÁVEIS TÉCNICOS:				MODELO ARQ. ANICOLI ROMANINI			
ARQ. ANICOLI ROMANINI		ARQ. LAURA MARDINI DAVI		DOCUMENTAÇÃO ARQ. ANICOLI ROMANINI			
ARQ. ROBERTA BERTOLETTI		ARQ. ALAN NUNES AMARAL					
ENG. LEANDRO FRANCO TABORDA		ENG. SELTON F. DE SOUSA LIMA					
OBRA CRGIRD LAJEADO				ÁREA 974,60 M²			
ENDEREÇO RODOVIA ERS 130 KM 73,3 - ESQ. RUA JOÃO GOULART				MUNICÍPIO LAJEADO / RS			
PROJETO ANTEPROJETO ARQUITETÔNICO		ASSUNTO CCC PLANTA COBERTURA		09/ 26			
ESCALA 1 : 75		DATA 25/03/2026		LaBIM 			



FACHADA OESTE
ESC:1 : 75



FACHADA LESTE
ESC:1 : 75

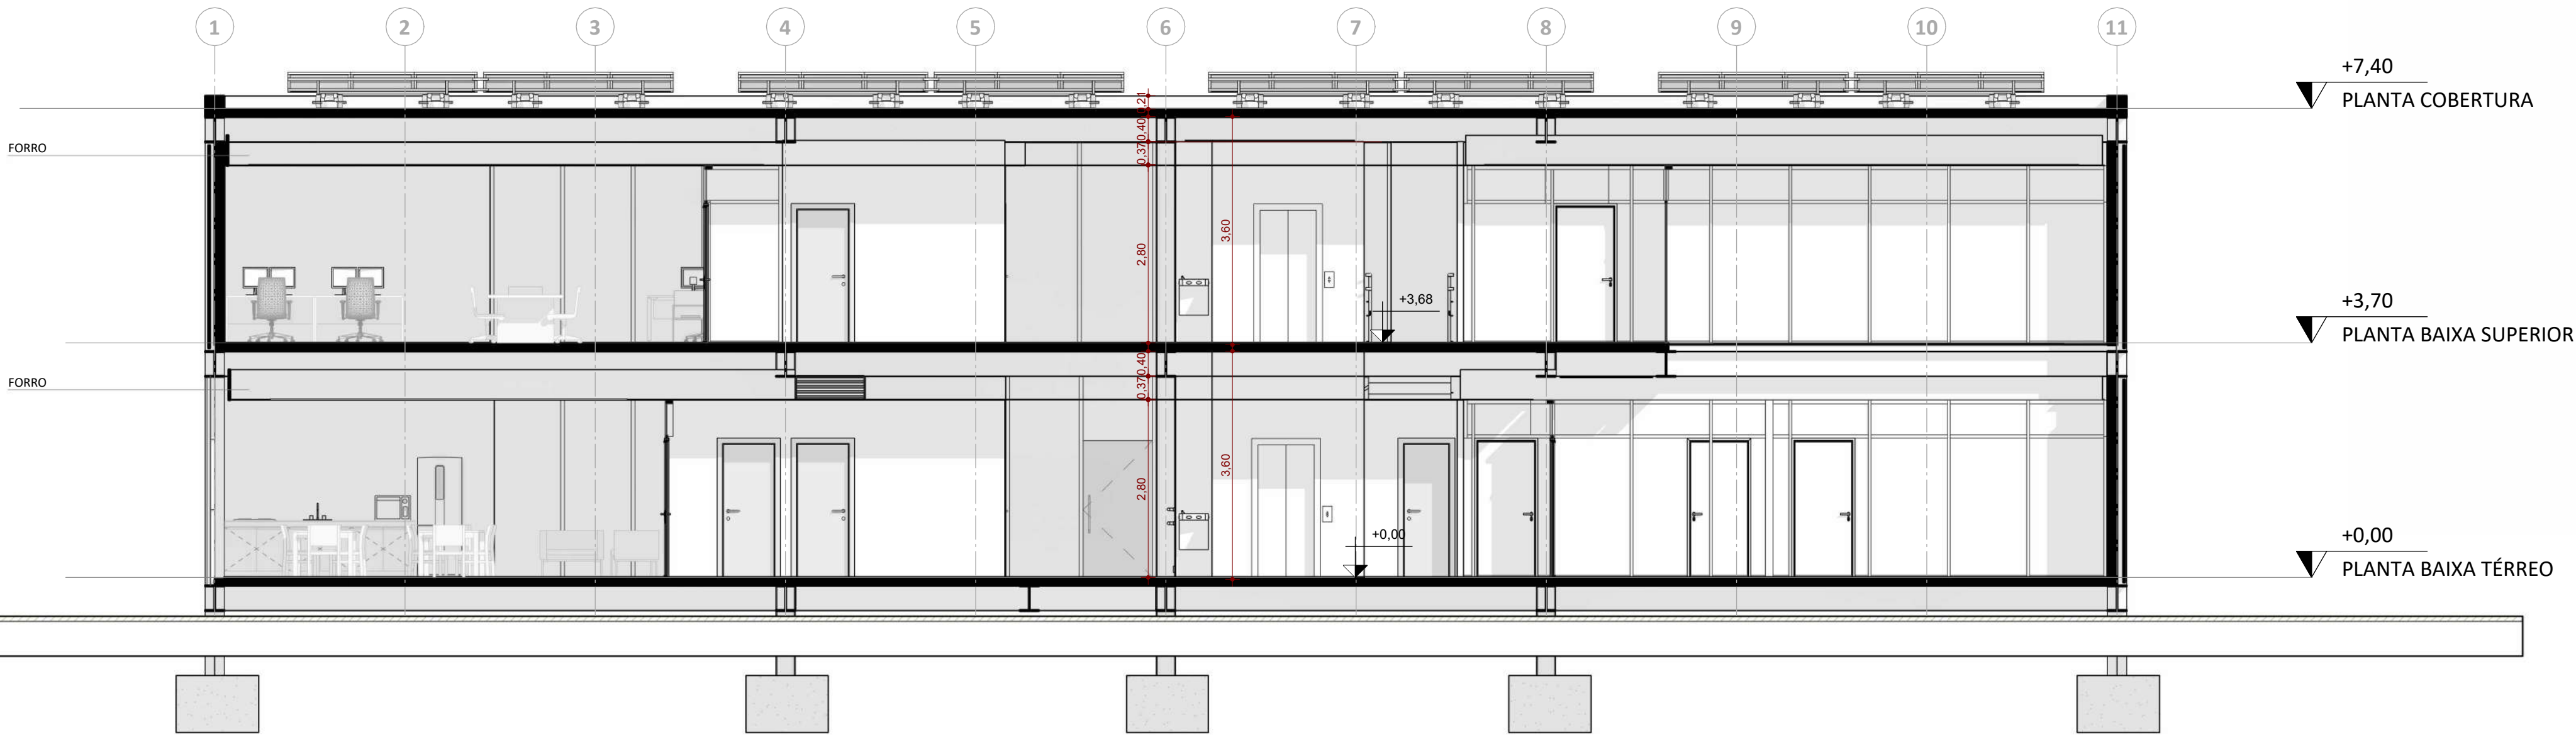

CORTE 1
ESC:1 : 75


Versão	Data	Alteração	Responsável
CENTRO REGIONAL DE GESTÃO INTEGRADA DE RISCOS E DESASTRES			
SECRETARIA DA RECONSTRUÇÃO GAÚCHA SUBSECRETARIA DE PROJETOS PARA A RECONSTRUÇÃO DEPARTAMENTO DE APOIO À RECONSTRUÇÃO DE EDIFICAÇÕES CENTRO ADMINISTRATIVO FERNANDO FERRARI - AV. BORGES DE MEDEIROS, N. 1501 - POA/RS			
DIRETOR(A) ENG./ARQ. VALDIR BANDEIRA FIORENTIN		COORD. PROJ. CEL. VANDERLAN FRANK CARVALHO	
RESPONSÁVEIS TÉCNICOS:		MODELO ARQ. ANICOLI ROMANINI	
ARQ. ANICOLI ROMANINI		ARQ. LAURA MARDINI DAVI	
ARQ. ROBERTA BERTOLETTI		ARQ. ALAN NUNES AMARAL	
ENG. LEANDRO FRANCO TABORDA		ENG. SELTON F. DE SOUSA LIMA	
DOCUMENTAÇÃO ARQ. ANICOLI ROMANINI			
OBRA CRGIRD LAJEADO		ÁREA 974,60 M²	
ENDEREÇO RODOVIA ERS 130 KM 73,3 - ESQ. RUA JOÃO GOULART		MUNICÍPIO LAJEADO / RS	
PROJETO ANTEPROJETO ARQUITETÔNICO		ASSUNTO CCC CORTES E FACHADAS	
ESCALA 1 : 75		DATA 25/03/2026	
		10/ 26 LaBIM RS	



FACHADA SUL
ESC:1 : 75



FACHADA NORTE
ESC:1 : 75

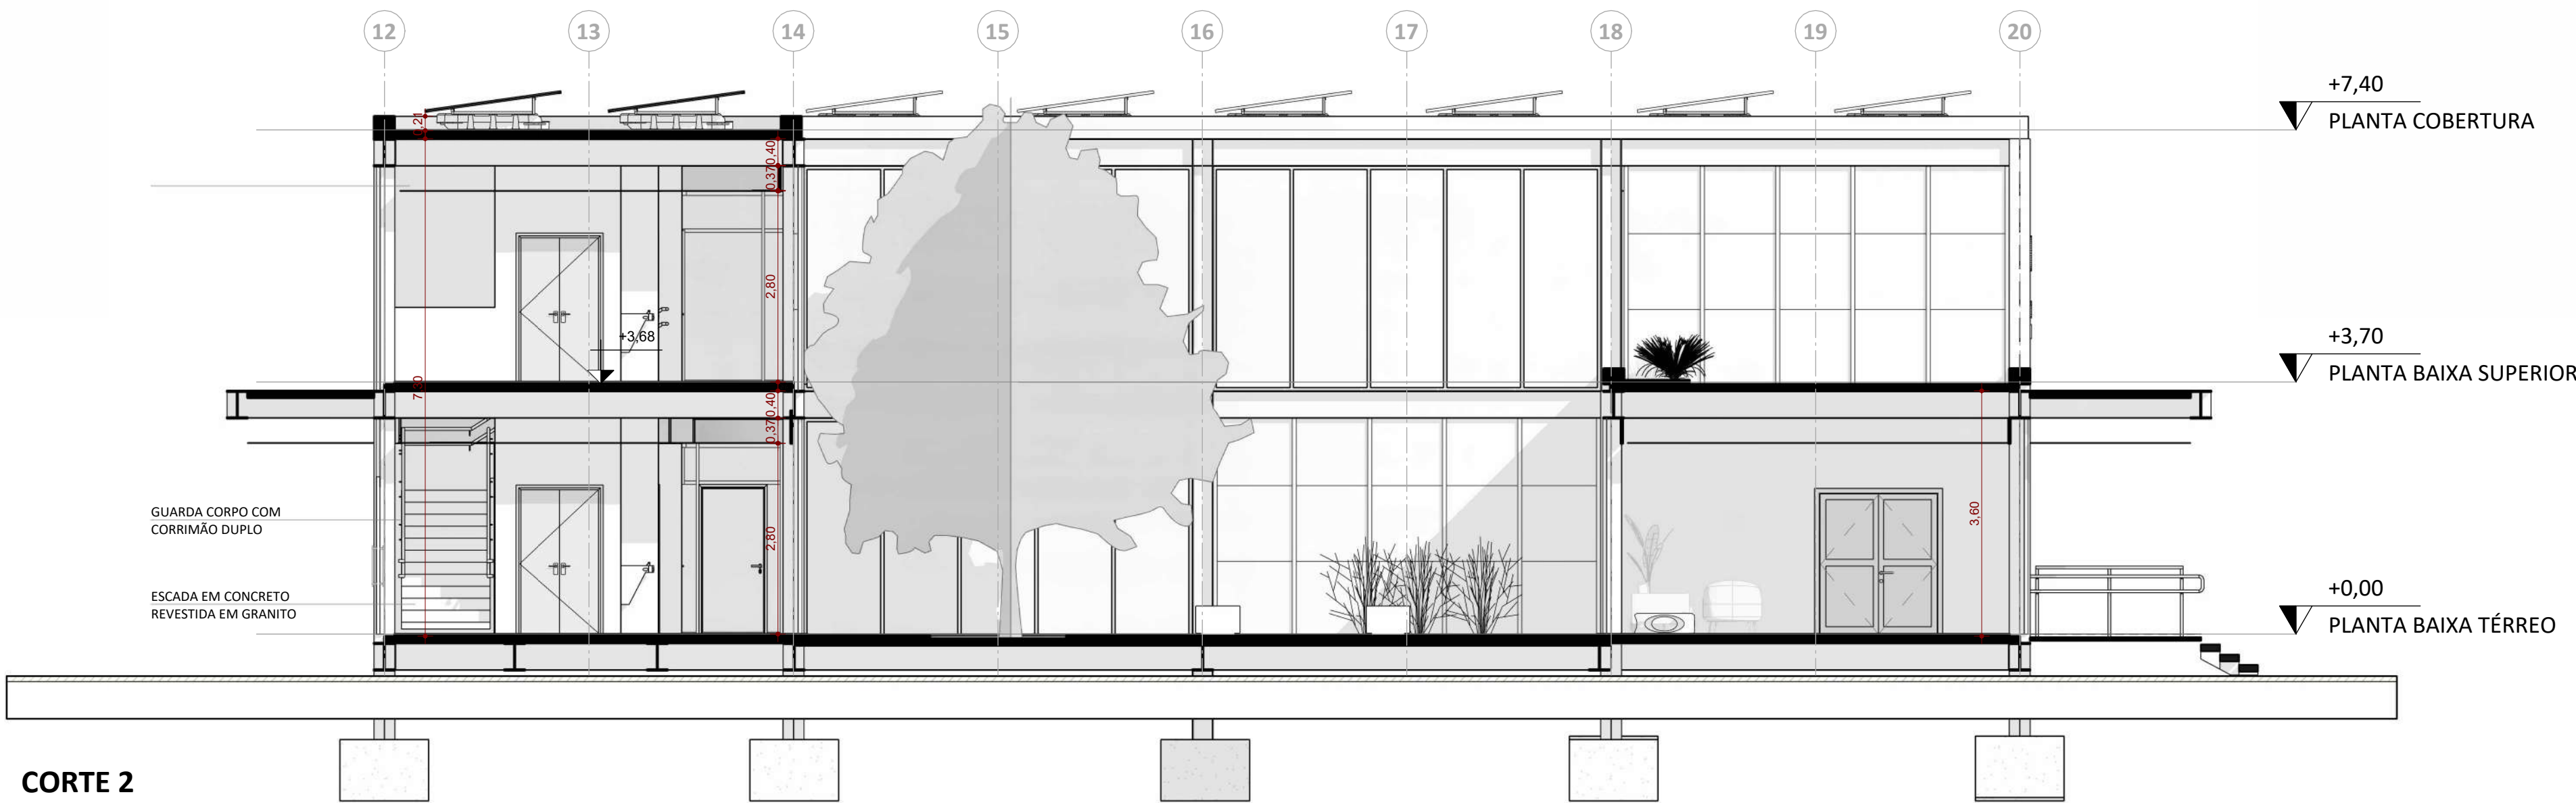

CORTE 2
ESC:1 : 75

Versão	Data	Alteração	Responsável
 CENTRO REGIONAL DE GESTÃO INTEGRADA DE RISCOS E DESASTRES 			
 SECRETARIA DA RECONSTRUÇÃO GAÚCHA SUBSECRETARIA DE PROJETOS PARA A RECONSTRUÇÃO DEPARTAMENTO DE APOIO À RECONSTRUÇÃO DE EDIFICAÇÕES CENTRO ADMINISTRATIVO FERNANDO FERRARI - AV. BORGES DE MEDEIROS, N. 1501 - POA/RS			
DIRETOR(A) ENG./ARQ. VALDIR BANDEIRA FIORENTIN		COORD. PROJ. CEL. VANDERLAN FRANK CARVALHO	
RESPONSÁVEIS TÉCNICOS:		MODELO ARQ. ANICOLI ROMANINI	
ARQ. ANICOLI ROMANINI		ARQ. LAURA MARDINI DAVI	
ARQ. ROBERTA BERTOLETTI		ARQ. ALAN NUNES AMARAL	
ENG. LEANDRO FRANCO TABORDA		ENG. SELTON F. DE SOUSA LIMA	
DOCUMENTAÇÃO ARQ. ANICOLI ROMANINI			
OBRA CRGRD LAJEADO			ÁREA 974,60 M²
ENDEREÇO RODOVIA ERS 130 KM 73,3 - ESQ. RUA JOÃO GOULART			MUNICÍPIO LAJEADO / RS
PROJETO ANTEPROJETO ARQUITETÔNICO		ASSUNTO CCC CORTES E FACHADAS	
ESCALA 1 : 75	DATA 25/03/2026	11/ 26 LaBIM RS	



CORTE PERSPECTIVADO 1

ESC: 1:50



CORTE PERSPECTIVADO 2


ESC: 1:75




CORTE PERSPECTIVADO 3

ESC: 1:75

Versão		Data		Alteração		Responsável	
		CENTRO REGIONAL DE GESTÃO INTEGRADA DE RISCOS E DESASTRES					
		SECRETARIA DA RECONSTRUÇÃO GAÚCHA					
DIRETOR(A) ENG./ARQ. VALDIR BANDEIRA FIORENTIN		COORD. PROJ. CEL. VANDERLAN FRANK CARVALHO		MODELO ARQ. ANICOLI ROMANINI			
RESPONSÁVEIS TÉCNICOS:		ARQ. ANICOLI ROMANINI		ARQ. LAURA MARDINI DAVI		DOCUMENTAÇÃO ARQ. ANICOLI ROMANINI	
ARQ. ROBERTA BERTOLETTI		ARQ. ALAN NUNES AMARAL		ENG. SELTON F. DE SOUSA LIMA			
ENG. LEANDRO FRANCO TABORDA							
OBRA		CRGIRD LAJEADO		ÁREA		974,60 M²	
ENDEREÇO		RODOVIA ERS 130 KM 73,3 - ESQ. RUA JOÃO GOULART		MUNICÍPIO		LAJEADO / RS	
PROJETO		ANTEPROJETO ARQUITETÔNICO		ASSUNTO		CCC CORTES PERSPECTIVADOS	
ESCALA		INDICADA		DATA		25/03/2026	
						12/ 26	
						LaBIM 	

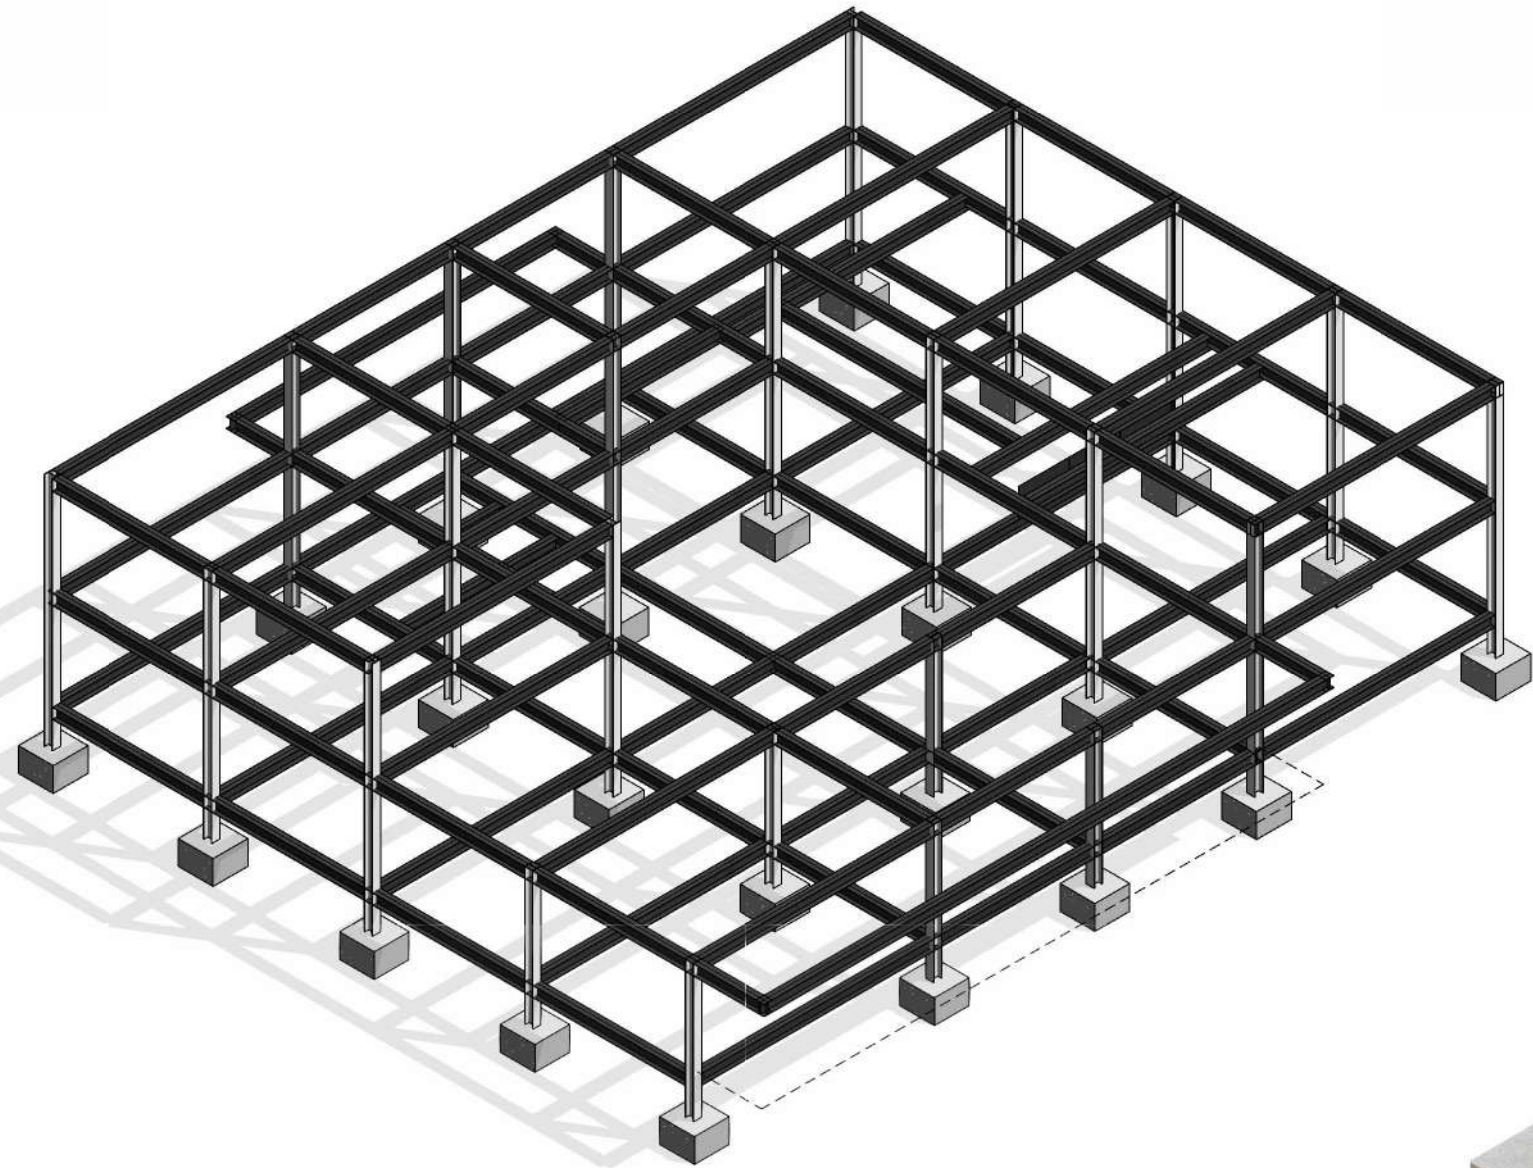

PERSPECTIVA ISOMÉTRICA ESTRUTURAL
ESC: 1 : 200

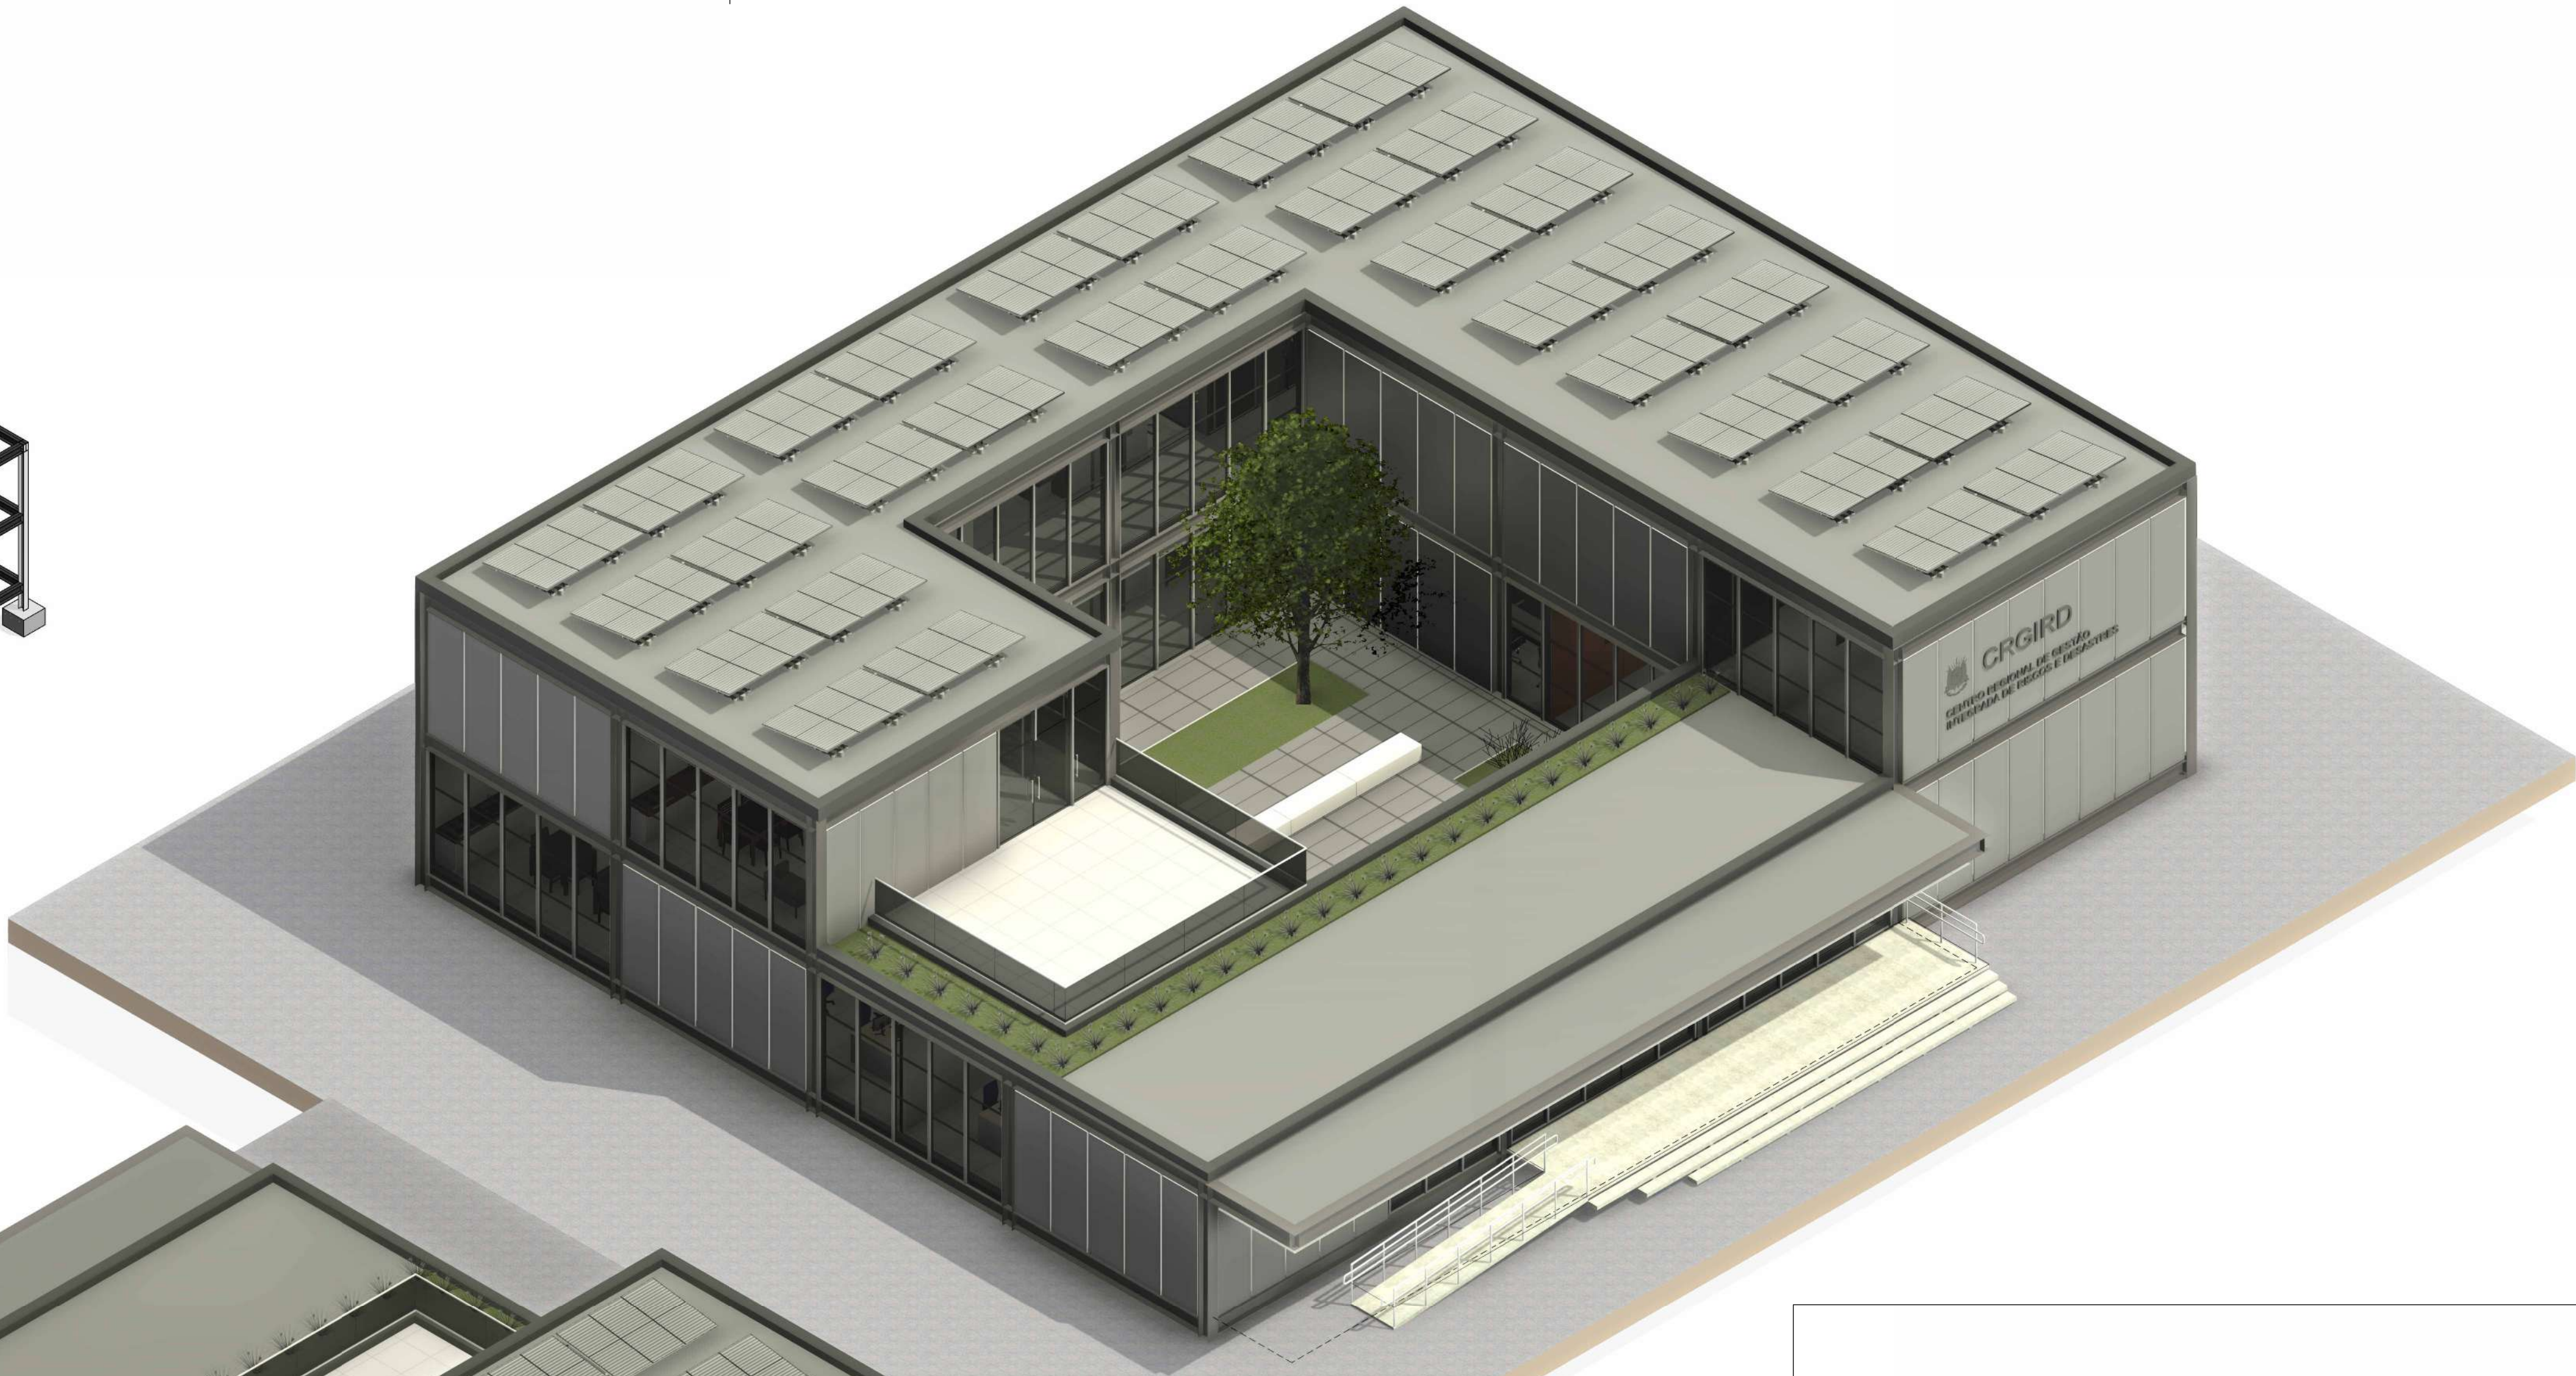



PERSPECTIVA ISOMÉTRICA 1
ESC: 1 : 100



PERSPECTIVA ISÓMETRICA 2
ESC: 1 : 100

Versão		Data	Alteração	Responsável
		CENTRO REGIONAL DE GESTÃO INTEGRADA DE RISCOS E DESASTRES 		
		SECRETARIA DA RECONSTRUÇÃO GAÚCHA SUBSECRETARIA DE PROJETOS PARA A RECONSTRUÇÃO DEPARTAMENTO DE APOIO À RECONSTRUÇÃO DE EDIFICAÇÕES CENTRO ADMINISTRATIVO FERNANDO FERRARI - AV. BORGES DE MEDEIROS, N. 1501 - POA/RS		
DIRETOR(A) ENG./ARQ. VALDIR BANDEIRA FIORENTIN		COORD. PROJ. CEL. VANDERLAN FRANK CARVALHO		
RESPONSÁVEIS TÉCNICOS:		MODELO ARQ. ANICOLI ROMANINI		
ARQ. LAURA MARTINI		ARQ. ALAN NUNES AMARAL		
ARQ. ROBERTA BERTOLETTI		DOCUMENTAÇÃO ARQ. ANICOLI ROMANINI		
ENG. LEANDRO FRANCO TABORDA		ENG. SELTON F. DE SOUSA LIMA		
OBRA		CRGIRD LAJEADO		ÁREA 974,60 M²
ENDEREÇO		RODOVIA ERS 130 KM 73,3 - ESQ. RUA JOÃO GOULART		MUNICÍPIO LAJEADO / RS
PROJETO		ANTEPROJETO ARQUITETÔNICO		13/ 26
ESCALA		INDICADA		
DATA		25/03/2026		
		CCC PERSPECTIVAS		LaBIM RS

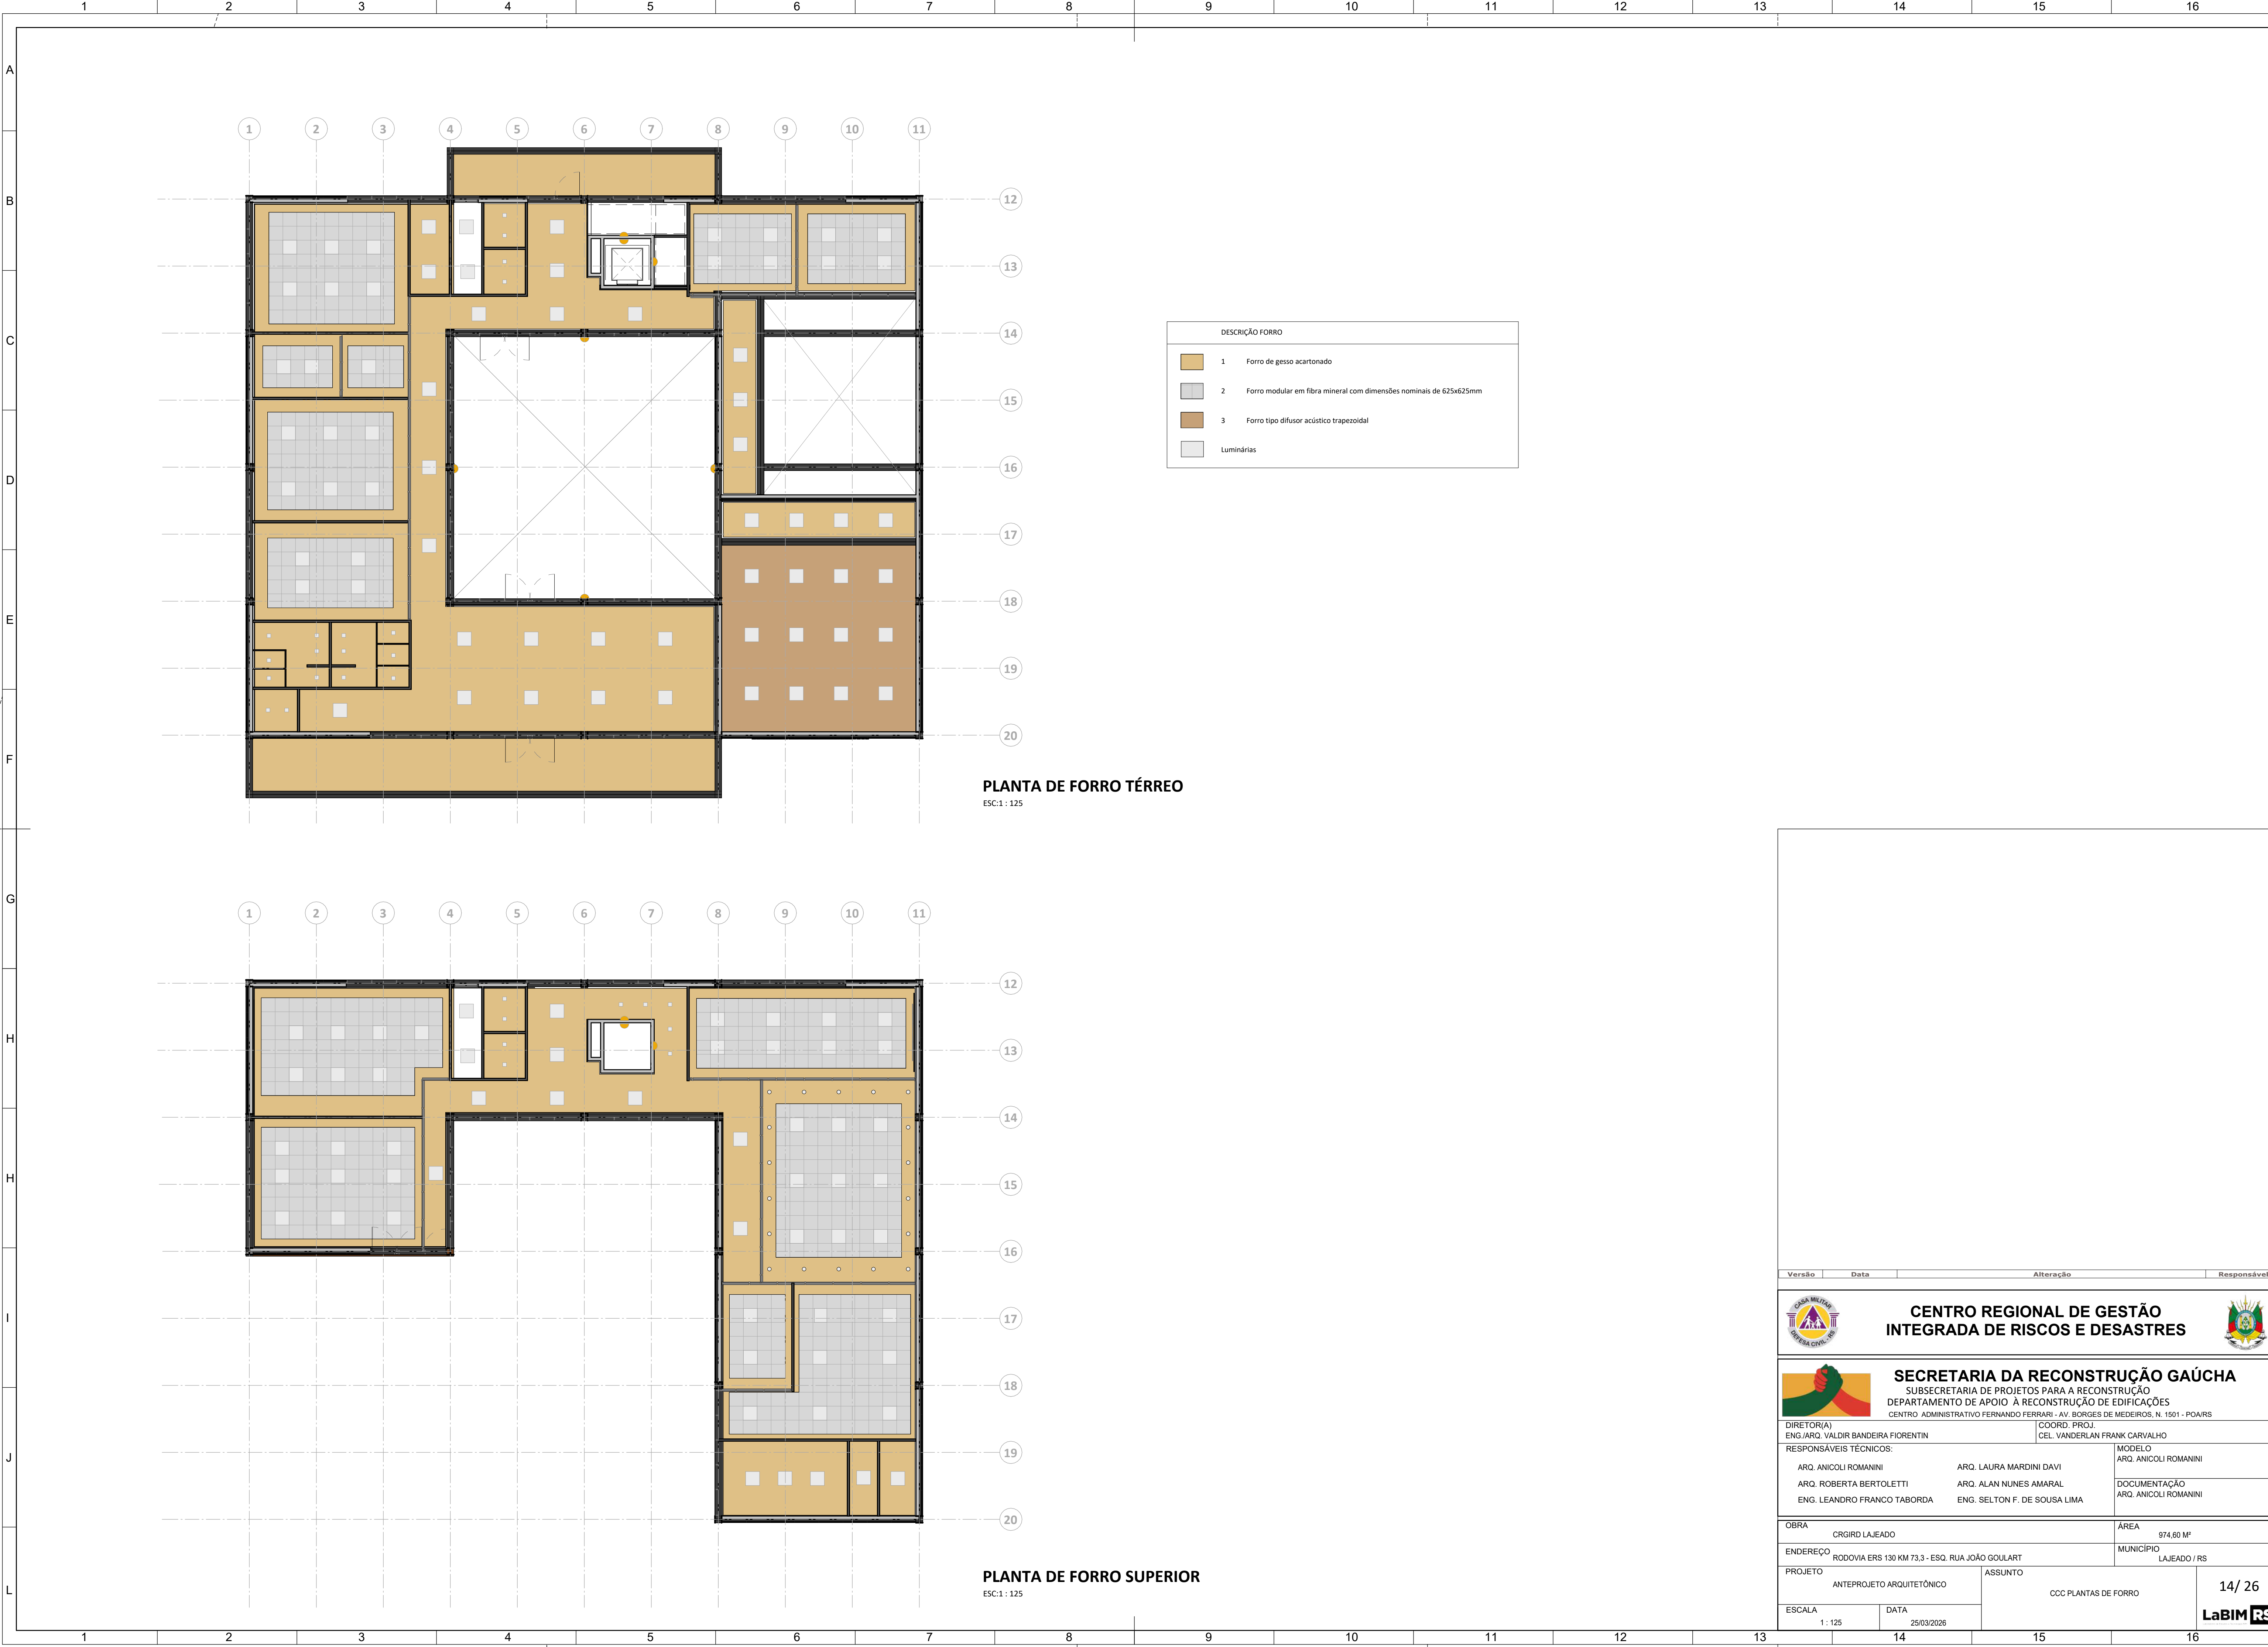

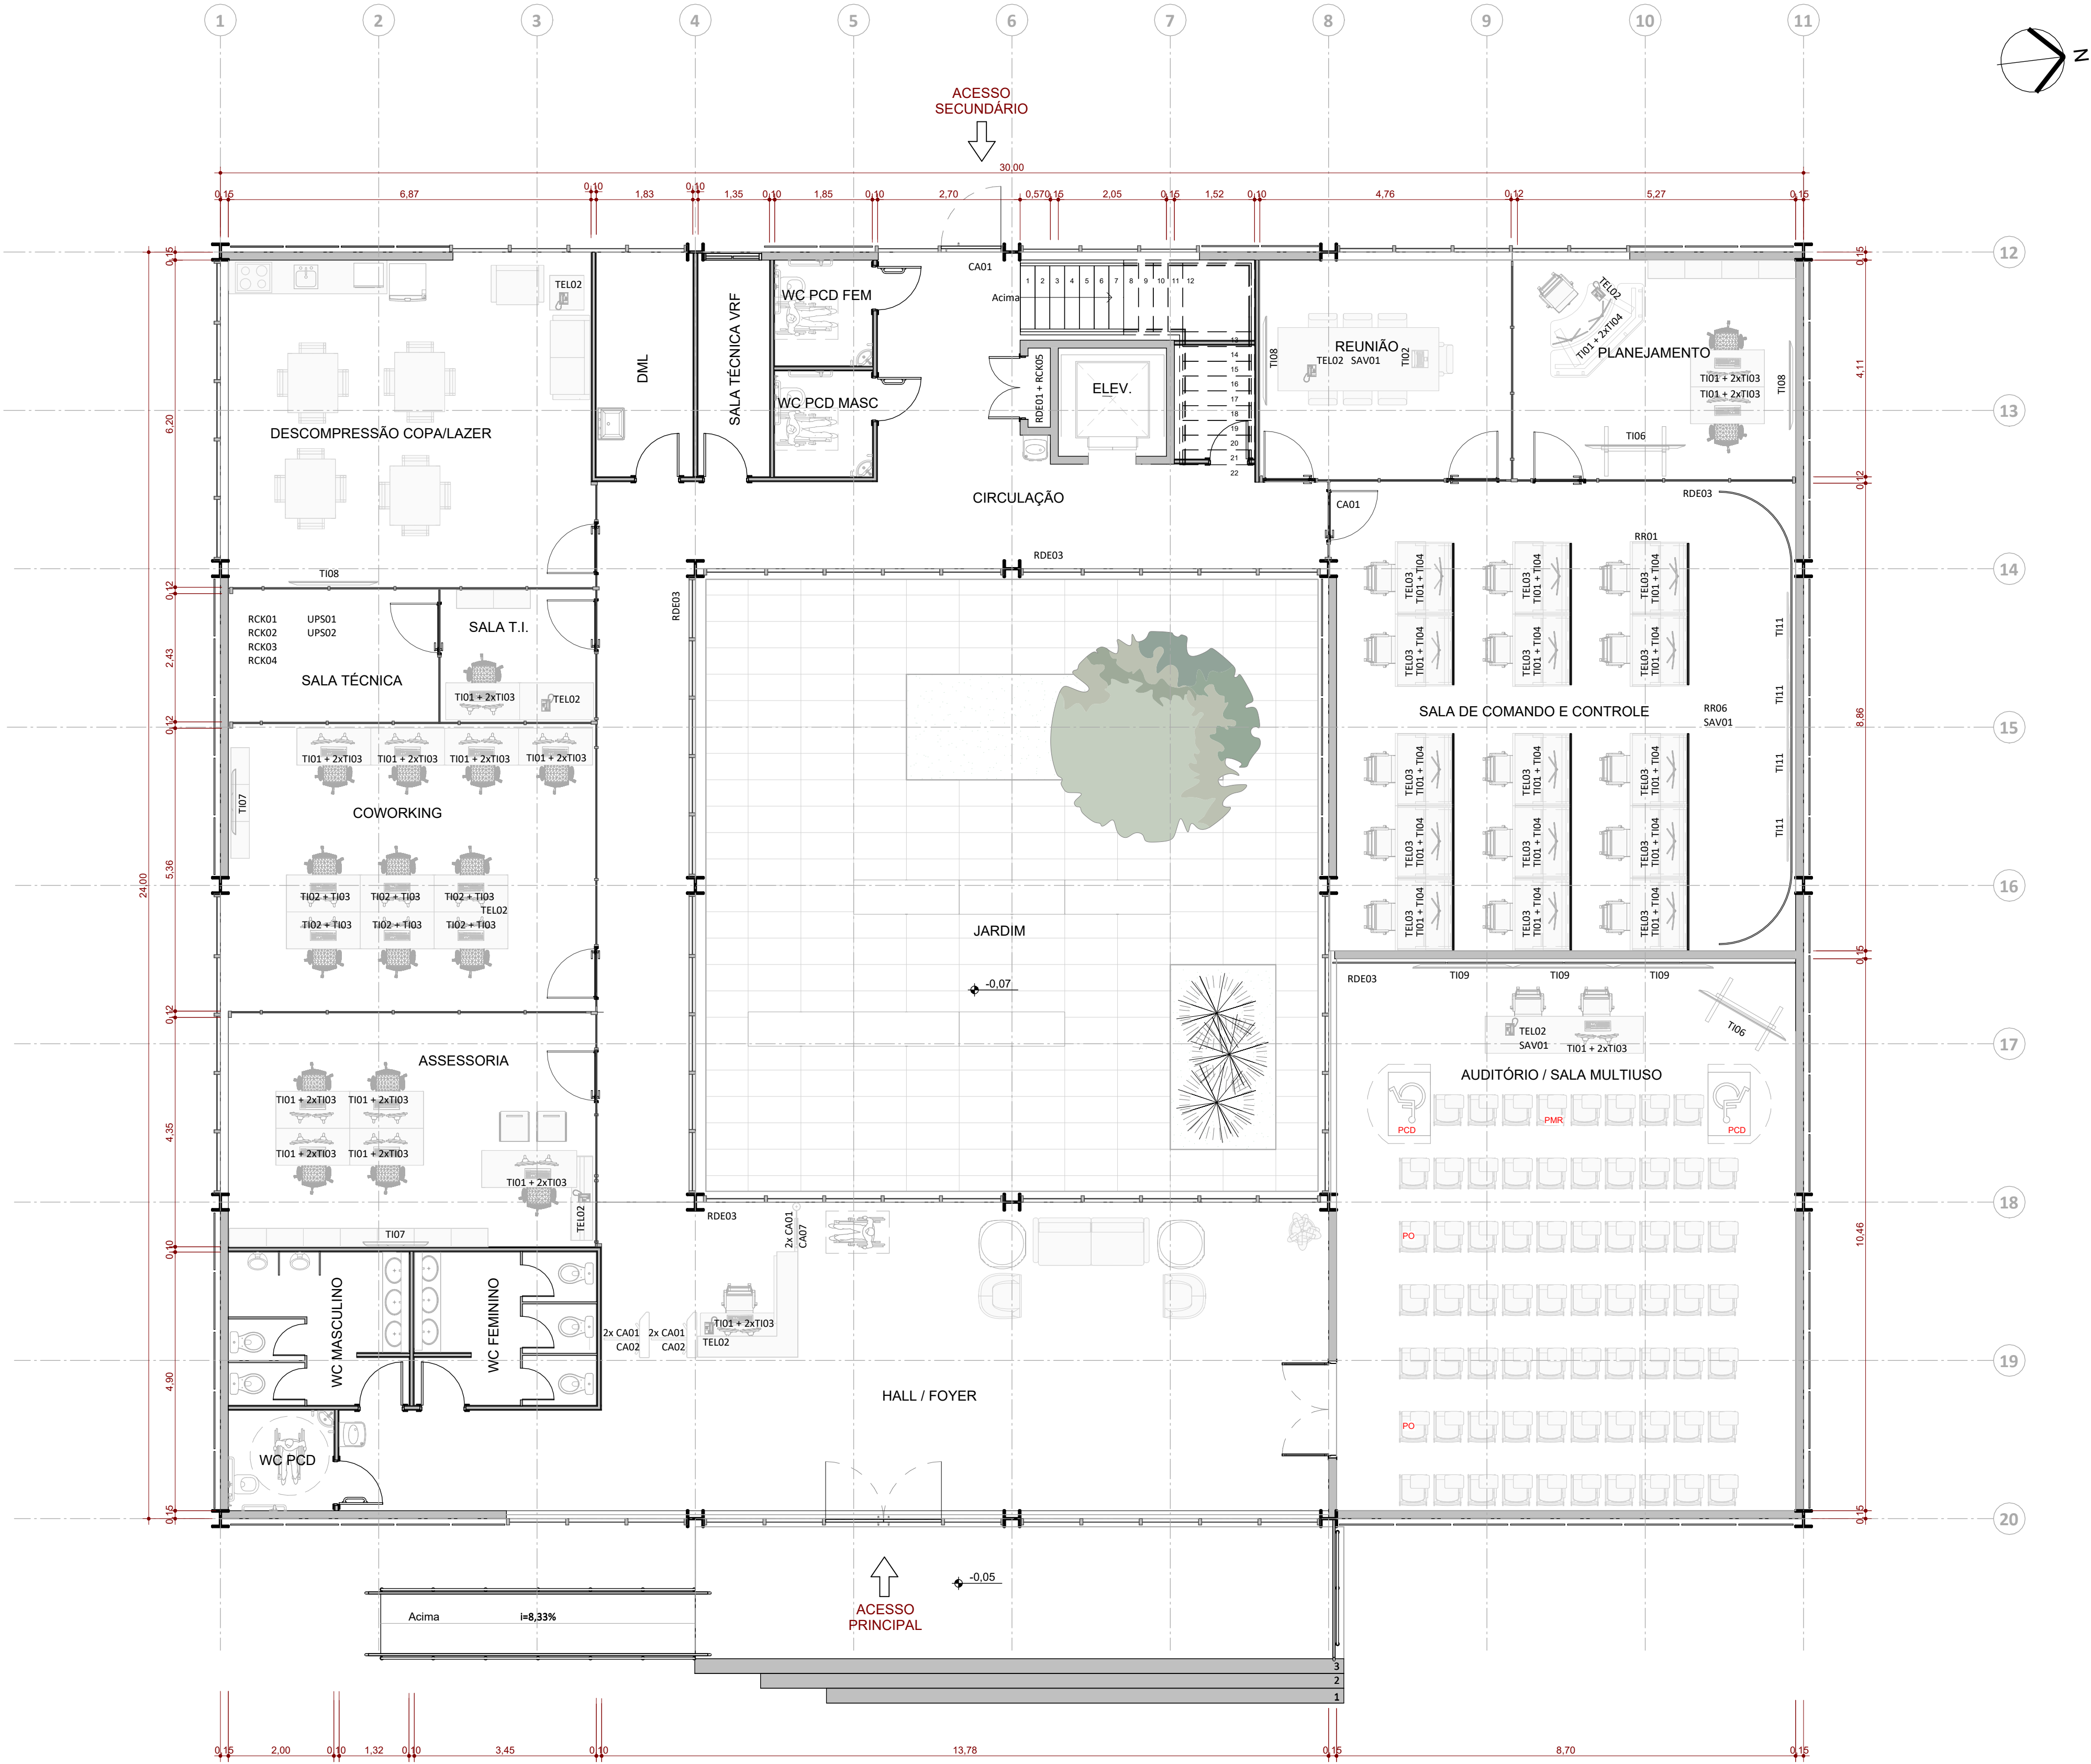


PLANTA BAIXA TÉRREO
ESC:1 : 75

LEGENDA

CA01	LEITOR BIOMÉTRICO FACIAL
CA02	CATRACA SWING GATE
CA07	CATRACA SWING GATE - PCD
TI01	ESTAÇÃO TRABALHO MFF MICRO FORM FACTOR
TI02	LAPTOP DE TRABALHO
TI03	MONITOR LED 24"
TI04	MONITOR LED 34"
TI05	MONITOR LED 27"
TI06	TELA INTERATIVA DIGITAL 75"
TI07	SMART TV 55"
TI08	SMART TV 75"
TI09	SMART TV 85"
TI11	SOLUÇÃO DE VISUALIZAÇÃO COLABORATIVA – VÍDEO WALL 55"-PAINEL 4X4
TELO2	TELEFONE IP
TELO3	HEADSET PARA TELEFONE IP
RR01	CONSOLE RÁDIO DIGITAL
RR06	RÁDIO PORTÁTIL DIGITAL
RDE01	SWITCHES PARA REDE
RDE03	ACCESS POINT
SAV01	SISTEMA DE AUTOMAÇÃO ÁUDIO VISUAL
UPS01	UPS TRIFÁSICO 380V 60HZ 120KW
UPS02	BANCO DE BATERIAS

Versão	Data	Alteração	Responsável
CENTRO REGIONAL DE GESTÃO INTEGRADA DE RISCOS E DESASTRES 			
SECRETARIA DA RECONSTRUÇÃO GAÚCHA SUBSECRETARIA DE PROJETOS PARA A RECONSTRUÇÃO DEPARTAMENTO DE APOIO À RECONSTRUÇÃO DE EDIFICAÇÕES CENTRO ADMINISTRATIVO FERNANDO FERRARI - AV. BORGES DE MEDEIROS, N. 1501 - POA/RS			
DIRETOR(A) ENG./ARQ. VALDIR BANDEIRA FIORENTIN		COORD. PROJ. CEL. VANDERLAN FRANK CARVALHO	
RESPONSÁVEIS TÉCNICOS:		MODELO ARQ. ANICOLI ROMANINI	
ARQ. ANICOLI ROMANINI		ARQ. LAURA MARDINI DAVI	
ARQ. ROBERTA BERTOLETTI		ARQ. ALAN NUNES AMARAL	
ENG. LEANDRO FRANCO TABORDA		ENG. SELTON F. DE SOUSA LIMA	
DOCUMENTAÇÃO ARQ. ANICOLI ROMANINI			
OBRA CRGRD LAJEADO		ÁREA 974,60 M²	
ENDEREÇO RODOVIA ERS 130 KM 73,3 - ESQ. RUA JOÃO Goulart		MUNICÍPIO LAJEADO / RS	
PROJETO ANTEPROJETO ARQUITETÔNICO		ASSUNTO CCC PLANTA BAIXA TÉRREO LAYOUT DE EQUIPAMENTOS	
ESCALA 1 : 75		DATA 25/03/2026	
		15/ 26 LaBIM RS	

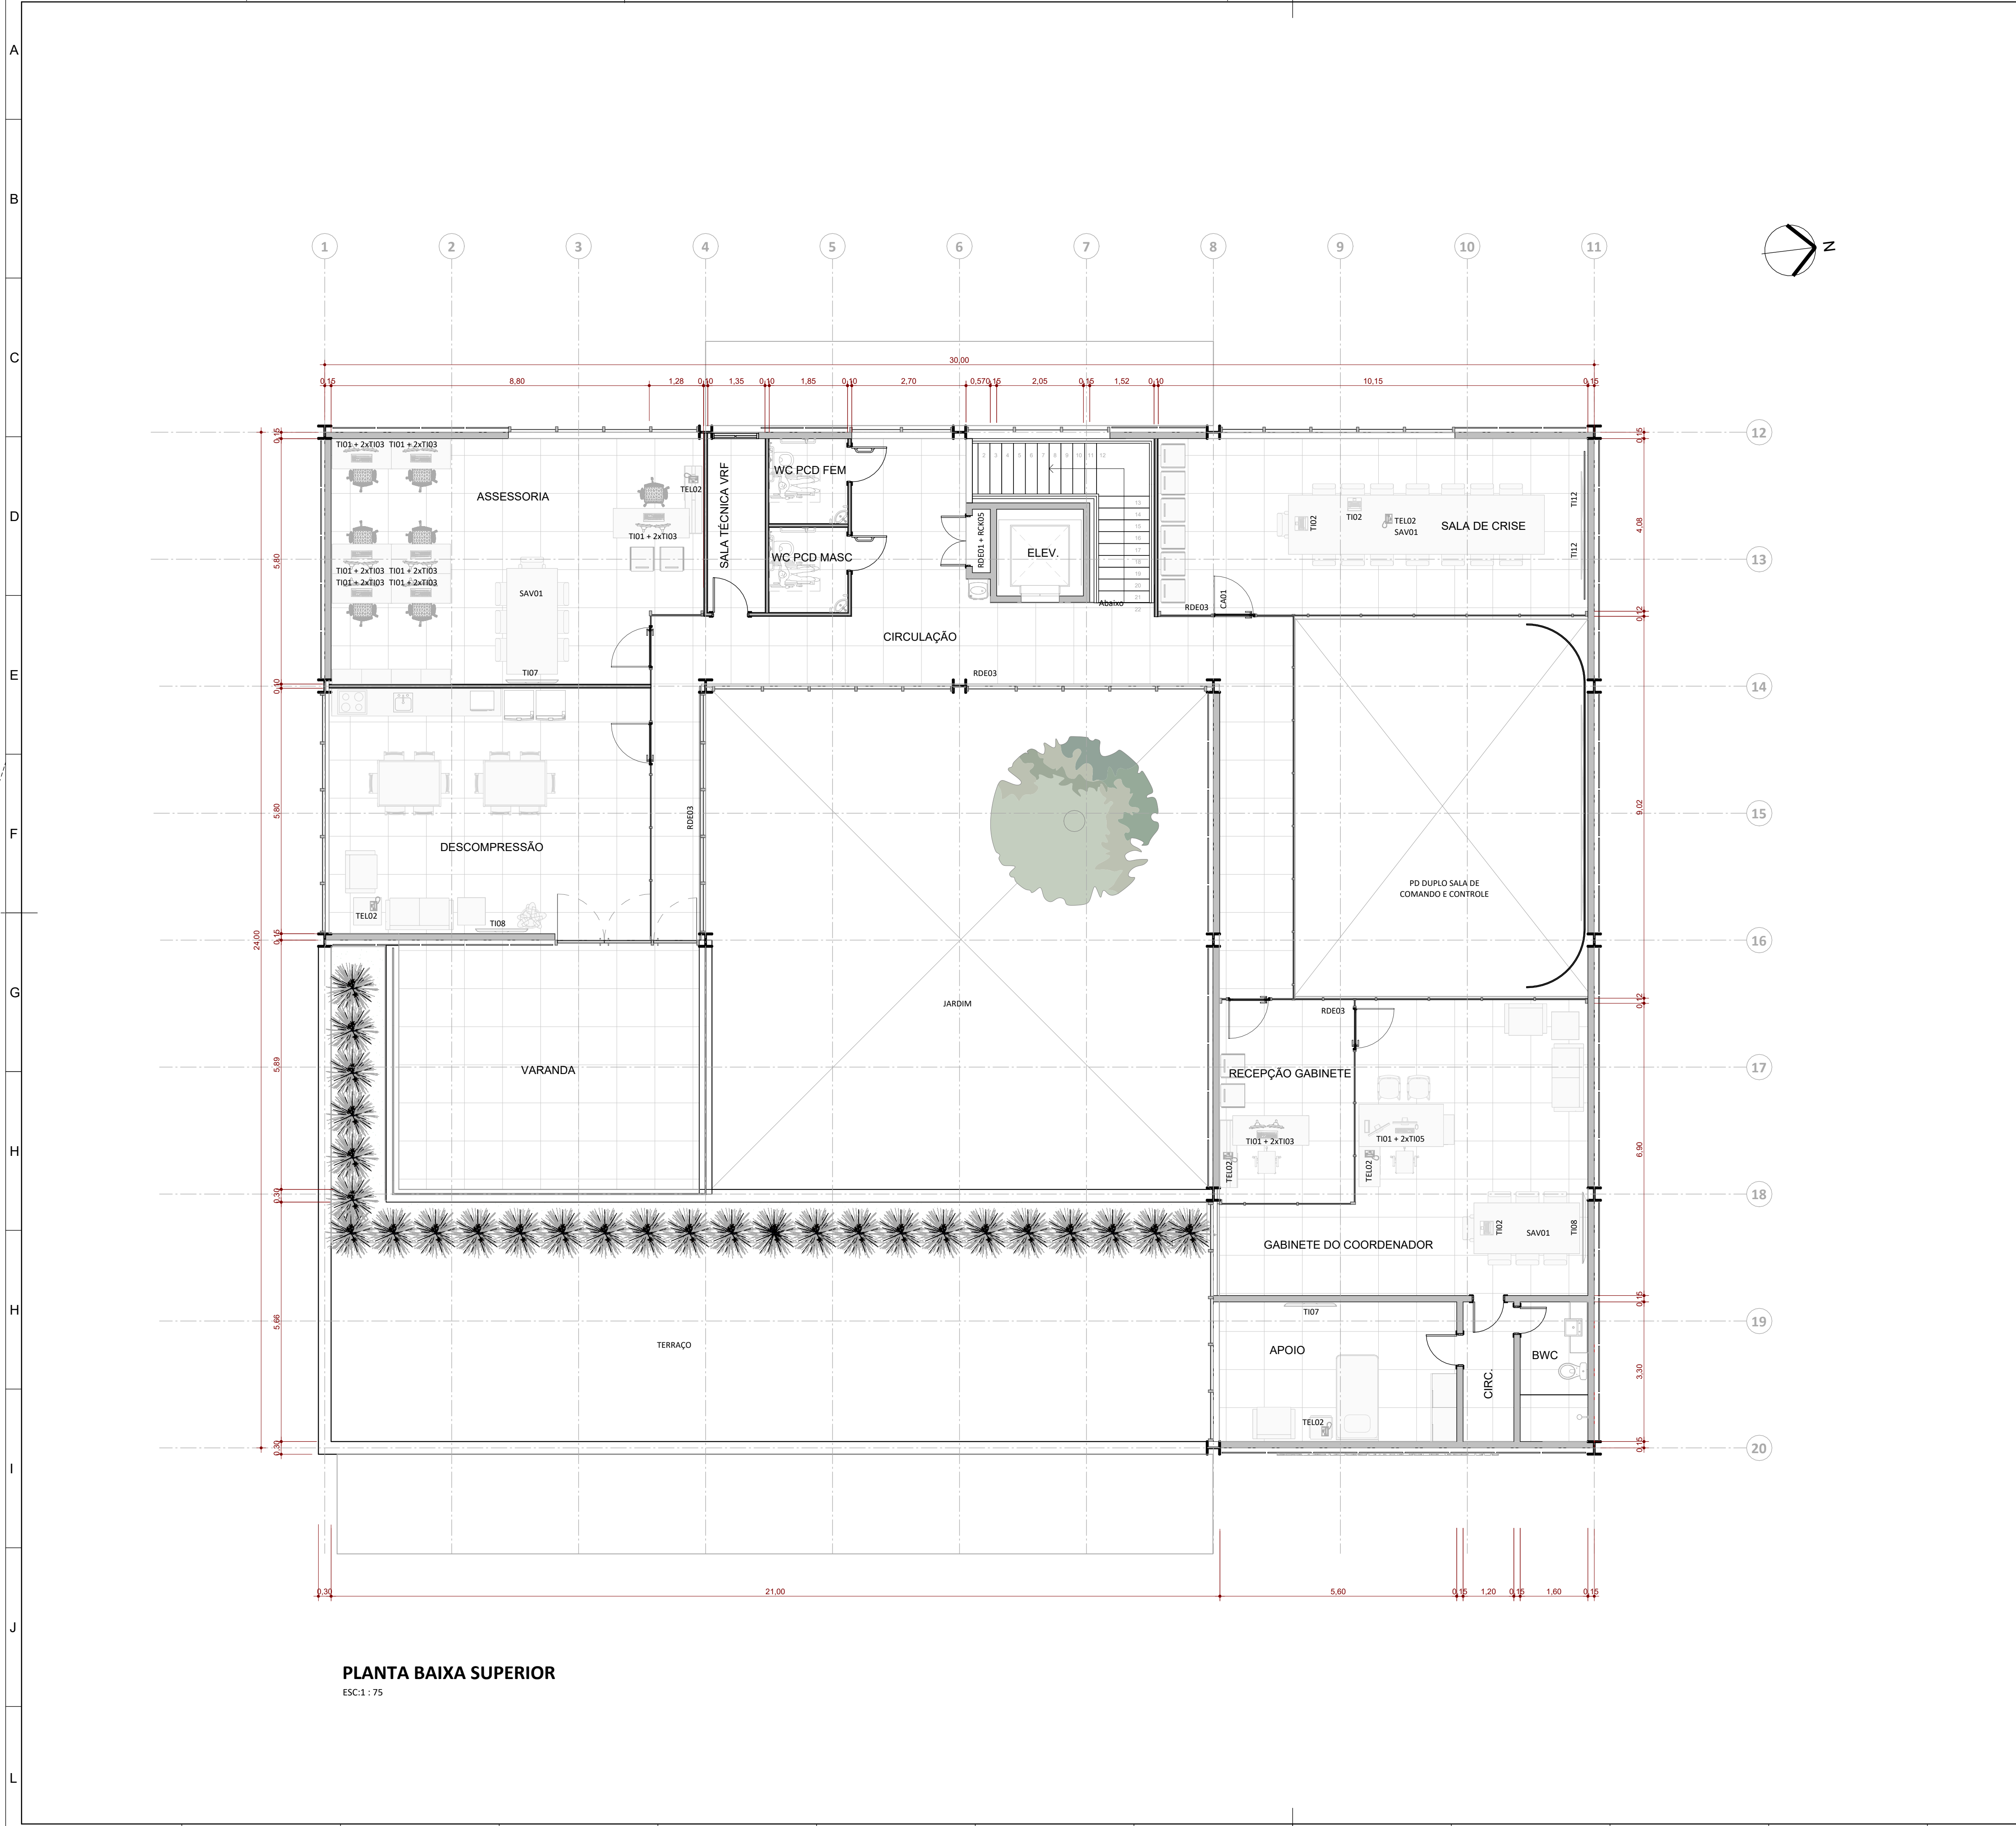

PLANTA BAIXA SUPERIOR
ESC:1:75

LEGENDA

CA01	LEITOR BIOMÉTRICO FACIAL
TI01	ESTAÇÃO TRABALHO MFF MICRO FORM FACTOR
TI02	LAPTOP DE TRABALHO
TI03	MONITOR LED 24"
TI05	MONITOR LED 27"
TI07	SMART TV 55"
TI08	SMART TV 75"
TI12	SOLUÇÃO DE VISUALIZAÇÃO COLABORATIVA – VÍDEO WALL 55"-PAINEL 2X2
TEL02	TELEFONE IP
RDE01	SWITCHES PARA REDE
RDE03	ACCESS POINT
SAV01	SISTEMA DE AUTOMAÇÃO ÁUDIO VISUAL

Versão	Data	Alteração	Responsável



CENTRO REGIONAL DE GESTÃO INTEGRADA DE RISCOS E DESASTRES





SECRETARIA DA RECONSTRUÇÃO GAÚCHA
SUBSECRETARIA DE PROJETOS PARA A RECONSTRUÇÃO
DEPARTAMENTO DE APOIO À RECONSTRUÇÃO DE EDIFICAÇÕES
CENTRO ADMINISTRATIVO FERNANDO FERRARI - AV. BORGES DE MEDEIROS, N. 1501 - POA/RS

DIRETOR(A) ENG./ARQ. VALDIR BANDEIRA FIORENTIN	COORD. PROJ. CEL. VANDERLAN FRANK CARVALHO
RESPONSÁVEIS TÉCNICOS:	
ARQ. ANICOLI ROMANINI	ARQ. LAURA MARDINI DAVI
ARQ. ROBERTA BERTOLETTI	ARQ. ALAN NUNES AMARAL
ENG. LEANDRO FRANCO TABORDA	ENG. SELTON F. DE SOUSA LIMA

OBRA	CRGIRD LAJEADO	ÁREA	974,60 M²
ENDEREÇO	RODOVIA ERS 130 KM 73,3 - ESQ. RUA JOÃO GOULART	MUNICÍPIO	LAJEADO / RS
PROJETO	ANTEPROJETO ARQUITETÔNICO	ASSUNTO	CCC PLANTA BAIXA PAVIMENTO SUPERIOR LAYOUT DE EQUIPAMENTOS
ESCALA	1:75	DATA	25/03/2026

16/ 26
LaBIM 