


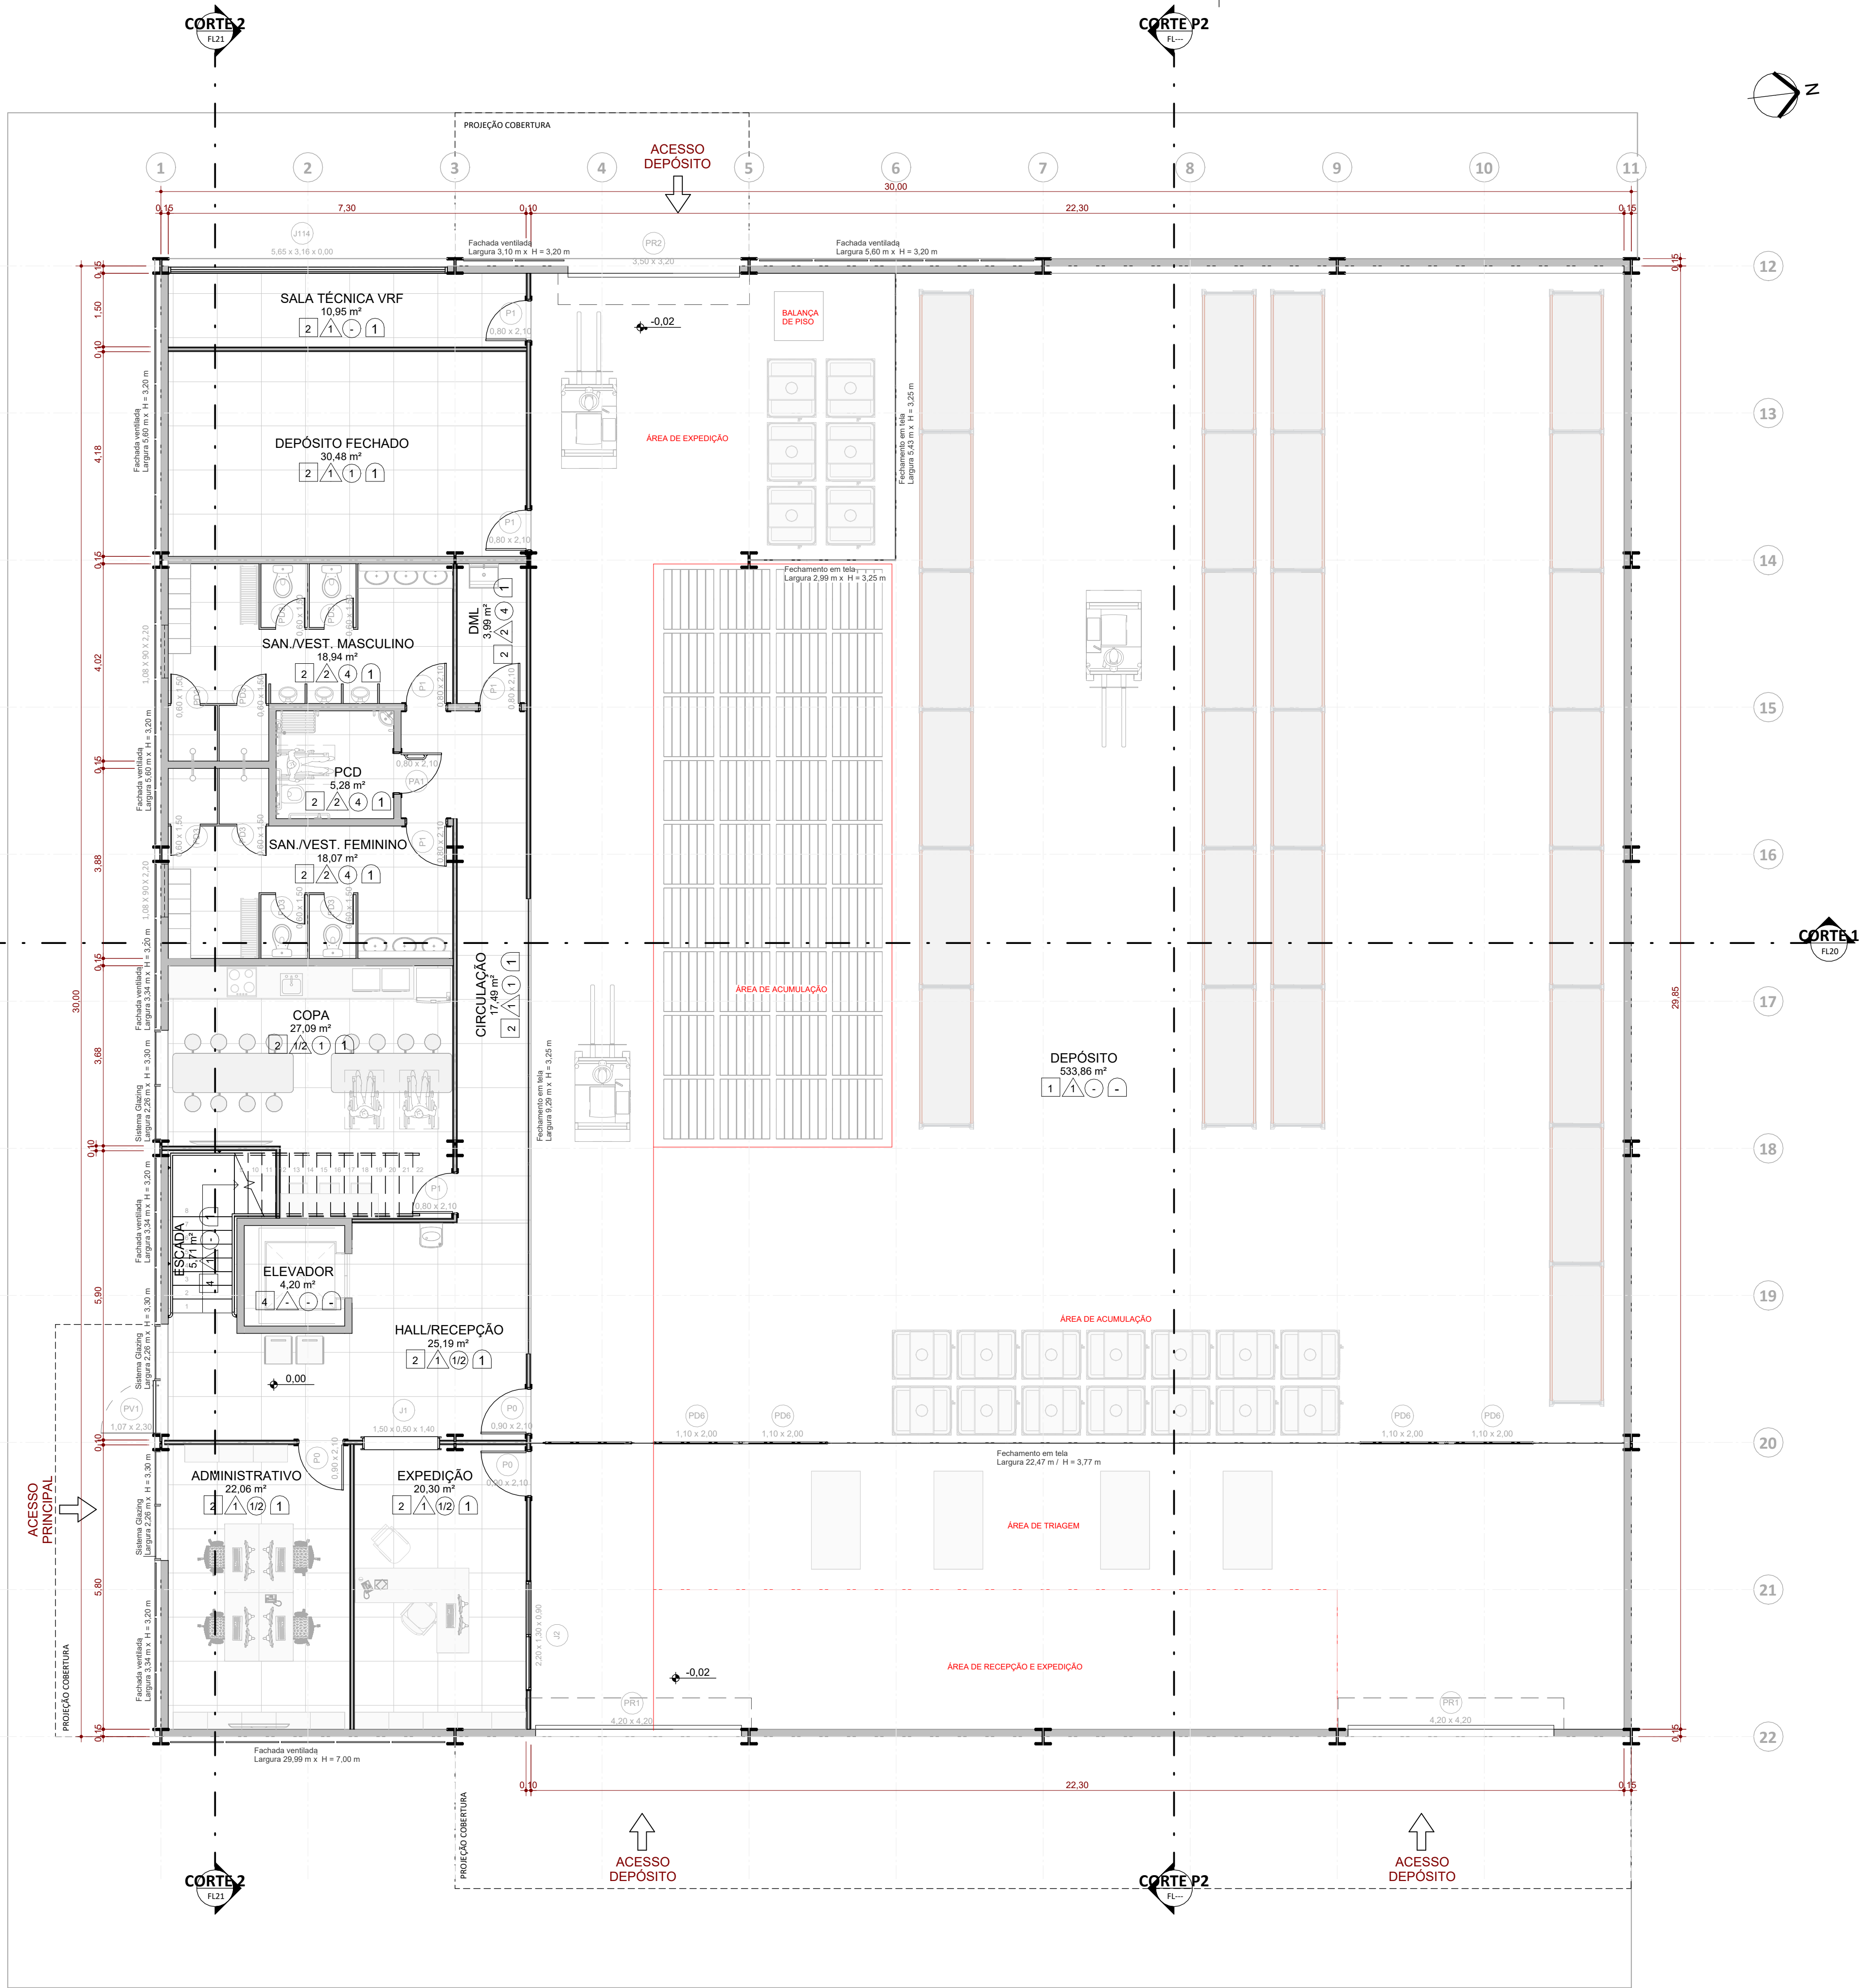

PLANTA BAIXA TÉRREO
ESC:1 : 75

01. AMBIENTES			
Nome	Área	Perímetro	Nível
SALA TÉCNICA VRF	10,95 m²	17,60	PLANTA BAIXA TÉRREO
DEPÓSITO FECHADO	30,48 m²	22,95	PLANTA BAIXA TÉRREO
COPA	27,09 m²	22,41	PLANTA BAIXA TÉRREO
EXPEDIÇÃO	20,30 m²	18,60	PLANTA BAIXA TÉRREO
DEPÓSITO	533,86 m²	92,61	PLANTA BAIXA TÉRREO
PCD	5,28 m²	9,20	PLANTA BAIXA TÉRREO
DML	3,99 m²	8,50	PLANTA BAIXA TÉRREO
SAN./VEST. MASCULINO	18,94 m²	19,65	PLANTA BAIXA TÉRREO
SAN./VEST. FEMININO	18,07 m²	19,35	PLANTA BAIXA TÉRREO
ADMINISTRATIVO	22,06 m²	19,51	PLANTA BAIXA TÉRREO
HALL/RECEPÇÃO	25,19 m²	24,89	PLANTA BAIXA TÉRREO
CIRCULAÇÃO	17,49 m²	26,10	PLANTA BAIXA TÉRREO
ESCADA	5,71 m²	10,99	PLANTA BAIXA TÉRREO
ELEVADOR	4,20 m²	8,20	PLANTA BAIXA TÉRREO
DESCOMPRESSÃO	47,75 m²	32,26	PLANTA BAIXA SUPERIOR
ALOJAMENTO FEMININO	36,60 m²	27,18	PLANTA BAIXA SUPERIOR
SAN./VEST.FEM.	14,96 m²	17,18	PLANTA BAIXA SUPERIOR
PCD	5,87 m²	9,75	PLANTA BAIXA SUPERIOR
SAN./VEST.MASC.	16,62 m²	18,49	PLANTA BAIXA SUPERIOR
ALOJAMENTO MASCULINO	50,15 m²	29,35	PLANTA BAIXA SUPERIOR
LAVABO	1,80 m²	5,40	PLANTA BAIXA SUPERIOR
CIRCULAÇÃO	10,10 m²	17,23	PLANTA BAIXA SUPERIOR
SALA TV	18,55 m²	18,03	PLANTA BAIXA SUPERIOR
ESCADA	9,91 m²	19,13	PLANTA BAIXA SUPERIOR
HALL/CIRCULAÇÃO	18,75 m²	26,01	PLANTA BAIXA SUPERIOR
ELEVADOR	4,20 m²	8,20	PLANTA BAIXA SUPERIOR

LEGENDA VEDAÇÕES

Blocos cerâmicos	
Divisórias Internas com vidro	
Divisória de gesso (Drywall)	

□ DESCRIÇÃO PISO

1	Pintura epóxi
2	Porcelanato retificado 80 x 80cm
3	Granito Cinza lavado de 3cm
4	Granito Cinza antiderrapante de 2cm

△ DESCRIÇÃO ACABAMENTO PAREDE

1	Pintura em tinta acrílica
2	Porcelanato retificado 80 x 80cm
3	Panel de madeira laminada

○ DESCRIÇÃO FORRO

1	Gesso acartonado tipo ST
2	Ferro modular em fibra mineral com dimensões nominais de 625 x 625mm
3	Ferro tipo difusor acústico trapezoidal
4	Gesso acartonado tipo RU

□ DESCRIÇÃO RODAPÊ

1	Rodapé em porcelanato 10 x 80cm. Cor equivalente ao padrão do piso principal
2	Rodapé compatível com o piso em carpete

Versão	Data	Alteração	Responsável
--------	------	-----------	-------------



**CENTRO REGIONAL DE GESTÃO
INTEGRADA DE RISCOS E DESASTRES**






SECRETARIA DA RECONSTRUÇÃO GAÚCHA
SUBSECRETARIA DE PROJETOS PARA A RECONSTRUÇÃO
DEPARTAMENTO DE APOIO À RECONSTRUÇÃO DE EDIFICAÇÕES
CENTRO ADMINISTRATIVO FERNANDO FERRARI - AV. BORGES DE MEDEIROS, N. 1501 - POA/RS

DIRETOR(A) ENG./ARQ. VALDIR BANDEIRA FIORENTIN	COORD. PROJ. CEL. VANDERLAN FRANK CARVALHO	MODELO ARQ. ANICOLI ROMANINI
RESPONSÁVEIS TÉCNICOS:		DOCUMENTAÇÃO ARQ. ANICOLI ROMANINI
ARQ. ANICOLI ROMANINI	ARQ. LAURA MARDINI DAVI	
ARQ. ROBERTA BERTOLETTI	ARQ. ALAN NUNES AMARAL	
ENG. LEANDRO FRANCO TABORDA	ENG. SELTON F. DE SOUSA LIMA	

OBRA	CRGRD LAJEADO	ÁREA	1.174,83 M²
ENDEREÇO	RODOVIA ERS 130 KM 73,3 - ESQ. RUA JOÃO GOULART	MUNICÍPIO	LAJEADO/RS
PROJETO	ANTEPROJETO ARQUITETÔNICO	ASSUNTO	CELOG PLANTA BAIXA TÉRREO
ESCALA	1 : 75	DATA	25/03/2026
			17/ 26
			LaBIM RS

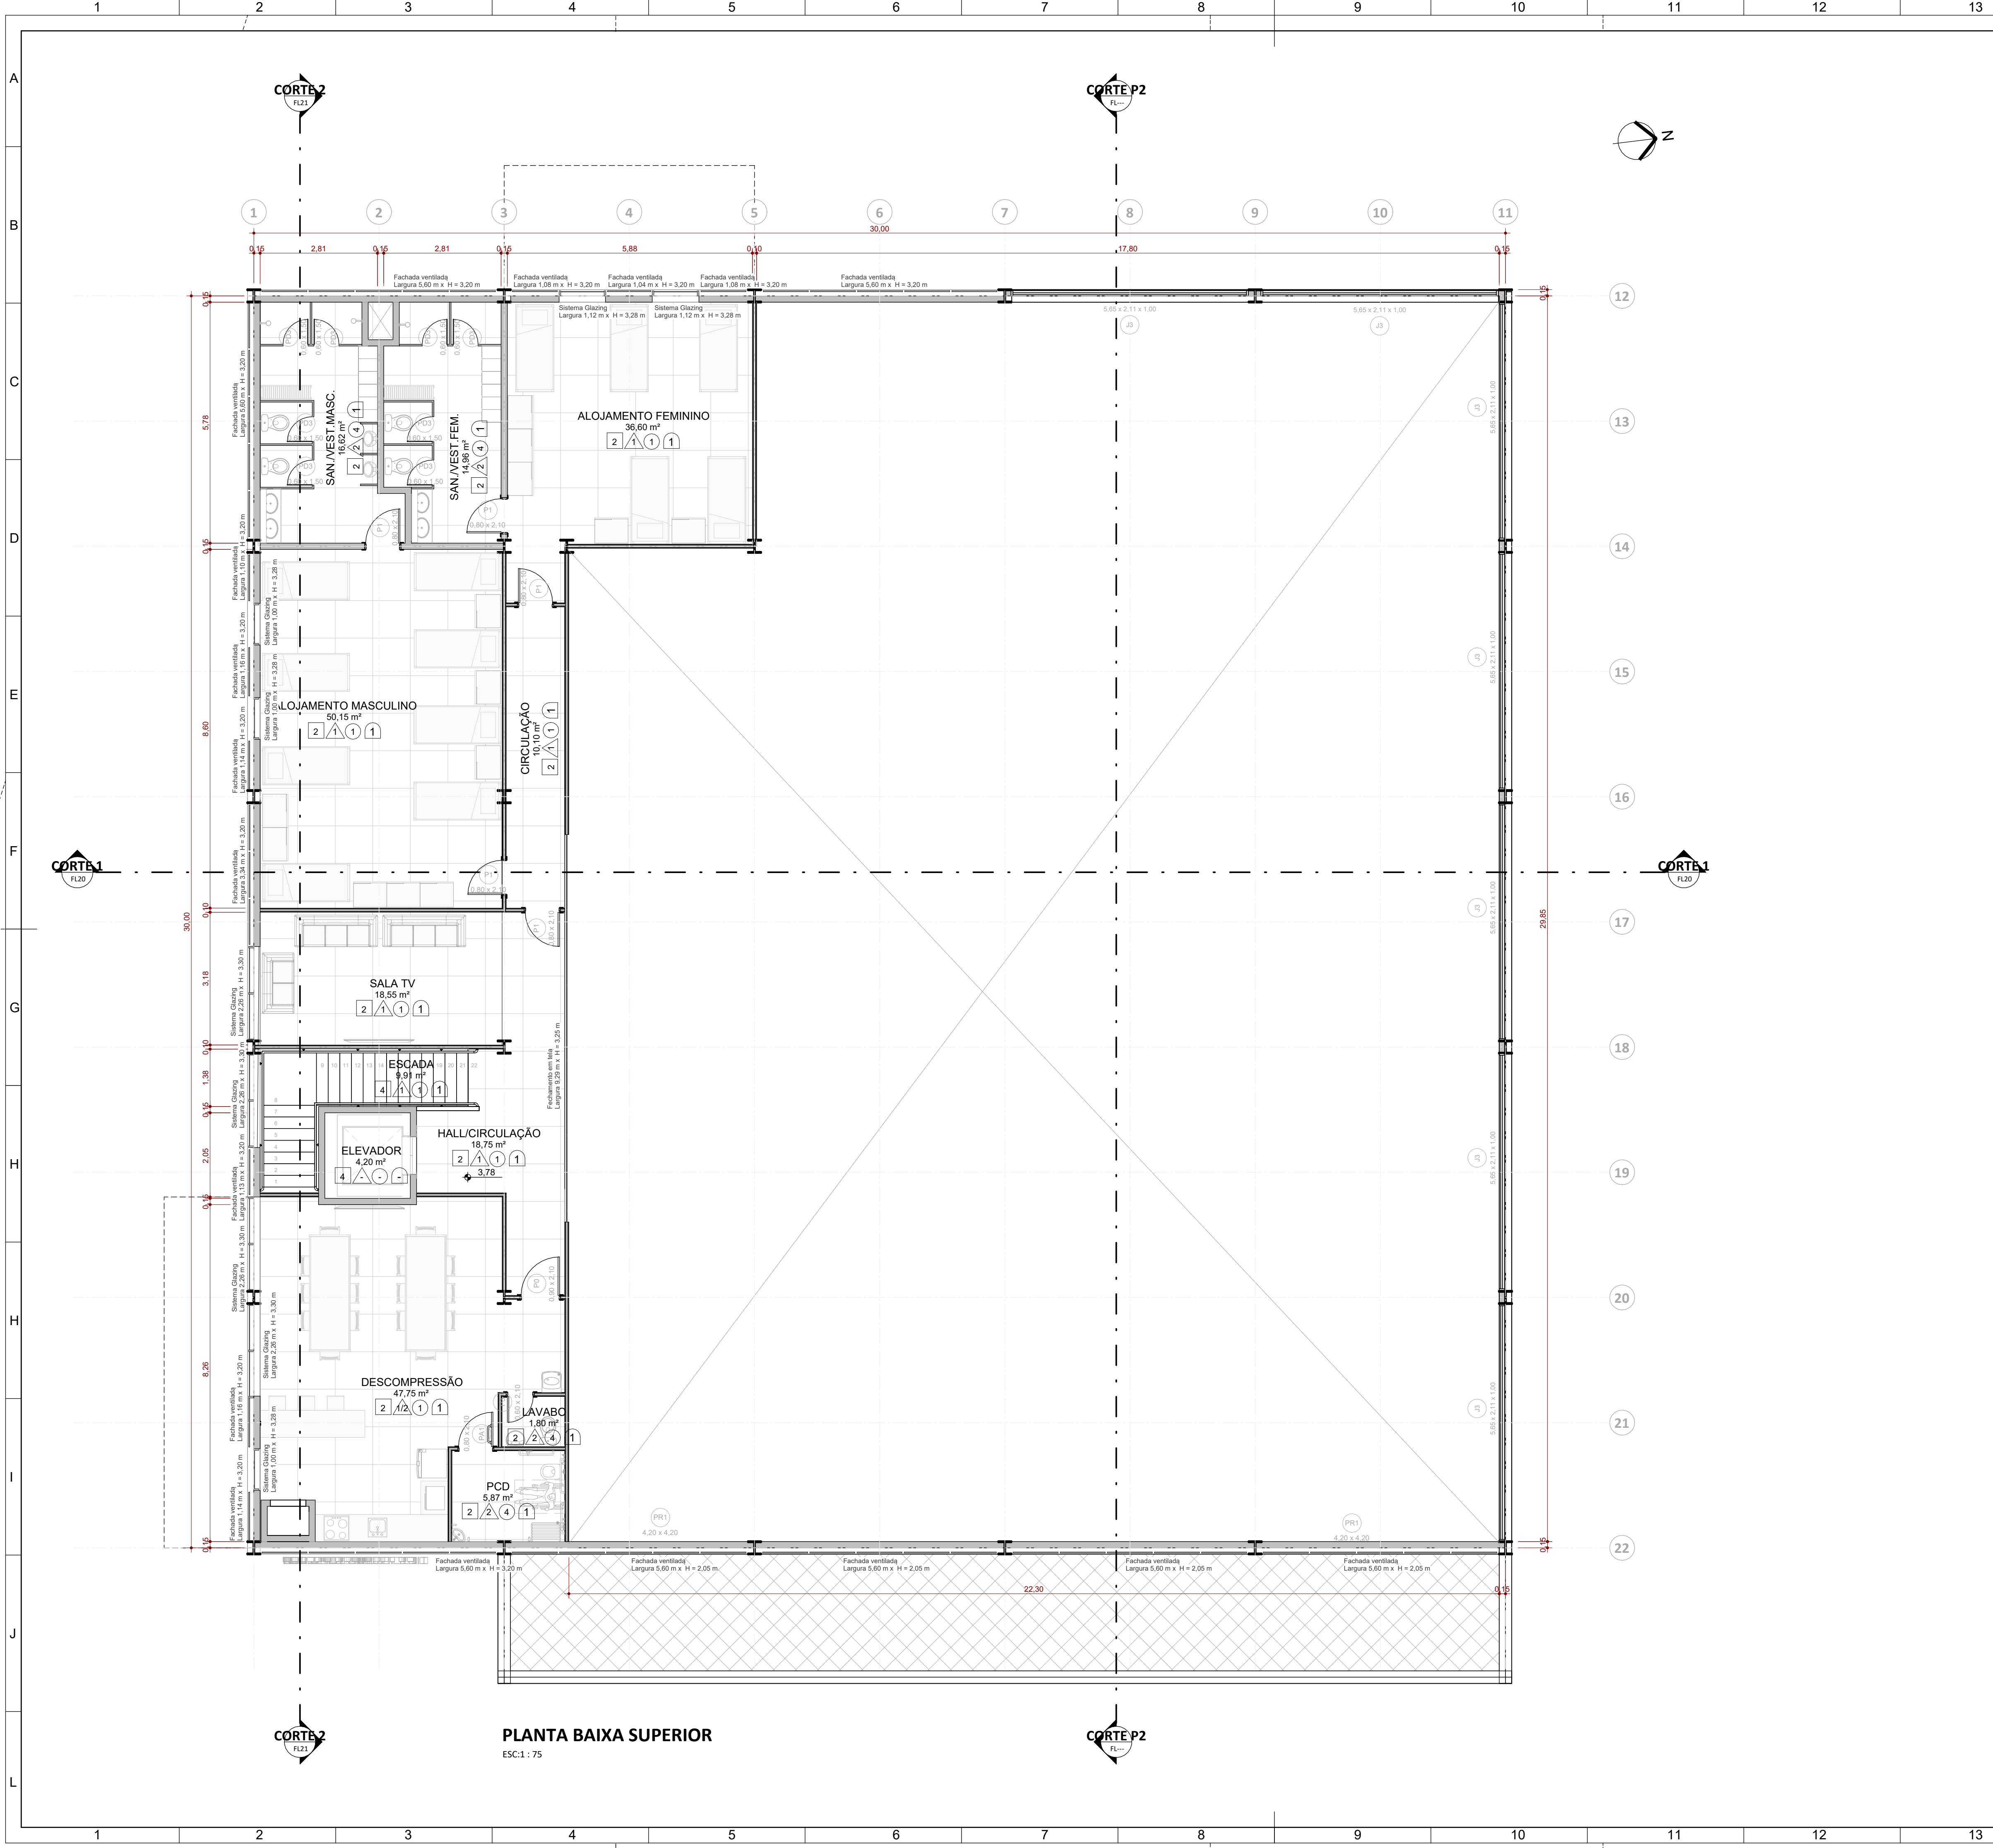

01. AMBIENTES			
Nome	Área	Perímetro	Nível
SALA TÉCNICA VRF	10,95 m²	17,60	PLANTA BAIXA TERREO
DEPÓSITO FECHADO	30,48 m²	22,95	PLANTA BAIXA TERREO
COPA	27,09 m²	22,41	PLANTA BAIXA TERREO
EXPEDIÇÃO	20,30 m²	18,60	PLANTA BAIXA TERREO
DEPÓSITO	533,86 m²	92,61	PLANTA BAIXA TERREO
PCD	5,28 m²	9,20	PLANTA BAIXA TERREO
DML	3,99 m²	8,50	PLANTA BAIXA TERREO
SAN./VEST. MASCULINO	18,94 m²	19,65	PLANTA BAIXA TERREO
SAN./VEST. FEMININO	18,07 m²	19,35	PLANTA BAIXA TERREO
ADMINISTRATIVO	22,06 m²	19,51	PLANTA BAIXA TERREO
HALL/RECEPÇÃO	25,19 m²	24,89	PLANTA BAIXA TERREO
CIRCULAÇÃO	17,49 m²	26,10	PLANTA BAIXA TERREO
ESCALA	5,71 m²	10,99	PLANTA BAIXA TERREO
ELEVADOR	4,20 m²	8,20	PLANTA BAIXA TERREO
DESCOMPRESSÃO	47,75 m²	32,26	PLANTA BAIXA SUPERIOR
ALOJAMENTO FEMININO	36,60 m²	27,18	PLANTA BAIXA SUPERIOR
SAN./VEST.FEM.	14,96 m²	17,18	PLANTA BAIXA SUPERIOR
PCD	5,87 m²	9,75	PLANTA BAIXA SUPERIOR
SAN./VEST.MASC.	16,62 m²	18,49	PLANTA BAIXA SUPERIOR
ALOJAMENTO MASCULINO	50,15 m²	29,35	PLANTA BAIXA SUPERIOR
LAVABO	1,80 m²	5,40	PLANTA BAIXA SUPERIOR
CIRCULAÇÃO	10,10 m²	17,23	PLANTA BAIXA SUPERIOR
SALA TV	18,55 m²	18,03	PLANTA BAIXA SUPERIOR
ESCALA	9,91 m²	19,13	PLANTA BAIXA SUPERIOR
HALL/CIRCULAÇÃO	18,75 m²	26,01	PLANTA BAIXA SUPERIOR
ELEVADOR	4,20 m²	8,20	PLANTA BAIXA SUPERIOR

LEGENDA VEDAÇÕES	
Blocos cerâmicos	
Divisórias Internas com vidro	
Divisória de gesso (Drywall)	
□ DESCRIÇÃO PISO	
1	Pintura epóxi
2	Porcelanato retificado 80 x 80cm
3	Granito Cinza levejado de 3cm
4	Granito Cinza anderrapante de 2cm
△ DESCRIÇÃO ACABAMENTO PAREDE	
1	Pintura em tinta acrílica
2	Porcelanato retificado 80 x 80cm
3	Panel de madeira laminada
○ DESCRIÇÃO FORRO	
1	Gesso acartonado tipo ST
2	Ferro modular em fibra mineral com dimensões nominais de 625 x 625mm
3	Ferro tipo difusor acústico trapezoidal
4	Gesso acartonado tipo RU
□ DESCRIÇÃO RODAPÉ	
1	Rodapé em porcelanato 10 x 80cm. Cor equivalente ao padrão do piso principal
2	Rodapé compatível com o piso em carpete




CENTRO REGIONAL DE GESTÃO INTEGRADA DE RISCOS E DESASTRES



SECRETARIA DA RECONSTRUÇÃO GAÚCHA
SUBSECRETARIA DE PROJETOS PARA A RECONSTRUÇÃO
DEPARTAMENTO DE APOIO À RECONSTRUÇÃO DE EDIFICAÇÕES
CENTRO ADMINISTRATIVO FERNANDO FERRARI - AV. BORGES DE MEDEIROS, N. 1501 - POA/RS


DIRETOR(A) ENG./ARQ. VALDIR BANDEIRA FIORENTIN	COORD. PROJ. CEL. VANDERLAN FRANK CARVALHO	MODELO ARQ. ANICOLI ROMANINI
RESPONSÁVEIS TÉCNICOS: ARQ. ANICOLI ROMANINI ARQ. ROBERTA BERTOLETTI ENG. LEANDRO FRANCO TABORDA	ARQ. LAURA MARDINI DAVI ARQ. ALAN NUNES AMARAL ENG. SELTON F. DE SOUSA LIMA	DOCUMENTAÇÃO ARQ. ANICOLI ROMANINI
OBRA CRGIRD LAJEADO	ÁREA 1.174,83 M²	
ENDEREÇO RODOVIA ERS 130 KM 73,3 - ESQ. RUA JOÃO GOULART	MUNICÍPIO LAJEADO/RS	
PROJETO ANTEPROJETO ARQUITETÔNICO	ASSUNTO CELOJ PLANTA BAIXA PAVIMENTO SUPERIOR	18/ 26
ESCALA 1 : 75	DATA 25/03/2026	LaBIM RS

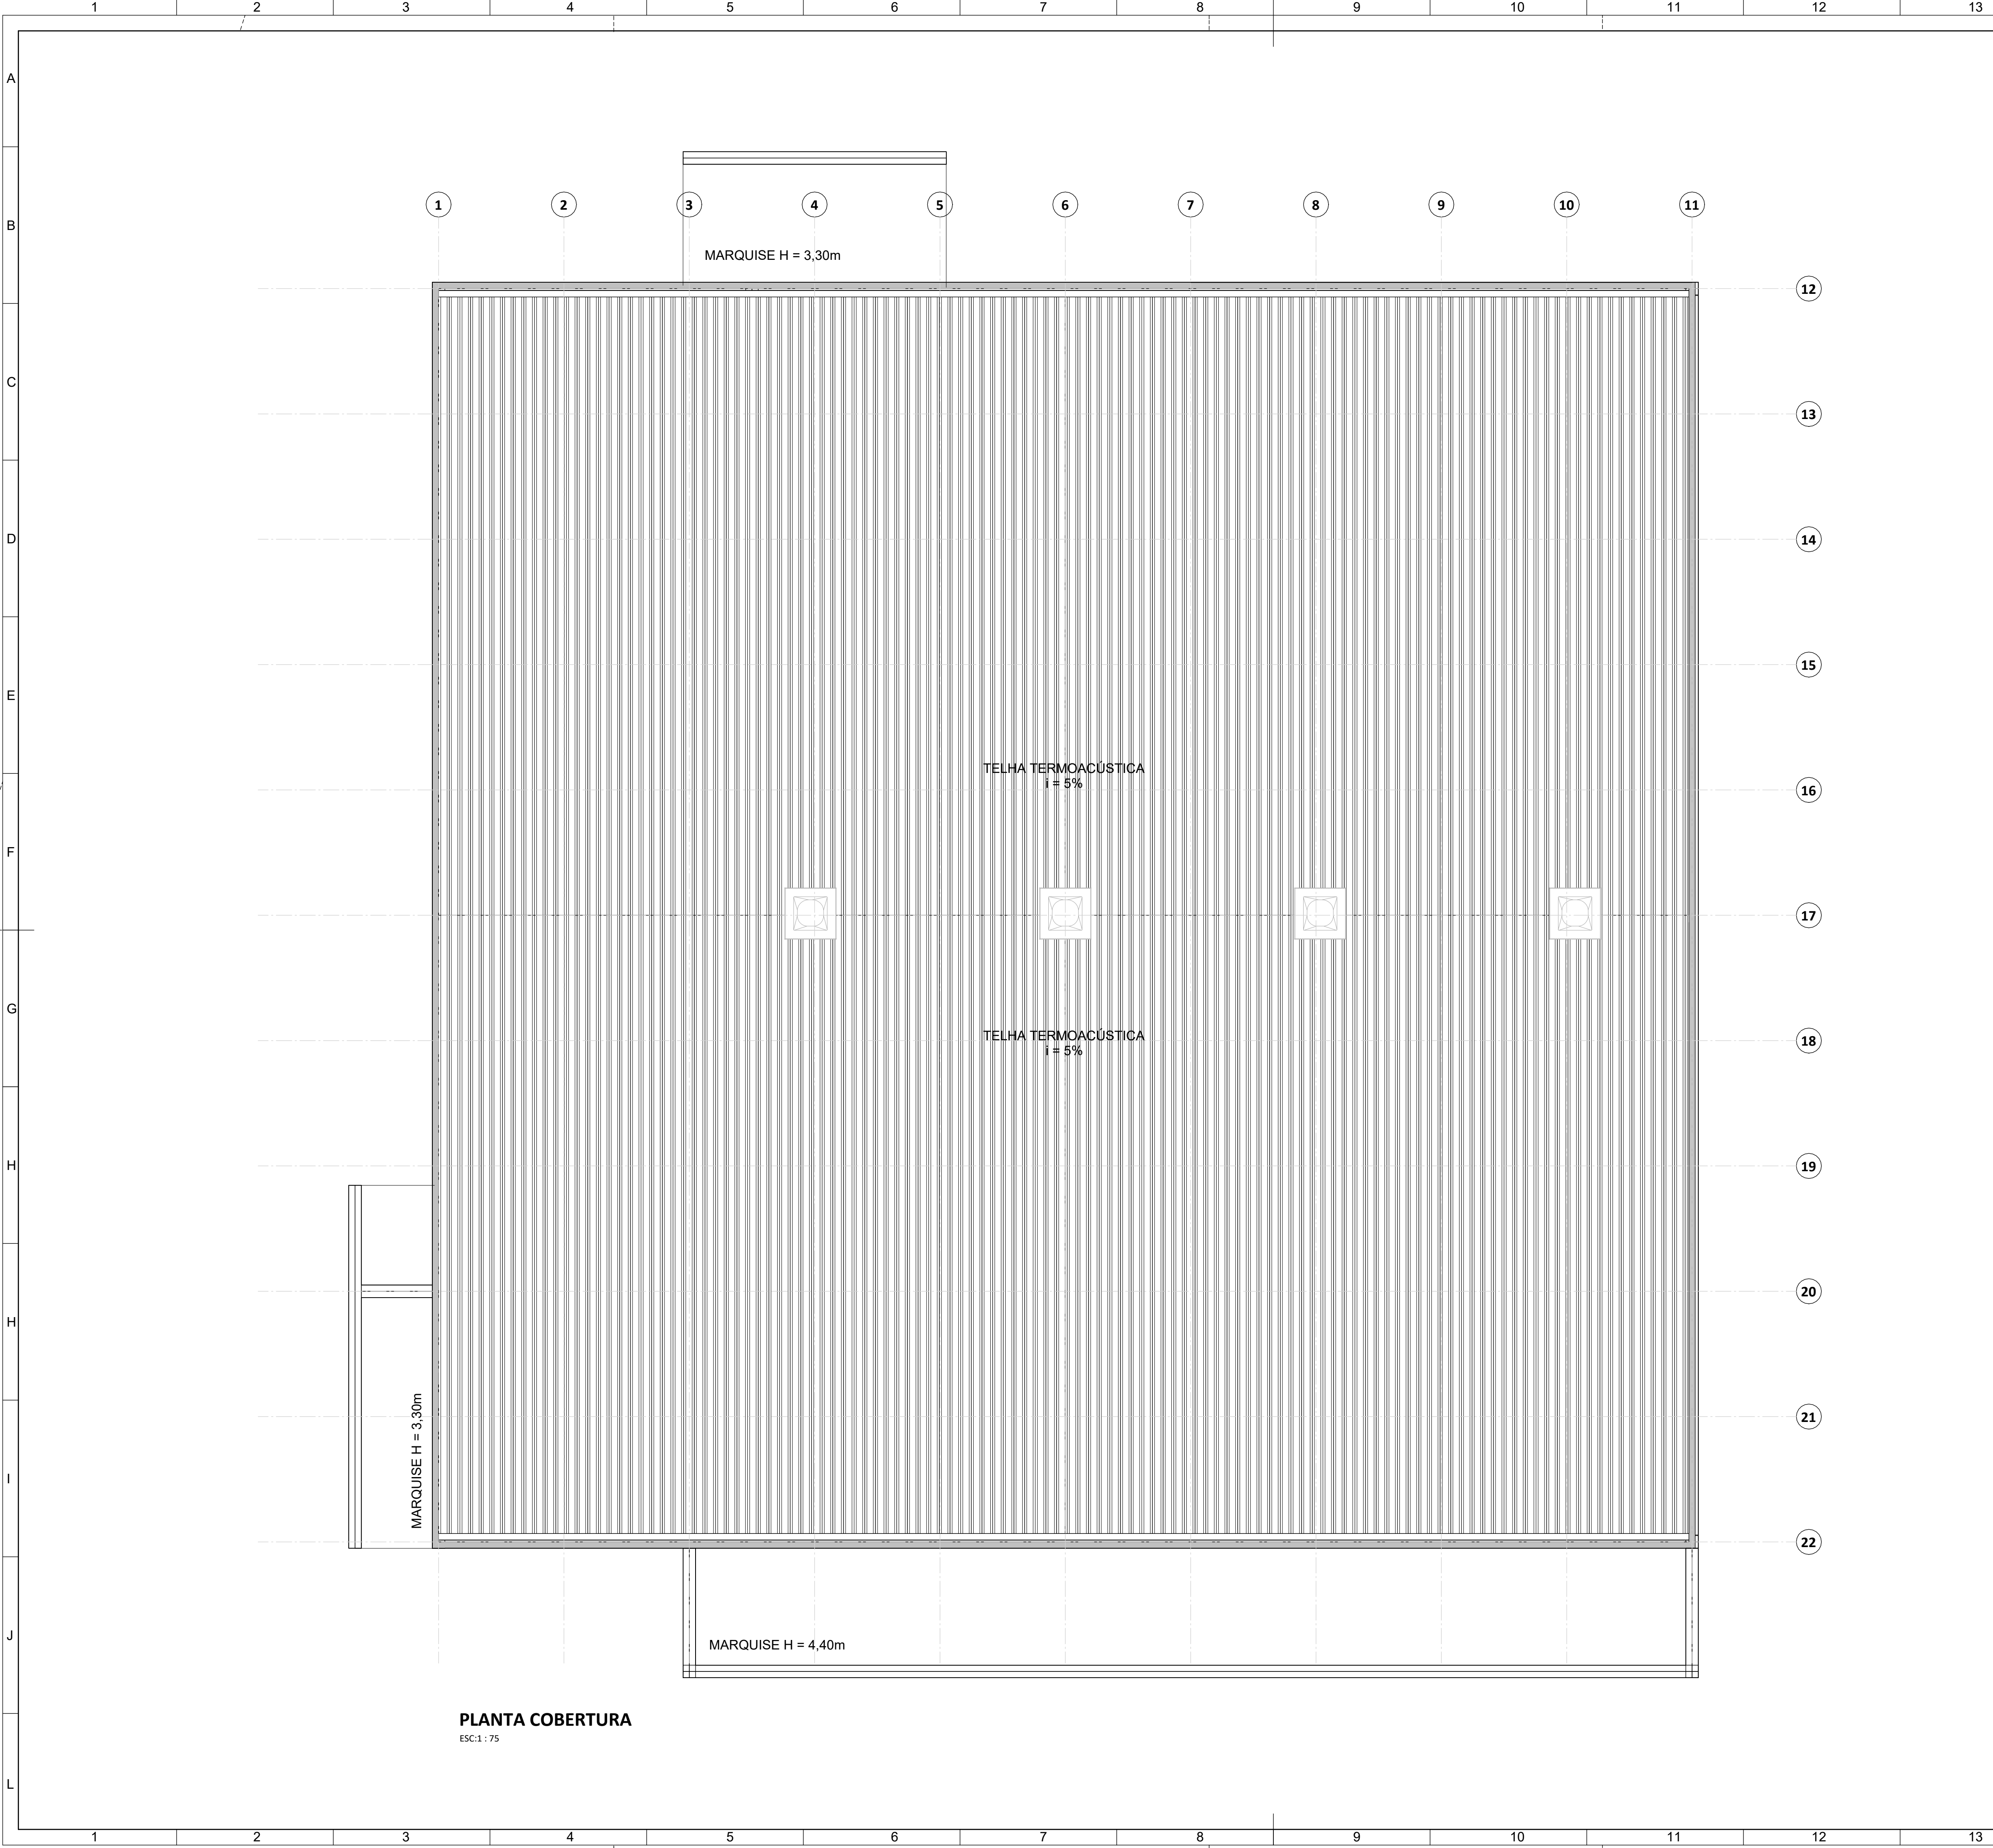


Versão	Data	Alteração	Responsável
 CENTRO REGIONAL DE GESTÃO INTEGRADA DE RISCOS E DESASTRES 			
 SECRETARIA DA RECONSTRUÇÃO GAÚCHA SUBSECRETARIA DE PROJETOS PARA A RECONSTRUÇÃO DEPARTAMENTO DE APOIO À RECONSTRUÇÃO DE EDIFICAÇÕES CENTRO ADMINISTRATIVO FERNANDO FERRARI - AV. BORGES DE MEDEIROS, N. 1501 - POA/RS			
DIRETOR(A) ENG./ARQ. VALDIR BANDEIRA FIORENTIN		COORD. PROJ. CEL. VANDERLAN FRANK CARVALHO	
RESPONSÁVEIS TÉCNICOS:		MODELO ARQ. ANICOLI ROMANINI	
ARQ. ANICOLI ROMANINI		ARQ. LAURA MARDINI DAVI	
ARQ. ROBERTA BERTOLETTI		ARQ. ALAN NUNES AMARAL	
ENG. LEANDRO FRANCO TABORDA		ENG. SELTON F. DE SOUSA LIMA	
DOCUMENTAÇÃO ARQ. ANICOLI ROMANINI			
OBRA CRGIRD LAJEADO		ÁREA 1.174,83 M²	
ENDEREÇO RODOVIA ERS 130 KM 73,3 - ESQ. RUA JOÃO GOULART		MUNICÍPIO LAJEADO/ RS	
PROJETO ANTEPROJETO ARQUITETÔNICO		ASSUNTO CELOG PLANTA COBERTURA	
ESCALA 1 : 75		DATA 25/03/2026	
		19/ 26	
		LaBIM RS	



FACHADA SUL
ESC:1 : 75

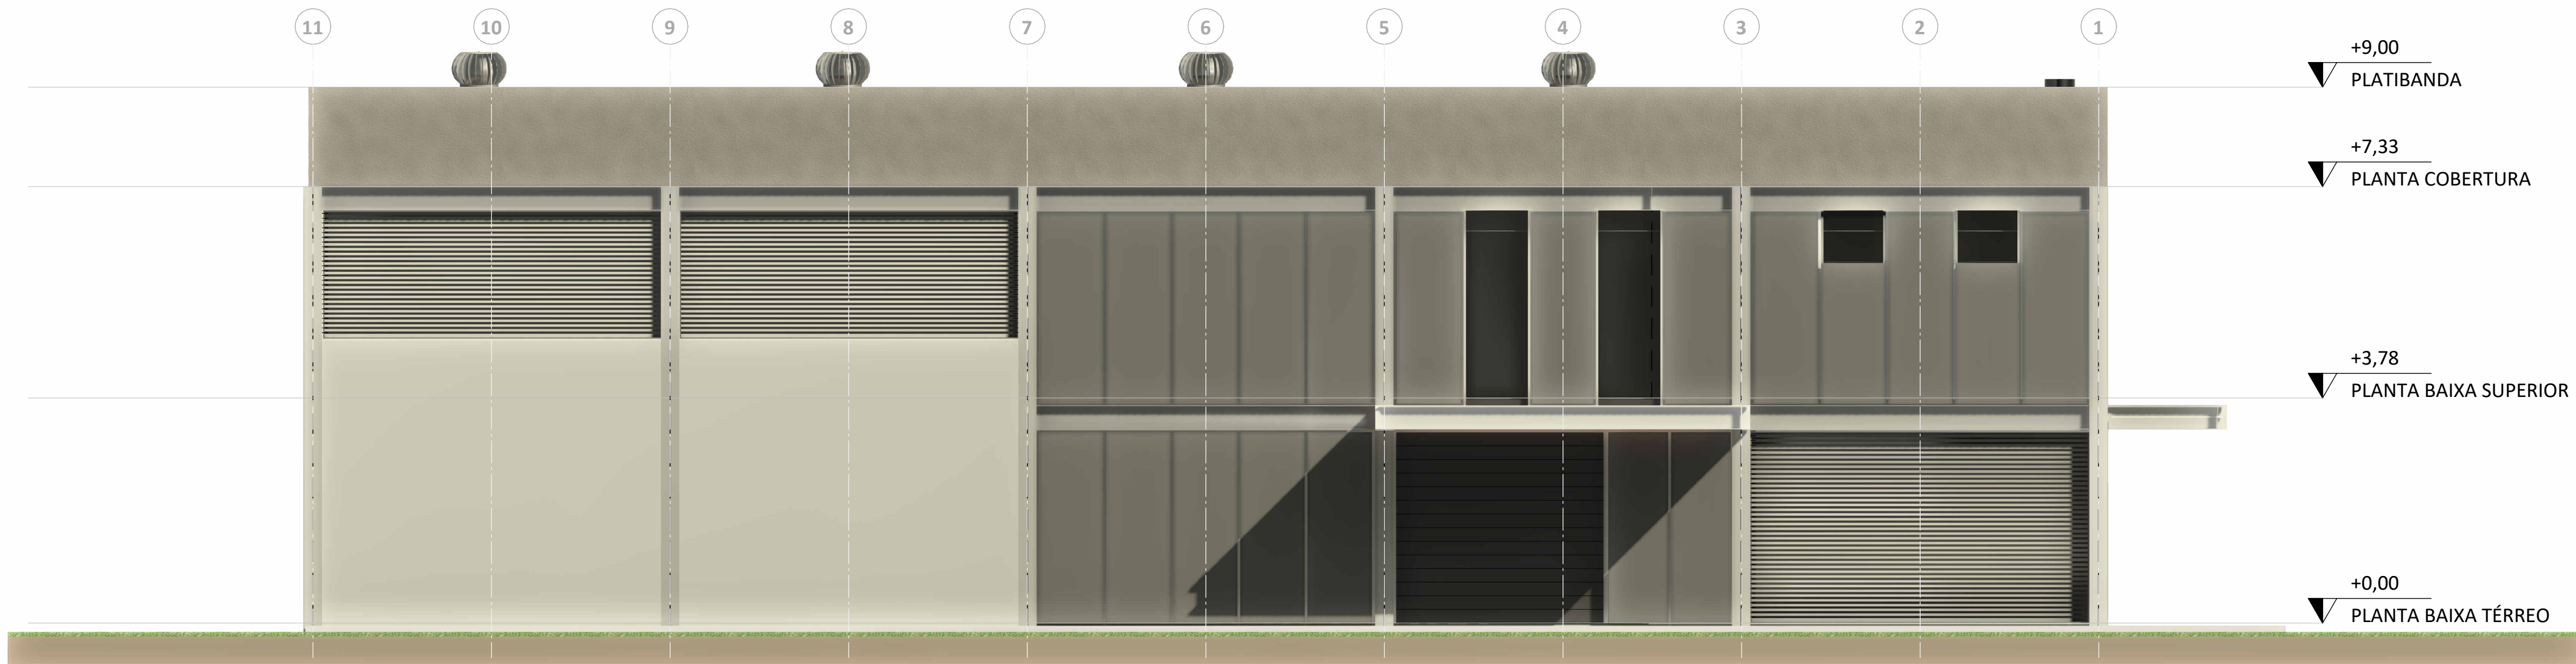


FACHADA NORTE
ESC:1 : 75

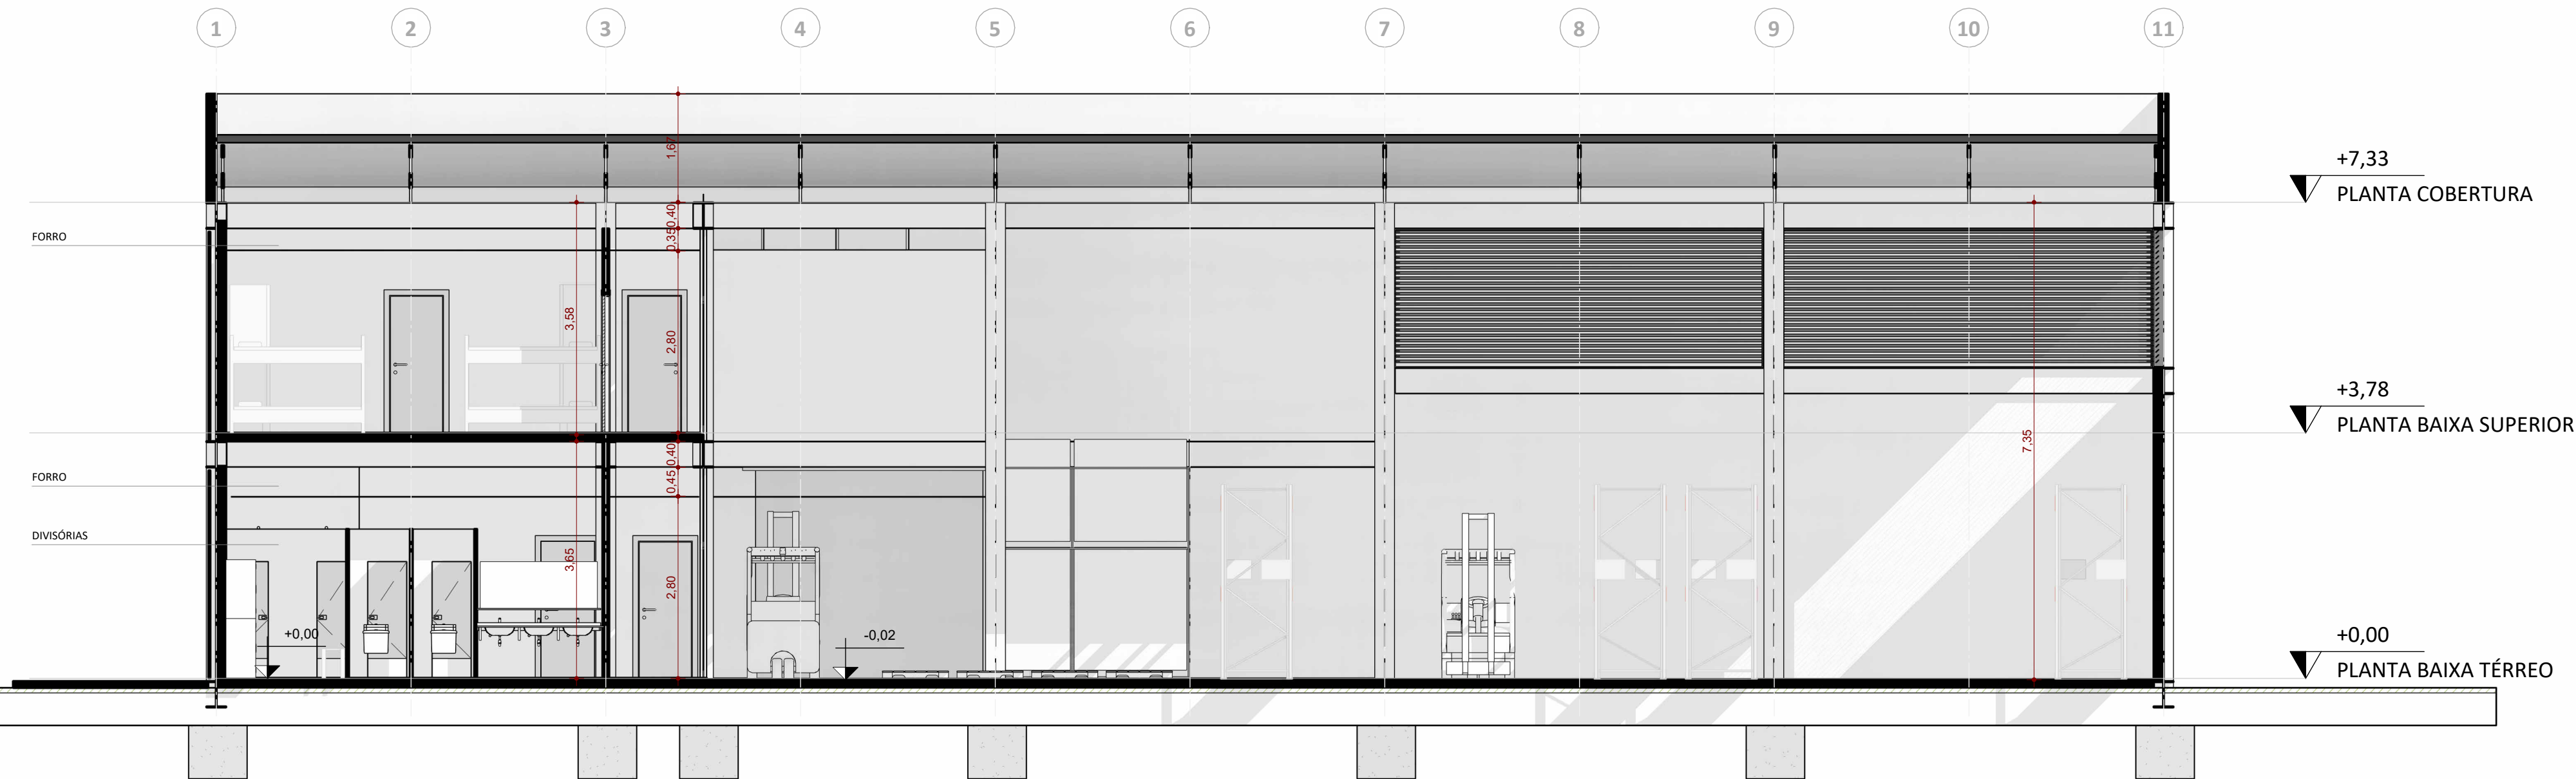

CORTE 1
ESC:1 : 75


Versão	Data	Alteração	Responsável
 CENTRO REGIONAL DE GESTÃO INTEGRADA DE RISCOS E DESASTRES 			
 SECRETARIA DA RECONSTRUÇÃO GAÚCHA SUBSECRETARIA DE PROJETOS PARA A RECONSTRUÇÃO DEPARTAMENTO DE APOIO À RECONSTRUÇÃO DE EDIFICAÇÕES CENTRO ADMINISTRATIVO FERNANDO FERRARI - AV. BORGES DE MEDEIROS, N. 1501 - POA/RS			
DIRETOR(A) ENG./ARQ. VALDIR BANDEIRA FIORENTIN		COORD. PROJ. CEL. VANDERLAN FRANK CARVALHO	
RESPONSÁVEIS TÉCNICOS:		MODELO ARQ. ANICOLI ROMANINI	
ARQ. ANICOLI ROMANINI		ARQ. LAURA MARDINI DAVI	
ARQ. ROBERTA BERTOLETTI		ARQ. ALAN NUNES AMARAL	
ENG. LEANDRO FRANCO TABORDA		ENG. SELTON F. DE SOUSA LIMA	
DOCUMENTAÇÃO ARQ. ANICOLI ROMANINI			
OBRA CRGIRD LAJEADO		ÁREA 1.174,83 M²	
ENDEREÇO RODOVIA ERS 130 KM 73,3 - ESQ. RUA JOÃO GOULART		MUNICÍPIO LAJEADO/RS	
PROJETO ANTEPROJETO ARQUITETÔNICO		ASSUNTO CELOG CORTES E FACHADAS	
ESCALA 1 : 75		DATA 25/03/2026	
		20/ 26 LaBIM 	

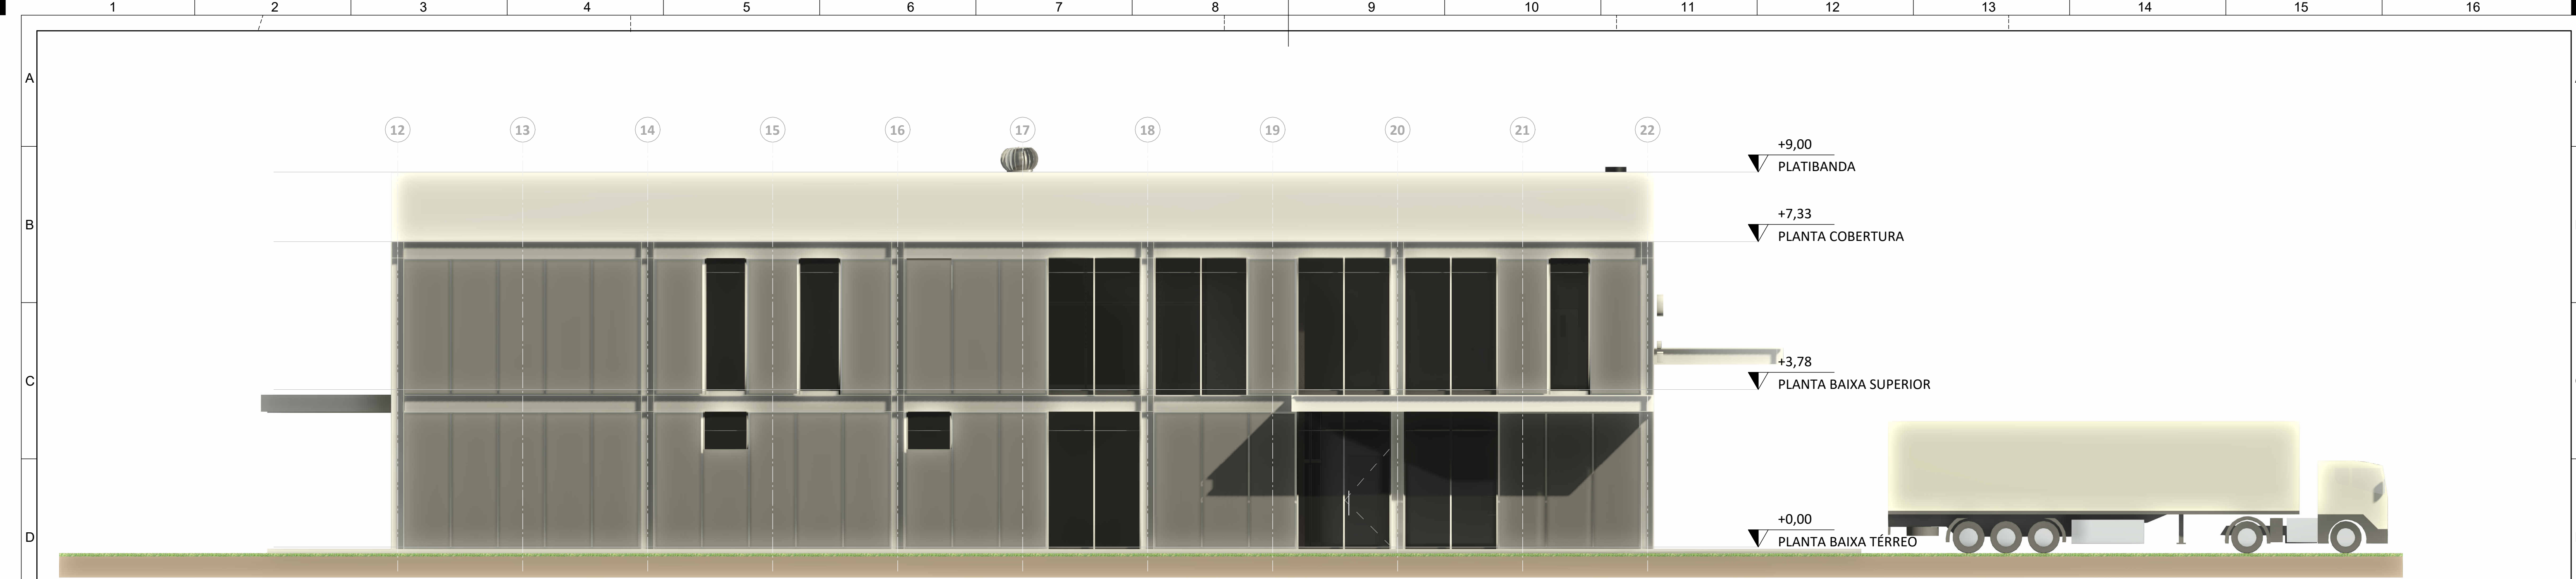

FACHADA OESTE
ESC:1 : 75




FACHADA LESTE
ESC:1 : 75

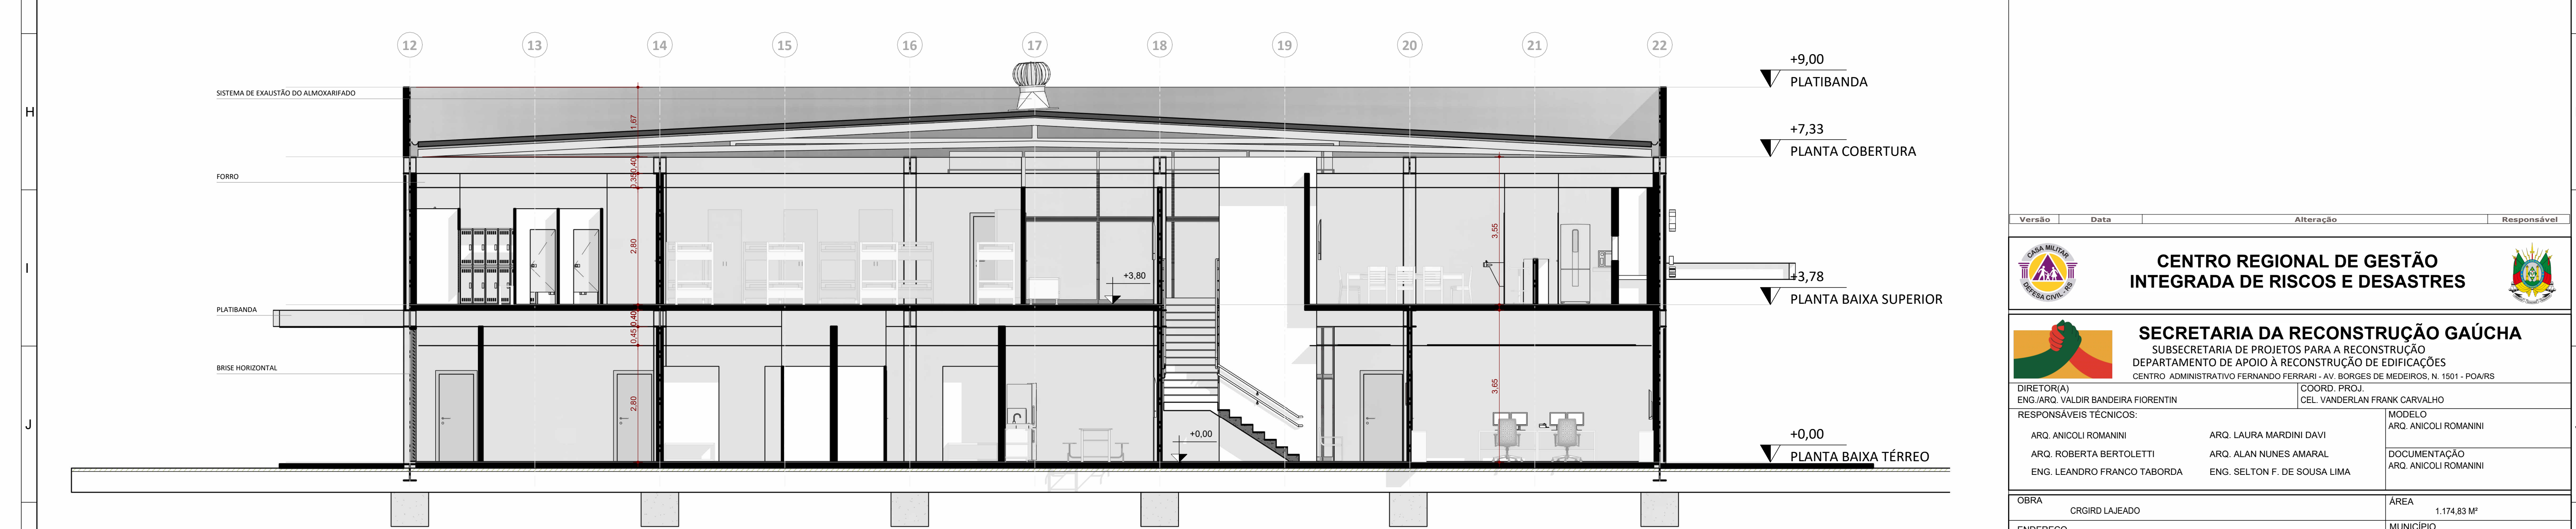

CORTE 2
ESC:1 : 75

Versão	Data	Alteração	Responsável
CENTRO REGIONAL DE GESTÃO INTEGRADA DE RISCOS E DESASTRES			
SECRETARIA DA RECONSTRUÇÃO GAÚCHA SUBSECRETARIA DE PROJETOS PARA A RECONSTRUÇÃO DEPARTAMENTO DE APOIO À RECONSTRUÇÃO DE EDIFICAÇÕES CENTRO ADMINISTRATIVO FERNANDO FERRARI - AV. BORGES DE MEDEIROS, N. 1501 - POA/RS			
DIRETOR(A) ENG./ARQ. VALDIR BANDEIRA FIORENTIN		COORD. PROJ. CEL. VANDERLAN FRANK CARVALHO	
RESPONSÁVEIS TÉCNICOS:		MODELO ARQ. ANICOLI ROMANINI	
ARQ. ANICOLI ROMANINI		ARQ. LAURA MARDINI DAVI	
ARQ. ROBERTA BERTOLETTI		ARQ. ALAN NUNES AMARAL	
ENG. LEANDRO FRANCO TABORDA		ENG. SELTON F. DE SOUSA LIMA	
DOCUMENTAÇÃO ARQ. ANICOLI ROMANINI			
OBRA CRGIRD LAJEADO		ÁREA 1.174,83 M²	
ENDEREÇO RODOVIA ERS 130 KM 73,3 - ESQ. RUA JOÃO GOULART		MUNICÍPIO LAJEADO/ RS	
PROJETO ANTEPROJETO ARQUITETÔNICO		ASSUNTO CELOG CORTES E FACHADAS	
ESCALA 1 : 75		DATA 25/03/2026	
		21/ 26 LaBIM RS	

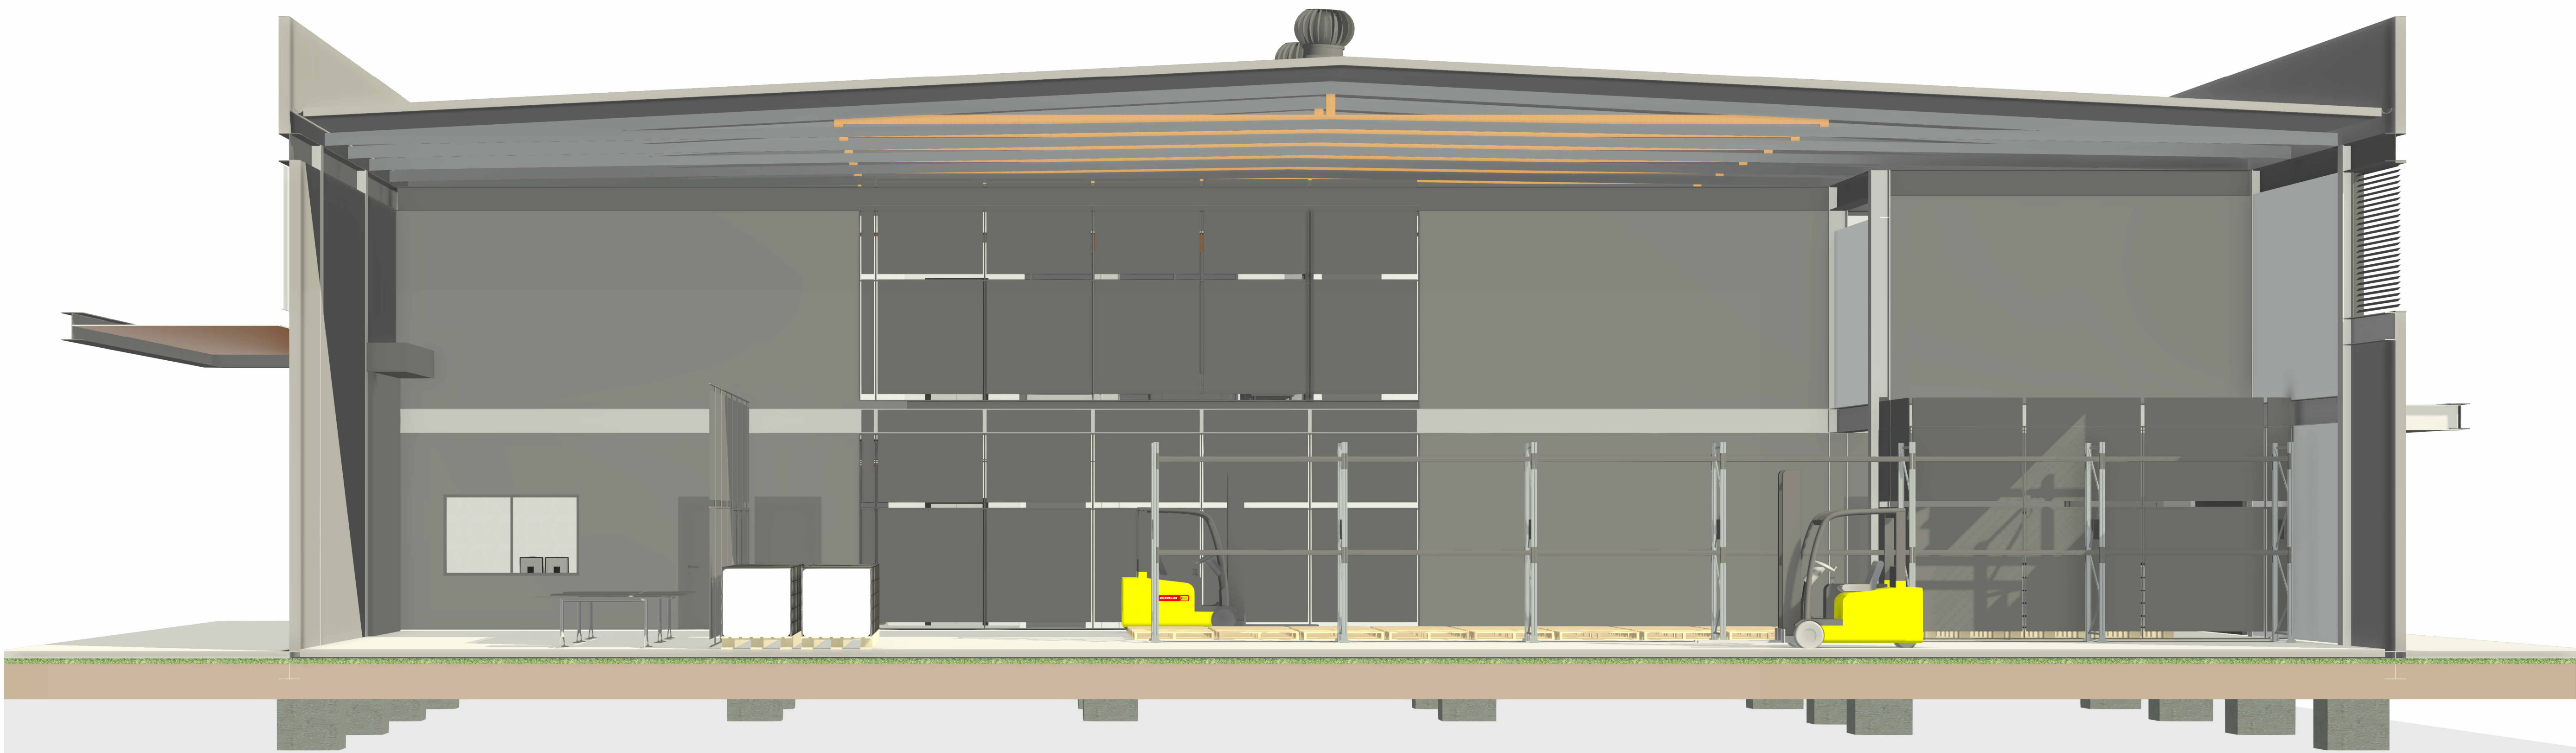

CORTE PERSPECTIVADO 1


ESC: 1 : 50



CORTE PERSPECTIVADO 2

ESC: 1 : 75

Versão		Data		Alteração		Responsável	
		CENTRO REGIONAL DE GESTÃO INTEGRADA DE RISCOS E DESASTRES					
		SECRETARIA DA RECONSTRUÇÃO GAÚCHA					
DIRETOR(A) ENG./ARQ. VALDIR BANDEIRA FIORENTIN		COORD. PROJ. CEL. VANDERLAN FRANK CARVALHO		MODELO ARQ. ANICOLI ROMANINI			
RESPONSÁVEIS TÉCNICOS:		ARQ. ANICOLI ROMANINI		ARQ. LAURA MARDINI DAVI		DOCUMENTAÇÃO ARQ. ANICOLI ROMANINI	
ARQ. ROBERTA BERTOLETTI		ENG. LEANDRO FRANCO TABORDA		ARQ. ALAN NUNES AMARAL		ENG. SELTON F. DE SOUSA LIMA	
OBRA		CRGIRD LAJEADO		ÁREA		1.174,83 M²	
ENDEREÇO		RODOVIA ERS 130 KM 73,3 - ESQ. RUA JOÃO GOULART		MUNICÍPIO		LAJEADO/ RS	
PROJETO		ANTEPROJETO ARQUITETÔNICO		ASSUNTO		CELOG CORTES PERSPECTIVADOS	
ESCALA		INDICADA		DATA		25/03/2026	
						22/ 26	
						LaBIM RS	

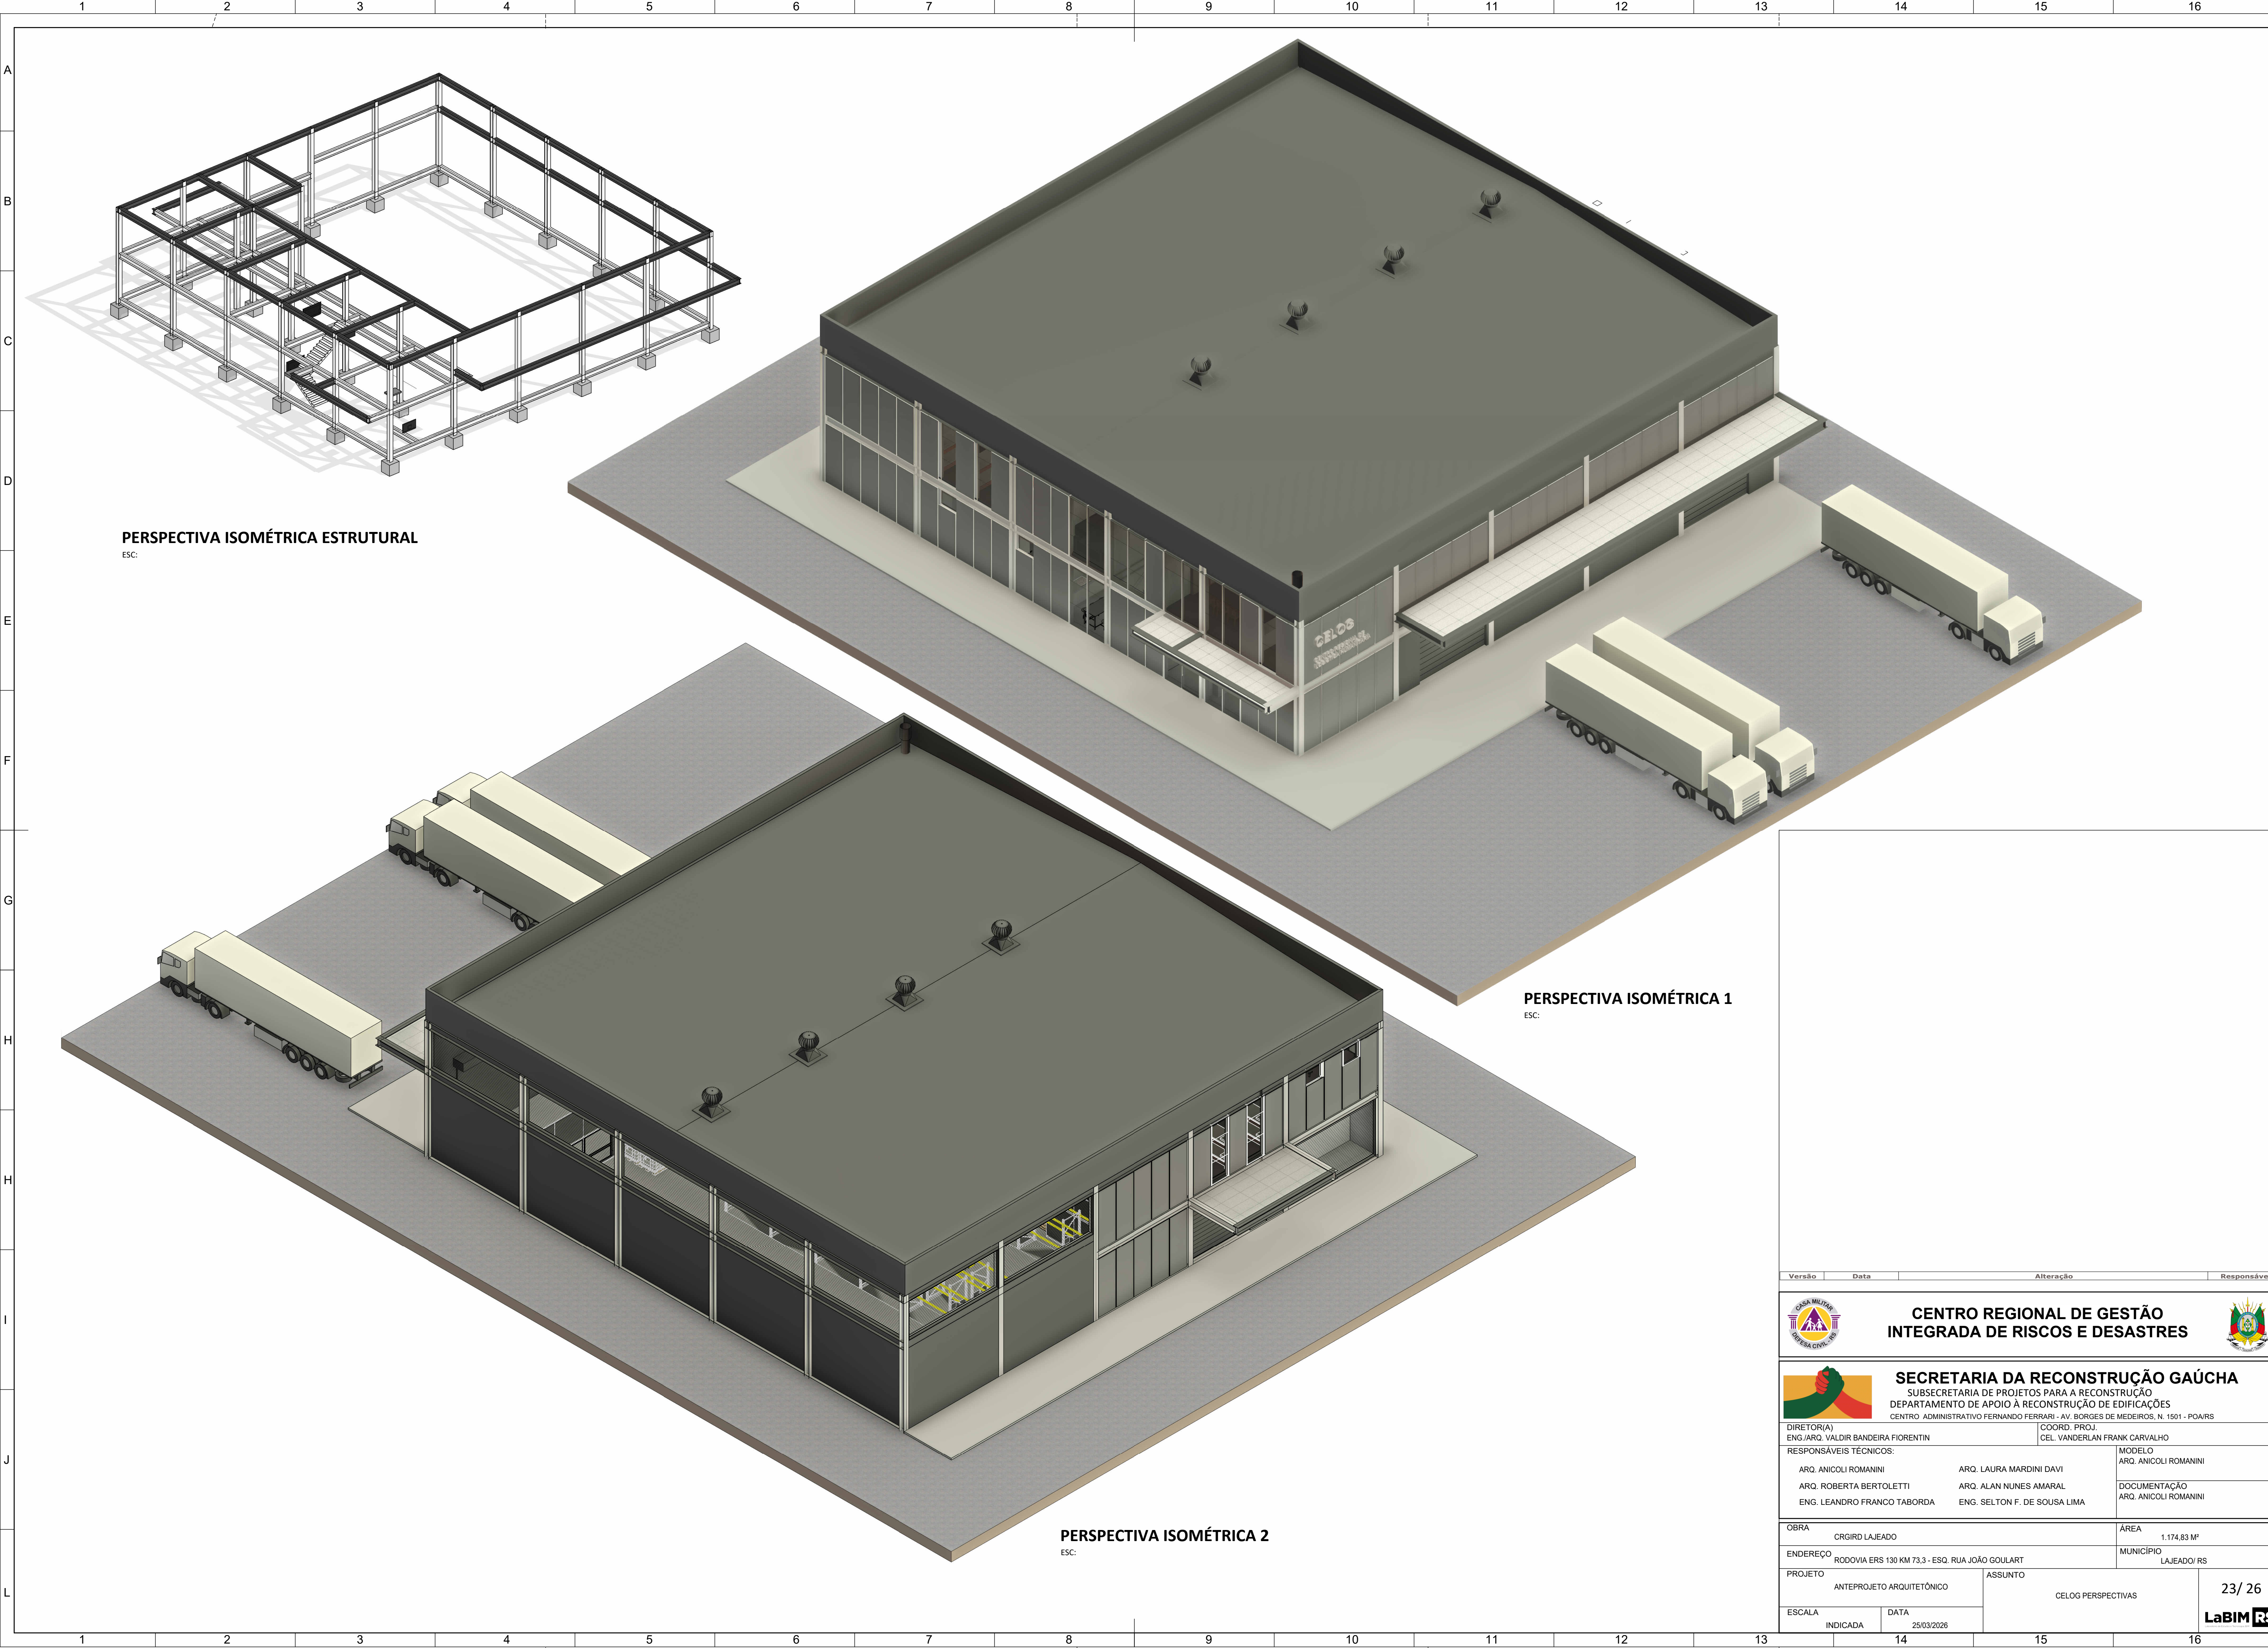

PERSPECTIVA ISOMÉTRICA ESTRUTURAL

ESC:

PERSPECTIVA ISOMÉTRICA 1

ESC:

PERSPECTIVA ISOMÉTRICA 2

ESC:

Versão	Data	Alteração	Responsável
--------	------	-----------	-------------



**CENTRO REGIONAL DE GESTÃO
INTEGRADA DE RISCOS E DESASTRES**







SECRETARIA DA RECONSTRUÇÃO GAÚCHA
SUBSECRETARIA DE PROJETOS PARA A RECONSTRUÇÃO
DEPARTAMENTO DE APOIO À RECONSTRUÇÃO DE EDIFICAÇÕES
CENTRO ADMINISTRATIVO FERNANDO FERRARI - AV. BORGES DE MEDEIROS, N. 1501 - POA/RS

DIRETOR(A) ENG./ARQ. VALDIR BANDEIRA FIORENTIN		COORD. PROJ. CEL. VANDERLAN FRANK CARVALHO	
RESPONSÁVEIS TÉCNICOS:			
ARQ. ANICOLI ROMANINI		ARQ. LAURA MARDINI DAVI	
ARQ. ROBERTA BERTOLETTI		ARQ. ALAN NUNES AMARAL	
ENG. LEANDRO FRANCO TABORDA		ENG. SELTON F. DE SOUSA LIMA	
MODELO ARQ. ANICOLI ROMANINI		DOCUMENTAÇÃO ARQ. ANICOLI ROMANINI	

OBRA		ÁREA	
CRGIRD LAJEADO		1.174,83 M²	
ENDEREÇO		MUNICÍPIO	
RODOVIA ERS 130 KM 73,3 - ESQ. RUA JOÃO GOULART		LAJEADO/ RS	
PROJETO		ASSUNTO	
ANTEPROJETO ARQUITETÔNICO		CELOG PERSPECTIVAS	
ESCALA	DATA	23/ 26	
INDICADA	25/03/2026	LaBIM 	

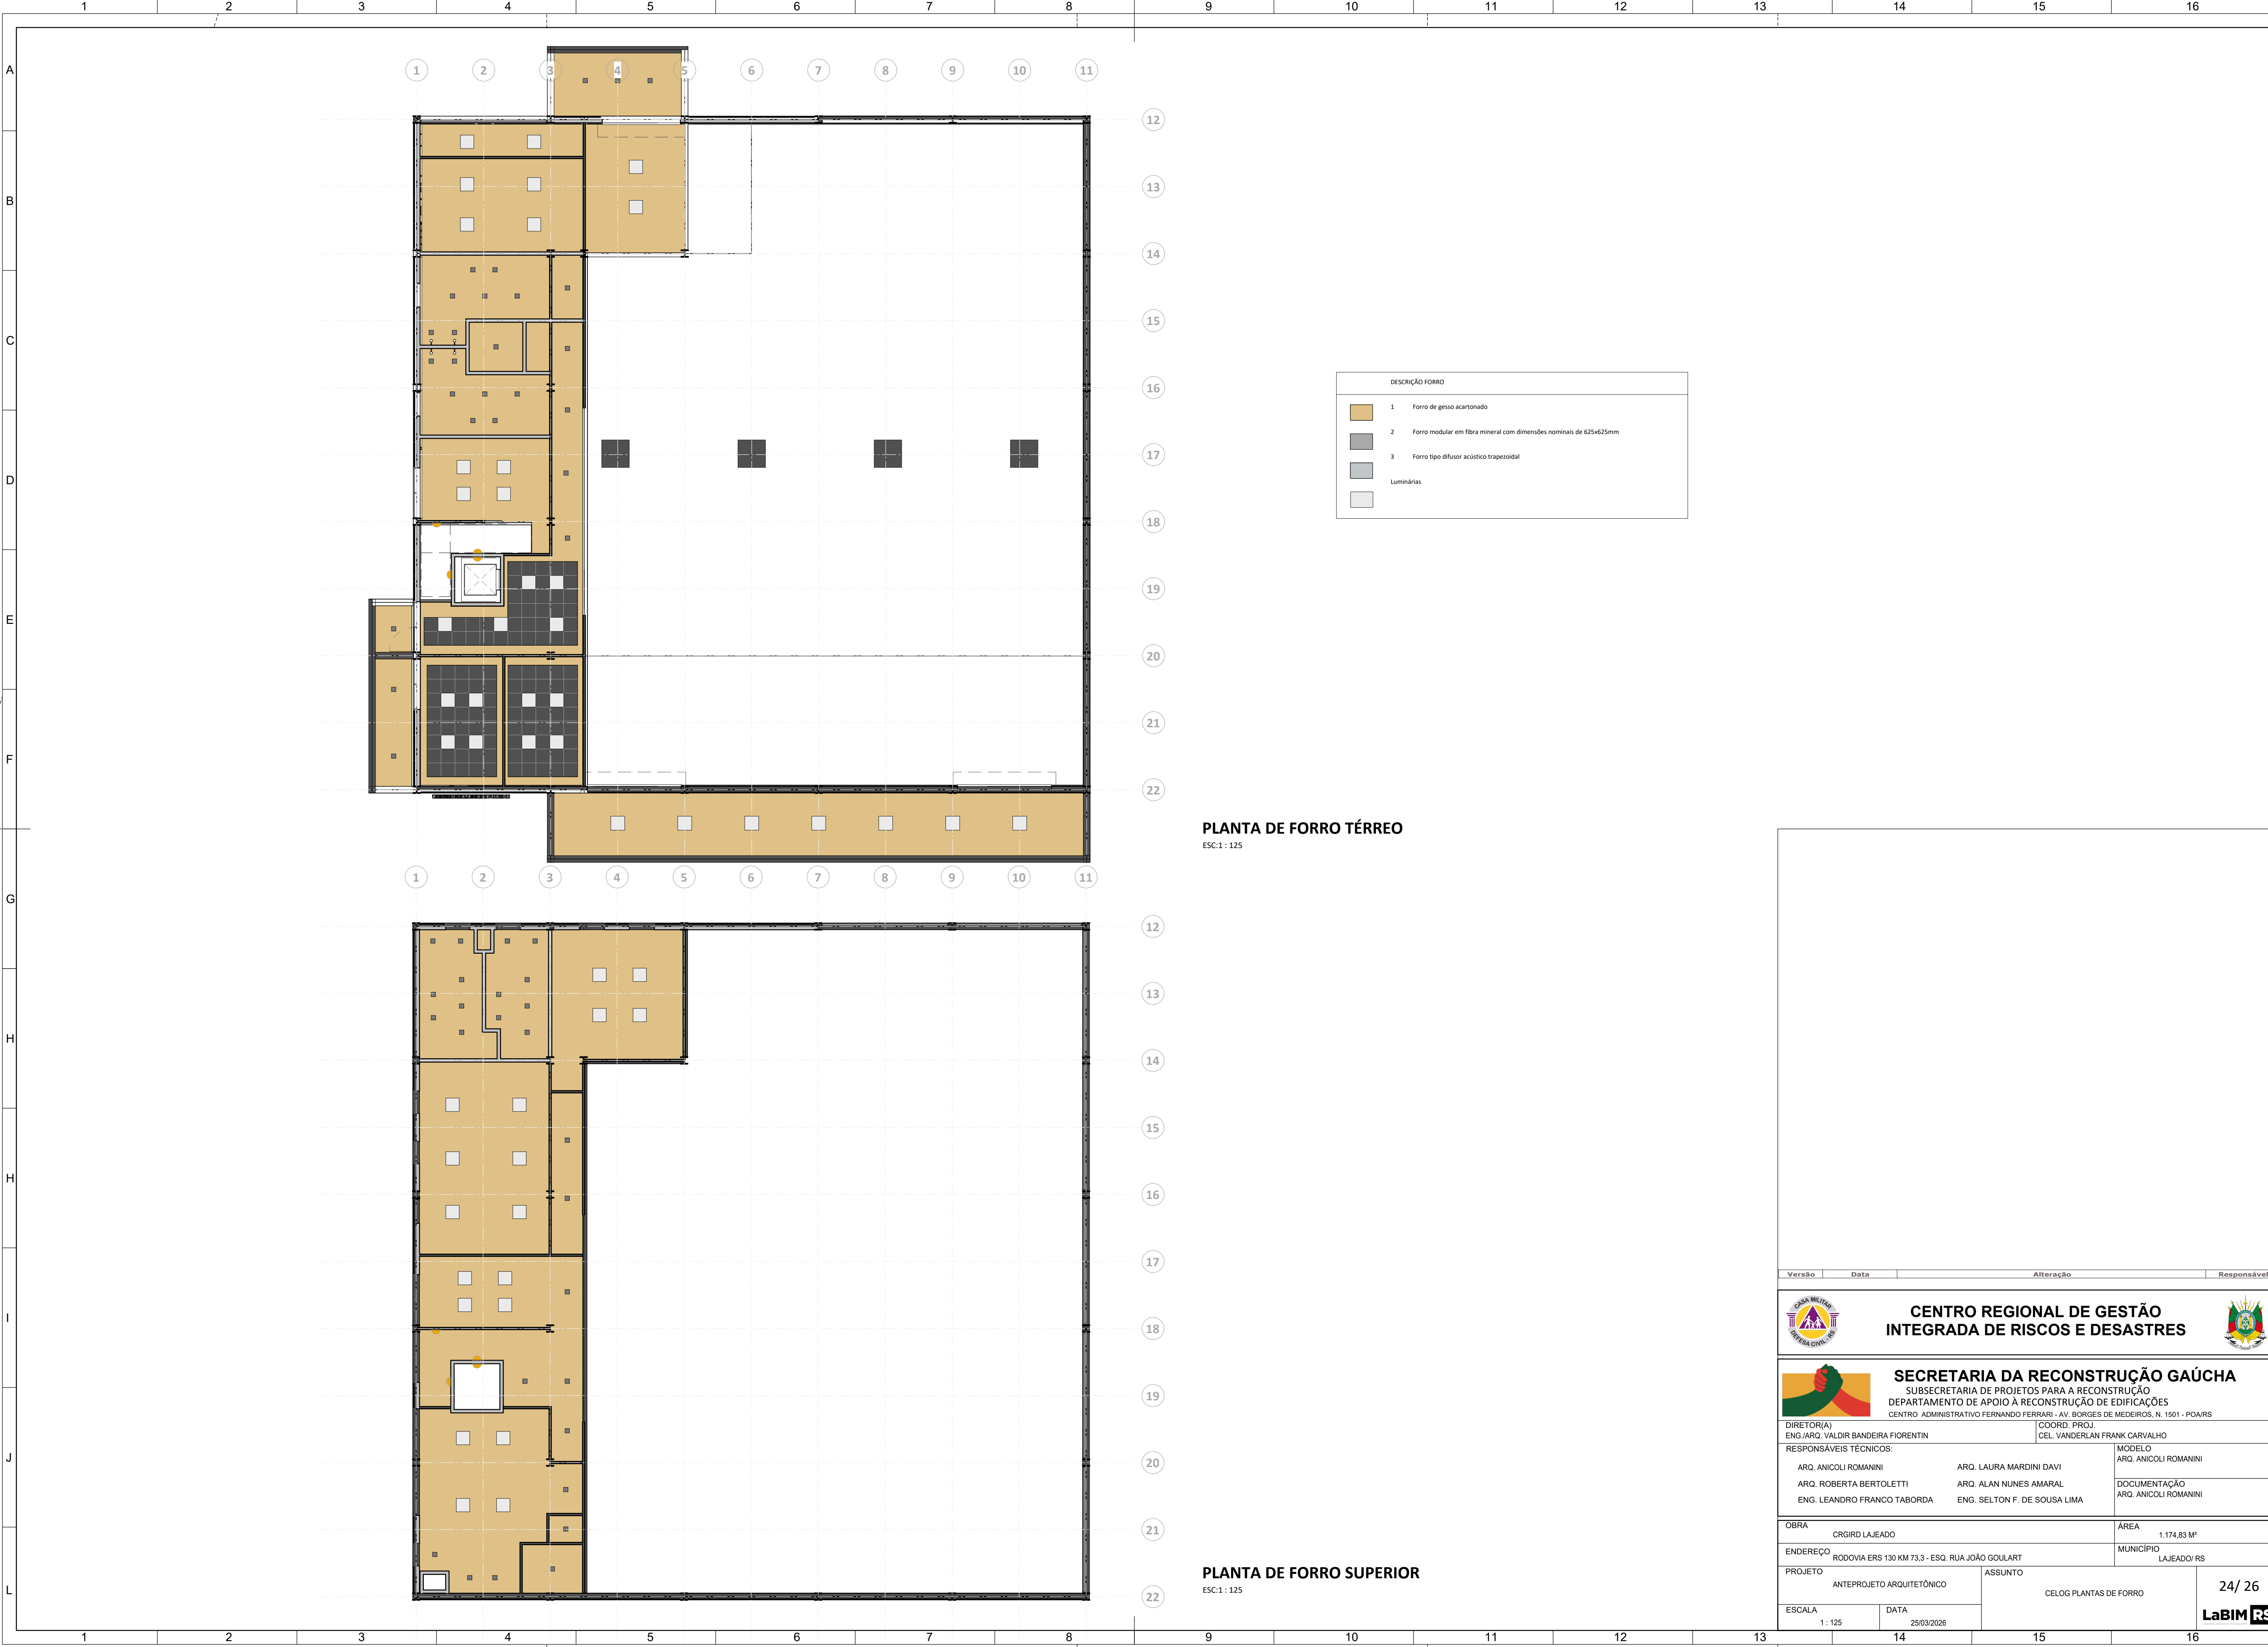


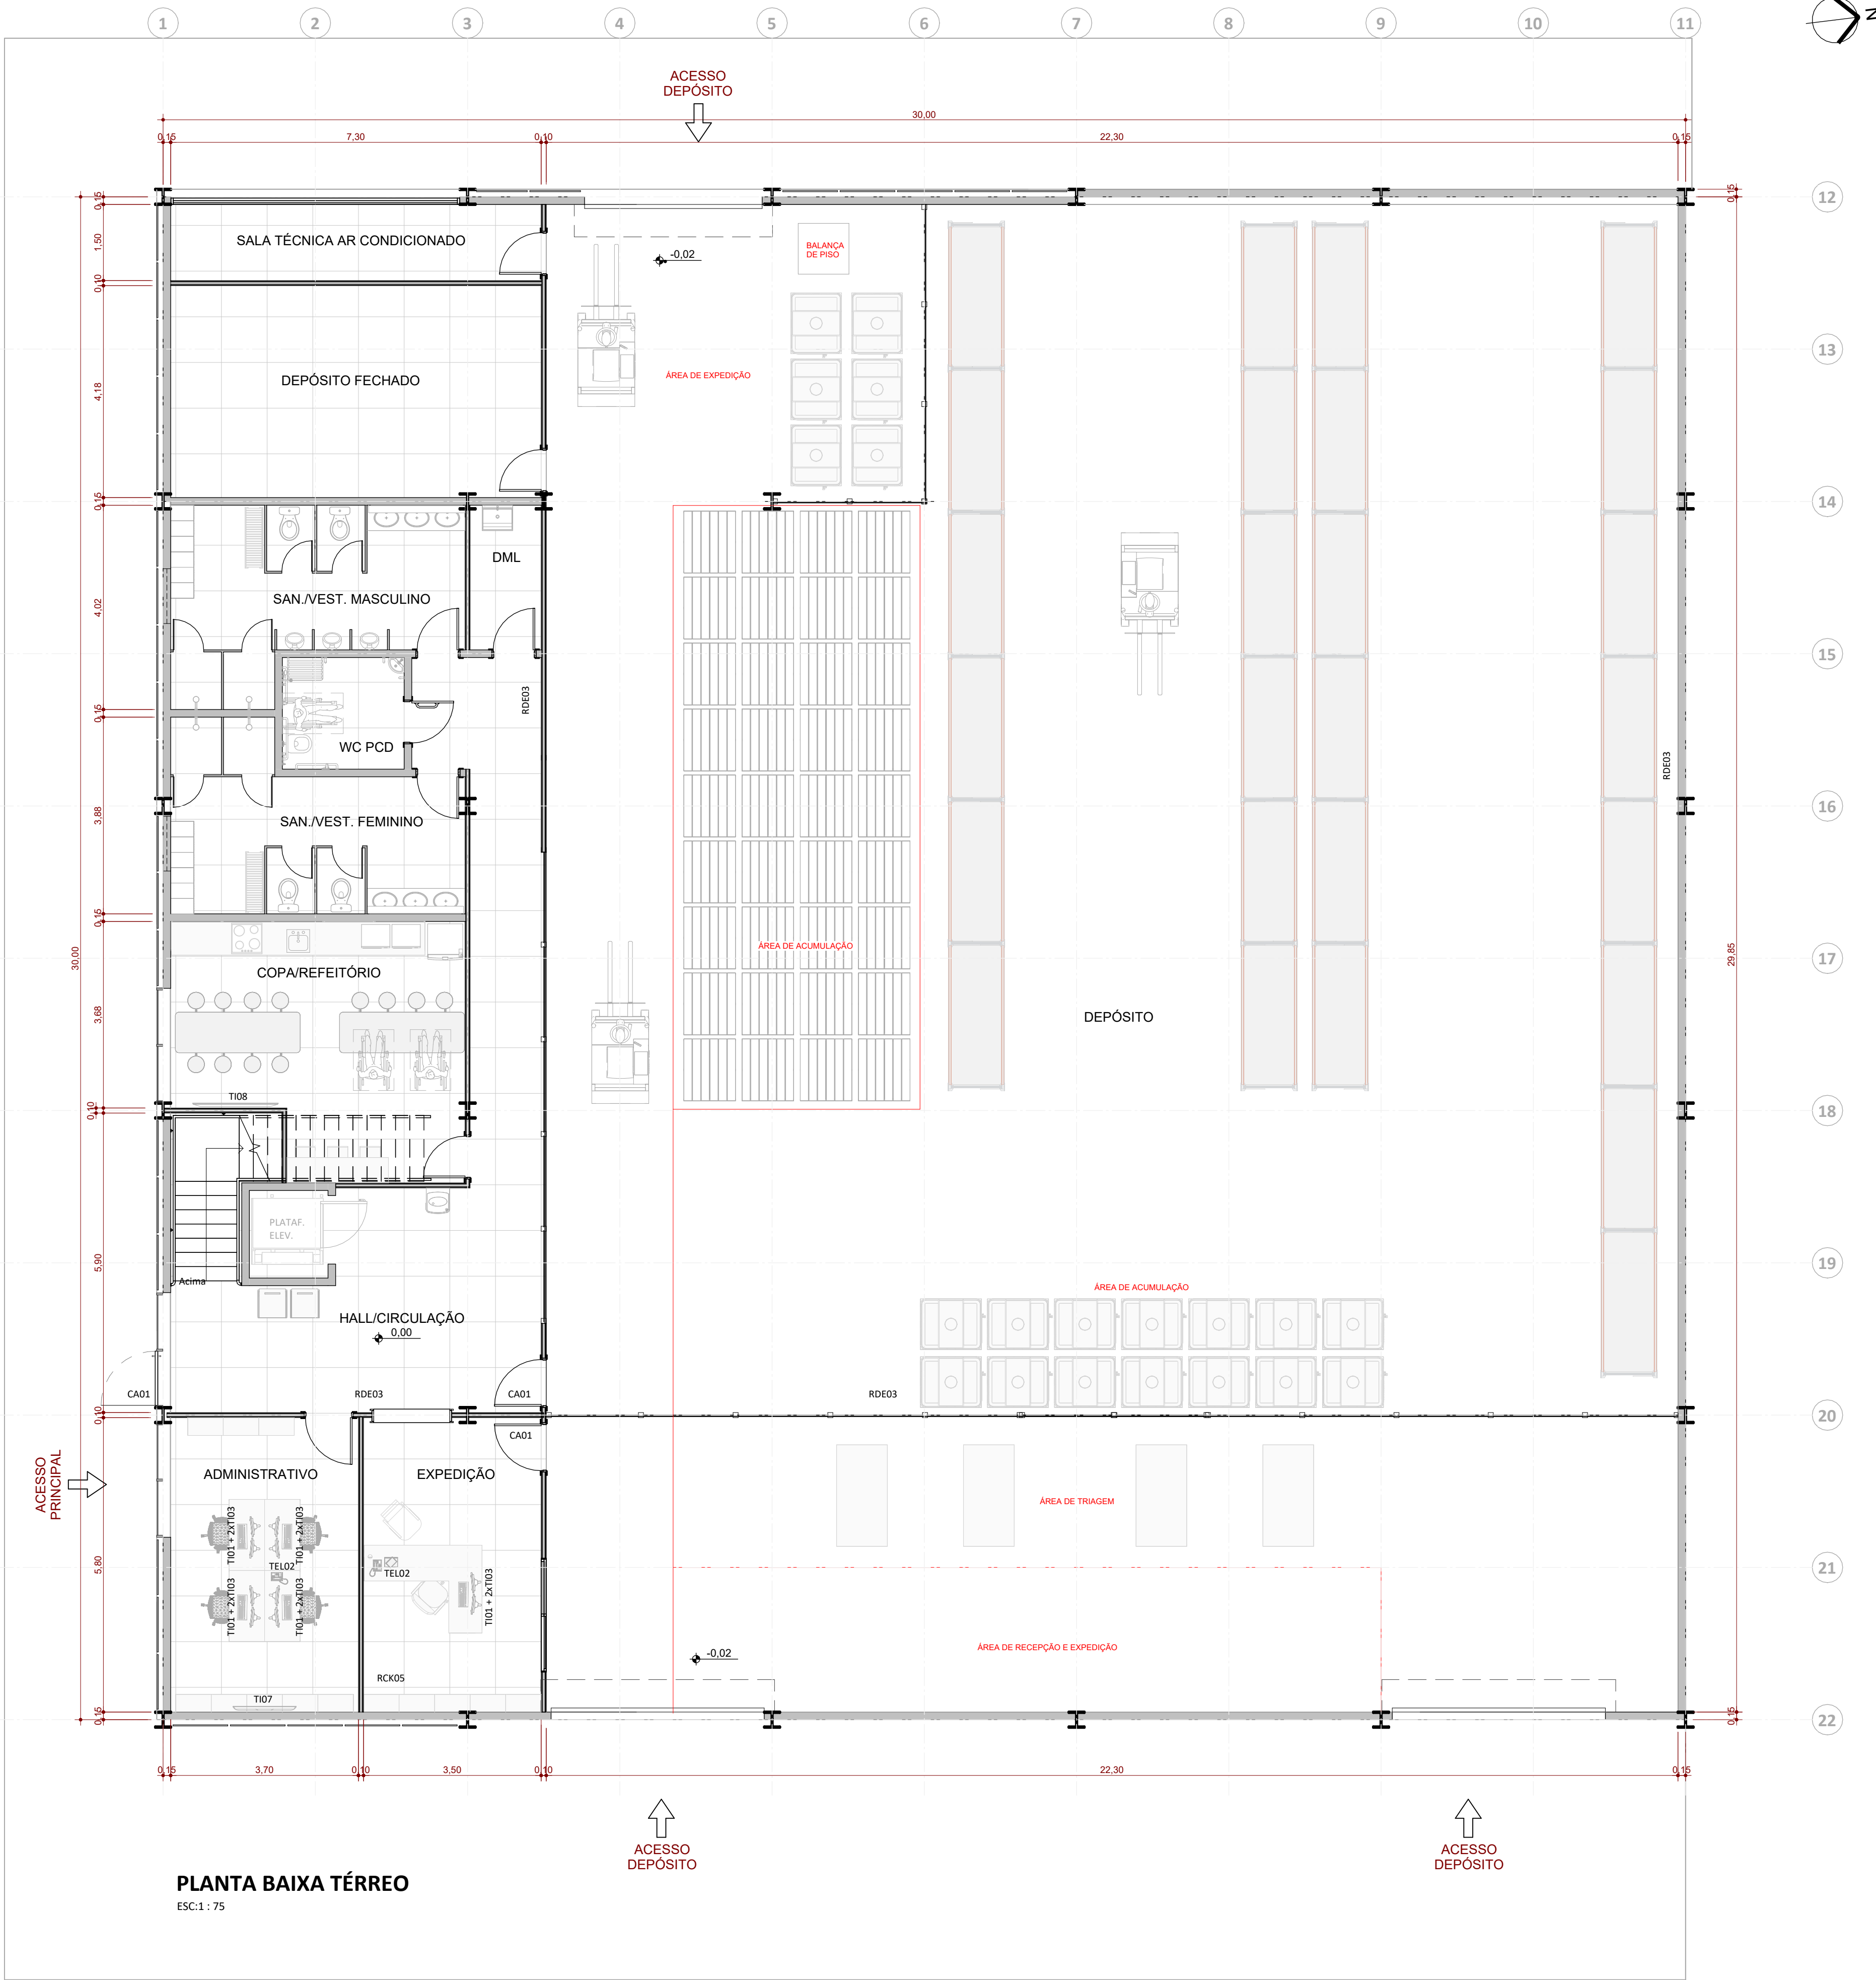


PLANTA BAIXA TÉRREO
ESC:1:75

LEGENDA	
CA01	LEITOR BIOMÉTRICO FACIAL
T101	ESTAÇÃO DE TRABALHO MFF (MICRO FORM FACTOR)
T103	MONITOR LED DE 24"
T107	SMART TV 55"
T108	SMART TV 75"
TEL02	TELEFONE IP
RDE03	ACCESS POINT
RCK05	RACK DE PAREDE 19"

Versão		Data		Alteração		Responsável	
 CENTRO REGIONAL DE GESTÃO INTEGRADA DE RISCOS E DESASTRES							
 SECRETARIA DA RECONSTRUÇÃO GAÚCHA SUBSECRETARIA DE PROJETOS PARA A RECONSTRUÇÃO DEPARTAMENTO DE APOIO À RECONSTRUÇÃO DE EDIFICAÇÕES CENTRO ADMINISTRATIVO FERNANDO FERRARI - AV. BORGES DE MEDEIROS, N. 1501 - POA/RS							
DIRETOR(A) ENG. ARQ. VALDIR BANDEIRA FIORENTIN				COORD. PROJ. CEL. VANDERLAN FRANK CARVALHO			
RESPONSÁVEIS TÉCNICOS:				MODELO ARQ. ANICOLI ROMANINI			
ARQ. ANICOLI ROMANINI				ARQ. LAURA MARDINI DAVI			
ARQ. ROBERTA BERTOLETTI				ARQ. ALAN NUNES AMARAL			
ENG. LEANDRO FRANCO TABORDA				ENG. SELTON F. DE SOUSA LIMA			
OBRA CRGIRD LAJEADO				ÁREA 1.174,83 M²			
ENDEREÇO RODOVIA ERS 130 KM 73,3 - ESQ. RUA JOÃO GOULART				MUNICÍPIO LAJEADO/RS			
PROJETO ANTEPROJETO ARQUITETÔNICO				ASSUNTO CELOG - PLANTA BAIXA TÉRREO TECNOLOGIA DA INFORMAÇÃO			
ESCALA 1:75		DATA 25/03/2026		25/ 26 LaBIM RS			

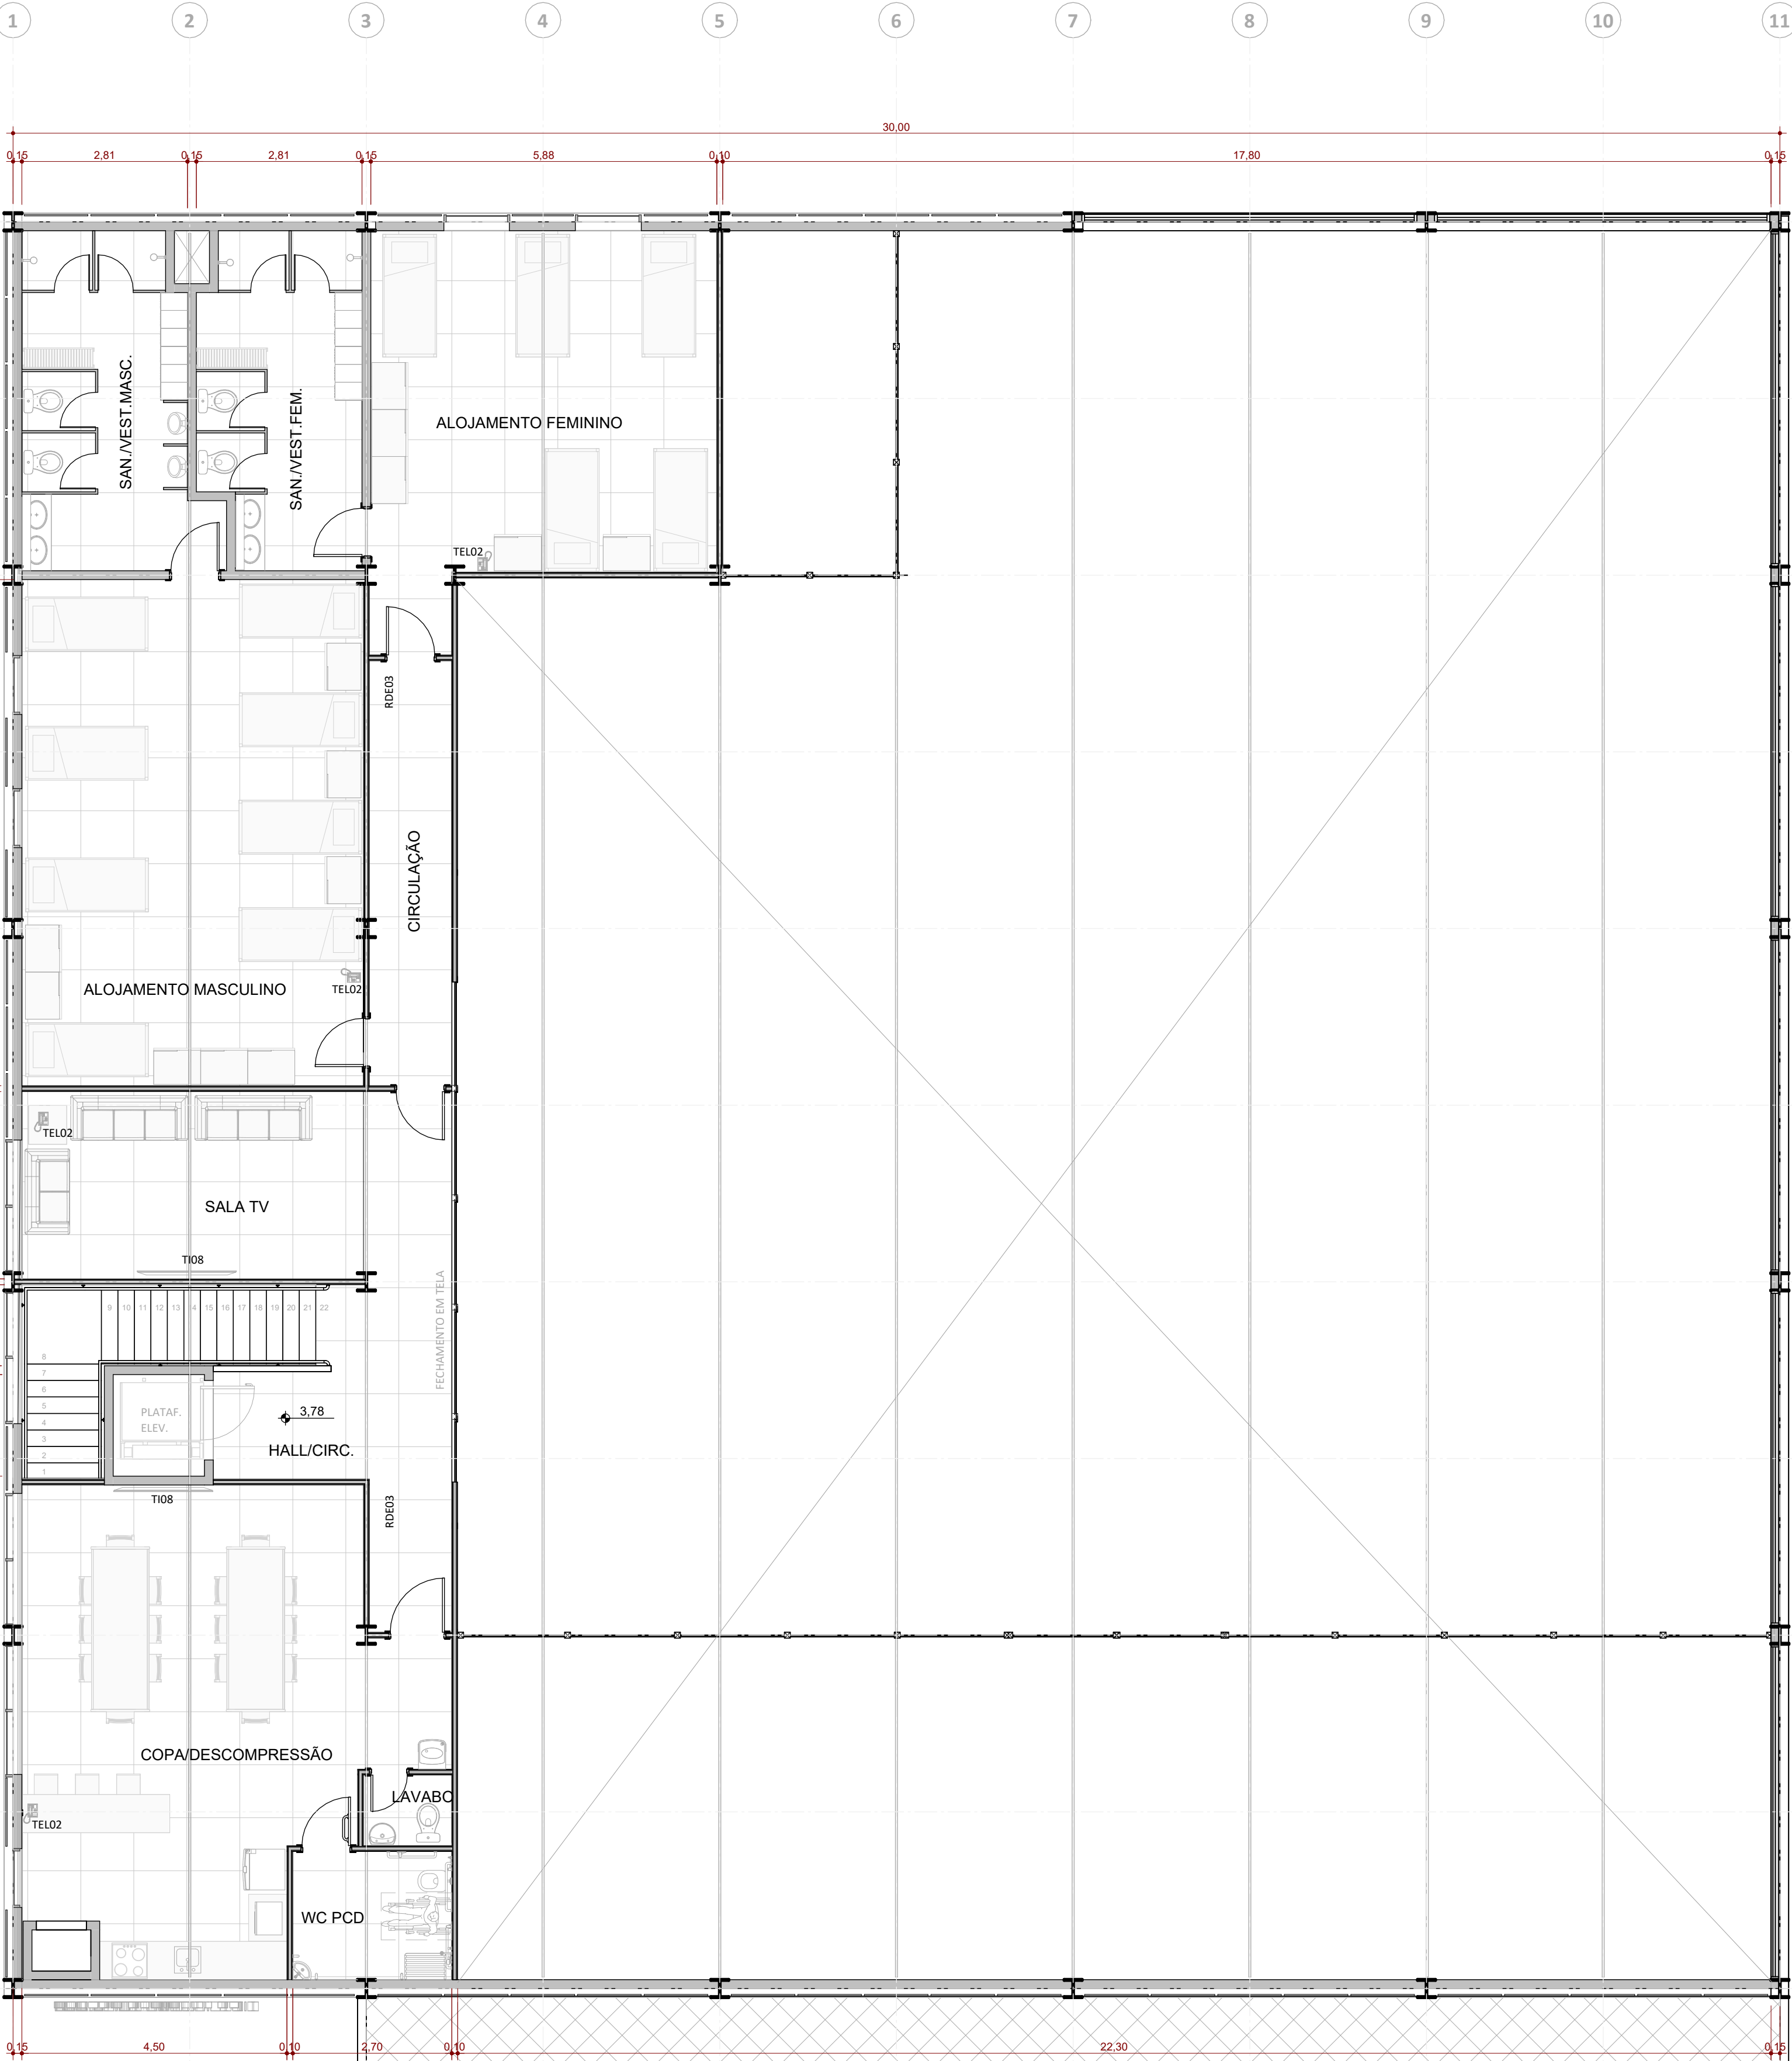

PLANTA BAIXA SUPERIOR
ESC:1 : 75

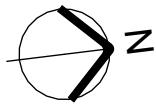

LEGENDA

T108	SMART TV 75"
TEL02	TELEFONE IP
RDE03	ACCESS POINT

Versão	Data	Alteração	Responsável
--------	------	-----------	-------------



**CENTRO REGIONAL DE GESTÃO
INTEGRADA DE RISCOS E DESASTRES**





SECRETARIA DA RECONSTRUÇÃO GAÚCHA
SUBSECRETARIA DE PROJETOS PARA A RECONSTRUÇÃO
DEPARTAMENTO DE APOIO À RECONSTRUÇÃO DE EDIFICAÇÕES
CENTRO ADMINISTRATIVO FERNANDO FERRARI - AV. BORGES DE MEDEIROS, N. 1501 - POA/RS

DIRETOR(A) ENG./ARQ. VALDIR BANDEIRA FIORENTIN		COORD. PROJ. CEL. VANDERLAN FRANK CARVALHO
RESPONSÁVEIS TÉCNICOS:		
ARQ. ANICOLI ROMANINI	ARQ. LAURA MARDINI DAVI	MODELO ARQ. ANICOLI ROMANINI
ARQ. ROBERTA BERTOLETTI	ARQ. ALAN NUNES AMARAL	DOCUMENTAÇÃO ARQ. ANICOLI ROMANINI
ENG. LEANDRO FRANCO TABORDA	ENG. SELTON F. DE SOUSA LIMA	

OBRA	CRGIRD LAJEADO	ÁREA	1.174,83 M²
ENDEREÇO	RODOVIA ERS 130 KM 73,3 - ESQ. RUA JOÃO GOULART	MUNICÍPIO	LAJEADO/ RS
PROJETO	ANTEPROJETO ARQUITETÔNICO	ASSUNTO	CELOG - PLANTA BAIXA PAVIMENTO SUPERIOR
ESCALA	1 : 75	DATA	25/03/2026
		TECNOLOGIA DA INFORMAÇÃO	26/ 26
			LaBIM 