



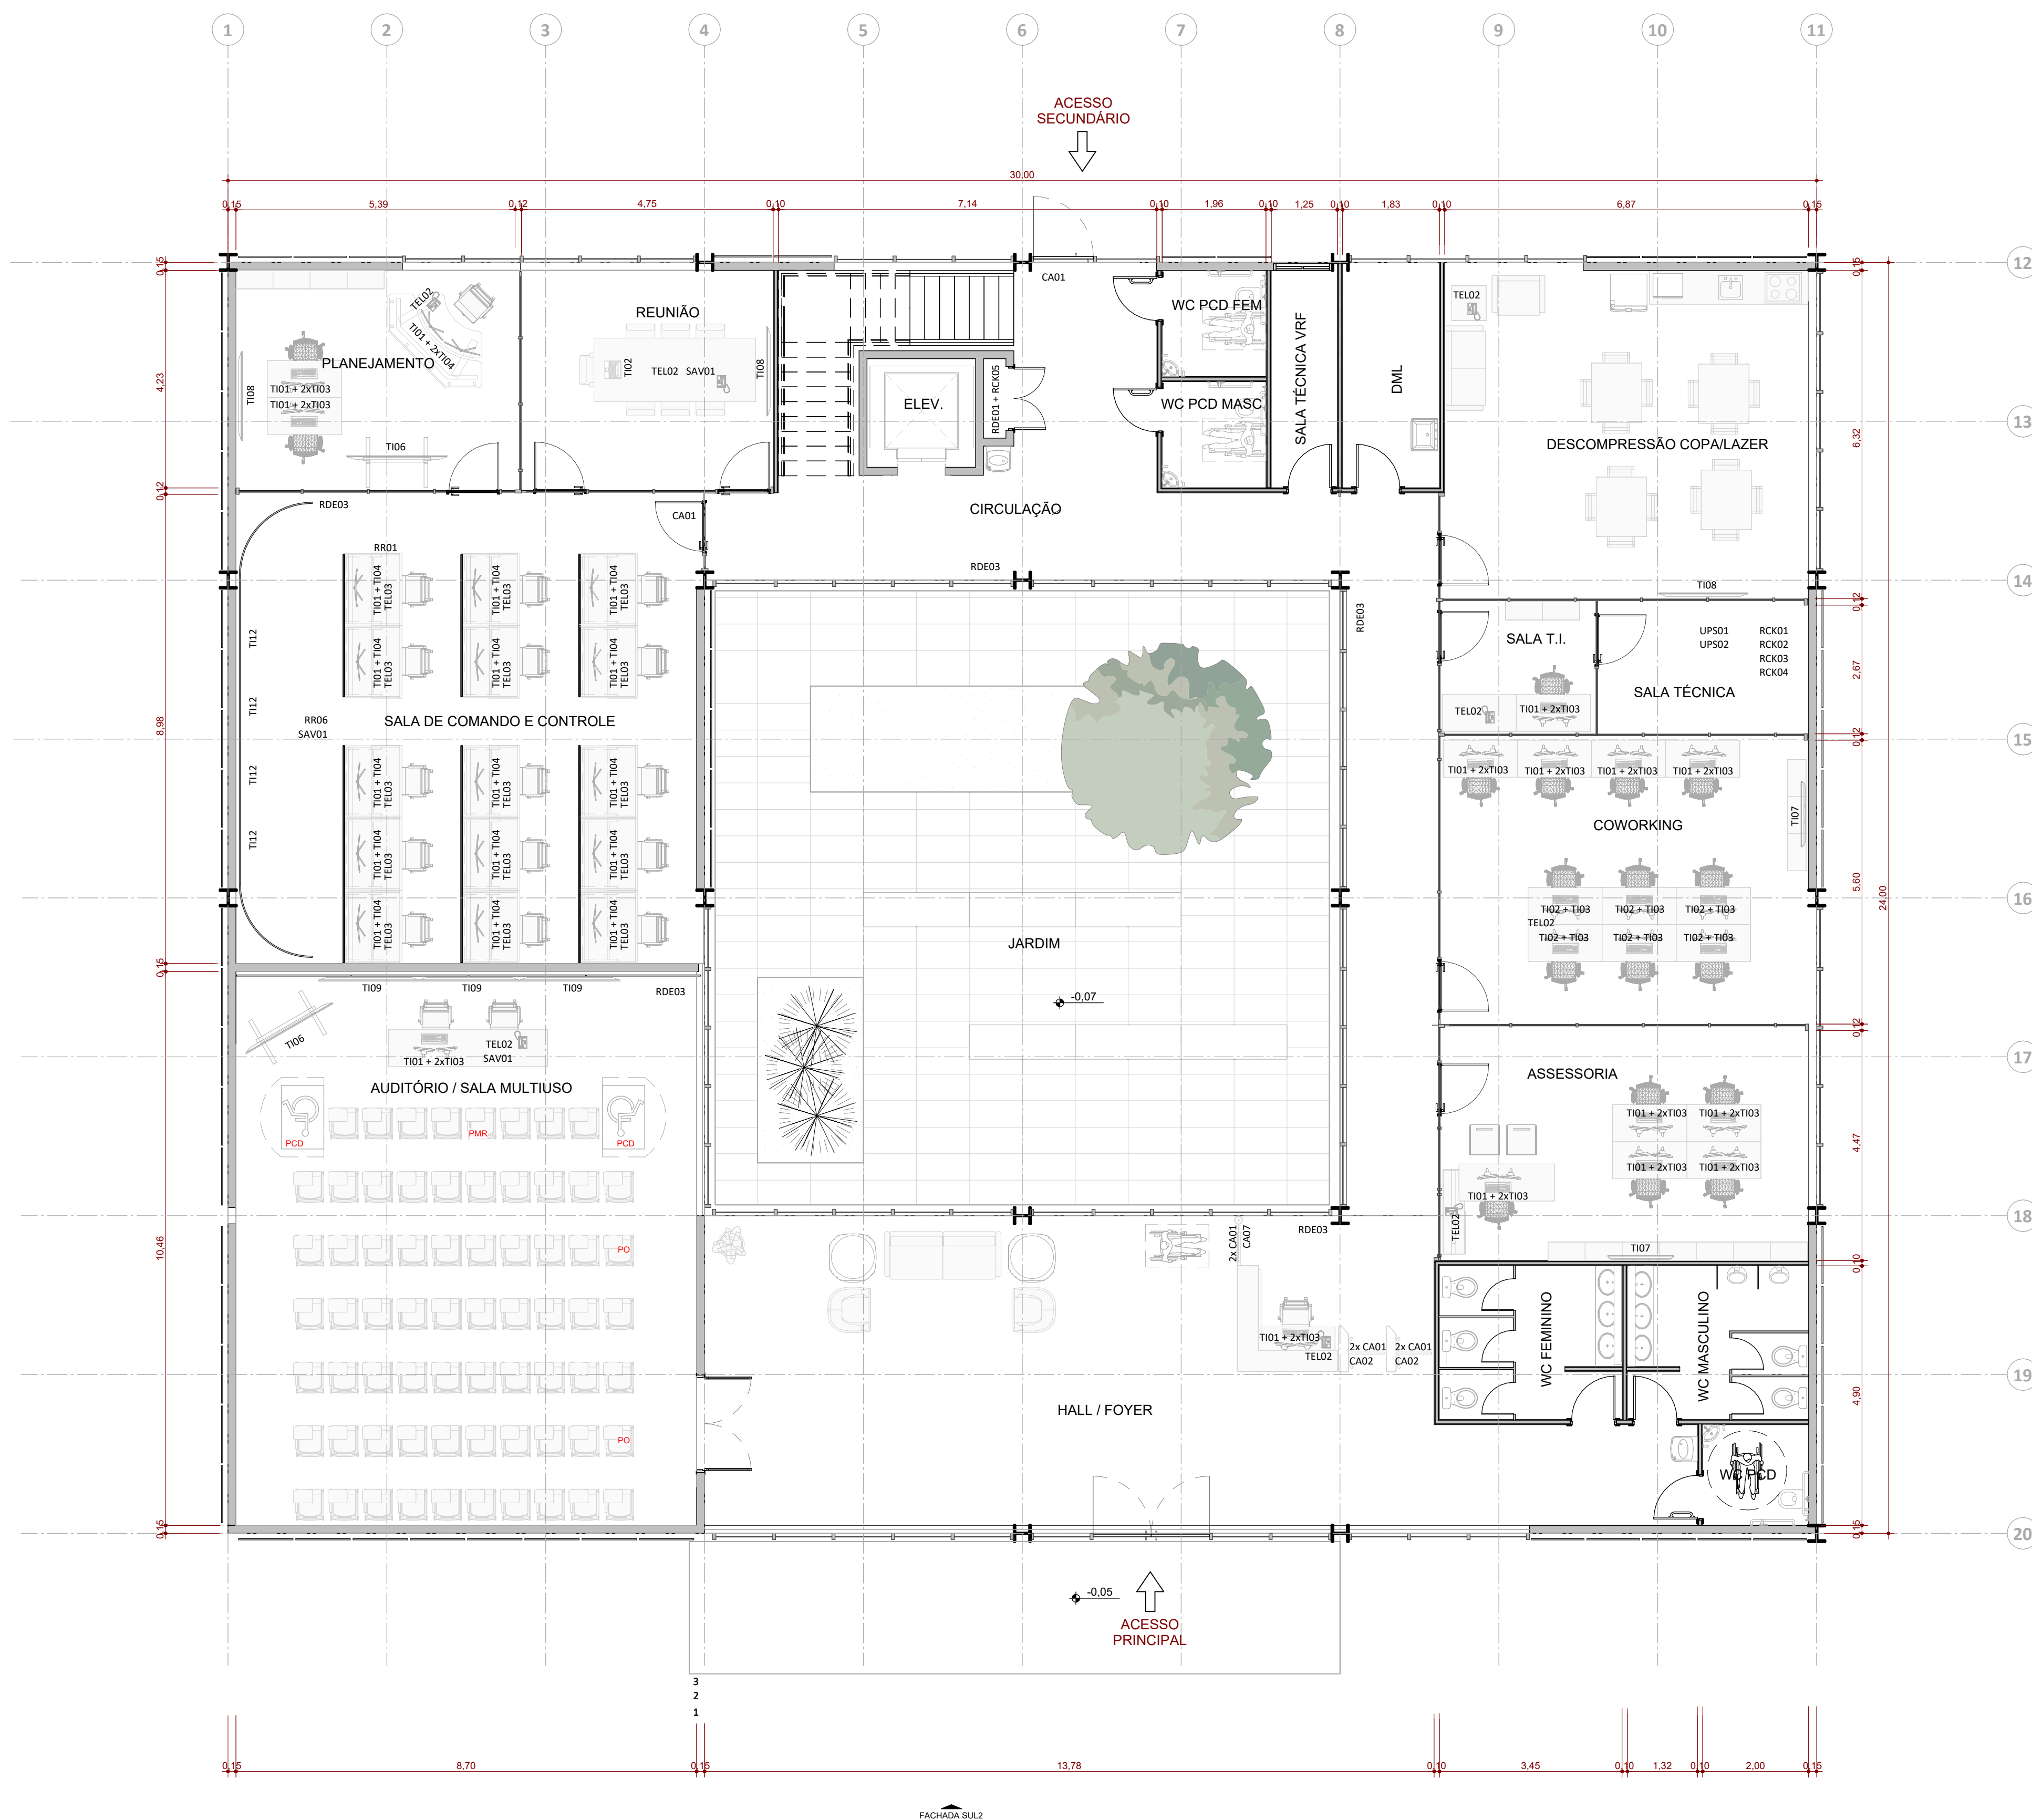

PLANTA BAIXA TÉRREO
ESC:1 : 75

LEGENDA	
CA01	LEITOR BIOMÉTRICO FACIAL
CA02	CATRACA SWING GATE
CA07	CATRACA SWING GATE - PCD
TI01	ESTAÇÃO TRABALHO MFF MICRO FORM FACTOR
TI02	LAPTOP DE TRABALHO
TI03	MONITOR LED 24"
TI04	MONITOR LED 34"
TI05	MONITOR LED 27"
TI06	TELA INTERATIVA DIGITAL 75"
TI07	SMART TV 55"
TI08	SMART TV 75"
TI09	SMART TV 85"
TI12	SOLUÇÃO DE VISUALIZAÇÃO COLABORATIVA – LED WALL
TELO2	TELEFONE IP
TELO3	HEADSET PARA TELEFONE IP
RR01	CONSOLE RÁDIO DIGITAL
RR06	RÁDIO PORTÁTIL DIGITAL
RDE01	SWITCHES PARA REDE
RDE03	ACCESS POINT
SAV01	SISTEMA DE AUTOMAÇÃO ÁUDIO VISUAL
UPS01	UPS TRIFÁSICO 380V 60HZ 120KW
UPS02	BANCO DE BATERIAS

Versão	Data	Alteração	Responsável
	CENTRO REGIONAL DE GESTÃO INTEGRADA DE RISCOS E DESASTRES		
SECRETARIA DA RECONSTRUÇÃO GAÚCHA SUBSECRETARIA DE PROJETOS PARA A RECONSTRUÇÃO DEPARTAMENTO DE APOIO À RECONSTRUÇÃO DE EDIFICAÇÕES CENTRO ADMINISTRATIVO FERNANDO FERRARI - AV. BORGES DE MEDEIROS, N. 1501 - POARS			
DIRETOR(A) ENG. ARG. VALDIR BANDEIRA FIORENTIN		COORD. PROJ. CEL. VANDERLAN FRANK CARVALHO	
RESPOSÁVEIS TÉCNICOS: ARG. ANICOLÍ ROMANINI ARG. ROBERTA BERTOLETTI ARG. LAURA MARDINI DAVI		MODELO ARG. ANICOLÍ ROMANINI DOCUMENTAÇÃO ARG. ANICOLÍ ROMANINI	
OBRA CRGIRD SANTA MARIA		ÁREA 974,60 M²	
ENDEREÇO R. CEL. ANÍBAL GARCIA BARÃO, 360 - MENINO JESUS		MUNICÍPIO SANTA MARIA / RS	
PROJETO ANTEPROJETO ARQUITETÔNICO		ASSUNTO CCC PLANTA BAIXA TÉRREO LAYOUT DE EQUIPAMENTOS DE T.I.	
ESCALA 1:75	DATA 09/03/2026		
01/04			

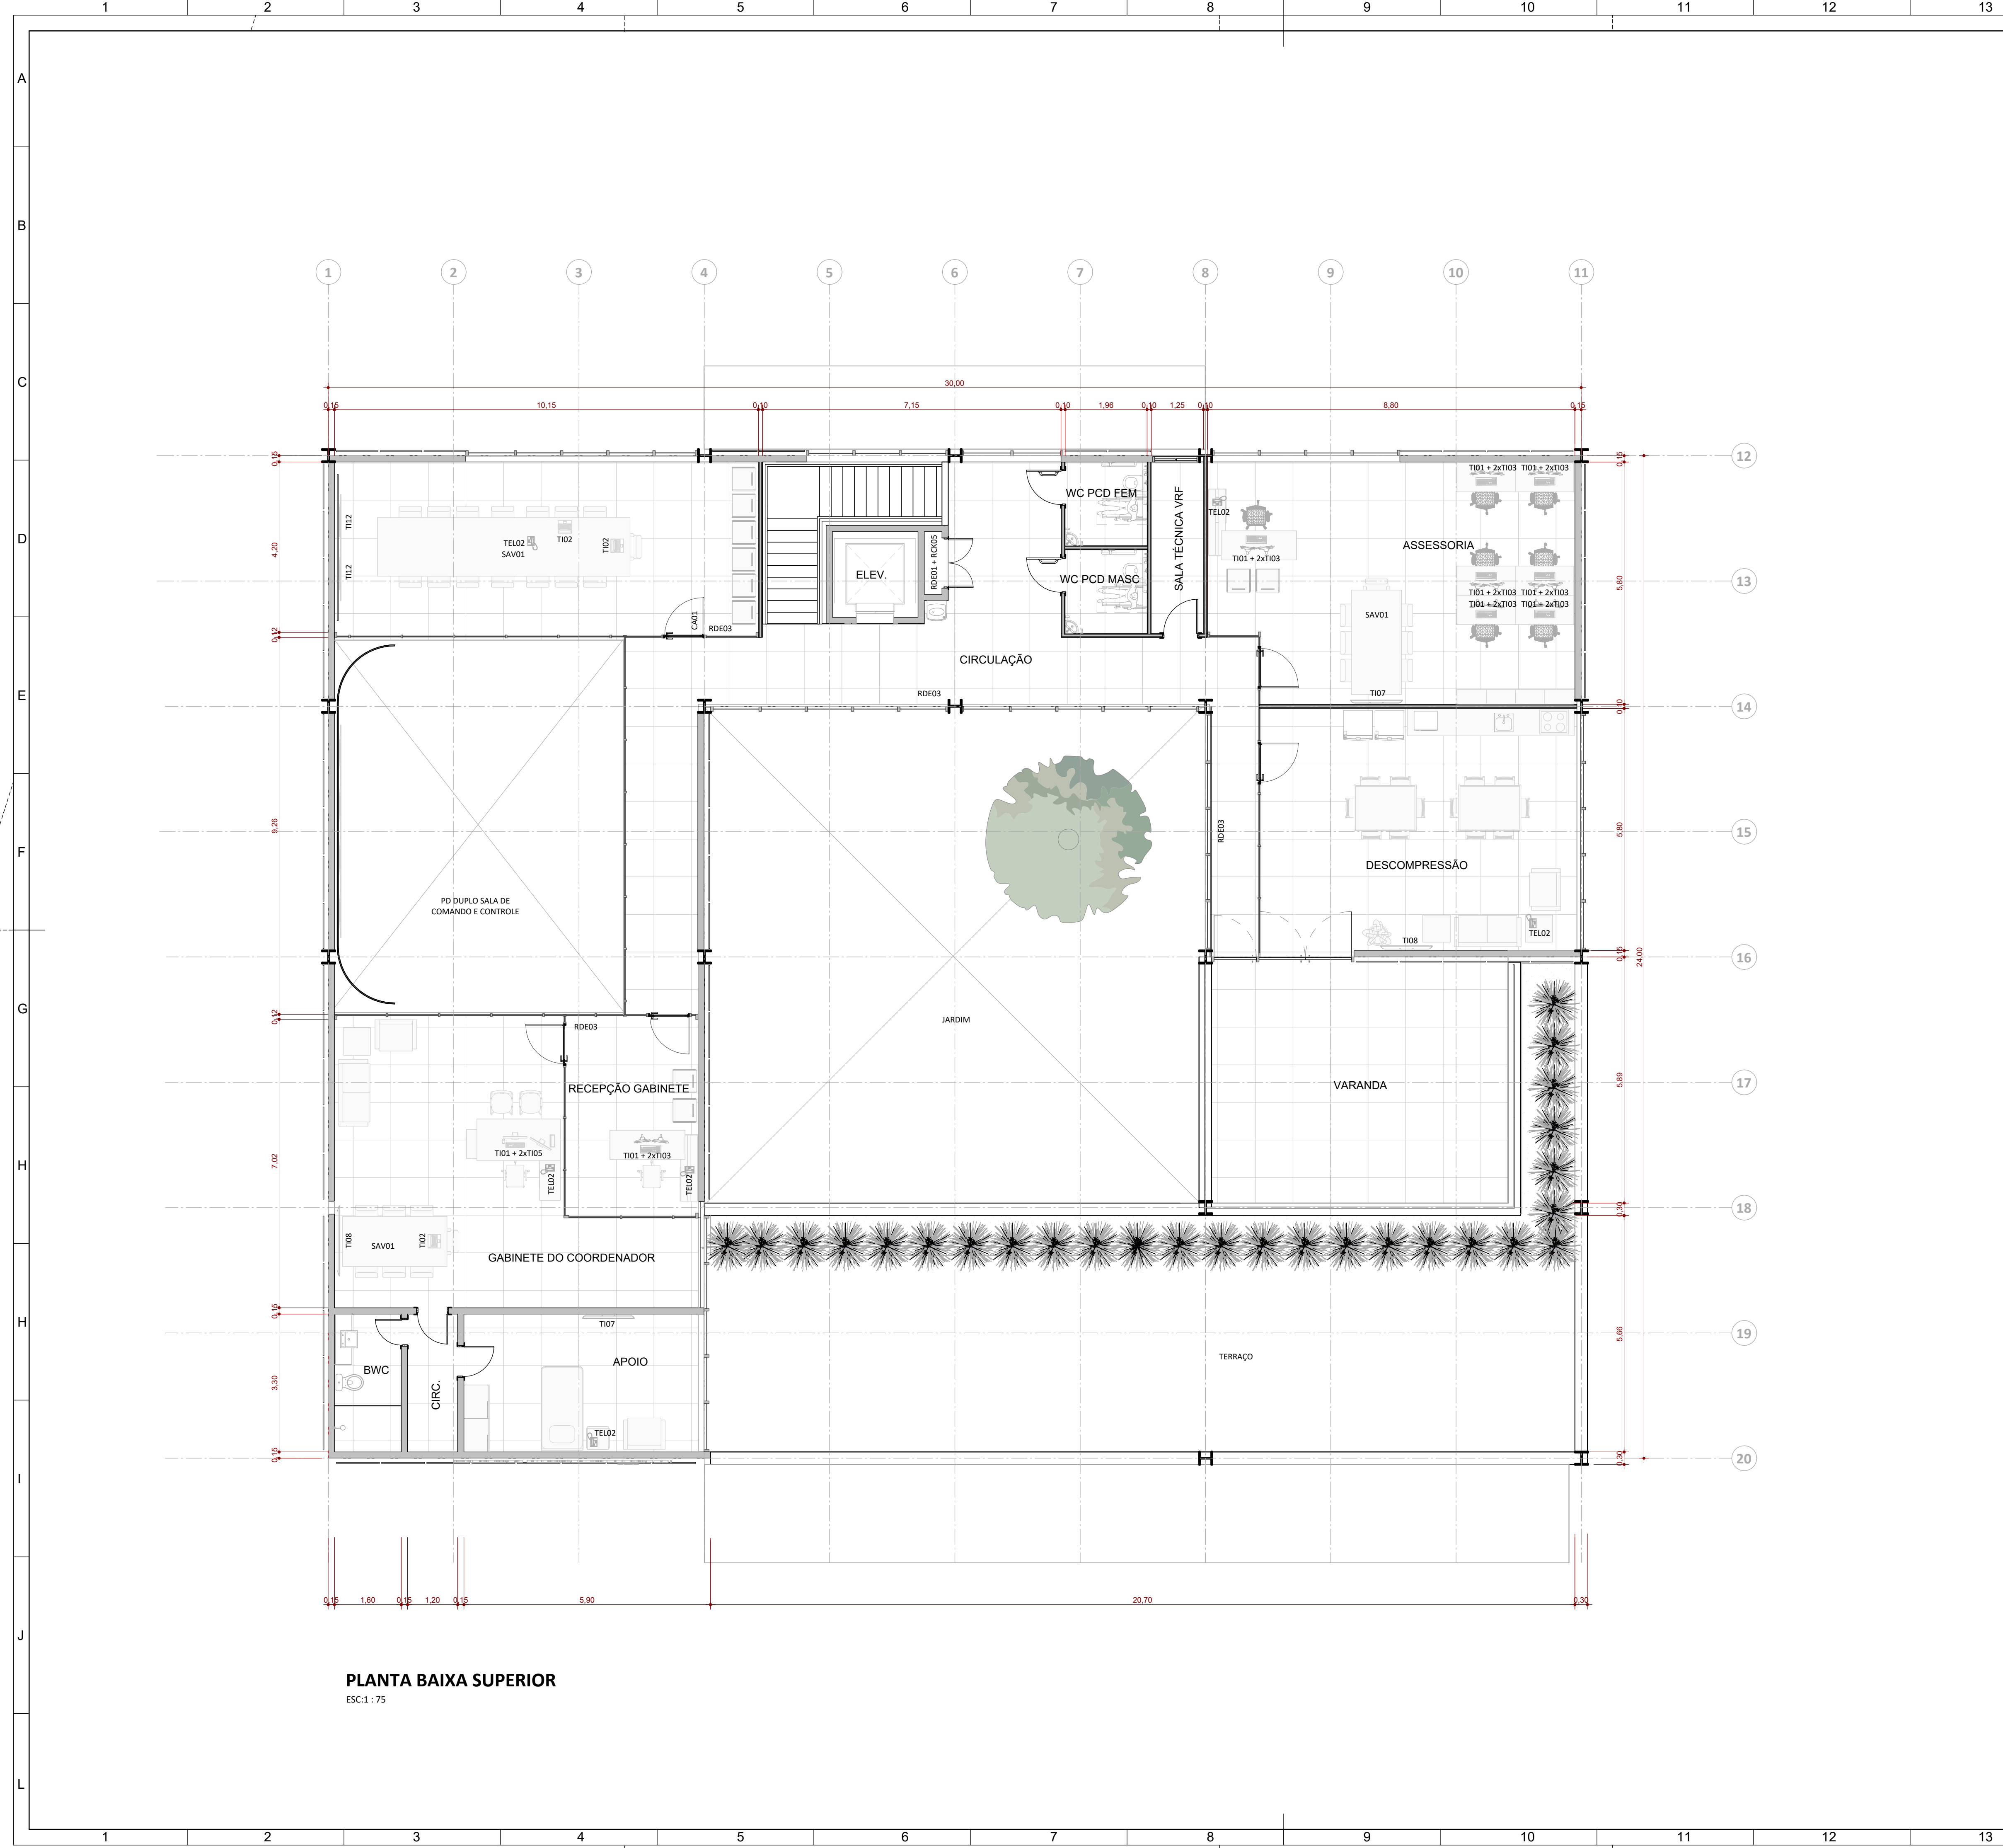

PLANTA BAIXA SUPERIOR
ESC:1:75

LEGENDA

CA01	LEITOR BIOMÉTRICO FACIAL
TI01	ESTAÇÃO TRABALHO MFF MICRO FORM FACTOR
TI02	LAPTOP DE TRABALHO
TI03	MONITOR LED 24"
TI05	MONITOR LED 27"
TI07	SMART TV 55"
TI08	SMART TV 75"
TI12	SOLUÇÃO DE VISUALIZAÇÃO COLABORATIVA – LED WALL
TELO2	TELEFONE IP
RDE01	SWITCHES PARA REDE
RDE03	ACCESS POINT
SAV01	SISTEMA DE AUTOMAÇÃO ÁUDIO VISUAL

Versão	Data	Alteração	Responsável


**CENTRO REGIONAL DE GESTÃO
INTEGRADA DE RISCOS E DESASTRES**

SECRETARIA DA RECONSTRUÇÃO GAÚCHA
SUBSECRETARIA DE PROJETOS PARA A RECONSTRUÇÃO
DEPARTAMENTO DE APOIO À RECONSTRUÇÃO DE EDIFICAÇÕES
CENTRO ADMINISTRATIVO FERNANDO FERRARI - AV. BORGES DE MEDEIROS, N. 1501 - POA/RS

DIRETOR(A) ENG./ARQ. VALDIR BANDEIRA FIORENTIN		COORD. PROJ. CEL. VANDERLAN FRANK CARVALHO	
RESPONSÁVEIS TÉCNICOS:			
ARQ. ANICOLI ROMANINI		ENG. DÉBORA DELAI VANIN	
ARQ. ROBERTA BERTOLETTI		ENG. LEANDRO FRANCO TABORDA	
ARQ. LAURA MARDINI DAVI		ENG. SELTON F. DE SOUSA LIMA	
MODELO ARQ. ANICOLI ROMANINI		DOCUMENTAÇÃO ARQ. ANICOLI ROMANINI	

OBRA	CRGIRD SANTA MARIA	ÁREA	974,60 M²
ENDEREÇO	R. CEL. ANÍBAL GARCIA BARÃO, 360 - MENINO JESUS	MUNICÍPIO	SANTA MARIA / RS
PROJETO	ANTEPROJETO ARQUITETÔNICO	ASSUNTO	CCC PLANTA BAIXA PAVIMENTO SUPERIOR LAYOUT DE EQUIPAMENTOS DE T.I.
ESCALA	1 : 75	DATA	09/03/2026

02/04

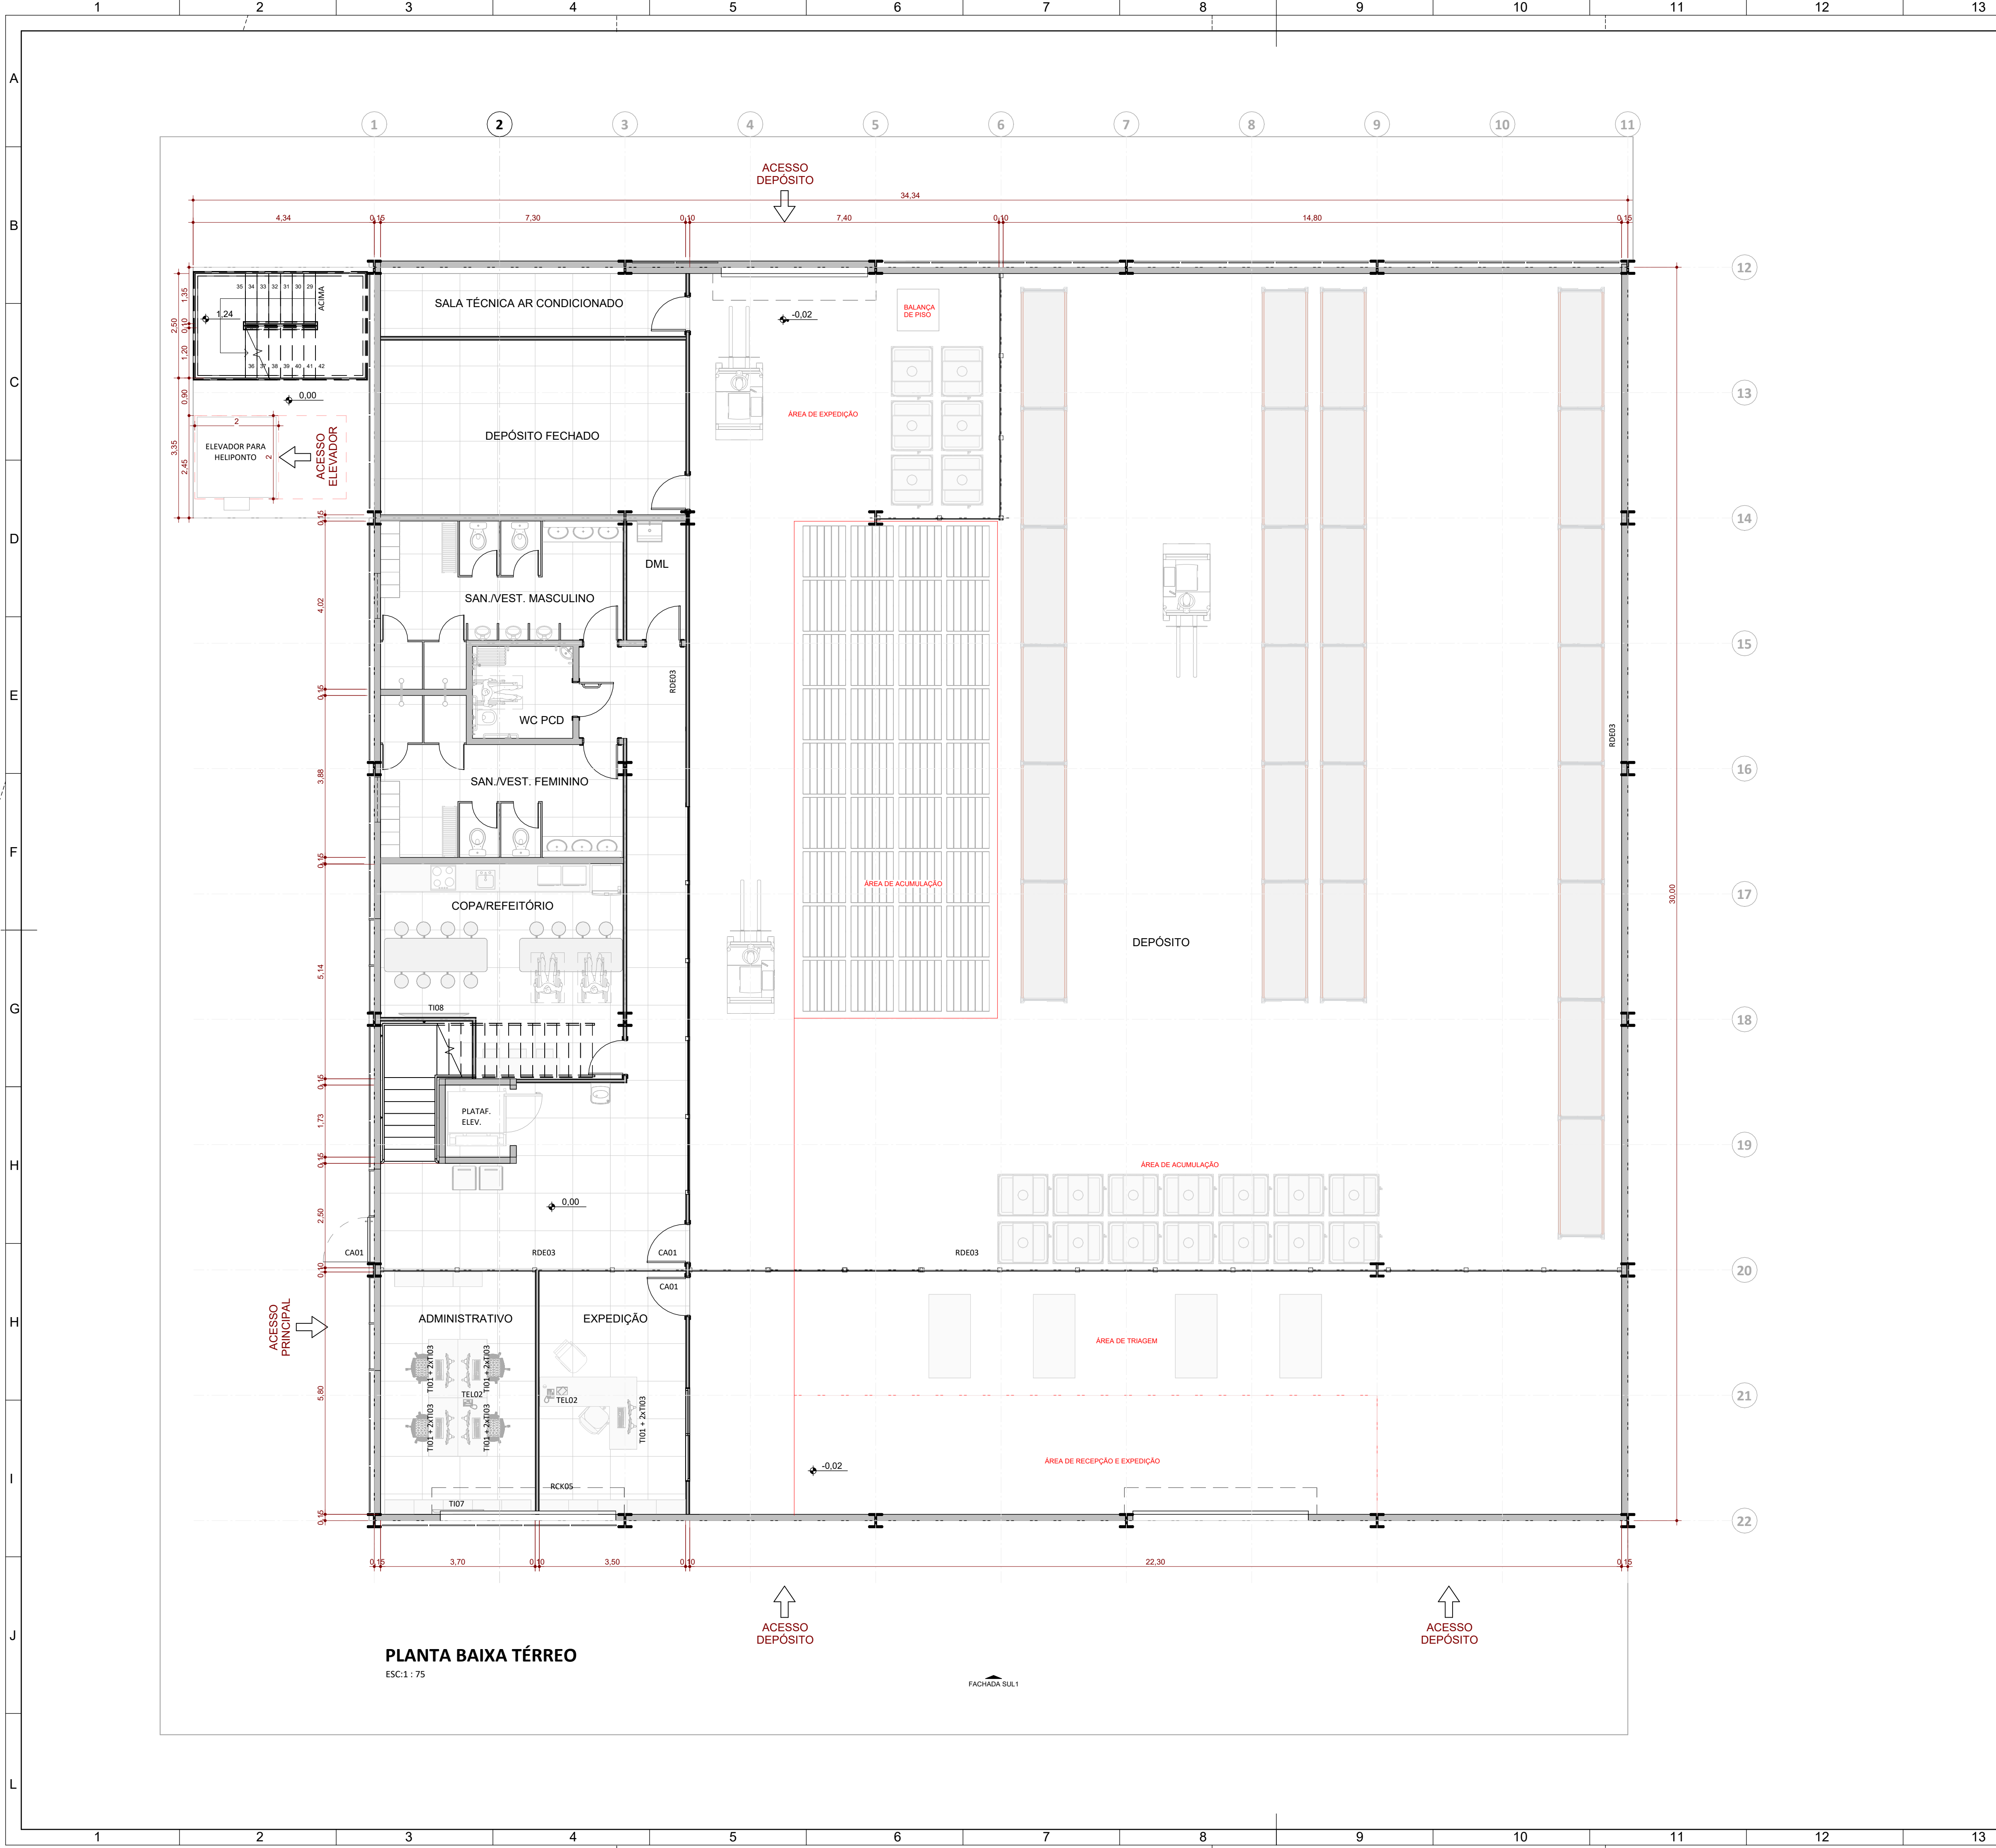

PLANTA BAIXA TÉRREO
ESC:1 : 75

FACHADA SUL1

LEGENDA

CA01	LEITOR BIOMÉTRICO FACIAL
T101	ESTAÇÃO DE TRABALHO MFF (MICRO FORM FACTOR)
T103	MONITOR LED DE 24"
T107	SMART TV 55"
T108	SMART TV 75"
TEL02	TELEFONE IP
RDE03	ACCESS POINT
RCK05	RACK DE PAREDE 19"

Versão	Data	Alteração	Responsável
--------	------	-----------	-------------



CENTRO REGIONAL DE GESTÃO
INTEGRADA DE RISCOS E DESASTRES




SECRETARIA DA RECONSTRUÇÃO GAÚCHA

SUBSECRETARIA DE PROJETOS PARA A RECONSTRUÇÃO
DEPARTAMENTO DE APOIO À RECONSTRUÇÃO DE EDIFICAÇÕES
CENTRO ADMINISTRATIVO FERNANDO FERRARI - AV. BORGES DE MEDEIROS, N. 1501 - POA/RS

DIRETOR(A) ENG./ARQ. VALDIR BANDEIRA FIORENTIN		COORD. PROJ. CEL. VANDERLAN FRANK CARVALHO
RESPONSÁVEIS TÉCNICOS:		MODELO ARQ. ANICOLI ROMANINI
ARQ. ANICOLI ROMANINI	ENG. DÉBORA DELAI VANIN	
ARQ. ROBERTA BERTOLETTI	ENG. LEANDRO FRANCO TABORDA	DOCUMENTAÇÃO ARQ. ANICOLI ROMANINI
ARQ. LAURA MARDINI DAVI	ENG. SELTON F. DE SOUSA LIMA	

OBRA	CRGIRD SANTA MARIA	ÁREA	1.174,83 M²
ENDEREÇO	R. CEL. ANÍBAL GARCÍA BARÃO, 360 - MENINO JESUS	MUNICÍPIO	SANTA MARIA / RS
PROJETO	ANTEPROJETO ARQUITETÔNICO	ASSUNTO	CELOG - PLANTA BAIXA TÉRREO LAYOUT DE EQUIPAMENTOS DE T.I.
ESCALA	1 : 75	DATA	09/03/2026

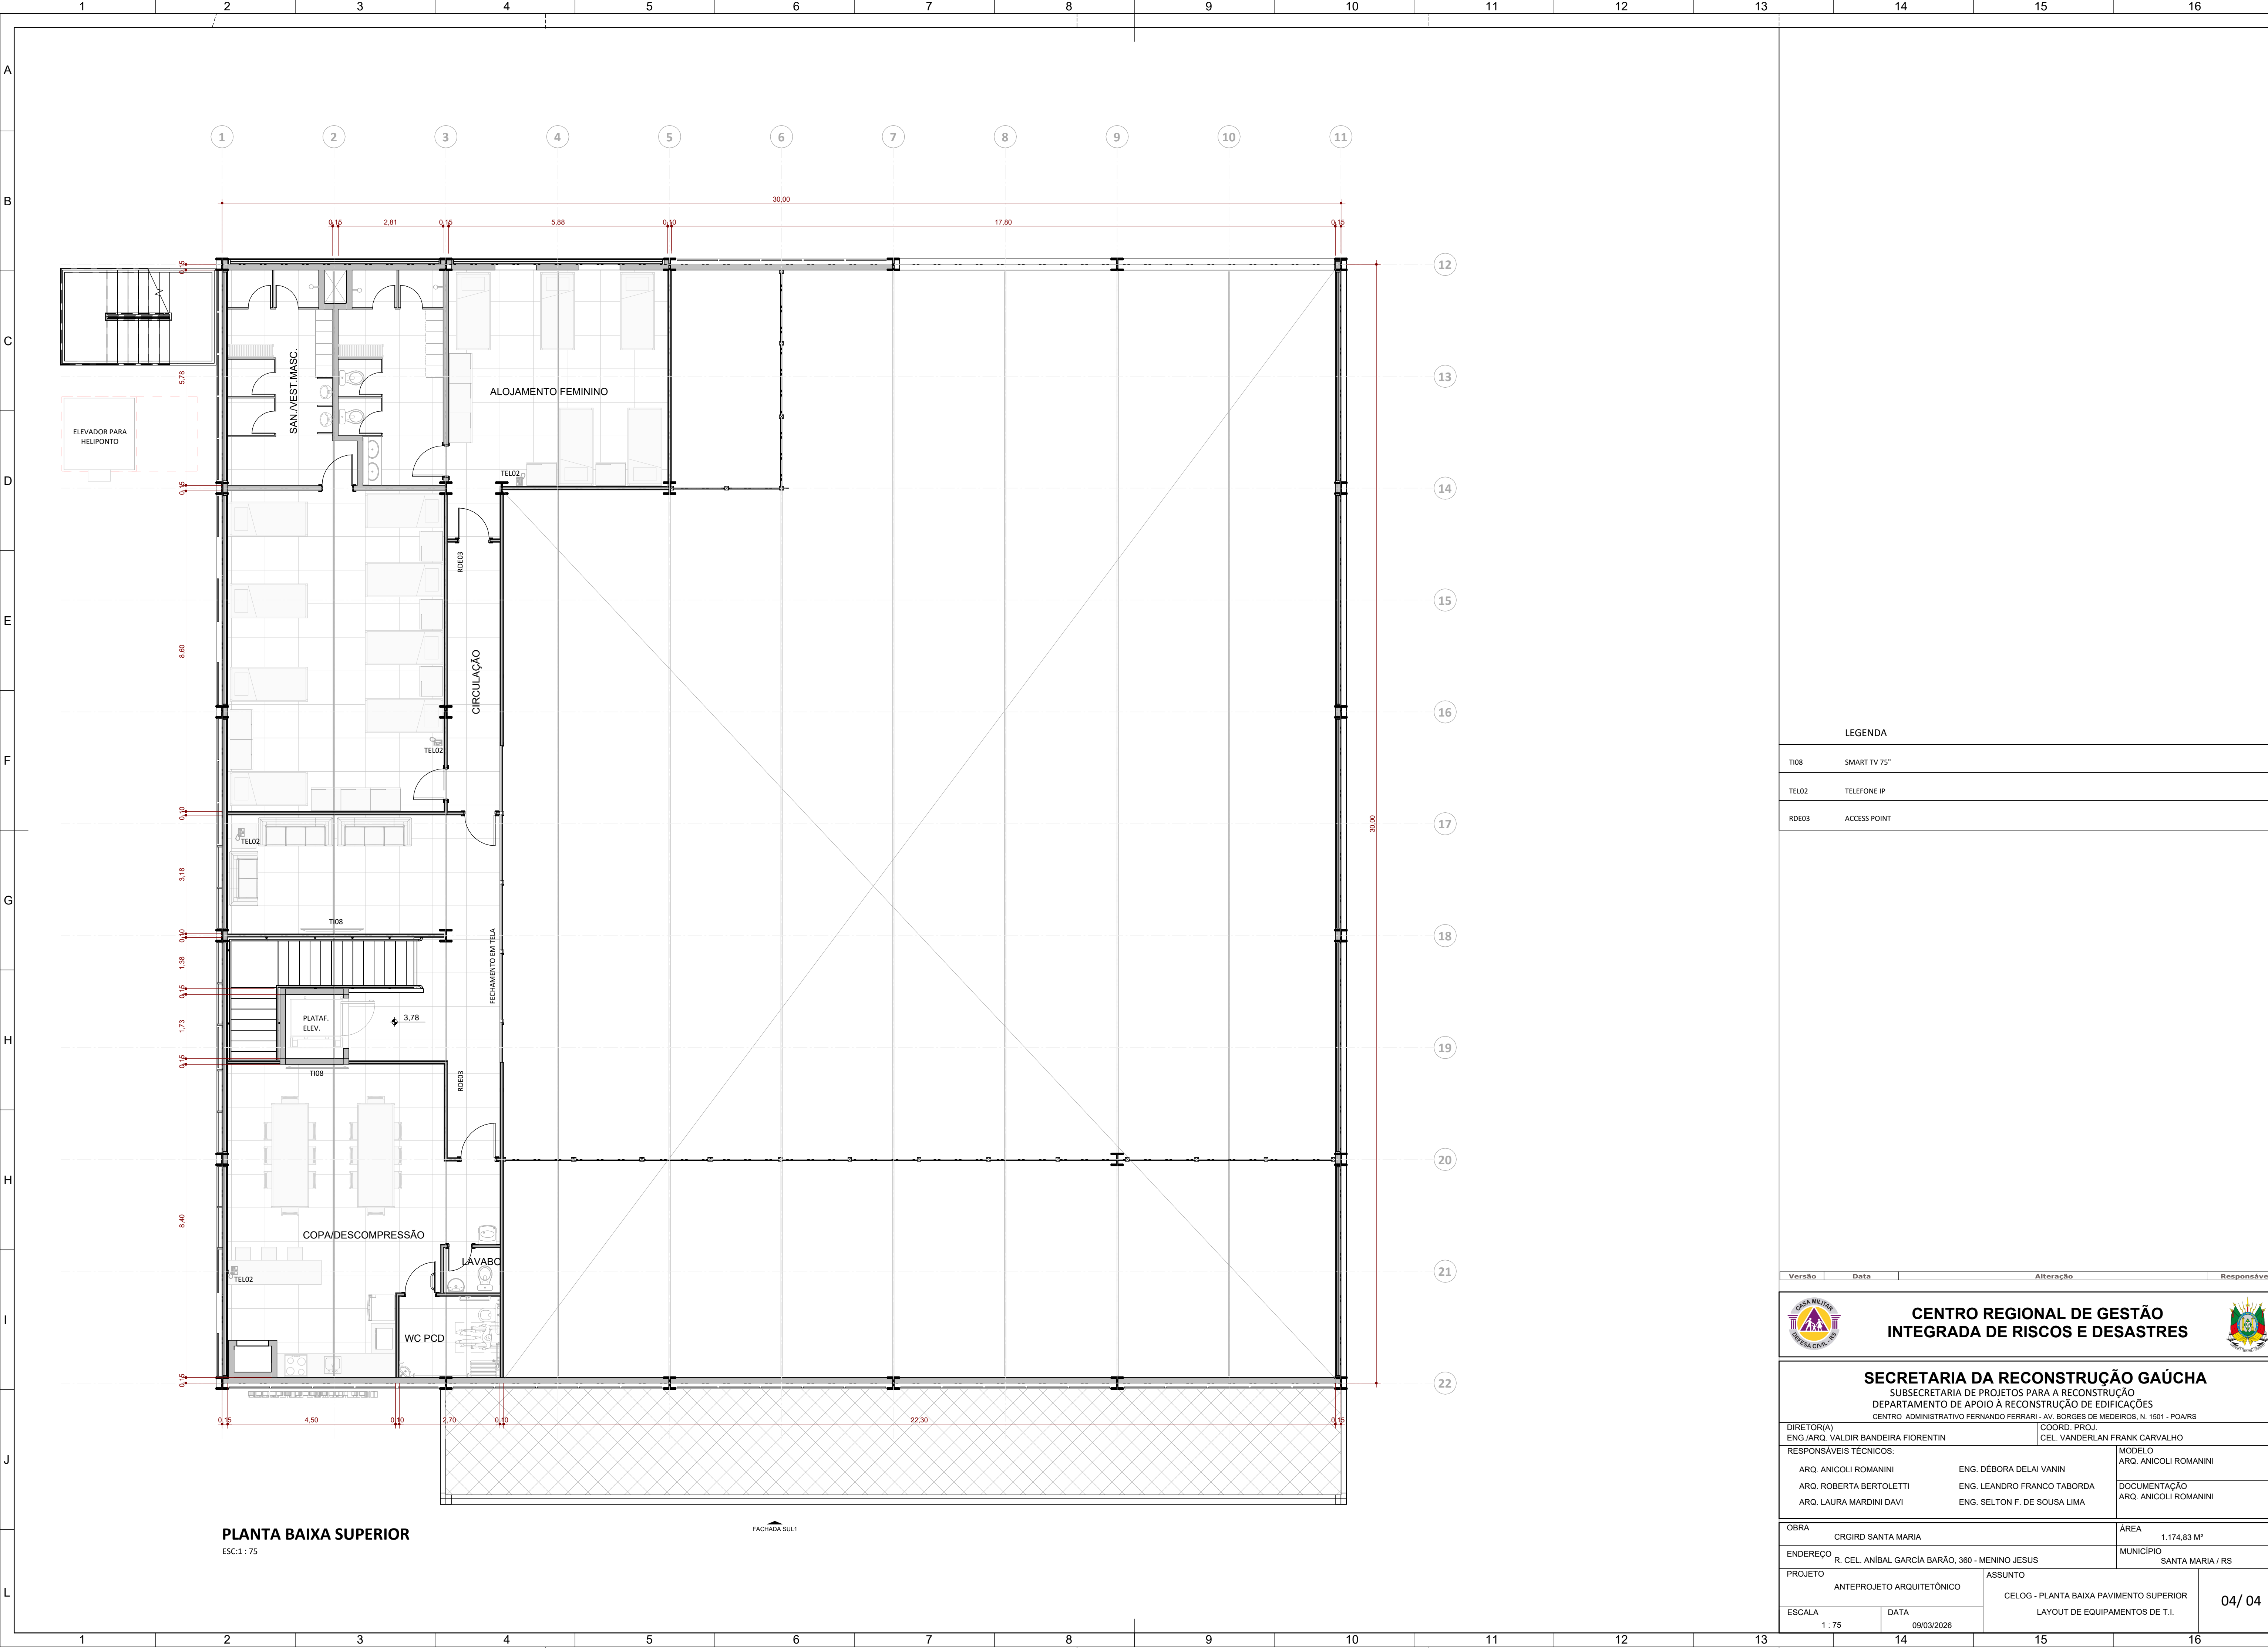

LEGENDA

T108	SMART TV 75"
TEL02	TELEFONE IP
RDE03	ACCESS POINT

Versão	Data	Alteração	Responsável																				
 CENTRO REGIONAL DE GESTÃO INTEGRADA DE RISCOS E DESASTRES  SECRETARIA DA RECONSTRUÇÃO GAÚCHA SUBSECRETARIA DE PROJETOS PARA A RECONSTRUÇÃO DEPARTAMENTO DE APOIO À RECONSTRUÇÃO DE EDIFICAÇÕES CENTRO ADMINISTRATIVO FERNANDO FERRARI - AV. BORGES DE MEDEIROS, N. 1501 - POA/RS <table><tr><td>DIRETOR(A) ENG./ARQ. VALDIR BANDEIRA FIORENTIN</td><td>COORD. PROJ. CEL. VANDERLAN FRANK CARVALHO</td></tr><tr><td colspan="2">RESPONSÁVEIS TÉCNICOS:</td></tr><tr><td>ARQ. ANICOLI ROMANINI</td><td>ENG. DÉBORA DELAI VANIN</td></tr><tr><td>ARQ. ROBERTA BERTOLETTI</td><td>ENG. LEANDRO FRANCO TABORDA</td></tr><tr><td>ARQ. LAURA MARDINI DAVI</td><td>ENG. SELTON F. DE SOUSA LIMA</td></tr></table><table><tr><td>OBRA CRGIRD SANTA MARIA</td><td>ÁREA 1.174,83 M²</td></tr><tr><td>ENDEREÇO R. CEL. ANÍBAL GARCIA BARÃO, 360 - MENINO JESUS</td><td>MUNICÍPIO SANTA MARIA / RS</td></tr><tr><td>PROJETO ANTEPROJETO ARQUITETÔNICO</td><td>ASSUNTO CELOG - PLANTA BAIXA PAVIMENTO SUPERIOR</td></tr><tr><td>ESCALA 1 : 75</td><td>DATA 09/03/2026</td></tr><tr><td colspan="2">LAYOUT DE EQUIPAMENTOS DE T.I.</td></tr></table> 04/ 04				DIRETOR(A) ENG./ARQ. VALDIR BANDEIRA FIORENTIN	COORD. PROJ. CEL. VANDERLAN FRANK CARVALHO	RESPONSÁVEIS TÉCNICOS:		ARQ. ANICOLI ROMANINI	ENG. DÉBORA DELAI VANIN	ARQ. ROBERTA BERTOLETTI	ENG. LEANDRO FRANCO TABORDA	ARQ. LAURA MARDINI DAVI	ENG. SELTON F. DE SOUSA LIMA	OBRA CRGIRD SANTA MARIA	ÁREA 1.174,83 M²	ENDEREÇO R. CEL. ANÍBAL GARCIA BARÃO, 360 - MENINO JESUS	MUNICÍPIO SANTA MARIA / RS	PROJETO ANTEPROJETO ARQUITETÔNICO	ASSUNTO CELOG - PLANTA BAIXA PAVIMENTO SUPERIOR	ESCALA 1 : 75	DATA 09/03/2026	LAYOUT DE EQUIPAMENTOS DE T.I.	
DIRETOR(A) ENG./ARQ. VALDIR BANDEIRA FIORENTIN	COORD. PROJ. CEL. VANDERLAN FRANK CARVALHO																						
RESPONSÁVEIS TÉCNICOS:																							
ARQ. ANICOLI ROMANINI	ENG. DÉBORA DELAI VANIN																						
ARQ. ROBERTA BERTOLETTI	ENG. LEANDRO FRANCO TABORDA																						
ARQ. LAURA MARDINI DAVI	ENG. SELTON F. DE SOUSA LIMA																						
OBRA CRGIRD SANTA MARIA	ÁREA 1.174,83 M²																						
ENDEREÇO R. CEL. ANÍBAL GARCIA BARÃO, 360 - MENINO JESUS	MUNICÍPIO SANTA MARIA / RS																						
PROJETO ANTEPROJETO ARQUITETÔNICO	ASSUNTO CELOG - PLANTA BAIXA PAVIMENTO SUPERIOR																						
ESCALA 1 : 75	DATA 09/03/2026																						
LAYOUT DE EQUIPAMENTOS DE T.I.																							