


FACHADA SUL
ESC:1 : 75



FACHADA NORTE
ESC:1 : 75




CORTE 1
ESC:1 : 75

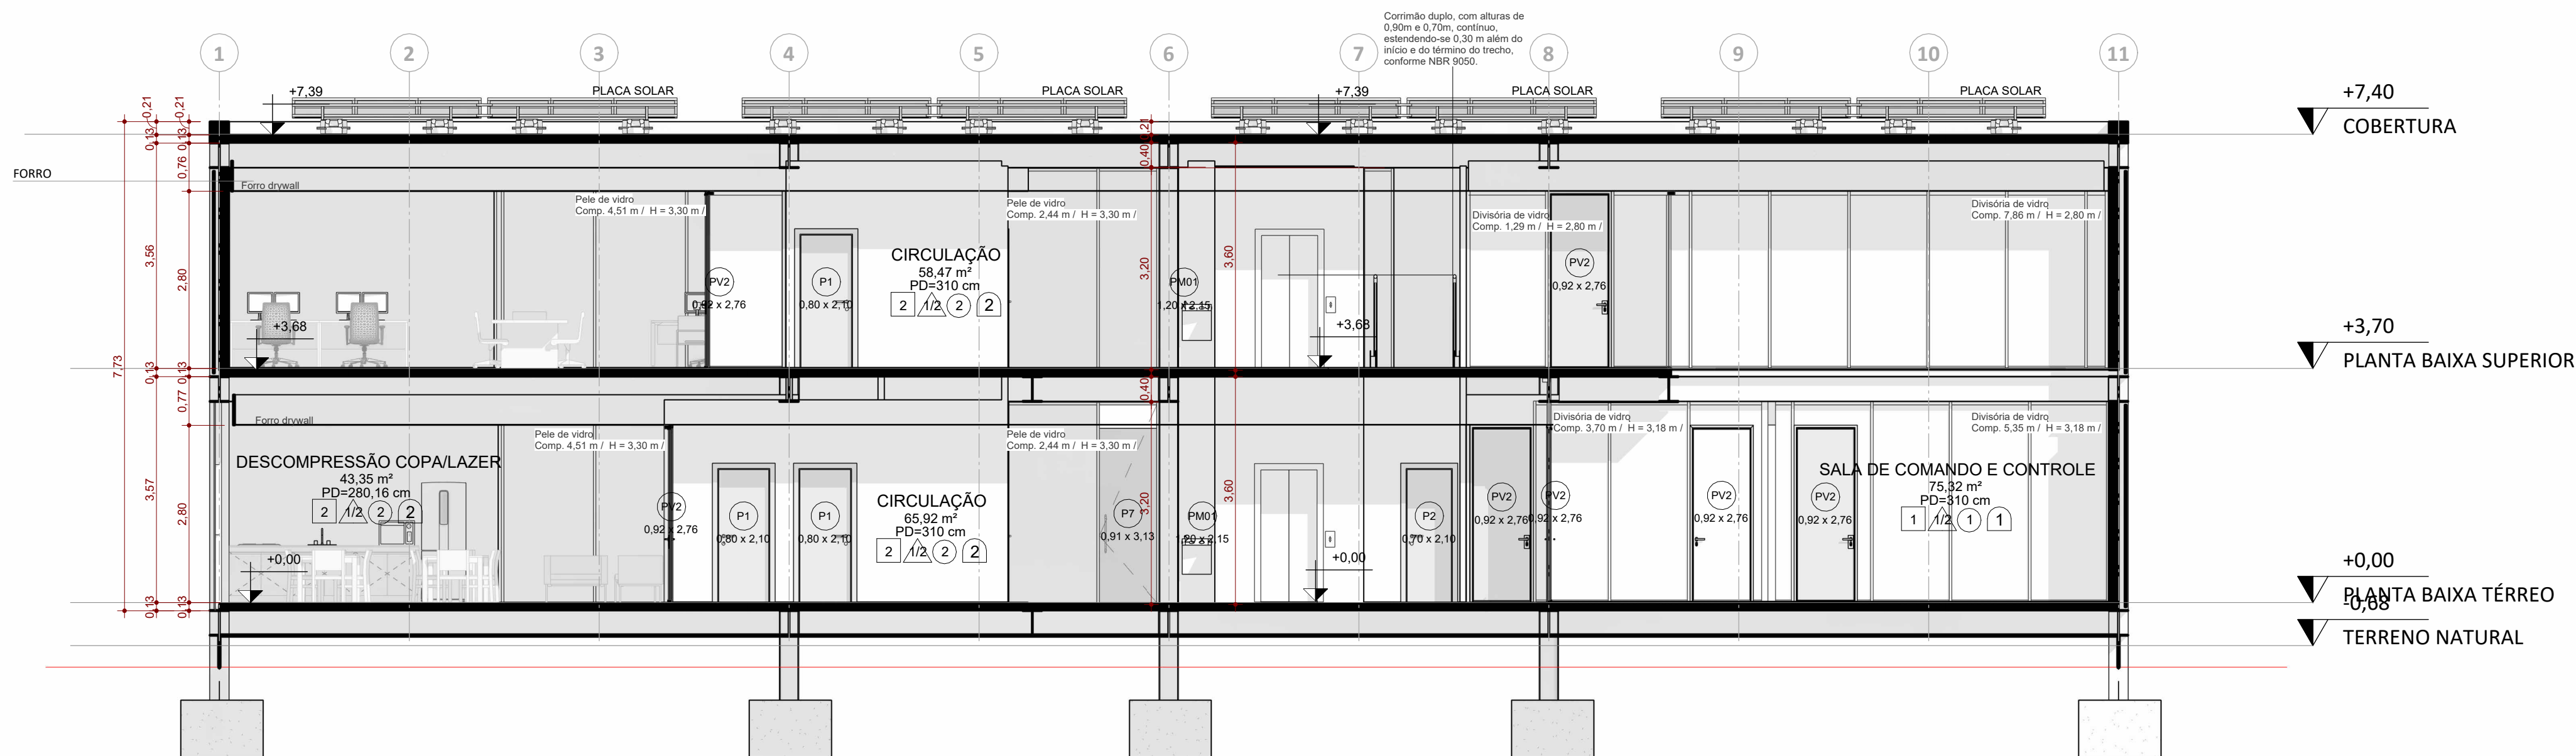


REVISÃO	DATA	ALTERAÇÃO	RESPONSÁVEL
TABELA DE REVISÕES			
Module ENGENHARIA RAZÃO SOCIAL MODULO ENGENHARIA LTDA CNPJ:33.485.988/0001-21 ENDEREÇO:AVENIDA PAULISTA, 1636 - SALA 1504 - - BELA VISTA-SÃO PAULO - SP CEP:01310-200 CONTATO:CONTATO@ENGMODULE.COM TELEFONE:(11)9306-6705			
PROJETO TERCERIZADO			
ESTADO DO RIO GRANDE DO SUL SECRETARIA DE OBRAS PÚBLICAS SUBSECRETARIA DE INFRAESTRUTURA E PATRIMÔNIO PÚBLICO DEPARTAMENTO DE PROJETOS EM PRÉDIOS DIVERSOS CENTRO ADMINISTRATIVO FERNANDO FERRARI-AVBORGESDE MEDEIROS. N1501-POARS DIRETOR(A) DPPD ARQ. CAMILA MARTINS STOLL Projelista PRISCILA BREYER DE OLIVEIRA REICHELT Cau: A115601-2 GERENTE DE PROJ. (DPPD) ENG. LEANDRO KRUPP GERENTE: Autor DOCUMENTAÇÃO PRISCILA BREYER OBRA CRGIRD PELOTAS LOCAL: AV ZEFERINO COSTA, 1300 - AEROPORTO DE PELOTAS PROJETO: ANTEPROJETO ARQUITETÔNICO ASSUNTO: CCC CORTES E FACHADAS ESCALA: 1 : 75 DATA: 27/01/2026 NOME ARQUIVO: 01-ARQ-AP-GER-CENTRO DE COMANDO E CONTROLE ÁREA 974,60m² MUNICÍPIO PELOTAS / RS FOLHA: 7			



FACHADA OESTE
ESC:1 : 75

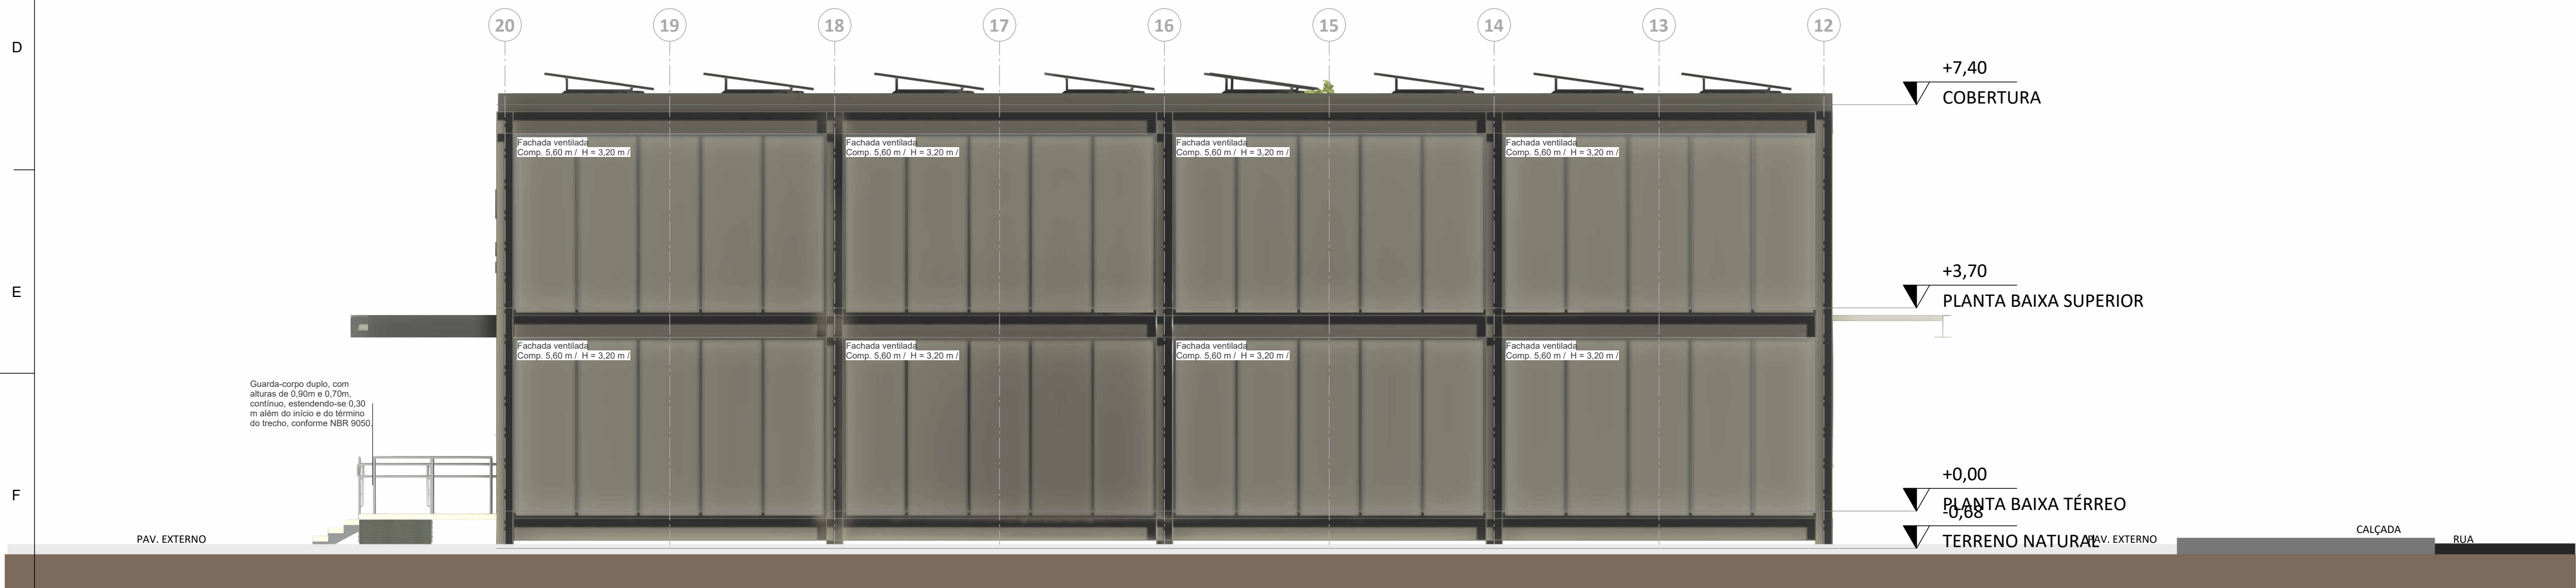

FACHADA LESTE
ESC:1 : 75

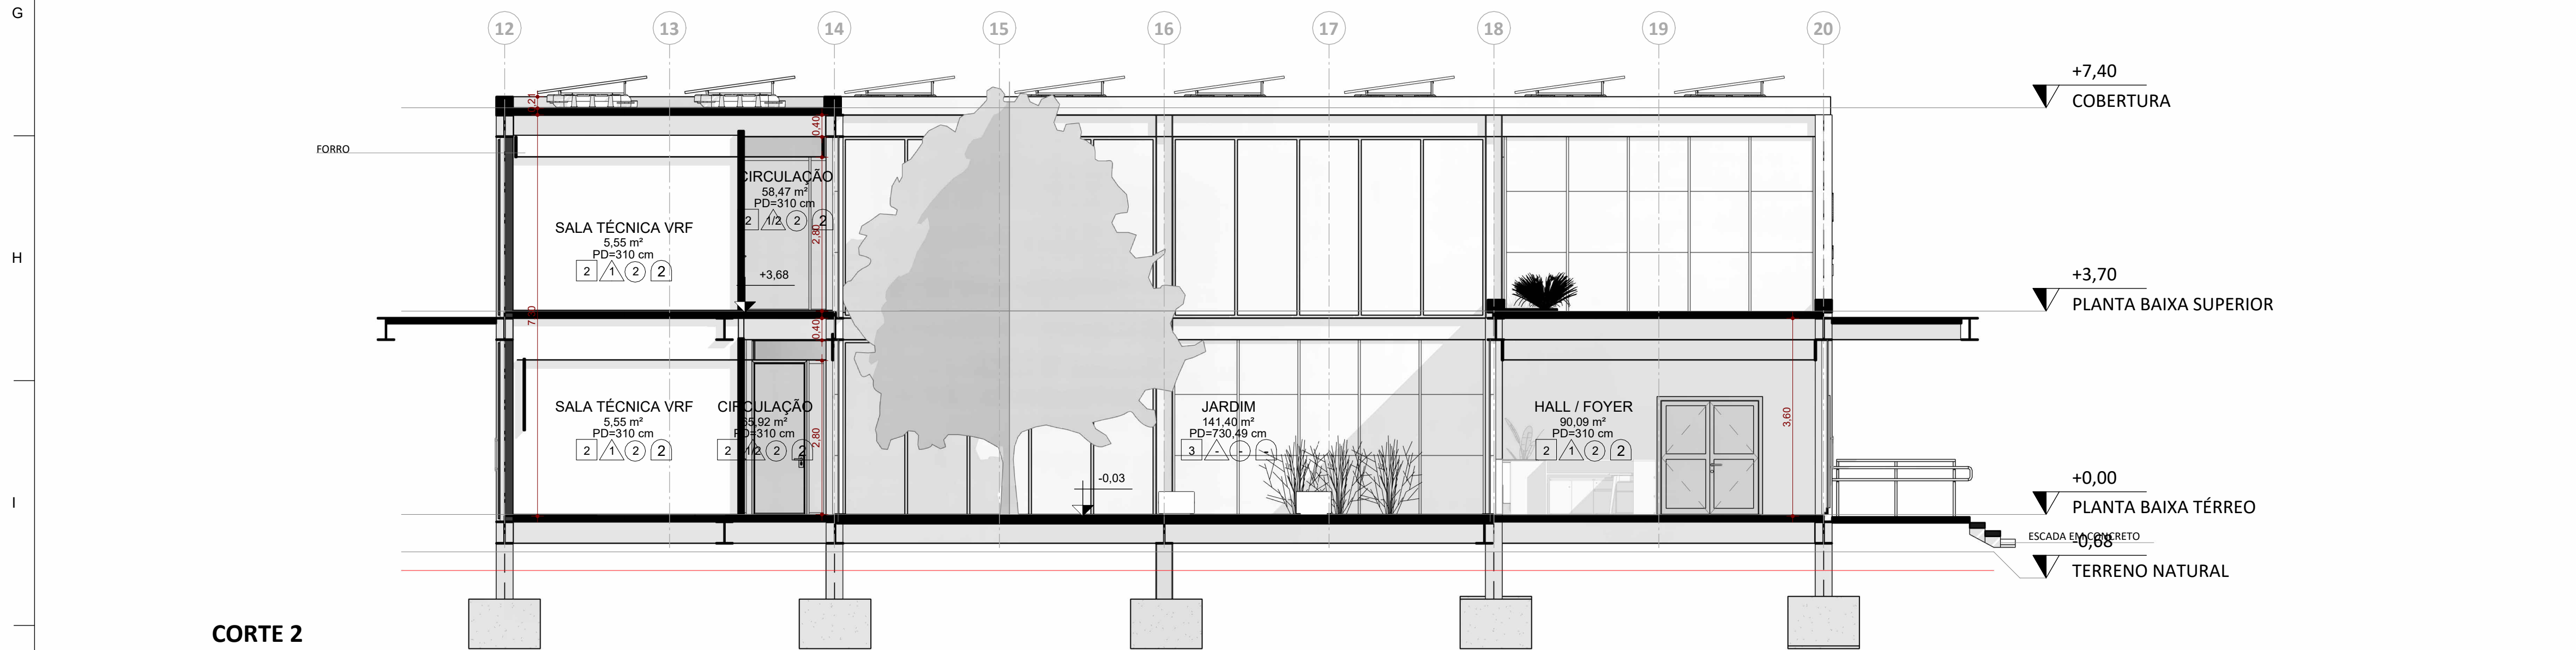

CORTE 2
ESC:1 : 75


REVISÃO	DATA	ALTERAÇÃO	RESPONSÁVEL
TABELA DE REVISÕES			
Module ENGENHARIA RAZÃO SOCIAL MODULO ENGENHARIA LTDA CNPJ:33.485.988/0001-21 ENDEREÇO:AVENIDA PAULISTA, 1636 - SALA 1504 - - BELA VISTA-SÃO PAULO - SP CEP:01310-200 CONTATO:CONTATO@ENGMODULE.COM TELEFONE:(11)9306-6705			
PROJETO TERCERIZADO			
ESTADO DO RIO GRANDE DO SUL SECRETARIA DE OBRAS PÚBLICAS SUBSECRETARIA DE INFRAESTRUTURA E PATRIMÔNIO PÚBLICO DEPARTAMENTO DE PROJETOS EM PRÉDIOS DIVERSOS CENTRO ADMINISTRATIVO FERNANDO FERRARI-AVBORGESDE MEDEIROS. N1501-POA/RS DIRETOR(A) DPPD ARQ. CAMILA MARTINS STOLL Projelista PRISCILA BREYER DE OLIVEIRA REICHEL Cau: A115601-2 Documento assinado digitalmente PRISCILA BREYER DE OLIVEIRA REICHEL Data: 11/05/2026 14:21:36 -0300 Verifique em https://validar.dl.gov.br GERENTE DE PROJ. (DPPD) ENG. LEANDRO KRUPP GERENTE: Autor DOCUMENTAÇÃO PRISCILA BREYER			
OBRA			ÁREA
CRGIRD PELOTAS			974,60m²
LOCAL:			MUNICÍPIO
AV ZEFERINO COSTA, 1300 - AEROPORTO DE PELOTAS			PELOTAS / RS
PROJETO:		ASSUNTO:	FOLHA:
ANTEPROJETO ARQUITETÔNICO		CCC CORTES E FACHADAS	8
ESCALA:		DATA:	
1 : 75		27/01/2026	
NOME ARQUIVO: 01-ARQ-AP-GER-CENTRO DE COMANDO E CONTROLE			



CORTE PERSPECTIVADO 1
ESC: 1:50




CORTE PERSPECTIVADO 2
ESC: 1:75

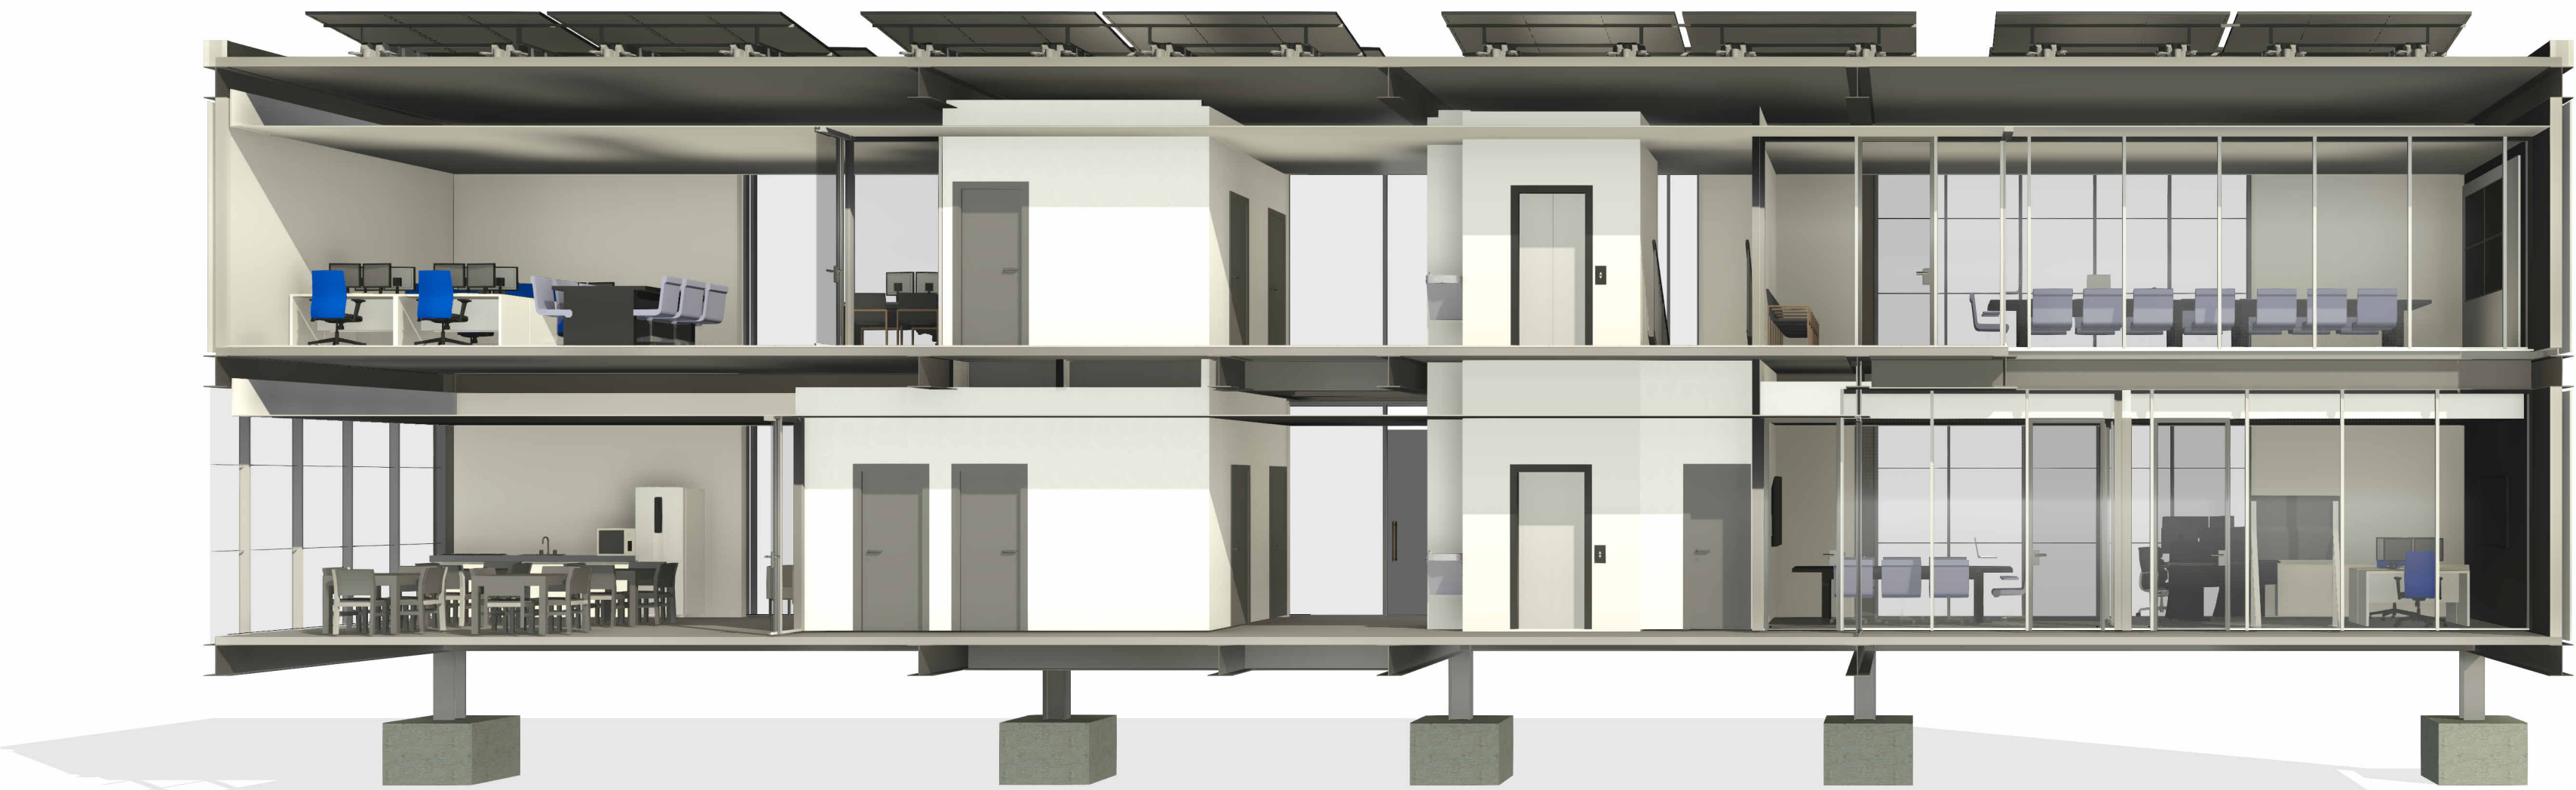

CORTE PERSPECTIVADO 3
ESC: 1:75

REVISÃO		DATA		ALTERAÇÃO		RESPONSÁVEL	
TABELA DE REVISÕES							
		Module ENGENHARIA RAZÃO SOCIAL MODULO ENGENHARIA LTDA CNPJ:33.485.988/0001-21 ENDEREÇO:AVENIDA PAULISTA, 1636 - SALA 1504 - -BELA VISTA-SÃO PAULO - SP CEP:01310-200 CONTATO:CONTATO@ENGMODULE.COM TELEFONE:(11)9306-6705					
PROJETO TERCERIZADO							
SOP		ESTADO DO RIO GRANDE DO SUL SECRETARIA DE OBRAS PÚBLICAS SUBSECRETARIA DE INFRAESTRUTURA E PATRIMÔNIO PÚBLICO DEPARTAMENTO DE PROJETOS EM PRÉDIOS DIVERSOS CENTRO ADMINISTRATIVO FERNANDO FERRARI-AVBORGESDE MEDEIROS. N1501-POA/RS					
DIRETOR(A) DPPD				GERENTE DE PROJ. (DPPD)			
ARQ. CAMILA MARTINS STOLL				ENG. LEANDRO KRUPP			
Projelista				gov.br Documento assinado digitalmente PRISCILA BREYER DE OLIVEIRA REICHEL data: 11/05/2025 14:22:33 -0300 Verifique em https://validar.dl.gov.br			
PRISCILA BREYER DE OLIVEIRA REICHEL				Cau: A115601-2			
OBRA				GERENTE:			
CRGIRD PELOTAS				Autor			
				DOCUMENTAÇÃO			
				PRISCILA BREYER			
LOCAL:				ÁREA			
AV ZEFERINO COSTA, 1300 - AEROPORTO DE PELOTAS				974,60m²			
				MUNICÍPIO			
				PELOTAS / RS			
PROJETO:				ASSUNTO:			FOLHA:
ANTEPROJETO ARQUITETÔNICO				CCC CORTES PERSPECTIVADOS			9
ESCALA:		DATA:					
		27/01/2026					
NOME ARQUIVO: 01-ARQ-AP-GER-CENTRO DE COMANDO E CONTROLE							

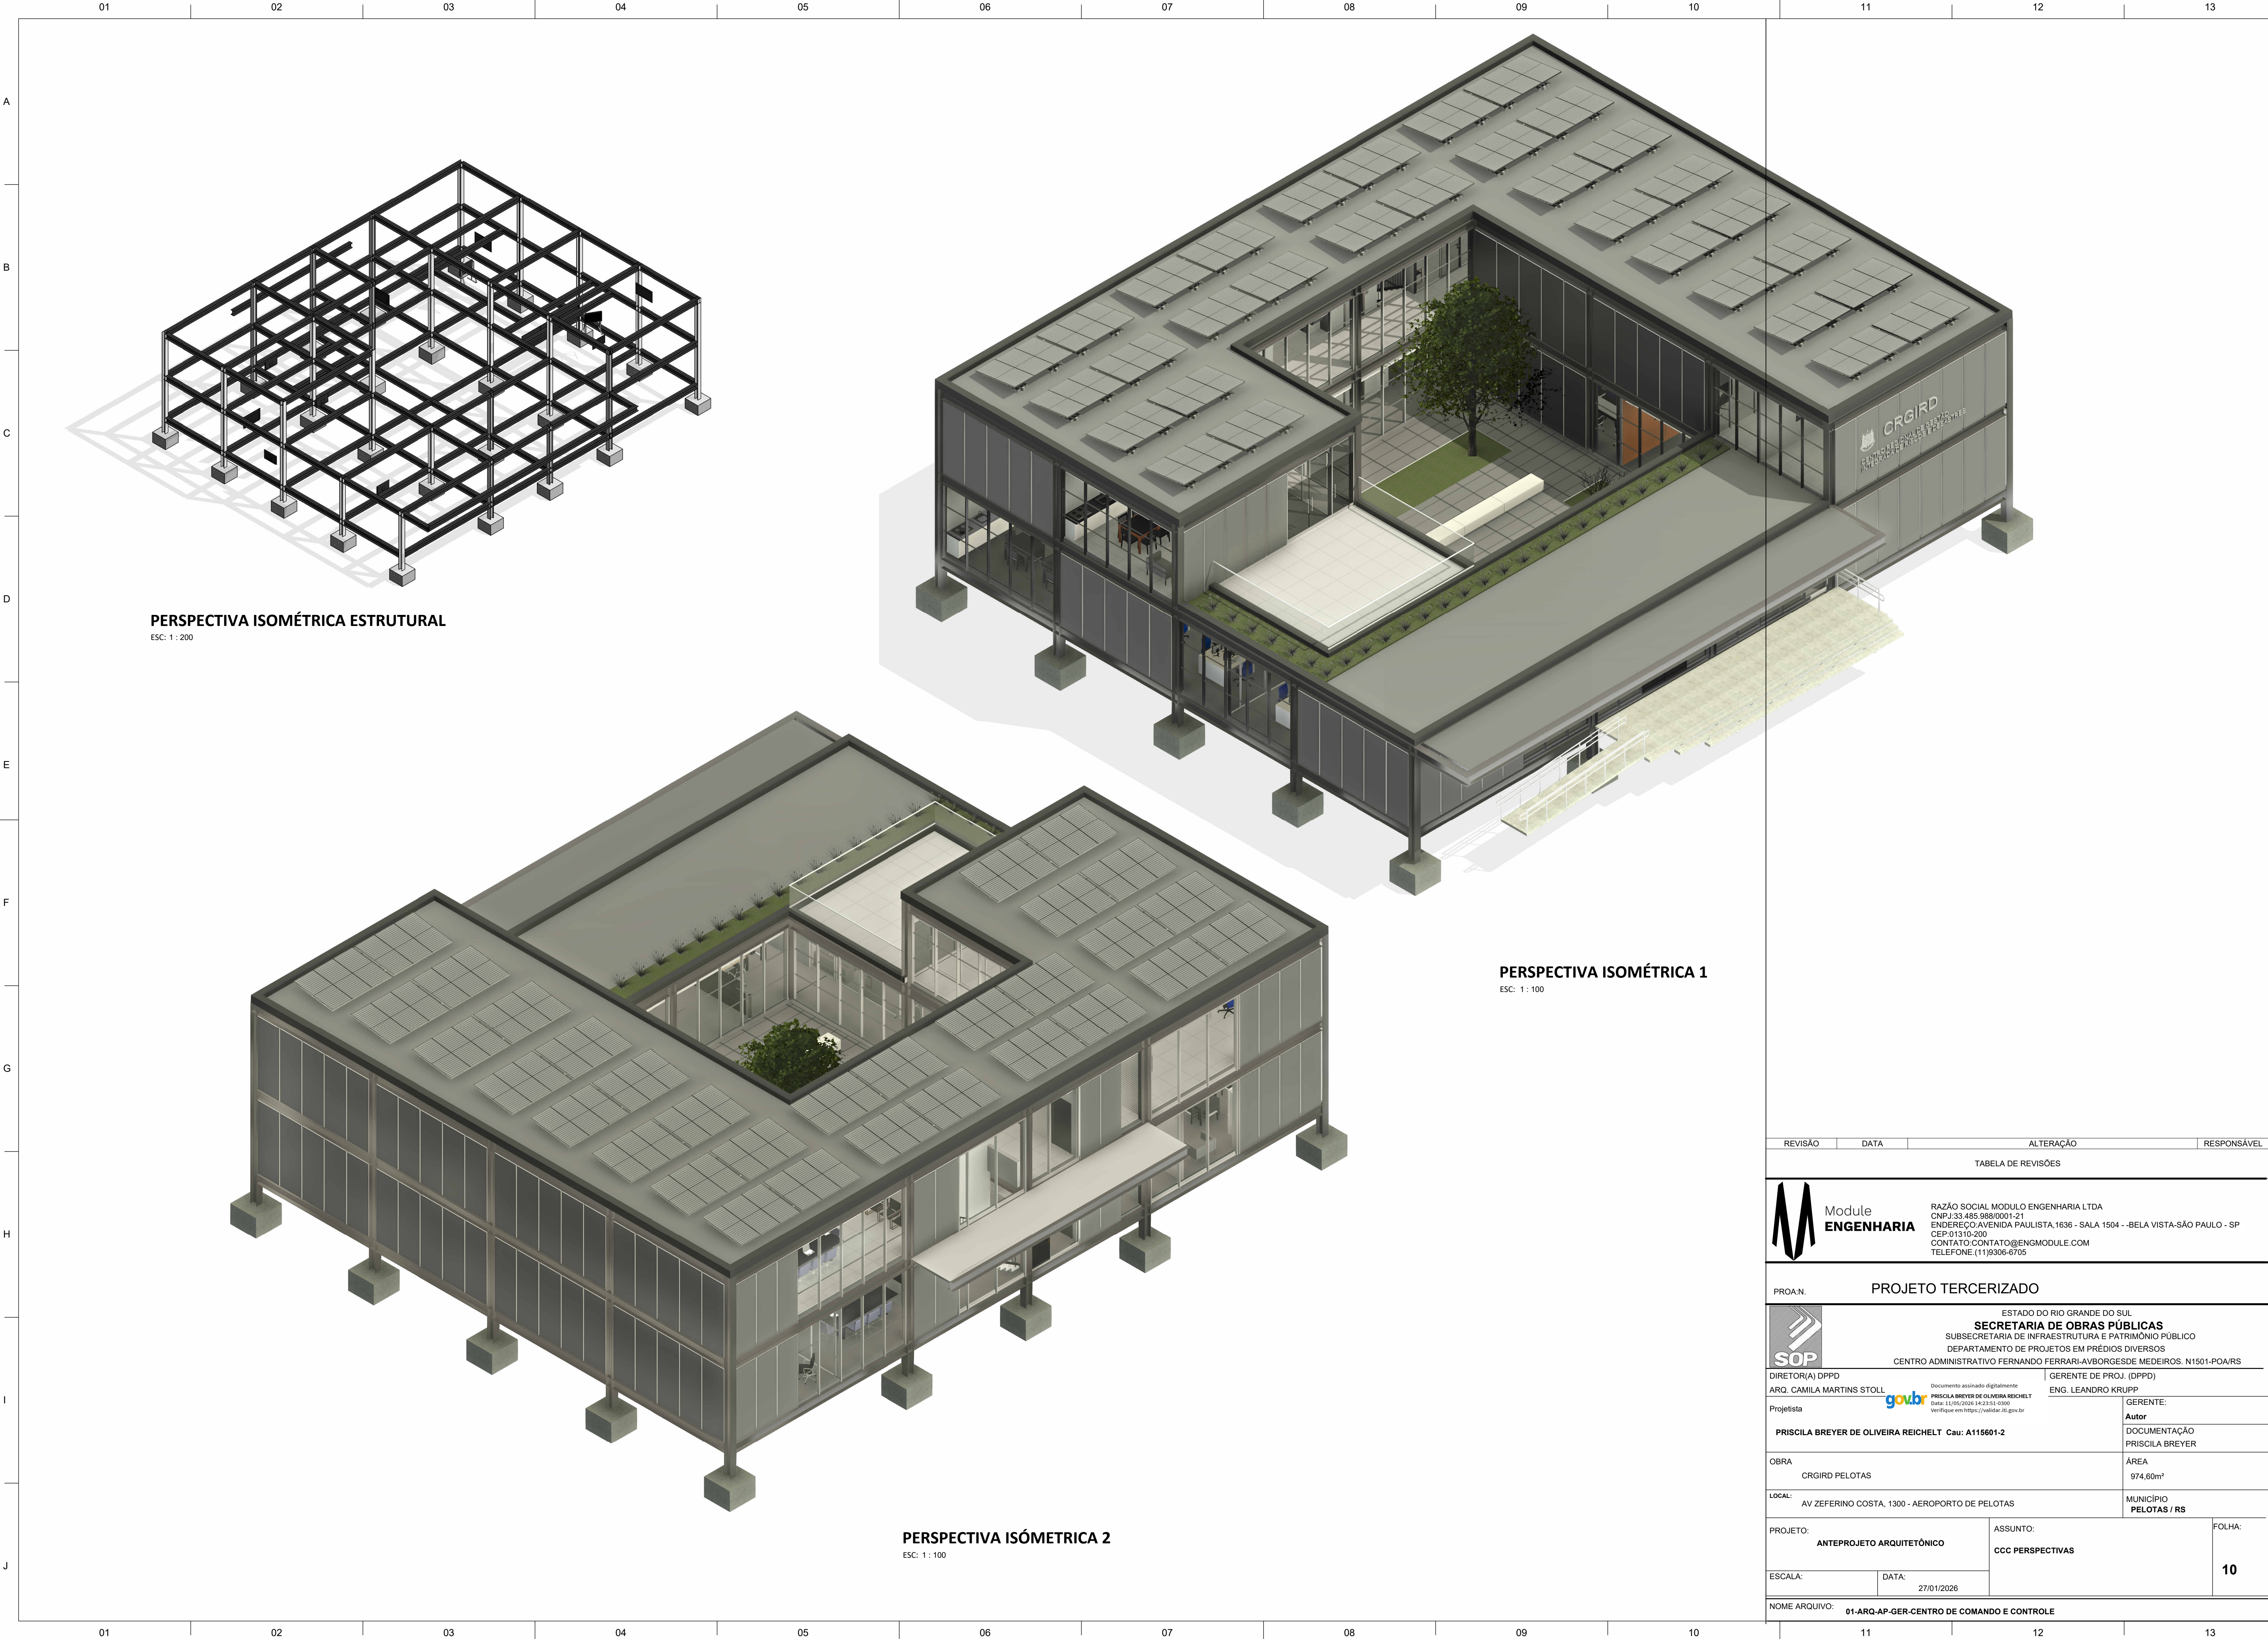

PERSPECTIVA ISOMÉTRICA ESTRUTURAL
ESC: 1 : 200

PERSPECTIVA ISOMÉTRICA 1
ESC: 1 : 100

PERSPECTIVA ISÓMETRICA 2
ESC: 1 : 100

REVISÃO		DATA		ALTERAÇÃO		RESPONSÁVEL	
TABELA DE REVISÕES							
M Module ENGENHARIA		RAZÃO SOCIAL MODULO ENGENHARIA LTDA CNPJ:33.485.988/0001-21 ENDEREÇO:AVENIDA PAULISTA, 1636 - SALA 1504 - -BELA VISTA-SÃO PAULO - SP CEP:01310-200 CONTATO:CONTATO@ENGMODULE.COM TELEFONE:(11)9306-6705					
PROJ.N.		PROJETO TERCERIZADO					
SOP		ESTADO DO RIO GRANDE DO SUL SECRETARIA DE OBRAS PÚBLICAS SUBSECRETARIA DE INFRAESTRUTURA E PATRIMÔNIO PÚBLICO DEPARTAMENTO DE PROJETOS EM PRÉDIOS DIVERSOS CENTRO ADMINISTRATIVO FERNANDO FERRARI-AVBORGESDE MEDEIROS. N1501-POA/RS					
DIRETOR(A) DPPD		Documento assinado digitalmente PRISCILA BREYER DE OLIVEIRA REICHELTL data: 13/05/2024; 14:23:51 -0300 Verifique em https://validar.itl.gov.br		GERENTE DE PROJ. (DPPD)			
ARQ. CAMILA MARTINS STOLL				ENG. LEANDRO KRUPP			
Projelsta		GERENTE: Autor DOCUMENTAÇÃO PRISCILA BREYER					
PRISCILA BREYER DE OLIVEIRA REICHELTL		Cau: A115601-2					
OBRA		CRGIRD PELOTAS		ÁREA 974,60m²			
LOCAL:		AV ZEFERINO COSTA, 1300 - AEROPORTO DE PELOTAS		MUNICÍPIO PELOTAS / RS			
PROJETO:		ANTEPROJETO ARQUITETÔNICO		ASSUNTO:		FOLHA:	
				CCC PERSPECTIVAS		10	
ESCALA:		DATA:					
		27/01/2026					
NOME ARQUIVO:		01-ARQ-AP-GER-CENTRO DE COMANDO E CONTROLE					

01

02

03

04

05

06

07

08

09

10

11

12

13

A

B

C

D

E

F

G

H

I

J

01

02

03

04

05

06

07

08

09

10

11

12

13

A

B

C

D

E

F

G


H

I

J

3D

ESC:

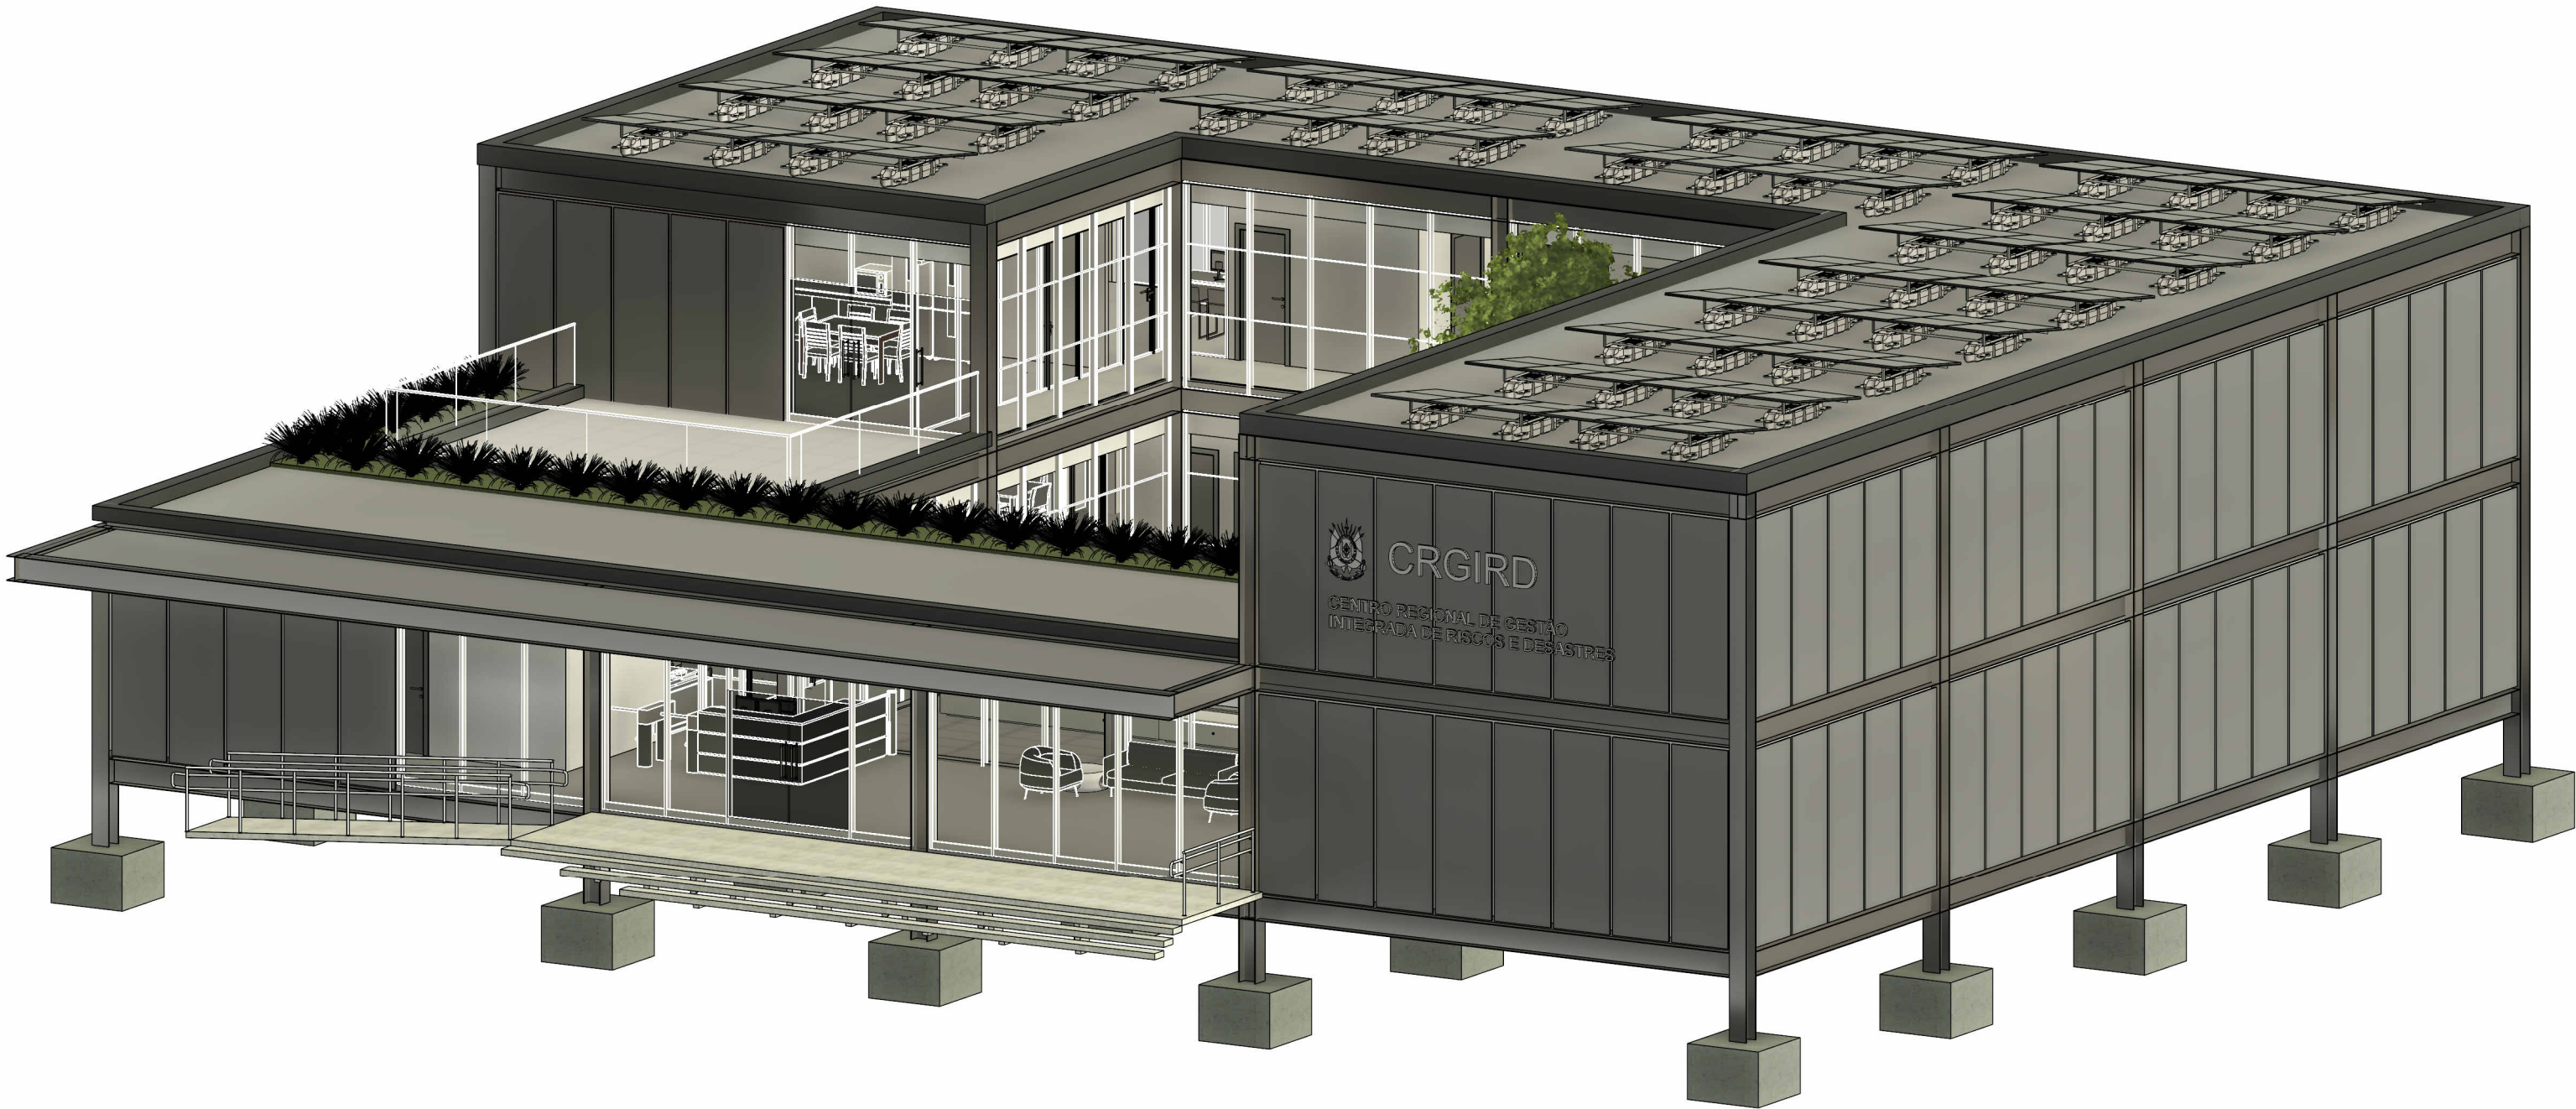

REVISÃO	DATA	ALTERAÇÃO	RESPONSÁVEL
TABELA DE REVISÕES			



Module
ENGENHARIA

RAZÃO SOCIAL: MODULO ENGENHARIA LTDA
CNPJ: 33.485.988/0001-21
ENDEREÇO: AVENIDA PAULISTA, 1636 - SALA 1504 - BELA VISTA - SÃO PAULO - SP
CEP: 01310-200
CONTATO: CONTATO@ENGMODULE.COM
TELEFONE: (11) 9306-6705

PROJETO TERCERIZADO



SECRETARIA DE OBRAS PÚBLICAS
SUBSECRETARIA DE INFRAESTRUTURA E PATRIMÔNIO PÚBLICO
DEPARTAMENTO DE PROJETOS EM PRÉDIOS DIVERSOS
CENTRO ADMINISTRATIVO FERNANDO FERRARI-AVBORGESDE MEDEIROS. N1501-POA/RS

DIRETOR(A) DPPD
ARQ. CAMILA MARTINS STOLL

Projelista

PRISCILA BREYER DE OLIVEIRA REICHELT
Cau: A115601-2

OBRA
CRGIRD PELOTAS

LOCAL
AV ZEFERINO COSTA, 1300 - AEROPORTO DE PELOTAS

PROJETO
ANTEPROJETO ARQUITETÔNICO

ESCALA:

DATA:
27/01/2026

GERENTE DE PROJ. (DPPD)
ENG. LEANDRO KRUPP

GERENTE:
Autor
DOCUMENTAÇÃO
PRISCILA BREYER

ÁREA
974,60m²

MUNICÍPIO
PELOTAS / RS

ASSUNTO:
CCC

FOLHA:
11

NOME ARQUIVO: 01-ARQ-AP-GER-CENTRO DE COMANDO E CONTROLE

PLANTA BAIXA TÉRREO

03. QUADRO DE ESQUADRIAS - PORTAS						
Código	Contagem	Descrição	Largura	Altura	Área	Nível
CF01	1	Porta de abrir, 1 folha, corta fogo, acabamento na cor cinza médio (Ref: RGB 137,139,136 - Nanquim - Suviniol ou similar)	1,00	2,10	2,10 m²	PLANTA BAIXA TERREO
P0	1	Porta de abrir simples em MDF com acabamento em fórmica branca e maçaneta em aço escovado	0,90	2,10	1,89 m²	PLANTA BAIXA SUPERIOR
P0	3	Porta de abrir simples em MDF com acabamento em fórmica branca e maçaneta em aço escovado	0,90	2,10	1,89 m²	PLANTA BAIXA TERREO
P1	5	Porta de abrir simples em MDF com acabamento em fórmica branca e maçaneta em aço escovado	0,80	2,10	1,68 m²	PLANTA BAIXA SUPERIOR
P1	6	Porta de abrir simples em MDF com acabamento em fórmica branca e maçaneta em aço escovado	0,80	2,10	1,68 m²	PLANTA BAIXA TERREO
P2	1	Porta de abrir simples em MDF com acabamento em fórmica branca e maçaneta em aço escovado	0,60	2,10	1,26 m²	PLANTA BAIXA SUPERIOR
PA1	1	Porta de abrir simples em MDF com acabamento em fórmica branca e maçaneta em aço escovado. Barra PCD e proteção inferior	0,80	2,10	1,68 m²	PLANTA BAIXA SUPERIOR
PA1	1	Porta de abrir simples em MDF com acabamento em fórmica branca e maçaneta em aço escovado. Barra PCD e proteção inferior	0,80	2,10	1,68 m²	PLANTA BAIXA TERREO
PD2	8	Porta simples de abrir para divisória sanitária. 60x160cm	0,60	1,50	0,90 m²	PLANTA BAIXA SUPERIOR
PD2	8	Porta simples de abrir para divisória sanitária. 60x160cm	0,60	1,50	0,90 m²	PLANTA BAIXA TERREO
PD6	4	Portão de tela	1,10	2,00	2,20 m²	PLANTA BAIXA TERREO
PR1	2	Porta tipo cortina rolante	4,20	4,20	17,64 m²	Planta Baixa téreo NL
PR2	1	Porta tipo cortina rolante	3,50	3,20	11,20 m²	PLANTA BAIXA TERREO
PV1	1	Porta de giro interna tipo naval com painel, cor bege - 1 folha - 90x210cm - Maçaneta tipo bola de alumínio.	1,07	2,30	2,46 m²	PLANTA BAIXA TERREO

02. QUADRO DE ESQUADRIAS - JANELAS							
Código	Contagem	Descrição	Largura	Altura	Altura do peitoril	Área	Nível
J1	1	Visor para atendimento	1,50	0,50	1,40	0,75 m²	PLANTA BAIXA TERREO
J2	1	Janel de correr com duas folhas móveis	2,20	1,30	0,90	2,86 m²	PLANTA BAIXA TERREO
J3	7	Janela fixa veneziana com dois módulos	5,65	2,11	1,00	11,92 m²	PLANTA BAIXA SUPERIOR
J4	1	Janela fixa veneziana com dois módulos	5,65	3,16	0,00	17,85 m²	PLANTA BAIXA TERREO

01. AMBIENTES			DESCRIÇÃO PISO
Nome	Área	Nível	
HALL/CIRC.	53,00 m²	PLANTA BAIXA TÉRREO	1. Carpete modular, em placas.
EXPEDIÇÃO	20,30 m²	PLANTA BAIXA TÉRREO	- Formato: 50cm x 50cm
ADMINISTRATIVO	22,06 m²	PLANTA BAIXA TÉRREO	- Material: Fibras de nylon com base em bitume
DEPÓSITO	33,63 m²	PLANTA BAIXA TÉRREO	- Cor: Cinza grafite
DEPÓSITO FECHADO	30,48 m²	PLANTA BAIXA TÉRREO	- Classe de uso: Comercial pesado
SALA TÉCNICA AR CONDICIONADO	10,95 m²	PLANTA BAIXA TÉRREO	- Desempenho acústico: Redução de ruído de até 25 dB
SAN./VEST.MASC.			- Características adicionais: Antiestático, resistente a manchas, fácil manutenção
DCM	18,94 m²	PLANTA BAIXA TÉRREO	- Aplicação: Ambientes internos com exigência acústica, como salas multiuso, salas de reunião e salas de operação
PDL	3,99 m²	PLANTA BAIXA TÉRREO	2. Porcelanato técnico não esmaltado (UGL - Unglazed Porcelain Tiles).
PM	5,28 m²	PLANTA BAIXA TÉRREO	- Formato: 60cm x 60cm
SAN./VEST.FEM.	18,07 m²	PLANTA BAIXA TÉRREO	- Cor: Cinza escuro (tom semelhante ao "Carbono")
COPIA/REFEITÓRIO	27,09 m²	PLANTA BAIXA TÉRREO	- Acabamento: Retificado (duras retas)
ALCOWOM FEMININO	36,60 m²	PLANTA BAIXA SUPERIOR	- Classe de uso: Produto primário qualificado, com resistência mecânica e a abrasão adequada para ambientes internos de alto tráfego
SAN./VEST.FEM.	14,96 m²	PLANTA BAIXA SUPERIOR	- Assentamento: Argamassa colada de alta adesividade, aplicação com desempenadeira dentada, juntas a prumo, com espaçamento de 2mm utilizando distanciadores plásticos e sistema anti-folga
SAN./VEST.MASC.	16,62 m²	PLANTA BAIXA SUPERIOR	- Relatamento: Argamassa cimentícia na cor cinza, lavável, impermeável e antiodor
SALA TV	18,55 m²	PLANTA BAIXA SUPERIOR	- Nivelamento e alinhamento rigorosos entre peças. Rejuntes de parede alinhados com os do piso
CIRCULAÇÃO	10,10 m²	PLANTA BAIXA SUPERIOR	3. Basalto natural
HALL/CIRC.	31,94 m²	PLANTA BAIXA SUPERIOR	- Formato: Placa retangular, dimensões nominais de 50 x 100 cm.
			- Cor: Cinza-escuro a preto, tonalidade natural do basalto, com variações sutis características da rocha.
			- Acabamento: Natural serrado / lixado antideslipo (indicado para áreas externas), superfície fosca, com boa resistência ao esmagamento.
			- Assentamento: Assentado com argamassa colada industrializada adequada para rochas naturais e áreas externas, sobre base regularizada, com juntas compatíveis com o material e rejunte apropriado para uso externo.
			- Aplicação: Ambiente exterior com ou sem cobertas, como calçadas, varandas, terraços e áreas de circulação.
			- Classe de uso: Uso pesado, alta resistência mecânica, ao desgaste e às intempéries, indicado para tráfego intenso e áreas externas

04. ÁREAS PAVIMENTOS		
Nome	Área	
PAVIMENTO SUPERIOR	254,01 m²	
PAVIMENTO INFERIOR	904,35 m²	

LEGENDA DE VEDAÇÕES	
	VEDAÇÃO EM BLOCO CERÂMICO
	VEDAÇÃO EM DIVISÓRIA DE VIDRO
	VEDAÇÃO EM DIVISÓRIA DE GESSO (DRYWALL)
	DIVISÓRIA EM TELA

1. Blocos cerâmicos	Revestidos com reboco e pintura PVA lavável Tinta acrílica fosca lavável - Paleta de cores: Cinza grafite
2. Divisórias Internas com vidro	- Perfil: Alumínio extrudado, liga 6063, com tratamento anticorrosivo Dimensões do perfil: 50mm x 45mm - Acabamento: Anodizado natural (cinza grafite) - Vedação acústica: Escovas e borrachas internas - Painéis de vidro tipo: Vidro laminado de segurança com PVB Espessura: 8mm - Sistema de fixação: Junta seca com perfil de polycarbonato transparente - Modulação: Espaçamento entre módulos: 1,25m - Altura máxima: até 2,8m - Desempenho acústico: Redução sonora de até 48 dB
3. Divisória de gesso (Drywall)	- Revestimento do piso ao teto com painéis em laminado T5 na cor cinza panela, garantindo uniformidade e resistência à umidade. O revestimento será instalado sobre estrutura em perfis de alumínio, similar à utilizada nas divisórias, proporcionando acabamento contínuo e durável. Os painéis serão fixados de forma alinhada e nivelada, com juntas discretas e vedação adequada para ambientes úmidos. O sistema mantém a linguagem visual das divisórias. - Divisórias: Estrutura de alumínio com painéis T5 cinza panela, visor de livre/ocupado

DESCRIÇÃO FORRO 	
1.	Ripado de alumínio com luminárias lineares embudidas
2.	Forro modular -Material: fibra mineral com dimensões nominais de 625x625mm será instalado sobre estrutura modular em perfil de aço galvanizado que serão instalados nos ambientes definidos em projeto arquitetônico. Os forros de fibra mineral de alta densidade devem possuir resistência acústica, térmica e ao fogo. - Cor: Cinza Grafite
3.	Gesso acartonado tipo ST

	DESCRIÇÃO RODAPÉ
	1. Rodapé de tipo invertido embutido na parede, com acabamento rente à superfície. Fabricado em alumínio extrudado, com pintura eletrolítica na cor cinza grafite. Altura de 62mm. A instalação deverá ser realizada durante a execução da alvenaria, garantindo alinhamento perfeito e acabamento contínuo. Produto de alta durabilidade, resistente à umidade, impactos leves e fácil manutenção. 2. Porcelanato Técnico Liso - 14,5cm x 60cm não esmaltado (UGL), com acabamento liso e bordas retificadas. Dimensões: 14,5cm x 60cm. Cor: cinza escuro, equivalente ao padrão do piso principal. Aplicação rente à parede, com junta mínima e rejuntamento cimentício na mesma tonalidade. Produto de alta resistência mecânica, química e à abrasão, adequado para ambientes internos com exigência estética e funcional. Instalação com argamassa colante de alta performance, garantindo alinhamento e durabilidade.

REVISÃO	DATA	ALTERAÇÃO	RESPONSÁVEL
TABELA DE REVISÕES			



Module

ENGENHARIA

RAZÃO SOCIAL: MODULO ENGENHARIA LTDA

CNPJ: 33.485.988/0001-21

ENDEREÇO: AVENIDA PAULISTA, 1636 - SALA 1504 - BELA VISTA - SÃO PAULO - SP

CEP: 01310-200

CONTATO: CONTATO@ENGMODULO.COM

TELEFONE: (11) 9306-6705


PROA.N.		PROJETO TERCEIRIZADO	
		ESTADO DO RIO GRANDE DO SUL SECRETARIA DE OBRAS PÚBLICAS SUBSECRETARIA DE INFRAESTRUTURA E PATRIMÔNIO PÚBLICO DEPARTAMENTO DE PROJETOS EM PRÉDIOS DIVERSOS CENTRO ADMINISTRATIVO FERNANDO FERRARI-AVBORGESE MEDEIROS, N1501-POA/RS	
DIRETOR(A) DPPD ARQ. CAMILA MARTINS STOLL Autor PRISCILA BREYER DE OLIVEIRA REICHEL'T Cau: A115601-2		GERENTE DE PROJ. (DPPD) ENG. LEANDRO KRUPP GERENTE: LUCCAS TONIN DOCUMENTAÇÃO PRISCILA BREYER	
OBRA CRGIRD PELOTAS		ÁREA 1.158,36	
LOCAL: AV ZEFERINO COSTA, 1300 - AEROPORTO DE PELOTAS		MUNICÍPIO PELOTAS / RS	
OBSERVAÇÕES * NÃO HAVERÁ INSTALAÇÕES DE GÁS NESTA EDIFICAÇÃO (CHUVEIROS E COOKTOPS SERÃO ELÉTRICOS). ** VÁLULAS DE DESCARGA EM SANITÁRIOS DEVERÃO ESTAR INSTALADAS A NO MÁXIMO 1,10M DE ALTURA DO PISO ACABADO, CONFORME NBR 9050; ***TORNEIRAS DE COPAS E SANITÁRIOS ACESSÍVEIS DEVERÃO POSSUIR AÇIONAMENTO TIPO ALAVANCA, E SER INSTALADAS COM REGISTRO A NO MÍNIMO 0,80M DO PISO ACABADO, E A NO MÁXIMO 1,20M DO PISO ACABADO, CONFORME NBR 9050.		PROJETO: ANTEPROJETO ARQUITETÔNICO ASSUNTO: CELOG - PLANTA BAIXA TÉRREO ESCALA: Como indicado DATA: 28/01/2026 NOME ARQUIVO: 01-ARQ-AP-GER-CENTRO LOGISTICO	
		FOLHA: 12	

OBSERVAÇÕES	
-------------	--

* NÃO HAVERÁ INSTALAÇÕES DE GÁS NESTA EDIFICAÇÃO (CHUVEIROS E COOKTOPS SERÃO ELÉTRICOS);

** VALVULAS DE DESCARGA EM SANITÁRIOS DEVERÃO ESTAR INSTALADAS A NO MÁXIMO 1,0M DE ALTURA DO PISO ACABADO, CONFORME NBR 9050;

***TORNEIRAS DE COPAS E SANITÁRIOS ACESSÍVEIS DEVERÃO POSSUIR AUMENTO TIPO ALAVANCA, E SER INSTALADAS COM REGISTRO A NO MÍNIMO 0,80M DO PISO ACABADO, E A NO MÁXIMO 1,20M DO PISO ACABADO CONFORME NBR 9050.

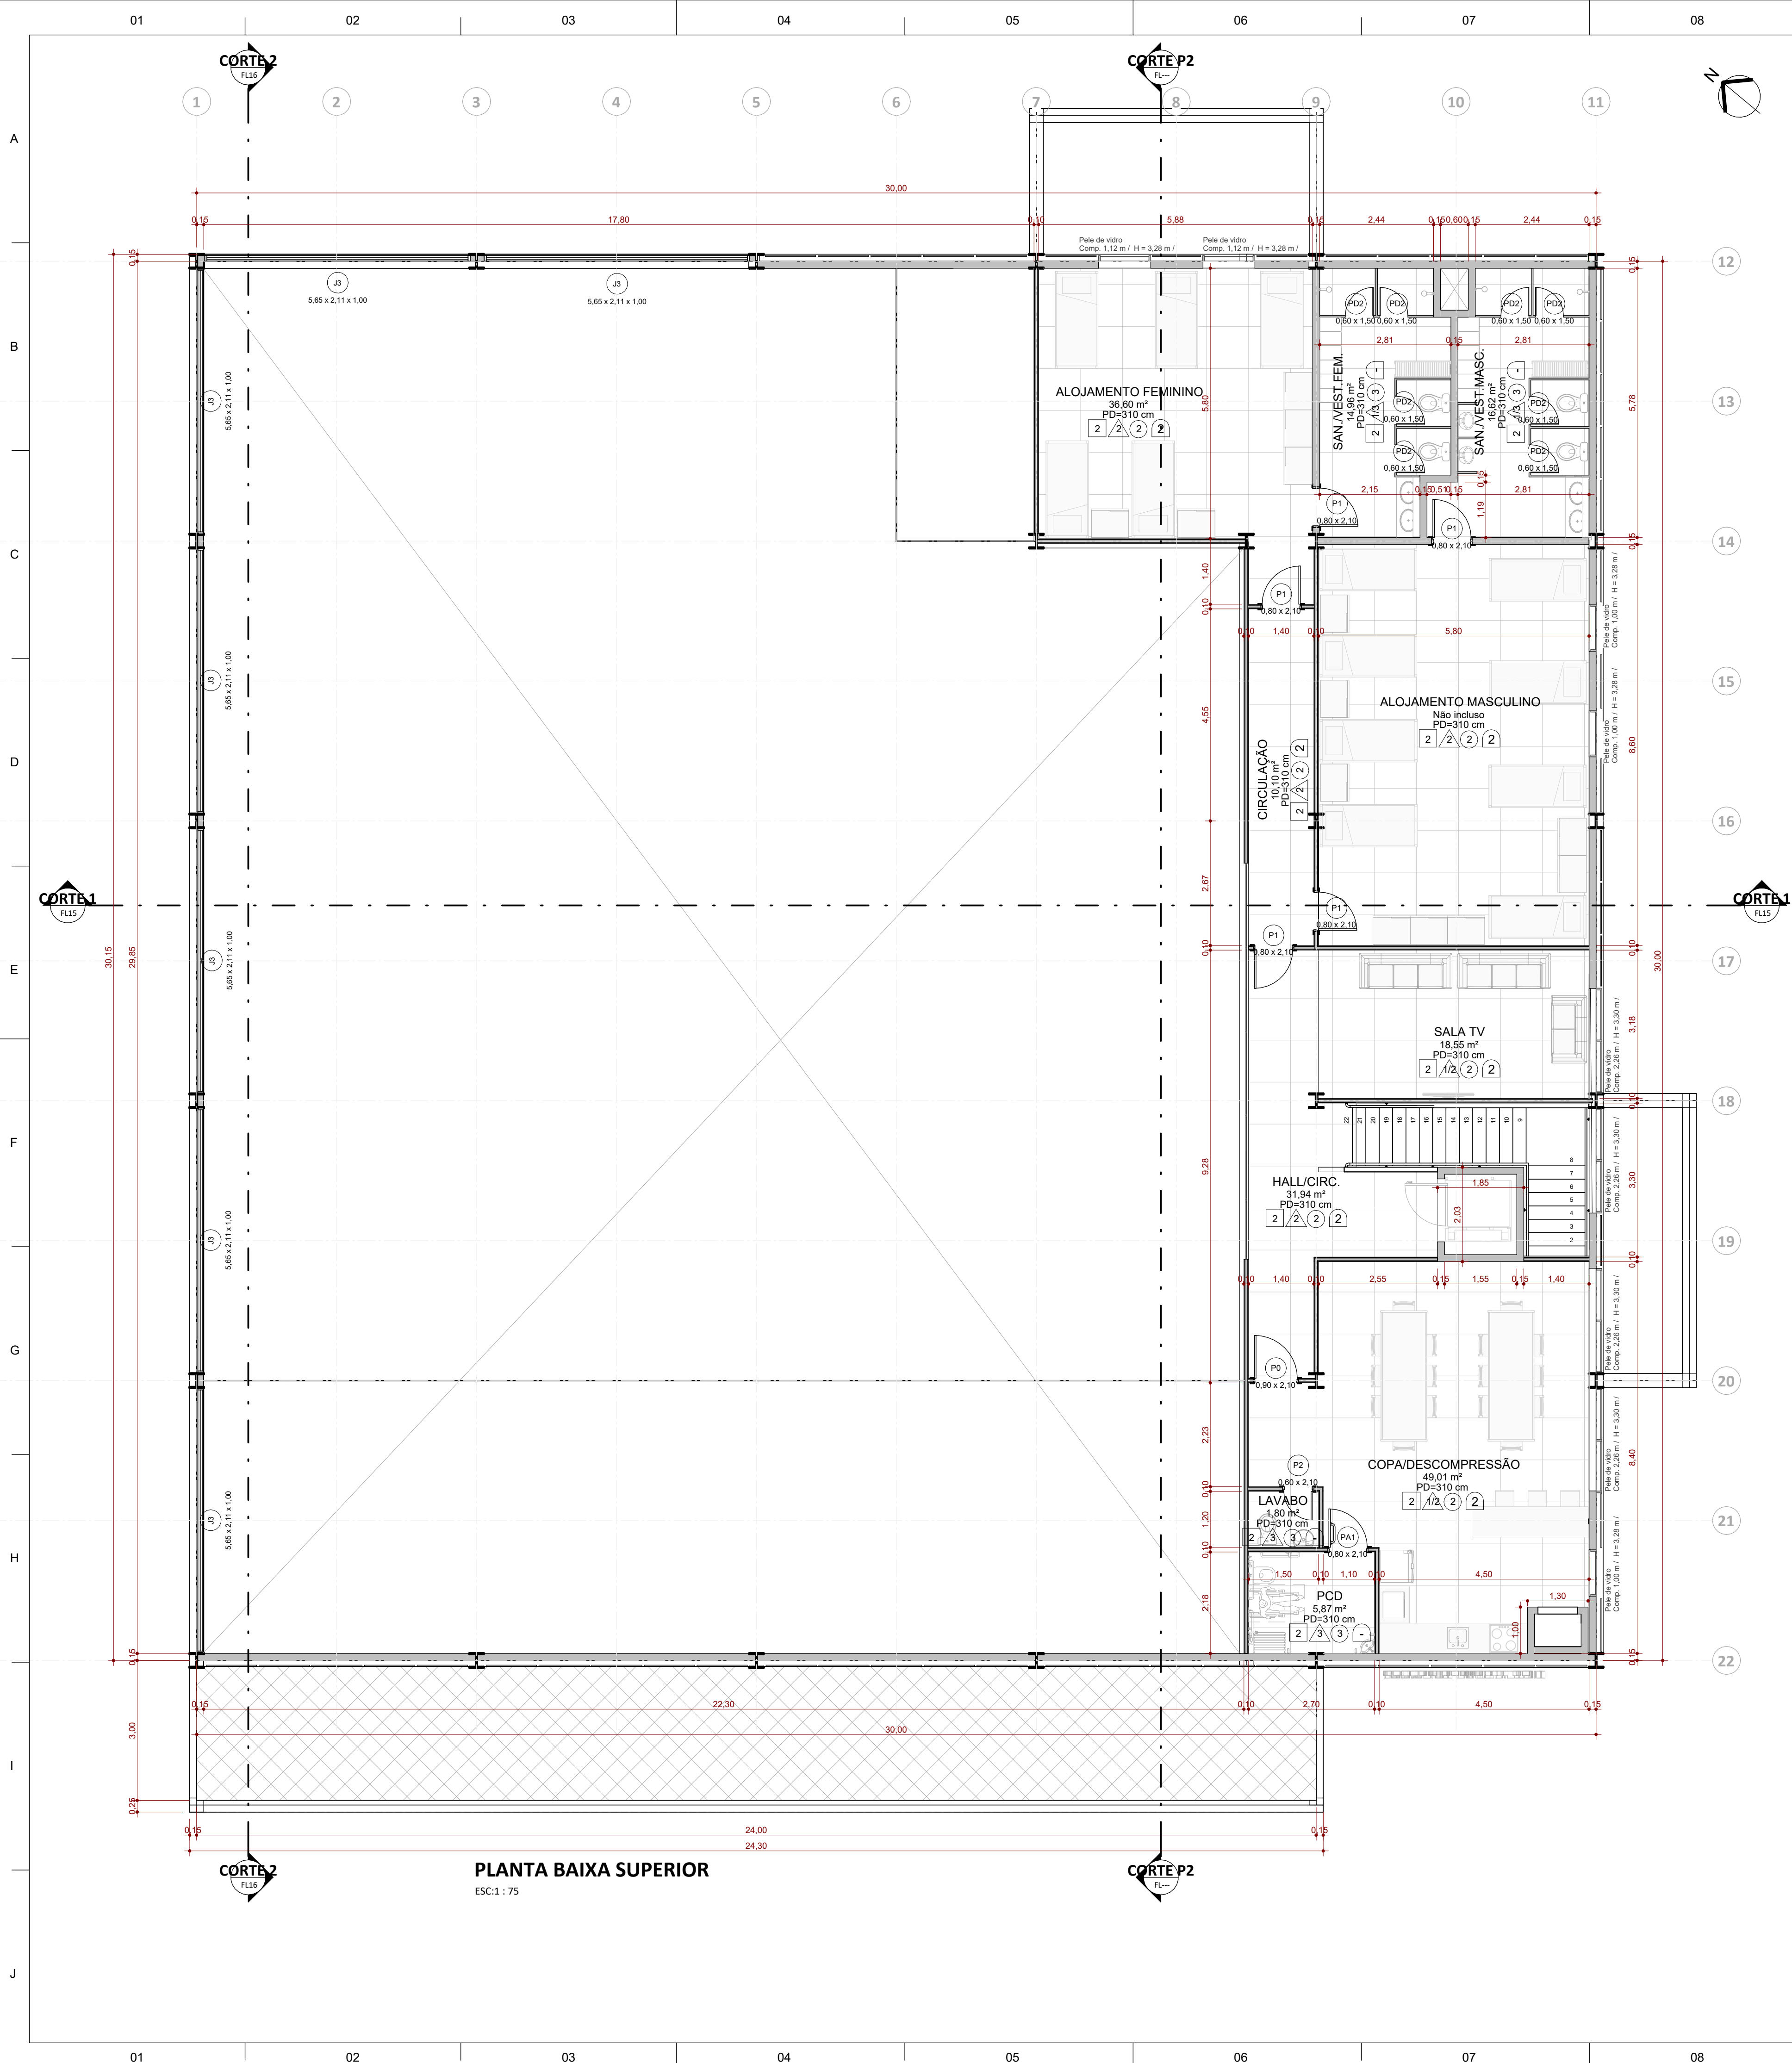

03. QUADRO DE ESQUADRIAS - PORTAS						
Código	Contagem	Descrição	Largura	Altura	Área	Nível
CF01	1	Porta de abrir, 1 folha, corta fogo, acabamento na cor cinza médio (Ref. RGB 137,139,136 - Nanquim - Suviniil ou similar)	1,00	2,10	2,10 m²	PLANTA BAIXA TERREO
P0	1	Porta de abrir simples em MDF com acabamento em fórmica branca e maçaneta em aço escovado	0,90	2,10	1,89 m²	PLANTA BAIXA SUPERIOR
P0	3	Porta de abrir simples em MDF com acabamento em fórmica branca e maçaneta em aço escovado	0,90	2,10	1,89 m²	PLANTA BAIXA TERREO
P1	5	Porta de abrir simples em MDF com acabamento em fórmica branca e maçaneta em aço escovado	0,80	2,10	1,68 m²	PLANTA BAIXA SUPERIOR
P1	6	Porta de abrir simples em MDF com acabamento em fórmica branca e maçaneta em aço escovado	0,80	2,10	1,68 m²	PLANTA BAIXA TERREO
P2	1	Porta de abrir simples em MDF com acabamento em fórmica branca e maçaneta em aço escovado	0,60	2,10	1,26 m²	PLANTA BAIXA SUPERIOR
PA1	1	Porta de abrir simples em MDF com acabamento em fórmica branca e maçaneta em aço escovado. Barra PCD	0,80	2,10	1,68 m²	PLANTA BAIXA SUPERIOR
PA1	1	Porta de abrir simples em MDF com acabamento em fórmica branca e maçaneta em aço escovado. Barra PCD	0,80	2,10	1,68 m²	PLANTA BAIXA TERREO
PD2	8	Porta simples de abrir para divisória sanitária. 60x160cm	0,60	1,50	0,90 m²	PLANTA BAIXA SUPERIOR
PD2	8	Porta simples de abrir para divisória sanitária. 60x160cm	0,60	1,50	0,90 m²	PLANTA BAIXA TERREO
PD6	4	Portão de tela	1,10	2,00	2,20 m²	PLANTA BAIXA TERREO
PR1	2	Porta tipo cortina rolante	4,20	4,20	17,64 m²	Planta Baixa térreo NL
PR2	1	Porta tipo cortina rolante	3,50	3,20	11,20 m²	PLANTA BAIXA TERREO
PV1	1	Porta de giro interna tipo naval com painel, cor bege - 1 folha - 90x210cm - Maçaneta tipo bola de alumínio.	1,07	2,30	2,46 m²	PLANTA BAIXA TERREO


02. QUADRO DE ESQUADRIAS - JANELAS						
Código	Contagem	Descrição	Largura	Altura do peitoril	Área	Nível
J1	1	Visor para atendimento	1,50	0,50	0,75 m²	PLANTA BAIXA TERREO
J2	1	Janel de correr com duas folhas móveis	2,20	1,30	2,86 m²	PLANTA BAIXA TERREO
J3	7	Janela fixa veneziana com dois módulos	5,65	2,11	11,92 m²	PLANTA BAIXA SUPERIOR
J4	1	Janela fixa veneziana com dois módulos	5,65	3,16	17,85 m²	PLANTA BAIXA TERREO

01. AMBIENTES		DESCRIÇÃO PISO
Nome	Nível	
HALL/CIRC.	53,00 m²	PLANTA BAIXA TERREO
EXPEDIÇÃO	20,30 m²	PLANTA BAIXA TERREO
ADMISTRATIVO	22,06 m²	PLANTA BAIXA TERREO
DEPOSITO	533,63 m²	PLANTA BAIXA TERREO
DEPOSITO FECHADO	30,48 m²	PLANTA BAIXA TERREO
SALA TECNICA AR CONDICIONADO	10,95 m²	PLANTA BAIXA TERREO
SAN./VEST. MASC.	18,94 m²	PLANTA BAIXA TERREO
DML	3,99 m²	PLANTA BAIXA TERREO
PCD	5,28 m²	PLANTA BAIXA TERREO
SAN./VEST. FEM.	18,07 m²	PLANTA BAIXA TERREO
COPA/REFEITÓRIO	27,09 m²	PLANTA BAIXA TERREO
ALOJAMENTO FEMININO	36,60 m²	PLANTA BAIXA SUPERIOR
SAN./VEST. FEM.	14,96 m²	PLANTA BAIXA SUPERIOR
SAN./VEST. MASC.	16,62 m²	PLANTA BAIXA SUPERIOR
SALA TV	18,55 m²	PLANTA BAIXA SUPERIOR
CIRCULAÇÃO	10,10 m²	PLANTA BAIXA SUPERIOR
HALL/CIRC.	31,94 m²	PLANTA BAIXA SUPERIOR
		1. Carpete modular em placas. - Formato: 50cm x 50cm - Material: Fibras de nylon com base em bitume - Cor: Cinza grafite - Classe de uso: Comercial pesado - Desempenho acústico: Redução de ruído de até 25 dB - Características adicionais: Antiestático, resistente a manchas, fácil manutenção - Aplicação: Ambientes internos com exigência acústica, como salas multissala, salas de reunião e salas de operação
		2. Porcelanato técnico não esmaltado (UGL - Unglazed Porcelain Tile). - Formato: 80cm x 80cm - Cor: Cinza escuro (tom semelhante ao Carbono) - Acabamento: Retificado (bordas retas) - Classe de uso: Produto de primeira qualidade, com resistência mecânica e à abrasão adequada para ambientes internos de alto tráfego - Assentamento: Argamassa colante de alta adesividade, aplicada com desempenadeira dentada, juntas a prumo, com espaçamento de 2mm utilizando distanciadores plásticos e sistema antidilatação - Rejuntamento: Argamassa cimentícia na cor cinza, lavável, impermeável e antimolho - Nivelamento e alinhamento rigoroso entre peças. Rejuntes de parede alinhados com os do piso
		3. Basalto natural - Formato: Placa retangular, dimensões nominais de 50 x 100 cm. - Cor: Cinza-escuro a preto, tonalidade natural do basalto, com variações sutis características da rocha. - Acabamento: Natural serrado / levigado antiderrapante (indicado para áreas externas), superfície fosca, com boa resistência ao escorregamento. - Assentamento: Assentado com argamassa colante industrializada adequada para rochas naturais e áreas externas, sobre base regularizada, com juntas compatíveis com o material e rejunte apropriado para uso externo. - Aplicação: Ambiente externo, pisos e áreas descobertas ou semi-cobertas, como calçadas, varandas, terraços e áreas de circulação. - Classe de uso: Uso pesado, alta resistência mecânica, ao desgaste e às intempéries, indicado para tráfego intenso e áreas externa

04. ÁREAS PAVIMENTOS		DESCRIÇÃO PAREDE
Nome	Área	
PAVIMENTO SUPERIOR	254,01 m²	1. Blocos cerâmicos - Revestidos com reboco e pintura PVA lavável Tinta acrílica fosca lavável - Paleta de cores: Cinza grafite
PAVIMENTO INFERIOR	904,35 m²	2. Divisórias internas com vidro - Perfil: Alumínio extrudado, liga 6063, com tratamento anticorrosivo Dimensões do perfil: 50mm x 45mm - Acabamento: Anodizado natural (cinza grafite) - Vedação acústica: Escovas e borrachas internas - Painéis de vidro tipo: Vidro laminado de segurança com PVB Espessura: 8mm - Sistema de fixação: Junta seca com perfil de policarbonato transparente - Modulação: Espaçamento entre módulos: 1,25m - Altura máxima: até 2,8m - Desempenho acústico: Redução sonora de até 48 dB
		3. Divisória de gesso (Drywall) - Revestimento do piso ao teto com painéis em laminado TS na cor cinza platina, garantindo uniformidade e resistência à umidade. O revestimento será instalado sobre estrutura em perfil de alumínio, similar à utilizada nas divisórias, proporcionando acabamento contínuo e durável. Os painéis serão fixados de forma alinhada e nivelada, com junções discretas e vedação adequada para ambientes úmidos. O sistema mantém a linguagem visual das divisórias. - Divisórias: Estrutura de alumínio com painéis TS cinza platina, visor de livre/ocupado

04. ÁREAS PAVIMENTOS		DESCRIÇÃO FORRO
Nome	Área	
PAVIMENTO SUPERIOR	254,01 m²	1. Rigado de alumínio com luminárias lineares embutidas
PAVIMENTO INFERIOR	904,35 m²	2. Extno modular - Material: fibra mineral com dimensões nominais de 625x625mm será instalado sobre estrutura modular em perfil de aço galvanizado que serão instalados nos ambientes definidos em projeto arquitetônico. Os forros de fibra mineral de alta densidade devem possuir resistência acústica, térmica e ao fogo. - Cor: Cinza Grafite
		3. Gesso acartonado tipo ST
		DESCRIÇÃO RODAPÉ
		1. Rodapé do tipo invertido embutido na parede, com acabamento rente à superfície. Fabricado em alumínio extrudado, com pintura eletrolítica na cor cinza grafite. Altura de 62mm. A instalação deverá ser realizada durante a execução da alvenaria, garantindo alinhamento perfeito e acabamento contínuo. Produto de alta durabilidade, resistente à umidade, impactos leves e fácil manutenção.
		2. Porcelanato Técnico Liso - 14,5cm x 60cm não esmaltado (UGL), com acabamento liso e bordas retificadas. Dimensões: 14,5cm x 60cm. Cor: cinza escuro, equivalente ao padrão do piso principal. Aplicação rente à parede, com junta mínima e rejuntamento cimentício na mesma tonalidade. Produto de alta resistência mecânica, química e à abrasão, adequado para ambientes internos com exigência estética e funcional. Instalação com argamassa colante de alta performance, garantindo alinhamento e durabilidade.

REVISÃO	DATA	ALTERAÇÃO	RESPONSÁVEL
TABELA DE REVISÕES			
Module ENGENHARIA			
RAZÃO SOCIAL MODULO ENGENHARIA LTDA CNPJ:33.485.988/0001-21 ENDEREÇO:AVENIDA PAULISTA,1636 - SALA 1504 - BELA VISTA-SÃO PAULO - SP CEP:01310-200 CONTATO:CONTATO@ENGMODULE.COM TELEFONE:(11)9306-6705			
PROJETO TERCERIZADO			
ESTADO DO RIO GRANDE DO SUL SECRETARIA DE OBRAS PÚBLICAS SUBSECRETARIA DE INFRAESTRUTURA E PATRIMÔNIO PÚBLICO DEPARTAMENTO DE PROJETOS EM PREDIOS DIVERSOS CENTRO ADMINISTRATIVO FERNANDO FERRARI-AVBORGESDE MEDEIROS. N1501-POA/RS			
DIRETOR(A) DPPD	ARQ. CAMILA MARTINS STOLL	Gerente de projeto (DPPD)	ENG. LEANDRO KRUPP
PROJETISTA	PRISCILA BREYER DE OLIVEIRA REICHEL	Gerente:	LUCCAS TONIN
	PRISCILA BREYER DE OLIVEIRA REICHELT Cau: A115601-2	DOCUMENTAÇÃO	PRISCILA BREYER
OBRA	CRGIRD PELOTAS	ÁREA	1174,83
LOCAL:	AV ZEFERINO COSTA, 1300 - AEROPORTO DE PELOTAS	MUNICÍPIO	PELOTAS / RS
PROJETO:	ANTEPROJETO ARQUITETÔNICO	ASSUNTO:	CELOG - PLANTA BAIXA PAVIMENTO SUPERIOR
ESCALA:	Como indicado	DATA:	28/01/2026
NOME ARQUIVO: 01-ARQ-AP-GER-CENTRO LOGÍSTICO			
OBSERVAÇÕES			
* NÃO HAVERÁ INSTALAÇÕES DE GÁS NESTA EDIFICAÇÃO (CHUVEIROS E COOKTOPS SERÃO ELÉTRICOS);			
** VÁLVULAS DE DESCARGA EM SANITÁRIOS DEVERÃO ESTAR INSTALADAS A NO MÁXIMO 1,10M DE ALTURA DO PISO ACABADO, CONFORME NBR 9050;			
***TORNEIRAS DE COPAS E SANITÁRIOS ACESSÍVEIS DEVERÃO POSSUIR ACONCOMENTAMENTO TIPO ALAVANCA, E SER INSTALADAS COM REGISTRO A NO MÍNIMO 0,80M DO PISO ACABADO, E A NO MÁXIMO 1,20M DO PISO ACABADO, CONFORME NBR 9050.			

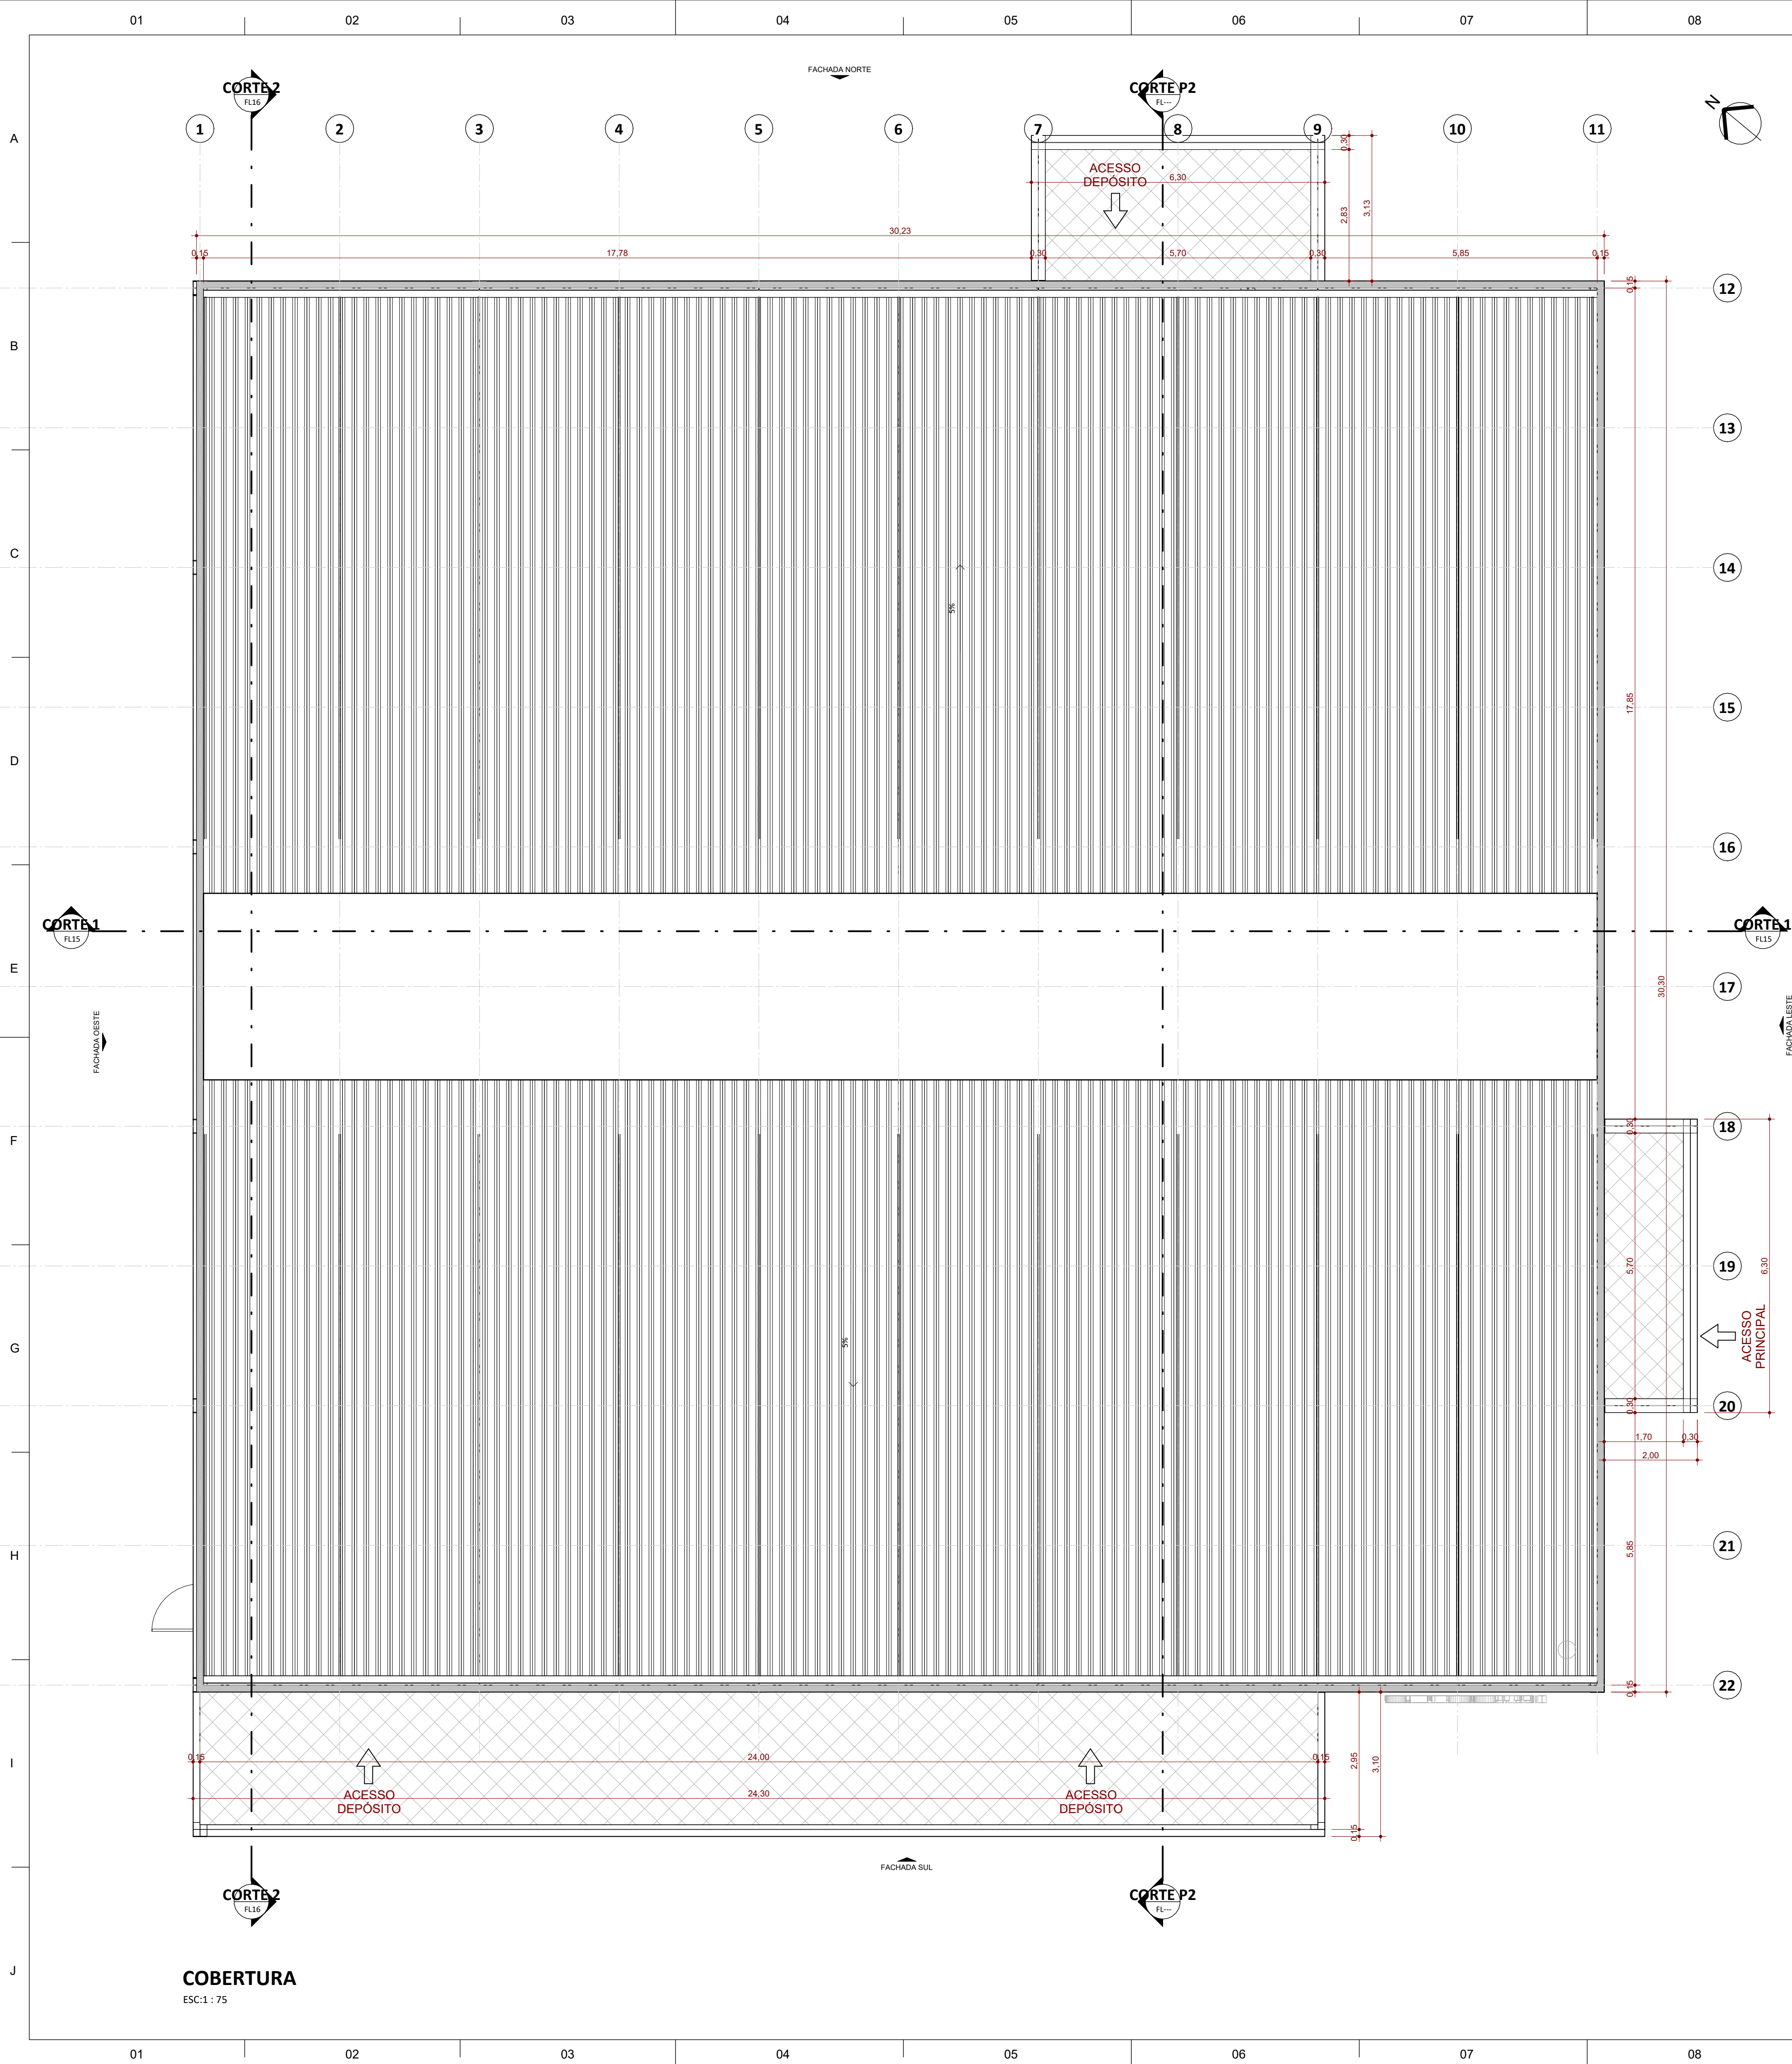

03. QUADRO DE ESQUADRIAS - PORTAS							
Código	Contagem	Descrição	Largura	Altura	Área	Nível	
CF01	1	Porta de abrir, 1 folha, corta fogo, acabamento na cor cinza médio (Ref. RGB 137,139,136 - Nanquim - Suviniil ou similar)	1,00	2,10	2,10 m²	PLANTA BAIXA TERREO	
P0	1	Porta de abrir simples em MDF com acabamento em fórmica branca e maçaneta em aço escovado	0,90	2,10	1,89 m²	PLANTA BAIXA SUPERIOR	
P0	3	Porta de abrir simples em MDF com acabamento em fórmica branca e maçaneta em aço escovado	0,90	2,10	1,89 m²	PLANTA BAIXA TERREO	
P1	5	Porta de abrir simples em MDF com acabamento em fórmica branca e maçaneta em aço escovado	0,80	2,10	1,68 m²	PLANTA BAIXA SUPERIOR	
P1	6	Porta de abrir simples em MDF com acabamento em fórmica branca e maçaneta em aço escovado	0,80	2,10	1,68 m²	PLANTA BAIXA TERREO	
P2	1	Porta de abrir simples em MDF com acabamento em fórmica branca e maçaneta em aço escovado	0,60	2,10	1,26 m²	PLANTA BAIXA SUPERIOR	
PA1	1	Porta de abrir simples em MDF com acabamento em fórmica branca e maçaneta em aço escovado. Barra PCD e proteção inferior	0,80	2,10	1,68 m²	PLANTA BAIXA SUPERIOR	
PA1	1	Porta de abrir simples em MDF com acabamento em fórmica branca e maçaneta em aço escovado. Barra PCD e proteção inferior	0,80	2,10	1,68 m²	PLANTA BAIXA TERREO	
PD2	8	Porta simples de abrir para divisória sanitária. 60x160cm	0,60	1,50	0,90 m²	PLANTA BAIXA SUPERIOR	
PD2	8	Porta simples de abrir para divisória sanitária. 60x160cm	0,60	1,50	0,90 m²	PLANTA BAIXA TERREO	
PD6	4	Portão de tela	1,10	2,00	2,20 m²	PLANTA BAIXA TERREO	
PR1	2	Porta tipo cortina rolante	4,20	4,20	17,64 m²	Planta Baixa térreo NL	
PR2	1	Porta tipo cortina rolante	3,50	3,20	11,20 m²	PLANTA BAIXA TERREO	
PV1	1	Porta de giro interna tipo naval com painel, cor bege - 1 folha - 90x210cm - Maçaneta tipo bola de alumínio.	1,07	2,30	2,46 m²	PLANTA BAIXA TERREO	

02. QUADRO DE ESQUADRIAS - JANELAS							
Código	Contagem	Descrição	Largura	Altura	Altura do peitoril	Área	Nível
J1	1	Visor para atendimento	1,50	0,50	1,40	0,75 m²	PLANTA BAIXA TERREO
J2	1	Janel de correr com duas folhas móveis	2,20	1,30	0,90	2,86 m²	PLANTA BAIXA TERREO
J3	7	Janela fixa veneziana com dois módulos	5,65	2,11	1,00	11,92 m²	PLANTA BAIXA SUPERIOR
J4	1	Janela fixa veneziana com dois módulos	5,65	3,16	0,00	17,85 m²	PLANTA BAIXA TERREO

01. AMBIENTES		DESCRIÇÃO PISO
Nome	Área	Nível
HALL/CIRC.	53,00 m²	PLANTA BAIXA TERREO
EXPEDIÇÃO	20,30 m²	PLANTA BAIXA TERREO
ADMISTRATIVO	22,06 m²	PLANTA BAIXA TERREO
DEPÓSITO	533,63 m²	PLANTA BAIXA TERREO
DEPÓSITO FECHADO	30,48 m²	PLANTA BAIXA TERREO
SALA TÉCNICA AR CONDICIONADO	10,95 m²	PLANTA BAIXA TERREO
SAN./VEST.MASC.	18,94 m²	PLANTA BAIXA TERREO
DML	3,99 m²	PLANTA BAIXA TERREO
PCD	5,28 m²	PLANTA BAIXA TERREO
SAN./VEST.FEM.	18,07 m²	PLANTA BAIXA TERREO
COPA/REFEITÓRIO	27,09 m²	PLANTA BAIXA TERREO
ALOJAMENTO FEMININO	36,60 m²	PLANTA BAIXA SUPERIOR
SAN./VEST.FEM.	14,96 m²	PLANTA BAIXA SUPERIOR
SAN./VEST.MASC.	16,62 m²	PLANTA BAIXA SUPERIOR
SALA TV	18,55 m²	PLANTA BAIXA SUPERIOR
CIRCULAÇÃO	10,10 m²	PLANTA BAIXA SUPERIOR
HALL/CIRC.	31,94 m²	PLANTA BAIXA SUPERIOR
		1. Carpete modular em placas. - Formato: 50cm x 50cm - Material: Fibras de nylon com base em bitume - Cor: Cinza grafite - Classe de uso: Comercial pesado - Desempenho acústico: Redução de ruído de até 25 dB - Características adicionais: Antiestático, resistente a manchas, fácil manutenção - Aplicação: Ambientes internos com exigência acústica, como salas multissala, salas de reunião e salas de operação
		2. Porcelanato técnico não esmaltado (UGL - Unglazed Porcelain Tile). - Formato: 80cm x 80cm - Cor: Cinza escuro (tom semelhante ao Carbono) - Acabamento: Retificado (bordas retas) - Classe de uso: Produto de primeira qualidade, com resistência mecânica e à abrasão adequada para ambientes internos de alto tráfego - Assentamento: Argamassa colante de alta adesividade, aplicada com desempenadeira dentada, juntas a prumo, com espaçamento de 2mm utilizando distanciadores plásticos e sistema antidilatação - Rejuntamento: Argamassa cimentícia na cor cinza, lavável, impermeável e antimolho - Nivelamento e alinhamento rigoroso entre peças. Rejuntes de parede alinhados com os do piso
		3. Basalto natural - Formato: Placa retangular, dimensões nominais de 50 x 100 cm. - Cor: Cinza-escuro a preto, tonalidade natural do basalto, com variações sutis características da rocha. - Acabamento: Natural serrado / levigado antiderrapante (indicado para áreas externas), superfície fosca, com boa resistência ao escorregamento. - Assentamento: Assentado com argamassa colante industrializada adequada para rochas naturais e áreas externas, sobre base regularizada, com juntas compatíveis com o material e rejunte apropriado para uso externo. - Aplicação: Ambiente externo, pisos e áreas descobertas ou semi-cobertas, como calçadas, varandas, terraços e áreas de circulação. - Classe de uso: Uso pesado, alta resistência mecânica, ao desgaste e às intempéries, indicado para tráfego intenso e áreas externa

04. ÁREAS PAVIMENTOS		DESCRIÇÃO PAREDE
Nome	Área	
PAVIMENTO SUPERIOR	254,01 m²	
PAVIMENTO INFERIOR	904,35 m²	
		1. Blocos cerâmicos - Revestidos com reboco e pintura PVA lavável Tinta acrílica fosca lavável - Paleta de cores: Cinza grafite
		2. Divisórias internas com vidro - Perfil: Alumínio extrudado, liga 6063, com tratamento anticorrosivo Dimensões do perfil: 50mm x 45mm - Acabamento: Anodizado natural (cinza grafite) - Vedação acústica: Escovas e borrachas internas - Painéis de vidro tipo: Vidro laminado de segurança com PVB Espessura: 8mm - Sistema de fixação: Junta seca com perfil de policarbonato transparente - Modulação: Espaçamento entre módulos: 1,25m - Altura máxima: até 2,8m - Desempenho acústico: Redução sonora de até 48 dB
		3. Divisória de gesso (Drywall) - Revestimento do piso ao teto com painéis em laminado TS na cor cinza platina, garantindo uniformidade e resistência à umidade. O revestimento será instalado sobre estrutura em perfil de alumínio, similar à utilizada nas divisórias, proporcionando acabamento contínuo e durável. Os painéis serão fixados de forma alinhada e nivelada, com junções discretas e vedação adequada para ambientes úmidos. O sistema mantém a linguagem visual das divisórias. - Divisórias: Estrutura de alumínio com painéis TS cinza platina, visor de livre/ocupado


04. ÁREAS PAVIMENTOS		DESCRIÇÃO FORRO
Nome	Área	
PAVIMENTO SUPERIOR	254,01 m²	
PAVIMENTO INFERIOR	904,35 m²	
		1. Rigado de alumínio com luminárias lineares embutidas
		2. Extno modular - Material: Ibra mineral com dimensões nominais de 625x625mm será instalado sobre estrutura modular em perfil de aço galvanizado que serão instalados nos ambientes definidos em projeto arquitetônico. Os forros de fibra mineral de alta densidade devem possuir resistência acústica, térmica e ao fogo. - Cor: Cinza Grafite
		3. Gesso acartonado tipo ST
		DESCRIÇÃO RODAPÉ
		1. Rodapé do tipo invertido embutido na parede, com acabamento rente à superfície. Fabricado em alumínio extrudado, com pintura eletrolítica na cor cinza grafite. Altura de 62mm. A instalação deverá ser realizada durante a execução da alvenaria, garantindo alinhamento perfeito e acabamento contínuo. Produto de alta durabilidade, resistente à umidade, impactos leves e fácil manutenção.
		2. Porcelanato Técnico Liso - 14,5cm x 60cm não esmaltado (UGL), com acabamento liso e bordas retificadas. Dimensões: 14,5cm x 60cm. Cor: cinza escuro, equivalente ao padrão do piso principal. Aplicação rente à parede, com junta mínima e rejuntamento cimentício na mesma tonalidade. Produto de alta resistência mecânica, química e à abrasão, adequado para ambientes internos com exigência estética e funcional. Instalação com argamassa colante de alta performance, garantindo alinhamento e durabilidade.

REVISÃO	DATA	ALTERAÇÃO	RESPONSÁVEL
TABELA DE REVISÕES			
Module ENGENHARIA			
RAZÃO SOCIAL: MODULO ENGENHARIA LTDA CNPJ: 33.485.988/0001-21 ENDEREÇO: AVENIDA PAULISTA, 1636 - SALA 1504 - BELA VISTA-SÃO PAULO - SP CEP: 01310-200 CONTATO: CONTATO@ENGMODULE.COM TELEFONE: (11) 9306-6705			
PROJETO TERCERIZADO			
ESTADO DO RIO GRANDE DO SUL SECRETARIA DE OBRAS PÚBLICAS SUBSECRETARIA DE INFRAESTRUTURA E PATRIMÔNIO PÚBLICO DEPARTAMENTO DE PROJETOS EM PRÉDIOS DIVERSOS CENTRO ADMINISTRATIVO FERNANDO FERRARI-AVBORGESDE MEDEIROS. N1501-POA/RS			
DIRETOR(A) DPPD ARQ. CAMILA MARTINS STOLL		GERENTE DE PROJ. (DPPD) ENG. LEANDRO KRUPP	
PROJETISTA PRISCILA BREYER DE OLIVEIRA REICHELT Cau: A115601-2		GERENTE: LUCCAS TONIN DOCUMENTAÇÃO PRISCILA BREYER	
OBRA CRGIRD PELOTAS		ÁREA 1174,83	
LOCAL: AV ZEFERINO COSTA, 1300 - AEROPORTO DE PELOTAS		MUNICÍPIO PELOTAS / RS	
PROJETO: ANTEPROJETO ARQUITETÔNICO		ASSUNTO: CELOG - PLANTA COBERTURA	
ESCALA: Como indicado		DATA: 28/01/2026	
NOME ARQUIVO: 01-ARQ-AP-GER-CENTRO LOGÍSTICO			
OBSERVAÇÕES * NÃO HAVERÁ INSTALAÇÕES DE GÁS NESTA EDIFICAÇÃO (CHUVEIROS E COOKTOPS SERÃO ELÉTRICOS). ** VÁLVULAS DE DESCARGA EM SANITÁRIOS DEVERÃO ESTAR INSTALADAS A NO MÁXIMO 1,10M DE ALTURA DO PISO ACABADO, CONFORME NBR 9050. ***TORNEIRAS DE COPAS E SANITÁRIOS ACESSÍVEIS DEVERÃO POSSUIR ACONCHAMENTO TIPO ALAVANCA, E SER INSTALADAS COM REGISTRO A NO MÍNIMO 0,80M DO PISO ACABADO. E A NO MÁXIMO 1,20M DO PISO ACABADO, CONFORME NBR 9050.			

FACHADA SUL
ESC:1 : 75




FACHADA NORTE
ESC:1 : 75

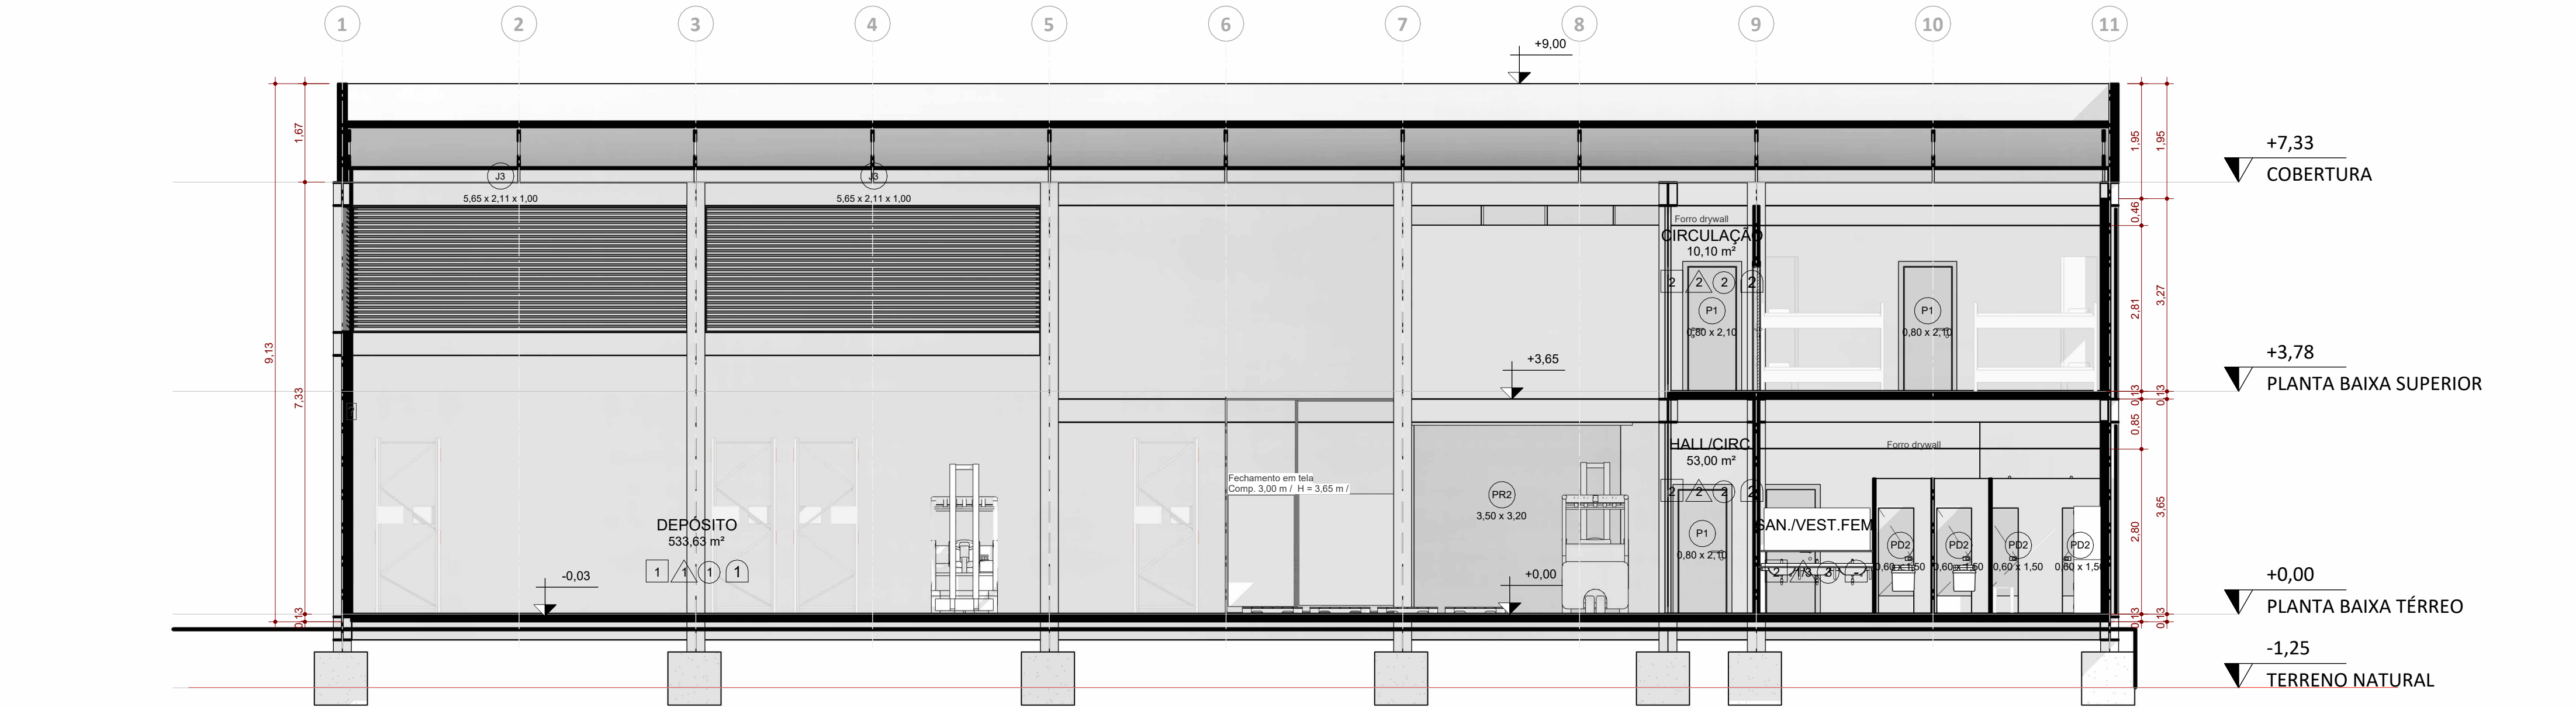

CORTE 1
ESC:1 : 75

REVISÃO	DATA	ALTERAÇÃO	RESPONSÁVEL
TABELA DE REVISÕES			
M Module ENGENHARIA RAZÃO SOCIAL MODULO ENGENHARIA LTDA CNPJ:33.485.988/0001-21 ENDEREÇO AVENIDA PAULISTA,1636 - SALA 1504 - -BELA VISTA-SÃO PAULO - SP CEP:01310-200 CONTATO:CONTATO@ENGMODULE.COM TELEFONE:(11)9306-6705			
PROJETO TERCERIZADO			
SOP ESTADO DO RIO GRANDE DO SUL SECRETARIA DE OBRAS PÚBLICAS SUBSECRETARIA DE INFRAESTRUTURA E PATRIMÔNIO PÚBLICO DEPARTAMENTO DE PROJETOS EM PRÉDIOS DIVERSOS CENTRO ADMINISTRATIVO FERNANDO FERRARI-AVBORGESDE MEDEIROS. N1501-POA/RS DIRETOR(A) DPPD ARQ. CAMILA MARTINS STOLL PROJETISTA PRISCILA BREYER DE OLIVEIRA REICHEL Cau: A115601-2 GERENTE DE PROJ. (DPPD) ENG. LEANDRO KRUPP GERENTE: LUCCAS TONIN DOCUMENTAÇÃO PRISCILA BREYER			
OBRA			ÁREA
CRGIRD PELOTAS			1174,83
LOCAL:			MUNICÍPIO
AV ZEFERINO COSTA, 1300 - AEROPORTO DE PELOTAS			PELOTAS / RS
PROJETO:		ASSUNTO:	FOLHA:
ANTEPROJETO ARQUITETÔNICO		CELOG - CORTES E FACHADAS	15
ESCALA:		DATA:	
1 : 75		28/01/2026	
NOME ARQUIVO: 01-ARQ-AP-GER-CENTRO LOGÍSTICO			

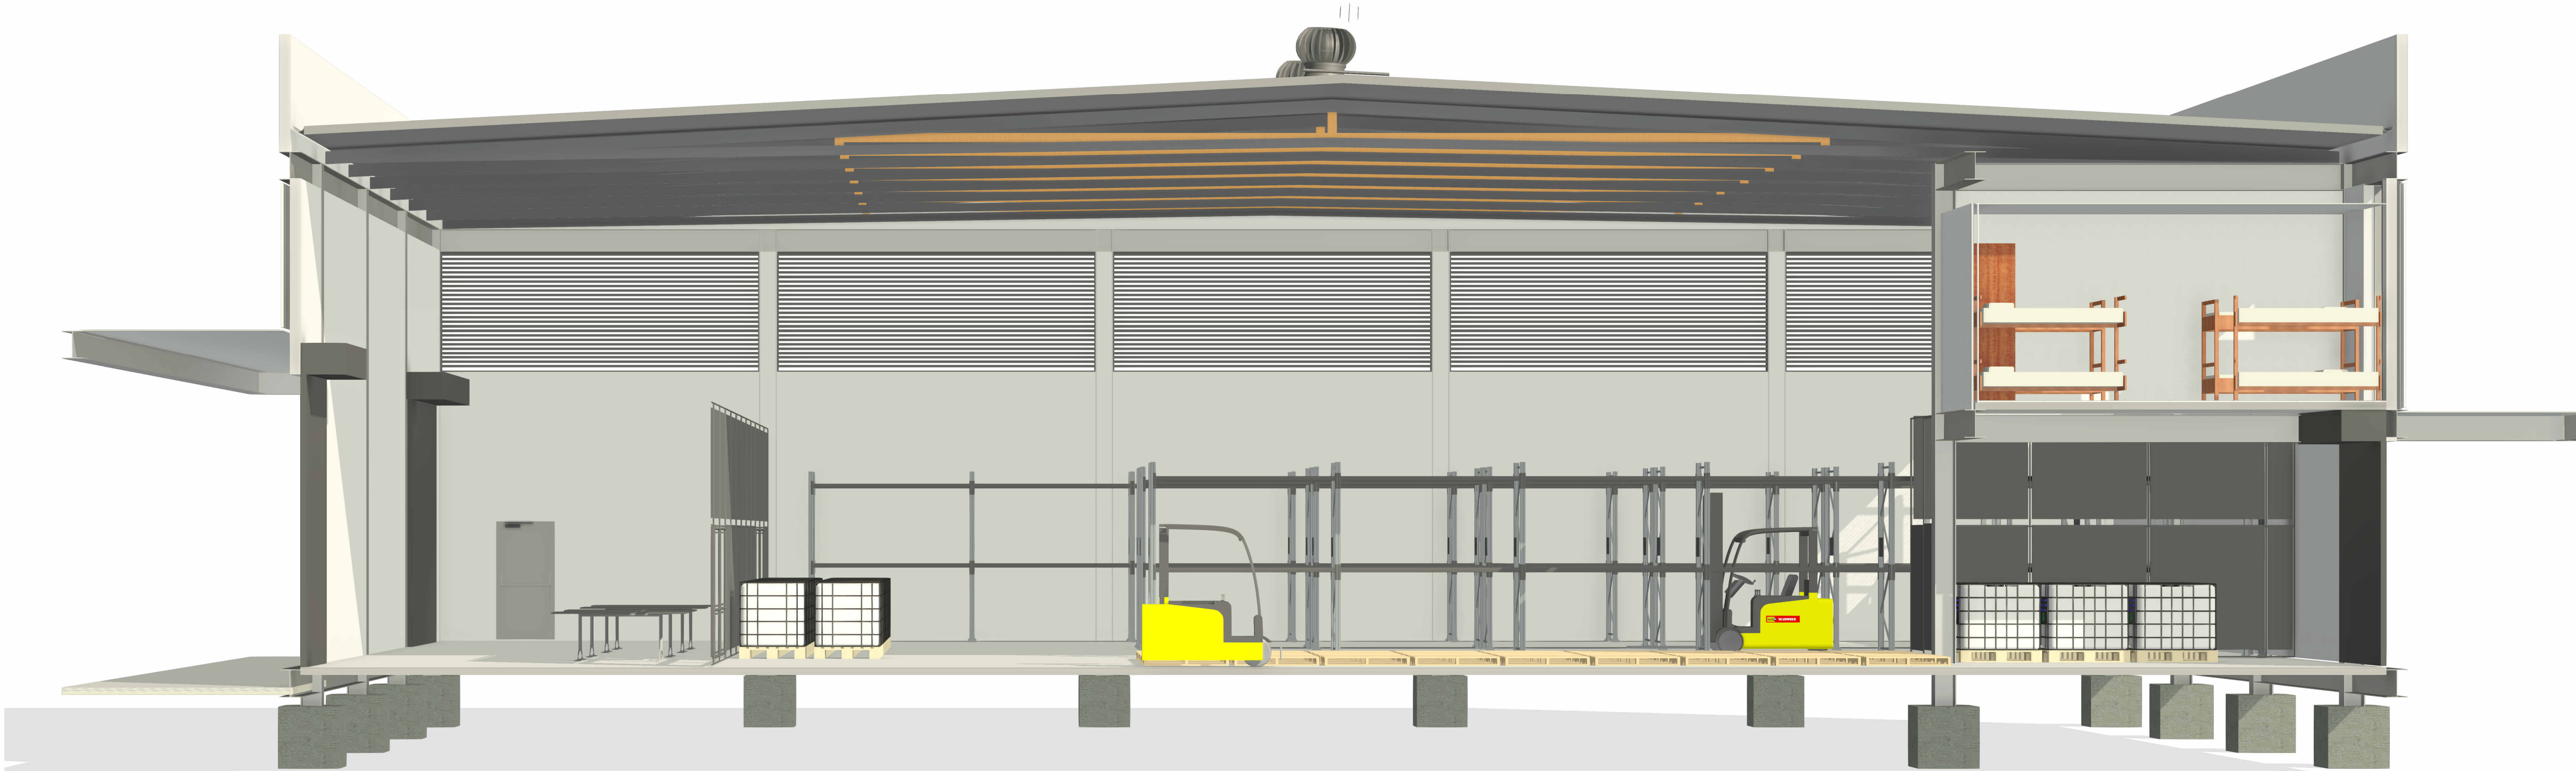

CORTE PERSPECTIVADO 1


ESC: 1 : 50



CORTE PERSPECTIVADO 2

ESC: 1 : 75

REVISÃO	DATA	ALTERAÇÃO	RESPONSÁVEL
TABELA DE REVISÕES			
M Module ENGENHARIA RAZÃO SOCIAL MODULO ENGENHARIA LTDA CNPJ:33.485.988/0001-21 ENDEREÇO:AVENIDA PAULISTA,1636 - SALA 1504 - -BELA VISTA-SÃO PAULO - SP CEP:01310-200 CONTATO:CONTATO@ENGMODULE.COM TELEFONE:(11)9306-6705			
PROJ.N. PROJETO TERCERIZADO			
SOP ESTADO DO RIO GRANDE DO SUL SECRETARIA DE OBRAS PÚBLICAS SUBSECRETARIA DE INFRAESTRUTURA E PATRIMÔNIO PÚBLICO DEPARTAMENTO DE PROJETOS EM PRÉDIOS DIVERSOS CENTRO ADMINISTRATIVO FERNANDO FERRARI-AVBORGESDE MEDEIROS. N1501-POA/RS DIRETOR(A) DPPD ARQ. CAMILA MARTINS STOLL PROJETISTA PRISCILA BREYER DE OLIVEIRA REICHELT Cau: A115601-2 OBRA CRGIRD PELOTAS LOCAL: AV ZEFERINO COSTA, 1300 - AEROPORTO DE PELOTAS PROJETO: ANTEPROJETO ARQUITETÔNICO ESCALA: Documento assinado digitalmente PRISCILA BREYER DE OLIVEIRA REICHELT Date: 11/05/2026 14:31:12 -0300 Verifique em https://validar.dl.gov.br ENG. LEANDRO KRUPP GERENTE DE PROJ. (DPPD) GERENTE: LUCCAS TONIN DOCUMENTAÇÃO PRISCILA BREYER ÁREA 1174,83 MUNICÍPIO PELOTAS / RS ASSUNTO: CELOG - CORTES PERSPECTIVADOS FOLHA: 17			
NOME ARQUIVO: 01-ARQ-AP-GER-CENTRO LOGÍSTICO			

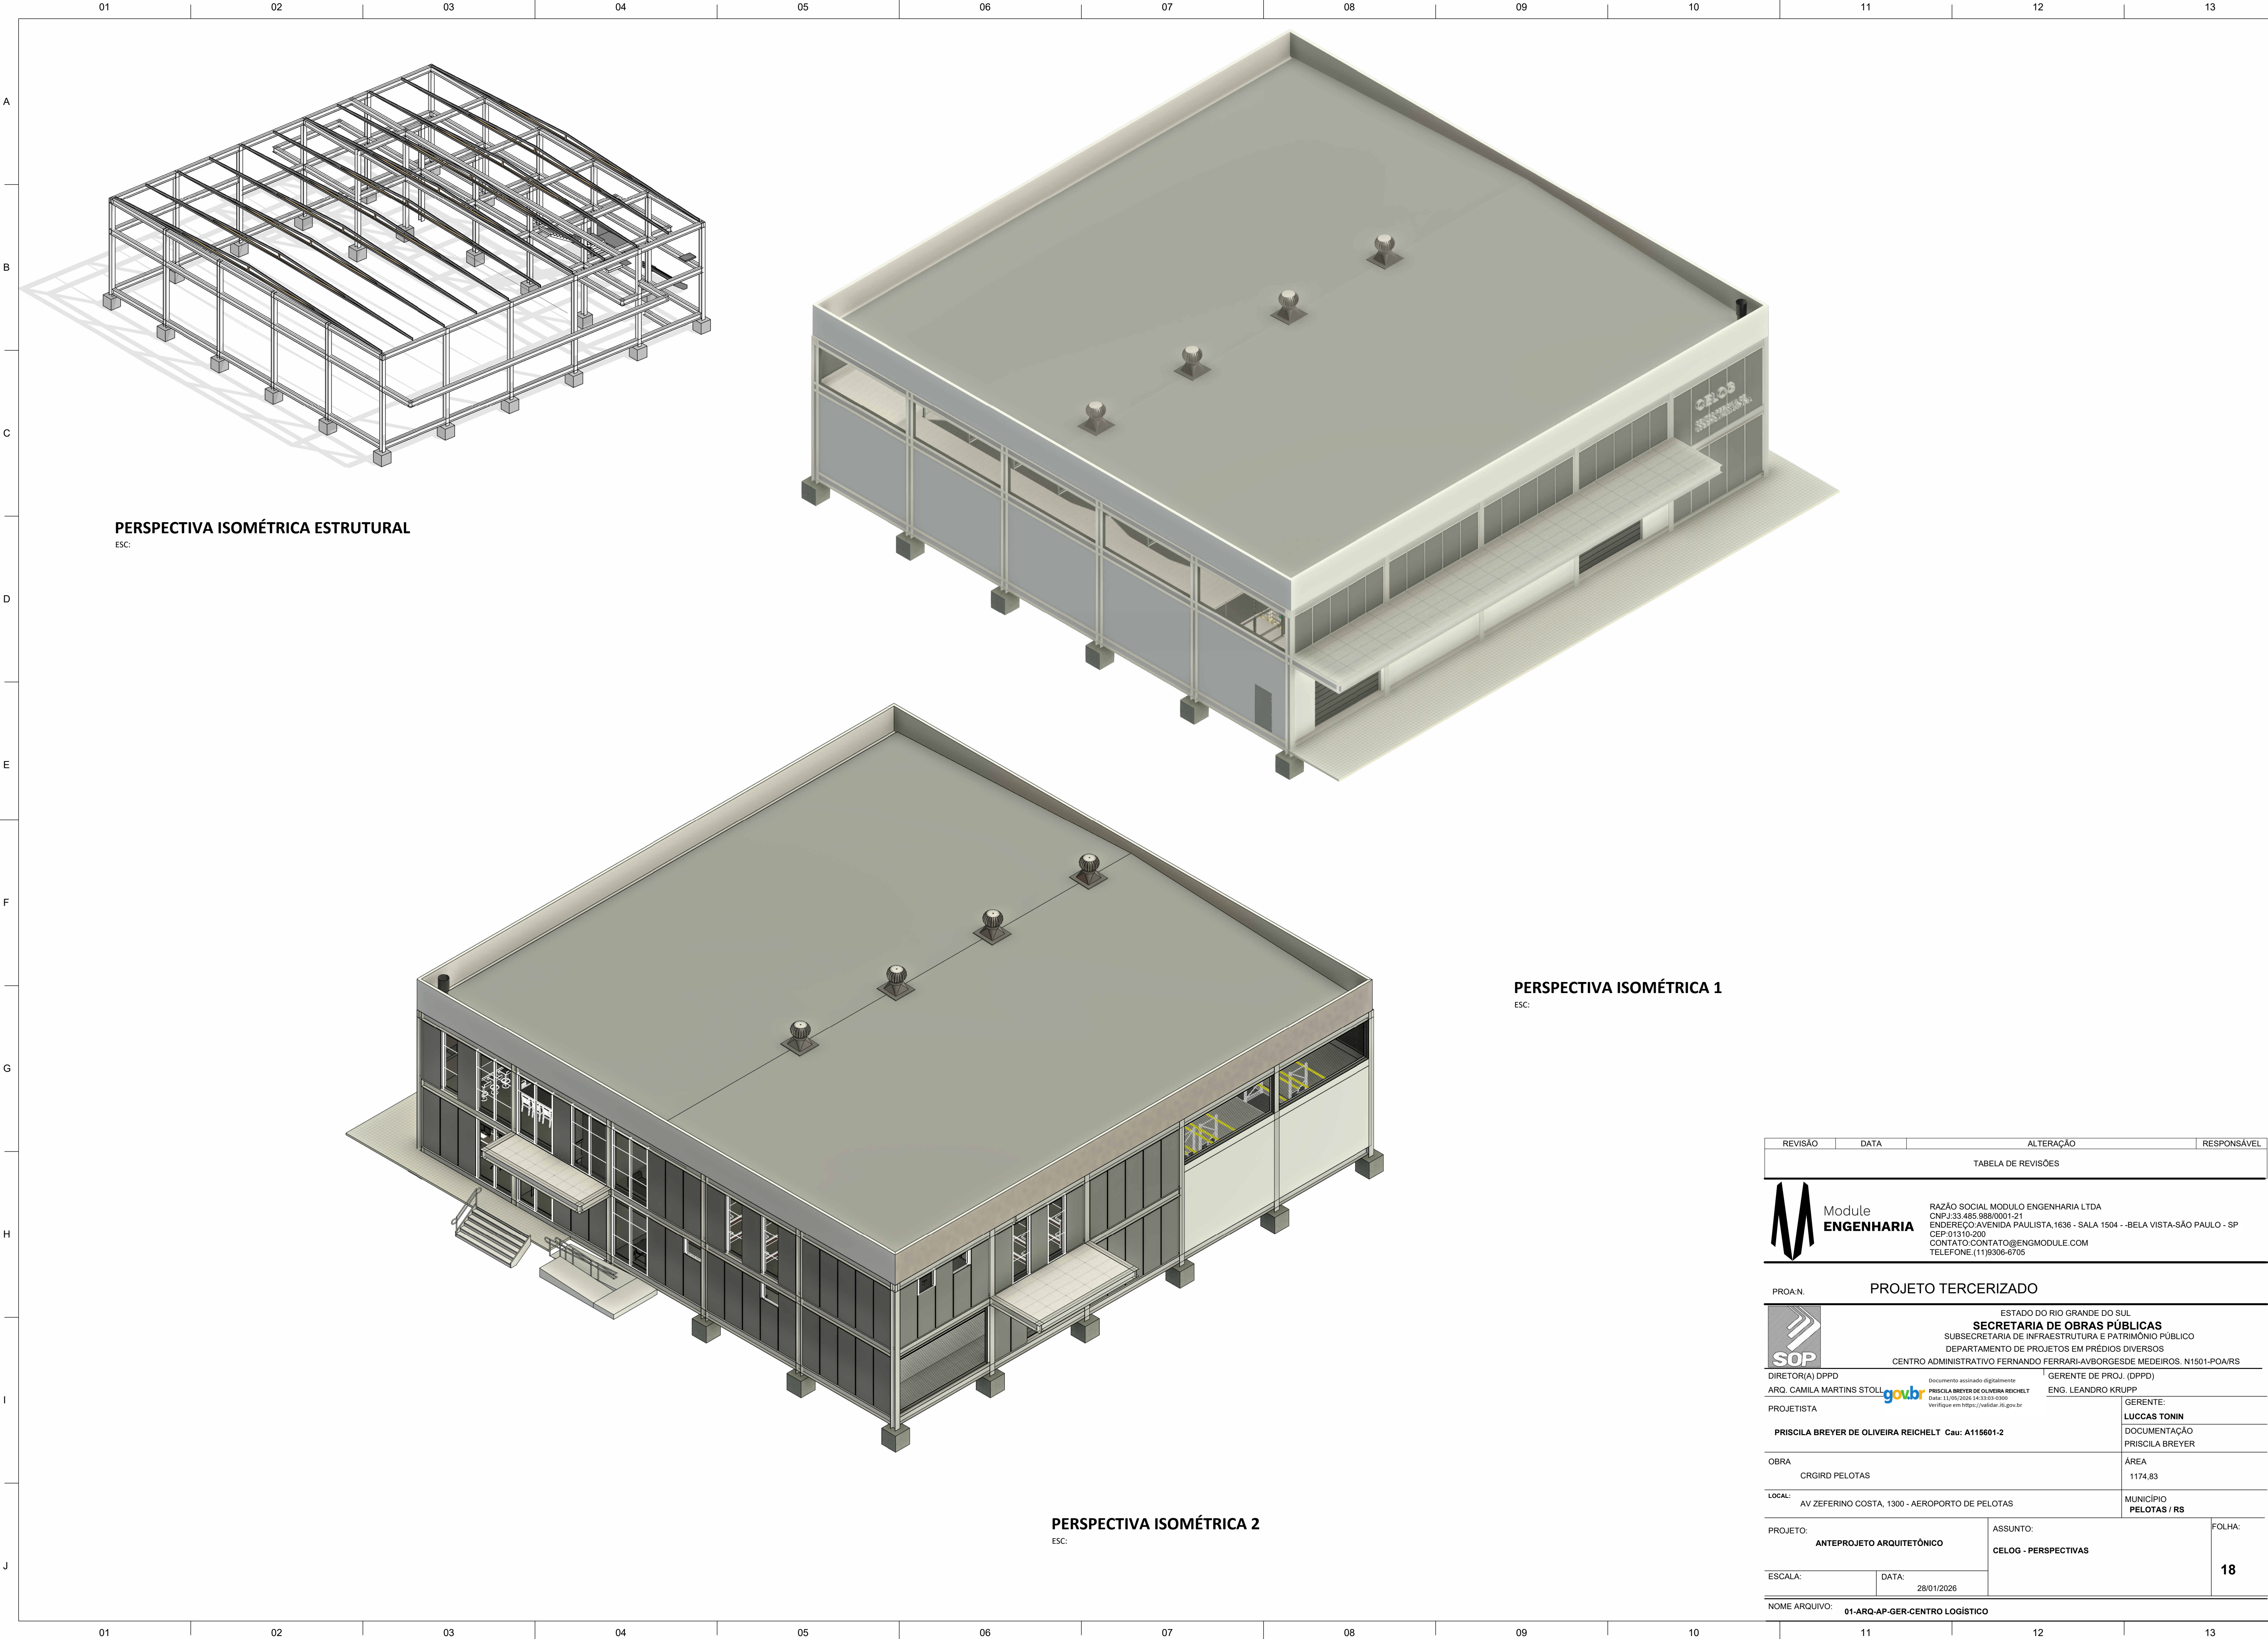

PERSPECTIVA ISOMÉTRICA ESTRUTURAL

ESC:


PERSPECTIVA ISOMÉTRICA 1

ESC:

PERSPECTIVA ISOMÉTRICA 2

ESC:

REVISÃO	DATA	ALTERAÇÃO	RESPONSÁVEL
TABELA DE REVISÕES			
M Module ENGENHARIA RAZÃO SOCIAL MODULO ENGENHARIA LTDA CNPJ:33.485.988/0001-21 ENDEREÇO:AVENIDA PAULISTA,1636 - SALA 1504 - -BELA VISTA-SÃO PAULO - SP CEP:01310-200 CONTATO:CONTATO@ENGMODULE.COM TELEFONE:(11)9306-6705			
PROJETO TERCERIZADO			
SOP SECRETARIA DE OBRAS PÚBLICAS SUBSECRETARIA DE INFRAESTRUTURA E PATRIMÔNIO PÚBLICO DEPARTAMENTO DE PROJETOS EM PRÉDIOS DIVERSOS CENTRO ADMINISTRATIVO FERNANDO FERRARI-AVBORGESDE MEDEIROS. N1501-POARS DIRETOR(A) DPPD ARQ. CAMILA MARTINS STOLL PROJETISTA PRISCILA BREYER DE OLIVEIRA REICHELT Obra: A115601-2 OBRA CRGIRD PELOTAS LOCAL: AV ZEFERINO COSTA, 1300 - AEROPORTO DE PELOTAS PROJETO: ANTEPROJETO ARQUITETÔNICO ESCALA: DATA: 28/01/2026 ESTADO DO RIO GRANDE DO SUL SECRETARIA DE OBRAS PÚBLICAS SUBSECRETARIA DE INFRAESTRUTURA E PATRIMÔNIO PÚBLICO DEPARTAMENTO DE PROJETOS EM PRÉDIOS DIVERSOS CENTRO ADMINISTRATIVO FERNANDO FERRARI-AVBORGESDE MEDEIROS. N1501-POARS GERENTE DE PROJ. (DPPD) ENG. LEANDRO KRUPP GERENTE: LUCCAS TONIN DOCUMENTAÇÃO PRISCILA BREYER ÁREA 1174,83 MUNICÍPIO PELOTAS / RS ASSUNTO: CELOG - PERSPECTIVAS FOLHA: 18			
NOME ARQUIVO: 01-ARQ-AP-GER-CENTRO LOGÍSTICO			

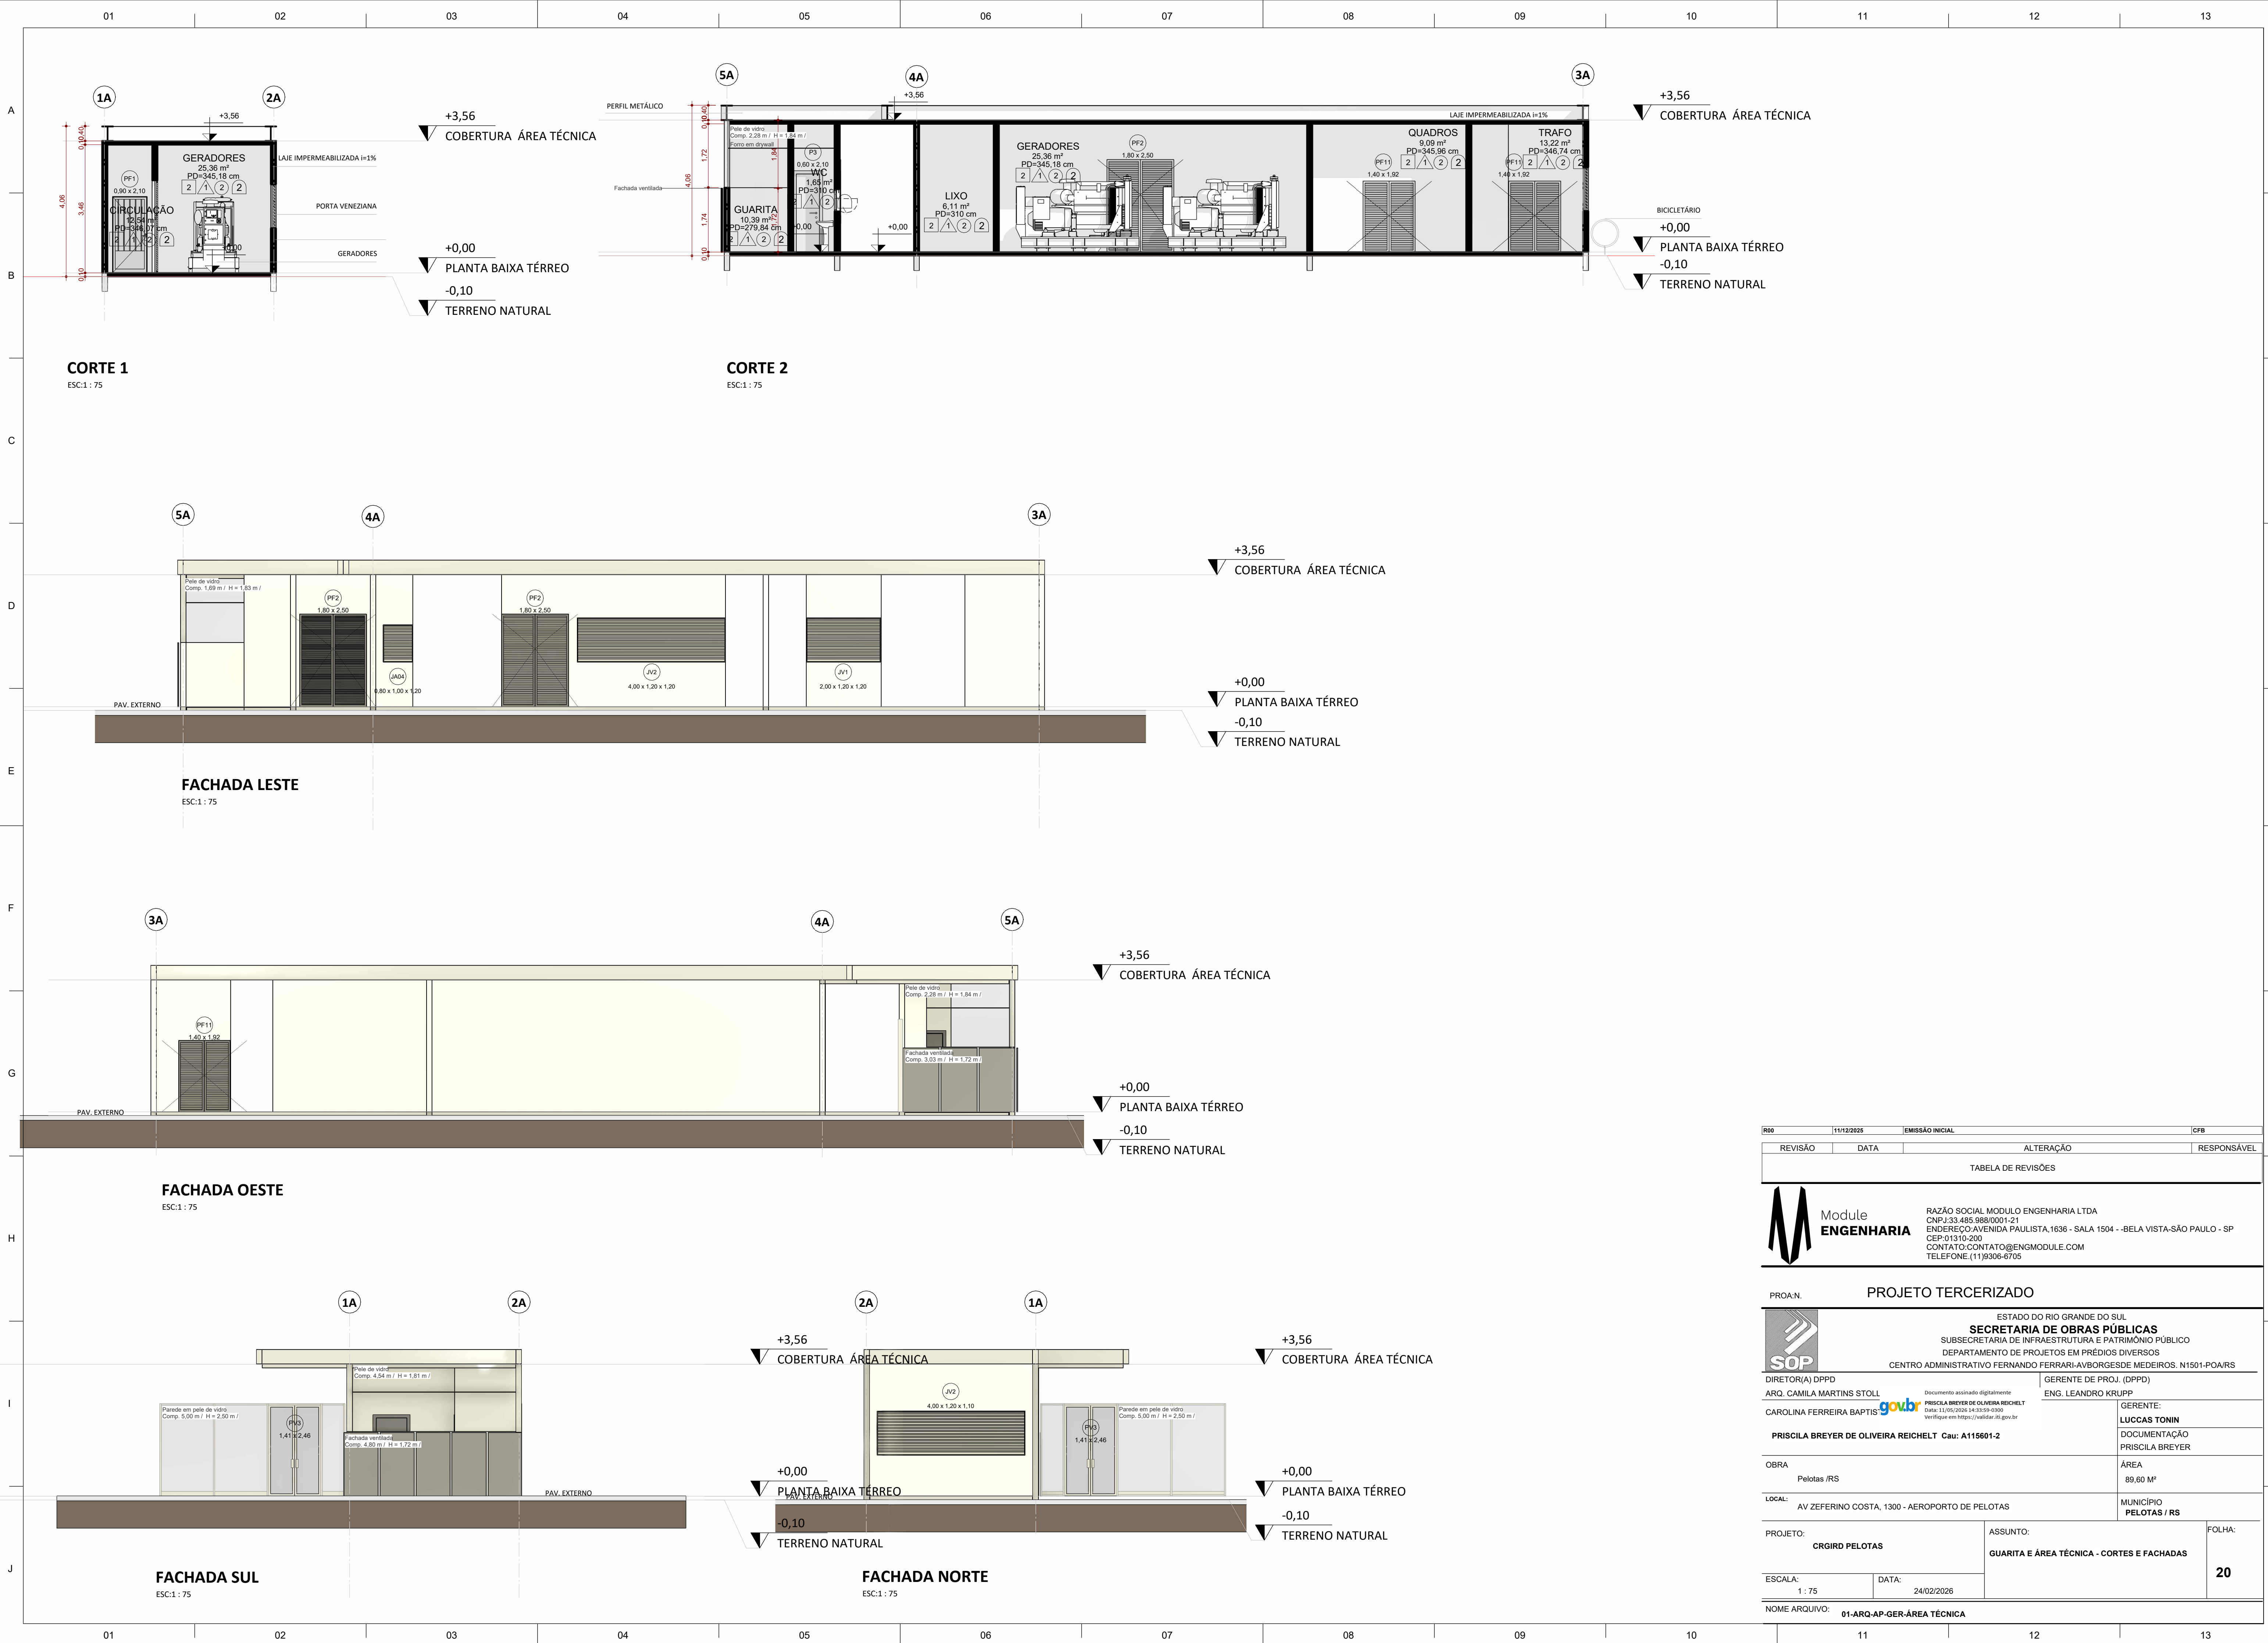

R00		11/12/2025		EMISSÃO INICIAL		CFB	
REVISÃO		DATA		ALTERAÇÃO		RESPONSÁVEL	
TABELA DE REVISÕES							
Module ENGENHARIA				RAZÃO SOCIAL: MODULO ENGENHARIA LTDA CNPJ:33.485.988/0001-21 ENDEREÇO:AVENIDA PAULISTA, 1636 - SALA 1504 - BELA VISTA-SÃO PAULO - SP CEP:01310-200 CONTATO:CONTATO@ENGMODULE.COM TELEFONE:(11)9306-6705			
PROJETO TERCERIZADO							
SOP				ESTADO DO RIO GRANDE DO SUL SECRETARIA DE OBRAS PÚBLICAS SUBSECRETARIA DE INFRAESTRUTURA E PATRIMÔNIO PÚBLICO DEPARTAMENTO DE PROJETOS EM PRÉDIOS DIVERSOS CENTRO ADMINISTRATIVO FERNANDO FERRARI-AVBORGESDE MEDEIROS. N1501-POA/RS			
DIRETOR(A) DPPD				GERENTE DE PROJ. (DPPD)			
ARQ. CAMILA MARTINS STOLL				ENG. LEANDRO KRUPP			
CAROLINA FERREIRA BAPTIS				DOCUMENTO ASSINADO DIGITALMENTE PRISCILA BREYER DE OLIVEIRA REICHEL Fls.: 11/1001/2024.14.13.00-0100 Verifique em: https://validar.jf.gov.br/			
PRISCILA BREYER DE OLIVEIRA REICHEL				Cau: A115601-2			
OBRA				ÁREA			
Pelotas /RS				89,60 M²			
LOCAL:				MUNICÍPIO			
AV ZEFERINO COSTA, 1300 - AEROPORTO DE PELOTAS				PELOTAS / RS			
PROJETO:				ASSUNTO:			FOLHA:
CRGIRD PELOTAS				GUARITA E ÁREA TÉCNICA - CORTES E FACHADAS			20
ESCALA:		DATA:					
1 : 75		24/02/2026					
NOME ARQUIVO: 01-ARQ-AP-GER-ÁREA TÉCNICA							

