





PLANTA DE IMPLANTAÇÃO
ESC:1 : 250

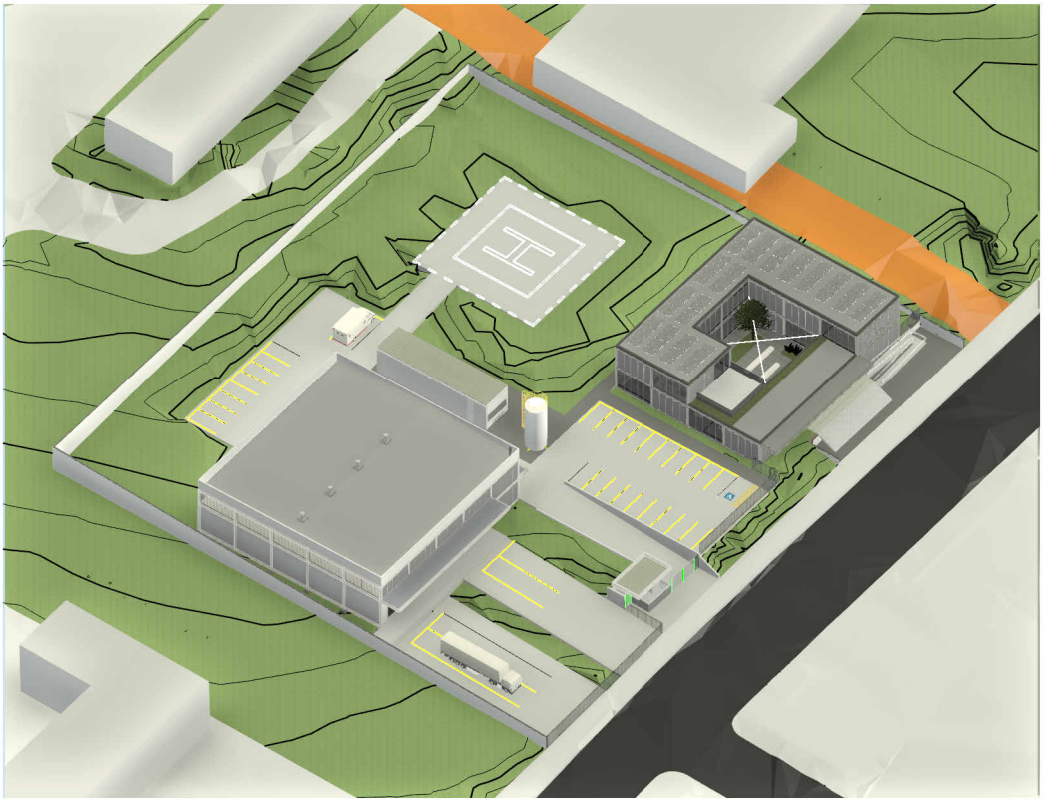

ISOMÉTRICA 1
ESC:

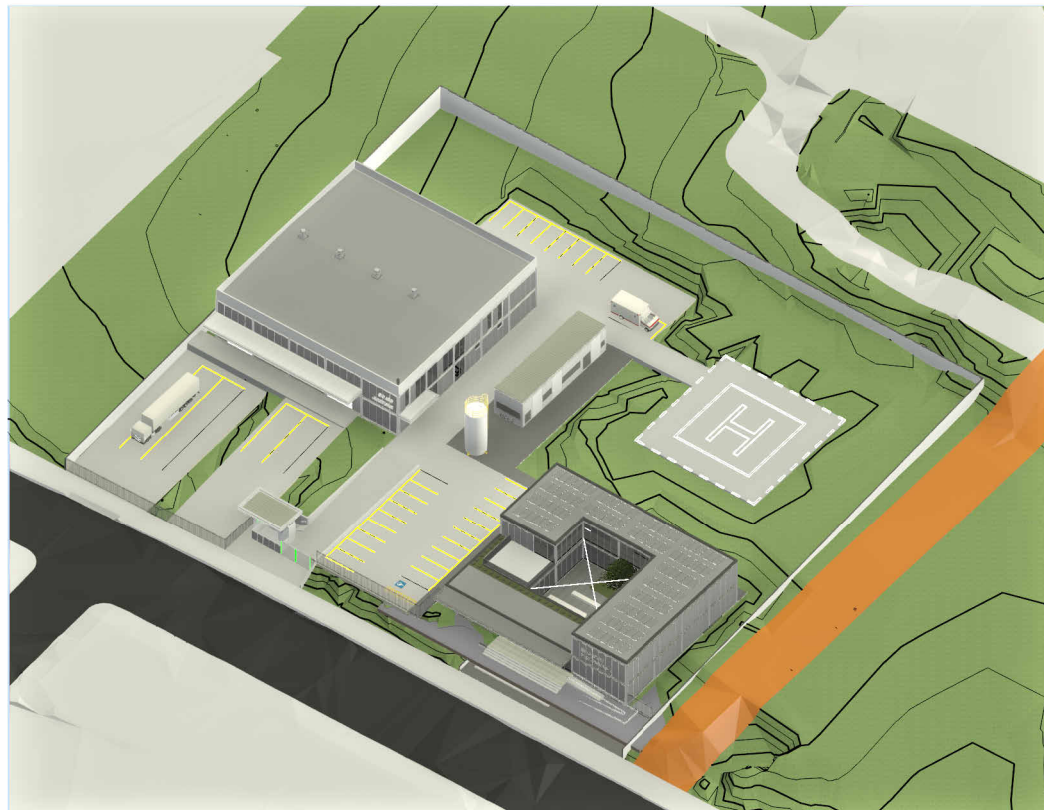

ISOMÉTRICA 2
ESC:

QUADRO DE ÁREAS	
Nome	Valor
ÁREA DO TERRENO	7420,00 m²
CENTRO DE COMANDO E CONTROLE	974,60 m²
CENTRO LOGÍSTICO	1.174,83 m²
ÁREA TÉCNICA	110,07 m²
HELIPONTO	812,25 m²
ESTACIONAMENTO	28 vagas


Versão	Data	Alteração	Responsável
CENTRO REGIONAL DE GESTÃO INTEGRADA DE RISCOS E DESASTRES			
SECRETARIA DA RECONSTRUÇÃO GAÚCHA SUBSECRETARIA DE PROJETOS PARA RECONSTRUÇÃO DEPARTAMENTO DE APOIO À RECONSTRUÇÃO DE EDIFICAÇÕES CENTRO ADMINISTRATIVO FERNANDO FERRARI - AV. BORGES DE MEDEIROS, N. 1501 - POA/RS			
DIRETOR(A) ENG./ARQ. VALDIR BANDEIRA FIORENTIN		COORD. PROJ. CEL. VANDERLAN FRANK CARVALHO	
RESPONSÁVEIS TÉCNICOS:		MODELO ARQ. LAURA MARDINI DAVI	
ARQ. ANICOLI ROMANINI		ENG. LEANDRO FRANCO TABORDA	
ARQ. ROBERTA BERTOLETTI		ENG. DEBORA DELAI VANIN	
ARQ. LAURA MARDINI DAVI		ENG. SELTON F. DE SOUSA LIMA	
DOCUMENTAÇÃO ARQ. LAURA MARDINI DAVI			
OBRA CRGIRD PASSO FUNDO		ÁREA 7.420,00 m²	
ENDEREÇO RUA BRIGADA MILITAR, 222, BAIRRO SÃO CRISTÓVÃO		MUNICÍPIO PASSO FUNDO /RS	
PROJETO ANTEPROJETO DE ARQUITETURA		ASSUNTO IMPLANTAÇÃO	
ESCALA 1 : 250		DATA 19/06/26	
		01/ 25	




PERSPECTIVA_1
ESC: 1 : 1




PERSPECTIVA_2
ESC: 1 : 1

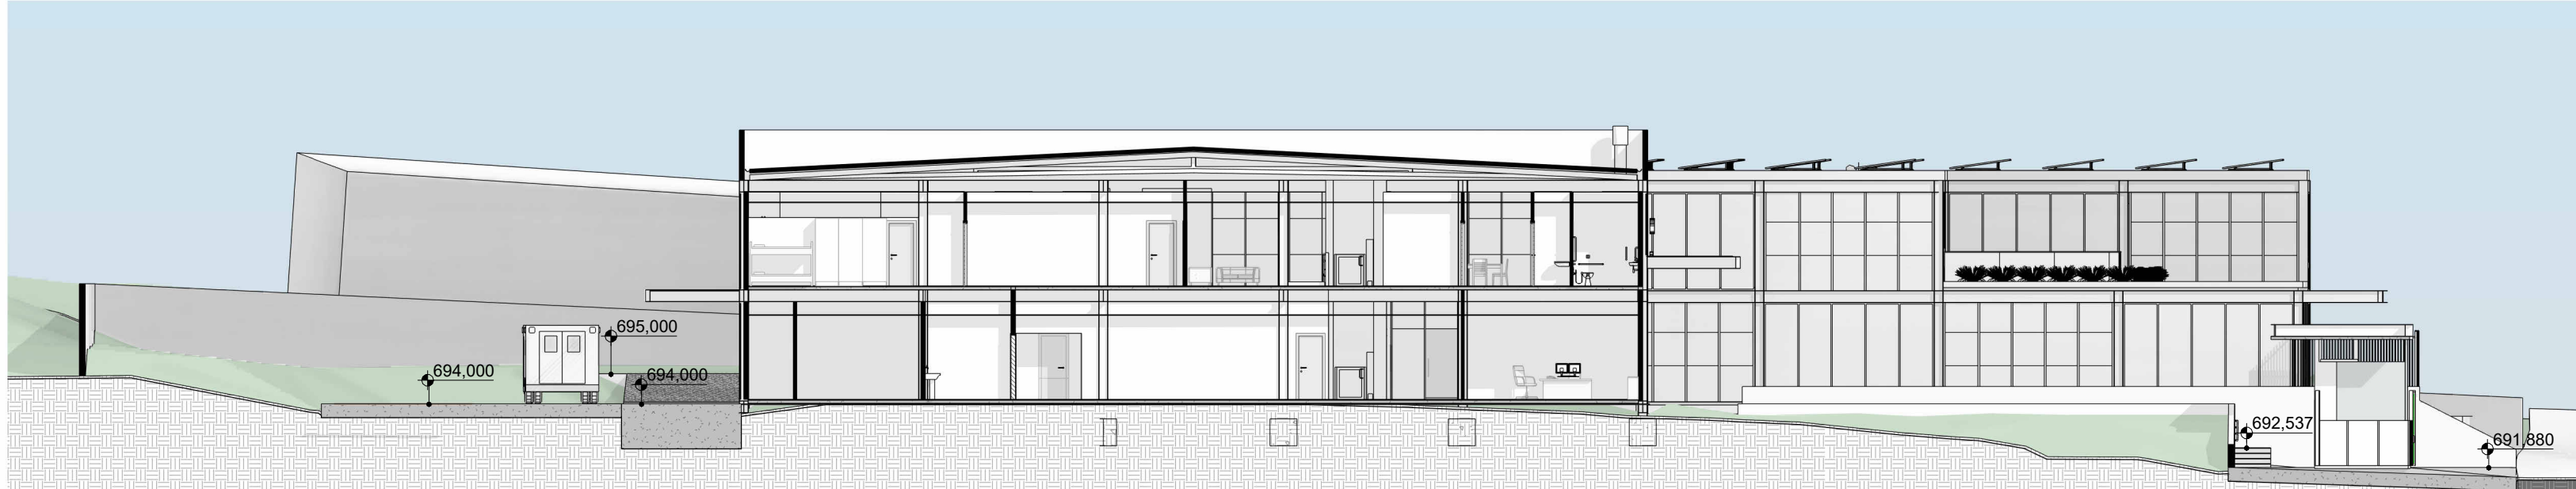


Corte A
ESC: 1 : 200

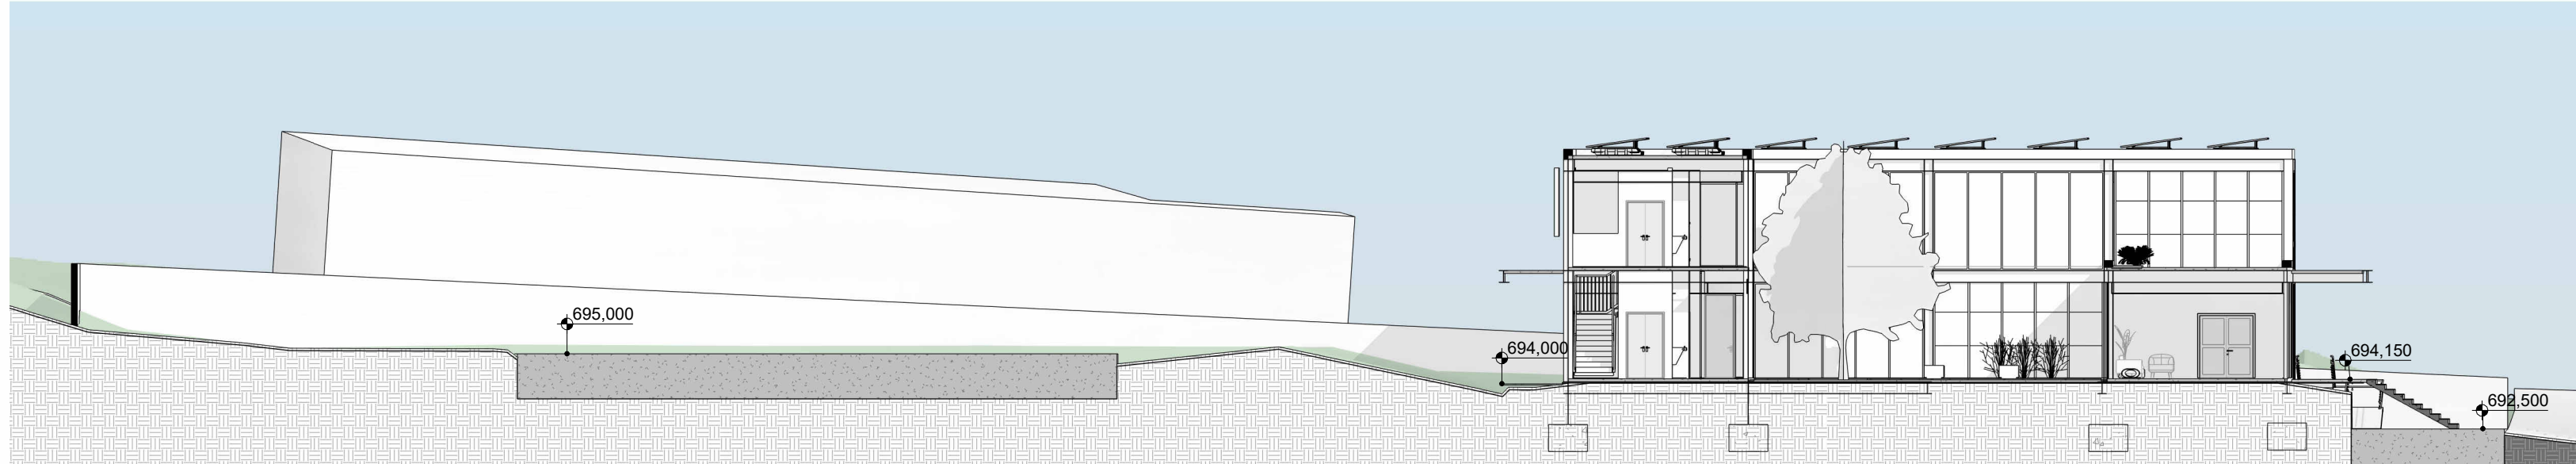

Corte B
ESC: 1 : 200


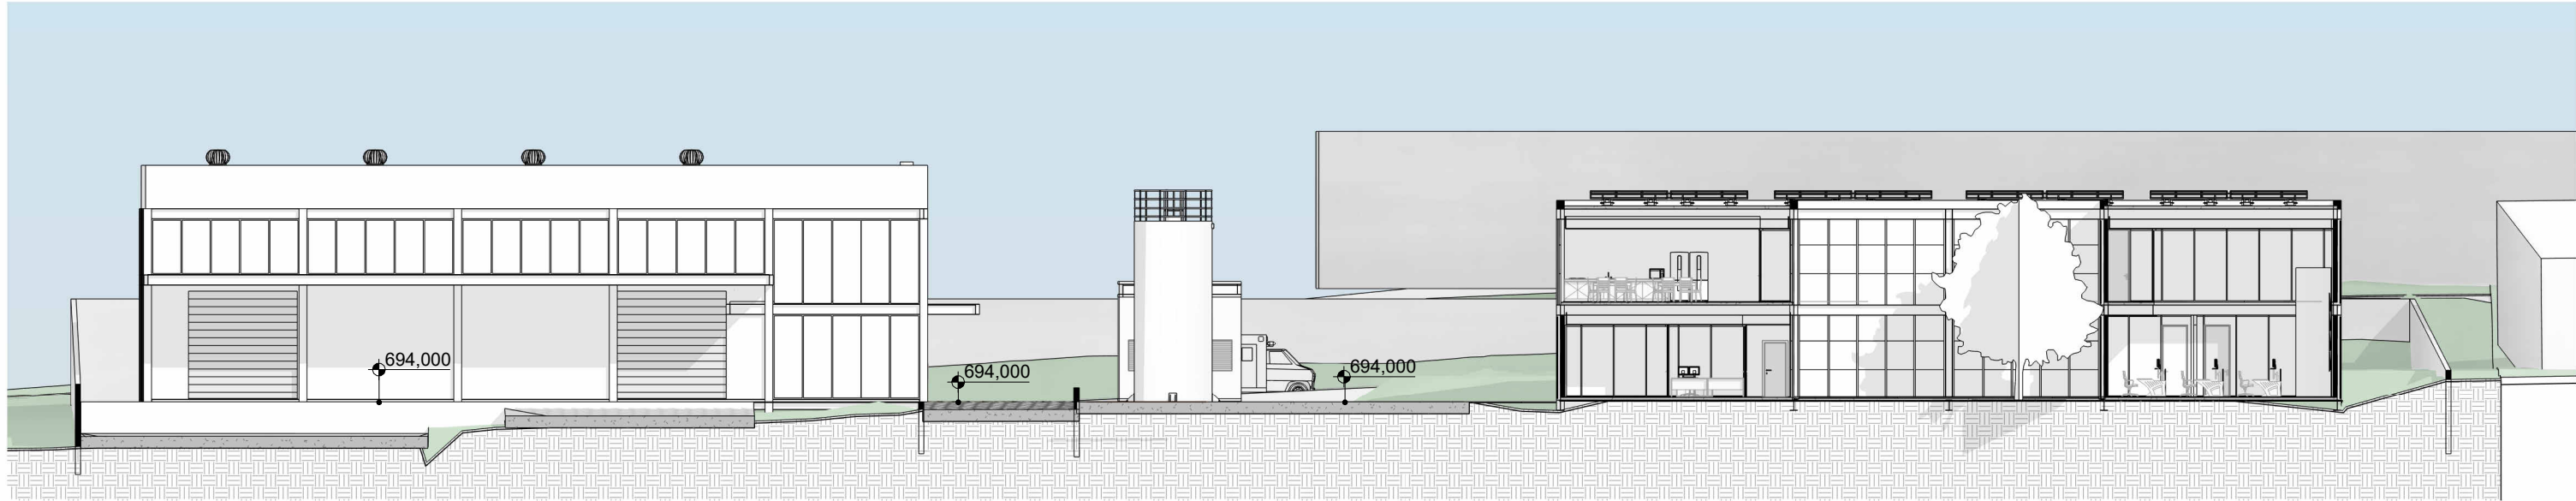


Corte C
ESC: 1 : 250

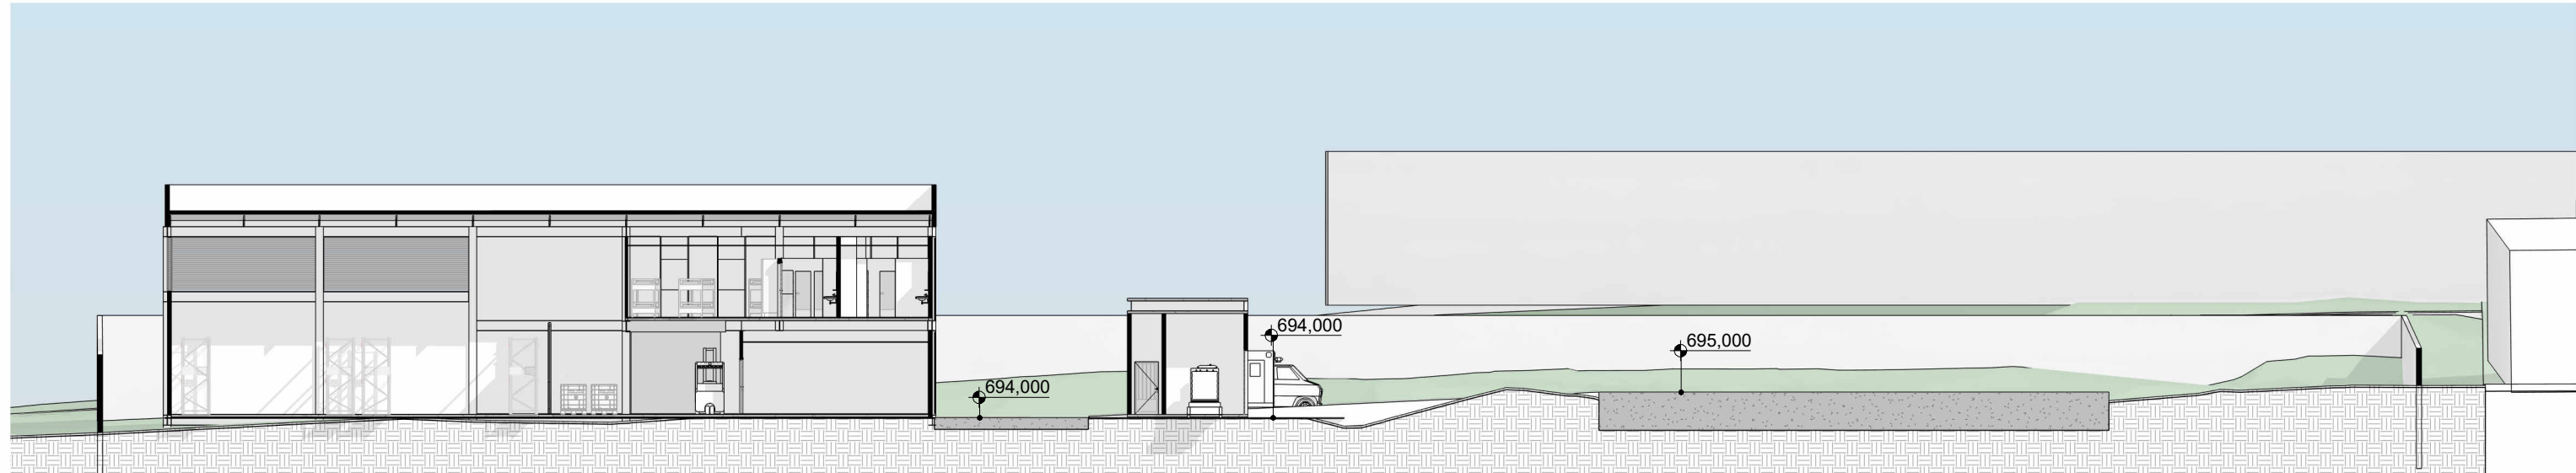

Corte D
ESC: 1 : 250










Versão		Data	Alteração	Responsável
		CENTRO REGIONAL DE GESTÃO INTEGRADA DE RISCOS E DESASTRES		
		SECRETARIA DA RECONSTRUÇÃO GAÚCHA SUBSECRETARIA DE PROJETOS PARA RECONSTRUÇÃO DEPARTAMENTO DE APOIO À RECONSTRUÇÃO DE EDIFICAÇÕES CENTRO ADMINISTRATIVO FERNANDO FERRARI - AV. BORGES DE MEDEIROS, N. 1501 - POA/RS		
DIRETOR(A) ENG./ARQ. VALDIR BANDEIRA FIORENTIN			COORD. PROJ. CEL. VANDERLAN FRANK CARVALHO	
RESPONSÁVEIS TÉCNICOS:			MODELO ARQ. LAURA MARDINI DAVI	
ARQ. ANICOLI ROMANINI			ENG. LEANDRO FRANCO TABORDA	
ARQ. ROBERTA BERTOLETTI			ENG. DEBORA DELAI VANIN	
ARQ. LAURA MARDINI DAVI			ENG. SELTON F. DE SOUSA LIMA	
OBRA			ÁREA 7.420,00 m²	
ENDEREÇO RUA BRIGADA MILITAR, 222, BAIRRO SÃO CRISTÓVÃO			MUNICÍPIO PASSO FUNDO /RS	
PROJETO ANTEPROJETO DE ARQUITETURA			ASSUNTO CORTES GERAIS	
ESCALA Como indicada			DATA 19/06/26	
			02/ 25	

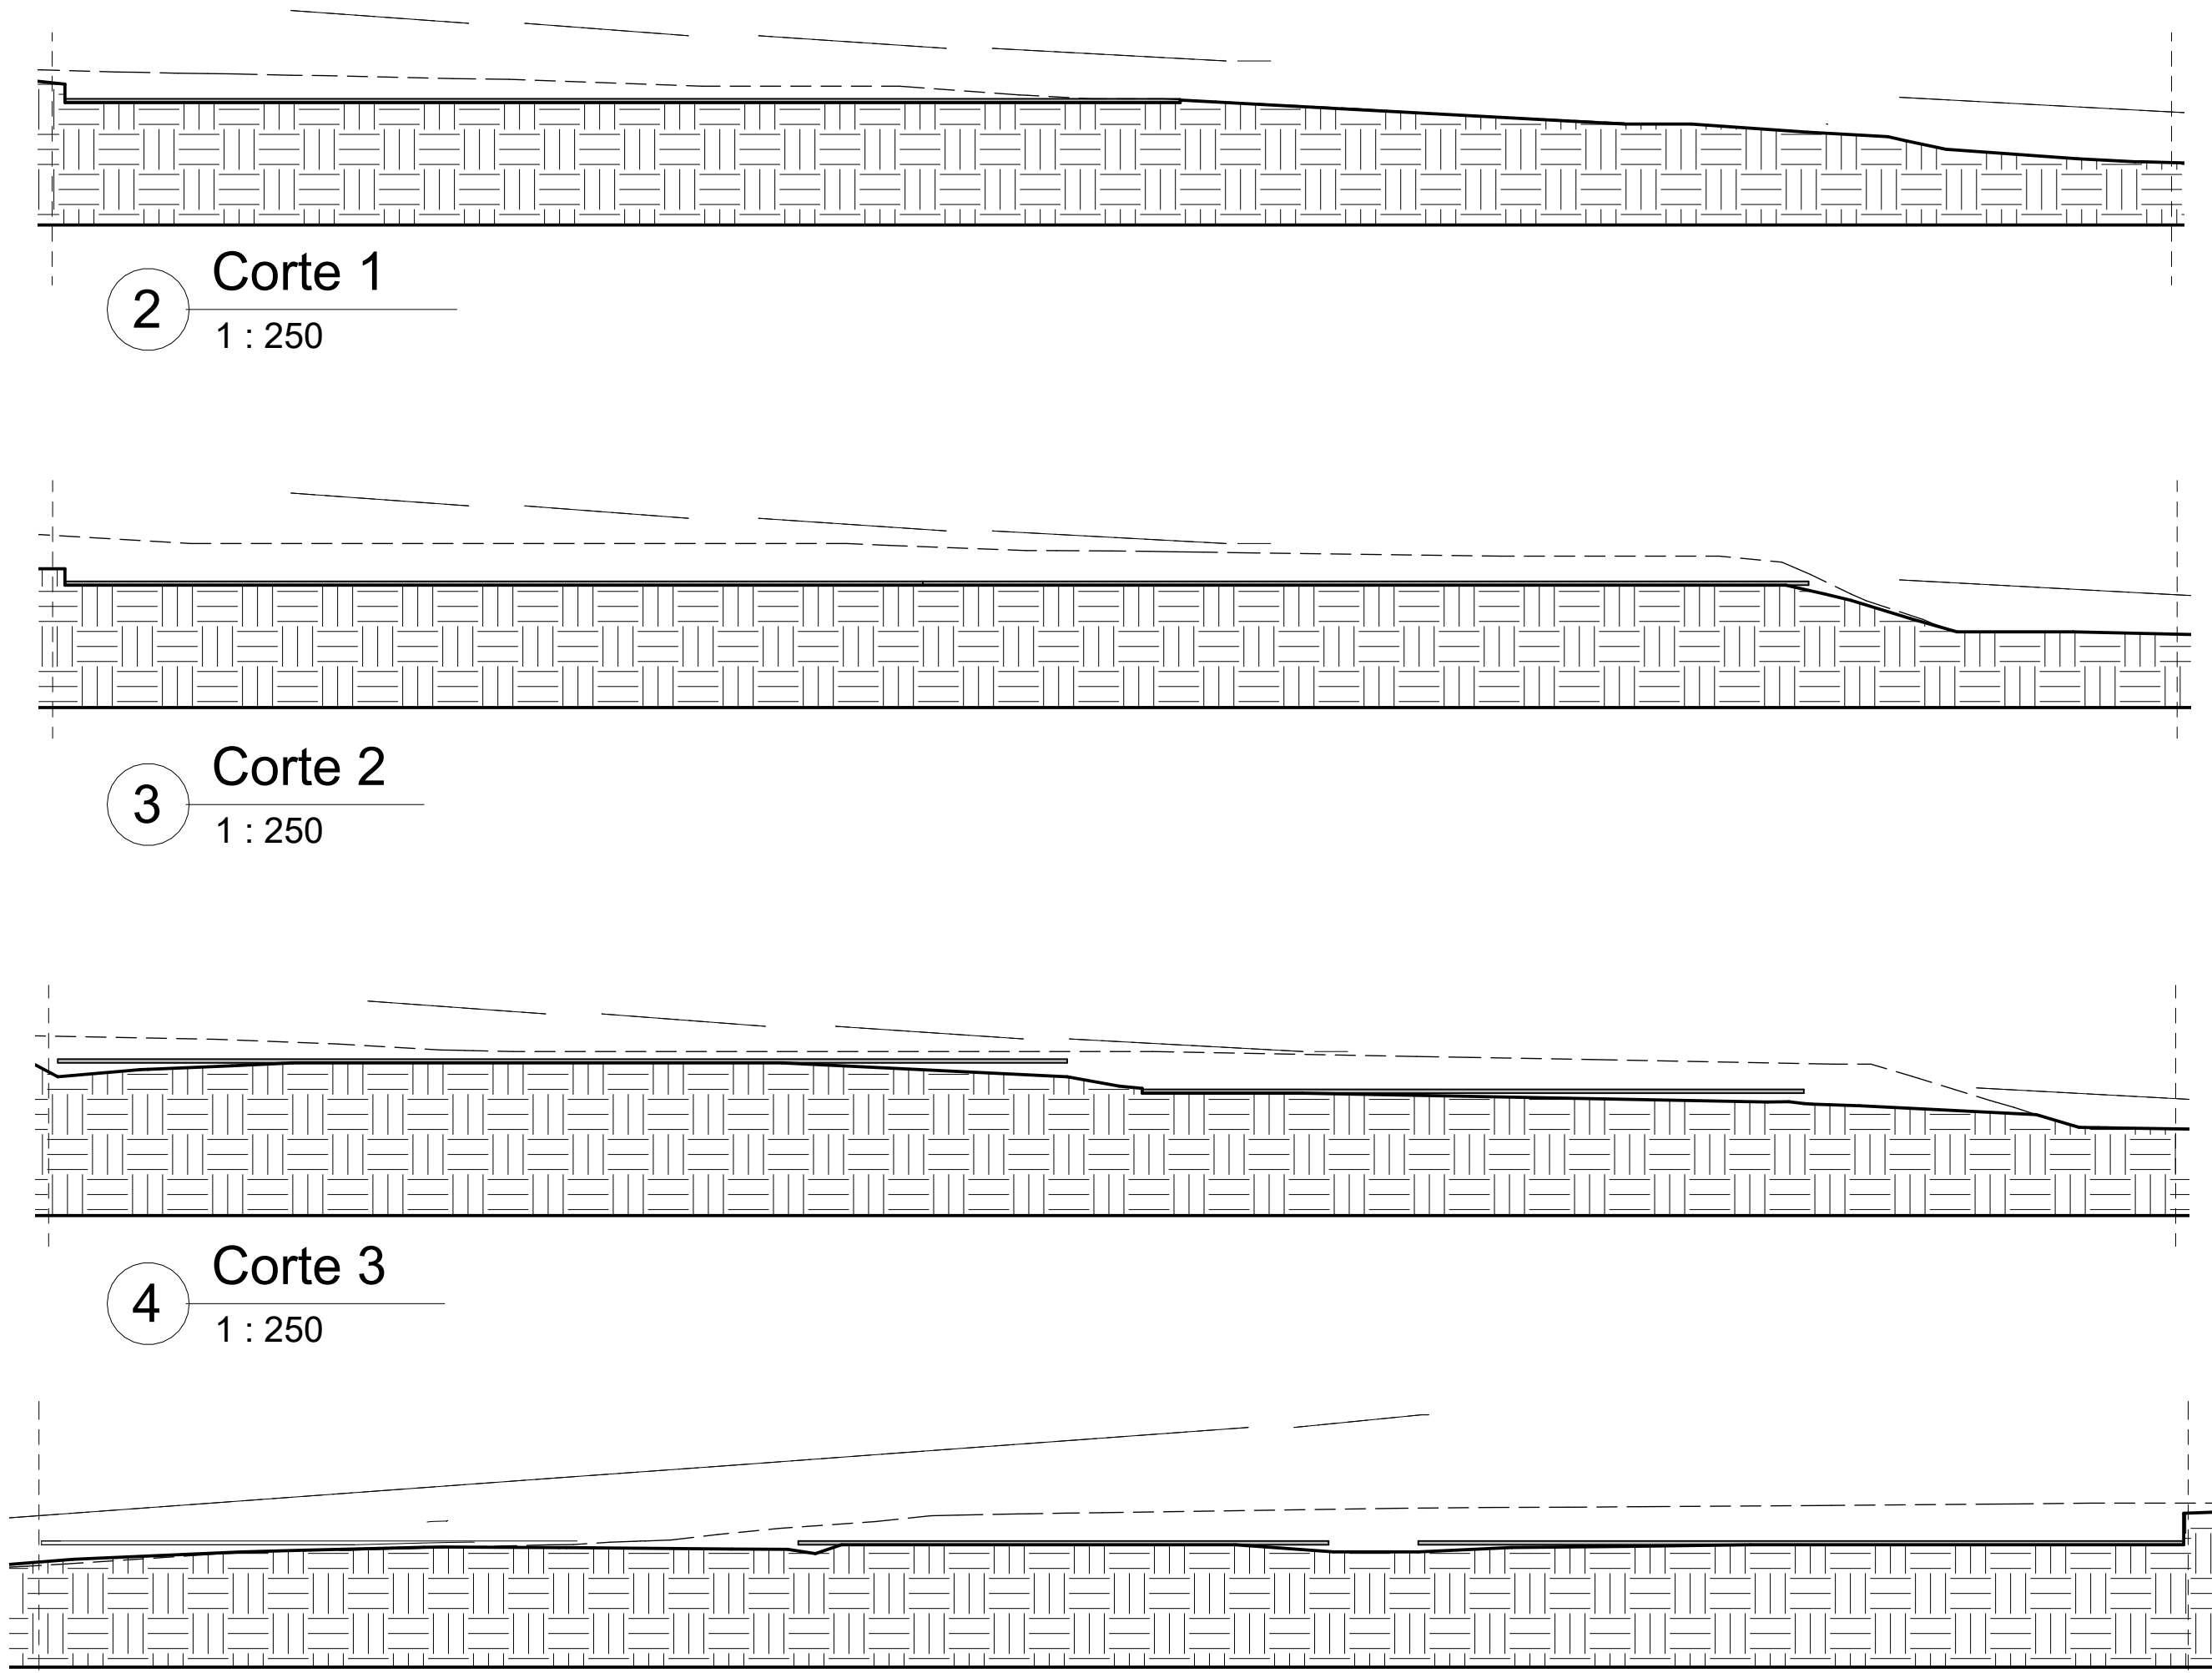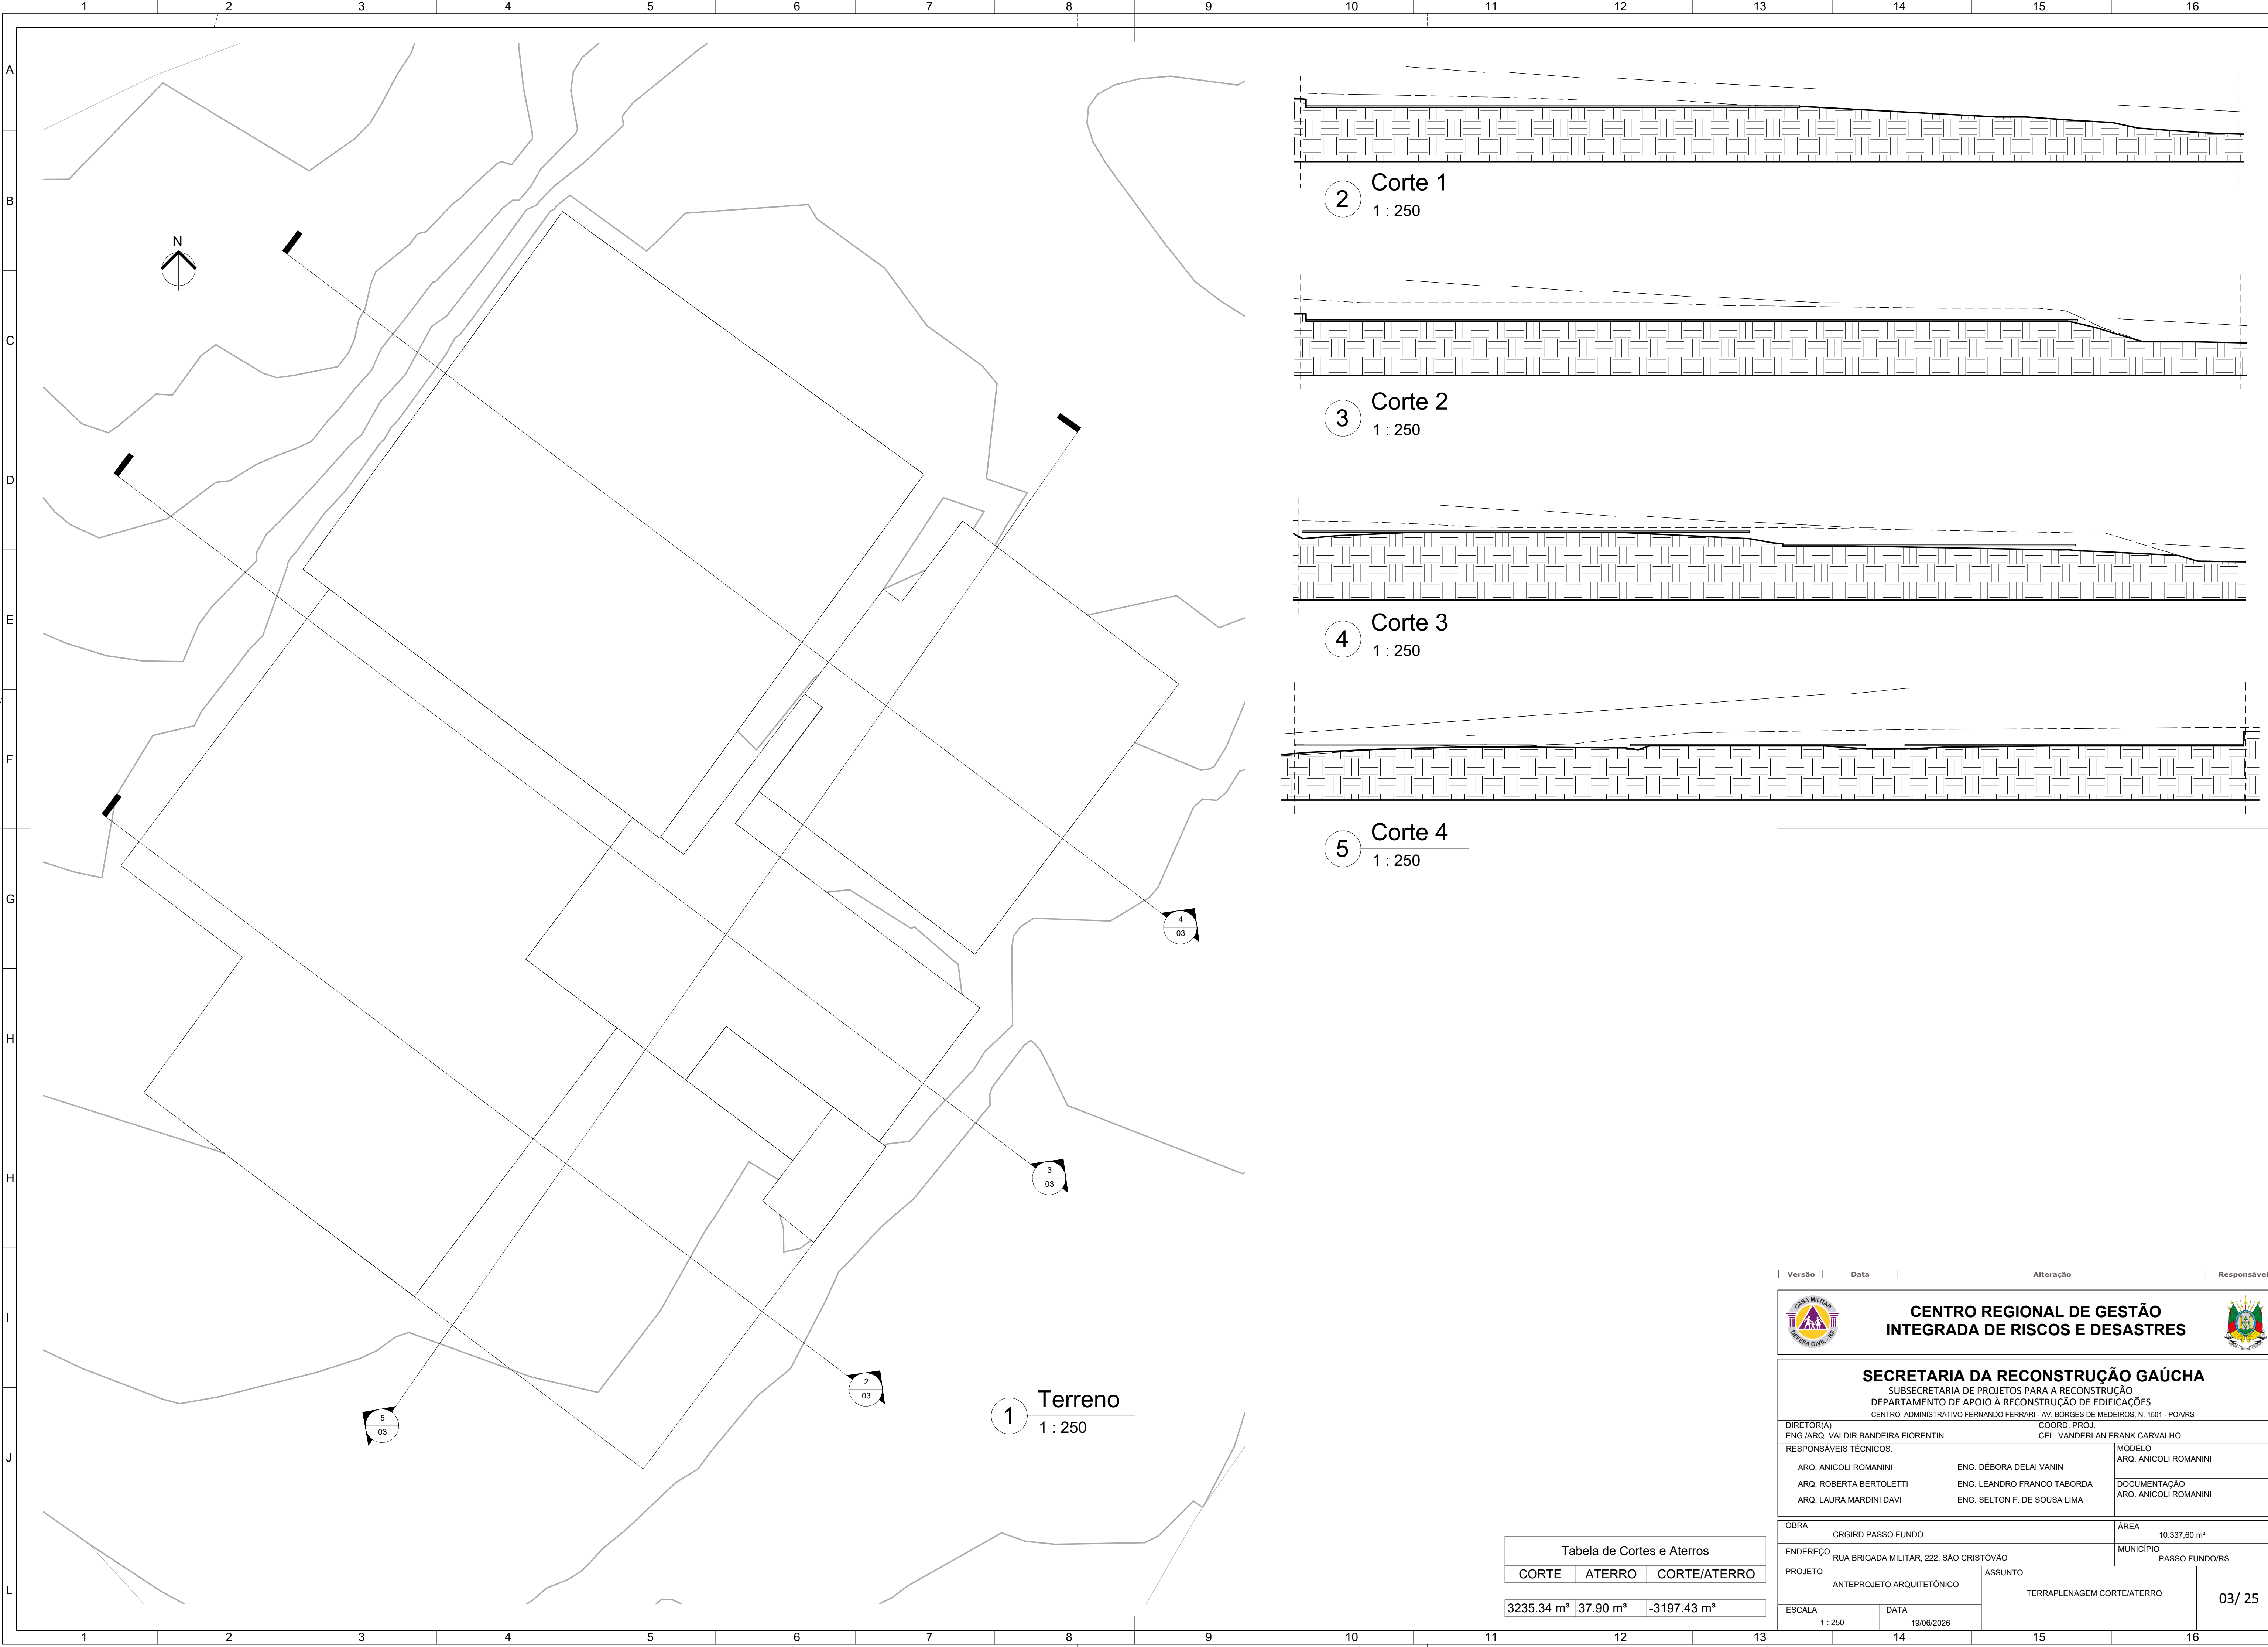


1 Terreno
1 : 250

Tabela de Cortes e Aterros		
CORTE	ATERRO	CORTE/ATERRO
3235.34 m³	37.90 m³	-3197.43 m³

Versão	Data	Alteração	Responsável
CENTRO REGIONAL DE GESTÃO INTEGRADA DE RISCOS E DESASTRES			
SECRETARIA DA RECONSTRUÇÃO GAÚCHA SUBSECRETARIA DE PROJETOS PARA A RECONSTRUÇÃO DEPARTAMENTO DE APOIO À RECONSTRUÇÃO DE EDIFICAÇÕES CENTRO ADMINISTRATIVO FERNANDO FERRARI - AV. BORGES DE MEDEIROS, N. 1501 - POA/RS			
DIRETOR(A) ENG./ARQ. VALDIR BANDEIRA FIORENTIN		COORD. PROJ. CEL. VANDERLAN FRANK CARVALHO	
RESPONSÁVEIS TÉCNICOS: ARQ. ANICOLI ROMANINI ARQ. ROBERTA BERTOLETTI ARQ. LAURA MARDINI DAVI		ENG. DÉBORA DELAI VANIN ENG. LEANDRO FRANCO TABORDA ENG. SELTON F. DE SOUSA LIMA	MODELO ARQ. ANICOLI ROMANINI DOCUMENTAÇÃO ARQ. ANICOLI ROMANINI
OBRA CRGIRD PASSO FUNDO			ÁREA 10.337,60 m²
ENDEREÇO RUA BRIGADA MILITAR, 222, SÃO CRISTÓVÃO			MUNICÍPIO PASSO FUNDO/RS
PROJETO ANTEPROJETO ARQUITETÔNICO		ASSUNTO TERRAPLENAGEM CORTE/ATERRO	
ESCALA 1 : 250		DATA 19/08/2026	
03/ 25			

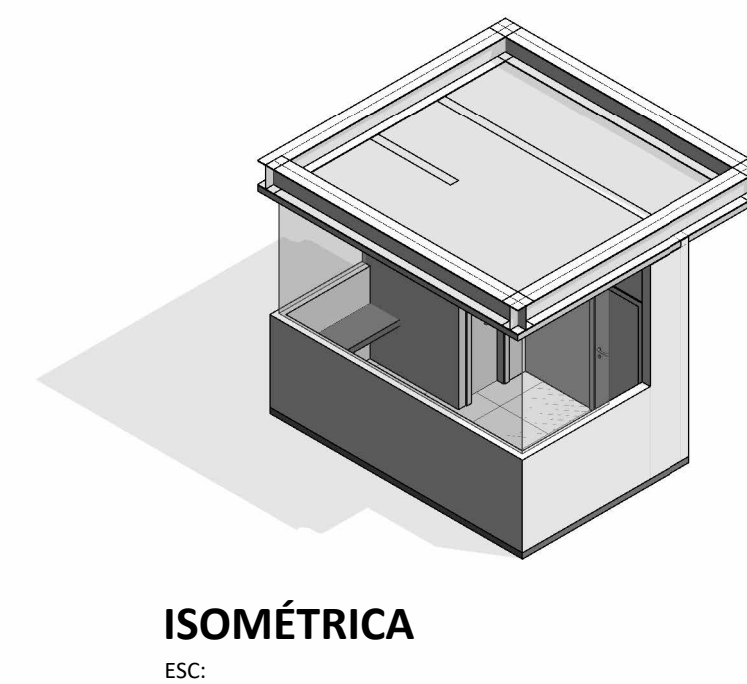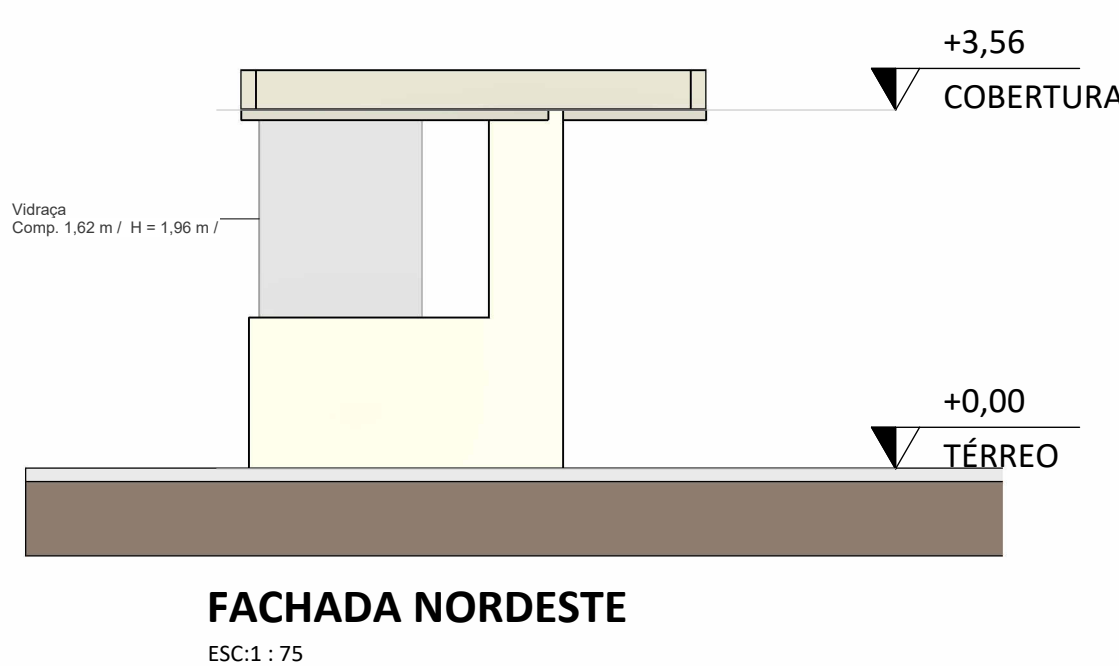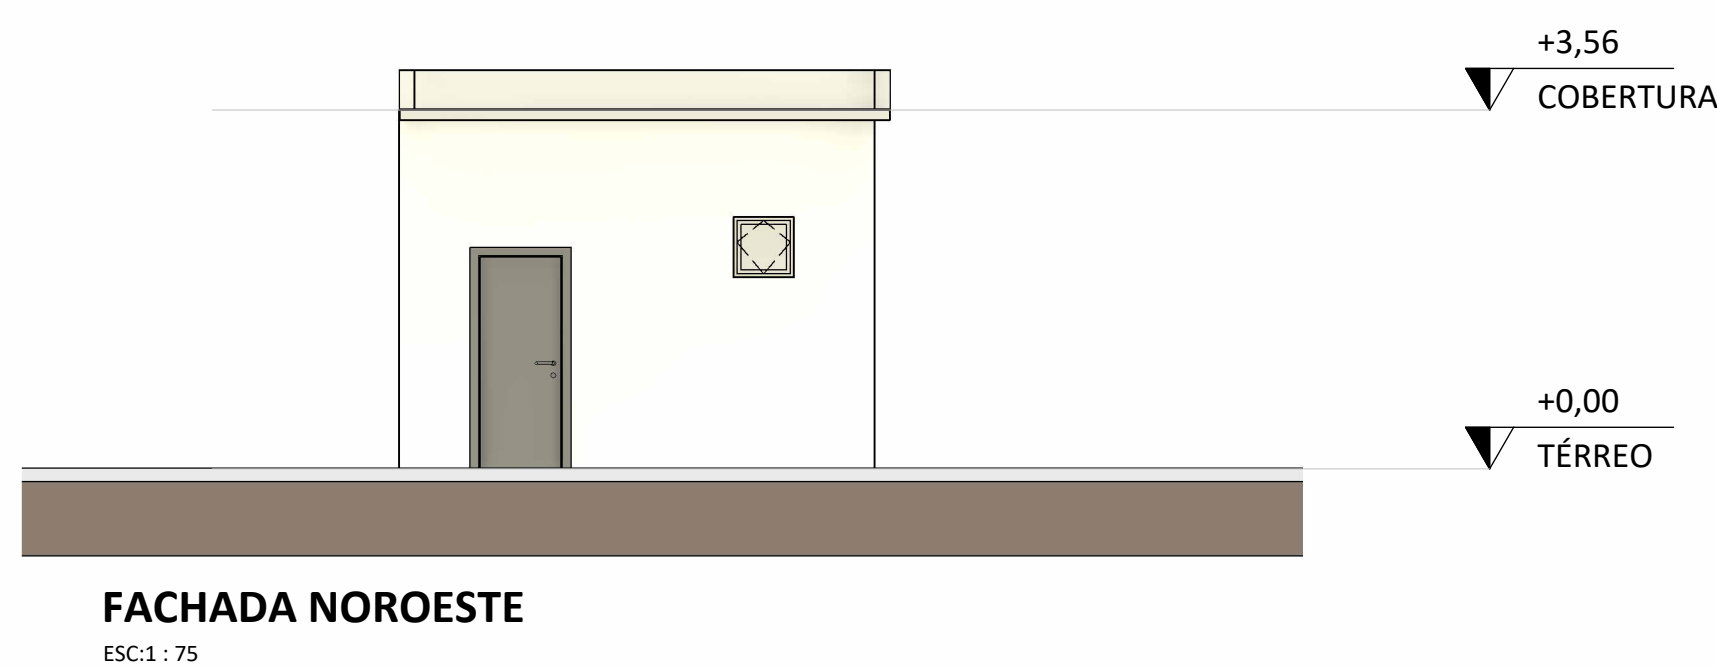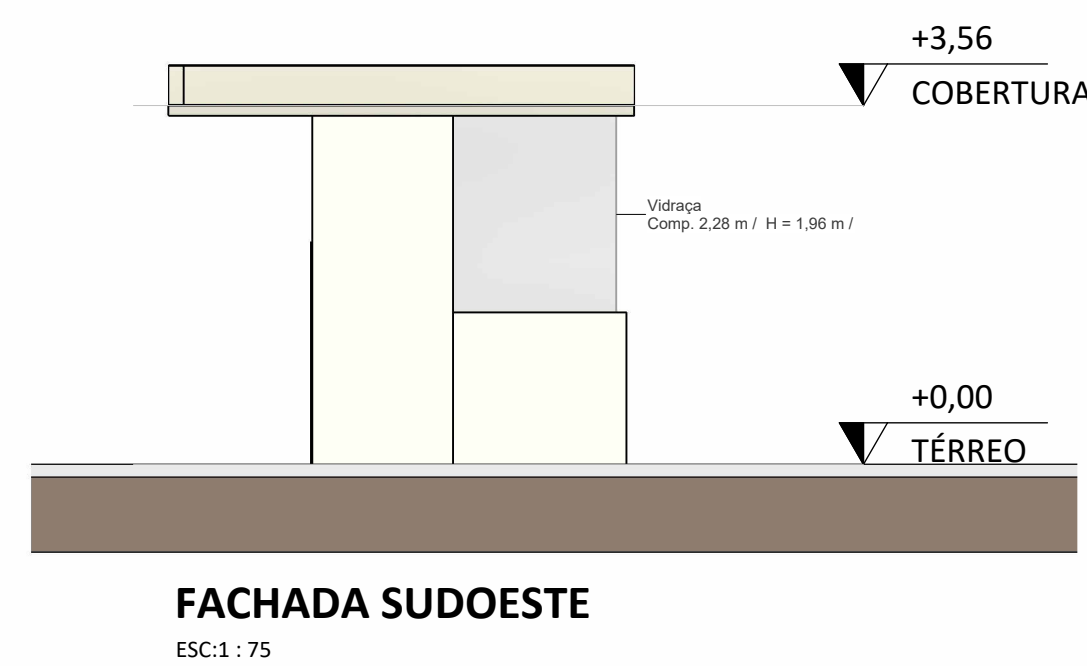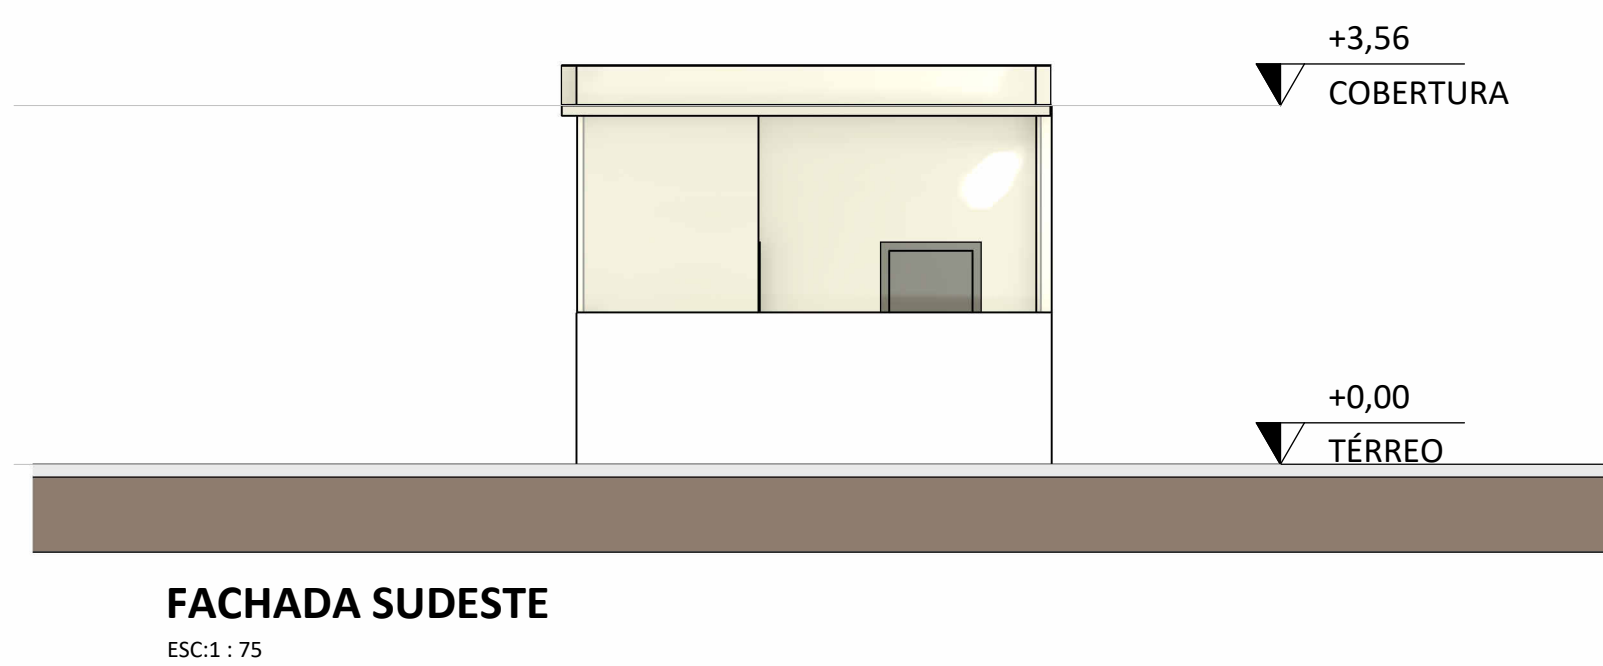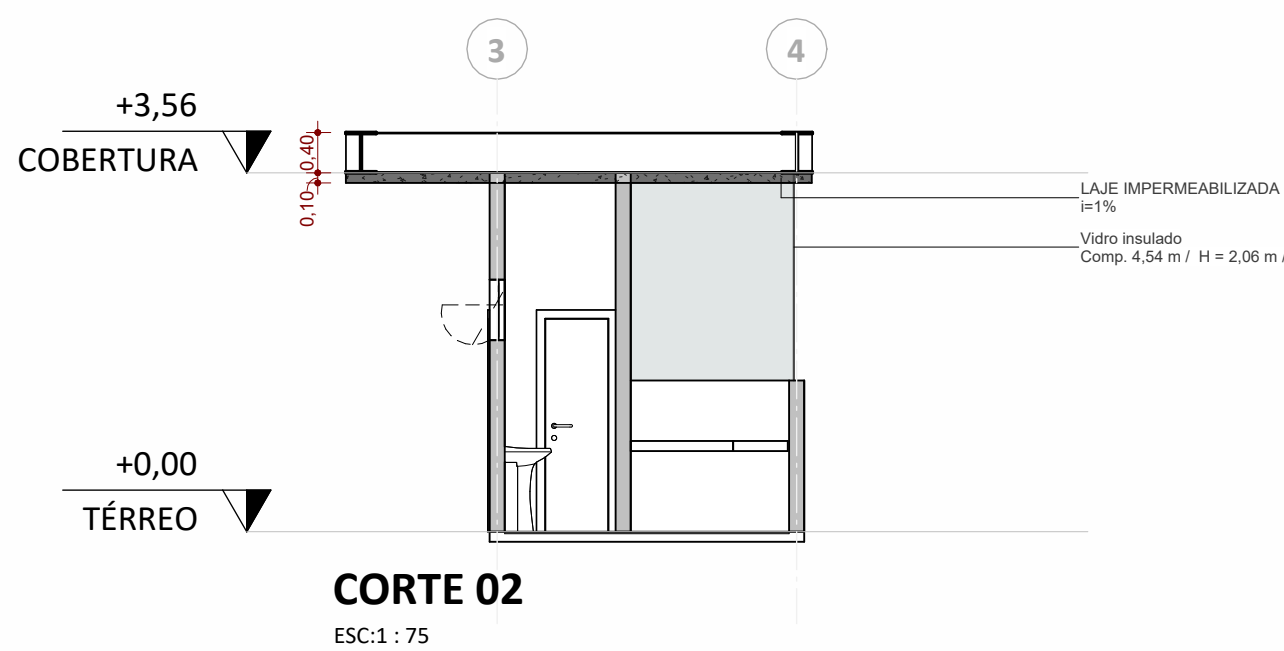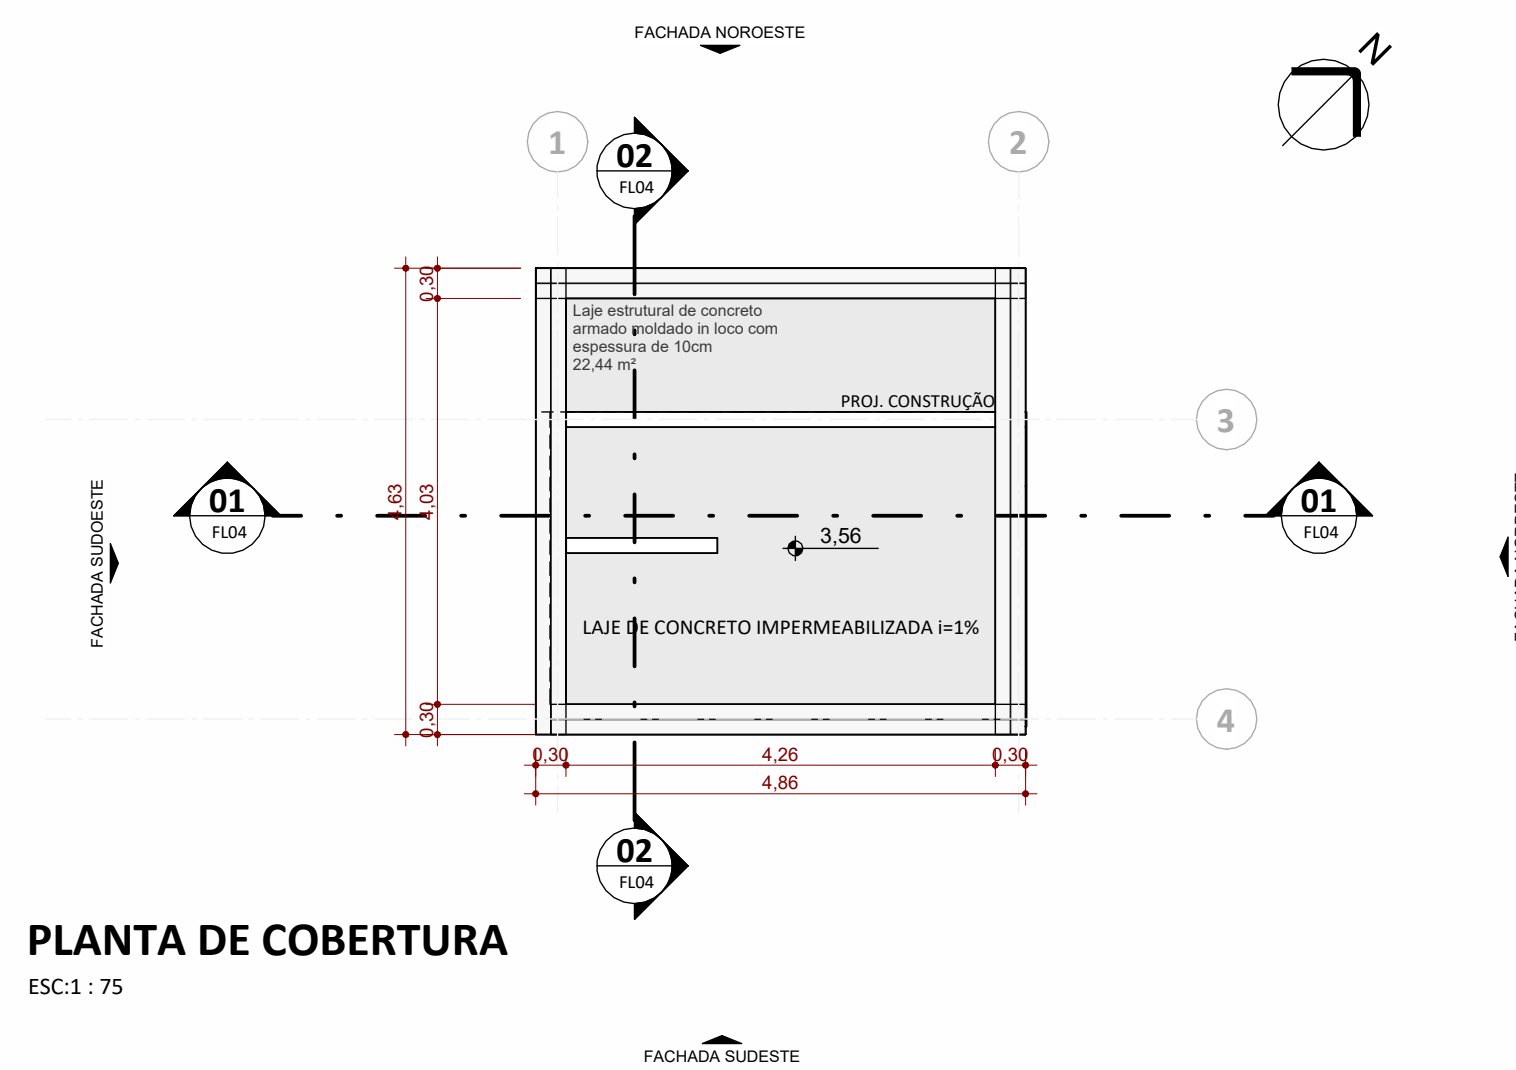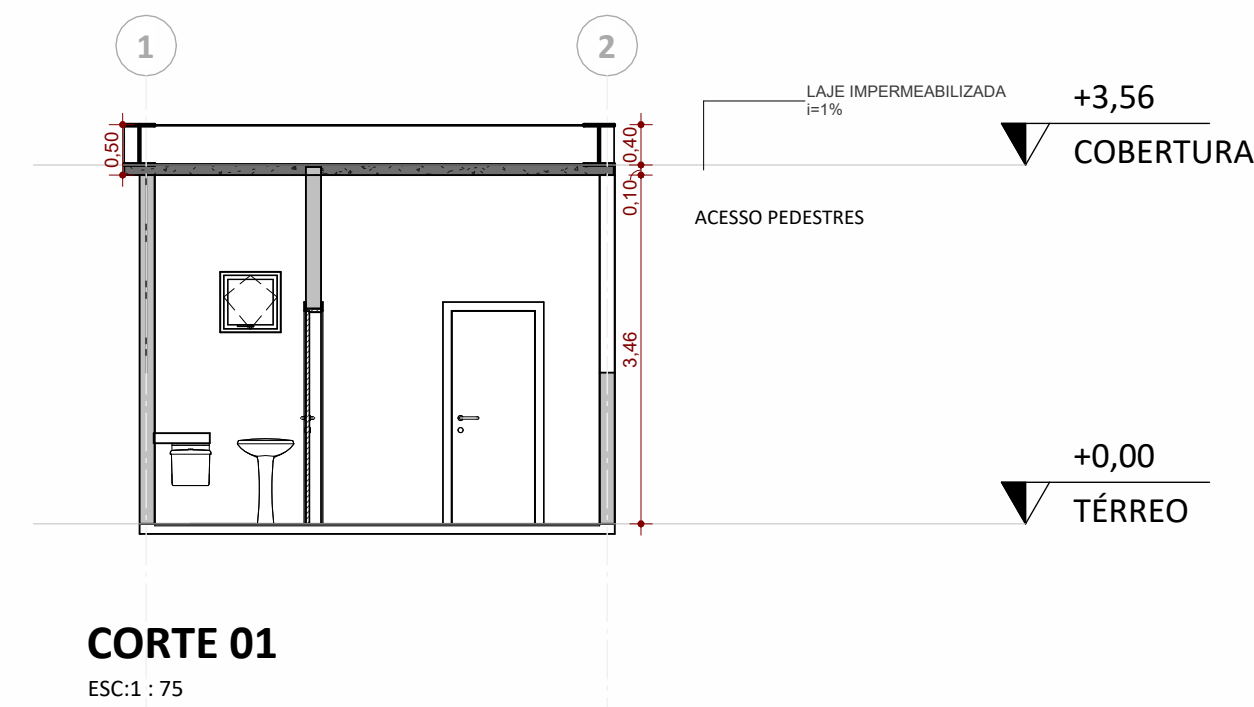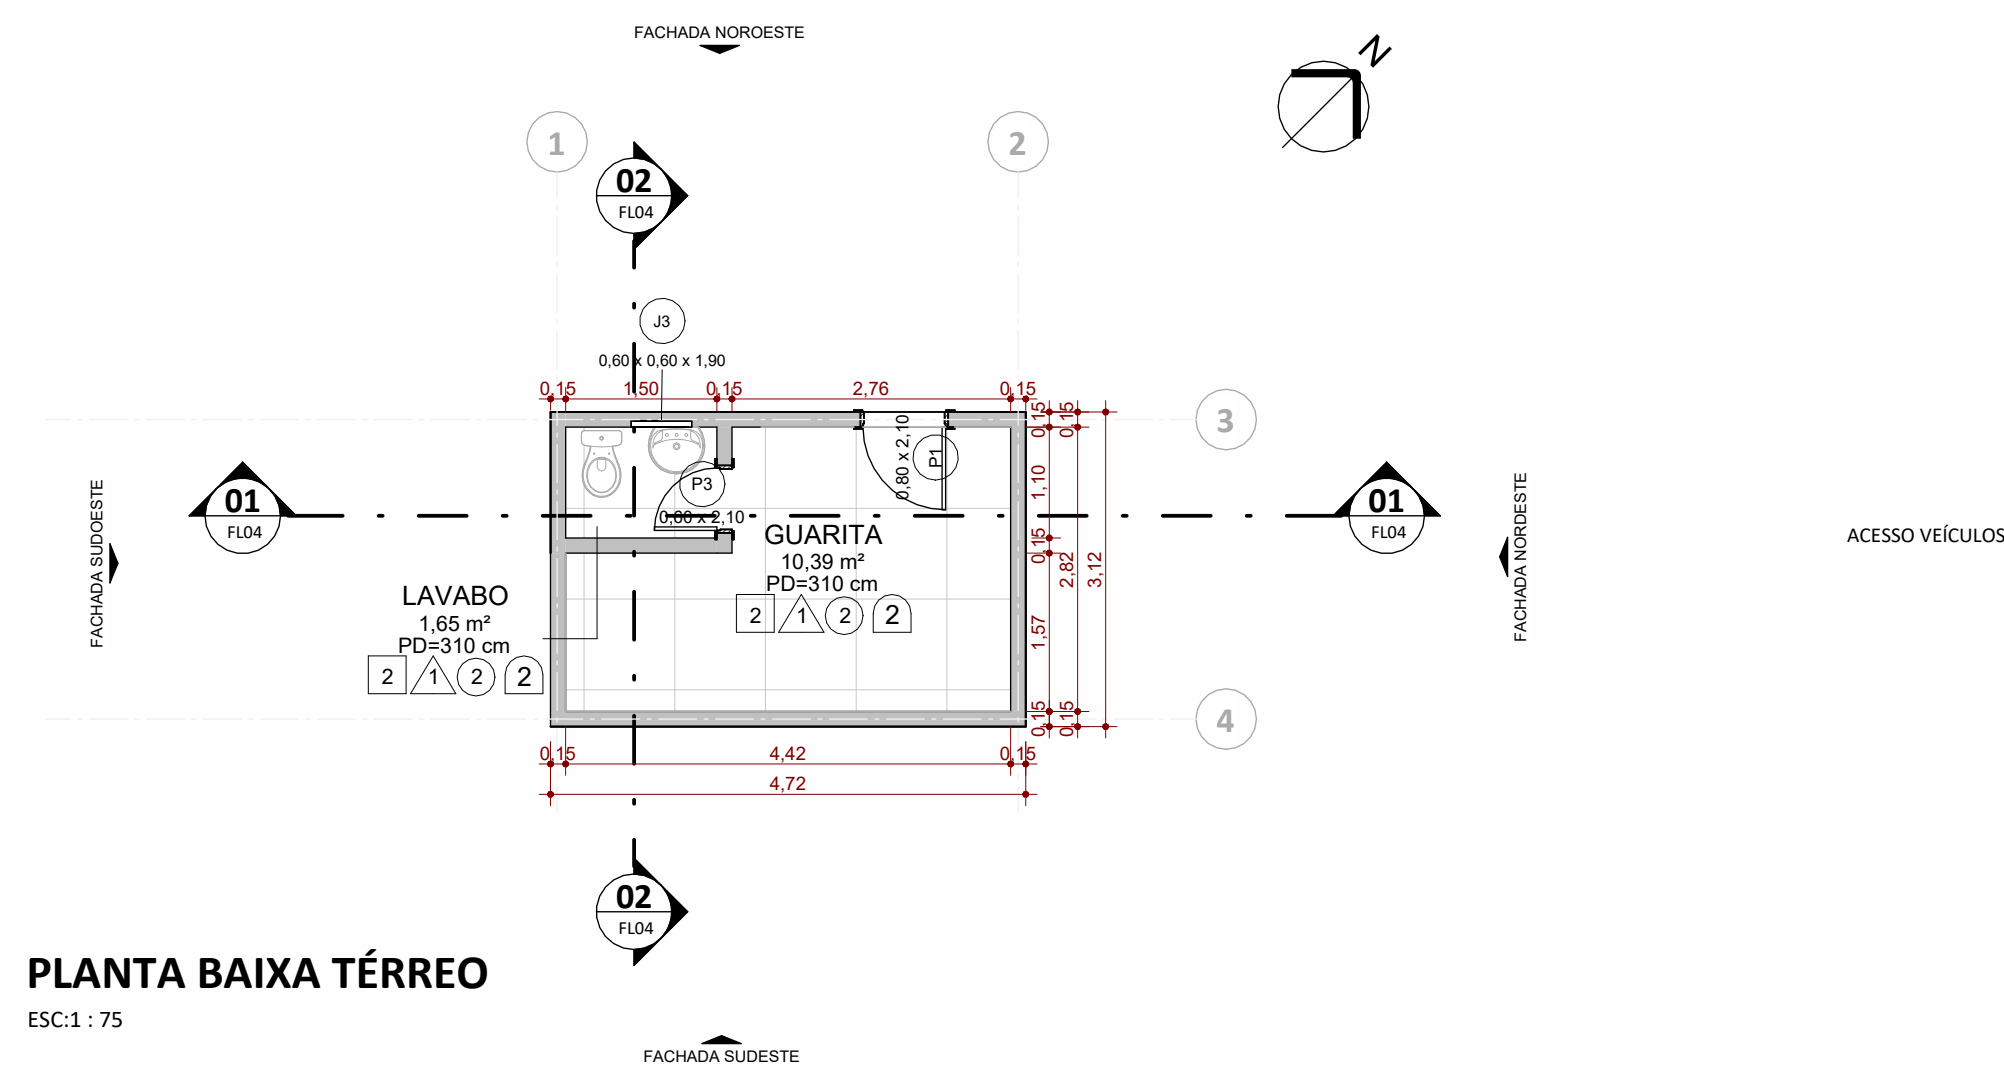[illegible]

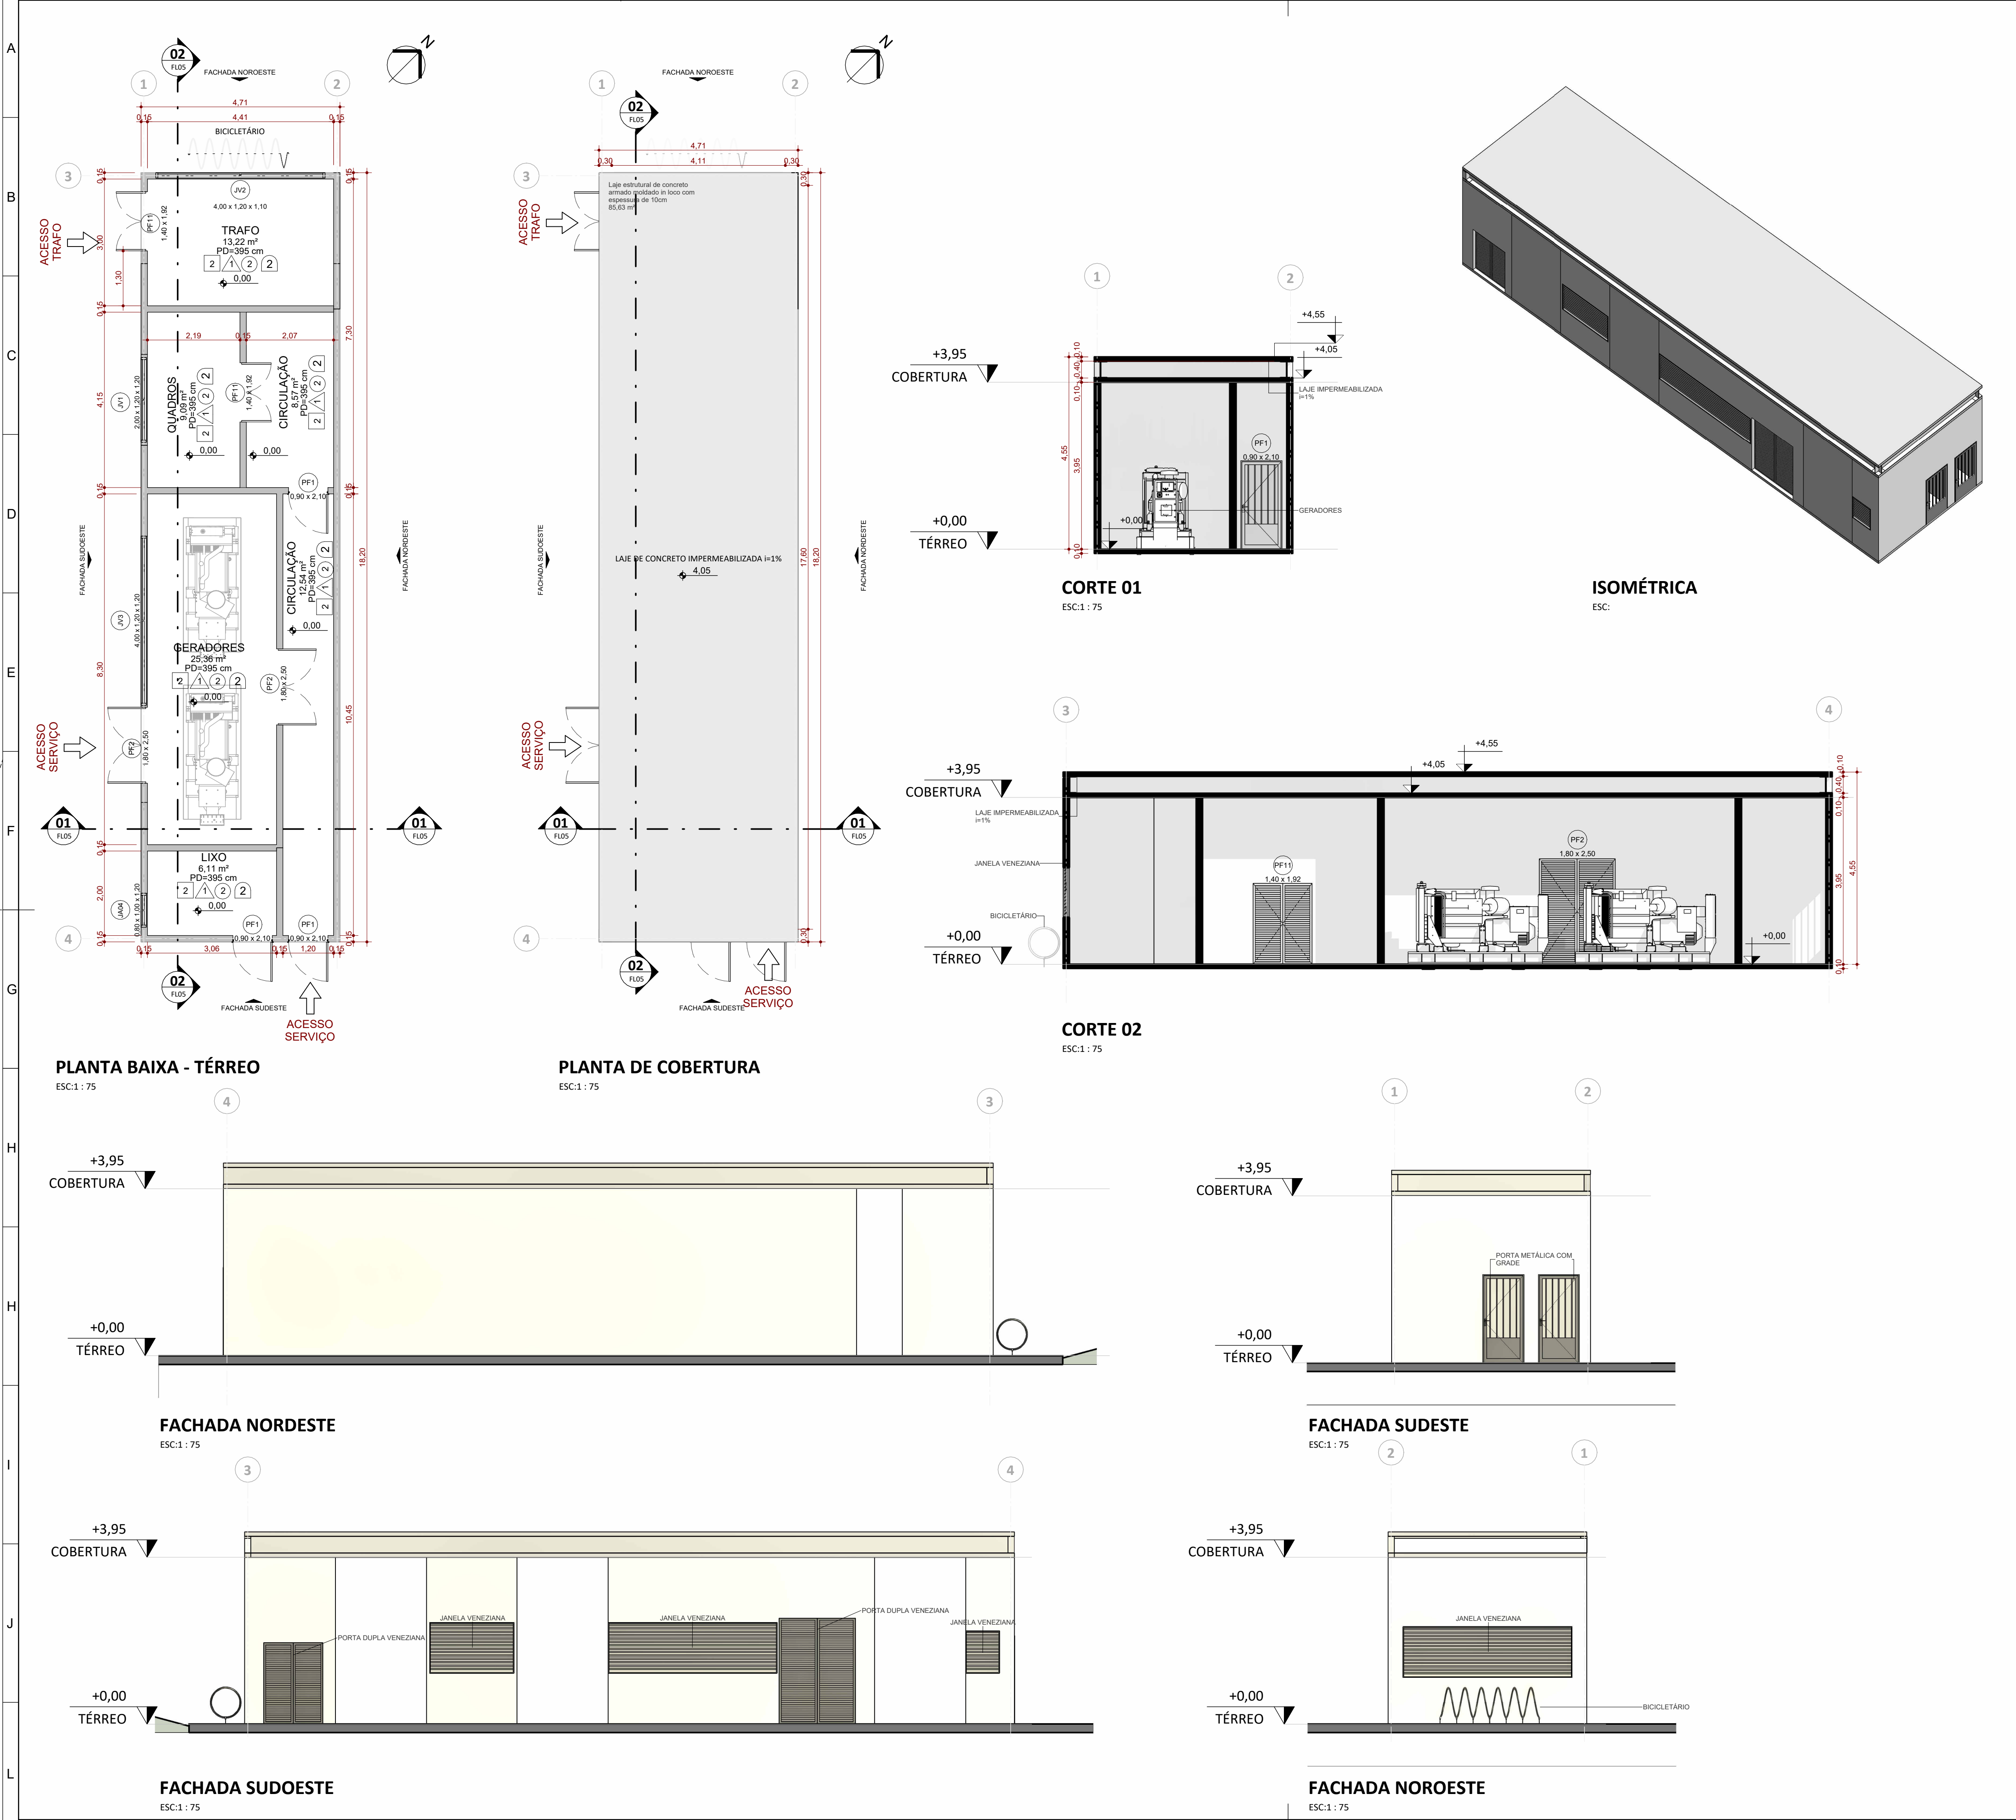

LEGENDA VEDAÇÕES

Blocos cerâmicos

Divisórias internas com vidro

Divisória de gesso (Drywall)

□ DESCRIÇÃO PISO

△ DESCRIÇÃO ACABAMENTO PAREDE

○ DESCRIÇÃO FORRO

◡ DESCRIÇÃO RODAPÉ

1 Carpete modular 6.5mm. Formato: 50 x 50cm

2 Porcelanato técnico de alto desempenho 80 x 80cm

3 Granito Cinza levigado de 3cm

4 Granito Cinza antiderrapante de 2cm

1 Pintura em tinta acrílica

2 Porcelanato retificado 80 x 80cm

3 Pannel de madeira laminada

1 Gesso acartonado tipo ST

2 Forro modular em fibra mineral com dimensões nominais de 625 x 625mm

3 Forro tipo difusor acústico trapezoidal

4 Gesso acartonado tipo RU

1 Rodapé em porcelanato 10 x 80cm. Cor equivalente ao padrão do piso principal

2 Rodapé compatível com o piso em carpete

R00	09/03/2026	EMISSION INICIAL	CFB
Versão	Data	Alteração	Responsável

CENTRO REGIONAL DE GESTÃO INTEGRADA DE RISCOS E DESASTRES

SECRETARIA DA RECONSTRUÇÃO GAÚCHA

SUBSECRETARIA DE PROJETOS PARA A RECONSTRUÇÃO

DEPARTAMENTO DE APOIO À RECONSTRUÇÃO DE EDIFICAÇÕES

CENTRO ADMINISTRATIVO FERNANDO FERRARI - AV. BORGES DE MEDEIROS, N. 1501 - POA/RS

DIRETOR(A)	COORD. PROJ.
ENG./ARQ. VALDIR BANDEIRA FIORENTIN	CEL. VANDERLAN FRANK CARVALHO

RESPONSÁVEIS TÉCNICOS:	MODELO
ARQ. ANICOLI ROMANINI	ARQ. ANICOLI ROMANINI
ARQ. ROBERTA BERTOLETTI	DOCUMENTAÇÃO
ARQ. LAURA MARDINI DAVI	ARQ. ANICOLI ROMANINI


OBRA	ÁREA
ÁREA TÉCNICA	85.63 M²

ENDEREÇO	MUNICÍPIO
RUA BRIGADA MILITAR, 222, SÃO CRISTÓVÃO	PASSO FUNDO / RS

PROJETO	ASSUNTO
ANTEPROJETO ARQUITETÔNICO	ÁREA TÉCNICA - PLANTA BAIXA, CORTES E FACHADAS

ESCALA	DATA
1 : 75	19/06/2026

05/ 25

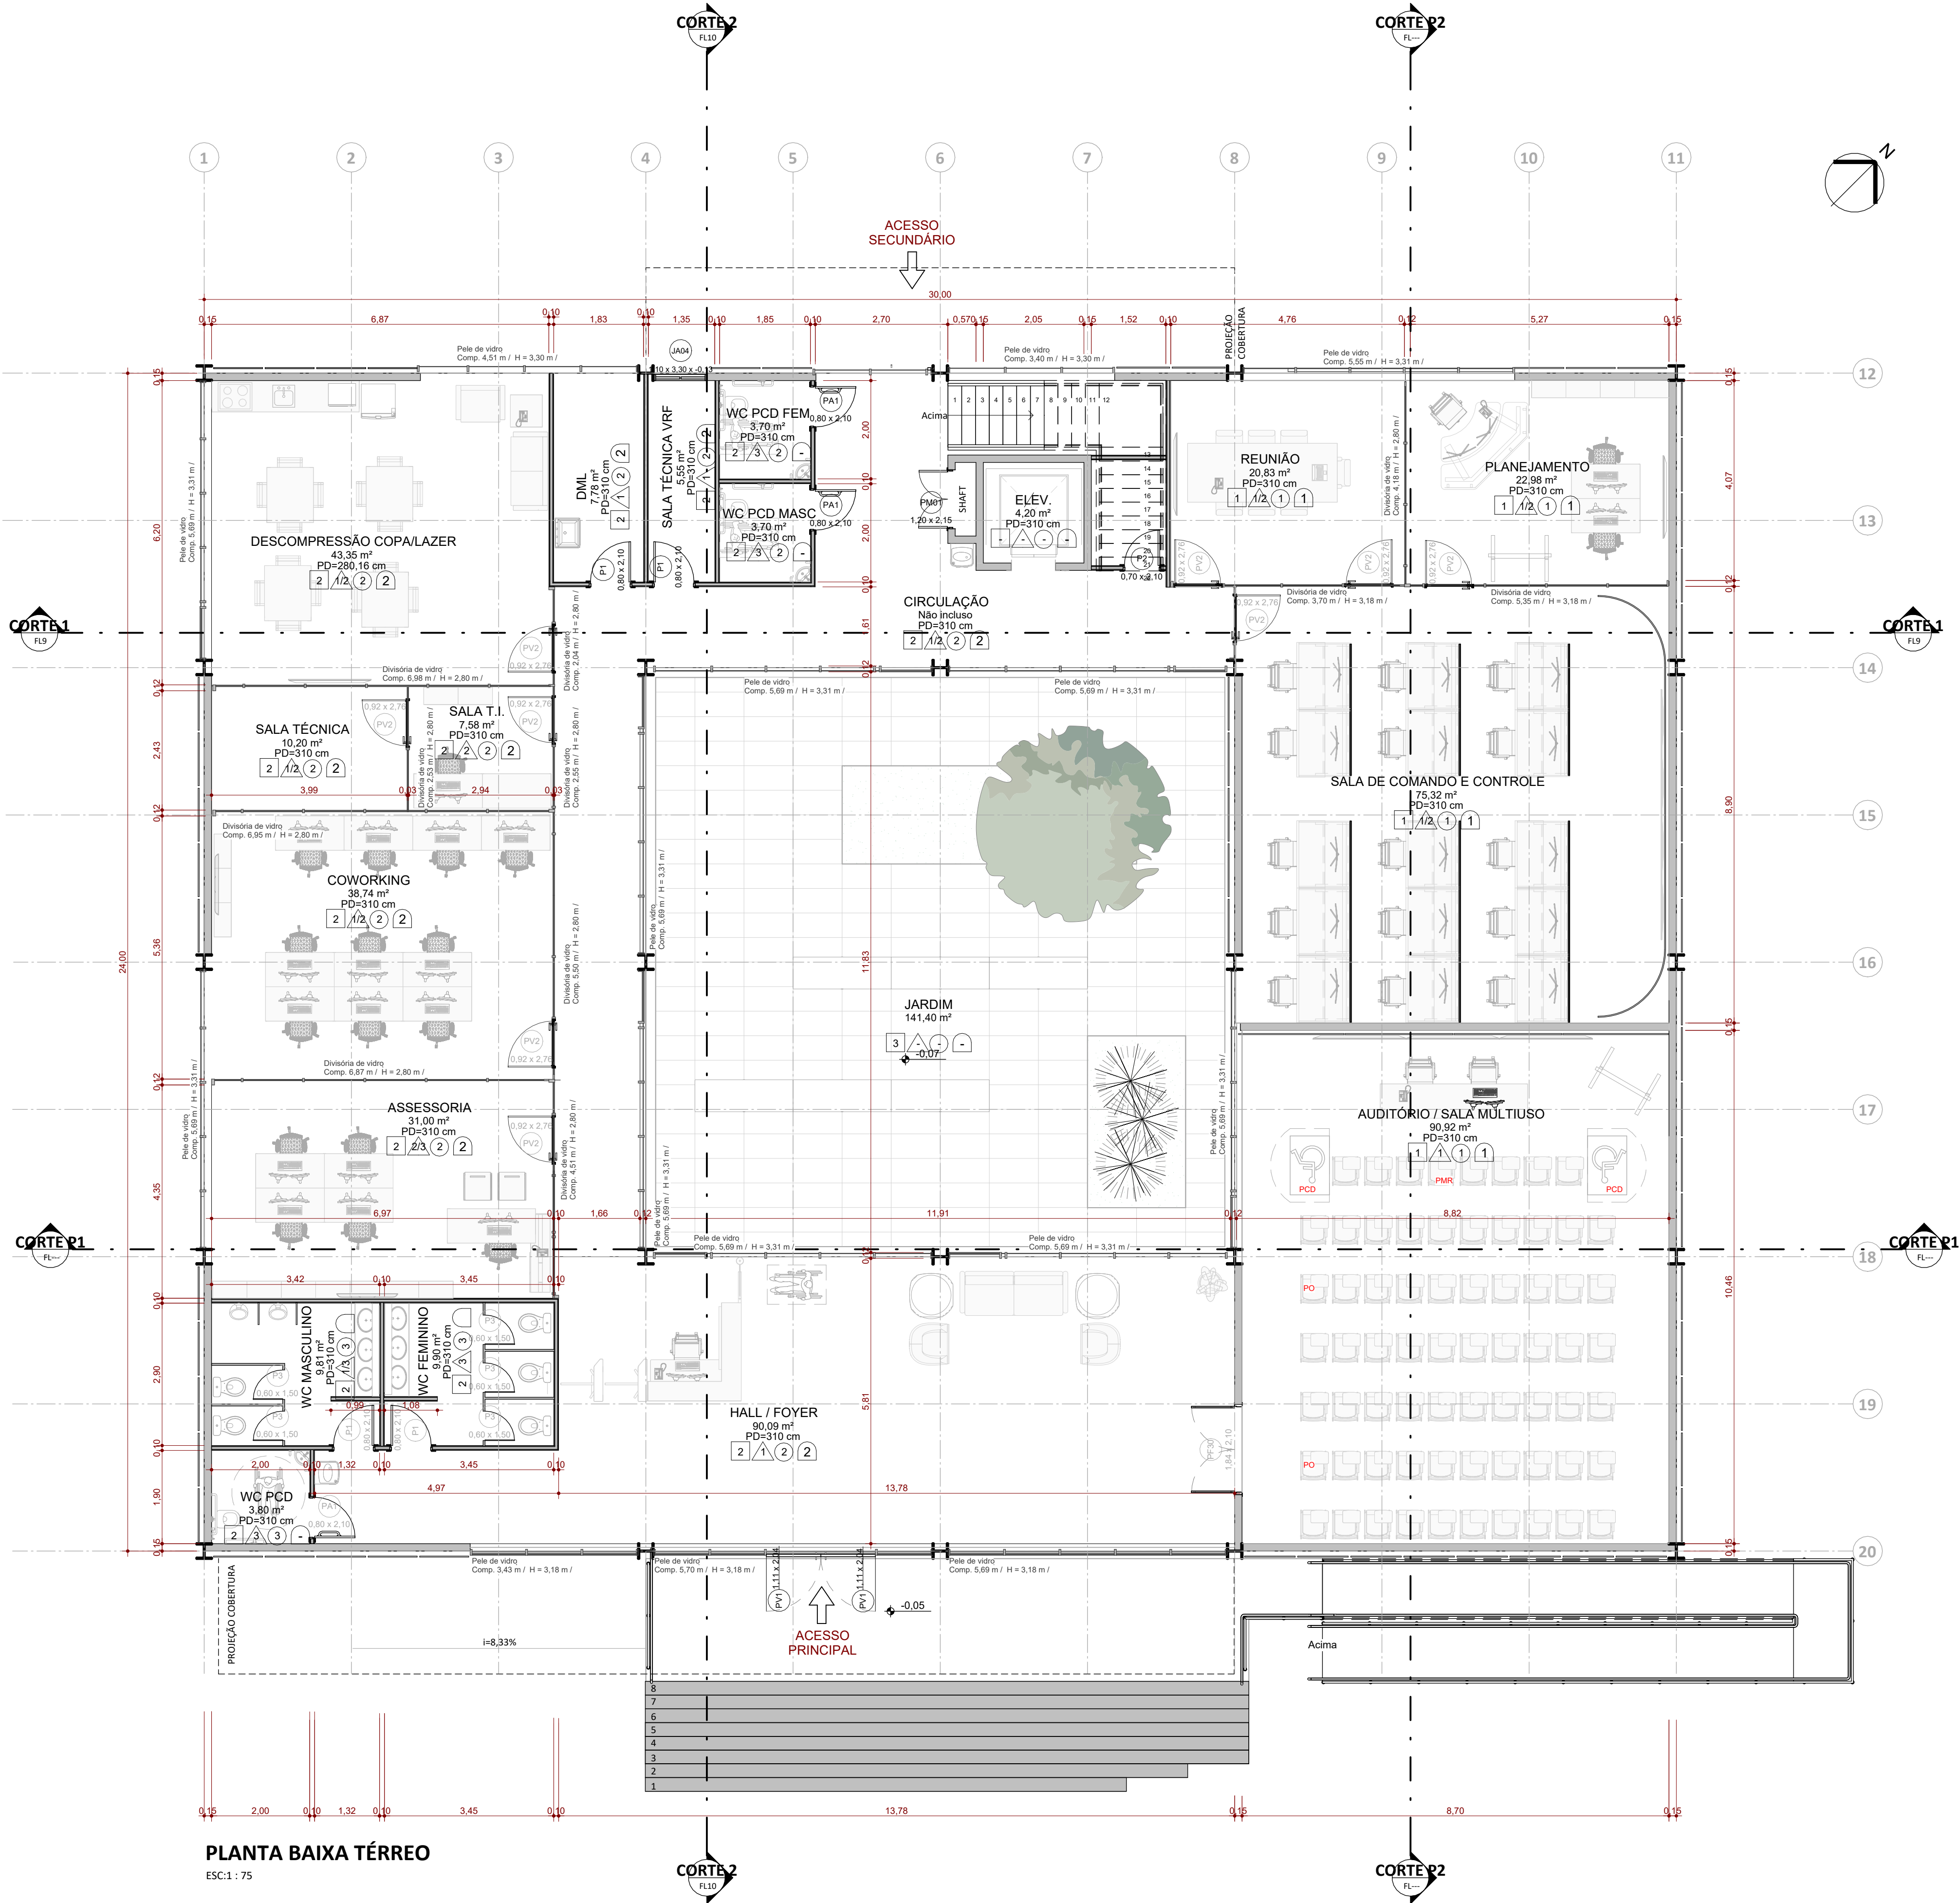

PLANTA BAIXA TÉRREO
ESC:1 : 75

01. AMBIENTES			
Nome	Área	Perímetro	Nível
DESCOMPRESSÃO COPA/LAZER	43,35 m²	26,69	PLANTA BAIXA TÉRREO
SALA TÉCNICA	10,20 m²	13,10	PLANTA BAIXA TÉRREO
COWORKING	38,74 m²	25,19	PLANTA BAIXA TÉRREO
ASSESSORIA	31,00 m²	22,84	PLANTA BAIXA TÉRREO
WC PCD	3,80 m²	7,80	PLANTA BAIXA TÉRREO
AUDITÓRIO / SALA MULTIUSO	90,92 m²	38,96	PLANTA BAIXA TÉRREO
HALL / FOYER	90,09 m²	49,39	PLANTA BAIXA TÉRREO
JARDIM	141,40 m²	49,36	PLANTA BAIXA TÉRREO
REUNIÃO	20,83 m²	18,27	PLANTA BAIXA TÉRREO
PLANEJAMENTO	22,98 m²	19,69	PLANTA BAIXA TÉRREO
SALA DE COMANDO E CONTROLE	75,32 m²	75,32	PLANTA BAIXA TÉRREO
ELEV.	4,20 m²	8,20	PLANTA BAIXA TÉRREO
SALA T.I.	7,58 m²	11,05	PLANTA BAIXA TÉRREO
WC PCD FEM	3,70 m²	7,70	PLANTA BAIXA TÉRREO
WC PCD MASC	3,70 m²	7,70	PLANTA BAIXA TÉRREO
DML	7,78 m²	12,16	PLANTA BAIXA TÉRREO
SALA TÉCNICA VRF	5,55 m²	10,91	PLANTA BAIXA TÉRREO
WC FEMININO	9,90 m²	14,86	PLANTA BAIXA TÉRREO
WC MASCULINO	9,81 m²	16,38	PLANTA BAIXA TÉRREO
SALA DE CRISE	43,38 m²	29,19	PLANTA BAIXA SUPERIOR
CIRCULAÇÃO	58,56 m²	69,38	PLANTA BAIXA SUPERIOR
ELEV.	4,20 m²	8,20	PLANTA BAIXA SUPERIOR
GABINETE DO COORDENADOR	45,53 m²	31,49	PLANTA BAIXA SUPERIOR
VARANDA	41,16 m²	26,73	PLANTA BAIXA SUPERIOR
BWC	5,28 m²	9,80	PLANTA BAIXA SUPERIOR
APOIO	18,98 m²	18,10	PLANTA BAIXA SUPERIOR
CIRC.	3,96 m²	9,00	PLANTA BAIXA SUPERIOR
RECEPÇÃO GABINETE	15,65 m²	16,13	PLANTA BAIXA SUPERIOR
SALA TÉCNICA VRF	5,55 m²	10,91	PLANTA BAIXA SUPERIOR
WC PCD FEM	3,70 m²	7,70	PLANTA BAIXA SUPERIOR
WC PCD MASC	3,70 m²	7,70	PLANTA BAIXA SUPERIOR
DESCOMPRESSÃO	45,33 m²	27,41	PLANTA BAIXA SUPERIOR

LEGENDA VEDAÇÕES

Blocos cerâmicos	
Divisórias internas com vidro	
Divisória de gesso (Drywall)	

DESCRIÇÃO PISO	
1	Carpete modular 6,5mm. Formato: 50 x 50cm
2	Porcelanato técnico de alto desempenho 80 x 80cm
3	Granito Cinza levigado de 3cm
4	Granito Cinza antiderrapante de 2cm

DESCRIÇÃO ACABAMENTO PAREDE	
1	Pintura em tinta acrílica
2	Porcelanato retificado 80 x 80cm
3	Painel de madeira laminada

DESCRIÇÃO FORRO	
1	Gesso acartonado tipo ST
2	Forro modular em fibra mineral com dimensões nominais de 625 x 625mm
3	Forro tipo difusor acústico trapezoidal
4	Gesso acartonado tipo RU

DESCRIÇÃO RODAPÉ	
1	Rodapé em porcelanato 10 x 80cm. Cor equivalente ao padrão do piso principal
2	Rodapé compatível com o piso em carpete

Versão	Data	Alteração	Responsável
CENTRO REGIONAL DE GESTÃO INTEGRADA DE RISCOS E DESASTRES			
SECRETARIA DA RECONSTRUÇÃO GAÚCHA			
SUBSECRETARIA DE PROJETOS PARA A RECONSTRUÇÃO DEPARTAMENTO DE APOIO À RECONSTRUÇÃO DE EDIFICAÇÕES CENTRO ADMINISTRATIVO FERNANDO FERRARI - AV. BORGES DE MEDEIROS, N. 1501 - POA/RS			
DIRETOR(A) ENG./ARQ. VALDIR BANDEIRA FIORENTIN		COORD. PROJ. CEL. VANDERLAN FRANK CARVALHO	
RESPONSÁVEIS TÉCNICOS:		MODELO ARQ. ANICOLI ROMANINI	
ARQ. ANICOLI ROMANINI		ENG. DÉBORA DELAI VANIN	
ARQ. ROBERTA BERTOLETTI		ENG. LEANDRO FRANCO TABORDA	
ARQ. LAURA MARDINI DAVI		ENG. SELTON F. DE SOUSA LIMA	
DOCUMENTAÇÃO ARQ. ANICOLI ROMANINI			
OBRA CRGIRD PASSO FUNDO		ÁREA 974,60 M²	
ENDEREÇO RUA BRIGADA MILITAR, 222, SÃO CRISTOVÃO		MUNICÍPIO PASSO FUNDO/RS	
PROJETO ANTEPROJETO ARQUITETÔNICO		ASSUNTO CCC PLANTA BAIXA TÉRREO	
ESCALA 1 : 75		DATA 19/06/2026	
		6/ 25	

PLANTA BAIXA SUPERIOR

ESC:1:75

01. AMBIENTES			
Nome	Área	Perímetro	Nível
DESCOMPRESSÃO COPA/LAZER	43,35 m²	26,69	PLANTA BAIXA TÉRREO
SALA TÉCNICA	10,20 m²	13,10	PLANTA BAIXA TÉRREO
COWORKING	38,74 m²	25,19	PLANTA BAIXA TÉRREO
ASSESSORIA	31,00 m²	22,84	PLANTA BAIXA TÉRREO
WC PCD	3,80 m²	7,80	PLANTA BAIXA TÉRREO
AUDITÓRIO / SALA MULTIUSO	90,92 m²	38,96	PLANTA BAIXA TÉRREO
HALL / FOYER	90,09 m²	49,39	PLANTA BAIXA TÉRREO
JARDIM	141,40 m²	49,36	PLANTA BAIXA TÉRREO
REUNIÃO	20,83 m²	18,27	PLANTA BAIXA TÉRREO
PLANEJAMENTO	22,98 m²	19,59	PLANTA BAIXA TÉRREO
SALA DE COMANDO E CONTROLE	75,32 m²	75,32	PLANTA BAIXA TÉRREO
ELEV.	4,20 m²	8,20	PLANTA BAIXA TÉRREO
SALA T.I.	7,58 m²	11,05	PLANTA BAIXA TÉRREO
WC PCD FEM	3,70 m²	7,70	PLANTA BAIXA TÉRREO
WC PCD MASC	3,70 m²	7,70	PLANTA BAIXA TÉRREO
DAL	7,78 m²	12,16	PLANTA BAIXA TÉRREO
SALA TÉCNICA VRF	5,55 m²	10,91	PLANTA BAIXA TÉRREO
WC FEMININO	9,90 m²	14,86	PLANTA BAIXA TÉRREO
WC MASCULINO	9,81 m²	16,38	PLANTA BAIXA TÉRREO
SALA DE CRISE	43,38 m²	29,19	PLANTA BAIXA SUPERIOR
CIRCULAÇÃO	58,56 m²	69,38	PLANTA BAIXA SUPERIOR
ELEV.	4,20 m²	8,20	PLANTA BAIXA SUPERIOR
GABINETE DO COORDENADOR	45,53 m²	31,49	PLANTA BAIXA SUPERIOR
VARANDA	41,16 m²	26,73	PLANTA BAIXA SUPERIOR
BWC	5,28 m²	9,80	PLANTA BAIXA SUPERIOR
APOIO	18,98 m²	18,10	PLANTA BAIXA SUPERIOR
CIRC.	3,96 m²	9,00	PLANTA BAIXA SUPERIOR
RECEPÇÃO GABINETE	15,65 m²	16,13	PLANTA BAIXA SUPERIOR
SALA TÉCNICA VRF	5,55 m²	10,91	PLANTA BAIXA SUPERIOR
WC PCD FEM	3,70 m²	7,70	PLANTA BAIXA SUPERIOR
WC PCD MASC	3,70 m²	7,70	PLANTA BAIXA SUPERIOR
DESCOMPRESSÃO	45,33 m²	27,41	PLANTA BAIXA SUPERIOR

LEGENDA VEDAÇÕES

Blocos cerâmicos	
Divisórias internas com vidro	
Divisória de gesso (Drywall)	


DESCRIÇÃO PISO	
1	Carpete modular 6,5mm. Formato: 50 x 50cm
2	Porcelanato técnico de alto desempenho 80 x 80cm
3	Granito Cinza levigado de 3cm
4	Granito Cinza aniderrapante de 2cm

DESCRIÇÃO ACABAMENTO PAREDE	
1	Pintura em tinta acrílica
2	Porcelanato retificado 80 x 80cm
3	Painel de madeira laminada

DESCRIÇÃO FORRO	
1	Gesso acartonado tipo ST
2	Forro modular em fibra mineral com dimensões nominais de 625 x 625mm
3	Forro tipo difusor acústico trapezoidal
4	Gesso acartonado tipo RU

DESCRIÇÃO RODAPÉ	
1	Rodapé em porcelanato 10 x 80cm. Cor equivalente ao padrão do piso principal
2	Rodapé compatível com o piso em carpete


Versão		Data	Alteração	Responsável
 CENTRO REGIONAL DE GESTÃO INTEGRADA DE RISCOS E DESASTRES 				
SECRETARIA DA RECONSTRUÇÃO GAÚCHA SUBSECRETARIA DE PROJETOS PARA A RECONSTRUÇÃO DEPARTAMENTO DE APOIO À RECONSTRUÇÃO DE EDIFICAÇÕES CENTRO ADMINISTRATIVO FERNANDO FERRARI - AV. BORGES DE MEDEIROS, N. 1501 - POA/RS				
DIRETOR(A) ENG./ARQ. VALDIR BANDEIRA FIORENTIN		COORD. PROJ. CEL. VANDERLAN FRANK CARVALHO		
RESPONSÁVEIS TÉCNICOS:		MODELO ARQ. ANICOLI ROMANINI		
ARQ. ANICOLI ROMANINI		ENG. DÉBORA DELAI VANIN		
ARQ. ROBERTA BERTOLETTI		ENG. LEANDRO FRANCO TABORDA		
ARQ. LAURA MARDINI DAVI		ENG. SELTON F. DE SOUSA LIMA		DOCUMENTAÇÃO ARQ. ANICOLI ROMANINI
OBRA		CRGIRD PASSO FUNDO		ÁREA 974,60 M²
ENDEREÇO		RUA BRIGADA MILITAR, 222, SÃO CRISTOVÃO		MUNICÍPIO PASSO FUNDO/RS
PROJETO		ANTEPROJETO ARQUITETÔNICO		ASSUNTO CCC PLANTA BAIXA PAVIMENTO SUPERIOR
ESCALA 1:75		DATA 19/06/2026		7/25

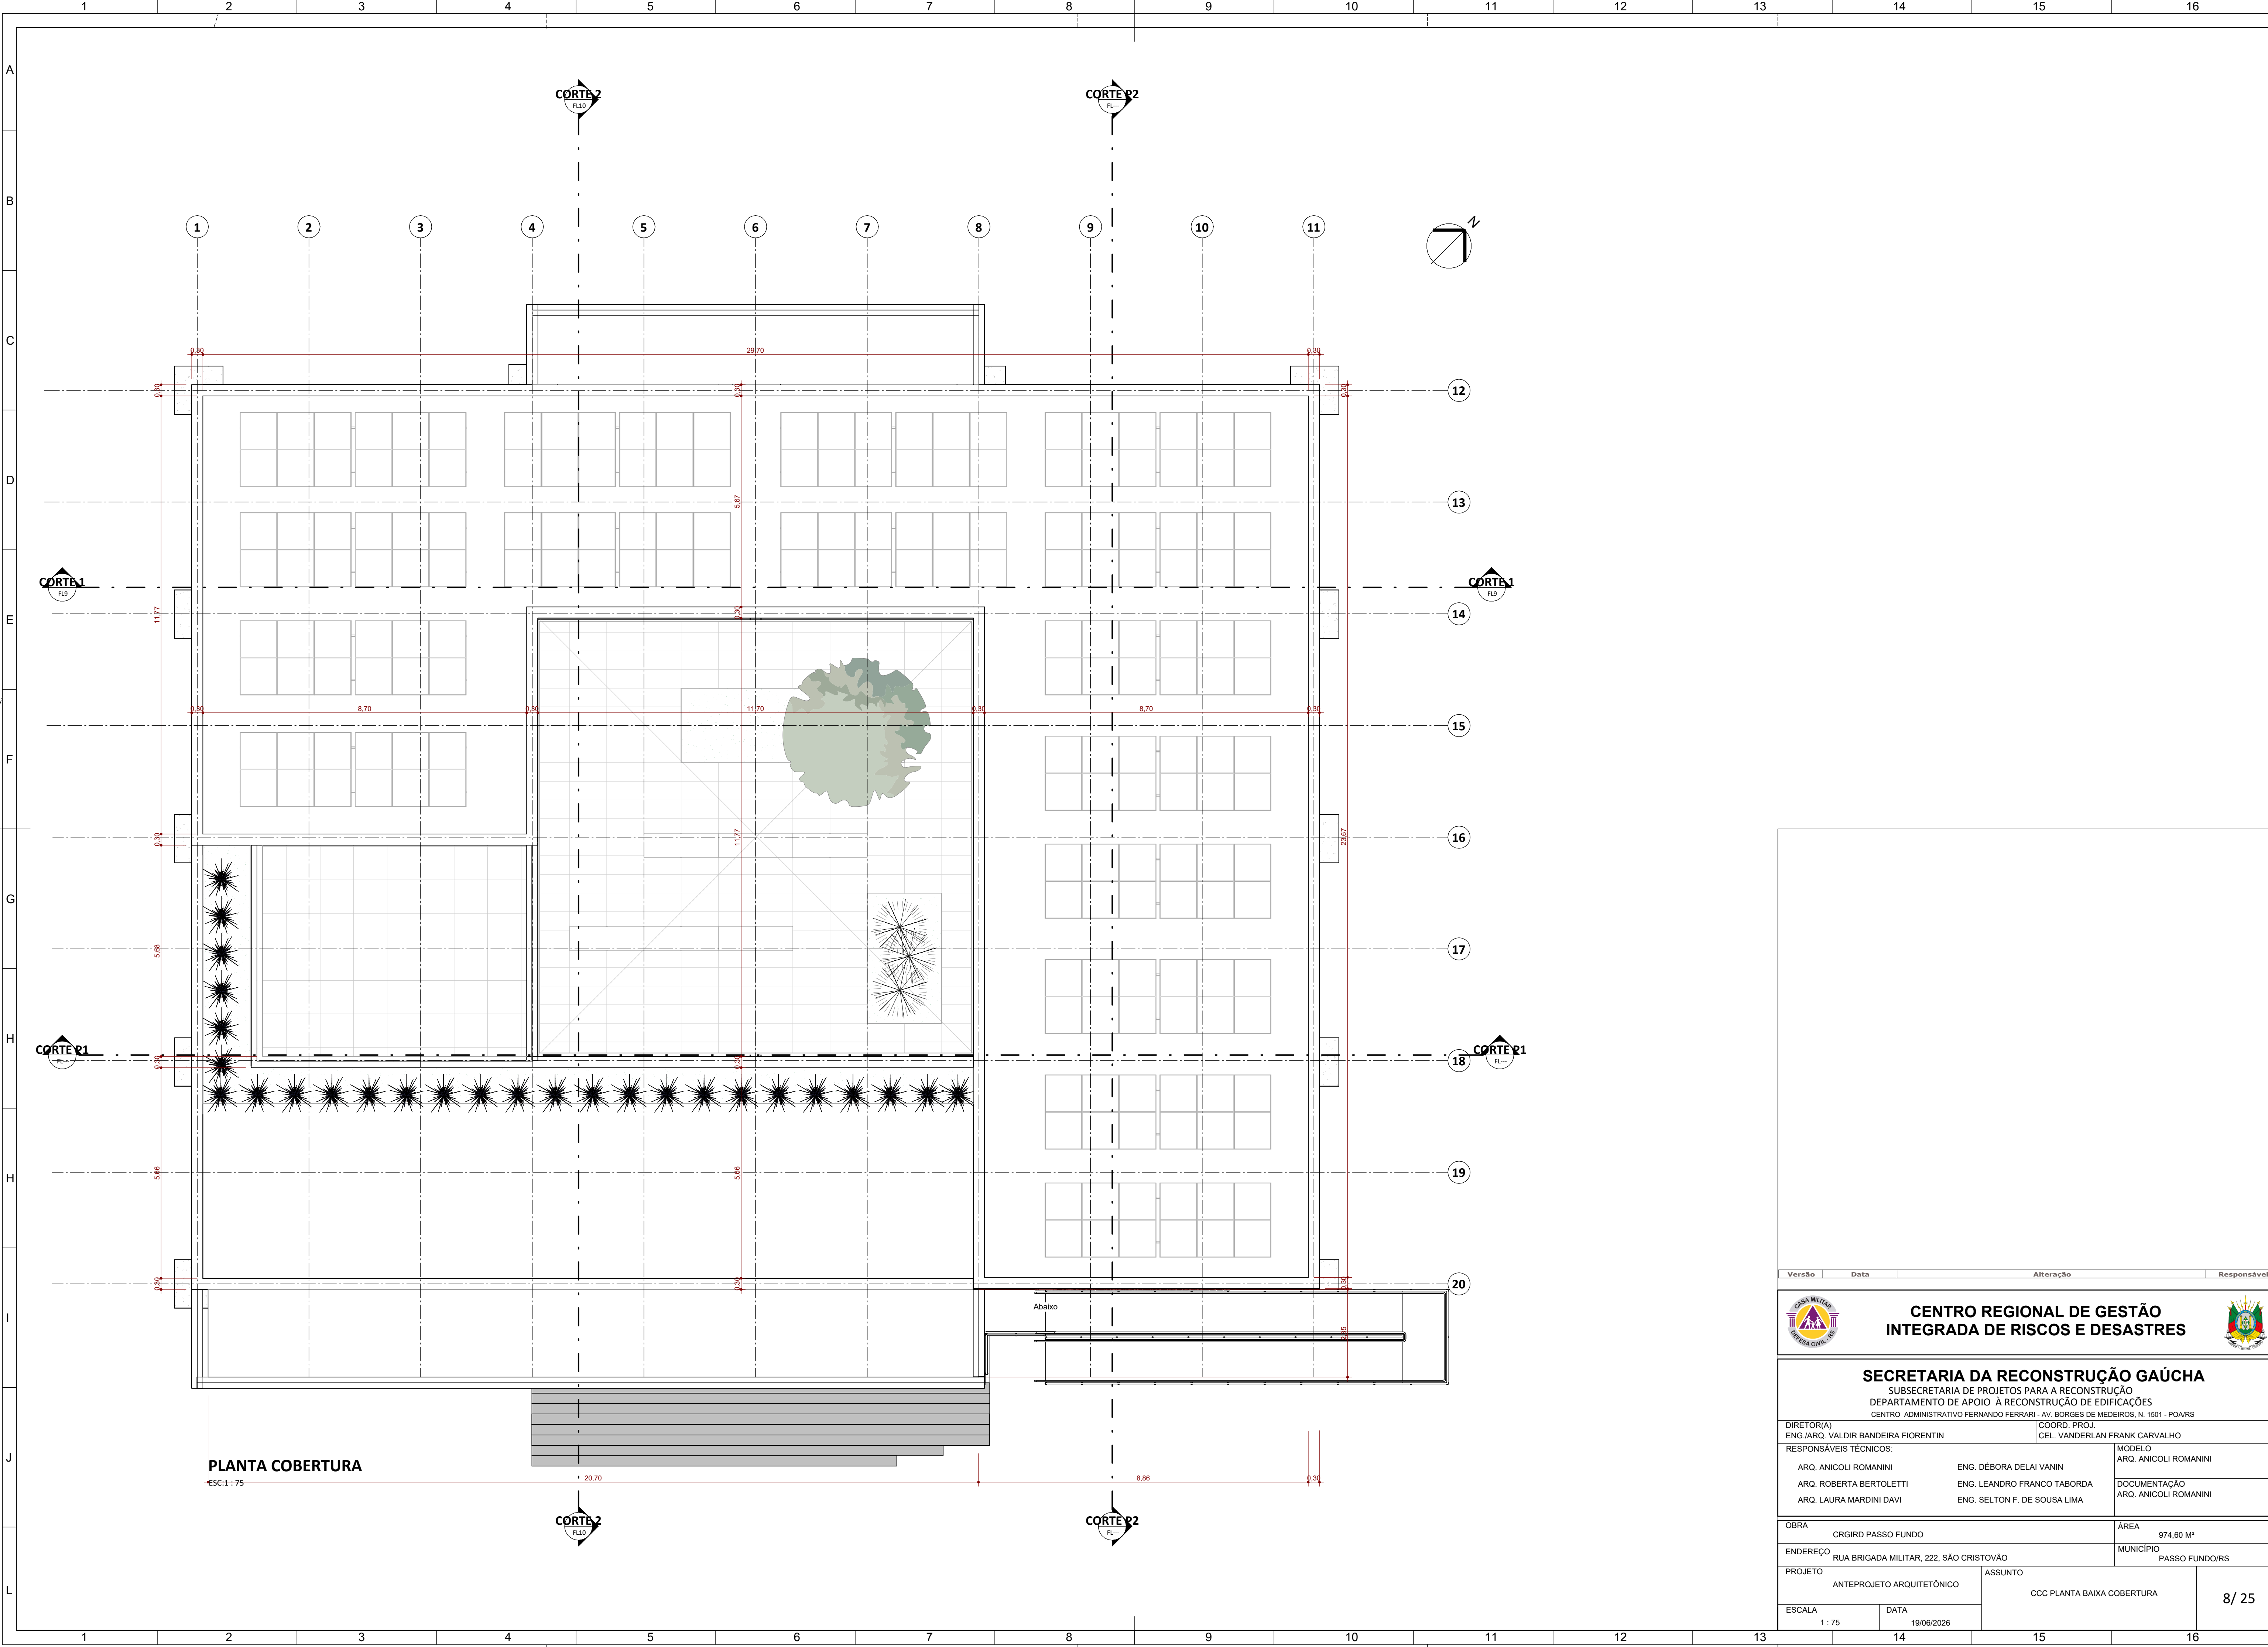

Versão		Data		Alteração		Responsável			
		CENTRO REGIONAL DE GESTÃO INTEGRADA DE RISCOS E DESASTRES							
SECRETARIA DA RECONSTRUÇÃO GAÚCHA SUBSECRETARIA DE PROJETOS PARA A RECONSTRUÇÃO DEPARTAMENTO DE APOIO À RECONSTRUÇÃO DE EDIFICAÇÕES CENTRO ADMINISTRATIVO FERNANDO FERRARI - AV. BORGES DE MEDEIROS, N. 1501 - POA/RS									
DIRETOR(A) ENG./ARQ. VALDIR BANDEIRA FIORENTIN					COORD. PROJ. CEL. VANDERLAN FRANK CARVALHO				
RESPONSÁVEIS TÉCNICOS:					MODELO ARQ. ANICOLI ROMANINI				
ARQ. ANICOLI ROMANINI			ENG. DÉBORA DELAI VANIN			DOCUMENTAÇÃO ARQ. ANICOLI ROMANINI			
ARQ. ROBERTA BERTOLETTI			ENG. LEANDRO FRANCO TABORDA						
ARQ. LAURA MARDINI DAVI			ENG. SELTON F. DE SOUSA LIMA						
OBRA CRGIRD PASSO FUNDO					ÁREA 974,60 M²				
ENDEREÇO RUA BRIGADA MILITAR, 222, SÃO CRISTOVÃO					MUNICÍPIO PASSO FUNDO/RS				
PROJETO ANTEPROJETO ARQUITETÔNICO					ASSUNTO CCC PLANTA BAIXA COBERTURA				
ESCALA 1 : 75		DATA 19/06/2026			8/ 25				



Versão	Data	Alteração	Responsável
CENTRO REGIONAL DE GESTÃO INTEGRADA DE RISCOS E DESASTRES			
SECRETARIA DA RECONSTRUÇÃO GAÚCHA SUBSECRETARIA DE PROJETOS PARA A RECONSTRUÇÃO DEPARTAMENTO DE APOIO À RECONSTRUÇÃO DE EDIFICAÇÕES CENTRO ADMINISTRATIVO FERNANDO FERRARI - AV. BORGES DE MEDEIROS, N. 1501 - POA/RS			
DIRETOR(A) ENG./ARQ. VALDIR BANDEIRA FIORENTIN		COORD. PROJ. CEL. VANDERLAN FRANK CARVALHO	
RESPONSÁVEIS TÉCNICOS:			MODELO ARQ. ANICOLI ROMANINI
ARQ. ANICOLI ROMANINI	ENG. DÉBORA DELAI VANIN	DOCUMENTAÇÃO ARQ. ANICOLI ROMANINI	
ARQ. ROBERTA BERTOLETTI	ENG. LEANDRO FRANCO TABORDA		
ARQ. LAURA MARDINI DAVI	ENG. SELTON F. DE SOUSA LIMA		
OBRA CRGIRD PASSO FUNDO		ÁREA 974,60 M²	
ENDEREÇO RUA BRIGADA MILITAR, 222, SÃO CRISTÓVÃO		MUNICÍPIO PASSO FUNDO/RS	
PROJETO ANTEPROJETO ARQUITETÔNICO		ASSUNTO CCC CORTES E FACHADAS	
ESCALA 1 : 75	DATA 19/06/2026	9/ 25	

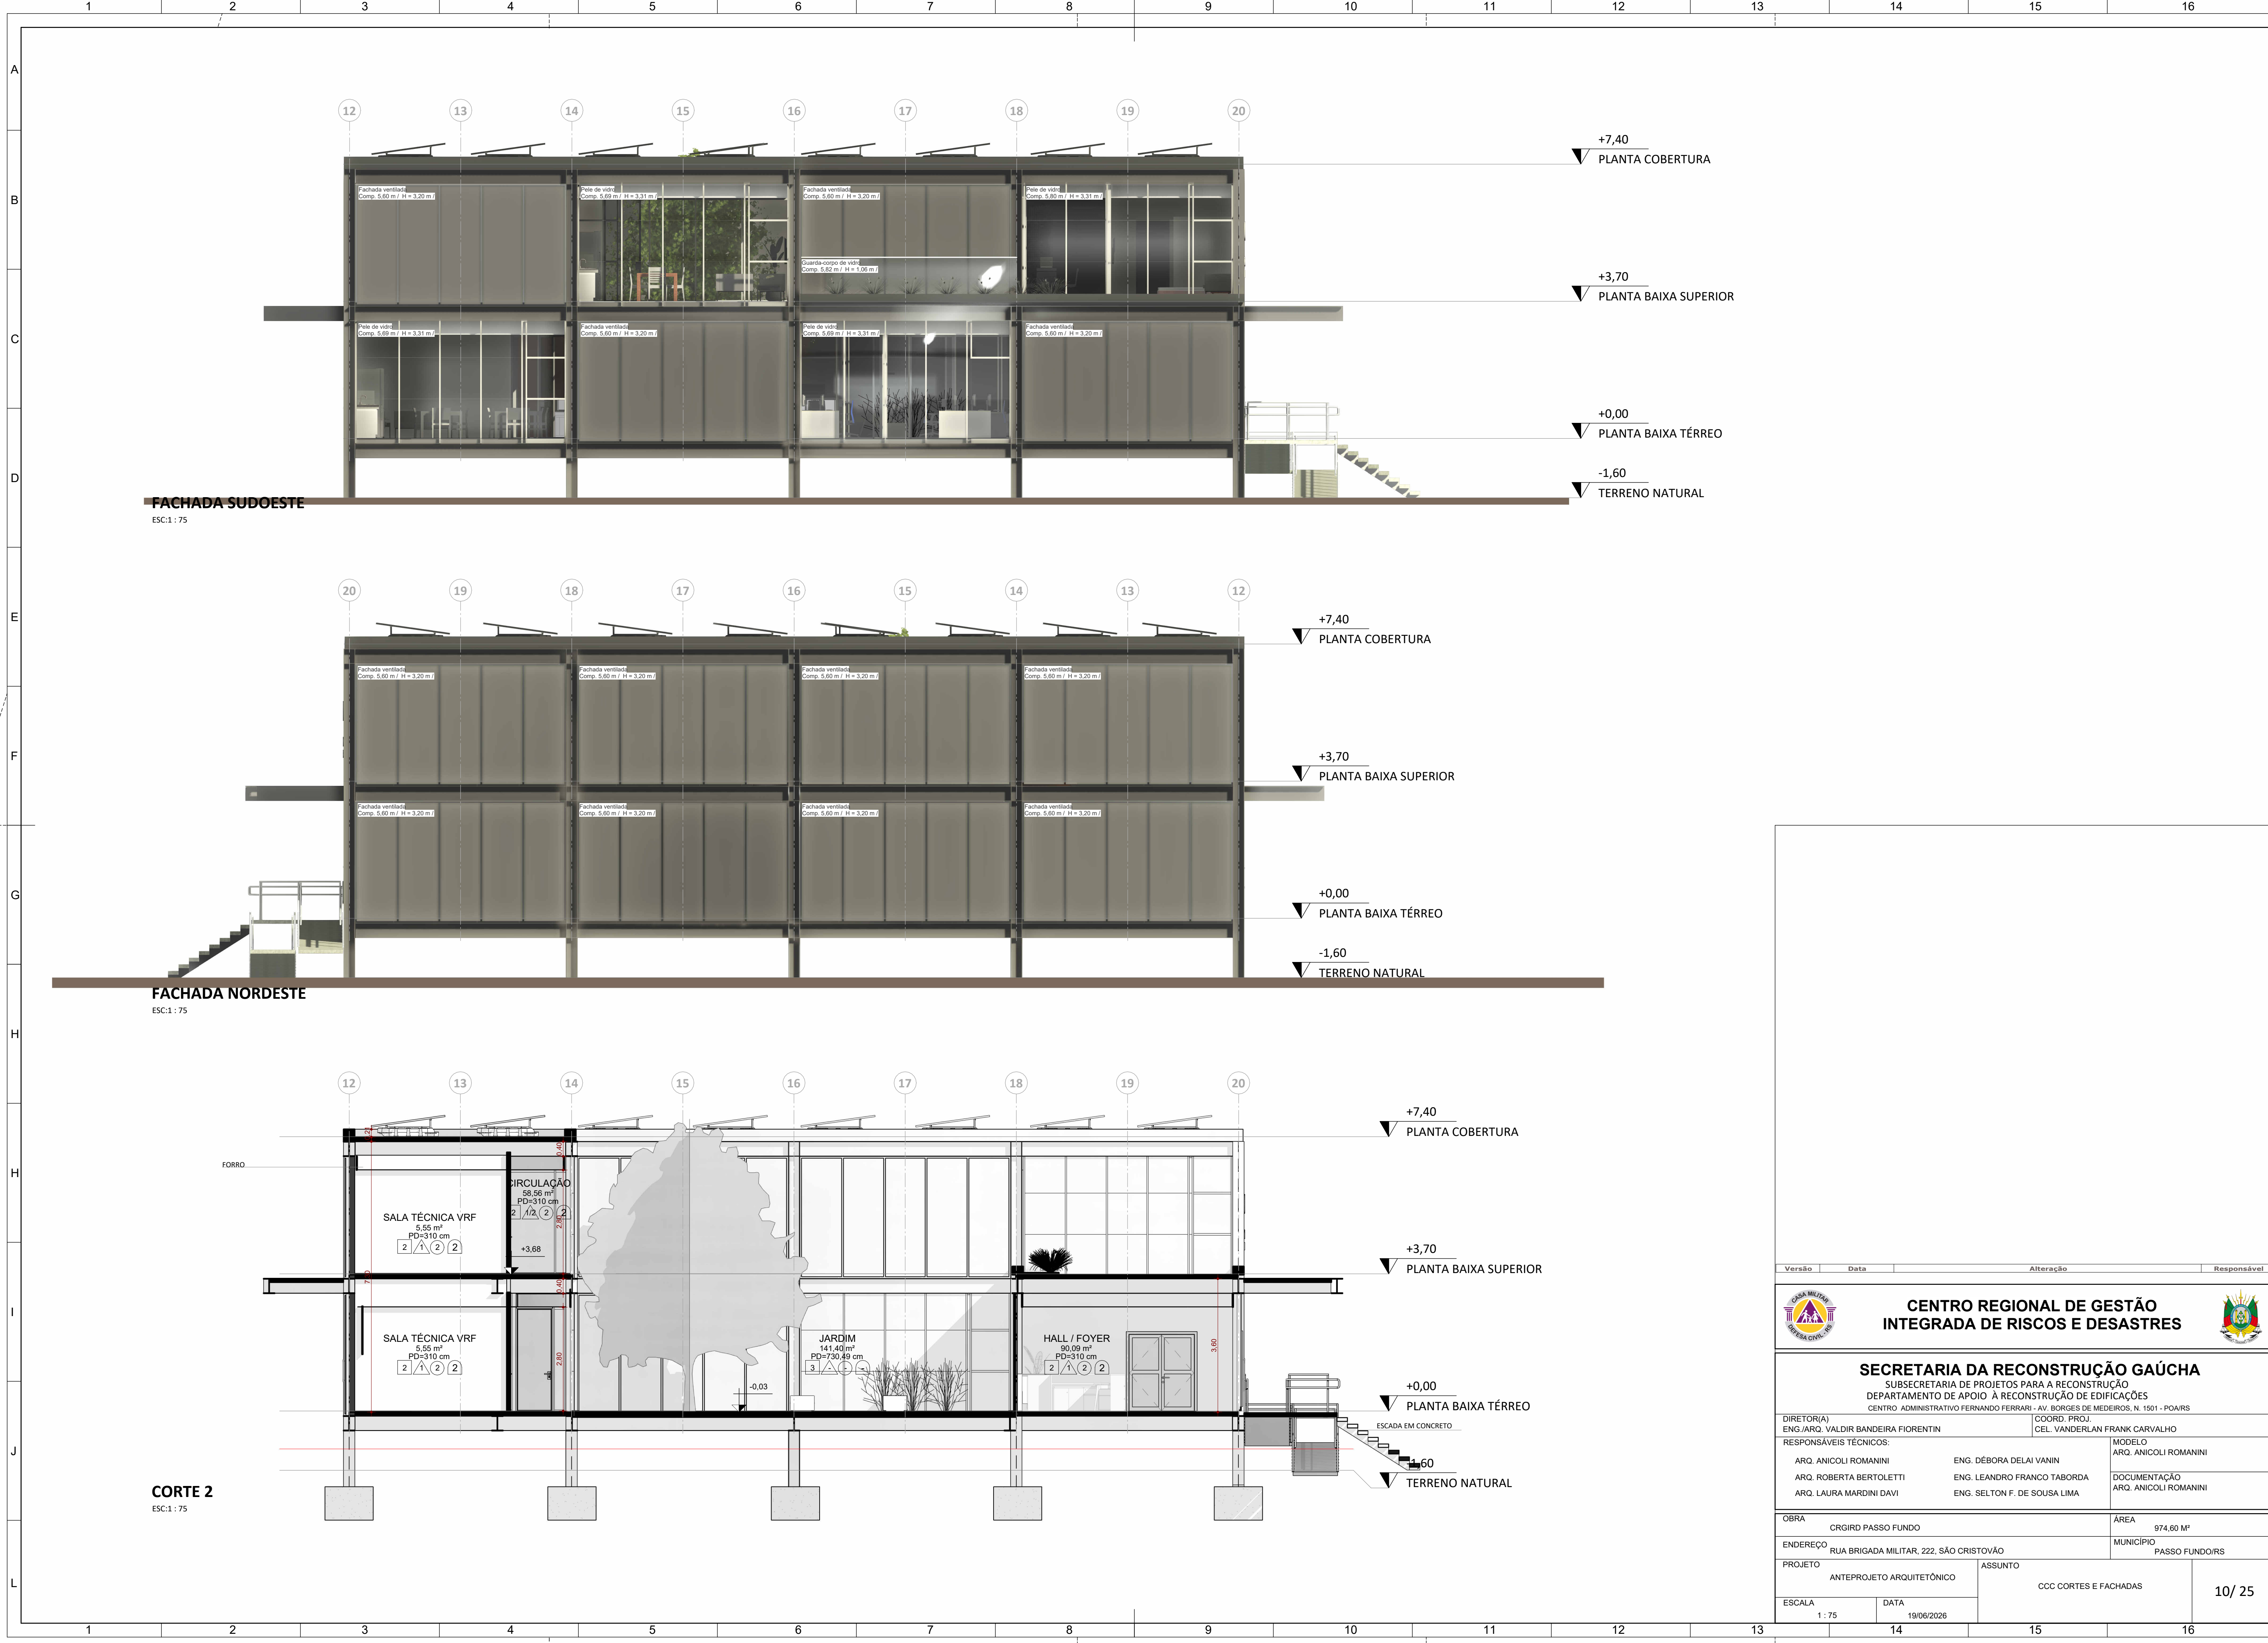

Versão	Data	Alteração	Responsável
CENTRO REGIONAL DE GESTÃO INTEGRADA DE RISCOS E DESASTRES			
SECRETARIA DA RECONSTRUÇÃO GAÚCHA SUBSECRETARIA DE PROJETOS PARA A RECONSTRUÇÃO DEPARTAMENTO DE APOIO À RECONSTRUÇÃO DE EDIFICAÇÕES CENTRO ADMINISTRATIVO FERNANDO FERRARI - AV. BORGES DE MEDEIROS, N. 1501 - POA/RS			
DIRETOR(A) ENG./ARQ. VALDIR BANDEIRA FIORENTIN		COORD. PROJ. CEL. VANDERLAN FRANK CARVALHO	
RESPONSÁVEIS TÉCNICOS: ARQ. ANICOLI ROMANINI ARQ. ROBERTA BERTOLETTI ARQ. LAURA MARDINI DAVI		MODELO ARQ. ANICOLI ROMANINI DOCUMENTAÇÃO ARQ. ANICOLI ROMANINI	
OBRA CRGIRD PASSO FUNDO		ÁREA 974,60 M²	
ENDEREÇO RUA BRIGADA MILITAR, 222, SÃO CRISTÓVÃO		MUNICÍPIO PASSO FUNDO/RS	
PROJETO ANTEPROJETO ARQUITETÔNICO		ASSUNTO CCC CORTES E FACHADAS	
ESCALA 1 : 75	DATA 19/06/2026	10/ 25	



CORTE PERSPECTIVADO 1

ESC: 1:50



CORTE PERSPECTIVADO 2


ESC: 1:75



CORTE PERSPECTIVADO 3

ESC: 1:75


Versão		Data		Alteração		Responsável	
		CENTRO REGIONAL DE GESTÃO INTEGRADA DE RISCOS E DESASTRES					
SECRETARIA DA RECONSTRUÇÃO GAÚCHA		SUBSECRETARIA DE PROJETOS PARA A RECONSTRUÇÃO		DEPARTAMENTO DE APOIO À RECONSTRUÇÃO DE EDIFICAÇÕES			
DIRETOR(A) ENG./ARQ. VALDIR BANDEIRA FIORENTIN		COORD. PROJ. CEL. VANDERLAN FRANK CARVALHO		MODELO ARQ. ANICOLI ROMANINI			
RESPONSÁVEIS TÉCNICOS:		ARQ. ANICOLI ROMANINI		ENG. DÉBORA DELAI VANIN		DOCUMENTAÇÃO ARQ. ANICOLI ROMANINI	
ARQ. ROBERTA BERTOLETTI		ENG. LEANDRO FRANCO TABORDA		ENG. SELTON F. DE SOUSA LIMA			
ARQ. LAURA MARDINI DAVI							
OBRA		CRGIRD PASSO FUNDO		ÁREA		974,60 M²	
ENDEREÇO		RUA BRIGADA MILITAR, 222, SÃO CRISTÓVÃO		MUNICÍPIO		PASSO FUNDO/RS	
PROJETO		ANTEPROJETO ARQUITETÔNICO		ASSUNTO		CCC CORTES PERSPECTIVADOS	
ESCALA		DATA				11/ 25	
		19/06/2026					

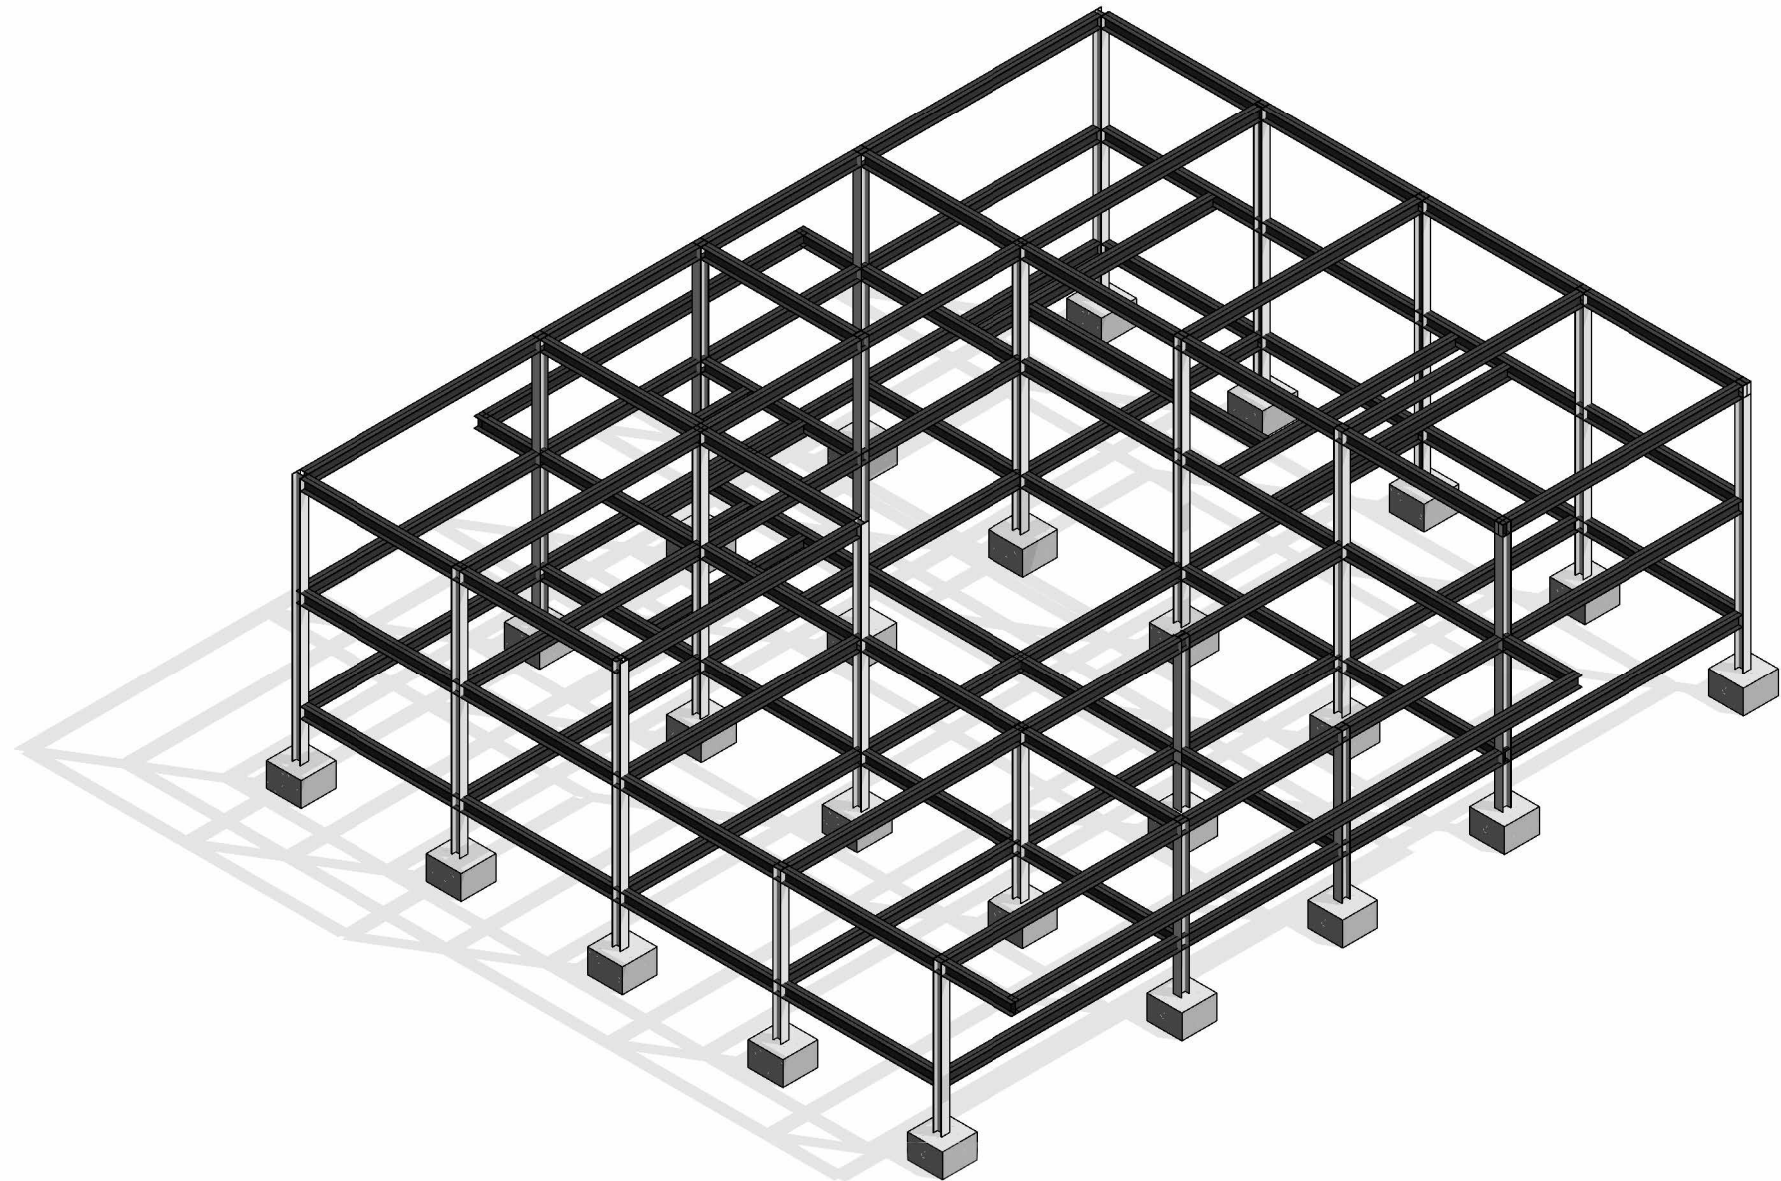

PERSPECTIVA ISOMÉTRICA ESTRUTURAL
ESC: 1 : 200





PERSPECTIVA ISOMÉTRICA 1
ESC: 1 : 100

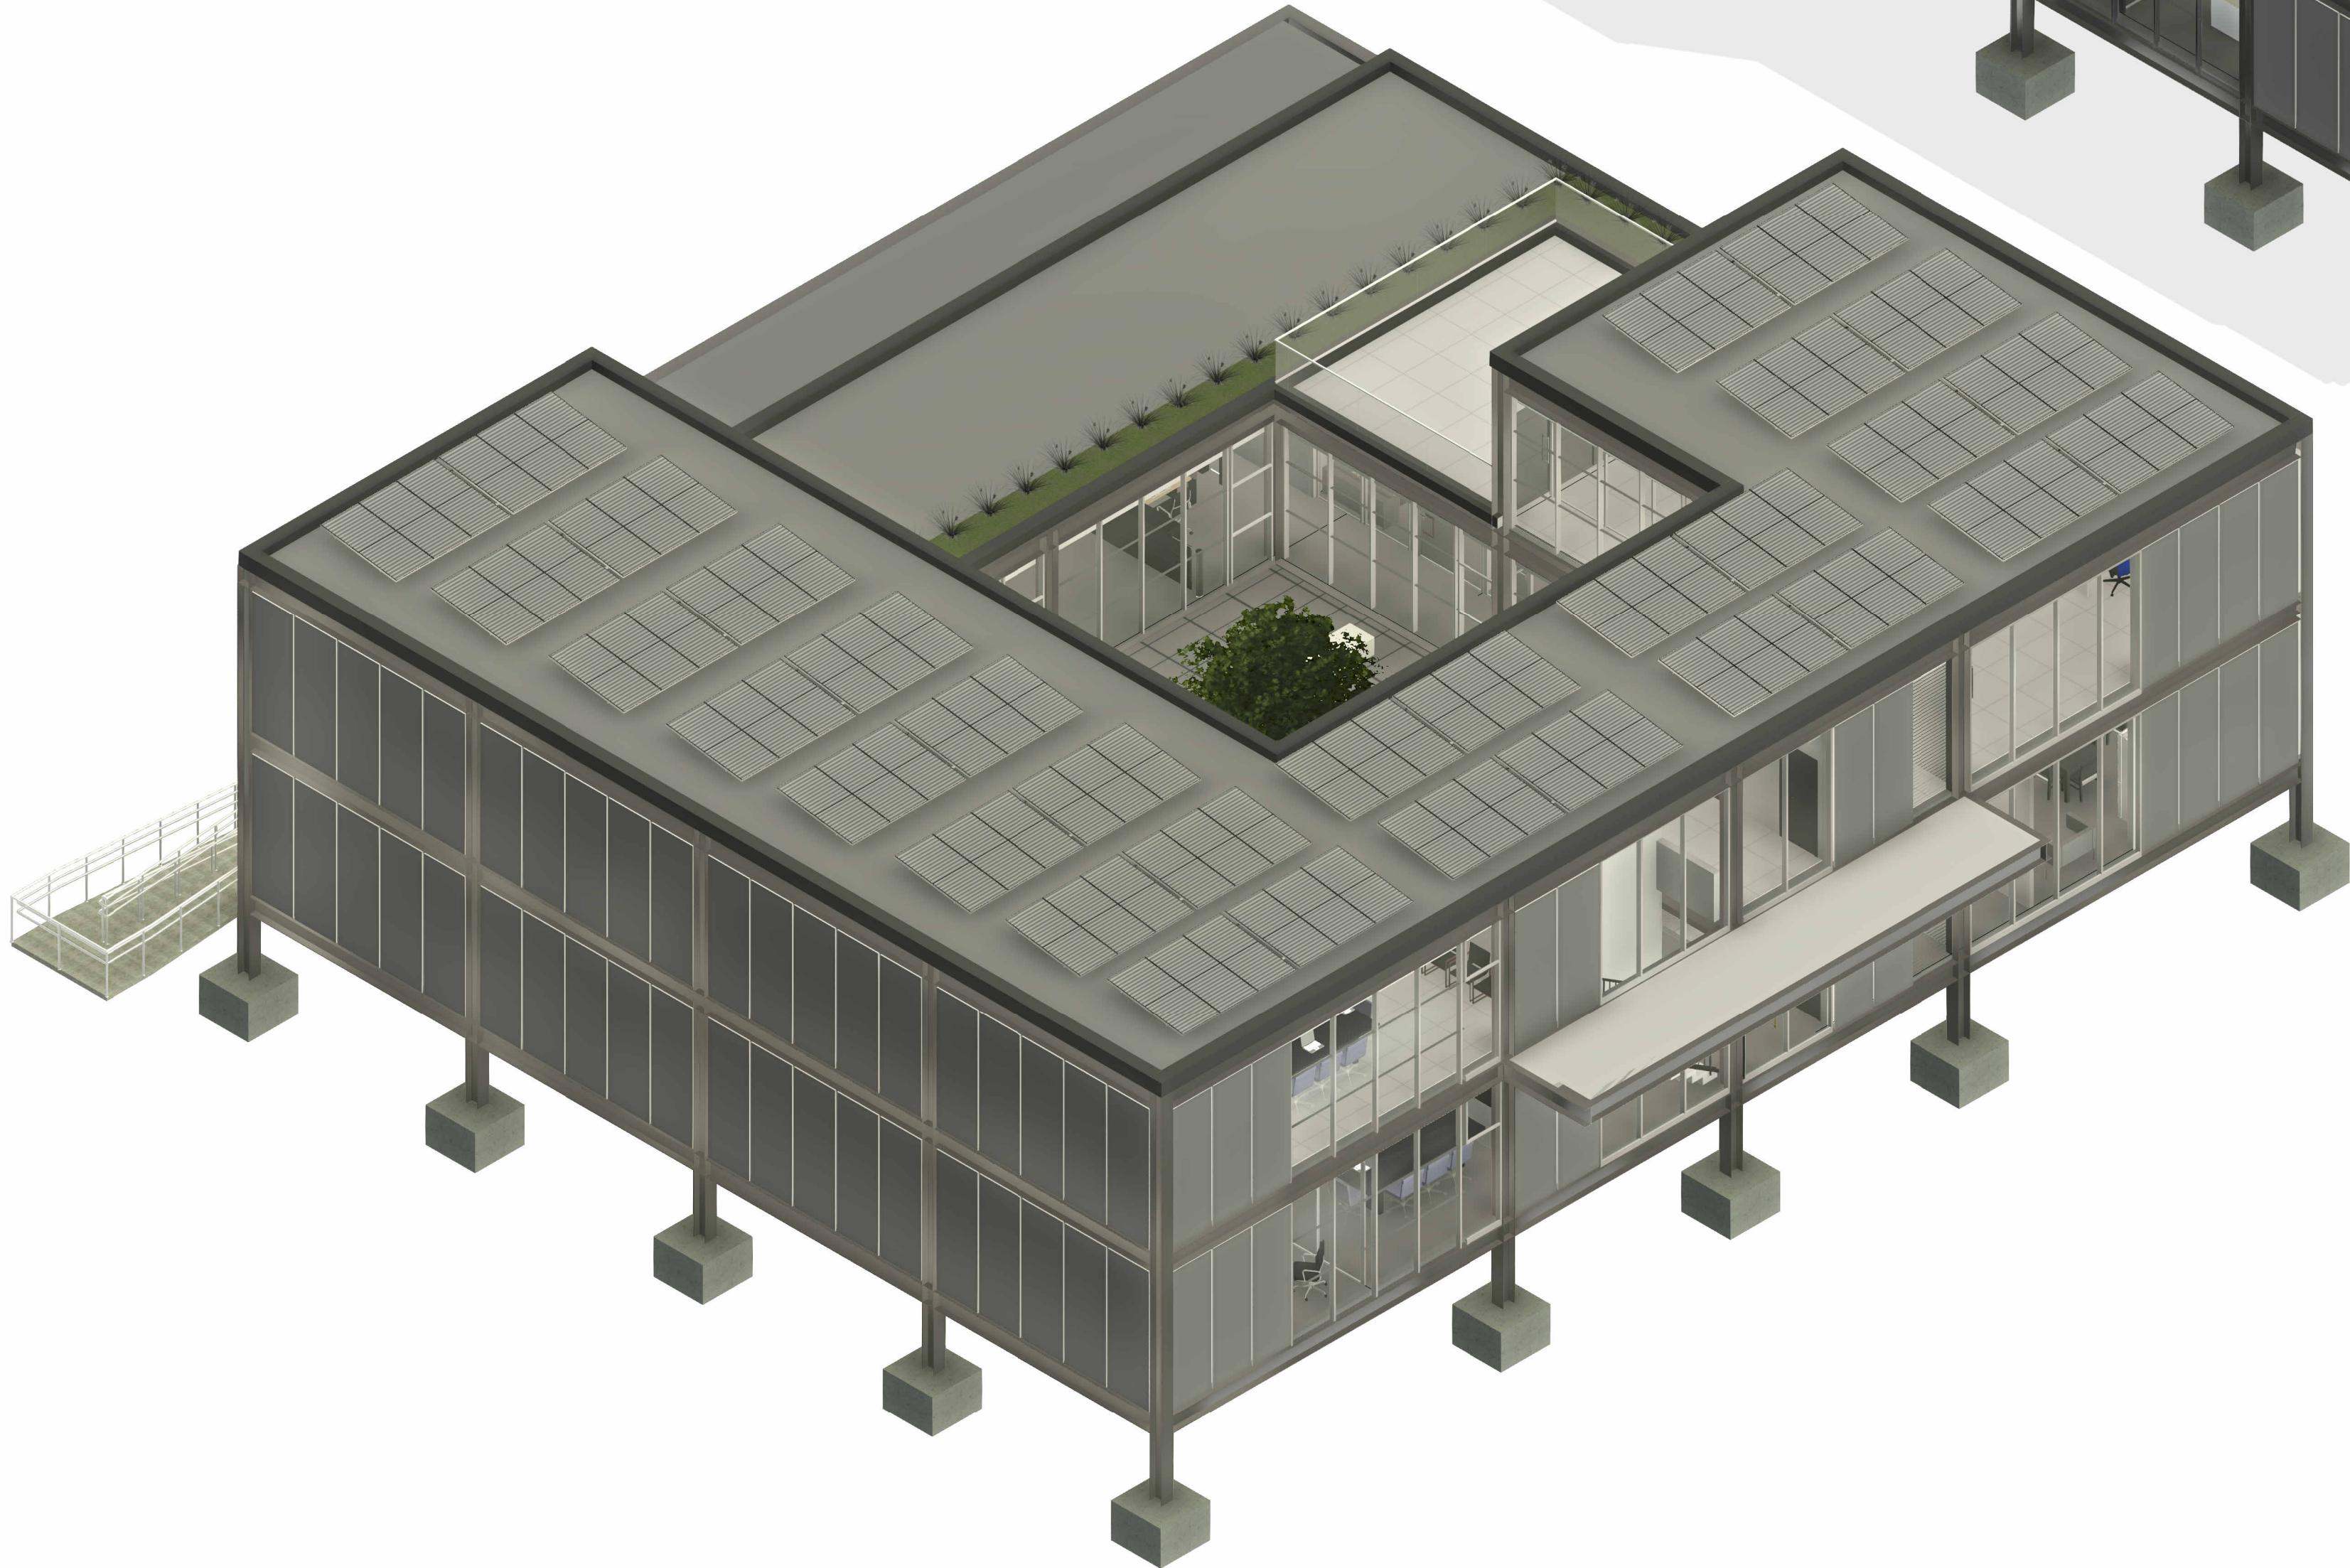


PERSPECTIVA ISÓMETRICA 2
ESC: 1 : 100

Versão		Data	Alteração	Responsável
		CENTRO REGIONAL DE GESTÃO INTEGRADA DE RISCOS E DESASTRES		
		SECRETARIA DA RECONSTRUÇÃO GAÚCHA SUBSECRETARIA DE PROJETOS PARA A RECONSTRUÇÃO DEPARTAMENTO DE APOIO À RECONSTRUÇÃO DE EDIFICAÇÕES CENTRO ADMINISTRATIVO FERNANDO FERRARI - AV. BORGES DE MEDEIROS, N. 1501 - POA/RS		
DIRETOR(A) ENG. ARQ. VALDIR BANDEIRA FIORENTIN			COORD. PROJ. CEL. VANDERLAN FRANK CARVALHO	
RESPONSÁVEIS TÉCNICOS:			MODELO ARQ. ANICOLI ROMANINI	
ARQ. ANICOLI ROMANINI			ENG. DÉBORA DELAI VANIN	
ARQ. ROBERTA BERTOLETTI			ENG. LEANDRO FRANCO TABORDA	
ARQ. LAURA MARDINI DAVI			ENG. SELTON F. DE SOUSA LIMA	
			DOCUMENTAÇÃO ARQ. ANICOLI ROMANINI	
OBRA			ÁREA 974,60 M²	
CRGIRD PASSO FUNDO				
ENDEREÇO			MUNICÍPIO PASSO FUNDO/RS	
RUA BRIGADA MILITAR, 222, SÃO CRISTÓVÃO				
PROJETO		ASSUNTO		
ANTEPROJETO ARQUITETÔNICO		CCC PERSPECTIVAS		
ESCALA		DATA 19/06/2026		12/ 25

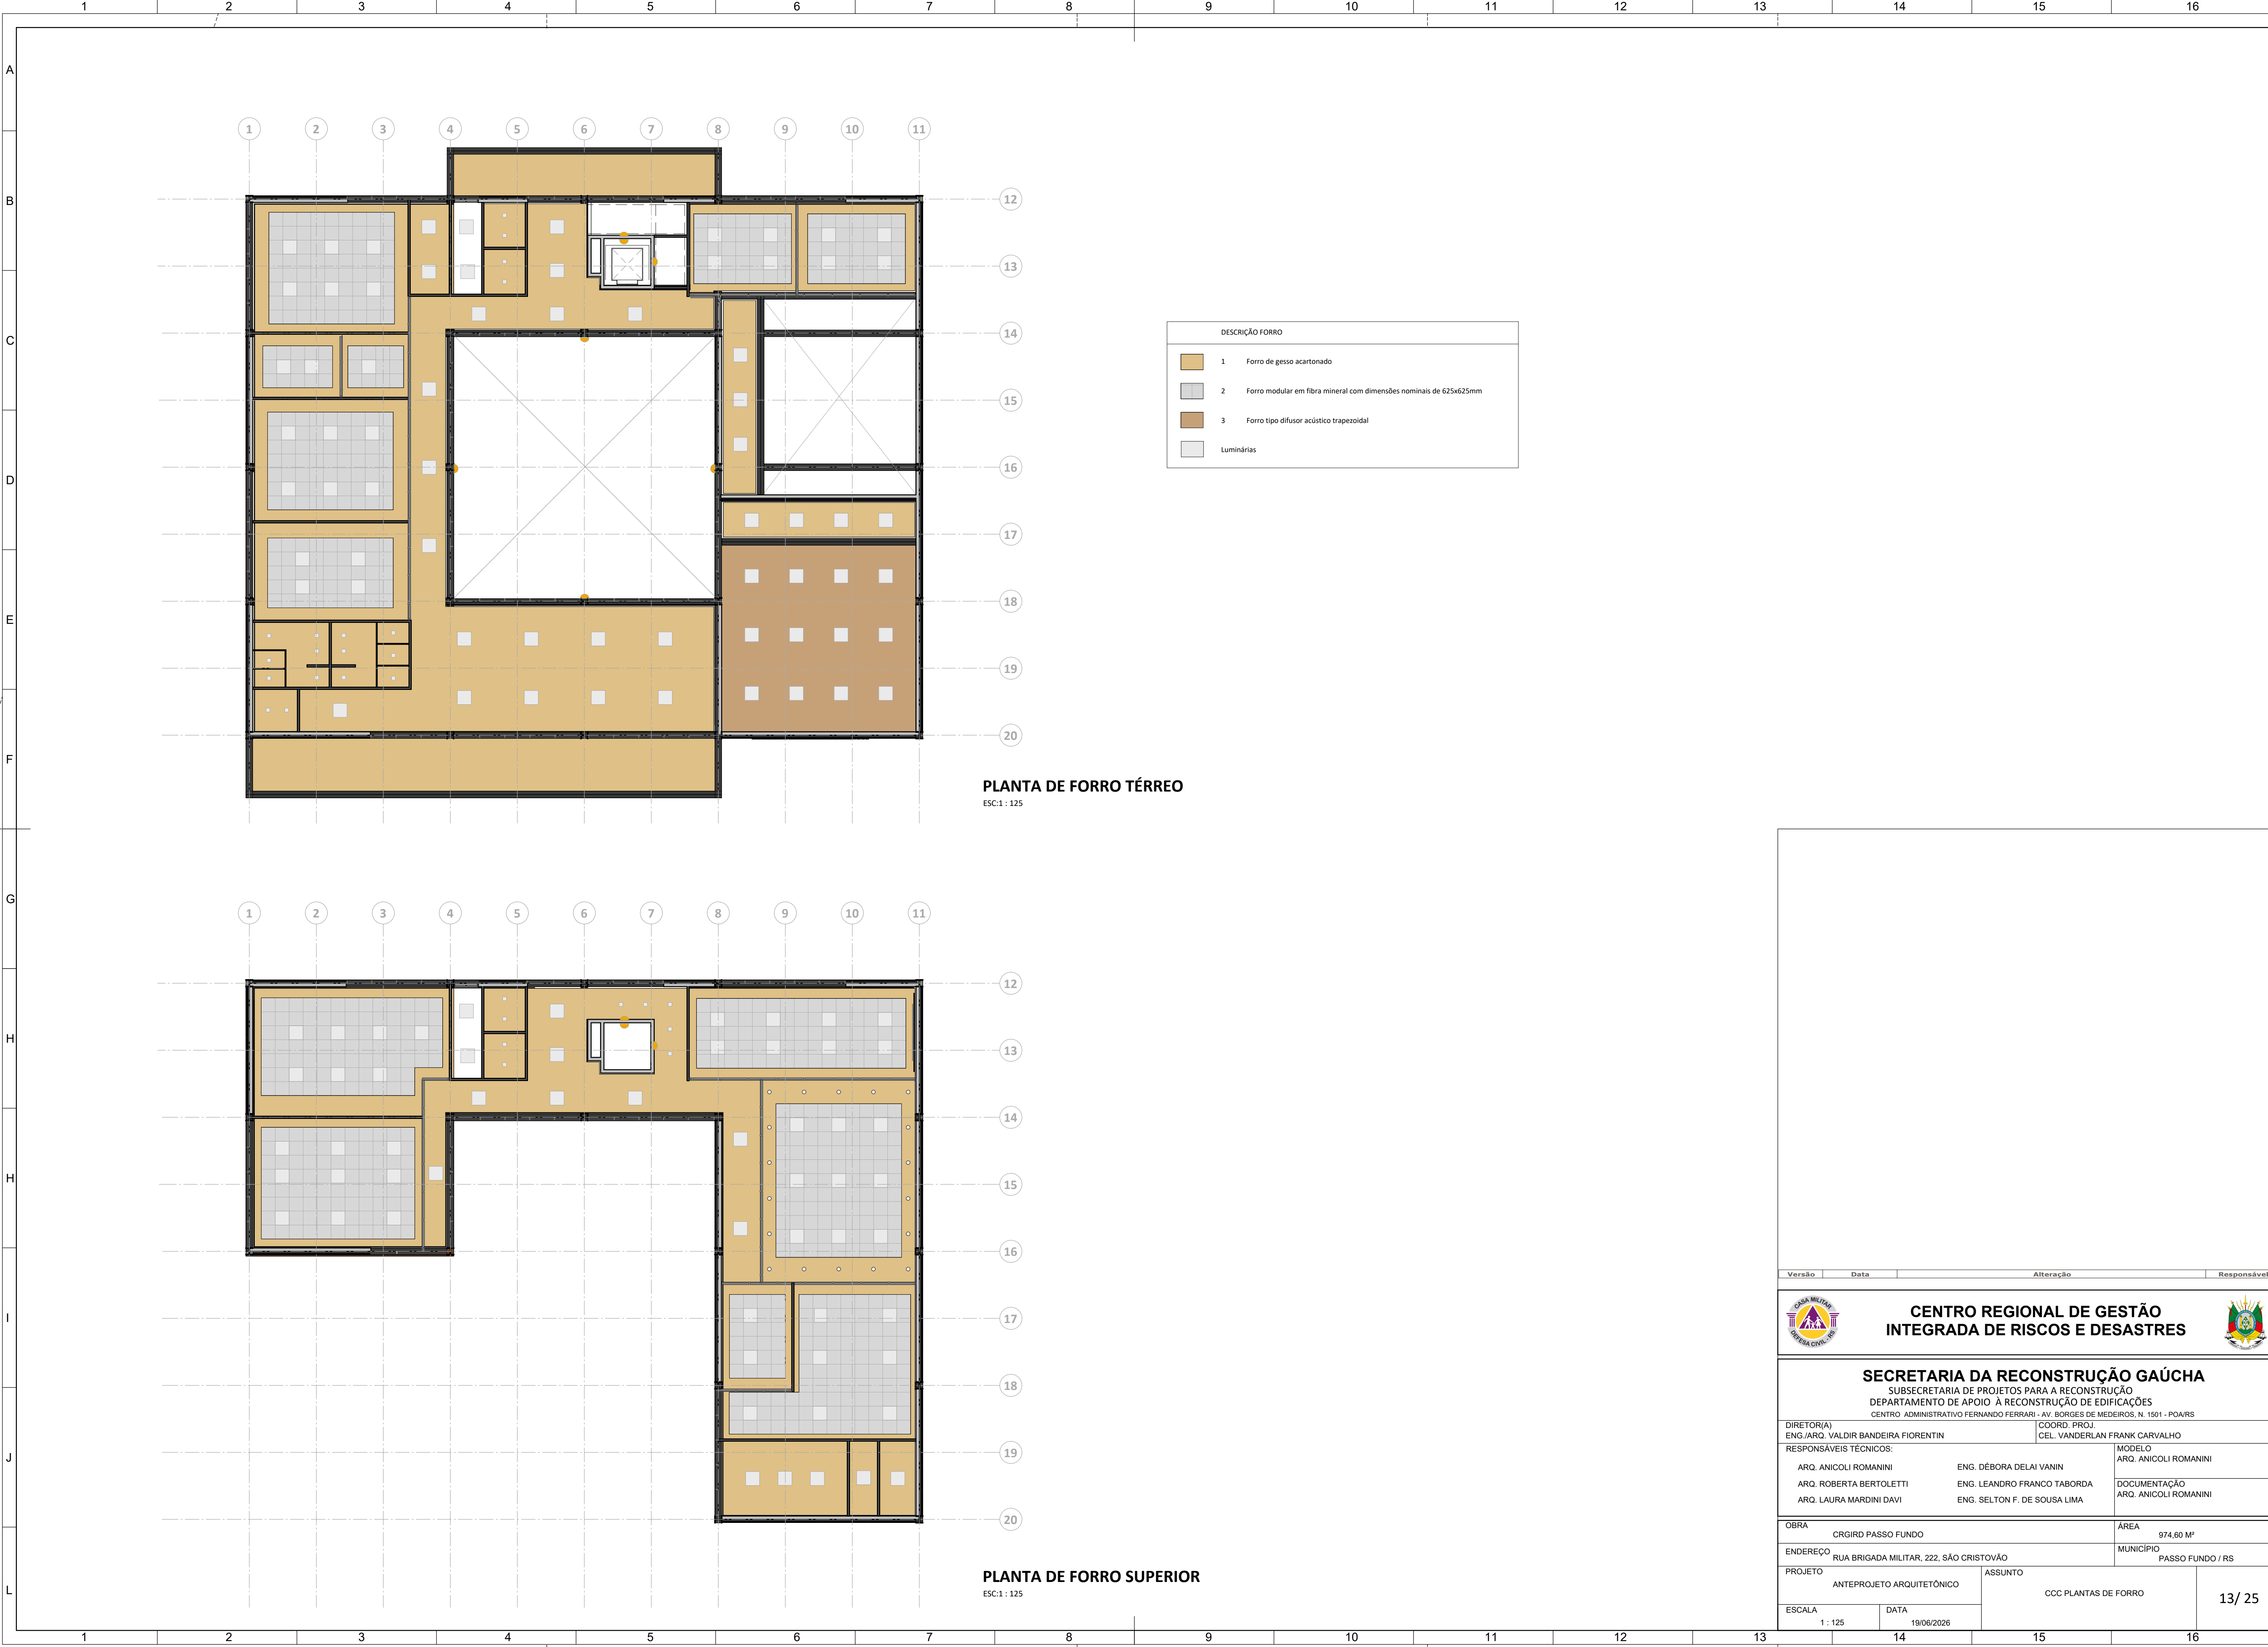

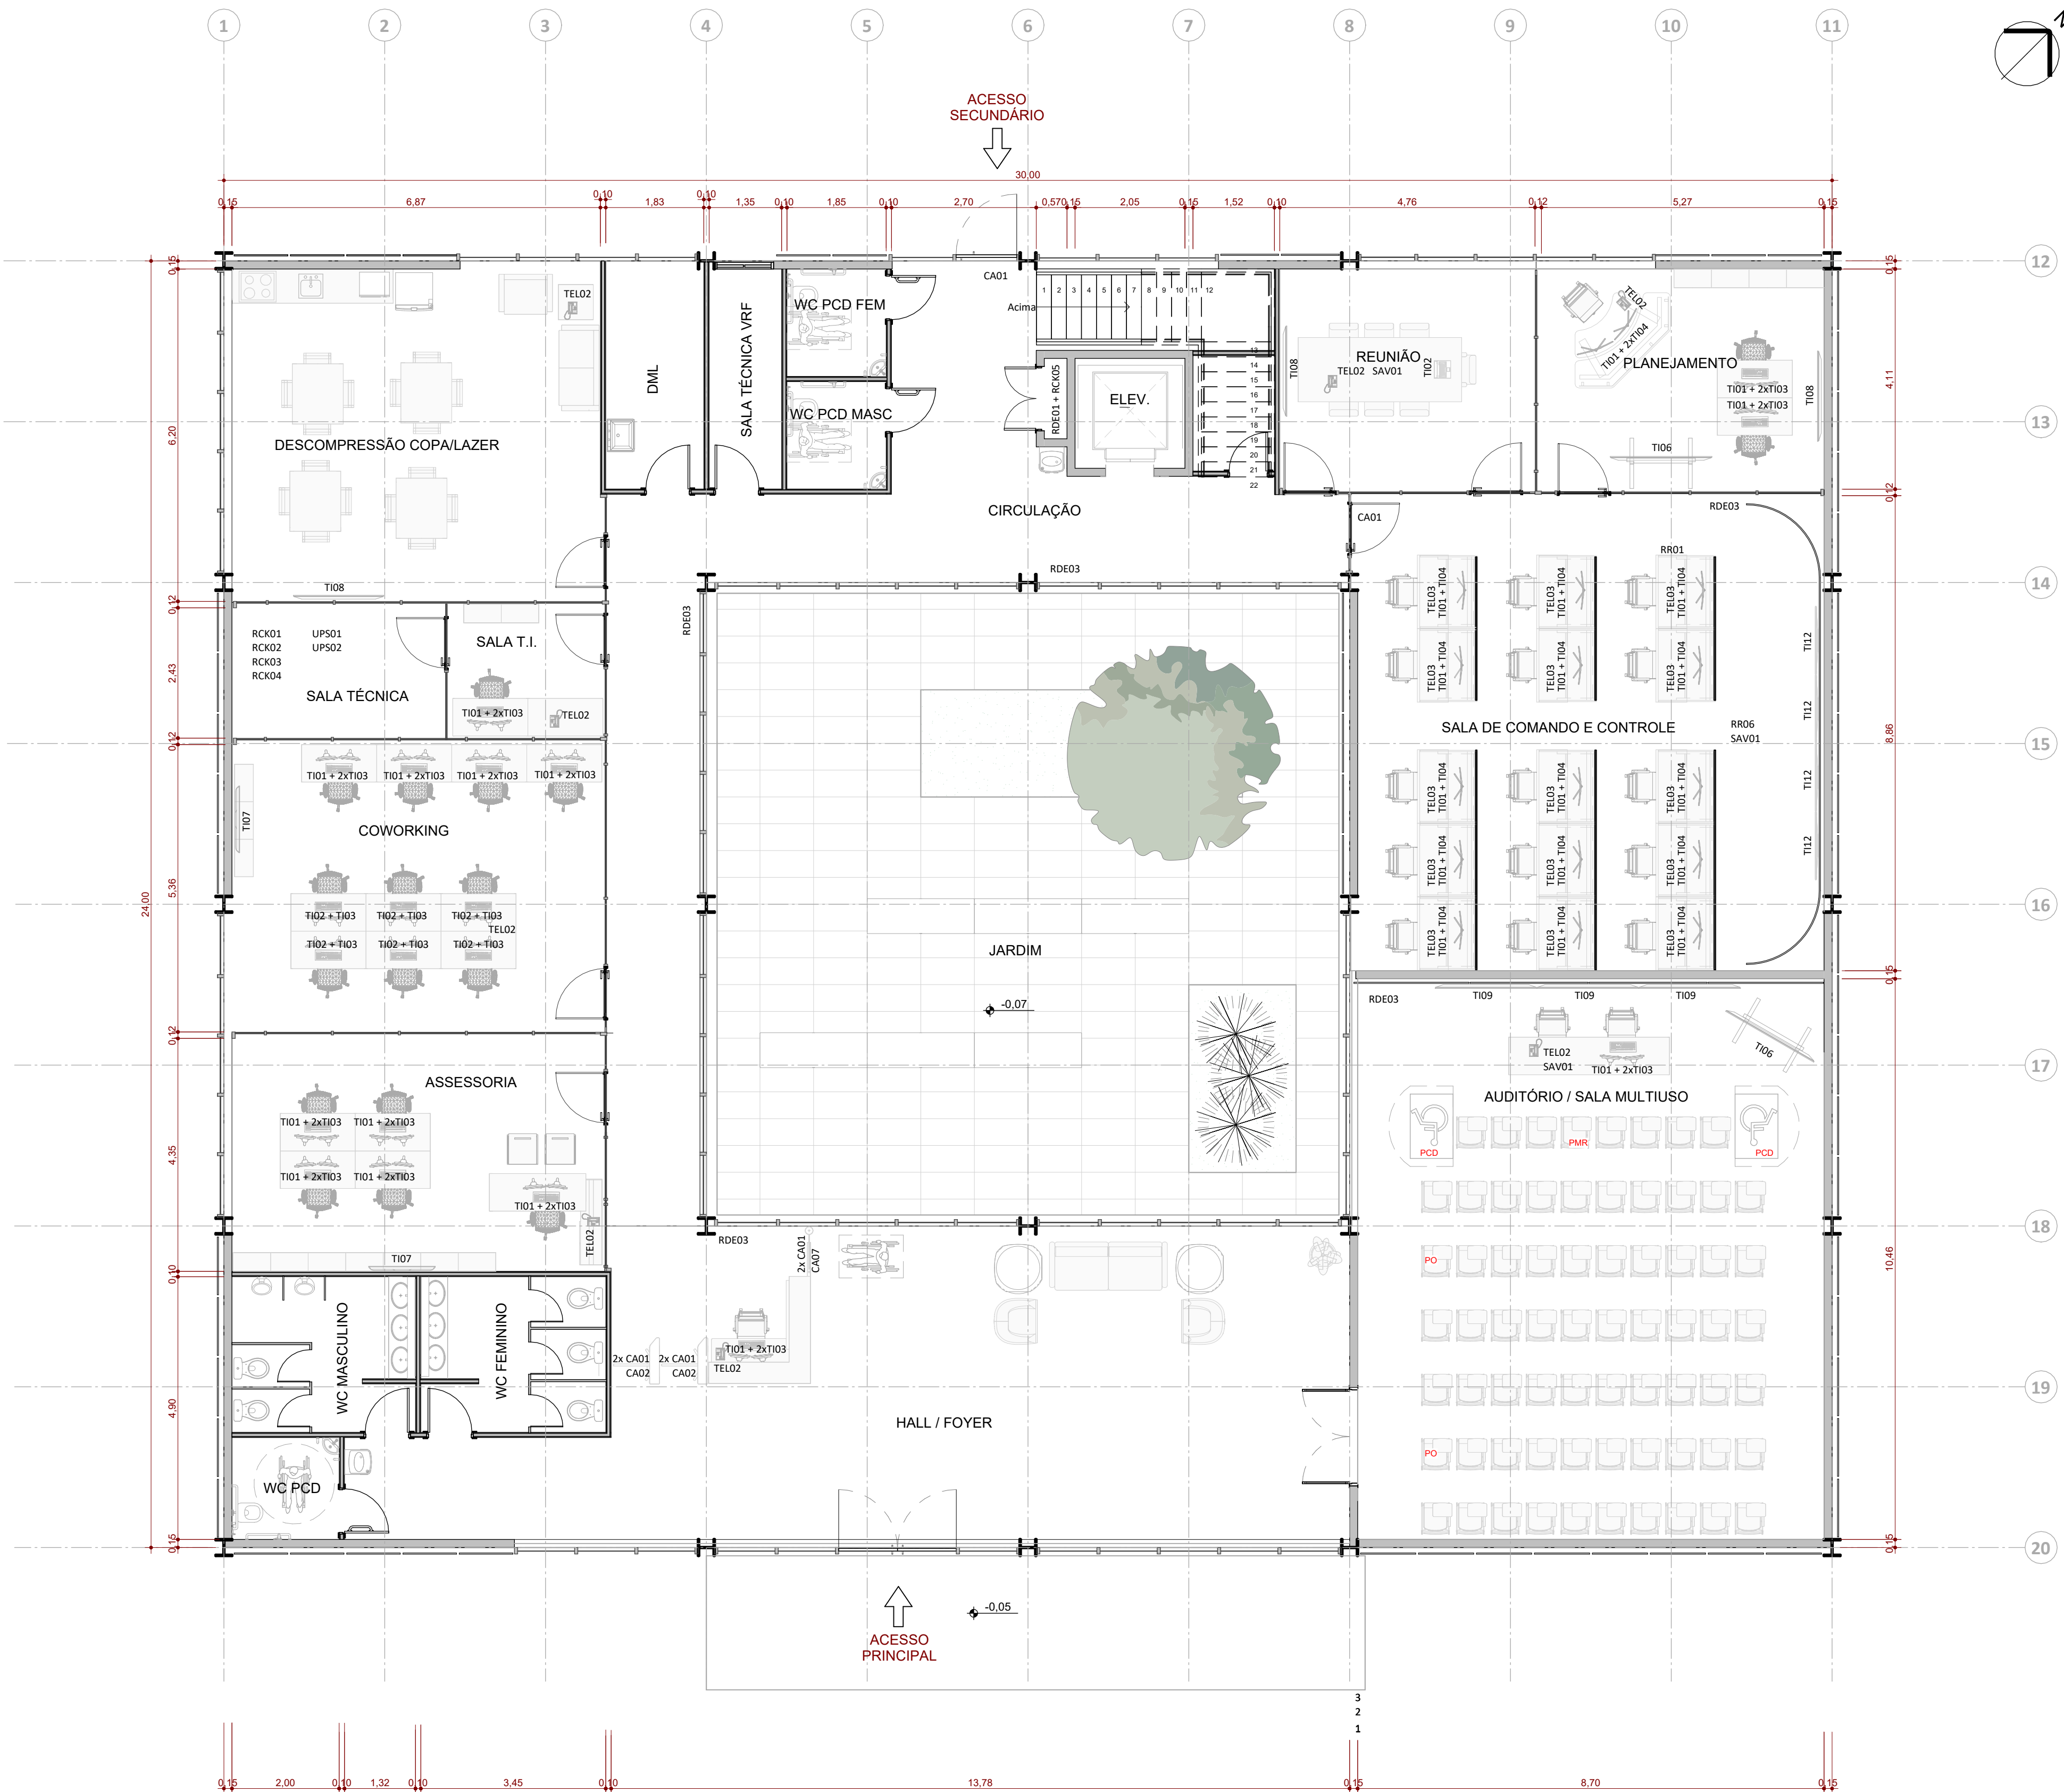


PLANTA BAIXA TÉRREO
ESC:1 : 75

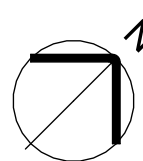

LEGENDA


CA01	LEITOR BIOMÉTRICO FACIAL
CA02	CATRACA SWING GATE
CA07	CATRACA SWING GATE - PCD
TI01	ESTAÇÃO TRABALHO MFF MICRO FORM FACTOR
TI02	LAPTOP DE TRABALHO
TI03	MONITOR LED 24"
TI04	MONITOR LED 34"
TI05	MONITOR LED 27"
TI06	TELA INTERATIVA DIGITAL 75"
TI07	SMART TV 55"
TI08	SMART TV 75"
TI09	SMART TV 85"
TI12	SOLUÇÃO DE VISUALIZAÇÃO COLABORATIVA – LED WALL
TELO2	TELEFONE IP
TELO3	HEADSET PARA TELEFONE IP
RR01	CONSOLE RÁDIO DIGITAL
RR06	RÁDIO PORTÁTIL DIGITAL
RDE01	SWITCHES PARA REDE
RDE03	ACCESS POINT
SAV01	SISTEMA DE AUTOMAÇÃO ÁUDIO VISUAL
UPS01	UPS TRIFÁSICO 380V 60HZ 120KW
UPS02	BANCO DE BATERIAS

Versão		Data	Alteração	Responsável
 CENTRO REGIONAL DE GESTÃO INTEGRADA DE RISCOS E DESASTRES 				
SECRETARIA DA RECONSTRUÇÃO GAÚCHA SUBSECRETARIA DE PROJETOS PARA A RECONSTRUÇÃO DEPARTAMENTO DE APOIO À RECONSTRUÇÃO DE EDIFICAÇÕES CENTRO ADMINISTRATIVO FERNANDO FERRARI - AV. BORGES DE MEDEIROS, N. 1501 - POA/RS				
DIRETOR(A) ENG./ARQ. VALDIR BANDEIRA FIORENTIN		COORD. PROJ. CEL. VANDERLAN FRANK CARVALHO		
RESPONSÁVEIS TÉCNICOS:		MODELO ARQ. ANICOLI ROMANINI		
ARQ. ANICOLI ROMANINI		ENG. DÉBORA DELAI VANIN		DOCUMENTAÇÃO ARQ. ANICOLI ROMANINI
ARQ. ROBERTA BERTOLETTI		ENG. LEANDRO FRANCO TABORDA		
ARQ. LAURA MARDINI DAVI		ENG. SELTON F. DE SOUSA LIMA		
OBRA CRGIRD PASSO FUNDO		ÁREA 974,60 M²		14/ 25
ENDEREÇO RUA BRIGADA MILITAR, 222, SÃO CRISTÓVÃO		MUNICÍPIO PASSO FUNDO / RS		
PROJETO ANTEPROJETO ARQUITETÔNICO		ASSUNTO CCC PLANTA BAIXA TÉRREO LAYOUT DE EQUIPAMENTOS DE T.I.		
ESCALA 1 : 75		DATA 19/06/2026		

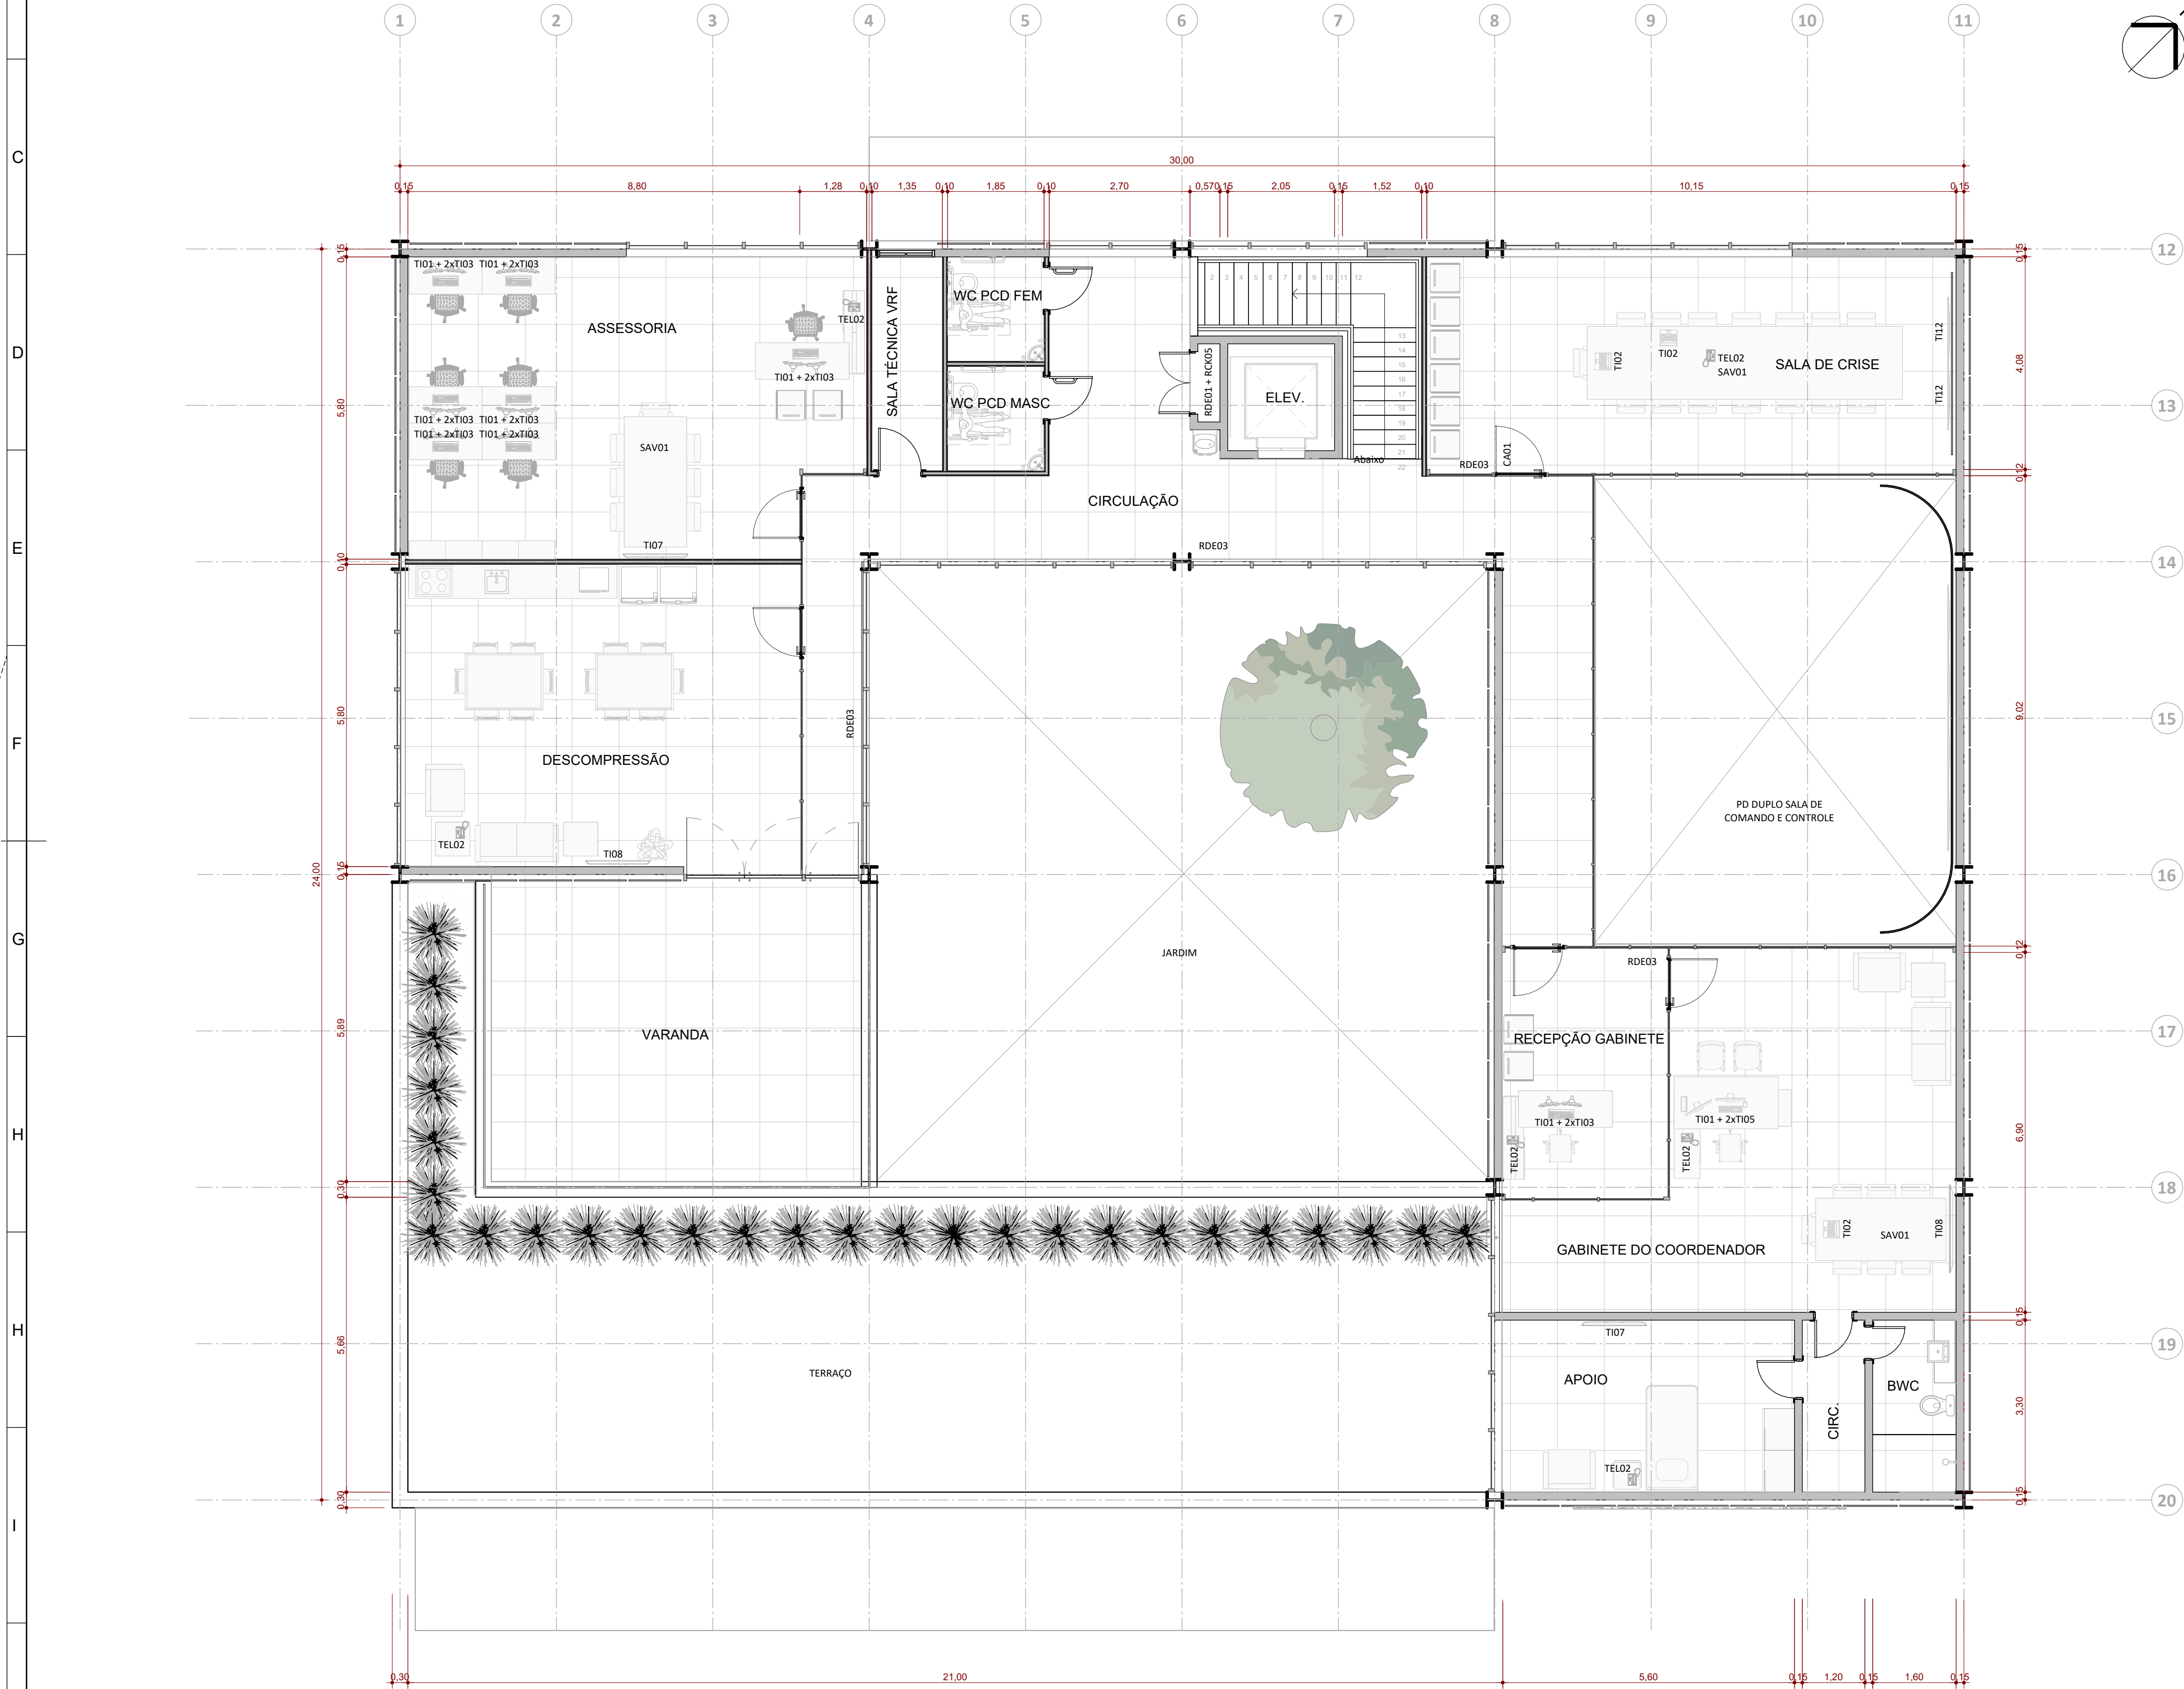

PLANTA BAIXA SUPERIOR
ESC:1:75

LEGENDA			
CA01	LEITOR BIOMÉTRICO FACIAL		
TI01	ESTAÇÃO TRABALHO MFF MICRO FORM FACTOR		
TI02	LAPTOP DE TRABALHO		
TI03	MONITOR LED 24"		
TI05	MONITOR LED 27"		
TI07	SMART TV 55"		
TI08	SMART TV 75"		
TI12	SOLUÇÃO DE VISUALIZAÇÃO COLABORATIVA – LED WALL		
TEL02	TELEFONE IP		
RDE01	SWITCHES PARA REDE		
RDE03	ACCESS POINT		
SAV01	SISTEMA DE AUTOMAÇÃO ÁUDIO VISUAL		

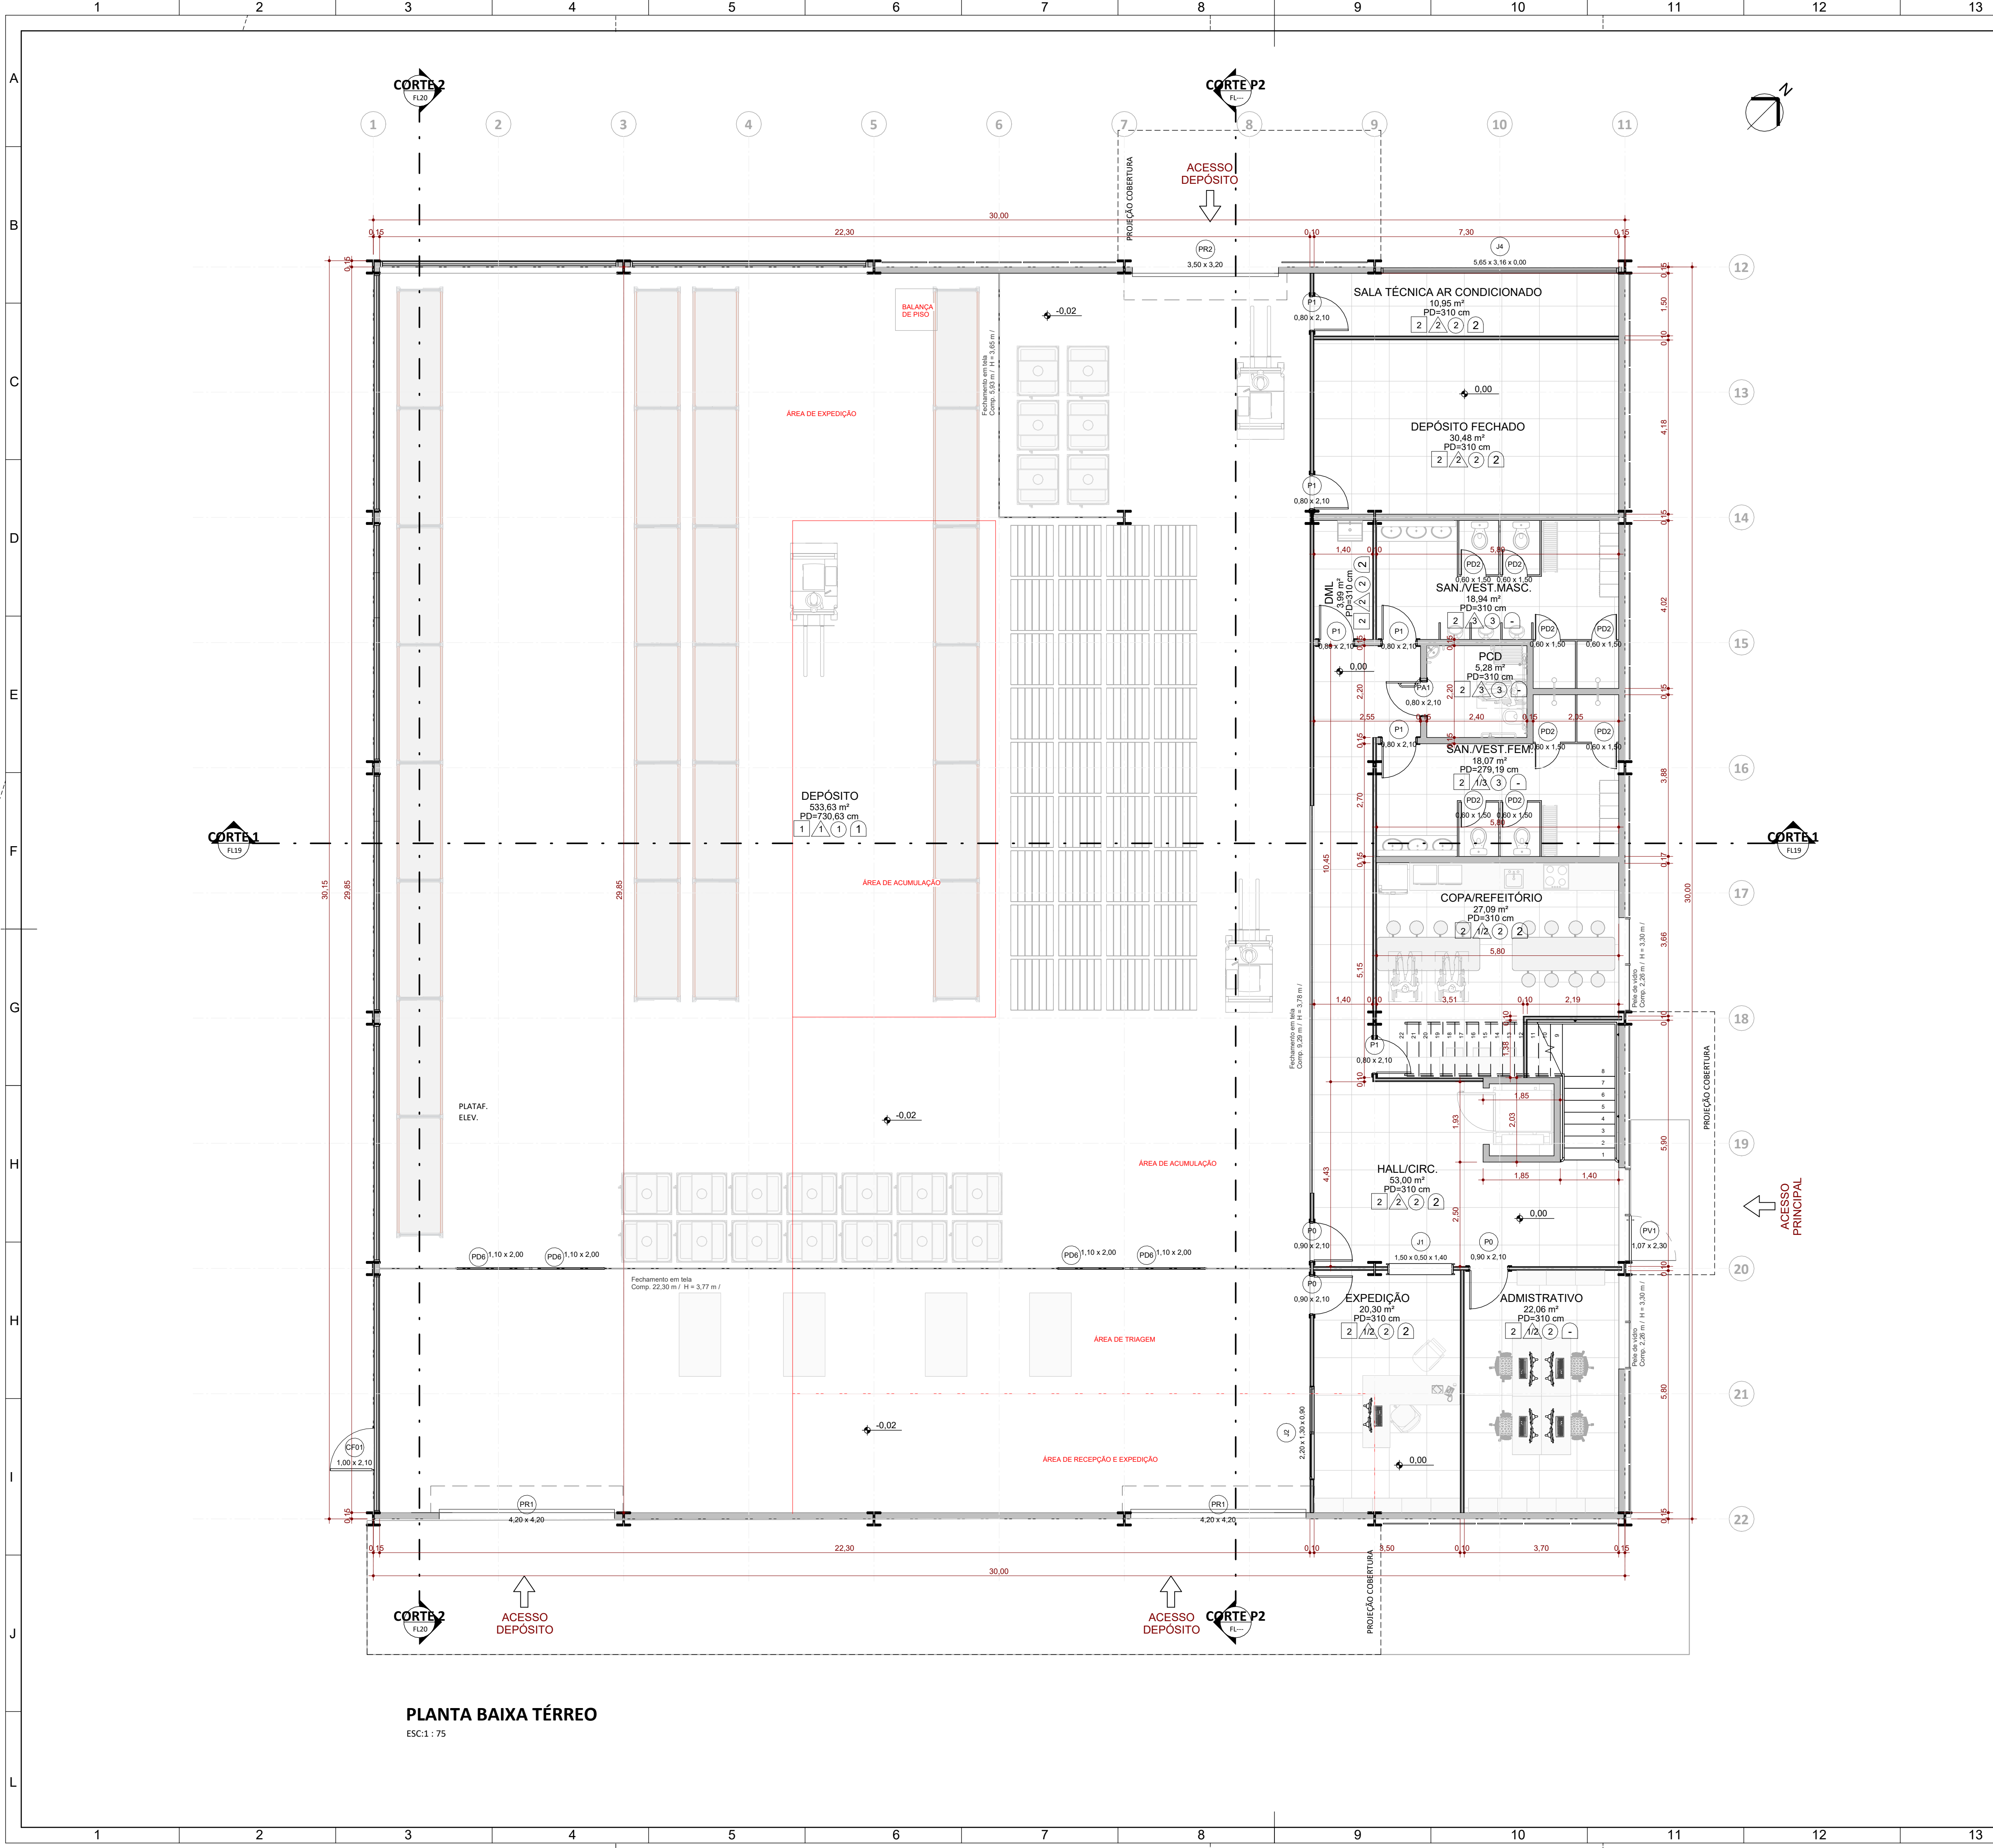


01. AMBIENTES		
Nome	Área	Nível
HALL/CIRC.	53,00 m²	PLANTA BAIXA TÉRREO
EXPEDIÇÃO	20,30 m²	PLANTA BAIXA TÉRREO
ADMISTRATIVO	22,06 m²	PLANTA BAIXA TÉRREO
DEPÓSITO	533,63 m²	PLANTA BAIXA TÉRREO
DEPÓSITO FECHADO	30,48 m²	PLANTA BAIXA TÉRREO
SALA TÉCNICA AR CONDICIONADO	10,95 m²	PLANTA BAIXA TÉRREO
SAN./VEST.MASC.	18,94 m²	PLANTA BAIXA TÉRREO
DM.L	3,99 m²	PLANTA BAIXA TÉRREO
PCD	5,28 m²	PLANTA BAIXA TÉRREO
SAN./VEST.FEM.	18,07 m²	PLANTA BAIXA TÉRREO
COPA/REFEITÓRIO	27,09 m²	PLANTA BAIXA TÉRREO
ALOJAMENTO FEMININO	36,60 m²	PLANTA BAIXA SUPERIOR
SAN./VEST.FEM.	14,96 m²	PLANTA BAIXA SUPERIOR
SAN./VEST.MASC.	16,62 m²	PLANTA BAIXA SUPERIOR
ALOJAMENTO MASCULINO	50,15 m²	PLANTA BAIXA SUPERIOR
SALA TV	18,55 m²	PLANTA BAIXA SUPERIOR
CIRCULAÇÃO	10,10 m²	PLANTA BAIXA SUPERIOR
HALL/CIRC.	31,94 m²	PLANTA BAIXA SUPERIOR
COPA/DESCOMPRESSÃO	49,01 m²	PLANTA BAIXA SUPERIOR
PCD	5,87 m²	PLANTA BAIXA SUPERIOR
LAVABO	1,80 m²	PLANTA BAIXA SUPERIOR
Total geral: 21	979,38 m²	

LEGENDA VEDAÇÕES	
Blocos cerâmicos	
Divisórias internas com vidro	
Divisória de gesso (Drywall)	
□ DESCRIÇÃO PISO	
1	Pintura epóxi
2	Porcelanato retificado 80 x 80cm
3	Granito Cinza levigado de 3cm
4	Granito Cinza aniderrapante de 2cm
△ DESCRIÇÃO ACABAMENTO PAREDE	
1	Pintura em tinta acrílica
2	Porcelanato retificado 80 x 80cm
3	Painel de madeira laminada
○ DESCRIÇÃO FORRO	
1	Gesso acartonado tipo ST
2	Forro modular em fibra mineral com dimensões nominais de 625 x 625mm
3	Forro tipo difusor acústico trapezoidal
4	Gesso acartonado tipo RU
□ DESCRIÇÃO RODAPÉ	
1	Rodapé em porcelanato 10 x 80cm. Cor equivalente ao padrão do piso principal
2	Rodapé compatível com o piso em carpete

Versão	Data	Alteração	Responsável
CENTRO REGIONAL DE GESTÃO INTEGRADA DE RISCOS E DESASTRES			
SECRETARIA DA RECONSTRUÇÃO GAÚCHA			
SUBSECRETARIA DE PROJETOS PARA A RECONSTRUÇÃO DEPARTAMENTO DE APOIO À RECONSTRUÇÃO DE EDIFICAÇÕES CENTRO ADMINISTRATIVO FERNANDO FERRARI - AV. BORGES DE MEDEIROS, N. 1501 - POA/RS			
DIRETOR(A) ENG./ARQ. VALDIR BANDEIRA FIORENTIN		COORD. PROJ. CEL. VANDERLAN FRANK CARVALHO	
RESPONSÁVEIS TÉCNICOS:		MODELO	
ARQ. ANICOLI ROMANINI		ARQ. ANICOLI ROMANINI	
ARQ. ROBERTA BERTOLETTI		ENG. LEANDRO FRANCO TABORDA	
ARQ. LAURA MARDINI DAVI		ENG. SELTON F. DE SOUSA LIMA	
DOCUMENTAÇÃO		ARQ. ANICOLI ROMANINI	
OBRA		ÁREA	
CRGIRD PASSO FUNDO		1.174,83 M²	
ENDEREÇO		MUNICÍPIO	
RUA BRIGADA MILITAR, 222, SÃO CRISTÓVÃO		PASSO FUNDO / RS	
PROJETO		ASSUNTO	
ANTEPROJETO ARQUITETÔNICO		CELOG - PLANTA BAIXA TÉRREO	
ESCALA		DATA	
1 : 75		19/06/2026	


PLANTA BAIXA TÉRREO
ESC: 1 : 75

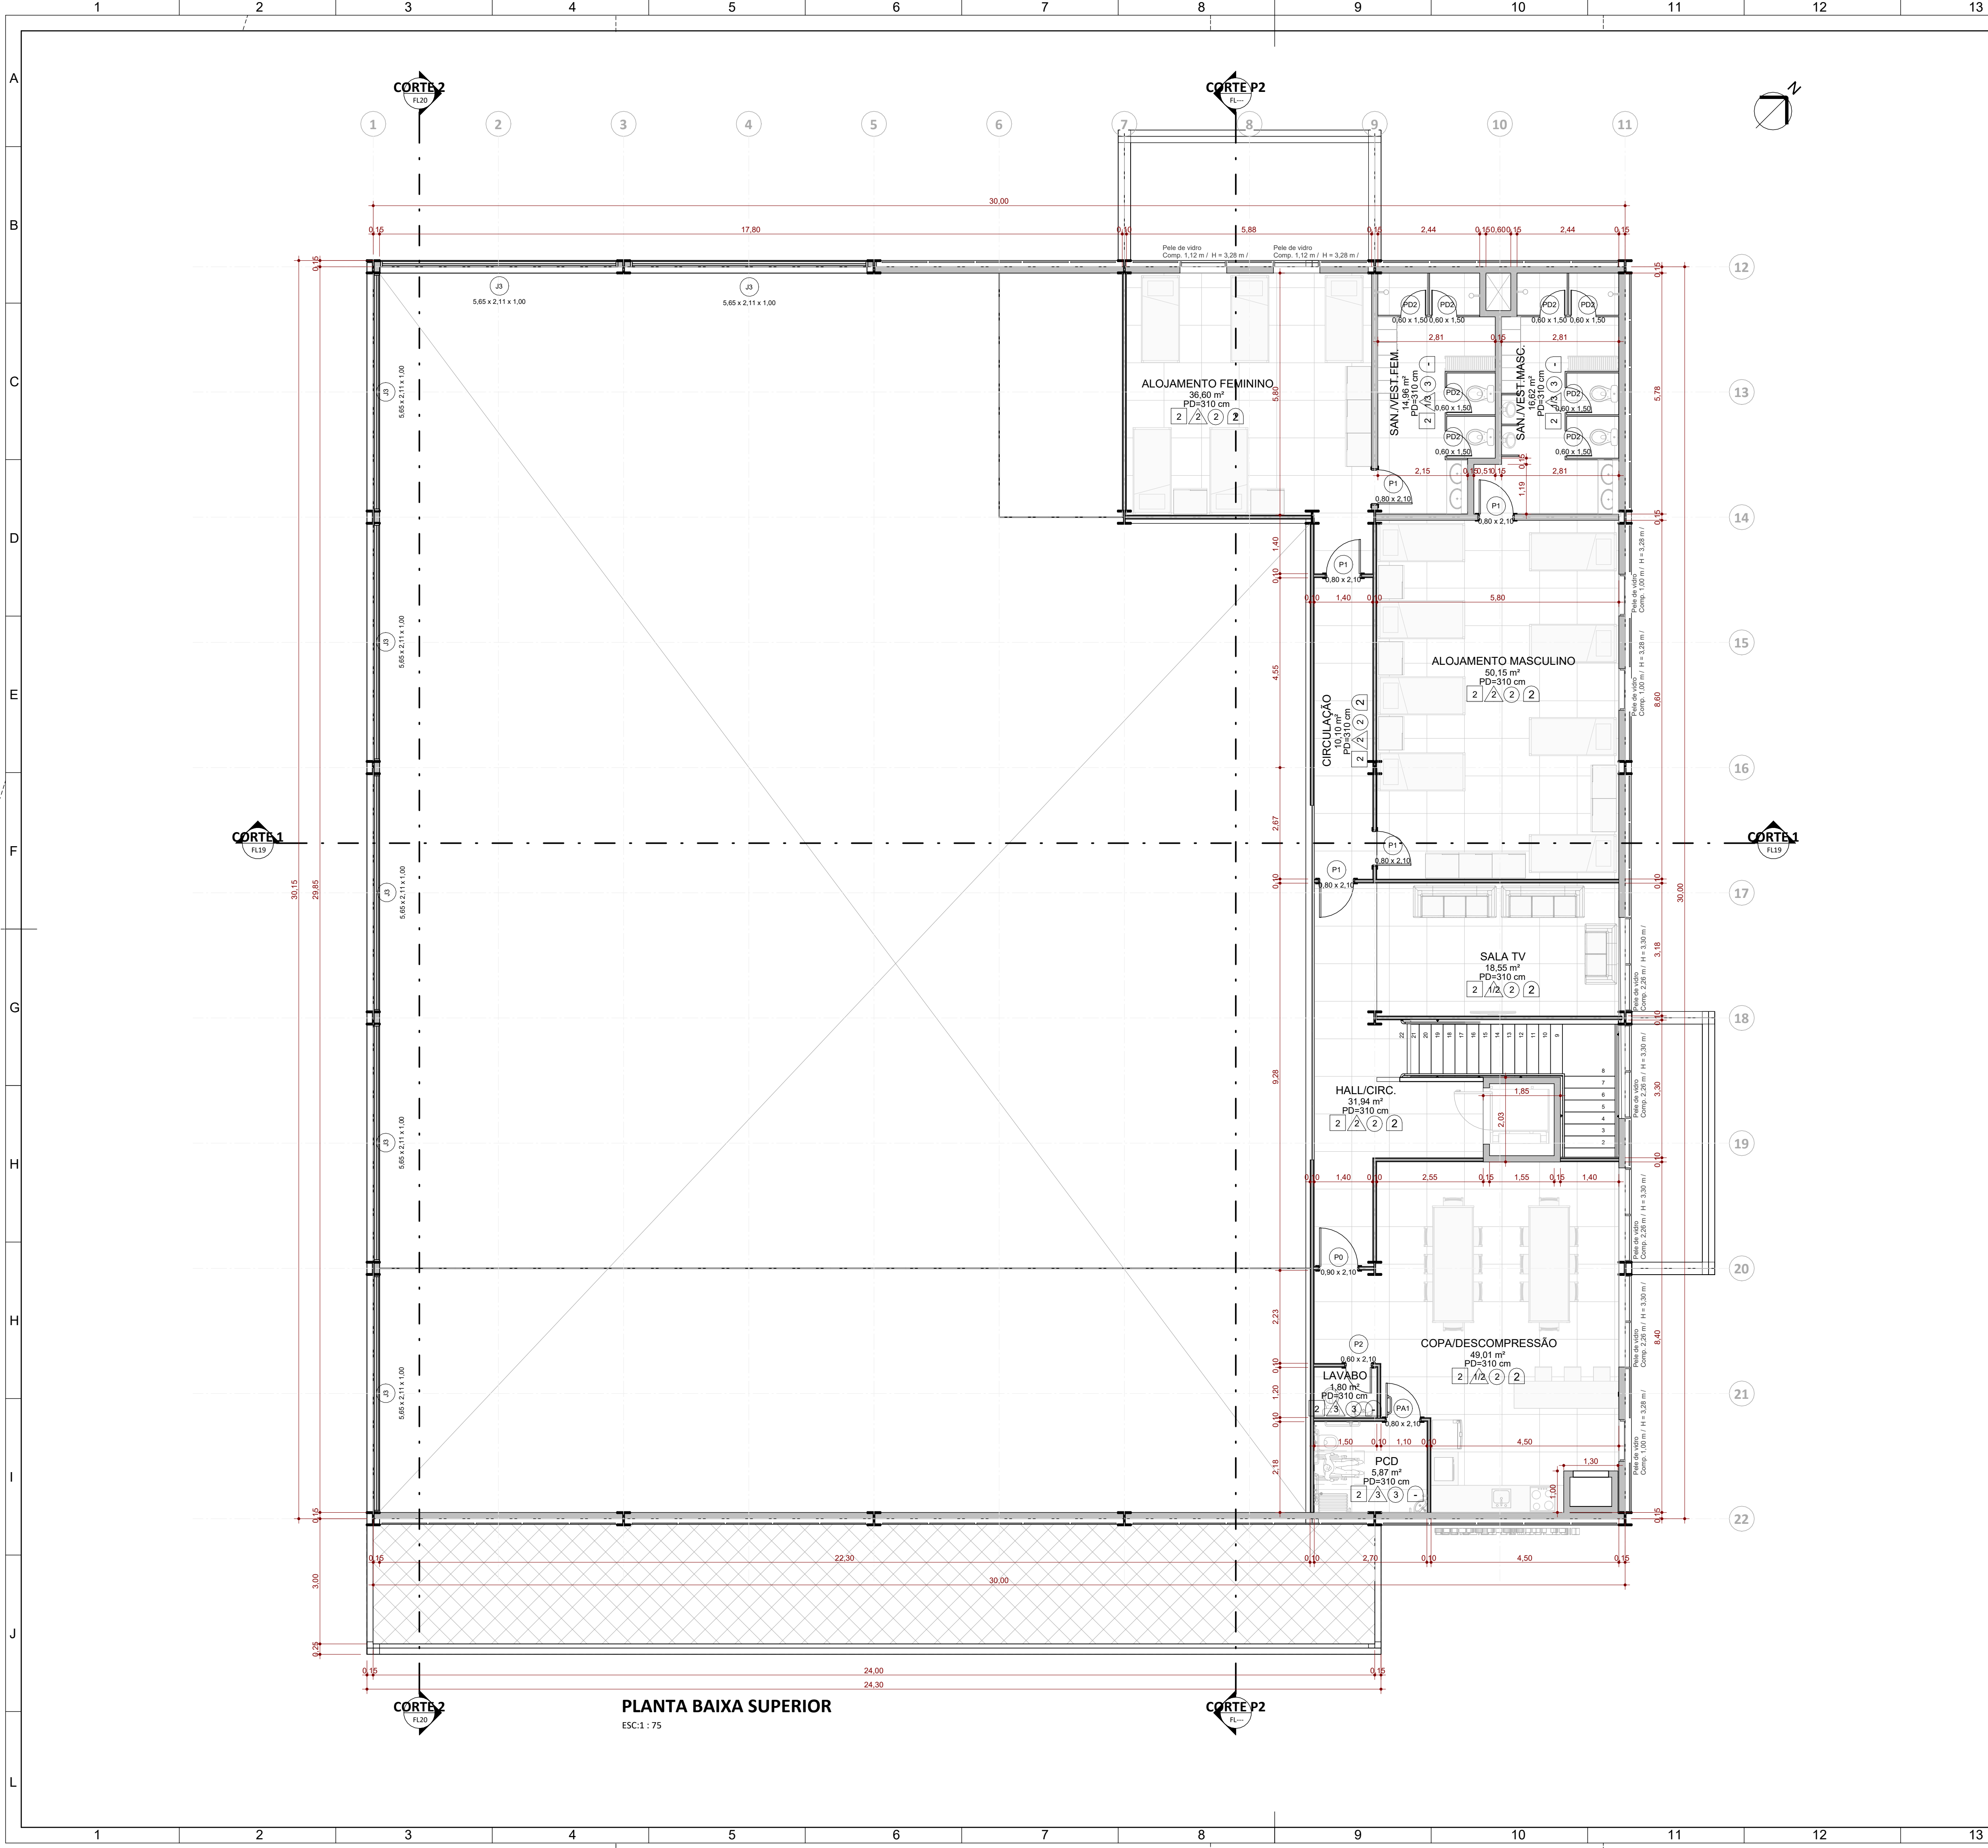

01. AMBIENTES		
Nome	Área	Nível
HALL/CIRC.	53,00 m²	PLANTA BAIXA TERREO
EXPEDIÇÃO	20,30 m²	PLANTA BAIXA TERREO
ADMINISTRATIVO	22,06 m²	PLANTA BAIXA TERREO
DEPÓSITO	533,63 m²	PLANTA BAIXA TERREO
DEPÓSITO FECHADO	30,48 m²	PLANTA BAIXA TERREO
SALA TÉCNICA AR CONDICIONADO	10,95 m²	PLANTA BAIXA TERREO
SAN./VEST.MASC.	18,94 m²	PLANTA BAIXA TERREO
DML	3,99 m²	PLANTA BAIXA TERREO
PCD	5,28 m²	PLANTA BAIXA TERREO
SAN./VEST.FEM.	18,07 m²	PLANTA BAIXA TERREO
COPA/REFEITÓRIO	27,09 m²	PLANTA BAIXA TERREO
ALOJAMENTO FEMININO	36,60 m²	PLANTA BAIXA SUPERIOR
SAN./VEST.FEM.	14,96 m²	PLANTA BAIXA SUPERIOR
SAN./VEST.MASC.	16,62 m²	PLANTA BAIXA SUPERIOR
ALOJAMENTO MASCULINO	50,15 m²	PLANTA BAIXA SUPERIOR
SALA TV	18,55 m²	PLANTA BAIXA SUPERIOR
CIRCULAÇÃO	10,10 m²	PLANTA BAIXA SUPERIOR
HALL/CIRC.	31,94 m²	PLANTA BAIXA SUPERIOR
COPA/DESCOMPRESSÃO	49,01 m²	PLANTA BAIXA SUPERIOR
PCD	5,87 m²	PLANTA BAIXA SUPERIOR
LAVABO	1,80 m²	PLANTA BAIXA SUPERIOR
Total geral: 21	979,38 m²	

LEGENDA VEDAÇÕES	
Blocos cerâmicos	
Divisórias internas com vidro	
Divisória de gesso (Drywall)	
□ DESCRIÇÃO PISO	
1	Pintura epóxi
2	Porcelanato retificado 80 x 80cm
3	Granito Cinza levigado de 3cm
4	Granito Cinza aniderrapante de 2cm
△ DESCRIÇÃO ACABAMENTO PAREDE	
1	Pintura em tinta acrílica
2	Porcelanato retificado 80 x 80cm
3	Painel de madeira laminada
○ DESCRIÇÃO FORRO	
1	Gesso acartonado tipo ST
2	Forro modular em fibra mineral com dimensões nominais de 625 x 625mm
3	Forro tipo difusor acústico trapezoidal
4	Gesso acartonado tipo RU
D DESCRIÇÃO RODAPÉ	
1	Rodapé em porcelanato 10 x 80cm. Cor equivalente ao padrão do piso principal
2	Rodapé compatível com o piso em carpete

Versão	Data	Alteração	Responsável
CENTRO REGIONAL DE GESTÃO INTEGRADA DE RISCOS E DESASTRES			
SECRETARIA DA RECONSTRUÇÃO GAÚCHA			
SUBSECRETARIA DE PROJETOS PARA A RECONSTRUÇÃO DEPARTAMENTO DE APOIO À RECONSTRUÇÃO DE EDIFICAÇÕES CENTRO ADMINISTRATIVO FERNANDO FERRARI - AV. BORGES DE MEDEIROS, N. 1501 - POA/RS			
DIRETOR(A) ENG./ARQ. VALDIR BANDEIRA FIORENTIN		COORD. PROJ. CEL. VANDERLAN FRANK CARVALHO	
RESPONSÁVEIS TÉCNICOS:		MODELO ARQ. ANICOLI ROMANINI	
ARQ. ANICOLI ROMANINI		ENG. DÉBORA DELAI VANIN	
ARQ. ROBERTA BERTOLETTI		ENG. LEANDRO FRANCO TABORDA	
ARQ. LAURA MARDINI DAVI		ENG. SELTON F. DE SOUSA LIMA	
DOCUMENTAÇÃO ARQ. ANICOLI ROMANINI			
OBRA CRGIRD PASSO FUNDO		ÁREA 1.174,83 M²	
ENDEREÇO RUA BRIGADA MILITAR, 222, SÃO CRISTOVÃO		MUNICÍPIO PASSO FUNDO / RS	
PROJETO ANTEPROJETO ARQUITETÔNICO		ASSUNTO CELOG - PLANTA BAIXA PAVIMENTO SUPERIOR	
ESCALA 1 : 75		DATA 19/06/2026	
		17 / 25	

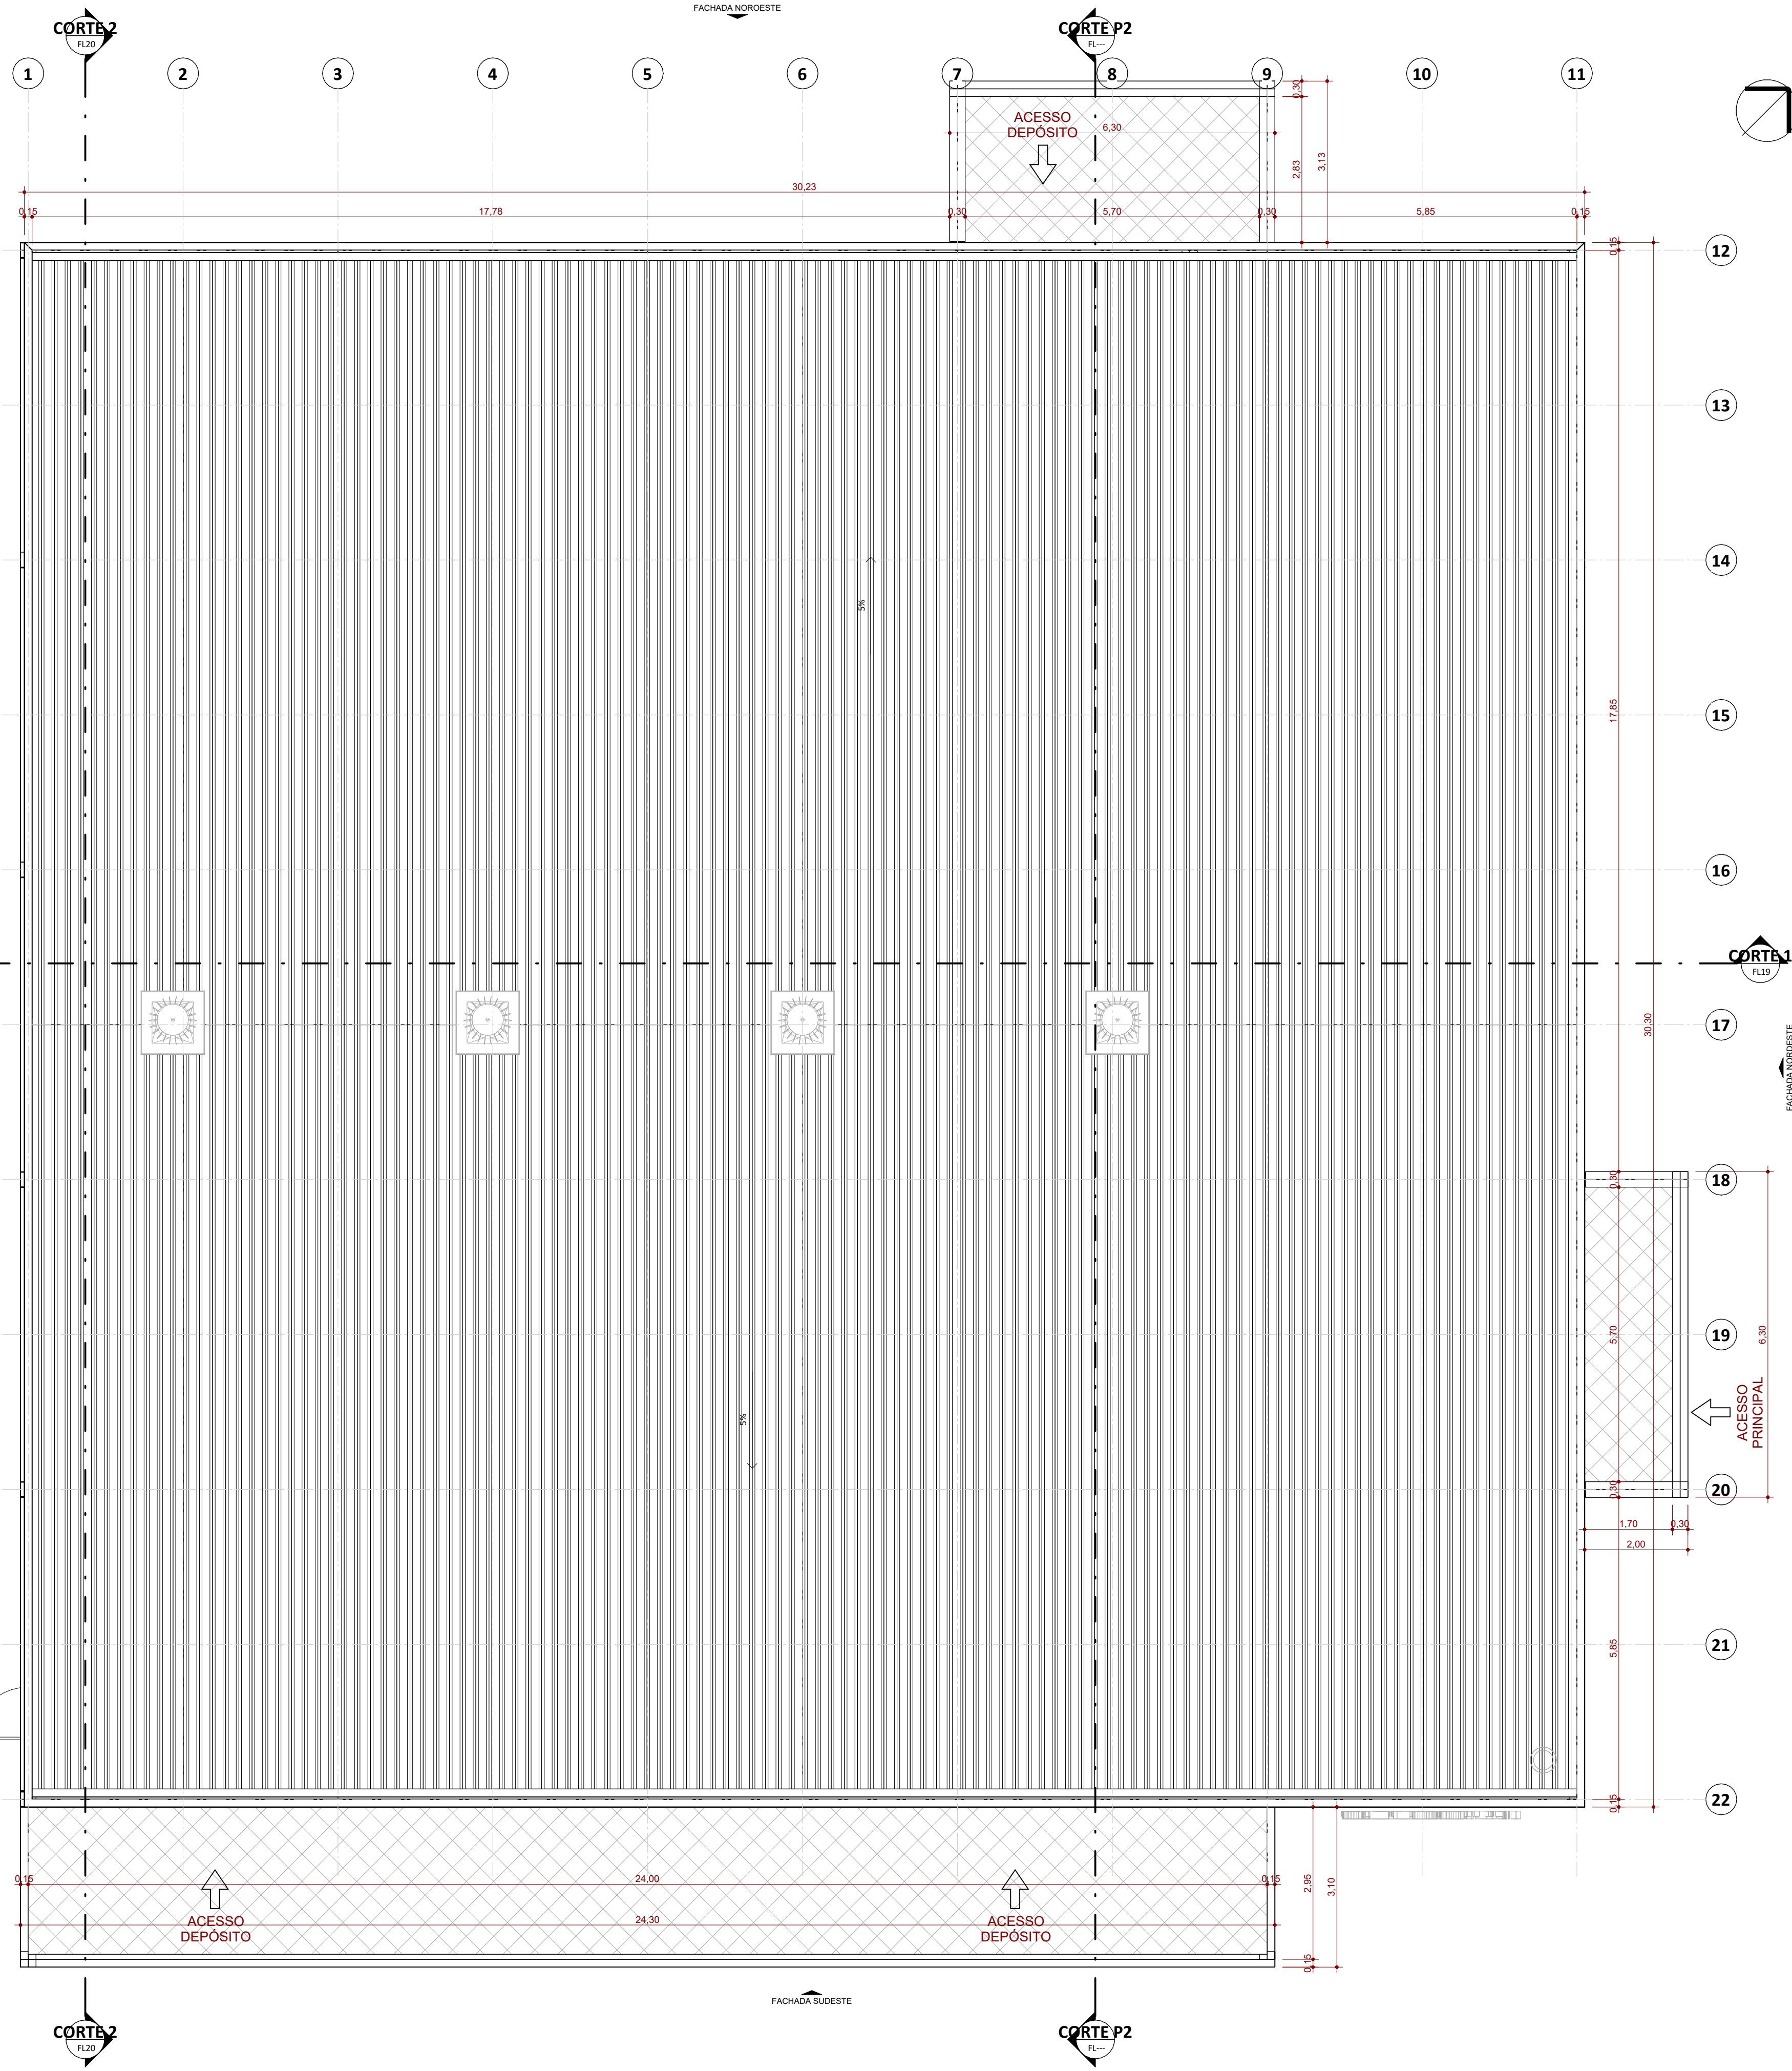

PLANTA COBERTURA
ESC: 1 : 75


Versão		Data		Alteração		Responsável			
		CENTRO REGIONAL DE GESTÃO INTEGRADA DE RISCOS E DESASTRES							
SECRETARIA DA RECONSTRUÇÃO GAÚCHA SUBSECRETARIA DE PROJETOS PARA A RECONSTRUÇÃO DEPARTAMENTO DE APOIO À RECONSTRUÇÃO DE EDIFICAÇÕES CENTRO ADMINISTRATIVO FERNANDO FERRARI - AV. BORGES DE MEDEIROS, N. 1501 - POA/RS									
DIRETOR(A) ENG./ARQ. VALDIR BANDEIRA FIORENTIN				COORD. PROJ. CEL. VANDERLAN FRANK CARVALHO					
RESPONSÁVEIS TÉCNICOS:				MODELO ARQ. ANICOLI ROMANINI			DOCUMENTAÇÃO ARQ. ANICOLI ROMANINI		
ARQ. ANICOLI ROMANINI		ENG. DÉBORA DELAI VANIN							
ARQ. ROBERTA BERTOLETTI		ENG. LEANDRO FRANCO TABORDA							
ARQ. LAURA MARDINI DAVI		ENG. SELTON F. DE SOUSA LIMA							
OBRA CRGRID PASSO FUNDO				ÁREA 1.174,83 M²					
ENDEREÇO RUA BRIGADA MILITAR, 222, SÃO CRISTÓVÃO				MUNICÍPIO PASSO FUNDO / RS					
PROJETO ANTEPROJETO ARQUITETÔNICO				ASSUNTO CELOG - PLANTA COBERTURA			18/ 25		
ESCALA 1 : 75		DATA 19/06/2026							



FACHADA SUDESTE
ESC:1 : 75





FACHADA NOROESTE
ESC:1 : 75

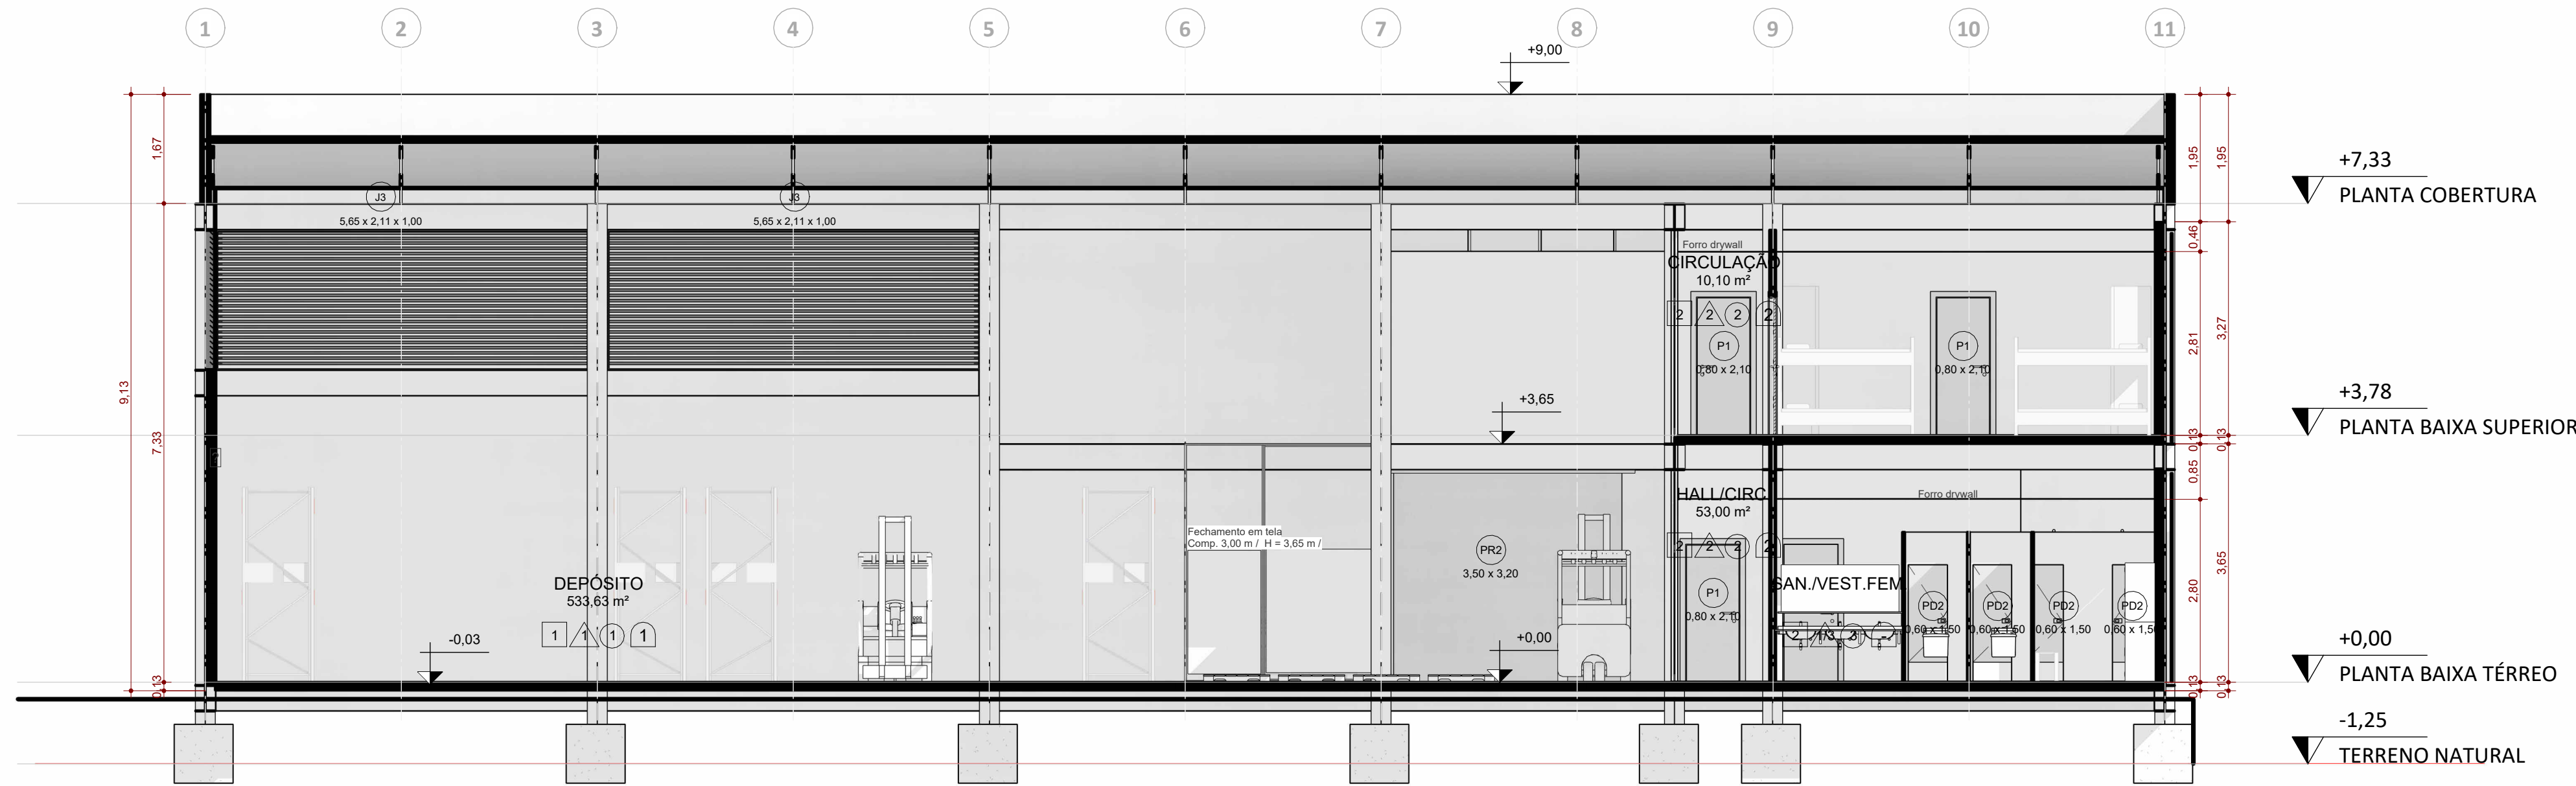


CORTE 1
ESC:1 : 75

Versão	Data	Alteração	Responsável
CENTRO REGIONAL DE GESTÃO INTEGRADA DE RISCOS E DESASTRES			
SECRETARIA DA RECONSTRUÇÃO GAÚCHA SUBSECRETARIA DE PROJETOS PARA A RECONSTRUÇÃO DEPARTAMENTO DE APOIO À RECONSTRUÇÃO DE EDIFICAÇÕES CENTRO ADMINISTRATIVO FERNANDO FERRARI - AV. BORGES DE MEDEIROS, N. 1501 - POA/RS			
DIRETOR(A) ENG./ARQ. VALDIR BANDEIRA FIORENTIN		COORD. PROJ. CEL. VANDERLAN FRANK CARVALHO	
RESPONSÁVEIS TÉCNICOS:		MODELO	
ARQ. ANICOLI ROMANINI		ARQ. ANICOLI ROMANINI	
ARQ. ROBERTA BERTOLETTI		ENG. LEANDRO FRANCO TABORDA	
ARQ. LAURA MARDINI DAVI		ENG. SELTON F. DE SOUSA LIMA	
DOCUMENTAÇÃO		ARQ. ANICOLI ROMANINI	
OBRA		ÁREA	
CRGIRD PASSO FUNDO		1.174,83 M²	
ENDEREÇO		MUNICÍPIO	
RUA BRIGADA MILITAR, 222, SÃO CRISTÓVÃO		PASSO FUNDO / RS	
PROJETO		ASSUNTO	
ANTEPROJETO ARQUITETÔNICO		CELOG - CORTES E FACHADAS	
ESCALA		DATA	
1 : 75		19/06/2026	

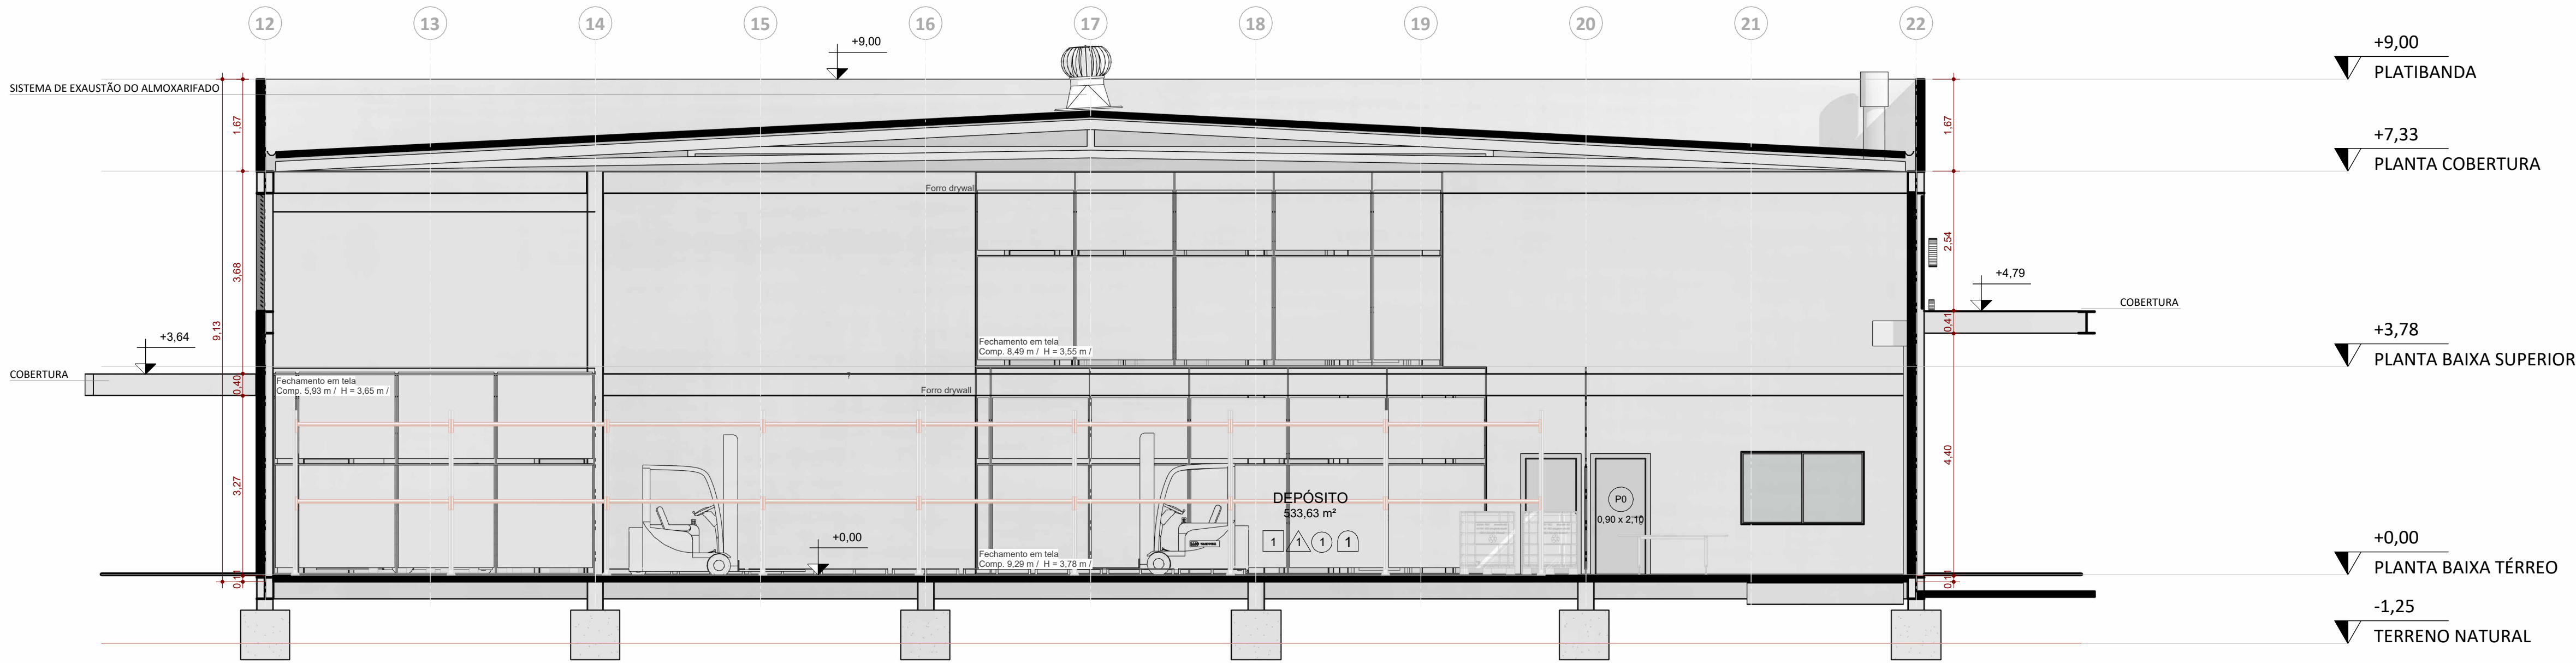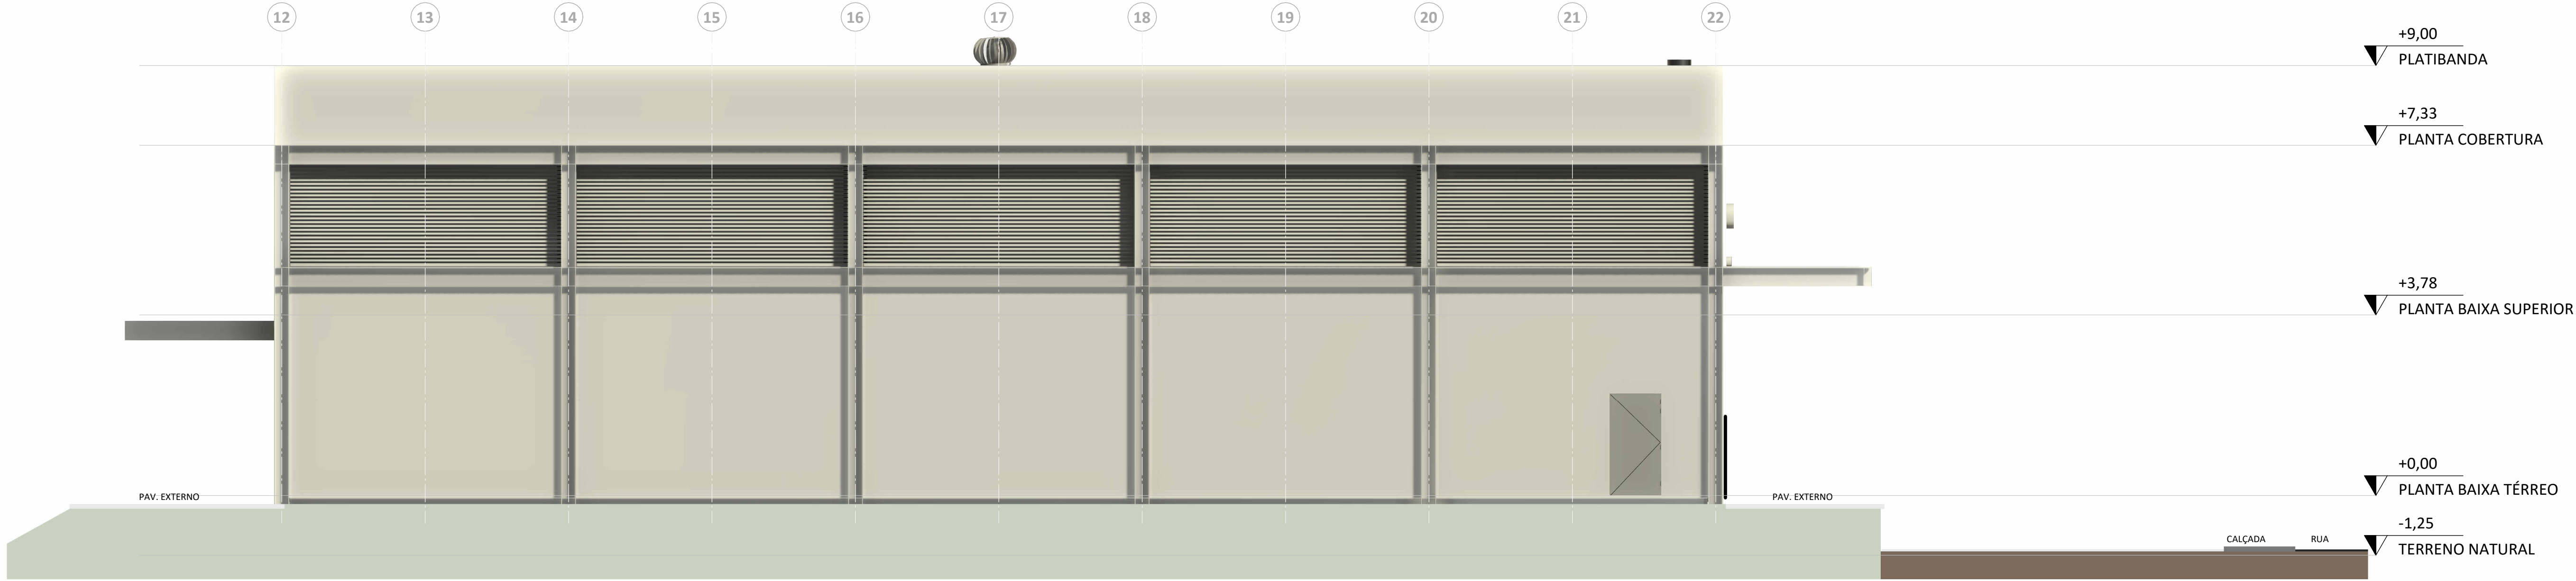

Versão	Data	Alteração	Responsável
CENTRO REGIONAL DE GESTÃO INTEGRADA DE RISCOS E DESASTRES			
SECRETARIA DA RECONSTRUÇÃO GAÚCHA SUBSECRETARIA DE PROJETOS PARA A RECONSTRUÇÃO DEPARTAMENTO DE APOIO À RECONSTRUÇÃO DE EDIFICAÇÕES CENTRO ADMINISTRATIVO FERNANDO FERRARI - AV. BORGES DE MEDEIROS, N. 1501 - POA/RS			
DIRETOR(A) ENG./ARQ. VALDIR BANDEIRA FIORENTIN		COORD. PROJ. CEL. VANDERLAN FRANK CARVALHO	
RESPONSÁVEIS TÉCNICOS: ARQ. ANICOLI ROMANINI ARQ. ROBERTA BERTOLETTI ARQ. LAURA MARDINI DAVI		MODELO ARQ. ANICOLI ROMANINI DOCUMENTAÇÃO ARQ. ANICOLI ROMANINI	
OBRA CRGIRD PASSO FUNDO		ÁREA 1.174,83 M²	
ENDEREÇO RUA BRIGADA MILITAR, 222, SÃO CRISTOVÃO		MUNICÍPIO PASSO FUNDO / RS	
PROJETO ANTEPROJETO ARQUITETÔNICO		ASSUNTO CELOG - CORTES E FACHADAS	
ESCALA 1 : 75	DATA 19/06/2026	20/ 25	

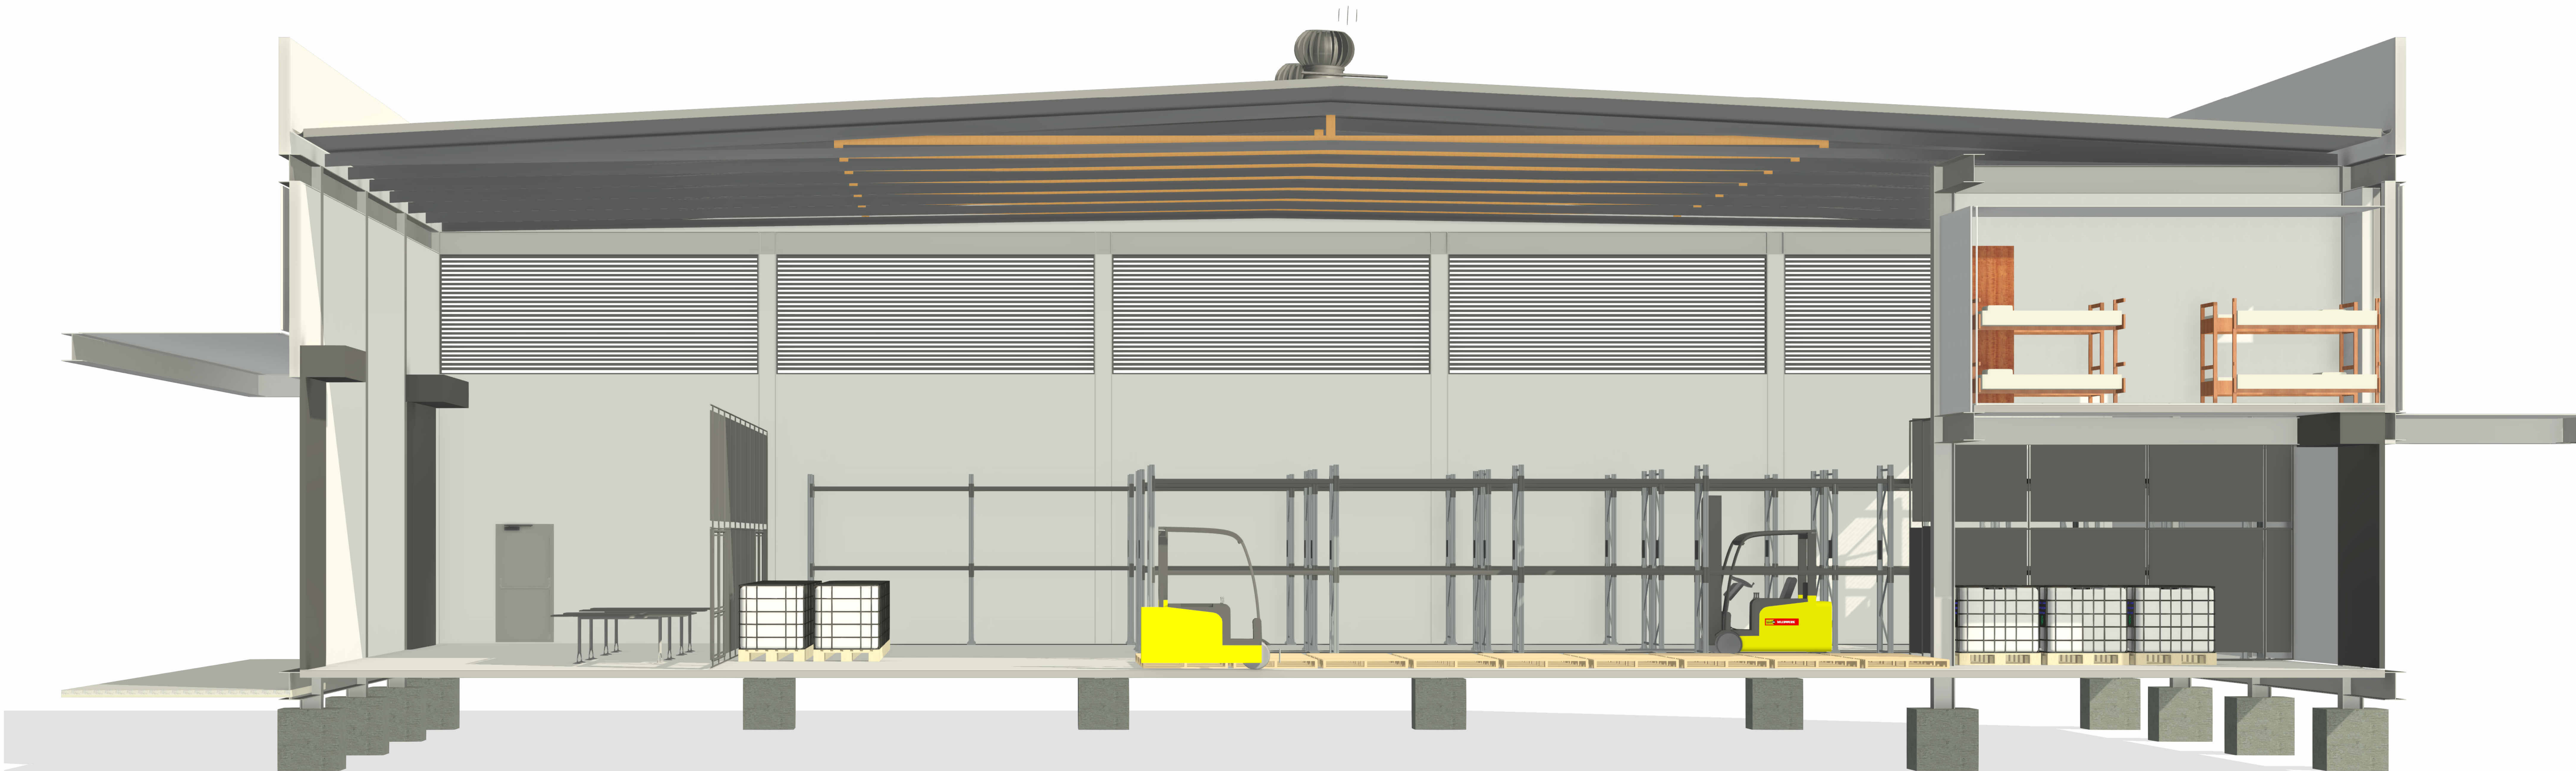

CORTE PERSPECTIVADO 1


ESC: 1 : 50



CORTE PERSPECTIVADO 2

ESC: 1 : 75

Versão		Data	Alteração	Responsável	
		CENTRO REGIONAL DE GESTÃO INTEGRADA DE RISCOS E DESASTRES			
SECRETARIA DA RECONSTRUÇÃO GAÚCHA SUBSECRETARIA DE PROJETOS PARA A RECONSTRUÇÃO DEPARTAMENTO DE APOIO À RECONSTRUÇÃO DE EDIFICAÇÕES CENTRO ADMINISTRATIVO FERNANDO FERRARI - AV. BORGES DE MEDEIROS, N. 1501 - POA/RS					
DIRETOR(A) ENG./ARQ. VALDIR BANDEIRA FIORENTIN			COORD. PROJ. CEL. VANDERLAN FRANK CARVALHO		
RESPONSÁVEIS TÉCNICOS:			MODELO ARQ. ANICOLI ROMANINI		
ARQ. ANICOLI ROMANINI			ENG. DÉBORA DELAI VANIN		
ARQ. ROBERTA BERTOLETTI			ENG. LEANDRO FRANCO TABORDA		
ARQ. LAURA MARDINI DAVI			ENG. SELTON F. DE SOUSA LIMA		
			DOCUMENTAÇÃO ARQ. ANICOLI ROMANINI		
OBRA			ÁREA 1.174,83 M²		
ENDEREÇO RUA BRIGADA MILITAR, 222, SÃO CRISTOVÃO			MUNICÍPIO PASSO FUNDO / RS		
PROJETO ANTEPROJETO ARQUITETÔNICO			ASSUNTO CELOG - CORTES PERSPECTIVADOS		
ESCALA		DATA 19/06/2026	21/ 25		

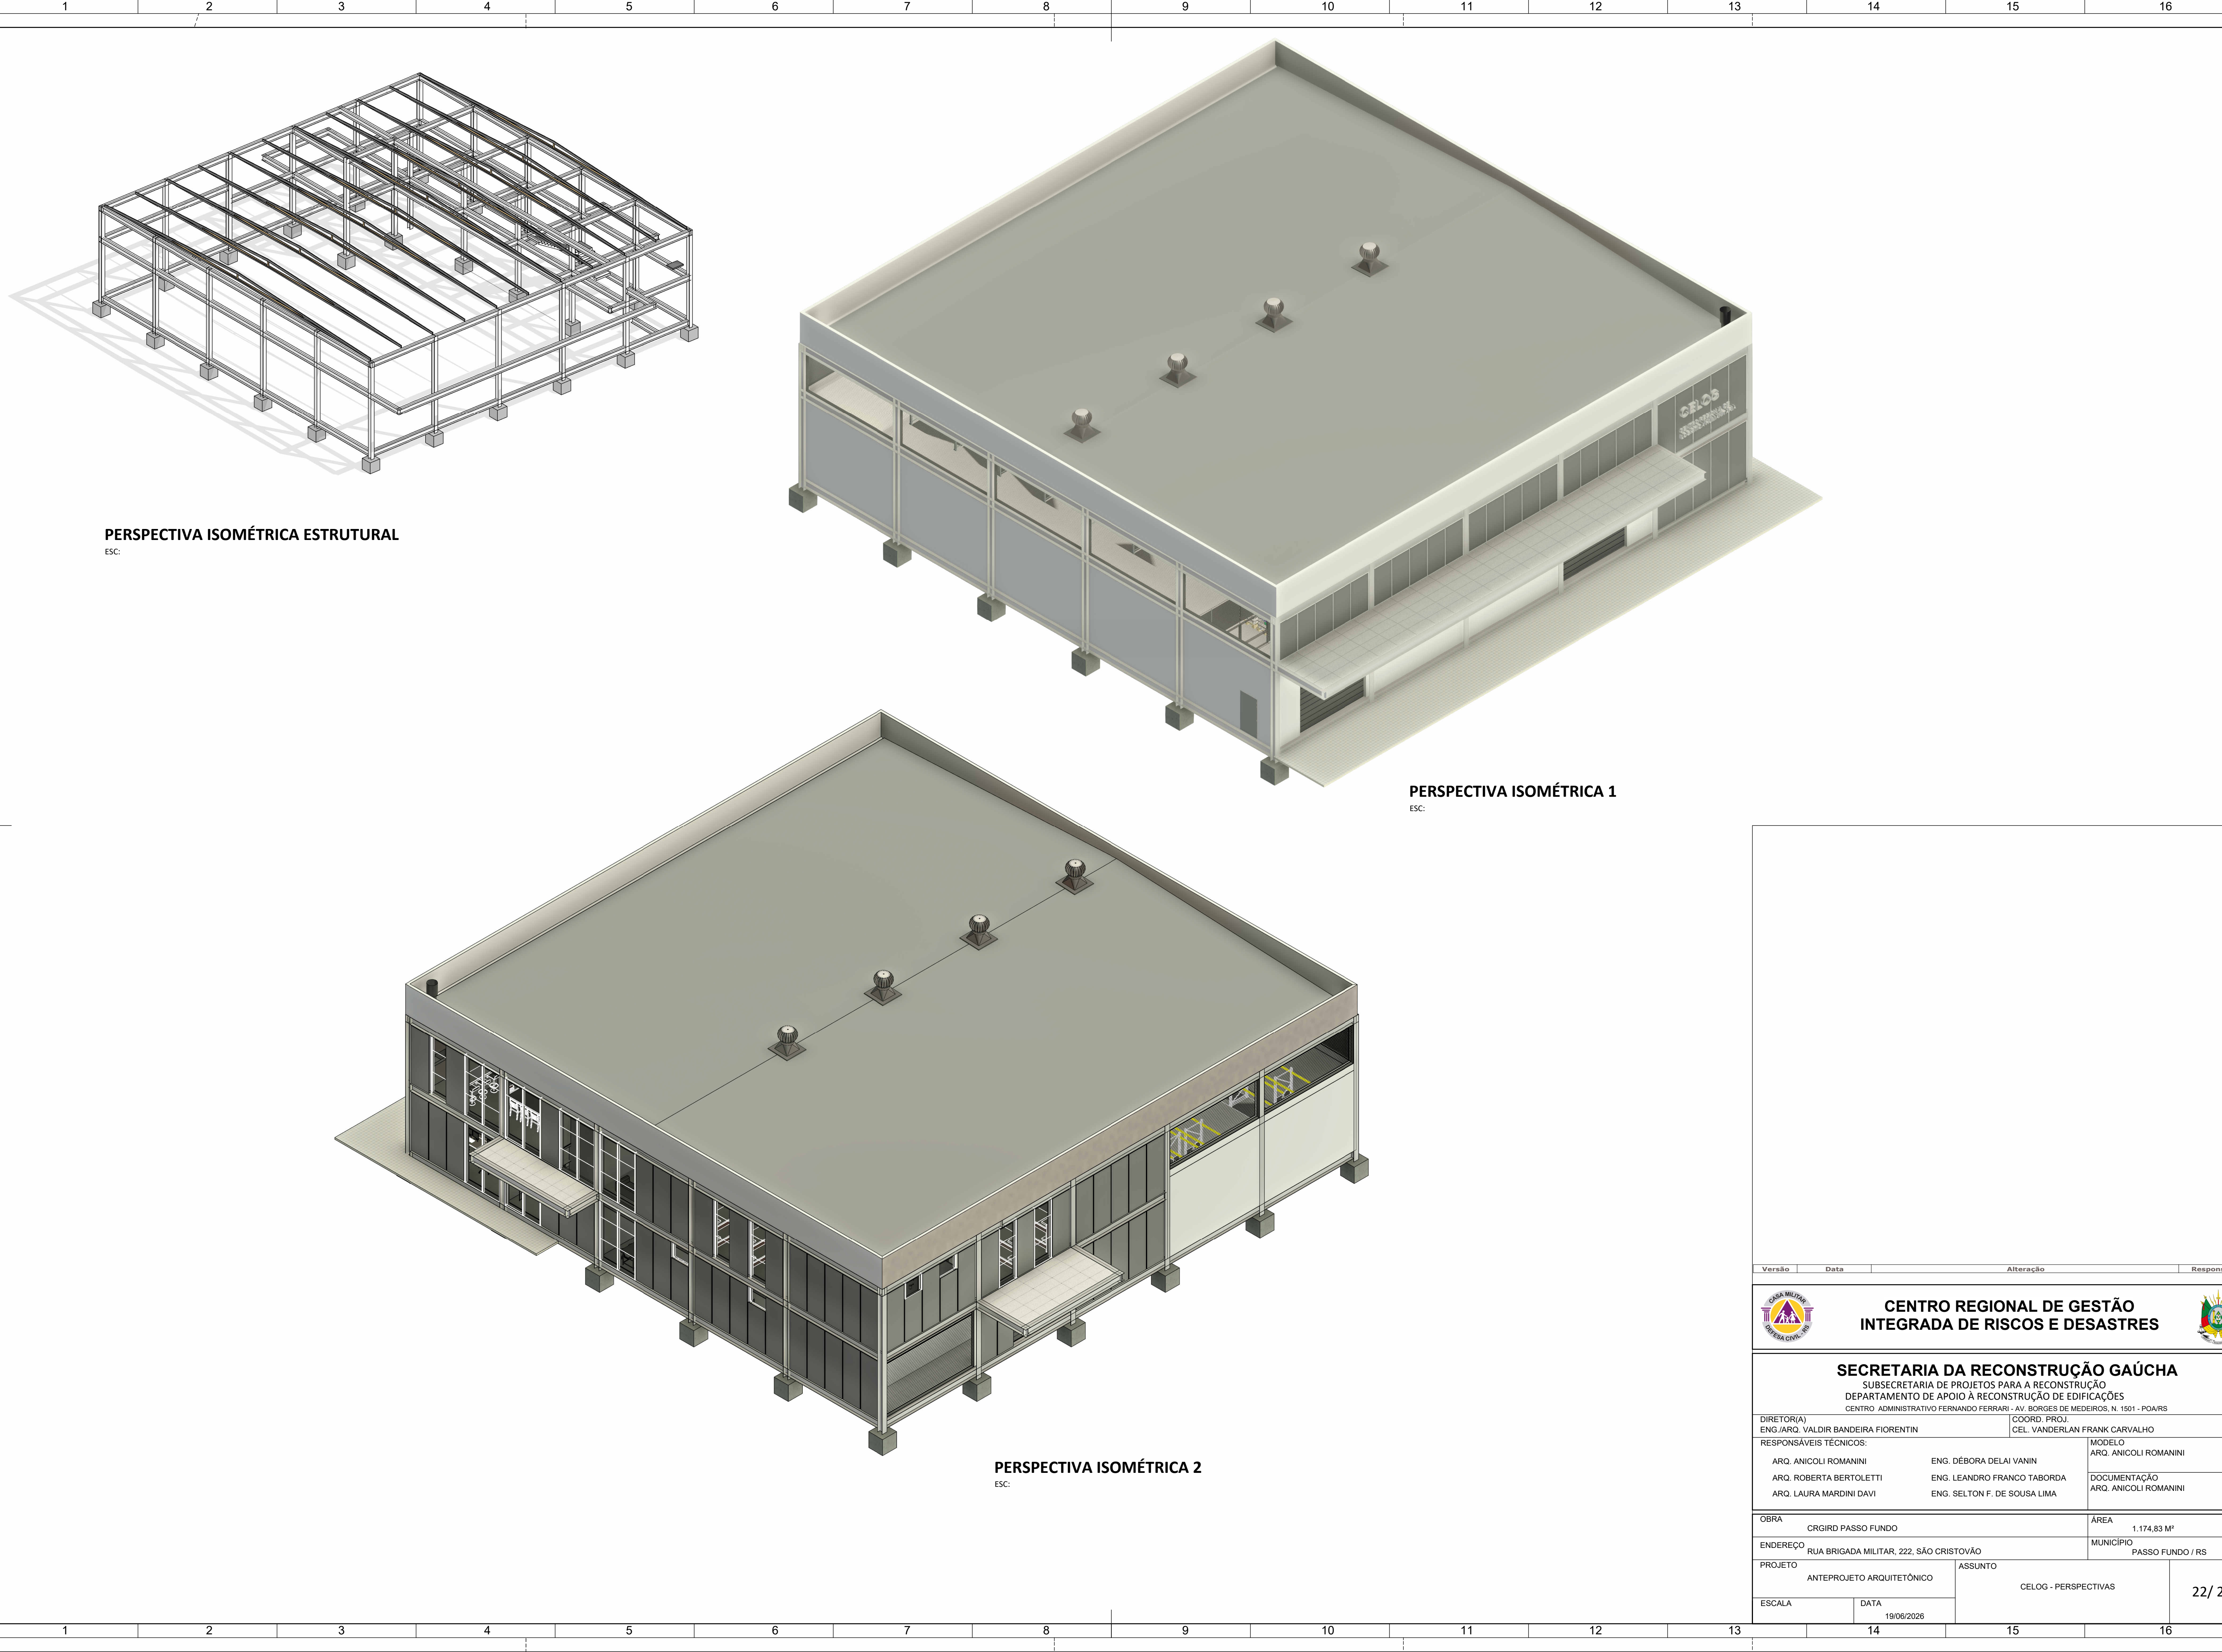

PERSPECTIVA ISOMÉTRICA ESTRUCTURAL

ESC:


PERSPECTIVA ISOMÉTRICA 1

ESC:

PERSPECTIVA ISOMÉTRICA 2

ESC:

Versão		Data	Alteração	Responsável
		 CENTRO REGIONAL DE GESTÃO INTEGRADA DE RISCOS E DESASTRES		
SECRETARIA DA RECONSTRUÇÃO GAÚCHA SUBSECRETARIA DE PROJETOS PARA A RECONSTRUÇÃO DEPARTAMENTO DE APOIO À RECONSTRUÇÃO DE EDIFICAÇÕES CENTRO ADMINISTRATIVO FERNANDO FERRARI - AV. BORGES DE MEDEIROS, N. 1501 - POA/RS				
DIRETOR(A) ENG./ARQ. VALDIR BANDEIRA FIORENTIN		COORD. PROJ. CEL. VANDERLAN FRANK CARVALHO		
RESPONSÁVEIS TÉCNICOS:		MODELO ARQ. ANICOLI ROMANINI DOCUMENTAÇÃO ARQ. ANICOLI ROMANINI		
ARQ. ANICOLI ROMANINI		ENG. DÉBORA DELAI VANIN		
ARQ. ROBERTA BERTOLETTI		ENG. LEANDRO FRANCO TABORDA		
ARQ. LAURA MARDINI DAVI		ENG. SELTON F. DE SOUSA LIMA		
OBRA CRGIRD PASSO FUNDO		ÁREA 1.174,83 M²		
ENDEREÇO RUA BRIGADA MILITAR, 222, SÃO CRISTOVÃO		MUNICÍPIO PASSO FUNDO / RS		
PROJETO ANTEPROJETO ARQUITETÔNICO		ASSUNTO CELOG - PERSPECTIVAS		
ESCALA	DATA 19/06/2026	22/ 25		

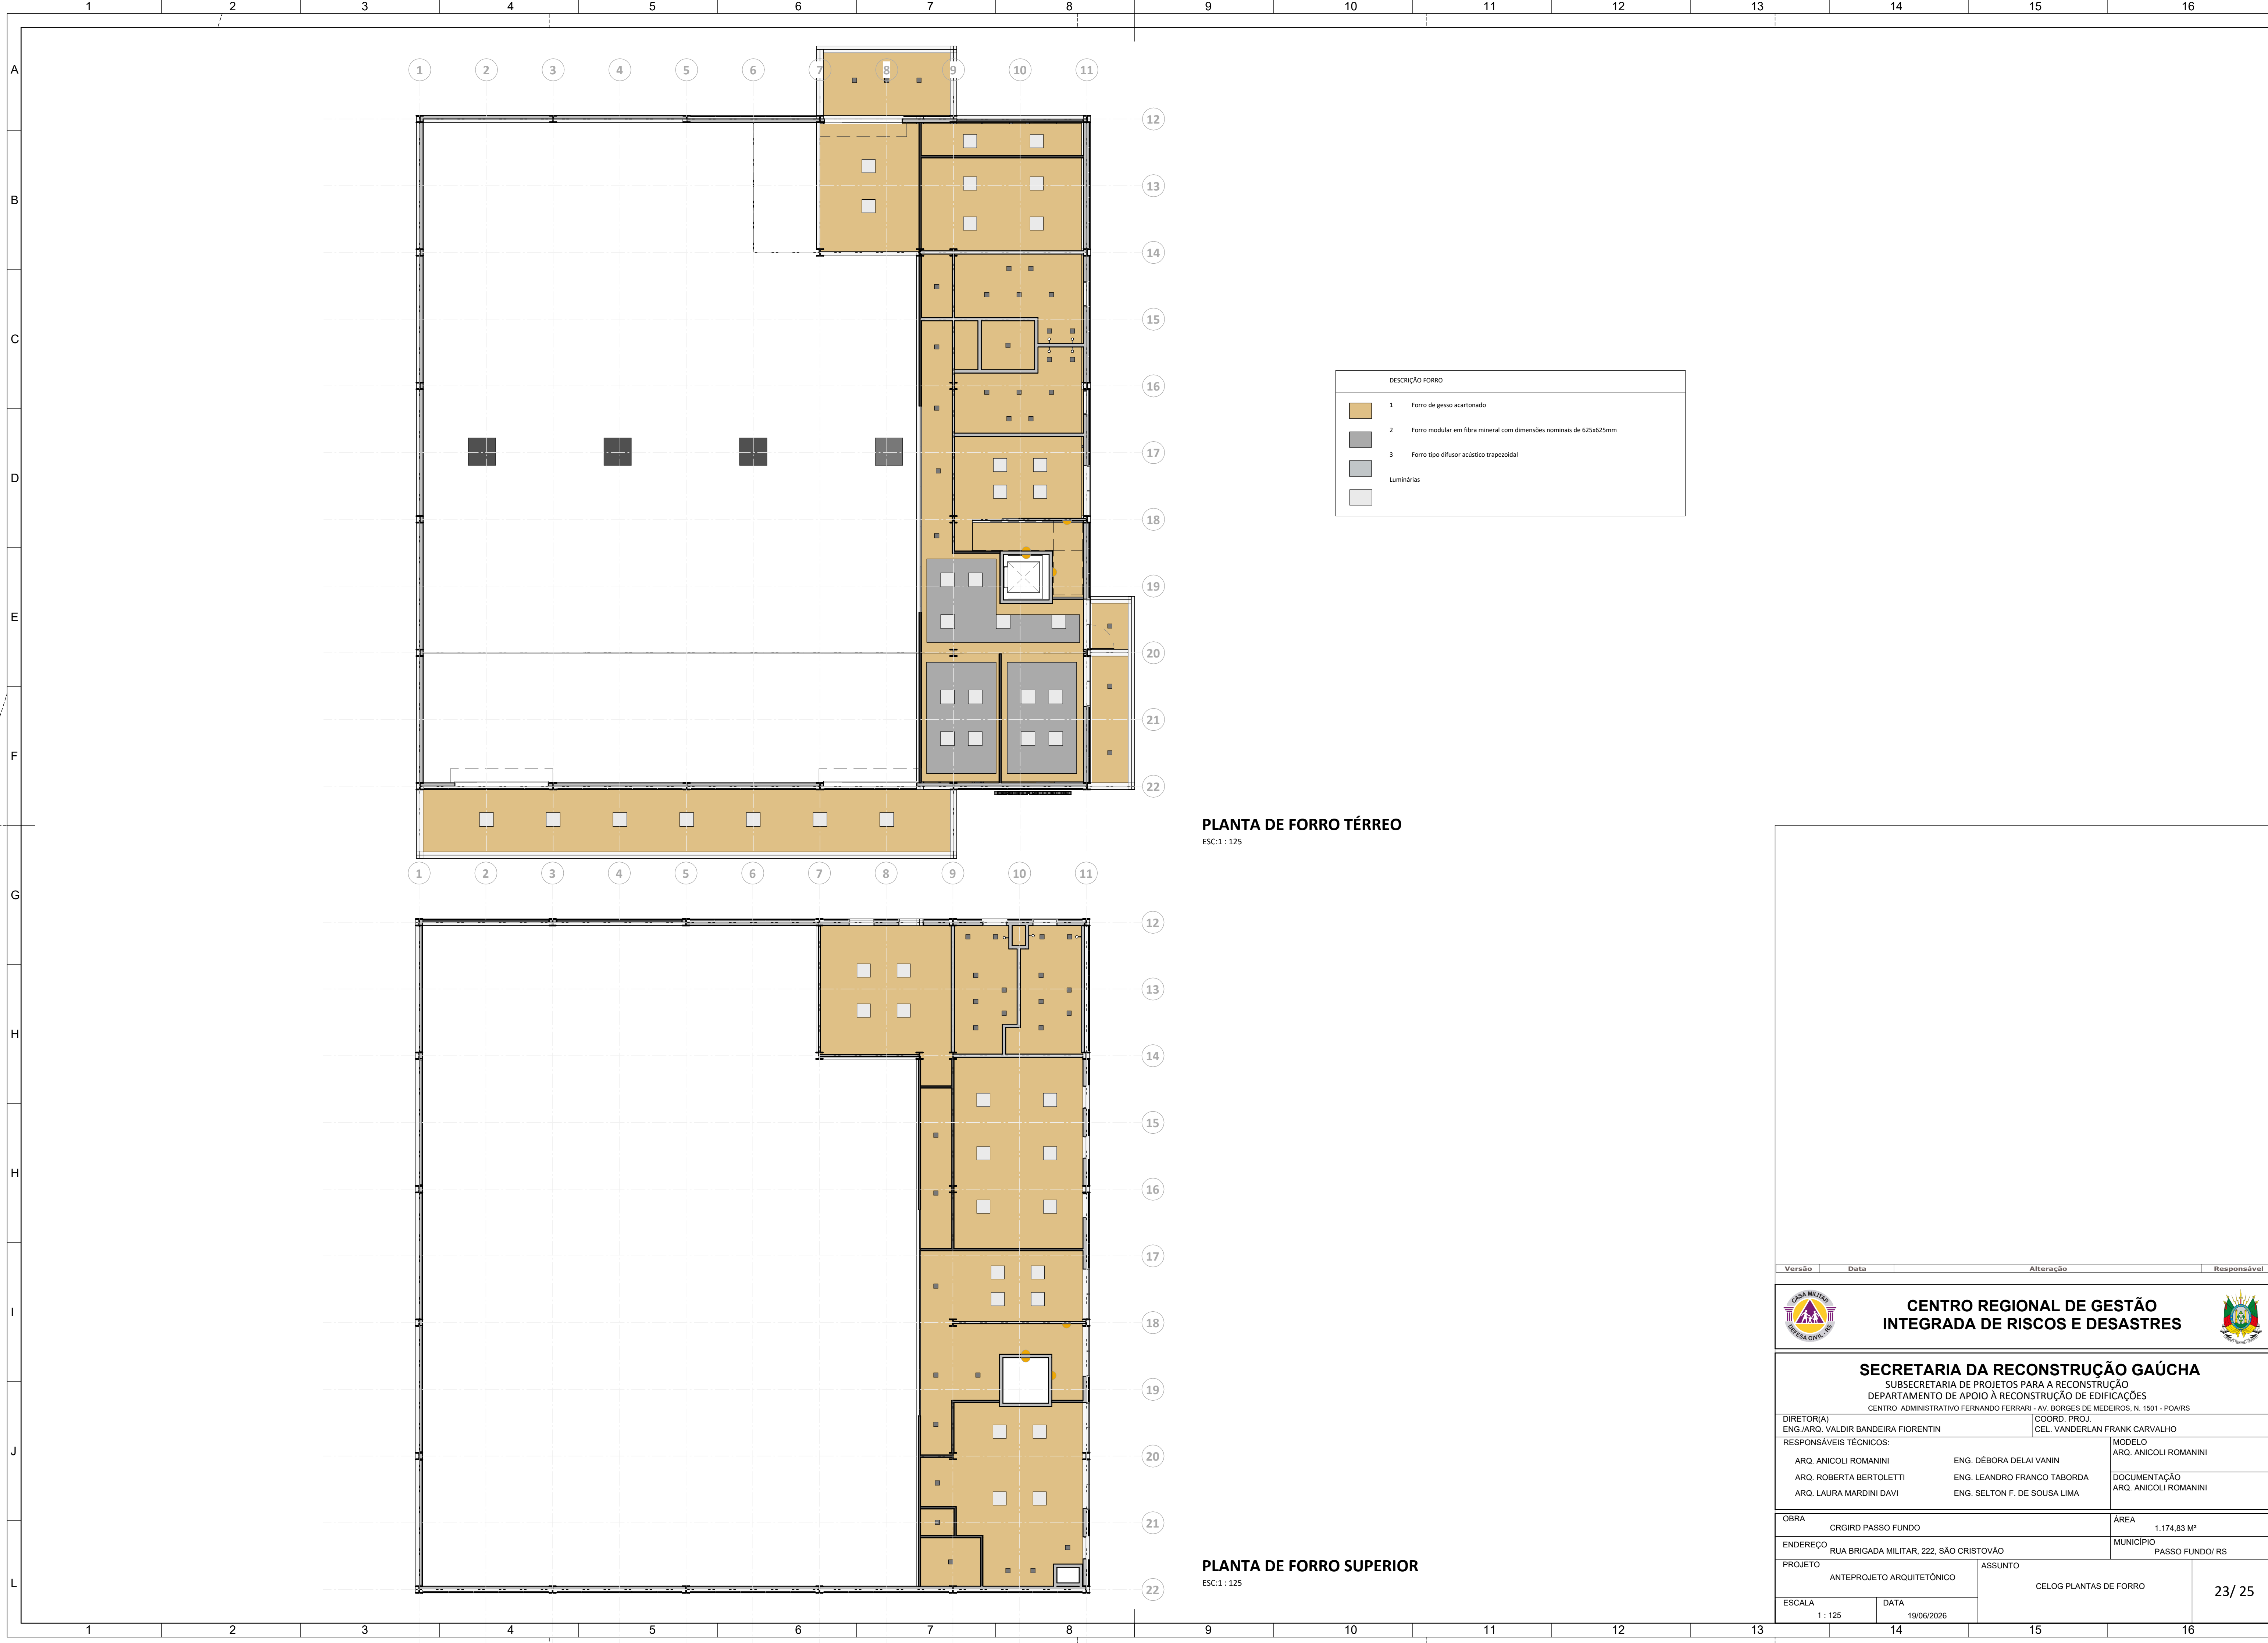

PLANTA DE FORRO TÉRREO
ESC:1 : 125

PLANTA DE FORRO SUPERIOR
ESC:1 : 125

Versão		Data		Alteração		Responsável		
		CENTRO REGIONAL DE GESTÃO INTEGRADA DE RISCOS E DESASTRES						
SECRETARIA DA RECONSTRUÇÃO GAÚCHA SUBSECRETARIA DE PROJETOS PARA A RECONSTRUÇÃO DEPARTAMENTO DE APOIO À RECONSTRUÇÃO DE EDIFICAÇÕES CENTRO ADMINISTRATIVO FERNANDO FERRARI - AV. BORGES DE MEDEIROS, N. 1501 - POA/RS								
DIRETOR(A) ENG./ARQ. VALDIR BANDEIRA FIORENTIN				COORD. PROJ. CEL. VANDERLAN FRANK CARVALHO				
RESPONSÁVEIS TÉCNICOS:								
ARQ. ANICOLI ROMANINI				ENG. DÉBORA DELAI VANIN				
ARQ. ROBERTA BERTOLETTI				ENG. LEANDRO FRANCO TABORDA				
ARQ. LAURA MARDINI DAVI				ENG. SELTON F. DE SOUSA LIMA				
				DOCUMENTAÇÃO ARQ. ANICOLI ROMANINI				
OBRA								
CRGRID PASSO FUNDO				ÁREA 1.174,83 M²				
ENDEREÇO								
RUA BRIGADA MILITAR, 222, SÃO CRISTÓVÃO				MUNICÍPIO PASSO FUNDO/ RS				
PROJETO				ASSUNTO				
ANTEPROJETO ARQUITETÔNICO				CELOG PLANTAS DE FORRO				
ESCALA				DATA				
1 : 125				19/06/2026				
23/ 25								