





PLANTA DE IMPLANTAÇÃO
ESC: 1 : 250

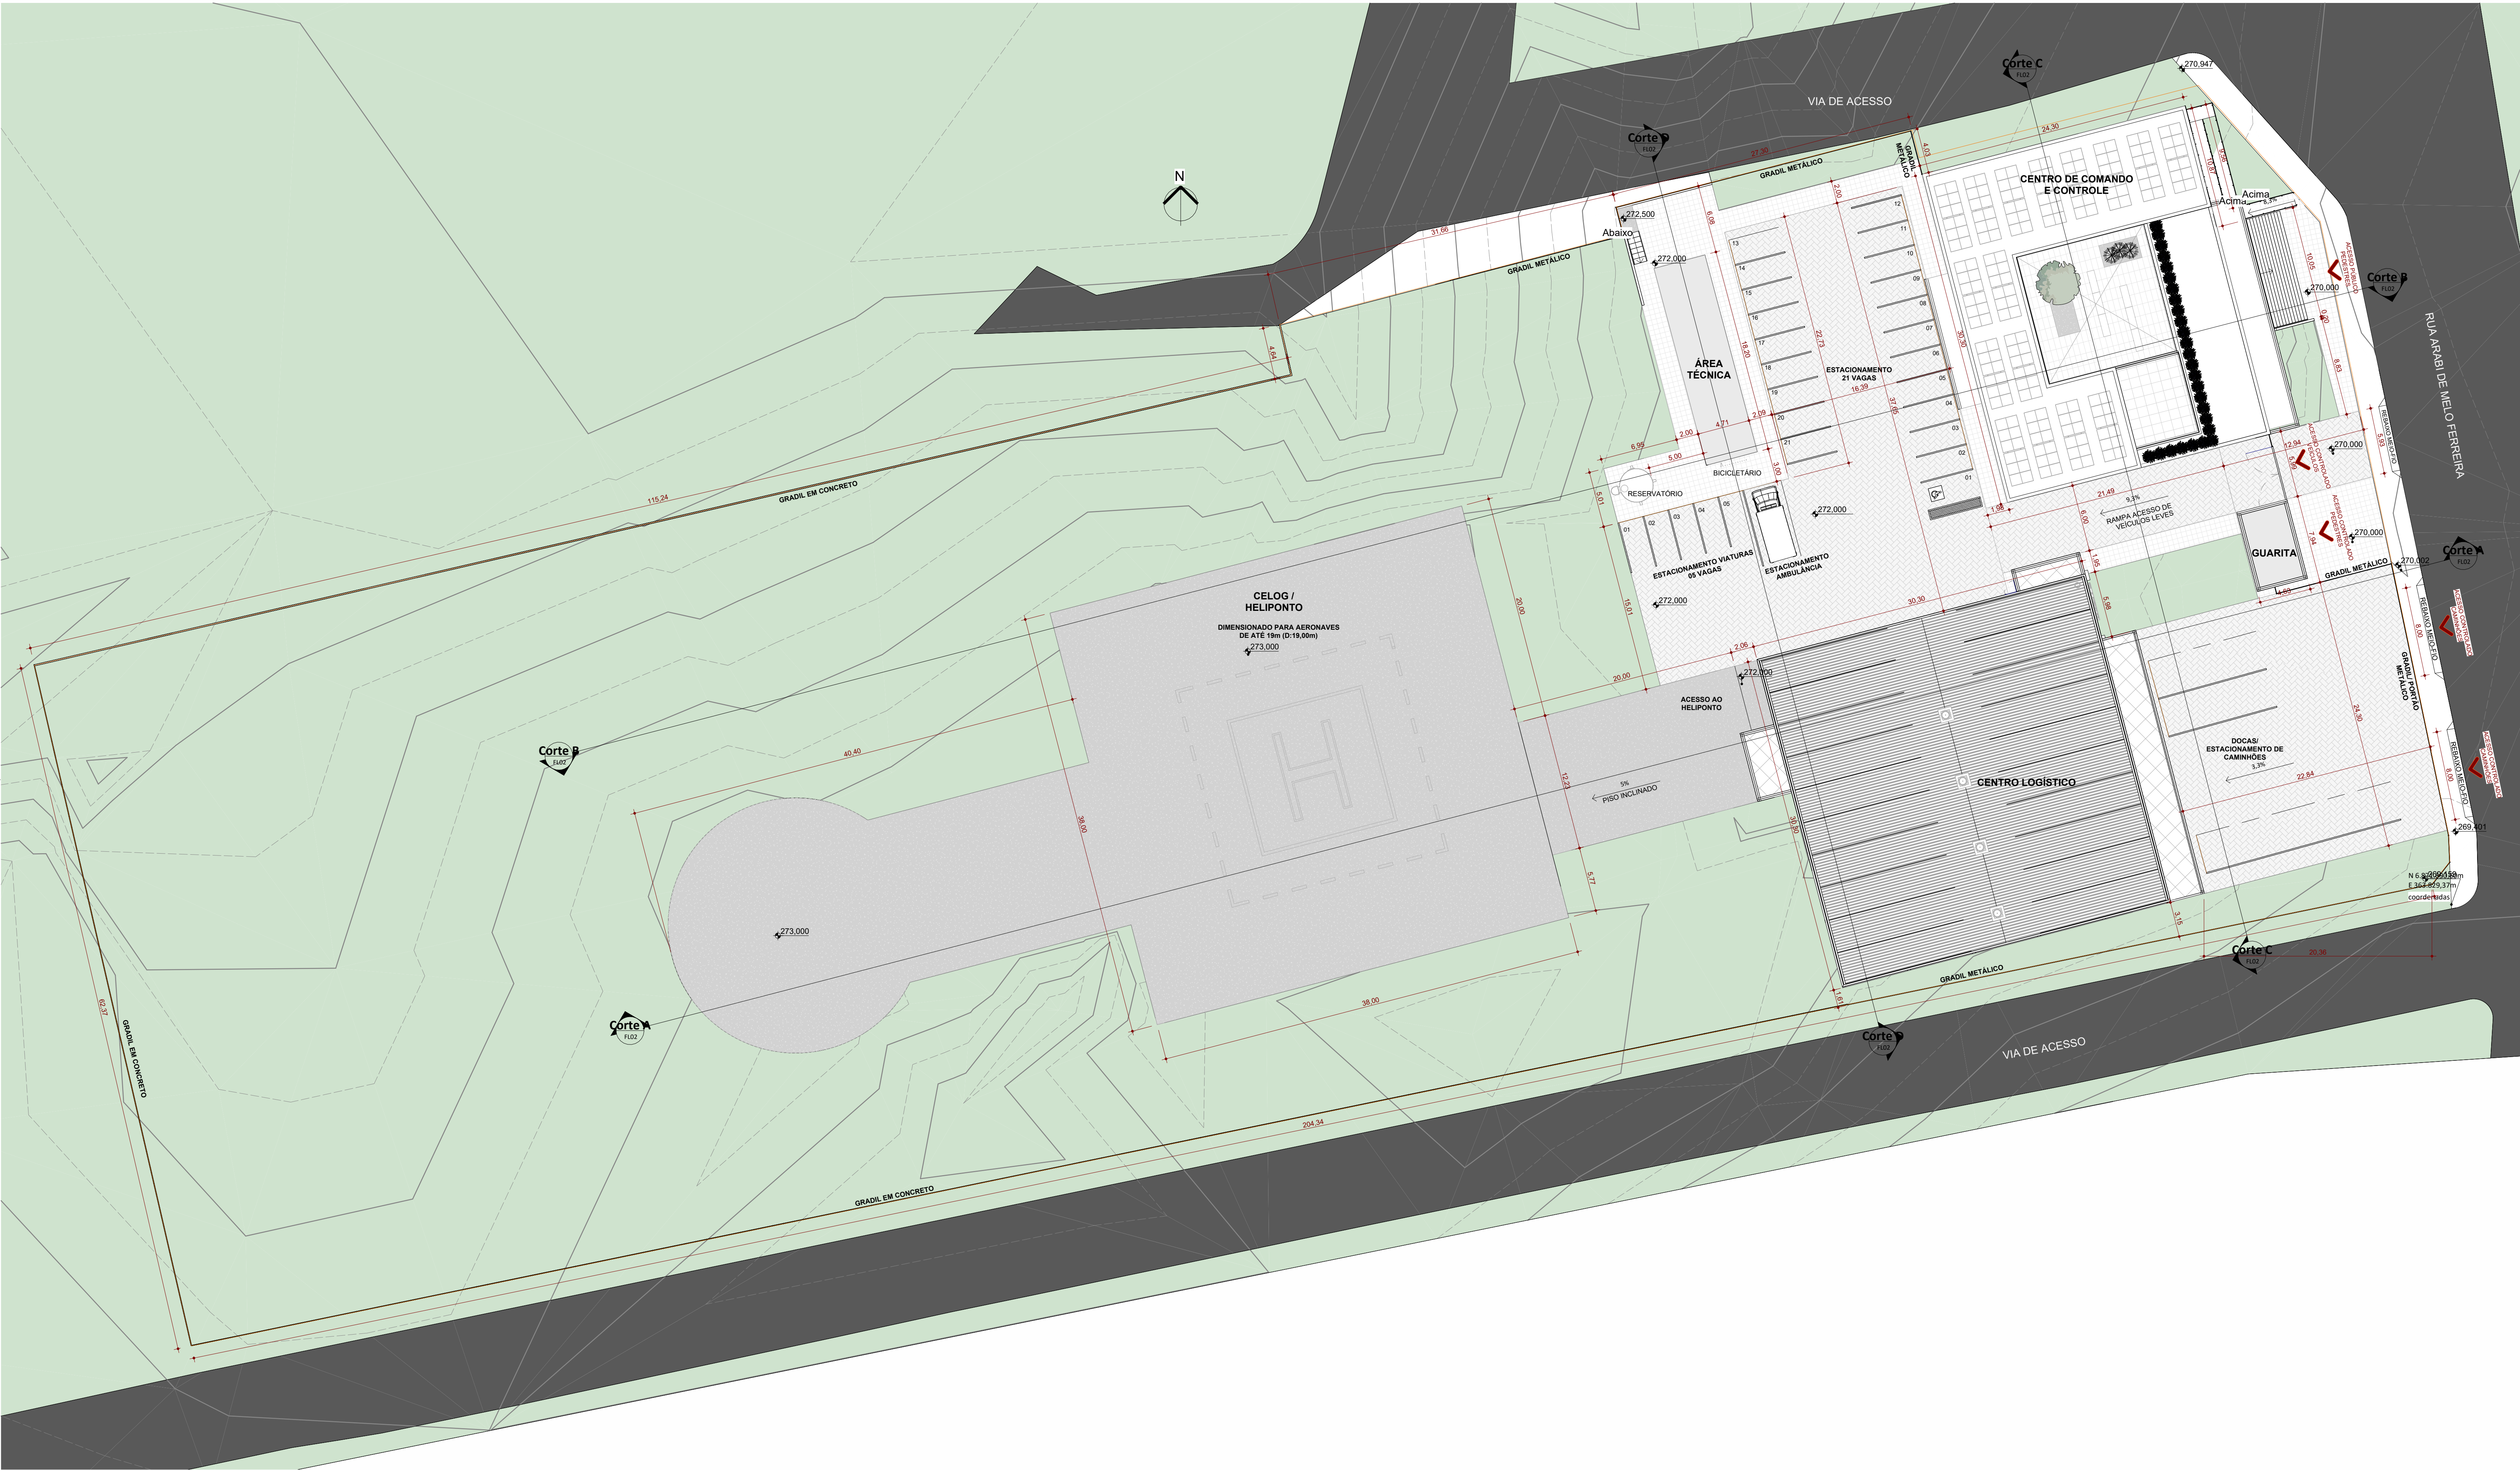

ISOMÉTRICA 1
ESC:

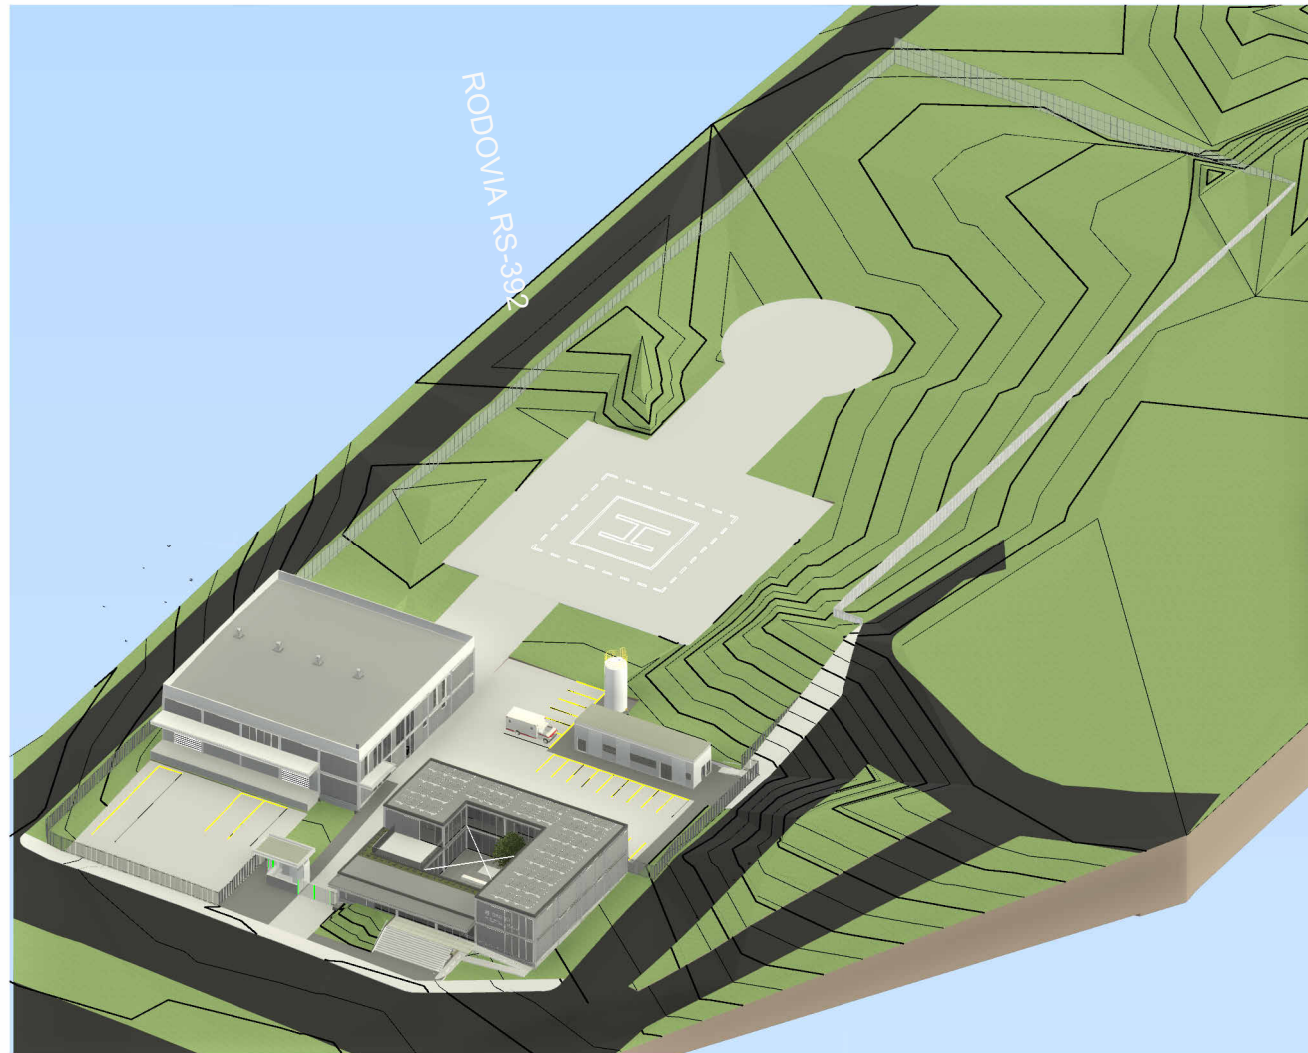

ISOMÉTRICA 2
ESC:

QUADRO DE ÁREAS	
Nome	Valor
ÁREA DO TERRENO	14.873,72m²
CENTRO DE COMANDO E CONTROLE	974,60 m²
CENTRO LOGÍSTICO	1.174,83 m²
ÁREA TÉCNICA	110,07 m²
HELIPONTO	812,25 m²
ESTACIONAMENTO DE AERONAVES	153,80 m²
ESTACIONAMENTO	26 VAGAS


Versão	Data	Alteração	Responsável
CENTRO REGIONAL DE GESTÃO INTEGRADA DE RISCOS E DESASTRES			
SECRETARIA DA RECONSTRUÇÃO GAÚCHA SUBSECRETARIA DE PROJETOS PARA RECONSTRUÇÃO DEPARTAMENTO DE APOIO À RECONSTRUÇÃO DE EDIFICAÇÕES CENTRO ADMINISTRATIVO FERNANDO FERRARI - AV. BORGES DE MEDEIROS, N. 1501 - POARS			
DIRETOR(A) ENG. ARQ. VALDIR BANDEIRA FIORENTIN		COORD. PROJ. CEL. VANDERLAN FRANK CARVALHO	
RESPONSÁVEIS TÉCNICOS: ARQ. ANICOLI ROMANINI ARQ. ROBERTA BERTOLETTI ARQ. LAURA MARDINI DAVI		MODELO ARQ. LAURA MARDINI DAVI	
		ENG. LEANDRO FRANCO TABORDA	
		ENG. DEBORA DELAI VANIN	
		ENG. SELTON F. DE SOUSA LIMA	
		DOCUMENTAÇÃO ARQ. LAURA MARDINI DAVI	
OBRA CRGRD SANTO ÂNGELO		ÁREA 14.873,72m²	
ENDEREÇO ESTRADA RS 344, RUA SETE POVOS, VILA OLIVEIRA		MUNICÍPIO SANTO ÂNGELO-RS	
PROJETO ANTEPROJETO DE ARQUITETURA		ASSUNTO IMPLANTAÇÃO	
ESCALA 1 : 250		DATA 24/07/26	01/ 25




PERSPECTIVA 1
ESC: 1:1




PERSPECTIVA 2
ESC: 1:1

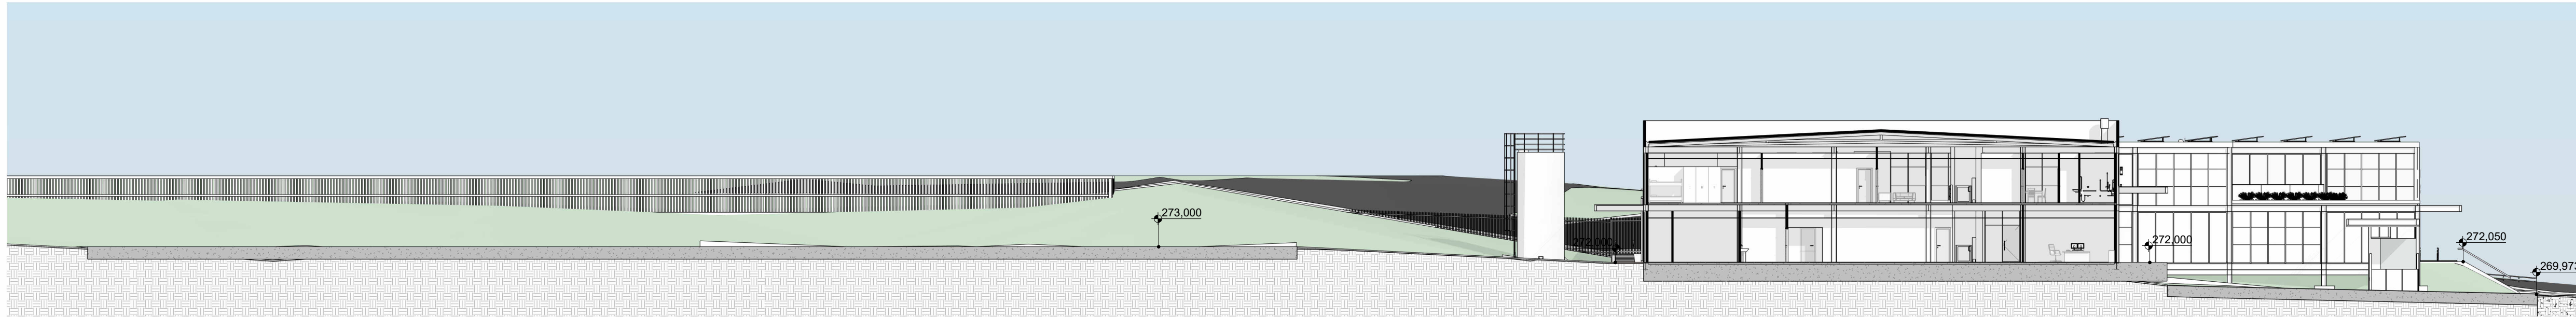


Corte A
ESC: 1:250

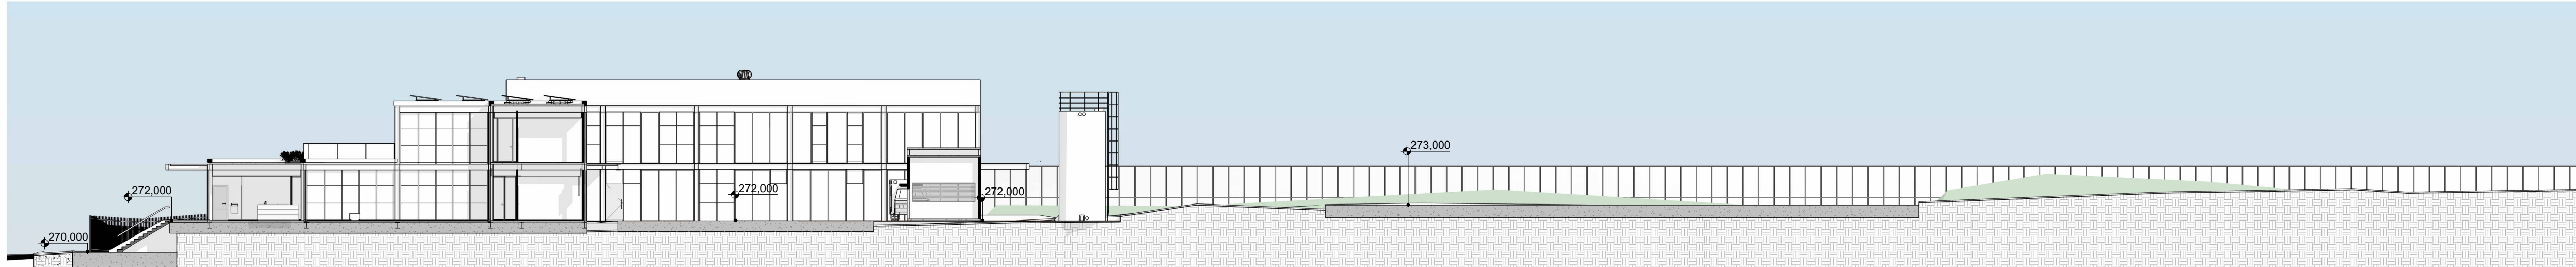

Corte B
ESC: 1:250

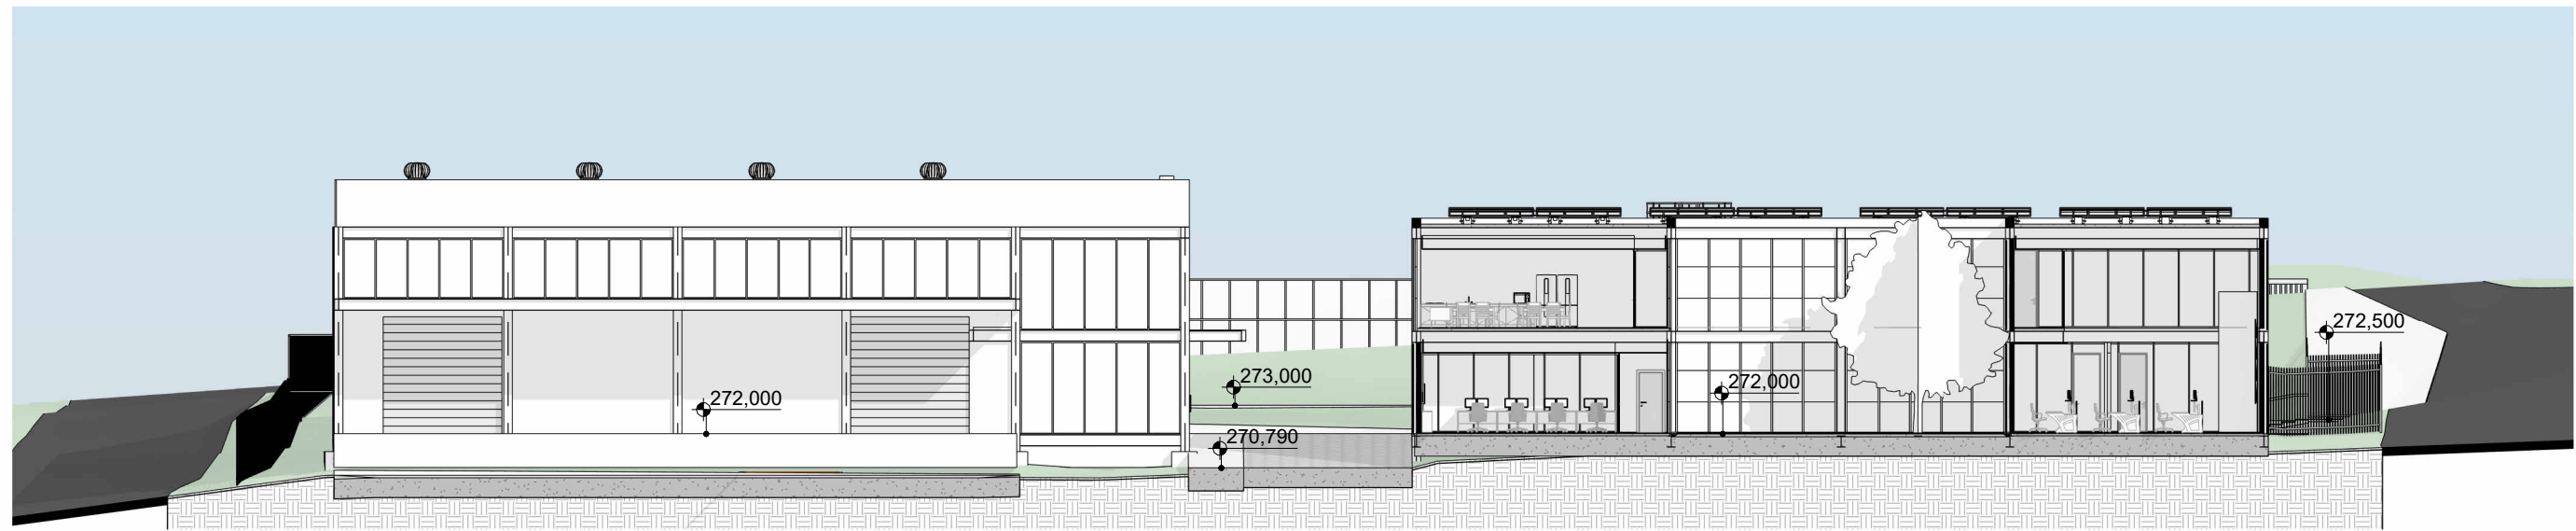

Corte C
ESC: 1:250

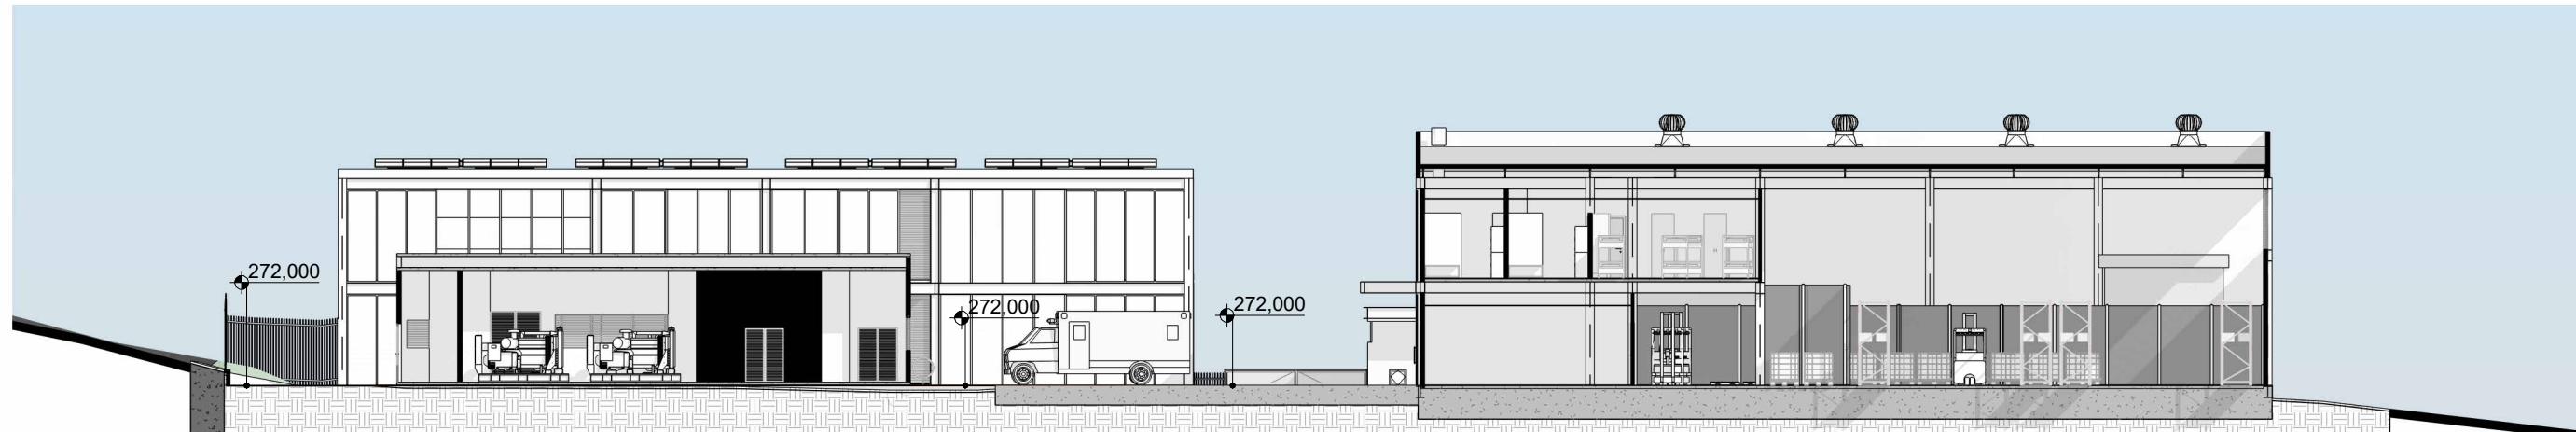

Corte D
ESC: 1:250

Versão	Data	Alteração	Responsável
 CENTRO REGIONAL DE GESTÃO INTEGRADA DE RISCOS E DESASTRES 			
SECRETARIA DA RECONSTRUÇÃO GAÚCHA SUBSECRETARIA DE PROJETOS PARA RECONSTRUÇÃO DEPARTAMENTO DE APOIO À RECONSTRUÇÃO DE EDIFICAÇÕES CENTRO ADMINISTRATIVO FERNANDO FERRARI - AV. BORGES DE MEDEIROS, N. 1501 - POA/RS			
DIRETOR(A) ENG. ARQ. VALDIR BANDEIRA FIORENTIN		COORD. PROJ. CEL. VANDERLAN FRANK CARVALHO	
RESPONSÁVEIS TÉCNICOS:		MODELO	ARG. LAURA MARDINI DAVI
ARQ. ANICOLI ROMANINI		ENG. LEANDRO FRANCO TABORDA	
ARQ. ROBERTA BERTOLETTI		ENG. DEBORA DELAI VANIN	DOCUMENTAÇÃO
ARQ. LAURA MARDINI DAVI		ENG. SELTON F. DE SOUSA LIMA	ARG. LAURA MARDINI DAVI
OBRA CRGRD SANTO ÂNGELO			ÁREA 14.873,72m²
ENDEREÇO ESTRADA RS 344, RUA SETE POVOS, VILA OLIVEIRA			MUNICÍPIO SANTO ÂNGELO/RS
PROJETO ANTEPROJETO DE ARQUITETURA		ASSUNTO CORTES GERAIS	
ESCALA Como indicada	DATA 24/07/26		
			02/ 25











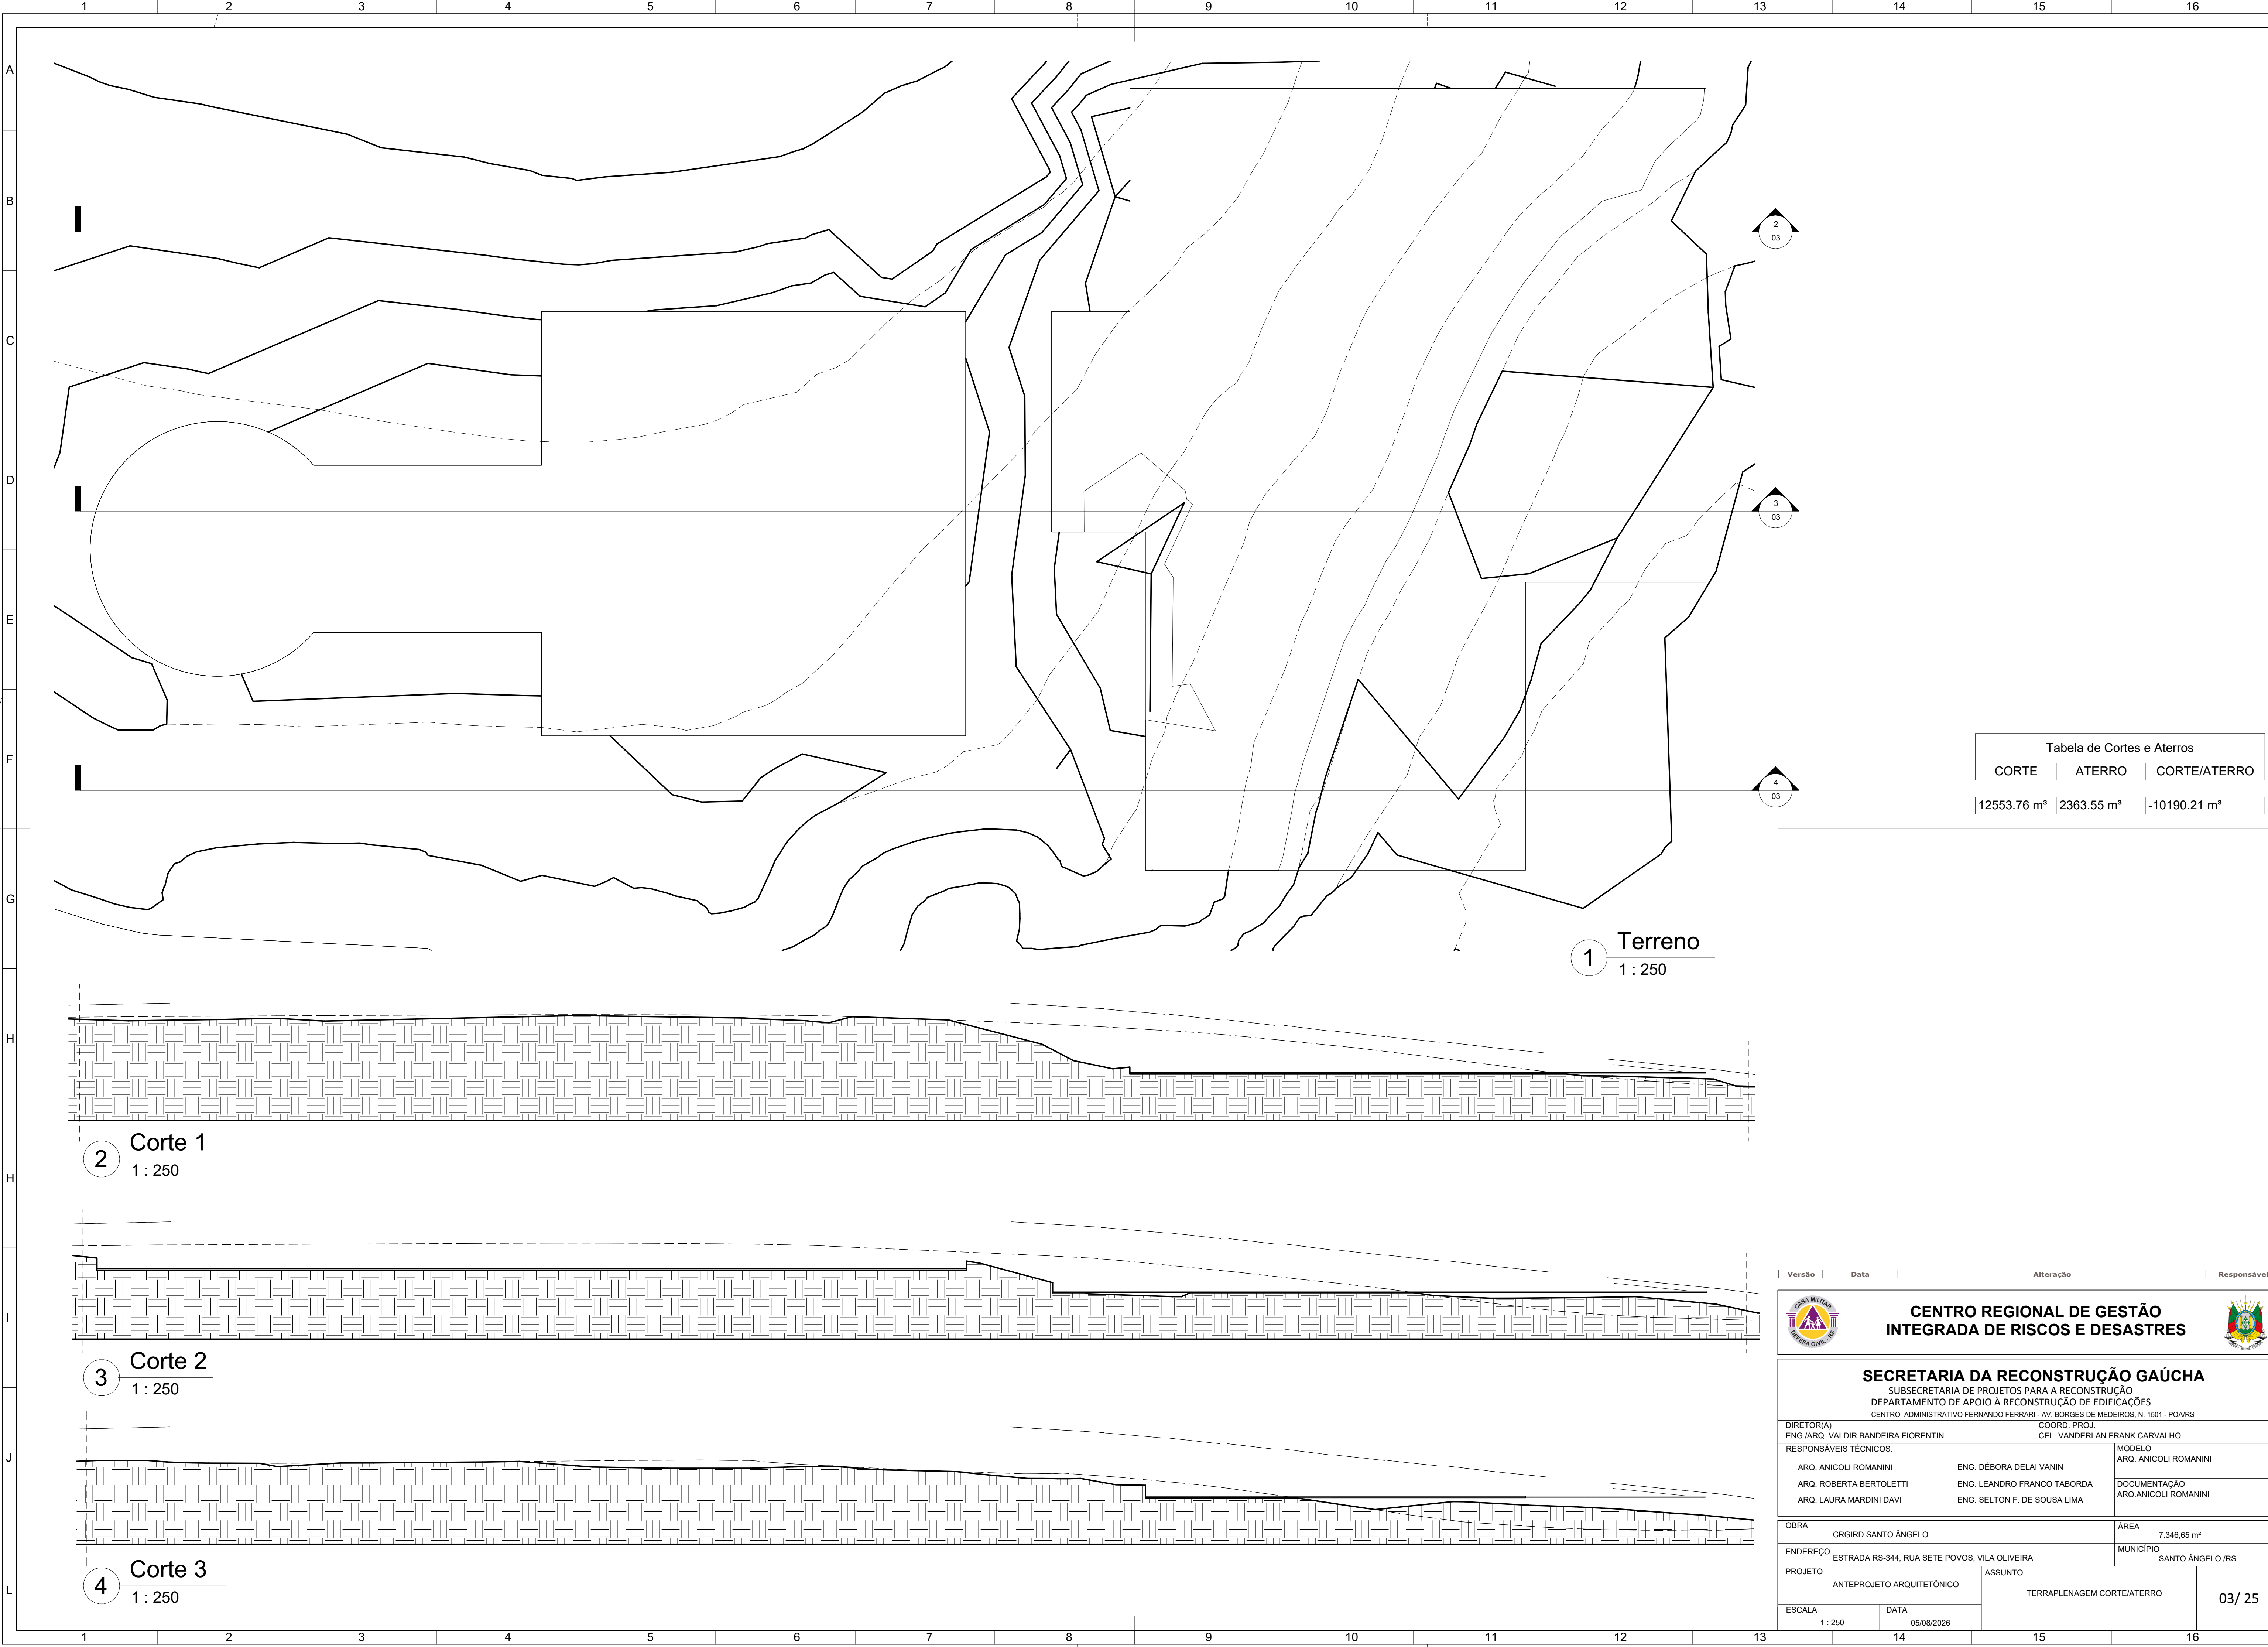


Tabela de Cortes e Aterros		
CORTE	ATERRO	CORTE/ATERRO
12553.76 m³	2363.55 m³	-10190.21 m³

Versão	Data	Alteração	Responsável
 CENTRO REGIONAL DE GESTÃO INTEGRADA DE RISCOS E DESASTRES 			
SECRETARIA DA RECONSTRUÇÃO GAÚCHA SUBSECRETARIA DE PROJETOS PARA A RECONSTRUÇÃO DEPARTAMENTO DE APOIO À RECONSTRUÇÃO DE EDIFICAÇÕES CENTRO ADMINISTRATIVO FERNANDO FERRARI - AV. BORGES DE MEDEIROS, N. 1501 - POA/RS			
DIRETOR(A) ENG./ARQ. VALDIR BANDEIRA FIORENTIN		COORD. PROJ. CEL. VANDERLAN FRANK CARVALHO	
RESPONSÁVEIS TÉCNICOS:		MODELO ARQ. ANICOLI ROMANINI	
ARQ. ANICOLI ROMANINI		ENG. DÉBORA DELAI VANIN	
ARQ. ROBERTA BERTOLETTI		ENG. LEANDRO FRANCO TABORDA	
ARQ. LAURA MARDINI DAVI		ENG. SELTON F. DE SOUSA LIMA	
DOCUMENTAÇÃO ARQ. ANICOLI ROMANINI			
OBRA CRGIRD SANTO ÂNGELO		ÁREA 7.346,65 m²	
ENDEREÇO ESTRADA RS-344, RUA SETE POVOS, VILA OLIVEIRA		MUNICÍPIO SANTO ÂNGELO /RS	
PROJETO ANTEPROJETO ARQUITETÔNICO		ASSUNTO TERRAPLENAGEM CORTE/ATERRO	
ESCALA 1 : 250		DATA 05/08/2026	
03/ 25			

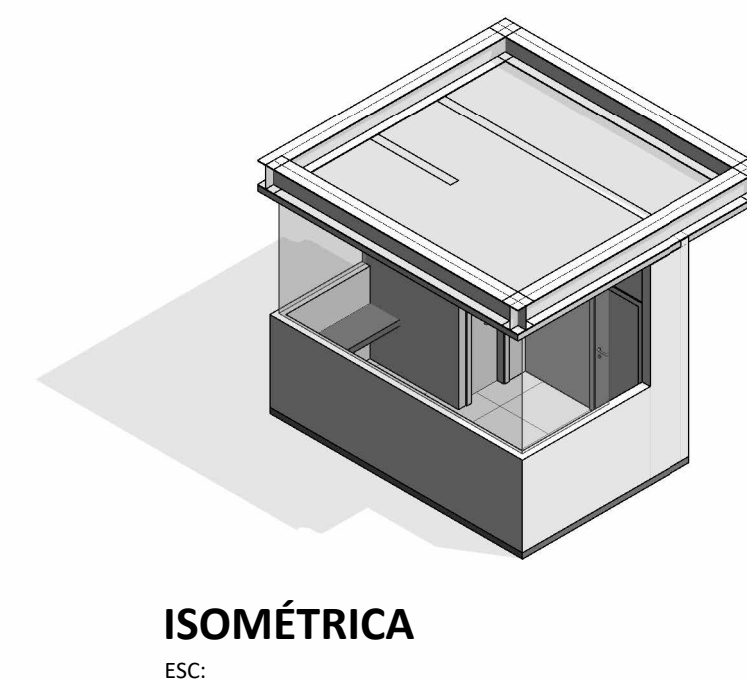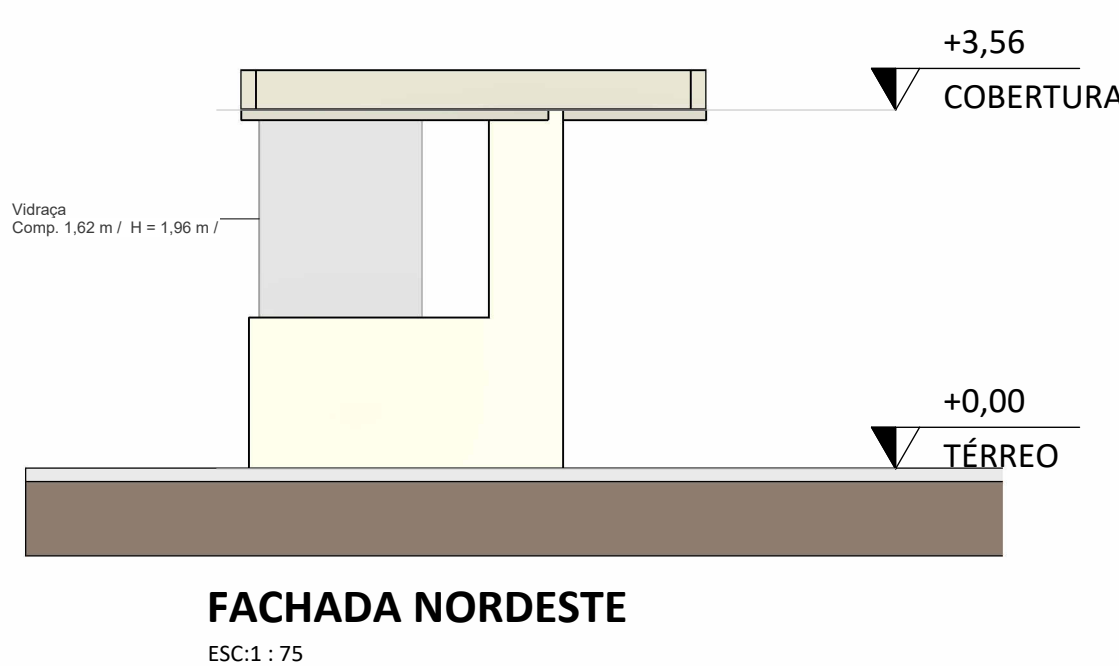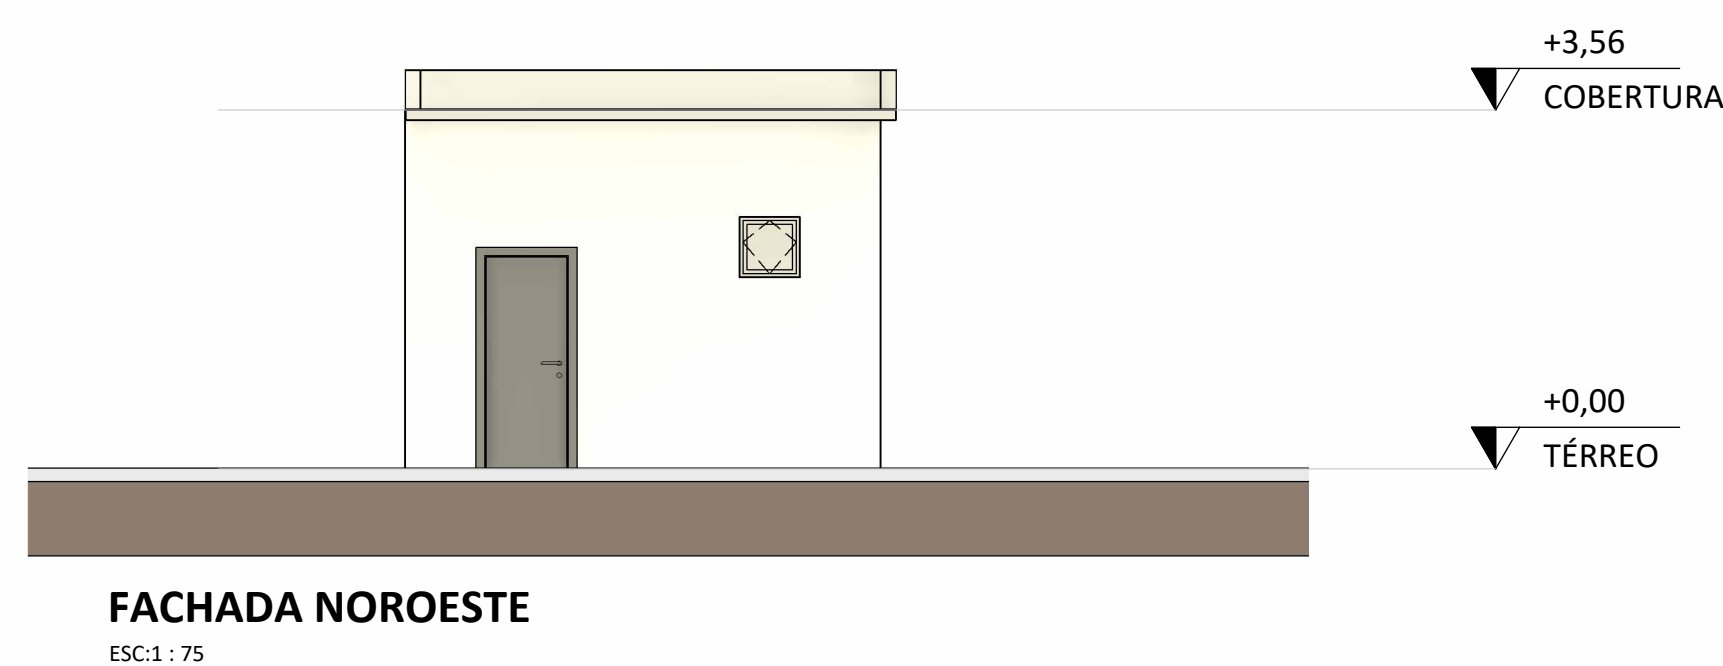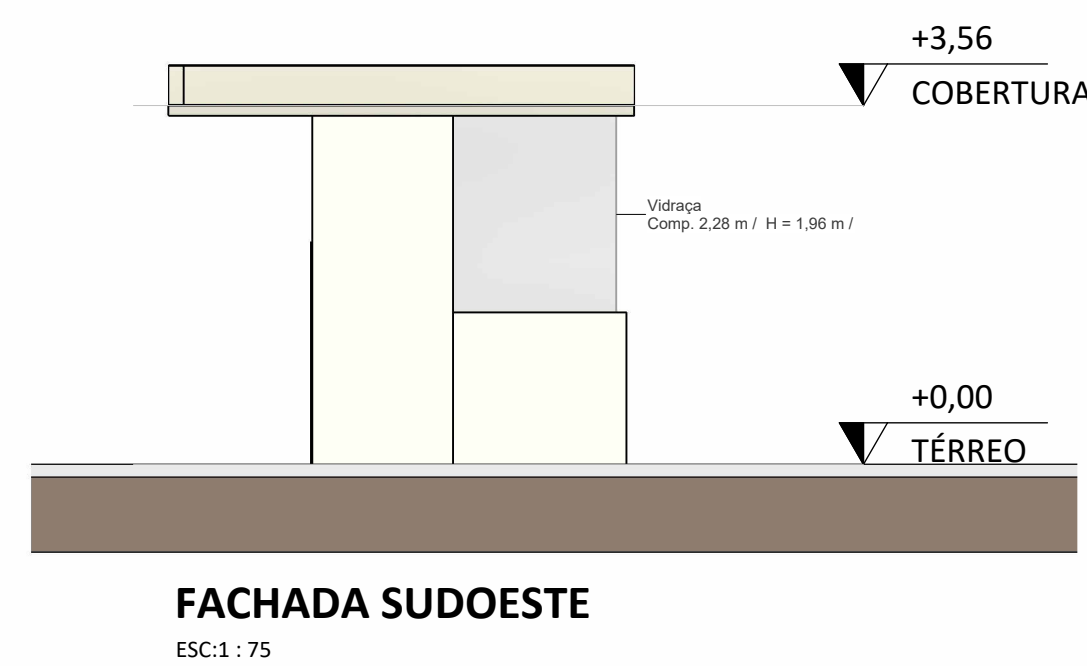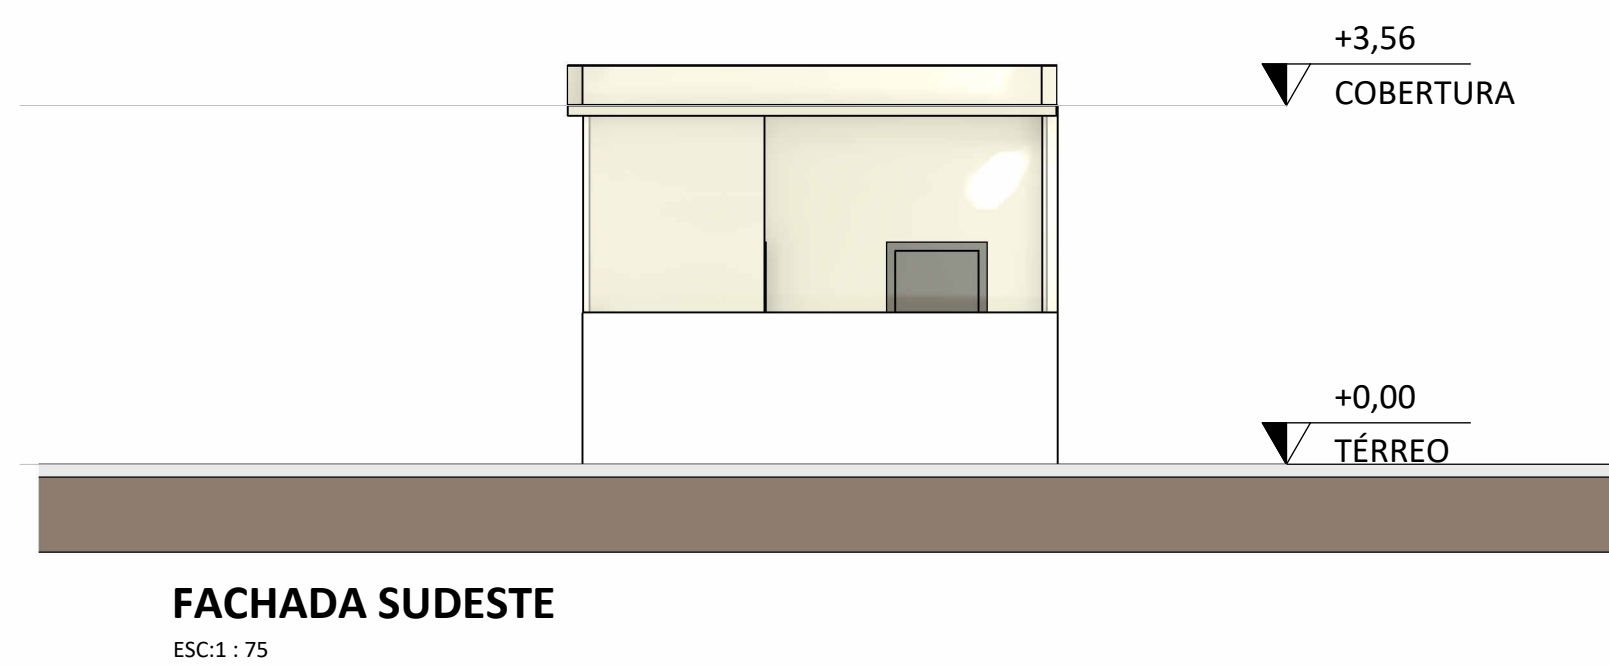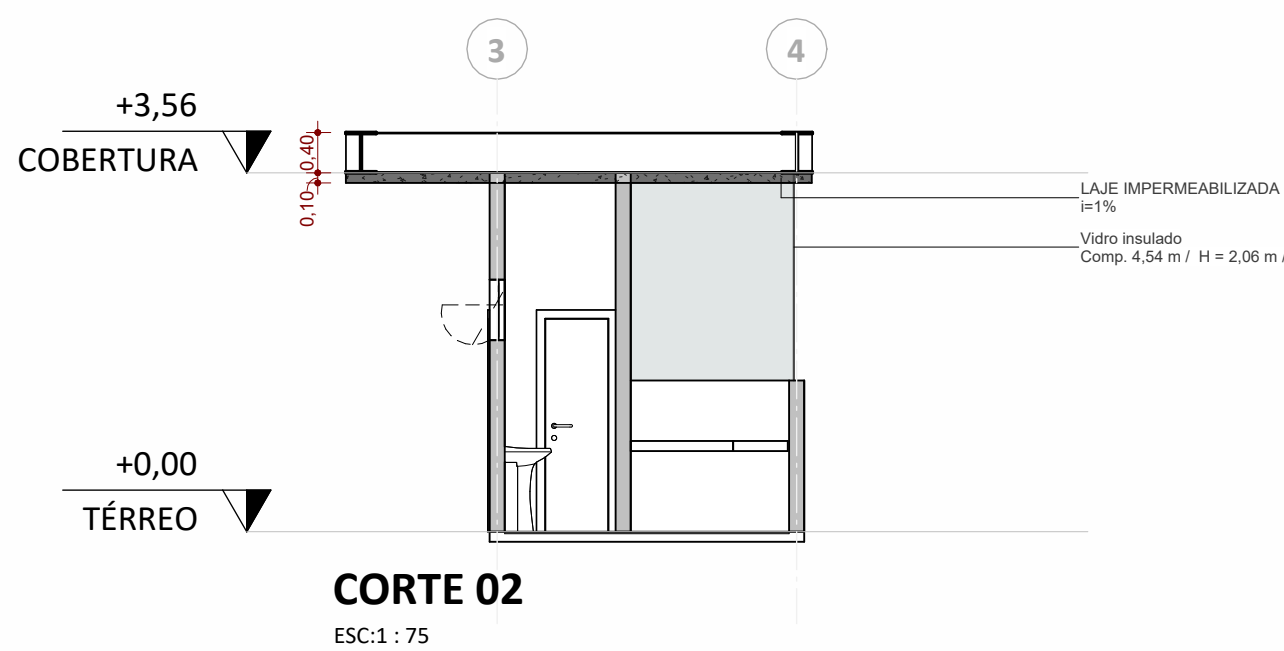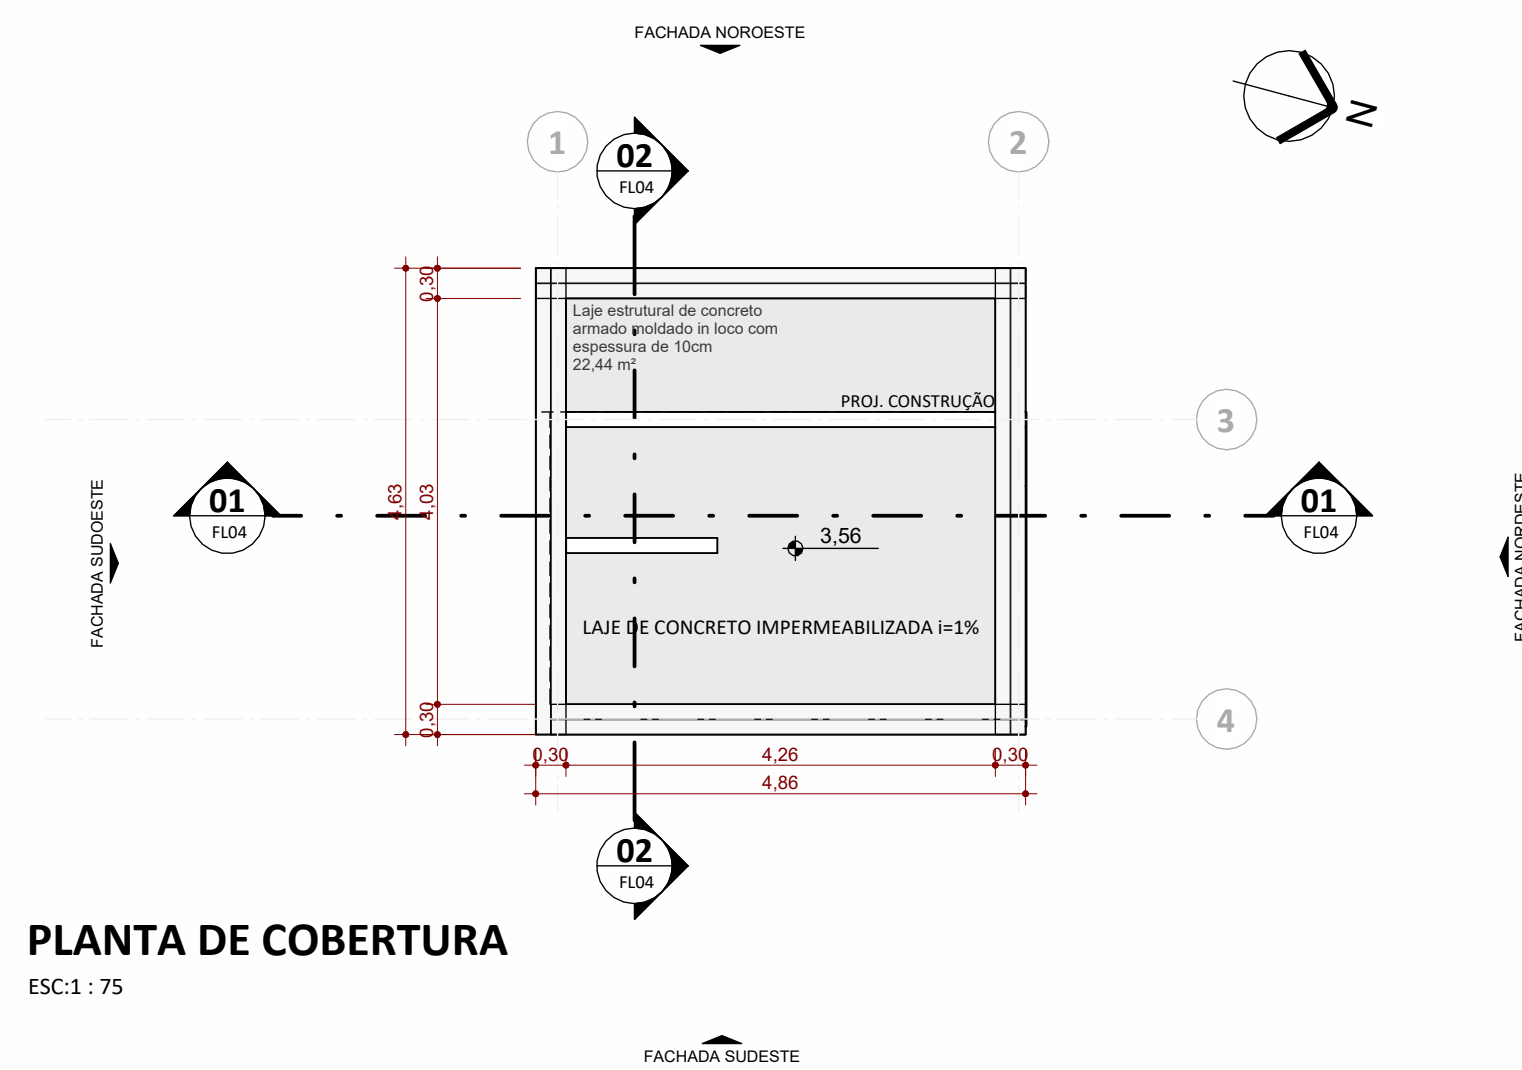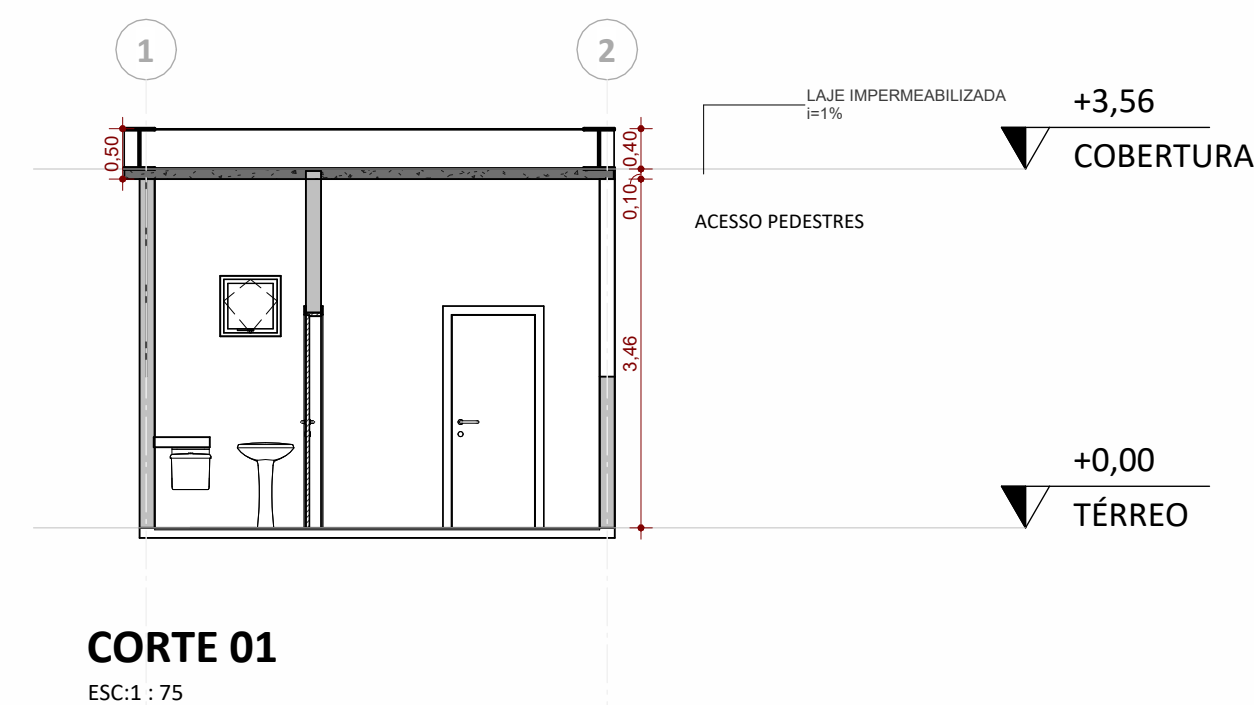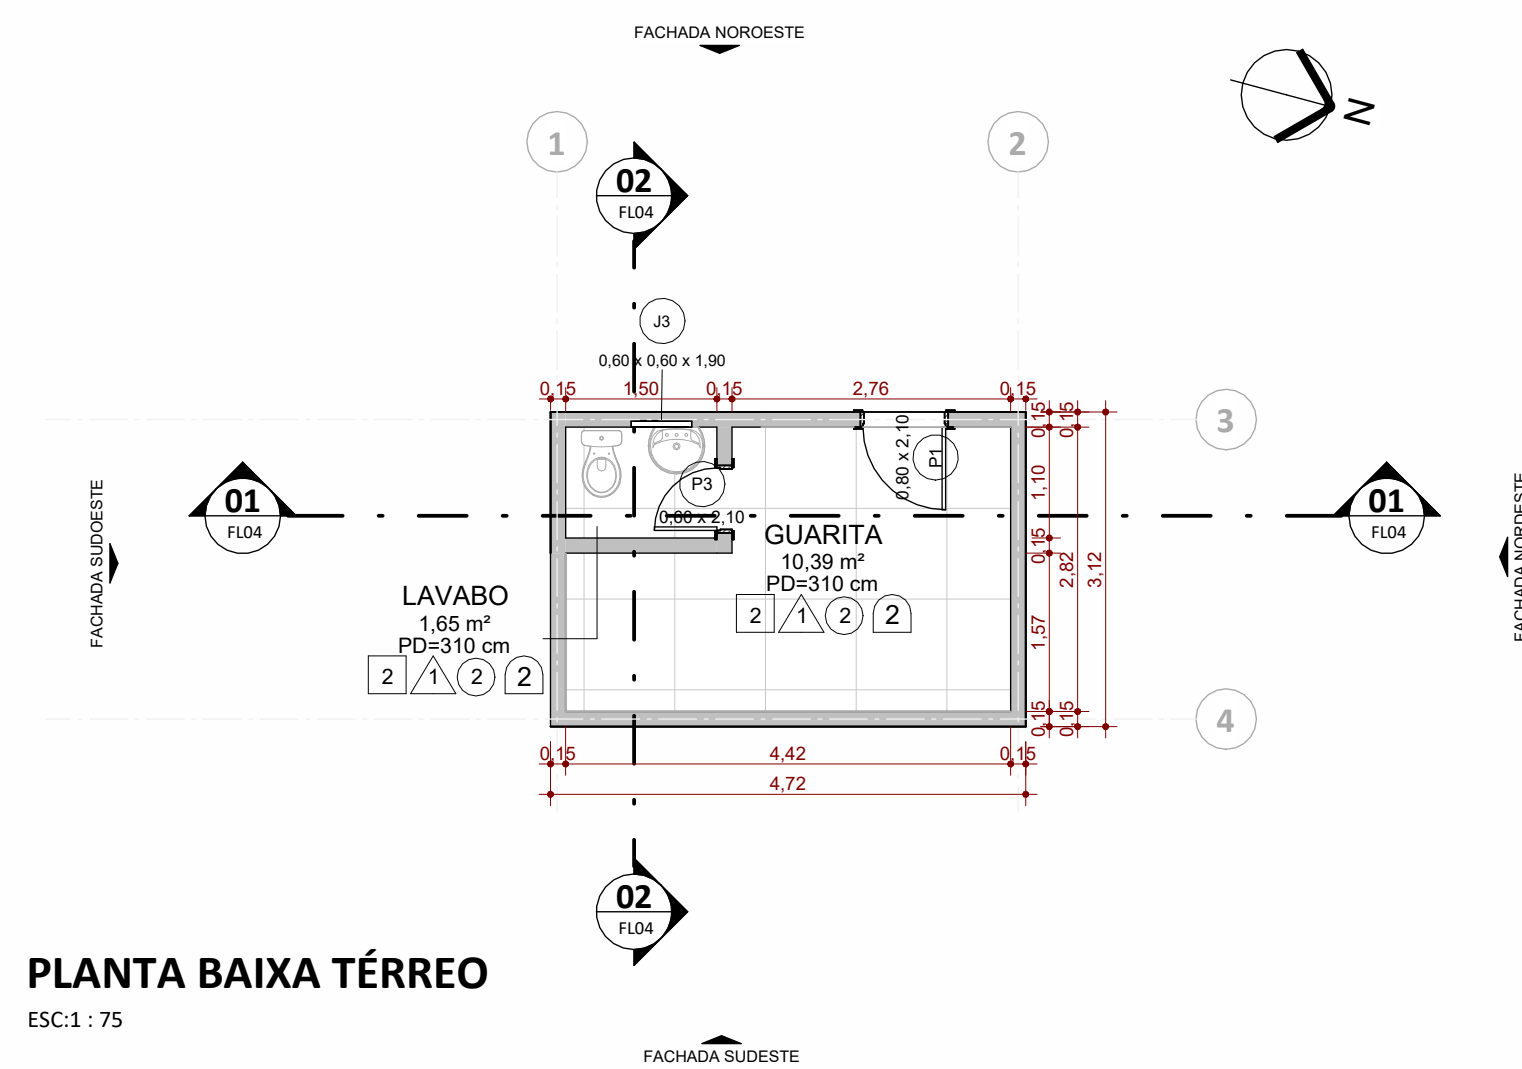


LEGENDA VEDAÇÕES					
Blocos cerâmicos					
Divisórias internas com vidro					
Divisória de gesso [Drywall]					
☐ DESCRIÇÃO PISO 1Carpete modular 6,5mm. Formato: 50 x 50cm 2Porcelanato técnico de alto desempenho 80 x 80cm 3Granito Cinza levigado de 3cm 4Granito Cinza aniderrapante de 2cm					
DESCRIÇÃO ACABAMENTO PAREDE 1Pintura em tinta acrílica 2Porcelanato retificado 80 x 80cm 3Painel de madeira laminada					
DESCRIÇÃO FORRO 1Gesso acartonado tipo ST 2Forro modular em fibra mineral com dimensões nominais de 625 x 625mm 3Forro tipo difusor acústico trapezoidal 4Gesso acartonado tipo RU					
DESCRIÇÃO RODAPÉ 1Rodapé em porcelanato 10 x 80cm. Cor equivalente ao padrão do piso principal 2Rodapé compatível com o piso em carpete					
R00	09/03/2026	EMISSÃO INICIAL			CFB
Versão	Data	Alteração			Responsável
CENTRO REGIONAL DE GESTÃO INTEGRADA DE RISCOS E DESASTRES					
SECRETARIA DA RECONSTRUÇÃO GAÚCHA SUBSECRETARIA DE PROJETOS PARA A RECONSTRUÇÃO DEPARTAMENTO DE APOIO À RECONSTRUÇÃO DE EDIFICAÇÕES CENTRO ADMINISTRATIVO FERNANDO FERRARI - AV. BORGES DE MEDEIROS, N. 1501 - POA/R\$					
DIRETORIA)	ENG./ARQ. VALDIR BANDEIRA FLORENTIN		COORD. PROJ. CEL. VANDERLAN FRANK CARVALHO		
RESPONSÁVEIS TÉCNICOS:			MODELO		
ARQ. ANICOLI ROMANINI			ARQ. ANICOLI ROMANINI		
ARQ. ROBERTA BERTOLETTI			DOCUMENTAÇÃO		
ARQ. LAURA MARDINI DAVI			ARQ. ANICOLI ROMANINI		
ENGR. DÉBORA DELAI VANIN					
ENGR. LEANDRO FRANCO TABORDA					
ENGR. SELTON F. DE SOUSA LIMA					
OBRA			ÁREA		
GUARITA			14,72 M²		
ENDEREÇO			MUNICIPIO		
ESTRADA RS-344, RUA SETE POVOS, VILA OLIVEIRA			SANTO ÂNGELO / RS		
PROJETO			ASSUNTU		
ANTEPROJETO ARQUITETÔNICO			GUARITA - PLANTA BAIXA, CORTES E FACHADAS		
ESCALA			DATA		
1 : 75			05/08/2026		
			04/ 25		

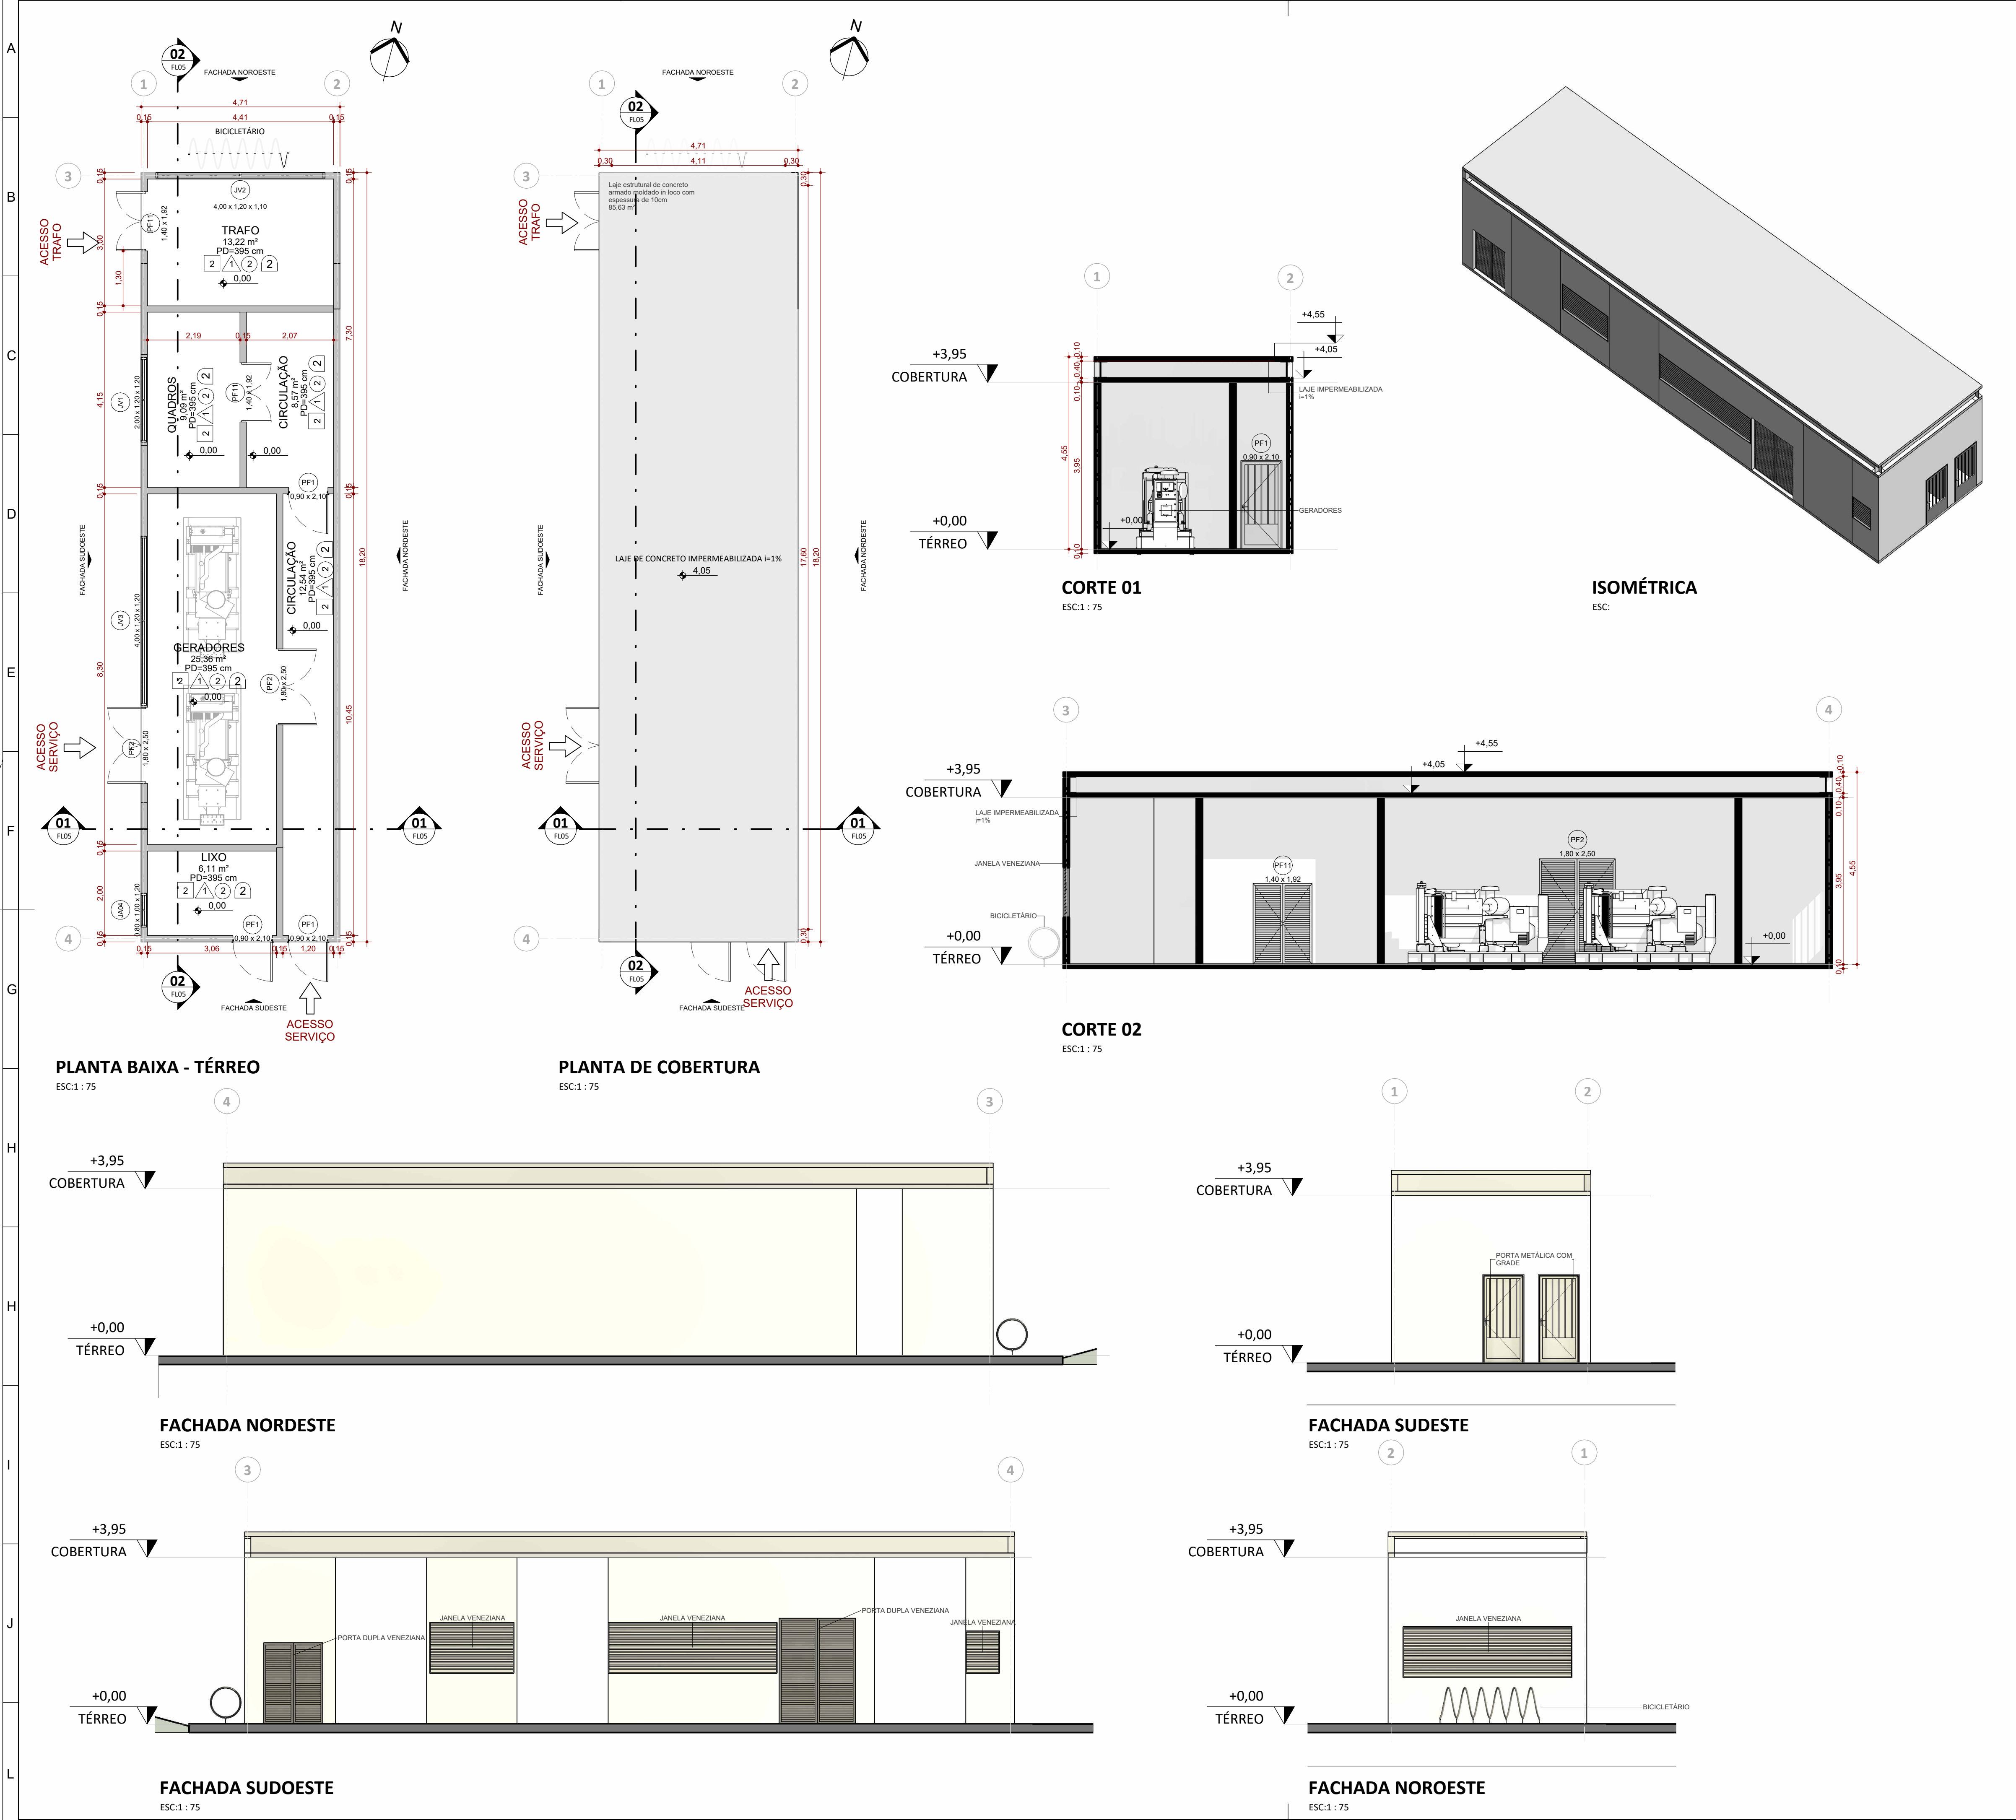

LEGENDA VEDAÇÕES	
Blocos cerâmicos	
Divisórias internas com vidro	
Divisória de gesso (Drywall)	
DESCRIÇÃO PISO	
1	Carpete modular 6.5mm. Formato: 50 x 50cm
2	Porcelanato técnico de alto desempenho 80 x 80cm
3	Granito Cinza levigado de 3cm
4	Granito Cinza antiderrapante de 2cm
DESCRIÇÃO ACABAMENTO PAREDE	
1	Pintura em tinta acrílica
2	Porcelanato retificado 80 x 80cm
3	Painel de madeira laminada
DESCRIÇÃO FORRO	
1	Gesso acartonado tipo ST
2	Forro modular em fibra mineral com dimensões nominais de 625 x 625mm
3	Forro tipo difusor acústico trapezoidal
4	Gesso acartonado tipo RU
DESCRIÇÃO RODAPÉ	
1	Rodapé em porcelanato 10 x 80cm. Cor equivalente ao padrão do piso principal
2	Rodapé compatível com o piso em carpete

R00	09/03/2026	EMISSION INICIAL	CFB
Versão	Data	Alteração	Responsável
CENTRO REGIONAL DE GESTÃO INTEGRADA DE RISCOS E DESASTRES			
SECRETARIA DA RECONSTRUÇÃO GAÚCHA SUBSECRETARIA DE PROJETOS PARA A RECONSTRUÇÃO DEPARTAMENTO DE APOIO À RECONSTRUÇÃO DE EDIFICAÇÕES CENTRO ADMINISTRATIVO FERNANDO FERRARI - AV. BORGES DE MEDEIROS, N. 1501 - POA/RS			
DIRETOR(A) ENG./ARQ. VALDIR BANDEIRA FIORENTIN		COORD. PROJ. CEL. VANDERLAN FRANK CARVALHO	
RESPONSÁVEIS TÉCNICOS:		MODELO ARQ. ANICOLI ROMANINI	
ARQ. ANICOLI ROMANINI		ENG. DÉBORA DELAI VANIN	
ARQ. ROBERTA BERTOLETTI		ENG. LEANDRO FRANCO TABORDA	
ARQ. LAURA MARDINI DAVI		ENG. SELTON F. DE SOUSA LIMA	
DOCUMENTAÇÃO ARQ. ANICOLI ROMANINI			
OBRA		ÁREA	
ÁREA TÉCNICA		85,63 M²	
ENDEREÇO		MUNICÍPIO	
ESTRADA RS-344, RUA SETE POVOS, VILA OLIVEIRA		SANTO ÂNGELO / RS	
PROJETO		ASSUNTO	
ANTEPROJETO ARQUITETÔNICO		ÁREA TÉCNICA - PLANTA BAIXA, CORTES E FACHADAS	
ESCALA		DATA	
1 : 75		05/08/2026	
		05/ 25	

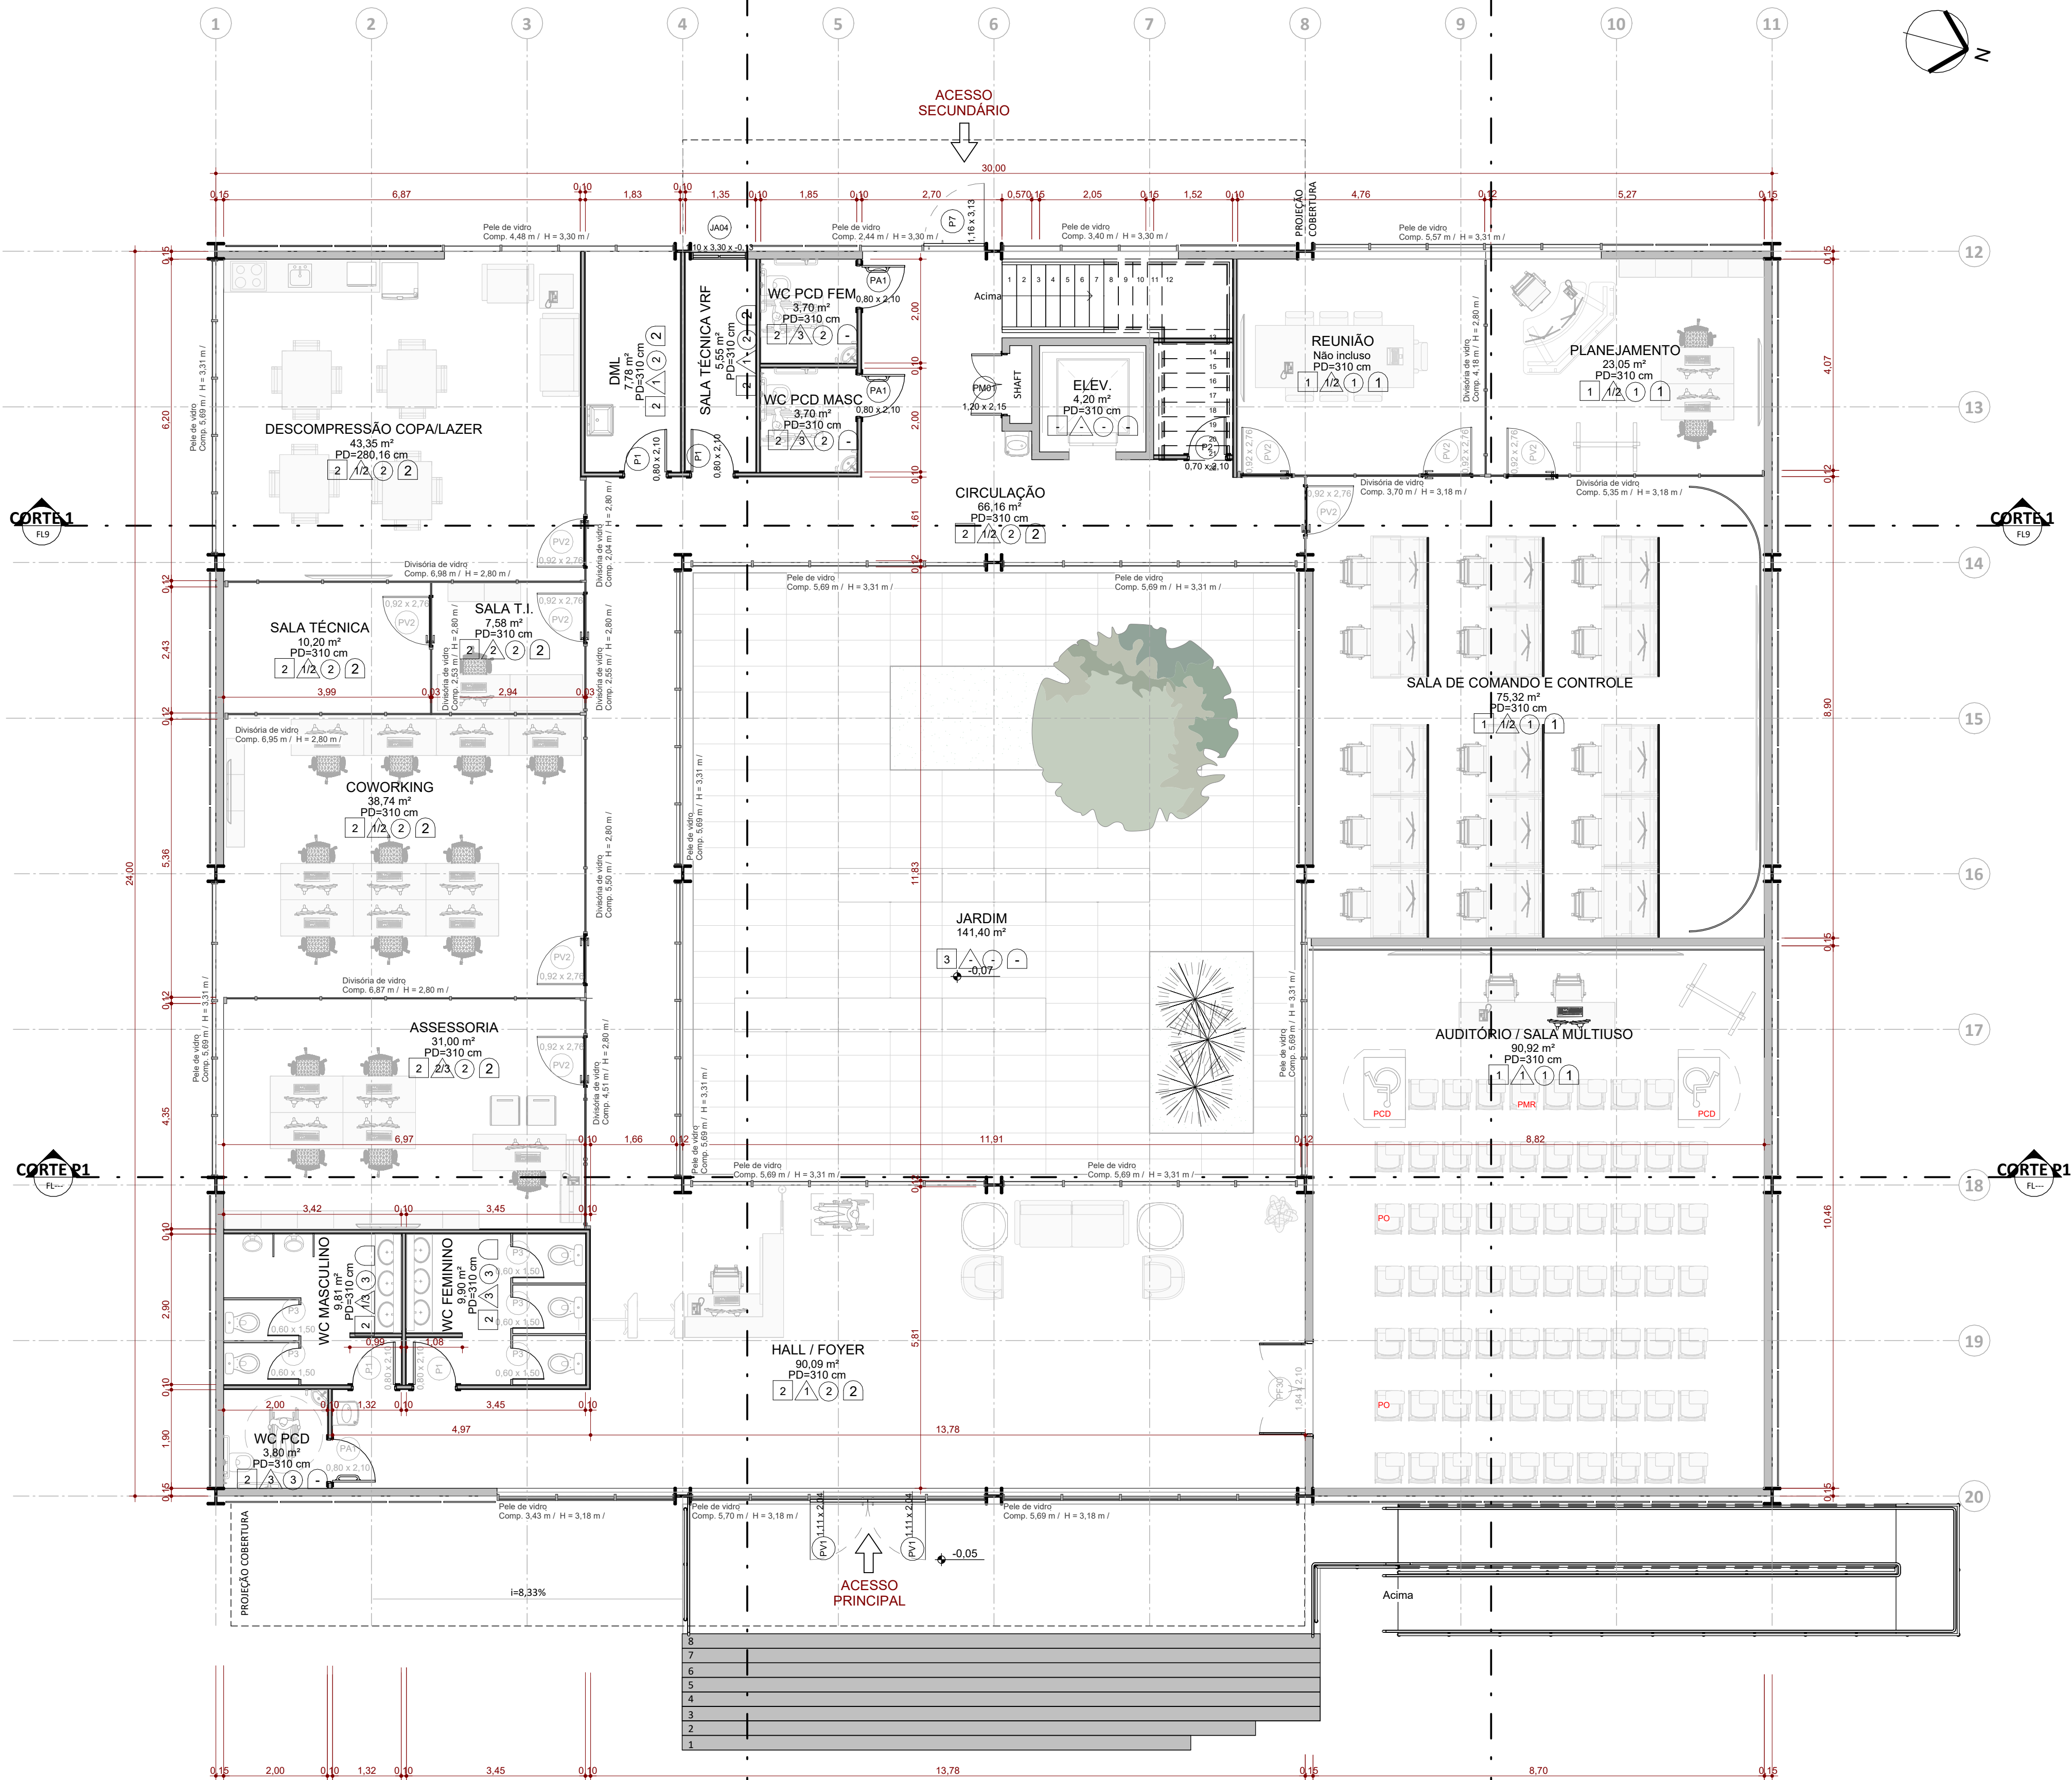

PLANTA BAIXA TÉRREO
ESC:1 : 75

01. AMBIENTES			
Nome	Área	Perímetro	Nível
DESCOMPRESSÃO COPA/LAZER	43,35 m²	26,69	PLANTA BAIXA TÉRREO
SALA TÉCNICA	10,20 m²	13,10	PLANTA BAIXA TÉRREO
COWORKING	38,74 m²	25,19	PLANTA BAIXA TÉRREO
ASSESSORIA	31,00 m²	22,84	PLANTA BAIXA TÉRREO
WC PCD	3,80 m²	7,80	PLANTA BAIXA TÉRREO
AUDITÓRIO / SALA MULTIUSO	90,92 m²	38,96	PLANTA BAIXA TÉRREO
HALL / FOYER	90,09 m²	49,39	PLANTA BAIXA TÉRREO
JARDIM	141,40 m²	49,39	PLANTA BAIXA TÉRREO
PLANEJAMENTO	23,05 m²	19,66	PLANTA BAIXA TÉRREO
SALA DE COMANDO E CONTROLE	75,32 m²	75,32	PLANTA BAIXA TÉRREO
ELEV.	4,20 m²	8,20	PLANTA BAIXA TÉRREO
SALA T.I.	7,58 m²	11,05	PLANTA BAIXA TÉRREO
CIRCULAÇÃO	66,16 m²	73,03	PLANTA BAIXA TÉRREO
WC PCD FEM	3,70 m²	7,70	PLANTA BAIXA TÉRREO
WC PCD MASC	3,70 m²	7,70	PLANTA BAIXA TÉRREO
DML	7,78 m²	12,16	PLANTA BAIXA TÉRREO
SALA TÉCNICA VRF	5,55 m²	10,91	PLANTA BAIXA TÉRREO
WC FEMININO	9,90 m²	14,86	PLANTA BAIXA TÉRREO
WC MASCULINO	9,81 m²	16,38	PLANTA BAIXA TÉRREO
SALA DE CRISE	43,30 m²	29,17	PLANTA BAIXA SUPERIOR
CIRCULAÇÃO	58,44 m²	69,29	PLANTA BAIXA SUPERIOR
ELEV.	4,20 m²	8,20	PLANTA BAIXA SUPERIOR
GABINETE DO COORDENADOR	45,53 m²	31,49	PLANTA BAIXA SUPERIOR
VARANDA	41,16 m²	26,73	PLANTA BAIXA SUPERIOR
BWC	5,28 m²	9,80	PLANTA BAIXA SUPERIOR
APOIO	18,98 m²	18,10	PLANTA BAIXA SUPERIOR
CIRC.	3,96 m²	9,00	PLANTA BAIXA SUPERIOR
RECEPÇÃO GABINETE	15,65 m²	16,13	PLANTA BAIXA SUPERIOR
SALA TÉCNICA VRF	5,55 m²	10,91	PLANTA BAIXA SUPERIOR
WC PCD FEM	3,70 m²	7,70	PLANTA BAIXA SUPERIOR
WC PCD MASC	3,70 m²	7,70	PLANTA BAIXA SUPERIOR
DESCOMPRESSÃO	45,33 m²	27,41	PLANTA BAIXA SUPERIOR

LEGENDA VEDAÇÕES

- Blocos cerâmicos
- Divisórias internas com vidro
- Divisória de gesso (Drywall)

- DESCRIÇÃO PISO
- 1 Carpete modular 6,5mm. Formato: 50 x 50cm
- 2 Porcelanato técnico de alto desempenho 80 x 80cm
- 3 Granito Cinza levigado de 3cm
- 4 Granito Cinza aniderrapante de 2cm

- DESCRIÇÃO ACABAMENTO PAREDE
- 1 Pintura em tinta acrílica
- 2 Porcelanato retificado 80 x 80cm
- 3 Pannel de madeira laminada

- DESCRIÇÃO FORRO
- 1 Gesso acartonado tipo ST
- 2 Forro modular em fibra mineral com dimensões nominais de 625 x 625mm
- 3 Forro tipo difusor acústico trapezoidal
- 4 Gesso acartonado tipo RU

- DESCRIÇÃO RODAPÉ
- 1 Rodapé em porcelanato 10 x 80cm. Cor equivalente ao padrão do piso principal
- 2 Rodapé compatível com o piso em carpete

Logo of Centro Regional de Gestão Integrada de Riscos e Desastres

COORD. PROJ.

CEL. VANDERLAN FRANK CARVALHO

DIRETOR(A)

ENG./ARQ. VALDIR BANDEIRA FIORENTIN

RESPONSÁVEIS TÉCNICOS:

ARQ. ANICOLI ROMANINI

ENG. DÉBORA DELAI VANIN

ARQ. ROBERTA BERTOLETTI

ENG. LEANDRO FRANCO TABORDA

ARQ. LAURA MARDINI DAVI

ENG. SELTON F. DE SOUSA LIMA

MODELO

ARQ. ANICOLI ROMANINI

DOCUMENTAÇÃO

ARQ. ANICOLI ROMANINI

OBRA

CRGIRD SANTO ÂNGELO

ÁREA

974,60 M²

ENDEREÇO

ESTRADA RS-344, RUA SETE POVOS, VILA OLIVEIRA

MUNICÍPIO

SANTO ÂNGELO / RS

PROJETO

ANTEPROJETO ARQUITETÔNICO

ASSUNTO

CCC PLANTA BAIXA TÉRREO


ESCALA

1 : 75

DATA

05/08/2026

6/ 25

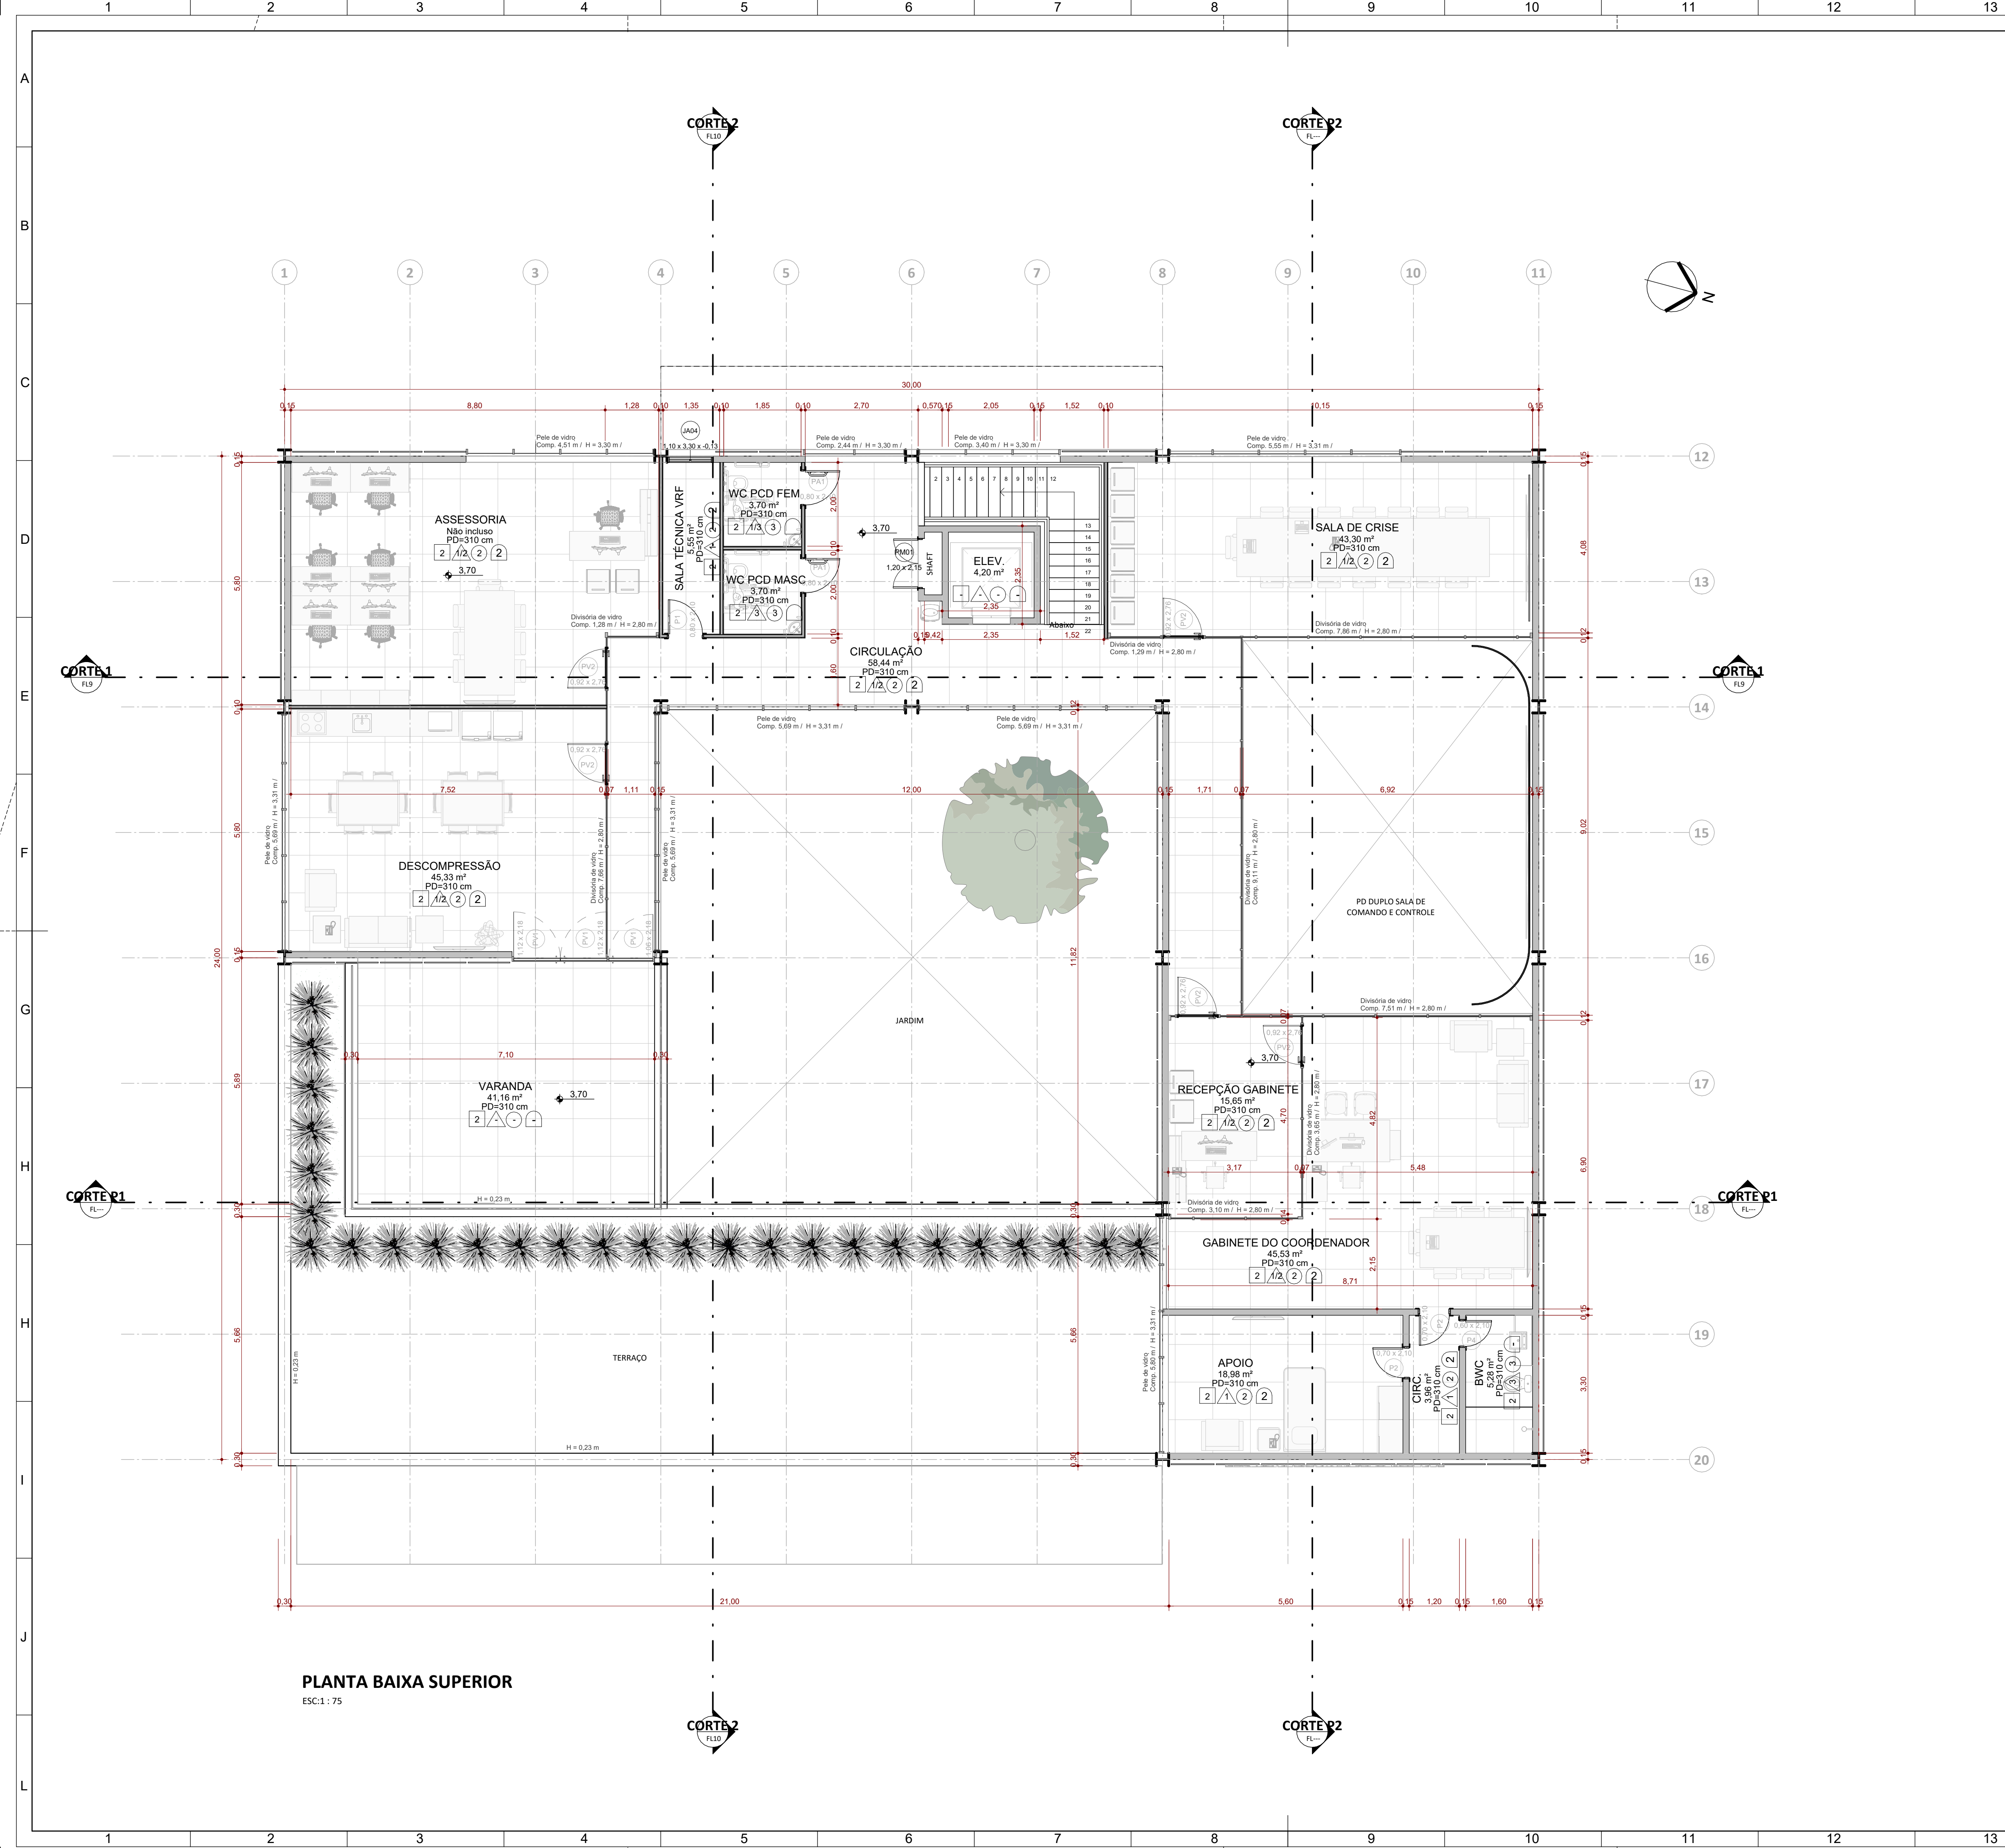

PLANTA BAIXA SUPERIOR
ESC:1:75

01. AMBIENTES			
Nome	Área	Perímetro	Nível
DESCOMPRESSÃO COPA/LAZER	43,35 m²	26,69	PLANTA BAIXA TÉRREO
SALA TÉCNICA	10,20 m²	13,10	PLANTA BAIXA TÉRREO
COWORKING	38,74 m²	25,19	PLANTA BAIXA TÉRREO
ASSESSORIA	31,00 m²	22,84	PLANTA BAIXA TÉRREO
WC PCD	3,80 m²	7,80	PLANTA BAIXA TÉRREO
AUDITÓRIO / SALA MULTIUSO	90,92 m²	38,96	PLANTA BAIXA TÉRREO
HALL / FOYER	90,09 m²	49,39	PLANTA BAIXA TÉRREO
JARDIM	141,40 m²	49,36	PLANTA BAIXA TÉRREO
REUNIÃO	20,73 m²	18,23	PLANTA BAIXA TÉRREO
PLANEJAMENTO	22,91 m²	19,53	PLANTA BAIXA TÉRREO
SALA DE COMANDO E CONTROLE	75,32 m²	75,32	PLANTA BAIXA TÉRREO
ELEV.	4,20 m²	8,20	PLANTA BAIXA TÉRREO
SALA T.I.	7,58 m²	11,05	PLANTA BAIXA TÉRREO
CIRCULAÇÃO	65,92 m²	72,95	PLANTA BAIXA TÉRREO
WC PCD FEM	3,70 m²	7,70	PLANTA BAIXA TÉRREO
WC PCD MASC	3,70 m²	7,70	PLANTA BAIXA TÉRREO
DML	7,78 m²	12,16	PLANTA BAIXA TÉRREO
SALA TÉCNICA VRF	5,55 m²	10,91	PLANTA BAIXA TÉRREO
WC FEMININO	9,90 m²	14,86	PLANTA BAIXA TÉRREO
WC MASCULINO	9,81 m²	16,38	PLANTA BAIXA TÉRREO
SALA DE CRISE	43,38 m²	29,19	PLANTA BAIXA SUPERIOR
CIRCULAÇÃO	58,47 m²	69,31	PLANTA BAIXA SUPERIOR
ELEV.	4,20 m²	8,20	PLANTA BAIXA SUPERIOR
GABINETE DO COORDENADOR	45,53 m²	31,49	PLANTA BAIXA SUPERIOR
VARANDA	41,16 m²	26,73	PLANTA BAIXA SUPERIOR
BWC	5,28 m²	9,80	PLANTA BAIXA SUPERIOR
APOIO	18,98 m²	18,10	PLANTA BAIXA SUPERIOR
CIRC.	3,96 m²	9,00	PLANTA BAIXA SUPERIOR
RECEPÇÃO GABINETE	15,65 m²	16,13	PLANTA BAIXA SUPERIOR
SALA TÉCNICA VRF	5,55 m²	10,91	PLANTA BAIXA SUPERIOR
WC PCD FEM	3,70 m²	7,70	PLANTA BAIXA SUPERIOR
WC PCD MASC	3,70 m²	7,70	PLANTA BAIXA SUPERIOR
DESCOMPRESSÃO	45,33 m²	27,41	PLANTA BAIXA SUPERIOR

LEGENDA VEDAÇÕES

Blocos cerâmicos	
Divisórias internas com vidro	
Divisória de gesso (Drywall)	

DESCRIÇÃO PISO	
1	Carpete modular 6,5mm. Formato: 50 x 50cm
2	Porcelanato técnico de alto desempenho 80 x 80cm
3	Granito Cinza levigado de 3cm
4	Granito Cinza aniderrapante de 2cm


DESCRIÇÃO ACABAMENTO PAREDE	
1	Pintura em tinta acrílica
2	Porcelanato retificado 80 x 80cm
3	Painel de madeira laminada

DESCRIÇÃO FORRO	
1	Gesso acartonado tipo ST
2	Forro modular em fibra mineral com dimensões nominais de 625 x 625mm
3	Forro tipo difusor acústico trapezoidal
4	Gesso acartonado tipo RU


DESCRIÇÃO RODAPÉ	
1	Rodapé em porcelanato 10 x 80cm. Cor equivalente ao padrão do piso principal
2	Rodapé compatível com o piso em carpete

Versão		Data	Alteração	Responsável
 CENTRO REGIONAL DE GESTÃO INTEGRADA DE RISCOS E DESASTRES 				
SECRETARIA DA RECONSTRUÇÃO GAÚCHA SUBSECRETARIA DE PROJETOS PARA A RECONSTRUÇÃO DEPARTAMENTO DE APOIO À RECONSTRUÇÃO DE EDIFICAÇÕES CENTRO ADMINISTRATIVO FERNANDO FERRARI - AV. BORGES DE MEDEIROS, N. 1501 - POA/RS				
DIRETOR(A) ENG./ARQ. VALDIR BANDEIRA FIORENTIN		COORD. PROJ. CEL. VANDERLAN FRANK CARVALHO		
RESPONSÁVEIS TÉCNICOS:		MODELO ARQ. ANICOLI ROMANINI		
ARQ. ANICOLI ROMANINI		ENG. DÉBORA DELAI VANIN		
ARQ. ROBERTA BERTOLETTI		ENG. LEANDRO FRANCO TABORDA		
ARQ. LAURA MARDINI DAVI		ENG. SELTON F. DE SOUSA LIMA		
DOCUMENTAÇÃO ARQ. ANICOLI ROMANINI				
OBRA CRGIRD SANTO ÂNGELO		ÁREA 974,60 M²		
ENDEREÇO ESTRADA RS-344, RUA SETE POVOS, VILA OLIVEIRA		MUNICÍPIO SANTO ÂNGELO / RS		
PROJETO ANTEPROJETO ARQUITETÔNICO		ASSUNTO CCC PLANTA BAIXA PAVIMENTO SUPERIOR		
ESCALA 1:75		DATA 05/08/2026		7/25



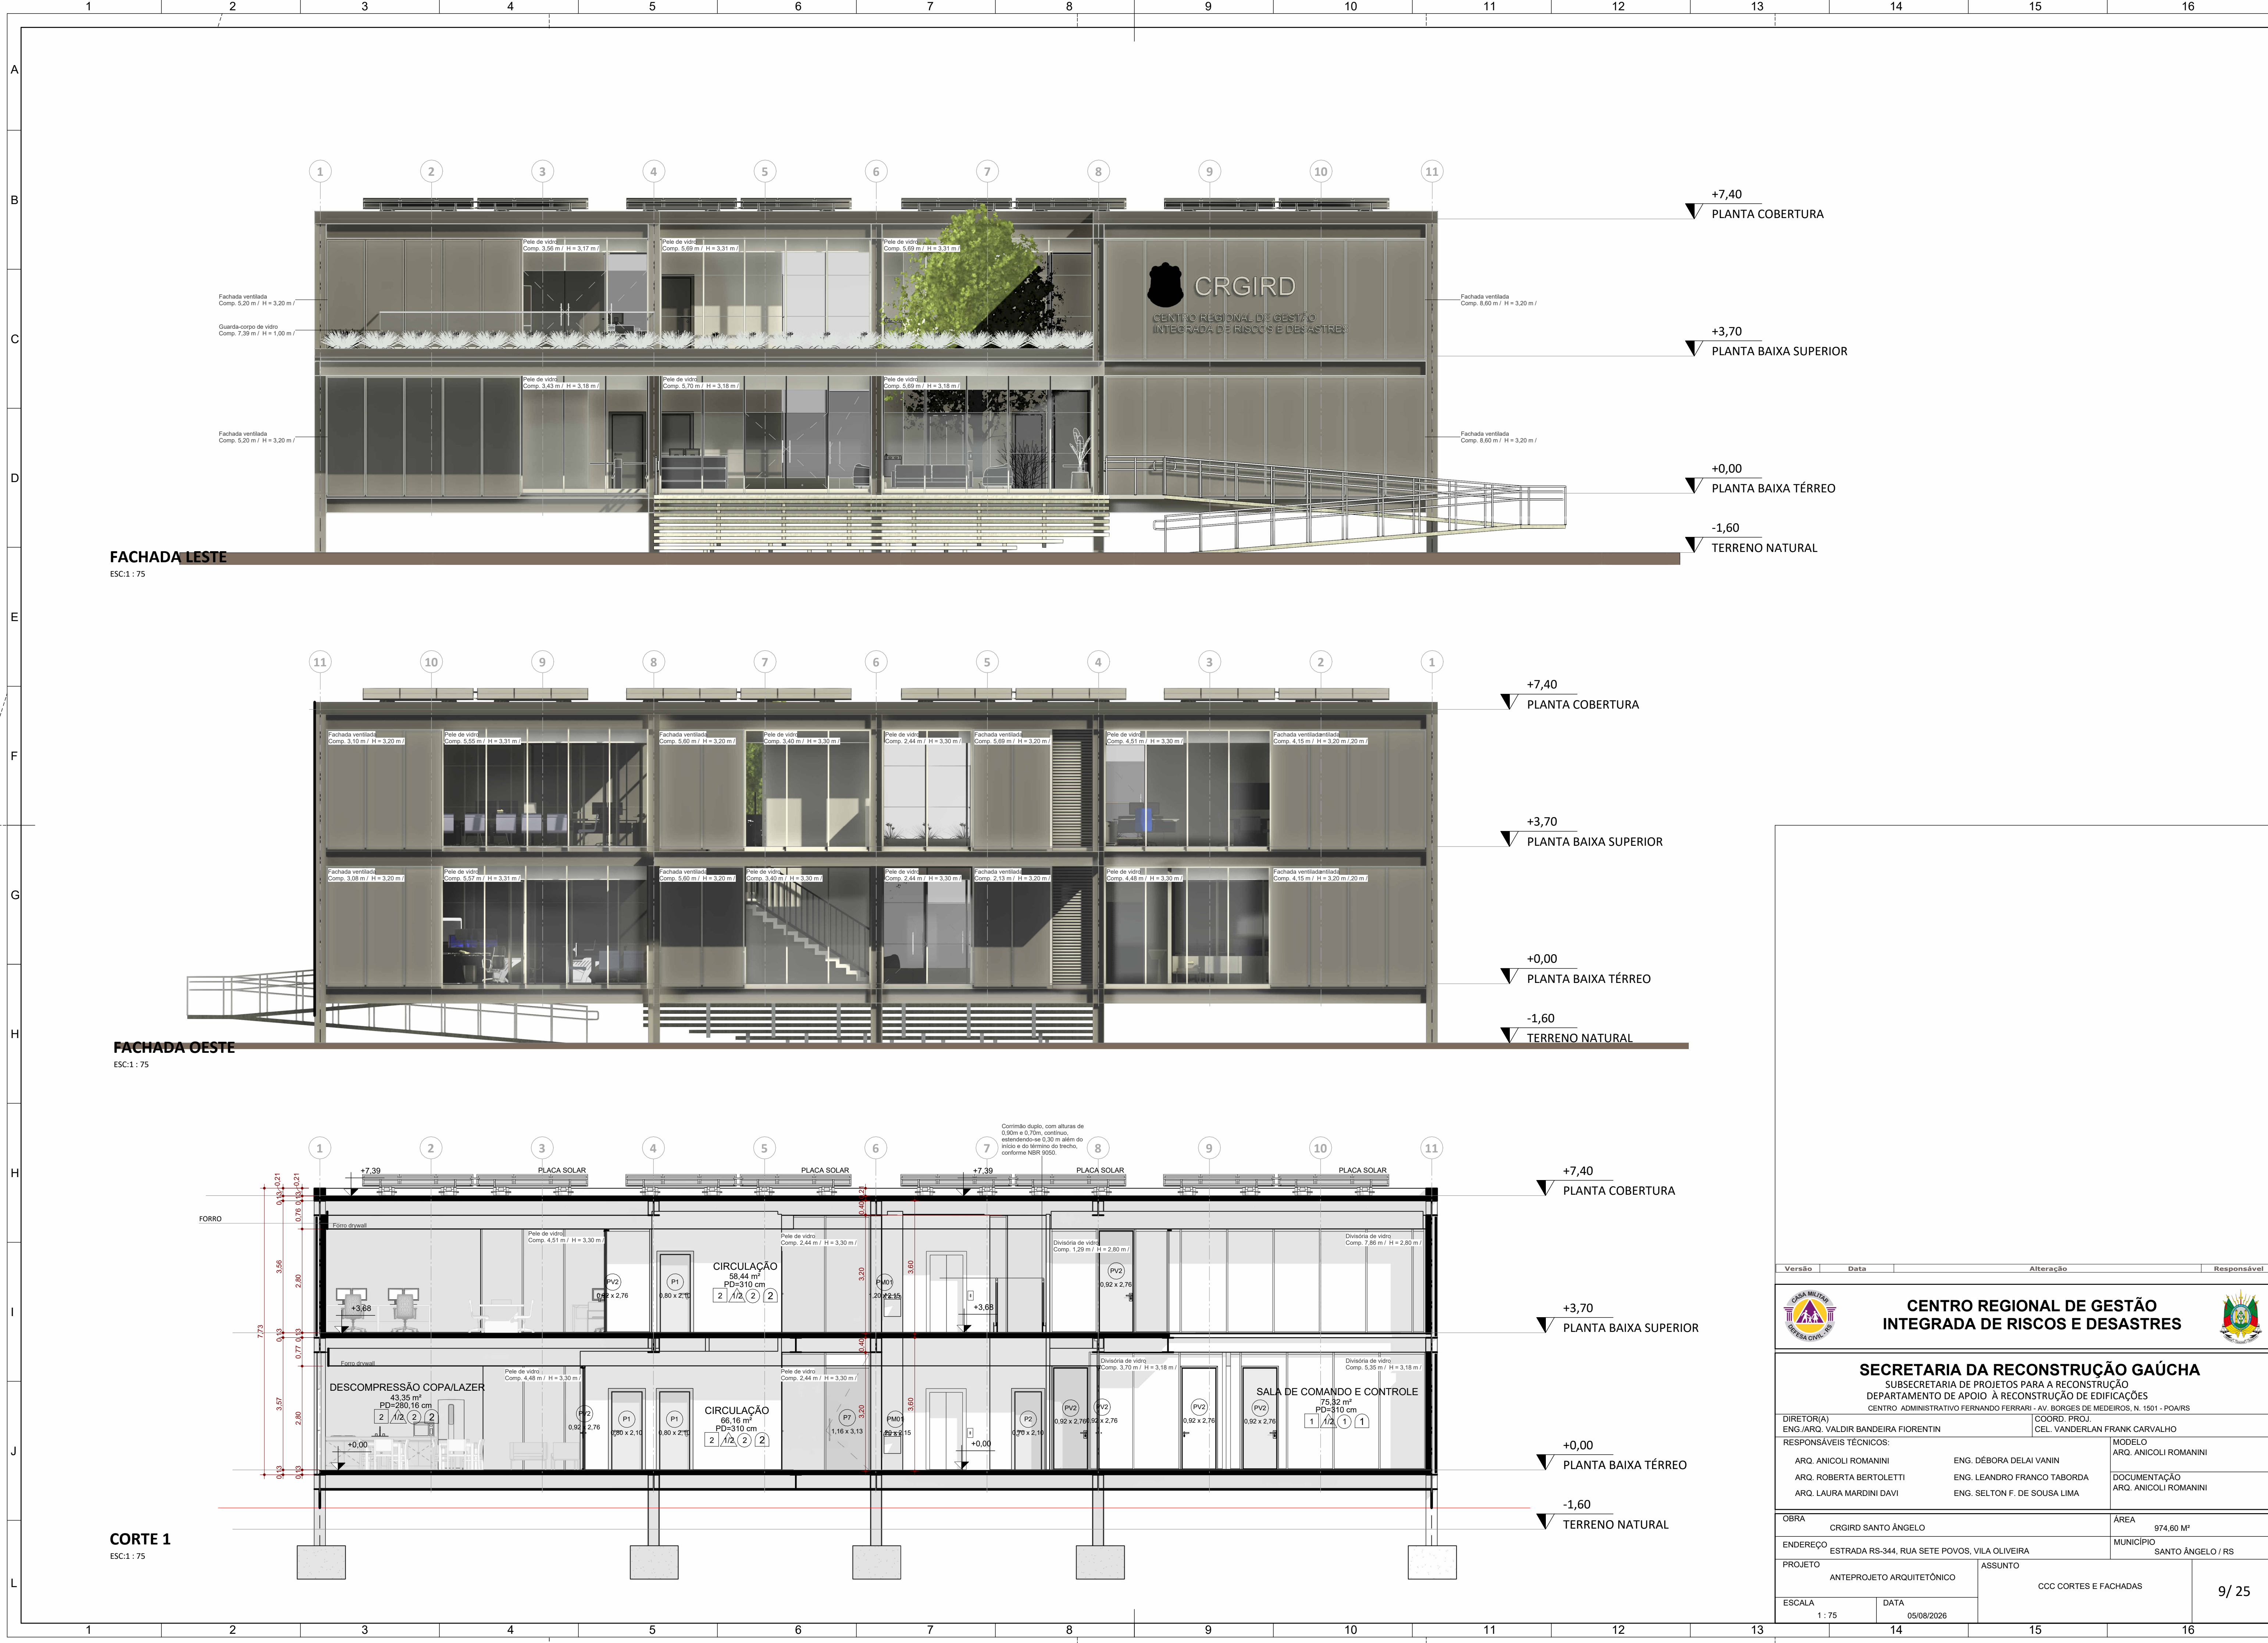

Versão	Data	Alteração	Responsável
CENTRO REGIONAL DE GESTÃO INTEGRADA DE RISCOS E DESASTRES			
SECRETARIA DA RECONSTRUÇÃO GAÚCHA SUBSECRETARIA DE PROJETOS PARA A RECONSTRUÇÃO DEPARTAMENTO DE APOIO À RECONSTRUÇÃO DE EDIFICAÇÕES CENTRO ADMINISTRATIVO FERNANDO FERRARI - AV. BORGES DE MEDEIROS, N. 1501 - POA/RS			
DIRETOR(A) ENG./ARQ. VALDIR BANDEIRA FIORENTIN		COORD. PROJ. CEL. VANDERLAN FRANK CARVALHO	
RESPONSÁVEIS TÉCNICOS:		MODELO ARQ. ANICOLI ROMANINI	
ARQ. ANICOLI ROMANINI		ENG. DÉBORA DELAI VANIN	
ARQ. ROBERTA BERTOLETTI		ENG. LEANDRO FRANCO TABORDA	
ARQ. LAURA MARDINI DAVI		ENG. SELTON F. DE SOUSA LIMA	
OBRA CRGIRD SANTO ÂNGELO		ÁREA 974,60 M²	
ENDEREÇO ESTRADA RS-344, RUA SETE POVOS, VILA OLIVEIRA		MUNICÍPIO SANTO ÂNGELO / RS	
PROJETO ANTEPROJETO ARQUITETÔNICO		ASSUNTO CCC CORTES E FACHADAS	
ESCALA 1 : 75	DATA 05/08/2026	9/ 25	

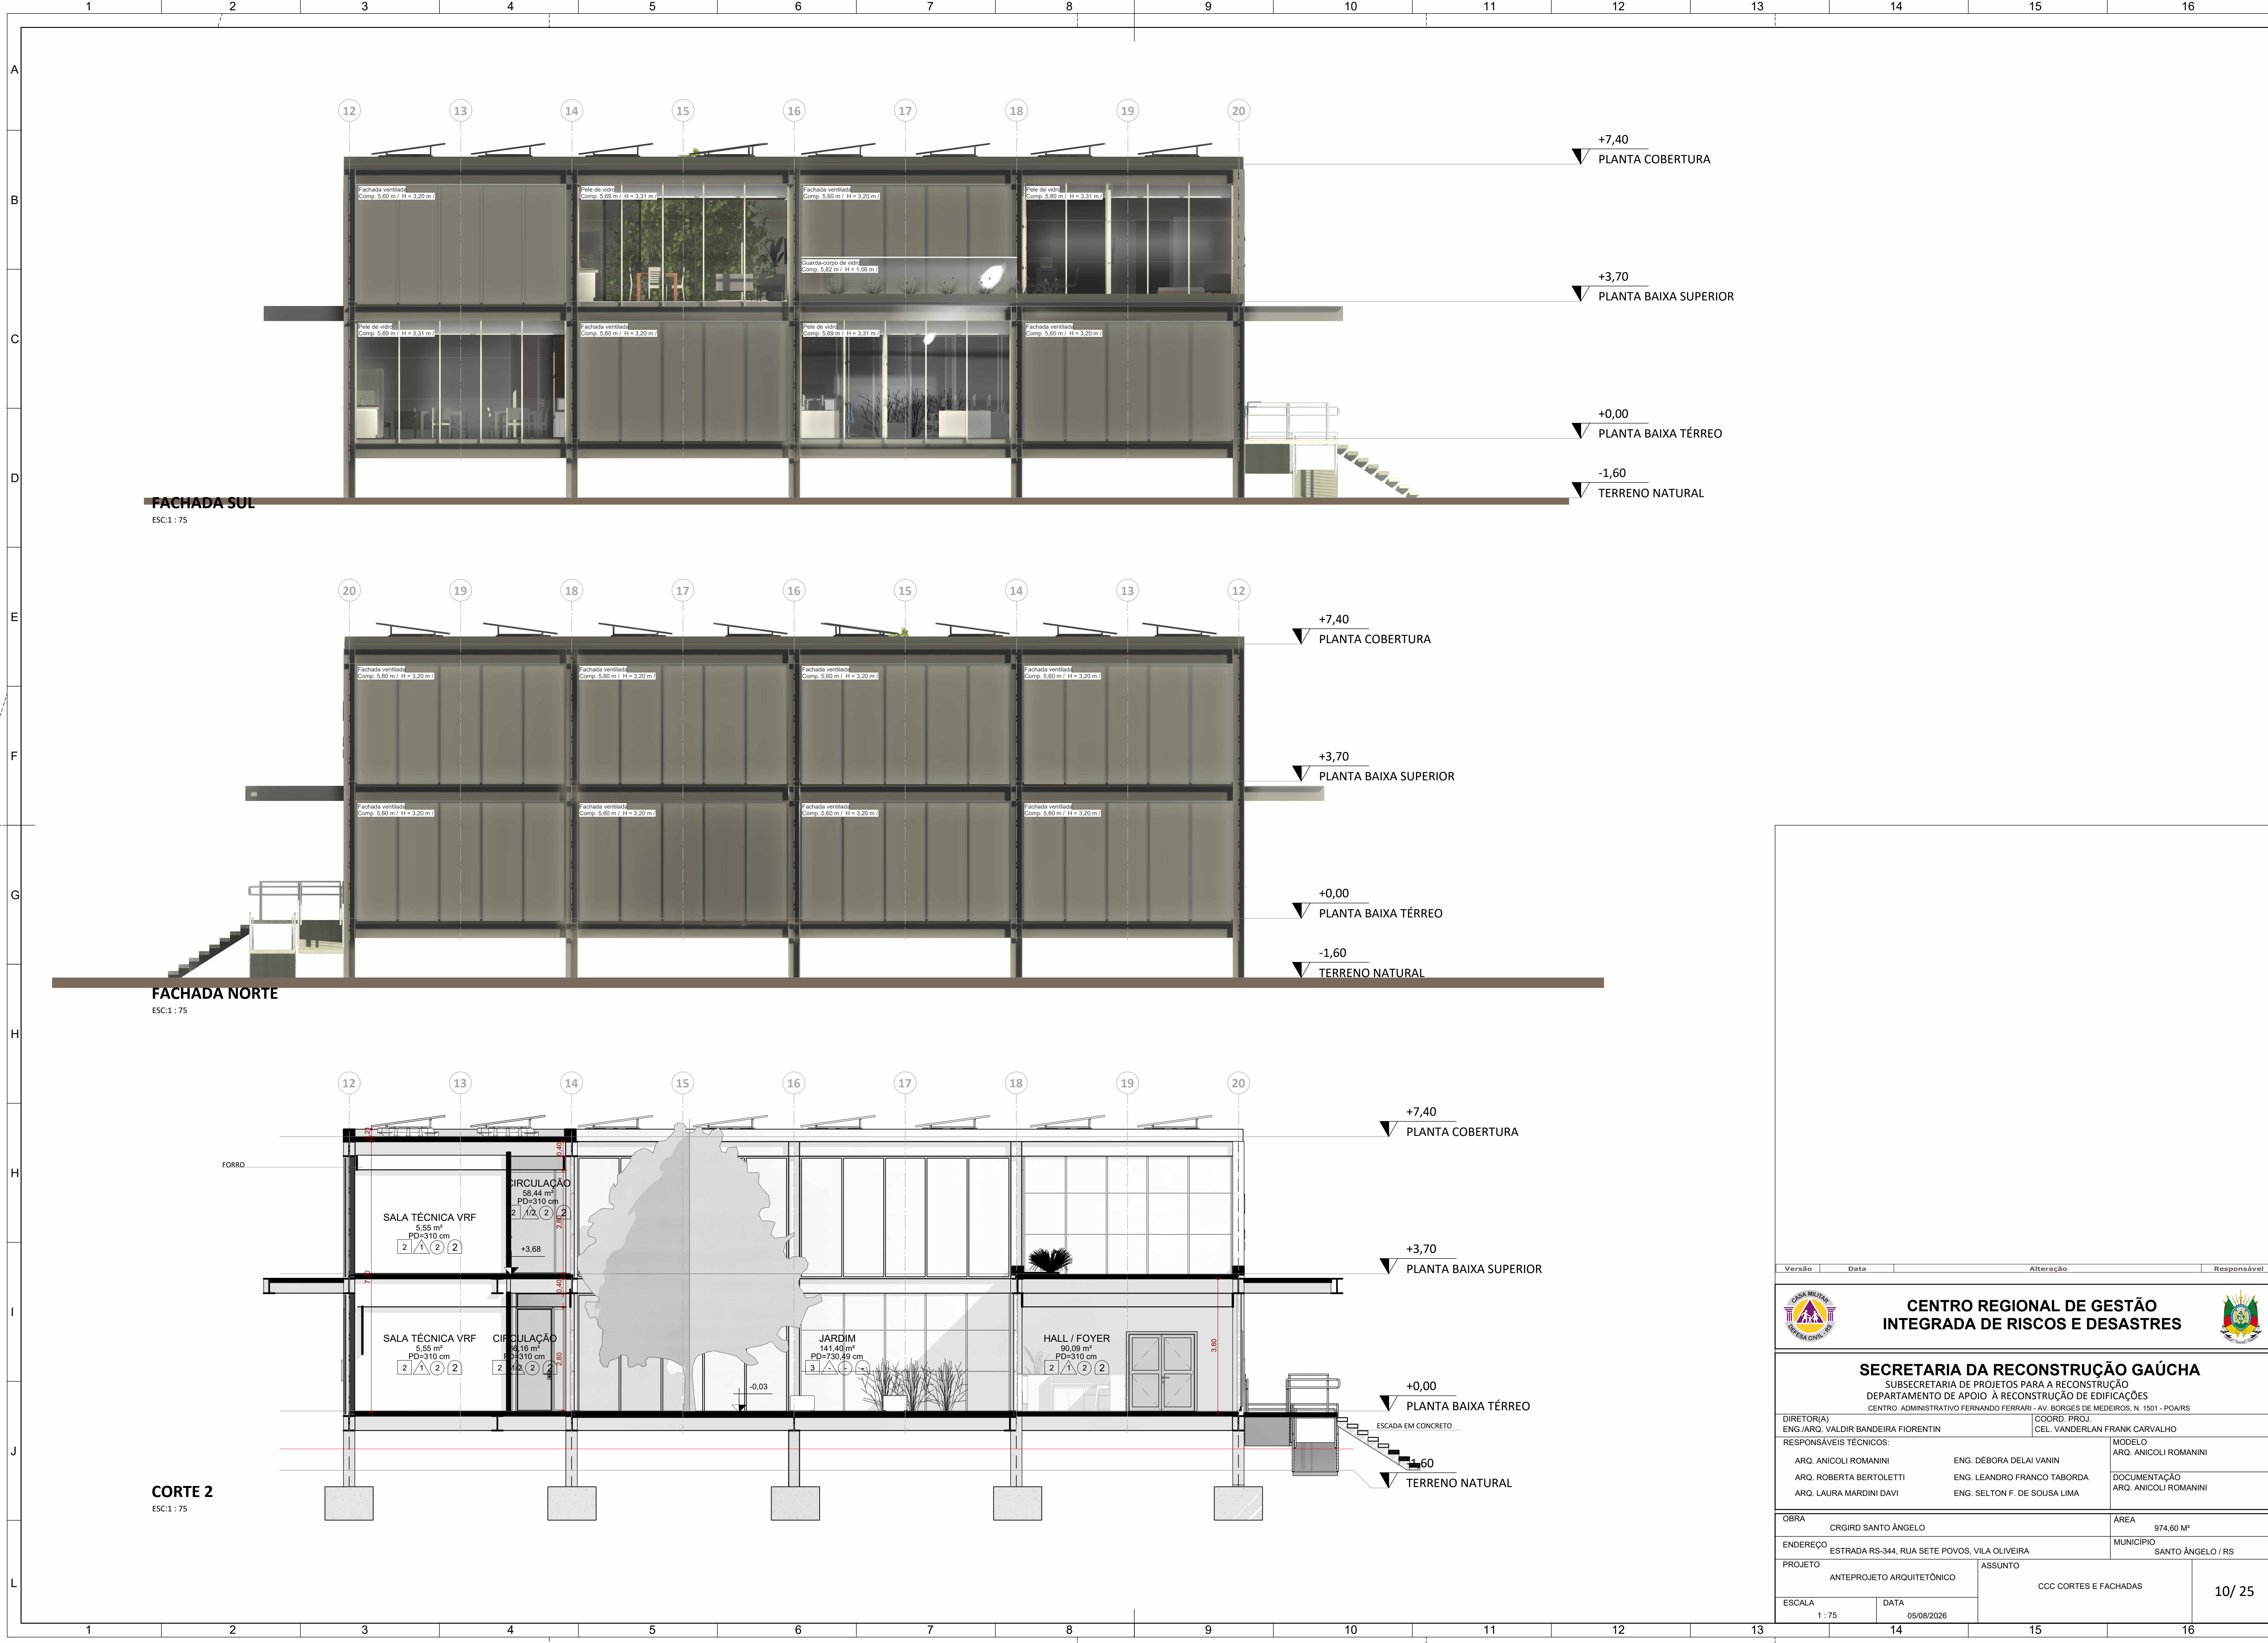

Versão	Data	Alteração	Responsável
CENTRO REGIONAL DE GESTÃO INTEGRADA DE RISCOS E DESASTRES 			
SECRETARIA DA RECONSTRUÇÃO GAÚCHA SUBSECRETARIA DE PROJETOS PARA A RECONSTRUÇÃO DEPARTAMENTO DE APOIO À RECONSTRUÇÃO DE EDIFICAÇÕES CENTRO ADMINISTRATIVO FERNANDO FERRARI - AV. BORGES DE MEDEIROS, N. 1501 - POA/RS			
DIRETOR(A) ENG./ARQ. VALDIR BANDEIRA FIORENTIN		COORD. PROJ. CEL. VANDERLAN FRANK CARVALHO	
RESPONSÁVEIS TÉCNICOS:		MODELO ARQ. ANICOLI ROMANINI	
ARQ. ANICOLI ROMANINI		ENG. DÉBORA DELAI VANIN	
ARQ. ROBERTA BERTOLETTI		ENG. LEANDRO FRANCO TABORDA	
ARQ. LAURA MARDINI DAVI		ENG. SELTON F. DE SOUSA LIMA	
DOCUMENTAÇÃO ARQ. ANICOLI ROMANINI			
OBRA CRGIRD SANTO ÂNGELO		ÁREA 974,60 M²	
ENDEREÇO ESTRADA RS-344, RUA SETE POVOS, VILA OLIVEIRA		MUNICÍPIO SANTO ÂNGELO / RS	
PROJETO ANTEPROJETO ARQUITETÔNICO		ASSUNTO CCC CORTES E FACHADAS	
ESCALA 1 : 75		DATA 05/08/2026	
		10 / 25	



CORTE PERSPECTIVADO 1

ESC: 1:50



CORTE PERSPECTIVADO 2


ESC: 1:75



CORTE PERSPECTIVADO 3

ESC: 1:75


Versão		Data		Alteração		Responsável	
		CENTRO REGIONAL DE GESTÃO INTEGRADA DE RISCOS E DESASTRES					
SECRETARIA DA RECONSTRUÇÃO GAÚCHA		SUBSECRETARIA DE PROJETOS PARA A RECONSTRUÇÃO		DEPARTAMENTO DE APOIO À RECONSTRUÇÃO DE EDIFICAÇÕES			
DIRETOR(A) ENG./ARQ. VALDIR BANDEIRA FIORENTIN		COORD. PROJ. CEL. VANDERLAN FRANK CARVALHO		MODELO ARQ. ANICOLI ROMANINI			
RESPONSÁVEIS TÉCNICOS:		ARQ. ANICOLI ROMANINI		ENG. DÉBORA DELAI VANIN		DOCUMENTAÇÃO ARQ. ANICOLI ROMANINI	
ARQ. ROBERTA BERTOLETTI		ENG. LEANDRO FRANCO TABORDA		ENG. SELTON F. DE SOUSA LIMA			
ARQ. LAURA MARDINI DAVI							
OBRA		CRGIRD SANTO ÂNGELO		ÁREA		974,60 M²	
ENDEREÇO		ESTRADA RS-344, RUA SETE POVOS, VILA OLIVEIRA		MUNICÍPIO		SANTO ÂNGELO / RS	
PROJETO		ANTEPROJETO ARQUITETÔNICO		ASSUNTO		CCC CORTES PERSPECTIVADOS	
ESCALA		DATA				11/ 25	
		05/08/2026					

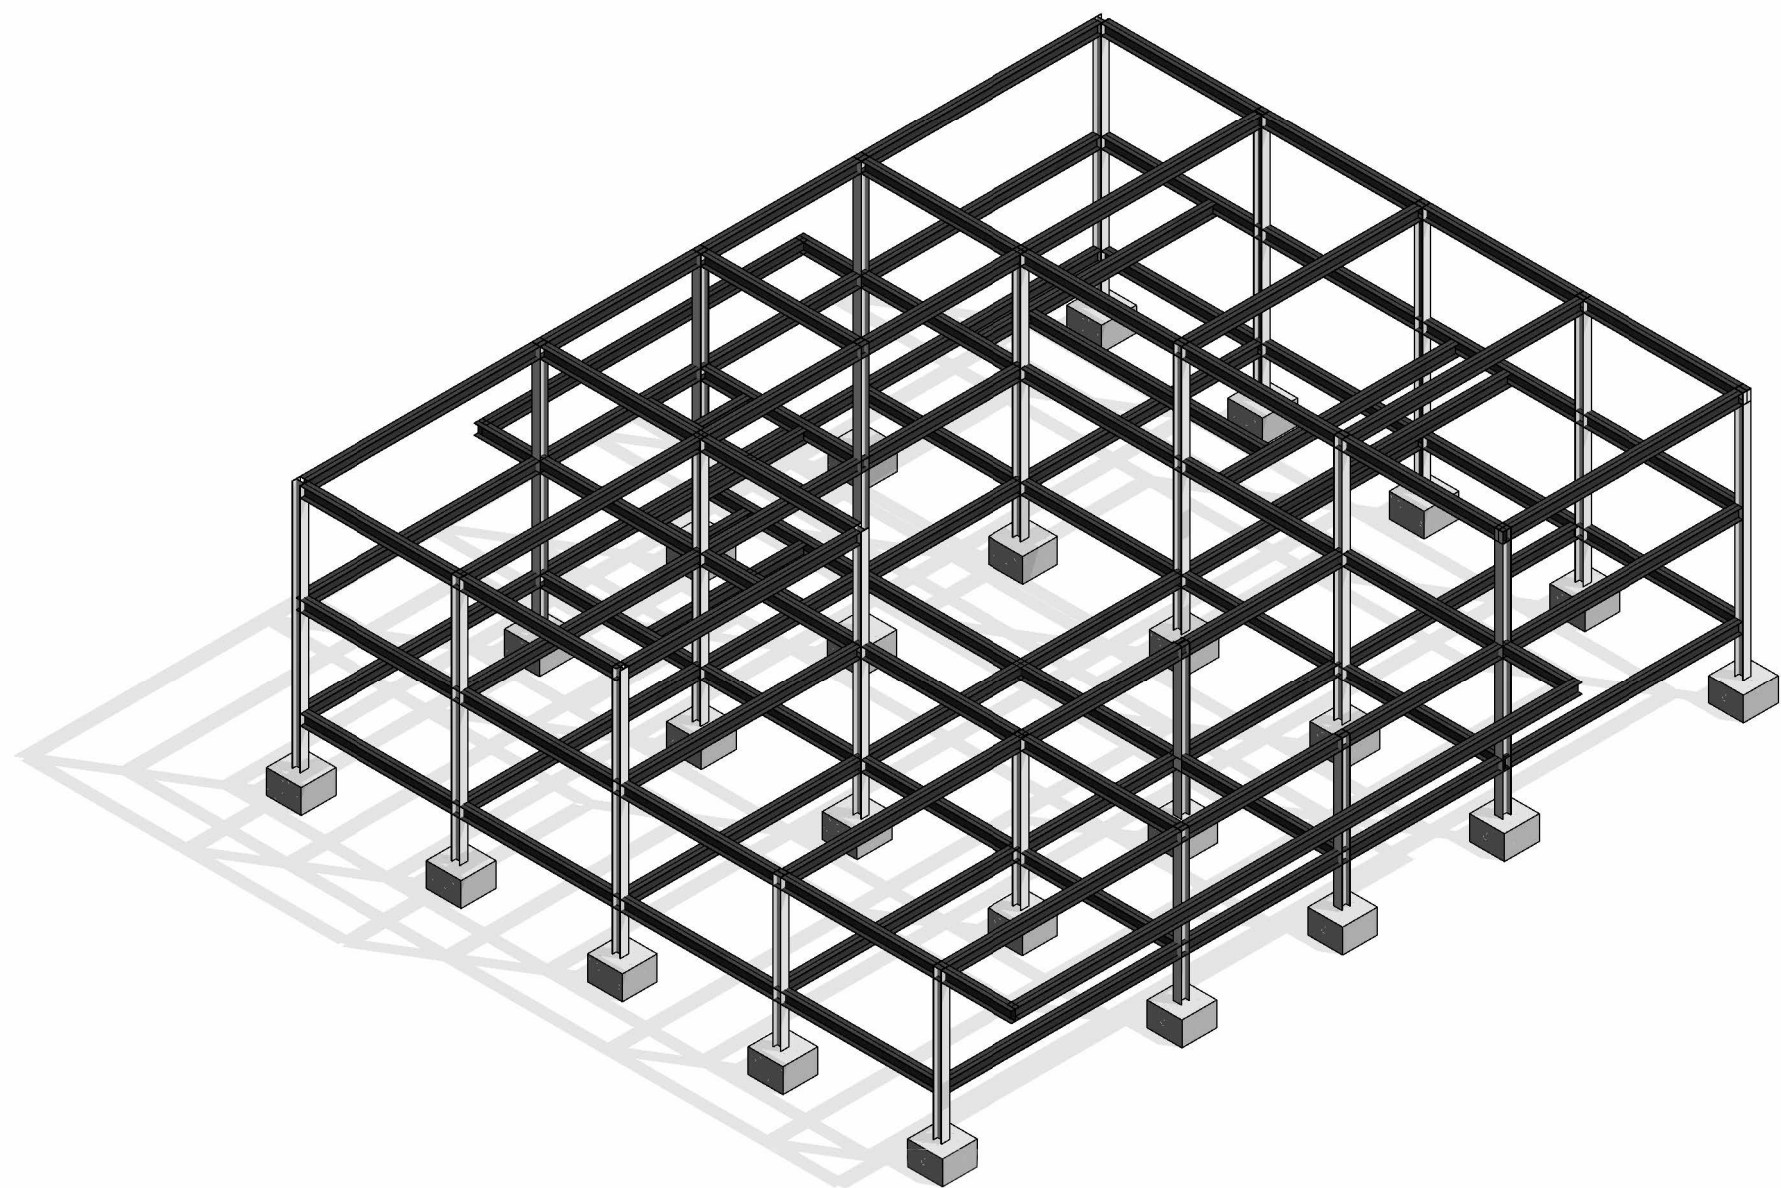

PERSPECTIVA ISOMÉTRICA ESTRUTURAL
ESC: 1 : 200




PERSPECTIVA ISOMÉTRICA 1
ESC: 1 : 100

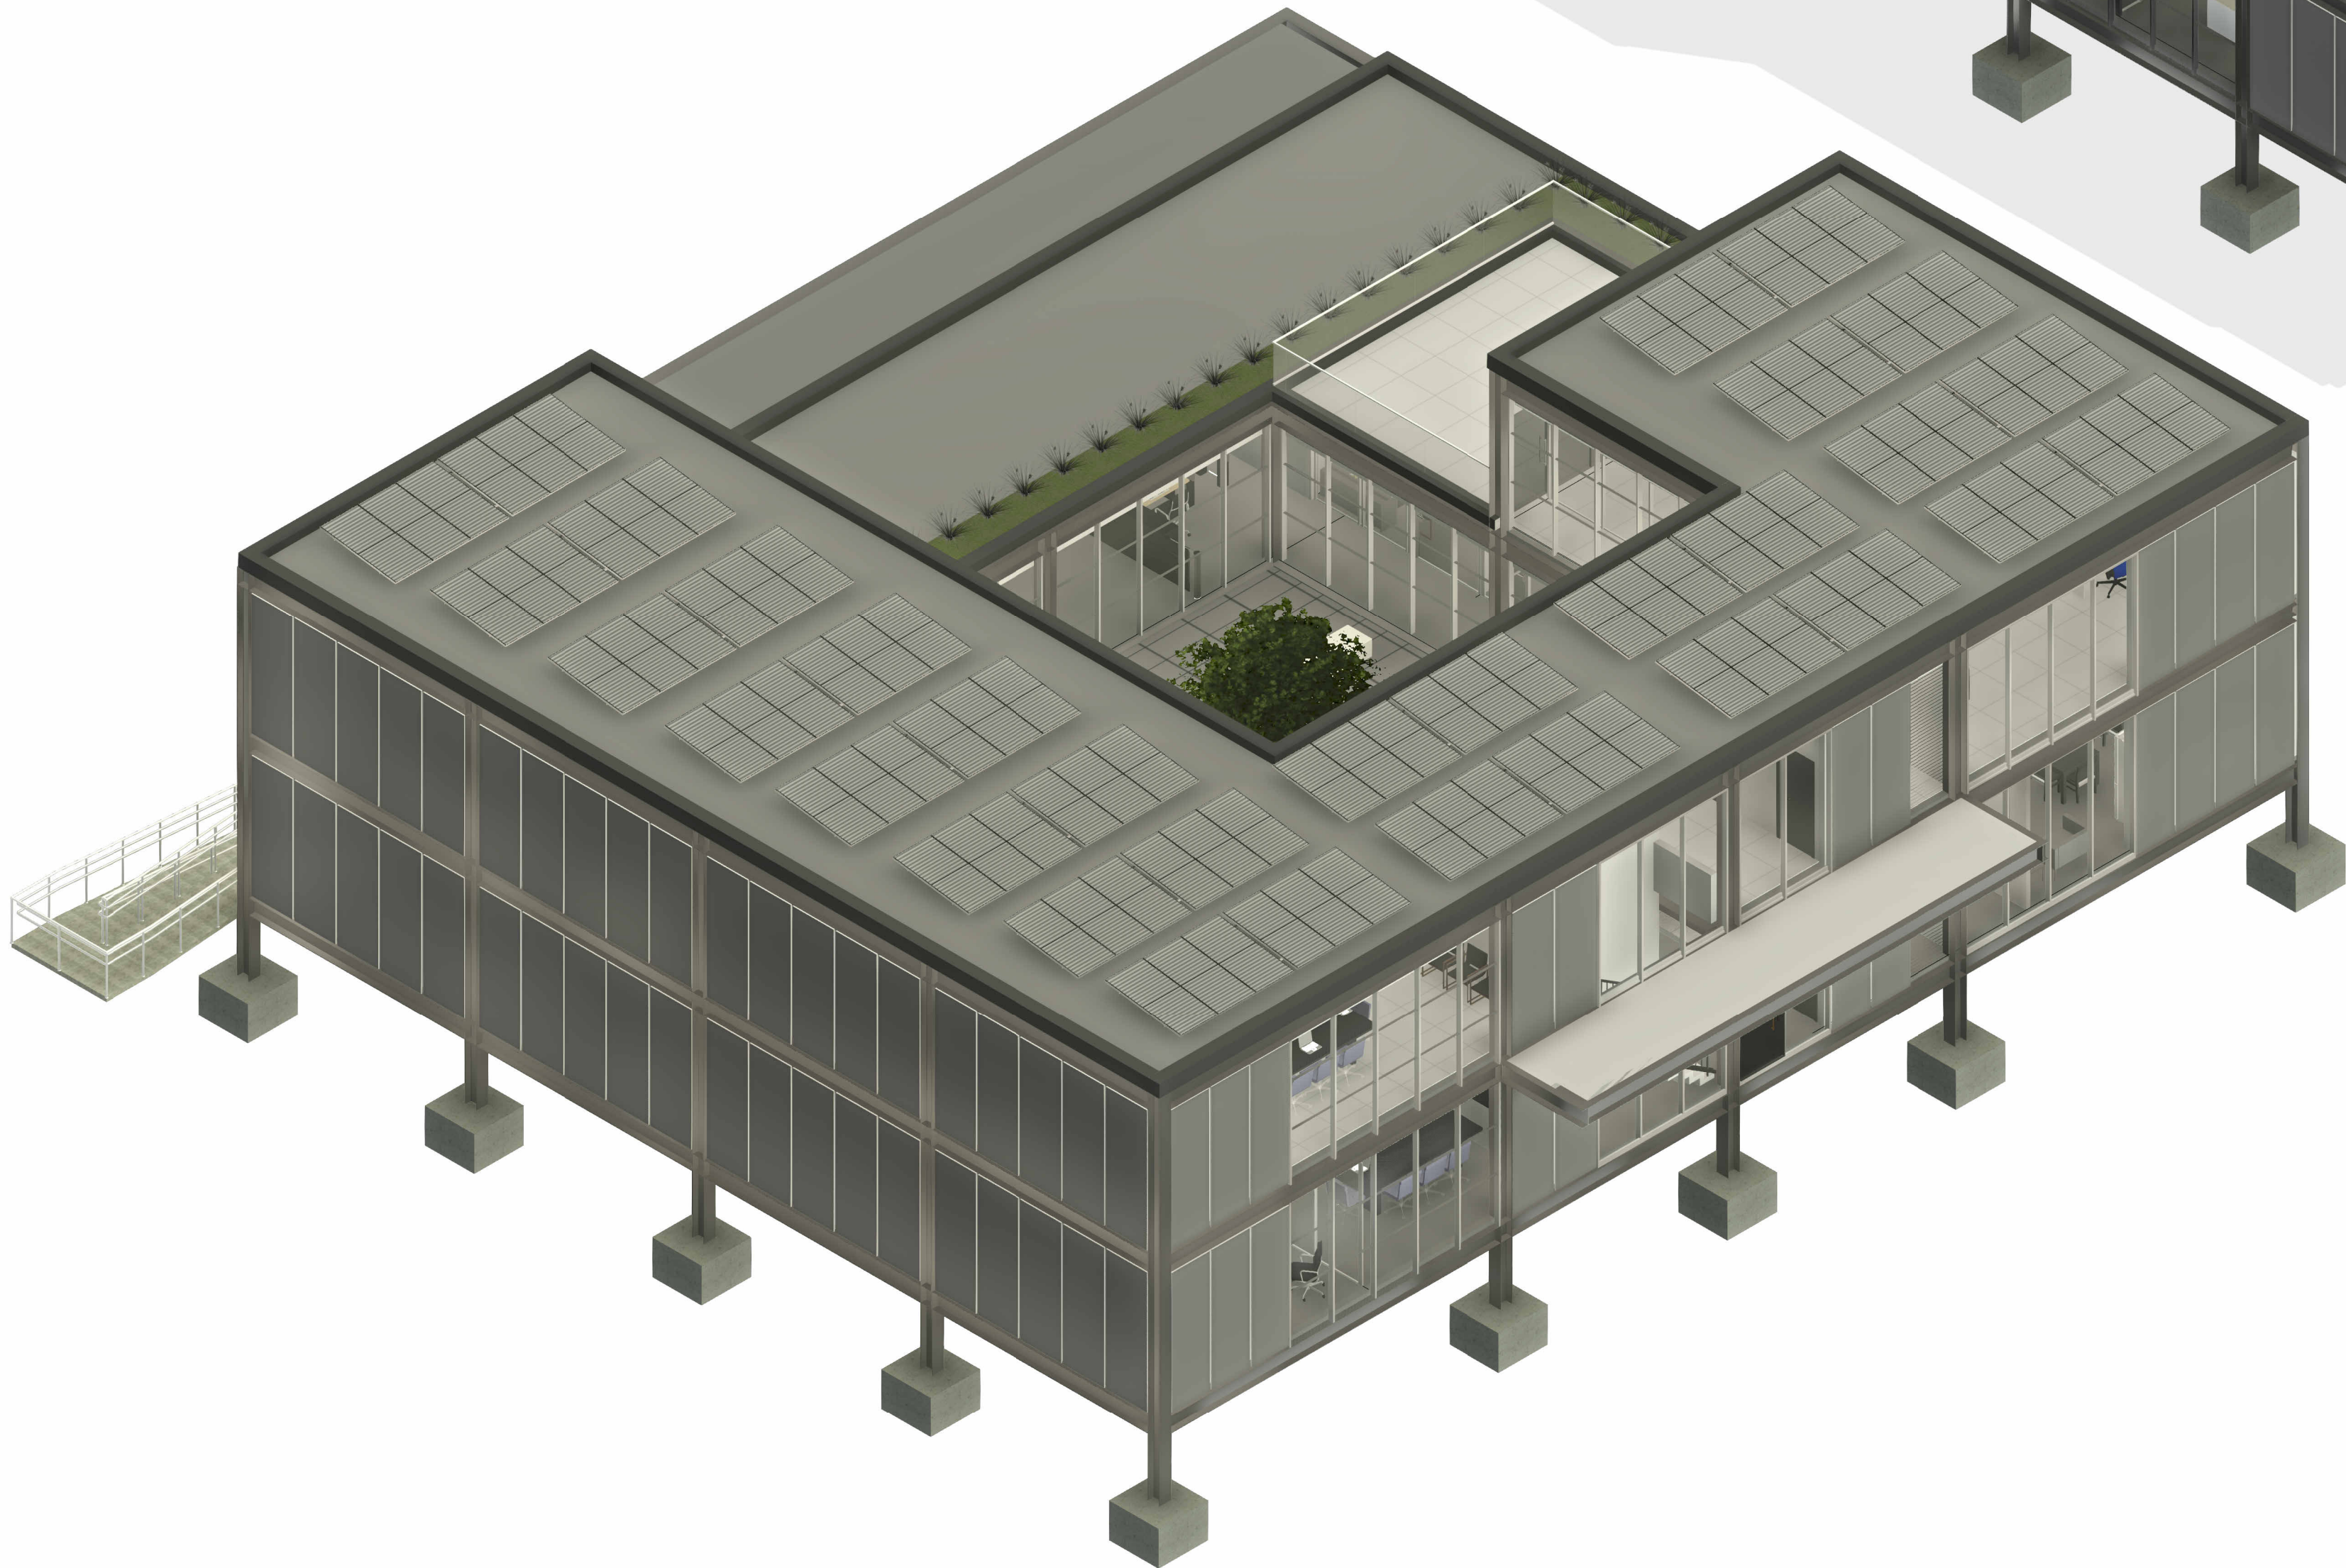


PERSPECTIVA ISÓMETRICA 2
ESC: 1 : 100

Versão		Data	Alteração	Responsável
		CENTRO REGIONAL DE GESTÃO INTEGRADA DE RISCOS E DESASTRES		
		SECRETARIA DA RECONSTRUÇÃO GAÚCHA SUBSECRETARIA DE PROJETOS PARA A RECONSTRUÇÃO DEPARTAMENTO DE APOIO À RECONSTRUÇÃO DE EDIFICAÇÕES CENTRO ADMINISTRATIVO FERNANDO FERRARI - AV. BORGES DE MEDEIROS, N. 1501 - POA/RS		
DIRETOR(A) ENG./ARQ. VALDIR BANDEIRA FIORENTIN		COORD. PROJ. CEL. VANDERLAN FRANK CARVALHO		
RESPONSÁVEIS TÉCNICOS:		MODELO ARQ. ANICOLI ROMANINI		
ARQ. ANICOLI ROMANINI		ENG. DÉBORA DELAI VANIN		
ARQ. ROBERTA BERTOLETTI		ENG. LEANDRO FRANCO TABORDA		
ARQ. LAURA MARDINI DAVI		ENG. SELTON F. DE SOUSA LIMA		
DOCUMENTAÇÃO ARQ. ANICOLI ROMANINI				
OBRA		ÁREA 974,60 M²		
CRGIRD SANTO ÂNGELO				
ENDEREÇO		MUNICÍPIO SANTO ÂNGELO / RS		
ESTRADA RS-344, RUA SETE POVOS, VILA OLIVEIRA				
PROJETO		ASSUNTO		
ANTEPROJETO ARQUITETÔNICO		CCC PERSPECTIVAS		
ESCALA		DATA 05/08/2026		
		12/ 25		

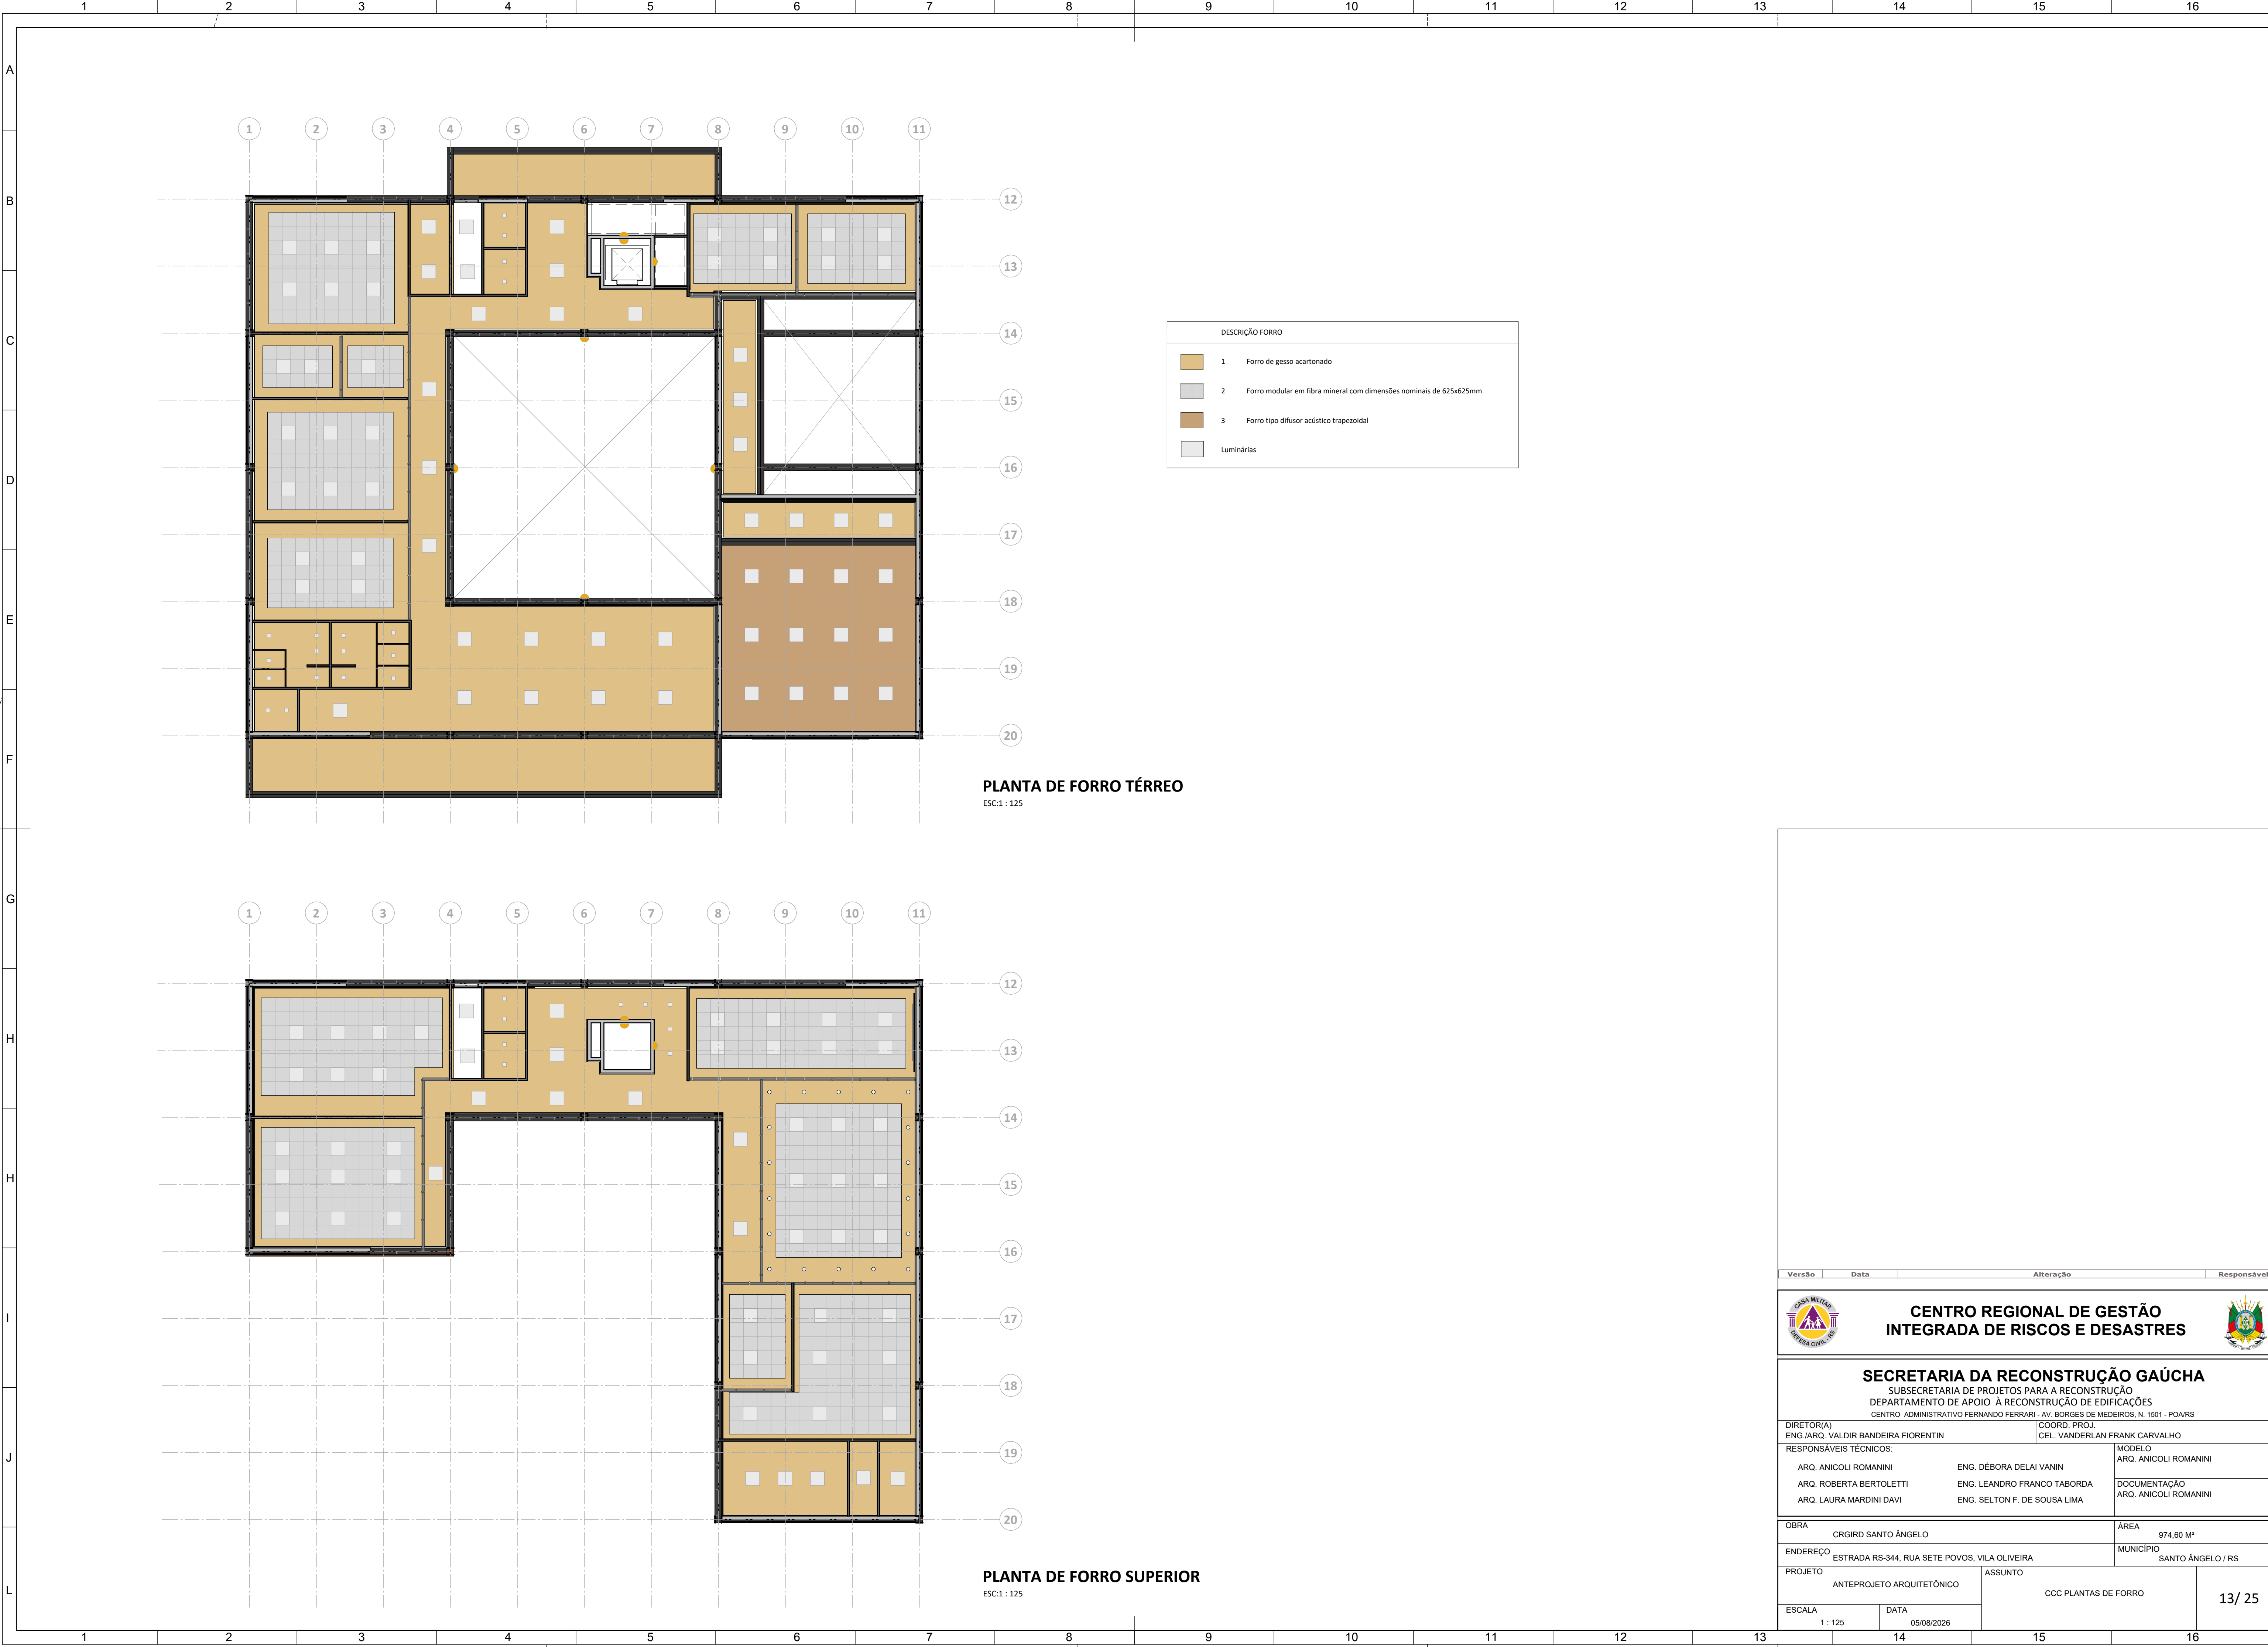

Versão		Data		Alteração		Responsável	
		CENTRO REGIONAL DE GESTÃO INTEGRADA DE RISCOS E DESASTRES					
SECRETARIA DA RECONSTRUÇÃO GAÚCHA SUBSECRETARIA DE PROJETOS PARA A RECONSTRUÇÃO DEPARTAMENTO DE APOIO À RECONSTRUÇÃO DE EDIFICAÇÕES CENTRO ADMINISTRATIVO FERNANDO FERRARI - AV. BORGES DE MEDEIROS, N. 1501 - POA/RS							
DIRETOR(A) ENG./ARQ. VALDIR BANDEIRA FIORENTIN				COORD. PROJ. CEL. VANDERLAN FRANK CARVALHO			
RESPONSÁVEIS TÉCNICOS:				MODELO ARQ. ANICOLI ROMANINI			
ARQ. ANICOLI ROMANINI		ENG. DÉBORA DELAI VANIN		DOCUMENTAÇÃO ARQ. ANICOLI ROMANINI			
ARQ. ROBERTA BERTOLETTI		ENG. LEANDRO FRANCO TABORDA					
ARQ. LAURA MARDINI DAVI		ENG. SELTON F. DE SOUSA LIMA					
OBRA CRGIRD SANTO ÂNGELO				ÁREA 974,60 M²			
ENDEREÇO ESTRADA RS-344, RUA SETE POVOS, VILA OLIVEIRA				MUNICÍPIO SANTO ÂNGELO / RS			
PROJETO ANTEPROJETO ARQUITETÔNICO		ASSUNTO CCC PLANTAS DE FORRO		13/ 25			
ESCALA 1 : 125		DATA 05/08/2026					

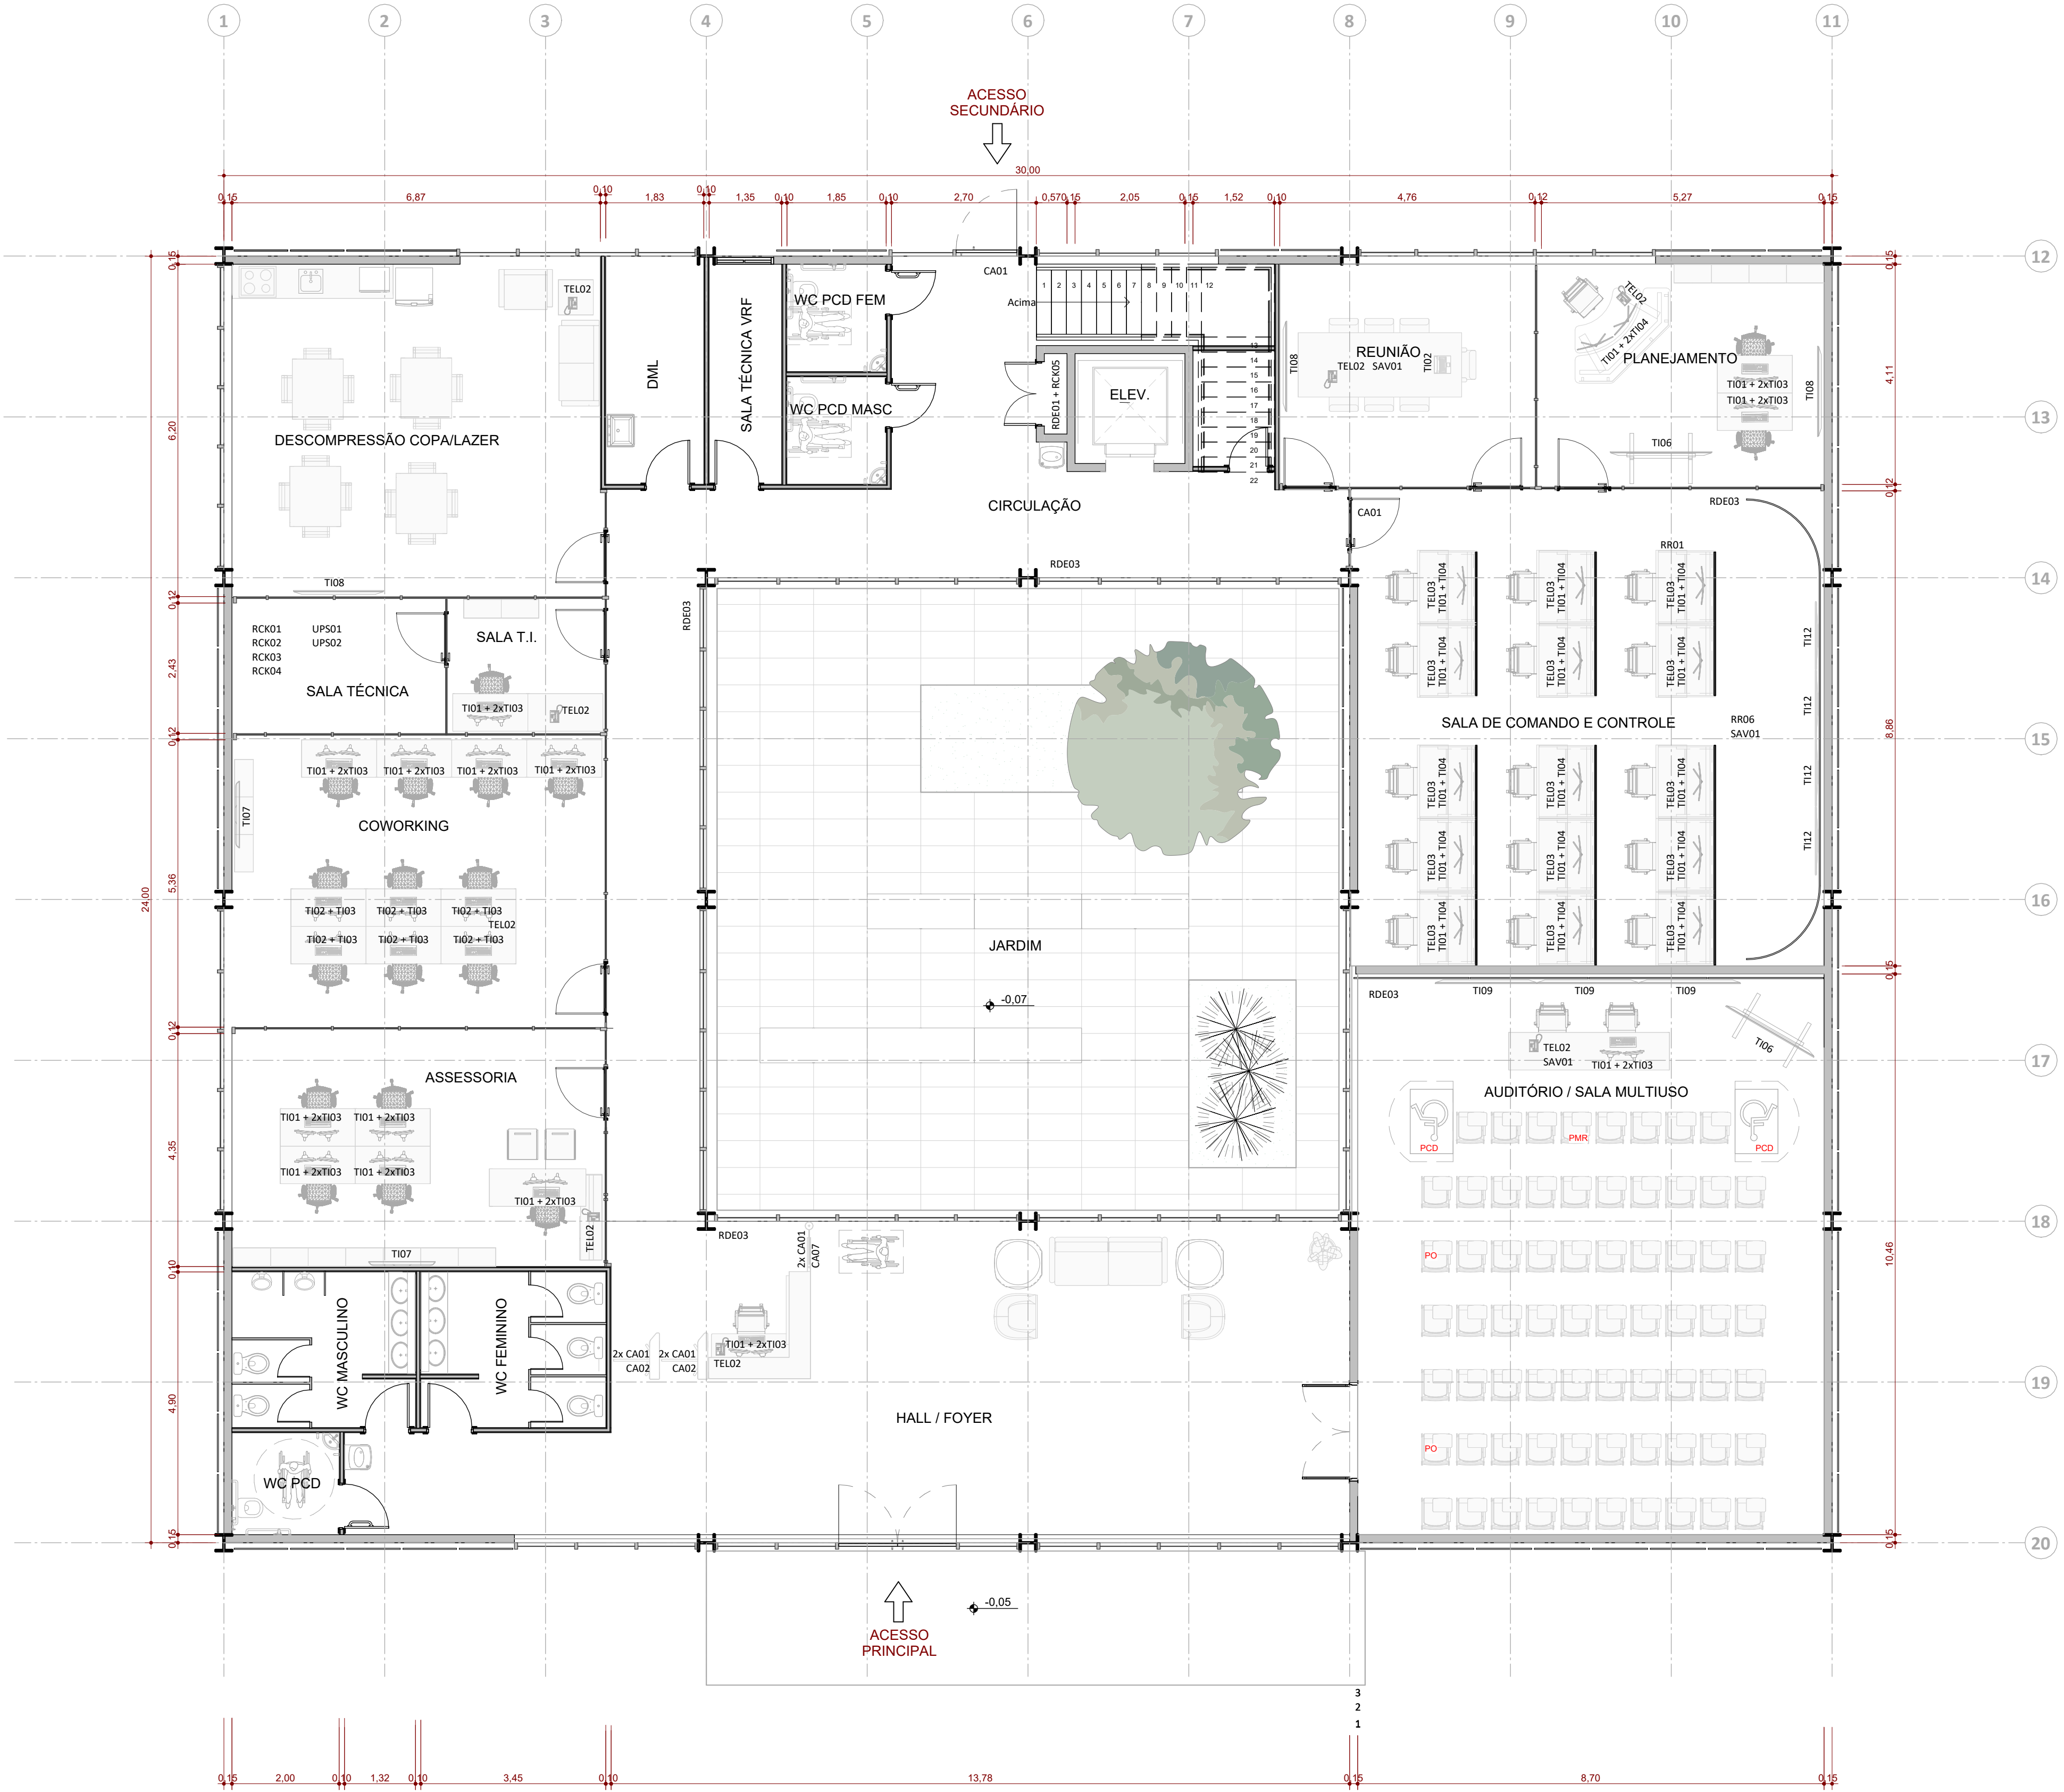


PLANTA BAIXA TÉRREO
ESC:1 : 75

LEGENDA

CA01	LEITOR BIOMÉTRICO FACIAL
CA02	CATRACA SWING GATE
CA07	CATRACA SWING GATE - PCD
TI01	ESTAÇÃO TRABALHO MFF MICRO FORM FACTOR
TI02	LAPTOP DE TRABALHO
TI03	MONITOR LED 24"
TI04	MONITOR LED 34"
TI05	MONITOR LED 27"
TI06	TELA INTERATIVA DIGITAL 75"
TI07	SMART TV 55"
TI08	SMART TV 75"
TI09	SMART TV 85"
TI12	SOLUÇÃO DE VISUALIZAÇÃO COLABORATIVA – LED WALL
TELO2	TELEFONE IP
TELO3	HEADSET PARA TELEFONE IP
RR01	CONSOLE RÁDIO DIGITAL
RR06	RÁDIO PORTÁTIL DIGITAL
RDE01	SWITCHES PARA REDE
RDE03	ACCESS POINT
SAV01	SISTEMA DE AUTOMAÇÃO ÁUDIO VISUAL
UPS01	UPS TRIFÁSICO 380V 60HZ 120KW
UPS02	BANCO DE BATERIAS

Versão	Data	Alteração	Responsável
CENTRO REGIONAL DE GESTÃO INTEGRADA DE RISCOS E DESASTRES			
SECRETARIA DA RECONSTRUÇÃO GAÚCHA SUBSECRETARIA DE PROJETOS PARA A RECONSTRUÇÃO DEPARTAMENTO DE APOIO À RECONSTRUÇÃO DE EDIFICAÇÕES CENTRO ADMINISTRATIVO FERNANDO FERRARI - AV. BORGES DE MEDEIROS, N. 1501 - POA/RS			
DIRETOR(A) ENG./ARQ. VALDIR BANDEIRA FIORENTIN		COORD. PROJ. CEL. VANDERLAN FRANK CARVALHO	
RESPONSÁVEIS TÉCNICOS:		MODELO ARQ. ANICOLI ROMANINI	
ARQ. ANICOLI ROMANINI	ENG. DÉBORA DELAI VANIN	DOCUMENTAÇÃO ARQ. ANICOLI ROMANINI	
ARQ. ROBERTA BERTOLETTI	ENG. LEANDRO FRANCO TABORDA		
ARQ. LAURA MARDINI DAVI	ENG. SELTON F. DE SOUSA LIMA		
OBRA CRGIRD SANTO ÂNGELO		ÁREA 974,60 M²	
ENDEREÇO ESTRADA RS-344, RUA SETE POVOS, VILA OLIVEIRA		MUNICÍPIO SANTO ÂNGELO / RS	
PROJETO ANTEPROJETO ARQUITETÔNICO		ASSUNTO CCC PLANTA BAIXA TÉRREO LAYOUT DE EQUIPAMENTOS DE T.I.	
ESCALA 1 : 75	DATA 05/08/2026	14/ 25	

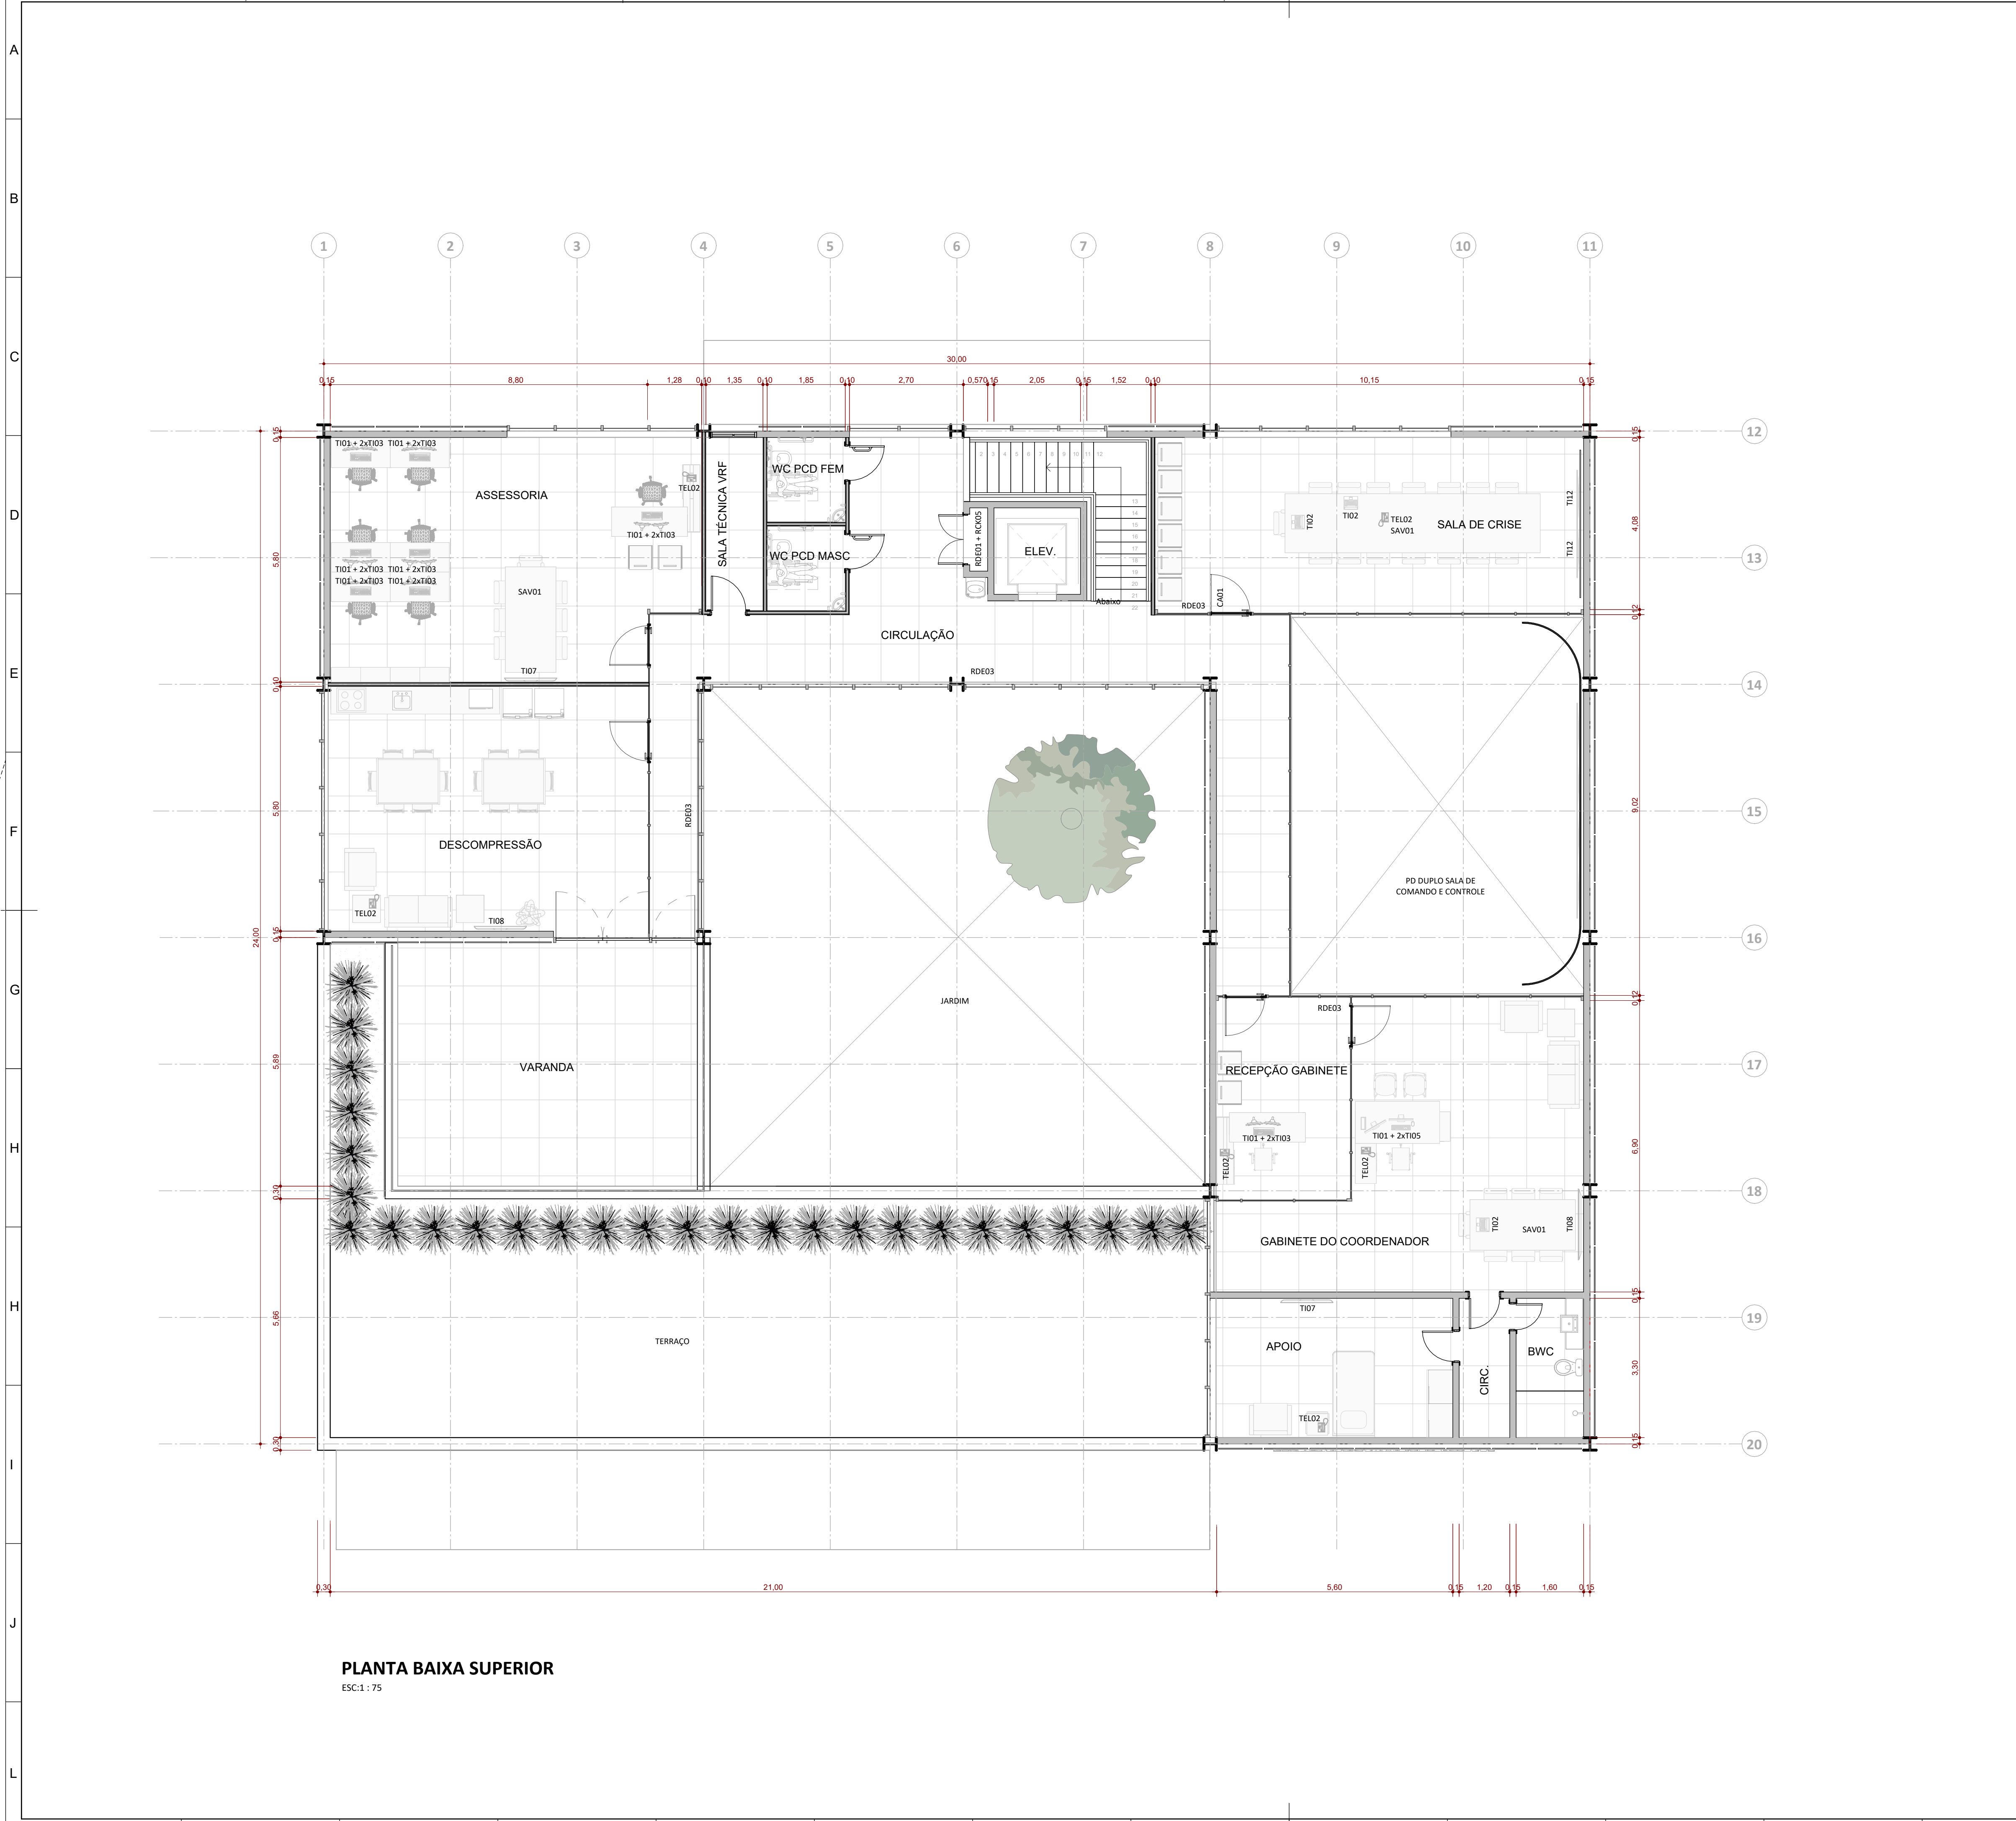

PLANTA BAIXA SUPERIOR
ESC:1:75

LEGENDA

CA01	LEITOR BIOMÉTRICO FACIAL
TI01	ESTAÇÃO TRABALHO MFF MICRO FORM FACTOR
TI02	LAPTOP DE TRABALHO
TI03	MONITOR LED 24"
TI05	MONITOR LED 27"
TI07	SMART TV 55"
TI08	SMART TV 75"
TI12	SOLUÇÃO DE VISUALIZAÇÃO COLABORATIVA – LED WALL
TEL02	TELEFONE IP
RDE01	SWITCHES PARA REDE
RDE03	ACCESS POINT
SAV01	SISTEMA DE AUTOMAÇÃO ÁUDIO VISUAL

Versão	Data	Alteração	Responsável




**CENTRO REGIONAL DE GESTÃO
INTEGRADA DE RISCOS E DESASTRES**



SECRETARIA DA RECONSTRUÇÃO GAÚCHA
SUBSECRETARIA DE PROJETOS PARA A RECONSTRUÇÃO
DEPARTAMENTO DE APOIO À RECONSTRUÇÃO DE EDIFICAÇÕES
CENTRO ADMINISTRATIVO FERNANDO FERRARI - AV. BORGES DE MEDEIROS, N. 1501 - POA/RS

DIRETOR(A) ENG./ARQ. VALDIR BANDEIRA FIORENTIN		COORD. PROJ. CEL. VANDERLAN FRANK CARVALHO	
RESPONSÁVEIS TÉCNICOS:			
ARQ. ANICOLI ROMANINI	ENG. DÉBORA DELAI VANIN	MODELO ARQ. ANICOLI ROMANINI	
ARQ. ROBERTA BERTOLETTI	ENG. LEANDRO FRANCO TABORDA	DOCUMENTAÇÃO ARQ. ANICOLI ROMANINI	
ARQ. LAURA MARDINI DAVI	ENG. SELTON F. DE SOUSA LIMA		

OBRA CRGIRD SANTO ÂNGELO		ÁREA 974,60 M²	
ENDEREÇO ESTRADA RS-344, RUA SETE POVOS, VILA OLIVEIRA		MUNICÍPIO SANTO ÂNGELO / RS	
PROJETO ANTEPROJETO ARQUITETÔNICO		ASSUNTO CCC PLANTA BAIXA PAVIMENTO SUPERIOR LAYOUT DE EQUIPAMENTOS DE T.I.	
ESCALA 1:75	DATA 05/08/2026	15/ 25	

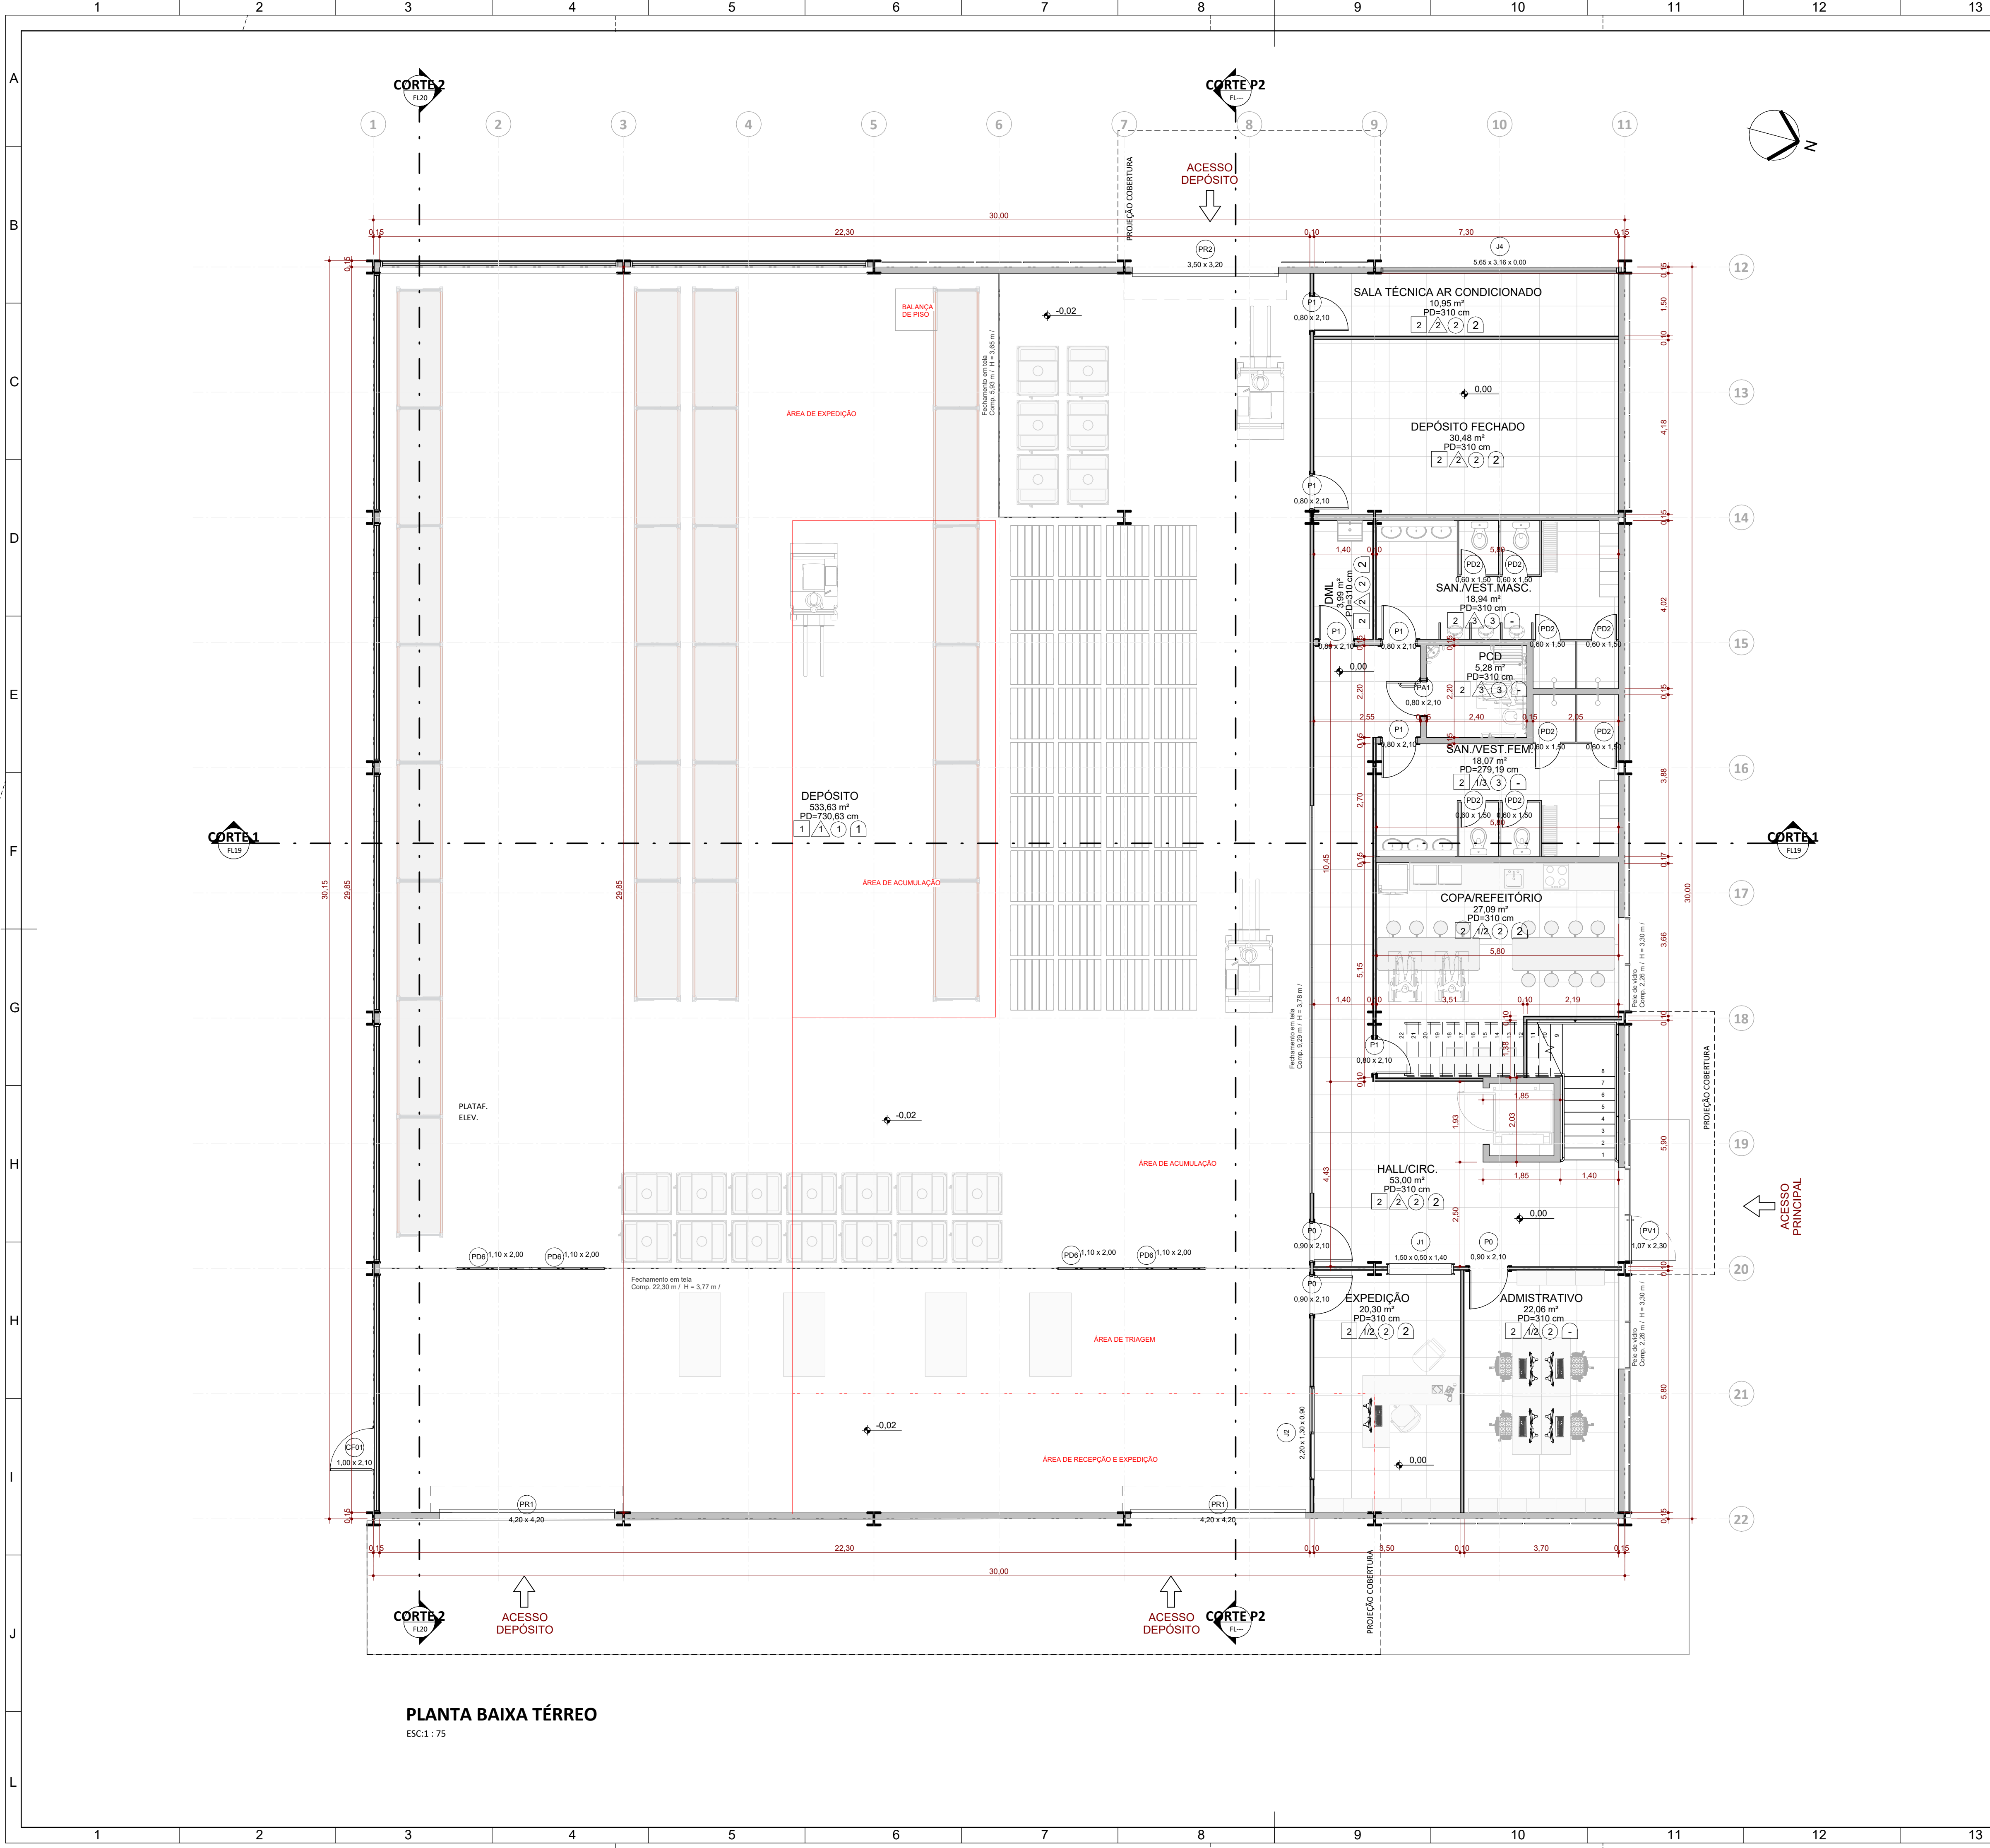

01. AMBIENTES		
Nome	Área	Nível
HALL/CIRC.	53,00 m²	PLANTA BAIXA TÉRREO
EXPEDIÇÃO	20,30 m²	PLANTA BAIXA TÉRREO
ADMINISTRATIVO	22,06 m²	PLANTA BAIXA TÉRREO
DEPÓSITO	533,63 m²	PLANTA BAIXA TÉRREO
DEPÓSITO FECHADO	30,48 m²	PLANTA BAIXA TÉRREO
SALA TÉCNICA AR CONDICIONADO	10,95 m²	PLANTA BAIXA TÉRREO
SAN./VEST.MASC.	18,94 m²	PLANTA BAIXA TÉRREO
DML	3,99 m²	PLANTA BAIXA TÉRREO
PCD	5,28 m²	PLANTA BAIXA TÉRREO
SAN./VEST.FEM.	18,07 m²	PLANTA BAIXA TÉRREO
COPA/REFEITÓRIO	27,09 m²	PLANTA BAIXA TÉRREO
ALOJAMENTO FEMININO	36,60 m²	PLANTA BAIXA SUPERIOR
SAN./VEST.FEM.	14,96 m²	PLANTA BAIXA SUPERIOR
SAN./VEST.MASC.	16,62 m²	PLANTA BAIXA SUPERIOR
ALOJAMENTO MASCULINO	50,15 m²	PLANTA BAIXA SUPERIOR
SALA TV	18,55 m²	PLANTA BAIXA SUPERIOR
CIRCULAÇÃO	10,10 m²	PLANTA BAIXA SUPERIOR
HALL/CIRC.	31,94 m²	PLANTA BAIXA SUPERIOR
COPA/DESCOMPRESSÃO	49,01 m²	PLANTA BAIXA SUPERIOR
PCD	5,87 m²	PLANTA BAIXA SUPERIOR
LAVABO	1,80 m²	PLANTA BAIXA SUPERIOR
Total geral: 21	979,38 m²	

LEGENDA VEDAÇÕES	
Blocos cerâmicos	
Divisórias internas com vidro	
Divisória de gesso (Drywall)	
□ DESCRIÇÃO PISO	
1	Pintura epóxi
2	Porcelanato retificado 80 x 80cm
3	Granito Cinza levigado de 3cm
4	Granito Cinza aniderrapante de 2cm
△ DESCRIÇÃO ACABAMENTO PAREDE	
1	Pintura em tinta acrílica
2	Porcelanato retificado 80 x 80cm
3	Painel de madeira laminada
○ DESCRIÇÃO FORRO	
1	Gesso acartonado tipo ST
2	Forro modular em fibra mineral com dimensões nominais de 625 x 625mm
3	Forro tipo difusor acústico trapezoidal
4	Gesso acartonado tipo RU
◻ DESCRIÇÃO RODAPÉ	
1	Rodapé em porcelanato 10 x 80cm. Cor equivalente ao padrão do piso principal
2	Rodapé compatível com o piso em carpete

Versão

Data

Alteração

Responsável

CASA MILITAR

FERRARI CIVIL - RS

CENTRO REGIONAL DE GESTÃO

INTEGRADA DE RISCOS E DESASTRES

SECRETARIA DA RECONSTRUÇÃO GAÚCHA

SUBSECRETARIA DE PROJETOS PARA A RECONSTRUÇÃO

DEPARTAMENTO DE APOIO À RECONSTRUÇÃO DE EDIFICAÇÕES

CENTRO ADMINISTRATIVO FERNANDO FERRARI - AV. BORGES DE MEDEIROS, N. 1501 - POA/RS

DIRETOR(A)

ENG./ARQ. VALDIR BANDEIRA FIORENTIN

COORD. PROJ.

CEL. VANDERLAN FRANK CARVALHO

RESPONSÁVEIS TÉCNICOS:

ARQ. ANICOLI ROMANINI

ENG. DÉBORA DELAI VANIN

MODELO

ARQ. ANICOLI ROMANINI

ARQ. ROBERTA BERTOLETTI

ENG. LEANDRO FRANCO TABORDA

DOCUMENTAÇÃO

ARQ. ANICOLI ROMANINI

ARQ. LAURA MARDINI DAVI

ENG. SELTON F. DE SOUSA LIMA

OBRA

CRGIRD SANTO ÂNGELO

ÁREA

1.174,83 M²

ENDEREÇO

ESTRADA RS-344, RUA SETE POVOS, VILA OLIVEIRA

MUNICÍPIO

SANTO ÂNGELO / RS

PROJETO

ANTEPROJETO ARQUITETÔNICO

ASSUNTO

CELOG - PLANTA BAIXA TÉRREO


ESCALA

1 : 75

DATA

05/08/2026

16/ 25

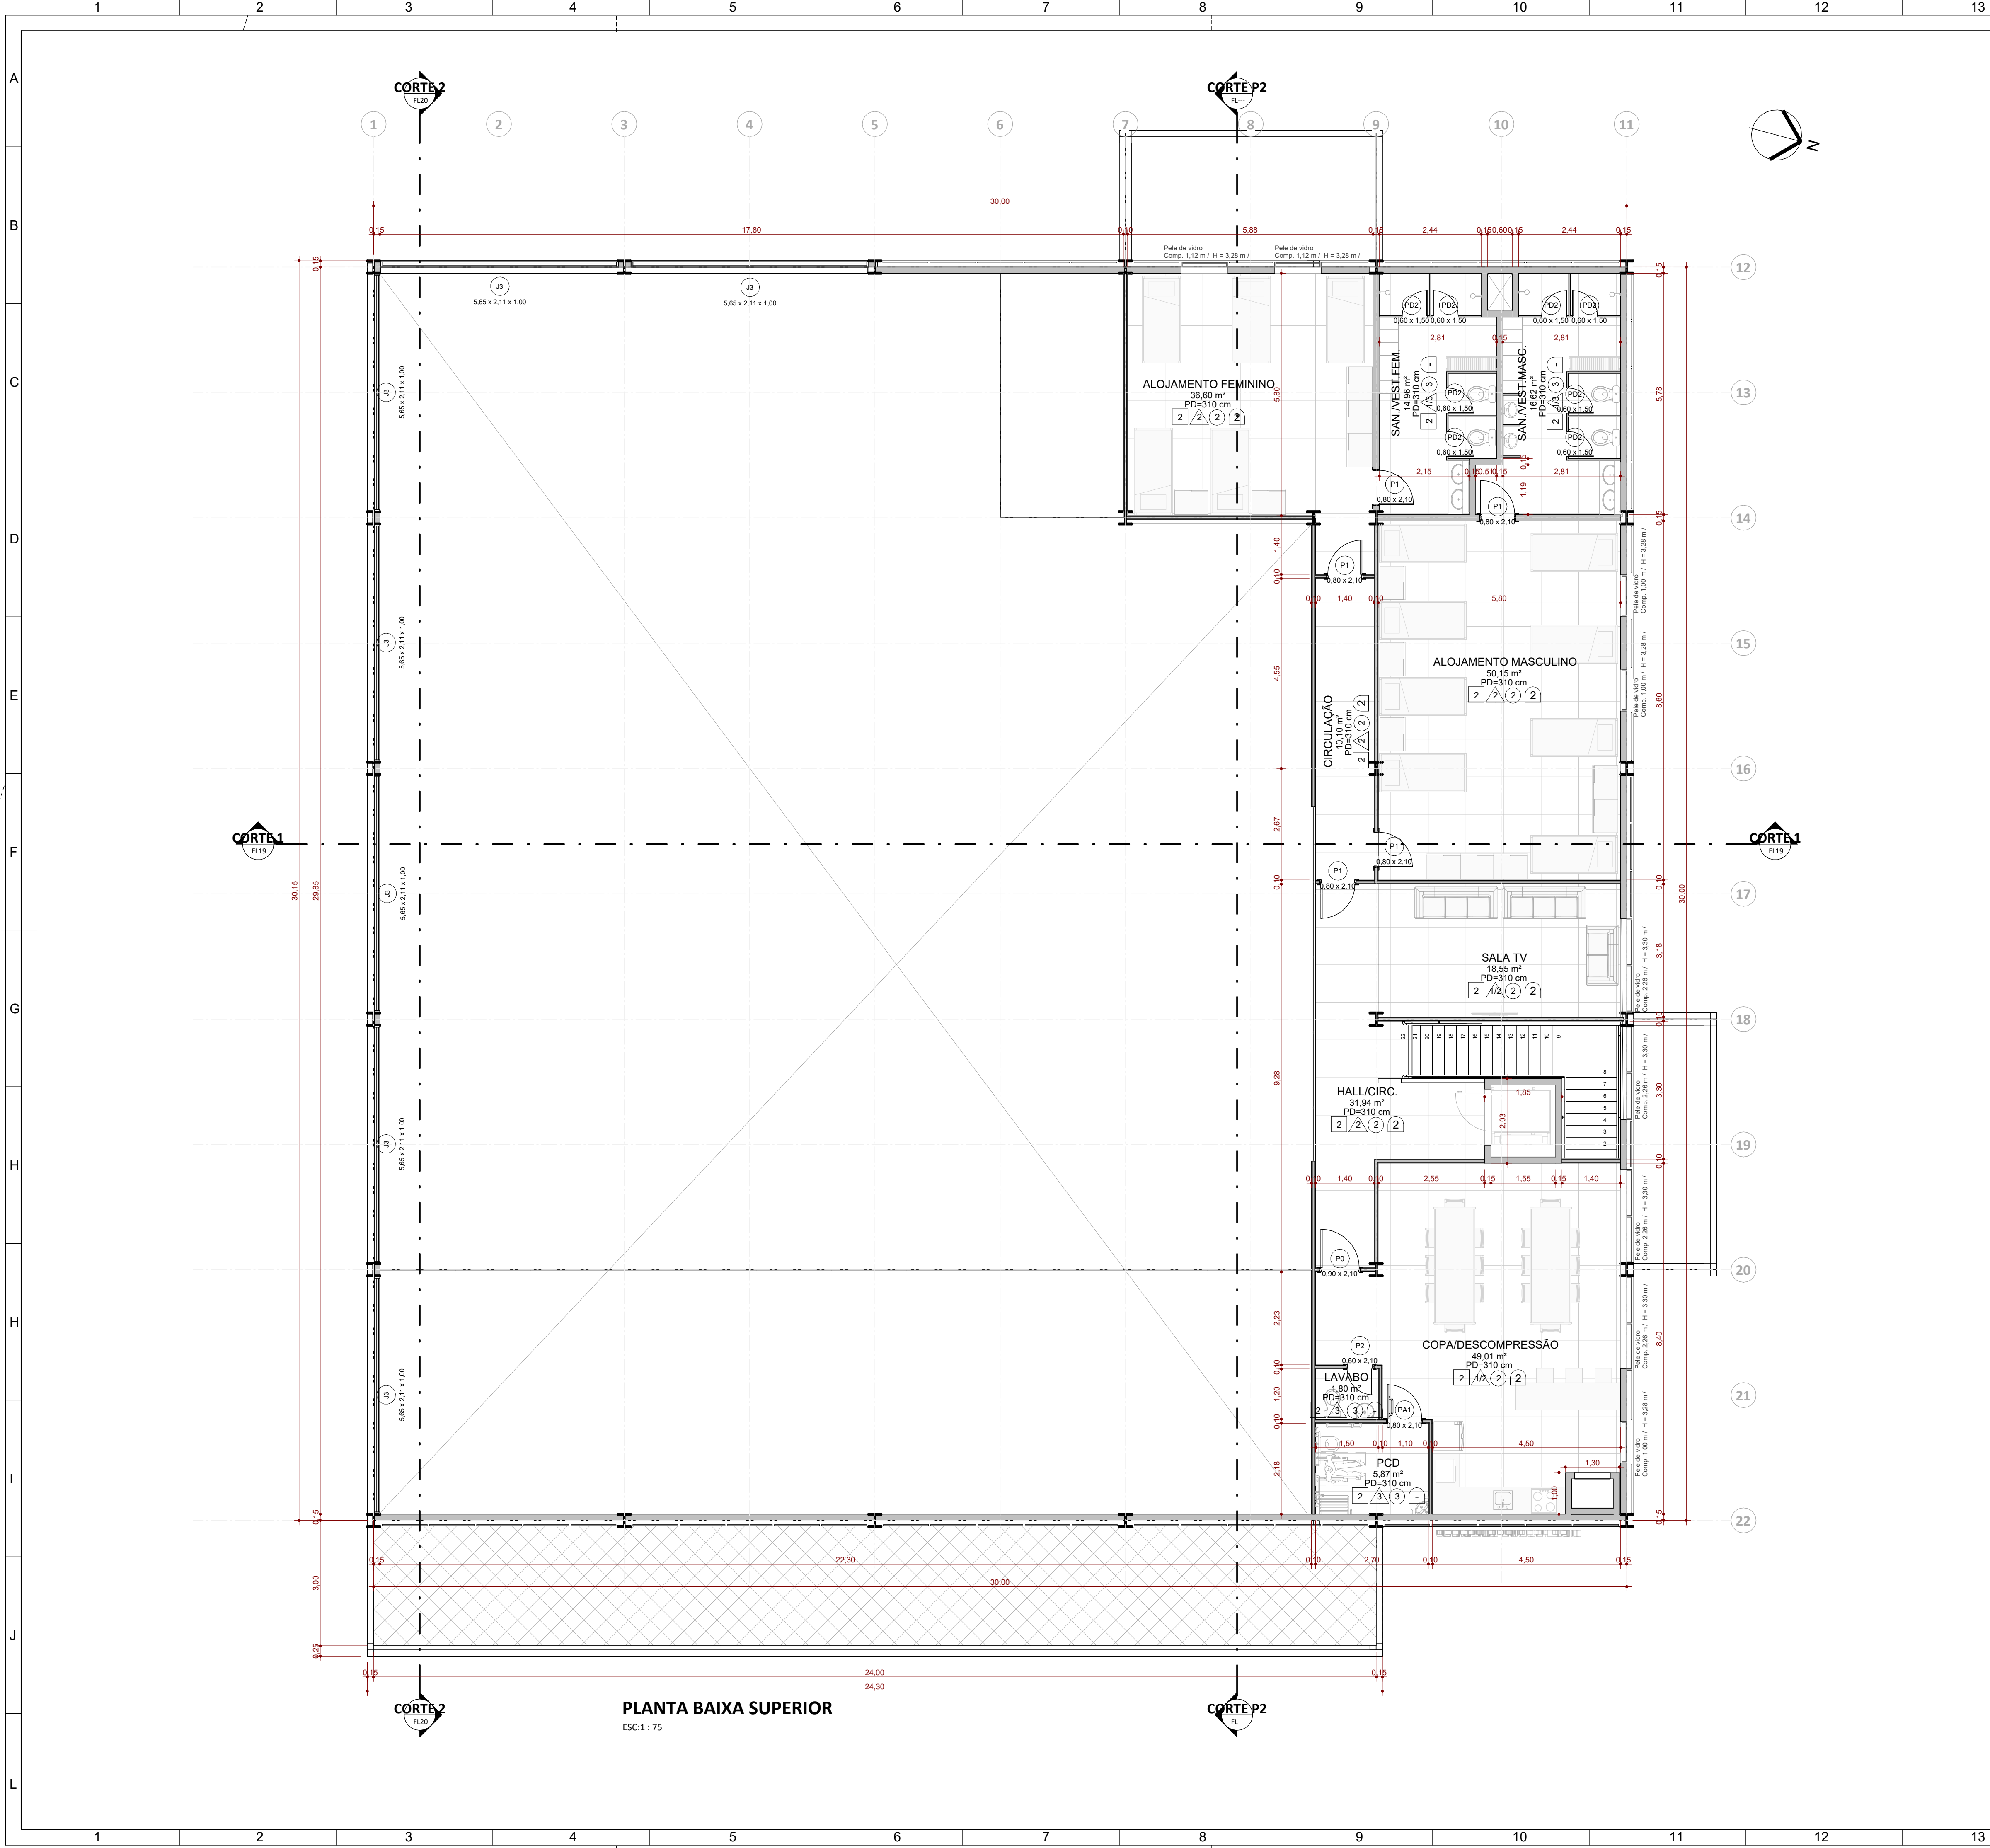

01. AMBIENTES		
Nome	Área	Nível
HALL/CIRC.	53,00 m²	PLANTA BAIXA TERREO
EXPEDIÇÃO	20,30 m²	PLANTA BAIXA TERREO
ADMINISTRATIVO	22,06 m²	PLANTA BAIXA TERREO
DEPÓSITO	533,63 m²	PLANTA BAIXA TERREO
DEPÓSITO FECHADO	30,48 m²	PLANTA BAIXA TERREO
SALA TÉCNICA AR CONDICIONADO	10,95 m²	PLANTA BAIXA TERREO
SAN./VEST.MASC.	18,94 m²	PLANTA BAIXA TERREO
DML	3,99 m²	PLANTA BAIXA TERREO
PCD	5,28 m²	PLANTA BAIXA TERREO
SAN./VEST.FEM.	18,07 m²	PLANTA BAIXA TERREO
COPA/REFEITÓRIO	27,09 m²	PLANTA BAIXA TERREO
ALOJAMENTO FEMININO	36,60 m²	PLANTA BAIXA SUPERIOR
SAN./VEST.FEM.	14,96 m²	PLANTA BAIXA SUPERIOR
SAN./VEST.MASC.	16,62 m²	PLANTA BAIXA SUPERIOR
ALOJAMENTO MASCULINO	50,15 m²	PLANTA BAIXA SUPERIOR
SALA TV	18,55 m²	PLANTA BAIXA SUPERIOR
CIRCULAÇÃO	10,10 m²	PLANTA BAIXA SUPERIOR
HALL/CIRC.	31,94 m²	PLANTA BAIXA SUPERIOR
COPA/DESCOMPRESSÃO	49,01 m²	PLANTA BAIXA SUPERIOR
PCD	5,87 m²	PLANTA BAIXA SUPERIOR
LAVABO	1,80 m²	PLANTA BAIXA SUPERIOR
Total geral: 21	979,38 m²	

LEGENDA VEDAÇÕES	
Blocos cerâmicos	
Divisórias internas com vidro	
Divisória de gesso (Drywall)	
□ DESCRIÇÃO PISO	
1	Pintura epóxi
2	Porcelanato retificado 80 x 80cm
3	Granito Cinza levigado de 3cm
4	Granito Cinza aniderrapante de 2cm
△ DESCRIÇÃO ACABAMENTO PAREDE	
1	Pintura em tinta acrílica
2	Porcelanato retificado 80 x 80cm
3	Painel de madeira laminada
○ DESCRIÇÃO FORRO	
1	Gesso acartonado tipo ST
2	Forro modular em fibra mineral com dimensões nominais de 625 x 625mm
3	Forro tipo difusor acústico trapezoidal
4	Gesso acartonado tipo RU
D DESCRIÇÃO RODAPÉ	
1	Rodapé em porcelanato 10 x 80cm. Cor equivalente ao padrão do piso principal
2	Rodapé compatível com o piso em carpete


Versão	Data	Alteração	Responsável
CENTRO REGIONAL DE GESTÃO INTEGRADA DE RISCOS E DESASTRES			
SECRETARIA DA RECONSTRUÇÃO GAÚCHA SUBSECRETARIA DE PROJETOS PARA A RECONSTRUÇÃO DEPARTAMENTO DE APOIO À RECONSTRUÇÃO DE EDIFICAÇÕES CENTRO ADMINISTRATIVO FERNANDO FERRARI - AV. BORGES DE MEDEIROS, N. 1501 - POA/RS			
DIRETOR(A) ENG./ARQ. VALDIR BANDEIRA FIORENTIN		COORD. PROJ. CEL. VANDERLAN FRANK CARVALHO	
RESPONSÁVEIS TÉCNICOS:		MODELO ARQ. ANICOLI ROMANINI	
ARQ. ANICOLI ROMANINI		ENG. DÉBORA DELAI VANIN	
ARQ. ROBERTA BERTOLETTI		ENG. LEANDRO FRANCO TABORDA	
ARQ. LAURA MARDINI DAVI		ENG. SELTON F. DE SOUSA LIMA	
DOCUMENTAÇÃO ARQ. ANICOLI ROMANINI			
OBRA CRGIRD SANTO ÂNGELO		ÁREA 1.174,83 M²	
ENDEREÇO ESTRADA RS-344, RUA SETE POVOS, VILA OLIVEIRA		MUNICÍPIO SANTO ÂNGELO / RS	
PROJETO ANTEPROJETO ARQUITETÔNICO		ASSUNTO CELOG - PLANTA BAIXA PAVIMENTO SUPERIOR	
ESCALA 1 : 75		DATA 05/08/2026	
		17 / 25	



FACHADA LESTE
ESC:1 : 75



FACHADA OESTE
ESC:1 : 75

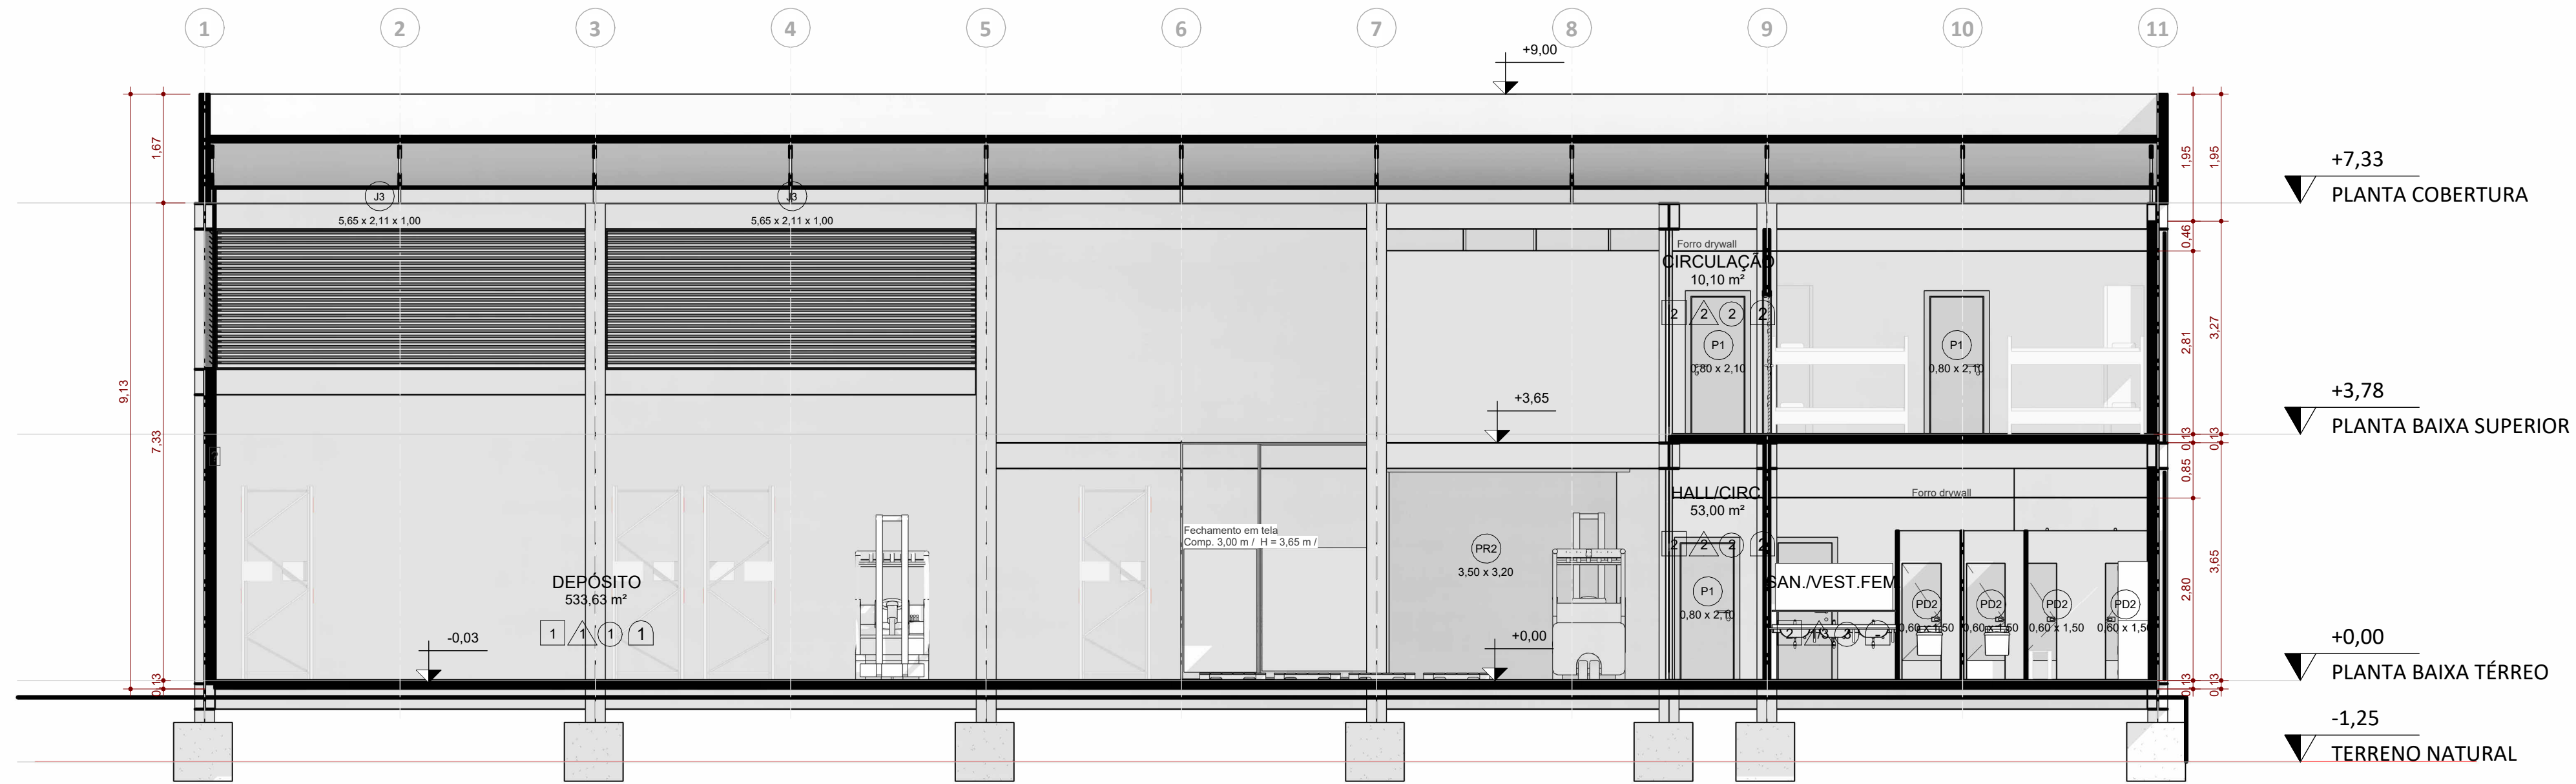

CORTE 1
ESC:1 : 75

Versão	Data	Alteração	Responsável
 CENTRO REGIONAL DE GESTÃO INTEGRADA DE RISCOS E DESASTRES 			
SECRETARIA DA RECONSTRUÇÃO GAÚCHA SUBSECRETARIA DE PROJETOS PARA A RECONSTRUÇÃO DEPARTAMENTO DE APOIO À RECONSTRUÇÃO DE EDIFICAÇÕES CENTRO ADMINISTRATIVO FERNANDO FERRARI - AV. BORGES DE MEDEIROS, N. 1501 - POA/RS			
DIRETOR(A) ENG./ARQ. VALDIR BANDEIRA FIORENTIN		COORD. PROJ. CEL. VANDERLAN FRANK CARVALHO	
RESPONSÁVEIS TÉCNICOS:		MODELO ARQ. ANICOLI ROMANINI	
ARQ. ANICOLI ROMANINI		ENG. DÉBORA DELAI VANIN	
ARQ. ROBERTA BERTOLETTI		ENG. LEANDRO FRANCO TABORDA	
ARQ. LAURA MARDINI DAVI		ENG. SELTON F. DE SOUSA LIMA	
DOCUMENTAÇÃO ARQ. ANICOLI ROMANINI			
OBRA CRGIRD SANTO ÂNGELO		ÁREA 1.174,83 M²	
ENDEREÇO ESTRADA RS-344, RUA SETE POVOS, VILA OLIVEIRA		MUNICÍPIO SANTO ÂNGELO / RS	
PROJETO ANTEPROJETO ARQUITETÔNICO		ASSUNTO CELOG - CORTES E FACHADAS	
ESCALA 1 : 75		DATA 05/08/2026	
		19 / 25	