




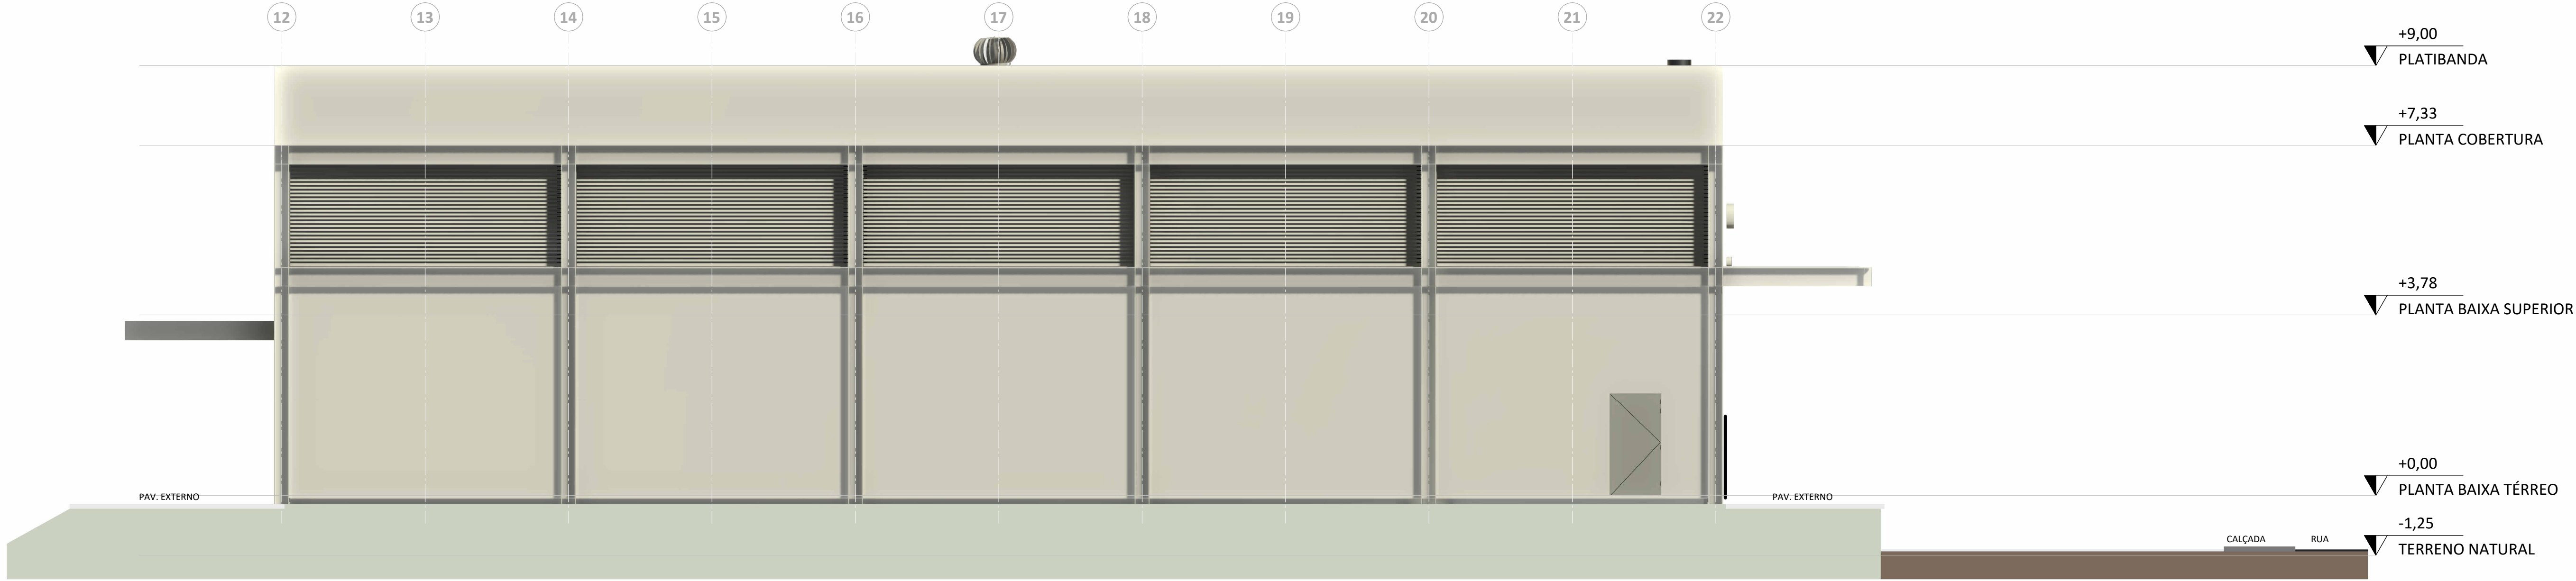

FACHADA SUL
ESC:1 : 75

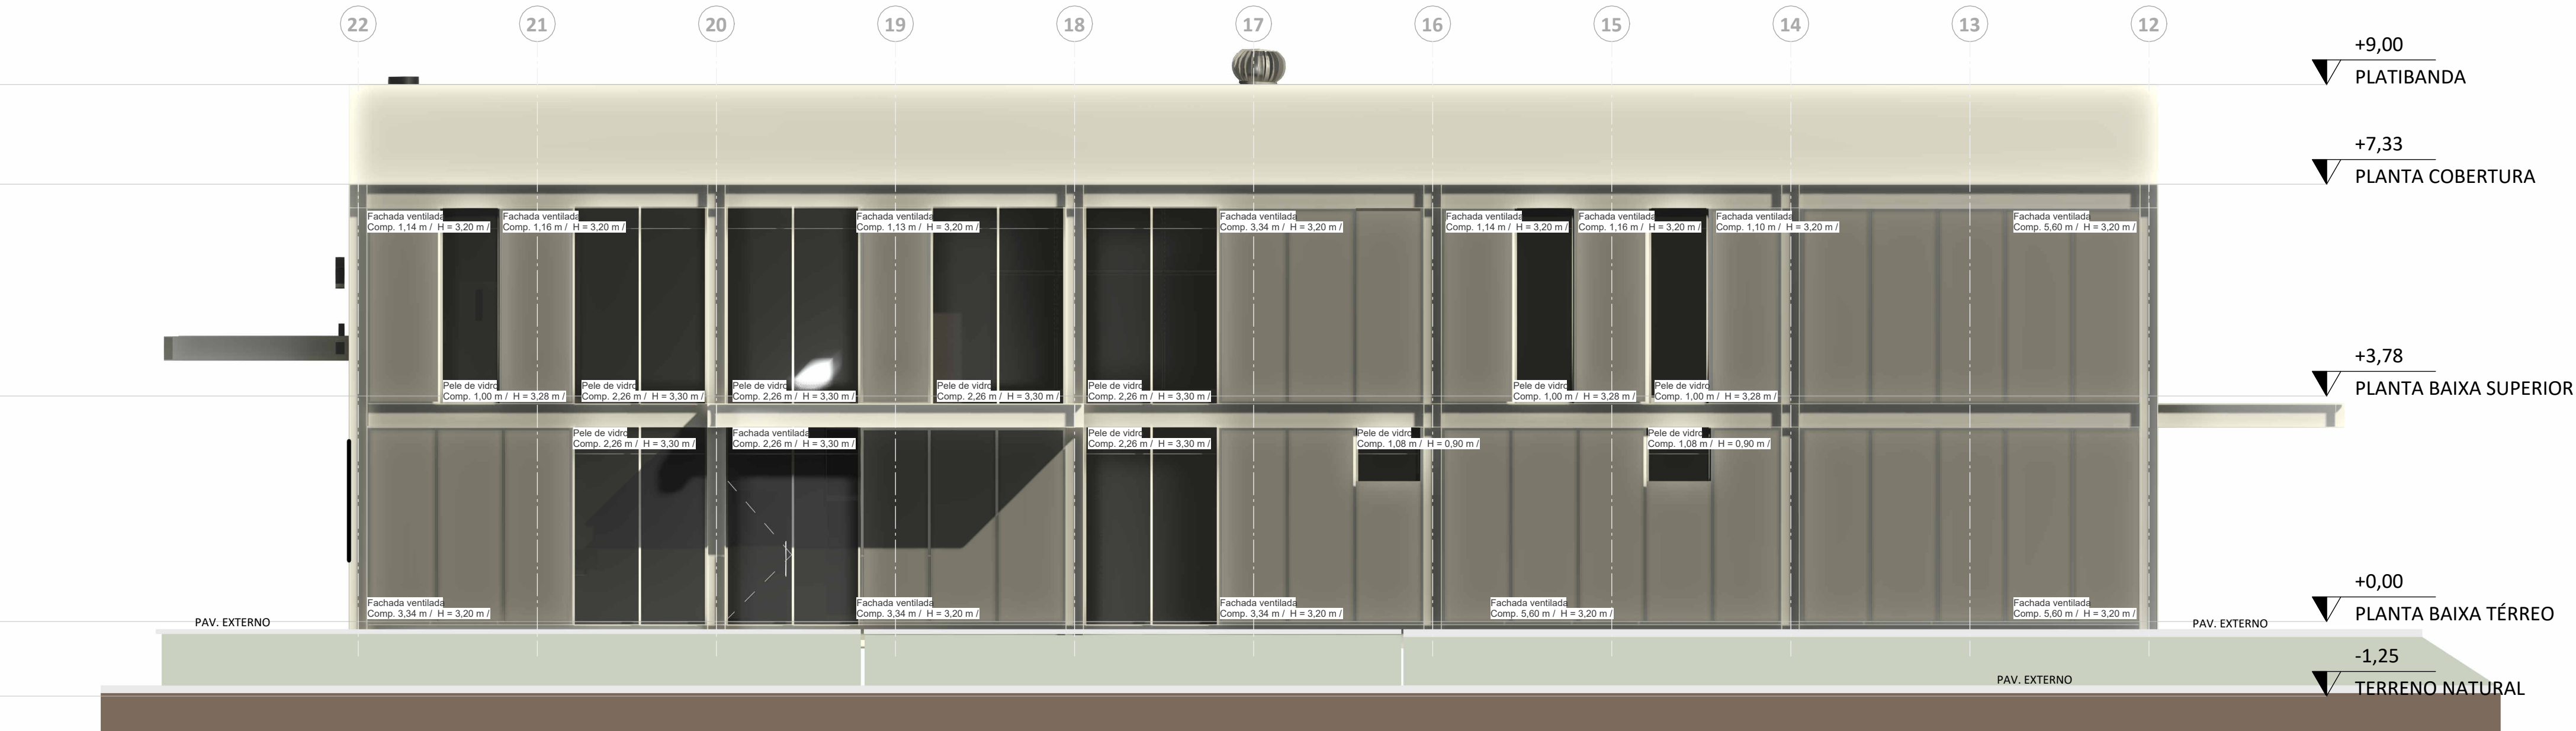


FACHADA NORTE
ESC:1 : 75

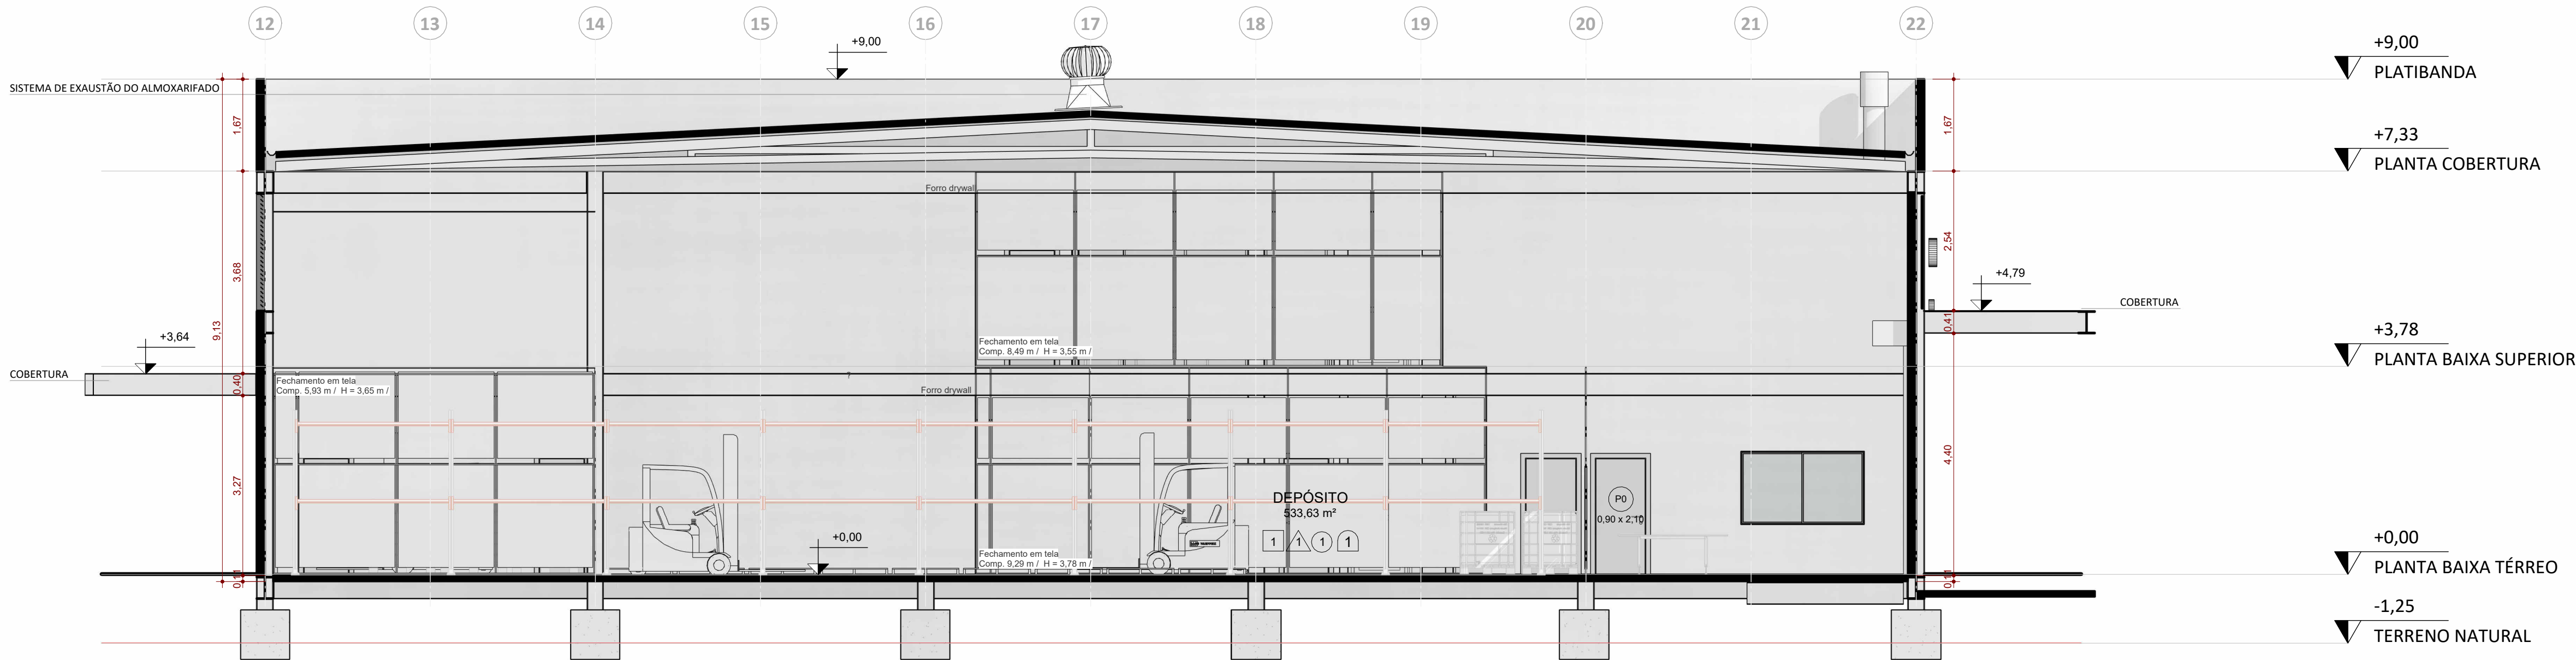

CORTE 2
ESC:1 : 75

Versão		Data	Alteração	Responsável
		CENTRO REGIONAL DE GESTÃO INTEGRADA DE RISCOS E DESASTRES		
SECRETARIA DA RECONSTRUÇÃO GAÚCHA SUBSECRETARIA DE PROJETOS PARA A RECONSTRUÇÃO DEPARTAMENTO DE APOIO À RECONSTRUÇÃO DE EDIFICAÇÕES CENTRO ADMINISTRATIVO FERNANDO FERRARI - AV. BORGES DE MEDEIROS, N. 1501 - POA/RS				
DIRETOR(A) ENG./ARQ. VALDIR BANDEIRA FIORENTIN			COORD. PROJ. CEL. VANDERLAN FRANK CARVALHO	
RESPONSÁVEIS TÉCNICOS:			MODELO ARQ. ANICOLI ROMANINI	
ARQ. ANICOLI ROMANINI			ENG. DÉBORA DELAI VANIN	
ARQ. ROBERTA BERTOLETTI			ENG. LEANDRO FRANCO TABORDA	
ARQ. LAURA MARDINI DAVI			ENG. SELTON F. DE SOUSA LIMA	
			DOCUMENTAÇÃO ARQ. ANICOLI ROMANINI	
OBRA CRGIRD SANTO ÂNGELO			ÁREA 1.174,83 M²	
ENDEREÇO ESTRADA RS-344, RUA SETE POVOS, VILA OLIVEIRA			MUNICÍPIO SANTO ÂNGELO / RS	
PROJETO ANTEPROJETO ARQUITETÔNICO			ASSUNTO CELOG - CORTES E FACHADAS	
ESCALA 1 : 75		DATA 05/08/2026		20/ 25

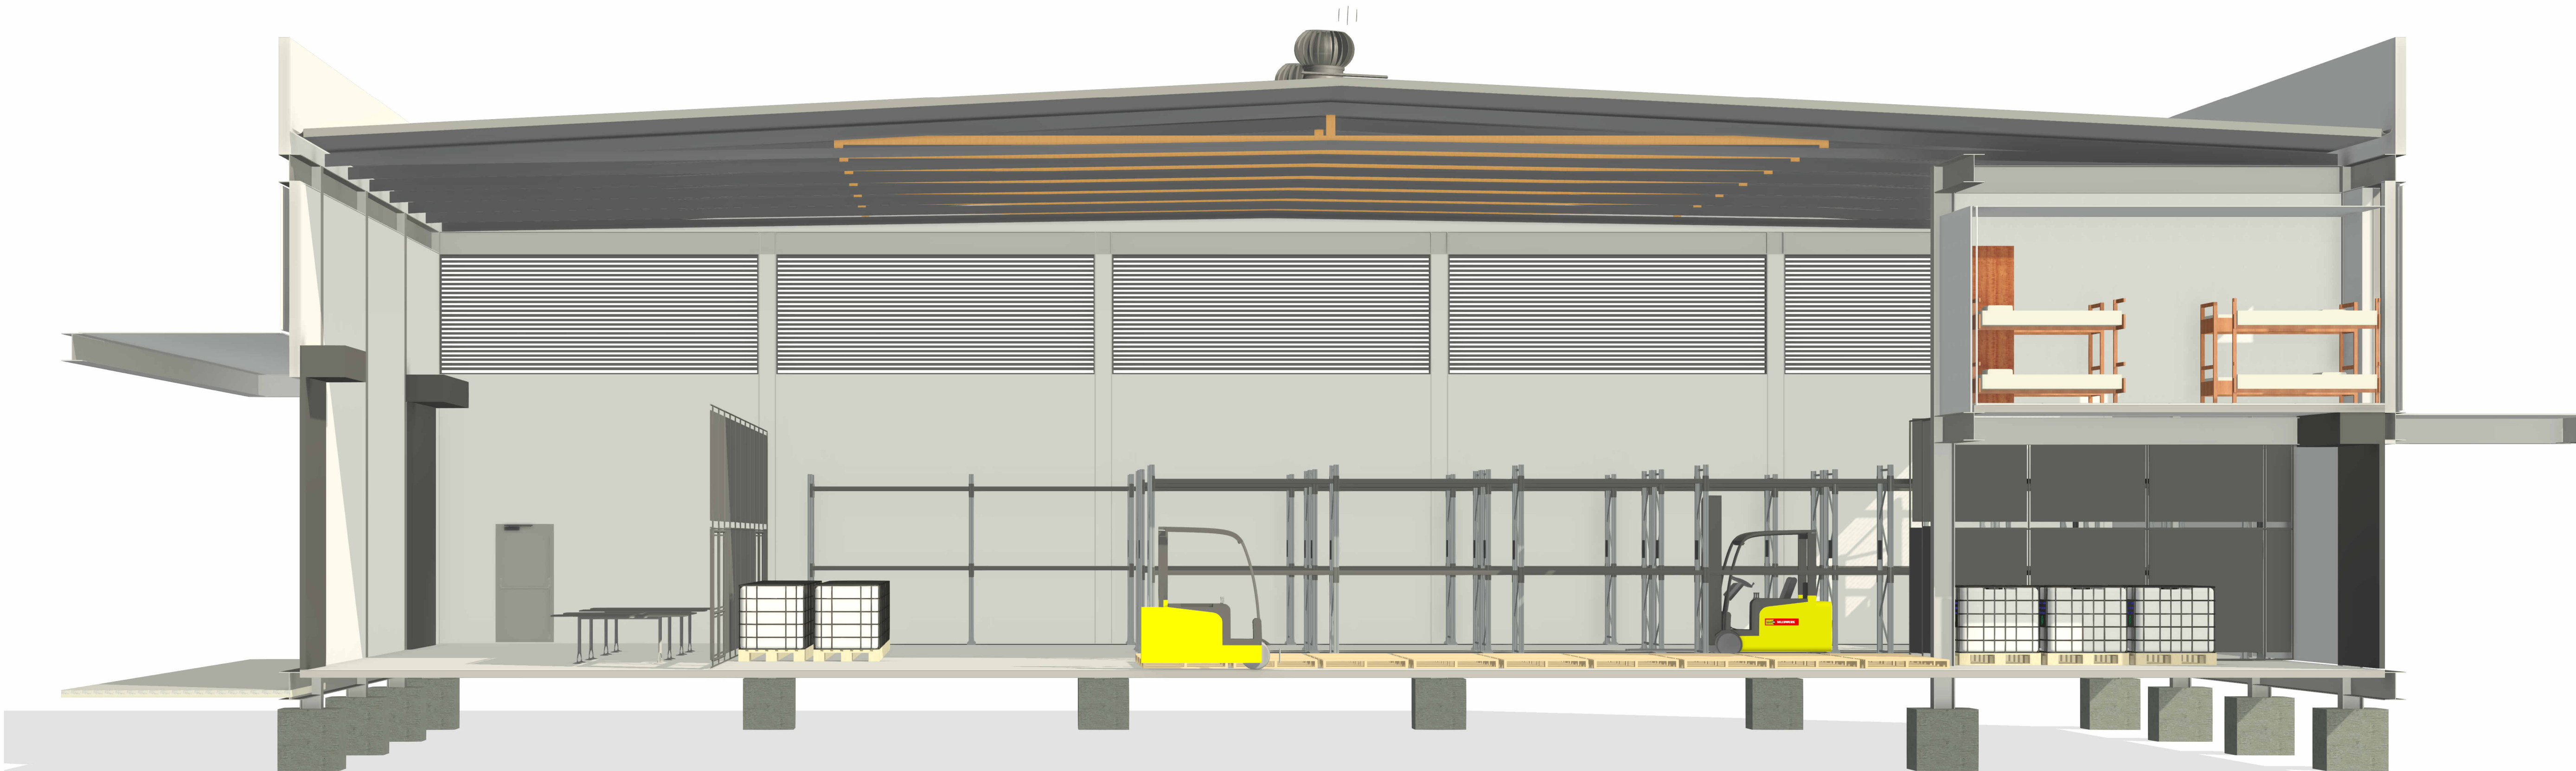

CORTE PERSPECTIVADO 1


ESC: 1 : 50



CORTE PERSPECTIVADO 2

ESC: 1 : 75

Versão		Data	Alteração	Responsável
		CENTRO REGIONAL DE GESTÃO INTEGRADA DE RISCOS E DESASTRES		
				
SECRETARIA DA RECONSTRUÇÃO GAÚCHA				
SUBSECRETARIA DE PROJETOS PARA A RECONSTRUÇÃO				
DEPARTAMENTO DE APOIO À RECONSTRUÇÃO DE EDIFICAÇÕES				
CENTRO ADMINISTRATIVO FERNANDO FERRARI - AV. BORGES DE MEDEIROS, N. 1501 - POA/RS				
DIRETOR(A) ENG./ARQ. VALDIR BANDEIRA FIORENTIN			COORD. PROJ. CEL. VANDERLAN FRANK CARVALHO	
RESPONSÁVEIS TÉCNICOS:			MODELO ARQ. ANICOLI ROMANINI	
ARQ. ANICOLI ROMANINI		ENG. DÉBORA DELAI VANIN		
ARQ. ROBERTA BERTOLETTI		ENG. LEANDRO FRANCO TABORDA		
ARQ. LAURA MARDINI DAVI		ENG. SELTON F. DE SOUSA LIMA		
OBRA			ÁREA	
CRGIRD SANTO ÂNGELO			1.174,83 M²	
ENDEREÇO			MUNICÍPIO	
ESTRADA RS-344, RUA SETE POVOS, VILA OLIVEIRA			SANTO ÂNGELO / RS	
PROJETO			ASSUNTO	
ANTEPROJETO ARQUITETÔNICO			CELOG - CORTES PERSPECTIVADOS	
ESCALA			DATA	
			05/08/2026	
			21/ 25	

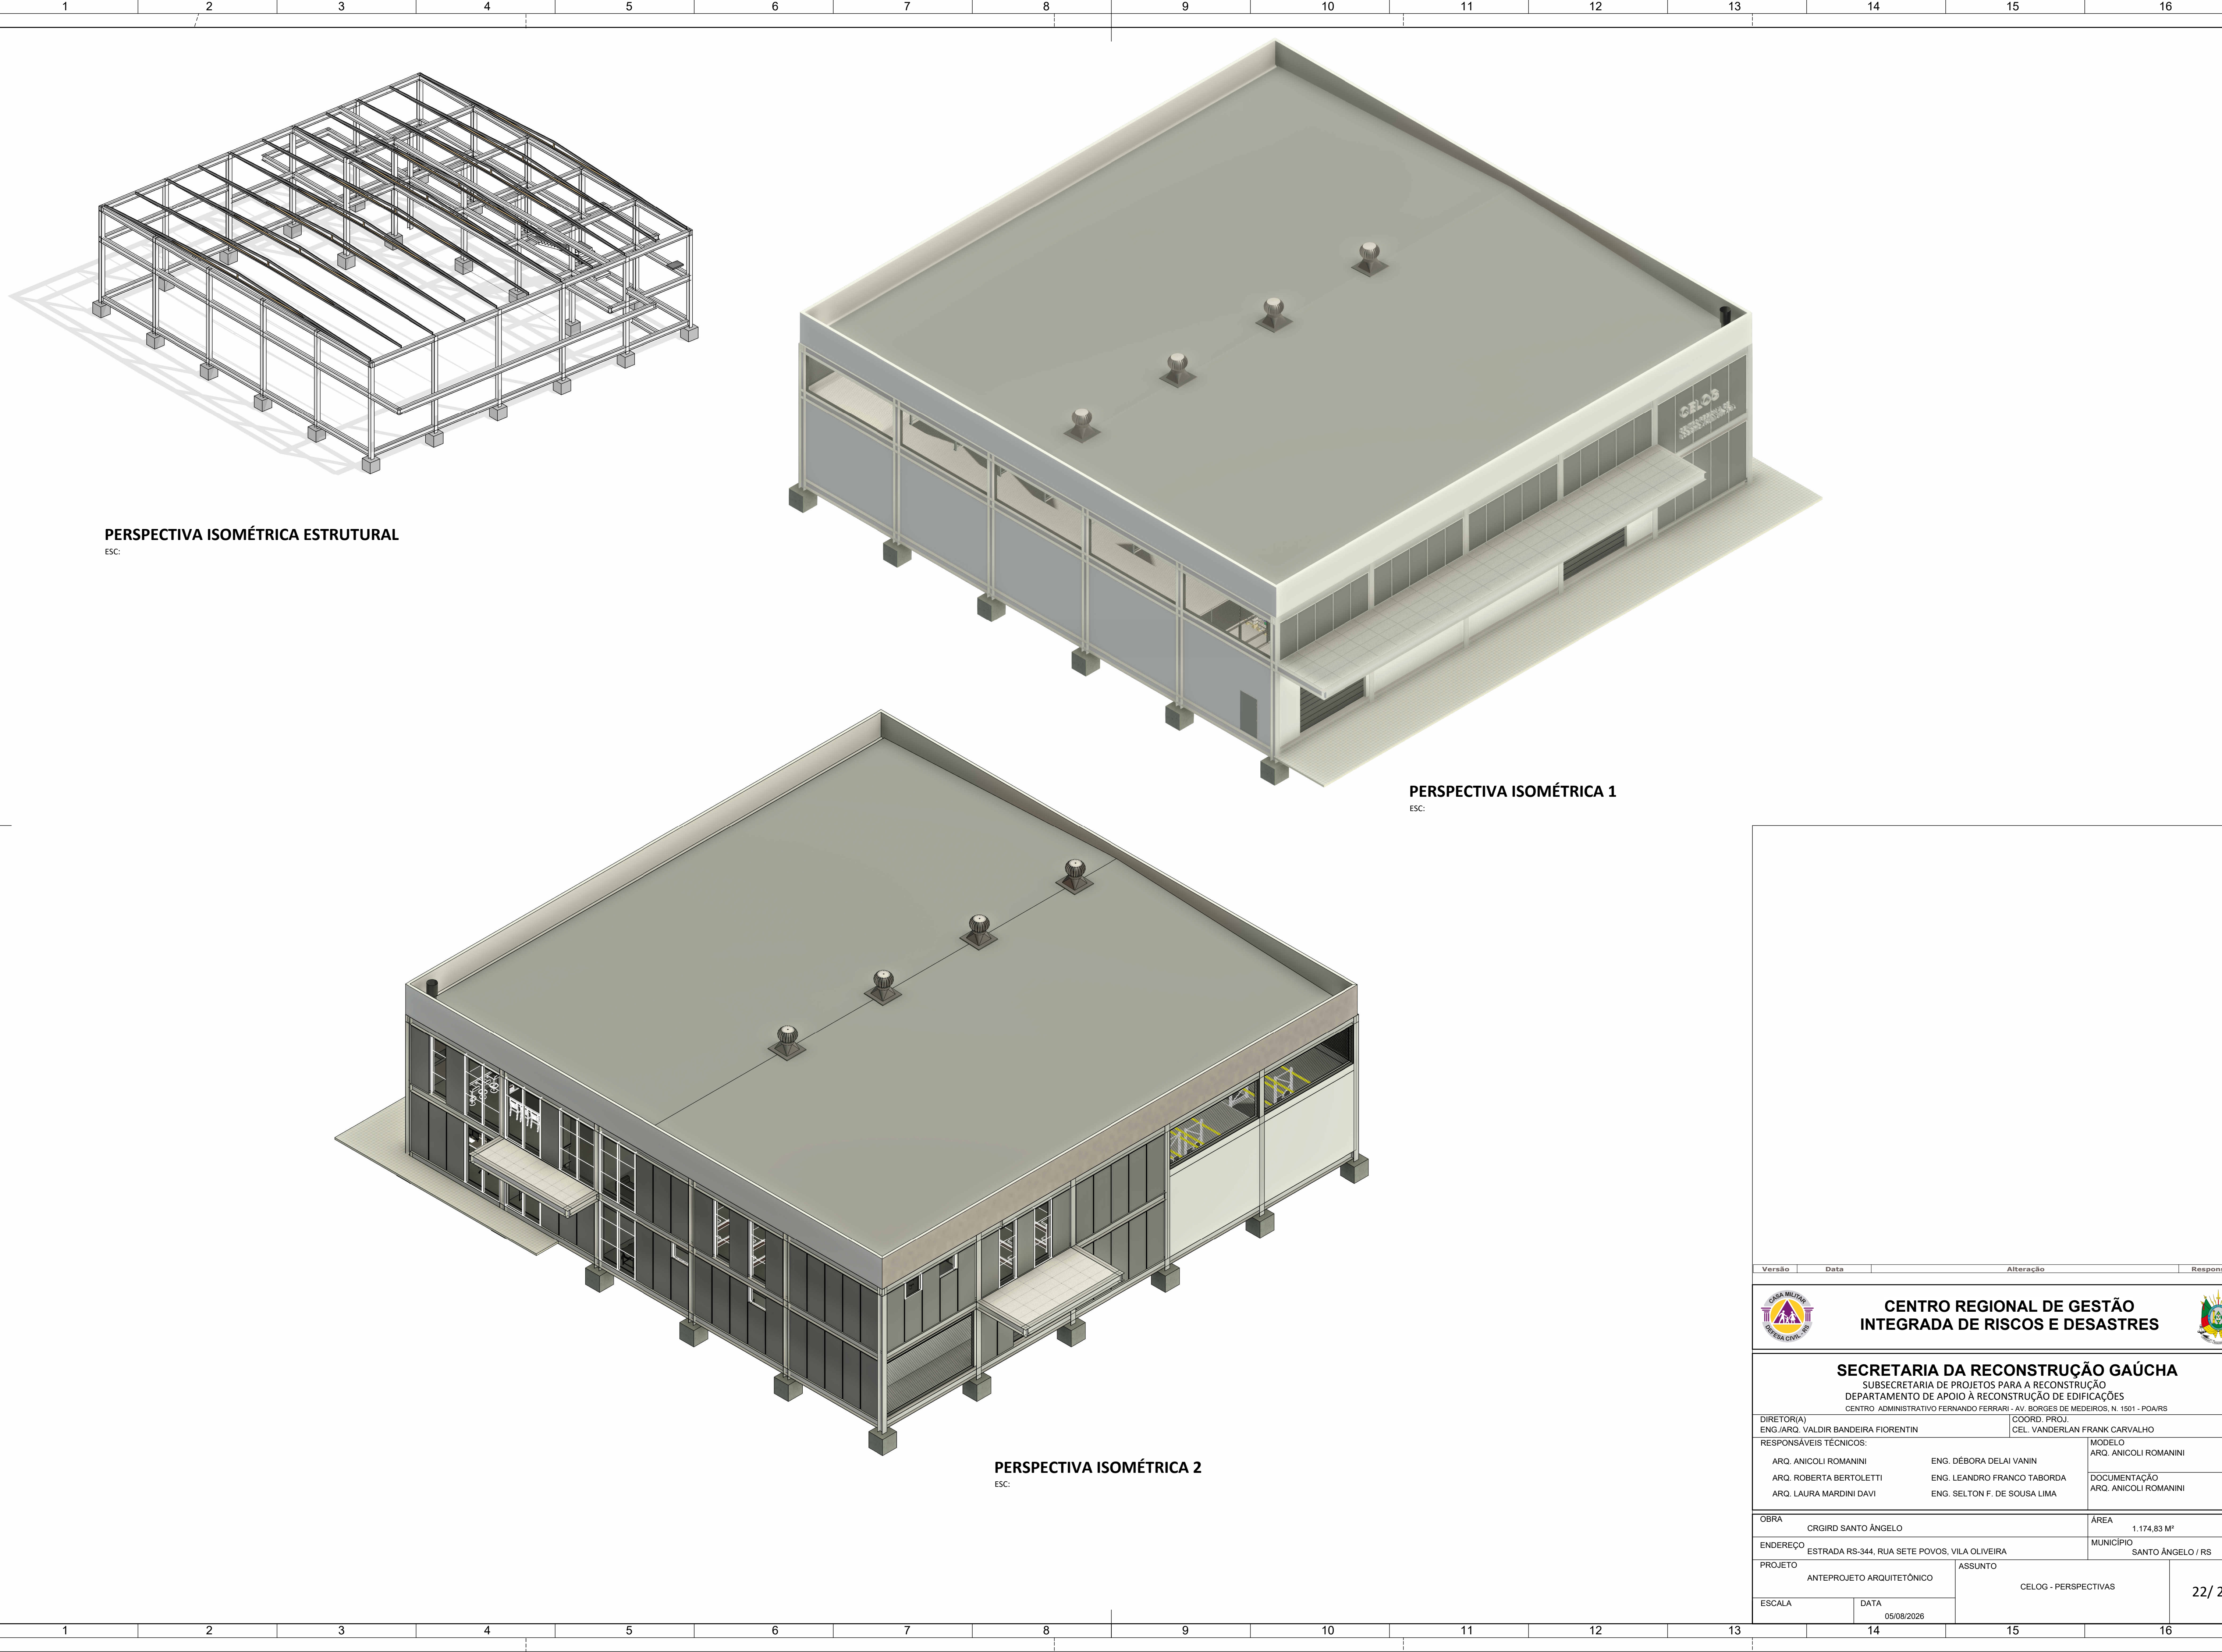

PERSPECTIVA ISOMÉTRICA ESTRUTURAL

ESC:


PERSPECTIVA ISOMÉTRICA 1

ESC:

PERSPECTIVA ISOMÉTRICA 2

ESC:


Versão		Data	Alteração	Responsável
				
CENTRO REGIONAL DE GESTÃO INTEGRADA DE RISCOS E DESASTRES				
SECRETARIA DA RECONSTRUÇÃO GAÚCHA SUBSECRETARIA DE PROJETOS PARA A RECONSTRUÇÃO DEPARTAMENTO DE APOIO À RECONSTRUÇÃO DE EDIFICAÇÕES CENTRO ADMINISTRATIVO FERNANDO FERRARI - AV. BORGES DE MEDEIROS, N. 1501 - POA/RS				
DIRETOR(A) ENG./ARQ. VALDIR BANDEIRA FIORENTIN			COORD. PROJ. CEL. VANDERLAN FRANK CARVALHO	
RESPONSÁVEIS TÉCNICOS:			MODELO ARQ. ANICOLI ROMANINI	
ARQ. ANICOLI ROMANINI			ENG. DÉBORA DELAI VANIN	
ARQ. ROBERTA BERTOLETTI			ENG. LEANDRO FRANCO TABORDA	
ARQ. LAURA MARDINI DAVI			ENG. SELTON F. DE SOUSA LIMA	
DOCUMENTAÇÃO ARQ. ANICOLI ROMANINI				
OBRA CRGIRD SANTO ÂNGELO			ÁREA 1.174,83 M²	
ENDEREÇO ESTRADA RS-344, RUA SETE POVOS, VILA OLIVEIRA			MUNICÍPIO SANTO ÂNGELO / RS	
PROJETO ANTEPROJETO ARQUITETÔNICO			ASSUNTO CELOG - PERSPECTIVAS	
ESCALA		DATA 05/08/2026		22/ 25

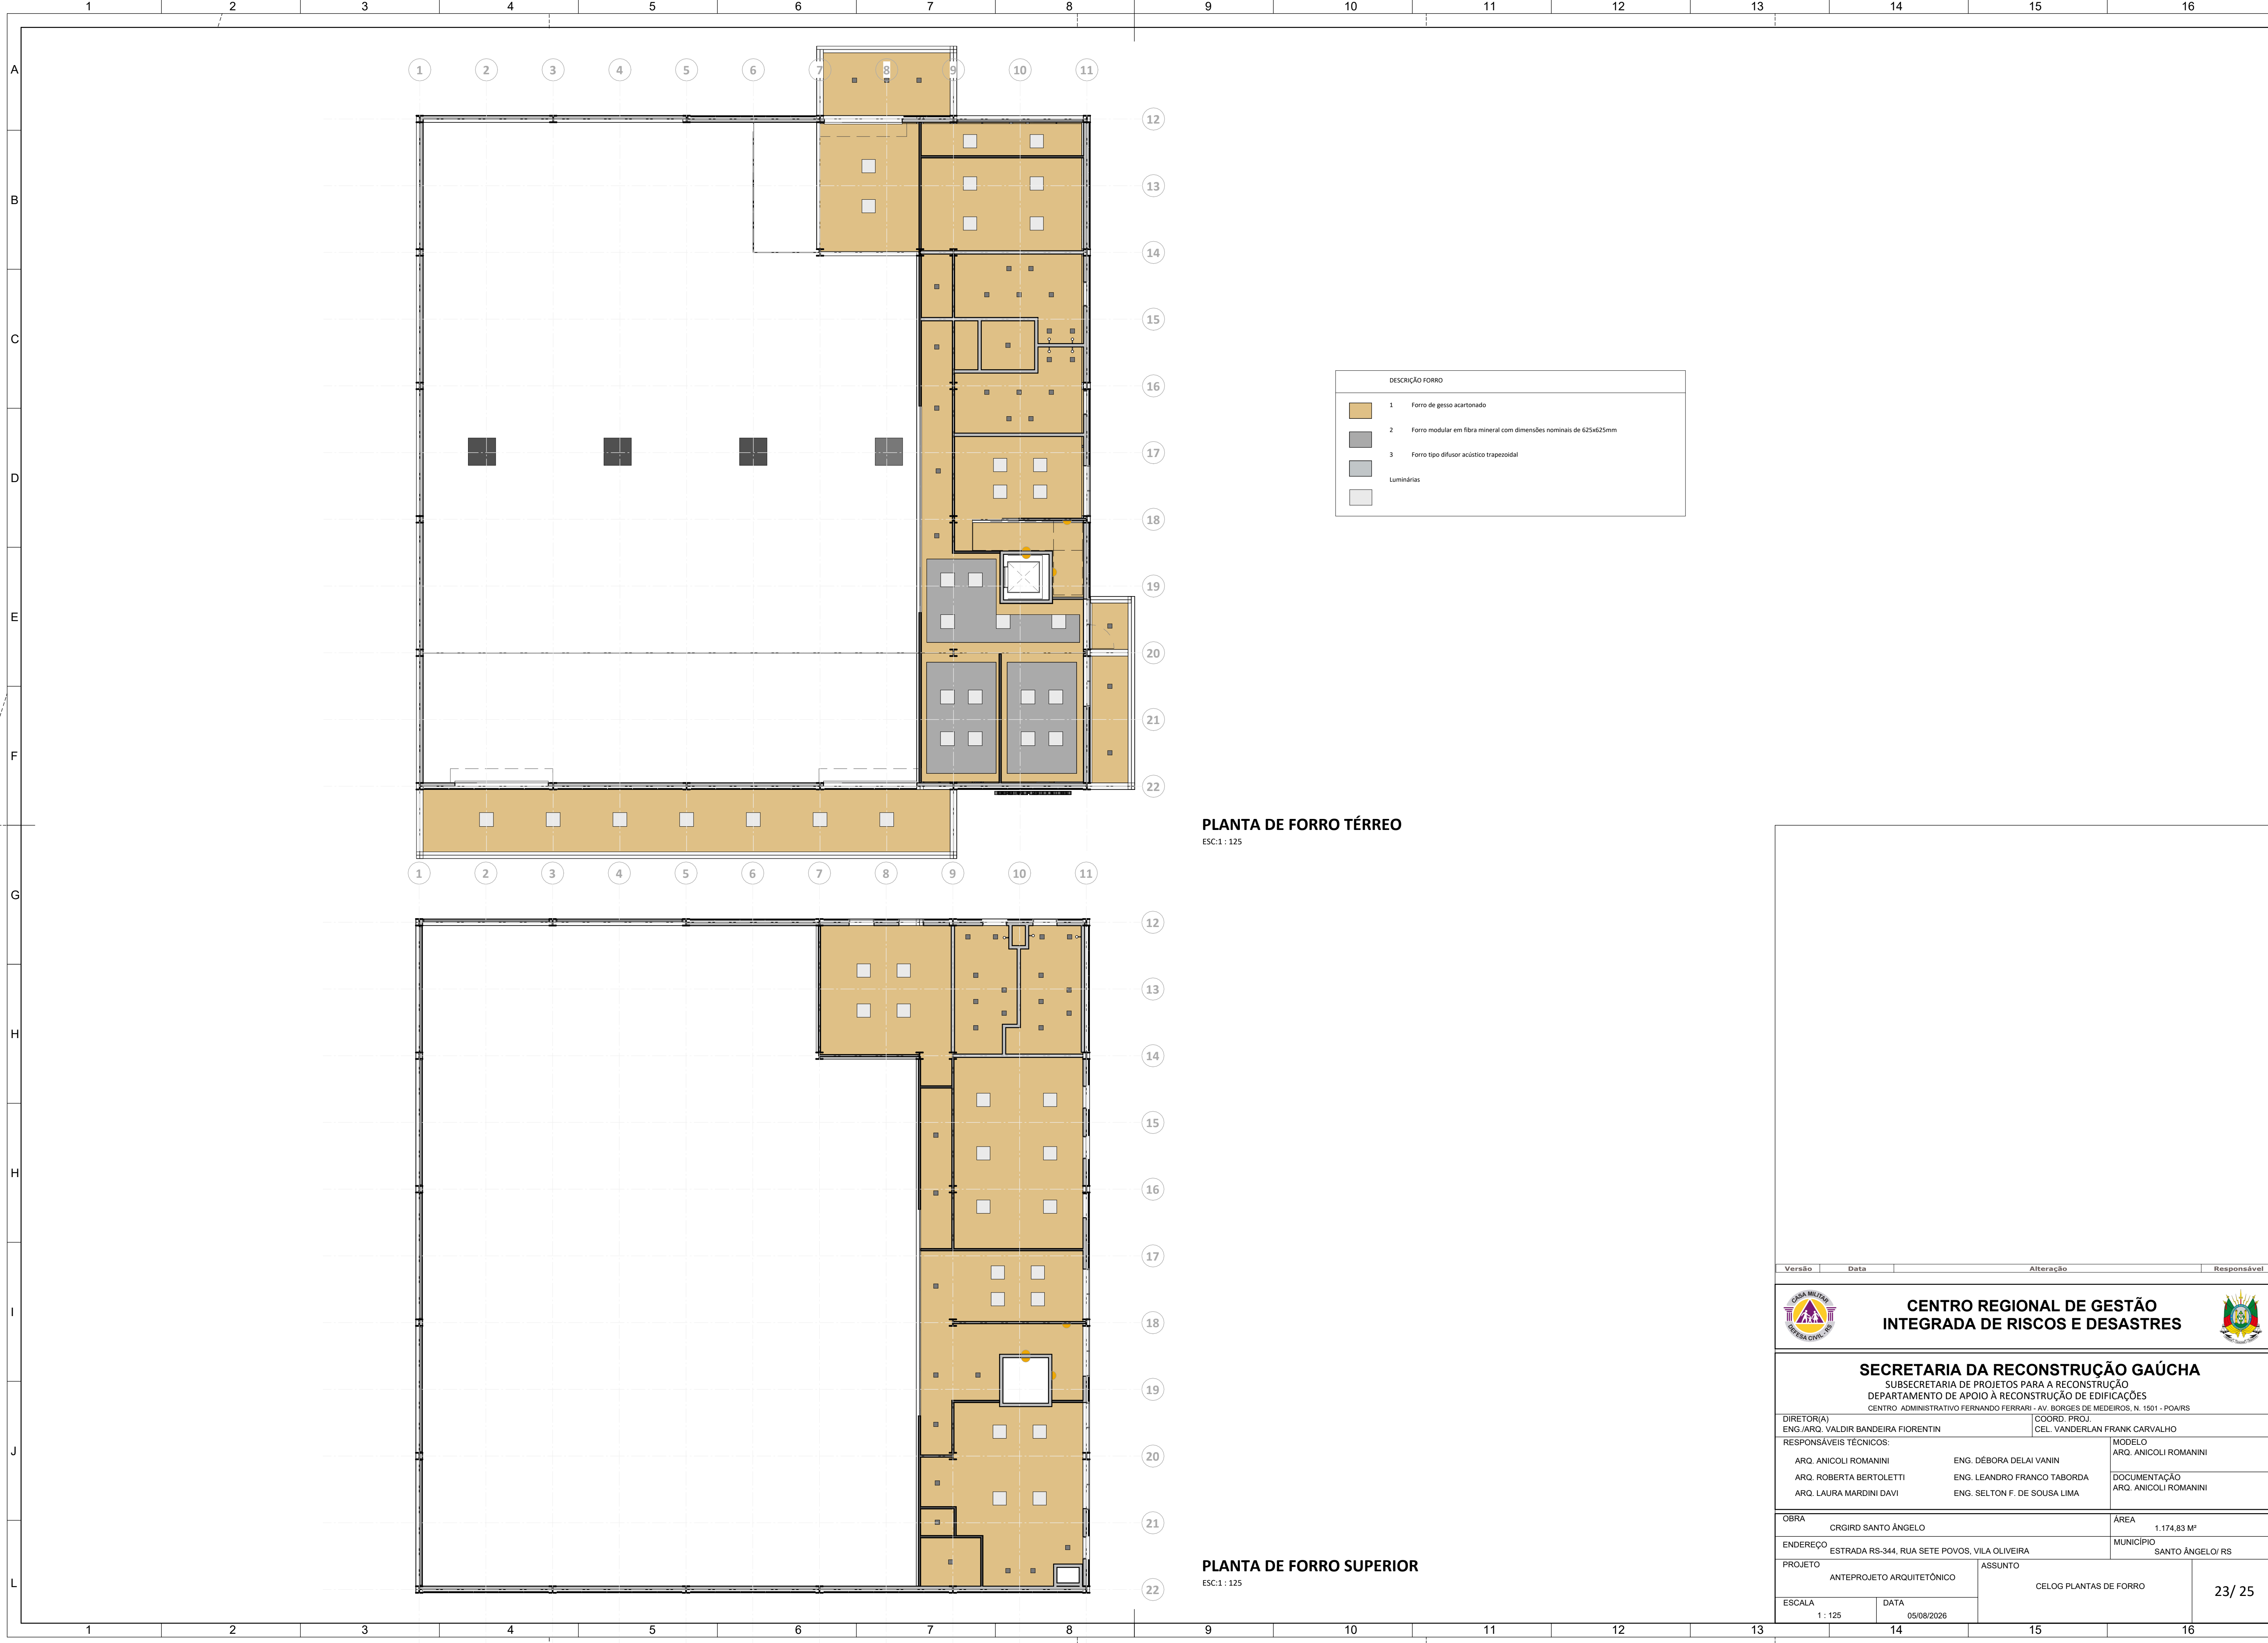

PLANTA DE FORRO TÉRREO
ESC:1:125

PLANTA DE FORRO SUPERIOR
ESC:1:125

Versão		Data		Alteração		Responsável	
		CENTRO REGIONAL DE GESTÃO INTEGRADA DE RISCOS E DESASTRES					
SECRETARIA DA RECONSTRUÇÃO GAÚCHA SUBSECRETARIA DE PROJETOS PARA A RECONSTRUÇÃO DEPARTAMENTO DE APOIO À RECONSTRUÇÃO DE EDIFICAÇÕES CENTRO ADMINISTRATIVO FERNANDO FERRARI - AV. BORGES DE MEDEIROS, N. 1501 - POA/RS							
DIRETOR(A) ENG./ARQ. VALDIR BANDEIRA FIORENTIN				COORD. PROJ. CEL. VANDERLAN FRANK CARVALHO			
RESPONSÁVEIS TÉCNICOS:				MODELO ARQ. ANICOLI ROMANINI			
ARQ. ANICOLI ROMANINI		ENG. DÉBORA DELAI VANIN					
ARQ. ROBERTA BERTOLETTI		ENG. LEANDRO FRANCO TABORDA		DOCUMENTAÇÃO ARQ. ANICOLI ROMANINI			
ARQ. LAURA MARDINI DAVI		ENG. SELTON F. DE SOUSA LIMA					
OBRA CRGIRD SANTO ÂNGELO				ÁREA 1.174,83 M²			
ENDEREÇO ESTRADA RS-344, RUA SETE POVOS, VILA OLIVEIRA				MUNICÍPIO SANTO ÂNGELO/ RS			
PROJETO ANTEPROJETO ARQUITETÔNICO		ASSUNTO CELOG PLANTAS DE FORRO				23/ 25	
ESCALA 1 : 125	DATA 05/08/2026						

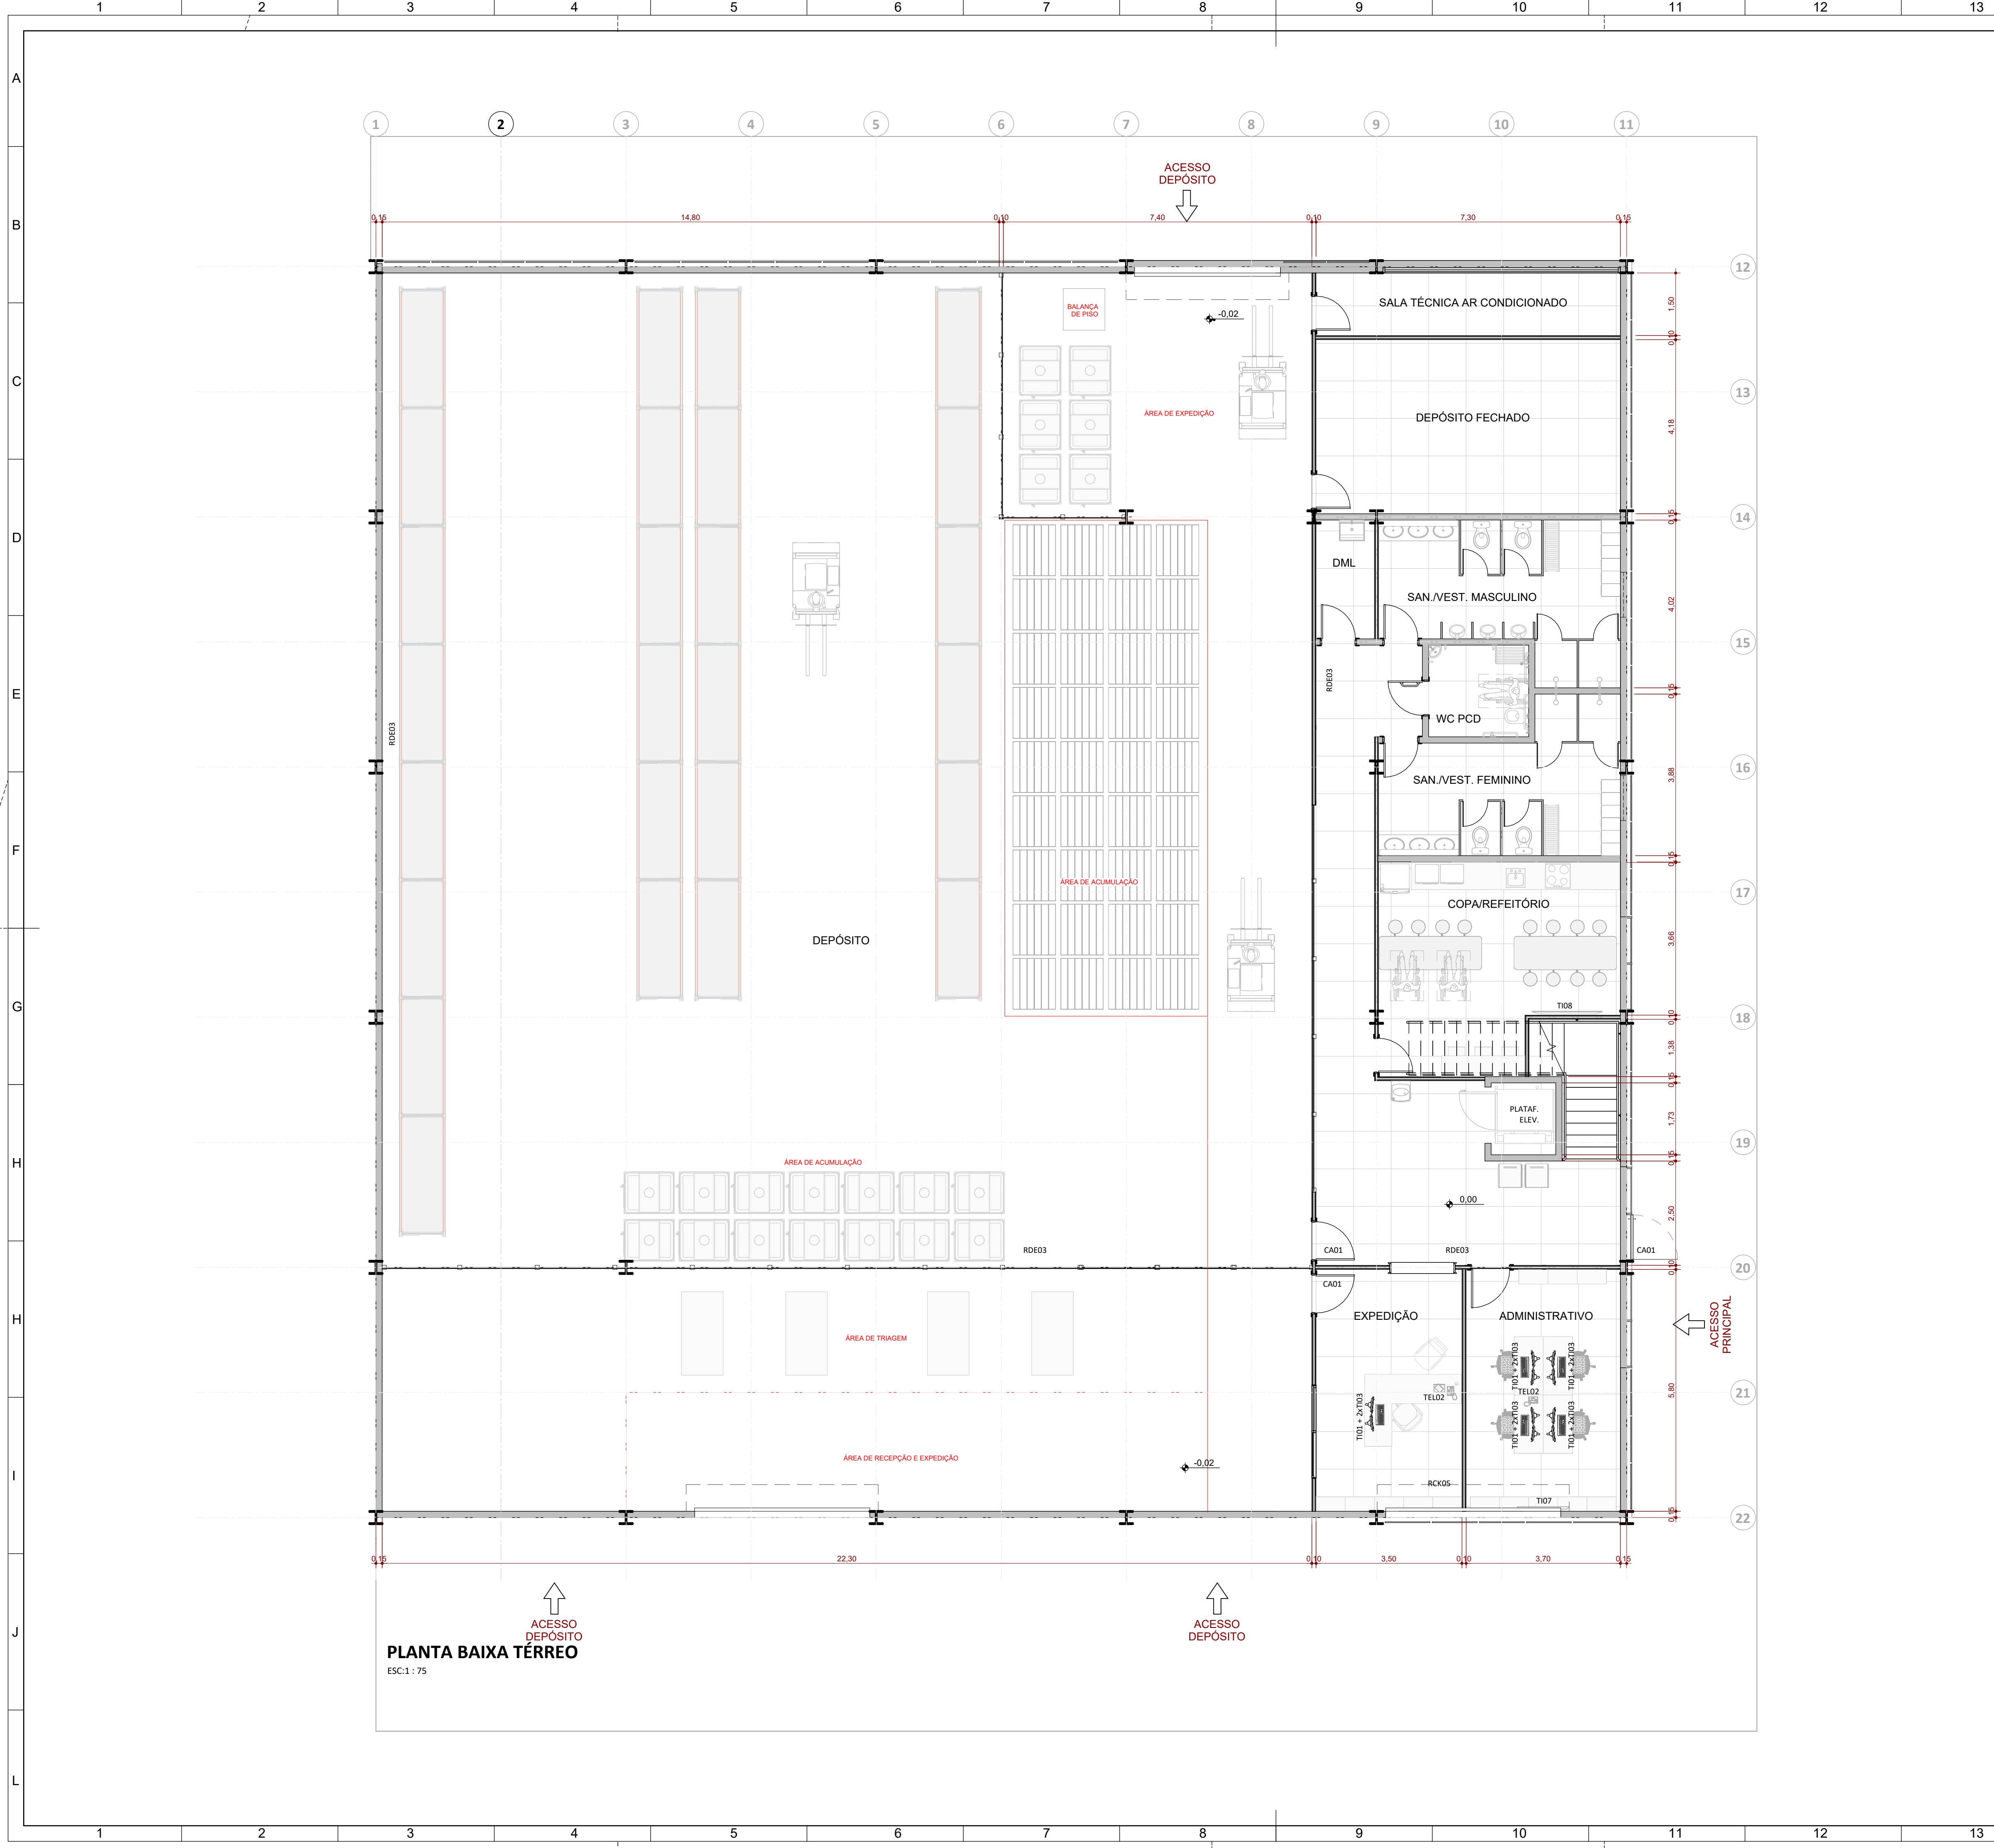

PLANTA BAIXA TÉRREO
ESC: 1 : 75

LEGENDA			
CA01	LEITOR BIOMÉTRICO FACIAL		
T101	ESTAÇÃO DE TRABALHO MFF (MICRO FORM FACTOR)		
T103	MONITOR LED DE 24"		
T107	SMART TV 55"		
T108	SMART TV 75"		
TEL02	TELEFONE IP		
RDE03	ACCESS POINT		
RCK05	RACK DE PAREDE 19"		
Versão	Data	Alteração	Responsável




**CENTRO REGIONAL DE GESTÃO
INTEGRADA DE RISCOS E DESASTRES**



SECRETARIA DA RECONSTRUÇÃO GAÚCHA			
SUBSECRETARIA DE PROJETOS PARA A RECONSTRUÇÃO			
DEPARTAMENTO DE APOIO À RECONSTRUÇÃO DE EDIFICAÇÕES			
CENTRO ADMINISTRATIVO FERNANDO FERRARI - AV. BORGES DE MEDEIROS, N. 1501 - POA/RS			
DIRETOR(A) ENG./ARQ. VALDIR BANDEIRA FIORENTIN		COORD. PROJ. CEL. VANDERLAN FRANK CARVALHO	
RESPONSÁVEIS TÉCNICOS:		MODELO ARQ. ANICOLI ROMANINI	
ARQ. ANICOLI ROMANINI		ENG. DÉBORA DELAI VANIN	
ARQ. ROBERTA BERTOLETTI		ENG. LEANDRO FRANCO TABORDA	
ARQ. LAURA MARDINI DAVI		ENG. SELTON F. DE SOUSA LIMA	
		DOCUMENTAÇÃO ARQ. ANICOLI ROMANINI	
OBRA CRGIRD SANTO ÂNGELO		ÁREA 1.174,83 M²	
ENDEREÇO ESTRADA RS-344, RUA SETE POVOS, VILA OLIVEIRA		MUNICÍPIO SANTO ÂNGELO / RS	
PROJETO ANTEPROJETO ARQUITETÔNICO		ASSUNTO CELOG - PLANTA BAIXA TÉRREO LAYOUT DE EQUIPAMENTOS DE T.I.	
ESCALA 1 : 75	DATA 05/08/2026		

24/ 25

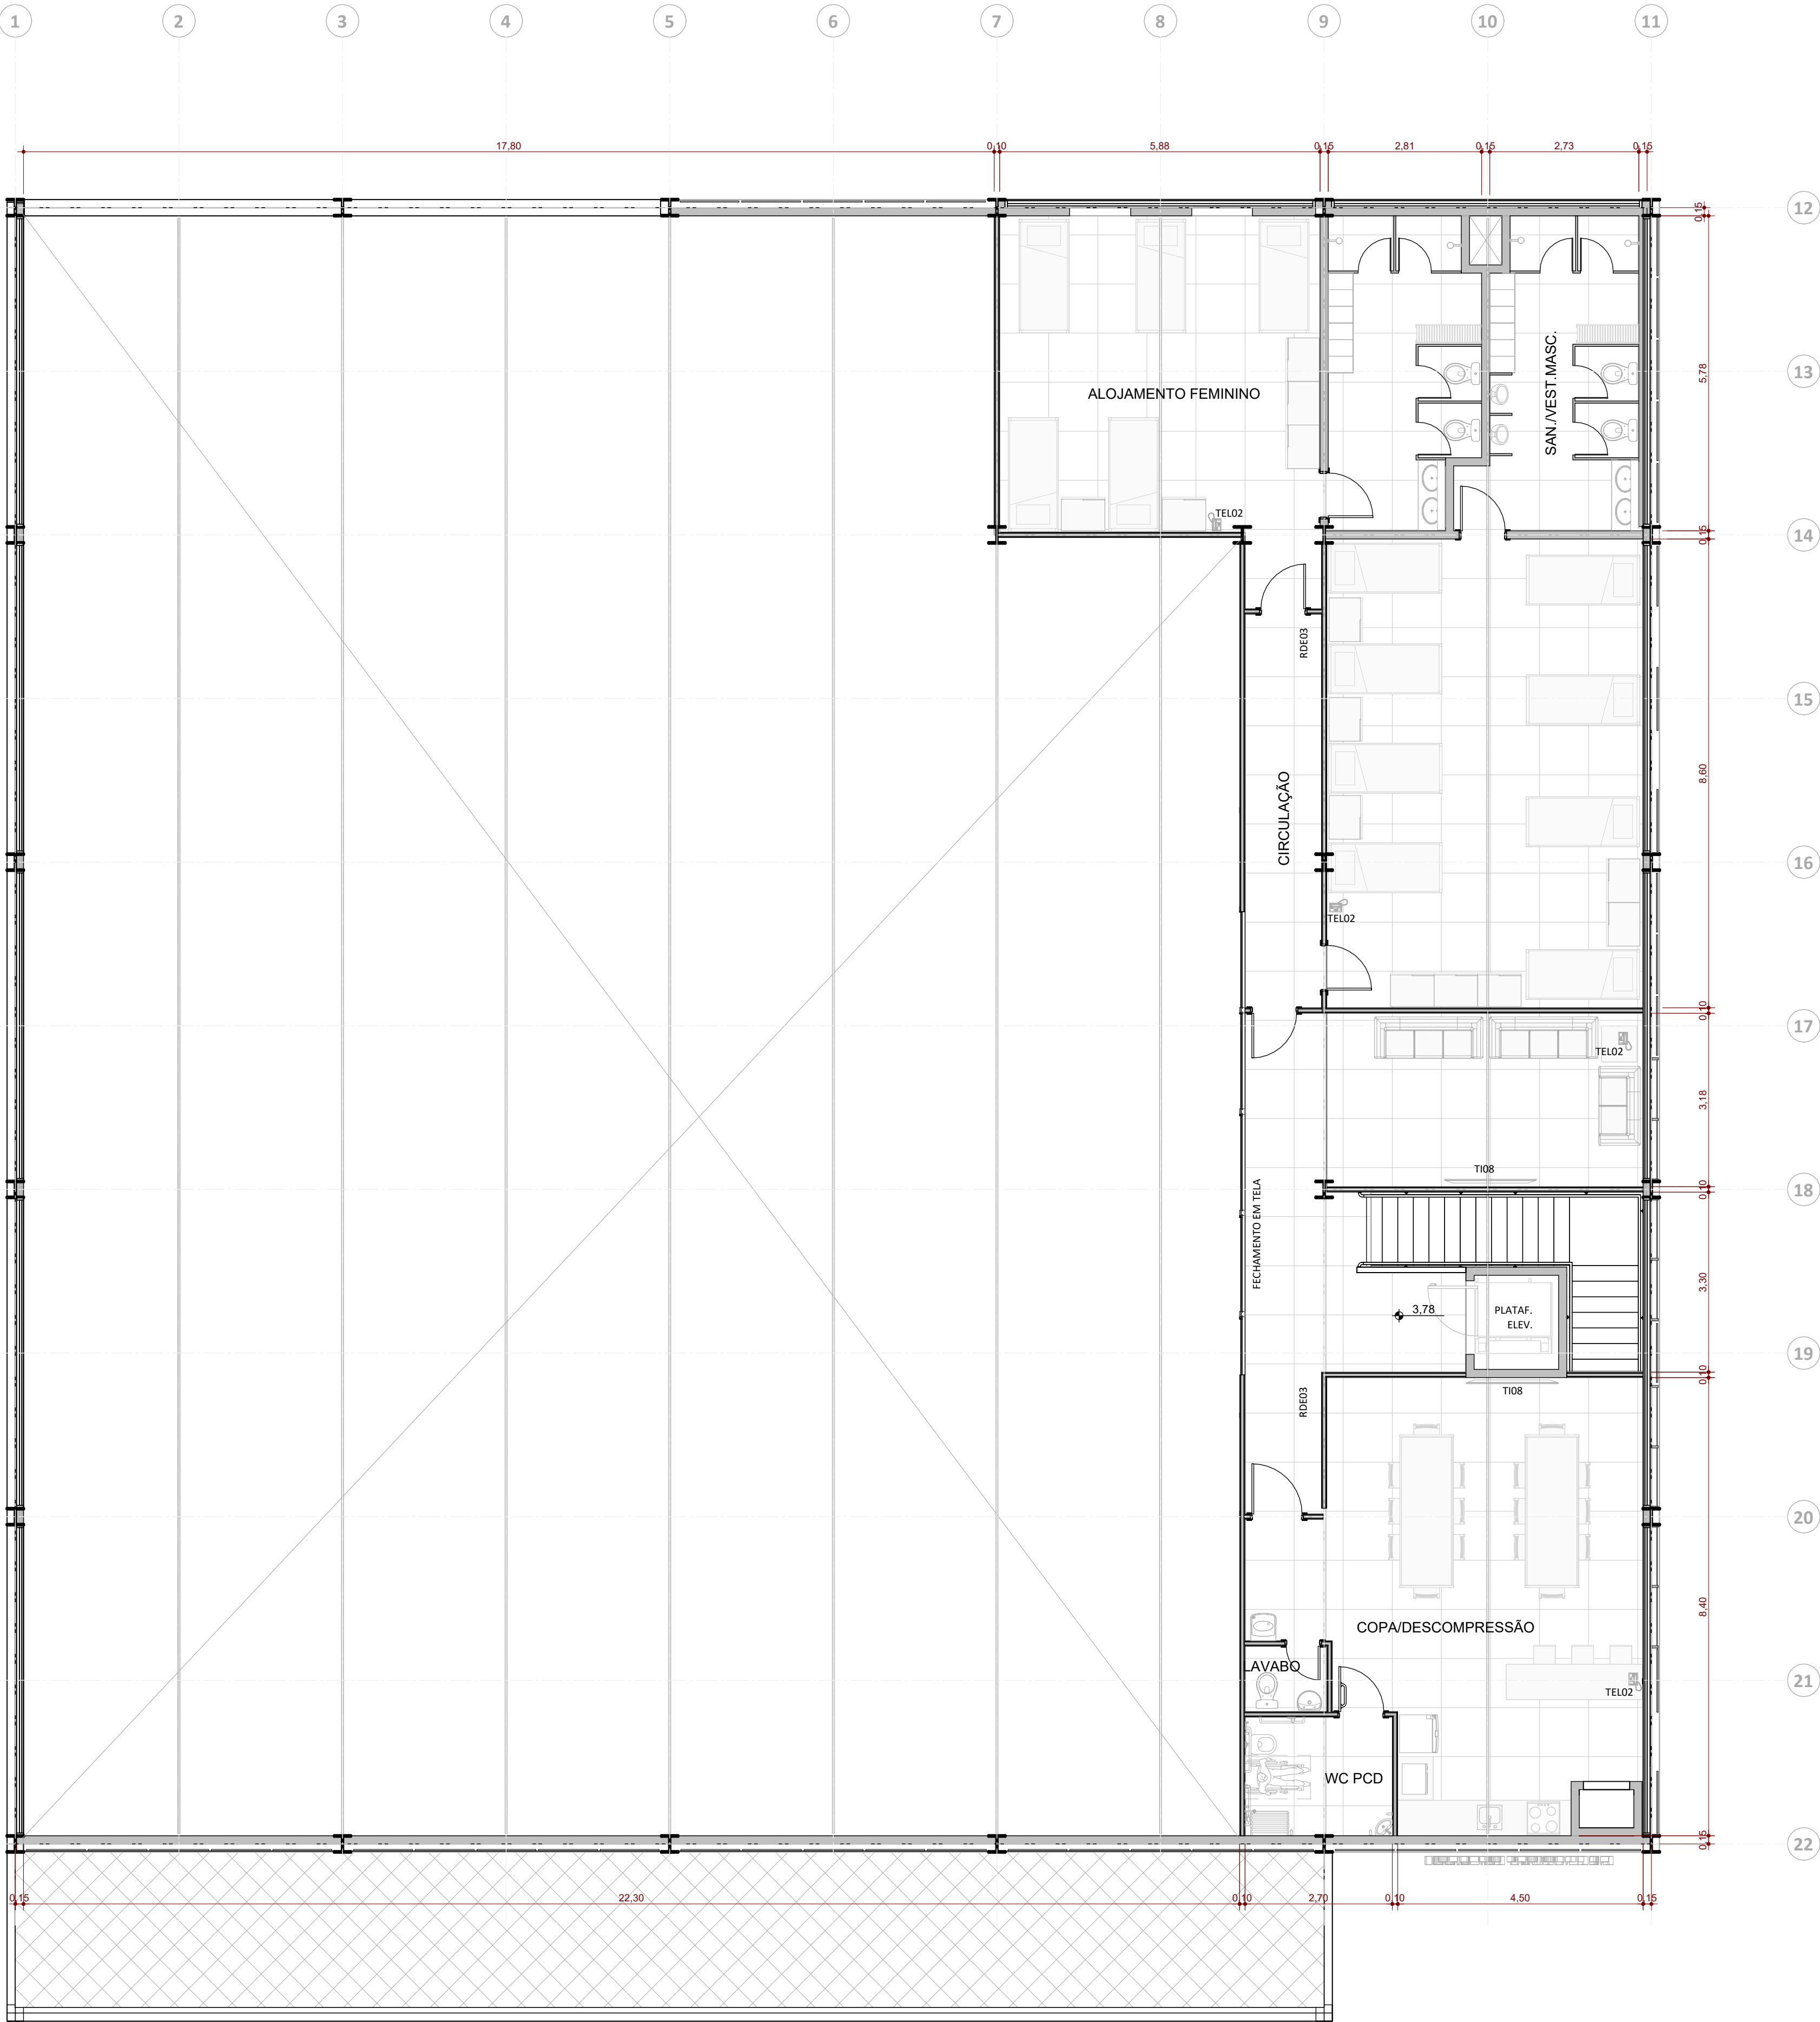

PLANTA BAIXA SUPERIOR
ESC:1 : 75

LEGENDA

TI08	SMART TV 75"
TELO2	TELEFONE IP
RDE03	ACCESS POINT

Versão	Data	Alteração	Responsável



**CENTRO REGIONAL DE GESTÃO
INTEGRADA DE RISCOS E DESASTRES**



SECRETARIA DA RECONSTRUÇÃO GAÚCHA
SUBSECRETARIA DE PROJETOS PARA A RECONSTRUÇÃO
DEPARTAMENTO DE APOIO À RECONSTRUÇÃO DE EDIFICAÇÕES
CENTRO ADMINISTRATIVO FERNANDO FERRARI - AV. BORGES DE MEDEIROS, N. 1501 - POA/RS

DIRETOR(A) ENG./ARQ. VALDIR BANDEIRA FIORENTIN		COORD. PROJ. CEL. VANDERLAN FRANK CARVALHO
RESPONSÁVEIS TÉCNICOS:		
ARQ. ANICOLI ROMANINI	ENG. DÉBORA DELAI VANIN	MODELO ARQ. ANICOLI ROMANINI
ARQ. ROBERTA BERTOLETTI	ENG. LEANDRO FRANCO TABORDA	DOCUMENTAÇÃO ARQ. ANICOLI ROMANINI
ARQ. LAURA MARDINI DAVI	ENG. SELTON F. DE SOUSA LIMA	

OBRA	CRGIRD SANTO ÂNGELO	ÁREA	1.174,83 M²
ENDEREÇO	ESTRADA RS-344, RUA SETE POVOS, VILA OLIVEIRA	MUNICÍPIO	SANTO ÂNGELO / RS
PROJETO	ANTEPROJETO ARQUITETÔNICO	ASSUNTO	CELOG - PLANTA BAIXA PAVIMENTO SUPERIOR LAYOUT DE EQUIPAMENTOS DE T.I.
ESCALA	1 : 75	DATA	05/08/2026

25/ 25