


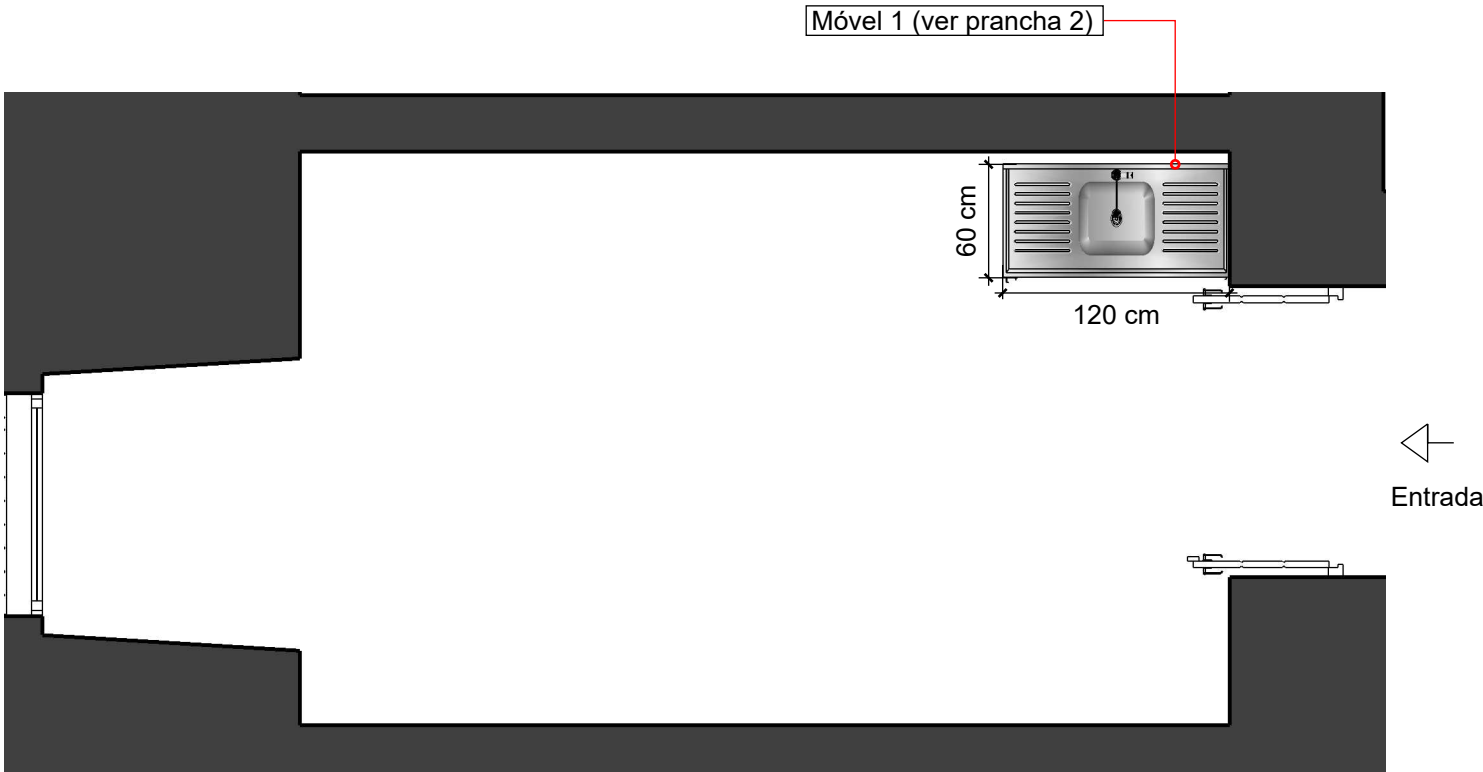

1 PLANTA BAIXA - DEPÓSITO MÓVEL 1
S/ ESCALA



MDF Lâmina
Tauari Natural

Opções de MDF
MDF Guararapes Textura Deep Wood painel de 2,78X1,85, 18mm de espessura
MDF Arauco Tauari Clássico painel de 2,78X1,85, 18mm de espessura

*OBS: CONFERIR MEDIDAS NO LOCAL

Alteração:

Versão 01	Agosto/2026	equipe
versão:	data:	resp.:



F: 53.98463 2480 | CAU PJ 38985-1
Pelotas, RS

PROJETO THEATRO SÃO PEDRO
ARQUITETURA E RESTAURO

Projeto de restauração:
DETALHAMENTO MÓVEL 1 COPA

Contratante:

Fundação Teatro São Pedro
CNPJ 87.810.107/0001-83
Endereço obra:
Praça Marechal Deodoro s/n-Porto Alegre-RS

Equipe Técnica:

Arq.ª Urb. Helenice Macedo do Couto CAU A15347-8


Arq.Urb. Fernando Antonio Laetano CAU A12796-5

Arq.ª Urb. Sílvia Castro CAU A232199-8


Arq.Urb. Lucas Boeira Bittencourt CAU A146151-6

Desenhista:
Mariana Coelho Penedo


DM173.1

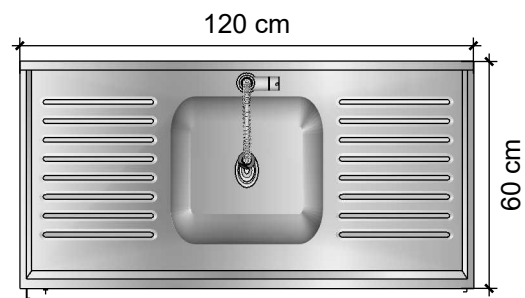


1 VISTA DE TOPO - MÓVEL 1
ESCALA: 1/20

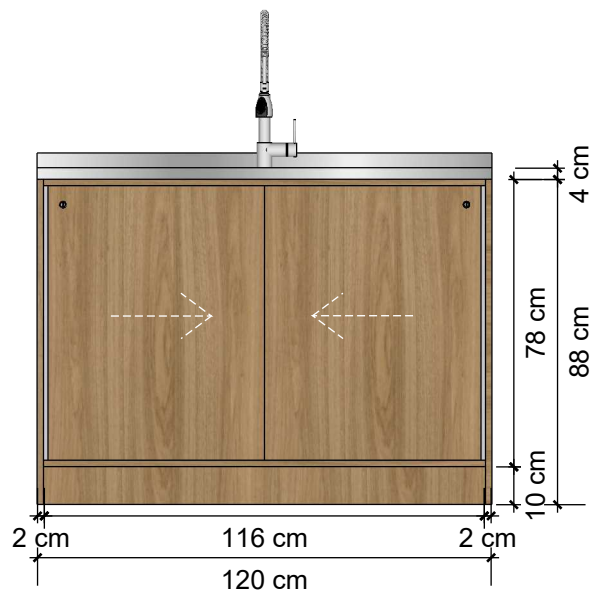


2 VISTA FRONTAL - MÓVEL 1
ESCALA: 1/20

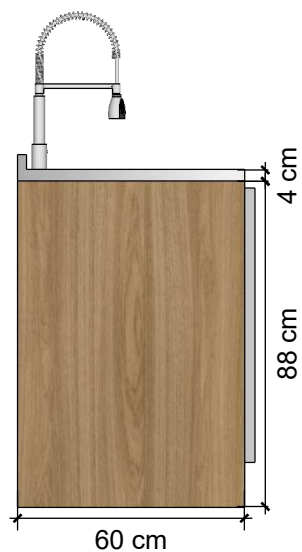

3 VISTA LATERAL - MÓVEL 1
ESCALA: 1/20

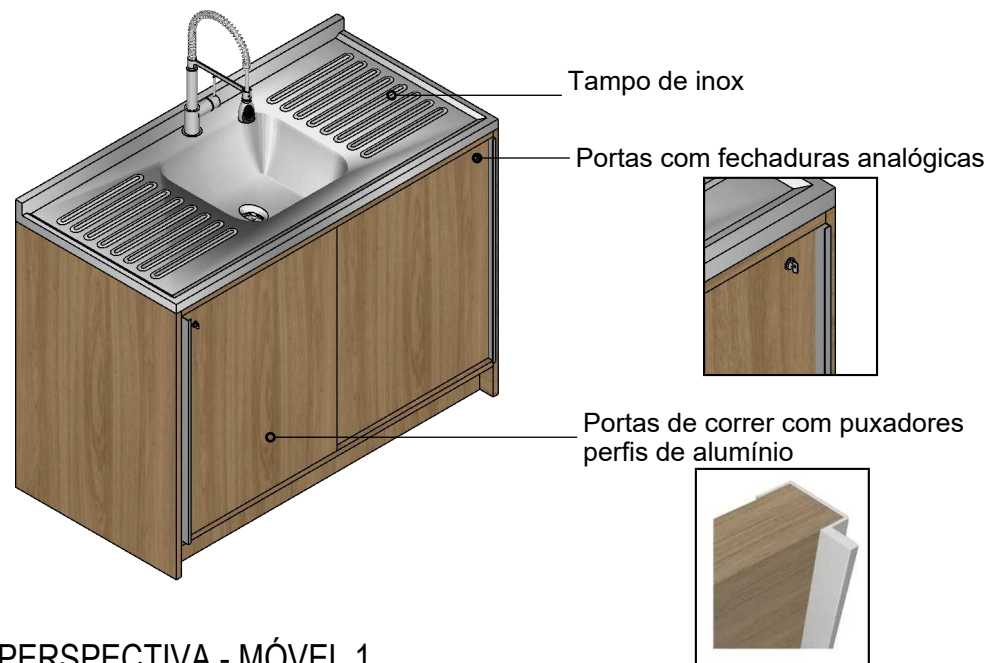

4 PERSPECTIVA - MÓVEL 1
ESCALA: 1/20

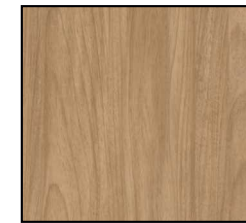

MDF Lâmina
Tauari Natural

Opções de MDF
MDF Guararapes Textura Deep Wood painel de 2,78X1,85, 18mm de espessura
MDF Arauco Tauari Clássico painel de 2,78X1,85, 18mm de espessura

*OBS: CONFERIR MEDIDAS NO LOCAL

Alteração:

Versão 01	Agosto/2026	equipe
versão:	data:	resp.:




F: 53.98463 2480 | CAU PJ 38985-1
Pelotas, RS

PROJETO THEATRO SÃO PEDRO
ARQUITETURA E RESTAURO

Projeto de restauração:
DETALHAMENTO MÓVEL 1 COPA

Contratante:	Equipe Técnica:
Fundação Theatro São Pedro CNPJ 87.810.107/0001-83	Arq.ª Urb. Helenice Macedo do Couto CAU A15347-8
Endereço obra: Praça Marechal Deodoro s/n-Porto Alegre-RS	Arq.Urb. Fernando Antonio Laetano CAU A12796-5
Arq: Theatro São Pedro - Móvel 1 Copa	Arq.ª Urb. Sílvia Castro CAU A232199-8
Escala: INDICADA	Arq.Urb. Lucas Boeira Bittencourt CAU A146151-6
Data: Setembro/2026	Desenhista: Mariana Coelho Penedo

DM173.2

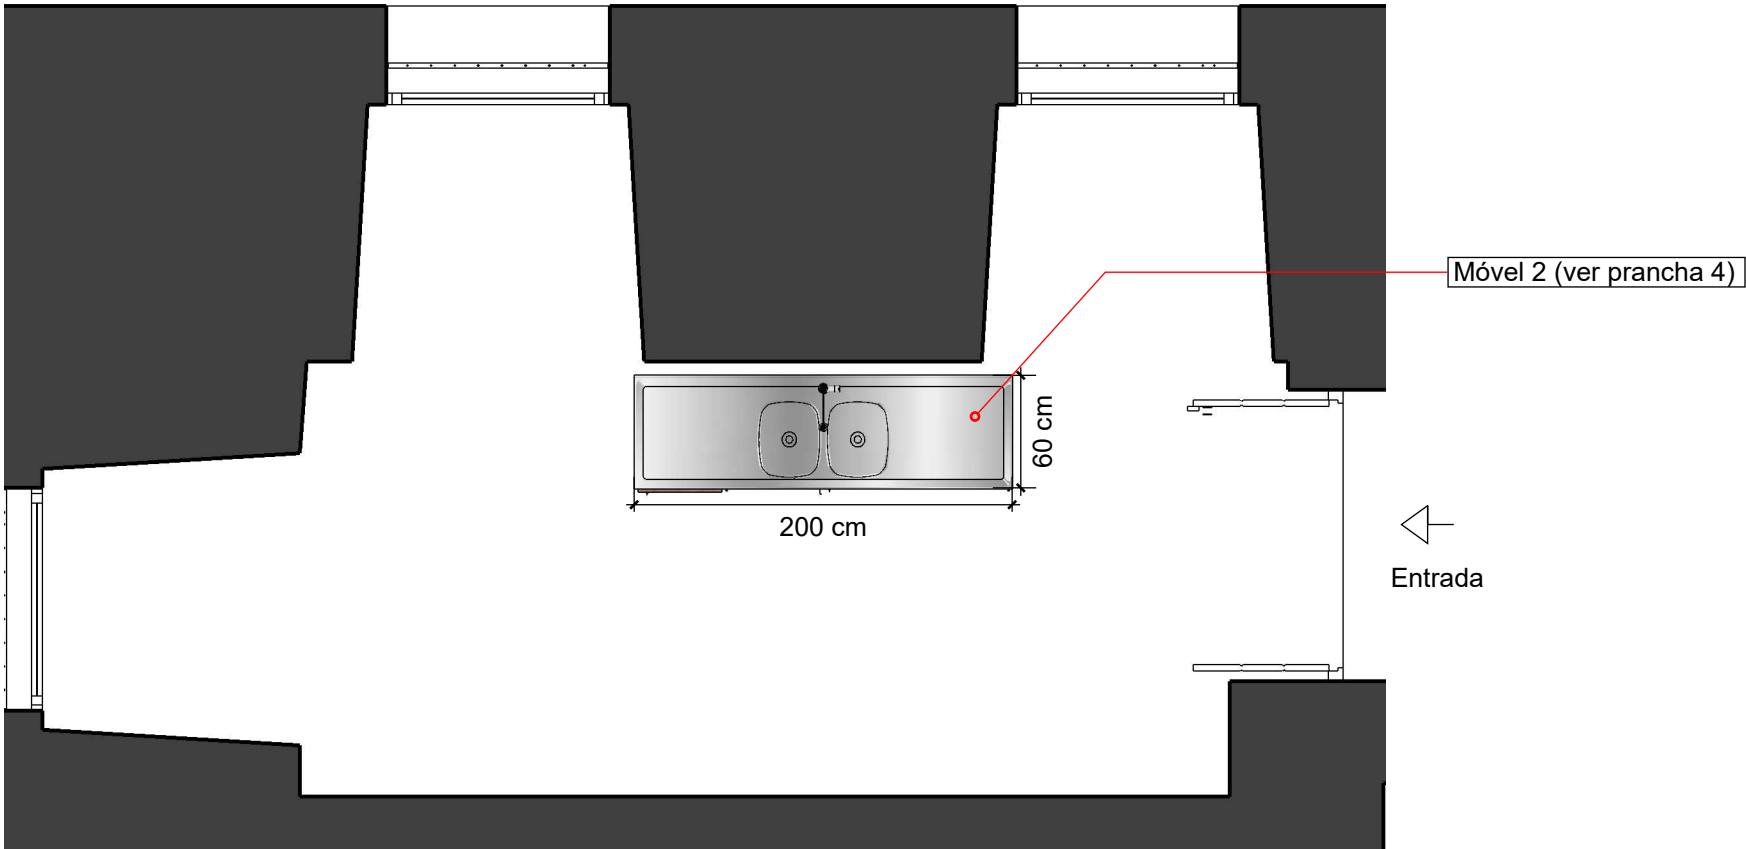

1 PLANTA BAIXA - COPA MÓVEL 2
S/ ESCALA



MDF Lâmina
Tauari Natural

Opções de MDF
MDF Guararapes Textura Deep Wood painel de 2,78X1,85, 18mm de espessura
MDF Arauco Tauari Clássico painel de 2,78X1,85, 18mm de espessura

*OBS: CONFERIR MEDIDAS NO LOCAL

Alteração:

Versão 01	Agosto/2026	equipe
versão:	data:	resp.:



F: 53.98463 2480 | CAU PJ 38985-1
Pelotas, RS

PROJETO THEATRO SÃO PEDRO
ARQUITETURA E RESTAURO

Projeto de restauração:
DETALHAMENTO MÓVEL 1 COPA

Contratante:

Fundação Teatro São Pedro
CNPJ 07.810.107/0001-83
Endereço obra:
Praça Marechal Deodoro s/n-Porto Alegre-RS

Equipe Técnica:

Arq.ª Urb. Helenice Macedo do Couto CAU A15347-8

Arq.Urb. Fernando Antonio Laetano CAU A12796-5


Arq.ª Urb. Sílvia Castro CAU A232199-8

Arq.Urb. Lucas Boeira Bittencourt CAU A146151-6


Desenhista:
Mariana Coelho Penedo

DM173.3


Arq:
Teatro São Pedro -
Copa
Escala:
INDICADA
Data:
Setembro/2026

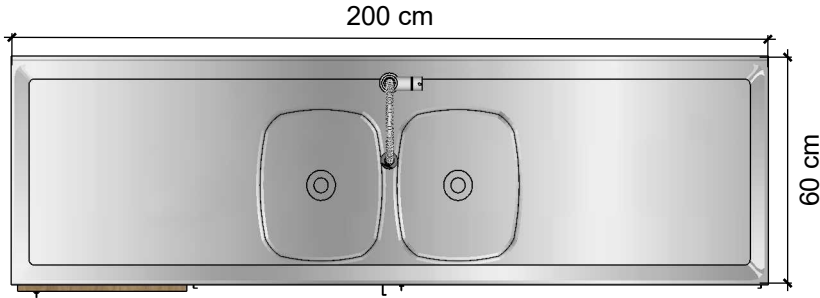


1 VISTA DE TOPO - MÓVEL 2
ESCALA: 1/20

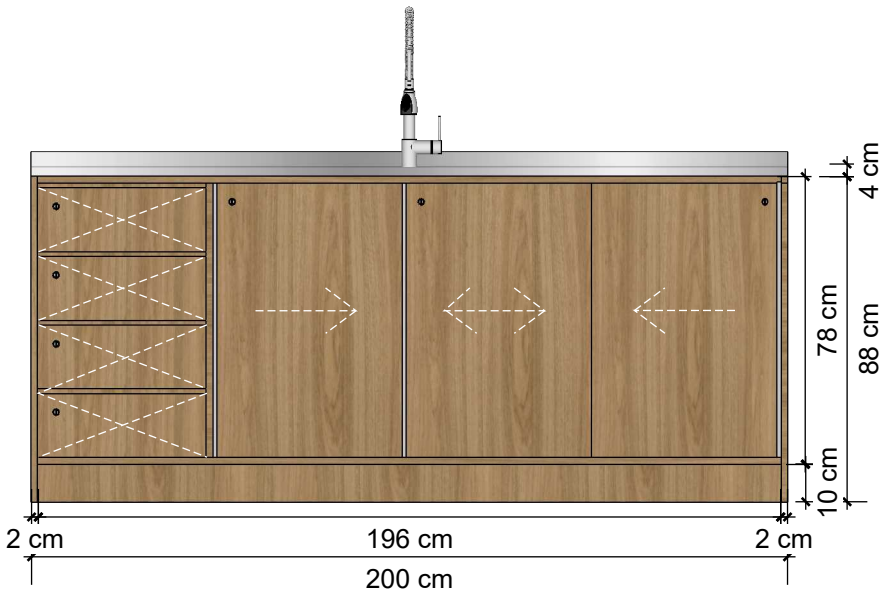

2 VISTA FRONTAL - MÓVEL 2
ESCALA: 1/20

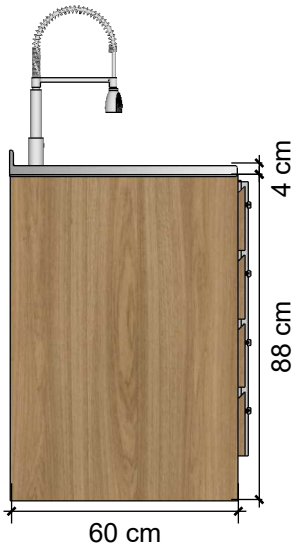

3 VISTA LATERAL - MÓVEL 2
ESCALA: 1/20

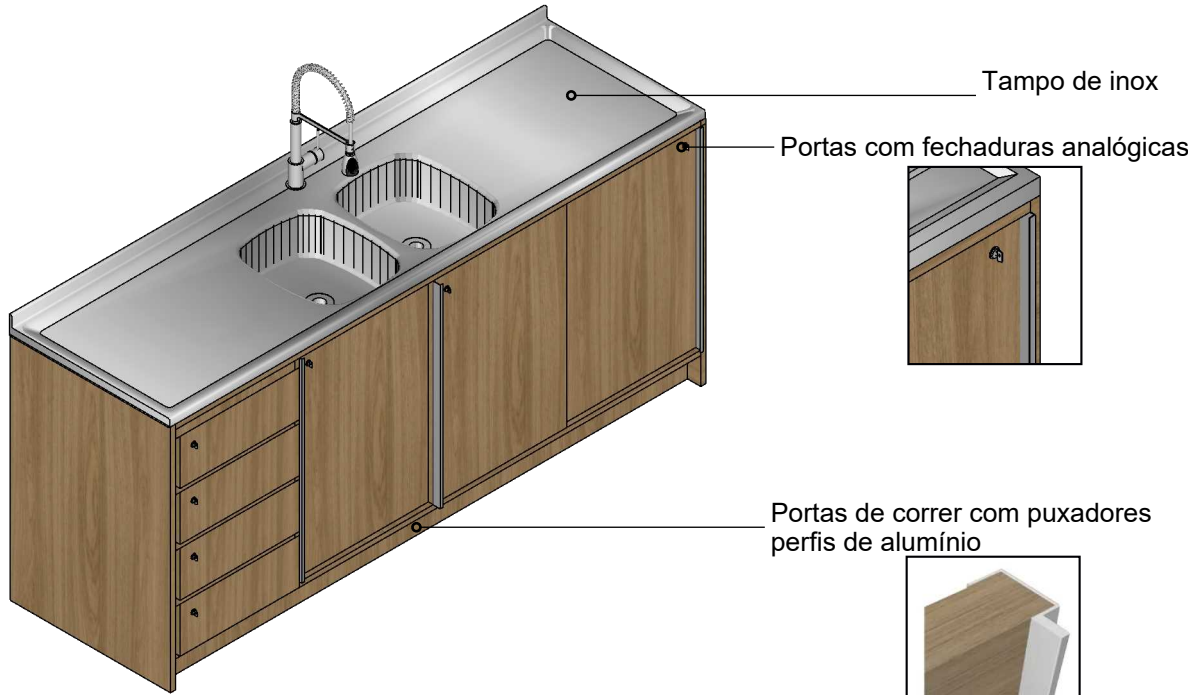

4 PERSPECTIVA - MÓVEL 2
ESCALA: 1/20



MDF Lâmina
Tauari Natural

Opções de MDF
MDF Guararapes Textura Deep Wood painel de 2,78X1,85, 18mm de espessura
MDF Arauco Tauari Clássico painel de 2,78X1,85, 18mm de espessura

*OBS: CONFERIR MEDIDAS NO LOCAL

Alteração:

Versão 01	Agosto/2026	equipe
versão:	data:	resp.:



F: 53.98463 2480 | CAU PJ 38985-1
Pelotas, RS

PROJETO THEATRO SÃO PEDRO
ARQUITETURA E RESTAURO

Projeto de restauração:
DETALHAMENTO MÓVEL 2 COPA

Contratante:

Fundação Theatro São Pedro
CNPJ 87.810.107/0001-83
Endereço obra:
Praça Marechal Deodoro s/n-Porto Alegre-RS

Equipe Técnica:

Arq.ª Urb. Helenice Macedo do Couto CAU A15347-8


Arq.Urb. Fernando Antonio Laetano CAU A12796-5

Arq.ª Urb. Sílvia Castro CAU A232199-8

Arq.Urb. Lucas Boeira Bittencourt CAU A146151-6

Desenhista:
Mariana Coelho Penedo

DM173.4

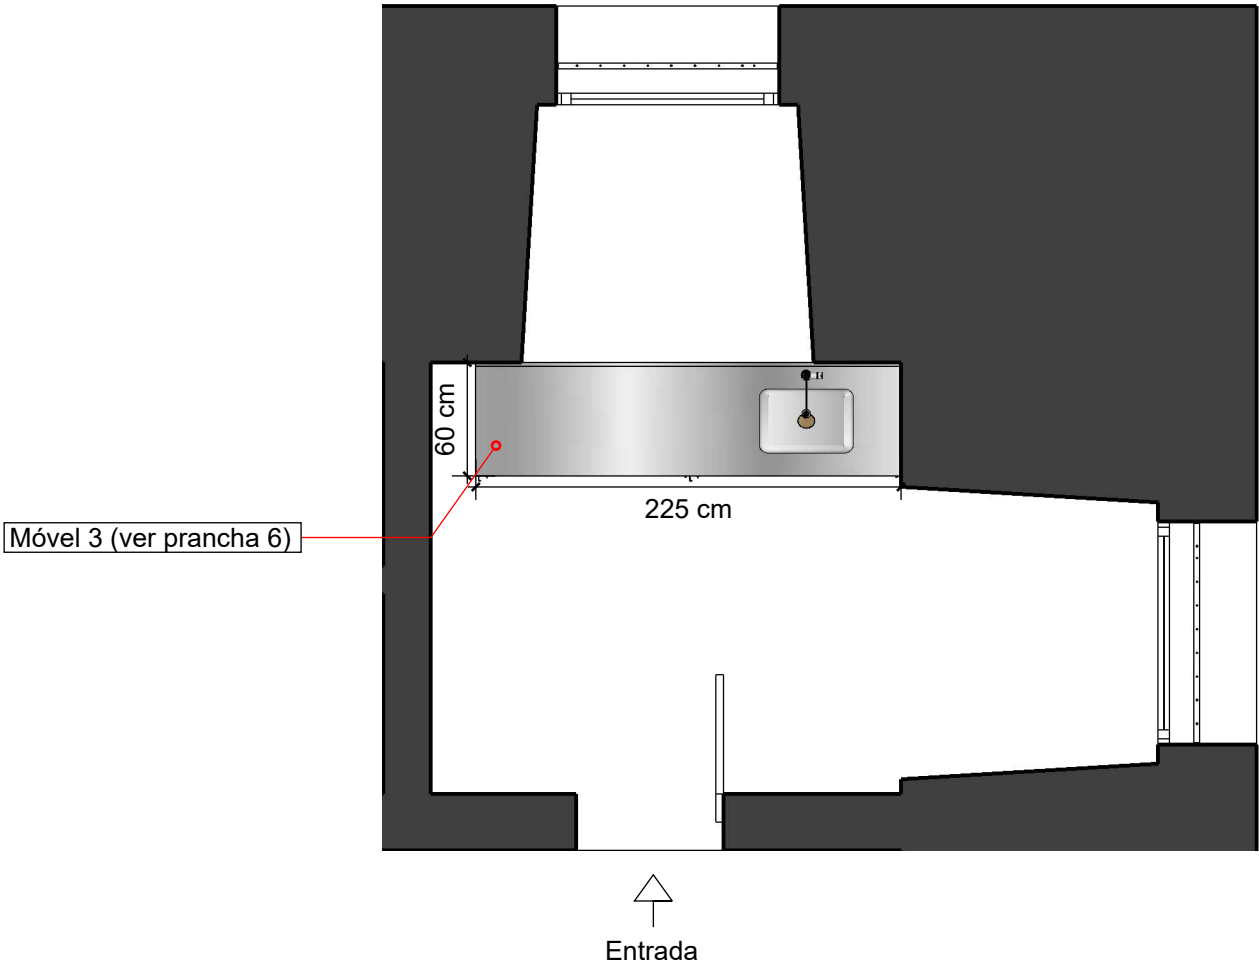

1 PLANTA BAIXA - SALA DE APOIO MÓVEL 3
S/ ESCALA



MDF Lâmina
Tauari Natural

Opções de MDF
MDF Guararapes Textura Deep Wood painel de 2,78X1,85, 18mm de espessura
MDF Arauco Tauari Clássico painel de 2,78X1,85, 18mm de espessura

*OBS: CONFERIR MEDIDAS NO LOCAL

Alteração:

Versão 01	Agosto/2026	equipe
versão:	data:	resp.:



F: 53.98463 2480 | CAU PJ 38985-1
Pelotas, RS

PROJETO THEATRO SÃO PEDRO
ARQUITETURA E RESTAURO

Projeto de restauração:
DETALHAMENTO MÓVEL 1 COPA

Contratante:

Fundação Theatro São Pedro
CNPJ 87.810.107/0001-83
Endereço obra:
Praça Marechal Deodoro s/n-Porto Alegre-RS

Equipe Técnica:

Arq.ª Urb. Helenice Macedo do Couto CAU A15347-8

Arq.Urb. Fernando Antonio Laetano CAU A12796-5


Arq.ª Urb. Sílvia Castro CAU A232199-8

Arq.Urb. Lucas Boeira Bittencourt CAU A146151-6


Desenhista:
Mariana Coelho Penedo

DM173.5


Arq:
Theatro São Pedro -
Copa
Escala:
INDICADA
Data:
Setembro/2026

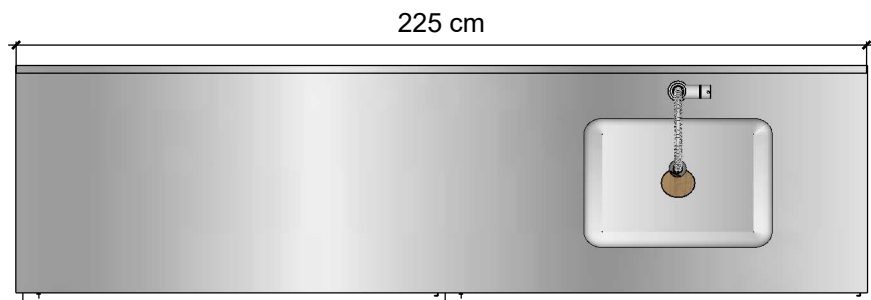


1 VISTA DE TOPO - MÓVEL 3
ESCALA: 1/20

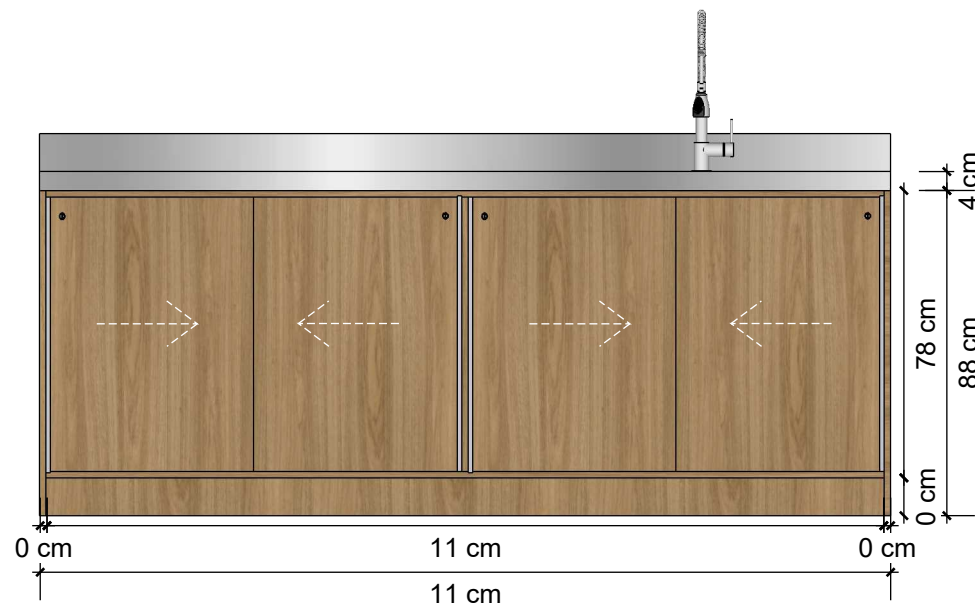

2 VISTA FRONTAL - MÓVEL 3
ESCALA: 1/20

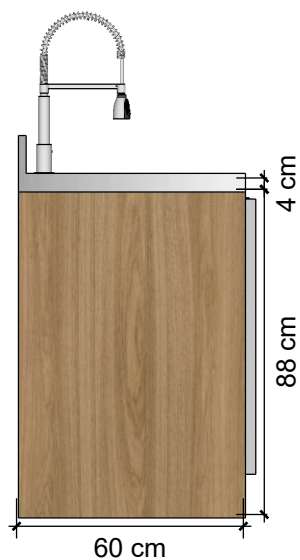

3 VISTA LATERAL - MÓVEL 3
ESCALA: 1/20

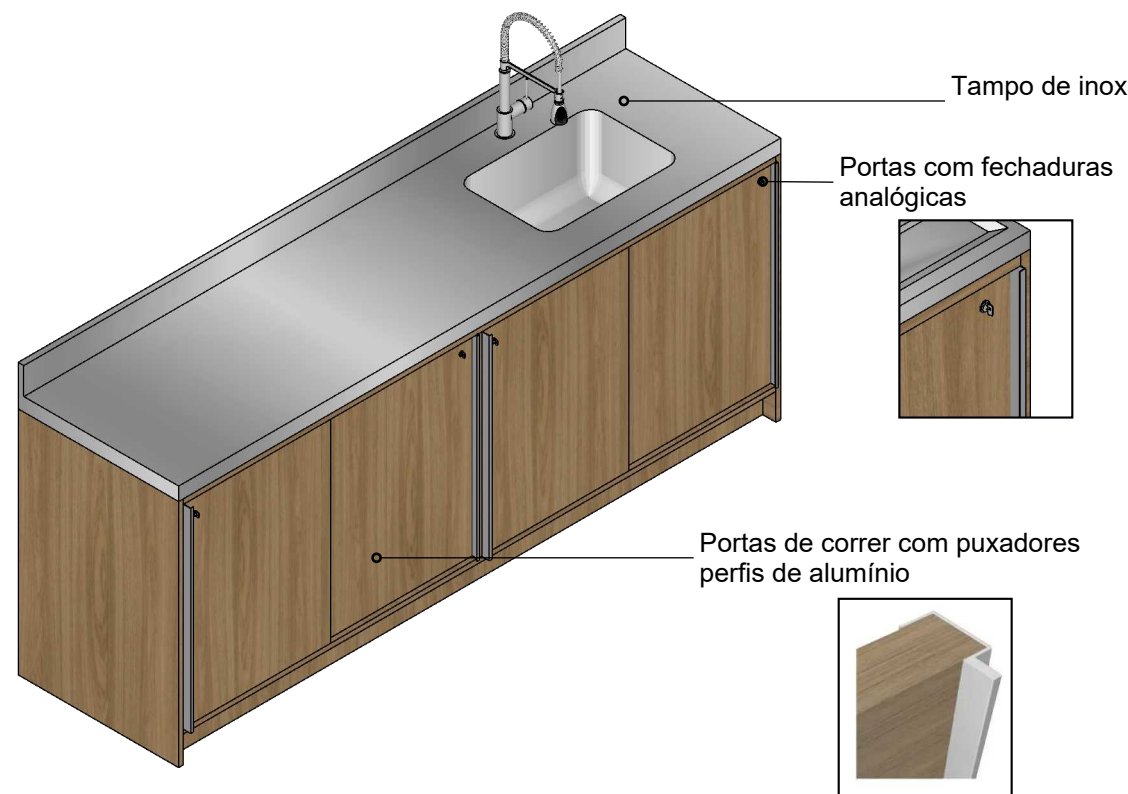

4 PERSPECTIVA - MÓVEL 3
ESCALA: 1/20



MDF Lâmina
Tauari Natural

Opções de MDF
MDF Guararapes Textura Deep Wood painel de 2,78X1,85, 18mm de espessura
MDF Arauco Tauari Clássico painel de 2,78X1,85, 18mm de espessura

*OBS: CONFERIR MEDIDAS NO LOCAL

Alteração:

Versão 01	Agosto/2026	equipe
versão:	data:	resp.:



F: 53.98463 2480 | CAU PJ 38985-1
Pelotas, RS

PROJETO THEATRO SÃO PEDRO
ARQUITETURA E RESTAURO

Projeto de restauração:
DETALHAMENTO MÓVEL 3 COPA

Contratante:

Fundação Theatro São Pedro
CNPJ 87.810.107/0001-83
Endereço obra:
Praça Marechal Deodoro s/n-Porto Alegre-RS

Equipe Técnica:

Arq.ª Urb. Helenice Macedo do Couto CAU A15347-8

Arq.Urb. Fernando Antonio Laetano CAU A12796-5

Arq.ª Urb. Sílvia Castro CAU A232199-8

Arq.Urb. Lucas Boeira Bittencourt CAU A146151-6

Desenhista:
Mariana Coelho Penedo

DM173.6

Arq:
Theatro São Pedro -
Móvel 3 Copa
Escala:
INDICADA
Data:
Setembro/2026