




MDF Lâmina
Tauari Natural

Opções de MDF

MDF Guararapes Textura Deep Wood
painel de 2,78X1,85, 18mm de espessura

MDF Arauco Tauari Clássico painel de
2,78X1,85, 18mm de espessura

*OBS: CONFERIR MEDIDAS NO LOCAL

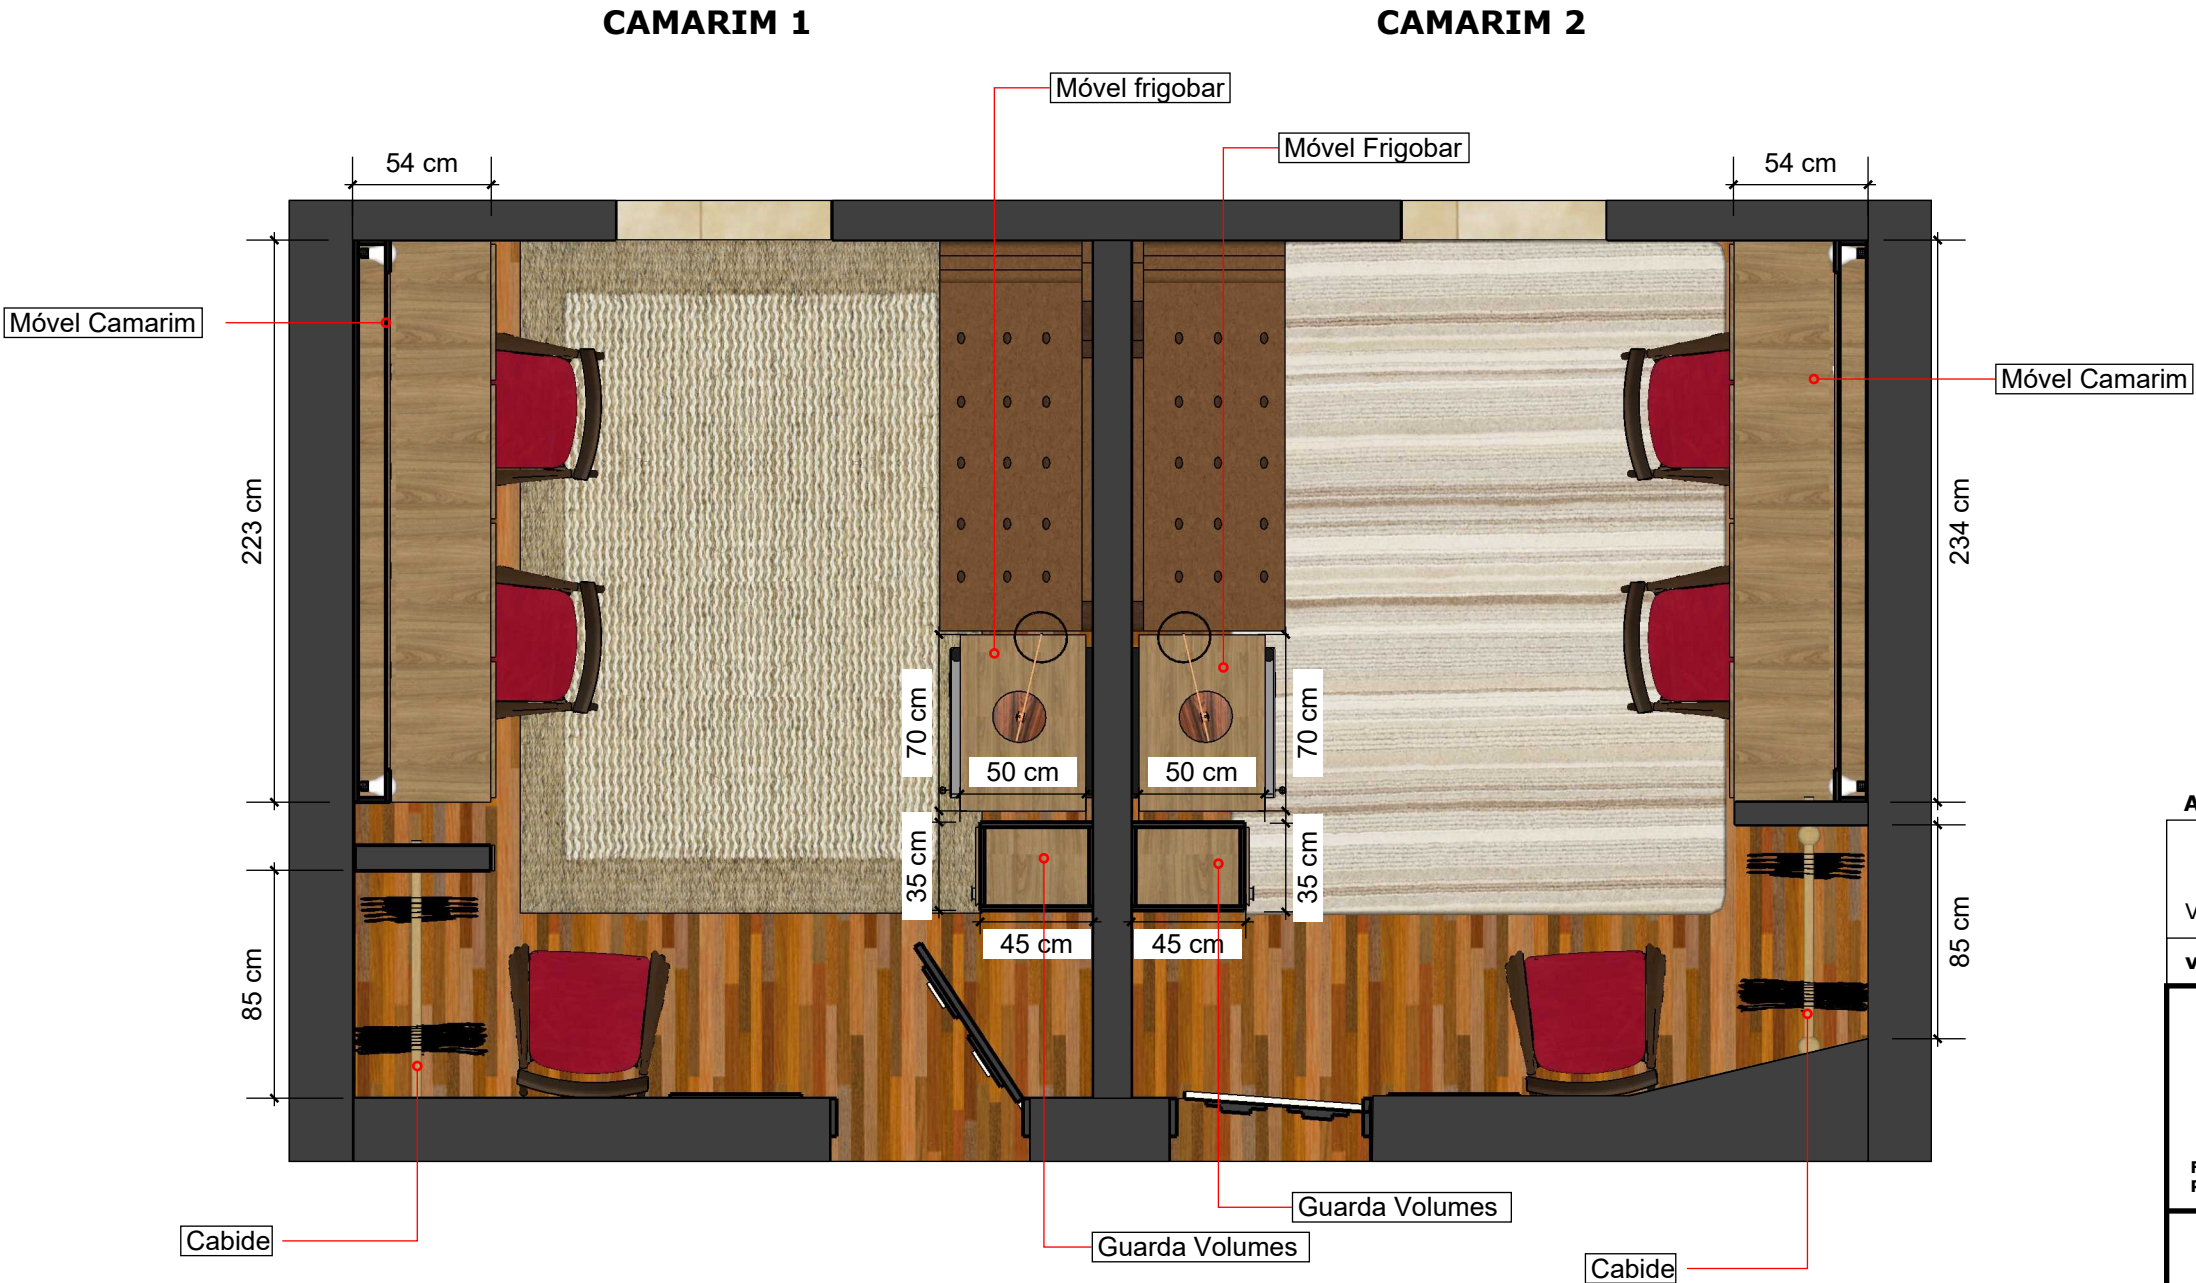

1 PLANTA BAIXA - CAMARIM 1 E 2
S/ ESCALA

ATENÇÃO: VERIFICAR LARGURAS DOS MOBILIÁRIOS, POIS
VARIAM DE ACORDO COM O TAMANHO DA PAREDE DO
AMBIENTE.

Alteração:

Versão 01	Agosto/2026	equipe
versão:	data:	resp.:



F: 53.98463 2480 | CAU PJ 38985-1
Pelotas, RS

PROJETO THEATRO SÃO PEDRO
ARQUITETURA E RESTAURO

Projeto de restauração:
DETALHAMENTO MÓVEL CAMARIM 1 E 2
PLANTA BAIXA

Contratante:

Fundação Theatro São Pedro
CNPJ 07.810.107/0001-83

Endereço obra:

Praça Marechal Deodoro s/n-Porto Alegre-RS

Equipe Técnica:

Arq.ª Urb. Helenice Macedo do Couto CAU A15347-8

Arq.Urb. Fernando Antonio Laetano CAU A12796-5


Arq.ª Urb. Sílvia Castro CAU A232199-8

Arq.Urb. Lucas Boeira Bittencourt CAU A146151-6

Desenhista:
Mariana Coelho Penedo

DM171

Arq:
THEATRO SÃO PEDRO -
CAMARIM 1 AO 4
Escala:
INDICADA
Data:
Agosto/2026

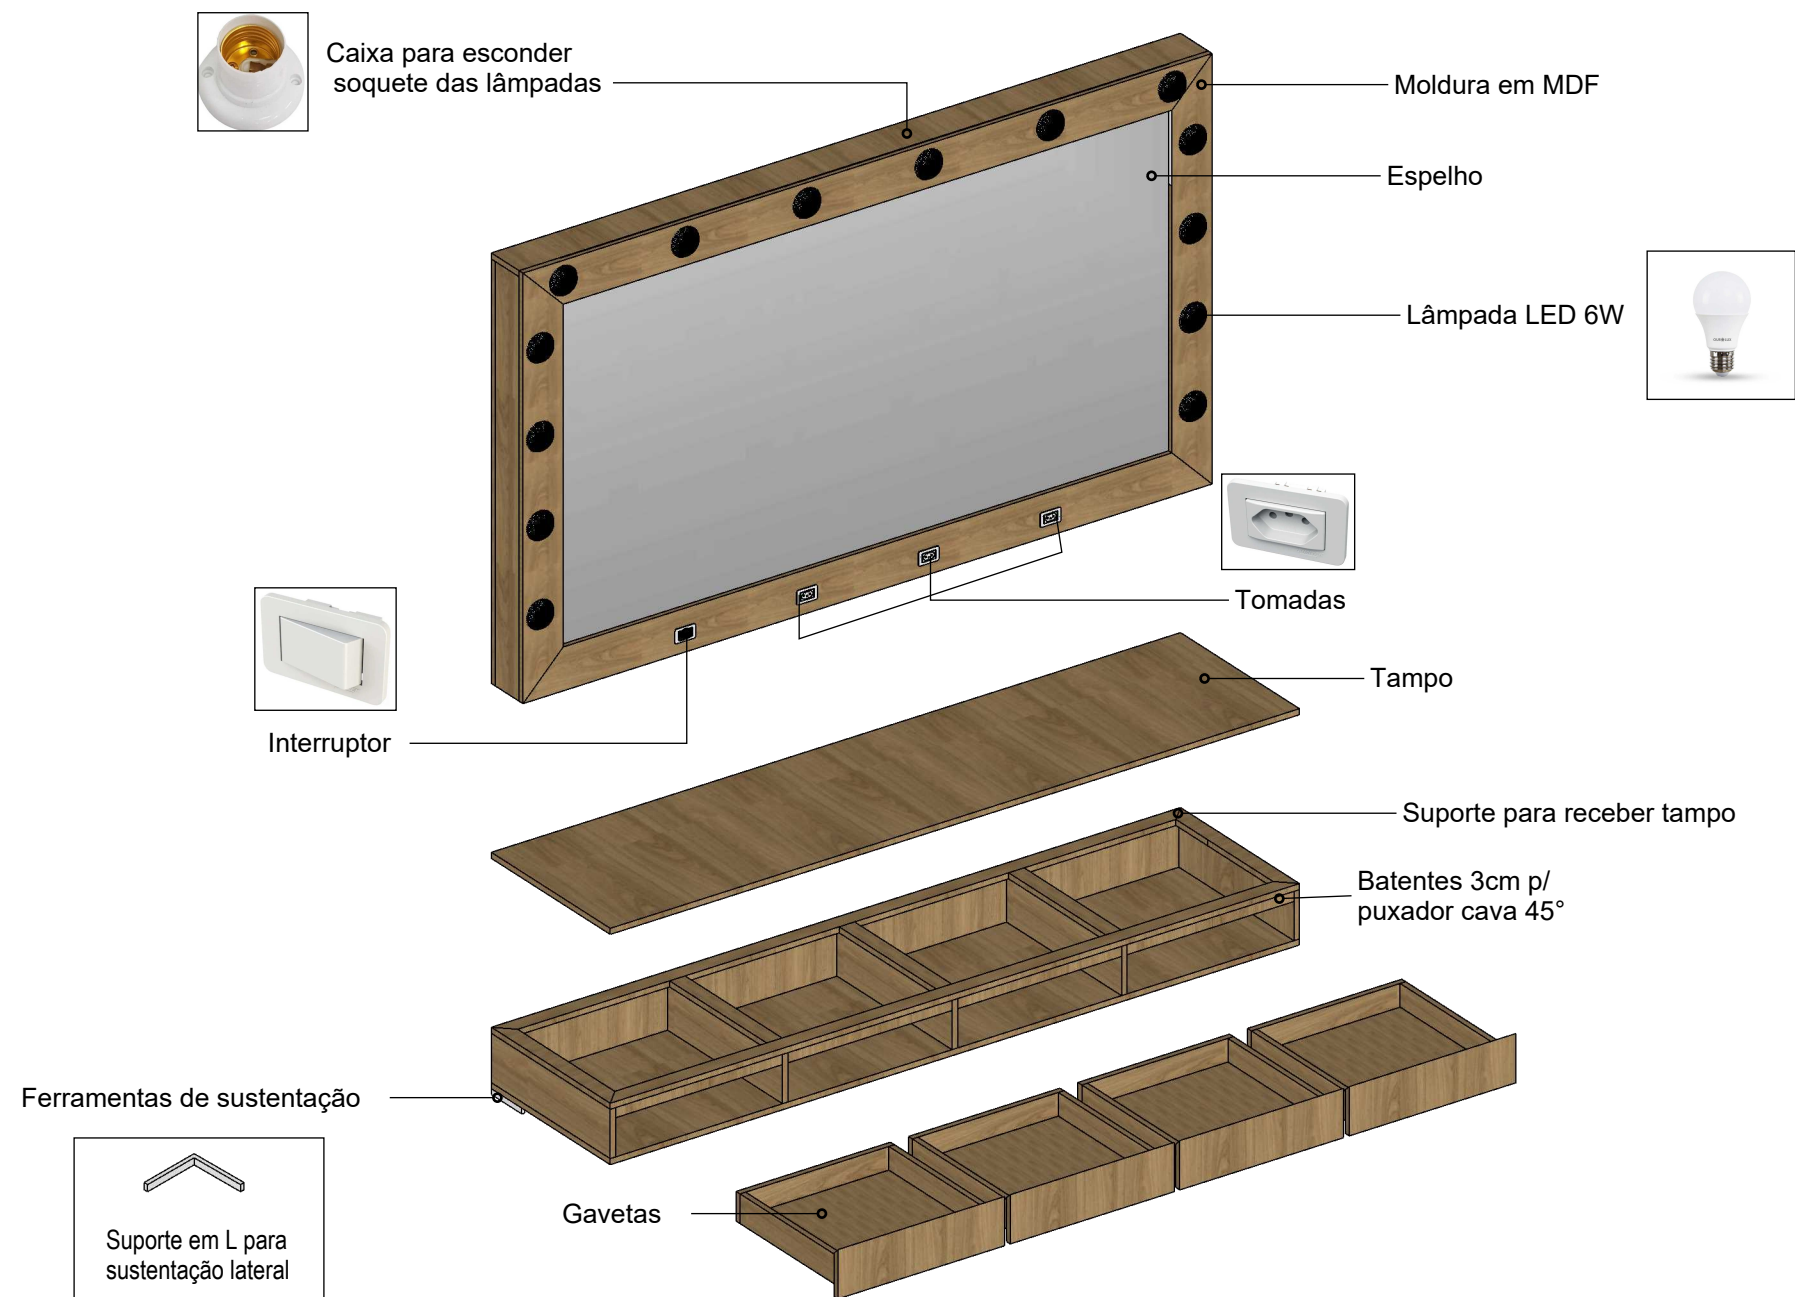

1 VISTA EXPLODIDA - BANCADA CAMARIM 1 E 2
ESCALA: 1/20

ATENÇÃO: VERIFICAR LARGURAS DOS MOBILIÁRIOS, POIS VARIAM DE ACORDO COM O TAMANHO DA PAREDE DO AMBIENTE.



**MDF Lâmina
Tauari Natural**

Opções de MDF
MDF Guararapes Textura Deep Wood painel de 2,78X1,85, 18mm de espessura
MDF Arauco Tauari Clássico painel de 2,78X1,85, 18mm de espessura

***OBS: CONFERIR MEDIDAS NO LOCAL**

Alteração:

Versão 01	Agosto/2026	equipe
versão:	data:	resp.:








F: 53.98463 2480 | CAU PJ 38985-1
Pelotas, RS

PROJETO THEATRO SÃO PEDRO
ARQUITETURA E RESTAURO

Projeto de restauração:
DETALHAMENTO MÓVEL CAMARIM 1 E 2
VISTA EXPLODIDA

Contratante:	Equipe Técnica:
Fundação Theatro São Pedro CNPJ 87.810.107/0001-83	Arq.ª Urb. Helenice Macedo do Couto CAU A15347-8
Endereço obra: Praça Marechal Deodoro s/n-Porto Alegre-RS	Arq.Urb. Fernando Antonio Laetano CAU A12796-5
Arq: THEATRO SÃO PEDRO - CAMARIM 1	Arq.ª Urb. Silvia Castro CAU A232199-8
Escala: INDICADA	Arq.Urb. Lucas Boeira Bittencourt CAU A146151-6
Data: Agosto/2026	Desenhista: Mariana Coelho Penedo

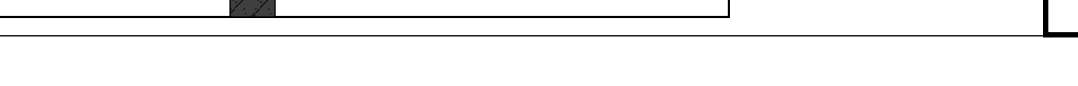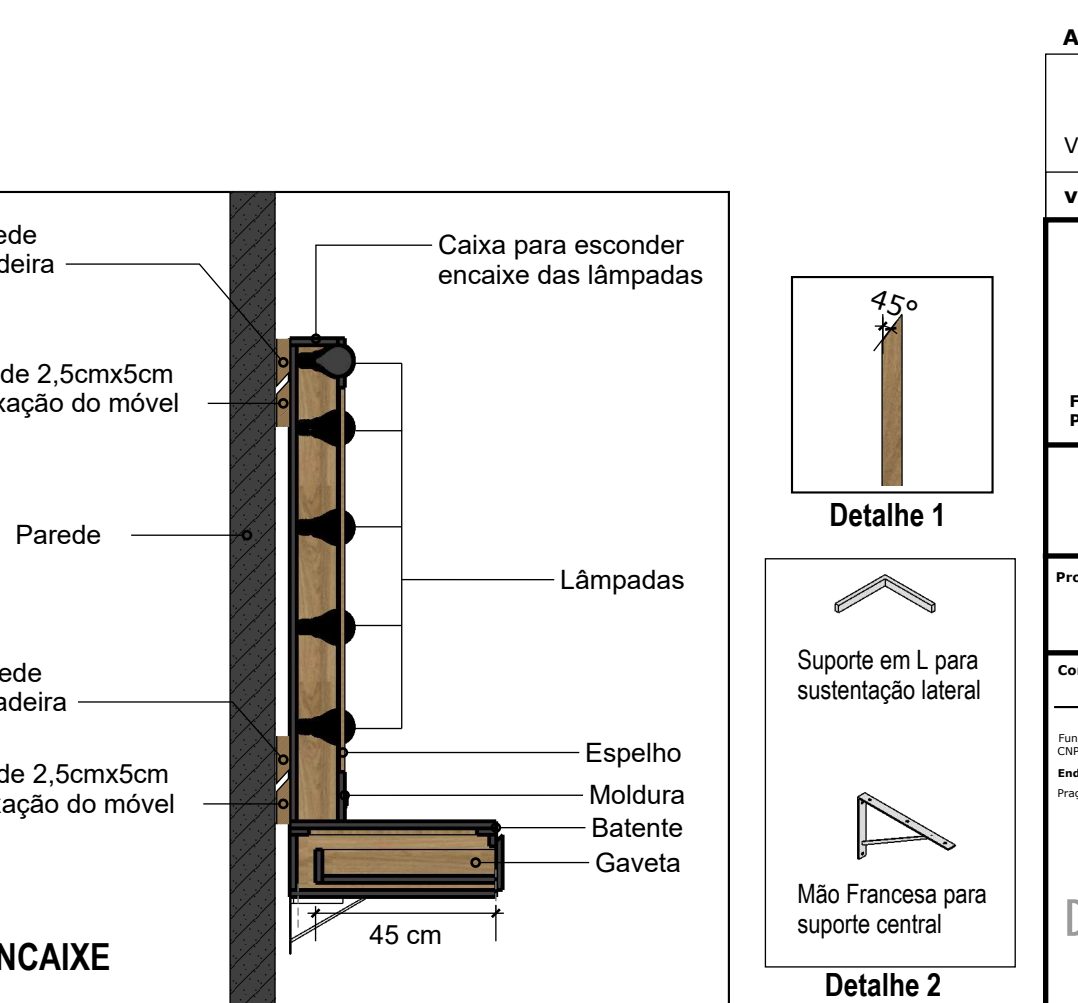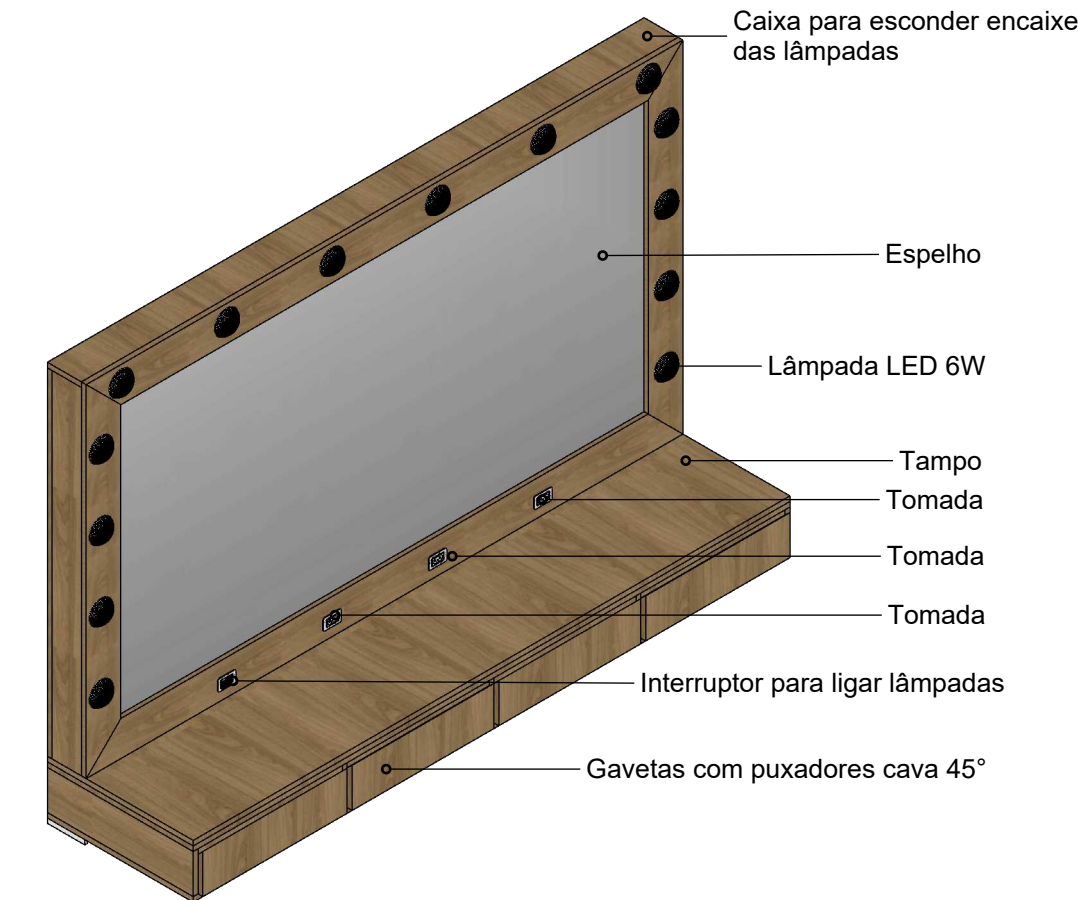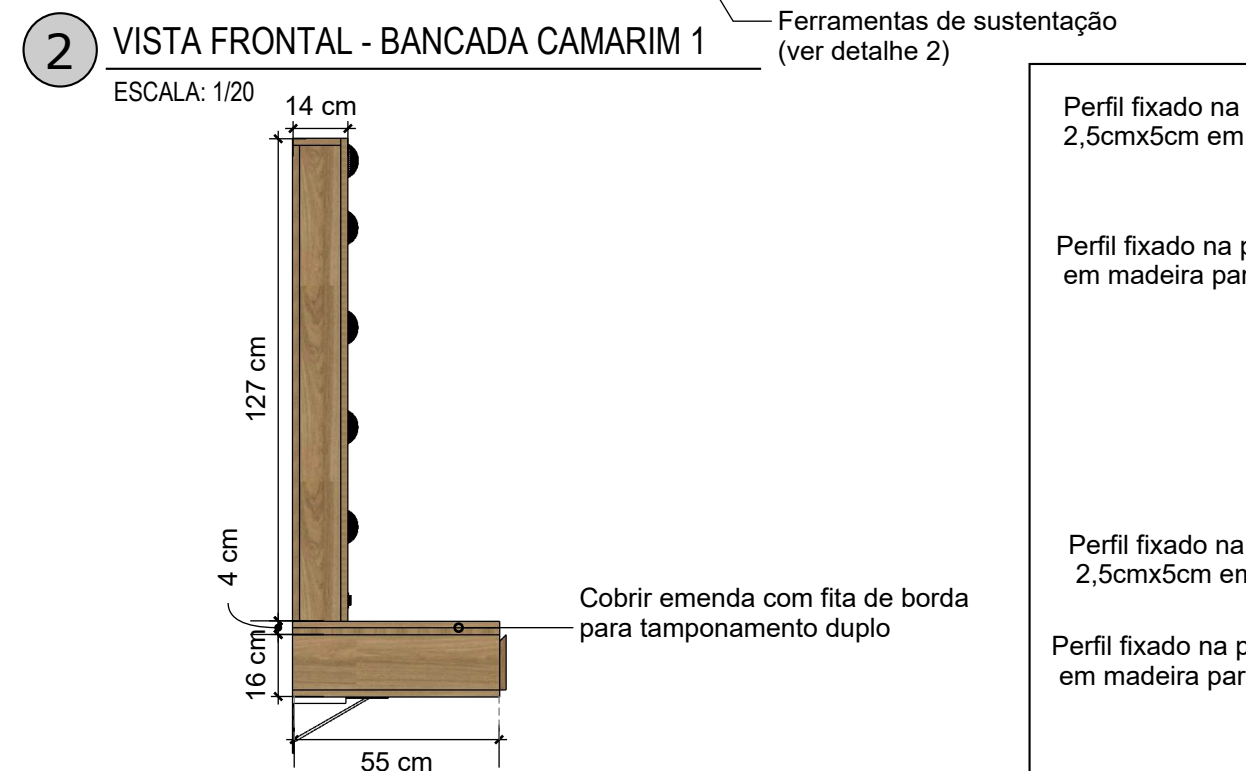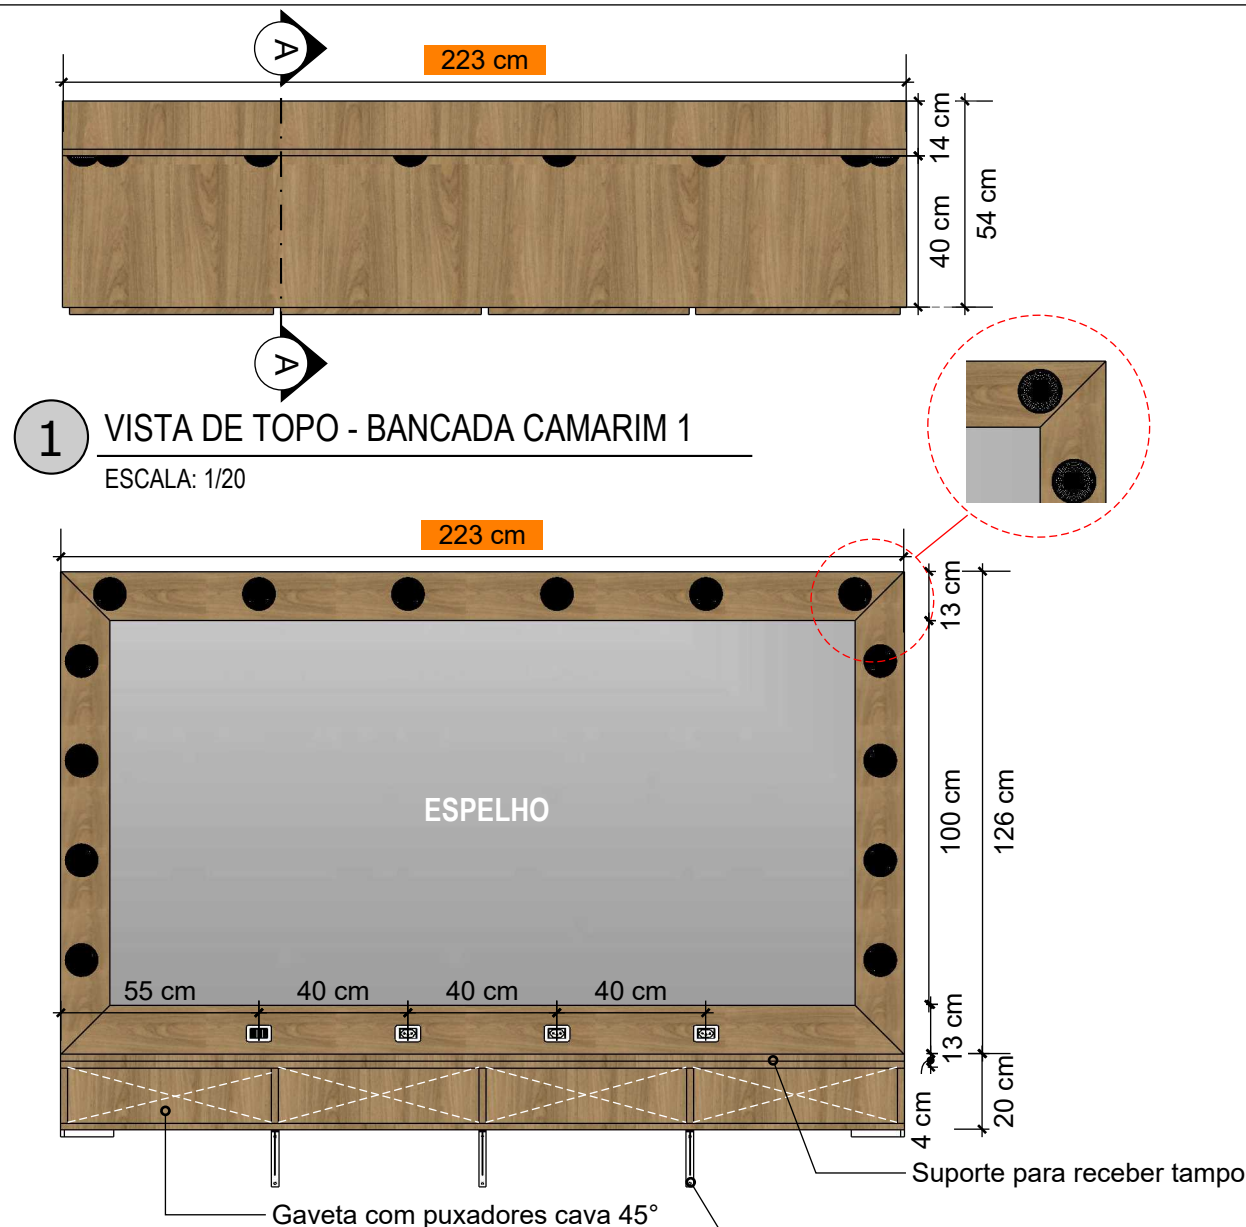

MDF Lâmina
Tauari Natural

Opções de MDF

MDF Guararapes Textura Deep Wood painel de 2,78X1,85, 18mm de espessura
MDF Arauco Tauari Clássico painel de 2,78X1,85, 18mm de espessura

*OBS: CONFERIR MEDIDAS NO LOCAL

Alteração:

Versão 01 Agosto/2026 equipe

versão: data: resp.:

ARQ pro


THEATRO SÃO PEDRO
PORTO ALEGRE - RS

F: 53.98463 2480 | CAU PJ 38985-1
Pelotas, RS


PROJETO THEATRO SÃO PEDRO
ARQUITETURA E RESTAUR0

Projeto de restauração:
DETALHAMENTO MÓVEL CAMARIM 1


Contratante:	Equipe Técnica:
Fundação Teatro São Pedro CNPJ 87.810.107/0001-83	Arq.ª Urb. Helenice Macedo do Couto CAU A15347-8
Endereço obra: Praça Marechal Deodoro s/n-Porto Alegre-RS	Arq. Urb. Fernando Antonio Laetano CAU A12796-5
Arq: THEATRO SÃO PEDRO - CAMARIM 1	Arq.ª Urb. Silvia Castro CAU A232199-8
Escala: INDICADA	Arq. Urb. Lucas Boeira Bittencourt CAU A146151-6
Data: Agosto/2026	Desenhista: Mariana Coelho Penedo

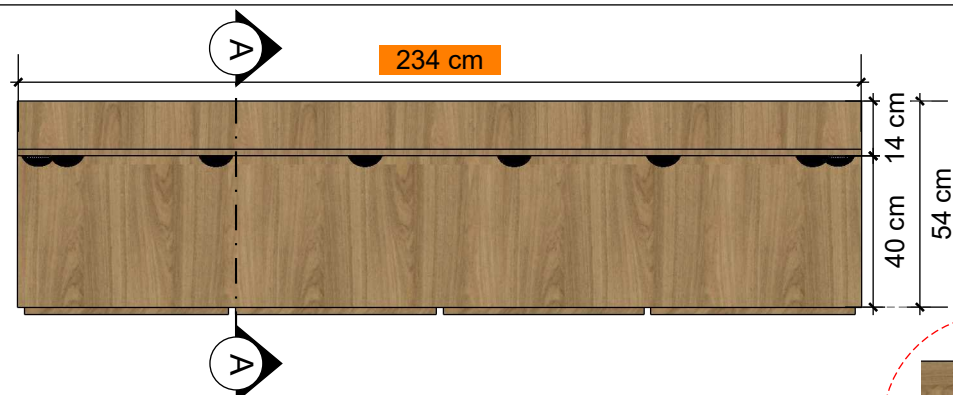


1 VISTA DE TOPO - BANCADA CAMARIM 2
ESCALA: 1/20

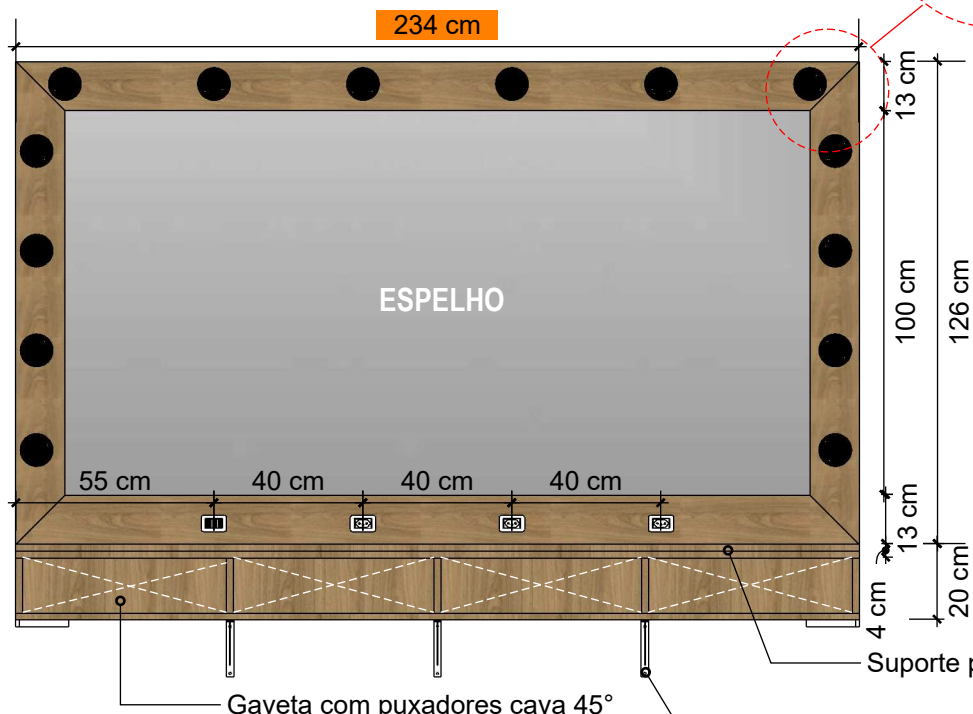


2 VISTA FRONTAL - BANCADA CAMARIM 2
ESCALA: 1/20

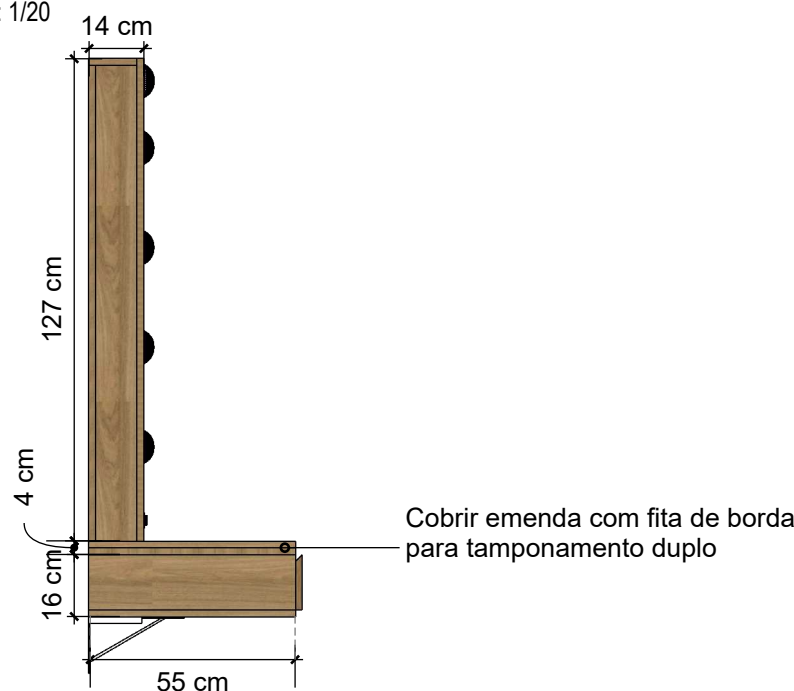


3 VISTA LATERAL - BANCADA CAMARIM 2
ESCALA: 1/20

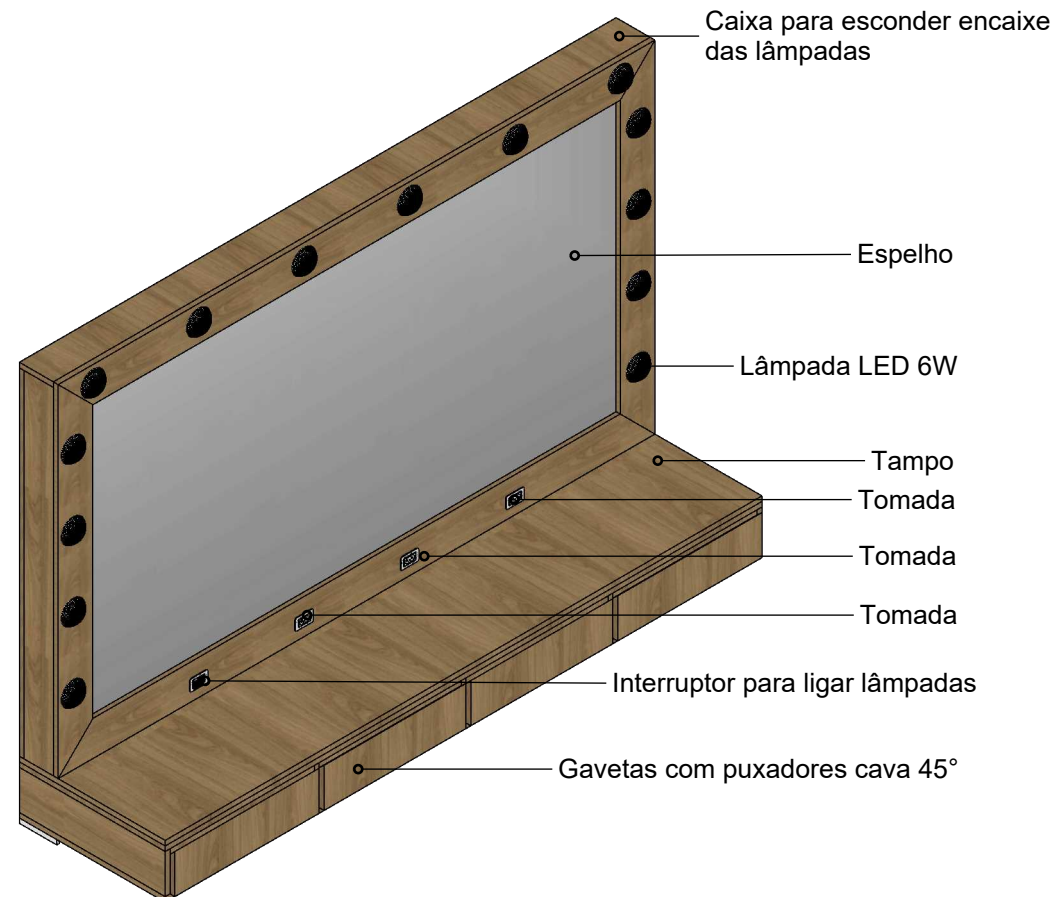


4 PERSPECTIVA - BANCADA CAMARIM 1
ESCALA: 1/20

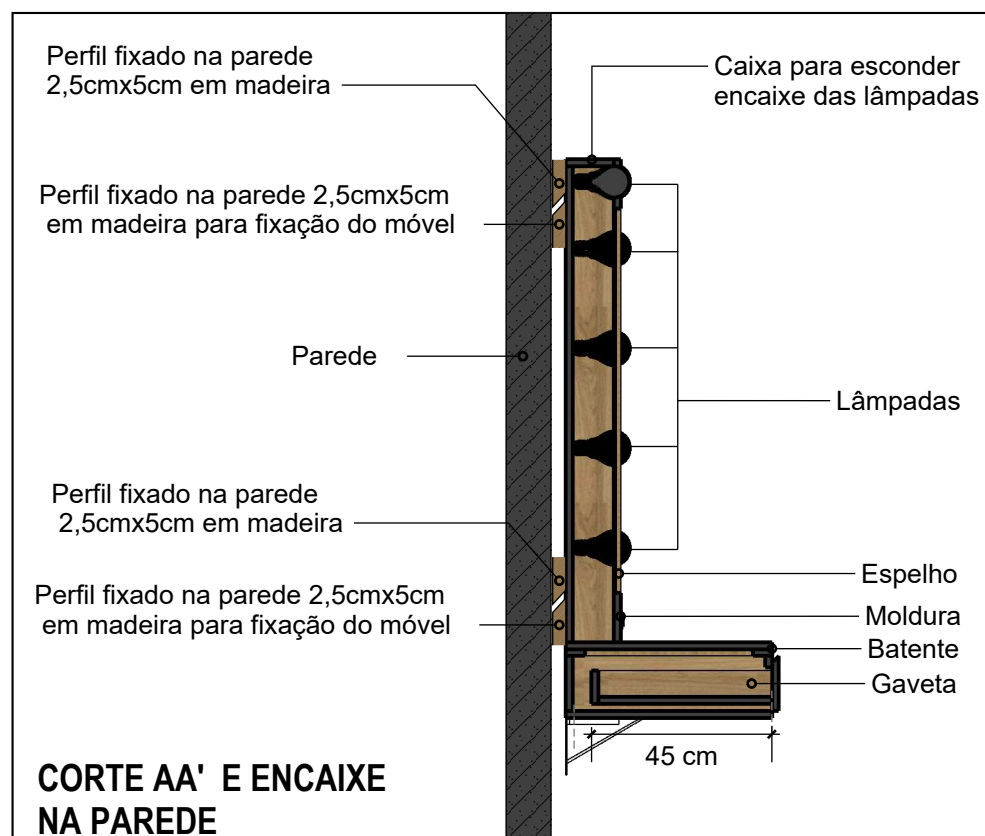

CORTE AA' E ENCAIXE NA PAREDE

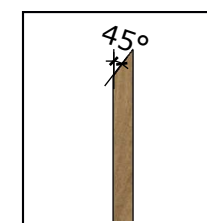

Detalhe 1

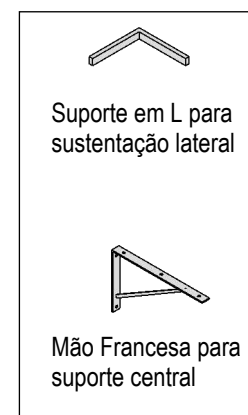

Detalhe 2



MDF Lâmina
Tauari Natural

Opções de MDF

MDF Guararapes Textura Deep Wood
painel de 2,78X1,85, 18mm de espessura
MDF Arauco Tauari Clássico painel de
2,78X1,85, 18mm de espessura

*OBS: CONFERIR MEDIDAS NO LOCAL

Alteração:

Versão 01 Agosto/2026 equipe
versão: data: resp.:



PROJETO THEATRO SÃO PEDRO
ARQUITETURA E RESTAURAO

Projeto de restauração:
DETALHAMENTO MÓVEL CAMARIM 2

Contratante:	Equipe Técnica:
Fundação Theatro São Pedro CNPJ 87.810.107/0001-83	Arq.ª Urb. Helenice Macedo do Couto CAU A15347-8
Endereço obra: Praça Marechal Deodoro s/n-Porto Alegre-RS	Arq.Urb. Fernando Antonio Laetano CAU A12796-5
Arq: THEATRO SÃO PEDRO - CAMARIM 2	Arq.ª Urb. Silvia Castro CAU A232199-8
Escala: INDICADA	Arq.Urb. Lucas Boeira Bittencourt CAU A146151-6
Data: Agosto/2026	Desenhista: Mariana Coelho Penedo



Mármore Travertino Levigado




MDF Lâmina Tauari Natural

Opções de MDF

MDF Guararapes Textura Deep Wood
painel de 2,78X1,85, 18mm de espessura

MDF Arauco Tauari Clássico painel de
2,78X1,85, 18mm de espessura

*OBS: CONFERIR MEDIDAS NO LOCAL

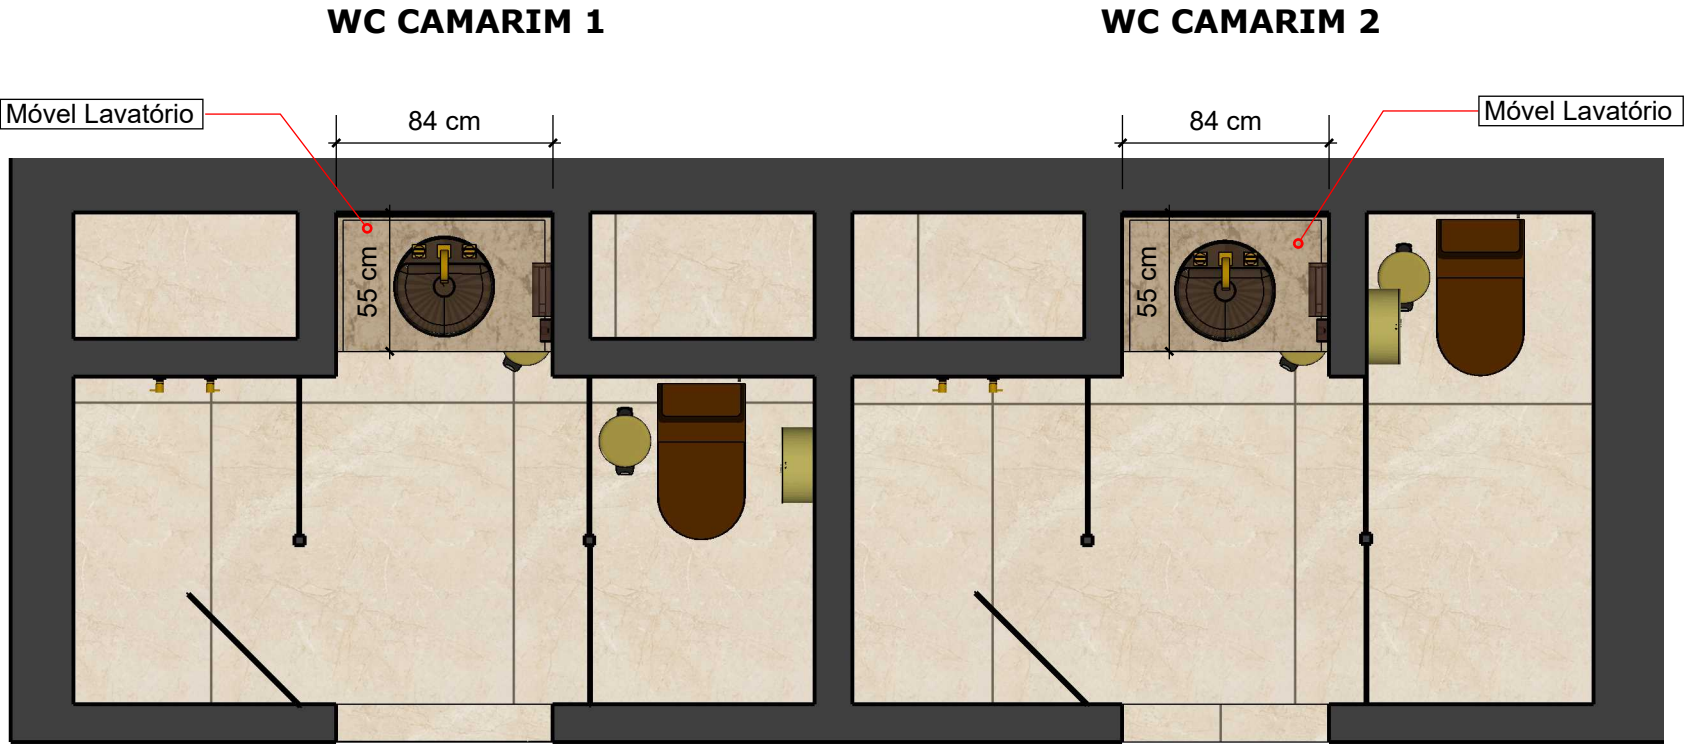

1 PLANTA BAIXA - LAVATÓRIO CAMARIM 1 E 2
S/ ESCALA

ATENÇÃO: VERIFICAR LARGURAS DOS MOBILIÁRIOS, POIS VARIAM DE ACORDO COM O TAMANHO DA PAREDE DO AMBIENTE.

Alteração:

Versão 01	Agosto/2026	equipe
versão:	data:	resp.:



F: 53.98463 2480 | CAU PJ 38985-1
Pelotas, RS

PROJETO THEATRO SÃO PEDRO
ARQUITETURA E RESTAURO

Projeto de restauração:
DETALHAMENTO MÓVEL LAVATÓRIO
CAMARIM 1 E 2 - PLANTA BAIXA

Contratante:

Fundação Teatro São Pedro
CNPJ 07.810.107/0001-83

Endereço obra:

Praça Marechal Deodoro s/n-Porto Alegre-RS

Equipe Técnica:

Arq.ª Urb. Helenice Macedo do Couto CAU A15347-8

Arq.Urb. Fernando Antonio Laetano CAU A12796-5

Arq.ª Urb. Silvia Castro CAU A232199-8




Arq.Urb. Lucas Boeira Bittencourt CAU A146151-6

Desenhista:

Mariana Coelho Penedo

DM171.4

Arq:
THEATRO SÃO PEDRO -
WC CAMARIM 1 AO 4
Escala:
INDICADA
Data:
Agosto/2026

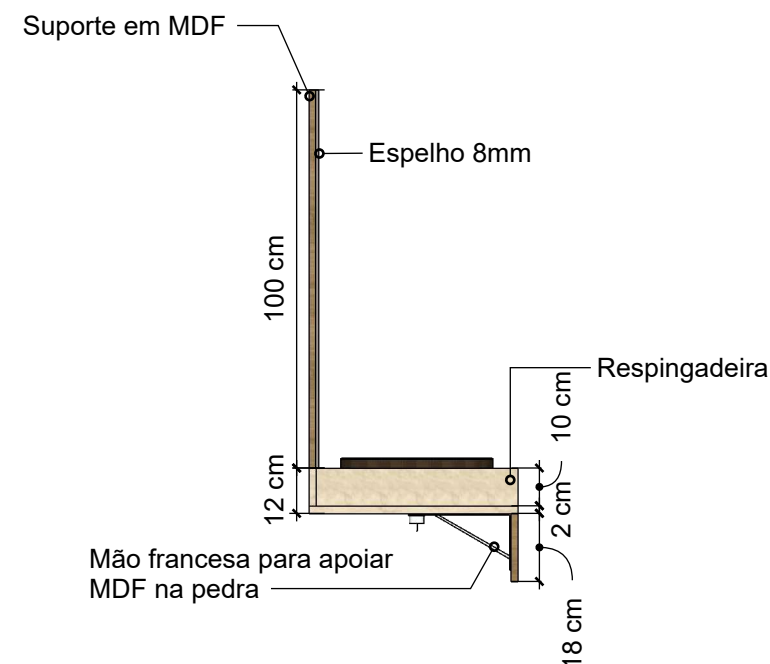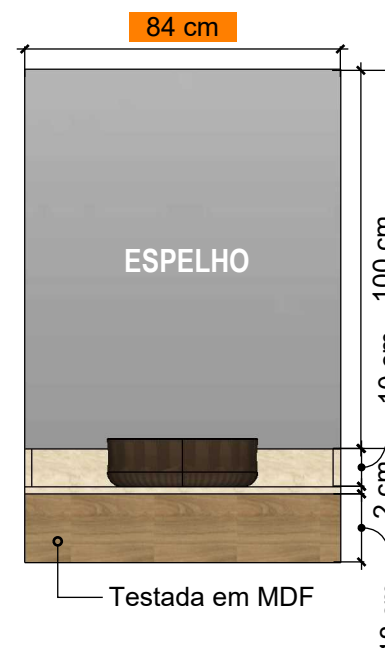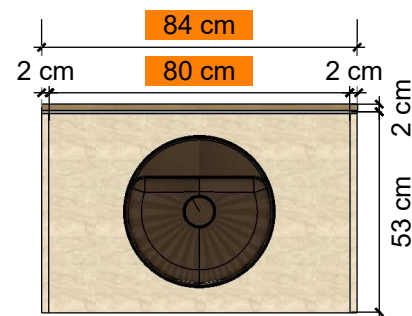



Opções de MDF
MDF Guararapes Textura Deep Wood painel de 2,78X1,85, 18mm de espessura
MDF Arauco Tauari Clássico painel de 2,78X1,85, 18mm de espessura

*OBS: CONFERIR MEDIDAS NO LOCAL

1 VISTA DE TOPO - MÓVEL WC CAMARIM 1 E 2
ESCALA: 1/20

2 VISTA FRONTAL - MÓVEL WC CAMARIM 1 E 2
ESCALA: 1/20

3 VISTA LATERAL - MÓVEL WC CAMARIM 1 E 2
ESCALA: 1/20

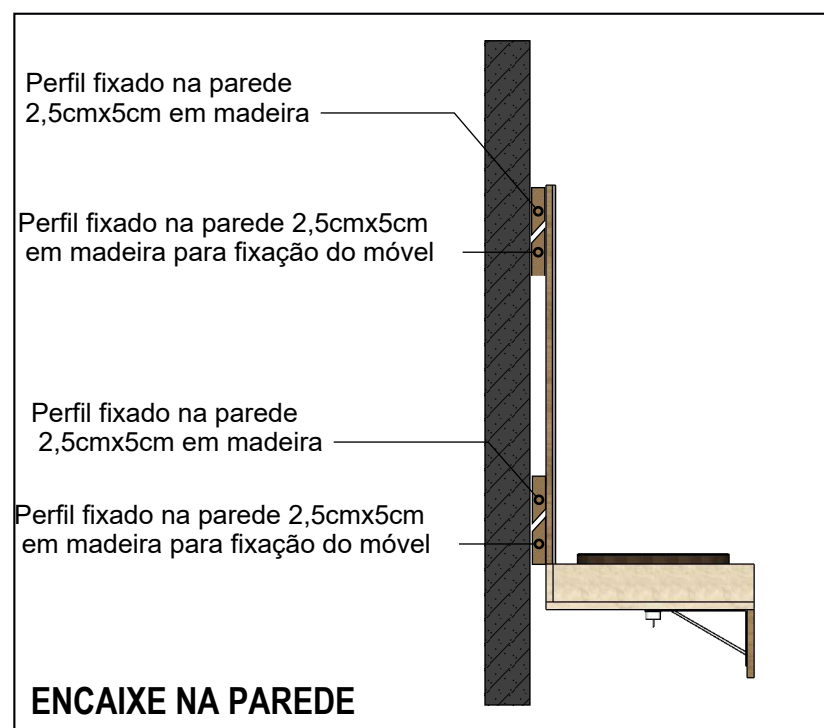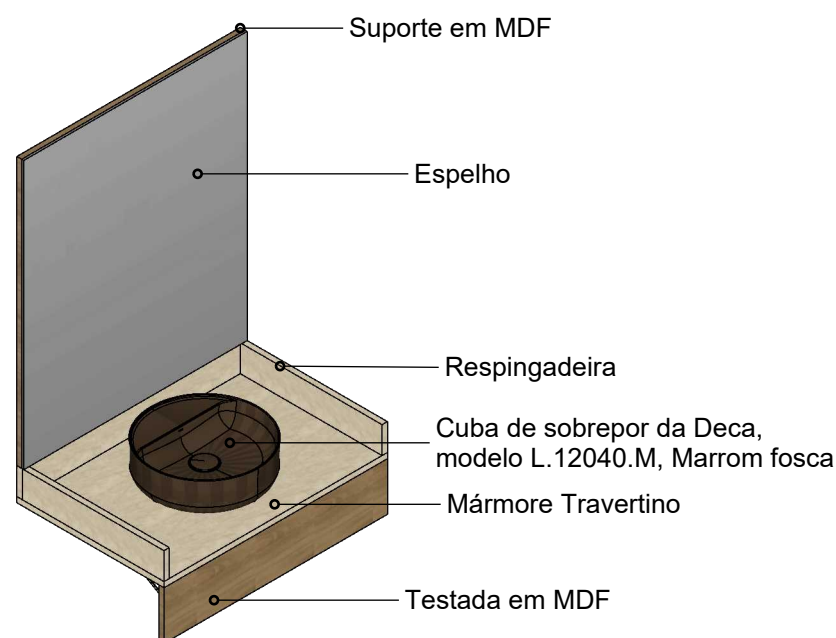

4 PERSPECTIVA - MÓVEL WC CAMARIM 1 E 2
ESCALA: 1/20

Alteração:

Versão 01 Agosto/2026 equipe

versão: data: resp.:



F: 53.98463 2480 | CAU PJ 38985-1
Pelotas, RS

PROJETO THEATRO SÃO PEDRO ARQUITETURA E RESTAURO

Projeto de restauração: DETALHAMENTO MÓVEL LAVATÓRIO CAMARIM 1 E 2

Contratante:

Fundação Teatro São Pedro
CNPJ 07.810.107/0001-83

Endereço obra:

Praça Marechal Deodoro s/n-Porto Alegre-RS

Equipe Técnica:

Arq.ª Urb. Helenice Macedo do Couto CAU A15347-8

Arq.Urb. Fernando Antonio Laetano CAU A12796-5

Arq.ª Urb. Sílvia Castro CAU A232199-8

Arq.Urb. Lucas Boeira Bittencourt CAU A146151-6

Desenhista:
Mariana Coelho Penedo

DM171.5

Arq:
THEATRO SÃO PEDRO -
WC CAMARIM 1 E 2
Escala:
INDICADA
Data:
Agosto/2026




MDF Lâmina
Tauari Natural

Opções de MDF

MDF Guararapes Textura Deep Wood
painel de 2,78X1,85, 18mm de espessura

MDF Arauco Tauari Clássico painel de
2,78X1,85, 18mm de espessura

*OBS: CONFERIR MEDIDAS NO LOCAL

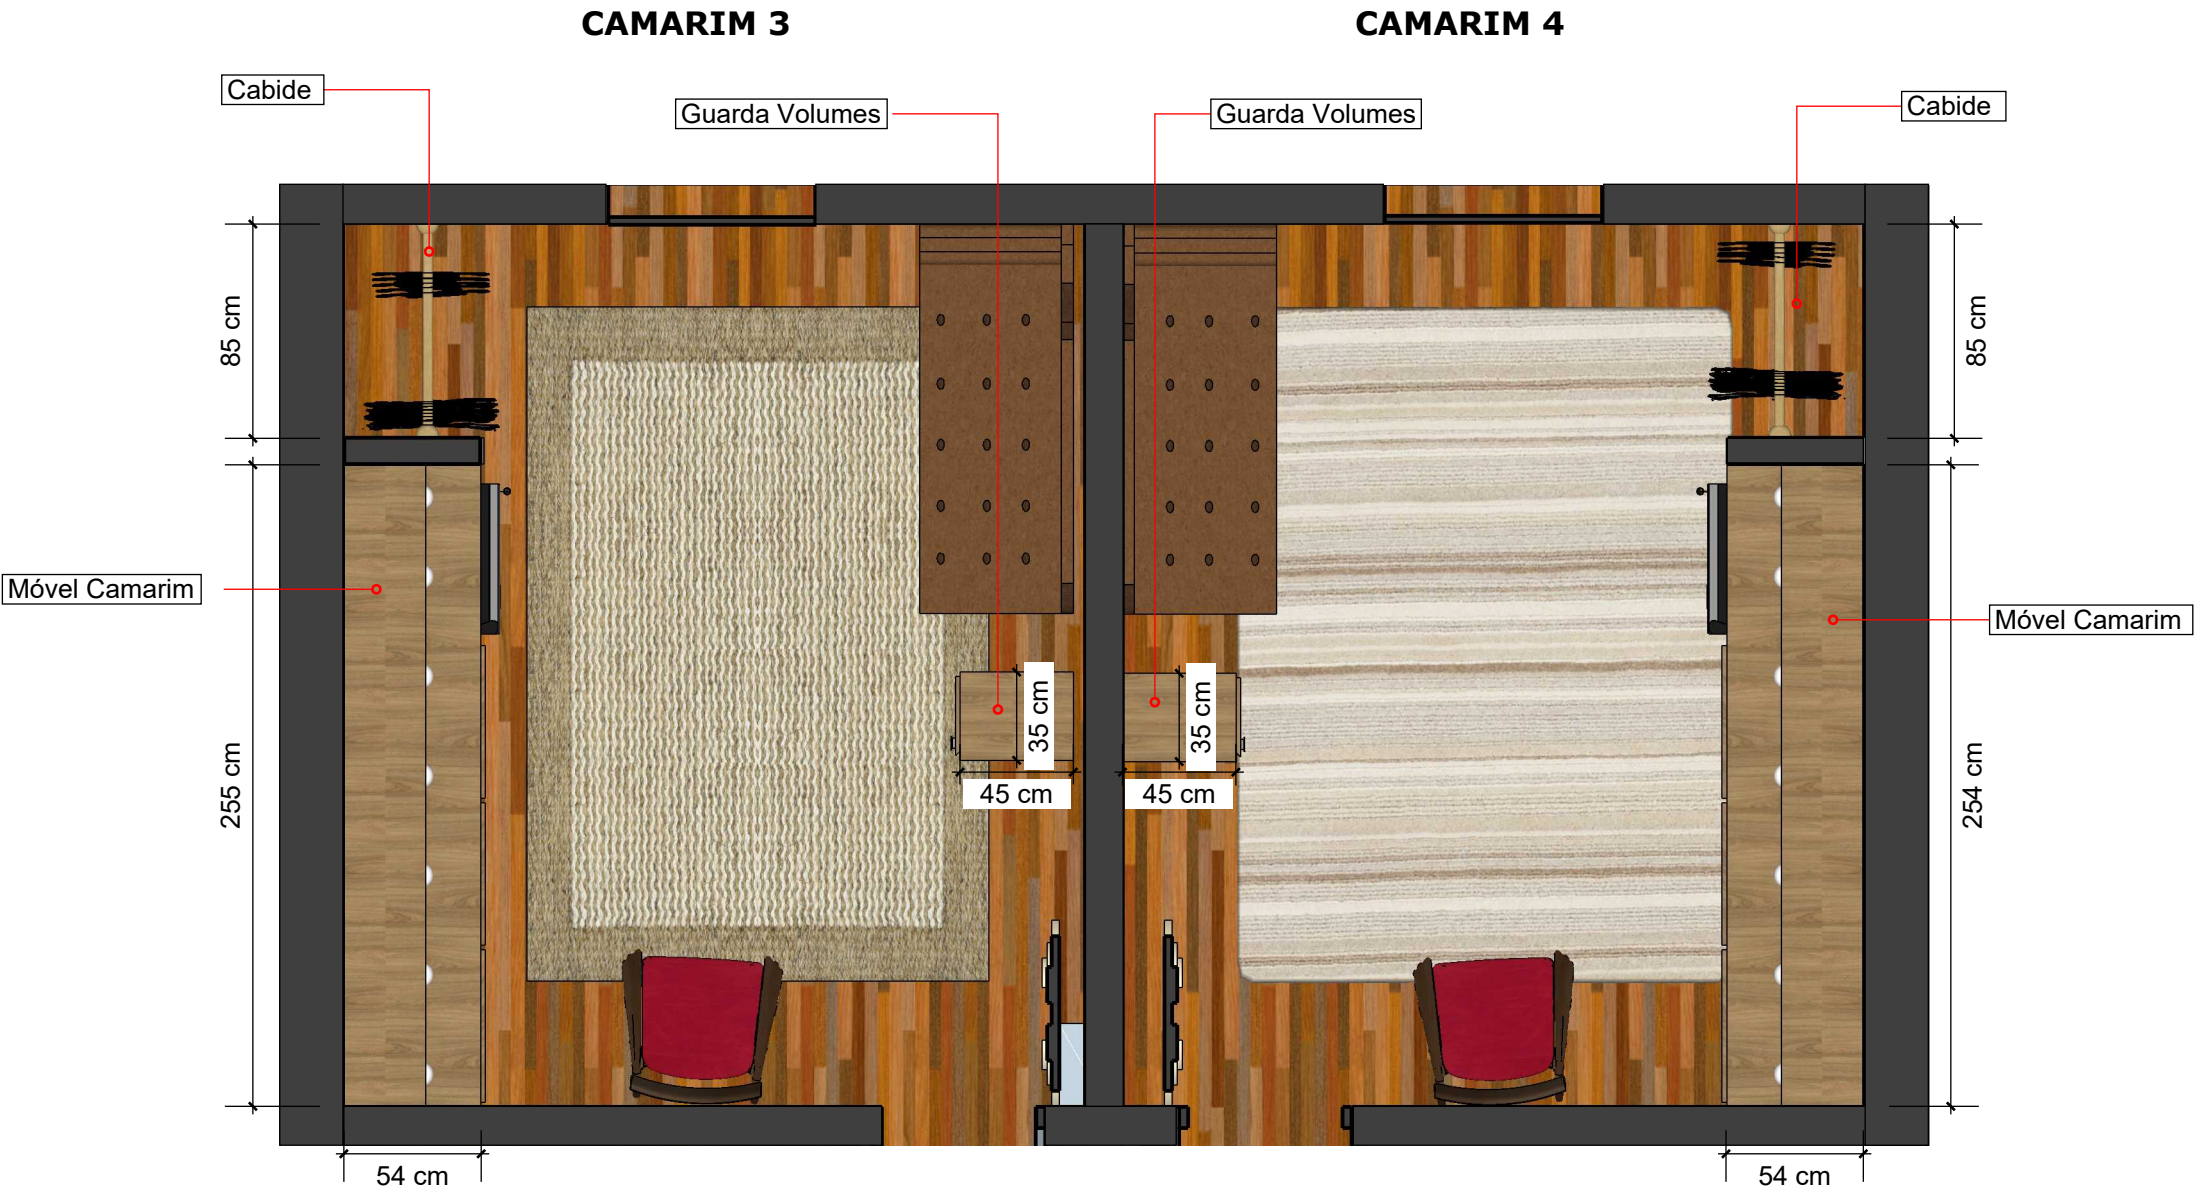

1 PLANTA BAIXA - CAMARIM 3 E 4
S/ ESCALA

ATENÇÃO: VERIFICAR LARGURAS DOS MOBILIÁRIOS, POIS
VARIAM DE ACORDO COM O TAMANHO DA PAREDE DO
AMBIENTE.

Alteração:

Versão 01 Agosto/2026 equipe
versão: data: resp.:



F: 53.98463 2480 | CAU PJ 38985-1
Pelotas, RS

PROJETO THEATRO SÃO PEDRO
ARQUITETURA E RESTAURO

Projeto de restauração:
DETALHAMENTO MÓVEL CAMARIM 3 E
4 (PCD) - PLANTA BAIXA

Contratante:

Fundação Teatro São Pedro
CNPJ 07.810.107/0001-83

Endereço obra:

Praça Marechal Deodoro s/n-Porto Alegre-RS

Equipe Técnica:

Arq.ª Urb. Helenice Macedo do Couto CAU A15347-8

Arq.Urb. Fernando Antonio Laetano CAU A12796-5


Arq.ª Urb. Silvia Castro CAU A232199-8

Arq.Urb. Lucas Boeira Bittencourt CAU A146151-6

Desenhista:
Mariana Coelho Penedo

DM171.7

Arq:
THEATRO SÃO PEDRO -
CAMARIM 1 AO 4
Escala:
INDICADA
Data:
Agosto/2026

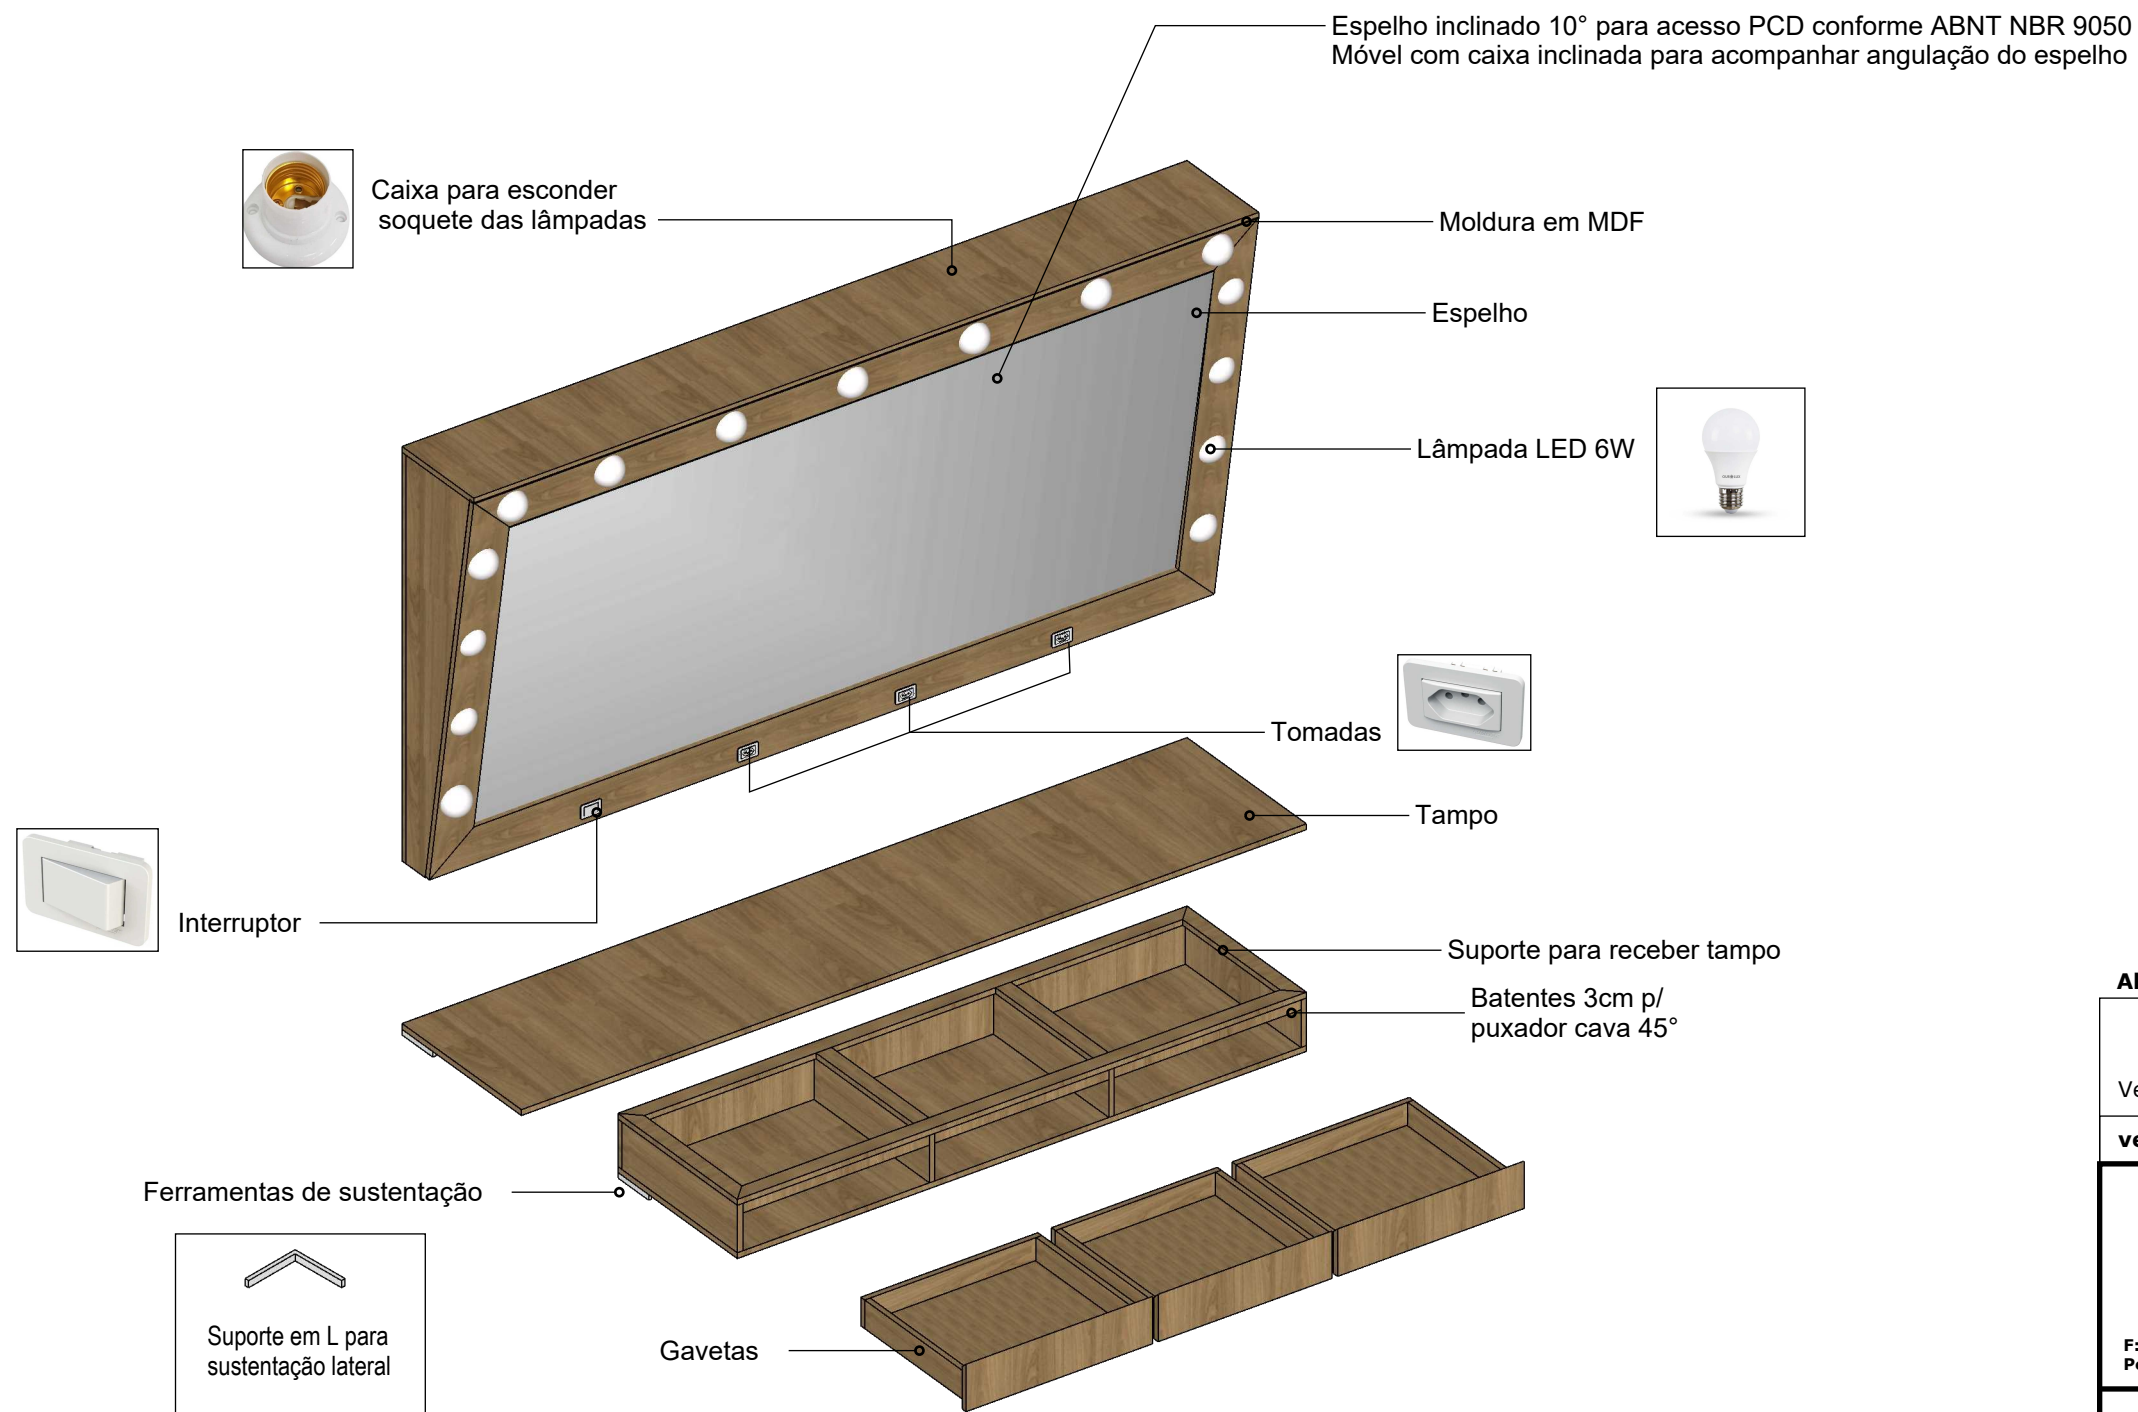

MDF Lâmina
Tauari Natural

Opções de MDF

MDF Guararapes Textura Deep Wood
painel de 2,78X1,85, 18mm de espessura

MDF Arauco Tauari Clássico painel de
2,78X1,85, 18mm de espessura

*OBS: CONFERIR MEDIDAS NO LOCAL

Alteração:

Versão 01 Agosto/2026 equipe

versão: data: resp.:




F: 53.98463 2480 | CAU PJ 38985-1
Pelotas, RS

PROJETO THEATRO SÃO PEDRO
ARQUITETURA E RESTAURO


Projeto de restauração:
DETALHAMENTO MÓVEL CAMARIM
3 E 4 (PCD) - VISTA EXPLODIDA

Contratante:	Equipe Técnica:
Fundação Theatro São Pedro CNPJ 07.810.107/0001-83	Arq.ª Urb. Helenice Macedo do Couto CAU A15347-8
Endereço obra: Praça Marechal Deodoro s/n-Porto Alegre-RS	Arq.Urb. Fernando Antonio Laetano CAU A12796-5
Arq: THEATRO SÃO PEDRO - CAMARIM 3 E 4	Arq.ª Urb. Silvia Castro CAU A232199-8
Escala: INDICADA	Arq.Urb. Lucas Boeira Bittencourt CAU A146151-6
Data: Agosto/2026	Desenhista: Mariana Coelho Penedo


ATENÇÃO: VERIFICAR LARGURAS DOS MOBILIÁRIOS, POIS
VARIAM DE ACORDO COM O TAMANHO DA PAREDE DO
AMBIENTE.

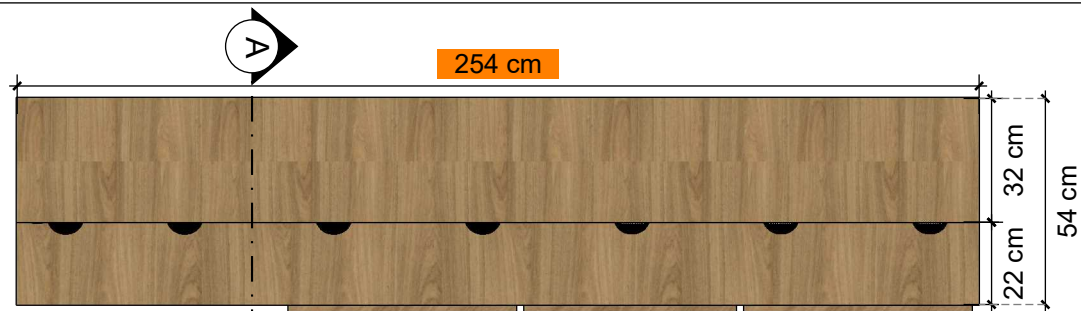


1 VISTA DE TOPO - BANCADA CAMARIM 3
ESCALA: 1/20

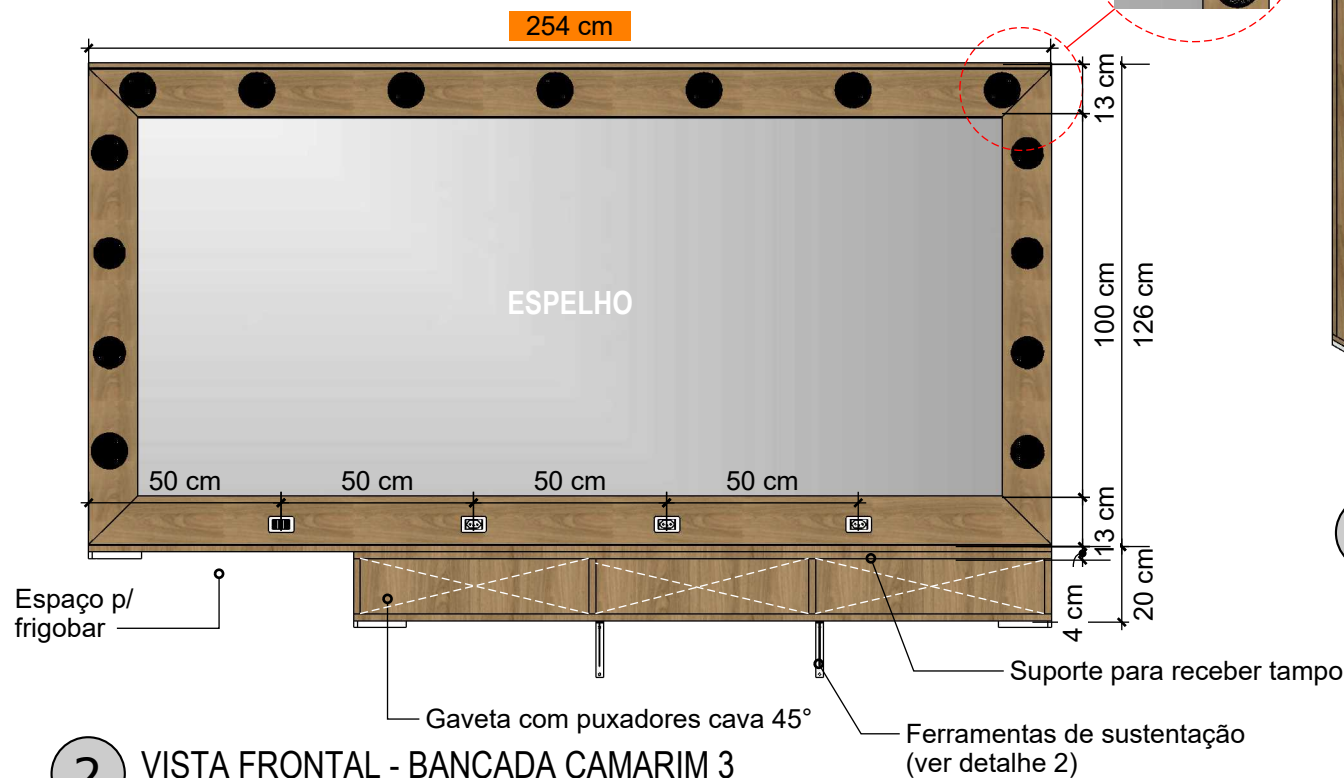


2 VISTA FRONTAL - BANCADA CAMARIM 3
ESCALA: 1/20

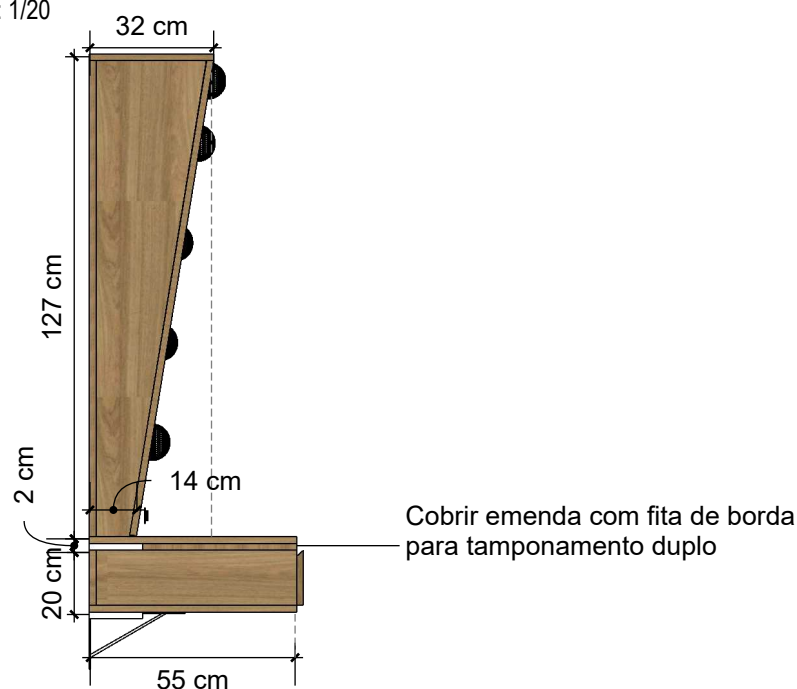

3 VISTA LATERAL - BANCADA CAMARIM 3
ESCALA: 1/20

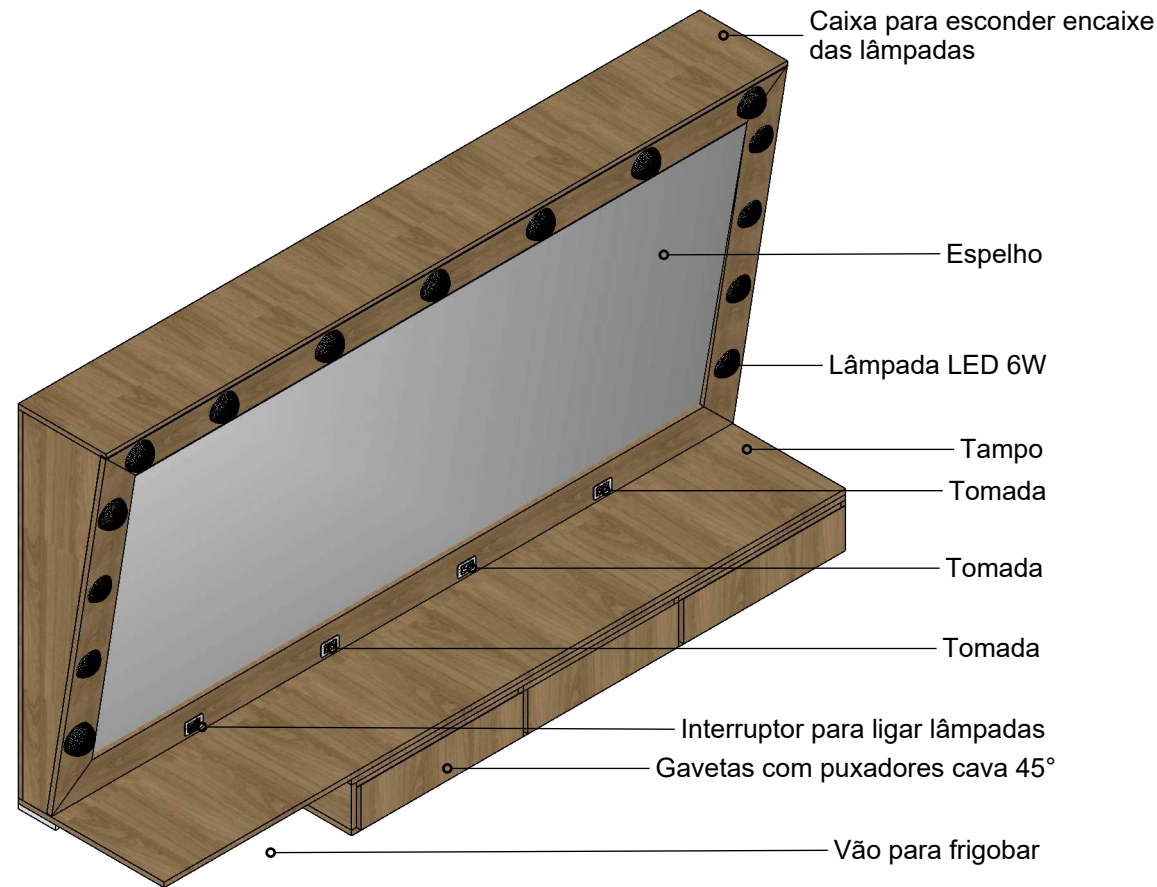

4 PERSPECTIVA - BANCADA CAMARIM 1
ESCALA: 1/20

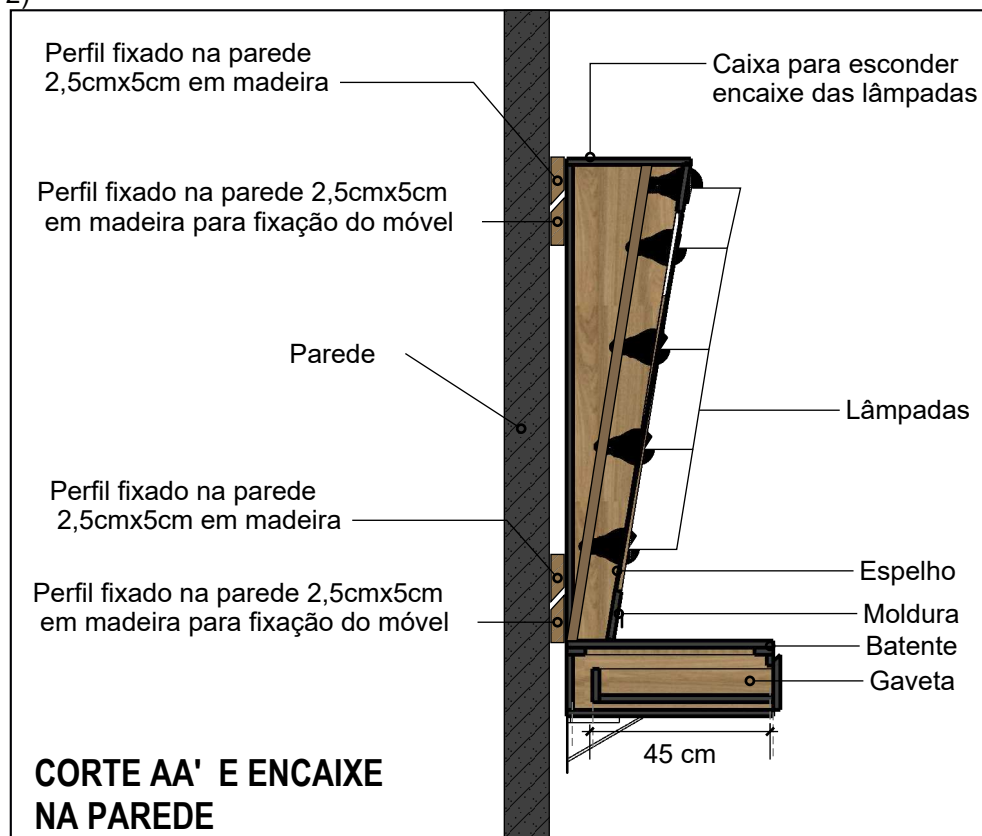

CORTE AA' E ENCAIXE
NA PAREDE



MDF Lâmina
Tauari Natural

Opções de MDF

MDF Guararapes Textura Deep Wood painel de 2,78X1,85, 18mm de espessura
MDF Arauco Tauari Clássico painel de 2,78X1,85, 18mm de espessura

*OBS: CONFERIR MEDIDAS NO LOCAL

Alteração:

Versão 01 Agosto/2026 equipe

versão: data: resp.:



F: 53.98463 2480 | CAU PJ 38985-1
Pelotas, RS

PROJETO THEATRO SÃO PEDRO
ARQUITETURA E RESTAURO

Projeto de restauração:
DETALHAMENTO MÓVEL CAMARIM
3 E 4 (PCD)

Contratante:

Fundação Theatro São Pedro
CNPJ 87.810.107/0001-83

Endereço obra:
Praça Marechal Deodoro s/n-Porto Alegre-RS

Equipe Técnica:

Arq.ª Urb. Helenice Macedo do Couto CAU A15347-8




Arq.Urb. Fernando Antonio Laetano CAU A12796-5

Arq.ª Urb. Silvia Castro CAU A232199-8


Arq.Urb. Lucas Boeira Bittencourt CAU A146151-6

Desenhista:
Mariana Coelho Penedo

Detalhe 1

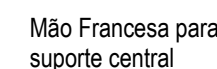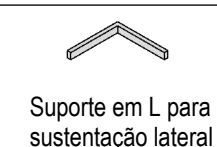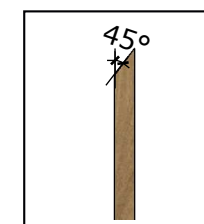

Detalhe 2

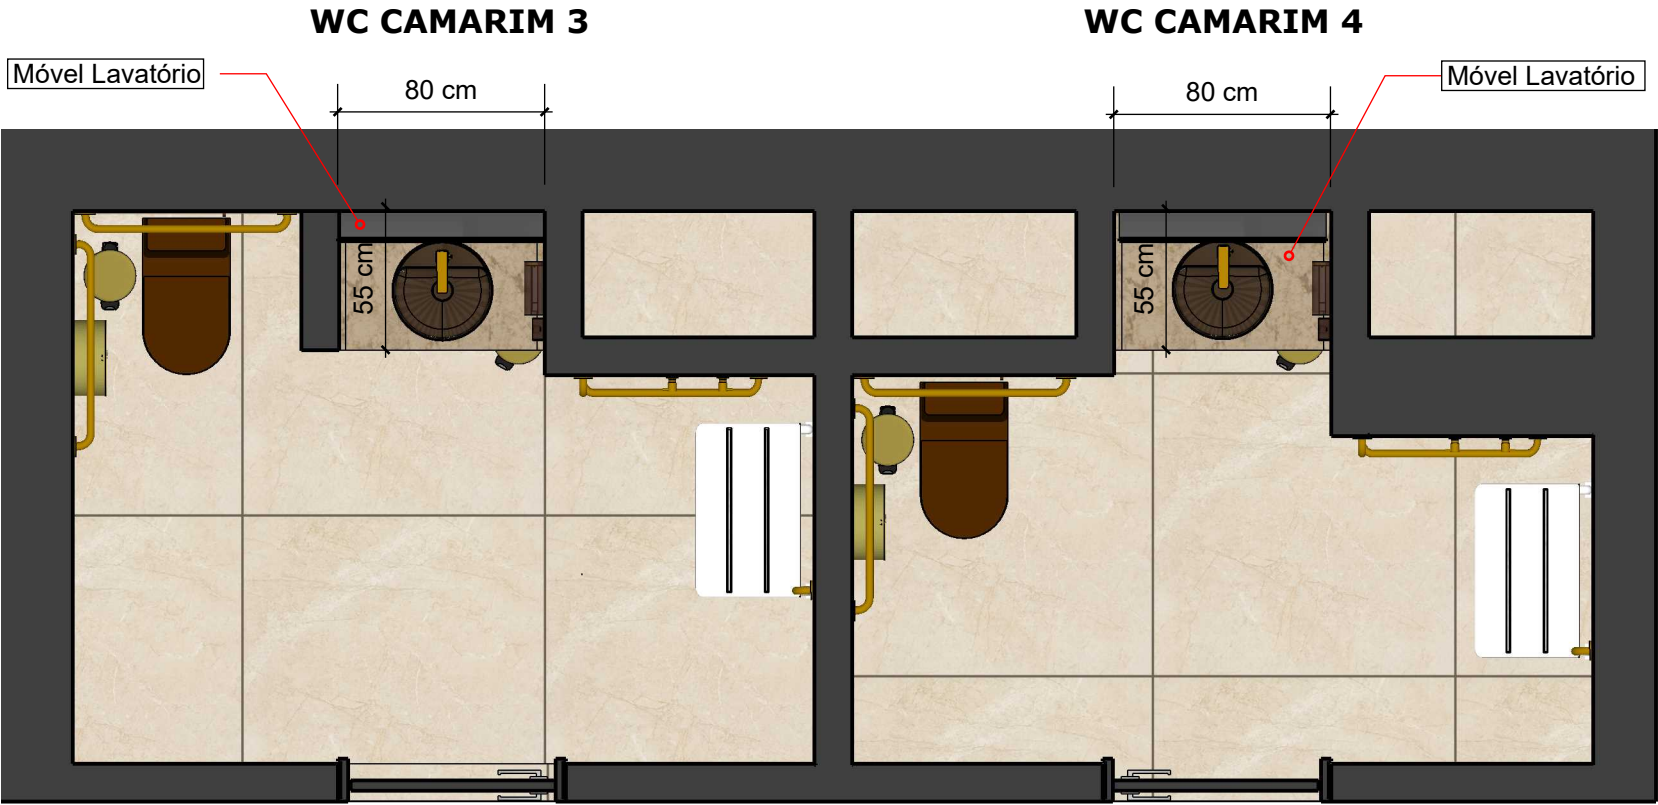

1 PLANTA BAIXA - LAVATÓRIO CAMARIM 3 E 4

S/ ESCALA

ATENÇÃO: VERIFICAR LARGURAS DOS MOBILIÁRIOS, POIS VARIAM DE ACORDO COM O TAMANHO DA PAREDE DO AMBIENTE.



Mármore Travertino Levigado



MDF Lâmina Tauari Natural

Opções de MDF
MDF Guararapes Textura Deep Wood painel de 2,78X1,85, 18mm de espessura
MDF Arauco Tauari Clássico painel de 2,78X1,85, 18mm de espessura

*OBS: CONFERIR MEDIDAS NO LOCAL

Alteração:

Versão 01	Agosto/2026	equipe
versão:	data:	resp.:



F: 53.98463 2480 | CAU PJ 38985-1
Pelotas, RS

PROJETO THEATRO SÃO PEDRO

ARQUITETURA E RESTAURO

Projeto de restauração:

DETALHAMENTO MÓVEL LAVATÓRIO CAMARIM 3 E 4 (PCD) - PLANTA BAIXA

Contratante:

Fundação Teatro São Pedro
CNPJ 07.810.107/0001-83

Endereço obra:

Praça Marechal Deodoro s/n-Porto Alegre-RS

Equipe Técnica:

Arq.ª Urb. Helenice Macedo do Couto CAU A15347-8

Arq.Urb. Fernando Antonio Laetano CAU A12796-5

Arq.ª Urb. Sílvia Castro CAU A232199-8

Arq.Urb. Lucas Boeira Bittencourt CAU A146151-6




Desenhista:
Mariana Coelho Penedo

DM171.10

Arq:
THEATRO SÃO PEDRO -
WC CAMARIM 1 AO 4

Escala:
INDICADA

Data:
Agosto/2026

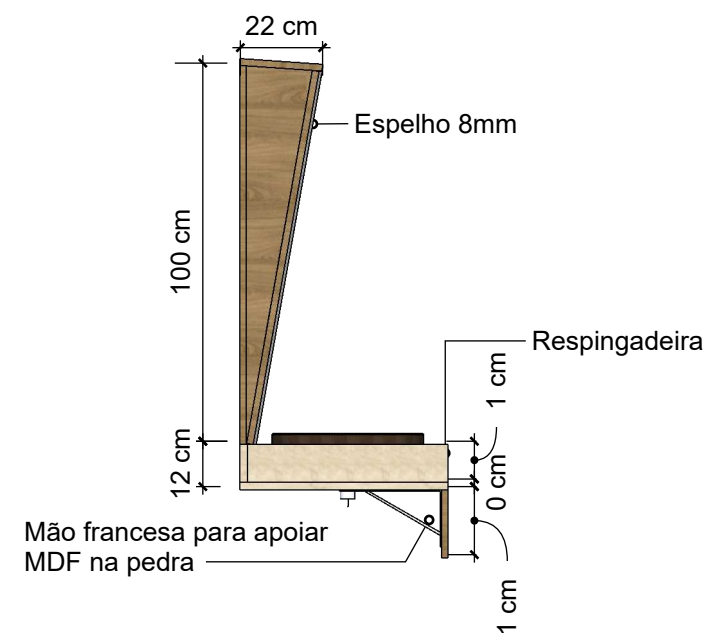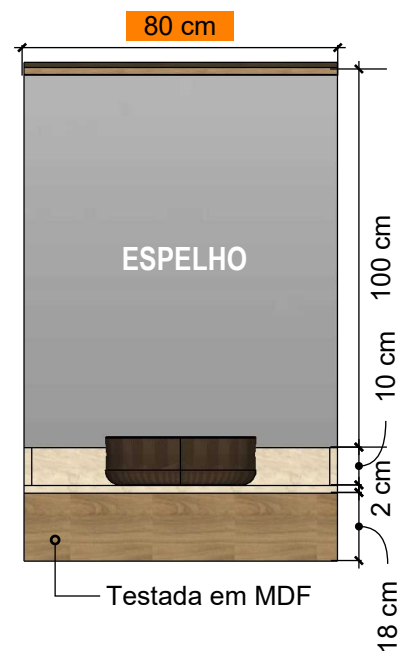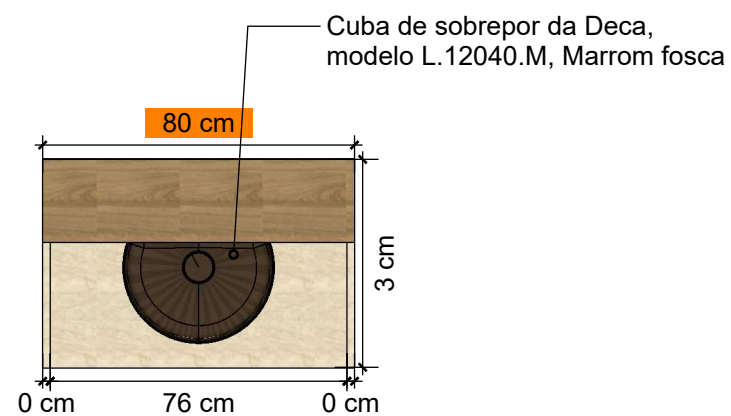



Opções de MDF
MDF Guararapes Textura Deep Wood painel de 2,78X1,85, 18mm de espessura
MDF Arauco Tauari Clássico painel de 2,78X1,85, 18mm de espessura

*OBS: CONFERIR MEDIDAS NO LOCAL

1 VISTA DE TOPO - MÓVEL WC CAMARIM 3 E 4
ESCALA: 1/20

2 VISTA FRONTAL - MÓVEL WC CAMARIM 3 E 4
ESCALA: 1/20

3 VISTA LATERAL - MÓVEL WC CAMARIM 1 E 2
ESCALA: 1/20

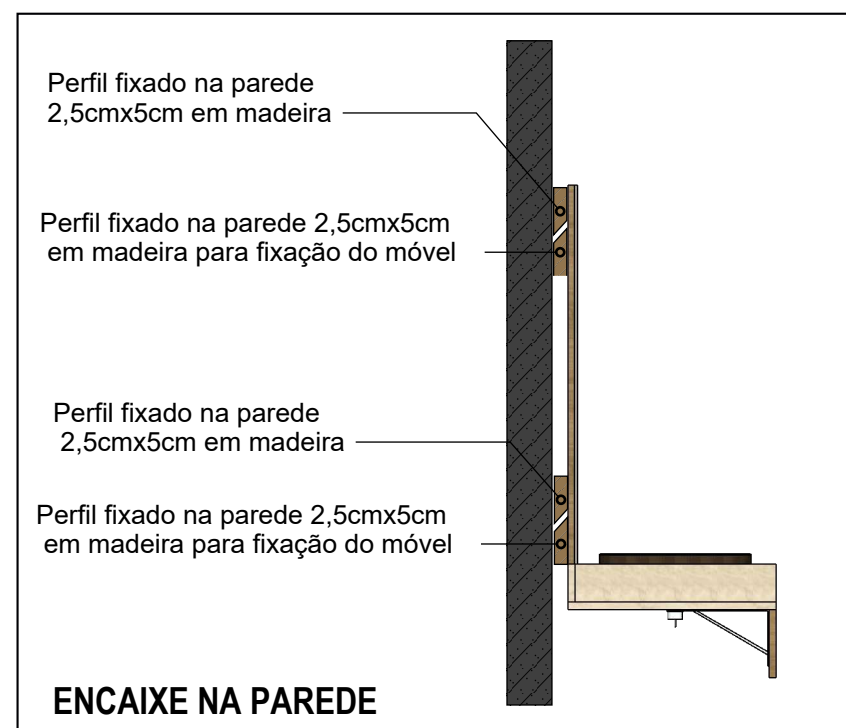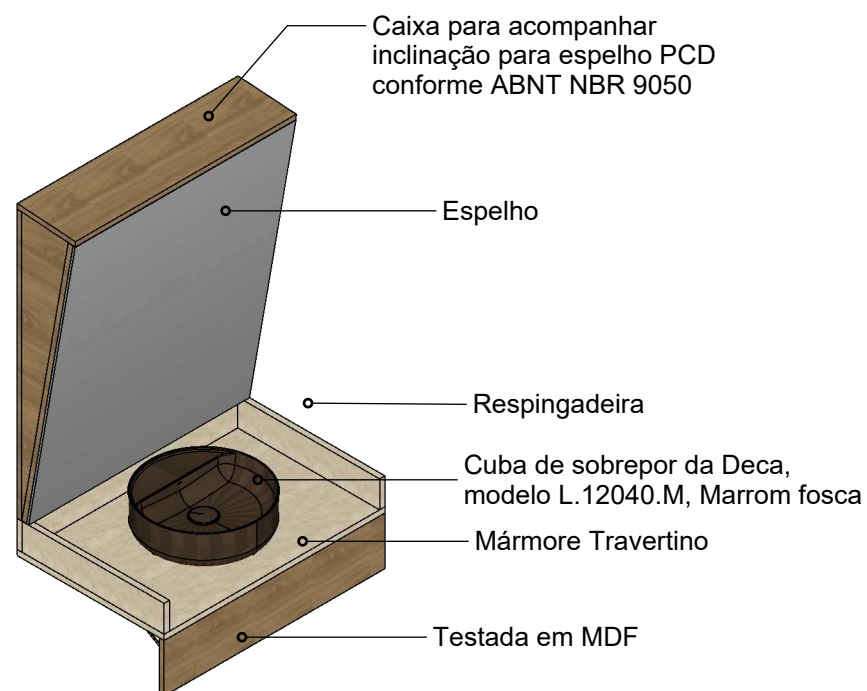

4 PERSPECTIVA - MÓVEL WC CAMARIM 3 E 4
ESCALA: 1/20

Alteração:

Versão 01 Agosto/2026 equipe

versão: data: resp.:



F: 53.98463 2480 | CAU PJ 38985-1
Pelotas, RS

PROJETO THEATRO SÃO PEDRO ARQUITETURA E RESTAURO

Projeto de restauração: DETALHAMENTO MÓVEL LAVATÓRIO CAMARIM 3 E 4 - WC PCD

Contratante:

Fundação Theatro São Pedro
CNPJ 07.810.107/0001-83

Endereço obra:

Praça Marechal Deodoro s/n-Porto Alegre-RS

Equipe Técnica:

Arq.ª Urb. Helenice Macedo do Couto CAU A15347-8

Arq.Urb. Fernando Antonio Laetano CAU A12796-5

Arq.ª Urb. Silvia Castro CAU A232199-8

Arq.Urb. Lucas Boeira Bittencourt CAU A146151-6

Desenhista:
Mariana Coelho Penedo

DM171.11

Arq:
THEATRO SÃO PEDRO -
WC CAMARIM 3 E 4

Escala:
INDICADA

Data:
Agosto/2026



MDF Lâmina
Tauari Natural


Opções de MDF

MDF Guararapes Textura Deep Wood
painel de 2,78X1,85, 18mm de espessura


MDF Arauco Tauari Clássico painel de
2,78X1,85, 18mm de espessura

*OBS: CONFERIR MEDIDAS NO LOCAL

CAMARIM 5

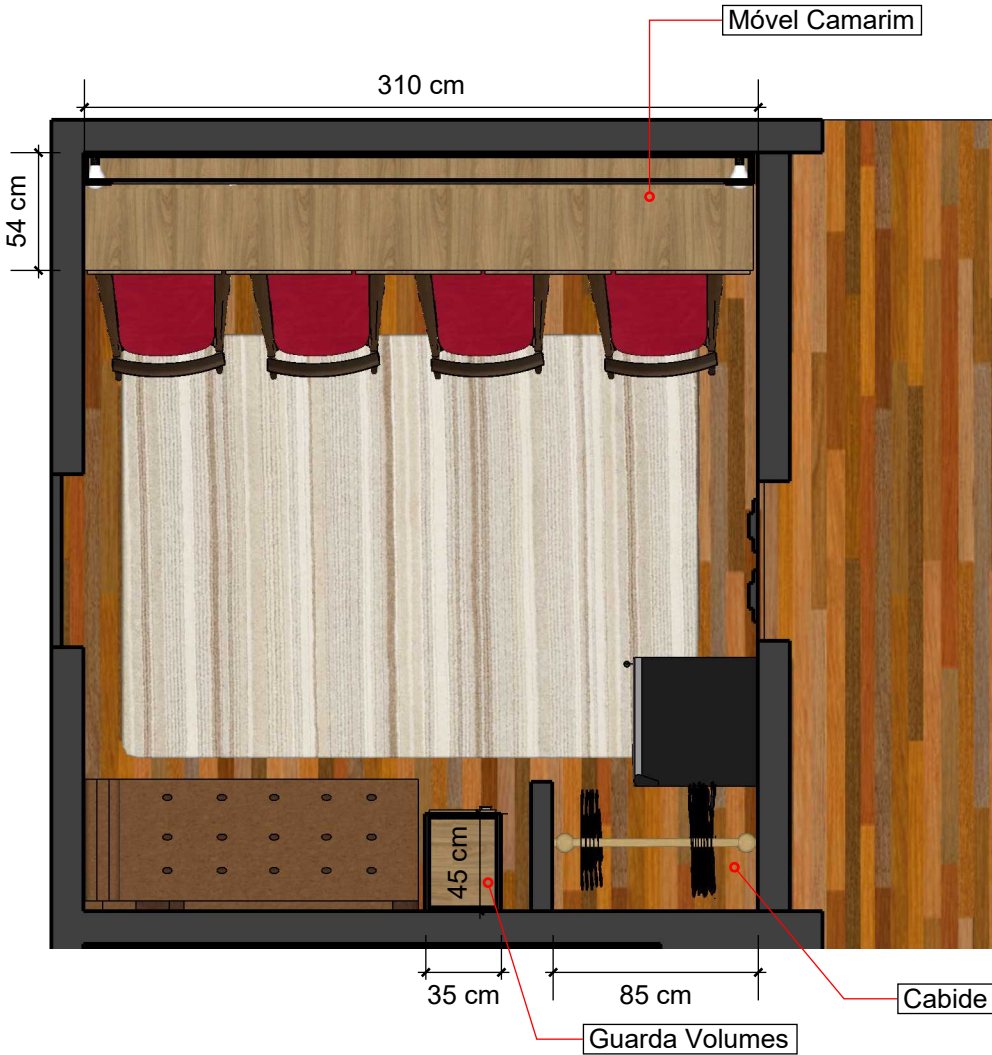

CAMARIM 6

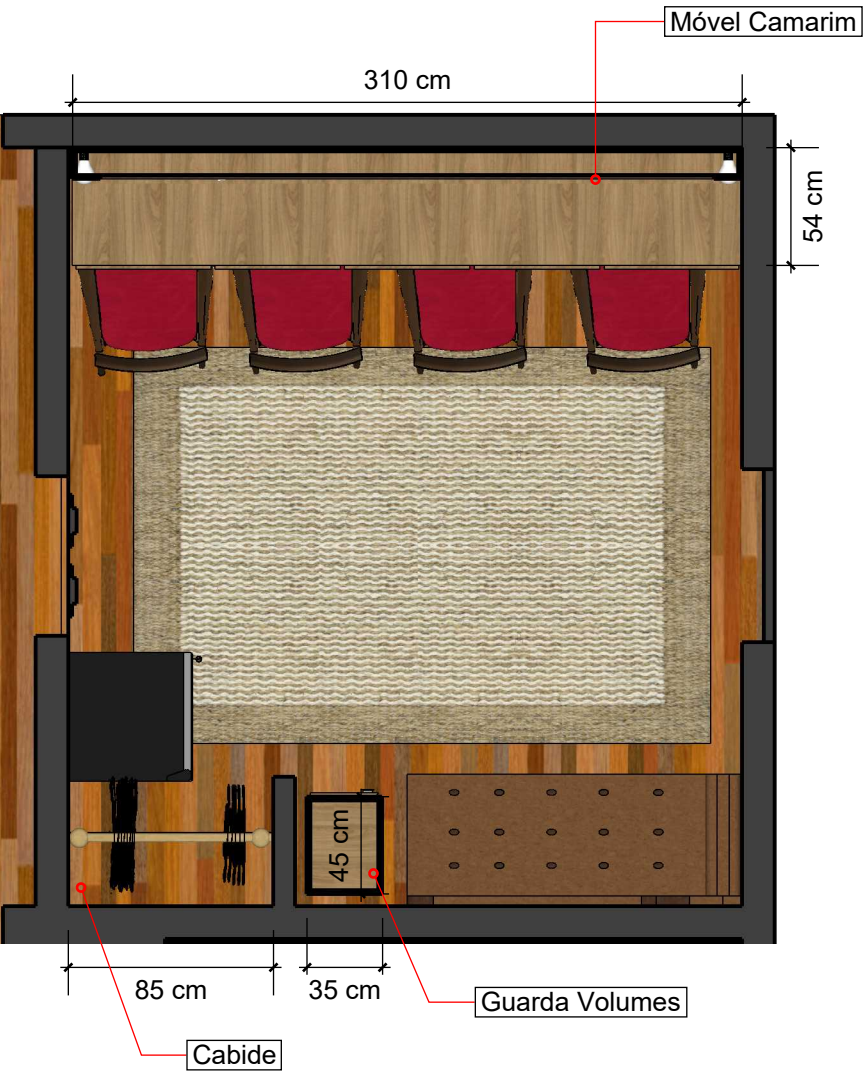

1 PLANTA BAIXA - CAMARIM 5 E 6
S/ ESCALA

ATENÇÃO: VERIFICAR LARGURAS DOS MOBILIÁRIOS, POIS
VARIAM DE ACORDO COM O TAMANHO DA PAREDE DO
AMBIENTE.

Alteração:

Versão 01 Agosto/2026 equipe
versão: data: resp.:



F: 53.98463 2480 | CAU PJ 38985-1
Pelotas, RS

PROJETO THEATRO SÃO PEDRO
ARQUITETURA E RESTAURO

Projeto de restauração:
DETALHAMENTO MÓVEL CAMARIM 5 E 6
PLANTA BAIXA

Contratante:

Fundação Teatro São Pedro
CNPJ 07.810.107/0001-83

Endereço obra:

Praça Marechal Deodoro s/n-Porto Alegre-RS

Equipe Técnica:

Arq.ª Urb. Helenice Macedo do Couto CAU A15347-8

Arq.Urb. Fernando Antonio Laetano CAU A12796-5

Arq.ª Urb. Silvia Castro CAU A232199-8

Arq.Urb. Lucas Boeira Bittencourt CAU A146151-6


Desenhista:
Mariana Coelho Penedo

DM171.12

Arq:
THEATRO SÃO PEDRO -
CAMARIM 5 AO 10

Escala:
INDICADA

Data:
Agosto/2026

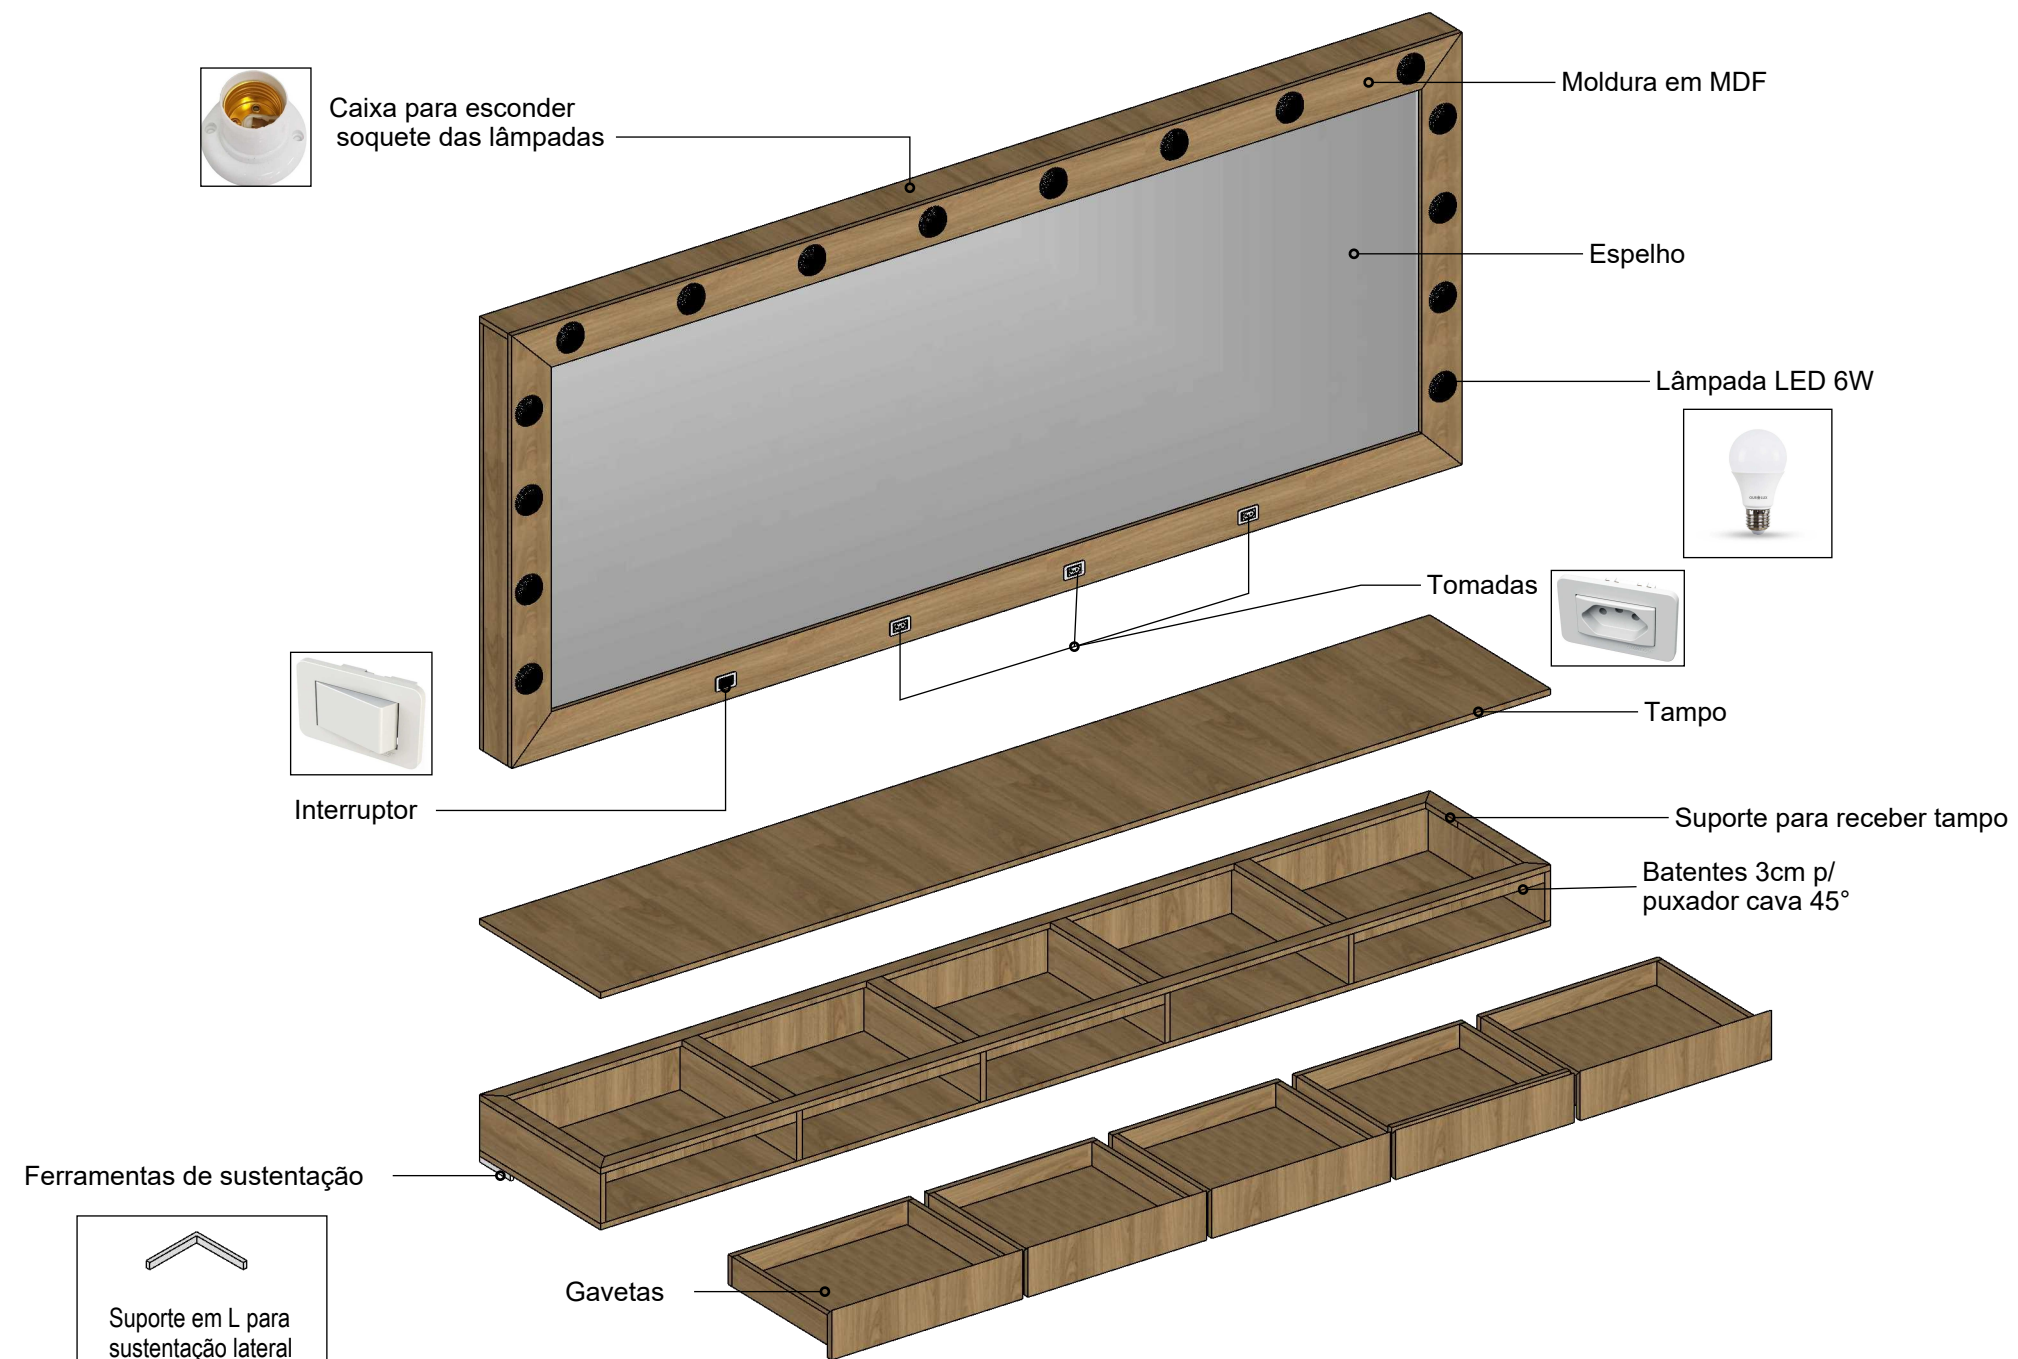

5 VISTA EXPLODIDA - BANCADA CAMARIM
5, 6, 7, 8, 9 E 10
ESCALA: 1/20

ATENÇÃO: VERIFICAR LARGURAS DOS MOBILIÁRIOS, POIS VARIAM DE ACORDO COM O TAMANHO DA PAREDE DO AMBIENTE.



**MDF Lâmina
Tauari Natural**

Opções de MDF
MDF Guararapes Textura Deep Wood painel de 2,78X1,85, 18mm de espessura
MDF Arauco Tauari Clássico painel de 2,78X1,85, 18mm de espessura

***OBS: CONFERIR MEDIDAS NO LOCAL**

Alteração:

Versão 01	Agosto/2026	equipe
versão:	data:	resp.:

F: 53.98463 2480 | CAU PJ 38985-1
Pelotas, RS

THEATRO
SÃO PEDRO
PORTO ALEGRE - RS

PROJETO THEATRO SÃO PEDRO
ARQUITETURA E RESTAURO

Projeto de restauração:
DETALHAMENTO MÓVEL CAMARIM 5 E 6
VISTA EXPLODIDA


Contratante: Fundação Theatro São Pedro CNPJ 87.810.107/0001-83 Endereço obra: Praça Marechal Deodoro s/n-Porto Alegre-RS	Equipe Técnica: Arq.ª Urb. Helenice Macedo do Couto CAU A15347-8 Arq. Urb. Fernando Antonio Laetano CAU A12796-5 Arq.ª Urb. Silvia Castro CAU A232199-8 Arq. Urb. Lucas Boeira Bittencourt CAU A146151-6 Desenhista: Mariana Coelho Penedo
---	--

Arq:
THEATRO SÃO PEDRO -
CAMARIM 5 E 6


Escala:
INDICADA

Data:
Agosto/2026


DM171.13

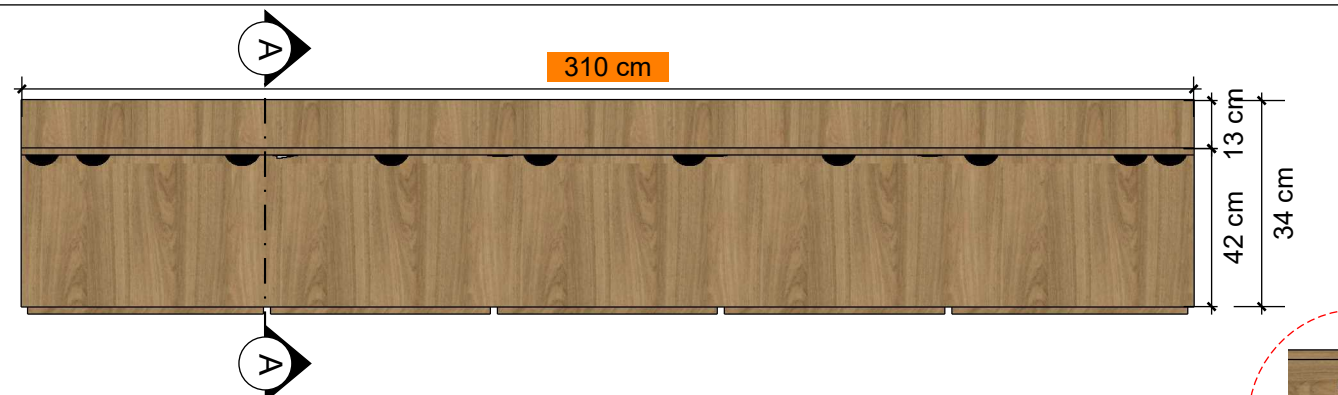


1 VISTA DE TOPO - BANCADA CAMARIM 5 E 6
ESCALA: 1/20

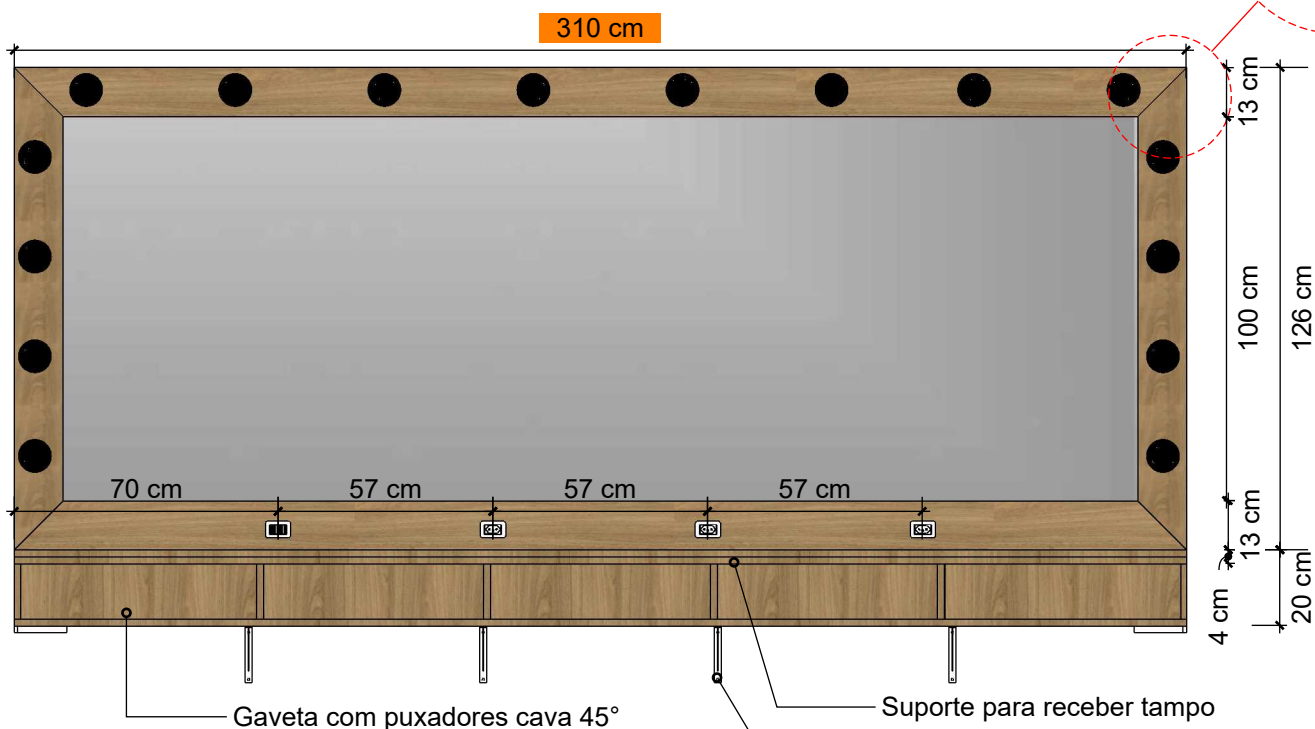


2 VISTA FRONTAL - BANCADA CAMARIM 5 E 6
ESCALA: 1/20

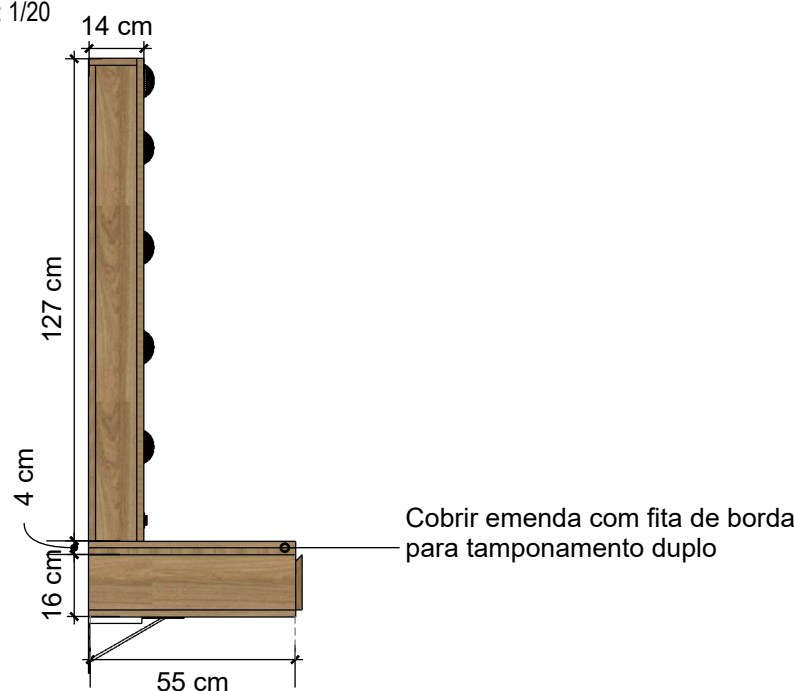


3 VISTA LATERAL - BANCADA CAMARIM 5 E 6
ESCALA: 1/20

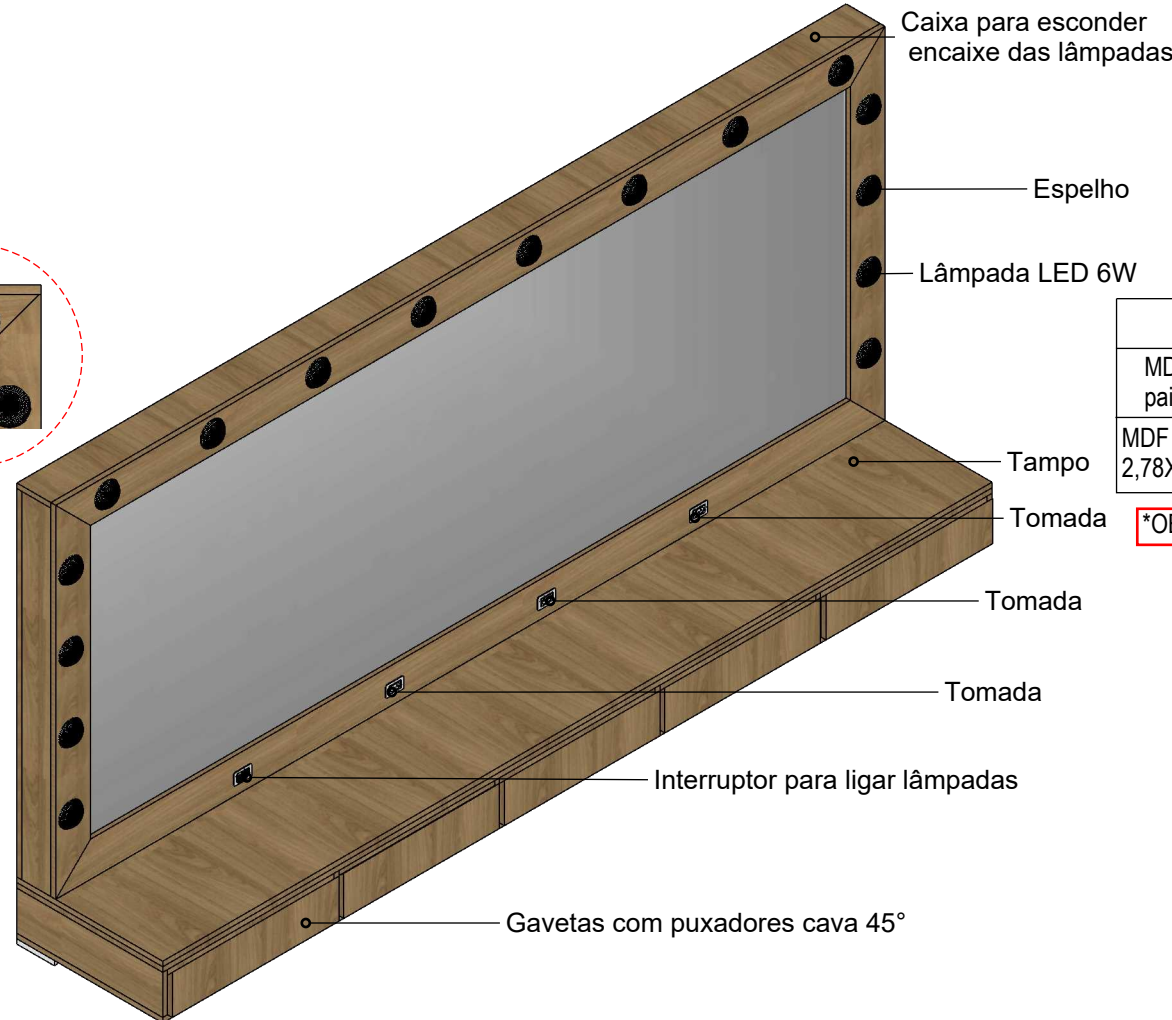


4 PERSPECTIVA - BANCADA CAMARIM 5 E 6
ESCALA: 1/20

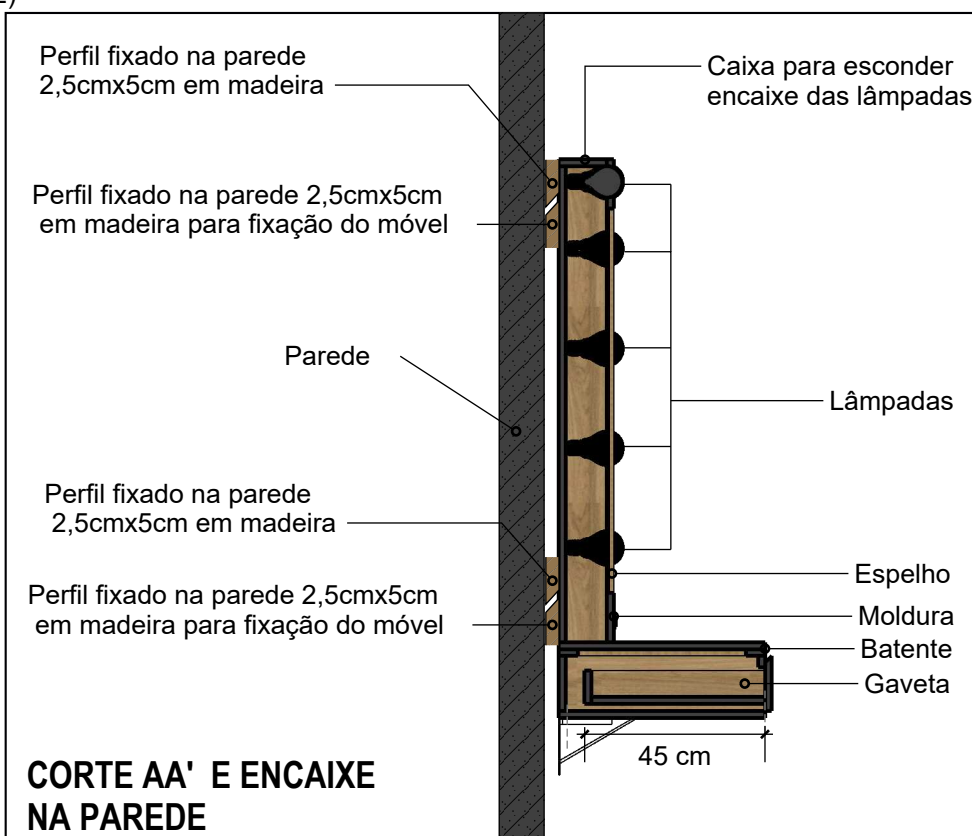

CORTE AA' E ENCAIXE
NA PAREDE

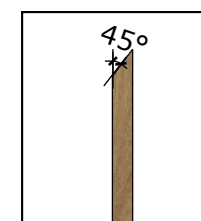

Detalhe 1

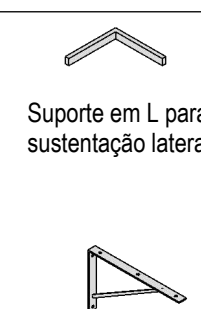

Detalhe 2



MDF Lâmina
Tauari Natural

Opções de MDF

MDF Guararapes Textura Deep Wood painel de 2,78X1,85, 18mm de espessura
MDF Arauco Tauari Clássico painel de 2,78X1,85, 18mm de espessura

*OBS: CONFERIR MEDIDAS NO LOCAL

Alteração:

Versão 01	Agosto/2026	equipe
versão:	data:	resp.:

studio
ARQ pro


THEATRO SÃO PEDRO
PORTO ALEGRE - RS

F: 53.98463 2480 | CAU PJ 38985-1
Pelotas, RS

PROJETO THEATRO SÃO PEDRO
ARQUITETURA E RESTAURAO

Projeto de restauração:
DETALHAMENTO MÓVEL CAMARIM 5 E 6

Contratante:	Equipe Técnica:
Fundação Theatro São Pedro CNPJ 87.810.107/0001-83	Arq.ª Urb. Helenice Macedo do Couto CAU A15347-8
Endereço obra: Praça Marechal Deodoro s/n-Porto Alegre-RS	Arq. Urb. Fernando Antonio Laetano CAU A12796-5
Arq: THEATRO SÃO PEDRO - CAMARIM 5 E 6	Arq.ª Urb. Silvia Castro CAU A232199-8
Escala: INDICADA	Arq. Urb. Lucas Boeira Bittencourt CAU A146151-6
Data: Agosto/2026	Desenhista: Mariana Coelho Penedo

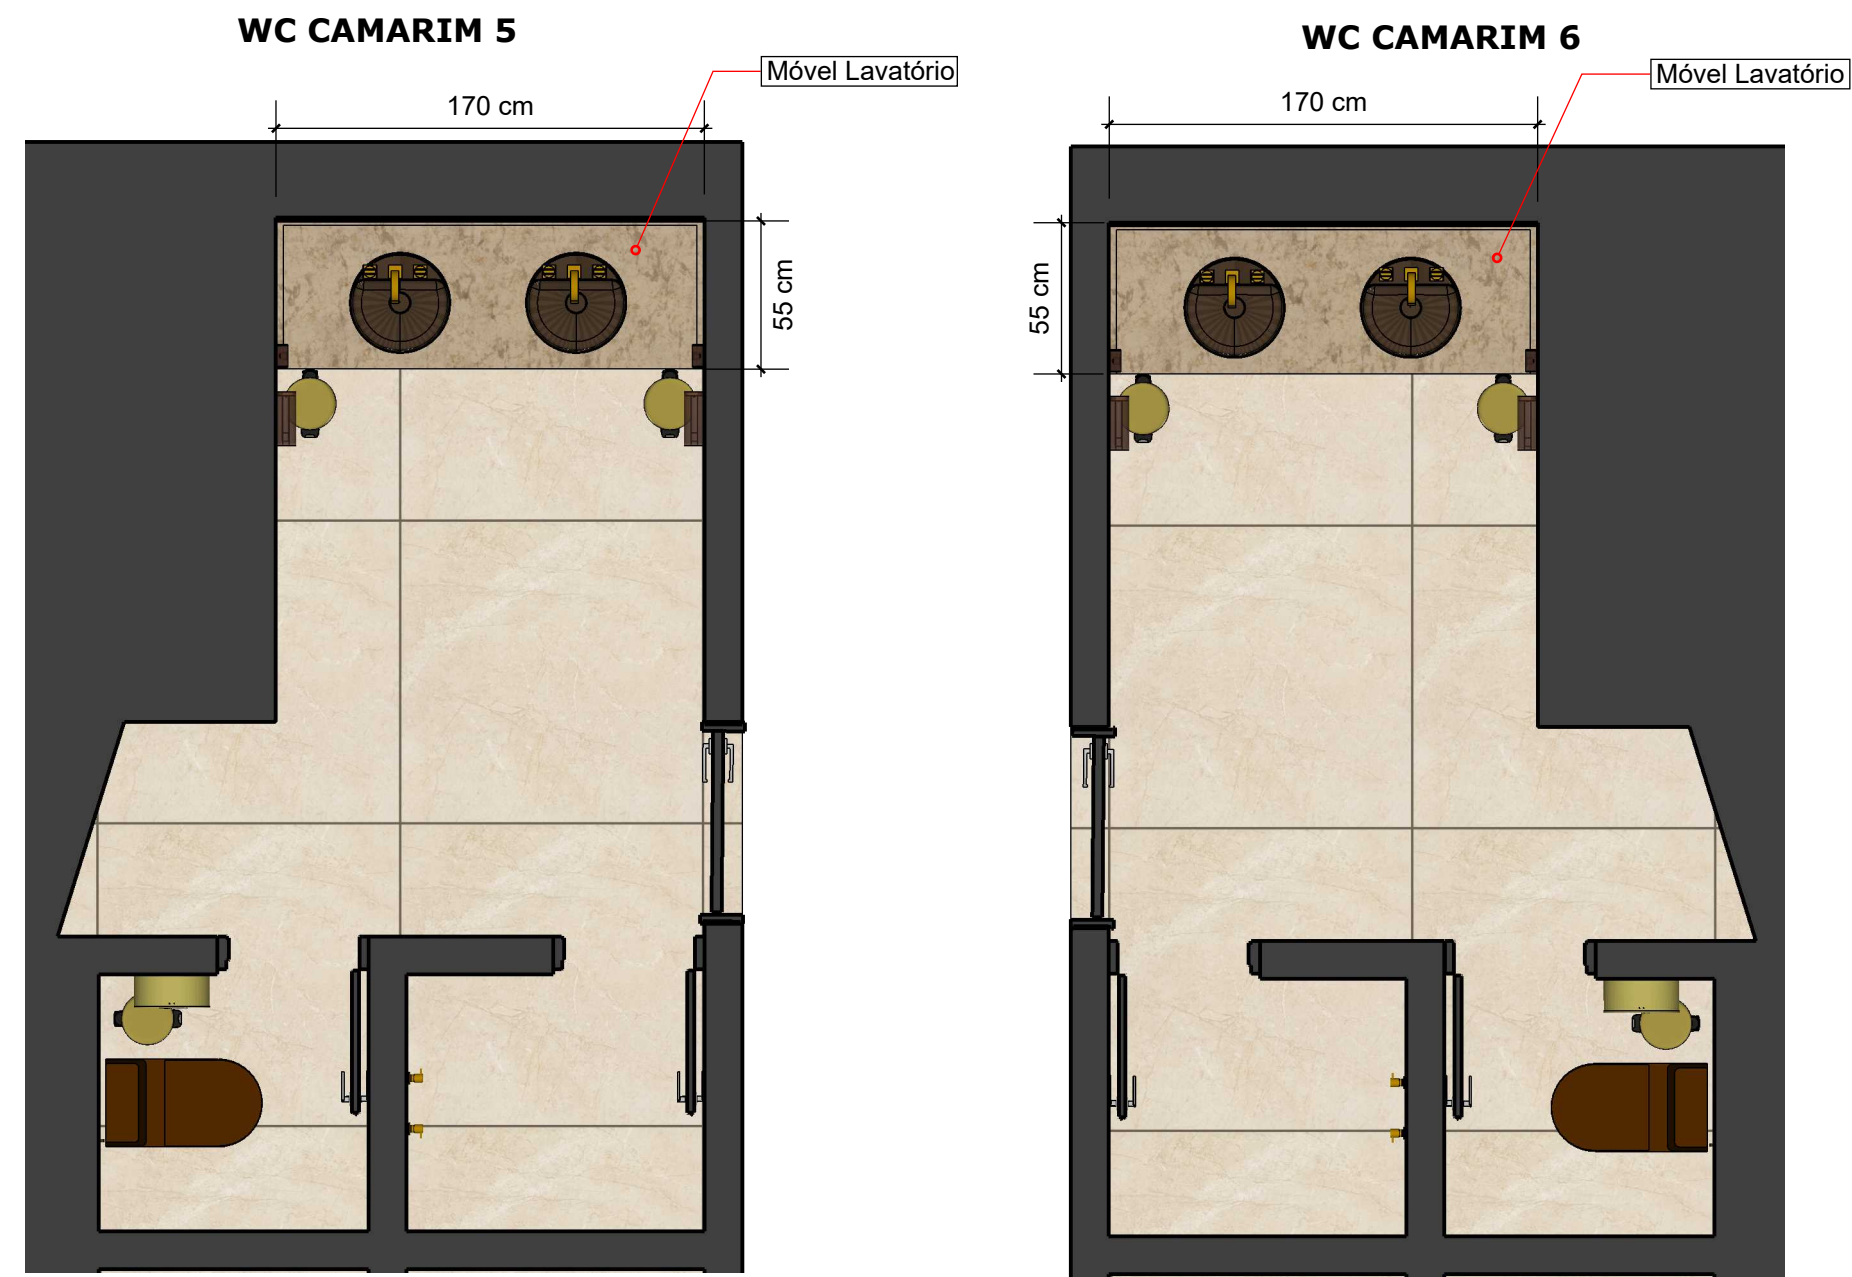

1 PLANTA BAIXA - LAVATÓRIO CAMARIM 5 E 6
S/ ESCALA

ATENÇÃO: VERIFICAR LARGURAS DOS MOBILIÁRIOS, POIS VARIAM DE ACORDO COM O TAMANHO DA PAREDE DO AMBIENTE.



Opções de MDF
MDF Guararapes Textura Deep Wood painel de 2,78X1,85, 18mm de espessura
MDF Arauco Tauari Clássico painel de 2,78X1,85, 18mm de espessura
*OBS: CONFERIR MEDIDAS NO LOCAL

Alteração:

Versão 01	Agosto/2026	equipe
versão:	data:	resp.:

studio

ARQ

pro

THEATRO

SÃO PEDRO

PORTO ALEGRE - RS

F: 53.98463 2480 | CAU PJ 38985-1
Pelotas, RS

PROJETO THEATRO SÃO PEDRO

ARQUITETURA E RESTAURO

Projeto de restauração:

DETALHAMENTO MÓVEL LAVATÓRIO
CAMARIM 5 E 6 - PLANTA BAIXA

Contratante:




Fundação Theatro São Pedro
CNPJ 07.810.107/0001-83
Endereço obra:
Praça Marechal Deodoro s/n-Porto Alegre-RS

Arq:
THEATRO SÃO PEDRO -
WC CAMARIM 5 AO 10
Escala:
INDICADA
Data:
Agosto/2026

Equipe Técnica:

Arq.ª Urb. Helenice Macedo do Couto CAU A15347-8
Arq.Urb. Fernando Antonio Laetano CAU A12796-5
Arq.ª Urb. Sílvia Castro CAU A232199-8
Arq.Urb. Lucas Boeira Bittencourt CAU A146151-6
Desenhista:
Mariana Coelho Penedo

DM171.15

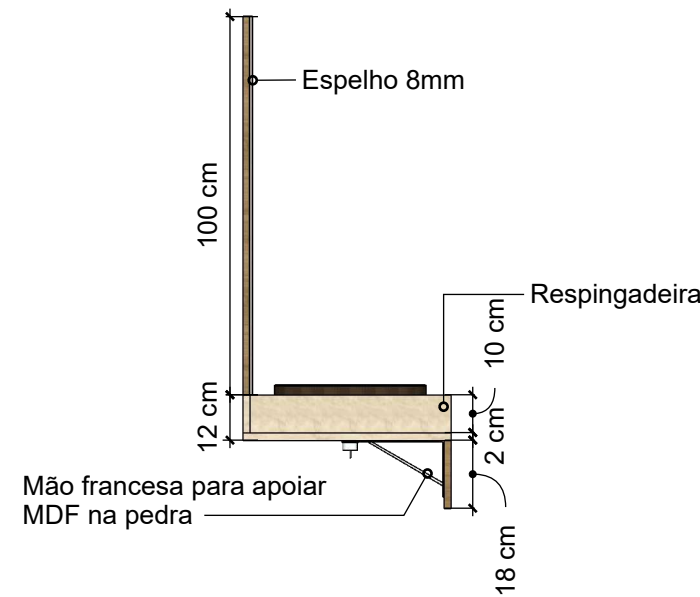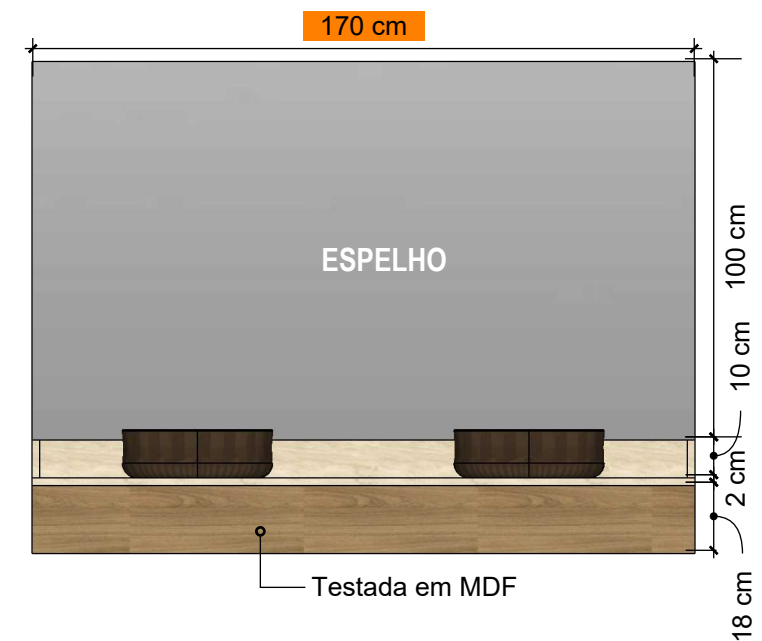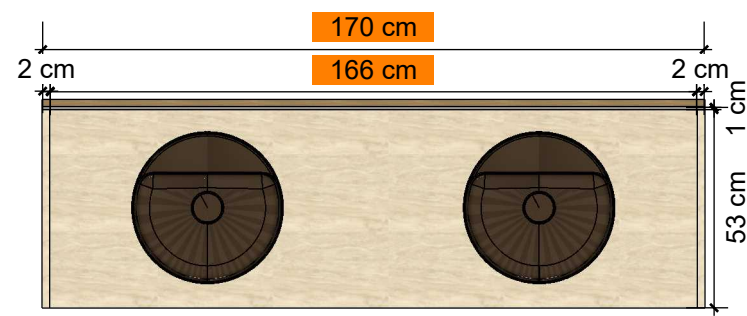



Opções de MDF	
MDF Guararapes Textura Deep Wood	painel de 2,78X1,85, 18mm de espessura
MDF Arauco Tauari Clássico	painel de 2,78X1,85, 18mm de espessura

***OBS: CONFERIR MEDIDAS NO LOCAL**

1 VISTA DE TOPO - MÓVEL WC CAMARIM 3 E 4
ESCALA: 1/20

2 VISTA FRONTAL - MÓVEL WC CAMARIM 3 E 4
ESCALA: 1/20

3 VISTA LATERAL - MÓVEL WC CAMARIM 1 E 2
ESCALA: 1/20

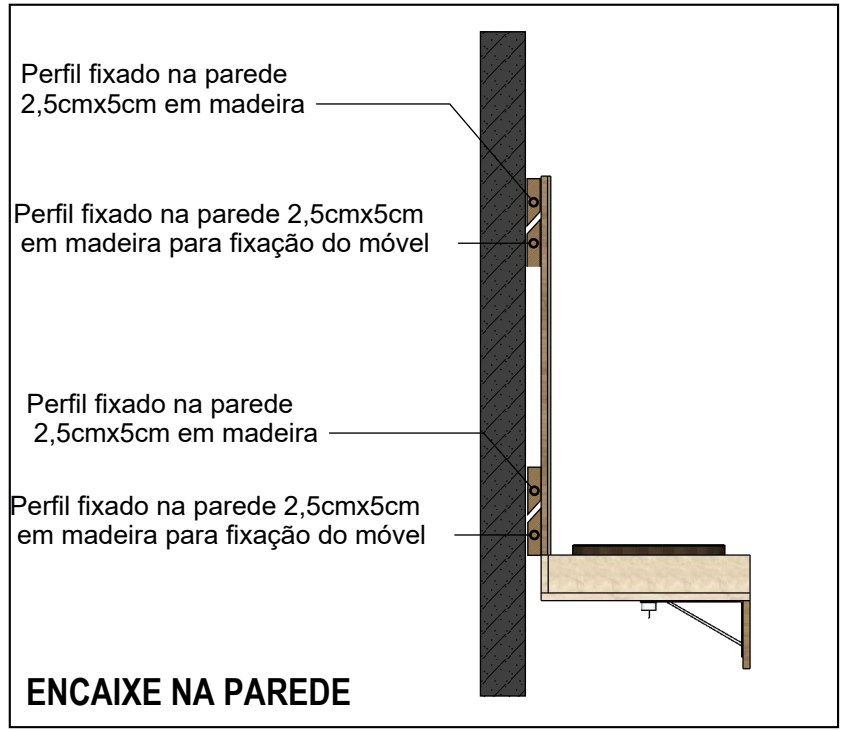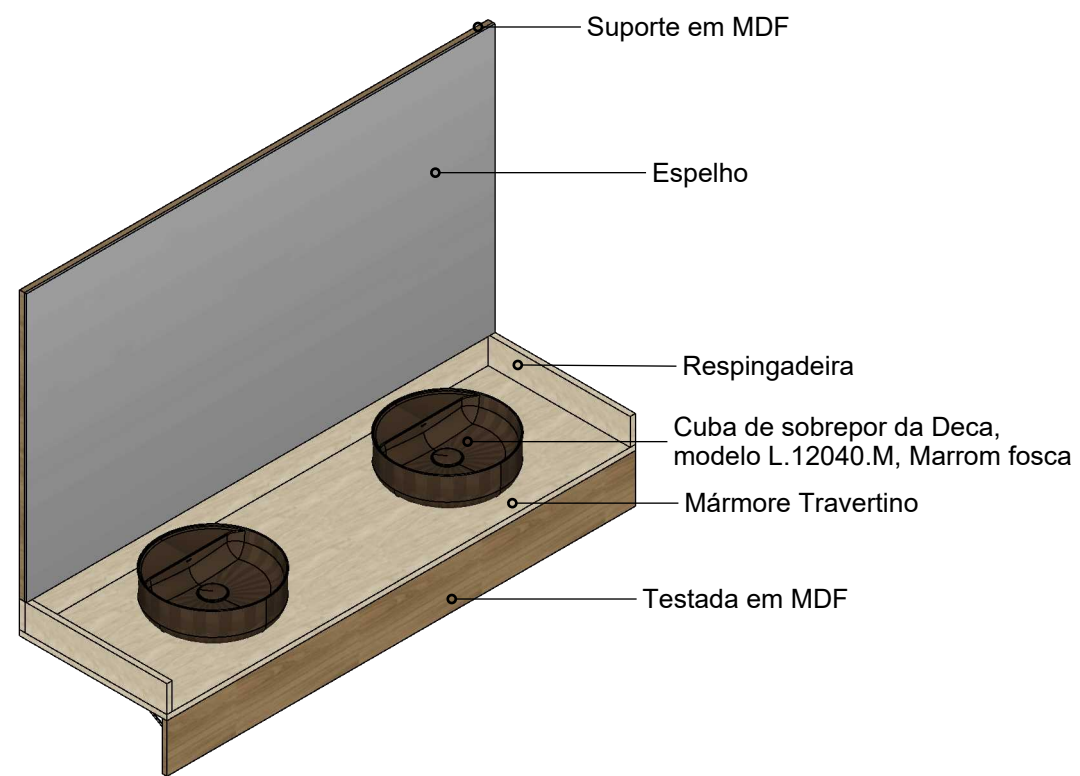

4 PERSPECTIVA - MÓVEL WC CAMARIM 3 E 4
ESCALA: 1/20

Alteração:

Versão 01	Agosto/2026	equipe
versão:	data:	resp.:



F: 53.98463 2480 | CAU PJ 38985-1
Pelotas, RS

PROJETO THEATRO SÃO PEDRO
ARQUITETURA E RESTAURO

Projeto de restauração:
DETALHAMENTO MÓVEL LAVATÓRIO CAMARIM 5 E 6

Contratante: Fundação Theatro São Pedro CNPJ 87.810.107/0001-83 Endereço obra: Praça Marechal Deodoro s/n-Porto Alegre-RS	Equipe Técnica: Arq.ª Urb. Helenice Macedo do Couto CAU A15347-8 Arq.Urb. Fernando Antonio Laetano CAU A12796-5 Arq.ª Urb. Silvia Castro CAU A232199-8 Arq.Urb. Lucas Boeira Bittencourt CAU A146151-6 Desenhista: Mariana Coelho Penedo
---	--

Arq:
THEATRO SÃO PEDRO - WC CAMARIM 5 E 6

Escala:
INDICADA

Data:
Agosto/2026


DM171.16



MDF Lâmina
Tauari Natural

Opções de MDF
MDF Guararapes Textura Deep Wood painel de 2,78X1,85, 18mm de espessura
MDF Arauco Tauari Clássico painel de 2,78X1,85, 18mm de espessura

*OBS: CONFERIR MEDIDAS NO LOCAL

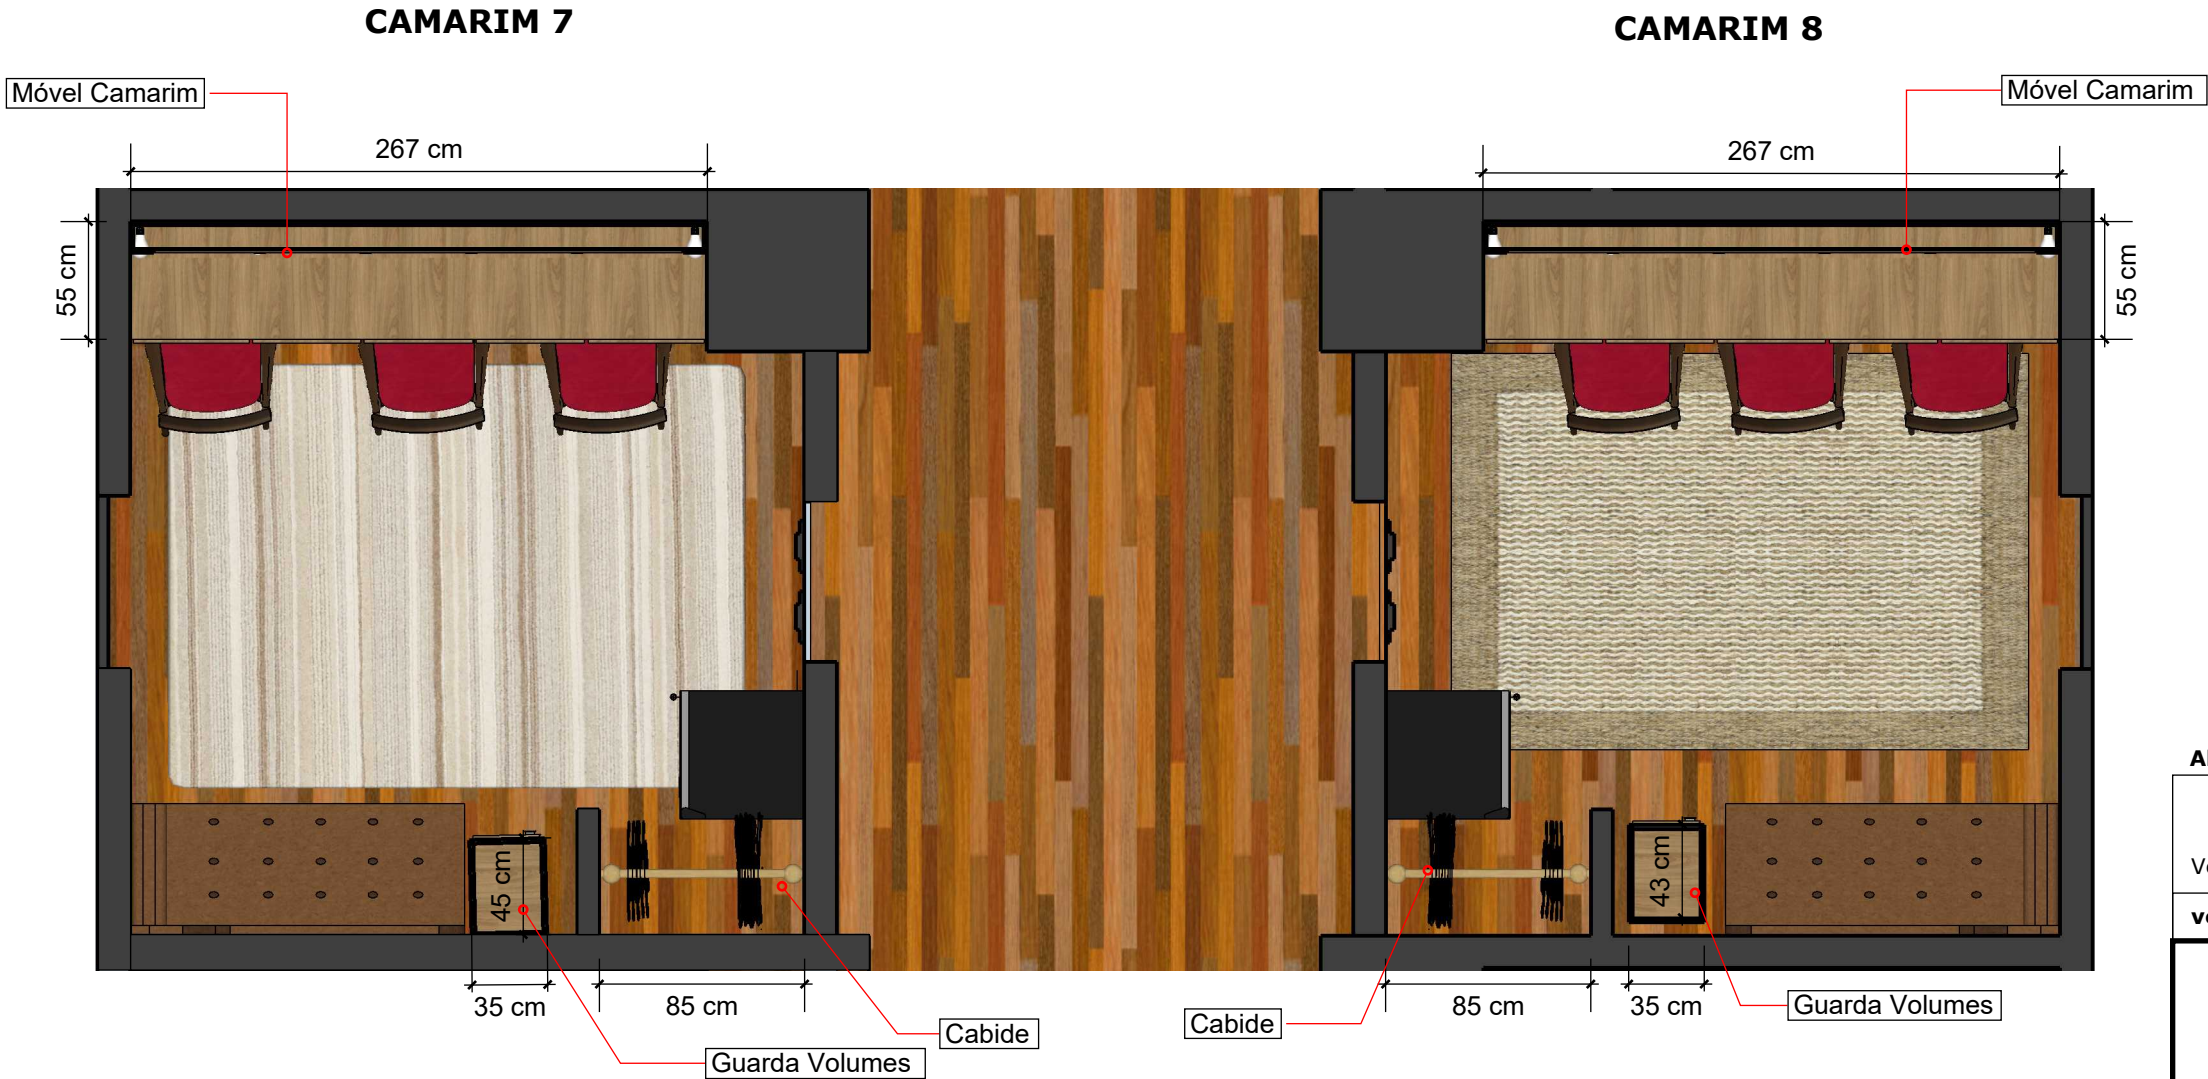

1 PLANTA BAIXA - CAMARIM 7 E 8
S/ ESCALA

ATENÇÃO: VERIFICAR LARGURAS DOS MOBILIÁRIOS, POIS VARIAM DE ACORDO COM O TAMANHO DA PAREDE DO AMBIENTE.

Alteração:

Versão 01	Agosto/2026	equipe
versão:	data:	resp.:

F: 53.98463 2480 | CAU PJ 38985-1
Pelotas, RS

THEATRO
SÃO PEDRO
PORTO ALEGRE - RS

PROJETO THEATRO SÃO PEDRO
ARQUITETURA E RESTAURO

Projeto de restauração:
DETALHAMENTO MÓVEL CAMARIM 7 E 8
PLANTA BAIXA


Contratante: Fundação Theatro São Pedro CNPJ 87.810.107/0001-83 Endereço obra: Praça Marechal Deodoro s/n-Porto Alegre-RS	Equipe Técnica: Arq.ª Urb. Helenice Macedo do Couto CAU A15347-8 Arq. Urb. Fernando Antonio Laetano CAU A12796-5 Arq.ª Urb. Sílvia Castro CAU A232199-8 Arq. Urb. Lucas Boeira Bittencourt CAU A146151-6 Desenhista: Mariana Coelho Penedo
---	--

Arq:
THEATRO SÃO PEDRO -
CAMARIM 5 AO 10

Escala:
INDICADA

Data:
Agosto/2026

DM171.17

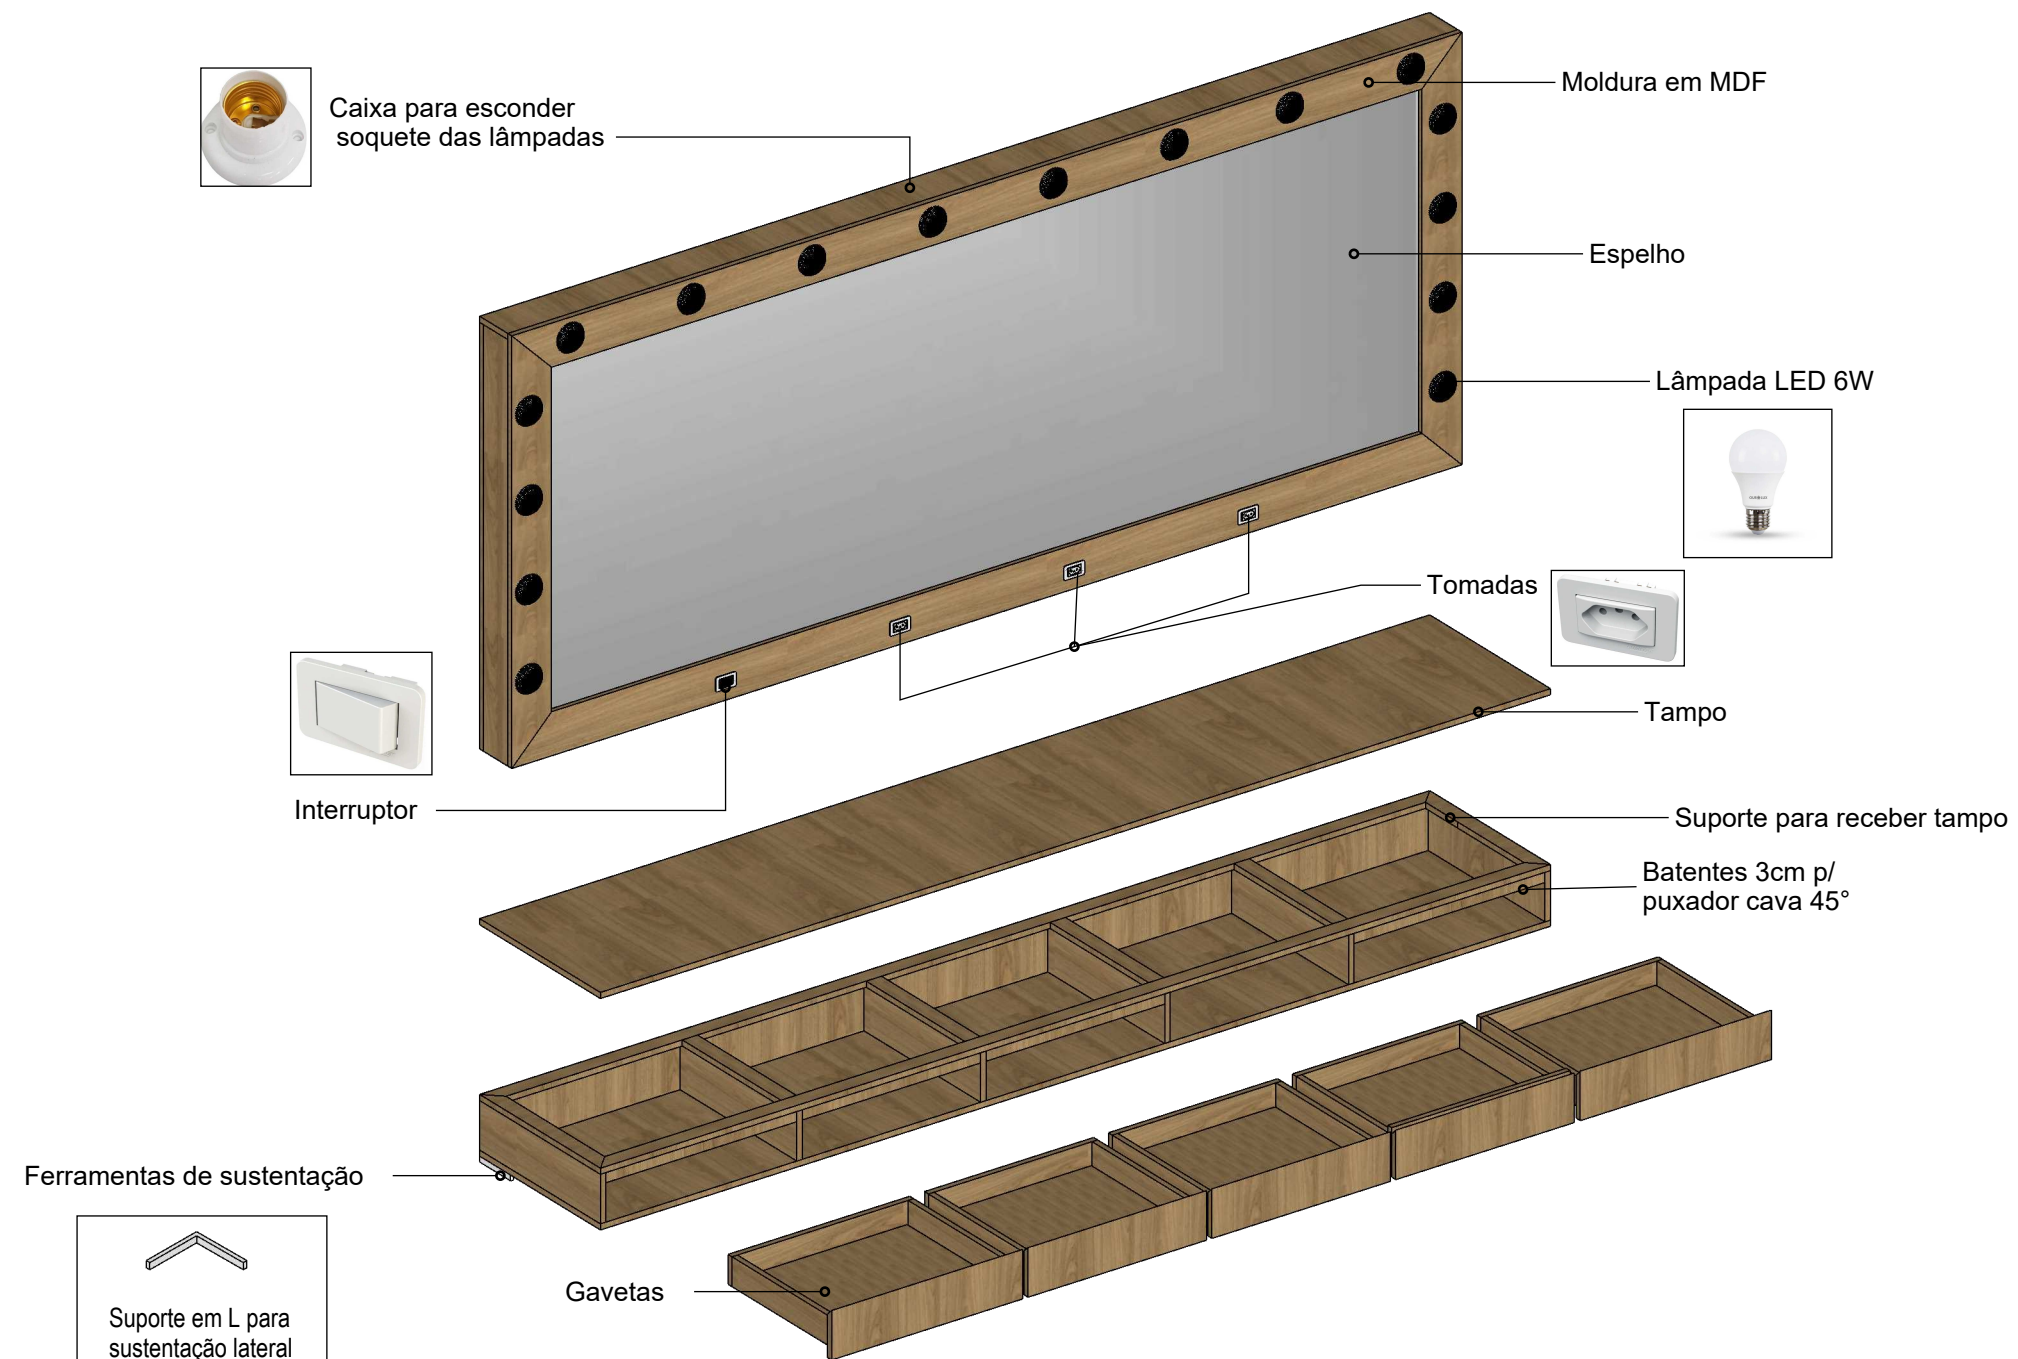

5 VISTA EXPLODIDA - BANCADA CAMARIM 5 E 6

ESCALA: 1/20

ATENÇÃO: VERIFICAR LARGURAS DOS MOBILIÁRIOS, POIS VARIAM DE ACORDO COM O TAMANHO DA PAREDE DO AMBIENTE.



MDF Lâmina
Tauari Natural

Opções de MDF
MDF Guararapes Textura Deep Wood painel de 2,78X1,85, 18mm de espessura
MDF Arauco Tauari Clássico painel de 2,78X1,85, 18mm de espessura

*OBS: CONFERIR MEDIDAS NO LOCAL

Alteração:

Versão 01	Agosto/2026	equipe
versão:	data:	resp.:

F: 53.98463 2480 | CAU PJ 38985-1
Pelotas, RS

THEATRO
SÃO PEDRO
PORTO ALEGRE - RS

PROJETO THEATRO SÃO PEDRO
ARQUITETURA E RESTAURO

Projeto de restauração:
DETALHAMENTO MÓVEL CAMARIM 7 E 8
VISTA EXPLODIDA

Contratante: Fundação Theatro São Pedro CNPJ 87.810.107/0001-83 Endereço obra: Praça Marechal Deodoro s/n-Porto Alegre-RS	Equipe Técnica: Arq.ª Urb. Helenice Macedo do Couto CAU A15347-8 Arq.Urb. Fernando Antonio Laetano CAU A12796-5 Arq.ª Urb. Silvia Castro CAU A232199-8 Arq.Urb. Lucas Boeira Bittencourt CAU A146151-6 Desenhista: Mariana Coelho Penedo
---	--

Arq:
THEATRO SÃO PEDRO -
CAMARIM 7 E 8

Escala:
INDICADA

Data:
Agosto/2026

DM171.18




ESCALA: 1/20





ESCALA: 1/20



ESCALA: 1/20

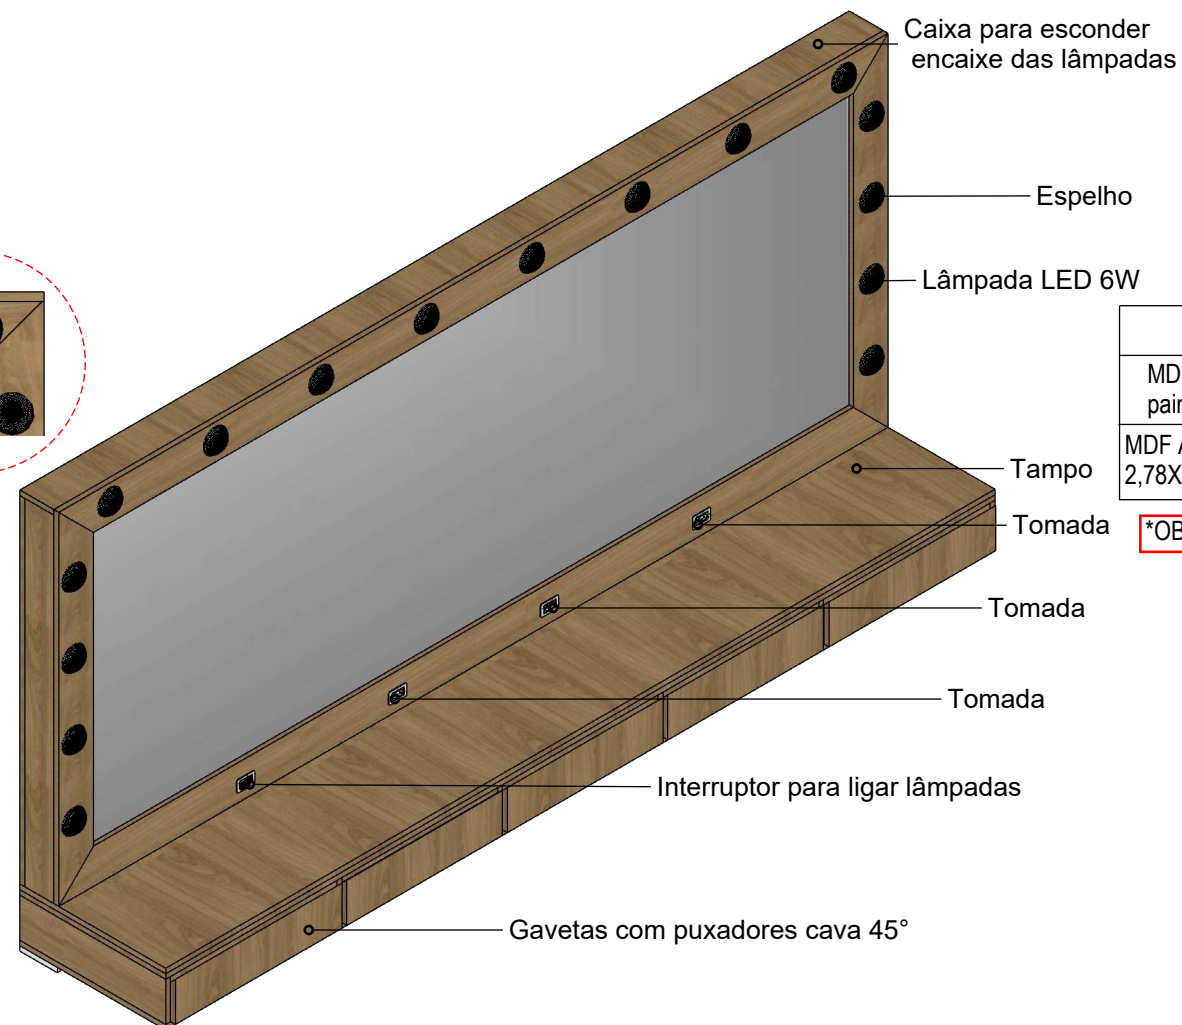


ESCALA: 1/20

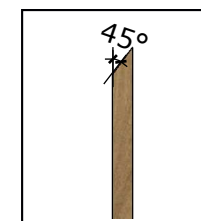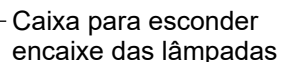

Detalhe 1



Suporte em L para
sustentação lateral

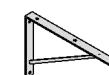

Mão Francesa para
suporte central

Detalhe 2

Alteração:

Versão 01	Agosto/2026	equipe
versão:	data:	resp.:



THEATRO
SÃO PEDRO
PORTO ALEGRE - RS

F: 53.98463 2480 | CAU PJ 38985-1
Pelotas, RS

PROJETO THEATRO SÃO PEDRO
ARQUITETURA E RESTAURO

Projeto de restauração:

DETALHAMENTO MÓVEL CAMARIM 7 E 8

Contratante:

Fundação Theatro São Pedro
CNPJ 87.810.107/0001-83

Endereço obra:
Praça Marechal Deodoro s/n-Porto Alegre-RS

Equipe Técnica


Arq.^a Urb. Helenice Macedo do Couto CAU A15347-8

Arg.Urb. Fernando Antonio Caetano CAU A12796-5


Arq.^a Urb. Silvia Castro CAU A232199-8

Arq.Urb. Lucas Boeira Bittencourt CAU A146151-6

Desenhista:
Mariana Coelho Penedo

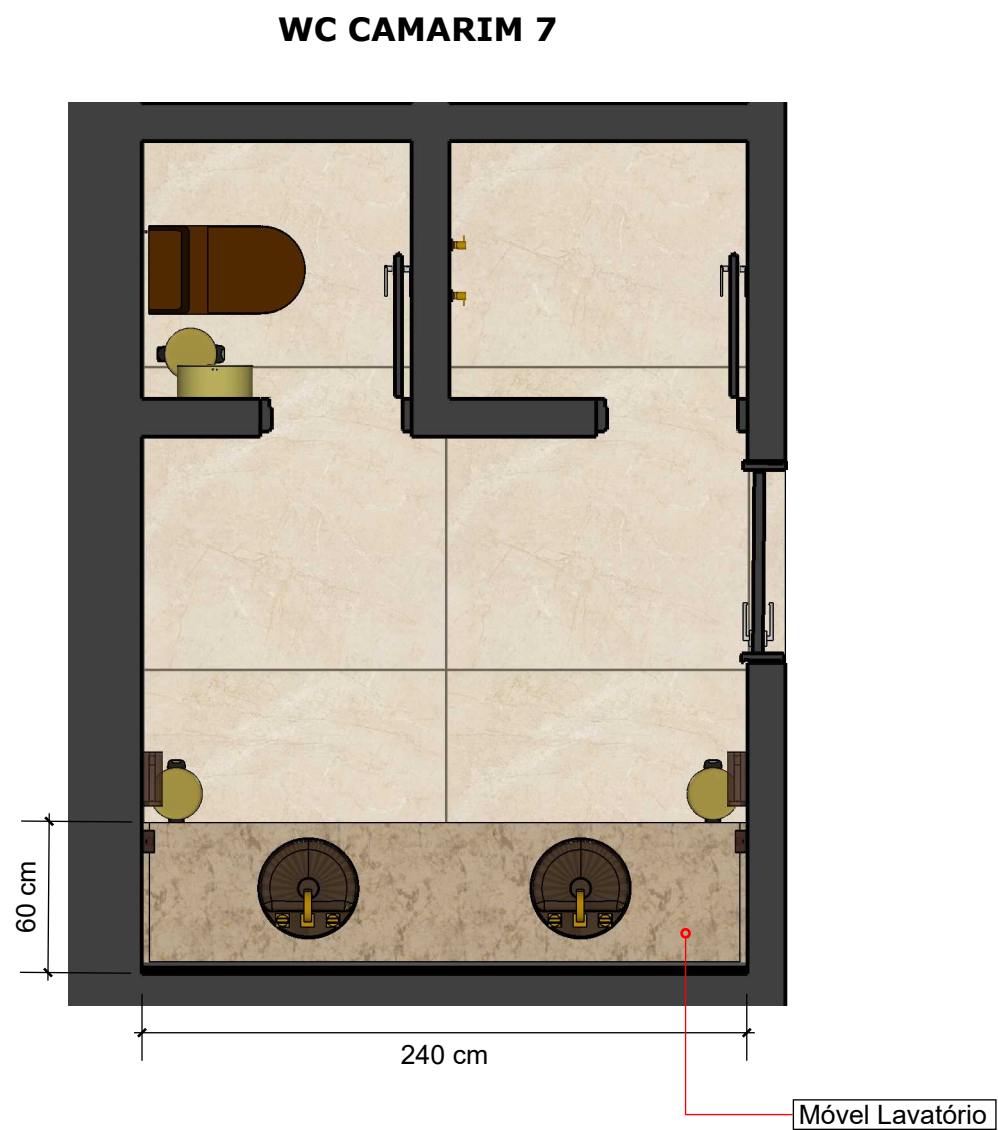

1 PLANTA BAIXA - LAVATÓRIO CAMARIM 7 E 8
S/ ESCALA

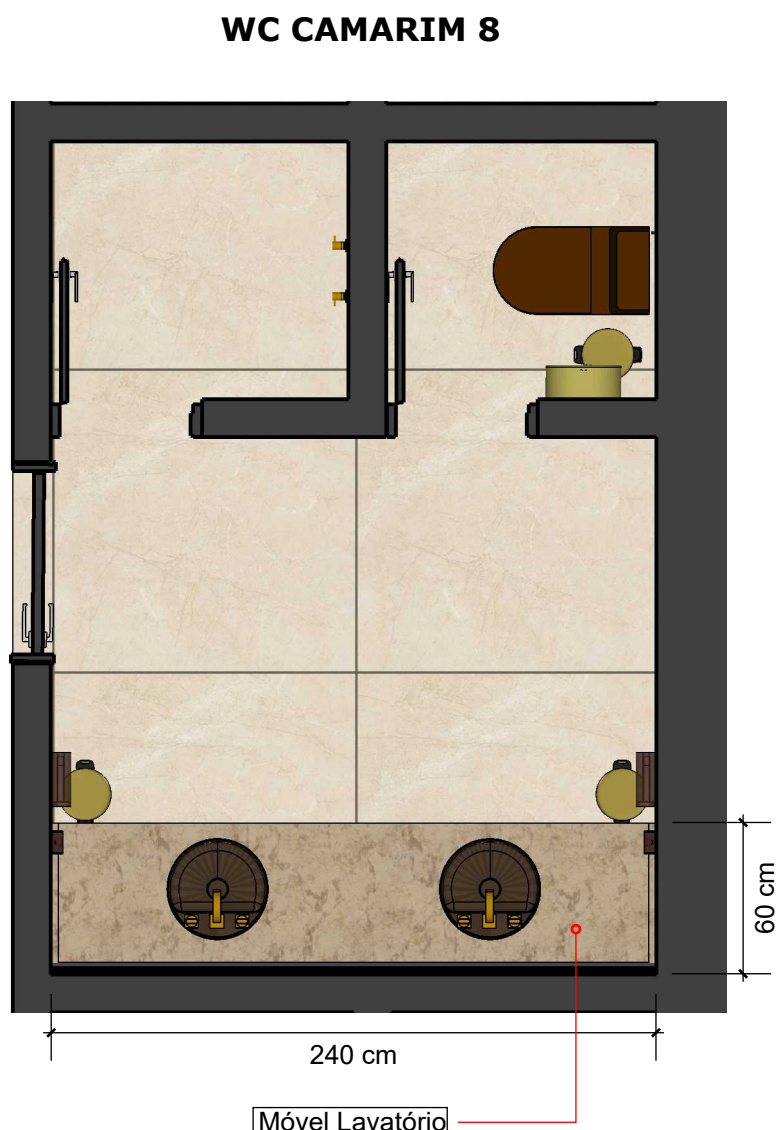

ATENÇÃO: VERIFICAR LARGURAS DOS MOBILIÁRIOS, POIS VARIAM DE ACORDO COM O TAMANHO DA PAREDE DO AMBIENTE.



Opções de MDF
MDF Guararapes Textura Deep Wood painel de 2,78X1,85, 18mm de espessura
MDF Arauco Tauari Clássico painel de 2,78X1,85, 18mm de espessura
*OBS: CONFERIR MEDIDAS NO LOCAL

Alteração:

Versão 01	Agosto/2026	equipe
versão:	data:	resp.:

F: 53.98463 2480 | CAU PJ 38985-1
Pelotas, RS

THEATRO
SÃO PEDRO
PORTO ALEGRE - RS

PROJETO THEATRO SÃO PEDRO
ARQUITETURA E RESTAURO

Projeto de restauração:
**DETALHAMENTO MÓVEL LAVATÓRIO
CAMARIM 7 E 8 - PLANTA BAIXA**


Contratante: Fundação Teatro São Pedro CNPJ 87.810.107/0001-83 Endereço obra: Praça Marechal Deodoro s/n-Porto Alegre-RS	Equipe Técnica: Arq.ª Urb. Helenice Macedo do Couto CAU A15347-8 Arq. Urb. Fernando Antonio Laetano CAU A12796-5 Arq.ª Urb. Silvia Castro CAU A232199-8 Arq. Urb. Lucas Boeira Bittencourt CAU A146151-6 Desenhista: Mariana Coelho Penedo
--	--

Arq:
THEATRO SÃO PEDRO -
WC CAMARIM 5 AO 10


Escala:
INDICADA

Data:
Agosto/2026


DM171.21

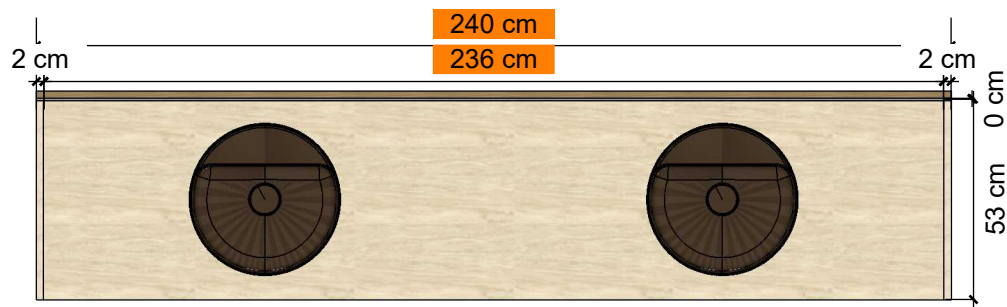


1 VISTA DE TOPO - MÓVEL WC CAMARIM 7 E 8
ESCALA: 1/20

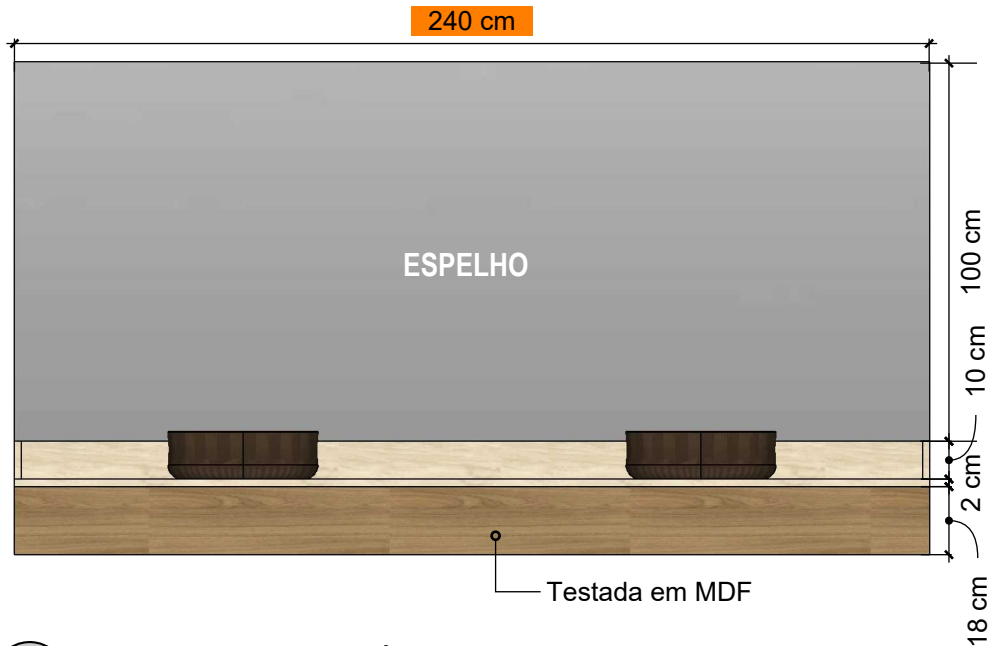


2 VISTA FRONTAL - MÓVEL WC CAMARIM 7 E 8
ESCALA: 1/20

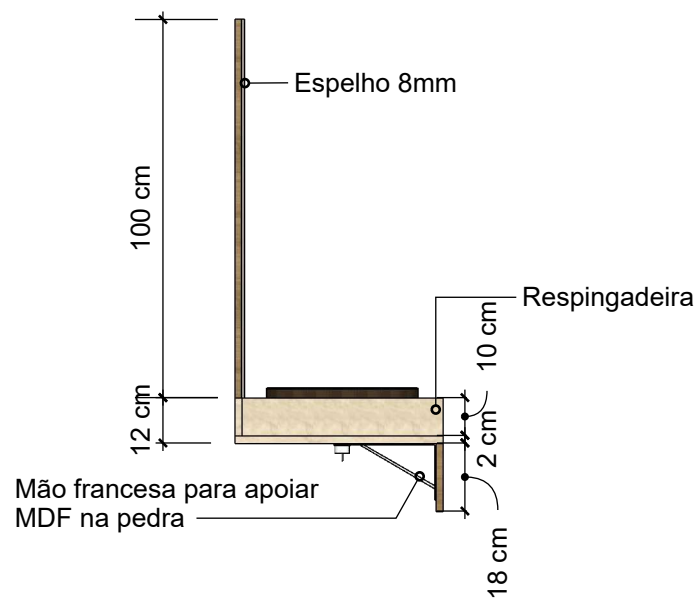

3 VISTA LATERAL - MÓVEL WC CAMARIM 7 E 8
ESCALA: 1/20

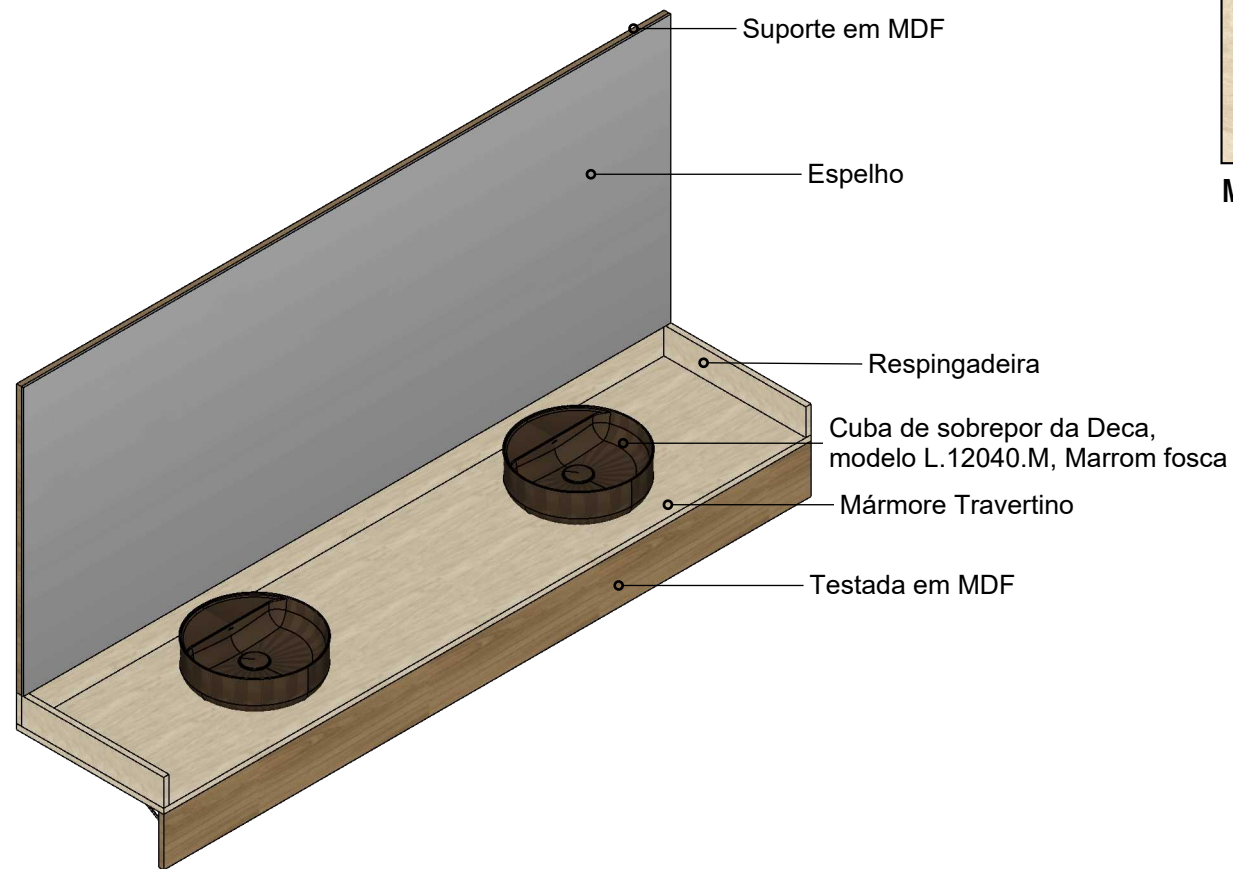

4 PERSPECTIVA - MÓVEL WC CAMARIM 7 E 8
ESCALA: 1/20

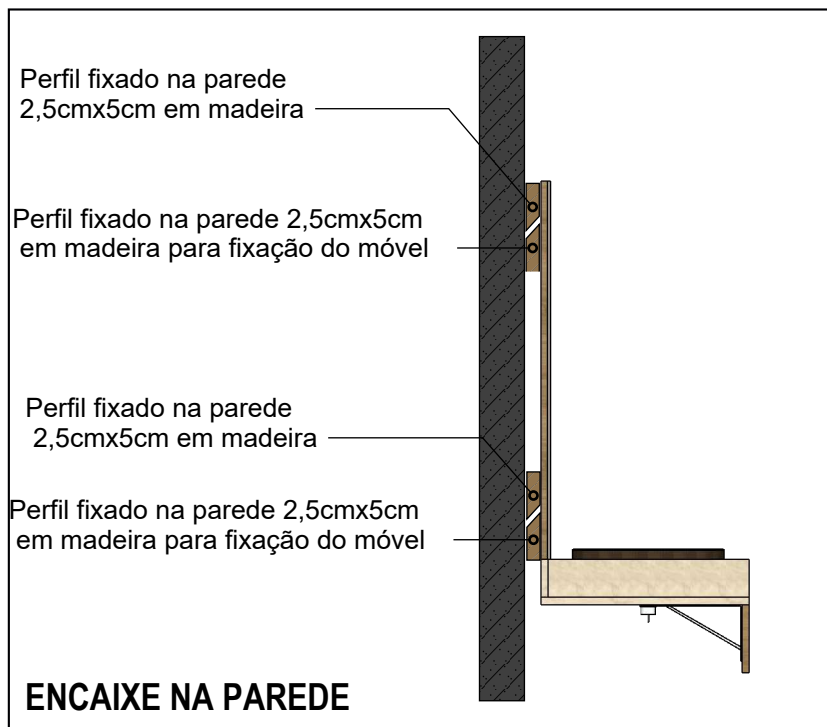

Opções de MDF
MDF Guararapes Textura Deep Wood painel de 2,78X1,85, 18mm de espessura
MDF Arauco Tauari Clássico painel de 2,78X1,85, 18mm de espessura

*OBS: CONFERIR MEDIDAS NO LOCAL

Alteração:

Versão 01 Agosto/2026 equipe

versão: data: resp.:



F: 53.98463 2480 | CAU PJ 38985-1
Pelotas, RS

PROJETO THEATRO SÃO PEDRO
ARQUITETURA E RESTAURO

Projeto de restauração:
DETALHAMENTO MÓVEL LAVATÓRIO
CAMARIM 7 E 8

Contratante:

Fundação Theatro São Pedro
CNPJ 87.810.107/0001-83

Endereço obra:
Praça Marechal Deodoro s/n-Porto Alegre-RS

Equipe Técnica:

Arq.ª Urb. Helenice Macedo do Couto CAU A15347-8

Arq.Urb. Fernando Antonio Laetano CAU A12796-5

Arq.ª Urb. Sílvia Castro CAU A232199-8

Arq.Urb. Lucas Boeira Bittencourt CAU A146151-6


Desenhista:
Mariana Coelho Penedo

Arq:
THEATRO SÃO PEDRO -
WC CAMARIM 7 E 8

Escala:
INDICADA

Data:
Agosto/2026

DM171.20

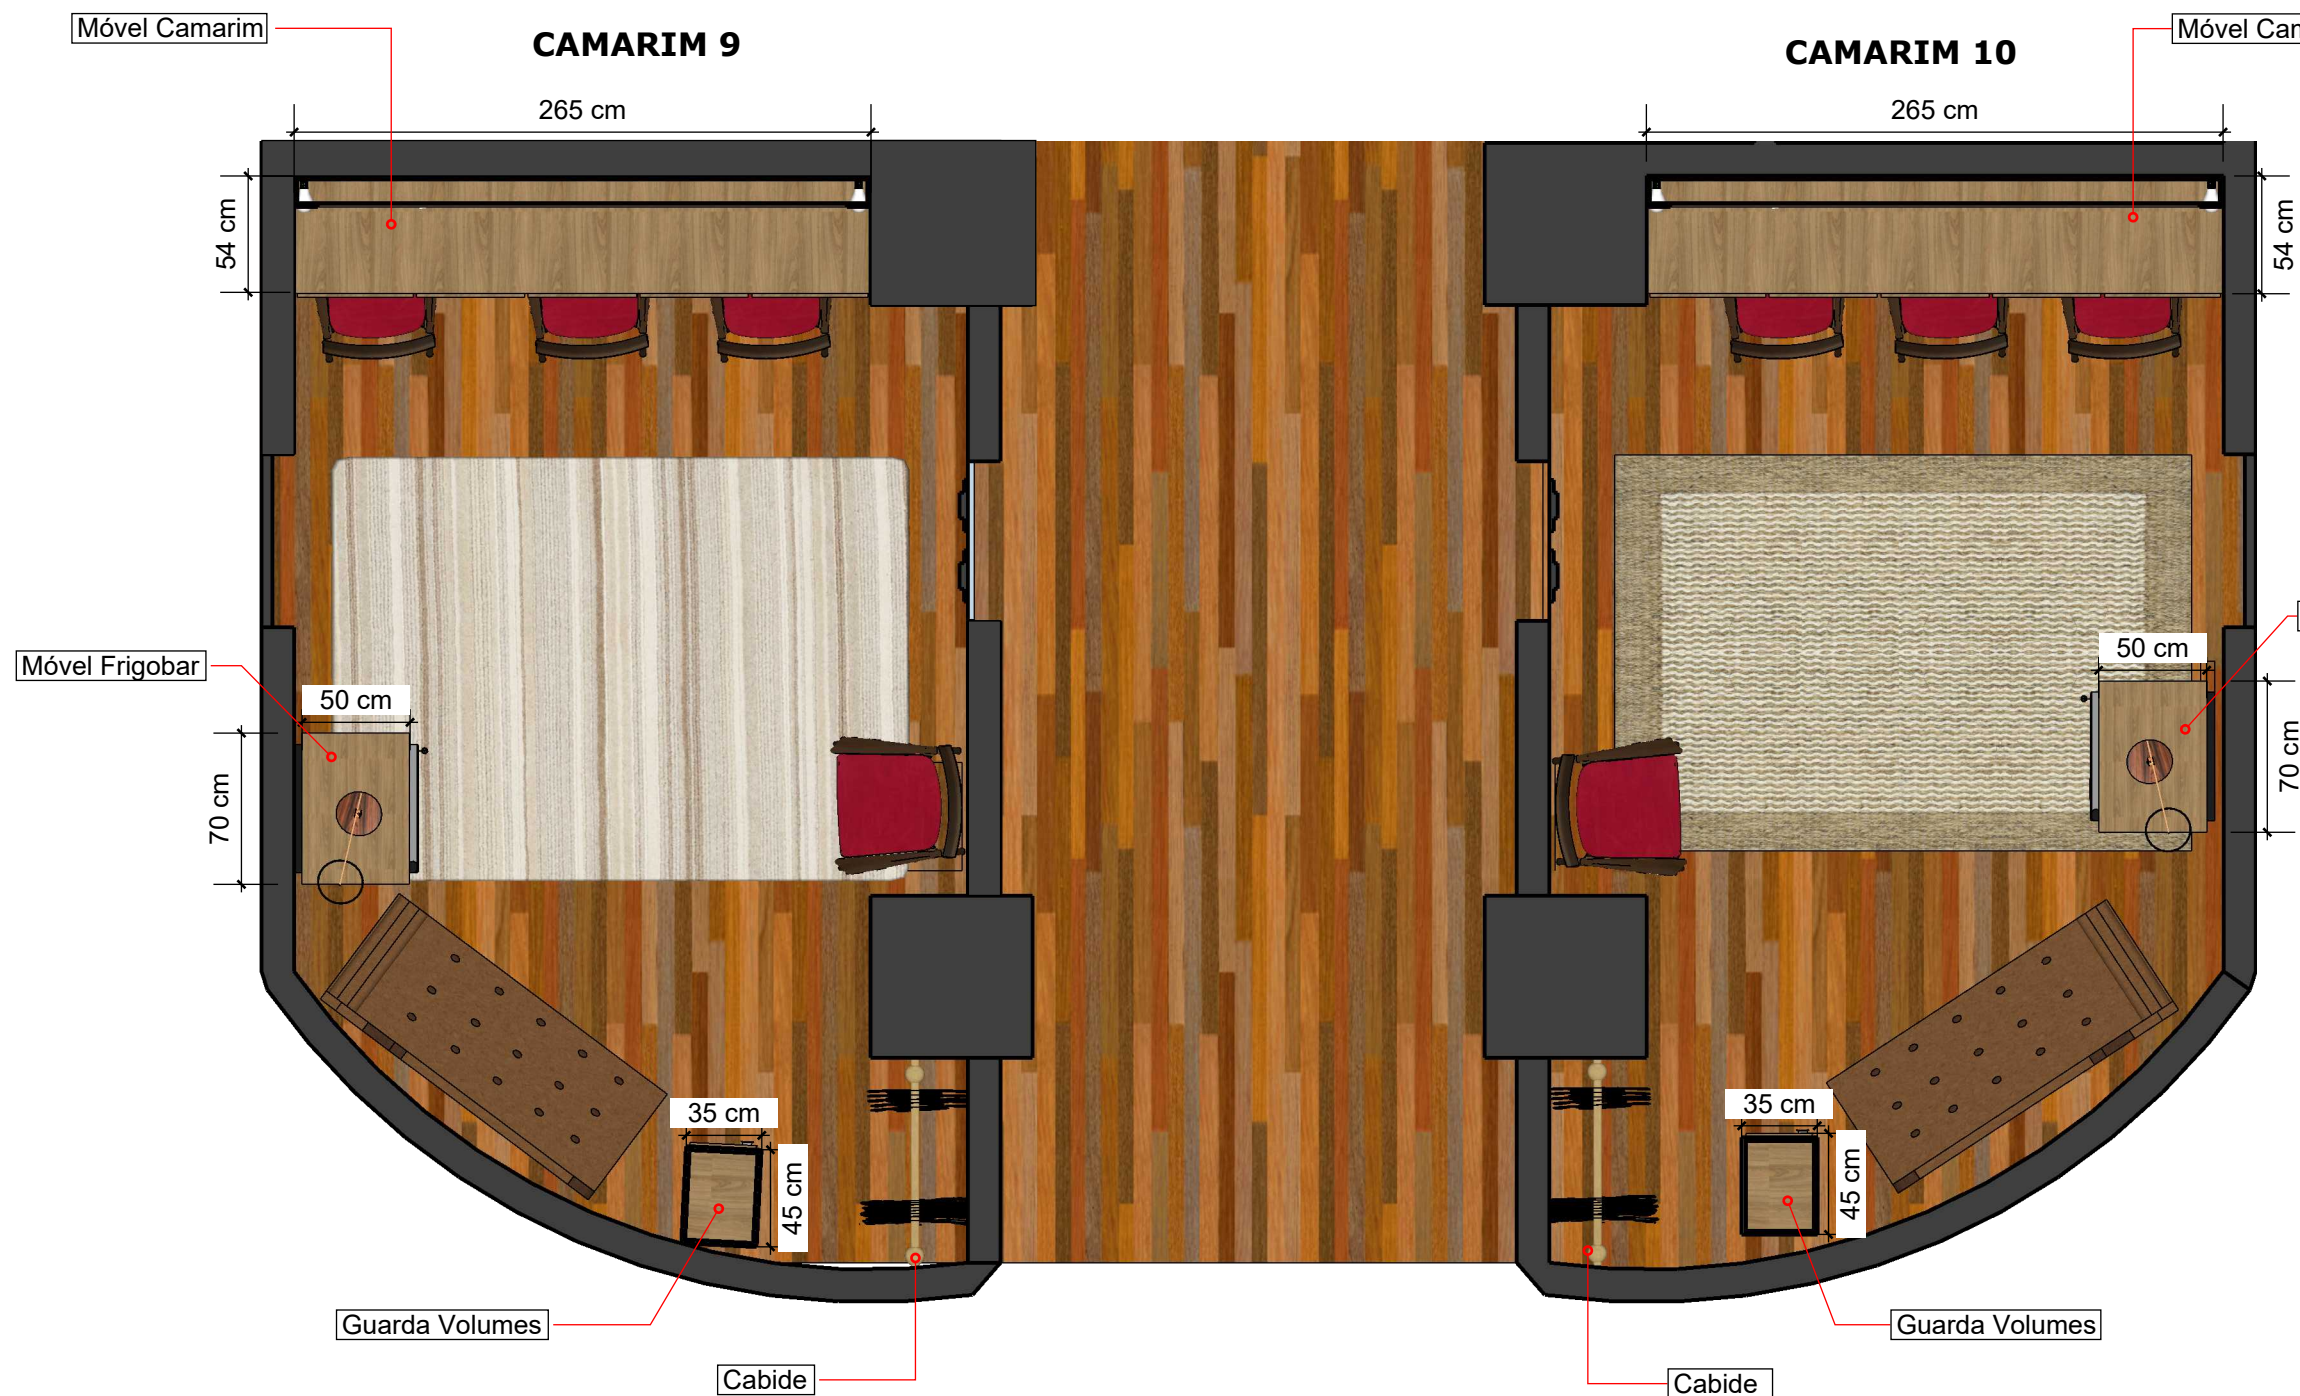

MDF Lâmina
Tauari Natural

Opções de MDF
MDF Guararapes Textura Deep Wood painel de 2,78X1,85, 18mm de espessura
MDF Arauco Tauari Clássico painel de 2,78X1,85, 18mm de espessura

*OBS: CONFERIR MEDIDAS NO LOCAL

Alteração:

Versão 01	Agosto/2026	equipe
versão:	data:	resp.:



F: 53.98463 2480 | CAU PJ 38985-1
Pelotas, RS

PROJETO THEATRO SÃO PEDRO
ARQUITETURA E RESTAURO

Projeto de restauração:
DETALHAMENTO MÓVEL CAMARIM 9 E 10
PLANTA BAIXA

Contratante:

Fundação Teatro São Pedro
CNPJ 87.810.107/0001-83
Endereço obra:
Praça Marechal Deodoro s/n-Porto Alegre-RS

Equipe Técnica:

Arq.ª Urb. Helenice Macedo do Couto CAU A15347-8

Arq. Urb. Fernando Antonio Laetano CAU A12796-5

Arq.ª Urb. Silvia Castro CAU A232199-8


Arq. Urb. Lucas Boeira Bittencourt CAU A146151-6

Desenhista:
Mariana Coelho Penedo

1 PLANTA BAIXA - CAMARIM 5 E 6
S/ ESCALA

ATENÇÃO: VERIFICAR LARGURAS DOS MOBILIÁRIOS, POIS
VARIAM DE ACORDO COM O TAMANHO DA PAREDE DO
AMBIENTE.

DM171.22

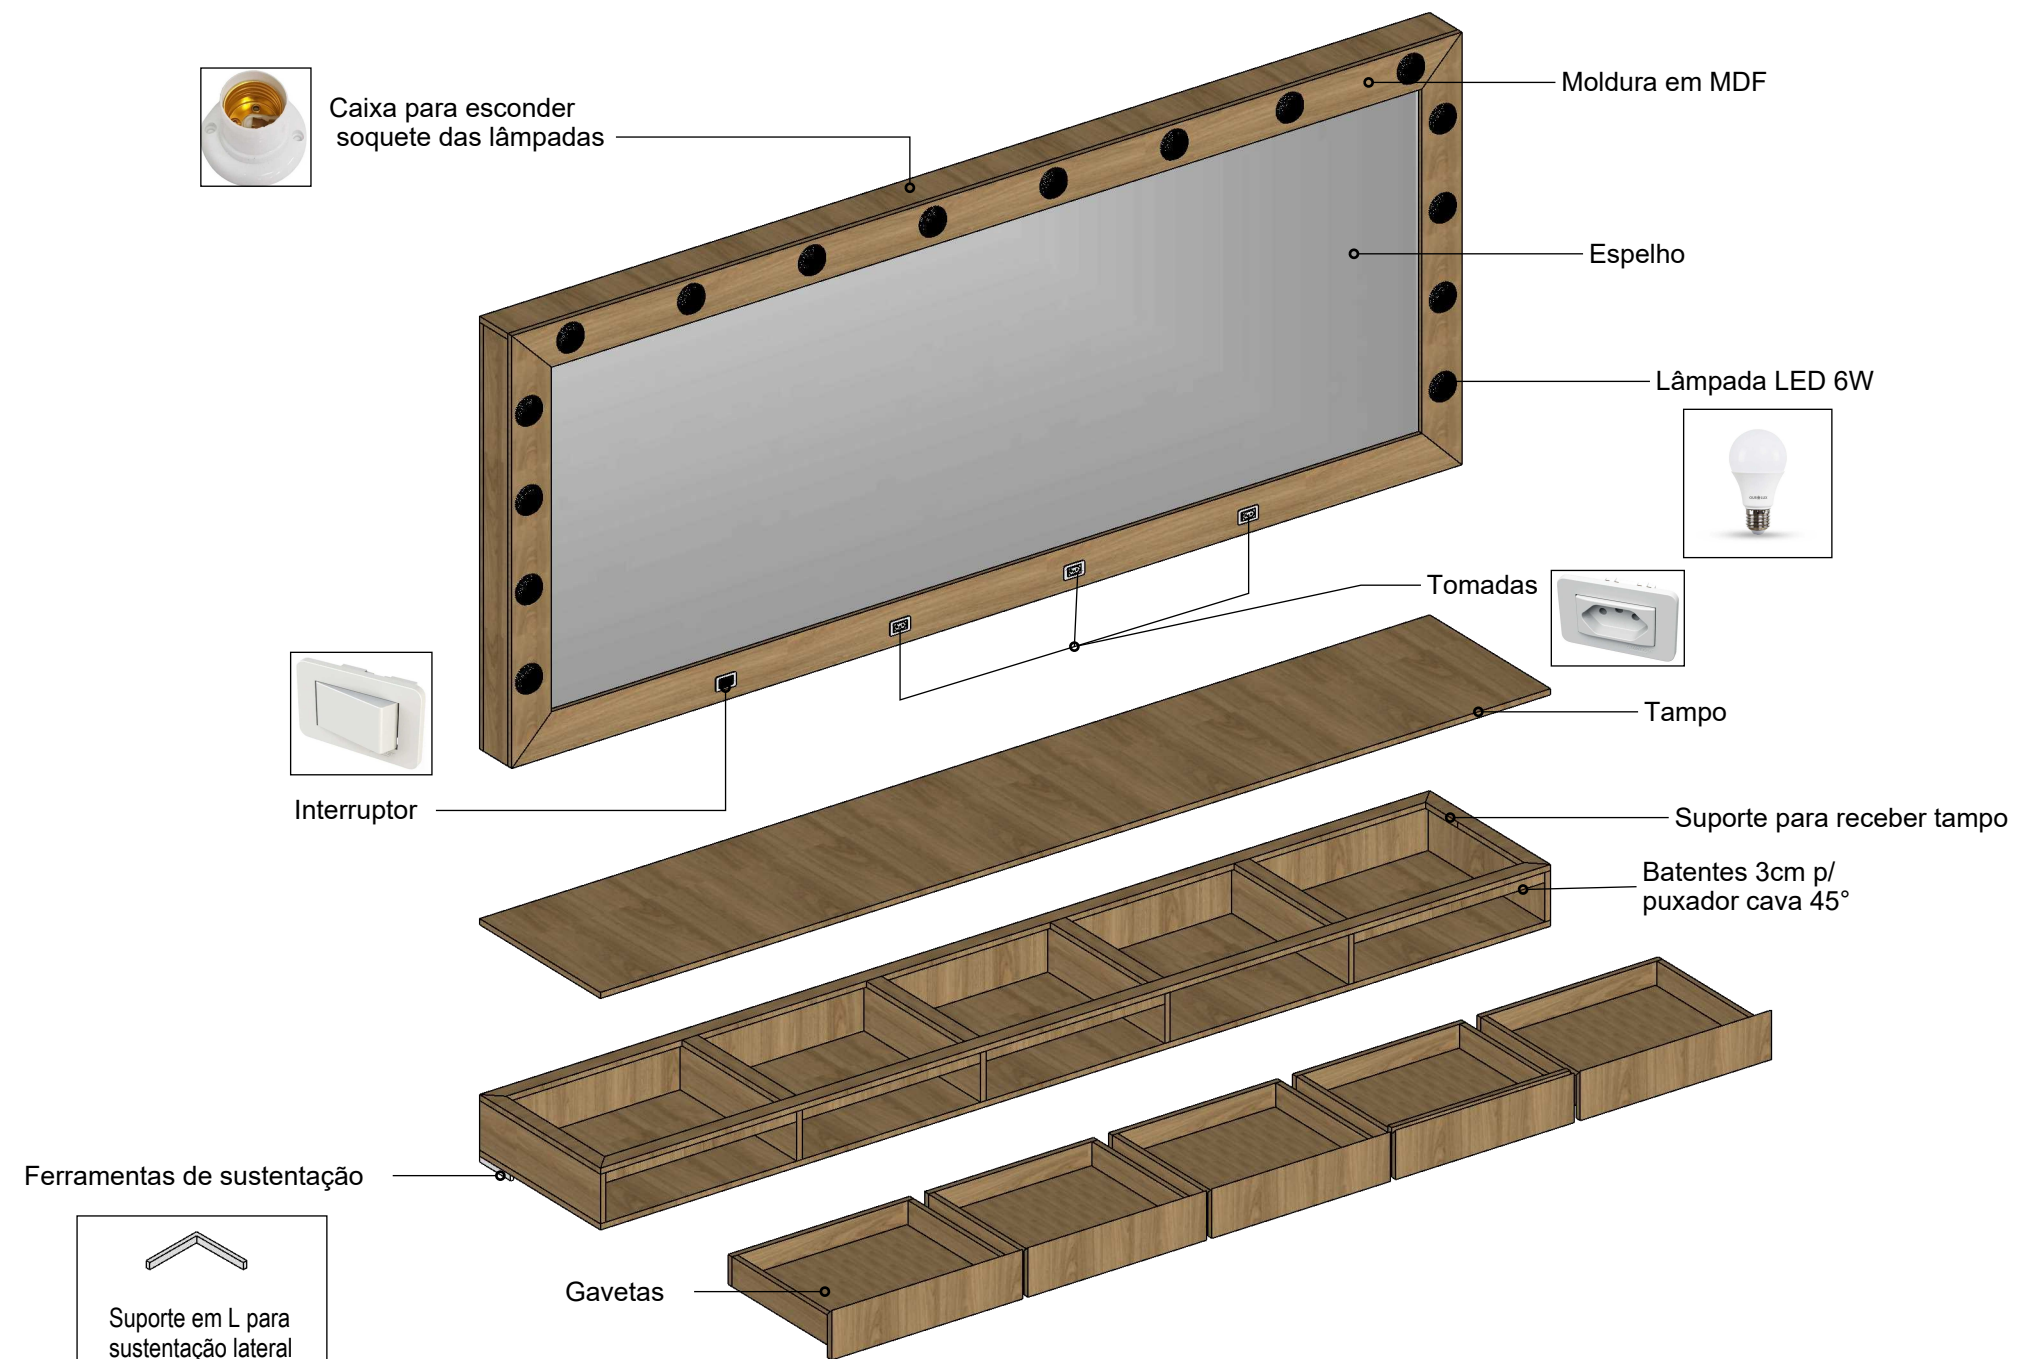

5 VISTA EXPLODIDA - BANCADA CAMARIM
5, 6, 7, 8, 9 E 10
ESCALA: 1/20

ATENÇÃO: VERIFICAR LARGURAS DOS MOBILIÁRIOS, POIS VARIAM DE ACORDO COM O TAMANHO DA PAREDE DO AMBIENTE.



**MDF Lâmina
Tauari Natural**

Opções de MDF
MDF Guararapes Textura Deep Wood painel de 2,78X1,85, 18mm de espessura
MDF Arauco Tauari Clássico painel de 2,78X1,85, 18mm de espessura

***OBS: CONFERIR MEDIDAS NO LOCAL**

Alteração:

Versão 01	Agosto/2026	equipe
versão:	data:	resp.:

F: 53.98463 2480 | CAU PJ 38985-1
Pelotas, RS

THEATRO
SÃO PEDRO
PORTO ALEGRE - RS


PROJETO THEATRO SÃO PEDRO
ARQUITETURA E RESTAURO

Projeto de restauração:
DETALHAMENTO MÓVEL CAMARIM 9 E 10
VISTA EXPLODIDA


Contratante: Fundação Theatro São Pedro CNPJ 87.810.107/0001-83 Endereço obra: Praça Marechal Deodoro s/n-Porto Alegre-RS	Equipe Técnica: Arq.ª Urb. Helenice Macedo do Couto CAU A15347-8 Arq. Urb. Fernando Antonio Laetano CAU A12796-5 Arq.ª Urb. Silvia Castro CAU A232199-8 Arq. Urb. Lucas Boeira Bittencourt CAU A146151-6 Desenhista: Mariana Coelho Penedo
---	--

DM171.24


Arq:
THEATRO SÃO PEDRO -
CAMARIM 9 E 10
Escala:
INDICADA
Data:
Agosto/2026

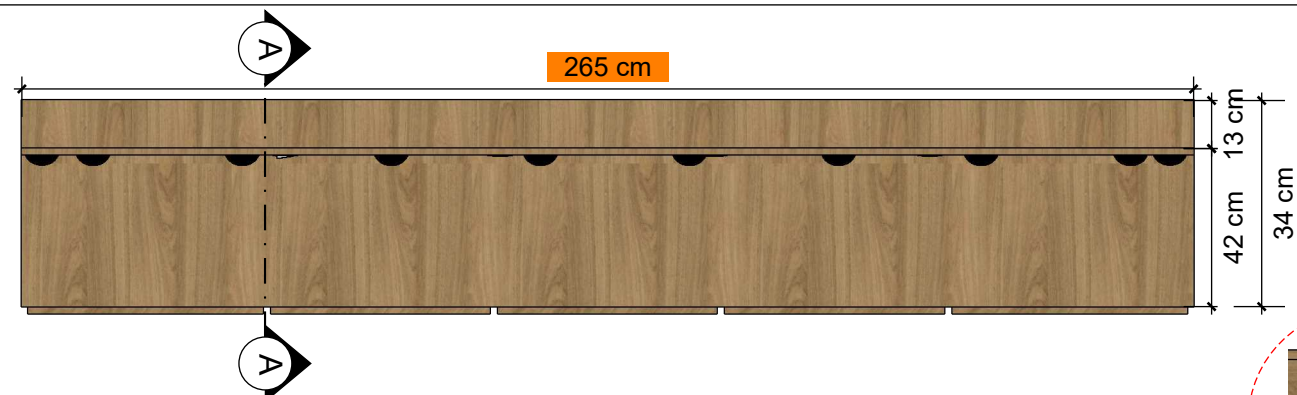

1 VISTA DE TOPO - BANCADA CAMARIM 9
ESCALA: 1/20

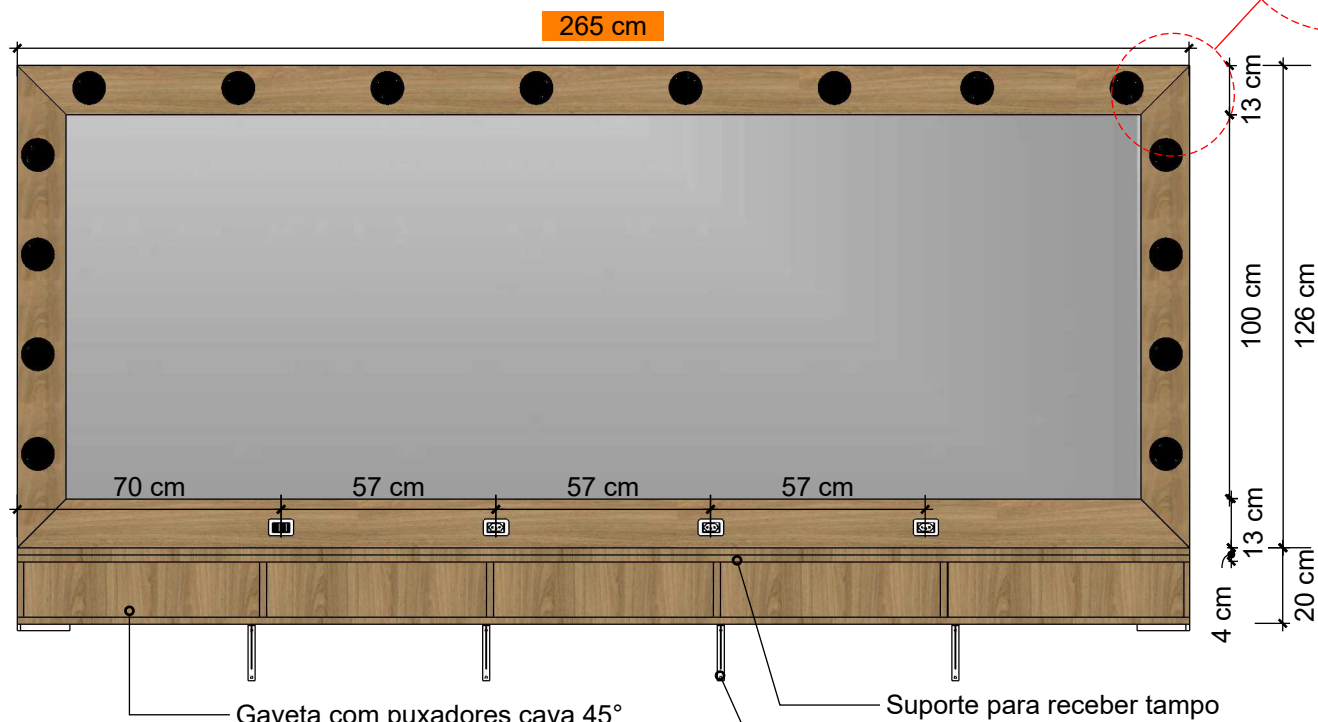


2 VISTA FRONTAL - BANCADA CAMARIM 9
ESCALA: 1/20

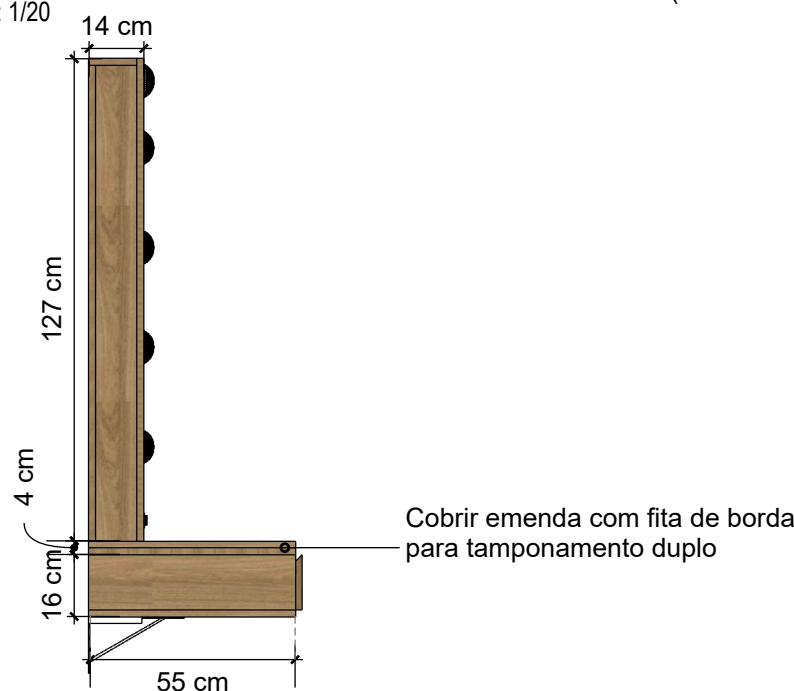

3 VISTA LATERAL - BANCADA CAMARIM 9
ESCALA: 1/20

4 PERSPECTIVA - BANCADA CAMARIM 5 E 6
ESCALA: 1/20

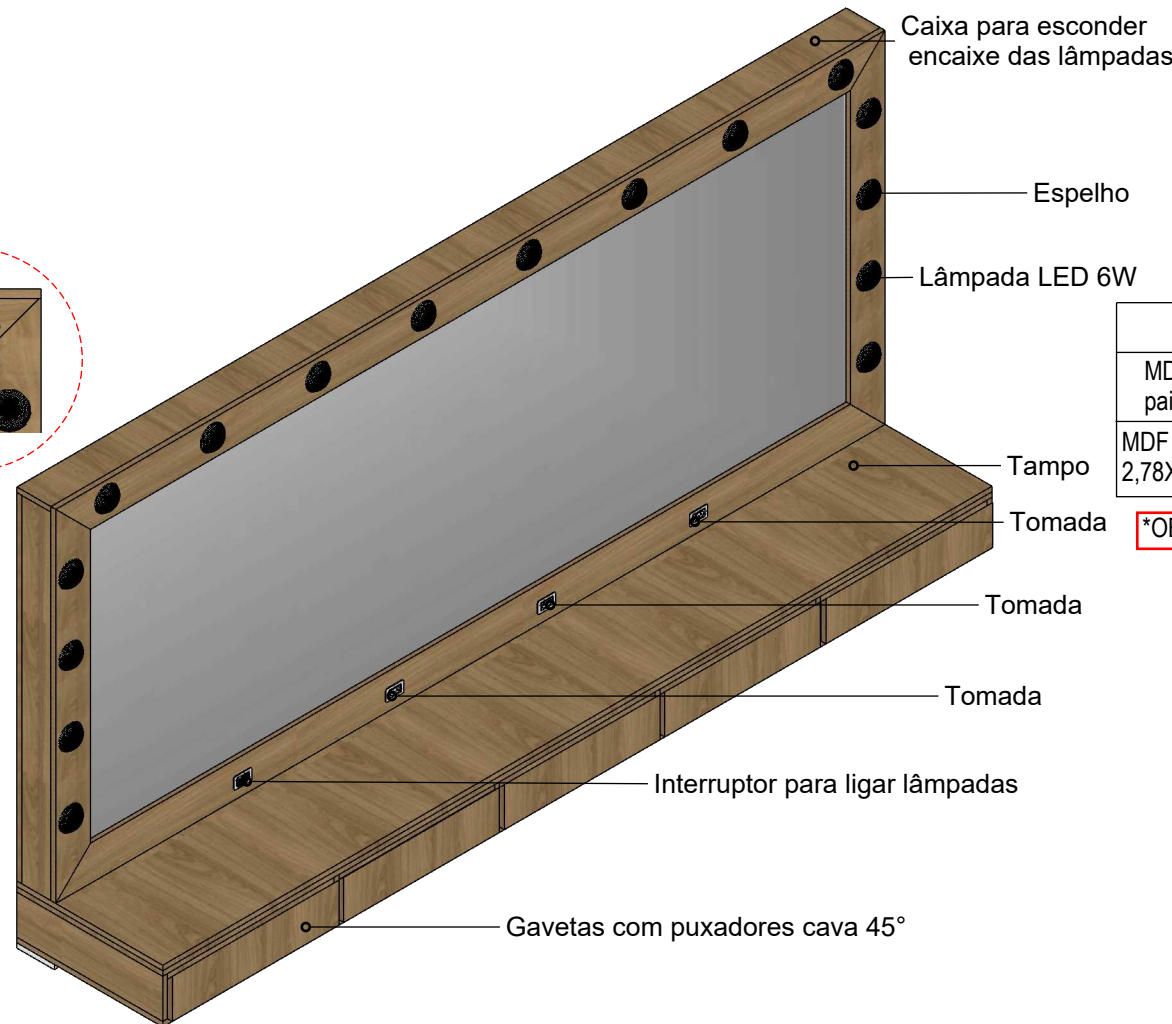


MDF Lâmina
Tauari Natural


Opções de MDF

MDF Guararapes Textura Deep Wood painel de 2,78X1,85, 18mm de espessura
MDF Arauco Tauari Clássico painel de 2,78X1,85, 18mm de espessura


*OBS: CONFERIR MEDIDAS NO LOCAL

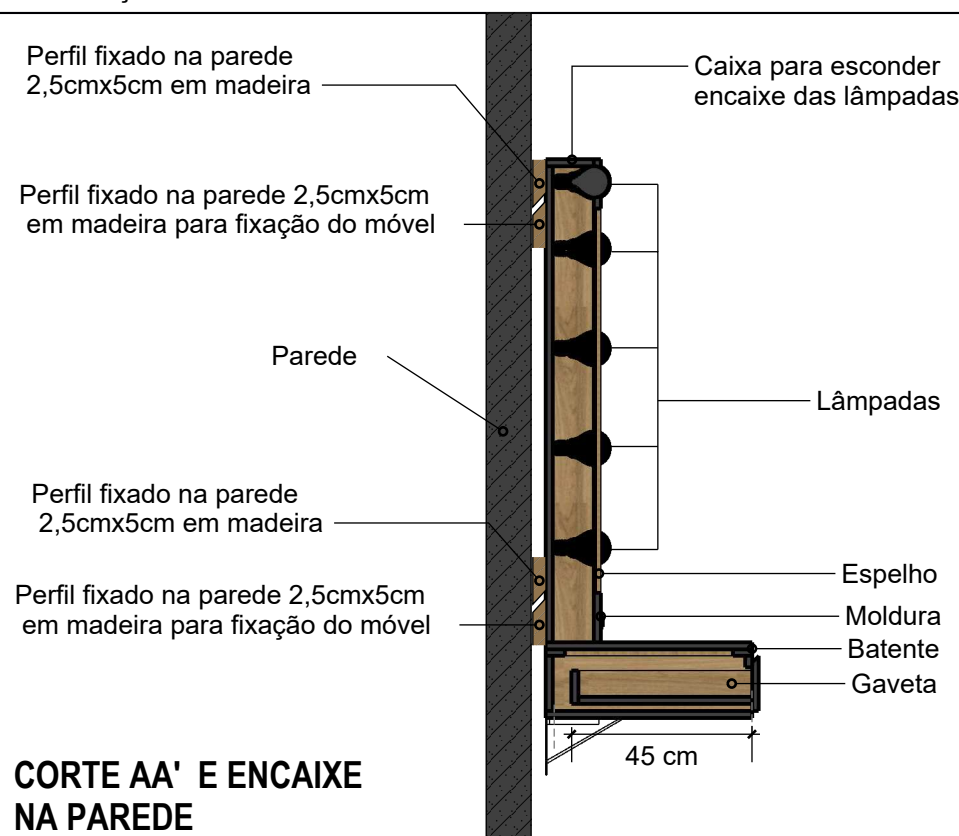

CORTE AA' E ENCAIXE
NA PAREDE

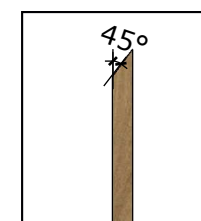

Detalhe 1

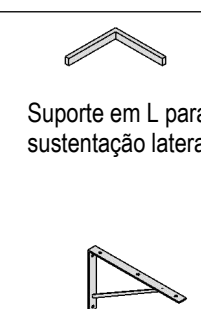

Detalhe 2

Alteração:

Versão 01 Agosto/2026 equipe

versão: data: resp.:

studio
ARQ
pro



THEATRO
SÃO PEDRO
PORTO ALEGRE - RS

F: 53.98463 2480 | CAU PJ 38985-1
Pelotas, RS

PROJETO THEATRO SÃO PEDRO
ARQUITETURA E RESTAURAO

Projeto de restauração:
DETALHAMENTO MÓVEL CAMARIM 9 E 10

Contratante:	Equipe Técnica:
Fundação Theatro São Pedro CNPJ 87.810.107/0001-83	Arq.ª Urb. Helenice Macedo do Couto CAU A15347-8
Endereço obra: Praça Marechal Deodoro s/n-Porto Alegre-RS	Arq. Urb. Fernando Antonio Laetano CAU A12796-5
Arq: THEATRO SÃO PEDRO - CAMARIM 9 E 10	Arq.ª Urb. Silvia Castro CAU A232199-8
Escala: INDICADA	Arq. Urb. Lucas Boeira Bittencourt CAU A146151-6
Data: Agosto/2026	Desenhista: Mariana Coelho Penedo

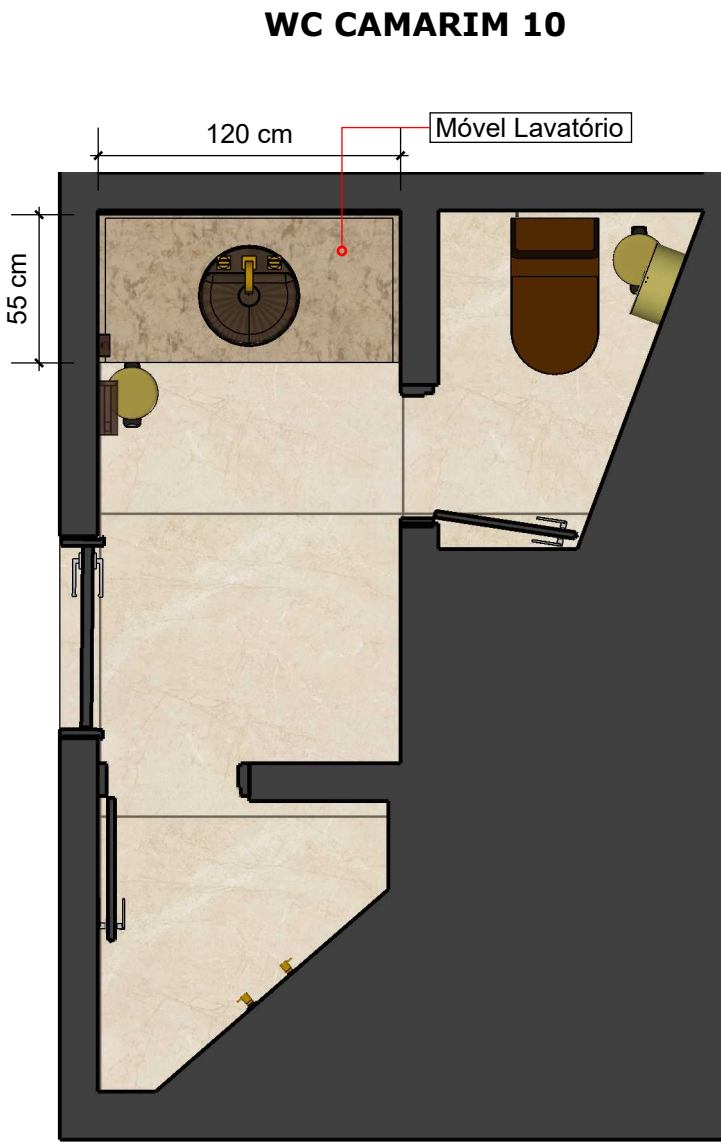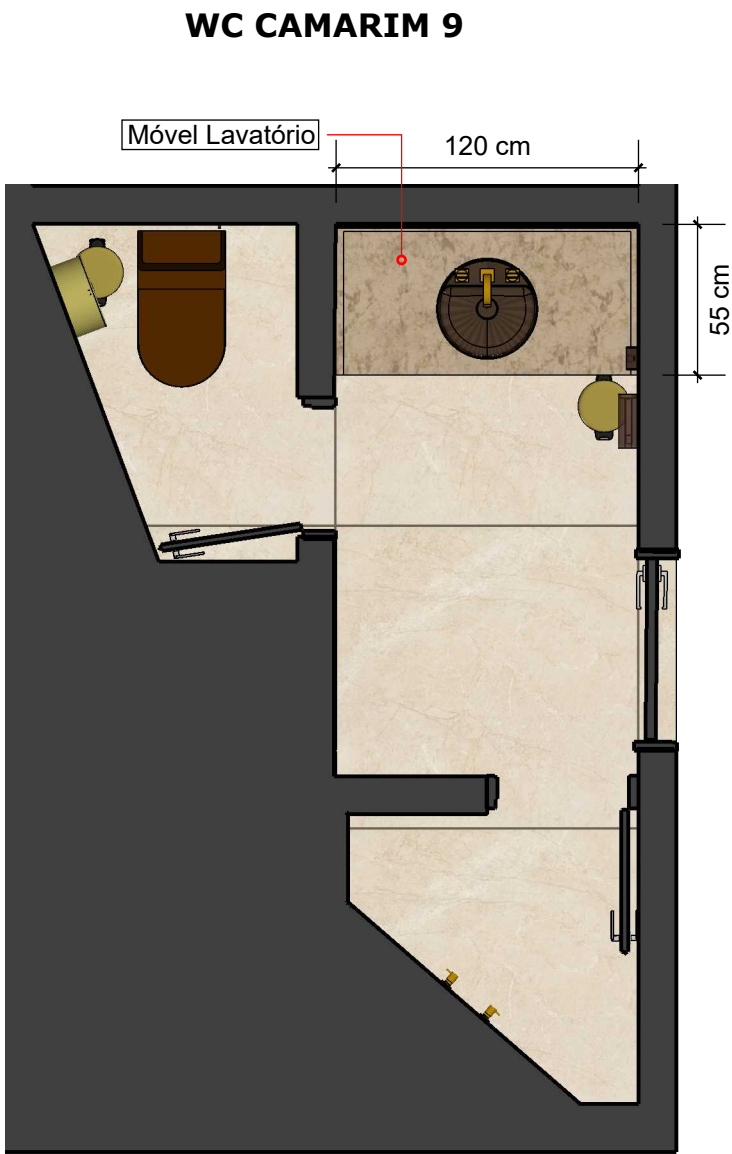

1 PLANTA BAIXA - LAVATÓRIO CAMARIM 7 E 8
S/ ESCALA

ATENÇÃO: VERIFICAR LARGURAS DOS MOBILIÁRIOS, POIS VARIAM DE ACORDO COM O TAMANHO DA PAREDE DO AMBIENTE.



Mármore Travertino
Levigado



MDF Lâmina
Tauari Natural

Opções de MDF
MDF Guararapes Textura Deep Wood painel de 2,78X1,85, 18mm de espessura
MDF Arauco Tauari Clássico painel de 2,78X1,85, 18mm de espessura

*OBS: CONFERIR MEDIDAS NO LOCAL

Alteração:

Versão 01	Agosto/2026	equipe
versão:	data:	resp.:



F: 53.98463 2480 | CAU PJ 38985-1
Pelotas, RS

PROJETO THEATRO SÃO PEDRO
ARQUITETURA E RESTAURO

Projeto de restauração:
DETALHAMENTO MÓVEL CAMARIM 1
VISTA EXPLODIDA

Contratante:

Fundação Teatro São Pedro
CNPJ 07.810.107/0001-83

Endereço obra:

Praça Marechal Deodoro s/n-Porto Alegre-RS

Equipe Técnica:

Arq.ª Urb. Helenice Macedo do Couto CAU A15347-8

Arq.Urb. Fernando Antonio Laetano CAU A12796-5

Arq.ª Urb. Sílvia Castro CAU A232199-8

Arq.Urb. Lucas Boeira Bittencourt CAU A146151-6



Desenhista:
Mariana Coelho Penedo

DM171.25

Arq:
THEATRO SÃO PEDRO -
WC CAMARIM 5 AO 10

Escala:
INDICADA

Data:
Agosto/2026

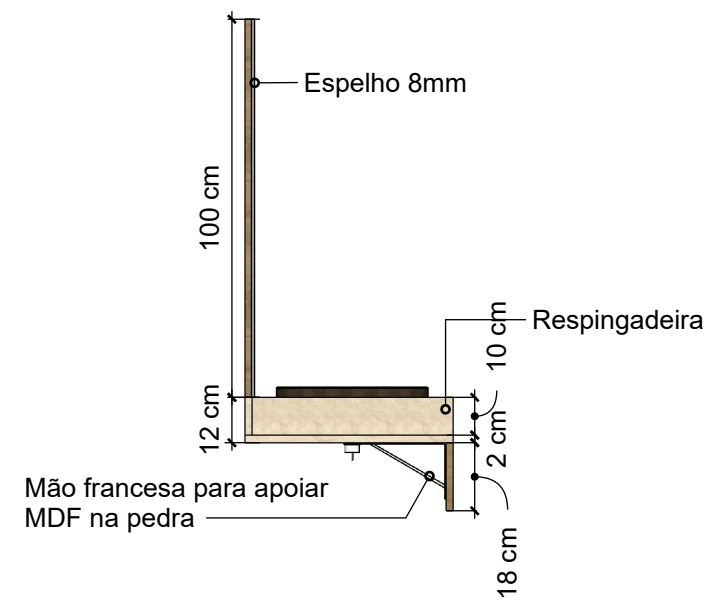
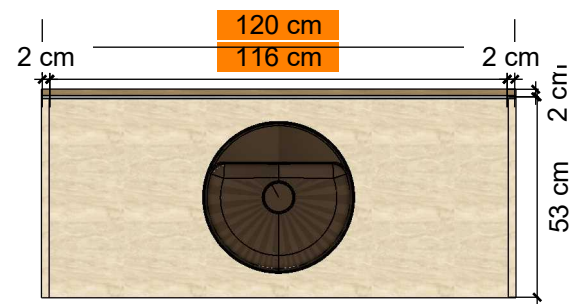


Opções de MDF
MDF Guararapes Textura Deep Wood painel de 2,78X1,85, 18mm de espessura
MDF Arauco Tauari Clássico painel de 2,78X1,85, 18mm de espessura
*OBS: CONFERIR MEDIDAS NO LOCAL

1 VISTA DE TOPO - MÓVEL WC CAMARIM 9 E 10
ESCALA: 1/20

2 VISTA FRONTAL - MÓVEL WC CAMARIM 9 E 10
ESCALA: 1/20

3 VISTA LATERAL - MÓVEL WC CAMARIM 9 E 10
ESCALA: 1/20

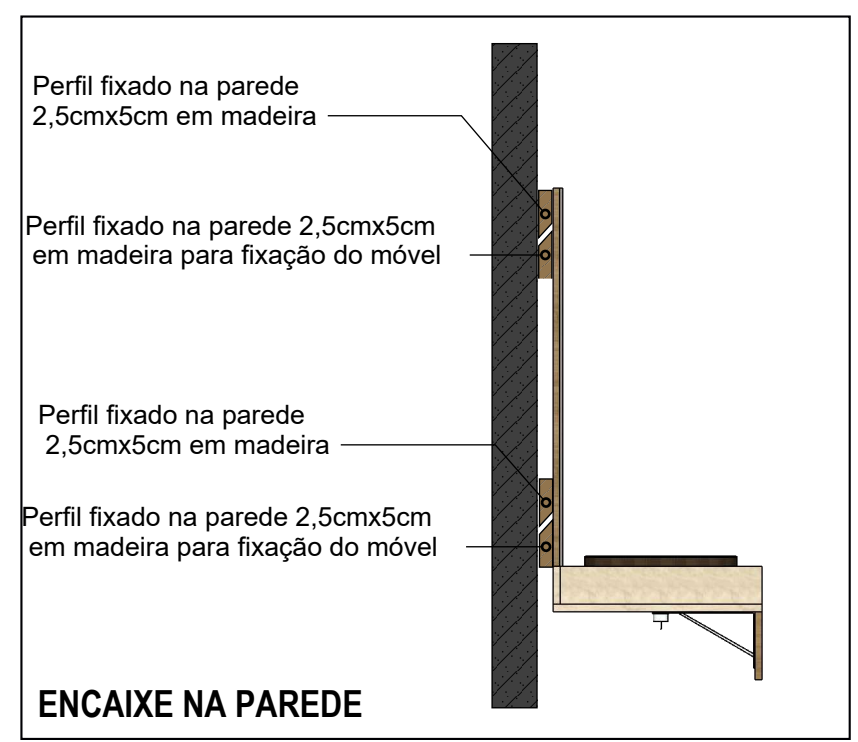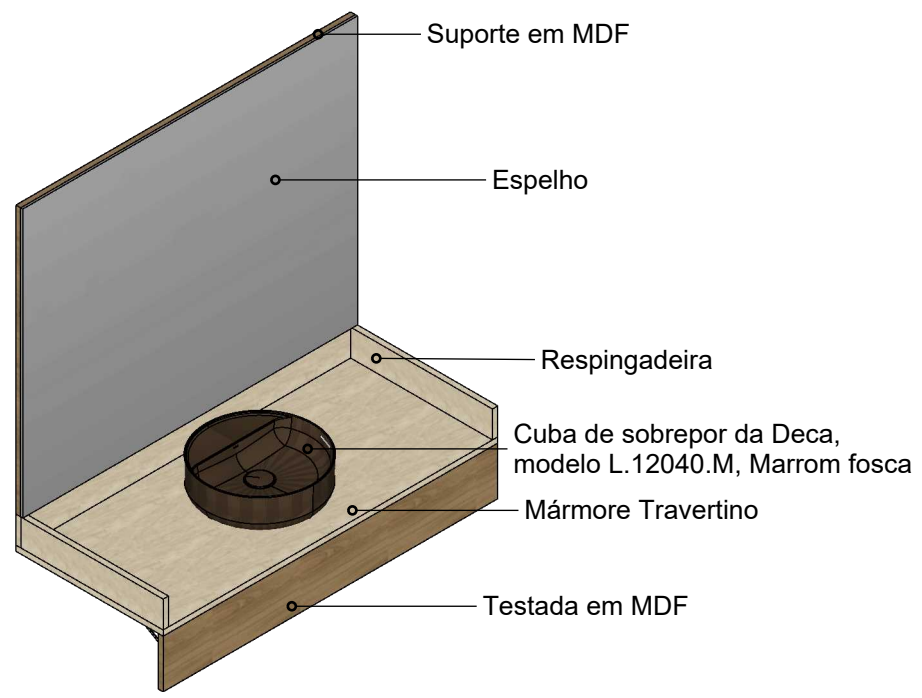

4 PERSPECTIVA - MÓVEL WC CAMARIM 9 E 10
ESCALA: 1/20

Alteração:


Versão 01	Agosto/2026	equipe
versão:	data:	resp.:



F: 53.98463 2480 | CAU PJ 38985-1
Pelotas, RS

PROJETO THEATRO SÃO PEDRO
ARQUITETURA E RESTAURO

Projeto de restauração:
**DETALHAMENTO MÓVEL LAVATÓRIO
CAMARIM 7 E 8**

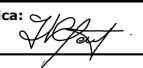Contratante: Fundação Theatro São Pedro CNPJ 87.810.107/0001-83 Endereço obra: Praça Marechal Deodoro s/n-Porto Alegre-RS	Equipe Técnica:  Arq.ª Urb. Hellenice Macedo do Couto CAU A15347-8  Arq.Urb. Fernando Antonio Laetano CAU A12796-5  Arq.ª Urb. Silvia Castro CAU A232199-8  Arq.Urb. Lucas Boeira Bittencourt CAU A146151-6 Desenhista: Mariana Coelho Penedo
---	---


Arq:
THEATRO SÃO PEDRO -
WC CAMARIM 9 E 10

Escala:
INDICADA


Data:
Agosto/2026

DM171.26


DEVE TER ESSE MÓVEL EM TODOS OS CAMARINS

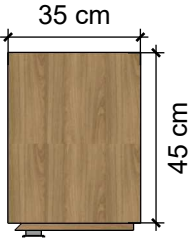


1 VISTA DE TOPO - GUARDA VOLUMES
CAMARINS DO 1 AO 10
ESCALA: 1/20

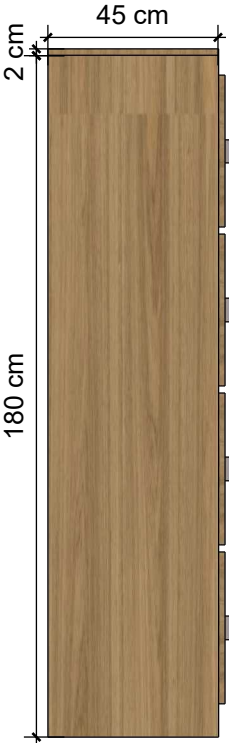

3 VISTA LATERAL- GUARDA VOLUMES
CAMARINS DO 1 AO 10
ESCALA: 1/20

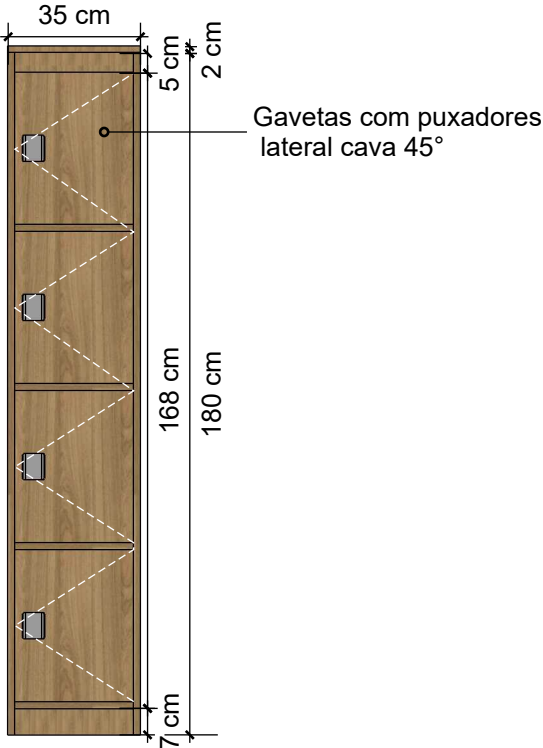

2 VISTA FRONTAL - GUARDA VOLUMES
CAMARINS DO 1 AO 10
ESCALA: 1/20

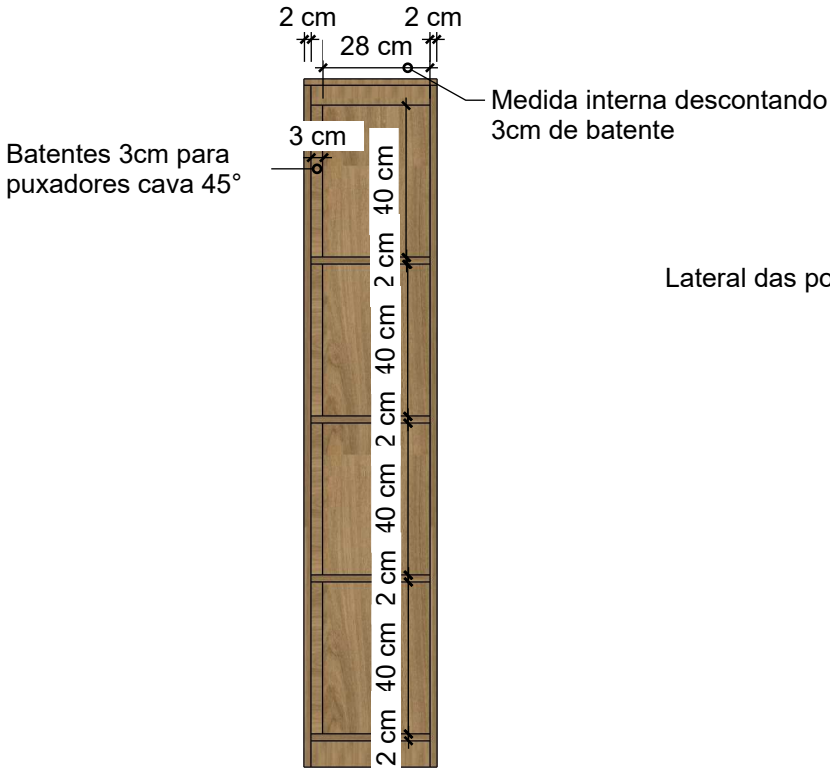

4 VISTA INTERNA - GUARDA VOLUMES
CAMARINS DO 1 AO 10
ESCALA: 1/20



5 VISTA PERSPECTIVA - GUARDA VOLUMES
CAMARINS DO 1 AO 10
ESCALA: 1/20




MDF Lâmina
Tauari Natural

Opções de MDF
MDF Guararapes Textura Deep Wood painel de 2,78X1,85, 18mm de espessura
MDF Arauco Tauari Clássico painel de 2,78X1,85, 18mm de espessura

*OBS: CONFERIR MEDIDAS NO LOCAL

Lateral das portas do guarda volume

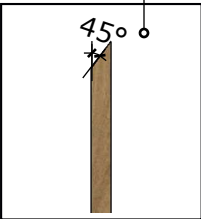

Detalhe 1

Alteração:

Versão 01 Agosto/2026 equipe

versão: data: resp.:



F: 53.98463 2480 | CAU PJ 38985-1
Pelotas, RS

PROJETO THEATRO SÃO PEDRO

ARQUITETURA E RESTAURO

Projeto de restauração: DETALHAMENTO GUARDA VOLUMES CAMARINS 1 AO 10

Contratante:

Fundação Theatro São Pedro
CNPJ 87.810.107/0001-83

Endereço obra:

Praça Marechal Deodoro s/n-Porto Alegre-RS

Equipe Técnica:

Arq.ª Urb. Helenice Macedo do Couto CAU A15347-8

Arq.Urb. Fernando Antonio Laetano CAU A12796-5

Arq.ª Urb. Silvia Castro CAU A232199-8

Arq.Urb. Lucas Boeira Bittencourt CAU A146151-6

Desenhista:
Mariana Coelho Penedo


DM171.27

Arq:
THEATRO SÃO PEDRO -
GUARDA VOL CAMARIM


Escala:
INDICADA

Data:
Agosto/2026


MÓVEL PRESENTE NOS CAMARINS 1, 2, 9 E 10

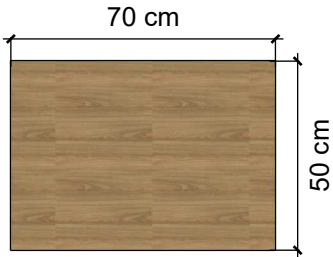


1 VISTA DE TOPO - MÓVEL AUXILIAR CAMARIM 1 E 2
ESCALA: 1/20

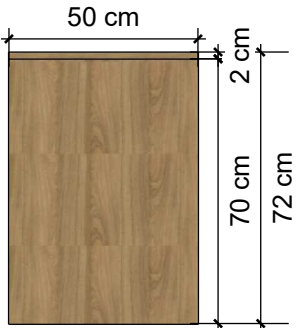

3 VISTA LATERAL - MÓVEL AUXILIAR CAMARIM 1 E 2
ESCALA: 1/20

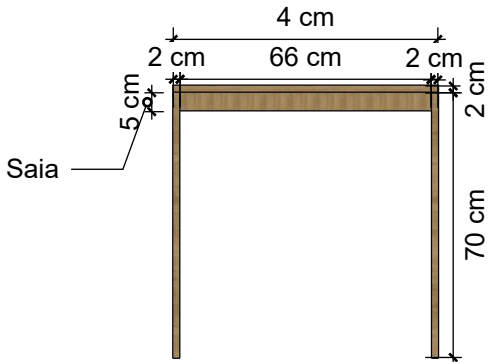

2 VISTA FRONTAL - MÓVEL AUXILIAR CAMARIM 1 E 2
ESCALA: 1/20

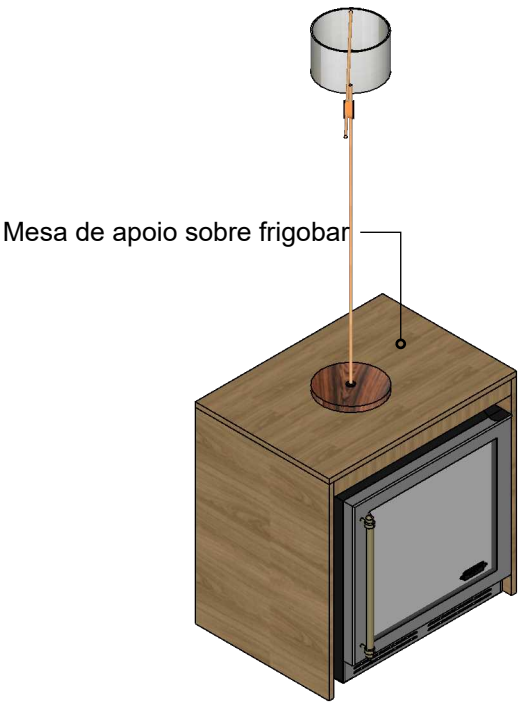

4 PERSPECTIVA - MÓVEL AUXILIAR CAMARIM 1 E 2
ESCALA: 1/20



MDF Lâmina
Tauari Natural

Opções de MDF
MDF Guararapes Textura Deep Wood painel de 2,78X1,85, 18mm de espessura
MDF Arauco Tauari Clássico painel de 2,78X1,85, 18mm de espessura

*OBS: CONFERIR MEDIDAS NO LOCAL

Alteração:

Versão 01	Agosto/2026	equipe
versão:	data:	resp.:



F: 53.98463 2480 | CAU PJ 38985-1
Pelotas, RS

PROJETO THEATRO SÃO PEDRO
ARQUITETURA E RESTAURO

Projeto de restauração:
DETALHAMENTO MÓVEL FRIGOBAR
CAMARINS 1, 2, 9 E 10

Contratante:

Fundação Theatro São Pedro
CNPJ 87.810.107/0001-83

Endereço obra:

Praça Marechal Deodoro s/n-Porto Alegre-RS

Equipe Técnica:

Arq.ª Urb. Helenice Macedo do Couto CAU A15347-8

Arq.Urb. Fernando Antonio Laetano CAU A12796-5

Arq.ª Urb. Silvia Castro CAU A232199-8

Arq.Urb. Lucas Boeira Bittencourt CAU A146151-6

Desenhista:
Mariana Coelho Penedo

Arq:
THEATRO SÃO PEDRO -
MÓVEL FRIGOBAR

Escala:
INDICADA

Data:
Agosto/2026

DM171.28