


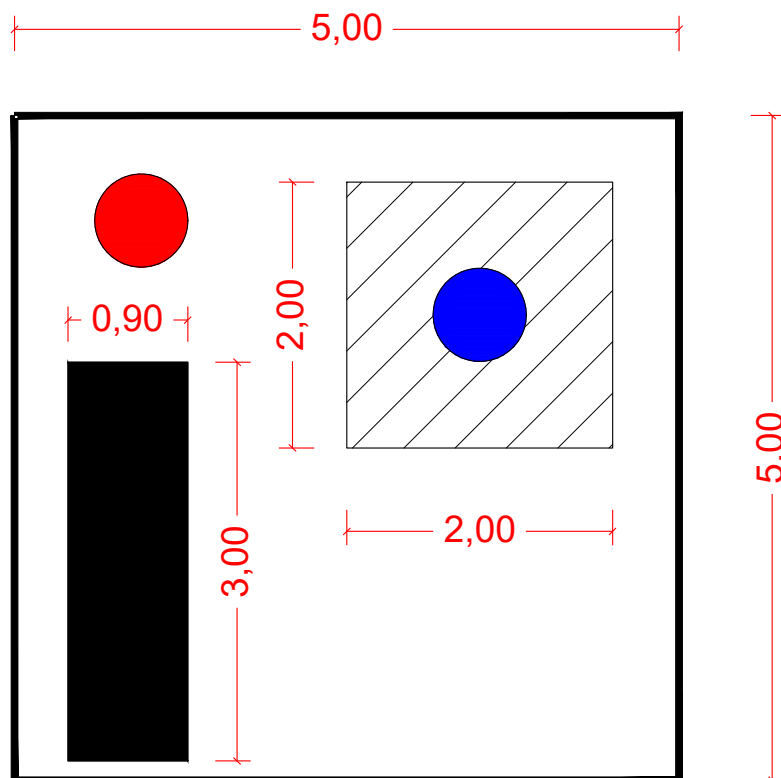

LEGENDA



LAJE DE PROTEÇÃO - PISO EM CONCRETO DESEMPENADO



ABRIGO - PAINEL DE COMANDO



POSTE ELÉTRICO



POÇO TUBULAR PROFUNDO



CERCA DE TELA ARAME GALVANIZADO

Projeto Implementação do Poço		Visto:	Versão: V00
Planta de Situação/Localização		Endereço:	
LUIZ ARMANDO TAFFAREL:20948441020 Assinado de forma digital por LUIZ ARMANDO TAFFAREL:20948441020 Dados: 2026.08.18 11:12:56 -03'00' Luiz Armando Taffarel Prefeito Municipal	AUGUSTO ROSS Documento assinado digitalmente Data: 14/08/2026 09:31:17-0300 Verifique em https://validar.iti.gov.br Augusto Ross Engenheiro Civil - CREA RS 236486	Barra do Galvão - Interior do município de Fontoura Xavier/RS	
Data: 13/08/2026	Escala: 1/50	Prancha: 01	Área: 25,00 m²




VISTA LATERAL

VISTA FRONTAL


Projeto Implementação do Poço		Visto:	Versão: V00
Vista Frontal e Lateral		Endereço: Barra do Galvão - Interior do município de Fontoura Xavier/RS	
LUIZ ARMANDO TAFFAREL:2094 8441020 Luiz Armando Taffarel Prefeito Municipal	Assinado de forma digital por LUIZ ARMANDO TAFFAREL:20948441020 Dados: 2026.08.18 11:14:48 -03'00' AUGUSTO ROSS Data: 14/08/2026 09:32:13-0300 Verifique em https://validar.itl.gov.br Augusto Ross Engenheiro Civil - CREA RS 236486		
Data: 09/06/2026	Escala: 1/75	Prancha: 02	Área: 25,00 m²



26150000120078

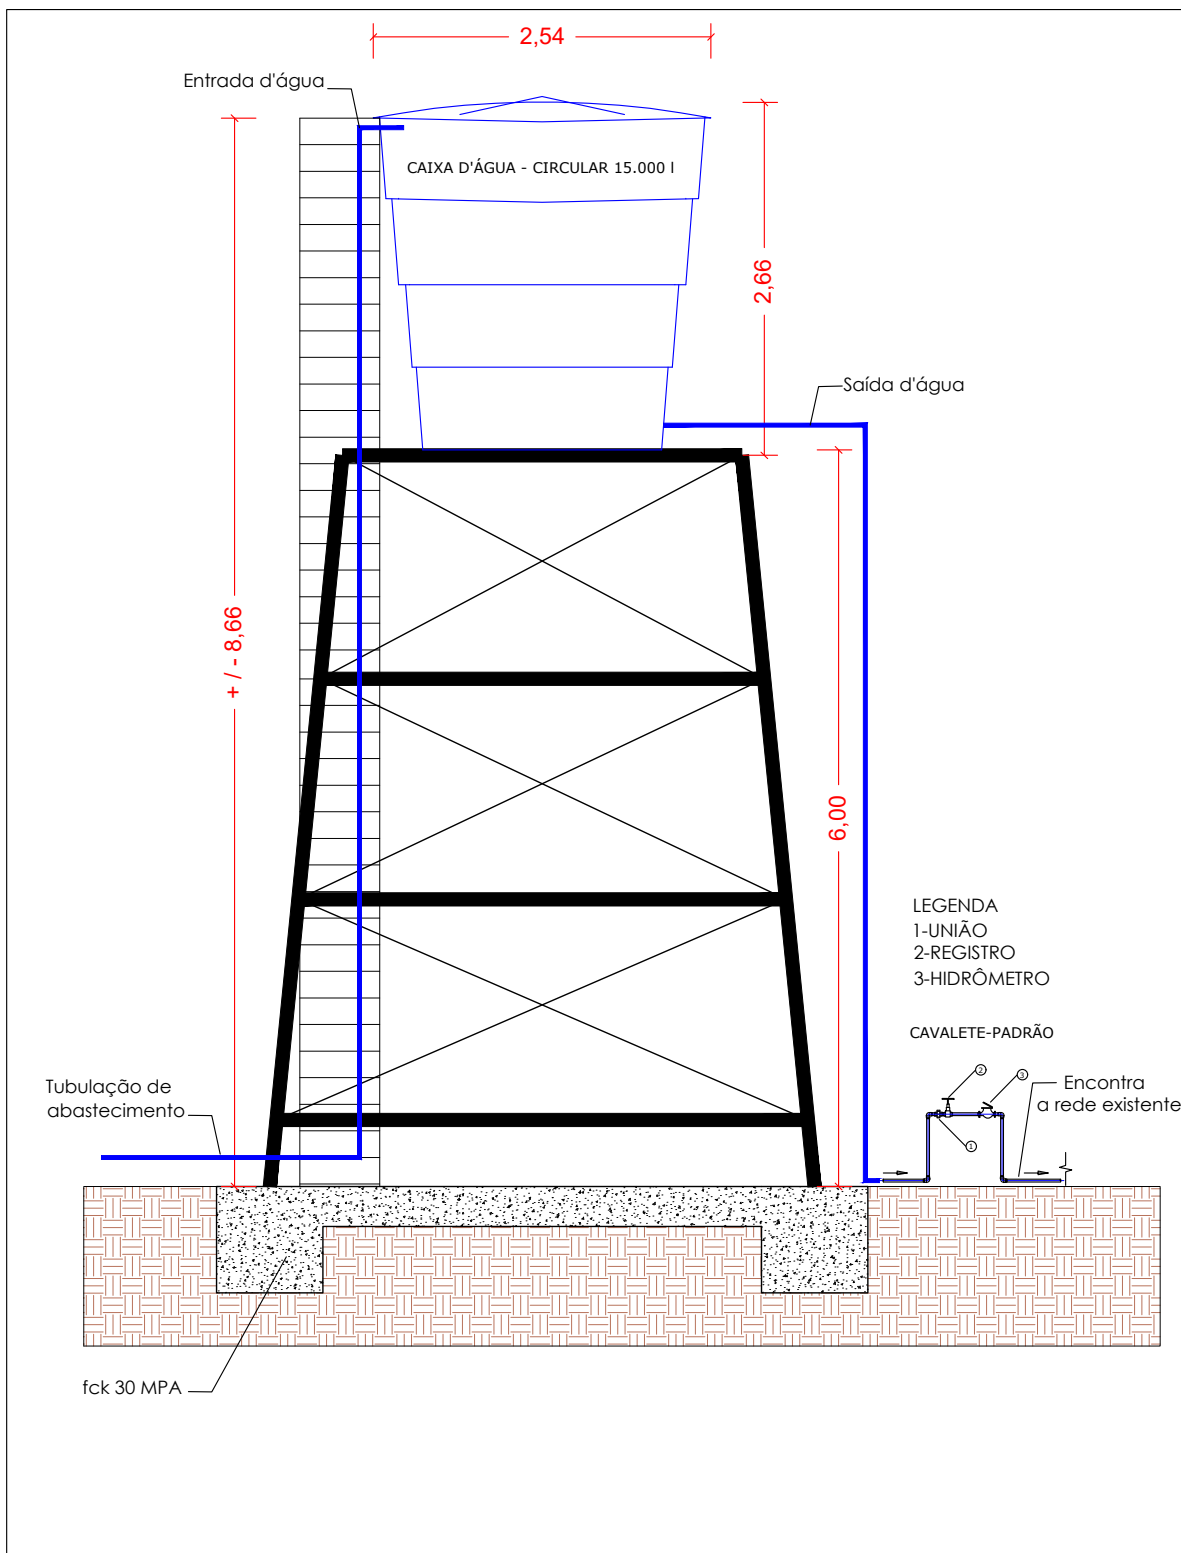

Projeto Implementação do reservatório		Visto:	Versão: V00
Vista Frontal		Endereço:	
LUIZ ARMANDO TAFFAREL:20948441020 8441020 Assinado de forma digital por LUIZ ARMANDO TAFFAREL:20948441020 Dados: 2026.08.18 11:14:26 -03'00' Luiz Armando Taffarel Prefeito Municipal		Barra do Galvão - Interior do município de Fontoura Xavier/RS	
Data: 09/06/2026	Escala: 1/50	Prancha: 03	Área:

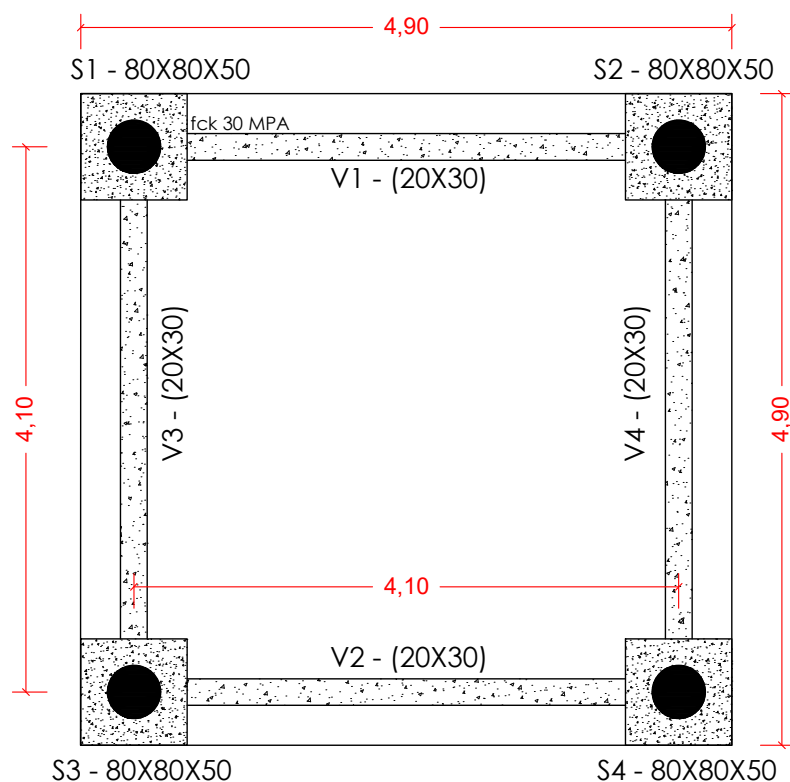

Projeto Implementação do reservatório		Visto:	Versão: V00
Planta Baixa das Fundações Documento assinado digitalmente LUIZ ARMANDO TAFFAREL:20948441020 Dados: 2026.08.18 11:14:08 -03'00" Luiz Armando Taffarel Prefeito Municipal		Endereço: Barra do Galvão - Interior do município de Fontoura Xavier/RS	
Data: 09/06/2026	Escala: 1/50	Prancha: 04	Área:



26150000120078



OBSERVAÇÕES:	PREFEITURA MUNICIPAL DE FONTOURA XAVIER			
	ESTADO:		RS	
	MUNICÍPIO:		FONTOURA XAVIER	
	DATA:		Agosto/2026	
COORDENADAS:	PROJETO:		TIPO:	
	PERFUERAÇÃO, INSTALAÇÃO, REDE DE ADUÇÃO E REDE DE ESPERA PARA DISTRIBUIÇÃO		PLANTA DE LOCALIZAÇÃO POÇO E RESERVATÓRIO	
	RESPONSÁVEL TÉCNICO:		LOCAL:	
	PROPRIETÁRIO/RESPONSÁVEL: LUIZ ARMANDO CPF: 030.450.030-00 8441020		LINHA BARRA DO GALVÃO	
RESERVATÓRIO:	Augusto Ross CREA: RS 236486		LUIZ AMANDO Taffarel PREFEITO MUNICIPAL	
	Elevação: 620,00m		Sem Escala	
	Elevação: 633,00m		PRANCHA:	
	Latitude: 29°07'05.99"S Longitude: 52°19'39.39"O		01/01	
Distância = 150,00 metros	Latitude: 29°07'08.51"S Longitude: 52°19'43.90"O			
	Documento assinado digitalmente AUGUSTO ROSS CPF: 030.450.030-00 Data: 14/08/2026 09:34:18-0300 Verifique em https://validar.rli.gov.br			
	gouvbr			
	Augusto Ross CREA: RS 236486			




26150000120078



ESTADO DO RIO GRANDE DO SUL
SECRETARIA DA AGRICULTURA PECUÁRIA, PRODUÇÃO SUSTENTÁVEL E IRRIGAÇÃO

PROJETO DO POÇO ESTIMADO

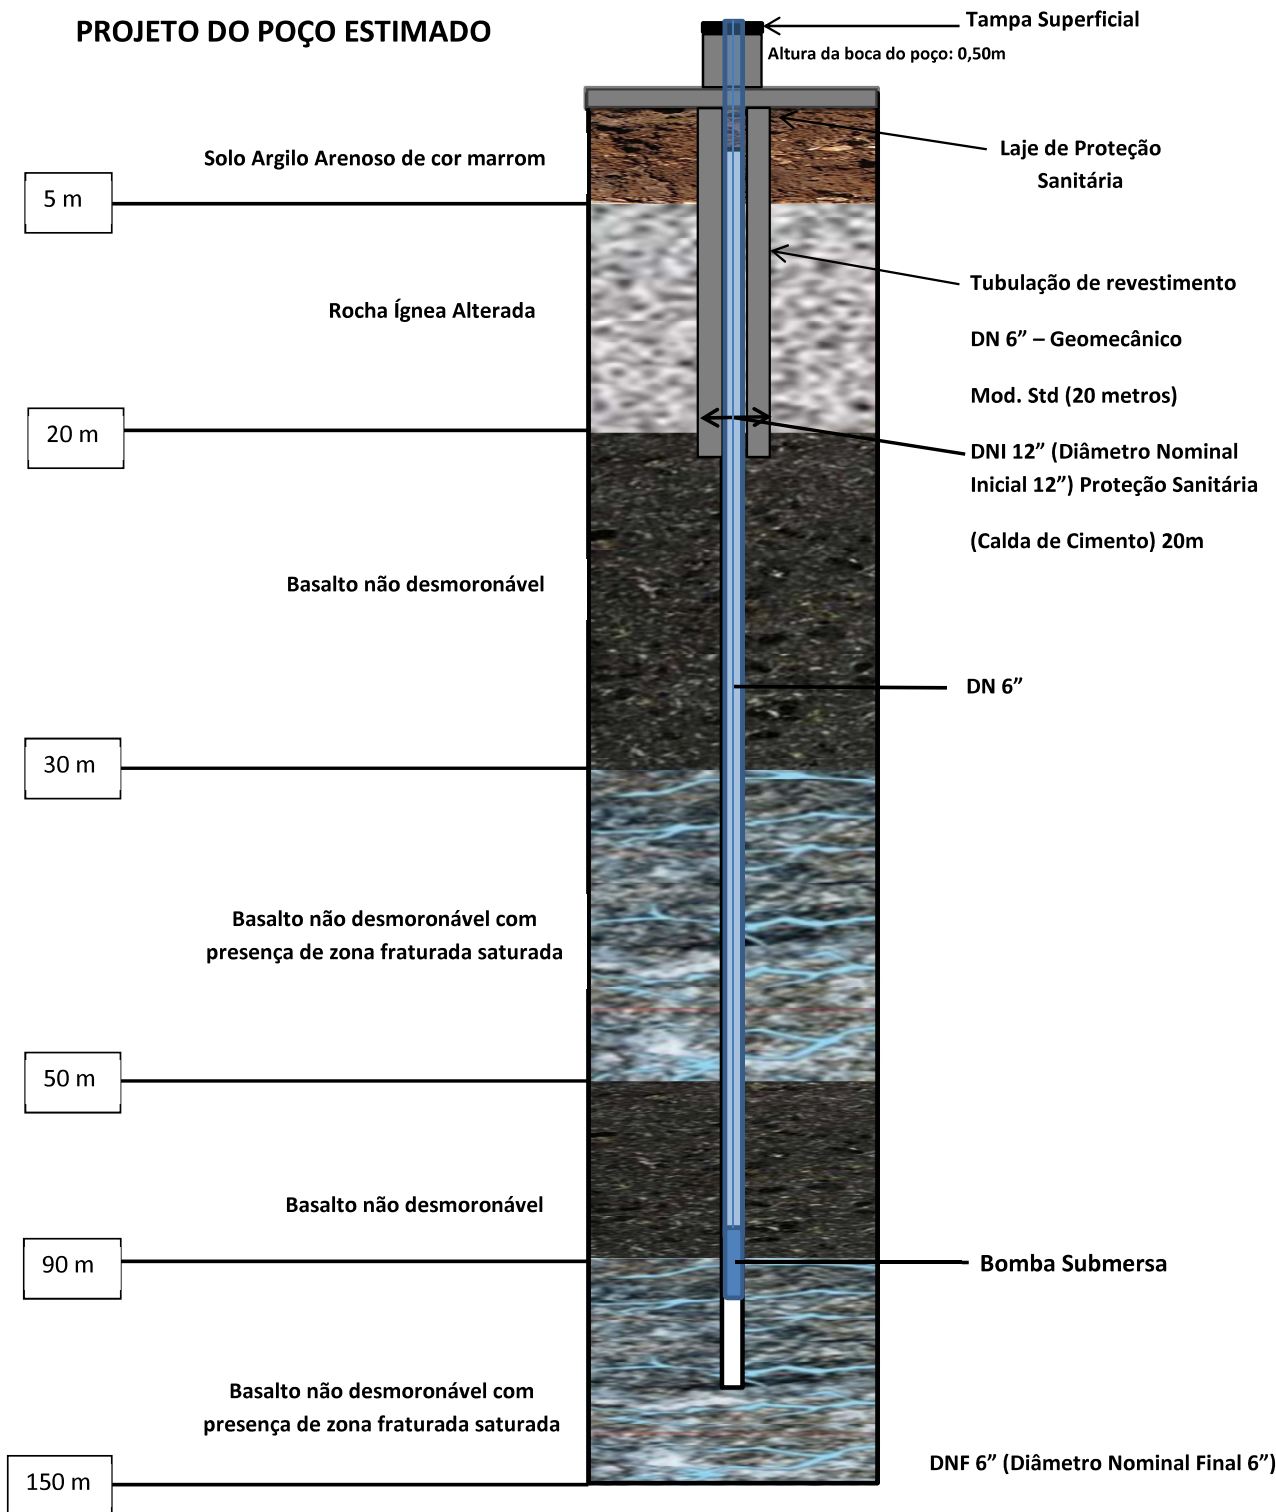

Documento assinado digitalmente
CLEVERTON CORREIA SILVA
Data: 19/12/2025 18:47:01-0300
Verifique em <https://validar.itl.gov.br>