ANEXO

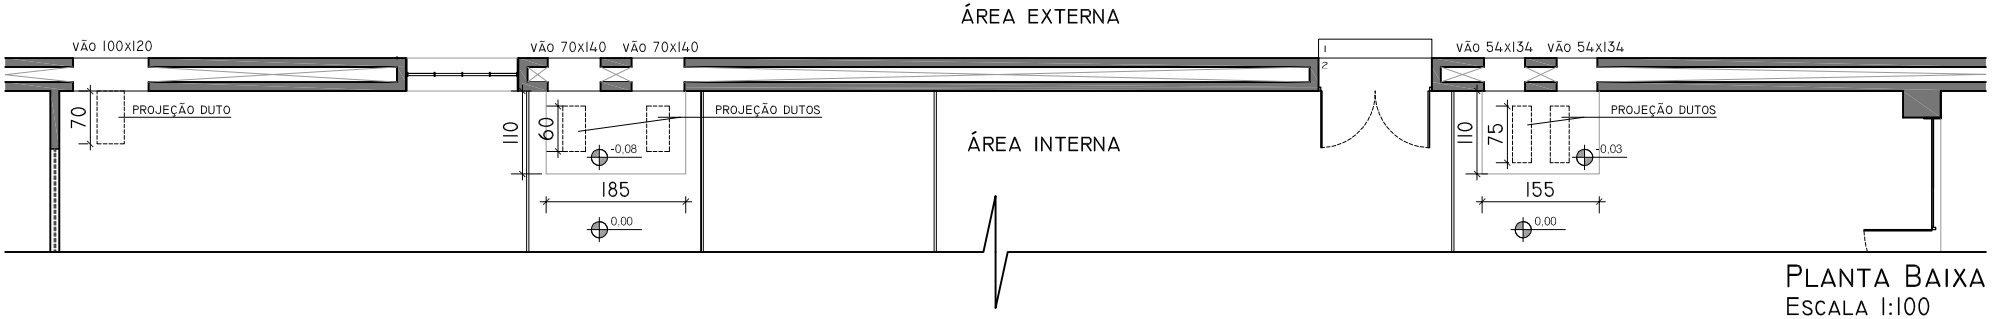

PLANTA BAIXA
ESCALA 1:100

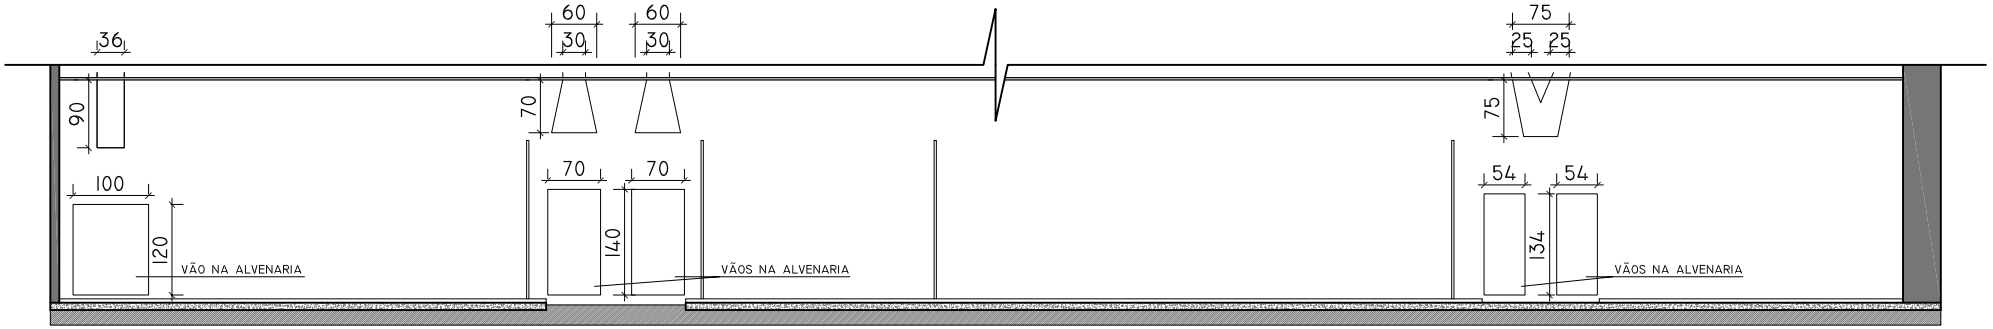

VISTA 01
ESCALA 1:100

FGTAS
Fundação Gaúcha do Trabalho e Ação Social

Agência FGTAS/SINE Camaquã Av. Olavo Moraes, 969 - Centro		Planta Baixa e Vista
Projeto Arq. e Urb. Marília Canterle Gonçalves CAU A58006-6		
Desenho Arq. e Urb. Marília Canterle Gonçalves		
Arquivo Sine Camaquã_arq_2016_v001.dwg	Escala 1:100	Data 23/09/2016

01/01