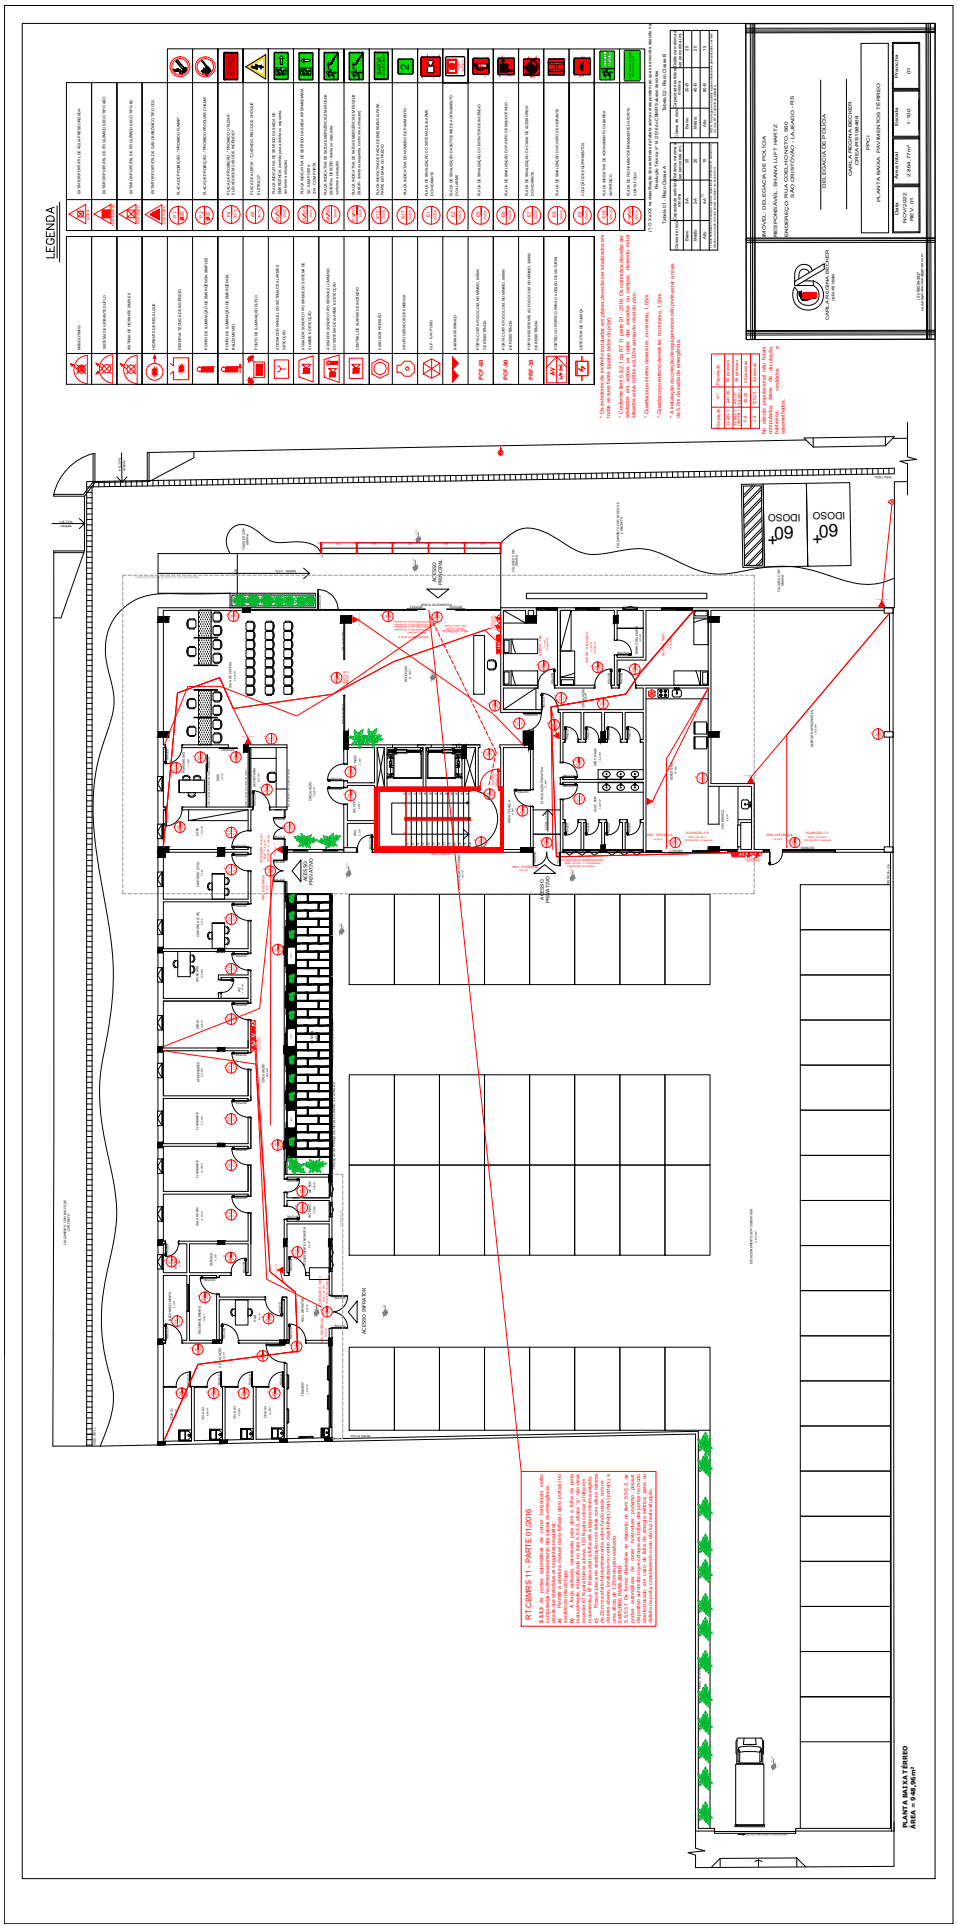
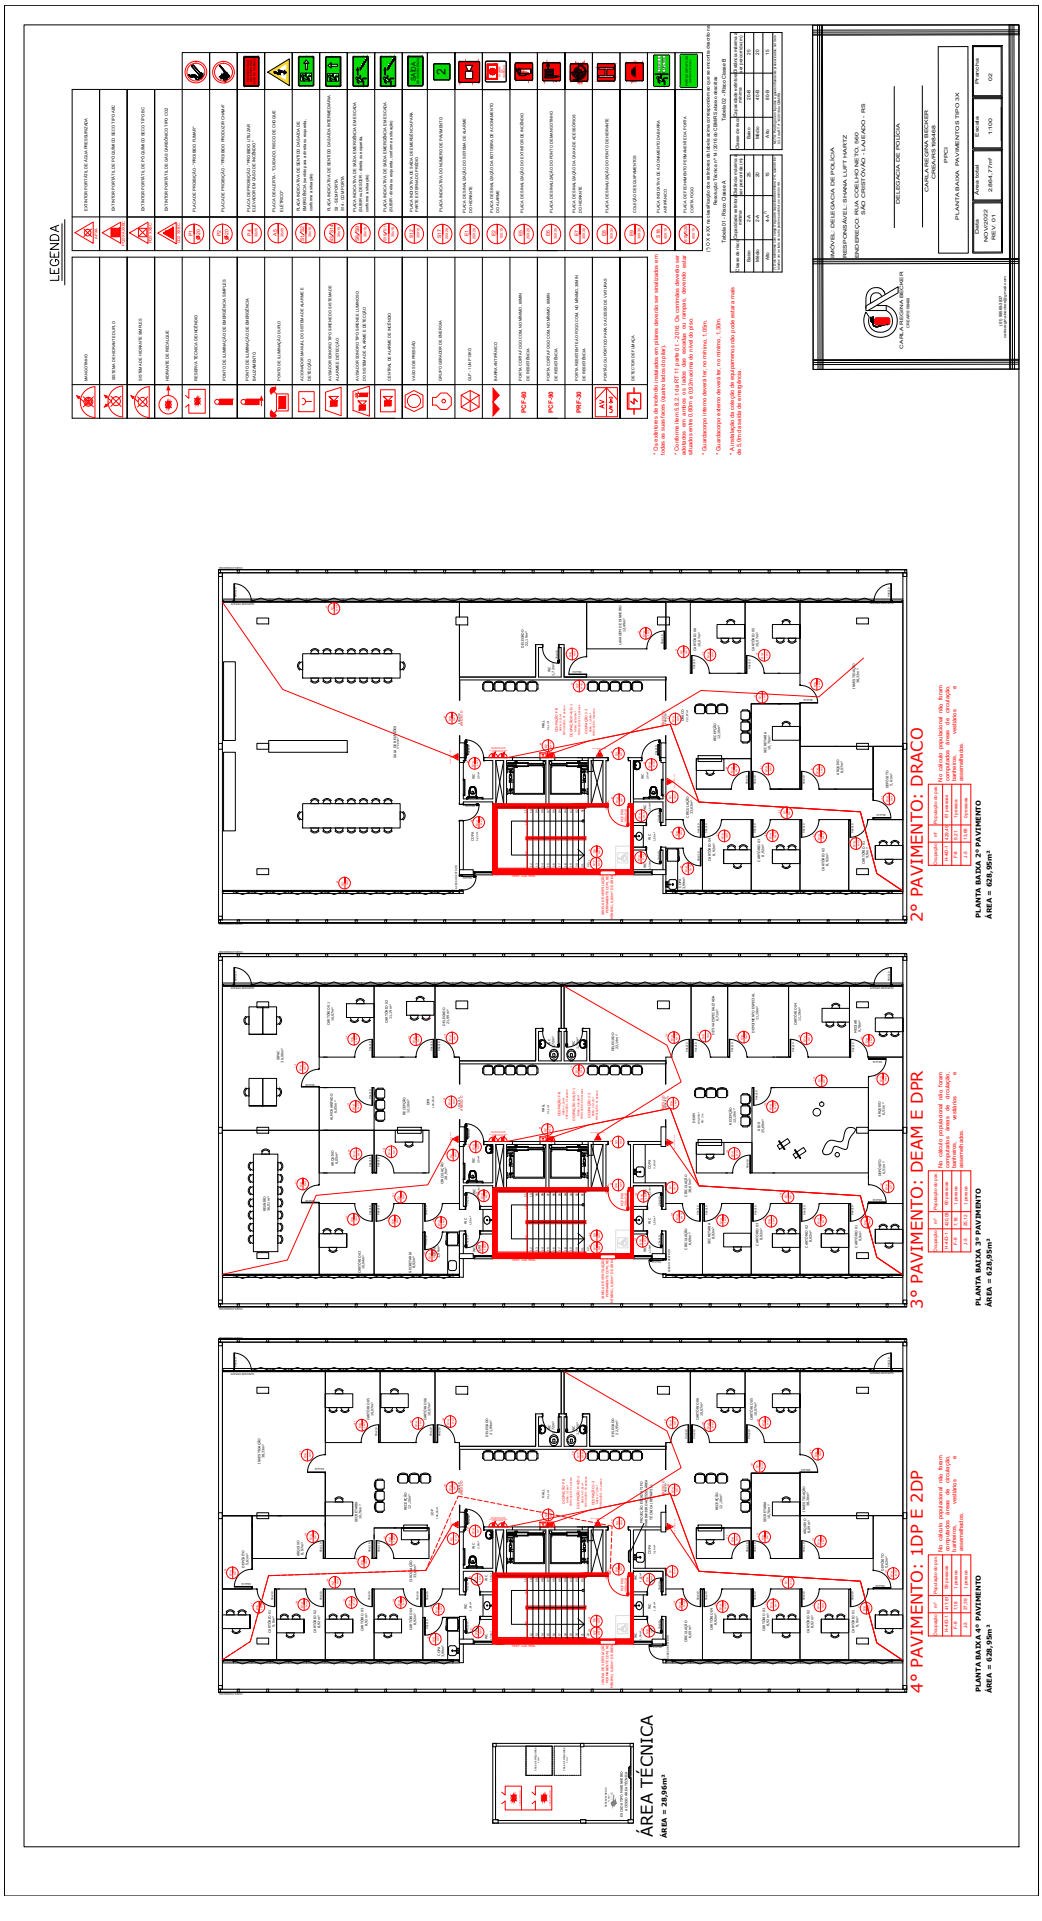
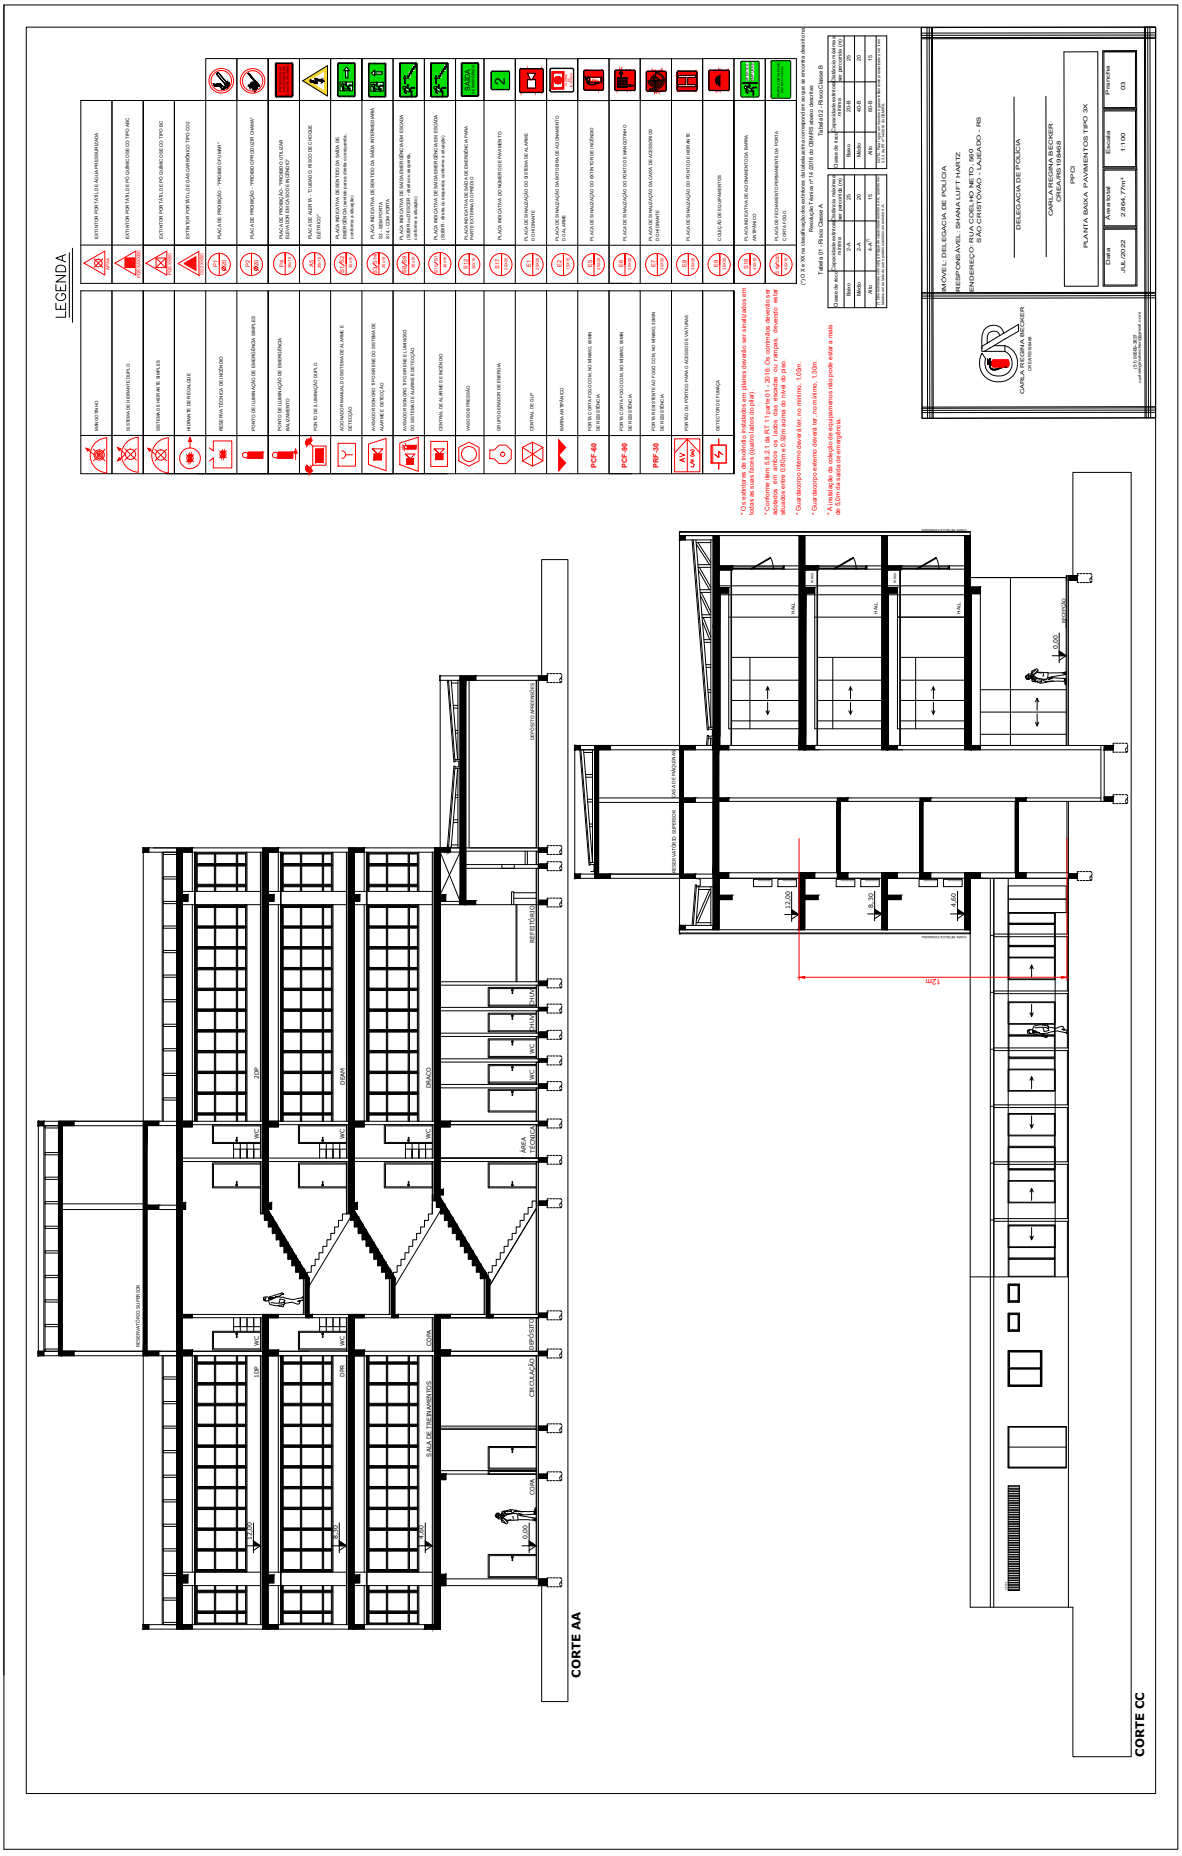

LEGENDA
IMÓVEL DELEGACIA DE POLÍCIA
RESPONSÁVEL: BHANA LUFT HARTZ
ENDEREÇO: RUA CRISTOVÃO CARDOSO - RS
DELEGACIA DE POLÍCIA
CARLA REGINA BECKER
CREA RS 081846
PLANTA BAIXA - PAVIMENTO TÉRREO
ESCALA 1:100
NOV/2022
REV. 01
PLANTA BAIXA TÉRREO
ÁREA = 648,36m²
RT CBMRS 11 - PARTE 01/2016


LEGENDA
4º PAVIMENTO: 1DP E 2DP
3º PAVIMENTO: DEAM E DPR
2º PAVIMENTO: DRACO
ÁREA TÉCNICA
ÁREA = 28,96m²
PLANTA BAIXA 4º PAVIMENTO
ÁREA = 628,95m²
PLANTA BAIXA 3º PAVIMENTO
ÁREA = 628,95m²
PLANTA BAIXA 2º PAVIMENTO
ÁREA = 628,95m²
DELEGACIA DE POLÍCIA
CARLA PEREGRINA BRONNER
PPCI
PLANTA BAIXA - PAVIMENTOS TIPO 3X
NOV/2022
REV. 01
1:100
02


LEGENDA
CORTE AA
CORTE CC
IMÓVEL: DELEGACIA DE POLÍCIA
RESPONSÁVEL: SHANA LUFT HARTZ
ENDEREÇO: RUA CAPELHO, METO, 3901
SÃO GERALDO - CAXIAS DO SUL - RS
DELEGACIA DE POLÍCIA
CARLA REGINA ESCHER
CREA/RS 193468
PPCI
PLANTA BAIXA - PAVIMENTOS TIPO 3X
Data: JUL/2022
Área total: 2.884,77m²
Escala: 1:100
Prancha: 03

O imóvel possui pátio que é utilizdo como estacionamento para as viaturas e veículos de autoridades.
O portão de acesso ao estacionamento permite o acesso da viatura até próximo da edificação.
A manobra da viatura também se dará nas ruas externas, as quais possuem larguras superiores a 6,00 metros, altura livre e suporta viaturas com peso de 25 toneladas distribuídas em 2 eixos.



SETOR 08 | QUADRA 53 | LOTE 197

HIDRANTE DE RECALQUE

SUBESTAÇÃO COM TRANSFORMADOR

CARLA REGINA BECKER
CREA/RS198468

(51) 99569-3837
carlareginabecker@gmail.com

CLIENTE: DELEGACIA DE POLÍCIA

RESPONSÁVEL: SHANA LUFT HARTZ

ENDEREÇO: RUA COELHO NETO, 560
SÃO CRISTÓVÃO - LAJEADO - RS

DELEGACIA DE POLÍCIA

CARLA REGINA BECKER
CREA/RS198468

IMPLANTAÇÃO
ACESSO DE VIATURA NA EDIFICAÇÃO

Data	Área total	Escala	Prancha
NOV/2022 REV. 01	2.864,77m²	1:1000	04

ESTADO DO RIO GRANDE DO SUL
SECRETARIA DA SEGURANÇA PÚBLICA
CORPO DE BOMBEIROS MILITAR DO RIO GRANDE DO SUL

Certificado de Aprovação - PPCI Nº A00003268AA001

O Corpo de Bombeiros Militar do Rio Grande do Sul certifica que o **PLANO DE PREVENÇÃO E PROTEÇÃO CONTRA INCÊNDIO** da edificação/área de risco de incêndio de **POLÍCIA CIVIL** e identificada por **DELEGACIA DE POLÍCIA**, cadastrada no registro de CNPJ sob o número **00.058.163/0001-25**, com as seguintes informações declaradas em seu **PPCI**:

Ocupação: **H-4 - Segurança e ordem pública** CNAE: **8424-8/00**

Grau de risco: **Médio**

Área total construída: **2864,77** m² N° de pavimentos: **4**

Altura descendente: **12** m Altura ascendente: **0** m

Endereço: **RUA COELHO NETO - 560. SAO CRISTOVAO, LAJEADO**.

Foi analisada e aprovada em conformidade com a legislação e regulamentação aplicáveis.

LAJEADO, RS, 21 de Novembro de 2022

Corpo de Bombeiros Militar do Rio Grande do Sul

Este Certificado de Aprovação não possui validade para a obtenção de habite-se ou licença de funcionamento da edificação ou área de risco de incêndio junto à Prefeitura Municipal e demais órgãos públicos responsáveis.

Autenticação Digital

Este documento pode ser validado mediante verificação de autenticidade no item "Autenticação de Documento" na SOLCBM (secweb.procergs.com.br/solcbm). Use o número da assinatura digital.

Número de Autenticação	**00202224432477**