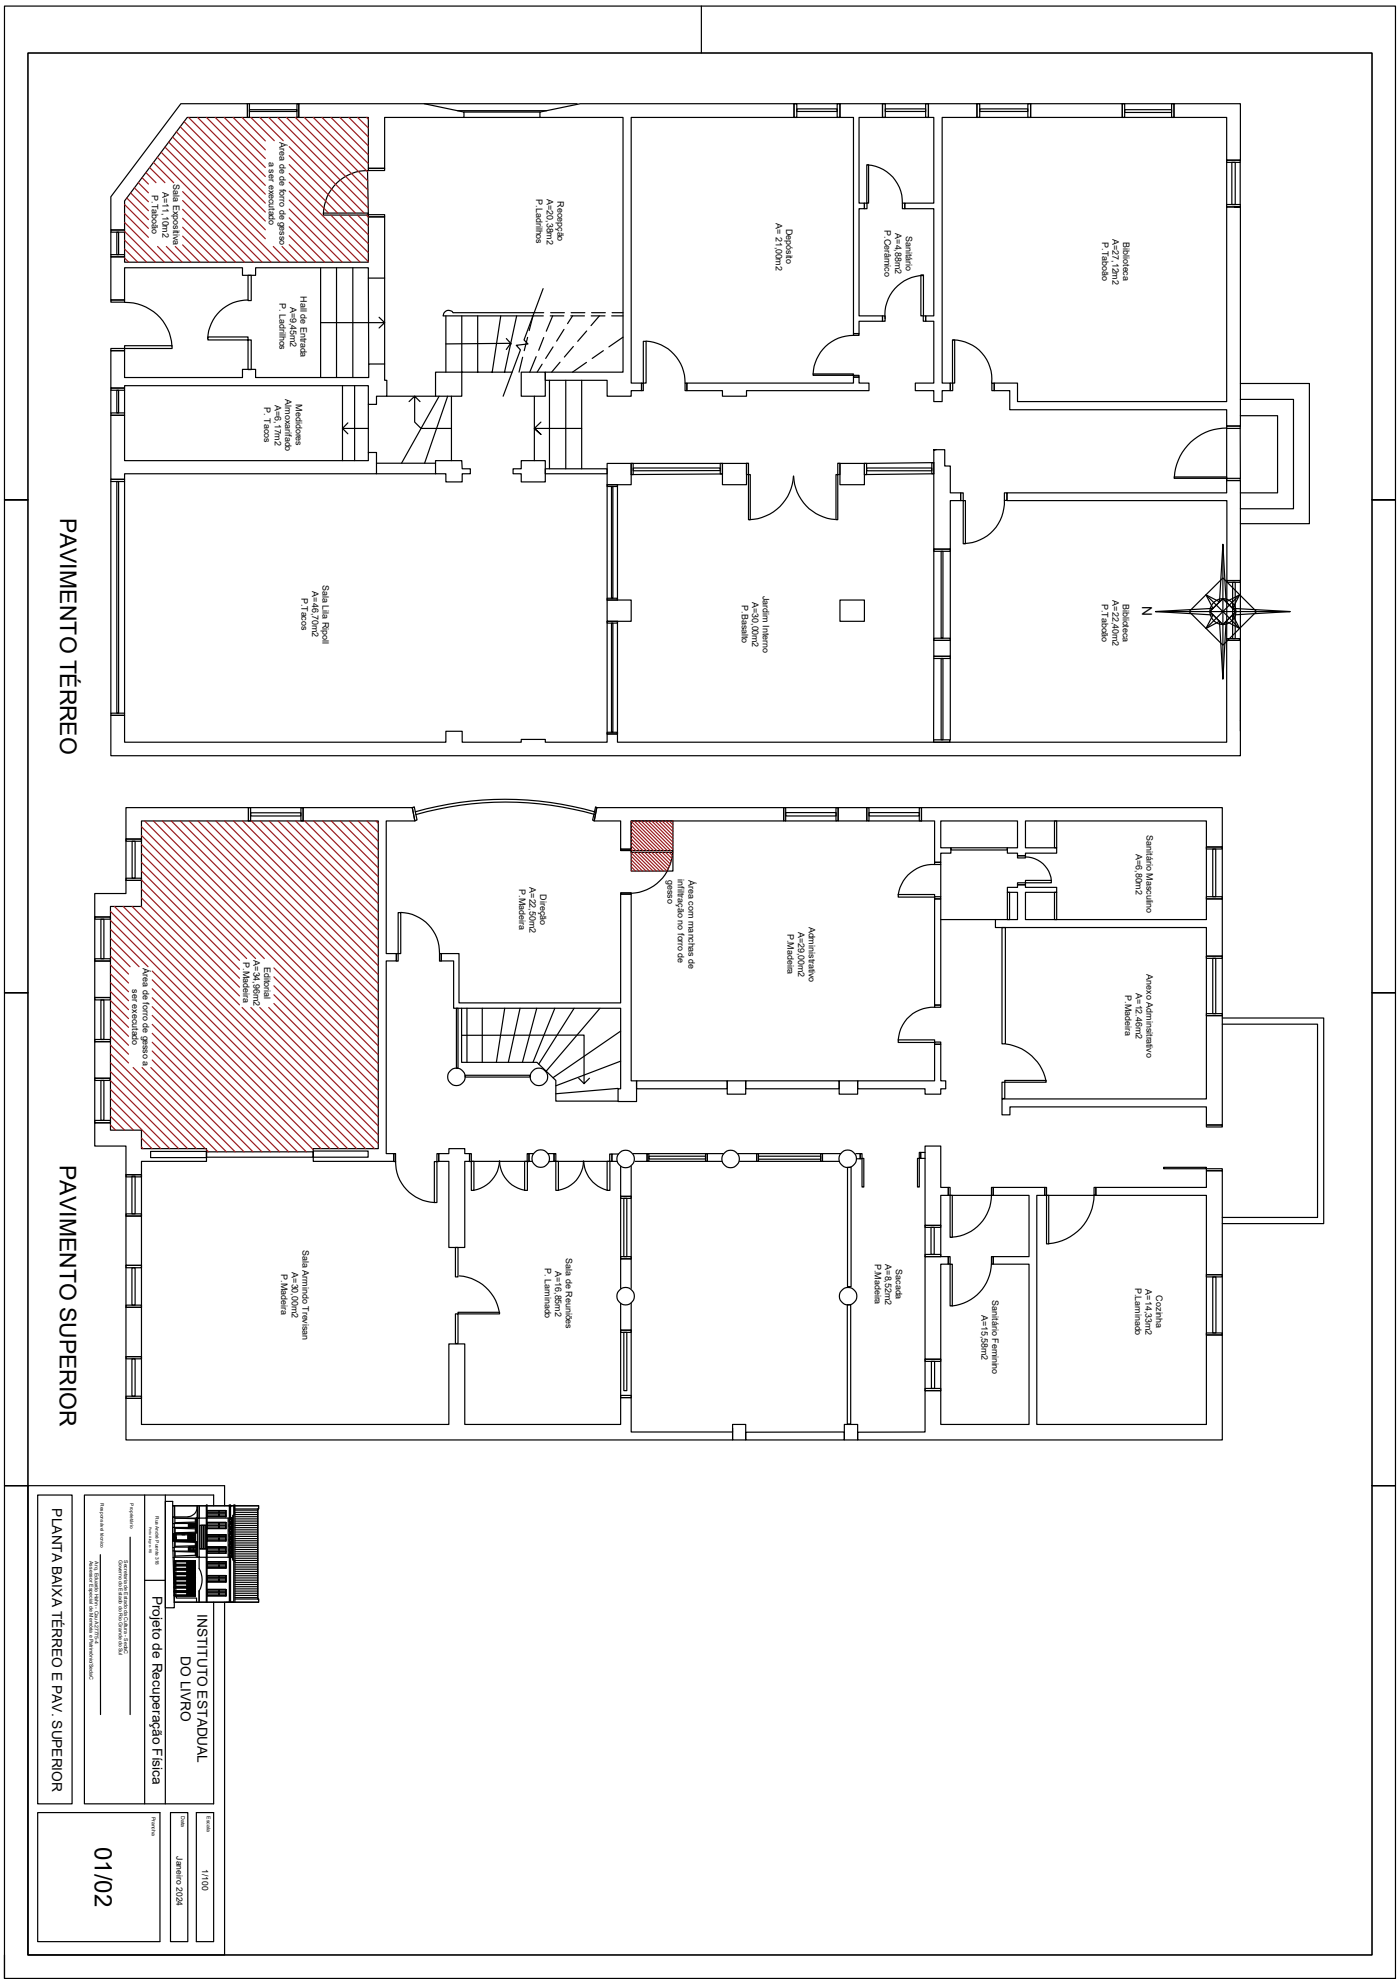

PAVIMENTO TÉRREO
Área de de forro de gesso a ser executado
Sala Expositiva A=11, 10m2 P. Tabcão
Recepção A=20, 38m2 P. Ladrilhos
Depósito A= 21,00m2
Sanitário A=4,88m2 P. Cerâmico
Biblioteca A=27,10m2 P. Tabcão
Hall de Entrada A=9,45m2 P. Ladrilhos
Medidores A=6,17m2 P. Tacos
Sala Lila Ripoll A=47,70m2 P. Tacos
Jardim Interno A=30, 00m2 P. Basalto
Biblioteca A=22,40m2 P. Tabcão
N
PAVIMENTO SUPERIOR
Área de forro de gesso a ser executado
Editorial A=34, 98m2 P. Madeira
Direção A=22, 50m2 P. Madeira
Áreas com manchas de infiltração no forro de gesso
Administrativo A=29,00m2 P. Madeira
Sanitário Masculino A=6, 80m2
Anexo Administrativo A= 12, 46m2 P. Madeira
Sala Arminio Trevisan A=30, 00m2 P. Madeira
Sala de Reuniões A=16, 85m2 P. Laminado
Sacada A=8, 52m2 P. Madeira
Sanitário Feminino A=15,58m2
Cozinha A=14,33m2 P. Laminado
INSTITUTO ESTADUAL DO LIVRO
Projeto de Recuperação Física
PLANTA BAIXA TÉRREO E PAV. SUPERIOR
Escala 1/100
Data Janeiro 2024
Prancha 01/02