


PLANTA. MANTER/REMOVER
TERRENO B
ESCALA 1:125

MANTER E REMOVER	
TIPO	DESCRIÇÃO
	ÁRVORE EXISTENTE A SER MANTIDA
	ÁRVORE EXISTENTE A SER REMOVIDA
	POSTE EXISTENTE A SER MANTIDO
	POSTE EXISTENTE A SER REMOVIDO
	CONSTRUÇÃO A SER MANTIDA
	CONSTRUÇÃO A SER REMOVIDA


NOTA
AS INFORMAÇÕES FORAM EXTRAÍDAS DO LEVANTAMENTO PLANIMÉTRICO, ELABORADO PELA EMPRESA BOURSCHEID ENGENHARIA EM ABRIL DE 2025 E APRESENTADO NA ETAPA 1 - SERVIÇOS PRELIMINARES.



AUTORES RESPONSÁVEIS TÉCNICOS
Fabiano José Araújo Sobreira
CAU A24308-6
Paulo Victor Borges Ribeiro
CAU A96468-9

PROJETO TERCEIRIZADO

PROJETO URBANÍSTICO INTEGRADO - TERRITÓRIO UMBU ALVORADA - RS



GOVERNO DO ESTADO
RIO GRANDE DO SUL
MEDIDAS: N 1501
BAIRRO PRAIA DE BELAS - PORTO ALEGRES
CEP - 91113-150

SEDUR - SECRETARIA DE DESENVOLVIMENTO URBANO E METROPOLITANO
DPM - DEPARTAMENTO URBANO E METROPOLITANO
CENTRO ADMINISTRATIVO FERNANDO FERRARI - AV. BORGES DE
CEP - 91113-150


DIVISÃO DPM - DEPARTAMENTO URBANO E METROPOLITANO	DIRETORA Tassiele Francisco
PROJETO URBANÍSTICO INTEGRADO - TERRITÓRIO UMBU ALVORADA RIO GRANDE DO SUL	COORDENADORA Isabel Coutinho
ENDEREÇO DO PROJETO URBANÍSTICO INTEGRADO TERRITÓRIO UMBU ALVORADARS	
ETAPAE DISCIPLINA PROJETO EXECUTIVO DE URBANISMO - TERRENO B - UMBU ALVORADA	ÁREA TOTAL DO PROJETO URBANÍSTICO INTEGRADO 45.760,39 m²
CONTEÚDO PLANTA BAIXA - MANTER/REMOVER TERRENO B	
ESCALA INDICADA	DATA 09/12/2025
ARQUIVO RBSGURU-SEDUR-ALV-UMB-URB-PE-0102-R02	FOLHA 0102

[illegible]




ILUMINAÇÃO PÚBLICA			
CÓDIGO	ESPECIFICAÇÃO		QUANTD.
IP01	POSTE DE ILUMINAÇÃO EM ALUMÍNIO, 2 BRAÇOS, H = 4m, COR CINZA GAFRETE, ACABAMENTO POLIDO, COM SISTEMA LED VARIÁVEL (60-150 WATT POR BRAÇO), REF. LINK, VIA PÚBLICA OU SIMILAR		28
IP02	REFLETORES		4
IP04	POSTE EXISTENTE EM CONCRETO		3
IP04	POSTE EXISTENTE EM MADEIRA		3
PISO PODOTÁTIL			
TIPO	ESPECIFICAÇÃO		ÁREA (m²)
PISO TÁTIL DE ALERTA	PISO PODOTÁTIL DE ALERTA NA COR BRANCA, DIMENSÕES CONFORME NBR 16537		5,27
PISO TÁTIL DIRECIONAL	PISO PODOTÁTIL DIRECIONAL NA COR BRANCA, DIMENSÕES CONFORME NBR 16537		27,72
			32,99 m²
MEIO-FIO			
	ESPECIFICAÇÃO		COMP. (m)
MEIO-FIO	MEIO-FIO PRÉ-MOLDADO DE CONCRETO 15X30		336,42


[illegible]

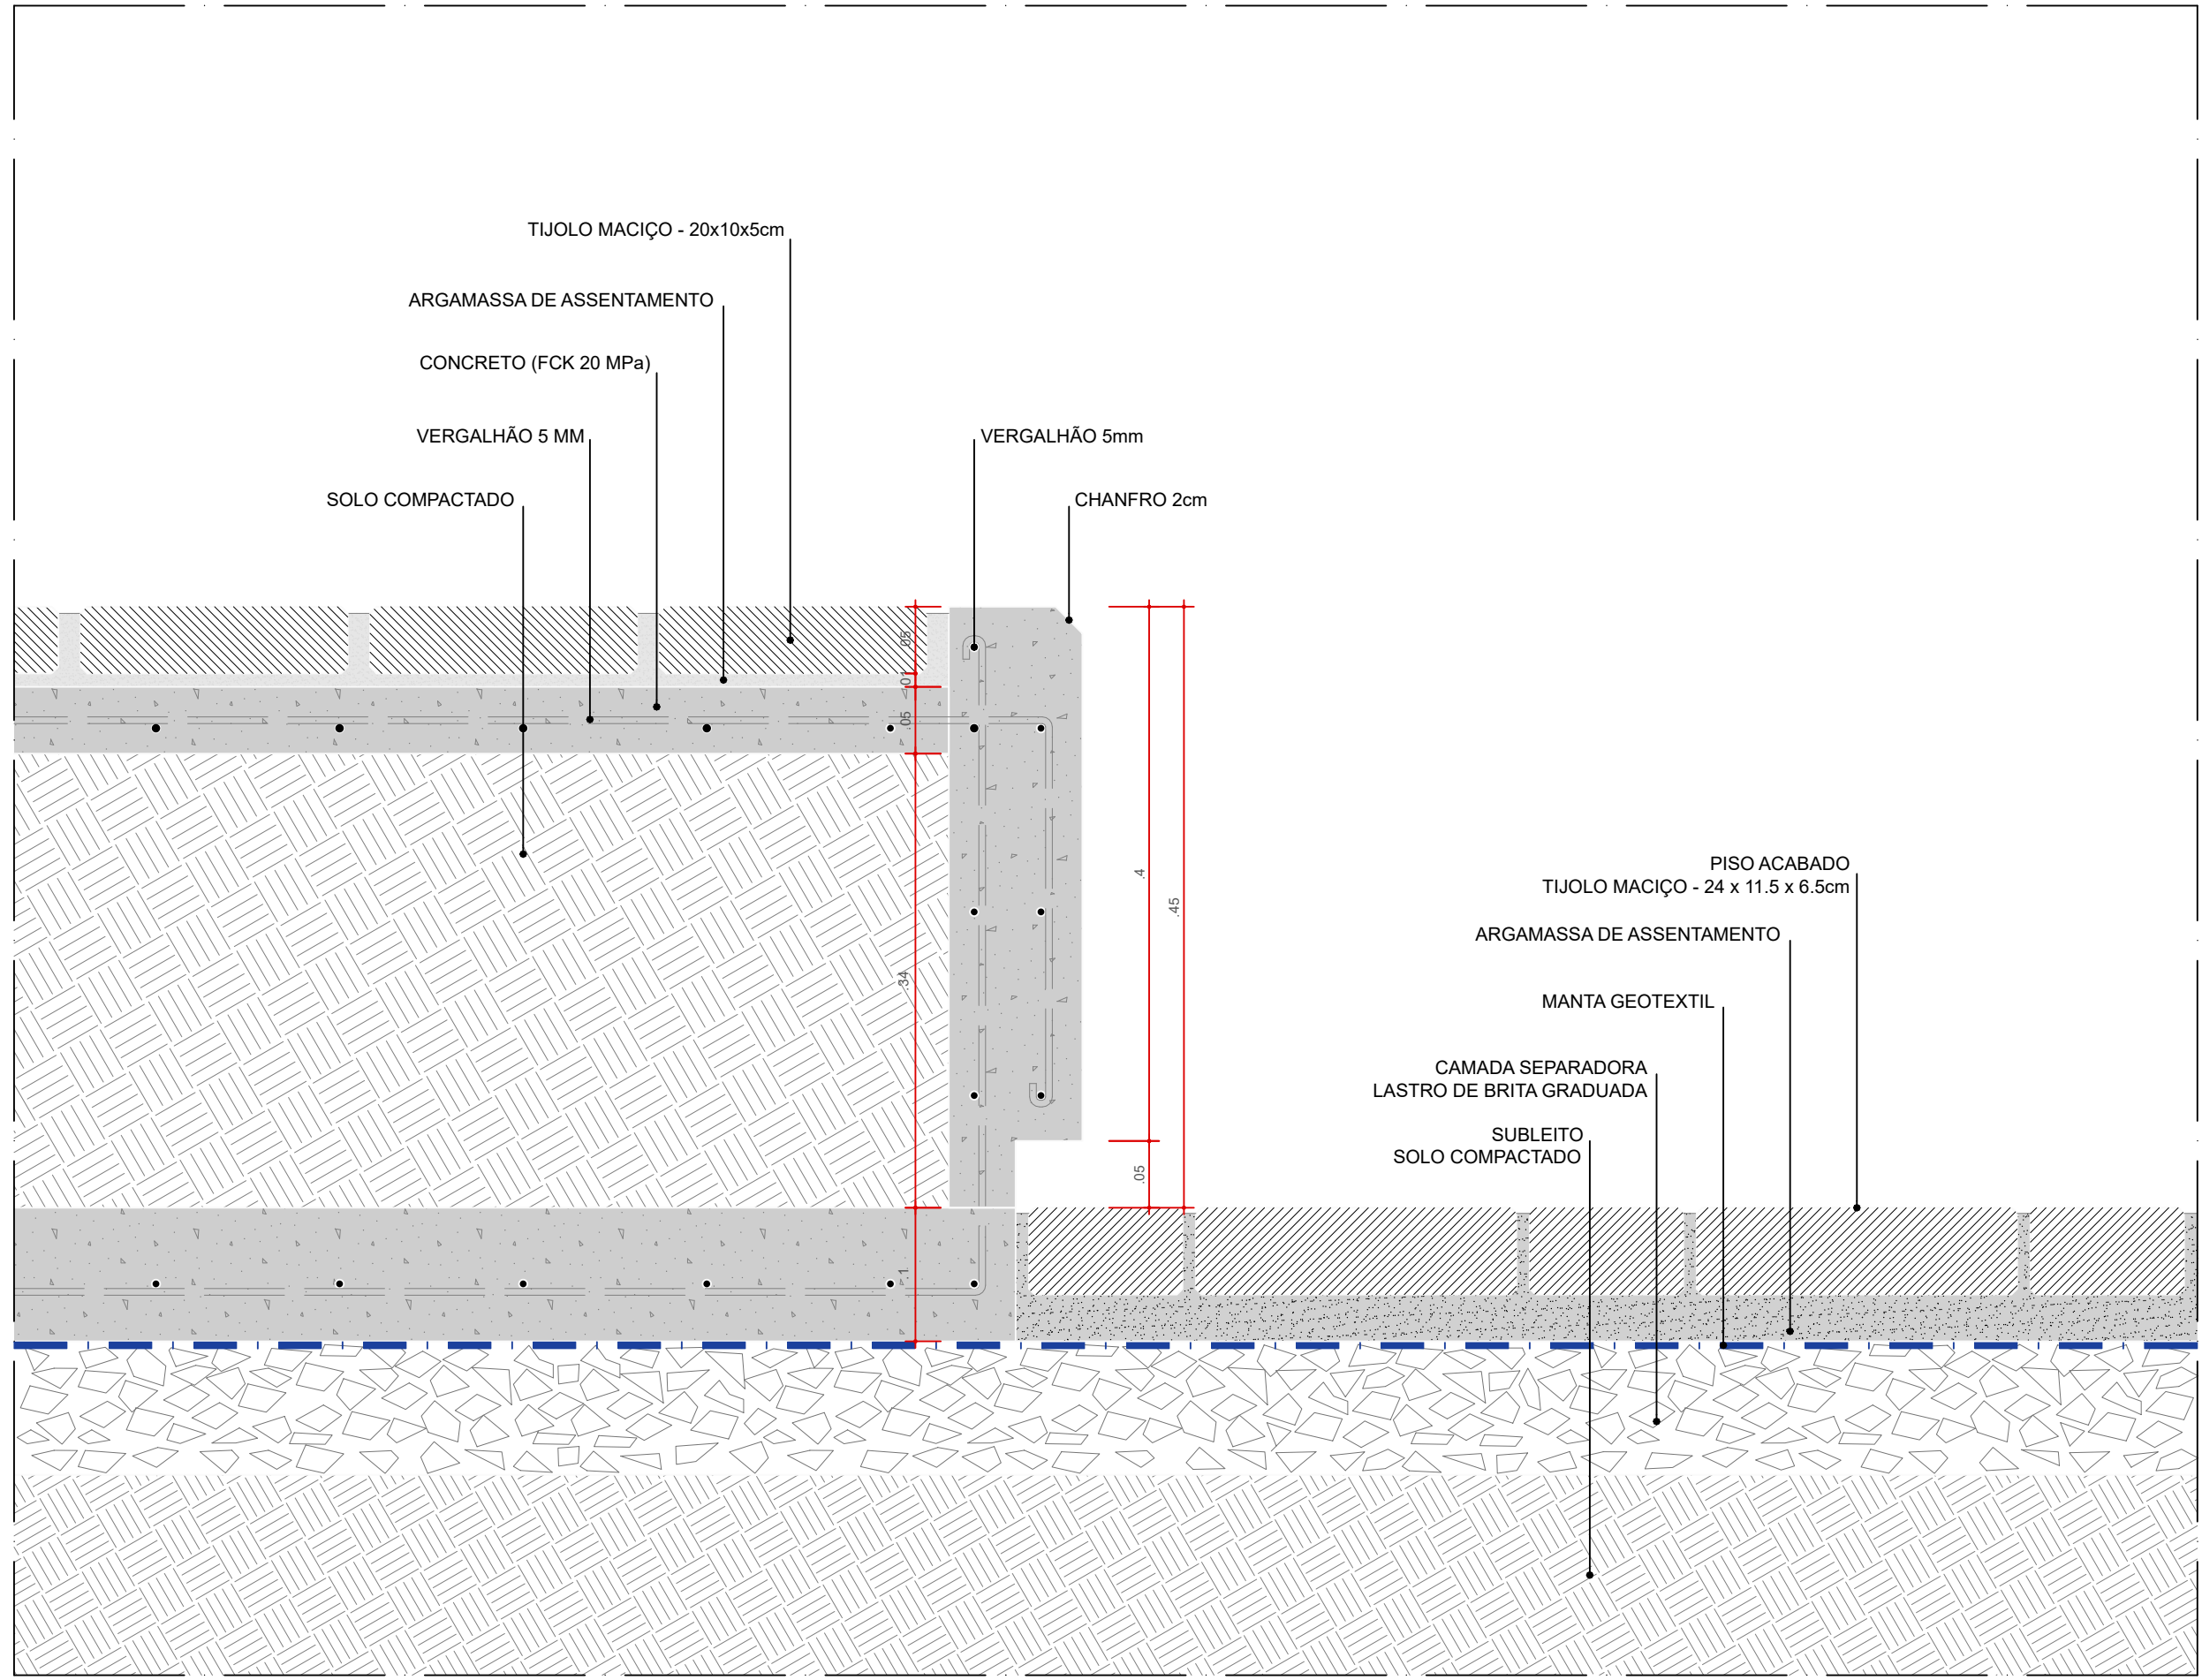


DET 01 - BC01/02 - BANCO
SEÇÃO LONGITUDINAL
ESC. 1:5

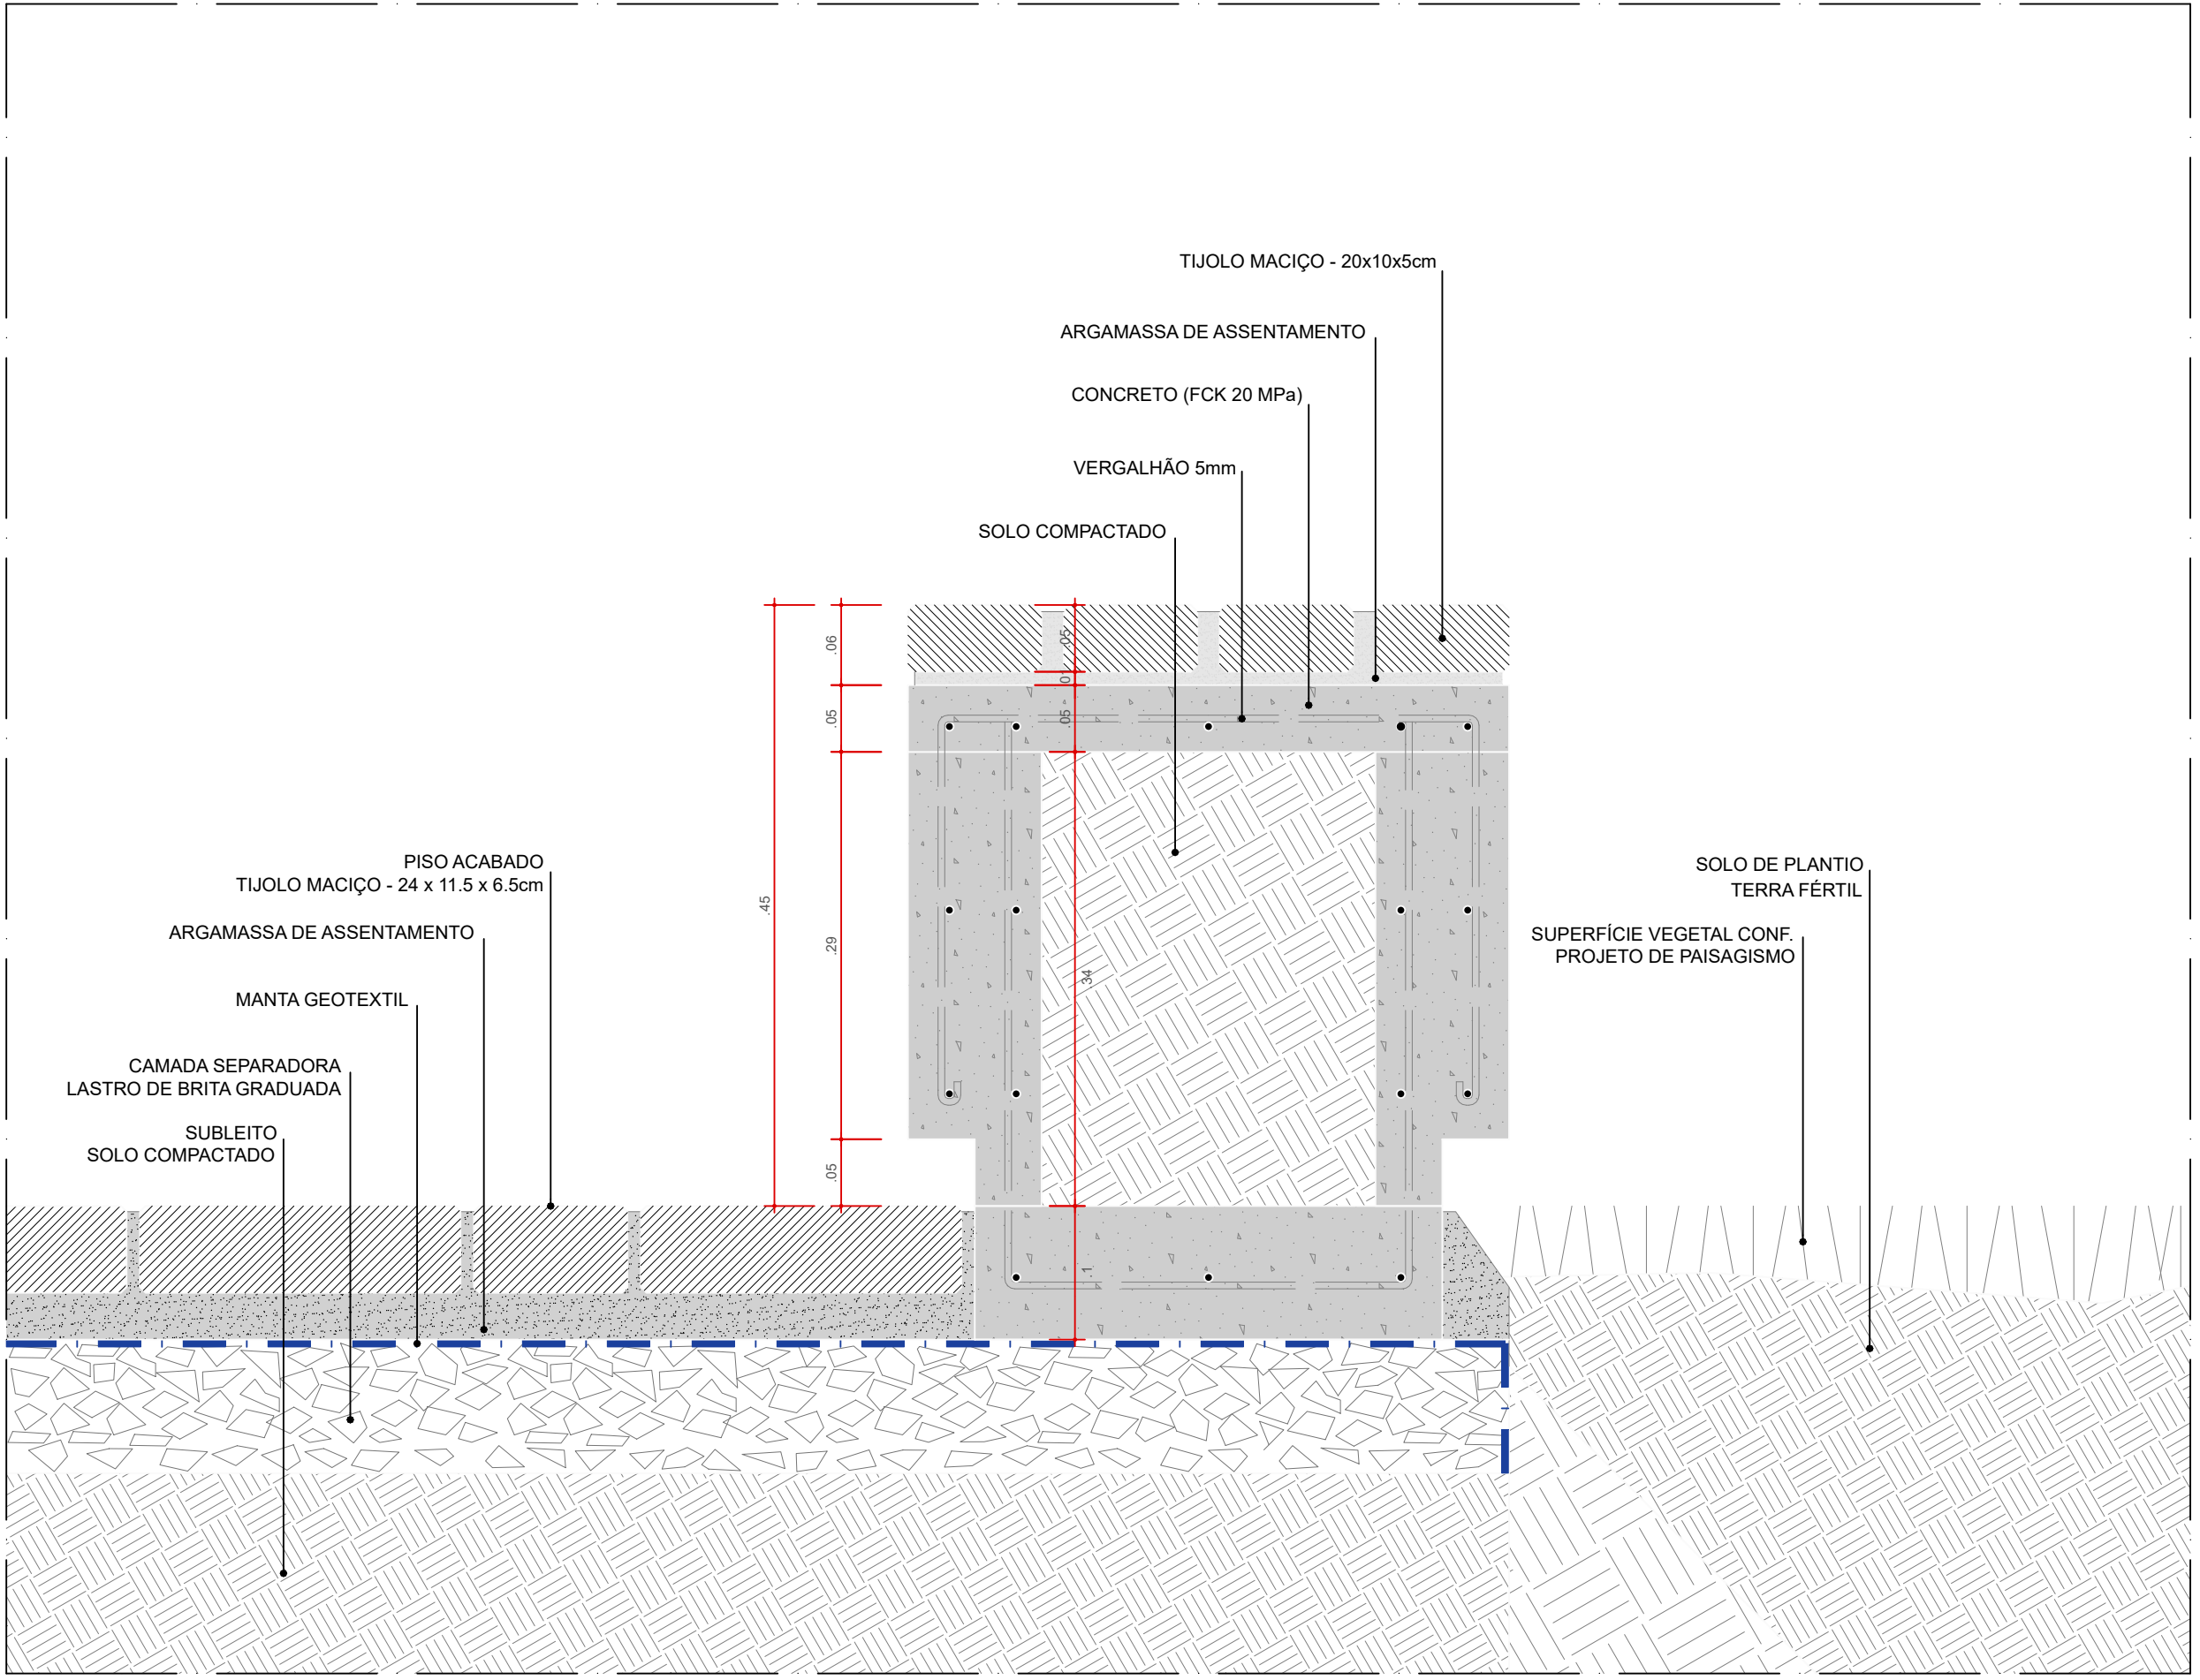


DET 02 - BC01/02 - BANCO
SEÇÃO TRANSVERSAL
ESC. 1:5

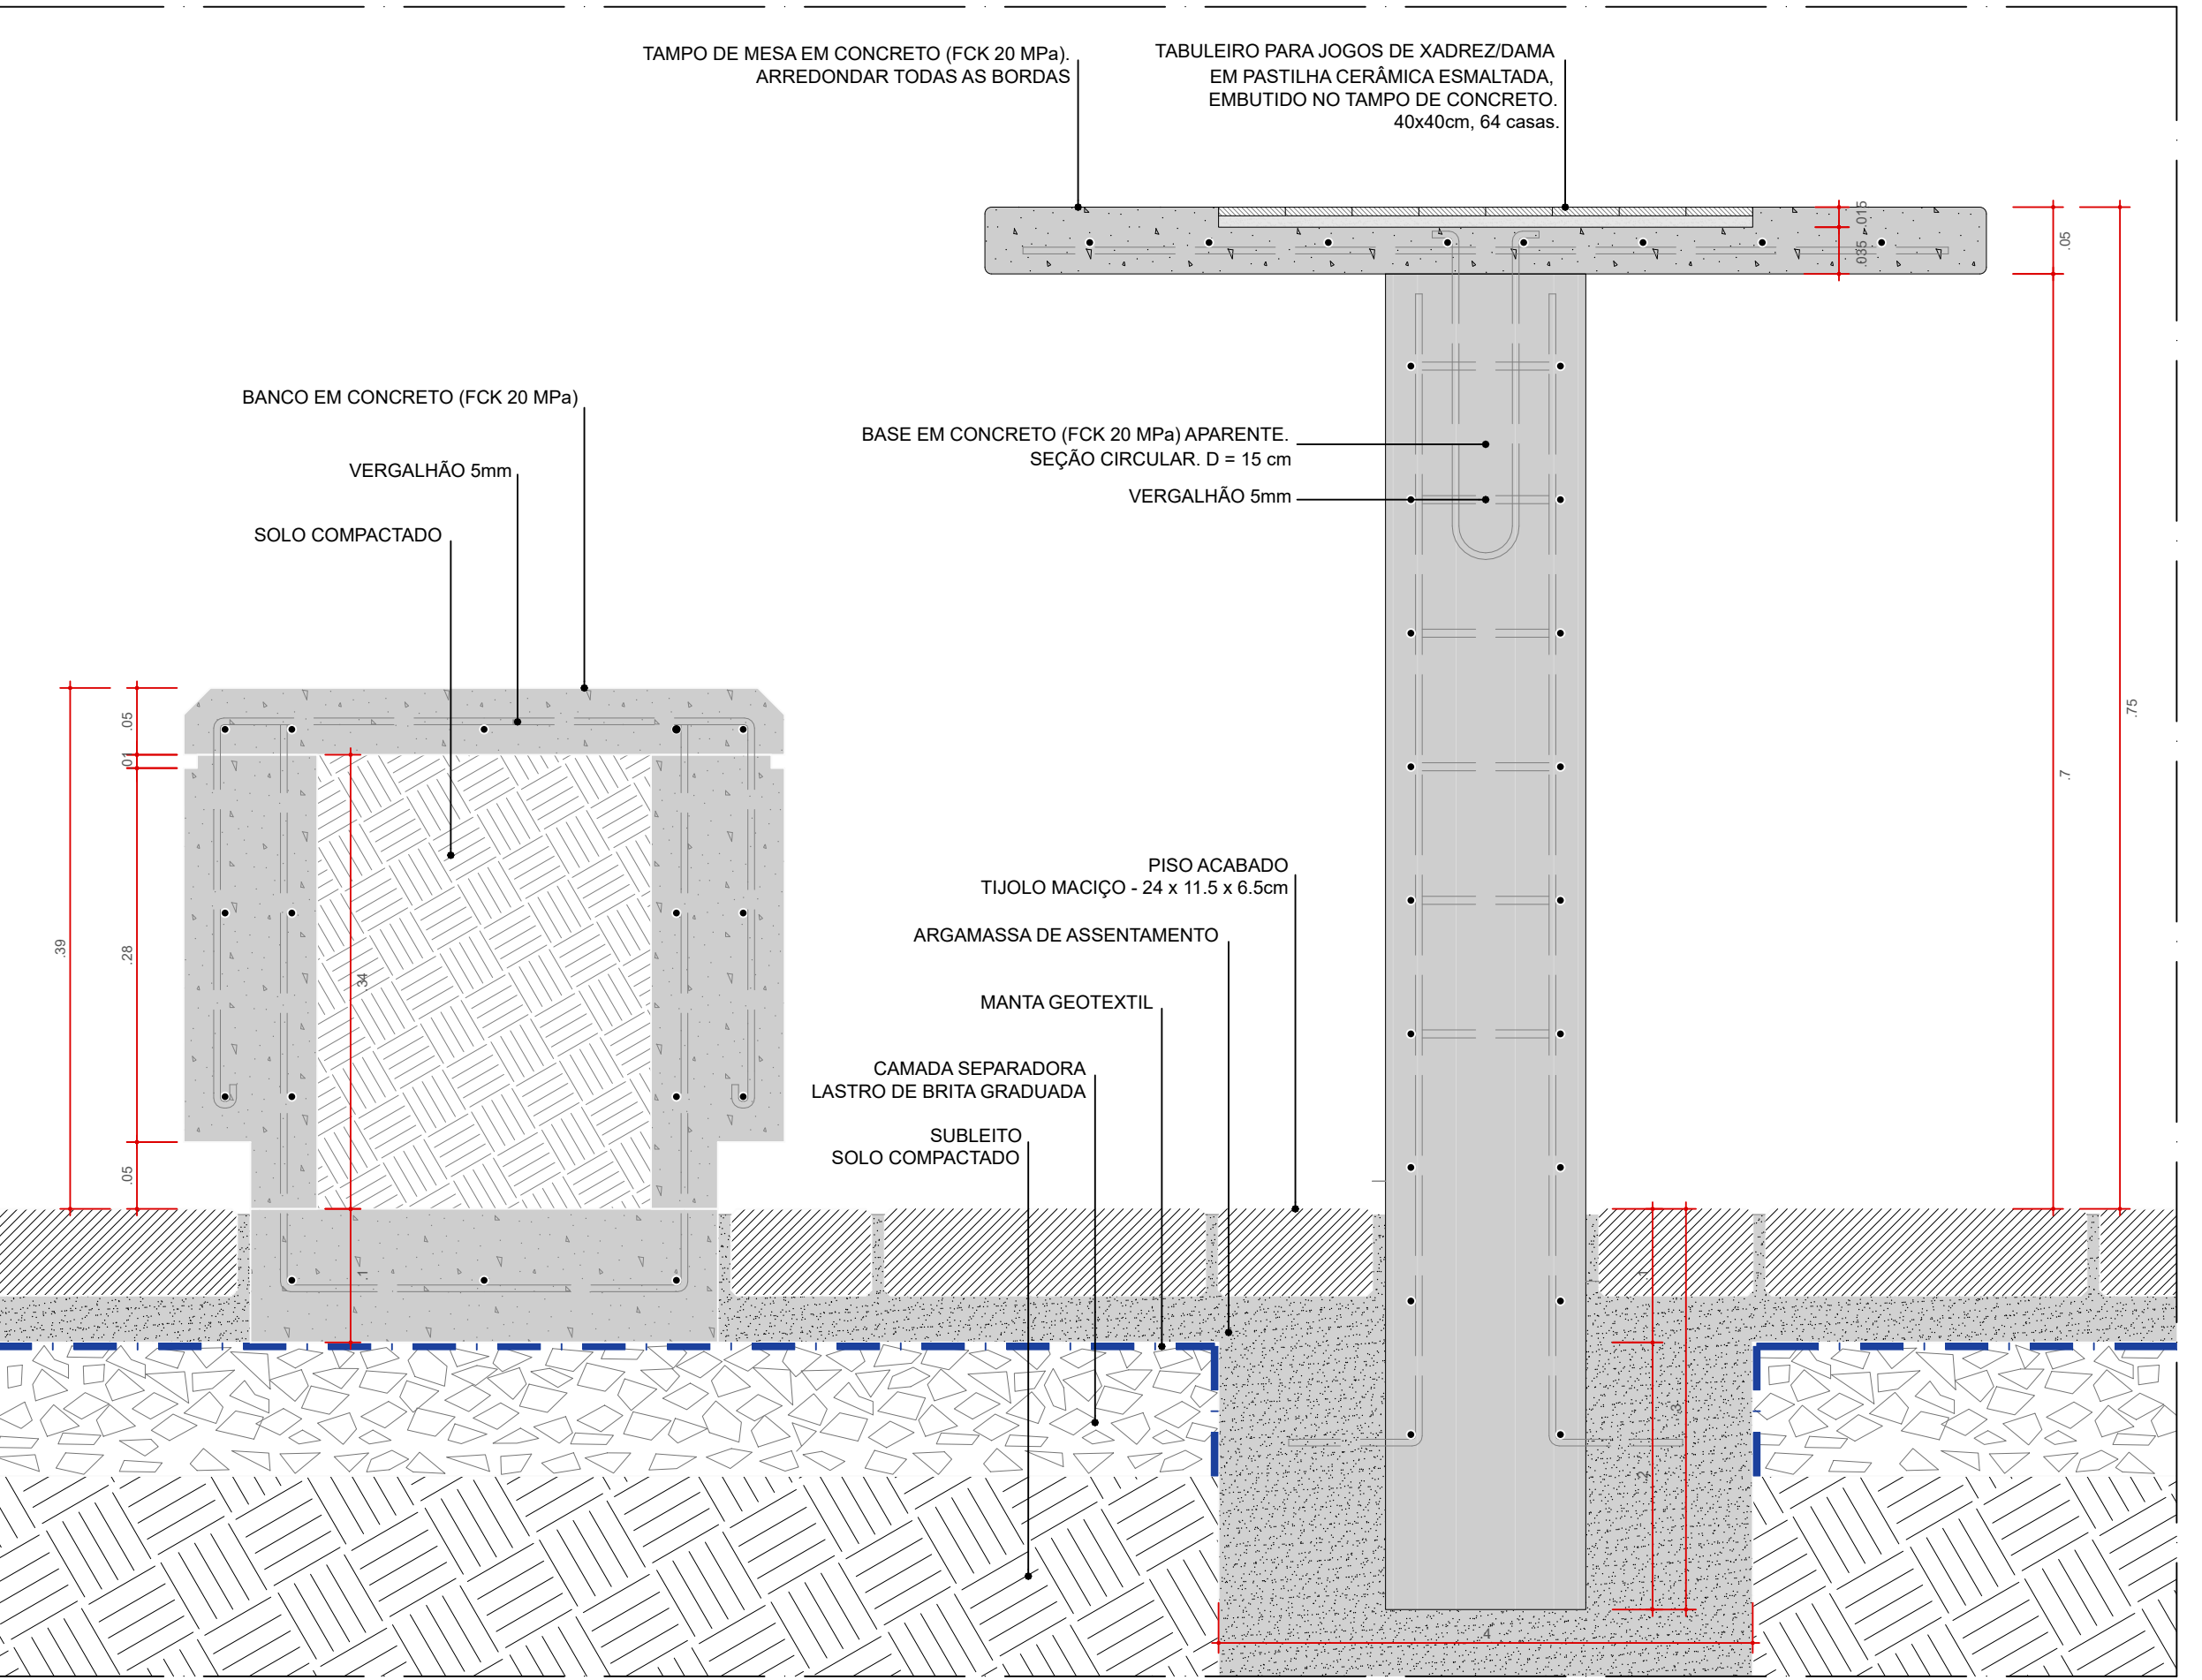


DET 01 - MJ01/02 - MESA DE JOGOS COM BANCOS
SEÇÃO LONGITUDINAL
ESC. 1:5

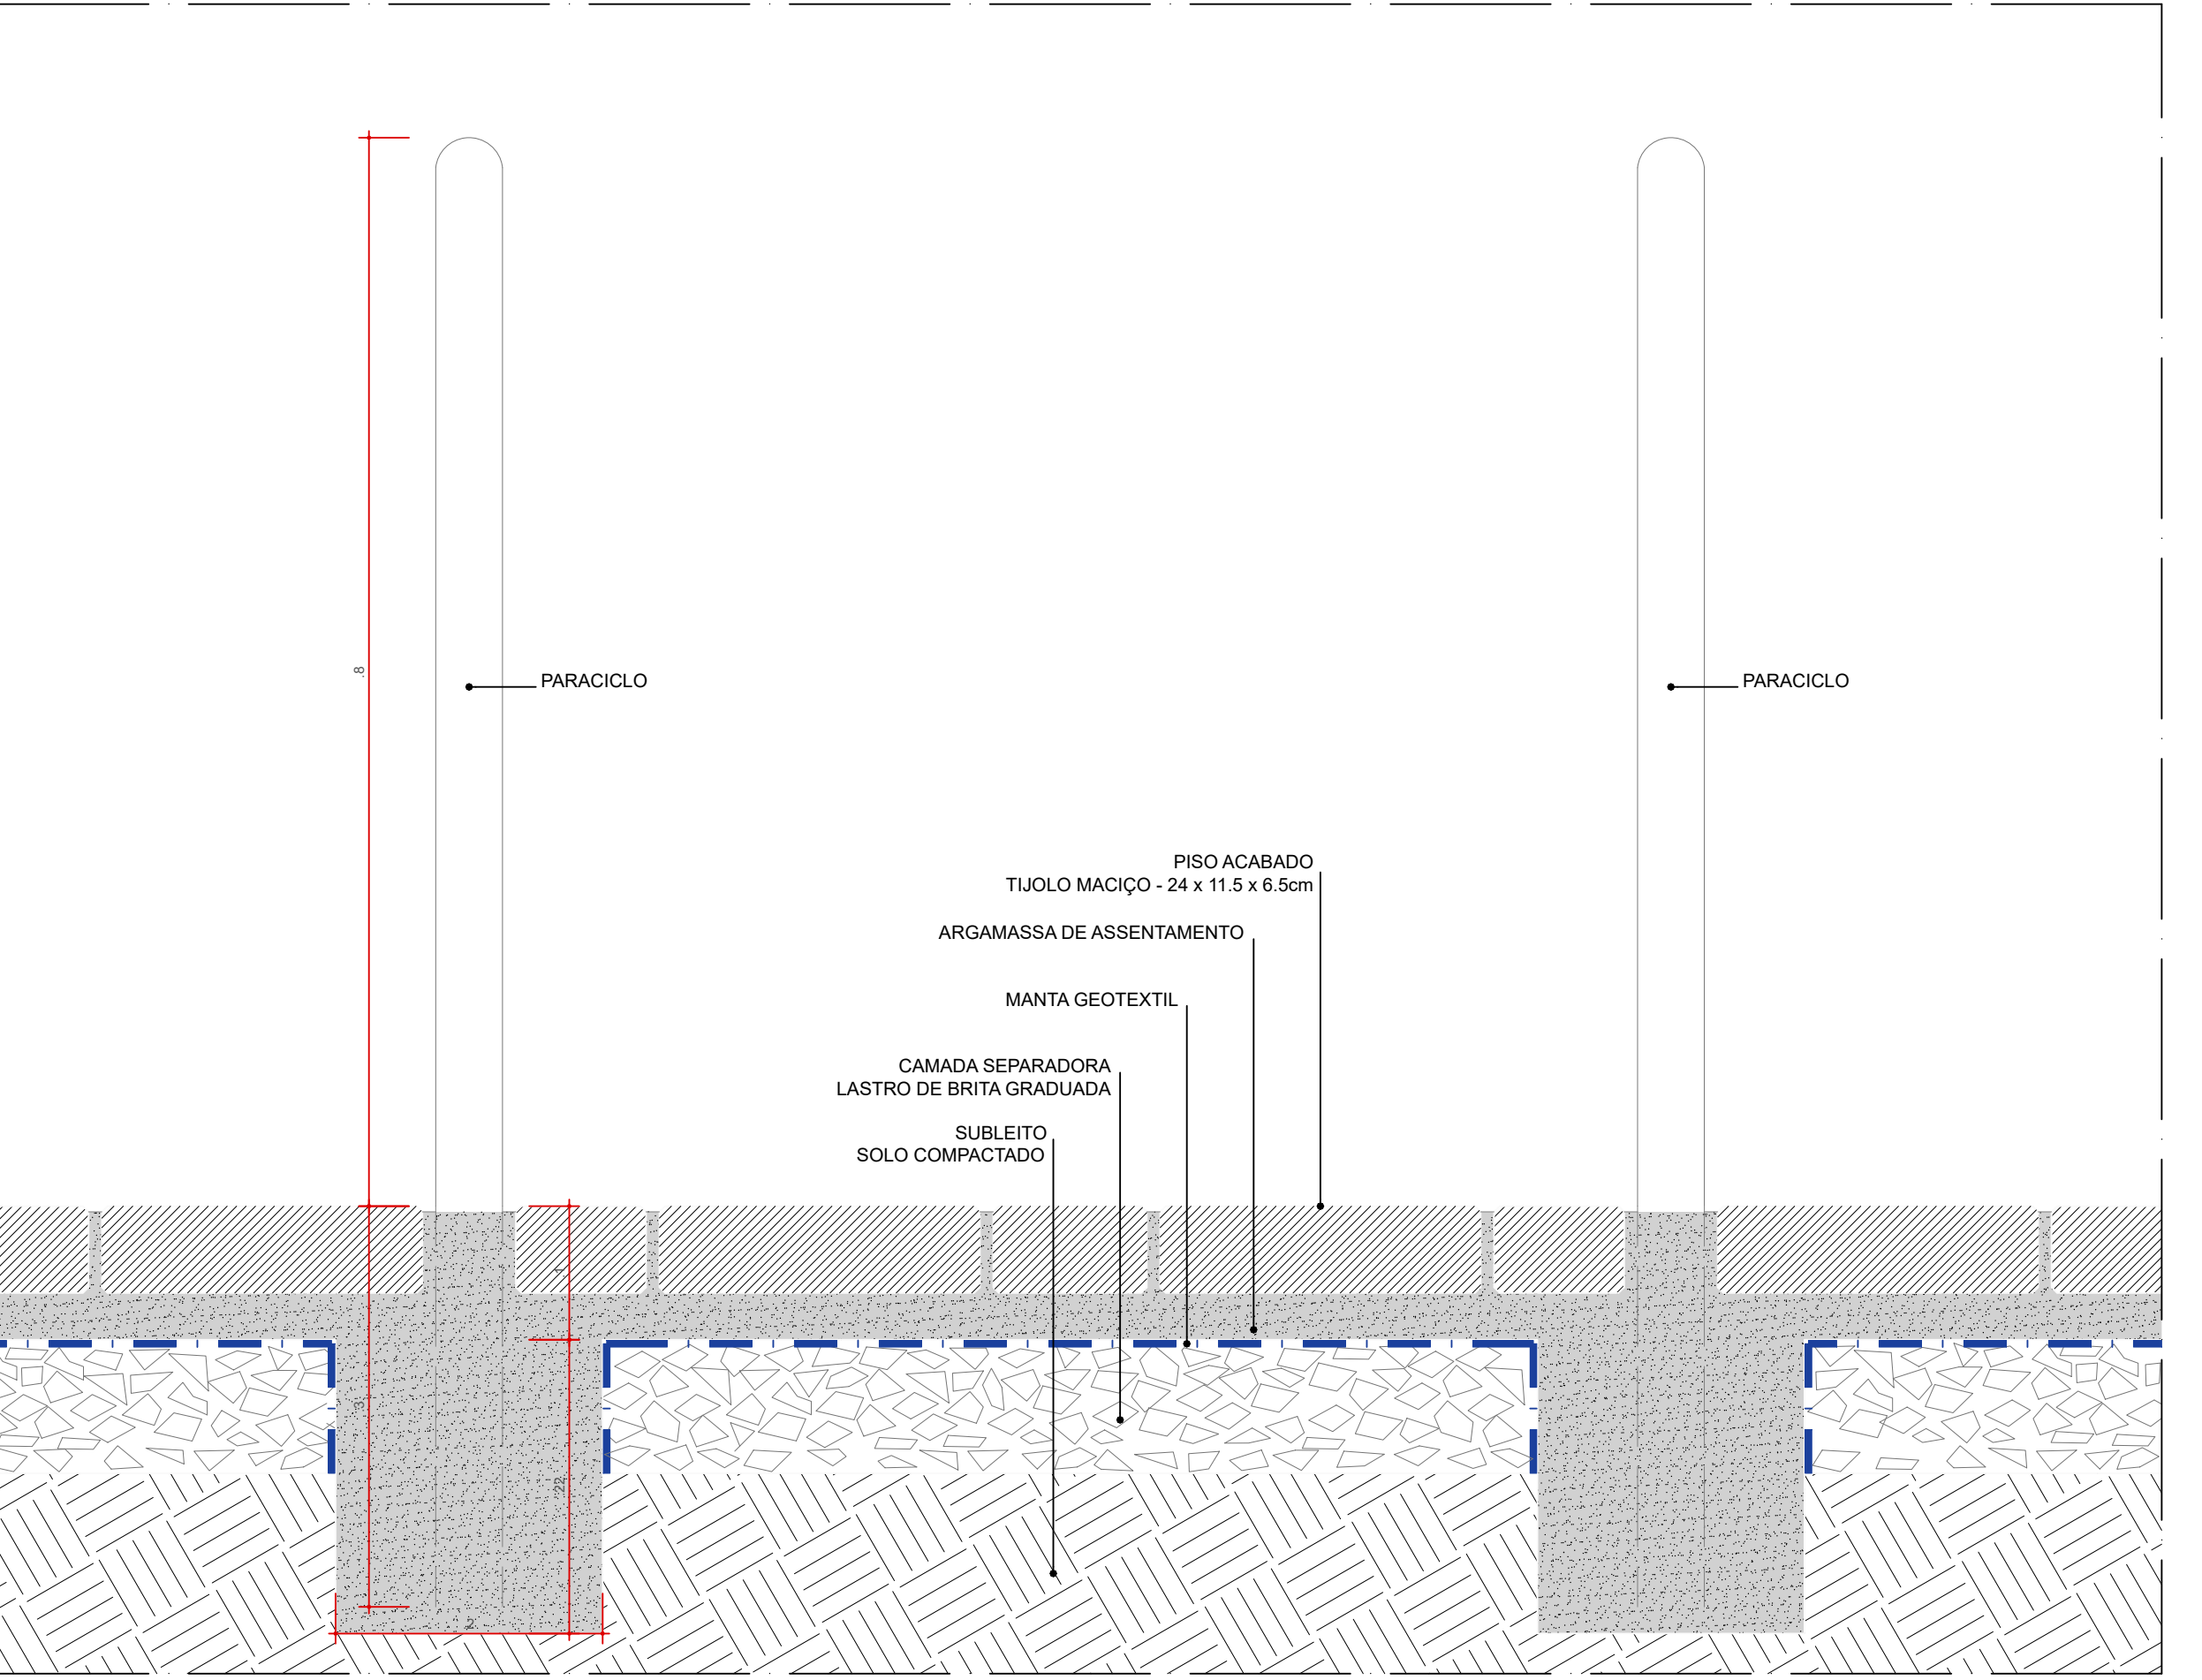


DET 01 - PC - PARACICLO
SEÇÃO LONGITUDINAL
ESC. 1:5

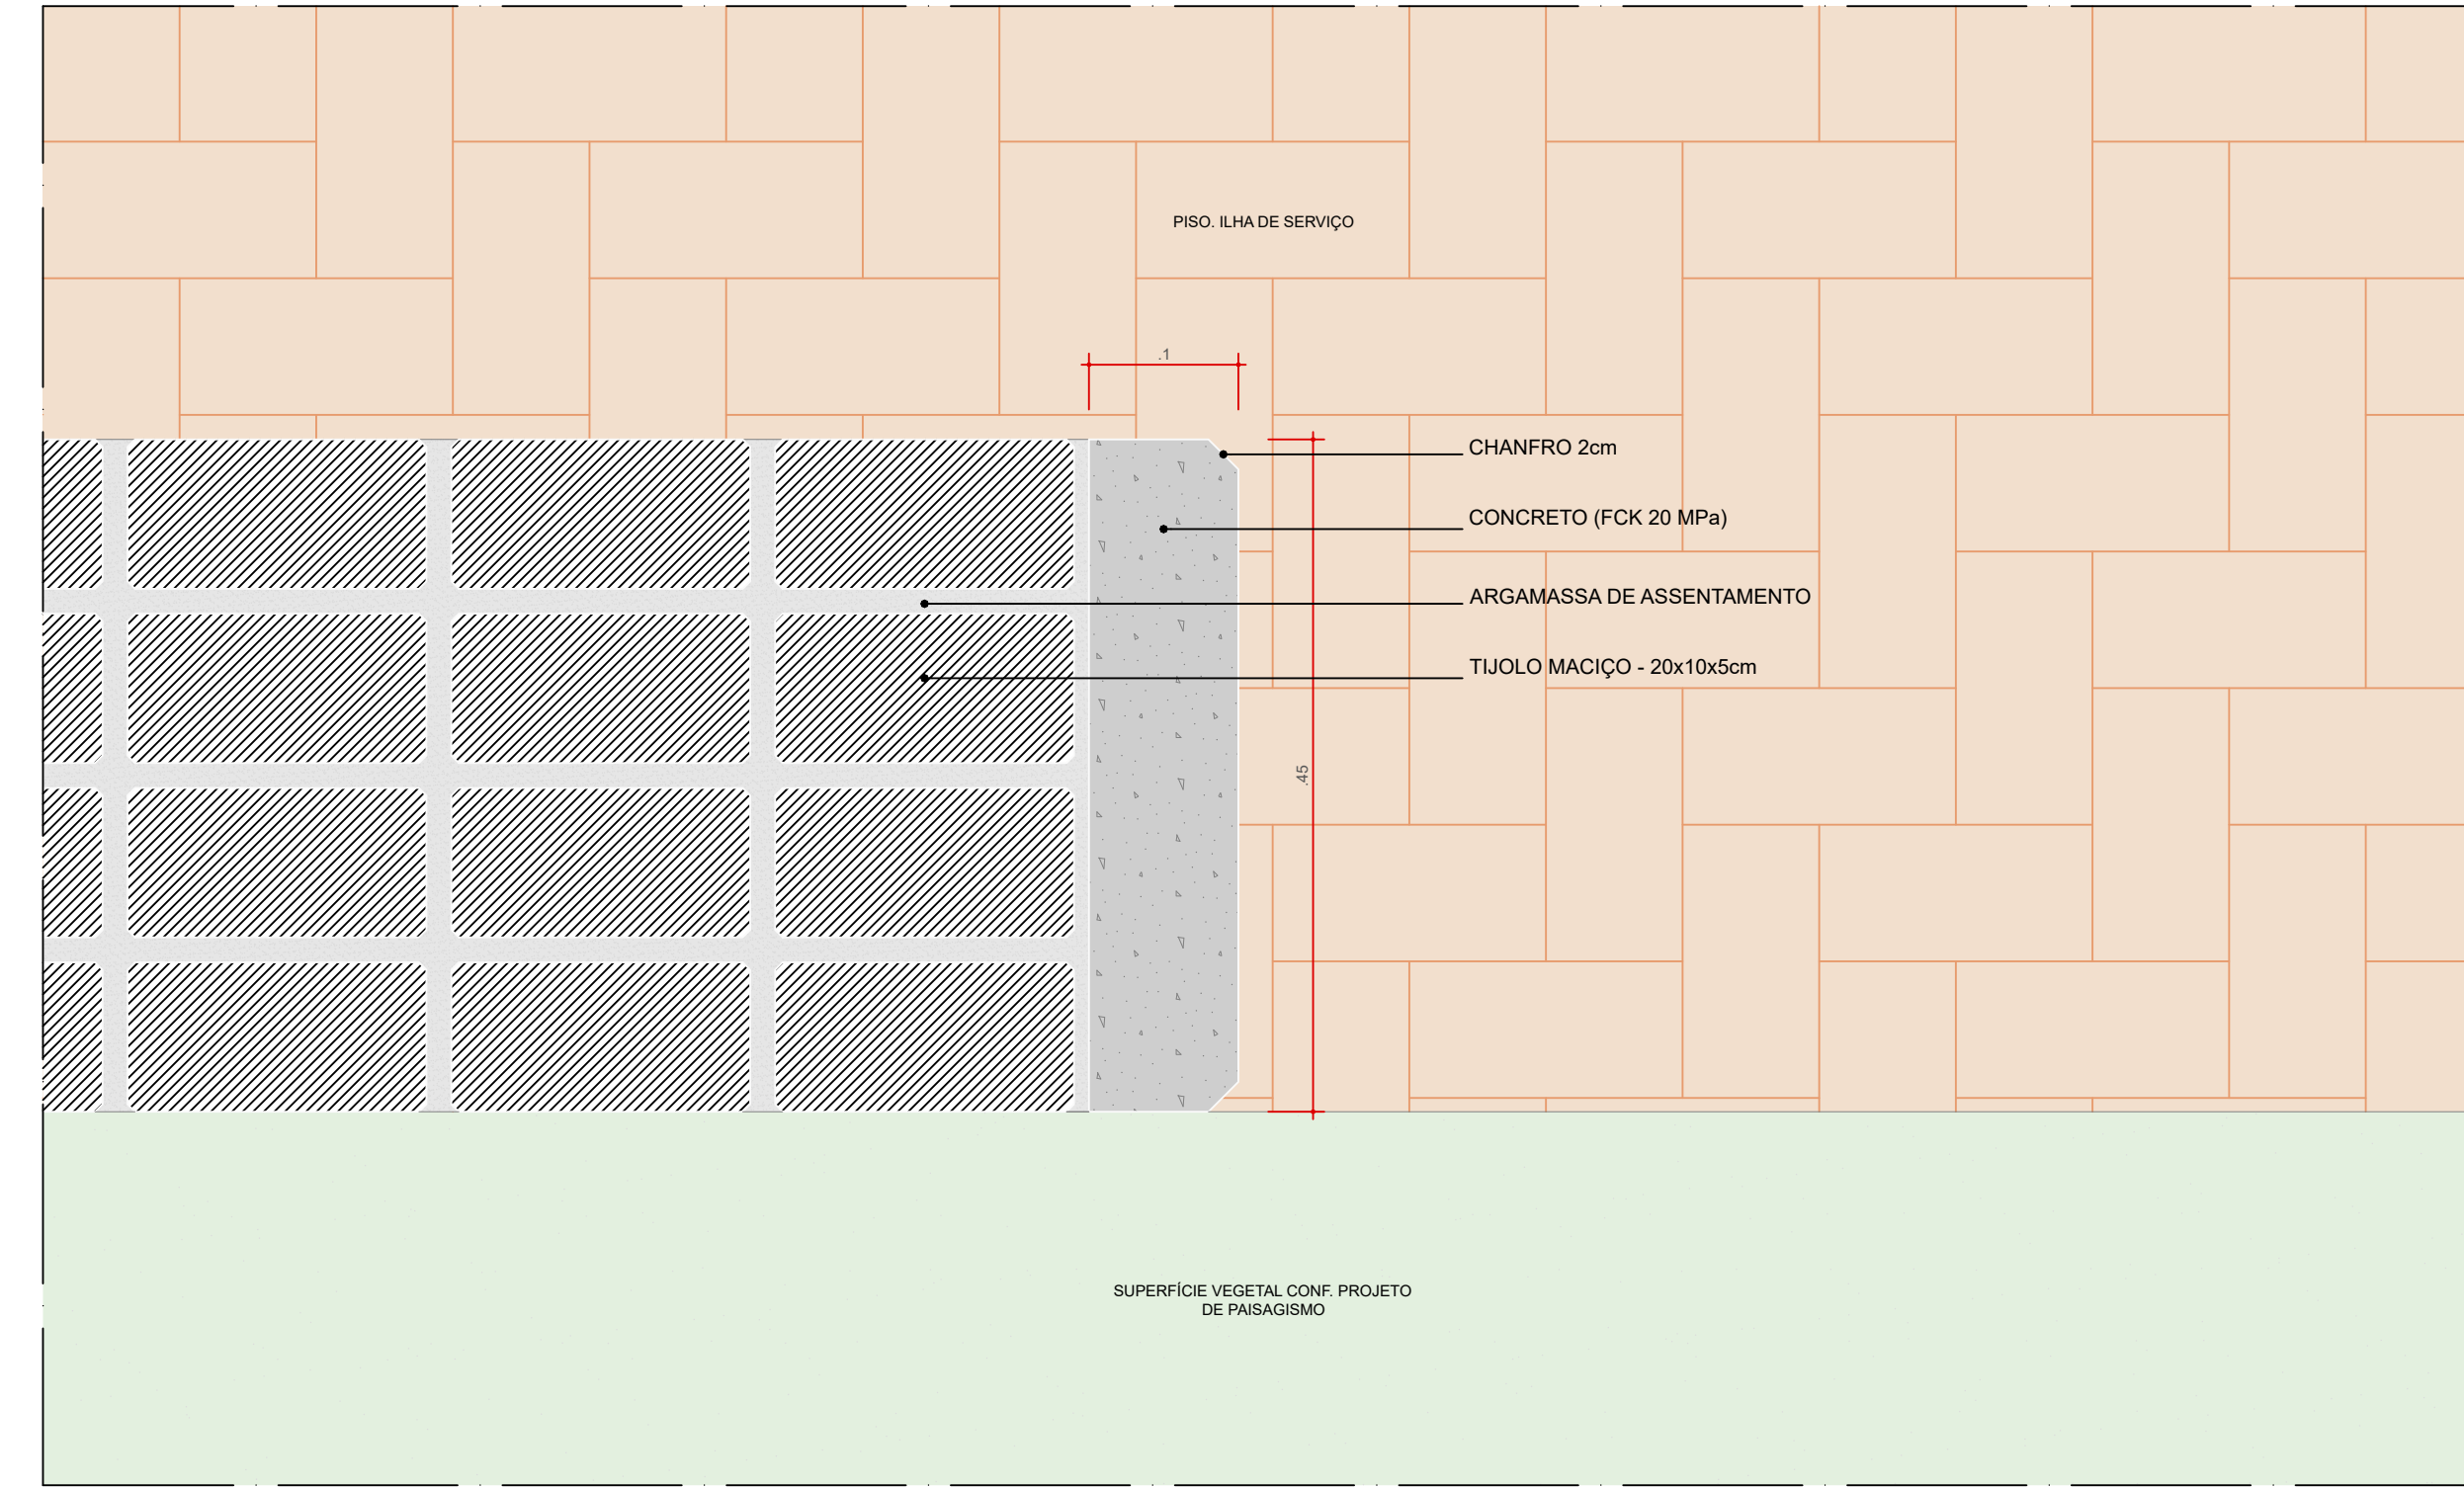


DET 01 - BC01/02 - BANCO
PLANTA BAIXA
ESC. 1:5

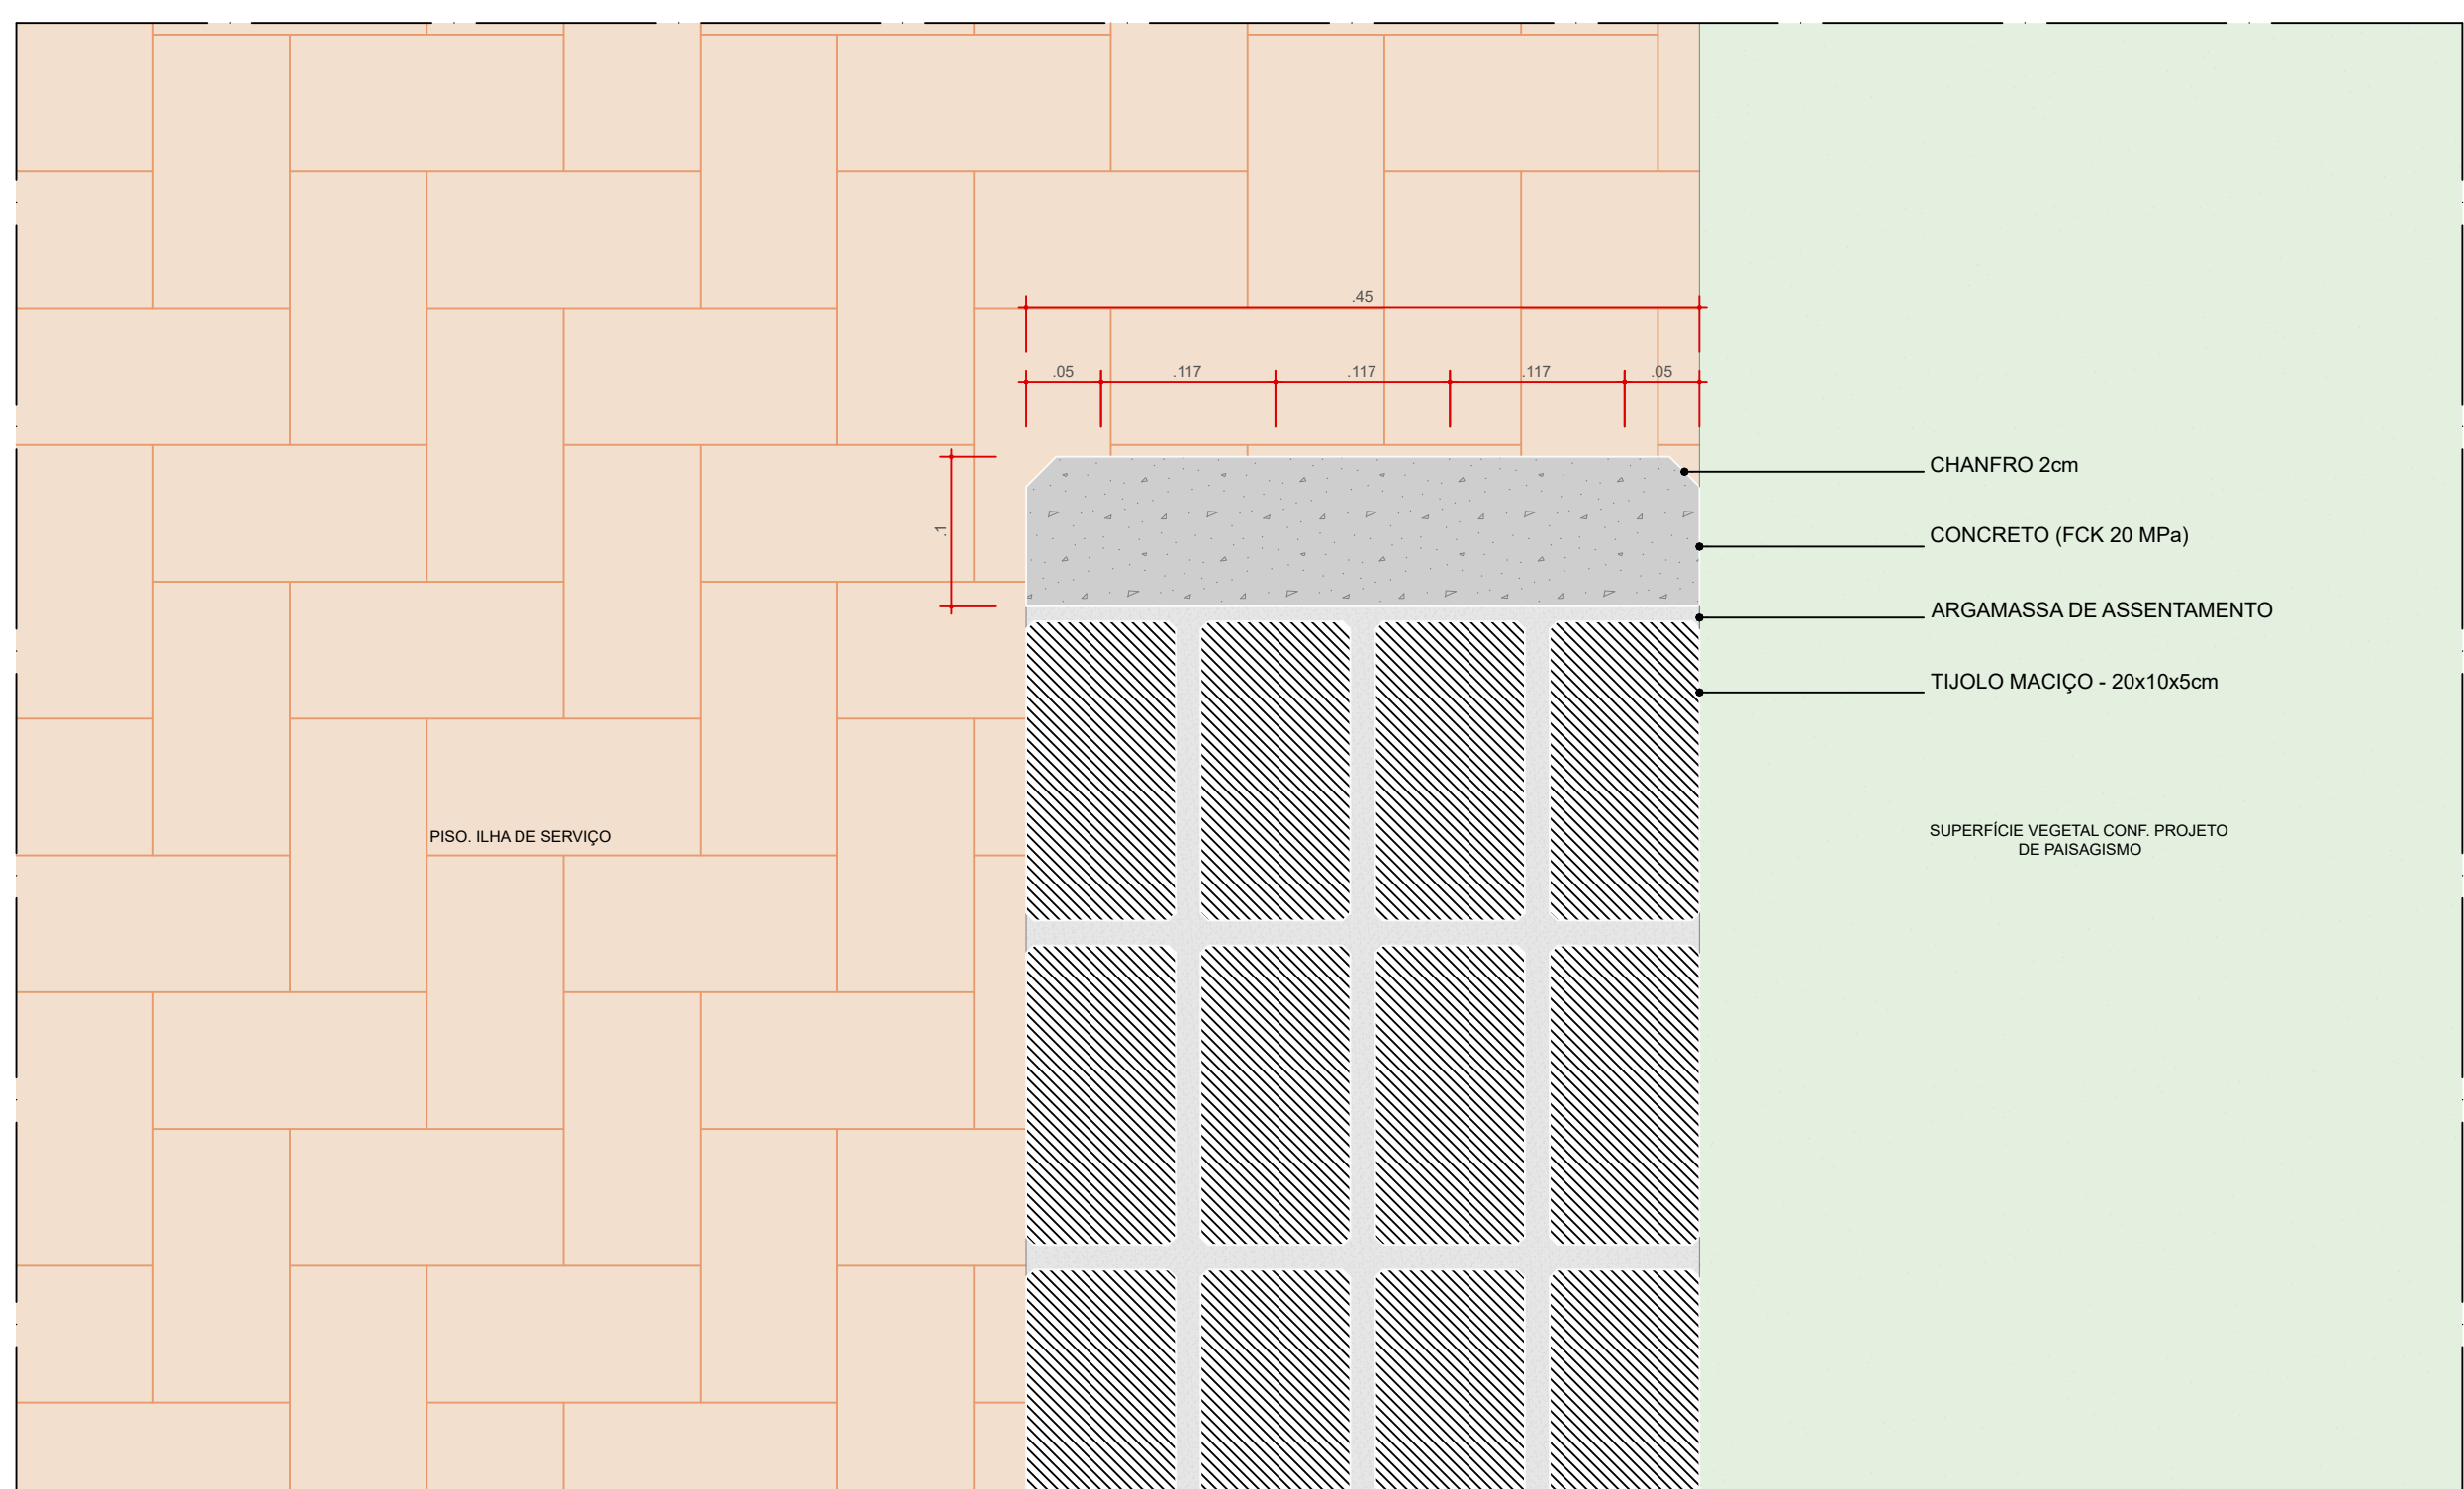

DET 02 - BC01/02 - BANCO
PLANTA BAIXA
ESC. 1:5

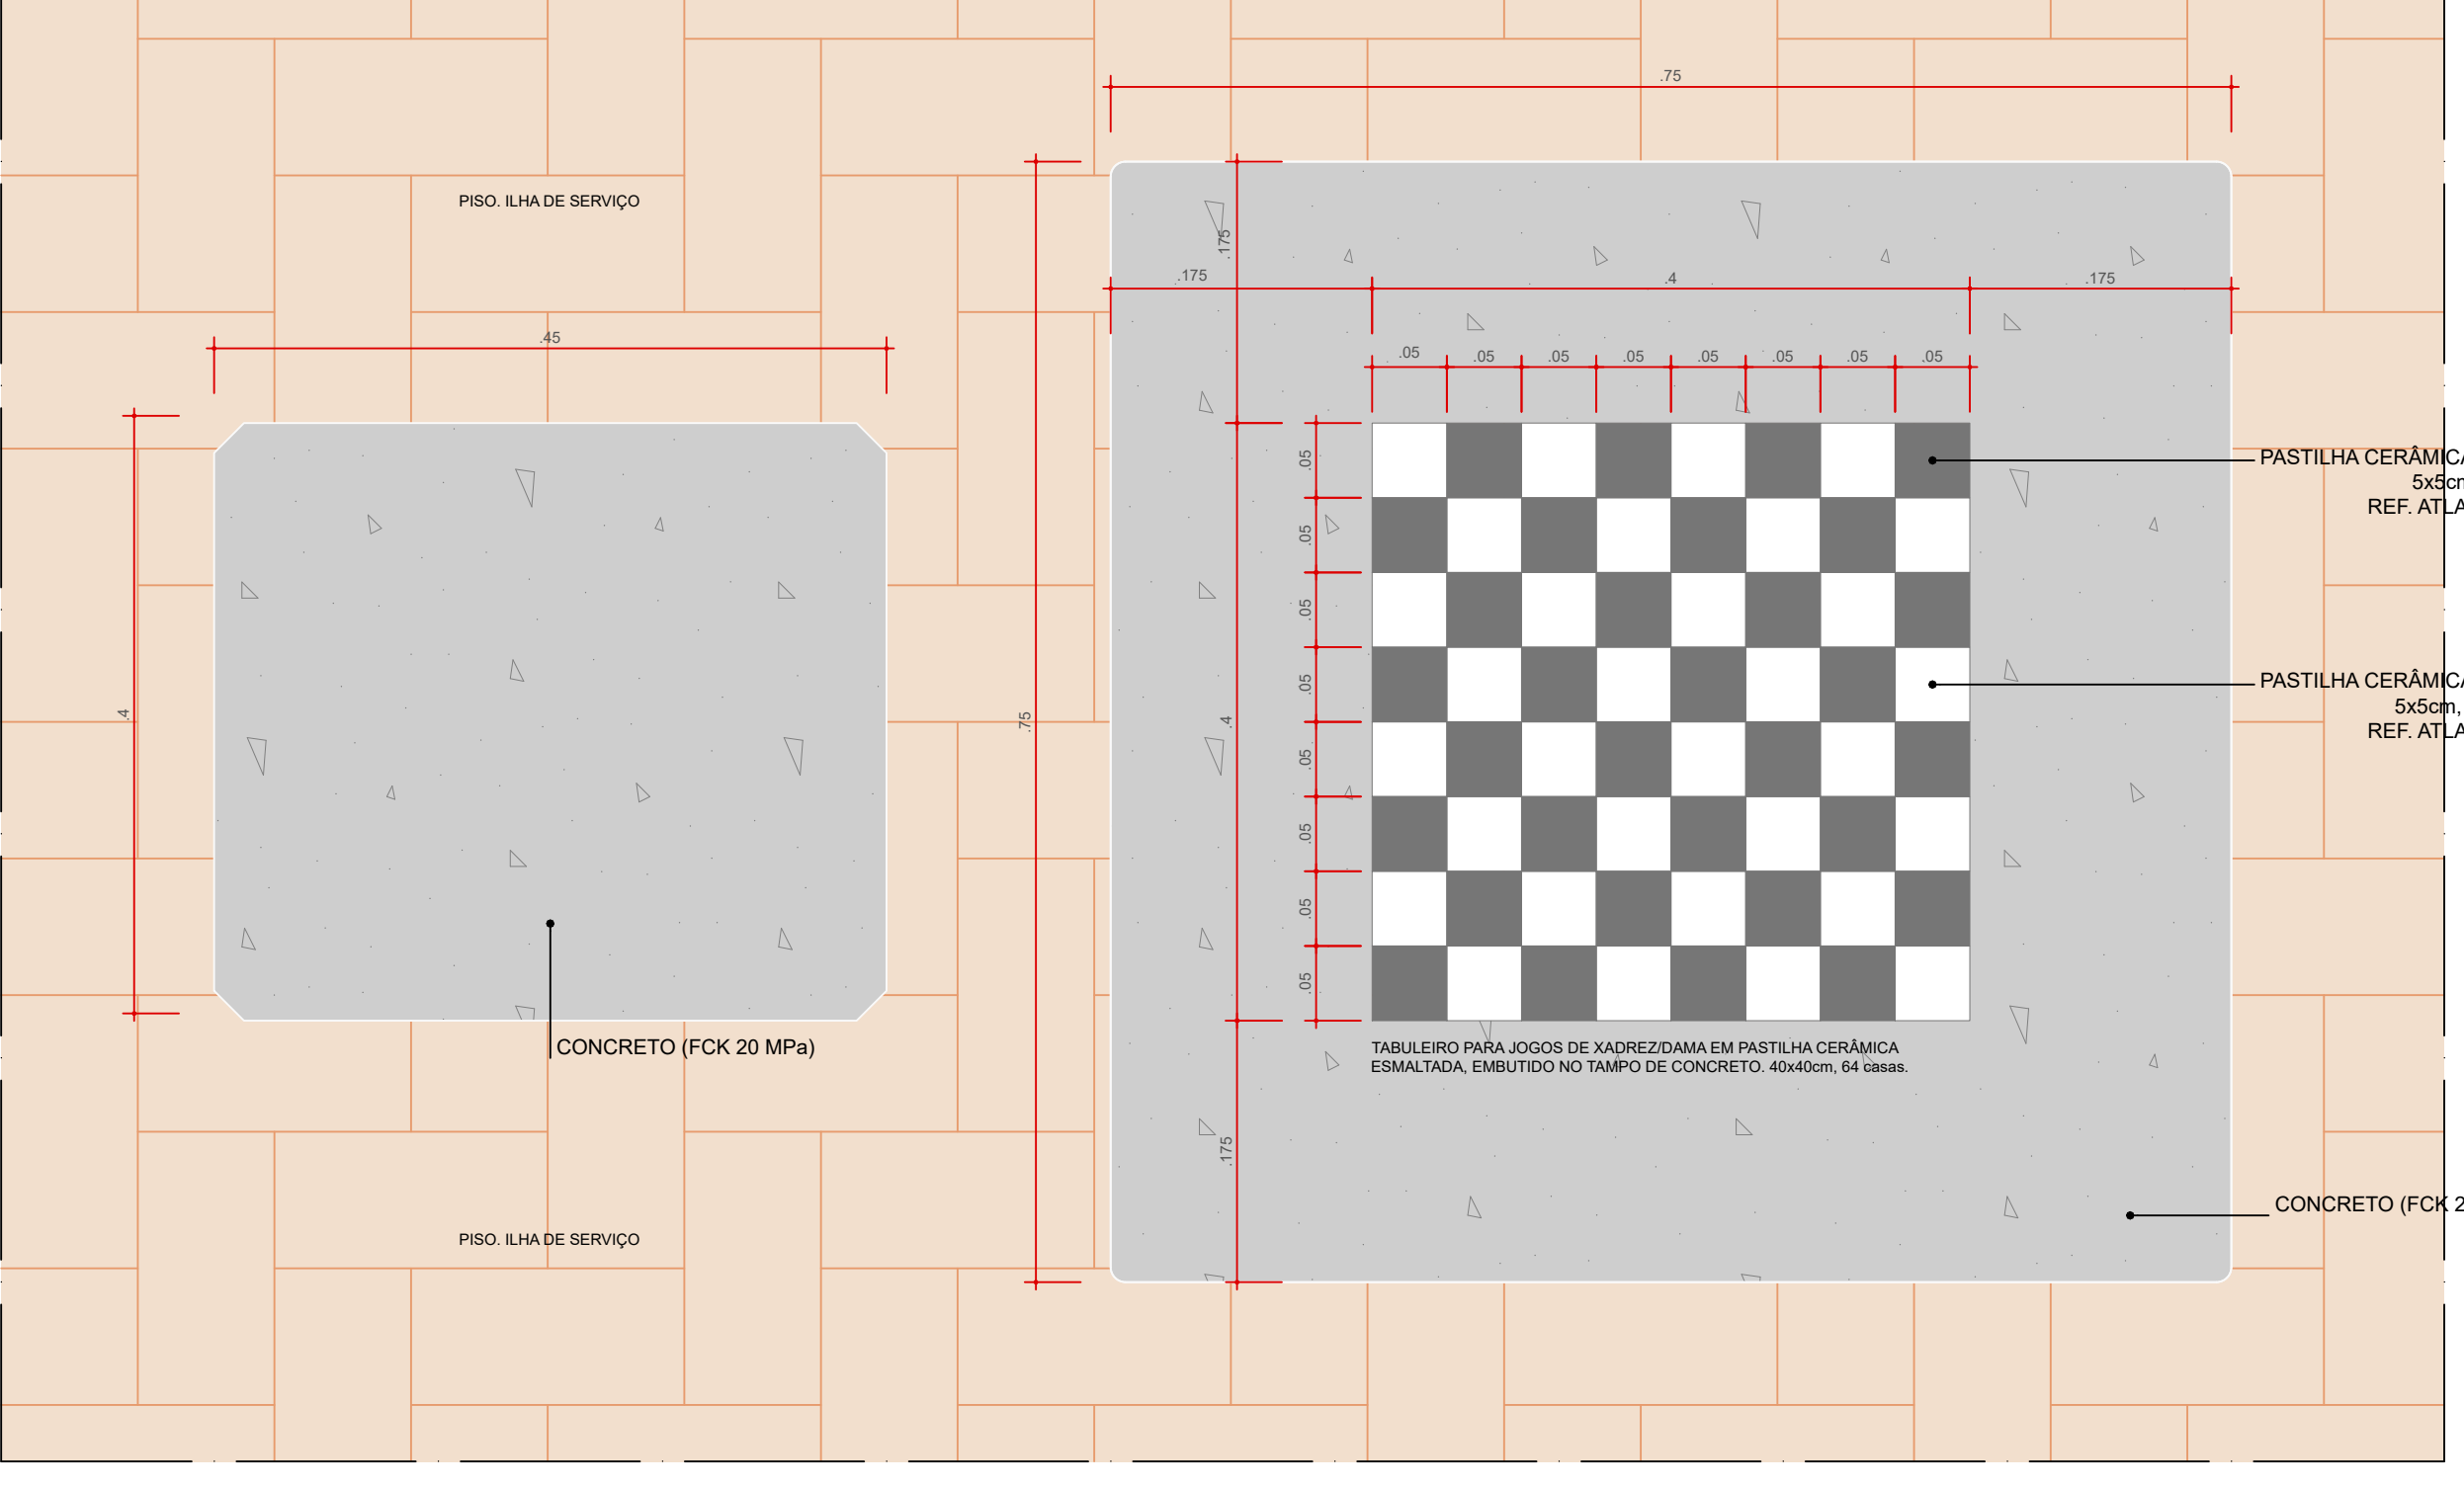

DET 01 - MJ01/02 - MESA DE JOGOS COM BANCOS
PLANTA BAIXA
ESC. 1:5

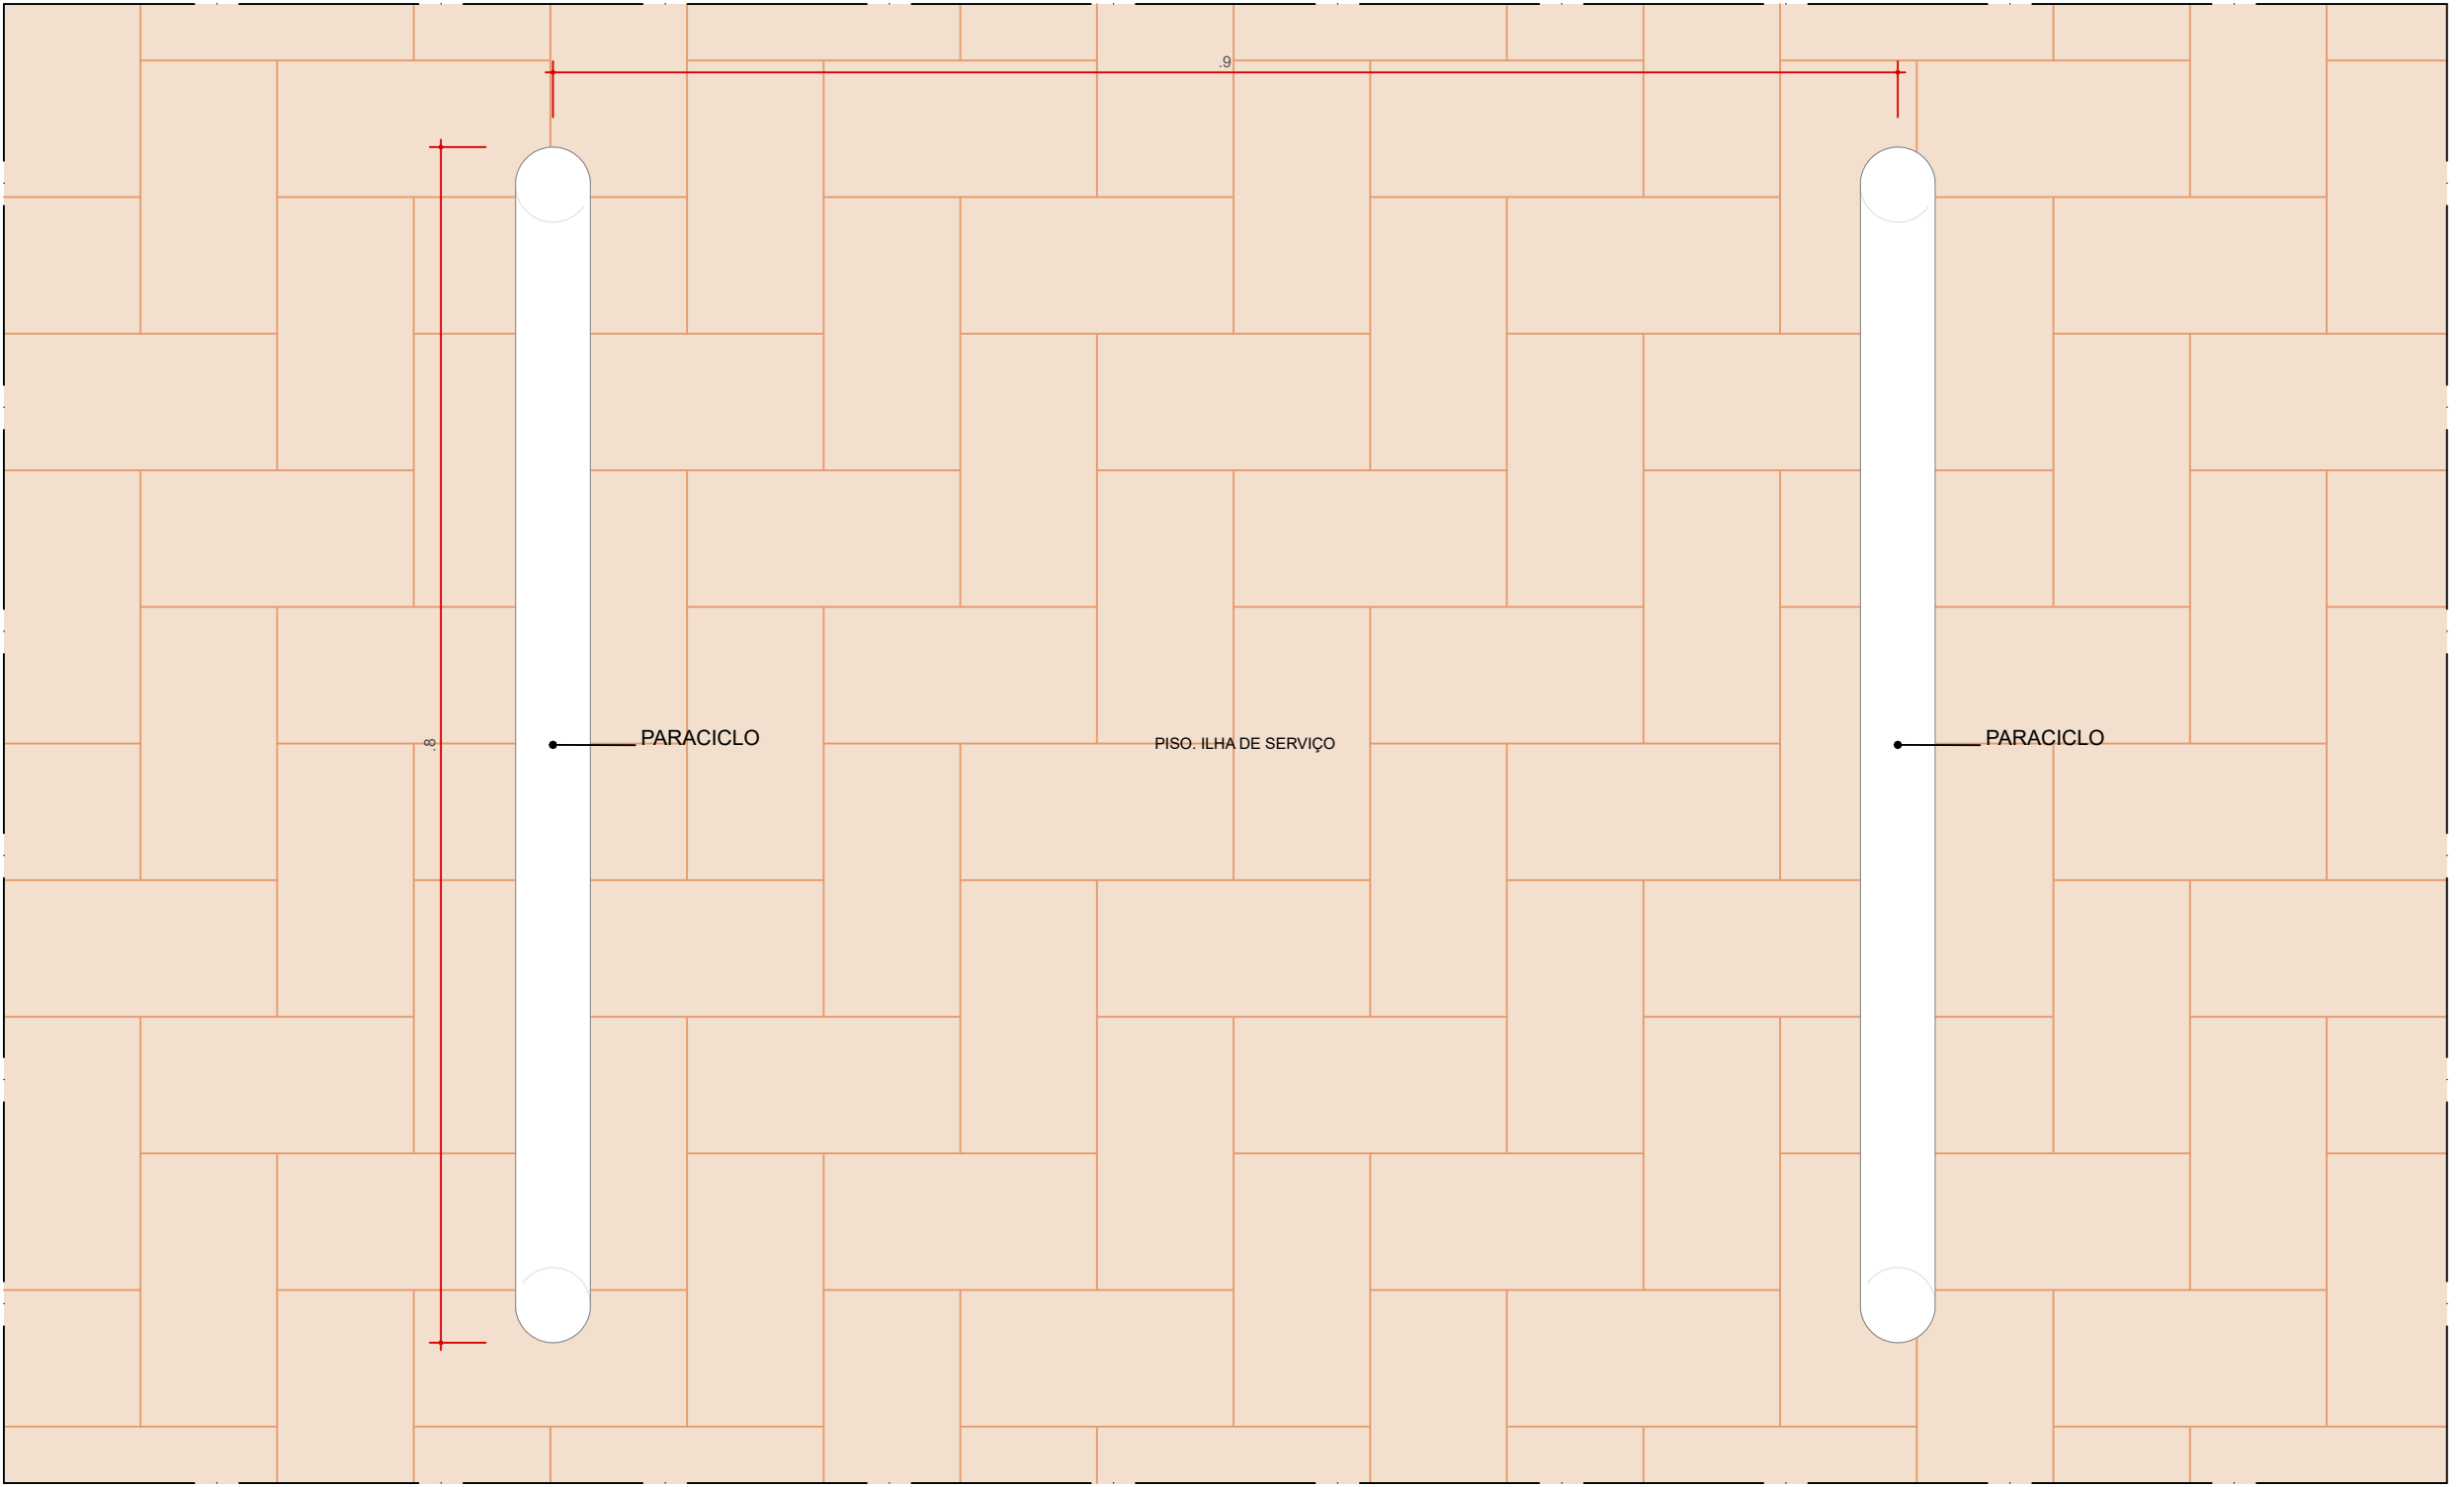

DET 01 - PC - PARACICLO
PLANTA BAIXA
ESC. 1:5

PARACICLOS
PC01 - PARACICLO - CORPO EM TUBO DE AÇO INOX, DIMENSÕES: 40 CM (LARGURA) X 90 CM (ALTURA), MARCA DE REFERÊNCIA:
VIA PÚBLICA, MODELO: BLUM / PARACICLO, OU SIMILAR, CHUMBADOS NO PISO.

NOTAS:
1. O CONCRETO DOS MOBILIÁRIOS URBANOS (BANCOS DE MESAS) TERÁ FCK 20MPa.

coletivo de projetos
AUTORES RESPONSÁVEIS TÉCNICOS
Fábio José Araújo Sobrinho
CAU A24305-E
Paulo Victor Borges Ribeiro
CAU A96465-9

PROJETO TERCEIRIZADO

PROJETO URBANÍSTICO INTEGRADO - TERRITÓRIO
UMBÚ ALVORADA - RS

GOVERNO DO ESTADO DO RIO GRANDE DO SUL
SEDUR - SECRETARIA DE DESENVOLVIMENTO URBANO E METROPOLITANO
DPM - DEPARTAMENTO URBANO E METROPOLITANO
CENTRO ADMINISTRATIVO FERNANDO FERRARI - AV. BORGES DE MEDEIROS, N. 1501 - BAIRRO PRAIA DE BELAS - PORTO ALEGRES
CEP - 91110-150


DIVISÃO: DPM - DEPARTAMENTO URBANO E METROPOLITANO
PROJETO URBANÍSTICO INTEGRADO - TERRITÓRIO UMBÚ ALVORADA - RIO GRANDE DO SUL
ENDEREÇO DO PROJETO URBANÍSTICO INTEGRADO: TERRITÓRIO UMBÚ ALVORADARES

ETAPA: DISCIPLINA
PROJETO EXECUTIVO DE URBANISMO TERRENO 5 - UMBÚ ALVORADA


CONTEÚDO: DETALHES MOBILIÁRIO URBANO - BC01, BC02, MJ01, MJ02, PC

ESCALA: INDICADA
DATA: 05/12/2022
ARQUIVO: RSESGURC-SEDUR-ALV-UMBÚ-R-URB-PE-0202-R02


FOLHA
0202

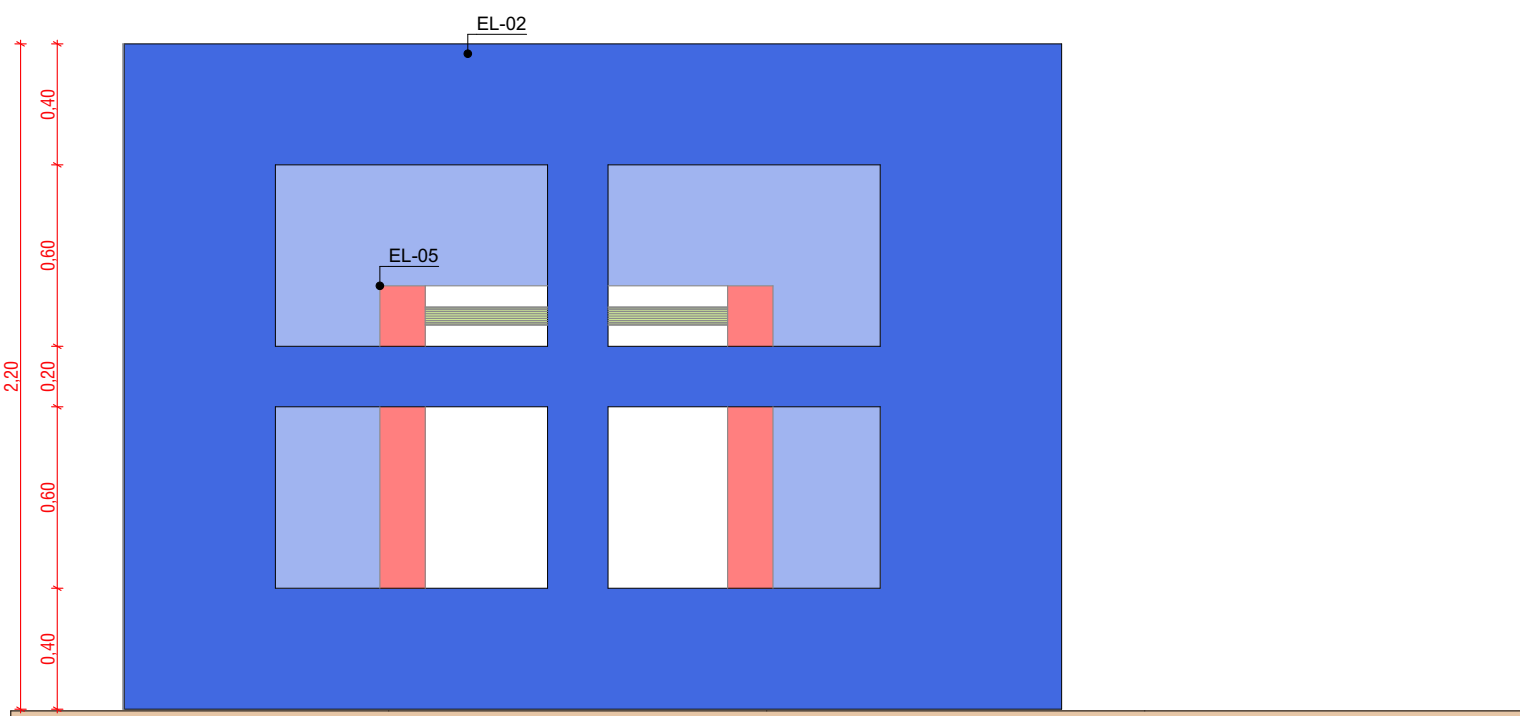


VISTA 1 - PQ02-B
ESCALA 1:25

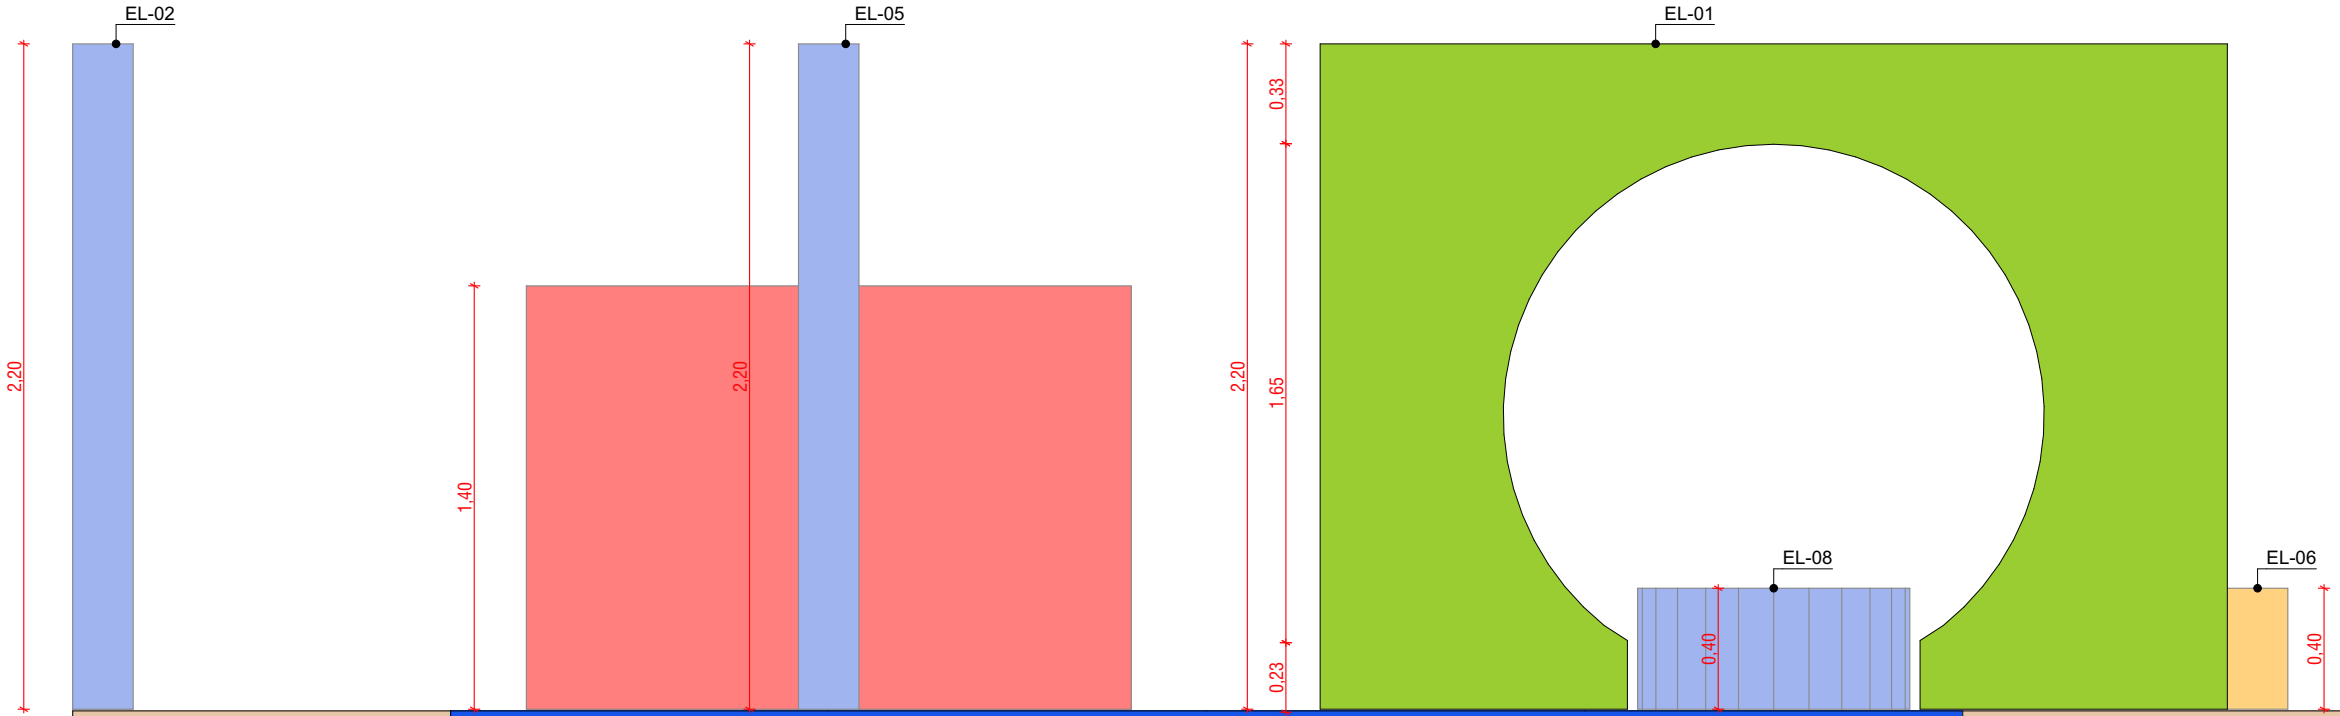


VISTA 2 - PQ02-CB
ESCALA 1:25

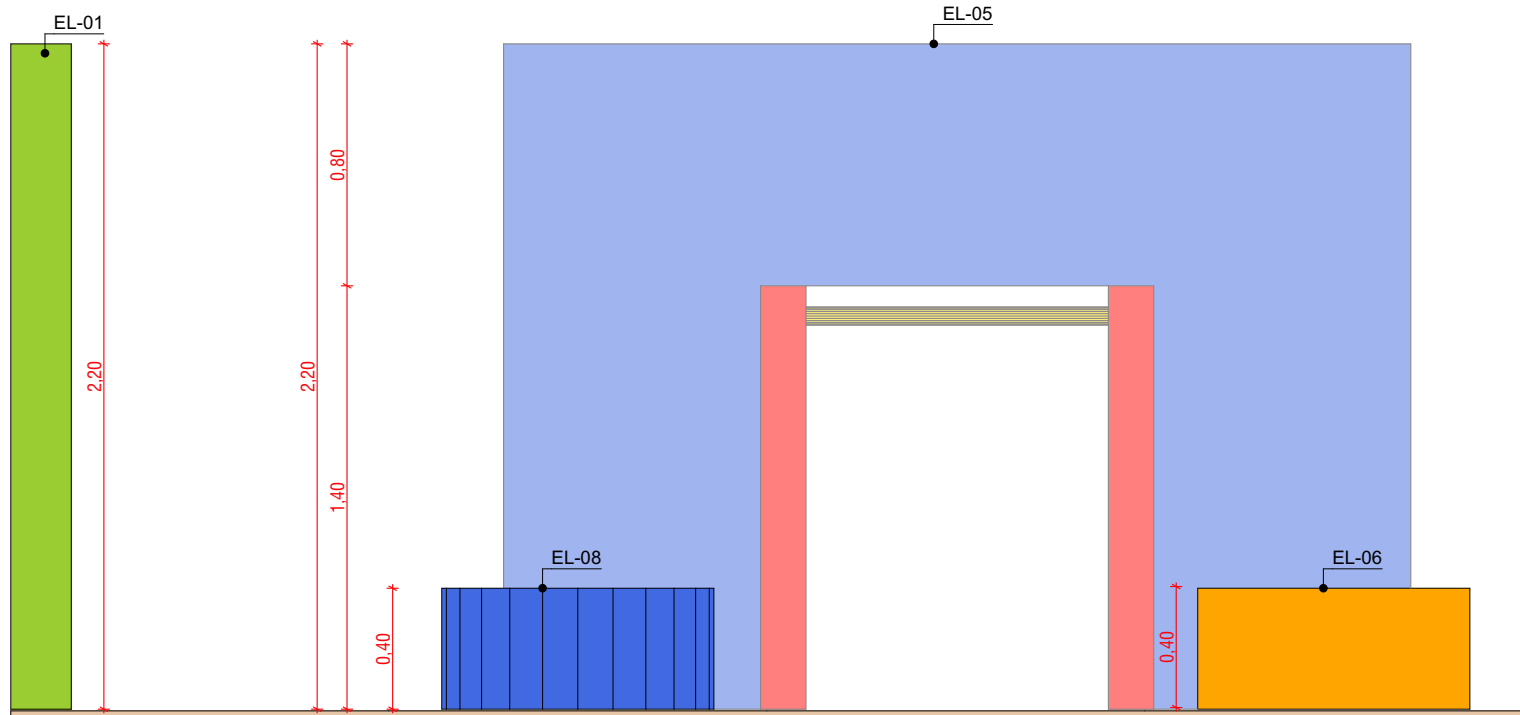

VISTA 3 - PQ02-B
ESCALA 1:25

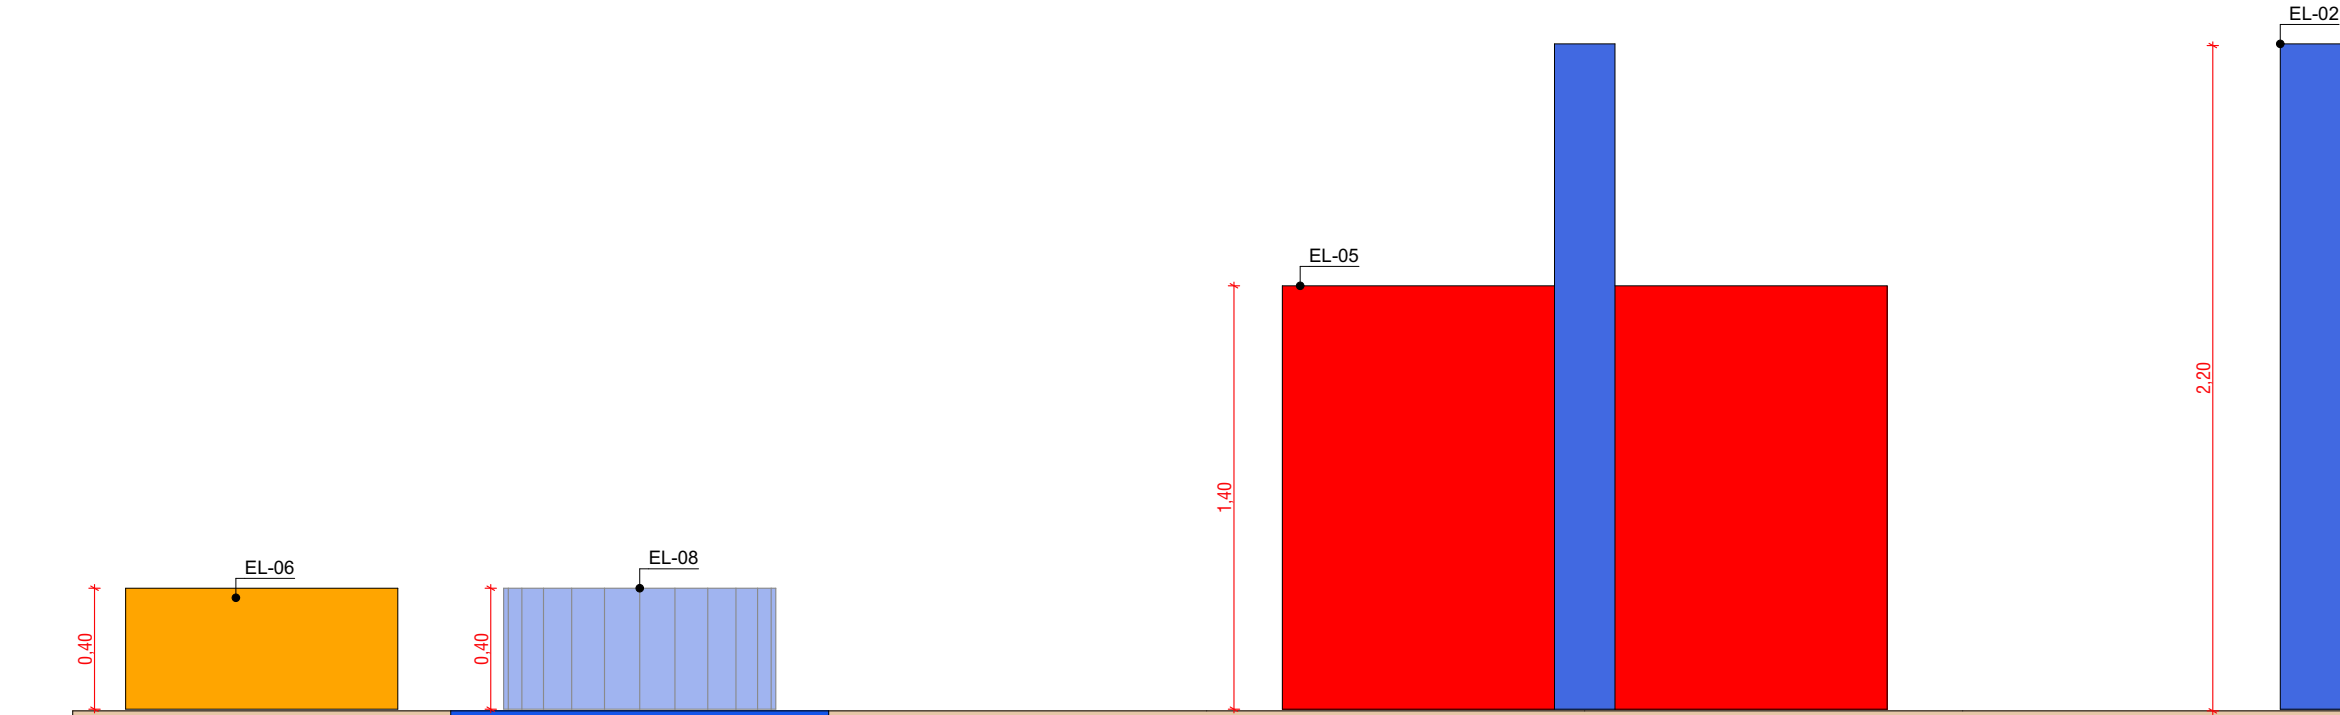

VISTA 4 - PQ02-B
ESCALA 1:25

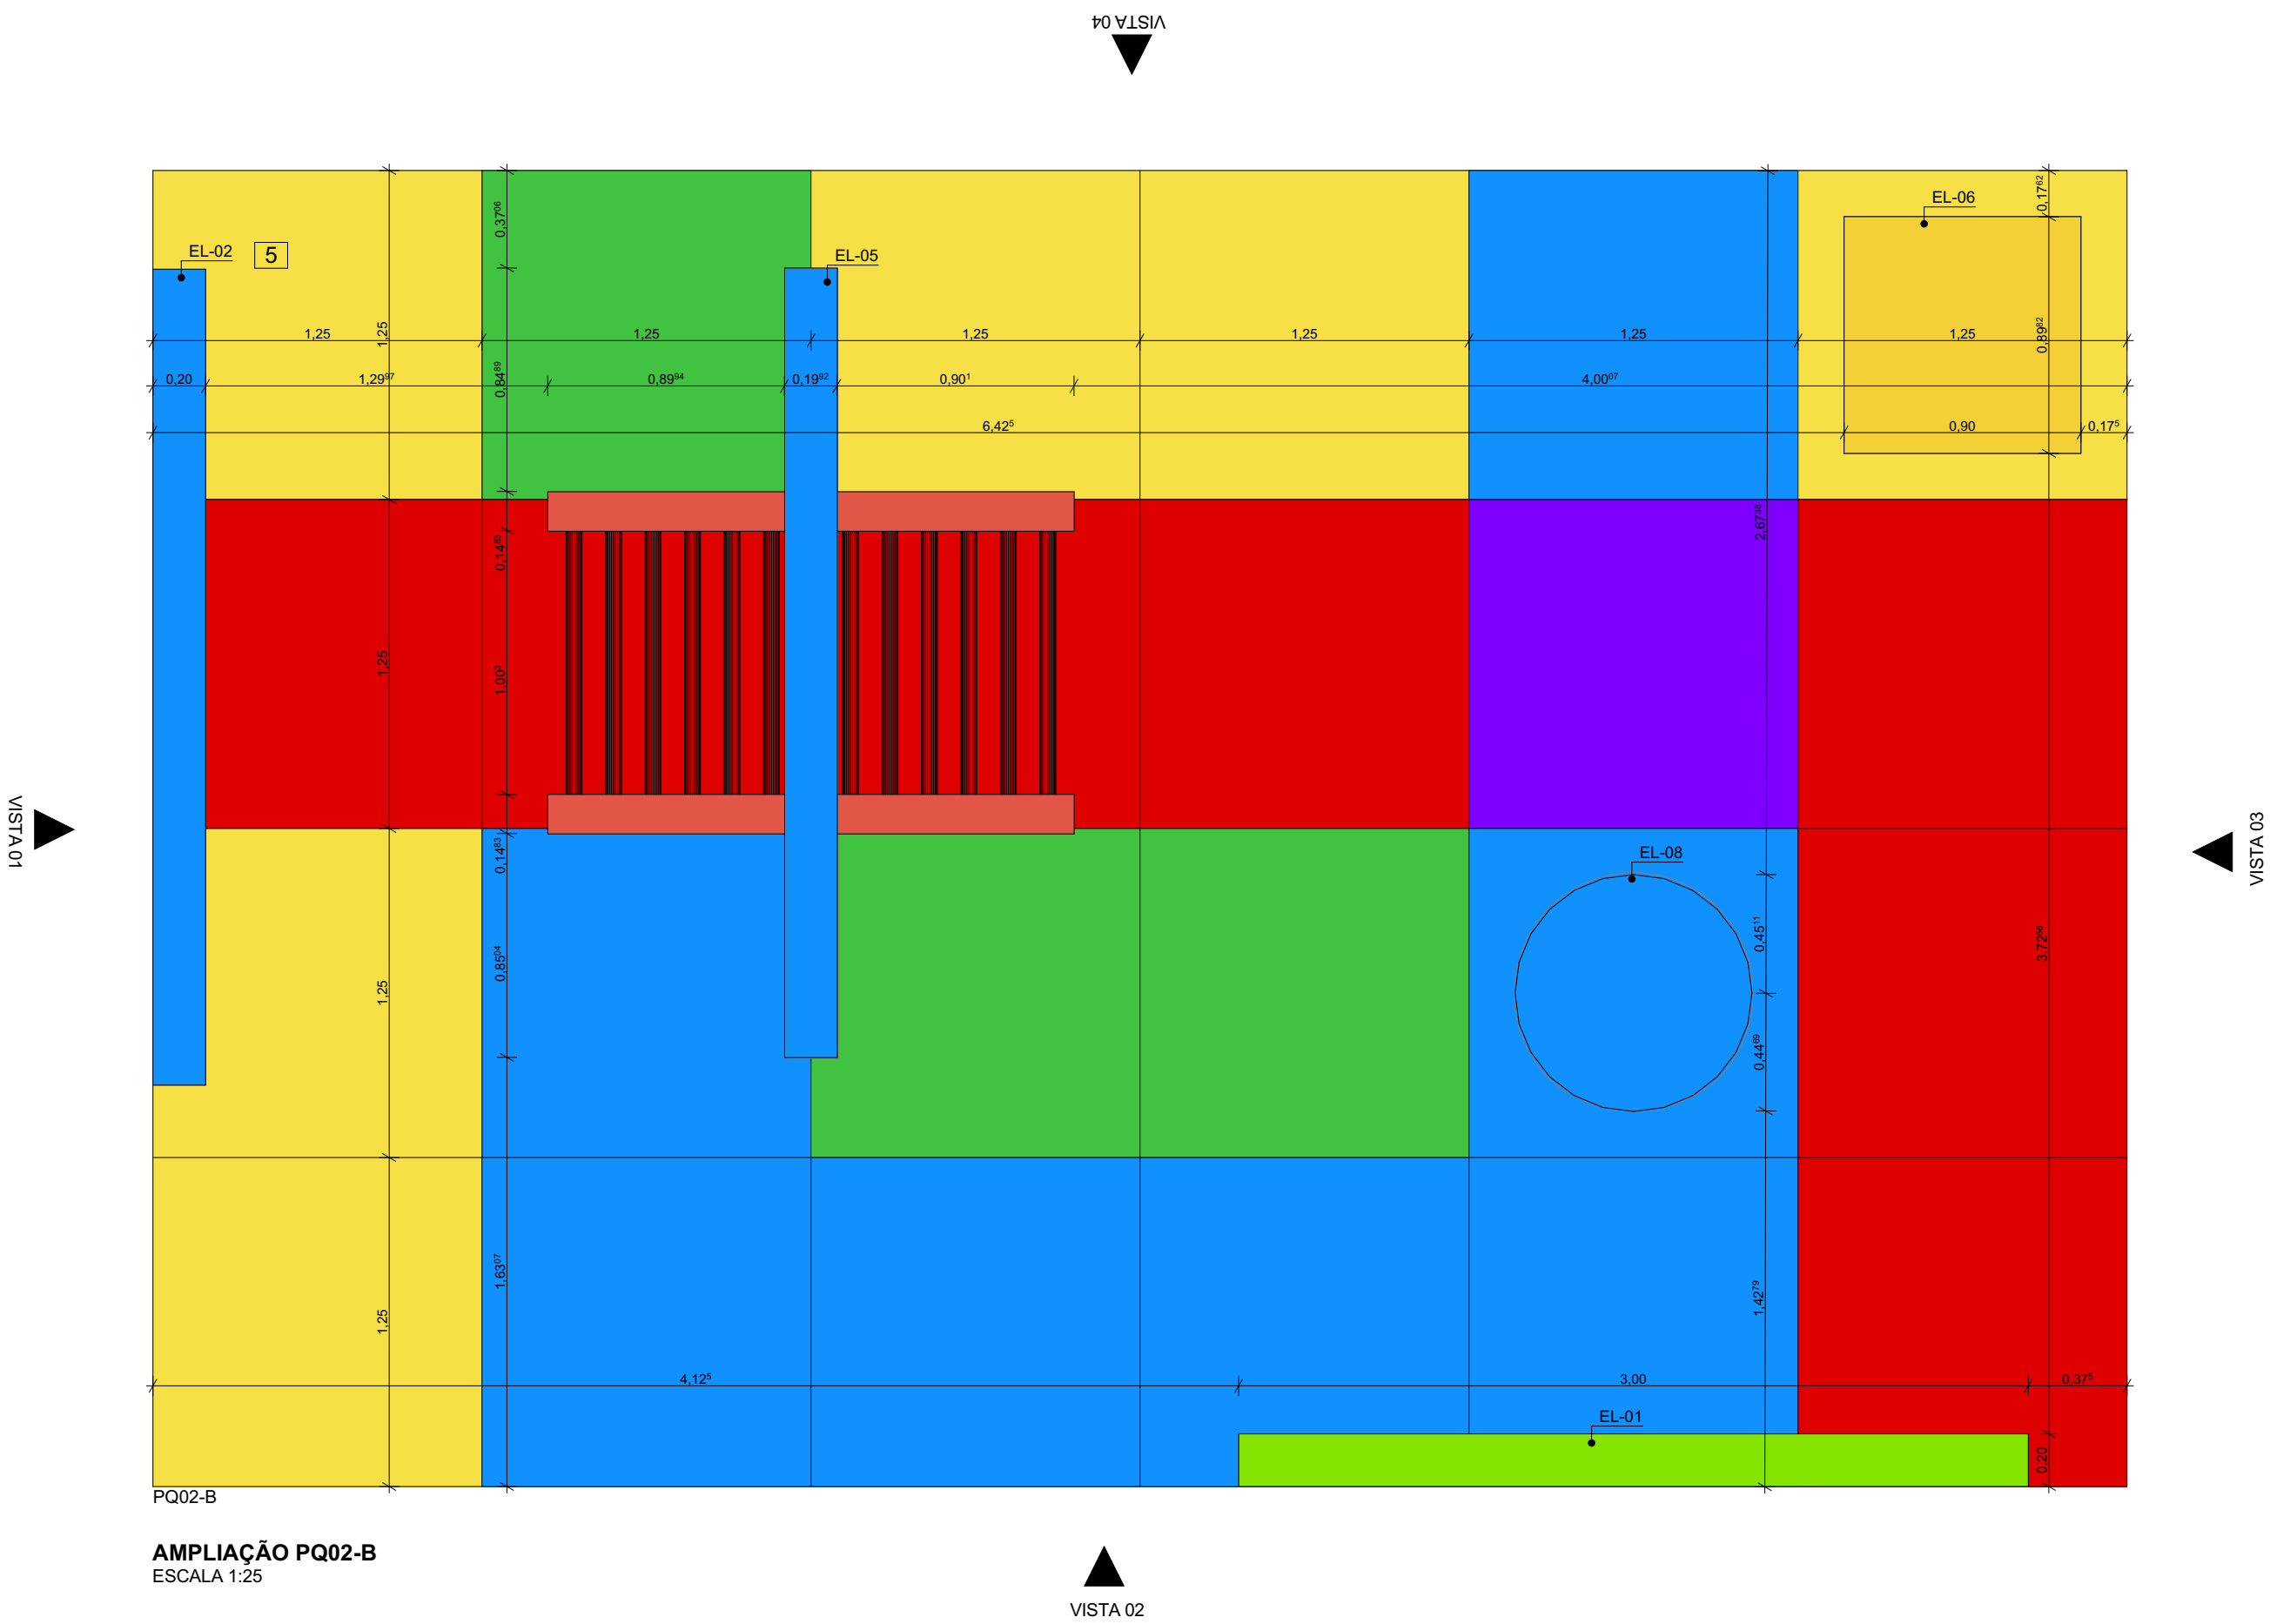

AMPLIAÇÃO PQ02-B
ESCALA 1:25

LEGENDA:

PAVIMENTAÇÕES

5 PISO EMBORRACHADO EPDM MOLDADO NO LOCAL - RUBBER BRASIL OU SIMILAR

PARQUINHOS

DESCRIÇÃO DOS ELEMENTOS

EL-01 - ESTRUTURA EM ALVENARIA COM RECORTE CIRCULAR

EL-02 - ESTRUTURA EM ALVENARIA, RECORTES RETANGULARES

EL-03 - ESTRUTURA EM ALVENARIA, PORTAL

EL-04 - ESTRUTURA EM ALVENARIA, RECORTES TRIANGULARES

EL-05 - ESTRUTURA EM ALVENARIA E TUBOS DE AÇO

EL-06 - ESTRUTURA QUADRADA EM ALVENARIA

EL-07 - ESTRUTURA TRIANGULAR EM ALVENARIA

EL-08 - ESTRUTURA CIRCULAR EM ALVENARIA

EL-09 - ESTRUTURA EM ALVENARIA, JUNÇÃO DO EL-02, EL-03 e EL-04 E TUBOS DE AÇO

NOTAS:

1. DIMENSÕES E NÍVEIS EM METRO.
2. CONFERIR MEDIDAS NA OBRA.
3. OS NÍVEIS DE REFERÊNCIA DO PROJETO, EQUIVALEM ÀS COTAS ALTIMÉTRICAS DO LEVANTAMENTO TOPOGRÁFICO PLANIALTIMÉTRICO.



AUTORES RESPONSÁVEIS TÉCNICOS
Fabiano José Arcádio Sobrera CAU A24308-6
Paulo Victor Borges Ribeiro CAU A96468-9

PROJETO TERCEIRIZADO

PROJETO URBANÍSTICO INTEGRADO - TERRITÓRIO UMBU ALVORADA - RS



SEDUR - SECRETARIA DE DESENVOLVIMENTO URBANO E METROPOLITANO
DPM - DEPARTAMENTO URBANO E METROPOLITANO
CENTRO ADMINISTRATIVO FERNANDO FERRARI - AV. BORGES DE MEDEIROS, N 1501 - BAIRRO PRAIA DE BELAS - PORTO ALEGRE/RS
CEP - 90110-150

DIVISÃO DPM - DEPARTAMENTO URBANO E METROPOLITANO	DIRETORA Tassiele Francescon
PROJETO URBANÍSTICO INTEGRADO - TERRITÓRIO UMBU ALVORADA RIO GRANDE DO SUL	COORDENADORA Isabel Coutinho
ENDEREÇO DO PROJETO URBANÍSTICO INTEGRADO TERRITÓRIO UMBU, ALVORADA/RS	ÁREA TOTAL DO PROJETO URBANÍSTICO INTEGRADO: 45.760,38 m²
ETAPA E DISCIPLINA PROJETO EXECUTIVO DE URBANISMO TERRENO B - UMBU, ALVORADA	CONTEÚDO AMPLIAÇÃO PQ02-B, VISTA 01, VISTA 02, VISTA 03, VISTA 04
ESCALA INDICADA	DATA 06/12/2025
ARQUIVO RSSEGURO-SEDUR-ALV-UMBU-B-URB-PE-0203-R02	FOLHA 0203