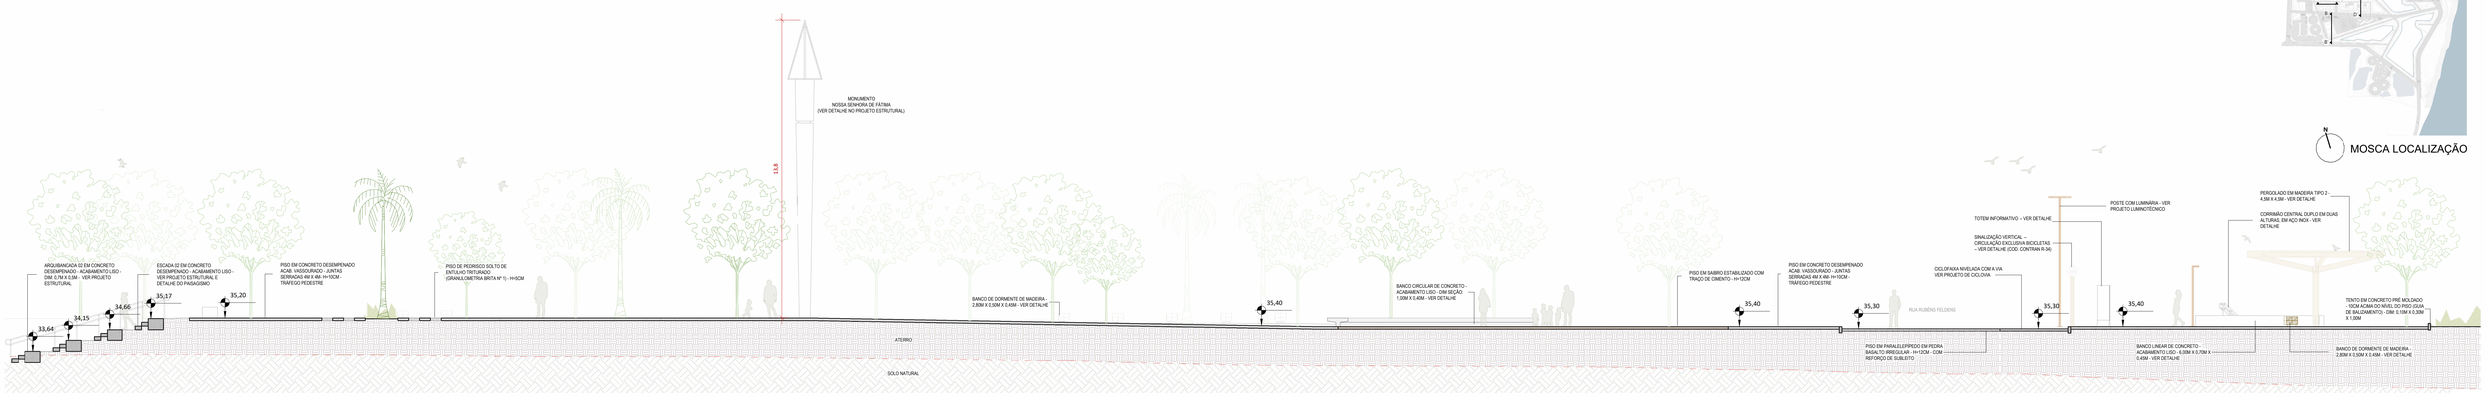

1 CORTE AA' - LARGO DE FÁTIMA

1 : 100

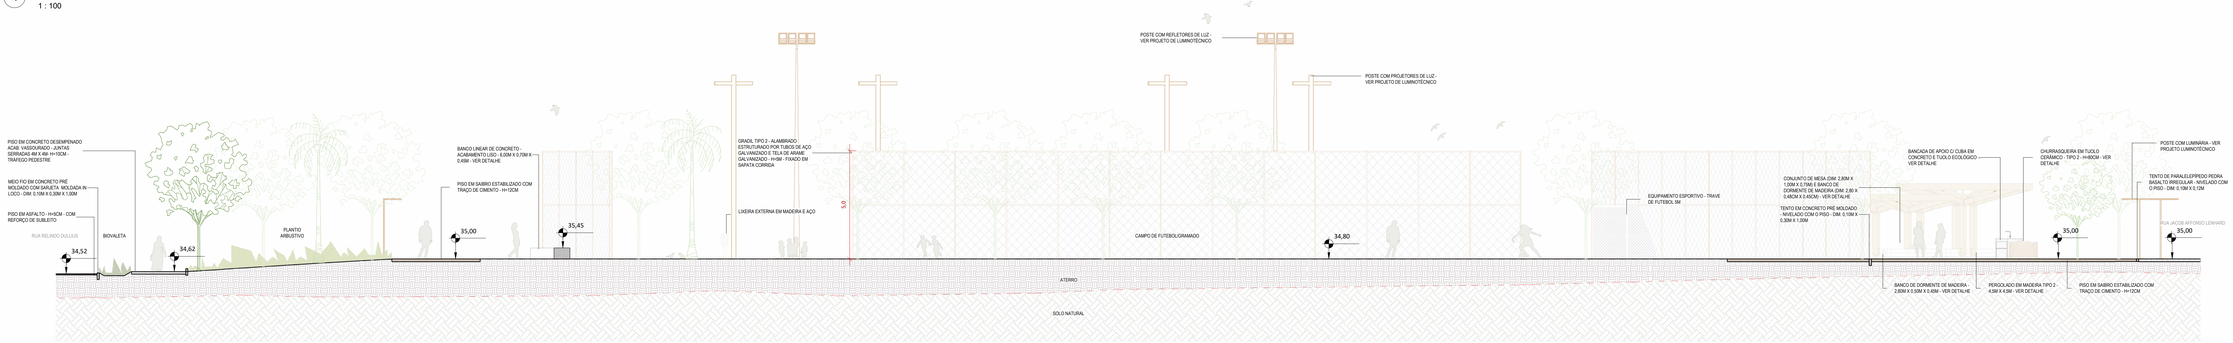

2 CORTE BB' - ÁREA ESPORTIVA

1 : 100

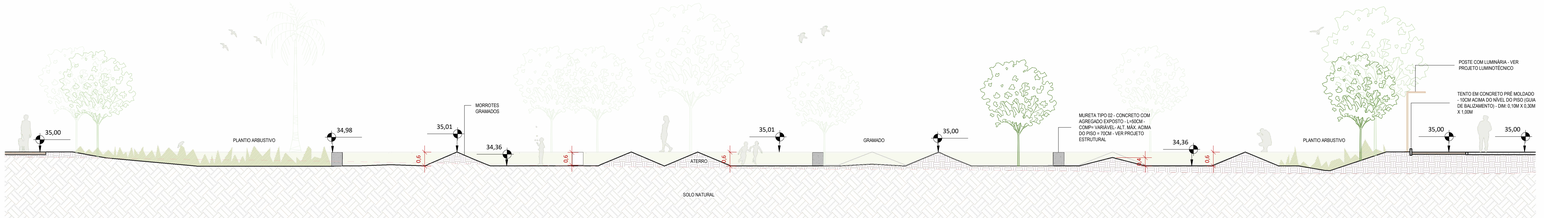

3 CORTE CC´- CAMPOS ONDULADOS

1 : 100

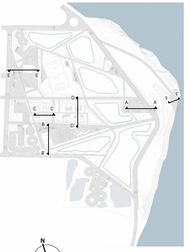

NOTAS GERAIS:

1. COTAS DO PROJETO EM METROS;
2. EM CASO DE DUVIDAS OU NECESSIDADE DE ALTERAÇÕES, ENTRAR EM CONTATO COM OS AUTORES DO PROJETO DE PAISAGISMO;
3. PARA EXECUÇÃO DO PLANTIO, ARQUITETURA DEVERÁ ESTAR DEVIDAMENTE IMPERMEABILIZADA E COM SISTEMA DE DRENAGEM OPERANDO;
4. PARA EXECUÇÃO, CONFERIR MEDIDAS NO LOCAL E CONSULTAR RESPONSÁVEL TÉCNICO.

REVISÃO	DESCRIÇÃO	REVISADO POR	DATA
R04	Compatibilização	ISADORA RIKER	16/03/26
R03	Ajustes gerais	ISADORA RIKER	27/02/26
R02	Ajustes gerais	ISADORA RIKER	23/01/26
R01	Revisão de níveis e ajustes gerais	ISADORA RIKER	10/12/25
R00	Emissão inicial	ISADORA RIKER	12/11/25

GOVERNO DO ESTADO RIO GRANDE DO SUL
SECRETARIA DE DESENVOLVIMENTO URBANO E HABITACIONAL

EMBYÁ

EMBYÁ - Paisagens e Ecossistemas
Rua Dona Mariana 133, casa 2
Botafogo, Rio de Janeiro - RJ
CEP 22280-020
Tel: +55 21 3557-3215
embya@embya.com.br

CONTRATANTE	FEDERAÇÃO VAREJISTA DO ESTADO DO RIO GRANDE DO SUL
FISCAL	GOVERNO DO ESTADO DO RIO GRANDE DO SUL - SEDUR
ENDEREÇO	Rua 12 de Outubro, 205 - Passo de Estrela, Cruzeiro do Sul, RS
DISCIPLINA	PAISAGISMO
FASE (USO FUTURO)	PROJETO EXECUTIVO
TÍTULO DA PRANCHA	CORTES GERAIS - AA',BB' E CC'
DESENHISTA	EQUIPE EMBYÁ
RESPONSÁVEL TÉCNICO	DUARTE VAZ
ARQUIVO ELETRÔNICO	25001_PS-EX-PSG-401-CORTES -R04

CÓD PROJETO: 25001
CÓD FASE: EX
ESCALA: Como indicada
Nº PRANCHA: 401

DUARTE VAZ GUEDES E SILVA:01304157741
Assinado de forma digital por DUARTE VAZ GUEDES E SILVA:01304157741
Dados: 2026.03.19 11:04:34 -03'00'

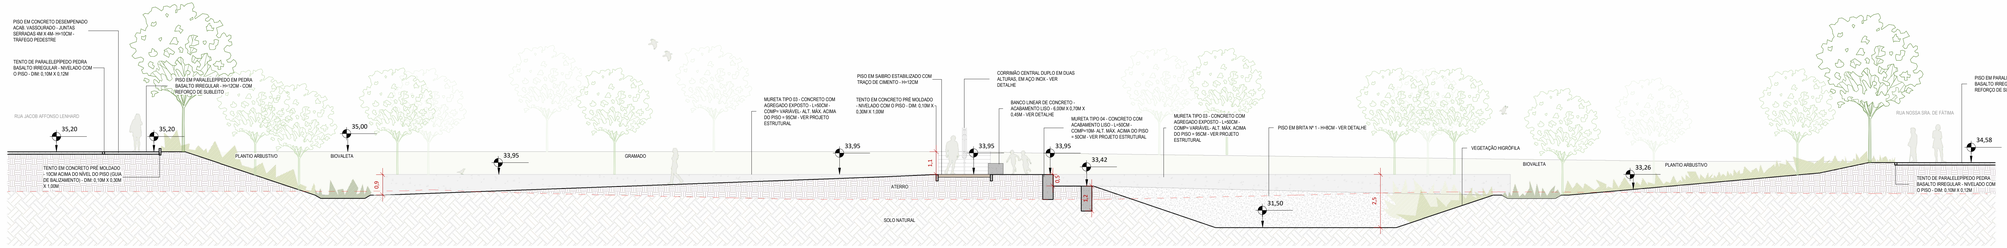

1 CORTE DD' - JARDINS DA MEMÓRIA

1 : 100

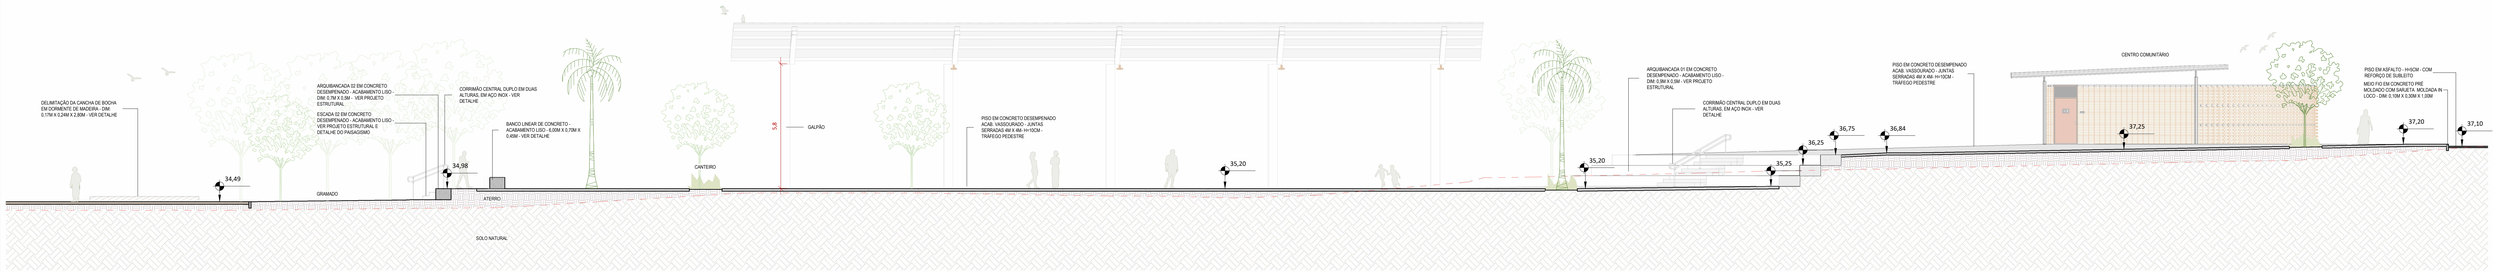

2 CORTE EE' - PRAÇA DO GALPÃO

1 : 100

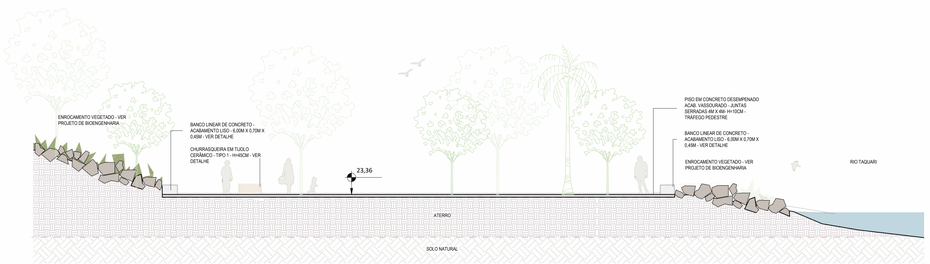

3 CORTE FF' - PORTO

1 : 100

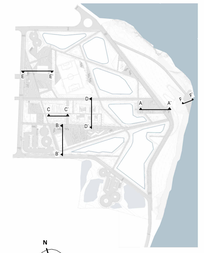

NOTAS GERAIS:

1. COTAS DO PROJETO EM METROS.
2. EM CASO DE DUVIDAS OU NECESSIDADE DE ALTERAÇÕES, ENTRAR EM CONTATO COM OS AUTORES DO PROJETO DE PAISAGISMO.
3. PARA EXECUÇÃO DO PLANTIO, ARQUITETURA DEVERÁ ESTAR DEVIDAMENTE IMPERMEABILIZADA E COM SISTEMA DE DRENAGEM OPERANDO.
4. PARA EXECUÇÃO, CONFERIR MEDIDAS NO LOCAL E CONSULTAR RESPONSÁVEL TWONICO.

REVISÃO	DESCRIÇÃO	REVISADO POR	DATA
R04	Compatibilização	ISADORA RIKER	16/03/26
R03	Ajustes gerais	ISADORA RIKER	27/02/26
R02	Ajustes gerais	ISADORA RIKER	23/01/26
R01	Revisão de níveis e ajustes gerais	ISADORA RIKER	10/12/25
R00	Emissão inicial	ISADORA RIKER	12/11/25

GOVERNO DO ESTADO RIO GRANDE DO SUL
SECRETARIA DE DESENVOLVIMENTO URBANO E METROPOLITANO

EMBYÁ

EMBYÁ - Paisagens e Ecossistemas
Rua Dona Mariana 133, casa 2
Botafogo, Rio de Janeiro - RJ
CEP 22280-020
Tel: +55 21 3507-3215
embya@embya.com.br

CONTRATANTE	FEDERAÇÃO VAREJISTA DO ESTADO DO RIO GRANDE DO SUL
FISCAL	GOVERNO DO ESTADO DO RIO GRANDE DO SUL - SEDUR
ENDEREÇO	Rua 12 de Outubro, 205 - Passo de Estrela, Cruzeiro do Sul, RS
DISCIPLINA	PAISAGISMO
FASE (OBJETIVO)	PROJETO EXECUTIVO
CÓD PROJETO	25001
CÓD FASE	EX
ESCALA	Como indicada
TÍTULO DA PRANCHA	CORTES GERAIS - DD',EE' E FF'
DESENHISTA	EQUIPE EMBYÁ
RESPONSÁVEL TÉCNICO	DUARTE VAZ
Nº PRANCHA	402
ARQUIVO ELETRÔNICO	25001_PS-EX-PSG-402-CORTES -R04
DUARTE VAZ GUEDES E SILVA:01304157741	Assinado de forma digital por DUARTE VAZ GUEDES E SILVA:01304157741 Dados: 2026.03.19 17:05:50 -03'00'

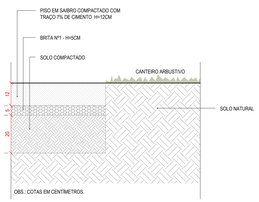

1 DET 1 - PISO SAIBRO + CANTEIRO

1:10

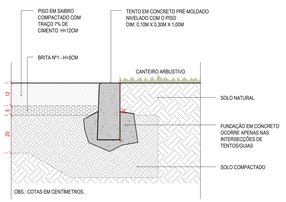

2 DET 2 - PISO SAIBRO + TENTO NIVELADO + CANTEIRO

1:10

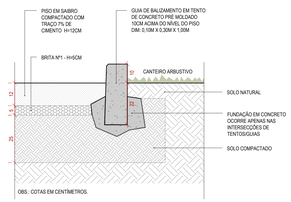

3 DET 3 - PISO SAIBRO + GUIA DE BALIZAMENTO + CANTEIRO

1:10

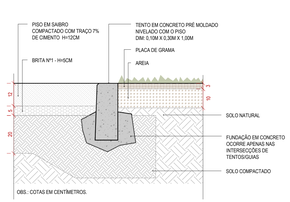

4 DET 4 - PISO SAIBRO + TENTO NIVELADO + GRAMADO

1:10

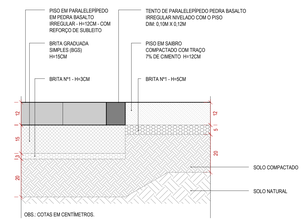

5 DET 5 - PISO PARALELEPÍPEDO + PISO SAIBRO

1:10

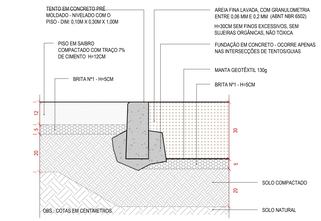

6 DET 6 - PISO SAIBRO + TENTO NIVELADO + AREIA

1:10

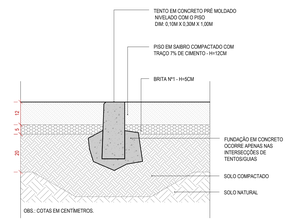

7 DET 7 - PISO SAIBRO + TENTO NIVELADO + SAIBRO

1:10

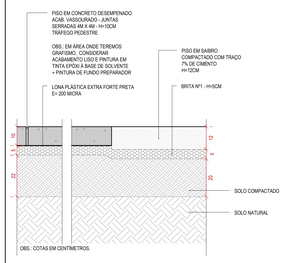

8 DET 8 - PISO CONCRETO DESEMPENADO + SAIBRO

1:10

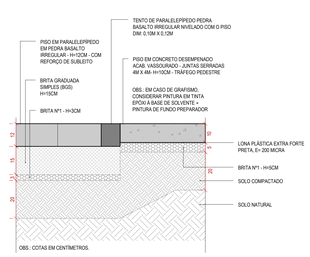

9 DET 9 - PISO CONCRETO DESEMPENADO + PISO PARALELEPÍPEDO

1:10

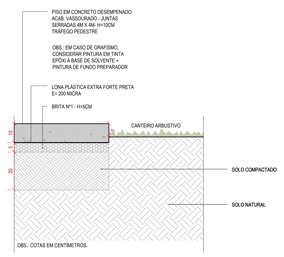

10 DET 10 - PISO CONCRETO DESEMPENADO + CANTEIRO

1:10

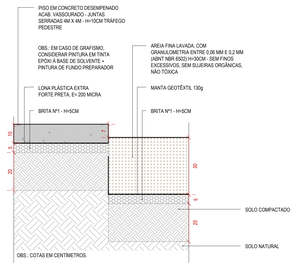

11 DET 11 - PISO CONCRETO DESEMPENADO + AREIA

1:10

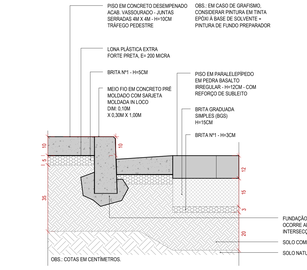

12 DET 12 - PISO CONCRETO DESEMPENADO + SARJETA + PARALELEPÍPEDO

1:10

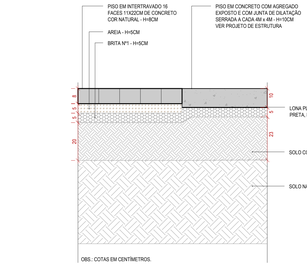

13 DET 13 - PISO INTERTRAVADO + CONCRETO DESEMPENADO

1:10

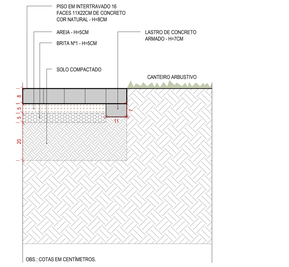

14 DET 14 - PISO INTERTRAVADO + CANTEIRO

1:10

15 DET 15 - PISO CONCRETO DESEMPENADO + GRAMADO

1:10

16 DET 16 - PISO CONCRETO DESEMP.+ GUIA DE BALIZAMENTO. + CANTEIRO

1:10

17 DET 17 - PISO CONCRETO DESEMPENADO + ASFALTO

1:10

18 DET 18 - PISO CALÇADA + CICLOFAIXA + PISO PARALELEPÍPEDO

1:10

19 DET 19 - PISO CALÇADA + CICLOFAIXA + ASFALTO

1:10

20 DET 20 - DETALHE DE PISO MONUMENTO PARA NOSSA SRª DE FÁTIMA

1:10

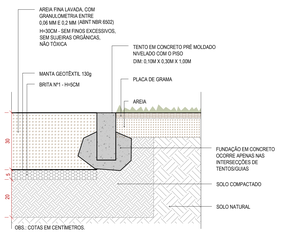

21 DET 21 - AREIA + TENTO NIVELADO + GRAMADO

1:10

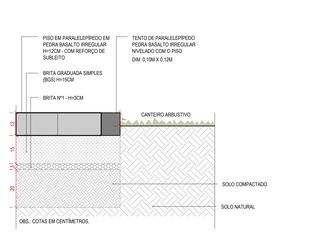

22 DET 22 - PISO EM PARALELEPÍPEDO + CANTEIRO

1:10

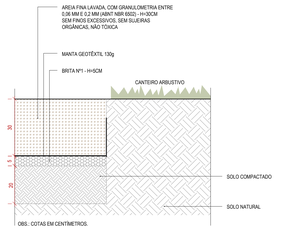

23 DET 23 - PISO EM AREIA + CANTEIRO

1:10

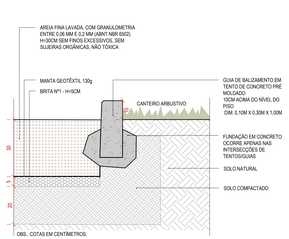

24 DET 24 - PISO EM AREIA + TENTO ELEVADO + CANTEIRO

1:10

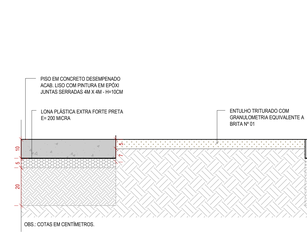

25 DET 25 - PISO EM CONCRETO DESEMPENADO + CANTEIRO COM ENTULHO

1:10

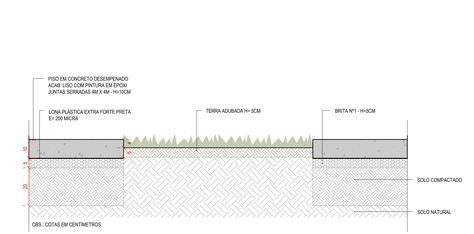

26 DET 26 - PISO EM CONCRETO DESEMPENADO + CANTEIRO LINEAR

1:10

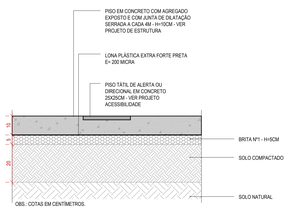

27 DET 27 - PISO CONCRETO DESEMPENADO + PISO TÁTIL

1:10

REVISÃO	DESCRIÇÃO	REVISADO POR	DATA
R02	Ajustes gerais	ISADORA RAKER	27/02/26
R01	Ajustes gerais	ISADORA RAKER	23/01/25
R00	Emissão inicial	ISADORA RAKER	10/12/25

GOVERNO DO ESTADO RIO GRANDE DO SUL
SECRETARIA DE OBRAS E INFRAESTRUTURA

EMBYÁ - Paisagens e Ecossistemas
Rua Dona Mariana 133, casa 2
Botafogo, Rio de Janeiro - RJ
CEP: 22.280-020
Tel: +55 21 3501 2215
embya@embya.com.br

CONTRATANTE	FEDERAÇÃO VAREJISTA DO ESTADO DO RIO GRANDE DO SUL		
FISCAL	GOVERNO DO ESTADO DO RIO GRANDE DO SUL - SEDUR	COD.PROJETO	25001
ENDEREÇO	Rua 12 de Outubro, 205 - Passo de Estrela, Cruzeiro do Sul, RS		
DISCIPLINA	PAISAGISMO	FASE CONTRATUAL: PROJETO EXECUTIVO	ESCALA: EX / ESCALA: 1 : 10
TÍTULO DO PRANCHA	DETALHES PISOS		
DESENHISTA	EQUIPE EMBYÁ	RESPONSÁVEL TÉCNICO: DUARTE VAZ	Nº PRANCHA: 403
ARQUIVO ELETRÔNICO	25001_PS-EX-PSG-403-DETALHES -R02	DUARTE VAZ GUEDES (Assinado de forma digital por DUARTE VAZ GUEDES:E 5.SILVA:01304157741 Dados: 2026.03.11 07:13:46 -03'00')	

PLANTA-BAIXA CONJUNTO MOBILIÁRIOS

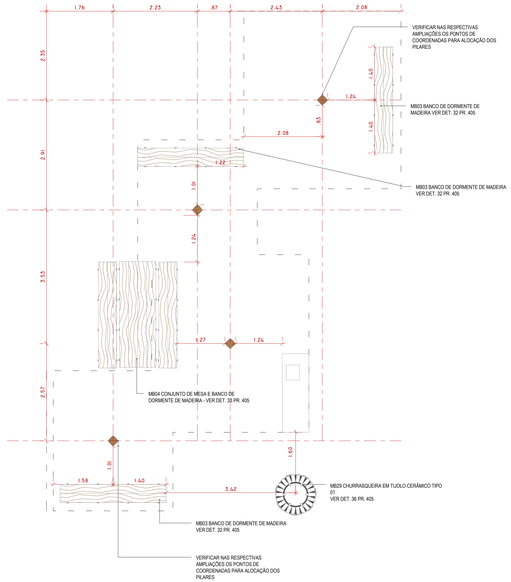

1 DET 28 - CONJUNTO PERGOLADOS TIPOS 1 E 2
1:50

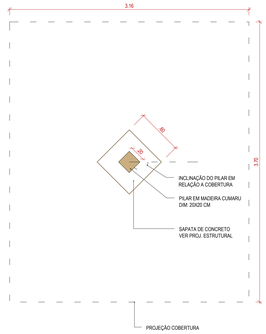

PLANTA BAIXA - PILAR

3 DET 30 - MB01 PERGOLADO TIPO 1
1:25

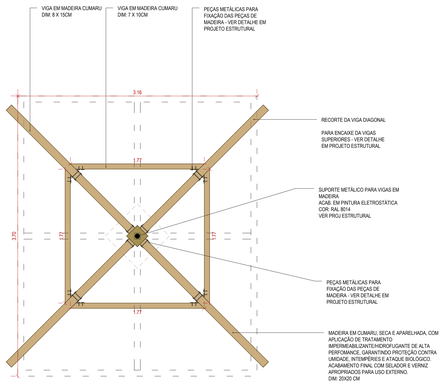

PLANTA DE VIGAS

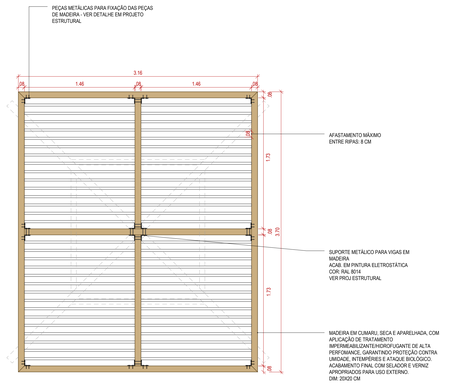

VISTA COBERTURA

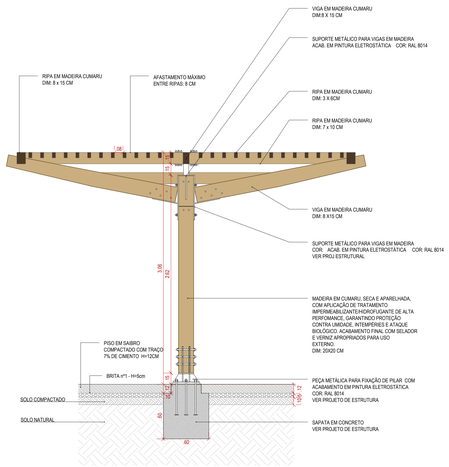

CORTE

PLANTA-BAIXA CONJUNTO COBERTURAS

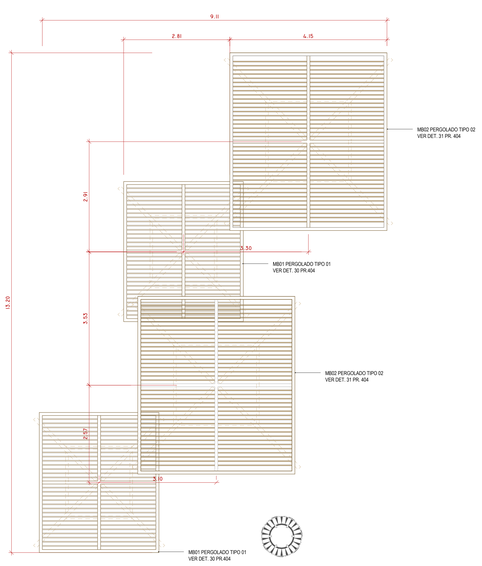

2 DET 29 - CONJUNTO PERGOLADOS TIPOS 1 E 2 - MOBILIÁRIOS
1:50

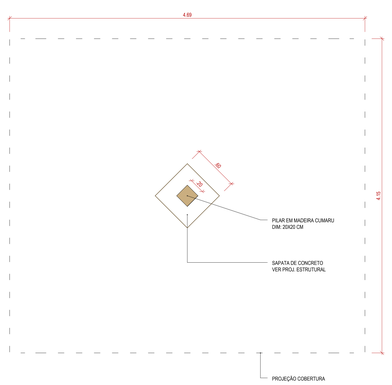

PLANTA BAIXA - PILAR

4 DET 31 - MB02 PERGOLADO TIPO 2
1:25

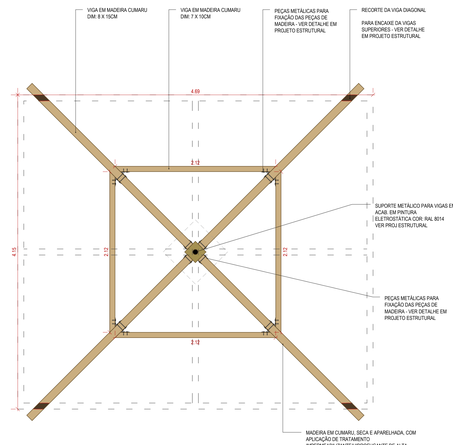

PLANTA DE VIGAS

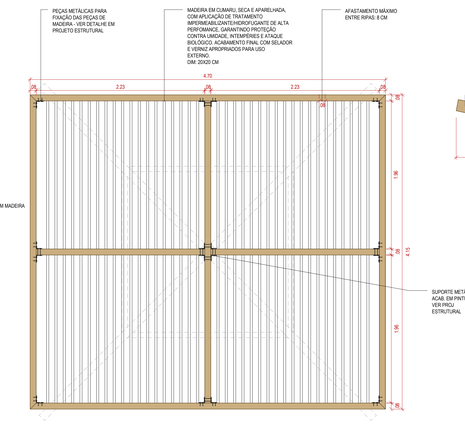

VISTA COBERTURA

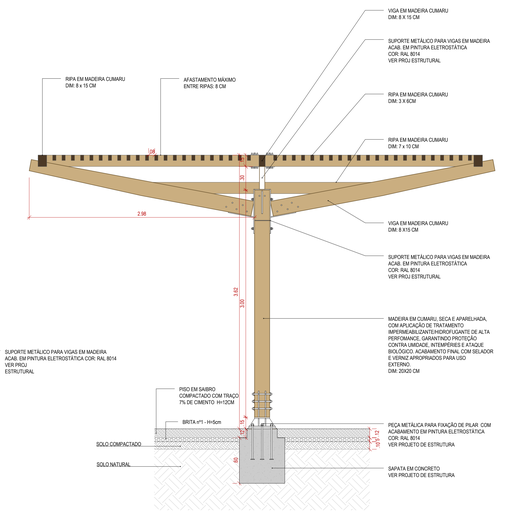

CORTE

REVISÃO	DESCRIÇÃO	REVISADO POR	DATA
R02	Ajustes gerais	ISADORA RAKER	27/02/26
R01	Ajustes gerais	ISADORA RAKER	23/01/25
R00	Emissão inicial	ISADORA RAKER	10/12/25

GOVERNO DO ESTADO DO RIO GRANDE DO SUL
SECRETARIA DE DESENVOLVIMENTO REGIONAL, TRABALHO E ASSISTÊNCIA SOCIAL

EMBYÁ - Paisagens e Ecossistemas
Rua Dona Mariana 133, casa 2
Botafogo, Rio de Janeiro - RJ
CEP: 22280-020
Tel: +55 21 2537-2215
embya@embya.com.br

CONTRATANTE: FEDERAÇÃO VAREJISTA DO ESTADO DO RIO GRANDE DO SUL

FISCAL: GOVERNO DO ESTADO DO RIO GRANDE DO SUL - SEDUR

ENDEREÇO: Rua 12 de Outubro, 205 - Passo de Estrela, Cruzeiro do Sul, RS

DISCIPLINA: PAISAGISMO | FASE DO PROJETO: PROJETO EXECUTIVO

CÓD. PROJ.: 25001

ESCALA: Como indicado

CÓD. PRANCHA: EX

TÍTULO DA PRANCHA: DETALHE PERGOLADO

DESENHISTA: EQUIPE EMBYÁ | RESPONSÁVEL TÉCNICO: DUARTE VAZ

Nº PRANCHA: 404

ARQUIVO ELETRÔNICO: 25001_PS-EX-PSG-404-DETALHES -R02

DUARTE VAZ GUEDES:31041577941 — Assinado de forma digital por DUARTE VAZ GUEDES:31041577941 Dados: 2026.03.19 17:24:54 -03'00'

E:\SUVA\01\3041577941

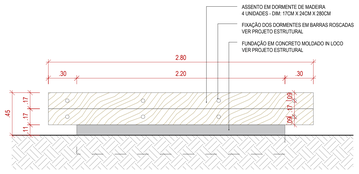

VISTA LATERAL - BANCO

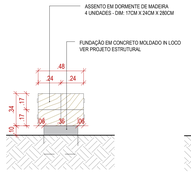

VISTA FRONTAL - BANCO

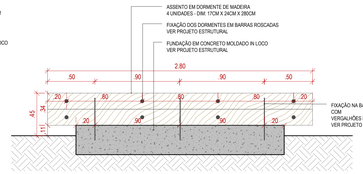

CORTE LONGITUDINAL - BANCO

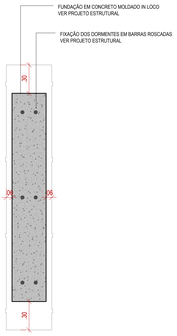

PLANTA BAIXA - FUNDAÇÃO

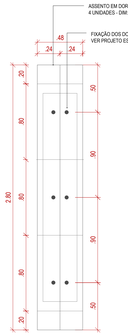

PLANTA BAIXA - DORMENTES

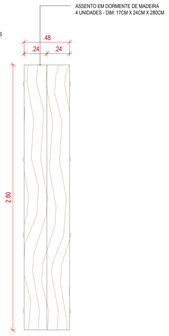

PLANTA BAIXA - BANCO

1 DET 32 - MB03 BANCO DE DORMENTE DE MADEIRA

1:20

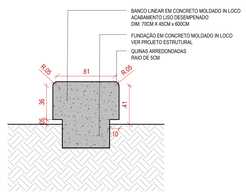

3 DET 34 - MB05 BANCO LINEAR DE CONCRETO

1:20

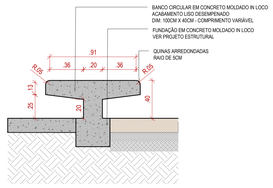

4 DET 35 - MB06 BANCO CIRCULAR DE CONCRETO

1:20

ELEVAÇÃO

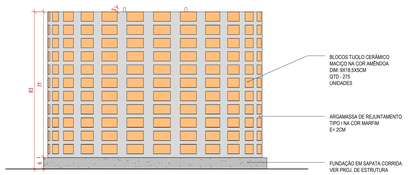

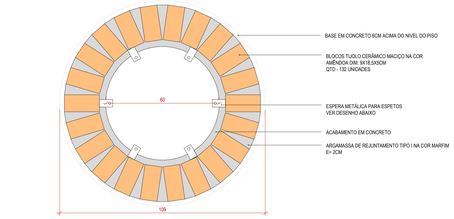

PLANTA-BAIXA

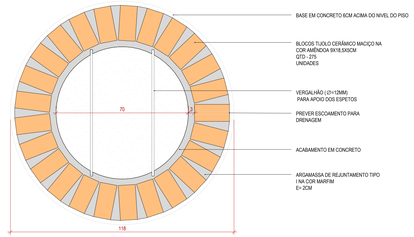

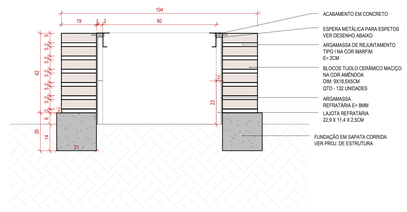

CORTE

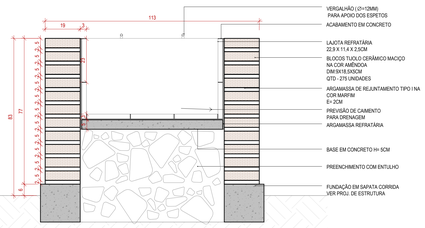

5 DET 36 - MB29 CHURRASQUEIRA EM TIJOLO CERÂMICO - TIPO 1

1:10

6 DET 37 - MB30 CHURRASQUEIRA EM TIJOLO CERÂMICO - TIPO 2

1:10

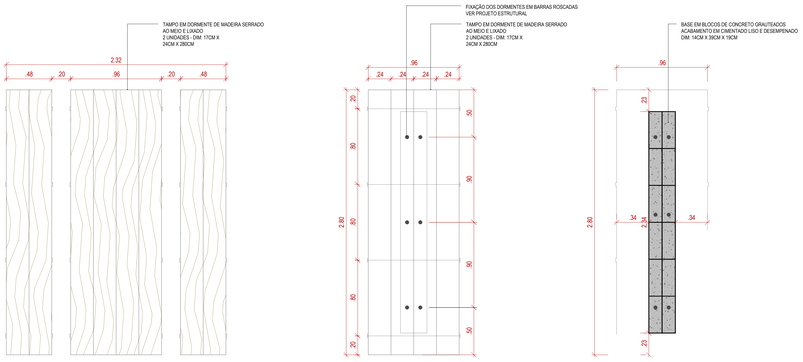

PLANTA BAIXA - MESA + BANCOS

PLANTA BAIXA - DORMENTES

PLANTA BAIXA - FUNDAÇÃO

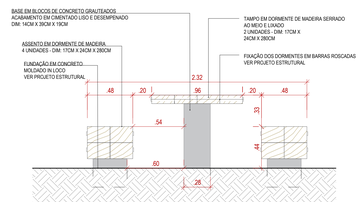

VISTA LATERAL - MESA + BANCOS

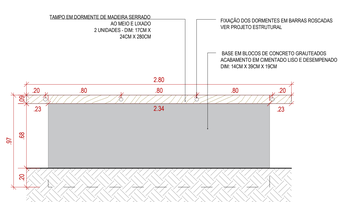

VISTA LATERAL - MESA

CORTE FRONTAL - MESA

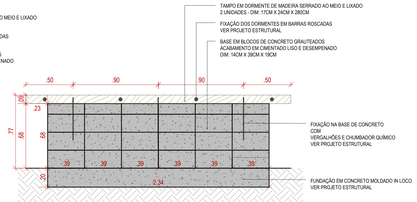

CORTE LONGITUDINAL - MESA

2 DET 33 - MB04 CONJUNTO DE MESA E BANCO DE DORMENTE DE MADEIRA

1:20

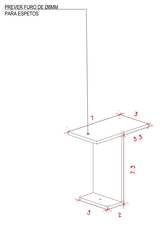

ISOMÉTRICA ESPERA METÁLICA

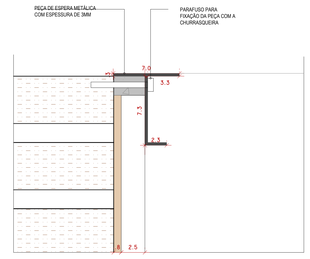

CORTE ESPERA METÁLICA

7 DET 38 - FIXAÇÃO DE ESPETOS PARA CHURRASQUEIRA

1:5

REVISÃO	DESCRIÇÃO	REVISADO POR	DATA
R02	Ajustes gerais	ISADORA RIKER	27/02/26
R01	Ajustes gerais	ISADORA RIKER	23/01/25
R00	Emissão Inicial	ISADORA RIKER	16/12/25

PREFEITURA DE RIO GRANDE DO SUL
SECRETARIA DE DESENVOLVIMENTO ECONÔMICO E METROPOLITANO

EMBYÁ - Paisagens e Ecossistemas
Rua Dona Mariana 133, casa 2
Botafogo, Rio de Janeiro - RJ
CEP 22280-020
Tel: +55 21 3501-0576
embya@embya.com.br

CONTRATANTE	FEDERAÇÃO VAREJISTA DO ESTADO DO RIO GRANDE DO SUL
FISCAL	GOVERNO DO ESTADO DO RIO GRANDE DO SUL - SEDUR
ENDEREÇO	Rua 12 de Outubro, 205 - Passo de Estrela, Cruzeiro do Sul, RS
DISCIPLINA	PAISAGISMO
TIPO DE ESTUDO	PROJETO EXECUTIVO
TÍTULO DO PROJETO	DETALHE MOBILIÁRIO
DESENHISTA	EQUIPE EMBYÁ
RESPONSÁVEL TÉCNICO	DUARTE VAZ
ARQUIVO ELETRÔNICO	25001_PS-EX-PSG-405-DETALHES -R02

CÓD PROJETO: 25001
CÓD FASE: EX
ESCALA: Como indicado
Nº PRANCHA: 405

DUARTE VAZ GUEDES Assinado de forma digital por DUARTE VAZ GUEDES:01534181741 Dados: 2026.03.19 17:41:13 -03'00'
01534181741
E SILVA:01304157741

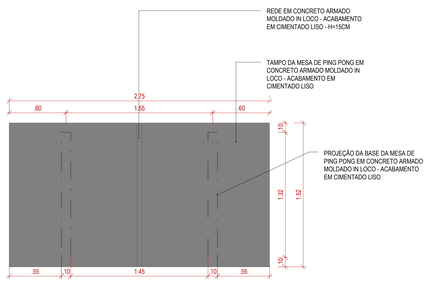

PLANTA-BAIXA

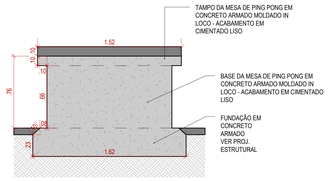

CORTE - TRANSVERSAL

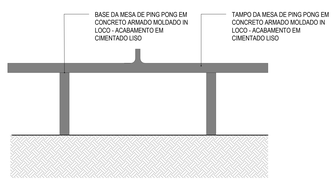

ELEVAÇÃO - FRONTAL

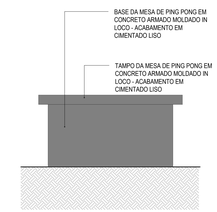

ELEVAÇÃO - LATERAL

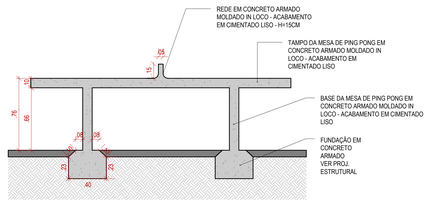

CORTE - LONGITUDINAL

1 DET. 39 - MB15 MESA DE PING-PONG EM CONCRETO
1:20

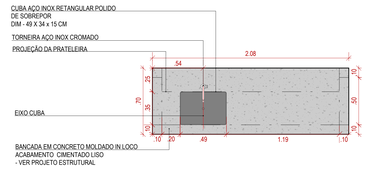

PLANTA-BAIXA

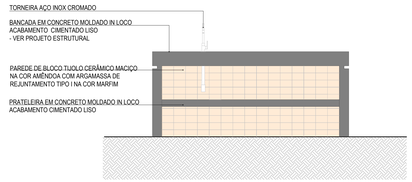

ELEVAÇÃO - FRONTAL

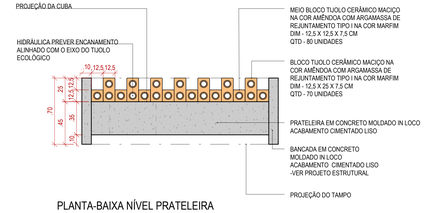

PLANTA-BAIXA NÍVEL PRATELEIRA

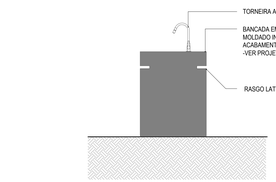

ELEVAÇÃO - LATERAL

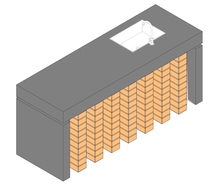

AXONOMÉTRICA POSTERIOR

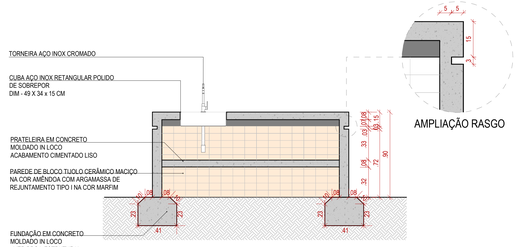

CORTE - LONGITUDINAL

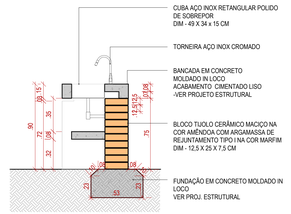

CORTE - TRANSVERSAL

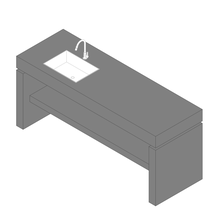

AXONOMÉTRICA FRONTAL

2 DET 40 - MB32 BANCADA COM CUBA
1:20

CORTE

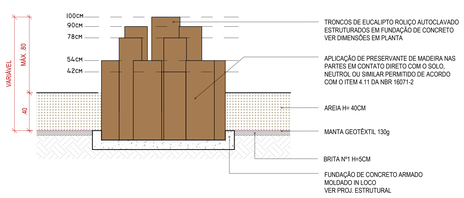

PLANTA-BAIXA

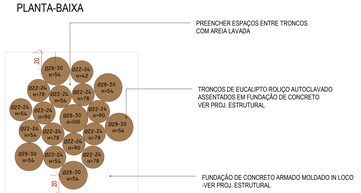

3 DET. 41 - MB12 BRINQUEDO 01 - MONTINHO
1:20

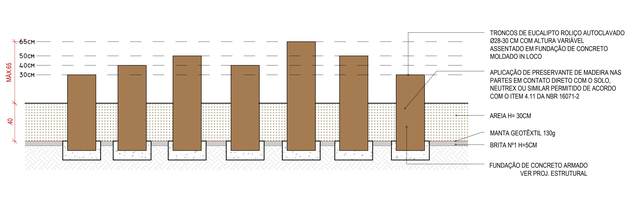

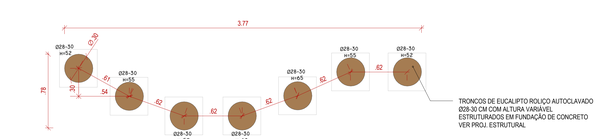

4 DET. 42 - MB13 BRINQUEDO 02 - PERCURSO EM TRONCOS
1:20

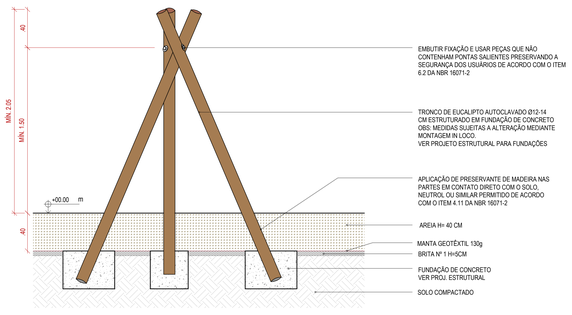

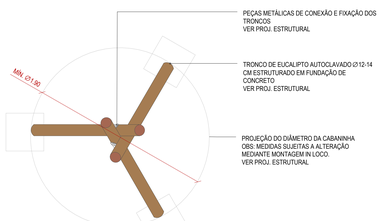

5 DET. 43 - MB14 BRINQUEDO 03 - CABANA
1:20

REV	Ajustes gerais	ISADORA RAIER	27/02/25
R01	Ajustes gerais	ISADORA RAIER	23/01/25
R00	Emissão inicial	ISADORA RAIER	10/12/25
REVISÃO	DESCRIÇÃO	REVISADO POR	DATA

PREFEITURA MUNICIPAL DO RIO GRANDE DO SUL
SECRETARIA DE OBRAS E HABITAÇÃO

EMBYÁ - Paisagens e Ecossistemas
Rua Dona Mariana 133, casa 2
Bivetiaçu, Rio de Janeiro - RJ
CEP 20260-020
Tel: +55 21 3501 3275
embya@embya.com.br

CONTRATANTE	FEDERAÇÃO VAREJISTA DO ESTADO DO RIO GRANDE DO SUL
OBRA	GOVERNO DO ESTADO DO RIO GRANDE DO SUL - SEDUR
ENDEREÇO	Rua 12 de Outubro, 205 - Passo de Estrela, Cruzeiro do Sul, RS
DISCIPLINA	PAISAGISMO
TIPO DE PROJETO	PROJETO EXECUTIVO
TÍTULO DA PRANCHA	DETALHE DIVERSOS
DESENHISTA	EQUIPE EMBYÁ
RESPONSÁVEL TÉCNICO	DUARTE VAZ
ARQUIVO ELETRÔNICO	25001_PS-EX-PSG-406-DETALHES -R02

CÓD. PROJETO 25001
CÓD. FASE EX
ESCALA 1 : 20
Nº PRANCHA 406

DUARTE VAZ GUEDES
E 56.VA.01304157741
Assinado de forma digital por DUARTE VAZ GUEDES:01304157741
Dados: 2026.03.19 17:44:28 -03'00'

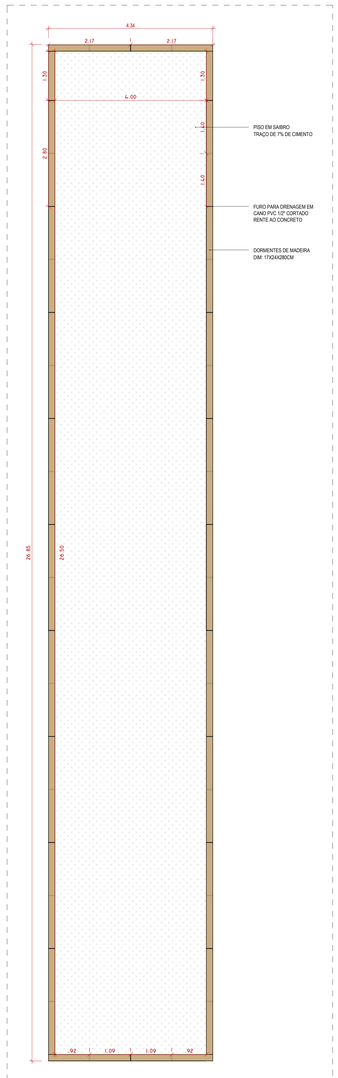

PLANTA-BAIXA
ESC: 1/50

ELEVAÇÃO
ESC: 1/25

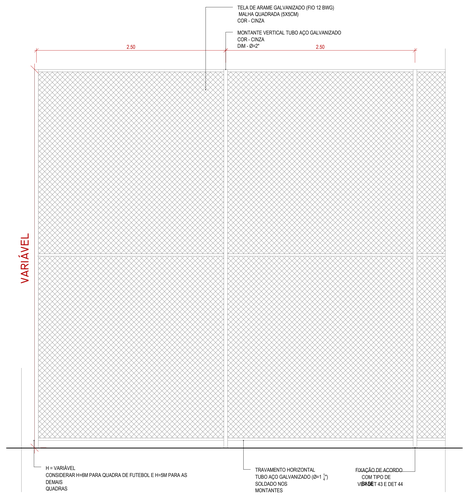

CORTE

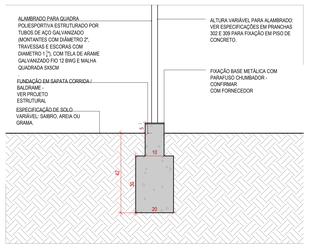

2 DET 45 - CL09 CL10 ALAMBRADO COM FUNDAÇÃO
1:10

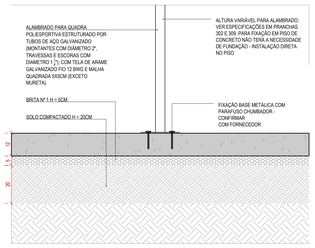

3 DET 46 - CL08 ALAMBRADO FIXAÇÃO PISO
1:10

CORTE TRANSV. - FUNDAÇÃO DORMENTE
ESC: 1/20

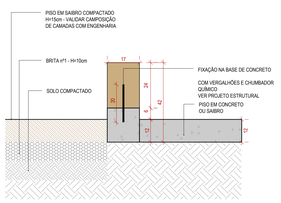

CORTE LONG. - FUNDAÇÃO DORMENTE
ESC: 1/20

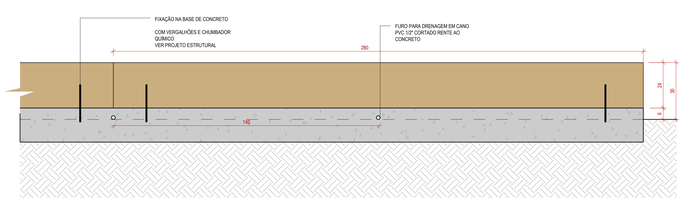

1 DET 44 - CL05 CANCHA DE BOCHA
ESC: INDICADA

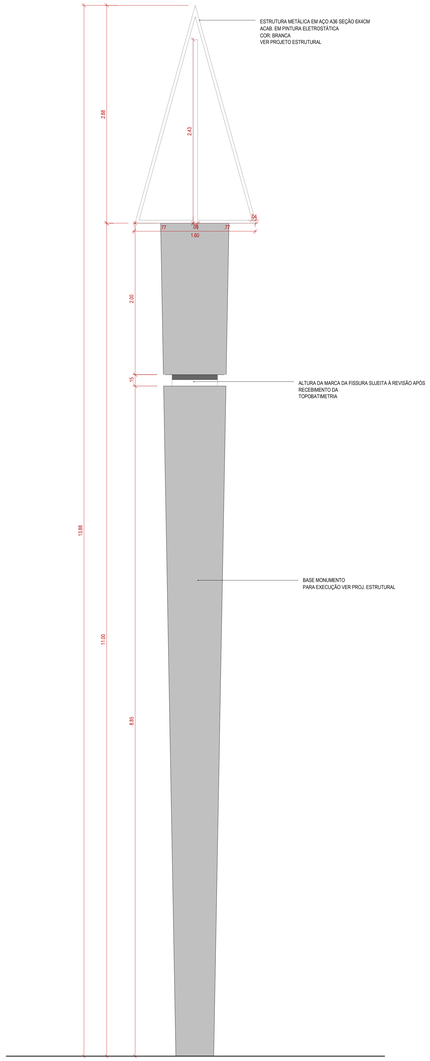

5 DET 47 - MONUMENTO PARA NOSSA SRª DE FÁTIMA
1:25

AXONOMÉTRICA

CORTE FRONTAL

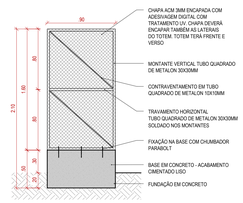

CORTE LATERAL

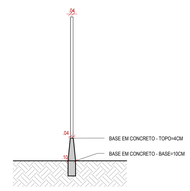

VISTA FRONTAL

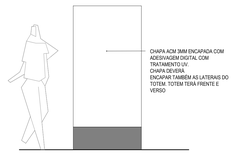

VISTA LATERAL

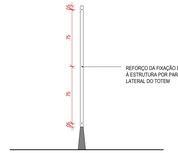

6 DET 48 - MB31 TOTEM INFORMATIVO
1:25

PLANTA BAIXA

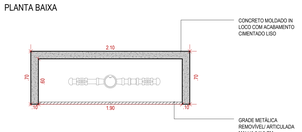

CORTE LONGITUDINAL

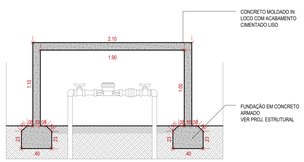

ELEVAÇÃO FRONTAL

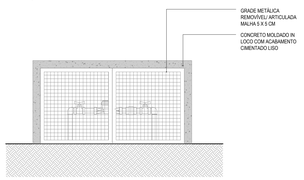

7 DET 49 - MB33 ABRIGO PARA HIDRÔMETRO
1:25

PLANTA BAIXA

ELEVAÇÃO FRONTAL

CORTE TRANSVERSAL

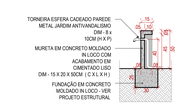

8 DET 50 - MB35 PONTO DE ÁGUA COM TORNEIRA
1:25

REV	DESCRIÇÃO	REVISADO POR	DATA
R02	Ajustes gerais	ISADORA RAKER	27/02/26
R01	Ajustes gerais	ISADORA RAKER	23/01/25
R00	Emissão inicial	ISADORA RAKER	10/12/25

GOVERNO DO ESTADO DO RIO GRANDE DO SUL
SECRETARIA DO DESENVOLVIMENTO URBANO E HABITACIONAL

EMBYÁ - Paisagens e Ecossistemas
Rua Dona Mariana 133, casa 2
Bivalagi, Rio de Janeiro - RJ
CEP 22080-020
Tel: +55 21 3501 3275
embya@embya.com.br

CONTRATANTE	FEDERAÇÃO VAREJISTA DO ESTADO DO RIO GRANDE DO SUL		
FISCAL	GOVERNO DO ESTADO DO RIO GRANDE DO SUL - SEDUR	CÓD PROJETO	25001
ENDEREÇO	Rua 12 de Outubro, 205 - Passo de Estrela, Cruzeiro do Sul, RS		
DISCIPLINA	PAISAGISMO	FASE DO PROJETO: PROJETO EXECUTIVO	CÓD FASE: EX / ESCALA: Como indicado
TÍTULO DO PROJETO	DETALHES DIVERSOS		
DESENHISTA	EQUIPE EMBYÁ	RESPONSÁVEL TÉCNICO	DUARTE VAZ
ARQUIVO ELETRÔNICO	25001_PS-EX-PSG-407-DETALHES -R02	DUARTE VAZ:12453 ESILVA:01304157741	Dados: 2026.03.11 11:42:34 -03'00'
			Nº PRANCHA: 407

PLANTA-BAIXA

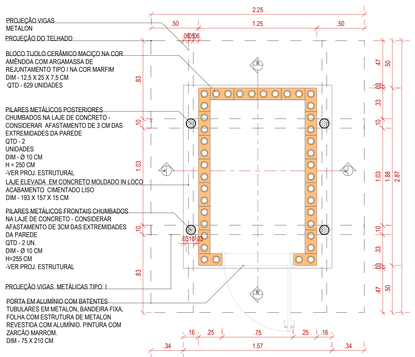

1 DET 51 - MB34 CASA DE ELÉTRICA
1:20

CORTE TRANSVERSAL AA'

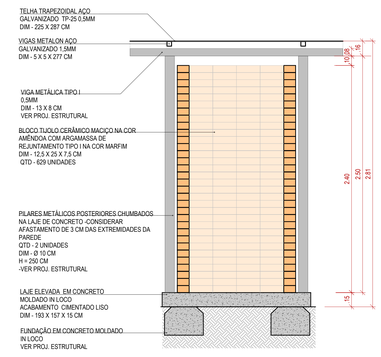

ELEVAÇÃO FRONTAL

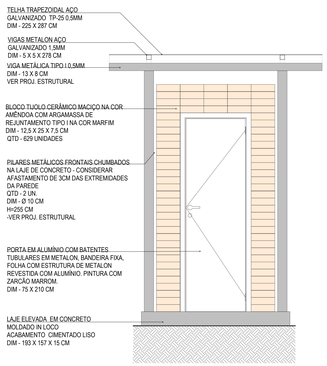

CORTE BB'

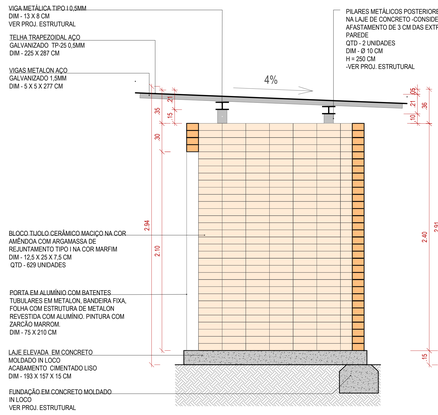

ELEVAÇÃO LATERAL

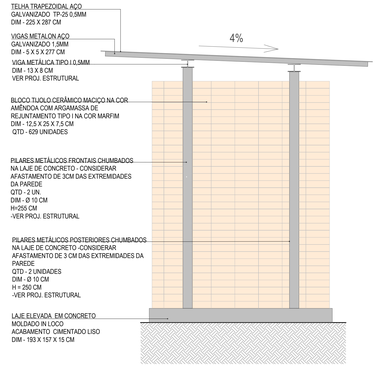

ELEVAÇÃO FRONTAL

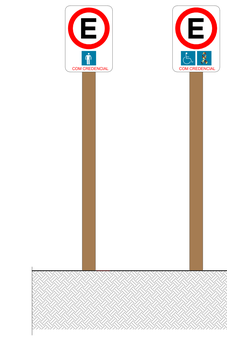

PLANTA-BAIXA

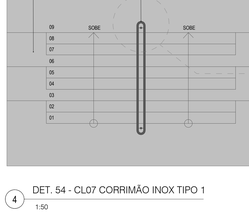

2 DET. 52 - ESCADA ACESSO ATI
1:50

CORTE TRANSVERSAL

PLANTA-BAIXA

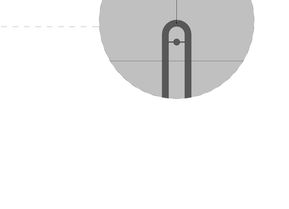

3 DET. 53 - ESCADA ACESSO MEMÓRIA
1:50

CORTE TRANSVERSAL

CORTE LONGITUDINAL

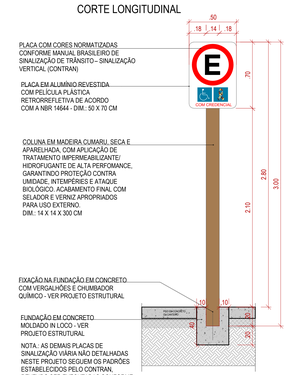

CORTE LONGITUDINAL

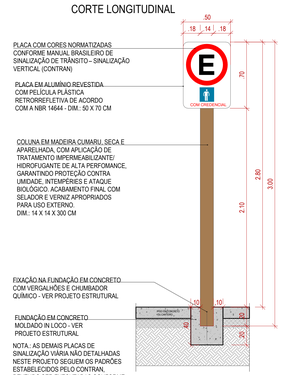

CORTE TRANSVERSAL

7 DET 57 - MB42 MB 43 SINALIZAÇÃO VERTICAL - VAGA PCD E IDOSO
1:20

ELEVAÇÃO
ESC: 1/20

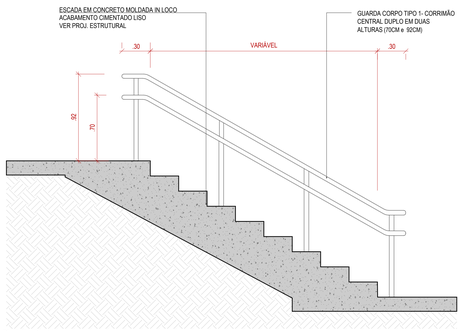

ELEVAÇÃO
ESC: 1/20

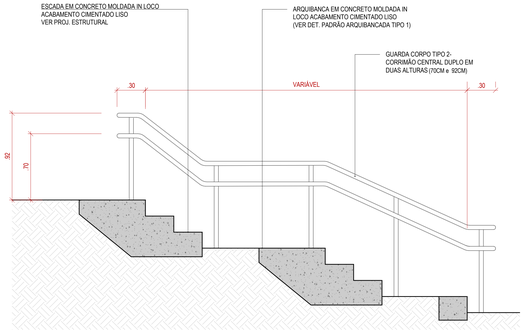

PLANTA-BAIXA

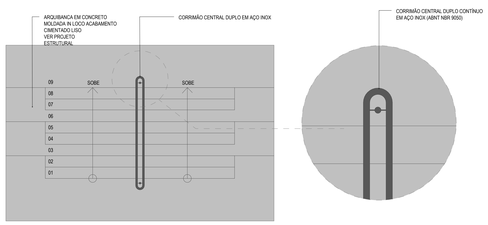

4 DET. 54 - CL07 CORRIMÃO INOX TIPO 1
1:50

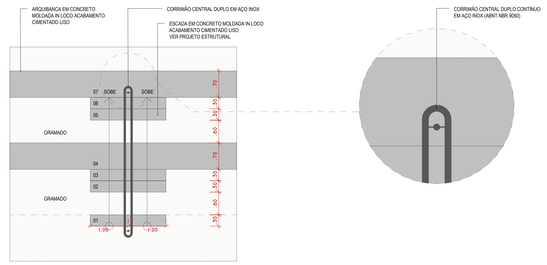

5 DET. 55 - CL07 CORRIMÃO INOX TIPO 2
1:50

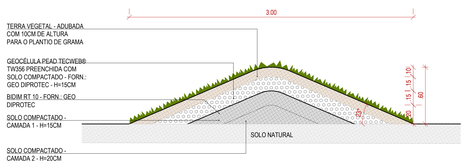

6 DET 56 - CAMADAS DE SOLO - CAMPOS ONDULADOS
1:20

CORTE LONGITUDINAL

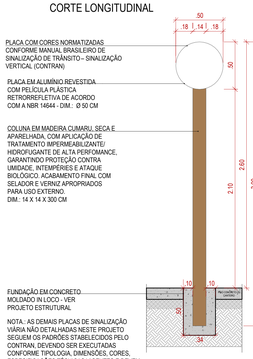

CORTE TRANSVERSAL

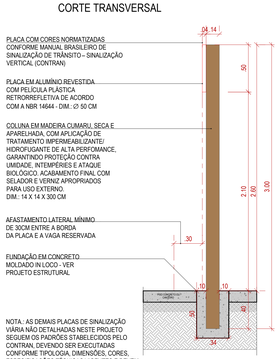

ELEVAÇÃO FRONTAL

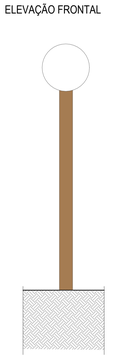

8 DET 58 - MB44 SINALIZAÇÃO VERTICAL - CICLOFAIXA
1:20

R03	Ajustes gerais	ISADORA RHEIR	16/05/26
R02	Ajustes gerais	ISADORA RHEIR	27/02/26
R01	Ajustes gerais	ISADORA RHEIR	23/01/25
R00	Entrega inicial	ISADORA RHEIR	16/12/25
REVISÃO	**DESCRIÇÃO**	**REVISADO POR**	**DATA**

GOVERNO DO ESTADO DO RIO GRANDE DO SUL
SECRETARIA DO DESENVOLVIMENTO RURAL E ASSUNTOS FUNDIÁRIOS

EMBYÁ - Paisagens e Ecossistemas
Rua Dona Mariana 133, casa 2, Botafogo, Rio de Janeiro - RJ, CEP 22280-020
Tel: +55 21 3501-2576
embya@embya.com.br

CONTRATANTE	FEDERAÇÃO VAREJISTA DO ESTADO DO RIO GRANDE DO SUL		
FISCAL	GOVERNO DO ESTADO DO RIO GRANDE DO SUL - SEDUR	CÓD/PROJETO	25001
ENDEREÇO	Rua 12 de Outubro, 205 - Passo de Estrela, Cruzeiro do Sul, RS		
DISCIPLINA	PAISAGISMO	FASE/ESTUDO: PROJETO EXECUTIVO	CÓD/FASE: EX / ESCALA: Como indicado
TÍTULO DO PROJETO	DETALHES DIVERSOS		
DESENHISTA	EQUIPE EMBYÁ	RESPONSÁVEL TÉCNICO: DUARTE VAZ	Nº PRANCHA: 408
ARQUIVO ELETRÔNICO	25001_PS-EX-PSG-408-DETALHES -R03	DUARTE VAZ GUEDES Assinado de forma digital por DUARTE VAZ GUEDES:71	S SILVA:01304157741

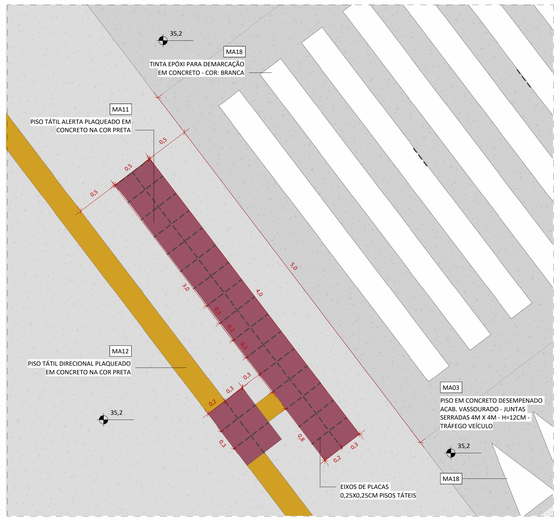

1 DETALHE 59 - ENCONTRO DE PISOS TÁTEIS

1 : 25

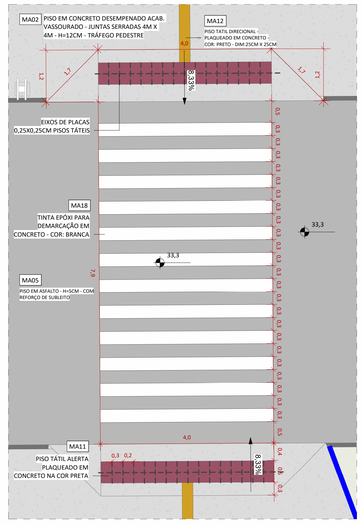

2 DETALHE 60 - FAIXA DE PEDESTRE NIVELADA COM O ASFALTO

1 : 50

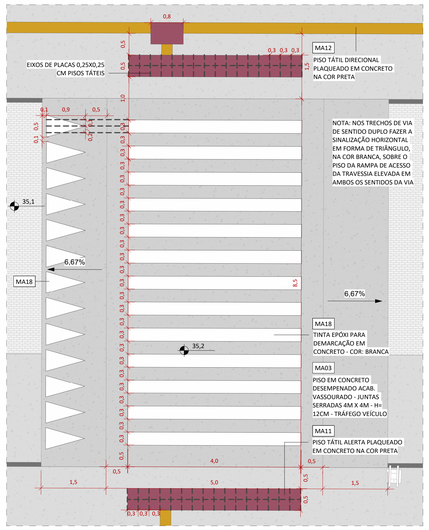

3 DETALHE 61 - FAIXA DE PEDESTRE ELEVADA

1 : 50

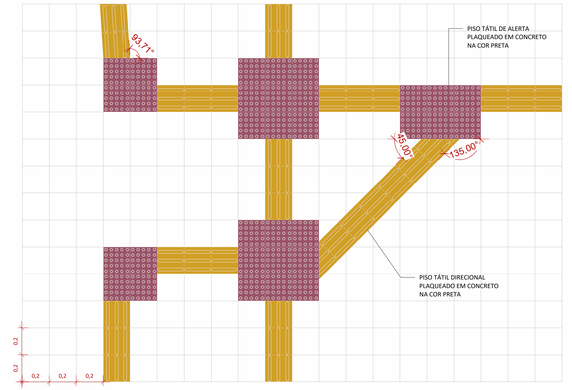

4 DET. 62 - COMPOSIÇÃO DE SINALIZAÇÃO TÁTIL DE ALERTA E DIRECIONAL

1:20

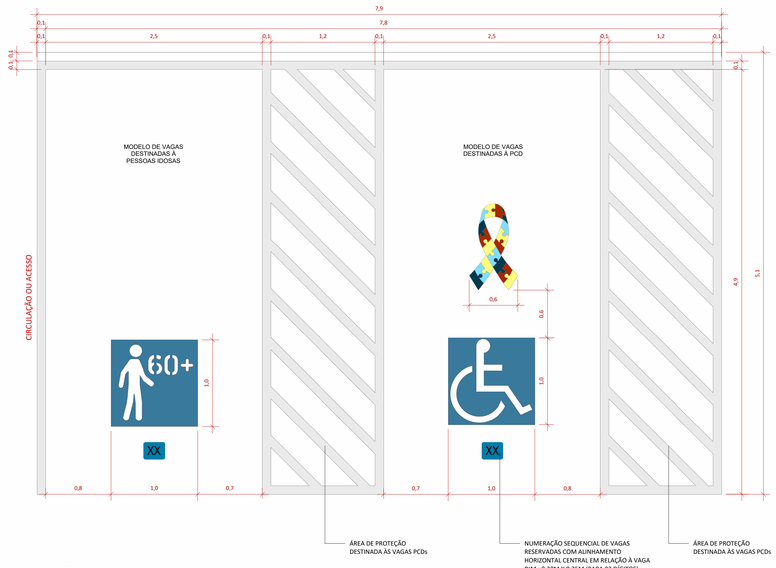

8 DETALHE 66 - VAGAS PCD E IDOSO

1 : 25

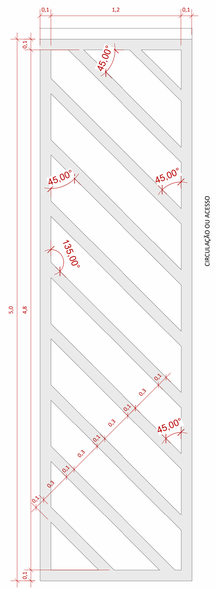

9 DETALHE 67 - CIRCULAÇÃO E ÁREA DE PROTEÇÃO DESTINADA ÀS VAGAS PCDs

1 : 20

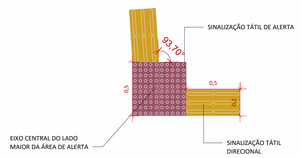

5 DET. 63 - MUDANÇA DE DIREÇÃO - 90° a 150°

1:20

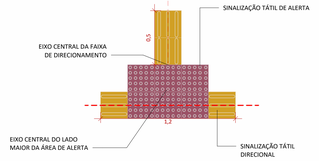

6 DET. 64 - ENCONTRO DE TRÊS FAIXAS ORTOGONAIS

1:20

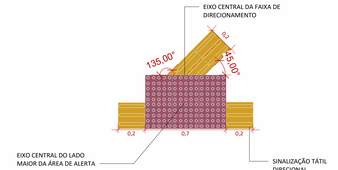

7 DET. 65 - ENCONTRO DE FAIXA DIRECIONAL

1:20

LEGENDA:

GL

CL03 - MEIO FIO EM CONCRETO PRÉ MOLDADO COM SARJETA MOLDADA IN LOCO - DIM: 0,15M X 0,30M X 1,00M

MATERIAIS

MA02 - PISO EM CONCRETO DESEMPENADO ACAB. VASSOURADO - JUNTAS SERRADAS 4M X 4M - H=12CM - TRAFEGO PEDESTRE

MA03 - PISO EM CONCRETO - DESEMPENADO ACAB. VASSOURADO - JUNTAS SERRADAS 4M X 4M - H=12CM - TRAFEGO VEICULO

MA05 - PISO EM ASFALTO - H=5CM - COM REFORÇO DE SUBLEITO

MA06 - PISO EM PARALELEPÍPEDO EM PEDRA BASALTO IRREGULAR - H=12CM COM REFORÇO DE SUBLEITO

MA11 - PISO TÁTIL DE ALERTA - PLAQUEADO EM CONCRETO - COR: PRETO - DIM: 25CM X 25CM

MA12 - PISO TÁTIL DIRECIONAL - PLAQUEADO EM CONCRETO - COR: PRETO - DIM: 25CM X 25CM

MA18 - TINTA EPÓXI PARA DEMARCAÇÃO DE PISO - COR: BRANCA

GERAIS

0.00 INDICAÇÃO COTA DE NÍVEL

0,5 COTA OBRAS CIVIS

XX00 INDICAÇÃO DE MATERIAL MOBILIÁRIO OU PLANTIO

R04	Compatibilização	ISADORA RIKER	16/03/26
R03	Ajustes gerais	ISADORA RIKER	27/02/26
R02	Ajustes gerais	ISADORA RIKER	23/01/26
R01	Revisão de níveis e ajustes gerais	ISADORA RIKER	10/12/25
R00	Emissão inicial	ISADORA RIKER	10/11/25
REVISÃO	**DESCRIÇÃO**	**REVISADO POR**	**DATA**

GOVERNO DO ESTADO **RIO GRANDE DO SUL** SECRETARIA DE DESENVOLVIMENTO URBANO E METROPOLITANO

EMBYÀ

EMBYÀ - Paisagens e Ecossistemas
Rua Dona Mariana 133, casa 2
Botafogo, Rio de Janeiro - RJ
CEP 22280-020
Tel: +55 21 3557-3215
embya@embya.com.br

CONTRATANTE	FEDERAÇÃO VAREJISTA DO ESTADO DO RIO GRANDE DO SUL
FISCAL	GOVERNO DO ESTADO DO RIO GRANDE DO SUL - SEDUR
ENDEREÇO	Rua 12 de Outubro, 205 - Passo de Estrela, Cruzeiro do Sul, RS
DISCIPLINA	PAISAGISMO
FASE (OU ETAPA)	PROJETO EXECUTIVO
TÍTULO DA PRANCHA	DETALHES ACESSIBILIDADE
DESENHISTA	EQUIPE EMBYÀ
RESPONSÁVEL TÉCNICO	DUARTE VAZ
ARQUIVO ELETRÔNICO	25001_PS-EX-PSG-409-DETALHES ACESSIBILIDADE -R04

CÓD PROJETO **25001**

CÓD FASE **EX** | ESCALA **Como indicado**

Nº PRANCHA **409**

DUARTE VAZ GUEDES E SILVA 01100419 CAU

Assinado de forma digital por DUARTE VAZ GUEDES E SILVA:01100419 Dados: 2026.03.16 15:48:48 -03'00'

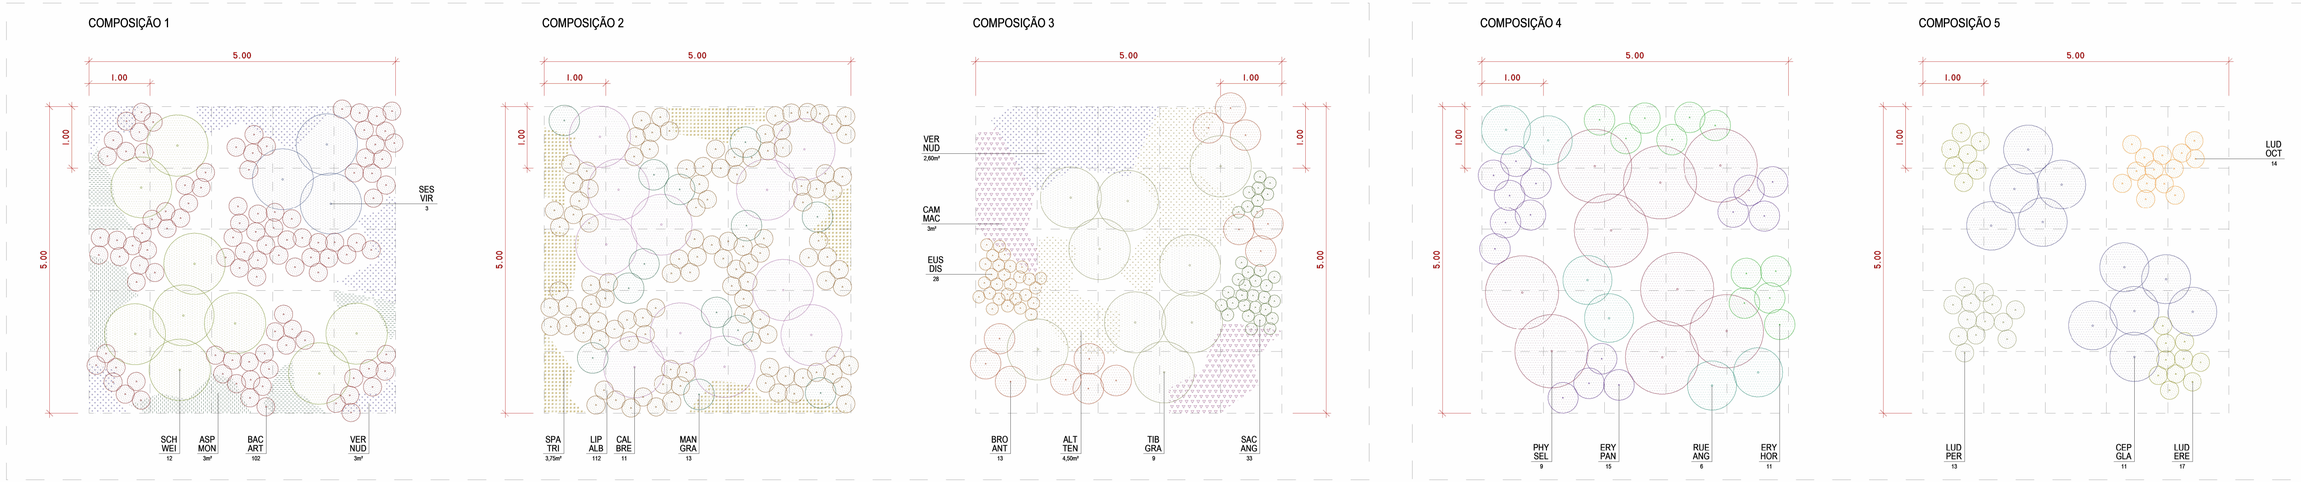

1 DET. 68 - PLANTIO - ÁREAS SECAS - COMPOSIÇÕES 1,2 E 3

1:50

2 DET. 69 - PLANTIO - ÁREAS ÚMIDAS - COMPOSIÇÕES 4 E 5

1:50

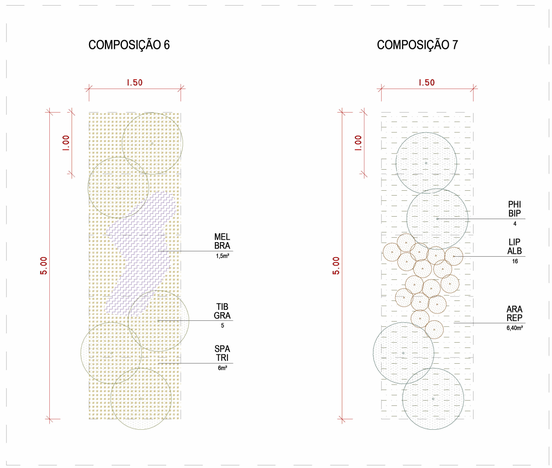

3 DET. 70 - PLANTIO - CANTEIROS LINEARES - COMPOSIÇÕES 6 E 7

1:50

4 DET. 71 - PLANTIO - JD. DE CHUVA - COMPOSIÇÃO 8

1:50

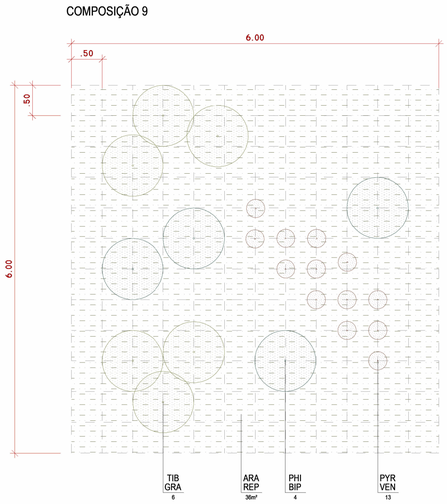

5 DET. 72 - PLANTIO - CLAREIRA REFLORESTAMENTO - COMPOSIÇÃO 9

1:50

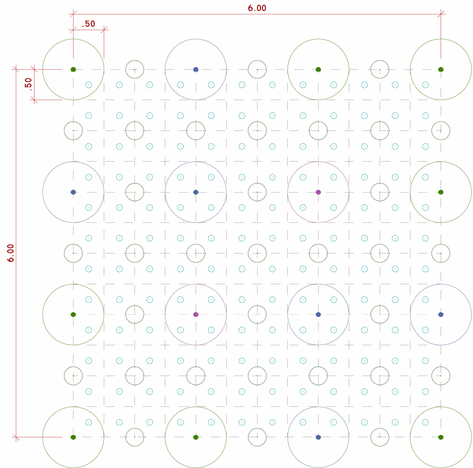

6 DET. 73 - PLANTIO - REFLORESTAMENTO - DETALHE TIPO

1:50

AREAS SECAS – COMPOSIÇÃO 1

ARBUSTOS						
CÓD. ESP.	NOME CIENTÍFICO	NOME POPULAR	PORTE DE FORNECIMENTO (m)	DENSIDADE (mudas/m²)	ÁREA (m²)	QUANTIDADE
SCH WEI	*Schinus weinmanniifolia*	aroeirinha	0,4	0,5	-	12
SES VIR	*Sesbania virgata*	cambaí-amarelo	0,4	0,1	-	3
BAC ART	*Baccharis articulata*	carqueja/erva	0,3	4,1	-	102
FORRAÇÃO						
CÓD. ESP.	NOME CIENTÍFICO	NOME POPULAR	PORTE DE FORNECIMENTO (m)	DENSIDADE (mudas/m²)	ÁREA (m²)	QUANTIDADE
VER NUD	*Vernonia nudiflola*	alecrim-do-campo	0,2	5	3	15
ASP MON	*Aspilia montevidensis*	bem-me-quer-do-campo	0,1	5	3	15

AREAS SECAS – COMPOSIÇÃO 2

ARBUSTOS						
CÓD. ESP.	NOME CIENTÍFICO	NOME POPULAR	PORTE DE FORNECIMENTO (m)	DENSIDADE (mudas/m²)	ÁREA (m²)	QUANTIDADE
CAL BRE	*Calliandra brevipes*	esponjinha-rosa	0,5	0,4	-	11
LIP ALB	*Lippia alba*	erva-cidreira	0,3	4,5	-	112
MAN GRA	*Manihot grahami*	mandioclão-brabo	0,3	0,5	-	13
FORRAÇÃO						
CÓD. ESP.	NOME CIENTÍFICO	NOME POPULAR	PORTE DE FORNECIMENTO (m)	DENSIDADE (mudas/m²)	ÁREA (m²)	QUANTIDADE
SPA TRI	*Sphagneticola trilobata*	vedélia	0,1	5	3,75	19

AREAS SECAS – COMPOSIÇÃO 3

ARBUSTOS						
CÓD. ESP.	NOME CIENTÍFICO	NOME POPULAR	PORTE DE FORNECIMENTO (m)	DENSIDADE (mudas/m²)	ÁREA (m²)	QUANTIDADE
BRO ANT	*Bromelia antiacantha*	bananinha-do-mato	0,3	0,5	-	13
CAM MAC	*Campuloclinium macrocephalum*	erva-pompom	0,2	5	3	15
EUS DIS	*Eustachys distichophylla*	capim-coqueirinho	0,4	1,1	-	28
SAC ANG	*Saccharum angustifolium*	macega-estaladeira	0,4	1,3	-	33
TIB GRA	*Tibouchina gracilis*	quaresmeira-do-campo	0,5	0,4	-	9
FORRAÇÃO						
CÓD. ESP.	NOME CIENTÍFICO	NOME POPULAR	PORTE DE FORNECIMENTO (m)	DENSIDADE (mudas/m²)	ÁREA (m²)	QUANTIDADE
ALT TEN	*Alternanthera tenella*	apaga-fogo	0,2	5,0	4,50	23
VER NUD	*Vernonanthura nudiflora*	alecrim-do-campo	0,2	5,0	2,60	13

AREAS UMIDAS – COMPOSIÇÃO 4

ARBUSTOS						
CÓD. ESP.	NOME CIENTÍFICO	NOME POPULAR	PORTE DE FORNECIMENTO (m)	DENSIDADE (mudas/m²)	ÁREA (m²)	QUANTIDADE
ERY HOR	*Eryngium horridum*	gravatá-do-campo	0,3	0,4	-	11
ERY PAN	*Eryngium pandanifolium*	gravatá-do-banhado	0,3	0,6	-	15
PHY SEL	*Phyllanthus sellowianus*	sarandi-vermelho	0,4	0,4	-	9
RUE ANG	*Ruellia angustiflora*	flor-do-fogo	0,3	0,2	-	6

AREAS UMIDAS – COMPOSIÇÃO 5

CÓD. ESP.	NOME CIENTÍFICO	NOME POPULAR	PORTE DE FORNECIMENTO (m)	DENSIDADE (mudas/m²)	ÁREA (m²)	QUANTIDADE
CEP GLA	*Cephalanthus glabratus*	sarandi	0,4	0,4	-	11
LUD ERE	*Ludwigia erecta*	cruz-de-malta	0,2	0,7	-	17
LUD PER	*Ludwigia peruviana*	cruz-de-malta	0,2	0,5	-	13
LUD OCT	*Ludwigia octovalvis*	cruz-de-malta	0,2	0,6	-	14

CANTEIROS LINEARES – COMPOSIÇÃO 6

ARBUSTOS						
CÓD. ESP.	NOME CIENTÍFICO	NOME POPULAR	PORTE DE FORNECIMENTO (m)	DENSIDADE (mudas/m²)	ÁREA (m²)	QUANTIDADE
MEL BRA	*Melica brasiliana*	capim-trovador	0,2	5,0	1,50	8
TIB GRA	*Tibouchina gracilis*	quaresmeira-do-campo	0,5	0,7	-	5
FORRAÇÃO						
CÓD. ESP.	NOME CIENTÍFICO	NOME POPULAR	PORTE DE FORNECIMENTO (m)	DENSIDADE (mudas/m²)	ÁREA (m²)	QUANTIDADE
SPA TRI	*Sphagneticola trilobata*	vedélia	0,1	5,0	6,00	30

CANTEIROS LINEARES – COMPOSIÇÃO 7

ARBUSTOS						
CÓD. ESP.	NOME CIENTÍFICO	NOME POPULAR	PORTE DE FORNECIMENTO (m)	DENSIDADE (mudas/m²)	ÁREA (m²)	QUANTIDADE
PHI BIP	*Philodendron bipinnatifidum*	guaimbê	0,3	0,5	-	4
LIP ALB	*Lippia alba*	erva-cidreira	0,3	2,1	-	16
FORRAÇÃO						
CÓD. ESP.	NOME CIENTÍFICO	NOME POPULAR	PORTE DE FORNECIMENTO (m)	DENSIDADE (mudas/m²)	ÁREA (m²)	QUANTIDADE
ARA REP	*Arachis repens*	grama-amendoim	0,1	5,0	6,40	32

JARDIM DE CHUVA – COMPOSIÇÃO 8

ARBUSTOS						
CÓD. ESP.	NOME CIENTÍFICO	NOME POPULAR	PORTE DE FORNECIMENTO (m)	DENSIDADE (mudas/m²)	ÁREA (m²)	QUANTIDADE
CAN IND	*Canna indica*	bananeirinha	0,3	2,9	-	22
CRI AME	*Crinum americanum*	lírio-do-banhado	0,3	1,3	-	10
FORRAÇÃO						
CÓD. ESP.	NOME CIENTÍFICO	NOME POPULAR	PORTE DE FORNECIMENTO (m)	DENSIDADE (mudas/m²)	ÁREA (m²)	QUANTIDADE
ASP MON	*Aspilia montevidensis*	bem-me-quer-do-campo	0,1	5	5,3	27

CLAREIRA DE REFLORESTAMENTO – COMPOSIÇÃO 9

ARBUSTOS						
CÓD. ESP.	NOME CIENTÍFICO	NOME POPULAR	PORTE DE FORNECIMENTO (m)	DENSIDADE (mudas/m²)	ÁREA (m²)	QUANTIDADE
PHI BIP	*Philodendron bipinnatifidum*	guaimbê	0,3	0,1	-	4
PYR VEM	*Pyrostegia venusta*	Cipó-de-são-joão	0,3	0,4	-	13
TIB GRA	*Tibouchina gracilis*	quaresmeira-do-campo	0,5	0,2	-	6
FORRAÇÃO						
CÓD. ESP.	NOME CIENTÍFICO	NOME POPULAR	PORTE DE FORNECIMENTO (m)	DENSIDADE (mudas/m²)	ÁREA (m²)	QUANTIDADE
ARA REP	*Arachis repens*	grama-amendoim	0,1	5	36,00	180

LEGENDA DET. 73:

ESPÉCIES ARBÓREAS

- PIONEIRAS: 8 UNID.
- SECUNDÁRIAS INICIAIS: 6 UND.
- SECUNDÁRIAS TARDIAS: 2 UNID.
- ESPÉCIES ARBUSTIVAS: 33 UNID.
- ESPÉCIES HERBÁCEAS: 144 UNID.

REVISÃO	DESCRIÇÃO	REVISADO POR	DATA
R02	Ajustes gerais	ISADORA RIKER	27/02/26
R01	Ajustes gerais	ISADORA RIKER	23/01/26
R00	Emissão inicial	ISADORA RIKER	10/12/25

GOVERNO DO ESTADO RIO GRANDE DO SUL
SECRETARIA DE DESENVOLVIMENTO URBANO E METROPOLITANO

EMBYÁ

EMBYÁ - Paisagens e Ecossistemas
Rua Dona Mariana 133, casa 2.
Botafogo, Rio de Janeiro - RJ.
CEP 22280-020
Tel: +55 21 3557-3215
embya@embya.com.br

CONTRATANTE: FEDERAÇÃO VAREJISTA DO ESTADO DO RIO GRANDE DO SUL

FISCAL: GOVERNO DO ESTADO DO RIO GRANDE DO SUL - SEDUR

CÓD.PROJETO: 25001

ENDEREÇO: Rua 12 de Outubro, 205 - Passo de Estrela, Cruzeiro do Sul, RS

DISCIPLINA: PAISAGISMO

FASE (CÓD.FASE): PROJETO EXECUTIVO

CÓD.FASE: EX

ESCALA: 1:50

TÍTULO DA PRANCHA: DETALHES - PLANTIO

DESENHISTA: EQUIPE EMBYÁ

RESPONSÁVEL TÉCNICO: DUARTE VAZ

Nº PRANCHA: 410

ARQUIVO ELETRÔNICO: 25001_PS-EX-PSG-410-DET PLANTIO -R02

DUARTE VAZ GUEDES E SILVA:01304157741

Assinado de forma digital por DUARTE VAZ GUEDES E SILVA:01304157741
Dados: 2026.03.19 17:48:24 -03'00'