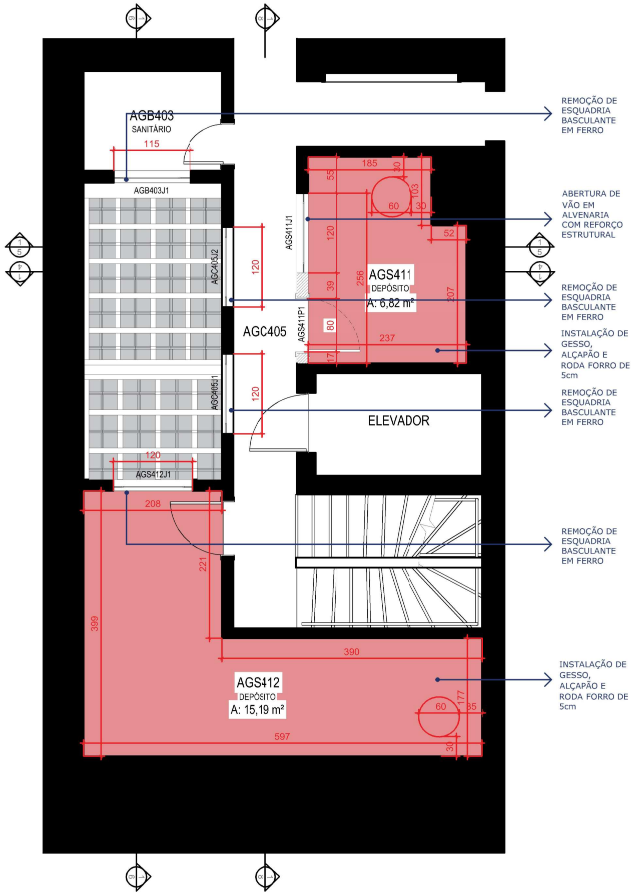
AGB403
SANITÁRIO
115
AGB403J1
AGC405J2
AGC405J1
120
120
120
AGS412J1
AGC405
AGS411J1
AGS411P1
AGS411
DEPÓSITO
A: 6,82 m²
185
55
30
103
60
30
52
256
39
80
17
237
207
ELEVADOR
208
221
399
390
AGS412
DEPÓSITO
A: 15,19 m²
60
177
35
597
30
REMOÇÃO DE ESQUADRIA BASCULANTE EM FERRO
ABERTURA DE VÃO EM ALVENARIA COM REFORÇO ESTRUTURAL
REMOÇÃO DE ESQUADRIA BASCULANTE EM FERRO
INSTALAÇÃO DE GESSO, ALÇAPÃO E RODA FORRO DE 5cm
REMOÇÃO DE ESQUADRIA BASCULANTE EM FERRO
REMOÇÃO DE ESQUADRIA BASCULANTE EM FERRO
INSTALAÇÃO DE GESSO, ALÇAPÃO E RODA FORRO DE 5cm
N

1 **A CONSTRUIR**
4° PAVIMENTO - PLANTA BAIXA | 1:50

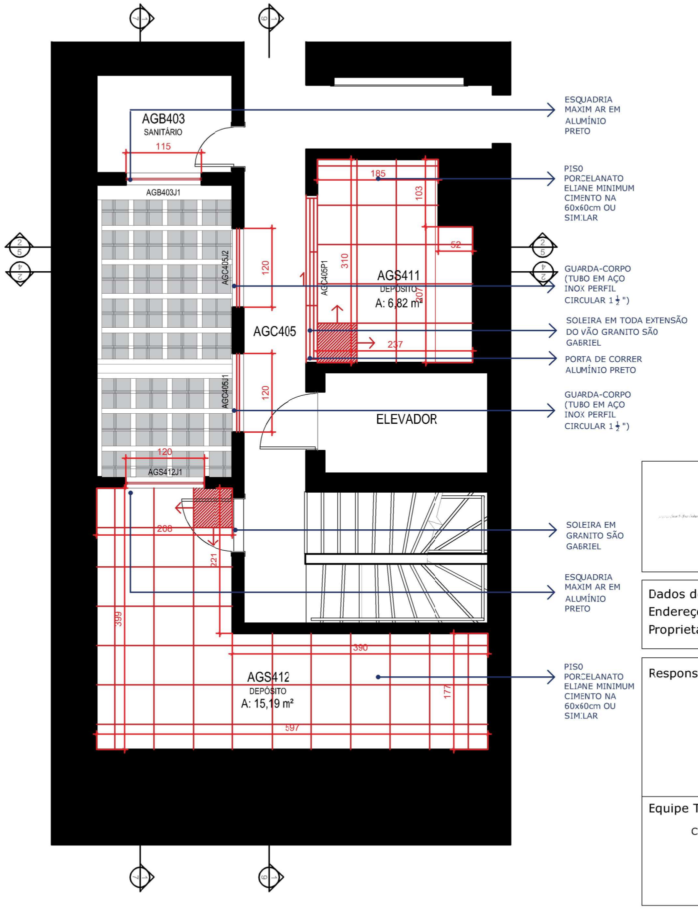
AGB403
SANITÁRIO
115
AGB403J1
AGC405J2
AGC405J1
120
120
120
AGS412J1
AGC405
AGC405P1
AGS411
DEPÓSITO
A: 6,82 m²
185
103
52
310
207
237
ELEVADOR
208
221
399
390
AGS412
DEPÓSITO
A: 15,19 m²
177
597
ESQUADRIA MAXIM AR EM ALUMÍNIO PRETO
PISO PORCELANATO ELIANE MINIMUM CIMENTO NA 60x60cm OU SIMILAR
GUARDA-CORPO (TUBO EM AÇO INOX PERFIL CIRCULAR 1 ½")
SOLEIRA EM TODA EXTENSÃO DO VÃO GRANITO SÃO GABRIEL
PORTA DE CORRER ALUMÍNIO PRETO
GUARDA-CORPO (TUBO EM AÇO INOX PERFIL CIRCULAR 1 ½")
SOLEIRA EM GRANITO SÃO GABRIEL
ESQUADRIA MAXIM AR EM ALUMÍNIO PRETO
PISO PORCELANATO ELIANE MINIMUM CIMENTO NA 60x60cm OU SIMILAR
N

2 **A CONSTRUIR / PISOS**
4° PAVIMENTO - PLANTA BAIXA | 1:50

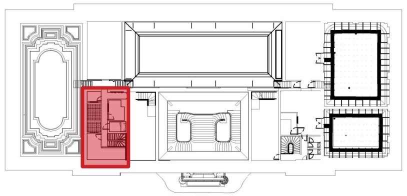

CONVENÇÃO GRÁFICA:
D → Nº DO DESENHO
P → Nº DA PRANCHA

GOVERNO DO ESTADO DO RIO GRANDE DO SUL
GABINETE DO GOVERNADOR
SECRETARIA EXECUTIVA DE GESTÃO DO PALÁCIO PIRATINI
DEPARTAMENTO DE CONSERVAÇÃO E
MEMÓRIA DO PATRIMÔNIO CULTURAL

Dados do Imóvel: PALÁCIO PIRATINI
Endereço: RUA DUQUE DE CAXIAS, 1043 - CENTRO HISTÓRICO - PORTO ALEGRE/RS
Proprietário: GOVERNO DO ESTADO DO RIO GRANDE DO SUL

Responsabilicade técnica:

LORENA FONSECA VIEIRA
Arquiteta e Urbanista
CAU/RS A96385-2 |ID 4802160

Equipe Técnica DCMPC:

CRISTIANO MELO FARIAS
Engenheiro Eletricista
CREA (417883080 | ID 5121515

MÁRCIO BRUM DE MELLO
Arquiteto e Urbanista
CAU/RS A28303-7 | ID 4822536

WESCLEY DE OLIVEIRA PINTO
Arquiteto e Urbanista
CAU/RJ A39460-2 |ID 5121035

HUGO SEIDL
Arquiteto e Urbanista
CAU/RS A435260 | ID 5076609

TAIZI EMANUELI NUNES
Arquiteta e Urbanista
CAU/RS A294266-6 | ID 4635256

LEONARDO VALERÃO OLIVEIRA
Arquiteto e Urbanista
CAU/RS A274996-3 | D 4833544

PROJETO COMPLEXO
EXPOSITIVO E SERVIÇOS

PADRONIZAÇÃO DE ESQUADRIAS E REVITALIZAÇÃO
DE FOSSO DE LUZ DA ALA GOVERNAMENTAL

Revisão:
R01

4º PAVIMENTO
A DEMOLIR / A CONSTRUIR

Nº da prancha:
04

Escala:
1:50 (A2)

Data:
SET/2026

Desenhista:
L.F.V

Local do arquivo:
U:\CONSERVACAO_MEMORIA\RQUITETURA\PROJETOS\1) ALACIO PIRATINI\2026\PP-026-006 - Complexo Expositvo Executivo\03 - Projeto Exe cutivo\R00\Setor 5\Docs Grá ficos\01 - Modelos\AutoCAD