



1 | PRAÇA A - PLANTA BAIXA
escala 1 : 200

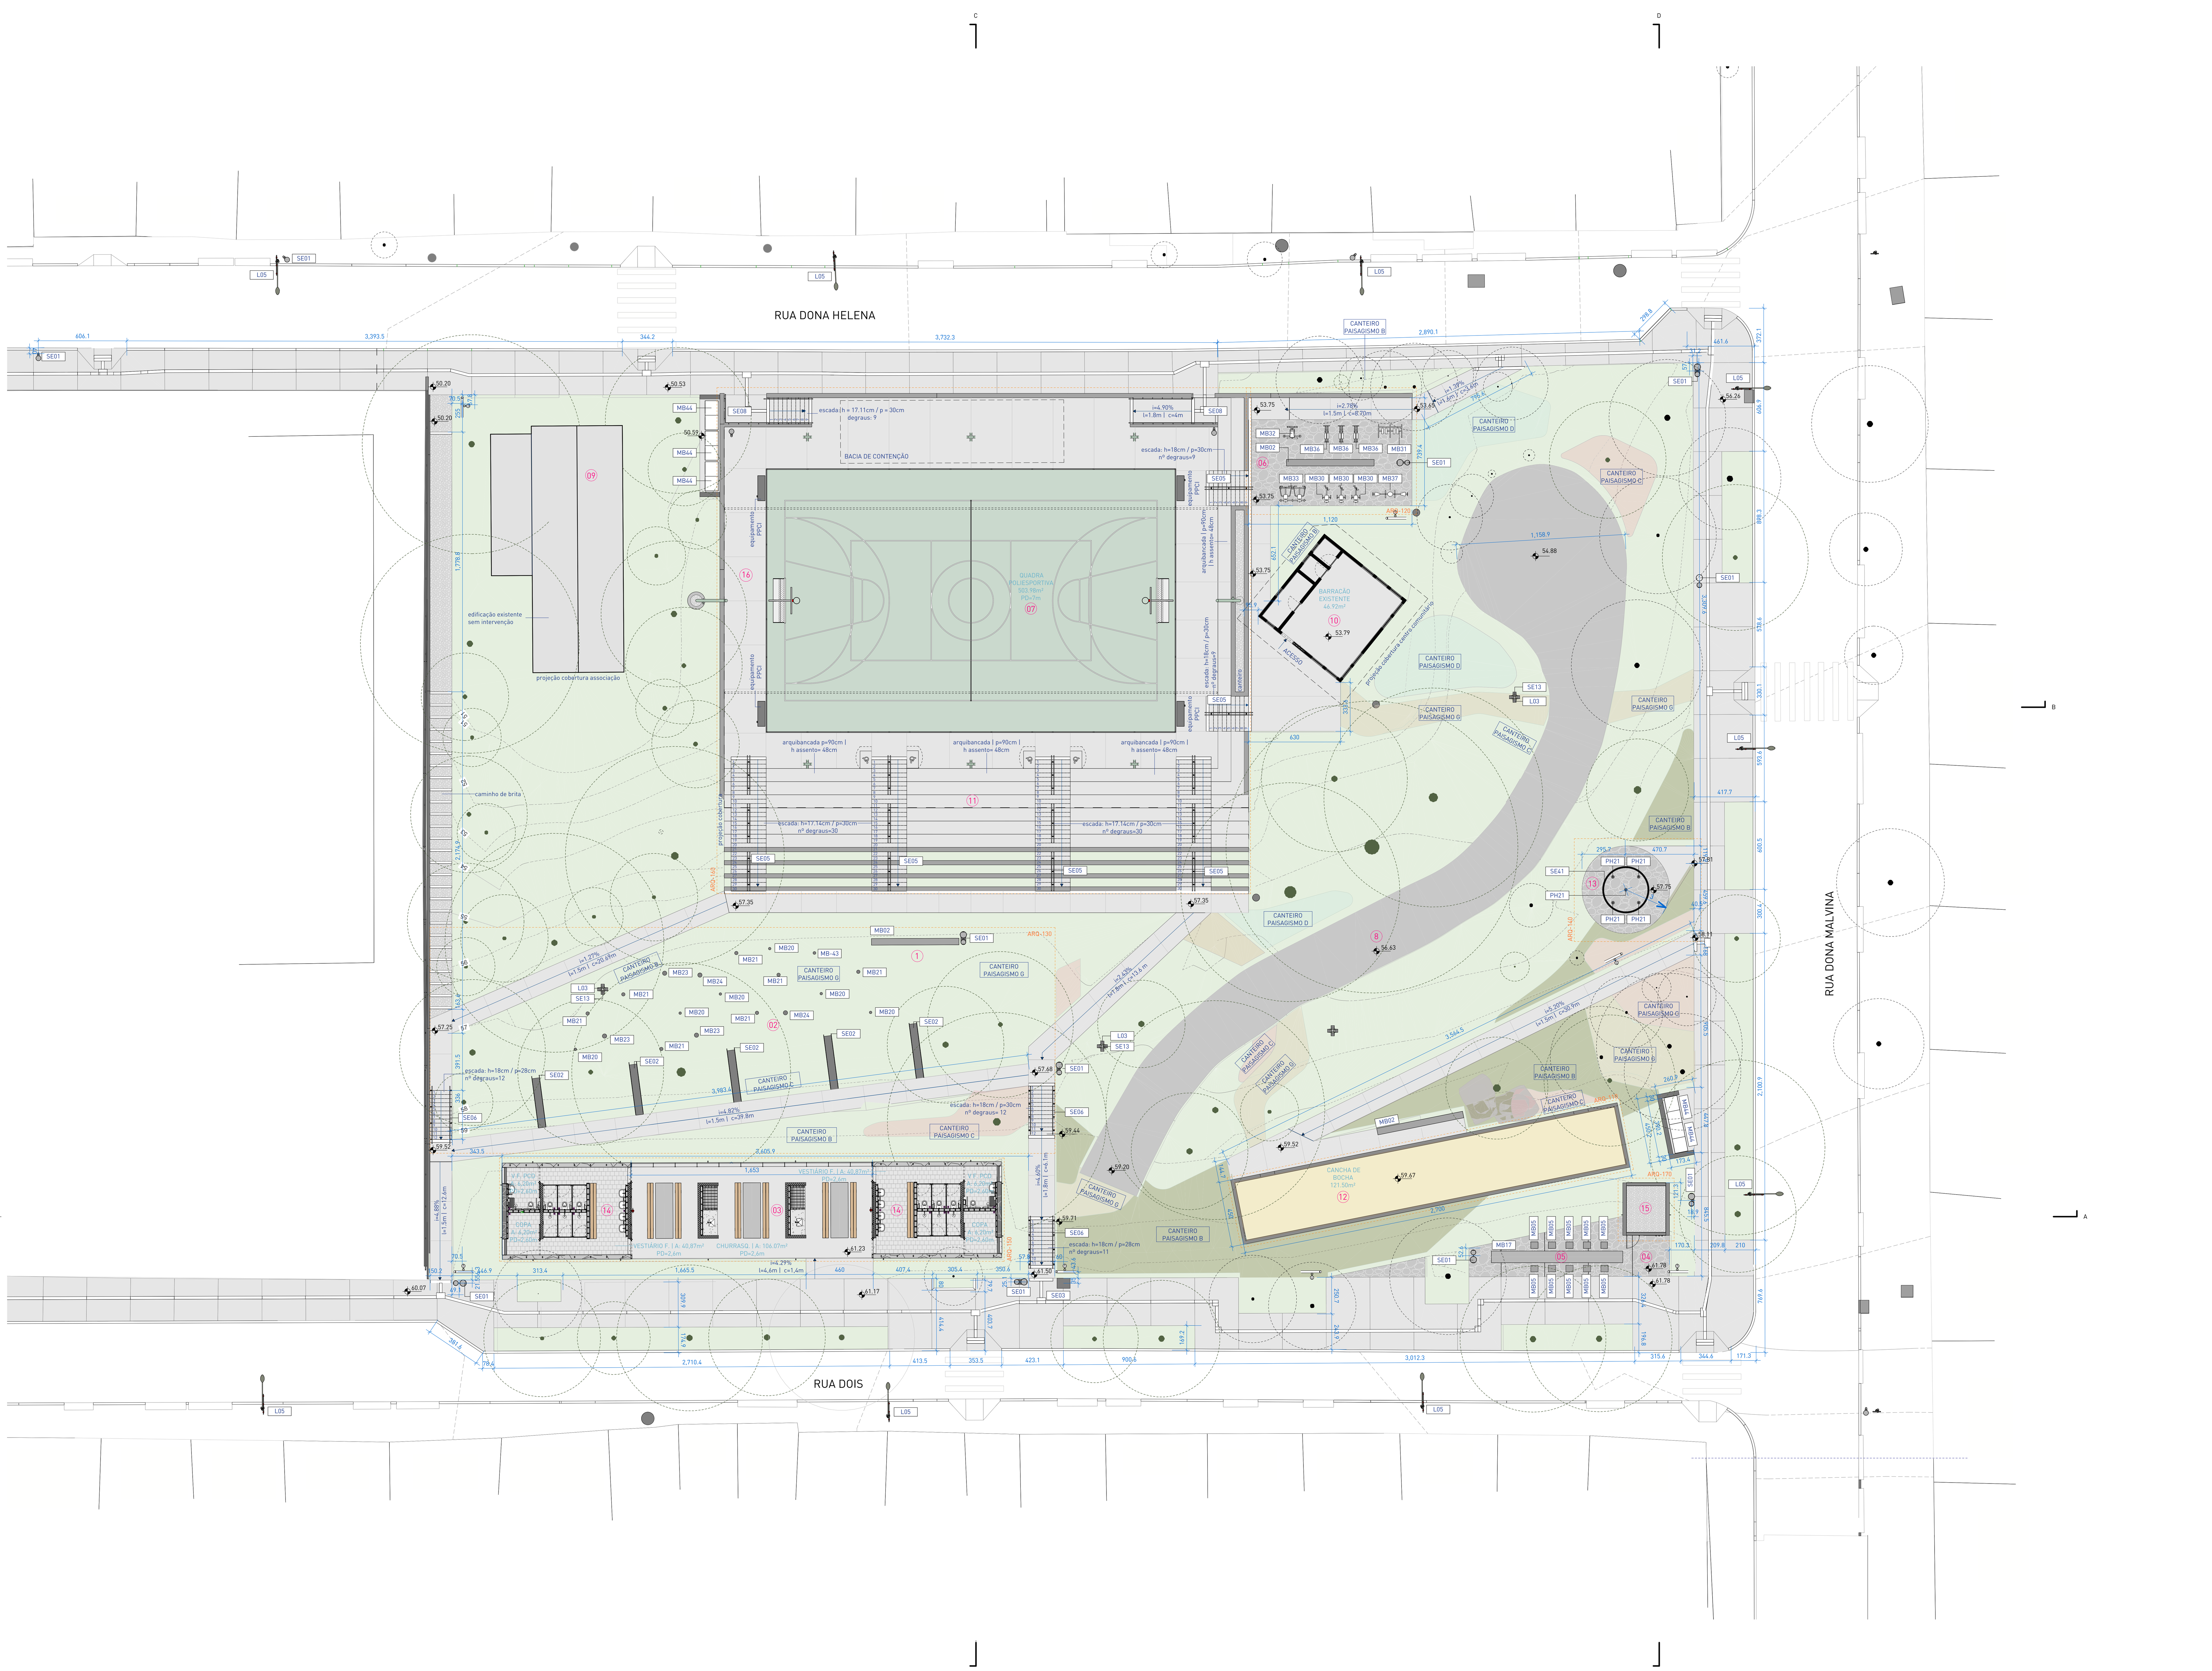

TERRENO A - PLANTA DE SITUAÇÃO

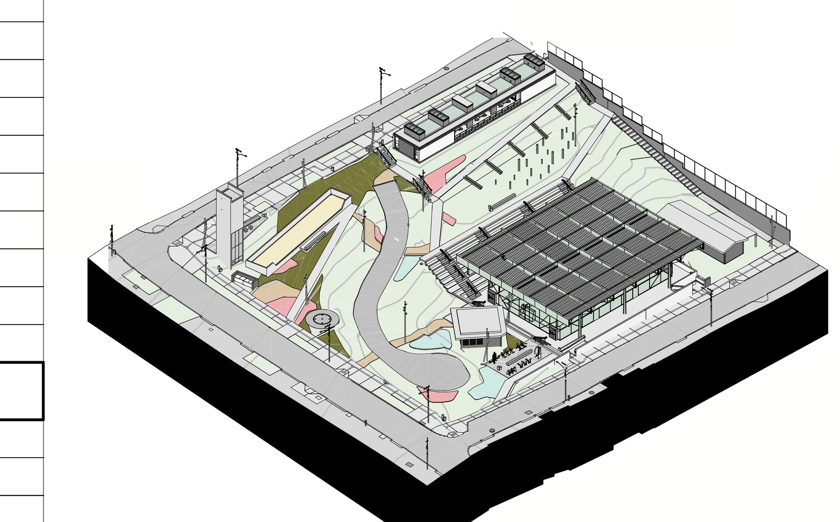

ISOMÉTRICA GERAL | SEM ÁRVORES

LEGENDA DE EQUIPAMENTOS

01	ÁREA DE ESTAR COM BANCOS
02	PARQUE INFANTIL
03	CHURRASQUEIRAS
04	CHIMARRÓDROMO
05	MESAS DE JOGOS
06	ACADEMIA AO AR LIVRE
07	QUADRA COBERTA MULTIUSO
08	PISTA DE ROLIMÃ
09	ASSOCIAÇÃO UNIÃO DE VILAS
10	MÓDULO COMUNITÁRIO EXISTENTE
11	ARQUIBANCADAS
12	CANCHA DE BOCHA
13	BRINQUEDO COM ÁGUA
14	APOIO VESTIÁRIOS E SANITÁRIOS
15	RESERVATÓRIO
16	BACIA DE RETENÇÃO PLUVIAL

LEGENDA PARA PLANTAS DE PRAÇAS E EQUIPAMENTOS

- AREIÃO
- PISO BASALTO
- GRAMA
- GRAMA SINTÉTICA
- ASFALTO
- CONCRETO
- PISO EM CONCRETO
- CONCRETO PINTADO
- CANTEIRO A | NãO-ROçADAS COM PLANTIO DE ESPéCIES HERBáCEAS E ARBUSTIVAS
- CANTEIRO B | NãO-ROçADAS COM SEMEADURA DE ESPéCIES CAMPESTRES
- CANTEIRO C | MUDAS PLANTADAS E MULCH DE BRITA
- CANTEIRO D | JARDIM DE CHUVA
- CANTEIRO F | ÁREA ROÇADA
- CANTEIRO G | CAMINHOS DE SAIBRO
- ÁRVORE EXISTENTE
- ÁRVORE PROPOSTA

LEGENDA DE INSTALAÇÕES

- ESGOTO SANITÁRIO (ES) EXISTENTE
- BOCA DE LOBO (BL) E CAIXA DE INSPEÇÃO (PV) EXISTENTE
- LIXEIRA URBANA PROPOSTA

LEGENDA DE ANOTAÇÕES

- INDICAÇÃO DE INCLINAÇÃO NO SENTIDO DE SUBIDA
- ROTA ACESSÍVEL PARA PCD
- SENTIDO DE CAIMENTO DOS PISOS
- JUNTA DE DILATAÇÃO

LEGENDA DE SÍMBOLO/CÓDIGO TAG

CÓDIGO TAG	ELEMENTO	SÍMBOLO
PI	PISO	☐
SE	ELEMENTOS DE SERRALHERIA FEITO SOB MEDIDA	n/e
MB	MOBILIÁRIO DE CONCRETO/MADEIRA SOB MEDIDA E/OU PRODUTO PRONTO CONFORME ESPECIFICAÇÃO	n/e
L	LUMINÁRIAS PRAÇAS E VIAS	n/e

MOBILIÁRIO

CÓD.	DESCRIÇÃO	QTD. (UNID.)
MB02	BANCO EM CONCRETO CICLÓPICO, USINADO E MOLDADO 'IN LOCO', COM ACABAMENTOS LATERAIS REGUADOS CONFORME DETALHAMENTO / ACABAMENTO SUPERIOR ALISADO, 600 X 45 X 45cm (LxPxH)	3
MB05	BANCO EM CONCRETO, USINADO E MOLDADO 'IN LOCO', COM ACABAMENTOS LATERAIS REGUADOS CONFORME DETALHAMENTO / ACABAMENTO SUPERIOR ALISADO, 45 X 45 X 45 CM (LxPxH)	10
MB20	MOURÃO EM MADEIRA MACIÇA ROLIÇA GRÁPIA / PINTURA VERDE RAL6011 / Ø=9cm h=100cm	6
MB21	MOURÃO EM MADEIRA MACIÇA ROLIÇA GRÁPIA / PINTURA VERDE RAL6011 / Ø=12cm h=160cm	7
MB22	MOURÃO EM MADEIRA MACIÇA ROLIÇA GRÁPIA / PINTURA VERDE RAL6011 / Ø=10cm h=120cm	1
MB23	MOURÃO EM MADEIRA MACIÇA ROLIÇA GRÁPIA / PINTURA VERDE RAL6011 / Ø=15cm h=200cm	3
MB24	MOURÃO EM MADEIRA MACIÇA ROLIÇA GRÁPIA / PINTURA VERDE RAL6011 / Ø=15cm h=260cm	2
MB30	BICICLETA INDIVIDUAL INOX - EQUIPAMENTO PARA ACADEMIA EXTERNA EM AÇO INOX FIXO NO PISO, FLEX EQUIPMENT, OU EQUIVALENTE TÉCNICO.	4
MB31	SIMULADOR DE CAMINHADA DUPLO INOX - EQUIPAMENTO PARA ACADEMIA EXTERNA EM AÇO INOX FIXO NO PISO, FLEX EQUIPMENT, OU EQUIVALENTE TÉCNICO.	1
MB32	ADUTOR E ABDUTOR DE BRAÇOS INOX - EQUIPAMENTO PARA ACADEMIA EXTERNA EM AÇO INOX FIXO NO PISO, FLEX EQUIPMENT, OU EQUIVALENTE TÉCNICO.	1
MB33	SIMULADOR DE REMO DUPLO INOX - EQUIPAMENTO PARA ACADEMIA EXTERNA EM AÇO INOX FIXO NO PISO, FLEX EQUIPMENT, OU EQUIVALENTE TÉCNICO	1
MB36	ELÍPTICO MECÂNICO INOX - EQUIPAMENTO PARA ACADEMIA EXTERNA EM AÇO INOX FIXO NO PISO, FLEX EQUIPMENT, OU EQUIVALENTE TÉCNICO.	3
MB37	LEG PRESS DUPLO INOX - EQUIPAMENTO PARA ACADEMIA EXTERNA EM AÇO INOX FIXO NO PISO, FLEX EQUIPMENT, OU EQUIVALENTE TÉCNICO.	1
MB44	LIXEIRA DE AÇO COM ABERTURA TRASEIRA E SUPERIOR 2,00x0,90x0,90m (LxPxH) CAPACIDADE PARA 1620L COR CINZA	5

SERRALHERIA

CÓD.	DESCRIÇÃO	QTD. (M)
SE01	LIXEIRA METÁLICA DUPLA ARTICULADA SOB MEDIDA / Ø350MM / Ø450MM / EM AÇO GALVANIZADO	9
SE02	BRINQUEDO ESCORREGADOR EM AÇO INOX CHAPA DE 6,5mm COM PINTURA ELETROESTÁTICA A PÓ EM COR CINZA GREY ALUMINIUM RAL9007 0,55x3,60m (LxP) E ALTURA VARIÁVEL. FIXAÇÃO SOBRE BASE DE CONCRETO ARMADO ASSENTADA NO TERRENO CONFORME DETALHAMENTO, E DE ACORDO COM REQUISITOS DE SEGURANÇA ABNT NBR 16071	5
SE03	TOTEM PARA MAPA TÁTIL COM INFORMAÇÕES EM BRAILLE CONFORME NBR 9050/2020 EM CHAPA DOBRADA DE AÇO GALVANIZADO PARAFUSADA SOBRE BASE DE CONCRETO	1
SE06	CORRIMÃO METÁLICO UNILATERAL EM DUAS ALTURAS (70cm e 92cm) EM AÇO GALVANIZADO COM PINTURA AUTOMOTIVA NA COR CINZA FOSCO RAL9007 (GREY ALUMINIUM) / DE ACORDO COM LEGISLAÇÃO PERTINENTE E DETALHAMENTO ESPECÍFICO	6
SE11	POSTE METÁLICO EM AÇO GALVANIZADO PARA RECEBIMENTO LUMINÁRIA L02	7
SE13	POSTE METÁLICO PARA LUMINÁRIA EM AÇO GALVANIZADO / Ø150 MM / H=9000 MM	4
SE41	GRELHA METÁLICA CIRCULAR Ø3,20M X 10CM EM CHAPA DE AÇO PERFURADA COM PINTURA ANTICORROSIVA, PARA CAPTAÇÃO DE ÁGUAS PLUVIAIS, COM ARO DE REFORÇO E FIXAÇÃO REMOVÍVEL	1
SE04	GUARDA-CORPO METÁLICO EM CHAPA E PERFIS EM AÇO GALVANIZADO COM APLICAÇÃO PINTURA CINZA FOSCA NA COR RAL 9007 (GREY ALUMINIUM).	16.50 m
SE05	CORRIMÃO METÁLICO BILATERAL EM DUAS ALTURAS (70cm e 92cm) EM AÇO GALVANIZADO COM PINTURA NA COR CINZA FOSCO RAL 9007 (GREY ALUMINIUM) / DE ACORDO COM LEGISLAÇÃO PERTINENTE E DETALHAMENTO ESPECÍFICO	30.38 m
SE06	CORRIMÃO METÁLICO UNILATERAL EM DUAS ALTURAS (70cm e 92cm) EM AÇO GALVANIZADO COM PINTURA AUTOMOTIVA NA COR CINZA FOSCO RAL9007 (GREY ALUMINIUM) / DE ACORDO COM LEGISLAÇÃO PERTINENTE E DETALHAMENTO ESPECÍFICO	21.38 m
SE08	CORRIMÃO METÁLICO EM DUAS ALTURAS (70cm e 92cm) COM FIXAÇÃO SOBRE PAREDE, EM AÇO GALVANIZADO COM PINTURA NA COR CINZA FOSCO RAL 9007 (GREY ALUMINIUM) / DE ACORDO COM LEGISLAÇÃO PERTINENTE E DETALHAMENTO ESPECÍFICO	20.68 m
SE22	ESTRUTURA METÁLICA E TELA DE ARAME GALVANIZADO EM MALHA PARA ALAMBRADO CONFORME DETALHAMENTO	195.08 m

LUMINÁRIAS

CÓD.	DESCRIÇÃO	FASE	QTD. (UN)
L02	LUMINÁRIA NOVA SPOT CILÍNDRICO LED CONFORME DETALHAMENTO DO PROJETO	Construção Nova	7
L03	LUMINÁRIA NOVA TIPO REFLETOR LED MODULAR CONFORME DETALHAMENTO DO PROJETO	Construção Nova	16
L05	POSTE VIÁRIO EXISTENTE COM LUMINÁRIA LED	Existente	10

NOTAS:

1. PROJETO EXECUTIVO, QUALQUER ALTERAÇÃO DEVE SER REALIZADA APENAS PELO AUTOR DO PROJETO, DÚVIDAS E DIVERGÊNCIAS ENTRE O LOCAL E O PROJETO E/OU DECORRENTES DA EXECUÇÃO E INTERFACE ENTRE FORNECEDORES DEVEM SER COMUNICADAS E SOLUCIONADAS EM CONJUNTO COM A SAUERMARTINS;
2. TODAS AS MEDIDAS DEVERÃO SER CONFERIDAS E CONFIRMADAS NA OBRA;
3. COTAS REPRESENTADAS EM METRO NAS ESCALAS 1:1000, 1:500, 1:200, 1:100, 1:50 E 1:25, A PARTIR DAS ESCALAS 1:10 E 1:5 AS COTAS PASSAM A SER INDICADAS EM CENTÍMETROS.
4. COTAS INTERNAS RELATIVAS À SUPERFÍCIE ACABADA;
5. AS COTAS DE NÍVEL CORRESPONDEM AOS LEVANTAMENTOS PLANIALTIMÉTRICOS;
ESTE ARQUIVO DEVE SER LIDO EM CONJUNTO COM TODOS OS DOCUMENTOS DO PROJETO;
6. EM CASO DE AMBIGUIDADE ENTRE DIFERENTES DOCUMENTOS E PROJETOS, OS AUTORES DEVERÃO SER CONSULTADOS, PREVALECENDO AS ESPECIFICAÇÕES DA ARQUITETURA, SALVO QUANDO HOUVER NORMAS ESPECÍFICAS APLICÁVEIS ÀS DEMAIS DISCIPLINAS;
7. EM CASO DE AMBIGUIDADE ENTRE ESPECIFICAÇÕES REPRESENTADAS EM DESENHOS DIFERENTES, PREVALECEM AS REPRESENTADAS EM MAIOR ESCALA;
8. ESTE DOCUMENTO E AS INFORMAÇÕES NELE INCORPORADAS, COMO INSTRUMENTO DE SERVIÇOS PROFISSIONAIS, É PROPRIEDADE DE SAUERMARTINS ARQUITETOS. TODOS OS DIREITOS RESERVADOS AOS AUTORES.

REVISÃO	DESCRIÇÃO	VERIFICADO POR	DATA
R05	Revisão de projeto executivo V		14/08/2026

sauermartins

RESPONSÁVEL TÉCNICO
Cássio Sauer CAU 86481-1

AUTORES
Cássio Sauer CAU 86481-1
Elisa T Martins CAU 60498-4

PROJETO TERCEIRIZADO

PROJETO URBANISTICO INTEGRADO - TERRITÓRIO SANTA TEREZA - RS


GOVERNO DO ESTADO RIO GRANDE DO SUL
SECRETARIA DE DESENVOLVIMENTO URBANO E METROPOLITANO

SEDUR - SECRETARIA DE DESENVOLVIMENTO URBANO E METROPOLITANO
DPM - DEPARTAMENTO URBANO E METROPOLITANO
CENTRO ADMINSTRATIVO FERNANDO FERRARI - AV. BORGES DE MEDEIROS, N 1501 -19º ANDAR
BAIRRO PRAIA DE BELAS - PORTO ALEGRE/RS
CEP - 90110-150

DIVISÃO: DEPARTAMENTO URBANO E METROPOLITANO	DIRETORA: TASSIELE FRANCESCON
PROJETO: URBANÍSTICO INTEGRADO - TERRITÓRIO SANTA TEREZA	CHEFE DE DIVISÃO: ISABEL COUTINHO
ENDEREÇO: TERRITÓRIO SANTA TEREZA - PORTO ALEGRE / RS	
ETAPA E DISCIPLINA: URBANÍSTICO	ÁREA: 4.902,37m²
CONTEÚDO: TERRENO A – A_PLANTA BAIXA	

ESCALA	DATA	SÉRIE	FOLHA
INDICADA	14/08/2026	PRA	PRA-101

ARQUIVO: RSSEGURO-SEDUR-POA-STZ-EX-ARQ-R1-A-R05

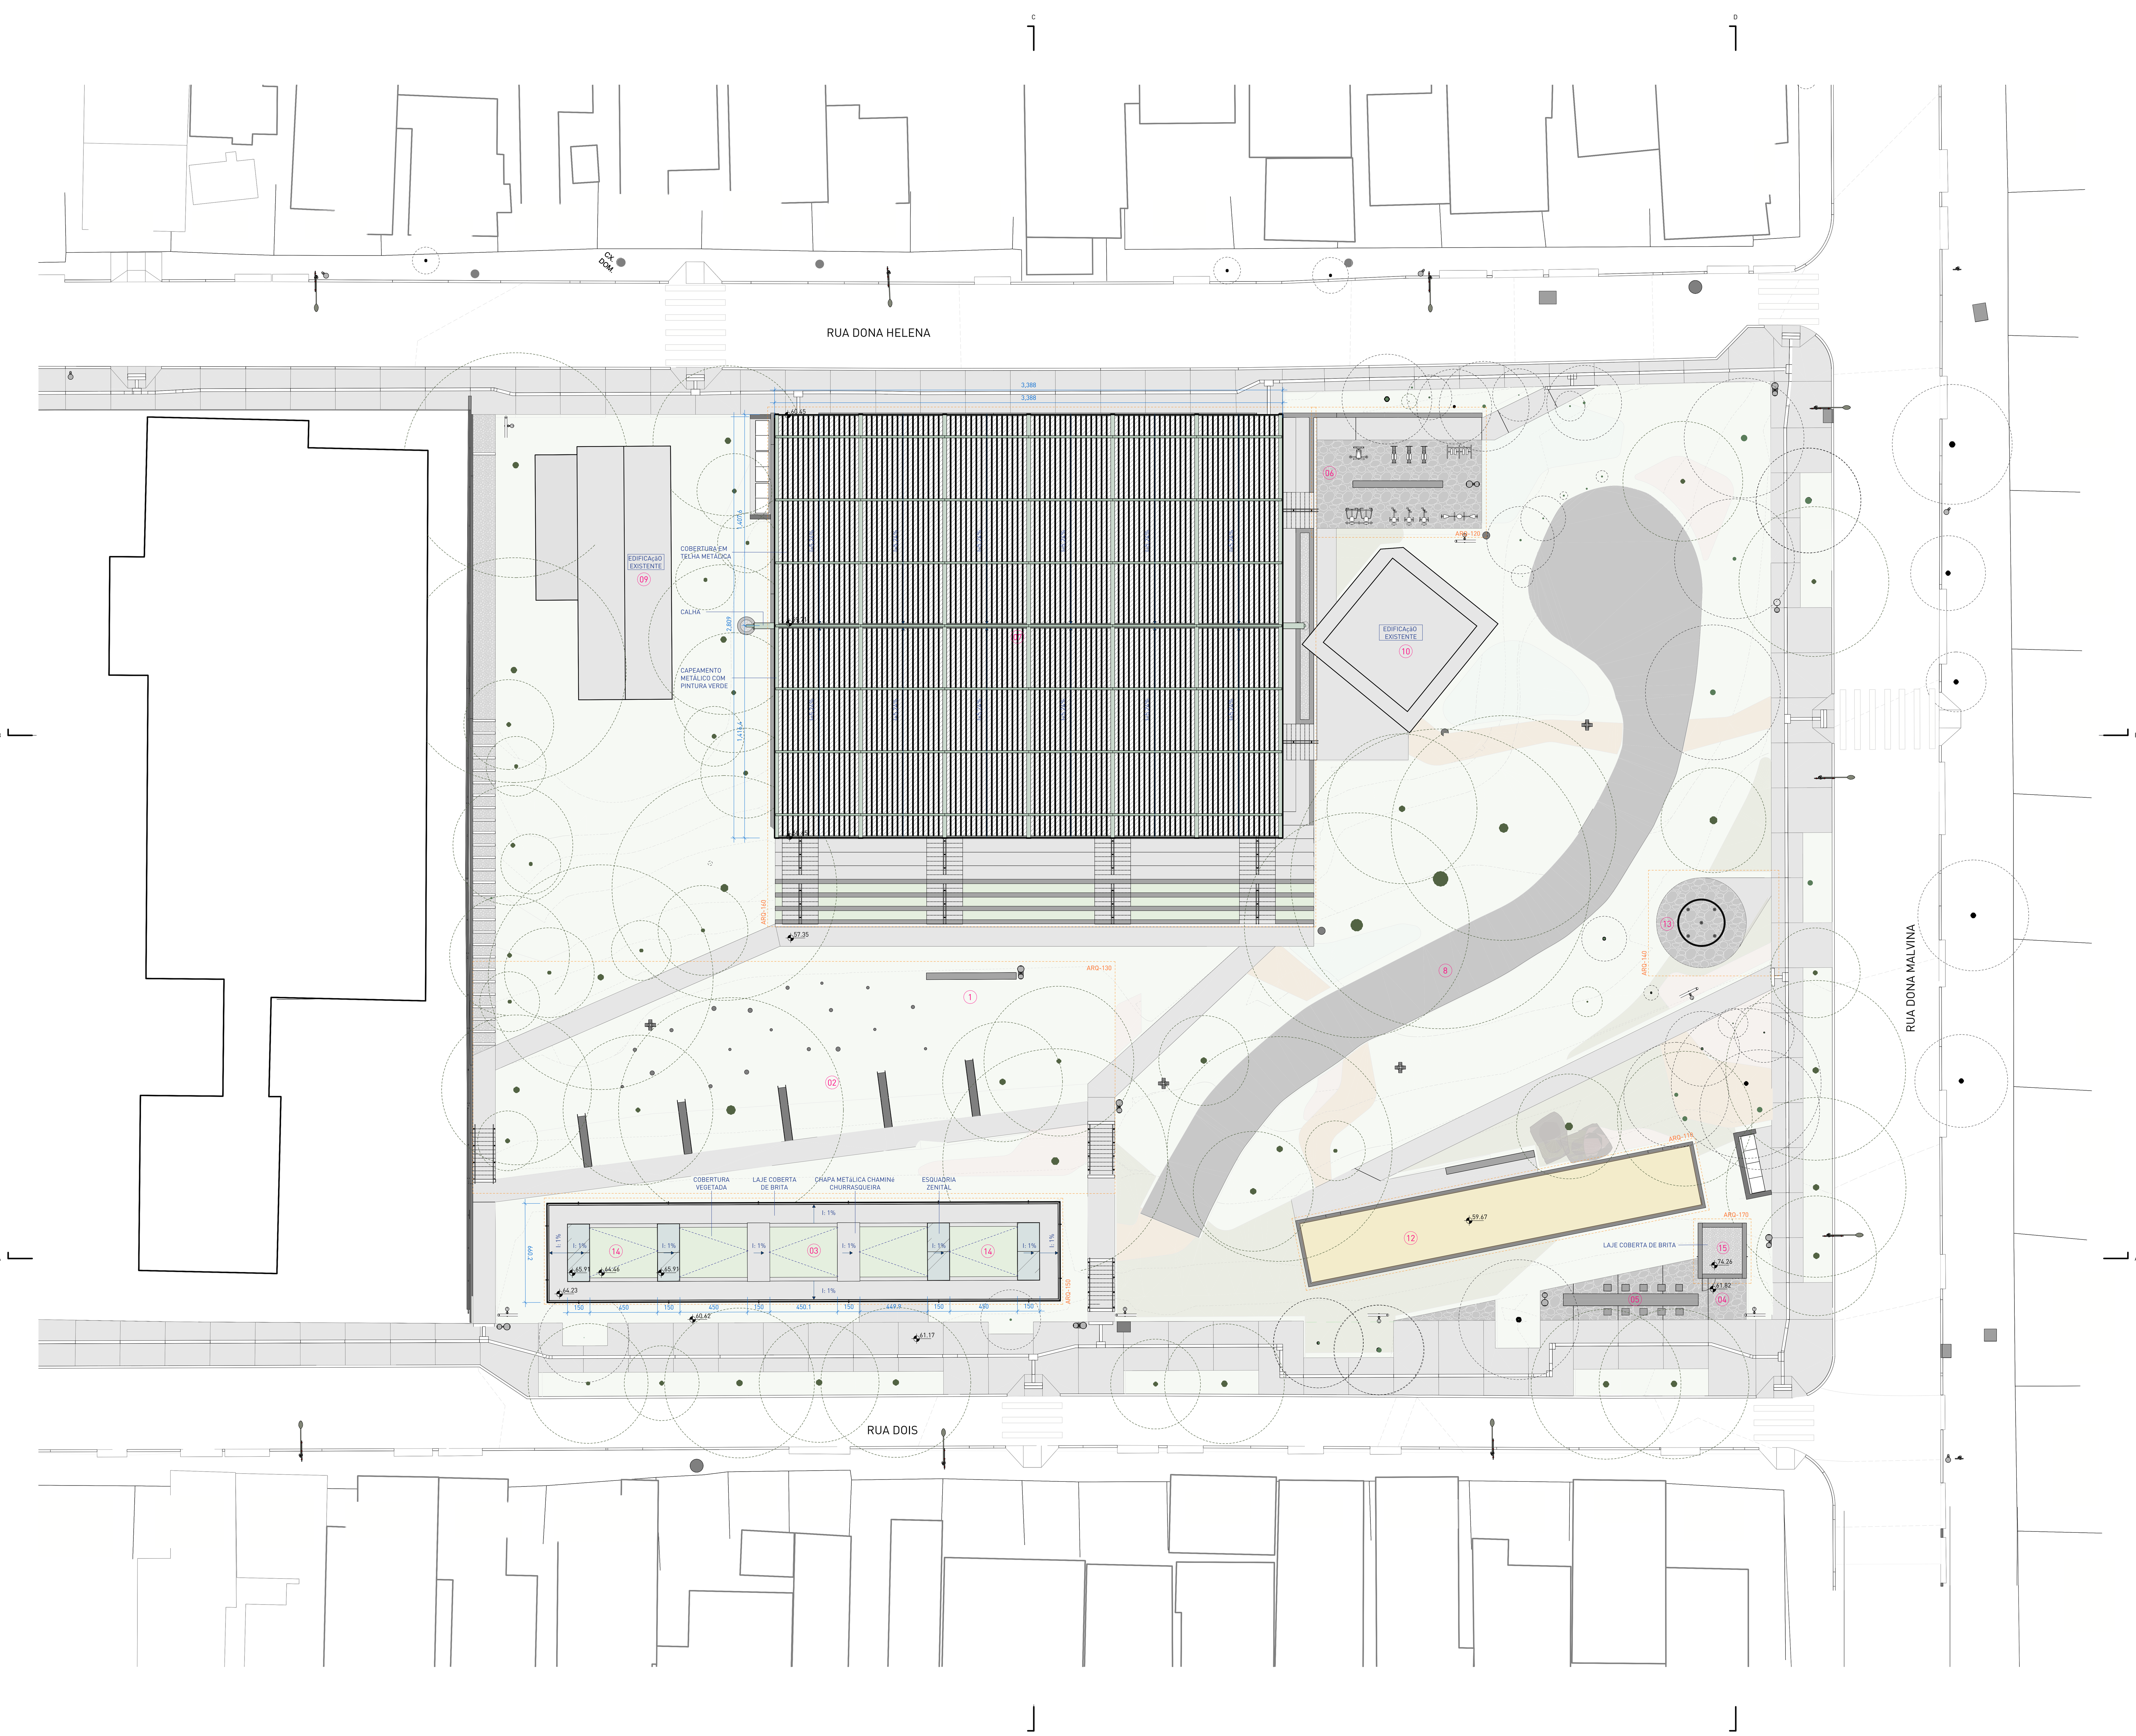

1 | PRAÇA A - PLANTA DE COBERTURA
escala 1 : 200

LEGENDA DE EQUIPAMENTOS

- 01 ÁREA DE ESTAR COM BANCOS
- 02 PARQUE INFANTIL
- 03 CHURRASQUEIRAS
- 04 CHIMARRÓDROMO
- 05 MESAS DE JOGOS
- 06 ACADEMIA AO AR LIVRE
- 07 QUADRA COBERTA MULTIUSO
- 08 PISTA DE ROLIMÃ
- 09 ASSOCIAÇÃO UNIÃO DE VILAS
- 10 MÓDULO COMUNITÁRIO EXISTENTE
- 11 ARQUIBANCADAS
- 12 CANCHA DE BOCHA
- 13 BRINQUEDO COM ÁGUA
- 14 APOIO VESTIÁRIOS E SANITÁRIOS
- 15 RESERVATÓRIO
- 16 BACIA DE RETENÇÃO PLUVIAL

LEGENDA PARA PLANTAS DE PRAÇAS E EQUIPAMENTOS

- AREIÃO
- PISO BASALTO
- GRAMA
- GRAMA SINTÉTICA
- ASFALTO
- CONCRETO
- PISO EM CONCRETO
- CONCRETO PINTADO
- CANTEIRO A | NãO-ROçADAS COM PLANTIO DE ESPéCIES HERBáCEAS E ARBUSTIVAS
- CANTEIRO B | NãO-ROçADAS COM SEMEADURA DE ESPéCIES CAMPESTRES
- CANTEIRO C | MUDAS PLANTADAS E MULCH DE BRITA
- CANTEIRO D | JARDIM DE CHUVA
- CANTEIRO F | ÁREA ROÇADA
- CANTEIRO G | CAMINHOS DE SAIBRO
- ÁRVORE EXISTENTE
- ÁRVORE PROPOSTA

LEGENDA DE INSTALAÇÕES


- ESGOTO SANITÁRIO (ES) EXISTENTE
- BOCA DE LOBO (BL) E CAIXA DE INSPEÇÃO (PV) EXISTENTE
- LIXEIRA URBANA PROPOSTA

LEGENDA DE ANOTAÇÕES

- INDICAÇÃO DE INCLINAÇÃO NO SENTIDO DE SUBIDA
- ROTA ACESSÍVEL PARA PCD
- SENTIDO DE CAIMENTO DOS PISOS
- JUNTA DE DILATAÇÃO



TERRENO A - PLANTA DE SITUAÇÃO

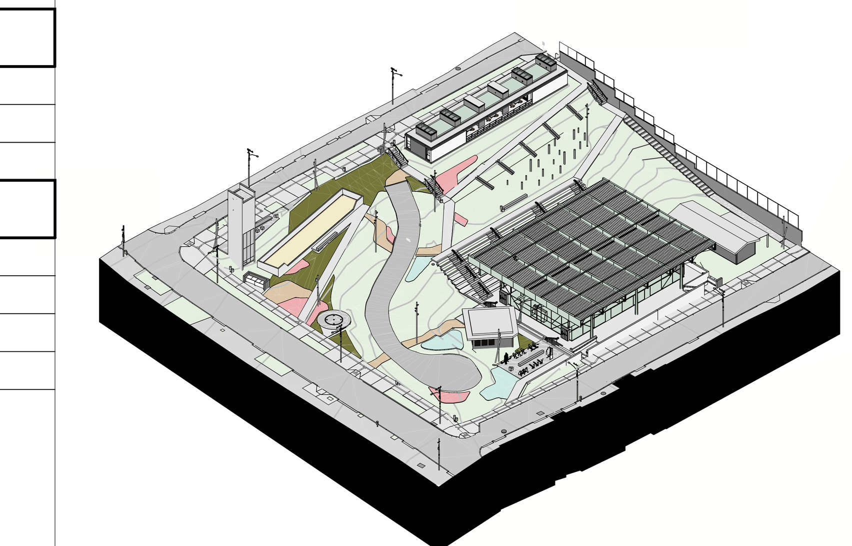

ISOMÉTRICA GERAL | SEM ÁRVORES

NOTAS:

1. PROJETO EXECUTIVO, QUALQUER ALTERAÇÃO DEVE SER REALIZADA APENAS PELO AUTOR DO PROJETO, DÚVIDAS E DIVERGÊNCIAS ENTRE O LOCAL E O PROJETO E/OU DECORRENTES DA EXECUÇÃO E INTERFACE ENTRE FORNECEDORES DEVEM SER COMUNICADAS E SOLUCIONADAS EM CONJUNTO COM A SAUERMARTINS;
2. TODAS AS MEDIDAS DEVERÃO SER CONFERIDAS E CONFIRMADAS NA OBRA;
3. COTAS REPRESENTADAS EM METRO NAS ESCALAS 1:1000, 1:500, 1:200, 1:100, 1:50 E 1:25, A PARTIR DAS ESCALAS 1:10 E 1:5 AS COTAS PASSAM A SER INDICADAS EM CENTÍMETROS.
4. COTAS INTERNAS RELATIVAS À SUPERFÍCIE ACABADA;
5. AS COTAS DE NÍVEL CORRESPONDEM AOS LEVANTAMENTOS PLANIALTIMÉTRICOS;
ESTE ARQUIVO DEVE SER LIDO EM CONJUNTO COM TODOS OS DOCUMENTOS DO PROJETO;
6. EM CASO DE AMBIGUIDADE ENTRE DIFERENTES DOCUMENTOS E PROJETOS, OS AUTORES DEVERÃO SER CONSULTADOS, PREVALECENDO AS ESPECIFICAÇÕES DA ARQUITETURA, SALVO QUANDO HOUVER NORMAS ESPECÍFICAS APLICÁVEIS ÀS DEMAIS DISCIPLINAS;
7. EM CASO DE AMBIGUIDADE ENTRE ESPECIFICAÇÕES REPRESENTADAS EM DESENHOS DIFERENTES, PREVALECEM AS REPRESENTADAS EM MAIOR ESCALA;
8. ESTE DOCUMENTO E AS INFORMAÇÕES NELE INCORPORADAS, COMO INSTRUMENTO DE SERVIÇOS PROFISSIONAIS, É PROPRIEDADE DE SAUERMARTINS ARQUITETOS. TODOS OS DIREITOS RESERVADOS AOS AUTORES.

REVISÃO	DESCRIÇÃO	VERIFICADO POR	DATA
R05	Revisão de projeto executivo V		14/08/2026

sauermartins

RESPONSÁVEL TÉCNICO
Cássio Sauer CAU 86481-1

AUTORES
Cássio Sauer CAU 86481-1
Elisa T Martins CAU 60498-4

PROJETO TERCEIRIZADO

PROJETO URBANISTICO INTEGRADO - TERRITÓRIO SANTA TEREZA - RS

GOVERNO DO ESTADO
RIO GRANDE DO SUL
SECRETARIA DE DESENVOLVIMENTO URBANO E METROPOLITANO

SEDUR - SECRETARIA DE DESENVOLVIMENTO URBANO E METROPOLITANO

DPM - DEPARTAMENTO URBANO E METROPOLITANO

CENTRO ADMINSTRATIVO FERNANDO FERRARI - AV. BORGES DE MEDEIROS, N 1501 -19º ANDAR
BAIRRO PRAIA DE BELAS - PORTO ALEGRE/RS
CEP - 90110-150

DIVISÃO: DEPARTAMENTO URBANO E METROPOLITANO	DIRETORA: TASSIELE FRANCESCON
PROJETO: URBANÍSTICO INTEGRADO - TERRITÓRIO SANTA TEREZA	CHEFE DE DIVISÃO: ISABEL COUTINHO
ENDEREÇO: TERRITÓRIO SANTA TEREZA - PORTO ALEGRE / RS	
ETAPA E DISCIPLINA: URBANÍSTICO	ÁREA: 4.902,37m²


CONTEÚDO

TERRENO A

A_PLANTA DE COBERTURA

ESCALA	DATA	SÉRIE	FOLHA
INDICADA	14/08/2026	PRA	PRA-102

ARQUIVO
RSSEGURO-SEDUR-POA-STZ-EX-ARQ-R1-A-R05

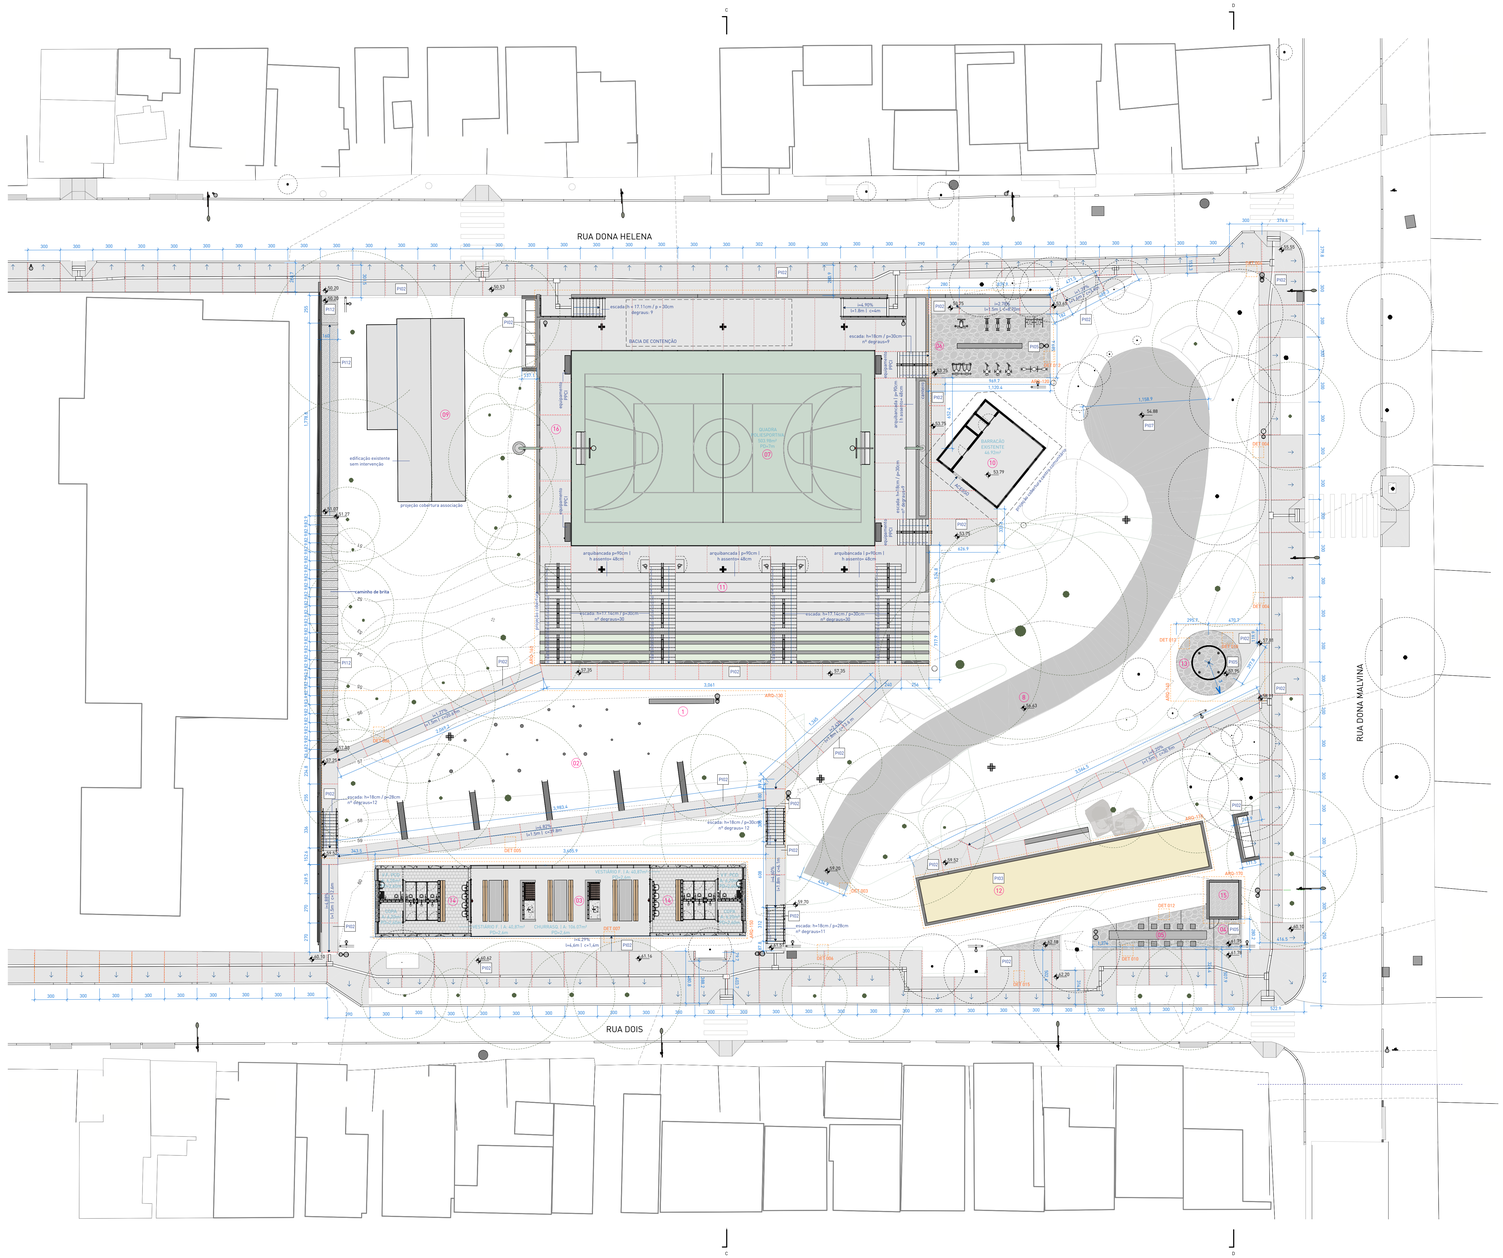

1 | PRAÇA A - PLANTA BAIXA
escala 1 : 200

LEGENDA DE EQUIPAMENTOS

01	ÁREA DE ESTAR COM BANCOS
02	PARQUE INFANTIL
03	CHURRASQUEIRAS
04	CHIMARRÓDROMO
05	MESAS DE JOGOS
06	ACADEMIA AO AR LIVRE
07	QUADRA COBERTA MULTIUSO
08	PISTA DE ROLIMÃ
09	ASSOCIAÇÃO UNIÃO DE VILAS
10	MÓDULO COMUNITÁRIO EXISTENTE
11	ARQUIBANCADAS
12	CANCHA DE BOCHA
13	BRINQUEDO COM ÁGUA
14	APOIO VESTIÁRIOS E SANITÁRIOS
15	RESERVATÓRIO
16	BACIA DE RETENÇÃO PLUVIAL

LEGENDA PARA PLANTAS DE PRAÇAS E EQUIPAMENTOS

- AREIÃO
- PISO BASALTO
- GRAMA
- GRAMA SINTÉTICA
- ASFALTO
- CONCRETO
- PISO EM CONCRETO
- CONCRETO PINTADO
- CANTEIRO A | NÃO-ROÇADAS COM PLANTIO DE ESPÉCIES HERBÁCEAS E ARBUSTIVAS
- CANTEIRO B | NÃO-ROÇADAS COM SEMEADURA DE ESPÉCIES CAMPESTRES
- CANTEIRO C | MUDAS PLANTADAS E MULCH DE BRITA
- CANTEIRO D | JARDIM DE CHUVA
- CANTEIRO F | ÁREA ROÇADA
- CANTEIRO G | CAMINHOS DE SAIBIRO
- ÁRVORE EXISTENTE
- ÁRVORE PROPOSTA

LEGENDA DE INSTALAÇÕES

- ESGOTO SANITÁRIO (ESI) EXISTENTE
- BOCA DE LOBO (BL) E CAIXA DE INSPEÇÃO (PV) EXISTENTE
- LIXEIRA URBANA PROPOSTA

LEGENDA DE ANOTAÇÕES


- INDICAÇÃO DE INCLINAÇÃO NO SENTIDO DE SUBIDA
- ROTA ACESSÍVEL PARA PCD
- SENTIDO DE CAIMENTO DOS PISOS
- JUNTA DE DILATAÇÃO

LEGENDA DE SÍMBOLO/CÓDIGO TAG

CÓDIGO TAG	ELEMENTO	SÍMBOLO
PI	PISO	☐
SE	ELEMENTOS DE SERRALHERIA FEITO SOB MEDIDA	n/e
MB	MOBILIÁRIO DE CONCRETO/MADEIRA SOB MEDIDA E/OU PRODUTO PRONTO CONFORME ESPECIFICAÇÃO	n/e
L	LUMINÁRIAS PRAÇAS E VIAS	n/e



TERRENO A - PLANTA DE SITUAÇÃO

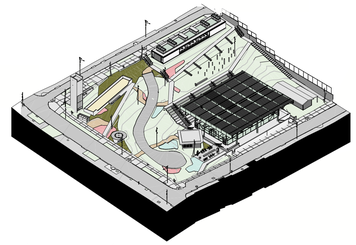

ISOMÉTRICA GERAL | SEM ÁRVORES

PISOS

CÓD.	DESCRIÇÃO	QTD. (M2)	QTD. (M3)
PI02	PISO EM CONCRETO VARRIDO PARA ÁREA EXTERNA / SISTEMA EXECUTADO EM CONCRETO ARMADO USINADO / ACABAMENTO ANTIDERRAPANTE TIPO VARRIDO / VASSOURADO / JUNTAS DE DILATAÇÃO RETAS SERRADAS CONFORME PAGINAÇÃO DO PROJETO	394.04 m²	78.81 m³
PI05	PISO EM PEDRA NATURAL BASALTO IRREGULAR PARA ÁREA EXTERNA / PISO EM PEDRA NATURAL DE RETALHÕES DE BASALTO TIPO "FLOR DE CAMOMILA", COM ESPESSURA ENTRE 8cm E 10cm, ASSENTADOS SOBRE BASE DE CIMENTO E AREIA. NAS ÁREAS EXECUTADAS SOBRE LAJE DE CONCRETO, ESPESSURA TOTAL 5cm	138.90 m²	41.67 m³
PI07	ASFALTO / REPARO SUPERFICIAL DOS PAVIMENTOS EXISTENTES CONFORME PROJETO DE PAVIMENTAÇÃO / RESTAURAÇÃO SUPERFICIAL POR MEIO DE FRESAGEM, APLICAÇÃO DE CBUQ OU EMULSÃO ASFÁLTICA RR-1C.	333.42 m²	33.34 m³
PI12	CAMADA DE BRITA SOLTA EM PEDRA BASÁLTICA, COR CINZA NATURAL / BRITA Nº3	57.89 m²	10.42 m³

PISO TÁTIL

ITEM	DESCRIÇÃO	QTD. (M)
ALERTA	PISO TÁTIL DE ALERTA EM PLACAS PRÉ-FABRICADAS DE CONCRETO, PIGMENTADAS NA MASSA NA COR AMARELA, DIMENSÕES 25 x 25 cm, ESPESSURA DE 2.5 cm	73.68 m

QUANTITATIVO MEIO-FIO

CÓD.	DESCRIÇÃO	QTD. (M)
MF01	MEIO-FIO DE CONCRETO PRÉ-MOLDADO / CONCRETO APARENTE SEM PINTURA 15X30X100cm	42.00 m

NOTAS:

1. PROJETO EXECUTIVO, QUALQUER ALTERAÇÃO DEVE SER REALIZADA APENAS PELO AUTOR DO PROJETO, DÚVIDAS E DIVERGÊNCIAS ENTRE O LOCAL E O PROJETO E/OU DECORRENTES DA EXECUÇÃO E INTERFACE ENTRE FORNECEDORES DEVEM SER COMUNICADAS E SOLUCIONADAS EM CONJUNTO COM A SAUERMARTINS;
2. TODAS AS MEDIDAS DEVERÃO SER CONFERIDAS E CONFIRMADAS NA OBRA;
3. COTAS REPRESENTADAS EM METRO NAS ESCALAS 1:1000; 1:500; 1:200, 1:100; 1:50 E 1:25, A PARTIR DAS ESCALAS 1:10 E 1:5 AS COTAS PASSAM A SER INDICADAS EM CENTÍMETROS.
4. COTAS INTERNAS RELATIVAS À SUPERFÍCIE ACABADA;
5. AS COTAS DE NÍVEL CORRESPONDEM AOS LEVANTAMENTOS PLANIALTIMÉTRICOS;
ESTE ARQUIVO DEVE SER LIDO EM CONJUNTO COM TODOS OS DOCUMENTOS DO PROJETO;
6. EM CASO DE AMBIGUIDADE ENTRE DIFERENTES DOCUMENTOS E PROJETOS, OS AUTORES DEVERÃO SER CONSULTADOS. PREVALECENDO AS ESPECIFICAÇÕES DA ARQUITETURA, SALVO QUANDO HOUVER NORMAS ESPECÍFICAS APLICÁVEIS ÀS DEMAIS DISCIPLINAS;
7. EM CASO DE AMBIGUIDADE ENTRE ESPECIFICAÇÕES REPRESENTADAS EM DESENHOS DIFERENTES, PREVALECEM AS REPRESENTADAS EM MAIOR ESCALA;
8. ESTE DOCUMENTO E AS INFORMAÇÕES NELE INCORPORADAS, COMO INSTRUMENTO DE SERVIÇOS PROFISSIONAIS, É PROPRIEDADE DE SAUERMARTINS ARQUITETOS. TODOS OS DIREITOS RESERVADOS AOS AUTORES.

REVISÃO	DESCRIÇÃO	VERIFICADO POR	DATA
R05	Revisão de projeto executivo V		14/08/2026

RESPONSÁVEL TÉCNICO
Cássio Sauer CAU 86481-1

sauermartins

AUTORES
Cássio Sauer CAU 86481-1
Elisa T Martins CAU 60498-4

PROJETO TERCEIRIZADO

PROJETO URBANISTICO INTEGRADO - TERRITÓRIO SANTA TEREZA - RS

GOVERNO DO ESTADO
RIO GRANDE DO SUL
SECRETARIA DE DESENVOLVIMENTO URBANO E METROPOLITANO

SEDUR - SECRETARIA DE DESENVOLVIMENTO URBANO E METROPOLITANO

DPM - DEPARTAMENTO URBANO E METROPOLITANO

CENTRO ADMINISTRATIVO FERNANDO FERRARI - AV. BORGES DE MEDEIROS, N 1501-19º ANDAR
BAIRRO PRAIA DE BELAS - PORTO ALEGRE/RS
CEP - 90110-150

DIVISÃO: DEPARTAMENTO URBANO E METROPOLITANO	DIRETORA: TASSIELE FRANCESCON
PROJETO: URBANÍSTICO INTEGRADO - TERRITÓRIO SANTA TEREZA	CHEFE DE DIVISÃO: ISABEL COUTINHO
ENDEREÇO: TERRITÓRIO SANTA TEREZA - PORTO ALEGRE / RS	
ETAPA E DISCIPLINA: URBANÍSTICO	ÁREA: 4.902,37m²
CONTEÚDO: TERRENO A A_PLANTA DE PISOS	
ESCALA: INDICADA	DATA: 14/08/2026
SÉRIE: PRA	FOLHA: PRA-103
ARQUIVO: RSSEGURO-SEDUR-POA-STZ-EX-ARQ-R1-A-R05	




1 | PRAÇA A - DEMOLIR
escala 1 : 200

LEGENDA DE EQUIPAMENTOS


01	ÁREA DE ESTAR COM BANCOS
02	PARQUE INFANTIL
03	CHURRASQUEIRAS
04	CHIMARRÓDROMO
05	MESAS DE JOGOS
06	ACADEMIA AO AR LIVRE
07	QUADRA COBERTA MULTIUSO
08	PISTA DE ROLIMÃ
09	ASSOCIAÇÃO UNIÃO DE VILAS
10	MÓDULO COMUNITÁRIO EXISTENTE
11	ARQUIBANCADAS
12	CANCHA DE BOCHA
13	BRINQUEDO COM ÁGUA
14	APOIO VESTIÁRIOS E SANITÁRIOS
15	RESERVATÓRIO
16	BACIA DE RETENÇÃO PLUVIAL

LEGENDA DE CONSTRUIR E DEMOLIR

	CONSTRUÍDO
	DEMOLIDO
	DESLOCADO

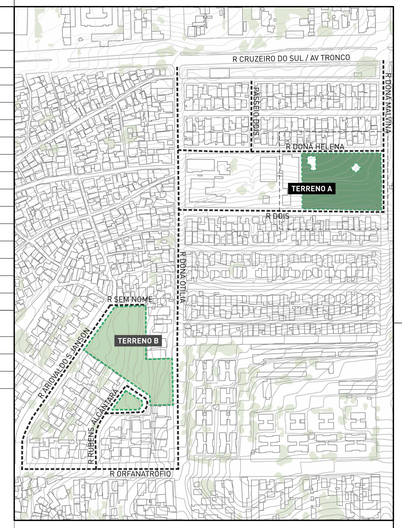

TERRENO A - PLANTA DE SITUAÇÃO

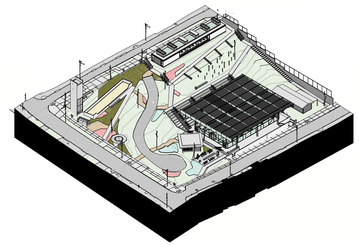

ISOMÉTRICA GERAL | SEM ÁRVORES

NOTAS:

1. PROJETO EXECUTIVO, QUALQUER ALTERAÇÃO DEVE SER REALIZADA APENAS PELO AUTOR DO PROJETO, DÚVIDAS E DIVERGÊNCIAS ENTRE O LOCAL E O PROJETO E/OU DECORRENTES DA EXECUÇÃO E INTERFACE ENTRE FORNECEDORES DEVEM SER COMUNICADAS E SOLUCIONADAS EM CONJUNTO COM A SAUERMARTINS;
2. TODAS AS MEDIDAS DEVERÃO SER CONFERIDAS E CONFIRMADAS NA OBRA;
3. COTAS REPRESENTADAS EM METRO NAS ESCALAS 1:1000; 1:500; 1:200; 1:100; 1:50 E 1:25, A PARTIR DAS ESCALAS 1:10 E 1:5 AS COTAS PASSAM A SER INDICADAS EM CENTÍMETROS;
4. COTAS INTERNAS RELATIVAS À SUPERFÍCIE ACABADA;
5. AS COTAS DE NÍVEL CORRESPONDEM AOS LEVANTAMENTOS PLANIALTIMÉTRICOS;
ESTE ARQUIVO DEVE SER LIDO EM CONJUNTO COM TODOS OS DOCUMENTOS DO PROJETO;
6. EM CASO DE AMBIGUIDADE ENTRE DIFERENTES DOCUMENTOS E PROJETOS, OS AUTORES DEVERÃO SER CONSULTADOS, PREVALECENDO AS ESPECIFICAÇÕES DA ARQUITETURA, SALVO QUANDO HOUVER NORMAS ESPECÍFICAS APLICÁVEIS ÀS DEMAIS DISCIPLINAS;
7. EM CASO DE AMBIGUIDADE ENTRE ESPECIFICAÇÕES REPRESENTADAS EM DESENHOS DIFERENTES, PREVALECEM AS REPRESENTADAS EM MAIOR ESCALA;
8. ESTE DOCUMENTO E AS INFORMAÇÕES NELE INCORPORADAS, COMO INSTRUMENTO DE SERVIÇOS PROFISSIONAIS, É PROPRIEDADE DE SAUERMARTINS ARQUITETOS. TODOS OS DIREITOS RESERVADOS AOS AUTORES.

REVISÃO	DESCRIÇÃO	VERIFICADO POR	DATA
R05	Revisão de projeto executivo V		14/08/2026

RESPONSÁVEL TÉCNICO
Cássio Sauer CAU 86481-1

sauermartins

AUTORES
Cássio Sauer CAU 86481-1
Elisa T Martins CAU 60498-4


PROJETO TERCEIRIZADO

PROJETO URBANISTICO INTEGRADO - TERRITÓRIO SANTA TEREZA - RS

GOVERNO DO ESTADO
RIO GRANDE DO SUL
SECRETARIA DE DESENVOLVIMENTO URBANO E METROPOLITANO

SEDUR - SECRETARIA DE DESENVOLVIMENTO URBANO E METROPOLITANO
DPM - DEPARTAMENTO URBANO E METROPOLITANO
CENTRO ADMINISTRATIVO FERNANDO FERRARI - AV. BORGES DE MEDEIROS, N.1501 -19º ANDAR
BAIRRO PRAIA DE BELAS - PORTO ALEGRE/RS
CEP - 90110-150

DIVISÃO: DEPARTAMENTO URBANO E METROPOLITANO	DIRETORA: TASSIELE FRANCESCON
PROJETO: URBANÍSTICO INTEGRADO - TERRITÓRIO SANTA TEREZA	CHEFE DE DIVISÃO: ISABEL COUTINHO
ENDEREÇO: TERRITÓRIO SANTA TEREZA - PORTO ALEGRE / RS	
ETAPA E DISCIPLINA: URBANÍSTICO	ÁREA: 4.902,37m²
CONTEÚDO: TERRENO A A_DEMOLIR	
ESCALA: INDICADA	DATA: 14/08/2026
SÉRIE: PRA	FOLHA: PRA-104
ARQUIVO: RSSEGURO-SEDUR-POA-STZ-EX-ARQ-R1-A-R05	

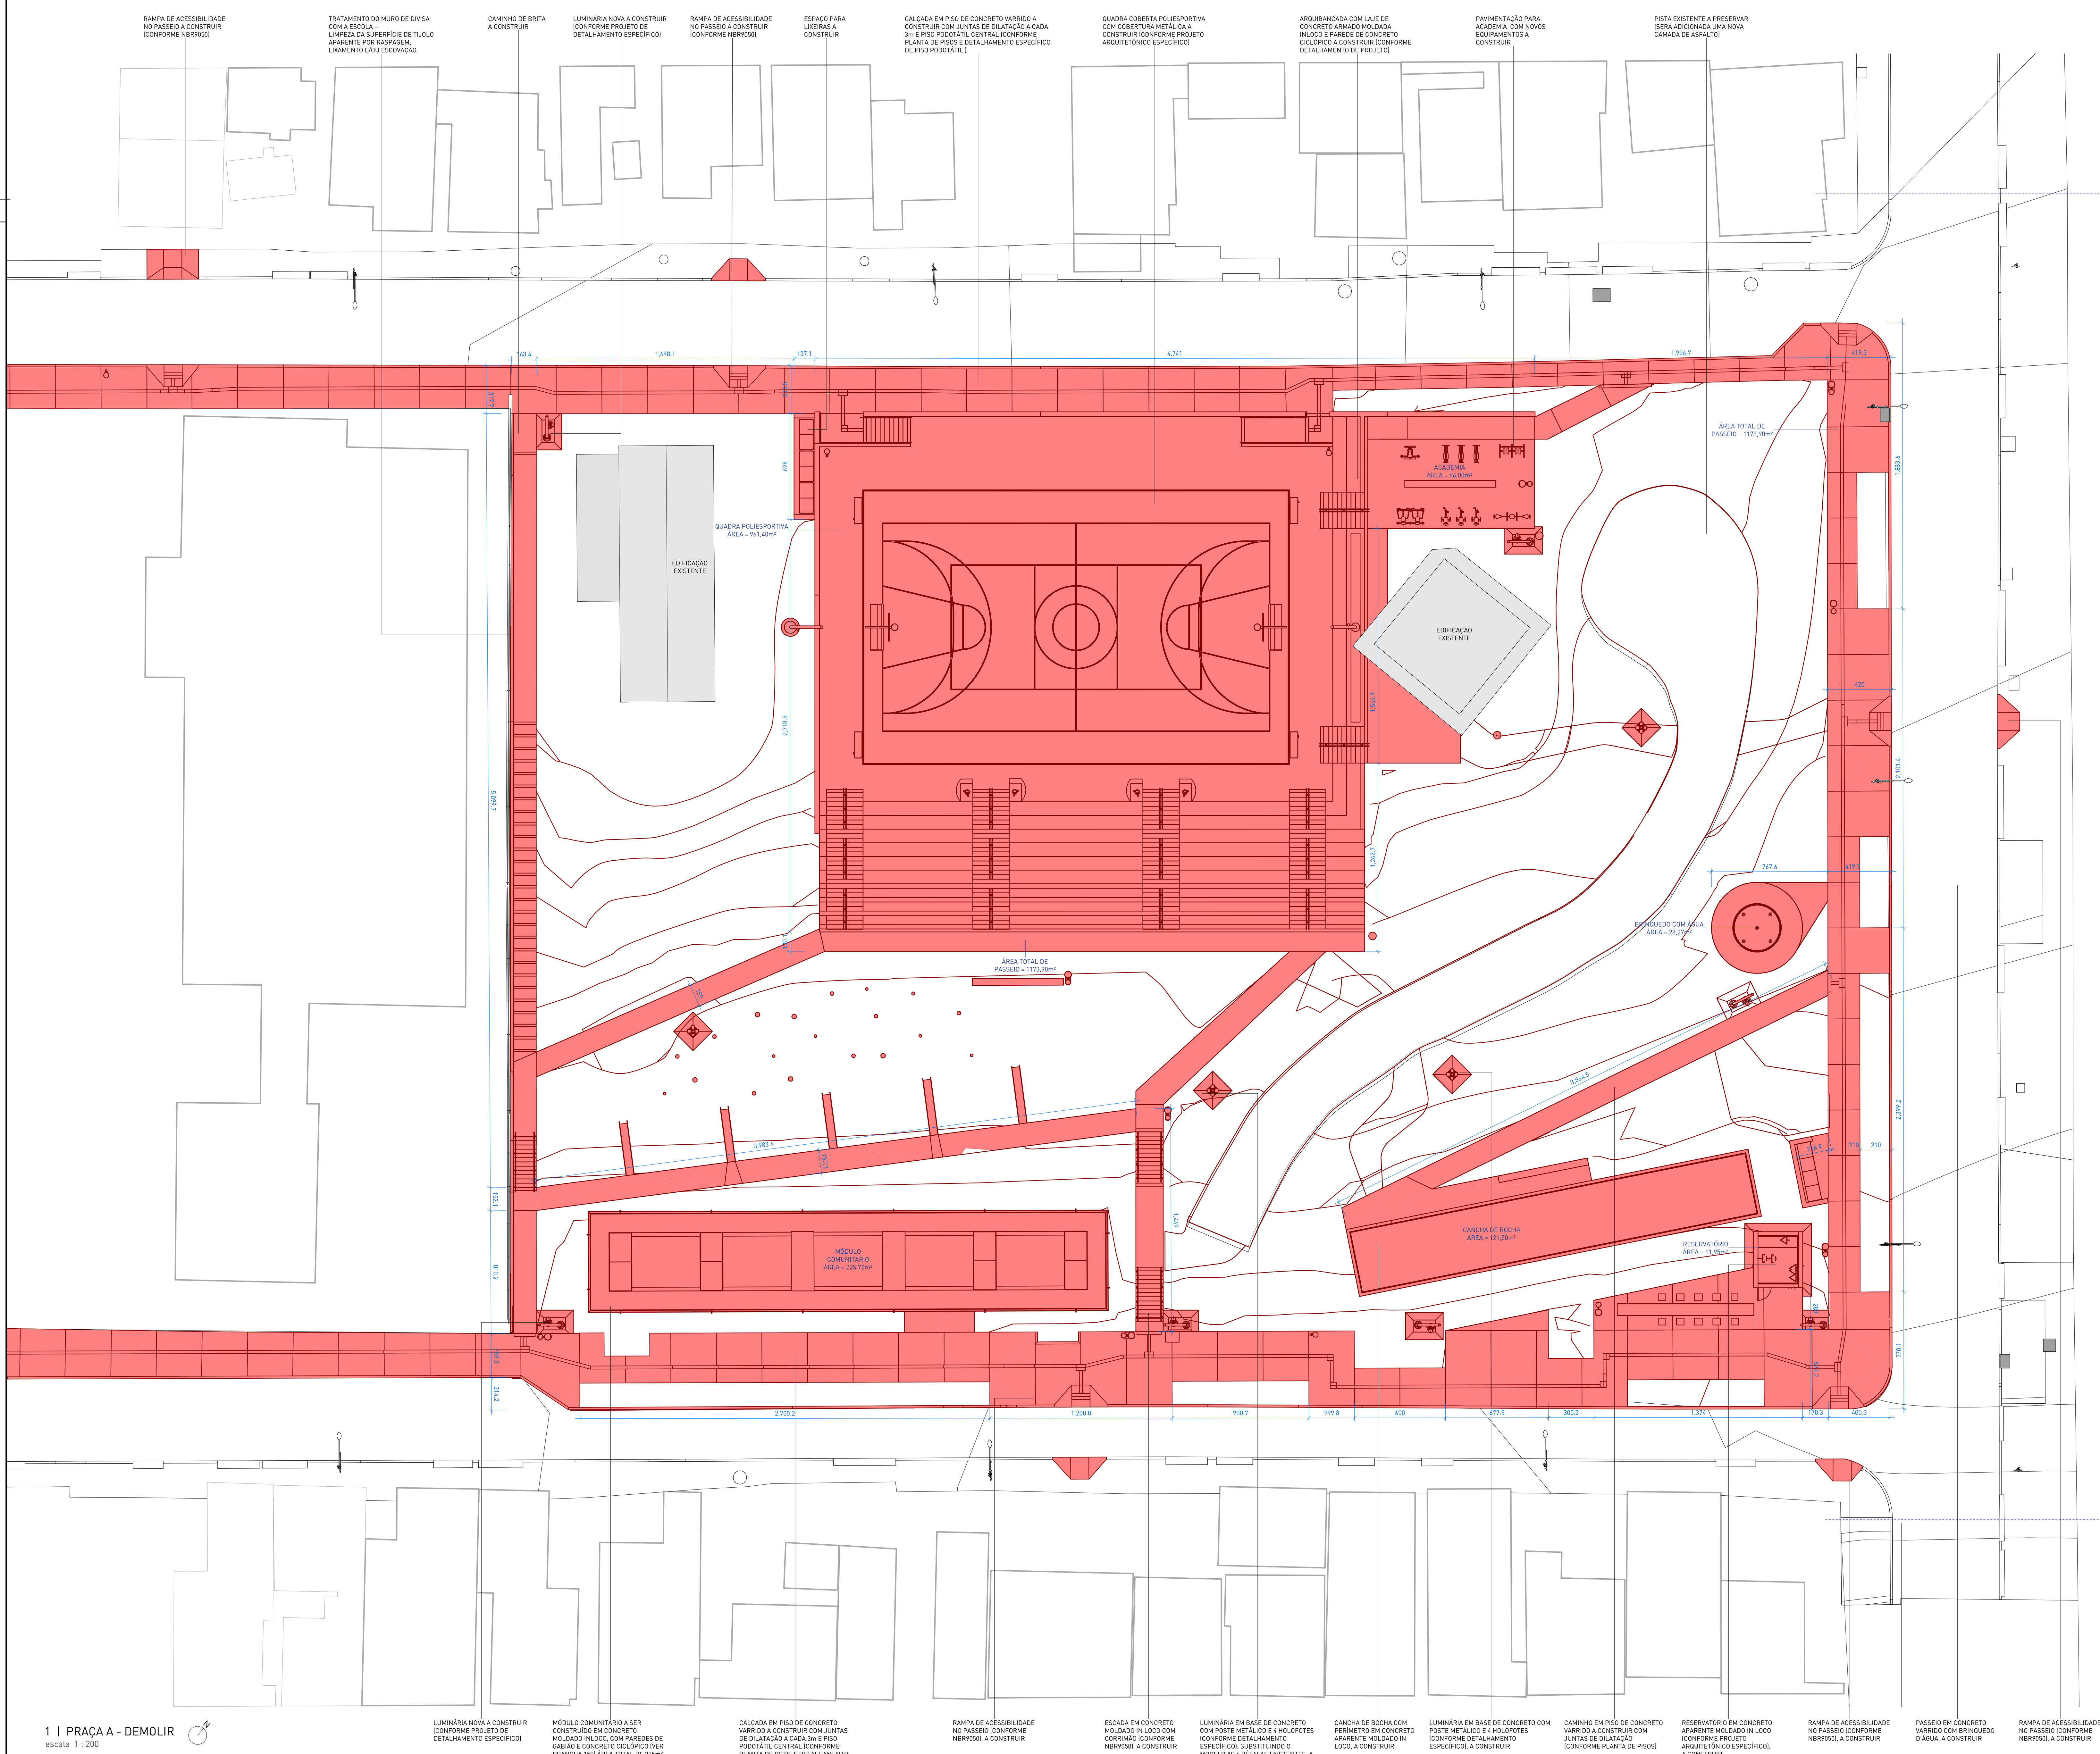

1 | PRAÇA A - DEMOLIR
escala 1 : 200

LEGENDA DE EQUIPAMENTOS


- 01 ÁREA DE ESTAR COM BANCOS
- 02 PARQUE INFANTIL
- 03 CHURRASQUEIRAS
- 04 CHIMARRÓDROMO
- 05 MESAS DE JOGOS
- 06 ACADEMIA AO AR LIVRE
- 07 QUADRA COBERTA MULTIUSO
- 08 PISTA DE ROLIMÃ
- 09 ASSOCIAÇÃO UNIÃO DE VILAS
- 10 MÓDULO COMUNITÁRIO EXISTENTE
- 11 ARQUIBANCADAS
- 12 CANCHA DE BOCHA
- 13 BRINQUEDO COM ÁGUA
- 14 APOIO VESTIÁRIOS E SANITÁRIOS
- 15 RESERVATÓRIO
- 16 BACIA DE RETENÇÃO PLUVIAL

LEGENDA DE CONSTRUIR E DEMOLIR

- CONSTRUÍDO
- DEMOLIDO
- DESLOCADO



TERRENO A - PLANTA DE SITUAÇÃO

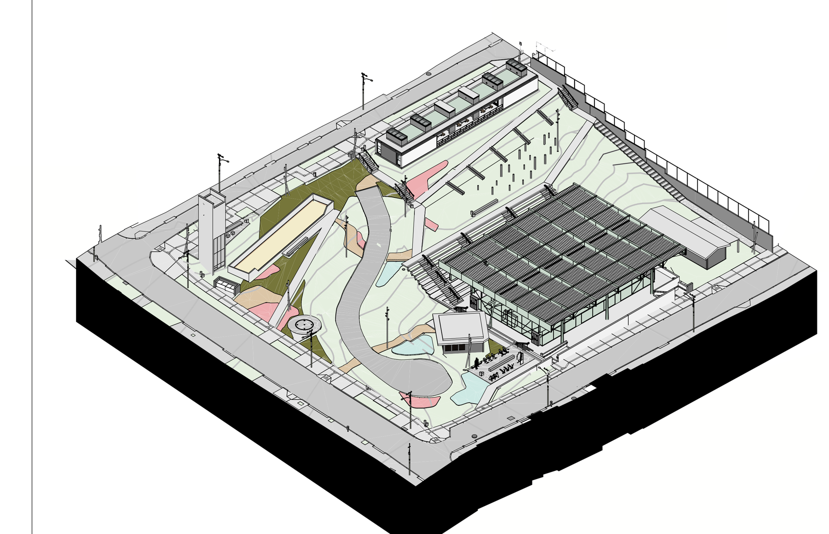

ISOMÉTRICA GERAL | SEM ÁRVORES

NOTAS:

1. PROJETO EXECUTIVO, QUALQUER ALTERAÇÃO DEVE SER REALIZADA APENAS PELO AUTOR DO PROJETO, DÚVIDAS E DIVERGÊNCIAS ENTRE O LOCAL E O PROJETO E/OU DECORRENTES DA EXECUÇÃO E INTERFACE ENTRE FORNECEDORES DEVEM SER COMUNICADAS E SOLUCIONADAS EM CONJUNTO COM A SAUERMARTINS;
2. TODAS AS MEDIDAS DEVERÃO SER CONFERIDAS E CONFIRMADAS NA OBRA;
3. COTAS REPRESENTADAS EM METRO NAS ESCALAS 1:1000, 1:500, 1:200, 1:100, 1:50 E 1:25, A PARTIR DAS ESCALAS 1:10 E 1:5 AS COTAS PASSAM A SER INDICADAS EM CENTÍMETROS.
4. COTAS INTERNAS RELATIVAS À SUPERFÍCIE ACABADA;
5. AS COTAS DE NÍVEL CORRESPONDEM AOS LEVANTAMENTOS PLANIALTIMÉTRICOS;
ESTE ARQUIVO DEVE SER LIDO EM CONJUNTO COM TODOS OS DOCUMENTOS DO PROJETO;
6. EM CASO DE AMBIGUIDADE ENTRE DIFERENTES DOCUMENTOS E PROJETOS, OS AUTORES DEVERÃO SER CONSULTADOS, PREVALECENDO AS ESPECIFICAÇÕES DA ARQUITETURA, SALVO QUANDO HOUVER NORMAS ESPECÍFICAS APLICÁVEIS ÀS DEMAIS DISCIPLINAS;
7. EM CASO DE AMBIGUIDADE ENTRE ESPECIFICAÇÕES REPRESENTADAS EM DESENHOS DIFERENTES, PREVALECEM AS REPRESENTADAS EM MAIOR ESCALA;
8. ESTE DOCUMENTO E AS INFORMAÇÕES NELE INCORPORADAS, COMO INSTRUMENTO DE SERVIÇOS PROFISSIONAIS, É PROPRIEDADE DE SAUERMARTINS ARQUITETOS. TODOS OS DIREITOS RESERVADOS AOS AUTORES.

REVISÃO	DESCRIÇÃO	VERIFICADO POR	DATA
R05	Revisão de projeto executivo V		14/08/2026

sauermartins

RESPONSÁVEL TÉCNICO
Cássio Sauer CAU 86481-1

AUTORES
Cássio Sauer CAU 86481-1
Elisa T Martins CAU 60498-4


PROJETO TERCEIRIZADO

PROJETO URBANISTICO INTEGRADO - TERRITÓRIO SANTA TEREZA - RS

GOVERNO DO ESTADO
RIO GRANDE DO SUL
SECRETARIA DE DESENVOLVIMENTO URBANO E METROPOLITANO

SEDUR - SECRETARIA DE DESENVOLVIMENTO URBANO E METROPOLITANO
DPM - DEPARTAMENTO URBANO E METROPOLITANO
CENTRO ADMINSTRATIVO FERNANDO FERRARI - AV. BORGES DE MEDEIROS, N 1501 -19º ANDAR
BAIRRO PRAIA DE BELAS - PORTO ALEGRE/RS
CEP - 90110-150

DIVISÃO: DEPARTAMENTO URBANO E METROPOLITANO	DIRETORA: TASSIELE FRANCESCON
PROJETO: URBANÍSTICO INTEGRADO - TERRITÓRIO SANTA TEREZA	CHEFE DE DIVISÃO: ISABEL COUTINHO
ENDEREÇO: TERRITÓRIO SANTA TEREZA - PORTO ALEGRE / RS	
ETAPA E DISCIPLINA: URBANÍSTICO	ÁREA: 4.902,37m²
CONTEÚDO: TERRENO A A_CONSTRUIR	
ESCALA: INDICADA	DATA: 14/08/2026
SÉRIE: PRA	FOLHA: PRA-105
ARQUIVO: RSSEGURO-SEDUR-POA-STZ-EX-ARQ-R1-A-R05	

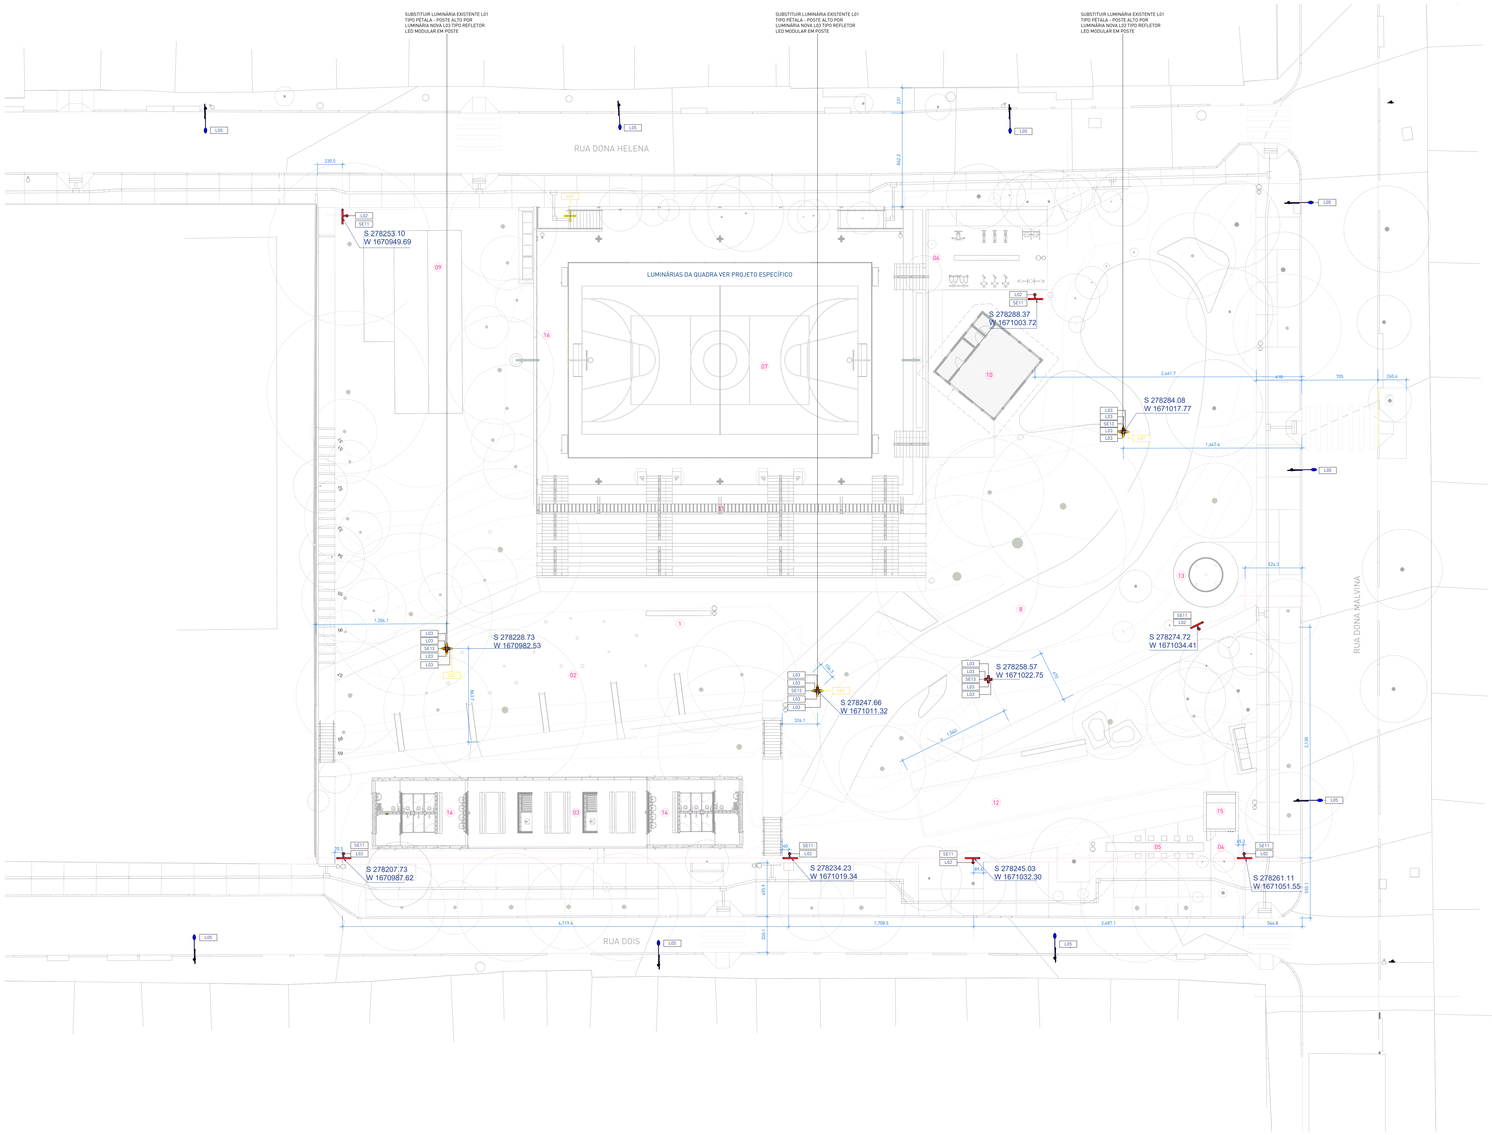

1 | PRAÇA A - PLANTA BAIXA
escala 1 : 200

LEGENDA DE EQUIPAMENTOS

01	ÁREA DE ESTAR COM BANCOS
02	PARQUE INFANTIL
03	CHURRASQUEIRAS
04	CHIMARRÓDROMO
05	MESAS DE JOGOS
06	ACADEMIA AO AR LIVRE
07	QUADRA COBERTA MULTIUSO
08	PISTA DE ROLIMÃ
09	ASSOCIAÇÃO UNIÃO DE VILAS
10	MÓDULO COMUNITÁRIO EXISTENTE
11	ARQUIBANCADAS
12	CANCHA DE BOCHA
13	BRINQUEDO COM ÁGUA
14	APOIO VESTIÁRIOS E SANITÁRIOS
15	RESERVATÓRIO
16	BACIA DE RETENÇÃO PLUVIAL

LEGENDA DE CORES ILUMINAÇÃO


POSTES COM LUMINÁRIAS EXISTENTES
POSTES COM LUMINÁRIAS PROPOSTOS
POSTES COM LUMINÁRIAS A DEMOLIR

SERRALHERIA - LUMINÁRIAS


CÓD.	DESCRIÇÃO	QTD.
SE11	POSTE METÁLICO EM AÇO GALVANIZADO PARA RECEBIMENTO LUMINÁRIA L02	7
SE13	POSTE METÁLICO PARA LUMINÁRIA EM AÇO GALVANIZADO / Ø150 MM / H=9000 MM	4

LUMINÁRIAS

CÓD.	DESCRIÇÃO	FASE	QTD. (UN)
L01	LUMINÁRIA EXISTENTE TIPO PÉTALA - POSTE ALTO	Existente	4
L02	LUMINÁRIA NOVA SPOT CILÍNDRICO LED CONFORME DETALHAMENTO DO PROJETO	Construção Nova	7
L03	LUMINÁRIA NOVA TIPO REFLETOR LED MODULAR CONFORME DETALHAMENTO DO PROJETO	Construção Nova	16
L05	POSTE VIÁRIO EXISTENTE COM LUMINÁRIA LED	Existente	9

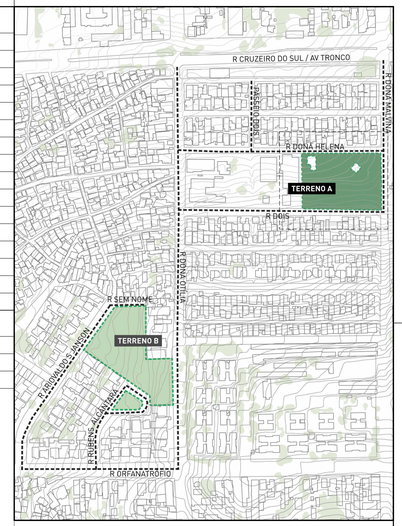

TERRENO A - PLANTA DE SITUAÇÃO

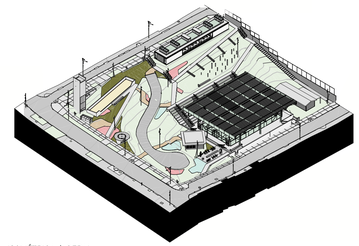

ISOMÉTRICA | GERAL

NOTAS:

1. PROJETO EXECUTIVO, QUALQUER ALTERAÇÃO DEVE SER REALIZADA APENAS PELO AUTOR DO PROJETO, DÚVIDAS E DIVERGÊNCIAS ENTRE O LOCAL E O PROJETO E/OU DECORRENTES DA EXECUÇÃO E INTERFACE ENTRE FORNECEDORES DEVEM SER COMUNICADAS E SOLUCIONADAS EM CONJUNTO COM A SAUERMARTINS;
2. TODAS AS MEDIDAS DEVERÃO SER CONFERIDAS E CONFIRMADAS NA OBRA;
3. COTAS REPRESENTADAS EM METRO NAS ESCALAS 1:1000; 1:500; 1:200; 1:100; 1:50 E 1:25, A PARTIR DAS ESCALAS 1:10 E 1:5 AS COTAS PASSAM A SER INDICADAS EM CENTÍMETROS;
4. COTAS INTERNAS RELATIVAS A SUPERFÍCIE ACABADA;
5. AS COTAS DE NÍVEL CORRESPONDEM AOS LEVANTAMENTOS PLANIALTIMÉTRICOS;
ESTE ARQUIVO DEVE SER LIDO EM CONJUNTO COM TODOS OS DOCUMENTOS DO PROJETO;
6. EM CASO DE AMBIGUIDADE ENTRE DIFERENTES DOCUMENTOS E PROJETOS, OS AUTORES DEVERÃO SER CONSULTADOS, PREVALECENDO AS ESPECIFICAÇÕES DA ARQUITETURA, SALVO QUANDO HOUVER NORMAS ESPECÍFICAS APLICÁVEIS ÀS DEMAIS DISCIPLINAS;
7. EM CASO DE AMBIGUIDADE ENTRE ESPECIFICAÇÕES REPRESENTADAS EM DESENHOS DIFERENTES, PREVALECEM AS REPRESENTADAS EM MAIOR ESCALA;
8. ESTE DOCUMENTO E AS INFORMAÇÕES NELE INCORPORADAS, COMO INSTRUMENTO DE SERVIÇOS PROFISSIONAIS, É PROPRIEDADE DE SAUERMARTINS ARQUITETOS. TODOS OS DIREITOS RESERVADOS AOS AUTORES.

REVISÃO	DESCRIÇÃO	VERIFICADO POR	DATA
R05	Revisão de projeto executivo V		14/08/2026

RESPONSÁVEL TÉCNICO
Cássio Sauer CAU 86481-1

sauermartins

AUTORES
Cássio Sauer CAU 86481-1
Elisa T Martins CAU 60498-4

PROJETO TERCEIRIZADO

PROJETO URBANISTICO INTEGRADO - TERRITÓRIO SANTA TEREZA - RS


GOVERNO DO ESTADO
RIO GRANDE DO SUL
SECRETARIA DE DESENVOLVIMENTO URBANO E METROPOLITANO

SEDUR - SECRETARIA DE DESENVOLVIMENTO URBANO E METROPOLITANO


DPM - DEPARTAMENTO URBANO E METROPOLITANO

CENTRO ADMINISTRATIVO FERNANDO FERRARI - AV. BORGES DE MEDEIROS, N.1501 -19º ANDAR
BAIRRO PRAIA DE BELAS - PORTO ALEGRE/RS
CEP - 90110-150


DIVISÃO: DEPARTAMENTO URBANO E METROPOLITANO	DIRETORA: TASSIELE FRANCESCON
PROJETO: URBANÍSTICO INTEGRADO - TERRITÓRIO SANTA TEREZA	CHEFE DE DIVISÃO: ISABEL COUTINHO
ENDEREÇO: TERRITÓRIO SANTA TEREZA - PORTO ALEGRE / RS	
ETAPA E DISCIPLINA: URBANÍSTICO	AREA:
CONTEÚDO: TERRENO A A_PLANTA BAIXA - LUMINOTECNICO	
ESCALA: INDICADA	DATA: 14/08/2026
SÉRIE: PRA	FOLHA: PRA-106
ARQUIVO: RSSEGURO-SEDUR-POA-STZ-EX-ARQ-R1-A-R05	

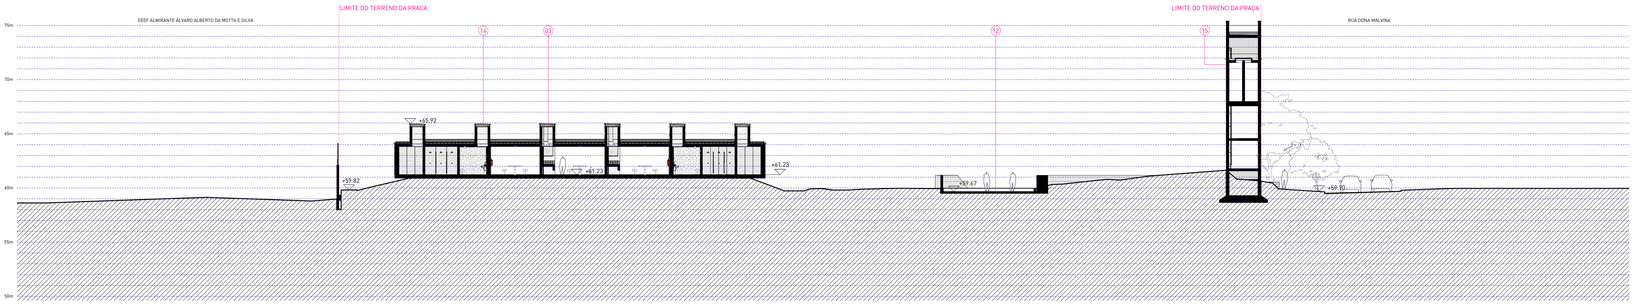


1 | CORTE A
escala 1 : 200

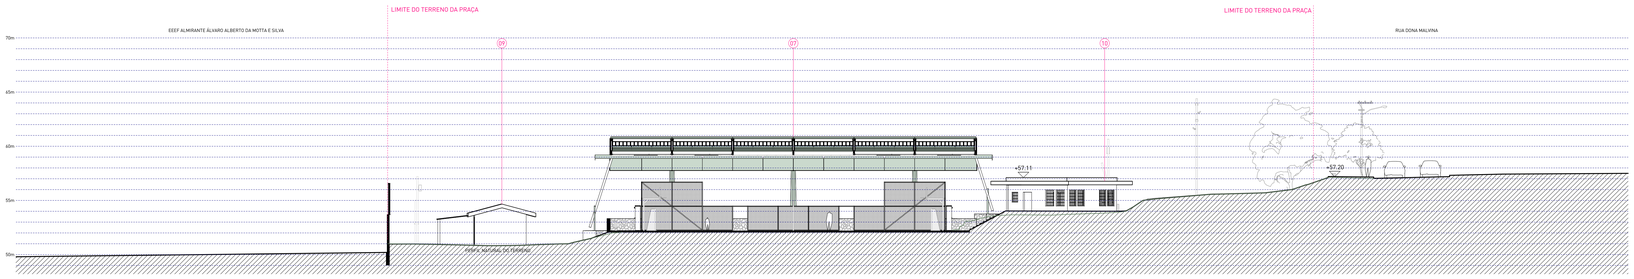

2 | CORTE B
escala 1 : 200

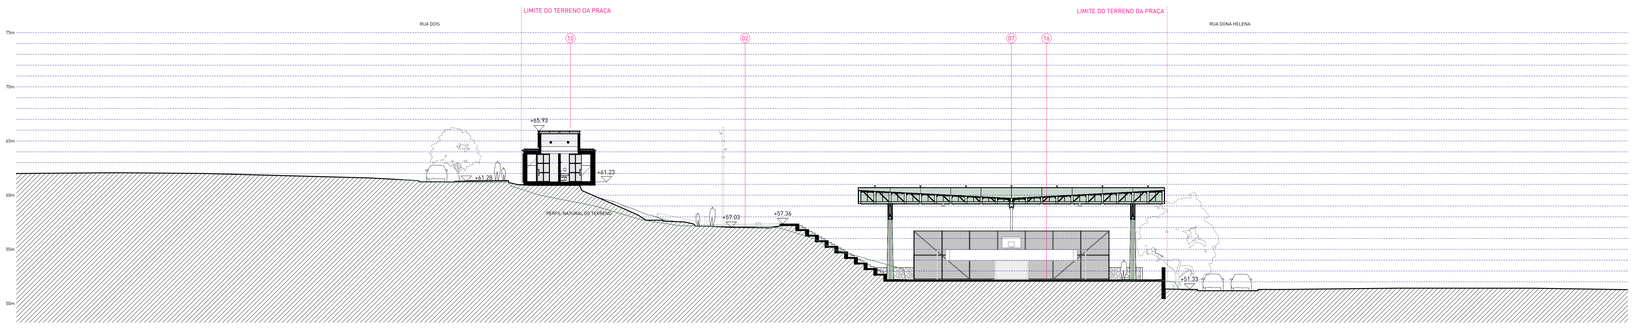


3 | CORTE C
escala 1 : 200

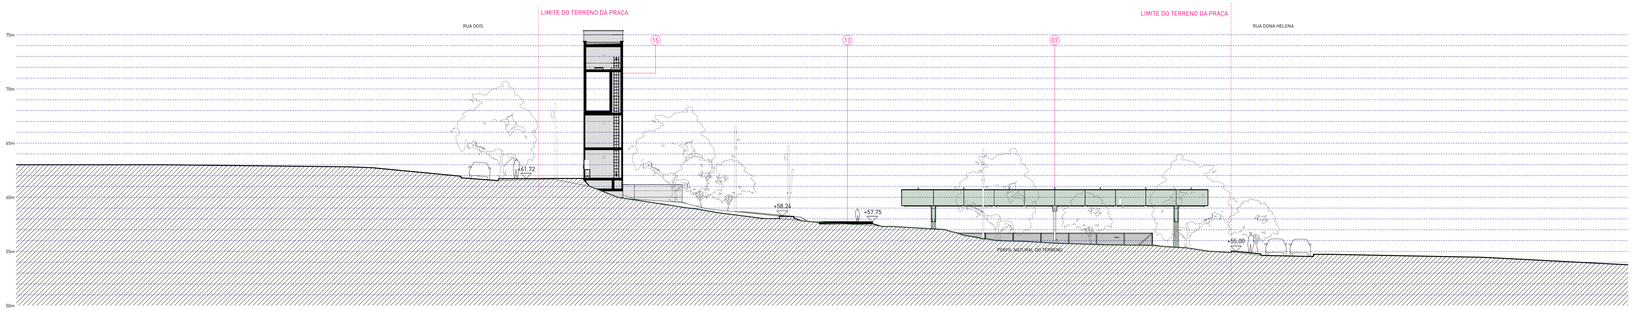

4 | CORTE D
escala 1 : 200


LEGENDA DE EQUIPAMENTOS

01	ÁREA DE ESTAR COM BANCOS
02	PARQUE INFANTIL
03	CHURRASQUEIRAS
04	CHIMARRÓDROMO
05	MESAS DE JOGOS
06	ACADEMIA AO AR LIVRE
07	QUADRA COBERTA MULTIUSO
08	PISTA DE ROLIMÃ
09	ASSOCIAÇÃO UNIÃO DE VILAS
10	MÓDULO COMUNITÁRIO
11	ARQUIBANCADAS
12	CANCHA DE BOCHA
13	BRINQUEDO COM ÁGUA
14	APOIO VESTIÁRIOS E SANITÁRIOS
15	RESERVATÓRIO
16	BACIA DE RETENÇÃO PLUVIAL

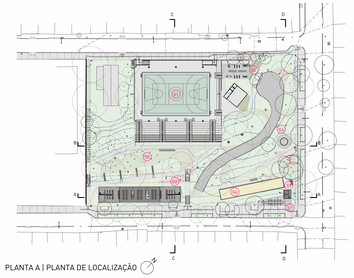

PLANTA A | PLANTA DE LOCALIZAÇÃO

01 QUADRA COBERTA
02 CHURRASQUEIRAS / VESTIÁRIOS
03 CASA D' ÁGUA E CENTRO DE RECICLAGEM
04 CANCHA DE BOCHA
05 ACADEMIA
06 BRINQUEDO D' ÁGUA
07 MESA DE JOGOS
08 PARQUE INFANTIL

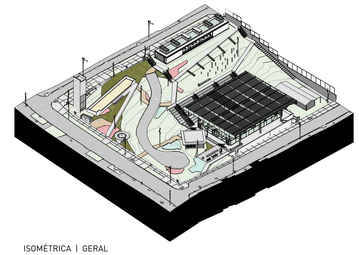

ISOMÉTRICA | GERAL

NOTAS:

1. PROJETO EXECUTIVO, QUALQUER ALTERAÇÃO DEVE SER REALIZADA APENAS PELO AUTOR DO PROJETO, DÚVIDAS E DIVERGÊNCIAS ENTRE O LOCAL E O PROJETO E/OU DECORRENTES DA EXECUÇÃO E INTERFACE ENTRE FORNECEDORES DEVEM SER COMUNICADAS E SOLUCIONADAS EM CONJUNTO COM A SAUERMARTINS;
2. TODAS AS MEDIDAS DEVERÃO SER CONFERIDAS E CONFIRMADAS NA OBRA;
3. COTAS REPRESENTADAS EM METRO NAS ESCALAS 1:1000, 1:500, 1:200, 1:100, 1:50 E 1:25, A PARTIR DAS ESCALAS 1:10 E 1:5 AS COTAS PASSAM A SER INDICADAS EM CENTÍMETROS.
4. COTAS INTERNAS RELATIVAS À SUPERFÍCIE ACABADA;
5. AS COTAS DE NÍVEL CORRESPONDEM AOS LEVANTAMENTOS PLANIALTIMÉTRICOS;
ESTE ARQUIVO DEVE SER LIDO EM CONJUNTO COM TODOS OS DOCUMENTOS DO PROJETO;
6. EM CASO DE AMBIGUIDADE ENTRE DIFERENTES DOCUMENTOS E PROJETOS, OS AUTORES DEVERÃO SER CONSULTADOS. PREVALECENDO AS ESPECIFICAÇÕES DA ARQUITETURA, SALVO QUANDO HOUVER NORMAS ESPECÍFICAS APLICÁVEIS ÀS DEMAIS DISCIPLINAS;
7. EM CASO DE AMBIGUIDADE ENTRE ESPECIFICAÇÕES REPRESENTADAS EM DESENHOS DIFERENTES, PREVALECEM AS REPRESENTADAS EM MAIOR ESCALA;
8. ESTE DOCUMENTO E AS INFORMAÇÕES NELE INCORPORADAS, COMO INSTRUMENTO DE SERVIÇOS PROFISSIONAIS, É PROPRIEDADE DE SAUERMARTINS ARQUITETOS. TODOS OS DIREITOS RESERVADOS AOS AUTORES.

REVISÃO	DESCRIÇÃO	VERIFICADO POR	DATA
R05	Revisão de projeto executivo V		14/08/2026

RESPONSÁVEL TÉCNICO
Cássio Sauer CAU 86481-1

sauermartins

AUTORES
Cássio Sauer CAU 86481-1
Elisa T Martins CAU 60498-4

PROJETO TERCEIRIZADO

PROJETO URBANISTICO INTEGRADO - TERRITÓRIO SANTA TEREZA - RS

GOVERNO DO ESTADO
RIO GRANDE DO SUL
SECRETARIA DE DESENVOLVIMENTO URBANO E METROPOLITANO

SEDUR - SECRETARIA DE DESENVOLVIMENTO URBANO E METROPOLITANO
DPM - DEPARTAMENTO URBANO E METROPOLITANO
CENTRO ADMINISTRATIVO FERNANDO FERRARI - AV. BORGES DE MEDEIROS, N 1501-19º ANDAR
BAIRRO PRAIA DE BELAS - PORTO ALEGRE/RS
CEP - 90110-150

DIVISÃO: DEPARTAMENTO URBANO E METROPOLITANO	DIRETORA: TASSIELE FRANCESCON
PROJETO: URBANÍSTICO INTEGRADO - TERRITÓRIO SANTA TEREZA	CHEFE DE DIVISÃO: ISABEL COUTINHO
ENDEREÇO: TERRITÓRIO SANTA TEREZA - PORTO ALEGRE / RS	
ETAPA E DISCIPLINA: URBANÍSTICO	ÁREA: 4.902,37m²
CONTEÚDO: TERRENO A A_CORTES	
ESCALA: INDICADA	DATA: 14/08/2026
SÉRIE: PRA	FOLHA: PRA-110
ARQUIVO: RSSEGURO-SEDUR-POA-STZ-EX-ARQ-R1-A-R05	