

2 | PRAÇA E - PLANTA BAIXA
escala 1 : 200

LEGENDA DE EQUIPAMENTOS

- 01 ÁREA DE ESTAR COM BANCOS
- 02 PARQUE INFANTIL
- 03 ACADEMIA AO AR LIVRE
- 04 ESPLANADA PARA FEIRAS
- 05 CAMPO DE FUTEBOL 7 COM GRAMA SINTÉTICA
- 06 QUADRA POLIESPORTIVA COBERTA
- 07 RESERVATÓRIO
- 08 CHURRASQUEIRAS
- 09 APOIO E VESTIÁRIOS
- 10 SALAS MULTIUSO E SEDE DA ASSOCIAÇÃO DE MORADORES
- 11 CONTENÇÃO DO TALUDE E ESCADARIA DE ACESSO A TRAVESSIA 19 DE MARÇO
- 12 ARQUIBANCADA
- 13 ESCADA
- 14 ESCADA ADITIVO

LEGENDA PARA PLANTAS DE PRAÇAS E EQUIPAMENTOS

- AREIÃO
- PISO BASALTO
- GRAMA
- GRAMA SINTÉTICA
- ASFALTO
- CONCRETO
- PISO EM CONCRETO
- CONCRETO PINTADO
- CANTEIRO A | NãO-ROçADAS COM PLANTIO DE ESPéCIES HERBáCEAS E ARBUSTIVAS
- CANTEIRO B | NãO-ROçADAS COM SEMEADURA DE ESPéCIES CAMPESTRES
- CANTEIRO C | MUDAS PLANTADAS E MULCH DE BRITA
- CANTEIRO D | JARDIM DE CHUVA
- CANTEIRO F | ÁREA ROÇADA
- CANTEIRO G | CAMINHOS DE SAIBRO
- ÁRVORE EXISTENTE
- ÁRVORE PROPOSTA

LEGENDA DE INSTALAÇÕES

- ESGOTO SANITÁRIO (ES) EXISTENTE
- BOCA DE LOBO (BL) E CAIXA DE INSPEÇÃO (PV) EXISTENTE
- LIXEIRA URBANA PROPOSTA

LEGENDA DE ANOTAÇÕES


- INDICAÇÃO DE INCLINAÇÃO NO SENTIDO DE SUBIDA
- ROTA ACESSÍVEL PARA PCD
- SENTIDO DE CAIMENTO DOS PISOS
- JUNTA DE DILATAÇÃO

LEGENDA DE SÍMBOLO/CÓDIGO TAG

CÓDIGO TAG	ELEMENTO	SÍMBOLO
PI	PISO	☐
SE	ELEMENTOS DE SERRALHERIA FEITO SOB MEDIDA	n/e
MB	MOBILIÁRIO DE CONCRETO/MADEIRA SOB MEDIDA E/OU PRODUTO PRONTO CONFORME ESPECIFICAÇÃO	n/e
L	LUMINÁRIAS PRAÇAS E VIAS	n/e



TERRENO E | PLANTA DE SITUAÇÃO

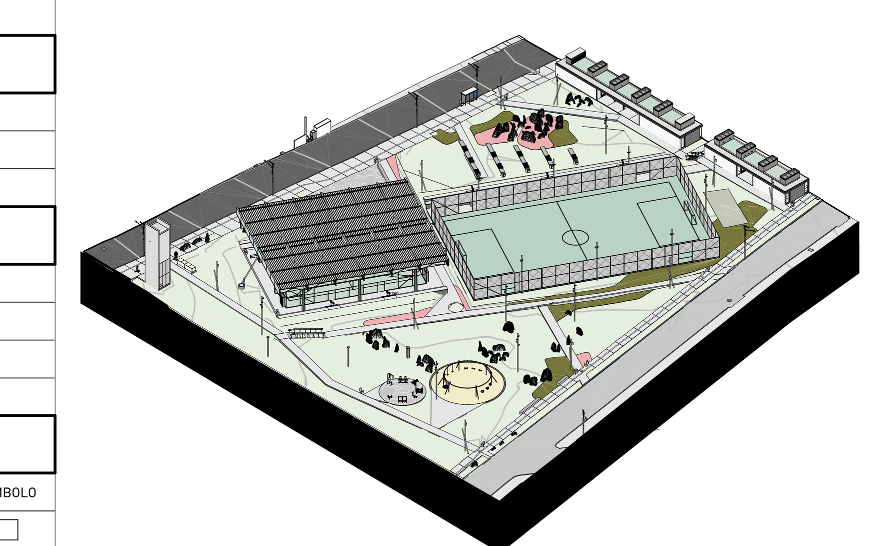

ISOMÉTRICA GERAL | PRAÇA E

MOBILIÁRIO

CÓD.	DESCRIÇÃO	QTD. (UN)
MB01	BANCO EM CONCRETO CICLÓPICO, USINADO E MOLDADO 'IN LOCO', COM ACABAMENTOS LATERAIS REGUADOS CONFORME DETALHAMENTO / ACABAMENTO SUPERIOR ALISADO, 300 X 45 X 45 CM (LxPxH)	1
MB02	BANCO EM CONCRETO CICLÓPICO, E MOLDADO 'IN LOCO', COM ACABAMENTOS LATERAIS REGUADOS CONFORME DETALHAMENTO / ACABAMENTO SUPERIOR ALISADO, 600 X 45 X 45 CM (LxPxH)	1
MB04	BANCO EM CONCRETO CICLÓPICO, E MOLDADO 'IN LOCO', COM ACABAMENTOS LATERAIS REGUADOS CONFORME DETALHAMENTO / ACABAMENTO SUPERIOR ALISADO, 1200 X 45 X 45 CM (LxPxH)	1
MB11	BANCO EM CONCRETO CICLÓPICO, E MOLDADO 'IN LOCO', COM ACABAMENTOS LATERAIS REGUADOS CONFORME DETALHAMENTO / ACABAMENTO SUPERIOR ALISADO, 750 X 45 X 45 CM (LxPxH)	1
MB30	BICICLETA INDIVIDUAL INOX - EQUIPAMENTO PARA ACADEMIA EXTERNA EM AÇO INOX FIXO NO PISO, FLEX EQUIPMENT, OU EQUIVALENTE TÉCNICO.	1
MB31	SIMULADOR DE CAMINHADA DUPLO INOX - EQUIPAMENTO PARA ACADEMIA EXTERNA EM AÇO INOX FIXO NO PISO, FLEX EQUIPMENT, OU EQUIVALENTE TÉCNICO.	1
MB32	ADUTOR E ABDUTOR DE BRAÇOS INOX - EQUIPAMENTO PARA ACADEMIA EXTERNA EM AÇO INOX FIXO NO PISO, FLEX EQUIPMENT, OU EQUIVALENTE TÉCNICO.	1
MB33	SIMULADOR DE REMO DUPLO INOX - EQUIPAMENTO PARA ACADEMIA EXTERNA EM AÇO INOX FIXO NO PISO, FLEX EQUIPMENT, OU EQUIVALENTE TÉCNICO.	1
MB36	ELÍPTICO MECÂNICO INOX - EQUIPAMENTO PARA ACADEMIA EXTERNA EM AÇO INOX FIXO NO PISO, FLEX EQUIPMENT, OU EQUIVALENTE TÉCNICO.	1
MB42	GOLEIRA METÁLICA PARA FUTEBOL SOCIETY 5,00x2,20x1,00m (LxHxP) COM PINTURA ELETROSTÁTICA BRANCA. FIXAÇÃO PERMANENTE SOBRE BASE DE CONCRETO. REDE BRANCA FIO 4mm MALHA 12mm EM POLIETILENO DE ALTA DENSIDADE COM TRATAMENTO ANTI-UV, CONFORME PADRÃO FIFA	2
MB44	LIXEIRA DE AÇO COM ABERTURA TRASEIRA E SUPERIOR 2,00x0,90x0,90m (LxPxH) CAPACIDADE PARA 1620L COR CINZA	2
MB49	PARADA DE ONIBUS ABRIGO POA, MODELO PADRÃO PMPA - 4m	1

SERRALHERIA

CÓD.	DESCRIÇÃO	QTD. (M)
SE01	LIXEIRA METÁLICA DUPLA ARTICULADA SOB MEDIDA / Ø350mm / Ø450mm / EM AÇO GALVANIZADO	18
SE03	TOTEM PARA MAPA TÁTIL COM INFORMAÇÕES EM BRAILLE CONFORME NBR 9050/2020 EM CHAPA DOBRADA DE AÇO GALVANIZADO PARAFUSADA SOBRE BASE DE CONCRETO	2
SE05	CORRIMÃO METÁLICO BILATERAL EM DUAS ALTURAS (70cm e 92cm) EM AÇO GALVANIZADO COM PINTURA AUTOMOTIVA NA COR CINZA FOSCO RAL9007 (GREY ALUMINIUM) / DE ACORDO COM LEGISLAÇÃO PERTINENTE E DETALHAMENTO ESPECÍFICO	3
SE06	CORRIMÃO METÁLICO UNILATERAL EM DUAS ALTURAS (70cm e 92cm) EM AÇO GALVANIZADO COM PINTURA AUTOMOTIVA NA COR CINZA FOSCO RAL9007 (GREY ALUMINIUM) / DE ACORDO COM LEGISLAÇÃO PERTINENTE E DETALHAMENTO ESPECÍFICO	4
SE09	ESTRUTURA METÁLICA TUBULAR GALVANIZADA EM FORMATO CIRCULAR COM PINTURA ELETROESTÁTICA A PÓ EM COR CINZA CHUMBO RAL9007 PARA FIXAÇÃO DE BRINQUEDOS PLAYGROUND	9
SE11	POSTE METÁLICO EM AÇO GALVANIZADO PARA RECEBIMENTO LUMINÁRIA L02	12
SE13	POSTE METÁLICO PARA LUMINÁRIA EM AÇO GALVANIZADO / Ø150 MM / H=9000 MM	15
SE04	GUARDA-CORPO METÁLICO EM CHAPA E PERFIS EM AÇO GALVANIZADO COM PINTURA POLIURETANO ALIFÁTICO BIOCOMPONENTE (PU) CINZA FOSCA NA COR RAL9007 (GREY ALUMINIUM).	14.30 m
SE08	CORRIMÃO METÁLICO EM DUAS ALTURAS (70cm e 92cm) COM FIXAÇÃO SOBRE PAREDE, EM AÇO GALVANIZADO COM PINTURA AUTOMOTIVA NA COR CINZA FOSCO RAL9007 (GREY ALUMINIUM) / DE ACORDO COM LEGISLAÇÃO PERTINENTE E DETALHAMENTO ESPECÍFICO	35.42 m
SE90	GUARDA-CORPO METÁLICO EM CHAPA E PERFIS EM AÇO GALVANIZADO COM APLICAÇÃO PINTURA AUTOMOTIVA CINZA FOSCA NA COR RAL9007 (GREY ALUMINIUM).	0.00 m
SE22	ESTRUTURA METÁLICA E TELA DE ARAME GALVANIZADO EM MALHA PARA ALAMBRADO CONFORME DETALHAMENTO	196.75 m

LUMINÁRIAS

CÓD.	DESCRIÇÃO	QTD. (UN)
L02	LUMINÁRIA NOVA COM SPOT CILÍNDRICO LED EM POSTE SOB MEDIDA CONFORME DETALHAMENTO DO PROJETO	13
L03	LUMINÁRIA NOVA TIPO REFLETOR LED MODULAR CONFORME DETALHAMENTO DO PROJETO	48
L05	POSTE VIÁRIO EXISTENTE COM LUMINÁRIA LED	9
L06	LUMINÁRIA EXISTENTE NA PRAÇA E TIPO IP- PA4 COM 1 LUMINÁRIA DECORATIVA LED	2

NOTAS:

1. PROJETO EXECUTIVO, QUALQUER ALTERAÇÃO DEVE SER REALIZADA APENAS PELO AUTOR DO PROJETO, DÚVIDAS E DIVERGÊNCIAS ENTRE O LOCAL E O PROJETO E/OU DECORRENTES DA EXECUÇÃO E INTERFACE ENTRE FORNECEDORES DEVEM SER COMUNICADAS E SOLUCIONADAS EM CONJUNTO COM A SAUERMARTINS;
2. TODAS AS MEDIDAS DEVERÃO SER CONFERIDAS E CONFIRMADAS NA OBRA;
3. COTAS REPRESENTADAS EM METRO NAS ESCALAS 1:1000, 1:500, 1:200, 1:100, 1:50 E 1:25, A PARTIR DAS ESCALAS 1:10 E 1:5 AS COTAS PASSAM A SER INDICADAS EM CENTÍMETROS.
4. COTAS INTERNAS RELATIVAS À SUPERFÍCIE ACABADA;
5. AS COTAS DE NÍVEL CORRESPONDEM AOS LEVANTAMENTOS PLANIALTIMÉTRICOS;
ESTE ARQUIVO DEVE SER LIDO EM CONJUNTO COM TODOS OS DOCUMENTOS DO PROJETO;
6. EM CASO DE AMBIGUIDADE ENTRE DIFERENTES DOCUMENTOS E PROJETOS, OS AUTORES DEVERÃO SER CONSULTADOS, PREVALECENDO AS ESPECIFICAÇÕES DA ARQUITETURA, SALVO QUANDO HOUVER NORMAS ESPECÍFICAS APLICÁVEIS ÀS DEMAIS DISCIPLINAS;
7. EM CASO DE AMBIGUIDADE ENTRE ESPECIFICAÇÕES REPRESENTADAS EM DESENHOS DIFERENTES, PREVALECEM AS REPRESENTADAS EM MAIOR ESCALA;
8. ESTE DOCUMENTO E AS INFORMAÇÕES NELE INCORPORADAS, COMO INSTRUMENTO DE SERVIÇOS PROFISSIONAIS, É PROPRIEDADE DE SAUERMARTINS ARQUITETOS. TODOS OS DIREITOS RESERVADOS AOS AUTORES.

REVISÃO	DESCRIÇÃO	VERIFICADO POR	DATA
R05	Revisão de Projeto Executivo V		14/08/2026

sauermartins

RESPONSÁVEL TÉCNICO
Cássio Sauer CAU 86481-1

AUTORES
Cássio Sauer CAU 86481-1
Elisa T Martins CAU 60498-4

PROJETO TERCEIRIZADO

PROJETO URBANISTICO INTEGRADO - TERRITÓRIO SANTA TEREZA - RS

GOVERNO DO ESTADO RIO GRANDE DO SUL
SECRETARIA DE DESENVOLVIMENTO URBANO E METROPOLITANO

SEDUR - SECRETARIA DE DESENVOLVIMENTO URBANO E METROPOLITANO
DPM - DEPARTAMENTO URBANO E METROPOLITANO
CENTRO ADMINSTRATIVO FERNANDO FERRARI - AV. BORGES DE MEDEIROS, N 1501 -19º ANDAR
BAIRRO PRAIA DE BELAS - PORTO ALEGRE/RS
CEP - 90110-150

DIVISÃO: DEPARTAMENTO URBANO E METROPOLITANO
DIRETORA: TASSIELE FRANCESCON
PROJETO: URBANÍSTICO INTEGRADO - TERRITÓRIO SANTA TEREZA
CHEFE DE DIVISÃO: ISABEL COUTINHO
ENDEREÇO: TERRITÓRIO SANTA TEREZA - PORTO ALEGRE / RS
ETAPA E DISCIPLINA: PROJETO EXECUTIVO DE URBANISMO
ÁREA: 10.101,22m²
CONTEÚDO: TERRENO E
E_PLANTA BAIXA
ESCALA: INDICADA
DATA: 14/08/2026
SÉRIE: PRA
FOLHA: PRA-501
ARQUIVO: RSSEGURO-SEDUR-POA-STZ-EX-ARQ-R3-E-R05

RUA COMPARTILHADA EM PISO DE CONCRETO VARRIDO, COM JUNTAS DE DILATAÇÃO A CADA 3m, A CONSTRUIR

VESTIÁRIOS EM CONCRETO MOLDADO IN LOCO, COM PAREDES DE GABIÃO E CONCRETO CICLÓPICO (VER PRANCHA ESPECÍFICA) ÁREA TOTAL DE 146,52 m², A CONSTRUIR

ESCADA EM CONCRETO MOLDADO IN LOCO COM PISO DE CONCRETO VARRIDO E CORRIMÃO, CONFORME NBR9050, A CONSTRUIR

ESPAÇO PARA HORTA COMUNITÁRIA A CONSTRUIR

ARQUIBANCADA COM LAJE DE CONCRETO ARMADO MOLDADA IN LOCO E PAREDE DE CONCRETO CICLÓPICO A CONSTRUIR (CONFORME DETALHAMENTO DE PROJETO)

HOLOFOTE PARA QUADRA ABERTA A CONSTRUIR

QUADRA DE FUTEBOL ABERTA COM GRAMA SINTÉTICA E PROTEÇÃO COM ALAMBRADO METÁLICO, (VER PRANCHA ESPECÍFICA, A CONSTRUIR

ESCADA EM CONCRETO MOLDADO IN LOCO COM PISO DE CONCRETO E CORRIMÃO, CONFORME NBR9050, A CONSTRUIR

CALÇADA EM PISO DE CONCRETO VARRIDO A CONSTRUIR COM JUNTAS DE DILATAÇÃO A CADA 3m E PISO PODOTÁTIL CENTRAL (CONFORME PLANTA DE PISOS E DETALHAMENTO ESPECÍFICO DE PISO PODOTÁTIL)

CAMINHO EM PISO DE CONCRETO VARRIDO A CONSTRUIR COM JUNTAS DE DILATAÇÃO (CONFORME PLANTA DE PISOS)

MOBILIÁRIO (LIXEIRAS) A CONSTRUIR

LUMINÁRIA EXTERNA A CONSTRUIR


MOBILIÁRIO (BANCOS EM CONCRETO), A CONSTRUIR

PARQUE INFANTIL A CONSTRUIR

ACADEMIA AO AR LIVRE, A CONSTRUIR

LUMINÁRIA NOVA A CONSTRUIR (CONFORME PROJETO DE DETALHAMENTO ESPECÍFICO)

LUMINÁRIA EM BASE DE CONCRETO COM POSTE METÁLICO E 4 HOLOFOTES (CONFORME DETALHAMENTO ESPECÍFICO), SUBSTITUINDO O MODELO AS 4 PÉTALAS EXISTENTES, A CONSTRUIR

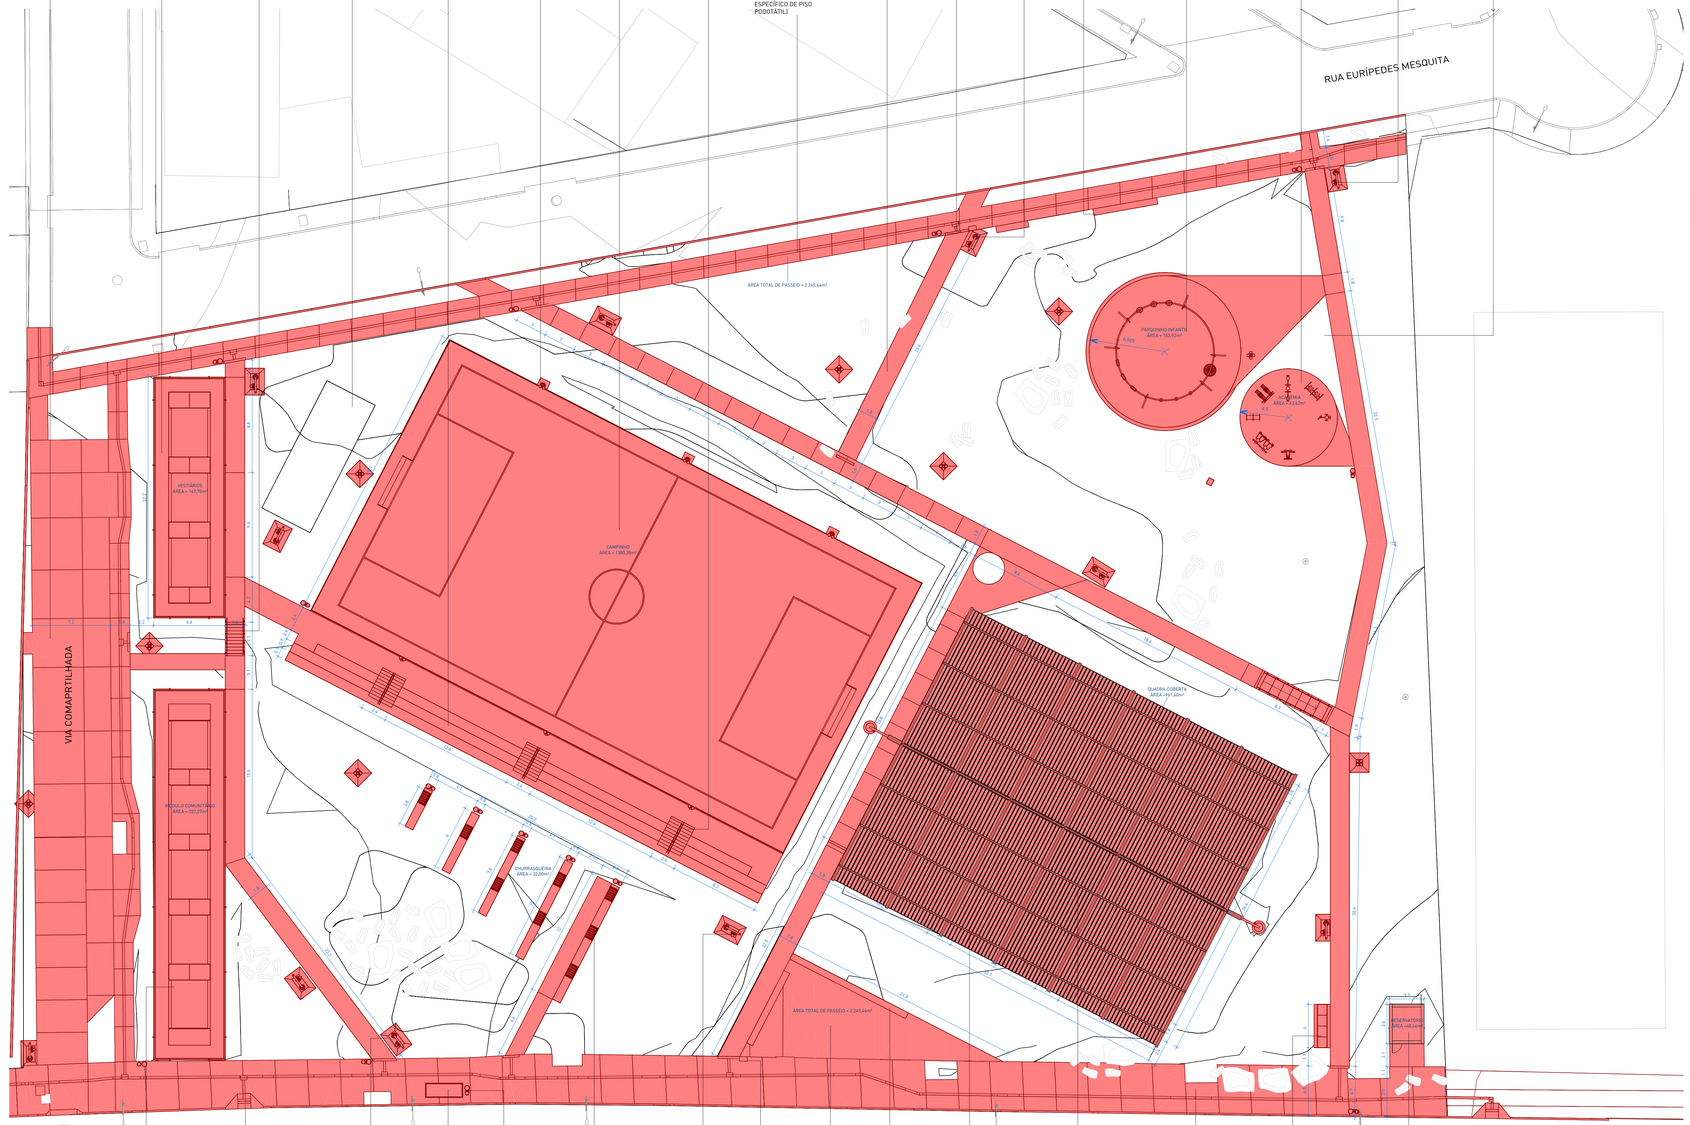

VESTIÁRIOS EM CONCRETO MOLDADO IN LOCO, COM PAREDES DE GABIÃO E CONCRETO CICLÓPICO (VER PRANCHA ARQUITETÔNICA ESPECÍFICA) ÁREA TOTAL DE 225,72m², A CONTRUIR

RAMPA DE ACESSIBILIDADE NO PASSEIO (CONFORME NBR9050), A CONSTRUIR

LUMINÁRIA NOVA A CONSTRUIR (CONFORME PROJETO DE DETALHAMENTO ESPECÍFICO)

PARADA DE ÔNIBUS, CONFORME MODELO NOVO DA PMPA, A CONSTRUIR

MOBILIÁRIO (LIXEIRAS) A CONSTRUIR

ESPAÇO PARA CHURRASQUEIRAS EXTERNAS, COM ESTRUTURA EM CONCRETO MOLDADO NO LOCAL, (VER PRANCHA ARQUITETÔNICA ESPECÍFICA), A CONTRUIR

LUMINÁRIA NOVA A CONSTRUIR (CONFORME PROJETO DE DETALHAMENTO ESPECÍFICO)

MOBILIÁRIO (MAPA TÁTIL), A CONSTRUIR

ESPLANADA EM PISO EM BASALTO IRREGULAR, CONFORME MEMORIAL, A CONSTRUIR

MOBILIÁRIO (BANCOS EM CONCRETO), A CONSTRUIR


ARQUIBANCADA COM LAJE DE CONCRETO ARMADO MOLDADA IN LOCO E PAREDE DE CONCRETO CICLÓPICO A CONSTRUIR (CONFORME DETALHAMENTO DE PROJETO)

QUADRA POLIESPORTIVA COBERTA, PISO EM CONCRETO PINTADO, COM ESTRUTURA METÁLICA E PROTEÇÃO COM ALAMBRADO METÁLICO (VER PRANCHA ARQUITETÔNICA ESPECÍFICA), A CONSTRUIR

CALÇADA EM PISO DE CONCRETO VARRIDO A CONSTRUIR COM JUNTAS DE DILATAÇÃO A CADA 3m E PISO PODOTÁTIL CENTRAL (CONFORME PLANTA DE PISOS E DETALHAMENTO ESPECÍFICO DE PISO PODOTÁTIL)

ÁREA PARA LIXEIRAS, A CONSTRUIR

RESERVATÓRIO MOLDADO NO LOCAL EM CONCRETO APARENTE, A CONSTRUIR

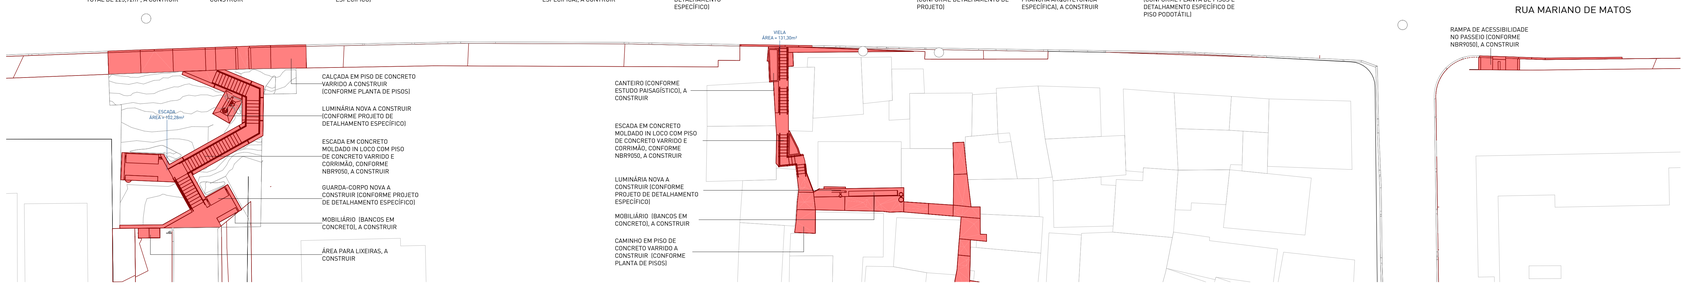

1 | PRAÇA E - PLANTA CONSTRUIR

LEGENDA DE EQUIPAMENTOS

01	ÁREA DE ESTAR COM BANCOS
02	PARQUE INFANTIL
03	ACADEMIA AO AR LIVRE
04	ESPLANADA PARA FEIRAS
05	CAMPO DE FUTEBOL 7 COM GRAMA SINTÉTICA
06	QUADRA POLIESPORTIVA COBERTA
07	RESERVATÓRIO
08	CHURRASQUEIRAS
09	APOIO E VESTIÁRIOS
10	SALAS MULTIUSO E SEDE DA ASSOCIAÇÃO DE MORADORES
11	CONTENÇÃO DO TALUDE E ESCADARIA DE ACESSO A TRAVESSIA 19 DE MARÇO
12	ARQUIBANCADA
13	ESCADA
14	ESCADA ADITIVO

LEGENDA DE CONSTRUIR E DEMOLIR

- CONSTRUÍDO
- DEMOLIDO



TERRENO E | PLANTA DE SITUAÇÃO



ISOMÉTRICA | GERAL

NOTAS:

1. PROJETO EXECUTIVO, QUALQUER ALTERAÇÃO DEVE SER REALIZADA APENAS PELO AUTOR DO PROJETO, DÚVIDAS E DIVERGÊNCIAS ENTRE O LOCAL E O PROJETO E/OU DECORRENTES DA EXECUÇÃO E INTERFACE ENTRE FORNECEDORES DEVEM SER COMUNICADAS E SOLUCIONADAS EM CONJUNTO COM A SAUERMARTINS;
2. TODAS AS MEDIDAS DEVERÃO SER CONFERIDAS E CONFIRMADAS NA OBRA;
3. COTAS REPRESENTADAS EM METRO NAS ESCALAS 1:1000; 1:500; 1:200; 1:100; 1:50 E 1:25, A PARTIR DAS ESCALAS 1:10 E 1:5 AS COTAS PASSAM A SER INDICADAS EM CENTÍMETROS.
4. COTAS INTERNAS RELATIVAS À SUPERFÍCIE ACABADA;
5. AS COTAS DE NÍVEL CORRESPONDEM AOS LEVANTAMENTOS PLANIALTIMÉTRICOS;
ESTE ARQUIVO DEVE SER LIDO EM CONJUNTO COM TODOS OS DOCUMENTOS DO PROJETO;
6. EM CASO DE AMBIGUIDADE ENTRE DIFERENTES DOCUMENTOS E PROJETOS, OS AUTORES DEVERÃO SER CONSULTADOS, PREVALECENDO AS ESPECIFICAÇÕES DA ARQUITETURA, SALVO QUANDO HOUVER NORMAS ESPECÍFICAS APLICÁVEIS ÀS DEMAIS DISCIPLINAS;
7. EM CASO DE AMBIGUIDADE ENTRE ESPECIFICAÇÕES REPRESENTADAS EM DESENHOS DIFERENTES, PREVALECEM AS REPRESENTADAS EM MAIOR ESCALA;
8. ESTE DOCUMENTO E AS INFORMAÇÕES NELE INCORPORADAS, COMO INSTRUMENTO DE SERVIÇOS PROFISSIONAIS, É PROPRIEDADE DE SAUERMARTINS ARQUITETOS. TODOS OS DIREITOS RESERVADOS AOS AUTORES.

REVISÃO	DESCRIÇÃO	VERIFICADO POR	DATA
R05	Revisão de Projeto Executivo V		14/08/2026

RESPONSÁVEL TÉCNICO
Cássio Sauer CAU 86481-1

sauermartins

AUTORES
Cássio Sauer CAU 86481-1
Elisa T Martins CAU 60498-4

PROJETO TERCEIRIZADO

PROJETO URBANISTICO INTEGRADO - TERRITÓRIO SANTA TEREZA - RS


GOVERNO DO ESTADO
RIO GRANDE DO SUL
SECRETARIA DE DESENVOLVIMENTO URBANO E METROPOLITANO

SEDUR - SECRETARIA DE DESENVOLVIMENTO URBANO E METROPOLITANO

DPM - DEPARTAMENTO URBANO E METROPOLITANO

CENTRO ADMINISTRATIVO FERNANDO FERRARI - AV. BORGES DE MEDEIROS, N.1501 -19º ANDAR
BAIRRO PRAIA DE BELAS - PORTO ALEGRE/RS
CEP - 90110-150

DIVISÃO: DEPARTAMENTO URBANO E METROPOLITANO	DIRETORA: TASSIELE FRANCESCON
PROJETO: URBANISTICO INTEGRADO - TERRITÓRIO SANTA TEREZA	CHEFE DE DIVISÃO: ISABEL COUTINHO
ENDEREÇO: TERRITÓRIO SANTA TEREZA - PORTO ALEGRE / RS	
ETAPA E DISCIPLINA: PROJETO EXECUTIVO DE URBANISMO	ÁREA: 10.101,22 m²m²
CONTEÚDO: TERRENO E E_ CONSTRUIR	
ESCALA: INDICADA	DATA: 14/08/2026
SÉRIE: PRA	FOLHA: PRA-505
ARQUIVO: RSSEGURO-SEDUR-POA-STZ-EX-ARQ-R3-E-R05	

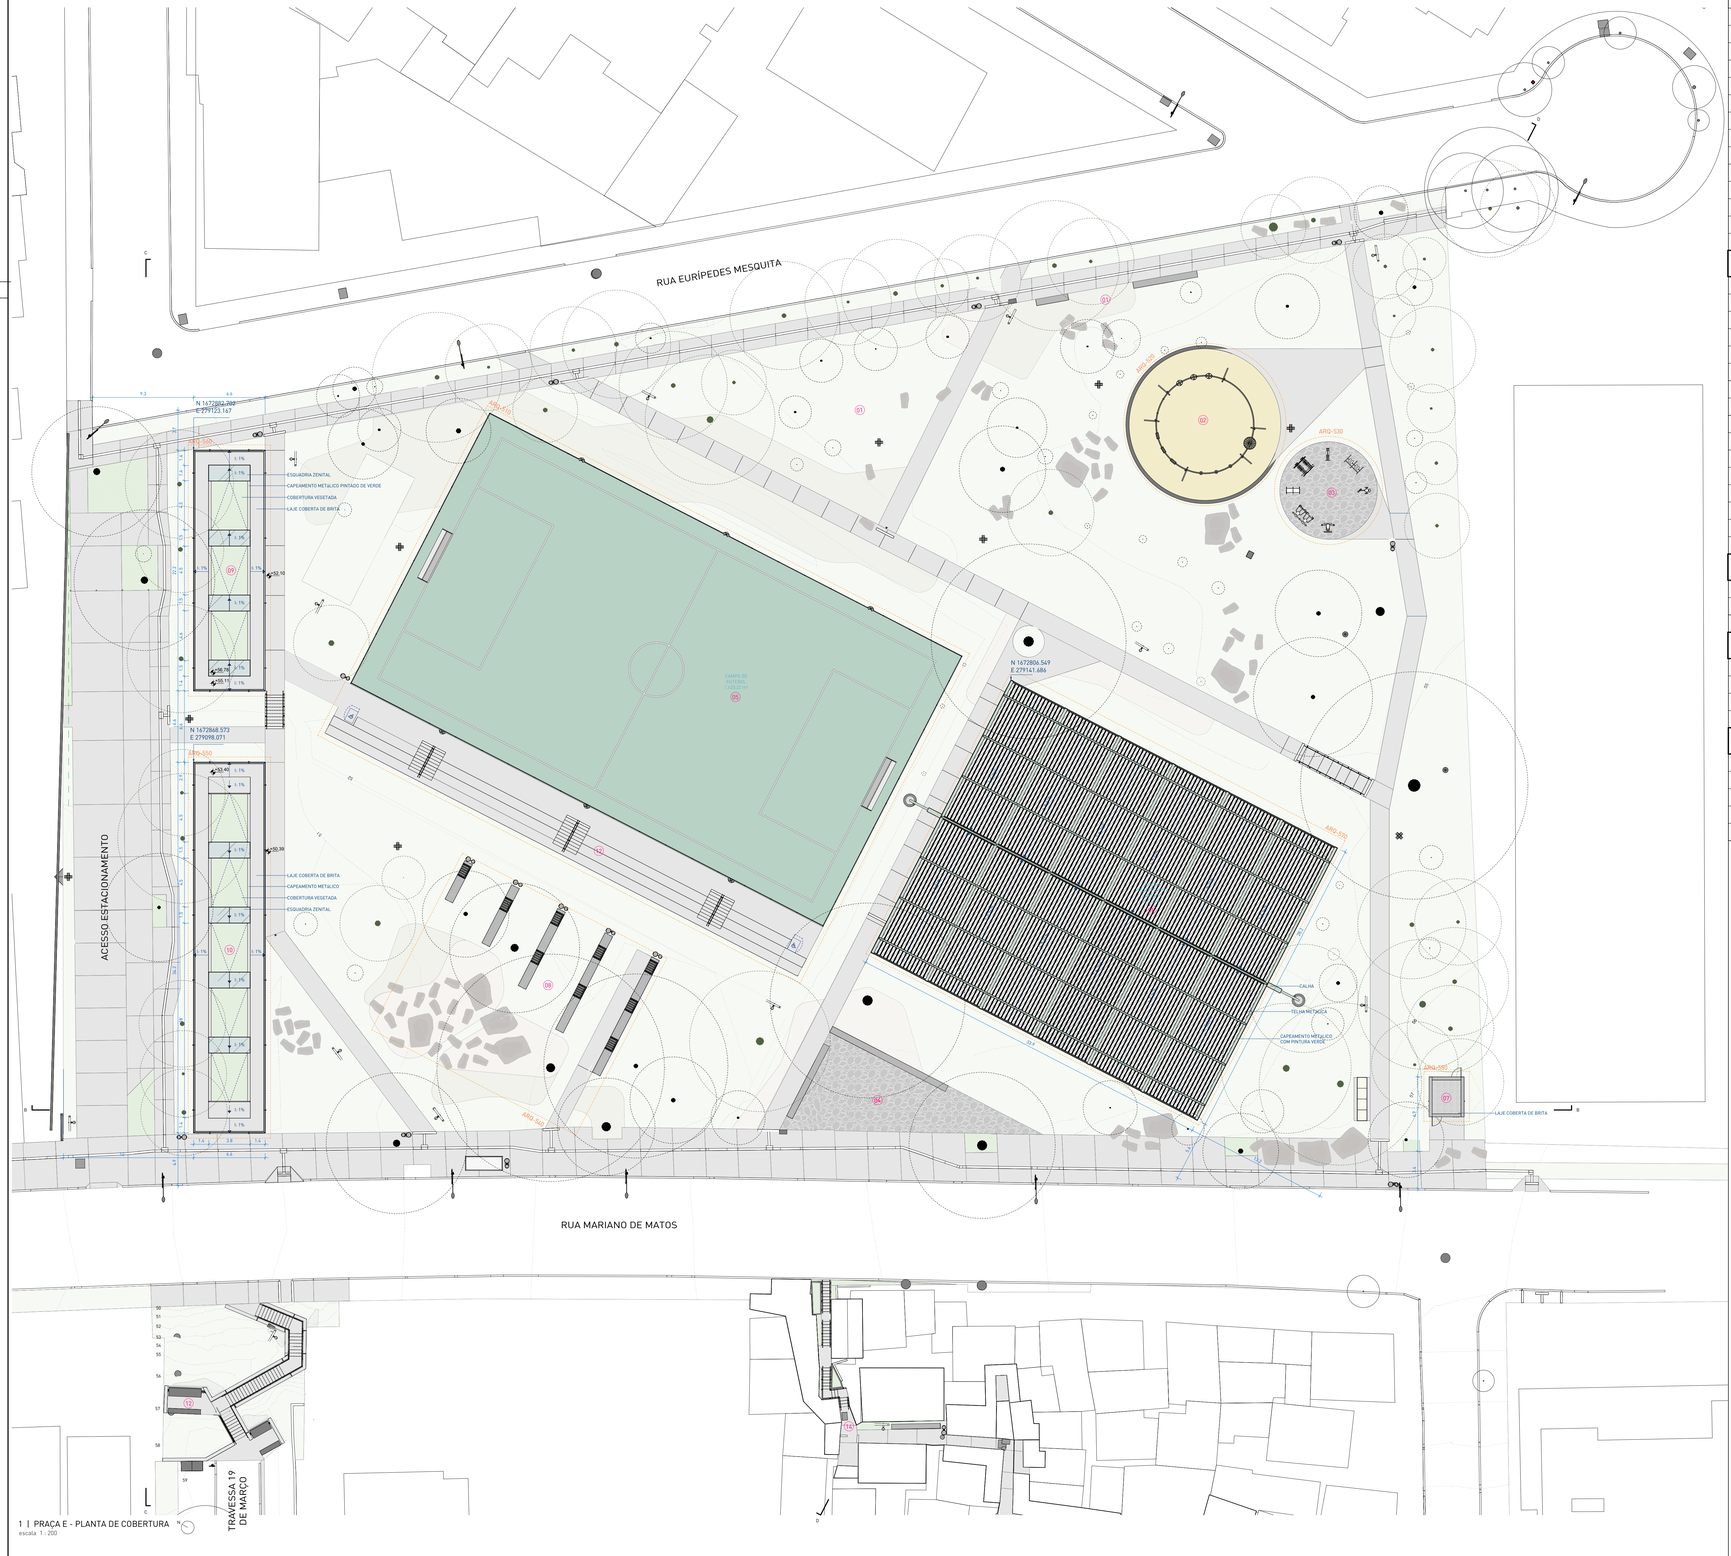

1 | PRAÇA E - PLANTA DE COBERTURA
escala 1 : 200

LEGENDA DE EQUIPAMENTOS

01	ÁREA DE ESTAR COM BANCOS
02	PARQUE INFANTIL
03	ACADEMIA AO AR LIVRE
04	ESPLANADA PARA FEIRAS
05	CAMPO DE FUTEBOL 7 COM GRAMA SINTÉTICA
06	QUADRA POLIESPORTIVA COBERTA
07	RESERVATÓRIO
08	CHURRASQUEIRAS
09	APOIO E VESTIÁRIOS
10	SALAS MULTIUSO E SEDE DA ASSOCIAÇÃO DE MORADORES
11	CONTENÇÃO DO TALUDE E ESCADARIA DE ACESSO A TRAVESSIA 19 DE MARÇO
12	ARQUIBANCADA
13	ESCADA
14	ESCADA ADITIVO

LEGENDA PARA PLANTAS DE PRAÇAS E EQUIPAMENTOS

- AREIÃO
- PISO BASALTO
- GRAMA
- GRAMA SINTÉTICA
- ASFALTO
- CONCRETO
- PISO EM CONCRETO
- CONCRETO PINTADO
- CANTEIRO A | NÃO-ROçADAS COM PLANTIO DE ESPÉCIES HERBÁCEAS E ARBUSTIVAS
- CANTEIRO B | NÃO-ROçADAS COM SEMEADURA DE ESPÉCIES CAMPESTRES
- CANTEIRO C | MUDAS PLANTADAS E MULCH DE BRITA
- CANTEIRO D | JARDIM DE CHUVA
- CANTEIRO F | ÁREA ROÇADA
- CANTEIRO G | CAMINHOS DE SAIBRO
- ÁRVORE EXISTENTE
- ÁRVORE PROPOSTA

LEGENDA DE INSTALAÇÕES

- ESGOTO SANITÁRIO (ES) EXISTENTE
- BOCA DE LOBO (BL) E CAIXA DE INSPEÇÃO (PV) EXISTENTE
- LIXEIRA URBANA PROPOSTA

LEGENDA DE ANOTAÇÕES


- INDICAÇÃO DE INCLINAÇÃO NO SENTIDO DE SUBIDA
- ROTA ACESSÍVEL PARA PCD
- SENTIDO DE CAIMENTO DOS PISOS
- JUNTA DE DILATAÇÃO

LEGENDA DE SÍMBOLO/CÓDIGO TAG

CÓDIGO TAG	ELEMENTO	SÍMBOLO
PI	PISO	
SE	ELEMENTOS DE SERRALHERIA FEITO SOB MEDIDA	n/e
MB	MOBILIÁRIO DE CONCRETO/MADEIRA SOB MEDIDA E/OU PRODUTO PRONTO CONFORME ESPECIFICAÇÃO	n/e
L	LUMINÁRIAS PRAÇAS E VIAS	n/e



TERRENO E | PLANTA DE SITUAÇÃO

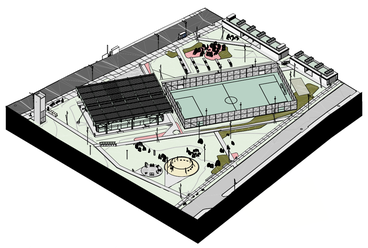

ISOMÉTRICA GERAL | SEM ÁRVORES

NOTAS:

1. PROJETO EXECUTIVO, QUALQUER ALTERAÇÃO DEVE SER REALIZADA APENAS PELO AUTOR DO PROJETO. DÚVIDAS E DIVERGÊNCIAS ENTRE O LOCAL E O PROJETO E/OU DECORRENTES DA EXECUÇÃO E INTERFACE ENTRE FORNECEDORES DEVEM SER COMUNICADAS E SOLUCIONADAS EM CONJUNTO COM A SAUERMARTINS;
2. TODAS AS MEDIDAS DEVERÃO SER CONFERIDAS E CONFIRMADAS NA OBRA;
3. COTAS REPRESENTADAS EM METRO NAS ESCALAS 1:1000; 1:500; 1:200; 1:100; 1:50 E 1:25, A PARTIR DAS ESCALAS 1:10 E 1:5 AS COTAS PASSAM A SER INDICADAS EM CENTÍMETROS;
4. COTAS INTERNAS RELATIVAS À SUPERFÍCIE ACABADA;
5. AS COTAS DE NÍVEL CORRESPONDEM AOS LEVANTAMENTOS PLANIALTIMÉTRICOS;
ESTE ARQUIVO DEVE SER LIDO EM CONJUNTO COM TODOS OS DOCUMENTOS DO PROJETO;
6. EM CASO DE AMBIGUIDADE ENTRE DIFERENTES DOCUMENTOS E PROJETOS, OS AUTORES DEVERÃO SER CONSULTADOS, PREVALECENDO AS ESPECIFICAÇÕES DA ARQUITETURA, SALVO QUANDO HOUVER NORMAS ESPECÍFICAS APLICÁVEIS ÀS DEMAIS DISCIPLINAS;
7. EM CASO DE AMBIGUIDADE ENTRE ESPECIFICAÇÕES REPRESENTADAS EM DESENHOS DIFERENTES, PREVALECEM AS REPRESENTADAS EM MAIOR ESCALA;
8. ESTE DOCUMENTO E AS INFORMAÇÕES NELE INCORPORADAS, COMO INSTRUMENTO DE SERVIÇOS PROFISSIONAIS, É PROPRIEDADE DE SAUERMARTINS ARQUITETOS. TODOS OS DIREITOS RESERVADOS AOS AUTORES.

REVISÃO	DESCRIÇÃO	VERIFICADO POR	DATA
R05	Revisão de Projeto Executivo V		14/08/2026

RESPONSÁVEL TÉCNICO
Cássio Sauer CAU 86481-1

sauermartins

AUTORES
Cássio Sauer CAU 86481-1
Elisa T Martins CAU 60498-4

PROJETO TERCEIRIZADO

PROJETO URBANISTICO INTEGRADO - TERRITÓRIO SANTA TEREZA - RS

GOVERNO DO ESTADO
RIO GRANDE DO SUL
SECRETARIA DE DESENVOLVIMENTO URBANO E METROPOLITANO

SEDUR - SECRETARIA DE DESENVOLVIMENTO URBANO E METROPOLITANO

DPM - DEPARTAMENTO URBANO E METROPOLITANO


CENTRO ADMINISTRATIVO FERNANDO FERRARI - AV. BORGES DE MEDEIROS, N.1501 -19º ANDAR
BAIRRO PRAIA DE BELAS - PORTO ALEGRE/RS
CEP - 90110-150

DIVISÃO: DEPARTAMENTO URBANO E METROPOLITANO	DIRETORA: TASSIELE FRANCESCON
PROJETO: URBANÍSTICO INTEGRADO - TERRITÓRIO SANTA TEREZA	CHEFE DE DIVISÃO: ISABEL COUTINHO
ENDEREÇO: TERRITÓRIO SANTA TEREZA - PORTO ALEGRE / RS	
ETAPA E DISCIPLINA: PROJETO EXECUTIVO DE URBANISMO	ÁREA: 10.101,22m²

CONTEÚDO
TERRENO E
E_PLANTA DE COBERTURA

ESCALA	DATA	SÉRIE	FOLHA
INDICADA	14/08/2026	PRA	PRA-502

ARQUIVO: RSSEGURO-SEDUR-POA-STZ-EX-ARQ-R3-E-R05

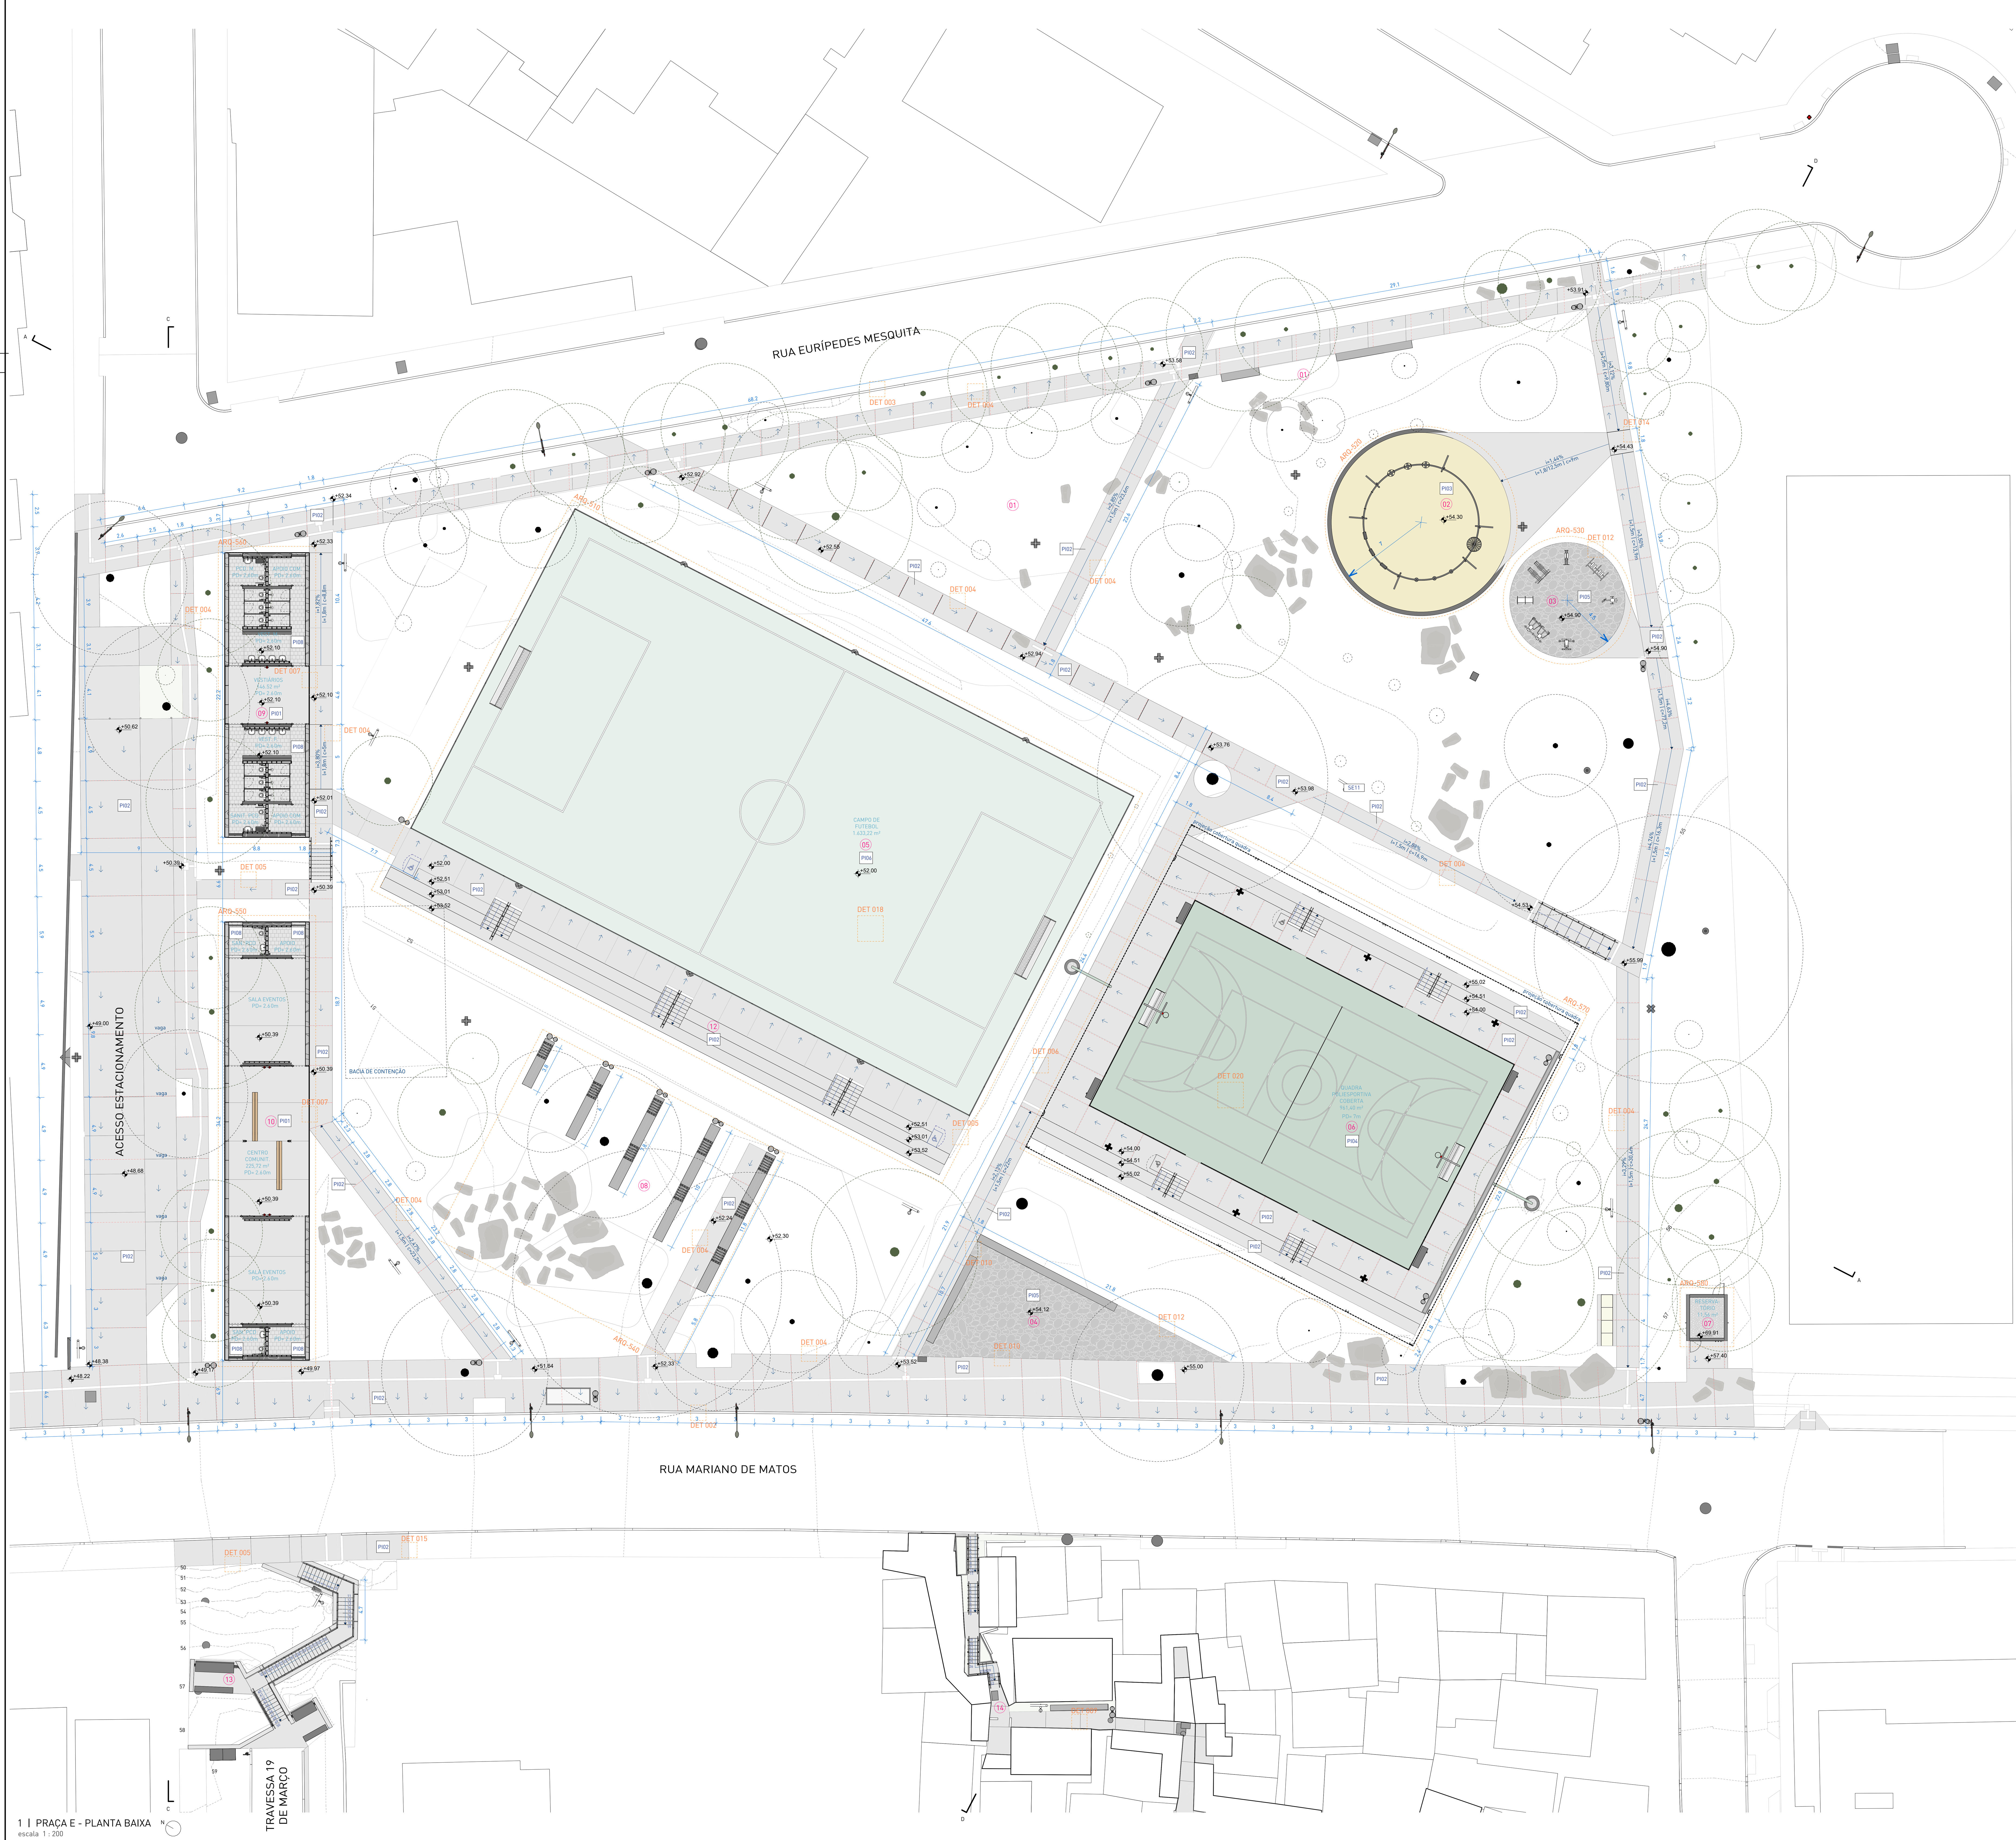

1 | PRAÇA E - PLANTA BAIXA
escala 1 : 200

LEGENDA DE EQUIPAMENTOS

- 01 ÁREA DE ESTAR COM BANCOS
- 02 PARQUE INFANTIL
- 03 ACADEMIA AO AR LIVRE
- 04 ESPLANADA PARA FEIRAS
- 05 CAMPO DE FUTEBOL 7 COM GRAMA SINTÉTICA
- 06 QUADRA POLIESPORTIVA COBERTA
- 07 RESERVATÓRIO
- 08 CHURRASQUEIRAS
- 09 APOIO E VESTIÁRIOS
- 10 SALAS MULTIUSO E SEDE DA ASSOCIAÇÃO DE MORADORES
- 11 CONTENÇÃO DO TALUDE E ESCADARIA DE ACESSO A TRAVESSIA 19 DE MARÇO
- 12 ARQUIBANCADA
- 13 ESCADA
- 14 ESCADA ADITIVO

LEGENDA PARA PLANTAS DE PRAÇAS E EQUIPAMENTOS

- AREIÃO
- PISO BASALTO
- GRAMA
- GRAMA SINTÉTICA
- ASFALTO
- CONCRETO
- PISO EM CONCRETO
- CONCRETO PINTADO
- CANTEIRO A | NãO-ROçADAS COM PLANTIO DE ESPéCIES HERBáCEAS E ARBUSTIVAS
- CANTEIRO B | NãO-ROçADAS COM SEMEADURA DE ESPéCIES CAMPESTRES
- CANTEIRO C | MUDAS PLANTADAS E MULCH DE BRITA
- CANTEIRO D | JARDIM DE CHUVA
- CANTEIRO F | ÁREA ROÇADA
- CANTEIRO G | CAMINHOS DE SAIBRO
- ÁRVORE EXISTENTE
- ÁRVORE PROPOSTA

LEGENDA DE INSTALAÇÕES

- ESGOTO SANITÁRIO (ES) EXISTENTE
- BOCA DE LOBO (BL) E CAIXA DE INSPEÇÃO (PV) EXISTENTE
- LIXEIRA URBANA PROPOSTA

LEGENDA DE ANOTAÇÕES

- INDICAÇÃO DE INCLINAÇÃO NO SENTIDO DE SUBIDA
- ROTA ACESSÍVEL PARA PCD
- SENTIDO DE CAIMENTO DOS PISOS
- JUNTA DE DILATAÇÃO

LEGENDA DE SÍMBOLO/CÓDIGO TAG

CÓDIGO TAG	ELEMENTO	SÍMBOLO
PI	PISO	☐
SE	ELEMENTOS DE SERRALHERIA FEITO SOB MEDIDA	n/e
MB	MOBILIÁRIO DE CONCRETO/MADEIRA SOB MEDIDA E/OU PRODUTO PRONTO CONFORME ESPECIFICAÇÃO	n/e
L	LUMINÁRIAS PRAÇAS E VIAS	n/e

PISOS

CÓD.	DESCRIÇÃO	QTD. (m²)
PI02	PISO EM CONCRETO VARRIDO PARA ÁREA EXTERNA / SISTEMA EXECUTADO EM CONCRETO ARMADO USINADO / ACABAMENTO ANTIDERRAPANTE TIPO VARRIDO / VASSOURADO / JUNTAS DE DILATAÇÃO RETAS SERRADAS CONFORME PAGINAÇÃO DO PROJETO	938.02 m²
PI03	PISO EM AREIÃO PARA ÁREA EXTERNA E QUADRAS ESPORTIVAS / PAVIMENTO PERMEÁVEL EM AREIA COMPACTADA COM ESPESSURA MÍNIMA DE 30cm SOBRE BASE DRENANTE EM BRITA COMPACTADA / GRANULOMETRIA PARA QUADRA ESPORTIVA DEVE SER MENOR DO QUE 1,00mm / AREIA NATUAL LAVADA E PENEIRADA, LIVRE DE IMPUREZAS, MATERIAIS CORTANTES OU RESÍDUOS.	153.94 m²
PI05	PISO EM PEDRA NATURAL BASALTO IRREGULAR PARA ÁREA EXTERNA / PISO EM PEDRA NATURAL DE RETALHÕES DE BASALTO TIPO "FLOR DE CAMOMILA", COM ESPESSURA ENTRE 8cm E 10cm, ASSENTADOS SOBRE BASE DE CIMENTO E AREIA. NAS ÁREAS EXECUTADAS SOBRE LAJE DE CONCRETO, ESPESSURA TOTAL 5cm	181.68 m²
PI06	GRAMA SINTÉTICA PARA A PRÁTICA ESPORTIVA DE ALTO DESEMPENHO / MONOFILAMENTOS DE POLIETILENO DE ALTA RESISTÊNCIA À ABRASÃO E AOS RAIOS UV NA COR VERDE COM DEMARCAÇÕES EM BRANCO NO MESMO MATERIAL, COM ALTURA MÍNIMA DE 60mm.	1380.28 m²

MEIO-FIO


CÓD.	DESCRIÇÃO	FASE	QTD. (m)
MF01	MEIO-FIO DE CONCRETO PRÉ-MOLDADO / CONCRETO APARENTE SEM PINTURA 15X30X100 CM	Construção nova	111.89 m
MF01	MEIO-FIO DE CONCRETO PRÉ-MOLDADO / CONCRETO APARENTE SEM PINTURA 15X30X100 CM	Existente	87.7 m

PISO TÁTIL

ITEM	DESCRIÇÃO	QTD. (M)
ALERTA	PISO TÁTIL DE ALERTA EM PLACAS PRÉ-FABRICADAS DE CONCRETO, PIGMENTADAS NA MASSA NA COR AMARELA, DIMENSÕES 25 × 25 cm, ESPESSURA DE 2,5 cm	18.02 m



TERRENO E | PLANTA DE SITUAÇÃO

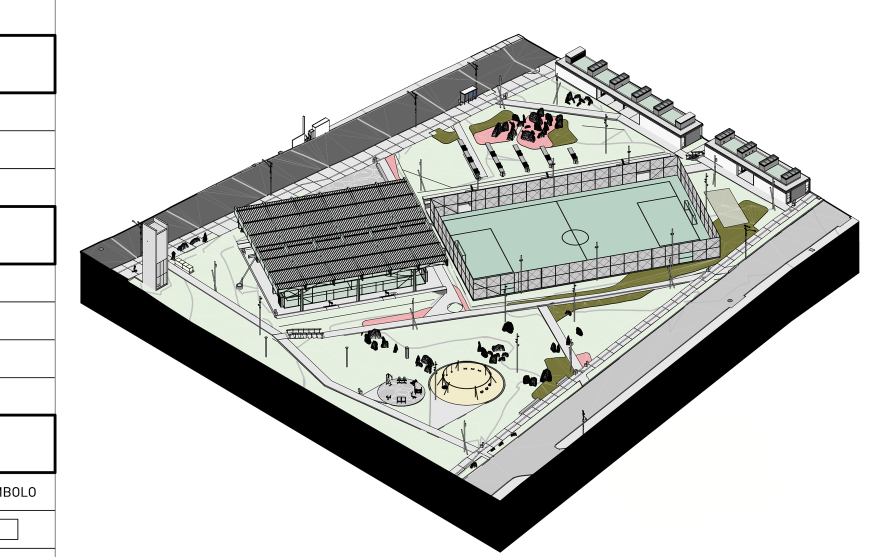

ISOMÉTRICA | GERAL

NOTAS:

1. PROJETO EXECUTIVO, QUALQUER ALTERAÇÃO DEVE SER REALIZADA APENAS PELO AUTOR DO PROJETO, DÚVIDAS E DIVERGÊNCIAS ENTRE O LOCAL E O PROJETO E/OU DECORRENTES DA EXECUÇÃO E INTERFACE ENTRE FORNECEDORES DEVEM SER COMUNICADAS E SOLUCIONADAS EM CONJUNTO COM A SAUERMARTINS;
2. TODAS AS MEDIDAS DEVERÃO SER CONFERIDAS E CONFIRMADAS NA OBRA;
3. COTAS REPRESENTADAS EM METRO NAS ESCALAS 1:1000, 1:500, 1:200, 1:100, 1:50 E 1:25, A PARTIR DAS ESCALAS 1:10 E 1:5 AS COTAS PASSAM A SER INDICADAS EM CENTÍMETROS.
4. COTAS INTERNAS RELATIVAS À SUPERFÍCIE ACABADA;
5. AS COTAS DE NÍVEL CORRESPONDEM AOS LEVANTAMENTOS PLANIALTIMÉTRICOS;
ESTE ARQUIVO DEVE SER LIDO EM CONJUNTO COM TODOS OS DOCUMENTOS DO PROJETO;
6. EM CASO DE AMBIGUIDADE ENTRE DIFERENTES DOCUMENTOS E PROJETOS, OS AUTORES DEVERÃO SER CONSULTADOS, PREVALECENDO AS ESPECIFICAÇÕES DA ARQUITETURA, SALVO QUANDO HOUVER NORMAS ESPECÍFICAS APLICÁVEIS ÀS DEMAIS DISCIPLINAS;
7. EM CASO DE AMBIGUIDADE ENTRE ESPECIFICAÇÕES REPRESENTADAS EM DESENHOS DIFERENTES, PREVALECEM AS REPRESENTADAS EM MAIOR ESCALA;
8. ESTE DOCUMENTO E AS INFORMAÇÕES NELE INCORPORADAS, COMO INSTRUMENTO DE SERVIÇOS PROFISSIONAIS, É PROPRIEDADE DE SAUERMARTINS ARQUITETOS. TODOS OS DIREITOS RESERVADOS AOS AUTORES.

REVISÃO	DESCRIÇÃO	VERIFICADO POR	DATA
R05	Revisão de Projeto Executivo V		14/08/2026

sauermartins

RESPONSÁVEL TÉCNICO
Cássio Sauer CAU 86481-1

AUTORES
Cássio Sauer CAU 86481-1
Elisa T Martins CAU 60498-4

PROJETO TERCEIRIZADO

PROJETO URBANISTICO INTEGRADO - TERRITÓRIO SANTA TEREZA - RS

GOVERNO DO ESTADO RIO GRANDE DO SUL
SECRETARIA DE DESENVOLVIMENTO URBANO E METROPOLITANO

SEDUR - SECRETARIA DE DESENVOLVIMENTO URBANO E METROPOLITANO


DPM - DEPARTAMENTO URBANO E METROPOLITANO

CENTRO ADMINSTRATIVO FERNANDO FERRARI - AV. BORGES DE MEDEIROS, N 1501 -19º ANDAR
BAIRRO PRAIA DE BELAS - PORTO ALEGRE/RS
CEP - 90110-150

DIVISÃO: DEPARTAMENTO URBANO E METROPOLITANO
DIRETORA: TASSIELE FRANCESCON
PROJETO: URBANÍSTICO INTEGRADO - TERRITÓRIO SANTA TEREZA
CHEFE DE DIVISÃO: ISABEL COUTINHO
ENDEREÇO: TERRITÓRIO SANTA TEREZA - PORTO ALEGRE / RS
ETAPA E DISCIPLINA: PROJETO EXECUTIVO DE URBANISMO
ÁREA: 10.101,22m²
CONTEÚDO: TERRENO E

E_PLANTA DE PISOS

ESCALA: INDICADA
DATA: 14/08/2026
SÉRIE: PRA
FOLHA: PRA-503
ARQUIVO: RSSEGURO-SEDUR-POA-STZ-EX-ARQ-R3-E-R05

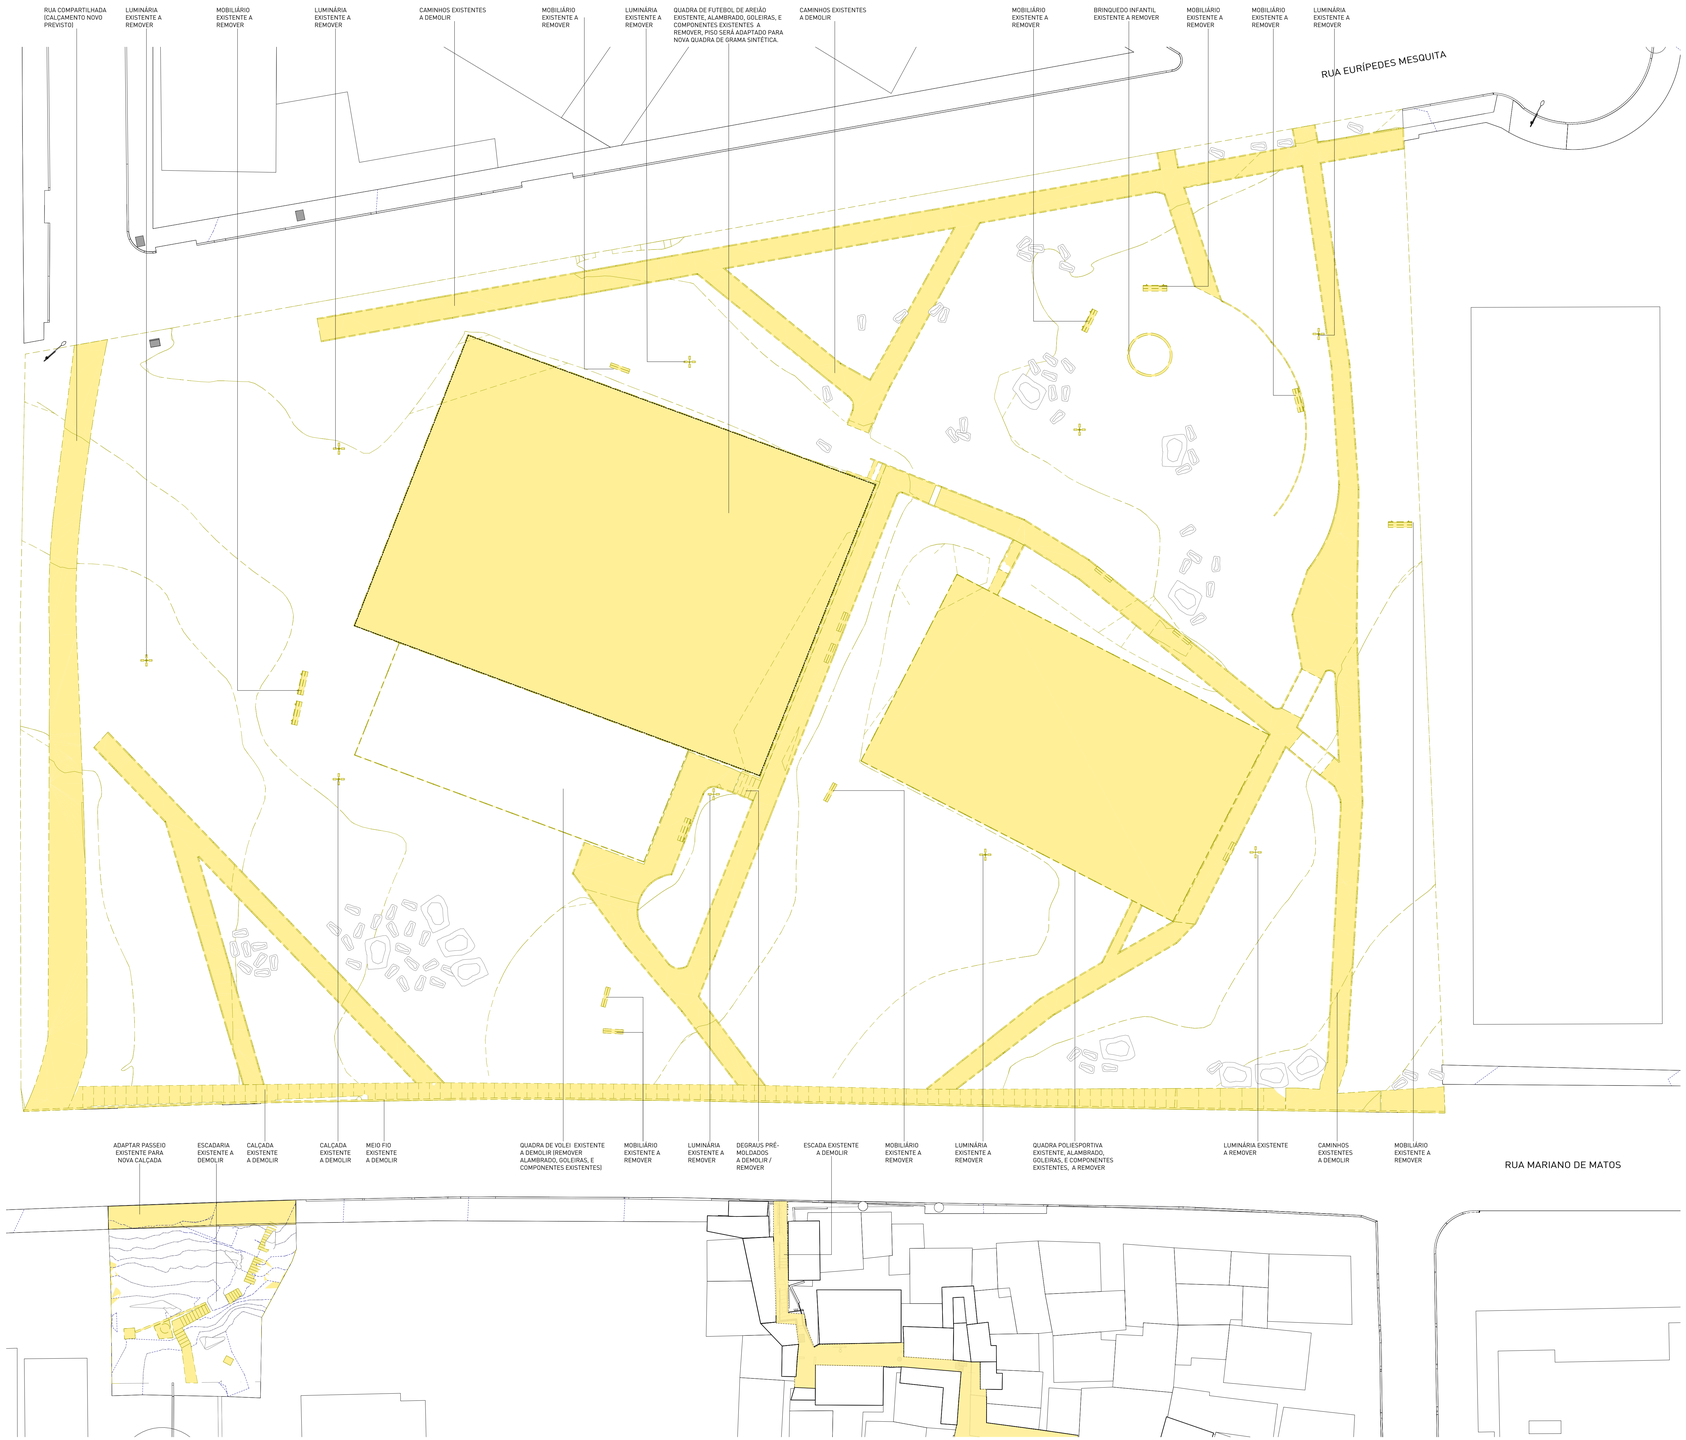

1 | PRAÇA E - PLANTA DEMOLIR

LEGENDA DE EQUIPAMENTOS


01	ÁREA DE ESTAR COM BANCOS
02	PARQUE INFANTIL
03	ACADEMIA AO AR LIVRE
04	ESPLANADA PARA FEIRAS
05	CAMPO DE FUTEBOL 7 COM GRAMA SINTÉTICA
06	QUADRA POLIESPORTIVA COBERTA
07	RESERVATÓRIO
08	CHURRASQUEIRAS
09	APOIO E VESTIÁRIOS
10	SALAS MULTIUSO E SEDE DA ASSOCIAÇÃO DE MORADORES
11	CONTENÇÃO DO TALUDE E ESCADARIA DE ACESSO A TRAVESSIA 19 DE MARÇO
12	ARQUIBANCADA
13	ESCADA
14	ESCADA ADITIVO

LEGENDA DE CONSTRUIR E DEMOLIR

- CONSTRUÍDO
- DEMOLIDO



TERRENO E | PLANTA DE SITUAÇÃO

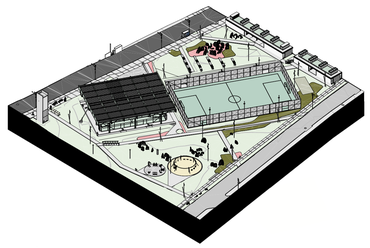

ISOMÉTRICA | GERAL

NOTAS:

1. PROJETO EXECUTIVO, QUALQUER ALTERAÇÃO DEVE SER REALIZADA APENAS PELO AUTOR DO PROJETO. DÚVIDAS E DIVERGÊNCIAS ENTRE O LOCAL E O PROJETO E/OU DECORRENTES DA EXECUÇÃO E INTERFACE ENTRE FORNECEDORES DEVEM SER COMUNICADAS E SOLUCIONADAS EM CONJUNTO COM A SAUERMARTINS;
2. TODAS AS MEDIDAS DEVERÃO SER CONFERIDAS E CONFIRMADAS NA OBRA;
3. COTAS REPRESENTADAS EM METRO NAS ESCALAS 1:1000, 1:500, 1:200, 1:100, 1:50 E 1:25, A PARTIR DAS ESCALAS 1:10 E 1:5 AS COTAS PASSAM A SER INDICADAS EM CENTÍMETROS.
4. COTAS INTERNAS RELATIVAS A SUPERFÍCIE ACABADA;
5. AS COTAS DE NÍVEL CORRESPONDEM AOS LEVANTAMENTOS PLANIALTIMÉTRICOS;
ESTE ARQUIVO DEVE SER LIDO EM CONJUNTO COM TODOS OS DOCUMENTOS DO PROJETO;
6. EM CASO DE AMBIGUIDADE ENTRE DIFERENTES DOCUMENTOS E PROJETOS, OS AUTORES DEVERÃO SER CONSULTADOS, PREVALECENDO AS ESPECIFICAÇÕES DA ARQUITETURA, SALVO QUANDO HOUVER NORMAS ESPECÍFICAS APLICÁVEIS AS DEMAIS DISCIPLINAS;
7. EM CASO DE AMBIGUIDADE ENTRE ESPECIFICAÇÕES REPRESENTADAS EM DESENHOS DIFERENTES, PREVALECEM AS REPRESENTADAS EM MAIOR ESCALA;
8. ESTE DOCUMENTO E AS INFORMAÇÕES NELE INCORPORADAS, COMO INSTRUMENTO DE SERVIÇOS PROFISSIONAIS, É PROPRIEDADE DE SAUERMARTINS ARQUITETOS. TODOS OS DIREITOS RESERVADOS AOS AUTORES.

REVISÃO	DESCRIÇÃO	VERIFICADO POR	DATA
R05	Revisão de Projeto Executivo V		14/08/2026

RESPONSÁVEL TÉCNICO
Cássio Sauer CAU 86481-1

sauermartins

AUTORES
Cássio Sauer CAU 86481-1
Elisa T Martins CAU 60498-4

PROJETO TERCEIRIZADO

PROJETO URBANISTICO INTEGRADO - TERRITÓRIO SANTA TEREZA - RS

GOVERNO DO ESTADO
RIO GRANDE DO SUL
SECRETARIA DE DESENVOLVIMENTO URBANO E METROPOLITANO

SEDUR - SECRETARIA DE DESENVOLVIMENTO URBANO E METROPOLITANO

DPM - DEPARTAMENTO URBANO E METROPOLITANO

CENTRO ADMINISTRATIVO FERNANDO FERRARI - AV. BORGES DE MEDEIROS, N 1501 -19º ANDAR
BAIRRO PRAIA DE BELAS - PORTO ALEGRE/RS
CEP - 90110-150

DIVISÃO: DEPARTAMENTO URBANO E METROPOLITANO	DIRETORA: TASSIELE FRANCESCON
PROJETO: URBANÍSTICO INTEGRADO - TERRITÓRIO SANTA TEREZA	CHEFE DE DIVISÃO: ISABEL COUTINHO
ENDEREÇO: TERRITÓRIO SANTA TEREZA - PORTO ALEGRE / RS	
ETAPA E DISCIPLINA: PROJETO EXECUTIVO DE URBANISMO	ÁREA: 10.101,22m²

CONTEÚDO
TERRENO E
E_A DEMOLIR

ESCALA	DATA	SÉRIE	FOLHA
INDICADA	14/08/2026	PRA	PRA-504

ARQUIVO: RSSEGURO-SEDUR-POA-STZ-EX-ARQ-R3-E-R05

SUBSTITUIR LUMINÁRIA EXISTENTE L01 TIPO PÉTALA - POSTE ALTO POR LUMINÁRIA NOVA L03 TIPO REFLETOR LED MODULAR EM POSTE

SUBSTITUIR LUMINÁRIA EXISTENTE L01 TIPO PÉTALA - POSTE ALTO POR LUMINÁRIA NOVA L03 TIPO REFLETOR LED MODULAR EM POSTE

SUBSTITUIR LUMINÁRIA EXISTENTE L01 TIPO PÉTALA - POSTE ALTO POR LUMINÁRIA NOVA L03 TIPO REFLETOR LED MODULAR EM POSTE

RUA EURÍPEDES MESQUITA

RUA MARIANO DE MATOS

ACESSO ESTACIONAMENTO

TRAVESSA 19 DE MARÇO

LUMINÁRIAS DA QUADRA VER PROJETO ESPECÍFICO

BACIA DE CONTENÇÃO

N 1672874.077 E 279127.096
N 1672861.754 E 279126.774
N 1672865.489 E 279116.468
N 1672870.884 E 279101.367
N 1672868.356 E 279100.585
N 1672843.966 E 279081.188
N 1672862.271 E 279063.357
N 1672832.786 E 279080.823
N 1672836.271 E 279055.594
N 1672848.669 E 279148.269
N 1672822.927 E 279170.893
N 1672827.928 E 279154.855
N 1672812.882 E 279169.655
N 1672815.164 E 279151.786
N 1672797.471 E 279150.392
N 1672810.879 E 279104.988
N 1672796.322 E 279192.427
N 1672795.453 E 279174.623
N 1672768.279 E 279146.762
N 1672763.222 E 279131.559

1 | PRAÇA E - PLANTA BAIXA
escala 1 : 200

LEGENDA DE EQUIPAMENTOS

01	ÁREA DE ESTAR COM BANCOS
02	PARQUE INFANTIL
03	ACADEMIA AO AR LIVRE
04	ESPLANADA PARA FEIRAS
05	CAMPO DE FUTEBOL 7 COM GRAMA SINTÉTICA
06	QUADRA POLIESPORTIVA COBERTA
07	RESERVATÓRIO
08	CHURRASQUEIRAS
09	APOIO E VESTIÁRIOS
10	SALAS MULTIUSO E SEDE DA ASSOCIAÇÃO DE MORADORES
11	CONTENÇÃO DO TALUDE E ESCADARIA DE ACESSO A TRAVESSIA 19 DE MARÇO
12	ARQUIBANCADA
13	ESCADA
14	ESCADA ADITIVO

LEGENDA DE CORES ILUMINAÇÃO

- POSTES COM LUMINÁRIAS A MANTER
- POSTES COM LUMINÁRIAS A CONSTRUIR
- POSTES COM LUMINÁRIAS A DEMOLIR

SERRALHERIA - LUMINÁRIAS


CÓD.	DESCRIÇÃO	QTD.
SE13	POSTE METÁLICO EM AÇO GALVANIZADO PARA RECEBIMENTO LUMINÁRIA L02	13
SE13	POSTE METÁLICO PARA LUMINÁRIA EM AÇO GALVANIZADO / Ø150 MM / H=9000 MM	15

TABELA DE LUMINÁRIAS

CÓD.	DESCRIÇÃO	QTD (unid.)
L01	LUMINÁRIA EXISTENTE TIPO PÉTALA - POSTE ALTO	9
L02	LUMINÁRIA NOVA COM SPOT CILÍNDRICO LED EM POSTE SOB MEDIDA CONFORME DETALHAMENTO DO PROJETO	13
L03	LUMINÁRIA NOVA TIPO REFLETOR LED MODULAR CONFORME DETALHAMENTO DO PROJETO	48
L05	POSTE VÁRIO EXISTENTE COM LUMINÁRIA LED	9
L06	LUMINÁRIA EXISTENTE NA PRAÇA E TIPO IP- PA& COM 1 LUMINÁRIA DECORATIVA LED	2



TERRENO E | PLANTA DE SITUAÇÃO

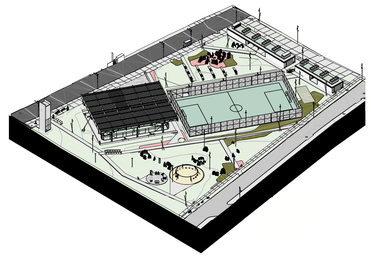

2 | ISOMÉTRICA GERAL
escala

NOTAS:

1. PROJETO EXECUTIVO, QUALQUER ALTERAÇÃO DEVE SER REALIZADA APENAS PELO AUTOR DO PROJETO, DÚVIDAS E DIVERGÊNCIAS ENTRE O LOCAL E O PROJETO E/OU DECORRENTES DA EXECUÇÃO E INTERFACE ENTRE FORNECEDORES DEVEM SER COMUNICADAS E SOLUCIONADAS EM CONJUNTO COM A SAUERMARTINS;
2. TODAS AS MEDIDAS DEVERÃO SER CONFERIDAS E CONFIRMADAS NA OBRA;
3. COTAS REPRESENTADAS EM METRO NAS ESCALAS 1:1000, 1:500, 1:200, 1:100, 1:50 E 1:25, A PARTIR DAS ESCALAS 1:10 E 1:5 AS COTAS PASSAM A SER INDICADAS EM CENTÍMETROS;
4. COTAS INTERNAS RELATIVAS À SUPERFÍCIE ACABADA;
5. AS COTAS DE NÍVEL CORRESPONDEM AOS LEVANTAMENTOS PLANIALTIMÉTRICOS;
ESTE ARQUIVO DEVE SER LIDO EM CONJUNTO COM TODOS OS DOCUMENTOS DO PROJETO;
6. EM CASO DE AMBIGUIDADE ENTRE DIFERENTES DOCUMENTOS E PROJETOS, OS AUTORES DEVERÃO SER CONSULTADOS. PREVALECERÃO AS ESPECIFICAÇÕES DA ARQUITETURA, SALVO QUANDO HOUVER NORMAS ESPECÍFICAS APLICÁVEIS AS DEMAIS DISCIPLINAS;
7. EM CASO DE AMBIGUIDADE ENTRE ESPECIFICAÇÕES REPRESENTADAS EM DESENHOS DIFERENTES, PREVALECEM AS REPRESENTADAS EM MAIOR ESCALA;
8. ESTE DOCUMENTO E AS INFORMAÇÕES NELE INCORPORADAS, COMO INSTRUMENTO DE SERVIÇOS PROFISSIONAIS, É PROPRIEDADE DE SAUERMARTINS ARQUITETOS. TODOS OS DIREITOS RESERVADOS AOS AUTORES.

REVISÃO	DESCRIÇÃO	VERIFICADO POR	DATA
R05	Revisão de Projeto Executivo V		14/08/2026

RESPONSÁVEL TÉCNICO
Cássio Sauer CAU 86481-1

sauermartins

AUTORES
Cássio Sauer CAU 86481-1
Elisa T Martins CAU 60498-4

PROJETO TERCEIRIZADO

PROJETO URBANISTICO INTEGRADO - TERRITÓRIO SANTA TEREZA - RS


GOVERNO DO ESTADO
RIO GRANDE DO SUL
SECRETARIA DE DESENVOLVIMENTO URBANO E METROPOLITANO

SEDUR - SECRETARIA DE DESENVOLVIMENTO URBANO E METROPOLITANO


DPM - DEPARTAMENTO URBANO E METROPOLITANO

CENTRO ADMINISTRATIVO FERNANDO FERRARI - AV. BORGES DE MEDEIROS, N 1501 -19º ANDAR
BAIRRO PRAIA DE BELAS - PORTO ALEGRE/RS
CEP - 90110-150


DIVISÃO: DEPARTAMENTO URBANO E METROPOLITANO	DIRETORIA: TASSIELE FRANCESCON
PROJETO: URBANÍSTICO INTEGRADO - TERRITÓRIO SANTA TEREZA	CHEFE DE DIVISÃO: ISABEL COUTINHO
ENDEREÇO: TERRITÓRIO SANTA TEREZA - PORTO ALEGRE / RS	
ETAPA E DISCIPLINA: PROJETO EXECUTIVO DE URBANISMO	ÁREA: 10.101,22m²
CONTEÚDO: TERRENO E E_PLANTA DE LUMINARIAS	
ESCALA: INDICADA	DATA: 14/08/2026
SÉRIE: PRA	FOLHA: PRA-506
ARQUIVO: RSSEGURO-SEDUR-POA-STZ-EX-ARQ-R3-E-R05	

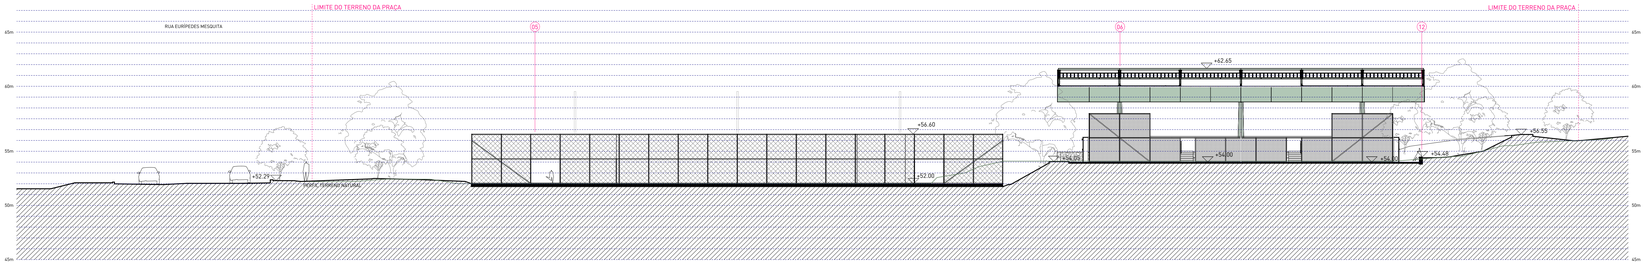


1 | CORTE A
escala 1 : 200

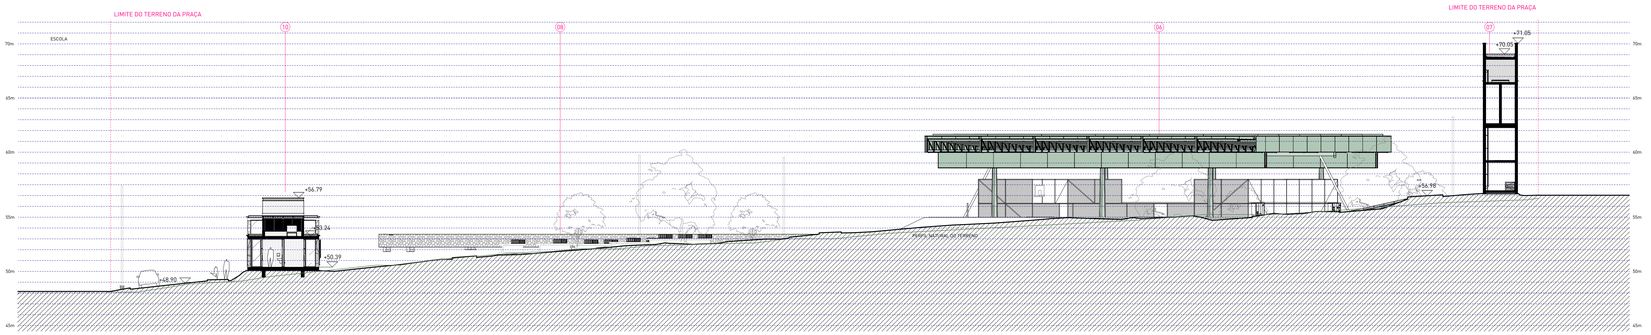

2 | CORTE B
escala 1 : 200

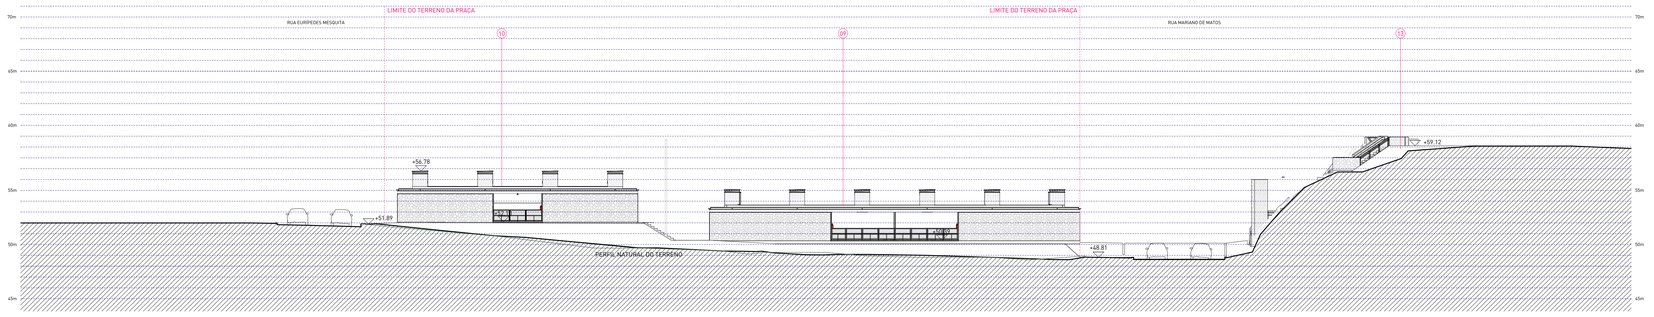

3 | CORTE C
escala 1 : 200

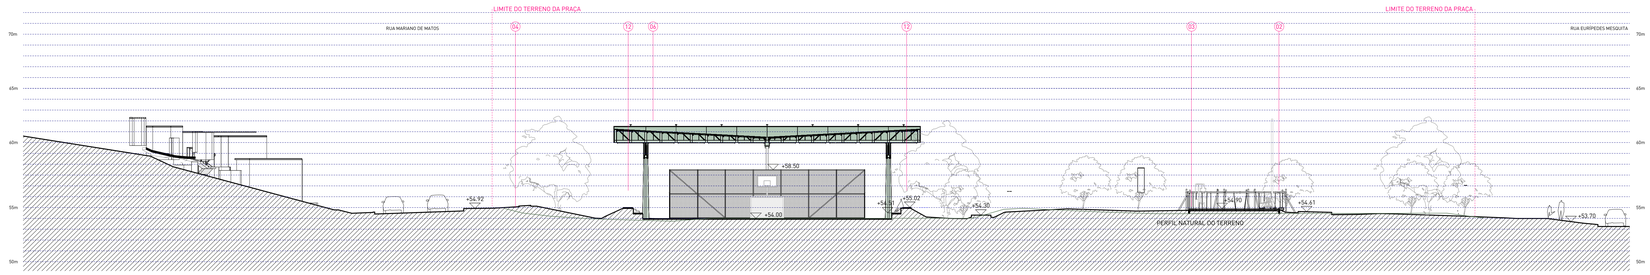


4 | CORTE D
escala 1 : 200

LEGENDA DE EQUIPAMENTOS

01	ÁREA DE ESTAR COM BANCOS
02	PARQUE INFANTIL
03	ACADEMIA AO AR LIVRE
04	ESPLANADA PARA FEIRAS
05	CAMPO DE FUTEBOL 7 COM GRAMA SINTÉTICA
06	QUADRA POLIESPORTIVA COBERTA
07	RESERVATÓRIO
08	CHURRASQUEIRAS
09	APOIO E VESTIÁRIOS
10	SALAS MULTIUSO E SEDE DA ASSOCIAÇÃO DE MORADORES
11	CONTENÇÃO DO TALUDE E ESCADARIA DE ACESSO A TRAVESSIA 19 DE MARÇO
12	ARQUIBANCADA
13	ESCADA
14	ESCADA ADITIVO



TERRENO E | PLANTA DE SITUAÇÃO

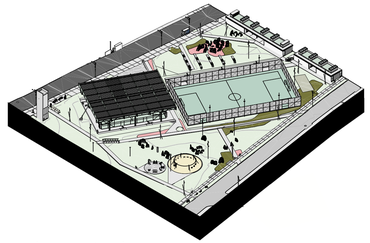

ISOMÉTRICA GERAL | SEM ÁRVORES

NOTAS:

1. PROJETO EXECUTIVO, QUALQUER ALTERAÇÃO DEVE SER REALIZADA APENAS PELO AUTOR DO PROJETO, DÚVIDAS E DIVERGÊNCIAS ENTRE O LOCAL E O PROJETO E/OU DECORRENTES DA EXECUÇÃO E INTERFACE ENTRE FORNECEDORES DEVEM SER COMUNICADAS E SOLUCIONADAS EM CONJUNTO COM A SAUERMARTINS;
2. TODAS AS MEDIDAS DEVERÃO SER CONFERIDAS E CONFIRMADAS NA OBRA;
3. COTAS REPRESENTADAS EM METRO NAS ESCALAS 1:1000, 1:500, 1:200, 1:100, 1:50 E 1:25, A PARTIR DAS ESCALAS 1:10 E 1:5 AS COTAS PASSAM A SER INDICADAS EM CENTÍMETROS;
4. COTAS INTERNAS RELATIVAS À SUPERFÍCIE ACABADA;
5. AS COTAS DE NÍVEL CORRESPONDEM AOS LEVANTAMENTOS PLANIALTIMÉTRICOS;
ESTE ARQUIVO DEVE SER LIDO EM CONJUNTO COM TODOS OS DOCUMENTOS DO PROJETO;
6. EM CASO DE AMBIGUIDADE ENTRE DIFERENTES DOCUMENTOS E PROJETOS, OS AUTORES DEVERÃO SER CONSULTADOS. PREVALECENDO AS ESPECIFICAÇÕES DA ARQUITETURA, SALVO QUANDO HOUVER NORMAS ESPECÍFICAS APLICÁVEIS AS DEMAIS DISCIPLINAS;
7. EM CASO DE AMBIGUIDADE ENTRE ESPECIFICAÇÕES REPRESENTADAS EM DESENHOS DIFERENTES, PREVALECEM AS REPRESENTADAS EM MAIOR ESCALA;
8. ESTE DOCUMENTO E AS INFORMAÇÕES NELE INCORPORADAS, COMO INSTRUMENTO DE SERVIÇOS PROFISSIONAIS, É PROPRIEDADE DE SAUERMARTINS ARQUITETOS. TODOS OS DIREITOS RESERVADOS AOS AUTORES.

REVISÃO	DESCRIÇÃO	VERIFICADO POR	DATA
R05	Revisão de Projeto Executivo V		14/08/2026

RESPONSÁVEL TÉCNICO
Cássio Sauer CAU 86481-1

sauermartins

AUTORES
Cássio Sauer CAU 86481-1
Elisa T Martins CAU 60498-4

PROJETO TERCEIRIZADO

PROJETO URBANISTICO INTEGRADO - TERRITÓRIO SANTA TEREZA - RS


GOVERNO DO ESTADO
RIO GRANDE DO SUL
SECRETARIA DE DESENVOLVIMENTO URBANO E METROPOLITANO

SEDUR - SECRETARIA DE DESENVOLVIMENTO URBANO E METROPOLITANO


DPM - DEPARTAMENTO URBANO E METROPOLITANO

CENTRO ADMINISTRATIVO FERNANDO FERRARI - AV. BORGES DE MEDEIROS, N 1501 -19º ANDAR
BAIRRO PRAIA DE BELAS - PORTO ALEGRE/RS
CEP - 90110-150


DIVISÃO: DEPARTAMENTO URBANO E METROPOLITANO	DIRETORA: TASSIELE FRANCESCON
PROJETO: URBANÍSTICO INTEGRADO - TERRITÓRIO SANTA TEREZA	CHEFE DE DIVISÃO: ISABEL COUTINHO
ENDEREÇO: TERRITÓRIO SANTA TEREZA - PORTO ALEGRE / RS	
ETAPA E DISCIPLINA: URBANÍSTICO	ÁREA: 10.101,22m²
CONTEÚDO: TERRENO E E_CORTES	
ESCALA: INDICADA	DATA: 14/08/2026
SÉRIE: PRA	FOLHA: PRA-510
ARQUIVO: RSSEGURO-SEDUR-POA-STZ-EX-ARQ-R3-E-R05	

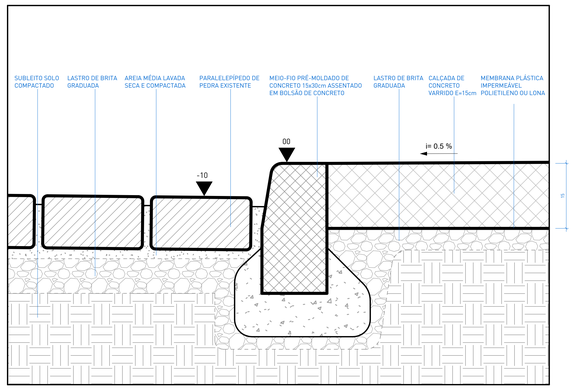


1 | DET 001 - PISTA DE ROLAMENTO EM PARALELEPIPEDO x CALÇADA EM CONCRETO VARRIDO
escala 1 : 5

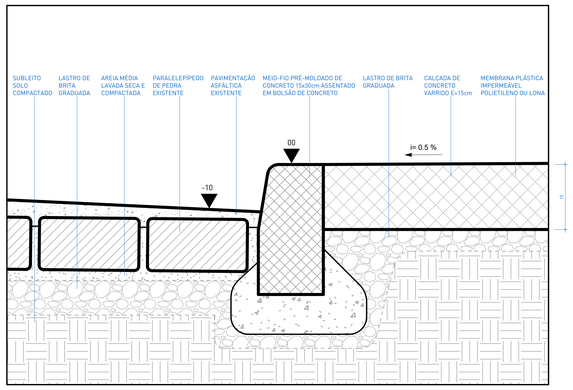


2 | DET 002 - PISTA DE ROLAMENTO EM PARALELEPIPEDO COBERTO COM ASFALTO x CALÇADA EM CONCRETO VARRIDO
escala 1 : 5

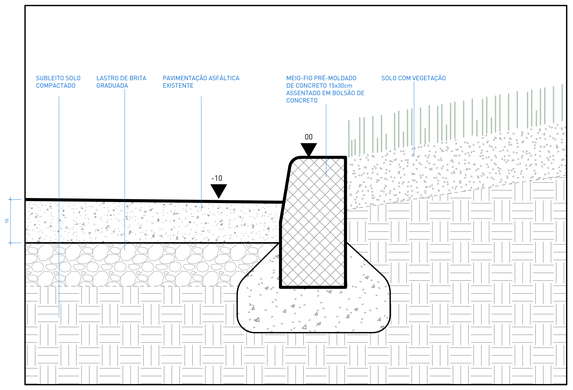


3 | DET 003 - PISTA DE ROLAMENTO EM ASLFATO x CANTEIRO VEGETADO
escala 1 : 5

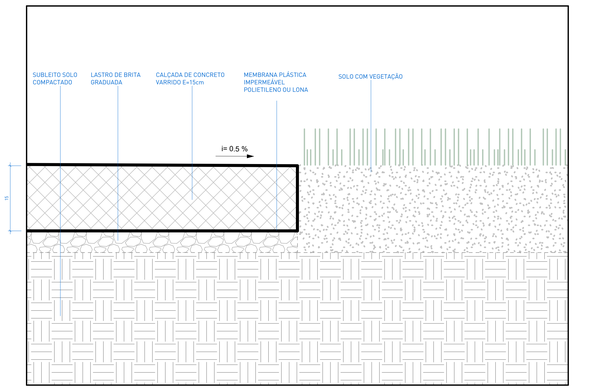


4 | DET 004 - CALÇADA EM CONCRETO VARRIDO x CANTEIRO VEGETADO
escala 1 : 5

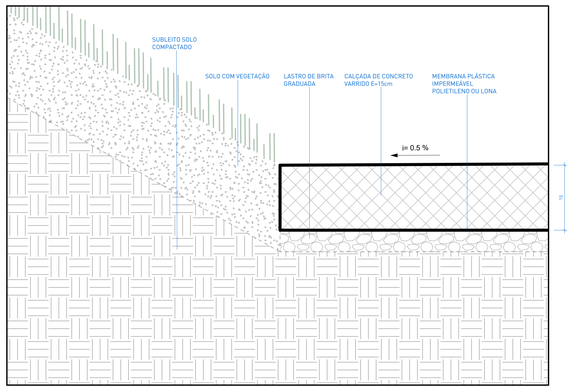


5 | DET 005 - TALUDE VEGETADO EM ACLIVE x CALÇADA EM CONCRETO VARRIDO
escala 1 : 5

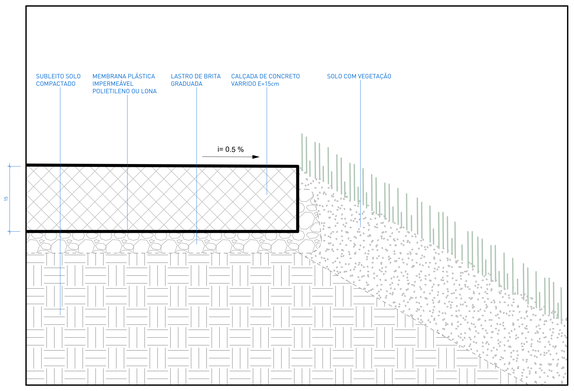


6 | DET 006 - CALÇADA EM CONCRETO VARRIDO x TALUDE VEGETADO EM DECLIVE
escala 1 : 5

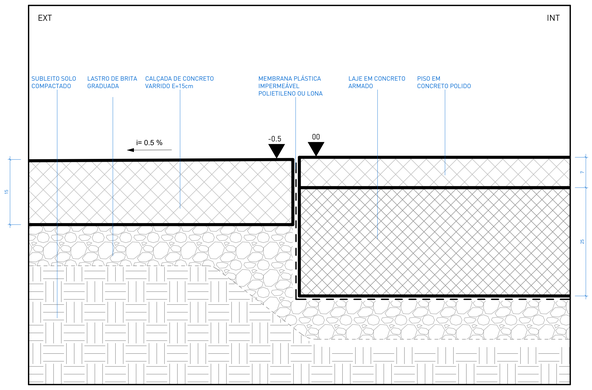

7 | DET 007 - CALÇADA EM CONCRETO VARRIDO x PISO INTERNO DE EDIFICAÇÃO
escala 1 : 5

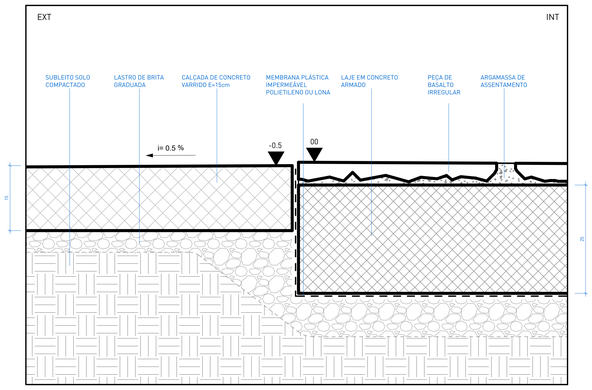

8 | DET 008 - CALÇADA EM CONCRETO VARRIDO x PISO DO MIRANTE
escala 1 : 5

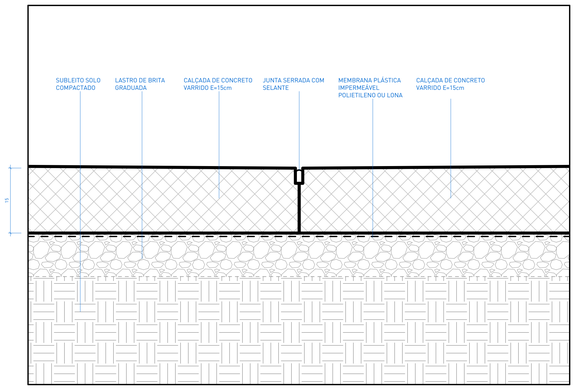

9 | DET 009 - JUNTA DE DILATAÇÃO PARA CALÇADA EM CONCRETO VARRIDO
escala 1 : 5

NOTAS:

1. PROJETO EXECUTIVO, QUALQUER ALTERAÇÃO DEVE SER REALIZADA APENAS PELO AUTOR DO PROJETO, DÚVIDAS E DIVERGÊNCIAS ENTRE O LOCAL E O PROJETO E/OU DECORRENTES DA EXECUÇÃO E INTERFACE ENTRE FORNECEDORES DEVEM SER COMUNICADAS E SOLUCIONADAS EM CONJUNTO COM A SAUERMARTINS;
2. TODAS AS MEDIDAS DEVERÃO SER CONFERIDAS E CONFIRMADAS NA OBRA;
3. COTAS REPRESENTADAS EM METRO NAS ESCALAS 1:1000; 1:500; 1:200; 1:100; 1:50 E 1:25, A PARTIR DAS ESCALAS 1:10 E 1:5 AS COTAS PASSAM A SER INDICADAS EM CENTÍMETROS;
4. COTAS INTERNAS RELATIVAS A SUPERFÍCIE ACABADA;
5. AS COTAS DE NÍVEL CORRESPONDEM AOS LEVANTAMENTOS PLANIALTIMÉTRICOS; ESTE ARQUIVO DEVE SER LIDO EM CONJUNTO COM TODOS OS DOCUMENTOS DO PROJETO;
6. EM CASO DE AMBIGUIDADE ENTRE DIFERENTES DOCUMENTOS E PROJETOS, OS AUTORES DEVERÃO SER CONSULTADOS, PREVALECENDO AS ESPECIFICAÇÕES DA ARQUITETURA, SALVO QUANDO HOUVER NORMAS ESPECÍFICAS APLICÁVEIS ÀS DEMAIS DISCIPLINAS;
7. EM CASO DE AMBIGUIDADE ENTRE ESPECIFICAÇÕES REPRESENTADAS EM DESENHOS DIFERENTES, PREVALECEM AS REPRESENTADAS EM MAIOR ESCALA;
8. ESTE DOCUMENTO E AS INFORMAÇÕES NELE INCORPORADAS, COMO INSTRUMENTO DE SERVIÇOS PROFISSIONAIS, É PROPRIEDADE DE SAUERMARTINS ARQUITETOS. TODOS OS DIREITOS RESERVADOS AOS AUTORES.

REVISÃO	DESCRIÇÃO	VERIFICADO POR	DATA
R05	Revisão de projeto executivo V		14/08/2026

RESPONSÁVEL TÉCNICO
Cássio Sauer CAU 86481-1

sauermartins

AUTORES
Cássio Sauer CAU 86481-1
Elisa T Martins CAU 60498-4

PROJETO TERCEIRIZADO

PROJETO URBANISTICO INTEGRADO - TERRITÓRIO SANTA TEREZA - RS

GOVERNO DO ESTADO
RIO GRANDE DO SUL
SECRETARIA DE DESENVOLVIMENTO URBANO E METROPOLITANO


SEDUR - SECRETARIA DE DESENVOLVIMENTO URBANO E METROPOLITANO
DPM - DEPARTAMENTO URBANO E METROPOLITANO
CENTRO ADMINISTRATIVO FERNANDO FERRARI - AV. BORGES DE MEDEIROS, N.1501-19º ANDAR
BAIRRO PRAIA DE BELAS - PORTO ALEGRE/RS
CEP - 90110-150

DIVISÃO: DEPARTAMENTO URBANO E METROPOLITANO	DIRETORA: TASSIELE FRANCESCON
PROJETO: URBANÍSTICO INTEGRADO - TERRITÓRIO SANTA TEREZA	CHEFE DE DIVISÃO: ISABEL COUTINHO
ENDEREÇO: TERRITÓRIO SANTA TEREZA - PORTO ALEGRE / RS	
ETAPA E DISCIPLINA: ARQUITETURA	ÁREA: 66.728,95m²


CONTEÚDO
URBANÍSTICO
DETALHES DE TRANSIÇÃO DE PISOS

ESCALA	DATA	SÉRIE	FOLHA
INDICADA	14/08/2026	DET	DET-001


ARQUIVO: RSSEGURO-SEDUR-POA-STZ-EX-DET_R05

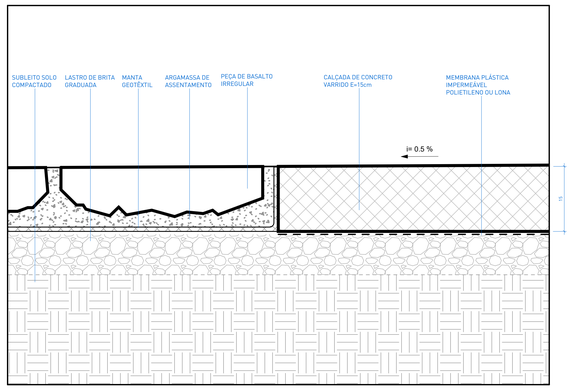


1 | DET 010 - PISO DE BASALTO IRREGULAR x CALÇADA EM CONCRETO VARRIDO
escala 1 : 5

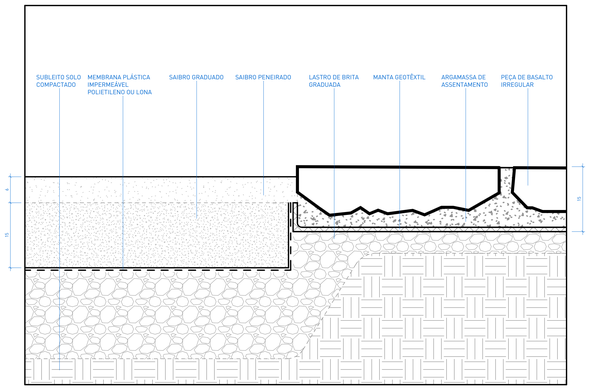


2 | DET 011 - PISO DE SAIBRO x PISO DE BASALTO IRREGULAR
escala 1 : 5

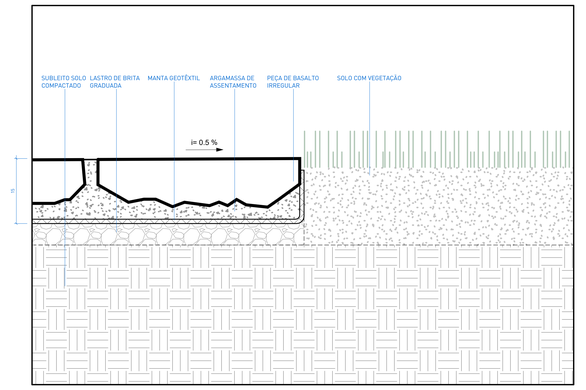


3 | DET 012 - PISO DE BASALTO IRREGULAR x CANTEIRO VEGETADO
escala 1 : 5

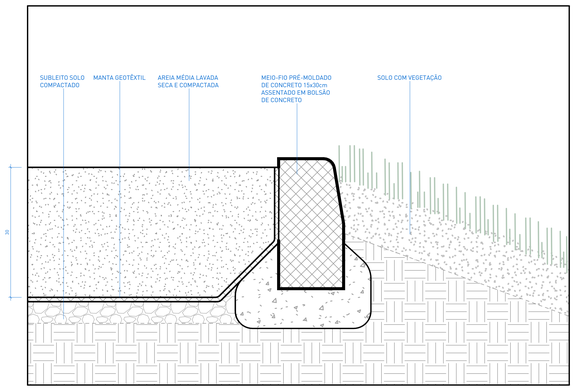

4 | DET 013 - PISO DE AREIA x CANTEIRO VEGETADO
escala 1 : 5

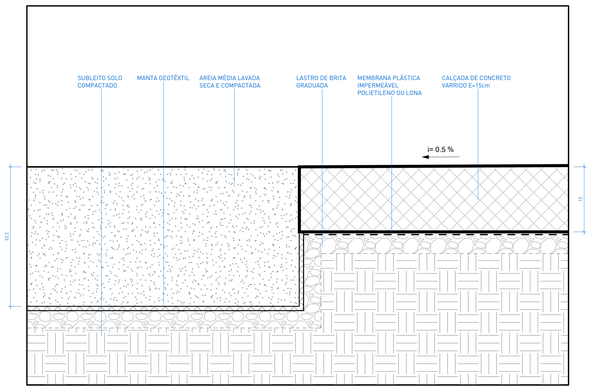

5 | DET 014 - PISO DE AREIA x CALÇADA EM CONCRETO VARRIDO
escala 1 : 5

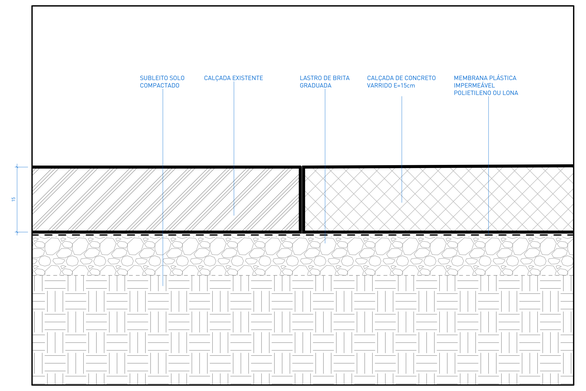

6 | DET 015 - CALÇADA EXISTENTE x CALÇADA EM CONCRETO VARRIDO
escala 1 : 5

NOTAS:

1. PROJETO EXECUTIVO, QUALQUER ALTERAÇÃO DEVE SER REALIZADA APENAS PELO AUTOR DO PROJETO, DÚVIDAS E DIVERGÊNCIAS ENTRE O LOCAL E O PROJETO E/OU DECORRENTES DA EXECUÇÃO E INTERFACE ENTRE FORNECEDORES DEVEM SER COMUNICADAS E SOLUCIONADAS EM CONJUNTO COM A SAUERMARTINS;
2. TODAS AS MEDIDAS DEVERÃO SER CONFERIDAS E CONFIRMADAS NA OBRA;
3. COTAS REPRESENTADAS EM METRO NAS ESCALAS 1:1000, 1:500, 1:200, 1:100, 1:50 E 1:25, A PARTIR DAS ESCALAS 1:10 E 1:5 AS COTAS PASSAM A SER INDICADAS EM CENTÍMETROS.
4. COTAS INTERNAS RELATIVAS À SUPERFÍCIE ACABADA;
5. AS COTAS DE NÍVEL CORRESPONDEM AOS LEVANTAMENTOS PLANIALTIMÉTRICOS;
ESTE ARQUIVO DEVE SER LIDO EM CONJUNTO COM TODOS OS DOCUMENTOS DO PROJETO;
6. EM CASO DE AMBIGUIDADE ENTRE DIFERENTES DOCUMENTOS E PROJETOS, OS AUTORES DEVERÃO SER CONSULTADOS. PREVALECENDO AS ESPECIFICAÇÕES DA ARQUITETURA, SALVO QUANDO HOUVER NORMAS ESPECÍFICAS APLICÁVEIS ÀS DEMAIS DISCIPLINAS;
7. EM CASO DE AMBIGUIDADE ENTRE ESPECIFICAÇÕES REPRESENTADAS EM DESENHOS DIFERENTES, PREVALECEM AS REPRESENTADAS EM MAIOR ESCALA;
8. ESTE DOCUMENTO E AS INFORMAÇÕES NELE INCORPORADAS, COMO INSTRUMENTO DE SERVIÇOS PROFISSIONAIS, É PROPRIEDADE DE SAUERMARTINS ARQUITETOS. TODOS OS DIREITOS RESERVADOS AOS AUTORES.

REVISÃO	DESCRIÇÃO	VERIFICADO POR	DATA
R05	Revisão de projeto executivo V		14/08/2026

RESPONSÁVEL TÉCNICO
Cássio Sauer CAU 86481-1

sauermartins

AUTORES
Cássio Sauer CAU 86481-1
Elisa T Martins CAU 60498-4

PROJETO TERCEIRIZADO

PROJETO URBANISTICO INTEGRADO - TERRITÓRIO SANTA TEREZA - RS

GOVERNO DO ESTADO
RIO GRANDE DO SUL
SECRETARIA DE DESENVOLVIMENTO URBANO E METROPOLITANO

SEDUR - SECRETARIA DE DESENVOLVIMENTO URBANO E METROPOLITANO

DPM - DEPARTAMENTO URBANO E METROPOLITANO

CENTRO ADMINISTRATIVO FERNANDO FERRARI - AV. BORGES DE MEDEIROS, N 1501-19º ANDAR
BAIRRO PRAIA DE BELAS - PORTO ALEGRE/RS
CEP - 90110-150

DIVISÃO: DEPARTAMENTO URBANO E METROPOLITANO	DIRETORA: TASSIELE FRANCESCON
PROJETO: URBANÍSTICO INTEGRADO - TERRITÓRIO SANTA TEREZA	CHEFE DE DIVISÃO: ISABEL COUTINHO
ENDEREÇO: TERRITÓRIO SANTA TEREZA - PORTO ALEGRE / RS	
ETAPA E DISCIPLINA: ARQUITETURA	ÁREA: 66.728,95m²


CONTEÚDO

URBANÍSTICO


DETALHES DE TRANSIÇÃO DE PISOS

ESCALA	DATA	SÉRIE	FOLHA
INDICADA	14/05/2026	DET	DET-002


ARQUIVO: RSSEGURO-SEDUR-POA-STZ-EX-DET_R05

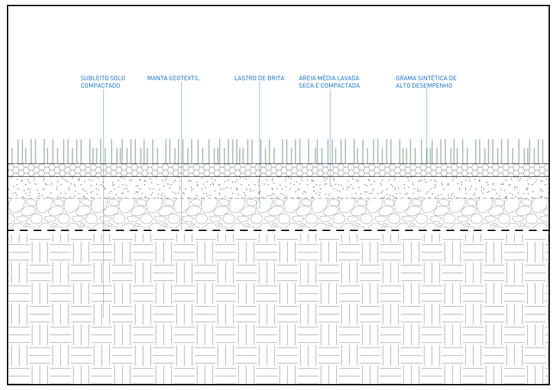

1 | DET 018 - PISO QUADRA DE GRAMA SINTÉTICA
escala 1 : 5

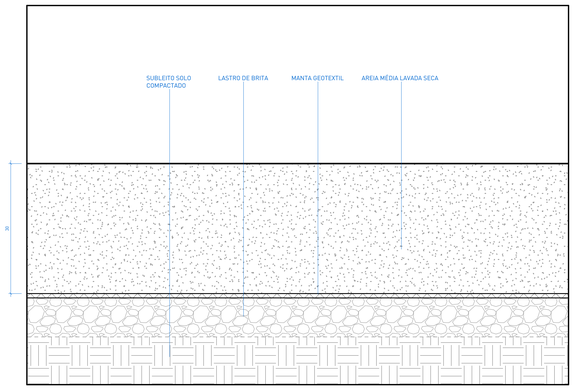

2 | DET 019 - PISO QUADRA DE AREIA
escala 1 : 5

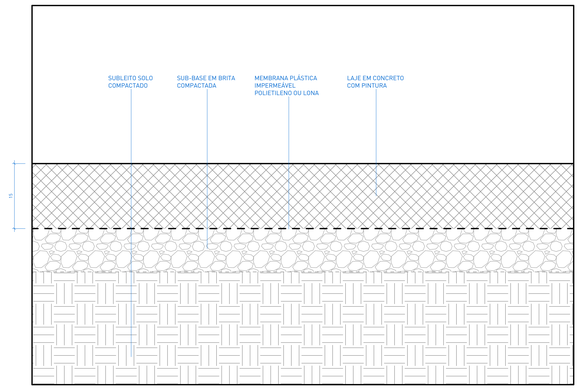

3 | DET 020 - PISO QUADRA DE CONCRETO
escala 1 : 5

NOTAS:

1. PROJETO EXECUTIVO, QUALQUER ALTERAÇÃO DEVE SER REALIZADA APENAS PELO AUTOR DO PROJETO, DÚVIDAS E DIVERGÊNCIAS ENTRE O LOCAL E O PROJETO E/OU DECORRENTES DA EXECUÇÃO E INTERFACE ENTRE FORNECEDORES DEVEM SER COMUNICADAS E SOLUCIONADAS EM CONJUNTO COM A SAUERMARTINS;
2. TODAS AS MEDIDAS DEVERÃO SER CONFERIDAS E CONFIRMADAS NA OBRA;
3. COTAS REPRESENTADAS EM METRO NAS ESCALAS 1:1000, 1:500, 1:200, 1:100, 1:50 E 1:25, A PARTIR DAS ESCALAS 1:10 E 1:5 AS COTAS PASSAM A SER INDICADAS EM CENTÍMETROS.
4. COTAS INTERNAS RELATIVAS À SUPERFÍCIE ACABADA;
5. AS COTAS DE NÍVEL CORRESPONDEM AOS LEVANTAMENTOS PLANIALTIMÉTRICOS;
ESTE ARQUIVO DEVE SER LIDO EM CONJUNTO COM TODOS OS DOCUMENTOS DO PROJETO;
6. EM CASO DE AMBIGUIDADE ENTRE DIFERENTES DOCUMENTOS E PROJETOS, OS AUTORES DEVERÃO SER CONSULTADOS. PREVALECENDO AS ESPECIFICAÇÕES DA ARQUITETURA, SALVO QUANDO HOUVER NORMAS ESPECÍFICAS APLICÁVEIS AS DEMAIS DISCIPLINAS;
7. EM CASO DE AMBIGUIDADE ENTRE ESPECIFICAÇÕES REPRESENTADAS EM DESENHOS DIFERENTES, PREVALECEM AS REPRESENTADAS EM MAIOR ESCALA;
8. ESTE DOCUMENTO E AS INFORMAÇÕES NELE INCORPORADAS, COMO INSTRUMENTO DE SERVIÇOS PROFISSIONAIS, É PROPRIEDADE DE SAUERMARTINS ARQUITETOS. TODOS OS DIREITOS RESERVADOS AOS AUTORES.

REVISÃO	DESCRIÇÃO	VERIFICADO POR	DATA
R05	Revisão de projeto executivo V		14/08/2026

sauermartins

RESPONSÁVEL TÉCNICO
Cássio Sauer CAU 86481-1

AUTORES
Cássio Sauer CAU 86481-1
Elisa T Martins CAU 60498-4

PROJETO TERCEIRIZADO

PROJETO URBANISTICO INTEGRADO - TERRITÓRIO SANTA TEREZA - RS

GOVERNO DO ESTADO
RIO GRANDE DO SUL
SECRETARIA DE DESENVOLVIMENTO URBANO E METROPOLITANO

SEDUR - SECRETARIA DE DESENVOLVIMENTO URBANO E METROPOLITANO

DPM - DEPARTAMENTO URBANO E METROPOLITANO

CENTRO ADMINISTRATIVO FERNANDO FERRARI - AV. BORGES DE MEDEIROS, N 1501-19º ANDAR
BAIRRO PRAIA DE BELAS - PORTO ALEGRE/RS
CEP - 90110-150

DIVISÃO: DEPARTAMENTO URBANO E METROPOLITANO	DIRETORA: TASSIELE FRANCESCON
PROJETO: URBANÍSTICO INTEGRADO - TERRITÓRIO SANTA TEREZA	CHEFE DE DIVISÃO: ISABEL COUTINHO
ENDEREÇO: TERRITÓRIO SANTA TEREZA - PORTO ALEGRE / RS	
ETAPA E DISCIPLINA: ARQUITETURA	ÁREA: 66.728,95m²

CONTEÚDO


URBANÍSTICO

DETALHES DE PISOS GERAIS


ESCALA	DATA	SÉRIE	FOLHA
INDICADA	14/08/2026	DET	DET-003

ARQUIVO: RSSEGURO-SEDUR-POA-STZ-EX-DET_R05

TRAVESSIA ELEVADA

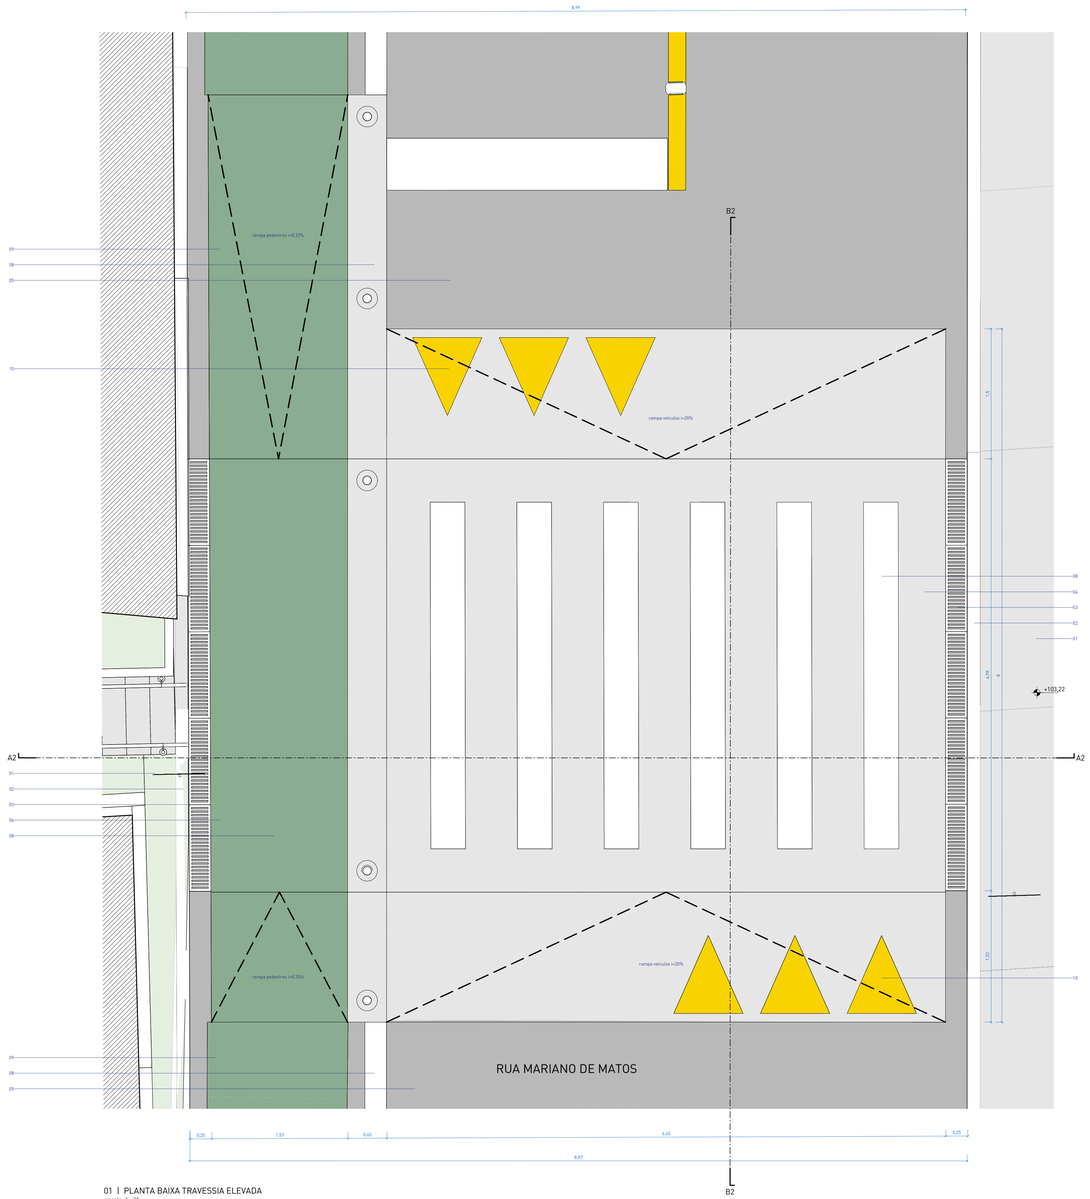


01 | PLANTA BAIXA TRAVESSIA ELEVADA
escala 1 : 25

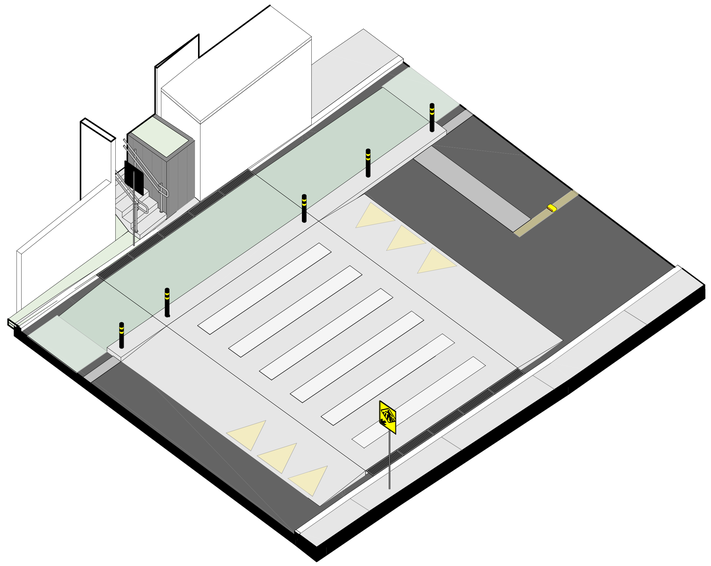


04 | Travessia Elevada | Perspectiva Axonométrica
escala




0 | PLANTA DE SITUAÇÃO R3
escala 1 : 2500

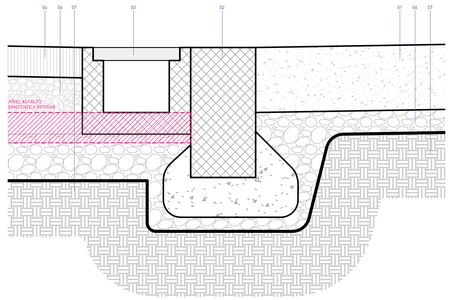

05 | Travessia Elevada | Detalhe Encontro Grelha x Meio-fio
escala 1 : 5

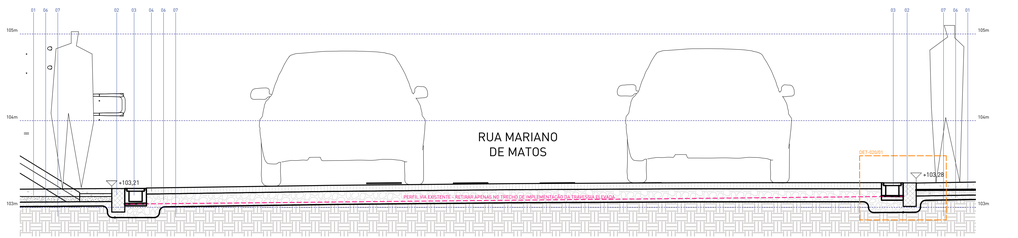

02 | Corte A2
escala 1 : 25

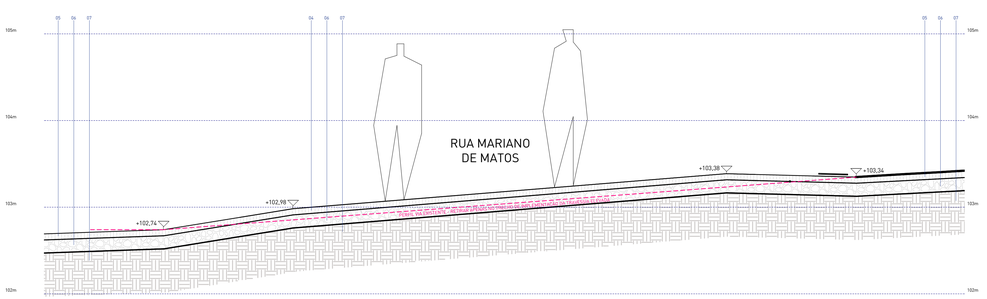

03 | B2
escala 1 : 25

LEGENDA DE PAVIMENTAÇÃO

- ÁREA ASFALTADA EXISTENTE
- ÁREA DE PARALELEPÍPEDO EXISTENTE
- CALÇAMENTO PROPOSTO DE CONCRETO MOLDADO IN LOCO COM JUNTA DE DILATAÇÃO A CADA 3m
- PINTURA VIÁRIA
- ÁREA VEGETADA PERMEÁVEL
- PAVIMENTAÇÃO SEM INTERVENÇÃO

LEGENDA DE DETALHE DE REBAIXOS DE MEIO-FIO

01	CALÇADA DE CONCRETO VARRIDO E=15cm
02	MEIO-FIO PRÉ-MOLDADO DE CONCRETO 15x30cm ASSENTADO EM BOLSÃO DE CONCRETO
03	GRELHA LINEAR 20x100cm EM FERRO FUNDIDO SOBRE CANALETA PORTA-GRELHA EM CONCRETO ARMADO 15x25x60cm (ALEF)
04	TRAVESSIA ELEVADA EM ASFALTO A EXECUTAR
05	LEITO EXISTENTE DE ASFALTO
06	LASTRO DE BRITA GRADUADA
07	SUBLEITO SOLO COMPACTADO
08	PINTURA BRANCA CONFORME PROJETO DE SINALIZAÇÃO
09	PINTURA VERDE CONFORME PROJETO DE SINALIZAÇÃO
10	PINTURA AMARELA CONFORME PROJETO DE SINALIZAÇÃO
11	ÁREA DE ESCADA (ADITIVO) - VER DETALHAMENTO ESPECÍFICO

NOTAS:

1. PROJETO EXECUTIVO, QUALQUER ALTERAÇÃO DEVE SER REALIZADA APENAS PELO AUTOR DO PROJETO, DÚVIDAS E DIVERGÊNCIAS ENTRE O LOCAL E O PROJETO E/OU DECORRENTES DA EXECUÇÃO E INTERFACE ENTRE FORNECEDORES DEVEM SER COMUNICADAS E SOLUCIONADAS EM CONJUNTO COM A SAUERMARTINS;
2. TODAS AS MEDIDAS DEVERÃO SER CONFERIDAS E CONFIRMADAS NA OBRA;
3. COTAS REPRESENTADAS EM METRO NAS ESCALAS 1:1000, 1:500, 1:200, 1:100, 1:50 E 1:25, A PARTIR DAS ESCALAS 1:10 E 1:5 AS COTAS PASSAM A SER INDICADAS EM CENTÍMETROS;
4. COTAS INTERNAS RELATIVAS À SUPERFÍCIE ACABADA;
5. AS COTAS DE NÍVEL CORRESPONDEM AOS LEVANTAMENTOS PLANIALTIMÉTRICOS;
ESTE ARQUIVO DEVE SER LIDO EM CONJUNTO COM TODOS OS DOCUMENTOS DO PROJETO;
6. EM CASO DE AMBIGUIDADE ENTRE DIFERENTES DOCUMENTOS E PROJETOS, OS AUTORES DEVERÃO SER CONSULTADOS. PREVALECENDO AS ESPECIFICAÇÕES DA ARQUITETURA, SALVO QUANDO HOUVER NORMAS ESPECÍFICAS APLICÁVEIS AS DEMAIS DISCIPLINAS;
7. EM CASO DE AMBIGUIDADE ENTRE ESPECIFICAÇÕES REPRESENTADAS EM DESENHOS DIFERENTES, PREVALECEM AS REPRESENTADAS EM MAIOR ESCALA;
8. ESTE DOCUMENTO E AS INFORMAÇÕES NELE INCORPORADAS, COMO INSTRUMENTO DE SERVIÇOS PROFISSIONAIS, É PROPRIEDADE DE SAUERMARTINS ARQUITETOS. TODOS OS DIREITOS RESERVADOS AOS AUTORES.

REVISÃO	DESCRIÇÃO	VERIFICADO POR	DATA
R05	Revisão de projeto executivo V		14/08/2026

RESPONSÁVEL TÉCNICO
Cássio Sauer CAU 86481-1

sauermartins

AUTORES
Cássio Sauer CAU 86481-1
Elisa T Martins CAU 60498-4

PROJETO TERCEIRIZADO

PROJETO URBANISTICO INTEGRADO - TERRITÓRIO SANTA TEREZA - RS

GOVERNO DO ESTADO
RIO GRANDE DO SUL
SECRETARIA DE DESENVOLVIMENTO URBANO E METROPOLITANO

SEDUR - SECRETARIA DE DESENVOLVIMENTO URBANO E METROPOLITANO
DPM - DEPARTAMENTO URBANO E METROPOLITANO
CENTRO ADMINISTRATIVO FERNANDO FERRARI - AV. BORGES DE MEDEIROS, N 1501-19º ANDAR
BAIRRO PRAIA DE BELAS - PORTO ALEGRE/RS
CEP - 90110-150

DIVISÃO: DEPARTAMENTO URBANO E METROPOLITANO	DIRETORIA: TASSIELE FRANCESCON
PROJETO: URBANÍSTICO INTEGRADO - TERRITÓRIO SANTA TEREZA	CHEFE DE DIVISÃO: ISABEL COUTINHO
ENDEREÇO: TERRITÓRIO SANTA TEREZA - PORTO ALEGRE / RS	
ETAPA E DISCIPLINA: URBANÍSTICO	ÁREA


CONTEÚDO

RECORTE TERRITORIAL 3 - TERRENO E


AMPLIAÇÃO TRAVESSIA ELEVADA

ESCALA	DATA	SÉRIE	FOLHA
INDICADA	14/08/2026	URB	DET-011


ARQUIVO: RSSEGURO-SEDUR-POA-STZ-EX-URB-R3-TERRENO GERAL_R05

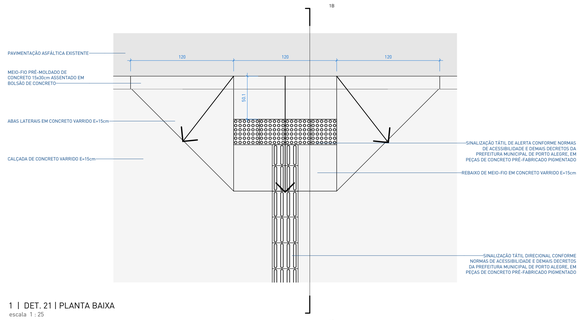


1 | DET. 21 | PLANTA BAIXA
escala 1 : 25

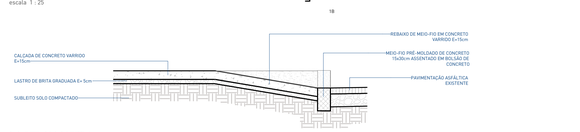


2 | DET. 21 | CORTE A
escala 1 : 25

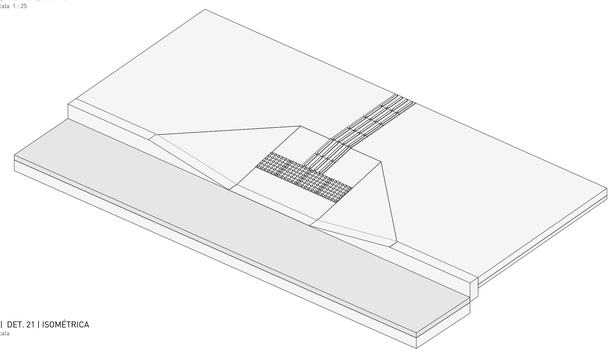


3 | DET. 21 | ISOMÉTRICA
escala

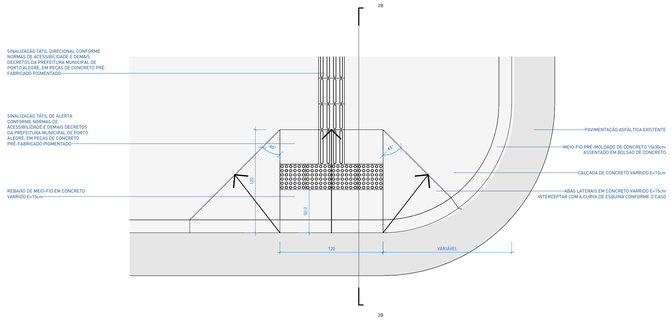


4 | DET. 22 | PLANTA BAIXA
escala 1 : 25

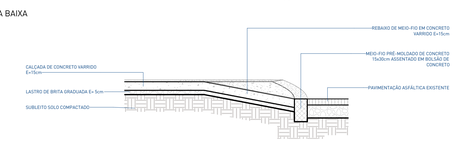


5 | DET. 22 | CORTE A
escala 1 : 25

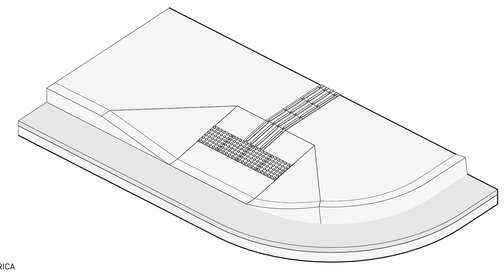


6 | DET. 22 | ISOMÉTRICA
escala

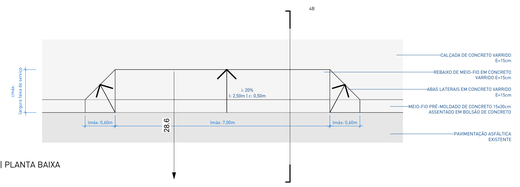


7 | DET. 023 | PLANTA BAIXA
escala 1 : 25

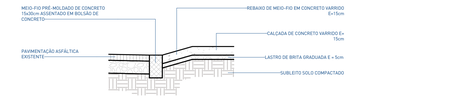

8 | DET. 023 | CORTE A
escala 1 : 25

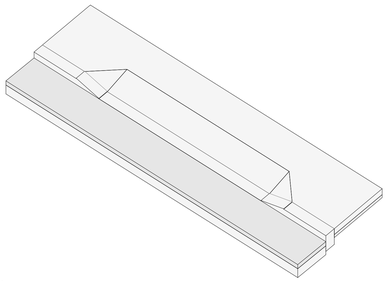


9 | DET. 023 | ISOMÉTRICA
escala

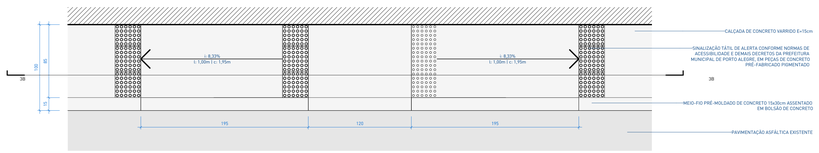


10 | DET. 024 | PLANTA BAIXA
escala 1 : 25




11 | DET. 024 | CORTE A
escala 1 : 25

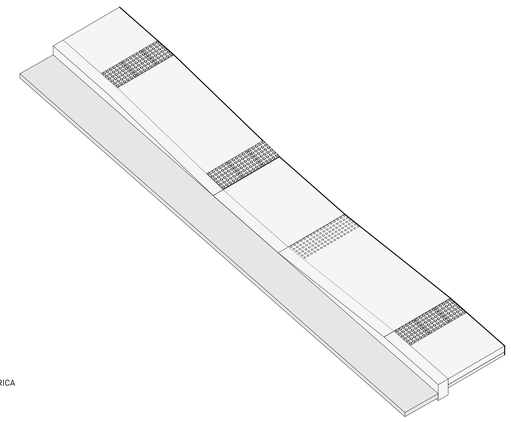


12 | DET. 024 | ISOMÉTRICA
escala

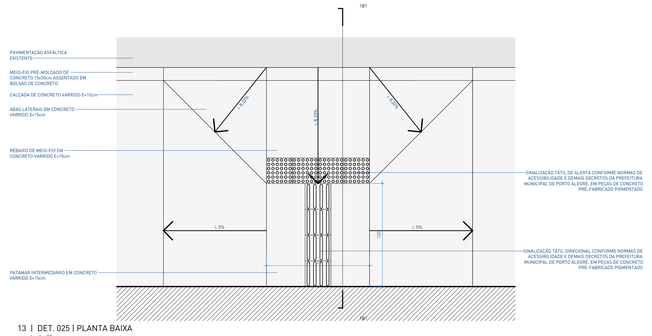

13 | DET. 025 | PLANTA BAIXA
escala 1 : 25

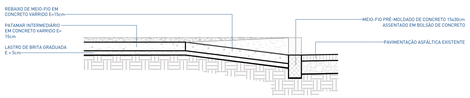

14 | DET. 025 | CORTE A
escala 1 : 25

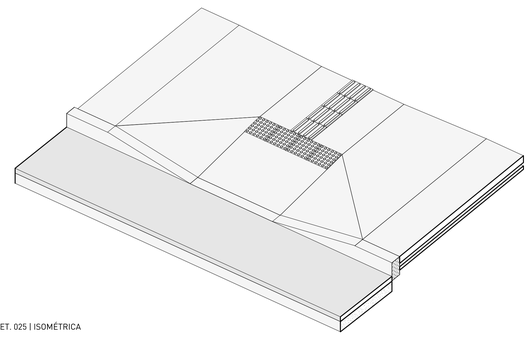

15 | DET. 025 | ISOMÉTRICA
escala

NOTAS:

1. PROJETO EXECUTIVO, QUALQUER ALTERAÇÃO DEVE SER REALIZADA APENAS PELO AUTOR DO PROJETO. DÚVIDAS E DIVERGÊNCIAS ENTRE O LOCAL E O PROJETO E/OU DECORRENTES DA EXECUÇÃO E INTERFACE ENTRE FORNECEDORES DEVEM SER COMUNICADAS E SOLUCIONADAS EM CONJUNTO COM A SAUERMARTINS;
2. TODAS AS MEDIDAS DEVERÃO SER CONFERIDAS E CONFIRMADAS NA OBRA;
3. COTAS REPRESENTADAS EM METRO NAS ESCALAS 1:1000, 1:500, 1:200, 1:100, 1:50 E 1:25, A PARTIR DAS ESCALAS 1:10 E 1:5 AS COTAS PASSAM A SER INDICADAS EM CENTÍMETROS;
4. COTAS INTERNAS RELATIVAS À SUPERFÍCIE ACABADA;
5. AS COTAS DE NÍVEL CORRESPONDEM AOS LEVANTAMENTOS PLANIALTIMÉTRICOS;
ESTE ARQUIVO DEVE SER LIDO EM CONJUNTO COM TODOS OS DOCUMENTOS DO PROJETO;
6. EM CASO DE AMBIGUIDADE ENTRE DIFERENTES DOCUMENTOS E PROJETOS, OS AUTORES DEVERÃO SER CONSULTADOS, PREVALECENDO AS ESPECIFICAÇÕES DA ARQUITETURA, SALVO QUANDO HOUVER NORMAS ESPECÍFICAS APLICÁVEIS AS DEMAIS DISCIPLINAS;
7. EM CASO DE AMBIGUIDADE ENTRE ESPECIFICAÇÕES REPRESENTADAS EM DESENHOS DIFERENTES, PREVALECEM AS REPRESENTADAS EM MAIOR ESCALA;
8. ESTE DOCUMENTO E AS INFORMAÇÕES NELE INCORPORADAS, COMO INSTRUMENTO DE SERVIÇOS PROFISSIONAIS, É PROPRIEDADE DE SAUERMARTINS ARQUITETOS. TODOS OS DIREITOS RESERVADOS AOS AUTORES.

REVISÃO	DESCRIÇÃO	VERIFICADO POR	DATA
R05	Revisão de projeto executivo V		14/08/2026

RESPONSÁVEL TÉCNICO
Cássio Sauer CAU 86481-1

sauermartins

AUTORES
Cássio Sauer CAU 86481-1
Elisa T Martins CAU 60498-4

PROJETO TERCEIRIZADO

PROJETO URBANISTICO INTEGRADO - TERRITÓRIO SANTA TEREZA - RS

GOVERNO DO ESTADO
RIO GRANDE DO SUL
SECRETARIA DE DESENVOLVIMENTO URBANO E METROPOLITANO


SEDUR - SECRETARIA DE DESENVOLVIMENTO URBANO E METROPOLITANO
DPM - DEPARTAMENTO URBANO E METROPOLITANO
CENTRO ADMINISTRATIVO FERNANDO FERRARI - AV. BORGES DE MEDEIROS, N 1501-19º ANDAR
BAIRRO PRAIA DE BELAS - PORTO ALEGRE/RS
CEP - 90110-150

DIVISÃO: DEPARTAMENTO URBANO E METROPOLITANO	DIRETORA: TASSIELE FRANCESCON
PROJETO: URBANÍSTICO INTEGRADO - TERRITÓRIO SANTA TEREZA	CHEFE DE DIVISÃO: ISABEL COUTINHO
ENDEREÇO: TERRITÓRIO SANTA TEREZA - PORTO ALEGRE / RS	
ETAPA E DISCIPLINA: ARQUITETURA	ÁREA: 66.728,95m²


CONTEÚDO
URBANÍSTICO
REBAIXOS DE MEIO-FIO

ESCALA	DATA	SÉRIE	FOLHA
INDICADA	14/08/2026	DET	DET-021


ARQUIVO: RSSEGURO-SEDUR-POA-STZ-EX-DET_R05

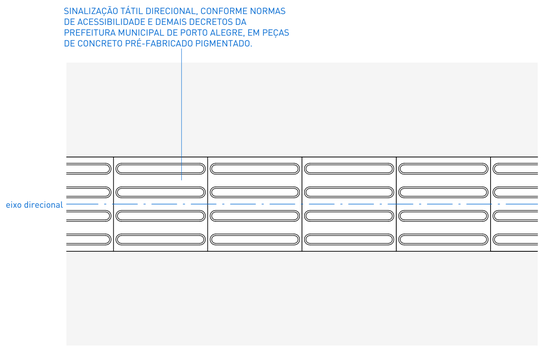


1 | DET. 026 | PISO DIRECIONAL SEM MUDANÇA DE DIREÇÃO
escala 1 : 10

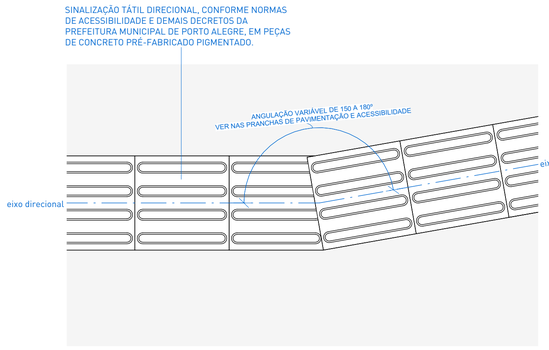


2 | DET. 027 | PISO DIRECIONAL COM MUDANÇA DE DIREÇÃO DE 150º A 180º
escala 1 : 10

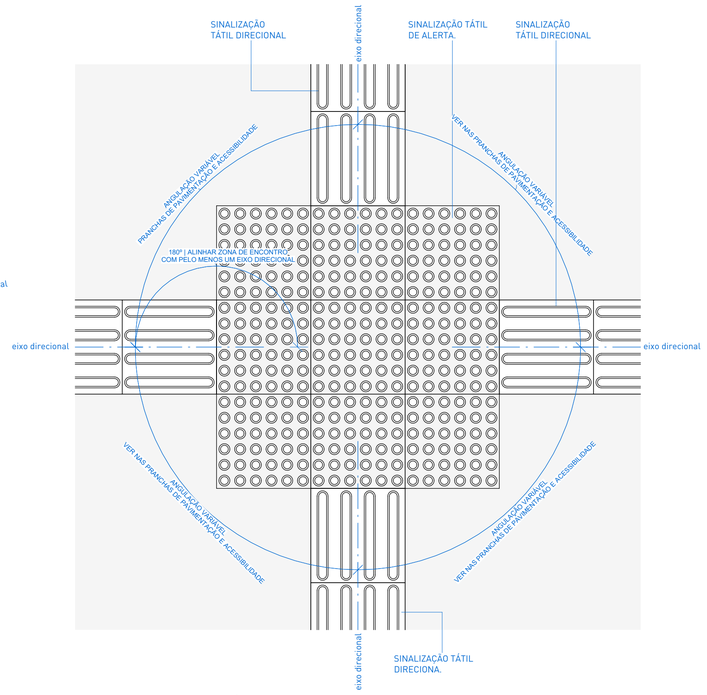


7 | DET. 032 | PISO PODOTÁTIL COM ENCONTRO DE 4 FAIXAS DIRECIONAIS
escala 1 : 10

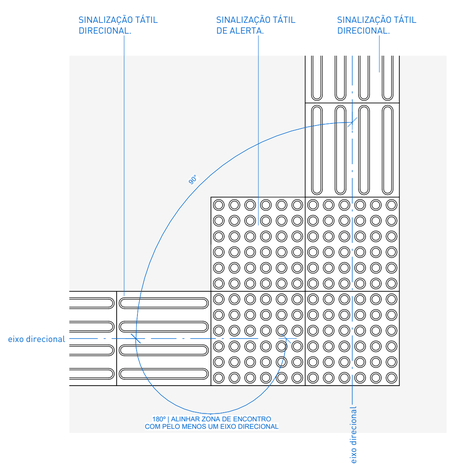


3 | DET. 028 | PISO PODOTÁTIL COM ENCONTRO DE 2 FAIXAS DIRECIONAIS A 90º
escala 1 : 10

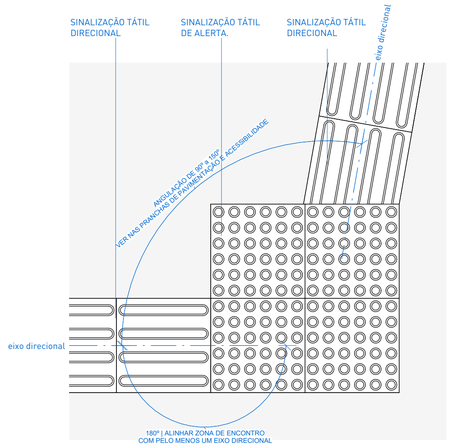


4 | DET. 029 | PISO PODOTÁTIL COM ENCONTRO DE 2 FAIXAS DIRECIONAIS DE 90º A 150º
escala 1 : 10

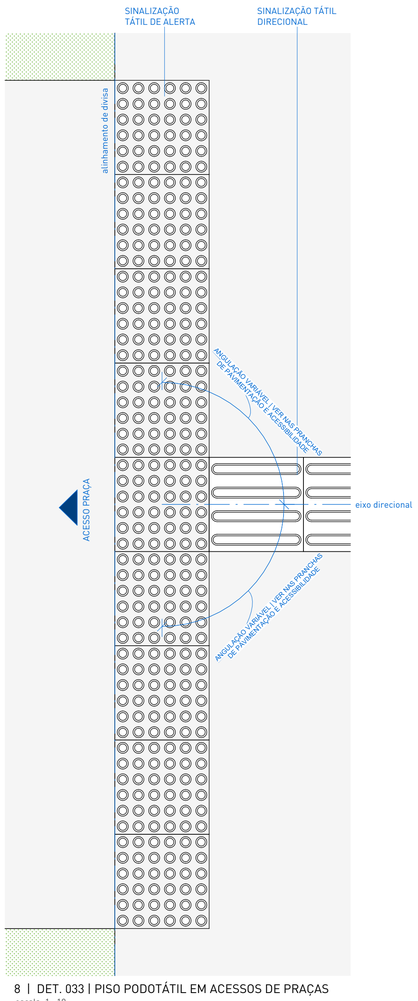

8 | DET. 033 | PISO PODOTÁTIL EM ACESSOS DE PRAÇAS
escala 1 : 10

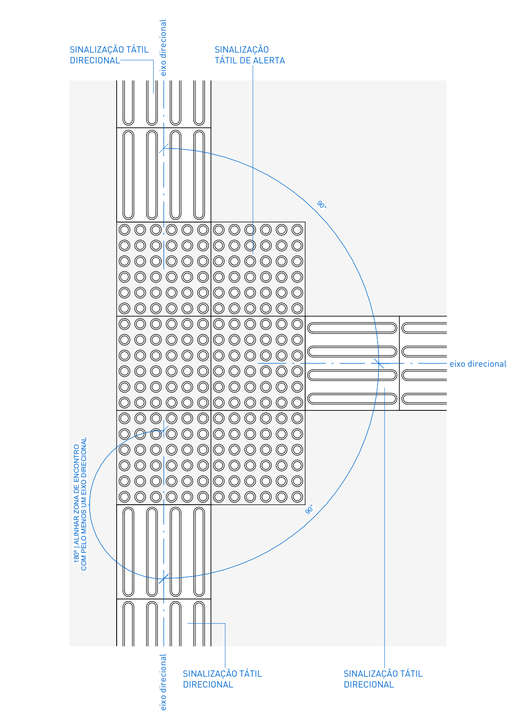

5 | DET. 030 | PISO PODOTÁTIL COM ENCONTRO DE 3 FAIXAS ORTOGONAIS
escala 1 : 10

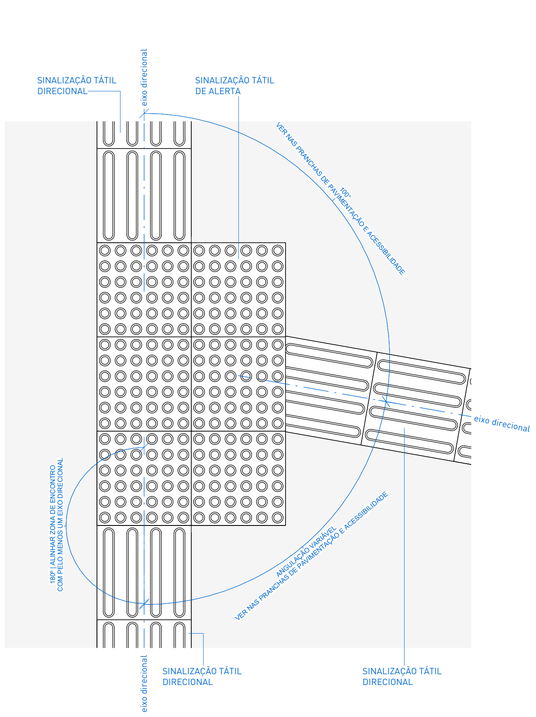

6 | DET. 031 | PISO PODOTÁTIL COM ENCONTRO DE 3 FAIXAS DIRECIONAIS NÃO ORTOGONAIS
escala 1 : 10

LEGENDA DE DETALHE DE PISOS PODOTÁTEIS

01	SINALIZAÇÃO TÁTIL DIRECIONAL, CONFORME NORMAS DE ACESSIBILIDADE E DEMAIS DECRETOS DA PREFEITURA MUNICIPAL DE PORTO ALEGRE, EM PEÇAS DE CONCRETO PRÉ-FABRICADO PIGMENTADO.
02	SINALIZAÇÃO TÁTIL DE ALERTA, CONFORME NORMAS DE ACESSIBILIDADE E DEMAIS DECRETOS DA PREFEITURA MUNICIPAL DE PORTO ALEGRE, EM PEÇAS DE CONCRETO PRÉ-FABRICADO PIGMENTADO.

NOTAS:

1. PROJETO EXECUTIVO, QUALQUER ALTERAÇÃO DEVE SER REALIZADA APENAS PELO AUTOR DO PROJETO, DÚVIDAS E DIVERGÊNCIAS ENTRE O LOCAL E O PROJETO E/OU DECORRENTES DA EXECUÇÃO E INTERFACE ENTRE FORNECEDORES DEVEM SER COMUNICADAS E SOLUCIONADAS EM CONJUNTO COM A SAUERMARTINS;
2. TODAS AS MEDIDAS DEVERÃO SER CONFERIDAS E CONFIRMADAS NA OBRA;
3. COTAS REPRESENTADAS EM METRO NAS ESCALAS 1:1000, 1:500, 1:200, 1:100, 1:50 E 1:25, A PARTIR DAS ESCALAS 1:10 E 1:5 AS COTAS PASSAM A SER INDICADAS EM CENTÍMETROS.
4. COTAS INTERNAS RELATIVAS À SUPERFÍCIE ACABADA;
5. AS COTAS DE NÍVEL CORRESPONDEM AOS LEVANTAMENTOS PLANIALTIMÉTRICOS;
ESTE ARQUIVO DEVE SER LIDO EM CONJUNTO COM TODOS OS DOCUMENTOS DO PROJETO;
6. EM CASO DE AMBIGUIDADE ENTRE DIFERENTES DOCUMENTOS E PROJETOS, OS AUTORES DEVERÃO SER CONSULTADOS, PREVALECENDO AS ESPECIFICAÇÕES DA ARQUITETURA, SALVO QUANDO HOUVER NORMAS ESPECÍFICAS APLICÁVEIS ÀS DEMAIS DISCIPLINAS;
7. EM CASO DE AMBIGUIDADE ENTRE ESPECIFICAÇÕES REPRESENTADAS EM DESENHOS DIFERENTES, PREVALECEM AS REPRESENTADAS EM MAIOR ESCALA;
8. ESTE DOCUMENTO E AS INFORMAÇÕES NELE INCORPORADAS, COMO INSTRUMENTO DE SERVIÇOS PROFISSIONAIS, É PROPRIEDADE DE SAUERMARTINS ARQUITETOS. TODOS OS DIREITOS RESERVADOS AOS AUTORES.

REVISÃO	DESCRIÇÃO	VERIFICADO POR	DATA
R05	Revisão de projeto executivo V		14/08/2026

sauermartins

RESPONSÁVEL TÉCNICO
Cássio Sauer CAU 86481-1

AUTORES
Cássio Sauer CAU 86481-1
Elisa T Martins CAU 60498-4

PROJETO TERCEIRIZADO

PROJETO URBANISTICO INTEGRADO - TERRITÓRIO SANTA TEREZA - RS

GOVERNO DO ESTADO
RIO GRANDE DO SUL
SECRETARIA DE DESENVOLVIMENTO URBANO E METROPOLITANO

SEDUR - SECRETARIA DE DESENVOLVIMENTO URBANO E METROPOLITANO

DPM - DEPARTAMENTO URBANO E METROPOLITANO

CENTRO ADMINSTRATIVO FERNANDO FERRARI - AV. BORGES DE MEDEIROS, N 1501 - 19º ANDAR
BAIRRO PRAIA DE BELAS - PORTO ALEGRE/RS
CEP - 90110-150

DIVISÃO: DEPARTAMENTO URBANO E METROPOLITANO	DIRETORA: TASSIELE FRANCESCON
PROJETO: URBANÍSTICO INTEGRADO - TERRITÓRIO SANTA TEREZA	CHEFE DE DIVISÃO: ISABEL COUTINHO
ENDEREÇO: TERRITÓRIO SANTA TEREZA - PORTO ALEGRE / RS	
ETAPA E DISCIPLINA: ARQUITETURA	ÁREA: 66.728,95m²

CONTEÚDO

URBANÍSTICO

DETALHES DE PISOS PODOTÁTEIS


ESCALA	DATA	SÉRIE	FOLHA
INDICADA	14/08/2026	DET	DET-022

ARQUIVO: RSSEGURO-SEDUR-POA-STZ-EX-DET_R05


DET-031

CORRIMãO METáLICO BILATERAL EM DUAS ALTURAS (70CM E 92CM) EM AçO GALVANIZADO COM PINTURA NA COR CINZA FOSCO RAL9007 / DE ACORDO COM LEGISLAçãO PERTINENTE E DETALHAMENTO ESPECIFICO

DET-031
TIPO COM 2 SUPORTES

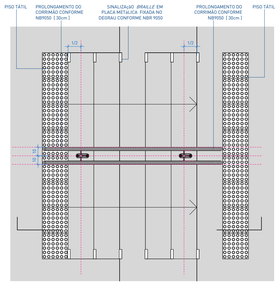


1 | DET. 031 | PLANTA BAIXA 02 SUPORTES
escala 1 : 25

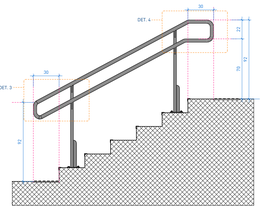


2 | DET. 031 | CORTE 02 SUPORTES
escala 1 : 25

DET-031
TIPO COM 3 SUPORTES

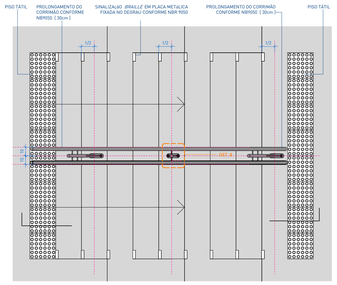


3 | DET. 031 | PLANTA BAIXA 03 SUPORTES
escala 1 : 25

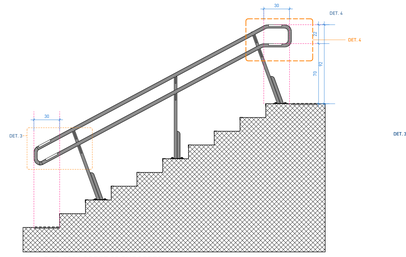


4 | DET. 031 | CORTE 03 SUPORTES
escala 1 : 25

DET-031
TIPO COM 4 SUPORTES

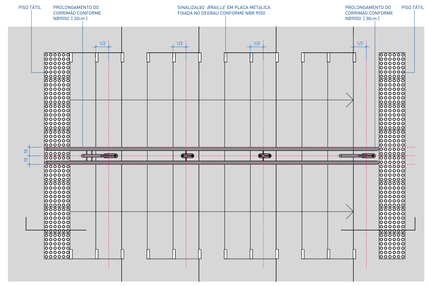


5 | DET. 031 | PLANTA BAIXA 04 SUPORTES
escala 1 : 25

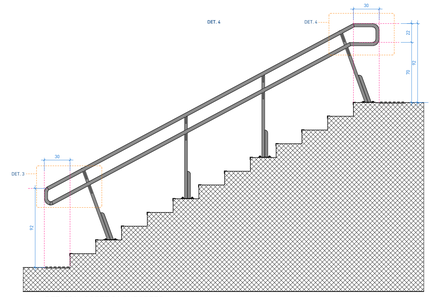


6 | DET. 031 | CORTE 04 SUPORTES
escala 1 : 25

DET-031
TIPO COM 5 SUPORTES

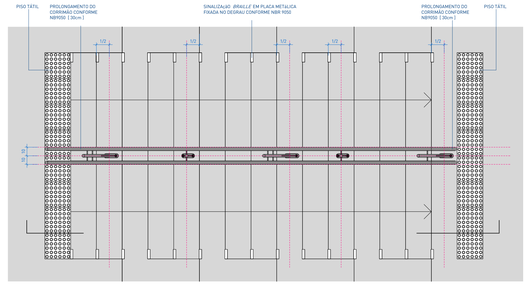


7 | DET. 031 | PLANTA BAIXA 05 SUPORTES
escala 1 : 25

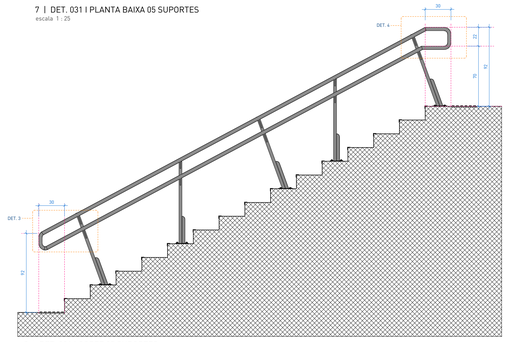


8 | DET. 031 | CORTE 05 SUPORTES
escala 1 : 25

DET-031
TIPO COM 6 SUPORTES

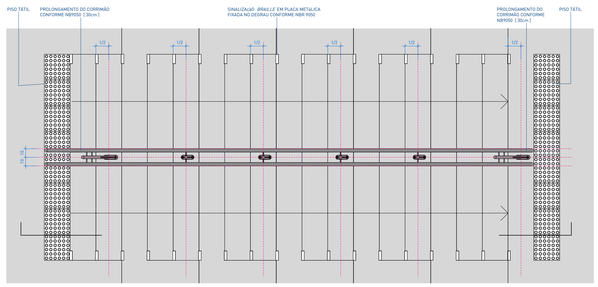


9 | DET. 031 | PLANTA BAIXA 06 SUPORTES
escala 1 : 25

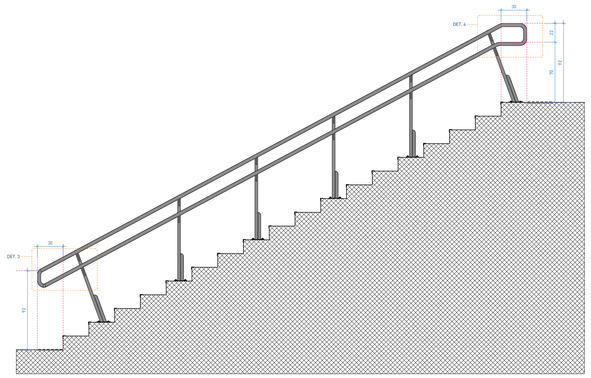


10 | DET. 031 | CORTE 06 SUPORTES
escala 1 : 25

DET-031
TIPO COM 7 SUPORTES

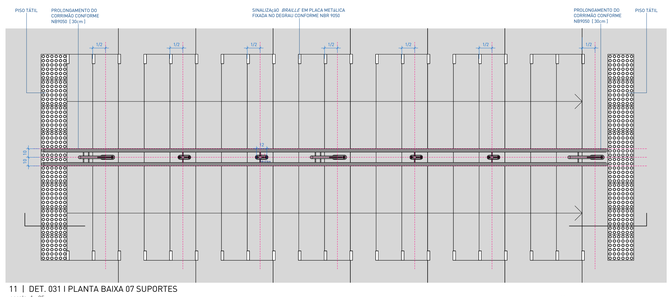

11 | DET. 031 | PLANTA BAIXA 07 SUPORTES
escala 1 : 25

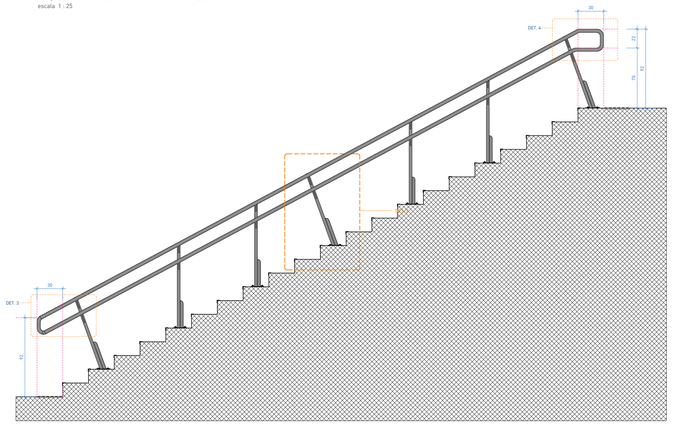

12 | DET. 031 | CORTE 07 SUPORTES
escala 1 : 25

NOTAS:

1. PROJETO EXECUTIVO, QUALQUER ALTERAÇÃO DEVE SER REALIZADA APENAS PELO AUTOR DO PROJETO. DÚVIDAS E DIVERGÊNCIAS ENTRE O LOCAL E O PROJETO E/OU DECORRENTES DA EXECUÇÃO E INTERFACE ENTRE FORNECEDORES DEVEM SER COMUNICADAS E SOLUCIONADAS EM CONJUNTO COM A SAUERMARTINS;
2. TODAS AS MEDIDAS DEVERÃO SER CONFERIDAS E CONFIRMADAS NA OBRA;
3. COTAS REPRESENTADAS EM METRO NAS ESCALAS 1:1000, 1:500, 1:200, 1:100, 1:50 E 1:25, A PARTIR DAS ESCALAS 1:10 E 1:5 AS COTAS PASSAM A SER INDICADAS EM CENTIMETROS;
4. COTAS INTERNAS RELATIVAS À SUPERFÍCIE ACABADA;
5. AS COTAS DE NÍVEL CORRESPONDEM AOS LEVANTAMENTOS PLANIALTIMÉTRICOS;
ESTE ARQUIVO DEVE SER LIDO EM CONJUNTO COM TODOS OS DOCUMENTOS DO PROJETO;
6. EM CASO DE AMBIGUIDADE ENTRE DIFERENTES DOCUMENTOS E PROJETOS, OS AUTORES DEVERÃO SER CONSULTADOS, PREVALECENDO AS ESPECIFICAÇÕES DA ARQUITETURA, SALVO QUANDO HOUVER NORMAS ESPECÍFICAS APLICAVEIS ÀS DEMAIS DISCIPLINAS;
7. EM CASO DE AMBIGUIDADE ENTRE ESPECIFICAÇÕES REPRESENTADAS EM DESENHOS DIFERENTES, PREVALECEM AS REPRESENTADAS EM MAIOR ESCALA;
8. ESTE DOCUMENTO E AS INFORMAÇÕES NELE INCORPORADAS, COMO INSTRUMENTO DE SERVIÇOS PROFISSIONAIS, É PROPRIEDADE DE SAUERMARTINS ARQUITETOS. TODOS OS DIREITOS RESERVADOS AOS AUTORES.
9. ESPECIFICAÇÃO DE PINTURA CONFORME MEMORIAL DESCRITIVO.

REVISÃO	DESCRIÇÃO	VERIFICADO POR	DATA
R05	Revisão de projeto executivo V		14/08/2026

RESPONSÁVEL TÉCNICO
Cássio Sauer CAU 86481-1

sauermartins

AUTORES
Cássio Sauer CAU 86481-1
Elisa T Martins CAU 60498-4

PROJETO TERCEIRIZADO

PROJETO URBANISTICO INTEGRADO - TERRITÓRIO SANTA TEREZA - RS

GOVERNO DO ESTADO
RIO GRANDE DO SUL
SECRETARIA DE DESENVOLVIMENTO URBANO E METROPOLITANO

SEDUR - SECRETARIA DE DESENVOLVIMENTO URBANO E METROPOLITANO

DPM - DEPARTAMENTO URBANO E METROPOLITANO

CENTRO ADMINISTRATIVO FERNANDO FERRARI - AV. BORGES DE MEDEIROS, N 1501 - 19º ANDAR
BAIRRO PRAIA DE BELAS - PORTO ALEGRE/RS
CEP - 90110-150

DIVISÃO: DEPARTAMENTO URBANO E METROPOLITANO	DIRETORA: TASSIELE FRANCESCON
PROJETO: URBANÍSTICO INTEGRADO - TERRITÓRIO SANTA TEREZA	CHEFE DE DIVISÃO: ISABEL COUTINHO
ENDEREÇO: TERRITÓRIO SANTA TEREZA - PORTO ALEGRE / RS	
ETAPA E DISCIPLINA: ARQUITETURA	ÁREA: 66.728,95m²


CONTEÚDO
URBANÍSTICO
DET-031

ESCALA	DATA	SÉRIE	FOLHA
INDICADA	14/08/2026	DET	DET-031


ARQUIVO: RSSEGURO-SEDUR-POA-STZ-EX-DET_R05

DET-032


CORRIMãO METáLICO UNILATERAL EM DUAS ALTURAS (70CM E 92CM) EM AçO GALVANIZADO COM PINTURA NA COR CINZA FOSCO RAL9007 / DE ACORDO COM LEGISLAçãO PERTINENTE E DETALHAMENTO ESPECíFICO

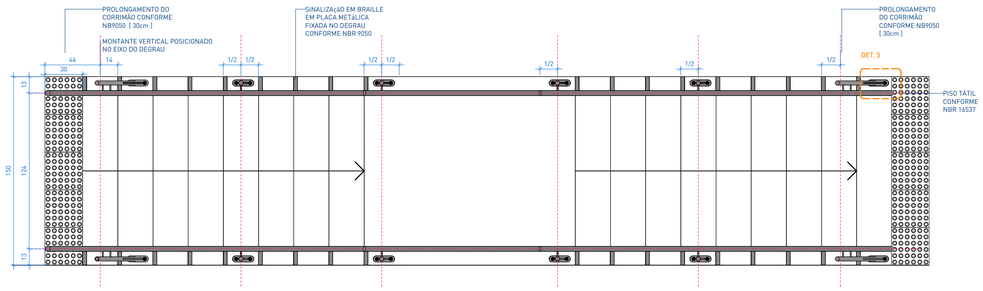


1 | PLANTA BAIXA SE06
escala 1 : 25

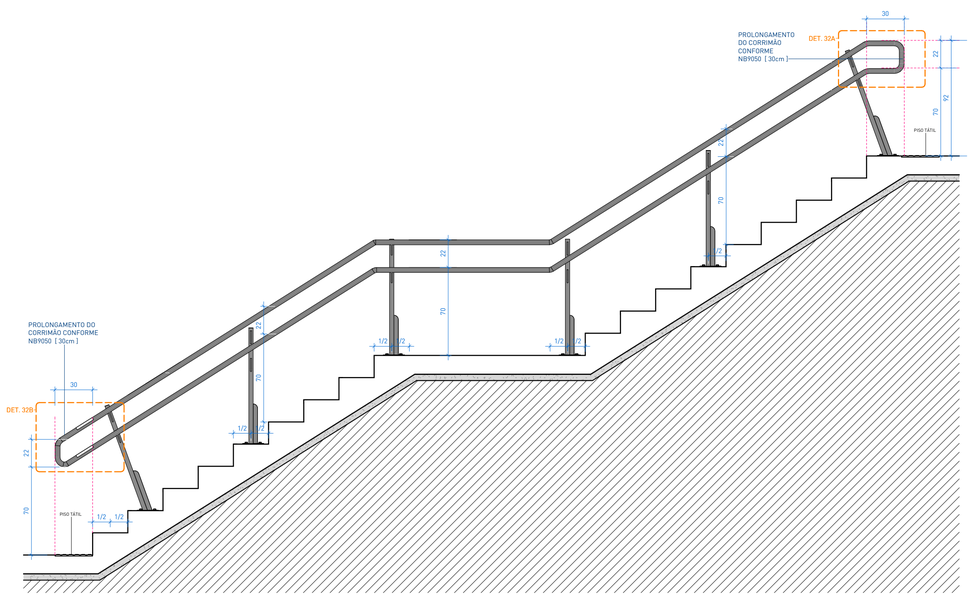


2 | CORTE A
escala 1 : 25

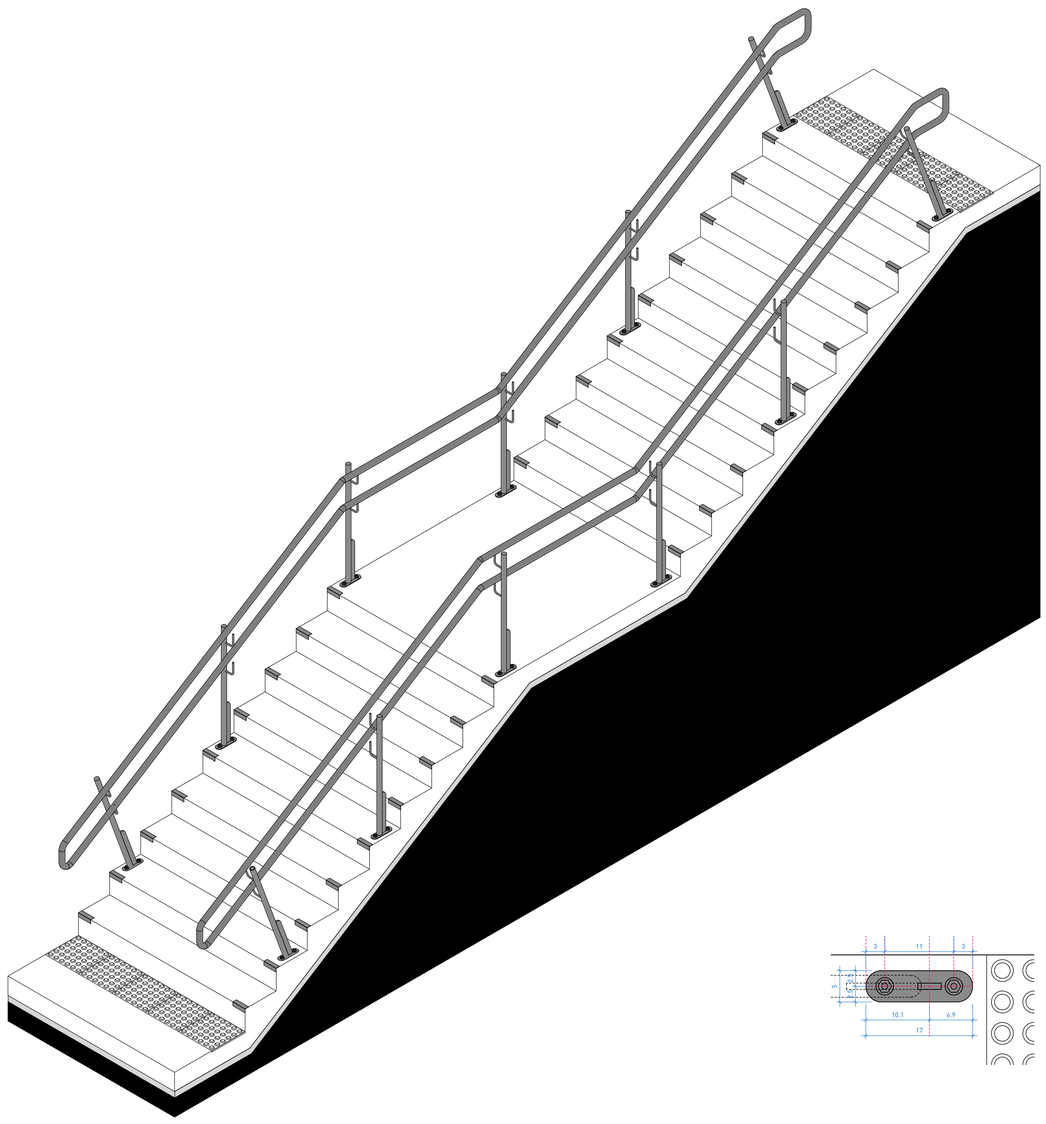


3 | ISOMÉTRICA

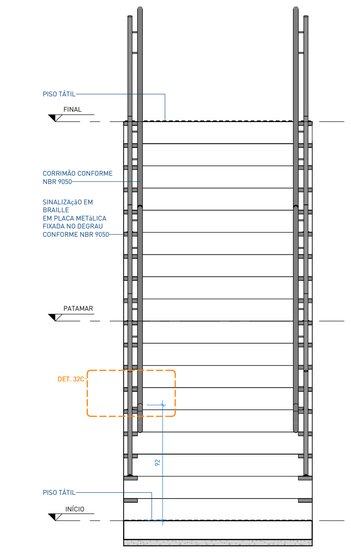


4 | VISTA FRONTAL
escala 1 : 25

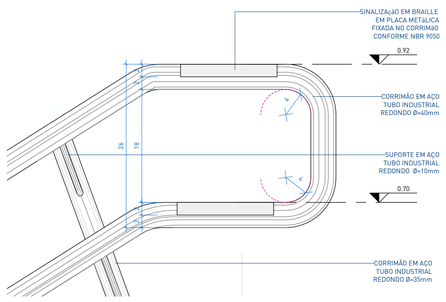

32A | DET. 32A I SEGMENTO FINAL
escala 1 : 5

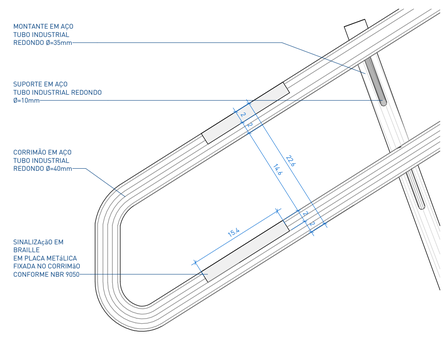


32B | DET. 32B I SEGMENTO INICIAL
escala 1 : 5

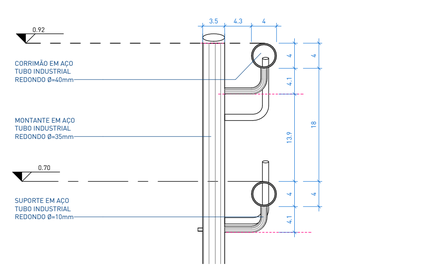

32C | DET. 32C I VISTA FRONTAL
escala 1 : 5

5 | DET. 01 I PLANTA BAIXA BASE SUPORTE
escala 1 : 5

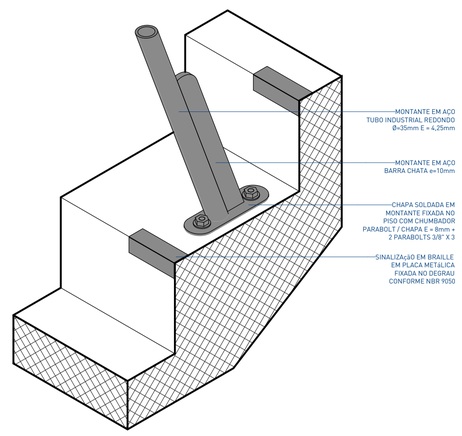

8 | ISOMÉTRICA FIXAÇÃO PISO

NOTAS:

1. PROJETO EXECUTIVO, QUALQUER ALTERAÇÃO DEVE SER REALIZADA APENAS PELO AUTOR DO PROJETO, DÚVIDAS E DIVERGÊNCIAS ENTRE O LOCAL E O PROJETO E/OU DECORRENTES DA EXECUÇÃO E INTERFACE ENTRE FORNECEDORES DEVEM SER COMUNICADAS E SOLUCIONADAS EM CONJUNTO COM A SAUERMARTINS;
2. TODAS AS MEDIDAS DEVERÃO SER CONFERIDAS E CONFIRMADAS NA OBRA;
3. COTAS REPRESENTADAS EM METRO NAS ESCALAS 1:1000, 1:500, 1:200, 1:100, 1:50 E 1:25, A PARTIR DAS ESCALAS 1:10 E 1:5 AS COTAS PASSAM A SER INDICADAS EM CENTÍMETROS.
4. COTAS INTERNAS RELATIVAS À SUPERFÍCIE ACABADA;
5. AS COTAS DE NÍVEL CORRESPONDEM AOS LEVANTAMENTOS PLANIALTIMÉTRICOS;
ESTE ARQUIVO DEVE SER LIDO EM CONJUNTO COM TODOS OS DOCUMENTOS DO PROJETO;
6. EM CASO DE AMBIGUIDADE ENTRE DIFERENTES DOCUMENTOS E PROJETOS, OS AUTORES DEVERÃO SER CONSULTADOS, PREVALECENDO AS ESPECIFICAÇÕES DA ARQUITETURA, SALVO QUANDO HOUVER NORMAS ESPECÍFICAS APLICÁVEIS ÀS DEMAIS DISCIPLINAS;
7. EM CASO DE AMBIGUIDADE ENTRE ESPECIFICAÇÕES REPRESENTADAS EM DESENHOS DIFERENTES, PREVALECEM AS REPRESENTADAS EM MAIOR ESCALA;
8. ESTE DOCUMENTO E AS INFORMAÇÕES NELE INCORPORADAS, COMO INSTRUMENTO DE SERVIÇOS PROFISSIONAIS, É PROPRIEDADE DE SAUERMARTINS ARQUITETOS. TODOS OS DIREITOS RESERVADOS AOS AUTORES.
9. ESPECIFICAÇÃO DE PINTURA CONFORME MEMORIAL DESCRITIVO.

REVISÃO	DESCRIÇÃO	VERIFICADO POR	DATA
R05	Revisão de projeto executivo V		14/08/2026

sauermartins

RESPONSÁVEL TÉCNICO
Cássio Sauer CAU 86481-1

AUTORES
Cássio Sauer CAU 86481-1
Elisa T Martins CAU 60498-4

PROJETO TERCEIRIZADO

PROJETO URBANISTICO INTEGRADO - TERRITÓRIO SANTA TEREZA - RS

GOVERNO DO ESTADO
RIO GRANDE DO SUL
SECRETARIA DE DESENVOLVIMENTO URBANO E METROPOLITANO

SEDUR - SECRETARIA DE DESENVOLVIMENTO URBANO E METROPOLITANO

DPM - DEPARTAMENTO URBANO E METROPOLITANO

CENTRO ADMINSTRATIVO FERNANDO FERRARI - AV. BORGES DE MEDEIROS, N 1501 - 19º ANDAR
BAIRRO PRAIA DE BELAS - PORTO ALEGRE/RS
CEP - 90110-150

DIVISÃO: DEPARTAMENTO URBANO E METROPOLITANO	DIRETORA: TASSIELE FRANCESCON
PROJETO: URBANÍSTICO INTEGRADO - TERRITÓRIO SANTA TEREZA	CHEFE DE DIVISÃO: ISABEL COUTINHO
ENDEREÇO: TERRITÓRIO SANTA TEREZA - PORTO ALEGRE / RS	
ETAPA E DISCIPLINA: ARQUITETURA	ÁREA: 66.728,95m²

CONTEÚDO

URBANÍSTICO


DET-032

ESCALA	DATA	SÉRIE	FOLHA
INDICADA	14/08/2026	DET	DET-032


ARQUIVO: RSSEGURO-SEDUR-POA-STZ-EX-DET_R05

DET-033


CORRIMãO METáLICO BILATERAL EM DUAS ALTURAS (70CM E 92CM) EM AçO GALVANIZADO COM PINTURA NA COR CINZA FOSCO RAL9007 / DE ACORDO COM LEGISLAçãO PERTINENTE

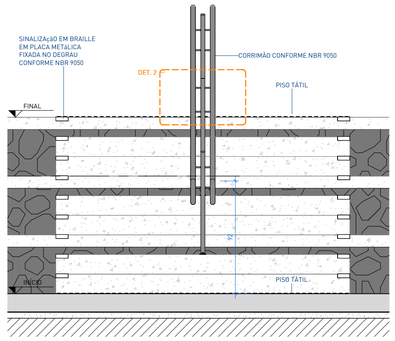


1 | VISTA FRONTAL DET-031
escala 1 : 25

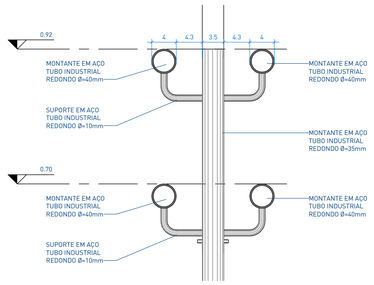


2 | DET. 03 I VISTA FRONTAL
escala 1 : 5

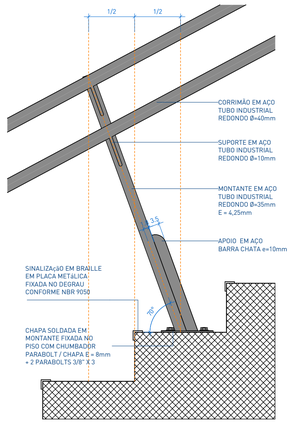


7 | DET. 05 I VISTA LARERAL SUPORTE INCLINADO
escala 1 : 10

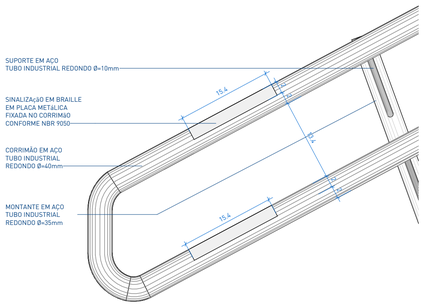


3 | DET. 01 I SEGMENTO INICIAL
escala 1 : 5

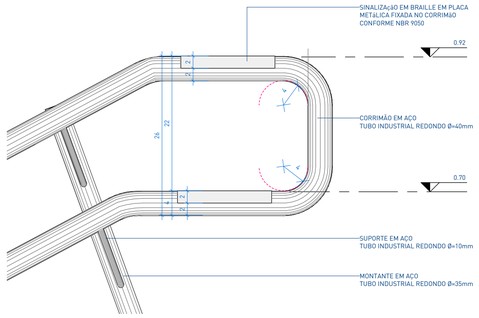


4 | DET. 02 I SEGMENTO FINAL
escala 1 : 5

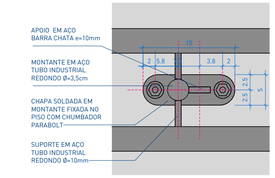

8 | DET. 06 I PLANTA BAIXA BASE SUPORTE
escala 1 : 5

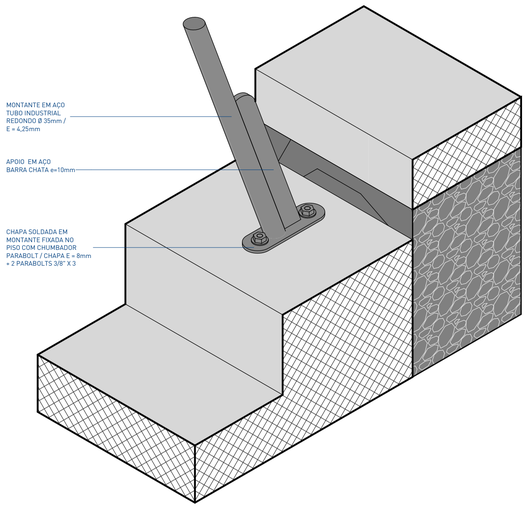

5 | ISOMÉTRICA FIXAÇÃO
escala

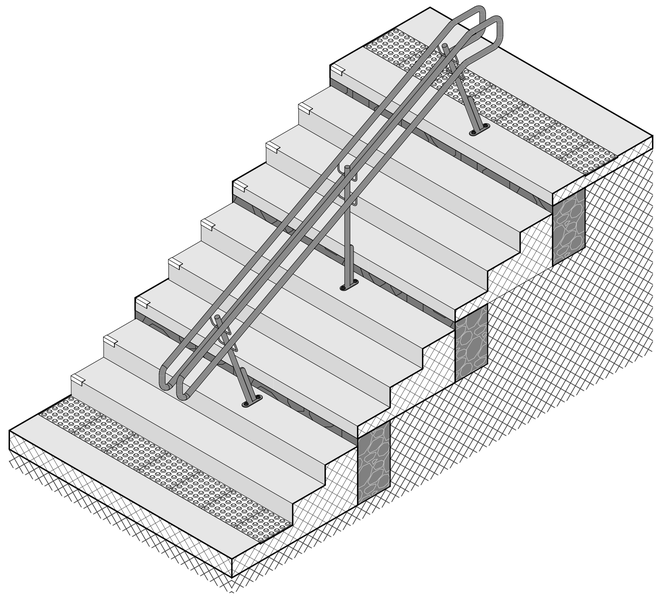

6 | ISOMÉTRICA TIPO 3 SUPORTES
escala

NOTAS:

1. PROJETO EXECUTIVO, QUALQUER ALTERAÇÃO DEVE SER REALIZADA APENAS PELO AUTOR DO PROJETO, DÚVIDAS E DIVERGÊNCIAS ENTRE O LOCAL E O PROJETO E/OU DECORRENTES DA EXECUÇÃO E INTERFACE ENTRE FORNECEDORES DEVEM SER COMUNICADAS E SOLUCIONADAS EM CONJUNTO COM A SAUERMARTINS;
2. TODAS AS MEDIDAS DEVERÃO SER CONFERIDAS E CONFIRMADAS NA OBRA;
3. COTAS REPRESENTADAS EM METRO NAS ESCALAS 1:1000, 1:500, 1:200, 1:100, 1:50 E 1:25, A PARTIR DAS ESCALAS 1:10 E 1:5 AS COTAS PASSAM A SER INDICADAS EM CENTÍMETROS.
4. COTAS INTERNAS RELATIVAS À SUPERFÍCIE ACABADA;
5. AS COTAS DE NÍVEL CORRESPONDEM AOS LEVANTAMENTOS PLANIALTIMÉTRICOS;
ESTE ARQUIVO DEVE SER LIDO EM CONJUNTO COM TODOS OS DOCUMENTOS DO PROJETO;
6. EM CASO DE AMBIGUIDADE ENTRE DIFERENTES DOCUMENTOS E PROJETOS, OS AUTORES DEVERÃO SER CONSULTADOS, PREVALECENDO AS ESPECIFICAÇÕES DA ARQUITETURA, SALVO QUANDO HOUVER NORMAS ESPECÍFICAS APLICÁVEIS ÀS DEMAIS DISCIPLINAS;
7. EM CASO DE AMBIGUIDADE ENTRE ESPECIFICAÇÕES REPRESENTADAS EM DESENHOS DIFERENTES, PREVALECEM AS REPRESENTADAS EM MAIOR ESCALA;
8. ESTE DOCUMENTO E AS INFORMAÇÕES NELE INCORPORADAS, COMO INSTRUMENTO DE SERVIÇOS PROFISSIONAIS, É PROPRIEDADE DE SAUERMARTINS ARQUITETOS. TODOS OS DIREITOS RESERVADOS AOS AUTORES.
9. ESPECIFICAÇÃO DE PINTURA CONFORME MEMORIAL DESCRITIVO.

REVISÃO	DESCRIÇÃO	VERIFICADO POR	DATA
R05	Revisão de projeto executivo V		14/08/2026

sauermartins

RESPONSÁVEL TÉCNICO
Cássio Sauer CAU 86481-1

AUTORES
Cássio Sauer CAU 86481-1
Elisa T Martins CAU 60498-4

PROJETO TERCEIRIZADO

PROJETO URBANISTICO INTEGRADO - TERRITÓRIO SANTA TEREZA - RS

GOVERNO DO ESTADO
RIO GRANDE DO SUL
SECRETARIA DE DESENVOLVIMENTO URBANO E METROPOLITANO

SEDUR - SECRETARIA DE DESENVOLVIMENTO URBANO E METROPOLITANO

DPM - DEPARTAMENTO URBANO E METROPOLITANO

CENTRO ADMINISTRATIVO FERNANDO FERRARI - AV. BORGES DE MEDEIROS, N 1501 - 19º ANDAR
BAIRRO PRAIA DE BELAS - PORTO ALEGRE/RS
CEP - 90110-150

DIVISÃO: DEPARTAMENTO URBANO E METROPOLITANO	DIRETORA: TASSIELE FRANCESCON
PROJETO: URBANÍSTICO INTEGRADO - TERRITÓRIO SANTA TEREZA	CHEFE DE DIVISÃO: ISABEL COUTINHO
ENDEREÇO: TERRITÓRIO SANTA TEREZA - PORTO ALEGRE / RS	
ETAPA E DISCIPLINA: ARQUITETURA	ÁREA:

CONTEÚDO

URBANÍSTICO


DET-033

ESCALA	DATA	SÉRIE	FOLHA
INDICADA	14/08/2026	DET	DET-033


ARQUIVO: RSSEGURO-SEDUR-POA-STZ-EX-DET-R00

DET-034


CORRIMãO METáLICO EM DUAS ALTURAS (70CM E 92CM) COM FIXAçãO SOBRE PAREDE, EM AçO GALVANIZADO COM PINTURA NA COR CINZA FOSCO RAL9007 / DE ACORDO COM LEGISLAçãO PERTINENTE

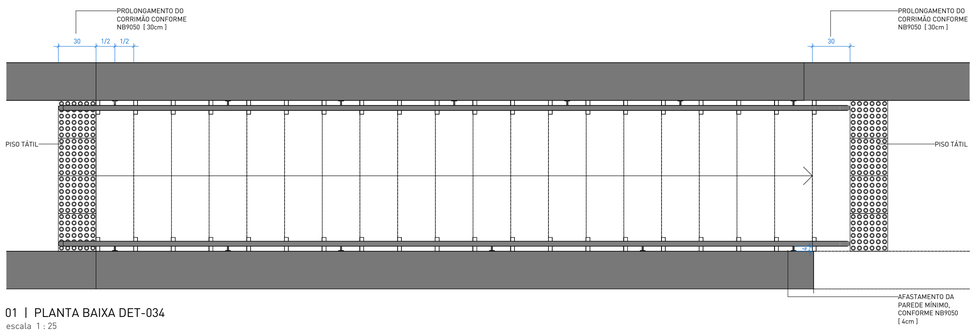


01 | PLANTA BAIXA DET-034
escala 1 : 25

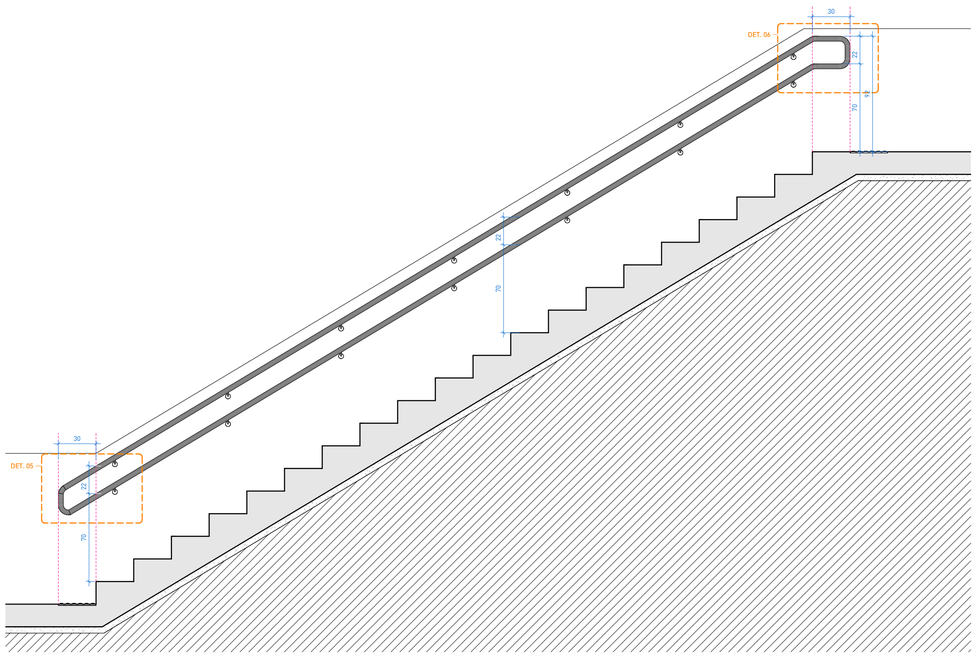


02 | CORTE DET-034
escala 1 : 25

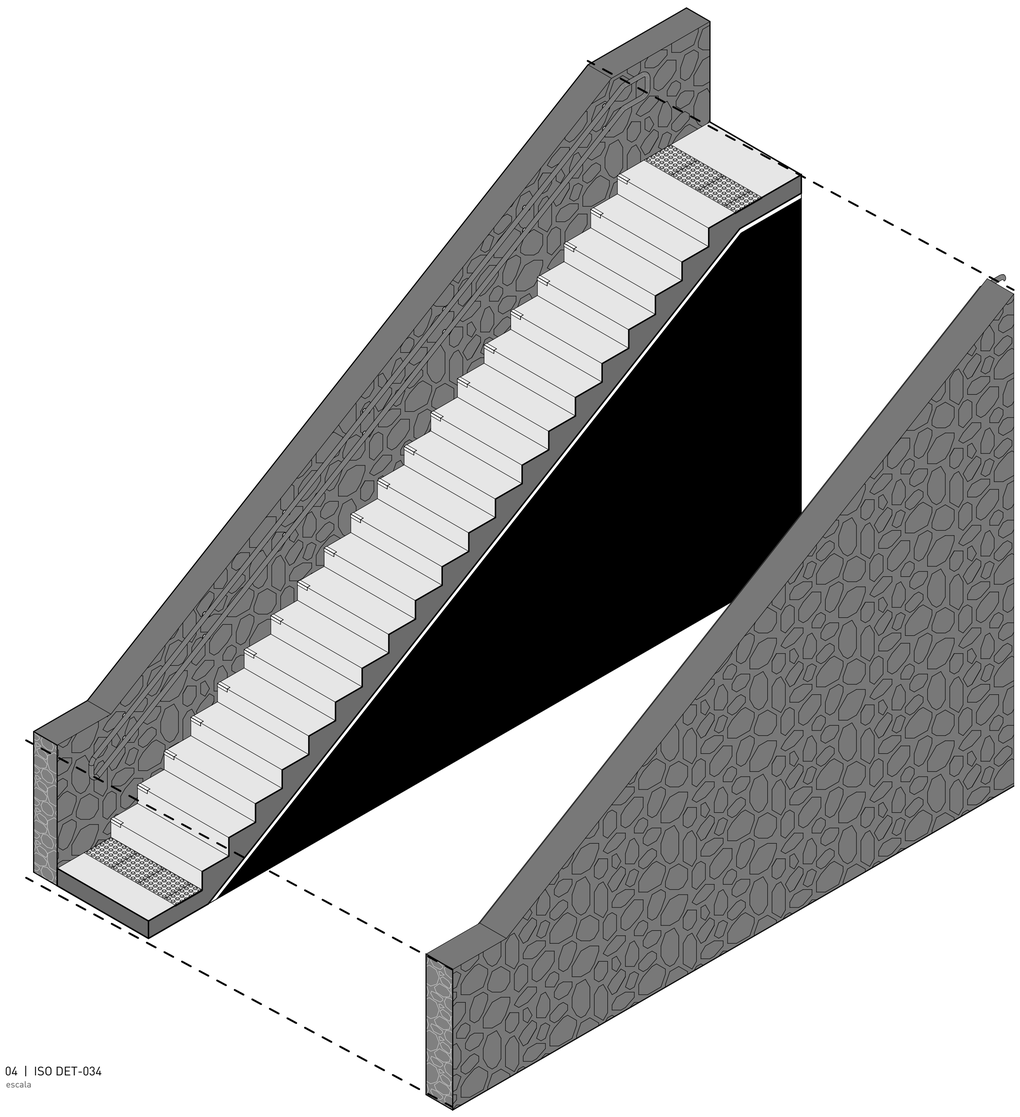


04 | ISO DET-034
escala

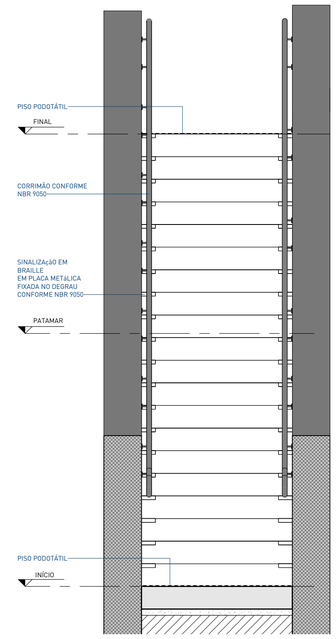


03 | VISTA FRONTAL DET-034
escala 1 : 25

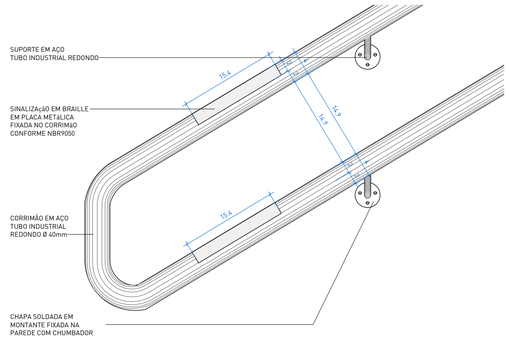


05 | DET. 01 SEGMENTO INICIAL DET-034
escala 1 : 5

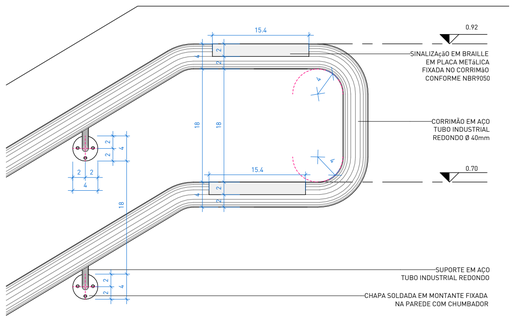

06 | DET. 02 SEGMENTO FINAL DET-034
escala 1 : 5

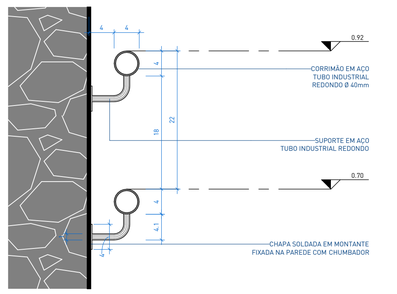

07 | DET. VISTA FRONTAL DET-034
escala 1 : 5

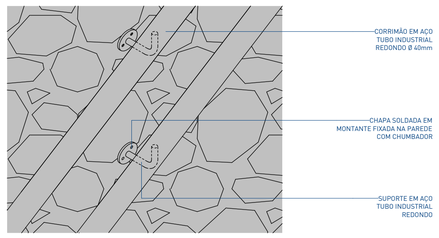

08 | ISOMÉTRICA FIXAÇÃO CORRIMÃO - PAREDE
escala 1 : 5

NOTAS:

1. PROJETO EXECUTIVO, QUALQUER ALTERAÇÃO DEVE SER REALIZADA APENAS PELO AUTOR DO PROJETO, DÚVIDAS E DIVERGÊNCIAS ENTRE O LOCAL E O PROJETO E/OU DECORRENTES DA EXECUÇÃO E INTERFACE ENTRE FORNECEDORES DEVEM SER COMUNICADAS E SOLUCIONADAS EM CONJUNTO COM A SAUERMARTINS;
2. TODAS AS MEDIDAS DEVERÃO SER CONFERIDAS E CONFIRMADAS NA OBRA;
3. COTAS REPRESENTADAS EM METRO NAS ESCALAS 1:1000, 1:500, 1:200, 1:100, 1:50 E 1:25, A PARTIR DAS ESCALAS 1:10 E 1:5 AS COTAS PASSAM A SER INDICADAS EM CENTÍMETROS.
4. COTAS INTERNAS RELATIVAS À SUPERFÍCIE ACABADA;
5. AS COTAS DE NÍVEL CORRESPONDEM AOS LEVANTAMENTOS PLANIALTIMÉTRICOS;
ESTE ARQUIVO DEVE SER LIDO EM CONJUNTO COM TODOS OS DOCUMENTOS DO PROJETO;
6. EM CASO DE AMBIGUIDADE ENTRE DIFERENTES DOCUMENTOS E PROJETOS, OS AUTORES DEVERÃO SER CONSULTADOS, PREVALECENDO AS ESPECIFICAÇÕES DA ARQUITETURA, SALVO QUANDO HOUVER NORMAS ESPECÍFICAS APLICÁVEIS ÀS DEMAIS DISCIPLINAS;
7. EM CASO DE AMBIGUIDADE ENTRE ESPECIFICAÇÕES REPRESENTADAS EM DESENHOS DIFERENTES, PREVALECEM AS REPRESENTADAS EM MAIOR ESCALA;
8. ESTE DOCUMENTO E AS INFORMAÇÕES NELE INCORPORADAS, COMO INSTRUMENTO DE SERVIÇOS PROFISSIONAIS, É PROPRIEDADE DE SAUERMARTINS ARQUITETOS. TODOS OS DIREITOS RESERVADOS AOS AUTORES.
10. ESPECIFICAÇÃO DE PINTURA CONFORME MEMORIAL DESCRITIVO.

REVISÃO	DESCRIÇÃO	VERIFICADO POR	DATA
R05	Revisão de projeto executivo V		14/08/2026

sauermartins

RESPONSÁVEL TÉCNICO
Cássio Sauer CAU 86481-1

AUTORES
Cássio Sauer CAU 86481-1
Elisa T Martins CAU 60498-4

PROJETO TERCEIRIZADO

PROJETO URBANISTICO INTEGRADO - TERRITÓRIO SANTA TEREZA - RS

GOVERNO DO ESTADO
RIO GRANDE DO SUL
SECRETARIA DE DESENVOLVIMENTO URBANO E METROPOLITANO

SEDUR - SECRETARIA DE DESENVOLVIMENTO URBANO E METROPOLITANO

DPM - DEPARTAMENTO URBANO E METROPOLITANO

CENTRO ADMINSTRATIVO FERNANDO FERRARI - AV. BORGES DE MEDEIROS, N 1501 - 19º ANDAR
BAIRRO PRAIA DE BELAS - PORTO ALEGRE/RS
CEP - 90110-150

DIVISÃO: DEPARTAMENTO URBANO E METROPOLITANO	DIRETORA: TASSIELE FRANCESCON
PROJETO: URBANÍSTICO INTEGRADO - TERRITÓRIO SANTA TEREZA	CHEFE DE DIVISÃO: ISABEL COUTINHO
ENDEREÇO: TERRITÓRIO SANTA TEREZA - PORTO ALEGRE / RS	
ETAPA E DISCIPLINA: ARQUITETURA	ÁREA: 66.728,95m²

CONTEÚDO

URBANÍSTICO


DET-034

ESCALA	DATA	SÉRIE	FOLHA
INDICADA	14/08/2026	DET	DET-034


ARQUIVO: RSSEGURO-SEDUR-POA-STZ-EX-DET_R05

SE07


CORRIMãO METáLICO PERFIL ANGULADO CONFORME DETALHAMENTO DE PROJETO ELEMENTO EM TUBO DE AçO GALVANIZADO CIRCULAR VAZADO, SEçãO ø40MM / EM AçO GALVANIZADO COM PINTURA NA COR CINZA FOSCO RAL9007. A FIXAÇÃO DEVERÁ SER EXECUTADA SOBRE BASE DE CONCRETO POR MEIO DE CHAPA DE BASE EM AÇO (E=8MM), SOLDADA AO MONTANTE E FIXADA COM 2 CHUMBADORES MECÂNICOS TIPO PARABOLT 3/8" X 3", OU EQUIVALENTE TÉCNICO.

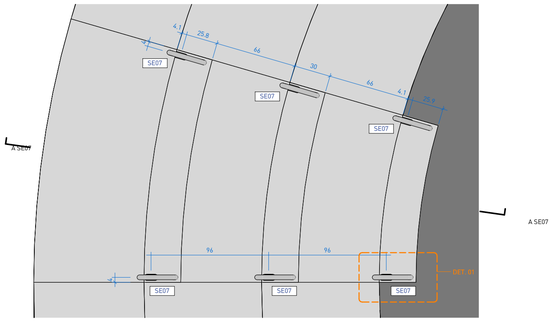


1 | PLANTA BAIXA
escala 1 : 25

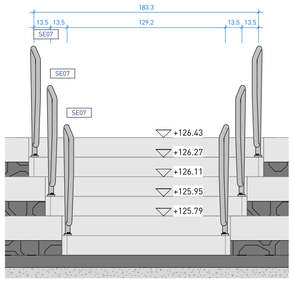


6 | B SE07
escala 1 : 25

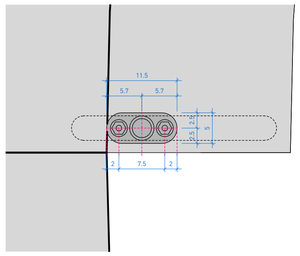


01 | DET I FIXAÇÃO NO PISO
escala 1 : 5

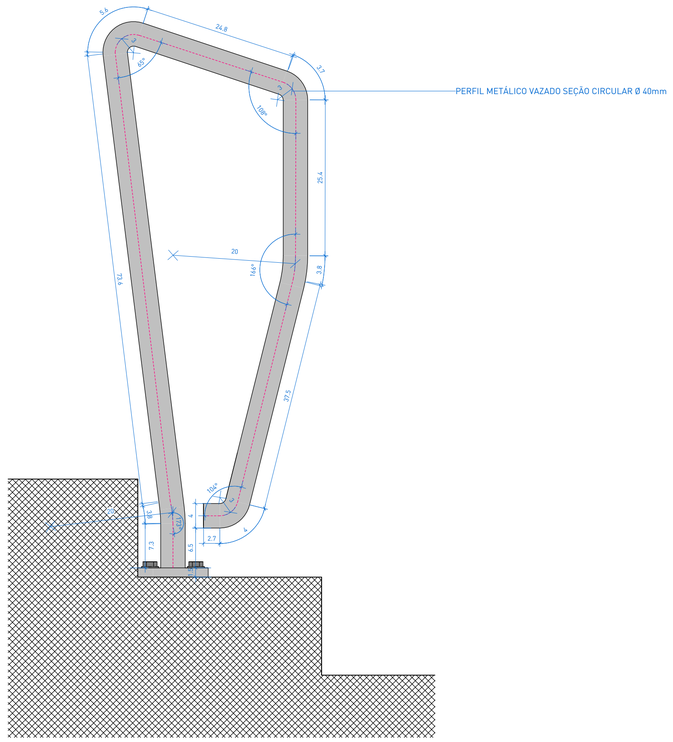

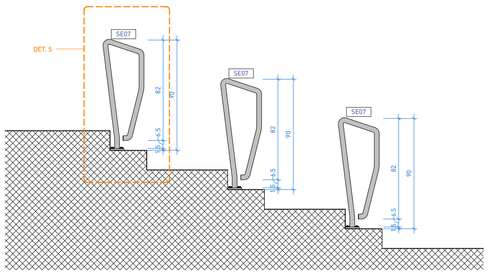

2 | A SE07
escala 1 : 25

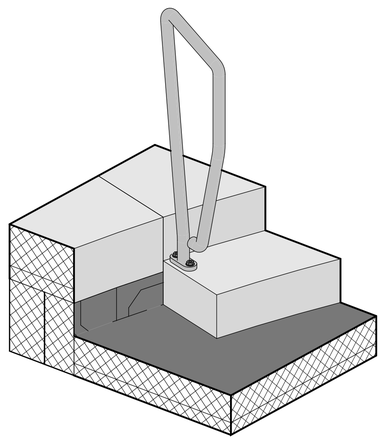

3 | DET. 35 I ISOMÉTRICA
escala

5 | DET. 5
escala 1 : 5

NOTAS:

1. PROJETO EXECUTIVO, QUALQUER ALTERAÇÃO DEVE SER REALIZADA APENAS PELO AUTOR DO PROJETO, DÚVIDAS E DIVERGÊNCIAS ENTRE O LOCAL E O PROJETO E/OU DECORRENTES DA EXECUÇÃO E INTERFACE ENTRE FORNECEDORES DEVEM SER COMUNICADAS E SOLUCIONADAS EM CONJUNTO COM A SAUERMARTINS;
2. TODAS AS MEDIDAS DEVERÃO SER CONFERIDAS E CONFIRMADAS NA OBRA;
3. COTAS REPRESENTADAS EM METRO NAS ESCALAS 1:1000, 1:500, 1:200, 1:100, 1:50 E 1:25, A PARTIR DAS ESCALAS 1:10 E 1:5 AS COTAS PASSAM A SER INDICADAS EM CENTÍMETROS.
4. COTAS INTERNAS RELATIVAS À SUPERFÍCIE ACABADA;
5. AS COTAS DE NÍVEL CORRESPONDEM AOS LEVANTAMENTOS PLANIALTIMÉTRICOS;
ESTE ARQUIVO DEVE SER LIDO EM CONJUNTO COM TODOS OS DOCUMENTOS DO PROJETO;
6. EM CASO DE AMBIGUIDADE ENTRE DIFERENTES DOCUMENTOS E PROJETOS, OS AUTORES DEVERÃO SER CONSULTADOS, PREVALECENDO AS ESPECIFICAÇÕES DA ARQUITETURA, SALVO QUANDO HOUVER NORMAS ESPECÍFICAS APLICÁVEIS ÀS DEMAIS DISCIPLINAS;
7. EM CASO DE AMBIGUIDADE ENTRE ESPECIFICAÇÕES REPRESENTADAS EM DESENHOS DIFERENTES, PREVALECEM AS REPRESENTADAS EM MAIOR ESCALA;
8. ESTE DOCUMENTO E AS INFORMAÇÕES NELE INCORPORADAS, COMO INSTRUMENTO DE SERVIÇOS PROFISSIONAIS, É PROPRIEDADE DE SAUERMARTINS ARQUITETOS. TODOS OS DIREITOS RESERVADOS AOS AUTORES.
9. ESPECIFICAÇÃO DE PINTURA CONFORME MEMORIAL DESCRITIVO.

REVISÃO	DESCRIÇÃO	VERIFICADO POR	DATA
R05	Revisão de projeto executivo V		14/08/2026

sauermartins

RESPONSÁVEL TÉCNICO
Cássio Sauer CAU 86481-1

AUTORES
Cássio Sauer CAU 86481-1
Elisa T Martins CAU 60498-4

PROJETO TERCEIRIZADO

PROJETO URBANISTICO INTEGRADO - TERRITÓRIO SANTA TEREZA - RS

GOVERNO DO ESTADO
RIO GRANDE DO SUL
SECRETARIA DE DESENVOLVIMENTO URBANO E METROPOLITANO

SEDUR - SECRETARIA DE DESENVOLVIMENTO URBANO E METROPOLITANO

DPM - DEPARTAMENTO URBANO E METROPOLITANO

CENTRO ADMINSTRATIVO FERNANDO FERRARI - AV. BORGES DE MEDEIROS, N 1501 -19º ANDAR
BAIRRO PRAIA DE BELAS - PORTO ALEGRE/RS
CEP - 90110-150

DIVISÃO: DEPARTAMENTO URBANO E METROPOLITANO	DIRETORA: TASSIELE FRANCESCON
PROJETO: URBANÍSTICO INTEGRADO - TERRITÓRIO SANTA TEREZA	CHEFE DE DIVISÃO: ISABEL COUTINHO
ENDEREÇO: TERRITÓRIO SANTA TEREZA - PORTO ALEGRE / RS	
ETAPA E DISCIPLINA: ARQUITETURA	ÁREA: 66.728,95m²

CONTEÚDO

URBANÍSTICO


AMPLIAÇÃO SE07 - CORRIMÃO ANFITEATRO

ESCALA	DATA	SÉRIE	FOLHA
INDICADA	14/08/2026	DET	DET-035


ARQUIVO: RSSEGURO-SEDUR-POA-STZ-EX-DET_R05

DET-041


GUARDA-CORPO METÁLICO EM CHAPA E PERFIS EM AÇO GALVANIZADO COM APLICAÇÃO DE PINTURA CINZA FOSCA NA COR RAL 9007 (GREY ALUMINIUM). CHAPA DE REVESTIMENTO COM ESPESSURA MÍNIMA DE 1,20mm. ESTRUTURA CONFORME PROJETO ESTRUTURAL ESPECÍFICO (EST-537 E EST-538)

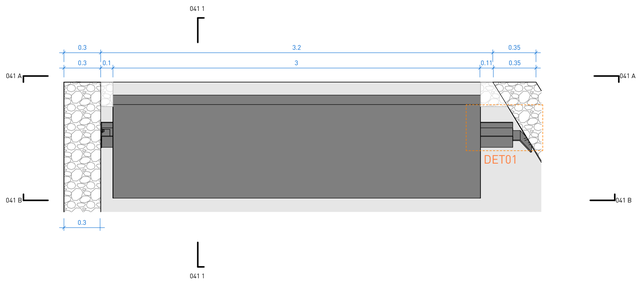


1 | PLANTA BAIXA - TRECHO 1
escala 1 : 25

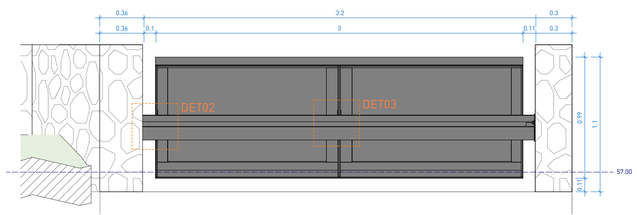


2 | VISTA A
escala 1 : 25

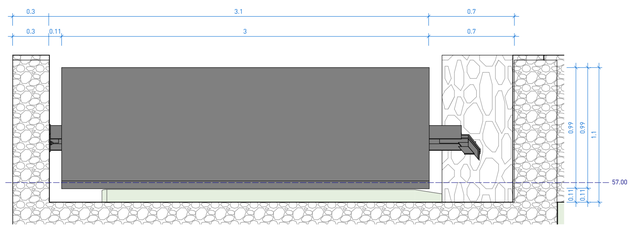


3 | VISTA B
escala 1 : 25

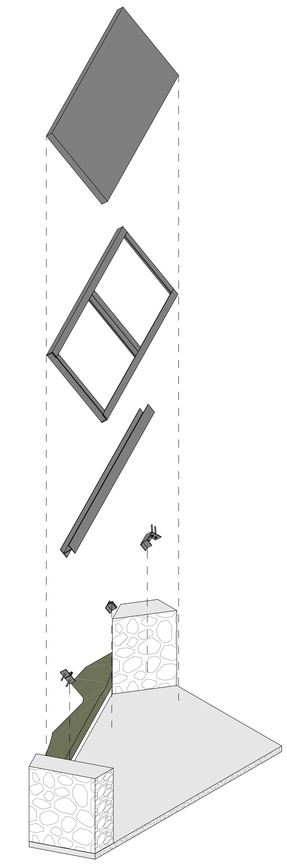


5 | SE90 - ISOMETRICA - TRECHO 1

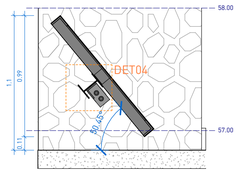


4 | CORTE 1
escala 1 : 25

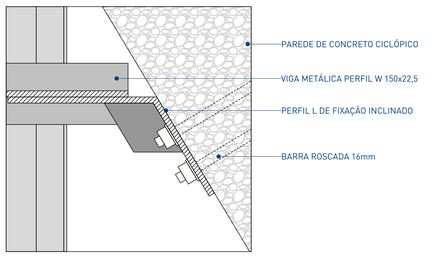


11 | DET. 01
escala 1 : 5

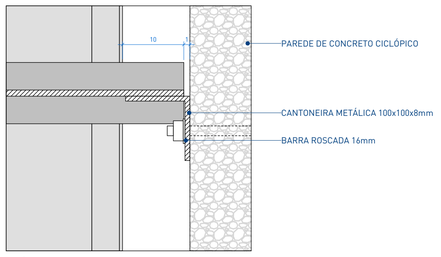


12 | DET. 02
escala 1 : 5

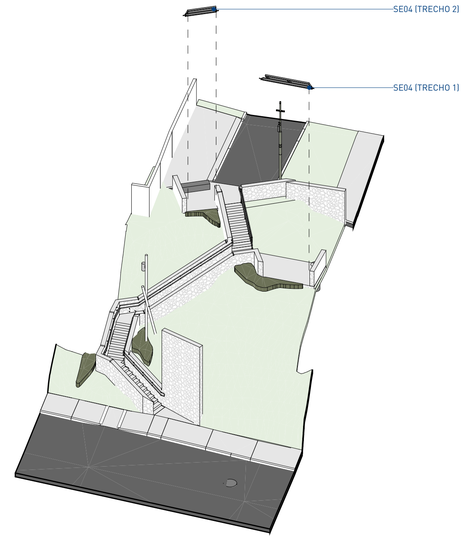


15 | ISOMÉTRICA GERAL ESCADARIA
escala

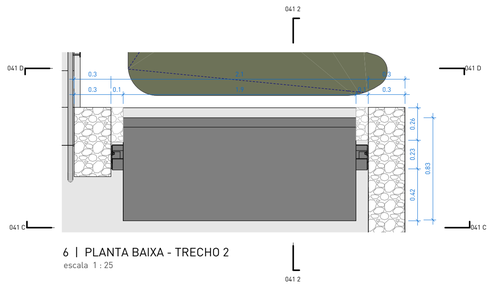


6 | PLANTA BAIXA - TRECHO 2
escala 1 : 25

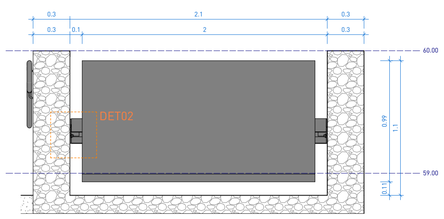


7 | VISTA C
escala 1 : 25

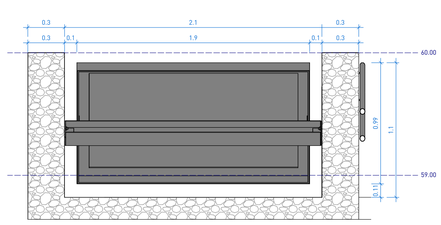


8 | VISTA D
escala 1 : 25

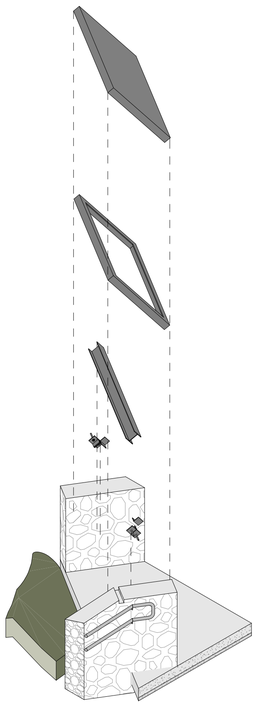


10 | SE90 - ISOMETRICA - TRECHO 2

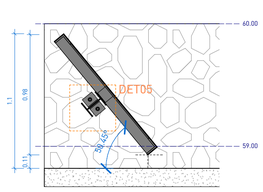


9 | CORTE 2
escala 1 : 25

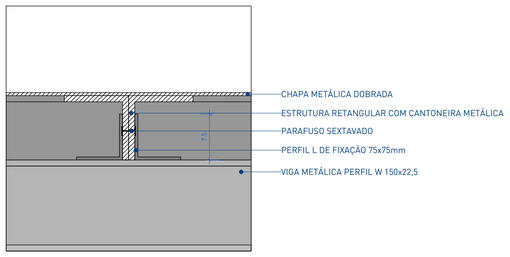

13 | DET. 03
escala 1 : 5

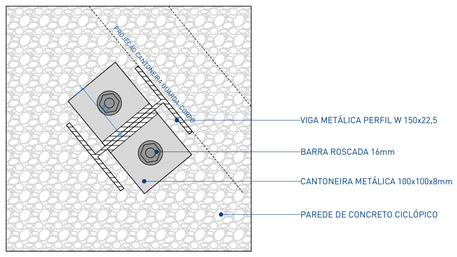

14 | DET. 04
escala 1 : 5

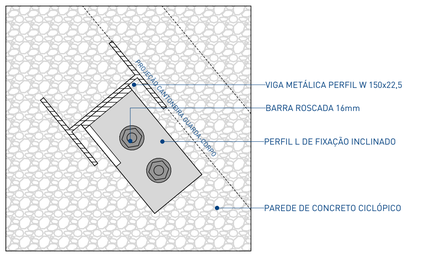

16 | DET. 05
escala 1 : 5

NOTAS:

1. PROJETO EXECUTIVO, QUALQUER ALTERAÇÃO DEVE SER REALIZADA APENAS PELO AUTOR DO PROJETO, DÚVIDAS E DIVERGÊNCIAS ENTRE O LOCAL E O PROJETO E/OU DECORRENTES DA EXECUÇÃO E INTERFACE ENTRE FORNECEDORES DEVEM SER COMUNICADAS E SOLUCIONADAS EM CONJUNTO COM A SAUERMARTINS;
2. TODAS AS MEDIDAS DEVERÃO SER CONFERIDAS E CONFIRMADAS NA OBRA;
3. COTAS REPRESENTADAS EM METRO NAS ESCALAS 1:1000, 1:500, 1:200, 1:100, 1:50 E 1:25, A PARTIR DAS ESCALAS 1:10 E 1:5 AS COTAS PASSAM A SER INDICADAS EM CENTÍMETROS.
4. COTAS INTERNAS RELATIVAS À SUPERFÍCIE ACABADA;
5. AS COTAS DE NÍVEL CORRESPONDEM AOS LEVANTAMENTOS PLANIALTIMÉTRICOS;
ESTE ARQUIVO DEVE SER LIDO EM CONJUNTO COM TODOS OS DOCUMENTOS DO PROJETO;
6. EM CASO DE AMBIGUIDADE ENTRE DIFERENTES DOCUMENTOS E PROJETOS, OS AUTORES DEVERÃO SER CONSULTADOS, PREVALECENDO AS ESPECIFICAÇÕES DA ARQUITETURA, SALVO QUANDO HOUVER NORMAS ESPECÍFICAS APLICÁVEIS ÀS DEMAIS DISCIPLINAS;
7. EM CASO DE AMBIGUIDADE ENTRE ESPECIFICAÇÕES REPRESENTADAS EM DESENHOS DIFERENTES, PREVALECEM AS REPRESENTADAS EM MAIOR ESCALA;
8. ESTE DOCUMENTO E AS INFORMAÇÕES NELE INCORPORADAS, COMO INSTRUMENTO DE SERVIÇOS PROFISSIONAIS, É PROPRIEDADE DE SAUERMARTINS ARQUITETOS. TODOS OS DIREITOS RESERVADOS AOS AUTORES.
9. VER PROJETO ESTRUTURAL.
10. ESPECIFICAÇÃO DE PINTURA CONFORME MEMORIAL DESCRITIVO

REVISÃO	DESCRIÇÃO	VERIFICADO POR	DATA
R05	Revisão de projeto executivo V		14/08/2026

RESPONSÁVEL TÉCNICO
Cássio Sauer CAU 86481-1

sauermartins

AUTORES
Cássio Sauer CAU 86481-1
Elisa T Martins CAU 60498-4

PROJETO TERCEIRIZADO

PROJETO URBANISTICO INTEGRADO - TERRITÓRIO SANTA TEREZA - RS

GOVERNO DO ESTADO
RIO GRANDE DO SUL
SECRETARIA DE DESENVOLVIMENTO URBANO E METROPOLITANO

SEDUR - SECRETARIA DE DESENVOLVIMENTO URBANO E METROPOLITANO

DPM - DEPARTAMENTO URBANO E METROPOLITANO

CENTRO ADMINSTRATIVO FERNANDO FERRARI - AV. BORGES DE MEDEIROS, N 1501 - 19º ANDAR
BAIRRO PRAIA DE BELAS - PORTO ALEGRE/RS
CEP - 90110-150

DIVISÃO: DEPARTAMENTO URBANO E METROPOLITANO	DIRETORA: TASSIELE FRANCESCON
PROJETO: URBANÍSTICO INTEGRADO - TERRITÓRIO SANTA TEREZA	CHEFE DE DIVISÃO: ISABEL COUTINHO
ENDEREÇO: TERRITÓRIO SANTA TEREZA - PORTO ALEGRE / RS	
ETAPA E DISCIPLINA: PROJETO EXECUTIVO DE URBANO	ÁREA: 66.728,95m²


CONTEÚDO

DETALHE GUARDA-CORPO


AMPLIAÇÃO GUARDA-CORPO ESCADA E TIPO SE90

ESCALA	DATA	SÉRIE	FOLHA
INDICADA	14/08/2026	URB	DET-041


ARQUIVO: RSSEGURO-SEDUR-POA-STZ-EX-ARQ-R3-E-ESCADA_R05

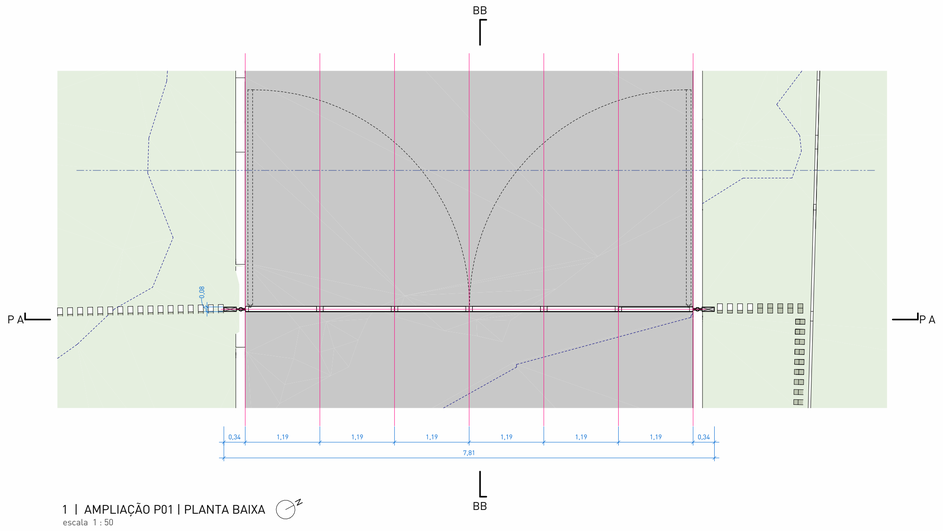


1 | AMPLIAÇÃO P01 | PLANTA BAIXA
escala 1 : 50

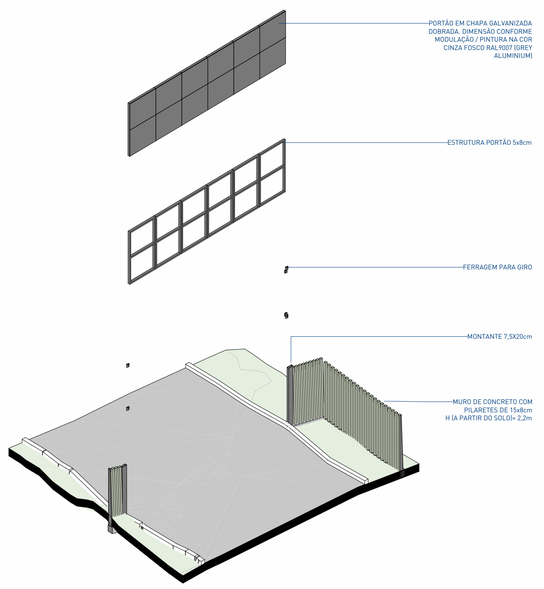


7 | AMPLIAÇÃO P01 | PERSPECTIVA ISOMÉTRICA
escala

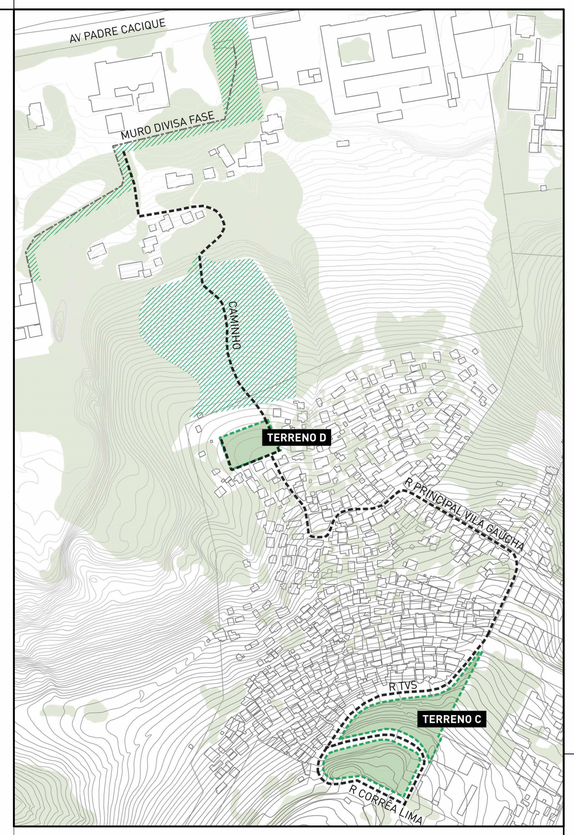


0 | PLANTA DE SITUAÇÃO R2
escala 1 : 2500

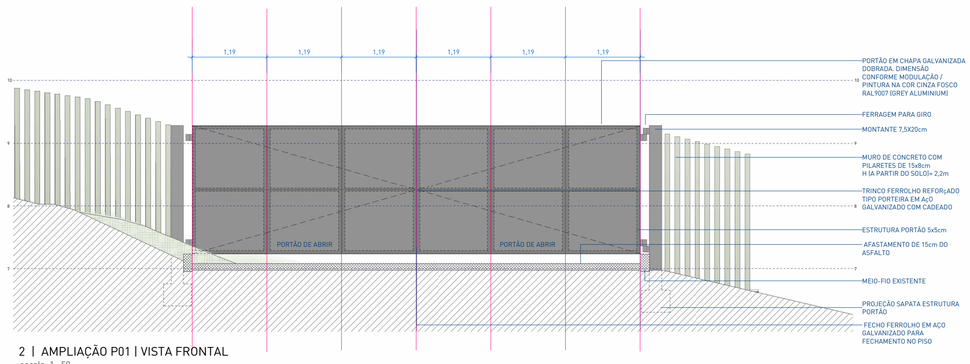


2 | AMPLIAÇÃO P01 | VISTA FRONTAL
escala 1 : 50

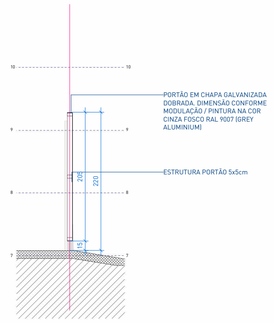


3 | AMPLIAÇÃO P01 | CORTE B
escala 1 : 50

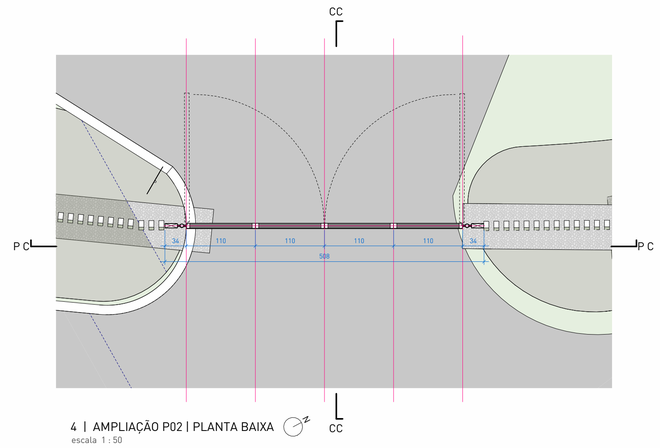


4 | AMPLIAÇÃO P02 | PLANTA BAIXA
escala 1 : 50

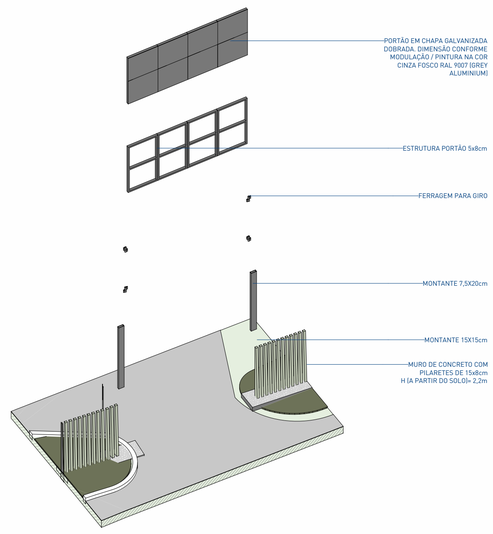

8 | AMPLIAÇÃO P02 | PERSPECTIVA ISOMÉTRICA
escala

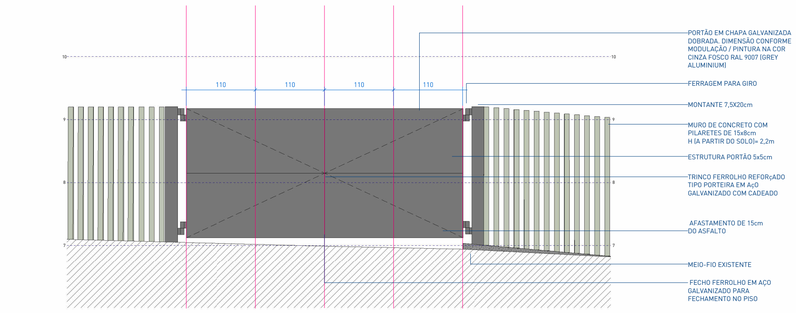

5 | AMPLIAÇÃO P02 | VISTA FRONTAL
escala 1 : 50

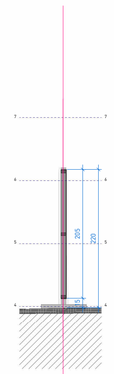

6 | AMPLIAÇÃO P02 | CORTE CC
escala 1 : 50

NOTAS:

1. PROJETO EXECUTIVO, QUALQUER ALTERAÇÃO DEVE SER REALIZADA APENAS PELO AUTOR DO PROJETO, DÚVIDAS E DIVERGÊNCIAS ENTRE O LOCAL E O PROJETO E/OU DECORRENTES DA EXECUÇÃO E INTERFACE ENTRE FORNECEDORES DEVEM SER COMUNICADAS E SOLUCIONADAS EM CONJUNTO COM A SAUERMARTINS;
2. TODAS AS MEDIDAS DEVERÃO SER CONFERIDAS E CONFIRMADAS NA OBRA;
3. COTAS REPRESENTADAS EM METRO NAS ESCALAS 1:1000, 1:500, 1:200, 1:100, 1:50 E 1:25, A PARTIR DAS ESCALAS 1:10 E 1:5 AS COTAS PASSAM A SER INDICADAS EM CENTÍMETROS.
4. COTAS INTERNAS RELATIVAS À SUPERFÍCIE ACABADA;
5. AS COTAS DE NÍVEL CORRESPONDEM AOS LEVANTAMENTOS PLANIALTIMÉTRICOS;
ESTE ARQUIVO DEVE SER LIDO EM CONJUNTO COM TODOS OS DOCUMENTOS DO PROJETO;
6. EM CASO DE AMBIGUIDADE ENTRE DIFERENTES DOCUMENTOS E PROJETOS, OS AUTORES DEVERÃO SER CONSULTADOS, PREVALECENDO AS ESPECIFICAÇÕES DA ARQUITETURA, SALVO QUANDO HOUVER NORMAS ESPECÍFICAS APLICÁVEIS ÀS DEMAIS DISCIPLINAS;
7. EM CASO DE AMBIGUIDADE ENTRE ESPECIFICAÇÕES REPRESENTADAS EM DESENHOS DIFERENTES, PREVALECEM AS REPRESENTADAS EM MAIOR ESCALA;
8. ESTE DOCUMENTO E AS INFORMAÇÕES NELE INCORPORADAS, COMO INSTRUMENTO DE SERVIÇOS PROFISSIONAIS, É PROPRIEDADE DE SAUERMARTINS ARQUITETOS. TODOS OS DIREITOS RESERVADOS AOS AUTORES.
9. ESPECIFICAÇÃO DE PINTURA CONFORME MEMORIAL DESCRITIVO.

REVISÃO	DESCRIÇÃO	VERIFICADO POR	DATA
R05	Revisão de projeto executivo V		14/08/2026

RESPONSÁVEL TÉCNICO
Cássio Sauer CAU 86481-1

sauermartins

AUTORES
Cássio Sauer CAU 86481-1
Elisa T Martins CAU 60498-4

PROJETO TERCEIRIZADO

PROJETO URBANISTICO INTEGRADO - TERRITÓRIO SANTA TEREZA - RS

GOVERNO DO ESTADO
RIO GRANDE DO SUL
SECRETARIA DE DESENVOLVIMENTO URBANO E METROPOLITANO

SEDUR - SECRETARIA DE DESENVOLVIMENTO URBANO E METROPOLITANO

DPM - DEPARTAMENTO URBANO E METROPOLITANO

CENTRO ADMINSTRATIVO FERNANDO FERRARI - AV. BORGES DE MEDEIROS, N 1501 - 19º ANDAR
BAIRRO PRAIA DE BELAS - PORTO ALEGRE/RS
CEP - 90110-150

DIVISÃO: DEPARTAMENTO URBANO E METROPOLITANO	DIRETORA: TASSIELE FRANCESCON
PROJETO: URBANÍSTICO INTEGRADO - TERRITÓRIO SANTA TEREZA	CHEFE DE DIVISÃO: ISABEL COUTINHO
ENDEREÇO: TERRITÓRIO SANTA TEREZA - PORTO ALEGRE / RS	
ETAPA E DISCIPLINA: URBANÍSTICO	ÁREA:

CONTEÚDO

RECORTE TERRITORIAL 3 - TERRENO C e D


AMPLIAÇÃO PORTÃO

ESCALA	DATA	SÉRIE	FOLHA
INDICADA	14/08/2026	URB	DET-051


ARQUIVO: RSSEGURO-SEDUR-POA-STZ-EX-ARQ-R2-TERRENO GERAL-R05_ADITIVO

MB05


MB05 - BANCO EM CONCRETO, USINADO E MOLDADO 'IN LOCO', COM ACABAMENTOS LATERAIS EM CONCRETO APARENTE COM PAGINAÇÃO HORIZONTAL DE RIPAS DE MADEIRA / CONFORME DETALHAMENTO / ACABAMENTO SUPERIOR ALISADO, 45 X 45 X 45 CM (LxPxH)

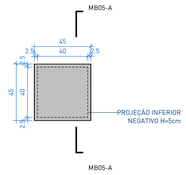


1 | MB05 | VISTA SUPERIOR
escala 1 : 25

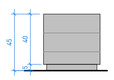

2 | MB05 | VISTA FRONTAL
escala 1 : 25

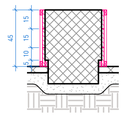


3 | MB05 | CORTE A
escala 1 : 25

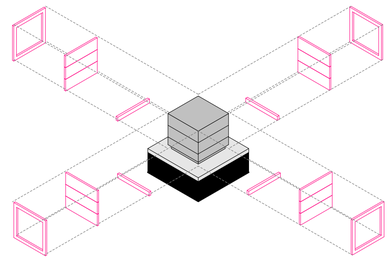


4 | MB05 | PERSPECTIVA ISOMÉTRICA

MB01


MB01 - BANCO EM CONCRETO CICLÓPICO, USINADO E MOLDADO 'IN LOCO', COM ACABAMENTOS LATERAIS EM CONCRETO APARENTE COM PAGINAÇÃO HORIZONTAL DE RIPAS DE MADEIRA / CONFORME DETALHAMENTO / ACABAMENTO SUPERIOR ALISADO, 300 X 45 X 45 CM (LxPxH)

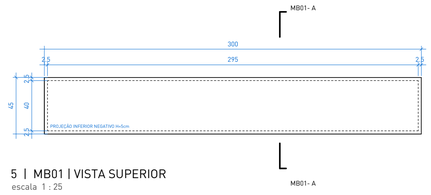


5 | MB01 | VISTA SUPERIOR
escala 1 : 25

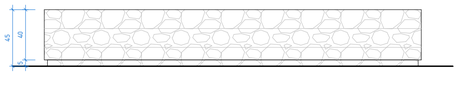

6 | MB01 | VISTA FRONTAL
escala 1 : 25

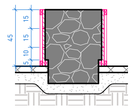

7 | MB01 | CORTE A
escala 1 : 25

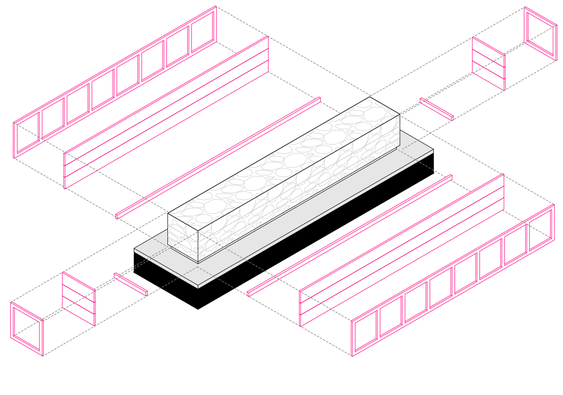


8 | MB01 | PERSPECTIVA ISOMÉTRICA

DEMAIS BANCOS DE CONCRETO


MB02 - BANCO EM CONCRETO CICLÓPICO, USINADO E MOLDADO 'IN LOCO', COM ACABAMENTOS LATERAIS EM CONCRETO APARENTE COM PAGINAÇÃO HORIZONTAL DE RIPAS DE MADEIRA / CONFORME DETALHAMENTO / ACABAMENTO SUPERIOR ALISADO, 600 X 45 X 45 CM (LxPxH)
MB03 - BANCO EM CONCRETO CICLÓPICO, USINADO E MOLDADO 'IN LOCO', COM ACABAMENTOS LATERAIS EM CONCRETO APARENTE COM PAGINAÇÃO HORIZONTAL DE RIPAS DE MADEIRA / CONFORME DETALHAMENTO / ACABAMENTO SUPERIOR ALISADO, 900 X 45 X 45 CM (LxPxH)
MB04 - BANCO EM CONCRETO CICLÓPICO, USINADO E MOLDADO 'IN LOCO', COM ACABAMENTOS LATERAIS EM CONCRETO APARENTE COM PAGINAÇÃO HORIZONTAL DE RIPAS DE MADEIRA / CONFORME DETALHAMENTO / ACABAMENTO SUPERIOR ALISADO, 1200 X 45 X 45 CM (LxPxH)
MB08 - BANCO EM CONCRETO CICLÓPICO, USINADO E MOLDADO 'IN LOCO', COM ACABAMENTOS LATERAIS EM CONCRETO APARENTE COM PAGINAÇÃO HORIZONTAL DE RIPAS DE MADEIRA /CONFORME DETALHAMENTO / ACABAMENTO SUPERIOR ALISADO, 960 X 45 X 45 CM (LxPxH)
MB09 - BANCO EM CONCRETO CICLÓPICO, USINADO E MOLDADO 'IN LOCO', COM ACABAMENTOS LATERAIS EM CONCRETO APARENTE COM PAGINAÇÃO HORIZONTAL DE RIPAS DE MADEIRA / CONFORME DETALHAMENTO / ACABAMENTO SUPERIOR ALISADO, 380 X 45 X 45 CM (LxPxH)
MB10 - BANCO EM CONCRETO CICLÓPICO, USINADO E MOLDADO 'IN LOCO', COM ACABAMENTOS LATERAIS EM CONCRETO APARENTE COM PAGINAÇÃO HORIZONTAL DE RIPAS DE MADEIRA / CONFORME DETALHAMENTO / ACABAMENTO SUPERIOR ALISADO, 460 X 45 X 45 CM (LxPxH)
MB11 - BANCO EM CONCRETO CICLÓPICO, USINADO E MOLDADO 'IN LOCO', COM ACABAMENTOS LATERAIS EM CONCRETO APARENTE COM PAGINAÇÃO HORIZONTAL DE RIPAS DE MADEIRA / CONFORME DETALHAMENTO / ACABAMENTO SUPERIOR ALISADO, 750 X 45 X 45 CM (LxPxH)
MB12 - BANCO EM CONCRETO CICLÓPICO, USINADO E MOLDADO 'IN LOCO', COM ACABAMENTOS LATERAIS EM CONCRETO APARENTE COM PAGINAÇÃO HORIZONTAL DE RIPAS DE MADEIRA / CONFORME DETALHAMENTO / ACABAMENTO SUPERIOR ALISADO, 200 X 45 X 45 CM (LxPxH)
MB13 - BANCO EM CONCRETO CICLÓPICO, USINADO E MOLDADO 'IN LOCO', COM ACABAMENTOS LATERAIS EM CONCRETO APARENTE COM PAGINAÇÃO HORIZONTAL DE RIPAS DE MADEIRA / CONFORME DETALHAMENTO / ACABAMENTO SUPERIOR ALISADO, 260 X 45 X 45 CM (LxPxH)
MB15 - BANCO EM CONCRETO CICLÓPICO, USINADO E MOLDADO 'IN LOCO', COM ACABAMENTOS LATERAIS EM CONCRETO APARENTE COM PAGINAÇÃO HORIZONTAL DE RIPAS DE MADEIRA / CONFORME DETALHAMENTO / ACABAMENTO SUPERIOR ALISADO, 450 X 45 X 45 CM (LxPxH)
MB16 - BANCO EM CONCRETO CICLÓPICO, USINADO E MOLDADO 'IN LOCO', COM ACABAMENTOS LATERAIS EM CONCRETO APARENTE COM PAGINAÇÃO HORIZONTAL DE RIPAS DE MADEIRA / CONFORME DETALHAMENTO / ACABAMENTO SUPERIOR ALISADO, 150 X 45 X 45 CM (LxPxH)




9 | BANCOS DE CONCRETO | VISTA SUPERIOR TIPO
escala 1 : 25

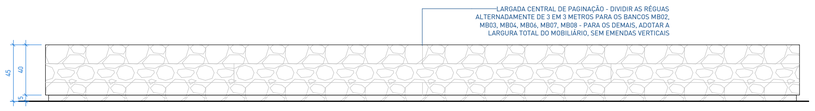


10 | BANCOS DE CONCRETO | VISTA FRONTAL TIPO
escala 1 : 25

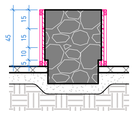

11 | BANCOS DE CONCRETO | CORTE AA TIPO
escala 1 : 25

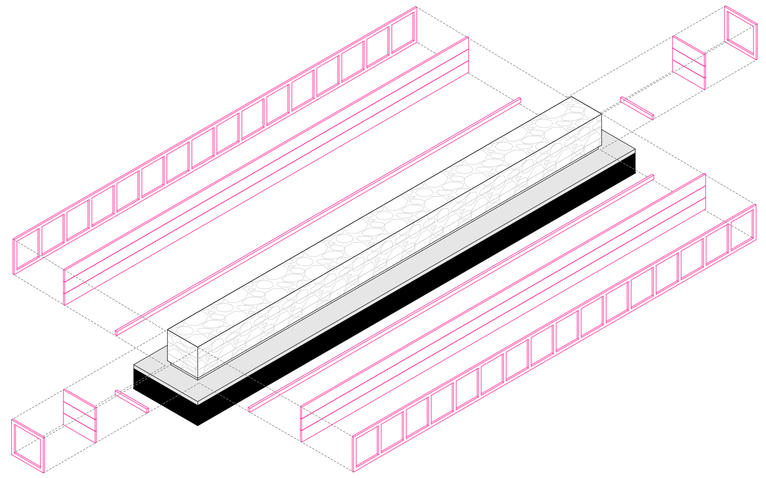

12 | BANCOS DE CONCRETO | PERSPECTIVA ISOMÉTRICA TIPO

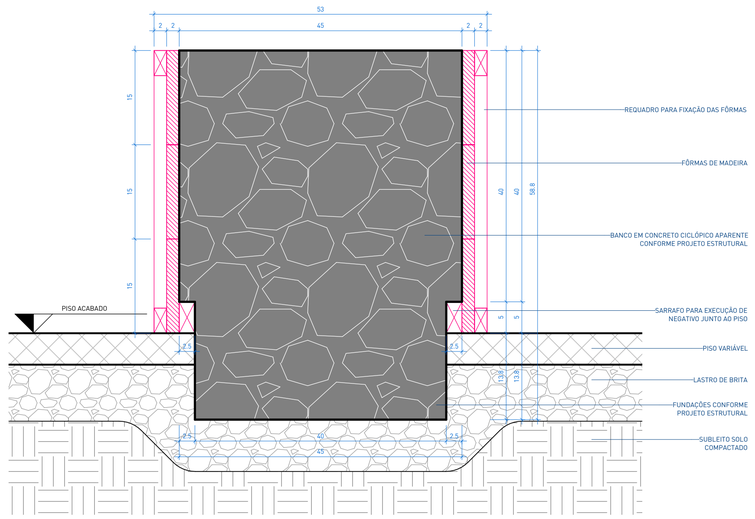

13 | BANCOS DE CONCRETO | CORTE TRANSVERSAL TIPO
escala 1 : 5

NOTAS:

1. PROJETO EXECUTIVO, QUALQUER ALTERAÇÃO DEVE SER REALIZADA APENAS PELO AUTOR DO PROJETO, DÚVIDAS E DIVERGÊNCIAS ENTRE O LOCAL E O PROJETO E/OU DECORRENTES DA EXECUÇÃO E INTERFACE ENTRE FORNECEDORES DEVEM SER COMUNICADAS E SOLUCIONADAS EM CONJUNTO COM A SAUERMARTINS;
2. TODAS AS MEDIDAS DEVERÃO SER CONFERIDAS E CONFIRMADAS NA OBRA;
3. COTAS REPRESENTADAS EM METRO NAS ESCALAS 1:1000, 1:500, 1:200, 1:100, 1:50 E 1:25, A PARTIR DAS ESCALAS 1:10 E 1:5 AS COTAS PASSAM A SER INDICADAS EM CENTÍMETROS.
4. COTAS INTERNAS RELATIVAS À SUPERFÍCIE ACABADA;
5. AS COTAS DE NÍVEL CORRESPONDEM AOS LEVANTAMENTOS PLANIALTIMÉTRICOS;
ESTE ARQUIVO DEVE SER LIDO EM CONJUNTO COM TODOS OS DOCUMENTOS DO PROJETO;
6. EM CASO DE AMBIGUIDADE ENTRE DIFERENTES DOCUMENTOS E PROJETOS, OS AUTORES DEVERÃO SER CONSULTADOS, PREVALECENDO AS ESPECIFICAÇÕES DA ARQUITETURA, SALVO QUANDO HOUVER NORMAS ESPECÍFICAS APLICÁVEIS ÀS DEMAIS DISCIPLINAS;
7. EM CASO DE AMBIGUIDADE ENTRE ESPECIFICAÇÕES REPRESENTADAS EM DESENHOS DIFERENTES, PREVALECEM AS REPRESENTADAS EM MAIOR ESCALA;
8. ESTE DOCUMENTO E AS INFORMAÇÕES NELE INCORPORADAS, COMO INSTRUMENTO DE SERVIÇOS PROFISSIONAIS, É PROPRIEDADE DE SAUERMARTINS ARQUITETOS. TODOS OS DIREITOS RESERVADOS AOS AUTORES.

REVISÃO	DESCRIÇÃO	VERIFICADO POR	DATA
R05	Revisão de projeto executivo V		14/08/2026

sauermartins

RESPONSÁVEL TÉCNICO
Cássio Sauer CAU 86481-1

AUTORES
Cássio Sauer CAU 86481-1
Elisa T Martins CAU 60498-4

PROJETO TERCEIRIZADO

PROJETO URBANISTICO INTEGRADO - TERRITÓRIO SANTA TEREZA - RS

GOVERNO DO ESTADO
RIO GRANDE DO SUL
SECRETARIA DE DESENVOLVIMENTO URBANO E METROPOLITANO

SEDUR - SECRETARIA DE DESENVOLVIMENTO URBANO E METROPOLITANO

DPM - DEPARTAMENTO URBANO E METROPOLITANO

CENTRO ADMINSTRATIVO FERNANDO FERRARI - AV. BORGES DE MEDEIROS, N 1501 - 19º ANDAR
BAIRRO PRAIA DE BELAS - PORTO ALEGRE/RS
CEP - 90110-150

DIVISÃO: DEPARTAMENTO URBANO E METROPOLITANO	DIRETORA: TASSIELE FRANCESCON
PROJETO: URBANÍSTICO INTEGRADO - TERRITÓRIO SANTA TEREZA	CHEFE DE DIVISÃO: ISABEL COUTINHO
ENDEREÇO: TERRITÓRIO SANTA TEREZA - PORTO ALEGRE / RS	
ETAPA E DISCIPLINA: ARQUITETURA	ÁREA: 66.728,95m²

CONTEÚDO

URBANÍSTICO

DETALHAMENTO DE BANCOS DE CONCRETO

ESCALA	DATA	SÉRIE	FOLHA
INDICADA	14/08/2026	DET	DET-701


ARQUIVO: RSSEGURO-SEDUR-POA-STZ-EX-DET_R05

MB17


MB17 - MESA EM CONCRETO ARMADO / CONCRETO USINADO MOLDADO 'IN LOCO' / ACABAMENTOS LATERAIS EM CONCRETO APARENTE COM PAGINAÇÃO HORIZONTAL DE RIPAS DE MADEIRA / CONFORME DETALHAMENTO / ACABAMENTOS SUPERIOR ALISADO / 900 X 80 X 80 CM [LxPxH]

ACOMPANHA:


MB05 - BANCO EM CONCRETO ARMADO USINADO E MOLDADO 'IN LOCO', COM ACABAMENTOS LATERAIS EM CONCRETO APARENTE COM PAGINAÇÃO HORIZONTAL DE RIPAS DE MADEIRA / CONFORME DETALHAMENTO / ACABAMENTO SUPERIOR ALISADO, 45 X 45 X 45 CM [LxPxH] - 10 UNIDADES

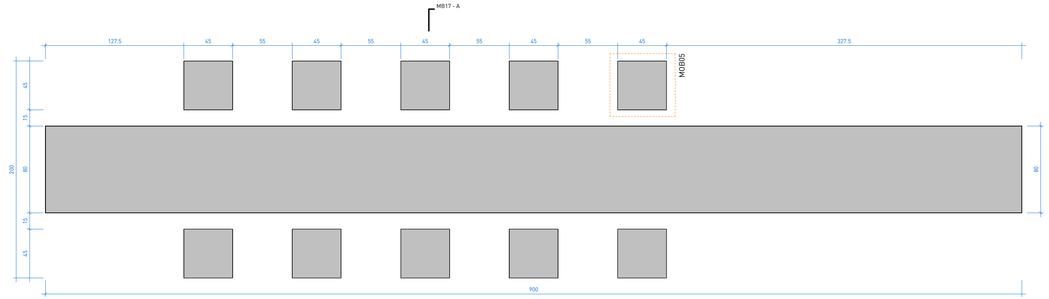


1 | MB17 | VISTA SUPERIOR
escala 1 : 25

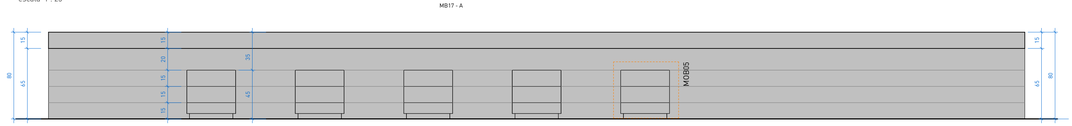


2 | MB17 | VISTA FRONTAL
escala 1 : 25

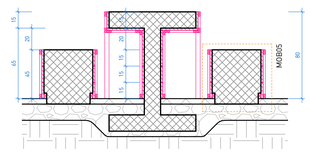

3 | MB17 | CORTE A
escala 1 : 25

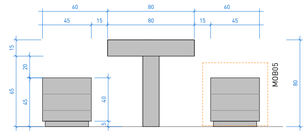

4 | MB17 | VISTA LATERAL
escala 1 : 25

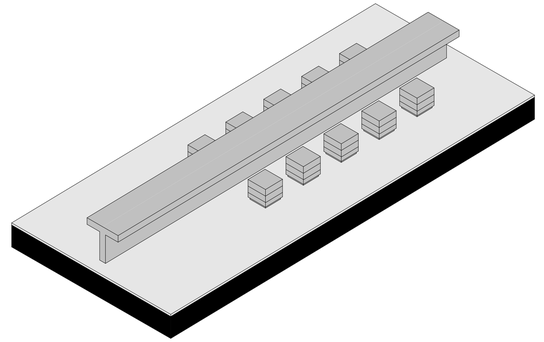

5 | MB17 | PERSPECTIVA ISOMÉTRICA


MB19

MB19 - MESA EM CONCRETO ARMADO / CONCRETO USINADO MOLDADO 'IN LOCO' / ACABAMENTOS LATERAIS EM CONCRETO APARENTE COM PAGINAÇÃO HORIZONTAL DE RIPAS DE MADEIRA / CONFORME DETALHAMENTO / ACABAMENTOS SUPERIOR ALISADO / 260 X 80 X 80 CM [LxPxH]


ACOMPANHA:

MB05 - BANCO EM CONCRETO ARMADO USINADO E MOLDADO 'IN LOCO', COM ACABAMENTOS LATERAIS EM CONCRETO APARENTE COM PAGINAÇÃO HORIZONTAL DE RIPAS DE MADEIRA / CONFORME DETALHAMENTO / ACABAMENTO SUPERIOR ALISADO, 45 X 45 X 45 CM [LxPxH] - 4 UNIDADES


MB13 - BANCO EM CONCRETO CICLÓPICO, USINADO E MOLDADO 'IN LOCO', COM ACABAMENTOS LATERAIS EM CONCRETO APARENTE COM PAGINAÇÃO HORIZONTAL DE RIPAS DE MADEIRA / CONFORME DETALHAMENTO / ACABAMENTO SUPERIOR ALISADO, 260 X 45 X 45 CM [LxPxH] - 1 UNIDADE

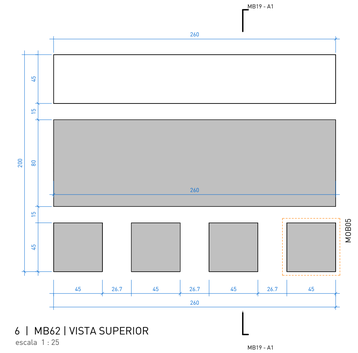


6 | MB62 | VISTA SUPERIOR
escala 1 : 25

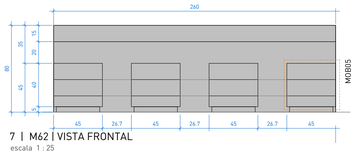


7 | M62 | VISTA FRONTAL
escala 1 : 25

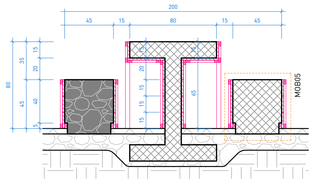


8 | M19 | CORTE A
escala 1 : 25

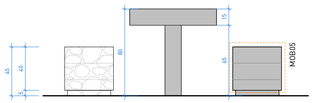

9 | MB19 | VISTA LATERAL
escala 1 : 25

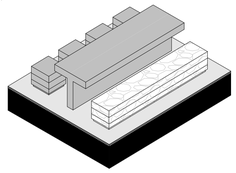

10 | MB19 | PERSPECTIVA ISOMÉTRICA

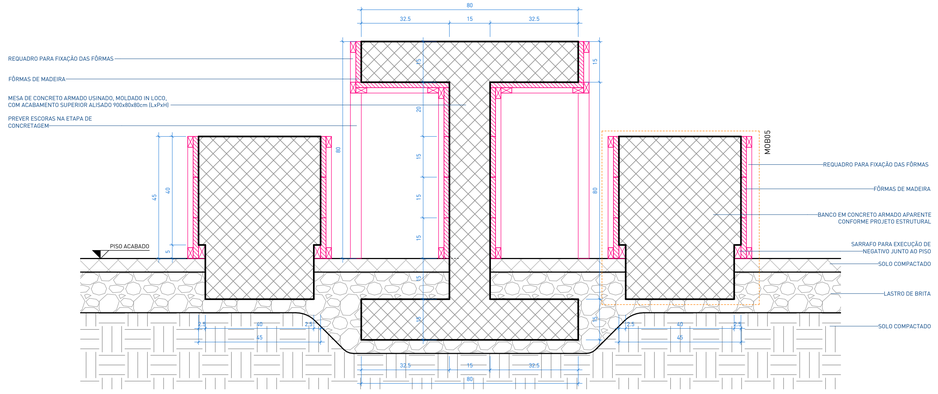

11 | MESAS DE CONCRETO | CORTE TRANSVERSAL TIPO
escala 1 : 10

NOTAS:

1. PROJETO EXECUTIVO. QUALQUER ALTERAÇÃO DEVE SER REALIZADA APENAS PELO AUTOR DO PROJETO. DÚVIDAS E DIVERGÊNCIAS ENTRE O LOCAL E O PROJETO E/OU DECORRENTES DA EXECUÇÃO E INTERFACE ENTRE FORNECEDORES DEVEM SER COMUNICADAS E SOLUCIONADAS EM CONJUNTO COM A SAUERMARTINS;
2. TODAS AS MEDIDAS DEVERÃO SER CONFERIDAS E CONFIRMADAS NA OBRA;
3. COTAS REPRESENTADAS EM METRO NAS ESCALAS 1:1000, 1:500, 1:200, 1:100, 1:50 E 1:25, A PARTIR DAS ESCALAS 1:10 E 1:5 AS COTAS PASSAM A SER INDICADAS EM CENTÍMETROS.
4. COTAS INTERNAS RELATIVAS À SUPERFÍCIE ACABADA;
5. AS COTAS DE NÍVEL CORRESPONDEM AOS LEVANTAMENTOS PLANIALTIMÉTRICOS;
ESTE ARQUIVO DEVE SER LIDO EM CONJUNTO COM TODOS OS DOCUMENTOS DO PROJETO;
6. EM CASO DE AMBIGUIDADE ENTRE DIFERENTES DOCUMENTOS E PROJETOS, OS AUTORES DEVERÃO SER CONSULTADOS, PREVALECENDO AS ESPECIFICAÇÕES DA ARQUITETURA, SALVO QUANDO HOUVER NORMAS ESPECÍFICAS APLICÁVEIS ÀS DEMAIS DISCIPLINAS;
7. EM CASO DE AMBIGUIDADE ENTRE ESPECIFICAÇÕES REPRESENTADAS EM DESENHOS DIFERENTES, PREVALECEM AS REPRESENTADAS EM MAIOR ESCALA;
8. ESTE DOCUMENTO E AS INFORMAÇÕES NELE INCORPORADAS, COMO INSTRUMENTO DE SERVIÇOS PROFISSIONAIS, É PROPRIEDADE DE SAUERMARTINS ARQUITETOS. TODOS OS DIREITOS RESERVADOS AOS AUTORES.

REVISÃO	DESCRIÇÃO	VERIFICADO POR	DATA
R05	Revisão de projeto executivo V		14/08/2026

RESPONSÁVEL TÉCNICO
Cássio Sauer CAU 86481-1

sauermartins

AUTORES
Cássio Sauer CAU 86481-1
Elisa T Martins CAU 60498-4

PROJETO TERCEIRIZADO

PROJETO URBANISTICO INTEGRADO - TERRITÓRIO SANTA TEREZA - RS

GOVERNO DO ESTADO
RIO GRANDE DO SUL
SECRETARIA DE DESENVOLVIMENTO URBANO E METROPOLITANO

SEDUR - SECRETARIA DE DESENVOLVIMENTO URBANO E METROPOLITANO
DPM - DEPARTAMENTO URBANO E METROPOLITANO
CENTRO ADMINISTRATIVO FERNANDO FERRARI - AV. BORGES DE MEDEIROS, N 1501 -19º ANDAR
BAIRRO PRAIA DE BELAS - PORTO ALEGRE/RS
CEP - 90110-150

DIVISÃO: DEPARTAMENTO URBANO E METROPOLITANO	DIRETORA: TASSIELE FRANCESCON
PROJETO: URBANÍSTICO INTEGRADO - TERRITÓRIO SANTA TEREZA	CHEFE DE DIVISÃO: ISABEL COUTINHO
ENDEREÇO: TERRITÓRIO SANTA TEREZA - PORTO ALEGRE / RS	
ETAPA E DISCIPLINA: ARQUITETURA	ÁREA: 66.728,95m²

CONTEÚDO

URBANÍSTICO

AMPLIAÇÃO MB17 E MB19

ESCALA	DATA	SÉRIE	FOLHA
INDICADA	14/08/2026	DET	DET-702


ARQUIVO: RSSEGURO-SEDUR-POA-STZ-EX-DET_R05

MB18


MB18 - MESA EM CONCRETO ARMADO / CONCRETO USINADO MOLDADO 'IN LOCO' / ACABAMENTOS LATERAIS EM CONCRETO APARENTE COM PAGINAÇÃO HORIZONTAL DE RIPAS DE MADEIRA, CONFORME DETALHAMENTO / ACABAMENTOS SUPERIOR ALISADO / 120x120x80cm (LxPxH)

ACOMPANHA:


MB05 - BANCO DE CONCRETO ARMADO USINADO, MOLDADO IN LOCO, COM ACABAMENTO SUPERIOR ALISADO E ACABAMENTO LATERAL EM CONCRETO APARENTE COM PAGINAÇÃO HORIZONTAL DE RIPAS DE MADEIRA, CONFORME DETALHAMENTO / 45x45x45cm (LxPxH) / 2 UNIDADES POR MESA

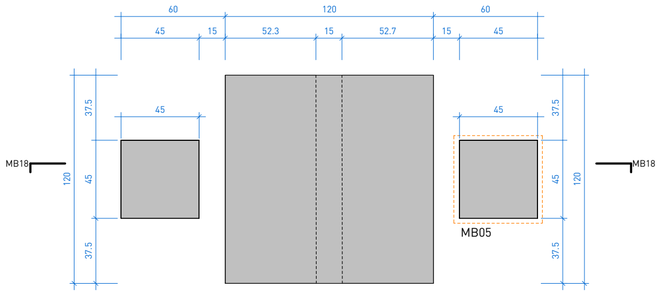


1 | MB18 | VISTA SUPERIOR
escala 1 : 25

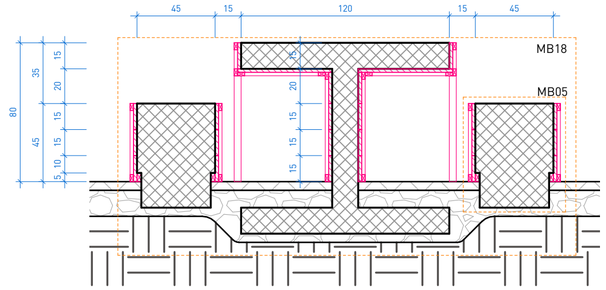

2 | MB18 | CORTE
escala 1 : 25

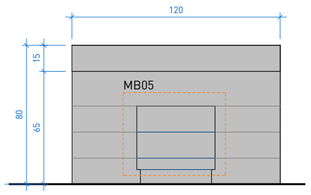

3 | MB18 | VISTA FRONTAL
escala 1 : 25

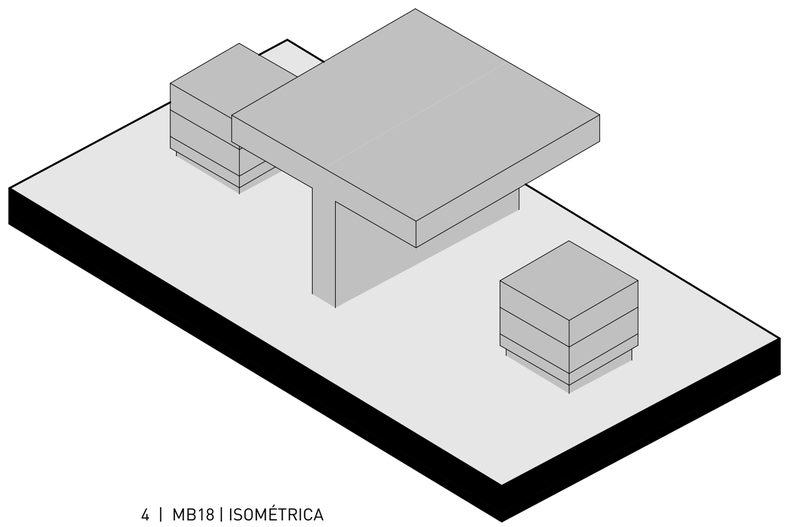

4 | MB18 | ISOMÉTRICA

NOTAS:

1. PROJETO EXECUTIVO, QUALQUER ALTERAÇÃO DEVE SER REALIZADA APENAS PELO AUTOR DO PROJETO, DÚVIDAS E DIVERGÊNCIAS ENTRE O LOCAL E O PROJETO E/OU DECORRENTES DA EXECUÇÃO E INTERFACE ENTRE FORNECEDORES DEVEM SER COMUNICADAS E SOLUCIONADAS EM CONJUNTO COM A SAUERMARTINS;
2. TODAS AS MEDIDAS DEVERÃO SER CONFERIDAS E CONFIRMADAS NA OBRA;
3. COTAS REPRESENTADAS EM METRO NAS ESCALAS 1:1000, 1:500, 1:200, 1:100, 1:50 E 1:25, A PARTIR DAS ESCALAS 1:10 E 1:5 AS COTAS PASSAM A SER INDICADAS EM CENTÍMETROS.
4. COTAS INTERNAS RELATIVAS À SUPERFÍCIE ACABADA;
5. AS COTAS DE NÍVEL CORRESPONDEM AOS LEVANTAMENTOS PLANIALTIMÉTRICOS;
ESTE ARQUIVO DEVE SER LIDO EM CONJUNTO COM TODOS OS DOCUMENTOS DO PROJETO;
6. EM CASO DE AMBIGUIDADE ENTRE DIFERENTES DOCUMENTOS E PROJETOS, OS AUTORES DEVERÃO SER CONSULTADOS, PREVALECENDO AS ESPECIFICAÇÕES DA ARQUITETURA, SALVO QUANDO HOUVER NORMAS ESPECÍFICAS APLICÁVEIS ÀS DEMAIS DISCIPLINAS;
7. EM CASO DE AMBIGUIDADE ENTRE ESPECIFICAÇÕES REPRESENTADAS EM DESENHOS DIFERENTES, PREVALECEM AS REPRESENTADAS EM MAIOR ESCALA;
8. ESTE DOCUMENTO E AS INFORMAÇÕES NELE INCORPORADAS, COMO INSTRUMENTO DE SERVIÇOS PROFISSIONAIS, É PROPRIEDADE DE SAUERMARTINS ARQUITETOS. TODOS OS DIREITOS RESERVADOS AOS AUTORES.

REVISÃO	DESCRIÇÃO	VERIFICADO POR	DATA
R05	Revisão de projeto executivo V		14/08/2026

RESPONSÁVEL TÉCNICO
Cássio Sauer CAU 86481-1

sauermartins

AUTORES
Cássio Sauer CAU 86481-1
Elisa T Martins CAU 60498-4

PROJETO TERCEIRIZADO

PROJETO URBANISTICO INTEGRADO - TERRITÓRIO SANTA TEREZA - RS

GOVERNO DO ESTADO
RIO GRANDE DO SUL
SECRETARIA DE DESENVOLVIMENTO URBANO E METROPOLITANO

SEDUR - SECRETARIA DE DESENVOLVIMENTO URBANO E METROPOLITANO

DPM - DEPARTAMENTO URBANO E METROPOLITANO

CENTRO ADMINSTRATIVO FERNANDO FERRARI - AV. BORGES DE MEDEIROS, N 1501 -19º ANDAR
BAIRRO PRAIA DE BELAS - PORTO ALEGRE/RS
CEP - 90110-150

DIVISÃO: DEPARTAMENTO URBANO E METROPOLITANO	DIRETORA: TASSIELE FRANCESCON
PROJETO: URBANÍSTICO INTEGRADO - TERRITÓRIO SANTA TEREZA	CHEFE DE DIVISÃO: ISABEL COUTINHO
ENDEREÇO: TERRITÓRIO SANTA TEREZA - PORTO ALEGRE / RS	
ETAPA E DISCIPLINA: PROJETO EXECUTIVO DE ARQUITETURA	ÁREA: 6.666,58m²

CONTEÚDO

TERRENO B


MESA DE JOGOS TIPO 2

ESCALA	DATA	SÉRIE	FOLHA
INDICADA	14/08/2026	MOB	DET-703


ARQUIVO: RSSEGURO-SEDUR-POA-STZ-EX-ARQ-R1-B-R05

SE01


LIXEIRA METÁLICA DUPLA ARTICULADA SOB MEDIDA / Ø350MM / Ø450MM / EM AÇO GALVANIZADO / ACABAMENTO COM PINTURA CINZA FOSCA COR RAL 9007 (GREY ALUMINIUM)

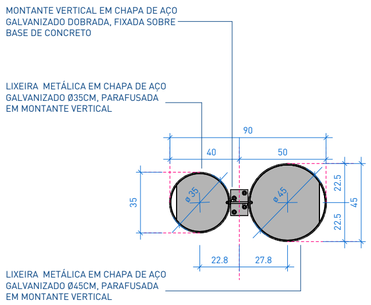


1 | PLANTA BAIXA SE01
escala 1 : 25

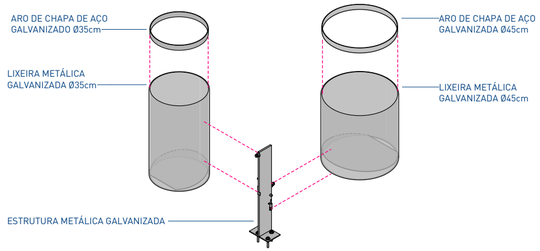


6 | ISOMÉTRICA | SE01
escala

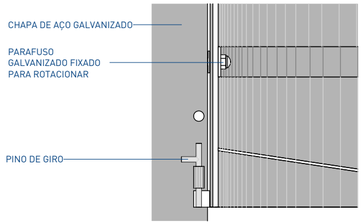


7 | DET . 01 I SE01
escala 1 : 5

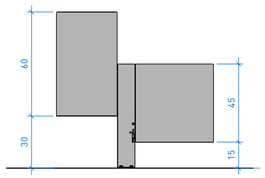


2 | CORTE SE01-A
escala 1 : 25

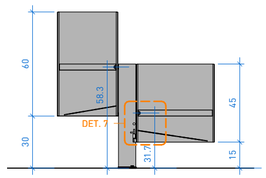

3 | CORTE SE01-B
escala 1 : 25

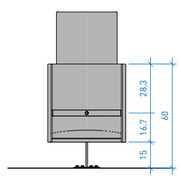

4 | CORTE SE01-C
escala 1 : 25

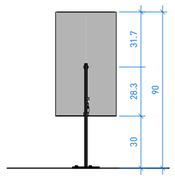

5 | CORTE SE01-D
escala 1 : 25

NOTAS:

1. PROJETO EXECUTIVO, QUALQUER ALTERAÇÃO DEVE SER REALIZADA APENAS PELO AUTOR DO PROJETO, DÚVIDAS E DIVERGÊNCIAS ENTRE O LOCAL E O PROJETO E/OU DECORRENTES DA EXECUÇÃO E INTERFACE ENTRE FORNECEDORES DEVEM SER COMUNICADAS E SOLUCIONADAS EM CONJUNTO COM A SAUERMARTINS;
2. TODAS AS MEDIDAS DEVERÃO SER CONFERIDAS E CONFIRMADAS NA OBRA;
3. COTAS REPRESENTADAS EM METRO NAS ESCALAS 1:1000, 1:500, 1:200, 1:100, 1:50 E 1:25, A PARTIR DAS ESCALAS 1:10 E 1:5 AS COTAS PASSAM A SER INDICADAS EM CENTÍMETROS.
4. COTAS INTERNAS RELATIVAS À SUPERFÍCIE ACABADA;
5. AS COTAS DE NÍVEL CORRESPONDEM AOS LEVANTAMENTOS PLANIALTIMÉTRICOS;
ESTE ARQUIVO DEVE SER LIDO EM CONJUNTO COM TODOS OS DOCUMENTOS DO PROJETO;
6. EM CASO DE AMBIGUIDADE ENTRE DIFERENTES DOCUMENTOS E PROJETOS, OS AUTORES DEVERÃO SER CONSULTADOS, PREVALECENDO AS ESPECIFICAÇÕES DA ARQUITETURA, SALVO QUANDO HOUVER NORMAS ESPECÍFICAS APLICÁVEIS ÀS DEMAIS DISCIPLINAS;
7. EM CASO DE AMBIGUIDADE ENTRE ESPECIFICAÇÕES REPRESENTADAS EM DESENHOS DIFERENTES, PREVALECEM AS REPRESENTADAS EM MAIOR ESCALA;
8. ESTE DOCUMENTO E AS INFORMAÇÕES NELE INCORPORADAS, COMO INSTRUMENTO DE SERVIÇOS PROFISSIONAIS, É PROPRIEDADE DE SAUERMARTINS ARQUITETOS. TODOS OS DIREITOS RESERVADOS AOS AUTORES.
9. VER PROJETO ESTRUTURAL.
10. ESPECIFICAÇÃO DE PINTURA CONFORME MEMORIAL DESCRITIVO.

REVISÃO	DESCRIÇÃO	VERIFICADO POR	DATA
R05	Revisão de projeto executivo V		14/08/2026

RESPONSÁVEL TÉCNICO
Cássio Sauer CAU 86481-1

sauermartins

AUTORES
Cássio Sauer CAU 86481-1
Elisa T Martins CAU 60498-4

PROJETO TERCEIRIZADO

PROJETO URBANISTICO INTEGRADO - TERRITÓRIO SANTA TEREZA - RS

GOVERNO DO ESTADO
RIO GRANDE DO SUL
SECRETARIA DE DESENVOLVIMENTO URBANO E METROPOLITANO

SEDUR - SECRETARIA DE DESENVOLVIMENTO URBANO E METROPOLITANO

DPM - DEPARTAMENTO URBANO E METROPOLITANO

CENTRO ADMINSTRATIVO FERNANDO FERRARI - AV. BORGES DE MEDEIROS, N 1501 - 19º ANDAR
BAIRRO PRAIA DE BELAS - PORTO ALEGRE/RS
CEP - 90110-150

DIVISÃO: DEPARTAMENTO URBANO E METROPOLITANO	DIRETORA: TASSIELE FRANCESCON
PROJETO: URBANÍSTICO INTEGRADO - TERRITÓRIO SANTA TEREZA	CHEFE DE DIVISÃO: ISABEL COUTINHO
ENDEREÇO: TERRITÓRIO SANTA TEREZA - PORTO ALEGRE / RS	
ETAPA E DISCIPLINA: PROJETO EXECUTIVO DE URBANISMO	ÁREA: 66.728,95m²

CONTEÚDO

TERRENO A, B, C, D, E

AMPLIAÇÃO SE01


ESCALA	DATA	SÉRIE	FOLHA
INDICADA	14/08/2026	DET	DET-801

ARQUIVO: RSSEGURO-SEDUR-POA-STZ-EX-DET_R05


SE11 E L02

SE11 - POSTE METÁLICO COMPOSTO POR TUBOS DOIS TUBOS EM FORMATO BIPÉ DE AÇO GALVANIZADO DE SEÇÃO CIRCULAR Ø150 x 10,00 MM INTERSECCIONADOS, SENDO UM VERTICAL E UM INCLINADO / H=7200MM / ACABAMENTO COM PINTURA CINZA FOSCA COR RAL 9007 (GREY ALUMINIUM)


L02 - LUMINÁRIA NOVA SPOT CILÍNDRICO CONFORME PROJETO LUMINOTÉCNICO

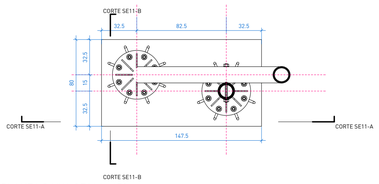


1 | PLANTA BAIXA SE11 h=450cm
escala 1 : 25

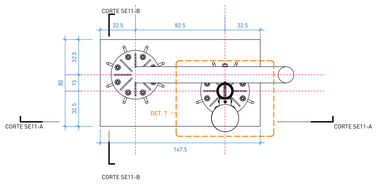


2 | PLANTA BAIXA SE11 h=700cm
escala 1 : 25

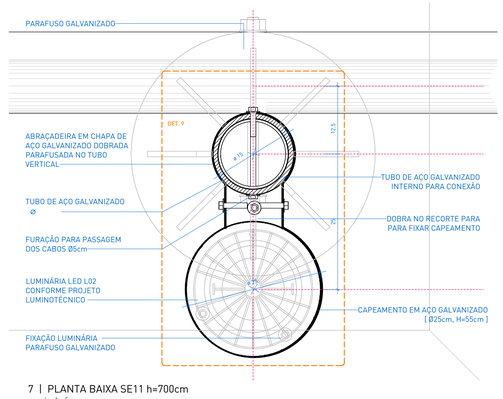


7 | PLANTA BAIXA SE11 h=700cm
escala 1 : 5

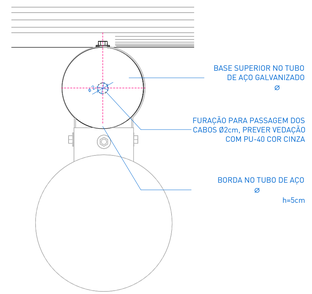


9 | PLANTA BAIXA SE11 h=720cm
escala 1 : 5

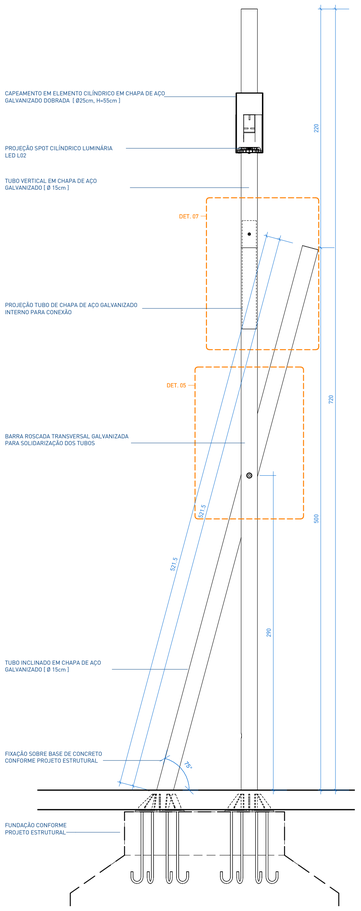


3 | CORTE SE11-A
escala 1 : 25

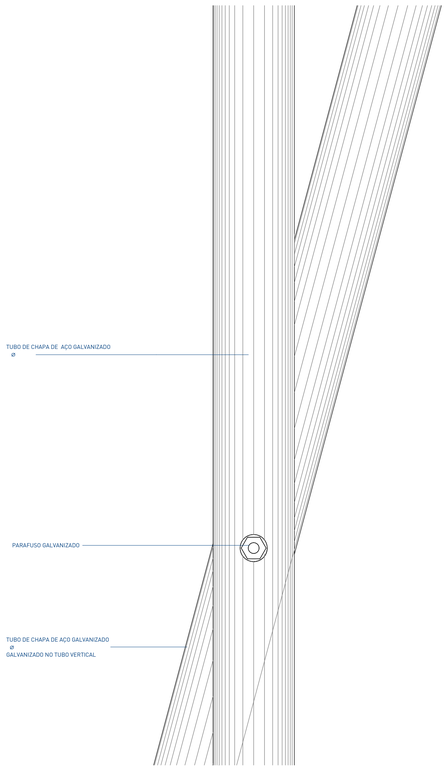


05 | DET. 01 L02 - FIXAÇÃO ESTRUTURA
escala 1 : 5

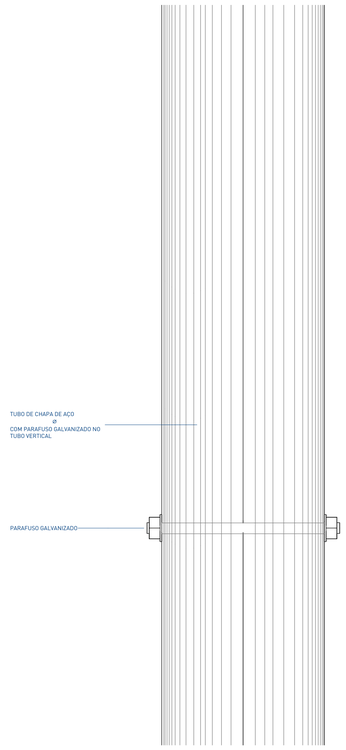


06 | DET. 03 SE11 - FIXAÇÃO
escala 1 : 5

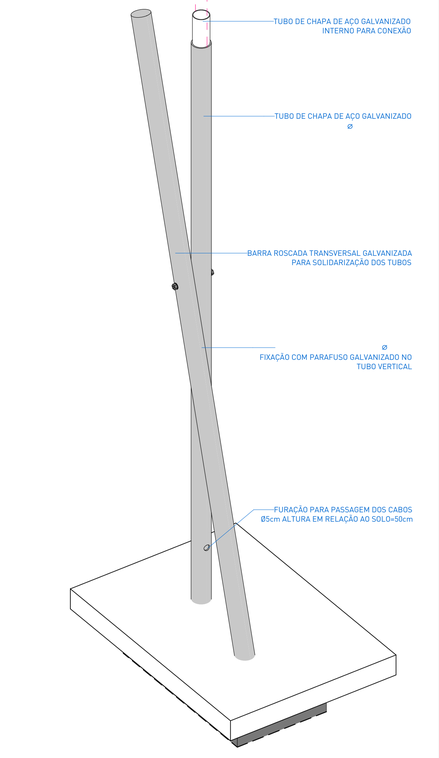


10 | ISOMÉTRICA | ENCAIXE TOPO
escala

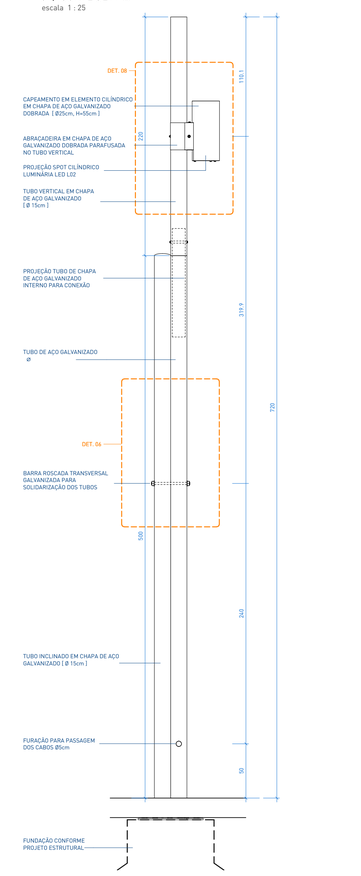


4 | CORTE SE11-B
escala 1 : 25

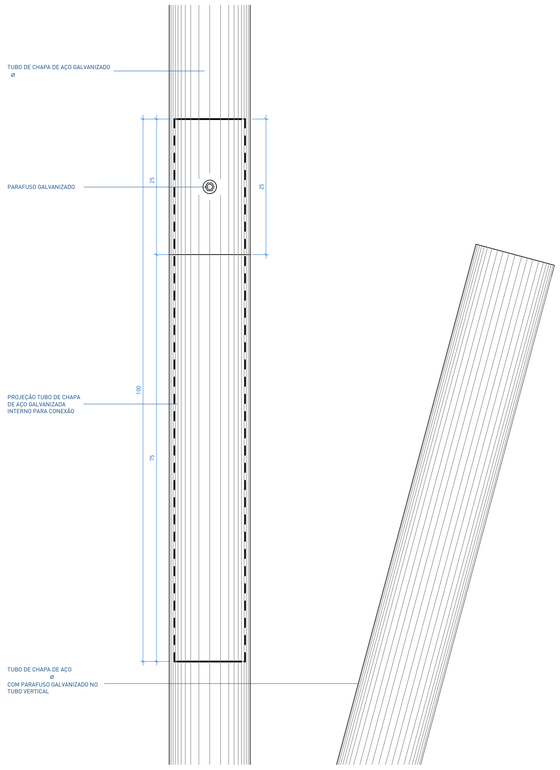

07 | DET. 02 L02 - ENCAIXE
escala 1 : 5

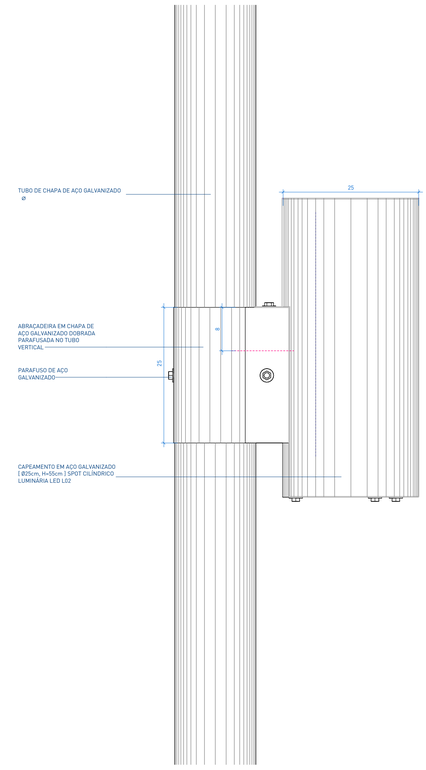

08 | DET. 04 L02 - LUMINÁRIA
escala 1 : 5

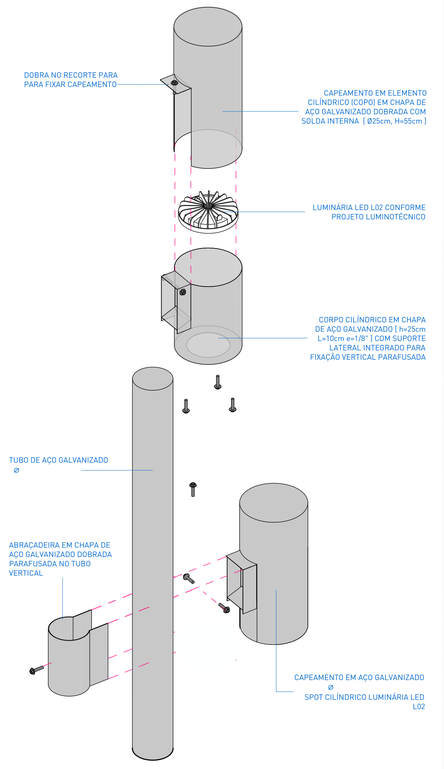

11 | ISOMÉTRICA ENCAIXE LUMIINÁRIA

NOTAS:

1. PROJETO EXECUTIVO, QUALQUER ALTERAÇÃO DEVE SER REALIZADA APENAS PELO AUTOR DO PROJETO, DÚVIDAS E DIVERGÊNCIAS ENTRE O LOCAL E O PROJETO E/OU DECORRENTES DA EXECUÇÃO E INTERFACE ENTRE FORNECEDORES DEVEM SER COMUNICADAS E SOLUCIONADAS EM CONJUNTO COM A SAUERMARTINS;
2. TODAS AS MEDIDAS DEVERÃO SER CONFERIDAS E CONFIRMADAS NA OBRA;
3. COTAS REPRESENTADAS EM METRO NAS ESCALAS 1:1000, 1:500, 1:200, 1:100, 1:50 E 1:25, A PARTIR DAS ESCALAS 1:10 E 1:5 AS COTAS PASSAM A SER INDICADAS EM CENTÍMETROS.
4. COTAS INTERNAS RELATIVAS À SUPERFÍCIE ACABADA;
5. AS COTAS DE NÍVEL CORRESPONDEM AOS LEVANTAMENTOS PLANIALTIMÉTRICOS;
ESTE ARQUIVO DEVE SER LIDO EM CONJUNTO COM TODOS OS DOCUMENTOS DO PROJETO;
6. EM CASO DE AMBIGUIDADE ENTRE DIFERENTES DOCUMENTOS E PROJETOS, OS AUTORES DEVERÃO SER CONSULTADOS, PREVALECENDO AS ESPECIFICAÇÕES DA ARQUITETURA, SALVO QUANDO HOUVER NORMAS ESPECÍFICAS APLICÁVEIS ÀS DEMAIS DISCIPLINAS;
7. EM CASO DE AMBIGUIDADE ENTRE ESPECIFICAÇÕES REPRESENTADAS EM DESENHOS DIFERENTES, PREVALECEM AS REPRESENTADAS EM MAIOR ESCALA;
8. ESTE DOCUMENTO E AS INFORMAÇÕES NELE INCORPORADAS, COMO INSTRUMENTO DE SERVIÇOS PROFISSIONAIS, É PROPRIEDADE DE SAUERMARTINS ARQUITETOS. TODOS OS DIREITOS RESERVADOS AOS AUTORES.
9. VER PROJETO ESTRUTURAL.
10. ESPECIFICAÇÃO DE PINTURA CONFORME MEMORIAL DESCRITIVO.

REVISÃO	DESCRIÇÃO	VERIFICADO POR	DATA
R05	Revisão de projeto executivo V		14/08/2026

RESPONSÁVEL TÉCNICO
Cássio Sauer CAU 86481-1

sauermartins

AUTORES
Cássio Sauer CAU 86481-1
Elisa T Martins CAU 60498-4

PROJETO TERCEIRIZADO

PROJETO URBANISTICO INTEGRADO - TERRITÓRIO SANTA TEREZA - RS

GOVERNO DO ESTADO
RIO GRANDE DO SUL
SECRETARIA DE DESENVOLVIMENTO URBANO E METROPOLITANO

SEDUR - SECRETARIA DE DESENVOLVIMENTO URBANO E METROPOLITANO

DPM - DEPARTAMENTO URBANO E METROPOLITANO

CENTRO ADMINSTRATIVO FERNANDO FERRARI - AV. BORGES DE MEDEIROS, N 1501 -19º ANDAR
BAIRRO PRAIA DE BELAS - PORTO ALEGRE/RS
CEP - 90110-150

DIVISÃO: DEPARTAMENTO URBANO E METROPOLITANO	DIRETORA: TASSIELE FRANCESCON
PROJETO: URBANÍSTICO INTEGRADO - TERRITÓRIO SANTA TEREZA	CHEFE DE DIVISÃO: ISABEL COUTINHO
ENDEREÇO: TERRITÓRIO SANTA TEREZA - PORTO ALEGRE / RS	
ETAPA E DISCIPLINA: PROJETO EXECUTIVO DE URBANISMO	ÁREA: 66.728,95m²

CONTEÚDO

TERRENO A, B, C, D, E

AMPLIAÇÃO SE11 E L02

ESCALA	DATA	SÉRIE	FOLHA
INDICADA	14/08/2026	DET	DET-802


ARQUIVO: RSSEGURO-SEDUR-POA-STZ-EX-DET_R05

SE12 E SE13 + L03


SE 12 - POSTE METÁLICO TUBULAR VERTICAL DE AÇO GALVANIZADO DE SEÇÃO CIRCULAR Ø150 × e=12,7 MM / H=1200MM / ACABAMENTO COM PINTURA CINZA FOSCA COR RAL 9007 (GREY ALUMINIUM)

SE 13 - POSTE METÁLICO TUBULAR VERTICAL DE AÇO GALVANIZADO DE SEÇÃO CIRCULAR Ø150 × e=12,7 MM / H=900MM / ACABAMENTO COM PINTURA CINZA FOSCA COR RAL 9007 (GREY ALUMINIUM)


L03 - LUMINÁRIA NOVA TIPO REFLETOR LED CONFORME LUMINOTÉCNICO

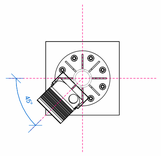


1 | PLANTA BAIXA SE13 - TIPO A h=650cm
escala 1 : 25

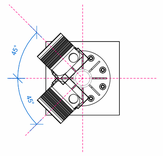


2 | PLANTA BAIXA SE13 - TIPO A h=725cm
escala 1 : 25

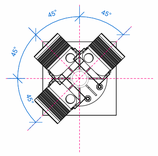


3 | PLANTA BAIXA SE13 - TIPO A h=800cm
escala 1 : 25

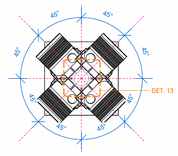


4 | PLANTA BAIXA SE13 - TIPO A h=900cm
escala 1 : 25

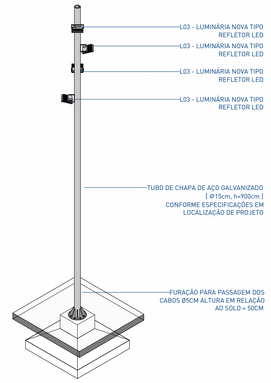


13 | ISOMÉTRICA | SE13 - TIPO A

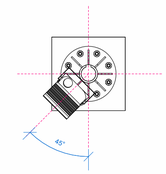


5 | PLANTA BAIXA SE12 h=1125cm
escala 1 : 25

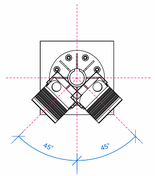


6 | PLANTA BAIXA SE12 h=1200cm
escala 1 : 25

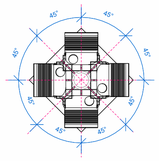



7 | PLANTA BAIXA SE13 - TIPO B
escala 1 : 25

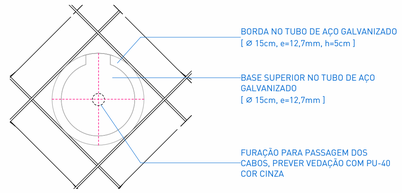


13 | PLANTA BAIXA SE12 / SE13 - DETALHE TOPO
escala 1 : 5

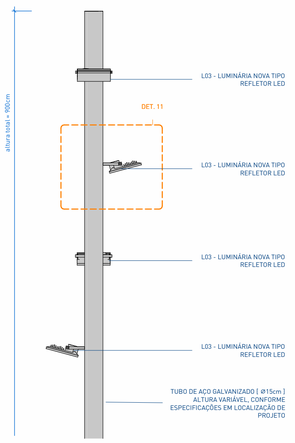


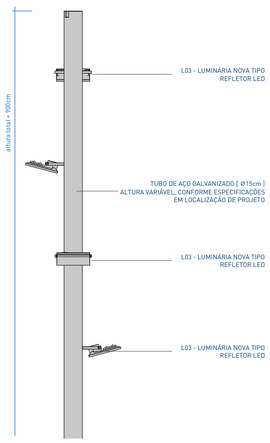

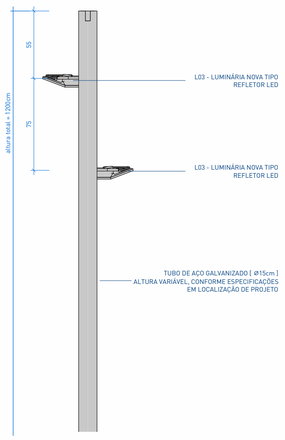


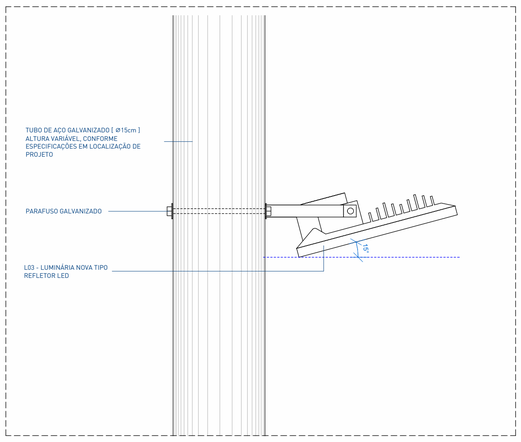


11 | DET. 01
escala 1 : 5

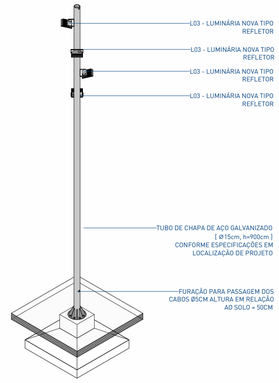


14 | ISOMÉTRICA | SE13 - TIPO B
escala

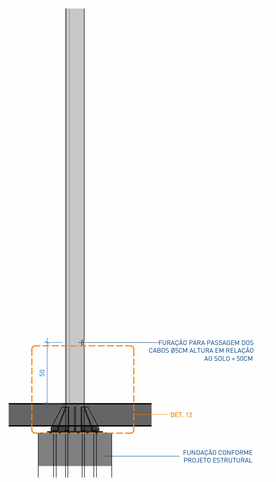


8 | VISTA FRONTAL SE13 - TIPO A
escala 1 : 25

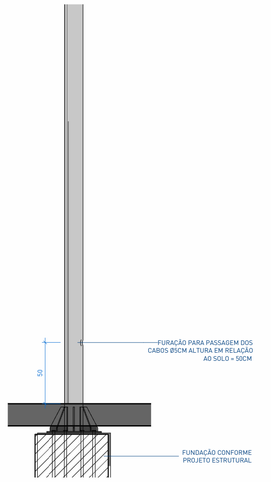


9 | VISTA FRONTAL SE13 - TIPO B
escala 1 : 25

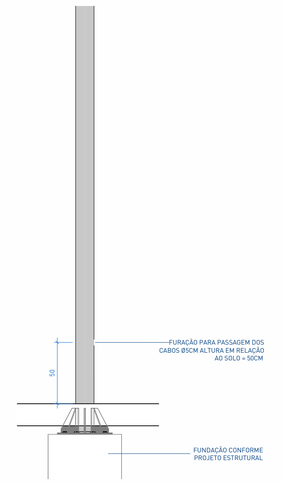

10 | VISTA FRONTAL SE12
escala 1 : 25

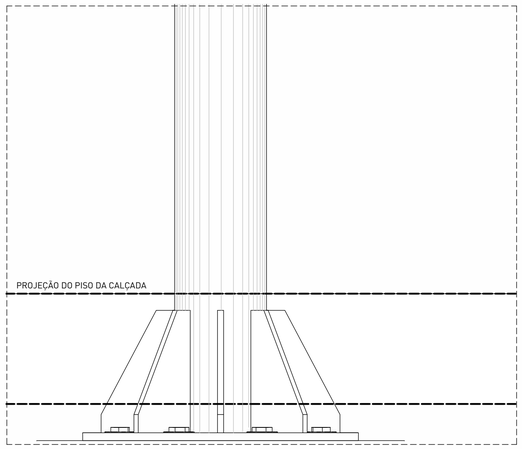

12 | DET . 02
escala 1 : 5

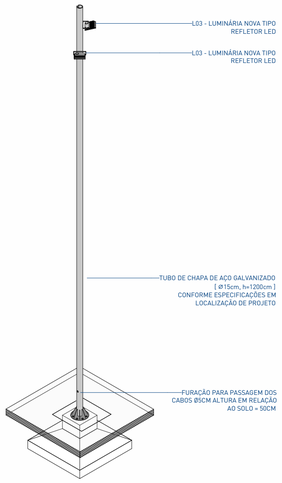

15 | ISOMÉTRICA | SE12
escala

NOTAS:

1. PROJETO EXECUTIVO, QUALQUER ALTERAÇÃO DEVE SER REALIZADA APENAS PELO AUTOR DO PROJETO, DÚVIDAS E DIVERGÊNCIAS ENTRE O LOCAL E O PROJETO E/OU DECORRENTES DA EXECUÇÃO E INTERFACE ENTRE FORNECEDORES DEVEM SER COMUNICADAS E SOLUCIONADAS EM CONJUNTO COM A SAUERMARTINS;
2. TODAS AS MEDIDAS DEVERÃO SER CONFERIDAS E CONFIRMADAS NA OBRA;
3. COTAS REPRESENTADAS EM METRO NAS ESCALAS 1:1000, 1:500, 1:200, 1:100, 1:50 E 1:25, A PARTIR DAS ESCALAS 1:10 E 1:5 AS COTAS PASSAM A SER INDICADAS EM CENTÍMETROS.
4. COTAS INTERNAS RELATIVAS À SUPERFÍCIE ACABADA;
5. AS COTAS DE NÍVEL CORRESPONDEM AOS LEVANTAMENTOS PLANIALTIMÉTRICOS; ESTE ARQUIVO DEVE SER LIDO EM CONJUNTO COM TODOS OS DOCUMENTOS DO PROJETO;
6. EM CASO DE AMBIGUIDADE ENTRE DIFERENTES DOCUMENTOS E PROJETOS, OS AUTORES DEVERÃO SER CONSULTADOS, PREVALECENDO AS ESPECIFICAÇÕES DA ARQUITETURA, SALVO QUANDO HOUVER NORMAS ESPECÍFICAS APLICÁVEIS ÀS DEMAIS DISCIPLINAS;
7. EM CASO DE AMBIGUIDADE ENTRE ESPECIFICAÇÕES REPRESENTADAS EM DESENHOS DIFERENTES, PREVALECEM AS REPRESENTADAS EM MAIOR ESCALA;
8. ESTE DOCUMENTO E AS INFORMAÇÕES NELE INCORPORADAS, COMO INSTRUMENTO DE SERVIÇOS PROFISSIONAIS, É PROPRIEDADE DE SAUERMARTINS ARQUITETOS. TODOS OS DIREITOS RESERVADOS AOS AUTORES.
9. VER PROJETO ESTRUTURAL.
10. ESPECIFICAÇÃO DE PINTURA CONFORME MEMORIAL DESCRITIVO.

REVISÃO	DESCRIÇÃO	VERIFICADO POR	DATA
R05	Revisão de projeto executivo V		14/08/2026

sauermartins

RESPONSÁVEL TÉCNICO
Cássio Sauer CAU 86481-1

AUTORES
Cássio Sauer CAU 86481-1
Elisa T Martins CAU 60498-4

PROJETO TERCEIRIZADO

PROJETO URBANISTICO INTEGRADO - TERRITÓRIO SANTA TEREZA - RS

GOVERNO DO ESTADO
RIO GRANDE DO SUL
SECRETARIA DE DESENVOLVIMENTO URBANO E METROPOLITANO

SEDUR - SECRETARIA DE DESENVOLVIMENTO URBANO E METROPOLITANO

DPM - DEPARTAMENTO URBANO E METROPOLITANO

CENTRO ADMINSTRATIVO FERNANDO FERRARI - AV. BORGES DE MEDEIROS, N 1501 -19º ANDAR
BAIRRO PRAIA DE BELAS - PORTO ALEGRE/RS
CEP - 90110-150

DIVISÃO	DIRETORA
DEPARTAMENTO URBANO E METROPOLITANO	TASSIELE FRANCESCON
PROJETO	CHEFE DE DIVISÃO
URBANÍSTICO INTEGRADO - TERRITÓRIO SANTA TEREZA	ISABEL COUTINHO

ENDEREÇO
TERRITÓRIO SANTA TEREZA - PORTO ALEGRE / RS

ETAPA E DISCIPLINA	ÁREA
PROJETO EXECUTIVO DE URBANISMO	

CONTEÚDO

TERRENO A, B, C, D, E

AMPLIAÇÃO SE12, SE13 E L03

ESCALA	DATA	SÉRIE	FOLHA
INDICADA	14/08/2026	DET	DET-803

ARQUIVO
RSSEGURO-SEDUR-POA-STZ-EX-DET_R05

MB20 + MB21 + MB22 + MB23 + MB24

MB 20: MOURÃO EM MADEIRA MACIÇA ROLIÇA GRÁPIA OU ESPÉCIE DE CARCTERÍSTICAS TÉCNICAS EQUIVALENTES / PINTURA VERDE RAL 6011 / Ø=9CM H=100CM
MB 21: MOURÃO EM MADEIRA MACIÇA ROLIÇA GRÁPIA OU ESPÉCIE DE CARCTERÍSTICAS TÉCNICAS EQUIVALENTES / PINTURA VERDE RAL 6011 / Ø=12CM H=160CM
MB 22: MOURÃO EM MADEIRA MACIÇA ROLIÇA GRÁPIA OU ESPÉCIE DE CARCTERÍSTICAS TÉCNICAS EQUIVALENTES / PINTURA VERDE RAL 6011 / Ø=10CM H=120CM
MB 23: MOURÃO EM MADEIRA MACIÇA ROLIÇA GRÁPIA OU ESPÉCIE DE CARCTERÍSTICAS TÉCNICAS EQUIVALENTES / PINTURA VERDE RAL 6011 / Ø=15CM H=200CM
MB 24: MOURÃO EM MADEIRA MACIÇA ROLIÇA GRÁPIA OU ESPÉCIE DE CARCTERÍSTICAS TÉCNICAS EQUIVALENTES / PINTURA VERDE RAL 6011 / Ø=15CM H=260CM



1 | DET. 901 I PLANTA BAIXA MB20
escala 1 : 20



2 | DET. 901 I PLANTA BAIXA MB21
escala 1 : 20




3 | DET. 901 I PLANTA BAIXA MB22
escala 1 : 20



4 | DET. 901 I PLANTA BAIXA MB23
escala 1 : 20



5 | DET. 901 I PLANTA BAIXA MB24
escala 1 : 20

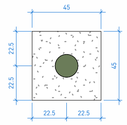

17 | DET. 901 I PLANTA BAIXA FIXAÇÃO NO SOLO
escala 1 : 20



6 | DET. 901 I VISTA FRONTAL MB20
escala 1 : 20




7 | DET. 901 I VISTA FRONTAL MB21
escala 1 : 20



8 | DET. 901 I VISTA FRONTAL MB22
escala 1 : 20



9 | DET. 901 I VISTA FRONTAL MB23
escala 1 : 20

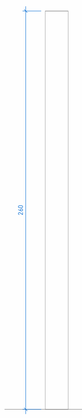

10 | DET. 901 I VISTA FRONTAL MB24
escala 1 : 20



16 | DET. 901 I FIXAÇÃO NO SOLO
escala 1 : 20

11 | DET. 901 I ISOMÉTRICA MB20



12 | DET. 901 I ISOMÉTRICA MB21



13 | DET. 901 I ISOMÉTRICA MB22



14 | DET. 901 I ISOMÉTRICA MB23



15 | DET. 901 I ISOMÉTRICA MB24

MOURÃO EM MADEIRA MACIÇA ROLIÇA GRÁPIA OU ESPÉCIE DE CARCTERÍSTICAS TÉCNICAS EQUIVALENTES / ACABAMENTO EM PINTURA VERDE DIÂMETRO VARIÁVEL CONFORME PROJETO

NOTAS:

1. PROJETO EXECUTIVO, QUALQUER ALTERAÇÃO DEVE SER REALIZADA APENAS PELO AUTOR DO PROJETO, DÚVIDAS E DIVERGÊNCIAS ENTRE O LOCAL E O PROJETO E/OU DECORRENTES DA EXECUÇÃO E INTERFACE ENTRE FORNECEDORES DEVEM SER COMUNICADAS E SOLUCIONADAS EM CONJUNTO COM A SAUERMARTINS;
2. TODAS AS MEDIDAS DEVERÃO SER CONFERIDAS E CONFIRMADAS NA OBRA;
3. COTAS REPRESENTADAS EM METRO NAS ESCALAS 1:1000, 1:500, 1:200, 1:100, 1:50 E 1:25, A PARTIR DAS ESCALAS 1:10 E 1:5 AS COTAS PASSAM A SER INDICADAS EM CENTÍMETROS.
4. COTAS INTERNAS RELATIVAS À SUPERFÍCIE ACABADA;
5. AS COTAS DE NÍVEL CORRESPONDEM AOS LEVANTAMENTOS PLANIALTIMÉTRICOS;
ESTE ARQUIVO DEVE SER LIDO EM CONJUNTO COM TODOS OS DOCUMENTOS DO PROJETO;
6. EM CASO DE AMBIGUIDADE ENTRE DIFERENTES DOCUMENTOS E PROJETOS, OS AUTORES DEVERÃO SER CONSULTADOS, PREVALECENDO AS ESPECIFICAÇÕES DA ARQUITETURA, SALVO QUANDO HOUVER NORMAS ESPECÍFICAS APLICÁVEIS ÀS DEMAIS DISCIPLINAS;
7. EM CASO DE AMBIGUIDADE ENTRE ESPECIFICAÇÕES REPRESENTADAS EM DESENHOS DIFERENTES, PREVALECEM AS REPRESENTADAS EM MAIOR ESCALA;
8. ESTE DOCUMENTO E AS INFORMAÇÕES NELE INCORPORADAS, COMO INSTRUMENTO DE SERVIÇOS PROFISSIONAIS, É PROPRIEDADE DE SAUERMARTINS ARQUITETOS. TODOS OS DIREITOS RESERVADOS AOS AUTORES.
9. ESPECIFICAÇÃO DE PINTURA CONFORME MEMORIAL DESCRITIVO

REVISÃO	DESCRIÇÃO	VERIFICADO POR	DATA
R05	Revisão de projeto executivo V		14/08/2026

sauermartins

RESPONSÁVEL TÉCNICO
Cássio Sauer CAU 86481-1

AUTORES
Cássio Sauer CAU 86481-1
Elisa T Martins CAU 60498-4

PROJETO TERCEIRIZADO

PROJETO URBANISTICO INTEGRADO - TERRITÓRIO SANTA TEREZA - RS

GOVERNO DO ESTADO
RIO GRANDE DO SUL
SECRETARIA DE DESENVOLVIMENTO URBANO E METROPOLITANO

SEDUR - SECRETARIA DE DESENVOLVIMENTO URBANO E METROPOLITANO
DPM - DEPARTAMENTO URBANO E METROPOLITANO
CENTRO ADMINSTRATIVO FERNANDO FERRARI - AV. BORGES DE MEDEIROS, N 1501 - 19º ANDAR
BAIRRO PRAIA DE BELAS - PORTO ALEGRE/RS
CEP - 90110-150

DIVISÃO: DEPARTAMENTO URBANO E METROPOLITANO	DIRETORA: TASSIELE FRANCESCON
PROJETO: URBANÍSTICO INTEGRADO - TERRITÓRIO SANTA TEREZA	CHEFE DE DIVISÃO: ISABEL COUTINHO
ENDEREÇO: TERRITÓRIO SANTA TEREZA - PORTO ALEGRE / RS	
ETAPA E DISCIPLINA: PROJETO EXECUTIVO DE URBANISMO	ÁREA:

CONTEÚDO

MB20, MB21. MB22, MB23 E MB24

ESCALA	DATA	SÉRIE	FOLHA
INDICADA	14/08/2026	DET	DET-901

ARQUIVO: RSSEGURO-SEDUR-POA-STZ-EX-DET_R05