

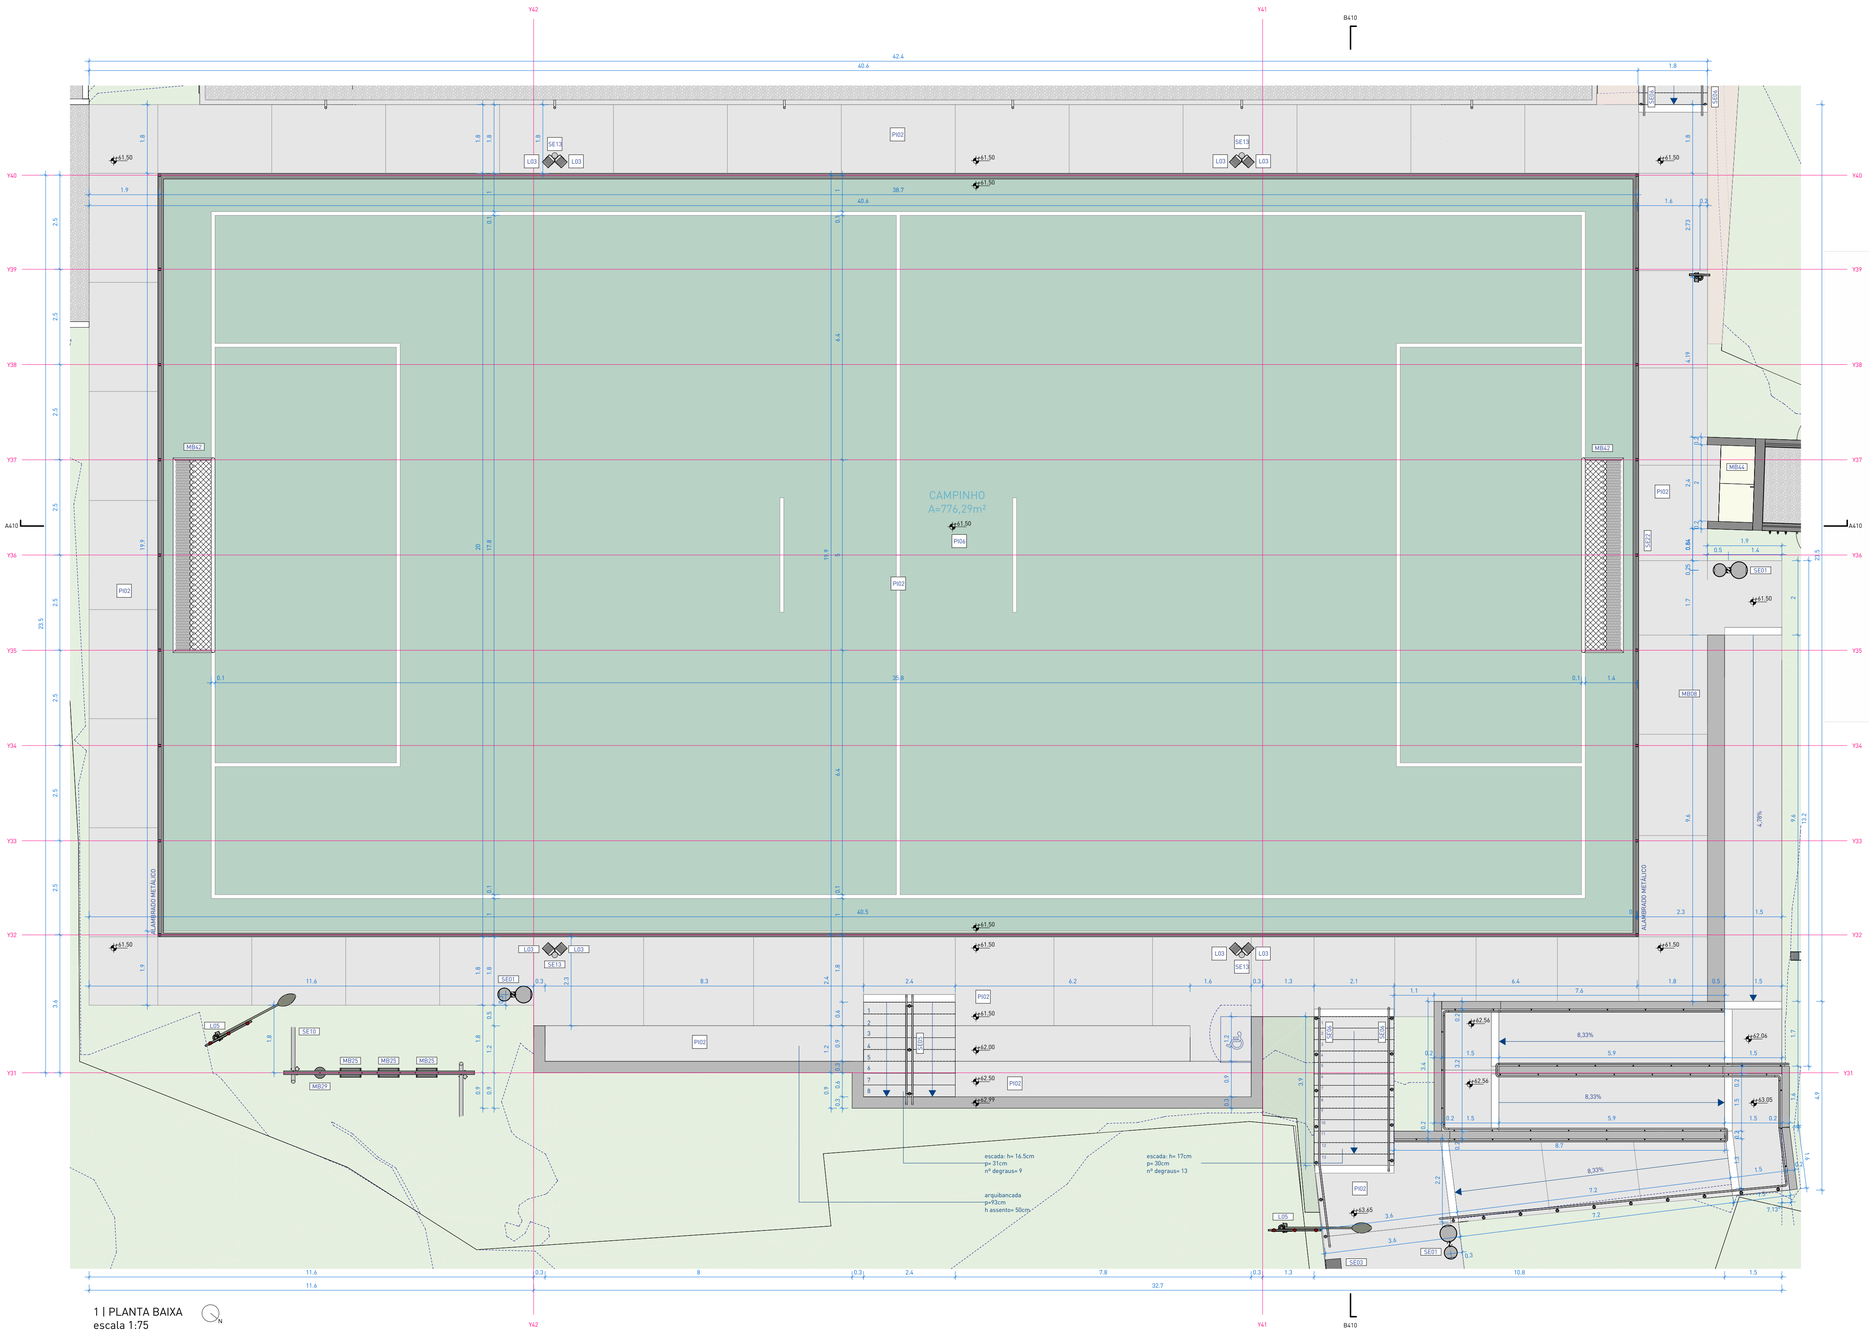



1 | PLANTA BAIXA
escala 1:75

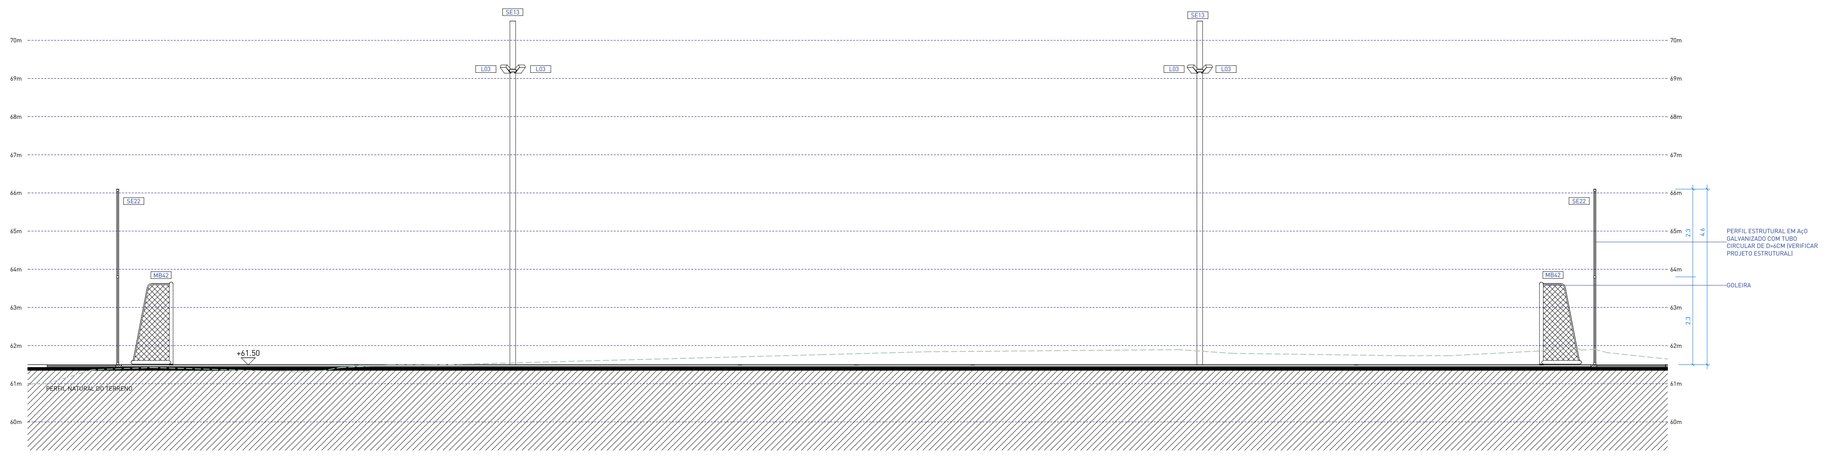

2 | CORTE A410
escala 1 : 75

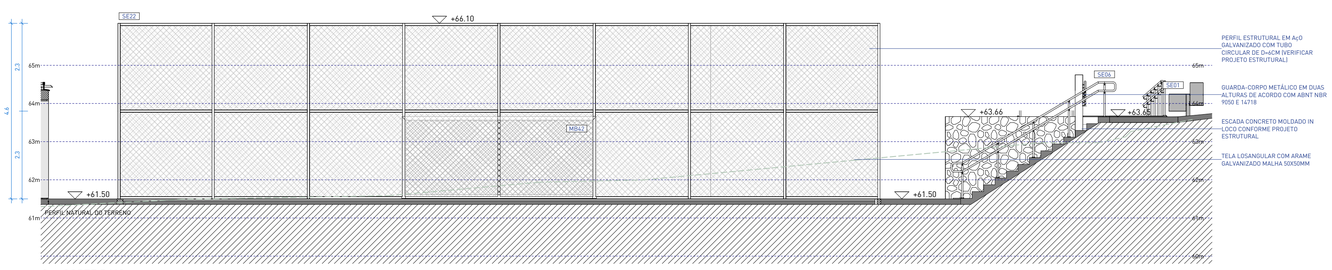


3 | CORTE B410
escala 1 : 75

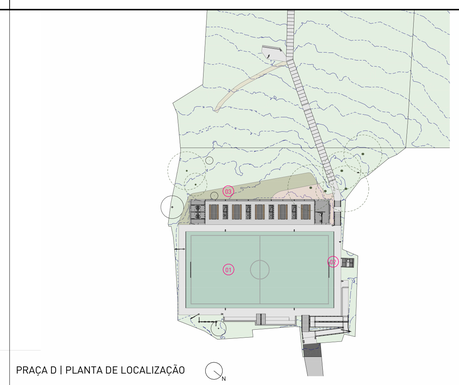

PRAÇA D | PLANTA DE LOCALIZAÇÃO

01 CAMPINHO
02 RESERVATÓRIO
03 MÓDULO COMUNITÁRIO

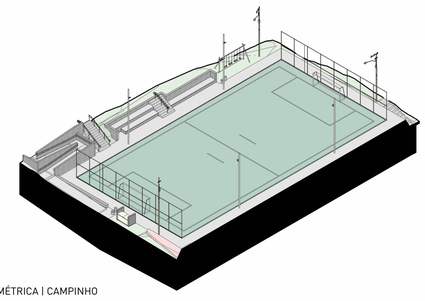

ISOMÉTRICA | CAMPINHO

□ PISOS

CÓD.	DESCRIÇÃO	QTD.
PI02	PISO EM CONCRETO VARRIDO PARA ÁREA EXTERNA / SISTEMA EXECUTADO EM CONCRETO ARMADO USINADO / ACABAMENTO ANTIDERRAPANTE TIPO VARRIDO / VASSOURADO / JUNTAS DE DILATAÇÃO RETAS SERRADAS CONFORME PAGINAÇÃO DO PROJETO	101.88 m²
PI06	GRAMA SINTÉTICA PARA A PRÁTICA ESPORTIVA DE ALTO DESEMPENHO / MONOFILAMENTOS DE POLIETILENO DE ALTA RESISTÊNCIA À ABRASÃO E AOS RAIOS UV NA COR VERDE COM DEMARCAÇÕES EM BRANCO NO MESMO MATERIAL, COM ALTURA MÍNIMA DE 60mm.	758.74 m²
PI12	CAMADA DE BRITA SOLTA EM PEDRA BASÁLTICA, COR CINZA NATURAL / BRITA Nº3	12.54 m²

PISO TÁTIL

ITEM	DESCRIÇÃO	QTD.
ALERTA	PISO TÁTIL DE ALERTA EM PLACAS PRÉ-FABRICADAS DE CONCRETO, PIGMENTADAS NA MASSA NA COR AMARELA, DIMENSÕES 25 x 25 cm, ESPESSURA DE 2,5 cm	21.26 m

△ PAREDES

CÓD.	DESCRIÇÃO	QTD.
PA01	PAREDE ESTRUTURAL APARENTE EM CONCRETO ARMADO USINADO, MOLDADO IN LOCO / PAGINAÇÃO RIPADA COM FÔRMAS COMPOSTAS POR RIPAS DE PINUS DE 15CM DE LARGURA E COMPRIMENTOS VARIADOS, COM ESPESSURA MÍNIMA DE 2CM SOBRE BASE EM CHAPA DE COMPENSADO CONFORME PAGINAÇÃO ESPECIFICADA NO PROJETO / CONCRETO ARQUITEÔNICO EM TODAS AS FACES APARENTES.	38 m²
PA07	PAREDE EM CONCRETO CICLÓPICO APARENTE, e=30cm	39 m²

MOBILIÁRIO

CÓD.	DESCRIÇÃO	QTD.
MB08	BANCO EM CONCRETO CICLÓPICO, USINADO E MOLDADO 'IN LOCO', COM ACABAMENTOS LATERAIS RÉGUADOS CONFORME DETALHAMENTO / ACABAMENTO SUPERIOR ALISADO / 960 X 45 X 45cm (LxPxH)	1
MB25	ASSENTO EMBORRACHADO PRIMEIRA INFÂNCIA PARA BALANÇO COM SUSPENSÃO POR CORRENTES MODELO "ASSENTO CESTO" ERE LAB COR CINZA ESCURO FIXO EM ESTRUTURA METÁLICA PROJETADA, OU EQUIVALENTE TÉCNICO.	3
MB29	BRINQUEDO DE EMPOLEIRAR COM DISCO DE MADEIRA E CORDA MODELO "CIPÓ AVULSO" ERE LAB CORDA NA COR PRETO FIXO EM ESTRUTURA METÁLICA PROJETADA E CONTRAPISO DE CONCRETO, OU EQUIVALENTE TÉCNICO.	1
MB42	GOLEIRA METÁLICA PARA FUTEBOL SOCIETY 5,00x2,20x1,00m (LxHxP) COM PINTURA ELETROSTÁTICA BRANCA. FIXAÇÃO PERMANENTE SOBRE BASE DE CONCRETO. REDE BRANCA FIO 4mm MALHA 12mm EM POLIETILENO DE ALTA DENSIDADE COM TRATAMENTO ANTI-UV, CONFORME PADRÃO FIFA	2
MB44	LIXEIRA DE AÇO COM ABERTURA TRASEIRA E SUPERIOR 2,00x0,90x0,90m (LxPxH) CAPACIDADE PARA 1620L COR CINZA	1

SERRALHERIA

CÓD.	DESCRIÇÃO	QTD.
SE01	LIXEIRA METÁLICA DUPLA ARTICULADA SOB MEDIDA / Ø350mm / Ø450mm / EM AÇO GALVANIZADO	5
SE03	TOTEM PARA MAPA TÁTIL COM INFORMAÇÕES EM BRAILLE CONFORME NBR 9050/2020 EM CHAPA DOBRADA DE AÇO GALVANIZADO PARAFUSADA SOBRE BASE DE CONCRETO	1
SE10	ESTRUTURA METÁLICA TUBULAR GALVANIZADA EM FORMATO LINEAR COM PINTURA ELETROESTÁTICA A PÓ EM COR CINZA CHUMBO RAL9007 PARA FIXAÇÃO DE BRINQUEDOS PLAYGROUND	1
SE11	POSTE METÁLICO EM AÇO GALVANIZADO PARA RECEBIMENTO LUMINÁRIA L02	2
SE13	POSTE METÁLICO PARA LUMINÁRIA EM AÇO GALVANIZADO / Ø150 MM / H=9000 MM	5
SE22	ESTRUTURA METÁLICA E TELA DE ARAME GALVANIZADO EM MALHA PARA ALAMBRADO CONFORME DETALHAMENTO	92 m²
SE05	CORRIMÃO METÁLICO BILATERAL EM DUAS ALTURAS (70cm e 92cm) DE ACORDO COM LEGISLAÇÃO PERTINENTE E CONFORME DETALHAMENTO	2.57 m
SE06	CORRIMÃO METÁLICO UNILATERAL EM DUAS ALTURAS (70cm e 92cm) DE ACORDO COM LEGISLAÇÃO PERTINENTE	17.56 m

LUMINÁRIAS

CÓD.	DESCRIÇÃO	QTD.
L03	LUMINÁRIA NOVA TIPO REFLETOR LED MODULAR EM POSTE SOB MEDIDA CONFORME DETALHAMENTO DO PROJETO	9
L08	POSTE DE PASSAGEM DE LUZ EXISTENTE	1
L05	POSTE VIÁRIO EXISTENTE COM LUMINÁRIA LED	2

NOTAS:

1. PROJETO EXECUTIVO, QUALQUER ALTERAÇÃO DEVE SER REALIZADA APENAS PELO AUTOR DO PROJETO, DÚVIDAS E DIVERGÊNCIAS ENTRE O LOCAL E O PROJETO E/OU DECORRENTES DA EXECUÇÃO E INTERFACE ENTRE FORNECEDORES DEVEM SER COMUNICADAS E SOLUCIONADAS EM CONJUNTO COM A SAUERMARTINS;
2. TODAS AS MEDIDAS DEVERÃO SER CONFERIDAS E CONFIRMADAS NA OBRA;
3. COTAS REPRESENTADAS EM METRO NAS ESCALAS 1:1000, 1:500, 1:200, 1:100, 1:50 E 1:25, A PARTIR DAS ESCALAS 1:10 E 1:5 AS COTAS PASSAM A SER INDICADAS EM CENTÍMETROS.
4. COTAS INTERNAS RELATIVAS A SUPERFÍCIE ACABADA;
5. AS COTAS DE NÍVEL CORRESPONDEM AOS LEVANTAMENTOS PLANIALTIMÉTRICOS;
ESTE ARQUIVO DEVE SER LIDO EM CONJUNTO COM TODOS OS DOCUMENTOS DO PROJETO;
6. EM CASO DE AMBIGUIDADE ENTRE DIFERENTES DOCUMENTOS E PROJETOS, OS AUTORES DEVERÃO SER CONSULTADOS, PREVALECENDO AS ESPECIFICAÇÕES DA ARQUITETURA, SALVO QUANDO HOUVER NORMAS ESPECÍFICAS APLICÁVEIS ÀS DEMAIS DISCIPLINAS;
7. EM CASO DE AMBIGUIDADE ENTRE ESPECIFICAÇÕES REPRESENTADAS EM DESENHOS DIFERENTES, PREVALECEM AS REPRESENTADAS EM MAIOR ESCALA;
8. ESTE DOCUMENTO E AS INFORMAÇÕES NELE INCORPORADAS, COMO INSTRUMENTO DE SERVIÇOS PROFISSIONAIS, É PROPRIEDADE DE SAUERMARTINS ARQUITETOS. TODOS OS DIREITOS RESERVADOS AOS AUTORES.

REVISÃO	DESCRIÇÃO	VERIFICADO POR	DATA
R05	Revisão de projeto executivo V		14/08/2026

RESPONSÁVEL TÉCNICO
Cássio Sauer CAU 86481-1

sauermartins

AUTORES
Cássio Sauer CAU 86481-1
Elisa T Martins CAU 60498-4

PROJETO TERCEIRIZADO

PROJETO URBANISTICO INTEGRADO - TERRITÓRIO SANTA TEREZA - RS

GOVERNO DO ESTADO
RIO GRANDE DO SUL
SECRETARIA DE DESENVOLVIMENTO URBANO E METROPOLITANO

SEDUR - SECRETARIA DE DESENVOLVIMENTO URBANO E METROPOLITANO
DPM - DEPARTAMENTO URBANO E METROPOLITANO
CENTRO ADMINISTRATIVO FERNANDO FERRARI - AV. BORGES DE MEDEIROS, N 1501-19º ANDAR
BAIRRO PRAIA DE BELAS - PORTO ALEGRE/RS
CEP - 90110-150

DIVISÃO	DIRETORA
DEPARTAMENTO URBANO E METROPOLITANO	TASSIELE FRANCESCON
PROJETO	CHEFE DE DIVISÃO
URBANÍSTICO INTEGRADO - TERRITÓRIO SANTA TEREZA	ISABEL COUTINHO

ENDEREÇO
TERRITÓRIO SANTA TEREZA - PORTO ALEGRE / RS

ETAPA E DISCIPLINA	ÁREA
PROJETO EXECUTIVO DE ARQUITETURA	776,29m²


CONTEÚDO

TERRENO D


CAMPINHO DE FUTEBOL

ESCALA	DATA	SÉRIE	FOLHA
INDICADA	14/08/2026	ARQ	ARQ-410


ARQUIVO
RSSEGURO-SEDUR-POA-STZ-EX-ARQ-R2-D-R05

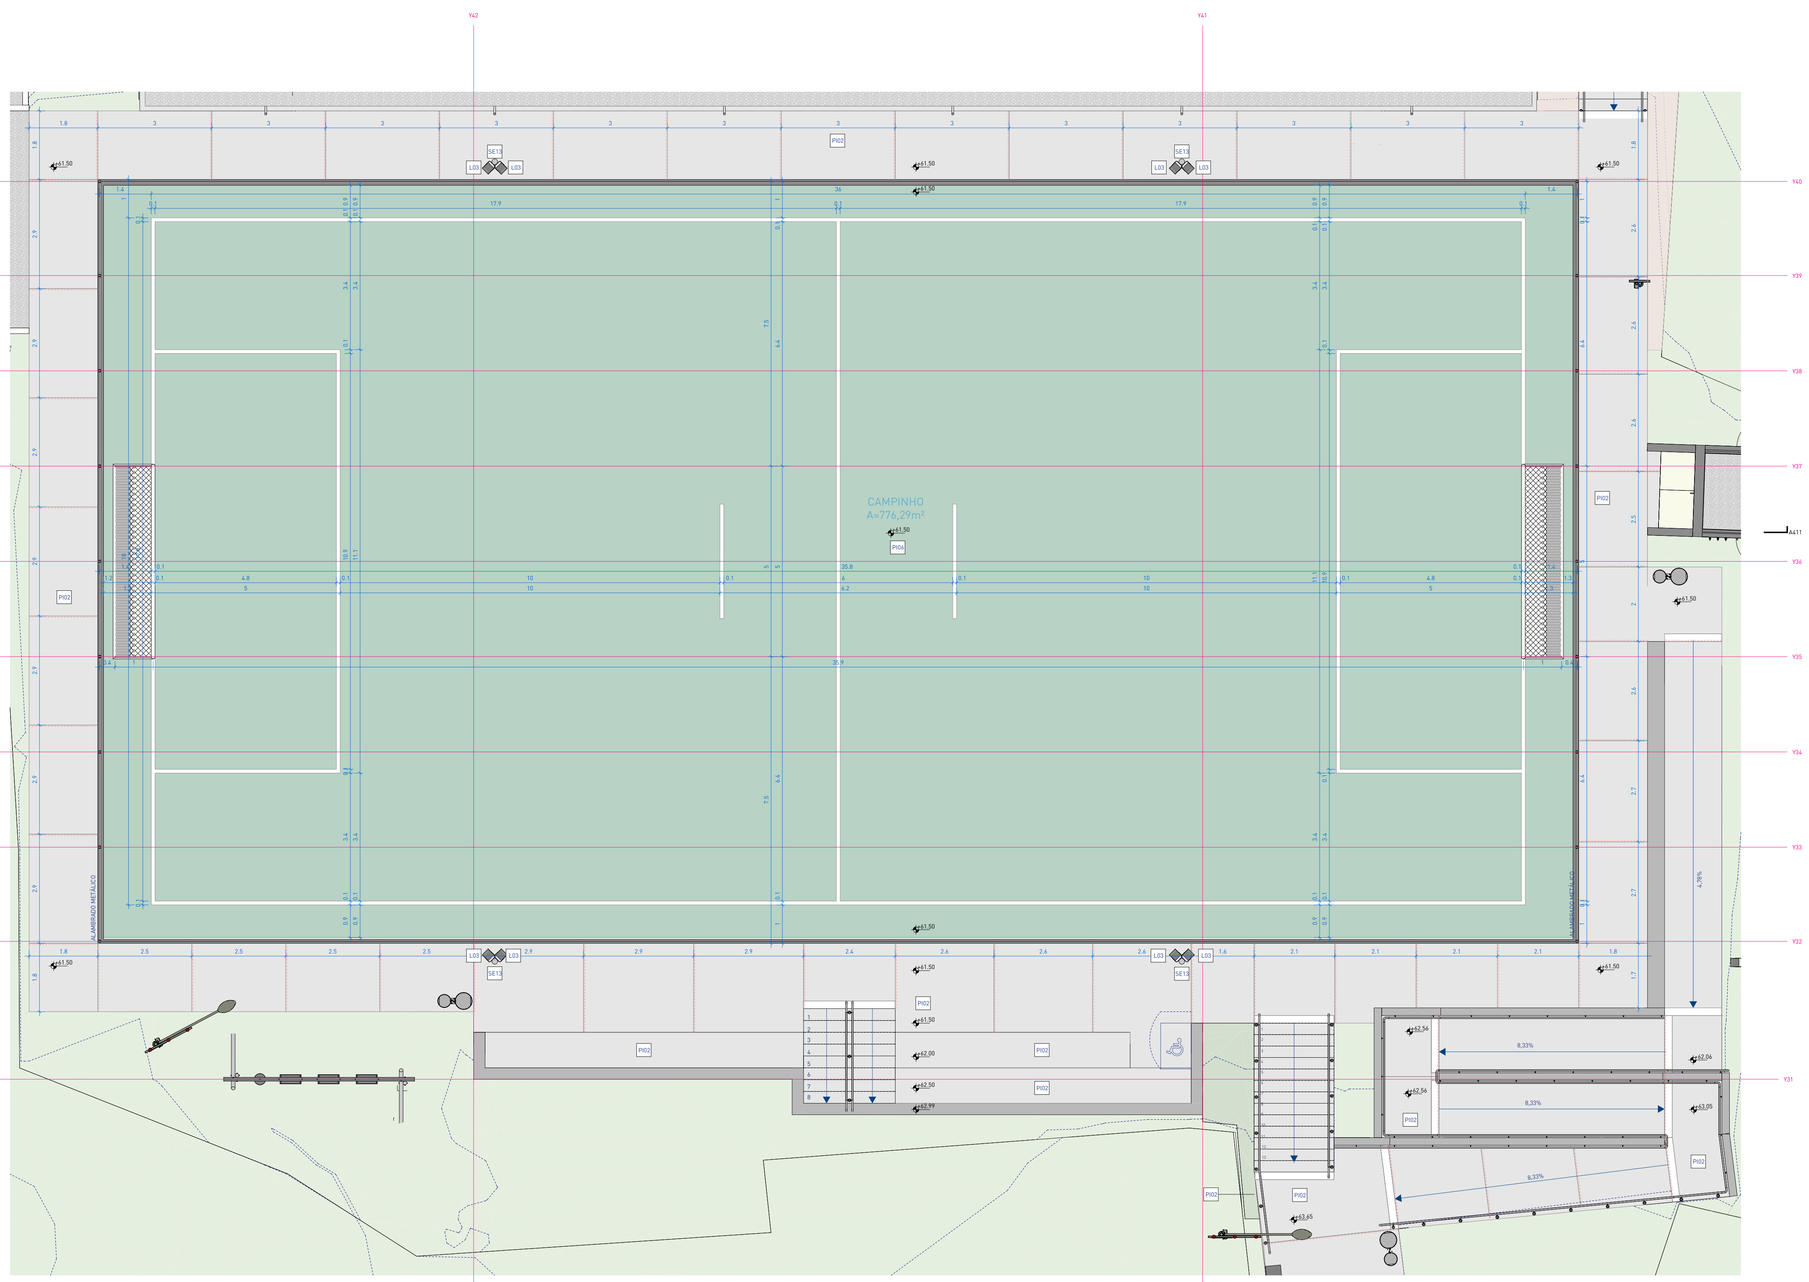

1 | PLANTA DE PISO
escala 1:75

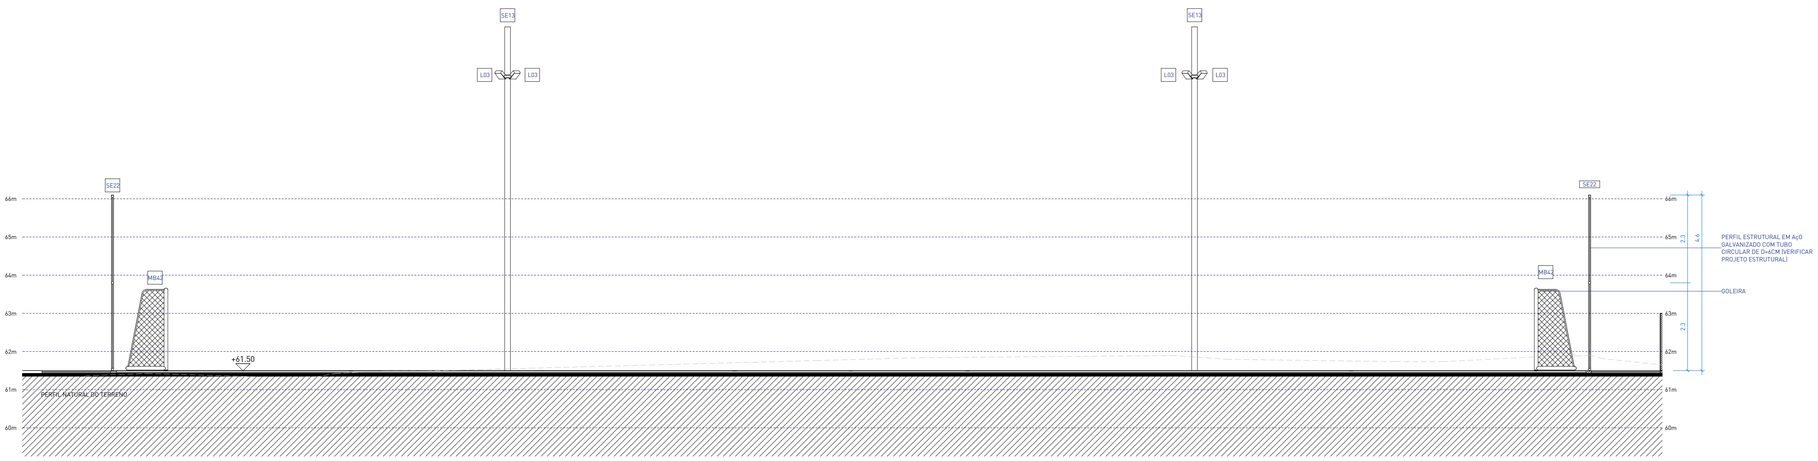


2 | CORTE A410
escala 1 : 75

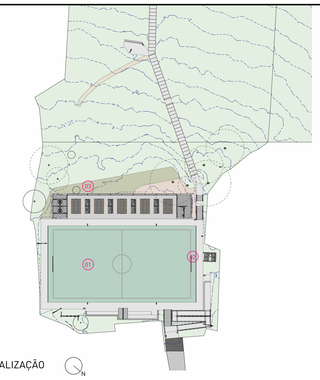

PRAÇA D | PLANTA DE LOCALIZAÇÃO

01 CAMPINHO
02 RESERVATÓRIO
03 MÓDULO COMUNITÁRIO

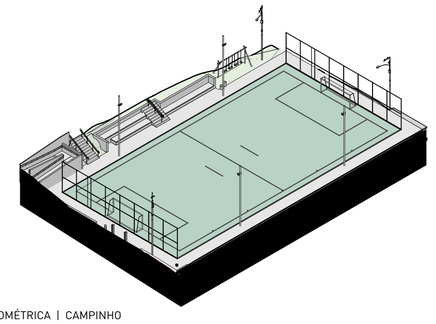

ISOMÉTRICA | CAMPINHO

☐ PISOS

CÓD.	DESCRIÇÃO	QTD.
PI02	PISO EM CONCRETO VARRIDO PARA ÁREA EXTERNA / SISTEMA EXECUTADO EM CONCRETO ARMADO USINADO / ACABAMENTO ANTIDERRAPANTE TIPO VARRIDO / VASSOURADO / JUNTAS DE DILATAÇÃO RETAS SERRADAS CONFORME PAGINAÇÃO DO PROJETO	101.88 m²
PI06	GRAMA SINTÉTICA PARA A PRÁTICA ESPORTIVA DE ALTO DESEMPENHO / MONOFILAMENTOS DE POLIETILENO DE ALTA RESISTÊNCIA À ABRASÃO E AOS RAIOS UV NA COR VERDE COM DEMARCAÇÕES EM BRANCO NO MESMO MATERIAL, COM ALTURA MÍNIMA DE 60mm.	758.74 m²
PI12	CAMADA DE BRITA SOLTA EM PEDRA BASÁLTICA, COR CINZA NATURAL / BRITA Nº3	12.54 m²

NOTAS:

1. PROJETO EXECUTIVO, QUALQUER ALTERAÇÃO DEVE SER REALIZADA APENAS PELO AUTOR DO PROJETO, DÚVIDAS E DIVERGÊNCIAS ENTRE O LOCAL E O PROJETO E/OU DECORRENTES DA EXECUÇÃO E INTERFACE ENTRE FORNECEDORES DEVEM SER COMUNICADAS E SOLUCIONADAS EM CONJUNTO COM A SAUERMARTINS;
2. TODAS AS MEDIDAS DEVERÃO SER CONFERIDAS E CONFIRMADAS NA OBRA;
3. COTAS REPRESENTADAS EM METRO NAS ESCALAS 1:1000, 1:500, 1:200, 1:100, 1:50 E 1:25, A PARTIR DAS ESCALAS 1:10 E 1:5 AS COTAS PASSAM A SER INDICADAS EM CENTÍMETROS.
4. COTAS INTERNAS RELATIVAS À SUPERFÍCIE ACABADA;
5. AS COTAS DE NÍVEL CORRESPONDEM AOS LEVANTAMENTOS PLANIALTIMÉTRICOS;
ESTE ARQUIVO DEVE SER LIDO EM CONJUNTO COM TODOS OS DOCUMENTOS DO PROJETO;
6. EM CASO DE AMBIGUIDADE ENTRE DIFERENTES DOCUMENTOS E PROJETOS, OS AUTORES DEVERÃO SER CONSULTADOS, PREVALECENDO AS ESPECIFICAÇÕES DA ARQUITETURA, SALVO QUANDO HOUVER NORMAS ESPECÍFICAS APLICÁVEIS ÀS DEMAIS DISCIPLINAS;
7. EM CASO DE AMBIGUIDADE ENTRE ESPECIFICAÇÕES REPRESENTADAS EM DESENHOS DIFERENTES, PREVALECEM AS REPRESENTADAS EM MAIOR ESCALA;
8. ESTE DOCUMENTO E AS INFORMAÇÕES NELE INCORPORADAS, COMO INSTRUMENTO DE SERVIÇOS PROFISSIONAIS, É PROPRIEDADE DE SAUERMARTINS ARQUITETOS. TODOS OS DIREITOS RESERVADOS AOS AUTORES.

REVISÃO	DESCRIÇÃO	VERIFICADO POR	DATA
R05	Revisão de projeto executivo V		14/08/2026

sauermartins

RESPONSÁVEL TÉCNICO
Cássio Sauer CAU 86481-1

AUTORES
Cássio Sauer CAU 86481-1
Elisa T Martins CAU 60498-4

PROJETO TERCEIRIZADO

PROJETO URBANISTICO INTEGRADO - TERRITÓRIO SANTA TEREZA - RS

GOVERNO DO ESTADO
RIO GRANDE DO SUL
SECRETARIA DE DESENVOLVIMENTO URBANO E METROPOLITANO

SEDUR - SECRETARIA DE DESENVOLVIMENTO URBANO E METROPOLITANO
DPM - DEPARTAMENTO URBANO E METROPOLITANO
CENTRO ADMINISTRATIVO FERNANDO FERRARI - AV. BORGES DE MEDEIROS, N 1501 - 19º ANDAR
BAIRRO PRAIA DE BELAS - PORTO ALEGRE/RS
CEP - 90110-150

DIVISÃO: DEPARTAMENTO URBANO E METROPOLITANO	DIRETORA: TASSIELE FRANCESCON
PROJETO: URBANÍSTICO INTEGRADO - TERRITÓRIO SANTA TEREZA	CHEFE DE DIVISÃO: ISABEL COUTINHO
ENDEREÇO: TERRITÓRIO SANTA TEREZA - PORTO ALEGRE / RS	
ETAPA E DISCIPLINA: PROJETO EXECUTIVO DE ARQUITETURA	ÁREA: 776,29m²


CONTEÚDO

TERRENO D


CAMPINHO DE FUTEBOL

ESCALA	DATA	SÉRIE	FOLHA
INDICADA	14/08/2026	ARQ	ARQ-411

ARQUIVO: RSSEGURO-SEDUR-POA-STZ-EX-ARQ-R2-D-R05

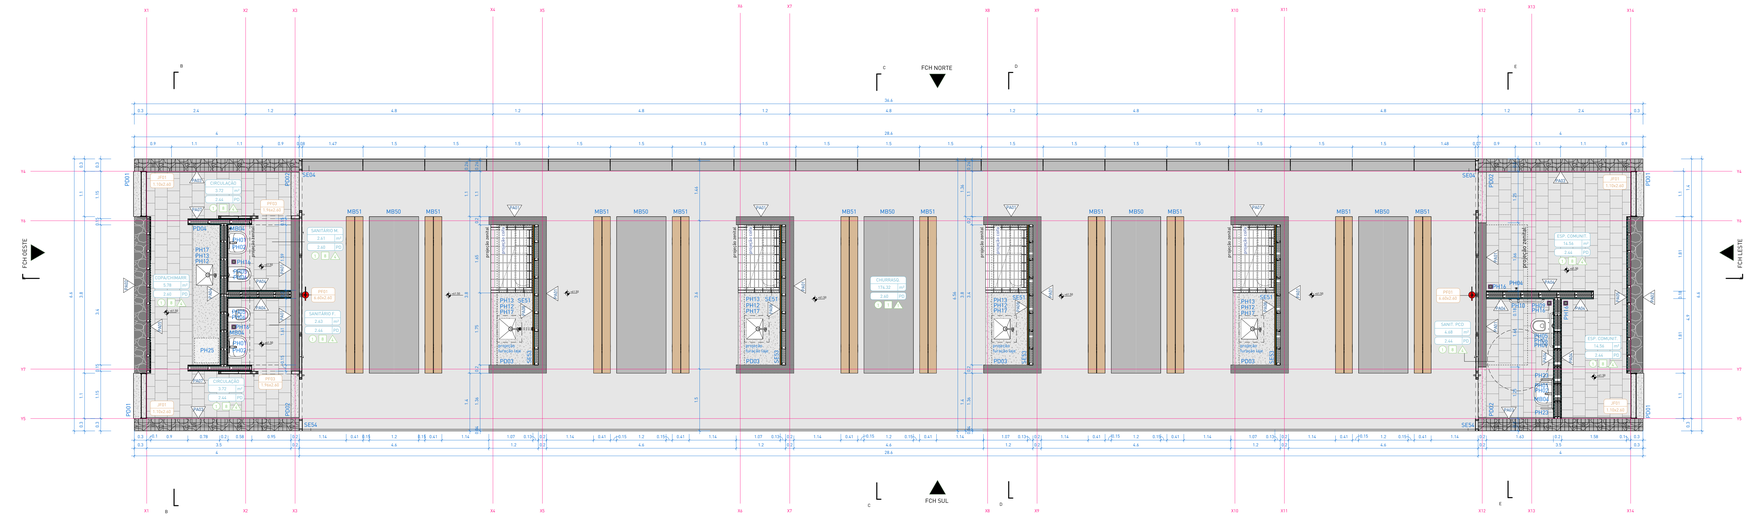

1 | PLANTA BAIXA
escala 1 : 50

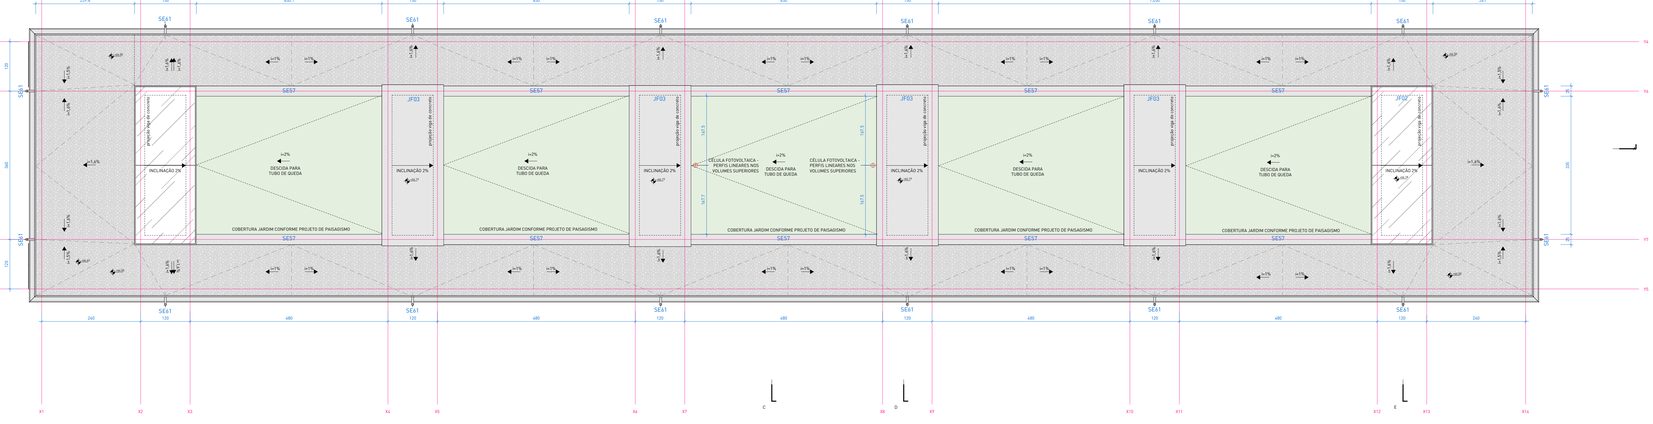

2 | PLANTA DE COBERTURA
escala 1 : 50

□ PISOS

CÓD.	NÚM.	DESCRIÇÃO	ÁREA
PI01	1	PISO EM CONCRETO POLIDO PARA ÁREA COBERTA / SISTEMA DE PISO EXECUTADO EM CONCRETO ARMADO USINADO, MOLDADO IN LOCO, NIVELAMENTO E POLIMENTO SUPERFICIAL COM SISTEMA MECÂNICO, COM JUNTAS DE DILATAÇÃO RETAS CONFORME PAGINAÇÃO DO PROJETO. ACABAMENTO EM PINTURA HIDROFUGANTE INCOLOR, ACABAMENTO FOSCO, MINIMA INTERFERÊNCIA NO ASPECTO NATURAL DO CONCRETO.	181.5 m²
PI08	8	PISO EM BASALTO NATURAL POLIDO FOSCO REGULAR SERRADO 30x30cm COM PAGINAÇÃO INTERTRAVADA, ESPESSURA DAS PEÇAS DE 20mm, QUINA RETA, JUNTA 3mm, ASSENTADOS SOBRE ARGAMASSA COLANTE ACII COM REJUNTE EPÓXI FLEXÍVEL EM COR SIMILAR À PEDRA. ACABAMENTO EM PINTURA HIDROFUGANTE INCOLOR, ACABAMENTO FOSCO, MINIMA INTERFERÊNCIA NO ASPECTO NATURAL DA PEDRA.	41.7 m²
PI09	9	CAMADA DE BRITA SOLTA EM PEDRA BASÁLTICA, COR CINZA NATURAL / BRITA TIPO 1 APLICADA DE FORMA A GARANTIR UMA CAMADA UNIFORME SOBRE A LAJE IMPERMEABILIZADA.	299.2 m²
PI10	10	COBERTURA VEGETADA, COMPOSTA POR SISTEMA MODULAR DE BANDEJAS ESPECÍFICAS PARA TELHADO VERDE / BANDEJAS DE PLÁSTICO RECICLADO COM FUNÇÕES DE DRENAGEM E ARMAZENAMENTO DE ÁGUA PLUVIAL, MANTA GEOTÊXTIL, SUBSTRATO LEVE APROPRIADO E MATRIZ VEGETAL COMPOSTA PELAS ESPÉCIES APAGA-FOGO (ALTERNANTHERA TENELLA) E GRAMA-AMENDOIM (ARACHIS REPENS). SISTEMA CONFORME PROJETO DE PAISAGISMO INSTALADAS SOBRE LAJE IMPERMEABILIZADA.	78.0 m²

△ PAREDES

CÓD.	NÚM.	DESCRIÇÃO	COMP. [m]	ALT. [m]	ÁREA [m²]
PA01	1	PAREDE ESTRUTURAL APARENTE EM CONCRETO ARMADO USINADO, MOLDADO IN LOCO / e=20cm	14.40	0.35	5 m²
PA01	1	PAREDE ESTRUTURAL APARENTE EM CONCRETO ARMADO USINADO, MOLDADO IN LOCO / PAGINAÇÃO RIPADA COM FÔRMAS COMPOSTAS POR RIPAS DE PINUS DE 15CM DE LARGURA E COMPRIMENTOS VARIADOS, COM ESPESSURA MÍNIMA DE 2CM SOBRE BASE EM CHAPA DE COMPENSADO CONFORME PAGINAÇÃO ESPECIFICADA NO PROJETO / CONCRETO ARQUITETÔNICO EM TODAS AS FACES APARENTES.	57.60	1.20	69 m²
PA01	1	PAREDE ESTRUTURAL APARENTE EM CONCRETO ARMADO USINADO, MOLDADO IN LOCO / PAGINAÇÃO RIPADA COM FÔRMAS COMPOSTAS POR RIPAS DE PINUS DE 15CM DE LARGURA E COMPRIMENTOS VARIADOS, COM ESPESSURA MÍNIMA DE 2CM SOBRE BASE EM CHAPA DE COMPENSADO CONFORME PAGINAÇÃO ESPECIFICADA NO PROJETO / CONCRETO ARQUITETÔNICO EM TODAS AS FACES APARENTES.	31.00	2.67	83 m²
PA02	2	PAREDE ESTRUTURAL APARENTE EM CONCRETO CICLÓPICO, MOLDADO IN LOCO / e=30cm	11.60	2.67	31 m²
PA03	3	PAREDE EM GABIÃO EM SISTEMA DE TELA EM AÇO GALVANIZADO PREENCHIDO UNIFORMEMENTE COM AGREGADO GRAÚDO EM BASALTO NATURAL CINZA / e=30cm	16.00	2.60	42 m²
PA04	4	SISTEMA DE VEDAÇÃO EM CHAPAS DE GESSO ACARTONADO RESISTENTE À UMIDADE (RU) - PERFIS GALVANIZADOS DUPLOS DE 70mm, PLACA EM AMBAS AS FACES, PREENCHIMENTO EM LÃ DE PET / CHAPAS (RU) e=12,5mm FIXADAS SOBRE ESTRUTURA METÁLICA GALVANIZADA.	11.12	2.60	29 m²
PA05	5	SISTEMA DE VEDAÇÃO EM CHAPAS DE GESSO ACARTONADO RESISTENTE À UMIDADE (RU) - PERFIS GALVANIZADOS SIMPLES DE 70mm, PLACA EM UMA DAS FACES, PREENCHIMENTO EM LÃ DE PET / CHAPAS (RU) e=12,5mm FIXADAS SOBRE ESTRUTURA METÁLICA GALVANIZADA.	7.56	2.60	20 m²
PA07	7	SISTEMA DE VEDAÇÃO EM CHAPAS DE GESSO ACARTONADO RESISTENTE À UMIDADE (RU) - PERFIS GALVANIZADOS SIMPLES DE 90mm, PLACA EM AMBAS AS FACES, PREENCHIMENTO EM LÃ DE PET / CHAPAS (RU) e=12,5mm FIXADAS SOBRE ESTRUTURA METÁLICA GALVANIZADA.	3.07	2.60	8 m²
PA08	8	SISTEMA DE VEDAÇÃO EM CHAPAS DE GESSO ACARTONADO RESISTENTE À UMIDADE (RU) - PERFIL GALVANIZADO SIMPLES DE 90mm, PLACA EM UMA DAS FACES, PREENCHIMENTO EM LÃ DE PET / CHAPAS (RU) e=19mm + CHAPA DRY e=10mm CHAPA RIFFRASDAS SOBRE ESTRUTURA METÁLICA GALVANIZADA	14.40	2.60	37 m²

○ FORROS

CÓD.	NÚM.	DESCRIÇÃO	ÁREA
FO01	1	LAJE ESTRUTURAL APARENTE EM CONCRETO ARMADO USINADO, MOLDADO IN LOCO / PAGINAÇÃO EM FÔRMAS COMPOSTAS POR CHAPAS DE COMPENSADO FENÓLICO PLASTIFICADO, COM DIMENSÕES NOMINAIS DE 110x200mm E PAGINAÇÃO ESPECIFICADA NA PLANTA DE FORROS / CONCRETO ARQUITETÔNICO EM TODAS AS FACES APARENTES.	221 m²

PORTAS

CÓD.	DESCRIÇÃO	L [m]	A [m]	QTD.
PF01	PAINEL METÁLICO COMPOSTO POR PORTAS DE CORRER E QUADRO CENTRAL FIXO / 6600 X 2600mm / LARGURA DO CONJUNTO DE FOLHAS: 4180mm / PUXADORES SOB MEDIDA CONF. DESENHO ESPECÍFICO, VER DET. 273 / ACO GALVANIZADO COM ACABAMENTO EM PINTURA NA COR CINZA FOSCO RAL 9007 (GREY ALUMINIUM) / VENEZIANAS HORIZONTAIS EM PORÇÃO SUPERIOR E INFERIOR DAS FOLHAS DE CORRER CONFORME DETALHAMENTO ESPECÍFICO	6.60	2.60	2
PF03	PAINEL METÁLICO COMPOSTO POR UMA PORTA DE CORRER / 1960 X 2600mm / LARGURA DA FOLHA: 950mm / PUXADORES SOB MEDIDA CONF. DESENHO ESPECÍFICO, VER DET 273 / ACO GALVANIZADO COM APLICAÇÃO DE PINTURA NA COR CINZA FOSCO RAL 9007 (GREY ALUMINIUM).	1.96	2.60	2

JANELAS

CÓD.	DESCRIÇÃO	L [m]	A [m]	QTD.
JF01	PAINEL METÁLICO FIXO COM FECHAMENTO EM VIDRO ARMADO / 1100 X 2600mm / ESTRUTURA EM CANTONEIRAS EM ACO GALVANIZADO COM PINTURA PU FOSCA NA COR RAL 9007 (GREY ALUMINIUM) / FECHAMENTO EM VIDRO ARAMADO FIXO 6mm COM PELICULA DE PRIVACIDADE FOSCA / JATEADA E INCOLOR PELO LADO MAIS LISO (INTERNO)	1.10	2.60	4
JF02	ESQUADRIA ZENITAL METÁLICA FIXA COM FECHAMENTO EM VIDRO / 1500 X 3860mm / QUADRO INFERIOR EM CANTONEIRAS E SUPERIOR EM PERFIL TUBULAR / FECHAMENTO EM VIDRO LAMINADO 10mm / ACO GALVANIZADO COM PINTURA PU FOSCA NA COR RAL 9007 (GREY ALUMINIUM)	1.50	3.86	2
JF03	ESQUADRIA ZENITAL METÁLICA FIXA COM FECHAMENTO EM CHAPA / 1500 X 3905mm / QUADRO INFERIOR EM CANTONEIRAS E SUPERIOR EM PERFIL TUBULAR / FECHAMENTO EM CHAPA METÁLICA 1.25mm / ACO GALVANIZADO COM APLICAÇÃO DE PINTURA NA COR CINZA FOSCO RAL 9007 (GREY ALUMINIUM)	1.50	3.91	4

SERRALHERIA - GUARDA-CORPOS

CÓD.	DESCRIÇÃO	COMPRIMENTO	QTD.
SE04	GUARDA-CORPO METÁLICO EM CHAPA E PERFIS EM ACO GALVANIZADO COM APLICAÇÃO PINTURA CINZA FOSCA NA COR RAL 9007 (GREY ALUMINIUM).	28.50	1

SERRALHERIA - DIVISÓRIAS E ACABAMENTOS

CÓD.	DESCRIÇÃO	SOMA DOS COMP. [m]	ALTURA	ÁREA DE CHAPA
SE53	REVESTIMENTO FINAL DAS ÁREAS MOLHADAS EM CHAPAS DE ACO GALVANIZADO e=0,95 PAGINAÇÃO NA MODULAÇÃO DE 100cm (OU CONFORME INDICADO) SOBRE PAREDES / PINTURA NA COR CINZA FOSCO RAL 9007 (GREY ALUMINIUM) / NEGATIVO INFERIOR COM CANTONEIRA METÁLICA.	13.60	0.75	10.20 m²
SE53	REVESTIMENTO FINAL DAS ÁREAS MOLHADAS EM CHAPAS DE ACO GALVANIZADO e=0,95 PAGINAÇÃO NA MODULAÇÃO DE 100cm (OU CONFORME INDICADO) SOBRE PAREDES / PINTURA NA COR CINZA FOSCO RAL 9007 (GREY ALUMINIUM) / NEGATIVO INFERIOR COM CANTONEIRA METÁLICA.	35.63	2.60	92.64 m²
SE64	TELA DE PROTEÇÃO EM TELA ELETROSSOLDADA DE AÇO GALVANIZADO, MALHA 1/4", FIO Nº 22, DESTINADA AO FECHAMENTO DOS VAZIOS, PERMITINDO A VENTILAÇÃO PERMANENTE E IMPEDINDO O INGRESSO DE AVES, ROEDORES E OUTROS PEQUENOS ANIMAIS	21.68	0.09	1.95 m²
SE64	TELA DE PROTEÇÃO EM TELA ELETROSSOLDADA DE AÇO GALVANIZADO, MALHA 1/4", FIO Nº 22, DESTINADA AO FECHAMENTO DOS VAZIOS, PERMITINDO A VENTILAÇÃO PERMANENTE E IMPEDINDO O INGRESSO DE AVES, ROEDORES E OUTROS PEQUENOS ANIMAIS	37.62	0.12	4.34 m²
SE63	FECHAMENTO METÁLICO PARA COIFA DA CHURRASQUEIRA EM CHAPA DE AÇO GALVANIZADO / ESPESSURA 1,25mm (CHAPA Nº 18). FIXADAS SOBRE SUBESTRUTURA EM PERFIS DE AÇO GALVANIZADO, CONFORME DETALHAMENTO EXECUTIVO ESPECÍFICO "DET-211"	13.60	1	12.81 m²
SE63	FECHAMENTO METÁLICO PARA COIFA DA CHURRASQUEIRA EM CHAPA DE AÇO GALVANIZADO / ESPESSURA 1,25mm (CHAPA Nº 18). FIXADAS SOBRE SUBESTRUTURA EM PERFIS DE AÇO GALVANIZADO, CONFORME DETALHAMENTO EXECUTIVO ESPECÍFICO "DET-211"	10.06	0.75	7.54 m²
SE63	FECHAMENTO METÁLICO PARA COIFA DA CHURRASQUEIRA EM CHAPA DE AÇO GALVANIZADO / ESPESSURA 1,25mm (CHAPA Nº 18). FIXADAS SOBRE SUBESTRUTURA EM PERFIS DE AÇO GALVANIZADO, CONFORME DETALHAMENTO EXECUTIVO ESPECÍFICO "DET-211"	6.98	0.86	6.01 m²

SERRALHERIA - PERFIS

CÓD.	DESCRIÇÃO	m. LINEARES	QUANT.
SE54	CANTONEIRA METÁLICA EM CHAPA DOBRADA 40x70mm PARA ACABAMENTO DE PISO DE CONCRETO POLIDO / ESPESSURA DA CHAPA 3/16 ", ACABAMENTO EM PINTURA NA COR CINZA FOSCO RAL 9007 (GREY ALUMINIUM).	72.00	6
SE55	CANTONEIRA METÁLICA GALVANIZADA DE ABAS IGUAIS PARA ACABAMENTO SUPERIOR DE PAREDE DE GABIÃO 1 " / 25x25mm / ESPESSURA DA CHAPA 3/16 ", ACABAMENTO EM PINTURA NA COR CINZA FOSCO RAL 9007 (GREY ALUMINIUM).	31.97	8
SE57	RUFO METÁLICO DE COBERTURA 250x25mm PARA CAPEAMENTO EM CHAPA DE AÇO GALVANIZADO Nº 24 (e=0,65mm), COM PINGADEIRA. ACABAMENTO EM PINTURA NA COR CINZA FOSCO RAL 9007 (GREY ALUMINIUM)	45.93	10
SE58	CANTONEIRA EM CHAPA DOBRADA 1/8" COM FIXAÇÃO A CADA 30cm ATRAVÉS DE BARRA ROSCADA 1/2" E CHUMBAMENTO QUÍMICO EM ADESIVO INJETÁVEL DE ALTA RESISTÊNCIA PARA FIXAÇÃO EM CONCRETO E ROCHA, WGE 500 OU EQUIVALENTE TÉCNICO. POSICIONADO EXTERNAMENTE EM CANTONEIRA 5X5 SOLDADA NA PARTE INTERNA DA CANTONEIRA PRINCIPAL, COMPRIMENTO DAS PEÇAS FIXADA NA LAJE DE CONCRETO CONSIDERANDO O COMPRIMENTO DO PERFIL DE 6 m, EVITANDO PEÇAS MENORES QUE 3m. ACABAMENTO EM PINTURA NA COR CINZA FOSCO RAL 9007 (GREY ALUMINIUM).	86.53	4
SE59	PINGADEIRA TIPO RUFO METÁLICO DE COBERTURA 220x50mm EM CHAPA DE AÇO GALVANIZADO Nº 24 (e=0,65mm) COM ACABAMENTO EM PINTURA NA COR CINZA FOSCO RAL 9007 (GREY ALUMINIUM)	63.26	24

SERRALHERIA - ELEMENTOS ESPECIAIS


CÓD.	DESCRIÇÃO	QUANT.
SE51	COIFA EM CHAPAS EM ACO GALVANIZADO 508 MEDIDA PARA CHURRASQUEIRA / ACABAMENTO NATURAL, SEM PINTURA PARA AS FACES NÃO APARENTES E ACABAMENTO DAS FACES APARENTES EM PINTURA NA COR CINZA FOSCO RAL 9007 (GREY ALUMINIUM)	4
SE61	BUZINOTE EM TUBO DE ACO GALVANIZADO 2" / Ø5cm, ESPESSURA DA PAREDE 1,20mm, INSTALAÇÃO COM i=2%, COMPRIMENTO DE 20cm E CHANFRO DE 45º NA PONTA, FIXADO EM CANTONEIRA, ACABAMENTO EM PINTURA NA COR CINZA FOSCO RAL 9007 (GREY ALUMINIUM).	16

PEDRAS

CÓD.	DESCRIÇÃO	QUANT.
PD01	SOLEIRA DE PEDRA EM BASALTO POLIDO FOSCO flor de camomila / E = 2cm / 32 X 110cm (LxP)	4
PD02	SOLEIRA DE PEDRA EM BASALTO POLIDO FOSCO flor de camomila / E = 2cm / 20 X 107cm (LxP)	4
PD03	BANCADA CHURRASQUEIRA EM PEDRA EM BASALTO POLIDO FOSCO FLOR DE CAMOMILA / SEM ESPELHO / PREVER RECORTE PARA CUBA DE EMBUTIR E TORNEIRA CONFORME PROJETO / E = 3cm / 175 X 100cm (LxP) / ACABAMENTO EM HIDRO-ÓLEO REPELENTE ESPECÍFICO PARA PREPARO DE ALIMENTOS.	4
PD04	BANCADA COPA EM PEDRA EM BASALTO POLIDO FOSCO FLOR DE CAMOMILA / SEM ESPELHO / PREVER RECORTE PARA CUBA DE EMBUTIR E TORNEIRA CONFORME PROJETO / E = 3cm / 66 X 340cm (LxP) / ACABAMENTO EM HIDRO-ÓLEO REPELENTE ESPECÍFICO PARA PREPARO DE ALIMENTOS.	1

EQUIPAMENTOS HIDROSSANITÁRIOS

CÓD.	DESCRIÇÃO	QTD.
PH01	TORNEIRA DE MESA PARA LAVATÓRIO COM FECHAMENTO AUTOMÁTICO TEMPORIZADO POR PRESSÃO, ACIONAMENTO POR ALAVANCA ERGONÔMICA, MODELO DE REFERÊNCIA : CÓDIGO 9001.89.4A506, LINHA PRESS NOVA BENEFIT CROMADO, MARCA DOCOL OU EQUIVALENTE EM QUALIDADE, TÉCNICA, ACABAMENTO E PROPORÇÃO VISUAL.	3
PH02	LAVATÓRIO EM LOUÇA VITRIFICADA COM COLUNA SUSPENSA COR BRANCA, MODELO DE REFERÊNCIA L.51.17, LINHA VOGUE PLUS, MARCA DECA OU EQUIVALENTE EM QUALIDADE, TÉCNICA, ACABAMENTO E PROPORÇÃO VISUAL	3
PH04	ACABAMENTO PARA REGISTRO EM METAL CROMADO, VOLANTE TIPO CRUZETA, MODELO DE REFERÊNCIA: DECA 1Y 4900.C37.PQ OU EQUIVALENTE EM QUALIDADE, DESEMPENHO, ACABAMENTO E PROPORÇÃO VISUAL.	8
PH05	BACIA SANITÁRIA SUSPENSA MODELO "CONVENCIONAL SUSPENSA" DECA BRANCO P.232.17 OU	3
PH06	CAIXA DE DESCARGA EMBUTIDA PARA DRYWALL, MODELO MP080, ref. AAC078A301, COM ACIONAMENTO ANTIVANDALISMO E ACABAMENTO CROMADO MONTREAL, MARCA MONTANA HYDRO OU EQUIVALENTE EM QUALIDADE, TÉCNICA, ACABAMENTO E PROPORÇÃO VISUAL	3
PH09	BARRA DE APOIO 80cm DECA 2310.080.PDL OU EQUIVALENTE EM QUALIDADE, TÉCNICA, ACABAMENTO E PROPORÇÃO VISUAL	2
PH10	BARRA DE APOIO 70cm DECA 2310.070.PDL N OU EQUIVALENTE EM QUALIDADE, TÉCNICA, ACABAMENTO E PROPORÇÃO VISUAL	1
PH12	CUBA DE AÇO INOX MODELO "AJSI304" FABRINOX 50x40x25cm OU EQUIVALENTE EM QUALIDADE, TÉCNICA, ACABAMENTO E PROPORÇÃO VISUAL	5
PH13	MISTURADOR MONOCOMANDO DE MESA PARA COZINHA, EM AÇO INOX, ACABAMENTO ACETINADO, COM BICA ARTICULADA, MODELO TRAMONTINA ANSGILARE, OU EQUIVALENTE EM QUALIDADE, TÉCNICA, ACABAMENTO E PROPORÇÃO VISUAL	5
PH16	RALO QUADRADO 10cm EM INOX	6
PH17	SIFÃO SANFONADO UNIVERSAL CROMADO	5
PH18	DISPENSER PARA SABONETE LÍQUIDO, EM ACO INOX AISI 304 ESCOVADO, CAPACIDADE 500 ML. REFERÊNCIA: BIOVIS VISIUM 500 ML OU EQUIVALENTE EM QUALIDADE, DESEMPENHO, ACABAMENTO E CARACTERÍSTICAS TÉCNICAS.	3
PH19	DISPENSER DE PAPEL TOALHA EM ACO INOXIDÁVEL, TIPO BIOVIS TOALHEIRO QUADRA OU EQUIVALENTE EM QUALIDADE, TÉCNICA, ACABAMENTO E PROPORÇÃO VISUAL.	3
PH20	PORTA PAPEL HIGIÊNICO ROLÃO EM AÇO INOX ESCOVADO NOBLE – BIOVIS, OU EQUIVALENTE EM QUALIDADE, TÉCNICA, ACABAMENTO E PROPORÇÃO VISUAL	3
PH23	BARRA DE APOIO LATERAL 30cm DECA 2373.030.PDL OU EQUIVALENTE EM QUALIDADE, TÉCNICA, ACABAMENTO E PROPORÇÃO VISUAL.	2
PH25	TERMO COMPACTA ANALÓGICA 10L – AQUECEDOR E REFRIGERADOR TÉRMICO DE ÁGUA, CAPACIDADE DE 10 LITROS. DIMENSÕES: 58x45x60cm OU EQUIVALENTE EM QUALIDADE, TÉCNICA, ACABAMENTO E PROPORÇÃO VISUAL.	1

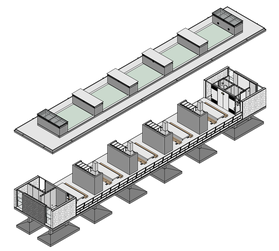

ISOMÉTRICA | MÓDULO COMUNITÁRIO

TABELA DE ÁREAS

AMBIENTE	ÁREA
CHURRAS.	174.33 m²
CIRCULAÇÃO	3.72 m²
CIRCULAÇÃO	3.72 m²
COPA/CHAMARIS	5.78 m²
ESP. COMUNIT.	14.56 m²
SANIT. PCD	4.48 m²
SANITÁRIO F.	2.61 m²
SANITÁRIO M.	2.61 m²
TOTAL	212.02 m²

LEGENDA DE HACHURAS

CORTE	VISTA	DESCRIÇÃO	CORTE	VISTA	DESCRIÇÃO
		COBERTURA VERDE			COBERTURA DE PEDREGOSO
		CONCRETO ARMADO			PERFIL DO SOLO (PROJETADO)
		CONCRETO CICLÓPICO			CONTRAPISO E CAMADAS DE REGULARIZAÇÃO
		GABIÃO			

LEGENDA DE SÍMBOLO/CÓDIGO TAG

CÓDIGO	ELEMENTO	SÍMBOLO
PA	PAREDE	△
FO	FORRO/LAJE	○
PI	PISO	□
JF	JANELA	n/e
PF	PORTA	n/e
SE	ELEMENTOS DE SERRALHERIA FEITO SOB MEDIDA	n/e
MB	MOBILIÁRIO DE CONCRETO/MADEIRA SOB MEDIDA E/OU PRODUTO PRONTO CONFORME ESPECIFICAÇÃO	n/e
PH	PEÇAS HIDROSSANITÁRIAS	n/e
PD	PEDRAS (SOLEIRAS, PINGADEIRAS, BANCADAS)	n/e
LS	LUMINÁRIAS ÁREA INTERNA/MÓDULOS COMUNITÁRIOS	n/e

LEGENDA DE PONTOS ELÉTRICOS E HIDROSSANITÁRIOS

LEG.	DESCRIÇÃO
△	TOMADA SIMPLES h=30cm OU INDICADA
▲1	TOMADA SIMPLES h=105cm OU INDICADA
▲	TOMADA SIMPLES h=220cm OU INDICADA
▽	INTERRUPTOR SIMPLES h=105 cm OU INDICADA
▽	INTERRUPTOR DUPLO h=105 cm OU INDICADA
▽	INTERRUPTOR QUÁDRUPLO h=105 cm OU INDICADA
▽	BOTÃO PARA ALARME DE EMERGÊNCIA SANITÁRIOS PNE h=40 cm
▽	SINALIZADOR AUDIOVISUAL ALARME EMERGÊNCIA SANITÁRIOS PNE h=2,20cm
●	SAÍDA DE ESGOTO, ALTURA CONFORME PROJETO ESPECÍFICO
●	ENTRADA DE ÁGUA FRIA, ALTURA CONFORME PROJETO ESPECÍFICO

MOBILIÁRIOS

CÓD.	DESCRIÇÃO	QTD.
MB48	LIXEIRA EM AÇO INOXIDÁVEL 29L, ACABAMENTO ESCOVADO, FIXAÇÃO À PAREDE. MODELO DE REFERÊNCIA: DIRACO PRIME QUADRAT 9 – CÓD. 70.229 OU EQUIVALENTE EM QUALIDADE, DESEMPENHO, ACABAMENTO E CARACTERÍSTICAS TÉCNICAS.	3
MB50	MESA LINEAR EM CONCRETO ARMADO / CONCRETO USINADO MOLDADO 'IN LOCO' / ACABAMENTOS LATERAIS REGUADOS (CONFORME DETALHAMENTO) / ACABAMENTO SUPERIOR ALISADO / 380 X 120 X 80cm (LxPxH)	5
MB51	BANCO LINEAR EM MADEIRA / 2 PEÇAS MACIÇAS DE MADEIRA GRÁPIA, FIXADAS EM PERFIS DE CHAPA DE AÇO GALVANIZADO FIXADOS SOBRE PISO / 380 X 41 X 45cm (LxPxH)	10
MB52	ESPELHO CIRCULAR Ø70cm / TIPO CRISTAL 5mm / INCOLOR / COLADO SOBRE BASE DE MDF COM BORDA METÁLICA FIXO NA PAREDE.	3

NOTAS:

1. PROJETO EXECUTIVO, QUALQUER ALTERAÇÃO DEVE SER REALIZADA APENAS PELO AUTOR DO PROJETO, DÚVIDAS E DIVERGÊNCIAS ENTRE O LOCAL E O PROJETO E/OU DECORRENTES DA EXECUÇÃO E INTERFACE ENTRE FORNECEDORES DEVEM SER COMUNICADAS E SOLUCIONADAS EM CONJUNTO COM A SAUERMARTINS;
2. TODAS AS MEDIDAS DEVERÃO SER CONFERIDAS E CONFIRMADAS NA OBRA;
3. OS DESENHOS FORAM EMITIDOS EM METROS E SEUS MÚLTIPLOS: 1:500, 1:200, 1:100, 1:50 E 1:25, A PARTIR DAS ESCALAS 1:10 E 1:5 AS COTAS PASSAM A SER INDICADAS EM CENTÍMETROS;
4. COTAS INTERNAS RELATIVAS A SUPERFÍCIE ACABADA;
5. AS COTAS DE NÍVEL CORRESPONDEM AOS LEVANTAMENTOS PLANIALTIMÉTRICOS;
ESTE ARQUIVO DEVE SER LIDO EM CONJUNTO COM TODOS OS DOCUMENTOS DO PROJETO;
6. EM CASO DE AMBIGUIDADE ENTRE DIFERENTES DOCUMENTOS E PROJETOS, OS AUTORES DEVERÃO SER CONSULTADOS, PREVALECENDO AS ESPECIFICAÇÕES DA ARQUITETURA, SALVO QUANDO HOUVER NORMAS ESPECÍFICAS APLICÁVEIS ÀS DEMAIS DISCIPLINAS;
7. EM CASO DE AMBIGUIDADE ENTRE ESPECIFICAÇÕES REPRESENTADAS EM DESENHOS DIFERENTES, PREVALECEM AS REPRESENTADAS EM MAIOR ESCALA;
8. ESTE DOCUMENTO E AS INFORMAÇÕES NELE INCORPORADAS, COMO INSTRUMENTO DE SERVIÇOS PROFISSIONAIS, É PROPRIEDADE DE SAUERMARTINS ARQUITETOS. TODOS OS DIREITOS RESERVADOS AOS AUTORES.

REVISÃO	DESCRIÇÃO	VERIFICADO POR	DATA
R05	Revisão de projeto executivo V		14/08/2026

RESPONSÁVEL TÉCNICO
Cássio Sauer CAU 86481-1

sauermartins

AUTORES
Cássio Sauer CAU 86481-1
Elisa T Martins CAU 60498-4

PROJETO TERCEIRIZADO

PROJETO URBANISTICO INTEGRADO - TERRITÓRIO SANTA TEREZA - RS


GOVERNO DO ESTADO RIO GRANDE DO SUL
SECRETARIA DE DESENVOLVIMENTO URBANO E METROPOLITANO

SEDUR - SECRETARIA DE DESENVOLVIMENTO URBANO E METROPOLITANO

DPM - DEPARTAMENTO URBANO E METROPOLITANO


CENTRO ADMINISTRATIVO FERNANDO FERRARI - AV. BORGES DE MEDEIROS, N 1501 -19º ANDAR
BAIRRO PRAIA DE BELAS - PORTO ALEGRE/RS
CEP - 90110-150

DIVISÃO: DEPARTAMENTO URBANO E METROPOLITANO	DIRETORA: TASSIELE FRANCESCON
PROJETO: URBANISTICO INTEGRADO - TERRITÓRIO SANTA TEREZA	CHEFE DE DIVISÃO: ISABEL COUTINHO
ENDEREÇO: TERRITÓRIO SANTA TEREZA - PORTO ALEGRE / RS	
ETAPA E DISCIPLINA: ARQUITETURA	ÁREA: 241,56m²
CONTEÚDO: TERRENO D - CAMPINHO DA GAÚCHA D_MÓDULO COMUNITÁRIO - PLANTA BAIXA E COBERTURA	
ESCALA: INDICADA	DATA: 14/08/2026
SÉRIE: ARQ	FOLHA: ARQ-421
ARQUIVO: RSSEGURO-SEDUR-POA-STZ-EX-ARQ-R2-D-420-R02	

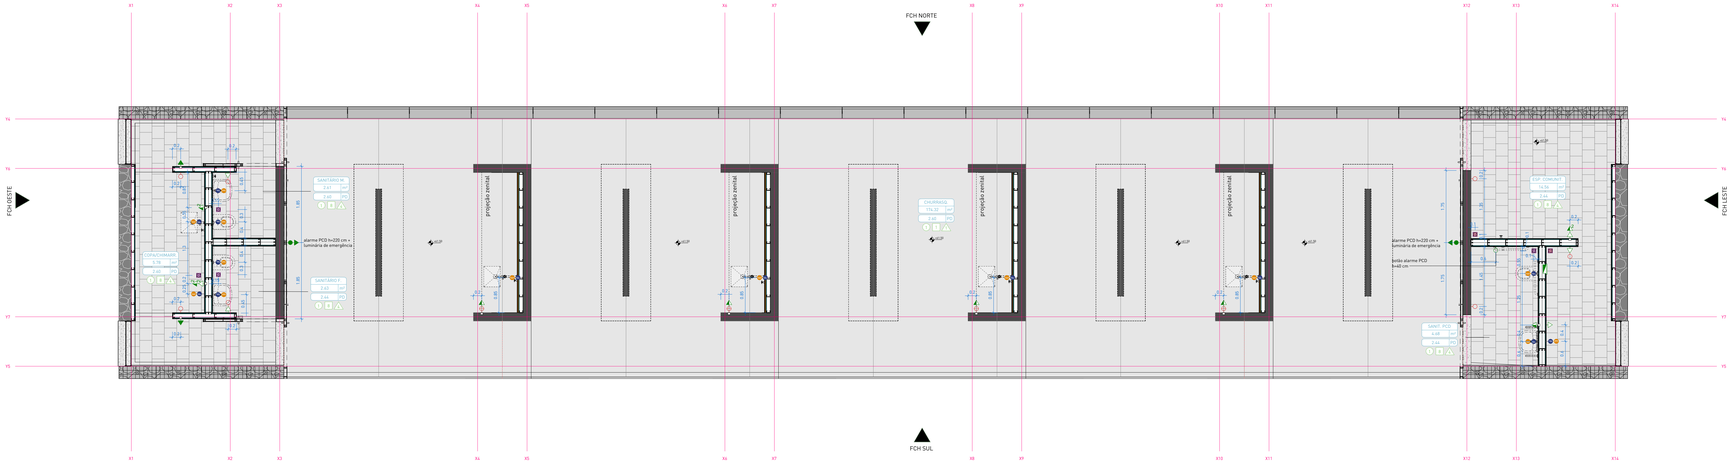

1 | PLANTA DE PONTOS
escala 1 : 50

2 | PLANTA DE ILUMINAÇÃO
escala 1 : 50

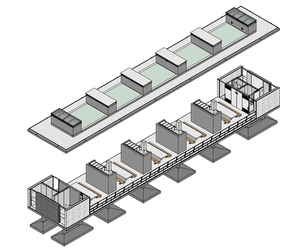

ISOMÉTRICA | MÓDULO COMUNITÁRIO

TABELA DE ÁREAS

AMBIENTE	ÁREA
CHURRASQ.	174,32 m²
CIRCULAÇÃO	3,72 m²
CIRCULAÇÃO	6,78 m²
CONTADOR/ADEG.	5,78 m²
ESP. COMUNIT.	14,56 m²
SANIT. PCD	4,48 m²
SANITÁRIO F.	2,63 m²
SANITÁRIO M.	2,61 m²
TOTAL	212,02 m²

LEGENDA DE HACHURAS

CORTE	VISTA	DESCRIÇÃO	CORTE	VISTA	DESCRIÇÃO
		COBERTURA VERDE			COBERTURA DE PEDRISCO
		CONCRETO ARMADO			PERFIL DO SOLO SPROJETADOS
		CONCRETO CICLÓPICO			CONTRAPISO E CAMADAS DE REGULARIZAÇÃO
		GABIÃO			

LEGENDA DE SÍMBOLO/CÓDIGO TAG

CÓDIGO	ELEMENTO	SÍMBOLO
PA	PAREDE	△
FO	FORRO/LAJE	○
PI	PISO	□
JF	JANELA	n/e
PF	PORTA	n/e
SE	ELEMENTOS DE SERRALHERIA FEITO SOB MEDIDA	n/e
MB	MOBILIÁRIO DE CONCRETO/MADEIRA SOB MEDIDA E/OU PRODUTO PRONTO CONFORME ESPECIFICAÇÃO	n/e
PH	PEÇAS HIDROSSANITÁRIAS	n/e
PD	PEDRAS (SOLEIRAS, PINGADEIRAS, BANCADAS)	n/e
LS	LUMINÁRIAS ÁREA INTERNA/MÓDULOS COMUNITÁRIOS	n/e

LEGENDA DE LUMINÁRIAS

SÍMBOLO	CÓD. LUMINÁRIA	CÓD. SERRALHERIA	DESCRIÇÃO
	LS01 LS04	SE15	**LS01**: CONJUNTO DE 3 LÂMPADAS TUBULARES LED T8 LINEARES. **LS04**: CONJUNTO DE 2 LUMINÁRIAS DE EMERGÊNCIA AUTÔNOMA 300 LÚMENS. **SE15**: LUMINÁRIA METÁLICA LINEAR DE TETO 380x15x10cm (LxPxH) COM UM CONJUNTO DE LÂMPADAS LS01 E LS04, CONFORME DETALHAMENTO ESPECÍFICO.
	LS02 (TETO)	SE16	**LS02**: LÂMPADA LED BULBO A60 - 12W **SE16**: LUMINÁRIA METÁLICA CILÍNDRICA 15x15x15cm (LxPxH) COM UMA LÂMPADA LS02 / APLICAÇÃO SOBRE TETO OU PAREDE, CONFORME DETALHAMENTO ESPECÍFICO.
	LS02 (PAREDE)	SE16	**LS02**: LÂMPADA LED BULBO A60 - 12W **SE16**: LUMINÁRIA METÁLICA CILÍNDRICA 15x15x15cm (LxPxH) COM UMA LÂMPADA LS02 / APLICAÇÃO SOBRE TETO OU PAREDE, CONFORME DETALHAMENTO ESPECÍFICO.
	LS01	SE17	**LS01**: CONJUNTO DE 3 LÂMPADAS TUBULARES LED T8 LINEARES. **SE17**: LUMINÁRIA METÁLICA LINEAR DE PAREDE 360x15x10cm (LxPxH) COM UM CONJUNTO DE LÂMPADAS LS01, CONFORME DETALHAMENTO ESPECÍFICO.
	LS05 LS06	SE18	**LS05**: BLOCO AUTÔNOMO ILUMINAÇÃO DE EMERGÊNCIA 500 LÚMENS COM 4 LEDS BRANCOS 4W (22,2x9,2x11,6cm), INSTALADA EM BASE METÁLICA CONFORME PROJETO E DETALHAMENTO. **LS06**: ALARME PNE DE EMBUTIR COMPOSTO POR DISPOSITIVO DE SINALIZAÇÃO VISUAL E SONORA, LIGADO A BOTOEIRA DE EMERGÊNCIA NOS SANITÁRIOS PCD ADJACENTES. **SE18**: LUMINÁRIA METÁLICA DE PAREDE 44,5x14,9x10,7cm (LxPxH) COM LUMINÁRIA DE EMERGÊNCIA LS05 E ALARME PCD LS06, CONFORME DETALHAMENTO ESPECÍFICO.
	LS03	-	**LS03**: SOQUETE DE PORCELANA COM SUPORTE EM AÇO GALVANIZADO E LÂMPADA HALÓGENA E27 / ELEMENTOS RESISTENTES AO FOGO.

OBS.: LEGENDA GERAL DE MAPEAMENTO DE LUMINÁRIAS REFERENTE AO PROJETO, CONSIDERAR QUANTITATIVO DAS TABELAS.

LEGENDA DE PONTOS ELÉTRICOS E HIDROSSANITÁRIOS

LEG.	DESCRIÇÃO
△	TOMADA SIMPLES h=30cm OU INDICADA
△	TOMADA SIMPLES h=105cm OU INDICADA
▲	TOMADA SIMPLES h=220cm OU INDICADA
▽	INTERRUPTOR SIMPLES h=105 cm OU INDICADA
▽	INTERRUPTOR DUPLO h=105 cm OU INDICADA
▽	INTERRUPTOR QUÁDRUPLO h=105 cm OU INDICADA
▽	BOTÃO PARA ALARME DE EMERGÊNCIA SANITÁRIOS PNE h=40 cm
▽	SINALIZADOR AUDIOVISUAL ALARME EMERGÊNCIA SANITÁRIOS PNE h=2,20cm
▽	SAÍDA DE ESGOTO, ALTURA CONFORME PROJETO ESPECÍFICO
▽	ENTRADA DE ÁGUA FRIA, ALTURA CONFORME PROJETO ESPECÍFICO

NOTAS:

1. PROJETO EXECUTIVO, QUALQUER ALTERAÇÃO DEVE SER REALIZADA APENAS PELO AUTOR DO PROJETO, DÚVIDAS E DIVERGÊNCIAS ENTRE O LOCAL E O PROJETO E/OU DECORRENTES DA EXECUÇÃO E INTERFACE ENTRE FORNECEDORES DEVEM SER COMUNICADAS E SOLUCIONADAS EM CONJUNTO COM A SAUERMARTINS;
2. TODAS AS MEDIDAS DEVERÃO SER CONFERIDAS E CONFIRMADAS IN OBRA;
3. COTAS REPRESENTADAS EM METRO NAS ESCALAS 1:1000, 1:500, 1:200, 1:100, 1:50 E 1:25, A PARTIR DAS ESCALAS 1:10 E 1:5 AS COTAS PASSAM A SER INDICADAS EM CENTÍMETROS.
4. COTAS INTERNAS RELATIVAS A SUPERFÍCIE ACABADA;
5. AS COTAS DE NÍVEL CORRESPONDEM ACOS LEVANTAMENTOS PLANIALTIMÉTRICOS;

ESTE ARQUIVO DEVE SER LIDO EM CONJUNTO COM TODOS OS DOCUMENTOS DO PROJETO;

6. EM CASO DE AMBIGUIDADE ENTRE DIFERENTES DOCUMENTOS E PROJETOS, OS AUTORES DEVERÃO SER CONSULTADOS, PREVALECENDO AS ESPECIFICAÇÕES DA ARQUITETURA, SALVO QUANDO HOUVER NORMAS ESPECÍFICAS APLICÁVEIS AS DEMAIS DISCIPLINAS;
7. EM CASO DE AMBIGUIDADE ENTRE ESPECIFICAÇÕES REPRESENTADAS EM DESENHOS DIFERENTES, PREVALECEM AS REPRESENTADAS EM MAIOR ESCALA;
8. ESTE DOCUMENTO E AS INFORMAÇÕES NELE INCORPORADAS, COMO INSTRUMENTO DE SERVIÇOS PROFISSIONAIS, É PROPRIEDADE DE SAUERMARTINS ARQUITETOS. TODOS OS DIREITOS RESERVADOS AOS AUTORES.

□ PISOS

CÓD.	NÚM.	DESCRIÇÃO	ÁREA
PI01	1	PISO EM CONCRETO POLIDO PARA ÁREA COBERTA / SISTEMA DE PISO EXECUTADO EM CONCRETO ARMADO USINADO, MOLDADO IN LOCO; NIVELAMENTO E POLIMENTO SUPERFICIAL COM SISTEMA MECÂNICO, COM JUNTAS DE DILATAÇÃO RETAS CONFORME PAGINAÇÃO DO PROJETO. ACABAMENTO EM PINTURA HIDROFUGANTE INCOLOR, ACABAMENTO FOSCO, MINIMA INTERFERÊNCIA NO ASPECTO NATURAL DO CONCRETO.	181.5 m²
PI08	8	PISO EM BASALTO NATURAL POLIDO FOSCO REGULAR SERRADO 30x30cm COM PAGINAÇÃO INTERTRAVADA, ESPESSURA DAS PEÇAS DE 20mm, QUINA RETA, JUNTA 3mm, ASSENTADOS SOBRE ARGAMASSA COLANTE ACIII COM REJUNTE EPÓXI FLEXÍVEL EM COR SIMILAR À PEDRA. ACABAMENTO EM PINTURA HIDROFUGANTE INCOLOR, ACABAMENTO FOSCO, MINIMA INTERFERÊNCIA NO ASPECTO NATURAL DA PEDRA.	41.7 m²
PI09	9	CAMADA DE BRITA SOLTA EM PEDRA BASÁLTICA, COR CINZA NATURAL / BRITA TIPO 1 APLICADA DE FORMA A GARANTIR UMA CAMADA UNIFORME SOBRE A LAJE IMPERMEABILIZADA.	299.2 m²
PI10	10	COBERTURA VEGETADA, COMPOSTA POR SISTEMA MODULAR DE BANDEJAS ESPECÍFICAS PARA TELHADO VERDE / BANDEJAS DE PLÁSTICO RECICLADO COM FUNÇÕES DE DRENAGEM E ARMAZENAMENTO DE ÁGUA PLUVIAL, MANTA GEOTÊXTIL, SUBSTRATO LEVE APROPRIADO E MATRIZ VEGETAL COMPOSTA PELAS ESPÉCIES APAIGA-FOGO (ALTERNANTHERA TENELLA) E GRAMA-AMENDOIM (ARACHIS REPENS). SISTEMA CONFORME PROJETO DE PAISAGISMO INSTALADAS SOBRE LAJE IMPERMEABILIZADA.	78.0 m²

△ PAREDES

CÓD.	NUM.	DESCRIÇÃO	COMP. (m)	ALT. (m)	ÁREA (m²)
PA01	1	PAREDE ESTRUTURAL APARENTE EM CONCRETO ARMADO USINADO, MOLDADO IN LOCO / e=20cm	14.40	0.35	5 m²
PA01	1	PAREDE ESTRUTURAL APARENTE EM CONCRETO ARMADO USINADO, MOLDADO IN LOCO / PAGINAÇÃO RIPADA COM FÔRMAS COMPOSTAS POR RIPAS DE PINUS DE 15CM DE LARGURA E COMPRIMENTOS VARIADOS, COM ESPESSURA MÍNIMA DE 2CM SOBRE BASE EM CHAPA DE COMPENSADO CONFORME PAGINAÇÃO ESPECIFICADA NO PROJETO / CONCRETO ARQUITETÔNICO EM TODAS AS FACES APARENTES.	57.60	1.20	69 m²
PA01	1	PAREDE ESTRUTURAL APARENTE EM CONCRETO ARMADO USINADO, MOLDADO IN LOCO / PAGINAÇÃO RIPADA COM FÔRMAS COMPOSTAS POR RIPAS DE PINUS DE 15CM DE LARGURA E COMPRIMENTOS VARIADOS, COM ESPESSURA MÍNIMA DE 2CM SOBRE BASE EM CHAPA DE COMPENSADO CONFORME PAGINAÇÃO ESPECIFICADA NO PROJETO / CONCRETO ARQUITETÔNICO EM TODAS AS FACES APARENTES.	31.00	2.67	83 m²
PA02	2	PAREDE ESTRUTURAL APARENTE EM CONCRETO CICLÓPICO, MOLDADO IN LOCO / e=30cm	11.60	2.67	31 m²
PA03	3	PAREDE EM GABIÃO EM SISTEMA DE TELA EM AÇO GALVANIZADO PREENCHIDO UNIFORMENTE COM AGREGADO GRAÚDO EM BASALTO NATURAL CINZA / e=30cm	16.00	2.60	42 m²
PA04	4	SISTEMA DE VEDAÇÃO EM CHAPAS DE GESSO ACARTONADO RESISTENTE À UMIDADE (RU) - PERFIS GALVANIZADOS DUPLOS DE 70mm, PLACA EM AMBAS AS FACES, PREENCHIMENTO EM LÃ DE PET / CHAPAS (RU) e=12,5mm FIXADAS SOBRE ESTRUTURA METÁLICA GALVANIZADA.	11.12	2.60	29 m²
PA05	5	SISTEMA DE VEDAÇÃO EM CHAPAS DE GESSO ACARTONADO RESISTENTE À UMIDADE (RU) - PERFIS GALVANIZADOS SIMPLES DE 70mm, PLACA EM UMA DAS FACES, PREENCHIMENTO EM LÃ DE PET / CHAPAS (RU) e=12,5mm FIXADAS SOBRE ESTRUTURA METÁLICA GALVANIZADA.	7.56	2.60	20 m²
PA07	7	SISTEMA DE VEDAÇÃO EM CHAPAS DE GESSO ACARTONADO RESISTENTE À UMIDADE (RU) - PERFIS GALVANIZADOS SIMPLES DE 90mm, PLACA EM AMBAS AS FACES, PREENCHIMENTO EM LÃ DE PET / CHAPAS (RU) e=12,5mm FIXADAS SOBRE ESTRUTURA METÁLICA GALVANIZADA.	3.07	2.60	8 m²
PA08	8	SISTEMA DE VEDAÇÃO EM CHAPAS DE GESSO ACARTONADO RESISTENTE À UMIDADE (RU) - PERFIL GALVANIZADO SIMPLES DE 90mm, PLACA EM UMA DAS FACES, PREENCHIMENTO EM LÃ DE PET / CHAPAS (RU) e=10mm + CHAPA RF1 e=10mm CHAPA RF1FIXADAS SOBRE ESTRUTURA METÁLICA GALVANIZADA	14.40	2.60	37 m²

○ FORROS

CÓD.	NÚM.	DESCRIÇÃO	ÁREA
FO01	1	LAJE ESTRUTURAL APARENTE EM CONCRETO ARMADO USINADO, MOLDADO IN LOCO / PAGINAÇÃO EM FÔRMAS COMPOSTAS POR CHAPAS DE COMPENSADO FENÓLICO PLASTIFICADO, COM DIMENSÕES NOMINAIS DE 110x220cm E PAGINAÇÃO ESPECIFICADA NA PLANTA DE FORROS / CONCRETO ARQUITETÔNICO EM TODAS AS FACES APARENTES.	221 m²

LUMINÁRIAS

CÓD.	DESCRIÇÃO	QTD.
LS01	CONJUNTO DE 3 LÂMPADAS TUBULARES LED T8 LINEARES	7
LS02	LÂMPADA LED BULBO A60 - 12W	13
LS03	SOQUETE DE PORCELANA COM SUPORTE EM AÇO GALVANIZADO E LÂMPADA HALÓGENA E27 / ELEMENTOS RESISTENTES AO FOGO	4
LS04	CONJUNTO DE 2 LUMINÁRIAS DE EMERGÊNCIA AUTÔNOMA 300 LÚMENS, INSTALADAS EM LUMINÁRIA METÁLICA CONFORME PROJETO E DETALHAMENTO.	5
LS05	BLOCO AUTÔNOMO ILUMINAÇÃO DE EMERGÊNCIA 550 LÚMENS COM 6 LEDS BRANCOS 6W (22,2x9,2x11,6cm), INSTALADA EM BASE METÁLICA CONFORME PROJETO E DETALHAMENTO.	2
LS06	ALARME PNE DE EMBUTIR COMPOSTO POR DISPOSITIVO DE SINALIZAÇÃO VISUAL E SONORA / LIGADO A BOTOEIRA DE EMERGÊNCIA NOS SANITÁRIOS PCD ADJACENTES.	2

SERRALHERIA - ELEMENTOS DE ILUMINAÇÃO

CÓD.	DESCRIÇÃO	QTD.
SE15	LUMINÁRIA METÁLICA LINEAR DE TETO 380x15x10cm (LxPxH) COM UM CONJUNTO DE LÂMPADAS LS01 E LS04, CONFORME DETALHAMENTO ESPECÍFICO.	5
SE16	LUMINÁRIA METÁLICA CILÍNDRICA 15x15x15cm (LxPxH) COM UMA LÂMPADA LS02 / APLICAÇÃO SOBRE TETO OU PAREDE, CONFORME DETALHAMENTO ESPECÍFICO.	13
SE17	LUMINÁRIA METÁLICA LINEAR DE PAREDE 360x15x10cm (LxPxH) COM UM CONJUNTO DE LÂMPADAS LS01, CONFORME DETALHAMENTO ESPECÍFICO.	2

RDS	Revisão de projeto executivo V	14/08/2026
REVISÃO	DESCRIÇÃO	VERIFICADO POR / DATA

RESPONSÁVEL TÉCNICO
Cássio Sauer CAU 86481-1

sauermartins

AUTORES
Cássio Sauer CAU 86481-1
Elisa T Martins CAU 60498-4


PROJETO TERCEIRIZADO

PROJETO URBANISTICO INTEGRADO - TERRITÓRIO SANTA TEREZA - RS


GOVERNO DO ESTADO
RIO GRANDE DO SUL
SECRETARIA DE DESENVOLVIMENTO URBANO E METROPOLITANO

SEDUR - SECRETARIA DE DESENVOLVIMENTO URBANO E METROPOLITANO
DPM - DEPARTAMENTO URBANO E METROPOLITANO
CENTRO ADMINISTRATIVO FERNANDO FERRARI - AV. BORGES DE MEDEIROS, N 1501 - 19º ANDAR
BAIRRO PRAIA DE BELAS - PORTO ALEGRE/RS
CEP - 90110-150


DIVISÃO: DEPARTAMENTO URBANO E METROPOLITANO	DIRETORA: TASSIELE FRANCESCON
PROJETO: URBANISTICO INTEGRADO - TERRITÓRIO SANTA TEREZA	CHEFE DE DIVISÃO: ISABEL COUTINHO
ENDEREÇO: TERRITÓRIO SANTA TEREZA - PORTO ALEGRE / RS	
ETAPA E DISCIPLINA: ARQUITETURA	ÁREA: 241.56m²
CONTEÚDO: TERRENO D - CAMPINHO DA GAÚCHA D_MÓDULO COMUNITÁRIO - PLANTA DE PONTOS E LUMINOTÉCNICO	
ESCALA: INDICADA	DATA: 14/08/2026
SÉRIE: ARQ	FOLHA: ARQ-422
ARQUIVO: RSSEGURO-SEDUR-POA-ST2-EX-ARQ-R2-D-420-R02	

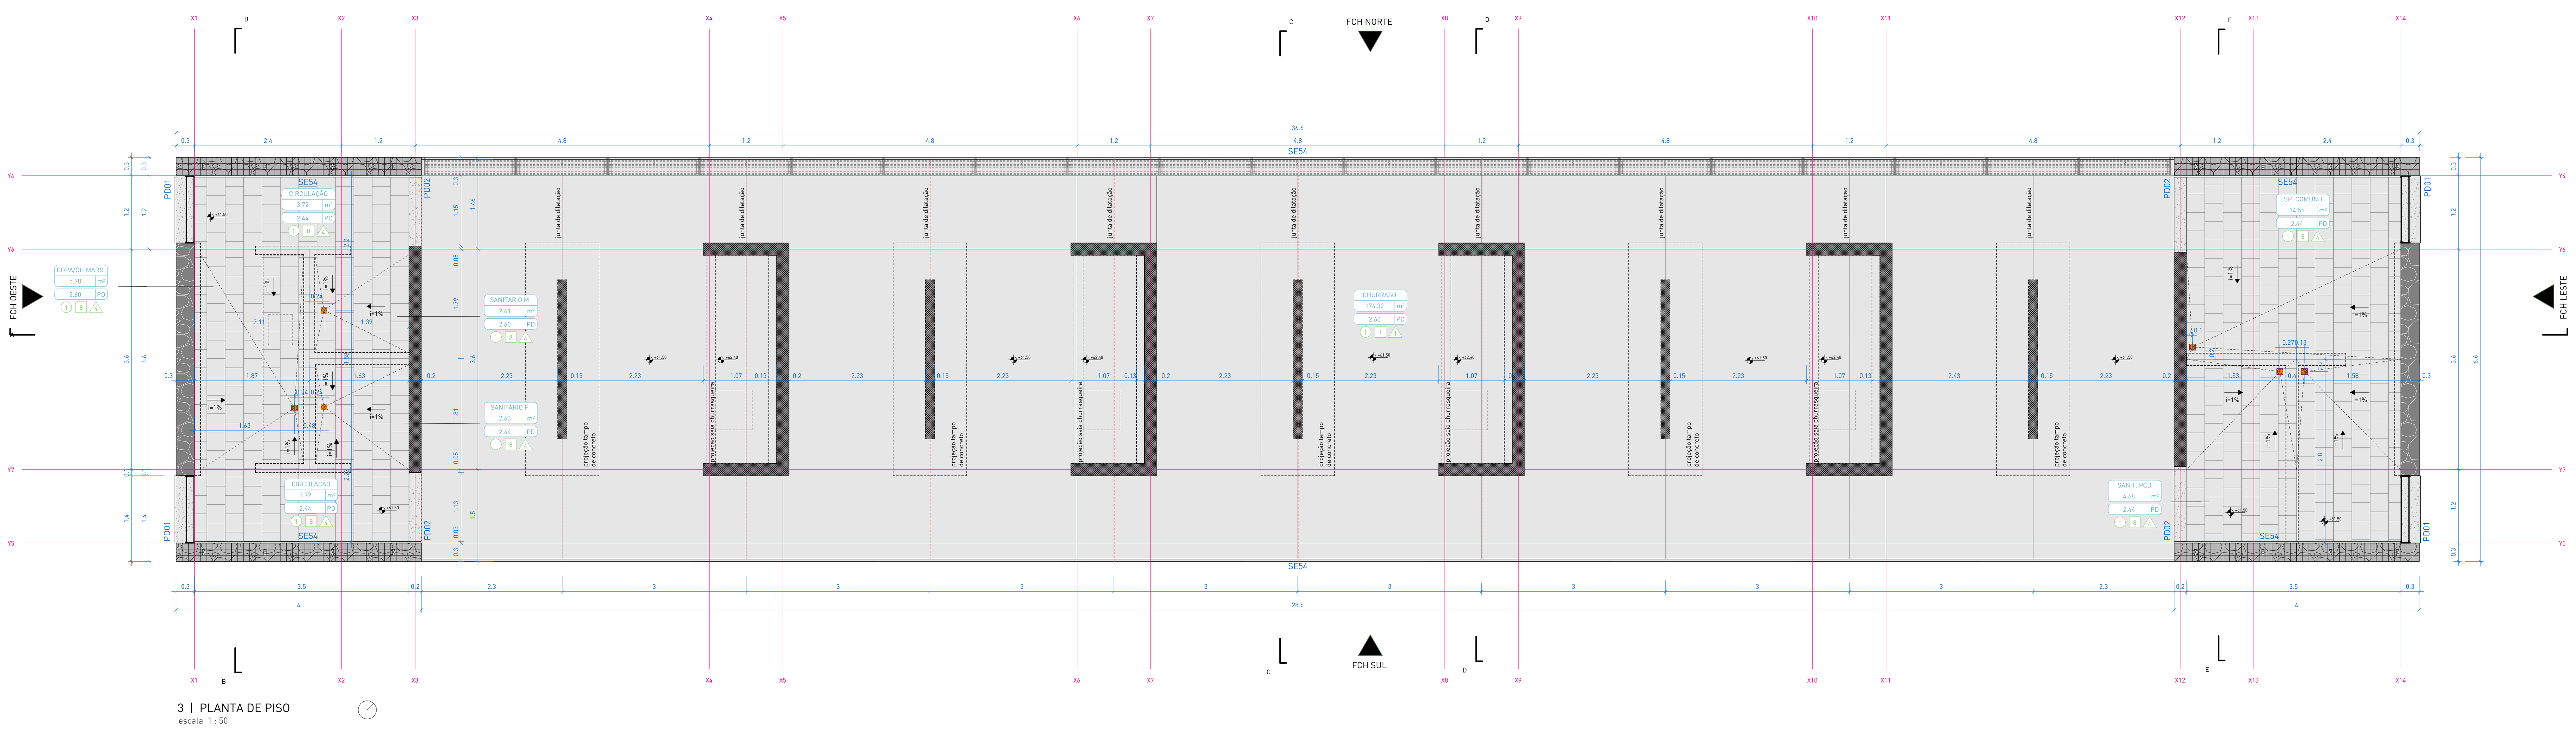

3 | PLANTA DE PISO
escala 1 : 50

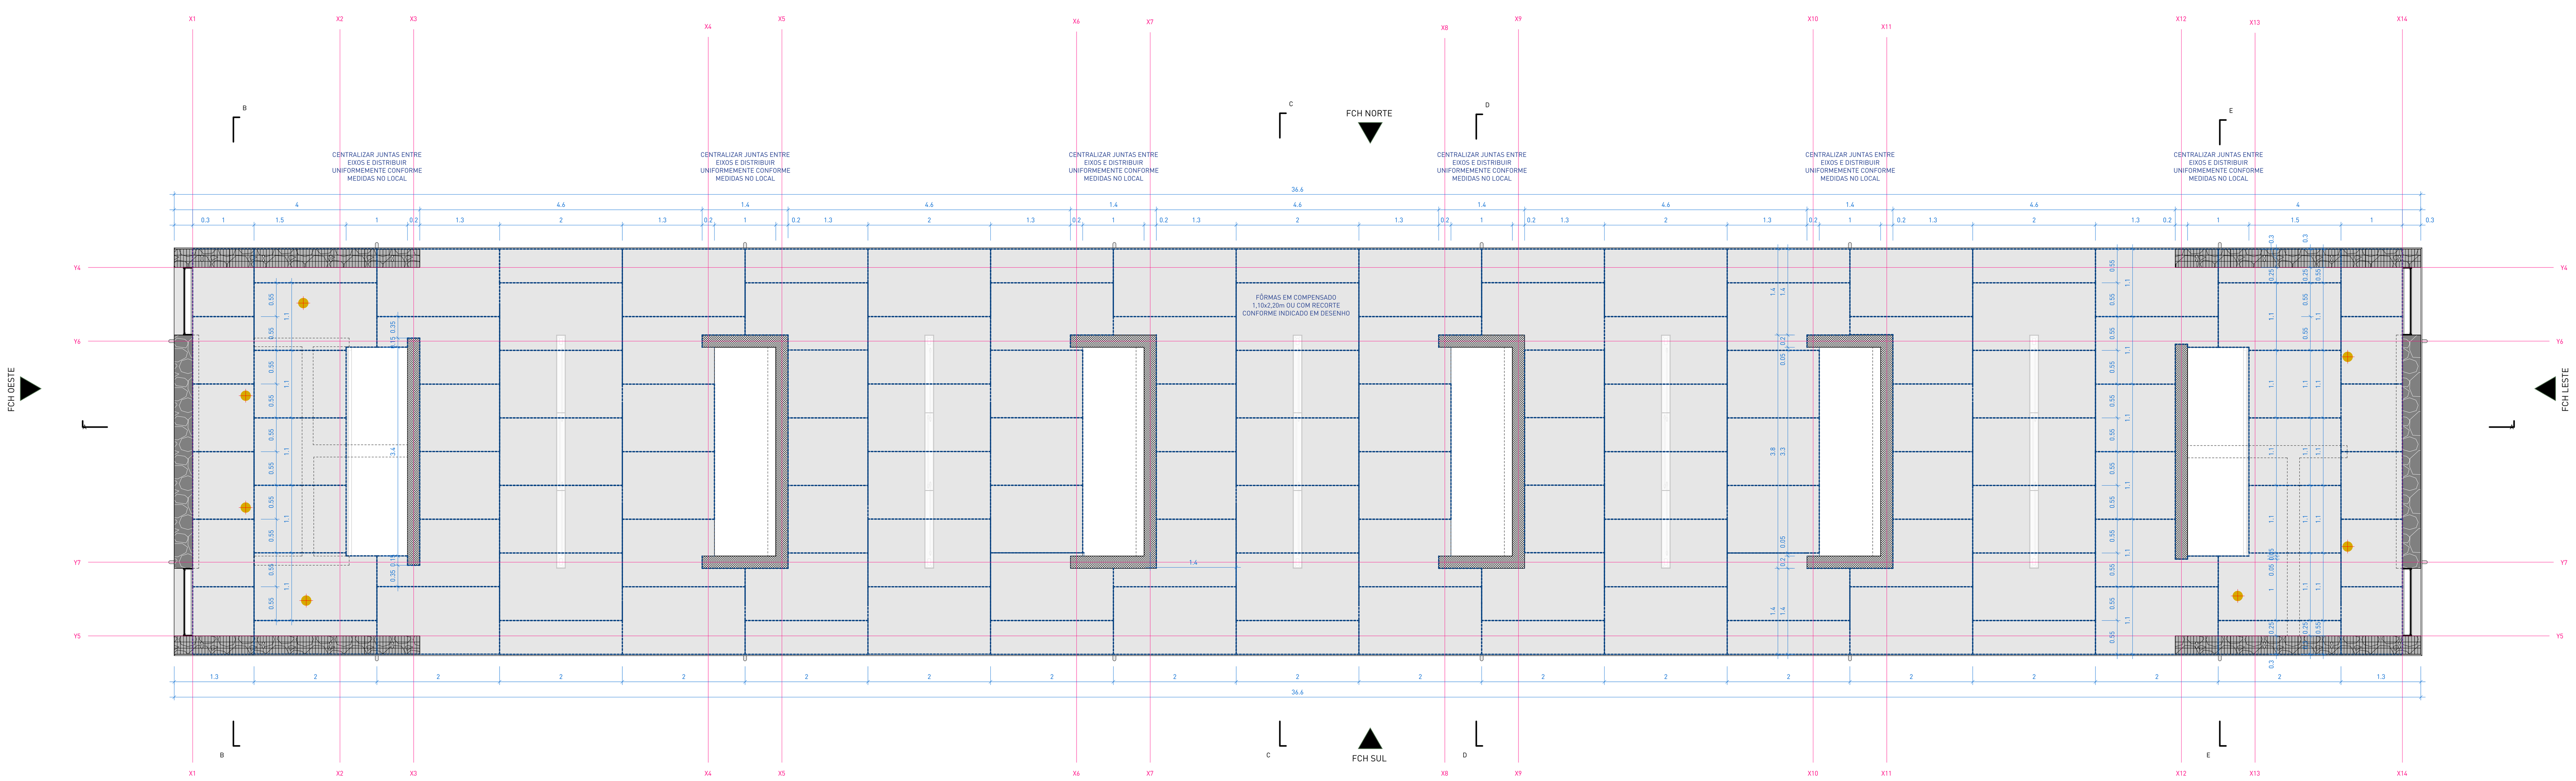

2 | PLANTA DE FÔRMAS
escala 1 : 50

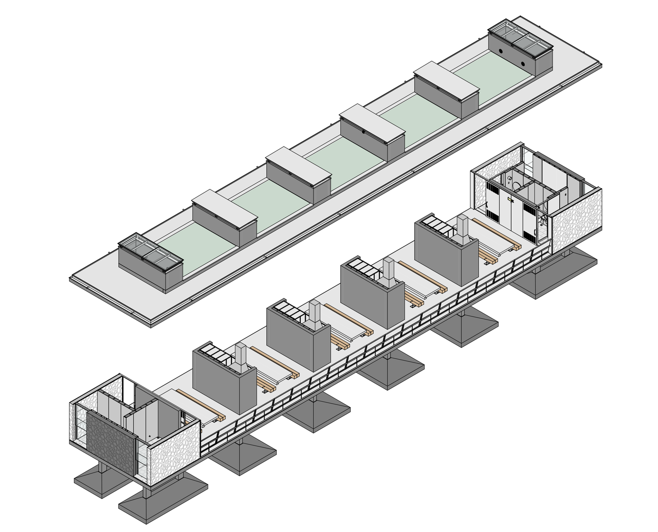

ISOMÉTRICA | MÓDULO COMUNITÁRIO

TABELA DE ÁREAS

AMBIENTE	ÁREA
CHURRASQ.	174.32 m²
CIRCULAÇÃO	3.72 m²
CIRCULAÇÃO	3.72 m²
COPA/CHIMARR.	5.78 m²
ESP. COMUNIT.	14.56 m²
SANIT. PCD	4.68 m²
SANITÁRIO F.	2.63 m²
SANITÁRIO M.	2.61 m²
TOTAL	212.02 m²

LEGENDA DE HACHURAS

CORTE	VISTA	DESCRIÇÃO	CORTE	VISTA	DESCRIÇÃO
		COBERTURA VERDE			COBERTURA DE PEDRISCO
		CONCRETO ARMADO			PERFIL DO SOLO (PROJETADO)
		CONCRETO CICLÓPICO			CONTRAPISO E CAMADAS DE REGULARIZAÇÃO
		GABIÃO			

LEGENDA DE SÍMBOLO/CÓDIGO TAG

CÓDIGO	ELEMENTO	SÍMBOLO
PA	PAREDE	△
FO	FORRO/LAJE	○
PI	PISO	□
JF	JANELA	n/e
PF	PORTA	n/e
SE	ELEMENTOS DE SERRALHERIA FEITO SOB MEDIDA	n/e
MB	MOBILIÁRIO DE CONCRETO/MADEIRA SOB MEDIDA E/OU PRODUTO PRONTO CONFORME ESPECIFICAÇÃO	n/e
PH	PEÇAS HIDROSSANITÁRIAS	n/e
PD	PEDRAS (SOLEIRAS, PINGADEIRAS, BANCADAS)	n/e
LS	LUMINÁRIAS ÁREA INTERNA/MÓDULOS COMUNITÁRIOS	n/e

LEGENDA DE LUMINÁRIAS

SÍMBOLO	CÓD. LUMINÁRIA	CÓD. SERRALHERIA	DESCRIÇÃO
	LS01 LS04	SE15	LS01: CONJUNTO DE 3 LÂMPADAS TUBULARES LED T8 LINEARES LS04: CONJUNTO DE 2 LUMINÁRIAS DE EMERGÊNCIA AUTÔNOMA 300 LÚMENS SE15: LUMINÁRIA METÁLICA LINEAR DE TETO 380x15x10cm (LxPxH) COM UM CONJUNTO DE LÂMPADAS LS01 E LS04, CONFORME DETALHAMENTO ESPECÍFICO.
	LS02 (TETO)	SE16	LS02: LÂMPADA LED BULBO A60 - 12W SE16: LUMINÁRIA METÁLICA CILÍNDRICA 15x15x15cm (LxPxH) COM UMA LÂMPADA LS02 / APLICAÇÃO SOBRE TETO OU PAREDE, CONFORME DETALHAMENTO ESPECÍFICO.
	LS02 (PAREDE)	SE16	LS02: LÂMPADA LED BULBO A60 - 12W SE16: LUMINÁRIA METÁLICA CILÍNDRICA 15x15x15cm (LxPxH) COM UMA LÂMPADA LS02 / APLICAÇÃO SOBRE TETO OU PAREDE, CONFORME DETALHAMENTO ESPECÍFICO.
	LS01	SE17	LS01: CONJUNTO DE 3 LÂMPADAS TUBULARES LED T8 LINEARES SE17: LUMINÁRIA METÁLICA LINEAR DE PAREDE 340x15x10cm (LxPxH) COM UM CONJUNTO DE LÂMPADAS LS01, CONFORME DETALHAMENTO ESPECÍFICO.
	LS05 LS06	SE18	LS05: BLOCO AUTÔNOMO ILUMINAÇÃO DE EMERGÊNCIA 550 LÚMENS COM 6 LEDS BRANCOS 4W (22,2x9,2x11,6cm), INSTALADA EM BASE METÁLICA CONFORME PROJETO E DETALHAMENTO. LS06: ALARME PNE DE EMBUTIR COMPOSTO POR DISPOSITIVO DE SINALIZAÇÃO VISUAL E SONORA / LIGADO A BOTOEIRA DE EMERGÊNCIA NOS SANITÁRIOS PCD ADJACENTES SE18: LUMINÁRIA METÁLICA DE PAREDE 44,5x14,9x10,7cm (LxPxH) COM LUMINÁRIA DE EMERGÊNCIA LS05 E ALARME PCD LS06, CONFORME DETALHAMENTO ESPECÍFICO.
	LS03	-	LS03: SOQUETE DE PORCELANA COM SUPORTE EM AÇO GALVANIZADO E LÂMPADA HALÓGENA E27 / ELEMENTOS RESISTENTES AO FOGO

OBS.: LEGENDA GERAL DE MAPEAMENTO DE LUMINÁRIAS REFERENTE AO PROJETO, CONSIDERAR QUANTITATIVO DAS TABELAS.

□ PISOS

CÓD.	NÚM.	DESCRIÇÃO	ÁREA
PI01	1	PISO EM CONCRETO POLIDO PARA ÁREA COBERTA / SISTEMA DE PISO EXECUTADO EM CONCRETO ARMADO USINADO, MOLDADO IN LOCO, NIVELAMENTO E POLIMENTO SUPERFICIAL COM SISTEMA MECÂNICO, COM JUNTAS DE DILATAÇÃO RETAS CONFORME PAGINAÇÃO DO PROJETO. ACABAMENTO EM PINTURA HIDROFUGANTE INCOLOR, ACABAMENTO FOSCO, MÍNIMA INTERFERÊNCIA NO ASPECTO NATURAL DO CONCRETO.	181.5 m²
PI08	8	PISO EM BASALTO NATURAL POLIDO FOSCO REGULAR SERRADO 30x30cm COM PAGINAÇÃO INTERTRAVADA, ESPESSURA DAS PEÇAS DE 20mm, QUINA RETA, JUNTA 3mm, ASSENTADOS SOBRE ARGAMASSA COLANTE ACIII COM REJUNTE EPÓXI FLEXÍVEL EM COR SIMILAR À PEDRA. ACABAMENTO EM PINTURA HIDROFUGANTE INCOLOR, ACABAMENTO FOSCO, MÍNIMA INTERFERÊNCIA NO ASPECTO NATURAL DA PEDRA.	41.7 m²
PI09	9	CAMADA DE BRITA SOLTA EM PEDRA BASÁLTICA, COR CINZA NATURAL / BRITA TIPO 1 APLICADA DE FORMA A GARANTIR UMA CAMADA UNIFORME SOBRE A LAJE IMPERMEABILIZADA.	299.2 m²
PI10	10	COBERTURA VEGETADA, COMPOSTA POR SISTEMA MODULAR DE BANDEJAS ESPECÍFICAS PARA TELHADO VERDE / BANDEJAS DE PLÁSTICO RECICLADO COM FUNÇÕES DE DRENAGEM E ARMAZENAMENTO DE ÁGUA PLUVIAL, MANTA GEOTÊXTIL, SUBSTRATO LEVE APROPRIADO E MATRIZ VEGETAL COMPOSTA PELAS ESPÉCIES APAGA-FOGO (ALTERNANTHERA TENELLA) E GRAMA-AMENDOIM (ARACHIS REPENS). SISTEMA CONFORME PROJETO DE PAISAGISMO INSTALADAS SOBRE LAJE IMPERMEABILIZADA.	78.0 m²

△ PAREDES

CÓD.	NUM.	DESCRIÇÃO	COMP. (m)	ALT. (m)	ÁREA (m²)
PA01	1	PAREDE ESTRUTURAL APARENTE EM CONCRETO ARMADO USINADO, MOLDADO IN LOCO / e=20cm	14.40	0.35	5 m²
PA01	1	PAREDE ESTRUTURAL APARENTE EM CONCRETO ARMADO USINADO, MOLDADO IN LOCO / PAGINAÇÃO RIPADA COM FÔRMAS COMPOSTAS POR RIPAS DE PINUS DE 15CM DE LARGURA E COMPRIMENTOS VARIADOS, COM ESPESSURA MÍNIMA DE 2CM SOBRE BASE EM CHAPA DE COMPENSADO CONFORME PAGINAÇÃO ESPECIFICADA NO PROJETO / CONCRETO ARQUITETÔNICO EM TODAS AS FACES APARENTES.	57.60	1.20	69 m²
PA01	1	PAREDE ESTRUTURAL APARENTE EM CONCRETO ARMADO USINADO, MOLDADO IN LOCO / PAGINAÇÃO RIPADA COM FÔRMAS COMPOSTAS POR RIPAS DE PINUS DE 15CM DE LARGURA E COMPRIMENTOS VARIADOS, COM ESPESSURA MÍNIMA DE 2CM SOBRE BASE EM CHAPA DE COMPENSADO CONFORME PAGINAÇÃO ESPECIFICADA NO PROJETO / CONCRETO ARQUITETÔNICO EM TODAS AS FACES APARENTES.	31.00	2.67	83 m²
PA02	2	PAREDE ESTRUTURAL APARENTE EM CONCRETO CICLÓPICO, MOLDADO IN LOCO / e=30cm	11.60	2.67	31 m²
PA03	3	PAREDE EM GABIÃO EM SISTEMA DE TELA EM AÇO GALVANIZADO PREENCHIDO UNIFORMEMENTE COM AGREGADO GRAÚDO EM BASALTO NATURAL CINZA / e=30cm	16.00	2.60	42 m²
PA04	4	SISTEMA DE VEDAÇÃO EM CHAPAS DE GESSO ACARTONADO RESISTENTE À UMIDADE (RU) - PERFIS GALVANIZADOS DUPLOS DE 70mm, PLACA EM AMBAS AS FACES, PREENCHIMENTO EM LÃ DE PET / CHAPAS (RU) e=12,5mm FIXADAS SOBRE ESTRUTURA METÁLICA GALVANIZADA.	11.12	2.60	29 m²
PA05	5	SISTEMA DE VEDAÇÃO EM CHAPAS DE GESSO ACARTONADO RESISTENTE À UMIDADE (RU) - PERFIS GALVANIZADOS SIMPLES DE 70mm, PLACA EM UMA DAS FACES, PREENCHIMENTO EM LÃ DE PET / CHAPAS (RU) e=12,5mm FIXADAS SOBRE ESTRUTURA METÁLICA GALVANIZADA .	7.56	2.60	20 m²
PA07	7	SISTEMA DE VEDAÇÃO EM CHAPAS DE GESSO ACARTONADO RESISTENTE À UMIDADE (RU) - PERFIS GALVANIZADOS SIMPLES DE 90mm, PLACA EM AMBAS AS FACES, PREENCHIMENTO EM LÃ DE PET / CHAPAS (RU) e=12,5mm FIXADAS SOBRE ESTRUTURA METÁLICA GALVANIZADA.	3.07	2.60	8 m²
PA08	8	SISTEMA DE VEDAÇÃO EM CHAPAS DE GESSO ACARTONADO RESISTENTE À UMIDADE (RU) - PERFIL GALVANIZADO SIMPLES DE 90mm, PLACA EM UMA DAS FACES, PREENCHIMENTO EM LÃ DE PET / CHAPAS (RU) e=10mm + CHAPA (RF) e=10mm CHAPA RFFIXADAS SOBRE ESTRUTURA METÁLICA GALVANIZADA	14.40	2.60	37 m²

○ FORROS

CÓD.	NÚM.	DESCRIÇÃO	ÁREA
FO01	1	LAJE ESTRUTURAL APARENTE EM CONCRETO ARMADO USINADO, MOLDADO IN LOCO / PAGINAÇÃO EM FÔRMAS COMPOSTAS POR CHAPAS DE COMPENSADO FENÓLICO PLASTIFICADO, COM DIMENSÕES NOMINAIS DE 110x220cm E PAGINAÇÃO ESPECIFICADA NA PLANTA DE FORROS / CONCRETO ARQUITETÔNICO EM TODAS AS FACES APARENTES.	221 m²

SERRALHERIA - PISOS

CÓD.	DESCRIÇÃO	COMPRIMENTO TOTAL
SE54	CANTONEIRA METÁLICA EM CHAPA DOBRADA 40x70mm PARA ACABAMENTO DE PISO DE CONCRETO POLIDO / ESPESSURA DA CHAPA 3/16", ACABAMENTO EM PINTURA NA COR CINZA FOSCO RAL 9007 (GREY ALUMINIUM).	72.00

PEDRAS

CÓD.	DESCRIÇÃO	QUANT.
PD01	SOLEIRA DE PEDRA EM BASALTO POLIDO FOSCO flor de camomila / E = 2cm / 32 X 110cm (LxP)	4
PD02	SOLEIRA DE PEDRA EM BASALTO POLIDO FOSCO flor de camomila / E = 2cm / 20 X 107cm (LxP)	4
PD03	BANCADA CHURRASQUEIRA EM PEDRA EM BASALTO POLIDO FOSCO FLOR DE CAMOMILA / SEM ESPELHO / PREVER RECORTE PARA CUBA DE EMBUTIR E TORNEIRA CONFORME PROJETO / E = 3cm / 175 X 100cm (LxP) / ACABAMENTO EM HIDRO-ÓLEO REPELENTE ESPECÍFICO PARA PREPARO DE ALIMENTOS.	4
PD04	BANCADA COPA EM PEDRA EM BASALTO POLIDO FOSCO FLOR DE CAMOMILA / SEM ESPELHO / PREVER RECORTE PARA CUBA DE EMBUTIR E TORNEIRA CONFORME PROJETO / E = 3cm / 66 X 340cm (LxP) / ACABAMENTO EM HIDRO-ÓLEO REPELENTE ESPECÍFICO PARA PREPARO DE ALIMENTOS.	1

NOTAS:

1. PROJETO EXECUTIVO, QUALQUER ALTERAÇÃO DEVE SER REALIZADA APENAS PELO AUTOR DO PROJETO, DÚVIDAS E DIVERGÊNCIAS ENTRE O LOCAL E O PROJETO E/OU DECORRENTES DA EXECUÇÃO E INTERFACE ENTRE FORNECEDORES DEVEM SER COMUNICADAS E SOLUCIONADAS EM CONJUNTO COM A SAUERMARTINS;
2. TODAS AS MEDIDAS DEVERÃO SER CONFERIDAS E CONFIRMADAS NA OBRA;
3. COTAS REPRESENTADAS EM METRO NAS ESCALAS 1:1000, 1:500, 1:200, 1:100, 1:50 E 1:25, A PARTIR DAS ESCALAS 1:10 E 1:5 AS COTAS PASSAM A SER INDICADAS EM CENTÍMETROS.
4. COTAS INTERNAS RELATIVAS À SUPERFÍCIE ACABADA;
5. AS COTAS DE NÍVEL CORRESPONDEM AOS LEVANTAMENTOS PLANIALTIMÉTRICOS;
ESTE ARQUIVO DEVE SER LIDO EM CONJUNTO COM TODOS OS DOCUMENTOS DO PROJETO;
6. EM CASO DE AMBIGUIDADE ENTRE DIFERENTES DOCUMENTOS E PROJETOS, OS AUTORES DEVERÃO SER CONSULTADOS, PREVALECENDO AS ESPECIFICAÇÕES DA ARQUITETURA, SALVO QUANDO HOUVER NORMAS ESPECÍFICAS APLICÁVEIS ÀS DEMAIS DISCIPLINAS;
7. EM CASO DE AMBIGUIDADE ENTRE ESPECIFICAÇÕES REPRESENTADAS EM DESENHOS DIFERENTES, PREVALECEM AS REPRESENTADAS EM MAIOR ESCALA;
8. ESTE DOCUMENTO E AS INFORMAÇÕES NELE INCORPORADAS, COMO INSTRUMENTO DE SERVIÇOS PROFISSIONAIS, É PROPRIEDADE DE SAUERMARTINS ARQUITETOS. TODOS OS DIREITOS RESERVADOS AOS AUTORES.

REVISÃO	DESCRIÇÃO	VERIFICADO POR	DATA
R05	Revisão de projeto executivo V		14/08/2026

sauermartins

RESPONSÁVEL TÉCNICO
Cássio Sauer CAU 86481-1

AUTORES
Cássio Sauer CAU 86481-1
Elisa T Martins CAU 60498-4


PROJETO TERCEIRIZADO

PROJETO URBANISTICO INTEGRADO - TERRITÓRIO SANTA TEREZA - RS


GOVERNO DO ESTADO RIO GRANDE DO SUL
SECRETARIA DE DESENVOLVIMENTO URBANO E METROPOLITANO

SEDUR - SECRETARIA DE DESENVOLVIMENTO URBANO E METROPOLITANO
DPM - DEPARTAMENTO URBANO E METROPOLITANO
CENTRO ADMINSTRATIVO FERNANDO FERRARI - AV. BORGES DE MEDEIROS, N 1501 -19º ANDAR
BAIRRO PRAIA DE BELAS - PORTO ALEGRE/RS
CEP - 90110-150


DIVISÃO: DEPARTAMENTO URBANO E METROPOLITANO
DIRETORA: TASSIELE FRANCESCON
PROJETO: URBANÍSTICO INTEGRADO - TERRITÓRIO SANTA TEREZA
CHEFE DE DIVISÃO: ISABEL COUTINHO
ENDEREÇO: TERRITÓRIO SANTA TEREZA - PORTO ALEGRE / RS
ETAPA E DISCIPLINA: ARQUITETURA
ÁREA: 241,56m²
CONTEÚDO:
TERRENO D - CAMPINHO DA GAÚCHA
D_MÓDULO COMUNITÁRIO - PLANTA DE PISO E FÔRMAS
ESCALA: INDICADA
DATA: 14/08/2026
SÉRIE: ARQ
FOLHA: ARQ-423
ARQUIVO: RSSEGURO-SEDUR-POA-STZ-EX-ARQ-R2-D-420-R02

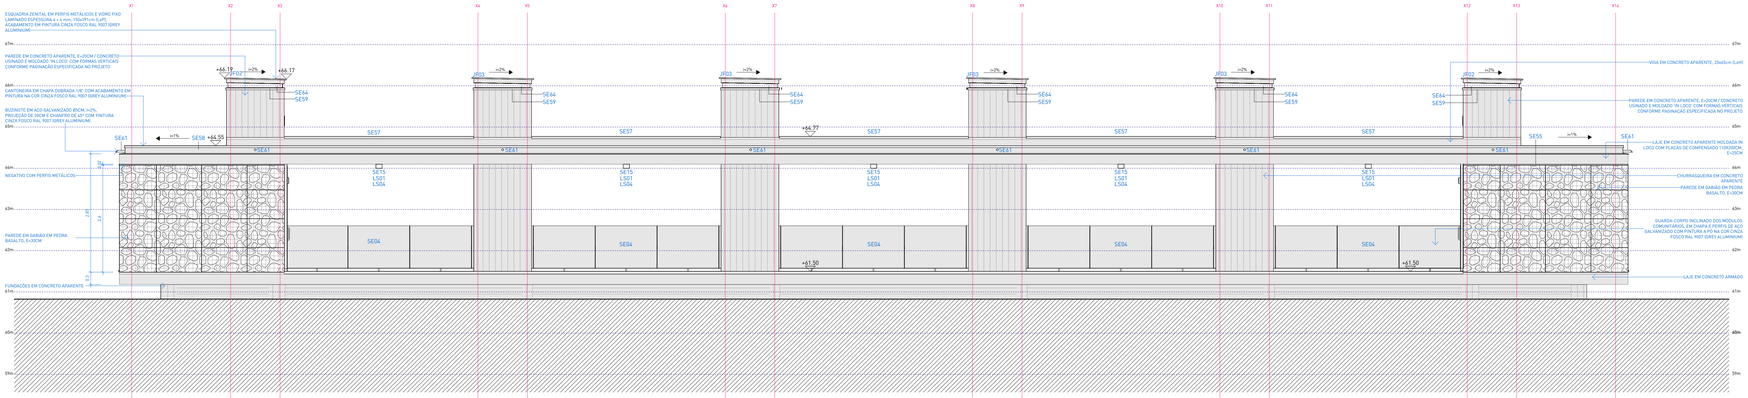


1 | FACHADA SUL
escala 1 : 50

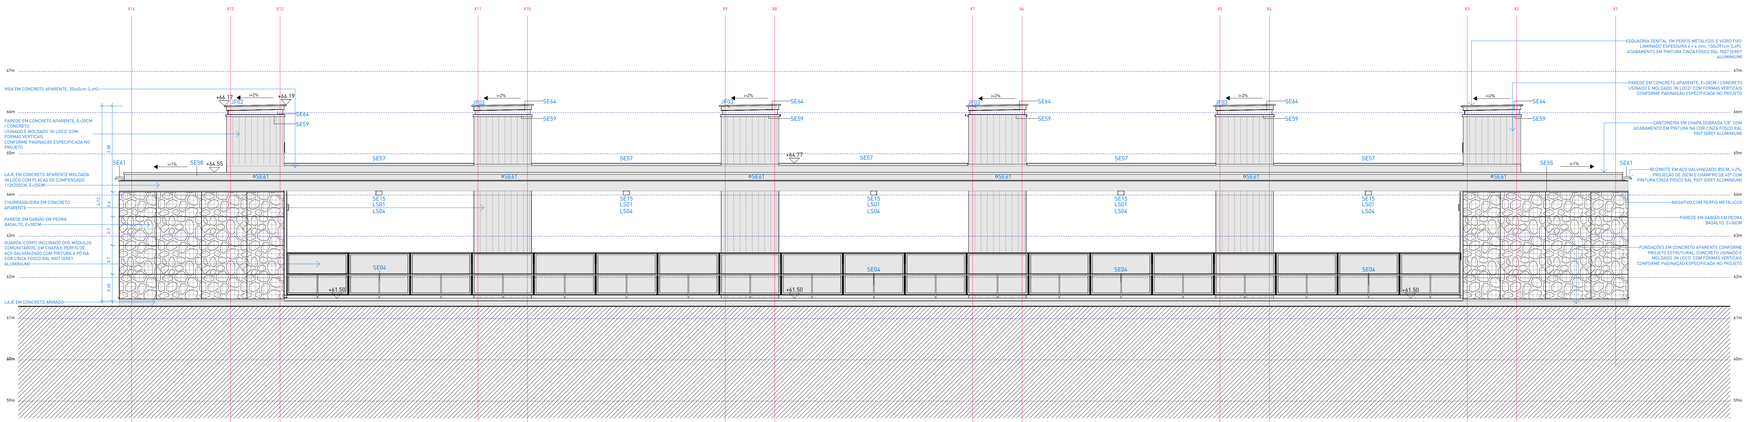


2 | FACHADA NORTE
escala 1 : 50

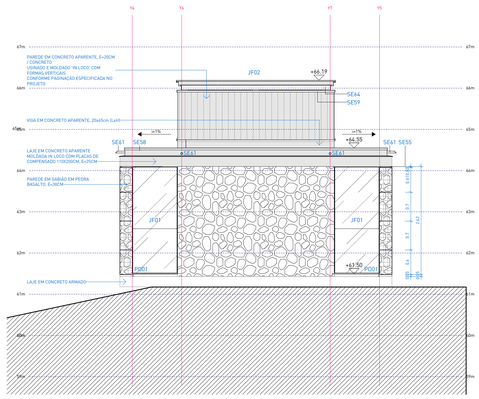

3 | FACHADA OESTE
escala 1 : 50

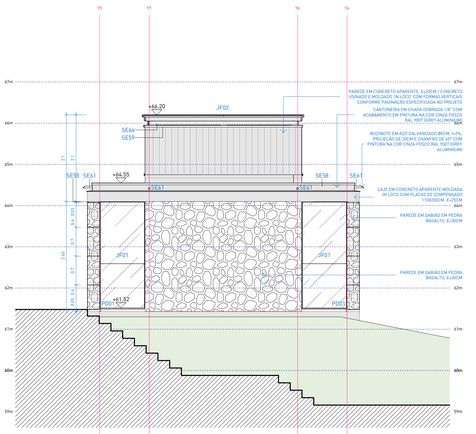

4 | FACHADA LESTE
escala 1 : 50

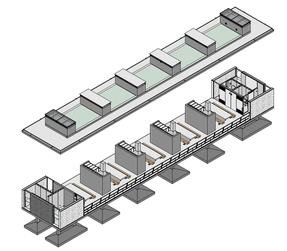

ISOMÉTRICA | MÓDULO COMUNITÁRIO

TABELA DE ÁREAS

AMBIENTE	ÁREA
CHURRASC	174.35 m²
CIRCULAÇÃO	3.72 m²
CIRCULAÇÃO	3.72 m²
COPA/COMANDA	5.78 m²
DEP. COMUNIT	14.56 m²
SANIT. PCD	4.68 m²
SANITÁRIO F	2.67 m²
SANITÁRIO M	2.67 m²
TOTAL	212.02 m²

LEGENDA DE HACHURAS

CORTE	VISTA	DESCRIÇÃO	CORTE	VISTA	DESCRIÇÃO
		COBERTURA VERDE			COBERTURA DE PEDRISCO
		CONCRETO ARMADO			PERFIL DO SOLO (PROJETADO)
		CONCRETO CICLÓPICO			CONTRAPISO E CAMADAS DE REGULARIZAÇÃO
		GABIÃO			

☐ PISOS

CÓD.	NUM.	DESCRIÇÃO	ÁREA
PI01	1	PISO EM CONCRETO POLIDO PARA ÁREA COBERTA / SISTEMA DE PISO EXECUTADO EM CONCRETO ARMADO USINADO, MOLDADO IN LOCO, NIVELAMENTO E POLIMENTO SUPERFICIAL COM SISTEMA MECÂNICO, COM JUNTAS DE DILATAÇÃO RETAS CONFORME PAGINAÇÃO DO PROJETO. ACABAMENTO EM PINTURA HIDROFUGANTE INCOLOR, ACABAMENTO FOSCO, MINIMA INTERFERÊNCIA NO ASPECTO NATURAL DO CONCRETO.	181.5 m²
PI08	8	PISO EM BASALTO NATURAL POLIDO FOSCO REGULAR SERRADO 30x30cm COM PAGINAÇÃO INTERTRAVADA, ESPESSURA DAS PEÇAS DE 20mm, QUINA RETA, JUNTA 3mm, ASSENTADOS SOBRE ARGAMASSA COLANTE ACIII COM REJUNTE EPOXI FLEXÍVEL EM COR SIMILAR A PEDRA. ACABAMENTO EM PINTURA HIDROFUGANTE INCOLOR, ACABAMENTO FOSCO, MINIMA INTERFERÊNCIA NO ASPECTO NATURAL DA PEDRA.	41.7 m²
PI09	9	CAMADA DE BRITA 50LTA EM PEDRA BASÁLTICA, COR CINZA NATURAL / BRITA TIPO 1 APLICADA DE FORMA A GARANTIR UMA CAMADA UNIFORME SOBRE A LAJE IMPERMEABILIZADA.	299.2 m²
PI10	10	COBERTURA VEGETADA, COMPOSTA POR SISTEMA MODULAR DE BANDEJAS ESPECÍFICAS PARA TELHADO VERDE / BANDEJAS DE PLÁSTICO RECICLADO COM FUNÇÕES DE DRENAGEM E ARMAZENAMENTO DE ÁGUA PLUVIAL, MANTA GEOTÊXTIL, SUBSTRATO LEVE APROPRIADO E MATRIZ VEGETAL COMPOSTA PELAS ESPÉCIES APAGA-FOGO (ALTERNANTHERA TENELLA) E GRAMA-AMENDOIM (ARACHIS REPENS). SISTEMA CONFORME PROJETO DE PAISAGISMO INSTALADAS SOBRE LAJE IMPERMEABILIZADA.	78.0 m²

△ PAREDES

CÓD.	NUM.	DESCRIÇÃO	COMP. [m]	ALT. [m]	ÁREA [m²]
PA01	1	PAREDE ESTRUTURAL APARENTE EM CONCRETO ARMADO USINADO, MOLDADO IN LOCO / e=20cm	14.40	0.35	5 m²
PA01	1	PAREDE ESTRUTURAL APARENTE EM CONCRETO ARMADO USINADO, MOLDADO IN LOCO / PAGINAÇÃO RIPADA COM FÔRMAS COMPOSTAS POR RIPAS DE PINUS DE 15CM DE LARGURA E COMPRIMENTOS VARIADOS, COM ESPESSURA MÍNIMA DE 2CM SOBRE BASE EM CHAPA DE COMPENSADO CONFORME PAGINAÇÃO ESPECIFICADA NO PROJETO / CONCRETO ARQUITETÔNICO EM TODAS AS FACES APARENTES.	57.40	1.20	69 m²
PA01	1	PAREDE ESTRUTURAL APARENTE EM CONCRETO ARMADO USINADO, MOLDADO IN LOCO / PAGINAÇÃO RIPADA COM FÔRMAS COMPOSTAS POR RIPAS DE PINUS DE 15CM DE LARGURA E COMPRIMENTOS VARIADOS, COM ESPESSURA MÍNIMA DE 2CM SOBRE BASE EM CHAPA DE COMPENSADO CONFORME PAGINAÇÃO ESPECIFICADA NO PROJETO / CONCRETO ARQUITETÔNICO EM TODAS AS FACES APARENTES.	31.00	2.67	83 m²
PA02	2	PAREDE ESTRUTURAL APARENTE EM CONCRETO CICLÓPICO, MOLDADO IN LOCO / e=30cm	11.40	2.67	31 m²
PA03	3	PAREDE EM GABIÃO EM SISTEMA DE TELA EM AÇO GALVANIZADO PREENCHIDO UNIFORMEMENTE COM AGREGADO GRAÚDO EM BASALTO NATURAL CINZA / e=30cm	16.00	2.60	42 m²
PA04	4	SISTEMA DE VEDAÇÃO EM CHAPAS DE GESSO ACARTONADO RESISTENTE À UMIDADE (RU) - PERFIS GALVANIZADOS DUPLOS DE 70mm, PLACA EM AMBAS AS FACES, PREENCHIMENTO EM LÃ DE PET / CHAPAS (RU) e=12,5mm FIXADAS SOBRE ESTRUTURA METÁLICA GALVANIZADA.	11.12	2.60	29 m²
PA05	5	SISTEMA DE VEDAÇÃO EM CHAPAS DE GESSO ACARTONADO RESISTENTE À UMIDADE (RU) - PERFIS GALVANIZADOS SIMPLES DE 70mm, PLACA EM UMA DAS FACES, PREENCHIMENTO EM LÃ DE PET / CHAPAS (RU) e=12,5mm FIXADAS SOBRE ESTRUTURA METÁLICA GALVANIZADA.	7.56	2.60	20 m²
PA07	7	SISTEMA DE VEDAÇÃO EM CHAPAS DE GESSO ACARTONADO RESISTENTE À UMIDADE (RU) - PERFIS GALVANIZADOS SIMPLES DE 90mm, PLACA EM AMBAS AS FACES, PREENCHIMENTO EM LÃ DE PET / CHAPAS (RU) e=12,5mm FIXADAS SOBRE ESTRUTURA METÁLICA GALVANIZADA.	3.07	2.60	8 m²
PA08	8	SISTEMA DE VEDAÇÃO EM CHAPAS DE GESSO ACARTONADO RESISTENTE À UMIDADE (RU) - PERFIL GALVANIZADO SIMPLES DE 90mm, PLACA EM UMA DAS FACES, PREENCHIMENTO EM LÃ DE PET / CHAPAS (RU) e=10mm + CHAPA (RF) e=10mm CHAPA RFFIXADAS SOBRE ESTRUTURA METÁLICA GALVANIZADA	14.40	2.60	37 m²

○ FORROS

CÓD.	NUM.	DESCRIÇÃO	ÁREA
FO01	1	LAJE ESTRUTURAL APARENTE EM CONCRETO ARMADO USINADO, MOLDADO IN LOCO / PAGINAÇÃO EM FÔRMAS COMPOSTAS POR CHAPAS DE COMPENSADO FENÓLICO PLASTIFICADO, COM DIMENSÕES NOMINAIS DE 110x220cm E PAGINAÇÃO ESPECIFICADA NA PLANTA DE FORROS / CONCRETO ARQUITETÔNICO EM TODAS AS FACES APARENTES.	221 m²

JANELAS

CÓD.	DESCRIÇÃO	L [m]	A [m]	QTD.
JF01	PAINEL METÁLICO FIXO COM FECHAMENTO EM VIDRO ARAMADO / 1100 X 2600mm / ESTRUTURA EM CANTONEIRAS EM AÇO GALVANIZADO COM PINTURA PU FOSCA NA COR RAL 9007 (GREY ALUMINUM) / FECHAMENTO EM VIDRO ARAMADO FIXO 6mm COM PELÍCULA DE PRIVACIDADE FOSCA / JATEADA E INCOLOR PELO LADO MAIS LISO (INTERNO)	1.10	2.60	4
JF02	ESQUADRIA ZENITAL METÁLICA FIXA COM FECHAMENTO EM VIDRO / 1500 X 3860mm / QUADRO INFERIOR EM CANTONEIRAS E SUPERIOR EM PERFIL TUBULAR / FECHAMENTO EM VIDRO LAMINADO 10mm / AÇO GALVANIZADO COM PINTURA PU FOSCA NA COR RAL 9007 (GREY ALUMINUM)	1.50	3.86	2
JF03	ESQUADRIA ZENITAL METÁLICA FIXA COM FECHAMENTO EM CHAPA / 1500 X 3905mm / QUADRO INFERIOR EM CANTONEIRAS E SUPERIOR EM PERFIL TUBULAR / FECHAMENTO EM CHAPA METÁLICA 1.25mm / AÇO GALVANIZADO COM APLICAÇÃO DE PINTURA NA COR CINZA FOSCO RAL 9007 (GREY ALUMINUM)	1.50	3.91	4

SERRALHERIA - GUARDA-CORPOS

CÓD.	DESCRIÇÃO	COMPRIMENTO	QTD.
SE06	GUARDA-CORPO METÁLICO EM CHAPA E PERFIS EM AÇO GALVANIZADO COM APLICAÇÃO PINTURA CINZA FOSCA NA COR RAL 9007 (GREY ALUMINUM).	28.50	1

SERRALHERIA - PERFIS

CÓD.	DESCRIÇÃO	m. LINEARES	QUANT.
SE54	CANTONEIRA METÁLICA EM CHAPA DOBRADA 40x70mm PARA ACABAMENTO DE PISO DE CONCRETO POLIDO / ESPESSURA DA CHAPA 3/16 ", ACABAMENTO EM PINTURA NA COR CINZA FOSCO RAL 9007 (GREY ALUMINUM).	72.00	6
SE55	CANTONEIRA METÁLICA GALVANIZADA DE ABAS IGUAIS PARA ACABAMENTO SUPERIOR DE PAREDE DE GABIÃO 1" / 25x25mm / ESPESSURA DA CHAPA 3/16 ", ACABAMENTO EM PINTURA NA COR CINZA FOSCO RAL 9007 (GREY ALUMINUM).	31.97	8
SE57	RUFO METÁLICO DE COBERTURA 250x25mm PARA CAPEAMENTO EM CHAPA DE AÇO GALVANIZADO Nº 24 (e=0,65mm), COM PINGADEIRA. ACABAMENTO EM PINTURA NA COR CINZA FOSCO RAL 9007 (GREY ALUMINUM).	45.93	10
SE58	CANTONEIRA EM CHAPA DOBRADA 1/8" COM FIXAÇÃO A CADA 30cm ATRAVÉS DE BARRA ROSCADA 1/2" E CHUMBAMENTO QUÍMICO EM ADESIVO INJETÁVEL DE ALTA RESISTÊNCIA PARA FIXAÇÃO EM CONCRETO E ROCHA, WQE 500 OU EQUIVALENTE TÉCNICO. POSICIONADO EM CANTONEIRA 5X5 SOLDADA NA PARTE INTERNA DA CANTONEIRA PRINCIPAL, COMPRIMENTO DAS PEÇAS FIXADA NA LAJE DE CONCRETO CONSIDERANDO O COMPRIMENTO DO PERFIL DE 6 m, EVITANDO PEÇAS MENORES QUE 3m, ACABAMENTO EM PINTURA NA COR CINZA FOSCO RAL 9007 (GREY ALUMINUM).	86.53	4
SE59	PINGADEIRA TIPO RUFO METÁLICO DE COBERTURA 220x80mm EM CHAPA DE AÇO GALVANIZADO Nº 24 (e=0,65mm) COM ACABAMENTO EM PINTURA NA COR CINZA FOSCO RAL 9007 (GREY ALUMINUM)	63.26	24

SERRALHERIA - ELEMENTOS ESPECIAIS

CÓD.	DESCRIÇÃO	QUANT.
SE51	COIFA EM CHAPAS EM AÇO GALVANIZADO SOB MEDIDA PARA CHURRASQUEIRA / ACABAMENTO NATURAL, SEM PINTURA PARA AS FACES NÃO APARENTES E ACABAMENTO DAS FACES APARENTES EM PINTURA NA COR CINZA FOSCO RAL 9007 (GREY ALUMINUM).	4
SE61	BUZINOTE EM TUBO DE AÇO GALVANIZADO 2" / Ø5cm, ESPESSURA DA PAREDE 1.20mm, INSTALAÇÃO COM i=2%, COMPRIMENTO DE 20cm E CHANFRO DE 45° NA PONTA, FIXADO EM CANTONEIRA, ACABAMENTO EM PINTURA NA COR CINZA FOSCO RAL 9007 (GREY ALUMINUM).	16

SERRALHERIA - ELEMENTOS DE ILUMINAÇÃO

CÓD.	DESCRIÇÃO	QTD.
SE15	LUMINÁRIA METÁLICA LINEAR DE TETO 380x15x10cm (LxPxH) COM UM CONJUNTO DE LÂMPADAS LS01 E LS04, CONFORME DETALHAMENTO ESPECÍFICO.	5
SE16	LUMINÁRIA METÁLICA CILÍNDRICA 19x15x15cm (LxPxH) COM UMA LÂMPADA LS02 / APLICAÇÃO SOBRE TETO OU PAREDE, CONFORME DETALHAMENTO ESPECÍFICO.	13
SE17	LUMINÁRIA METÁLICA LINEAR DE PAREDE 340x15x10cm (LxPxH) COM UM CONJUNTO DE LÂMPADAS LS01, CONFORME DETALHAMENTO ESPECÍFICO.	2

LUMINÁRIAS

CÓD.	DESCRIÇÃO	QTD.
LS01	CONJUNTO DE 3 LÂMPADAS TUBULARES LED T8 LINEARES	7
LS02	LÂMPADA LED BULBO A60 - 12W	13
LS03	SOQUETE DE PORCELANA COM SUPORTE EM AÇO GALVANIZADO E LÂMPADA HALÓGENA E27 / ELEMENTOS RESISTENTES AO FOGO	4
LS04	CONJUNTO DE 2 LUMINÁRIAS DE EMERGÊNCIA AUTÔNOMA 300 LÚMENS, INSTALADAS EM LUMINÁRIA METÁLICA CONFORME PROJETO E DETALHAMENTO.	5
LS05	BLOCO AUTÔNOMO ILUMINAÇÃO DE EMERGÊNCIA 550 LÚMENS COM 6 LEDS BRANCOS 4W (22,2x9,2x11,6cm), INSTALADA EM BASE METÁLICA CONFORME PROJETO E DETALHAMENTO.	2
LS06	ALARME PNE DE EMBUTIR COMPOSTO POR DISPOSITIVO DE SINALIZAÇÃO VISUAL E SONORA / LIGADO A BOTOEIRA DE EMERGÊNCIA NOS SANITÁRIOS PCD ADJACENTES	2

NOTAS:

1. PROJETO EXECUTIVO, QUALQUER ALTERAÇÃO DEVE SER REALIZADA APENAS PELO AUTOR DO PROJETO, DÚVIDAS E DIVERGÊNCIAS ENTRE O LOCAL E O PROJETO E/OU DECORRENTES DA EXECUÇÃO E INTERFACE ENTRE FORNECEDORES DEVEM SER COMUNICADAS E SOLUCIONADAS EM CONJUNTO COM A SAUERMARTINS;
2. TODAS AS MEDIDAS DEVERÃO SER CONFERIDAS E CONFIRMADAS NA OBRA;
3. COTAS REPRESENTADAS EM METRO NAS ESCALAS 1:1000, 1:500, 1:200, 1:100, 1:50 E 1:25, A PARTIR DAS ESCALAS 1:10 E 1:5 AS COTAS PASSAM A SER INDICADAS EM CENTÍMETROS.
4. COTAS INTERNAS RELATIVAS À SUPERFÍCIE ACABADA;
5. AS COTAS DE NÍVEL CORRESPONDEM AOS LEVANTAMENTOS PLANIALTIMÉTRICOS;
ESTE ARQUIVO DEVE SER LIDO EM CONJUNTO COM TODOS OS DOCUMENTOS DO PROJETO;
6. EM CASO DE AMBIGUIDADE ENTRE ESPECIFICAÇÕES DOCUMENTOS E PROJETOS, OS AUTORES DEVERÃO SER CONSULTADOS PARA ESCLARECIMENTO DAS ESPECIFICAÇÕES DA ARQUITETURA, SALVO QUANDO HOUVER NORMAS ESPECÍFICAS APLICÁVEIS ÀS DEMAIS DISCIPLINAS;
7. EM CASO DE AMBIGUIDADE ENTRE ESPECIFICAÇÕES REPRESENTADAS EM DESENHOS DIFERENTES, PREVALECEM AS REPRESENTADAS EM MAIOR ESCALA;
8. ESTE DOCUMENTO E AS INFORMAÇÕES NELE INCORPORADAS, COMO INSTRUMENTO DE SERVIÇOS PROFISSIONAIS, É PROPRIEDADE DE SAUERMARTINS ARQUITETOS. TODOS OS DIREITOS RESERVADOS AOS AUTORES.

REG	Revisão de projeto executivo V	14/08/2026
REVISÃO	DESCRIÇÃO	VERIFICADO POR	DATA

sauermartins

RESPONSÁVEL TÉCNICO
Cássio Sauer CAU 86481-1

AUTORES
Cássio Sauer CAU 86481-1
Elisa T Martins CAU 60498-4


PROJETO TERCEIRIZADO

PROJETO URBANISTICO INTEGRADO - TERRITÓRIO SANTA TEREZA - RS


GOVERNO DO ESTADO
RIO GRANDE DO SUL
SECRETARIA DE DESENVOLVIMENTO URBANO E METROPOLITANO

SEDUR - SECRETARIA DE DESENVOLVIMENTO URBANO E METROPOLITANO
DPM - DEPARTAMENTO URBANO E METROPOLITANO
CENTRO ADMINISTRATIVO FERNANDO FERRARI - AV. BORGES DE MEDEIROS, N 1501 - 19º ANDAR
BAIRRO PRAIA DE BELAS - PORTO ALEGRE/RS
CEP: 90110-150


DIVISÃO: DEPARTAMENTO URBANO E METROPOLITANO	DIRETORA: TASSIELE FRANCESCON
PROJETO: URBANÍSTICO INTEGRADO - TERRITÓRIO SANTA TEREZA	CHEFE DE DIVISÃO: ISABEL COUTINHO
ENDEREÇO: TERRITÓRIO SANTA TEREZA - PORTO ALEGRE / RS	
ETAPA E DISCIPLINA: ARQUITETURA	ÁREA: 241.56m²
CONTEÚDO: TERRENO D - CAMPINHO DA GAÚCHA D_MÓDULO COMUNITÁRIO - FACHADAS	
ESCALA: INDICADA	DATA: 14/08/2026
SÉRIE: ARQ	FOLHA: ARQ-425
ARQUIVO: R5SEGURO-SEDUR-POA-STZ-EX-ARQ-R2-D-420-R05	

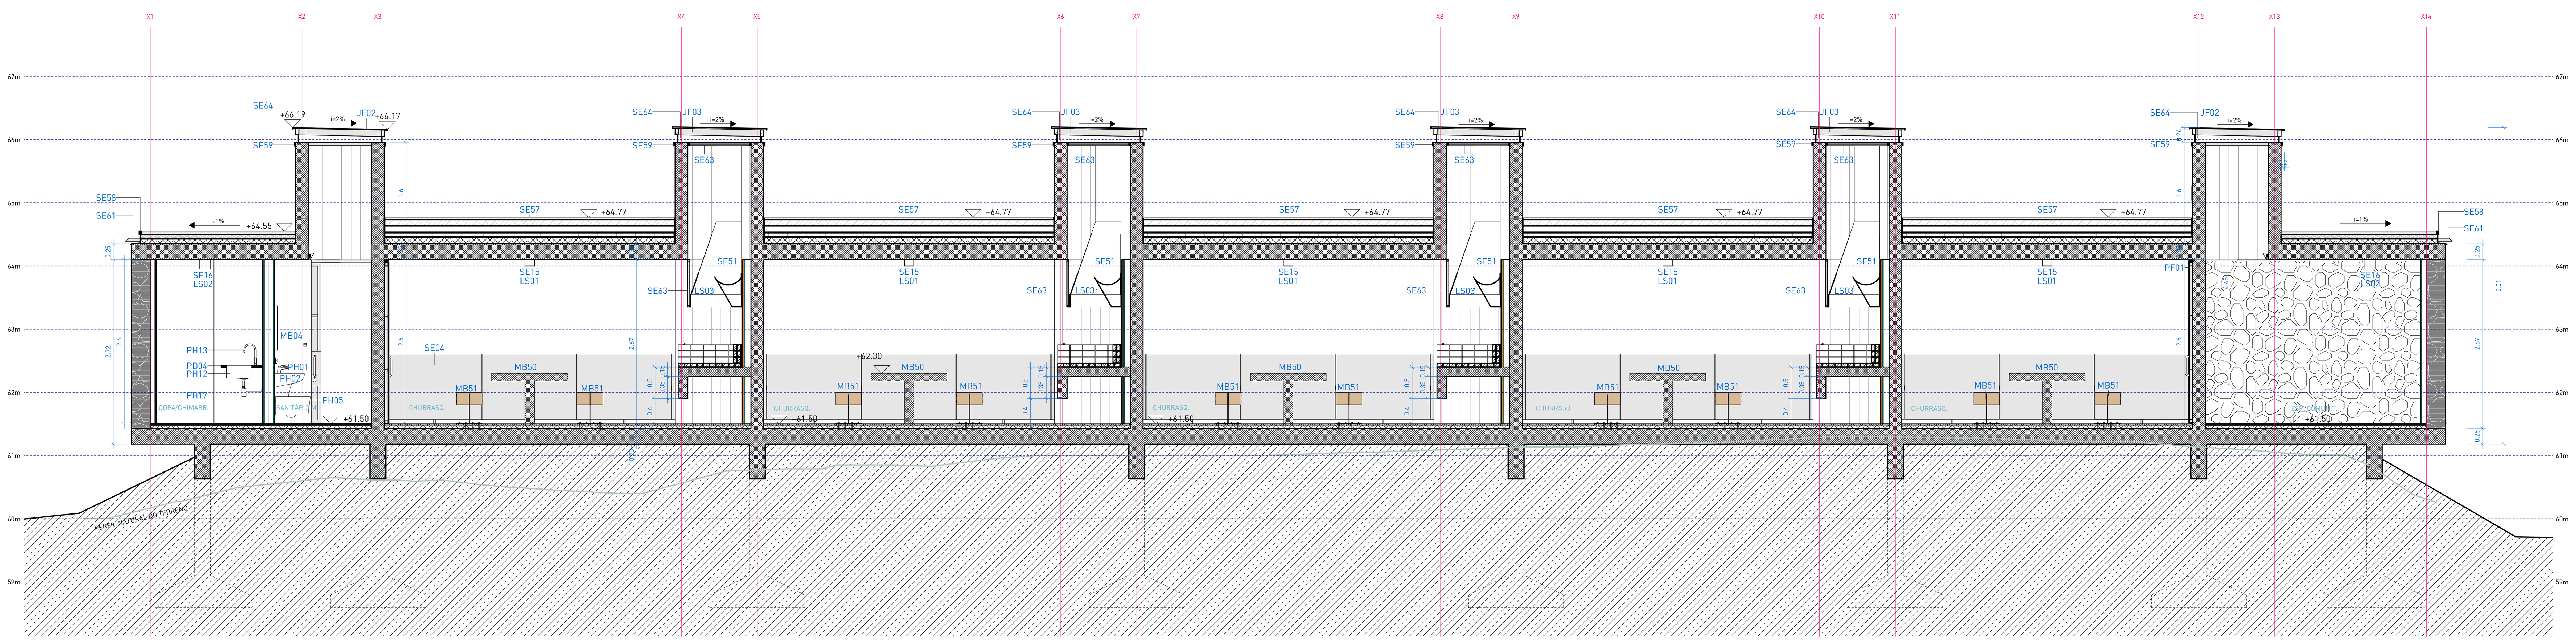


1 | CORTE A
escala 1 : 50

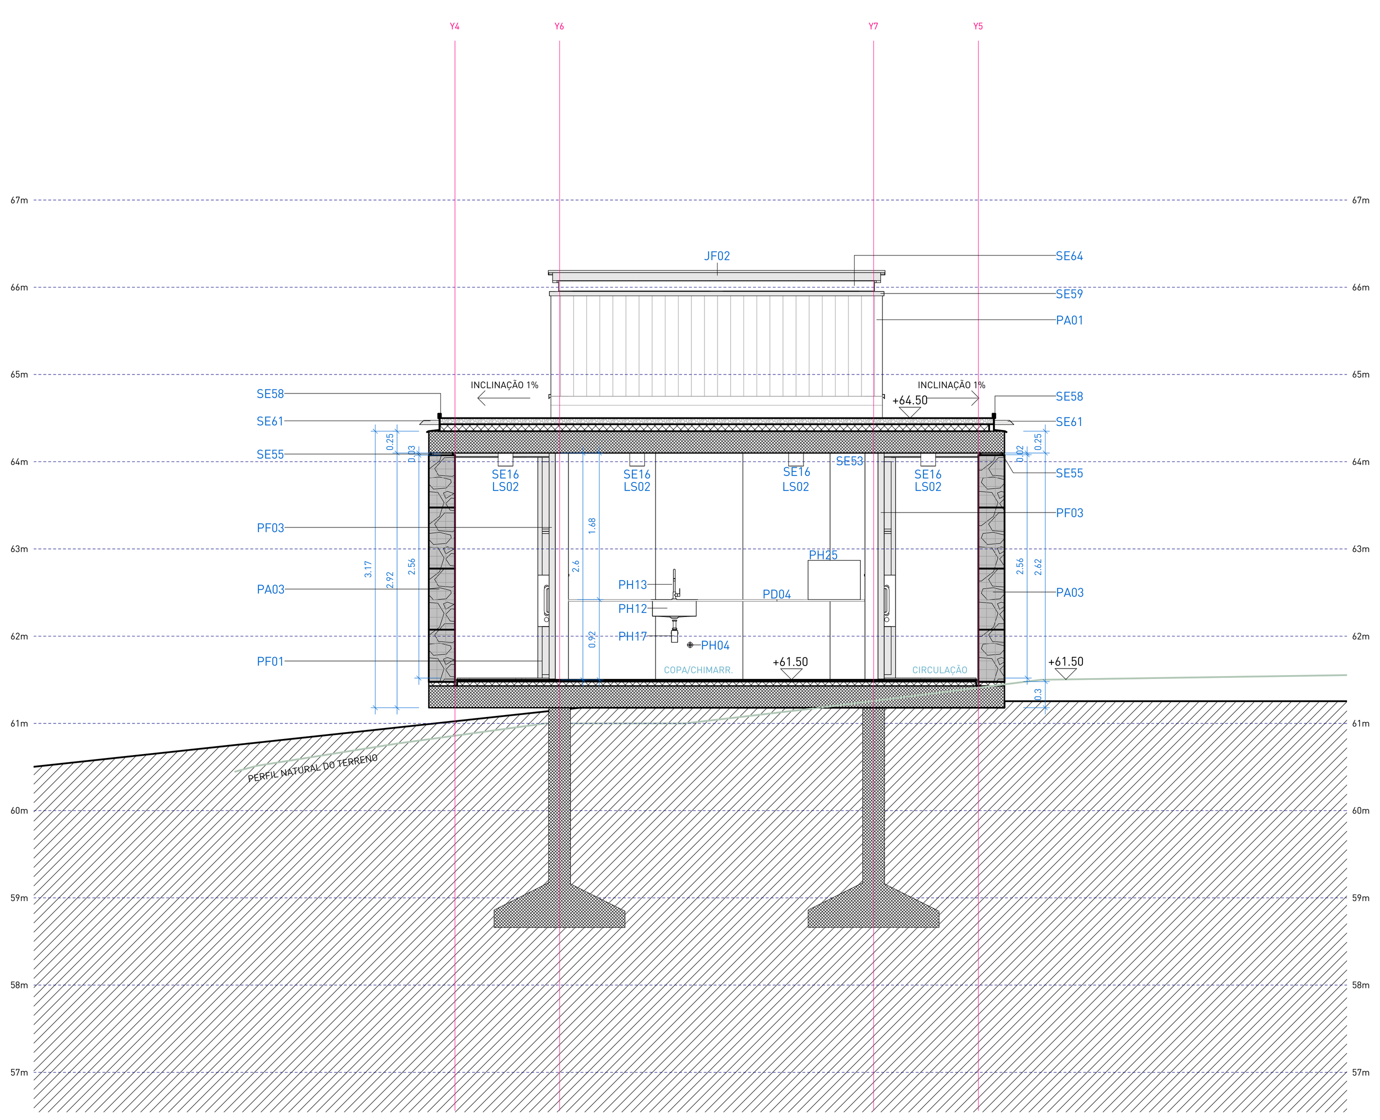


2 | CORTE B
escala 1 : 50

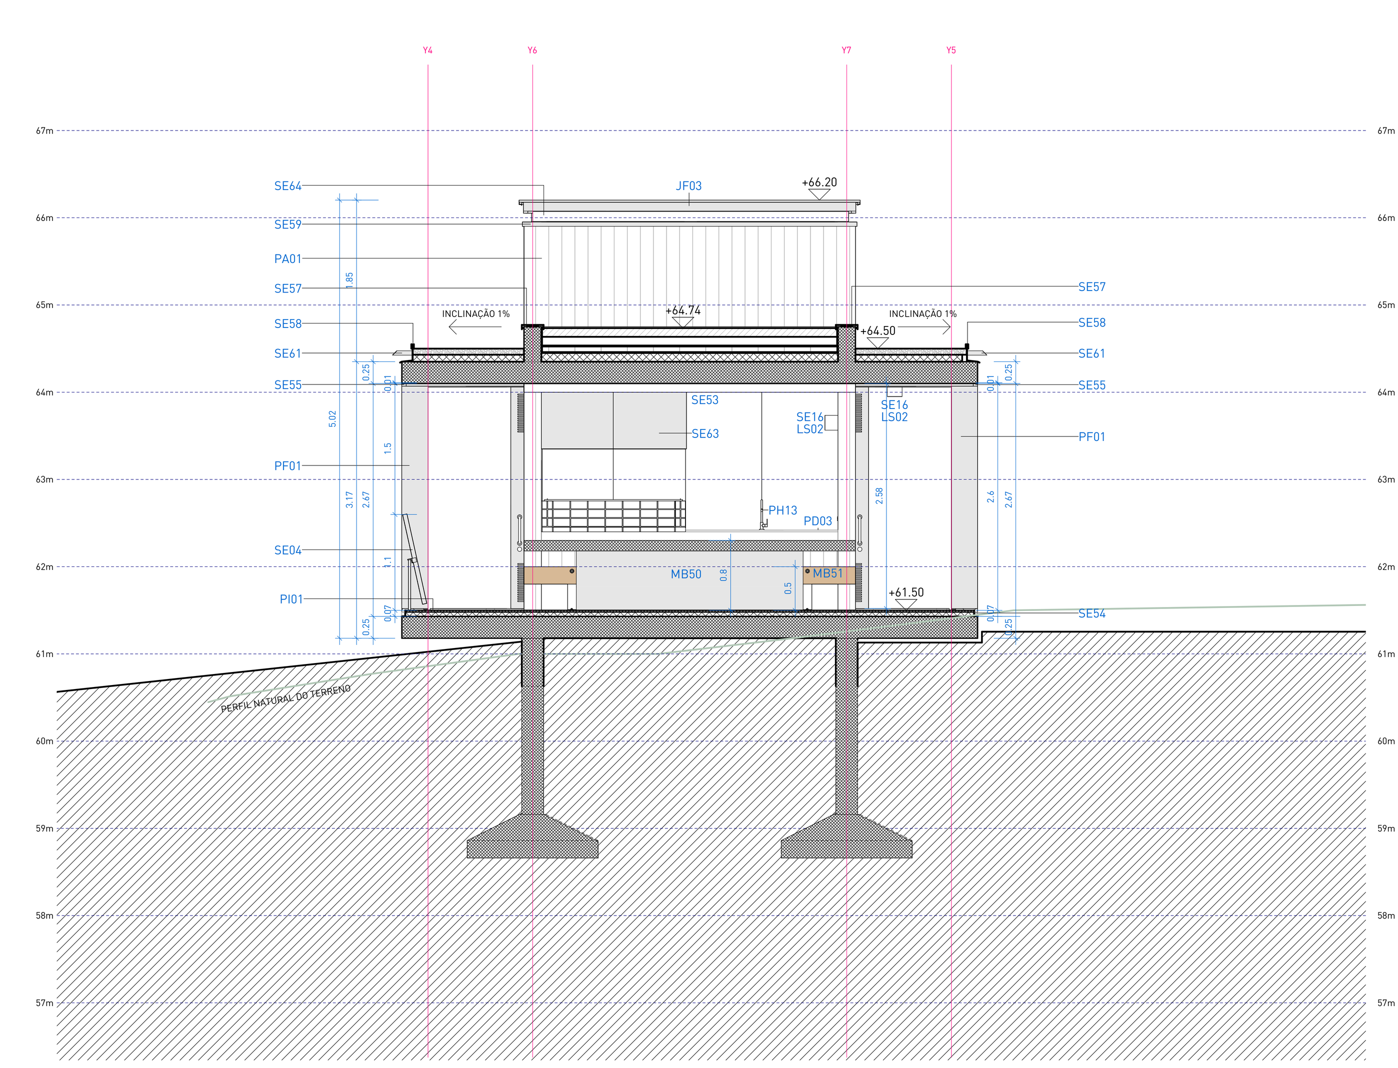


3 | CORTE C
escala 1 : 50

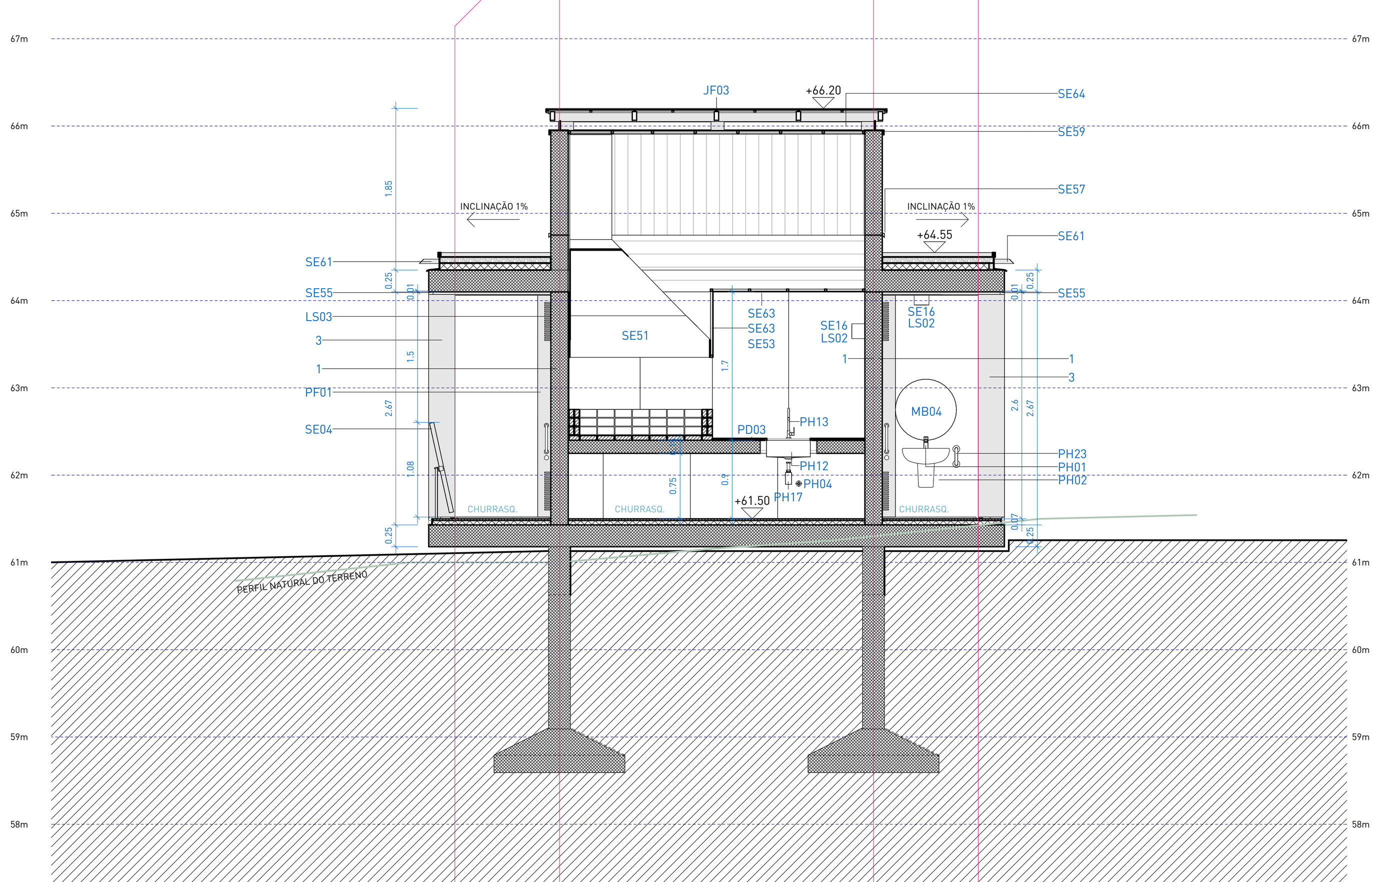

4 | CORTE D
escala 1 : 50

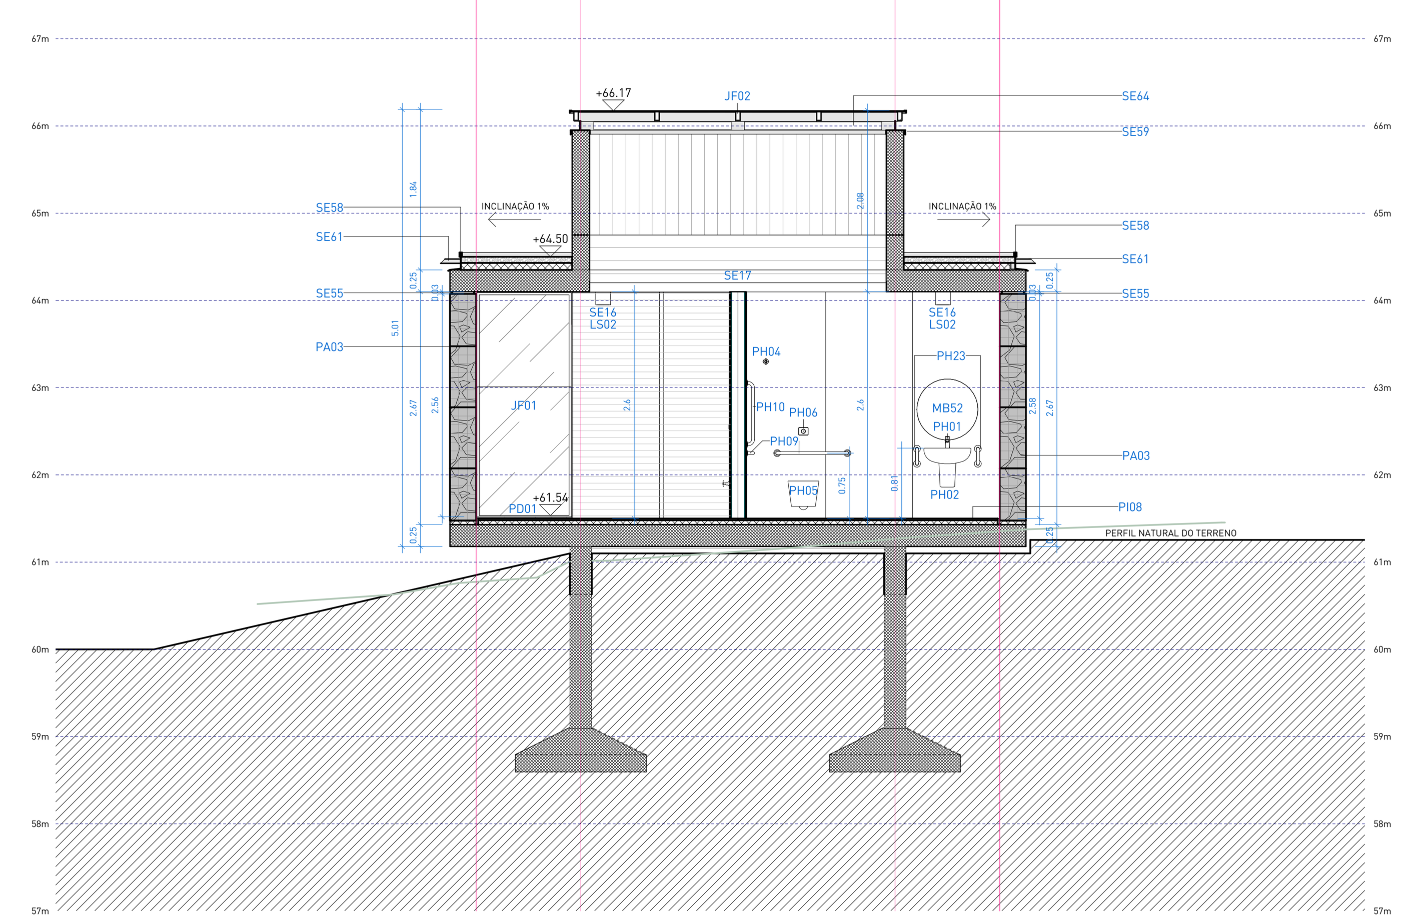

5 | CORTE E
escala 1 : 50

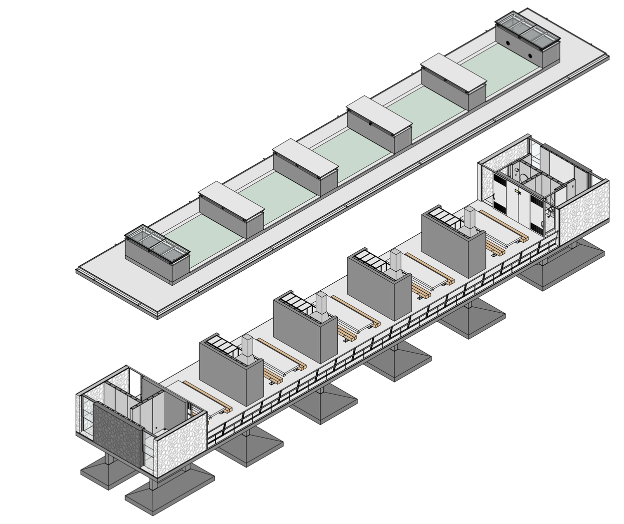

ISOMÉTRICA | MÓDULO COMUNITÁRIO

PORTAS

CÓD.	DESCRIÇÃO	L (m)	A (m)	QTD.
PF01	PAINEL METÁLICO COMPOSTO POR PORTAS DE CORRER E QUADRO CENTRAL FIXO / 6600 X 2600mm / LARGURA DO CONJUNTO DE FOLHAS: 4100mm / PUXADORES SOB MEDIDA CONF DESENHO ESPECÍFICO, VER DET. 273 / AÇO GALVANIZADO COM ACABAMENTO EM PINTURA NA COR CINZA FOSCO RAL 9007 (GREY ALUMINIUM) / VENEZIANAS HORIZONTAIS EM PORÇÃO SUPERIOR E INFERIOR DAS FOLHAS DE CORRER CONFORME DETALHAMENTO ESPECÍFICO	6.60	2.60	2
PF03	PAINEL METÁLICO COMPOSTO POR UMA PORTA DE CORRER / 1960 X 2600mm / LARGURA DA FOLHA: 950mm / PUXADORES SOB MEDIDA CONF DESENHO ESPECÍFICO, VER DET 273 / AÇO GALVANIZADO COM APLICAÇÃO DE PINTURA NA COR CINZA FOSCO RAL 9007 (GREY ALUMINIUM).	1.96	2.60	2

JANELAS

CÓD.	DESCRIÇÃO	L (m)	A (m)	QTD.
JF01	PAINEL METÁLICO FIXO COM FECHAMENTO EM VIDRO ARAMADO / 1100 X 2600mm / ESTRUTURA EM CANTONEIRAS EM AÇO GALVANIZADO COM PINTURA PU FOSCA NA COR RAL 9007 (GREY ALUMINIUM) / FECHAMENTO EM VIDRO ARAMADO FIXO 6mm COM PELÍCULA DE PRIVACIDADE FOSCA / JATEADA E INCOLOR PELO LADO MAIS LISO (INTERNO)	1.10	2.60	4
JF02	ESQUADRIA ZENITAL METÁLICA FIXA COM FECHAMENTO EM VIDRO / 1500 X 3860mm / QUADRO INFERIOR EM CANTONEIRAS E SUPERIOR EM PERFIL TUBULAR / FECHAMENTO EM VIDRO LAMINADO 10mm / AÇO GALVANIZADO COM PINTURA PU FOSCA NA COR RAL 9007 (GREY ALUMINIUM)	1.50	3.86	2
JF03	ESQUADRIA ZENITAL METÁLICA FIXA COM FECHAMENTO EM CHAPA / 1500 X 3905mm / QUADRO INFERIOR EM CANTONEIRAS E SUPERIOR EM PERFIL TUBULAR / FECHAMENTO EM CHAPA METÁLICA 1.25mm / AÇO GALVANIZADO COM APLICAÇÃO DE PINTURA NA COR CINZA FOSCO RAL 9007 (GREY ALUMINIUM)	1.50	3.91	4

MOBILIÁRIOS

CÓD.	DESCRIÇÃO	QTD.
MB48	LIXEIRA EM AÇO INOXIDÁVEL 25L. ACABAMENTO ESCOVADO, FIXAÇÃO À PAREDE. MODELO DE REFERÊNCIA: DRACO PRIME QUADRAT 9 – CÓD. 70.229 OU EQUIVALENTE EM QUALIDADE, DESEMPENHO, ACABAMENTO E CARACTERÍSTICAS TÉCNICAS.	3
MB50	MESA LINEAR EM CONCRETO ARMADO / CONCRETO USINADO MOLDADO 'IN LOCO' / ACABAMENTOS LATERAIS REGUADOS CONFORME DETALHAMENTO / ACABAMENTO SUPERIOR ALISADO / 380 X 120 X 80cm (LxPxH)	5
MB51	BANCO LINEAR EM MADEIRA / 2 PEÇAS MACIÇAS DE MADEIRA GRÁPIA, FIXADAS EM PERFÍS DE CHAPA DE AÇO GALVANIZADO FIXADOS SOBRE PISO / 380 X 41 X 45cm (LxPxH)	10
MB52	ESPELHO CIRCULAR Ø70cm / TIPO CRISTAL 5mm / INCOLOR / COLADO SOBRE BASE DE MDF COM BORDA METÁLICA FIXO NA PAREDE	3

SERRALHERIA - GUARDA-CORPOS

CÓD.	DESCRIÇÃO	COMPRIMENTO	QTD.
SE04	GUARDA-CORPO METÁLICO EM CHAPA E PERFIS EM AÇO GALVANIZADO COM APLICAÇÃO PINTURA CINZA FOSCA NA COR RAL 9007 (GREY ALUMINIUM).	28.50	1

SERRALHERIA - DIVISÓRIAS E ACABAMENTOS

CÓD.	DESCRIÇÃO	SOMA DOS COMP. (m)	ALTURA	ÁREA DE CHAPA
SE53	REVESTIMENTO FINAL DAS ÁREAS MOLHADAS EM CHAPAS DE AÇO GALVANIZADO e=0,95 PAGINAÇÃO NA MODULAÇÃO DE 100cm (OU CONFORME INDICADO) SOBRE PAREDES / PINTURA NA COR CINZA FOSCO RAL 9007 (GREY ALUMINIUM) / NEGATIVO INFERIOR COM CANTONEIRA METÁLICA.	13.60	0.75	10.20 m²
SE53	REVESTIMENTO FINAL DAS ÁREAS MOLHADAS EM CHAPAS DE AÇO GALVANIZADO e=0,95 PAGINAÇÃO NA MODULAÇÃO DE 100cm (OU CONFORME INDICADO) SOBRE PAREDES / PINTURA NA COR CINZA FOSCO RAL 9007 (GREY ALUMINIUM) / NEGATIVO INFERIOR COM CANTONEIRA METÁLICA.	13.56	1.70	23.05 m²
SE53	REVESTIMENTO FINAL DAS ÁREAS MOLHADAS EM CHAPAS DE AÇO GALVANIZADO e=0,95 PAGINAÇÃO NA MODULAÇÃO DE 100cm (OU CONFORME INDICADO) SOBRE PAREDES / PINTURA NA COR CINZA FOSCO RAL 9007 (GREY ALUMINIUM) / NEGATIVO INFERIOR COM CANTONEIRA METÁLICA.	35.63	2.60	92.64 m²
SE64	TELA DE PROTEÇÃO EM TELA ELETROSSOLDADA DE AÇO GALVANIZADO, MALHA 1/4", FIO Nº 22, DESTINADA AO FECHAMENTO DOS VAZIOS, PERMITINDO A VENTILAÇÃO PERMANENTE E IMPEDINDO O INGRESSO DE AVES, ROEDORES E OUTROS PEQUENOS ANIMAIS	21.68	0.09	1.95 m²
SE64	TELA DE PROTEÇÃO EM TELA ELETROSSOLDADA DE AÇO GALVANIZADO, MALHA 1/4", FIO Nº 22, DESTINADA AO FECHAMENTO DOS VAZIOS, PERMITINDO A VENTILAÇÃO PERMANENTE E IMPEDINDO O INGRESSO DE AVES, ROEDORES E OUTROS PEQUENOS ANIMAIS	37.62	0.12	4.34 m²
SE63	FECHAMENTO METÁLICO PARA COIFA DA CHURRASQUEIRA EM CHAPA DE AÇO GALVANIZADO / ESPESSURA 1,25mm (CHAPA Nº 18), FIXADAS SOBRE SUBESTRUTURA EM PERFIS DE AÇO GALVANIZADO, CONFORME DETALHAMENTO EXECUTIVO ESPECÍFICO "DET-211"	13.60	1	12.81 m²
SE63	FECHAMENTO METÁLICO PARA COIFA DA CHURRASQUEIRA EM CHAPA DE AÇO GALVANIZADO / ESPESSURA 1,25mm (CHAPA Nº 18), FIXADAS SOBRE SUBESTRUTURA EM PERFIS DE AÇO GALVANIZADO, CONFORME DETALHAMENTO EXECUTIVO ESPECÍFICO "DET-211"	10.09	0.75	7.56 m²
SE63	FECHAMENTO METÁLICO PARA COIFA DA CHURRASQUEIRA EM CHAPA DE AÇO GALVANIZADO / ESPESSURA 1,25mm (CHAPA Nº 18), FIXADAS SOBRE SUBESTRUTURA EM PERFIS DE AÇO GALVANIZADO, CONFORME DETALHAMENTO EXECUTIVO ESPECÍFICO "DET-211"	6.98	0.86	6.01 m²

SERRALHERIA - PERFIS

CÓD.	DESCRIÇÃO	m. LINEARES	QUANT.
SE54	CANTONEIRA METÁLICA EM CHAPA DOBRADA 40x70mm PARA ACABAMENTO DE PISO DE CONCRETO POLIDO / ESPESSURA DA CHAPA 3/16", ACABAMENTO EM PINTURA NA COR CINZA FOSCO RAL 9007 (GREY ALUMINIUM).	72.00	6
SE55	CANTONEIRA METÁLICA GALVANIZADA DE ABAS IGUAIS PARA ACABAMENTO SUPERIOR DE PAREDE DE GABIÃO 1" / 25x25mm / ESPESSURA DA CHAPA 3/16", ACABAMENTO EM PINTURA NA COR CINZA FOSCO RAL 9007 (GREY ALUMINIUM).	31.97	8
SE57	RUFO METÁLICO DE COBERTURA 250x25mm PARA CAPEAMENTO EM CHAPA DE AÇO GALVANIZADO Nº 24 (e=0,65mm), COM PINGADEIRA. ACABAMENTO EM PINTURA NA COR CINZA FOSCO RAL 9007 (GREY ALUMINIUM).	45.93	10
SE58	CANTONEIRA EM CHAPA DOBRADA 1/8" COM FIXAÇÃO A CADA 30cm ATRAVÉS DE BARRA ROSCADA 1/2" E CHUMBAMENTO QUÍMICO EM ADESIVO INJETÁVEL DE ALTA RESISTÊNCIA PARA FIXAÇÃO EM CONCRETO E ROCHA, WQE 500 OU EQUIVALENTE TÉCNICO. POSICIONADO EM CANTONEIRA 5X5 SOLDADA NA PARTE INTERNA DA CANTONEIRA PRINCIPAL, COMPRIMENTO DAS PEÇAS FIXADA NA LAJE DE CONCRETO CONSIDERANDO O COMPRIMENTO DO PERFIL DE 6 m, EVITANDO PEÇAS MENORES QUE 3m, ACABAMENTO EM PINTURA NA COR CINZA FOSCO RAL 9007 (GREY ALUMINIUM).	86.53	4
SE59	PINGADEIRA TIPO RUFO METÁLICO DE COBERTURA 220x50mm EM CHAPA DE AÇO GALVANIZADO Nº 24 (e=0,65mm) COM ACABAMENTO EM PINTURA NA COR CINZA FOSCO RAL 9007 (GREY ALUMINIUM)	63.26	24

SERRALHERIA - ELEMENTOS ESPECIAIS

CÓD.	DESCRIÇÃO	QUANT.
SE51	COIFA EM CHAPAS EM AÇO GALVANIZADO SOB MEDIDA PARA CHURRASQUEIRA / ACABAMENTO NATURAL, SEM PINTURA PARA AS FACES NÃO APARENTES E ACABAMENTO DAS FACES APARENTES EM PINTURA NA COR CINZA FOSCO RAL 9007 (GREY ALUMINIUM).	4
SE61	BUZINOTE EM TUBO DE AÇO GALVANIZADO 2" / Ø5cm, ESPESSURA DA PAREDE 1,20mm, INSTALAÇÃO COM i=2%, COMPRIMENTO DE 20cm E CHANFRO DE 45º NA PONTA, FIXADO EM CANTONEIRA, ACABAMENTO EM PINTURA NA COR CINZA FOSCO RAL 9007 (GREY ALUMINIUM).	16

SERRALHERIA - ELEMENTOS DE ILUMINAÇÃO

CÓD.	DESCRIÇÃO	QTD.
SE15	LUMINÁRIA METÁLICA LINEAR DE TETO 380x15x10cm (LxPxH) COM UM CONJUNTO DE LÂMPADAS LS01 E LS04, CONFORME DETALHAMENTO ESPECÍFICO.	5
SE16	LUMINÁRIA METÁLICA CILÍNDRICA 15x15x15cm (LxPxH) COM UMA LÂMPADA LS02 / APLICAÇÃO SOBRE TETO OU PAREDE, CONFORME DETALHAMENTO ESPECÍFICO.	13
SE17	LUMINÁRIA METÁLICA LINEAR DE PAREDE 340x15x10cm (LxPxH) COM UM CONJUNTO DE LÂMPADAS LS01, CONFORME DETALHAMENTO ESPECÍFICO.	2

LUMINÁRIAS

CÓD.	DESCRIÇÃO	QTD.
LS01	CONJUNTO DE 3 LÂMPADAS TUBULARES LED T8 LINEARES	7
LS02	LÂMPADA LED BULBO A60 - 12W	13
LS03	SOQUETE DE PORCELANA COM SUPORTE EM AÇO GALVANIZADO E LÂMPADA HALÓGENA E27 / ELEMENTOS RESISTENTES AO FOGO	4
LS04	CONJUNTO DE 2 LUMINÁRIAS DE EMERGÊNCIA AUTÔNOMA 300 LÚMENS, INSTALADAS EM LUMINÁRIA METÁLICA CONFORME PROJETO E DETALHAMENTO.	5
LS05	BLOCO AUTÔNOMO ILUMINAÇÃO DE EMERGÊNCIA 550 LÚMENS COM 6 LEDS BRANCOS 4W (22,2x9,2x11,6cm), INSTALADA EM BASE METÁLICA CONFORME PROJETO E DETALHAMENTO.	2
LS06	ALARME PNE DE EMBUTIR COMPOSTO POR DISPOSITIVO DE SINALIZAÇÃO VISUAL E SONORA / LIGADO A BOTOEIRA DE EMERGÊNCIA NOS SANITÁRIOS PCD ADJACENTES	2

PEDRAS

CÓD.	DESCRIÇÃO	QUANT.
PD01	SOLEIRA DE PEDRA EM BASALTO POLIDO FOSCO flor de camomila / E = 2cm / 32 X 110cm (LxP)	4
PD02	SOLEIRA DE PEDRA EM BASALTO POLIDO FOSCO flor de camomila / E = 2cm / 20 X 107cm (LxP)	4
PD03	BANCADA CHURRASQUEIRA EM PEDRA EM BASALTO POLIDO FOSCO FLOR DE CAMOMILA / SEM ESPELHO / PREVER RECORTE PARA CUBA DE EMBUTIR E TORNEIRA CONFORME PROJETO / E = 3cm / 175 X 100cm (LxP) / ACABAMENTO EM HIDRO-ÓLEO REPELENTE ESPECÍFICO PARA PREPARO DE ALIMENTOS.	4
PD04	BANCADA COPA EM PEDRA EM BASALTO POLIDO FOSCO FLOR DE CAMOMILA / SEM ESPELHO / PREVER RECORTE PARA CUBA DE EMBUTIR E TORNEIRA CONFORME PROJETO / E = 3cm / 66 X 340cm (LxP) / ACABAMENTO EM HIDRO-ÓLEO REPELENTE ESPECÍFICO PARA PREPARO DE ALIMENTOS.	1

EQUIPAMENTOS HIDROSSANITÁRIOS

CÓD.	DESCRIÇÃO	QTD.
PH01	TORNEIRA DE MESA PARA LAVATÓRIO COM FECHAMENTO AUTOMÁTICO TEMPORIZADO POR PRESSÃO, ACIONAMENTO POR ALAVANCA ERGONÔMICA, MODELO DE REFERÊNCIA : CÓDIGO 90018946006, LINHA PRESS NOVA BENEFIT CROMADO, MARCA DOCOL OU EQUIVALENTE EM QUALIDADE, TÉCNICA, ACABAMENTO E PROPORÇÃO VISUAL	3
PH02	LAVATÓRIO EM LOUÇA VITRIFICADA COM COLUNA SUSPENSA COR BRANCA, MODELO DE REFERÊNCIA L.51.17, LINHA VOGUE PLUS, MARCA DECA OU EQUIVALENTE EM QUALIDADE, TÉCNICA, ACABAMENTO E PROPORÇÃO VISUAL	3
PH04	ACABAMENTO PARA REGISTRO EM METAL CROMADO, VOLANTE TIPO CRUZETA. MODELO DE REFERÊNCIA: DECA IZY 4900.C37.PQ OU EQUIVALENTE EM QUALIDADE, DESEMPENHO, ACABAMENTO E PROPORÇÃO VISUAL.	8
PH05	BACIA SANITÁRIA SUSPENSA MODELO "CONVENCIONAL SUSPENSA" DECA BRANCO P.232.17 OU EQUIVALENTE EM QUALIDADE, TÉCNICA, ACABAMENTO E PROPORÇÃO VISUAL	3
PH06	CAIXA DE DESCARGA EMBUTIDA PARA DRYWALL, MODELO M9000, ref. A6C3706301, COM ACIONAMENTO ANTIVANDALISMO E ACABAMENTO CROMADO MONTREAL, MARCA MONTANA HYDRO OU EQUIVALENTE EM QUALIDADE, TÉCNICA, ACABAMENTO E PROPORÇÃO VISUAL	3
PH09	BARRA DE APOIO 80cm DECA 2310.I.080.POL OU EQUIVALENTE EM QUALIDADE, TÉCNICA, ACABAMENTO E PROPORÇÃO VISUAL	2
PH10	BARRA DE APOIO 70cm DECA 2310.I.070.POL.N OU EQUIVALENTE EM QUALIDADE, TÉCNICA, ACABAMENTO E PROPORÇÃO VISUAL	1
PH12	CUBA DE AÇO INOX MODELO "AISI304" FABRINOX 50x40x25cm OU EQUIVALENTE EM QUALIDADE, TÉCNICA, ACABAMENTO E PROPORÇÃO VISUAL	5
PH13	MISTURADOR MONOCOMANDO DE MESA PARA COZINHA, EM AÇO INOX, ACABAMENTO ACETINADO, COM BICA ARTICULADA, MODELO TRAMONTINA ANGOLARE, OU EQUIVALENTE EM QUALIDADE, TÉCNICA, ACABAMENTO E PROPORÇÃO VISUAL	5
PH16	RALO QUADRADO 10cm EM INOX	6
PH17	SIFÃO SANFONADO UNIVERSAL CROMADO	5
PH18	DISPENSER PARA SABONETE LÍQUIDO, EM AÇO INOX AISI 304 ESCOVADO, CAPACIDADE 500 ML. REFERÊNCIA: BIOVIS VISIUM 500 ML OU EQUIVALENTE EM QUALIDADE, DESEMPENHO, ACABAMENTO E CARACTERÍSTICAS TÉCNICAS.	3
PH19	DISPENSER DE PAPEL TOALHA EM AÇO INOXIDÁVEL, TIPO BIOVIS TOALHEIRO QUADRA OU EQUIVALENTE EM QUALIDADE, TÉCNICA, ACABAMENTO E PROPORÇÃO VISUAL	3
PH20	PORTA PAPEL HIGIÊNICO ROLÃO EM AÇO INOX ESCOVADO NOBLE – BIOVIS, OU EQUIVALENTE EM QUALIDADE, TÉCNICA, ACABAMENTO E PROPORÇÃO VISUAL.	3
PH23	BARRA DE APOIO LATERAL 30cm DECA 2373.I.030.POL OU EQUIVALENTE EM QUALIDADE, TÉCNICA, ACABAMENTO E PROPORÇÃO VISUAL	2
PH25	TERMO COMPACTA ANALÓGICA 10L – AQUECEDOR E REFRIGERADOR TÉRMICO DE ÁGUA. CAPACIDADE DE 10 LITROS. DIMENSÕES: 58x45x60cm OU EQUIVALENTE EM QUALIDADE, TÉCNICA, ACABAMENTO E PROPORÇÃO VISUAL	1

TABELA DE ÁREAS

AMBIENTE	ÁREA
CHURRASQ.	174.32 m²
CIRCULAÇÃO	3.72 m²
CIRCULAÇÃO	3.72 m²
COPA/CHIMARR.	5.78 m²
ESP. COMUNIT.	14.56 m²
SANIT. PCD	4.68 m²
SANITÁRIO F.	2.63 m²
SANITÁRIO M.	2.61 m²
TOTAL	212.02 m²

LEGENDA DE HACHURAS

CORTE	VISTA	DESCRIÇÃO	CORTE	VISTA	DESCRIÇÃO
		COBERTURA VERDE			COBERTURA DE PEDRISCO
		CONCRETO ARMADO			PERFIL DO SOLO (PROJETADO)
		CONCRETO CICLÓPICO			CONTRAPISO E CAMADAS DE REGULARIZAÇÃO
		GABIÃO			

□ PISOS

CÓD.	NÚM.	DESCRIÇÃO	ÁREA
PI01	1	PISO EM CONCRETO POLIDO PARA ÁREA COBERTA / SISTEMA DE PISO EXECUTADO EM CONCRETO ARMADO USINADO, MOLDADO IN LOCO, NIVELAMENTO E POLIMENTO SUPERFICIAL COM SISTEMA MECÂNICO, COM JUNTAS DE DILATAÇÃO RETAS CONFORME PAGINAÇÃO DO PROJETO. ACABAMENTO EM PINTURA HIDROFUGANTE INCOLOR, ACABAMENTO FOSCO, MÍNIMA INTERFERÊNCIA NO ASPECTO NATURAL DO CONCRETO.	181.5 m²
PI08	8	PISO EM BASALTO NATURAL POLIDO FOSCO REGULAR SERRADO 30x30cm COM PAGINAÇÃO INTERTRAVADA, ESPESSURA DAS PEÇAS DE 20mm, QUINA RETA, JUNTA 3mm, ASSENTADOS SOBRE ARGAMASSA COLANTE ACIII COM REJUNTE EPÓXI FLEXÍVEL EM COR SIMILAR À PEDRA. ACABAMENTO EM PINTURA HIDROFUGANTE INCOLOR, ACABAMENTO FOSCO, MÍNIMA INTERFERÊNCIA NO ASPECTO NATURAL DA PEDRA.	41.7 m²
PI09	9	CAMADA DE BRITA SOLTA EM PEDRA BASÁLTICA, COR CINZA NATURAL / BRITA TIPO 1 APLICADA DE FORMA A GARANTIR UMA CAMADA UNIFORME SOBRE A LAJE IMPERMEABILIZADA.	299.2 m²
PI10	10	COBERTURA VEGETADA, COMPOSTA POR SISTEMA MODULAR DE BANDEJAS ESPECÍFICAS PARA TELHADO VERDE / BANDEJAS DE PLÁSTICO RECICLADO COM FUNÇÕES DE DRENAGEM E ARMAZENAMENTO DE ÁGUA PLUVIAL, MANTA GEOTÊXTIL, SUBSTRATO LEVE APROPRIADO E MATRIZ VEGETAL COMPOSTA PELAS ESPÉCIES APAGA-FOGO (ALTERNANTHERA TENELLA) E GRAMA-AMENDOIM (ARACHIS REPENS). SISTEMA CONFORME PROJETO DE PAISAGISMO INSTALADAS SOBRE LAJE IMPERMEABILIZADA.	78.0 m²

△ PAREDES

CÓD.	NUM.	DESCRIÇÃO	COMP. (m)	ALT. (m)	ÁREA (m²)
PA01	1	PAREDE ESTRUTURAL APARENTE EM CONCRETO ARMADO USINADO, MOLDADO IN LOCO / e=20cm	14.40	0.35	5 m²
PA01	1	PAREDE ESTRUTURAL APARENTE EM CONCRETO ARMADO USINADO, MOLDADO IN LOCO / PAGINAÇÃO RIPADA COM FÔRMAS COMPOSTAS POR RIPAS DE PINUS DE 15CM DE LARGURA E COMPRIMENTOS VARIADOS, COM ESPESSURA MÍNIMA DE 2CM SOBRE BASE EM CHAPA DE COMPENSADO CONFORME PAGINAÇÃO ESPECIFICADA NO PROJETO / CONCRETO ARQUITETÔNICO EM TODAS AS FACES APARENTES.	57.60	1.20	69 m²
PA01	1	PAREDE ESTRUTURAL APARENTE EM CONCRETO ARMADO USINADO, MOLDADO IN LOCO / PAGINAÇÃO RIPADA COM FÔRMAS COMPOSTAS POR RIPAS DE PINUS DE 15CM DE LARGURA E COMPRIMENTOS VARIADOS, COM ESPESSURA MÍNIMA DE 2CM SOBRE BASE EM CHAPA DE COMPENSADO CONFORME PAGINAÇÃO ESPECIFICADA NO PROJETO / CONCRETO ARQUITETÔNICO EM TODAS AS FACES APARENTES.	31.00	2.67	83 m²
PA02	2	PAREDE ESTRUTURAL APARENTE EM CONCRETO CICLÓPICO, MOLDADO IN LOCO / e=30cm	11.60	2.67	31 m²
PA03	3	PAREDE EM GABIÃO EM SISTEMA DE TELA EM AÇO GALVANIZADO PREENCHIDO UNIFORMEMENTE COM AGREGADO GRAÚDO EM BASALTO NATURAL CINZA / e=30cm	16.00	2.60	42 m²
PA04	4	SISTEMA DE VEDAÇÃO EM CHAPAS DE GESSO ACARTONADO RESISTENTE À UMIDADE (RU) - PERFIS GALVANIZADOS DUPLOS DE 70mm, PLACA EM AMBAS AS FACES, PREENCHIMENTO EM LÃ DE PET / CHAPAS (RU) e=12,5mm FIXADAS SOBRE ESTRUTURA METÁLICA GALVANIZADA.	11.12	2.60	29 m²
PA05	5	SISTEMA DE VEDAÇÃO EM CHAPAS DE GESSO ACARTONADO RESISTENTE À UMIDADE (RU) - PERFIS GALVANIZADOS SIMPLES DE 70mm, PLACA EM UMA DAS FACES, PREENCHIMENTO EM LÃ DE PET / CHAPAS (RU) e=12,5mm FIXADAS SOBRE ESTRUTURA METÁLICA GALVANIZADA .	7.56	2.60	20 m²
PA07	7	SISTEMA DE VEDAÇÃO EM CHAPAS DE GESSO ACARTONADO RESISTENTE À UMIDADE (RU) - PERFIS GALVANIZADOS SIMPLES DE 90mm, PLACA EM AMBAS AS FACES, PREENCHIMENTO EM LÃ DE PET / CHAPAS (RU) e=12,5mm FIXADAS SOBRE ESTRUTURA METÁLICA GALVANIZADA.	3.07	2.60	8 m²
PA08	8	SISTEMA DE VEDAÇÃO EM CHAPAS DE GESSO ACARTONADO RESISTENTE À UMIDADE (RU) - PERFIL GALVANIZADO SIMPLES DE 90mm, PLACA EM UMA DAS FACES, PREENCHIMENTO EM LÃ DE PET / CHAPAS (RU) e=10mm + CHAPA (RF) e=10mm CHAPA RFFIXADAS SOBRE ESTRUTURA METÁLICA GALVANIZADA	14.40	2.60	37 m²

○ FORROS

CÓD.	NÚM.	DESCRIÇÃO	ÁREA
F001	1	LAJE ESTRUTURAL APARENTE EM CONCRETO ARMADO USINADO, MOLDADO IN LOCO / PAGINAÇÃO EM FÔRMAS COMPOSTAS POR CHAPAS DE COMPENSADO FENÓLICO PLASTIFICADO, COM DIMENSÕES NOMINAIS DE 110x220cm E PAGINAÇÃO ESPECIFICADA NA PLANTA DE FORROS / CONCRETO ARQUITETÔNICO EM TODAS AS FACES APARENTES.	221 m²

NOTAS:

1. PROJETO EXECUTIVO, QUALQUER ALTERAÇÃO DEVE SER REALIZADA APENAS PELO AUTOR DO PROJETO, DÚVIDAS E DIVERGÊNCIAS ENTRE O LOCAL E O PROJETO E/OU DECORRENTES DA EXECUÇÃO E INTERFACE ENTRE FORNECEDORES DEVEM SER COMUNICADAS E SOLUCIONADAS EM CONJUNTO COM A SAUERMARTINS;
2. TODAS AS MEDIDAS DEVERÃO SER CONFERIDAS E CONFIRMADAS NA OBRA;
3. COTAS REPRESENTADAS EM METRO NAS ESCALAS 1:1000, 1:500, 1:200, 1:100, 1:50 E 1:25, A PARTIR DAS ESCALAS 1:10 E 1:5 AS COTAS PASSAM A SER INDICADAS EM CENTÍMETROS.
4. COTAS INTERNAS RELATIVAS À SUPERFÍCIE ACABADA;
5. AS COTAS DE NÍVEL CORRESPONDEM AOS LEVANTAMENTOS PLANIALTIMÉTRICOS;
ESTE ARQUIVO DEVE SER LIDO EM CONJUNTO COM TODOS OS DOCUMENTOS DO PROJETO;
6. EM CASO DE AMBIGUIDADE ENTRE DIFERENTES DOCUMENTOS E PROJETOS, OS AUTORES DEVERÃO SER CONSULTADOS, PREVALECENDO AS ESPECIFICAÇÕES DA ARQUITETURA, SALVO QUANDO HOUVER NORMAS ESPECÍFICAS APLICÁVEIS ÀS DEMAIS DISCIPLINAS;
7. EM CASO DE AMBIGUIDADE ENTRE ESPECIFICAÇÕES REPRESENTADAS EM DESENHOS DIFERENTES, PREVALECEM AS REPRESENTADAS EM MAIOR ESCALA;
8. ESTE DOCUMENTO E AS INFORMAÇÕES NELE INCORPORADAS, COMO INSTRUMENTO DE SERVIÇOS PROFISSIONAIS, É PROPRIEDADE DE SAUERMARTINS ARQUITETOS. TODOS OS DIREITOS RESERVADOS AOS AUTORES.

REVISÃO	DESCRIÇÃO	VERIFICADO POR	DATA
R05	Revisão de projeto executivo V		14/08/2026

RESPONSÁVEL TÉCNICO
Cássio Sauer CAU 86481-1

sauermartins

AUTORES
Cássio Sauer CAU 86481-1
Elisa T Martins CAU 60498-4


PROJETO TERCEIRIZADO

PROJETO URBANISTICO INTEGRADO - TERRITÓRIO SANTA TEREZA - RS


GOVERNO DO ESTADO RIO GRANDE DO SUL
SECRETARIA DE DESENVOLVIMENTO URBANO E METROPOLITANO

SEDUR - SECRETARIA DE DESENVOLVIMENTO URBANO E METROPOLITANO
DPM - DEPARTAMENTO URBANO E METROPOLITANO
CENTRO ADMINSTRATIVO FERNANDO FERRARI - AV. BORGES DE MEDEIROS, N 1501 -19º ANDAR
BAIRRO PRAIA DE BELAS - PORTO ALEGRE/RS
CEP - 90110-150


DIVISÃO: DEPARTAMENTO URBANO E METROPOLITANO
DIRETORA: TASSIELE FRANCESCON
PROJETO: URBANÍSTICO INTEGRADO - TERRITÓRIO SANTA TEREZA
CHEFE DE DIVISÃO: ISABEL COUTINHO
ENDEREÇO: TERRITÓRIO SANTA TEREZA - PORTO ALEGRE / RS
ETAPA E DISCIPLINA: ARQUITETURA
ÁREA: 241,56m²
CONTEÚDO:
TERRENO D - CAMPINHO DA GAÚCHA
D_MÓDULO COMUNITÁRIO - CORTES
ESCALA: INDICADA
DATA: 14/08/2026
SÉRIE: ARQ
FOLHA: ARQ-427
ARQUIVO: RSSEGURO-SEDUR-POA-STZ-EX-ARQ-R2-D-420-R02

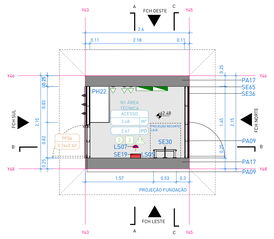


1 | PLANTA BAIXA N61,70
escala 1 : 50

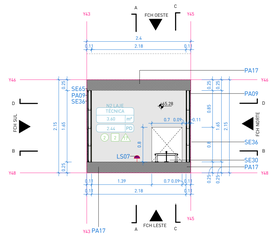


2 | PLANTA BAIXA N64,50
escala 1 : 50

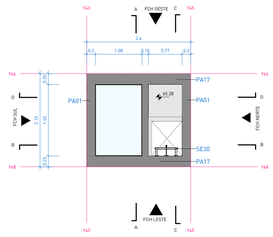


3 | PLANTA BAIXA N67,70
escala 1 : 50

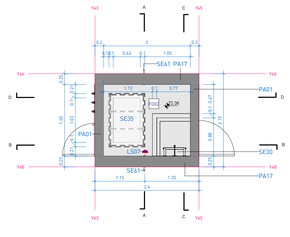


4 | PLANTA BAIXA N`71,60
escala 1 : 50

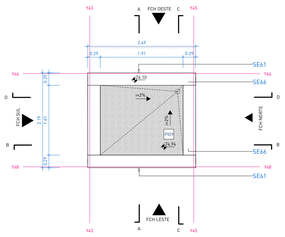


5 | PLANTA DE COBERTURA
escala 1 : 50

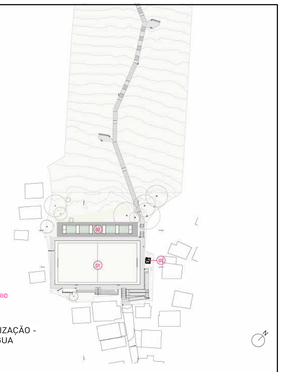


0 | PLANTA DE LOCALIZAÇÃO - RESERVATÓRIO DE ÁGUA
escala 1:1000

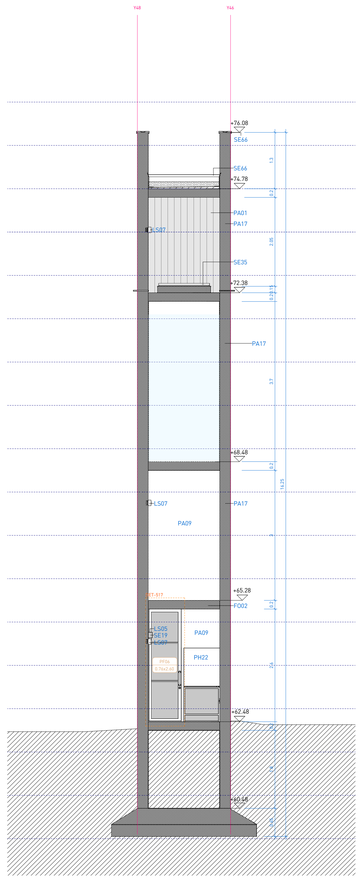


6B | A
escala 1 : 50 ref. 1-ARQ-430

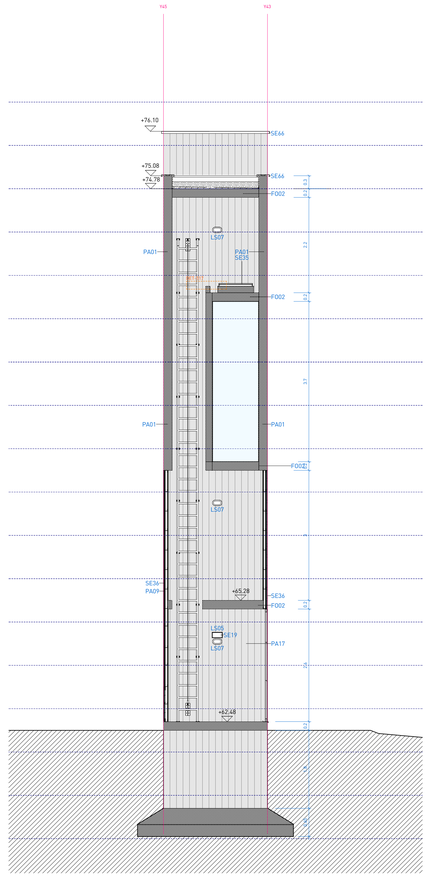

7B | B
escala 1 : 50 ref. 1-ARQ-430

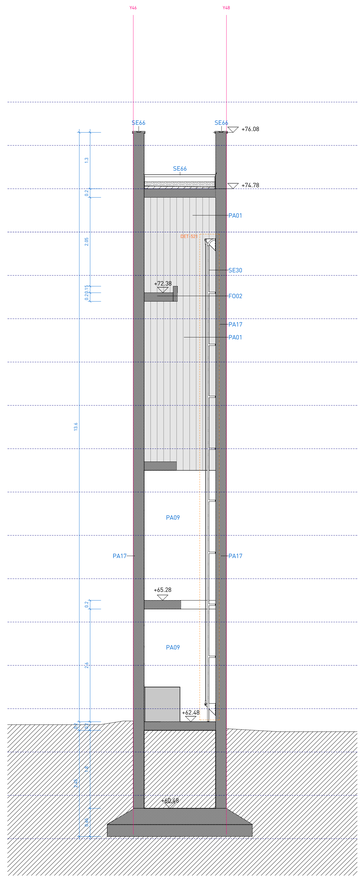

8B | C
escala 1 : 50 ref. 1-ARQ-430

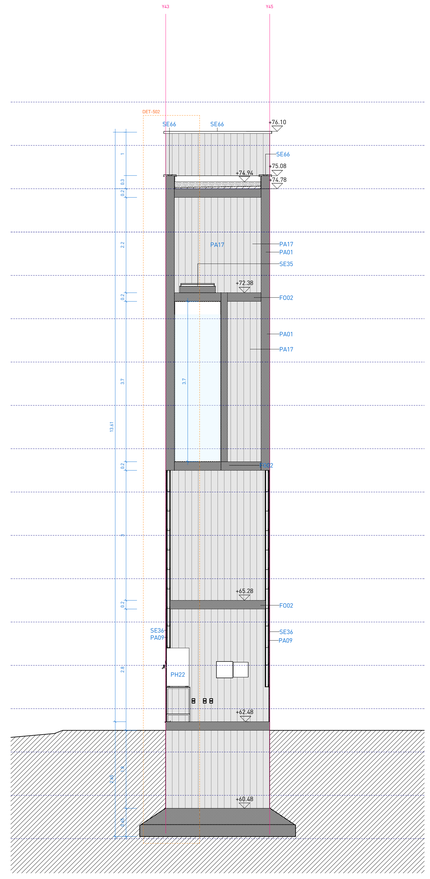

9 | D
escala 1 : 50 ref. 2-ARQ-430

LEGENDA DE HACHURAS

CORTE	VISTA	DESCRIÇÃO
		COBERTURA DE PEDRISCO
		CONCRETO ARMADO
		PERFIL DO SOLO (PROJETADO)
		CONTRAPISO E CAMADAS DE REGULARIZAÇÃO

LEGENDA DE PONTOS ELÉTRICOS

LEG.	DESCRIÇÃO
△	TOMADA SIMPLES h=30cm OU INDICADA
⚠	TOMADA SIMPLES h=105cm OU INDICADA
	QUADRO DE DISTRIBUIÇÃO

LEGENDA DE LUMINÁRIAS

SÍMBOLO	CÓD. LUMINÁRIA	CÓD. SERRALHERIA	DESCRIÇÃO
	LS05	SE19	LS05: BLOCO AUTÔNOMO ILUMINAÇÃO DE EMERGÊNCIA 550 LÚMENS COM 4 LEDS BRANCOS 4W (22,2xP,2x11,6cm), INSTALADA EM BASE METÁLICA CONFORME PROJETO E DETALHAMENTO. ACESSÓRIOS: PARAFUSOS, FERRAGENS E DEMAIS ACESSÓRIOS EM AÇO INOX. LUMINÁRIA DE EMERGÊNCIA LS05 EMBUTIDA CONFORME DETALHAMENTO ESPECÍFICOS.
	LS07	-	LS07: SOQUETE DE PORCELANA COM SUPORTE EM AÇO GALVANIZADO E LÂMPADA HALOGENA E27 / ELEMENTOS RESISTENTES AO FOGO

OBS.: LEGENDA GERAL DE MAPEAMENTO DE LUMINÁRIAS REFERENTE AO PROJETO, CONSIDERAR QUANTITATIVO DAS TABELAS

TABELA DE ÁREAS

AMBIENTE	ÁREA
N1 ÁREA TÉCNICA ACESSO	3.68 m²
N2 LAJE TÉCNICA	3.60 m²
N3 CIRCULAÇÃO BARRILETES	1.28 m²
CÉLULA 02	1.72 m²
N4 COBERTURA	2.14 m²
TOTAL	12.22 m²

△ PAREDES

CÓD.	DESCRIÇÃO	ÁREA
PA01	PAREDE ESTRUTURAL APARENTE EM CONCRETO ARMADO USINADO, MOLDADO IN LOCO / e=20cm	22 m²
PA09	SISTEMA DE VEDAÇÃO EM CHAPAS DE GESSO ACARTONADO RESISTENTE À UMIDADE (RU) + CHAPA CIMENTÍCIA (CC) - PERFIL GALVANIZADO SIMPLES DE 70mm, PLACA EM UMA DAS FACES DE (RU) + FECHAMENTO EM PLACA CIMENTÍCIA	15 m²
PA17	PAREDE ESTRUTURAL APARENTE EM CONCRETO ARMADO USINADO, MOLDADO IN LOCO / e=25cm	75 m²

□ PISOS

CÓD.	DESCRIÇÃO	ÁREA
PI09	CAMADA DE BRITA SOLTA EM PEDRA BASÁLTICA, COR CINZA NATURAL / BRITA TIPO 1 APLICADA DE FORMA A GARANTIR UMA CAMADA UNIFORME SOBRE A LAJE IMPERMEABILIZADA.	3 m²

◇ FORROS

CÓD.	DESCRIÇÃO	ÁREA
F002	LAJE EM CONCRETO APARENTE MOLDADA IN LOCO COM PLACAS DE COMPENSADO 110x220cm, e=20cm	15 m²

PORTAS

CÓD.	DESCRIÇÃO	L (LUZ)	A (LUZ)	QTD.
PF04	PORTA PARA HIDRÔMETRO 82,5X80cm / COM MONTANTE ESTRUTURAL (7X3,5cm) EM CHAPA DE AÇO GALVANIZADO APARENTE	0.83	0.80	1
PF06	PORTA PARA RESERVATÓRIO 7Ø,x260cm / COM MONTANTE ESTRUTURAL (7X3,5cm) EM CHAPA DE AÇO GALVANIZADO APARENTE	0.76	2.60	1

SERRALHERIA - CHAPAS

CÓD.	DESCRIÇÃO	m LINEARES	ALTURA	ÁREA
SE36	PAINÉIS METÁLICOS PARA REVESTIMENTO DO RESERVATÓRIO / 165x580x10,5cm (LxHxPl) EM CHAPAS DE 2,00 mm (CHAPA Nº 14) / ACABAMENTO EM PINTURA NA COR CINZA GRAFITE FOSCO RAL 9007 (GREY ALUMINIUM)	0.83	0.80	0.66 m²
SE36	PAINÉIS METÁLICOS PARA REVESTIMENTO DO RESERVATÓRIO / 165x580x10,5cm (LxHxPl) EM CHAPAS DE 2,00 mm (CHAPA Nº 14) / ACABAMENTO EM PINTURA NA COR CINZA GRAFITE FOSCO RAL 9007 (GREY ALUMINIUM)	1.65	1.80	2.96 m²
SE36	PAINÉIS METÁLICOS PARA REVESTIMENTO DO RESERVATÓRIO / 165x580x10,5cm (LxHxPl) EM CHAPAS DE 2,00 mm (CHAPA Nº 14) / ACABAMENTO EM PINTURA NA COR CINZA GRAFITE FOSCO RAL 9007 (GREY ALUMINIUM)	0.89	2.60	2.31 m²
SE36	PAINÉIS METÁLICOS PARA REVESTIMENTO DO RESERVATÓRIO / 165x580x10,5cm (LxHxPl) EM CHAPAS DE 2,00 mm (CHAPA Nº 14) / ACABAMENTO EM PINTURA NA COR CINZA GRAFITE FOSCO RAL 9007 (GREY ALUMINIUM)	3.74	3.20	10.53 m²
TOTAL		7.10		16.46 m²

NOTAS:

1. PROJETO EXECUTIVO, QUALQUER ALTERAÇÃO DEVE SER REALIZADA APENAS PELO AUTOR DO PROJETO, DÚVIDAS E DIVERGÊNCIAS ENTRE O LOCAL E O PROJETO E/OU DECORRENTES DA EXECUÇÃO E INTERFACE ENTRE FORNECEDORES DEVEM SER COMUNICADAS E SOLUCIONADAS EM CONJUNTO COM A SAUERMARTINS;
2. TODAS AS MEDIDAS DEVERÃO SER CONFERIDAS E CONFIRMADAS NA OBRA;
3. COTAS REPRESENTADAS EM METRO NAS ESCALAS 1:1000, 1:500, 1:200, 1:100, 1:50 E 1:25, A PARTIR DAS ESCALAS 1:10 E 1:5 AS COTAS PASSAM A SER INDICADAS EM CENTÍMETROS.
4. COTAS INTERNAS RELATIVAS A SUPERFÍCIE ACABADA;
5. AS COTAS DE NÍVEL CORRESPONDEM AOS LEVANTAMENTOS PLANIALTIMÉTRICOS;
ESTE ARQUIVO DEVE SER LIDO EM CONJUNTO COM TODOS OS DOCUMENTOS DO PROJETO;
6. EM CASO DE AMBIGUIDADE ENTRE DIFERENTES DOCUMENTOS E PROJETOS, OS AUTORES DEVERÃO SER CONSULTADOS. PREVALECENDO AS ESPECIFICAÇÕES DA ARQUITETURA, SALVO QUANDO HOUVER NORMAS ESPECÍFICAS APLICÁVEIS ÀS DEMAIS DISCIPLINAS;
7. EM CASO DE AMBIGUIDADE ENTRE ESPECIFICAÇÕES REPRESENTADAS EM DESENHOS DIFERENTES, PREVALECEM AS REPRESENTADAS EM MAIOR ESCALA;
8. ESTE DOCUMENTO E AS INFORMAÇÕES NELE INCORPORADAS, COMO INSTRUMENTO DE SERVIÇOS PROFISSIONAIS, É PROPRIEDADE DE SAUERMARTINS ARQUITETOS. TODOS OS DIREITOS RESERVADOS AOS AUTORES.

REVISÃO	DESCRIÇÃO	VERIFICADO POR	DATA
R05	Revisão de Projeto Executivo V		14/08/2026

RESPONSÁVEL TÉCNICO
Cássio Sauer CAU 86481-1

sauermartins

AUTORES
Cássio Sauer CAU 86481-1
Elisa T Martins CAU 60498-4

PROJETO TERCEIRIZADO

PROJETO URBANISTICO INTEGRADO - TERRITÓRIO SANTA TEREZA - RS

GOVERNO DO ESTADO RIO GRANDE DO SUL
SECRETARIA DE DESENVOLVIMENTO URBANO E METROPOLITANO

SEDUR - SECRETARIA DE DESENVOLVIMENTO URBANO E METROPOLITANO

DPM - DEPARTAMENTO URBANO E METROPOLITANO

CENTRO ADMINISTRATIVO FERNANDO FERRARI - AV. BORGES DE MEDEIROS, N 1501 -19º ANDAR
BAIRRO PRAIA DE BELAS - PORTO ALEGRE/RS
CEP - 90110-150

DIVISÃO: DEPARTAMENTO URBANO E METROPOLITANO	DIRETORA: TASSIELE FRANCESCON
PROJETO: URBANÍSTICO INTEGRADO - TERRITÓRIO SANTA TEREZA	CHEFE DE DIVISÃO: ISABEL COUTINHO
ENDEREÇO: TERRITÓRIO SANTA TEREZA - PORTO ALEGRE / RS	
ETAPA E DISCIPLINA: ETAPA 3 - PROJETO EXECUTIVO	ÁREA: 20.64m²
CONTEÚDO: TERRENO D - CAMPINHO DA GAÚCHA D_RESERVATÓRIO DE ÁGUA	
ESCALA: INDICADA	DATA: 14/08/2026
SÉRIE: ARQ	FOLHA: ARQ-430
ARQUIVO: RSSEGURO-SEDUR-POA-STZ-EX-ARQ-R2-D-430-R05	

PRODUTOS HIDROSSANITÁRIOS

CÓD.	DESCRICAO	QTD.
PH22	TERMOFRI SOL: AQUECEDOR E REFRIGERADOR TÉRMICO DE ÁGUA. ACESSÓRIOS: PÉ DE APOIO 80cm E KIT INSTALAÇÃO OU SIMILAR, EQUIVALENTE EM QUALIDADE, TÉCNICA, ACABAMENTO E PROPORÇÃO VISUAL	1

SERRALHERIA - PERFIS


CÓD.	DESCRIÇÃO	m. LINEARES	QUANT.
SE65	CANTONEIRA DE FERRO GALVANIZADA PARA FIXAÇÃO E VEDAÇÃO PAINÉIS DOS RESERVATÓRIOS 1/8	84.12	34
SE66	RUFO DE COBERTURA METÁLICA PARA CAPEAMENTO DE MURETA DE CONCRETO (COBERTURA DO RESERVATÓRIO) COM PINTURA NA COR CINZA FOSCO RAL 9007 (GREY ALUMINIUM)	9.93	5

LUMINÁRIAS


CÓD.	DESCRIÇÃO	QTD.
LS05	BLOCO AUTÔNOMO ILUMINAÇÃO DE EMERGÊNCIA 550 LÚMENS COM 6 LEDS BRANCOS 4W (22,2xP,2x11,6cm), INSTALADA EM BASE METÁLICA CONFORME PROJETO E DETALHAMENTO.	1
LS07	LUMINÁRIA TARTARUGA BLINDADA EM ALUMÍNIO LÂMPADA LED BULBO A60 - 12W, INSTALAÇÃO APARENTE	3

SERRALHERIA


CÓD.	DESCRIÇÃO	QTD.
SE19	LUMINÁRIA METÁLICA 23,6x9,2x12,9m (LxPxH) DE SOBREPOR COM LUMINÁRIA DE EMERGÊNCIA LS05 EMBUTIDA CONFORME DETALHAMENTO ESPECÍFICO.	1
SE30	ESCADA DE MARINHEIRO PARA FIXAÇÃO EM PAREDE DE CONCRETO CONFORME NRs 12, 18, 35 E ABNT NBR 14628 H=1115cm DETALHAMENTO CONFORME FABRICANTE	1
SE35	TAMPA METÁLICA EM CHAPA E PERFIS DE AÇO GALVANIZADO 123x83cm (LxP). ESTRUTURA EM CANTONEIRAS METÁLICAS E FECHAMENTO EM CHAPA DE AÇO GALVANIZADO e=2,00mm (CHAPA Nº 14), COM CAIMENTO DE 1% PARA ESCOAMENTO DAS ÁGUAS PLUVIAIS, VEDAÇÃO PERIMETRAL EM BORRACHA EPDM DE ALTA COMPRESSÃO. DOBRADIÇAS EM AÇO INOX AISI 316 COM ROLAMENTO OU SISTEMA EQUIVALENTE. PARAFUSOS, FERRAGENS E DEMAIS ACESSÓRIOS EM AÇO INOX. ACABAMENTO EM PINTURA ANTICORROSIVA COR RAL 9007 (GREY ALUMINIUM)	1
SE36	PAINÉIS METÁLICOS PARA REVESTIMENTO DO RESERVATÓRIO / 165x580x10,5cm (LxHxPl) EM CHAPAS DE 2,00 mm (CHAPA Nº 14) / ACABAMENTO EM PINTURA NA COR CINZA GRAFITE FOSCO RAL 9007 (GREY ALUMINIUM)	8
SE61	BUZINOTE EM TUBO DE AÇO GALVANIZADO 2" / Ø5cm, ESPESSURA DA PAREDE 1,20mm, INSTALAÇÃO COM i=2%, COMPRIMENTO DE 20cm E CHANFRO DE 45º NA PONTA, FIXADO EM CANTONEIRA, ACABAMENTO EM PINTURA NA COR CINZA FOSCO RAL 9007 (GREY ALUMINIUM).	2

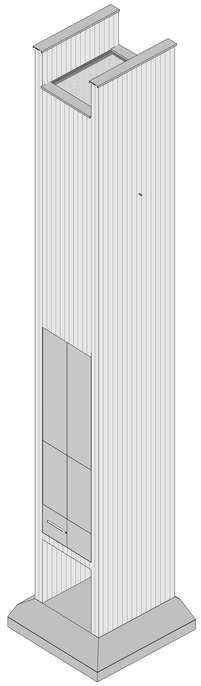


5 | ISOMÉTRICA 01
escala

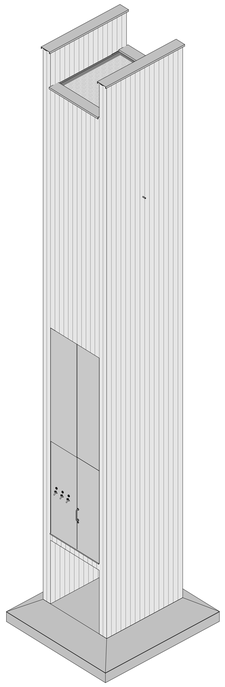


6 | ISOMÉTRICA 02
escala

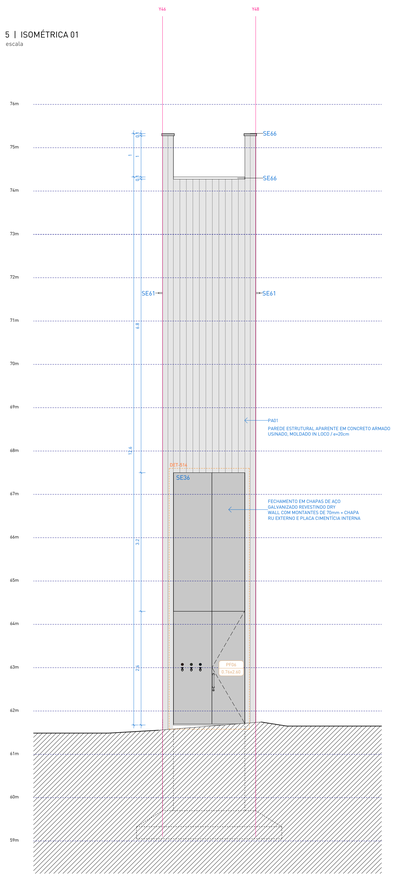


2 | FACHADA SUL
escala 1 : 50

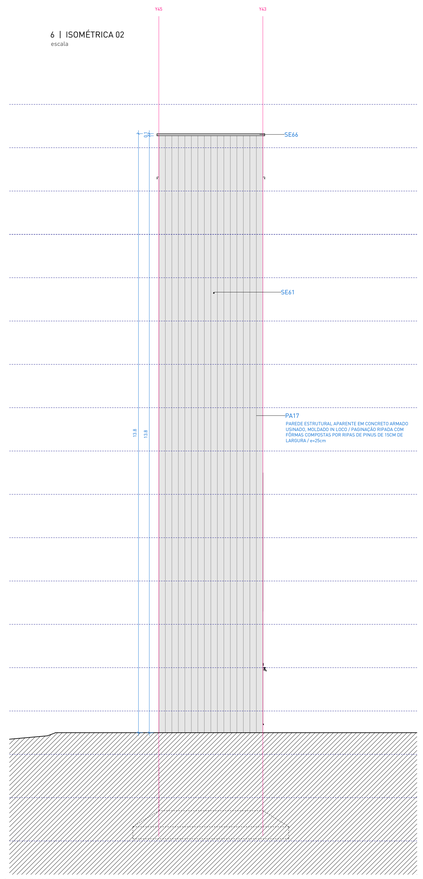


1 | FACHADA OESTE
escala 1 : 50

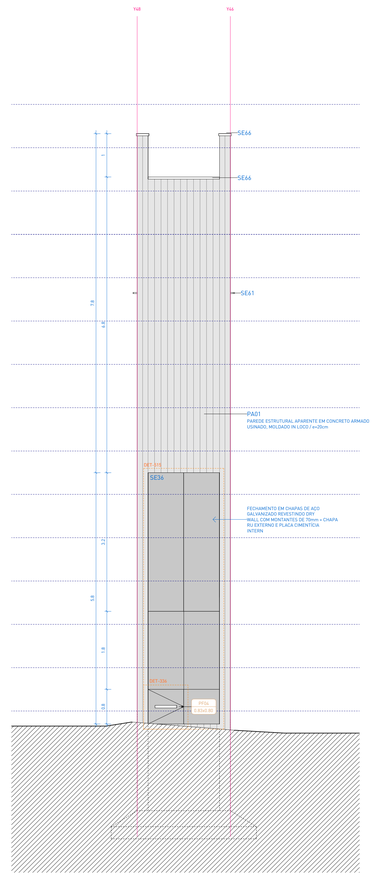

4 | FACHADA NORTE
escala 1 : 50

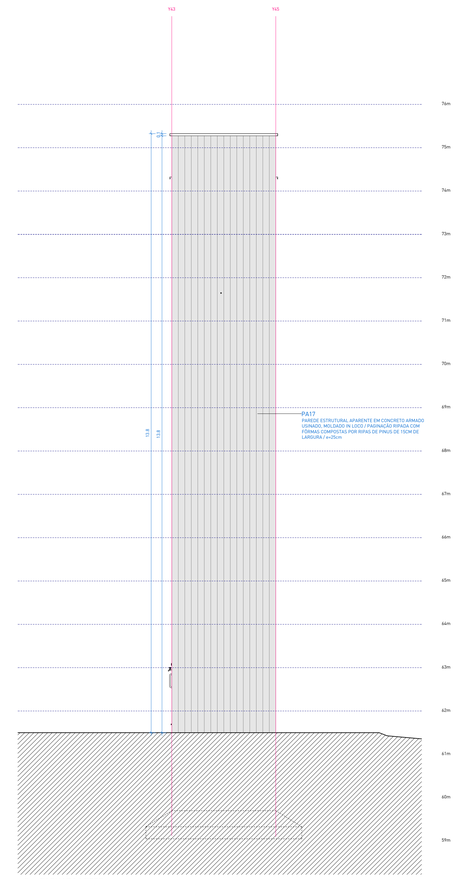

3 | FACHADA LESTE
escala 1 : 50

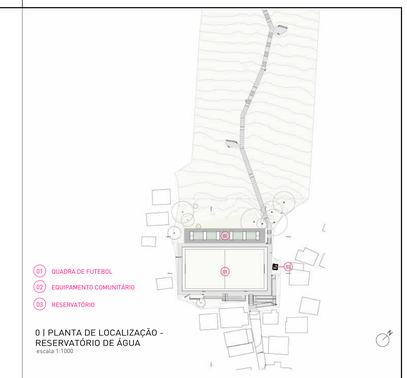

0 | PLANTA DE LOCALIZAÇÃO - RESERVATÓRIO DE ÁGUA
escala 1:1000

LEGENDA DE HACHURAS

CORTE	VISTA	DESCRIÇÃO
		COBERTURA DE PEDRISCO
		CONCRETO ARMADO
		PERFIL DO SOLO (PROJETADO)
		CONTRAPISO E CAMADAS DE REGULARIZAÇÃO

TABELA DE ÁREAS

AMBIENTE	ÁREA
N1 ÁREA TÉCNICA ACESSO	3.48 m²
N2 LAJE TÉCNICA	3.60 m²
N3 CIRCULAÇÃO BARRILETES	1.28 m²
CÉLULA 02	1.72 m²
N4 COBERTURA	2.14 m²
TOTAL	12.22 m²

△ PAREDES

CÓD.	DESCRIÇÃO	ÁREA
PA01	PAREDE ESTRUTURAL APARENTE EM CONCRETO ARMADO USINADO, MOLDADO IN LOCO / e=20cm	22 m²
PA09	SISTEMA DE VEDAÇÃO EM CHAPAS DE GESSO ACARTONADO RESISTENTE À UMIDADE (RU) + CHAPA CIMENTÍCIA (CC) - PERFIL GALVANIZADO SIMPLES DE 70mm, PLACA EM UMA DAS FACES DE (RU) + FECHAMENTO EM PLACA CIMENTÍCIA	15 m²
PA17	PAREDE ESTRUTURAL APARENTE EM CONCRETO ARMADO USINADO, MOLDADO IN LOCO / e=25cm	75 m²

▭ PISOS

CÓD.	DESCRIÇÃO	ÁREA
PI09	CAMADA DE BRITA SOLTA EM PEDRA BASÁLTICA, COR CINZA NATURAL / BRITA TIPO 1 APLICADA DE FORMA A GARANTIR UMA CAMADA UNIFORME SOBRE A LAJE IMPERMEABILIZADA.	3 m²

◇ FORROS

CÓD.	DESCRIÇÃO	ÁREA
FO02	LAJE EM CONCRETO APARENTE MOLDADA IN LOCO COM PLACAS DE COMPENSADO 110x220cm, e=20cm	15 m²

PORTAS

CÓD.	DESCRIÇÃO	L (LUZ)	A (LUZ)	QTD.
PF04	PORTA PARA HIDRÔMETRO 82,5X80cm / COM MONTANTE ESTRUTURAL (7X3.5cm) EM CHAPA DE AÇO GALVANIZADO APARENTE	0.83	0.80	1
PF06	PORTA PARA RESERVATÓRIO 76X260cm / COM MONTANTE ESTRUTURAL (7X3.5cm) EM CHAPA DE AÇO GALVANIZADO APARENTE	0.76	2.60	1

SERRALHERIA

CÓD.	DESCRIÇÃO	QTD.
SE19	LUMINÁRIA METÁLICA 23,4x9,2x12.9m (LxPxH) DE SOBREPOR COM LUMINÁRIA DE EMERGÊNCIA LS05 EMBUTIDA CONFORME DETALHAMENTO ESPECÍFICO.	1
SE30	ESCADA DE MARINHEIRO PARA FIXAÇÃO EM PAREDE DE CONCRETO CONFORME NRs 12, 18, 35 E ABNT NBR 14628 H=1115cm DETALHAMENTO CONFORME FABRICANTE	1
SE35	TAMPA METÁLICA EM CHAPA E PERFIS DE AÇO GALVANIZADO 123x83cm (LxP). ESTRUTURA EM CANTONEIRAS METÁLICAS E FECHAMENTO EM CHAPA DE AÇO GALVANIZADO e=2,00mm (CHAPA Nº 14), COM CAIMENTO DE 1% PARA ESCOAMENTO DAS ÁGUAS PLUVIAIS. VEDAÇÃO PERIMETRAL EM BORRACHA EPDM DE ALTA COMPRESSÃO. DOBRADIÇAS EM AÇO INOX AISI 316 COM ROLAMENTO OU SISTEMA EQUIVALENTE. PARAFUSOS, FERRAGENS E DEMAIS ACESSÓRIOS EM AÇO INOX. ACABAMENTO EM PINTURA ANTICORROSIVA COR RAL 9007 (GREY ALUMINIUM)	1
SE36	PAINÉIS METÁLICOS PARA REVESTIMENTO DO RESERVATÓRIO / 165x580x10,5cm (LxHxPI) EM CHAPAS DE 2,00 mm (CHAPA Nº 14) / ACABAMENTO EM PINTURA NA COR CINZA GRAFITE FOSCO RAL 9007 (GREY ALUMINIUM)	8
SE61	BUZINOTE EM TUBO DE AÇO GALVANIZADO 2" / Ø5cm, ESPESSURA DA PAREDE 1,20mm, INSTALAÇÃO COM i=2%, COMPRIMENTO DE 20cm E CHANFRO DE 45º NA PONTA, FIXADO EM CANTONEIRA, ACABAMENTO EM PINTURA NA COR CINZA FOSCO RAL 9007 (GREY ALUMINIUM).	2

SERRALHERIA - CHAPAS

CÓD.	DESCRIÇÃO	m LINEARES	ALTURA	ÁREA
SE36	PAINÉIS METÁLICOS PARA REVESTIMENTO DO RESERVATÓRIO / 165x580x10,5cm (LxHxPI) EM CHAPAS DE 2,00 mm (CHAPA Nº 14) / ACABAMENTO EM PINTURA NA COR CINZA GRAFITE FOSCO RAL 9007 (GREY ALUMINIUM)	0.83	0.80	0.66 m²
SE36	PAINÉIS METÁLICOS PARA REVESTIMENTO DO RESERVATÓRIO / 165x580x10,5cm (LxHxPI) EM CHAPAS DE 2,00 mm (CHAPA Nº 14) / ACABAMENTO EM PINTURA NA COR CINZA GRAFITE FOSCO RAL 9007 (GREY ALUMINIUM)	1.65	1.80	2.96 m²
SE36	PAINÉIS METÁLICOS PARA REVESTIMENTO DO RESERVATÓRIO / 165x580x10,5cm (LxHxPI) EM CHAPAS DE 2,00 mm (CHAPA Nº 14) / ACABAMENTO EM PINTURA NA COR CINZA GRAFITE FOSCO RAL 9007 (GREY ALUMINIUM)	0.89	2.60	2.31 m²
SE36	PAINÉIS METÁLICOS PARA REVESTIMENTO DO RESERVATÓRIO / 165x580x10,5cm (LxHxPI) EM CHAPAS DE 2,00 mm (CHAPA Nº 14) / ACABAMENTO EM PINTURA NA COR CINZA GRAFITE FOSCO RAL 9007 (GREY ALUMINIUM)	3.74	3.20	10.53 m²
TOTAL		7.10		16.46 m²

PRODUTOS HIDROSSANITÁRIOS

CÓD.	DESCRICAO	QTD.
PH22	TERMOTRI-SOL- AQUECEDOR E REFRIGERADOR TÉRMICO DE ÁGUA. ACESSÓRIOS: PÉ DE APOIO 80cm E KIT INSTALAÇÃO OU SIMILAR, EQUIVALENTE EM QUALIDADE, TÉCNICA, ACABAMENTO E PROPORÇÃO VISUAL	1

LUMINÁRIAS

CÓD.	DESCRIÇÃO	QTD.
LS05	BLOCO AUTÔNOMO ILUMINAÇÃO DE EMERGÊNCIA 150 LUMENS COM 4 LEDS BRANCOS 4W (22.2x9.2x11.4cm)L INSTALADA EM BASE METÁLICA CONFORME PROJETO E DETALHAMENTO.	1
LS07	LUMINÁRIA TARTARUGA BLINDADA EM ALUMÍNIO LÂMPADA LED BULBO A60 - 12W, INSTALAÇÃO APARENTE	3

NOTAS:

1. PROJETO EXECUTIVO, QUALQUER ALTERAÇÃO DEVE SER REALIZADA APENAS PELO AUTOR DO PROJETO, DÚVIDAS E DIVERGÊNCIAS ENTRE O LOCAL E O PROJETO E/OU DECORRENTES DA EXECUÇÃO E INTERFACE ENTRE FORNECEDORES DEVEM SER COMUNICADAS E SOLUCIONADAS EM CONJUNTO COM A SAUERMARTINS;
2. TODAS AS MEDIDAS DEVERÃO SER CONFERIDAS E CONFIRMADAS NA OBRA;
3. COTAS REPRESENTADAS EM METRO NAS ESCALAS 1:1000, 1:500, 1:200, 1:100, 1:50 E 1:25, A PARTIR DAS ESCALAS 1:10 E 1:5 AS COTAS PASSAM A SER INDICADAS EM CENTÍMETROS.
4. COTAS INTERNAS RELATIVAS À SUPERFÍCIE ACABADA;
5. AS COTAS DE NÍVEL CORRESPONDEM AOS LEVANTAMENTOS PLANIALTIMÉTRICOS;
ESTE ARQUIVO DEVE SER LIDO EM CONJUNTO COM TODOS OS DOCUMENTOS DO PROJETO;
6. EM CASO DE AMBIGUIDADE ENTRE DIFERENTES DOCUMENTOS E PROJETOS, OS AUTORES DEVERÃO SER CONSULTADOS. PREVALECENDO AS ESPECIFICAÇÕES DA ARQUITETURA, SALVO QUANDO HOUVER NORMAS ESPECÍFICAS APLICÁVEIS ÀS DEMAIS DISCIPLINAS;
7. EM CASO DE AMBIGUIDADE ENTRE ESPECIFICAÇÕES REPRESENTADAS EM DESENHOS DIFERENTES, PREVALECEM AS REPRESENTADAS EM MAIOR ESCALA;
8. ESTE DOCUMENTO E AS INFORMAÇÕES NELE INCORPORADAS, COMO INSTRUMENTO DE SERVIÇOS PROFISSIONAIS, É PROPRIEDADE DE SAUERMARTINS ARQUITETOS. TODOS OS DIREITOS RESERVADOS AOS AUTORES.

REVISÃO	DESCRIÇÃO	VERIFICADO POR	DATA
R05	Revisão de Projeto Executivo V		14/08/2026

RESPONSÁVEL TÉCNICO
Cássio Sauer CAU 86481-1

sauermartins

AUTORES
Cássio Sauer CAU 86481-1
Elisa T Martins CAU 60498-4

PROJETO TERCEIRIZADO

PROJETO URBANISTICO INTEGRADO - TERRITÓRIO SANTA TEREZA - RS

GOVERNO DO ESTADO
RIO GRANDE DO SUL
SECRETARIA DE DESENVOLVIMENTO URBANO E METROPOLITANO

SEDUR - SECRETARIA DE DESENVOLVIMENTO URBANO E METROPOLITANO
DPM - DEPARTAMENTO URBANO E METROPOLITANO
CENTRO ADMINISTRATIVO FERNANDO FERRARI - AV. BORGES DE MEDEIROS, N 1501 - 19º ANDAR
BAIRRO PRAIA DE BELAS - PORTO ALEGRE/RS
CEP - 90110-150

DIVISÃO	DIRETORA
DEPARTAMENTO URBANO E METROPOLITANO	TASSIELE FRANCESCON
PROJETO	CHEFE DE DIVISÃO
URBANÍSTICO INTEGRADO - TERRITÓRIO SANTA TEREZA	ISABEL COUTINHO

ENDEREÇO
TERRITÓRIO SANTA TEREZA - PORTO ALEGRE / RS

ETAPA E DISCIPLINA	ÁREA
ETAPA 3 - PROJETO EXECUTIVO	20.64m²


CONTEÚDO
TERRENO D - CAMPINHO DA GAÚCHA
D_RESERVATÓRIO DE ÁGUA

ESCALA	DATA	SÉRIE	FOLHA
INDICADA	14/08/2026	ARQ	ARQ-431


ARQUIVO
RSSEGURO-SEDUR-POA-STZ-EX-ARQ-R2-D-430-R05

SERRALHERIA - PERFIS


CÓD.	DESCRIÇÃO	m. LINEARES	QUANT.
SE65	CANTONEIRA DE FERRO GALVANIZADA PARA FIXAÇÃO E VEDAÇÃO PAINÉIS DOS RESERVATÓRIOS 1/8	84.12	34
SE66	RUFO DE COBERTURA METÁLICA PARA CAPEAMENTO DE MURETA DE CONCRETO (COBERTURA DO RESERVATÓRIO) COM PINTURA NA COR CINZA FOSCO RAL 9007 (GREY ALUMINIUM)	9.93	5

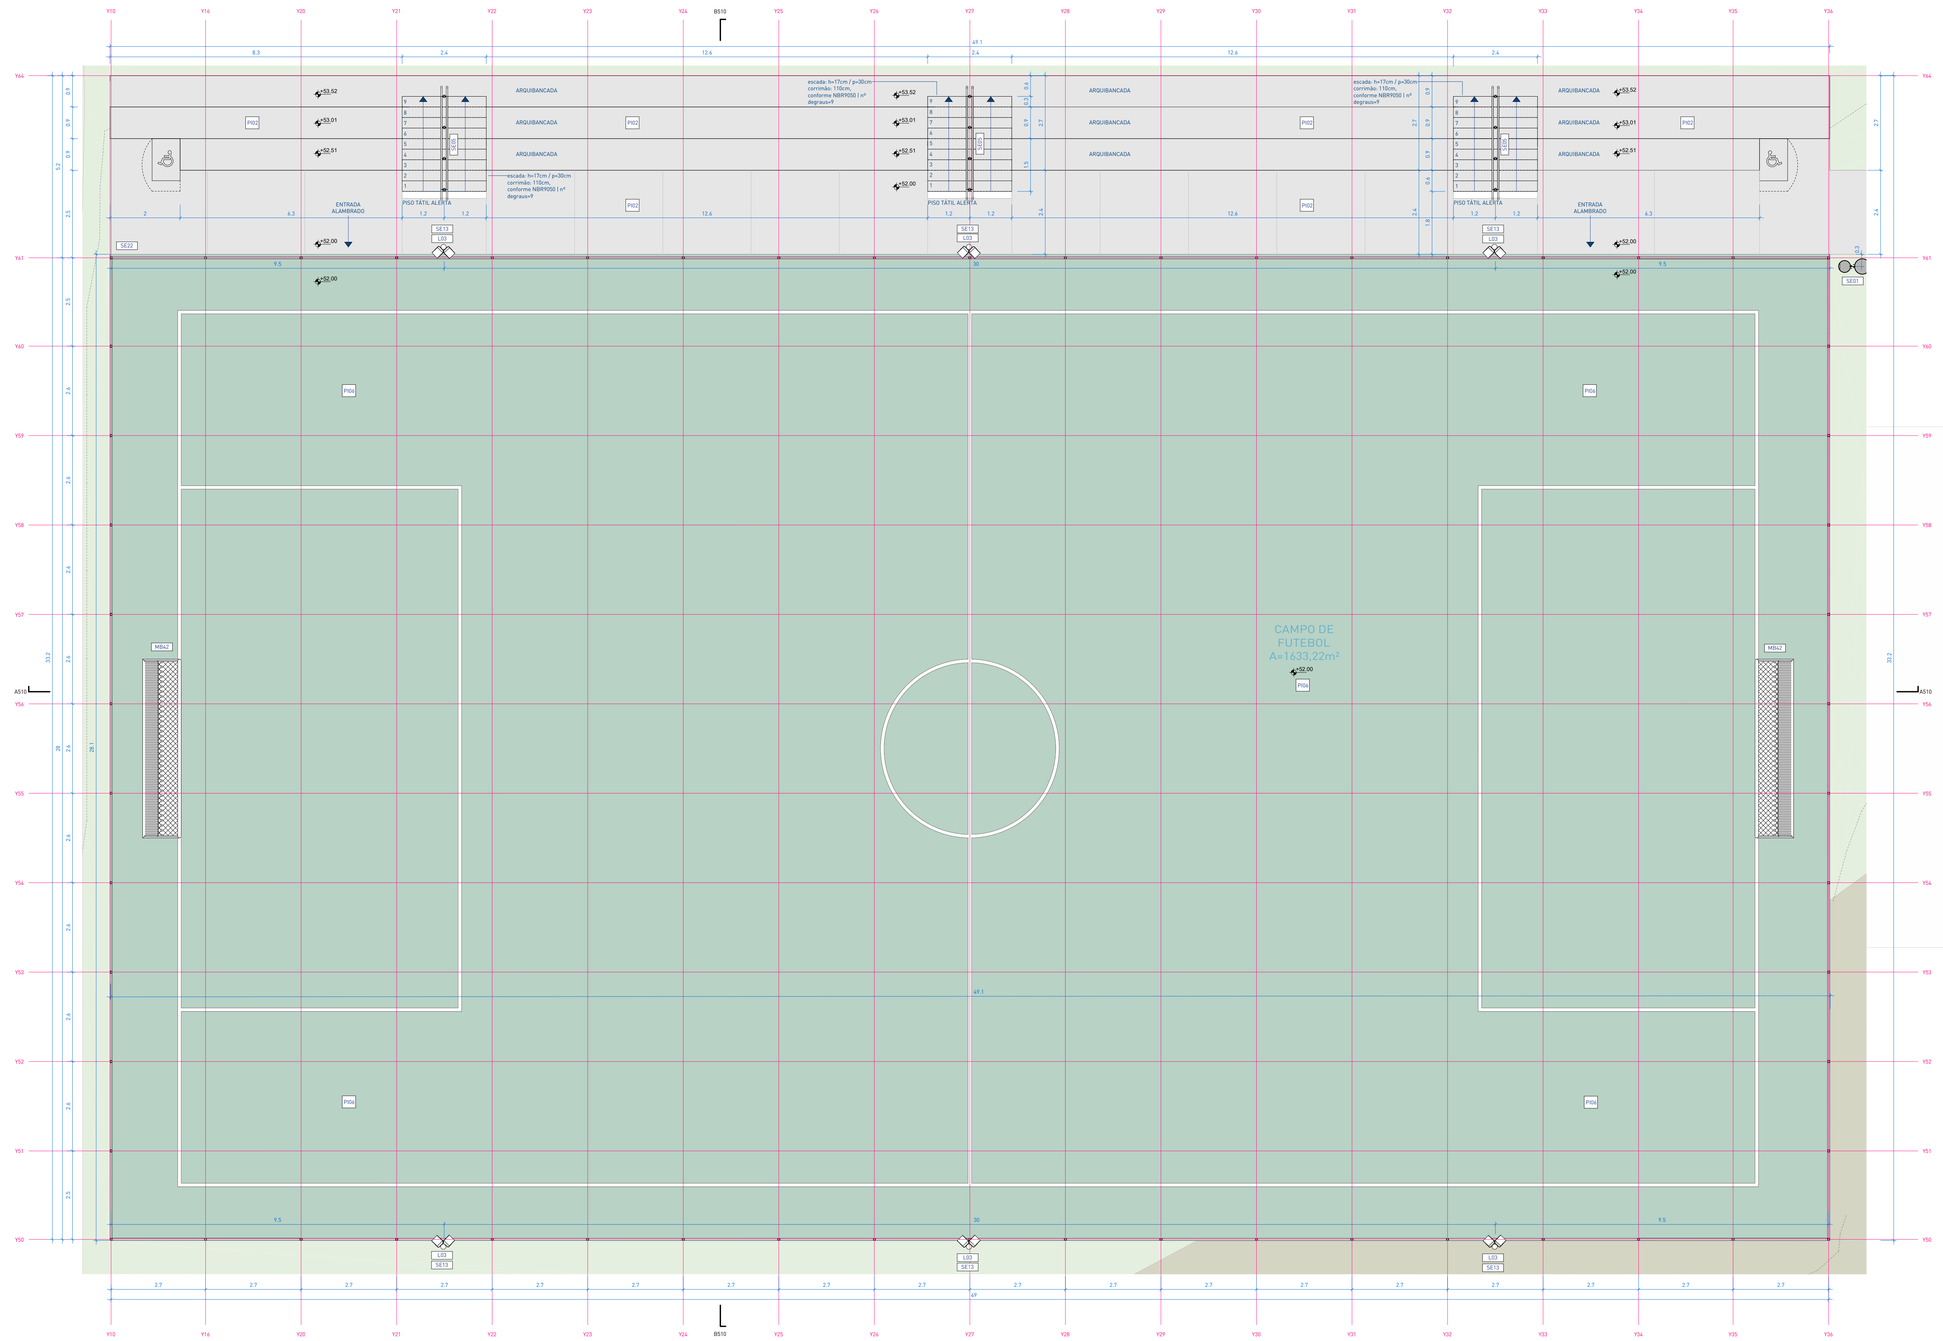


1 | PLANTA BAIXA
escala 1 : 75

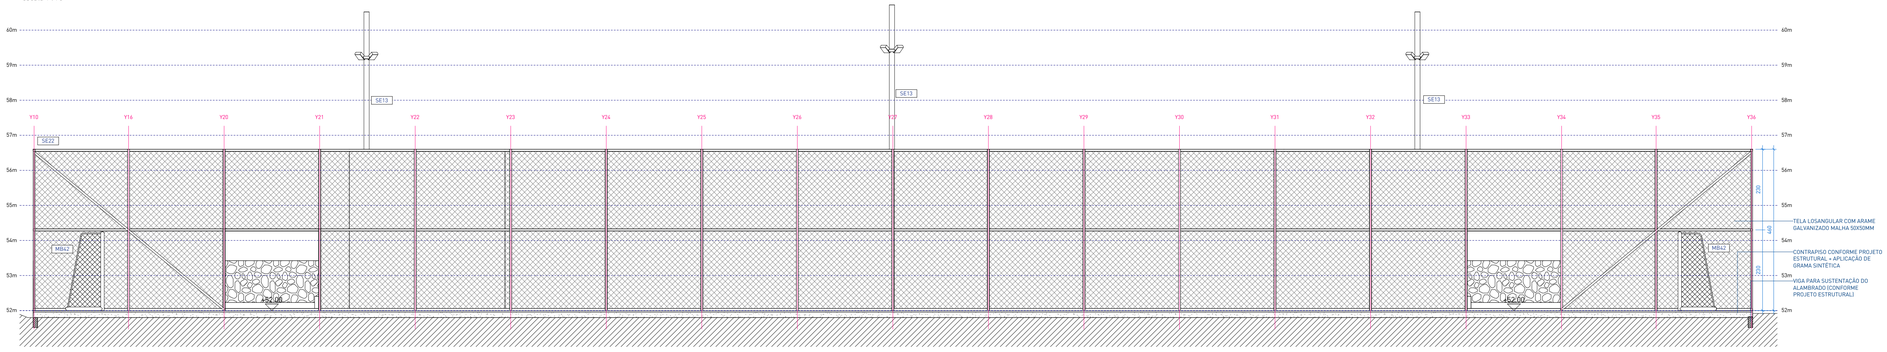

2 | CORTE A510
escala 1 : 75

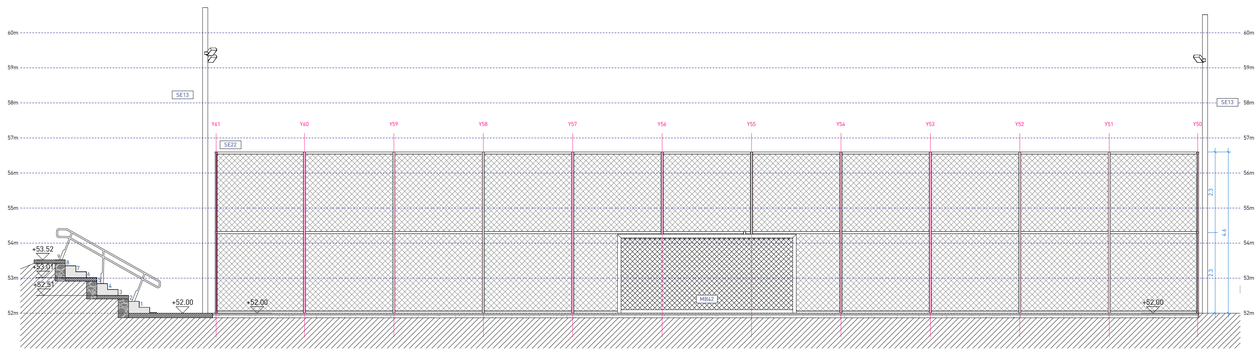

3 | CORTE B510
escala 1 : 75

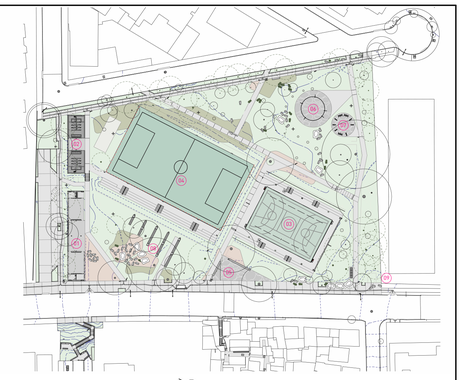

PRAÇA E | PLANTA DE LOCALIZAÇÃO

01 CENTRO COMUNITÁRIO
02 VESTIÁRIOS
03 QUADRA POLIESPORTIVA COBERTA
04 CAMPO DE FUTEBOL SINTÉTICO
05 ESTAR COM BANCOS
06 PARQUE INFANTIL
07 ACADEMIA AO AR LIVRE
08 CHURRASQUEIRAS
09 CAIXA D'ÁGUA



ISOMÉTRICA | CAMPO DE FUTEBOL

PISOS

CÓD.	DESCRIÇÃO	QTD.
PI02	PISO EM CONCRETO VARRIDO PARA ÁREA EXTERNA / SISTEMA EXECUTADO EM CONCRETO ARMADO USINADO / ACABAMENTO ANTIDERRAPANTE TIPO VARRIDO / VASSOURADO / JUNTAS DE DILATAÇÃO RETAS SERRADAS CONFORME PAGINAÇÃO DO PROJETO	510 m²
PI06	GRAMA SINTÉTICA PARA A PRÁTICA ESPORTIVA DE ALTO DESEMPENHO / MONOFILAMENTOS DE POLIETILENO DE ALTA RESISTÊNCIA À ABRASÃO E AOS RAIOS UV NA COR VERDE COM DEMARCAÇÕES EM BRANCO NO MESMO MATERIAL, COM ALTURA MÍNIMA DE 60mm.	1380 m²

△ PAREDES

CÓD.	DESCRIÇÃO	QTD.
PA01	PAREDE ESTRUTURAL APARENTE EM CONCRETO ARMADO USINADO, MOLDADO IN LOCO / e=20cm	2 m²
PA02	PAREDE ESTRUTURAL APARENTE EM CONCRETO CICLÓPICO, MOLDADO IN LOCO / e=30cm	184 m²

PISO TÁTIL

ITEM	DESCRIÇÃO	QTD. (m)
ALERTA	PISO TÁTIL DE ALERTA EM PLACAS PRÉ-FABRICADAS DE CONCRETO, PIGMENTADAS NA MASSA NA COR AMARELA, DIMENSÕES 25 x 25 cm, ESPESSURA DE 2,5 cm	7.2

MOBILIÁRIOS

CÓD.	DESCRIÇÃO	QTD. (uni)
MB42	GOLEIRA METÁLICA PARA FUTEBOL SOCIETY 5,00x2,20x1,00m (LxHxP) COM PINTURA ELETROSTÁTICA BRANCA. FIXAÇÃO PERMANENTE SOBRE BASE DE CONCRETO. REDE BRANCA FIO 4mm MALHA 12mm EM POLIETILENO DE ALTA DENSIDADE COM TRATAMENTO ANTI-UV, CONFORME PADRÃO FIFA	2

SERRALHERIA

CÓD.	DESCRIÇÃO	QTD.
SE01	LIXEIRA METÁLICA DUPLA ARTICULADA SOB MEDIDA / Ø350mm / Ø450mm / EM AÇO GALVANIZADO	1
SE13	POSTE METÁLICO PARA LUMINÁRIA EM AÇO GALVANIZADO / Ø150 MM / H=9000 MM	6
SE05	CORRIMÃO METÁLICO BILATERAL EM DUAS ALTURAS (70cm e 92cm) EM AÇO GALVANIZADO COM PINTURA AUTOMOTIVA NA COR CINZA FOSCO RAL9007 (GREY ALUMINIUM) / DE ACORDO COM LEGISLAÇÃO PERTINENTE E DETALHAMENTO ESPECÍFICO	9.02 m
SE22	ESTRUTURA METÁLICA E TELA DE ARAME GALVANIZADO EM MALHA PARA ALAMBRADO CONFORME DETALHAMENTO	686 m²

LUMINÁRIAS

CÓD.	DESCRIÇÃO	QTD.
L03	LUMINÁRIA NOVA TIPO REFLETOR LED MODULAR EM POSTE SOB MEDIDA CONFORME DETALHAMENTO DO PROJETO	12

NOTAS:

1. PROJETO EXECUTIVO, QUALQUER ALTERAÇÃO DEVE SER REALIZADA APENAS PELO AUTOR DO PROJETO, DÚVIDAS E DIVERGÊNCIAS ENTRE O LOCAL E O PROJETO E/OU DECORRENTES DA EXECUÇÃO E INTERFACE ENTRE FORNECEDORES DEVEM SER COMUNICADAS E SOLUCIONADAS EM CONJUNTO COM A SAUERMARTINS;
2. TODAS AS MEDIDAS DEVERÃO SER CONFERIDAS E CONFIRMADAS NA OBRA;
3. COTAS REPRESENTADAS EM METRO NAS ESCALAS 1:1000, 1:500, 1:200, 1:100, 1:50 E 1:25, A PARTIR DAS ESCALAS 1:10 E 1:5 AS COTAS PASSAM A SER INDICADAS EM CENTÍMETROS.
4. COTAS INTERNAS RELATIVAS À SUPERFÍCIE ACABADA;
5. AS COTAS DE NÍVEL CORRESPONDEM AOS LEVANTAMENTOS PLANIALTIMÉTRICOS;
ESTE ARQUIVO DEVE SER LIDO EM CONJUNTO COM TODOS OS DOCUMENTOS DO PROJETO;
6. EM CASO DE AMBIGUIDADE ENTRE DIFERENTES DOCUMENTOS E PROJETOS, OS AUTORES DEVERÃO SER CONSULTADOS, PREVALECENDO AS ESPECIFICAÇÕES DA ARQUITETURA, SALVO QUANDO HOUVER NORMAS ESPECÍFICAS APLICÁVEIS ÀS DEMAIS DISCIPLINAS;
7. EM CASO DE AMBIGUIDADE ENTRE ESPECIFICAÇÕES REPRESENTADAS EM DESENHOS DIFERENTES, PREVALECEM AS REPRESENTADAS EM MAIOR ESCALA;
8. ESTE DOCUMENTO E AS INFORMAÇÕES NELE INCORPORADAS, COMO INSTRUMENTO DE SERVIÇOS PROFISSIONAIS, É PROPRIEDADE DE SAUERMARTINS ARQUITETOS. TODOS OS DIREITOS RESERVADOS AOS AUTORES.

LEGENDA DE SÍMBOLO/CÓDIGO TAG

CÓDIGO TAG	ELEMENTO	SÍMBOLO
PI	PISO	☐
SE	ELEMENTOS DE SERRALHERIA FEITO SOB MEDIDA	n/e
MB	MOBILIÁRIO DE CONCRETO/MADEIRA SOB MEDIDA E/OU PRODUTO PRONTO CONFORME ESPECIFICAÇÃO	n/e
L	LUMINÁRIAS PRAÇAS E VIAS	n/e

REVISÃO	DESCRIÇÃO	VERIFICADO POR	DATA
R05	Revisão de Projeto Executivo V		14/08/2026

sauermartins

RESPONSÁVEL TÉCNICO
Cássio Sauer CAU 86481-1

AUTORES
Cássio Sauer CAU 86481-1
Elisa T Martins CAU 60498-4

PROJETO TERCEIRIZADO

PROJETO URBANISTICO INTEGRADO - TERRITÓRIO SANTA TEREZA - RS


GOVERNO DO ESTADO
RIO GRANDE DO SUL
SECRETARIA DE DESENVOLVIMENTO URBANO E METROPOLITANO

SEDUR - SECRETARIA DE DESENVOLVIMENTO URBANO E METROPOLITANO


DPM - DEPARTAMENTO URBANO E METROPOLITANO

CENTRO ADMINISTRATIVO FERNANDO FERRARI - AV. BORGES DE MEDEIROS, N 1501 - 19º ANDAR
BAIRRO PRAIA DE BELAS - PORTO ALEGRE/RS
CEP - 90110-150

DIVISÃO: DEPARTAMENTO URBANO E METROPOLITANO	DIRETORA: TASSIELE FRANCESCON
PROJETO: URBANÍSTICO INTEGRADO - TERRITÓRIO SANTA TEREZA	CHEFE DE DIVISÃO: ISABEL COUTINHO
ENDEREÇO: TERRITÓRIO SANTA TEREZA - PORTO ALEGRE / RS	
ETAPA E DISCIPLINA: PROJETO EXECUTIVO DE ARQUITETURA	ÁREA: 1633,22m²
CONTEÚDO: TERRENO E E_CAMPO DE FUTEBOL	
ESCALA: INDICADA	DATA: 14/08/2026
SÉRIE: ARQ	FOLHA: ARQ-510
ARQUIVO: RSSEGURO-SEDUR-POA-STZ-EX-ARQ-R3-E-R05	

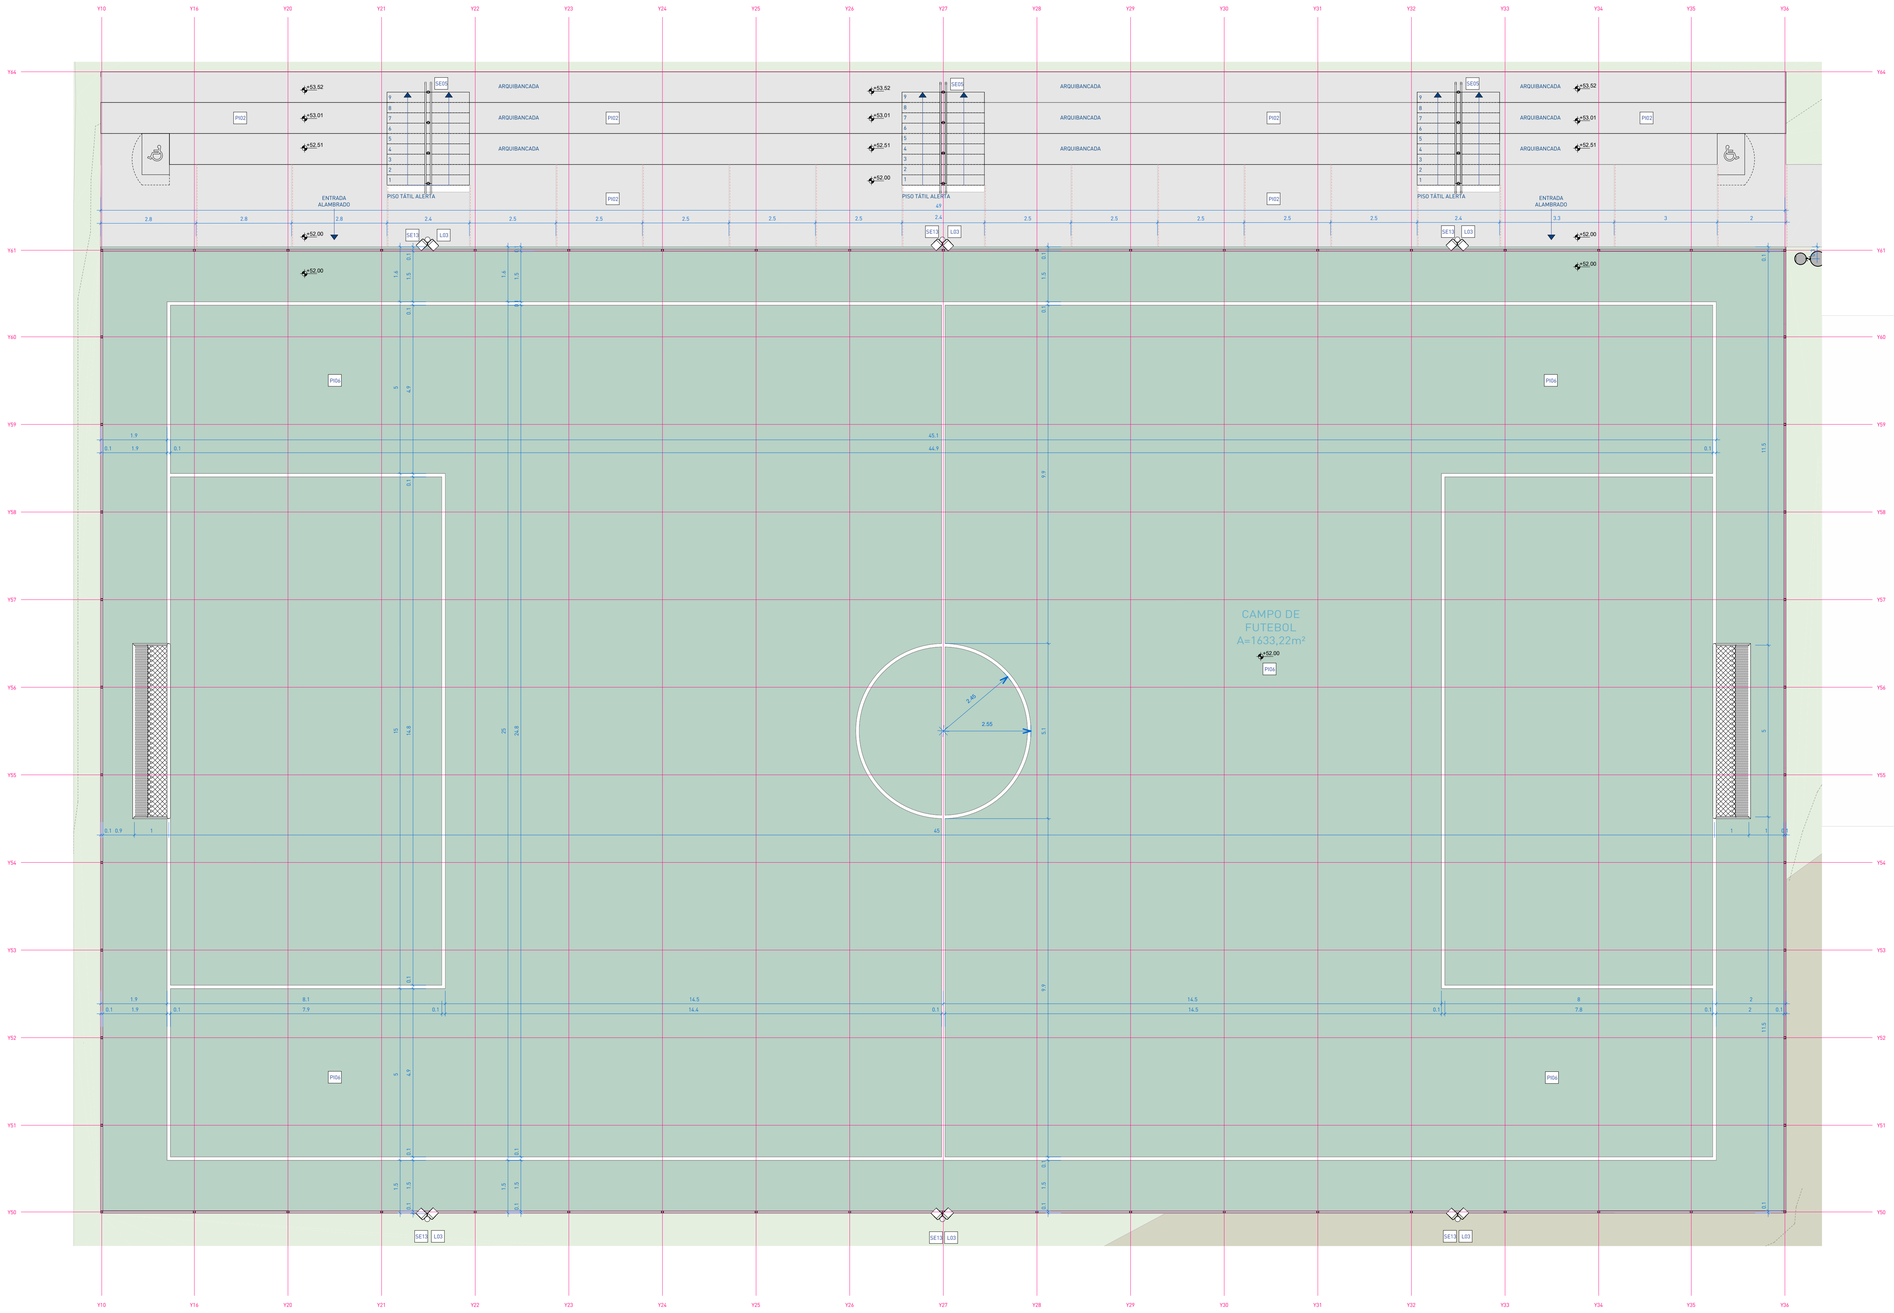

1 | PLANTA DE PISO
escala 1 : 75

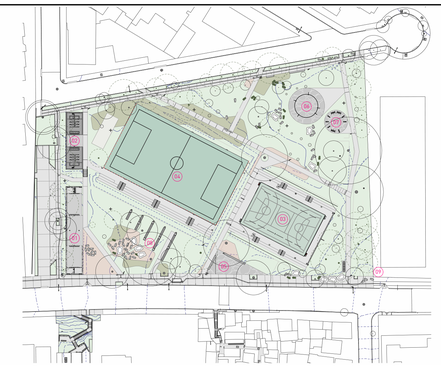

PRAÇA E | PLANTA DE LOCALIZAÇÃO

01 CENTRO COMUNITÁRIO
02 VESTIÁRIOS
03 QUADRA POLIESPORTIVA COBERTA
04 CAMPO DE FUTEBOL SINTÉTICO
05 ESTAR COM BANCOS
06 PARQUE INFANTIL
07 ACADEMIA AO AR LIVRE
08 CHURRASQUEIRAS
09 CAIXA D'ÁGUA



ISOMÉTRICA | CAMPO DE FUTEBOL

PISOS

CÓD.	DESCRIÇÃO	QTD.
PI02	PISO EM CONCRETO VARRIDO PARA ÁREA EXTERNA / SISTEMA EXECUTADO EM CONCRETO ARMADO USINADO / ACABAMENTO ANTIDERRAPANTE TIPO VARRIDO / VASSOURADO / JUNTAS DE DILATAÇÃO RETAS SERRADAS CONFORME PAGINAÇÃO DO PROJETO	510 m²
PI06	GRAMA SINTÉTICA PARA A PRÁTICA ESPORTIVA DE ALTO DESEMPENHO / MONOFILAMENTOS DE POLIETILENO DE ALTA RESISTÊNCIA À ABRASÃO E AOS RAIOS UV NA COR VERDE COM DEMARCAÇÕES EM BRANCO NO MESMO MATERIAL, COM ALTURA MÍNIMA DE 60mm.	1380 m²

NOTAS:

1. PROJETO EXECUTIVO, QUALQUER ALTERAÇÃO DEVE SER REALIZADA APENAS PELO AUTOR DO PROJETO, DÚVIDAS E DIVERGÊNCIAS ENTRE O LOCAL E O PROJETO E/OU DECORRENTES DA EXECUÇÃO E INTERFACE ENTRE FORNECEDORES DEVEM SER COMUNICADAS E SOLUCIONADAS EM CONJUNTO COM A SAUERMARTINS;
2. TODAS AS MEDIDAS DEVERÃO SER CONFERIDAS E CONFIRMADAS NA OBRA;
3. COTAS REPRESENTADAS EM METRO NAS ESCALAS 1:1000, 1:500, 1:200, 1:100, 1:50 E 1:25, A PARTIR DAS ESCALAS 1:10 E 1:5 AS COTAS PASSAM A SER INDICADAS EM CENTÍMETROS.
4. COTAS INTERNAS RELATIVAS À SUPERFÍCIE ACABADA;
5. AS COTAS DE NÍVEL CORRESPONDEM AOS LEVANTAMENTOS PLANIALTIMÉTRICOS;
ESTE ARQUIVO DEVE SER LIDO EM CONJUNTO COM TODOS OS DOCUMENTOS DO PROJETO;
6. EM CASO DE AMBIGUIDADE ENTRE DIFERENTES DOCUMENTOS E PROJETOS, OS AUTORES DEVERÃO SER CONSULTADOS. PREVALECENDO AS ESPECIFICAÇÕES DA ARQUITETURA, SALVO QUANDO HOUVER NORMAS ESPECÍFICAS APLICÁVEIS ÀS DEMAIS DISCIPLINAS;
7. EM CASO DE AMBIGUIDADE ENTRE ESPECIFICAÇÕES REPRESENTADAS EM DESENHOS DIFERENTES, PREVALECEM AS REPRESENTADAS EM MAIOR ESCALA;
8. ESTE DOCUMENTO E AS INFORMAÇÕES NELE INCORPORADAS, COMO INSTRUMENTO DE SERVIÇOS PROFISSIONAIS, É PROPRIEDADE DE SAUERMARTINS ARQUITETOS. TODOS OS DIREITOS RESERVADOS AOS AUTORES.

REVISÃO	DESCRIÇÃO	VERIFICADO POR	DATA
R05	Revisão de Projeto Executivo V		14/08/2026

sauermartins

RESPONSÁVEL TÉCNICO
Cássio Sauer CAU 86481-1

AUTORES
Cássio Sauer CAU 86481-1
Elisa T Martins CAU 60498-4

PROJETO TERCEIRIZADO

PROJETO URBANISTICO INTEGRADO - TERRITÓRIO SANTA TEREZA - RS

GOVERNO DO ESTADO
RIO GRANDE DO SUL
SECRETARIA DE DESENVOLVIMENTO URBANO E METROPOLITANO

SEDUR - SECRETARIA DE DESENVOLVIMENTO URBANO E METROPOLITANO
DPM - DEPARTAMENTO URBANO E METROPOLITANO
CENTRO ADMINSTRATIVO FERNANDO FERRARI - AV. BORGES DE MEDEIROS, N 1501 - 19º ANDAR
BAIRRO PRAIA DE BELAS - PORTO ALEGRE/RS
CEP - 90110-150

DIVISÃO	DIRETORA
DEPARTAMENTO URBANO E METROPOLITANO	TASSIELE FRANCESCON
PROJETO	CHEFE DE DIVISÃO
URBANÍSTICO INTEGRADO - TERRITÓRIO SANTA TEREZA	ISABEL COUTINHO

ENDEREÇO
TERRITÓRIO SANTA TEREZA - PORTO ALEGRE / RS

ETAPA E DISCIPLINA	ÁREA
PROJETO EXECUTIVO DE ARQUITETURA	1633,22m²

CONTEÚDO
TERRENO E
E_CAMPO DE FUTEBOL

ESCALA	DATA	SÉRIE	FOLHA
INDICADA	14/08/2026	ARQ	ARQ-511

ARQUIVO
RSSEGURO-SEDUR-POA-STZ-EX-ARQ-R3-E-R05

SERRALHERIA - LUMINÁRIAS

CÓD.	DESCRIÇÃO	QTD.
SE13	POSTE METÁLICO PARA LUMINÁRIA EM AÇO GALVANIZADO / Ø150 MM / H=9000 MM	6

LUMINÁRIAS

CÓD.	DESCRIÇÃO	QTD (unid.)
L03	LUMINÁRIA NOVA TIPO REFLETOR LED MODULAR CONFORME DETALHAMENTO DO PROJETO	12

LEGENDA DE SÍMBOLO/CÓDIGO TAG

CÓDIGO TAG	ELEMENTO	SÍMBOLO
PI	PISO	
SE	ELEMENTOS DE SERRALHERIA FEITO SOB MEDIDA	n/e
MB	MOBILIÁRIO DE CONCRETO/MADEIRA SOB MEDIDA E/OU PRODUTO PRONTO CONFORME ESPECIFICAÇÃO	n/e
L	LUMINÁRIAS PRAÇAS E VIAS	n/e