

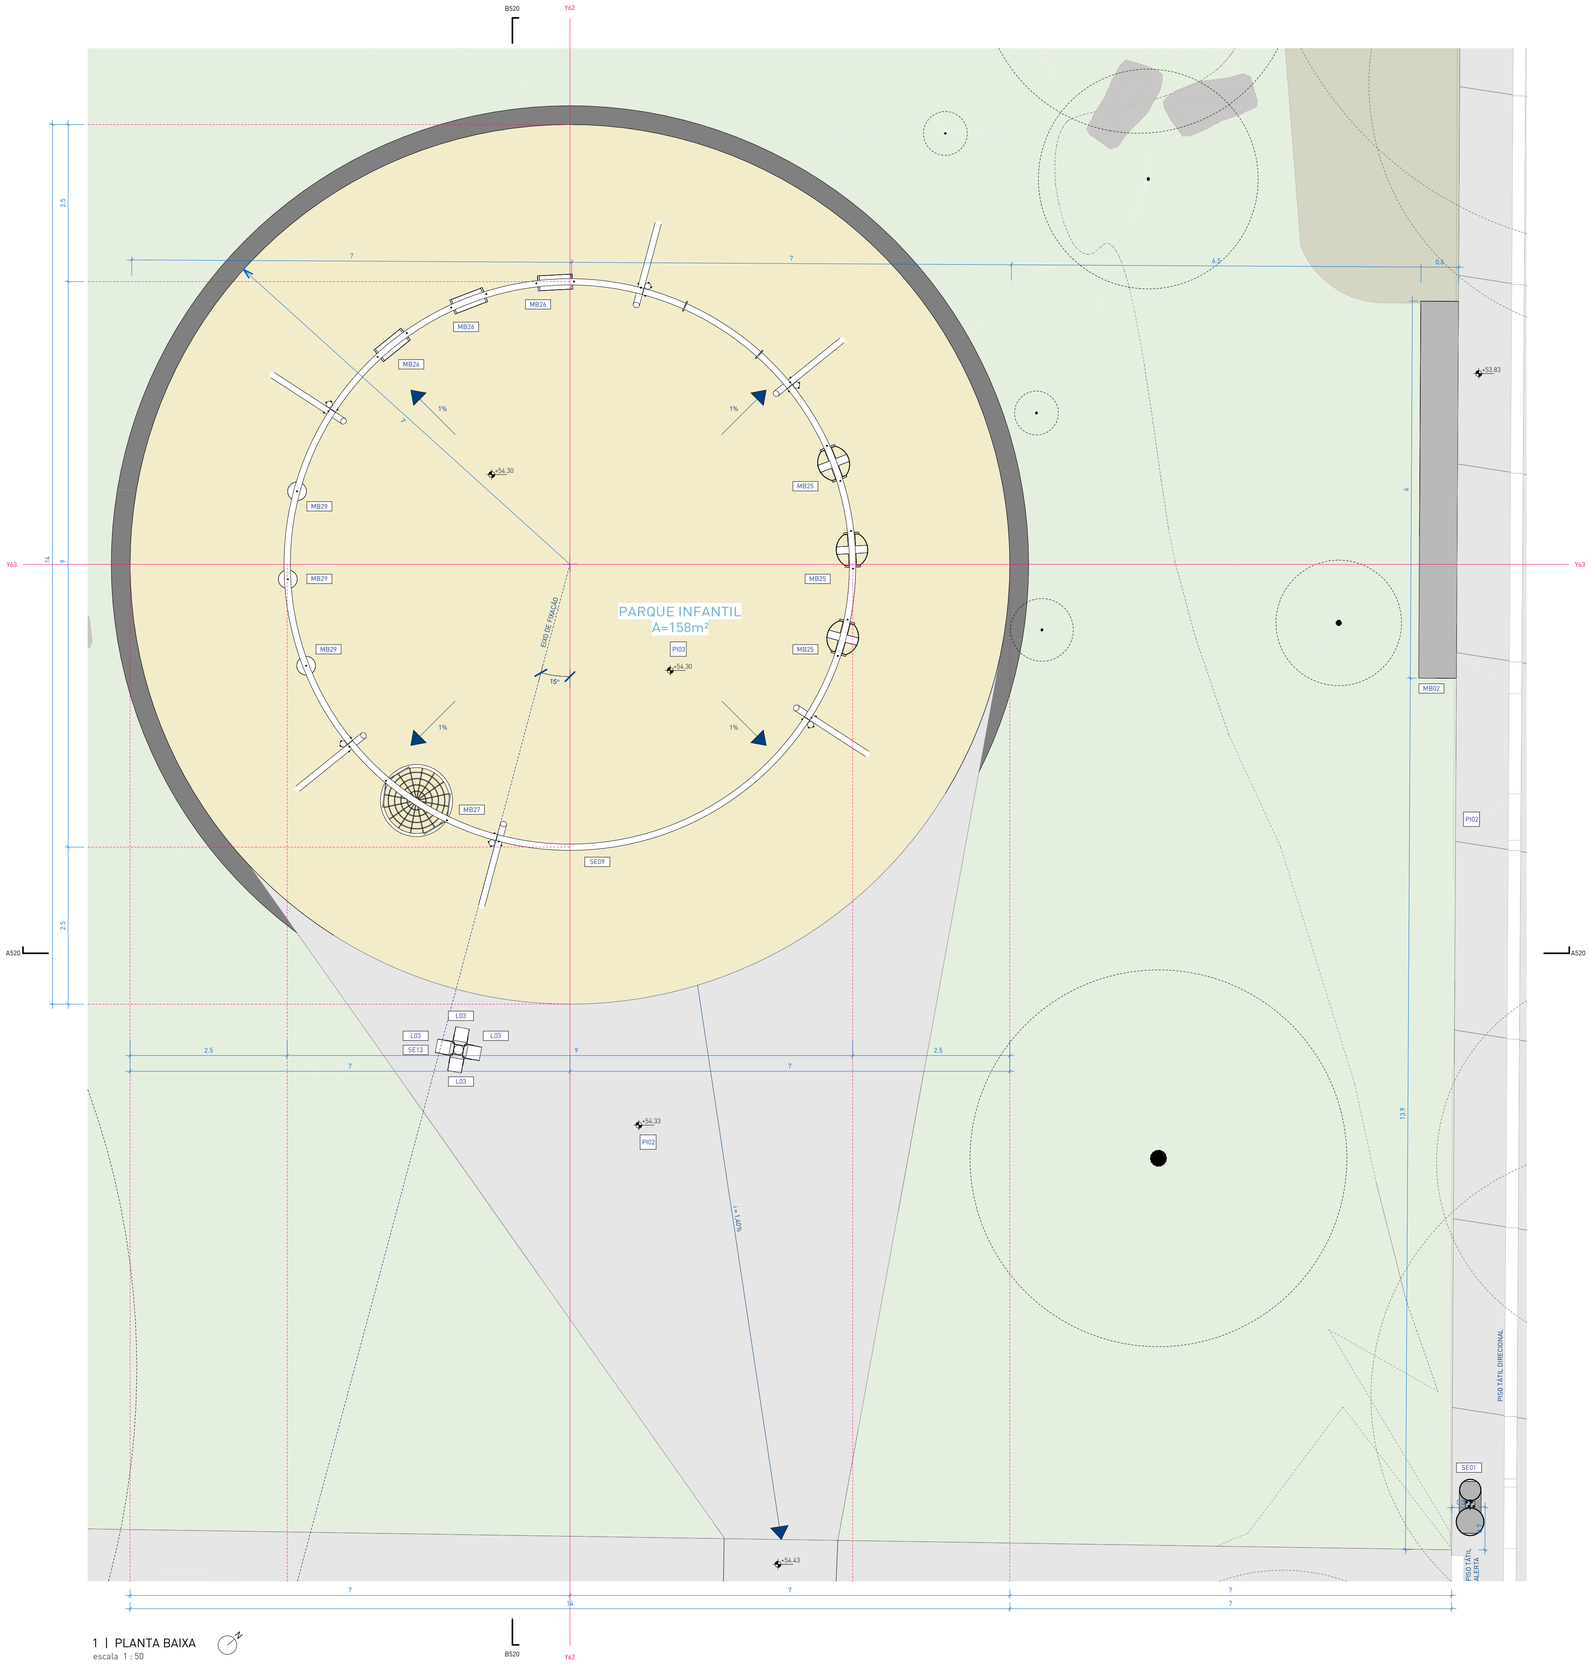


1 | PLANTA BAIXA
escala 1 : 50

2 | CORTE A520
escala 1 : 50

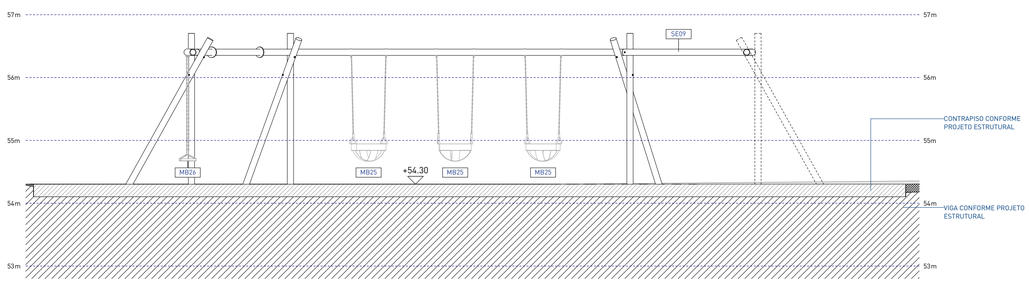


3 | CORTE B520
escala 1 : 50

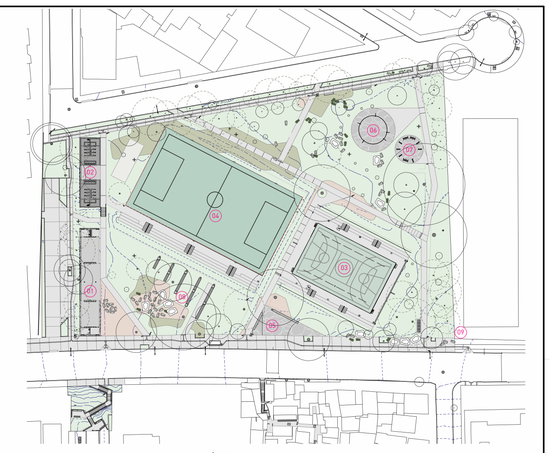

PRAÇA E | PLANTA DE LOCALIZAÇÃO

01 CENTRO COMUNITÁRIO
02 VESTIÁRIOS
03 QUADRA POLIESPORTIVA COBERTA
04 CAMPO DE FUTEBOL SINTÉTICO
05 ESTAR COM BANCOS
06 PARQUE INFANTIL
07 ACADEMIA AO AR LIVRE
08 CHURRASQUEIRAS
09 CAIXA D'ÁGUA

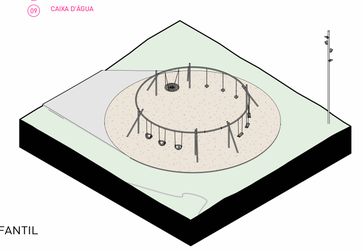

ISOMÉTRICA | PARQUE INFANTIL

☐ PISOS

CÓD.	DESCRIÇÃO	QTD.
PI02	PISO EM CONCRETO VARRIDO PARA ÁREA EXTERNA / SISTEMA EXECUTADO EM CONCRETO ARMADO USINADO / ACABAMENTO ANTIDERRAPANTE TIPO VARRIDO / VASSOURADO / JUNTAS DE DILATAÇÃO RETAS SERRADAS CONFORME PAGINAÇÃO DO PROJETO	307 m²
PI03	PISO EM AREIÃO PARA ÁREA EXTERNA E QUADRAS ESPORTIVAS / PAVIMENTO PERMEÁVEL EM AREIA COMPACTADA COM ESPESSURA MÍNIMA DE 30cm SOBRE BASE DRENANTE EM BRITA COMPACTADA / GRANULOMETRIA PARA QUADRA ESPORTIVA DEVE SER MENOR DO QUE 1,00mm / AREIA NATUAL LAVADA E PENEIRADA, LIVRE DE IMPUREZAS, MATERIAIS CORTANTES OU RESÍDUOS.	154 m²

MOBILIÁRIOS

CÓD.	DESCRIÇÃO	QTD. (uni)
MB02	BANCO EM CONCRETO CICLÓPICO, E MOLDADO "IN LOCO", COM ACABAMENTOS LATERAIS REGUADOS CONFORME DETALHAMENTO / ACABAMENTO SUPERIOR ALISADO, 600 X 45 X 45 CM (LxPxH)	1
MB25	ASSENTO EMBORRACHADO PRIMEIRA INFÂNCIA PARA BALANÇO COM SUSPENSÃO POR CORRENTES MODELO "ASSENTO CESTO" ERE LAB COR CINZA ESCURO FIXO EM ESTRUTURA METÁLICA PROJETADA, CONFORME MEMORIAL, OU SIMILAR.	3
MB26	ASSENTO EMBORRACHADO PARA BALANÇO E SUSPENSÃO POR CORRENTES MODELO "ASSENTO FITA" ERE LAB NA COR CINZA ESCURO FIXO EM ESTRUTURA METÁLICA PROJETADA, CONFORME MEMORIAL, OU SIMILAR.	3
MB27	ASSENTO PARA BALANÇO MODELO "ASSENTO NINHO" ERE LAB NA COR CINZA ESCURO FIXO EM ESTRUTURA METÁLICA PROJETADA, CONFORME MEMORIAL, OU SIMILAR.	1
MB29	BRINQUEDO DE EMPOLEIRAR COM DISCO DE MADEIRA E CORDA MODELO "CIPÓ AVULSO" ERE LAB CORDA NA COR PRETO FIXO EM ESTRUTURA METÁLICA PROJETADA E CONTRAPISO DE CONCRETO CONFORME MEMORIAL, OU SIMILAR.	3

LUMINÁRIAS

CÓD.	DESCRIÇÃO	QTD.
L03	LUMINÁRIA NOVA TIPO REFLETOR LED MODULAR CONFORME DETALHAMENTO DO PROJETO	4

LEGENDA DE SÍMBOLO/CÓDIGO TAG

CÓDIGO TAG	ELEMENTO	SÍMBOLO
PA	PAREDE	△
FO	FORRO	○
PI	PISO	□
JF	JANELA	n/e
PF	PORTA	n/e
SE	ELEMENTOS DE SERRALHERIA FEITO SOB MEDIDA	n/e
MB	MOBILIÁRIO DE CONCRETO/MADEIRA SOB MEDIDA E/OU PRODUTO PRONTO CONFORME ESPECIFICAÇÃO	n/e
PH	PEÇAS HIDROSSANITÁRIAS	n/e
PD	PEDRAS (SOLEIRAS, PINGADEIRAS, BANCADAS)	n/e
L	LUMINÁRIAS PRAÇAS E VIAS	n/e
MF	MEIO-FIO	n/e
LS	LUMINÁRIAS ÁREA INTERNA/MÓDULOS COMUNITÁRIOS	n/e

** INDICAÇÃO DE NUMERAÇÃO CONFORME VARIAÇÃO DO ELEMENTO

SERRALHERIA

CÓD.	DESCRIÇÃO	QTD.
SE01	LIXEIRA METÁLICA DUPLA ARTICULADA SOB MEDIDA / Ø350mm / Ø450mm / EM AÇO GALVANIZADO	1
SE09	ESTRUTURA METÁLICA TUBULAR GALVANIZADA EM FORMATO CIRCULAR COM PINTURA ELETROESTÁTICA A PÓ EM COR CINZA CHUMBO RAL9007 PARA FIXAÇÃO DE BRINQUEDOS PLAYGROUND	9
SE13	POSTE METÁLICO PARA LUMINÁRIA EM AÇO GALVANIZADO / Ø150 MM / H=9000 MM	1

NOTAS:

1. PROJETO EXECUTIVO, QUALQUER ALTERAÇÃO DEVE SER REALIZADA APENAS PELO AUTOR DO PROJETO, DÚVIDAS E DIVERGÊNCIAS ENTRE O LOCAL E O PROJETO E/OU DECORRENTES DA EXECUÇÃO E INTERFACE ENTRE FORNECEDORES DEVEM SER COMUNICADAS E SOLUCIONADAS EM CONJUNTO COM A SAUERMARTINS;
2. TODAS AS MEDIDAS DEVERÃO SER CONFERIDAS E CONFIRMADAS NA OBRA;
3. COTAS REPRESENTADAS EM METRO NAS ESCALAS 1:1000, 1:500, 1:200, 1:100, 1:50 E 1:25, A PARTIR DAS ESCALAS 1:10 E 1:5 AS COTAS PASSAM A SER INDICADAS EM CENTÍMETROS.
4. COTAS INTERNAS RELATIVAS À SUPERFÍCIE ACABADA;
5. AS COTAS DE NÍVEL CORRESPONDEM AOS LEVANTAMENTOS PLANIALTIMÉTRICOS;
ESTE ARQUIVO DEVE SER LIDO EM CONJUNTO COM TODOS OS DOCUMENTOS DO PROJETO;
6. EM CASO DE AMBIGUIDADE ENTRE DIFERENTES DOCUMENTOS E PROJETOS, OS AUTORES DEVERÃO SER CONSULTADOS, PREVALECENDO AS ESPECIFICAÇÕES DA ARQUITETURA, SALVO QUANDO HOUVER NORMAS ESPECÍFICAS APLICÁVEIS ÀS DEMAIS DISCIPLINAS;
7. EM CASO DE AMBIGUIDADE ENTRE ESPECIFICAÇÕES REPRESENTADAS EM DESENHOS DIFERENTES, PREVALECEM AS REPRESENTADAS EM MAIOR ESCALA;
8. ESTE DOCUMENTO E AS INFORMAÇÕES NELE INCORPORADAS, COMO INSTRUMENTO DE SERVIÇOS PROFISSIONAIS, É PROPRIEDADE DE SAUERMARTINS ARQUITETOS. TODOS OS DIREITOS RESERVADOS AOS AUTORES.

REVISÃO	DESCRIÇÃO	VERIFICADO POR	DATA
R05	Revisão de Projeto Executivo V		14/08/2026

sauermartins

RESPONSÁVEL TÉCNICO
Cássio Sauer CAU 86481-1

AUTORES
Cássio Sauer CAU 86481-1
Elisa T Martins CAU 60498-4

PROJETO TERCEIRIZADO

PROJETO URBANISTICO INTEGRADO - TERRITÓRIO SANTA TEREZA - RS

GOVERNO DO ESTADO
RIO GRANDE DO SUL
SECRETARIA DE DESENVOLVIMENTO URBANO E METROPOLITANO

SEDUR - SECRETARIA DE DESENVOLVIMENTO URBANO E METROPOLITANO

DPM - DEPARTAMENTO URBANO E METROPOLITANO

CENTRO ADMINSTRATIVO FERNANDO FERRARI - AV. BORGES DE MEDEIROS, N 1501 - 19º ANDAR
BAIRRO PRAIA DE BELAS - PORTO ALEGRE/RS
CEP - 90110-150

DIVISÃO: DEPARTAMENTO URBANO E METROPOLITANO	DIRETORA: TASSIELE FRANCESCON
PROJETO: URBANÍSTICO INTEGRADO - TERRITÓRIO SANTA TEREZA	CHEFE DE DIVISÃO: ISABEL COUTINHO
ENDEREÇO: TERRITÓRIO SANTA TEREZA - PORTO ALEGRE / RS	
ETAPA E DISCIPLINA: PROJETO EXECUTIVO DE ARQUITETURA	ÁREA: 158m²


CONTEÚDO

TERRENO E


E_PARQUE INFANTIL

ESCALA	DATA	SÉRIE	FOLHA
INDICADA	14/08/2026	ARQ	ARQ-520


ARQUIVO: RSSEGURO-SEDUR-POA-STZ-EX-ARQ-R3-E-R05

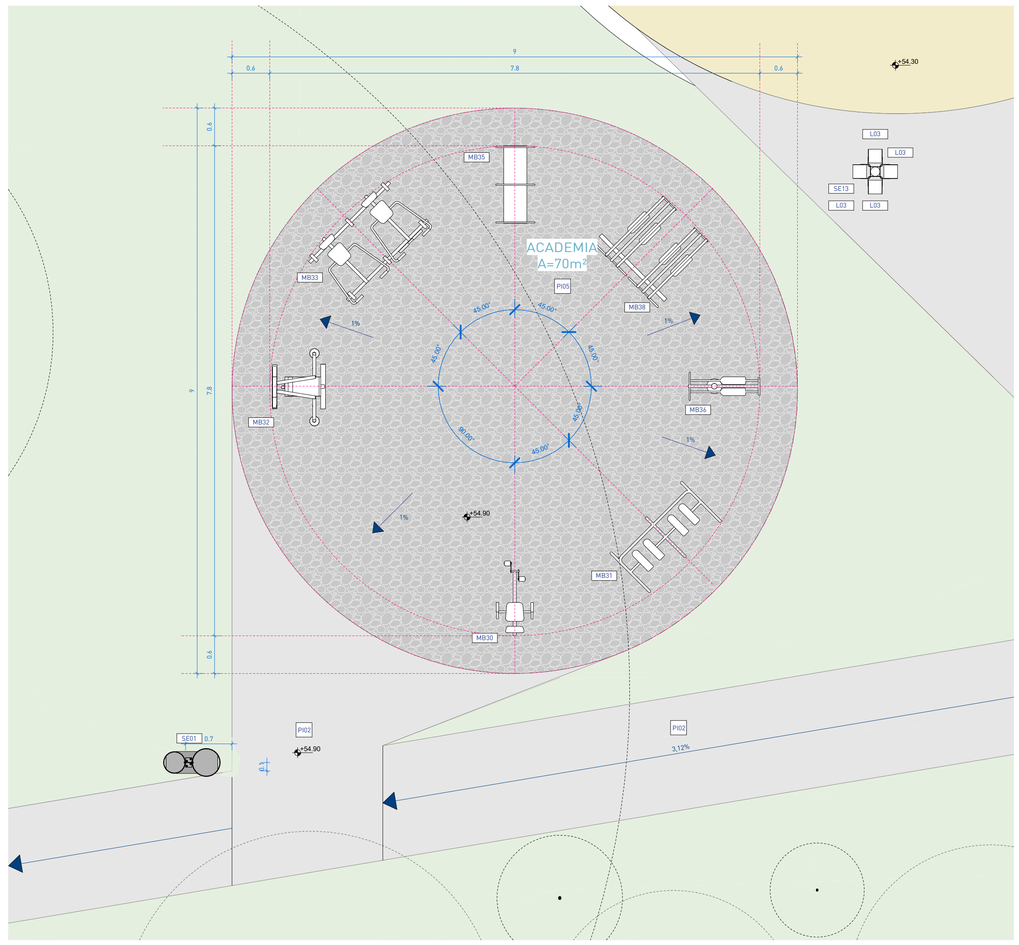


1 | PLANTA BAIXA
escala 1 : 50

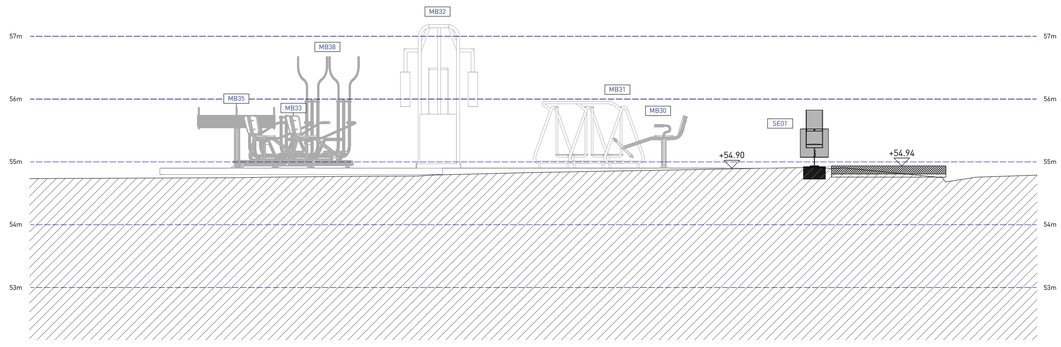

2 | CORTE A530
escala 1 : 50

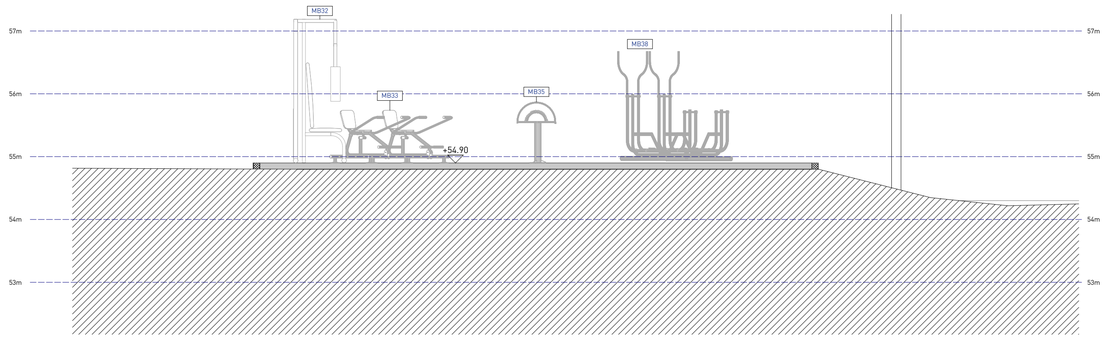


3 | CORTE B530
escala 1 : 50

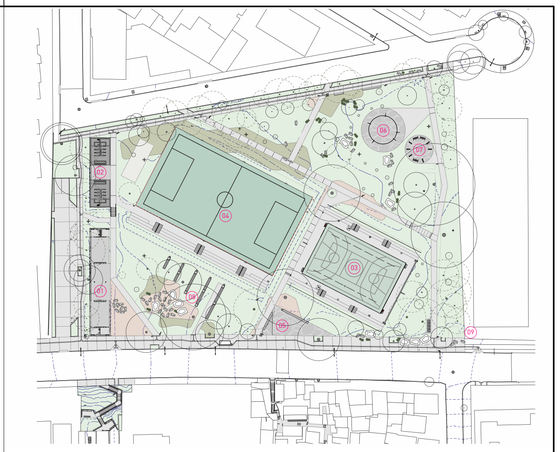

PRAÇA E | PLANTA DE LOCALIZAÇÃO

01 CENTRO COMUNITÁRIO
02 VESTIÁRIOS
03 QUADRA POLIESPORTIVA COBERTA
04 CAMPO DE FUTEBOL SINTÉTICO
05 ESTAR COM BANCOS
06 PARQUE INFANTIL
07 ACADEMIA AO AR LIVRE
08 CHURRASQUEIRAS
09 CAIXA D'ÁGUA

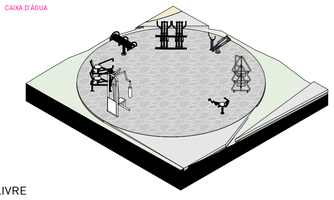

ISOMÉTRICA | ACADEMIA AO AR LIVRE

PISOS

CÓD.	DESCRIÇÃO	QTD. (m²)
PI02	PISO EM CONCRETO VARRIDO PARA ÁREA EXTERNA / SISTEMA EXECUTADO EM CONCRETO ARMADO USINADO / ACABAMENTO ANTIDERRAPANTE TIPO VARRIDO / VASSOURADO / JUNTAS DE DILATAÇÃO RETAS SERRADAS CONFORME PAGINAÇÃO DO PROJETO	306.79 m²
PI03	PISO EM AREIÃO PARA ÁREA EXTERNA E QUADRAS ESPORTIVAS / PAVIMENTO PERMEÁVEL EM AREIA COMPACTADA COM ESPESSURA MÍNIMA DE 30cm SOBRE BASE DRENANTE EM BRITA COMPACTADA / GRANULOMETRIA PARA QUADRA ESPORTIVA DEVE SER MENOR DO QUE 1,00mm / AREIA NATUAL LAVADA E PENEIRADA, LIVRE DE IMPUREZAS, MATERIAIS CORTANTES OU RESÍDUOS.	153.94 m²
PI05	PISO EM PEDRA NATURAL BASALTO IRREGULAR PARA ÁREA EXTERNA / PISO EM PEDRA NATURAL DE RETALHÕES DE BASALTO TIPO "FLOR DE CAMOMILA", COM ESPESSURA ENTRE 8cm E 10cm, ASSENTADOS SOBRE BASE DE CIMENTO E AREIA. NAS ÁREAS EXECUTADAS SOBRE LAJE DE CONCRETO, ESPESSURA TOTAL 5cm	63.62 m²

MOBILIÁRIOS

CÓD.	DESCRIÇÃO	QTD. (uni)
MB27	ASSENTO PARA BALANÇO MODELO "ASSENTO NINHO" ERE LAB NA COR CINZA ESCURO FIXO EM ESTRUTURA METÁLICA PROJETADA, CONFORME MEMORIAL, OU SIMILAR.	1
MB30	BICICLETA INDIVIDUAL INOX - EQUIPAMENTO PARA ACADEMIA EXTERNA EM AÇO INOX FIXO NO PISO, FLEX EQUIPMENT, OU EQUIVALENTE TÉCNICO.	1
MB31	SIMULADOR DE CAMINHADA DUPLO INOX - EQUIPAMENTO PARA ACADEMIA EXTERNA EM AÇO INOX FIXO NO PISO, FLEX EQUIPMENT, OU EQUIVALENTE TÉCNICO.	1
MB32	ADUTOR E ABDUTOR DE BRAÇOS INOX - EQUIPAMENTO PARA ACADEMIA EXTERNA EM AÇO INOX FIXO NO PISO, FLEX EQUIPMENT, OU EQUIVALENTE TÉCNICO.	1
MB33	SIMULADOR DE REMO DUPLO INOX - EQUIPAMENTO PARA ACADEMIA EXTERNA EM AÇO INOX FIXO NO PISO, FLEX EQUIPMENT, OU EQUIVALENTE TÉCNICO.	1
MB35	EXTENSÃO LOMBAR - EQUIPAMENTO PARA ACADEMIA EXTERNA EM AÇO INOX FIXO NO PISO, FLEX EQUIPMENT OU SIMILAR.	1
MB36	ELÍPTICO MECÂNICO INOX - EQUIPAMENTO PARA ACADEMIA EXTERNA EM AÇO INOX FIXO NO PISO, FLEX EQUIPMENT, OU EQUIVALENTE TÉCNICO.	1
MB38	ESQUI DUPLO INOX - EQUIPAMENTO PARA ACADEMIA EXTERNA EM AÇO INOX FIXO NO PISO, FLEX EQUIPMENT OU SIMILAR.	1

SERRALHERIA

CÓD.	DESCRIÇÃO	QTD.
SE01	LIXEIRA METÁLICA DUPLA ARTICULADA SOB MEDIDA / Ø350mm / Ø450mm / EM AÇO GALVANIZADO	1
SE13	POSTE METÁLICO PARA LUMINÁRIA EM AÇO GALVANIZADO / Ø150 MM / H=9000 MM	1

LUMINÁRIAS

CÓD.	DESCRIÇÃO	QTD.
L03	LUMINÁRIA NOVA TIPO REFLETOR LED MODULAR CONFORME DETALHAMENTO DO PROJETO	4

LEGENDA DE SÍMBOLO/CÓDIGO TAG

CÓDIGO TAG	ELEMENTO	SÍMBOLO
PA	PAREDE	△
FO	FORRO	○
PI	PISO	□
JF	JANELA	n/e
PF	PORTA	n/e
SE	ELEMENTOS DE SERRALHERIA FEITO SOB MEDIDA	n/e
MB	MOBILIÁRIO DE CONCRETO/MADEIRA SOB MEDIDA E/OU PRODUTO PRONTO CONFORME ESPECIFICAÇÃO	n/e
PH	PEÇAS HIDROSSANITÁRIAS	n/e
PD	PEDRAS (SOLEIRAS, PINGADEIRAS, BANCADAS)	n/e
L	LUMINÁRIAS PRAÇAS E VIAS	n/e
MF	MEIO-FIO	n/e
LS	LUMINÁRIAS ÁREA INTERNA/MÓDULOS COMUNITÁRIOS	n/e

** INDICAÇÃO DE NUMERAÇÃO CONFORME VARIAÇÃO DO ELEMENTO

NOTAS:

1. PROJETO EXECUTIVO, QUALQUER ALTERAÇÃO DEVE SER REALIZADA APENAS PELO AUTOR DO PROJETO, DÚVIDAS E DIVERGÊNCIAS ENTRE O LOCAL E O PROJETO E/OU DECORRENTES DA EXECUÇÃO E INTERFACE ENTRE FORNECEDORES DEVEM SER COMUNICADAS E SOLUCIONADAS EM CONJUNTO COM A SAUERMARTINS;
2. TODAS AS MEDIDAS DEVERÃO SER CONFERIDAS E CONFIRMADAS NA OBRA;
3. COTAS REPRESENTADAS EM METRO NAS ESCALAS 1:1000, 1:500, 1:200, 1:100, 1:50 E 1:25, A PARTIR DAS ESCALAS 1:10 E 1:5 AS COTAS PASSAM A SER INDICADAS EM CENTÍMETROS.
4. COTAS INTERNAS RELATIVAS À SUPERFÍCIE ACABADA;
5. AS COTAS DE NÍVEL CORRESPONDEM AOS LEVANTAMENTOS PLANIALTIMÉTRICOS;
ESTE ARQUIVO DEVE SER LIDO EM CONJUNTO COM TODOS OS DOCUMENTOS DO PROJETO;
6. EM CASO DE AMBIGUIDADE ENTRE DIFERENTES DOCUMENTOS E PROJETOS, OS AUTORES DEVERÃO SER CONSULTADOS, PREVALECENDO AS ESPECIFICAÇÕES DA ARQUITETURA, SALVO QUANDO HOUVER NORMAS ESPECÍFICAS APLICÁVEIS ÀS DEMAIS DISCIPLINAS;
7. EM CASO DE AMBIGUIDADE ENTRE ESPECIFICAÇÕES REPRESENTADAS EM DESENHOS DIFERENTES, PREVALECEM AS REPRESENTADAS EM MAIOR ESCALA;
8. ESTE DOCUMENTO E AS INFORMAÇÕES NELE INCORPORADAS, COMO INSTRUMENTO DE SERVIÇOS PROFISSIONAIS, É PROPRIEDADE DE SAUERMARTINS ARQUITETOS. TODOS OS DIREITOS RESERVADOS AOS AUTORES.

REVISÃO	DESCRIÇÃO	VERIFICADO POR	DATA
R05	Revisão de Projeto Executivo V		14/08/2026

RESPONSÁVEL TÉCNICO
Cássio Sauer CAU 86481-1

sauermartins

AUTORES
Cássio Sauer CAU 86481-1
Elisa T Martins CAU 60498-4

PROJETO TERCEIRIZADO

PROJETO URBANISTICO INTEGRADO - TERRITÓRIO SANTA TEREZA - RS

GOVERNO DO ESTADO
RIO GRANDE DO SUL
SECRETARIA DE DESENVOLVIMENTO URBANO E METROPOLITANO

SEDUR - SECRETARIA DE DESENVOLVIMENTO URBANO E METROPOLITANO

DPM - DEPARTAMENTO URBANO E METROPOLITANO

CENTRO ADMINSTRATIVO FERNANDO FERRARI - AV. BORGES DE MEDEIROS, N 1501 -19º ANDAR
BAIRRO PRAIA DE BELAS - PORTO ALEGRE/RS
CEP - 90110-150

DIVISÃO: DEPARTAMENTO URBANO E METROPOLITANO	DIRETORA: TASSIELE FRANCESCON
PROJETO: URBANÍSTICO INTEGRADO - TERRITÓRIO SANTA TEREZA	CHEFE DE DIVISÃO: ISABEL COUTINHO
ENDEREÇO: TERRITÓRIO SANTA TEREZA - PORTO ALEGRE / RS	
ETAPA E DISCIPLINA: PROJETO EXECUTIVO DE ARQUITETURA	ÁREA: 70m²


CONTEÚDO

TERRENO E


E_ACADEMIA AO AR LIVRE

ESCALA	DATA	SÉRIE	FOLHA
INDICADA	14/08/2026	ARQ	ARQ-530


ARQUIVO: RSSEGURO-SEDUR-POA-STZ-EX-ARQ-R3-E-R05

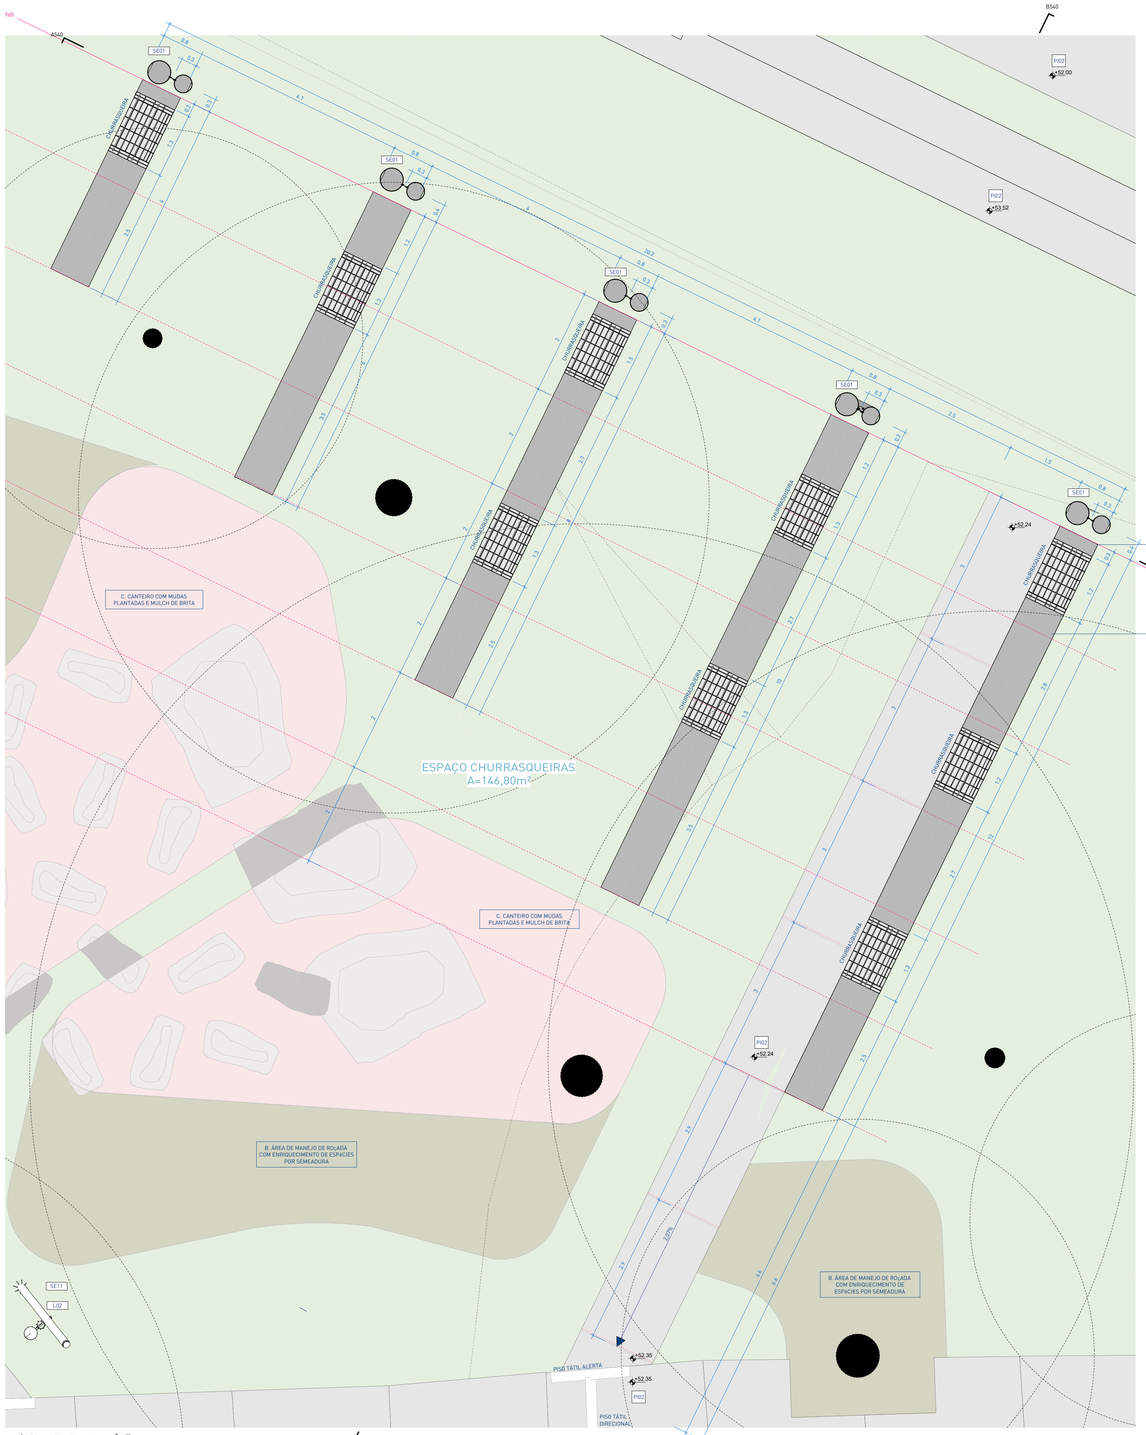


1 | PLANTA BAIXA
escala 1 : 50

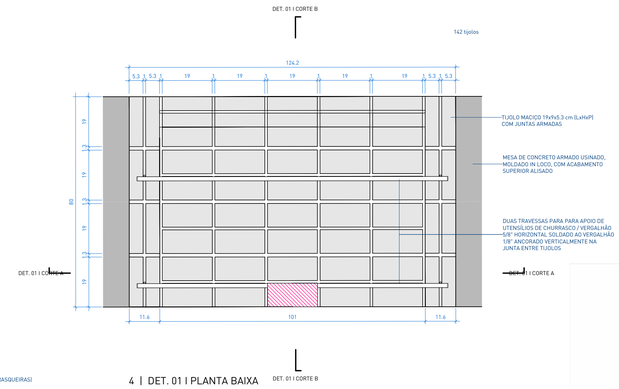


4 | DET. 01 I PLANTA BAIXA
escala 1 : 10

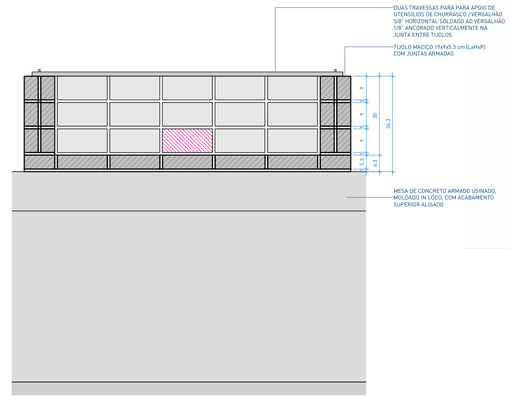


5 | DET. 01 I CORTE A
escala 1 : 10

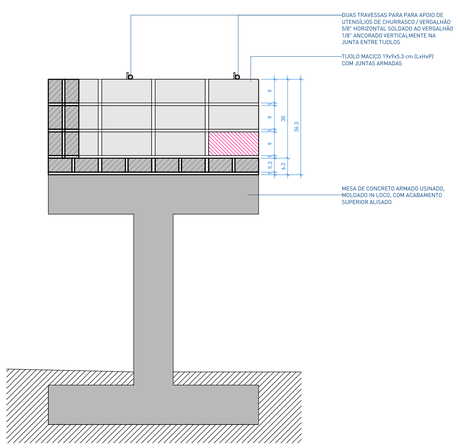


7 | DET. 01 I CORTE B
escala 1 : 10

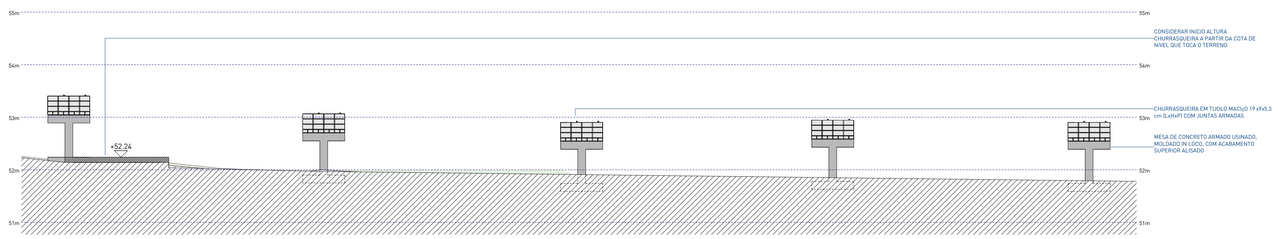

2 | CORTE A540
escala 1 : 50

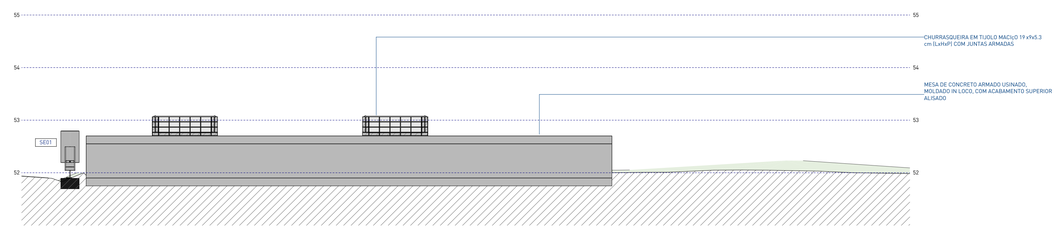


3 | CORTE B540
escala 1 : 50

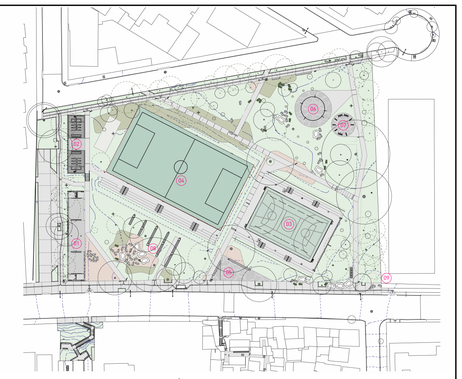

PRAÇA E | PLANTA DE LOCALIZAÇÃO

01	CENTRO COMUNITÁRIO	07	ACADEMIA AO AR LIVRE
02	VESTIÁRIOS	08	CHURRASQUEIRAS
03	QUADRA POLIESPORTIVA COBERTA	09	CAIXA D'ÁGUA
04	CAMPO DE FUTEBOL SINTÉTICO		
05	ESTAR COM BANCOS		
06	PARQUE INFANTIL		

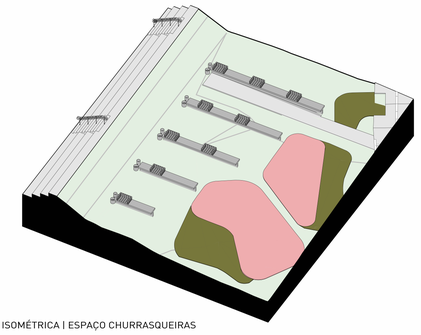

ISOMÉTRICA | ESPAÇO CHURRASQUEIRAS

CHURRASQUEIRA EM TIJOLO MACIÇO

TIJOLO MACIÇO 19x9x5,3cm PARA CHURRASQUEIRA	134 TIJOLOS POR CHURRASQUEIRA = 1206 TOTAIS

PISOS

CÓD.	DESCRIÇÃO	QTD.
PI02	PISO EM CONCRETO VARRIDO PARA ÁREA EXTERNA / SISTEMA EXECUTADO EM CONCRETO ARMADO USINADO / ACABAMENTO ANTIDERRAPANTE TIPO VARRIDO / VASSOURADO / JUNTAS DE DILATAÇÃO RETAS SERRADAS CONFORME PAGINAÇÃO DO PROJETO	433 m²

PISO TÁTIL

ITEM	DESCRIÇÃO	QTD. (m)
ALERTA	PISO TÁTIL DE ALERTA EM PLACAS PRÉ-FABRICADAS DE CONCRETO, PIGMENTADAS NA MASSA NA COR AMARELA, DIMENSÕES 25 x 25 cm, ESPESSURA DE 2,5 cm	3.763
DIRECIONAL	PISO TÁTIL DIRECIONAL EM PLACAS PRÉ-FABRICADAS DE CONCRETO, PIGMENTADAS NA MASSA NA COR AMARELA, DIMENSÕES 25 x 25 cm, ESPESSURA DE 2,5 cm	19.692

△ PAREDES

CÓD.	DESCRIÇÃO	QTD.
PA02	PAREDE ESTRUTURAL APARENTE EM CONCRETO CICLÓPICO, MOLDADO IN LOCO / e=30cm	95 m²

SERRALHERIA

CÓD.	DESCRIÇÃO	QTD.
SE01	LIXEIRA METÁLICA DUPLA ARTICULADA SOB MEDIDA / Ø350mm / Ø450mm / EM AÇO GALVANIZADO	5
SE11	POSTE METÁLICO EM AÇO GALVANIZADO PARA RECEBIMENTO LUMINÁRIA L02	1

LUMINÁRIAS

CÓD.	DESCRIÇÃO	QTD.
L02	LUMINÁRIA NOVA COM SPOT CILÍNDRICO LED EM POSTE SOB MEDIDA CONFORME DETALHAMENTO DO PROJETO	1

NOTAS:

1. PROJETO EXECUTIVO, QUALQUER ALTERAÇÃO DEVE SER REALIZADA APENAS PELO AUTOR DO PROJETO, DÚVIDAS E DIVERGÊNCIAS ENTRE O LOCAL E O PROJETO E/OU DECORRENTES DA EXECUÇÃO E INTERFACE ENTRE FORNECEDORES DEVEM SER COMUNICADAS E SOLUCIONADAS EM CONJUNTO COM A SAUERMARTINS;
2. TODAS AS MEDIDAS DEVERÃO SER CONFERIDAS E CONFIRMADAS NA OBRA;
3. COTAS REPRESENTADAS EM METRO NAS ESCALAS 1:1000, 1:500, 1:200, 1:100, 1:50 E 1:25, A PARTIR DAS ESCALAS 1:10 E 1:5 AS COTAS PASSAM A SER INDICADAS EM CENTÍMETROS.
4. COTAS INTERNAS RELATIVAS À SUPERFÍCIE ACABADA;
5. AS COTAS DE NÍVEL CORRESPONDEM AOS LEVANTAMENTOS PLANIALTIMÉTRICOS;
ESTE ARQUIVO DEVE SER LIDO EM CONJUNTO COM TODOS OS DOCUMENTOS DO PROJETO;
6. EM CASO DE AMBIGUIDADE ENTRE DIFERENTES DOCUMENTOS E PROJETOS, OS AUTORES DEVERÃO SER CONSULTADOS, PREVALECENDO AS ESPECIFICAÇÕES DA ARQUITETURA, SALVO QUANDO HOUVER NORMAS ESPECÍFICAS APLICÁVEIS ÀS DEMAIS DISCIPLINAS;
7. EM CASO DE AMBIGUIDADE ENTRE ESPECIFICAÇÕES REPRESENTADAS EM DESENHOS DIFERENTES, PREVALECEM AS REPRESENTADAS EM MAIOR ESCALA;
8. ESTE DOCUMENTO E AS INFORMAÇÕES NELE INCORPORADAS, COMO INSTRUMENTO DE SERVIÇOS PROFISSIONAIS, É PROPRIEDADE DE SAUERMARTINS ARQUITETOS. TODOS OS DIREITOS RESERVADOS AOS AUTORES.

REVISÃO	DESCRIÇÃO	VERIFICADO POR	DATA
R05	Revisão de Projeto Executivo V		14/08/2026

sauermartins

RESPONSÁVEL TÉCNICO
Cássio Sauer CAU 86481-1

AUTORES
Cássio Sauer CAU 86481-1
Elisa T Martins CAU 60498-4

PROJETO TERCEIRIZADO

PROJETO URBANISTICO INTEGRADO - TERRITÓRIO SANTA TEREZA - RS

GOVERNO DO ESTADO
RIO GRANDE DO SUL
SECRETARIA DE DESENVOLVIMENTO URBANO E METROPOLITANO

SEDUR - SECRETARIA DE DESENVOLVIMENTO URBANO E METROPOLITANO

DPM - DEPARTAMENTO URBANO E METROPOLITANO

CENTRO ADMINISTRATIVO FERNANDO FERRARI - AV. BORGES DE MEDEIROS, N 1501 -19º ANDAR
BAIRRO PRAIA DE BELAS - PORTO ALEGRE/RS
CEP - 90110-150

DIVISÃO: DEPARTAMENTO URBANO E METROPOLITANO	DIRETORA: TASSIELE FRANCESCON
PROJETO: URBANÍSTICO INTEGRADO - TERRITÓRIO SANTA TEREZA	CHEFE DE DIVISÃO: ISABEL COUTINHO
ENDEREÇO: TERRITÓRIO SANTA TEREZA - PORTO ALEGRE / RS	
ETAPA E DISCIPLINA: PROJETO EXECUTIVO DE ARQUITETURA	ÁREA: 146,80m²

CONTEÚDO

TERRENO E


E_ESPAÇO CHURRASQUEIRAS

ESCALA	DATA	SÉRIE	FOLHA
INDICADA	14/08/2026	ARQ	ARQ-540


ARQUIVO: RSSEGURO-SEDUR-POA-STZ-EX-ARQ-R3-E-R05

LEGENDA DE SÍMBOLO/CÓDIGO TAG


CÓDIGO TAG	ELEMENTO	SÍMBOLO
PI	PISO	
SE	ELEMENTOS DE SERRALHERIA FEITO SOB MEDIDA	n/e
MB	MOBILIÁRIO DE CONCRETO/MADEIRA SOB MEDIDA E/OU PRODUTO PRONTO CONFORME ESPECIFICAÇÃO	n/e
L	LUMINÁRIAS PRAÇAS E VIAS	n/e

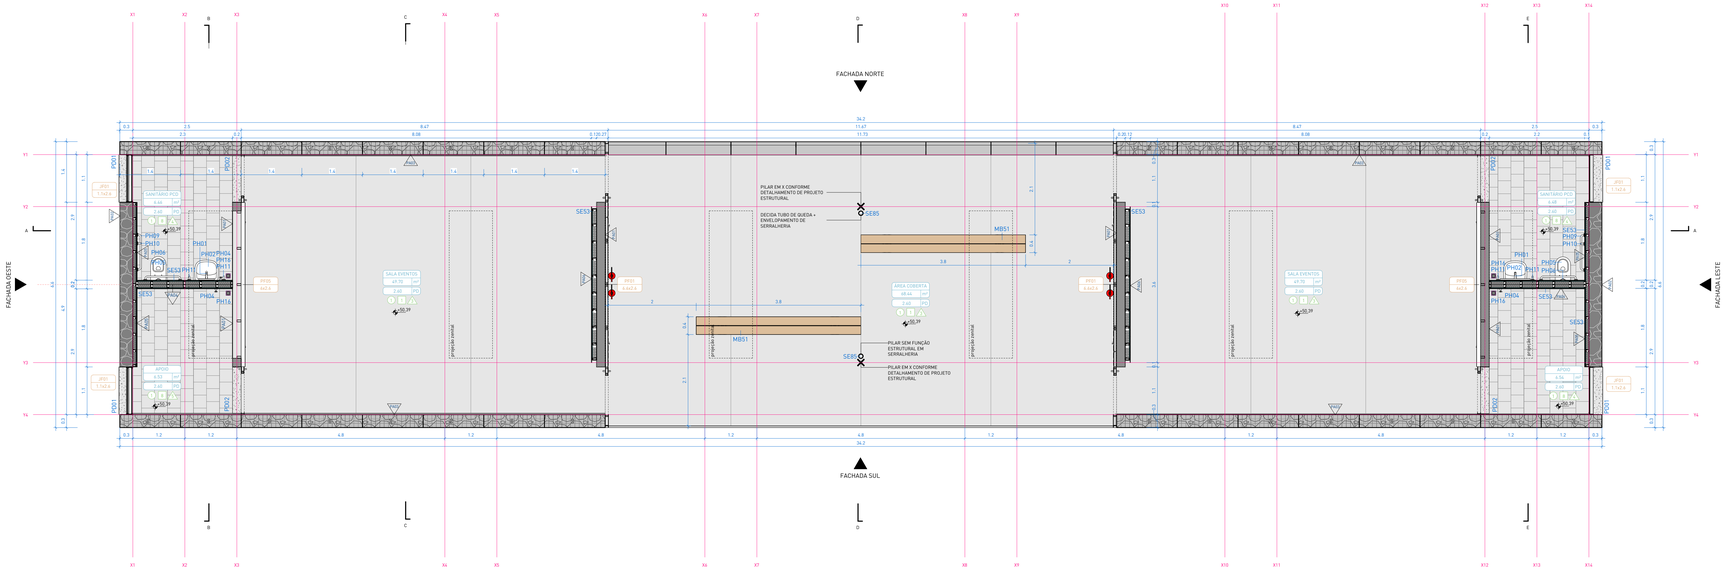

1 | PLANTA BAIXA
escala 1 : 50

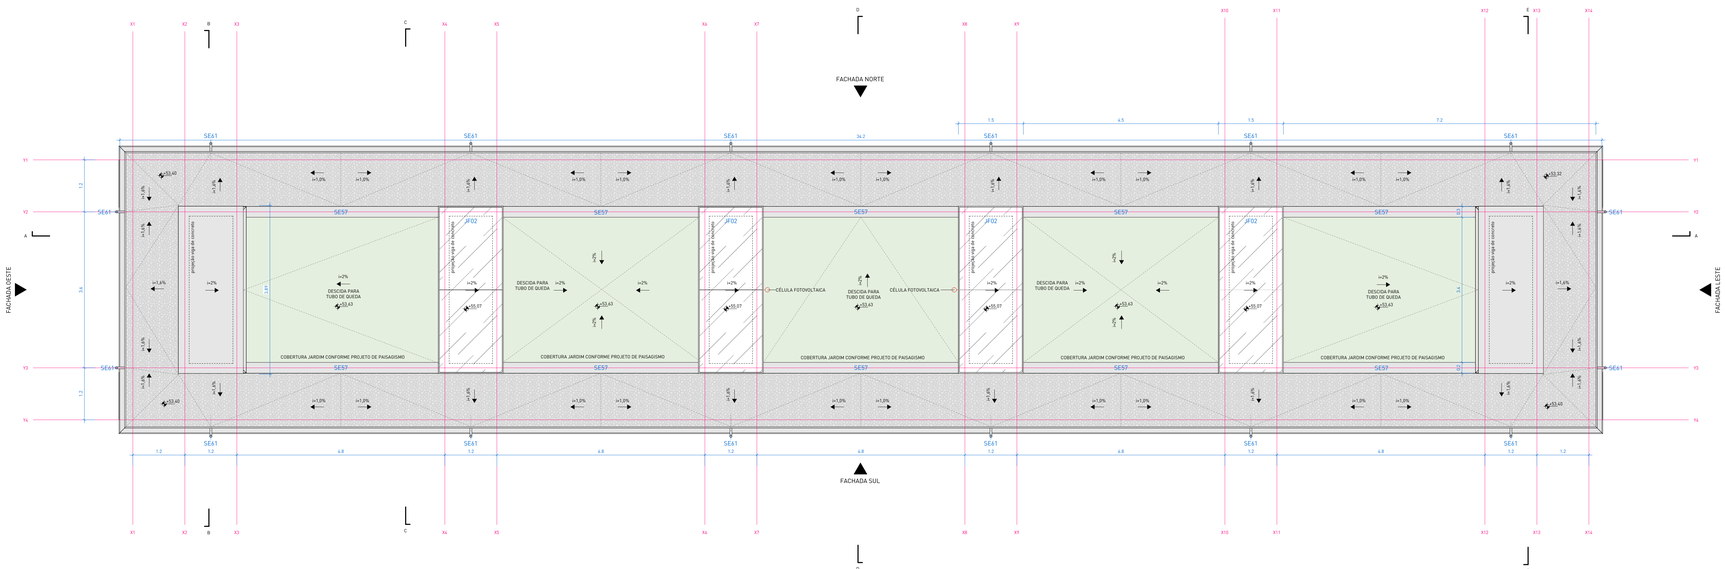

2 | PLANTA DE COBERTURA
escala 1 : 50

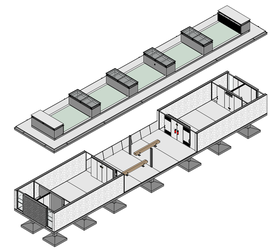

ISOMÉTRICA | MÓDULO COMUNITÁRIO

TABELA DE ÁREAS

AMBIENTE	ÁREA
APOIO	4.56 m²
APOIO	6.53 m²
SALA EVENTOS	69.70 m²
SALA EVENTOS	69.70 m²
SANITÁRIO PCD	Não colocado
SANITÁRIO PCD	Não colocado
SANITÁRIO PCD	6.66 m²
SANITÁRIO PCD	6.68 m²
ÁREA COBERTA	68.46 m²
TOTAL	193.84 m²

LEGENDA DE HACHURAS

CORTE	VISTA	DESCRIÇÃO	CORTE	VISTA	DESCRIÇÃO
		COBERTURA VERDE			COBERTURA DE PEDRISCO
		CONCRETO ARMADO			PERFIL DO SOLO (PRÉ-LETADO)
		CONCRETO CICLÓPICO			CONTRAPISO E CAMADAS DE REGULARIZAÇÃO
		GABIÃO			

LEGENDA DE SÍMBOLO/CÓDIGO TAG

CÓDIGO TAG	ELEMENTO	SÍMBOLO
PA	PAREDE	△
FO	FORRO/LAJE	○
PI	PISO	□
JF	JANELA	n/e
PF	PORTA	n/e
SE	ELEMENTOS DE SERRALHERIA FEITO SOB MEDIDA	n/e
MB	MOBILIÁRIO DE CONCRETO/MADEIRA SOB MEDIDA E/OU PRODUTO PRONTO CONFORME ESPECIFICAÇÃO	n/e
PH	PEÇAS HIDROSSANITÁRIAS	n/e
PD	PEDRAS (SOLEIRAS, PINGADEIRAS, BANCADAS)	n/e
LS	LUMINÁRIAS ÁREA INTERNA/MÓDULOS COMUNITÁRIOS	n/e

LEGENDA DE PONTOS ELÉTRICOS E HIDROSSANITÁRIOS

LEG.	DESCRIÇÃO
△	TOMADA SIMPLES h=30cm OU INDICADA
◢	TOMADA SIMPLES h=105cm OU INDICADA
▲	TOMADA SIMPLES h=220cm OU INDICADA
	SAÍDA DE ESGOTO, ALTURA CONFORME PROJETO ESPECÍFICO
	ENTRADA DE ÁGUA FRIA, ALTURA CONFORME PROJETO ESPECÍFICO
	INTERRUPTOR SIMPLES h=105 cm OU INDICADA
	INTERRUPTOR DUPLO h=105 cm OU INDICADA
	INTERRUPTOR QUÁDRUPLO h=105 cm OU INDICADA
	BOTÃO PARA ALARME DE EMERGÊNCIA SANITÁRIOS PCD h=40 cm
	SINALIZADOR AUDIOVISUAL ALARME EMERGÊNCIA SANITÁRIOS PNE h=2,20cm

□ PISOS

CÓD.	NÚM.	DESCRIÇÃO	ÁREA
PI01	PI01	PISO EM CONCRETO POLIDO PARA ÁREA COBERTA / SISTEMA DE PISO EXECUTADO EM CONCRETO ARMADO USINADO, MOLDADO IN LOCO, NIVELAMENTO E POLIMENTO SUPERFICIAL COM SISTEMA MECÂNICO, COM JUNTAS DE DILATAÇÃO RETAS CONFORME PAGINAÇÃO DO PROJETO. ACABAMENTO EM PINTURA HIDROFUGANTE INCOLOR, ACABAMENTO FOSCO, MINIMA INTERFERÊNCIA NO ASPECTO NATURAL DO CONCRETO.	175.27 m²
PI08	PI08	PISO EM BASALTO NATURAL POLIDO FOSCO REGULAR SERRADO 30x30cm COM PAGINAÇÃO INTERTRAVADA, ESPESSURA DAS PEÇAS DE 20mm, QUINA RETA, JUNTA 3mm, ASSENTADOS SOBRE ARGAMASSA COLANTE ACIII COM REJUNTE EPÓXI FLEXÍVEL EM COR SIMILAR À PEDRA. ACABAMENTO EM PINTURA HIDROFUGANTE INCOLOR, ACABAMENTO FOSCO, MÍNIMA INTERFERÊNCIA NO ASPECTO NATURAL DA PEDRA.	28.19 m²
PI09	9	CAMADA DE BRITA SOLTA EM PEDRA BASÁLTICA, COR CINZA NATURAL / BRITA TIPO 1 APLICADA DE FORMA A GARANTIR UMA CAMADA UNIFORME SOBRE A LAJE IMPERMEABILIZADA.	192.57 m²
PI10	10	COBERTURA VEGETADA, COMPOSTA POR SISTEMA MODULAR DE BANDEJAS ESPECÍFICAS PARA TELHADO VERDE / BANDEJAS DE PLÁSTICO RECICLADO COM FUNÇÕES DE DRENAGEM E ARMAZENAMENTO DE ÁGUA PLUVIAL, MANTA GEOTÊXTIL, SUBSTRATO LEVE APROPRIADO E MATRIZ VEGETAL COMPOSTA PELAS ESPÉCIES APAGA-FOGO (ALTERNANTHERA TENELLA) E GRAMA-AMENDOIM (ARACHIS REPENS). SISTEMA CONFORME PROJETO DE PAISAGISMO INSTALADAS SOBRE LAJE IMPERMEABILIZADA.	77.40 m²

△ PAREDES

CÓD.	NÚM.	DESCRIÇÃO	COMP. (m)	ALT. (m)	ÁREA (m²)
PA01	PA01	PAREDE ESTRUTURAL APARENTE EM CONCRETO ARMADO USINADO, MOLDADO IN LOCO / e=20cm	45.90 m	1.20	55 m²
PA01	PA01	PAREDE ESTRUTURAL APARENTE EM CONCRETO ARMADO USINADO, MOLDADO IN LOCO / e=20cm	4.92 m	1.25	6 m²
PA01	PA01	PAREDE ESTRUTURAL APARENTE EM CONCRETO ARMADO USINADO, MOLDADO IN LOCO / e=20cm	15.20 m	2.67	41 m²
PA02	PA02	PAREDE ESTRUTURAL APARENTE EM CONCRETO CICLÓPICO, MOLDADO IN LOCO / e=30cm	11.60 m	2.67	20 m²
PA03	PA03	PAREDE EM GABIÃO EM SISTEMA DE TELA EM AÇO GALVANIZADO PREENCHIDO UNIFORMEMENTE COM AGREGADO GRAÚDO EM BASALTO NATURAL, CINZA / e=30cm	44.80 m	2.60	116 m²
PA04	4	SISTEMA DE VEDAÇÃO EM CHAPAS DE GESSO ACARTONADO RESISTENTE À UMIDADE (RU) - PERFIS GALVANIZADOS DUPLOS DE 70mm, PLACA EM AMBAS AS FACES, PREENCHIMENTO EM LÃ DE PET / CHAPAS (RU) e=12,5mm FIXADAS SOBRE ESTRUTURA METÁLICA GALVANIZADA.	4.51 m	2.60	11 m²
PA05	PA05	SISTEMA DE VEDAÇÃO EM CHAPAS DE GESSO ACARTONADO RESISTENTE À UMIDADE (RU) - PERFIS GALVANIZADOS SIMPLES DE 70mm, PLACA EM UMA DAS FACES, PREENCHIMENTO EM LÃ DE PET / CHAPAS (RU) e=12,5mm FIXADAS SOBRE ESTRUTURA METÁLICA GALVANIZADA.	7.56 m	2.60	20 m²
PA06	6	SISTEMA DE VEDAÇÃO EM CHAPAS DE GESSO ACARTONADO RESISTENTE À UMIDADE (RU) - PERFIS GALVANIZADOS SIMPLES DE 90mm, PLACA EM UMA DAS FACES, PREENCHIMENTO EM LÃ DE PET / UMA CHAPA (RU) e=12,5mm FIXADAS SOBRE ESTRUTURA METÁLICA GALVANIZADA.	4.96 m	2.60	18 m²

○ FORROS

CÓD.	NÚM.	DESCRIÇÃO	ÁREA
FO01	1	LAJE ESTRUTURAL APARENTE EM CONCRETO ARMADO USINADO, MOLDADO IN LOCO / PAGINAÇÃO EM FÔRMAS COMPOSTAS POR CHAPAS DE COMPENSADO FENÓLICO PLASTIFICADO, COM DIMENSÕES NOMINAIS DE 110x220cm E PAGINAÇÃO ESPECIFICADA NA PLANTA DE FORROS / CONCRETO ARQUITETÔNICO EM TODAS AS FACES APARENTES.	212 m²

PORTAS

CÓD.	DESCRIÇÃO	L (m)	A (m)	QTD.
PF01	PAINEL METÁLICO COMPOSTO POR PORTAS DE CORRER E QUADRO CENTRAL FIXO / 6600 X 2600mm / LARGURA DO CONJUNTO DE FOLHAS: 4100mm / PUXADORES SOB MEDIDA CONF DESENHO ESPECÍFICO, VER DET. 273 / AÇO GALVANIZADO COM ACABAMENTO EM PINTURA NA COR CINZA FOSCO RAL 9007 (GREY ALUMINIUM) / VENEZIANAS HORIZONTAIS EM PORÇÃO SUPERIOR E INFERIOR DAS FOLHAS DE CORRER CONFORME DETALHAMENTO ESPECÍFICO	6.6	2.6	2
PF05	PAINEL METÁLICO COMPOSTO POR PORTAS DE CORRER E QUADRO CENTRAL FIXO / 6000 X 2600mm / LARGURA DO CONJUNTO DE FOLHAS: 4100mm / PUXADORES SOB MEDIDA CONF DESENHO ESPECÍFICO, VER DET 276 / AÇO GALVANIZADO COM APLICAÇÃO PINTURA NA COR CINZA FOSCO RAL 9007 (GREY ALUMINIUM)	6	2.6	2

JANELAS

CÓD.	DESCRIÇÃO	L (m)	A (m)	QTD.
JF01	PAINEL METÁLICO FIXO COM FECHAMENTO EM VIDRO ARAMADO / 1100 X 2600mm / ESTRUTURA EM CANTONEIRAS EM AÇO GALVANIZADO COM PINTURA PU FOSCA NA COR RAL 9007 (GREY ALUMINIUM) / FECHAMENTO EM VIDRO ARAMADO FIXO 6mm COM PELÍCULA DE PRIVACIDADE FOSCA / JATEADA E INCOLOR PELO LADO MAIS LISO (INTERNO)	1.1	2.6	4
JF02	ESQUADRIA ZENITAL METÁLICA FIXA COM FECHAMENTO EM VIDRO / 1500 X 3860mm / QUADRO INFERIOR EM CANTONEIRAS E SUPERIOR EM PERFIL TUBULAR / FECHAMENTO EM VIDRO LÂMINADO 10mm / AÇO GALVANIZADO COM PINTURA PU FOSCA NA COR RAL 9007 (GREY ALUMINIUM)	1.5	3.86	4
JF03	ESQUADRIA ZENITAL METÁLICA FIXA COM FECHAMENTO EM CHAPA / 1500 X 3905mm / QUADRO INFERIOR EM CANTONEIRAS E SUPERIOR EM PERFIL TUBULAR / FECHAMENTO EM CHAPA METÁLICA 1.25mm / AÇO GALVANIZADO COM APLICAÇÃO DE PINTURA NA COR CINZA FOSCO RAL 9007 (GREY ALUMINIUM)	1.5	3.86	2
JF05	ESQUADRIA METÁLICA COMPOSTA POR MÓDULOS DE GRADE DE PISO ELETROFUNDIDA EM AÇO CARBONO ASTM 136, COM ACABAMENTO EM GALVANIZAÇÃO A FOGO CONFORME A NBR 6323 DA ABNT, APRESENTANDO MALHA PADRÃO 30x100mm, SENDO DOIS MÓDULOS FIXOS E DOIS DE ABRIR PARA MANUTENÇÃO. PREVER CADEADO PARA FECHAMENTO	3.4	1.1	2

SERRALHERIA - GUARDA-CORPOS

CÓD.	DESCRIÇÃO	COMPRIMENTO	QTD.
SE04	GUARDA-CORPO METÁLICO EM CHAPA E PERFIS EM AÇO GALVANIZADO COM PINTURA POLIURETANO ALIFÁTICO BICOMPONENTE (PU) CINZA FOSCA NA COR RAL9007 (GREY ALUMINIUM).	9.8		1

SERRALHERIA - DIVISÓRIAS E ACABAMENTOS

CÓD.	DESCRIÇÃO	SOMA DOS COMPRIMENTOS (m)	ALTURA	ÁREA DE CHAPA
SE53	REVESTIMENTO FINAL DAS ÁREAS MOLHADAS EM CHAPAS DE AÇO GALVANIZADO e=0,95 PADINAÇÃO NA MODULAÇÃO DE 100cm (DU CONFORME INDICADO) SOBRE PAREDES / PINTURA NA COR CINZA FOSCO RAL 9007 (GREY ALUMINIUM) / NEGATIVO INFERIOR COM CANTONEIRA METÁLICA.	24.43	2.6	63.52 m²
SE44	TELA DE PROTEÇÃO EM TELA ELETROSSOLDADA DE AÇO GALVANIZADO, MALHA 1/4", FIO Nº 22, DESTINADA AO FECHAMENTO DOS VAZIOS, PERMITINDO A VENTILAÇÃO PERMANENTE E IMPEDINDO O INGRESSO DE AVES, ROEDORES E OUTROS PEQUENOS ANIMAIS	22.35	0.09	2.01 m²
SE44	TELA DE PROTEÇÃO EM TELA ELETROSSOLDADA DE AÇO GALVANIZADO, MALHA 1/4", FIO Nº 22, DESTINADA AO FECHAMENTO DOS VAZIOS, PERMITINDO A VENTILAÇÃO PERMANENTE E IMPEDINDO O INGRESSO DE AVES, ROEDORES E OUTROS PEQUENOS ANIMAIS	38.3	0.12	4.40 m²

SERRALHERIA - PERFIS

CÓD.	DESCRIÇÃO	m. LINEARES	QUANT.
SE54	CANTONEIRA METÁLICA EM CHAPA DOBRADA 40x70mm PARA ACABAMENTO DE PISO DE CONCRETO POLIDO / ESPESSURA DA CHAPA 3/16 ", ACABAMENTO EM PINTURA NA COR CINZA FOSCO RAL 9007 (GREY ALUMINIUM).	67.2	6
SE55	CANTONEIRA METÁLICA GALVANIZADA DE ABAS IGUAIS PARA ACABAMENTO SUPERIOR DE PAREDE DE GABIÃO 1" / 25x25mm / ESPESSURA DA CHAPA 3/16 ", ACABAMENTO EM PINTURA NA COR CINZA FOSCO RAL 9007 (GREY ALUMINIUM).	89.58	8
SE57	RUFO METÁLICO DE COBERTURA 250x25mm PARA CAPEAMENTO EM CHAPA DE AÇO GALVANIZADO Nº 24 (e=0,45mm), COM PINGADEIRA. ACABAMENTO EM PINTURA NA COR CINZA FOSCO RAL 9007 (GREY ALUMINIUM).	46.325	10
SE58	CANTONEIRA EM CHAPA DOBRADA 1/8" (3mm) COM FIXAÇÃO A CADA 30cm ATRAVÉS DE BARRA ROSCADA 1/2" E CHUMBAMENTO QUÍMICO EM ADESIVO (METAL), DE ALTA RESISTÊNCIA PARA FIXAÇÃO EM CONCRETO E ROCHA. WQE 500 OU EQUIVALENTE TÉCNICO. POSICIONADO EM CANTONEIRA 5X5 SOLDADA NA PARTE INTERNA DA CANTONEIRA PRINCIPAL, COMPRIMENTO DAS PEÇAS FIXADA NA LAJE DE CONCRETO CONSIDERANDO O COMPRIMENTO DO PERFIL DE 6 m, EVITANDO PEÇAS MENORES QUE 3m. ACABAMENTO EM PINTURA NA COR CINZA FOSCO RAL 9007 (GREY ALUMINIUM).	81.761	4
SE59	PINGADEIRA TIPO RUFO METÁLICO DE COBERTURA 220x50mm EM CHAPA DE AÇO GALVANIZADO Nº 24 (e=0,45mm) COM ACABAMENTO EM PINTURA NA COR CINZA FOSCO RAL 9007 (GREY ALUMINIUM)	63.67	24

SERRALHERIA - ELEMENTOS ESPECIAIS

CÓD.	DESCRIÇÃO	QTD.
SE61	BUZINOTE EM TUBO DE AÇO GALVANIZADO 2" / Ø5cm, ESPESSURA DA PAREDE 1,20mm, INSTALAÇÃO COM i=2%, COMPRIMENTO DE 20cm E CHANFRO DE 45º NA PONTA, FIXADO EM CANTONEIRA, ACABAMENTO EM PINTURA AUTOMOTIVA NA COR CINZA FOSCO RAL 9007 (GREY ALUMINIUM).	16
SE85	PILAR METÁLICO NÃO ESTRUTURAL DESTINADO AO REVESTIMENTO DE TUBO DE QUEDA COM DIÂMETRO DE 100MM, EXECUTADO EM CHAPA METÁLICA COM ESPESSURA DE 0,65MM, ACABAMENTO EM AÇO GALVANIZADO	2

PEDRAS

CÓD.	DESCRIÇÃO	QUANT.
PD01	SOLEIRA DE PEDRA EM BASALTO POLIDO FOSCO FLOR DE CAMOMILA / E = 2cm / 32 X 110cm (LxP)	4
PD02	SOLEIRA DE PEDRA EM BASALTO POLIDO FOSCO FLOR DE CAMOMILA / E = 2cm / 20 X 107cm (LxP)	4
PD05	SOLEIRA DE PEDRA EM BASALTO POLIDO FOSCO FLOR DE CAMOMILA / E = 2cm / 24 X 340cm (LxP)	1

EQUIPAMENTOS HIDROSSANITÁRIOS

CÓD.	DESCRIÇÃO	QTD.
PH01	TORNEIRA DE MESA PARA LAVATÓRIO COM FECHAMENTO AUTOMATICO TEMPORIZADO POR PRESSÃO, ACIONAMENTO POR ALAVANCA ERGONÔMICA, MODELO DE REFERÊNCIA - CÓDIGO 1901894.006, LINHA PRESS NOVA BENEFIT CROMADO, MARCA DOCOL OU EQUIVALENTE EM QUALIDADE, TÉCNICA, ACABAMENTO E PROPORÇÃO VISUAL.	2
PH02	LAVATÓRIO EM LOUÇA VITRIFICADA COM COLUNA SUSPENSA COR BRANCA, MODELO DE REFERÊNCIA L.51.17, LINHA VOGUE PLUS, MARCA DECA OU EQUIVALENTE EM QUALIDADE, TÉCNICA, ACABAMENTO E PROPORÇÃO VISUAL.	2
PH04	ACABAMENTO PARA REGISTRO EM METAL CROMADO, VOLANTE TIPO CRUZETA. MODELO DE REFERÊNCIA: DECA (2Y 4900.C37.PQ OU EQUIVALENTE EM QUALIDADE, DESEMPENHO, ACABAMENTO E PROPORÇÃO VISUAL.	4
PH05	BACIA SANITÁRIA SUSPENSA MODELO "CONVENCIONAL SUSPENSA" DECA BRANCO P.232.17 OU EQUIVALENTE EM QUALIDADE, TÉCNICA, ACABAMENTO E PROPORÇÃO VISUAL.	2
PH06	CAIXA DE DESCARGA EMBUTIDA PARA DRYWALL, MODELO MK900, ref. 4AC3726.001 .COM ACIONAMENTO ANTIVANDALISMO E ACABAMENTO CROMADO MONTREAL, MARCA MONTANA HYDRO OU EQUIVALENTE EM QUALIDADE, TÉCNICA, ACABAMENTO E PROPORÇÃO VISUAL	2
PH09	BARRA DE APOIO 80cm DECA 2310.U.080.PDL OU EQUIVALENTE EM QUALIDADE, TÉCNICA, ACABAMENTO E PROPORÇÃO VISUAL	4
PH10	BARRA DE APOIO 70cm DECA 2310.U.070.PDL.N OU EQUIVALENTE EM QUALIDADE, TÉCNICA, ACABAMENTO E PROPORÇÃO VISUAL.	2
PH11	BARRA DE APOIO 40cm DECA 2310.U.040.PDL.N OU EQUIVALENTE EM QUALIDADE, TÉCNICA, ACABAMENTO E PROPORÇÃO VISUAL.	4
PH16	RALO QUADRADO 10cm EM INOX	6
PH18	DISPENSER PARA SABONETE LÍQUIDO, EM AÇO INOX AISI 304 ESCOVADO, CAPACIDADE 500 ML, REFERÊNCIA: BIOVIS VISIUM 500 ML OU EQUIVALENTE EM QUALIDADE, DESEMPENHO, ACABAMENTO E CARACTERÍSTICAS TÉCNICAS.	2
PH19	DISPENSER DE PAPEL TOALHA EM AÇO INOXIDÁVEL, TIPO BIOVIS TOALHEIRO QUADRA OU EQUIVALENTE EM QUALIDADE, TÉCNICA, ACABAMENTO E PROPORÇÃO VISUAL.	2
PH20	PORTA PAPEL HIGIÊNICO ROLÃO EM AÇO INOX ESCOVADO NOBLE – BIOVIS, OU EQUIVALENTE EM QUALIDADE, TÉCNICA, ACABAMENTO E PROPORÇÃO VISUAL.	2

MOBILIÁRIOS

CÓD.	DESCRIÇÃO	QTD.
MB48	LIXEIRA EM AÇO INOXIDÁVEL AISI 304, ACABAMENTO ESCOVADO,FIXAÇÃO À PAREDE. MODELO DE REFERÊNCIA: DRACO PRIME QUADRAT 7 – CÓD. 70.227 OU EQUIVALENTE EM QUALIDADE, DESEMPENHO, ACABAMENTO E CARACTERISTICAS TÉCNICAS.	2
MB51	BANCO LINEAR EM MADEIRA / 2 PEÇAS MACIÇAS DE MADEIRA GRÁPIA, FIXADAS EM PERFIS DE CHAPA DE AÇO GALVANIZADO FIXADOS SOBRE PISO / 380 X 41 X 45cm (LxPxH)	2
MB52	ESPELHO CIRCULAR Ø70cm / TIPO CRISTAL 5mm / INCOLOR / COLADO SOBRE BASE DE MDF COM BORDA METÁLICA FIXO NA PAREDE	2

NOTAS:

1. PROJETO EXECUTIVO, QUALQUER ALTERAÇÃO DEVE SER REALIZADA APENAS PELO AUTOR DO PROJETO, DÚVIDAS E DIVERGÊNCIAS ENTRE O LOCAL E O PROJETO E/OU DECORRENTES DA EXECUÇÃO E INTERFACE ENTRE FORNECEDORES DEVEM SER COMUNICADAS E SOLUCIONADAS EM CONJUNTO COM A SAUERMARTINS;
2. TODAS AS MEDIDAS DEVERÃO SER CONFERIDAS E CONFIRMADAS NA OBRA;
3. COTAS REPRESENTADAS EM METRO NAS ESCALAS 1:1000, 1:500, 1:200, 1:100, 1:50 E 1:25, A PARTIR DAS ESCALAS 1:10 E 1:5 AS COTAS PASSAM A SER INDICADAS EM CENTÍMETROS.
4. COTAS INTERNAS RELATIVAS A SUPERFÍCIE ACABADA;
5. AS COTAS DE NÍVEL CORRESPONDEM AOS LEVANTAMENTOS PLANIALTIMÉTRICOS;

ESTE ARQUIVO DEVE SER LIDO EM CONJUNTO COM TODOS OS DOCUMENTOS DO PROJETO;

6. EM CASO DE AMBIGUIDADE ENTRE DIFERENTES DOCUMENTOS E PROJETOS, OS AUTORES DEVERÃO SER CONSULTADOS. PREVALECENDO AS ESPECIFICAÇÕES DA ARQUITETURA, SALVO QUANDO HOUVER NORMAS ESPECÍFICAS APLICÁVEIS AS DEMAIS DISCIPLINAS;
7. EM CASO DE AMBIGUIDADE ENTRE ESPECIFICAÇÕES REPRESENTADAS EM DESENHOS DIFERENTES, PREVALECEM AS REPRESENTADAS EM MAIOR ESCALA;
8. ESTE DOCUMENTO E AS INFORMAÇÕES NELE INCORPORADAS, COMO INSTRUMENTO DE SERVIÇOS PROFISSIONAIS, É PROPRIEDADE DE SAUERMARTINS ARQUITETOS. TODOS OS DIREITOS RESERVADOS AOS AUTORES.

REVISÃO	DESCRIÇÃO	VERIFICADO POR	DATA
R05	Revisão de projeto executivo V		14/08/2026

RESPONSÁVEL TÉCNICO
Cássio Sauer CAU 86481-1

sauermartins

AUTORES
Cássio Sauer CAU 86481-1
Elisa T Martins CAU 60498-4

PROJETO TERCEIRIZADO

PROJETO URBANISTICO INTEGRADO - TERRITÓRIO SANTA TEREZA - RS

GOVERNO DO ESTADO **RIO GRANDE DO SUL**
SECRETARIA DE DESENVOLVIMENTO URBANO E METROPOLITANO

SEDUR - SECRETARIA DE DESENVOLVIMENTO URBANO E METROPOLITANO

DPM - DEPARTAMENTO URBANO E METROPOLITANO

CENTRO ADMINISTRATIVO FERNANDO FERRARI - AV. BORGES DE MEDEIROS, N 1501 -19º ANDAR
BAIRRO PRAIA DE BELAS - PORTO ALEGRE/RS
CEP - 90110-150

DIVISÃO: DEPARTAMENTO URBANO E METROPOLITANO	DIRETORA: TASSIELE FRANCESCON
PROJETO: URBANÍSTICO INTEGRADO - TERRITÓRIO SANTA TEREZA	CHEFE DE DIVISÃO: ISABEL COUTINHO
ENDEREÇO: TERRITÓRIO SANTA TEREZA - PORTO ALEGRE / RS	
ETAPA E DISCIPLINA: ARQUITETURA	ÁREA: 225,72m²m²


CONTEÚDO

TERRENO E - PRAÇA CÍCERO DO AMARAL


E_MÓDULO COMUNITÁRIO - PLANTA BAIXA E COBERTURA

ESCALA	DATA	SÉRIE	FOLHA
INDICADA	14/08/2026	ARQ	ARQ-551


ARQUIVO: RSSEGURO-SEDUR-POA-STZ-EX-ARQ-R5-E-R05

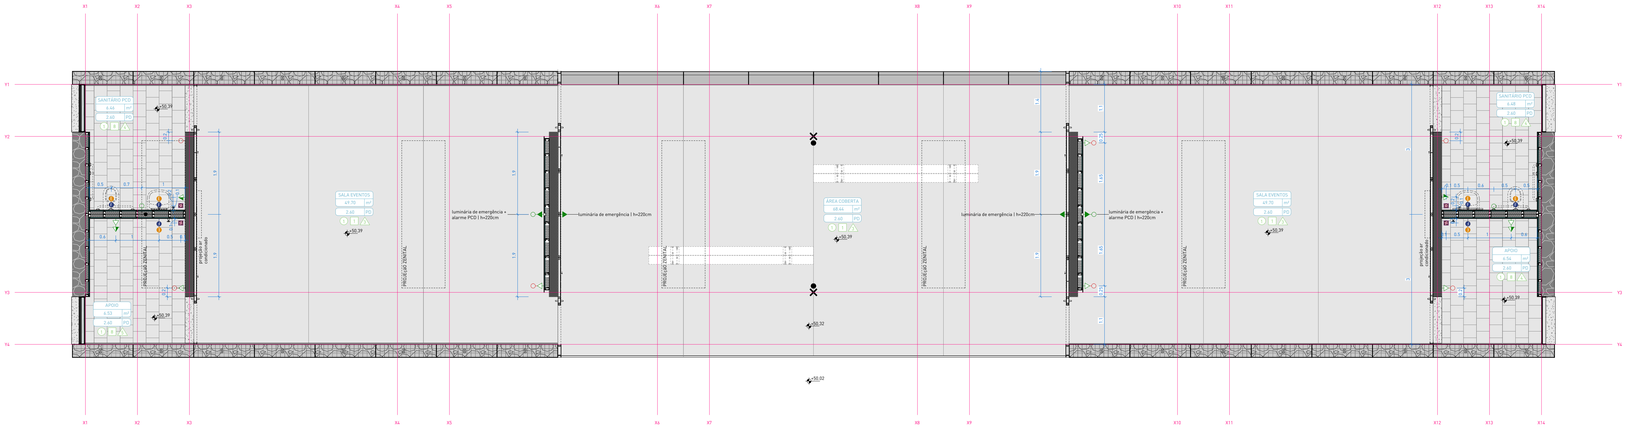


1 | PLANTA DE PONTOS
escala 1 : 50

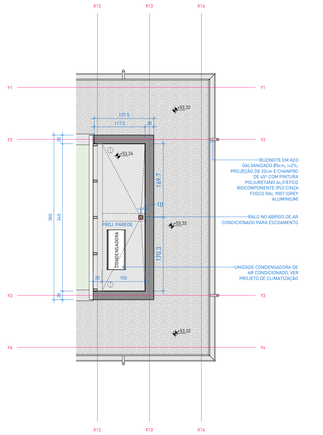

3 | PB_PLANTA DE PISO - COBERTURA SANIRÁRIO
escala 1 : 50

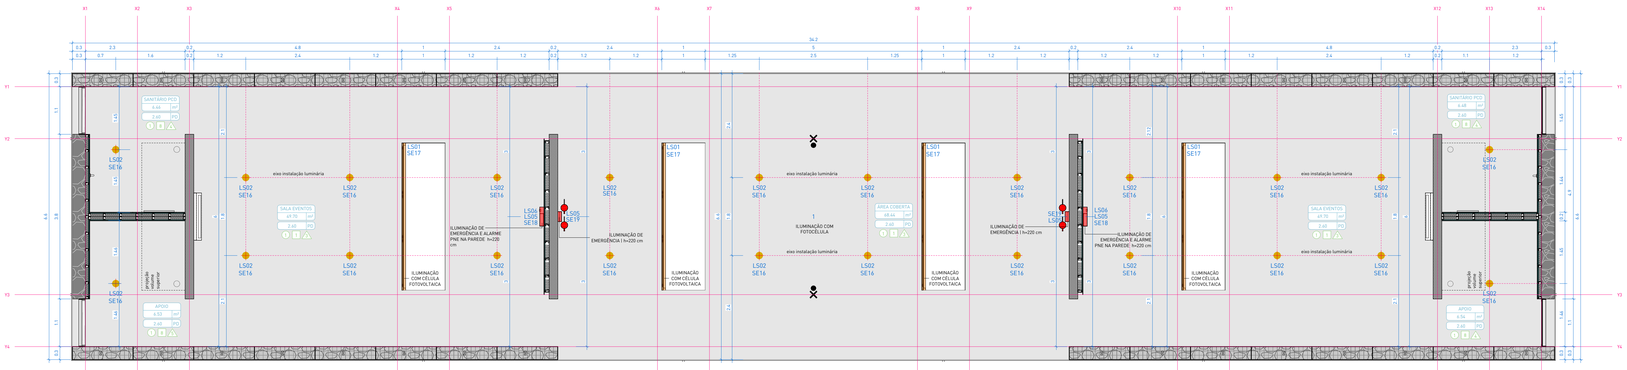

2 | PLANTA DE ILUMINAÇÃO
escala 1 : 50

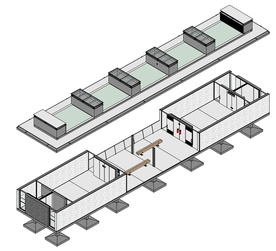

ISOMÉTRICA | MÓDULO COMUNITÁRIO

TABELA DE ÁREAS

AMBIENTE	ÁREA
APOIO	6.54 m²
ÁREA COBERTA	68.46 m²
SALA EVENTOS	69.70 m²
SALA EVENTOS	69.70 m²
SANITÁRIO PCD	Não colocado
SANITÁRIO PCD	Não colocado
SANITÁRIO PCD	6.48 m²
SANITÁRIO PCD	6.48 m²
ÁREA COBERTA	68.46 m²
TOTAL	193.84 m²

LEGENDA DE HACHURAS

CORTE	VISTA	DESCRIÇÃO	CORTE	VISTA	DESCRIÇÃO
		COBERTURA VERDE			COBERTURA DE PEDRISCO
		CONCRETO ARMADO			PERFIL DO SOLO (PRO.)ETADO)
		CONCRETO CICLÓPICO			CONTRAPISO E CAMADAS DE REGULARIZAÇÃO
		GABIÃO			

LEGENDA DE SÍMBOLO/CÓDIGO TAG

CÓDIGO TAG	ELEMENTO	SÍMBOLO
PA	PAREDE	△
FO	FORRO/LAJE	○
PI	PISO	□
JF	JANELA	n/e
PF	PORTA	n/e
SE	ELEMENTOS DE SERRALHERIA FEITO SOB MEDIDA	n/e
MB	MOBILIÁRIO DE CONCRETO/MADEIRA SOB MEDIDA E/OU PRODUTO PRONTO CONFORME ESPECIFICAÇÃO	n/e
PH	PEÇAS HIDROSSANITÁRIAS	n/e
PO	PEDRAS (SOLEIRAS, PINGADEIRAS, BANCADAS)	n/e
LS	LUMINÁRIAS ÁREA INTERNA/MÓDULOS COMUNITÁRIOS	n/e

LEGENDA DE PONTOS ELÉTRICOS E HIDROSSANITÁRIOS

LEG.	DESCRIÇÃO
△	TOMADA SIMPLES h=30cm OU INDICADA
◭	TOMADA SIMPLES h=105cm OU INDICADA
▲	TOMADA SIMPLES h=220cm OU INDICADA
◍	SAÍDA DE ESGOTO, ALTURA CONFORME PROJETO ESPECÍFICO
◓	ENTRADA DE ÁGUA FRIA, ALTURA CONFORME PROJETO ESPECÍFICO
⚲	INTERRUPTOR SIMPLES h=105 cm OU INDICADA
⚲	INTERRUPTOR DUPLO h=105 cm OU INDICADA
⚲	INTERRUPTOR QUÁDRUPLO h=105 cm OU INDICADA
⚲	BOTÃO PARA ALARME DE EMERGÊNCIA SANITÁRIOS PCD h=40 cm
●	SINALIZADOR AUDIOVISUAL ALARME EMERGÊNCIA SANITÁRIOS PNE h=2,20cm

LEGENDA DE LUMINÁRIAS

SÍMBOLO	CÓD. LUMINÁRIA	CÓD. SERRALHERIA	DESCRIÇÃO
	LS01 LS04	SE15	LS01: CONJUNTO DE 3 LÂMPADAS TUBULARES LED T8 LINEARES LS04: CONJUNTO DE 3 LUMINÁRIAS DE EMERGÊNCIA AUTÔNOMA 300 LÚMENS SE15: LUMINÁRIA METÁLICA LINEAR DE TETO 380x19x10cm (LxPxH) COM UM CONJUNTO DE LÂMPADAS LS01 E LS04, CONFORME DETALHAMENTO ESPECÍFICO.
	LS02 (TETO)	SE16	LS02: LÂMPADA LED BULBO A60 - 12W SE16: LUMINÁRIA METÁLICA CILÍNDRICA 15x15x15cm (LxPxH) COM UMA LÂMPADA LS02 / APLICAÇÃO SOBRE TETO OU PAREDE, CONFORME DETALHAMENTO ESPECÍFICO.
	LS02 (PAREDE)	SE16	LS02: LÂMPADA LED BULBO A60 - 12W SE16: LUMINÁRIA METÁLICA CILÍNDRICA 15x15x15cm (LxPxH) COM UMA LÂMPADA LS02 / APLICAÇÃO SOBRE TETO OU PAREDE, CONFORME DETALHAMENTO ESPECÍFICO.
	LS01	SE17	LS01: CONJUNTO DE 3 LÂMPADAS TUBULARES LED T8 LINEARES SE17: LUMINÁRIA METÁLICA LINEAR DE PAREDE 340x15x9cm (LxPxH) COM UM CONJUNTO DE LÂMPADAS LS01, CONFORME DETALHAMENTO ESPECÍFICO.
	LS05 LS06	SE18	LS05: BLOCO AUTÔNOMO ILUMINAÇÃO DE EMERGÊNCIA 550 LUMENS COM 6 LEDS BRANCOS 6W (22,2xY,2x11,6cm), INSTALADA EM BASE METÁLICA CONFORME PROJETO E DETALHAMENTO. LS06: ALARME PNE DE EMBUTIR COMPOSTO POR DISPOSITIVO DE SINALIZAÇÃO VISUAL E SONORA / LIGADO A BOTOEIRA DE EMERGÊNCIA NOS SANITÁRIOS PCD ADJACENTES. SE18: LUMINÁRIA METÁLICA 46,5x14,9x10,7cm (LxPxH) COM LUMINÁRIA DE EMERGÊNCIA LS05 E ALARME PCD LS06, CONFORME DETALHAMENTO ESPECÍFICO.
	LS03	-	LS03: SOQUETE DE PORCELANA COM SUPORTE EM AÇO GALVANIZADO E LÂMPADA HALOGÊNA E27 / ELEMENTOS RESISTENTES AO FOGO
	LS05	SE19	LS05: BLOCO AUTÔNOMO ILUMINAÇÃO DE EMERGÊNCIA 550 LÚMENS COM 6 LEDS BRANCOS 6W (22,2xY,2x11,6cm), INSTALADA EM BASE METÁLICA CONFORME PROJETO E DETALHAMENTO. SE19: LUMINÁRIA METÁLICA 23,4xY,2x12,9m (LxPxH) DE SOBREPOR COM LUMINÁRIA DE EMERGÊNCIA LS05 EMBUTIDA CONFORME DETALHAMENTO ESPECÍFICO.

OBS.: LEGENDA GERAL DE MAPEAMENTO DE LUMINÁRIAS REFERENTE AO PROJETO, CONSIDERAR QUANTITATIVO DAS TABELAS.

□ PISOS

CÓD.	NÚM.	DESCRIÇÃO	ÁREA
PI01	PI01	PISO EM CONCRETO POLIDO PARA ÁREA COBERTA / SISTEMA DE PISO EXECUTADO EM CONCRETO ARMADO USINADO, MOLDADO IN LOCO, NIVELAMENTO E POLIMENTO SUPERFICIAL COM SISTEMA MECÂNICO, COM JUNTAS DE DILATAÇÃO RETAS CONFORME PAGINAÇÃO DO PROJETO. ACABAMENTO EM PINTURA HIDROFUGANTE INCOLOR, ACABAMENTO FOSCO, MÍNIMA INTERFERÊNCIA NO ASPECTO NATURAL DO CONCRETO.	175.27 m²
PI08	PI08	PISO EM BASALTO NATURAL POLIDO FOSCO REGULAR SERRADO 30x30cm COM PAGINAÇÃO INTERTRAVADA, ESPESSURA DAS PEÇAS DE 20mm, QUINA RETA, JUNTA 3mm, ASSENTADOS SOBRE ARGAMASSA COLANTE ACIII COM REJUNTE EPÓXI FLEXÍVEL EM COR SIMILAR À PEDRA. ACABAMENTO EM PINTURA HIDROFUGANTE INCOLOR, ACABAMENTO FOSCO, MÍNIMA INTERFERÊNCIA NO ASPECTO NATURAL DA PEDRA.	28.19 m²
PI09	9	CAMADA DE BRITA SOLTA EM PEDRA BASÁLTICA, COR CINZA NATURAL / BRITA TIPO 1 APLICADA DE FORMA A GARANTIR UMA CAMADA UNIFORME SOBRE A LAJE IMPERMEABILIZADA.	192.57 m²
PI10	10	COBERTURA VEGETADA, COMPOSTA POR SISTEMA MODULAR DE BANDEJAS ESPECÍFICAS PARA TELHADO VERDE / BANDEJAS DE PLÁSTICO RECICLADO COM FUNÇÕES DE DRENAGEM E ARMAZENAMENTO DE ÁGUA PLUVIAL, MANTA GEOTÊXTIL, SUBSTRATO LEVE APROPRIADO E MATRIZ VEGETAL COMPOSTA PELAS ESPÉCIES APAGA-FOGO (ALTERNTHERA TENELLA) E GRAMA-AMENDOIM (ARACHIS REPENS). SISTEMA CONFORME PROJETO DE PAISAGISMO INSTALADAS SOBRE LAJE IMPERMEABILIZADA.	77.40 m²

△ PAREDES

CÓD.	NÚM.	DESCRIÇÃO	COMP. (m)	ALT. (m)	ÁREA (m²)
PA01	PA01	PAREDE ESTRUTURAL APARENTE EM CONCRETO ARMADO USINADO, MOLDADO IN LOCO / e=20cm	45.90 m	1.20	55 m²
PA01	PA01	PAREDE ESTRUTURAL APARENTE EM CONCRETO ARMADO USINADO, MOLDADO IN LOCO / e=20cm	4.92 m	1.25	6 m²
PA01	PA01	PAREDE ESTRUTURAL APARENTE EM CONCRETO ARMADO USINADO, MOLDADO IN LOCO / e=20cm	15.20 m	2.67	41 m²
PA02	PA02	PAREDE ESTRUTURAL APARENTE EM CONCRETO CICLÓPICO, MOLDADO IN LOCO / e=30cm	11.60 m	2.67	20 m²
PA03	PA03	PAREDE EM GABIÃO EM SISTEMA DE TELA EM AÇO GALVANIZADO PREENCHIDO UNIFORMEMENTE COM AGREGADO GRAÚDO EM BASALTO NATURAL CINZA / e=30cm	44.80 m	2.60	116 m²
PA04	4	SISTEMA DE VEDAÇÃO EM CHAPAS DE GESSO ACARTONADO RESISTENTE À UMIDADE (RU) - PERFIS GALVANIZADOS DUPLOS DE 70mm, PLACA EM AMBAS AS FACES, PREENCHIMENTO EM LÃ DE PET / CHAPAS (RU) e=12,5mm FIXADAS SOBRE ESTRUTURA METÁLICA GALVANIZADA.	4.51 m	2.60	11 m²
PA05	PA05	SISTEMA DE VEDAÇÃO EM CHAPAS DE GESSO ACARTONADO RESISTENTE À UMIDADE (RU) - PERFIS GALVANIZADOS SIMPLES DE 70mm, PLACA EM UMA DAS FACES, PREENCHIMENTO EM LÃ DE PET / CHAPAS (RU) e=12,5mm FIXADAS SOBRE ESTRUTURA METÁLICA GALVANIZADA.	7.56 m	2.60	20 m²
PA06	6	SISTEMA DE VEDAÇÃO EM CHAPAS DE GESSO ACARTONADO RESISTENTE À UMIDADE (RU) - PERFIS GALVANIZADOS SIMPLES DE 90mm, PLACA EM UMA DAS FACES, PREENCHIMENTO EM LÃ DE PET / UMA CHAPA (RU) e=12,5mm FIXADAS SOBRE ESTRUTURA METÁLICA GALVANIZADA	4.96 m	2.60	18 m²

○ FORROS

CÓD.	NÚM.	DESCRIÇÃO	ÁREA
FO01	1	LAJE ESTRUTURAL APARENTE EM CONCRETO ARMADO USINADO, MOLDADO IN LOCO / PAGINAÇÃO EM FÔRMAS COMPOSTAS POR CHAPAS DE COMPENSADO FENÓLICO PLASTIFICADO, COM DIMENSÕES NOMINAIS DE 110x220cm E PAGINAÇÃO ESPECIFICADA NA PLANTA DE FORROS / CONCRETO ARQUITETÔNICO EM TODAS AS FACES APARENTES.	212 m²

SERRALHERIA - ELEMENTOS DE ILUMINAÇÃO

CÓD.	DESCRIÇÃO	QTD.
SE16	LUMINÁRIA METÁLICA CILÍNDRICA 15x15x15cm (LxPxH) COM UMA LÂMPADA LS02 / APLICAÇÃO SOBRE TETO OU PAREDE, CONFORME DETALHAMENTO ESPECÍFICO.	24
SE17	LUMINÁRIA METÁLICA LINEAR DE PAREDE 340x15x10cm (LxPxH) COM UM CONJUNTO DE LÂMPADAS LS01, CONFORME DETALHAMENTO ESPECÍFICO.	4
SE18	LUMINÁRIA METÁLICA DE PAREDE 46,5x14,9x10,7cm (LxPxH) COM LUMINÁRIA DE EMERGÊNCIA LS05 E ALARME PCD LS06, CONFORME DETALHAMENTO ESPECÍFICO.	2
SE19	LUMINÁRIA METÁLICA 23,4x9,2x12,9m (LxPxH) DE SOBREPOR COM LUMINÁRIA DE EMERGÊNCIA LS05 EMBUTIDA CONFORME DETALHAMENTO ESPECÍFICO.	2

LUMINÁRIAS

CÓD.	DESCRIÇÃO	QTD.
LS01	CONJUNTO DE 3 LÂMPADAS TUBULARES LED T8 LINEARES	4
LS02	LÂMPADA LED BULBO A60 - 12W	24
LS05	BLOCO AUTÔNOMO ILUMINAÇÃO DE EMERGÊNCIA 550 LÚMENS COM 6 LEDS BRANCOS 6W (22,2xY,2x11,6cm), INSTALADA EM BASE METÁLICA CONFORME PROJETO E DETALHAMENTO.	4
LS06	ALARME PNE DE EMBUTIR COMPOSTO POR DISPOSITIVO DE SINALIZAÇÃO VISUAL E SONORA / LIGADO A BOTOEIRA DE EMERGÊNCIA NOS SANITÁRIOS PCD ADJACENTES	2

NOTAS:
1. PROJETO EXECUTIVO, QUALQUER ALTERAÇÃO DEVE SER REALIZADA APENAS PELO AUTOR DO PROJETO, DÚVIDAS E DIVERGÊNCIAS ENTRE O LOCAL E O PROJETO E/OU DECORRENTES DA EXECUÇÃO E INTERFACE ENTRE FORNECEDORES DEVEM SER COMUNICADAS E SOLUCIONADAS EM CONJUNTO COM A SAUERMARTINS;
2. TODAS AS MEDIDAS DEVERÃO SER CONFERIDAS E CONFIRMADAS NA OBRA;
3. COTAS REPRESENTADAS EM METRO NAS ESCALAS 1:1000, 1:500, 1:200, 1:100, 1:50 E 1:25, A PARTIR DAS ESCALAS 1:10 E 1:5 AS COTAS PASSAM A SER INDICADAS EM CENTÍMETROS.
4. COTAS INTERNAS RELATIVAS A SUPERFÍCIE ACABADA;
5. AS COTAS DE NÍVEL CORRESPONDEM AOS LEVANTAMENTOS PLANIALTIMÉTRICOS;
ESTE ARQUIVO DEVE SER LIDO EM CONJUNTO COM TODOS OS DOCUMENTOS DO PROJETO;
6. EM CASO DE AMBIGUIDADE ENTRE DIFERENTES DOCUMENTOS E PROJETOS, OS AUTORES DEVERÃO SER CONSULTADOS. PREVALECENDO AS ESPECIFICAÇÕES DA ARQUITETURA, SALVO QUANDO HOUVER NORMAS ESPECÍFICAS APLICÁVEIS AS DEMAIS DISCIPLINAS;
7. EM CASO DE AMBIGUIDADE ENTRE ESPECIFICAÇÕES REPRESENTADAS EM DESENHOS DIFERENTES, PREVALECEM AS REPRESENTADAS EM MAIOR ESCALA;
8. ESTE DOCUMENTO E AS INFORMAÇÕES NELE INCORPORADAS, COMO INSTRUMENTO DE SERVIÇOS PROFISSIONAIS, É PROPRIEDADE DE SAUERMARTINS ARQUITETOS. TODOS OS DIREITOS RESERVADOS AOS AUTORES.

REVISÃO	DESCRIÇÃO	VERIFICADO POR	DATA
R05	Revisão de projeto executivo V		14/08/2026

RESPONSÁVEL TÉCNICO
Cássio Sauer CAU 86481-1

sauermartins

AUTORES
Cássio Sauer CAU 86481-1
Elisa T Martins CAU 60498-4

PROJETO TERCEIRIZADO

PROJETO URBANISTICO INTEGRADO - TERRITÓRIO SANTA TEREZA - RS

GOVERNO DO ESTADO
RIO GRANDE DO SUL
SECRETARIA DE DESENVOLVIMENTO URBANO E METROPOLITANO

SEDUR - SECRETARIA DE DESENVOLVIMENTO URBANO E METROPOLITANO
DPM - DEPARTAMENTO URBANO E METROPOLITANO
CENTRO ADMINISTRATIVO FERNANDO FERRARI - AV. BORGES DE MEDEIROS, N 1501-19º ANDAR
BAIRRO PRAIA DE BELAS - PORTO ALEGRE/RS
CEP - 90110-150

DIVISÃO: DEPARTAMENTO URBANO E METROPOLITANO	DIRETORA: TASSIELE FRANCESCON
PROJETO: URBANÍSTICO INTEGRADO - TERRITÓRIO SANTA TEREZA	CHEFE DE DIVISÃO: ISABEL COUTINHO
ENDEREÇO: TERRITÓRIO SANTA TEREZA - PORTO ALEGRE / RS	
ETAPA E DISCIPLINA: ARQUITETURA	ÁREA: 225,72m²


CONTEÚDO

TERRENO E - PRAÇA CÍCERO DO AMARAL


E_MÓDULO COMUNITÁRIO - PLANTA DE PONTOS E LUMINOTÉCNICO

ESCALA	DATA	SÉRIE	FOLHA
INDICADA	14/08/2026	ARQ	ARQ-552


ARQUIVO: RSSEGURO-SEDUR-POA-STZ-EX-ARQ-R5-E-R05

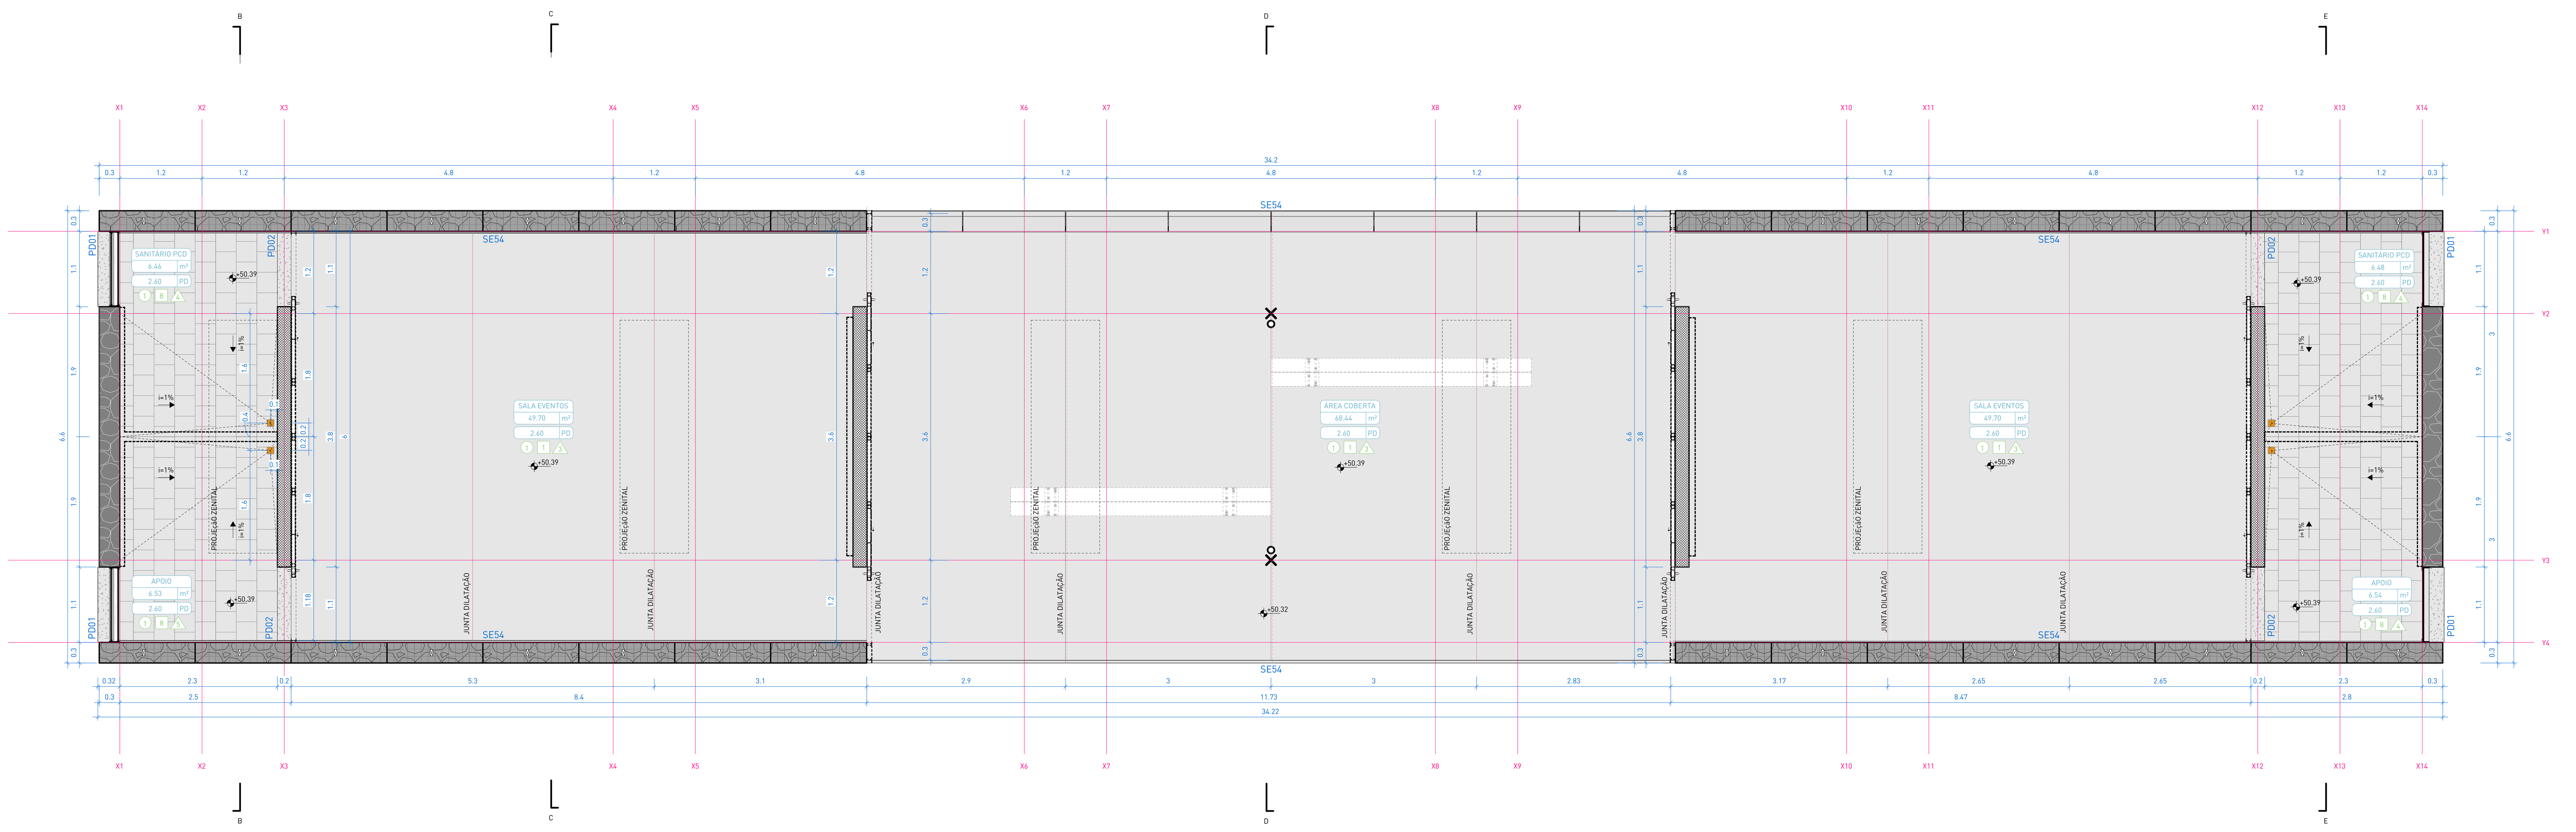


1 | PLANTA DE PISO E PONTOS
escala 1 : 50

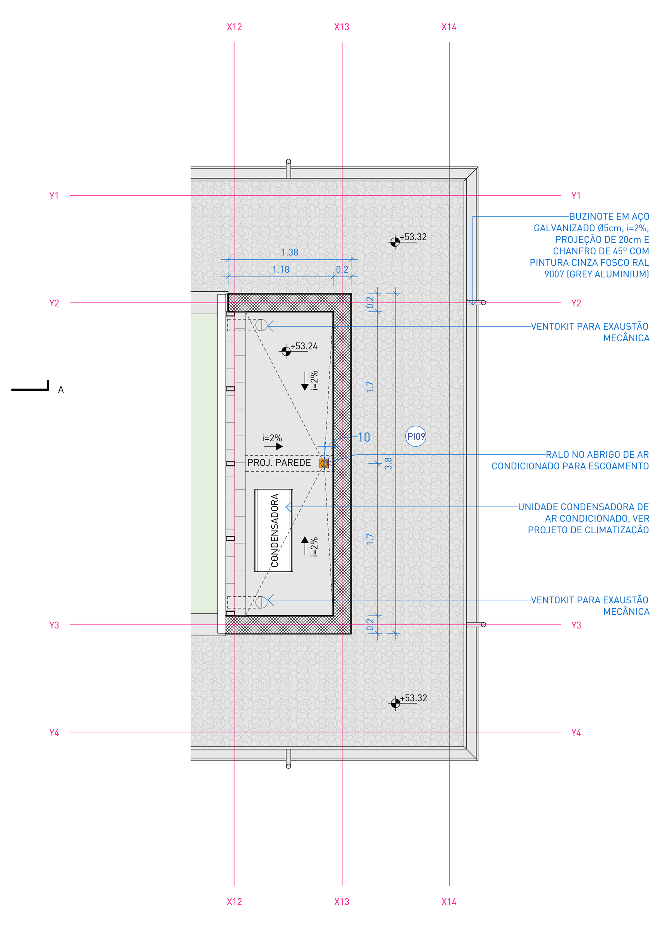

3 | PB_PLANTA DE PISO - CORTE COBERTURA
escala 1 : 50

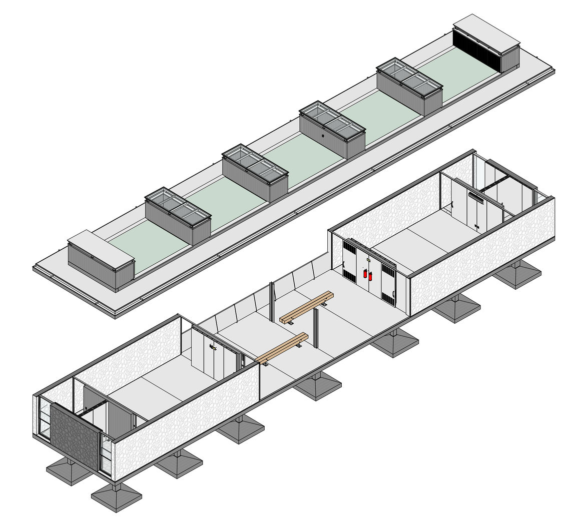

ISOMÉTRICA | MÓDULO COMUNITÁRIO

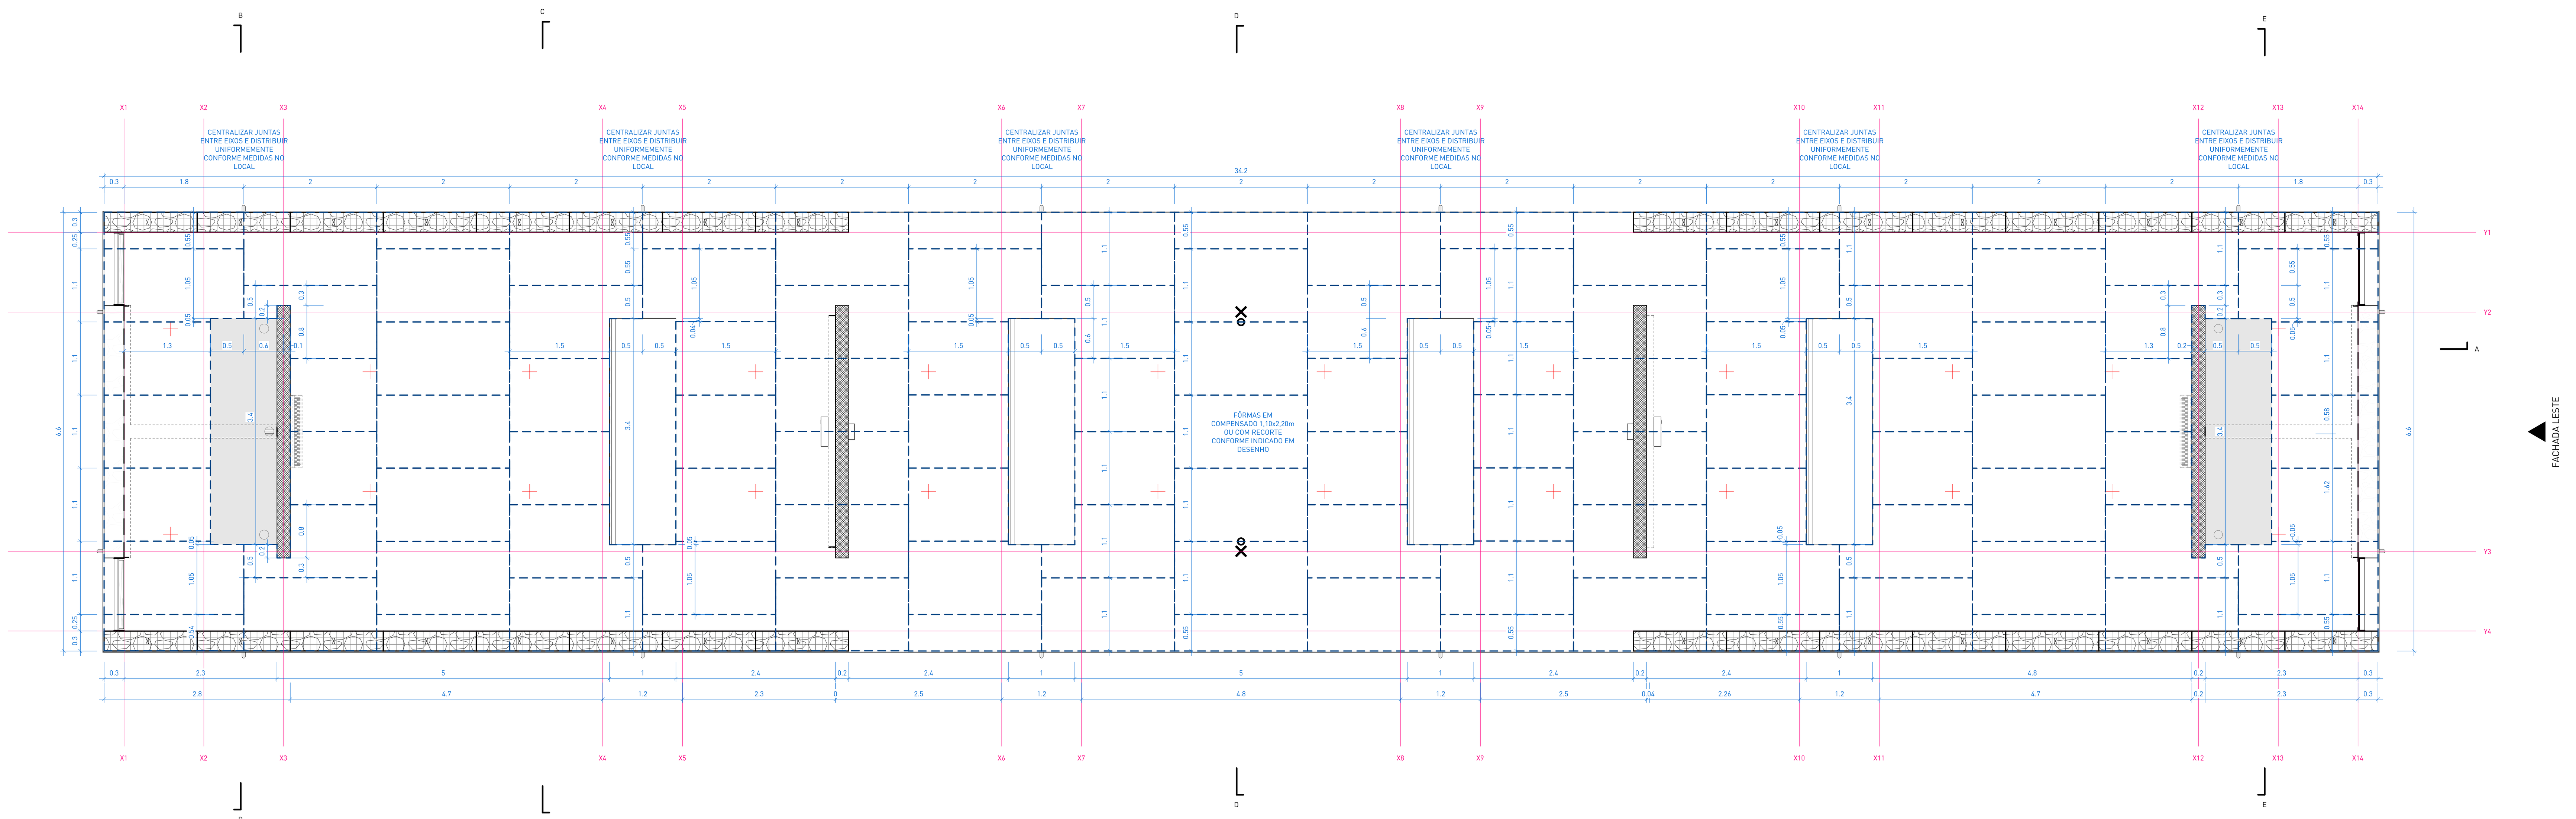

2 | PLANTA DE FORRO E ILUMINAÇÃO
escala 1 : 50

TABELA DE ÁREAS

AMBIENTE	ÁREA
APOIO	6.54 m²
APOIO	6.53 m²
SALA EVENTOS	49.70 m²
SALA EVENTOS	49.70 m²
SANITÁRIO PCD	Não colocado
SANITÁRIO PCD	Não colocado
SANITÁRIO PCD	6.46 m²
SANITÁRIO PCD	6.48 m²
ÁREA COBERTA	68.44 m²
TOTAL	193.84 m²

LEGENDA DE HACHURAS

CORTE	VISTA	DESCRIÇÃO	CORTE	VISTA	DESCRIÇÃO
		COBERTURA VERDE			COBERTURA DE PEDRISCO
		CONCRETO ARMADO			PERFIL DO SOLO (PROJETADO)
		CONCRETO CICLÓPICO			CONTRAPISO E CAMADAS DE REGULARIZAÇÃO
		GABIÃO			

LEGENDA DE SÍMBOLO/CÓDIGO TAG

CÓDIGO TAG	ELEMENTO	SÍMBOLO
PA	PAREDE	△
FO	FORRO/LAJE	○
PI	PISO	□
JF	JANELA	n/e
PF	PORTA	n/e
SE	ELEMENTOS DE SERRALHERIA FEITO SOB MEDIDA	n/e
MB	MOBILIÁRIO DE CONCRETO/MADEIRA SOB MEDIDA E/OU PRODUTO PRONTO CONFORME ESPECIFICAÇÃO	n/e
PH	PEÇAS HIDROSSANITÁRIAS	n/e
PD	PEDRAS (SOLEIRAS, PINGADEIRAS, BANCADAS)	n/e
LS	LUMINÁRIAS ÁREA INTERNA/MÓDULOS COMUNITÁRIOS	n/e

LEGENDA DE PONTOS ELÉTRICOS E HIDROSSANITÁRIOS

LEG.	DESCRIÇÃO
	TOMADA SIMPLES h=30cm OU INDICADA
	TOMADA SIMPLES h=105cm OU INDICADA
	TOMADA SIMPLES h=220cm OU INDICADA
	SAÍDA DE ESGOTO, ALTURA CONFORME PROJETO ESPECÍFICO
	ENTRADA DE ÁGUA FRIA, ALTURA CONFORME PROJETO ESPECÍFICO
	INTERRUPTOR SIMPLES h=105 cm OU INDICADA
	INTERRUPTOR DUPLO h=105 cm OU INDICADA
	INTERRUPTOR QUÁDRUPLO h=105 cm OU INDICADA
	BOTÃO PARA ALARME DE EMERGÊNCIA SANITÁRIOS PCD h=40 cm
	SINALIZADOR AUDIOVISUAL ALARME EMERGÊNCIA SANITÁRIOS PNE h=2,20cm

NOTAS:

1. PROJETO EXECUTIVO, QUALQUER ALTERAÇÃO DEVE SER REALIZADA APENAS PELO AUTOR DO PROJETO, DÚVIDAS E DIVERGÊNCIAS ENTRE O LOCAL E O PROJETO E/OU DECORRENTES DA EXECUÇÃO E INTERFACE ENTRE FORNECEDORES DEVEM SER COMUNICADAS E SOLUCIONADAS EM CONJUNTO COM A SAUERMARTINS;
2. TODAS AS MEDIDAS DEVERÃO SER CONFERIDAS E CONFIRMADAS NA OBRA;
3. COTAS REPRESENTADAS EM METRO NAS ESCALAS 1:1000, 1:500, 1:200, 1:100, 1:50 E 1:25, A PARTIR DAS ESCALAS 1:10 E 1:5 AS COTAS PASSAM A SER INDICADAS EM CENTÍMETROS.
4. COTAS INTERNAS RELATIVAS À SUPERFÍCIE ACABADA;
5. AS COTAS DE NÍVEL CORRESPONDEM AOS LEVANTAMENTOS PLANIALTIMÉTRICOS;
ESTE ARQUIVO DEVE SER LIDO EM CONJUNTO COM TODOS OS DOCUMENTOS DO PROJETO;
6. EM CASO DE AMBIGUIDADE ENTRE DIFERENTES DOCUMENTOS E PROJETOS, OS AUTORES DEVERÃO SER CONSULTADOS, PREVALECENDO AS ESPECIFICAÇÕES DA ARQUITETURA, SALVO QUANDO HOUVER NORMAS ESPECÍFICAS APLICÁVEIS ÀS DEMAIS DISCIPLINAS;
7. EM CASO DE AMBIGUIDADE ENTRE ESPECIFICAÇÕES REPRESENTADAS EM DESENHOS DIFERENTES, PREVALECEM AS REPRESENTADAS EM MAIOR ESCALA;
8. ESTE DOCUMENTO E AS INFORMAÇÕES NELE INCORPORADAS, COMO INSTRUMENTO DE SERVIÇOS PROFISSIONAIS, É PROPRIEDADE DE SAUERMARTINS ARQUITETOS. TODOS OS DIREITOS RESERVADOS AOS AUTORES.

LEGENDA DE LUMINÁRIAS

SÍMBOLO	CÓD. LUMINÁRIA	CÓD. SERRALHERIA	DESCRIÇÃO
	LS01 LS04	SE15	LS01: CONJUNTO DE 3 LÂMPADAS TUBULARES LED T8 LINEARES LS04: CONJUNTO DE 2 LUMINÁRIAS DE EMERGÊNCIA AUTÔNOMA 300 LÚMENS SE15: LUMINÁRIA METÁLICA LINEAR DE TETO 380x15x10cm (LxPxH) COM UM CONJUNTO DE LÂMPADAS LS01 E LS04, CONFORME DETALHAMENTO ESPECÍFICO.
	LS02 (TETO)	SE16	LS02: LÂMPADA LED BULBO A60 - 12W SE16: LUMINÁRIA METÁLICA CILÍNDRICA 15x15x15cm (LxPxH) COM UMA LÂMPADA LS02 / APLICAÇÃO SOBRE TETO OU PAREDE, CONFORME DETALHAMENTO ESPECÍFICO.
	LS02 (PAREDE)	SE16	LS02: LÂMPADA LED BULBO A60 - 12W SE16: LUMINÁRIA METÁLICA CILÍNDRICA 15x15x15cm (LxPxH) COM UMA LÂMPADA LS02 / APLICAÇÃO SOBRE TETO OU PAREDE, CONFORME DETALHAMENTO ESPECÍFICO.
	LS01	SE17	LS01: CONJUNTO DE 3 LÂMPADAS TUBULARES LED T8 LINEARES SE17: LUMINÁRIA METÁLICA LINEAR DE PAREDE 340x15x10cm (LxPxH) COM UM CONJUNTO DE LÂMPADAS LS01, CONFORME DETALHAMENTO ESPECÍFICO.
	LS05 LS06	SE18	LS05: BLOCO AUTÔNOMO ILUMINAÇÃO DE EMERGÊNCIA 550 LÚMENS COM 6 LEDS BRANCOS 4W (22,2x9,2x11,6cm), INSTALADA EM BASE METÁLICA CONFORME PROJETO E DETALHAMENTO. LS06: ALARME PNE DE EMBUTIR COMPOSTO POR DISPOSITIVO DE SINALIZAÇÃO VISUAL E SONORA / LIGADO A BOTOEIRA DE EMERGÊNCIA NOS SANITÁRIOS PCD ADJACENTES SE18: LUMINÁRIA METÁLICA DE PAREDE 44,5x14,9x10,7cm (LxPxH) COM LUMINÁRIA DE EMERGÊNCIA LS05 E ALARME PCD LS06, CONFORME DETALHAMENTO ESPECÍFICO.
	LS03	-	LS03: SOQUETE DE PORCELANA COM SUPORTE EM AÇO GALVANIZADO E LÂMPADA HALÓGENA E27 / ELEMENTOS RESISTENTES AO FOGO
	LS05	SE19	LS05: BLOCO AUTÔNOMO ILUMINAÇÃO DE EMERGÊNCIA 550 LÚMENS COM 6 LEDS BRANCOS 4W (22,2x9,2x11,6cm), INSTALADA EM BASE METÁLICA CONFORME PROJETO E DETALHAMENTO. SE19: LUMINÁRIA METÁLICA 23,6x9,2x12,9m (LxPxH) DE SOBREPOR COM LUMINÁRIA DE EMERGÊNCIA LS05 EMBUTIDA CONFORME DETALHAMENTO ESPECÍFICO.

OBS.: LEGENDA GERAL DE MAPEAMENTO DE LUMINÁRIAS REFERENTE AO PROJETO, CONSIDERAR QUANTITATIVO DAS TABELAS.

□ PISOS

CÓD.	NÚM.	DESCRIÇÃO	ÁREA
PI01	PI01	PISO EM CONCRETO POLIDO PARA ÁREA COBERTA / SISTEMA DE PISO EXECUTADO EM CONCRETO ARMADO USINADO, MOLDADO IN LOCO, NIVELAMENTO E POLIMENTO SUPERFICIAL COM SISTEMA MECÂNICO, COM JUNTAS DE DILATAÇÃO RETAS CONFORME PAGINAÇÃO DO PROJETO. ACABAMENTO EM PINTURA HIDROFUGANTE INCOLOR, ACABAMENTO FOSCO, MÍNIMA INTERFERÊNCIA NO ASPECTO NATURAL DO CONCRETO.	175.27 m²
PI08	PI08	PISO EM BASALTO NATURAL POLIDO FOSCO REGULAR SERRADO 30x30cm COM PAGINAÇÃO INTERTRAVADA, ESPESSURA DAS PEÇAS DE 20mm, QUINA RETA, JUNTA 3mm, ASSENTADOS SOBRE ARGAMASSA COLANTE ACIII COM REJUNTE EPÓXI FLEXÍVEL EM COR SIMILAR À PEDRA. ACABAMENTO EM PINTURA HIDROFUGANTE INCOLOR, ACABAMENTO FOSCO, MÍNIMA INTERFERÊNCIA NO ASPECTO NATURAL DA PEDRA.	28.19 m²
PI09	9	CAMADA DE BRITA SOLTA EM PEDRA BASÁLTICA, COR CINZA NATURAL / BRITA TIPO 1 APLICADA DE FORMA A GARANTIR UMA CAMADA UNIFORME SOBRE A LAJE IMPERMEABILIZADA.	192.57 m²
PI10	10	COBERTURA VEGETADA, COMPOSTA POR SISTEMA MODULAR DE BANDEJAS ESPECÍFICAS PARA TELHADO VERDE / BANDEJAS DE PLÁSTICO RECICLADO COM FUNÇÕES DE DRENAGEM E ARMAZENAMENTO DE ÁGUA PLUVIAL, MANTA GEOTÊXTIL, SUBSTRATO LEVE APROPRIADO E MATRIZ VEGETAL COMPOSTA PELAS ESPÉCIES APAGA-FOGO (ALTERNANTHERA TENELLA) E GRAMA-AMENDOIM (ARACHIS REPENS). SISTEMA CONFORME PROJETO DE PAISAGISMO INSTALADAS SOBRE LAJE IMPERMEABILIZADA.	77.40 m²

△ PAREDES

CÓD.	NÚM.	DESCRIÇÃO	COMP. (m)	ALT. (m)	ÁREA (m²)
PA01	PA01	PAREDE ESTRUTURAL APARENTE EM CONCRETO ARMADO USINADO, MOLDADO IN LOCO / e=20cm	45.90 m	1.20	55 m²
PA01	PA01	PAREDE ESTRUTURAL APARENTE EM CONCRETO ARMADO USINADO, MOLDADO IN LOCO / e=20cm	4.92 m	1.25	6 m²
PA01	PA01	PAREDE ESTRUTURAL APARENTE EM CONCRETO ARMADO USINADO, MOLDADO IN LOCO / e=20cm	15.20 m	2.67	41 m²
PA02	PA02	PAREDE ESTRUTURAL APARENTE EM CONCRETO CICLÓPICO, MOLDADO IN LOCO / e=30cm	11.60 m	2.67	20 m²
PA03	PA03	PAREDE EM GABIÃO EM SISTEMA DE TELA EM AÇO GALVANIZADO PREENCHIDO UNIFORMEMENTE COM AGREGADO GRAÚDO EM BASALTO NATURAL CINZA / e=30cm	44.80 m	2.60	116 m²
PA04	4	SISTEMA DE VEDAÇÃO EM CHAPAS DE GESSO ACARTONADO RESISTENTE À UMIDADE (RU) - PERFIS GALVANIZADOS DUPLOS DE 70mm, PLACA EM AMBAS AS FACES, PREENCHIMENTO EM LÃ DE PET / CHAPAS (RU) e=12,5mm FIXADAS SOBRE ESTRUTURA METÁLICA GALVANIZADA.	4.51 m	2.60	11 m²
PA05	PA05	SISTEMA DE VEDAÇÃO EM CHAPAS DE GESSO ACARTONADO RESISTENTE À UMIDADE (RU) - PERFIS GALVANIZADOS SIMPLES DE 70mm, PLACA EM UMA DAS FACES, PREENCHIMENTO EM LÃ DE PET / CHAPAS (RU) e=12,5mm FIXADAS SOBRE ESTRUTURA METÁLICA GALVANIZADA .	7.56 m	2.60	20 m²
PA06	6	SISTEMA DE VEDAÇÃO EM CHAPAS DE GESSO ACARTONADO RESISTENTE À UMIDADE (RU) - PERFIS GALVANIZADOS SIMPLES DE 90mm, PLACA EM UMA DAS FACES, PREENCHIMENTO EM LÃ DE PET / UMA CHAPA (RU) e=12,5mm FIXADAS SOBRE ESTRUTURA METÁLICA GALVANIZADA	6.96 m	2.60	18 m²

○ FORROS

CÓD.	NÚM.	DESCRIÇÃO	ÁREA
FO01	1	LAJE ESTRUTURAL APARENTE EM CONCRETO ARMADO USINADO, MOLDADO IN LOCO / PAGINAÇÃO EM FÔRMAS COMPOSTAS POR CHAPAS DE COMPENSADO FENÓLICO PLASTIFICADO, COM DIMENSÕES NOMINAIS DE 110x220cm E PAGINAÇÃO ESPECIFICADA NA PLANTA DE FORROS / CONCRETO ARQUITETÔNICO EM TODAS AS FACES APARENTES.	212 m²

PEDRAS

CÓD.	DESCRIÇÃO	QUANT.
PD01	SOLEIRA DE PEDRA EM BASALTO POLIDO FOSCO FLOR DE CAMOMILA / E = 2cm / 32 X 110cm (LxP)	4
PD02	SOLEIRA DE PEDRA EM BASALTO POLIDO FOSCO FLOR DE CAMOMILA/ E = 2cm / 20 X 107cm (LxP)	4
PD05	SOLEIRA DE PEDRA EM BASALTO POLIDO FOSCO FLOR DE CAMOMILA / E = 2cm / 24 X 340cm (LxP)	1

SERRALHERIA - PISOS

CÓD.	DESCRIÇÃO	COMPRIMENTO TOTAL
SE54	CANTONEIRA METÁLICA EM CHAPA DOBRADA 40x70mm PARA ACABAMENTO DE PISO DE CONCRETO POLIDO / ESPESSURA DA CHAPA 3/16", ACABAMENTO EM PINTURA NA COR CINZA FOSCO RAL 9007 (GREY ALUMINIUM).	67.2

REVISÃO	DESCRIÇÃO	VERIFICADO POR	DATA
R05	Revisão de projeto executivo V		14/08/2026

sauermartins

RESPONSÁVEL TÉCNICO
Cássio Sauer CAU 86481-1

AUTORES
Cássio Sauer CAU 86481-1
Elisa T Martins CAU 60498-4

PROJETO TERCEIRIZADO


PROJETO URBANISTICO INTEGRADO - TERRITÓRIO SANTA TEREZA - RS

GOVERNO DO ESTADO RIO GRANDE DO SUL
SECRETARIA DE DESENVOLVIMENTO URBANO E METROPOLITANO


SEDUR - SECRETARIA DE DESENVOLVIMENTO URBANO E METROPOLITANO
DPM - DEPARTAMENTO URBANO E METROPOLITANO
CENTRO ADMINSTRATIVO FERNANDO FERRARI - AV. BORGES DE MEDEIROS, N 1501 -19º ANDAR
BAIRRO PRAIA DE BELAS - PORTO ALEGRE/RS
CEP - 90110-150

DIVISÃO: DEPARTAMENTO URBANO E METROPOLITANO
DIRETORA: TASSIELE FRANCESCON
PROJETO: URBANÍSTICO INTEGRADO - TERRITÓRIO SANTA TEREZA
CHEFE DE DIVISÃO: ISABEL COUTINHO
ENDEREÇO: TERRITÓRIO SANTA TEREZA - PORTO ALEGRE / RS
ETAPA E DISCIPLINA: ARQUITETURA
ÁREA: 225,72m²
CONTEÚDO:
TERRENO E - PRAÇA CÍCERO DO AMARAL
E_MÓDULO COMUNITÁRIO - PLANTA DE PISO E FORRO


ESCALA: INDICADA
DATA: 14/08/2026
SÉRIE: ARQ
FOLHA: ARQ-553
ARQUIVO: RSSEGURO-SEDUR-POA-STZ-EX-ARQ-R3-E-R05

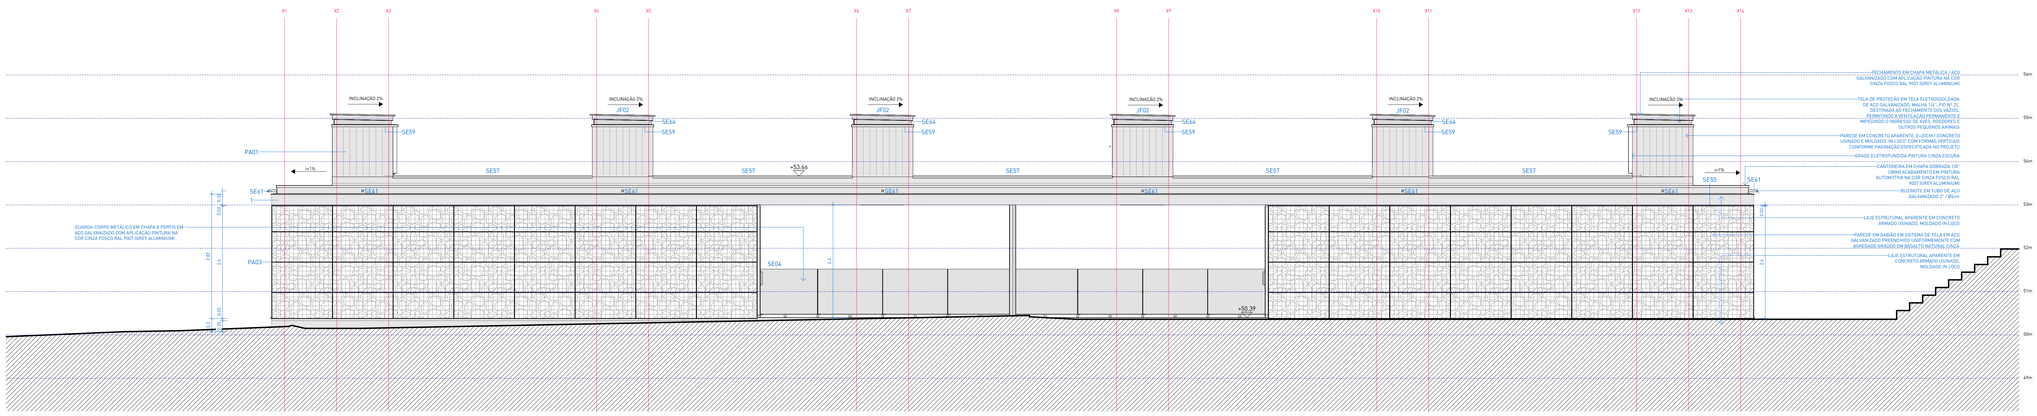


1 | FACHADA SUL
escala 1 : 50

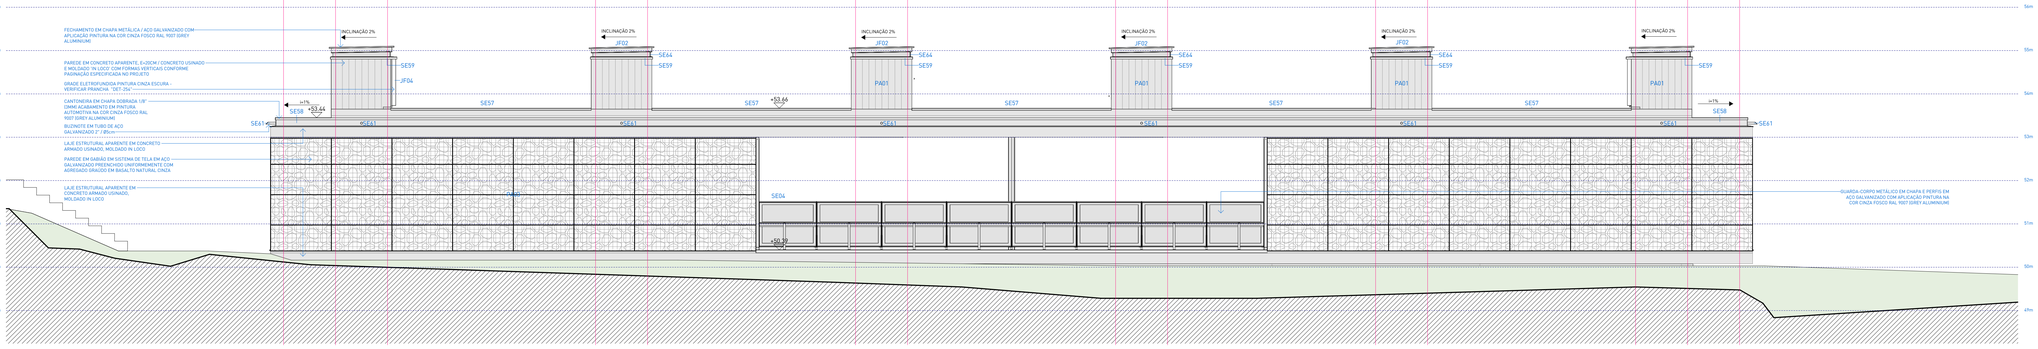


2 | FACHADA NORTE
escala 1 : 50

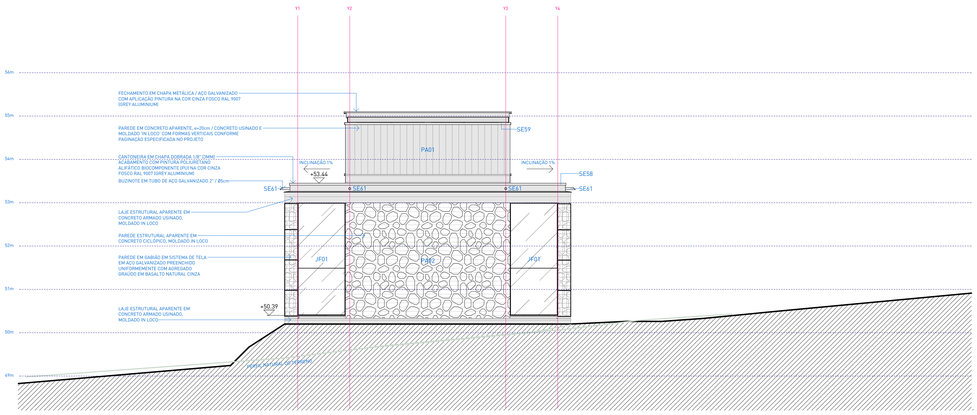

3 | FACHADA OESTE
escala 1 : 50

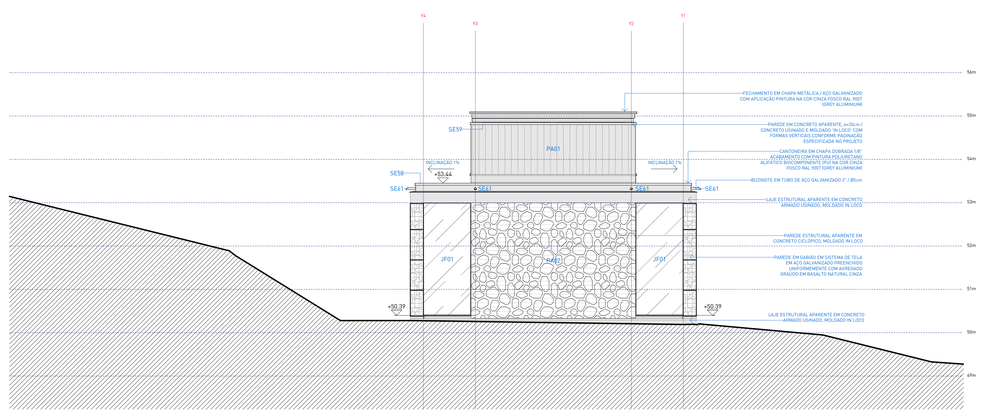

4 | FACHADA LESTE
escala 1 : 50

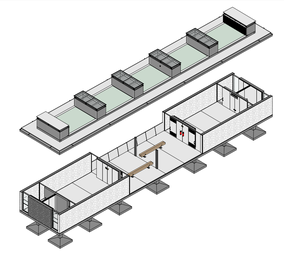

ISOMÉTRICA | MÓDULO COMUNITÁRIO

TABELA DE ÁREAS

AMBIENTE	ÁREA
APOIO	6.54 m²
APOIO	6.53 m²
SALA EVENTOS	49.70 m²
SALA EVENTOS	49.70 m²
SANITÁRIO PCD	Não colocado
SANITÁRIO PCD	Não colocado
SANITÁRIO PCD	6.46 m²
SANITÁRIO PCD	6.48 m²
ÁREA COBERTA	68.46 m²
TOTAL	193.86 m²

LEGENDA DE HACHURAS

CORTE	VISTA	DESCRIÇÃO	CORTE	VISTA	DESCRIÇÃO
		COBERTURA VERDE			COBERTURA DE PEDRISCO
		CONCRETO ARMADO			PERFIL DO SOLO (PROJETADO)
		CONCRETO CICLÓPICO			CONTRAPISO E CAMADAS DE REGULARIZAÇÃO
		GABIÃO			

▭ PISOS

CÓD.	NÚM.	DESCRIÇÃO	ÁREA
PI01	PI01	PISO EM CONCRETO POLIDO PARA ÁREA COBERTA / SISTEMA DE PISO EXECUTADO EM CONCRETO ARMADO USINADO, MOLDADO IN LOCO, NIVELAMENTO E POLIMENTO SUPERFICIAL COM SISTEMA MECÂNICO, COM JUNTAS DE DILATAÇÃO RETAS CONFORME PAGINAÇÃO DO PROJETO. ACABAMENTO EM PINTURA HIDROFUGANTE INCOLOR, ACABAMENTO FOSCO, MÍNIMA INTERFERÊNCIA NO ASPECTO NATURAL DO CONCRETO.	175.27 m²
PI08	PI08	PISO EM BASALTO NATURAL POLIDO FOSCO REGULAR SERRADO 30x30cm COM PAGINAÇÃO INTERTRAVADA, ESPESSURA DAS PEÇAS DE 20mm, QUINA RETA, JUNTA 3mm, ASSENTADOS SOBRE ARGAMASSA COLANTE ACIII COM REJUNTE EPÓXI FLEXÍVEL EM COR SIMILAR À PEDRA. ACABAMENTO EM PINTURA HIDROFUGANTE INCOLOR, ACABAMENTO FOSCO, MÍNIMA INTERFERÊNCIA NO ASPECTO NATURAL DA PEDRA.	28.19 m²
PI09	9	CAMADA DE BRITA SOLTA EM PEDRA BASÁLTICA, COR CINZA NATURAL / BRITA TIPO 1 APLICADA DE FORMA A GARANTIR UMA CAMADA UNIFORME SOBRE A LAJE IMPERMEABILIZADA.	192.57 m²
PI10	10	COBERTURA VEGETADA, COMPOSTA POR SISTEMA MODULAR DE BANDEJAS ESPECÍFICAS PARA TELHADO VERDE / BANDEJAS DE PLÁSTICO RECICLADO COM FUNÇÕES DE DRENAGEM E ARMAZENAMENTO DE ÁGUA PLUVIAL; MANTA GEOTÊXTIL; SUBSTRATO LEVE APROPRIADO E MATRIZ VEGETAL COMPOSTA PELAS ESPÉCIES APAGA-FOGO (ALTERNANTHERA TENELLA) E GRAMA-AMENDOIM (ARACHIS REPENS). SISTEMA CONFORME PROJETO DE PAISAGISMO INSTALADAS SOBRE LAJE IMPERMEABILIZADA.	77.40 m²

△ PAREDES

CÓD.	NÚM.	DESCRIÇÃO	COMP. [m]	ALT. [m]	ÁREA [m²]
PA01	PA01	PAREDE ESTRUTURAL APARENTE EM CONCRETO ARMADO USINADO, MOLDADO IN LOCO / e=20cm	45.90 m	1.20	55 m²
PA01	PA01	PAREDE ESTRUTURAL APARENTE EM CONCRETO ARMADO USINADO, MOLDADO IN LOCO / e=20cm	4.92 m	1.25	6 m²
PA01	PA01	PAREDE ESTRUTURAL APARENTE EM CONCRETO ARMADO USINADO, MOLDADO IN LOCO / e=20cm	15.20 m	2.67	41 m²
PA02	PA02	PAREDE ESTRUTURAL APARENTE EM CONCRETO CICLÓPICO, MOLDADO IN LOCO / e=30cm	11.40 m	2.67	20 m²
PA03	PA03	PAREDE EM GABIÃO EM SISTEMA DE TELA EM ACO GALVANIZADO PREENCHIDO UNIFORMEMENTE COM AGREGADO GRAÚDO EM BASALTO NATURAL CINZA / e=30cm	44.80 m	2.60	116 m²
PA04	4	SISTEMA DE VEDAÇÃO EM CHAPAS DE GESSO ACARTONADO RESISTENTE À UMIDADE (RU) - PERFIS GALVANIZADOS DUPLOS DE 70mm, PLACA EM AMBAS AS FACES, PREENCHIMENTO EM LÃ DE PET / CHAPAS (RU) e=12,5mm FIXADAS SOBRE ESTRUTURA METÁLICA GALVANIZADA.	4.51 m	2.60	11 m²
PA05	PA05	SISTEMA DE VEDAÇÃO EM CHAPAS DE GESSO ACARTONADO RESISTENTE À UMIDADE (RU) - PERFIS GALVANIZADOS SIMPLES DE 70mm, PLACA EM UMA DAS FACES, PREENCHIMENTO EM LÃ DE PET / CHAPAS (RU) e=12,5mm FIXADAS SOBRE ESTRUTURA METÁLICA GALVANIZADA.	7.56 m	2.60	20 m²
PA06	6	SISTEMA DE VEDAÇÃO EM CHAPAS DE GESSO ACARTONADO RESISTENTE À UMIDADE (RU) - PERFIS GALVANIZADOS SIMPLES DE 90mm, PLACA EM UMA DAS FACES, PREENCHIMENTO EM LÃ DE PET / UMA CHAPA (RU) e=12,5mm FIXADAS SOBRE ESTRUTURA METÁLICA GALVANIZADA.	6.96 m	2.60	18 m²

O FORROS

CÓD.	NÚM.	DESCRIÇÃO	ÁREA
FO01	1	LAJE ESTRUTURAL APARENTE EM CONCRETO ARMADO USINADO, MOLDADO IN LOCO / PAGINAÇÃO EM FÔRMAS COMPOSTAS POR CHAPAS DE COMPENSADO PLASTIFICADO, COM DIMENSÕES NOMINAIS DE 110x220cm E PAGINAÇÃO ESPECIFICADA NA PLANTA DE FORROS / CONCRETO ARQUITETÔNICO EM TODAS AS FACES APARENTES.	212 m²

JANELAS

CÓD.	DESCRIÇÃO	L [m]	A [m]	QTD.
JF01	PAINEL METÁLICO FIXO COM FECHAMENTO EM VIDRO ARAMADO / 1100 X 2600mm / ESTRUTURA EM CANTONEIRAS EM AÇO GALVANIZADO COM PINTURA PU FOSCA NA COR RAL 9007 (GREY ALUMINIUM) / FECHAMENTO EM VIDRO ARAMADO FIXO 6mm COM PELÍCULA DE PRIVACIDADE FOSCA / JATEADA E INCOLOR PELO LADO MAIS LISO (INTERNO)	1.1	2.6	4
JF02	ESQUADRIA ZENITAL METÁLICA FIXA COM FECHAMENTO EM VIDRO / 1500 X 3860mm / QUADRO INFERIOR EM CANTONEIRAS E SUPERIOR EM PERFIL TUBULAR / FECHAMENTO EM VIDRO LAMINADO 10mm / AÇO GALVANIZADO COM PINTURA PU FOSCA NA COR RAL 9007 (GREY ALUMINIUM)	1.5	3.86	4
JF03	ESQUADRIA ZENITAL METÁLICA FIXA COM FECHAMENTO EM CHAPA / 1500 X 3905mm / QUADRO INFERIOR EM CANTONEIRAS E SUPERIOR EM PERFIL TUBULAR / FECHAMENTO EM CHAPA METÁLICA 1.25mm / AÇO GALVANIZADO COM APLICAÇÃO DE PINTURA NA COR CINZA FOSCO RAL 9007 (GREY ALUMINIUM)	1.5	3.86	2
JF05	ESQUADRIA METÁLICA COMPOSTA POR MÓDULOS DE GRADE DE PISO ELETROFUNDIDA EM AÇO CARBONO ASTM 136, COM ACABAMENTO EM GALVANIZAÇÃO A FOGO CONFORME A NBR 6323 DA ABNT. APRESENTANDO MALHA PADRÃO 30x100mm, SENDO DOIS MÓDULOS FIXOS E DOIS DE ABRIR PARA MANUTENÇÃO. PREVER CADEADO PARA FECHAMENTO	3.4	1.1	2

SERRALHERIA - GUARDA-CORPOS

CÓD.	DESCRIÇÃO	COMPRIMENTO	QTD.
SE04	GUARDA-CORPO METÁLICO EM CHAPA E PERFIS EM AÇO GALVANIZADO COM PINTURA POLIURETANO ALIFÁTICO BIOCOMPONENTE (PU) CINZA FOSCA NA COR RAL9007 (GREY ALUMINIUM)	9.8	1

NOTAS:

1. PROJETO EXECUTIVO, QUALQUER ALTERAÇÃO DEVE SER REALIZADA APENAS PELO AUTOR DO PROJETO. DÚVIDAS E DIVERGÊNCIAS ENTRE O LOCAL E O PROJETO E/OU DECORRENTES DA EXECUÇÃO E INTERFACE ENTRE FORNECEDORES DEVEM SER COMUNICADAS E SOLUCIONADAS EM CONJUNTO COM A SAUERMARTINS.
2. TODAS AS MEDIDAS DEVERÃO SER CONFERIDAS E CONFIRMADAS NA OBRA;
3. COTAS REPRESENTADAS EM METRO NAS ESCALAS 1:1000, 1:500, 1:200, 1:100, 1:50 E 1:25, A PARTIR DAS ESCALAS 1:10 E 1:5 AS COTAS PASSAM A SER INDICADAS EM CENTÍMETROS.
4. COTAS INTERNAS RELATIVAS A SUPERFÍCIE ACABADA.
5. AS COTAS DE NÍVEL CORRESPONDEM AOS LEVANTAMENTOS PLANIALTIMÉTRICOS;
ESTE ARQUIVO DEVE SER LIDO EM CONJUNTO COM TODOS OS DOCUMENTOS DO PROJETO;
6. EM CASO DE AMBIGUIDADE ENTRE DIFERENTES DOCUMENTOS E PROJETOS, OS AUTORES DEVERÃO SER CONSULTADOS, PREVALECENDO AS ESPECIFICAÇÕES DA ARQUITETURA, SALVO QUANDO HOUVER NORMAS ESPECÍFICAS APLICÁVEIS ÀS DEMAIS DISCIPLINAS;
7. EM CASO DE AMBIGUIDADE ENTRE ESPECIFICAÇÕES REPRESENTADAS EM DESENHOS DIFERENTES, PREVALECEM AS REPRESENTADAS EM MAIOR ESCALA;
8. ESTE DOCUMENTO E AS INFORMAÇÕES NELE INCORPORADAS, COMO INSTRUMENTO DE SERVIÇOS PROFISSIONAIS, É PROPRIEDADE DE SAUERMARTINS ARQUITETOS. TODOS OS DIREITOS RESERVADOS AOS AUTORES.

REVISÃO	DESCRIÇÃO	VERIFICADO POR	DATA
R05	Revisão de projeto executivo V		14/08/2026

RESPONSÁVEL TÉCNICO
Cássio Sauer CAU 86481-1

sauermartins

AUTORES
Cássio Sauer CAU 86481-1
Elisa T Martins CAU 60498-4

PROJETO TERCEIRIZADO

PROJETO URBANISTICO INTEGRADO - TERRITÓRIO SANTA TEREZA - RS

GOVERNO DO ESTADO
RIO GRANDE DO SUL
SECRETARIA DE DESENVOLVIMENTO URBANO E METROPOLITANO

SEDUR - SECRETARIA DE DESENVOLVIMENTO URBANO E METROPOLITANO
DPM - DEPARTAMENTO URBANO E METROPOLITANO
CENTRO ADMINISTRATIVO FERNANDO FERRARI - AV. BORGES DE MEDEIROS, N 1501 -19º ANDAR
BAIRRO PRAIA DE BELAS - PORTO ALEGRE/RS
CEP - 90110-100

DIVISÃO: DEPARTAMENTO URBANO E METROPOLITANO	DIRETORA: TASSIELE FRANCESCON
PROJETO: URBANÍSTICO INTEGRADO - TERRITÓRIO SANTA TEREZA	CHEFE DE DIVISÃO: ISABEL COUTINHO
ENDEREÇO: TERRITÓRIO SANTA TEREZA - PORTO ALEGRE / RS	
ETAPA E DISCIPLINA: ARQUITETURA	ÁREA: 225,72m²
CONTEÚDO: TERRENO E - PRAÇA CÍCERO DO AMARAL E_MÓDULO COMUNITÁRIO - FACHADAS	
ESCALA: INDICADA	DATA: 14/08/2026
SÉRIE: ARQ	FOLHA: ARQ-555
ARQUIVO: RSSEGUIRO-SEDUR-POA-STZ-EX-ARQ-R3-E-R05	

SERRALHERIA - ELEMENTOS DE ILUMINAÇÃO

CÓD.	DESCRIÇÃO	QTD.
SE16	LUMINÁRIA METÁLICA CILÍNDRICA 15x15x15cm (LxPxH) COM UMA LÂMPADA LS02 / APLICAÇÃO SOBRE TETO OU PAREDE, CONFORME DETALHAMENTO ESPECÍFICO.	24
SE17	LUMINÁRIA METÁLICA LINEAR DE PAREDE 340x15x10cm (LxPxH) COM UM CONJUNTO DE LÂMPADAS LS01, CONFORME DETALHAMENTO ESPECÍFICO.	4
SE18	LUMINÁRIA METÁLICA DE PAREDE 44,5x14,9x10,7cm (LxPxH) COM LUMINÁRIA DE EMERGÊNCIA LS05 E ALARME PCD LS06, CONFORME DETALHAMENTO ESPECÍFICO.	2
SE19	LUMINÁRIA METÁLICA 23,6x9,2x12,9cm (LxPxH) DE SOBREPOR COM LUMINÁRIA DE EMERGÊNCIA LS05 EMBUTIDA CONFORME DETALHAMENTO ESPECÍFICO.	2

SERRALHERIA - ELEMENTOS ESPECIAIS


CÓD.	DESCRIÇÃO	QTD.
SE61	BUZINOTE EM TUBO DE AÇO GALVANIZADO 2" / Ø5cm, ESPESSURA DA PAREDE 1,20mm, INSTALAÇÃO COM i=2%, COMPRIMENTO DE 20cm E CHANFRO DE 45º NA PONTA, FIXADO EM CANTONEIRA, ACABAMENTO EM PINTURA AUTOMOTIVA NA COR CINZA FOSCO RAL9007 (GREY ALUMINUM).	16
SE85	PILAR METÁLICO NÃO ESTRUTURAL DESTINADO AO REVESTIMENTO DE TUBO DE QUEDA COM DIÂMETRO DE 100MM, EXECUTADO EM CHAPA METÁLICA COM ESPESSURA DE 0,65MM, ACABAMENTO EM AÇO GALVANIZADO	2

LUMINÁRIAS


CÓD.	DESCRIÇÃO	QTD.
LS01	CONJUNTO DE 3 LÂMPADAS TUBULARES LED T8 LINEARES	X
LS02	LÂMPADA LED BULBO A60 - 12W	24
LS05	BLOCO AUTÔNOMO ILUMINAÇÃO DE EMERGÊNCIA 550 LÚMENS COM 6 LEDS BRANCOS 4W (22,2x9,2x11,6cm), INSTALADA EM BASE METÁLICA CONFORME PROJETO E DETALHAMENTO.	4
LS06	ALARME PNE DE EMBUTIR COMPOSTO POR DISPOSITIVO DE SINALIZAÇÃO VISUAL E SONORA / LIGADO A BOTOEIRA DE EMERGÊNCIA NOS SANITÁRIOS PCD ADJACENTES	2


SERRALHERIA - PERFIS

CÓD.	DESCRIÇÃO	m. LINEARES	QUANT.
SE54	CANTONEIRA METÁLICA EM CHAPA DOBRADA 40x70mm PARA ACABAMENTO DE PISO DE CONCRETO POLIDO / ESPESSURA DA CHAPA 3/16" , ACABAMENTO EM PINTURA NA COR CINZA FOSCO RAL 9007 (GREY ALUMINUM).	67.2	6
SE55	CANTONEIRA METÁLICA GALVANIZADA DE ABAS IGUAIS PARA ACABAMENTO SUPERIOR DE PAREDE DE GABIÃO 1" / 25x25mm / ESPESSURA DA CHAPA 3/16" , ACABAMENTO EM PINTURA NA COR CINZA FOSCO RAL 9007 (GREY ALUMINUM).	89.58	8
SE57	RUFO METÁLICO DE COBERTURA 250x25mm PARA CAPEAMENTO EM CHAPA DE AÇO GALVANIZADO Nº 24 (e=0,65mm), COM PINGADEIRA. ACABAMENTO EM PINTURA NA COR CINZA FOSCO RAL 9007 (GREY ALUMINUM).	46.325	10
SE58	CANTONEIRA EM CHAPA DOBRADA 1/8" (3mm) COM FIXAÇÃO A CADA 30cm ATRAVÉS DE BARRA ROSCADA 1/2" E CHUMBAMENTO QUÍMICO EM ADESIVO INJETÁVEL DE ALTA RESISTÊNCIA PARA FIXAÇÃO EM CONCRETO E ROCHA, WQE 500 OU EQUIVALENTE TÉCNICO. POSICIONADO EM CANTONEIRA 5X5 SOLDADA NA PARTE INTERNA DA CANTONEIRA PRINCIPAL, COMPRIMENTO DAS PEÇAS FIXADA NA LAJE DE CONCRETO CONSIDERANDO O COMPRIMENTO DO PERFIL DE 6 m, EVITANDO PEÇAS MENORES QUE 3m, ACABAMENTO EM PINTURA NA COR CINZA FOSCO RAL 9007 (GREY ALUMINUM).	81.761	4
SE59	PINGADEIRA TIPO RUFO METÁLICO DE COBERTURA 220x50mm EM CHAPA DE AÇO GALVANIZADO Nº 24 (e=0,65mm) COM ACABAMENTO EM PINTURA NA COR CINZA FOSCO RAL 9007 (GREY ALUMINUM)	63.67	24

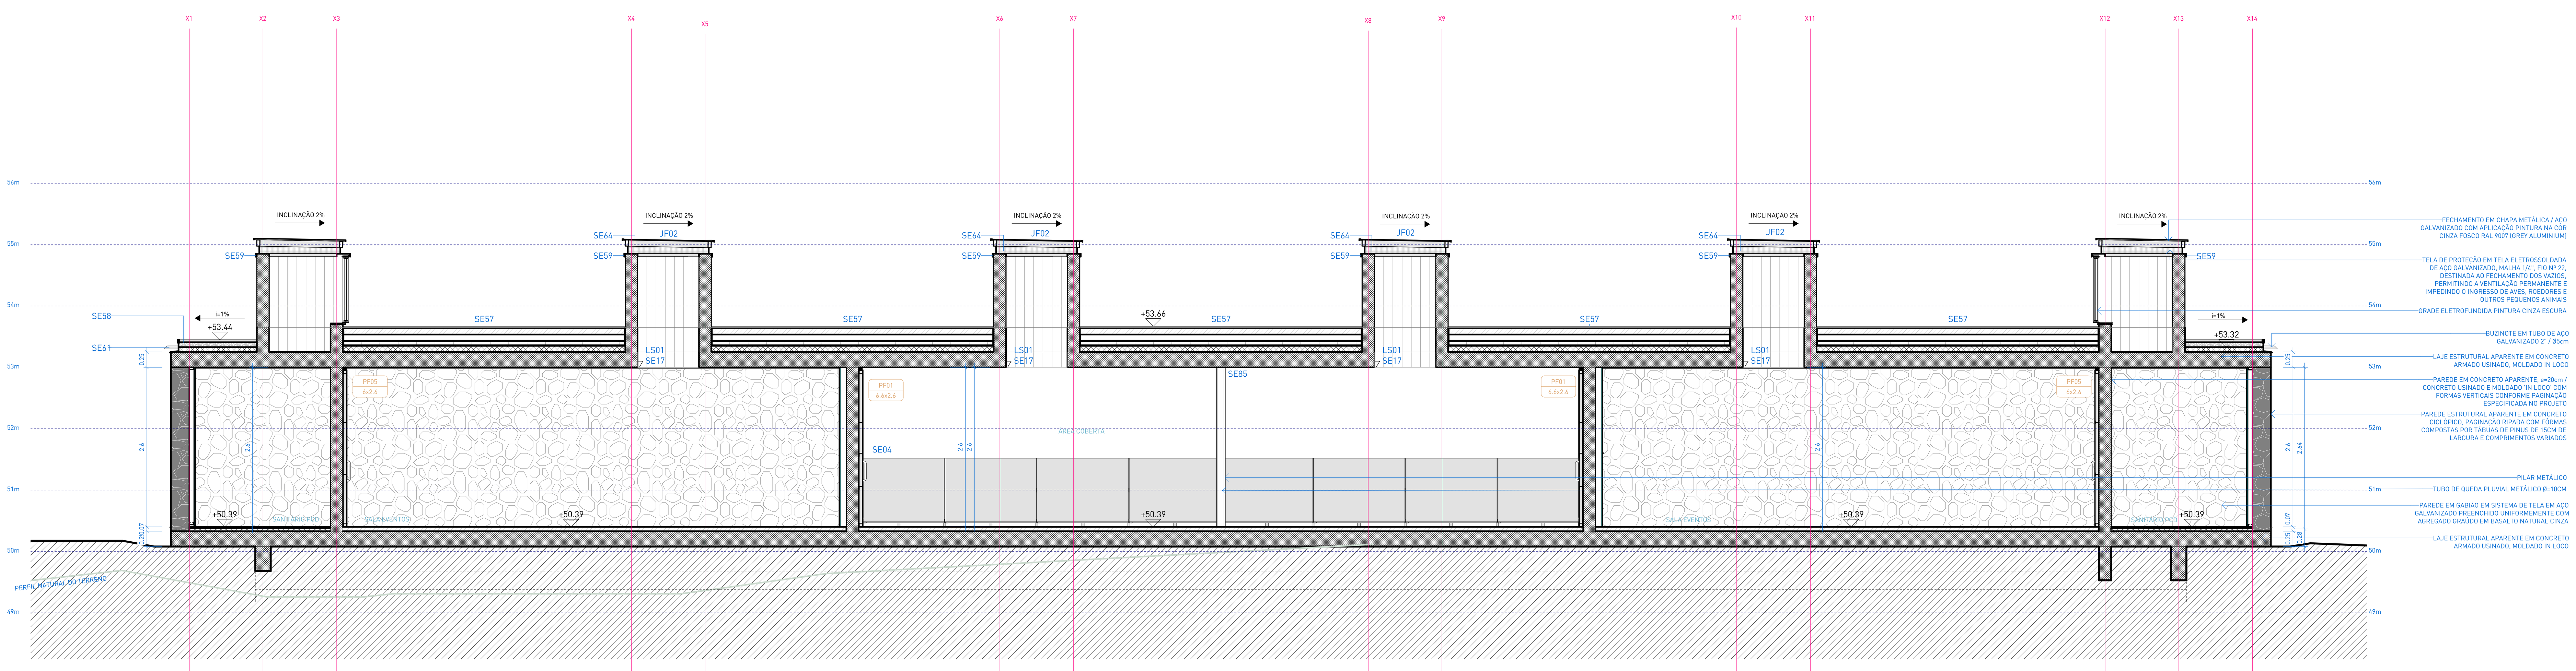


1 | CORTE A
escala 1 : 50

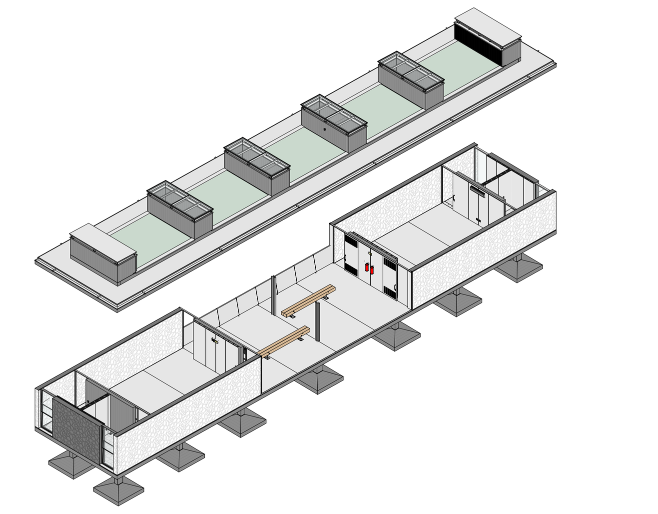


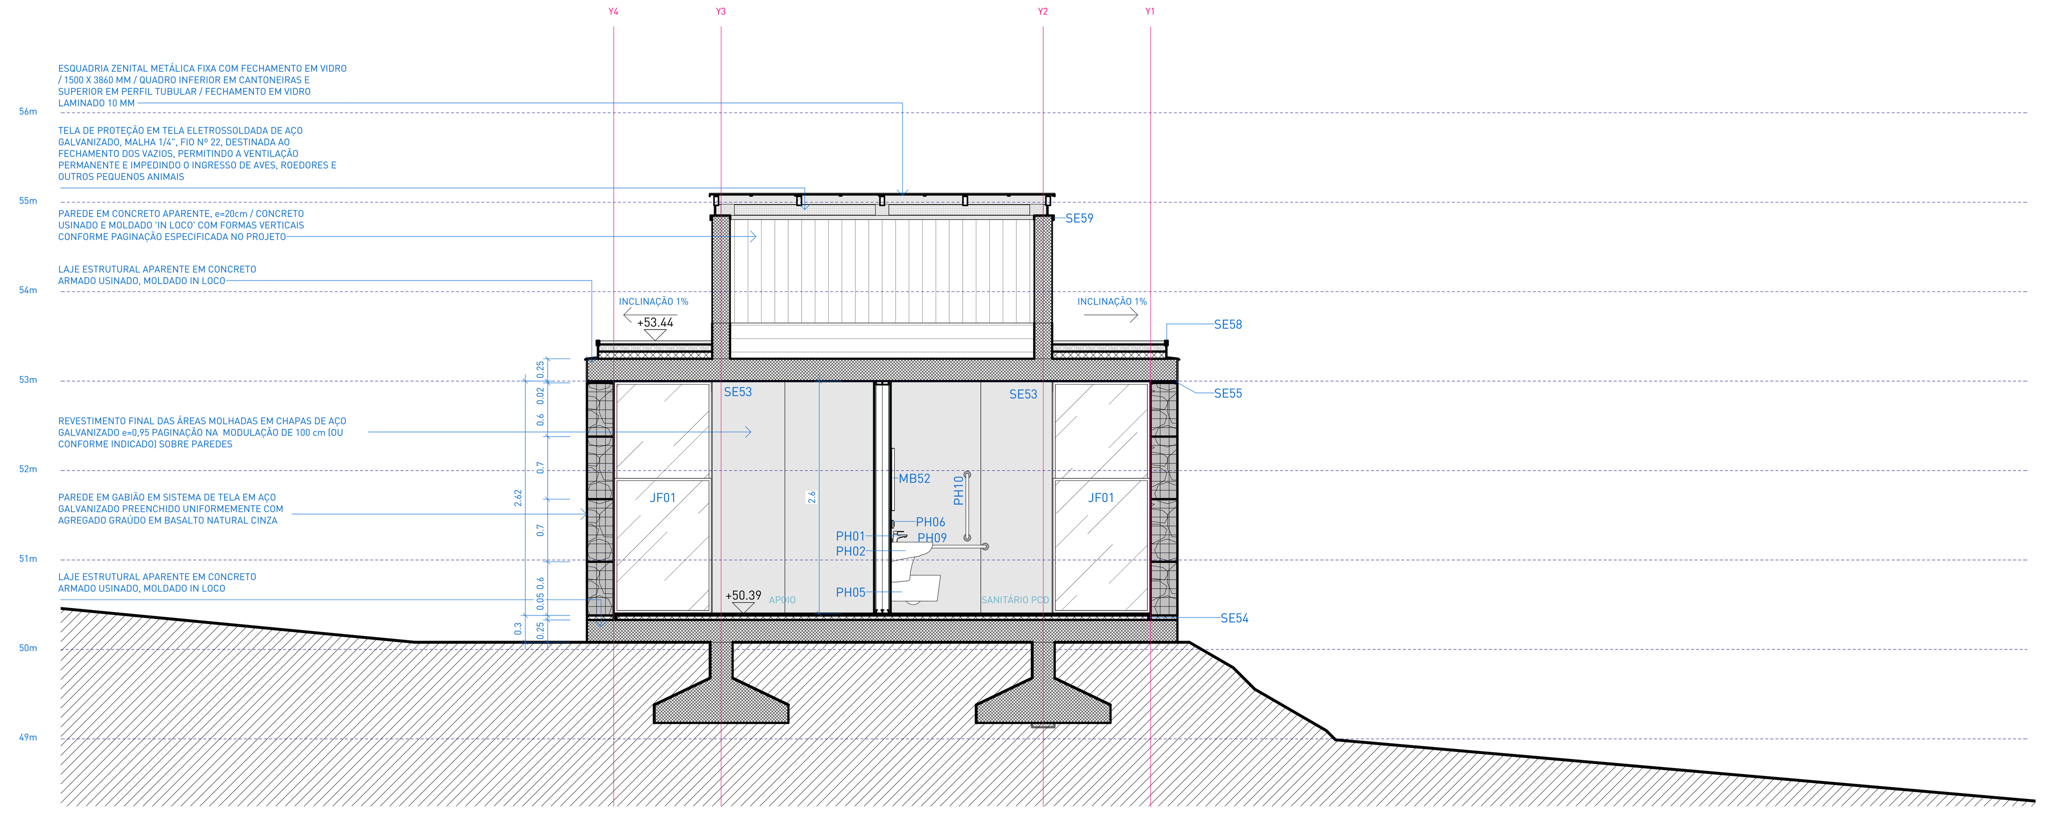


2 | CORTE B
escala 1 : 50

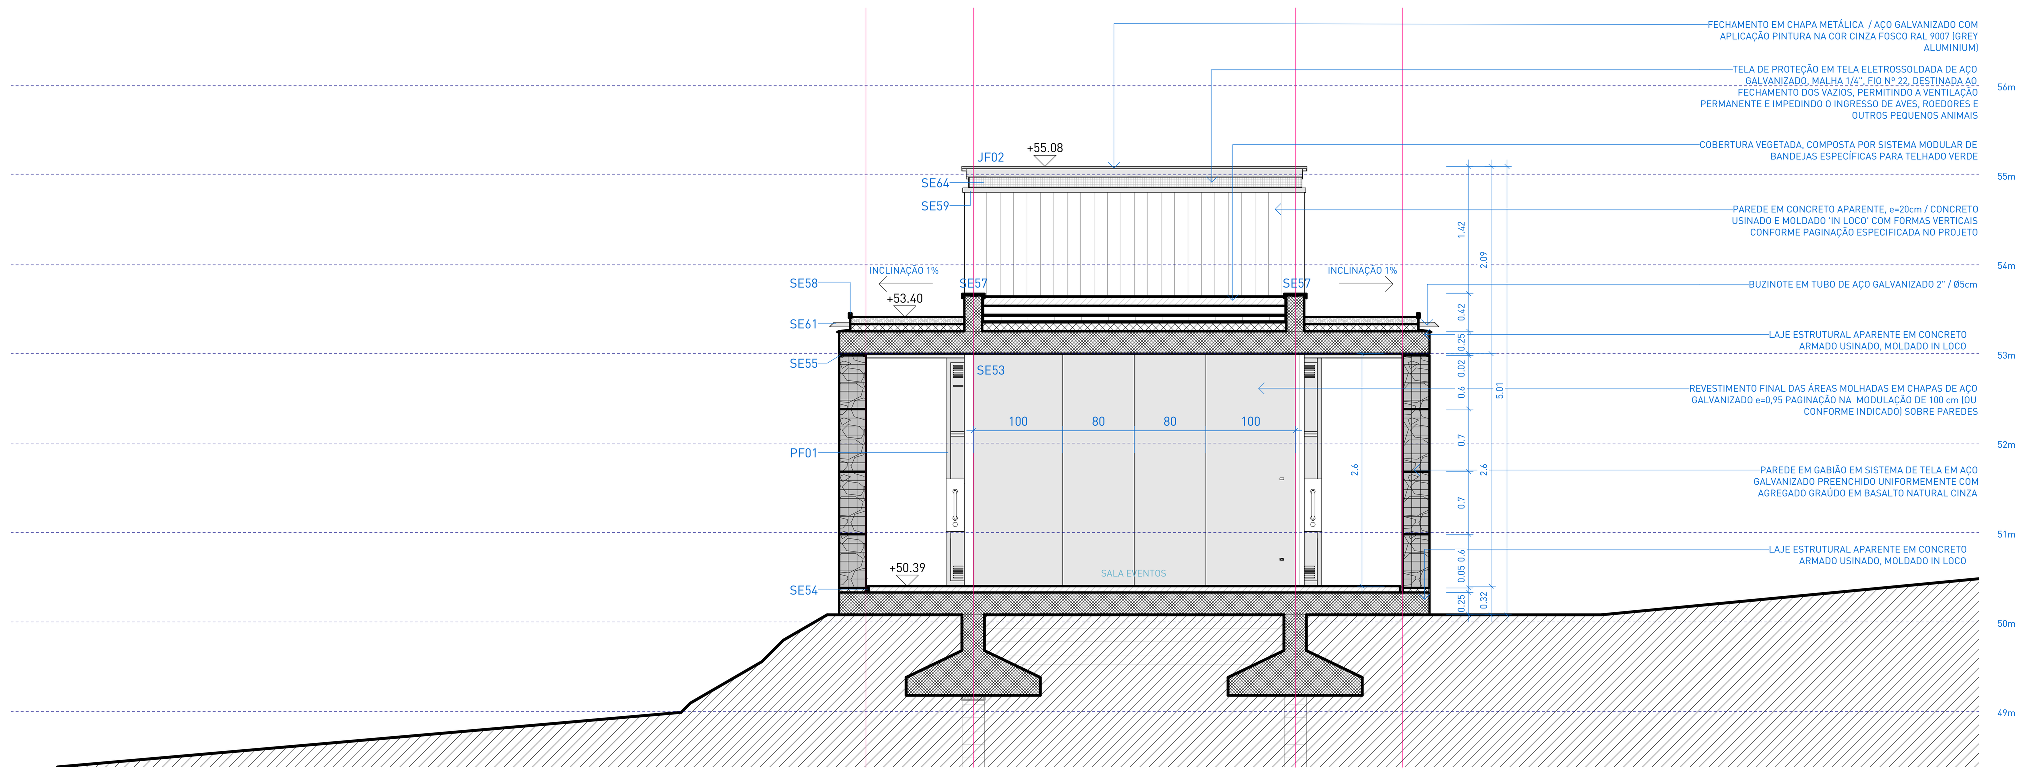

3 | CORTE C
escala 1 : 50

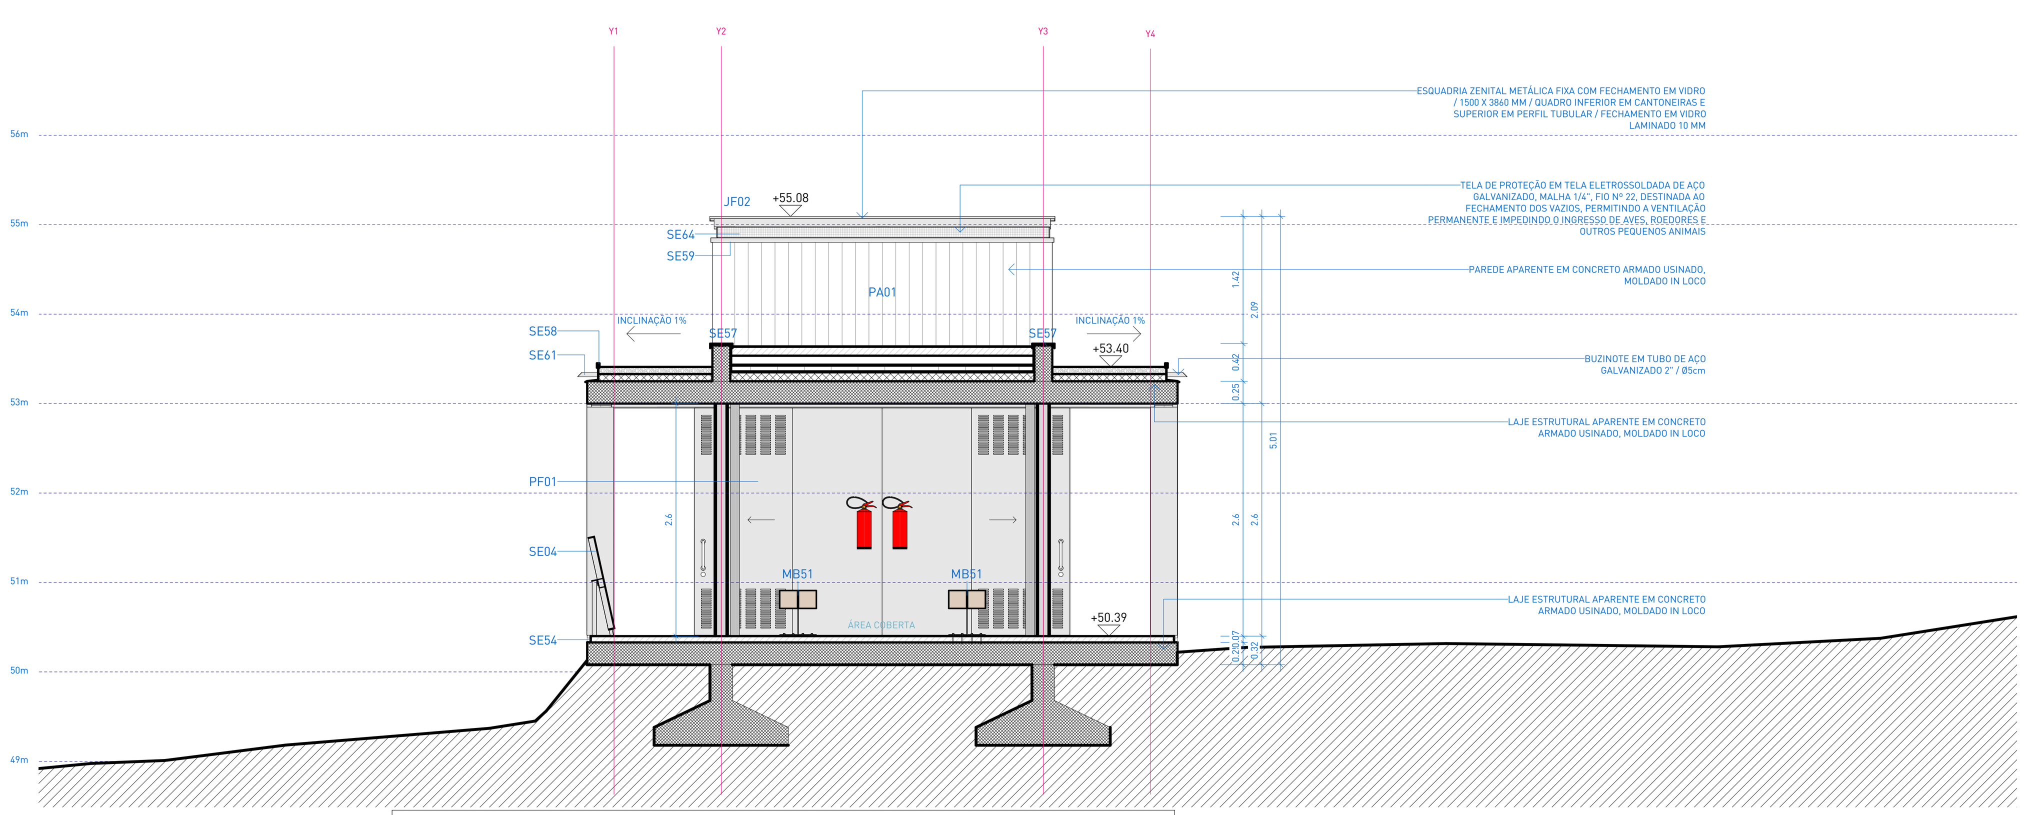

4 | CORTE D
escala 1 : 50

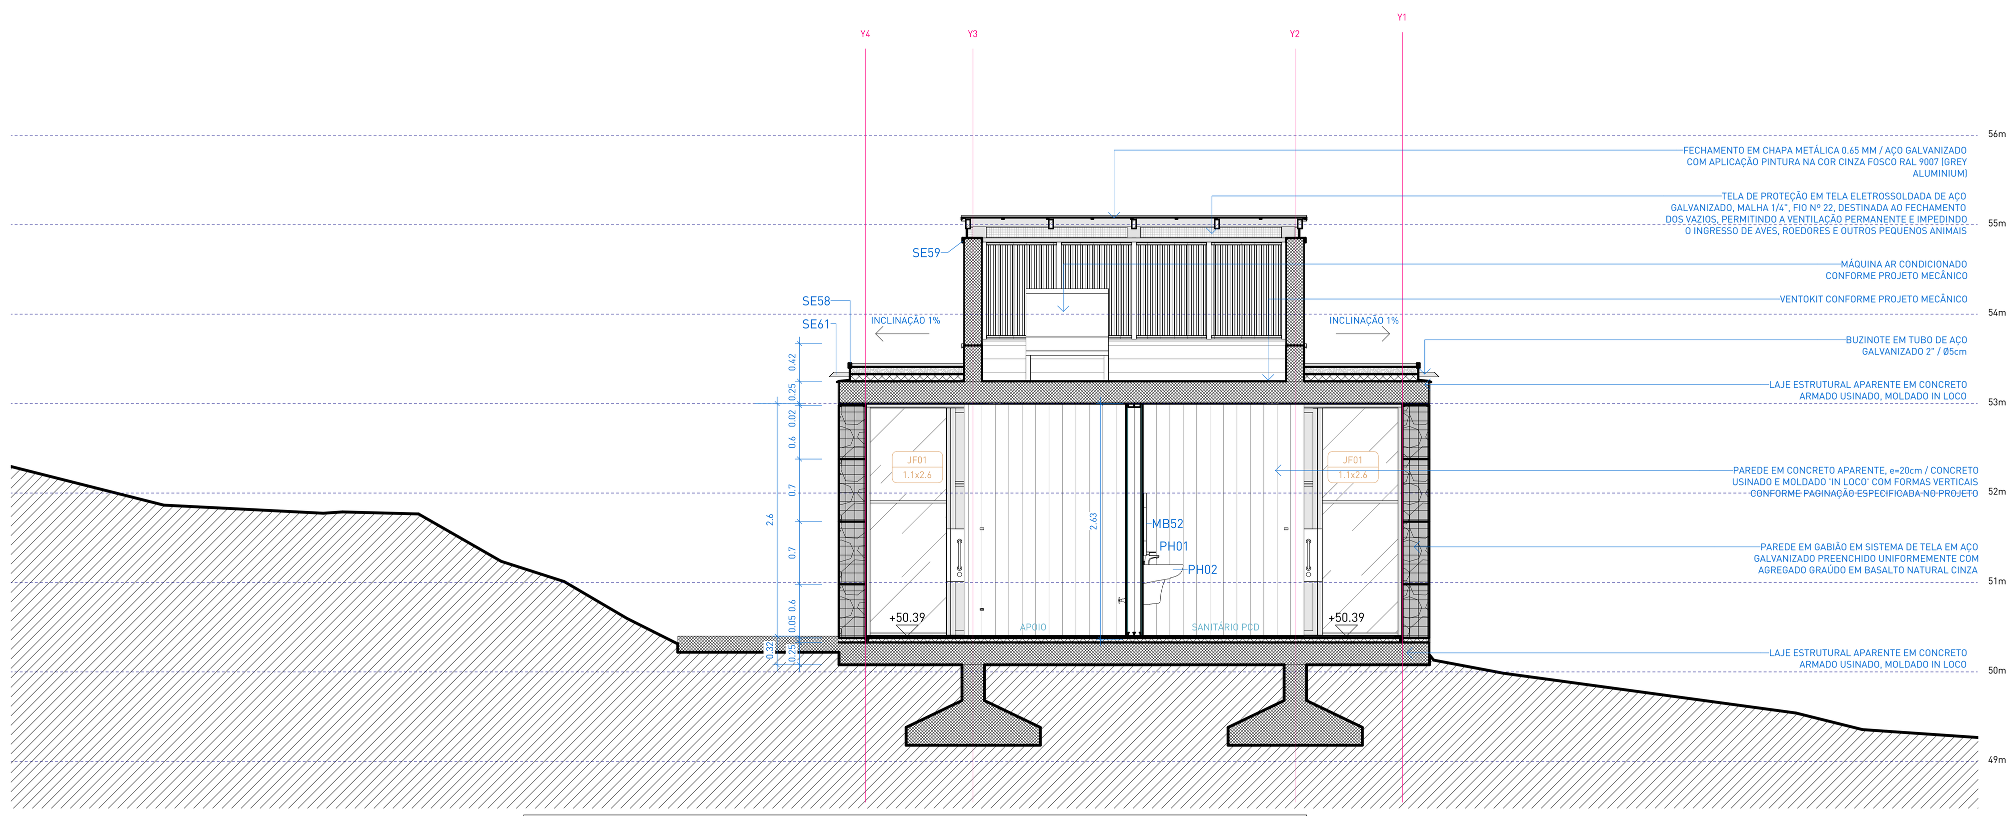

5 | CORTE E
escala 1 : 50

TABELA DE ÁREAS

AMBIENTE	ÁREA
APOIO	6.54 m²
APOIO	6.53 m²
SALA EVENTOS	49.70 m²
SALA EVENTOS	49.70 m²
SANITÁRIO PCD	Não colocado
SANITÁRIO PCD	Não colocado
SANITÁRIO PCD	6.46 m²
SANITÁRIO PCD	6.48 m²
ÁREA COBERTA	68.44 m²
TOTAL	193.84 m²

LEGENDA DE HACHURAS

CORTE	VISTA	DESCRIÇÃO	CORTE	VISTA	DESCRIÇÃO
		COBERTURA VERDE			COBERTURA DE PEDRISCO
		CONCRETO ARMADO			PERFIL DO SOLO (PROJETADO)
		CONCRETO CICLÓPICO			CONTRAPISO E CAMADAS DE REGULARIZAÇÃO
		GABIÃO			

△ PAREDES

CÓD.	NÚM.	DESCRIÇÃO	COMP. (m)	ALT. (m)	ÁREA (m²)
PA01	PA01	PAREDE ESTRUTURAL APARENTE EM CONCRETO ARMADO USINADO, MOLDADO IN LOCO / e=20cm	45.90 m	1.20	55 m²
PA01	PA01	PAREDE ESTRUTURAL APARENTE EM CONCRETO ARMADO USINADO, MOLDADO IN LOCO / e=20cm	4.92 m	1.25	6 m²
PA01	PA01	PAREDE ESTRUTURAL APARENTE EM CONCRETO ARMADO USINADO, MOLDADO IN LOCO / e=20cm	15.20 m	2.67	41 m²
PA02	PA02	PAREDE ESTRUTURAL APARENTE EM CONCRETO CICLÓPICO, MOLDADO IN LOCO / e=30cm	11.60 m	2.67	20 m²
PA03	PA03	PAREDE EM GABIÃO EM SISTEMA DE TELA EM AÇO GALVANIZADO PREENCHIDO UNIFORMEMENTE COM AGREGADO GRAÚDO EM BASALTO NATURAL CINZA / e=30cm	44.80 m	2.60	116 m²
PA04	4	SISTEMA DE VEDAÇÃO EM CHAPAS DE GESSO ACARTONADO RESISTENTE À UMIDADE (RU) - PERFIS GALVANIZADOS DUPLOS DE 70mm, PLACA EM AMBAS AS FACES, PREENCHIMENTO EM LÃ DE PET / CHAPAS (RU) e=12,5mm FIXADAS SOBRE ESTRUTURA METÁLICA GALVANIZADA.	4.51 m	2.60	11 m²
PA05	PA05	SISTEMA DE VEDAÇÃO EM CHAPAS DE GESSO ACARTONADO RESISTENTE À UMIDADE (RU) - PERFIS GALVANIZADOS SIMPLES DE 70mm, PLACA EM UMA DAS FACES, PREENCHIMENTO EM LÃ DE PET / CHAPAS (RU) e=12,5mm FIXADAS SOBRE ESTRUTURA METÁLICA GALVANIZADA .	7.56 m	2.60	20 m²
PA06	6	SISTEMA DE VEDAÇÃO EM CHAPAS DE GESSO ACARTONADO RESISTENTE À UMIDADE (RU) - PERFIS GALVANIZADOS SIMPLES DE 90mm, PLACA EM UMA DAS FACES, PREENCHIMENTO EM LÃ DE PET / UMA CHAPA (RU) e=12,5mm FIXADAS SOBRE ESTRUTURA METÁLICA GALVANIZADA	6.96 m	2.60	18 m²

☐ PISOS

CÓD.	NÚM.	DESCRIÇÃO	ÁREA
PI01	PI01	PISO EM CONCRETO POLIDO PARA ÁREA COBERTA / SISTEMA DE PISO EXECUTADO EM CONCRETO ARMADO USINADO, MOLDADO IN LOCO, NIVELAMENTO E POLIMENTO SUPERFICIAL COM SISTEMA MECÂNICO, COM JUNTAS DE DILATAÇÃO RETAS CONFORME PAGINAÇÃO DO PROJETO. ACABAMENTO EM PINTURA HIDROFUGANTE INCOLOR, ACABAMENTO FOSCO, MÍNIMA INTERFERÊNCIA NO ASPECTO NATURAL DO CONCRETO.	175.27 m²
PI08	PI08	PISO EM BASALTO NATURAL POLIDO FOSCO REGULAR SERRADO 30x30cm COM PAGINAÇÃO INTERTRAVADA, ESPESSURA DAS PEÇAS DE 20mm, QUINA RETA, JUNTA 3mm, ASSENTADOS SOBRE ARGAMASSA COLANTE ACIII COM REJUNTE EPÓXI FLEXÍVEL EM COR SIMILAR À PEDRA. ACABAMENTO EM PINTURA HIDROFUGANTE INCOLOR, ACABAMENTO FOSCO, MÍNIMA INTERFERÊNCIA NO ASPECTO NATURAL DA PEDRA.	28.19 m²
PI09	9	CAMADA DE BRITA SOLTA EM PEDRA BASÁLTICA, COR CINZA NATURAL / BRITA TIPO 1 APLICADA DE FORMA A GARANTIR UMA CAMADA UNIFORME SOBRE A LAJE IMPERMEABILIZADA.	192.57 m²
PI10	10	COBERTURA VEGETADA, COMPOSTA POR SISTEMA MODULAR DE BANDEJAS ESPECÍFICAS PARA TELHADO VERDE / BANDEJAS DE PLÁSTICO RECICLADO COM FUNÇÕES DE DRENAGEM E ARMAZENAMENTO DE ÁGUA PLUVIAL, MANTA GEOTÊXTIL, SUBSTRATO LEVE APROPRIADO E MATRIZ VEGETAL COMPOSTA PELAS ESPÉCIES APAGA-FOGO (ALTERNANTHERA TENELLA) E GRAMA-AMENDOIM (ARACHIS REPENS). SISTEMA CONFORME PROJETO DE PAISAGISMO INSTALADAS SOBRE LAJE IMPERMEABILIZADA.	77.40 m²

O FORROS

CÓD.	NÚM.	DESCRIÇÃO	ÁREA
F001	1	LAJE ESTRUTURAL APARENTE EM CONCRETO ARMADO USINADO, MOLDADO IN LOCO / PAGINAÇÃO EM FÔRMAS COMPOSTAS POR CHAPAS DE COMPENSADO FENÓLICO PLASTIFICADO, COM DIMENSÕES NOMINAIS DE 110x220cm E PAGINAÇÃO ESPECIFICADA NA PLANTA DE FORROS / CONCRETO ARQUITETÔNICO EM TODAS AS FACES APARENTES.	212 m²

NOTAS:

1. PROJETO EXECUTIVO, QUALQUER ALTERAÇÃO DEVE SER REALIZADA APENAS PELO AUTOR DO PROJETO, DÚVIDAS E DIVERGÊNCIAS ENTRE O LOCAL E O PROJETO E/OU DECORRENTES DA EXECUÇÃO E INTERFACE ENTRE FORNECEDORES DEVEM SER COMUNICADAS E SOLUCIONADAS EM CONJUNTO COM A SAUERMARTINS;
2. TODAS AS MEDIDAS DEVERÃO SER CONFERIDAS E CONFIRMADAS NA OBRA;
3. COTAS REPRESENTADAS EM METRO NAS ESCALAS 1:1000, 1:500, 1:200, 1:100, 1:50 E 1:25, A PARTIR DAS ESCALAS 1:10 E 1:5 AS COTAS PASSAM A SER INDICADAS EM CENTÍMETROS.
4. COTAS INTERNAS RELATIVAS À SUPERFÍCIE ACABADA;
5. AS COTAS DE NÍVEL CORRESPONDEM AOS LEVANTAMENTOS PLANIALTIMÉTRICOS;
ESTE ARQUIVO DEVE SER LIDO EM CONJUNTO COM TODOS OS DOCUMENTOS DO PROJETO;
6. EM CASO DE AMBIGUIDADE ENTRE DIFERENTES DOCUMENTOS E PROJETOS, OS AUTORES DEVERÃO SER CONSULTADOS, PREVALECENDO AS ESPECIFICAÇÕES DA ARQUITETURA, SALVO QUANDO HOUVER NORMAS ESPECÍFICAS APLICÁVEIS ÀS DEMAIS DISCIPLINAS;
7. EM CASO DE AMBIGUIDADE ENTRE ESPECIFICAÇÕES REPRESENTADAS EM DESENHOS DIFERENTES, PREVALECEM AS REPRESENTADAS EM MAIOR ESCALA;
8. ESTE DOCUMENTO E AS INFORMAÇÕES NELE INCORPORADAS, COMO INSTRUMENTO DE SERVIÇOS PROFISSIONAIS, É PROPRIEDADE DE SAUERMARTINS ARQUITETOS. TODOS OS DIREITOS RESERVADOS AOS AUTORES.

REVISÃO	DESCRIÇÃO	VERIFICADO POR	DATA
R05	Revisão de projeto executivo V		14/08/2026

sauermartins

RESPONSÁVEL TÉCNICO
Cássio Sauer CAU 86481-1

AUTORES
Cássio Sauer CAU 86481-1
Elisa T Martins CAU 60498-4

PROJETO TERCEIRIZADO

PROJETO URBANISTICO INTEGRADO - TERRITÓRIO SANTA TEREZA - RS

GOVERNO DO ESTADO
RIO GRANDE DO SUL
SECRETARIA DE DESENVOLVIMENTO URBANO E METROPOLITANO

SEDUR - SECRETARIA DE DESENVOLVIMENTO URBANO E METROPOLITANO

DPM - DEPARTAMENTO URBANO E METROPOLITANO

CENTRO ADMINSTRATIVO FERNANDO FERRARI - AV. BORGES DE MEDEIROS, N 1501 -19º ANDAR
BAIRRO PRAIA DE BELAS - PORTO ALEGRE/RS
CEP - 90110-150

DIVISÃO: DEPARTAMENTO URBANO E METROPOLITANO
DIRETORA: TASSIELE FRANCESCON
PROJETO: URBANÍSTICO INTEGRADO - TERRITÓRIO SANTA TEREZA
CHEFE DE DIVISÃO: ISABEL COUTINHO
ENDEREÇO: TERRITÓRIO SANTA TEREZA - PORTO ALEGRE / RS
ETAPA E DISCIPLINA: ARQUITETURA
ÁREA: 225,72m²
CONTEÚDO: TERRENO E - PRAÇA CÍCERO DO AMARAL
E_MÓDULO COMUNITÁRIO - CORTES
ESCALA: INDICADA
DATA: 14/08/2026
SÉRIE: ARQ
FOLHA: ARQ-557
ARQUIVO: RSSEGURO-SEDUR-POA-STZ-EX-ARQ-R3-E-R05

MOBILIÁRIOS

CÓD.	DESCRIÇÃO	QTD.
MB48	LIXEIRA EM AÇO INOXIDÁVEL AISI 304, ACABAMENTO ESCOVADO,FIXAÇÃO À PAREDE. MODELO DE REFERÊNCIA: DRACO PRIME QUADRAT 7 – CÓD. 70.227 OU EQUIVALENTE EM QUALIDADE, DESEMPENHO, ACABAMENTO E CARACTERÍSTICAS TÉCNICAS.	2
MB51	BANCO LINEAR EM MADEIRA / 2 PEÇAS MACIÇAS DE MADEIRA GRÁPIA, FIXADAS EM PERFÍS DE CHAPA DE AÇO GALVANIZADO FIXADOS SOBRE PISO / 380 X 41 X 45cm (LxPxH)	2
MB52	ESPELHO CIRCULAR Ø70cm / TIPO CRISTAL 5mm / INCOLOR / COLADO SOBRE BASE DE MDF COM BORDA METÁLICA FIXO NA PAREDE	2

LUMINÁRIAS

CÓD.	DESCRIÇÃO	QTD.
LS01	CONJUNTO DE 3 LÂMPADAS TUBULARES LED T8 LINEARES	4
LS02	LÂMPADA LED BULBO A60 - 12W	24
LS05	BLOCO AUTÔNOMO ILUMINAÇÃO DE EMERGÊNCIA 550 LÚMENS COM 6 LEDS BRANCOS 4W (22,2x9,2x11,6cm), INSTALADA EM BASE METÁLICA CONFORME PROJETO E DETALHAMENTO.	4
LS06	ALARME PNE DE EMBUTIR COMPOSTO POR DISPOSITIVO DE SINALIZAÇÃO VISUAL E SONORA / LIGADO A BOTOEIRA DE EMERGÊNCIA NOS SANITÁRIOS PCD ADJACENTES	2

SERRALHERIA - ELEMENTOS DE ILUMINAÇÃO

CÓD.	DESCRIÇÃO	QTD.
SE16	LUMINÁRIA METÁLICA CILÍNDRICA 15x15x15cm (LxPxH) COM UMA LÂMPADA LS02 / APLICAÇÃO SOBRE TETO OU PAREDE, CONFORME DETALHAMENTO ESPECÍFICO.	24
SE17	LUMINÁRIA METÁLICA LINEAR DE PAREDE 340x15x10cm (LxPxH) COM UM CONJUNTO DE LÂMPADAS LS01, CONFORME DETALHAMENTO ESPECÍFICO.	4
SE18	LUMINÁRIA METÁLICA DE PAREDE 44,5x14,9x10,7cm (LxPxH) COM LUMINÁRIA DE EMERGÊNCIA LS05 E ALARME PCD LS06, CONFORME DETALHAMENTO ESPECÍFICO.	2
SE19	LUMINÁRIA METÁLICA 23,6x9,2x12,9m (LxPxH) DE SOBREPOR COM LUMINÁRIA DE EMERGÊNCIA LS05 EMBUTIDA CONFORME DETALHAMENTO ESPECÍFICO.	2

SERRALHERIA - ELEMENTOS ESPECIAIS

CÓD.	DESCRIÇÃO	QTD.
SE61	BUZINOTE EM TUBO DE AÇO GALVANIZADO 2" / Ø5cm, ESPESSURA DA PAREDE 1,20mm, INSTALAÇÃO COM i=2%, COMPRIMENTO DE 20cm E CHANFRO DE 45º NA PONTA, FIXADO EM CANTONEIRA, ACABAMENTO EM PINTURA AUTOMOTIVA NA COR CINZA FOSCO RAL9007 (GREY ALUMINIUM).	16
SE85	PILAR METÁLICO NÃO ESTRUTURAL DESTINADO AO REVESTIMENTO DE TUBO DE QUEDA COM DIÂMETRO DE 100MM, EXECUTADO EM CHAPA METÁLICA COM ESPESSURA DE 0,65MM, ACABAMENTO EM AÇO GALVANIZADO	2

SERRALHERIA - PERFIS

CÓD.	DESCRIÇÃO	m. LINEARES	QUANT.
SE54	CANTONEIRA METÁLICA EM CHAPA DOBRADA 40x70mm PARA ACABAMENTO DE PISO DE CONCRETO POLIDO / ESPESSURA DA CHAPA 3/16", ACABAMENTO EM PINTURA NA COR CINZA FOSCO RAL 9007 (GREY ALUMINIUM).	67.2	6
SE55	CANTONEIRA METÁLICA GALVANIZADA DE ABAS IGUAIS PARA ACABAMENTO SUPERIOR DE PAREDE DE GABIÃO 1" / 25x25mm / ESPESSURA DA CHAPA 3/16", ACABAMENTO EM PINTURA NA COR CINZA FOSCO RAL 9007 (GREY ALUMINIUM).	89.58	8
SE57	RUFO METÁLICO DE COBERTURA 250x25mm PARA CAPEAMENTO EM CHAPA DE AÇO GALVANIZADO Nº 24 (e=0,65mm), COM PINGADEIRA. ACABAMENTO EM PINTURA NA COR CINZA FOSCO RAL 9007 (GREY ALUMINIUM).	46.325	10
SE58	CANTONEIRA EM CHAPA DOBRADA 1/8" (3mm) COM FIXAÇÃO A CADA 30cm ATRAVÉS DE BARRA ROSCADA 1/2" E CHUMBAMENTO QUÍMICO EM ADESIVO INJETÁVEL DE ALTA RESISTÊNCIA PARA FIXAÇÃO EM CONCRETO E ROCHA, WQE 500 OU EQUIVALENTE TÉCNICO. POSICIONADO EM CANTONEIRA 5X5 SOLDADA NA PARTE INTERNA DA CANTONEIRA PRINCIPAL, COMPRIMENTO DAS PEÇAS FIXADA NA LAJE DE CONCRETO CONSIDERANDO O COMPRIMENTO DO PERFIL DE 6 m, EVITANDO PEÇAS MENORES QUE 3m, ACABAMENTO EM PINTURA NA COR CINZA FOSCO RAL 9007 (GREY ALUMINIUM).	81.761	4
SE59	PINGADEIRA TIPO RUFO METÁLICO DE COBERTURA 220x50mm EM CHAPA DE AÇO GALVANIZADO Nº 24 (e=0,65mm) COM ACABAMENTO EM PINTURA NA COR CINZA FOSCO RAL 9007 (GREY ALUMINIUM)	63.67	24

SERRALHERIA - GUARDA-CORPOS

CÓD.	DESCRIÇÃO	COMPRIMENTO	QTD.
SE04	GUARDA-CORPO METÁLICO EM CHAPA E PERFIS EM AÇO GALVANIZADO COM PINTURA POLIURETANO ALIFÁTICO BIOCOMPONENTE (PU) CINZA FOSCA NA COR RAL9007 (GREY ALUMINIUM).	9.8	1

SERRALHERIA - DIVISÓRIAS E ACABAMENTOS

CÓD.	DESCRIÇÃO	SOMA DOS COMPRIMENTOS (ml)	ALTURA	ÁREA DE CHAPA
SE53	REVESTIMENTO FINAL DAS ÁREAS MOLHADAS EM CHAPAS DE AÇO GALVANIZADO e=0,95 PAGINAÇÃO NA MODULAÇÃO DE 100cm (OU CONFORME INDICADO) SOBRE PAREDES / PINTURA NA COR CINZA FOSCO RAL 9007 (GREY ALUMINIUM) / NEGATIVO INFERIOR COM CANTONEIRA METÁLICA.	24.43	2.6	63.52 m²
SE64	TELA DE PROTEÇÃO EM TELA ELETROSSOLDADA DE AÇO GALVANIZADO, MALHA 1/4", FIO Nº 22, DESTINADA AO FECHAMENTO DOS VAZIOS, PERMITINDO A VENTILAÇÃO PERMANENTE E IMPEDINDO O INGRESSO DE AVES, ROEDORES E OUTROS PEQUENOS ANIMAIS	22.35	0.09	2.01 m²
SE64	TELA DE PROTEÇÃO EM TELA ELETROSSOLDADA DE AÇO GALVANIZADO, MALHA 1/4", FIO Nº 22, DESTINADA AO FECHAMENTO DOS VAZIOS, PERMITINDO A VENTILAÇÃO PERMANENTE E IMPEDINDO O INGRESSO DE AVES, ROEDORES E OUTROS PEQUENOS ANIMAIS	38.3	0.12	4.40 m²

EQUIPAMENTOS HIDROSSANITÁRIOS


CÓD.	DESCRIÇÃO	QTD.
PH01	TORNEIRA DE MESA PARA LAVATÓRIO COM FECHAMENTO AUTOMÁTICO TEMPORIZADO POR PRESSÃO, ACIONAMENTO POR ALAVANCA ERGONÔMICA, MODELO DE REFERÊNCIA : CÓDIGO 90018946006, LINHA PRESS NOVA BENEFIT CROMADO, MARCA DOCOL OU EQUIVALENTE EM QUALIDADE, TÉCNICA, ACABAMENTO E PROPORÇÃO VISUAL	2
PH02	LAVATÓRIO EM LOUÇA VITRIFICADA COM COLUNA SUSPENSA COR BRANCA, MODELO DE REFERÊNCIA L.51.17, LINHA VOGUE PLUS, MARCA DECA OU EQUIVALENTE EM QUALIDADE, TÉCNICA, ACABAMENTO E PROPORÇÃO VISUAL	2
PH04	ACABAMENTO PARA REGISTRO EM METAL CROMADO, VOLANTE TIPO CRUZETA. MODELO DE REFERÊNCIA: DECA IZY 4900.C37.PQ OU EQUIVALENTE EM QUALIDADE, DESEMPENHO, ACABAMENTO E PROPORÇÃO VISUAL.	4
PH05	BACIA SANITÁRIA SUSPENSA MODELO "CONVENCIONAL SUSPENSA" DECA BRANCO P.232.17 OU EQUIVALENTE EM QUALIDADE, TÉCNICA, ACABAMENTO E PROPORÇÃO VISUAL	2
PH06	CAIXA DE DESCARGA EMBUTIDA PARA DRYWALL, MODELO M9000, ref. A6C3706301, COM ACIONAMENTO ANTIVANDALISMO E ACABAMENTO CROMADO MONTREAL, MARCA MONTANA HYDRO OU EQUIVALENTE EM QUALIDADE, TÉCNICA, ACABAMENTO E PROPORÇÃO VISUAL	2
PH09	BARRA DE APOIO 80cm DECA 2310.I.080.POL OU EQUIVALENTE EM QUALIDADE, TÉCNICA, ACABAMENTO E PROPORÇÃO VISUAL	4
PH10	BARRA DE APOIO 70cm DECA 2310.I.070.POL.N OU EQUIVALENTE EM QUALIDADE, TÉCNICA, ACABAMENTO E PROPORÇÃO VISUAL	2
PH11	BARRA DE APOIO 40cm DECA 2310.I.040.POL.N OU EQUIVALENTE EM QUALIDADE, TÉCNICA, ACABAMENTO E PROPORÇÃO VISUAL	4
PH16	RALO QUADRADO 10cm EM INOX	6
PH18	DISPENSER PARA SABONETE LÍQUIDO, EM AÇO INOX AISI 304 ESCOVADO, CAPACIDADE 500 ML. REFERÊNCIA: BIOVIS VISIUM 500 ML OU EQUIVALENTE EM QUALIDADE, DESEMPENHO, ACABAMENTO E CARACTERÍSTICAS TÉCNICAS.	2
PH19	DISPENSER DE PAPEL TOALHA EM AÇO INOXIDÁVEL, TIPO BIOVIS TOALHEIRO QUADRA OU EQUIVALENTE EM QUALIDADE, TÉCNICA, ACABAMENTO E PROPORÇÃO VISUAL	2
PH20	PORTA PAPEL HIGIÊNICO ROLÃO EM AÇO INOX ESCOVADO NOBLE – BIOVIS, OU EQUIVALENTE EM QUALIDADE, TÉCNICA, ACABAMENTO E PROPORÇÃO VISUAL.	2


PORTAS


CÓD.	DESCRIÇÃO	L (m)	A (m)	QTD.
PF01	PAINEL METÁLICO COMPOSTO POR PORTAS DE CORRER E QUADRO CENTRAL FIXO / 6600 X 2600mm / LARGURA DO CONJUNTO DE FOLHAS: 4100mm / PUXADORES SOB MEDIDA CONF DESENHO ESPECÍFICO, VER DET. 273 / AÇO GALVANIZADO COM ACABAMENTO EM PINTURA NA COR CINZA FOSCO RAL 9007 (GREY ALUMINIUM) / VENEZIANAS HORIZONTAIS EM PORÇÃO SUPERIOR E INFERIOR DAS FOLHAS DE CORRER CONFORME DETALHAMENTO ESPECÍFICO	6.6	2.6	2
PF05	PAINEL METÁLICO COMPOSTO POR PORTAS DE CORRER E QUADRO CENTRAL FIXO / 6000 X 2600mm / LARGURA DO CONJUNTO DE FOLHAS: 4100mm / PUXADORES SOB MEDIDA CONF DESENHO ESPECÍFICO, VER DET 276 / AÇO GALVANIZADO COM APLICAÇÃO PINTURA NA COR CINZA FOSCO RAL 9007 (GREY ALUMINIUM)	6	2.6	2

JANELAS

CÓD.	DESCRIÇÃO	L (m)	A (m)	QTD.
JF01	PAINEL METÁLICO FIXO COM FECHAMENTO EM VIDRO ARAMADO / 1100 X 2600mm / ESTRUTURA EM CANTONEIRAS EM AÇO GALVANIZADO COM PINTURA PU FOSCA NA COR RAL 9007 (GREY ALUMINIUM) / FECHAMENTO EM VIDRO ARAMADO FIXO 6mm COM PELÍCULA DE PRIVACIDADE FOSCA / JATEADA E INCOLOR PELO LADO MAIS LISO (INTERNO)	1.1	2.6	4
JF02	ESQUADRIA ZENITAL METÁLICA FIXA COM FECHAMENTO EM VIDRO / 1500 X 3860mm / QUADRO INFERIOR EM CANTONEIRAS E SUPERIOR EM PERFIL TUBULAR / FECHAMENTO EM VIDRO LAMINADO 10mm / AÇO GALVANIZADO COM PINTURA PU FOSCA NA COR RAL 9007 (GREY ALUMINIUM)	1.5	3.86	4
JF03	ESQUADRIA ZENITAL METÁLICA FIXA COM FECHAMENTO EM CHAPA / 1500 X 3905mm / QUADRO INFERIOR EM CANTONEIRAS E SUPERIOR EM PERFIL TUBULAR / FECHAMENTO EM CHAPA METÁLICA 1.25mm / AÇO GALVANIZADO COM APLICAÇÃO DE PINTURA NA COR CINZA FOSCO RAL 9007 (GREY ALUMINIUM)	1.5	3.86	2
JF05	ESQUADRIA METÁLICA COMPOSTA POR MÓDULOS DE GRADE DE PISO ELETROFUNDIDA EM AÇO CARBONO ASTM 136, COM ACABAMENTO EM GALVANIZAÇÃO A FOGO CONFORME A NBR 6323 DA ABNT, APRESENTANDO MALHA PADRÃO 30x100mm, SENDO DOIS MÓDULOS FIXOS E DOIS DE ABRIR PARA MANUTENÇÃO. PREVER CADEADO PARA FECHAMENTO	3.4	1.1	2

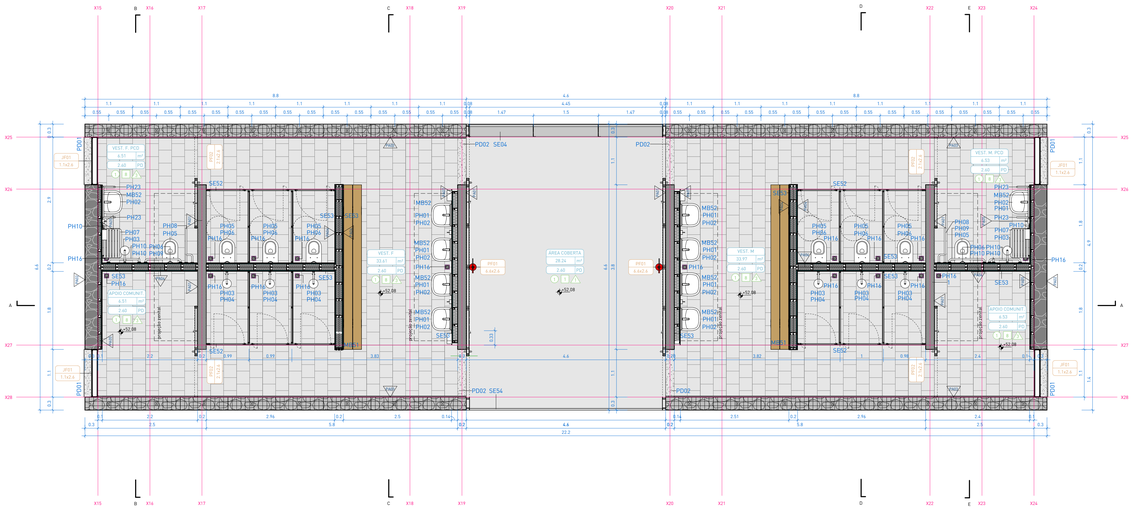

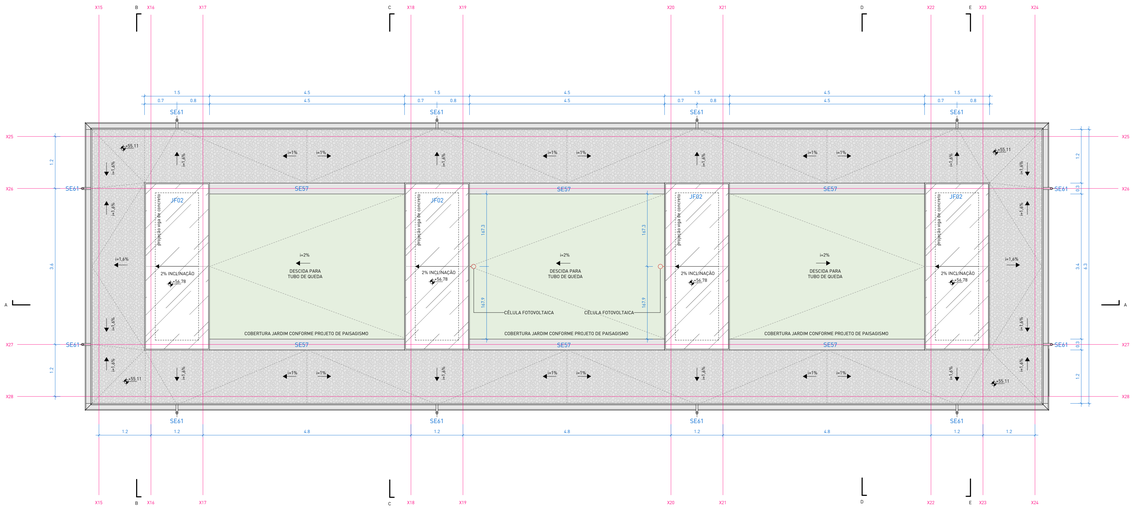

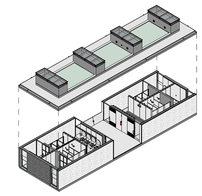

ISOMÉTRICA | MÓDULO COMUNITÁRIO

TABELA DE ÁREAS

AMBIENTE	ÁREA
APOIO COMUNIT.	Não cobrado
APOIO COMUNIT.	4.53 m²
APOIO COMUNIT.	4.51 m²
VEST. F	33.61 m²
VEST. F. PCD	4.51 m²
VEST. M	33.97 m²
VEST. M. PCD	4.53 m²
ÁREA COBERTA	28.26 m²
TOTAL	121.91 m²

LEGENDA DE HACHURAS

CORTE	VISTA	DESCRIÇÃO	CORTE	VISTA	DESCRIÇÃO
		COBERTURA VERDE			COBERTURA DE PEDRISCO
		CONCRETO ARMADO			PERFIL DO SOLO (PROJETADO)
		CONCRETO CICLÓPICO			CONTRAPISO E CAMADAS DE REGULARIZAÇÃO
		GABIÃO			

LEGENDA DE SÍMBOLO/CÓDIGO TAG

CÓDIGO	ELEMENTO	SÍMBOLO
PA	PAREDE	△
FD	FORRO/LAJE	○
PI	PISO	□
JF	JANELA	n/e
PF	PORTA	n/e
SE	ELEMENTOS DE SERRALHERIA FEITO SOB MEDIDA	n/e
MB	MOBILIÁRIO DE CONCRETO/MADEIRA SOB MEDIDA E/OU PRODUTO PRONTO CONFORME ESPECIFICAÇÃO	n/e
PH	PEÇAS HIDROSSANITÁRIAS	n/e
PD	PEDRAS (SOLEIRAS, PINGADEIRAS, BANCADAS)	n/e
LS	LUMINÁRIAS ÁREA INTERNA/MÓDULOS COMUNITÁRIOS	n/e

LEGENDA DE PONTOS ELÉTRICOS E HIDROSSANITÁRIOS

LEG.	DESCRIÇÃO
△	TOMADA SIMPLES h=30cm OU INDICADA
◭	TOMADA SIMPLES h=105cm OU INDICADA
▲	TOMADA SIMPLES h=220cm OU INDICADA
♀	INTERRUPTOR SIMPLES h=105 cm OU INDICADA
♀	INTERRUPTOR DUPLO h=105 cm OU INDICADA
♀	INTERRUPTOR QUÁDRUPLO h=105 cm OU INDICADA
♡	BOTÃO PARA ALARME DE EMERGÊNCIA SANITÁRIOS PNE h=40 cm
●	SINALIZADOR AUDIOVISUAL ALARME EMERGÊNCIA SANITÁRIOS PNE h=2,20cm
●	SAÍDA DE ESGOTO, ALTURA CONFORME PROJETO ESPECÍFICO
●	ENTRADA DE ÁGUA FRIA, ALTURA CONFORME PROJETO ESPECÍFICO

PORTAS

CÓD.	DESCRIÇÃO	L (m)	A (m)	QTD.
PF01	PAINEL METÁLICO COMPOSTO POR PORTAS DE CORRER E QUADRO CENTRAL FIXO / 6600 X 2600mm / LARGURA DO CONJUNTO DE FOLHAS: 4100mm / PUXADORES SOB MEDIDA CONF DESENHO ESPECÍFICO, VER DET. 273 / ACO GALVANIZADO COM ACABAMENTO EM PINTURA NA COR CINZA FOSCO RAL 9007 (GREY ALUMINIUM) / VENEZIANAS HORIZONTAIS EM PORÇÃO SUPERIOR E INFERIOR DAS FOLHAS DE CORRER CONFORME DETALHAMENTO ESPECÍFICO	6.6	2.6	2
PF02	PAINEL METÁLICO COMPOSTO POR UMA PORTA DE CORRER / 2100 X 2600mm / LARGURA DA FOLHA: 1150mm / PUXADORES SOB MEDIDA CONF DESENHO ESPECÍFICO, VER DET. 273 / ACO GALVANIZADO COM APLICAÇÃO DE PINTURA NA COR CINZA FOSCO RAL 9007 (GREY ALUMINIUM).	2.1	2.6	4

JANELAS

CÓD.	DESCRIÇÃO	L (LUZ)	A (LUZ)	QTD.
JF01	PAINEL METÁLICO FIXO COM FECHAMENTO EM VIDRO ARAMADO / 1100 X 2600mm / ESTRUTURA EM CANTONEIRAS EM ACO GALVANIZADO COM PINTURA PU FOSCA NA COR RAL 9007 (GREY ALUMINIUM) / FECHAMENTO EM VIDRO ARAMADO FIXO 6mm COM PELICULA DE PRIVACIDADE FOSCA / JATEADA E INCOLOR PELO LADO MAIS LISO (INTERNO)	1.1	2.6	4
JF02	ESQUADRIA ZENITAL METÁLICA FIXA COM FECHAMENTO EM VIDRO / 1500 X 3860mm / QUADRO INFERIOR EM CANTONEIRAS E SUPERIOR EM PERFIL TUBULAR / FECHAMENTO EM VIDRO LAMINADO 10mm / ACO GALVANIZADO COM PINTURA PU FOSCA NA COR RAL 9007 (GREY ALUMINIUM)	1.5	3.86	4

□ PISOS

CÓD.	NUM.	DESCRIÇÃO	ÁREA
PI01	1	PISO EM CONCRETO POLIDO PARA ÁREA COBERTA / SISTEMA DE PISO EXECUTADO EM CONCRETO ARMADO USINADO, MOLDADO IN LOCO, NIVELAMENTO E POLIMENTO SUPERFICIAL COM SISTEMA MECÂNICO, COM JUNTAS DE DILATAÇÃO RETAS CONFORME PAGINAÇÃO DO PROJETO. ACABAMENTO EM PINTURA HIDROFUGANTE INCOLOR, ACABAMENTO FOSCO, MÍNIMA INTERFERÊNCIA NO ASPECTO NATURAL DO CONCRETO.	30 m²
PI08	8	PISO EM BASALTO NATURAL POLIDO FOSCO REGULAR SERRADO 30x30cm COM PAGINAÇÃO INTERTRAVADA, ESPESSURA DAS PEÇAS DE 20mm, QUINA RETA, JUNTA 3mm, ASSENTADOS SOBRE ARGAMASSA COLANTE ACIII COM REJUNTE EPOXI FLEXÍVEL EM COR SIMILAR À PEDRA. ACABAMENTO EM PINTURA HIDROFUGANTE INCOLOR, ACABAMENTO FOSCO, MÍNIMA INTERFERÊNCIA NO ASPECTO NATURAL DA PEDRA.	99 m²
PI09	9	CAMADA DE BRITA SOLTA EM PEDRA BASÁLTICA, COR CINZA NATURAL / BRITA TIPO 1 APLICADA DE FORMA A GARANTIR UMA CAMADA UNIFORME SOBRE A LAJE IMPERMEABILIZADA.	178 m²
PI10	10	COBERTURA VEGETADA, COMPOSTA POR SISTEMA MODULAR DE BANDEJAS ESPECÍFICAS PARA TELHADO VERDE / BANDEJAS DE PLÁSTICO RECICLADO COM FUNÇÕES DE DRENAGEM E ARMAZENAMENTO DE ÁGUA PLUVIAL, MANTA GEOTÊXTIL, SUBSTRATO LEVE APROPRIADO E MATRIZ VEGETAL COMPOSTA PELAS ESPÉCIES APADA-FOGO (ALTERNANTHERA TENELLA) E GRAMA-AMENDOIM (ARACHIS REPENS). SISTEMA CONFORME PROJETO DE PAISAGISMO INSTALADAS SOBRE LAJE IMPERMEABILIZADA.	47 m²

△ PAREDES

CÓD.	NUM.	DESCRIÇÃO	COMP. (m)	ALT. (m)	ÁREA (m²)
PA01	1	PAREDE ESTRUTURAL APARENTE EM CONCRETO ARMADO USINADO, MOLDADO IN LOCO / e=20cm	38.4 m	1.2	46 m²
PA01	1	PAREDE ESTRUTURAL APARENTE EM CONCRETO ARMADO USINADO, MOLDADO IN LOCO / e=20cm	15.2 m	2.67	41 m²
PA02	2	PAREDE ESTRUTURAL APARENTE EM CONCRETO CICLÓPICO, MOLDADO IN LOCO / e=30cm	12.6 m	2.67	20 m²
PA03	3	PAREDE EM GABIÃO EM SISTEMA DE TELA EM ACO GALVANIZADO PREENCHIDO UNIFORMEMENTE COM AGREGADO GRAÚDO EM BASALTO NATURAL, CINZA / e=30cm	25.9 m	2.6	69 m²
PA03	3	PAREDE EM GABIÃO EM SISTEMA DE TELA EM ACO GALVANIZADO PREENCHIDO UNIFORMEMENTE COM AGREGADO GRAÚDO EM BASALTO NATURAL, CINZA / e=30cm	8.6 m	2.645	23 m²
PA04	4	SISTEMA DE VEDAÇÃO EM CHAPAS DE GESSO ACARTONADO RESISTENTE À UMIDADE (RU) - PERFIS GALVANIZADOS DUPLOS DE 70mm, PLACA EM AMBAS AS FACES, PREENCHIMENTO EM LÃ DE PET / CHAPAS (RU) e=12,5mm FIXADAS SOBRE ESTRUTURA METÁLICA GALVANIZADA.	18.5 m	2.6	47 m²
PA05	5	SISTEMA DE VEDAÇÃO EM CHAPAS DE GESSO ACARTONADO RESISTENTE À UMIDADE (RU) - PERFIS GALVANIZADOS SIMPLES DE 70mm, PLACA EM UMA DAS FACES, PREENCHIMENTO EM LÃ DE PET / CHAPAS (RU) e=12,5mm FIXADAS SOBRE ESTRUTURA METÁLICA GALVANIZADA.	7.6 m	2.6	20 m²
PA07	7	SISTEMA DE VEDAÇÃO EM CHAPAS DE GESSO ACARTONADO RESISTENTE À UMIDADE (RU) - PERFIS GALVANIZADOS DUPLOS 70+48mm, PLACA EM UMA DAS FACES, PREENCHIMENTO EM LÃ DE PET / CHAPAS (RU) e=12,5mm FIXADAS SOBRE ESTRUTURA METÁLICA GALVANIZADA.	7 m	2.6	18 m²

○ FORROS

CÓD.	NUM.	DESCRIÇÃO	ÁREA
FD01	1	LAJE ESTRUTURAL APARENTE EM CONCRETO ARMADO USINADO, MOLDADO IN LOCO / PAGINAÇÃO EM FÔRMAS COMPOSTAS POR CHAPAS DE COMPENSADO FENÓLICO PLASTIFICADO, COM DIMENSÕES NOMINAIS DE 110x220cm E PAGINAÇÃO ESPECIFICADA NA PLANTA DE FORROS / CONCRETO ARQUITETÔNICO EM TODAS AS FACES APARENTES .	133 m²

SERRALHERIA - GUARDA-CORPOS

CÓD.	DESCRIÇÃO	COMPRIMENTO	QTD.
SE04	GUARDA-CORPO METÁLICO EM CHAPA E PERFIS EM ACO GALVANIZADO COM PINTURA POLIURETANO ALIFÁTICO BICOMPONENTE (PU) CINZA FOSCA NA COR RAL 9007 (GREY ALUMINIUM).	4.5	1

SERRALHERIA - DIVISÓRIAS E ACABAMENTOS

CÓD.	DESCRIÇÃO	SOMA DOS COMPRIMENTOS (m)	ALTURA	ÁREA DE CHAPA
SE52	CONJUNTO DE DIVISÓRIAS METÁLICAS EM CHAPA DE AÇO GALVANIZADO PARA CABINES DE SANITÁRIOS E CHUVEIROS / PINTURA NA COR CINZA FOSCO RAL 9007 (GREY ALUMINIUM) / H=210 COM 01 PORTAS DE ABRIR	15.536	2.1	32.63 m²
SE53	REVESTIMENTO FINAL DAS ÁREAS MOLHADAS EM CHAPAS DE AÇO GALVANIZADO e=0,95 PAGINAÇÃO NA MODULAÇÃO DE 100cm (OU CONFORME INDICADO) SOBRE PAREDES / PINTURA NA COR CINZA FOSCO RAL 9007 (GREY ALUMINIUM) / NEGATIVO INFERIOR COM CANTONEIRA METÁLICA.	0.415	0.5	0.21 m²
SE53	REVESTIMENTO FINAL DAS ÁREAS MOLHADAS EM CHAPAS DE AÇO GALVANIZADO e=0,95 PAGINAÇÃO NA MODULAÇÃO DE 100cm (OU CONFORME INDICADO) SOBRE PAREDES / PINTURA NA COR CINZA FOSCO RAL 9007 (GREY ALUMINIUM) / NEGATIVO INFERIOR COM CANTONEIRA METÁLICA.	52.64	2.6	136.86 m²
SE64	TELA DE PROTEÇÃO EM TELA ELETROSSOLDADA DE AÇO GALVANIZADO, MALHA 1/4", FIO Nº 22, DESTINADA AO FECHAMENTO DOS VAZIOS, PERMITINDO A VENTILAÇÃO PERMANENTE E IMPEDINDO O INGRESSO DE AVES, ROEDORES E OUTROS PEQUENOS ANIMAIS	14.82	0.09	1.33 m²
SE64	TELA DE PROTEÇÃO EM TELA ELETROSSOLDADA DE AÇO GALVANIZADO, MALHA 1/4", FIO Nº 22, DESTINADA AO FECHAMENTO DOS VAZIOS, PERMITINDO A VENTILAÇÃO PERMANENTE E IMPEDINDO O INGRESSO DE AVES, ROEDORES E OUTROS PEQUENOS ANIMAIS	25.46	0.11 5	2.93 m²

SERRALHERIA- PERFIS

CÓD.	DESCRIÇÃO	m. LINEARES	QUANT.
SE54	CANTONEIRA METÁLICA EM CHAPA DOBRADA 40x70mm PARA ACABAMENTO DE PISO DE CONCRETO POLIDO, ACABAMENTO EM PINTURA NA COR CINZA FOSCO RAL 9007 (GREY ALUMINIUM).	43.2	6
SE55	CANTONEIRA METÁLICA GALVANIZADA DE ABAS IGUAIS PARA ACABAMENTO SUPERIOR DE PAREDE DE GABIÃO 1" / 25x25m, ACABAMENTO EM PINTURA NA COR CINZA FOSCO RAL 9007 (GREY ALUMINIUM).	70.4	8
SE57	RUFO METÁLICO DE COBERTURA 250x25mm PARA CAPEAMENTO EM CHAPA DE AÇO GALVANIZADO Nº 24 (e=0,65mm), COM PINGADEIRA. ACABAMENTO EM PINTURA NA COR CINZA FOSCO RAL 9007 (GREY ALUMINIUM).	27.601	4
SE58	CANTONEIRA EM CHAPA DOBRADA 1/8" (2mm) COM FIXAÇÃO A CADA 20cm ATRAVÉS DE BARRA ROSCADA 1/2" E CHUMBAMENTO QUÍMICO EM ADESIVO INJETÁVEL DE ALTA RESISTÊNCIA PARA FIXAÇÃO EM CONCRETO E ROCHA, WGE 500 OU EQUIVALENTE TÉCNICO. POSICIONADO EM CANTONEIRA SXS SOLDADA NA PARTE INTERNA DA CANTONEIRA PRINCIPAL. COMPRIMENTO DAS PEÇAS FIXADA NA LAJE DE CONCRETO CONSIDERANDO O COMPRIMENTO DO PERFIL DE 6 m, EXTENDIDO PEÇAS MENORES QUE 3m, ACABAMENTO EM PINTURA NA COR CINZA FOSCO RAL 9007 (GREY ALUMINIUM).	57.762	4
SE59	PINGADEIRA TIPO RUFO METÁLICO DE COBERTURA 220x20mm EM CHAPA DE AÇO GALVANIZADO Nº 24 (e=0,65mm) COM ACABAMENTO EM PINTURA NA COR CINZA FOSCO RAL 9007 (GREY ALUMINIUM)	42.176	16

SERRALHERIA - ELEMENTOS ESPECIAIS

CÓD.	DESCRIÇÃO	QUANT.
SE61	BUZINOTE EM TUBO DE AÇO GALVANIZADO 2" / Ø5cm, ESPESSURA DA PAREDE 1,20mm, INSTALAÇÃO COM i=2%, COMPRIMENTO DE 20cm E CHANFRO DE 45º NA PONTA, FIXADO EM CANTONEIRA, ACABAMENTO EM PINTURA NA COR CINZA FOSCO RAL 9007 (GREY ALUMINIUM).	12

PEDRAS

CÓD.	DESCRIÇÃO	QUANT.
PD01	SOLEIRA DE PEDRA EM BASALTO POLIDO FOSCO FLOR DE CAMOMILA / E = 2 CM / 32 X 110 CM (LxP)	4
PD02	SOLEIRA DE PEDRA EM BASALTO POLIDO FOSCO FLOR DE CAMOMILA / E = 2 CM / 20 X 107 CM (LxP)	4

EQUIPAMENTOS HIDROSSANITÁRIOS

CÓD.	DESCRIÇÃO	QTD.
PH01	TORNEIRA DE MESA PARA LAVATÓRIO COM FECHAMENTO AUTOMÁTICO TEMPORIZADO POR PRESSÃO, ACIONAMENTO POR ALAVANCA ERGONÔMICA, MODELO DE REFERÊNCIA: CÓDIGO 9001894606, LINHA PRESS NOVA BENEFIT CROMADO, MARCA DOCOL OU EQUIVALENTE EM QUALIDADE, TÉCNICA, ACABAMENTO E PROPORÇÃO VISUAL.	10
PH02	LAVATÓRIO EM LOUÇA VITRIFICADA COM COLUNA SUSPENSA COR BRANCA, MODELO DE REFERÊNCIA L.51.17, LINHA VOGUE PLUS, MARCA DECA OU EQUIVALENTE EM QUALIDADE, TÉCNICA, ACABAMENTO E PROPORÇÃO VISUAL.	10
PH03	CHUVEIRO ELÉTRICO DE PAREDE COM ACABAMENTO CROMADO MODELO "TRADIÇÃO" LORENZETTI OU EQUIVALENTE EM QUALIDADE, TÉCNICA, ACABAMENTO E PROPORÇÃO VISUAL.	8
PH04	ACABAMENTO PARA REGISTRO EM METAL CROMADO, VOLANTE TIPO CRUZETA. MODELO DE REFERÊNCIA: DECA LV 4900.C37.PQ OU EQUIVALENTE EM QUALIDADE, DESEMPENHO, ACABAMENTO E PROPORÇÃO VISUAL.	12
PH05	BACIA SANITÁRIA SUSPENSA MODELO "CONVENCIONAL SUSPENSA" DECA BRANCO P.232.17 OU EQUIVALENTE EM QUALIDADE, TÉCNICA, ACABAMENTO E PROPORÇÃO VISUAL.	8
PH06	CAIXA DE DESCARGA EMBUTIDA PARA DRYWALL, MODELO MY100, ref. Ad.C3756301, COM ACIONAMENTO ANTIVANDALISMO E ACABAMENTO CROMADO MONTREAL, MARCA MONTANA HYDRO OU EQUIVALENTE EM QUALIDADE, TÉCNICA, ACABAMENTO E PROPORÇÃO VISUAL.	8
PH07	BANCO ARTICULADO PARA BANHO PCD, COM ASSENTO REBATÍVEL EM PLÁSTICO DE ALTA RESISTÊNCIA E ESTRUTURA METÁLICA EM ACO INOX .	2
PH08	BARRA DE APOIO LATERAL ARTICULADA 80cm DECA 2315.080.POL.N OU EQUIVALENTE EM QUALIDADE, TÉCNICA, ACABAMENTO E PROPORÇÃO VISUAL.	2
PH09	BARRA DE APOIO 80cm DECA 2310.080.POL OU EQUIVALENTE EM QUALIDADE, TÉCNICA, ACABAMENTO E PROPORÇÃO VISUAL.	2
PH10	BARRA DE APOIO 70cm DECA 2310.070.POL.N OU EQUIVALENTE EM QUALIDADE, TÉCNICA, ACABAMENTO E PROPORÇÃO VISUAL	6
PH16	RALO QUADRADO 10CM EM INOX	18
PH18	DISPENSER PARA SABONETE LÍQUIDO, EM AÇO INOX AISI 304 ESCOVADO, CAPACIDADE 500 ML. REFERÊNCIA: BIOVIS VISIUM 500 ML. OU EQUIVALENTE EM QUALIDADE, DESEMPENHO, ACABAMENTO E CARACTERISTICAS TÉCNICAS.	6
PH19	DISPENSER DE PAPEL TOALHA EM ACO INOXIDÁVEL, TIPO BIOVIS TOALHEIRO QUADRA OU EQUIVALENTE EM QUALIDADE, TÉCNICA, ACABAMENTO E PROPORÇÃO VISUAL.	6
PH20	PORTA PAPEL HIGIÊNICO ROLÃO EM ACO INOX ESCOVADO NOBLE – BIOVIS, OU EQUIVALENTE EM QUALIDADE, TÉCNICA, ACABAMENTO E PROPORÇÃO VISUAL.	8
PH23	BARRA DE APOIO LATERAL 30cm DECA 2373.030.POL OU EQUIVALENTE EM QUALIDADE, TÉCNICA, ACABAMENTO E PROPORÇÃO VISUAL	4

MOBILIÁRIOS

CÓD.	DESCRIÇÃO	QTD.
MB48	LIXEIRA EM AÇO INOXIDÁVEL AISI 304, ACABAMENTO ESCOVADO,FIXAÇÃO À PAREDE. MODELO DE REFERÊNCIA: DRACO PRIME QUADRA7 7 – CÓD. 70.277 OU EQUIVALENTE EM QUALIDADE, DESEMPENHO, ACABAMENTO E CARACTERÍSTICAS TÉCNICAS.	12
MB51	BANCO LINEAR EM MADEIRA / 2 PEÇAS MACIÇAS DE MADEIRA GRÁFIA, FIXADAS EM PERFÍS DE CHAPA DE AÇO GALVANIZADO FIXADOS SOBRE PISO / 380 X 41 X 45cm (LxPxH)	2
MB52	ESPELHO CIRCULAR Ø70cm / TIPO CRISTAL 5mm / INCOLOR / COLADO SOBRE BASE DE MDF COM BORDA METÁLICA FIXO NA PAREDE	10

NOTAS:

1. PROJETO EXECUTIVO, QUALQUER ALTERAÇÃO DEVE SER REALIZADA APENAS PELO AUTOR DO PROJETO, DÚVIDAS E DIVERGÊNCIAS ENTRE O LOCAL E O PROJETO E/OU DECORRENTES DA EXECUÇÃO E INTERFACE ENTRE FORNECEDORES DEVEM SER COMUNICADAS E SOLUCIONADAS EM CONJUNTO COM A SAUERMARTINS;
2. TODAS AS MEDIDAS DEVERÃO SER CONFERIDAS E CONFIRMADAS NA OBRA;
3. COTAS REPRESENTADAS EM METRO NAS ESCALAS 1:1000, 1:500, 1:200, 1:100, 1:50 E 1:25, A PARTIR DAS ESCALAS 1:10 E 1:5 AS COTAS PASSAM A SER INDICADAS EM CENTÍMETROS.
4. COTAS INTERNAS RELATIVAS A SUPERFÍCIE ACABADA;
5. AS COTAS DE NÍVEL CORRESPONDEM AOS LEVANTAMENTOS PLANIALTIMÉTRICOS;

ESTE ARQUIVO DEVE SER LIDO EM CONJUNTO COM TODOS OS DOCUMENTOS DO PROJETO;

6. EM CASO DE AMBIGUIDADE ENTRE DIFERENTES DOCUMENTOS E PROJETOS, OS AUTORES DEVERÃO SER CONSULTADOS. PREVALECENDO AS ESPECIFICAÇÕES DA ARQUITETURA, SALVO QUANDO HOUVER NORMAS ESPECÍFICAS APLICÁVEIS ÀS DEMAIS DISCIPLINAS;
7. EM CASO DE AMBIGUIDADE ENTRE ESPECIFICAÇÕES REPRESENTADAS EM DESENHOS DIFERENTES, PREVALECEM AS REPRESENTADAS EM MAIOR ESCALA;
8. ESTE DOCUMENTO E AS INFORMAÇÕES NELE INCORPORADAS, COMO INSTRUMENTO DE SERVIÇOS PROFISSIONAIS, É PROPRIEDADE DE SAUERMARTINS ARQUITETOS. TODOS OS DIREITOS RESERVADOS AOS AUTORES.

REVISÃO	DESCRIÇÃO	VERIFICADO POR	DATA
R05	Revisão de projeto executivo V		14/08/2026

RESPONSÁVEL TÉCNICO
Cássio Sauer CAU 86481-1

sauermartins

AUTORES
Cássio Sauer CAU 86481-1
Elisa T Martins CAU 60498-4

PROJETO TERCEIRIZADO

PROJETO URBANISTICO INTEGRADO - TERRITÓRIO SANTA TEREZA - RS

GOVERNO DO ESTADO
RIO GRANDE DO SUL
SECRETARIA DE DESENVOLVIMENTO URBANO E METROPOLITANO

SEDUR - SECRETARIA DE DESENVOLVIMENTO URBANO E METROPOLITANO

DPM - DEPARTAMENTO URBANO E METROPOLITANO

CENTRO ADMINISTRATIVO FERNANDO FERRARI - AV. BORGES DE MEDEIROS, N 1501 -19º ANDAR
BAIRRO PRAIA DE BELAS - PORTO ALEGRE/RS
CEP - 90110-150

DIVISÃO: DEPARTAMENTO URBANO E METROPOLITANO	DIRETORA: TASSIELE FRANCESCON
PROJETO: URBANÍSTICO INTEGRADO - TERRITÓRIO SANTA TEREZA	CHEFE DE DIVISÃO: ISABEL COUTINHO
ENDEREÇO: TERRITÓRIO SANTA TEREZA - PORTO ALEGRE / RS	
ETAPA E DISCIPLINA: ARQUITETURA	ÁREA: 225,72m²


CONTEÚDO

TERRENO E - PRAÇA CÍCERO DO AMARAL

E_VESTIÁRIOS - PLANTA BAIXA E COBERTURA


ESCALA	DATA	SÉRIE	FOLHA
INDICADA	14/08/2026	ARQ	ARQ-561

ARQUIVO: RSSEGURO-SEDUR-POA-STZ-EX-ARQ-R3-E-560-R04

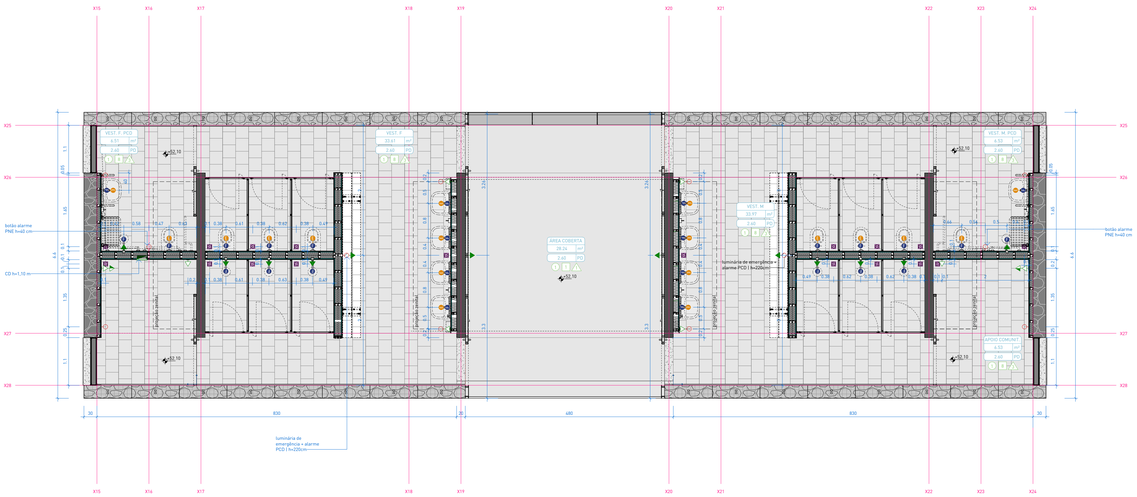


1 | | PLANTA DE PONTOS

escala 1 : 50

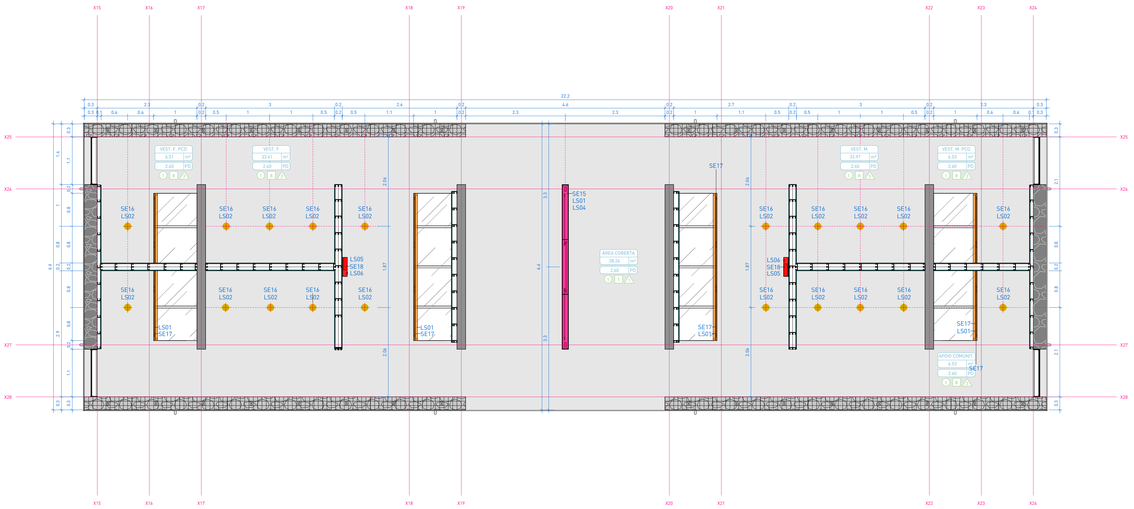

2 | PLANTA DE ILUMINAÇÃO

escala 1 : 50

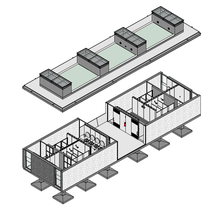

ISOMÉTRICA | MÓDULO COMUNITÁRIO

TABELA DE ÁREAS

AMBIENTE	ÁREA
APOIO COMUNIT.	Não colocado
APOIO COMUNIT.	4,53 m²
APOIO COMUNIT.	4,51 m²
VEST. F.	33,41 m²
VEST. F. PCD	4,51 m²
VEST. M.	33,97 m²
VEST. M. PCD	4,53 m²
ÁREA COBERTA	29,24 m²
TOTAL	121,91 m²

LEGEND A DE HACHURAS

CORTE	VISTA	DESCRIÇÃO	CORTE	VISTA	DESCRIÇÃO
		COBERTURA VERDE			COBERTURA DE PEDRISCO
		CONCRETO ARMADO			PERFIL DO SOLO (PROJETADO)
		CONCRETO CICLÓPICO			CONTRAPISO E CAMADAS DE REGULARIZAÇÃO
		GABIÃO			

LEGENDA DE LUMINÁRIAS

SÍMBOLO	CÓD. LUMINÁRIA	CÓD. SERRALHERIA	DESCRIÇÃO
	LS01 LS04	SE15	**LS01**: CONJUNTO DE 3 LÂMPADAS TUBULARES LED T8 LINEARES **LS04**: CONJUNTO DE 2 LUMINÁRIAS DE EMERGÊNCIA AUTÔNOMA 300 LÚMENS **SE15**: LUMINÁRIA METÁLICA LINEAR DE TETO 380x15x10cm (LxPxH) COM UM CONJUNTO DE LÂMPADAS LS01 E LS04, CONFORME DETALHAMENTO ESPECÍFICO.
	LS02 (TETO)	SE16	**LS02**: LÂMPADA LED BULBO A60 - 12W **SE16**: LUMINÁRIA METÁLICA CILÍNDRICA 15x15x15cm (LxPxH) COM UMA LÂMPADA LS02 / APLICAÇÃO SOBRE TETO OU PAREDE, CONFORME DETALHAMENTO ESPECÍFICO.
	LS02 (PAREDE)	SE16	**LS02**: LÂMPADA LED BULBO A60 - 12W **SE16**: LUMINÁRIA METÁLICA CILÍNDRICA 15x15x15cm (LxPxH) COM UMA LÂMPADA LS02 / APLICAÇÃO SOBRE TETO OU PAREDE, CONFORME DETALHAMENTO ESPECÍFICO.
	LS01	SE17	**LS01**: CONJUNTO DE 3 LÂMPADAS TUBULARES LED T8 LINEARES **SE17**: LUMINÁRIA METÁLICA LINEAR DE PAREDE 360x15x10cm (LxPxH) COM UM CONJUNTO DE LÂMPADAS LS01, CONFORME DETALHAMENTO ESPECÍFICO.
	LS05 LS06	SE18	**LS05**: BLOCO AUTÔNOMO ILUMINAÇÃO DE EMERGÊNCIA 550 LUMENS COM 6 LEDS BRANCOS 6W (22,2xP,2x11,6cm); INSTALADA EM BASE METÁLICA CONFORME PROJETO E DETALHAMENTO **LS06**: ALARME PNE DE EMBUTIR COMPOSTO POR DISPOSITIVO DE SINALIZAÇÃO VISUAL E SONORA / LIGADO A BOTOEIRA DE EMERGÊNCIA NOS SANITÁRIOS PCD ADJACENTES. **SE18**: LUMINÁRIA METÁLICA DE PAREDE 44,5x14,7x10,7cm (LxPxH) COM LUMINÁRIA DE EMERGÊNCIA LS05 E LS06 E ALARME PCD LS06, CONFORME DETALHAMENTO ESPECÍFICO.
	LS03	-	**LS03**: SOQUETE DE PORCELANA COM SUPORTE EM AÇO GALVANIZADO E LÂMPADA HALOGÊNIA E27 / ELEMENTOS RESISTENTES AO FOGO

OBS.: LEGENDA GERAL DE MAPEAMENTO DE LUMINÁRIAS REFERENTE AO PROJETO, CONSIDERAR QUANTITATIVO DAS TABELAS.

LEGENDA DE SÍMBOLO/CÓDIGO TAG

CÓDIGO	ELEMENTO	SÍMBOLO
PA	PAREDE	△
FO	FORRO/LAJE	○
PI	PISO	□
JF	JANELA	n/e
PF	PORTA	n/e
SE	ELEMENTOS DE SERRALHERIA FEITO SOB MEDIDA	n/e
MB	MOBILIÁRIO DE CONCRETO/MADEIRA SOB MEDIDA E/OU PRODUTO PRONTO CONFORME ESPECIFICAÇÃO	n/e
PH	PEÇAS HIDROSSANITÁRIAS	n/e
PD	PEDRAS (SOLEIRAS, PINGADEIRAS, BANCADAS)	n/e
LS	LUMINÁRIAS ÁREA INTERNA/MÓDULOS COMUNITÁRIOS	n/e

LEGENDA DE PONTOS ELÉTRICOS E HIDROSSANITÁRIOS

LEG.	DESCRIÇÃO
△	TOMADA SIMPLES h=30cm OU INDICADA
◿	TOMADA SIMPLES h=105cm OU INDICADA
▲	TOMADA SIMPLES h=220cm OU INDICADA
▽	INTERRUPTOR SIMPLES h=105 cm OU INDICADA
▽	INTERRUPTOR DUPLO h=105 cm OU INDICADA
▽	INTERRUPTOR QUÁDRUPLO h=105 cm OU INDICADA
○	BOTÃO PARA ALARME DE EMERGÊNCIA SANITÁRIOS PNE h=40 cm
●	SINALIZADOR AUDIOVISUAL ALARME EMERGÊNCIA SANITÁRIOS PNE h=2,20cm
▼	SAÍDA DE ESGOTO, ALTURA CONFORME PROJETO ESPECÍFICO
▼	ENTRADA DE ÁGUA FRIA, ALTURA CONFORME PROJETO ESPECÍFICO

NOTAS:

1. PROJETO EXECUTIVO, QUALQUER ALTERAÇÃO DEVE SER REALIZADA APENAS PELO AUTOR DO PROJETO, DÚVIDAS E DIVERGÊNCIAS ENTRE O LOCAL E O PROJETO E/OU DECORRENTES DA EXECUÇÃO E INTERFACE ENTRE FORNECEDORES DEVEM SER COMUNICADAS E SOLUCIONADAS EM CONJUNTO COM A SAUERMARTINS;
2. TODAS AS MEDIDAS DEVERÃO SER CONFERIDAS E CONFIRMADAS NA OBRA;
3. COTAS REPRESENTADAS EM METRO NAS ESCALAS 1:1000, 1:500, 1:200, 1:100, 1:50 E 1:25, A PARTIR DAS ESCALAS 1:10 E 1:5 AS COTAS PASSAM A SER INDICADAS EM CENTÍMETROS.
4. COTAS INTERNAS RELATIVAS A SUPERFÍCIE ACABADA;
5. AS COTAS DE NÍVEL CORRESPONDEM AOS LEVANTAMENTOS PLANIALTIMÉTRICOS;

ESTE ARQUIVO DEVE SER LIDO EM CONJUNTO COM TODOS OS DOCUMENTOS DO PROJETO;

6. EM CASO DE AMBIGUIDADE ENTRE DIFERENTES DOCUMENTOS E PROJETOS, OS AUTORES DEVERÃO SER CONSULTADOS. PREVALECENDO AS ESPECIFICAÇÕES DA ARQUITETURA, SALVO QUANDO HOUVER NORMAS ESPECÍFICAS APLICÁVEIS ÀS DEMAIS DISCIPLINAS;
7. EM CASO DE AMBIGUIDADE ENTRE ESPECIFICAÇÕES REPRESENTADAS EM DESENHOS DIFERENTES, PREVALECEM AS REPRESENTADAS EM MAIOR ESCALA;
8. ESTE DOCUMENTO E AS INFORMAÇÕES NELE INCORPORADAS, COMO INSTRUMENTO DE SERVIÇOS PROFISSIONAIS, É PROPRIEDADE DE SAUERMARTINS ARQUITETOS. TODOS OS DIREITOS RESERVADOS AOS AUTORES.

▭ PISOS

CÓD.	NUM.	DESCRIÇÃO	ÁREA
PI01	1	PISO EM CONCRETO POLIDO PARA ÁREA COBERTA / SISTEMA DE PISO EXECUTADO EM CONCRETO ARMADO USINADO, MOLDADO IN LOCO, NIVELAMENTO E POLIMENTO SUPERFICIAL COM SISTEMA MECÂNICO, COM JUNTAS DE DILATAÇÃO RETAS CONFORME PAGINAÇÃO DO PROJETO. ACABAMENTO EM PINTURA HIDROFUGANTE INCOLOR, ACABAMENTO FOSCO, MÍNIMA INTERFERÊNCIA NO ASPECTO NATURAL DO CONCRETO	30 m²
PI08	8	PISO EM BASALTO NATURAL POLIDO FOSCO REGULAR SERRADO 30x30cm COM PAGINAÇÃO INTERTRAVADA, ESPESSURA DAS PEÇAS DE 20mm, QUINA RETA, JUNTA 3mm, ASSENTADOS SOBRE ARGAMASSA COLANTE ACIII COM REJUNTE EPÓXI FLEXÍVEL EM COR SIMILAR À PEDRA. ACABAMENTO EM PINTURA HIDROFUGANTE INCOLOR, ACABAMENTO FOSCO, MÍNIMA INTERFERÊNCIA NO ASPECTO NATURAL DA PEDRA.	97 m²
PI09	9	CAMADA DE BRITA SOLTA EM PEDRA BASÁLTICA, COR CINZA NATURAL / BRITA TIPO 1 APLICADA DE FORMA A GARANTIR UMA CAMADA UNIFORME SOBRE A LAJE IMPERMEABILIZADA.	178 m²
PI10	10	COBERTURA VEGETADA, COMPOSTA POR SISTEMA MODULAR DE BANDEJAS ESPECÍFICAS PARA TELHADO VERDE / BANDEJAS DE PLÁSTICO RECICLADO COM FUNÇÕES DE DRENAGEM E ARMAZENAMENTO DE ÁGUA PLUVIAL, MANTA GEOTÊXTIL, SUBSTRATO LEVE APROPRIADO E MATRIZ VEGETAL COMPOSTA PELAS ESPÉCIES APAGA-FOGO (ALTERNANTHERA TENELLA) E GRAMA-AMENDOIM (ARACHIS REPENS). SISTEMA CONFORME PROJETO DE PAISAGISMO INSTALADAS SOBRE LAJE IMPERMEABILIZADA.	47 m²

△ PAREDES

CÓD.	NÚM.	DESCRIÇÃO	COMP. (m)	ALT. (m)	ÁREA (m²)
PA01	1	PAREDE ESTRUTURAL APARENTE EM CONCRETO ARMADO USINADO, MOLDADO IN LOCO / e=20cm	38.4 m	1.2	46 m²
PA01	1	PAREDE ESTRUTURAL APARENTE EM CONCRETO ARMADO USINADO, MOLDADO IN LOCO / e=20cm	15.2 m	2.67	41 m²
PA02	2	PAREDE ESTRUTURAL APARENTE EM CONCRETO CICLÓPICO, MOLDADO IN LOCO / e=30cm	12.6 m	2.67	20 m²
PA03	3	PAREDE EM GABIÃO EM SISTEMA DE TELA EM AÇO GALVANIZADO PREENCHIDO UNIFORMEMENTE COM AGREGADO GRAÚDO EM BASALTO NATURAL CINZA / e=30cm	25.9 m	2.6	69 m²
PA03	3	PAREDE EM GABIÃO EM SISTEMA DE TELA EM AÇO GALVANIZADO PREENCHIDO UNIFORMEMENTE COM AGREGADO GRAÚDO EM BASALTO NATURAL CINZA / e=30cm	8.6 m	2.645	23 m²
PA04	4	SISTEMA DE VEDAÇÃO EM CHAPAS DE GESSO ACARTONADO RESISTENTE À UMIDADE (RU) - PERFIS GALVANIZADOS DUPLOS DE 70mm, PLACA EM AMBAS AS FACES, PREENCHIMENTO EM LÃ DE PET / CHAPAS (RU) e=12,5mm FIXADAS SOBRE ESTRUTURA METÁLICA GALVANIZADA.	18.5 m	2.6	47 m²
PA05	5	SISTEMA DE VEDAÇÃO EM CHAPAS DE GESSO ACARTONADO RESISTENTE À UMIDADE (RU) - PERFIS GALVANIZADOS SIMPLES DE 70mm, PLACA EM UMA DAS FACES, PREENCHIMENTO EM LÃ DE PET / CHAPAS (RU) e=12,5mm FIXADAS SOBRE ESTRUTURA METÁLICA GALVANIZADA.	7.6 m	2.6	20 m²
PA07	7	SISTEMA DE VEDACAO EM CHAPAS DE GESSO ACARTONADO RESISTENTE À UMIDADE (RU) - PERFIS GALVANIZADOS DUPLOS 70+48mm, PLACA EM UMA DAS FACES, PREENCHIMENTO EM LÃ DE PET / CHAPAS (RU) e=12,5mm FIXADAS SOBRE ESTRUTURA METÁLICA GALVANIZADA.	7 m	2.6	18 m²

○ FORROS

CÓD.	NÚM.	DESCRIÇÃO	ÁREA
FO01	1	LAJE ESTRUTURAL APARENTE EM CONCRETO ARMADO USINADO, MOLDADO IN LOCO / PAGINAÇÃO EM FÔRMAS COMPOSTAS POR CHAPAS DE COMPENSADO FENÓLICO PLASTIFICADO, COM DIMENSÕES NOMINAIS DE 110x220cm E PAGINAÇÃO ESPECIFICADA NA PLANTA DE FORROS / CONCRETO ARQUITETÔNICO EM TODAS AS FACES APARENTES	133 m²

LUMINÁRIAS

CÓD.	DESCRIÇÃO	QTD.
LS01	CONJUNTO DE 3 LÂMPADAS TUBULARES LED T8 LINEARES	5
LS02	LÂMPADA LED BULBO A60 - 12W	20
LS04	CONJUNTO DE 2 LUMINÁRIAS DE EMERGÊNCIA AUTÔNOMA 300 LÚMENS, INSTALADAS EM LUMINÁRIA METÁLICA CONFORME PROJETO E DETALHAMENTO.	1
LS05	BLOCO AUTÔNOMO ILUMINAÇÃO DE EMERGÊNCIA 550 LÚMENS COM 6 LEDS BRANCOS 6W (22,2xP,2x11,6cm), INSTALADA EM BASE METÁLICA CONFORME PROJETO E DETALHAMENTO.	2
LS06	ALARME PNE DE EMBUTIR COMPOSTO POR DISPOSITIVO DE SINALIZAÇÃO VISUAL E SONORA / LIGADO A BOTOEIRA DE EMERGÊNCIA NOS SANITÁRIOS PCD ADJACENTES.	2

SERRALHERIA - ELEMENTOS DE ILUMINAÇÃO

CÓD.	DESCRIÇÃO	QTD.
SE15	LUMINÁRIA METÁLICA LINEAR DE TETO 380x15x10cm (LxPxH) COM UM CONJUNTO DE LÂMPADAS LS01 E LS04, CONFORME DETALHAMENTO ESPECÍFICO.	1
SE16	LUMINÁRIA METÁLICA CILÍNDRICA 15x15x15cm (LxPxH) COM UMA LÂMPADA LS02 / APLICAÇÃO SOBRE TETO OU PAREDE, CONFORME DETALHAMENTO ESPECÍFICO.	20
SE17	LUMINÁRIA METÁLICA LINEAR DE PAREDE 360x15x10cm (LxPxH) COM UM CONJUNTO DE LÂMPADAS LS01, CONFORME DETALHAMENTO ESPECÍFICO.	4
SE18	LUMINÁRIA METÁLICA DE PAREDE 44,5x14,7x10,7cm (LxPxH) COM LUMINÁRIA DE EMERGÊNCIA LS05 E ALARME PCD LS06, CONFORME DETALHAMENTO ESPECÍFICO.	2

REG	Revisão de projeto executivo V		14/08/2026
REVISÃO	DESCRIÇÃO	VERIFICADO POR	DATA

RESPONSÁVEL TÉCNICO
Cássio Sauer CAU 86481-1

sauermartins

AUTORES
Cássio Sauer CAU 86481-1
Elisa T Martins CAU 60498-4

PROJETO TERCEIRIZADO

PROJETO URBANISTICO INTEGRADO - TERRITÓRIO SANTA TEREZA - RS

GOVERNO DO ESTADO **RIO GRANDE DO SUL**
SECRETARIA DE DESENVOLVIMENTO URBANO E METROPOLITANO

SEDUR - SECRETARIA DE DESENVOLVIMENTO URBANO E METROPOLITANO

DPM - DEPARTAMENTO URBANO E METROPOLITANO

CENTRO ADMINISTRATIVO FERNANDO FERRARI - AV. BORGES DE MEDEIROS, N 1501 - 19º ANDAR
BAIRRO PRAIA DE BELAS - PORTO ALEGRE/RS
CEP - 90110-150

DIVISÃO	DIRETORIA
DEPARTAMENTO URBANO E METROPOLITANO	TASSIELE FRANCESCON
PROJETO	CHEFE DE DIVISÃO
URBANÍSTICO INTEGRADO - TERRITÓRIO SANTA TEREZA	ISABEL COUTINHO

ENDEREÇO
TERRITÓRIO SANTA TEREZA - PORTO ALEGRE / RS

ETAPA E DISCIPLINA	ÁREA
ARQUITETURA	225,72m²


CONTEÚDO

TERRENO E - PRAÇA CÍCERO DO AMARAL


E_VESTIÁRIOS - PLANTA DE PONTOS E LUMINO

ESCALA	DATA	SÉRIE	FOLHA
INDICADA	14/08/2026	ARQ	ARQ-562


ARQUIVO
RSSEGURO-SEDUR-POA-STZ-EX-ARQ-R3-E-560-R04

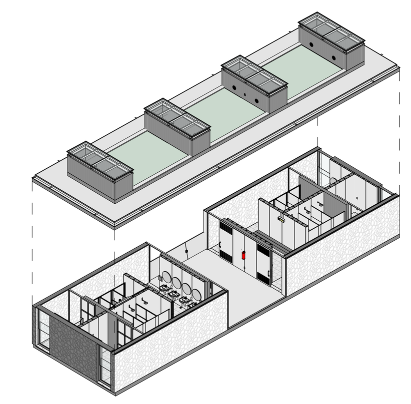

ISOMÉTRICA | MÓDULO COMUNITÁRIO

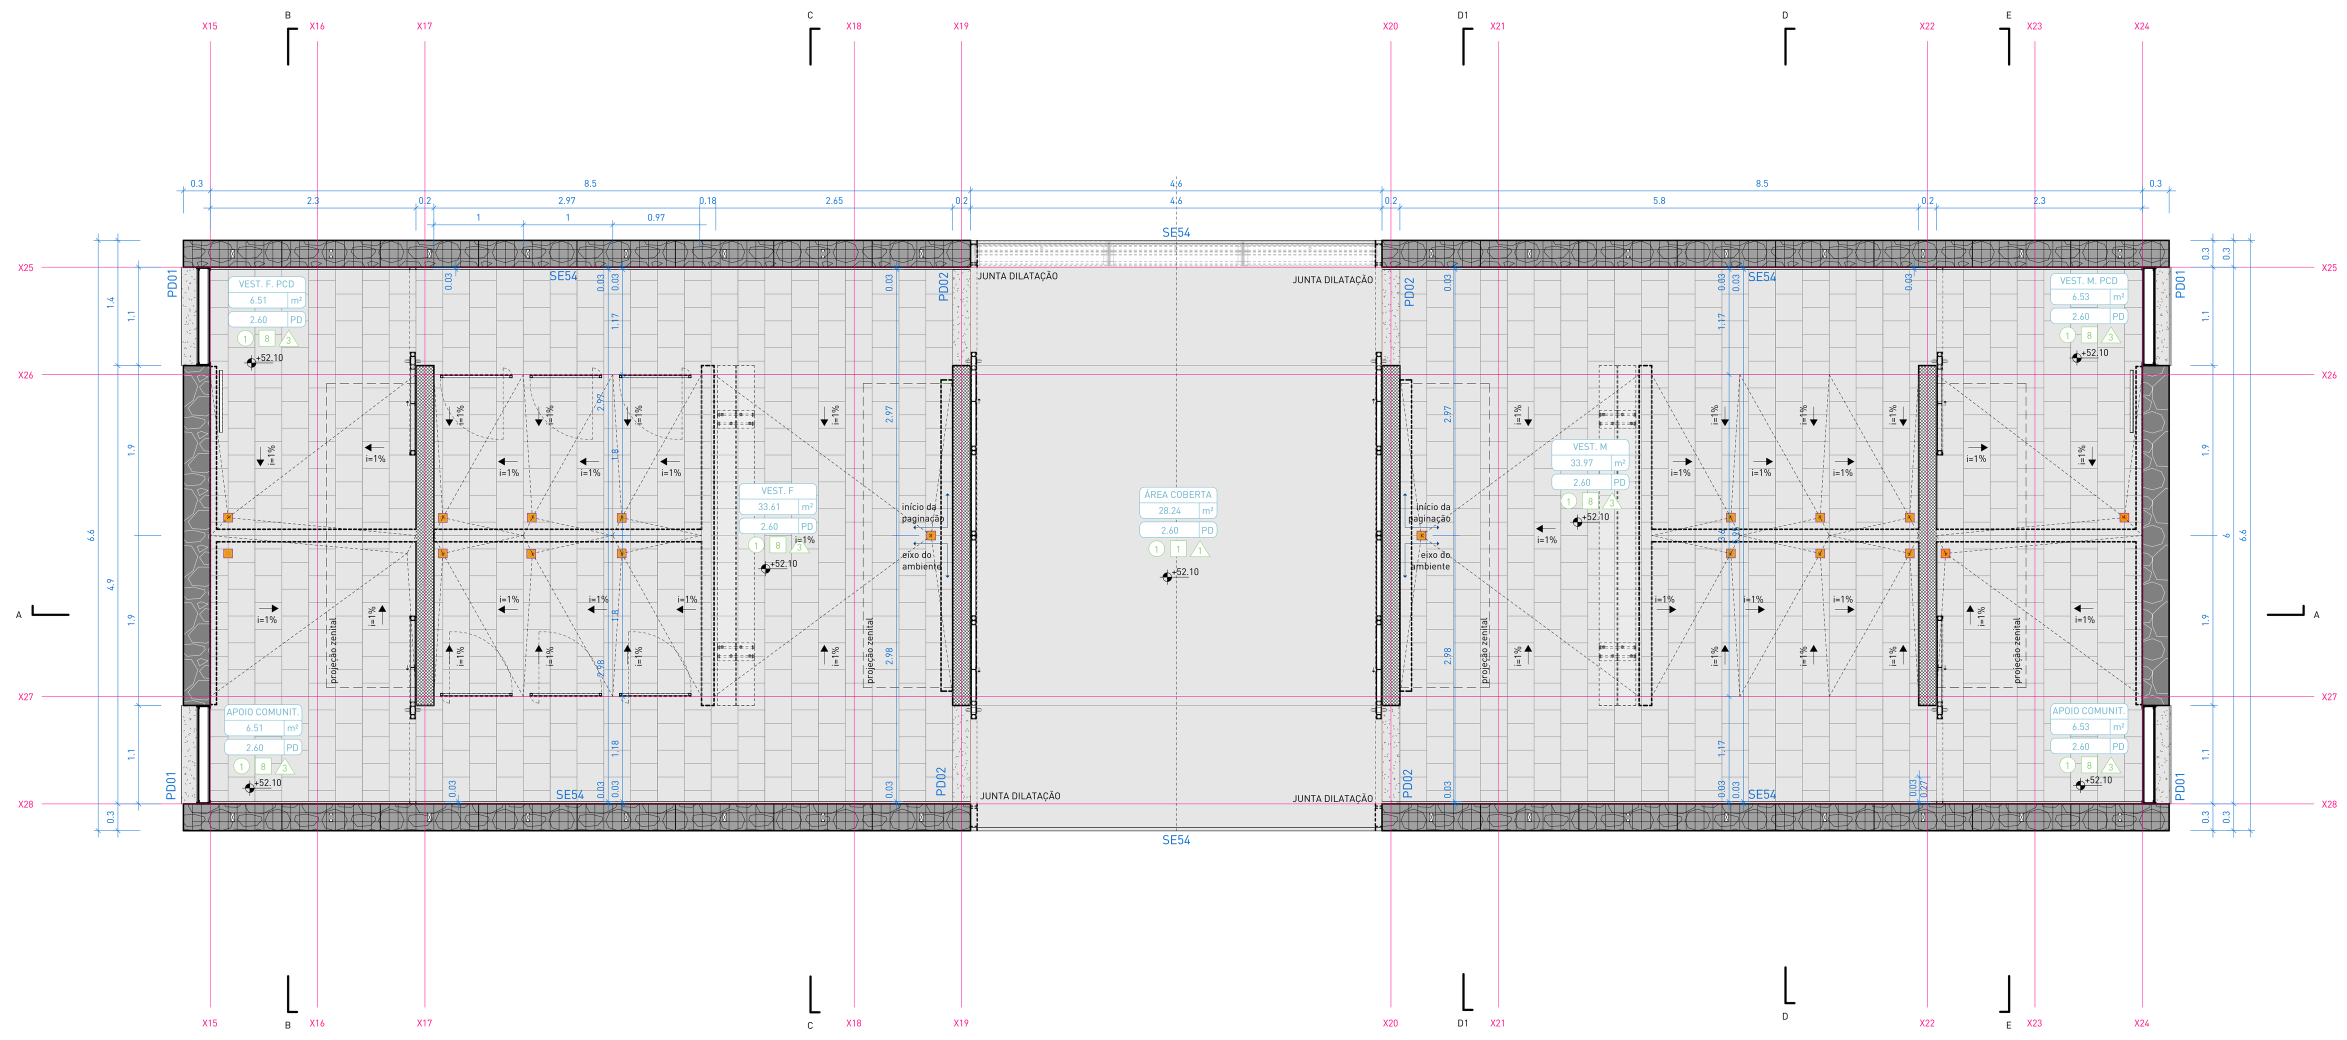

1 | PLANTA DE PISO
escala 1 : 50

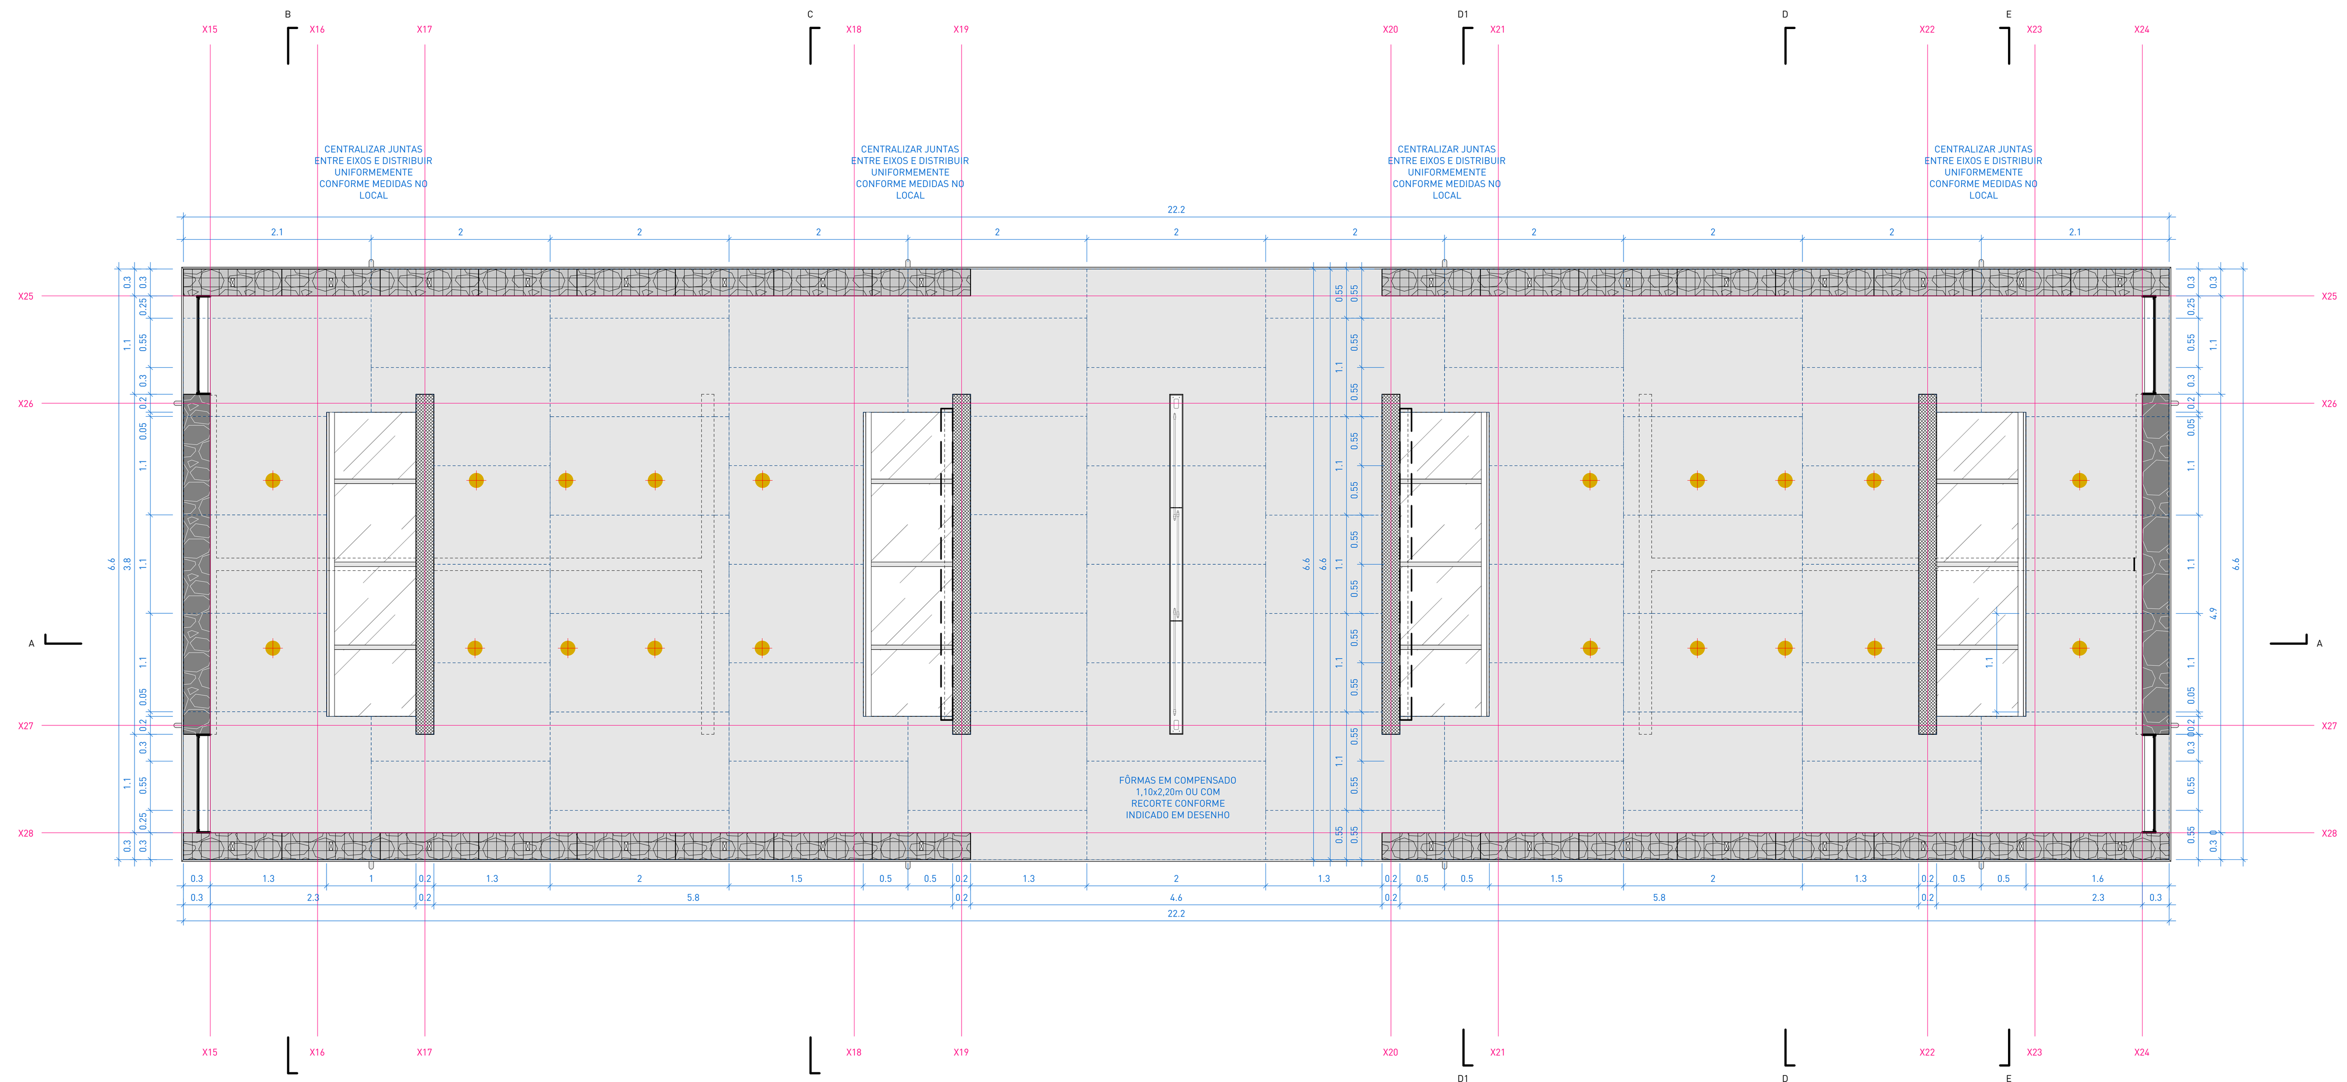

2 | PLANTA DE FORRO E ILUMINAÇÃO
escala 1 : 50

TABELA DE ÁREAS

AMBIENTE	ÁREA
APOIO COMUNIT.	Não colocado
APOIO COMUNIT.	6.53 m²
APOIO COMUNIT.	6.51 m²
VEST. F	33.61 m²
VEST. F. PCD	6.51 m²
VEST. M	33.97 m²
VEST. M. PCD	6.53 m²
ÁREA COBERTA	28.24 m²
TOTAL	121.91 m²

LEGENDA A DE HACHURAS

CORTE	VISTA	DESCRIÇÃO	CORTE	VISTA	DESCRIÇÃO
		COBERTURA VERDE			COBERTURA DE PEDRISCO
		CONCRETO ARMADO			PERFIL DO SOLO (PROJETADO)
		CONCRETO CICLÓPICO			CONTRAPISO E CAMADAS DE REGULARIZAÇÃO
		GABIÃO			

LEGENDA DE LUMINÁRIAS

SÍMBOLO	CÓD. LUMINÁRIA	CÓD. SERRALHERIA	DESCRIÇÃO
	LS01 LS04	SE15	LS01: CONJUNTO DE 3 LÂMPADAS TUBULARES LED T8 LINEARES LS04: CONJUNTO DE 2 LUMINÁRIAS DE EMERGÊNCIA AUTÔNOMA 300 LÚMENS SE15: LUMINÁRIA METÁLICA LINEAR DE TETO 380x15x10cm (LxPxH) COM UM CONJUNTO DE LÂMPADAS LS01 E LS04, CONFORME DETALHAMENTO ESPECÍFICO.
	LS02 (TETO)	SE16	LS02: LÂMPADA LED BULBO A60 - 12W SE16: LUMINÁRIA METÁLICA CILÍNDRICA 15x15x15cm (LxPxH) COM UMA LÂMPADA LS02 / APLICAÇÃO SOBRE TETO OU PAREDE, CONFORME DETALHAMENTO ESPECÍFICO.
	LS02 (PAREDE)	SE16	LS02: LÂMPADA LED BULBO A60 - 12W SE16: LUMINÁRIA METÁLICA CILÍNDRICA 15x15x15cm (LxPxH) COM UMA LÂMPADA LS02 / APLICAÇÃO SOBRE TETO OU PAREDE, CONFORME DETALHAMENTO ESPECÍFICO.
	LS01	SE17	LS01: CONJUNTO DE 3 LÂMPADAS TUBULARES LED T8 LINEARES SE17: LUMINÁRIA METÁLICA LINEAR DE PAREDE 340x15x10cm (LxPxH) COM UM CONJUNTO DE LÂMPADAS LS01, CONFORME DETALHAMENTO ESPECÍFICO.
	LS05 LS06	SE18	LS05: BLOCO AUTÔNOMO ILUMINAÇÃO DE EMERGÊNCIA 550 LÚMENS COM 6 LEDS BRANCOS 4W (22,2x9,2x11,6cm), INSTALADA EM BASE METÁLICA CONFORME PROJETO E DETALHAMENTO. LS06: ALARME PNE DE EMBUTIR COMPOSTO POR DISPOSITIVO DE SINALIZAÇÃO VISUAL E SONORA / LIGADO A BOTOEIRA DE EMERGÊNCIA NOS SANITÁRIOS PCD ADJACENTES SE18: LUMINÁRIA METÁLICA DE PAREDE 44,5x14,9x10,7cm (LxPxH) COM LUMINÁRIA DE EMERGÊNCIA LS05 E ALARME PCD LS06, CONFORME DETALHAMENTO ESPECÍFICO.
	LS03	-	LS03: SOQUETE DE PORCELANA COM SUPORTE EM AÇO GALVANIZADO E LÂMPADA HALÓGENA E27 / ELEMENTOS RESISTENTES AO FOGO

OBS.: LEGENDA GERAL DE MAPEAMENTO DE LUMINÁRIAS REFERENTE AO PROJETO, CONSIDERAR QUANTITATIVO DAS TABELAS.

LEGENDA DE SÍMBOLO/CÓDIGO TAG

CÓDIGO	ELEMENTO	SÍMBOLO
PA	PAREDE	△
FO	FORRO/LAJE	○
PI	PISO	□
JF	JANELA	n/e
PF	PORTA	n/e
SE	ELEMENTOS DE SERRALHERIA FEITO SOB MEDIDA	n/e
MB	MOBILIÁRIO DE CONCRETO/MADEIRA SOB MEDIDA E/OU PRODUTO PRONTO CONFORME ESPECIFICAÇÃO	n/e
PH	PEÇAS HIDROSSANITÁRIAS	n/e
PD	PEDRAS (SOLEIRAS, PINGADEIRAS, BANCADAS)	n/e
LS	LUMINÁRIAS ÁREA INTERNA/MÓDULOS COMUNITÁRIOS	n/e

NOTAS:

1. PROJETO EXECUTIVO, QUALQUER ALTERAÇÃO DEVE SER REALIZADA APENAS PELO AUTOR DO PROJETO, DÚVIDAS E DIVERGÊNCIAS ENTRE O LOCAL E O PROJETO E/OU DECORRENTES DA EXECUÇÃO E INTERFACE ENTRE FORNECEDORES DEVEM SER COMUNICADAS E SOLUCIONADAS EM CONJUNTO COM A SAUERMARTINS;
2. TODAS AS MEDIDAS DEVERÃO SER CONFERIDAS E CONFIRMADAS NA OBRA;
3. COTAS REPRESENTADAS EM METRO NAS ESCALAS 1:1000, 1:500, 1:200, 1:100, 1:50 E 1:25, A PARTIR DAS ESCALAS 1:10 E 1:5 AS COTAS PASSAM A SER INDICADAS EM CENTÍMETROS.
4. COTAS INTERNAS RELATIVAS À SUPERFÍCIE ACABADA;
5. AS COTAS DE NÍVEL CORRESPONDEM AOS LEVANTAMENTOS PLANIALTIMÉTRICOS;
ESTE ARQUIVO DEVE SER LIDO EM CONJUNTO COM TODOS OS DOCUMENTOS DO PROJETO;
6. EM CASO DE AMBIGUIDADE ENTRE DIFERENTES DOCUMENTOS E PROJETOS, OS AUTORES DEVERÃO SER CONSULTADOS, PREVALECENDO AS ESPECIFICAÇÕES DA ARQUITETURA, SALVO QUANDO HOUVER NORMAS ESPECÍFICAS APLICÁVEIS ÀS DEMAIS DISCIPLINAS;
7. EM CASO DE AMBIGUIDADE ENTRE ESPECIFICAÇÕES REPRESENTADAS EM DESENHOS DIFERENTES, PREVALECEM AS REPRESENTADAS EM MAIOR ESCALA;
8. ESTE DOCUMENTO E AS INFORMAÇÕES NELE INCORPORADAS, COMO INSTRUMENTO DE SERVIÇOS PROFISSIONAIS, É PROPRIEDADE DE SAUERMARTINS ARQUITETOS. TODOS OS DIREITOS RESERVADOS AOS AUTORES.

□ PISOS

CÓD.	NUM.	DESCRIÇÃO	ÁREA
PI01	1	PISO EM CONCRETO POLIDO PARA ÁREA COBERTA / SISTEMA DE PISO EXECUTADO EM CONCRETO ARMADO USINADO, MOLDADO IN LOCO, NIVELAMENTO E POLIMENTO SUPERFICIAL COM SISTEMA MECÂNICO, COM JUNTAS DE DILATAÇÃO RETAS CONFORME PAGINAÇÃO DO PROJETO. ACABAMENTO EM PINTURA HIDROFUGANTE INCOLOR, ACABAMENTO FOSCO, MÍNIMA INTERFERÊNCIA NO ASPECTO NATURAL DO CONCRETO.	30 m²
PI08	8	PISO EM BASALTO NATURAL POLIDO FOSCO REGULAR SERRADO 30x30cm COM PAGINAÇÃO INTERTRAVADA, ESPESSURA DAS PEÇAS DE 20mm, QUINA RETA, JUNTA 3mm, ASSENTADOS SOBRE ARGAMASSA COLANTE ACIII COM REJUNTE EPÓXI FLEXÍVEL EM COR SIMILAR À PEDRA. ACABAMENTO EM PINTURA HIDROFUGANTE INCOLOR, ACABAMENTO FOSCO, MÍNIMA INTERFERÊNCIA NO ASPECTO NATURAL DA PEDRA.	97 m²
PI09	9	CAMADA DE BRITA SOLTA EM PEDRA BASÁLTICA, COR CINZA NATURAL / BRITA TIPO 1 APLICADA DE FORMA A GARANTIR UMA CAMADA UNIFORME SOBRE A LAJE IMPERMEABILIZADA.	178 m²
PI10	10	COBERTURA VEGETADA, COMPOSTA POR SISTEMA MODULAR DE BANDEJAS ESPECÍFICAS PARA TELHADO VERDE / BANDEJAS DE PLÁSTICO RECICLADO COM FUNÇÕES DE DRENAGEM E ARMAZENAMENTO DE ÁGUA PLUVIAL, MANTA GEOTÊXTIL, SUBSTRATO LEVE APROPRIADO E MATRIZ VEGETAL COMPOSTA PELAS ESPÉCIES APAGA-FOGO (ALTERNANTHERA TENELLA) E GRAMA-AMENDOIM (ARACHIS REPENS). SISTEMA CONFORME PROJETO DE PAISAGISMO INSTALADAS SOBRE LAJE IMPERMEABILIZADA.	47 m²

△ PAREDES

CÓD.	NÚM.	DESCRIÇÃO	COMP. (m)	ALT. (m)	ÁREA (m²)
PA01	1	PAREDE ESTRUTURAL APARENTE EM CONCRETO ARMADO USINADO, MOLDADO IN LOCO / e=20cm	38.4 m	1.2	46 m²
PA01	1	PAREDE ESTRUTURAL APARENTE EM CONCRETO ARMADO USINADO, MOLDADO IN LOCO / e=20cm	15.2 m	2.67	41 m²
PA02	2	PAREDE ESTRUTURAL APARENTE EM CONCRETO CICLÓPICO, MOLDADO IN LOCO / e=30cm	12.6 m	2.67	20 m²
PA03	3	PAREDE EM GABIÃO EM SISTEMA DE TELA EM AÇO GALVANIZADO PREENCHIDO UNIFORMEMENTE COM AGREGADO GRAÚDO EM BASALTO NATURAL CINZA / e=30cm	34.6 m	2.6	92 m²
PA04	4	SISTEMA DE VEDAÇÃO EM CHAPAS DE GESSO ACARTONADO RESISTENTE À UMIDADE (RU) - PERFIS GALVANIZADOS DUPLOS DE 70mm, PLACA EM AMBAS AS FACES, PREENCHIMENTO EM LÃ DE PET / CHAPAS (RU) e=12,5mm FIXADAS SOBRE ESTRUTURA METÁLICA GALVANIZADA.	18.5 m	2.6	47 m²
PA05	5	SISTEMA DE VEDAÇÃO EM CHAPAS DE GESSO ACARTONADO RESISTENTE À UMIDADE (RU) - PERFIS GALVANIZADOS SIMPLES DE 70mm, PLACA EM UMA DAS FACES, PREENCHIMENTO EM LÃ DE PET / CHAPAS (RU) e=12,5mm FIXADAS SOBRE ESTRUTURA METÁLICA GALVANIZADA .	7.6 m	2.6	20 m²
PA07	7	SISTEMA DE VEDAÇÃO EM CHAPAS DE GESSO ACARTONADO RESISTENTE À UMIDADE (RU) - PERFIS GALVANIZADOS DUPLOS 70+48mm, PLACA EM UMA DAS FACES, PREENCHIMENTO EM LÃ DE PET / CHAPAS (RU) e=12,5mm FIXADAS SOBRE ESTRUTURA METÁLICA GALVANIZADA.	7 m	2.6	18 m²

○ FORROS

CÓD.	NÚM.	DESCRIÇÃO	ÁREA
FO01	1	LAJE ESTRUTURAL APARENTE EM CONCRETO ARMADO USINADO, MOLDADO IN LOCO / PAGINAÇÃO EM FÔRMAS COMPOSTAS POR CHAPAS DE COMPENSADO FENÓLICO PLASTIFICADO, COM DIMENSÕES NOMINAIS DE 110x220cm E PAGINAÇÃO ESPECIFICADA NA PLANTA DE FORROS / CONCRETO ARQUITETÔNICO EM TODAS AS FACES APARENTES	133 m²

PEDRAS

CÓD.	DESCRIÇÃO	QUANT.
PD01	SOLEIRA DE PEDRA EM BASALTO POLIDO FOSCO FLOR DE CAMOMILA / E = 2 CM / 32 X 110 CM (LxP)	4
PD02	SOLEIRA DE PEDRA EM BASALTO POLIDO FOSCO FLOR DE CAMOMILA / E = 2 CM / 20 X 107 CM (LxP)	4

SERRALHERIA - PISOS

CÓD.	DESCRIÇÃO	COMPRIMENTO TOTAL
SE54	CANTONEIRA METÁLICA EM CHAPA DOBRADA 40x70mm PARA ACABAMENTO DE PISO DE CONCRETO POLIDO / ESPESSURA DA CHAPA 3/16", ACABAMENTO EM PINTURA NA COR CINZA FOSCO RAL 9007 (GREY ALUMINIUM).	43.2

REVISÃO	DESCRIÇÃO	VERIFICADO POR	DATA
R05	Revisão de projeto executivo V		14/08/2026

sauermartins

RESPONSÁVEL TÉCNICO
Cássio Sauer CAU 86481-1

AUTORES
Cássio Sauer CAU 86481-1
Elisa T Martins CAU 60498-4

PROJETO TERCEIRIZADO

PROJETO URBANISTICO INTEGRADO - TERRITÓRIO SANTA TEREZA - RS

GOVERNO DO ESTADO
RIO GRANDE DO SUL
SECRETARIA DE DESENVOLVIMENTO URBANO E METROPOLITANO


SEDUR - SECRETARIA DE DESENVOLVIMENTO URBANO E METROPOLITANO

DPM - DEPARTAMENTO URBANO E METROPOLITANO


CENTRO ADMINSTRATIVO FERNANDO FERRARI - AV. BORGES DE MEDEIROS, N 1501 -19º ANDAR
BAIRRO PRAIA DE BELAS - PORTO ALEGRE/RS
CEP - 90110-150

DIVISÃO: DEPARTAMENTO URBANO E METROPOLITANO
DIRETORA: TASSIELE FRANCESCON
PROJETO: URBANÍSTICO INTEGRADO - TERRITÓRIO SANTA TEREZA
CHEFE DE DIVISÃO: ISABEL COUTINHO
ENDEREÇO: TERRITÓRIO SANTA TEREZA - PORTO ALEGRE / RS
ETAPA E DISCIPLINA: ARQUITETURA
ÁREA: 225,72m²
CONTEÚDO:
TERRENO E - PRAÇA CÍCERO DO AMARAL
E_VESTIÁRIOS - PLANTA DE PISO E FORRO


ESCALA: INDICADA
DATA: 14/08/2026
SÉRIE: ARQ
FOLHA: ARQ-563
ARQUIVO: RSSEGURO-SEDUR-POA-STZ-EX-ARQ-R3-E-560-R04

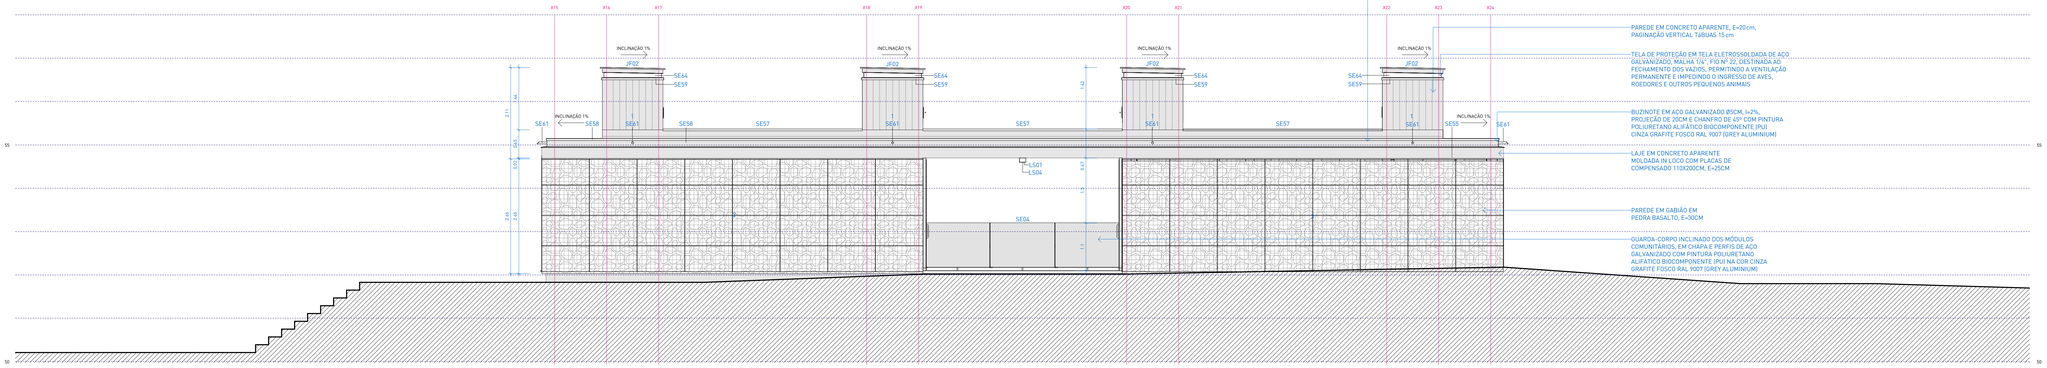


1 | FACHADA SUL
escala 1 : 50

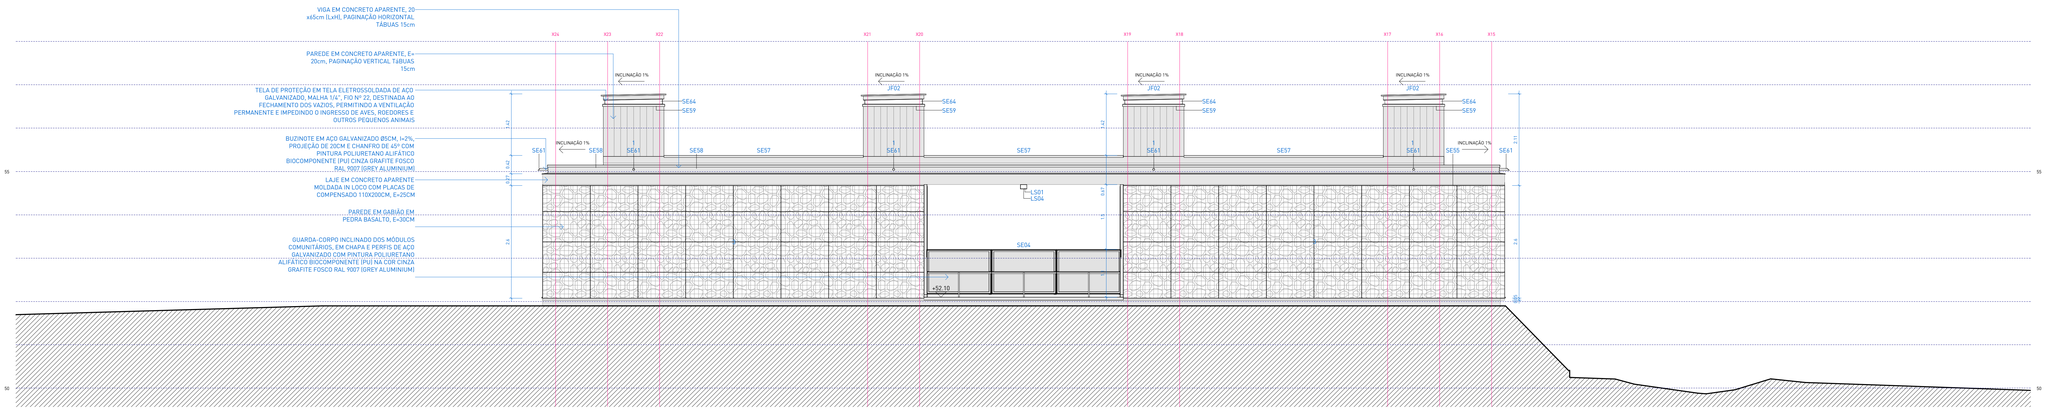


2 | FACHADA NORTE
escala 1 : 50

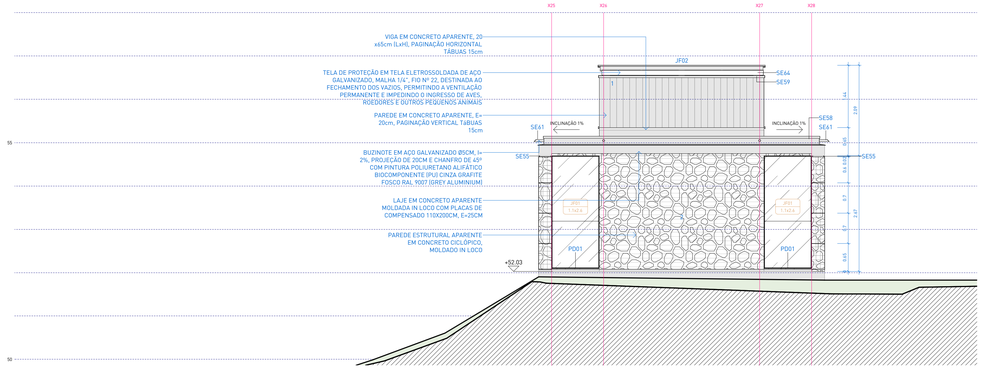

3 | FACHADA OESTE
escala 1 : 50

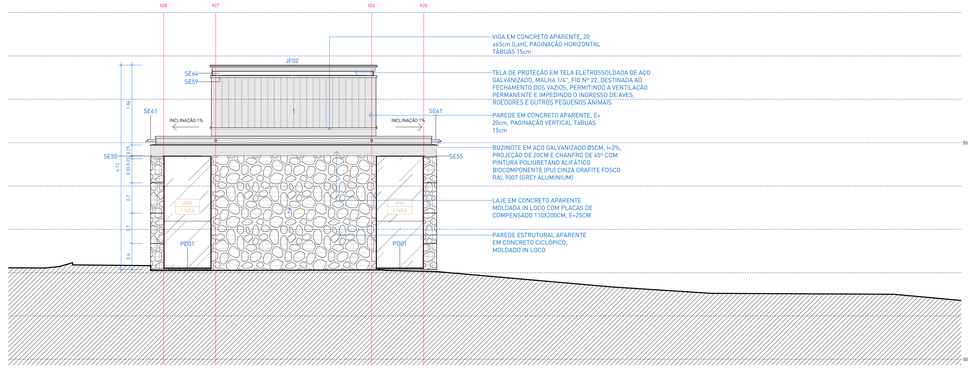

4 | FACHADA LESTE
escala 1 : 50

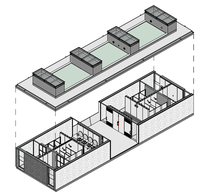

ISOMÉTRICA | MÓDULO COMUNITÁRIO

TABELA DE ÁREAS

AMBIENTE	ÁREA
APOIO COMUNIT.	Não computado
APOIO COMUNIT.	4.53 m²
APOIO COMUNIT.	4.51 m²
VEST. F.	33.61 m²
VEST. F. PCD	3.61 m²
VEST. M.	33.91 m²
VEST. M. PCD	4.53 m²
ÁREA COBERTA	28.24 m²
TOTAL	121.91 m²

LEGEND A DE HACHURAS

CORTE	VISTA	DESCRIÇÃO	CORTE	VISTA	DESCRIÇÃO
		COBERTURA VERDE			COBERTURA DE PEDRISCO
		CONCRETO ARMADO			PERFIL DO SOLO (PROJETADO)
		CONCRETO CICLÓPICO			CONTRAPISO E CAMADAS DE REGULARIZAÇÃO
		GABIÃO			

LEGENDA DE LUMINÁRIAS

SÍMBOLO	CÓD. LUMINÁRIA	CÓD. SERRALHERIA	DESCRIÇÃO
	LS01 LS04	SE15	LS01: CONJUNTO DE 3 LÂMPADAS TUBULARES LED T8 LINEARES LS04: CONJUNTO DE 2 LUMINÁRIAS DE EMERGÊNCIA AUTÔNOMA 300 LUMENS. SE15: LUMINÁRIA METÁLICA LINEAR DE TETO 380x15x10cm (LxPxH) COM UM CONJUNTO DE LÂMPADAS LS01 E LS04, CONFORME DETALHAMENTO ESPECÍFICO.
	LS02 (TETO)	SE16	LS02: LÂMPADA LED BULBO A60 - 12W SE16: LUMINÁRIA METÁLICA CILÍNDRICA 15x15x15cm (LxPxH) COM UMA LÂMPADA LS02 / APLICAÇÃO SOBRE TETO OU PAREDE, CONFORME DETALHAMENTO ESPECÍFICO.
	LS02 (PAREDE)	SE16	LS02: LÂMPADA LED BULBO A60 - 12W SE16: LUMINÁRIA METÁLICA CILÍNDRICA 15x15x15cm (LxPxH) COM UMA LÂMPADA LS02 / APLICAÇÃO SOBRE TETO OU PAREDE, CONFORME DETALHAMENTO ESPECÍFICO.
	LS01	SE17	LS01: CONJUNTO DE 3 LÂMPADAS TUBULARES LED T8 LINEARES. SE17: LUMINÁRIA METÁLICA LINEAR DE PAREDE 340x15x10cm (LxPxH) COM UM CONJUNTO DE LÂMPADAS LS01, CONFORME DETALHAMENTO ESPECÍFICO.
	LS05 LS06	SE18	LS05: BLOCO AUTÔNOMO ILUMINAÇÃO DE EMERGÊNCIA 550 LÚMENS COM 4 LEDS BRANCOS 4W (22,2x9,2x11,4cm), INSTALADA EM BASE METÁLICA CONFORME PROJETO E DETALHAMENTO. LS06: BLOCO AUTÔNOMO ILUMINAÇÃO DE EMERGÊNCIA 300 LÚMENS COM 4 LEDS BRANCOS 2W (LxPxH) COM UM CONJUNTO DE LÂMPADAS LS01, CONFORME DETALHAMENTO ESPECÍFICO. SE18: LUMINÁRIA METÁLICA DE PAREDE 44,5x14,9x10,7cm (LxPxH) COM LUMINÁRIA DE EMERGÊNCIA LS05 E LS06 E ALARME PCD LS06, CONFORME DETALHAMENTO ESPECÍFICO.
	LS03	-	LS03: SOQUETE DE PORCELANA COM SUPORTE EM AÇO GALVANIZADO E LÂMPADA HALOGENA E27 / ELEMENTOS RESISTENTES AO FOGO

OBS.: LEGENDA GERAL DE MAPEAMENTO DE LUMINÁRIAS REFERENTE AO PROJETO, CONSIDERAR QUANTITATIVO DAS TABELAS.

PISOS

CÓD.	NUM.	DESCRIÇÃO	ÁREA
PI01	1	PISO EM CONCRETO POLIDO PARA ÁREA COBERTA / SISTEMA DE PISO EXECUTADO EM CONCRETO ARMADO USINADO, MOLDADO IN LOCO, NIVELAMENTO E POLIMENTO SUPERFICIAL COM SISTEMA MECÂNICO, COM JUNTAS DE DILATAÇÃO RETAS CONFORME PAGINAÇÃO DO PROJETO. ACABAMENTO EM PINTURA HIDROFUGANTE INCOLOR, ACABAMENTO FOSCO, MÍNIMA INTERFERÊNCIA NO ASPECTO NATURAL DO CONCRETO.	30 m²
PI08	8	PISO EM BASALTO NATURAL POLIDO FOSCO REGULAR SERRADO 30x30cm COM PAGINAÇÃO INTERTRAVADA, ESPESSURA DAS PEÇAS DE 20mm, QUINA RETA, JUNTA 3mm, ASSENTADOS SOBRE ARGAMASSA COLANTE ACIII COM REJUNTE EPÓXI FLEXÍVEL EM COR SIMILAR À PEDRA. ACABAMENTO EM PINTURA HIDROFUGANTE INCOLOR, ACABAMENTO FOSCO, MÍNIMA INTERFERÊNCIA NO ASPECTO NATURAL DA PEDRA.	97 m²
PI09	9	CAMADA DE BRITA SOLTA EM PEDRA BASÁLTICA, COR CINZA NATURAL / BRITA TIPO 1 APLICADA DE FORMA A GARANTIR UMA CAMADA UNIFORME SOBRE A LAJE IMPERMEABILIZADA.	178 m²
PI10	10	COBERTURA VEGETADA, COMPOSTA POR SISTEMA MODULAR DE BANDEJAS ESPECÍFICAS PARA TELHADO VERDE / BANDEJAS DE PLÁSTICO RECICLADO COM FUNÇÕES DE DRENAGEM E ARMAZENAMENTO DE ÁGUA PLUVIAL, MANTA GEOTÊXTIL, SUBSTRATO LEVE APROPRIADO E MATRIZ VEGETAL COMPOSTA PELAS ESPÉCIES APAGA-FOGO (ALTERNANTHERA TENELLA E GRAMA-AMENDOIM (ARACHIS REPENS). SISTEMA CONFORME PROJETO DE PAISAGISMO INSTALADAS SOBRE LAJE IMPERMEABILIZADA.	47 m²

PAREDES

CÓD.	NUM.	DESCRIÇÃO	m. LINEARES
PA01	1	PAREDE ESTRUTURAL APARENTE EM CONCRETO ARMADO USINADO, MOLDADO IN LOCO / e=20cm	53.6
PA02	2	PAREDE ESTRUTURAL APARENTE EM CONCRETO CICLÓPICO, MOLDADO IN LOCO / e=30cm	12.6
PA03	3	PAREDE EM GABIÃO EM SISTEMA DE TELA EM AÇO GALVANIZADO PREENCHIDO UNIFORMEMENTE COM AGREGADO GRAÚDO EM BASALTO NATURAL CINZA / e=30cm	34.6
PA04	4	SISTEMA DE VEDAÇÃO EM CHAPAS DE GESSO ACARTONADO RESISTENTE À UMIDADE (RU) - PERFIS GALVANIZADOS DUPLOS DE 70mm, PLACA EM AMBAS AS FACES, PREENCHIMENTO EM LÃ DE PET / CHAPAS (RU) e=12,5mm FIXADAS SOBRE ESTRUTURA METÁLICA GALVANIZADA.	18.528
PA05	5	SISTEMA DE VEDAÇÃO EM CHAPAS DE GESSO ACARTONADO RESISTENTE À UMIDADE (RU) - PERFIS GALVANIZADOS SIMPLES DE 70mm, PLACA EM UMA DAS FACES, PREENCHIMENTO EM LÃ DE PET / CHAPAS (RU) e=12,5mm FIXADAS SOBRE ESTRUTURA METÁLICA GALVANIZADA.	7.56
PA07	7	SISTEMA DE VEDAÇÃO EM CHAPAS DE GESSO ACARTONADO RESISTENTE À UMIDADE (RU) - PERFIS GALVANIZADOS DUPLOS, 70+48mm, PLACA EM UMA DAS FACES, PREENCHIMENTO EM LÃ DE PET / CHAPAS (RU) e=12,5mm FIXADAS SOBRE ESTRUTURA METÁLICA GALVANIZADA.	6.96

FORROS

CÓD.	NÚM.	DESCRIÇÃO	ÁREA
FD01	1	LAJE ESTRUTURAL APARENTE EM CONCRETO ARMADO USINADO, MOLDADO IN LOCO / PAGINAÇÃO EM FÔRMAS COMPOSTAS POR CHAPAS DE COMPENSADO FENÓLICO PLASTIFICADO, COM DIMENSÕES NOMINAIS DE 110x220cm E PAGINAÇÃO ESPECIFICADA NA PLANTA DE FORROS / CONCRETO ARQUITETÔNICO EM TODAS AS FACES APARENTES	133 m²

JANELAS

CÓD.	DESCRIÇÃO	L (LUZ)	A (LUZ)	QTD.
JF01	PAINEL METÁLICO FIXO COM FECHAMENTO EM VIDRO ARAMADO / 1100 X 2600mm / ESTRUTURA EM CANTONEIRAS EM AÇO GALVANIZADO COM PINTURA PU FOSCA NA COR RAL 9007 (GREY ALUMINIUM) / FECHAMENTO EM VIDRO ARAMADO FIXO 6mm COM PELÍCULA DE PRIVACIDADE FOSCA / JATEADA E INCOLOR PELO LADO MAIS LISO (INTERNO)	1.1	2.6	4
JF02	ESQUADRIA ZENITAL METÁLICA FIXA COM FECHAMENTO EM VIDRO / 1100 X 3860mm / QUADRO INFERIOR EM CANTONEIRAS E SUPERIOR EM PERFIL TUBULAR / FECHAMENTO EM VIDRO LAMINADO 10mm / AÇO GALVANIZADO COM PINTURA PU FOSCA NA COR RAL 9007 (GREY ALUMINIUM)	1.5	3.86	4

NOTAS:

1. PROJETO EXECUTIVO, QUALQUER ALTERAÇÃO DEVE SER REALIZADA APENAS PELO AUTOR DO PROJETO. DÚVIDAS E DIVERGÊNCIAS ENTRE O LOCAL E O PROJETO E/OU DECORRENTES DA EXECUÇÃO E INTERFACE ENTRE FORNECEDORES DEVEM SER COMUNICADAS E SOLUCIONADAS EM CONJUNTO COM A SAUERMARTINS.
2. TODAS AS MEDIDAS DEVERÃO SER CONFERIDAS E CONFIRMADAS NA OBRA;
3. COTAS REPRESENTADAS EM METRO NAS ESCALAS 1:1000; 1:500; 1:200; 1:100; 1:50 E 1:25, A PARTIR DAS ESCALAS 1:10 E 1:5 AS COTAS PASSAM A SER INDICADAS EM CENTÍMETROS.
4. COTAS INTERNAS RELATIVAS A SUPERFÍCIE ACABADA;
5. AS COTAS DE NÍVEL CORRESPONDEM AOS LEVANTAMENTOS PLANIALTIMÉTRICOS;
ESTE ARQUIVO DEVE SER LIDO EM CONJUNTO COM TODOS OS DOCUMENTOS DO PROJETO;
6. EM CASO DE AMBIGUIDADE ENTRE DIFERENTES DOCUMENTOS E PROJETOS, OS AUTORES DEVERÃO SER CONSULTADOS, PREVALECENDO AS ESPECIFICAÇÕES DA ARQUITETURA, SALVO QUANDO HOUVER NORMAS ESPECÍFICAS APLICÁVEIS ÀS DEMAIS DISCIPLINAS;
7. EM CASO DE AMBIGUIDADE ENTRE ESPECIFICAÇÕES REPRESENTADAS EM DESENHOS DIFERENTES, PREVALECEM AS REPRESENTADAS EM MAIOR ESCALA;
8. ESTE DOCUMENTO E AS INFORMAÇÕES NELE INCORPORADAS, COMO INSTRUMENTO DE SERVIÇOS PROFISSIONAIS, É PROPRIEDADE DE SAUERMARTINS ARQUITETOS. TODOS OS DIREITOS RESERVADOS AOS AUTORES.

REVISÃO	DESCRIÇÃO	VERIFICADO POR	DATA
R05	Revisão de projeto executivo V		14/08/2026

sauermartins

RESPONSÁVEL TÉCNICO
Cássio Sauer CAU 86481-1

AUTORES
Cássio Sauer CAU 86481-1
Elisa T Martins CAU 60498-4

PROJETO TERCEIRIZADO

PROJETO URBANISTICO INTEGRADO - TERRITÓRIO SANTA TEREZA - RS

GOVERNO DO ESTADO
RIO GRANDE DO SUL
SECRETARIA DE DESENVOLVIMENTO URBANO E METROPOLITANO

SEDUR - SECRETARIA DE DESENVOLVIMENTO URBANO E METROPOLITANO
DPM - DEPARTAMENTO URBANO E METROPOLITANO
CENTRO ADMINISTRATIVO FERNANDO FERRARI - AV. BORGES DE MEDEIROS, N 1501 -19º ANDAR
BAIRRO PRAIA DE BELAS - PORTO ALEGRE/RS
CEP - 90110-150

DIVISÃO: DEPARTAMENTO URBANO E METROPOLITANO	DIRETORA: TASSIELE FRANCESCON
PROJETO: URBANISTICO INTEGRADO - TERRITÓRIO SANTA TEREZA	CHEFE DE DIVISÃO: ISABEL COUTINHO
ENDEREÇO: TERRITÓRIO SANTA TEREZA - PORTO ALEGRE / RS	
ETAPA E DISCIPLINA: ARQUITETURA	ÁREA: 225,72m²
CONTEÚDO: TERRENO E - PRAÇA CÍCERO DO AMARAL E_VESTIÁRIOS - FACHADAS	
ESCALA: INDICADA	DATA: 14/08/2026
SÉRIE: ARQ	FOLHA: ARQ-565
ARQUIVO: RSSEGURO-SEDUR-POA-STZ-EX-ARQ-R3-E-560-R04	

SERRALHERIA - ELEMENTOS ESPECIAIS

CÓD.	DESCRIÇÃO	QUANT.
SE61	BUZINOTE EM TUBO DE AÇO GALVANIZADO 2" / Ø5cm, ESPESSURA DA PAREDE 1,20mm, INSTALAÇÃO COM i=2%, COMPRIMENTO DE 20cm E CHANFRO DE 45º NA PONTA, FIXADO EM CANTONEIRA, ACABAMENTO EM PINTURA NA COR CINZA FOSCO RAL 9007 (GREY ALUMINIUM).	12

SERRALHERIA - GUARDA-CORPOS

CÓD.	DESCRIÇÃO	COMPRIMENTO	QTD.
SE04	GUARDA-CORPO METÁLICO EM CHAPA E PERFIS EM AÇO GALVANIZADO COM PINTURA POLIURETANO ALIFÁTICO BIOCOMPONENTE (PU) CINZA FOSCA NA COR RAL 9007 (GREY ALUMINIUM).	4.5	1

LUMINÁRIAS


CÓD.	DESCRIÇÃO	QTD.
LS01	CONJUNTO DE 3 LÂMPADAS TUBULARES LED T8 LINEARES	5
LS02	LÂMPADA LED BULBO A60 - 12W	20
LS04	CONJUNTO DE 2 LUMINÁRIAS DE EMERGÊNCIA AUTÔNOMA 300 LÚMENS, INSTALADAS EM LUMINÁRIA METÁLICA CONFORME PROJETO E DETALHAMENTO.	1
LS05	BLOCO AUTÔNOMO ILUMINAÇÃO DE EMERGÊNCIA 550 LÚMENS COM 4 LEDS BRANCOS 4W (22,2x9,2x11,4cm), INSTALADA EM BASE METÁLICA CONFORME PROJETO E DETALHAMENTO.	2
LS06	ALARME PNE DE EMBUTIR COMPOSTO POR DISPOSITIVO DE SINALIZAÇÃO VISUAL E SONORA / LIGADO A BOTOEIRA DE EMERGÊNCIA NOS SANITÁRIOS PCD ADJACENTES	2

SERRALHERIA - ELEMENTOS DE ILUMINAÇÃO


CÓD.	DESCRIÇÃO	QTD.
SE15	LUMINÁRIA METÁLICA LINEAR DE TETO 380x15x10cm (LxPxH) COM UM CONJUNTO DE LÂMPADAS LS01 E LS04, CONFORME DETALHAMENTO ESPECÍFICO.	1
SE16	LUMINÁRIA METÁLICA CILÍNDRICA 15x15x15cm (LxPxH) COM UMA LÂMPADA LS02 / APLICAÇÃO SOBRE TETO OU PAREDE, CONFORME DETALHAMENTO ESPECÍFICO.	20
SE17	LUMINÁRIA METÁLICA LINEAR DE PAREDE 340x15x10cm (LxPxH) COM UM CONJUNTO DE LÂMPADAS LS01, CONFORME DETALHAMENTO ESPECÍFICO.	4
SE18	LUMINÁRIA METÁLICA DE PAREDE 44,5x14,9x10,7cm (LxPxH) COM LUMINÁRIA DE EMERGÊNCIA LS05 E ALARME PCD LS06, CONFORME DETALHAMENTO ESPECÍFICO.	2

SERRALHERIA- PERFIS


CÓD.	DESCRIÇÃO	m. LINEARES	QUANT.
SE54	CANTONEIRA METÁLICA EM CHAPA DOBRADA 65x70mm PARA ACABAMENTO DE PISO DE CONCRETO POLIDO, ACABAMENTO EM PINTURA NA COR CINZA FOSCO RAL 9007 (GREY ALUMINIUM).	43.2	6
SE55	CANTONEIRA METÁLICA GALVANIZADA DE ABAS IGUAIS PARA ACABAMENTO SUPERIOR DE PAREDE DE GABIÃO 1" / 25x25mm, ACABAMENTO EM PINTURA NA COR CINZA FOSCO RAL 9007 (GREY ALUMINIUM).	70.4	8
SE57	RUFO METÁLICO DE COBERTURA 250x25mm PARA CAPEAMENTO EM CHAPA DE AÇO GALVANIZADO Nº 24 (e=0,65mm), COM PINGADEIRA. ACABAMENTO EM PINTURA NA COR CINZA FOSCO RAL 9007 (GREY ALUMINIUM).	27.601	6
SE58	CANTONEIRA EM CHAPA DOBRADA 1/8" (3mm) COM FIXAÇÃO A CADA 30cm ATRAVÉS DE BARRA ROSCADA 1/2" E CHUMBAMENTO QUÍMICO EM ADESIVO INJETÁVEL DE ALTA RESISTÊNCIA PARA FIXAÇÃO EM CONCRETO E ROCHA, WQE 500 OU EQUIVALENTE TÉCNICO. POSICIONADO EM CANTONEIRA 5X5 SOLDADA NA PARTE INTERNA DA CANTONEIRA PRINCIPAL, COMPRIMENTO DAS PEÇAS FIXADA NA LAJE DE CONCRETO CONSIDERANDO O COMPRIMENTO DO PERFIL DE 6 m, EVITANDO PEÇAS MENORES QUE 3m, ACABAMENTO EM PINTURA NA COR CINZA FOSCO RAL 9007 (GREY ALUMINIUM).	57.762	4
SE59	PINGADEIRA TIPO RUFO METÁLICO DE COBERTURA 220x59mm EM CHAPA DE AÇO GALVANIZADO Nº 24 (e=0,65mm) COM ACABAMENTO EM PINTURA NA COR CINZA FOSCO RAL 9007 (GREY ALUMINIUM).	42.176	16

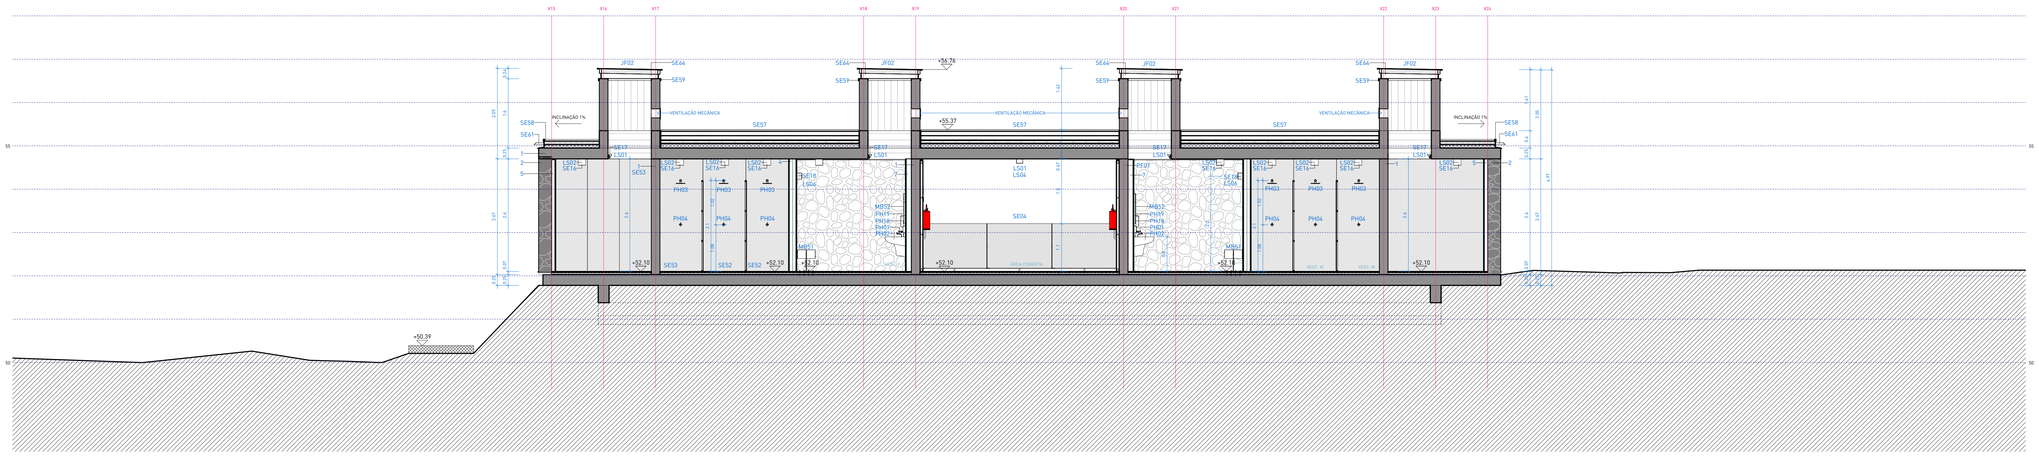


1 | CORTE A
escala 1 : 50 ref. 1-ARQ-561

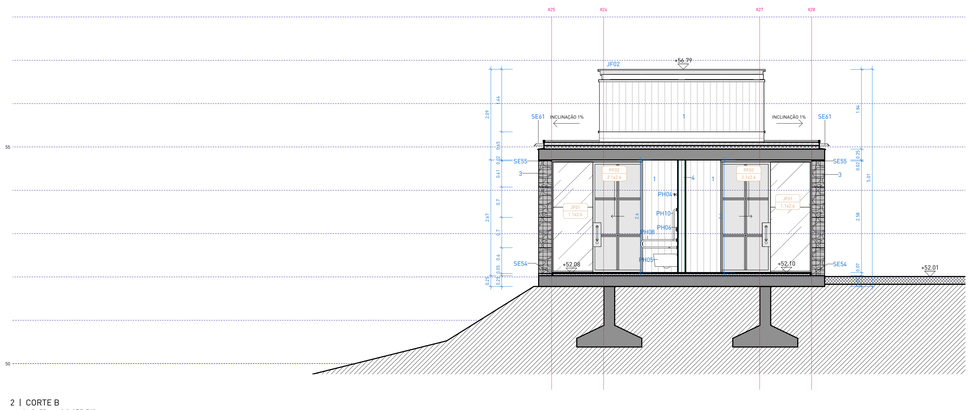


2 | CORTE B
escala 1 : 50 ref. 1-ARQ-561

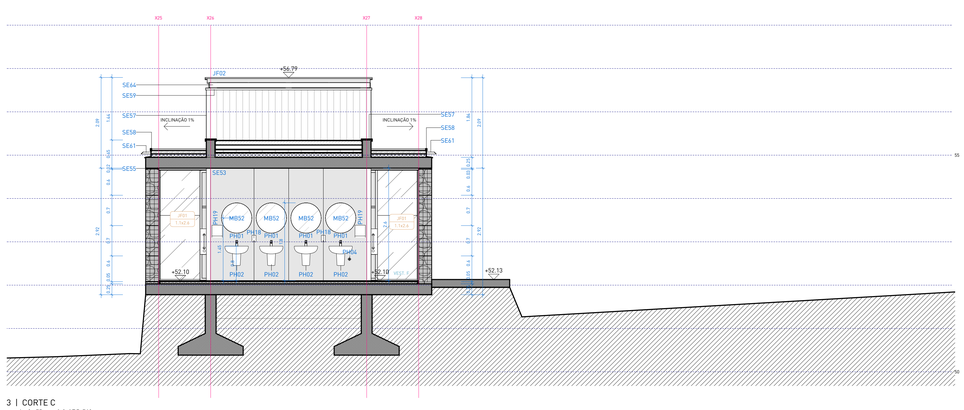


3 | CORTE C
escala 1 : 50 ref. 1-ARQ-561

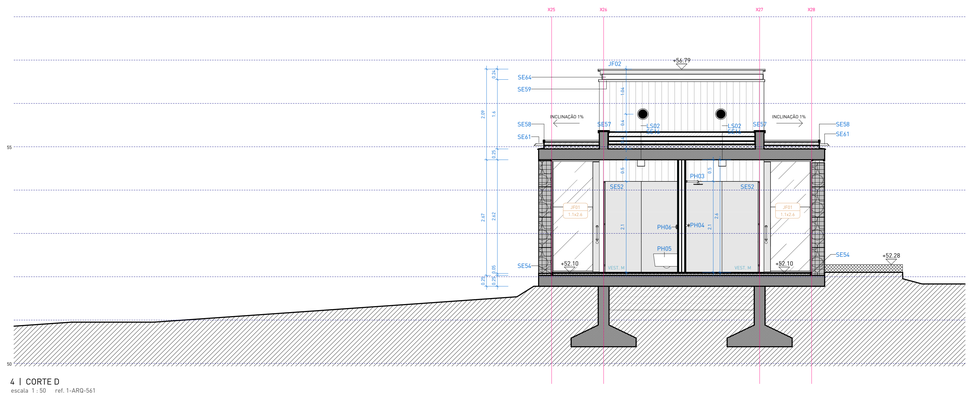

4 | CORTE D
escala 1 : 50 ref. 1-ARQ-561

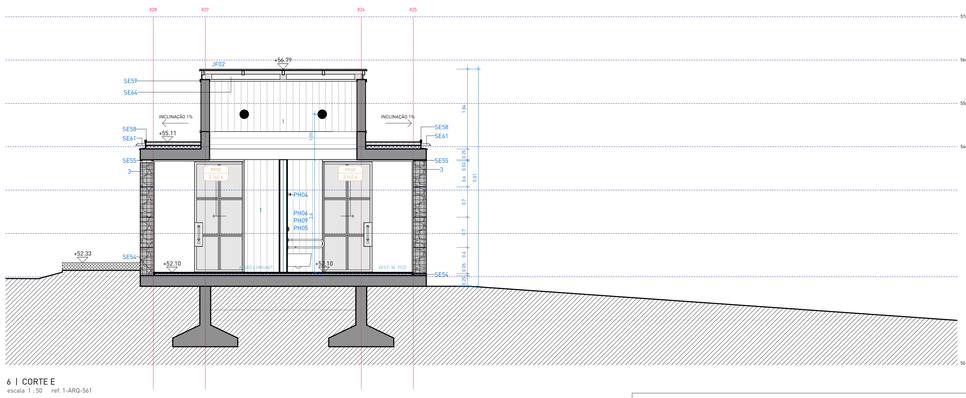

6 | CORTE E
escala 1 : 50 ref. 1-ARQ-561

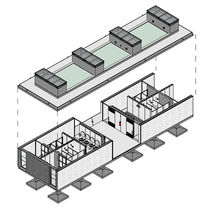

ISOMÉTRICA | MÓDULO COMUNITÁRIO

TABELA DE ÁREAS

AMBIENTE	ÁREA
APOIO COMUNIT.	Não colocado
APOIO COMUNIT.	6.55 m²
APOIO COMUNIT.	6.51 m²
VEST. F.	33.41 m²
VEST. F. PCD	6.51 m²
VEST. M.	33.97 m²
VEST. M. PCD	6.53 m²
ÁREA COBERTA	26.34 m²
TOTAL	131.91 m²

LEGENDA DE HACHURAS

CORTE	VISTA	DESCRIÇÃO
		COBERTURA VERDE
		CONCRETO ARMADO
		CONCRETO CICLÓPICO
		GABIÃO

PAREDES

CÓD.	NUM.	DESCRIÇÃO	m. LINEARES
PA01	1	PAREDE ESTRUTURAL APARENTE EM CONCRETO ARMADO USINADO, MOLDADO IN LOCO / e=20cm	53.6
PA02	2	PAREDE ESTRUTURAL APARENTE EM CONCRETO CICLÓPICO, MOLDADO IN LOCO / e=30cm	12.6
PA03	3	PAREDE EM GABIÃO EM SISTEMA DE TELA EM AÇO GALVANIZADO PREENCHIDO UNIFORMEMENTE COM AGREGADO GRADO EM BASALTO NATURAL CINZA / e=30cm	34.6
PA04	4	SISTEMA DE VEDAÇÃO EM CHAPAS DE GESSO ACARTONADO RESISTENTE À UMIDADE (RU) - PERFIS GALVANIZADOS DUPLOS DE 70mm, PLACA EM AMBAS AS FACES, PREENCHIMENTO EM LÃ DE PET / CHAPAS (RU) e=12,5mm FIXADAS SOBRE ESTRUTURA METÁLICA GALVANIZADA.	18.528
PA05	5	SISTEMA DE VEDAÇÃO EM CHAPAS DE GESSO ACARTONADO RESISTENTE À UMIDADE (RU) - PERFIS GALVANIZADOS SIMPLES DE 70mm, PLACA EM UMA DAS FACES, PREENCHIMENTO EM LÃ DE PET / CHAPAS (RU) e=12,5mm FIXADAS SOBRE ESTRUTURA METÁLICA GALVANIZADA.	7.56
PA07	7	SISTEMA DE VEDAÇÃO EM CHAPAS DE GESSO ACARTONADO RESISTENTE À UMIDADE (RU) - PERFIS GALVANIZADOS DUPLOS 70+48mm, PLACA EM UMA DAS FACES, PREENCHIMENTO EM LÃ DE PET / CHAPAS (RU) e=12,5mm FIXADAS SOBRE ESTRUTURA METÁLICA GALVANIZADA.	6.96

▭ PISOS

CÓD.	NUM.	DESCRIÇÃO	ÁREA
PI01	1	PISO EM CONCRETO POLIDO PARA ÁREA COBERTA / SISTEMA DE PISO EXECUTADO EM CONCRETO ARMADO USINADO, MOLDADO IN LOCO, NIVELAMENTO E POLIMENTO SUPERFICIAL COM SISTEMA MECÂNICO, COM JUNTAS DE DILATAÇÃO RETAS CONFORME PAGINAÇÃO DO PROJETO. ACABAMENTO EM PINTURA HIDROFUGANTE INCOLOR, ACABAMENTO FOSCO, MÍNIMA INTERFERÊNCIA NO ASPECTO NATURAL DO CONCRETO.	30 m²
PI08	8	PISO EM BASALTO NATURAL POLIDO FOSCO REGULAR SERRADO 30x30cm COM PAGINAÇÃO INTERTRAVADA, ESPESSURA DAS PEÇAS DE 20mm, QUINA RETA, JUNTA 3mm, ASSENTADOS SOBRE ARGAMASSA COLANTE ACIII COM REJUNTE EPÓXI FLEXÍVEL EM COR SIMILAR À PEDRA. ACABAMENTO EM PINTURA HIDROFUGANTE INCOLOR, ACABAMENTO FOSCO, MÍNIMA INTERFERÊNCIA NO ASPECTO NATURAL DA PEDRA.	97 m²
PI09	9	CAMADA DE BRITA SOLTA EM PEDRA BASÁLTICA, COR CINZA NATURAL / BRITA TIPO 1 APLICADA DE FORMA A GARANTIR UMA CAMADA UNIFORME SOBRE A LAJE IMPERMEABILIZADA.	178 m²
PI10	10	COBERTURA VEGETADA, COMPOSTA POR SISTEMA MODULAR DE BANDEJAS ESPECÍFICAS PARA TELHADO VERDE / BANDEJAS DE PLÁSTICO RECICLADO COM FUNÇÕES DE DRENAGEM E ARMAZENAMENTO DE ÁGUA PLUVIAL, MANTA GEOTÊXTIL, SUBSTRATO LEVE APROPRIADO E MATRIZ VEGETAL COMPOSTA PELAS ESPÉCIES APAGA-FOGO (ALTERNANTHERA TENELLA) E GRAMA-AMENDOIM (ARACHIS REPENS). SISTEMA CONFORME PROJETO DE PAISAGISMO INSTALADAS SOBRE LAJE IMPERMEABILIZADA.	47 m²

○ FORROS

CÓD.	NÚM.	DESCRIÇÃO	ÁREA
FO01	1	LAJE ESTRUTURAL APARENTE EM CONCRETO ARMADO USINADO, MOLDADO IN LOCO / PAGINAÇÃO EM FÔRMAS COMPOSTAS POR CHAPAS DE COMPENSADO FENÓLICO PLASTIFICADO, COM DIMENSÕES NOMINAIS DE 110x220cm E PAGINAÇÃO ESPECIFICADA NA PLANTA DE FORROS / CONCRETO ARQUITETÔNICO EM TODAS AS FACES APARENTES	133 m²

PORTAS

CÓD.	DESCRIÇÃO	L (m)	A (m)	QTD.
PF01	PAINEL METÁLICO COMPOSTO POR PORTAS DE CORRER E QUADRO CENTRAL FIXO / 6400 X 2600mm / LARGURA DO CONJUNTO DE FOLHAS: 4100mm / PUXADORES SOB MEDIDA CONF DESENHO ESPECÍFICO, VER DET. 273 / AÇO GALVANIZADO COM ACABAMENTO EM PINTURA NA COR CINZA FOSCO RAL 9007 (GREY ALUMINUM) / VENEZIANAS HORIZONTAIS EM PORÇÃO SUPERIOR E INFERIOR DAS FOLHAS DE CORRER CONFORME DETALHAMENTO ESPECÍFICO	6.6	2.6	2
PF02	PAINEL METÁLICO COMPOSTO POR UMA PORTA DE CORRER / 2100 X 2600mm / LARGURA DA FOLHA: 1150mm / PUXADORES SOB MEDIDA CONF DESENHO ESPECÍFICO, VER DET. 273 / AÇO GALVANIZADO COM APLICAÇÃO DE PINTURA NA COR CINZA FOSCO RAL 9007 (GREY ALUMINUM).	2.1	2.6	4

JANELAS

CÓD.	DESCRIÇÃO	L (LUZ)	A (LUZ)	QTD.
JF01	PAINEL METÁLICO FIXO COM FECHAMENTO EM VIDRO ARAMADO / 1100 X 2600mm / ESTRUTURA EM CANTONEIRAS EM AÇO GALVANIZADO COM PINTURA PU FOSCA NA COR RAL 9007 (GREY ALUMINUM) / FECHAMENTO EM VIDRO ARAMADO FIXO 6mm COM PELÍCULA DE PRIVACIDADE FOSCA / JATEADA E INCOLOR PELO LADO MAIS LISO (INTERNO)	1.1	2.6	4
JF02	ESQUADRIA ZENITAL METÁLICA FIXA COM FECHAMENTO EM VIDRO / 1100 X 3860mm / QUADRO INFERIOR EM CANTONEIRAS E SUPERIOR EM PERFIL TUBULAR / FECHAMENTO EM VIDRO LAMINADO 10mm / AÇO GALVANIZADO COM PINTURA PU FOSCA NA COR RAL 9007 (GREY ALUMINUM)	1.5	3.86	4

NOTAS:

1. PROJETO EXECUTIVO, QUALQUER ALTERAÇÃO DEVE SER REALIZADA APENAS PELO AUTOR DO PROJETO. DÚVIDAS E DIVERGÊNCIAS ENTRE O LOCAL E O PROJETO E/OU DECORRENTES DA EXECUÇÃO E INTERFACE ENTRE FORNECEDORES DEVEM SER COMUNICADAS E SOLUCIONADAS EM CONJUNTO COM A SAUERMARTINS.
2. TODAS AS MEDIDAS DEVERÃO SER CONFERIDAS E CONFIRMADAS NA OBRA;
3. COTAS REPRESENTADAS EM METRO NAS ESCALAS 1:1000; 1:500; 1:200; 1:100; 1:50 E 1:25, A PARTIR DAS ESCALAS 1:10 E 1:5 AS COTAS PASSAM A SER INDICADAS EM CENTÍMETROS.
4. COTAS INTERNAS RELATIVAS À SUPERFÍCIE ACABADA;
5. AS COTAS DE NÍVEL CORRESPONDEM AOS LEVANTAMENTOS PLANIALTIMÉTRICOS;
ESTE ARQUIVO DEVE SER LIDO EM CONJUNTO COM TODOS OS DOCUMENTOS DO PROJETO;
6. EM CASO DE AMBIGUIDADE ENTRE DIFERENTES DOCUMENTOS E PROJETOS, OS AUTORES DEVERÃO SER CONSULTADOS, PREVALECENDO AS ESPECIFICAÇÕES DA ARQUITETURA, SALVO QUANDO HOUVER NORMAS ESPECÍFICAS APLICÁVEIS ÀS DEMAIS DISCIPLINAS;
7. EM CASO DE AMBIGUIDADE ENTRE ESPECIFICAÇÕES REPRESENTADAS EM DESENHOS DIFERENTES, PREVALECEM AS REPRESENTADAS EM MAIOR ESCALA;
8. ESTE DOCUMENTO E AS INFORMAÇÕES NELE INCORPORADAS, COMO INSTRUMENTO DE SERVIÇOS PROFISSIONAIS, É PROPRIEDADE DE SAUERMARTINS ARQUITETOS. TODOS OS DIREITOS RESERVADOS AOS AUTORES.

REVISÃO	DESCRIÇÃO	VERIFICADO POR	DATA
R05	Revisão de projeto executivo V		14/08/2026

RESPONSÁVEL TÉCNICO
Cássio Sauer CAU 86481-1

sauermartins

AUTORES
Cássio Sauer CAU 86481-1
Elisa T Martins CAU 60498-4

PROJETO TERCEIRIZADO

PROJETO URBANISTICO INTEGRADO - TERRITÓRIO SANTA TEREZA - RS

GOVERNO DO ESTADO **RIO GRANDE DO SUL** SECRETARIA DE DESENVOLVIMENTO URBANO E METROPOLITANO

SEDUR - SECRETARIA DE DESENVOLVIMENTO URBANO E METROPOLITANO
DPM - DEPARTAMENTO URBANO E METROPOLITANO
CENTRO ADMINISTRATIVO FERNANDO FERRARI - AV. BORGES DE MEDEIROS, N 1501 -19º ANDAR
BAIRRO PRAIA DE BELAS - PORTO ALEGRE/RS
CEP - 90110-150

DIVISÃO: DEPARTAMENTO URBANO E METROPOLITANO	DIRETORA: TASSIELE FRANCESCON
PROJETO: URBANISTICO INTEGRADO - TERRITÓRIO SANTA TEREZA	CHEFE DE DIVISÃO: ISABEL COUTINHO

ENDEREÇO
TERRITÓRIO SANTA TEREZA - PORTO ALEGRE / RS

ETAPA E DISCIPLINA: ARQUITETURA	ÁREA: 225,72m²

CONTEÚDO
TERRENO E - PRAÇA CÍCERO DO AMARAL
E_VESTIÁRIOS - CORTES

ESCALA	DATA	SÉRIE	FOLHA
INDICADA	14/08/2026	ARQ	ARQ-567

ARQUIVO
RSSEGURO-SEDUR-POA-STZ-EX-ARQ-R3-E-560-R04

PEDRAS

CÓD.	DESCRIÇÃO	QUANT.
PD01	SOLEIRA DE PEDRA EM BASALTO POLIDO FOSCO FLOR DE CAMOMILA / E = 2 CM / 32 X 100 CM (LxP)	4
PD02	SOLEIRA DE PEDRA EM BASALTO POLIDO FOSCO FLOR DE CAMOMILA / E = 2 CM / 20 X 107 CM (LxP)	4

MOBILIÁRIOS

CÓD.	DESCRIÇÃO	QTD.
MB48	LIXEIRA EM AÇO INOXIDÁVEL AISI 304, ACABAMENTO ESCOVADO,FIXAÇÃO À PAREDE. MODELO DE REFERÊNCIA: DRACO PRIME QUADRAT 7 – CÓD. 70.227 OU EQUIVALENTE EM QUALIDADE, DESEMPENHO, ACABAMENTO E CARACTERÍSTICAS TÉCNICAS.	12
MB51	BANCO LINEAR EM MADEIRA / 2 PEÇAS MACIÇAS DE MADEIRA GRÁPIA, FIXADAS EM PERFÍS DE CHAPA DE AÇO GALVANIZADO FIXADOS SOBRE PISO / 380 X 47 X 45cm (LxPxH)	2
MB52	ESPELHO CIRCULAR Ø70cm / TIPO CRISTAL 5mm / INCOLOR / COLADO SOBRE BASE DE MDF COM BORDA METÁLICA FIXO NA PAREDE	10

SERRALHERIA - ELEMENTOS DE ILUMINAÇÃO

CÓD.	DESCRIÇÃO	QTD.
SE15	LUMINÁRIA METÁLICA LINEAR DE TETO 380x15x10cm (LxPxH) COM UM CONJUNTO DE LÂMPADAS LS01 E LS04, CONFORME DETALHAMENTO ESPECÍFICO.	1
SE16	LUMINÁRIA METÁLICA CILÍNDRICA 15x15x15cm (LxPxH) COM UMA LÂMPADA LS02 / APLICAÇÃO SOBRE TETO OU PAREDE, CONFORME DETALHAMENTO ESPECÍFICO.	20
SE17	LUMINÁRIA METÁLICA LINEAR DE PAREDE 340x15x10cm (LxPxH) COM UM CONJUNTO DE LÂMPADAS LS01, CONFORME DETALHAMENTO ESPECÍFICO.	4
SE18	LUMINÁRIA METÁLICA DE PAREDE 44,5x14,9x10,7cm (LxPxH) COM LUMINÁRIA DE EMERGÊNCIA LS05 E ALARME PCD LS06, CONFORME DETALHAMENTO ESPECÍFICO.	2

LUMINÁRIAS

CÓD.	DESCRIÇÃO	QTD.
LS01	CONJUNTO DE 3 LÂMPADAS TUBULARES LED T8 LINEARES	5
LS02	LÂMPADA LED BULBO A60 - 12W	20
LS04	CONJUNTO DE 2 LUMINÁRIAS DE EMERGÊNCIA AUTÔNOMA 300 LÚMENS, INSTALADAS EM LUMINÁRIA METÁLICA CONFORME PROJETO E DETALHAMENTO.	1
LS05	BLOCO AUTÔNOMO ILUMINAÇÃO DE EMERGÊNCIA 550 LÚMENS COM 4 LEDS BRANCOS 4W (22,2x9,2x11,6cm), INSTALADA EM BASE METÁLICA CONFORME PROJETO E DETALHAMENTO.	2
LS06	ALARME PNE DE EMBUTIR COMPOSTO POR DISPOSITIVO DE SINALIZAÇÃO VISUAL E SONORA / LIGADO A BOTOEIRA DE EMERGÊNCIA NOS SANITÁRIOS PCD AD.JACENTES	2

SERRALHERIA - DIVISÓRIAS E ACABAMENTOS

CÓD.	DESCRIÇÃO	SOMA DOS COMPRIMENTOS (m)	ALTURA	ÁREA DE CHAPA
SE52	CONJUNTO DE DIVISÓRIAS METÁLICAS EM CHAPA DE AÇO GALVANIZADO PARA CABINES DE SANITÁRIOS E CHUVEIROS / PINTURA NA COR CINZA FOSCO RAL 9007 (GREY ALUMINUM) / H=210 COM 03 PORTAS DE ABRIR	15.536	2.1	32.63 m²
SE53	REVESTIMENTO FINAL DAS ÁREAS MOLHADAS EM CHAPAS DE AÇO GALVANIZADO e=0,95 PAGINAÇÃO NA MODULAÇÃO DE 100cm (OU CONFORME INDICADO) SOBRE PAREDES / PINTURA NA COR CINZA FOSCO RAL 9007 (GREY ALUMINUM) / NEGATIVO INFERIOR COM CANTONEIRA METÁLICA.	0.415	0.5	0.21 m²
SE53	REVESTIMENTO FINAL DAS ÁREAS MOLHADAS EM CHAPAS DE AÇO GALVANIZADO e=0,95 PAGINAÇÃO NA MODULAÇÃO DE 100cm (OU CONFORME INDICADO) SOBRE PAREDES / PINTURA NA COR CINZA FOSCO RAL 9007 (GREY ALUMINUM) / NEGATIVO INFERIOR COM CANTONEIRA METÁLICA.	52.64	2.6	136.86 m²
SE64	TELA DE PROTEÇÃO EM TELA ELETROSSOLDADA DE AÇO GALVANIZADO, MALHA 1/4", FIO Nº 22, DESTINADA AO FECHAMENTO DOS VAZIOS, PERMITINDO A VENTILAÇÃO PERMANENTE E IMPEDINDO O INGRESSO DE AVES, ROEDORES E OUTROS PEQUENOS ANIMAIS.	14.82	0.09	1.33 m²
SE64	TELA DE PROTEÇÃO EM TELA ELETROSSOLDADA DE AÇO GALVANIZADO, MALHA 1/4", FIO Nº 22, DESTINADA AO FECHAMENTO DOS VAZIOS, PERMITINDO A VENTILAÇÃO PERMANENTE E IMPEDINDO O INGRESSO DE AVES, ROEDORES E OUTROS PEQUENOS ANIMAIS	25.46	0.115	2.93 m²

SERRALHERIA - ELEMENTOS ESPECIAIS

CÓD.	DESCRIÇÃO	QUANT.
SE61	BUZINOTE EM TUBO DE AÇO GALVANIZADO 2" / Ø5cm, ESPESSURA DA PAREDE 1,20mm, INSTALAÇÃO COM i=2%, COMPRIMENTO DE 20cm E CHAPÉU DE 45º NA PONTA, FIXADO EM CANTONEIRA, ACABAMENTO EM PINTURA NA COR CINZA FOSCO RAL 9007 (GREY ALUMINUM).	12

SERRALHERIA- PERFIS


CÓD.	DESCRIÇÃO	m. LINEARES	QUANT.
SE54	CANTONEIRA METÁLICA EM CHAPA DOBRADA 40x70mm PARA ACABAMENTO DE PISO DE CONCRETO POLIDO, ACABAMENTO EM PINTURA NA COR CINZA FOSCO RAL 9007 (GREY ALUMINUM).	43.2	6
SE55	CANTONEIRA METÁLICA GALVANIZADA DE ABAS IGUAIS PARA ACABAMENTO SUPERIOR DE PAREDE DE GABIÃO 1" / 25x25m, ACABAMENTO EM PINTURA NA COR CINZA FOSCO RAL 9007 (GREY ALUMINUM).	70.4	8
SE57	RUFO METÁLICO DE COBERTURA 250x25mm PARA CAPEAMENTO EM CHAPA DE AÇO GALVANIZADO Nº 24 (e=0,65mm), COM PINGADEIRA. ACABAMENTO EM PINTURA NA COR CINZA FOSCO RAL 9007 (GREY ALUMINUM).	27.601	6
SE58	CANTONEIRA EM CHAPA DOBRADA 1/8" (3mm) COM FIXAÇÃO A CADA 30cm ATRAVÉS DE BARRA ROSCADA 1/2" E CHUMBADOR QUÍMICO EM ADESIVO INJETÁVEL DE ALTA RESISTÊNCIA PARA FIXAÇÃO EM CONCRETO E ROCHA, WQE 500 OU EQUIVALENTE TÉCNICO. POSICIONADO EM CANTONEIRA SIS SOLDADA NA PARTE INTERNA DA CANTONEIRA PRINCIPAL, COMPRIMENTO DAS PEÇAS FIXADA NA LAJE DE CONCRETO CONSIDERANDO O COMPRIMENTO DO PERFIL DE 6 m, EVITANDO PEÇAS MENORES QUE 3m, ACABAMENTO EM PINTURA NA COR CINZA FOSCO RAL 9007 (GREY ALUMINUM).	57.762	4
SE59	PINGADEIRA TIPO RUFO METÁLICO DE COBERTURA 220x50mm EM CHAPA DE AÇO GALVANIZADO Nº 24 (e=0,65mm) COM ACABAMENTO EM PINTURA NA COR CINZA FOSCO RAL 9007 (GREY ALUMINUM)	42.176	16

SERRALHERIA - GUARDA-CORPOS


CÓD.	DESCRIÇÃO	COMPRIMENTO	QTD.
SE04	GUARDA-CORPO METÁLICO EM CHAPA E PERFIS EM AÇO GALVANIZADO COM PINTURA POLIURETANO ALIFÁTICO BICOMPONENTE (PU) CINZA FOSCA NA COR RAL9007 (GREY ALUMINUM).	4.5	1

EQUIPAMENTOS HIDROSSANITÁRIOS

CÓD.	DESCRIÇÃO	QTD.
PH02	LAVATÓRIO EM LOUÇA VITRIFICADA COM COLUNA SUSPENSA COR BRANCA, MODELO DE REFERÊNCIA L 51.17, LINHA VOGUE PLUS, MARCA DECA OU EQUIVALENTE EM QUALIDADE, TÉCNICA, ACABAMENTO E PROPORÇÃO VISUAL.	10
PH03	CHUVEIRO ELÉTRICO DE PAREDE COM ACABAMENTO CROMADO MODELO "TRADIÇÃO" LORENZETTI OU EQUIVALENTE EM QUALIDADE, TÉCNICA, ACABAMENTO E PROPORÇÃO VISUAL.	8
PH04	ACABAMENTO PARA REGISTRO EM METAL CROMADO, VOLANTE TIPO CRUZETA. MODELO DE REFERÊNCIA: DECA LEV.4900.C37.PQ OU EQUIVALENTE EM QUALIDADE, DESEMPENHO, ACABAMENTO E PROPORÇÃO VISUAL.	12
PH06	CAIXA DE DESCARGA EMBUTIDA PARA DRYWALL, MODELO M9000, ref. AdC3706301, COM ACIONAMENTO ANTIVANDALISMO E ACABAMENTO CROMADO MONTREAL, MARCA MONTANA HYDRO OU EQUIVALENTE EM QUALIDADE, TÉCNICA, ACABAMENTO E PROPORÇÃO VISUAL.	8
PH07	BANCO ARTICULADO PARA BANHO PCD, COM ASSENTO REBATÍVEL EM PLÁSTICO DE ALTA RESISTÊNCIA E ESTRUTURA METÁLICA EM AÇO INOX	2
PH08	BARRA DE APOIO LATERAL ARTICULADA 80cm DECA 2315.080.POL.N OU EQUIVALENTE EM QUALIDADE, TÉCNICA, ACABAMENTO E PROPORÇÃO VISUAL.	2
PH09	BARRA DE APOIO 80cm DECA 2310.080.POL OU EQUIVALENTE EM QUALIDADE, TÉCNICA, ACABAMENTO E PROPORÇÃO VISUAL.	2
PH10	BARRA DE APOIO 70cm DECA 2310.070.POL.N OU EQUIVALENTE EM QUALIDADE, TÉCNICA, ACABAMENTO E PROPORÇÃO VISUAL.	6
PH16	RALO QUADRADO 10CM EM INOX	18
PH23	BARRA DE APOIO LATERAL 30cm DECA 2373.030.POL OU EQUIVALENTE EM QUALIDADE, TÉCNICA, ACABAMENTO E PROPORÇÃO VISUAL	4

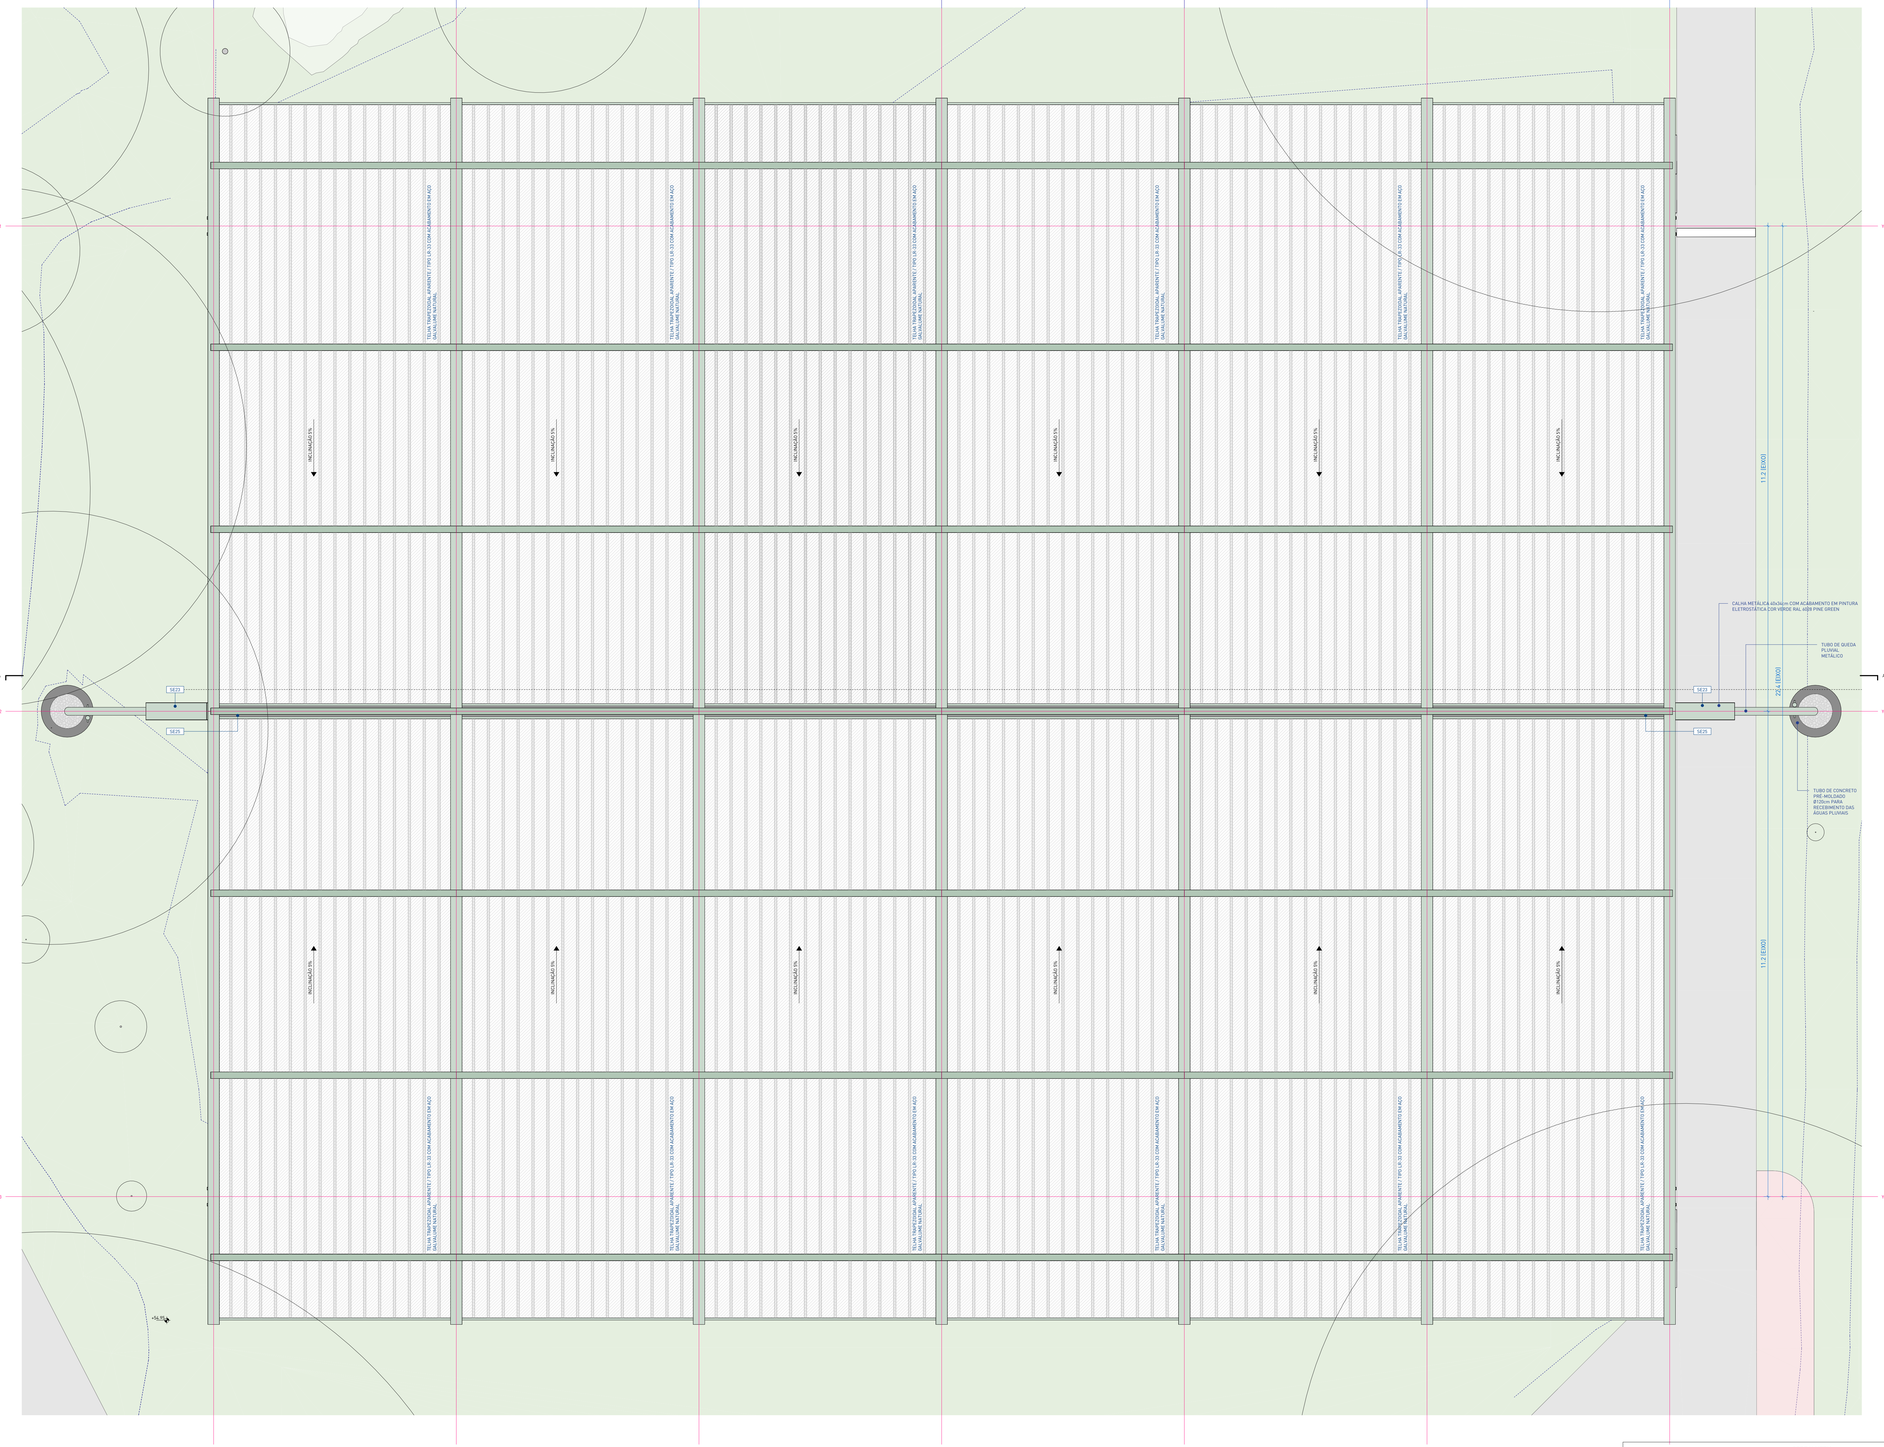


1 | PLANTA DE COBERTURA
escala 1 : 50

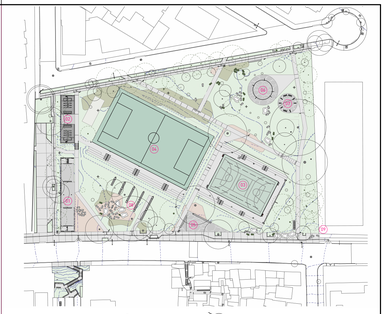

PRAÇA E | PLANTA DE LOCALIZAÇÃO

01 CENTRO COMUNITÁRIO
02 VESTIÁRIOS
03 QUADRA POLIESPORTIVA COBERTA
04 CAMPO DE FUTEBOL SINTÉTICO
05 ESTAR COM BANCOS
06 PARQUE INFANTIL
07 ACADEMIA AO AR LIVRE
08 CHURRASQUEIRAS
09 CASA D'ÁGUA

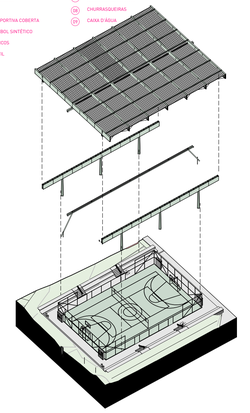

ISOMÉTRICA | QUADRA COBERTA

LEGENDA DE HACHURAS

CORTE	VISTA	DESCRIÇÃO	CORTE	VISTA	DESCRIÇÃO
		GRAMA			COBERTURA DE PEDRISCO
		CONCRETO ARMADO			CONCRETO QUADRA POLIESPORTIVA
		CONCRETO CICLÓPICO			PERFIL DO SOLO (PROJETADO)
		GABIÃO			CONTRAPISO E CAMADAS DE REGULARIZAÇÃO

LEGENDA DE SÍMBOLO/CÓDIGO TAG

CÓDIGO TAG	ELEMENTO	SÍMBOLO
PA	PAREDE	△
FO	FORRO	○
PI	PISO	□
JF	JANELA	n/e
PF	PORTA	n/e
SE	ELEMENTOS DE SERRALHERIA FEITO SOB MEDIDA	n/e
MB	MOBILIÁRIO DE CONCRETO/MADEIRA SOB MEDIDA E/OU PRODUTO PRONTO CONFORME ESPECIFICAÇÃO	n/e
PH	PEÇAS HIDROSSANITÁRIAS	n/e
PD	PEDRAS (SOLEIRAS, PINGADEIRAS, BANCADAS)	n/e
L	LUMINÁRIAS PRAÇAS E VIAS	n/e
MF	MEIO-FIO	n/e
LS	LUMINÁRIAS ÁREA INTERNA/MÓDULOS COMUNITÁRIOS	n/e

NOTAS:

1. PROJETO EXECUTIVO. QUALQUER ALTERAÇÃO DEVE SER REALIZADA APENAS PELO AUTOR DO PROJETO. DÚVIDAS E DIVERGÊNCIAS ENTRE O LOCAL E O PROJETO E/OU DECORRENTES DA EXECUÇÃO E INTERFACE ENTRE FORNECEDORES DEVEM SER COMUNICADAS E SOLUCIONADAS EM CONJUNTO COM A SAUERMARTINS;
2. TODAS AS MEDIDAS DEVERÃO SER CONFERIDAS E CONFIRMADAS NA OBRA;
3. COTAS REPRESENTADAS EM METROS UNLESS ESCALAS 1:1000, 1:500, 1:200, 1:100, 1:50 E 1:25, A PARTIR DAS ESCALAS 1:10 E 1:1 AS COTAS PASSAM A SER INDICADAS EM CENTÍMETROS;
4. COTAS INTERNAS RELATIVAS À SUPERFÍCIE ACABADA;
5. AS COTAS DE NÍVEL CORRESPONDEM AOS LEVANTAMENTOS PLANIALTIMÉTRICOS;
ESTE ARQUIVO DEVE SER LIDO COMPLEMENTADO COM TODOS OS DOCUMENTOS DO PROJETO;
6. EM CASO DE AMBIGUIDADE ENTRE DIFERENTES DOCUMENTOS E PROJETOS, OS AUTORES DEVERÃO SER CONSULTADOS. PREVALECENDO AS ESPECIFICAÇÕES DA ARQUITETURA, SALVO QUANDO HOUVER NORMAS ESPECÍFICAS APLICÁVEIS AS DEMAIS DISCIPLINAS;
7. EM CASO DE AMBIGUIDADE ENTRE ESPECIFICAÇÕES REPRESENTADAS EM DESENHOS DIFERENTES, PREVALECEM AS REPRESENTADAS EM MAIOR ESCALA;
8. ESTE DOCUMENTO E AS INFORMAÇÕES NELE INCORPORADAS, COMO INSTRUMENTO DE SERVIÇOS PROFISSIONAIS, É PROPRIEDADE DE SAUERMARTINS ARQUITETOS. TODOS OS DIREITOS RESERVADOS AOS AUTORES.

REVISÃO	DESCRIÇÃO	VERIFICADO POR	DATA
R05	Revisão de projeto executivo V		14/08/2026

RESPONSÁVEL TÉCNICO
Cássio Sauer CAU 86481-1

sauermartins

AUTORES
Cássio Sauer CAU 86481-1
Elisa T Martins CAU 60498-4

PROJETO TERCEIRIZADO

PROJETO URBANISTICO INTEGRADO - TERRITÓRIO SANTA TEREZA - RS

GOVERNO DO ESTADO
RIO GRANDE DO SUL
SECRETARIA DE DESENVOLVIMENTO URBANO E METROPOLITANO

SEDUR - SECRETARIA DE DESENVOLVIMENTO URBANO E METROPOLITANO
DPM - DEPARTAMENTO URBANO E METROPOLITANO
CENTRO ADMINISTRATIVO FERNANDO FERRARI - AV. BORGES DE MEDEIROS, N 1501 -19º ANDAR
BAIRRO PRAIA DE BELAS - PORTO ALEGRE/RS
CEP - 90110-150

DIVISÃO: DEPARTAMENTO URBANO E METROPOLITANO	DIRETORA: TASSIELE FRANCESCON
PROJETO: URBANÍSTICO INTEGRADO - TERRITÓRIO SANTA TEREZA	CHEFE DE DIVISÃO: ISABEL COUTINHO
ENDEREÇO: TERRITÓRIO SANTA TEREZA - PORTO ALEGRE / RS	
ETAPA E DISCIPLINA: ARQUITETURA	ÁREA:

CONTEÚDO
TERRENO E - PRAÇA CÍCERO DO AMARAL
E_QUADRA COBERTA - PLANTA DE COBERTURA

ESCALA	DATA	SÉRIE	FOLHA
INDICADA	14/08/2026	ARQ	ARQ-570

ARQUIVO: RSSEGURO-SEDUR-POA-STZ-EX-ARQ-R3-E-570-R04

□ PISOS		
CÓD.	DESCRIÇÃO	ÁREA
PI02	PISO EM CONCRETO VARRIDO PARA ÁREA EXTERNA / SISTEMA EXECUTADO EM CONCRETO ARMADO USINADO / ACABAMENTO ANTIDERRAPANTE TIPO VARRIDO / VASSOURADO / JUNTAS DE DILATAÇÃO RETAS SERRADAS CONFORME PAGINAÇÃO DO PROJETO	363.92 m²
PI04	CONCRETO POLIDO COM PINTURA. PISO EM CONCRETO ARMADO USINADO, MOLDADO IN LOCO, POLIDO COM PINTURA À BASE DE P.U. (POLIURETANO ALIFÁTICO), ESPECÍFICA PARA USO EXTERNO, COM ELEVADA RESISTÊNCIA QUÍMICA E MECÂNICA, RESISTENTE A INTEMPÉRIES E RADIAÇÃO UV. ACABAMENTO FOSCO NA COR VERDE E DEMARCAÇÕES EM BRANCO	523.10 m²

△ PAREDES		
CÓD.	DESCRIÇÃO	ÁREA
PA02	PAREDE ESTRUTURAL APARENTE EM CONCRETO CICLÓPICO, MOLDADO IN LOCO / e=30cm	108.3 m²

○ FORROS		
CÓD.	DESCRIÇÃO	ÁREA
FO03	TELHA TRAPEZOIDAL APARENTE / TIPO LR-33 COM ACABAMENTO EM AÇO GALVALUME NATURAL	938.73 m²

LUMINÁRIAS		
CÓD.	DESCRIÇÃO	QTD.
L03	LUMINÁRIA NOVA TIPO REFLETOR LED MODULAR CONFORME DETALHAMENTO DO PROJETO	8

SERRALHERIA		
CÓD.	DESCRIÇÃO	QTD.
SE05	CORRIMÃO METÁLICO BILATERAL EM DUAS ALTURAS (70cm e 92cm) EM AÇO GALVANIZADO COM PINTURA NA COR CINZA FOSCO RAL 9007 (GREY ALUMINUM) / DE ACORDO COM LEGISLAÇÃO PERTINENTE E DETALHAMENTO ESPECÍFICO	4
SE14	CALHA LINEAR METALICA EM AÇO GALVANIZADO 2mm PARA RECEBIMENTO DE HOLOFOTES (L03), CONFORME DETALHAMENTO ESPECÍFICO.	2
SE19	LUMINÁRIA METÁLICA 23,4x9,2x12,9m (LxPxH) DE SOBREPOR COM LUMINÁRIA DE EMERGÊNCIA LS05 EMBUTIDA CONFORME DETALHAMENTO ESPECÍFICO.	10
SE20	ARMÁRIO PPCI TIPO 1: DIVISÓRIAS, PORTAS E PRATELEIRAS METÁLICAS COM FIXAÇÃO EM PAREDE DE CONCRETO 172X50,9X230,5cm (LxPxH)	4

DIVISÓRIAS		
CÓD.	DESCRIÇÃO	ÁREA
SE22	ESTRUTURA METÁLICA E TELA DE ARAME GALVANIZADO EM MALHA PARA ALAMBRADO CONFORME DETALHAMENTO	191 m²

CALHAS		
CÓD.	DESCRIÇÃO	METRO
SE23	CALHA METÁLICA DE CAPEAMENTO 40x34cm EM CHAPA DOBRADA DE AÇO GALVANIZADO / ACABAMENTO EM PINTURA COR VERDE FOSCO RAL 6011	36.78 m
SE25	CALHA METÁLICA PLUVIAL 39x80.5cm SEM PINTURA	32.87 m

CAPEAMENTO		
CÓD.	DESCRIÇÃO	ÁREA
SE27	PERFIL TUBULAR SEÇÃO RETANGULAR 2,5x5cm COM ACABAMENTO EM PINTURA POLIURETANO ALIFÁTICO BIOCOMPONENTE (PUI COR VERDE VERDE FOSCO RAL 6011	295.54 m²
SE28	FECHAMENTO METÁLICO PARA REVESTIMENTO DAS TRELIÇAS ESTRUTURAIS, EXECUTADO EM CHAPA GALVANIZADA COM ESPESSURA CHAPA 20 (0,95 mm) / ACABAMENTO COM PINTURA NA COR VERDE FOSCO RAL 6011	784.75 m²