

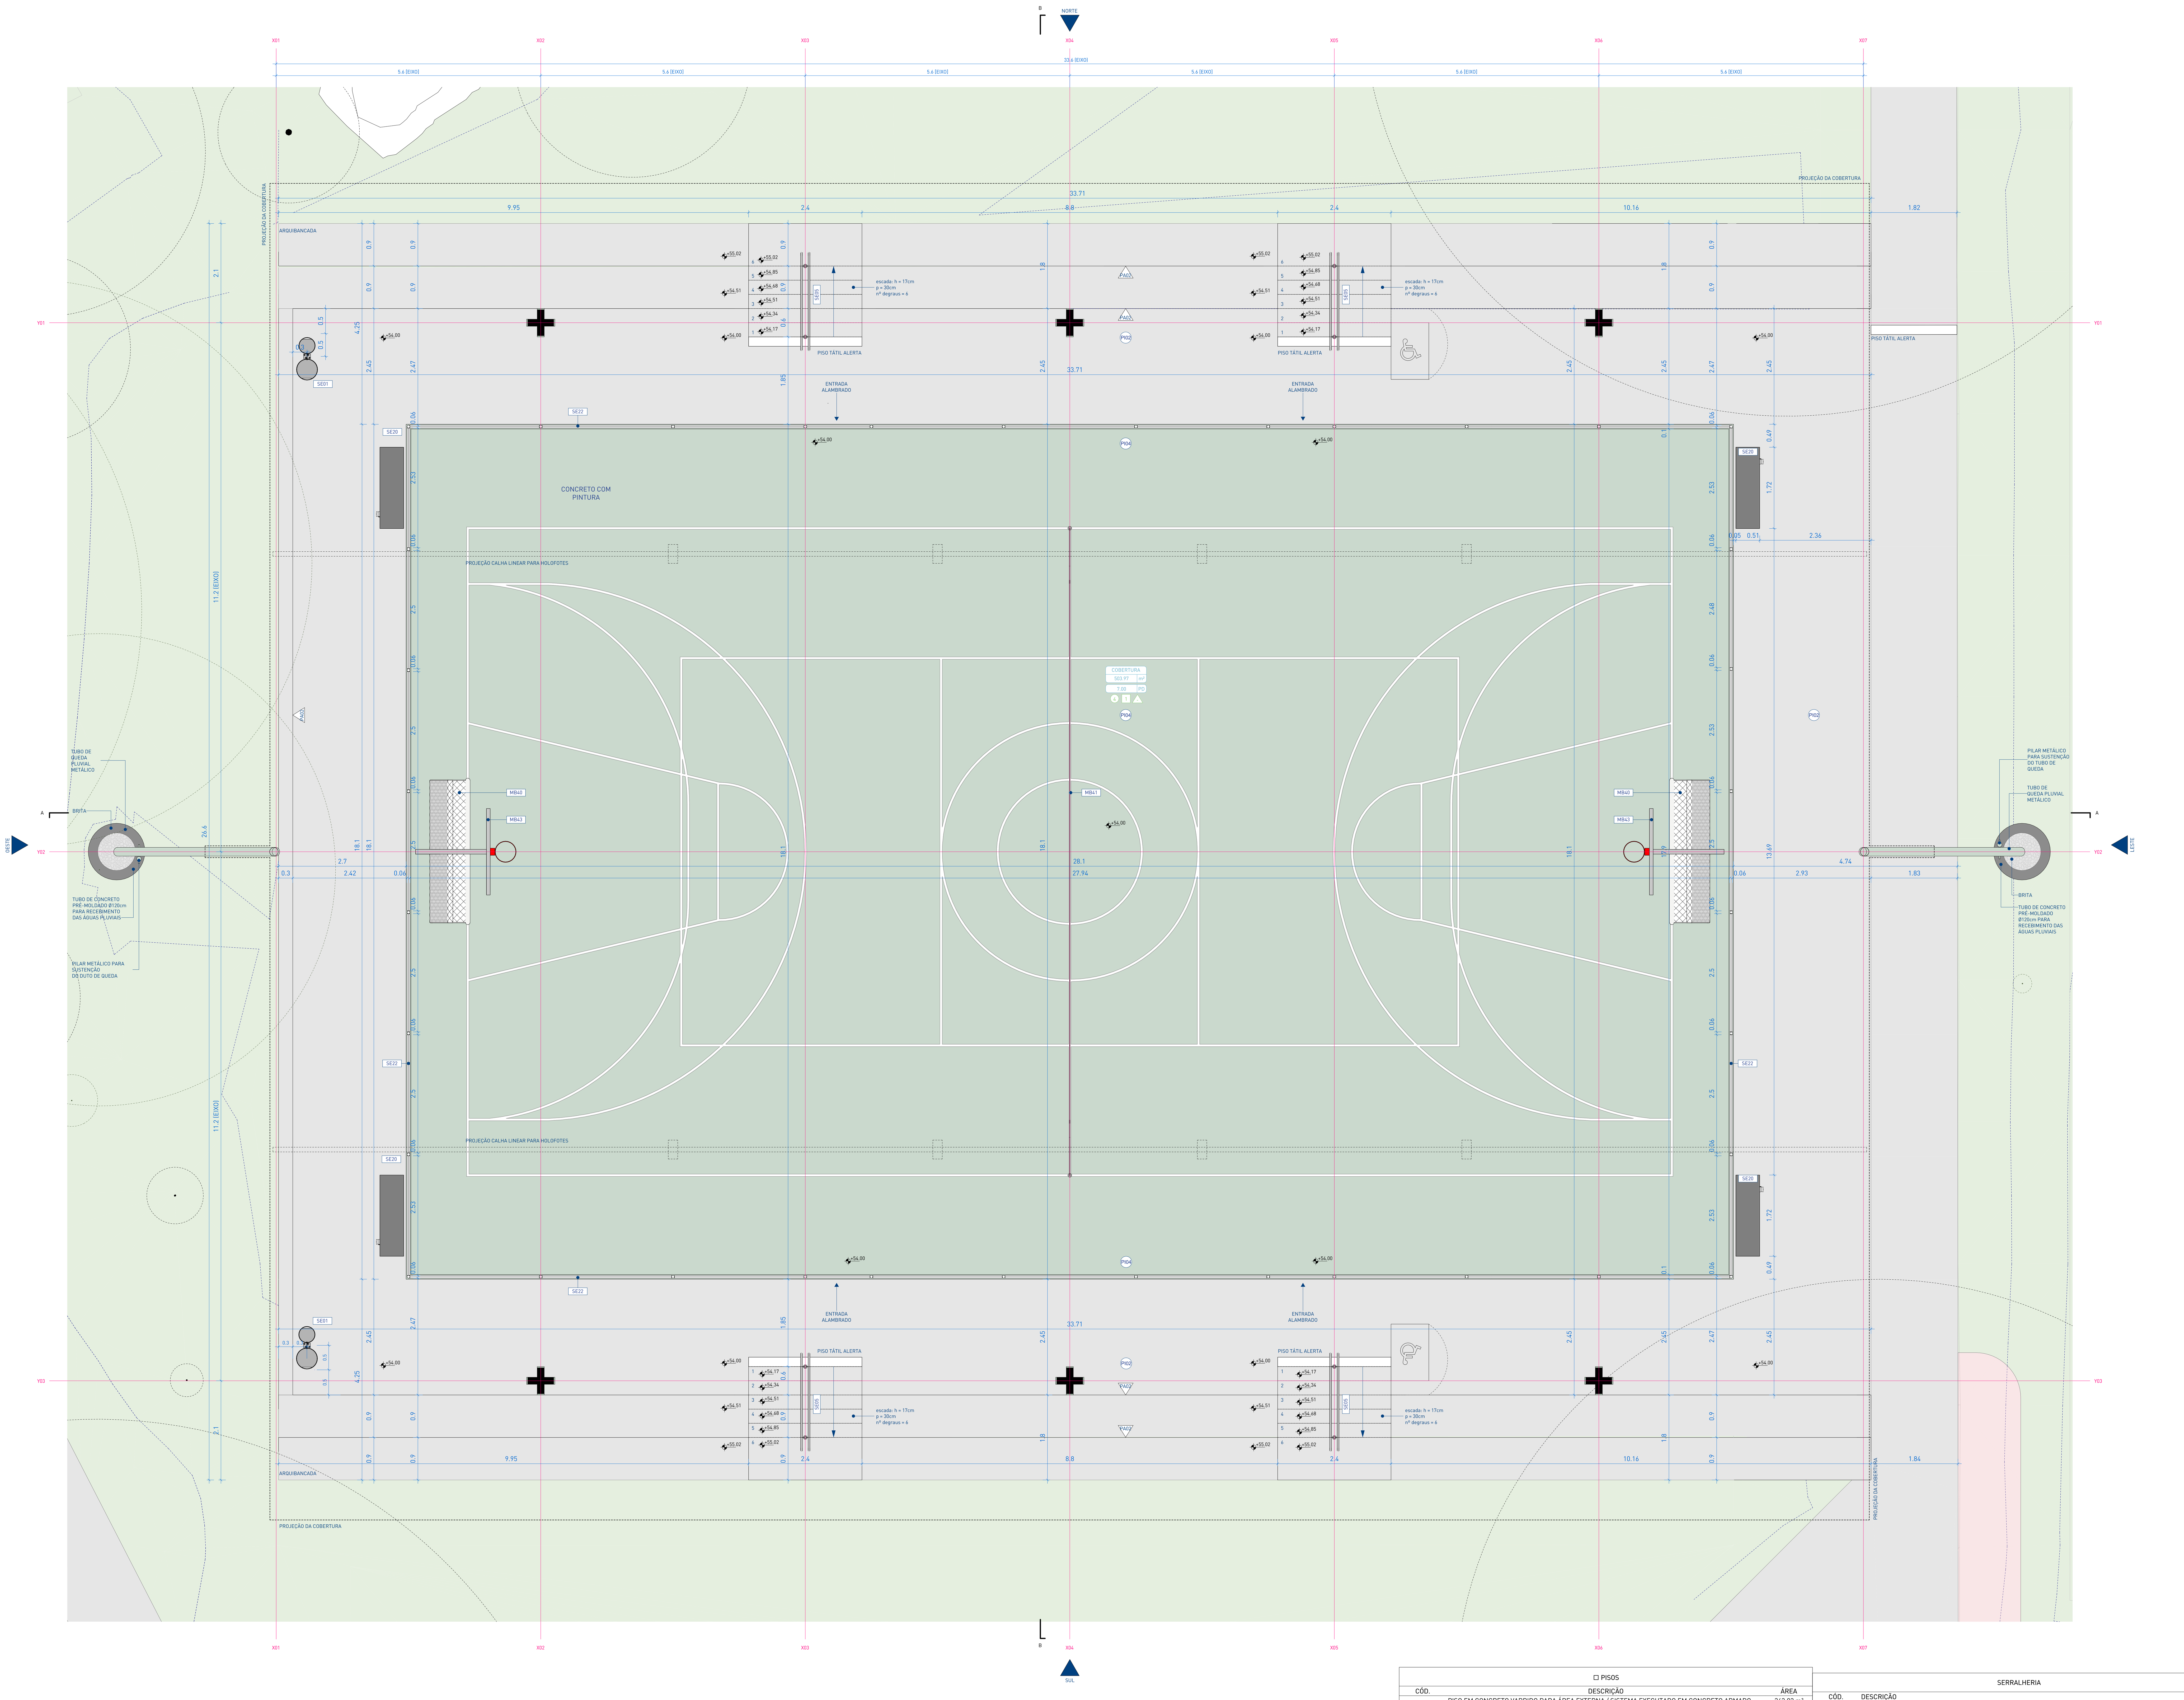


1 | PLANTA BAIXA
escala 1 : 50

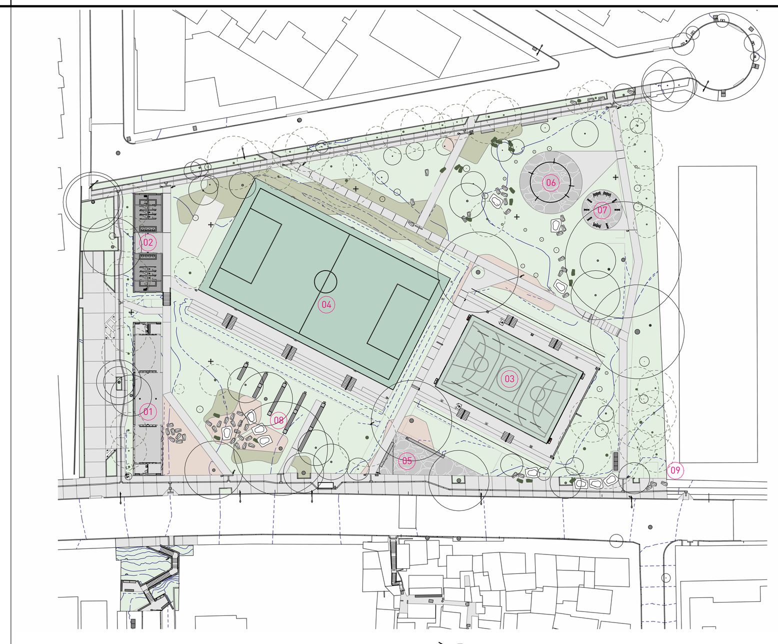

PRAÇA E | PLANTA DE LOCALIZAÇÃO

- 01 CENTRO COMUNITÁRIO
- 02 VESTIÁRIOS
- 03 QUADRA POLIESPORTIVA COBERTA
- 04 CAMPO DE FUTEBOL SINTÉTICO
- 05 ESTAR COM BANCOS
- 06 PARQUE INFANTIL
- 07 ACADEMIA AO AR LIVRE
- 08 CHURRASQUEIRAS
- 09 CAIXA D'ÁGUA

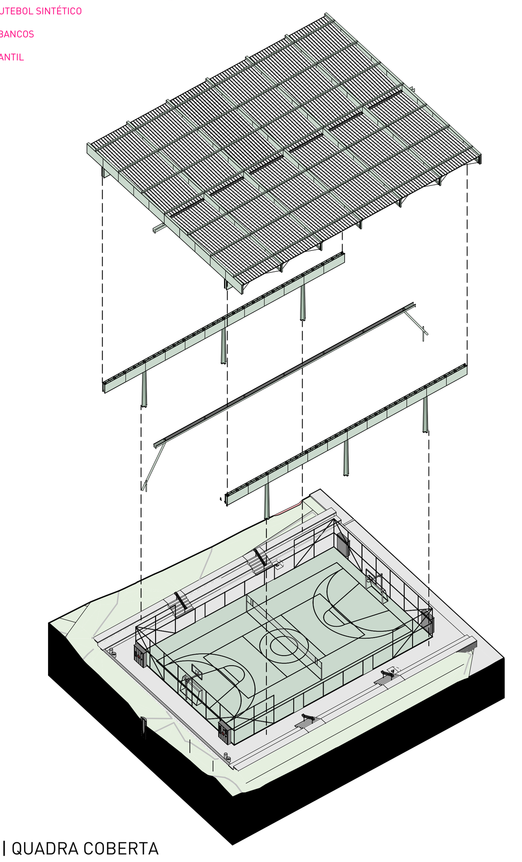

ISOMÉTRICA | QUADRA COBERTA

LEGENDA DE HACHURAS

CORTE	VISTA	DESCRIÇÃO	CORTE	VISTA	DESCRIÇÃO
		GRAMA			COBERTURA DE PEDRISCO
		CONCRETO ARMADO			CONCRETO QUADRA POLIESPORTIVA
		CONCRETO CICLÓPICO			PERFIL DO SOLO (PROJETADO)
		GABIÃO			CONTRAPISO E CAMADAS DE REGULARIZAÇÃO

LEGENDA DE SÍMBOLO/CÓDIGO TAG

CÓDIGO TAG	ELEMENTO	SÍMBOLO
PA	PAREDE	△
FO	FORRO	○
PI	PISO	□
JF	JANELA	n/e
PF	PORTA	n/e
SE	ELEMENTOS DE SERRALHERIA FEITO SOB MEDIDA	n/e
MB	MOBILIÁRIO DE CONCRETO/MADEIRA SOB MEDIDA E/OU PRODUTO PRONTO CONFORME ESPECIFICAÇÃO	n/e
PH	PEÇAS HIDROSSANITÁRIAS	n/e
PD	PEDRAS (SOLEIRAS, PINGADEIRAS, BANCADAS)	n/e
L	LUMINÁRIAS PRAÇAS E VIAS	n/e
MF	MEIO-FIO	n/e
LS	LUMINÁRIAS ÁREA INTERNA/MÓDULOS COMUNITÁRIOS	n/e

NOTAS:

1. PROJETO EXECUTIVO, QUALQUER ALTERAÇÃO DEVE SER REALIZADA APENAS PELO AUTOR DO PROJETO, DÚVIDAS E DIVERGÊNCIAS ENTRE O LOCAL E O PROJETO E/OU DECORRENTES DA EXECUÇÃO E INTERFACE ENTRE FORNECEDORES DEVEM SER COMUNICADAS E SOLUCIONADAS EM CONJUNTO COM A SAUERMARTINS;
2. TODAS AS MEDIDAS DEVERÃO SER CONFERIDAS E CONFIRMADAS NA OBRA;
3. COTAS REPRESENTADAS EM METRO NAS ESCALAS 1:1000, 1:500, 1:200, 1:100, 1:50 E 1:25, A PARTIR DAS ESCALAS 1:10 E 1:5 AS COTAS PASSAM A SER INDICADAS EM CENTÍMETROS.
4. COTAS INTERNAS RELATIVAS À SUPERFÍCIE ACABADA;
5. AS COTAS DE NÍVEL CORRESPONDEM AOS LEVANTAMENTOS PLANIALTIMÉTRICOS;
ESTE ARQUIVO DEVE SER LIDO EM CONJUNTO COM TODOS OS DOCUMENTOS DO PROJETO;
6. EM CASO DE AMBIGUIDADE ENTRE DIFERENTES DOCUMENTOS E PROJETOS, OS AUTORES DEVERÃO SER CONSULTADOS, PREVALECENDO AS ESPECIFICAÇÕES DA ARQUITETURA, SALVO QUANDO HOUVER NORMAS ESPECÍFICAS APLICÁVEIS ÀS DEMAIS DISCIPLINAS;
7. EM CASO DE AMBIGUIDADE ENTRE ESPECIFICAÇÕES REPRESENTADAS EM DESENHOS DIFERENTES, PREVALECEM AS REPRESENTADAS EM MAIOR ESCALA;
8. ESTE DOCUMENTO E AS INFORMAÇÕES NELE INCORPORADAS, COMO INSTRUMENTO DE SERVIÇOS PROFISSIONAIS, É PROPRIEDADE DE SAUERMARTINS ARQUITETOS. TODOS OS DIREITOS RESERVADOS AOS AUTORES.

□ PISOS

CÓD.	DESCRIÇÃO	ÁREA
PI02	PISO EM CONCRETO VARRIDO PARA ÁREA EXTERNA / SISTEMA EXECUTADO EM CONCRETO ARMADO USINADO / ACABAMENTO ANTIDERRAPANTE TIPO VARRIDO / VASSOURADO / JUNTAS DE DILATAÇÃO RETAS SERRADAS CONFORME PAGINAÇÃO DO PROJETO	363.92 m²
PI04	CONCRETO POLIDO COM PINTURA: PISO EM CONCRETO ARMADO USINADO, MOLDADO IN LOCO, POLIDO COM PINTURA À BASE DE P.U. (POLIURETANO ALIFÁTICO), ESPECÍFICA PARA USO EXTERNO, COM ELEVADA RESISTÊNCIA QUÍMICA E MECÂNICA, RESISTENTE A INTEMPÉRIES E RADIAÇÃO UV. ACABAMENTO FOSCO NA COR VERDE E DEMARCAÇÕES EM BRANCO	523.10 m²

△ PAREDES

CÓD.	DESCRIÇÃO	ÁREA
PA02	PAREDE ESTRUTURAL APARENTE EM CONCRETO CICLÓPICO, MOLDADO IN LOCO / e=30cm	108.3 m²

○ FORROS

CÓD.	DESCRIÇÃO	ÁREA
FO03	TELHA TRAPEZOIDAL APARENTE / TIPO LR-33 COM ACABAMENTO EM AÇO GALVALUME NATURAL	938.73 m²

MOBILIÁRIOS

CÓD.	DESCRIÇÃO	QTD.
MB40	GOLEIRA METÁLICA PARA FUTSAL 3,00x2,00x1,00m (LxH) COM PINTURA BRANCA. FIXAÇÃO PERMANENTE SOBRE BASE DE CONCRETO. REDE BRANCA FIO 4mm MALHA 12mm EM POLIETILENO DE ALTA DENSIDADE COM TRATAMENTO ANTI-UV, CONFORME PADRÃO FIFA	2
MB41	MASTRO METÁLICO PARA FIXAÇÃO DE REDE DE VÔLEI COM ACABAMENTO EM PINTURA BRANCA	1
MB43	TABELA DE BASQUETE EM ESTRUTURA METÁLICA DE AÇO CARBONO, PINTURA COM FUNDO ANTI-OXIDANTE FOSCA NA COR BRANCA, TABELA EM VIDRO TEMPERADO 10mm 1,05x1,80m, ARO RETRÁTIL H=3,05m COM MOLAS ESPIRAIS, RAPINI OU EQUIVALENTE TÉCNICO	2

SERRALHERIA

CÓD.	DESCRIÇÃO	QTD.
SE05	CORRIMÃO METÁLICO BILATERAL EM DUAS ALTURAS (70cm e 92cm) EM AÇO GALVANIZADO COM PINTURA NA COR CINZA FOSCO RAL 9007 (GREY ALUMINIUM) / DE ACORDO COM LEGISLAÇÃO PERTINENTE E DETALHAMENTO ESPECÍFICO	4
SE14	CALHA LINEAR METÁLICA EM AÇO GALVANIZADO 2mm PARA RECEBIMENTO DE HOLOFOTES (L03), CONFORME DETALHAMENTO ESPECÍFICO.	2
SE19	LUMINÁRIA METÁLICA 23,6x9,2x12,9m (LxPxH) DE SOBREPOR COM LUMINÁRIA DE EMERGÊNCIA LS05 EMBUTIDA CONFORME DETALHAMENTO ESPECÍFICO.	10
SE20	ARMÁRIO PPCI TIPO 1: DIVISÓRIAS, PORTAS E PRATELEIRAS METÁLICAS COM FIXAÇÃO EM PAREDE DE CONCRETO 172X50,5X230,5cm (LxPxH)	4

DIVISÓRIAS

CÓD.	DESCRIÇÃO	ÁREA
SE22	ESTRUTURA METÁLICA E TELA DE ARAME GALVANIZADO EM MALHA PARA ALAMBRADO CONFORME DETALHAMENTO	191 m²

CALHAS

CÓD.	DESCRIÇÃO	METRO
SE23	CALHA METÁLICA DE CAPEAMENTO 40x34cm EM CHAPA DOBRADA DE AÇO GALVANIZADO / ACABAMENTO EM PINTURA COR VERDE FOSCO RAL 6011	36.78 m
SE25	CALHA METÁLICA PLUVIAL 39x80,5cm SEM PINTURA	32.87 m

CAPEAMENTO

CÓD.	DESCRIÇÃO	ÁREA
SE27	PERFIL TUBULAR SEÇÃO RETANGULAR 2,5x5cm COM ACABAMENTO EM PINTURA POLIURETANO ALIFÁTICO BIOCOMPONENTE (PU) COR VERDE VERDE FOSCO RAL 6011	295.54 m²
SE28	FECHAMENTO METÁLICO PARA REVESTIMENTO DAS TRELIÇAS ESTRUTURAIS, EXECUTADO EM CHAPA GALVANIZADA COM ESPESSURA CHAPA 20 (0,95 mm) / ACABAMENTO COM PINTURA NA COR VERDE FOSCO RAL 6011	784.75 m²

REVISÃO	DESCRIÇÃO	VERIFICADO POR	DATA
R05	Revisão de projeto executivo V		14/08/2026

sauermartins

RESPONSÁVEL TÉCNICO
Cássio Sauer CAU 86481-1

AUTORES
Cássio Sauer CAU 86481-1
Elisa T Martins CAU 60498-4

PROJETO TERCEIRIZADO

PROJETO URBANISTICO INTEGRADO - TERRITÓRIO SANTA TEREZA - RS

GOVERNO DO ESTADO
RIO GRANDE DO SUL
SECRETARIA DE DESENVOLVIMENTO URBANO E METROPOLITANO


SEDUR - SECRETARIA DE DESENVOLVIMENTO URBANO E METROPOLITANO

DPM - DEPARTAMENTO URBANO E METROPOLITANO


CENTRO ADMINSTRATIVO FERNANDO FERRARI - AV. BORGES DE MEDEIROS, N 1501 -19º ANDAR
BAIRRO PRAIA DE BELAS - PORTO ALEGRE/RS
CEP - 90110-150

DIVISÃO: DEPARTAMENTO URBANO E METROPOLITANO
DIRETORA: TASSIELE FRANCESCON
PROJETO: URBANÍSTICO INTEGRADO - TERRITÓRIO SANTA TEREZA
CHEFE DE DIVISÃO: ISABEL COUTINHO
ENDEREÇO: TERRITÓRIO SANTA TEREZA - PORTO ALEGRE / RS
ETAPA E DISCIPLINA: ARQUITETURA
ÁREA:
CONTEÚDO:
TERRENO E - PRAÇA CÍCERO DO AMARAL
E_QUADRA COBERTA - PLANTA BAIXA

ESCALA: INDICADA
DATA: 14/08/2026
SÉRIE: ARQ
FOLHA: ARQ-571
ARQUIVO: RSSEGURO-SEDUR-POA-STZ-EX-ARQ-R3-E-570-R05

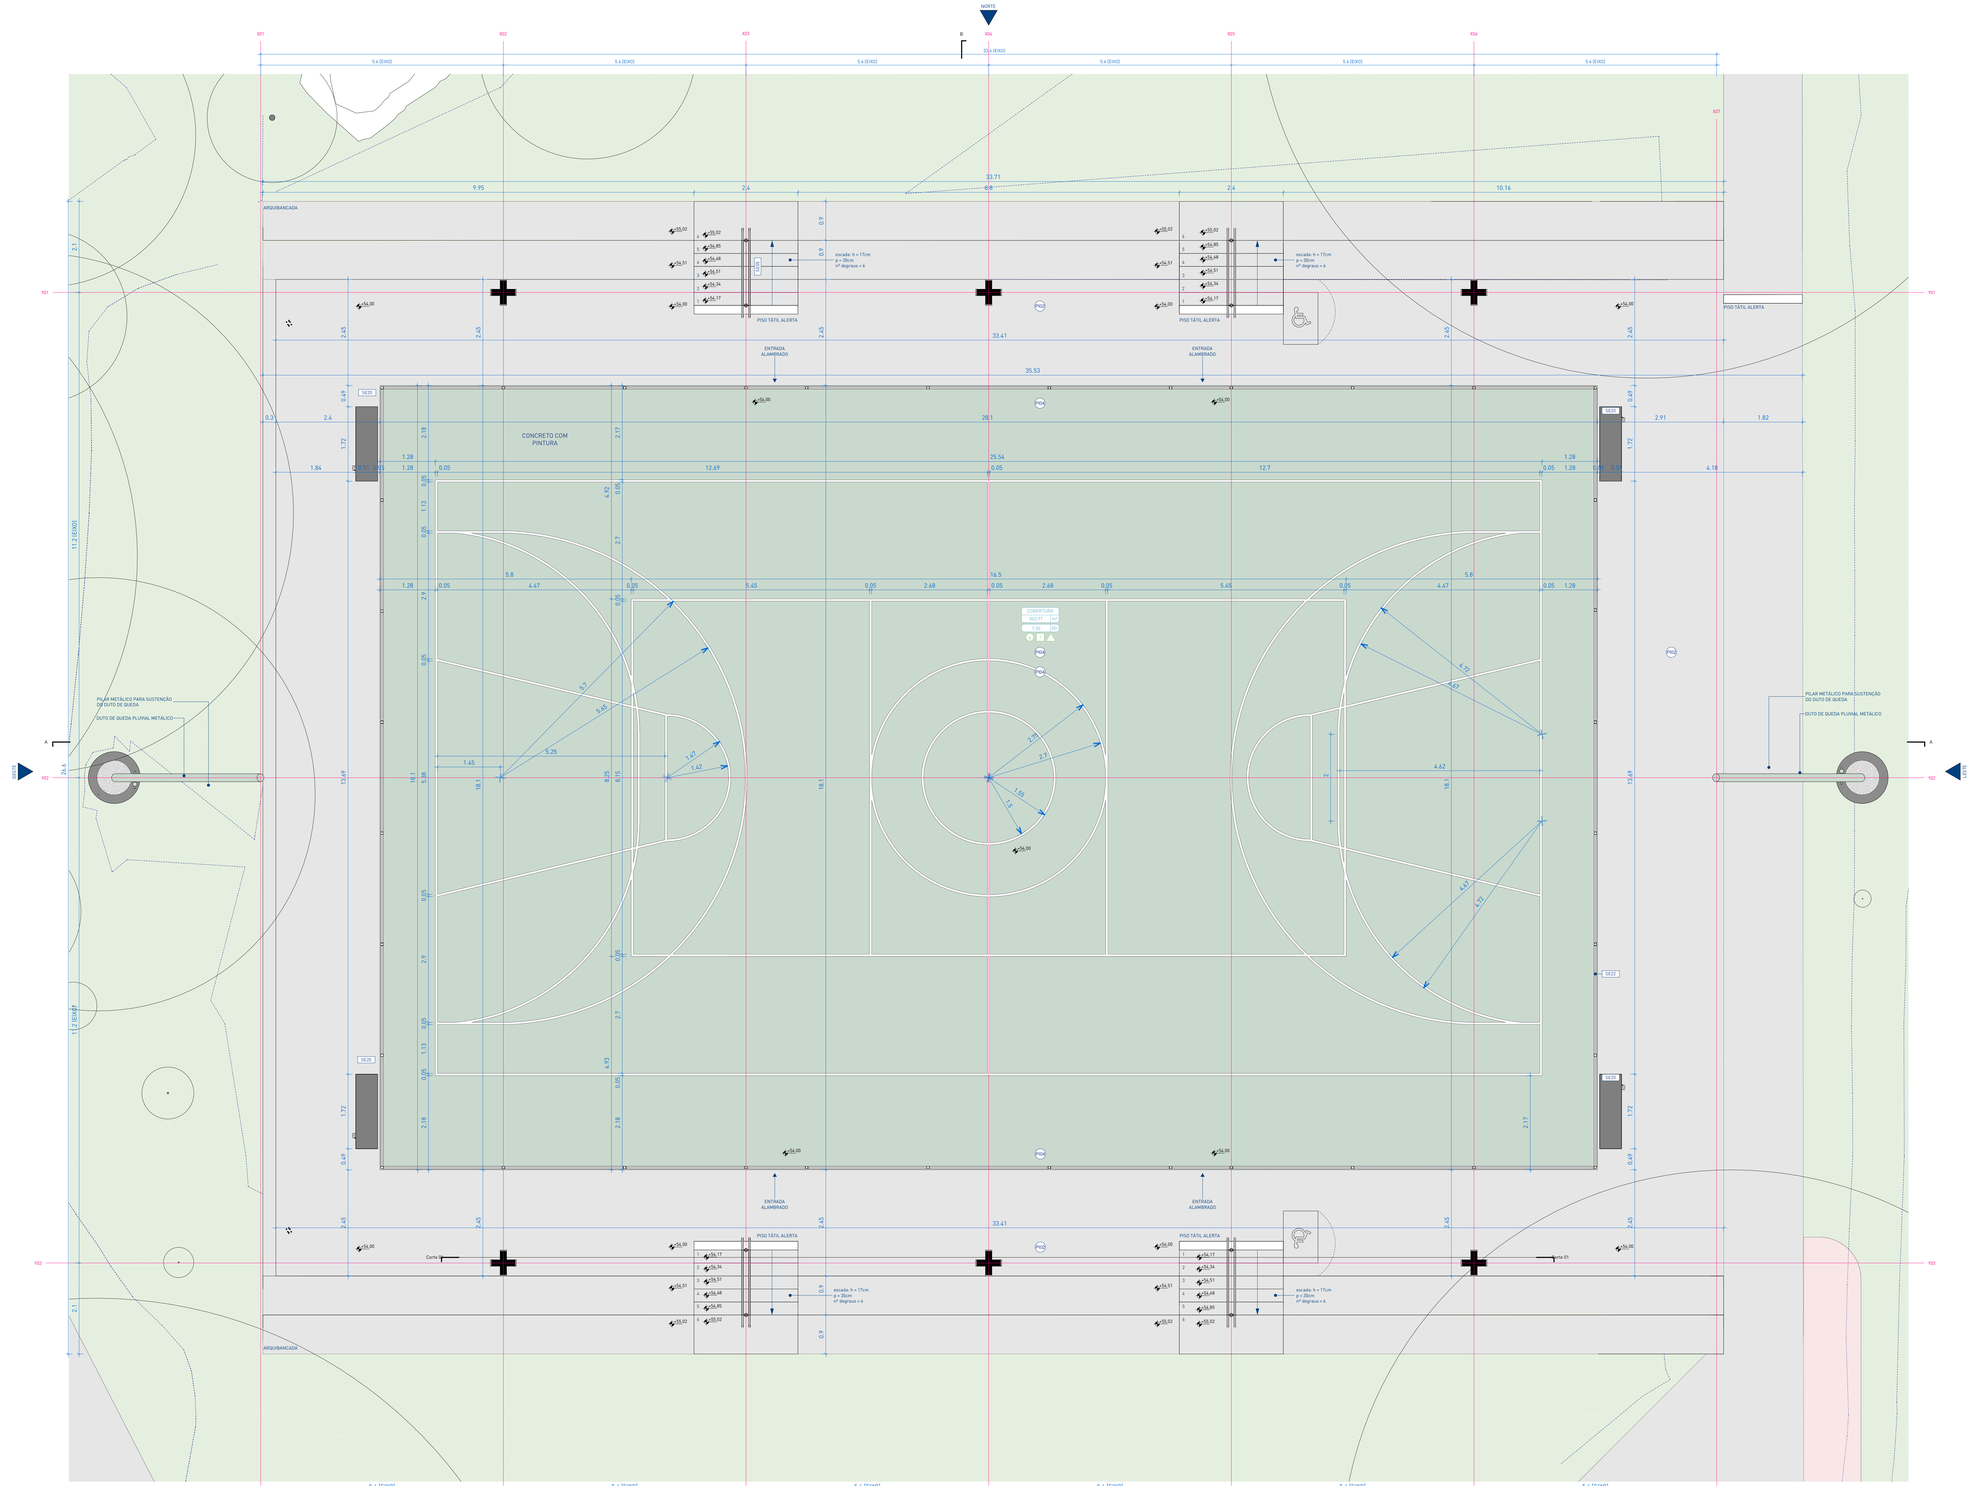


1 | PLANTA DE PISO
escala 1 : 50

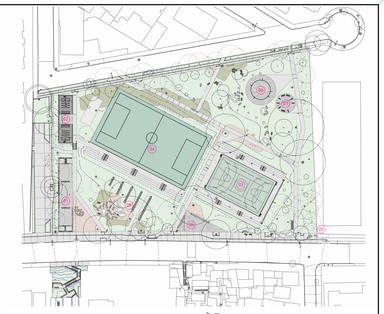

PRAÇA E | PLANTA DE LOCALIZAÇÃO

- C1 CENTRO COMUNITÁRIO
- C2 VESTIÁRIOS
- C3 QUADRA POLIESPORTIVA COBERTA
- C4 CAMPO DE FUTEBOL SINTÉTICO
- C5 ESTAR COM BANCOS
- C6 PARQUE INFANTIL
- C7 ACADEMIA AO AR LIVRE
- C8 CHURRASQUEIRAS
- C9 CAIXA D'AGUA

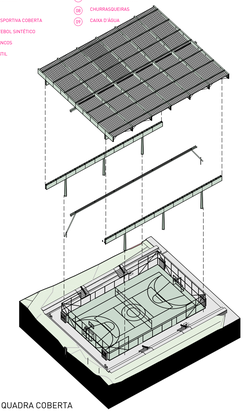

ISOMÉTRICA | QUADRA COBERTA

LEGENDA DE HACHURAS

CORTE	VISTA	DESCRIÇÃO	CORTE	VISTA	DESCRIÇÃO
		GRAMA			COBERTURA DE PEDRISCO
		CONCRETO ARMADO			CONCRETO QUADRA POLIESPORTIVA
		CONCRETO CICLÓPICO			PERFIL DO SOLO (PROJETADO)
		GABIÃO			CONTRAPISO E CAMADAS DE REGULARIZAÇÃO

LEGENDA DE SÍMBOLO/CÓDIGO TAG

CÓDIGO TAG	ELEMENTO	SÍMBOLO
PA	PAREDE	△
FO	FORRO	○
PI	PISO	□
JF	JANELA	n/e
PF	PORTA	n/e
SE	ELEMENTOS DE SERRALHERIA FEITO SOB MEDIDA	n/e
MB	MOBILIÁRIO DE CONCRETO/MADEIRA SOB MEDIDA E/OU PRODUTO PRONTO CONFORME ESPECIFICAÇÃO	n/e
PH	PEÇAS HIDROSSANITÁRIAS	n/e
PD	PEDRAS (SOLEIRAS, PINGADEIRAS, BANCADAS)	n/e
L	LUMINÁRIAS PRAÇAS E VIAS	n/e
MF	MEIO-FIO	n/e
LS	LUMINÁRIAS ÁREA INTERNA/MÓDULOS COMUNITÁRIOS	n/e

NOTAS:

1. PROJETO EXECUTIVO, QUALQUER ALTERAÇÃO DEVE SER REALIZADA APENAS PELO AUTOR DO PROJETO, DÚVIDAS E DIVERGÊNCIAS ENTRE O LOCAL E O PROJETO E/OU DECORRENTES DA EXECUÇÃO E INTERFACE ENTRE FORNECEDORES DEVEM SER COMUNICADAS E SOLUCIONADAS EM CONJUNTO COM A SAUERMARTINS;
2. TODAS AS MEDIDAS DEVERÃO SER CONFERIDAS E CONFIRMADAS NA OBRA;
3. COTAS REPRESENTADAS EM METRO NAS ESCALAS 1:1000, 1:500, 1:200, 1:100, 1:50 E 1:25, A PARTIR DAS ESCALAS 1:10 E 1:5 AS COTAS PASSAM A SER INDICADAS EM CENTÍMETROS;
4. COTAS INTERNAS RELATIVAS À SUPERFÍCIE ACABADA;
5. AS COTAS DE NÍVEL CORRESPONDEM AOS LEVANTAMENTOS PLANIALTIMÉTRICOS; ESTE ARQUIVO DEVE SER LIDO EM CONJUNTO COM TODOS OS DOCUMENTOS DO PROJETO;
6. EM CASO DE AMBIGUIDADE ENTRE DIFERENTES DOCUMENTOS E PROJETOS, OS AUTORES DEVERÃO SER CONSULTADOS. PREVALECENDO AS ESPECIFICAÇÕES DA ARQUITETURA, SALVO QUANDO HOUVER NORMAS ESPECÍFICAS APLICÁVEIS ÀS DEMAIS DISCIPLINAS;
7. EM CASO DE AMBIGUIDADE ENTRE ESPECIFICAÇÕES REPRESENTADAS EM DESENHOS DIFERENTES, PREVALECEM AS REPRESENTADAS EM MAIOR ESCALA;
8. ESTE DOCUMENTO E AS INFORMAÇÕES NELE INCORPORADAS, COMO INSTRUMENTO DE SERVIÇOS PROFISSIONAIS, É PROPRIEDADE DE SAUERMARTINS ARQUITETOS. TODOS OS DIREITOS RESERVADOS AOS AUTORES.

REVISÃO	DESCRIÇÃO	VERIFICADO POR	DATA
R05	Revisão de projeto executivo V		14/08/2026

RESPONSÁVEL TÉCNICO
Cássio Sauer CAU 86481-1

sauermartins

AUTORES
Cássio Sauer CAU 86481-1
Elisa T Martins CAU 60498-4

PROJETO TERCEIRIZADO

PROJETO URBANISTICO INTEGRADO - TERRITÓRIO SANTA TEREZA - RS

GOVERNO DO ESTADO
RIO GRANDE DO SUL
SECRETARIA DE DESENVOLVIMENTO URBANO E METROPOLITANO

SEDUR - SECRETARIA DE DESENVOLVIMENTO URBANO E METROPOLITANO
DPM - DEPARTAMENTO URBANO E METROPOLITANO
CENTRO ADMINISTRATIVO FERNANDO FERRARI - AV. BORGES DE MEDEIROS, N 1501 -19º ANDAR
BAIRRO PRAIA DE BELAS - PORTO ALEGRE/RS
CEP - 90110-150

DIVISÃO: DEPARTAMENTO URBANO E METROPOLITANO	DIRETORIA: TASSIELE FRANCESCON
PROJETO: URBANÍSTICO INTEGRADO - TERRITÓRIO SANTA TEREZA	CHEFE DE DIVISÃO: ISABEL COUTINHO
ENDEREÇO: TERRITÓRIO SANTA TEREZA - PORTO ALEGRE / RS	
ETAPA E DISCIPLINA: ARQUITETURA	ÁREA:

CONTEÚDO
TERRENO E - PRAÇA CÍCERO DO AMARAL
E_QUADRA COBERTA - PLANTA DE PISO

ESCALA	DATA	SÉRIE	FOLHA
INDICADA	14/08/2026	ARQ	ARQ-572

ARQUIVO: RS\SEGURO-SEDUR-POA-STZ-EX-ARQ-R3-E-570-R05

PISO TÁTIL

TIPO	DESCRIÇÃO	QTD.
ALERTA	PISO TÁTIL DE ALERTA EM CONCRETO / PINTURA COR AMARELA / PEÇAS PRÉ-FABRICADAS E DISPOSTAS CONFORME PROJETO / 25 x 25 x 2,5cm (LxPxH)	9.6 m

□ PISOS

CÓD.	DESCRIÇÃO	ÁREA
PI02	PISO EM CONCRETO VARRIDO PARA ÁREA EXTERNA / SISTEMA EXECUTADO EM CONCRETO ARMADO USINADO / ACABAMENTO ANTIDERRAPANTE TIPO VARRIDO / VASSOURADO / JUNTAS DE DILATAÇÃO RETAS SERRADAS CONFORME PAGINAÇÃO DO PROJETO	363.92 m²
PI04	CONCRETO POLIDO COM PINTURA. PISO EM CONCRETO ARMADO USINADO, MOLDADO IN LOCO, POLIDO COM PINTURA À BASE DE P.U. (POLIURETANO ALIFÁTICO), ESPECÍFICA PARA USO EXTERNO, COM ELEVADA RESISTÊNCIA QUÍMICA E MECÂNICA, RESISTENTE A INTEMPÉRIES E RADIAÇÃO UV. ACABAMENTO FOSCO NA COR VERDE E DEMARCAÇÕES EM BRANCO	523.10 m²

△ PAREDES

CÓD.	DESCRIÇÃO	ÁREA
PA02	PAREDE ESTRUTURAL APARENTE EM CONCRETO CICLÓPICO, MOLDADO IN LOCO / e=30cm	108.3 m²

LUMINÁRIAS

CÓD.	DESCRIÇÃO	QTD.
LI03	LUMINÁRIA NOVA TIPO REFLETOR LED MODULAR CONFORME DETALHAMENTO DO PROJETO	8

MOBILIÁRIOS

CÓD.	DESCRIÇÃO	QTD.
MB40	GOLEIRA METÁLICA PARA FUTSAL 3,00x2,00x1,00m (LxHI COM PINTURA BRANCA. FIXAÇÃO PERMANENTE SOBRE BASE DE CONCRETO. REDE BRANCA FIO 4mm MALHA 12mm EM POLIETILENO DE ALTA DENSIDADE COM TRATAMENTO ANTI-UV, CONFORME PADRÃO FIFA	2
MB41	MASTRO METÁLICO PARA FIXAÇÃO DE REDE DE VÔLEI COM ACABAMENTO EM PINTURA BRANCA	1
MB43	TABELA DE BASQUETE EM ESTRUTURA METÁLICA DE AÇO CARBONO, PINTURA COM FUNDO ANTI-OXIDANTE FOSCA NA COR BRANCA, TABELA EM VIDRO TEMPERADO 10mm 1,05x1,80m, ARO RETRÁTIL H=3,05m COM MOLAS ESPIRAIS, RAPINI OU EQUIVALENTE TÉCNICO	2

SERRALHERIA

CÓD.	DESCRIÇÃO	QTD.
SE05	CORRIMÃO METÁLICO BILATERAL EM DUAS ALTURAS (70cm e 92cm) EM AÇO GALVANIZADO COM PINTURA NA COR CINZA FOSCO RAL 9007 (GREY ALUMINUM) / DE ACORDO COM LEGISLAÇÃO PERTINENTE E DETALHAMENTO ESPECÍFICO	4
SE14	CALHA LINEAR METÁLICA EM AÇO GALVANIZADO 2mm PARA RECEBIMENTO DE HOLOFOTES (LI03), CONFORME DETALHAMENTO ESPECÍFICO.	2
SE19	LUMINÁRIA METÁLICA 23,6x9,2x192,9m (LxPxH) DE SOBREPOR COM LUMINÁRIA DE EMERGÊNCIA LS05 EMBUTIDA CONFORME DETALHAMENTO ESPECÍFICO.	10
SE20	ARMÁRIO PPCI TIPO 1: DIVISÓRIAS, PORTAS E PRATELEIRAS METÁLICAS COM FIXAÇÃO EM PAREDE DE CONCRETO 172X50,5X230,5cm (LxPxH)	4

DIVISÓRIAS


CÓD.	DESCRIÇÃO	ÁREA
SE22	ESTRUTURA METÁLICA E TELA DE ARAME GALVANIZADO EM MALHA PARA ALAMBRADO CONFORME DETALHAMENTO	191 m²

CALHAS


CÓD.	DESCRIÇÃO	METRO
SE23	CALHA METÁLICA DE CAPEAMENTO 40x34cm EM CHAPA DOBRADA DE AÇO GALVANIZADO / ACABAMENTO EM PINTURA COR VERDE FOSCO RAL 6011	36.78 m
SE25	CALHA METÁLICA PLUVIAL 39x80,5cm SEM PINTURA	32.87 m

CAPEAMENTO

CÓD.	DESCRIÇÃO	ÁREA
SE27	PERFIL TUBULAR SEÇÃO RETANGULAR 2,5x5cm COM ACABAMENTO EM PINTURA POLIURETANO ALIFÁTICO BICOMPONENTE (PU) COR VERDE FOSCO RAL 6011	295.54 m²
SE28	FECHAMENTO METÁLICO PARA REVESTIMENTO DAS TRELIÇAS ESTRUTURAIS, EXECUTADO EM CHAPA GALVANIZADA COM ESPESSURA CHAPA 20 (0,95 mm) / ACABAMENTO COM PINTURA NA COR VERDE FOSCO RAL 6011	784.75 m²

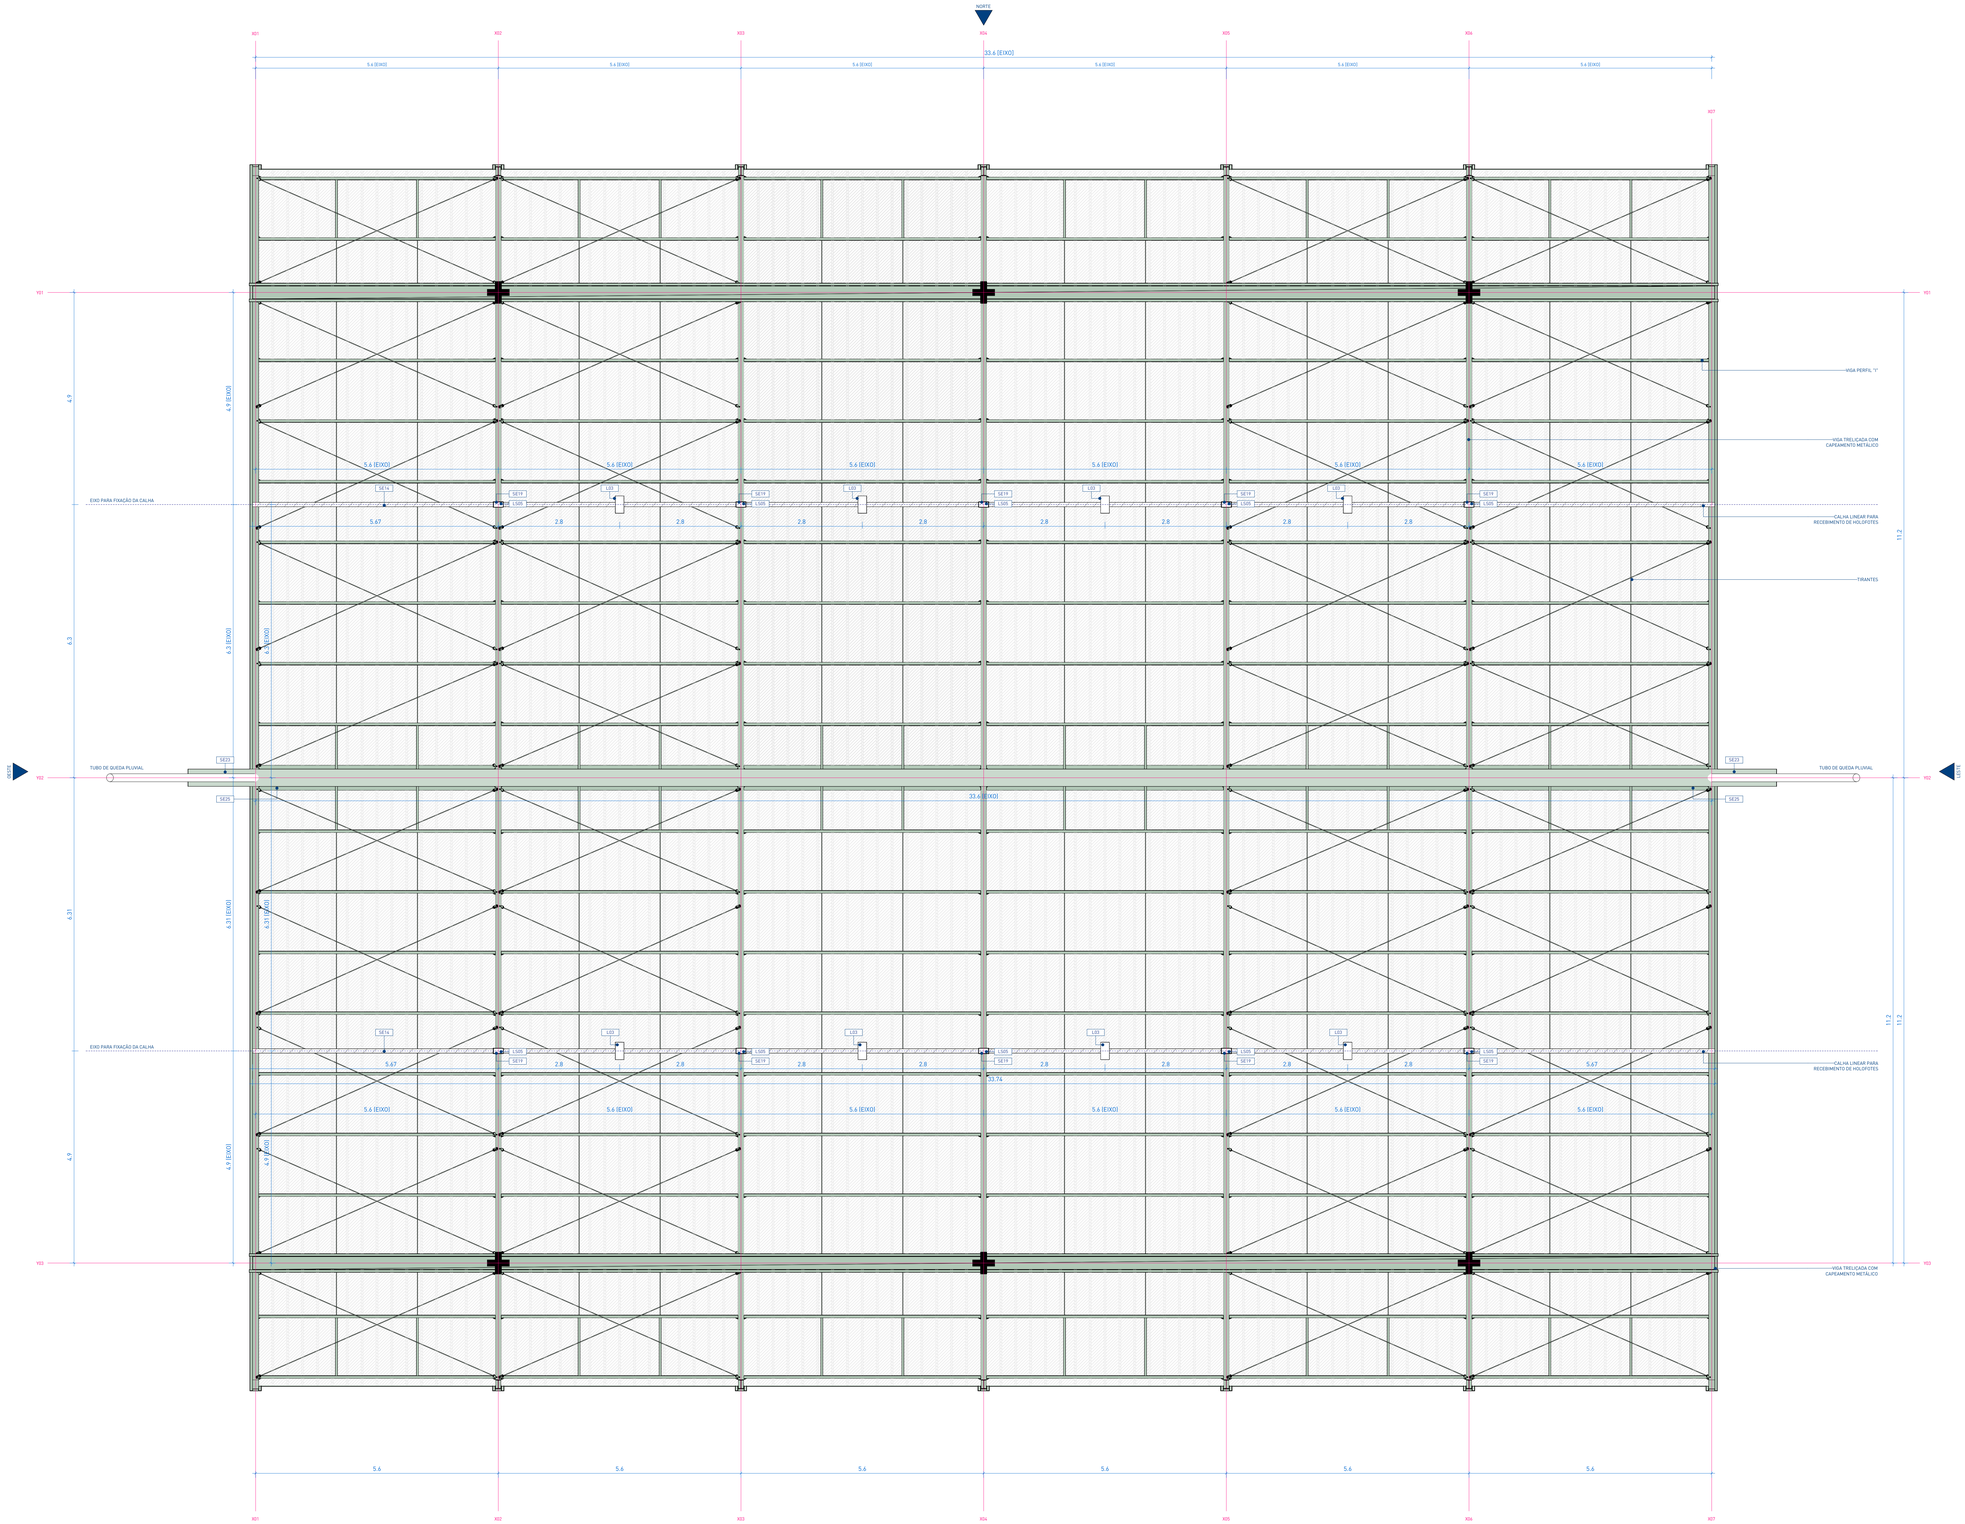


1 | PLANTA DE FORRO
escala 1 : 50

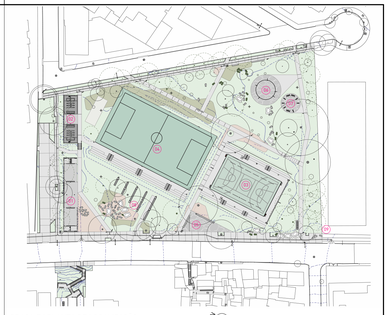

PRAÇA E | PLANTA DE LOCALIZAÇÃO

01 CENTRO COMUNITÁRIO
02 VESTIÁRIOS
03 QUADRA POLIESPORTIVA COBERTA
04 CAMPO DE FUTEBOL SINTÉTICO
05 ESTAR COM BANCOS
06 PARQUE INFANTIL
07 ACADEMIA AO AR LIVRE
08 CHURRASQUEIRAS
09 CAIXA D'ÁGUA

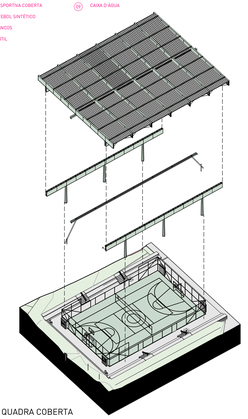

ISOMÉTRICA | QUADRA COBERTA

LEGENDA DE HACHURAS

CORTE	VISTA	DESCRIÇÃO	CORTE	VISTA	DESCRIÇÃO
		GRAMA			COBERTURA DE PEDRISCO
		CONCRETO ARMADO			CONCRETO QUADRA POLIESPORTIVA
		CONCRETO CICLÓPICO			PERFIL DO SOLO (PROJETADO)
		GABIÃO			CONTRAPISO E CAMADAS DE REGULARIZAÇÃO

LEGENDA DE SÍMBOLO/CÓDIGO TAG

CÓDIGO TAG	ELEMENTO	SÍMBOLO
PA	PAREDE	△
FO	FORRO	○
PI	PISO	□
JF	JANELA	n/e
PF	PORTA	n/e
SE	ELEMENTOS DE SERRALHERIA FEITO SOB MEDIDA	n/e
MB	MOBILIÁRIO DE CONCRETO/MADEIRA SOB MEDIDA E/OU PRODUTO PRONTO CONFORME ESPECIFICAÇÃO	n/e
PH	PEÇAS HIDROSSANITÁRIAS	n/e
PD	PEDRAS ISOLEIRAS, PINGADEIRAS, BANCADAS)	n/e
L	LUMINÁRIAS PRAÇAS E VIAS	n/e
MF	MEIO-FIO	n/e
LS	LUMINÁRIAS ÁREA INTERNA/MÓDULOS COMUNITÁRIOS	n/e

NOTAS:

1. PROJETO EXECUTIVO, QUALQUER ALTERAÇÃO DEVE SER REALIZADA APENAS PELO AUTOR DO PROJETO, DÚVIDAS E DIVERGÊNCIAS ENTRE O LOCAL E O PROJETO E/OU DECORRENTES DA EXECUÇÃO E INTERFACE ENTRE FORNECEDORES DEVEM SER COMUNICADAS E SOLUCIONADAS EM CONJUNTO COM A SAUERMARTINS.
2. TODAS AS MEDIDAS DEVERÃO SER CONFERIDAS E CONFIRMADAS NA OBRA;
3. COTAS REPRESENTADAS EM METRO NAS ESCALAS 1:1000, 1:500, 1:200, 1:100, 1:50 E 1:25, A PARTIR DAS ESCALAS 1:10 E 1:5 AS COTAS PASSAM A SER INDICADAS EM CENTÍMETROS.
4. COTAS INTERNAS RELATIVAS A SUPERFÍCIE ACABADA;
5. AS COTAS DE NÍVEL CORRESPONDEM AOS LEVANTAMENTOS PLANIALTIMÉTRICOS;
ESTE ARQUIVO DEVE SER LIDO EM CONJUNTO COM TODOS OS DOCUMENTOS DO PROJETO;
6. EM CASO DE AMBIGUIDADE ENTRE DIFERENTES DOCUMENTOS E PROJETOS, OS AUTORES DEVERÃO SER CONSULTADOS. PREVALECENDO AS ESPECIFICAÇÕES DA ARQUITETURA, SALVO QUANDO HOUVER NORMAS ESPECÍFICAS APLICÁVEIS AS DEMAIS DISCIPLINAS;
7. EM CASO DE AMBIGUIDADE ENTRE ESPECIFICAÇÕES REPRESENTADAS EM DESENHOS DIFERENTES, PREVALECEM AS REPRESENTADAS EM MAIOR ESCALA;
8. ESTE DOCUMENTO E AS INFORMAÇÕES NELE INCORPORADAS, COMO INSTRUMENTO DE SERVIÇOS PROFISSIONAIS, É PROPRIEDADE DE SAUERMARTINS ARQUITETOS. TODOS OS DIREITOS RESERVADOS AOS AUTORES.

REVISÃO	DESCRIÇÃO	VERIFICADO POR	DATA
R05	Revisão de projeto executivo V		14/08/2026

sauermartins

RESPONSÁVEL TÉCNICO
Cássio Sauer CAU 86481-1

AUTORES
Cássio Sauer CAU 86481-1
Elisa T Martins CAU 60498-4

PROJETO TERCEIRIZADO

PROJETO URBANISTICO INTEGRADO - TERRITÓRIO SANTA TEREZA - RS

GOVERNO DO ESTADO
RIO GRANDE DO SUL
SECRETARIA DE DESENVOLVIMENTO URBANO E METROPOLITANO

SEDUR - SECRETARIA DE DESENVOLVIMENTO URBANO E METROPOLITANO

DPM - DEPARTAMENTO URBANO E METROPOLITANO

CENTRO ADMINISTRATIVO FERNANDO FERRARI - AV. BORGES DE MEDEIROS, N 1501 -19º ANDAR
BAIRRO PRAIA DE BELAS - PORTO ALEGRE/RS
CEP - 90110-150

DIVISÃO: DEPARTAMENTO URBANO E METROPOLITANO	DIRETORIA: TASSIELE FRANCESCON
PROJETO: URBANÍSTICO INTEGRADO - TERRITÓRIO SANTA TEREZA	CHEFE DE DIVISÃO: ISABEL COUTINHO
ENDEREÇO: TERRITÓRIO SANTA TEREZA - PORTO ALEGRE / RS	
ETAPA E DISCIPLINA: ARQUITETURA	ÁREA:

CONTEÚDO

TERRENO E - PRAÇA CÍCERO DO AMARAL

E_QUADRA COBERTA - PLANTA DE FORRO

ESCALA	DATA	SÉRIE	FOLHA
INDICADA	14/08/2026	ARQ	ARQ-573

ARQUIVO: RSSEGURO-SEDUR-POA-STZ-EX-ARQ-R3-E-570-R04

□ PISOS

CÓD.	DESCRIÇÃO	ÁREA
PI02	PISO EM CONCRETO VARRIDO PARA ÁREA EXTERNA / SISTEMA EXECUTADO EM CONCRETO ARMADO USINADO / ACABAMENTO ANTIDERRAPANTE TIPO VARRIDO / VASSOURADO / JUNTAS DE DILATAÇÃO RETAS SERRADAS CONFORME PAGINAÇÃO DO PROJETO	343.92 m²
PI04	CONCRETO POLIDO COM PINTURA- PISO EM CONCRETO ARMADO USINADO, MOLDADO IN LOCO, POLIDO COM PINTURA À BASE DE P.U. (POLIURETANO ALIFÁTICO), ESPECÍFICA PARA USO EXTERNO, COM ELEVADA RESISTÊNCIA QUÍMICA E MECÂNICA, RESISTENTE A INTEMPÉRIES E RADIAÇÃO UV. ACABAMENTO FOSCO NA COR VERDE E DEMARCAÇÕES EM BRANCO	523.10 m²

△ PAREDES

CÓD.	DESCRIÇÃO	ÁREA
PA02	PAREDE ESTRUTURAL APARENTE EM CONCRETO CICLÓPICO, MOLDADO IN LOCO / e=30cm	108.3 m²

○ FORROS

CÓD.	DESCRIÇÃO	ÁREA
FO03	TELHA TRAPEZOIDAL APARENTE / TIPO LR-33 COM ACABAMENTO EM AÇO GALVALUME NATURAL	938.73 m²

LUMINÁRIAS

CÓD.	DESCRIÇÃO	QTD.
L03	LUMINÁRIA NOVA TIPO REFLETOR LED MODULAR CONFORME DETALHAMENTO DO PROJETO	8

MOBILIÁRIOS

CÓD.	DESCRIÇÃO	QTD.
MB40	GOLEIRA METÁLICA PARA FUTSAL 3,00x2,00x1,00m (LxAx) COM PINTURA BRANCA. FIXAÇÃO PERMANENTE SOBRE BASE DE CONCRETO. REDE BRANCA FIO 4mm MALHA 12mm EM POLIETILENO DE ALTA DENSIDADE COM TRATAMENTO ANTI-UV, CONFORME PADRÃO FIFA	2
MB41	MASTRO METÁLICO PARA FIXAÇÃO DE REDE DE VÔLEI COM ACABAMENTO EM PINTURA BRANCA	1
MB43	TABELA DE BASQUETE EM ESTRUTURA METÁLICA DE AÇO CARBONO, PINTURA COM FUNDO ANTI-OXIDANTE FOSCA NA COR BRANCA, TABELA EM VIDRO TEMPERADO 10mm 1,05x1,80m, ARO RETRÁTIL H=3,05m COM MOLAS ESPIRAIS, RAPINI OU EQUIVALENTE TÉCNICO	2

SERRALHERIA

CÓD.	DESCRIÇÃO	QTD.
SE05	CORRIMÃO METÁLICO BILATERAL EM DUAS ALTURAS (70cm e 92cm) EM AÇO GALVANIZADO COM PINTURA NA COR CINZA FOSCO RAL 9007 (GREY ALUMINIUM) / DE ACORDO COM LEGISLAÇÃO PERTINENTE E DETALHAMENTO ESPECÍFICO	4
SE14	CALHA LINEAR METÁLICA EM AÇO GALVANIZADO 2mm PARA RECEBIMENTO DE HOLOFOTES (L03), CONFORME DETALHAMENTO ESPECÍFICO.	2
SE19	LUMINÁRIA METÁLICA 23,6x9,2x12,9m (LxPxH) DE SOBREPOR COM LUMINÁRIA DE EMERGÊNCIA LS05 EMBUTIDA CONFORME DETALHAMENTO ESPECÍFICO.	10
SE20	ARMÁRIO PPCI TIPO 1: DIVISÓRIAS, PORTAS E PRATELEIRAS METÁLICAS COM FIXAÇÃO EM PAREDE DE CONCRETO 172X50,5X230,5cm (LxPxH)	4

DIVISÓRIAS


CÓD.	DESCRIÇÃO	ÁREA
SE22	ESTRUTURA METÁLICA E TELA DE ARAME GALVANIZADO EM MALHA PARA ALAMBRADO CONFORME DETALHAMENTO	191 m²

CALHAS


CÓD.	DESCRIÇÃO	METRO
SE23	CALHA METÁLICA DE CAPEAMENTO 40x34cm EM CHAPA DOBRADA DE AÇO GALVANIZADO / ACABAMENTO EM PINTURA COR VERDE FOSCO RAL 6011	36.78 m
SE25	CALHA METÁLICA PLUVIAL 39x80,5cm SEM PINTURA	32.87 m

CAPEAMENTO


CÓD.	DESCRIÇÃO	ÁREA
SE27	PERFIL TUBULAR SEÇÃO RETANGULAR 2,5x5cm COM ACABAMENTO EM PINTURA POLIURETANO ALIFÁTICO BIOCOMPONENTE (PU) COR VERDE FOSCO RAL 6011	295.54 m²
SE28	FECHAMENTO METÁLICO PARA REVESTIMENTO DAS TRELIÇAS ESTRUTURAIS, EXECUTADO EM CHAPA GALVANIZADA COM ESPESSURA CHAPA 20 (0,95 mm) / ACABAMENTO COM PINTURA NA COR VERDE FOSCO RAL 6011	784.75 m²

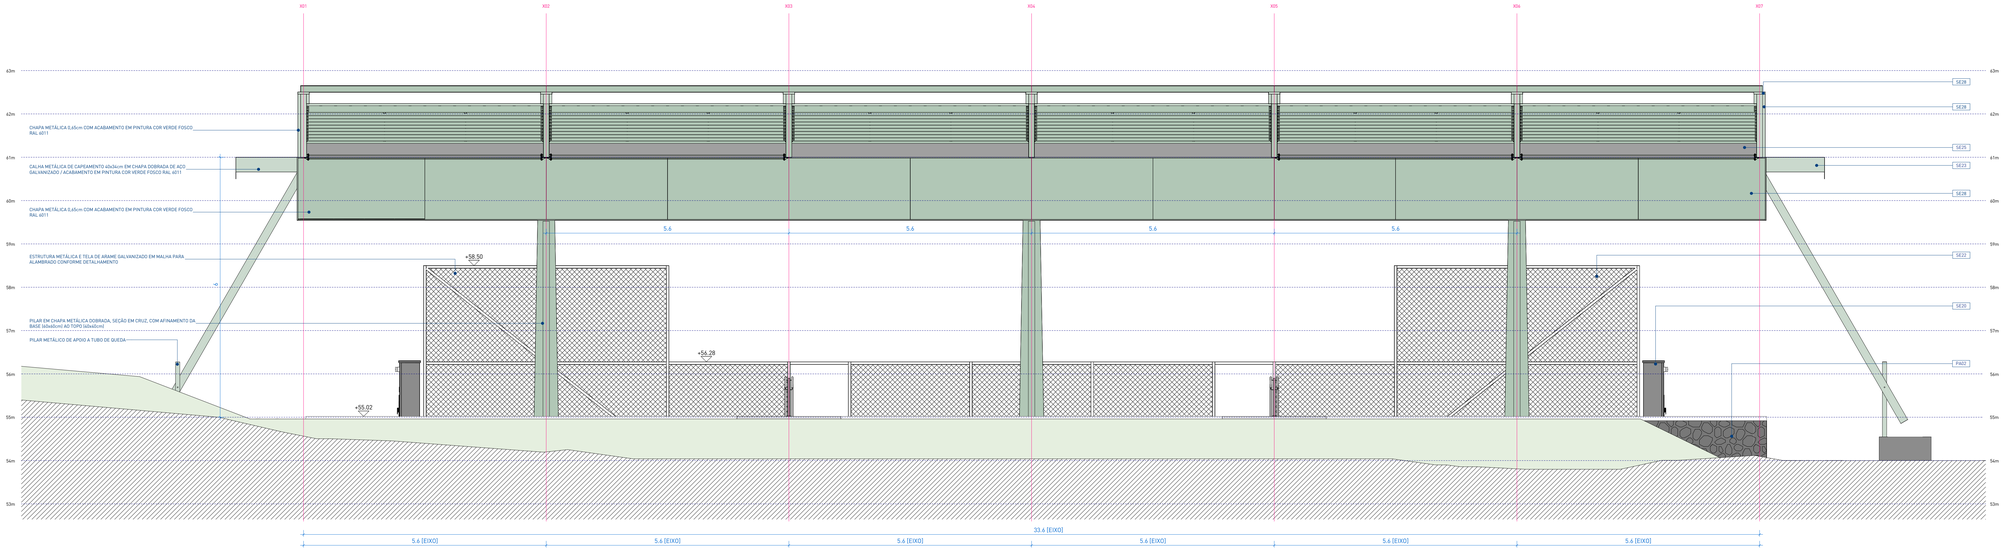

1 | FACHADA NORTE
escala 1 : 50

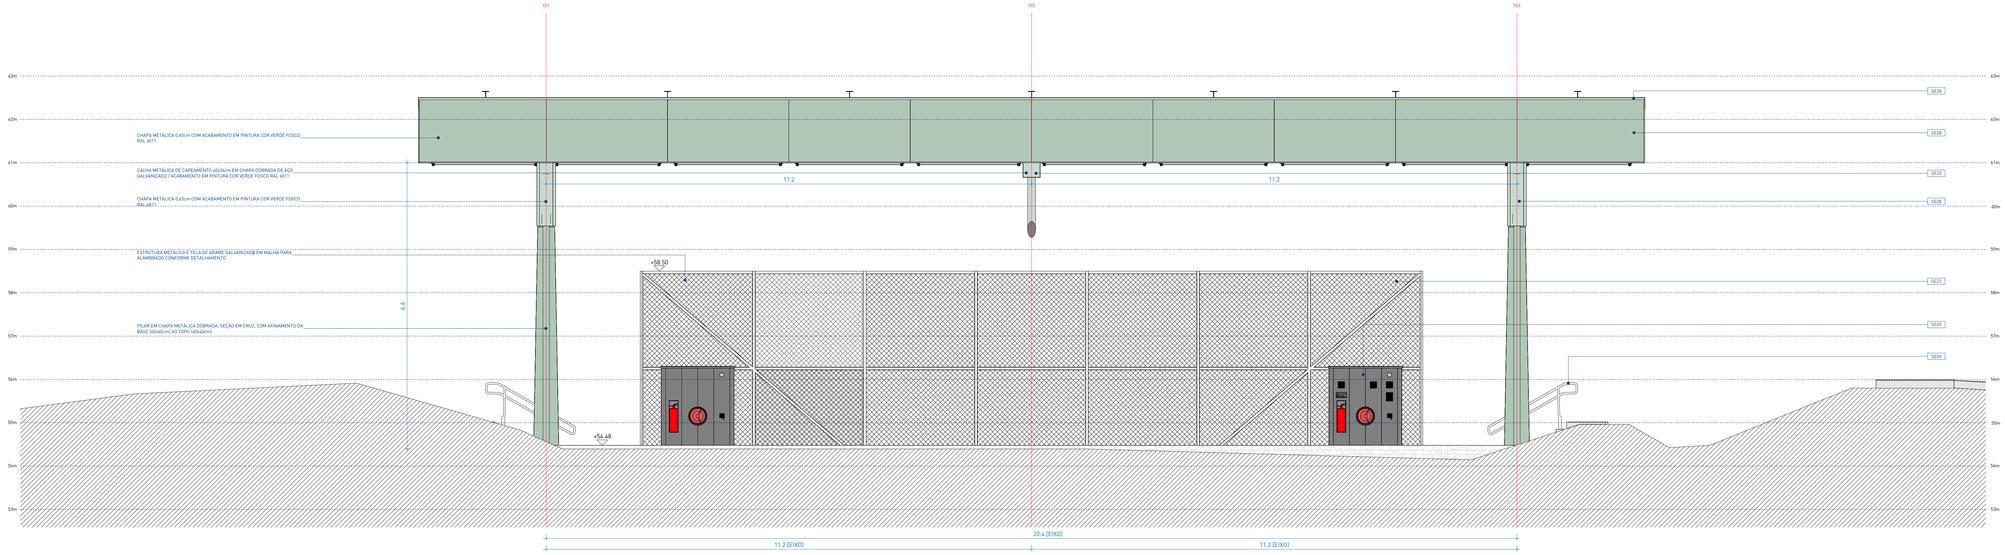


2 | FACHADA OESTE
escala 1 : 50

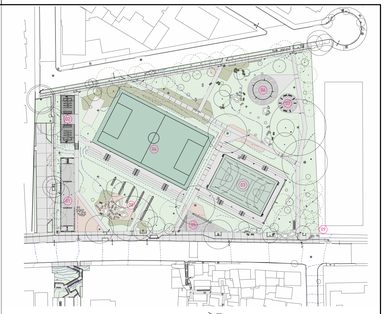

PRAÇA E | PLANTA DE LOCALIZAÇÃO

01 CENTRO COMUNITÁRIO
02 VESTIÁRIOS
03 QUADRA POLIESPORTIVA COBERTA
04 CAMPO DE FUTEBOL SINTÉTICO
05 ESTAR COM BANCOS
06 PARQUE INFANTIL
07 ACADEMIA AO AR LIVRE
08 CHURRASQUEIRAS
09 CASA D'AGUA

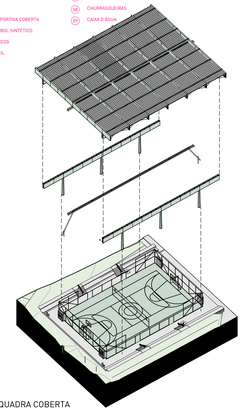

ISOMÉTRICA | QUADRA COBERTA

LEGENDA DE HACHURAS

CORTE	VISTA	DESCRIÇÃO	CORTE	VISTA	DESCRIÇÃO
		GRAMA			COBERTURA DE PEDRISCO
		CONCRETO ARMADO			CONCRETO QUADRA POLIESPORTIVA
		CONCRETO CICLÓPICO			PERFIL DO SOLO (PROJETADO)
		GABIÃO			CONTRAPISO E CAMADAS DE REGULARIZAÇÃO

LEGENDA DE SÍMBOLO/CÓDIGO TAG

CÓDIGO TAG	ELEMENTO	SÍMBOLO
PA	PAREDE	△
FO	FORRO	○
PI	PISO	□
JF	JANELA	n/e
PF	PORTA	n/e
SE	ELEMENTOS DE SERRALHERIA FEITO SOB MEDIDA	n/e
MB	MOBILIÁRIO DE CONCRETO/MADEIRA SOB MEDIDA E/OU PRODUTO PRONTO CONFORME ESPECIFICAÇÃO	n/e
PH	PEÇAS HIDROSSANITÁRIAS	n/e
PD	PEDRAS (SOLEIRAS, PINGADEIRAS, BANCADAS)	n/e
L	LUMINÁRIAS PRAÇAS E VIAS	n/e
MF	MEIO-FIO	n/e
LS	LUMINÁRIAS ÁREA INTERNA/MÓDULOS COMUNITÁRIOS	n/e

NOTAS:

1. PROJETO EXECUTIVO, QUALQUER ALTERAÇÃO DEVE SER REALIZADA APENAS PELO AUTOR DO PROJETO, DÚVIDAS E DIVERGÊNCIAS ENTRE O LOCAL E O PROJETO E/OU DECORRENTES DA EXECUÇÃO E INTERFACE ENTRE FORNECEDORES DEVEM SER COMUNICADAS E SOLUCIONADAS EM CONJUNTO COM A SAUERMARTINS;
2. TODAS AS MEDIDAS DEVERÃO SER CONFERIDAS E CONFIRMADAS NA OBRA;
3. COTAS REPRESENTADAS EM METRO NAS ESCALAS 1:1000; 1:500; 1:200; 1:100; 1:50 E 1:25, A PARTIR DAS ESCALAS 1:10 E 1:5 AS COTAS PASSAM A SER INDICADAS EM CENTÍMETROS.
4. COTAS INTERNAS RELATIVAS A SUPERFÍCIE ACABADA;
5. AS COTAS DE NÍVEL CORRESPONDEM AOS LEVANTAMENTOS PLANIALTIMÉTRICOS;
ESTE ARQUIVO DEVE SER LIDO EM CONJUNTO COM TODOS OS DOCUMENTOS DO PROJETO;
6. EM CASO DE AMBIGUIDADE ENTRE DIFERENTES DOCUMENTOS E PROJETOS, OS AUTORES DEVERÃO SER CONSULTADOS, PREVALECENDO AS ESPECIFICAÇÕES DA ARQUITETURA, SALVO QUANDO HOUVER NORMAS ESPECÍFICAS APLICÁVEIS AS DEMAIS DISCIPLINAS;
7. EM CASO DE AMBIGUIDADE ENTRE ESPECIFICAÇÕES REPRESENTADAS EM DESENHOS DIFERENTES, PREVALECEM AS REPRESENTADAS EM MAIOR ESCALA;
8. ESTE DOCUMENTO E AS INFORMAÇÕES NELE INCORPORADAS, COMO INSTRUMENTO DE SERVIÇOS PROFISSIONAIS, É PROPRIEDADE DE SAUERMARTINS ARQUITETOS. TODOS OS DIREITOS RESERVADOS AOS AUTORES.

REVISÃO	DESCRIÇÃO	VERIFICADO POR	DATA
R05	Revisão de projeto executivo V		14/08/2026

RESPONSÁVEL TÉCNICO
Cássio Sauer CAU 86481-1

sauermartins

AUTORES
Cássio Sauer CAU 86481-1
Elisa T Martins CAU 60498-4

PROJETO TERCEIRIZADO

PROJETO URBANISTICO INTEGRADO - TERRITÓRIO SANTA TEREZA - RS

GOVERNO DO ESTADO
RIO GRANDE DO SUL
SECRETARIA DE DESENVOLVIMENTO URBANO E METROPOLITANO

SEDUR - SECRETARIA DE DESENVOLVIMENTO URBANO E METROPOLITANO
DPM - DEPARTAMENTO URBANO E METROPOLITANO
CENTRO ADMINISTRATIVO FERNANDO FERRARI - AV. BORGES DE MEDEIROS, N 1501 - 19º ANDAR
BAIRRO PRAIA DE BELAS - PORTO ALEGRE/RS
CEP - 90110-150

DIVISÃO: DEPARTAMENTO URBANO E METROPOLITANO	DIRETORA: TASSIELE FRANCESCON
PROJETO: URBANÍSTICO INTEGRADO - TERRITÓRIO SANTA TEREZA	CHEFE DE DIVISÃO: ISABEL COUTINHO
ENDEREÇO: TERRITÓRIO SANTA TEREZA - PORTO ALEGRE / RS	
ETAPA E DISCIPLINA: ARQUITETURA	ÁREA:
CONTEÚDO: TERRENO E - PRAÇA CÍCERO DO AMARAL E_QUADRA COBERTA - FACHADAS	
ESCALA: INDICADA	DATA: 14/08/2026
SÉRIE: ARQ	FOLHA: ARQ-575
ARQUIVO: RSSEGURO-SEDUR-POA-STZ-EX-ARQ-R3-E-570-R04	

□ PISOS

CÓD.	DESCRIÇÃO	ÁREA
PI02	PISO EM CONCRETO VARRIDO PARA ÁREA EXTERNA / SISTEMA EXECUTADO EM CONCRETO ARMADO USINADO / ACABAMENTO ANTIDERRAPANTE TIPO VARRIDO / VASSOURADO / JUNTAS DE DILATAÇÃO RETAS SERRADAS CONFORME PAGINAÇÃO DO PROJETO	343.92 m²
PI04	CONCRETO POLIDO COM PINTURA; PISO EM CONCRETO ARMADO USINADO, MOLDADO IN LOCO, POLIDO COM PINTURA À BASE DE P.U. (POLIURETANO ALIFÁTICO), ESPECÍFICA PARA USO EXTERNO, COM ELEVADA RESISTÊNCIA QUÍMICA E MECÂNICA, RESISTENTE A INTEMPÉRIES E RADIAÇÃO UV. ACABAMENTO FOSCO NA COR VERDE E DEMARCAÇÕES EM BRANCO	523.10 m²

△ PAREDES

CÓD.	DESCRIÇÃO	ÁREA
PA02	PAREDE ESTRUTURAL APARENTE EM CONCRETO CICLÓPICO, MOLDADO IN LOCO / e=30cm	108.3 m²

○ FORROS

CÓD.	DESCRIÇÃO	ÁREA
FO03	TELHA TRAPEZOIDAL APARENTE / TIPO LR-33 COM ACABAMENTO EM AÇO GALVALUME NATURAL	938.73 m²

LUMINÁRIAS

CÓD.	DESCRIÇÃO	QTD.
L03	LUMINÁRIA NOVA TIPO REFLETOR LED MODULAR CONFORME DETALHAMENTO DO PROJETO	8

MOBILIÁRIOS

CÓD.	DESCRIÇÃO	QTD.
MB40	GOLEIRA METÁLICA PARA FUTSAL 3,00x2,00x1,00m (LxAxl) COM PINTURA BRANCA, FIXAÇÃO PERMANENTE SOBRE BASE DE CONCRETO. REDE BRANCA FIO 4mm MALHA 12mm EM POLIETILENO DE ALTA DENSIDADE COM TRATAMENTO ANTI-UV, CONFORME PADRÃO FIFA	2
MB41	MASTRO METÁLICO PARA FIXAÇÃO DE REDE DE VÔLEI COM ACABAMENTO EM PINTURA BRANCA	1
MB43	TABELA DE BASQUETE EM ESTRUTURA METÁLICA DE AÇO CARBONO, PINTURA COM FUNDO ANTI-OXIDANTE FOSCA NA COR BRANCA, TABELA EM VIDRO TEMPERADO 10mm 1,05x1,80m, ARO RETRÁTIL H=3,05m COM MOLAS ESPIRAIS, RAPINI OU EQUIVALENTE TÉCNICO	2

SERRALHERIA

CÓD.	DESCRIÇÃO	QTD.
SE05	CORRIMÃO METÁLICO BILATERAL EM DUAS ALTURAS (70cm e 92cm) EM AÇO GALVANIZADO COM PINTURA NA COR CINZA FOSCO RAL 9007 (GREY ALUMINIUM) / DE ACORDO COM LEGISLAÇÃO PERTINENTE E DETALHAMENTO ESPECIFICO	4
SE14	CALHA LINEAR METÁLICA EM AÇO GALVANIZADO 2mm PARA RECEBIMENTO DE HOLOFOTES (L03), CONFORME DETALHAMENTO ESPECÍFICO.	2
SE19	LUMINÁRIA METÁLICA 23,6x9,2x12,9m (LxPxH) DE SOBREPOR COM LUMINÁRIA DE EMERGÊNCIA LS05 EMBUTIDA CONFORME DETALHAMENTO ESPECÍFICO.	10
SE20	ARMÁRIO PPCI TIPO 1: DIVISÓRIAS, PORTAS E PRATELEIRAS METÁLICAS COM FIXAÇÃO EM PAREDE DE CONCRETO 172X50,5X230,5cm (LxPxH)	4

DIVISÓRIAS


CÓD.	DESCRIÇÃO	ÁREA
SE22	ESTRUTURA METÁLICA E TELA DE ARAME GALVANIZADO EM MALHA PARA ALAMBRADO CONFORME DETALHAMENTO	191 m²

CALHAS


CÓD.	DESCRIÇÃO	METRO
SE23	CALHA METÁLICA DE CAPEAMENTO 40x34cm EM CHAPA DOBRADA DE AÇO GALVANIZADO / ACABAMENTO EM PINTURA COR VERDE FOSCO RAL 6011	36.78 m
SE25	CALHA METÁLICA PLUVIAL 39x80,5cm SEM PINTURA	32.87 m

CAPEAMENTO


CÓD.	DESCRIÇÃO	ÁREA
SE27	PERFIL TUBULAR SEÇÃO RETANGULAR 2,5x5cm COM ACABAMENTO EM PINTURA POLIURETANO ALIFÁTICO BICOMPONENTE (PU) COR VERDE VERDE FOSCO RAL 6011	295.54 m²
SE28	FECHAMENTO METALICO PARA REVESTIMENTO DAS TRELIÇAS ESTRUTURAIS, EXECUTADO EM CHAPA GALVANIZADA COM ESPESSURA CHAPA 20 (0,95 mm) / ACABAMENTO COM PINTURA NA COR VERDE FOSCO RAL 6011	784.75 m²

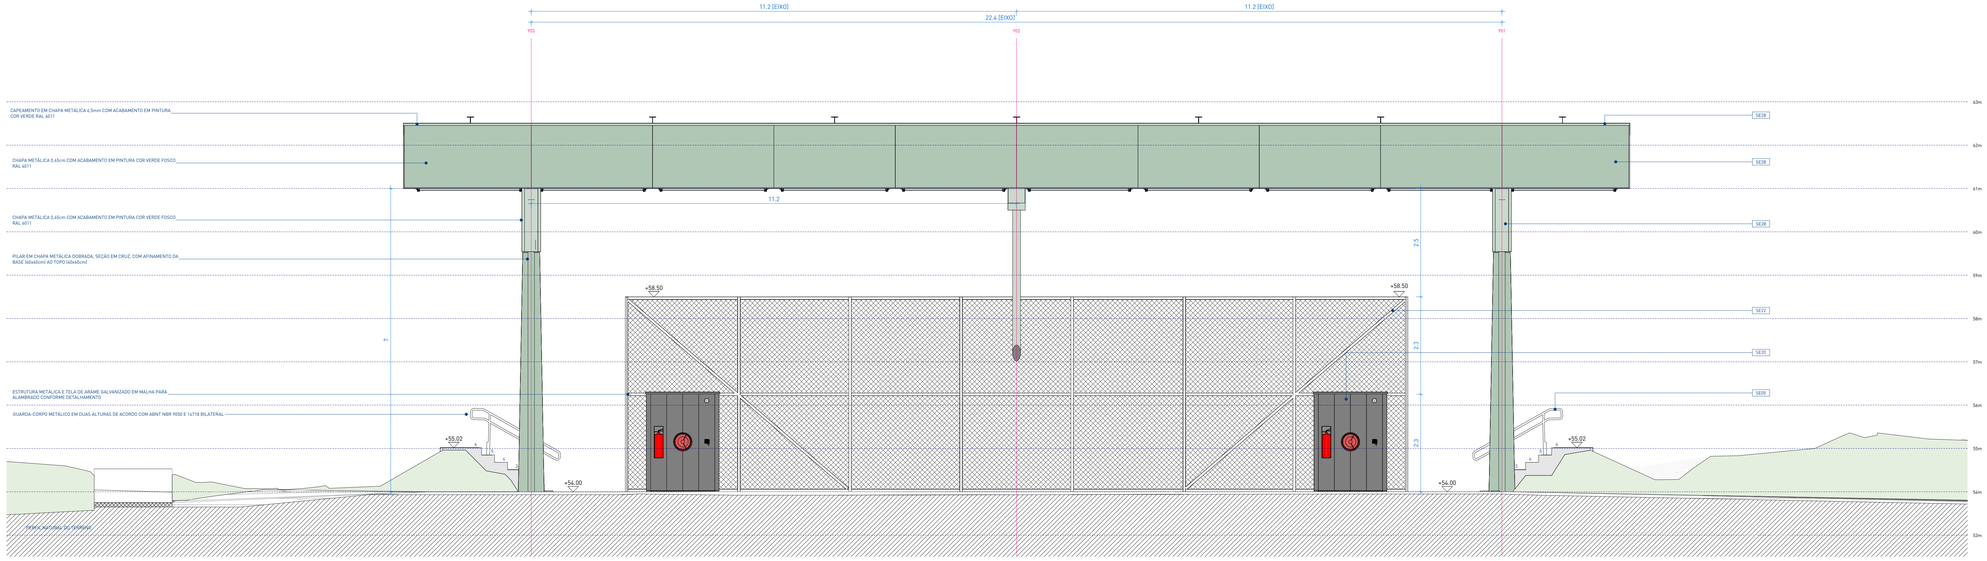

2 | FACHADA LESTE
escala 1 : 50

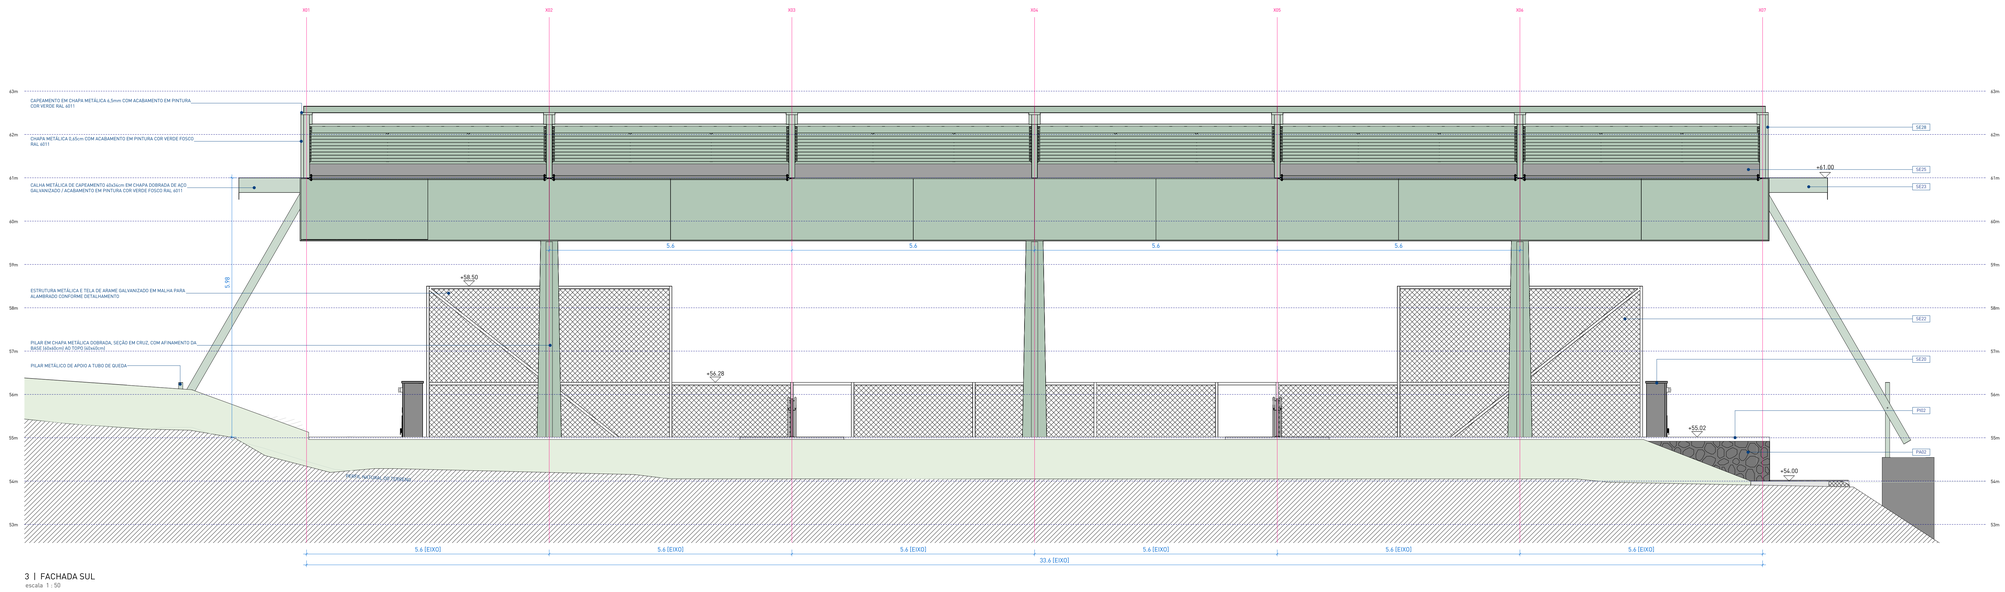


3 | FACHADA SUL
escala 1 : 50

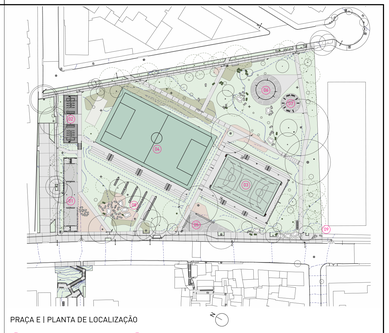

PRAÇA E | PLANTA DE LOCALIZAÇÃO

01 CENTRO COMUNITÁRIO
02 VESTIÁRIOS
03 QUADRA POLIESPORTIVA COBERTA
04 CAMPO DE FUTEBOL SINTÉTICO
05 ESTAR COM BANCOS
06 PARQUE INFANTIL
07 ACADEMIA AO AR LIVRE
08 CHURRASQUEIRAS
09 CAIXA D'ÁGUA

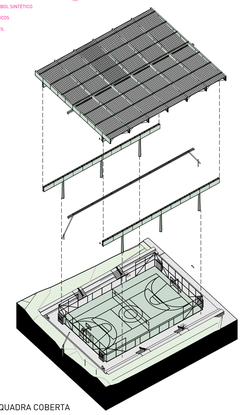

ISOMÉTRICA | QUADRA COBERTA

LEGENDA DE HACHURAS

CORTE	VISTA	DESCRIÇÃO	CORTE	VISTA	DESCRIÇÃO
		GRAMA			COBERTURA DE PEDRISCO
		CONCRETO ARMADO			CONCRETO QUADRA POLIESPORTIVA
		CONCRETO CICLÓPICO			PERFIL DO SOLO (PROJETADO)
		GABIÃO			CONTRAPISO E CAMADAS DE REGULARIZAÇÃO

LEGENDA DE SÍMBOLO/CÓDIGO TAG

CÓDIGO TAG	ELEMENTO	SÍMBOLO
PA	PAREDE	△
FO	FORRO	○
PI	PISO	□
JF	JANELA	n/e
PF	PORTA	n/e
SE	ELEMENTOS DE SERRALHERIA FEITO SOB MEDIDA	n/e
MB	MOBILIÁRIO DE CONCRETO/MADEIRA SOB MEDIDA E/OU PRODUTO PRONTO CONFORME ESPECIFICAÇÃO	n/e
PH	PEÇAS HIDROSSANITÁRIAS	n/e
PD	PEDRAS (SOLEIRAS, PINGADEIRAS, BANCADAS)	n/e
L	LUMINÁRIAS PRAÇAS E VIAS	n/e
MF	MEIO-FIO	n/e
LS	LUMINÁRIAS ÁREA INTERNA/MÓDULOS COMUNITÁRIOS	n/e

NOTAS:

1. PROJETO EXECUTIVO, QUALQUER ALTERAÇÃO DEVE SER REALIZADA APENAS PELO AUTOR DO PROJETO, DÚVIDAS E DIVERGÊNCIAS ENTRE O LOCAL E O PROJETO E/OU DECORRENTES DA EXECUÇÃO E INTERFACE ENTRE FORNECEDORES DEVEM SER COMUNICADAS E SOLUCIONADAS EM CONJUNTO COM A SAUERMARTINS;
2. TODAS AS MEDIDAS DEVERÃO SER CONFERIDAS E CONFIRMADAS NA OBRA;
3. COTAS REPRESENTADAS EM METRO NAS ESCALAS 1:1000; 1:500; 1:200; 1:100; 1:50 E 1:25, A PARTIR DAS ESCALAS 1:10 E 1:5 AS COTAS PASSAM A SER INDICADAS EM CENTÍMETROS;
4. COTAS INTERNAS RELATIVAS À SUPERFÍCIE ACABADA;
5. AS COTAS DE NÍVEL CORRESPONDEM AOS LEVANTAMENTOS PLANIALTIMÉTRICOS;
ESTE ARQUIVO DEVE SER LIDO EM CONJUNTO COM TODOS OS DOCUMENTOS DO PROJETO;
6. EM CASO DE AMBIGUIDADE ENTRE DIFERENTES DOCUMENTOS E PROJETOS, OS AUTORES DEVERÃO SER CONSULTADOS, PREVALECENDO AS ESPECIFICAÇÕES DA ARQUITETURA, SALVO QUANDO HOUVER NORMAS ESPECÍFICAS APLICÁVEIS AS DEMAIS DISCIPLINAS;
7. EM CASO DE AMBIGUIDADE ENTRE ESPECIFICAÇÕES REPRESENTADAS EM DESENHOS DIFERENTES, PREVALECEM AS REPRESENTADAS EM MAIOR ESCALA;
8. ESTE DOCUMENTO E AS INFORMAÇÕES NELE INCORPORADAS, COMO INSTRUMENTO DE SERVIÇOS PROFISSIONAIS, É PROPRIEDADE DE SAUERMARTINS ARQUITETOS. TODOS OS DIREITOS RESERVADOS AOS AUTORES.

REVISÃO	DESCRIÇÃO	VERIFICADO POR	DATA
R05	Revisão de projeto executivo V		14/08/2026

RESPONSÁVEL TÉCNICO
Cássio Sauer CAU 86481-1

sauermartins

AUTORES
Cássio Sauer CAU 86481-1
Elisa T Martins CAU 60498-4

PROJETO TERCEIRIZADO

PROJETO URBANISTICO INTEGRADO - TERRITÓRIO SANTA TEREZA - RS

GOVERNO DO ESTADO **RIO GRANDE DO SUL**
SECRETARIA DE DESENVOLVIMENTO URBANO E METROPOLITANO

SEDUR - SECRETARIA DE DESENVOLVIMENTO URBANO E METROPOLITANO
DPM - DEPARTAMENTO URBANO E METROPOLITANO
CENTRO ADMINISTRATIVO FERNANDO FERRARI - AV. BORGES DE MEDEIROS, N 1501 - 19º ANDAR
BAIRRO PRAIA DE BELAS - PORTO ALEGRE/RS
CEP - 90110-150

DIVISÃO: DEPARTAMENTO URBANO E METROPOLITANO	DIRETORA: TASSIELE FRANCESCON
PROJETO: URBANÍSTICO INTEGRADO - TERRITÓRIO SANTA TEREZA	CHEFE DE DIVISÃO: ISABEL COUTINHO
ENDEREÇO: TERRITÓRIO SANTA TEREZA - PORTO ALEGRE / RS	
ETAPA E DISCIPLINA: ARQUITETURA	ÁREA:

CONTEÚDO

TERRENO E - PRAÇA CÍCERO DO AMARAL

E_QUADRA COBERTA - FACHADAS

ESCALA	DATA	SÉRIE	FOLHA
INDICADA	14/08/2026	ARQ	ARQ-576

ARQUIVO: RSSEGURO-SEDUR-POA-STZ-EX-ARQ-R3-E-570-R04

□ PISOS

CÓD.	DESCRIÇÃO	ÁREA
PI02	PISO EM CONCRETO VARRIDO PARA ÁREA EXTERNA / SISTEMA EXECUTADO EM CONCRETO ARMADO USINADO / ACABAMENTO ANTIDERRAPANTE TIPO VARRIDO / VASSOURADO / JUNTAS DE DILATAÇÃO RETAS SERRADAS CONFORME PAGINAÇÃO DO PROJETO	343.92 m²
PI04	CONCRETO POLIDO COM PINTURA: PISO EM CONCRETO ARMADO USINADO, MOLDADO IN LOCO, POLIDO COM PINTURA À BASE DE P.U. (POLIURETANO ALIFÁTICO), ESPECÍFICA PARA USO EXTERNO, COM ELEVADA RESISTÊNCIA QUÍMICA E MECÂNICA, RESISTENTE A INTEMPÉRIES E RADIAÇÃO UV. ACABAMENTO FOSCO NA COR VERDE E DEMARCAÇÕES EM BRANCO	523.10 m²

△ PAREDES

CÓD.	DESCRIÇÃO	ÁREA
PA02	PAREDE ESTRUTURAL APARENTE EM CONCRETO CICLÓPICO, MOLDADO IN LOCO / e=30cm	108.3 m²

○ FORROS

CÓD.	DESCRIÇÃO	ÁREA
FO03	TELHA TRAPEZOIDAL APARENTE / TIPO LR-33 COM ACABAMENTO EM AÇO GALVALUME NATURAL	938.73 m²

LUMINÁRIAS

CÓD.	DESCRIÇÃO	QTD.
L03	LUMINÁRIA NOVA TIPO REFLETOR LED MODULAR CONFORME DETALHAMENTO DO PROJETO	8

MOBILIÁRIOS

CÓD.	DESCRIÇÃO	QTD.
MB40	GOLEIRA METÁLICA PARA FUTSAL 3,00x2,00x1,00m (LxAxH) COM PINTURA BRANCA, FIXAÇÃO PERMANENTE SOBRE BASE DE CONCRETO. REDE BRANCA FIO 4mm MALHA 12mm EM POLIETILENO DE ALTA DENSIDADE COM TRATAMENTO ANTI-UV, CONFORME PADRÃO FIFA	2
MB41	MASTRO METÁLICO PARA FIXAÇÃO DE REDE DE VÔLEI COM ACABAMENTO EM PINTURA BRANCA	1
MB43	TABELA DE BASQUETE EM ESTRUTURA METÁLICA DE AÇO CARBONO, PINTURA COM FUNDO ANTI-OXIDANTE FOSCA NA COR BRANCA, TABELA EM VIDRO TEMPERADO 10mm 1,05x1,80m, ARO RETRÁTIL H=3,05m COM MOLAS ESPIRAIS, RAPINI OU EQUIVALENTE TÉCNICO	2

SERRALHERIA

CÓD.	DESCRIÇÃO	QTD.
SE05	CORRIMÃO METÁLICO BILATERAL EM DUAS ALTURAS (70cm e 92cm) EM AÇO GALVANIZADO COM PINTURA NA COR CINZA FOSCO RAL 9007 (GREY ALUMINIUM) / DE ACORDO COM LEGISLAÇÃO PERTINENTE E DETALHAMENTO ESPECIFICO	4
SE14	CALHA LINEAR METÁLICA EM AÇO GALVANIZADO 2mm PARA RECEBIMENTO DE HOLOFOTES (L03), CONFORME DETALHAMENTO ESPECIFICO.	2
SE19	LUMINÁRIA METÁLICA 23,6x9,2x12,9m (LxPxH) DE SOBREPOR COM LUMINÁRIA DE EMERGÊNCIA LS05 EMBUTIDA CONFORME DETALHAMENTO ESPECIFICO.	10
SE20	ARMÁRIO PPCI TIPO 1: DIVISÓRIAS, PORTAS E PRATELEIRAS METÁLICAS COM FIXAÇÃO EM PAREDE DE CONCRETO 172X50,5X230,5cm (LxPxH)	4

DIVISÓRIAS


CÓD.	DESCRIÇÃO	ÁREA
SE22	ESTRUTURA METÁLICA E TELA DE ARAME GALVANIZADO EM MALHA PARA ALAMBRADO CONFORME DETALHAMENTO	191 m²

CALHAS


CÓD.	DESCRIÇÃO	METRO
SE23	CALHA METÁLICA DE CAPEAMENTO 40x34cm EM CHAPA DOBRADA DE AÇO GALVANIZADO / ACABAMENTO EM PINTURA COR VERDE FOSCO RAL 6011	36.78 m
SE25	CALHA METÁLICA PLUVIAL 39x80,5cm SEM PINTURA	32.87 m

CAPEAMENTO


CÓD.	DESCRIÇÃO	ÁREA
SE27	PERFIL TUBULAR SEÇÃO RETANGULAR 2,5x5cm COM ACABAMENTO EM PINTURA POLIURETANO ALIFÁTICO BICOMPONENTE (PU) COR VERDE VERDE FOSCO RAL 6011	295.54 m²
SE28	FECHAMENTO METÁLICO PARA REVESTIMENTO DAS TRELIÇAS ESTRUTURAIS, EXECUTADO EM CHAPA GALVANIZADA COM ESPESSURA CHAPA 20 (0,95 mm) / ACABAMENTO COM PINTURA NA COR VERDE FOSCO RAL 6011	784.75 m²

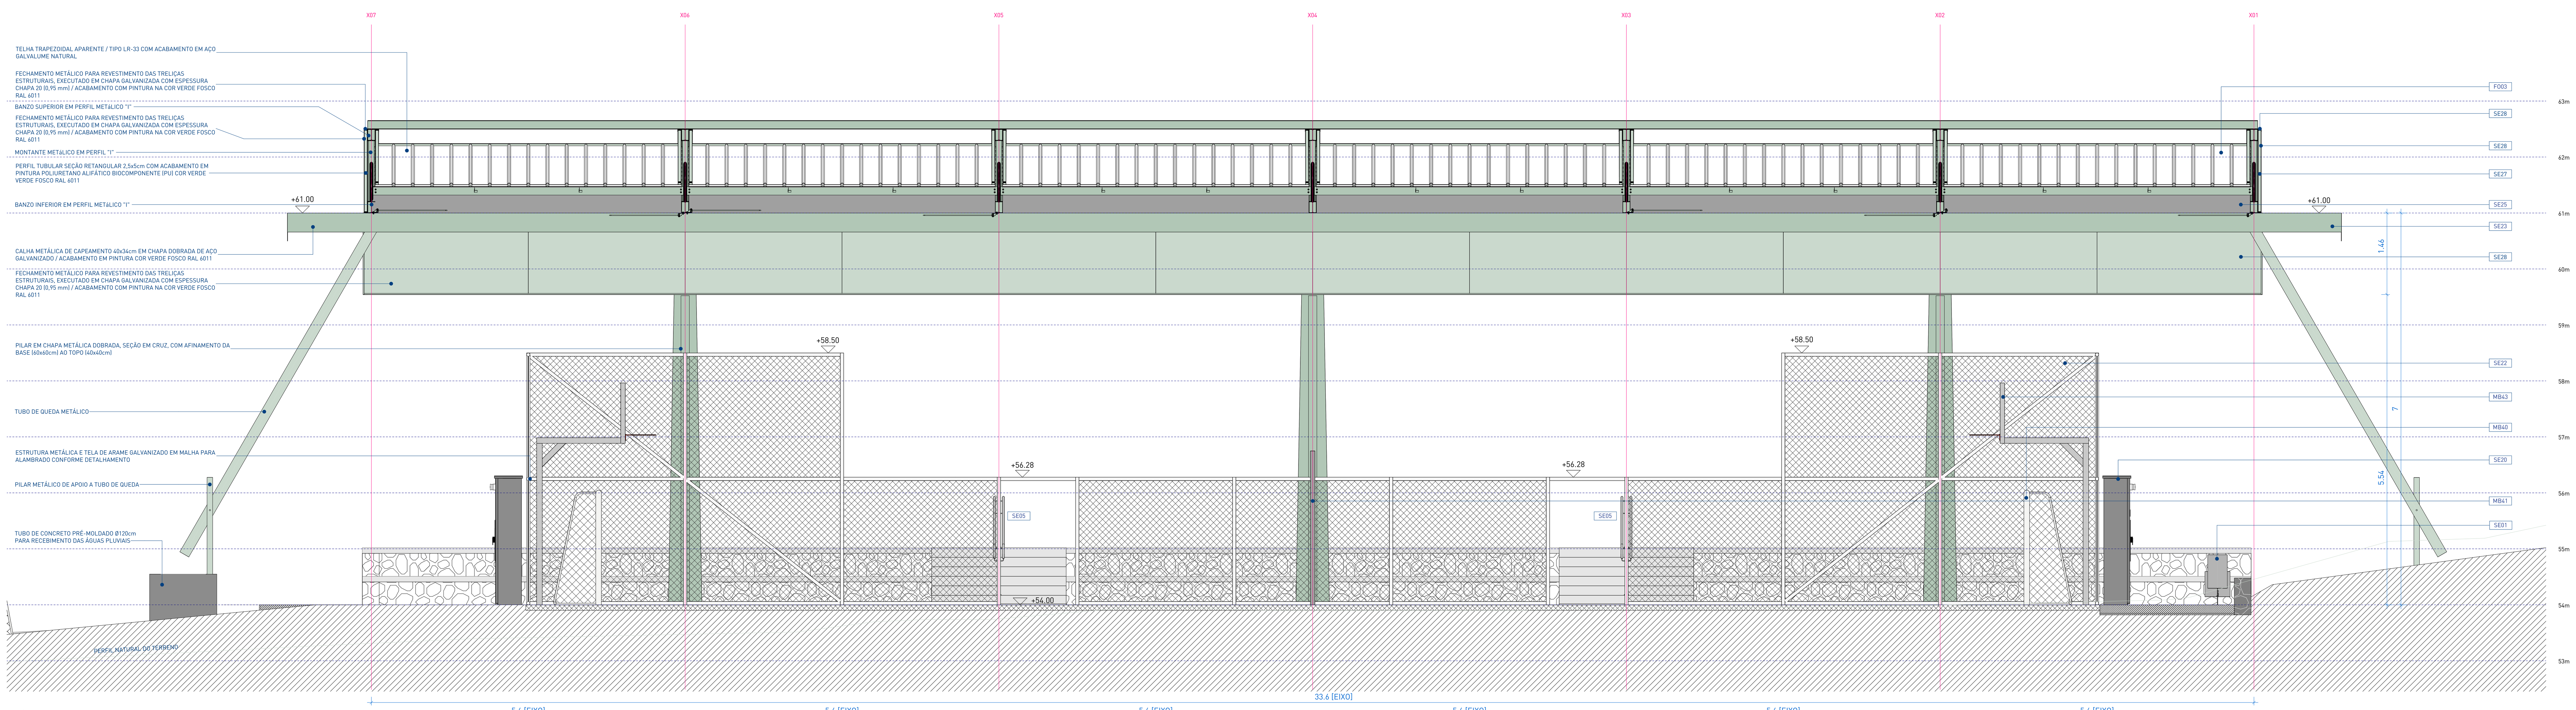

1 | CORTE A
escala 1 : 50 ref. 1-ARQ-570

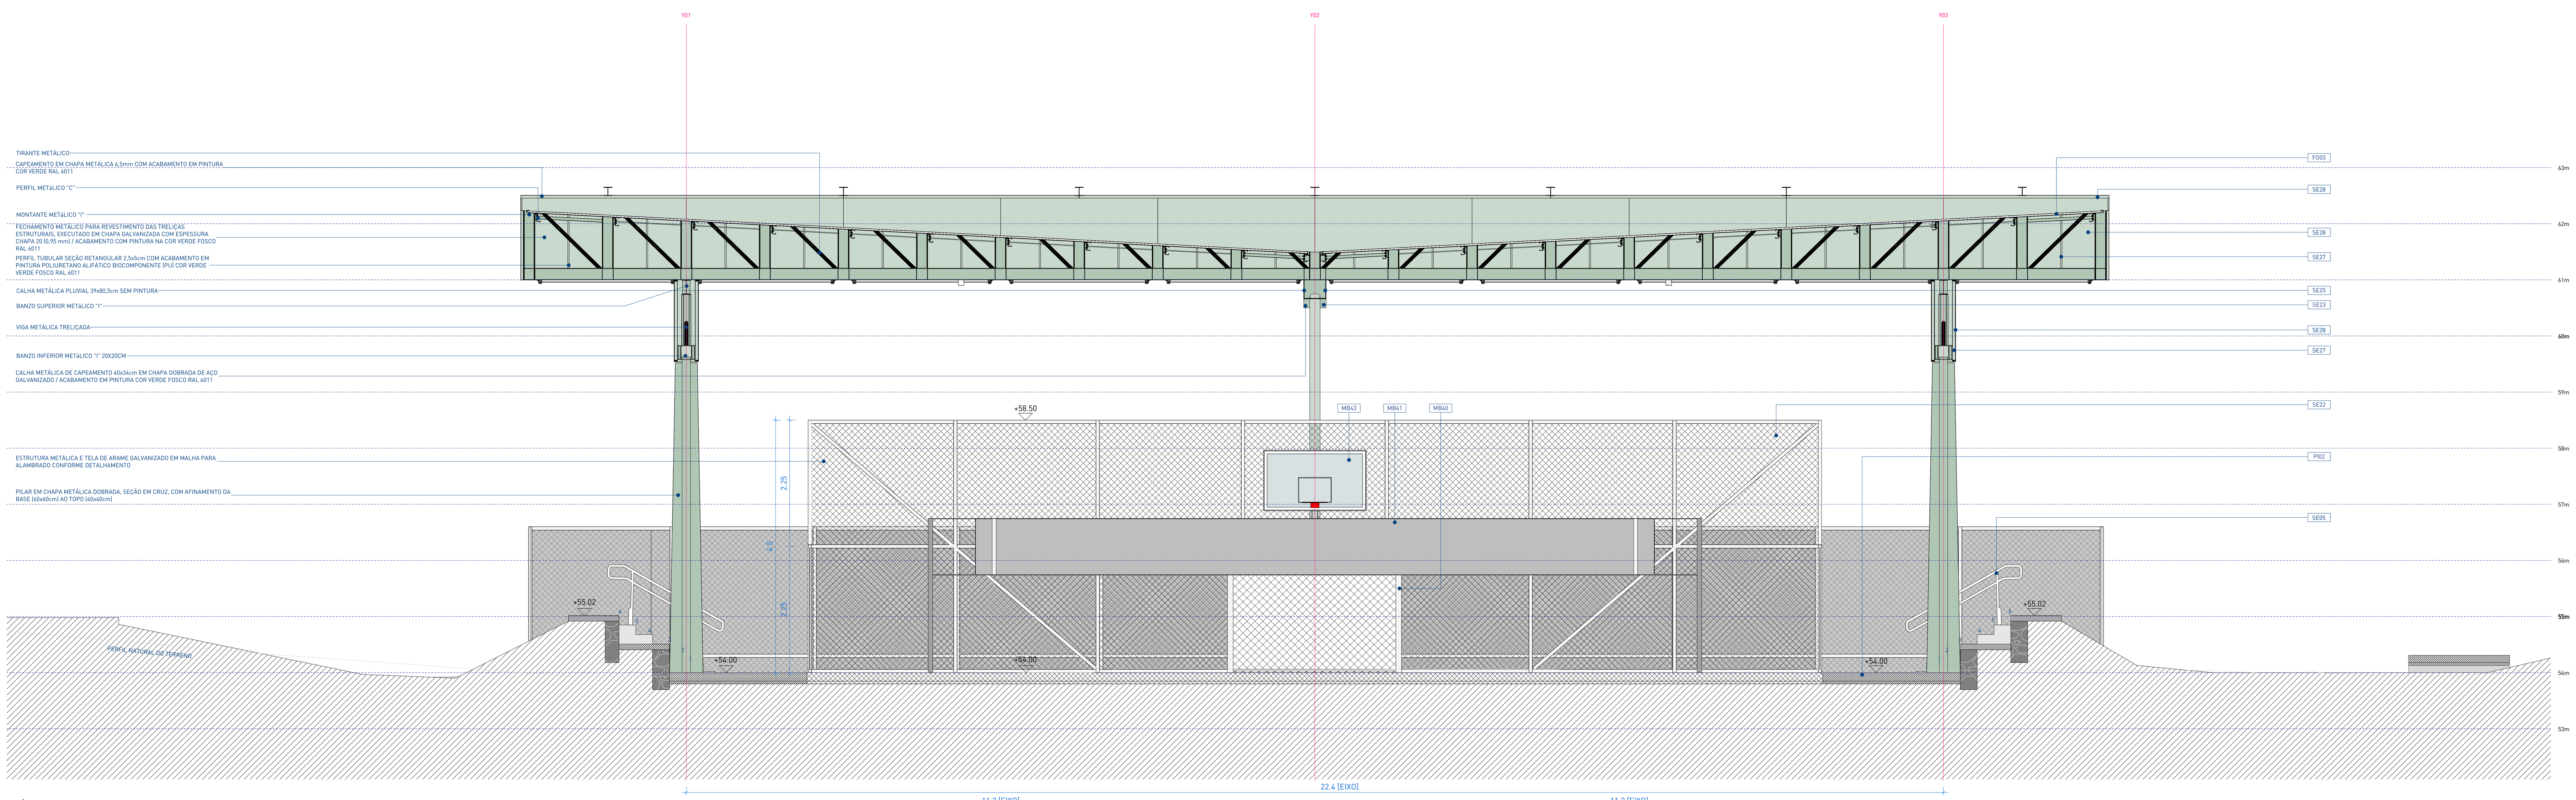


2 | CORTE B
escala 1 : 50 ref. 1-ARQ-570

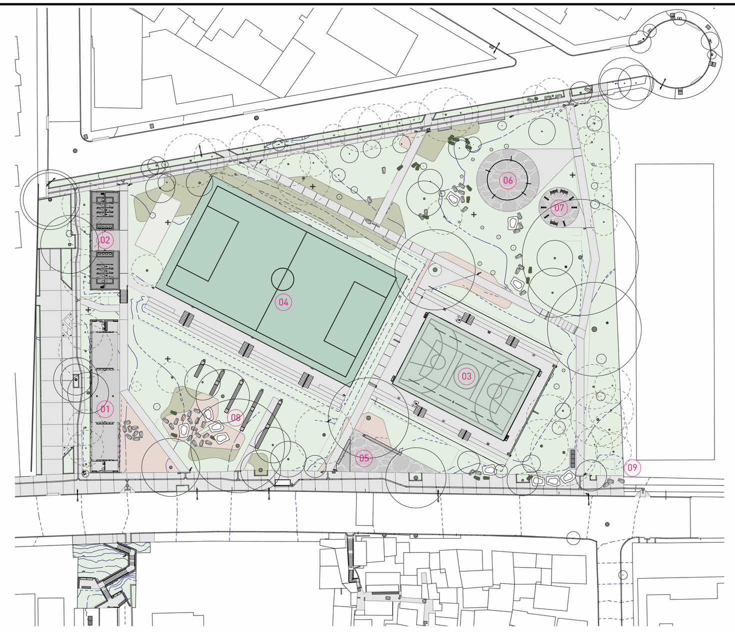

PRAÇA E | PLANTA DE LOCALIZAÇÃO

01 CENTRO COMUNITÁRIO
02 VESTIÁRIOS
03 QUADRA POLIESPORTIVA COBERTA
04 CAMPO DE FUTEBOL SINTÉTICO
05 ESTAR COM BANCOS
06 PARQUE INFANTIL
07 ACADEMIA AO AR LIVRE
08 CHURRASQUEIRAS
09 CAIXA D'ÁGUA

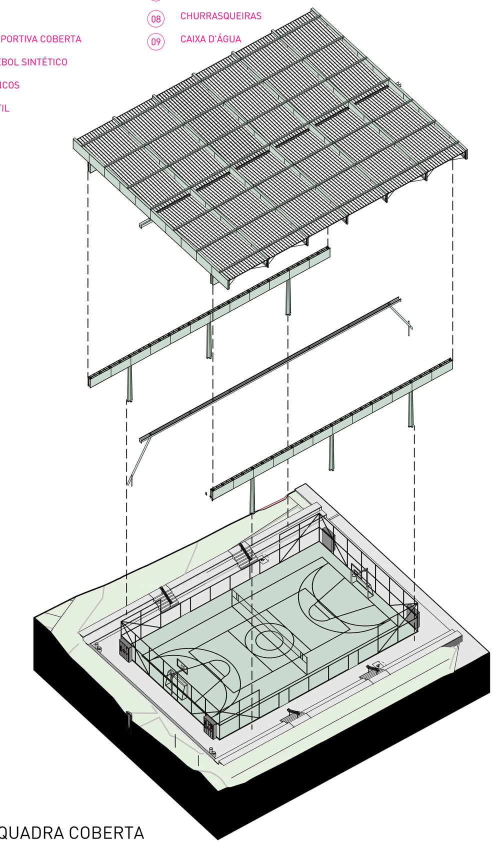

ISOMÉTRICA | QUADRA COBERTA

LEGENDA DE HACHURAS

CORTE	VISTA	DESCRIÇÃO	CORTE	VISTA	DESCRIÇÃO
		GRAMA			COBERTURA DE PEDRISCO
		CONCRETO ARMADO			CONCRETO QUADRA POLIESPORTIVA
		CONCRETO CICLÓPICO			PERFIL DO SOLO (PROJETADO)
		GABIÃO			CONTRAPISO E CAMADAS DE REGULARIZAÇÃO

LEGENDA DE SÍMBOLO/CÓDIGO TAG

CÓDIGO TAG	ELEMENTO	SÍMBOLO
PA	PAREDE	△
FO	FORRO	○
PI	PISO	□
JF	JANELA	n/e
PF	PORTA	n/e
SE	ELEMENTOS DE SERRALHERIA FEITO SOB MEDIDA	n/e
MB	MOBILIÁRIO DE CONCRETO/MADEIRA SOB MEDIDA E/OU PRODUTO PRONTO CONFORME ESPECIFICAÇÃO	n/e
PH	PEÇAS HIDROSSANITÁRIAS	n/e
PD	PEDRAS (SOLEIRAS, PINGADEIRAS, BANCADAS)	n/e
L	LUMINÁRIAS PRAÇAS E VIAS	n/e
MF	MEIO-FIO	n/e
LS	LUMINÁRIAS ÁREA INTERNA/MÓDULOS COMUNITÁRIOS	n/e

NOTAS:

1. PROJETO EXECUTIVO, QUALQUER ALTERAÇÃO DEVE SER REALIZADA APENAS PELO AUTOR DO PROJETO, DÚVIDAS E DIVERGÊNCIAS ENTRE O LOCAL E O PROJETO E/OU DECORRENTES DA EXECUÇÃO E INTERFACE ENTRE FORNECEDORES DEVEM SER COMUNICADAS E SOLUCIONADAS EM CONJUNTO COM A SAUERMARTINS;
2. TODAS AS MEDIDAS DEVERÃO SER CONFERIDAS E CONFIRMADAS NA OBRA;
3. COTAS REPRESENTADAS EM METRO NAS ESCALAS 1:1000, 1:500, 1:200, 1:100, 1:50 E 1:25, A PARTIR DAS ESCALAS 1:10 E 1:5 AS COTAS PASSAM A SER INDICADAS EM CENTÍMETROS.
4. COTAS INTERNAS RELATIVAS À SUPERFÍCIE ACABADA;
5. AS COTAS DE NÍVEL CORRESPONDEM AOS LEVANTAMENTOS PLANIALTIMÉTRICOS; ESTE ARQUIVO DEVE SER LIDO EM CONJUNTO COM TODOS OS DOCUMENTOS DO PROJETO;
6. EM CASO DE AMBIGUIDADE ENTRE DIFERENTES DOCUMENTOS E PROJETOS, OS AUTORES DEVERÃO SER CONSULTADOS, PREVALECENDO AS ESPECIFICAÇÕES DA ARQUITETURA, SALVO QUANDO HOUVER NORMAS ESPECÍFICAS APLICÁVEIS ÀS DEMAIS DISCIPLINAS;
7. EM CASO DE AMBIGUIDADE ENTRE ESPECIFICAÇÕES REPRESENTADAS EM DESENHOS DIFERENTES, PREVALECEM AS REPRESENTADAS EM MAIOR ESCALA;
8. ESTE DOCUMENTO E AS INFORMAÇÕES NELE INCORPORADAS, COMO INSTRUMENTO DE SERVIÇOS PROFISSIONAIS, É PROPRIEDADE DE SAUERMARTINS ARQUITETOS. TODOS OS DIREITOS RESERVADOS AOS AUTORES.

REVISÃO	DESCRIÇÃO	VERIFICADO POR	DATA
R05	Revisão de projeto executivo V		14/08/2026

RESPONSÁVEL TÉCNICO
Cássio Sauer CAU 86481-1

sauermartins

AUTORES
Cássio Sauer CAU 86481-1
Elisa T Martins CAU 60498-4

PROJETO TERCEIRIZADO

PROJETO URBANISTICO INTEGRADO - TERRITÓRIO SANTA TEREZA - RS

GOVERNO DO ESTADO RIO GRANDE DO SUL
SECRETARIA DE DESENVOLVIMENTO URBANO E METROPOLITANO

SEDUR - SECRETARIA DE DESENVOLVIMENTO URBANO E METROPOLITANO

DPM - DEPARTAMENTO URBANO E METROPOLITANO

CENTRO ADMINSTRATIVO FERNANDO FERRARI - AV. BORGES DE MEDEIROS, N 1501-19º ANDAR
BAIRRO PRAIA DE BELAS - PORTO ALEGRE/RS
CEP - 90110-150

DIVISÃO: DEPARTAMENTO URBANO E METROPOLITANO
DIRETORA: TASSIELE FRANCESCON
PROJETO: URBANÍSTICO INTEGRADO - TERRITÓRIO SANTA TEREZA
CHEFE DE DIVISÃO: ISABEL COUTINHO
ENDEREÇO: TERRITÓRIO SANTA TEREZA - PORTO ALEGRE / RS
ETAPA E DISCIPLINA: ARQUITETURA
ÁREA:
CONTEÚDO: TERRENO E - PRAÇA CÍCERO DO AMARAL
E_QUADRA COBERTA - CORTES
ESCALA: INDICADA
DATA: 14/08/2026
SÉRIE: ARQ
FOLHA: ARQ-577
ARQUIVO: RSSEGURO-SEDUR-POA-STZ-EX-ARQ-R3-E-570-R05

□ PISOS

CÓD.	DESCRIÇÃO	ÁREA
PI02	PISO EM CONCRETO VARRIDO PARA ÁREA EXTERNA / SISTEMA EXECUTADO EM CONCRETO ARMADO USINADO / ACABAMENTO ANTIDERRAPANTE TIPO VARRIDO / VASSOURADO / JUNTAS DE DILATAÇÃO RETAS SERRADAS CONFORME PAGINAÇÃO DO PROJETO	363.92 m²
PI04	CONCRETO POLIDO COM PINTURA: PISO EM CONCRETO ARMADO USINADO, MOLDADO IN LOCO, POLIDO COM PINTURA À BASE DE P.U. (POLIURETANO ALIFÁTICO), ESPECÍFICA PARA USO EXTERNO, COM ELEVADA RESISTÊNCIA QUÍMICA E MECÂNICA, RESISTENTE A INTEMPÉRIES E RADIAÇÃO UV. ACABAMENTO FOSCO NA COR VERDE E DEMARCAÇÕES EM BRANCO	523.10 m²

△ PAREDES

CÓD.	DESCRIÇÃO	ÁREA
PA02	PAREDE ESTRUTURAL APARENTE EM CONCRETO CICLÓPICO, MOLDADO IN LOCO / e=30cm	108.3 m²

○ FORROS

CÓD.	DESCRIÇÃO	ÁREA
F003	TELHA TRAPEZOIDAL APARENTE / TIPO LR-33 COM ACABAMENTO EM AÇO GALVALUME NATURAL	938.73 m²

LUMINÁRIAS

CÓD.	DESCRIÇÃO	QTD.
L03	LUMINÁRIA NOVA TIPO REFLETOR LED MODULAR CONFORME DETALHAMENTO DO PROJETO	8

MOBILIÁRIOS

CÓD.	DESCRIÇÃO	QTD.
MB40	GOLEIRA METÁLICA PARA FUTSAL 3,00x2,00x1,00m (LxH) COM PINTURA BRANCA. FIXAÇÃO PERMANENTE SOBRE BASE DE CONCRETO. REDE BRANCA FIO 4mm MALHA 12mm EM POLIETILENO DE ALTA DENSIDADE COM TRATAMENTO ANTI-UV, CONFORME PADRÃO FIFA	2
MB41	MASTRO METÁLICO PARA FIXAÇÃO DE REDE DE VÔLEI COM ACABAMENTO EM PINTURA BRANCA	1
MB43	TABELA DE BASQUETE EM ESTRUTURA METÁLICA DE AÇO CARBONO, PINTURA COM FUNDO ANTI-OXIDANTE FOSCA NA COR BRANCA, TABELA EM VIDRO TEMPERADO 10mm 1,05x1,80m, ARO RETRÁTIL H=3,05m COM MOLAS ESPIRAIS, RAPINI OU EQUIVALENTE TÉCNICO	2

SERRALHERIA

CÓD.	DESCRIÇÃO	QTD.
SE05	CORRIMÃO METÁLICO BILATERAL EM DUAS ALTURAS (70cm e 92cm) EM AÇO GALVANIZADO COM PINTURA NA COR CINZA FOSCO RAL 9007 (GREY ALUMINIUM) / DE ACORDO COM LEGISLAÇÃO PERTINENTE E DETALHAMENTO ESPECÍFICO	4
SE14	CALHA LINEAR METÁLICA EM AÇO GALVANIZADO 2mm PARA RECEBIMENTO DE HOLOFOTES (L03), CONFORME DETALHAMENTO ESPECÍFICO.	2
SE19	LUMINÁRIA METÁLICA 23,6x9,2x12,9m (LxPxH) DE SOBREPOR COM LUMINÁRIA DE EMERGÊNCIA LS05 EMBUTIDA CONFORME DETALHAMENTO ESPECÍFICO.	10
SE20	ARMÁRIO PPCI TIPO 1: DIVISÓRIAS, PORTAS E PRATELEIRAS METÁLICAS COM FIXAÇÃO EM PAREDE DE CONCRETO 172X50,5X230,5cm (LxPxH)	4

DIVISÓRIAS


CÓD.	DESCRIÇÃO	ÁREA
SE22	ESTRUTURA METÁLICA E TELA DE ARAME GALVANIZADO EM MALHA PARA ALAMBRADO CONFORME DETALHAMENTO	191 m²

CALHAS

CÓD.	DESCRIÇÃO	METRO
SE23	CALHA METÁLICA DE CAPEAMENTO 40x34cm EM CHAPA DOBRADA DE AÇO GALVANIZADO / ACABAMENTO EM PINTURA COR VERDE FOSCO RAL 6011	36.78 m
SE25	CALHA METÁLICA PLUVIAL 39x80,5cm SEM PINTURA	32.87 m


CAPEAMENTO

CÓD.	DESCRIÇÃO	ÁREA
SE27	PERFIL TUBULAR SEÇÃO RETANGULAR 2,5x5cm COM ACABAMENTO EM PINTURA POLIURETANO ALIFÁTICO BIOCOMPONENTE (PU) COR VERDE VERDE FOSCO RAL 6011	295.54 m²
SE28	FECHAMENTO METÁLICO PARA REVESTIMENTO DAS TRELIÇAS ESTRUTURAIS, EXECUTADO EM CHAPA GALVANIZADA COM ESPESSURA CHAPA 20 (0,95 mm) / ACABAMENTO COM PINTURA NA COR VERDE FOSCO RAL 6011	784.75 m²

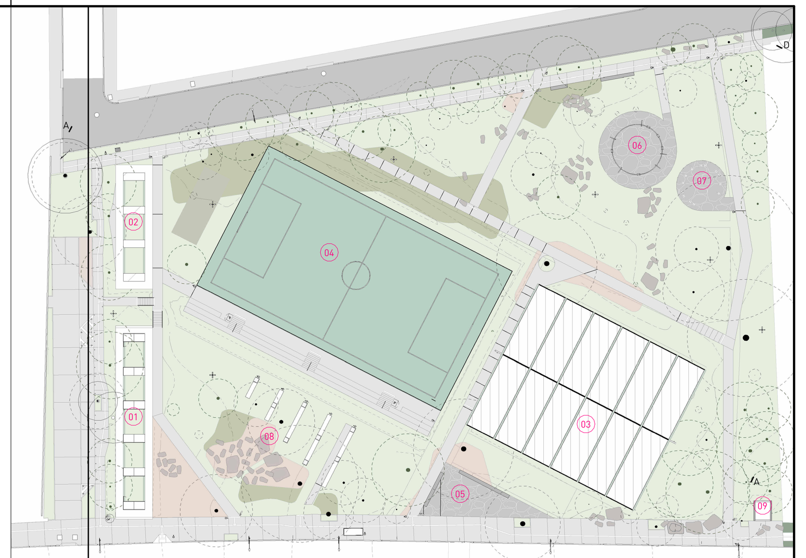


0 | PLANTA DE LOCALIZAÇÃO - RESERVATÓRIO DE ÁGUA
escala 1:800


(01) MÓDULO COMUNITÁRIO
(02) VESTIÁRIO
(03) QUADRA POLIESPORTIVA COBERTA
(04) CAMPO DE FUTEBOL SINTÉTICO
(05) ESTAR COM BANCOS
(06) PARQUE INFANTIL
(07) ACADEMIA AO AR LIVRE
(08) CHURRASQUEIRAS
(09) RESERVATÓRIO

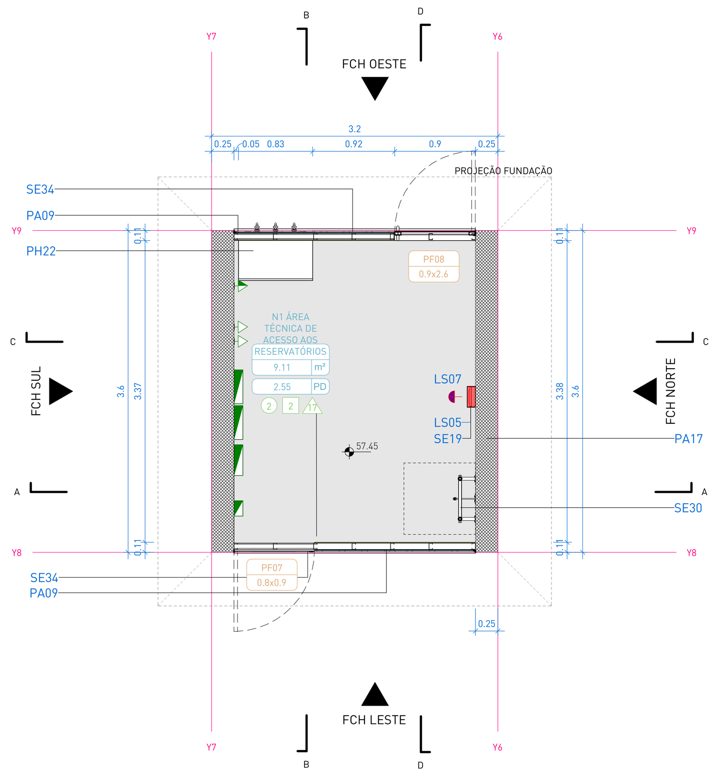


1 | PLANTA BAIXA N57,45

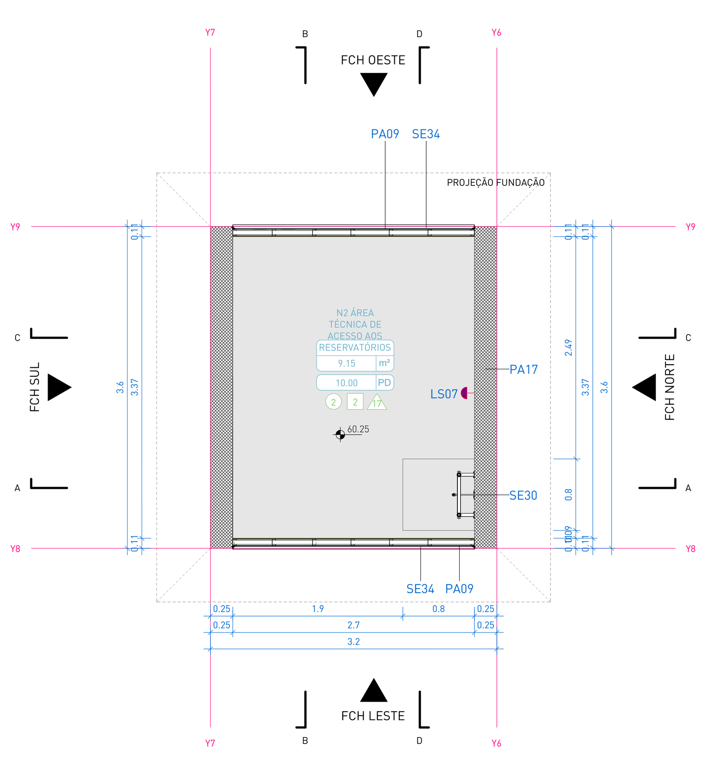


2 | PLANTA BAIXA N60,20

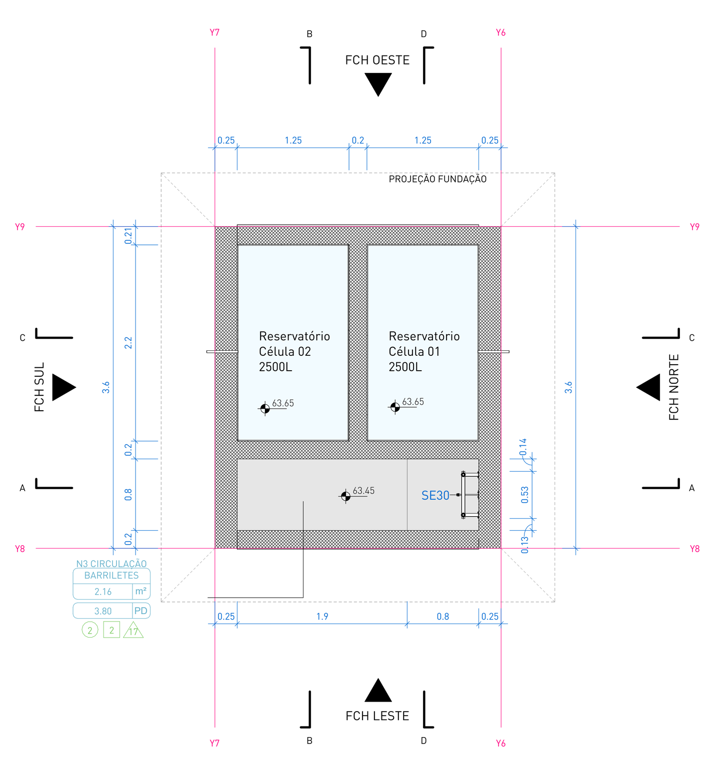


3 | PLANTA BAIXA N63,45

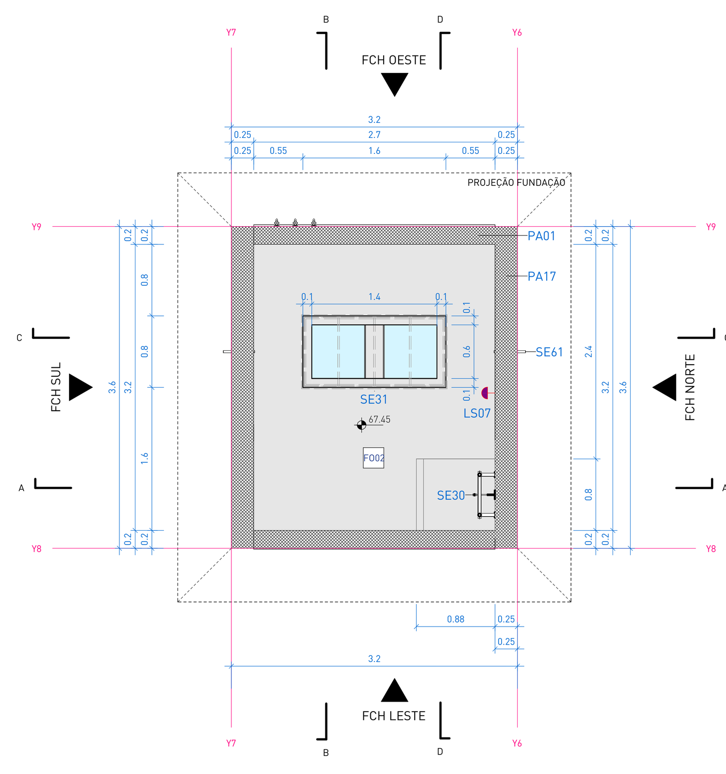


5 | PLANTA BAIXA N67,45

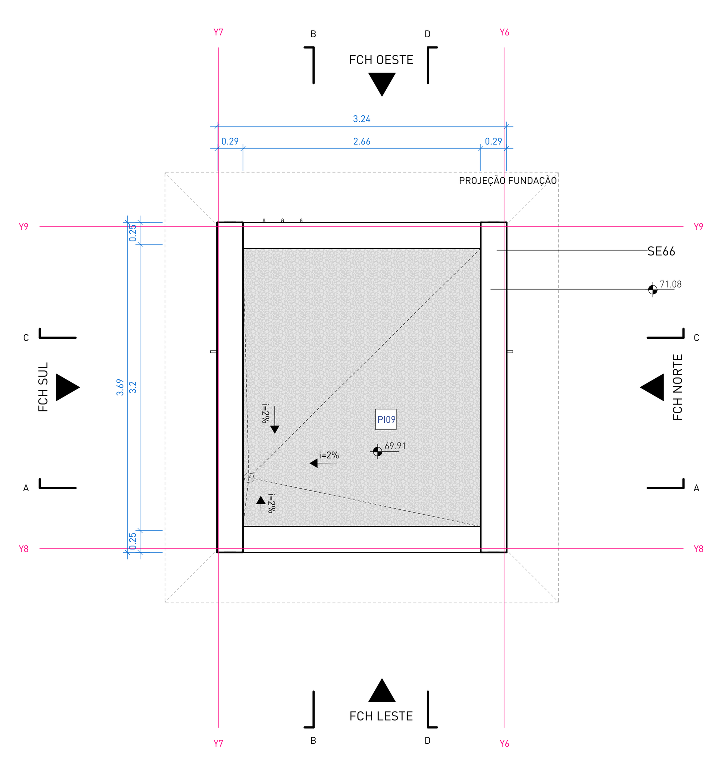


4 | PLANTA DE COBERTURA

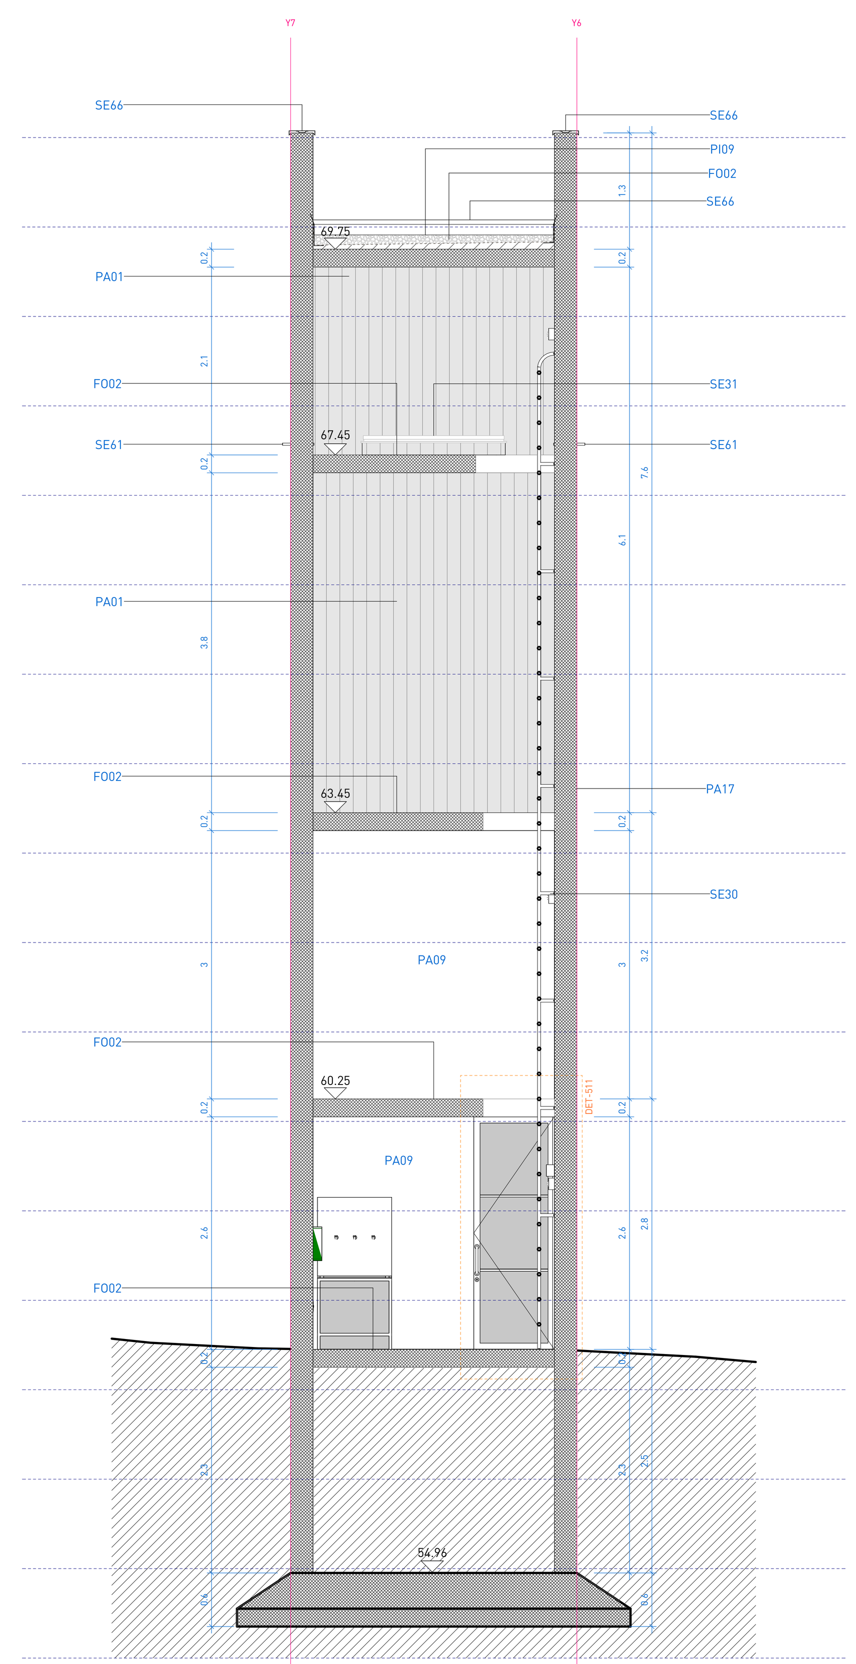


7 | A

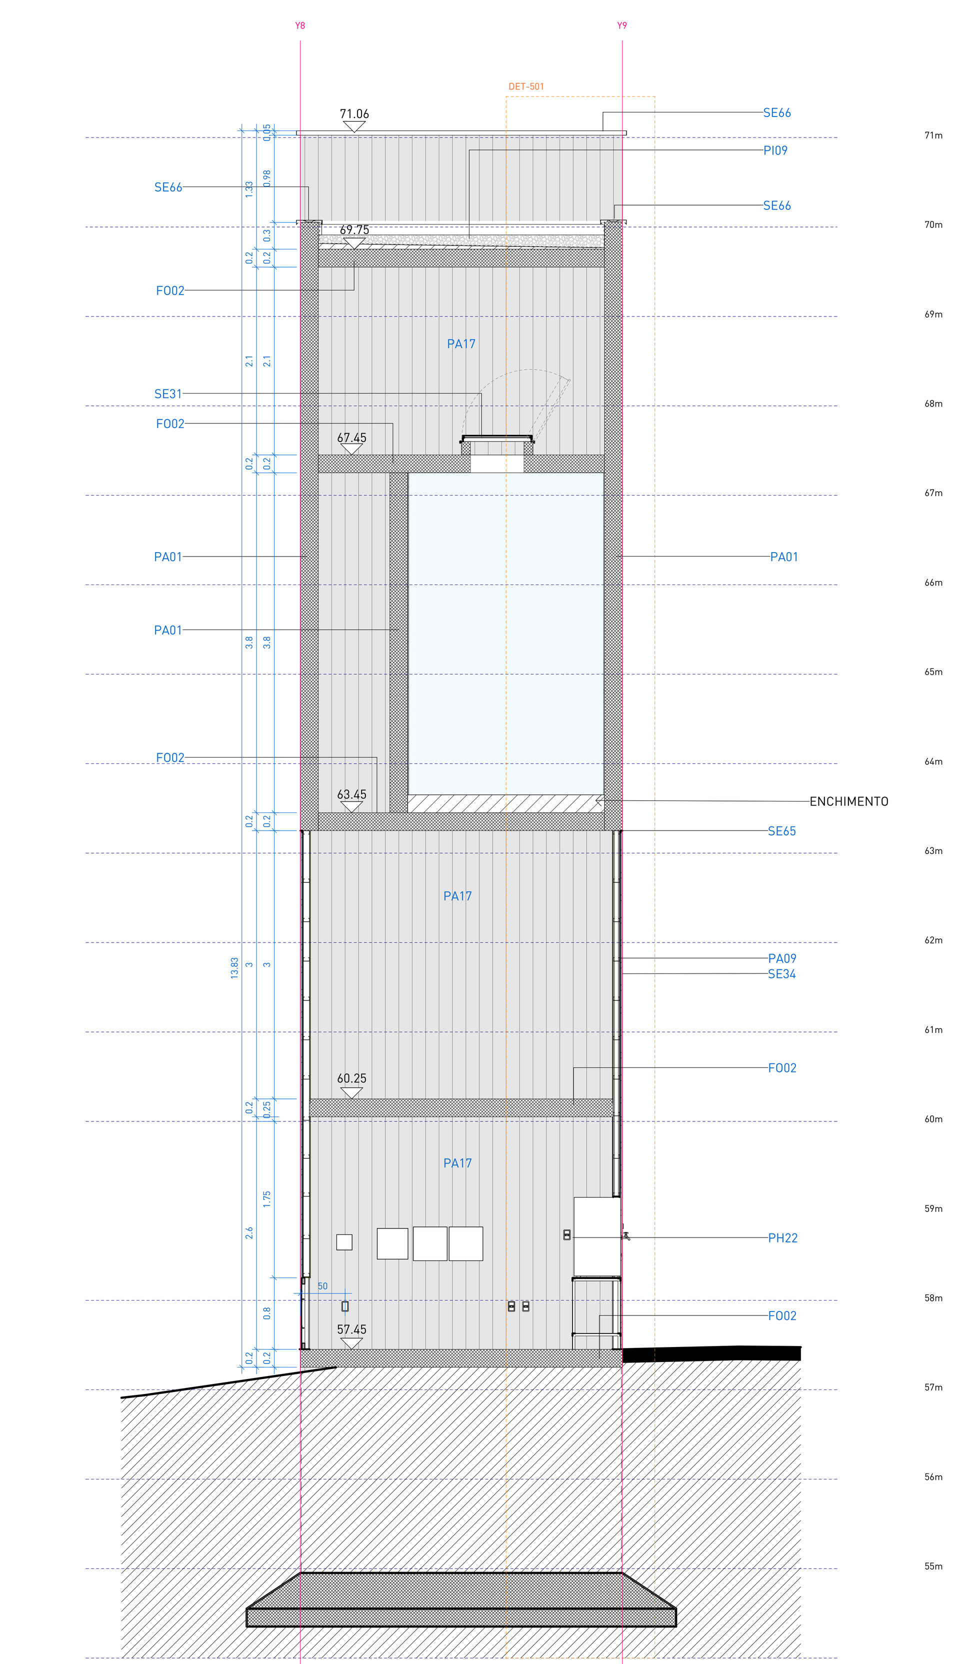

8 | B

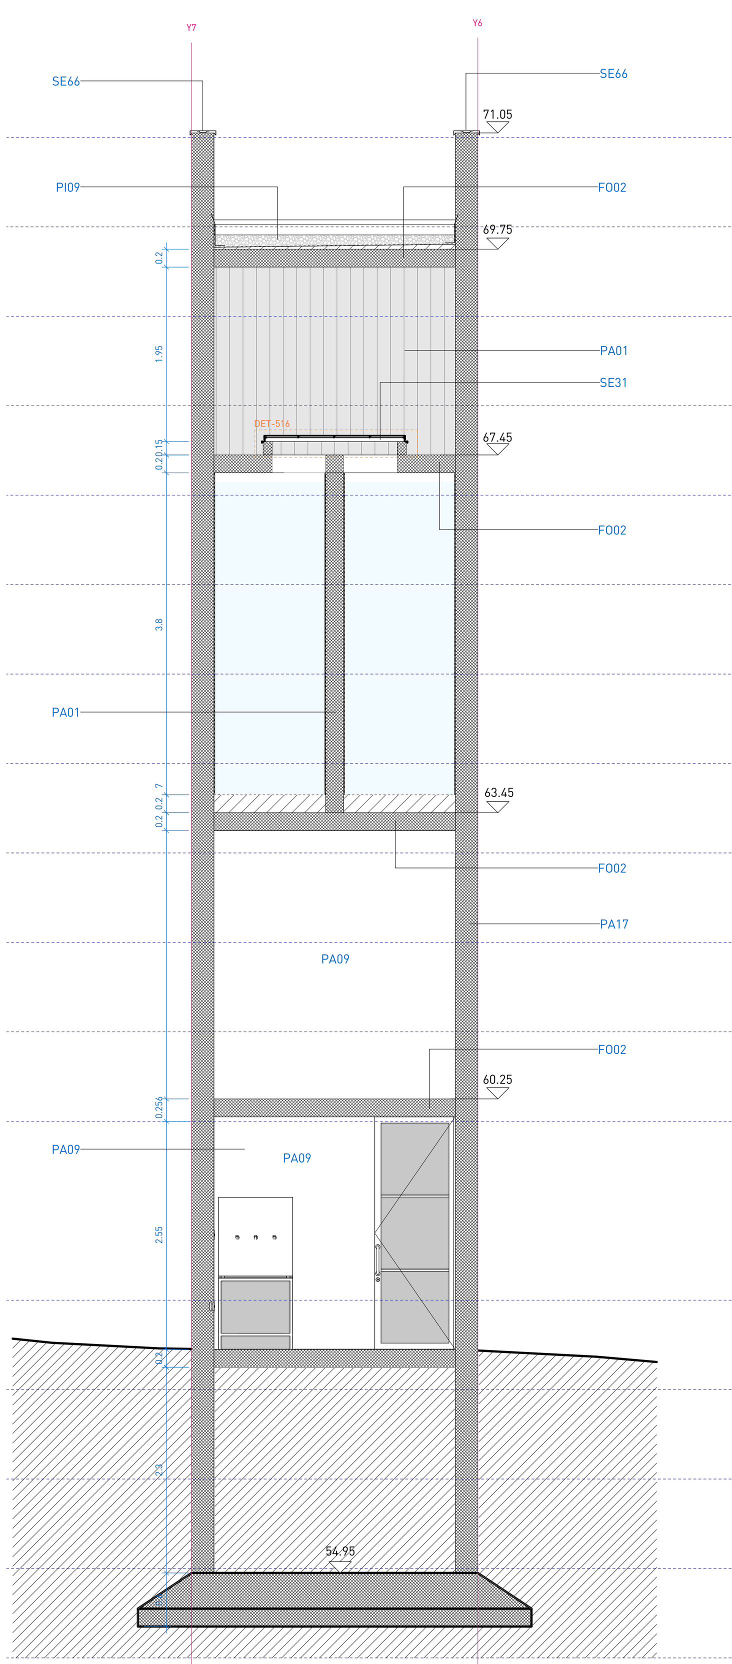

10 | C

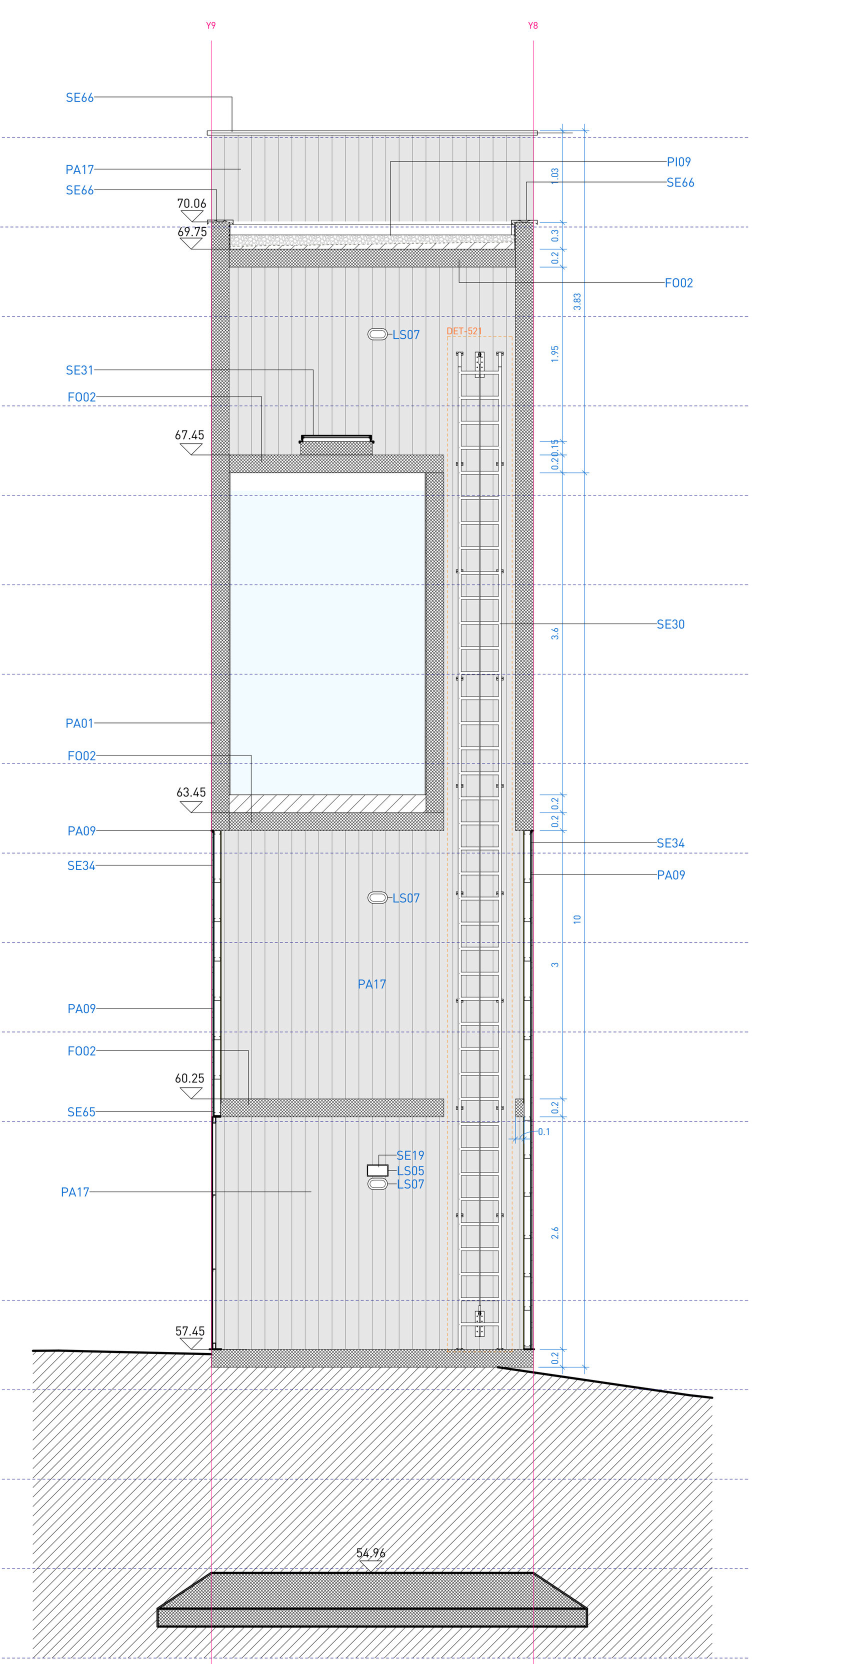

11 | D

TABELA DE ÁREAS

AMBIENTE	ÁREA
N1 ÁREA TÉCNICA DE ACESSO AOS RESERVATÓRIOS	9.11 m²
N3 CÉLULA 02 2500L	2.75 m²
N3 CÉLULA 01 2500L	2.75 m²
N3 CIRCULAÇÃO BARRILETES	2.16 m²
N3 COBERTURA	8.64 m²
N2 ÁREA TÉCNICA DE ACESSO AOS RESERVATÓRIOS	9.15 m²
TOTAL	34.56 m²

LEGENDA DE HACHURAS

CORTE	VISTA	DESCRIÇÃO
		COBERTURA DE PEDRISCO
		CONCRETO ARMADO
		PERFIL DO SOLO (PROJETADO)
		CONTRAPISO E CAMADAS DE REGULARIZAÇÃO

LEGENDA DE PONTOS ELÉTRICOS

LEG.	DESCRIÇÃO
	TOMADA SIMPLES h=30cm OU INDICADA
	TOMADA SIMPLES h=105cm OU INDICADA
	QUADRO DE DISTRIBUIÇÃO

LEGENDA DE LUMINÁRIAS

SÍMBOLO	CÓD. LUMINÁRIA	CÓD. SERRALHERIA	DESCRIÇÃO
	LS05	SE19	LS05: BLOCO AUTÔNOMO ILUMINAÇÃO DE EMERGÊNCIA 550 LÚMENS COM 6 LEDS BRANCOS 4W (22,2x9,2x11,6cm), INSTALADA EM BASE METÁLICA CONFORME PROJETO E DETALHAMENTO. SE19: LUMINÁRIA METÁLICA 23,6x9,2x12,9m (LxPxH) DE SOBREPOR COM LUMINÁRIA DE EMERGÊNCIA LS05 EMBUTIDA CONFORME DETALHAMENTO ESPECÍFICO.
	LS07	-	LS03: SOQUETE DE PORCELANA COM SUPORTE EM AÇO GALVANIZADO E LÂMPADA HALÓGENA E27 / ELEMENTOS RESISTENTES AO FOGO

OBS.: LEGENDA GERAL DE MAPEAMENTO DE LUMINÁRIAS REFERENTE AO PROJETO, CONSIDERAR QUANTITATIVO DAS TABELAS

☐ PISOS

CÓD.	DESCRIÇÃO	ÁREA
PI09	CAMADA DE BRITA SOLTA EM PEDRA BASÁLTICA, COR CINZA NATURAL / BRITA TIPO 1 APLICADA DE FORMA A GARANTIR UMA CAMADA UNIFORME SOBRE A LAJE IMPERMEABILIZADA.	8.64 m²

△ PAREDES

CÓD.	DESCRIÇÃO	ÁREA
PA01	PAREDE EM CONCRETO APARENTE, e=20cm	55.36 m²
PA09	SISTEMA DE VEDAÇÃO EM CHAPAS DE GESSO ACARTONADO RESISTENTE À UMIDADE (RU) + CHAPA CIMENTÍCIA (CC) - PERFIL GALVANIZADO SIMPLES DE 70mm, PLACA EM UMA DAS FACES DE (RU) + FECHAMENTO EM PLACA CIMENTÍCIA PREPARADAS PARA RECEBER O REVESTIMENTO FINAL EM CHAPAS DE AÇO GALVANIZADO NA FACE EXTERNA	26.8 m²
PA17	PAREDE EM CONCRETO APARENTE, e=25cm	115.92 m²

○ FORROS

CÓD.	DESCRIÇÃO	ÁREA
F002	LAJE EM CONCRETO APARENTE MOLDADA IN LOCO COM PLACAS DE COMPENSADO 110x220cm, e=20cm	42.1 m²

PORTAS

CÓD.	DESCRIÇÃO	L (LUZ)	A (LUZ)	QTD.
PF07	PORTA PARA RESERVATÓRIO 90X80cm / COM MONTANTE ESTRUTURAL (7X3.5cm) EM CHAPA DE AÇO GALVANIZADO APARENTE	0.8	0.9	1
PF08	PORTA PARA RESERVATÓRIO 90X260cm / COM MONTANTE ESTRUTURAL (7X3.5cm) EM CHAPA DE AÇO GALVANIZADO APARENTE CONFORME DETALHAMENTO DE PROJETO	0.9	2.6	1

SERRALHERIA - CHAPAS

CÓD.	DESCRIÇÃO	m LINEARES	ALTURA	ÁREA
SE34	PAINÉIS METÁLICOS PARA REVESTIMENTO DO CHIMARRÓDROMO E RESERVATÓRIO / 580x165xcm (LxPxH) EM CHAPAS DE 2,00 mm (CHAPA Nº 14) / ACABAMENTO EM PINTURA NA COR CINZA FOSCO RAL 9007 (GREY ALUMINIUM)	0.9	1.75	1.58 m²
SE34	PAINÉIS METÁLICOS PARA REVESTIMENTO DO CHIMARRÓDROMO E RESERVATÓRIO / 580x165xcm (LxPxH) EM CHAPAS DE 2,00 mm (CHAPA Nº 14) / ACABAMENTO EM PINTURA NA COR CINZA FOSCO RAL 9007 (GREY ALUMINIUM)	0.898	2.548	2.29 m²
SE34	PAINÉIS METÁLICOS PARA REVESTIMENTO DO CHIMARRÓDROMO E RESERVATÓRIO / 580x165xcm (LxPxH) EM CHAPAS DE 2,00 mm (CHAPA Nº 14) / ACABAMENTO EM PINTURA NA COR CINZA FOSCO RAL 9007 (GREY ALUMINIUM)	0.9	2.55	2.3 m²
SE34	PAINÉIS METÁLICOS PARA REVESTIMENTO DO CHIMARRÓDROMO E RESERVATÓRIO / 580x165xcm (LxPxH) EM CHAPAS DE 2,00 mm (CHAPA Nº 14) / ACABAMENTO EM PINTURA NA COR CINZA FOSCO RAL 9007 (GREY ALUMINIUM)	1.795	2.603	4.66 m²
SE34	PAINÉIS METÁLICOS PARA REVESTIMENTO DO CHIMARRÓDROMO E RESERVATÓRIO / 580x165xcm (LxPxH) EM CHAPAS DE 2,00 mm (CHAPA Nº 14) / ACABAMENTO EM PINTURA NA COR CINZA FOSCO RAL 9007 (GREY ALUMINIUM)	0.9	3.14	2.87 m²
SE34	PAINÉIS METÁLICOS PARA REVESTIMENTO DO CHIMARRÓDROMO E RESERVATÓRIO / 580x165xcm (LxPxH) EM CHAPAS DE 2,00 mm (CHAPA Nº 14) / ACABAMENTO EM PINTURA NA COR CINZA FOSCO RAL 9007 (GREY ALUMINIUM)	0.903	3.2	2.89 m²
SE34	PAINÉIS METÁLICOS PARA REVESTIMENTO DO CHIMARRÓDROMO E RESERVATÓRIO / 580x165xcm (LxPxH) EM CHAPAS DE 2,00 mm (CHAPA Nº 14) / ACABAMENTO EM PINTURA NA COR CINZA FOSCO RAL 9007 (GREY ALUMINIUM)	0.9	3.248	2.92 m²
SE34	PAINÉIS METÁLICOS PARA REVESTIMENTO DO CHIMARRÓDROMO E RESERVATÓRIO / 580x165xcm (LxPxH) EM CHAPAS DE 2,00 mm (CHAPA Nº 14) / ACABAMENTO EM PINTURA NA COR CINZA FOSCO RAL 9007 (GREY ALUMINIUM)	2.7	3.25	8.72 m²
TOTAL		9.895		28.22 m²

NOTAS:

1. PROJETO EXECUTIVO, QUALQUER ALTERAÇÃO DEVE SER REALIZADA APENAS PELO AUTOR DO PROJETO, DÚVIDAS E DIVERGÊNCIAS ENTRE O LOCAL E O PROJETO E/OU DECORRENTES DA EXECUÇÃO E INTERFACE ENTRE FORNECEDORES DEVEM SER COMUNICADAS E SOLUCIONADAS EM CONJUNTO COM A SAUERMARTINS;
2. TODAS AS MEDIDAS DEVERÃO SER CONFERIDAS E CONFIRMADAS NA OBRA;
3. COTAS REPRESENTADAS EM METRO NAS ESCALAS 1:1000, 1:500, 1:200, 1:100, 1:50 E 1:25, A PARTIR DAS ESCALAS 1:10 E 1:5 AS COTAS PASSAM A SER INDICADAS EM CENTÍMETROS.
4. COTAS INTERNAS RELATIVAS À SUPERFÍCIE ACABADA;
5. AS COTAS DE NÍVEL CORRESPONDEM AOS LEVANTAMENTOS PLANIALTIMÉTRICOS;
ESTE ARQUIVO DEVE SER LIDO EM CONJUNTO COM TODOS OS DOCUMENTOS DO PROJETO;
6. EM CASO DE AMBIGUIDADE ENTRE DIFERENTES DOCUMENTOS E PROJETOS, OS AUTORES DEVERÃO SER CONSULTADOS, PREVALECENDO AS ESPECIFICAÇÕES DA ARQUITETURA, SALVO QUANDO HOUVER NORMAS ESPECÍFICAS APLICÁVEIS ÀS DEMAIS DISCIPLINAS;
7. EM CASO DE AMBIGUIDADE ENTRE ESPECIFICAÇÕES REPRESENTADAS EM DESENHOS DIFERENTES, PREVALECEM AS REPRESENTADAS EM MAIOR ESCALA;
8. ESTE DOCUMENTO E AS INFORMAÇÕES NELE INCORPORADAS, COMO INSTRUMENTO DE SERVIÇOS PROFISSIONAIS, É PROPRIEDADE DE SAUERMARTINS ARQUITETOS. TODOS OS DIREITOS RESERVADOS AOS AUTORES.

REVISÃO	DESCRIÇÃO	VERIFICADO POR	DATA
R05	Revisão de projeto executivo V		14/08/2026

SERRALHERIA

CÓD.	DESCRIÇÃO	QTD.
SE19	LUMINÁRIA METÁLICA 23,6x9,2x12,9m (LxPxH) DE SOBREPOR COM LUMINÁRIA DE EMERGÊNCIA LS05 EMBUTIDA CONFORME DETALHAMENTO ESPECÍFICO.	1
SE30	ESCADA DE MARINHEIRO PARA FIXAÇÃO EM PAREDE DE CONCRETO CONFORME NRs 12, 18, 35 E ABNT NBR 14628 H=1115cm DETALHAMENTO CONFORME FABRICANTE	1
SE31	TAMPA METÁLICA PARA RESERVATÓRIO EM CHAPA E PERFIS DE AÇO GALVANIZADO, DIMENSÕES 163x83CM (L x P) / ESTRUTURA COMPOSTA POR QUADRO EM CANTONEIRAS METÁLICAS E FECHAMENTO EM CHAPA DE AÇO GALVANIZADO e=2,00mm (CHAPA Nº 14), COM CAIMENTO DE 1% PARA ESCOAMENTO DAS ÁGUAS PLUVIAIS	1
SE34	PAINÉIS METÁLICOS PARA REVESTIMENTO DO CHIMARRÓDROMO E RESERVATÓRIO / 580x165xcm (LxPxH) EM CHAPAS DE 2,00 mm (CHAPA Nº 14) / ACABAMENTO EM PINTURA NA COR CINZA FOSCO RAL 9007 (GREY ALUMINIUM)	11
SE61	BUZINOTE EM TUBO DE AÇO GALVANIZADO 2" / Ø5cm, ESPESSURA DA PAREDE 1,20mm, INSTALAÇÃO COM i=2%, COMPRIMENTO DE 20cm E CHANFRO DE 45º NA PONTA, FIXADO EM CANTONEIRA, ACABAMENTO EM PINTURA NA COR CINZA FOSCO RAL 9007 (GREY ALUMINIUM).	2

PRODUTOS HIDROSSANITÁRIOS

CÓD.	DESCRICAO	QTD.
PH22	TERMOTRI 50L: AQUECEDOR E REFRIGERADOR TÉRMICO DE ÁGUA. ACESSÓRIOS: PÉ DE APOIO 80cm E KIT INSTALAÇÃO OU SIMILAR, EQUIVALENTE EM QUALIDADE, TÉCNICA, ACABAMENTO E PROPORÇÃO VISUAL	1

LUMINÁRIAS

CÓD.	DESCRIÇÃO	QTD.
LS05	BLOCO AUTÔNOMO ILUMINAÇÃO DE EMERGÊNCIA 550 LÚMENS COM 6 LEDS BRANCOS 4W (22,2x10,5x13,5), INSTALADA EM BASE METÁLICA CONFORME PROJETO E DETALHAMENTO.	1
LS07	LUMINÁRIA TARTARUGA BLINDADA EM ALUMÍNIO LÂMPADA LED BULBO A60 - 12W, INSTALAÇÃO APARENTE	3

SERRALHERIA - PERFIS

CÓD.	DESCRIÇÃO	m. LINEARES	QUANT.
SE65	CANTONEIRA DE FERRO GALVANIZADA PARA FIXAÇÃO E VEDAÇÃO PAINÉIS DOS RESERVATÓRIOS 1/8	138.169	43
SE66	RUFO DE COBERTURA METÁLICA PARA CAPEAMENTO DE MURETA DE CONCRETO (COBERTURA DO RESERVATÓRIO) 30x2mm COM PINTURA NA COR CINZA FOSCO RAL 9007 (GREY ALUMINIUM)	12.78	4

RESPONSÁVEL TÉCNICO
Cássio Sauer CAU 86481-1

sauermartins

AUTORES
Cássio Sauer CAU 86481-1
Elisa T Martins CAU 60498-4

PROJETO TERCEIRIZADO

PROJETO URBANISTICO INTEGRADO - TERRITÓRIO SANTA TEREZA - RS

GOVERNO DO ESTADO RIO GRANDE DO SUL
SECRETARIA DE DESENVOLVIMENTO URBANO E METROPOLITANO

SEDUR - SECRETARIA DE DESENVOLVIMENTO URBANO E METROPOLITANO

DPM - DEPARTAMENTO URBANO E METROPOLITANO


CENTRO ADMINSTRATIVO FERNANDO FERRARI - AV. BORGES DE MEDEIROS, N 1501 -19º ANDAR
BAIRRO PRAIA DE BELAS - PORTO ALEGRE/RS
CEP - 90110-150

DIVISÃO: DEPARTAMENTO URBANO E METROPOLITANO	DIRETORA: TASSIELE FRANCESCON
PROJETO: URBANÍSTICO INTEGRADO - TERRITÓRIO SANTA TEREZA	CHEFE DE DIVISÃO: ISABEL COUTINHO
ENDEREÇO: TERRITÓRIO SANTA TEREZA - PORTO ALEGRE / RS	
ETAPA E DISCIPLINA: ARQUITETURA	ÁREA: 31,22m²


CONTEÚDO
TERRENO E - PRAÇA CÍCERO DO AMARAL VIANA
E_RESERVATÓRIO DE ÁGUA

ESCALA	DATA	SÉRIE	FOLHA
INDICADA	14/08/2026	ARQ	ARQ-580


ARQUIVO
RSSEGURO-SEDUR-POA-STZ-EX-ARQ-580-R04

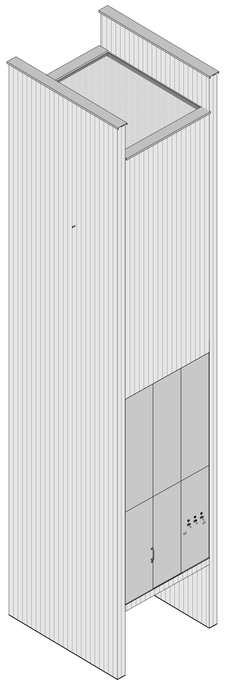


5 | ISOMÉTRICA 01

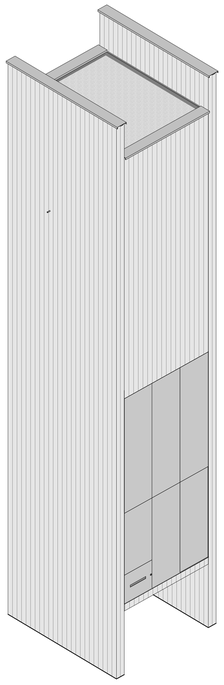


6 | ISOMÉTRICA 02

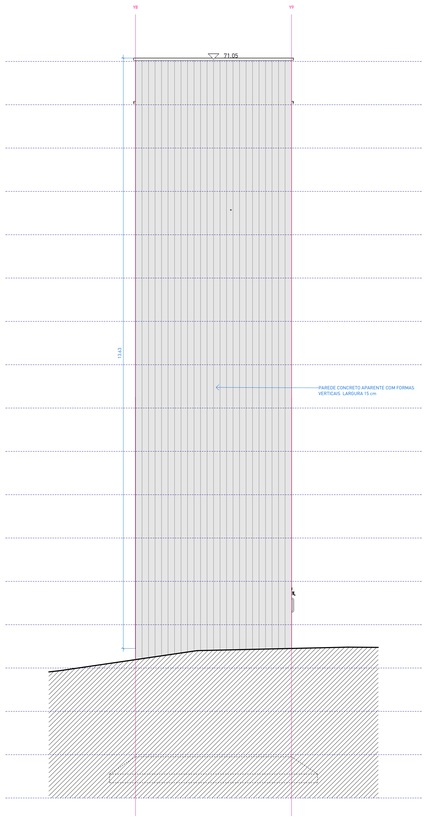


1 | FACHADA NORTE

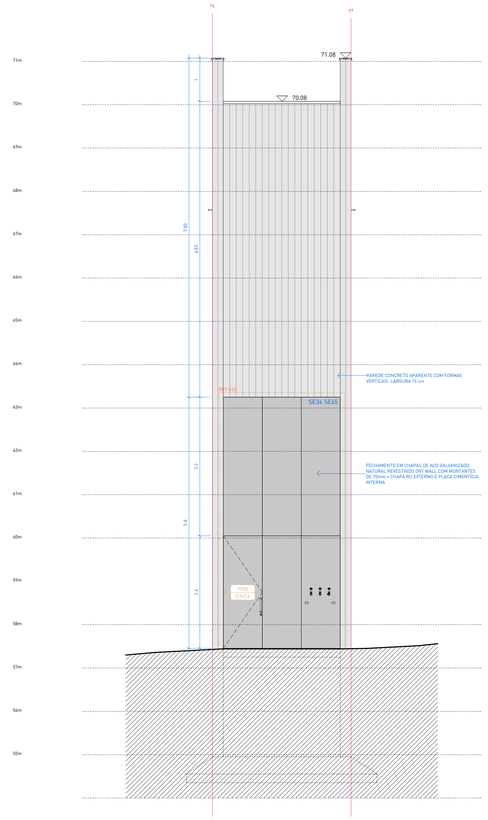


2 | FACHADA OESTE

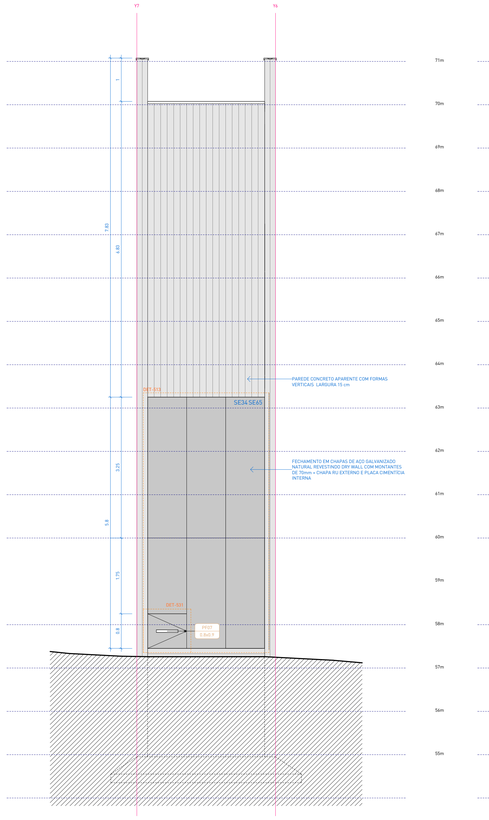

4 | FACHADA OESTE

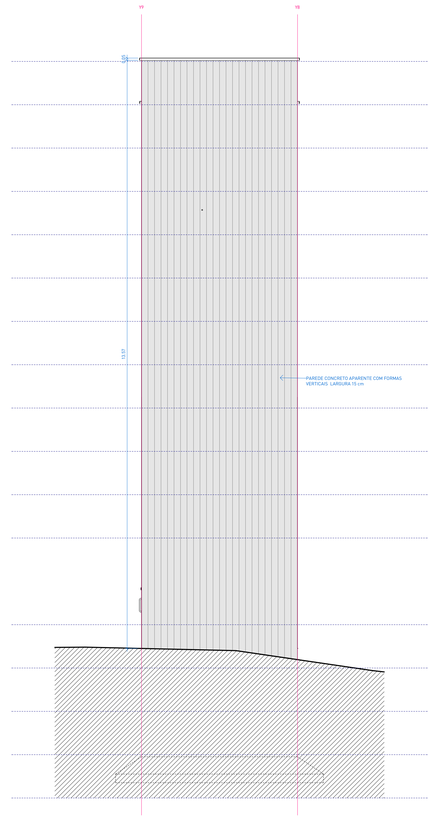

3 | FACHADA NORTE

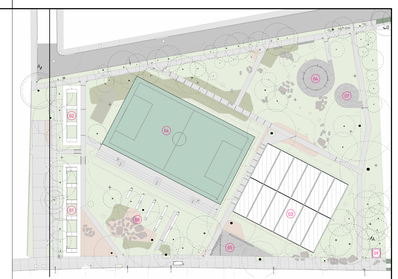

0 | PLANTA DE LOCALIZAÇÃO - RESERVATÓRIO DE ÁGUA

escala 1:600

01 MÓDULO COMUNITÁRIO
02 VESTIÁRIO
03 QUADRA POLIESPORTIVA COBERTA
04 CAMPO DE FUTEBOL SINTÉTICO
05 ESTAR COM BANCOS
06 PARQUE INFANTIL
07 ACADEMIA AO AR LIVRE
08 CHURRASQUEIRAS
09 RESERVATÓRIO

TABELA DE ÁREAS

AMBIENTE	ÁREA
N1 ÁREA TÉCNICA DE ACESSO AOS RESERVATÓRIOS	9.11 m²
N3 CÉLULA 02 250OL	2.75 m²
N3 CÉLULA 01 250OL	2.75 m²
N3 CIRCULAÇÃO BARRILETES	2.16 m²
N3 COBERTURA	9.64 m²
N2 ÁREA TÉCNICA DE ACESSO AOS RESERVATÓRIOS	9.15 m²
TOTAL	34.56 m²

LEGEND A DE HACHURAS

CORTE	VISTA	DESCRIÇÃO
		COBERTURA DE PEDRISCO
		CONCRETO ARMADO
		PERFIL DO SOLO (PROJETADO)
		CONTRAPISO E CAMADAS DE REGULARIZAÇÃO

▭ PISOS

CÓD.	DESCRIÇÃO	ÁREA
PI09	CAMADA DE BRITA SOLTA EM PEDRA BASÁLTICA, COR CINZA NATURAL / BRITA TIPO 1 APLICADA DE FORMA A GARANTIR UMA CAMADA UNIFORME SOBRE A LAJE IMPERMEABILIZADA.	8.64 m²

△ PAREDES

CÓD.	DESCRIÇÃO	ÁREA
PA01	PAREDE EM CONCRETO APARENTE, e=20cm	55.36 m²
PA09	SISTEMA DE VEDAÇÃO EM CHAPAS DE GESSO ACARTONADO RESISTENTE À UMIDADE (RU) + CHAPA CIMENTÍCIA (CC) - PERFIL GALVANIZADO SIMPLES DE 70mm, PLACA EM UMA DAS FACES DE (RU) + FECHAMENTO EM PLACA CIMENTÍCIA PREPARADAS PARA RECEBER O REVESTIMENTO FINAL EM CHAPAS DE AÇO GALVANIZADO NA FACE EXTERNA	26.8 m²
PA17	PAREDE EM CONCRETO APARENTE, e=25cm	115.92 m²

⬡ FORROS

CÓD.	DESCRIÇÃO	ÁREA
FO02	LAJE EM CONCRETO APARENTE MOLDADA IN LOCO COM PLACAS DE COMPENSADO 110x220cm, e=20cm	42.1 m²

SERRALHERIA - CHAPAS

CÓD.	DESCRIÇÃO	m LINEARES	ALTURA	ÁREA
SE34	PAINÉIS METÁLICOS PARA REVESTIMENTO DO CHIMARRÓDROMO E RESERVATÓRIO / 580x165cm (LxPxH) EM CHAPAS DE 2,00 mm (CHAPA Nº 14) / ACABAMENTO EM PINTURA NA COR CINZA FOSCO RAL 9007 (GREY ALUMINIUM)	0.9	1.75	1.58 m²
SE34	PAINÉIS METÁLICOS PARA REVESTIMENTO DO CHIMARRÓDROMO E RESERVATÓRIO / 580x165cm (LxPxH) EM CHAPAS DE 2,00 mm (CHAPA Nº 14) / ACABAMENTO EM PINTURA NA COR CINZA FOSCO RAL 9007 (GREY ALUMINIUM)	0.898	2.548	2.29 m²
SE34	PAINÉIS METÁLICOS PARA REVESTIMENTO DO CHIMARRÓDROMO E RESERVATÓRIO / 580x165cm (LxPxH) EM CHAPAS DE 2,00 mm (CHAPA Nº 14) / ACABAMENTO EM PINTURA NA COR CINZA FOSCO RAL 9007 (GREY ALUMINIUM)	0.9	2.55	2.3 m²
SE34	PAINÉIS METÁLICOS PARA REVESTIMENTO DO CHIMARRÓDROMO E RESERVATÓRIO / 580x165cm (LxPxH) EM CHAPAS DE 2,00 mm (CHAPA Nº 14) / ACABAMENTO EM PINTURA NA COR CINZA FOSCO RAL 9007 (GREY ALUMINIUM)	1.795	2.603	4.66 m²
SE34	PAINÉIS METÁLICOS PARA REVESTIMENTO DO CHIMARRÓDROMO E RESERVATÓRIO / 580x165cm (LxPxH) EM CHAPAS DE 2,00 mm (CHAPA Nº 14) / ACABAMENTO EM PINTURA NA COR CINZA FOSCO RAL 9007 (GREY ALUMINIUM)	0.9	3.14	2.87 m²
SE34	PAINÉIS METÁLICOS PARA REVESTIMENTO DO CHIMARRÓDROMO E RESERVATÓRIO / 580x165cm (LxPxH) EM CHAPAS DE 2,00 mm (CHAPA Nº 14) / ACABAMENTO EM PINTURA NA COR CINZA FOSCO RAL 9007 (GREY ALUMINIUM)	0.903	3.2	2.89 m²
SE34	PAINÉIS METÁLICOS PARA REVESTIMENTO DO CHIMARRÓDROMO E RESERVATÓRIO / 580x165cm (LxPxH) EM CHAPAS DE 2,00 mm (CHAPA Nº 14) / ACABAMENTO EM PINTURA NA COR CINZA FOSCO RAL 9007 (GREY ALUMINIUM)	0.9	3.248	2.92 m²
SE34	PAINÉIS METÁLICOS PARA REVESTIMENTO DO CHIMARRÓDROMO E RESERVATÓRIO / 580x165cm (LxPxH) EM CHAPAS DE 2,00 mm (CHAPA Nº 14) / ACABAMENTO EM PINTURA NA COR CINZA FOSCO RAL 9007 (GREY ALUMINIUM)	2.7	3.25	8.72 m²
TOTAL		9.895		28.22 m²

SERRALHERIA - PERFIS

CÓD.	DESCRIÇÃO	m. LINEARES	QUANT.
SE65	CANTONEIRA DE FERRO GALVANIZADA PARA FIXAÇÃO E VEDAÇÃO PAINÉIS DOS RESERVATÓRIOS 1/8	138.169	43
SE66	RUFO DE COBERTURA METÁLICA PARA CAPEAMENTO DE MURETA DE CONCRETO (COBERTURA DO RESERVATÓRIO) 30x2mm/ COM PINTURA NA COR CINZA FOSCO RAL 9007 (GREY ALUMINIUM)	12.78	4

PORTAS

CÓD.	DESCRIÇÃO	L (LUZ)	A (LUZ)	QTD.
PF07	PORTA PARA RESERVATÓRIO 90X80cm / COM MONTANTE ESTRUTURAL (7X3.5cm) EM CHAPA DE AÇO GALVANIZADO APARENTE	0.8	0.9	1
PF08	PORTA PARA RESERVATÓRIO 90X260cm / COM MONTANTE ESTRUTURAL (7X3.5cm) EM CHAPA DE AÇO GALVANIZADO APARENTE CONFORME DETALHAMENTO DE PROJETO	0.9	2.6	1

PRODUTOS HIDROSSANITÁRIOS

CÓD.	DESCRICAO	QTD.
PH22	TERMOTRI 50L: AQUECEDOR E REFRIGERADOR TÉRMICO DE ÁGUA, ACESSÓRIOS; PÉ DE APOIO 80cm E KIT INSTALAÇÃO OU SIMILAR, EQUIVALENTE EM QUALIDADE, TÉCNICA, ACABAMENTO E PROPORÇÃO VISUAL	1

LUMINÁRIAS

CÓD.	DESCRIÇÃO	QTD.
LS05	BLOCO AUTÔNOMO ILUMINAÇÃO DE EMERGÊNCIA 550 LÚMENS COM 6 LEDS BRANCOS 4W (22,2x10,5x13,5), INSTALADA EM BASE METÁLICA CONFORME PROJETO E DETALHAMENTO.	1
LS07	LUMINÁRIA TARTARUGA BLINDADA EM ALUMÍNIO LÂMPADA LED BULBO A60 - 12W, INSTALAÇÃO APARENTE	3

NOTAS:

1. PROJETO EXECUTIVO, QUALQUER ALTERAÇÃO DEVE SER REALIZADA APENAS PELO AUTOR DO PROJETO, DÚVIDAS E DIVERGÊNCIAS ENTRE O LOCAL E O PROJETO E/OU DECORRENTES DA EXECUÇÃO E INTERFACE ENTRE FORNECEDORES DEVEM SER COMUNICADAS E SOLUCIONADAS EM CONJUNTO COM A SAUERMARTINS;
2. TODAS AS MEDIDAS DEVERÃO SER CONFERIDAS E CONFIRMADAS NA OBRA;
3. COTAS REPRESENTADAS EM METRO NAS ESCALAS 1:1000, 1:500, 1:200, 1:100, 1:50 E 1:25, A PARTIR DAS ESCALAS 1:10 E 1:5 AS COTAS PASSAM A SER INDICADAS EM CENTÍMETROS.
4. COTAS INTERNAS RELATIVAS À SUPERFÍCIE ACABADA;
5. AS COTAS DE NÍVEL CORRESPONDEM AOS LEVANTAMENTOS PLANIALTIMÉTRICOS;
ESTE ARQUIVO DEVE SER LIDO EM CONJUNTO COM TODOS OS DOCUMENTOS DO PROJETO;
6. EM CASO DE AMBIGUIDADE ENTRE DIFERENTES DOCUMENTOS E PROJETOS, OS AUTORES DEVERÃO SER CONSULTADOS. PREVALECENDO AS ESPECIFICAÇÕES DA ARQUITETURA, SALVO QUANDO HOUVER NORMAS ESPECÍFICAS APLICÁVEIS ÀS DEMAIS DISCIPLINAS;
7. EM CASO DE AMBIGUIDADE ENTRE ESPECIFICAÇÕES REPRESENTADAS EM DESENHOS DIFERENTES, PREVALECEM AS REPRESENTADAS EM MAIOR ESCALA;
8. ESTE DOCUMENTO E AS INFORMAÇÕES NELE INCORPORADAS, COMO INSTRUMENTO DE SERVIÇOS PROFISSIONAIS, É PROPRIEDADE DE SAUERMARTINS ARQUITETOS. TODOS OS DIREITOS RESERVADOS AOS AUTORES.

REVISÃO	DESCRIÇÃO	VERIFICADO POR	DATA
R05	Revisão de projeto executivo V		14/08/2026

RESPONSÁVEL TÉCNICO
Cássio Sauer CAU 86481-1

sauermartins

AUTORES
Cássio Sauer CAU 86481-1
Elisa T Martins CAU 60498-4

PROJETO TERCEIRIZADO

PROJETO URBANISTICO INTEGRADO - TERRITÓRIO SANTA TEREZA - RS

GOVERNO DO ESTADO
RIO GRANDE DO SUL
SECRETARIA DE DESENVOLVIMENTO URBANO E METROPOLITANO

SEDUR - SECRETARIA DE DESENVOLVIMENTO URBANO E METROPOLITANO
DPM - DEPARTAMENTO URBANO E METROPOLITANO
CENTRO ADMINISTRATIVO FERNANDO FERRARI - AV. BORGES DE MEDEIROS, N 1501-19º ANDAR
BAIRRO PRAIA DE BELAS - PORTO ALEGRE/RS
CEP - 90110-150

DIVISÃO: DEPARTAMENTO URBANO E METROPOLITANO	DIRETORA: TASSIELE FRANCESCON
PROJETO: URBANÍSTICO INTEGRADO - TERRITÓRIO SANTA TEREZA	CHEFE DE DIVISÃO: ISABEL COUTINHO
ENDEREÇO: TERRITÓRIO SANTA TEREZA - PORTO ALEGRE / RS	
ETAPA E DISCIPLINA: ETAPA 3 - PROJETO EXECUTIVO	ÁREA: 31,22m²

CONTEÚDO

TERRENO E - PRAÇA CÍCERO DO AMARAL VIANA


E_RESERVATÓRIO DE ÁGUA

ESCALA	DATA	SÉRIE	FOLHA
INDICADA	14/08/2026	ARQ	ARQ-581


ARQUIVO: RSSEGURO-SEDUR-POA-STZ-EX-ARQ-580-R02

SE22


ESTRUTURA METÁLICA COM TELA DE ARAME GALVANIZADO PARA ALAMBRADO DE QUADRAS E CAMPINHOS / MONTANTES, TRAVESSAS E CONTRAVENTAMENTOS EM TUBOS DE AÇO GALVANIZADO DE SEÇÃO CIRCULAR Ø 2" E ESPESSURA MÍNIMA DE PAREDE DE 2,00 MM / O FECHAMENTO DEVERÁ SER EXECUTADO EM TELA DE ARAME DE AÇO GALVANIZADO, TIPO ALAMBRADO, COM MALHA LOSANGULAR DE 5 × 5 CM, CONFECCIONADA EM FIO DE AÇO GALVANIZADO Nº 10, MANTIDA COM ACABAMENTO GALVANIZADO

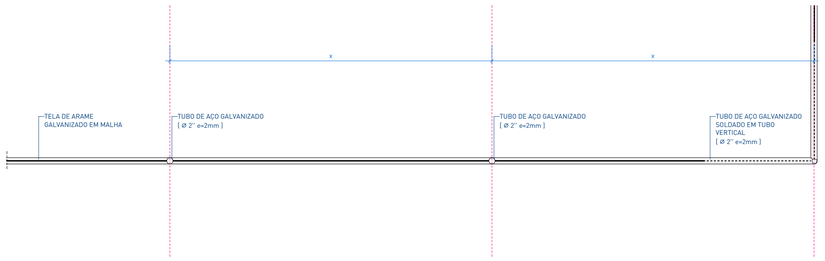


1 | PLANTA BAIXA SE15
escala 1 : 25

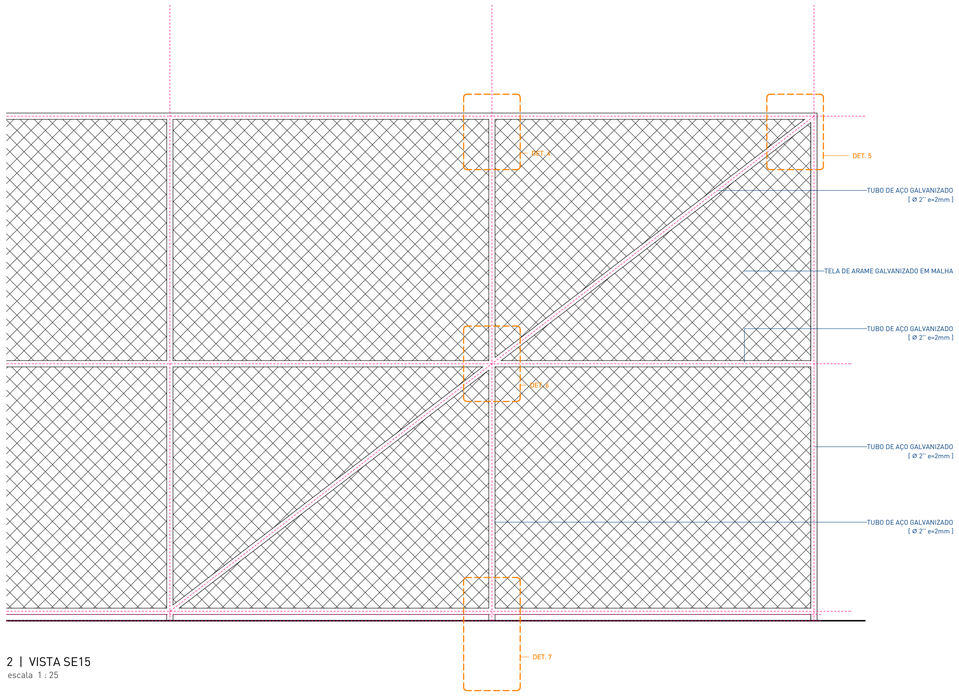


2 | VISTA SE15
escala 1 : 25

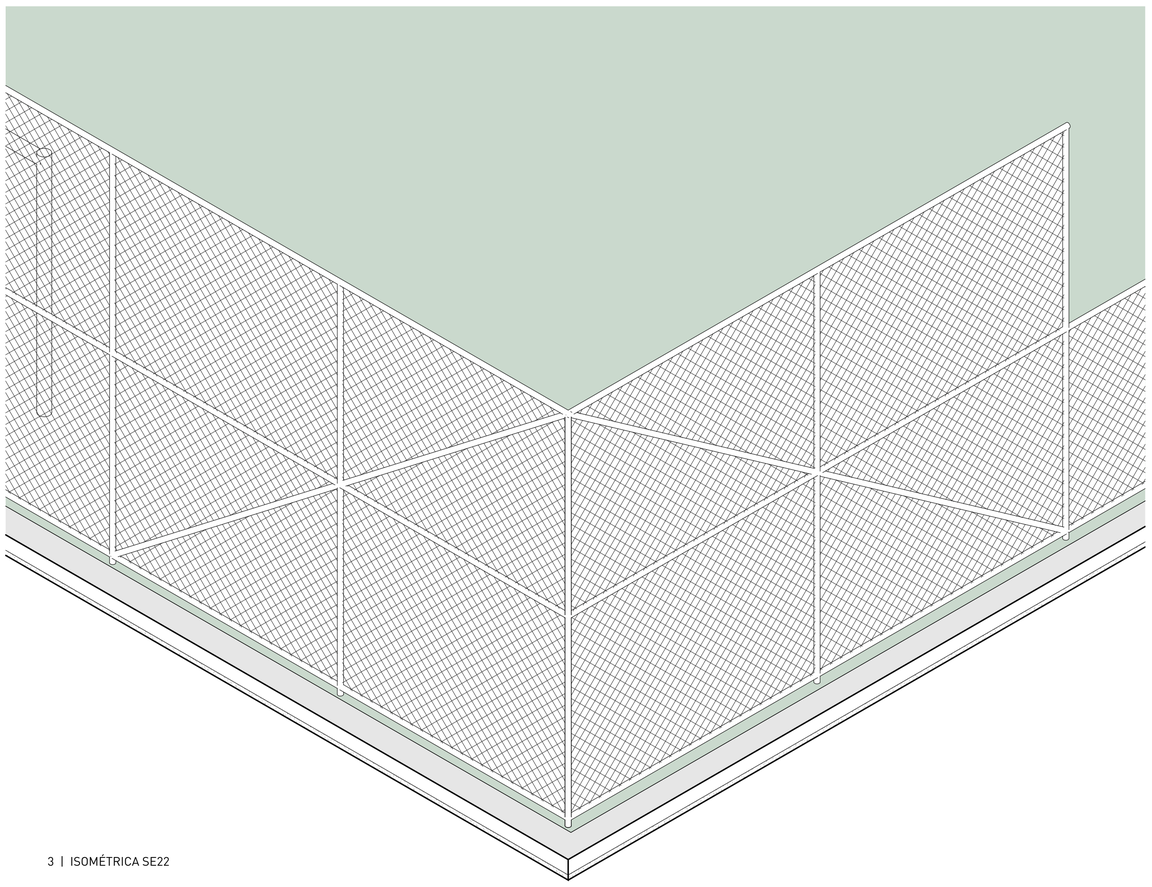


3 | ISOMÉTRICA SE22

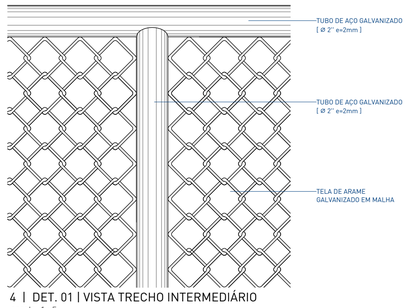


4 | DET. 01 | VISTA TRECHO INTERMEDIÁRIO
escala 1 : 5

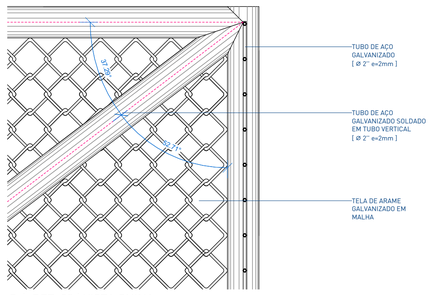


5 | DET. 02 | VISTA QUINA
escala 1 : 5

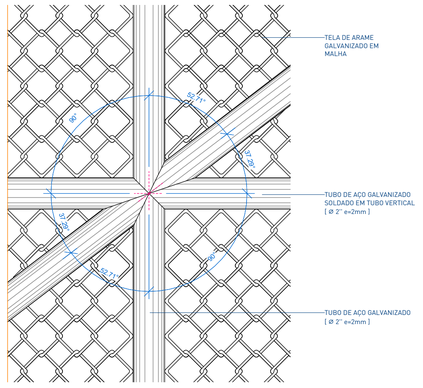


6 | DET. 03 | VISTA TRECHO INTERMEDIÁRIO
escala 1 : 5

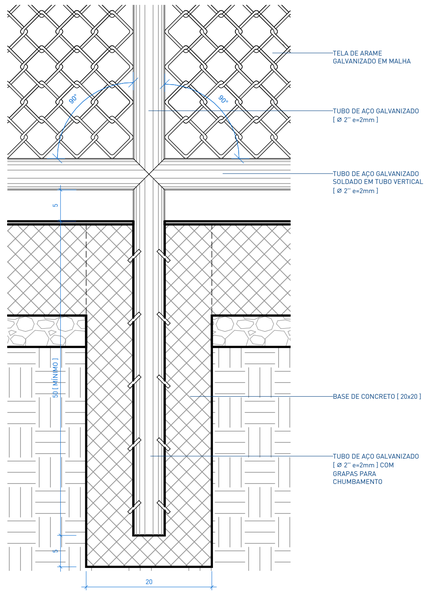


7 | DET. 04 | CORTE TIPO FIXAÇÃO
escala 1 : 5

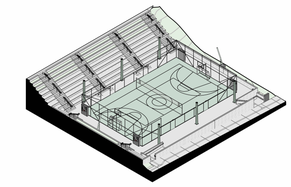


ISOMÉTRICA | QUADRA PRAÇA A - ARQ160

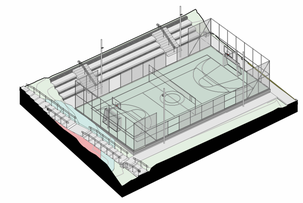


ISOMÉTRICA | QUADRA POLIESPORTIVA PRAÇA B - ARQ220

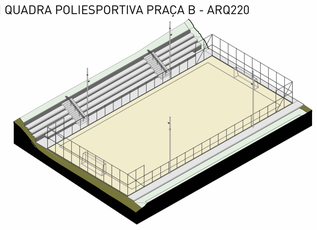


ISOMÉTRICA | CAMPINHO PRAÇA B - ARQ210

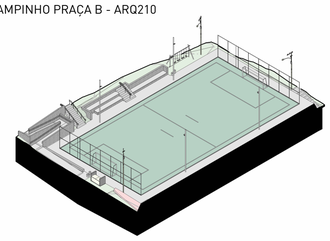

ISOMÉTRICA | CAMPINHO PRAÇA D - ARQ410

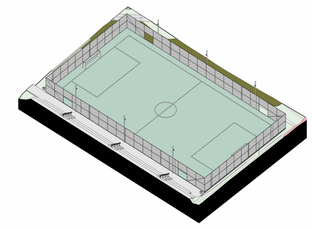

ISOMÉTRICA | CAMPO PRAÇA E - ARQ510

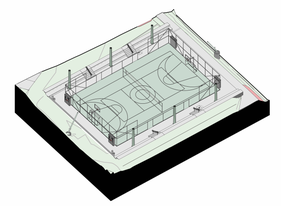

ISOMÉTRICA | QUADRA POLIESPORTIVA PRAÇA E - ARQ570

NOTAS:

1. PROJETO EXECUTIVO, QUALQUER ALTERAÇÃO DEVE SER REALIZADA APENAS PELO AUTOR DO PROJETO, DÚVIDAS E DIVERGÊNCIAS ENTRE O LOCAL E O PROJETO E/OU DECORRENTES DA EXECUÇÃO E INTERFACE ENTRE FORNECEDORES DEVEM SER COMUNICADAS E SOLUCIONADAS EM CONJUNTO COM A SAUERMARTINS;
2. TODAS AS MEDIDAS DEVERÃO SER CONFERIDAS E CONFIRMADAS NA OBRA;
3. COTAS REPRESENTADAS EM METRO NAS ESCALAS 1:1000, 1:500, 1:200, 1:100, 1:50 E 1:25, A PARTIR DAS ESCALAS 1:10 E 1:5 AS COTAS PASSAM A SER INDICADAS EM CENTÍMETROS.
4. COTAS INTERNAS RELATIVAS À SUPERFÍCIE ACABADA;
5. AS COTAS DE NÍVEL CORRESPONDEM AOS LEVANTAMENTOS PLANIALTIMÉTRICOS;
ESTE ARQUIVO DEVE SER LIDO EM CONJUNTO COM TODOS OS DOCUMENTOS DO PROJETO;
6. EM CASO DE AMBIGUIDADE ENTRE DIFERENTES DOCUMENTOS E PROJETOS, OS AUTORES DEVERÃO SER CONSULTADOS, PREVALECENDO AS ESPECIFICAÇÕES DA ARQUITETURA, SALVO QUANDO HOUVER NORMAS ESPECÍFICAS APLICÁVEIS ÀS DEMAIS DISCIPLINAS;
7. EM CASO DE AMBIGUIDADE ENTRE ESPECIFICAÇÕES REPRESENTADAS EM DESENHOS DIFERENTES, PREVALECEM AS REPRESENTADAS EM MAIOR ESCALA;
8. ESTE DOCUMENTO E AS INFORMAÇÕES NELE INCORPORADAS, COMO INSTRUMENTO DE SERVIÇOS PROFISSIONAIS, É PROPRIEDADE DE SAUERMARTINS ARQUITETOS. TODOS OS DIREITOS RESERVADOS AOS AUTORES.
9. ESPECIFICAÇÃO DE PINTURA CONFORME MEMORIAL DESCRITIVO.

REVISÃO	DESCRIÇÃO	VERIFICADO POR	DATA
R05	Revisão de projeto executivo V		14/08/2026

sauermartins

RESPONSÁVEL TÉCNICO
Cássio Sauer CAU 86481-1

AUTORES
Cássio Sauer CAU 86481-1
Elisa T Martins CAU 60498-4

PROJETO TERCEIRIZADO

PROJETO URBANISTICO INTEGRADO - TERRITÓRIO SANTA TEREZA - RS

GOVERNO DO ESTADO
RIO GRANDE DO SUL
SECRETARIA DE DESENVOLVIMENTO URBANO E METROPOLITANO

SEDUR - SECRETARIA DE DESENVOLVIMENTO URBANO E METROPOLITANO

DPM - DEPARTAMENTO URBANO E METROPOLITANO

CENTRO ADMINISTRATIVO FERNANDO FERRARI - AV. BORGES DE MEDEIROS, N 1501 - 19º ANDAR
BAIRRO PRAIA DE BELAS - PORTO ALEGRE/RS
CEP - 90110-150

DIVISÃO: DEPARTAMENTO URBANO E METROPOLITANO	DIRETORA: TASSIELE FRANCESCON
PROJETO: URBANÍSTICO INTEGRADO - TERRITÓRIO SANTA TEREZA	CHEFE DE DIVISÃO: ISABEL COUTINHO
ENDEREÇO: TERRITÓRIO SANTA TEREZA - PORTO ALEGRE / RS	
ETAPA E DISCIPLINA: ARQUITETURA	ÁREA:

CONTEÚDO

DETALHAMENTO


AMPLIAÇÃO SE22

ESCALA	DATA	SÉRIE	FOLHA
INDICADA	14/08/2026	DET	DET-101


ARQUIVO: RSSEGURO-SEDUR-POA-STZ-EX-DET-R2-C-R03

SE09


ESTRUTURA METÁLICA TUBULAR GALVANIZADA EM FORMATO CIRCULAR
COM PINTURA NA COR CINZA RAL9007 PARA FIXAÇÃO DE BRINQUEDOS

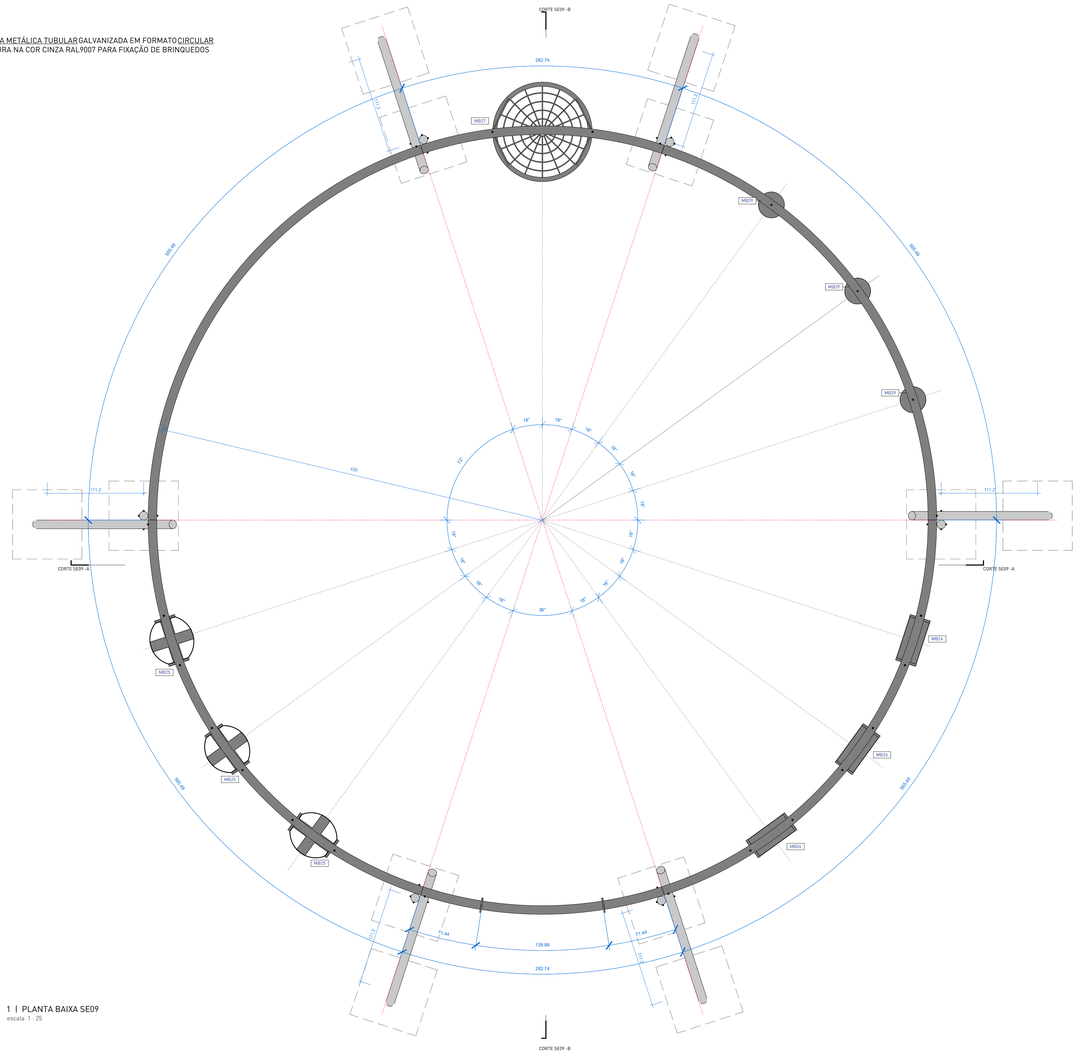


1 | PLANTA BAIXA SE09
escala 1 : 25

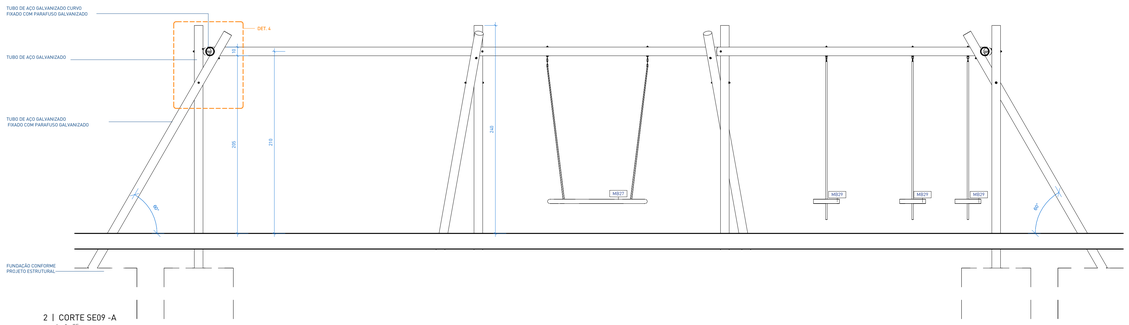


2 | CORTE SE09 -A
escala 1 : 25

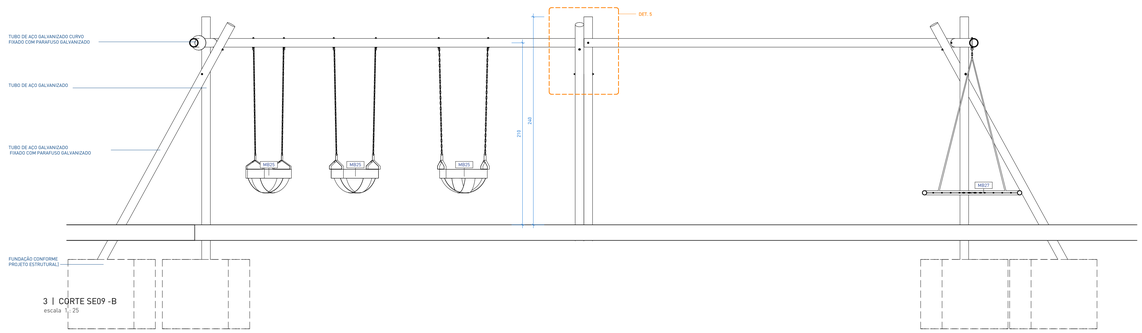

3 | CORTE SE09 -B
escala 1 : 25

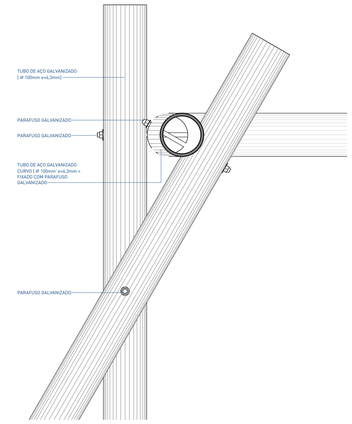


4 | DET. 01 SE09 - FIXAÇÃO ESTRUTURA 01
escala 1 : 5

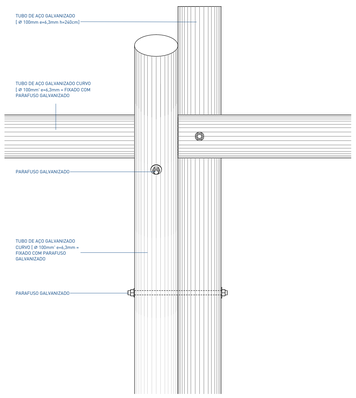


5 | DET. 02 SE09 - FIXAÇÃO ESTRUTURA 02
escala 1 : 5


01

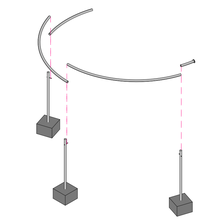


02

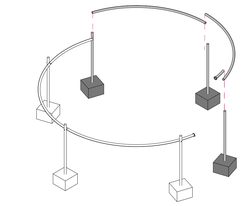


03

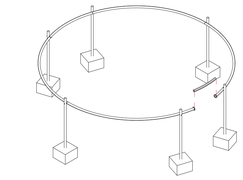


04

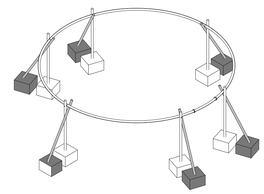


05

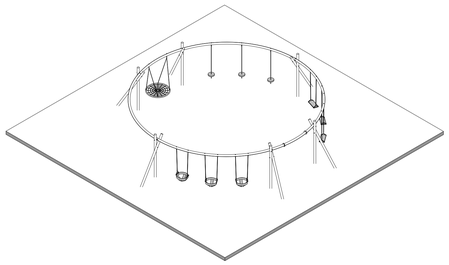


6 | SE09 - ESQUEMA DE MONTAGEM

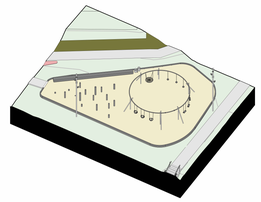

ISOMÉTRICA | PARQUE INFANTIL PRAÇA B - ARQ230

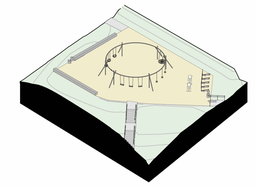

ISOMÉTRICA | PARQUE INFANTIL PRAÇA C - ARQ310

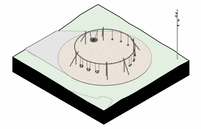

ISOMÉTRICA | PARQUE INFANTIL PRAÇA E - ARQ520

NOTAS:

1. PROJETO EXECUTIVO, QUALQUER ALTERAÇÃO DEVE SER REALIZADA APENAS PELO AUTOR DO PROJETO. DÚVIDAS E DIVERGÊNCIAS ENTRE O LOCAL E O PROJETO E/OU DECORRENTES DA EXECUÇÃO E INTERFACE ENTRE FORNECEDORES DEVEM SER COMUNICADAS E SOLUCIONADAS EM CONJUNTO COM A SAUERMARTINS;
2. TODAS AS MEDIDAS DEVERÃO SER CONFERIDAS E CONFIRMADAS NA OBRA;
3. COTAS REPRESENTADAS EM METRO NAS ESCALAS 1:1000, 1:500, 1:200, 1:100, 1:50 E 1:25, A PARTIR DAS ESCALAS 1:10 E 1:5 AS COTAS PASSAM A SER INDICADAS EM CENTÍMETROS.
4. COTAS INTERNAS RELATIVAS A SUPEIFÍCIE ACABADA;
5. AS COTAS DE NÍVEL CORRESPONDEM AOS LEVANTAMENTOS PLANIALTIMÉTRICOS;
ESTE ARQUIVO DEVE SER LIDO EM CONJUNTO COM TODOS OS DOCUMENTOS DO PROJETO;
6. EM CASO DE AMBIGUIDADE ENTRE DIFERENTES DOCUMENTOS E PROJETOS, OS AUTORES DEVERÃO SER CONSULTADOS, PREVALECENDO AS ESPECIFICAÇÕES DA ARQUITETURA, SALVO QUANDO HOUVER NORMAS ESPECÍFICAS APLICÁVEIS AS DEMAIS DISCIPLINAS;
7. EM CASO DE AMBIGUIDADE ENTRE ESPECIFICAÇÕES REPRESENTADAS EM DESENHOS DIFERENTES, PREVALECEM AS REPRESENTADAS EM MAIOR ESCALA;
8. ESTE DOCUMENTO E AS INFORMAÇÕES NELE INCORPORADAS, COMO INSTRUMENTO DE SERVIÇOS PROFISSIONAIS, É PROPRIEDADE DE SAUERMARTINS ARQUITETOS. TODOS OS DIREITOS RESERVADOS AOS AUTORES.
9. ESPECIFICAÇÃO DE PINTURA CONFORME MEMORIAL DESCRITIVO.

REVISÃO	DESCRIÇÃO	VERIFICADO POR	DATA
R05	Revisão de projeto executivo V		14/08/2026

RESPONSÁVEL TÉCNICO
Cássio Sauer CAU 86481-1

sauermartins

AUTORES
Cássio Sauer CAU 86481-1
Elisa T Martins CAU 60498-4

PROJETO TERCEIRIZADO

PROJETO URBANISTICO INTEGRADO - TERRITÓRIO SANTA TEREZA - RS

GOVERNO DO ESTADO
RIO GRANDE DO SUL
SECRETARIA DE DESENVOLVIMENTO URBANO E METROPOLITANO

SEDUR - SECRETARIA DE DESENVOLVIMENTO URBANO E METROPOLITANO

DPM - DEPARTAMENTO URBANO E METROPOLITANO

CENTRO ADMINISTRATIVO FERNANDO FERRARI - AV. BORGES DE MEDEIROS, N 1501 - 19º ANDAR
BAIRRO PRAIA DE BELAS - PORTO ALEGRE/RS
CEP - 90110-150

DIVISÃO	DIRETORA
DEPARTAMENTO URBANO E METROPOLITANO	TASSIELE FRANCESCON
PROJETO	CHEFE DE DIVISÃO
URBANÍSTICO INTEGRADO - TERRITÓRIO SANTA TEREZA	ISABEL COUTINHO
ENDEREÇO	
TERRITÓRIO SANTA TEREZA - PORTO ALEGRE / RS	
ETAPA E DISCIPLINA	ÁREA
ARQUITETURA	

CONTEÚDO

DETALHAMENTO

AMPLIAÇÃO SE09

ESCALA	DATA	SÉRIE	FOLHA
INDICADA	14/08/2026	DET	DET-111

ARQUIVO
RSSEGURO-SEDUR-POA-STZ-EX-DET_R05