

SE10


ESTRUTURA METÁLICA TUBULAR GALVANIZADA EM FORMATO LINEAR COM PINTURA NA COR CINZA RAL9007 PARA FIXAÇÃO DE BRINQUEDOS

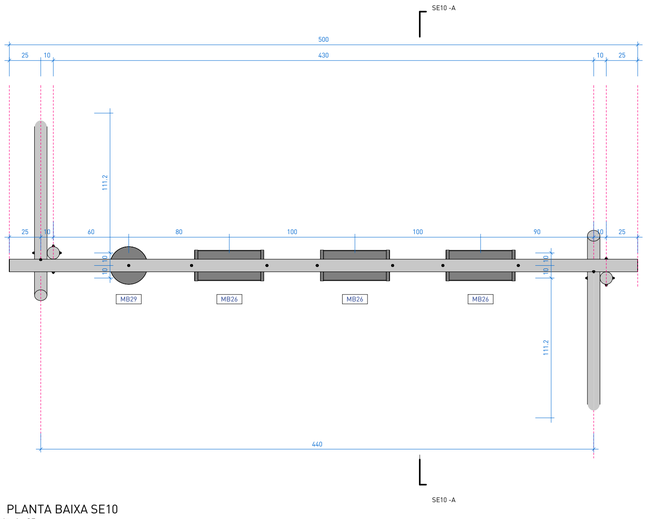


1 | PLANTA BAIXA SE10
escala 1 : 25

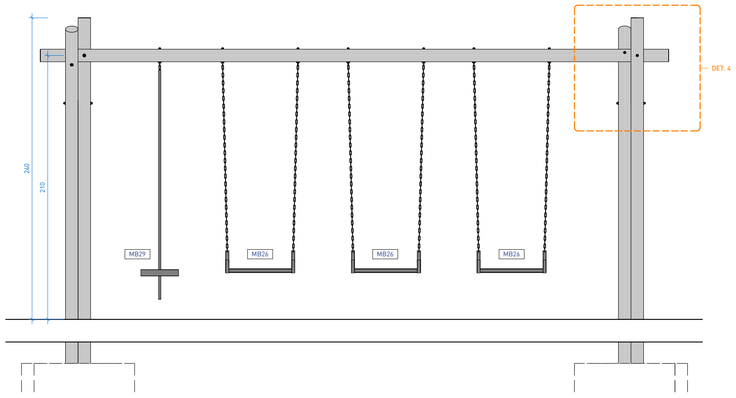


2 | VISTA SE10
escala 1 : 25

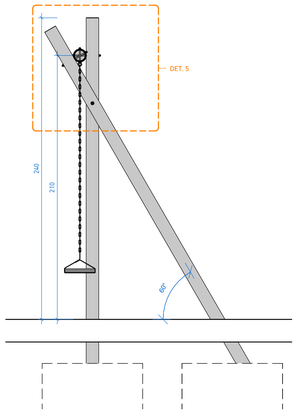


3 | SE10 -A
escala 1 : 25

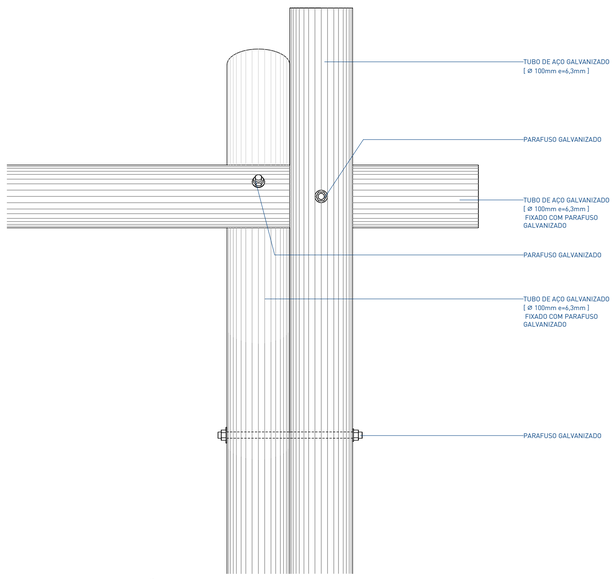


4 | DET. 01 SE10 - FIXAÇÃO ESTRUTURA
escala 1 : 5

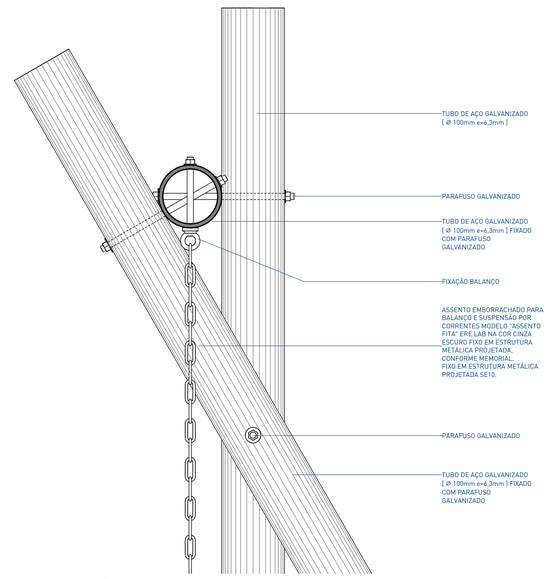


5 | DET. 02 SE10 - FIXAÇÃO ESTRUTURA
escala 1 : 5

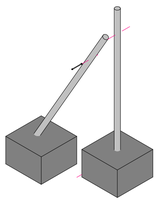


6 | ESQUEMA DE MONTAGEM - PASSO 1

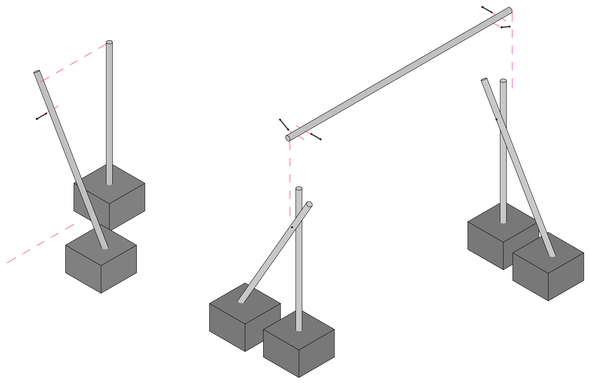


7 | ESQUEMA DE MONTAGEM - PASSO 2

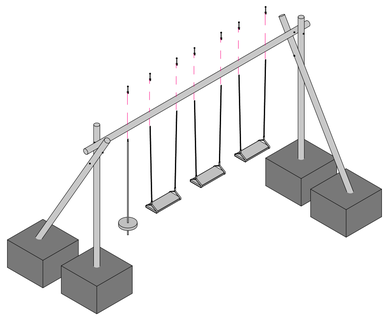

8 | ESQUEMA DE MONTAGEM - PASSO 3

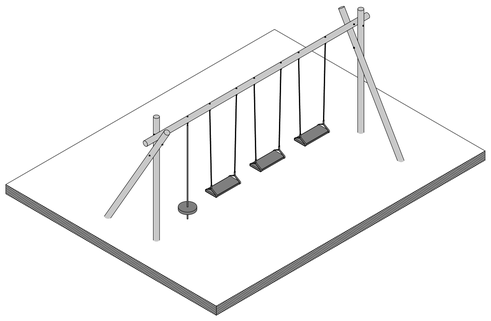

9 | ESQUEMA DE MONTAGEM - PASSO 4

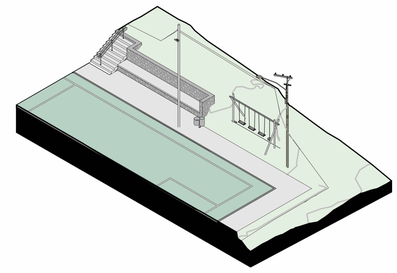

ISOMÉTRICA | BALANÇO CAMPINHO PRAÇA D

TABELA MOBILIÁRIO PLAYGROUND

CÓD.	DESCRIÇÃO
MB26	ASSENTO PARA BALANÇO INFANTIL TIPO FITA E SUSPENSÃO POR CORRENTES MODELO "ASSENTO FITA" ERE LAB NA COR CINZA ESCURO FIXO EM ESTRUTURA METÁLICA PROJETADA, CONFORME MEMORIAL OU EQUIVALENTE TÉCNICO.
MB29	BRINQUEDO RECREATIVO DO TIPO EMPOLEIRAR MODELO "CIPÓ AVULSO" COM DISCO DE MADEIRA E CORDA MODELO "CIPÓ AVULSO" ERE LAB CORDA NA COR PRETO FIXO EM ESTRUTURA METÁLICA PROJETADA E CONTRAPISO DE CONCRETO CONFORME MEMORIAL OU EQUIVALENTE TÉCNICO.

NOTAS:

1. PROJETO EXECUTIVO, QUALQUER ALTERAÇÃO DEVE SER REALIZADA APENAS PELO AUTOR DO PROJETO, DÚVIDAS E DIVERGÊNCIAS ENTRE O LOCAL E O PROJETO E/OU DECORRENTES DA EXECUÇÃO E INTERFACE ENTRE FORNECEDORES DEVEM SER COMUNICADAS E SOLUCIONADAS EM CONJUNTO COM A SAUERMARTINS;
2. TODAS AS MEDIDAS DEVERÃO SER CONFERIDAS E CONFIRMADAS NA OBRA;
3. COTAS REPRESENTADAS EM METRO NAS ESCALAS 1:1000, 1:500, 1:200, 1:100, 1:50 E 1:25, A PARTIR DAS ESCALAS 1:10 E 1:5 AS COTAS PASSAM A SER INDICADAS EM CENTÍMETROS.
4. COTAS INTERNAS RELATIVAS À SUPERFÍCIE ACABADA;
5. AS COTAS DE NÍVEL CORRESPONDEM AOS LEVANTAMENTOS PLANIALTIMÉTRICOS;
ESTE ARQUIVO DEVE SER LIDO EM CONJUNTO COM TODOS OS DOCUMENTOS DO PROJETO;
6. EM CASO DE AMBIGUIDADE ENTRE DIFERENTES DOCUMENTOS E PROJETOS, OS AUTORES DEVERÃO SER CONSULTADOS, PREVALECENDO AS ESPECIFICAÇÕES DA ARQUITETURA, SALVO QUANDO HOUVER NORMAS ESPECÍFICAS APLICÁVEIS ÀS DEMAIS DISCIPLINAS;
7. EM CASO DE AMBIGUIDADE ENTRE ESPECIFICAÇÕES REPRESENTADAS EM DESENHOS DIFERENTES, PREVALECEM AS REPRESENTADAS EM MAIOR ESCALA;
8. ESTE DOCUMENTO E AS INFORMAÇÕES NELE INCORPORADAS, COMO INSTRUMENTO DE SERVIÇOS PROFISSIONAIS, É PROPRIEDADE DE SAUERMARTINS ARQUITETOS. TODOS OS DIREITOS RESERVADOS AOS AUTORES.
9. ESPECIFICAÇÃO DE PINTURA CONFORME MEMORIAL DESCRITIVO.

REVISÃO	DESCRIÇÃO	VERIFICADO POR	DATA
R05	Revisão de projeto executivo V		14/08/2026

RESPONSÁVEL TÉCNICO
Cássio Sauer CAU 86481-1

sauermartins

AUTORES
Cássio Sauer CAU 86481-1
Elisa T Martins CAU 60498-4

PROJETO TERCEIRIZADO

PROJETO URBANISTICO INTEGRADO - TERRITÓRIO SANTA TEREZA - RS

GOVERNO DO ESTADO
RIO GRANDE DO SUL
SECRETARIA DE DESENVOLVIMENTO URBANO E METROPOLITANO

SEDUR - SECRETARIA DE DESENVOLVIMENTO URBANO E METROPOLITANO

DPM - DEPARTAMENTO URBANO E METROPOLITANO

CENTRO ADMINISTRATIVO FERNANDO FERRARI - AV. BORGES DE MEDEIROS, N 1501 - 19º ANDAR
BAIRRO PRAIA DE BELAS - PORTO ALEGRE/RS
CEP - 90110-150

DIVISÃO: DEPARTAMENTO URBANO E METROPOLITANO	DIRETORA: TASSIELE FRANCESCON
PROJETO: URBANÍSTICO INTEGRADO - TERRITÓRIO SANTA TEREZA	CHEFE DE DIVISÃO: ISABEL COUTINHO
ENDEREÇO: TERRITÓRIO SANTA TEREZA - PORTO ALEGRE / RS	
ETAPA E DISCIPLINA: ARQUITETURA	ÁREA:

CONTEÚDO

DETALHAMENTO


AMPLIAÇÃO SE10

ESCALA	DATA	SÉRIE	FOLHA
INDICADA	14/08/2026	DET	DET-112


ARQUIVO: RSSEGURO-SEDUR-POA-STZ-EX-DET_R05

SE02


BRINQUEDO ESCORREGADOR SOB MEDIDA, COMPOSTO POR PISTA EM CHAPA DE AÇO CARBONO, ESPESSURA DE E = 2,25 MM, ESTRUTURA EM PERFIS METÁLICOS DE AÇO CARBONO, ACABAMENTO EM PINTURA NA COR RAL 9007 (GREY ALUMINIUM), ACABAMENTO LATERAL EM TÁBUAS DE MADEIRA DE GRÁPIA OU ESPÉCIE DE CARACTERÍSTICAS TÉCNICAS EQUIVALENTES.

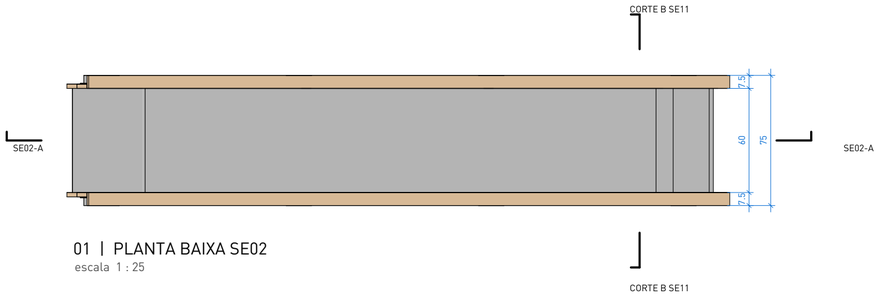


01 | PLANTA BAIXA SE02
escala 1 : 25

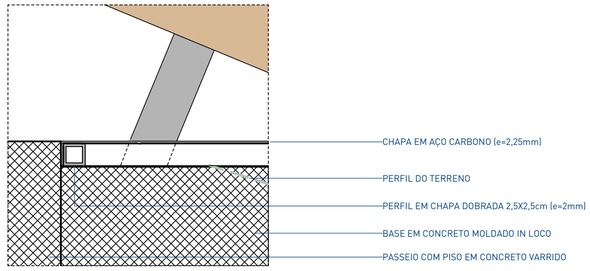


6 | DET . 06
escala 1 : 5

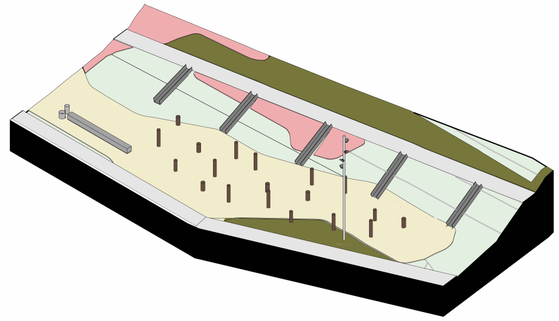


ISOMÉTRICA | PARQUE INFANTIL PRAÇA A - ARQ130

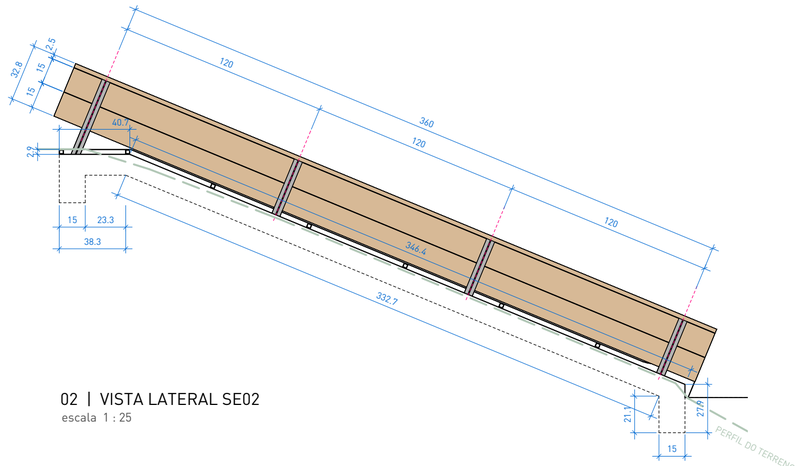


02 | VISTA LATERAL SE02
escala 1 : 25

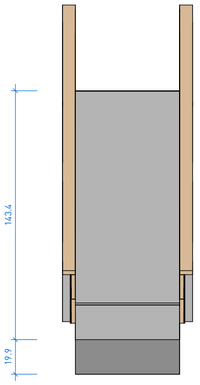

04 | VISTA FRONTAL SE02
escala 1 : 25

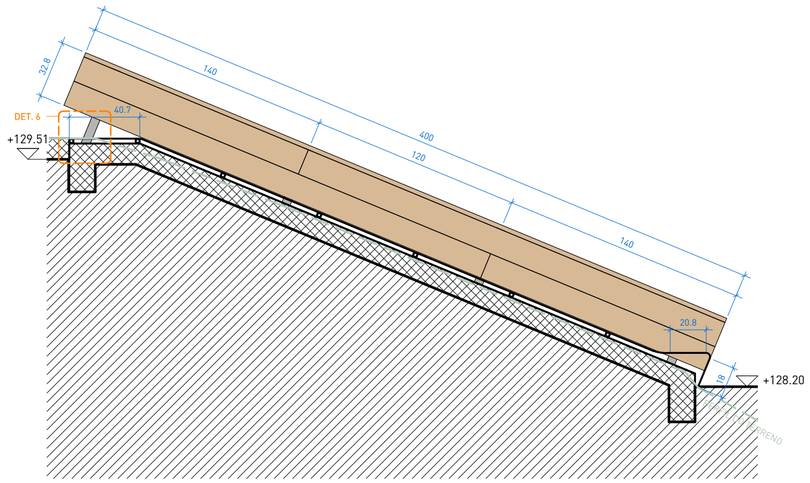

03 | SE02-A
escala 1 : 25

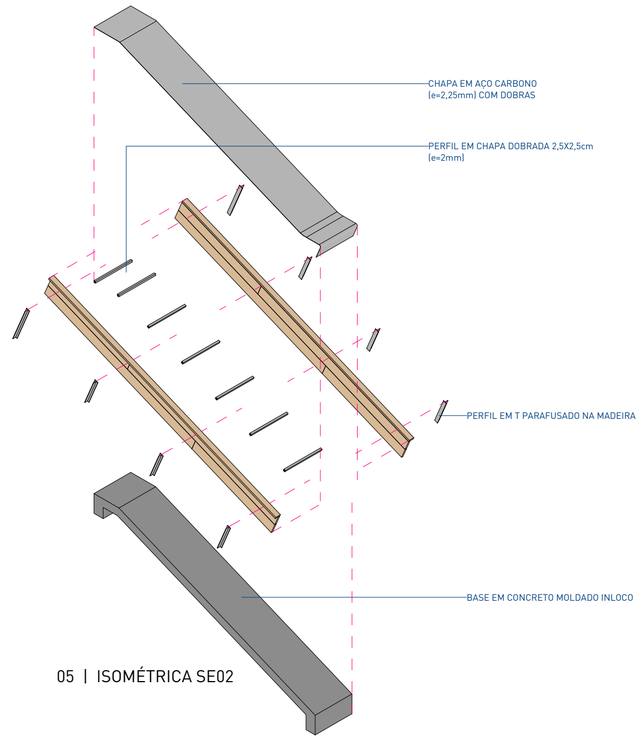

05 | ISOMÉTRICA SE02

NOTAS:

1. PROJETO EXECUTIVO, QUALQUER ALTERAÇÃO DEVE SER REALIZADA APENAS PELO AUTOR DO PROJETO, DÚVIDAS E DIVERGÊNCIAS ENTRE O LOCAL E O PROJETO E/OU DECORRENTES DA EXECUÇÃO E INTERFACE ENTRE FORNECEDORES DEVEM SER COMUNICADAS E SOLUCIONADAS EM CONJUNTO COM A SAUERMARTINS;
2. TODAS AS MEDIDAS DEVERÃO SER CONFERIDAS E CONFIRMADAS NA OBRA;
3. COTAS REPRESENTADAS EM METRO NAS ESCALAS 1:1000, 1:500, 1:200, 1:100, 1:50 E 1:25, A PARTIR DAS ESCALAS 1:10 E 1:5 AS COTAS PASSAM A SER INDICADAS EM CENTÍMETROS.
4. COTAS INTERNAS RELATIVAS À SUPERFÍCIE ACABADA;
5. AS COTAS DE NÍVEL CORRESPONDEM AOS LEVANTAMENTOS PLANIALTIMÉTRICOS;
ESTE ARQUIVO DEVE SER LIDO EM CONJUNTO COM TODOS OS DOCUMENTOS DO PROJETO;
6. EM CASO DE AMBIGUIDADE ENTRE DIFERENTES DOCUMENTOS E PROJETOS, OS AUTORES DEVERÃO SER CONSULTADOS, PREVALECENDO AS ESPECIFICAÇÕES DA ARQUITETURA, SALVO QUANDO HOUVER NORMAS ESPECÍFICAS APLICÁVEIS ÀS DEMAIS DISCIPLINAS;
7. EM CASO DE AMBIGUIDADE ENTRE ESPECIFICAÇÕES REPRESENTADAS EM DESENHOS DIFERENTES, PREVALECEM AS REPRESENTADAS EM MAIOR ESCALA;
8. ESTE DOCUMENTO E AS INFORMAÇÕES NELE INCORPORADAS, COMO INSTRUMENTO DE SERVIÇOS PROFISSIONAIS, É PROPRIEDADE DE SAUERMARTINS ARQUITETOS. TODOS OS DIREITOS RESERVADOS AOS AUTORES.

REVISÃO	DESCRIÇÃO	VERIFICADO POR	DATA
R05	Revisão de projeto executivo V		14/08/2026

RESPONSÁVEL TÉCNICO
Cássio Sauer CAU 86481-1

sauermartins

AUTORES
Cássio Sauer CAU 86481-1
Elisa T Martins CAU 60498-4

PROJETO TERCEIRIZADO

PROJETO URBANISTICO INTEGRADO - TERRITÓRIO SANTA TEREZA - RS

GOVERNO DO ESTADO
RIO GRANDE DO SUL
SECRETARIA DE DESENVOLVIMENTO URBANO E METROPOLITANO

SEDUR - SECRETARIA DE DESENVOLVIMENTO URBANO E METROPOLITANO

DPM - DEPARTAMENTO URBANO E METROPOLITANO

CENTRO ADMINSTRATIVO FERNANDO FERRARI - AV. BORGES DE MEDEIROS, N 1501 -19º ANDAR
BAIRRO PRAIA DE BELAS - PORTO ALEGRE/RS
CEP - 90110-150

DIVISÃO: DEPARTAMENTO URBANO E METROPOLITANO	DIRETORA: TASSIELE FRANCESCON
PROJETO: URBANÍSTICO INTEGRADO - TERRITÓRIO SANTA TEREZA	CHEFE DE DIVISÃO: ISABEL COUTINHO
ENDEREÇO: TERRITÓRIO SANTA TEREZA - PORTO ALEGRE / RS	
ETAPA E DISCIPLINA: PROJETO EXECUTIVO DE ARQUITETURA	ÁREA: 66.728,95m²

CONTEÚDO

DETALHAMENTO


AMPLIAÇÃO SE02

ESCALA	DATA	SÉRIE	FOLHA
INDICADA	14/08/2026	DET	DET-113


ARQUIVO: RSSEGURO-SEDUR-POA-STZ-EX-DET_R05

SE03


TOTEM PARA MAPA TÁTIL COM INFORMAÇÕES EM BRAILLE CONFORME NBR 9050/2020 EM CHAPA DOBRADA DE AÇO GALVANIZADO E = 3,75MM PARAFUSADA SOBRE BASE DE CONCRETO / FIXAÇÃO SOBRE LAJE DE CONCRETO COM BARRA ROSCADA 1/2" E CHUMBAMENTO QUÍMICO EM ADESIVO INJETÁVEL DE ALTA RESISTÊNCIA PARA FIXAÇÃO EM CONCRETO, WQE 500 OU EQUIVALENTE TÉCNICO / PINTURA NA COR CINZA RAL9007

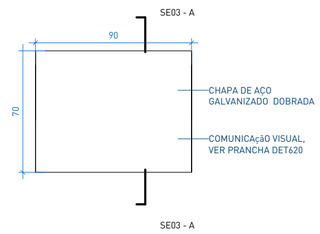


1 | PLANTA BAIXA SE03
escala 1 : 25

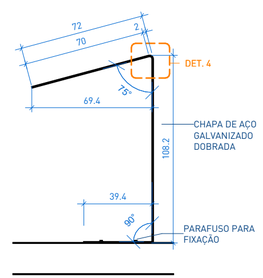


2 | SE03 - A
escala 1 : 25

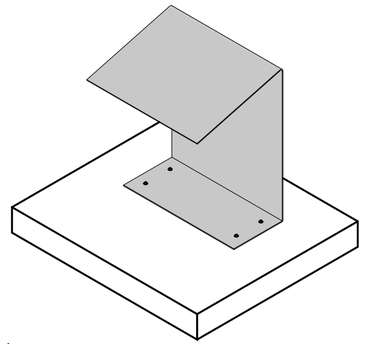

5 | ISOMÉTRICA | SE03

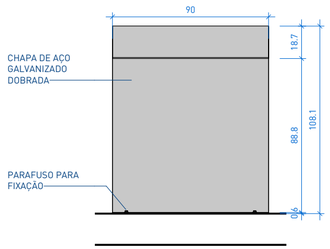

3 | VISTA FRONTAL SE03
escala 1 : 25

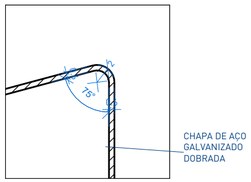

4 | DET. 01 | SE03
escala 1 : 5

NOTAS:

1. PROJETO EXECUTIVO, QUALQUER ALTERAÇÃO DEVE SER REALIZADA APENAS PELO AUTOR DO PROJETO, DÚVIDAS E DIVERGÊNCIAS ENTRE O LOCAL E O PROJETO E/OU DECORRENTES DA EXECUÇÃO E INTERFACE ENTRE FORNECEDORES DEVEM SER COMUNICADAS E SOLUCIONADAS EM CONJUNTO COM A SAUERMARTINS;
2. TODAS AS MEDIDAS DEVERÃO SER CONFERIDAS E CONFIRMADAS NA OBRA;
3. COTAS REPRESENTADAS EM METRO NAS ESCALAS 1:1000, 1:500, 1:200, 1:100, 1:50 E 1:25, A PARTIR DAS ESCALAS 1:10 E 1:5 AS COTAS PASSAM A SER INDICADAS EM CENTÍMETROS.
4. COTAS INTERNAS RELATIVAS À SUPERFÍCIE ACABADA;
5. AS COTAS DE NÍVEL CORRESPONDEM AOS LEVANTAMENTOS PLANIALTIMÉTRICOS;
ESTE ARQUIVO DEVE SER LIDO EM CONJUNTO COM TODOS OS DOCUMENTOS DO PROJETO;
6. EM CASO DE AMBIGUIDADE ENTRE DIFERENTES DOCUMENTOS E PROJETOS, OS AUTORES DEVERÃO SER CONSULTADOS, PREVALECENDO AS ESPECIFICAÇÕES DA ARQUITETURA, SALVO QUANDO HOUVER NORMAS ESPECÍFICAS APLICÁVEIS ÀS DEMAIS DISCIPLINAS;
7. EM CASO DE AMBIGUIDADE ENTRE ESPECIFICAÇÕES REPRESENTADAS EM DESENHOS DIFERENTES, PREVALECEM AS REPRESENTADAS EM MAIOR ESCALA;
8. ESTE DOCUMENTO E AS INFORMAÇÕES NELE INCORPORADAS, COMO INSTRUMENTO DE SERVIÇOS PROFISSIONAIS, É PROPRIEDADE DE SAUERMARTINS ARQUITETOS. TODOS OS DIREITOS RESERVADOS AOS AUTORES.
9. ESPECIFICAÇÃO DE PINTURA CONFORME MEMORIAL DESCRITIVO

REVISÃO	DESCRIÇÃO	VERIFICADO POR	DATA
R05	Revisão de projeto executivo V		14/08/2026

RESPONSÁVEL TÉCNICO
Cássio Sauer CAU 86481-1

sauermartins

AUTORES
Cássio Sauer CAU 86481-1
Elisa T Martins CAU 60498-4

PROJETO TERCEIRIZADO

PROJETO URBANISTICO INTEGRADO - TERRITÓRIO SANTA TEREZA - RS

GOVERNO DO ESTADO
RIO GRANDE DO SUL
SECRETARIA DE DESENVOLVIMENTO URBANO E METROPOLITANO

SEDUR - SECRETARIA DE DESENVOLVIMENTO URBANO E METROPOLITANO

DPM - DEPARTAMENTO URBANO E METROPOLITANO

CENTRO ADMINSTRATIVO FERNANDO FERRARI - AV. BORGES DE MEDEIROS, N 1501 - 19º ANDAR
BAIRRO PRAIA DE BELAS - PORTO ALEGRE/RS
CEP - 90110-150

DIVISÃO: DEPARTAMENTO URBANO E METROPOLITANO	DIRETORA: TASSIELE FRANCESCON
PROJETO: URBANÍSTICO INTEGRADO - TERRITÓRIO SANTA TEREZA	CHEFE DE DIVISÃO: ISABEL COUTINHO
ENDEREÇO: TERRITÓRIO SANTA TEREZA - PORTO ALEGRE / RS	
ETAPA E DISCIPLINA: ARQUITETURA	ÁREA:


CONTEÚDO


DETALHAMENTO


AMPLIAÇÃO SE03


ESCALA	DATA	SÉRIE	FOLHA
INDICADA	14/08/2026	DET	DET-121


ARQUIVO: RSSEGURO-SEDUR-POA-STZ-EX-DET_R05

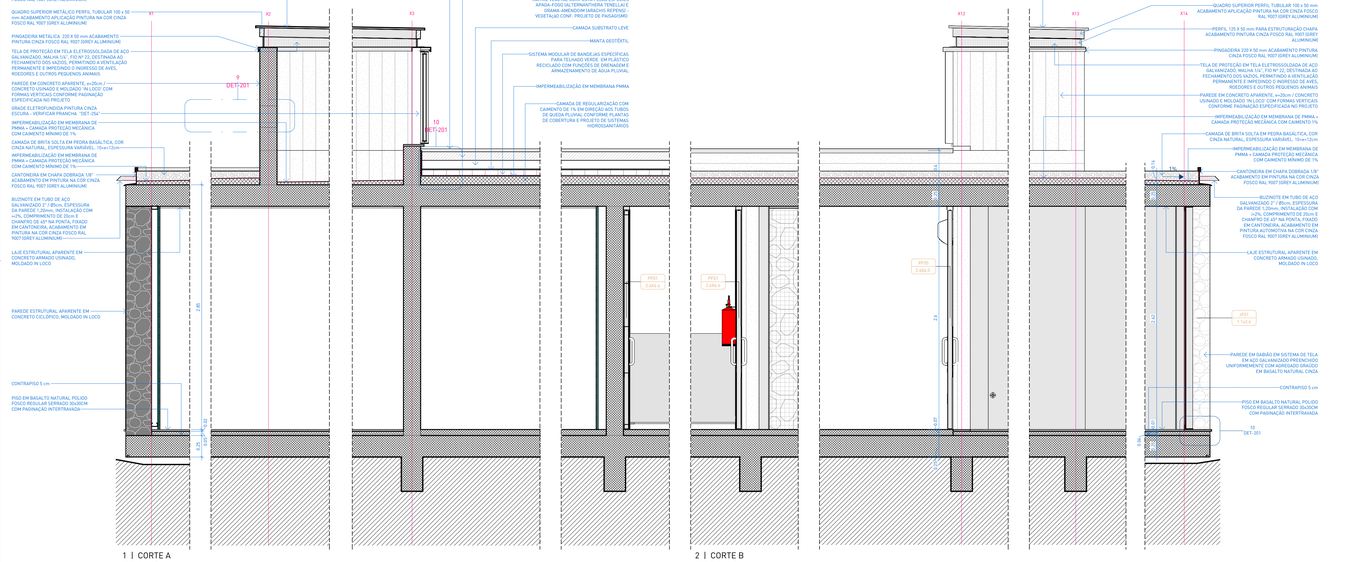


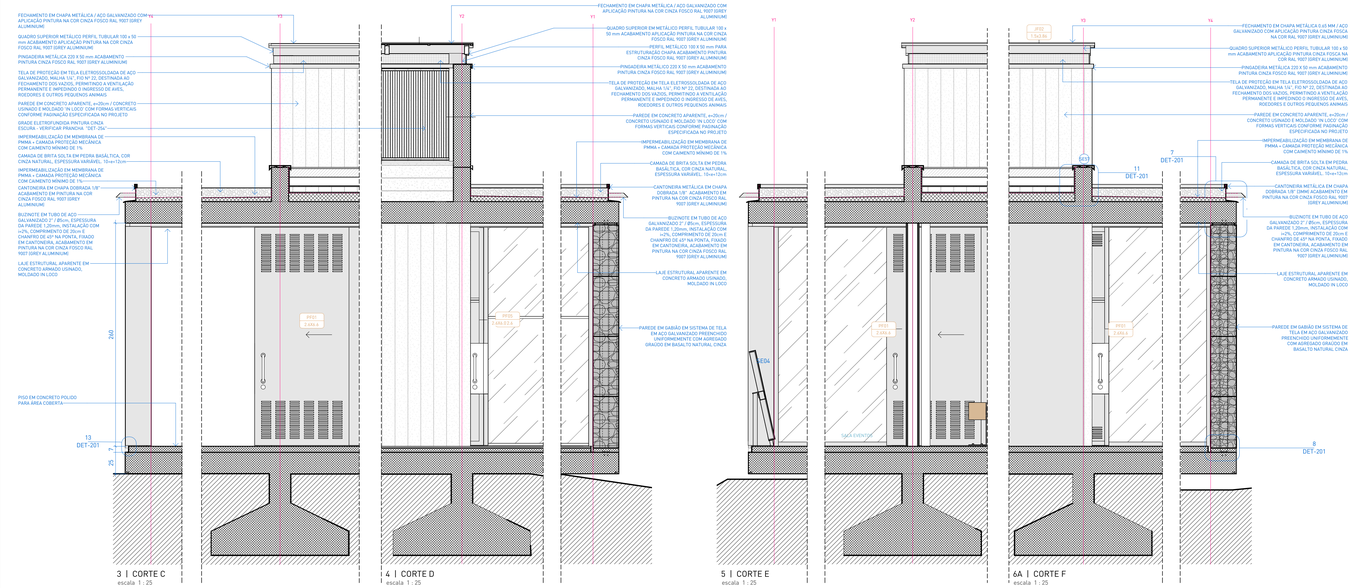

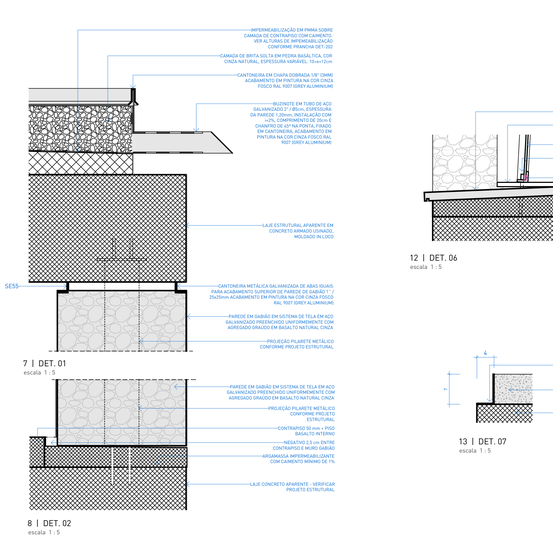

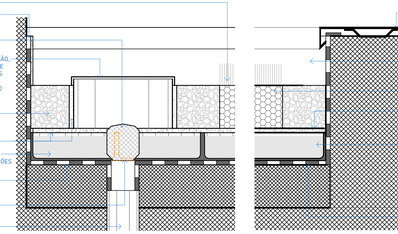

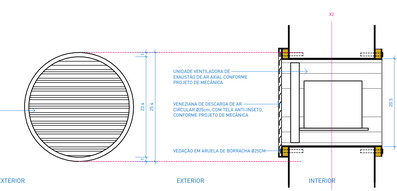

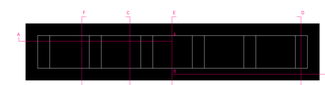

LEGENDA DE HACHURAS

CORTE	VISTA	DESCRIÇÃO	CORTE	VISTA	DESCRIÇÃO
		COBERTURA VERDE			COBERTURA DE PEDRISCO
		CONCRETO ARMADO			PERFIL DO SOLO (PRO.ETADO)
		CONCRETO CICLOPICO			CONTRAPISO E CAMADAS DE REGULARIZAÇÃO
		GABIÃO			

JANELAS

CÓD.	DESCRIÇÃO	L (m)	A (m)	QTD.
JF01	PAINEL METÁLICO FIXO COM FECHAMENTO EM VIDRO ARAMADO / 1100 X 2600mm / ESTRUTURA EM CANTONEIRAS EM AÇO GALVANIZADO COM PINTURA PU FOSCA NA COR RAL 9007 (GREY ALUMINIUM) / FECHAMENTO EM VIDRO ARAMADO FIXO 6mm COM PELÍCULA DE PRIVACIDADE FOSCA / JATEADA E INCOLOR PELO LADO MAIS LISO (INTERNO)	1.1	2.6	4
JF02	ESQUADRIA ZENITAL METÁLICA FIXA COM FECHAMENTO EM VIDRO / 1500 X 3860mm / QUADRO INFERIOR EM CANTONEIRAS E SUPERIOR EM PERFIL TUBULAR / FECHAMENTO EM VIDRO LAMINADO 10mm / AÇO GALVANIZADO COM PINTURA PU FOSCA NA COR RAL 9007 (GREY ALUMINIUM)	1.5	3.86	4
JF03	ESQUADRIA ZENITAL METÁLICA FIXA COM FECHAMENTO EM CHAPA / 1500 X 3905mm / QUADRO INFERIOR EM CANTONEIRAS E SUPERIOR EM PERFIL TUBULAR / FECHAMENTO EM CHAPA METÁLICA 1.25mm / AÇO GALVANIZADO COM APLICAÇÃO DE PINTURA NA COR CINZA FOSCO RAL 9007 (GREY ALUMINIUM)	1.5	3.86	2
JF05	ESQUADRIA METÁLICA COMPOSTA POR MÓDULOS DE GRADE DE PISO ELETROFUNDIDA EM ACO CARBONO ASTM 13A, COM ACABAMENTO EM GALVANIZADO A FOGO CONFORME A NBR 6323 DA ABNT, APRESENTANDO MALHA PADRÃO 30x100mm, SENDO DOIS MÓDULOS FIXOS E DOIS DE ABRIR PARA MANUTENÇÃO. PREVER CADEADO PARA FECHAMENTO	3.4	1.1	2

PORTAS

CÓD.	DESCRIÇÃO	L (m)	A (m)	QTD.
PF01	PAINEL METÁLICO COMPOSTO POR PORTAS DE CORRER E QUADRO CENTRAL FIXO / 6600 X 2600mm / LARGURA DO CONJUNTO DE FOLHAS: 4100mm / PUXADORES SOB MEDIDA CONF DESENHO ESPECÍFICO, VER DET. 273 / AÇO GALVANIZADO COM ACABAMENTO EM PINTURA NA COR CINZA FOSCO RAL 9007 (GREY ALUMINIUM) / VENEZIANAS HORIZONTAIS EM PORÇÃO SUPERIOR E INFERIOR DAS FOLHAS DE CORRER CONFORME DETALHAMENTO ESPECÍFICO	6.6	2.6	2
PF05	PAINEL METÁLICO COMPOSTO POR PORTAS DE CORRER E QUADRO CENTRAL FIXO / 6600 X 2600mm / LARGURA DO CONJUNTO DE FOLHAS: 4100mm / PUXADORES SOB MEDIDA CONF DESENHO ESPECÍFICO, VER DET 276 / AÇO GALVANIZADO COM APLICAÇÃO PINTURA NA COR CINZA FOSCO RAL 9007 (GREY ALUMINIUM)	6	2.6	2

NOTAS:

1. PROJETO EXECUTIVO, QUALQUER ALTERAÇÃO DEVE SER REALIZADA APENAS PELO AUTOR DO PROJETO, DÚVIDAS E DIVERGÊNCIAS ENTRE O LOCAL E O PROJETO À(S) DISCIPLINA(S) DA EXECUÇÃO E INTERFACE ENTRE FORNECEDORES DEVEM SER COMUNICADAS E SOLUCIONADAS EM CONJUNTO COM A SAUERMARTINS;
2. TODAS AS MEDIDAS DEVERÃO SER CONFERIDAS E CONFIRMADAS NA OBRA;
3. COTAS REPRESENTADAS EM METRO NAS ESCALAS 1:1000, 1:500, 1:200, 1:100, 1:50 E 1:25, A PARTIR DAS ESCALAS 1:10 E 1:5 AS COTAS PASSAM A SER INDICADAS EM CENTÍMETROS.
4. COTAS INTERNAS RELATIVAS À SUPERFÍCIE ACABADA;
5. AS COTAS DE NÍVEL CORRESPONDEM AOS LEVANTAMENTOS PLANIALTIMÉTRICOS;

ESTE ARQUIVO DEVE SER LIDO EM CONJUNTO COM TODOS OS DOCUMENTOS DO PROJETO;

6. EM CASO DE AMBIGUIDADE ENTRE DIFERENTES DOCUMENTOS E PROJETOS, OS AUTORES DEVERÃO SER CONSULTADOS, PREVALECENDO AS ESPECIFICAÇÕES DA ARQUITETURA, SALVO QUANDO HOUVER NORMAS ESPECÍFICAS APLICÁVEIS ÀS DEMAIS DISCIPLINAS;
7. EM CASO DE AMBIGUIDADE ENTRE ESPECIFICAÇÕES REPRESENTADAS EM DESENHOS DIFERENTES, PREVALECEM AS REPRESENTADAS EM MAIOR ESCALA;
8. ESTE DOCUMENTO E AS INFORMAÇÕES NELE INCORPORADAS, COMO INSTRUMENTO DE SERVIÇOS PROFISSIONAIS, É PROPRIEDADE DE SAUERMARTINS ARQUITETOS. TODOS OS DIREITOS RESERVADOS AOS AUTORES.
9. ESPECIFICAÇÃO DE PINTURA CONFORME MEMORIAL DESCRITIVO.

REVISÃO	DESCRIÇÃO	VERIFICADO POR	DATA
R05	Revisão de projeto executivo V		14/08/2026

RESPONSÁVEL TÉCNICO
Cássio Sauer CAU 86481-1

sauermartins

AUTORES
Cássio Sauer CAU 86481-1
Elisa T Martins CAU 60498-4

PROJETO TERCEIRIZADO

PROJETO URBANISTICO INTEGRADO - TERRITÓRIO SANTA TEREZA - RS

GOVERNO DO ESTADO RIO GRANDE DO SUL
SECRETARIA DE DESENVOLVIMENTO URBANO E METROPOLITANO

SEDUR - SECRETARIA DE DESENVOLVIMENTO URBANO E METROPOLITANO

DPM - DEPARTAMENTO URBANO E METROPOLITANO

CENTRO ADMINISTRATIVO FERNANDO FERRARI - AV. BORGES DE MEDEIROS, N 1501-19º ANDAR
BAIRRO PRAIA DE BELAS - PORTO ALEGRE/RS
CEP - 90110-150

DIVISÃO: DEPARTAMENTO URBANO E METROPOLITANO	DIRETORA: TASSIELE FRANCESCON
PROJETO: URBANÍSTICO INTEGRADO - TERRITÓRIO SANTA TEREZA	CHEFE DE DIVISÃO: ISABEL COUTINHO
ENDEREÇO: TERRITÓRIO SANTA TEREZA - PORTO ALEGRE / RS	
ETAPA E DISCIPLINA: ARQUITETURA	ÁREA: 66728,95m²


CONTEÚDO

TERRENO E - PRAÇA CÍCERO DO AMARAL


CORTE DE PELE_MÓDULO COMUNITÁRIO DETALHE TIPO

ESCALA	DATA	SÉRIE	FOLHA
INDICADA	14/08/2026	DET	DET-201


ARQUIVO: RSSEGURO-SEDUR-POA-STZ-EX-ARQ-R3-E-R05

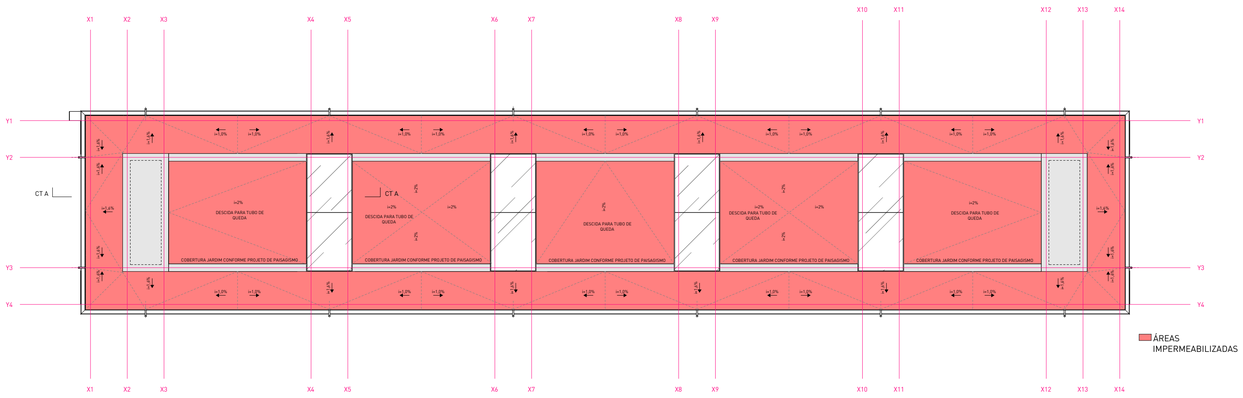


1 | PLANTA DE COBERTURA
escala 1 : 100

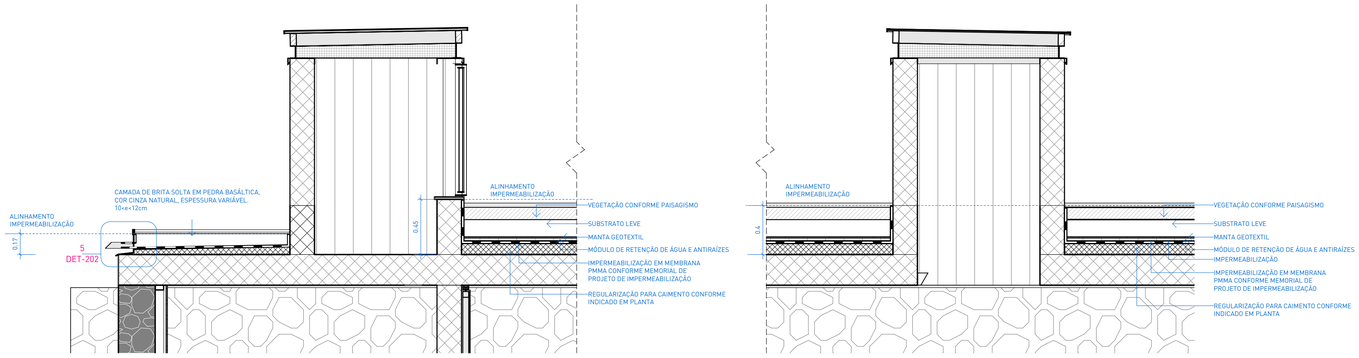


2 | CORTE A
escala 1 : 25

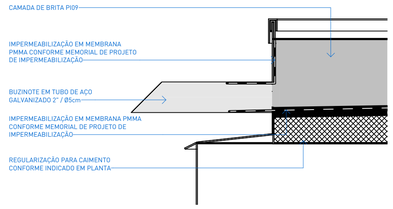


5 | DET. 1
escala 1 : 5

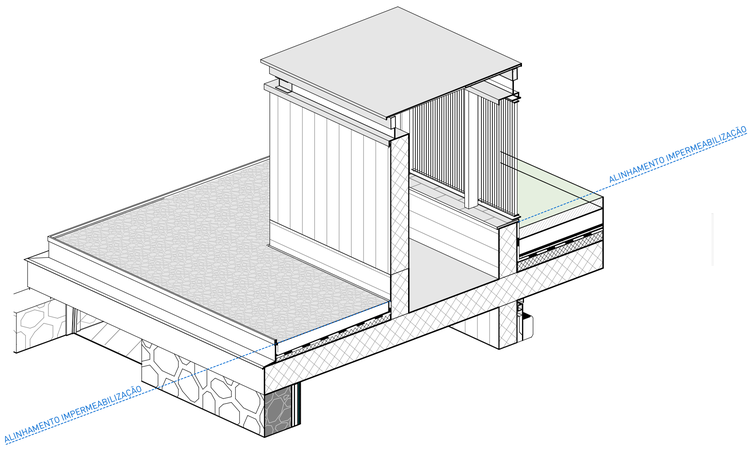

4 | MÓDULO COMUNITÁRIO E| ISOMÉTRICA
escala

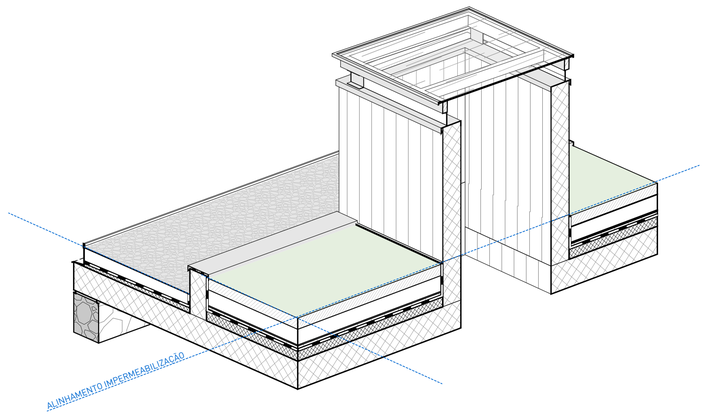

3 | MÓDULO COMUNITÁRIO E| ISOMÉTRICA
escala

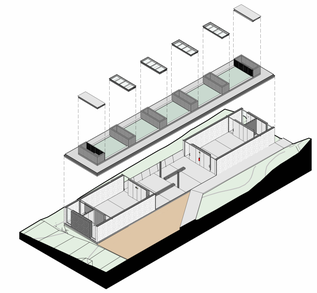

ISOMÉTRICA | MÓDULO COMUNITÁRIO

NOTAS:

1. PROJETO EXECUTIVO, QUALQUER ALTERAÇÃO DEVE SER REALIZADA APENAS PELO AUTOR DO PROJETO, DÚVIDAS E DIVERGÊNCIAS ENTRE O LOCAL E O PROJETO E/OU DECORRENTES DA EXECUÇÃO E INTERFACE ENTRE FORNECEDORES DEVEM SER COMUNICADAS E SOLUCIONADAS EM CONJUNTO COM A SAUERMARTINS;
2. TODAS AS MEDIDAS DEVERÃO SER CONFERIDAS E CONFIRMADAS NA OBRA;
3. COTAS REPRESENTADAS EM METRO NAS ESCALAS 1:1000, 1:500, 1:200, 1:100, 1:50 E 1:25, A PARTIR DAS ESCALAS 1:10 E 1:5 AS COTAS PASSAM A SER INDICADAS EM CENTÍMETROS.
4. COTAS INTERNAS RELATIVAS À SUPERFÍCIE ACABADA;
5. AS COTAS DE NÍVEL CORRESPONDEM AOS LEVANTAMENTOS PLANIALTIMÉTRICOS;
ESTE ARQUIVO DEVE SER LIDO EM CONJUNTO COM TODOS OS DOCUMENTOS DO PROJETO;
6. EM CASO DE AMBIGUIDADE ENTRE DIFERENTES DOCUMENTOS E PROJETOS, OS AUTORES DEVERÃO SER CONSULTADOS, PREVALECENDO AS ESPECIFICAÇÕES DA ARQUITETURA, SALVO QUANDO HOUVER NORMAS ESPECÍFICAS APLICÁVEIS ÀS DEMAIS DISCIPLINAS;
7. EM CASO DE AMBIGUIDADE ENTRE ESPECIFICAÇÕES REPRESENTADAS EM DESENHOS DIFERENTES, PREVALECEM AS REPRESENTADAS EM MAIOR ESCALA;
8. ESTE DOCUMENTO E AS INFORMAÇÕES NELE INCORPORADAS, COMO INSTRUMENTO DE SERVIÇOS PROFISSIONAIS, É PROPRIEDADE DE SAUERMARTINS ARQUITETOS. TODOS OS DIREITOS RESERVADOS AOS AUTORES.
9. ESPECIFICAÇÃO DE PINTURA E IMPERMEABILIZAÇÃO CONFORME MEMORIAL DESCRITIVO.

REVISÃO	DESCRIÇÃO	VERIFICADO POR	DATA
R05	Revisão de projeto executivo V		14/08/2026

RESPONSÁVEL TÉCNICO
Cássio Sauer CAU 86481-1

sauermartins

AUTORES
Cássio Sauer CAU 86481-1
Elisa T Martins CAU 60498-4

PROJETO TERCEIRIZADO

PROJETO URBANISTICO INTEGRADO - TERRITÓRIO SANTA TEREZA - RS

GOVERNO DO ESTADO
RIO GRANDE DO SUL
SECRETARIA DE DESENVOLVIMENTO URBANO E METROPOLITANO

SEDUR - SECRETARIA DE DESENVOLVIMENTO URBANO E METROPOLITANO

DPM - DEPARTAMENTO URBANO E METROPOLITANO

CENTRO ADMINSTRATIVO FERNANDO FERRARI - AV. BORGES DE MEDEIROS, N 1501 -19º ANDAR
BAIRRO PRAIA DE BELAS - PORTO ALEGRE/RS
CEP - 90110-150

DIVISÃO: DEPARTAMENTO URBANO E METROPOLITANO	DIRETORA: TASSIELE FRANCESCON
PROJETO: URBANÍSTICO INTEGRADO - TERRITÓRIO SANTA TEREZA	CHEFE DE DIVISÃO: ISABEL COUTINHO
ENDEREÇO: TERRITÓRIO SANTA TEREZA - PORTO ALEGRE / RS	
ETAPA E DISCIPLINA: ARQUITETURA	ÁREA: 225,72m²/m²


CONTEÚDO

TERRENO E - PRAÇA CÍCERO DO AMARAL


MÓDULO COMUNITÁRIO - IMPERMEABILIZAÇÃO DETALHE TIPO

ESCALA	DATA	SÉRIE	FOLHA
INDICADA	14/08/2026	ARQ	DET-202


ARQUIVO: RSSEGURO-SEDUR-POA-STZ-EX-ARQ-R3-E-R04

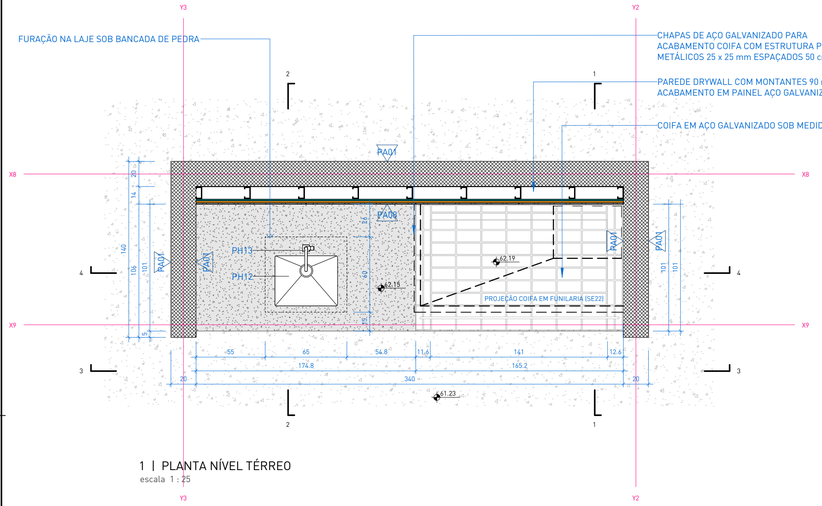


1 | PLANTA NÍVEL TÉRREO
escala 1 : 25

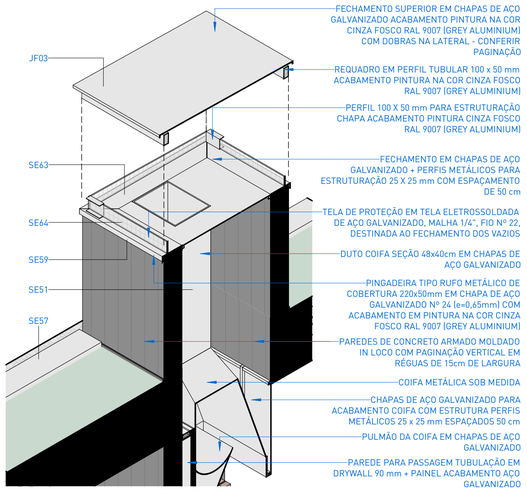


4 | ISO
escala

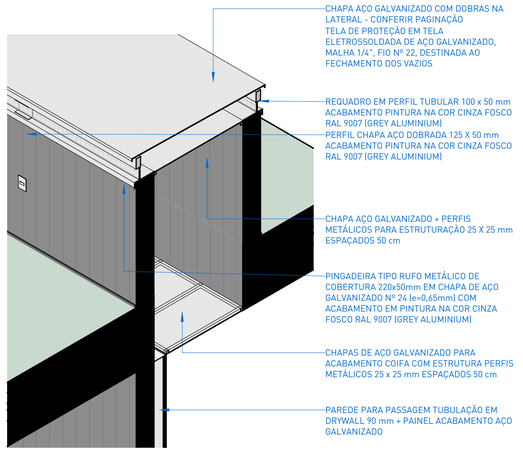


5 | ISO
escala

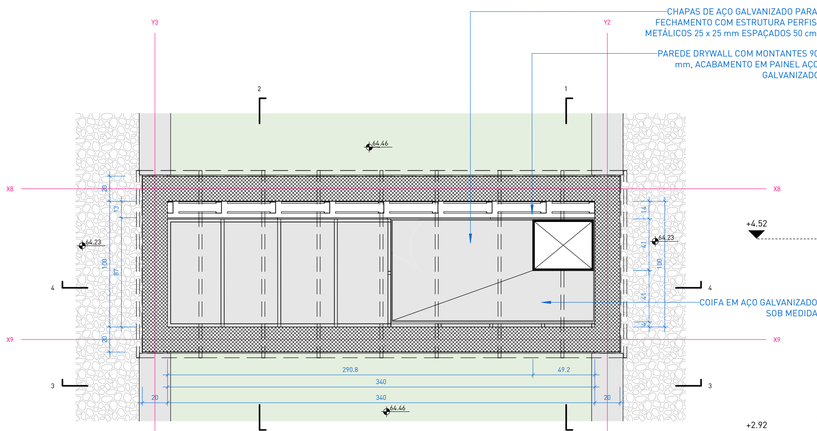


2 | PLANTA NÍVEL COBERTURA
escala 1 : 25

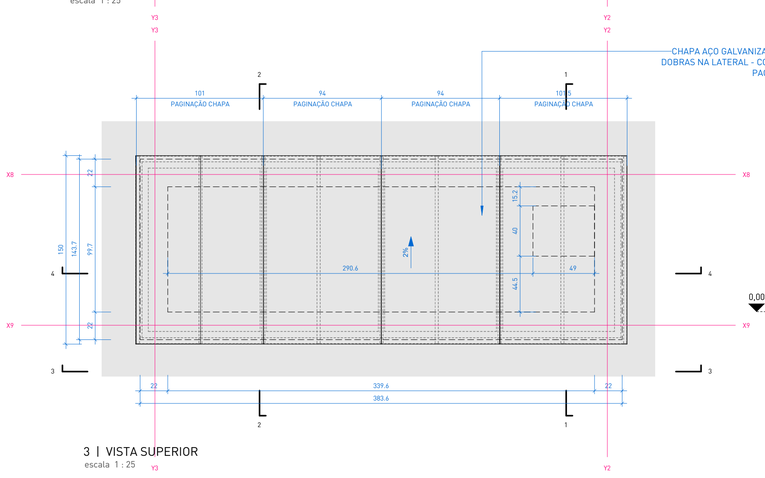


3 | VISTA SUPERIOR
escala 1 : 25

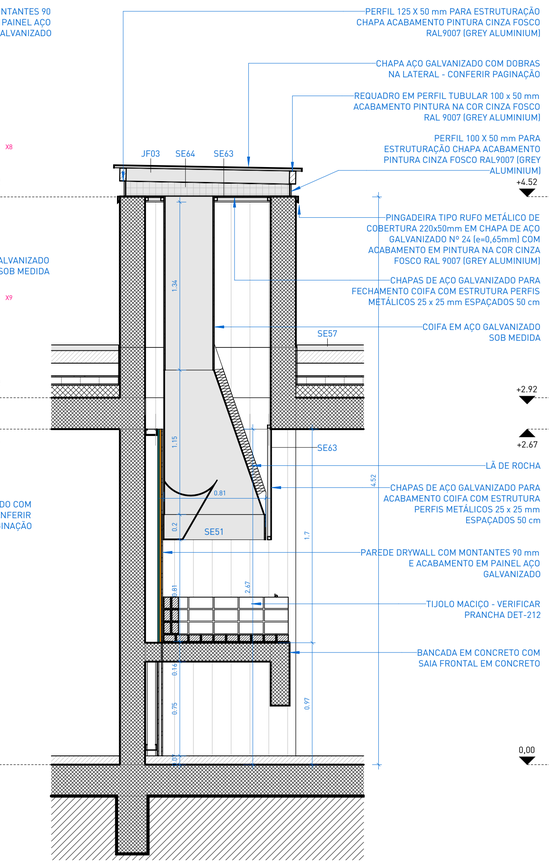


6 | CORTE 1
escala 1 : 25

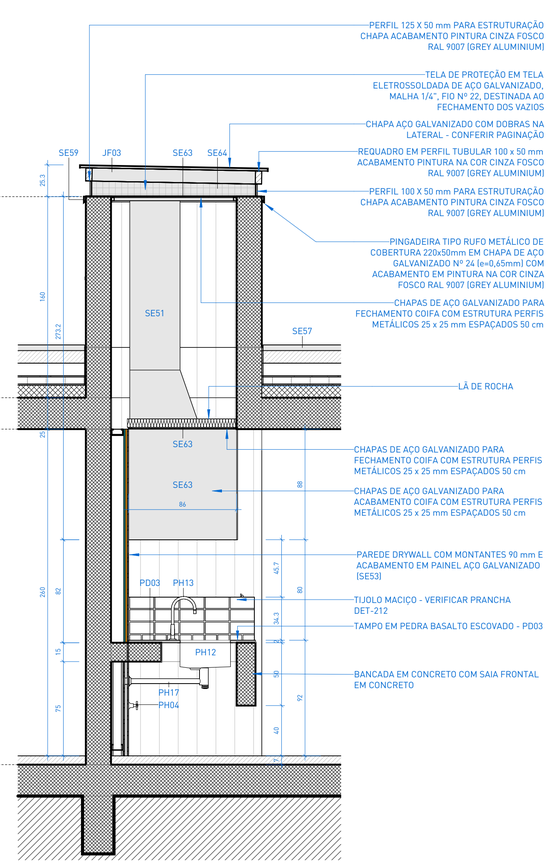


7 | CORTE 2
escala 1 : 25

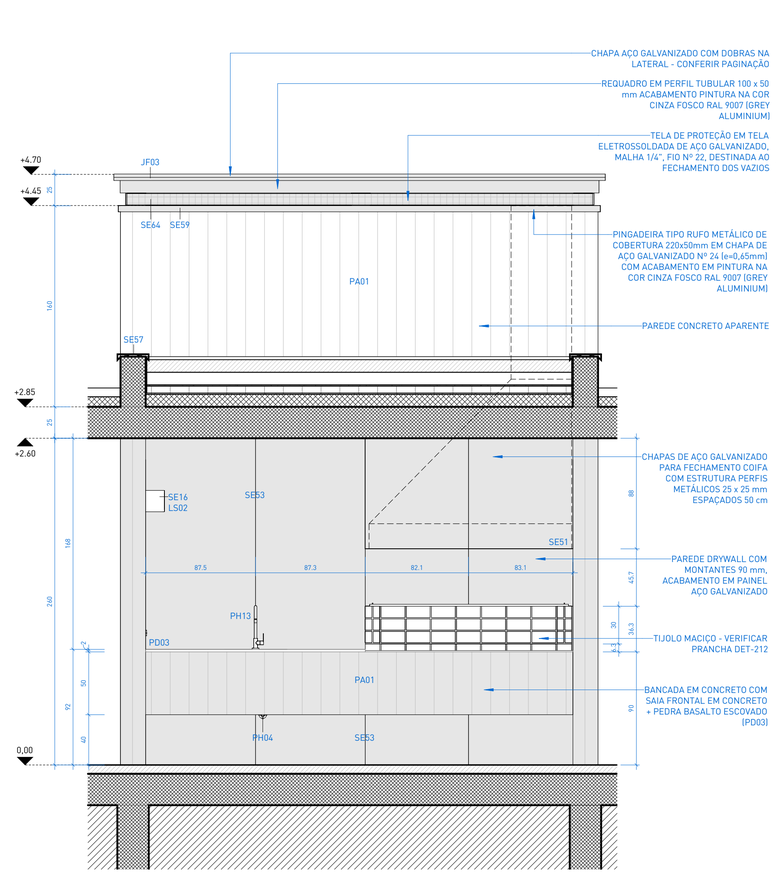


8 | CORTE 3
escala 1 : 25

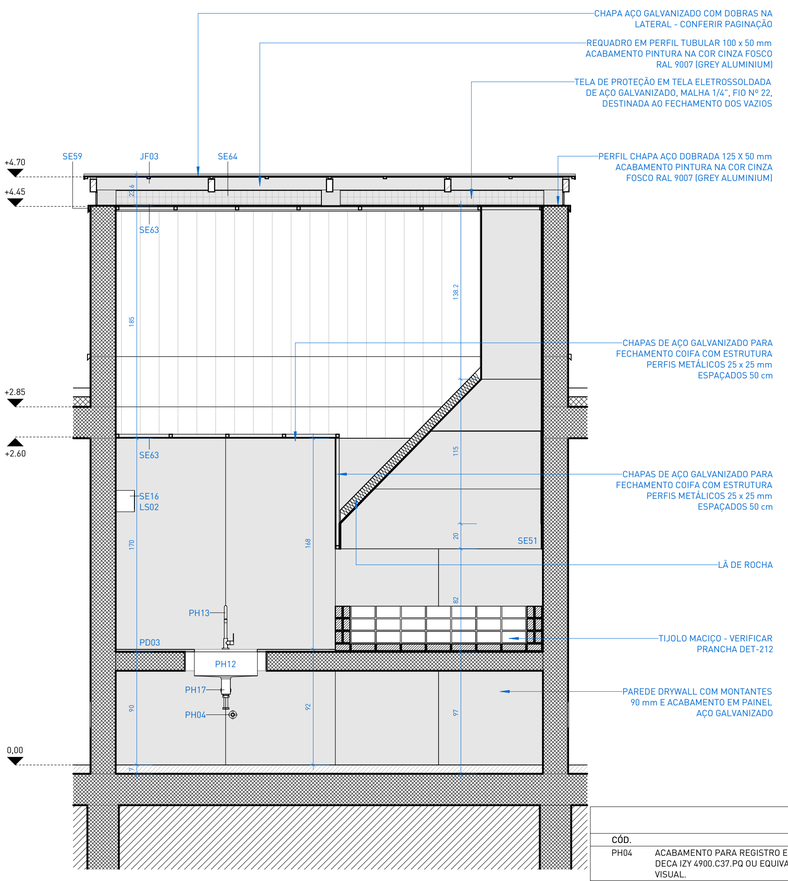


9 | CORTE 4
escala 1 : 25

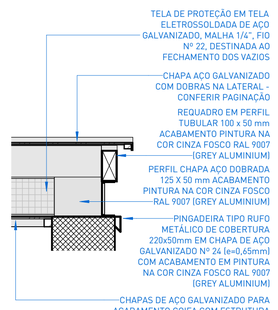

10 | DET. JF04
escala 1 : 10

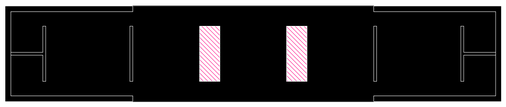

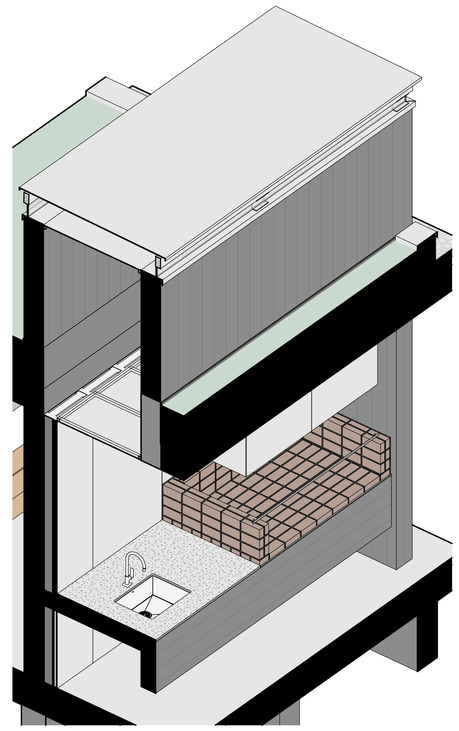

11 | ISOMÉTRICA
escala

SERRALHERIA - DIVISÓRIAS E ACABAMENTOS

CÓD.	DESCRIÇÃO	SOMA DOS COMP. (m)	ALTURA (m)	ÁREA DE CHAPA
SE53	REVESTIMENTO FINAL DAS ÁREAS MOLHADAS EM CHAPAS DE AÇO GALVANIZADO e=0,95 PAGINAÇÃO NA MODULAÇÃO DE 100cm (OU CONFORME INDICADO) SOBRE PAREDES / PINTURA NA COR CINZA FOSCO RAL 9007 (GREY ALUMINIUM) / NEGATIVO INFERIOR COM CANTONEIRA METÁLICA.	3.50	0.75	2.62 m²
SE53	REVESTIMENTO FINAL DAS ÁREAS MOLHADAS EM CHAPAS DE AÇO GALVANIZADO e=0,95 PAGINAÇÃO NA MODULAÇÃO DE 100cm (OU CONFORME INDICADO) SOBRE PAREDES / PINTURA NA COR CINZA FOSCO RAL 9007 (GREY ALUMINIUM) / NEGATIVO INFERIOR COM CANTONEIRA METÁLICA.	3.40	2.60	8.84 m²
SE64	TELA DE PROTEÇÃO EM TELA ELETROSSOLDADA DE AÇO GALVANIZADO, MALHA 1/4", FIO Nº 22, DESTINADA AO FECHAMENTO DOS VAZIOS, PERMITINDO A VENTILAÇÃO PERMANENTE E IMPEDINDO O INGRESSO DE AVES, ROEDORES E OUTROS PEQUENOS ANIMAIS	3.72	0.09	0.33 m²
SE64	TELA DE PROTEÇÃO EM TELA ELETROSSOLDADA DE AÇO GALVANIZADO, MALHA 1/4", FIO Nº 22, DESTINADA AO FECHAMENTO DOS VAZIOS, PERMITINDO A VENTILAÇÃO PERMANENTE E IMPEDINDO O INGRESSO DE AVES, ROEDORES E OUTROS PEQUENOS ANIMAIS	6.37	0.12	0.73 m²
SE63	FECHAMENTO METÁLICO PARA COIFA DA CHURRASQUEIRA EM CHAPA DE AÇO GALVANIZADO / ESPESSURA 1,25mm (CHAPA Nº 18), FIXADAS SOBRE SUBESTRUTURA EM PERFIS DE AÇO GALVANIZADO, CONFORME DETALHAMENTO EXECUTIVO ESPECÍFICO "DET-211"	6.8	1	6.41 m²
SE63	FECHAMENTO METÁLICO PARA COIFA DA CHURRASQUEIRA EM CHAPA DE AÇO GALVANIZADO / ESPESSURA 1,25mm (CHAPA Nº 18), FIXADAS SOBRE SUBESTRUTURA EM PERFIS DE AÇO GALVANIZADO, CONFORME DETALHAMENTO EXECUTIVO ESPECÍFICO "DET-211"	3.56	0.86	3.06 m²
SE63	FECHAMENTO METÁLICO PARA COIFA DA CHURRASQUEIRA EM CHAPA DE AÇO GALVANIZADO / ESPESSURA 1,25mm (CHAPA Nº 18), FIXADAS SOBRE SUBESTRUTURA EM PERFIS DE AÇO GALVANIZADO, CONFORME DETALHAMENTO EXECUTIVO ESPECÍFICO "DET-211"	5.03	0.88	4.42 m²

SERRALHERIA - PERFIS

CÓD.	DESCRIÇÃO	METRO	QTD.
SE54	CANTONEIRA METÁLICA EM CHAPA DOBRADA 40x70mm PARA ACABAMENTO DE PISO DE CONCRETO POLIDO / ESPESSURA DA CHAPA 3/16´´, ACABAMENTO EM PINTURA NA COR CINZA FOSCO RAL 9007 (GREY ALUMINIUM).	16.6	1
SE57	RUFO METÁLICO DE COBERTURA 250x25mm PARA CAPEAMENTO EM CHAPA DE AÇO GALVANIZADO Nº 24 (e=0,65mm), COM PINGADEIRA. ACABAMENTO EM PINTURA NA COR CINZA FOSCO RAL 9007 (GREY ALUMINIUM).	18.32	4
SE58	CANTONEIRA EM CHAPA DOBRADA 1/8" COM FIXAÇÃO A CADA 30cm ATRAVÉS DE BARRA ROSCADA 1/2" E CHUMBAMENTO QUÍMICO EM ADESIVO INJETÁVEL DE ALTA RESISTÊNCIA PARA FIXAÇÃO EM CONCRETO E ROCHA, WQE 500 OU EQUIVALENTE TÉCNICO. POSICIONADO EM CANTONEIRA 5X5 SOLDADA NA PARTE INTERNA DA CANTONEIRA PRINCIPAL, COMPRIMENTO DAS PEÇAS FIXADA NA LAJE DE CONCRETO CONSIDERANDO O COMPRIMENTO DO PERFIL DE 6 m, EVITANDO PEÇAS MENORES QUE 3m, ACABAMENTO EM PINTURA NA COR CINZA FOSCO RAL 9007 (GREY ALUMINIUM).	34.24	1
SE59	PINGADEIRA TIPO RUFO METÁLICO DE COBERTURA 220x50mm EM CHAPA DE AÇO GALVANIZADO Nº 24 (e=0,65mm) COM ACABAMENTO EM PINTURA NA COR CINZA FOSCO RAL 9007 (GREY ALUMINIUM)	10.54	4

SERRALHERIA - ELEMENTOS ESPECIAIS

CÓD.	DESCRIÇÃO	QTD.
SE51	COIFA EM CHAPAS EM AÇO GALVANIZADO SOB MEDIDA PARA CHURRASQUEIRA / ACABAMENTO NATURAL, SEM PINTURA PARA AS FACES NÃO APARENTES E ACABAMENTO DAS FACES APARENTES EM PINTURA NA COR CINZA FOSCO RAL 9007 (GREY ALUMINIUM).	1
SE61	BUZINOTE EM TUBO DE AÇO GALVANIZADO 2" / Ø5cm, ESPESSURA DA PAREDE 1,20mm, INSTALAÇÃO COM i=2%, COMPRIMENTO DE 20cm E CHANFRO DE 45º NA PONTA, FIXADO EM CANTONEIRA, ACABAMENTO EM PINTURA NA COR CINZA FOSCO RAL9007 (GREY ALUMINIUM).	1

EQUIPAMENTOS HIDROSSANITÁRIOS

CÓD.	DESCRIÇÃO	QTD.
PH04	ACABAMENTO PARA REGISTRO EM METAL CROMADO, VOLANTE TIPO CRUZETA. MODELO DE REFERÊNCIA: DECA IZY 4900.C37.PQ OU EQUIVALENTE EM QUALIDADE, DESEMPENHO, ACABAMENTO E PROPORÇÃO VISUAL.	1
PH12	CUBA DE AÇO INOX MODELO "AISI304" FABRINOX 50x40x25cm OU EQUIVALENTE EM QUALIDADE, TÉCNICA, ACABAMENTO E PROPORÇÃO VISUAL	1
PH13	MISTURADOR MONOCOMANDO DE MESA PARA COZINHA, EM AÇO INOX, ACABAMENTO ACETINADO, COM BICA ARTICULADA, MODELO TRAMONTINA ANGOLARE, OU EQUIVALENTE EM QUALIDADE, TÉCNICA, ACABAMENTO E PROPORÇÃO VISUAL	1
PH17	SIFÃO SANFONADO UNIVERSAL CROMADO	1

△ PAREDES

CÓD.	NUM.	DESCRIÇÃO
PA01	1	PAREDE ESTRUTURAL APARENTE EM CONCRETO ARMADO USINADO, MOLDADO IN LOCO / e=20cm
PA08	8	SISTEMA DE VEDAÇÃO EM CHAPAS DE GESSO ACARTONADO RESISTENTE À UMIDADE (RU) E AO FOGO (RF) - PERFIL GALVANIZADO SIMPLES DE 90mm, PLACA EM UMA DAS FACES, PREENCHIMENTO EM LÃ DE PET / CHAPAS (RU) + CHAPA (RF) CHAPA FIXADAS SOBRE ESTRUTURA METÁLICA GALVANIZADA

NOTAS:

1. PROJETO EXECUTIVO, QUALQUER ALTERAÇÃO DEVE SER REALIZADA APENAS PELO AUTOR DO PROJETO, DÚVIDAS E DIVERGÊNCIAS ENTRE O LOCAL E O PROJETO E/OU DECORRENTES DA EXECUÇÃO E INTERFACE ENTRE FORNECEDORES DEVEM SER COMUNICADAS E SOLUCIONADAS EM CONJUNTO COM A SAUERMARTINS;
2. TODAS AS MEDIDAS DEVERÃO SER CONFERIDAS E CONFIRMADAS NA OBRA;
3. COTAS REPRESENTADAS EM METRO NAS ESCALAS 1:1000, 1:500, 1:200, 1:100, 1:50 E 1:25, A PARTIR DAS ESCALAS 1:10 E 1:5 AS COTAS PASSAM A SER INDICADAS EM CENTÍMETROS.
4. COTAS INTERNAS RELATIVAS À SUPERFÍCIE ACABADA;
5. AS COTAS DE NÍVEL CORRESPONDEM AOS LEVANTAMENTOS PLANIALTIMÉTRICOS;
ESTE ARQUIVO DEVE SER LIDO EM CONJUNTO COM TODOS OS DOCUMENTOS DO PROJETO;
6. EM CASO DE AMBIGUIDADE ENTRE DIFERENTES DOCUMENTOS E PROJETOS, OS AUTORES DEVERÃO SER CONSULTADOS, PREVALECENDO AS ESPECIFICAÇÕES DA ARQUITETURA, SALVO QUANDO HOUVER NORMAS ESPECÍFICAS APLICÁVEIS ÀS DEMAIS DISCIPLINAS;
7. EM CASO DE AMBIGUIDADE ENTRE ESPECIFICAÇÕES REPRESENTADAS EM DESENHOS DIFERENTES, PREVALECEM AS REPRESENTADAS EM MAIOR ESCALA;
8. ESTE DOCUMENTO E AS INFORMAÇÕES NELE INCORPORADAS, COMO INSTRUMENTO DE SERVIÇOS PROFISSIONAIS, É PROPRIEDADE DE SAUERMARTINS ARQUITETOS. TODOS OS DIREITOS RESERVADOS AOS AUTORES.
9. ESPECIFICAÇÃO DE PINTURA CONFORME MEMORIAL DESCRITIVO.

REVISÃO	DESCRIÇÃO	VERIFICADO POR	DATA
R05	Revisão de projeto executivo V		14/08/2026

RESPONSÁVEL TÉCNICO
Cássio Sauer CAU 86481-1

sauermartins

AUTORES
Cássio Sauer CAU 86481-1
Elisa T Martins CAU 60498-4

PROJETO TERCEIRIZADO

PROJETO URBANISTICO INTEGRADO - TERRITÓRIO SANTA TEREZA - RS

GOVERNO DO ESTADO
RIO GRANDE DO SUL
SECRETARIA DE DESENVOLVIMENTO URBANO E METROPOLITANO

SEDUR - SECRETARIA DE DESENVOLVIMENTO URBANO E METROPOLITANO

DPM - DEPARTAMENTO URBANO E METROPOLITANO

CENTRO ADMINSTRATIVO FERNANDO FERRARI - AV. BORGES DE MEDEIROS, N 1501 - 19º ANDAR
BAIRRO PRAIA DE BELAS - PORTO ALEGRE/RS
CEP - 90110-150

DIVISÃO: DEPARTAMENTO URBANO E METROPOLITANO	DIRETORA: TASSIELE FRANCESCON
PROJETO: URBANÍSTICO INTEGRADO - TERRITÓRIO SANTA TEREZA	CHEFE DE DIVISÃO: ISABEL COUTINHO
ENDEREÇO: TERRITÓRIO SANTA TEREZA - PORTO ALEGRE / RS	
ETAPA E DISCIPLINA: ARQUITETURA	ÁREA: 225,72m²

CONTEÚDO

TERRENO A - PRAÇA REJANE VIEIRA

AMPLIAÇÃO_CHURRASQUEIRAS MÓDULO


ESCALA	DATA	SÉRIE	FOLHA
INDICADA	14/08/2026	DET	DET-211


ARQUIVO: RSSEGURO-SEDUR-POA-STZ-EX-ARQ-R1-A-150-R03

CHURRASQUEIRA: TIJOLO MACIÇO COM JUNTAS ARMADAS 19x09x5,3cm


POR CHURRASQUEIRA: 94 TIJOLOS

A: 2 X 94 = 188
B: 3 X 94 = 282
C: 2 X 94 = 188
D: 4 X 94 = 376
E: -

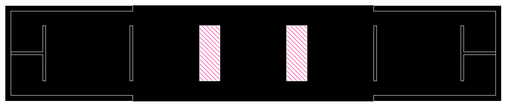


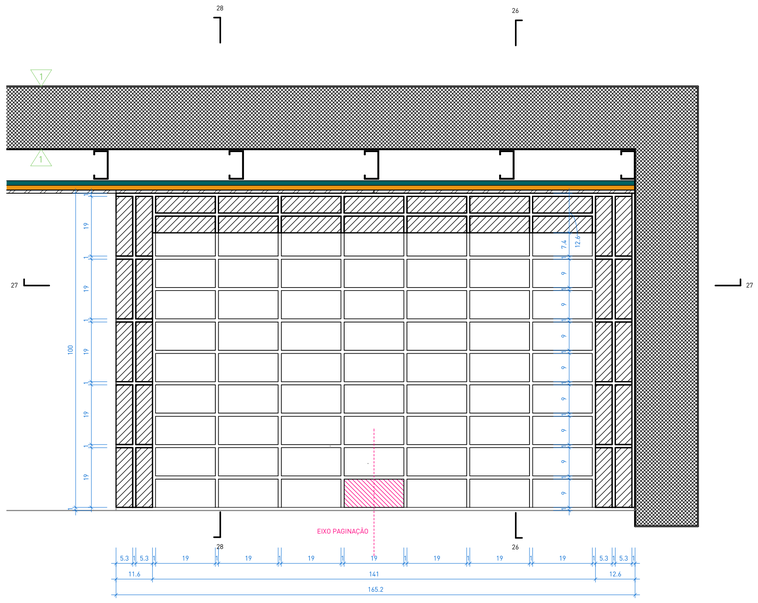


1 | PLANTA CHURRASQUEIRA
escala 1 : 10

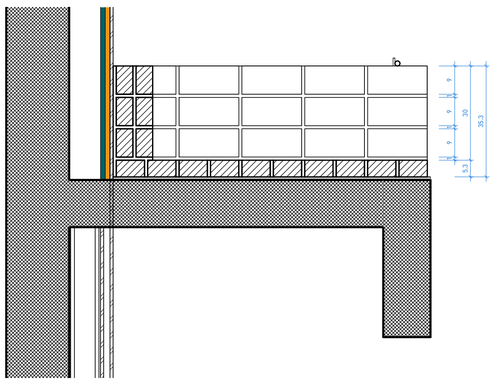


3 | CORTE 26
escala 1 : 10

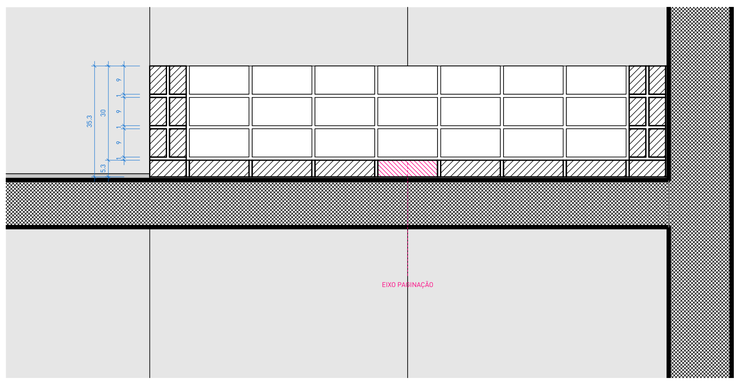

2 | CORTE 27
escala 1 : 10

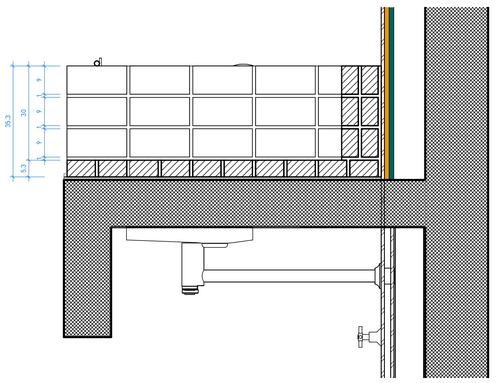

4 | CORTE 28
escala 1 : 10

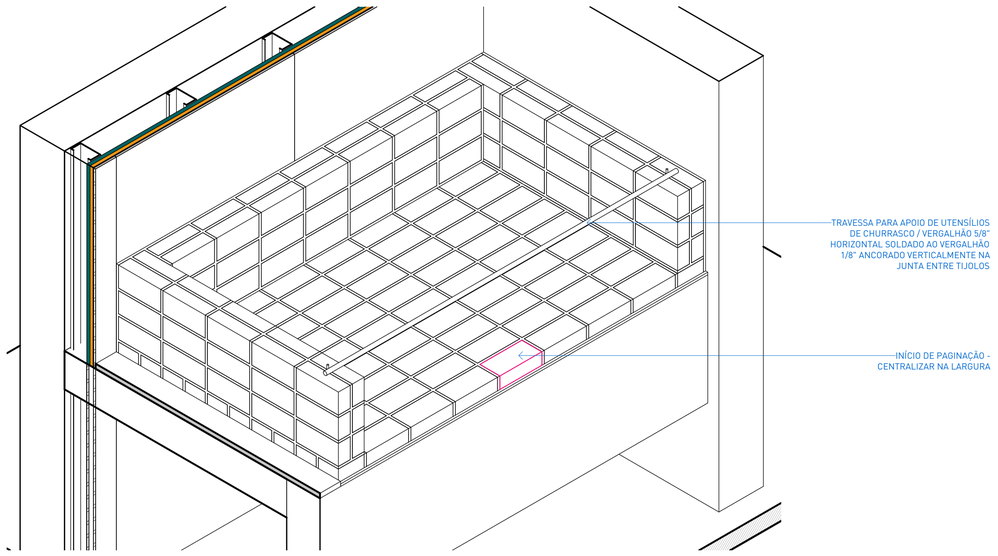

NOTAS:

1. PROJETO EXECUTIVO, QUALQUER ALTERAÇÃO DEVE SER REALIZADA APENAS PELO AUTOR DO PROJETO, DÚVIDAS E DIVERGÊNCIAS ENTRE O LOCAL E O PROJETO E/OU DECORRENTES DA EXECUÇÃO E INTERFACE ENTRE FORNECEDORES DEVEM SER COMUNICADAS E SOLUCIONADAS EM CONJUNTO COM A SAUERMARTINS;
2. TODAS AS MEDIDAS DEVERÃO SER CONFERIDAS E CONFIRMADAS NA OBRA;
3. COTAS REPRESENTADAS EM METRO NAS ESCALAS 1:1000, 1:500, 1:200, 1:100, 1:50 E 1:25, A PARTIR DAS ESCALAS 1:10 E 1:5 AS COTAS PASSAM A SER INDICADAS EM CENTÍMETROS.
4. COTAS INTERNAS RELATIVAS À SUPERFÍCIE ACABADA;
5. AS COTAS DE NÍVEL CORRESPONDEM AOS LEVANTAMENTOS PLANIALTIMÉTRICOS;
ESTE ARQUIVO DEVE SER LIDO EM CONJUNTO COM TODOS OS DOCUMENTOS DO PROJETO;
6. EM CASO DE AMBIGUIDADE ENTRE DIFERENTES DOCUMENTOS E PROJETOS, OS AUTORES DEVERÃO SER CONSULTADOS, PREVALECENDO AS ESPECIFICAÇÕES DA ARQUITETURA, SALVO QUANDO HOUVER NORMAS ESPECÍFICAS APLICÁVEIS ÀS DEMAIS DISCIPLINAS;
7. EM CASO DE AMBIGUIDADE ENTRE ESPECIFICAÇÕES REPRESENTADAS EM DESENHOS DIFERENTES, PREVALECEM AS REPRESENTADAS EM MAIOR ESCALA;
8. ESTE DOCUMENTO E AS INFORMAÇÕES NELE INCORPORADAS, COMO INSTRUMENTO DE SERVIÇOS PROFISSIONAIS, É PROPRIEDADE DE SAUERMARTINS ARQUITETOS. TODOS OS DIREITOS RESERVADOS AOS AUTORES.

REVISÃO	DESCRIÇÃO	VERIFICADO POR	DATA
R05	Revisão de projeto executivo V		14/08/2026

sauermartins

RESPONSÁVEL TÉCNICO
Cássio Sauer CAU 86481-1

AUTORES
Cássio Sauer CAU 86481-1
Elisa T Martins CAU 60498-4

PROJETO TERCEIRIZADO

PROJETO URBANISTICO INTEGRADO - TERRITÓRIO SANTA TEREZA - RS

GOVERNO DO ESTADO
RIO GRANDE DO SUL
SECRETARIA DE DESENVOLVIMENTO URBANO E METROPOLITANO

SEDUR - SECRETARIA DE DESENVOLVIMENTO URBANO E METROPOLITANO

DPM - DEPARTAMENTO URBANO E METROPOLITANO

CENTRO ADMINSTRATIVO FERNANDO FERRARI - AV. BORGES DE MEDEIROS, N 1501 - 19º ANDAR
BAIRRO PRAIA DE BELAS - PORTO ALEGRE/RS
CEP - 90110-150

DIVISÃO: DEPARTAMENTO URBANO E METROPOLITANO	DIRETORA: TASSIELE FRANCESCON
PROJETO: URBANÍSTICO INTEGRADO - TERRITÓRIO SANTA TEREZA	CHEFE DE DIVISÃO: ISABEL COUTINHO
ENDEREÇO: TERRITÓRIO SANTA TEREZA - PORTO ALEGRE / RS	
ETAPA E DISCIPLINA: ARQUITETURA	ÁREA: 225,72m²


CONTEÚDO

TERRENO A - PRAÇA REJANE VIEIRA


DETALHE_PAGINAÇÃO TIJOLO CHURRASQUEIRA MÓDULO

ESCALA	DATA	SÉRIE	FOLHA
INDICADA	14/08/2026	DET	DET-212


ARQUIVO: RSSEGURO-SEDUR-POA-STZ-EX-ARQ-R1-A-150-R03

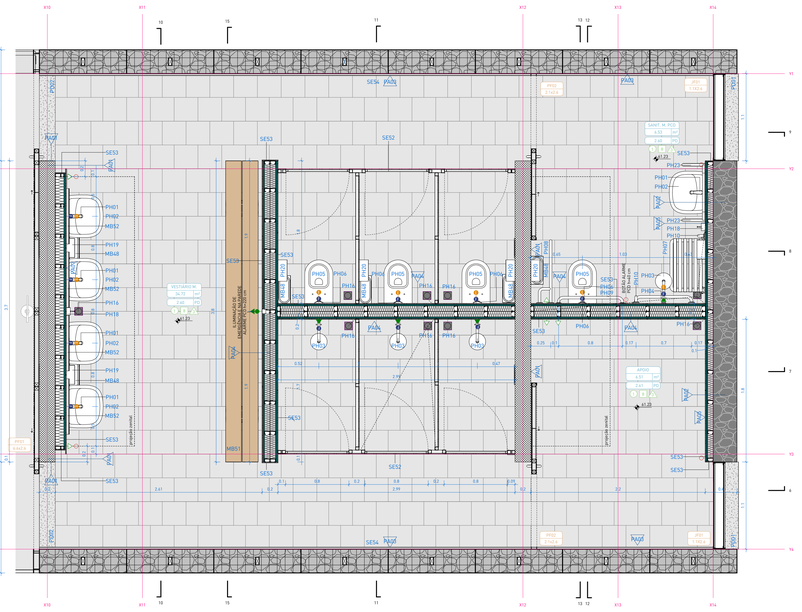


1 | PLANTA BAIXA VESTIÁRIO MASCULINO
escala 1 : 25

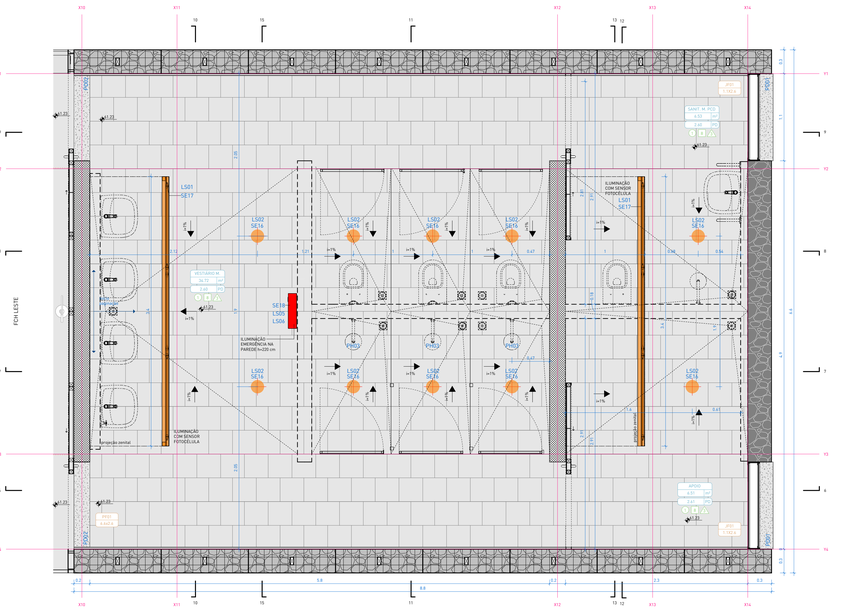


2 | PISO + ILUMINAÇÃO VESTIÁRIO MASCULINO
escala 1 : 25

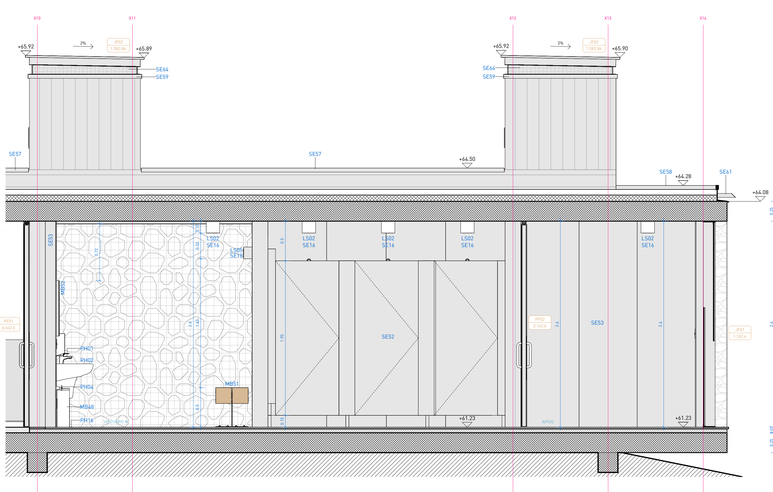


3 | CORTE 6
escala 1 : 25

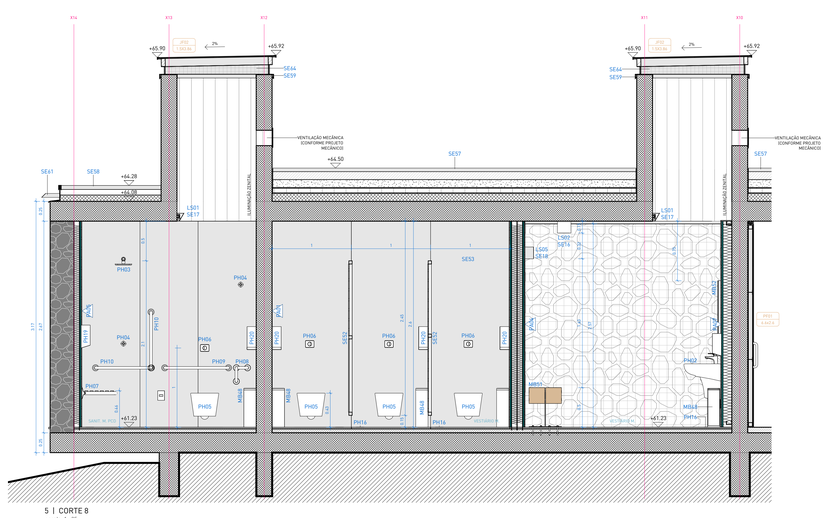

5 | CORTE 8
escala 1 : 25

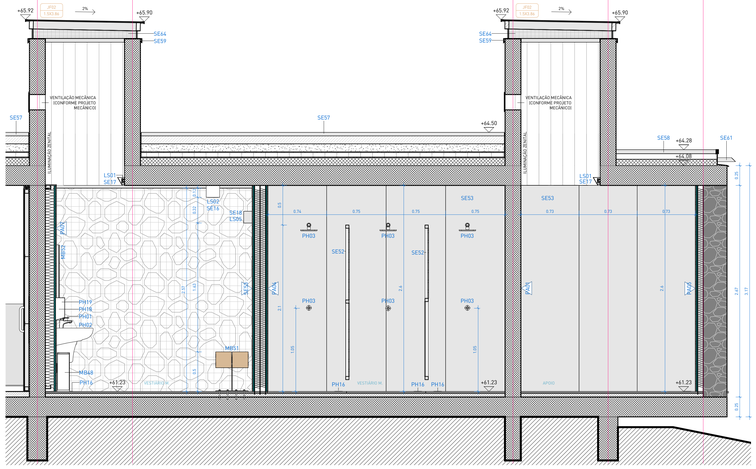

4 | CORTE 7
escala 1 : 25

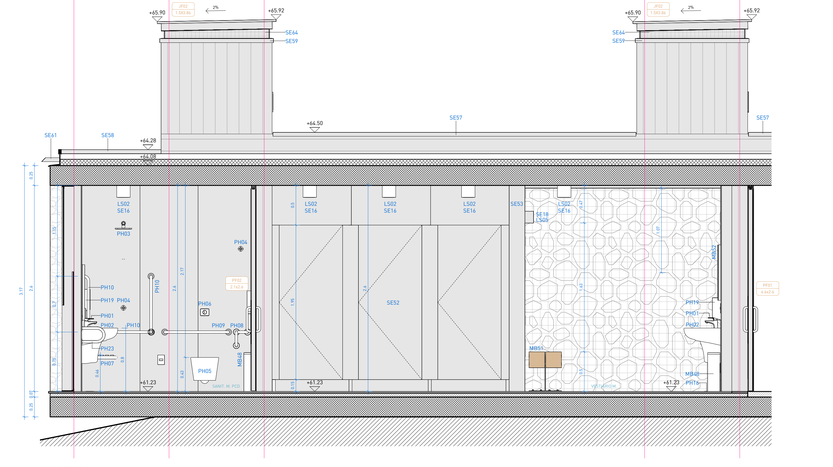

6 | CORTE 9
escala 1 : 25



LEGENDA DE LUMINÁRIAS

SÍMBOLO	CÓD. LUMINÁRIA	CÓD. SERRALHERIA	DESCRIÇÃO
	LS01 LS04	SE15	LS01: CONJUNTO DE 2 LÂMPADAS TUBULARES LED T8 LINEARES LS04: CONJUNTO DE 2 LUMINÁRIAS DE EMERGÊNCIA AUTÔNOMA 300 LUMENS SE15: LUMINÁRIA METÁLICA LINEAR DE TETO 380x15x150cm (LxAxH) COM UM CONJUNTO DE LÂMPADAS LS01 E LS04, CONFORME DETALHAMENTO ESPECÍFICO.
	LS02 (TETO)	SE16	LS02: LÂMPADA LED BULBO A60 - 10W SE16: LUMINÁRIA METÁLICA CILÍNDRICA 15x15x15cm (LxAxH) COM UMA LÂMPADA LS02 / APLICAÇÃO SOBRE TETO OU PAREDE, CONFORME DETALHAMENTO ESPECÍFICO.
	LS02 (PAREDE)	SE16	LS02: LÂMPADA LED BULBO A60 - 10W SE16: LUMINÁRIA METÁLICA CILÍNDRICA 15x15x15cm (LxAxH) COM UMA LÂMPADA LS02 / APLICAÇÃO SOBRE TETO OU PAREDE, CONFORME DETALHAMENTO ESPECÍFICO.
	LS01	SE17	LS01: CONJUNTO DE 2 LÂMPADAS TUBULARES LED T8 LINEARES SE17: LUMINÁRIA METÁLICA LINEAR DE PAREDE 340x15x10cm (LxAxH) COM UM CONJUNTO DE LÂMPADAS LS01, CONFORME DETALHAMENTO ESPECÍFICO.
	LS05 LS06	SE18	LS05: BLOCO AUTÔNOMO ILUMINAÇÃO DE EMERGÊNCIA 550 LUMENS COM 6 LEDS BRANCOS 6W (22,2x5,2x11,6cm), INSTALADA EM BASE METÁLICA CONFORME PROJETO E DETALHAMENTO. ACABAMENTO EM PINTURA NA COR CINZA FOSCO RAL 9007 (GREY ALUMINIUM) / VENEZIANAS HORIZONTAIS EM PORÇÃO SUPERIOR E INFERIOR DAS FOLHAS DE CORRER CONFORME DETALHAMENTO ESPECÍFICO. ALARME PNE DE EMBUTIR COMPOSTO POR DISPOSITIVO DE SINALIZAÇÃO VISUAL E SONORA / LIGADO A BOTOEIRA DE EMERGÊNCIA NOS SANITÁRIOS PCD ADJACENTES LS06: BLOCO AUTÔNOMO ILUMINAÇÃO DE EMERGÊNCIA 550 LUMENS COM 6 LEDS BRANCOS 6W (22,2x5,2x11,6cm), INSTALADA EM BASE METÁLICA CONFORME PROJETO E DETALHAMENTO. ACABAMENTO EM PINTURA NA COR CINZA FOSCO RAL 9007 (GREY ALUMINIUM) / VENEZIANAS HORIZONTAIS EM PORÇÃO SUPERIOR E INFERIOR DAS FOLHAS DE CORRER CONFORME DETALHAMENTO ESPECÍFICO. ALARME PNE DE EMBUTIR COMPOSTO POR DISPOSITIVO DE SINALIZAÇÃO VISUAL E SONORA / LIGADO A BOTOEIRA DE EMERGÊNCIA NOS SANITÁRIOS PCD ADJACENTES SE18: LUMINÁRIA METÁLICA DE PAREDE 46,5x14,9x10,5cm (LxAxH) COM LUMINÁRIA DE EMERGÊNCIA LS05 E ALARME PCD LS06, CONFORME DETALHAMENTO ESPECÍFICO.
	LS03	-	LS03: SOQUETE DE PORCELANA COM SUPORTE EM ACO GALVANIZADO E LÂMPADA HALÓGENA E27 / ELEMENTOS RESISTENTES AO FOGO

OBS.: LEGENDA GERAL DE MAPEAMENTO DE LUMINÁRIAS REFERENTE AO PROJETO, CONSIDERAR QUANTITATIVO DAS TABELAS.

LEGENDA DE PONTOS ELÉTRICOS E HIDROSSANITÁRIOS

LEG.	DESCRIÇÃO
△	TOMADA SIMPLES h=30cm OU INDICADA
◭	TOMADA SIMPLES h=105cm OU INDICADA
▲	TOMADA SIMPLES h=220cm OU INDICADA
▽	INTERRUPTOR SIMPLES h=105 cm OU INDICADA
▽	INTERRUPTOR DUPLO h=105 cm OU INDICADA
▽	INTERRUPTOR QUÁDRUPLO h=105 cm OU INDICADA
○	BOTÃO PARA ALARME DE EMERGÊNCIA SANITÁRIOS PNE h=40 cm
●	SINALIZADOR AUDIOVISUAL ALARME EMERGÊNCIA SANITÁRIOS PNE h=2,20cm
●	SAÍDA DE ESGOTO, ALTURA CONFORME PROJETO ESPECÍFICO
●	ENTRADA DE ÁGUA FRIA, ALTURA CONFORME PROJETO ESPECÍFICO

△ PAREDES

CÓD.	NUM.	DESCRIÇÃO	COMP. [m]	ALT. [m]	ÁREA
PA01	1	PAREDE ESTRUTURAL APARENTE EM CONCRETO ARMADO USINADO, MOLDADO IN LOCO / e=20cm	19.2	1.2	23 m²
PA01	1	PAREDE ESTRUTURAL APARENTE EM CONCRETO ARMADO USINADO, MOLDADO IN LOCO / e=20cm	9.85	2.67	26 m²
PA02	2	PAREDE ESTRUTURAL APARENTE EM CONCRETO CICLÓPICO, MOLDADO IN LOCO / e=30cm	5.8	2.67	15 m²
PA03	3	PAREDE EM GABIÃO EM SISTEMA DE TELA EM AÇO GALVANIZADO PREENCHIDO UNIFORMEMENTE COM AGREGADO GRAÚDO EM BASALTO NATURAL CINZA / e=30cm	17.6	2.6	46 m²
PA04	4	SISTEMA DE VEDAÇÃO EM CHAPAS DE GESSO ACARTOADO RESISTENTE À UMIDADE (RU) - PERFIS GALVANIZADOS DUPLOS DE 70mm, PLACA EM AMBAS AS FACES, PREENCHIMENTO EM LÃ DE PET / CHAPAS (RU) e=12,5mm FIXADAS SOBRE ESTRUTURA METÁLICA GALVANIZADA.	9.34	2.6	24 m²
PA05	5	SISTEMA DE VEDAÇÃO EM CHAPAS DE GESSO ACARTONADO RESISTENTE À UMIDADE (RU) - PERFIS GALVANIZADOS SIMPLES DE 70mm, PLACA EM UMA DAS FACES, PREENCHIMENTO EM LÃ DE PET / CHAPAS (RU) e=12,5mm FIXADAS SOBRE ESTRUTURA METÁLICA GALVANIZADA.	3.78	2.6	10 m²
PA07	7	SISTEMA DE VEDAÇÃO EM CHAPAS DE GESSO ACARTONADO RESISTENTE À UMIDADE (RU) - PERFIS GALVANIZADOS DUPLOS 70+48mm, PLACA EM UMA DAS FACES, PREENCHIMENTO EM LÃ DE PET / CHAPAS (RU) e=12,5mm FIXADAS SOBRE ESTRUTURA METÁLICA GALVANIZADA.	3.48	2.6	9 m²

☐ PISOS

CÓD.	NUM.	DESCRIÇÃO	ÁREA
PI01	1	PISO EM CONCRETO POLIDO PARA ÁREA COBERTA / SISTEMA DE PISO EXECUTADO EM CONCRETO ARMADO USINADO, MOLDADO IN LOCO, NIVELAMENTO E POLIMENTO SUPERFICIAL COM SISTEMA MECÂNICO, COM JUNTAS DE DILATAÇÃO RETAS CONFORME PAGINAÇÃO DO PROJETO. ACABAMENTO EM PINTURA HIDROFUGANTE INCOLOR, ACABAMENTO FOSCO, MÍNIMA INTERFERÊNCIA NO ASPECTO NATURAL DO CONCRETO	106 m²
PI08	8	PISO EM BASALTO NATURAL POLIDO FOSCO REGULAR SERRADO 30x30cm COM PAGINAÇÃO INTERTRAVADA, ESPESSURA DAS PEÇAS DE 20mm, QUINA RETA, JUNTA 3mm, ASSENTADOS SOBRE ARGAMASSA COLANTE ACII COM REJUNTE EPÓXI FLEXÍVEL EM COR SIMILAR À PEDRA. ACABAMENTO EM PINTURA HIDROFUGANTE INCOLOR. ACABAMENTO FOSCO, MÍNIMA INTERFERÊNCIA NO ASPECTO NATURAL DA PEDRA.	49 m²
PI09	9	CAMADA DE BRITA SOLTA EM PEDRA BASÁLTICA, COR CINZA NATURAL / BRITA TIPO 1 APLICADA DE FORMA A GARANTIR UMA CAMADA UNIFORME SOBRE A LAJE IMPERMEABILIZADA.	193 m²
PI10	10	COBERTURA VEGETADA, COMPOSTA POR SISTEMA MODULAR DE BANDEJAS ESPECÍFICAS PARA TELHADO VERDE / BANDEJAS DE PLÁSTICO RECICLADO COM FUNÇÕES DE DRENAGEM E ARMAZENAMENTO DE ÁGUA PLUVIAL, MANTA GEOTÊXTIL, SUBSTRATO LEVE APROPRIADO E MATRIZ VEGETAL COMPOSTA PELAS ESPÉCIES APAGA-FOGO (ALTERNANTHERA TENELLA) E GRAMA-AMENDOIM (ARACHIS REPENS). SISTEMA CONFORME PROJETO DE PAISAGISMO INSTALADAS SOBRE LAJE IMPERMEABILIZADA.	78 m²

O FORROS

CÓD.	NUM.	DESCRIÇÃO	ÁREA
FO01	1	LAJE ESTRUTURAL APARENTE EM CONCRETO ARMADO USINADO, MOLDADO IN LOCO / PAGINAÇÃO EM FÔRMAS COMPOSTAS POR CHAPAS DE COMPENSADO FENÓLICO PLASTIFICADO, COM DIMENSÕES NOMINAIS DE 110x220cm E PAGINAÇÃO ESPECIFICADA NA PLANTA DE FORROS / CONCRETO ARQUITETÔNICO EM TODAS AS FACES APARENTES.	205 m²

SERRALHERIA - DIVISÓRIAS E ACABAMENTOS

CÓD.	DESCRIÇÃO	SOMA DOS COMP. [m]	ALTURA [m]	ÁREA DE CHAPA
SE52	CONJUNTO DE DIVISÓRIAS METÁLICAS EM CHAPA DE AÇO GALVANIZADO PARA CABINES DE SANITÁRIOS E CHUVEIROS / PINTURA NA COR CINZA FOSCO RAL 9007 (GREY ALUMINIUM) / h=2,10 COM 03 PORTAS DE ABRIR PTDA (DV.)	10.19	1.95	19.86 m²
SE53	REVESTIMENTO FINAL DAS ÁREAS MOLHADAS EM CHAPAS DE AÇO GALVANIZADO e=0,95 PAGINAÇÃO NA MODULAÇÃO DE 100cm EQ CONFORME INDICADO SOBRE PAREDES / PINTURA NA COR CINZA FOSCO RAL 9007 (GREY ALUMINIUM) / NEGATIVO INFERIOR COM CANTONEIRA METÁLICA.	26.43	2.60	68.72 m²
SE64	TELA DE PROTEÇÃO EM TELA ELETROSSOLDADA DE AÇO GALVANIZADO, MALHA 1/4", FIO Nº 22, DESTINADA AO FECHAMENTO DOS VAZIOS, PERMITINDO A VENTILAÇÃO PERMANENTE E IMPEDINDO O INGRESSO DE AVES, RODEORES E OUTROS PEQUENOS ANIMAIS	7.45	0.09	0.67 m²
SE64	TELA DE PROTEÇÃO EM TELA ELETROSSOLDADA DE AÇO GALVANIZADO, MALHA 1/4", FIO Nº 22, DESTINADA AO FECHAMENTO DOS VAZIOS, PERMITINDO A VENTILAÇÃO PERMANENTE E IMPEDINDO O INGRESSO DE AVES, RODEORES E OUTROS PEQUENOS ANIMAIS	12.77	0.12	1.47 m²

NOTAS:

1. PROJETO EXECUTIVO, QUALQUER ALTERAÇÃO DEVE SER REALIZADA APENAS PELO AUTOR DO PROJETO. DÚVIDAS E DIVERGÊNCIAS ENTRE O LOCAL E O PROJETO EQUI DECORRENTES DA EXECUÇÃO E INTERFACE ENTRE FORNECEDORES DEVEM SER COMUNICADAS E SOLUCIONADAS EM CONJUNTO COM A SAUERMARTINS;
2. TODAS AS MEDIDAS DEVERÃO SER CONFERIDAS E CONFIRMADAS NA OBRA;
3. COTAS REPRESENTADAS EM METRO NAS ESCALAS 1:1000, 1:500, 1:200, 1:100, 1:50 E 1:25, A PARTIR DAS ESCALAS 1:10 E 1:5 AS COTAS PASSAM A SER INDICADAS EM CENTÍMETROS.
4. COTAS INTERNAS RELATIVAS À SUPERFÍCIE ACABADA;
5. AS COTAS DE NÍVEL CORRESPONDEM AOS LEVANTAMENTOS PLANIALTIMÉTRICOS;
ESTE ARQUIVO DEVE SER LIDO EM CONJUNTO COM TODOS OS DOCUMENTOS DO PROJETO;
6. EM CASO DE AMBIGUIDADE ENTRE DIFERENTES DOCUMENTOS E PROJETOS, OS AUTORES DEVERÃO SER CONSULTADOS, PREVALECENDO AS ESPECIFICAÇÕES DA ARQUITETURA, SALVO QUANDO HOUVER NORMAS ESPECÍFICAS APLICÁVEIS ÀS DEMAIS DISCIPLINAS;
7. EM CASO DE DIVERGÊNCIA ENTRE ESPECIFICAÇÕES REPRESENTADAS EM DESENHOS DIFERENTES, PREVALECEM AS REPRESENTADAS EM MAIOR ESCALA;
8. ESTE DOCUMENTO E AS INFORMAÇÕES NELE INCORPORADAS, COMO INSTRUMENTO DE SERVIÇOS PROFISSIONAIS, É PROPRIEDADE DE SAUERMARTINS ARQUITETOS. TODOS OS DIREITOS RESERVADOS AOS AUTORES.
9. ESPECIFICAÇÃO DE PINTURA CONFORME MEMORIAL DESCRITIVO.

REVISÃO	DESCRIÇÃO	VERIFICADO POR	DATA
R05	Revisão de projeto executivo V		14/08/2026

PORTAS

CÓD.	DESCRIÇÃO	L [m]	A [m]	QTD.
PF01	PAINEL METÁLICO COMPOSTO POR PORTAS DE CORRER E QUADRO CENTRAL FIXO / 6600 X 2600mm / LARGURA DO CONJUNTO DE FOLHAS: 4100mm / PUXADORES SOB MEDIDA CONF DESENHO ESPECÍFICO, VER DET. 273 / ACO GALVANIZADO COM ACABAMENTO EM PINTURA NA COR CINZA FOSCO RAL 9007 (GREY ALUMINIUM) / VENEZIANAS HORIZONTAIS EM PORÇÃO SUPERIOR E INFERIOR DAS FOLHAS DE CORRER CONFORME DETALHAMENTO ESPECÍFICO	6.6	2.6	1
PF02	PAINEL METÁLICO COMPOSTO POR UMA PORTA DE CORRER / 2100 X 2600mm / LARGURA DA FOLHA: 1150mm / PUXADORES SOB MEDIDA CONF DESENHO ESPECÍFICO, VER DET. 272 / ACO GALVANIZADO COM APLICAÇÃO DE PINTURA NA COR CINZA FOSCO RAL 9007 (GREY ALUMINIUM).	2.1	2.6	2

JANELAS

CÓD.	DESCRIÇÃO	L [m]	A [m]	QTD.
JF01	PAINEL METÁLICO FIXO COM FECHAMENTO EM VIDRO ARAMADO / 1100 X 2600mm / ESTRUTURA EM CANTONEIRAS EM AÇO GALVANIZADO COM PINTURA PU FOSCA NA COR RAL 9007 (GREY ALUMINUM) / FECHAMENTO EM VIDRO ARAMADO FIXO 6mm COM PELÍCULA DE PRIVACIDADE FOSCA / JATEADA E INCOLOR PELO LADO MAIS LISO (INTERNO)	1.1	2.6	2
JF02	ESQUADRIA ZENITAL METÁLICA FIXA COM FECHAMENTO EM VIDRO / 1500 X 3860mm / QUADRO INFERIOR EM CANTONEIRAS E SUPERIOR EM PERFIL TUBULAR / FECHAMENTO EM VIDRO LAMINADO 10mm / ACO GALVANIZADO COM PINTURA PU FOSCA NA COR RAL 9007 (GREY ALUMINIUM)	1.5	3.86	2

EQUIPAMENTOS HIDROSSANITÁRIOS

CÓD.	DESCRIÇÃO	QTD.
PH01	TORNEIRA DE MESA PARA LAVATÓRIO COM FECHAMENTO AUTOMÁTICO TEMPORIZADO POR PRESSÃO, ACIONAMENTO POR ALAVANCA ERGONÔMICA, MODELO DE REFERÊNCIA - CÓDIGO 9101.9144.006, LINHA PRESS NOVA BENEFIT CROMADO, MARCA DOCOL OU EQUIVALENTE EM QUALIDADE, TÉCNICA, ACABAMENTO E PROPORÇÃO VISUAL.	5
PH02	LAVATÓRIO EM LOUÇA VITRIFICADA COM COLUNA SUSPENSA COR BRANCA, MODELO DE REFERÊNCIA L.51.17, LINHA VOGUE PLUS, MARCA DECA OU EQUIVALENTE EM QUALIDADE, TÉCNICA, ACABAMENTO E PROPORÇÃO VISUAL	5
PH03	CHUVEIRO ELÉTRICO DE PAREDE COM ACABAMENTO CROMADO MODELO "TRADIÇÃO" LORENZETTI OU EQUIVALENTE EM QUALIDADE, TÉCNICA, ACABAMENTO E PROPORÇÃO VISUAL.	4
PH04	ACABAMENTO PARA REGISTRO EM METAL CROMADO, VOLANTE TIPO CRUZETA, MODELO DE REFERÊNCIA: DECA LIV 4900.C37.PQ OU EQUIVALENTE EM QUALIDADE, DESEMPENHO, ACABAMENTO E PROPORÇÃO VISUAL.	6
PH05	BACIA SANITÁRIA SUSPENSA MODELO "CONVENCIONAL SUSPENSA" DECA BRANCO P.232.17 OU EQUIVALENTE EM QUALIDADE, TÉCNICA, ACABAMENTO E PROPORÇÃO VISUAL.	4
PH06	CAIXA DE DESCARGA EMBUTIDA PARA DRYWALL; MODELO M9000, ref. AsC7736301, COM ACIONAMENTO ANTIVANDALISMO E ACABAMENTO CROMADO MONTREAL, MARCA MONTANA HYDRO OU EQUIVALENTE EM QUALIDADE, TÉCNICA, ACABAMENTO E PROPORÇÃO VISUAL	4
PH07	BANCO ARTICULADO PARA BANHO PCD, COM ASSENTO REBATÍVEL EM PLÁSTICO DE ALTA RESISTÊNCIA E ESTRUTURA METÁLICA EM AÇO INOX	1
PH08	BARRA DE APOIO LATERAL ARTICULADA 80cm DECA 2315.1.080.POL.N OU EQUIVALENTE EM QUALIDADE, TÉCNICA, ACABAMENTO E PROPORÇÃO VISUAL.	1
PH09	BARRA DE APOIO 80cm DECA 2310.080.POL OU EQUIVALENTE EM QUALIDADE, TÉCNICA, ACABAMENTO E PROPORÇÃO VISUAL	3
PH10	BARRA DE APOIO 70cm DECA 2310.070.POL.N OU EQUIVALENTE EM QUALIDADE, TÉCNICA, ACABAMENTO E PROPORÇÃO VISUAL.	3
PH14	RALO QUADRADO 10cm EM INOX	9
PH18	DISPENSER P/ PARA SABONETE LÍQUIDO, EM AÇO INOX AISI 304 ESCOVADO, CAPACIDADE 500 ML. REFERÊNCIA: BIOVIS VYSUM 500 ML OU EQUIVALENTE EM QUALIDADE, DESEMPENHO, ACABAMENTO E CARACTERÍSTICAS TÉCNICAS.	2
PH19	DISPENSER DE PAPEL TOALHA EM AÇO INOXIDÁVEL, TIPO BIOVIS TOALHEIRO QUADRA OU EQUIVALENTE EM QUALIDADE, TÉCNICA, ACABAMENTO E PROPORÇÃO VISUAL.	3
PH20	PORTA PAPEL HIGIÊNICO ROLÃO EM ACO INOX ESCOVADO NOBLE – BIOVIS, OU EQUIVALENTE EM QUALIDADE, TÉCNICA, ACABAMENTO E PROPORÇÃO VISUAL.	4
PH23	BARRA DE APOIO LATERAL 30cm DECA 2373.1.030.POL OU EQUIVALENTE EM QUALIDADE, TÉCNICA, ACABAMENTO E PROPORÇÃO VISUAL.	2

PEDRAS

CÓD.	DESCRIÇÃO	QTD.
PD01	SOLEIRA DE PEDRA EM BASALTO POLIDO FOSCO FLOR DE CAMOMILA / E = 2cm / 32 X 110cm (LxP)	2
PD02	SOLEIRA DE PEDRA EM BASALTO POLIDO FOSCO FLOR DE CAMOMILA / E = 2cm / 20 X 107cm (LxP)	2

MOBILIÁRIOS

CÓD.	DESCRIÇÃO	QTD.
MB48	LIXEIRA EM AÇO INOXIDÁVEL AISI 304, ACABAMENTO ESCOVADO,FIXAÇÃO À PAREDE. MODELO DE REFERÊNCIA: DRACO PRIME QUADRA7 7 – CÓD. 70.227 OU EQUIVALENTE EM QUALIDADE, DESEMPENHO, ACABAMENTO E CARACTERÍSTICAS TÉCNICAS.	6
MB51	BANCO LINEAR EM MADEIRA / 2 PEÇAS MACIÇAS DE MADEIRA GRÁPIA, FIXADAS EM PERFIS DE CHAPA DE AÇO GALVANIZADO FIXADOS SOBRE PISO / 380 X 41 X 45cm (LxPxH)	1
MB52	ESPELHO CIRCULAR Ø70cm / CRISTAL INCOLOR 5mm / COLADO SOBRE PAINEL DE MDF COM MOLDURA CIRCULAR EM PERFIL "L" 50x50mm EM CHAPA DE AÇO CARBONO GALVANIZADO Nº 24(e=0,65mm) COM PINTURA PU FOSCA NA COR RAL 9007 (GREY ALUMINUM)	5

LUMINÁRIAS

CÓD.	DESCRIÇÃO	QTD.
LS01	CONJUNTO DE 3 LÂMPADAS TUBULARES LED T8 LINEARES	2
LS02	LÂMPADA LED BULBO A60 - 12W	10
LS05	BLOCO AUTÔNOMO ILUMINAÇÃO DE EMERGÊNCIA 550 LUMENS COM 6 LEDS BRANCOS 6W (22,2x10,5x13,5), INSTALADA EM BASE METÁLICA CONFORME PROJETO E DETALHAMENTO.	1
LS06	ALARME PNE DE EMBUTIR COMPOSTO POR DISPOSITIVO DE SINALIZAÇÃO VISUAL E SONORA / LIGADO A BOTOEIRA DE EMERGÊNCIA NOS SANITÁRIOS PCD ADJACENTES	1

SERRALHERIA - ELEMENTOS DE ILUMINAÇÃO

CÓD.	DESCRIÇÃO	QTD.
SE16	LUMINÁRIA METÁLICA CILÍNDRICA 15x15x15cm (LxPxH) COM UMA LÂMPADA LS02 / APLICAÇÃO SOBRE TETO OU PAREDE, CONFORME DETALHAMENTO ESPECÍFICO.	10
SE17	LUMINÁRIA METÁLICA LINEAR DE PAREDE 340x15x10cm (LxPxH) COM UM CONJUNTO DE LÂMPADAS LS01, CONFORME DETALHAMENTO ESPECÍFICO.	2
SE18	LUMINÁRIA METÁLICA DE PAREDE 46,5x14,9x10,7cm (LxPxH) COM LUMINÁRIA DE EMERGÊNCIA LS05 E ALARME PCD LS06, CONFORME DETALHAMENTO ESPECÍFICO.	1

SERRALHERIA - PERFIS

CÓD.	DESCRIÇÃO	METRO	QTD.
SE54	CANTONEIRA METÁLICA EM CHAPA DOBRADA 40x70mm PARA ACABAMENTO DE PISO DE CONCRETO POLIDO / ESPESSURA DA CHAPA 3/16", ACABAMENTO EM PINTURA NA COR CINZA FOSCO RAL 9007 (GREY ALUMINIUM).	50.2	4
SE55	CANTONEIRA METÁLICA GALVANIZADA DE ABAS IGUAIS PARA ACABAMENTO SUPERIOR DE PAREDE DE GABIÃO 1" / 25x25mm / ESPESSURA DA CHAPA 3/16", ACABAMENTO EM PINTURA NA COR CINZA FOSCO RAL 9007 (GREY ALUMINIUM).	35.2	4
SE57	RUFO METÁLICO DE COBERTURA 250x25mm PARA CAPEAMENTO EM CHAPA DE AÇO GALVANIZADO Nº 24 (e=0,65mm), COM PINGADEIRA. ACABAMENTO EM PINTURA NA COR CINZA FOSCO RAL 9007 (GREY ALUMINIUM).	18.32	4
SE58	CANTONEIRA EM CHAPA DOBRADA 1/8" COM FIXAÇÃO A CADA 30cm ATRAVÉS DE BARRA ROSCADA 1/2" E CHUMBAMENTO QUÍMICO EM ADESIVO INJETÁVEL DE ALTA RESISTÊNCIA PARA FIXAÇÃO EM CONCRETO E ROCHA, WQE 500 OU EQUIVALENTE TÉCNICO. POSICIONADO EM CANTONEIRA SOLDADA NA PARTE INTERNA DA CANTONEIRA PRINCIPAL, COMPROMETO DA CONTENÇÃO DE CONCRETO CONSIDERANDO O COMPRIMENTO DO PERFIL DE 6 m. EVITANDO PEÇAS MENORES QUE 3m. ACABAMENTO EM PINTURA NA COR CINZA FOSCO RAL 9007 (GREY ALUMINIUM).	75.12	3
SE59	PINGADEIRA TIPO RUFO METÁLICO DE COBERTURA 220x50mm EM CHAPA DE AÇO GALVANIZADO Nº 24 (e=0,65mm) COM ACABAMENTO EM PINTURA NA COR CINZA FOSCO RAL 9007 (GREY ALUMINIUM)	21.09	8

RESPONSÁVEL TÉCNICO	Cássio Sauer CAU 86481-1
AUTORES	Cássio Sauer CAU 86481-1 Elisa T Martins CAU 60498-4

sauermartins

PROJETO TERCEIRIZADO

PROJETO URBANISTICO INTEGRADO - TERRITÓRIO SANTA TEREZA - RS


GOVERNO DO ESTADO RIO GRANDE DO SUL
SECRETARIA DE DESENVOLVIMENTO URBANO E METROPOLITANO

SEDUR - SECRETARIA DE DESENVOLVIMENTO URBANO E METROPOLITANO


DPM - DEPARTAMENTO URBANO E METROPOLITANO

CENTRO ADMINISTRATIVO FERNANDO FERRARI - AV. BORGES DE MEDEIROS, N. 1501 - 1º ANDAR
BAIRRO PRAIA DE BELAS - PORTO ALEGRE/RS
CEP - 90110-150


DIVISÃO: DEPARTAMENTO URBANO E METROPOLITANO	DIRETORA: TASSIELE FRANCESCON
PROJETO: URBANÍSTICO INTEGRADO - TERRITÓRIO SANTA TEREZA	CHEFE DE DIVISÃO: ISABEL COUTINHO
ENDEREÇO: TERRITÓRIO SANTA TEREZA - PORTO ALEGRE / RS	
ETAPA E DISCIPLINA: ARQUITETURA	ÁREA: 225.72m²
CONTEÚDO: TERRENO A - PRAÇA REJANE VIEIRA AMPLIAÇÃO_VESTIÁRIO MASC. - PLANTAS E CORTES	
ESCALA: INDICADA	DATA: 14/08/2026
SÉRIE: DET	FOLHA: DET-231
ARQUIVO: R5SEGURO-SEDUR-POA-STZ-EX-ARQ-R1-A-150-R03	

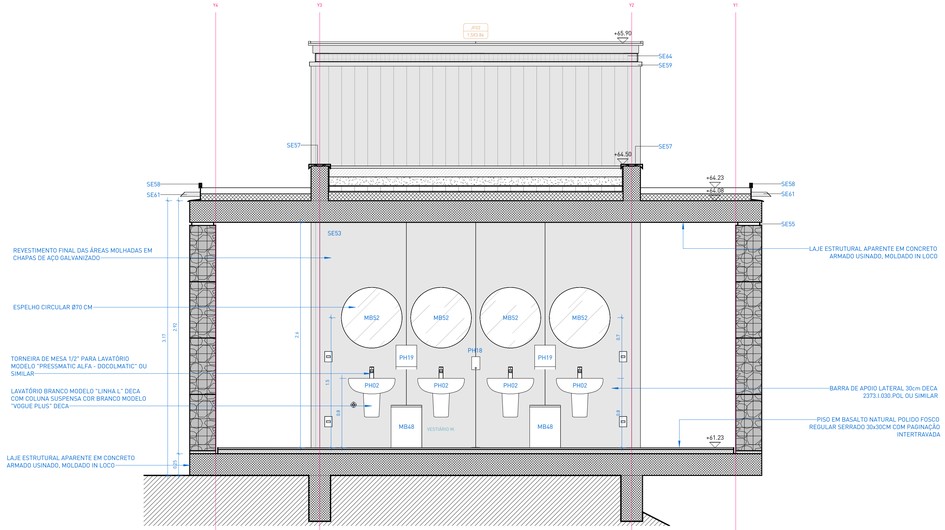


1 | CORTE 10
escala 1 : 25

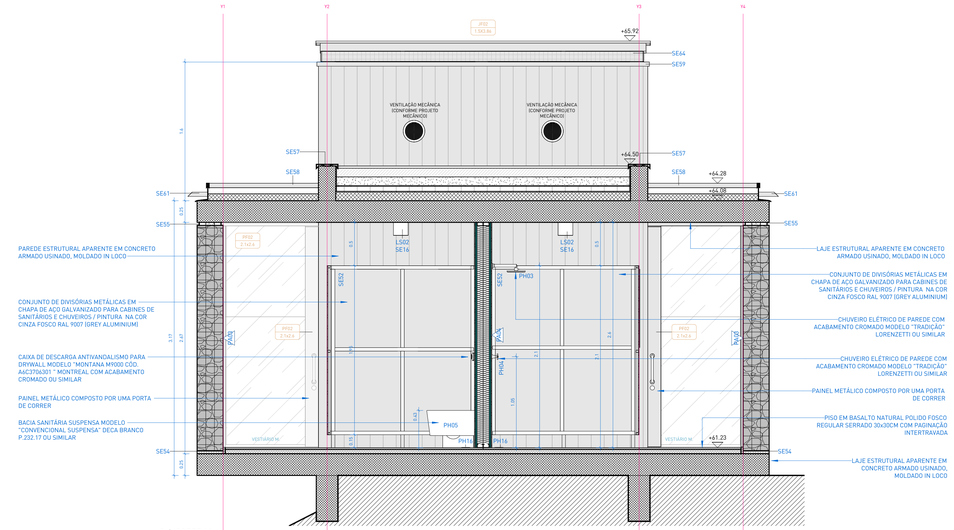


2 | CORTE 11
escala 1 : 25

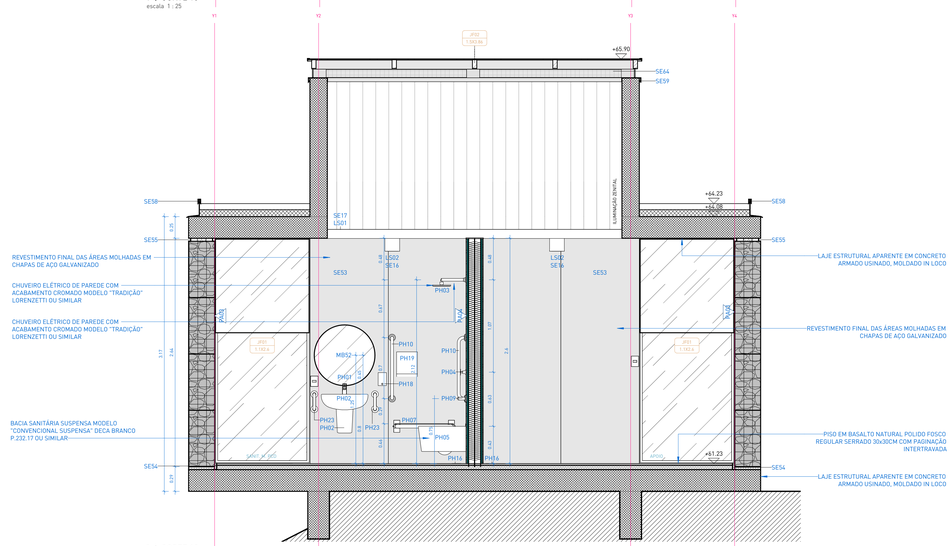


3 | CORTE 12
escala 1 : 25

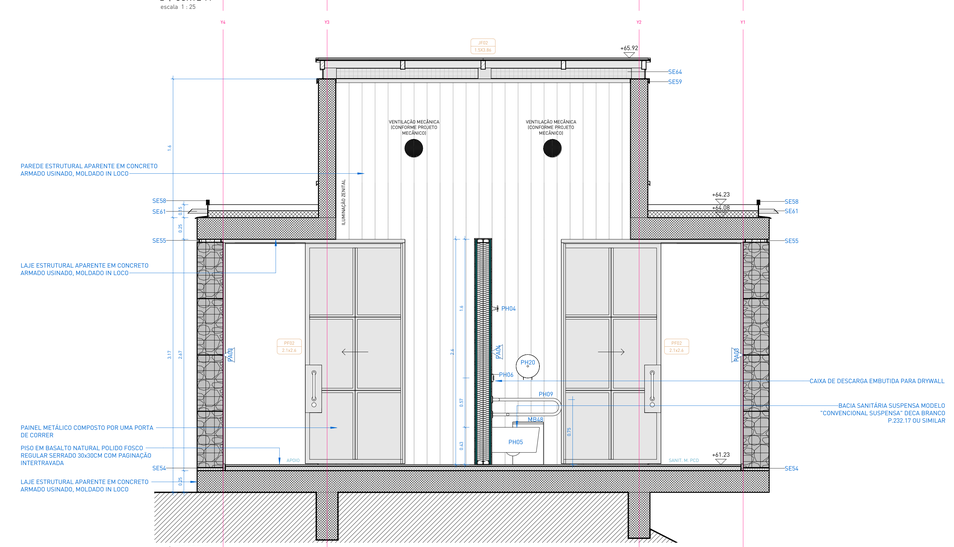


4 | CORTE 13
escala 1 : 25

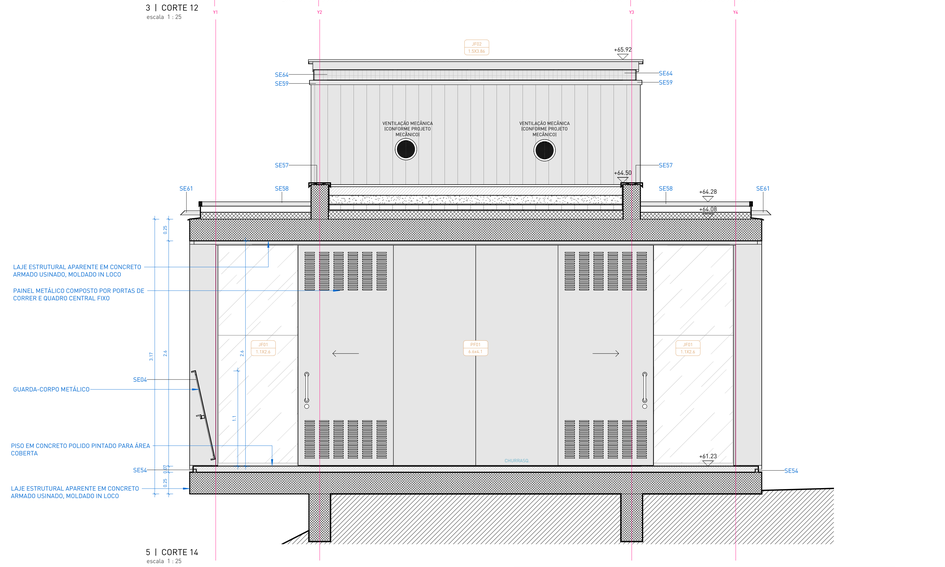

5 | CORTE 14
escala 1 : 25

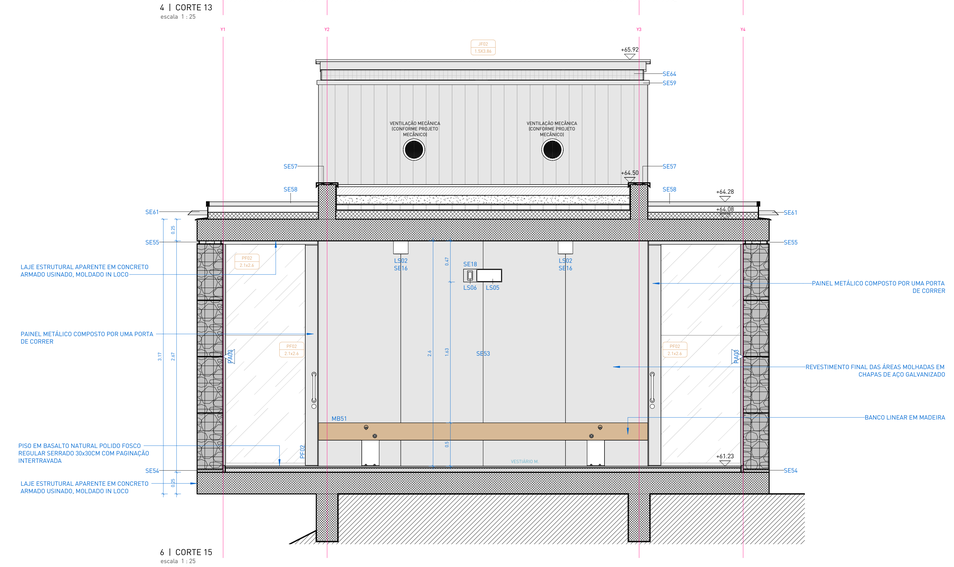

6 | CORTE 15
escala 1 : 25

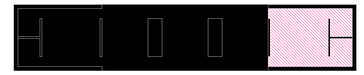

△ PAREDES

CÓD.	NUM.	DESCRIÇÃO	COMP. (m)	ALT. (m)	ÁREA
PA01	1	PAREDE ESTRUTURAL APARENTE EM CONCRETO ARMADO USINADO, MOLDADO IN LOCO / e=20cm	19.2	1.2	23 m²
PA01	1	PAREDE ESTRUTURAL APARENTE EM CONCRETO ARMADO USINADO, MOLDADO IN LOCO / e=20cm	9.85	2.67	26 m²
PA02	2	PAREDE ESTRUTURAL APARENTE EM CONCRETO CICLÓPICO, MOLDADO IN LOCO / e=30cm	5.8	2.67	15 m²
PA03	3	PAREDE EM GABIÃO EM SISTEMA DE TELA EM AÇO GALVANIZADO PREENCHIDO UNIFORMEMENTE COM AGREGADO GRAÚDO EM BASALTO NATURAL CINZA / e=30cm	17.6	2.6	46 m²
PA04	4	SISTEMA DE VEDAÇÃO EM CHAPAS DE GESSO ACARTONADO RESISTENTE À UMIDADE (RUI - PERFIS GALVANIZADOS DUPLOS DE 70mm, PLACA EM AMBAS AS FACES, PREENCHIMENTO EM LÃ DE PET / CHAPAS (RU) e=12,5mm FIXADAS SOBRE ESTRUTURA METÁLICA GALVANIZADA.	9.34	2.6	24 m²
PA05	5	SISTEMA DE VEDAÇÃO EM CHAPAS DE GESSO ACARTONADO RESISTENTE À UMIDADE (RUI - PERFIS GALVANIZADOS SIMPLES DE 70mm, PLACA EM UMA DAS FACES, PREENCHIMENTO EM LÃ DE PET / CHAPAS (RU) e=12,5mm FIXADAS SOBRE ESTRUTURA METÁLICA GALVANIZADA .	3.78	2.6	10 m²
PA07	7	SISTEMA DE VEDAÇÃO EM CHAPAS DE GESSO ACARTONADO RESISTENTE À UMIDADE (RUI - PERFIS GALVANIZADOS DUPLOS 70+48mm, PLACA EM UMA DAS FACES, PREENCHIMENTO EM LÃ DE PET / CHAPAS (RU) e=12,5mm FIXADAS SOBRE ESTRUTURA METÁLICA GALVANIZADA.	3.48	2.6	9 m²

□ PISOS

CÓD.	NUM.	DESCRIÇÃO	ÁREA
PI01	1	PISO EM CONCRETO POLIDO PARA ÁREA COBERTA / SISTEMA DE PISO EXECUTADO EM CONCRETO ARMADO USINADO, MOLDADO IN LOCO, NIVELAMENTO E POLIMENTO SUPERFICIAL COM SISTEMA MECÂNICO, COM JUNTAS DE DILATAÇÃO RETAS CONFORME PAGINAÇÃO DO PROJETO. ACABAMENTO EM PINTURA HIDROFUGANTE INCOLOR, ACABAMENTO FOSCO, MÍNIMA INTERFERÊNCIA NO ASPECTO NATURAL DO CONCRETO.	106 m²
PI08	8	PISO EM BASALTO NATURAL POLIDO FOSCO REGULAR SERRADO 30x30cm COM PAGINAÇÃO INTERTRAVADA, ESPESSURA DAS PEÇAS DE 20mm, QUINA RETA, JUNTA 3mm, ASSENTADOS SOBRE ARGAMASSA COLANTE ACIII COM REJUNTE EPÓXI FLEXÍVEL EM COR SIMILAR À PEDRA. ACABAMENTO EM PINTURA HIDROFUGANTE INCOLOR. ACABAMENTO FOSCO, MÍNIMA INTERFERÊNCIA NO ASPECTO NATURAL DA PEDRA.	49 m²
PI09	9	CAMADA DE BRITA SOLTA EM PEDRA BASÁLTICA, COR CINZA NATURAL / BRITA TIPO 1 APLICADA DE FORMA A GARANTIR UMA CAMADA UNIFORME SOBRE A LAJE IMPERMEABILIZADA.	193 m²
PI10	10	COBERTURA VEGETADA, COMPOSTA POR SISTEMA MODULAR DE BANDEJAS ESPECÍFICAS PARA TELHADO VERDE / BANDEJAS DE PLÁSTICO RECICLADO COM FUNÇÕES DE DRENAGEM E ARMAZENAMENTO DE ÁGUA PLUVIAL, MANTA GEOTÊXTIL, SUBSTRATO LEVE APROPRIADO E MATRIZ VEGETAL COMPOSTA PELAS ESPÉCIES APAGA-FOGO (ALTERNANTHERA TENELLA) E GRAMA-AMENDOIM (ARACHIS REPENSI). SISTEMA CONFORME PROJETO DE PAISAGISMO INSTALADAS SOBRE LAJE IMPERMEABILIZADA.	78 m²

◇ FORROS

CÓD.	NUM.	DESCRIÇÃO	ÁREA
FO01	1	LAJE ESTRUTURAL APARENTE EM CONCRETO ARMADO USINADO, MOLDADO IN LOCO / PAGINAÇÃO EM FORMAS COMPOSTAS POR CHAPAS DE COMPENSADO FENÓLICO PLASTIFICADO, COM DIMENSÕES NOMINAIS DE 110x220cm E PAGINAÇÃO ESPECIFICADA NA PLANTA DE FORROS / CONCRETO ARQUITETÔNICO EM TODAS AS FACES APARENTES.	205 m²

SERRALHERIA - DIVISÓRIAS E ACABAMENTOS

CÓD.	DESCRIÇÃO	SOMA DOS COMP. (m)	ALTURA (m)	ÁREA DE CHAPA
SE52	CONJUNTO DE DIVISÓRIAS METÁLICAS EM CHAPA DE AÇO GALVANIZADO PARA CABINES DE SANITÁRIOS E CHUVEIROS / PINTURA NA COR CINZA FOSCO RAL 9007 (GREY ALUMINIUM) / H=210 COM 03 PORTAS DE ABRIR PF04 (DV)	10.19	1.95	19.86 m²
SE53	REVESTIMENTO FINAL DAS ÁREAS MOLHADAS EM CHAPAS DE AÇO GALVANIZADO e=0,95 PAGINAÇÃO NA MODULAÇÃO DE 100cm (OU CONFORME INDICADO) SOBRE PAREDES / PINTURA NA COR CINZA FOSCO RAL 9007 (GREY ALUMINIUM) / NEGATIVO INFERIOR COM CANTONEIRA METÁLICA.	26.43	2.60	68.72 m²
SE64	TELA DE PROTEÇÃO EM TELA ELETROSSOLDADA DE AÇO GALVANIZADO, MALHA 1¼", FIO Nº 22, DESTINADA AO FECHAMENTO DOS VAZIOS, PERMITINDO A VENTILAÇÃO PERMANENTE E IMPEDINDO O INGRESSO DE AVES, ROEDORES E OUTROS PEQUENOS ANIMAIS	7.45	0.09	0.67 m²
SE64	TELA DE PROTEÇÃO EM TELA ELETROSSOLDADA DE AÇO GALVANIZADO, MALHA 1¼", FIO Nº 22, DESTINADA AO FECHAMENTO DOS VAZIOS, PERMITINDO A VENTILAÇÃO PERMANENTE E IMPEDINDO O INGRESSO DE AVES, ROEDORES E OUTROS PEQUENOS ANIMAIS	12.77	0.12	1.47 m²

EQUIPAMENTOS HIDROSSANITÁRIOS

CÓD.	DESCRIÇÃO	QTD.
PH01	TORNEIRA DE MESA PARA LAVATÓRIO COM FECHAMENTO AUTOMÁTICO TEMPORIZADO POR PRESSÃO, ACIONAMENTO POR ALAVANCA ERGONÔMICA, MODELO DE REFERÊNCIA . CÓDIGO 9001894606, LINHA PRESS NOVA BENEFIT CROMADO, MARCA DOCOL OU EQUIVALENTE EM QUALIDADE, TÉCNICA, ACABAMENTO E PROPORÇÃO VISUAL.	5
PH02	LAVATÓRIO EM LOUÇA VITRIFICADA COM COLUNA SUSPENSA COR BRANCA, MODELO DE REFERÊNCIA L.51.17, LINHA VOGUE PLUS, MARCA DECA OU EQUIVALENTE EM QUALIDADE, TÉCNICA, ACABAMENTO E PROPORÇÃO VISUAL.	5
PH03	CHUVEIRO ELÉTRICO DE PAREDE COM ACABAMENTO CROMADO MODELO "TRADIÇÃO" LORENZETTI OU EQUIVALENTE EM QUALIDADE, TÉCNICA, ACABAMENTO E PROPORÇÃO VISUAL.	4
PH04	ACABAMENTO PARA REGISTRO EM METAL CROMADO, VOLANTE TIPO CRUZETA. MODELO DE REFERÊNCIA: DECA UZY 4900.C37.PQ OU EQUIVALENTE EM QUALIDADE, DESEMPENHO, ACABAMENTO E PROPORÇÃO VISUAL.	6
PH05	BACIA SANITÁRIA SUSPENSA MODELO "CONVENCIONAL SUSPENSA" DECA BRANCO P.232.17 OU EQUIVALENTE EM QUALIDADE, TÉCNICA, ACABAMENTO E PROPORÇÃO VISUAL.	4
PH06	CAIXA DE DESCARGA EMBUTIDA PARA DRYWALL, MODELO M9000, ref. AAC3706301, COM ACIONAMENTO ANTIVANDALISMO E ACABAMENTO CROMADO MONTREAL, MARCA MONTANA HYDRO OU EQUIVALENTE EM QUALIDADE, TÉCNICA, ACABAMENTO E PROPORÇÃO VISUAL	4
PH07	BANCO ARTICULADO PARA BANHO PCD, COM ASSENTO REBATÍVEL EM PLÁSTICO DE ALTA RESISTÊNCIA E ESTRUTURA METÁLICA EM AÇO INOX .	1
PH08	BARRA DE APOIO LATERAL ARTICULADA 80cm DECA 2315.080.POL N OU EQUIVALENTE EM QUALIDADE, TÉCNICA, ACABAMENTO E PROPORÇÃO VISUAL.	1
PH09	BARRA DE APOIO 80cm DECA 2310.080.POL OU EQUIVALENTE EM QUALIDADE, TÉCNICA, ACABAMENTO E PROPORÇÃO VISUAL	1
PH10	BARRA DE APOIO 70cm DECA 2310.070.POL N OU EQUIVALENTE EM QUALIDADE, TÉCNICA, ACABAMENTO E PROPORÇÃO VISUAL	3
PH16	RALO QUADRADO 10cm EM INOX	9
PH18	DISPENSER PARA SABONETE LÍQUIDO, EM AÇO INOX AISI 304 ESCOVADO, CAPACIDADE 500 ML. REFERÊNCIA: BIOVIS VISIUM 500 ML OU EQUIVALENTE EM QUALIDADE, DESEMPENHO, ACABAMENTO E CARACTERÍSTICAS TÉCNICAS.	2
PH19	DISPENSER DE PAPEL TOALHA EM AÇO INOXIDÁVEL, TIPO BIOVIS TOALHEIRO QUADRA OU EQUIVALENTE EM QUALIDADE, TÉCNICA, ACABAMENTO E PROPORÇÃO VISUAL	3
PH20	PORTA PAPEL HIGIÊNICO ROLÃO EM AÇO INOX ESCOVADO NOBLE – BIOVIS, OU EQUIVALENTE EM QUALIDADE, TÉCNICA, ACABAMENTO E PROPORÇÃO VISUAL.	4
PH23	BARRA DE APOIO LATERAL 30cm DECA 2373.030.POL OU EQUIVALENTE EM QUALIDADE, TÉCNICA, ACABAMENTO E PROPORÇÃO VISUAL	2

NOTAS:

1. PROJETO EXECUTIVO, QUALQUER ALTERAÇÃO DEVE SER REALIZADA APENAS PELO AUTOR DO PROJETO, DÚVIDAS E DIVERGÊNCIAS ENTRE O LOCAL E O PROJETO E/OU DECORRENTES DA EXECUÇÃO E INTERFACE ENTRE FORNECEDORES DEVEM SER COMUNICADAS E SOLUCIONADAS EM CONJUNTO COM A SAUERMARTINS;
2. TODAS AS MEDIDAS DEVERÃO SER CONFERIDAS E CONFIRMADAS NA OBRA;
3. COTAS REPRESENTADAS EM METRO NAS ESCALAS 1:1000, 1:500, 1:200, 1:100, 1:50 E 1:25, A PARTIR DAS ESCALAS 1:10 E 1:5 AS COTAS PASSAM A SER INDICADAS EM CENTÍMETROS.
4. COTAS INTERNAS RELATIVAS À SUPERFÍCIE ACABADA;
5. AS COTAS DE NÍVEL CORRESPONDEM AOS LEVANTAMENTOS PLANIALTIMÉTRICOS;
ESTE ARQUIVO DEVE SER LIDO EM CONJUNTO COM TODOS OS DOCUMENTOS DO PROJETO;
6. EM CASO DE AMBIGUIDADE ENTRE DIFERENTES DOCUMENTOS E PROJETOS, OS AUTORES DEVERÃO SER CONSULTADOS. PREVALECENDO AS ESPECIFICAÇÕES DA ARQUITETURA, SALVO QUANDO HOUVER NORMAS ESPECÍFICAS APLICÁVEIS ÀS DEMAIS DISCIPLINAS;
7. EM CASO DE AMBIGUIDADE ENTRE ESPECIFICAÇÕES REPRESENTADAS EM DESENHOS DIFERENTES, PREVALECEM AS REPRESENTADAS EM MAIOR ESCALA;
8. ESTE DOCUMENTO E AS INFORMAÇÕES NELE INCORPORADAS, COMO INSTRUMENTO DE SERVIÇOS PROFISSIONAIS, É PROPRIEDADE DE SAUERMARTINS ARQUITETOS. TODOS OS DIREITOS RESERVADOS AOS AUTORES.
9. ESPECIFICAÇÃO DE PINTURA CONFORME MEMORIAL DESCRITIVO.

REVISÃO	DESCRIÇÃO	VERIFICADO POR	DATA
R05	Revisão de projeto executivo V		14/08/2026

RESPONSÁVEL TÉCNICO
Cássio Sauer CAU 86481-1

sauermartins

AUTORES
Cássio Sauer CAU 86481-1
Elisa T Martins CAU 60498-4

PROJETO TERCEIRIZADO

PROJETO URBANISTICO INTEGRADO - TERRITÓRIO SANTA TEREZA - RS

GOVERNO DO ESTADO **RIO GRANDE DO SUL**
SECRETARIA DE DESENVOLVIMENTO URBANO E METROPOLITANO

SEDUR - SECRETARIA DE DESENVOLVIMENTO URBANO E METROPOLITANO
DPM - DEPARTAMENTO URBANO E METROPOLITANO
CENTRO ADMINISTRATIVO FERNANDO FERRARI - AV. BORGES DE MEDEIROS, N 1501 -19º ANDAR
BAIRRO PRAIA DE BELAS - PORTO ALEGRE/RS
CEP - 90110-150

DIVISÃO: DEPARTAMENTO URBANO E METROPOLITANO	DIRETORA: TASSIELE FRANCESCON
PROJETO: URBANÍSTICO INTEGRADO - TERRITÓRIO SANTA TEREZA	CHEFE DE DIVISÃO: ISABEL COUTINHO
ENDEREÇO: TERRITÓRIO SANTA TEREZA - PORTO ALEGRE / RS	
ETAPA E DISCIPLINA: ARQUITETURA	ÁREA: 225,72m²

CONTEÚDO
TERRENO A - PRAÇA REJANE VIEIRA

AMPLIAÇÃO_VESTIÁRIO MASC. - CORTES

ESCALA: INDICADA	DATA: 14/08/2026	SÉRIE: DET	FOLHA: DET-232

ARQUIVO: RSSEGURO-SEDUR-POA-STZ-EX-ARQ-R1-A-150-R03

LUMINÁRIAS

CÓD.	DESCRIÇÃO	QTD.
LS01	CONJUNTO DE 3 LÂMPADAS TUBULARES LED T8 LINEARES	2
LS02	LÂMPADA LED BULBO A60 - 12W	10
LS05	BLOCO AUTÔNOMO ILUMINAÇÃO DE EMERGÊNCIA 550 LUMENS COM 6 LEDS BRANCOS 6W (22.2x10.5x13.5), INSTALADA EM BASE METÁLICA CONFORME PROJETO E DETALHAMENTO.	1
LS06	ALARME PNE DE EMBUTIR COMPOSTO POR DISPOSITIVO DE SINALIZAÇÃO VISUAL E SONORA / LIGADO A BOTOEIRA DE EMERGÊNCIA NOS SANITÁRIOS PCD AO JACENTES	1

PEDRAS

CÓD.	DESCRIÇÃO	QTD.
PD01	SOLEIRA DE PEDRA EM BASALTO POLIDO FOSCO FLOR DE CAMOMILA / E = 2cm / 32 X 110cm (LxPi	2
PD02	SOLEIRA DE PEDRA EM BASALTO POLIDO FOSCO FLOR DE CAMOMILA / E = 2cm / 20 X 107cm (LxPi	2

SERRALHERIA - ELEMENTOS DE ILUMINAÇÃO

CÓD.	DESCRIÇÃO	QTD.
SE16	LUMINÁRIA METÁLICA CILÍNDRICA 15x15x15cm (LxPxH) COM UMA LÂMPADA LS02 / APLICAÇÃO SOBRE TETO OU PAREDE, CONFORME DETALHAMENTO ESPECÍFICO.	10
SE17	LUMINÁRIA METÁLICA LINEAR DE PAREDE 360x15x10cm (LxPxH) COM UM CONJUNTO DE LÂMPADAS LS01, CONFORME DETALHAMENTO ESPECÍFICO.	2
SE18	LUMINÁRIA METÁLICA DE PAREDE 46.9x9.4x19.7cm (LxPxH) COM LUMINÁRIA DE EMERGÊNCIA LS05 E ALARME PCD LS06, CONFORME DETALHAMENTO ESPECÍFICO.	1

MOBILIÁRIOS


CÓD.	DESCRIÇÃO	QTD.
MB48	LIXEIRA EM AÇO INOXIDÁVEL AISI 304, ACABAMENTO ESCOVADO,FIXAÇÃO À PAREDE. MODELO DE REFERÊNCIA: DRACO PRIME QUADRAT 7 - CÓD. 70.227 OU EQUIVALENTE EM QUALIDADE, DESEMPENHO, ACABAMENTO E CARACTERÍSTICAS TÉCNICAS.	6
MB51	BANCO LINEAR EM MADEIRA / 2 PEÇAS MACIÇAS DE MADEIRA GRÁPIA, FIXADAS EM PERFÍS DE CHAPA DE AÇO GALVANIZADO FIXADOS SOBRE PISO / 380 X 41 X 45cm (LxPxH)	1
MB52	ESPELHO CIRCULAR Ø70cm / CRISTAL INCOLOR 5mm / COLADO SOBRE PAINEL DE MDF COM MOLDURA CIRCULAR EM PERFIL "L " 50x50mm EM CHAPA DE AÇO CARBONO GALVANIZADO Nº 24(e=0,65mm) COM PINTURA PU FOSCA NA COR RAL 9007 (GREY ALUMINIUM)	5

JANELAS


CÓD.	DESCRIÇÃO	L (m)	A (m)	QTD.
JF01	PAINEL METÁLICO FIXO COM FECHAMENTO EM VIDRO ARAMADO / 1100 X 2600mm / ESTRUTURA EM CANTONEIRAS EM AÇO GALVANIZADO COM PINTURA PU FOSCA NA COR RAL 9007 (GREY ALUMINIUM) / FECHAMENTO EM VIDRO ARAMADO FIXO 6mm COM PELÍCULA DE PRIVACIDADE FOSCA / JATEADA E INCOLOR PELO LADO MAIS USO INTERNO)	1.1	2.6	2
JF02	ESQUADRIA ZENITAL METÁLICA FIXA COM FECHAMENTO EM VIDRO / 1500 X 3860mm / QUADRO INFERIOR EM CANTONEIRAS E SUPERIOR EM PERFIL TUBULAR / FECHAMENTO EM VIDRO LAMINADO 10mm / AÇO GALVANIZADO COM PINTURA PU FOSCA NA COR RAL 9007 (GREY ALUMINIUM)	1.5	3.86	2

PORTAS

CÓD.	DESCRIÇÃO	L (m)	A (m)	QTD.
PF01	PAINEL METÁLICO COMPOSTO POR PORTAS DE CORRER E QUADRO CENTRAL FIXO / 6600 X 2600mm / LARGURA DO CONJUNTO DE FOLHAS: 4100mm / PUXADORES SOB MEDIDA CONF DESENHO ESPECÍFICO, VER DET. 273 / AÇO GALVANIZADO COM ACABAMENTO EM PINTURA NA COR CINZA FOSCO RAL 9007 (GREY ALUMINIUM) / VENEZIANAS HORIZONTAIS EM PORÇÃO SUPERIOR E INFERIOR DAS FOLHAS DE CORRER CONFORME DETALHAMENTO ESPECÍFICO	6.6	2.6	1
PF02	PAINEL METÁLICO COMPOSTO POR UMA PORTA DE CORRER / 2100 X 2600mm / LARGURA DA FOLHA: 1150mm / PUXADORES SOB MEDIDA CONF DESENHO ESPECÍFICO, VER DET. 273 / AÇO GALVANIZADO COM APLICAÇÃO DE PINTURA NA COR CINZA FOSCO RAL 9007 (GREY ALUMINIUM).	2.1	2.6	2

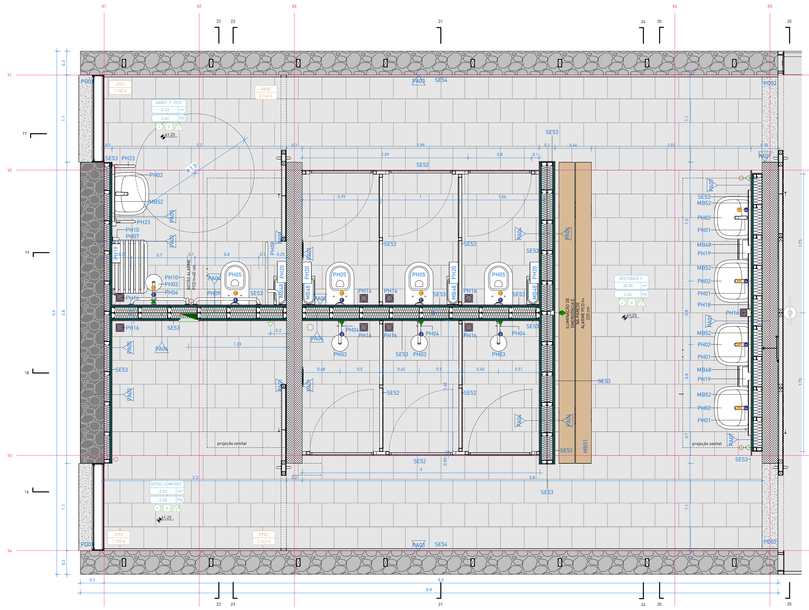

1 | PLANTA BAIXA VESTIÁRIO FEMININO
escala 1 : 25

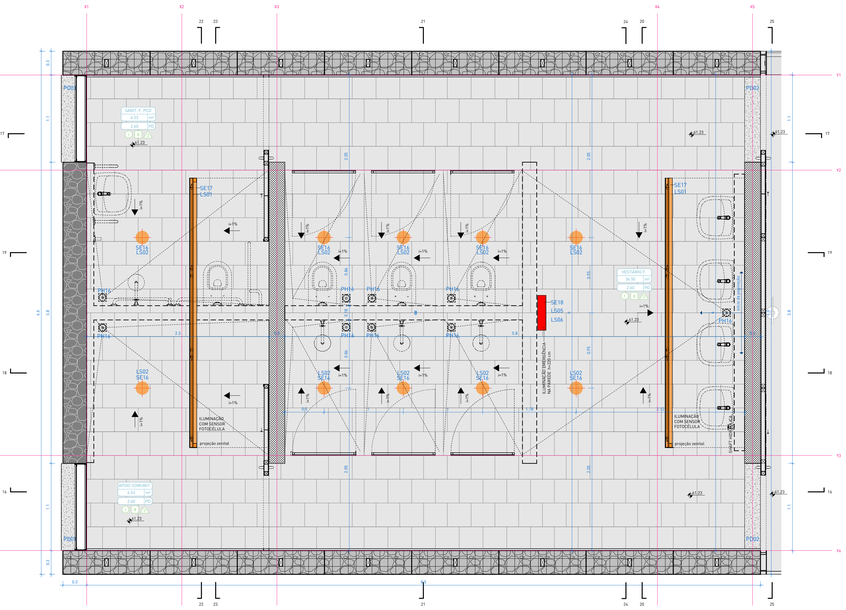

2 | PISO + ILUMINAÇÃO VESTIÁRIO FEMININO
escala 1 : 25

3 | CORTE 16
escala 1 : 25

4 | CORTE 17
escala 1 : 25

5 | CORTE 18
escala 1 : 25

6 | CORTE 19
escala 1 : 25



LEGENDA DE LUMINÁRIAS

SÍMBOLO	CÓD. LUMINÁRIA	CÓD. SERRALHERIA	DESCRIÇÃO
	LS01 LS04	SE15	LS01: CONJUNTO DE 2 LÂMPADAS TUBULARES LED T8 LINEARES LS04: CONJUNTO DE 2 LUMINÁRIAS DE EMERGÊNCIA AUTÔNOMA 300 LUMENS SE15: LUMINÁRIA METÁLICA LINEAR DE TETO 380x70x150cm (LxAxH) COM UM CONJUNTO DE LÂMPADAS LS01 E 1 LS04, CONFORME DETALHAMENTO ESPECÍFICO.
	LS02 (TETO)	SE16	LS02: LÂMPADA LED BULBO A60 - 12W SE16: LUMINÁRIA METÁLICA CILÍNDRICA 15x15x15cm (LxAxH) COM UMA LÂMPADA LS02 / APLICAÇÃO SOBRE TETO OU PAREDE, CONFORME DETALHAMENTO ESPECÍFICO.
	LS02 (PAREDE)	SE16	LS02: LÂMPADA LED BULBO A60 - 12W SE16: LUMINÁRIA METÁLICA CILÍNDRICA 15x15x15cm (LxAxH) COM UMA LÂMPADA LS02 / APLICAÇÃO SOBRE TETO OU PAREDE, CONFORME DETALHAMENTO ESPECÍFICO.
	LS01	SE17	LS01: CONJUNTO DE 2 LÂMPADAS TUBULARES LED T8 LINEARES SE17: LUMINÁRIA METÁLICA LINEAR DE PAREDE 360x70x15cm (LxAxH) COM UM CONJUNTO DE LÂMPADAS LS01, CONFORME DETALHAMENTO ESPECÍFICO.
	LS05 LS06	SE18	LS05: BLOCO AUTÔNOMO ILUMINAÇÃO DE EMERGÊNCIA 550 LÚMENS COM 4 LEDS BRANCOS 4W (22,2x9,2x11,6cm), INSTALADA EM BASE METÁLICA CONFORME PROJETO E DETALHAMENTO. LS06: ALARME PNE DE EMBUTIR COMPOSTO POR DISPOSITIVO DE SINALIZAÇÃO VISUAL E SONORA / LIGADO A BOTOEIRA DE EMERGÊNCIA NOS SANITÁRIOS PCD ADJACENTES SE18: LUMINÁRIA METÁLICA DE PAREDE 46,5x14,9x10,7cm (LxAxH) COM LUMINÁRIA DE EMERGÊNCIA LS05 E LS06, CONFORME DETALHAMENTO ESPECÍFICO.
	LS03	-	LS03: SOQUETE DE PORCELANA COM SUPORTE EM AÇO GALVANIZADO E LÂMPADA HALOGENA E27 / ELEMENTOS RESISTENTES AO FOGO

OBS.: LEGENDA GERAL DE MAPEAMENTO DE LUMINÁRIAS REFERENTE AO PROJETO, CONSIDERAR QUANTITATIVO DAS TABELAS.

LEGENDA DE PONTOS ELÉTRICOS E HIDROSSANITÁRIOS

LEG.	DESCRIÇÃO
△	TOMADA SIMPLES h=30cm OU INDICADA
△.	TOMADA SIMPLES h=105cm OU INDICADA
▲	TOMADA SIMPLES h=220cm OU INDICADA
▽	INTERRUPTOR SIMPLES h=105 cm OU INDICADA
▽	INTERRUPTOR DUPLO h=105 cm OU INDICADA
▽	INTERRUPTOR QUÁDRUPLO h=105 cm OU INDICADA
▽	BOTÃO PARA ALARME DE EMERGÊNCIA SANITÁRIOS PNE h=40 cm
◆	SINALIZADOR AUDIOVISUAL ALARME EMERGÊNCIA SANITÁRIOS PNE h=2,20cm
◆	SAÍDA DE ESGOTO, ALTURA CONFORME PROJETO ESPECÍFICO
◆	ENTRADA DE ÁGUA FRIA, ALTURA CONFORME PROJETO ESPECÍFICO

△ PAREDES

CÓD.	NUM.	DESCRIÇÃO	COMP. (m)	ALT. (m)	ÁREA
PA01	1	PAREDE ESTRUTURAL APARENTE EM CONCRETO ARMADO USINADO, MOLDADO IN LOCO / e=20cm	19.2	1.2	23 m²
PA01	1	PAREDE ESTRUTURAL APARENTE EM CONCRETO ARMADO USINADO, MOLDADO IN LOCO / e=20cm	10.1	2.67	27 m²
PA02	2	PAREDE ESTRUTURAL APARENTE EM CONCRETO CICLÓPICO, MOLDADO IN LOCO / e=30cm	5.8	2.67	15 m²
PA03	3	PAREDE EM GABIÃO EM SISTEMA DE TELA EM AÇO GALVANIZADO PREENCHIDO UNIFORMEMENTE COM AGREGADO GRADO EM BASALTO NATURAL, CINZA / e=30cm	17.6	2.6	46 m²
PA04	4	SISTEMA DE VEDAÇÃO EM CHAPAS DE GESSO ACARTONADO RESISTENTE À UMIDADE (RU) - PERFIS GALVANIZADOS DUPLOS DE 70mm, PLACA EM AMBAS AS FACES, PREENCHIMENTO EM LÃ DE PET / CHAPAS (RU) e=12,5mm FIXADAS SOBRE ESTRUTURA METÁLICA GALVANIZADA.	9.2	2.6	24 m²
PA05	5	SISTEMA DE VEDAÇÃO EM CHAPAS DE GESSO ACARTONADO RESISTENTE À UMIDADE (RU) - PERFIS GALVANIZADOS SIMPLES DE 70mm, PLACA EM UMA DAS FACES, PREENCHIMENTO EM LÃ DE PET / CHAPAS (RU) e=12,5mm FIXADAS SOBRE ESTRUTURA METÁLICA GALVANIZADA.	3.78	2.6	10 m²
PA07	7	SISTEMA DE VEDAÇÃO EM CHAPAS DE GESSO ACARTONADO RESISTENTE À UMIDADE (RU) - PERFIS GALVANIZADOS DUPLOS 70+48mm, PLACA EM UMA DAS FACES, PREENCHIMENTO EM LÃ DE PET / CHAPAS (RU) e=12,5mm FIXADAS SOBRE ESTRUTURA METÁLICA GALVANIZADA.	3.49	2.6	9 m²

□ PISOS

CÓD.	NUM.	DESCRIÇÃO	ÁREA
PI01	1	PISO EM CONCRETO POLIDO PARA ÁREA COBERTA / SISTEMA DE PISO EXECUTADO EM CONCRETO ARMADO USINADO, MOLDADO IN LOCO, NIVELAMENTO E POLIMENTO SUPERFICIAL COM SISTEMA MECÂNICO, COM JUNTAS DE DILATAÇÃO RETAS CONFORME PAGINAÇÃO DO PROJETO. ACABAMENTO EM PINTURA HIDROFUGANTE INCOLOR, ACABAMENTO FOSCO, MINIMA INTERFERÊNCIA NO ASPECTO NATURAL DO CONCRETO.	106 m²
PI08	8	PISO EM BASALTO NATURAL POLIDO FOSCO REGULAR SERRADO 30x30cm COM PAGINAÇÃO INTERTRAVADA, ESPESSURA DAS PEÇAS DE 20mm, QUINA RETA, JUNTA 3mm, ASSENTADOS SOBRE ARGAMASSA COLANTE ACII COM REJUNTE EPOXI FLEXÍVEL EM COR SIMILAR À PEDRA. ACABAMENTO EM PINTURA HIDROFUGANTE INCOLOR, ACABAMENTO FOSCO, MINIMA INTERFERÊNCIA NO ASPECTO NATURAL DA PEDRA.	49 m²
PI09	9	CAMADA DE BRITA SOLTA EM PEDRA BASÁLTICA, COR CINZA NATURAL / BRITA TIPO 1 APLICADA DE FORMA A GARANTIR UMA CAMADA UNIFORME SOBRE A LAJE IMPERMEABILIZADA.	193 m²
PI10	10	COBERTURA VEGETADA, COMPOSTA POR SISTEMA MODULAR DE BANDEJAS ESPECÍFICAS PARA TELHADO VERDE / BANDEJAS DE PLÁSTICO RECICLADO COM FUNÇÕES DE DRENAGEM E ARMAZENAMENTO DE ÁGUA PLUVIAL, MANTA GEOTÊXTIL, SUBSTRATO LEVE APROPRIADO E MATRIZ VEGETAL COMPOSTA PELAS ESPÉCIES APAGA-FOGO (ALTERNANTHERA TENELLA) E GRAMA-AMENDOIM (ARACHIS REPENSI). SISTEMA CONFORME PROJETO DE PAISAGISMO INSTALADAS SOBRE LAJE IMPERMEABILIZADA.	78 m²

○ FORROS

CÓD.	NUM.	DESCRIÇÃO	ÁREA
FO01	1	LAJE ESTRUTURAL APARENTE EM CONCRETO ARMADO USINADO, MOLDADO IN LOCO / PAGINAÇÃO EM FÔRMAS COMPOSTAS POR CHAPAS DE COMPENSADO FENÓLICO PLASTIFICADO, COM DIMENSÕES NOMINAIS DE 110x220cm E PAGINAÇÃO ESPECIFICADA NA PLANTA DE FORROS / CONCRETO ARQUITETÔNICO EM TODAS AS FACES APARENTES.	205 m²

SERRALHERIA - DIVISÓRIAS E ACABAMENTOS

CÓD.	DESCRIÇÃO	SOMA DOS COMP. (m)	ALTURA (m)	ÁREA DE CHAPA
SE52	CONJUNTO DE DIVISÓRIAS METÁLICAS EM CHAPA DE AÇO GALVANIZADO PARA CABINES DE SANITÁRIOS E CHUVEIROS / PINTURA NA COR CINZA FOSCO RAL 9007 (GREY ALUMINIUM) / H=210 COM 03 PORTAS DE ABRIR PF06 (DIV.)	7.88	1.95	15.36 m²
SE52	CONJUNTO DE DIVISÓRIAS METÁLICAS EM CHAPA DE AÇO GALVANIZADO PARA CABINES DE SANITÁRIOS E CHUVEIROS / PINTURA NA COR CINZA FOSCO RAL 9007 (GREY ALUMINIUM) / H=210 COM 03 PORTAS DE ABRIR PF06 (DIV.)	0.02	2.10	0.04 m²
SE53	REVESTIMENTO FINAL DAS ÁREAS MOLHADAS EM CHAPAS DE AÇO GALVANIZADO e=0,95 PAGINAÇÃO NA MODULAÇÃO DE 100cm DU CONFORME INDICADO SOBRE PAREDES / PINTURA NA COR CINZA FOSCO RAL 9007 (GREY ALUMINIUM) / NEGATIVO INFERIOR COM CANTONEIRA METÁLICA.	26.50	2.60	68.89 m²
SE64	TELA DE PROTEÇÃO EM TELA ELETROSSOLDADA DE AÇO GALVANIZADO, MALHA 1/4", FIO Nº 22, DESTINADA AO FECHAMENTO DOS VÃOS, PERMITINDO A VENTILAÇÃO PERMANENTE E IMPEDINDO O INGRESSO DE AVES, ROEDORES E OUTROS PEQUENOS ANIMAIS	7.45	0.09	0.67 m²
SE64	TELA DE PROTEÇÃO EM TELA ELETROSSOLDADA DE AÇO GALVANIZADO, MALHA 1/4", FIO Nº 22, DESTINADA AO FECHAMENTO DOS VÃOS, PERMITINDO A VENTILAÇÃO PERMANENTE E IMPEDINDO O INGRESSO DE AVES, ROEDORES E OUTROS PEQUENOS ANIMAIS	12.77	0.12	1.47 m²

NOTAS:

1. PROJETO EXECUTIVO, QUALQUER ALTERAÇÃO DEVE SER REALIZADA APENAS PELO AUTOR DO PROJETO. DÚVIDAS E DIVERGÊNCIAS ENTRE O LOCAL E O PROJETO EQUI DECORRENTES DA EXECUÇÃO E INTERFACE ENTRE FORNECEDORES DEVEM SER COMUNICADAS E SOLUCIONADAS EM CONJUNTO COM A SAUERMARTINS;
2. TODAS AS MEDIDAS DEVERÃO SER CONFERIDAS E CONFIRMADAS NA OBRA;
3. COTAS REPRESENTADAS EM METRO NAS ESCALAS 1:1000, 1:500, 1:200, 1:100, 1:50 E 1:25, A PARTIR DAS ESCALAS 1:10 E 1:5 AS COTAS PASSAM A SER INDICADAS EM CENTÍMETROS.
4. COTAS INTERNAS RELATIVAS À SUPERFÍCIE ACABADA;
5. AS COTAS DE NÍVEL CORRESPONDEM AOS LEVANTAMENTOS PLANIALTIMÉTRICOS;
6. EM CASO DE AMBIGUIDADE ENTRE DIFERENTES DOCUMENTOS E PROJETOS, OS AUTORES DEVERÃO SER CONSULTADOS, PREVALECENDO AS ESPECIFICAÇÕES DA ARQUITETURA, SALVO QUANDO HOUVER NORMAS ESPECÍFICAS APLICÁVEIS ÀS DEMAIS DISCIPLINAS;
7. EM CASO DE DIVERGÊNCIA ENTRE ESPECIFICAÇÕES REPRESENTADAS EM DESENHOS DIFERENTES, PREVALECEM AS REPRESENTADAS EM MAIOR ESCALA;
8. ESTE DOCUMENTO E AS INFORMAÇÕES NELE INCORPORADAS, COMO INSTRUMENTO DE SERVIÇOS PROFISSIONAIS, É PROPRIEDADE DE SAUERMARTINS ARQUITETOS. TODOS OS DIREITOS RESERVADOS AOS AUTORES.
9. ESPECIFICAÇÃO DE PINTURA CONFORME MEMORIAL DESCRITIVO.

PORTAS

CÓD.	DESCRIÇÃO	L (m)	A (m)	QTD.
PF01	PAINEL METÁLICO COMPOSTO POR PORTAS DE CORRER E QUADRO CENTRAL FIXO / 6600 X 2600mm / LARGURA DO CONJUNTO DE FOLHAS: 4100mm / PUXADORES 508 MEDIDA CONF DESENHO ESPECÍFICO, VER DET. 273 / ACO GALVANIZADO COM ACABAMENTO EM PINTURA NA COR CINZA FOSCO RAL 9007 (GREY ALUMINIUM) / VENEZIANAS HORIZONTAIS EM POIÇÃO SUPERIOR E INFERIOR DAS FOLHAS DE CORRER CONFORME DETALHAMENTO ESPECÍFICO	6.6	2.6	1
PF02	PAINEL METÁLICO COMPOSTO POR UMA PORTA DE CORRER / 2100 X 2600mm / LARGURA DA FOLHA: 1150mm / PUXADORES 508 MEDIDA CONF DESENHO ESPECÍFICO, VER DET. 272 / ACO GALVANIZADO COM APLICAÇÃO DE PINTURA NA COR CINZA FOSCO RAL 9007 (GREY ALUMINIUM).	2.1	2.6	2

JANELAS

CÓD.	DESCRIÇÃO	L (m)	A (m)	QTD.
JF01	PAINEL METÁLICO FIXO COM FECHAMENTO EM VIDRO ARAMADO / 1100 X 2600mm / ESTRUTURA EM CANTONEIRAS EM ACO GALVANIZADO COM PINTURA PU FOSCA NA COR RAL 9007 (GREY ALUMINUM) / FECHAMENTO EM VIDRO ARAMADO FIXO 6mm COM PELÍCULA DE PRIVACIDADE FOSCA / JATEADA E INCOLOR PELO LADO MAIS LISO (INTERNO)	1.1	2.6	2
JF02	ESQUADRIA ZENITAL METÁLICA FIXA COM FECHAMENTO EM VIDRO / 1500 X 3860mm / QUADRO INFERIOR EM CANTONEIRAS E SUPERIOR EM PERFIL TUBULAR / FECHAMENTO EM VIDRO LAMINADO 10mm / ACO GALVANIZADO COM PINTURA PU FOSCA NA COR RAL 9007 (GREY ALUMINUM)	1.5	3.86	2

EQUIPAMENTOS HIDROSSANITÁRIOS

CÓD.	DESCRIÇÃO	QTD.
PH01	TORNEIRA DE MESA PARA LAVATÓRIO COM FECHAMENTO AUTOMÁTICO TEMPORIZADO POR PRESSÃO, ACIONAMENTO POR ALAVANCA ERGONÔMICA, MODELO DE REFERÊNCIA - CÓDIGO 9001.Hy4.00A, LINHA PRESS NOVA BENEFIT CROMADO, MARCA DOCOL OU EQUIVALENTE EM QUALIDADE, TÉCNICA, ACABAMENTO E PROPORÇÃO VISUAL.	5
PH02	LAVATÓRIO EM LOUÇA VITRIFICADA COM COLUNA SUSPENSA COR BRANCA, MODELO DE REFERÊNCIA - L.51.17, LINHA VOGUE PLUS, MARCA DECA OU EQUIVALENTE EM QUALIDADE, TÉCNICA, ACABAMENTO E PROPORÇÃO VISUAL	5
PH03	CHUVEIRO ELÉTRICO DE PAREDE COM ACABAMENTO CROMADO MODELO "TRADIÇÃO" LORENZETTI OU EQUIVALENTE EM QUALIDADE, TÉCNICA, ACABAMENTO E PROPORÇÃO VISUAL.	4
PH04	ACABAMENTO PARA REGISTRO EM METAL CROMADO, VOLANTE TIPO CRUZETA, MODELO DE REFERÊNCIA: DECA I2Y 4900.C37.PQ OU EQUIVALENTE EM QUALIDADE, DESEMPENHO, ACABAMENTO E PROPORÇÃO VISUAL.	6
PH05	BACIA SANITÁRIA SUSPENSA MODELO "CONVENCIONAL SUSPENSA" DECA BRANCO P.232.17 OU EQUIVALENTE EM QUALIDADE, TÉCNICA, ACABAMENTO E PROPORÇÃO VISUAL.	4
PH06	CAIXA DE DESCARGA EMBUTIDA PARA DRYWALL; MODELO M9000, ref. Ala07306301, COM ACIONAMENTO ANTIVANDALISMO E ACABAMENTO CROMADO MONTREAL, MARCA MONTANA HYDRO OU EQUIVALENTE EM QUALIDADE, TÉCNICA, ACABAMENTO E PROPORÇÃO VISUAL	4
PH07	BANCO ARTICULADO PARA BANHO PCD, COM ASSENTO REBATÍVEL EM PLÁSTICO DE ALTA RESISTÊNCIA E ESTRUTURA METÁLICA EM AÇO INOX	1
PH08	BARRA DE APOIO LATERAL ARTICULADA 80cm DECA 2315.1.080.POL.N OU EQUIVALENTE EM QUALIDADE, TÉCNICA, ACABAMENTO E PROPORÇÃO VISUAL.	1
PH09	BARRA DE APOIO 80cm DECA 2310.1.080.POL OU EQUIVALENTE EM QUALIDADE, TÉCNICA, ACABAMENTO E PROPORÇÃO VISUAL.	1
PH10	BARRA DE APOIO 70cm DECA 2310.1070.POL.N OU EQUIVALENTE EM QUALIDADE, TÉCNICA, ACABAMENTO E PROPORÇÃO VISUAL.	3
PH14	RALO QUADRADO 10cm EM INOX	9
PH18	DISPENSER PARA SABONETE LÍQUIDO, EM AÇO INOX AISI 304 ESCOVADO, CAPACIDADE 500 ML. REFERÊNCIA: BIOVIS VISUM 500 ML OU EQUIVALENTE EM QUALIDADE, DESEMPENHO, ACABAMENTO E CARACTERÍSTICAS TÉCNICAS.	2
PH19	DISPENSER DE PAPEL TOALHA EM AÇO INOXIDÁVEL, TIPO BIOVS TOALHEIRO QUADRA OU EQUIVALENTE EM QUALIDADE, TÉCNICA, ACABAMENTO E PROPORÇÃO VISUAL.	3
PH20	PORTA PAPEL HIGIÊNICO ROLÃO EM AÇO INOX ESCOVADO NOBLE – BIOVIS, OU EQUIVALENTE EM QUALIDADE, TÉCNICA, ACABAMENTO E PROPORÇÃO VISUAL.	4
PH23	BARRA DE APOIO LATERAL 30cm DECA 2373.1.030.POL OU EQUIVALENTE EM QUALIDADE, TÉCNICA, ACABAMENTO E PROPORÇÃO VISUAL.	2

PEDRAS

CÓD.	DESCRIÇÃO	QTD.
PD01	SOLEIRA DE PEDRA EM BASALTO POLIDO FOSCO FLOR DE CAMOMILA / E. = 2cm / 32 X 110cm (LxP)	2
PD02	SOLEIRA DE PEDRA EM BASALTO POLIDO FOSCO FLOR DE CAMOMILA / E. = 2cm / 20 X 107cm (LxP)	2

MOBILIÁRIOS

CÓD.	DESCRIÇÃO	QTD.
MB48	LIXEIRA EM AÇO INOXIDÁVEL AISI 304, ACABAMENTO ESCOVADO,FIXAÇÃO À PAREDE. MODELO DE REFERÊNCIA: DRACO PRIME QUADRA7 7 – COD. 70.227 OU EQUIVALENTE EM QUALIDADE, DESEMPENHO, ACABAMENTO E CARACTERÍSTICAS TÉCNICAS.	6
MB51	BANCO LINEAR EM MADEIRA / 2 PEÇAS MACIÇAS DE MADEIRA GRÁPIA, FIXADAS EM PERFIS DE CHAPA DE AÇO GALVANIZADO FIXADOS SOBRE PISO / 380 X 41 X 45cm (LxPxH)	1
MB52	ESPELHO CIRCULAR Ø70cm / CRISTAL INCOLOR 5mm / COLADO SOBRE PAINEL DE MDF COM MOLDURA CIRCULAR EM PERFIL "L" 50x50mm EM CHAPA DE AÇO CARBONO GALVANIZADO Nº 24/e=0,45mm) COM PINTURA PU FOSCA NA COR RAL 9007 (GREY ALUMINUM)	5

LUMINÁRIAS

CÓD.	DESCRIÇÃO	QTD.
LS01	CONJUNTO DE 2 LÂMPADAS TUBULARES LED T8 LINEARES	2
LS02	LÂMPADA LED BULBO A60 - 12W	10
LS05	BLOCO AUTÔNOMO ILUMINAÇÃO DE EMERGÊNCIA 550 LÚMENS COM 4 LEDS BRANCOS 4W (22,2x10,5x13,5), INSTALADA EM BASE METÁLICA CONFORME PROJETO E DETALHAMENTO.	1
LS06	ALARME PNE DE EMBUTIR COMPOSTO POR DISPOSITIVO DE SINALIZAÇÃO VISUAL E SONORA / LIGADO A BOTOEIRA DE EMERGÊNCIA NOS SANITÁRIOS PCD ADJACENTES	1

SERRALHERIA - ELEMENTOS DE ILUMINAÇÃO

CÓD.	DESCRIÇÃO	QTD.
SE16	LUMINÁRIA METÁLICA CILÍNDRICA 15x15x15cm (LxPxH) COM UMA LÂMPADA LS02 / APLICAÇÃO SOBRE TETO OU PAREDE, CONFORME DETALHAMENTO ESPECÍFICO.	10
SE17	LUMINÁRIA METÁLICA LINEAR DE PAREDE 360x15x10cm (LxPxH) COM UM CONJUNTO DE LÂMPADAS LS01, CONFORME DETALHAMENTO ESPECÍFICO.	2
SE18	LUMINÁRIA METÁLICA DE PAREDE 46,5x14,9x10,7cm (LxPxH) COM LUMINÁRIA DE EMERGÊNCIA LS05 E ALARME PCD LS06, CONFORME DETALHAMENTO ESPECÍFICO.	1

SERRALHERIA - PERFIS

CÓD.	DESCRIÇÃO	METRO	QTD.
SE54	CANTONEIRA METÁLICA EM CHAPA DOBRADA 40x70mm PARA ACABAMENTO DE PISO DE CONCRETO POLIDO / ESPESSURA DA CHAPA 3/16", ACABAMENTO EM PINTURA NA COR CINZA FOSCO RAL 9007 (GREY ALUMINIUM).	50.2	4
SE55	CANTONEIRA METÁLICA GALVANIZADA DE ABAS IGUAIS PARA ACABAMENTO SUPERIOR DE PAREDE DE GABIÃO 1" / 25x25mm / ESPESSURA DA CHAPA 3/16", ACABAMENTO EM PINTURA NA COR CINZA FOSCO RAL 9007 (GREY ALUMINIUM).	35.2	4
SE57	RUFO METÁLICO DE COBERTURA 250x25mm PARA CAPEAMENTO EM CHAPA DE ACO GALVANIZADO Nº 24 (e=0,45mm), COM PINGADEIRA. ACABAMENTO EM PINTURA NA COR CINZA FOSCO RAL 9007 (GREY ALUMINIUM).	18.32	4
SE58	CANTONEIRA EM CHAPA DOBRADA 1/8" COM FIXAÇÃO A CADA 30cm ATRAVÉS DE BARRA ROSCADA 1/2" E CHUMBAMENTO QUÍMICO EM ADESIVO INJETÁVEL DE ALTA RESISTÊNCIA PARA FIXAÇÃO EM CONCRETO E ROCHA. WQE 500 OU EQUIVALENTE TÉCNICO. POSICIONADO EM CANTONEIRA 50 SOLDADA NA PARTE INTERNA DA CANTONEIRA PRINCIPAL, COMPRIMENTO DAS PEÇAS DEVERÁ SER DE CONCRETO CONSIDERANDO O COMPRIMENTO DO PERFIL DE 6 m. EVITAR EMENDAS MENORES QUE 3m., ACABAMENTO EM PINTURA NA COR CINZA FOSCO RAL 9007 (GREY ALUMINIUM)	75.12	3
SE59	PINGADEIRA TIPO RUFO METÁLICO DE COBERTURA 220x50mm EM CHAPA DE AÇO GALVANIZADO Nº 24 (e=0,45mm) COM ACABAMENTO EM PINTURA NA COR CINZA FOSCO RAL 9007 (GREY ALUMINUM)	21.09	8

REV	Revisão de projeto executivo V	14/08/2026
REVISÃO	DESCRIÇÃO	VERIFICADO POR	DATA

RESPONSÁVEL TÉCNICO
Cássio Sauer CAU 86481-1

sauermartins

AUTORES
Cássio Sauer CAU 86481-1
Elisa T Martins CAU 604984

PROJETO TERCEIRIZADO

PROJETO URBANISTICO INTEGRADO - TERRITÓRIO SANTA TEREZA - RS

GOVERNO DO ESTADO RIO GRANDE DO SUL
SECRETARIA DE DESENVOLVIMENTO URBANO E METROPOLITANO

SEDUR - SECRETARIA DE DESENVOLVIMENTO URBANO E METROPOLITANO
DPM - DEPARTAMENTO URBANO E METROPOLITANO
CENTRO ADMINISTRATIVO FERNANDO FERRARI - AV. BORGES DE MEDEIROS, N. 1501 - 19º ANDAR
BAIRRO PRAIA DE BELAS - PORTO ALEGRE/RS
CEP - 90115-100


DIVISÃO: DEPARTAMENTO URBANO E METROPOLITANO	DIRETORA: TASSIELE FRANCESCON
PROJETO: URBANÍSTICO INTEGRADO - TERRITÓRIO SANTA TEREZA	CHEFE DE DIVISÃO: ISABEL COUTINHO
ENDEREÇO: TERRITÓRIO SANTA TEREZA - PORTO ALEGRE / RS	
ETAPA E DISCIPLINA: ARQUITETURA	ÁREA: 225.72m²

CONTEÚDO:
TERRENO A - PRAÇA REJANE VIEIRA


AMPLIAÇÃO_VESTIÁRIO FEM. - PLANTAS E CORTES

ESCALA	DATA	SÉRIE	FOLHA
INDICADA	14/08/2026	DET	DET-233


ARQUIVO:
RSSEGURO-SEDUR-POA-STZ-EX-ARQ-R1-A-150-R03

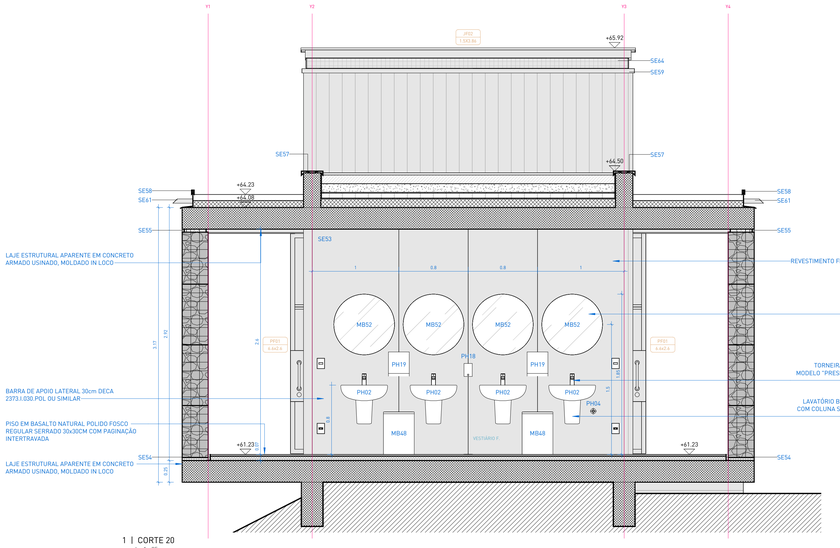


1 | CORTE 20
escala 1 : 25

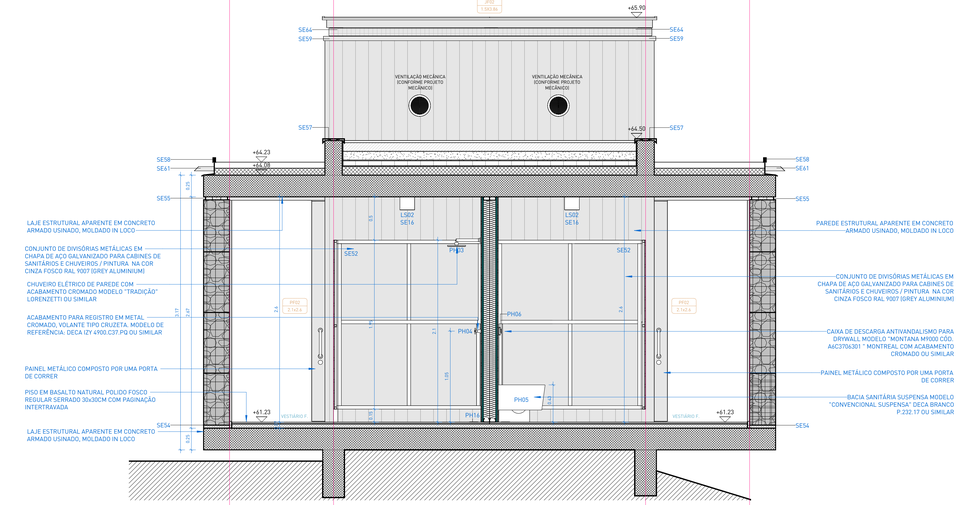


2 | CORTE 21
escala 1 : 25

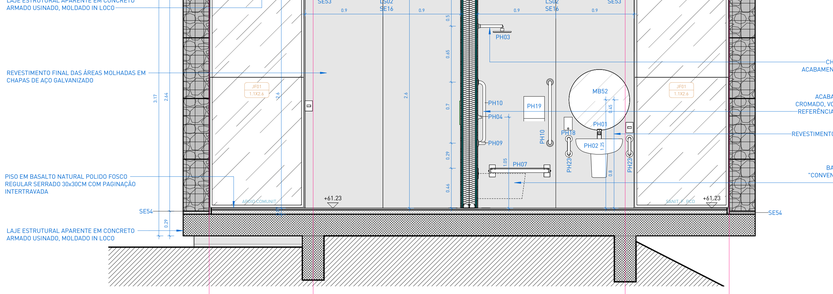


3 | CORTE 22
escala 1 : 25

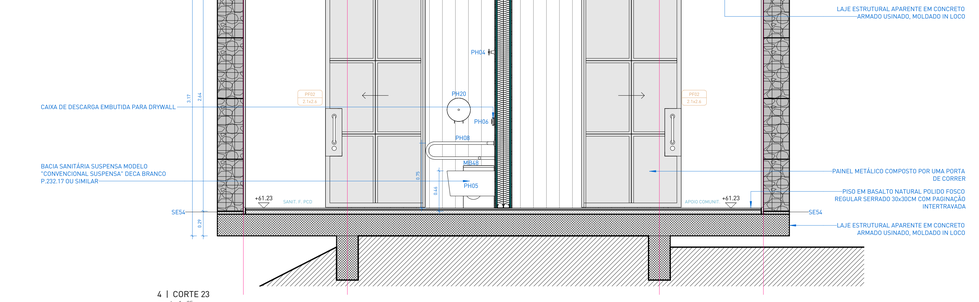

4 | CORTE 23
escala 1 : 25

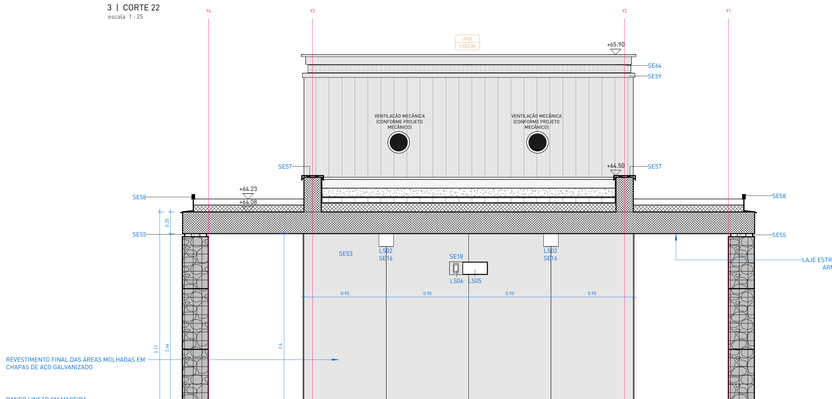

5 | CORTE 24
escala 1 : 25

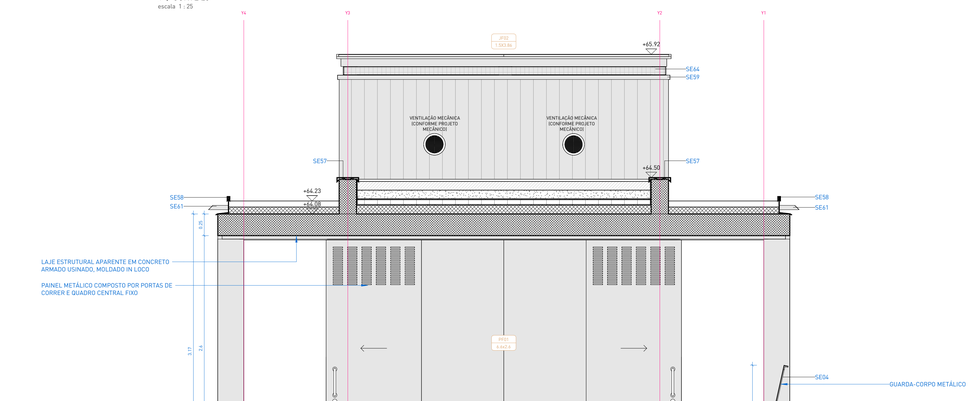

6 | CORTE 25
escala 1 : 25



△ PAREDES

CÓD.	NUM.	DESCRIÇÃO	COMP. (m)	ALT. (m)	ÁREA
PA01	1	PAREDE ESTRUTURAL APARENTE EM CONCRETO ARMADO USINADO, MOLDADO IN LOCO / e=20cm	19.2	1.2	23 m²
PA01	1	PAREDE ESTRUTURAL APARENTE EM CONCRETO ARMADO USINADO, MOLDADO IN LOCO / e=20cm	10.1	2.67	27 m²
PA02	2	PAREDE ESTRUTURAL APARENTE EM CONCRETO CICLÓPICO, MOLDADO IN LOCO / e=30cm	5.8	2.67	15 m²
PA03	3	PAREDE EM GABIÃO EM SISTEMA DE TELA EM AÇO GALVANIZADO PREENCHIDO UNIFORMEMENTE COM AGREGADO GRAÚDO EM BASALTO NATURAL, CINZA / e=30cm	17.6	2.6	46 m²
PA04	4	SISTEMA DE VEDAÇÃO EM CHAPAS DE GESSO ACARTONADO RESISTENTE À UMIDADE (RU) - PERFIS GALVANIZADOS DUPLOS DE 70mm, PLACA EM AMBAS AS FACES, PREENCHIMENTO EM LÃ DE PET / CHAPAS (RU) e=12,5mm FIXADAS SOBRE ESTRUTURA METÁLICA GALVANIZADA.	9.2	2.6	24 m²
PA05	5	SISTEMA DE VEDAÇÃO EM CHAPAS DE GESSO ACARTONADO RESISTENTE À UMIDADE (RU) - PERFIS GALVANIZADOS SIMPLES DE 70mm, PLACA EM UMA DAS FACES, PREENCHIMENTO EM LÃ DE PET / CHAPAS (RU) e=12,5mm FIXADAS SOBRE ESTRUTURA METÁLICA GALVANIZADA.	3.78	2.6	10 m²
PA07	7	SISTEMA DE VEDAÇÃO EM CHAPAS DE GESSO ACARTONADO RESISTENTE À UMIDADE (RU) - PERFIS GALVANIZADOS DUPLOS 70+48mm, PLACA EM UMA DAS FACES, PREENCHIMENTO EM LÃ DE PET / CHAPAS (RU) e=12,5mm FIXADAS SOBRE ESTRUTURA METÁLICA GALVANIZADA.	3.49	2.6	9 m²

□ PISOS

CÓD.	NUM.	DESCRIÇÃO	ÁREA
PI01	1	PISO EM CONCRETO POLIDO PARA ÁREA COBERTA / SISTEMA DE PISO EXECUTADO EM CONCRETO ARMADO USINADO, MOLDADO IN LOCO, NIVELAMENTO E POLIMENTO SUPERFICIAL COM SISTEMA MECÂNICO, COM JUNTAS DE DILATAÇÃO RETAS CONFORME PAGINAÇÃO DO PROJETO. ACABAMENTO EM PINTURA HIDROFUGANTE INCOLOR, ACABAMENTO FOSCO, MÍNIMA INTERFERÊNCIA NO ASPECTO NATURAL DO CONCRETO.	106 m²
PI08	8	PISO EM BASALTO NATURAL POLIDO FOSCO REGULAR SERRADO 30x30cm COM PAGINAÇÃO INTERTRAVADA, ESPESSURA DAS PEÇAS DE 20mm, QUINA RETA, JUNTA 3mm, ASSENTADOS SOBRE ARGAMASSA COLANTE ACII COM REJUNTE EPOXI FLEXÍVEL EM COR SIMILAR À PEDRA, ACABAMENTO EM PINTURA HIDROFUGANTE INCOLOR, ACABAMENTO FOSCO, MÍNIMA INTERFERÊNCIA NO ASPECTO NATURAL DA PEDRA.	49 m²
PI09	9	CAMADA DE BRITA SOLTA EM PEDRA BASÁLTICA, COR CINZA NATURAL / BRITA TIPO 1 APLICADA DE FORMA A GARANTIR UMA CAMADA UNIFORME SOBRE A LAJE IMPERMEABILIZADA.	193 m²
PI10	10	COBERTURA VEGETADA, COMPOSTA POR SISTEMA MODULAR DE BANDEJAS ESPECÍFICAS PARA TELHADO VERDE / BANDEJAS DE PLÁSTICO RECICLADO COM FUNÇÕES DE DRENAGEM E ARMAZENAMENTO DE ÁGUA PLUVIAL, MANTA GEOTÊXTIL, SUBSTRATO LEVE APROPRIADO E MATRIZ VEGETAL COMPOSTA PELAS ESPÉCIES APADA-FOGO (ALTERNANTHERA TENELLA) E E GRAMA-AMENDOIM (ARACHIS REPENS). SISTEMA CONFORME PROJETO DE PAISAGISMO INSTALADAS SOBRE LAJE IMPERMEABILIZADA.	78 m²

○ FORROS

CÓD.	NUM.	DESCRIÇÃO	ÁREA
FO01	1	LAJE ESTRUTURAL APARENTE EM CONCRETO ARMADO USINADO, MOLDADO IN LOCO / PAGINAÇÃO EM FÔRMAS COMPOSTAS POR CHAPAS DE COMPENSADO FENÓLICO PLASTIFICADO, COM DIMENSÕES NOMINAIS DE 110x200cm E PAGINAÇÃO ESPECIFICADA NA PLANTA DE FORROS. / CONCRETO ARQUITETÔNICO EM TODAS AS FACES APARENTES.	205 m²

SERRALHERIA - DIVISÓRIAS E ACABAMENTOS

CÓD.	DESCRIÇÃO	SOMA DOS COMP. (m)	ALTURA (m)	ÁREA DE CHAPA
SE52	CONJUNTO DE DIVISÓRIAS METÁLICAS EM CHAPA DE AÇO GALVANIZADO PARA CABINES DE SANITÁRIOS E CHUVEIROS / PINTURA NA COR CINZA FOSCO RAL 9007 (GREY ALUMINUM) / H=210 COM 03 PORTAS DE ABRIR PF04 (DIV.)	7.88	1.95	15.36 m²
SE52	CONJUNTO DE DIVISÓRIAS METÁLICAS EM CHAPA DE AÇO GALVANIZADO PARA CABINES DE SANITÁRIOS E CHUVEIROS / PINTURA NA COR CINZA FOSCO RAL 9007 (GREY ALUMINUM) / H=210 COM 03 PORTAS DE ABRIR PF04 (DIV.)	0.02	2.10	0.04 m²
SE53	REVESTIMENTO FINAL DAS ÁREAS MOLHADAS EM CHAPAS DE AÇO GALVANIZADO e=0,95 PAGINAÇÃO NA MODULAÇÃO DE 100cm (OU CONFORME INDICADO) SOBRE PAREDES / PINTURA NA COR CINZA FOSCO RAL 9007 (GREY ALUMINUM) / NEGATIVO INFERIOR COM CANTONEIRA METÁLICA.	26.50	2.60	68.89 m²
SE64	TELA DE PROTEÇÃO EM TELA ELETROSSOLDADA DE AÇO GALVANIZADO, MALHA 1/4", FIO Nº 22, DESTINADA AO FECHAMENTO DOS VAZIOS, PERMITINDO A VENTILAÇÃO PERMANENTE E IMPEDINDO O INGRESSO DE AVES, ROEDORES E OUTROS PEQUENOS ANIMAIS	7.45	0.09	0.67 m²
SE64	TELA DE PROTEÇÃO EM TELA ELETROSSOLDADA DE AÇO GALVANIZADO, MALHA 1/4", FIO Nº 22, DESTINADA AO FECHAMENTO DOS VAZIOS, PERMITINDO A VENTILAÇÃO PERMANENTE E IMPEDINDO O INGRESSO DE AVES, ROEDORES E OUTROS PEQUENOS ANIMAIS	12.77	0.12	1.47 m²

EQUIPAMENTOS HIDROSSANITÁRIOS

CÓD.	DESCRIÇÃO	QTD.
PH01	TORNEIRA DE MESA PARA LAVATÓRIO COM FECHAMENTO AUTOMÁTICO TEMPORIZADO POR PRESSÃO, ACIONAMENTO POR ALAVANCA ERGONÔMICA, MODELO DE REFERÊNCIA: CÓDIGO 9001894006, LINHA PRESS-NOVA BENEFIT CROMADO, MARCA DOCOL OU EQUIVALENTE EM QUALIDADE, TÉCNICA, ACABAMENTO E PROPORÇÃO VISUAL	5
PH02	LAVATÓRIO EM LOUÇA VITRIFICADA COM COLUNA SUSPENSA COR BRANCA, MODELO DE REFERÊNCIA L.51.17, LINHA VOGUE PLUS, MARCA DECA OU EQUIVALENTE EM QUALIDADE, TÉCNICA, ACABAMENTO E PROPORÇÃO VISUAL	5
PH03	CHUVEIRO ELÉTRICO DE PAREDE COM ACABAMENTO CROMADO MODELO "TRADIÇÃO" LORENZETTI OU EQUIVALENTE EM QUALIDADE, TÉCNICA, ACABAMENTO E PROPORÇÃO VISUAL.	4
PH04	ACABAMENTO PARA REGISTRO EM METAL CROMADO, VOLANTE TIPO CRUZETA. MODELO DE REFERÊNCIA: DECA LY 4900.C37.PQ OU EQUIVALENTE EM QUALIDADE, DESEMPENHO, ACABAMENTO E PROPORÇÃO VISUAL.	6
PH05	BACIA SANITÁRIA SUSPENSA MODELO "CONVENCIONAL SUSPENSA" DECA BRANCO P.232.17 OU EQUIVALENTE EM QUALIDADE, TÉCNICA, ACABAMENTO E PROPORÇÃO VISUAL	4
PH06	CAIXA DE DESCARGA EMBUTIDA PARA DRYWALL, MODELO M900, ref. A6C3706301, COM ACIONAMENTO ANTIVANDALISMO E ACABAMENTO CROMADO MONTREAL, MARCA MONTANA HYDRO OU EQUIVALENTE EM QUALIDADE, TÉCNICA, ACABAMENTO E PROPORÇÃO VISUAL	4
PH07	BANCO ARTICULADO PARA BANHO PCD, COM ASSENTO REBATÍVEL EM PLÁSTICO DE ALTA RESISTÊNCIA E ESTRUTURA METÁLICA EM AÇO INOX.	1
PH08	BARRA DE APOIO LATERAL ARTICULADA 80cm DECA 2315.080.POL.N OU EQUIVALENTE EM QUALIDADE, TÉCNICA, ACABAMENTO E PROPORÇÃO VISUAL	1
PH09	BARRA DE APOIO 80cm DECA 2310.080.POL OU EQUIVALENTE EM QUALIDADE, TÉCNICA, ACABAMENTO E PROPORÇÃO VISUAL	1
PH10	BARRA DE APOIO 70cm DECA 2310.070.POL.N OU EQUIVALENTE EM QUALIDADE, TÉCNICA, ACABAMENTO E PROPORÇÃO VISUAL	3
PH16	RALO QUADRADO 10cm EM INOX	9
PH18	DISPENSER PARA SABONETE LÍQUIDO, EM AÇO INOX AISI 304 ESCOVADO, CAPACIDADE 500 ML. REFERÊNCIA: BIOVIS VISUM 500 ML OU EQUIVALENTE EM QUALIDADE, DESEMPENHO, ACABAMENTO E CARACTERÍSTICAS TÉCNICAS.	2
PH19	DISPENSER DE PAPEL TOALHA EM AÇO INOXIDÁVEL, TIPO BIOVIS TOALHEIRO QUADRA OU EQUIVALENTE EM QUALIDADE, TÉCNICA, ACABAMENTO E PROPORÇÃO VISUAL	3
PH20	PORTA PAPEL HIGIÊNICO ROLÃO EM AÇO INOX ESCOVADO NOBLE - BIOVIS, OU EQUIVALENTE EM QUALIDADE, TÉCNICA, ACABAMENTO E PROPORÇÃO VISUAL	4
PH23	BARRA DE APOIO LATERAL 30cm DECA 2373.1.030.POL OU EQUIVALENTE EM QUALIDADE, TÉCNICA, ACABAMENTO E PROPORÇÃO VISUAL	2

NOTAS:

1. PROJETO EXECUTIVO, QUALQUER ALTERAÇÃO DEVE SER REALIZADA APENAS PELO AUTOR DO PROJETO. DÚVIDAS E DIVERGÊNCIAS ENTRE O LOCAL E O PROJETO E/OU DECORRENTES DA EXECUÇÃO E INTERFACE ENTRE FORNECEDORES DEVEM SER COMUNICADAS E SOLUCIONADAS EM CONJUNTO COM A SAUERMARTINS;
2. TODAS AS MEDIDAS DEVERÃO SER CONFERIDAS E CONFIRMADAS NA OBRA;
3. COTAS EM CENTÍMETROS E NÍVEIS EM METROS. ESCALAS 1:1000, 1:500, 1:200, 1:100, 1:50 E 1:25, A PARTIR DAS ESCALAS 1:10 E 1:1 AS COTAS PASSAM A SER INDICADAS EM CENTÍMETROS;
4. COTAS CONTEMPLAM APENAS A SUPERFÍCIE ACABADA;
5. AS COTAS DE NÍVEL CORRESPONDEM AOS LEVANTAMENTOS PLANIALTIMÉTRICOS;
ESTE ARQUIVO DEVE SER LIDO EM CONJUNTO COM TODOS OS DOCUMENTOS DO PROJETO;
6. EM CASO DE AMBIGUIDADE ENTRE DIFERENTES DOCUMENTOS E PROJETOS, OS AUTORES DEVERÃO SER CONSULTADOS, PREVALECENDO AS ESPECIFICAÇÕES DA ARQUITETURA, SALVO QUANDO HOUVER NORMAS ESPECÍFICAS APLICÁVEIS AS DEMAIS DISCIPLINAS.
7. EM CASO DE AMBIGUIDADE ENTRE ESPECIFICAÇÕES REPRESENTADAS EM DESENHOS DIFERENTES, PREVALECEM AS REPRESENTADAS EM MAIOR ESCALA;
8. ESTE DOCUMENTO E AS INFORMAÇÕES NELE INCORPORADAS, COMO INSTRUMENTO DE SERVIÇOS PROFISSIONAIS, É PROPRIEDADE DE SAUERMARTINS ARQUITETOS. TODOS OS DIREITOS RESERVADOS AOS AUTORES.
9. ESPECIFICAÇÃO DE PINTURA CONFORME MEMORIAL DESCRITIVO.

REVISÃO	DESCRIÇÃO	VERIFICADO POR	DATA
R05	Revisão de projeto executivo V		14/08/2026

RESPONSÁVEL TÉCNICO
Cássio Sauer CAU 86481-1

sauermartins

AUTORES
Cássio Sauer CAU 86481-1
Elisa T Martins CAU 60498-4

PROJETO TERCEIRIZADO

PROJETO URBANISTICO INTEGRADO - TERRITÓRIO SANTA TEREZA - RS

GOVERNO DO ESTADO
RIO GRANDE DO SUL
SECRETARIA DE DESENVOLVIMENTO URBANO E METROPOLITANO

SEDUR - SECRETARIA DE DESENVOLVIMENTO URBANO E METROPOLITANO

DPM - DEPARTAMENTO URBANO E METROPOLITANO

CENTRO ADMINISTRATIVO FERNANDO FERRARI - AV. BORGES DE MEDEIROS, N 1501 -19º ANDAR,
BAIRRO PRAIA DE BELAS - PORTO ALEGRE/RS
CEP - 90110-150

DIVISÃO: DEPARTAMENTO URBANO E METROPOLITANO	DIRETORA: TASSIELE FRANCESCON
PROJETO: URBANÍSTICO INTEGRADO - TERRITÓRIO SANTA TEREZA	CHEFE DE DIVISÃO: ISABEL COUTINHO
ENDEREÇO: TERRITÓRIO SANTA TEREZA - PORTO ALEGRE / RS	
ETAPA E DISCIPLINA: ARQUITETURA	ÁREA: 225,72m²
CONTEÚDO: TERRENO A - PRAÇA REJANE VIEIRA AMPLIAÇÃO_VESTIÁRIO FEM. - CORTES	
ESCALA: INDICADA	DATA: 14/08/2026
SÉRIE: DET	FOLHA: DET-234
ARQUIVO: R:\SEGURO-SEDUR-POA-STZ-EX-ARQ-R1-A-150-R03	

LUMINÁRIAS

CÓD.	DESCRIÇÃO	QTD.
LS01	CONJUNTO DE 3 LÂMPADAS TUBULARES LED T8 LINEARES	2
LS02	LÂMPADA LED BULBO A60 - 12W	10
LS05	BLOCO AUTÔNOMO ILUMINAÇÃO DE EMERGÊNCIA 550 LÚMENS COM 6 LEDS BRANCOS 6W (22,2x10,5x13,5), INSTALADA EM BASE METÁLICA CONFORME PROJETO E DETALHAMENTO.	1
LS06	ALARME PNE DE EMBUTIR COMPOSTO POR DISPOSITIVO DE SINALIZAÇÃO VISUAL E SONORA / LIGADO A BOTOEIRA DE EMERGÊNCIA NOS SANITÁRIOS PCD ADJACENTES	1

PEDRAS

CÓD.	DESCRIÇÃO	QTD.
PD01	SOLEIRA DE PEDRA EM BASALTO POLIDO FOSCO FLOR DE CAMOMILA / E = 2cm / 32 X 110cm (LxP)	2
PD02	SOLEIRA DE PEDRA EM BASALTO POLIDO FOSCO FLOR DE CAMOMILA / E = 2cm / 20 X 107cm (LxP)	2

SERRALHERIA - ELEMENTOS DE ILUMINAÇÃO

CÓD.	DESCRIÇÃO	QTD.
SE16	LUMINÁRIA METÁLICA CILINDRICA 15x15x15cm (LxPxH) COM UMA LÂMPADA LS02 / APLICAÇÃO SOBRE TETO OU PAREDE, CONFORME DETALHAMENTO ESPECÍFICO.	10
SE17	LUMINÁRIA METÁLICA LINEAR DE PAREDE 340x15x10cm (LxPxH) COM UM CONJUNTO DE LÂMPADAS LS01, CONFORME DETALHAMENTO ESPECÍFICO.	2
SE18	LUMINÁRIA METÁLICA DE PAREDE 44,5x14,1x10,7cm (LxPxH) COM LUMINÁRIA DE EMERGÊNCIA LS05 E ALARME PCD LS06, CONFORME DETALHAMENTO ESPECÍFICO.	1

MOBILIÁRIOS


CÓD.	DESCRIÇÃO	QTD.
MB48	LIXEIRA EM AÇO INOXIDÁVEL AISI 304, ACABAMENTO ESCOVADO,FIXAÇÃO À PAREDE. MODELO DE REFERÊNCIA: DRACO PRIME QUADRAT 7 - CÓD. 70.227 OU EQUIVALENTE EM QUALIDADE, DESEMPENHO, ACABAMENTO E CARACTERÍSTICAS TÉCNICAS.	6
MB51	BANCO LINEAR EM MADEIRA / 2 PEÇAS MACIÇAS DE MADEIRA GRÁPIA, FIXADAS EM PERFIS DE CHAPA DE AÇO GALVANIZADO FIXADOS SOBRE PISO / 380 X 41 X 45cm (LxPxH)	1
MB52	ESPELHO CIRCULAR Ø70cm / CRISTAL INCOLOR 5mm / COLADO SOBRE PAINEL DE MDF COM MOLDURA CIRCULAR EM PERFIL "L" 50x50mm EM CHAPA DE AÇO CARBONO GALVANIZADO Nº 24(e=0,65mm) COM PINTURA PU FOSCA NA COR RAL 9007 (GREY ALUMINUM)	5

JANELAS


CÓD.	DESCRIÇÃO	L (m)	A (m)	QTD.
JF01	PAINEL METÁLICO FIXO COM FECHAMENTO EM VIDRO ARAMADO / 1100 X 2600mm / ESTRUTURA EM CANTONEIRAS EM AÇO GALVANIZADO COM PINTURA PU FOSCA NA COR RAL 9007 (GREY ALUMINUM) / FECHAMENTO EM VIDRO ARAMADO FIXO 6mm COM PELÍCULA DE PRIVACIDADE FOSCA / JATEADA E INCOLOR PELO LADO MAIS LISO (INTERNO)	1.1	2.6	2
JF02	ESQUADRIA ZENITAL METÁLICA FIXA COM FECHAMENTO EM VIDRO / 1500 X 3860mm / QUADRO INFERIOR EM CANTONEIRAS E SUPERIOR EM PERFIL TUBULAR / FECHAMENTO EM VIDRO LAMINADO 10mm / ACO GALVANIZADO COM PINTURA PU FOSCA NA COR RAL 9007 (GREY ALUMINUM)	1.5	3.86	2

PORTAS


CÓD.	DESCRIÇÃO	L (m)	A (m)	QTD.
PF01	PAINEL METÁLICO COMPOSTO POR PORTAS DE CORRER E QUADRO CENTRAL FIXO / 6600 X 2600mm / LARGURA DO CONJUNTO DE FOLHAS- 6100mm / PUXADORES SOB MEDIDA CONF DESENHO ESPECÍFICO, VER DET. 273 / ACO GALVANIZADO COM ACABAMENTO EM PINTURA NA COR CINZA FOSCO RAL 9007 (GREY ALUMINUM) / VENEZIANAS HORIZONTAIS EM PORÇÃO SUPERIOR E INFERIOR DAS FOLHAS DE CORRER CONFORME DETALHAMENTO ESPECÍFICO	6.6	2.6	1
PF02	PAINEL METÁLICO COMPOSTO POR UMA PORTA DE CORRER / 2100 X 2600mm / LARGURA DA FOLHA: 1150mm / PUXADORES SOB MEDIDA CONF DESENHO ESPECÍFICO, VER DET. 273 / ACO GALVANIZADO COM APLICAÇÃO DE PINTURA NA COR CINZA FOSCO RAL 9007 (GREY ALUMINUM).	2.1	2.6	2

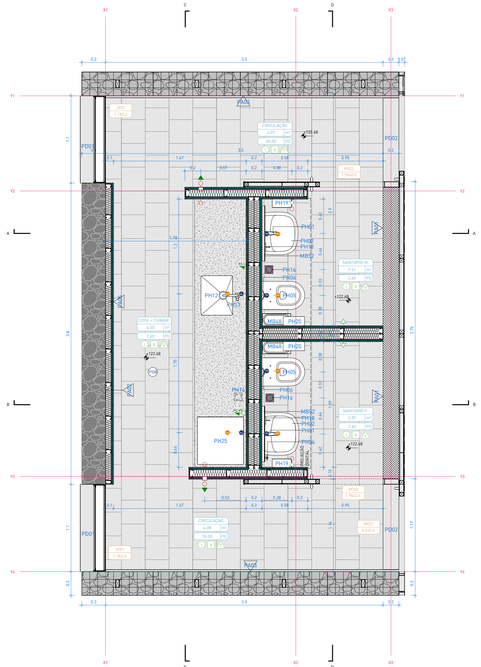


1 | PLANTA BAIXA E PONTOS
escala 1 : 25

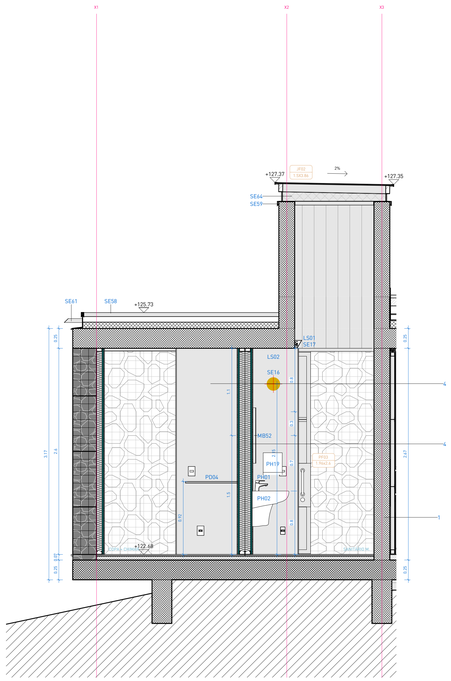


3 | CORTE A
escala 1 : 25

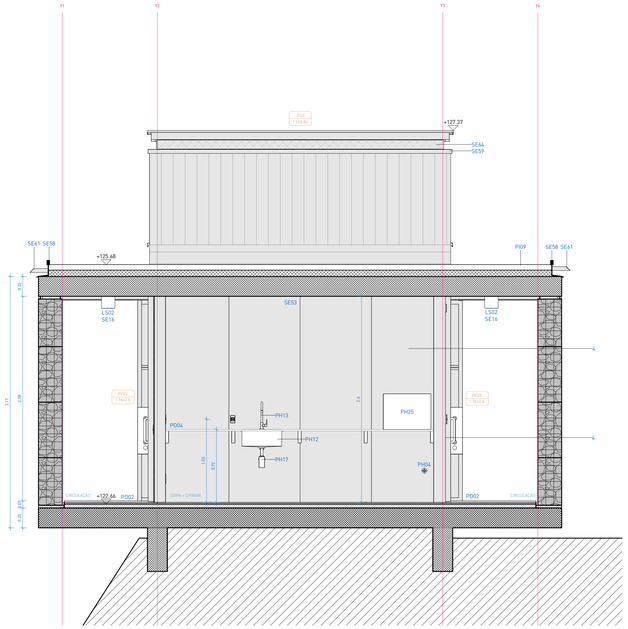


5 | CORTE C
escala 1 : 25

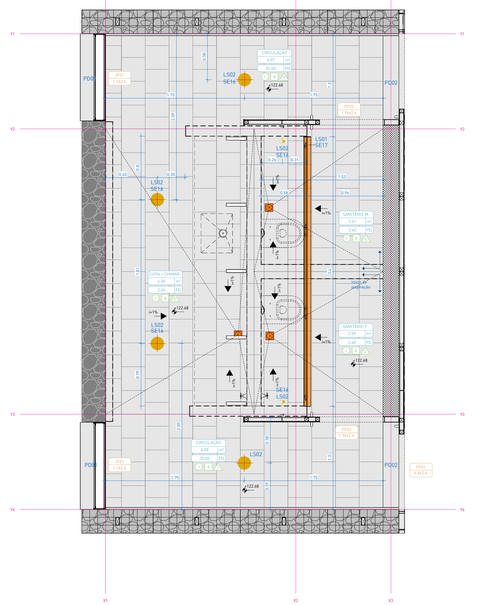

2 | PLANTA PISO + ILUMINAÇÃO
escala 1 : 25

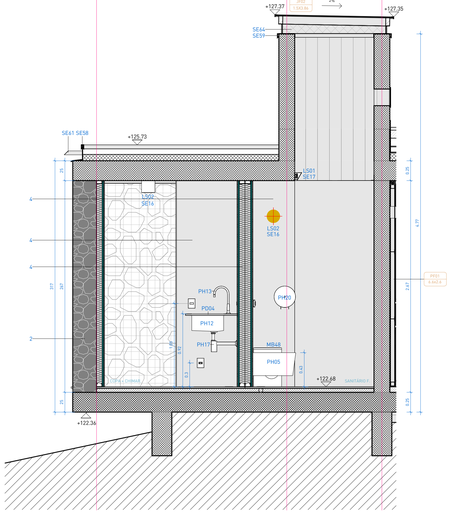

4 | CORTE B
escala 1 : 25

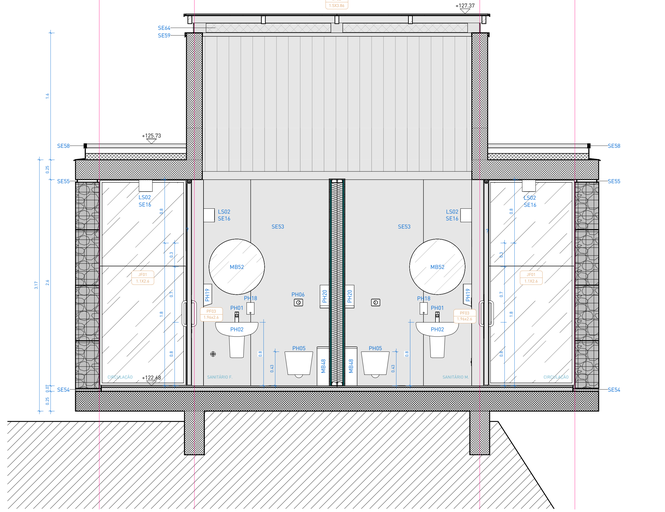

6 | CORTE D
escala 1 : 25



LEGENDA DE HACHURAS

CORTE	VISTA	DESCRIÇÃO
		COBERTURA VERDE
		CONCRETO ARMADO
		CONCRETO CICLÓPICO
		GABIÃO
		PEDREGO

LEGENDA DE LUMINÁRIAS

SÍMBOLO	CÓD. LUMINÁRIA	CÓD. SERRALHERIA	DESCRIÇÃO
	LS01 LS04	SE15	LS01 - CONJUNTO DE 3 LÂMPADAS TUBULARES LED T8 LINEARES LS04 - CONJUNTO DE 2 LUMINÁRIAS DE EMERGÊNCIA AUTÔNOMA 300 LÚMENS SE15 - LUMINÁRIA METÁLICA LINEAR DE TETO 380x70x110cm (LxPxH) COM UM CONJUNTO DE LÂMPADAS LS01 E LS04, CONFORME DETALHAMENTO ESPECÍFICO.
	LS02 (TETO)	SE16	LS02 - LÂMPADA LED BULBO A60 - 12W SE16 - LUMINÁRIA METÁLICA CILÍNDRICA 15x15x15cm (LxPxH) COM UMA LÂMPADA LS02 / APLICAÇÃO SOBRE TETO OU PAREDE, CONFORME DETALHAMENTO ESPECÍFICO.
	LS02 (PAREDE)	SE16	LS02 - LÂMPADA LED BULBO A60 - 12W SE16 - LUMINÁRIA METÁLICA CILÍNDRICA 15x15x15cm (LxPxH) COM UMA LÂMPADA LS02 / APLICAÇÃO SOBRE TETO OU PAREDE, CONFORME DETALHAMENTO ESPECÍFICO.
	LS01	SE17	LS01 - CONJUNTO DE 3 LÂMPADAS TUBULARES LED T8 LINEARES SE17 - LUMINÁRIA METÁLICA LINEAR DE PAREDE 360x15x15cm (LxPxH) COM UM CONJUNTO DE LÂMPADAS LS01, CONFORME DETALHAMENTO ESPECÍFICO.
	LS05 LS06	SE18	LS05 - BLOCO AUTÔNOMO LUMINÁRIA DE EMERGÊNCIA 550 LUMENS COM 4 LEDS BRANCOS 4W (22,2x9,2x11,6cm), INSTALADA EM BASE METÁLICA CONFORME PROJETO E DETALHAMENTO. LS06 - ALARME PNE DE EMBUTIR COMPOSTO POR DISPOSITIVO DE SINALIZAÇÃO VISUAL E SONORA / LIGADO A BOTOEIRA DE EMERGÊNCIA NOS SANITÁRIOS PCD ADJACENTES.
	LS03	-	LS03 - SOQUETE DE PORCELANA COM SUPORTE EM AÇO GALVANIZADO E LÂMPADA HALOGENA E27 / ELEMENTOS RESISTENTES AO FOGO

OBS.: LEGENDA GERAL DE MAPEAMENTO DE LUMINÁRIAS REFERENTE AO PROJETO, CONSIDERAR QUANTITATIVO DAS TABELAS.

JANELAS

CÓD.	DESCRIÇÃO	L (m)	A (m)	QTD.
JF01	PAINEL METÁLICO FIXO COM FECHAMENTO EM VIDRO ARAMADO / 1100 X 2600mm / ESTRUTURA EM CANTONEIRAS EM AÇO GALVANIZADO COM PINTURA PU FOSCA NA COR RAL 9007 (GREY ALUMINIUM) / FECHAMENTO EM VIDRO ARAMADO FIXO 6mm COM PELÍCULA DE PRIVACIDADE FOSCA / JATEADA E INCOLOR PELO LADO MAIS LISO (INTERNO)	1.1	2.6	4
JF02	ESQUADRIA ZENITAL METÁLICA FIXA COM FECHAMENTO EM VIDRO / 1500 X 3860mm / QUADRO INFERIOR EM CANTONEIRAS E SUPERIOR EM PERFIL TUBULAR / FECHAMENTO EM VIDRO LAMINADO 10mm / AÇO GALVANIZADO COM PINTURA PU FOSCA NA COR RAL 9007 (GREY ALUMINIUM)	1.5	3.86	2
JF03	ESQUADRIA ZENITAL METÁLICA FIXA COM FECHAMENTO EM CHAPA / 1500 X 3905mm / QUADRO INFERIOR EM CANTONEIRAS E SUPERIOR EM PERFIL TUBULAR / FECHAMENTO EM CHAPA METÁLICA 1.25mm / AÇO GALVANIZADO COM APLICAÇÃO DE PINTURA NA COR CINZA FOSCO RAL 9007 (GREY ALUMINIUM)	1.5	3.91	2

PORTAS

CÓD.	DESCRIÇÃO	L (m)	A (m)	QTD.
PF01	PAINEL METÁLICO COMPOSTO POR PORTAS DE CORRER E QUADRO CENTRAL FIXO / 6600 X 2600mm / LARGURA DO CONJUNTO DE FOLHAS: 4100mm / PUXADORES SOB MEDIDA CONF DESENHO ESPECÍFICO, VER DET. 273 / AÇO GALVANIZADO COM ACABAMENTO EM PINTURA NA COR CINZA FOSCO RAL 9007 (GREY ALUMINIUM) / VENEZIANAS HORIZONTAIS EM PORÇÃO SUPERIOR E INFERIOR DAS FOLHAS DE CORRER CONFORME DETALHAMENTO ESPECÍFICO	6.6	2.6	2
PF03	PAINEL METÁLICO COMPOSTO POR UMA PORTA DE CORRER / 1960 X 2600mm / LARGURA DA FOLHA: 950mm / PUXADORES SOB MEDIDA CONF DESENHO ESPECÍFICO, VER DET 273 / AÇO GALVANIZADO COM APLICAÇÃO DE PINTURA NA COR CINZA FOSCO RAL 9007 (GREY ALUMINIUM).	1.96	2.6	2

EQUIPAMENTOS HIDROSSANITÁRIOS

CÓD.	DESCRIÇÃO	QTD.
PH01	TORNEIRA DE MESA PARA LAVATÓRIO COM FECHAMENTO AUTOMÁTICO TEMPORIZADO POR PRESSÃO, ACIONAMENTO POR ALAVANCA ERGONÔMICA, MODELO DE REFERÊNCIA - CÓDIGO 9301PA6006, LINHA PRESS NOVA BENEFIT CROMADO, MARCA DOCOL OU EQUIVALENTE EM QUALIDADE, TÉCNICA, ACABAMENTO E PROPORÇÃO VISUAL	3
PH02	LAVATÓRIO EM LOUÇA VITRIFICADA COM COLUNA SUSPENSA COR BRANCA, MODELO DE REFERÊNCIA L 51.17, LINHA VOGUE PLUS, MARCA DECA OU EQUIVALENTE EM QUALIDADE, TÉCNICA, ACABAMENTO E PROPORÇÃO VISUAL	3
PH04	ACABAMENTO PARA REGISTRO EM METAL CROMADO, VOLANTE TIPO CRUZETA, MODELO DE REFERÊNCIA: DECA LIV 4900.C37.PQ OU EQUIVALENTE EM QUALIDADE, DESEMPENHO, ACABAMENTO E PROPORÇÃO VISUAL.	4
PH05	BACIA SANITÁRIA SUSPENSA MODELO "CONVENCIONAL SUSPENSA" DECA BRANCO P.22.17 OU EQUIVALENTE EM QUALIDADE, TÉCNICA, ACABAMENTO E PROPORÇÃO VISUAL	3
PH06	CAIXA DE DESCARGA EMBUTIDA PARA DRYWALL, MODELO M900, ref. AIC3706301, COM ACIONAMENTO ANTINVANDALISMO E ACABAMENTO CROMADO MONTREAL, MARCA MONTANA HYDRO OU EQUIVALENTE EM QUALIDADE, TÉCNICA, ACABAMENTO E PROPORÇÃO VISUAL.	3
PH09	BARRA DE APOIO 80cm DECA 2310.080.PDL OU EQUIVALENTE EM QUALIDADE, TÉCNICA, ACABAMENTO E PROPORÇÃO VISUAL.	2
PH10	BARRA DE APOIO 70cm DECA 2310.070.PDL.N OU EQUIVALENTE EM QUALIDADE, TÉCNICA, ACABAMENTO E PROPORÇÃO VISUAL.	1
PH12	CUBA DE AÇO INOX MODELO "AI5304" FABRINOX 50x40x25cm OU EQUIVALENTE EM QUALIDADE, TÉCNICA, ACABAMENTO E PROPORÇÃO VISUAL	3
PH13	MISTURADOR MONOCOMANDO DE MESA PARA COZINHA, EM AÇO INOX, ACABAMENTO ACETINADO, COM BICA ARTICULADA, MODELO TRAMONTINA ANGOLARE, OU EQUIVALENTE EM QUALIDADE, TÉCNICA, ACABAMENTO E PROPORÇÃO VISUAL	3
PH16	RALO QUADRADO 10cm EM INOX	6
PH17	SIFÃO SANFONADO UNIVERSAL CROMADO	3
PH18	DISPENSER PARA SABONETE LÍQUIDO, EM AÇO INOX AISI 304 ESCOVADO, CAPACIDADE 500 ML. REFERÊNCIA: BIOVIS VISIUM 500 ML, OU EQUIVALENTE EM QUALIDADE, DESEMPENHO, ACABAMENTO E CARACTERÍSTICAS TÉCNICAS.	3
PH19	DISPENSER DE PAPEL TOALHA EM AÇO INOXIDÁVEL, TIPO BIOVIS TOALHEIRO QUADRA OU EQUIVALENTE EM QUALIDADE, TÉCNICA, ACABAMENTO E PROPORÇÃO VISUAL	3
PH20	PORTA PAPEL HIGIÊNICO ROLÃO EM AÇO INOX ESCOVADO NOBLE - BIOVIS, OU EQUIVALENTE EM QUALIDADE, TÉCNICA, ACABAMENTO E PROPORÇÃO VISUAL.	3
PH23	BARRA DE APOIO LATERAL 30cm DECA 2373.030.PDL OU EQUIVALENTE EM QUALIDADE, TÉCNICA, ACABAMENTO E PROPORÇÃO VISUAL.	2
PH25	TERMO COMPACTA ANALÓGICA 10L - AQUECEDOR E REFRIGERADOR TÉRMICO DE ÁGUA, CAPACIDADE DE 10 LITROS. DIMENSÕES: 58x43x60cm OU EQUIVALENTE EM QUALIDADE, TÉCNICA, ACABAMENTO E PROPORÇÃO VISUAL	1

PEDRAS

CÓD.	DESCRIÇÃO	QTD.
PD01	SOLEIRA DE PEDRA EM BASALTO POLIDO FOSCO FLOR DE CAMOMILA / E = 2cm / 32 X 110cm (LxP)	4
PD02	SOLEIRA DE PEDRA EM BASALTO POLIDO FOSCO FLOR DE CAMOMILA / E = 2cm / 20 X 107cm (LxP)	4
PD03	BANCADA CHURRASQUEIRA EM PEDRA EM BASALTO POLIDO FOSCO FLOR DE CAMOMILA / SEM ESPELHO / PREVER RECORTE PARA CUBA DE EMBUTIR E TORNEIRA CONFORME PROJETO / E = 3cm / 175 X 100cm (LxP) / ACABAMENTO EM HIDRO-ÓLEO REPELENTE ESPECÍFICO PARA PREPARO DE ALIMENTOS.	2
PD04	BANCADA COPA EM PEDRA EM BASALTO POLIDO FOSCO FLOR DE CAMOMILA / SEM ESPELHO / PREVER RECORTE PARA CUBA DE EMBUTIR E TORNEIRA CONFORME PROJETO / E = 3cm / 66 X 340cm (LxP) / ACABAMENTO EM HIDRO-ÓLEO REPELENTE ESPECÍFICO PARA PREPARO DE ALIMENTOS.	1

MOBILIÁRIOS

CÓD.	DESCRIÇÃO	QTD.
MB48	LIXEIRA EM AÇO INOXIDÁVEL 25L, ACABAMENTO ESCOVADO, FIXAÇÃO À PAREDE. MODELO DE REFERÊNCIA: DRACO PRIME QUADRAT 9 - CÓD. 70.229 OU EQUIVALENTE EM QUALIDADE, DESEMPENHO, ACABAMENTO E CARACTERÍSTICAS TÉCNICAS.	2
MB52	ESPELHO CIRCULAR Ø70cm / TIPO CRISTAL 5mm / INCOLOR / COLADO SOBRE BASE DE MDF COM BORDA METÁLICA FIXO NA PAREDE	2

LUMINÁRIAS

CÓD.	DESCRIÇÃO	QTD.
LS01	CONJUNTO DE 3 LÂMPADAS TUBULARES LED T8 LINEARES	1
LS02	LÂMPADA LED BULBO A60 - 12W	4
LS05	BLOCO AUTÔNOMO ILUMINAÇÃO DE EMERGÊNCIA 550 LUMENS COM 4 LEDS BRANCOS 4W (22,2x9,2x11,6cm), INSTALADA EM BASE METÁLICA CONFORME PROJETO E DETALHAMENTO.	1
LS06	ALARME PNE DE EMBUTIR COMPOSTO POR DISPOSITIVO DE SINALIZAÇÃO VISUAL E SONORA / LIGADO A BOTOEIRA DE EMERGÊNCIA NOS SANITÁRIOS PCD ADJACENTES.	1

SERRALHERIA - ELEMENTOS DE ILUMINAÇÃO

CÓD.	DESCRIÇÃO	QTD.
SE16	LUMINÁRIA METÁLICA CILÍNDRICA 15x15x15cm (LxPxH) COM UMA LÂMPADA LS02 / APLICAÇÃO SOBRE TETO OU PAREDE, CONFORME DETALHAMENTO ESPECÍFICO.	6
SE17	LUMINÁRIA METÁLICA LINEAR DE PAREDE 340x15x10cm (LxPxH) COM UM CONJUNTO DE LÂMPADAS LS01, CONFORME DETALHAMENTO ESPECÍFICO.	1
SE18	LUMINÁRIA METÁLICA DE PAREDE 46,5x14,9x10,7cm (LxPxH) COM LUMINÁRIA DE EMERGÊNCIA LS05 E ALARME PCD LS06, CONFORME DETALHAMENTO ESPECÍFICO.	1

SERRALHERIA - PERFIS

CÓD.	DESCRIÇÃO	m. LINEARES	QTD.
SE54	CANTONEIRA METÁLICA EM CHAPA DOBRADA 60x70mm PARA ACABAMENTO DE PISO DE CONCRETO POLIDO / ESPESSURA DA CHAPA 3/16", ACABAMENTO EM PINTURA NA COR CINZA FOSCO RAL 9007 (GREY ALUMINIUM).	40.6	4
SE55	CANTONEIRA METÁLICA GALVANIZADA DE ABAS IGUAIS PARA ACABAMENTO SUPERIOR DE PAREDE DE GABIÃO 1" / 25x25mm / ESPESSURA DA CHAPA 3/16", ACABAMENTO EM PINTURA NA COR CINZA FOSCO RAL 9007 (GREY ALUMINIUM).	16	4
SE57	RUFO METÁLICO DE COBERTURA 250x25mm PARA CAPEAMENTO EM CHAPA DE AÇO GALVANIZADO Nº 24 (e=0,65mm), COM PINGADEIRA. ACABAMENTO EM PINTURA NA COR CINZA FOSCO RAL 9007 (GREY ALUMINIUM).	9.6	2
SE58	CANTONEIRA EM CHAPA DOBRADA 1/8" COM FIXAÇÃO A CADA 30cm ATRAVÉS DE BARRA ROSCADA 1/2" E CHUMBAMENTO QUÍMICO EM ADESIVO INJETÁVEL DE ALTA RESISTÊNCIA PARA FIXAÇÃO EM CONCRETO E ROCHA, WQE 500 OU EQUIVALENTE. FIXAÇÃO POSICIONADO EM DAS PEÇAS FIXADA NA LAJE DE CONCRETO CONSIDERANDO O COMPRIMENTO DO PERFIL DE 6 m, EVITANDO PEÇAS MENORES QUE 3m, ACABAMENTO EM PINTURA NA COR CINZA FOSCO RAL 9007 (GREY ALUMINIUM)	55.92	3
SE59	PINGADEIRA TIPO RUFO METÁLICO DE COBERTURA 220x50mm EM CHAPA DE AÇO GALVANIZADO Nº 24 (e=0,65mm) COM ACABAMENTO EM PINTURA NA COR CINZA FOSCO RAL 9007 (GREY ALUMINIUM)	10.54	4

☐ PISOS

CÓD.	NUM.	DESCRIÇÃO	ÁREA
PI01	1	PISO EM CONCRETO POLIDO PARA ÁREA COBERTA / SISTEMA DE PISO EXECUTADO EM CONCRETO ARMADO USINADO, MOLDADO IN LOCO, NIVELAMENTO E POLIMENTO SUPERFICIAL, COM SISTEMA MECÂNICO, COM JUNTAS DE DILATAÇÃO RETAS CONFORME PAGINAÇÃO DO PROJETO. ACABAMENTO EM PINTURA HIDROFUGANTE INCOLOR, ACABAMENTO FOSCO, MÍNIMA INTERFERÊNCIA NO ASPECTO NATURAL DO CONCRETO.	105 m²
PI08	8	PISO EM BASALTO NATURAL POLIDO FOSCO REGULAR SERRADO 30x30cm COM PAGINAÇÃO INTERTRAVADA, ESPESSURA DAS PEÇAS DE 20mm, QUINA RETA, JUNTA 3mm, ASSENTADOS SOBRE ARGAMASSA COLANTE ACII COM REJUNTE EPÓXI FLEXÍVEL EM COR SIMILAR À PEDRA. ACABAMENTO EM PINTURA HIDROFUGANTE INCOLOR, ACABAMENTO FOSCO, MÍNIMA INTERFERÊNCIA NO ASPECTO NATURAL DA PEDRA.	42 m²
PI09	9	CAMADA DE BRITA SOLTA EM PEDRA BASÁLTICA, COR CINZA NATURAL / BRITA TIPO 1 APLICADA DE FORMA A GARANTIR UMA CAMADA UNIFORME SOBRE A LAJE IMPERMEABILIZADA.	162 m²
PI10	10	COBERTURA VEGETADA, COMPOSTA POR SISTEMA MODULAR DE BANDEJAS ESPECÍFICAS PARA TELHADO VERDE / BANDEJAS DE PLÁSTICO RECICLADO COM FUNÇÕES DE DRENAGEM E ARMAZENAMENTO DE ÁGUA PLUVIAL, MANTA GEOTÊXTIL, SUBSTRATO LEVE APROPRIADO E MATRIZ VEGETAL COMPOSTA PELAS ESPÉCIES APAGA-FOGO (ALTERNANTHERA TENELLA) E GRAMA-AMENDOIM (ARACHIS REPENS). SISTEMA CONFORME PROJETO DE PAISAGISMO INSTALADAS SOBRE LAJE IMPERMEABILIZADA.	46 m²

△ PAREDES

CÓD.	NUM.	DESCRIÇÃO	COMP. (m)	ALT. (m)	ÁREA (m²)
PA01	1	PAREDE ESTRUTURAL APARENTE EM CONCRETO ARMADO USINADO, MOLDADO IN LOCO / e=20cm	9.6	1.2	12 m²
PA01	1	PAREDE ESTRUTURAL APARENTE EM CONCRETO ARMADO USINADO, MOLDADO IN LOCO / e=20cm	3.68	2.67	10 m²
PA02	2	PAREDE ESTRUTURAL APARENTE EM CONCRETO CICLÓPICO, MOLDADO IN LOCO / e=30cm	5.8	2.67	15 m²
PA03	3	PAREDE EM GABIÃO EM SISTEMA DE TELA EM AÇO GALVANIZADO PREENCHIDO UNIFORMEMENTE COM AGREGADO GRADO EM BASALTO NATURAL CINZA / e=30cm	8	2.6	21 m²
PA04	4	SISTEMA DE VEDAÇÃO EM CHAPAS DE GESSO ACARTONADO RESISTENTE À UMIDADE (RU) - PERFIS GALVANIZADOS DUPLOS DE 70mm, PLACA EM AMBAS AS FACES, PREENCHIMENTO EM LÃ DE PET / CHAPAS (RU) e=12,5mm FIXADAS SOBRE ESTRUTURA METÁLICA GALVANIZADA.	5.35	2.6	14 m²
PA05	5	SISTEMA DE VEDAÇÃO EM CHAPAS DE GESSO ACARTONADO RESISTENTE À UMIDADE (RU) - PERFIS GALVANIZADOS SIMPLES DE 70mm, PLACA EM UMA DAS FACES, PREENCHIMENTO EM LÃ DE PET / CHAPAS (RU) e=12,5mm FIXADAS SOBRE ESTRUTURA METÁLICA GALVANIZADA.	3.78	2.6	10 m²
PA07	7	SISTEMA DE VEDAÇÃO EM CHAPAS DE GESSO ACARTONADO RESISTENTE À UMIDADE (RU) - PERFIS GALVANIZADOS SIMPLES DE 90mm, PLACA EM AMBAS AS FACES, PREENCHIMENTO EM LÃ DE PET / CHAPAS (RU) e=12,5mm FIXADAS SOBRE ESTRUTURA METÁLICA GALVANIZADA.	3.01	2.6	8 m²

O FORROS

CÓD.	NUM.	DESCRIÇÃO	ÁREA
FO01	1	LAJE ESTRUTURAL APARENTE EM CONCRETO ARMADO USINADO, MOLDADO IN LOCO / PAGINAÇÃO EM FÔRMAS COMPOSTAS POR CHAPAS DE COMPENSADO FENÓLICO PLASTIFICADO, COM DIMENSÕES NOMINAIS DE 110x200cm E PAGINAÇÃO ESPECIFICADA NA PLANTA DE FORROS / CONCRETO ARQUITETÔNICO EM TODAS AS FACES APARENTES.	149 m²

NOTAS:

1. PROJETO EXECUTIVO, QUALQUER ALTERAÇÃO DEVE SER REALIZADA APENAS PELO AUTOR DO PROJETO. DÚVIDAS E DIVERGÊNCIAS EM CAMPO, O LOCAL E O PROJETO E/OU E/OU DEMAIS COMPLEMENTARES DA EXECUÇÃO E INTERFACE ENTRE FORNECEDORES DEVEM SER COMUNICADAS E SOLICIONADAS EM CONJUNTO COM A SAUERMARTINS;
2. TODAS AS MEDIDAS DEVERÃO SER CONFERIDAS E CONFIRMADAS NA OBRA;
3. COTAS REPRESENTADAS EM METRO NAS ESCALAS 1:1000; 1:500; 1:200; 1:100, 1:50 E 1:25. A PARTIR DAS ESCALAS 1:10 E 1:5 AS COTAS PASSAM A SER INDICADAS EM CENTÍMETROS.
4. COTAS INTERNAS RELATIVAS A SUPERFÍCIE ACABADA;
5. AS COTAS DE NÍVEL CORRESPONDEM AOS LEVANTAMENTOS PLANIALTIMÉTRICOS;
ESTE ARQUIVO DEVE SER LIDO EM CONJUNTO COM TODOS OS DOCUMENTOS DO PROJETO;
6. EM CASO DE AMBIGUIDADE ENTRE DIFERENTES DOCUMENTOS E PROJETOS, OS AUTORES DEVERÃO SER CONSULTADOS, PREVALECENDO AS ESPECIFICAÇÕES DA ARQUITETURA, SALVO QUANDO HOUVER NORMAS MAIS RESTRITIVAS DE OUTRAS ESPECIALIDADES;
7. EM CASO DE AMBIGUIDADE ENTRE ESPECIFICAÇÕES REPRESENTADAS EM DESENHOS DIFERENTES, PREVALECEM AS REPRESENTADAS EM MAIOR ESCALA;
8. ESTE DOCUMENTO E AS INFORMAÇÕES NELE INCORPORADAS, COMO INSTRUMENTO DE SERVIÇOS PROFISSIONAIS, É PROPRIEDADE DE SAUERMARTINS ARQUITETOS. TODOS OS DIREITOS RESERVADOS AOS AUTORES.
9. ESPECIFICAÇÃO DE PINTURA CONFORME MEMORIAL DESCRITIVO.

REVISÃO	DESCRIÇÃO	VERIFICADO POR	DATA
R05	Revisão de Projeto Executivo V		14/08/2026

RESPONSÁVEL TÉCNICO
Cássio Sauer CAU 86481-1

sauermartins

AUTORES
Cássio Sauer CAU 86481-1
Elisa T Martins CAU 60498-4

PROJETO TERCEIRIZADO

PROJETO URBANISTICO INTEGRADO -
TERRITÓRIO SANTA TEREZA - RS


GOVERNO DO ESTADO RIO GRANDE DO SUL
SECRETARIA DE DESENVOLVIMENTO URBANO E METROPOLITANO

SEDUR - SECRETARIA DE DESENVOLVIMENTO URBANO E METROPOLITANO


DPM - DEPARTAMENTO URBANO E METROPOLITANO

CENTRO ADMINISTRATIVO FERNANDO FERRARI - AV. BORGES DE MEDEIROS, N 1501 -19º ANDAR
BAIRRO PRAIA DE BELAS - PORTO ALEGRE/RS
CEP.: 90110-150


DIVISÃO DEPARTAMENTO URBANO E METROPOLITANO	DIRETORA TASSIELE FRANCESCON
PROJETO URBANÍSTICO INTEGRADO - TERRITÓRIO SANTA TEREZA	CHEFE DE DIVISÃO ISABEL COUTINHO
ENDEREÇO TERRITÓRIO SANTA TEREZA - PORTO ALEGRE / RS	
ETAPA E DISCIPLINA ARQUITETURA	ÁREA 162,36m²
CONTEÚDO TERRENO C - MIRANTE DA TV AMPLIAÇÃO_SANITÁRIOS	
ESCALA INDICADA	DATA 14/08/2026
SÉRIE DET	FOLHA DET-235
ARQUIVO R05SEDUR0-SEDUR-POA-ST2-EX-ARQ-R1-C-330-R05	

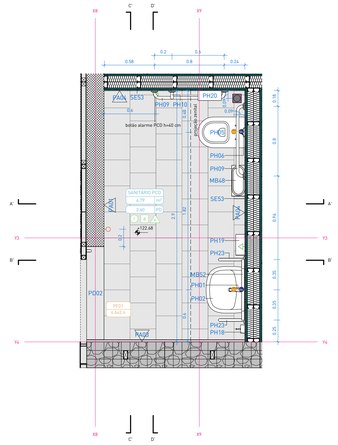


2 | PLANTA BAIXA E PONTOS
escala 1 : 25

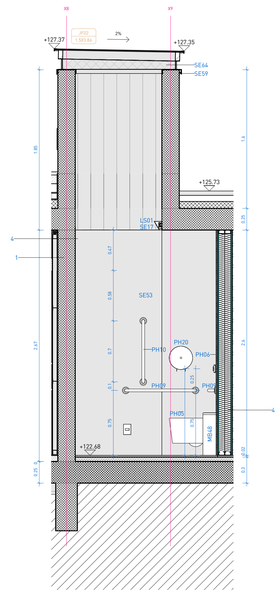


10 | CORTE A
escala 1 : 25

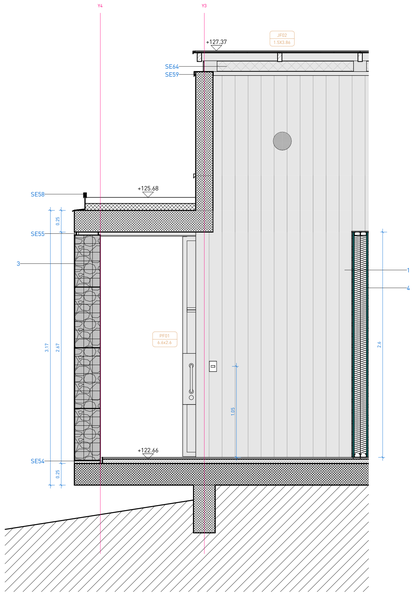


4 | CORTE C
escala 1 : 25

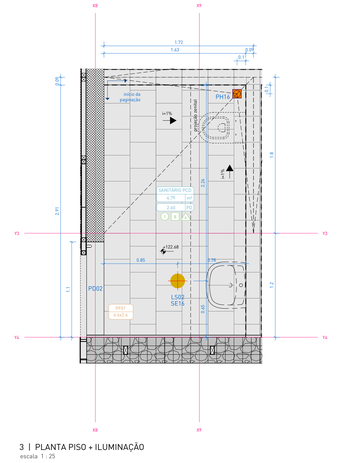


3 | PLANTA PISO + ILUMINAÇÃO
escala 1 : 25

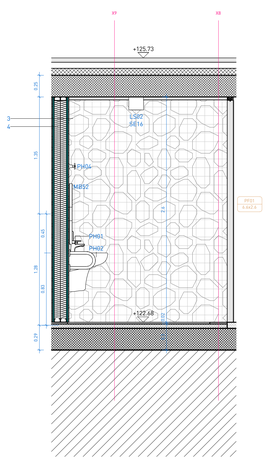

11 | CORTE B
escala 1 : 25

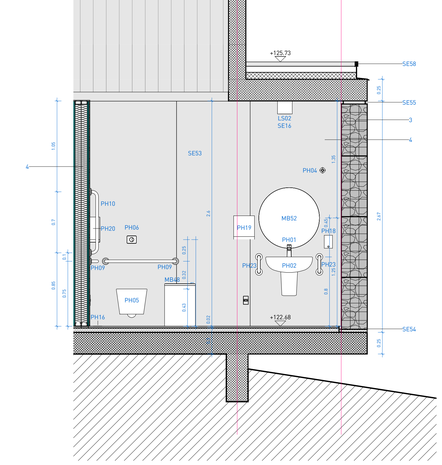

5 | CORTE D
escala 1 : 25

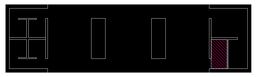

LEGENDA DE HACHURAS

CORTE	VISTA	DESCRIÇÃO
		COBERTURA VERDE
		CONCRETO ARMADO
		CONCRETO CICLÓPICO
		GABIÃO
		PEDRISCO

LEGENDA DE LUMINÁRIAS

SÍMBOLO	CÓD. LUMINÁRIA	CÓD. SERRALHERIA	DESCRIÇÃO
	LS01 LS04	SE15	LS01: CONJUNTO DE 3 LÂMPADAS TUBULARES LED T8 LINEARES. SE15: LUMINÁRIA METÁLICA LINEAR DE TETO 30x15x1cm (LxPxH) COM UMA 300 LÚMENS. SE15: LUMINÁRIA METÁLICA LINEAR DE TETO 300x15x1cm (LxPxH) COM UM CONJUNTO DE LÂMPADAS LS01 E LS04, CONFORME DETALHAMENTO ESPECÍFICO.
	LS02 (TETO)	SE16	LS02: LÂMPADA LED BULBO A60 - 12W SE16: LUMINÁRIA METÁLICA CILÍNDRICA 15x15x15cm (LxPxH) COM UMA LÂMPADA LS02 / APLICAÇÃO SOBRE TETO OU PAREDE, CONFORME DETALHAMENTO ESPECÍFICO.
	LS02 (PAREDE)	SE16	LS02: LÂMPADA LED BULBO A60 - 12W SE16: LUMINÁRIA METÁLICA CILÍNDRICA 15x15x15cm (LxPxH) COM UMA LÂMPADA LS02 / APLICAÇÃO SOBRE TETO OU PAREDE, CONFORME DETALHAMENTO ESPECÍFICO.
	LS01	SE17	LS01: CONJUNTO DE 3 LÂMPADAS TUBULARES LED T8 LINEARES. SE17: LUMINÁRIA METÁLICA LINEAR DE PAREDE 340x15x15cm (LxPxH) COM UM CONJUNTO DE LÂMPADAS LS01, CONFORME DETALHAMENTO ESPECÍFICO.
	LS05 LS06	SE18	LS05: BLOCO AUTÔNOMO ILUMINAÇÃO DE EMERGÊNCIA 550 LÚMENS COM 6 LEDS BRANCOS 4W (22,2x9,2x11,6cm) SE18: LUMINÁRIA METÁLICA DE PAREDE 44,5x14,9x10,7cm (LxPxH) COM LUMINÁRIA DE EMERGÊNCIA LS05 E LS06, CONFORME DETALHAMENTO ESPECÍFICO. LS06: ALARME PNE DE EMBUTIR COMPOSTO POR DISPOSITIVO DE SINALIZAÇÃO VISUAL E SONORA / LIGADO A BOTOEIRA DE EMERGÊNCIA NOS SANITÁRIOS PCD ADJACENTES.
	LS03	-	LS03: SOQUETE DE PORCELANA COM SUPORTE EM AÇO GALVANIZADO E LÂMPADA HALOGENA E27 / ELEMENTOS RESISTENTES AO FOGO

OBS.: LEGENDA GERAL DE MAPEAMENTO DE LUMINÁRIAS REFERENTE AO PROJETO, CONSIDERAR QUANTITATIVO DAS TABELAS.

JANELAS

CÓD.	DESCRIÇÃO	L (m)	A (m)	QTD.
JF01	PAINEL METÁLICO FIXO COM FECHAMENTO EM VIDRO ARAMADO / 1100 X 2600mm / ESTRUTURA EM CANTONEIRAS EM AÇO GALVANIZADO COM PINTURA PU FOSCA NA COR RAL 9007 (GREY ALUMINIUM) / FECHAMENTO EM VIDRO ARAMADO FIXO 6mm COM PELÍCULA DE PRIVACIDADE FOSCA / JATEADA E INCOLOR PELO LADO MAIS LISO (INTERNO)	1.1	2.6	4
JF02	ESQUADRIA ZENITAL METÁLICA FIXA COM FECHAMENTO EM VIDRO / 1500 X 3860mm / QUADRO INFERIOR EM CANTONEIRAS E SUPERIOR EM PERFIL TUBULAR / FECHAMENTO EM VIDRO LAMINADO 10mm / AÇO GALVANIZADO COM PINTURA PU FOSCA NA COR RAL 9007 (GREY ALUMINIUM)	1.5	3.86	2
JF03	ESQUADRIA ZENITAL METÁLICA FIXA COM FECHAMENTO EM CHAPA / 1500 X 3900mm / QUADRO INFERIOR EM CANTONEIRAS E SUPERIOR EM PERFIL TUBULAR / FECHAMENTO EM CHAPA METÁLICA 1.25mm / AÇO GALVANIZADO COM APLICAÇÃO DE PINTURA NA COR CINZA FOSCO RAL 9007 (GREY ALUMINIUM)	1.5	3.91	2

PORTAS

CÓD.	DESCRIÇÃO	L (m)	A (m)	QTD.
PF01	PAINEL METÁLICO COMPOSTO POR PORTAS DE CORRER E QUADRO CENTRAL FIXO / 6600 X 2600mm / LARGURA DO CONJUNTO DE FOLHAS: 4100mm / PUXADORES SOB MEDIDA CONF DESENHO ESPECÍFICO, VER DET. 273 / AÇO GALVANIZADO COM ACABAMENTO EM PINTURA NA COR CINZA FOSCO RAL 9007 (GREY ALUMINIUM) / VENEZIANAS HORIZONTAIS EM PORÇÃO SUPERIOR E INFERIOR DAS FOLHAS DE CORRER CONFORME DETALHAMENTO ESPECÍFICO	6.6	2.6	2
PF03	PAINEL METÁLICO COMPOSTO POR UMA PORTA DE CORRER / 1960 X 2600mm / LARGURA DA FOLHA: 950mm / PUXADORES SOB MEDIDA CONF DESENHO ESPECÍFICO, VER DET 273 / AÇO GALVANIZADO COM APLICAÇÃO DE PINTURA NA COR CINZA FOSCO RAL 9007 (GREY ALUMINIUM).	1.96	2.6	2

EQUIPAMENTOS HIDROSSANITÁRIOS

CÓD.	DESCRIÇÃO	QTD.
PH01	TORNEIRA DE MESA PARA LAVATÓRIO COM FECHAMENTO AUTOMATICO TEMPORIZADO POR PRESSÃO, ACIONAMENTO POR ALAVANCA ERGONÔMICA, MODELO DE REFERÊNCIA - CÓDIGO 90019144006, LINHA PRESS NOVA BENEFIT CROMADO, MARCA DOCOL OU EQUIVALENTE EM QUALIDADE, TÉCNICA, ACABAMENTO E PROPORÇÃO VISUAL	3
PH02	LAVATÓRIO EM LOUÇA VITRIFICADA COM COLUNA SUSPENSA COR BRANCA, MODELO DE REFERÊNCIA L 51.17, LINHA VOGUE PLUS, MARCA DECA OU EQUIVALENTE EM QUALIDADE, TÉCNICA, ACABAMENTO E PROPORÇÃO VISUAL.	3
PH04	ACABAMENTO PARA REGISTRO EM METAL CROMADO, VOLANTE TIPO CRUZETA, MODELO DE REFERÊNCIA: DECA I2Y 4900.C37.PQ OU EQUIVALENTE EM QUALIDADE, DESEMPENHO, ACABAMENTO E PROPORÇÃO VISUAL.	6
PH05	BACIA SANITÁRIA SUSPENSA MODELO "CONVENCIONAL SUSPENSA" DECA BRANCO P.232.17 OU EQUIVALENTE EM QUALIDADE, TÉCNICA, ACABAMENTO E PROPORÇÃO VISUAL	3
PH06	CAIXA DE DESCARGA EMBUTIDA PARA DRYWALL, MODELO M9300, ref. A6C3704301, COM ACIONAMENTO ANTIVANDALISMO E ACABAMENTO CROMADO MONTREAL, MARCA MONTANA HYDRO OU EQUIVALENTE EM QUALIDADE, TÉCNICA, ACABAMENTO E PROPORÇÃO VISUAL.	3
PH09	BARRA DE APOIO 80cm DECA 2310.080.POL OU EQUIVALENTE EM QUALIDADE, TÉCNICA, ACABAMENTO E PROPORÇÃO VISUAL	2
PH10	BARRA DE APOIO 70cm DECA 2310.070.POL/N OU EQUIVALENTE EM QUALIDADE, TÉCNICA, ACABAMENTO E PROPORÇÃO VISUAL	1
PH12	CUBA DE AÇO INOX MODELO "AIS1004" FABRINOX 50x40x25cm OU EQUIVALENTE EM QUALIDADE, TÉCNICA, ACABAMENTO E PROPORÇÃO VISUAL.	3
PH13	MISTURADOR MONOCOMANDO DE MESA PARA COZINHA, EM AÇO INOX, ACABAMENTO ACETINADO, COM BICA ARTICULADA, MODELO TRAMONTINA ANGOLARE, OU EQUIVALENTE EM QUALIDADE, TÉCNICA, ACABAMENTO E PROPORÇÃO VISUAL.	3
PH16	RALO QUADRADO 10cm EM INOX.	6
PH17	SIFÃO SANFONADO UNIVERSAL CROMADO	3
PH18	DISPENSER PARA SABONETE LÍQUIDO, EM AÇO INOX AISI 304 ESCOVADO, CAPACIDADE 500 ML, REFERÊNCIA: BIOVIS VISUAM 500 ML, OU EQUIVALENTE EM QUALIDADE, DESEMPENHO, ACABAMENTO E CARACTERÍSTICAS TÉCNICAS.	3
PH19	DISPENSER DE PAPEL TOALHA EM AÇO INOXIDÁVEL, TIPO BIOVIS TOALHEIRO QUADRA OU EQUIVALENTE EM QUALIDADE, TÉCNICA, ACABAMENTO E PROPORÇÃO VISUAL	3
PH20	PORTA PAPEL HIGIÊNICO ROLÃO EM AÇO INOX ESCOVADO NOBLE – BIOVIS, OU EQUIVALENTE EM QUALIDADE, TÉCNICA, ACABAMENTO E PROPORÇÃO VISUAL.	3
PH23	BARRA DE APOIO LATERAL 30cm DECA 2373.I.030.POL OU EQUIVALENTE EM QUALIDADE, TÉCNICA, ACABAMENTO E PROPORÇÃO VISUAL.	2
PH25	TERMO COMPACTA ANALÓGICA 10L – AQUECEDOR E REFRIGERADOR TÉRMICO DE ÁGUA. CAPACIDADE DE 10 LITROS. DIMENSÕES: 58x45x60cm OU EQUIVALENTE EM QUALIDADE, TÉCNICA, ACABAMENTO E PROPORÇÃO VISUAL.	1

PEDRAS

CÓD.	DESCRIÇÃO	QTD.
PD01	SOLEIRA DE PEDRA EM BASALTO POLIDO FOSCO FLOR DE CAMOMILA / E = 2cm / 32 X 110cm (LxPl	4
PD02	SOLEIRA DE PEDRA EM BASALTO POLIDO FOSCO FLOR DE CAMOMILA/ E = 2cm / 20 X 107cm (LxPl	4
PD03	BANCADA CHURRASQUEIRA EM PEDRA EM BASALTO POLIDO FOSCO FLOR DE CAMOMILA / SEM ESPELHO / PREVER RECORTE PARA CUBA DE EMBUTIR E TORNEIRA CONFORME PROJETO / E = 3cm / 175 X 100cm (LxPl) / ACABAMENTO EM HIDRO-ÓLEO REPELENTE ESPECÍFICO PARA PREPARO DE ALIMENTOS.	2
PD04	BANCADA COPA EM PEDRA EM BASALTO POLIDO FOSCO FLOR DE CAMOMILA / SEM ESPELHO / PREVER RECORTE PARA CUBA DE EMBUTIR E TORNEIRA CONFORME PROJETO / E = 3cm / 64 X 340cm (LxPl) / ACABAMENTO EM HIDRO-ÓLEO REPELENTE ESPECÍFICO PARA PREPARO DE ALIMENTOS.	1

MOBILIÁRIOS

CÓD.	DESCRIÇÃO	QTD.
MB48	LIXEIRA EM AÇO INOXIDÁVEL 25L. ACABAMENTO ESCOVADO, FIXAÇÃO À PAREDE. MODELO DE REFERÊNCIA: DRACO PRIME QUADRAT 9 – CÓD. 70.229 OU EQUIVALENTE EM QUALIDADE, DESEMPENHO, ACABAMENTO E CARACTERÍSTICAS TÉCNICAS.	1
MB52	ESPELHO CIRCULAR Ø70cm / TIPO CRISTAL 5mm / INCOLOR / COLADO SOBRE BASE DE MDF COM BORDA METÁLICA FIXO NA PAREDE	1

LUMINÁRIAS

CÓD.	DESCRIÇÃO	QTD.
LS01	CONJUNTO DE 3 LÂMPADAS TUBULARES LED T8 LINEARES	1
LS02	LÂMPADA LED BULBO A60 - 12W	1
LS05	BLOCO AUTÔNOMO ILUMINAÇÃO DE EMERGÊNCIA 550 LÚMENS COM 6 LEDS BRANCOS 4W (22,2x9,2x11,6cm), INSTALADA EM BASE METÁLICA CONFORME PROJETO E DETALHAMENTO.	1

SERRALHERIA - ELEMENTOS DE ILUMINAÇÃO

CÓD.	DESCRIÇÃO	QTD.
SE16	LUMINÁRIA METÁLICA CILÍNDRICA 15x15x15cm (LxPxH) COM UMA LÂMPADA LS02 / APLICAÇÃO SOBRE TETO OU PAREDE, CONFORME DETALHAMENTO ESPECÍFICO.	2
SE17	LUMINÁRIA METÁLICA LINEAR DE PAREDE 340x15x15cm (LxPxH) COM UM CONJUNTO DE LÂMPADAS LS01, CONFORME DETALHAMENTO ESPECÍFICO.	1
SE18	LUMINÁRIA METÁLICA DE PAREDE 44,5x14,9x10,7cm (LxPxH) COM LUMINÁRIA DE EMERGÊNCIA LS05 E ALARME PCD LS06, CONFORME DETALHAMENTO ESPECÍFICO.	1

SERRALHERIA - PERFIS

CÓD.	DESCRIÇÃO	m. LINEARES	QTD.
SE54	CANTONEIRA METÁLICA EM CHAPA DOBRADA 40x70mm PARA ACABAMENTO DE PISO DE CONCRETO POLIDO / ESPESSURA DA CHAPA 3/16", ACABAMENTO EM PINTURA NA COR CINZA FOSCO RAL 9007 (GREY ALUMINIUM).	40.6	4
SE55	CANTONEIRA METÁLICA GALVANIZADA DE ABAS IGUAIS PARA ACABAMENTO SUPERIOR DE PAREDE DE GABIÃO 1" / 25x25mm / ESPESSURA DA CHAPA 3/16", ACABAMENTO EM PINTURA NA COR CINZA FOSCO RAL 9007 (GREY ALUMINIUM).	16.02	4
SE57	RUFO METÁLICO DE COBERTURA 250x25mm PARA CAPEAMENTO EM CHAPA DE AÇO GALVANIZADO Nº 24 (e=0,65mm), COM PINGADEIRA. ACABAMENTO EM PINTURA NA COR CINZA FOSCO RAL 9007 (GREY ALUMINIUM).	9.13	2
SE58	CANTONEIRA EM CHAPA DOBRADA 1/8" COM FIXAÇÃO A CADA 30cm ATRAVÉS DE BARRA ROSCADA 1/2" E CHUMBAMENTO QUÍMICO EM ADESIVO INJETÁVEL DE ALTA RESISTÊNCIA PARA FIXAÇÃO EM CONCRETO E ROCHA, WQE 500 OU EQUIVALENTE TÉCNICO. POSICIONADO EM CANTONEIRA 5X5 SOLDADA NA PARTE INTERNA DA CANTONEIRA PRINCIPAL, COMPRIMENTO DAS PEÇAS FIXADA NA LAJE DE CONCRETO CONSIDERANDO O COMPRIMENTO DO PERFIL DE 6 m, EVITANDO PEÇAS MENORES QUE 3m, ACABAMENTO EM PINTURA NA COR CINZA FOSCO RAL 9007 (GREY ALUMINIUM).	55.92	3
SE59	PINGADEIRA TIPO RUFO METÁLICO DE COBERTURA 220x50mm EM CHAPA DE AÇO GALVANIZADO Nº 24 (e=0,65mm) COM ACABAMENTO EM PINTURA NA COR CINZA FOSCO RAL 9007 (GREY ALUMINIUM)	10.54	4

□ PISOS

CÓD.	NUM.	DESCRIÇÃO	ÁREA
PI01	1	PISO EM CONCRETO POLIDO PARA ÁREA COBERTA / SISTEMA DE PISO EXECUTADO EM CONCRETO ARMADO USINADO, MOLDADO IN LOCO, NIVELAMENTO E POLIMENTO SUPERFICIAL COM SISTEMA MECÂNICO, COM JUNTAS DE DILATAÇÃO RETAS CONFORME PAGINAÇÃO DO PROJETO. ACABAMENTO EM PINTURA HIDROFUGANTE INCOLOR, ACABAMENTO FOSCO, MÍNIMA INTERFERÊNCIA NO ASPECTO NATURAL DO CONCRETO.	105 m²
PI08	8	PISO EM BASALTO NATURAL POLIDO FOSCO REGULAR SERRADO 30x30cm COM PAGINAÇÃO INTERTRAVADA, ESPESSURA DAS PEÇAS DE 20mm, QUINA RETA, JUNTA 3mm, ASSENTADOS SOBRE ARGAMASSA COLANTE ACIII COM REJUNTE EPÓXI FLEXÍVEL EM COR SIMILAR À PEDRA. ACABAMENTO EM PINTURA HIDROFUGANTE INCOLOR, ACABAMENTO FOSCO, MÍNIMA INTERFERÊNCIA NO ASPECTO NATURAL DA PEDRA.	42 m²
PI09	9	CAMADA DE BRITA SOLTA EM PEDRA BASÁLTICA, COR CINZA NATURAL / BRITA TIPO 1 APLICADA DE FORMA A GARANTIR UMA CAMADA UNIFORME SOBRE A LAJE IMPERMEABILIZADA.	162 m²
PI10	10	COBERTURA VEGETADA, COMPOSTA POR SISTEMA MODULAR DE BANDEJAS ESPECÍFICAS PARA TELHADO VERDE / BANDEJAS DE PLÁSTICO RECICLADO COM FUNÇÕES DE DRENAGEM E ARMAZENAMENTO DE ÁGUA PLUVIAL, MANTA GEOTÊXTIL, SUBSTRATO LEVE APROPRIADO E MATRIZ VEGETAL COMPOSTA PELAS ESPÉCIES APAGA-FOGO (ALTERNANTHERA TENELLA) E GRAMA-AMENDOIM (ARACHIS REPENS). SISTEMA CONFORME PROJETO DE PAISAGISMO INSTALADAS SOBRE LAJE IMPERMEABILIZADA.	46 m²

△ PAREDES

CÓD.	NUM.	DESCRIÇÃO	COMP. (m)	ALT. (m)	ÁREA (m²)
PA01	1	PAREDE ESTRUTURAL APARENTE EM CONCRETO ARMADO USINADO, MOLDADO IN LOCO / e=20cm	9.6	1.2	12 m²
PA01	1	PAREDE ESTRUTURAL APARENTE EM CONCRETO ARMADO USINADO, MOLDADO IN LOCO / e=20cm	3.8	2.67	10 m²
PA02	2	PAREDE ESTRUTURAL APARENTE EM CONCRETO CICLÓPICO, MOLDADO IN LOCO / e=30cm	5.8	2.67	15 m²
PA03	3	PAREDE EM GABIÃO EM SISTEMA DE TELA EM AÇO GALVANIZADO PREENCHIDO UNIFORMEMENTE COM AGREGADO GRADIDO EM BASALTO NATURAL CINZA / e=30cm	8	2.6	21 m²
PA04	4	SISTEMA DE VEDAÇÃO EM CHAPAS DE GESSO ACARTONADO RESISTENTE À UMIDADE (RU) - PERFIS GALVANIZADOS DUPLOS DE 70mm, PLACA EM AMBAS AS FACES, PREENCHIMENTO EM LÃ DE PET / CHAPAS (RU) e=12,5mm FIXADAS SOBRE ESTRUTURA METÁLICA GALVANIZADA.	5.75	2.6	15 m²
PA05	5	SISTEMA DE VEDAÇÃO EM CHAPAS DE GESSO ACARTONADO RESISTENTE À UMIDADE (RU) - PERFIS GALVANIZADOS SIMPLES DE 70mm, PLACA EM UMA DAS FACES, PREENCHIMENTO EM LÃ DE PET / CHAPAS (RU) e=12,5mm FIXADAS SOBRE ESTRUTURA METÁLICA GALVANIZADA.	3.79	2.6	10 m²

○ FORROS

CÓD.	NÚM.	DESCRIÇÃO	ÁREA
FO01	1	LAJE ESTRUTURAL APARENTE EM CONCRETO ARMADO USINADO, MOLDADO IN LOCO / PAGINAÇÃO EM FÔRMAS COMPOSTAS POR CHAPAS DE COMPENSADO FENÓLICO PLASTIFICADO, COM DIMENSÕES NOMINAIS DE 110x220cm E PAGINAÇÃO ESPECIFICADA NA PLANTA DE FORROS / CONCRETO ARQUITETÔNICO EM TODAS AS FACES APARENTES.	149 m²

NOTAS:

1. PROJETO EXECUTIVO, QUALQUER ALTERAÇÃO DEVE SER REALIZADA APENAS PELO AUTOR DO PROJETO, DÚVIDAS E DIVERGÊNCIAS ENTRE O LOCAL E O PROJETO E/OU DECORRENTES DA EXECUÇÃO E INTERFACE ENTRE FORNECEDORES DEVEM SER COMUNICADAS E SOLUCIONADAS EM CONJUNTO COM A SAUERMARTINS;
2. TODAS AS MEDIDAS DEVERÃO SER CONFERIDAS E CONFIRMADAS NA OBRA;
3. COTAS REPRESENTADAS EM METRO NAS ESCALAS 1:1000, 1:500, 1:200, 1:100, 1:50 E 1:25, A PARTIR DAS ESCALAS 1:10 E 1:5 AS COTAS PASSAM A SER INDICADAS EM CENTÍMETROS.
4. COTAS INTERNAS RELATIVAS A SUPERFÍCIE ACABADA;
5. AS COTAS DE NÍVEL CORRESPONDEM AOS LEVANTAMENTOS PLANIALTIMÉTRICOS;

ESTE ARQUIVO DEVE SER LIDO EM CONJUNTO COM TODOS OS DOCUMENTOS DO PROJETO;

6. EM CASO DE AMBIGUIDADE ENTRE DIFERENTES DOCUMENTOS E PROJETOS, OS AUTORES DEVERÃO SER CONSULTADOS. PREVALECENDO AS ESPECIFICAÇÕES DA ARQUITETURA, SALVO QUANDO HOUVER NORMAS ESPECÍFICAS APLICÁVEIS AS DEMAIS DISCIPLINAS;
7. EM CASO DE AMBIGUIDADE ENTRE ESPECIFICAÇÕES REPRESENTADAS EM DESENHOS DIFERENTES, PREVALECEM AS REPRESENTADAS EM MAIOR ESCALA;
8. ESTE DOCUMENTO E AS INFORMAÇÕES NELE INCORPORADAS, COMO INSTRUMENTO DE SERVIÇOS PROFISSIONAIS, É PROPRIEDADE DE SAUERMARTINS ARQUITETOS. TODOS OS DIREITOS RESERVADOS AOS AUTORES.
9. ESPECIFICAÇÃO DE PINTURA CONFORME MEMORIAL DESCRITIVO.

REVISÃO	DESCRIÇÃO	VERIFICADO POR	DATA
R05	Revisão de Projeto Executivo V		14/08/2026

RESPONSÁVEL TÉCNICO
Cássio Sauer CAU 86481-1

sauermartins

AUTORES
Cássio Sauer CAU 86481-1
Elisa T Martins CAU 60498-4

PROJETO TERCEIRIZADO

PROJETO URBANISTICO INTEGRADO - TERRITÓRIO SANTA TEREZA - RS


GOVERNO DO ESTADO
RIO GRANDE DO SUL
SECRETARIA DE DESENVOLVIMENTO URBANO E METROPOLITANO

SEDUR - SECRETARIA DE DESENVOLVIMENTO URBANO E METROPOLITANO


DPM - DEPARTAMENTO URBANO E METROPOLITANO

CENTRO ADMINISTRATIVO FERNANDO FERRARI - AV. BORGES DE MEDEIROS, N 1501 -19º ANDAR
BAIRRO PRAIA DE BELAS - PORTO ALEGRE/RS
CEP - 90110-150


DIVISÃO: DEPARTAMENTO URBANO E METROPOLITANO	DIRETORA: TASSIELE FRANCESCON
PROJETO: URBANÍSTICO INTEGRADO - TERRITÓRIO SANTA TEREZA	CHEFE DE DIVISÃO: ISABEL COUTINHO
ENDEREÇO: TERRITÓRIO SANTA TEREZA - PORTO ALEGRE / RS	
ETAPA E DISCIPLINA: ARQUITETURA	ÁREA: 162,36m²
CONTEÚDO: TERRENO C - MIRANTE DA TV AMPLIAÇÃO_SANITÁRIO PCD TIPO 1	
ESCALA: INDICADA	DATA: 14/08/2026
SÉRIE: DET	FOLHA: DET-236
ARQUIVO: RSSEGURO-SEDUR-POA-STZ-EX-ARQ-R1-C-330-R05	

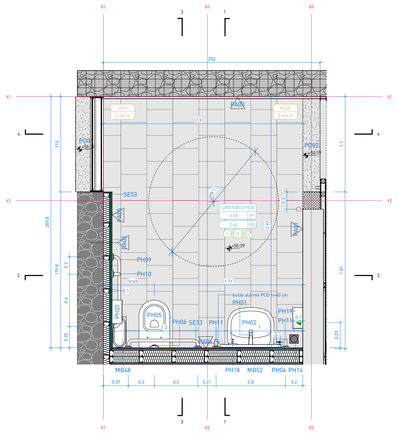


1 | PLANTA BAIXA E PONTOS
escala 1 : 25

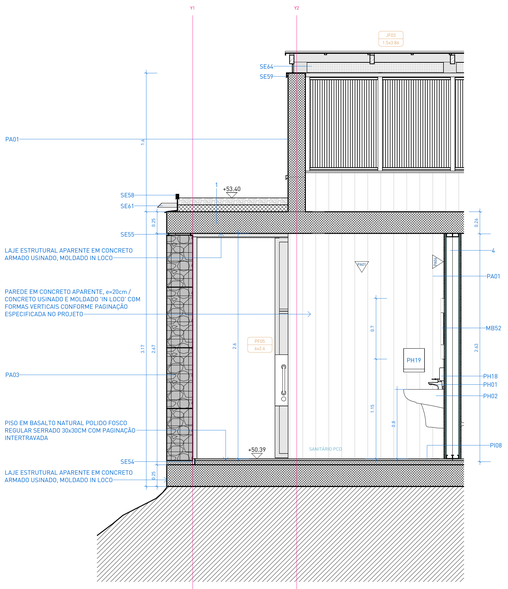


3 | CORTE 1
escala 1 : 25

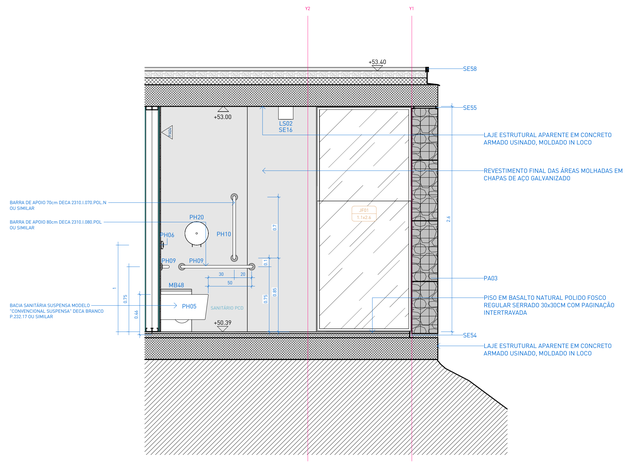


5 | CORTE 3
escala 1 : 25

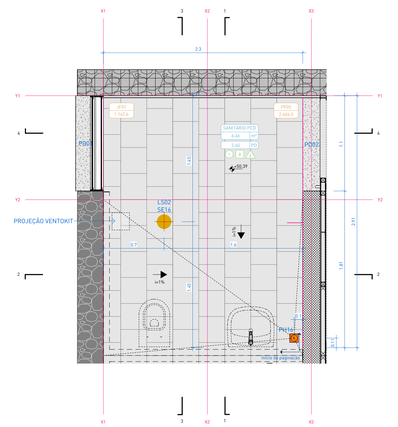

2 | PLANTA PISO + ILUMINAÇÃO
escala 1 : 25

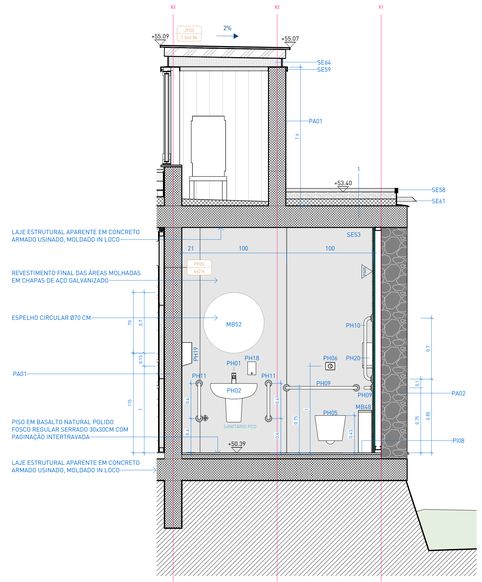

4 | CORTE 2
escala 1 : 25

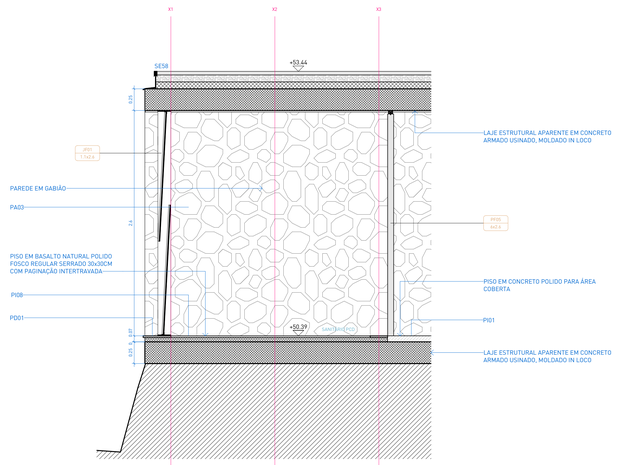

6 | CORTE 4
escala 1 : 25



LEGENDA DE HACHURAS

CORTE	VISTA	DESCRIÇÃO	CORTE	VISTA	DESCRIÇÃO
		COBERTURA VERDE			COBERTURA DE PEDRISCO
		CONCRETO ARMADO			PERFIL DO SOLO (PROJETADO)
		CONCRETO CICLÓPICO			CONTRAPISO E CAMADAS DE REGULARIZAÇÃO
		GABIÃO			

LEGENDA DE PONTOS ELÉTRICOS E HIDROSSANITÁRIOS

LEG.	DESCRIÇÃO
	TOMADA SIMPLES h=30cm OU INDICADA
	TOMADA SIMPLES h=105cm OU INDICADA
	TOMADA SIMPLES h=220cm OU INDICADA
	SAÍDA DE ESGOTO, ALTURA CONFORME PROJETO ESPECÍFICO
	ENTRADA DE ÁGUA FRIA, ALTURA CONFORME PROJETO ESPECÍFICO
	INTERRUPTOR SIMPLES h=105 cm OU INDICADA
	INTERRUPTOR DUPLO h=105 cm OU INDICADA
	INTERRUPTOR QUÁDRUPLO h=105 cm OU INDICADA
	BOTÃO PARA ALARME DE EMERGÊNCIA SANITÁRIOS PCD h=40 cm
	SINALIZADOR AUDIOVISUAL ALARME EMERGÊNCIA SANITÁRIOS PNE h=2,20cm

LEGENDA DE LUMINÁRIAS

SÍMBOLO	CÓD. LUMINÁRIA	CÓD. SERRALHERIA	DESCRIÇÃO
	LS01 LS04	SE15	**LS01**: CONJUNTO DE 3 LÂMPADAS TUBULARES LED T8 LINEARES **LS04**: CONJUNTO DE 2 LUMINÁRIAS DE EMERGÊNCIA AUTÔNOMA 300 LÚMENS **SE15**: LUMINÁRIA METÁLICA LINEAR DE TETO 380x15x10cm (LxAxH) COM UM CONJUNTO DE LÂMPADAS LS01 E LS04, CONFORME DETALHAMENTO ESPECÍFICO.
	LS02 (TETO)	SE16	**LS02**: LÂMPADA LED BULBO A60 - 12W **SE16**: LUMINÁRIA METÁLICA CILÍNDRICA 15x15x15cm (LxAxH) COM UMA LÂMPADA LS02 / APLICAÇÃO SOBRE TETO OU PAREDE, CONFORME DETALHAMENTO ESPECÍFICO.
	LS02 (PAREDE)	SE16	**LS02**: LÂMPADA LED BULBO A60 - 12W **SE16**: LUMINÁRIA METÁLICA CILÍNDRICA 15x15x15cm (LxAxH) COM UMA LÂMPADA LS02 / APLICAÇÃO SOBRE TETO OU PAREDE, CONFORME DETALHAMENTO ESPECÍFICO.
	LS01	SE17	**LS01**: CONJUNTO DE 3 LÂMPADAS TUBULARES LED T8 LINEARES **SE17**: LUMINÁRIA METÁLICA LINEAR DE PAREDE 360x15x10cm (LxAxH) COM UM CONJUNTO DE LÂMPADAS LS01, CONFORME DETALHAMENTO ESPECÍFICO.
	LS05 LS06	SE18	**LS05**: BLOCO AUTÔNOMO ILUMINAÇÃO DE EMERGÊNCIA 550 LÚMENS COM 6 LEDS BRANCOS 6W (22,2xP,2xV,1,4cm), INSTALADA EM BASE METÁLICA CONFORME PROJETO E DETALHAMENTO. **LS06**: ALARME PNE DE EMBUTIR COMPOSTO POR DISPOSITIVO DE SINALIZAÇÃO VISUAL E SONORA / SINALIZADOR AUDIOVISUAL, CONFORME DETALHAMENTO ESPECÍFICO. **SE18**: LUMINÁRIA METÁLICA DE PAREDE 46,5x14,1x15,5 cm (LxAxH) COM LUMINÁRIA DE EMERGÊNCIA LS05 E ALARME PCD LS06, CONFORME DETALHAMENTO ESPECÍFICO.
	LS03	-	**LS03**: SOQUETE DE PORCELANA COM SUPORTE EM AÇO GALVANIZADO E LÂMPADA HALOGÊNIA E27 / ELEMENTOS RESISTENTES AO FOGO
	LS05	SE19	**LS05**: BLOCO AUTÔNOMO ILUMINAÇÃO DE EMERGÊNCIA 550 LÚMENS COM 6 LEDS BRANCOS 6W (22,2xP,2xV,1,4cm), INSTALADA EM BASE METÁLICA CONFORME PROJETO E DETALHAMENTO. **SE19**: LUMINÁRIA METÁLICA (72,6x9,2x12,9m (LxAxH) DE SOBREPOR COM LUMINÁRIA DE EMERGÊNCIA LS05 EMBUTIDA CONFORME DETALHAMENTO ESPECÍFICO.

OBS.: LEGENDA GERAL DE MAPEAMENTO DE LUMINÁRIAS REFERENTE AO PROJETO; CONSIDERAR QUANTITATIVO DAS TABELAS.

△ PAREDES SANITÁRIAS

CÓD.	NÚM.	DESCRIÇÃO
PA01	PA01	PAREDE ESTRUTURAL APARENTE EM CONCRETO ARMADO USINADO, MOLDADO IN LOCO / e=20cm
PA02	PA02	PAREDE ESTRUTURAL APARENTE EM CONCRETO CICLÓPICO, MOLDADO IN LOCO / e=30cm
PA03	PA03	PAREDE EM GABIÃO EM SISTEMA DE TELA EM AÇO GALVANIZADO PREENCHIDO UNIFORMEMENTE COM AGREGADO GRAÚDO EM BASALTO NATURAL, CINZA / e=30cm
PA04	4	SISTEMA DE VEDAÇÃO EM CHAPAS DE GESSO ACARTONADO RESISTENTE À UMIDADE (RU) - PERFIS GALVANIZADOS DUPLOS DE 70mm, PLACA EM AMBAS AS FACES, PREENCHIMENTO EM LÃ DE PET / CHAPAS (RU) e=12,5mm FIXADAS SOBRE ESTRUTURA METÁLICA GALVANIZADA.
PA05	PA05	SISTEMA DE VEDAÇÃO EM CHAPAS DE GESSO ACARTONADO RESISTENTE À UMIDADE (RU) - PERFIS GALVANIZADOS SIMPLES DE 70mm, PLACA EM UMA DAS FACES, PREENCHIMENTO EM LÃ DE PET / UMA CHAPA (RU) e=12,5mm FIXADAS SOBRE ESTRUTURA METÁLICA GALVANIZADA
PA06	6	SISTEMA DE VEDAÇÃO EM CHAPAS DE GESSO ACARTONADO RESISTENTE À UMIDADE (RU) - PERFIS GALVANIZADOS SIMPLES DE 70mm, PLACA EM UMA DAS FACES, PREENCHIMENTO EM LÃ DE PET / UMA CHAPA (RU) e=12,5mm FIXADAS SOBRE ESTRUTURA METÁLICA GALVANIZADA

□ PISOS SANITÁRIOS

CÓD.	DESCRIÇÃO
PI08	PISO EM BASALTO NATURAL POLIDO FOSCO REGULAR SERRADO 30x30cm COM PAGINAÇÃO INTERTRAVADA. ESPESSURA DAS PEÇAS DE 20mm, QUINA RETA, JUNTA 3mm, ASSENTADOS SOBRE ARGAMASSA COLANTE ACII COM REJUNTE EPOXI FLEXÍVEL EM COR SIMILAR À PEDRA. ACABAMENTO EM PINTURA HIDROFUGANTE INCOLOR, ACABAMENTO FOSCO, MÍNIMA INTERFERÊNCIA NO ASPECTO NATURAL DA PEDRA.

◇ FORROS

CÓD.	NÚM.	DESCRIÇÃO	ÁREA
FO01	1	LAJE ESTRUTURAL APARENTE EM CONCRETO ARMADO USINADO, MOLDADO IN LOCO / PAGINAÇÃO EM FÔRMAS COMPOSTAS POR CHAPAS DE COMPENSADO FENÓLICO PLASTIFICADO, COM DIMENSÕES NOMINAIS DE 110x220cm E PAGINAÇÃO ESPECIFICADA NA PLANTA DE FORROS / CONCRETO ARQUITETÔNICO EM TODAS AS FACES APARENTES.	212 m²

NOTAS:

1. PROJETO EXECUTIVO, QUALQUER ALTERAÇÃO DEVE SER REALIZADA APENAS PELO AUTOR DO PROJETO, DÚVIDAS E DIVERGÊNCIAS ENTRE O LOCAL E O PROJETO EQUI DECORRENTES DA EXECUÇÃO E INTERFACE ENTRE FORNECEDORES DEVEM SER COMUNICADAS E SOLUCIONADAS EM CONJUNTO COM A SAUERMARTINS;
2. TODAS AS MEDIDAS DEVERÃO SER CONFERIDAS E CONFIRMADAS NA OBRA;
3. COTAS REPRESENTADAS EM METRO NAS ESCALAS 1:1000, 1:500, 1:200, 1:100, 1:50 E 1:25, A PARTIR DAS ESCALAS 1:10 E 1:5 AS COTAS PASSAM A SER INDICADAS EM CENTÍMETROS.
4. COTAS INTERNAS RELATIVAS A SUPERFÍCIE ACABADA;
5. AS COTAS DE NÍVEL CORRESPONDEM AOS LEVANTAMENTOS PLANIALTIMÉTRICOS;
ESTE ARQUIVO DEVE SER LIDO EM CONJUNTO COM TODOS OS DOCUMENTOS DO PROJETO;
6. EM CASO DE AMBIGUIDADE ENTRE DIFERENTES DOCUMENTOS E PROJETOS, OS AUTORES DEVERÃO SER CONSULTADOS. PREVALECENDO AS ESPECIFICAÇÕES DA ARQUITETURA, SALVO QUANDO HOUVER NORMAS ESPECÍFICAS APLICÁVEIS ÀS DEMAIS DISCIPLINAS;
7. EM CASO DE AMBIGUIDADE ENTRE ESPECIFICAÇÕES REPRESENTADAS EM DESENHOS DIFERENTES, PREVALECEM AS REPRESENTADAS EM MAIOR ESCALA;
8. ESTE DOCUMENTO E AS INFORMAÇÕES NELE INCORPORADAS, COMO INSTRUMENTO DE SERVIÇOS PROFISSIONAIS, É PROPRIEDADE DE SAUERMARTINS ARQUITETOS. TODOS OS DIREITOS RESERVADOS AOS AUTORES.
9. ESPECIFICAÇÃO DE PINTURA CONFORME MEMORIAL DESCRITIVO.

REVISÃO	DESCRIÇÃO	VERIFICADO POR	DATA
R05	Revisão de projeto executivo V		14/08/2026

PORTAS

CÓD.	DESCRIÇÃO	L (LUZ)	A (LUZ)
PF01	PAINEL METÁLICO COMPOSTO POR PORTAS DE CORRER E QUADRO CENTRAL FIXO / 6600 X 2600mm / LARGURA DO CONJUNTO DE FOLHAS: 4100mm / PUXADORES SOB MEDIDA CONF DESENHO ESPECÍFICO, VER DET. 273 / AÇO GALVANIZADO COM ACABAMENTO EM PINTURA NA COR CINZA FOSCO RAL 9007 (GREY ALUMINUM) / VENEZIANAS HORIZONTAIS EM PORÇÃO SUPERIOR E INFERIOR DAS FOLHAS DE CORRER CONFORME DETALHAMENTO ESPECÍFICO	6.6	2.6
PF05	PAINEL METÁLICO COMPOSTO POR PORTAS DE CORRER E QUADRO CENTRAL FIXO / 6000 X 2600mm / LARGURA DO CONJUNTO DE FOLHAS: 4100mm / PUXADORES SOB MEDIDA CONF DESENHO ESPECÍFICO, VER DET 276 / AÇO GALVANIZADO COM APLICAÇÃO PINTURA NA COR CINZA FOSCO RAL 9007 (GREY ALUMINUM)	6	2.6

JANELAS

CÓD.	DESCRIÇÃO	L (LUZ)	A (LUZ)
JF01	PAINEL METÁLICO FIXO COM FECHAMENTO EM VIDRO ARAMADO / 1100 X 2600mm / ESTRUTURA EM CANTONEIRAS EM AÇO GALVANIZADO COM PINTURA PU FOSCA NA COR RAL 9007 (GREY ALUMINUM) / FECHAMENTO EM VIDRO ARAMADO FIXO 6mm COM PELÍCULA DE PRIVACIDADE FOSCA / JATEADA E INCOLOR PELO LADO MAIS LISO (INTERNO)	1.1	2.6
JF03	ESQUADRIA ZENITAL METÁLICA FIXA COM FECHAMENTO EM CHAPA / 1500 X 3905mm / QUADRO INFERIOR EM CANTONEIRAS E SUPERIOR EM PERFIL TUBULAR / FECHAMENTO EM CHAPA METÁLICA 1.25mm / AÇO GALVANIZADO COM APLICAÇÃO DE PINTURA NA COR FOSCO RAL 9007 (GREY ALUMINUM)	1.5	3.86
JF05	ESQUADRIA METÁLICA COMPOSTA POR MÓDULOS DE GRADE DE PISO ELETROFUNDIDA EM AÇO CARBONO ASTM 136, COM ACABAMENTO EM GALVANIZAÇÃO A FOGO CONFORME A NBR 6323 DA ABNT, APRESENTANDO MALHA PADRÃO 30x100mm, SENDO DOIS MÓDULOS FIXOS E DOIS DE ABRIR PARA MANUTENÇÃO. PREVER CADEADO PARA FECHAMENTO.	3.4	1.1

SERRALHERIA - PERFIS

CÓD.	DESCRIÇÃO	m. LINEARES	QUANT.
SE54	CANTONEIRA METÁLICA EM CHAPA DOBRADA 40x70mm PARA ACABAMENTO DE PISO DE CONCRETO POLIDO / ESPESSURA DA CHAPA 3/16 ", ACABAMENTO EM PINTURA NA COR CINZA FOSCO RAL 9007 (GREY ALUMINIUM).	67.2	6
SE55	CANTONEIRA METÁLICA GALVANIZADA DE ABAS IGUAIS PARA ACABAMENTO SUPERIOR DE PAREDE DE GABIÃO 1" / 25x25mm / ESPESSURA DA CHAPA 3/16 ", ACABAMENTO EM PINTURA NA COR CINZA FOSCO RAL 9007 (GREY ALUMINIUM).	89.58	8
SE57	RUFO METÁLICO DE COBERTURA 250x25mm PARA CAPEAMENTO EM CHAPA DE AÇO GALVANIZADO Nº 24 (e=0,45mm), COM PINGADEIRA. ACABAMENTO EM PINTURA NA COR CINZA FOSCO RAL 9007 (GREY ALUMINIUM).	46.325	10
SE58	CANTONEIRA EM CHAPA DOBRADA 1/8" (3mm) COM FIXAÇÃO A CADA 30cm ATRAVÉS DE BARRA ROSCADA 1/2" E CHUMBAMENTO QUÍMICO EM ADESIVO INJETÁVEL DE ALTA RESISTÊNCIA PARA FIXAÇÃO EM CONCRETO E ROCHA, WQE 500 OU EQUIVALENTE TÉCNICO. POSICIONADO EM CANTONEIRA 5X5 SOLDADA NA PARTE INTERNA DA CANTONEIRA PRINCIPAL, COMPRIMENTO DAS PEÇAS FIXADA NA LAJE DE CONCRETO CONSIDERANDO O COMPRIMENTO DO PERFIL DE 6 m, EVITANDO PEÇAS MENORES QUE 3m, ACABAMENTO EM PINTURA NA COR CINZA FOSCO RAL 9007 (GREY ALUMINIUM).	81.761	4
SE59	PINGADEIRA TIPO RUFO METÁLICO DE COBERTURA 200x50mm EM CHAPA DE AÇO GALVANIZADO Nº 24 (e=0,45mm) COM ACABAMENTO EM PINTURA NA COR CINZA FOSCO RAL 9007 (GREY ALUMINIUM)	63.37	24

SERRALHERIA

CÓD.	DESCRIÇÃO	Comprimento	QTD.
	GUARDA-CORPO METÁLICO EM CHAPA E PERFIS EM AÇO GALVANIZADO COM PINTURA	9.8	
SE04	POLIURETANO ALIFÁTICO BIOCOMPONENTE (PU) CINZA FOSCA NA COR RAL9007 (GREY ALUMINUM).		1

MOBILIÁRIOS

CÓD.	DESCRIÇÃO	QTD.
MB48	LIXEIRA EM AÇO INOXIDÁVEL AISI 304, ACABAMENTO ESCOVADO FIXAÇÃO À PAREDE. MODELO DE REFERÊNCIA: DRACO PRIME QUADRAT 7 – CÓD. 70.227 OU EQUIVALENTE EM QUALIDADE, DESEMPENHO, ACABAMENTO E CARACTERÍSTICAS TÉCNICAS.	2
MB51	BANCO LINEAR EM MADEIRA / 2 PEÇAS MACIÇAS DE MADEIRA GRÁPIA, FIXADAS EM PERFÍS DE CHAPA DE AÇO GALVANIZADO FIXADOS SOBRE PISO / 380 X 41 X 45cm (LxPxH)	2
MB52	ESPELHO CIRCULAR Ø70cm / TIPO CRISTAL 5mm / INCOLOR / COLADO SOBRE BASE DE MDF COM BORDA METÁLICA FIXO NA PAREDE	2

EQUIPAMENTOS HIDROSSANITÁRIOS

CÓD.	DESCRIÇÃO
PH01	TORNEIRA DE MESA PARA LAVATÓRIO COM FECHAMENTO AUTOMÁTICO TEMPORIZADO POR PRESSÃO, ACIONAMENTO POR ALAVANCA ERGONÔMICA, MODELO DE REFERÊNCIA - CÓDIGO 9301PHA006, LINHA PRESS NOVA BENEFIT CROMADO, MARCA DOCOL OU EQUIVALENTE EM QUALIDADE, TÉCNICA, ACABAMENTO E PROPORÇÃO VISUAL.
PH04	ACABAMENTO PARA REGISTRO EM METAL CROMADO, VOLANTE CRUZETA, MODELO DE REFERÊNCIA: DECA IZY 4900.C37.PQ OU EQUIVALENTE EM QUALIDADE, DESEMPENHO, ACABAMENTO E PROPORÇÃO VISUAL.
PH05	BACIA SANITÁRIA SUSPENSA MODELO "CONVENCIONAL SUSPENSA" DECA BRANCO P.232.17 OU EQUIVALENTE EM QUALIDADE, TÉCNICA, ACABAMENTO E PROPORÇÃO VISUAL.
PH06	CAIXA DE DESCARGA EMBUTIDA PARA DRYWALL, MODELO M9000, ref. Ab63700301, COM ACIONAMENTO ANTIVANDALISMO E ACABAMENTO CROMADO MONTREAL, MARCA MONTANA HYDRO OU EQUIVALENTE EM QUALIDADE, TÉCNICA, ACABAMENTO E PROPORÇÃO VISUAL.
PH09	BARRA DE APOIO 80cm DECA 2310.080.POL OU EQUIVALENTE EM QUALIDADE, TÉCNICA, ACABAMENTO E PROPORÇÃO VISUAL.
PH10	BARRA DE APOIO 70cm DECA 2310.070.POL.N OU EQUIVALENTE EM QUALIDADE, TÉCNICA, ACABAMENTO E PROPORÇÃO VISUAL.
PH11	BARRA DE APOIO 40cm DECA 2310.040.POL.N OU EQUIVALENTE EM QUALIDADE, TÉCNICA, ACABAMENTO E PROPORÇÃO VISUAL.
PH18	DISPENSER PARA SABONETE LÍQUIDO, EM AÇO INOX AISI 304 ESCOVADO, CAPACIDADE 500 ML. REFERÊNCIA: BIOVIS VISIUM 500 ML OU EQUIVALENTE EM QUALIDADE, DESEMPENHO, ACABAMENTO E CARACTERÍSTICAS TÉCNICAS.
PH19	DISPENSER DE PAPEL TOALHA EM AÇO INOXIDÁVEL, TIPO BIOVIS TOALHEIRO QUADRA OU EQUIVALENTE EM QUALIDADE, TÉCNICA, ACABAMENTO E PROPORÇÃO VISUAL.
PH20	PORTA PAPEL HIGIÊNICO ROLÃO EM AÇO INOX ESCOVADO NOBLE - BIOVIS, OU EQUIVALENTE EM QUALIDADE, TÉCNICA, ACABAMENTO E PROPORÇÃO VISUAL.

PEDRAS

CÓD.	DESCRIÇÃO	QUANT.
PD01	SOLEIRA DE PEDRA EM BASALTO POLIDO FOSCO FLOR DE CAMOMILA / E = 2cm / 32 X 110cm (LxP)	4
PD02	SOLEIRA DE PEDRA EM BASALTO POLIDO FOSCO FLOR DE CAMOMILA/ E = 2cm / 32 X 107cm (LxP)	4
PD05	SOLEIRA DE PEDRA EM BASALTO POLIDO FOSCO FLOR DE CAMOMILA / E = 2cm / 24 X 340cm (LxP)	1

RESPONSÁVEL TÉCNICO
Cássio Sauer CAU 86481-1

sauermartins

AUTORES
Cássio Sauer CAU 86481-1
Elisa T Martins CAU 60498-4


PROJETO TERCEIRIZADO

PROJETO URBANISTICO INTEGRADO - TERRITÓRIO SANTA TEREZA - RS


GOVERNO DO ESTADO RIO GRANDE DO SUL
SECRETARIA DE DESENVOLVIMENTO URBANO E METROPOLITANO

SEDUR - SECRETARIA DE DESENVOLVIMENTO URBANO E METROPOLITANO
DPM - DEPARTAMENTO URBANO E METROPOLITANO
CENTRO ADMINISTRATIVO FERNANDO FERRARI - AV. BORGES DE MEDEIROS, N 1501 -19º ANDAR
BAIRRO PRAIA DE BELAS - PORTO ALEGRE/RS
CEP - 90110-150


DIVISÃO: DEPARTAMENTO URBANO E METROPOLITANO	DIRETORA: TASSIELE FRANCESCON
PROJETO: URBANÍSTICO INTEGRADO - TERRITÓRIO SANTA TEREZA	CHEFE DE DIVISÃO: ISABEL COUTINHO
ENDEREÇO: TERRITÓRIO SANTA TEREZA - PORTO ALEGRE / RS	
ETAPA E DISCIPLINA: ARQUITETURA	ÁREA: 225,72m²
CONTEÚDO: TERRENO E - PRAÇA CÍCERO DO AMARAL VIANA AMPLIAÇÃO_SANITÁRIO PCD TIPO 2	
ESCALA: INDICADA	DATA: 14/08/2026
SÉRIE: ARQ	FOLHA: DET-237
ARQUIVO: RSSEGURO-SEDUR-POA-ETZ-EX-ARQ-R3-E-550-R03	

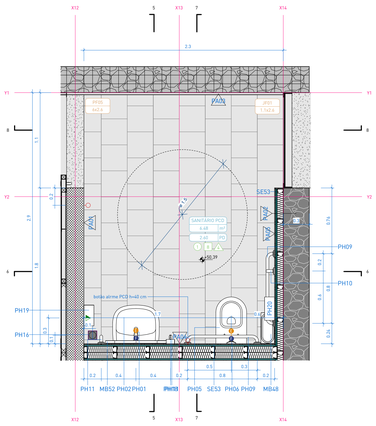


1 | PLANTA BAIXA
escala 1 : 25

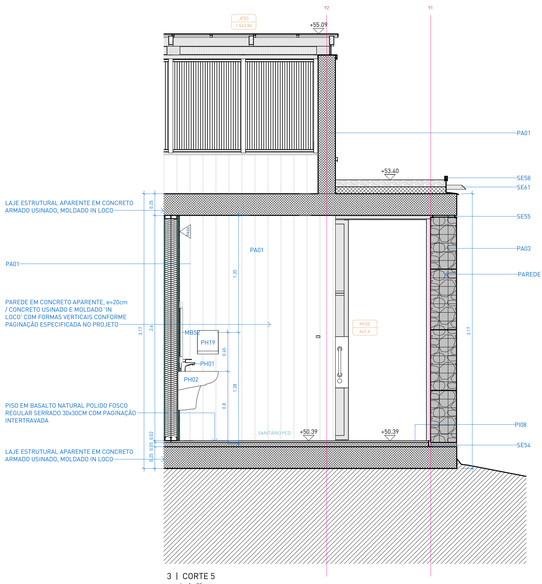


3 | CORTE 5
escala 1 : 25

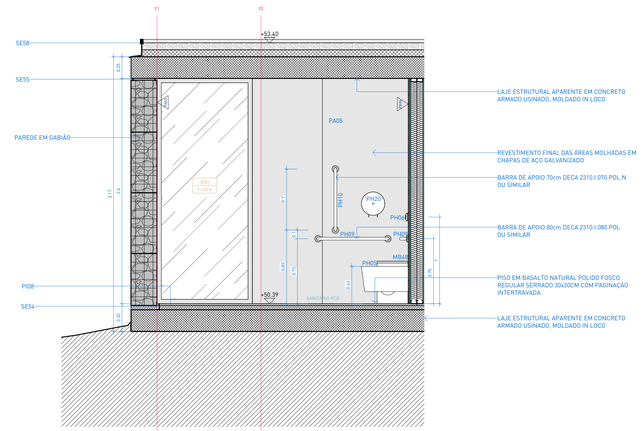


5 | CORTE 7
escala 1 : 25

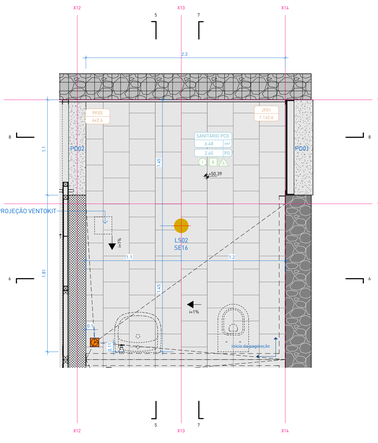

2 | PLANTA PISO + ILUMINAÇÃO
escala 1 : 25

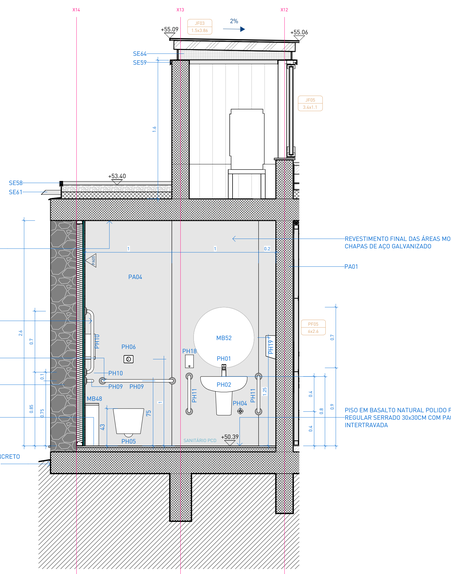

4 | CORTE 6
escala 1 : 25

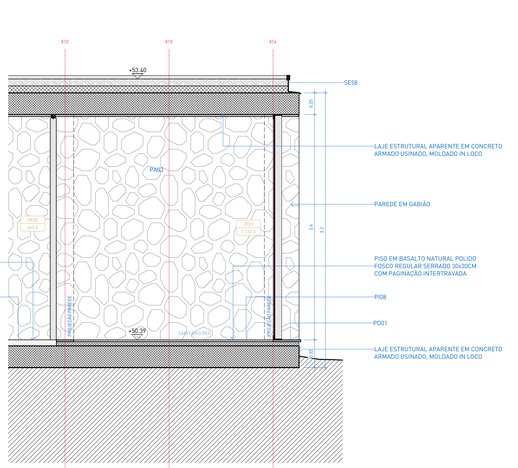

6 | CORTE 8
escala 1 : 25



LEGENDA DE HACHURAS

CORTE	VISTA	DESCRIÇÃO	CORTE	VISTA	DESCRIÇÃO
		COBERTURA VERDE			COBERTURA DE PEDRISCO
		CONCRETO ARMADO			PERFIL DO SOLO (PROJETADO)
		CONCRETO CICLÓPICO			CONTRAPISO E CAMADAS DE REGULARIZAÇÃO
		GABIÃO			

LEGENDA DE PONTOS ELÉTRICOS E HIDROSSANITÁRIOS

LEG.	DESCRIÇÃO
	TOMADA SIMPLES h=30cm OU INDICADA
	TOMADA SIMPLES h=105cm OU INDICADA
	TOMADA SIMPLES h=220cm OU INDICADA
	SAÍDA DE ESGOTO, ALTURA CONFORME PROJETO ESPECÍFICO
	ENTRADA DE ÁGUA FRIA, ALTURA CONFORME PROJETO ESPECÍFICO
	INTERRUPTOR SIMPLES h=105 cm OU INDICADA
	INTERRUPTOR DUPLO h=105 cm OU INDICADA
	INTERRUPTOR QUÁDRUPLO h=105 cm OU INDICADA
	BOTÃO PARA ALARME DE EMERGÊNCIA SANITÁRIOS PCD h=40 cm
	SINALIZADOR AUDIOVISUAL ALARME EMERGÊNCIA SANITÁRIOS PNE h=2,20cm

LEGENDA DE LUMINÁRIAS

SÍMBOLO	CÓD. LUMINÁRIA	CÓD. SERRALHERIA	DESCRIÇÃO
	LS01 LS04	SE15	**LS01**: CONJUNTO DE 3 LÂMPADAS TUBULARES LED T8 LINEARES **LS04**: CONJUNTO DE 2 LUMINÁRIAS DE EMERGÊNCIA AUTÔNOMA 300 LÚMENS **SE15**: LUMINÁRIA METÁLICA LINEAR DE TETO 380x15x150m (LxPxH) COM UM CONJUNTO DE LÂMPADAS LS01 E LS04, CONFORME DETALHAMENTO ESPECÍFICO.
	LS02 (TETO)	SE16	**LS02**: LÂMPADA LED BULBO A60 - 12W **SE16**: LUMINÁRIA METÁLICA CILÍNDRICA 15x15x15cm (LxPxH) COM UMA LÂMPADA LS02 / APLICAÇÃO SOBRE TETO OU PAREDE, CONFORME DETALHAMENTO ESPECÍFICO.
	LS02 (PAREDE)	SE16	**LS02**: LÂMPADA LED BULBO A60 - 12W **SE16**: LUMINÁRIA METÁLICA CILÍNDRICA 15x15x15cm (LxPxH) COM UMA LÂMPADA LS02 / APLICAÇÃO SOBRE TETO OU PAREDE, CONFORME DETALHAMENTO ESPECÍFICO.
	LS01	SE17	**LS01**: CONJUNTO DE 3 LÂMPADAS TUBULARES LED T8 LINEARES **SE17**: LUMINÁRIA METÁLICA LINEAR DE PAREDE 3x0x15x15cm (LxPxH) COM UM CONJUNTO DE LÂMPADAS LS01, CONFORME DETALHAMENTO ESPECÍFICO.
	LS05 LS06	SE18	**LS05**: BLOCO AUTÔNOMO ILUMINAÇÃO DE EMERGÊNCIA 550 LÚMENS COM 6 LEDS BRANCOS 6W (22,2xP,2x11,4cm), INSTALADA EM BASE METÁLICA CONFORME PROJETO E DETALHAMENTO. **LS06**: ALARME PNE DE EMBUTIR COMPOSTO POR DISPOSITIVO DE SINALIZAÇÃO VISUAL E SONORA / SINALIZADOR AUDIOVISUAL ALARME EMERGÊNCIA SANITÁRIOS PNE (EMBUTIDO). **SE18**: LUMINÁRIA METÁLICA DE PAREDE 4x3x11,4x15,5cm (LxPxH) COM LUMINÁRIA DE EMERGÊNCIA LS05 E ALARME PCD LS06, CONFORME DETALHAMENTO ESPECÍFICO.
	LS03	-	**LS03**: SOQUETE DE PORCELANA COM SUPORTE EM AÇO GALVANIZADO E LÂMPADA HALOGÊNIA E27 / ELEMENTOS RESISTENTES AO FOGO
	LS05	SE19	**LS05**: BLOCO AUTÔNOMO ILUMINAÇÃO DE EMERGÊNCIA 550 LÚMENS COM 6 LEDS BRANCOS 6W (22,2xP,2x11,4cm), INSTALADA EM BASE METÁLICA CONFORME PROJETO E DETALHAMENTO. **SE19**: LUMINÁRIA METÁLICA (12,6x9,2x12,9m (LxPxH) DE SOBREPOR COM LUMINÁRIA DE EMERGÊNCIA LS05 EMBUTIDA CONFORME DETALHAMENTO ESPECÍFICO.

OBS.: LEGENDA GERAL DE MAPEAMENTO DE LUMINÁRIAS REFERENTE AO PROJETO; CONSIDERAR QUANTITATIVO DAS TABELAS.

△ PAREDES SANITÁRIAS

CÓD.	NÚM.	DESCRIÇÃO
PA01	PA01	PAREDE ESTRUTURAL APARENTE EM CONCRETO ARMADO USINADO, MOLDADO IN LOCO / e=20cm
PA02	PA02	PAREDE ESTRUTURAL APARENTE EM CONCRETO CICLÓPICO, MOLDADO IN LOCO / e=30cm
PA03	PA03	PAREDE EM GABIÃO EM SISTEMA DE TELA EM AÇO GALVANIZADO PREENCHIDO UNIFORMEMENTE COM AGREGADO GRAÚDO EM BASALTO NATURAL, CINZA / e=30cm
PA04	4	SISTEMA DE VEDAÇÃO EM CHAPAS DE GESSO ACARTONADO RESISTENTE À UMIDADE (RU) - PERFIS GALVANIZADOS DUPLOS DE 70mm, PLACA EM AMBAS AS FACES, PREENCHIMENTO EM LÃ DE PET / CHAPAS (RU) e=12,5mm FIXADAS SOBRE ESTRUTURA METÁLICA GALVANIZADA.
PA05	PA05	SISTEMA DE VEDAÇÃO EM CHAPAS DE GESSO ACARTONADO RESISTENTE À UMIDADE (RU) - PERFIS GALVANIZADOS SIMPLES DE 70mm, PLACA EM UMA DAS FACES, PREENCHIMENTO EM LÃ DE PET / CHAPAS (RU) e=12,5mm FIXADAS SOBRE ESTRUTURA METÁLICA GALVANIZADA.
PA06	6	SISTEMA DE VEDAÇÃO EM CHAPAS DE GESSO ACARTONADO RESISTENTE À UMIDADE (RU) - PERFIS GALVANIZADOS SIMPLES DE 70mm, PLACA EM UMA DAS FACES, PREENCHIMENTO EM LÃ DE PET / UMA CHAPA (RU) e=12,5mm FIXADAS SOBRE ESTRUTURA METÁLICA GALVANIZADA

□ PISOS SANITÁRIOS

CÓD.	DESCRIÇÃO
PI08	PISO EM BASALTO NATURAL POLIDO FOSCO REGULAR SERRADO 30x30cm COM PAGINAÇÃO INTERTRAVADA. ESPESSURA DAS PEÇAS DE 20mm, QUINA RETA, JUNTA 3mm, ASSENTADOS SOBRE ARGAMASSA COLANTE ACII COM RE.JUNTE EPOXI FLEXÍVEL EM COR SIMILAR À PEDRA. ACABAMENTO EM PINTURA HIDROFUGANTE INCOLOR, ACABAMENTO FOSCO, MÍNIMA INTERFERÊNCIA NO ASPECTO NATURAL DA PEDRA.

○ FORROS

CÓD.	NÚM.	DESCRIÇÃO	ÁREA
FO01	1	LAJE ESTRUTURAL APARENTE EM CONCRETO ARMADO USINADO, MOLDADO IN LOCO / PAGINAÇÃO EM FÔRMAS COMPOSTAS POR CHAPAS DE COMPENSADO FENÓLICO PLASTIFICADO, COM DIMENSÕES NOMINAIS DE 110x220cm E PAGINAÇÃO ESPECIFICADA NA PLANTA DE FORROS / CONCRETO ARQUITETÔNICO EM TODAS AS FACES APARENTES.	212 m²

NOTAS:

1. PROJETO EXECUTIVO, QUALQUER ALTERAÇÃO DEVE SER REALIZADA APENAS PELO AUTOR DO PROJETO, DÚVIDAS E DIVERGÊNCIAS ENTRE O LOCAL E O PROJETO EXIVI DECORRENTES DA EXECUÇÃO E INTERFACE ENTRE FORNECEDORES DEVEM SER COMUNICADAS E SOLUCIONADAS EM CONJUNTO COM A SAUERMARTINS;
2. TODAS AS MEDIDAS DEVERÃO SER CONFERIDAS E CONFIRMADAS NA OBRA;
3. COTAS REPRESENTADAS EM METRO NAS ESCALAS 1:1000, 1:500, 1:200, 1:100, 1:50 E 1:25, A PARTIR DAS ESCALAS 1:10 E 1:5 AS COTAS PASSAM A SER INDICADAS EM CENTÍMETROS.
4. COTAS INTERNAS RELATIVAS A SUPERFÍCIE ACABADA;
5. AS COTAS DE NÍVEL CORRESPONDEM AOS LEVANTAMENTOS PLANIALTIMÉTRICOS;

ESTE ARQUIVO DEVE SER LIDO EM CONJUNTO COM TODOS OS DOCUMENTOS DO PROJETO;

6. EM CASO DE AMBIGUIDADE ENTRE DIFERENTES DOCUMENTOS E PROJETOS, OS AUTORES DEVERÃO SER CONSULTADOS. PREVALECENDO AS ESPECIFICAÇÕES DA ARQUITETURA, SALVO QUANDO HOUVER NORMAS ESPECÍFICAS APLICÁVEIS ÀS DEMAIS DISCIPLINAS;
7. EM CASO DE AMBIGUIDADE ENTRE ESPECIFICAÇÕES REPRESENTADAS EM DESENHOS DIFERENTES, PREVALECEM AS REPRESENTADAS EM MAIOR ESCALA;
8. ESTE DOCUMENTO E AS INFORMAÇÕES NELE INCORPORADAS, COMO INSTRUMENTO DE SERVIÇOS PROFISSIONAIS, É PROPRIEDADE DE SAUERMARTINS ARQUITETOS. TODOS OS DIREITOS RESERVADOS AOS AUTORES.
9. ESPECIFICAÇÃO DE PINTURA CONFORME MEMORIAL DESCRITIVO.

PORTAS

CÓD.	DESCRIÇÃO	L (LUZ)	A (LUZ)
PF01	PAINEL METÁLICO COMPOSTO POR PORTAS DE CORRER E QUADRO CENTRAL FIXO / 6600 X 2600mm / LARGURA DO CONJUNTO DE FOLHAS: 4100mm / PUXADORES SOB MEDIDA CONF DESENHO ESPECÍFICO, VER DET. 273 / ACO GALVANIZADO COM ACABAMENTO EM PINTURA NA COR CINZA FOSCO RAL 9007 (GREY ALUMINIUM) / VENEZIANAS HORIZONTAIS EM PORÇÃO SUPERIOR E INFERIOR DAS FOLHAS DE CORRER CONFORME DETALHAMENTO ESPECÍFICO	6.6	2.6
PF05	PAINEL METÁLICO COMPOSTO POR PORTAS DE CORRER E QUADRO CENTRAL FIXO / 6000 X 2600mm / LARGURA DO CONJUNTO DE FOLHAS: 4100mm / PUXADORES SOB MEDIDA CONF DESENHO ESPECÍFICO, VER DET 276 / ACO GALVANIZADO COM APLICAÇÃO PINTURA NA COR CINZA FOSCO RAL 9007 (GREY ALUMINIUM)	6	2.6

JANELAS

CÓD.	DESCRIÇÃO	L (LUZ)	A (LUZ)
JF01	PAINEL METÁLICO FIXO COM FECHAMENTO EM VIDRO ARAMADO / 1100 X 2400mm / ESTRUTURA EM CANTONEIRAS EM AÇO GALVANIZADO COM PINTURA PU FOSCA NA COR RAL 9007 (GREY ALUMINIUM) / FECHAMENTO EM VIDRO ARAMADO FIXO 6mm COM PELÍCULA DE PRIVACIDADE FOSCA / JATEADA E INCOLOR PELO LADO MAIS LISO (INTERNO)	1.1	2.6
JF03	ESQUADRIA ZENITAL METÁLICA FIXA COM FECHAMENTO EM CHAPA / 1500 X 3905mm / QUADRO INFERIOR EM CANTONEIRAS E SUPERIOR EM PERFIL TUBULAR / FECHAMENTO EM CHAPA METÁLICA 1 .25mm / ACO GALVANIZADO COM APLICAÇÃO DE PINTURA NA COR CINZA FOSCO RAL 9007 (GREY ALUMINIUM)	1.5	3.86
JF05	ESQUADRIA METÁLICA COMPOSTA POR MÓDULOS DE GRADE DE PISO ELETROFUNDIDA EM AÇO CARBONO ASTM 136, COM ACABAMENTO EM GALVANIZAÇÃO A FOGO CONFORME A NBR 6323 DA ABNT, APRESENTANDO MALHA PADRÃO 30x100mm, SENDO DOIS MÓDULOS FIXOS E DOIS DE ABRIR PARA MANUTENÇÃO. PREVER CADEADO PARA FECHAMENTO	3.4	1.1

MOBILIÁRIOS

CÓD.	DESCRIÇÃO	QTD.
MB48	LIXEIRA EM AÇO INOXIDÁVEL AISI 304, ACABAMENTO ESCOVADO,FIXAÇÃO À PAREDE. MODELO DE REFERÊNCIA: DRACO PRIME QUADRAT 7 – CÓD. 70.227 OU EQUIVALENTE EM QUALIDADE, DESEMPENHO, ACABAMENTO E CARACTERÍSTICAS TÉCNICAS.	2
MB51	BANCO LINEAR EM MADEIRA / 2 PEÇAS MACIÇAS DE MADEIRA GRÁPIA, FIXADAS EM PERFÍS DE CHAPA DE AÇO GALVANIZADO FIXADOS SOBRE PISO / 380 X 41 X 45cm (LxPxH)	2
MB52	ESPELHO CIRCULAR Ø70cm / TIPO CRISTAL 5mm / INCOLOR / COLADO SOBRE BASE DE MDF COM BORDA METÁLICA FIXO NA PAREDE	2

SERRALHERIA - PERFIS

CÓD.	DESCRIÇÃO	m. LINEARES	QUANT.
SE54	CANTONEIRA METÁLICA EM CHAPA DOBRADA 40x70mm PARA ACABAMENTO DE PISO DE CONCRETO POLIDO / ESPESSURA DA CHAPA 3/16 ", ACABAMENTO EM PINTURA NA COR CINZA FOSCO RAL 9007 (GREY ALUMINIUM).	67.2	6
SE55	CANTONEIRA METÁLICA GALVANIZADA DE ABAS IGUAIS PARA ACABAMENTO SUPERIOR DE PAREDE DE GABIÃO 1 " / 25x25mm / ESPESSURA DA CHAPA 3/16 ", ACABAMENTO EM PINTURA NA COR CINZA FOSCO RAL 9007 (GREY ALUMINIUM).	89.58	8
SE57	RUFO METÁLICO DE COBERTURA 250x25mm PARA CAPEAMENTO EM CHAPA DE AÇO GALVANIZADO Nº 24 (e=0,45mm), COM PINGADEIRA. ACABAMENTO EM PINTURA NA COR CINZA FOSCO RAL 9007 (GREY ALUMINIUM).	44.325	10
SE58	CANTONEIRA EM CHAPA DOBRADA 1/8" (3mm) COM FIXAÇÃO A CADA 30cm ATRAVÉS DE BARRA ROSCADA 1/2" E CHUMBAMENTO QUÍMICO EM ADESIVO INJETÁVEL DE ALTA RESISTÊNCIA PARA FIXAÇÃO EM CONCRETO E ROCHA, WQE 500 OU EQUIVALENTE TÉCNICO. POSICIONADO EM CANTONEIRA SXS SOLDADA NA PARTE INTERNA DA CANTONEIRA PRINCIPAL, COMPRIMENTO DAS PEÇAS FIXADA NA LAJE DE CONCRETO CONSIDERANDO O COMPRIMENTO DO PERFIL DE 6 m, EVITANDO PEÇAS MENORES QUE 3m., ACABAMENTO EM PINTURA NA COR CINZA FOSCO RAL 9007 (GREY ALUMINIUM).	81.761	4
SE59	PINGADEIRA TIPO RUFO METÁLICO DE COBERTURA 220x50mm EM CHAPA DE AÇO GALVANIZADO Nº 24 (e=0,45mm) COM ACABAMENTO EM PINTURA NA COR CINZA FOSCO RAL 9007 (GREY ALUMINIUM)	63.37	24

SERRALHERIA

CÓD.	DESCRIÇÃO	Comprimento	QTD.
SE04	GUARDA-CORPO METÁLICO EM CHAPA E PERFIS EM AÇO GALVANIZADO PINTURA POLIURETANO ALIFÁTICO BICOMPONENTE (PU) CINZA FOSCA NA COR RAL9007 (GREY ALUMINUM).	9.8	1

EQUIPAMENTOS HIDROSSANITÁRIOS

CÓD.	DESCRIÇÃO
PH01	TORNEIRA DE MESA PARA LAVATÓRIO COM FECHAMENTO AUTOMÁTICO TEMPORIZADO POR PRESSÃO, ACIONAMENTO POR ALAVANCA ERGONÔMICA, MODELO DE REFERÊNCIA : CÓDIGO 90018946006, LINHA PRESS NOVA BENEFIT CROMADO, MARCA DOCOL OU EQUIVALENTE EM QUALIDADE, TÉCNICA, ACABAMENTO E PROPORÇÃO VISUAL.
PH04	ACABAMENTO PARA REGISTRO EM METAL CROMADO, VOLANTE TIPO CRUZETA. MODELO DE REFERÊNCIA: DECA IZY 4900.C37.PQ OU EQUIVALENTE EM QUALIDADE, DESEMPENHO, ACABAMENTO E PROPORÇÃO VISUAL.
PH05	BACIA SANITÁRIA SUSPENSA MODELO "CONVENCIONAL SUSPENSA" DECA BRANCO P.232.17 OU EQUIVALENTE EM QUALIDADE, TÉCNICA, ACABAMENTO E PROPORÇÃO VISUAL.
PH06	CAIXA DE DESCARGA EMBUTIDA PARA DRYWALL, MODELO M9300, ref. 6AC3700301, COM ACIONAMENTO ANTIVANDALISMO E ACABAMENTO CROMADO MONTREAL, MARCA MONTANA HYDRO OU EQUIVALENTE EM QUALIDADE, TÉCNICA, ACABAMENTO E PROPORÇÃO VISUAL.
PH09	BARRA DE APOIO 80cm DECA 2310.1.080.POL OU EQUIVALENTE EM QUALIDADE, TÉCNICA, ACABAMENTO E PROPORÇÃO VISUAL.
PH10	BARRA DE APOIO 70cm DECA 2310.1.070.POL.N OU EQUIVALENTE EM QUALIDADE, TÉCNICA, ACABAMENTO E PROPORÇÃO VISUAL.
PH11	BARRA DE APOIO 40cm DECA 2310.1.040.POL.N OU EQUIVALENTE EM QUALIDADE, TÉCNICA, ACABAMENTO E PROPORÇÃO VISUAL.
PH18	DISPENSER PARA SABONETE LÍQUIDO, EM AÇO INOX AISI 304 ESCOVADO, CAPACIDADE 500 ML. REFERÊNCIA: BIOVIS VIGUM 500 ML OU EQUIVALENTE EM QUALIDADE, DESEMPENHO, ACABAMENTO E CARACTERÍSTICAS TÉCNICAS.
PH19	DISPENSER DE PAPEL TOALHA EM AÇO INOXIDÁVEL, TIPO BIOVIS TOALHEIRO QUADRA OU EQUIVALENTE EM QUALIDADE, TÉCNICA, ACABAMENTO E PROPORÇÃO VISUAL.
PH20	PORTA PAPEL HIGIÊNICO ROLÃO EM AÇO INOX ESCOVADO NOBLE – BIOVIS, OU EQUIVALENTE EM QUALIDADE, TÉCNICA, ACABAMENTO E PROPORÇÃO VISUAL.

PEDRAS

CÓD.	DESCRIÇÃO	QUANT.
PD01	SOLEIRA DE PEDRA EM BASALTO POLIDO FOSCO FLOR DE CAMOMILA / E = 2cm / 32 X 110cm (LxP)	4
PD02	SOLEIRA DE PEDRA EM BASALTO POLIDO FOSCO FLOR DE CAMOMILA/ E = 2cm / 20 X 107cm (LxP)	4

REVISÃO	DESCRIÇÃO	VERIFICADO POR	DATA
R05	Revisão de projeto executivo V		14/08/2026

RESPONSÁVEL TÉCNICO
Cássio Sauer CAU 86481-1

sauermartins

AUTORES
Cássio Sauer CAU 86481-1
Elisa T Martins CAU 60498-4

PROJETO TERCEIRIZADO

PROJETO URBANISTICO INTEGRADO - TERRITÓRIO SANTA TEREZA - RS

GOVERNO DO ESTADO **RIO GRANDE DO SUL**
SECRETARIA DE DESENVOLVIMENTO URBANO E METROPOLITANO

SEDUR - SECRETARIA DE DESENVOLVIMENTO URBANO E METROPOLITANO

DPM - DEPARTAMENTO URBANO E METROPOLITANO

CENTRO ADMINISTRATIVO FERNANDO FERRARI - AV. BORGES DE MEDEIROS, N 1501 -19º ANDAR
BAIRRO PRAIA DE BELAS - PORTO ALEGRE/RS
CEP - 90110-150

DIVISÃO: DEPARTAMENTO URBANO E METROPOLITANO	DIRETORA: TASSIELE FRANCESCON
PROJETO: URBANÍSTICO INTEGRADO - TERRITÓRIO SANTA TEREZA	CHEFE DE DIVISÃO: ISABEL COUTINHO
ENDEREÇO: TERRITÓRIO SANTA TEREZA - PORTO ALEGRE / RS	
ETAPA E DISCIPLINA: ARQUITETURA	ÁREA: 225,72m²

CONTEÚDO

TERRENO E - PRAÇA CÍCERO DO AMARAL

AMPLIAÇÃO_SANITÁRIO PCD TIPO 3


ESCALA	DATA	SÉRIE	FOLHA
INDICADA	14/08/2026	DET	DET-238

ARQUIVO: RSSEGURO-SEDUR-POA-ELT-EX-ARQ-R3-E-550-R03


PF01

DIMENSÕES 660 x 260cm / LARGURA DO CONJUNTO DE FOLHAS: 410cm


PAINEL METÁLICO COMPOSTO POR PORTAS DE CORRER E QUADRO CENTRAL FIXO / PUXADORES SOB MEDIDA CONF DESENHO ESPECÍFICO, VER DET. 273 / AÇO GALVANIZADO COM ACABAMENTO EM PINTURA NA COR CINZA FOSCO RAL 9007 (GREY ALUMINIUM) / VENEZIANAS HORIZONTAIS EM PORÇÃO SUPERIOR E INFERIOR DAS FOLHAS DE CORRER CONFORME DETALHAMENTO ESPECÍFICO

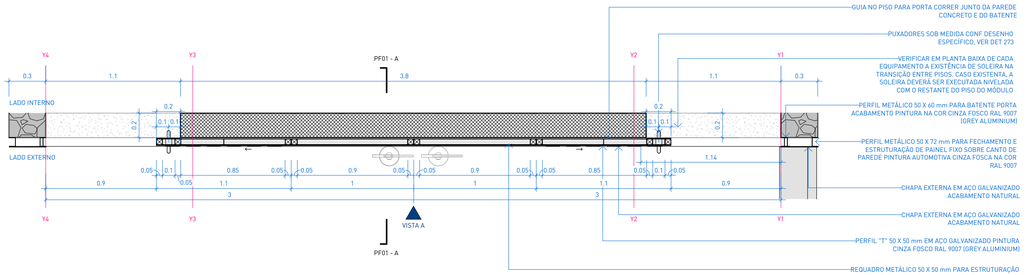


1 | PLANTA BAIXA
escala 1 : 25

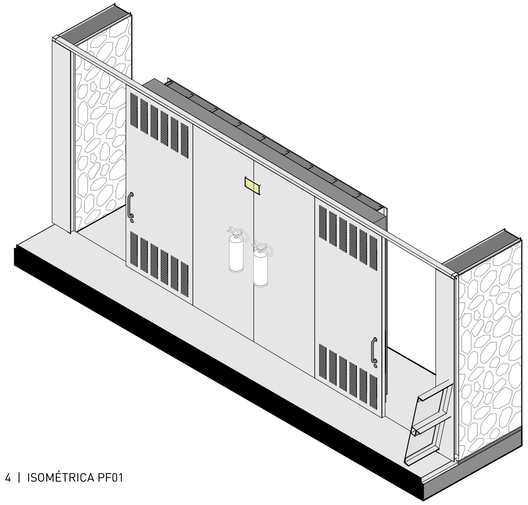


4 | ISOMÉTRICA PF01

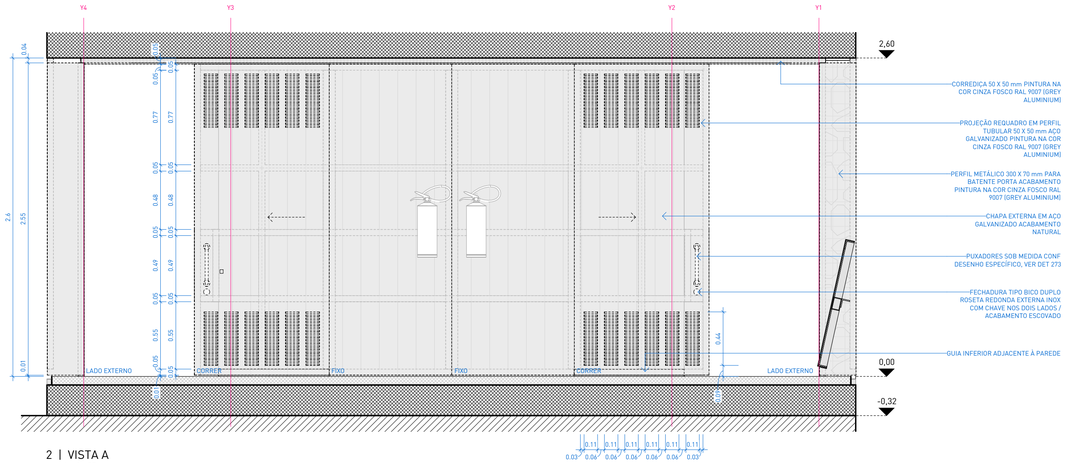

2 | VISTA A
escala 1 : 25

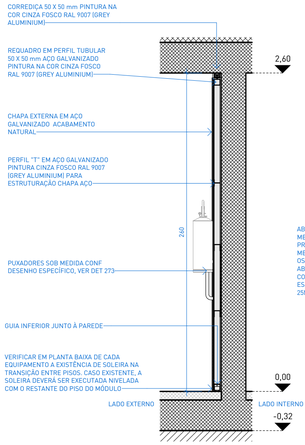

3 | CORTE A
escala 1 : 25

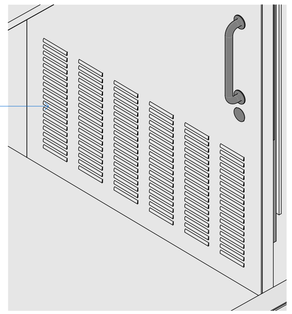

5 | ISOMÉTRICA PF01
escala



NOTAS:

1. PROJETO EXECUTIVO, QUALQUER ALTERAÇÃO DEVE SER REALIZADA APENAS PELO AUTOR DO PROJETO, DÚVIDAS E DIVERGÊNCIAS ENTRE O LOCAL E O PROJETO E/OU DECORRENTES DA EXECUÇÃO E INTERFACE ENTRE FORNECEDORES DEVEM SER COMUNICADAS E SOLUCIONADAS EM CONJUNTO COM A SAUERMARTINS;
2. TODAS AS MEDIDAS DEVERÃO SER CONFERIDAS E CONFIRMADAS NA OBRA;
3. COTAS REPRESENTADAS EM METRO NAS ESCALAS 1:1000, 1:500, 1:200, 1:100, 1:50 E 1:25, A PARTIR DAS ESCALAS 1:10 E 1:5 AS COTAS PASSAM A SER INDICADAS EM CENTÍMETROS.
4. COTAS INTERNAS RELATIVAS À SUPERFÍCIE ACABADA;
5. AS COTAS DE NÍVEL CORRESPONDEM AOS LEVANTAMENTOS PLANIALTIMÉTRICOS;
ESTE ARQUIVO DEVE SER LIDO EM CONJUNTO COM TODOS OS DOCUMENTOS DO PROJETO;
6. EM CASO DE AMBIGUIDADE ENTRE DIFERENTES DOCUMENTOS E PROJETOS, OS AUTORES DEVERÃO SER CONSULTADOS, PREVALECENDO AS ESPECIFICAÇÕES DA ARQUITETURA, SALVO QUANDO HOUVER NORMAS ESPECÍFICAS APLICÁVEIS ÀS DEMAIS DISCIPLINAS;
7. EM CASO DE AMBIGUIDADE ENTRE ESPECIFICAÇÕES REPRESENTADAS EM DESENHOS DIFERENTES, PREVALECEM AS REPRESENTADAS EM MAIOR ESCALA;
8. ESTE DOCUMENTO E AS INFORMAÇÕES NELE INCORPORADAS, COMO INSTRUMENTO DE SERVIÇOS PROFISSIONAIS, É PROPRIEDADE DE SAUERMARTINS ARQUITETOS. TODOS OS DIREITOS RESERVADOS AOS AUTORES.
9. ESPECIFICAÇÃO DE PINTURA CONFORME MEMORIAL DESCRITIVO.

REVISÃO	DESCRIÇÃO	VERIFICADO POR	DATA
R05	Revisão de projeto executivo V		14/08/2026

sauermartins

RESPONSÁVEL TÉCNICO
Cássio Sauer CAU 86481-1

AUTORES
Cássio Sauer CAU 86481-1
Elisa T Martins CAU 60498-4

PROJETO TERCEIRIZADO

PROJETO URBANISTICO INTEGRADO - TERRITÓRIO SANTA TEREZA - RS

GOVERNO DO ESTADO
RIO GRANDE DO SUL
SECRETARIA DE DESENVOLVIMENTO URBANO E METROPOLITANO

SEDUR - SECRETARIA DE DESENVOLVIMENTO URBANO E METROPOLITANO
DPM - DEPARTAMENTO URBANO E METROPOLITANO
CENTRO ADMINSTRATIVO FERNANDO FERRARI - AV. BORGES DE MEDEIROS, N 1501 - 19º ANDAR
BAIRRO PRAIA DE BELAS - PORTO ALEGRE/RS
CEP - 90110-150

DIVISÃO: DEPARTAMENTO URBANO E METROPOLITANO	DIRETORA: TASSIELE FRANCESCON
PROJETO: URBANÍSTICO INTEGRADO - TERRITÓRIO SANTA TEREZA	CHEFE DE DIVISÃO: ISABEL COUTINHO
ENDEREÇO: TERRITÓRIO SANTA TEREZA - PORTO ALEGRE / RS	
ETAPA E DISCIPLINA: ARQUITETURA	ÁREA: 225,72m²

CONTEÚDO
MÓDULOS COMUNITÁRIOS
PORTA PF01


ESCALA	DATA	SÉRIE	FOLHA
INDICADA	14/08/2026	DET	DET-241

ARQUIVO: RSSEGURO-SEDUR-POA-STZ-EX-ARQ-R3-E-R03


PF02

DIMENSõES: 210 x 260cm / LARGURA DA FOLHA: 115cm


PAINEL METÁLICO COMPOSTO POR UMA PORTA DE CORRER / PUXADORES SOB MEDIDA CONF DESENHO ESPECÍFICO, VER DET. 273 / AÇO GALVANIZADO COM APLICAÇÃO DE PINTURA NA COR CINZA FOSCO RAL 9007 (GREY ALUMINIUM).

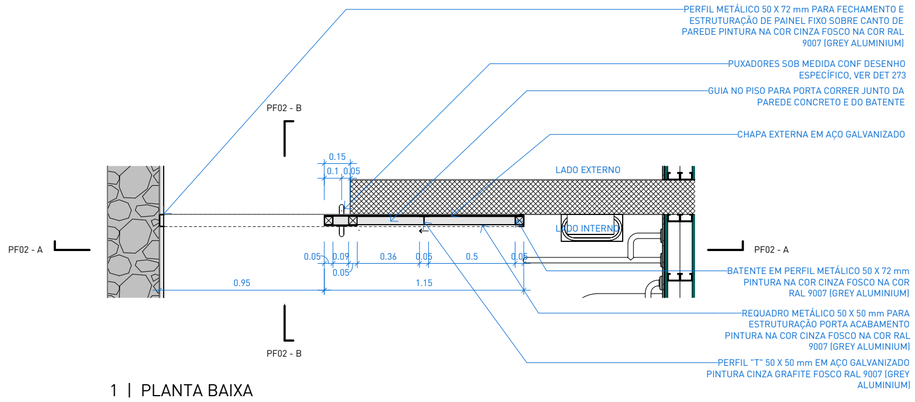


1 | PLANTA BAIXA
escala 1 : 25

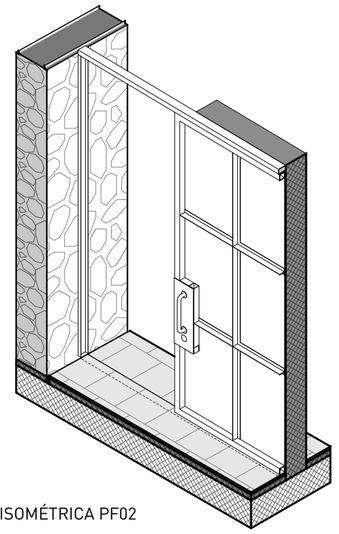


2 | ISOMÉTRICA PF02

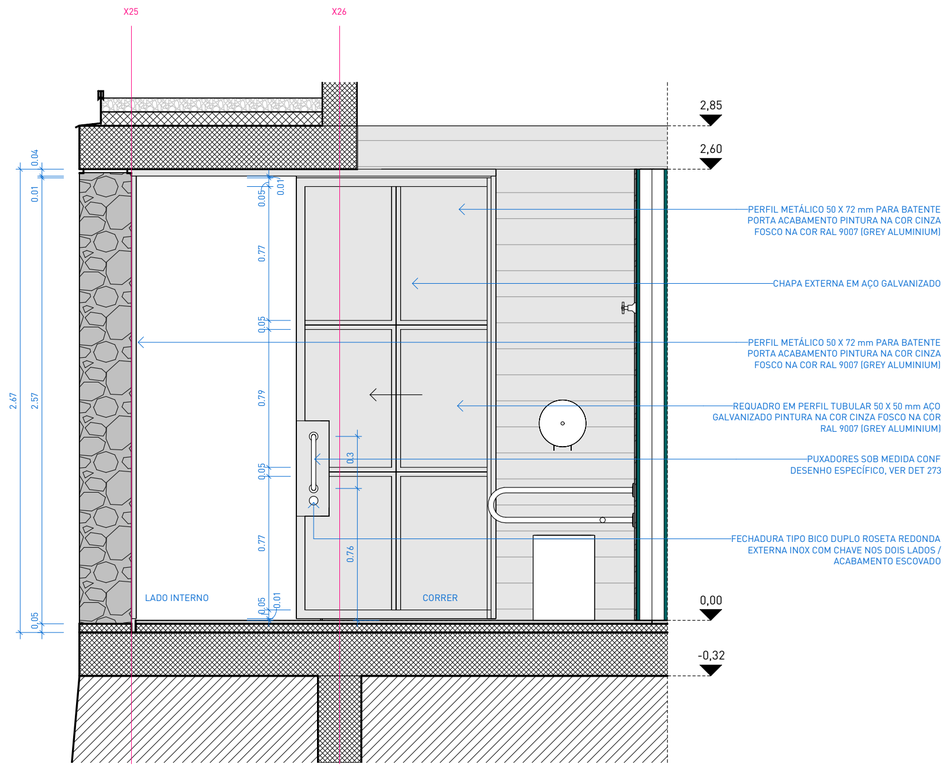

3 | CORTE A
escala 1 : 25 ref. 1-DET-242

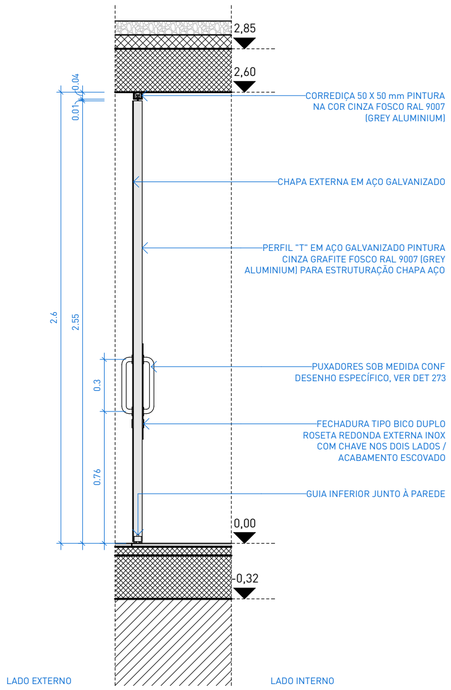

4 | CORTE B
escala 1 : 25 ref. 1-DET-242

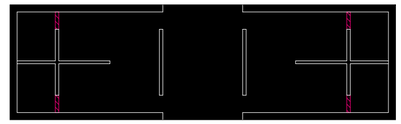

NOTAS:

1. PROJETO EXECUTIVO, QUALQUER ALTERAÇÃO DEVE SER REALIZADA APENAS PELO AUTOR DO PROJETO, DÚVIDAS E DIVERGÊNCIAS ENTRE O LOCAL E O PROJETO E/OU DECORRENTES DA EXECUÇÃO E INTERFACE ENTRE FORNECEDORES DEVEM SER COMUNICADAS E SOLUCIONADAS EM CONJUNTO COM A SAUERMARTINS;
2. TODAS AS MEDIDAS DEVERÃO SER CONFERIDAS E CONFIRMADAS NA OBRA;
3. COTAS REPRESENTADAS EM METRO NAS ESCALAS 1:1000, 1:500, 1:200, 1:100, 1:50 E 1:25, A PARTIR DAS ESCALAS 1:10 E 1:5 AS COTAS PASSAM A SER INDICADAS EM CENTÍMETROS.
4. COTAS INTERNAS RELATIVAS À SUPERFÍCIE ACABADA;
5. AS COTAS DE NÍVEL CORRESPONDEM AOS LEVANTAMENTOS PLANIALTIMÉTRICOS;
ESTE ARQUIVO DEVE SER LIDO EM CONJUNTO COM TODOS OS DOCUMENTOS DO PROJETO;
6. EM CASO DE AMBIGUIDADE ENTRE DIFERENTES DOCUMENTOS E PROJETOS, OS AUTORES DEVERÃO SER CONSULTADOS, PREVALECENDO AS ESPECIFICAÇÕES DA ARQUITETURA, SALVO QUANDO HOUVER NORMAS ESPECÍFICAS APLICÁVEIS ÀS DEMAIS DISCIPLINAS;
7. EM CASO DE AMBIGUIDADE ENTRE ESPECIFICAÇÕES REPRESENTADAS EM DESENHOS DIFERENTES, PREVALECEM AS REPRESENTADAS EM MAIOR ESCALA;
8. ESTE DOCUMENTO E AS INFORMAÇÕES NELE INCORPORADAS, COMO INSTRUMENTO DE SERVIÇOS PROFISSIONAIS, É PROPRIEDADE DE SAUERMARTINS ARQUITETOS. TODOS OS DIREITOS RESERVADOS AOS AUTORES.
9. ESPECIFICAÇÃO DE PINTURA CONFORME MEMORIAL DESCRITIVO.

REVISÃO	DESCRIÇÃO	VERIFICADO POR	DATA
R05	Revisão de projeto executivo V		14/08/2026

RESPONSÁVEL TÉCNICO
Cássio Sauer CAU 86481-1

sauermartins

AUTORES
Cássio Sauer CAU 86481-1
Elisa T Martins CAU 60498-4

PROJETO TERCEIRIZADO

PROJETO URBANISTICO INTEGRADO - TERRITÓRIO SANTA TEREZA - RS

GOVERNO DO ESTADO
RIO GRANDE DO SUL
SECRETARIA DE DESENVOLVIMENTO URBANO E METROPOLITANO

SEDUR - SECRETARIA DE DESENVOLVIMENTO URBANO E METROPOLITANO

DPM - DEPARTAMENTO URBANO E METROPOLITANO

CENTRO ADMINSTRATIVO FERNANDO FERRARI - AV. BORGES DE MEDEIROS, N 1501 -19º ANDAR
BAIRRO PRAIA DE BELAS - PORTO ALEGRE/RS
CEP - 90110-150

DIVISÃO: DEPARTAMENTO URBANO E METROPOLITANO	DIRETORA: TASSIELE FRANCESCON
PROJETO: URBANÍSTICO INTEGRADO - TERRITÓRIO SANTA TEREZA	CHEFE DE DIVISÃO: ISABEL COUTINHO
ENDEREÇO: TERRITÓRIO SANTA TEREZA - PORTO ALEGRE / RS	
ETAPA E DISCIPLINA: ARQUITETURA	ÁREA: 66728,95m²

CONTEÚDO

MÓDULOS COMUNITÁRIOS

PORTA PF02


ESCALA	DATA	SÉRIE	FOLHA
INDICADA	14/08/2026	DET	DET-242

ARQUIVO: RSSEGURO-SEDUR-POA-STZ-EX-ARQ-R3-E-560-R03


PF03

DIMENSÕES: 196 x 260cm / LARGURA DA FOLHA: 95cm


PAINEL METÁLICO COMPOSTO POR UMA PORTA DE CORRER / PUXADORES SOB MEDIDA CONF DESENHO ESPECÍFICO, VER DET 273 / AÇO GALVANIZADO COM APLICAÇÃO DE PINTURA NA COR CINZA FOSCO RAL 9007 (GREY ALUMINIUM).

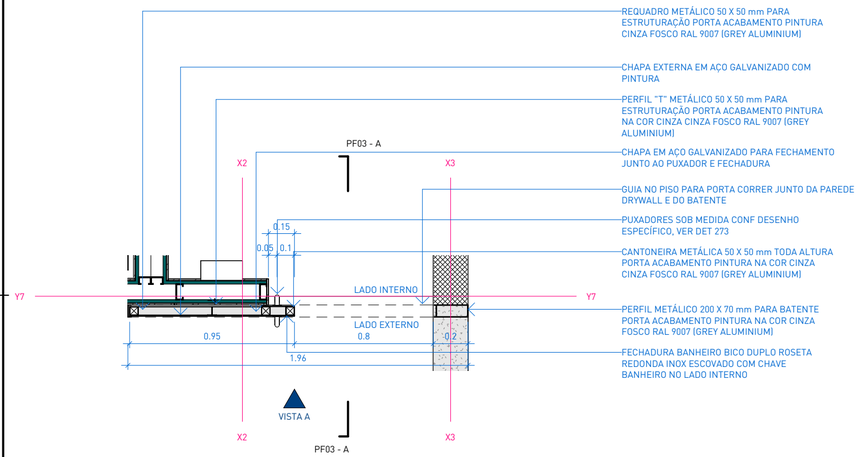


1 | PLANTA BAIXA
escala 1 : 25

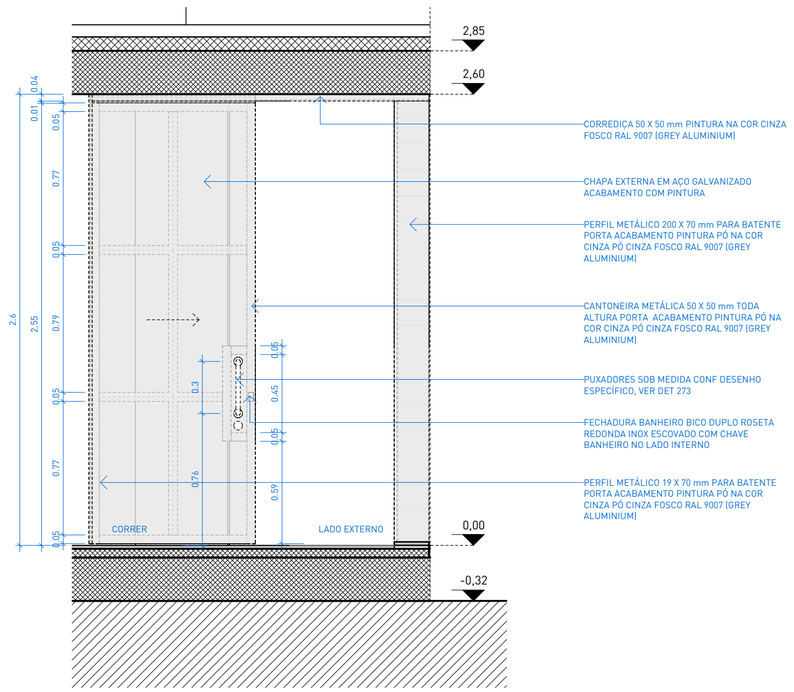


2 | CORTE A
escala 1 : 25

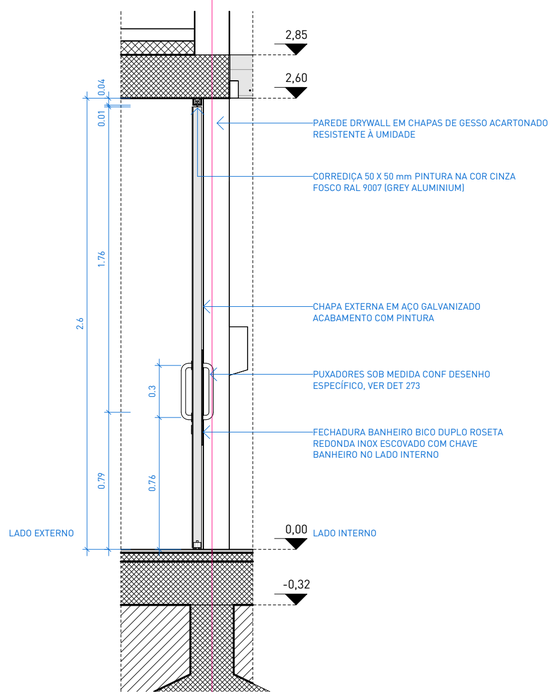

3 | CORTE A
escala 1 : 25

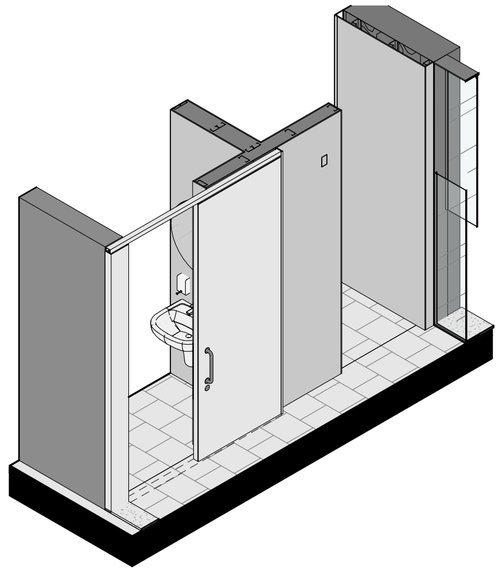

4 | ISOMÉTRICA PF03

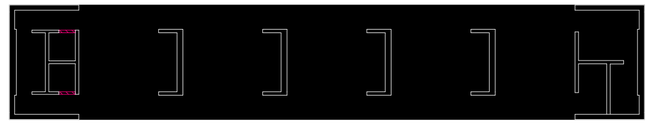

NOTAS:

1. PROJETO EXECUTIVO, QUALQUER ALTERAÇÃO DEVE SER REALIZADA APENAS PELO AUTOR DO PROJETO, DÚVIDAS E DIVERGÊNCIAS ENTRE O LOCAL E O PROJETO E/OU DECORRENTES DA EXECUÇÃO E INTERFACE ENTRE FORNECEDORES DEVEM SER COMUNICADAS E SOLUCIONADAS EM CONJUNTO COM A SAUERMARTINS;
2. TODAS AS MEDIDAS DEVERÃO SER CONFERIDAS E CONFIRMADAS NA OBRA;
3. COTAS REPRESENTADAS EM METRO NAS ESCALAS 1:1000, 1:500, 1:200, 1:100, 1:50 E 1:25, A PARTIR DAS ESCALAS 1:10 E 1:5 AS COTAS PASSAM A SER INDICADAS EM CENTÍMETROS.
4. COTAS INTERNAS RELATIVAS À SUPERFÍCIE ACABADA;
5. AS COTAS DE NÍVEL CORRESPONDEM AOS LEVANTAMENTOS PLANIALTIMÉTRICOS; ESTE ARQUIVO DEVE SER LIDO EM CONJUNTO COM TODOS OS DOCUMENTOS DO PROJETO;
6. EM CASO DE AMBIGUIDADE ENTRE DIFERENTES DOCUMENTOS E PROJETOS, OS AUTORES DEVERÃO SER CONSULTADOS, PREVALECENDO AS ESPECIFICAÇÕES DA ARQUITETURA, SALVO QUANDO HOUVER NORMAS ESPECÍFICAS APLICÁVEIS ÀS DEMAIS DISCIPLINAS;
7. EM CASO DE AMBIGUIDADE ENTRE ESPECIFICAÇÕES REPRESENTADAS EM DESENHOS DIFERENTES, PREVALECEM AS REPRESENTADAS EM MAIOR ESCALA;
8. ESTE DOCUMENTO E AS INFORMAÇÕES NELE INCORPORADAS, COMO INSTRUMENTO DE SERVIÇOS PROFISSIONAIS, É PROPRIEDADE DE SAUERMARTINS ARQUITETOS. TODOS OS DIREITOS RESERVADOS AOS AUTORES.
9. ESPECIFICAÇÃO DE PINTURA CONFORME MEMORIAL DESCRITIVO.

REVISÃO	DESCRIÇÃO	VERIFICADO POR	DATA
R05	Revisão de projeto executivo V		14/08/2026

sauermartins

RESPONSÁVEL TÉCNICO
Cássio Sauer CAU 86481-1

AUTORES
Cássio Sauer CAU 86481-1
Elisa T Martins CAU 60498-4

PROJETO TERCEIRIZADO

PROJETO URBANISTICO INTEGRADO - TERRITÓRIO SANTA TEREZA - RS

GOVERNO DO ESTADO
RIO GRANDE DO SUL
SECRETARIA DE DESENVOLVIMENTO URBANO E METROPOLITANO

SEDUR - SECRETARIA DE DESENVOLVIMENTO URBANO E METROPOLITANO

DPM - DEPARTAMENTO URBANO E METROPOLITANO

CENTRO ADMINSTRATIVO FERNANDO FERRARI - AV. BORGES DE MEDEIROS, N 1501 -19º ANDAR
BAIRRO PRAIA DE BELAS - PORTO ALEGRE/RS
CEP - 90110-150

DIVISÃO: DEPARTAMENTO URBANO E METROPOLITANO	DIRETORA: TASSIELE FRANCESCON
PROJETO: URBANÍSTICO INTEGRADO - TERRITÓRIO SANTA TEREZA	CHEFE DE DIVISÃO: ISABEL COUTINHO
ENDEREÇO: TERRITÓRIO SANTA TEREZA - PORTO ALEGRE / RS	
ETAPA E DISCIPLINA: ARQUITETURA	ÁREA: 66728,95m²

CONTEÚDO

MÓDULOS COMUNITÁRIOS_C e D

PF03


ESCALA	DATA	SÉRIE	FOLHA
INDICADA	14/08/2026	DET	DET-243

ARQUIVO: RSSEGURO-SEDUR-POA-STZ-EX-ARQ-R2-D-420-R05


PF05

DIMENSÕES 600 x 260cm / LARGURA DO CONJUNTO DE FOLHAS: 410cm


PAINEL METÁLICO COMPOSTO POR PORTAS DE CORRER E QUADRO CENTRAL FIXO / PUXADORES SOB MEDIDA CONF DESENHO ESPECÍFICO, VER DET 276 / AÇO GALVANIZADO COM APLICAÇÃO PINTURA NA COR CINZA FOSCO RAL 9007 (GREY ALUMINIUM)

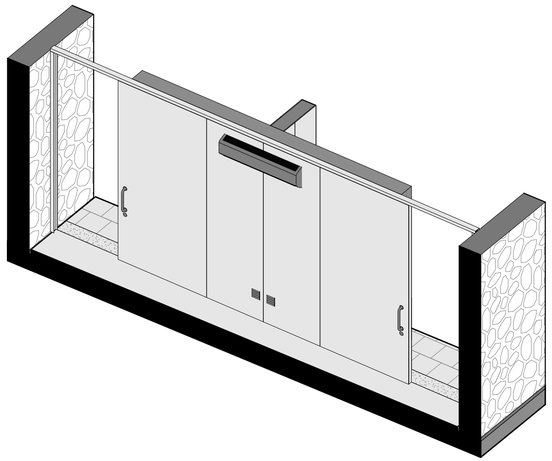


5 | ISOMÉTRICA PF05

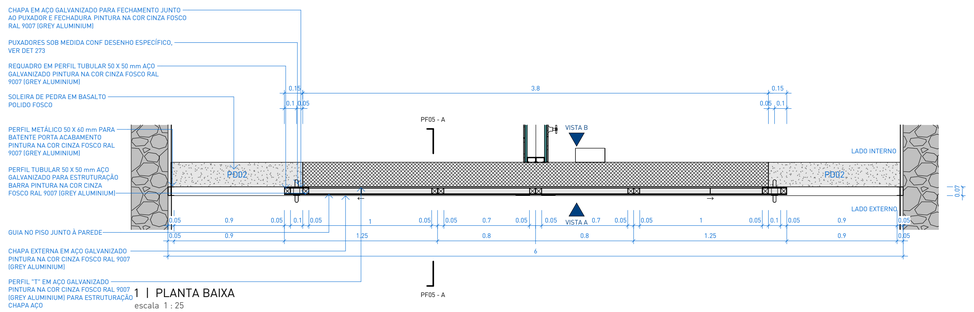


1 | PLANTA BAIXA
escala 1 : 25

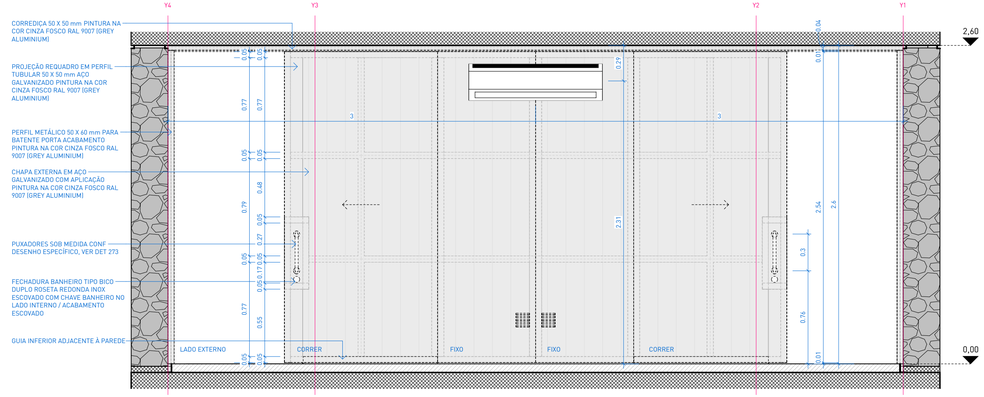


2 | VISTA A
escala 1 : 25

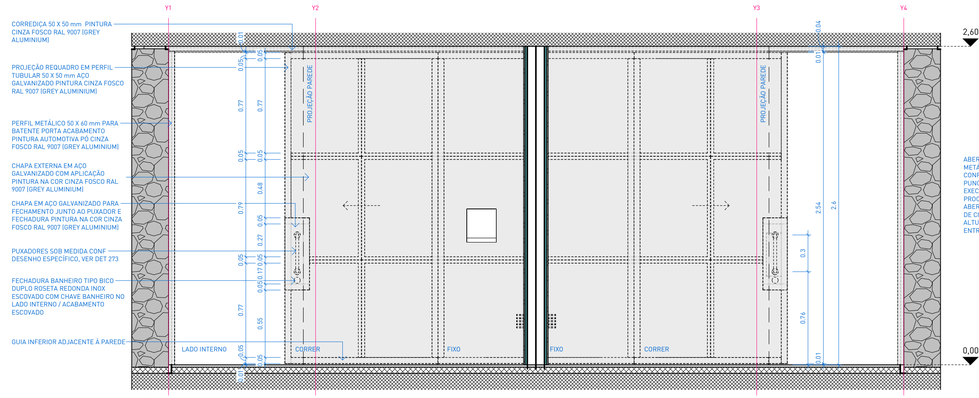

3 | VISTA B
escala 1 : 25

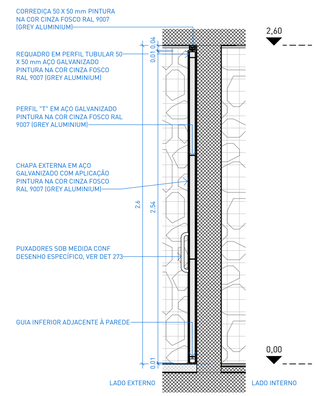

4 | CORTE A
escala 1 : 25

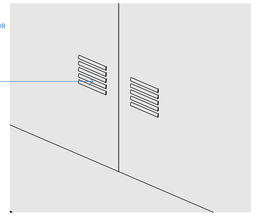

ABERTURA EM CHAPA GALVANIZADA METÁLICA TIPO VENEZIANA, CONFORMADA NA PRÓPRIA CHAPA POR PUNCIONADEIRA MECÂNICA QUE EXECUTA SIMULTANEAMENTE OS PROCESSOS DE CORTE E DOBRA. ABERTURAS EM MÓDULOS DE 110 MM DE COMPRIMENTO COM 1,2 MM DE ALTURA, ESPAÇAMENTO VERTICAL ENTRE RASGOS DE 25MM

6 | ISOMÉTRICA PF05
escala



NOTAS:

1. PROJETO EXECUTIVO, QUALQUER ALTERAÇÃO DEVE SER REALIZADA APENAS PELO AUTOR DO PROJETO, DÚVIDAS E DIVERGÊNCIAS ENTRE O LOCAL E O PROJETO E/OU DECORRENTES DA EXECUÇÃO E INTERFACE ENTRE FORNECEDORES DEVEM SER COMUNICADAS E SOLUCIONADAS EM CONJUNTO COM A SAUERMARTINS;
2. TODAS AS MEDIDAS DEVERÃO SER CONFERIDAS E CONFIRMADAS NA OBRA;
3. COTAS REPRESENTADAS EM METRO NAS ESCALAS 1:1000, 1:500, 1:200, 1:100, 1:50 E 1:25, A PARTIR DAS ESCALAS 1:10 E 1:5 AS COTAS PASSAM A SER INDICADAS EM CENTÍMETROS.
4. COTAS INTERNAS RELATIVAS À SUPERFÍCIE ACABADA;
5. AS COTAS DE NÍVEL CORRESPONDEM AOS LEVANTAMENTOS PLANIALTIMÉTRICOS; ESTE ARQUIVO DEVE SER LIDO EM CONJUNTO COM TODOS OS DOCUMENTOS DO PROJETO;
6. EM CASO DE AMBIGUIDADE ENTRE DIFERENTES DOCUMENTOS E PROJETOS, OS AUTORES DEVERÃO SER CONSULTADOS, PREVALECENDO AS ESPECIFICAÇÕES DA ARQUITETURA, SALVO QUANDO HOUVER NORMAS ESPECÍFICAS APLICÁVEIS ÀS DEMAIS DISCIPLINAS;
7. EM CASO DE AMBIGUIDADE ENTRE ESPECIFICAÇÕES REPRESENTADAS EM DESENHOS DIFERENTES, PREVALECEM AS REPRESENTADAS EM MAIOR ESCALA;
8. ESTE DOCUMENTO E AS INFORMAÇÕES NELE INCORPORADAS, COMO INSTRUMENTO DE SERVIÇOS PROFISSIONAIS, É PROPRIEDADE DE SAUERMARTINS ARQUITETOS. TODOS OS DIREITOS RESERVADOS AOS AUTORES.
9. SPECIFICAÇÃO DE PINTURA CONFORME MEMORIAL DESCRITIVO.

REVISÃO	DESCRIÇÃO	VERIFICADO POR	DATA
R05	Revisão de projeto executivo V		14/08/2026

sauermartins

RESPONSÁVEL TÉCNICO
Cássio Sauer CAU 86481-1

AUTORES
Cássio Sauer CAU 86481-1
Elisa T Martins CAU 60498-4

PROJETO TERCEIRIZADO

PROJETO URBANISTICO INTEGRADO - TERRITÓRIO SANTA TEREZA - RS

GOVERNO DO ESTADO
RIO GRANDE DO SUL
SECRETARIA DE DESENVOLVIMENTO URBANO E METROPOLITANO

SEDUR - SECRETARIA DE DESENVOLVIMENTO URBANO E METROPOLITANO

DPM - DEPARTAMENTO URBANO E METROPOLITANO

CENTRO ADMINSTRATIVO FERNANDO FERRARI - AV. BORGES DE MEDEIROS, N 1501 - 19º ANDAR
BAIRRO PRAIA DE BELAS - PORTO ALEGRE/RS
CEP - 90110-150

DIVISÃO: DEPARTAMENTO URBANO E METROPOLITANO	DIRETORA: TASSIELE FRANCESCON
PROJETO: URBANÍSTICO INTEGRADO - TERRITÓRIO SANTA TEREZA	CHEFE DE DIVISÃO: ISABEL COUTINHO
ENDEREÇO: TERRITÓRIO SANTA TEREZA - PORTO ALEGRE / RS	
ETAPA E DISCIPLINA: ARQUITETURA	ÁREA: 225,72m²

CONTEÚDO

MÓDULOS COMUNITÁRIOS

PORTA PF05


ESCALA	DATA	SÉRIE	FOLHA
INDICADA	14/08/2026	DET	DET-245

ARQUIVO: RSSEGURO-SEDUR-POA-STZ-EX-ARQ-R3-E-R05


JF01

DIMENSÕES 110 x 260cm


PAINEL METÁLICO FIXO COM FECHAMENTO EM VIDRO ARAMADO / ESTRUTURA EM PERFIS DE AÇO GALVANIZADO COM APLICAÇÃO PINTURA NA COR CINZA FOSCO RAL 9007 (GREY ALUMINIUM) / FECHAMENTO EM VIDRO ARAMADO DE 6 MM PONTILHADO PRODUZIDO INDUSTRIALMENTE COM PELÍCULA APLICADA EXCLUSIVAMENTE NO LADO LISO / PELÍCULA DE PRIVACIDADE FOSCA/JATEADA EM POLIÉSTER (PET) DE ALTA QUALIDADE.

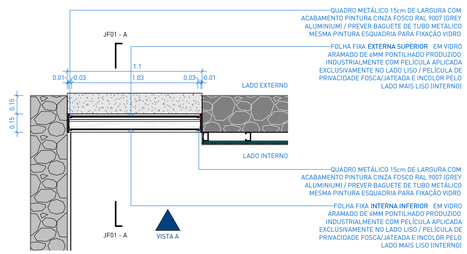


1 | PLANTA BAIXA
escala 1 : 25

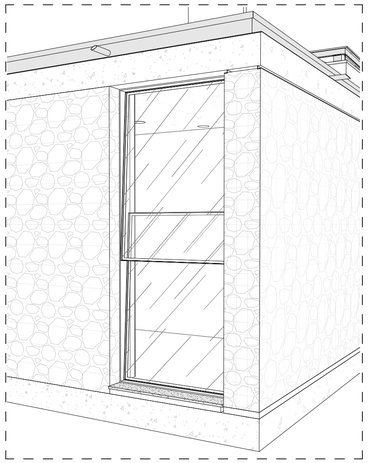


4 | PERSPECTIVA
escala

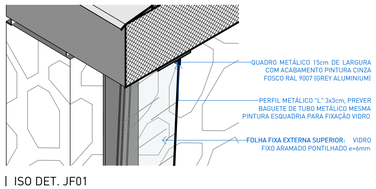


5 | ISO DET. JF01

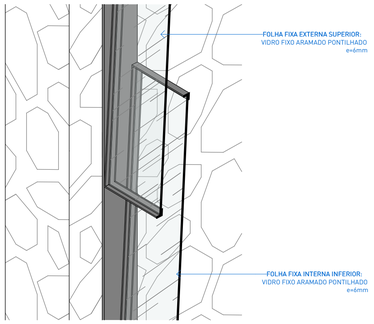


6 | ISO DET. JF01

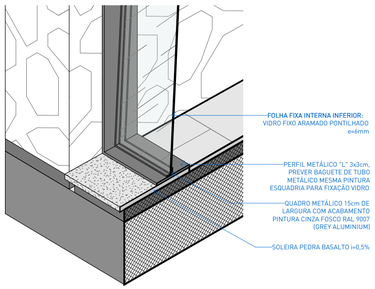


7 | ISO DET. JF01

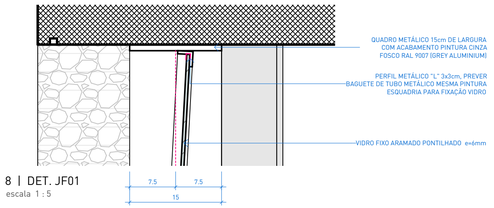


8 | DET. JF01
escala 1 : 5

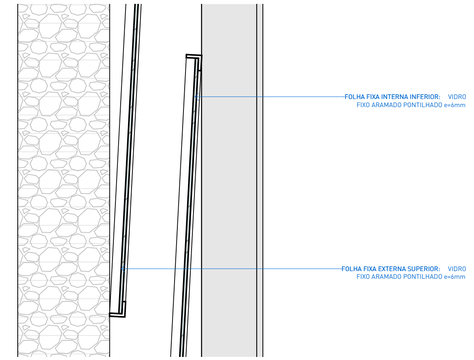


9 | DET. 05B
escala 1 : 5

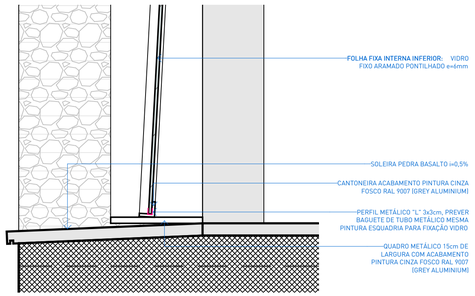

10 | DET. JF01
escala 1 : 5

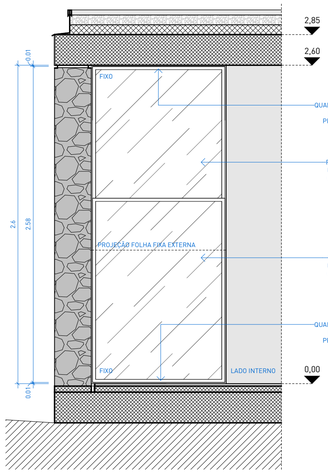

2 | VISTA A
escala 1 : 25

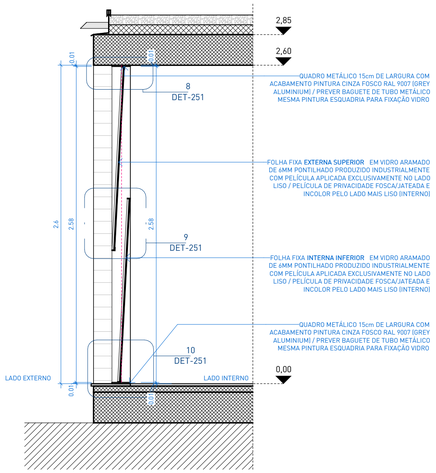

3 | CORTE A
escala 1 : 25

NOTAS:

1. PROJETO EXECUTIVO, QUALQUER ALTERAÇÃO DEVE SER REALIZADA APENAS PELO AUTOR DO PROJETO, DÚVIDAS E DIVERGÊNCIAS ENTRE O LOCAL E O PROJETO E/OU DECORRENTES DA EXECUÇÃO E INTERFACE ENTRE FORNECEDORES DEVEM SER COMUNICADAS E SOLUCIONADAS EM CONJUNTO COM A SAUERMARTINS;
2. TODAS AS MEDIDAS DEVERÃO SER CONFERIDAS E CONFIRMADAS NA OBRA;
3. COTAS REPRESENTADAS EM METRO NAS ESCALAS 1:1000, 1:500, 1:200, 1:100, 1:50 E 1:25, A PARTIR DAS ESCALAS 1:10 E 1:5 AS COTAS PASSAM A SER INDICADAS EM CENTÍMETROS.
4. COTAS INTERNAS RELATIVAS À SUPERFÍCIE ACABADA;
5. AS COTAS DE NÍVEL CORRESPONDEM AOS LEVANTAMENTOS PLANIALTIMÉTRICOS; ESTE ARQUIVO DEVE SER LIDO EM CONJUNTO COM TODOS OS DOCUMENTOS DO PROJETO;
6. EM CASO DE AMBIGUIDADE ENTRE DIFERENTES DOCUMENTOS E PROJETOS, OS AUTORES DEVERÃO SER CONSULTADOS, PREVALECENDO AS ESPECIFICAÇÕES DA ARQUITETURA, SALVO QUANDO HOUVER NORMAS ESPECÍFICAS APLICÁVEIS ÀS DEMAIS DISCIPLINAS;
7. EM CASO DE AMBIGUIDADE ENTRE ESPECIFICAÇÕES REPRESENTADAS EM DESENHOS DIFERENTES, PREVALECEM AS REPRESENTADAS EM MAIOR ESCALA;
8. ESTE DOCUMENTO E AS INFORMAÇÕES NELE INCORPORADAS, COMO INSTRUMENTO DE SERVIÇOS PROFISSIONAIS, É PROPRIEDADE DE SAUERMARTINS ARQUITETOS. TODOS OS DIREITOS RESERVADOS AOS AUTORES.
9. ESPECIFICAÇÃO DE PINTURA CONFORME MEMORIAL DESCRITIVO.

REVISÃO	DESCRIÇÃO	VERIFICADO POR	DATA
R05	Revisão de projeto executivo V		14/08/2026

sauermartins

RESPONSÁVEL TÉCNICO
Cássio Sauer CAU 86481-1

AUTORES
Cássio Sauer CAU 86481-1
Elisa T Martins CAU 60498-4

PROJETO TERCEIRIZADO

PROJETO URBANISTICO INTEGRADO - TERRITÓRIO SANTA TEREZA - RS

GOVERNO DO ESTADO
RIO GRANDE DO SUL
SECRETARIA DE DESENVOLVIMENTO URBANO E METROPOLITANO

SEDUR - SECRETARIA DE DESENVOLVIMENTO URBANO E METROPOLITANO

DPM - DEPARTAMENTO URBANO E METROPOLITANO

CENTRO ADMINSTRATIVO FERNANDO FERRARI - AV. BORGES DE MEDEIROS, N 1501 - 19º ANDAR
BAIRRO PRAIA DE BELAS - PORTO ALEGRE/RS
CEP - 90110-150

DIVISÃO: DEPARTAMENTO URBANO E METROPOLITANO	DIRETORA: TASSIELE FRANCESCON
PROJETO: URBANÍSTICO INTEGRADO - TERRITÓRIO SANTA TEREZA	CHEFE DE DIVISÃO: ISABEL COUTINHO
ENDEREÇO: TERRITÓRIO SANTA TEREZA - PORTO ALEGRE / RS	
ETAPA E DISCIPLINA: ARQUITETURA	ÁREA: 66728,95m²

CONTEÚDO

MÓDULOS COMUNITÁRIOS

JANELA JF01


ESCALA	DATA	SÉRIE	FOLHA
INDICADA	14/08/2026	DET	DET-251

ARQUIVO: RSSEGURO-SEDUR-POA-STZ-EX-ARQ-R3-E-R05


JF02

DIMENSÕES 150 x 386cm


ESQUADRIA ZENITAL METÁLICA FIXA COM FECHAMENTO EM VIDRO / QUADRO INFERIOR EM CANTONEIRAS E SUPERIOR EM PERFIL TUBULAR / FECHAMENTO EM VIDRO LAMINADO 10MM / AÇO GALVANIZADO COM APLICAÇÃO PINTURA NA COR CINZA FOSCO RAL 9007 (GREY ALUMINIUM)

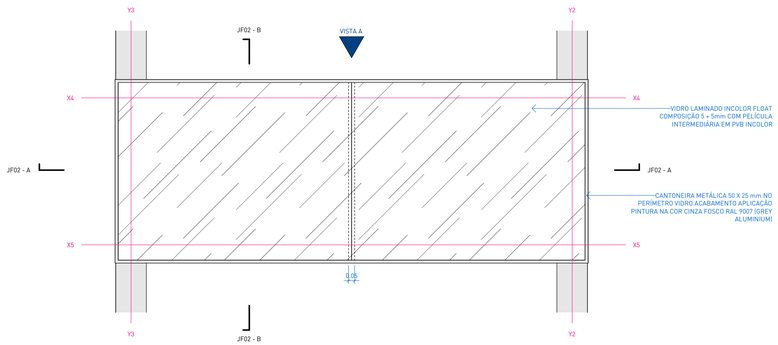


1 | PLANTA BAIXA
escala 1 : 25

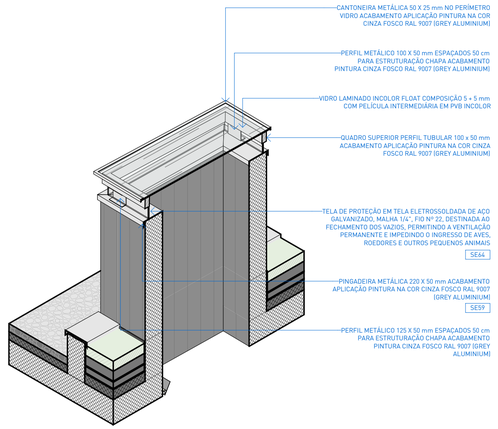


6 | ISO DET. JF02

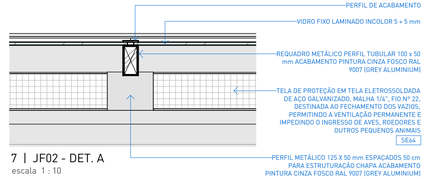


7 | JF02 - DET. A
escala 1 : 10

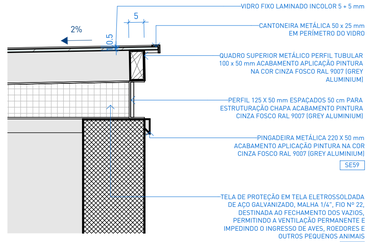


5 | JF02 - DET. B
escala 1 : 10

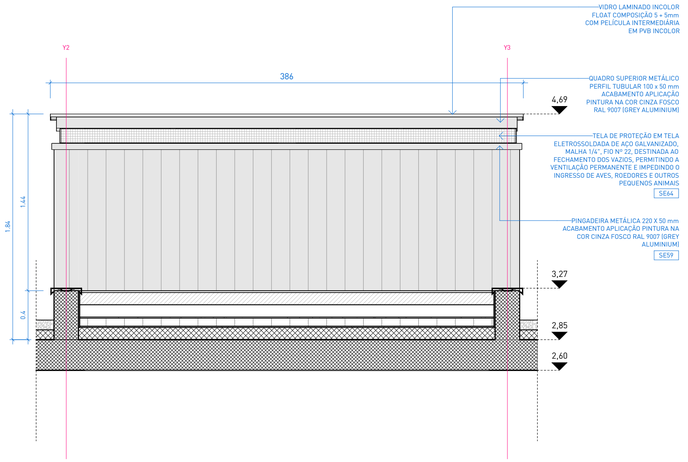


3 | VISTA A
escala 1 : 25

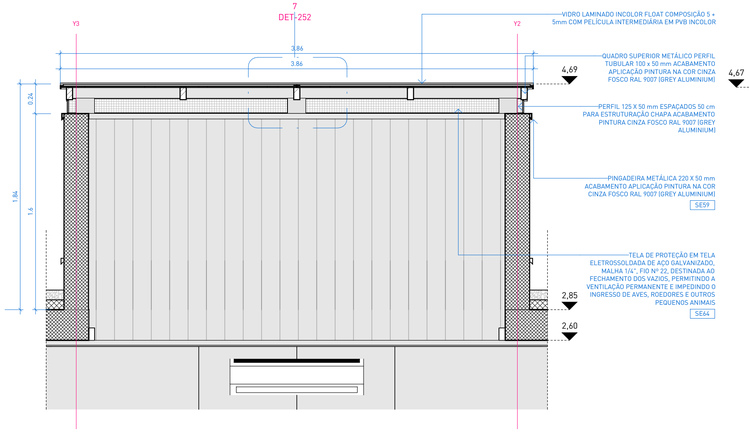

2 | CORTE A
escala 1 : 25

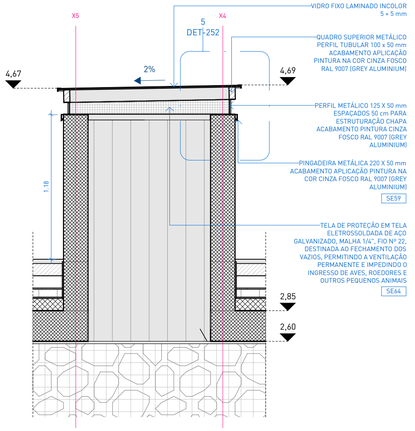

4 | CORTE B
escala 1 : 25

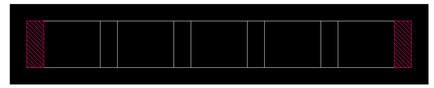

NOTAS:

1. PROJETO EXECUTIVO, QUALQUER ALTERAÇÃO DEVE SER REALIZADA APENAS PELO AUTOR DO PROJETO, DÚVIDAS E DIVERGÊNCIAS ENTRE O LOCAL E O PROJETO E/OU DECORRENTES DA EXECUÇÃO E INTERFACE ENTRE FORNECEDORES DEVEM SER COMUNICADAS E SOLUCIONADAS EM CONJUNTO COM A SAUERMARTINS;
2. TODAS AS MEDIDAS DEVERÃO SER CONFERIDAS E CONFIRMADAS NA OBRA;
3. COTAS REPRESENTADAS EM METRO NAS ESCALAS 1:1000, 1:500, 1:200, 1:100, 1:50 E 1:25, A PARTIR DAS ESCALAS 1:10 E 1:5 AS COTAS PASSAM A SER INDICADAS EM CENTÍMETROS.
4. COTAS INTERNAS RELATIVAS À SUPERFÍCIE ACABADA;
5. AS COTAS DE NÍVEL CORRESPONDEM AOS LEVANTAMENTOS PLANIALTIMÉTRICOS;
ESTE ARQUIVO DEVE SER LIDO EM CONJUNTO COM TODOS OS DOCUMENTOS DO PROJETO;
6. EM CASO DE AMBIGUIDADE ENTRE DIFERENTES DOCUMENTOS E PROJETOS, OS AUTORES DEVERÃO SER CONSULTADOS, PREVALECENDO AS ESPECIFICAÇÕES DA ARQUITETURA, SALVO QUANDO HOUVER NORMAS ESPECÍFICAS APLICÁVEIS ÀS DEMAIS DISCIPLINAS;
7. EM CASO DE AMBIGUIDADE ENTRE ESPECIFICAÇÕES REPRESENTADAS EM DESENHOS DIFERENTES, PREVALECEM AS REPRESENTADAS EM MAIOR ESCALA;
8. ESTE DOCUMENTO E AS INFORMAÇÕES NELE INCORPORADAS, COMO INSTRUMENTO DE SERVIÇOS PROFISSIONAIS, É PROPRIEDADE DE SAUERMARTINS ARQUITETOS. TODOS OS DIREITOS RESERVADOS AOS AUTORES.
9. ESPECIFICAÇÃO DE PINTURA CONFORME MEMORIAL DESCRITIVO.

R05	Revisão de projeto executivo V		14/08/2026
REVISÃO	DESCRIÇÃO	VERIFICADO POR	DATA

RESPONSÁVEL TÉCNICO
Cássio Sauer CAU 86481-1

sauermartins

AUTORES
Cássio Sauer CAU 86481-1
Elisa T Martins CAU 60498-4

PROJETO TERCEIRIZADO

PROJETO URBANISTICO INTEGRADO - TERRITÓRIO SANTA TEREZA - RS

GOVERNO DO ESTADO
RIO GRANDE DO SUL
SECRETARIA DE DESENVOLVIMENTO URBANO E METROPOLITANO

SEDUR - SECRETARIA DE DESENVOLVIMENTO URBANO E METROPOLITANO
DPM - DEPARTAMENTO URBANO E METROPOLITANO
CENTRO ADMINSTRATIVO FERNANDO FERRARI - AV. BORGES DE MEDEIROS, N 1501 - 19º ANDAR
BAIRRO PRAIA DE BELAS - PORTO ALEGRE/RS
CEP - 90110-150

DIVISÃO DEPARTAMENTO URBANO E METROPOLITANO	DIRETORA TASSIELE FRANCESCON
PROJETO URBANÍSTICO INTEGRADO - TERRITÓRIO SANTA TEREZA	CHEFE DE DIVISÃO ISABEL COUTINHO
ENDEREÇO TERRITÓRIO SANTA TEREZA - PORTO ALEGRE / RS	
ETAPA E DISCIPLINA ARQUITETURA	ÁREA 66728,95m²

CONTEÚDO

MÓDULOS COMUNITÁRIOS

JANELA JF02


ESCALA	DATA	SÉRIE	FOLHA
INDICADA	14/08/2026	DET	DET-252

ARQUIVO
RSSEGURO-SEDUR-POA-STZ-EX-ARQ-R3-E-R05


JF03

DIMENSÕES 150 x 386cm


ESQUADRIA ZENITAL METÁLICA FIXA COM FECHAMENTO EM CHAPA / QUADRO INFERIOR EM CANTONEIRAS E SUPERIOR EM PERFIL TUBULAR / FECHAMENTO EM CHAPA METÁLICA 1.20MM / AÇO GALVANIZADO COM APLICAÇÃO PINTURA CINZA FOSCA NA COR RAL 9007 (GREY ALUMINIUM)

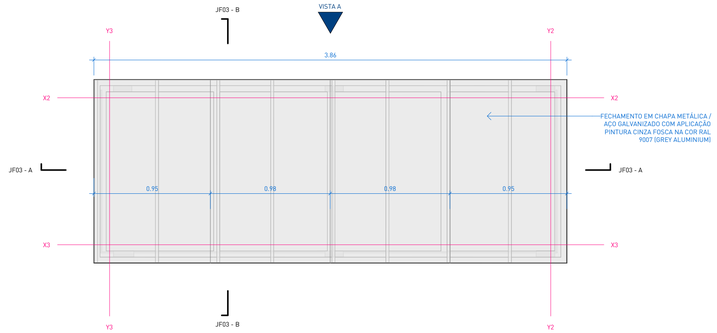


1 | PLANTA BAIXA
escala 1 : 25

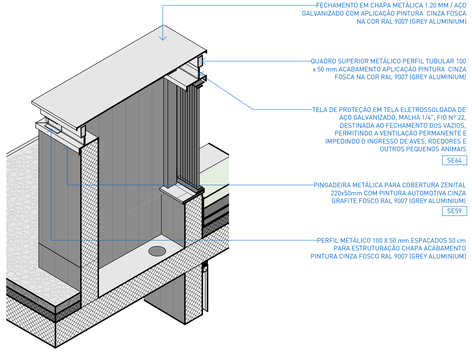


7 | ISO DET. JF03

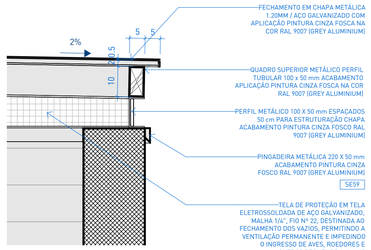


6 | DET. JF03
escala 1 : 10

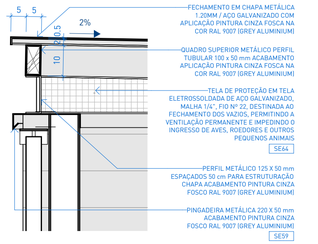


5 | DET. JF03
escala 1 : 10

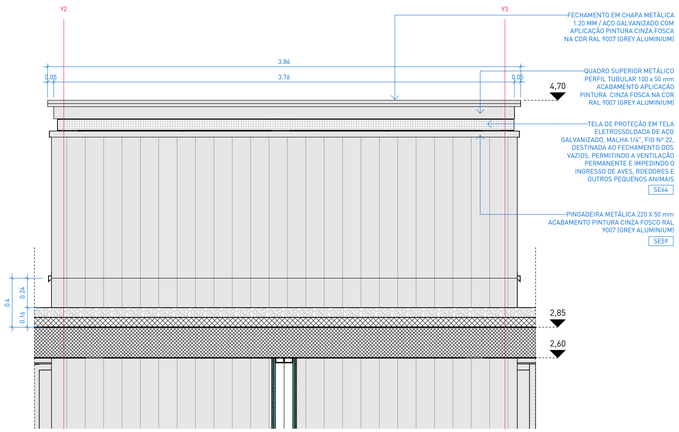

3 | VISTA A
escala 1 : 25

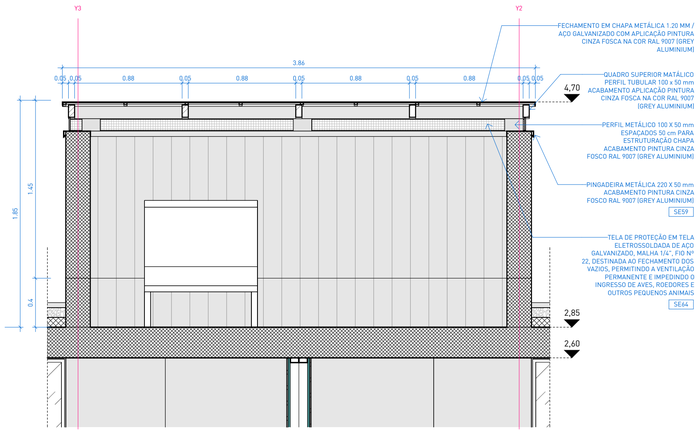

2 | CORTE A
escala 1 : 25

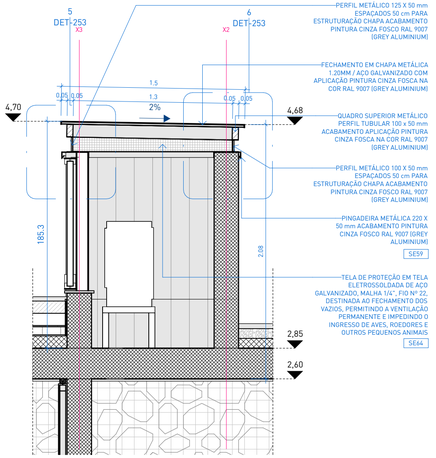

4 | CORTE B
escala 1 : 25



NOTAS:

1. PROJETO EXECUTIVO, QUALQUER ALTERAÇÃO DEVE SER REALIZADA APENAS PELO AUTOR DO PROJETO, DÚVIDAS E DIVERGÊNCIAS ENTRE O LOCAL E O PROJETO E/OU DECORRENTES DA EXECUÇÃO E INTERFACE ENTRE FORNECEDORES DEVEM SER COMUNICADAS E SOLUCIONADAS EM CONJUNTO COM A SAUERMARTINS;
2. TODAS AS MEDIDAS DEVERÃO SER CONFERIDAS E CONFIRMADAS NA OBRA;
3. COTAS REPRESENTADAS EM METRO NAS ESCALAS 1:1000, 1:500, 1:200, 1:100, 1:50 E 1:25, A PARTIR DAS ESCALAS 1:10 E 1:5 AS COTAS PASSAM A SER INDICADAS EM CENTÍMETROS.
4. COTAS INTERNAS RELATIVAS À SUPERFÍCIE ACABADA;
5. AS COTAS DE NÍVEL CORRESPONDEM AOS LEVANTAMENTOS PLANIALTIMÉTRICOS;
ESTE ARQUIVO DEVE SER LIDO EM CONJUNTO COM TODOS OS DOCUMENTOS DO PROJETO;
6. EM CASO DE AMBIGUIDADE ENTRE DIFERENTES DOCUMENTOS E PROJETOS, OS AUTORES DEVERÃO SER CONSULTADOS, PREVALECENDO AS ESPECIFICAÇÕES DA ARQUITETURA, SALVO QUANDO HOUVER NORMAS ESPECÍFICAS APLICÁVEIS ÀS DEMAIS DISCIPLINAS;
7. EM CASO DE AMBIGUIDADE ENTRE ESPECIFICAÇÕES REPRESENTADAS EM DESENHOS DIFERENTES, PREVALECEM AS REPRESENTADAS EM MAIOR ESCALA;
8. ESTE DOCUMENTO E AS INFORMAÇÕES NELE INCORPORADAS, COMO INSTRUMENTO DE SERVIÇOS PROFISSIONAIS, É PROPRIEDADE DE SAUERMARTINS ARQUITETOS. TODOS OS DIREITOS RESERVADOS AOS AUTORES.
9. ESPECIFICAÇÃO DE PINTURA CONFORME MEMORIAL DESCRITIVO.

REVISÃO	DESCRIÇÃO	VERIFICADO POR	DATA
R05	Revisão de projeto executivo V		14/08/2026

RESPONSÁVEL TÉCNICO
Cássio Sauer CAU 86481-1

sauermartins

AUTORES
Cássio Sauer CAU 86481-1
Elisa T Martins CAU 60498-4

PROJETO TERCEIRIZADO

PROJETO URBANISTICO INTEGRADO - TERRITÓRIO SANTA TEREZA - RS

GOVERNO DO ESTADO
RIO GRANDE DO SUL
SECRETARIA DE DESENVOLVIMENTO URBANO E METROPOLITANO

SEDUR - SECRETARIA DE DESENVOLVIMENTO URBANO E METROPOLITANO
DPM - DEPARTAMENTO URBANO E METROPOLITANO
CENTRO ADMINSTRATIVO FERNANDO FERRARI - AV. BORGES DE MEDEIROS, N 1501 - 19º ANDAR
BAIRRO PRAIA DE BELAS - PORTO ALEGRE/RS
CEP - 90110-150

DIVISÃO: DEPARTAMENTO URBANO E METROPOLITANO	DIRETORA: TASSIELE FRANCESCON
PROJETO: URBANÍSTICO INTEGRADO - TERRITÓRIO SANTA TEREZA	CHEFE DE DIVISÃO: ISABEL COUTINHO
ENDEREÇO: TERRITÓRIO SANTA TEREZA - PORTO ALEGRE / RS	
ETAPA E DISCIPLINA: ARQUITETURA	ÁREA: 66728,95m²

CONTEÚDO
MÓDULOS COMUNITÁRIOS
JANELA JF03


ESCALA	DATA	SÉRIE	FOLHA
INDICADA	14/08/2026	DET	DET-253

ARQUIVO: RSSEGURO-SEDUR-POA-STZ-EX-ARQ-R3-E-R05


JF05

DIMENSÕES 108 x 340cm


ESQUADRIA METÁLICA COMPOSTA POR MÓDULOS DE GRADE DE PISO ELETROFUNDIDA EM AÇO CARBONO ASTM 136, COM ACABAMENTO EM GALVANIZAÇÃO A FOGO CONFORME A NBR 6323 DA ABNT, APRESENTANDO MALHA PADRÃO 30X100MM, SENDO DOIS MÓDULOS FIXOS E DOIS DE ABRIR PARA MANUTENÇÃO. PREVER CADEADO PARA FECHAMENTO.

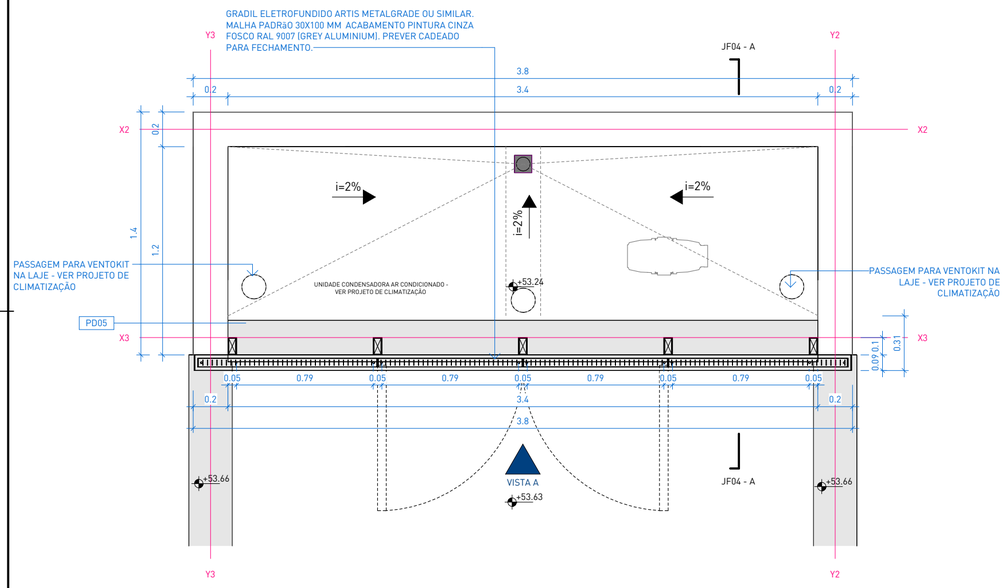


1 | PLANTA BAIXA
escala 1 : 25

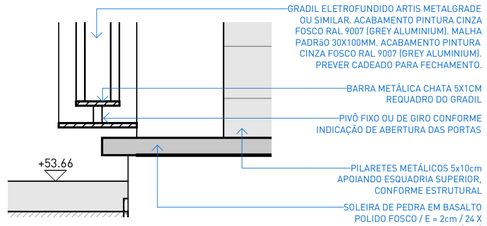


3 | JF04 - DET. 254
escala 1 : 5

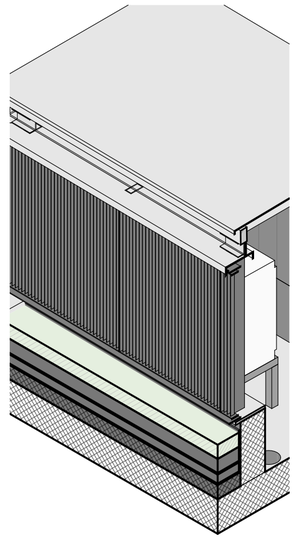


4 | ISO DET. JF04

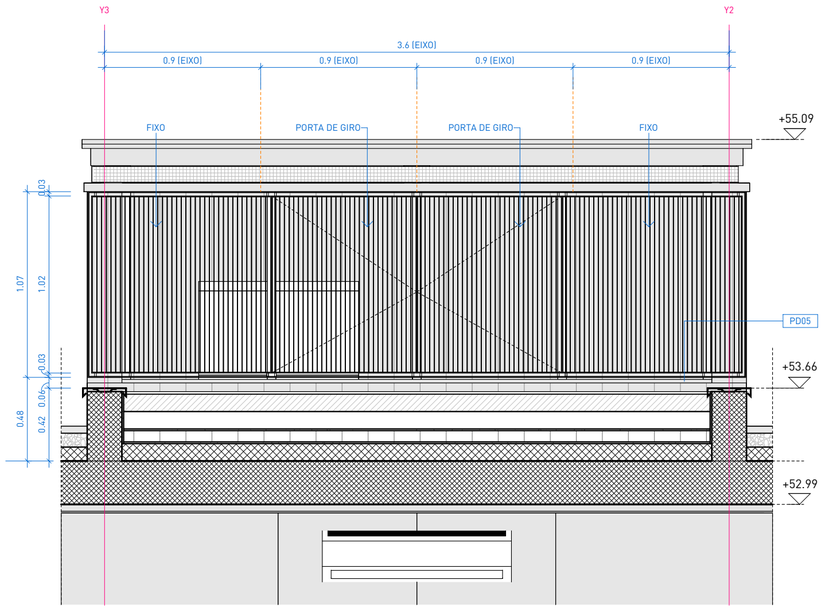

2 | VISTA A
escala 1 : 25

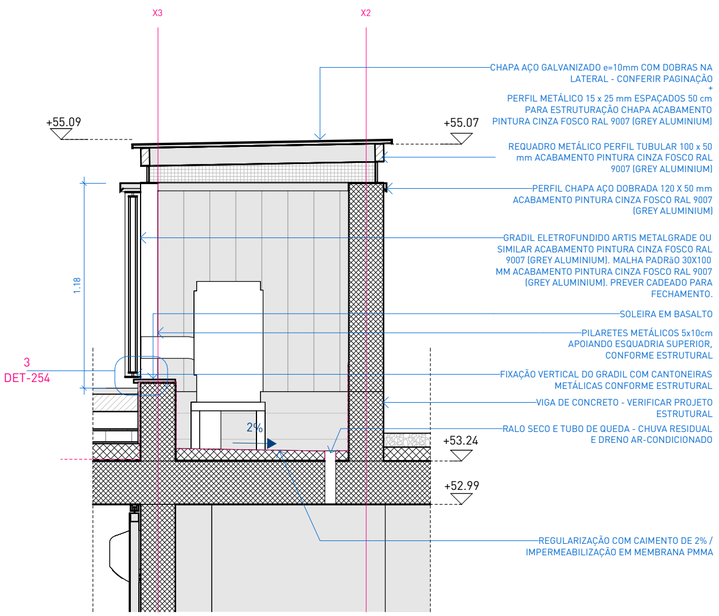

5 | CORTE A
escala 1 : 25

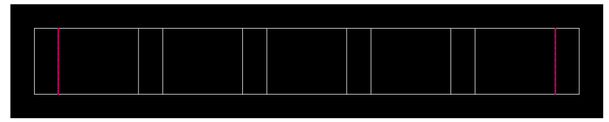

NOTAS:

1. PROJETO EXECUTIVO, QUALQUER ALTERAÇÃO DEVE SER REALIZADA APENAS PELO AUTOR DO PROJETO, DÚVIDAS E DIVERGÊNCIAS ENTRE O LOCAL E O PROJETO E/OU DECORRENTES DA EXECUÇÃO E INTERFACE ENTRE FORNECEDORES DEVEM SER COMUNICADAS E SOLUCIONADAS EM CONJUNTO COM A SAUERMARTINS;
2. TODAS AS MEDIDAS DEVERÃO SER CONFERIDAS E CONFIRMADAS NA OBRA;
3. COTAS REPRESENTADAS EM METRO NAS ESCALAS 1:1000, 1:500, 1:200, 1:100, 1:50 E 1:25, A PARTIR DAS ESCALAS 1:10 E 1:5 AS COTAS PASSAM A SER INDICADAS EM CENTÍMETROS.
4. COTAS INTERNAS RELATIVAS À SUPERFÍCIE ACABADA;
5. AS COTAS DE NÍVEL CORRESPONDEM AOS LEVANTAMENTOS PLANIALTIMÉTRICOS; ESTE ARQUIVO DEVE SER LIDO EM CONJUNTO COM TODOS OS DOCUMENTOS DO PROJETO;
6. EM CASO DE AMBIGUIDADE ENTRE DIFERENTES DOCUMENTOS E PROJETOS, OS AUTORES DEVERÃO SER CONSULTADOS, PREVALECENDO AS ESPECIFICAÇÕES DA ARQUITETURA, SALVO QUANDO HOUVER NORMAS ESPECÍFICAS APLICÁVEIS ÀS DEMAIS DISCIPLINAS;
7. EM CASO DE AMBIGUIDADE ENTRE ESPECIFICAÇÕES REPRESENTADAS EM DESENHOS DIFERENTES, PREVALECEM AS REPRESENTADAS EM MAIOR ESCALA;
8. ESTE DOCUMENTO E AS INFORMAÇÕES NELE INCORPORADAS, COMO INSTRUMENTO DE SERVIÇOS PROFISSIONAIS, É PROPRIEDADE DE SAUERMARTINS ARQUITETOS. TODOS OS DIREITOS RESERVADOS AOS AUTORES.
9. ESPECIFICAÇÃO DE PINTURA CONFORME MEMORIAL DESCRITIVO.

REVISÃO	DESCRIÇÃO	VERIFICADO POR	DATA
R05	Revisão de projeto executivo V		14/08/2026

RESPONSÁVEL TÉCNICO
Cássio Sauer CAU 86481-1

sauermartins

AUTORES
Cássio Sauer CAU 86481-1
Elisa T Martins CAU 60498-4

PROJETO TERCEIRIZADO

PROJETO URBANISTICO INTEGRADO - TERRITÓRIO SANTA TEREZA - RS

GOVERNO DO ESTADO
RIO GRANDE DO SUL
SECRETARIA DE DESENVOLVIMENTO URBANO E METROPOLITANO

SEDUR - SECRETARIA DE DESENVOLVIMENTO URBANO E METROPOLITANO

DPM - DEPARTAMENTO URBANO E METROPOLITANO

CENTRO ADMINSTRATIVO FERNANDO FERRARI - AV. BORGES DE MEDEIROS, N 1501 -19º ANDAR
BAIRRO PRAIA DE BELAS - PORTO ALEGRE/RS
CEP - 90110-150

DIVISÃO: DEPARTAMENTO URBANO E METROPOLITANO	DIRETORA: TASSIELE FRANCESCON
PROJETO: URBANÍSTICO INTEGRADO - TERRITÓRIO SANTA TEREZA	CHEFE DE DIVISÃO: ISABEL COUTINHO
ENDEREÇO: TERRITÓRIO SANTA TEREZA - PORTO ALEGRE / RS	
ETAPA E DISCIPLINA: ARQUITETURA	ÁREA: 66728,95m²

CONTEÚDO

MÓDULO COMUNITÁRIO E


GRADES ELETROFUNDIDAS JF05

ESCALA	DATA	SÉRIE	FOLHA
INDICADA	14/08/2026	DET	DET-254


ARQUIVO: RSSEGURO-SEDUR-POA-STZ-EX-ARQ-R3-E-R05

SE52


CONJUNTO DE DIVISÓRIAS METÁLICAS PARA CABINES DE SANITÁRIOS E CHUVEIROS / FECHAMENTO EM CHAPAS DE AÇO GALVANIZADO 1,20mm / PINTURA NA COR CINZA FOSCO RAL 9007 (GREY ALUMINIUM) / H=210 COM 03 PORTAS DE ABRIR PF04 (DIV.)

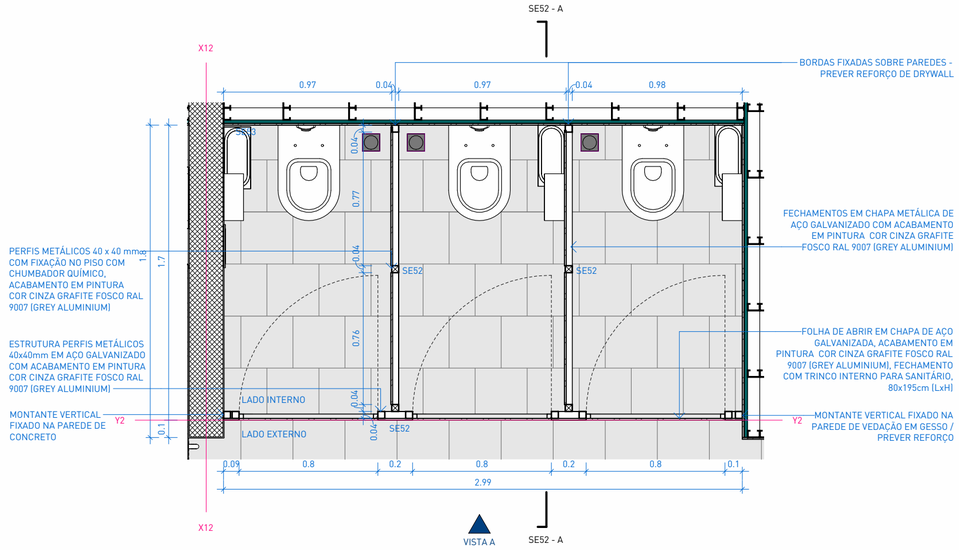


1 | PLANTA BAIXA
escala 1 : 25

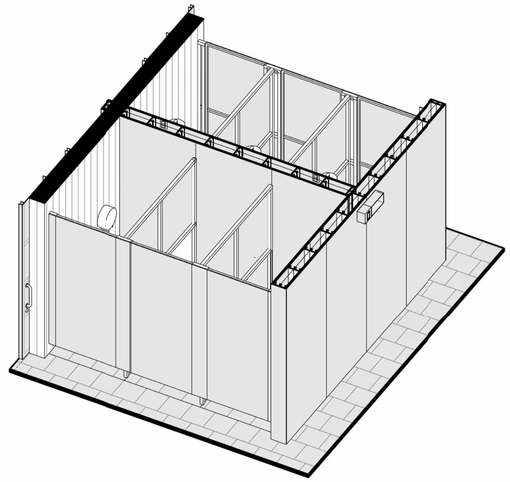


4 | ISOMÉTRICA

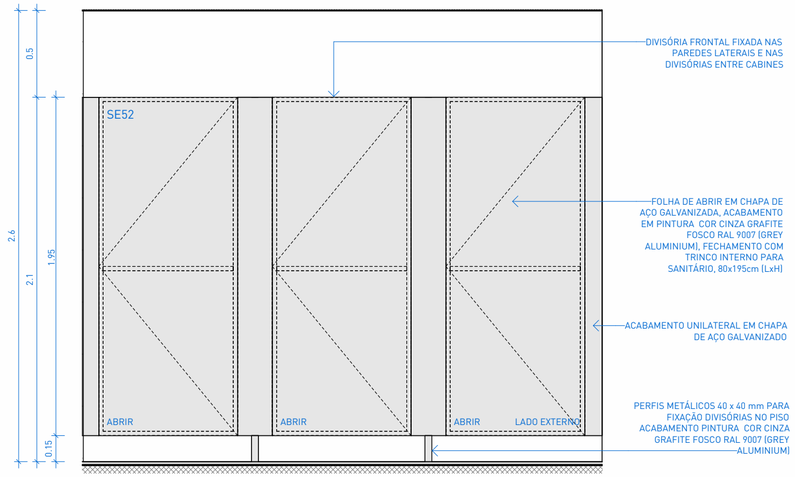

2 | VISTA FRONTAL
escala 1 : 25

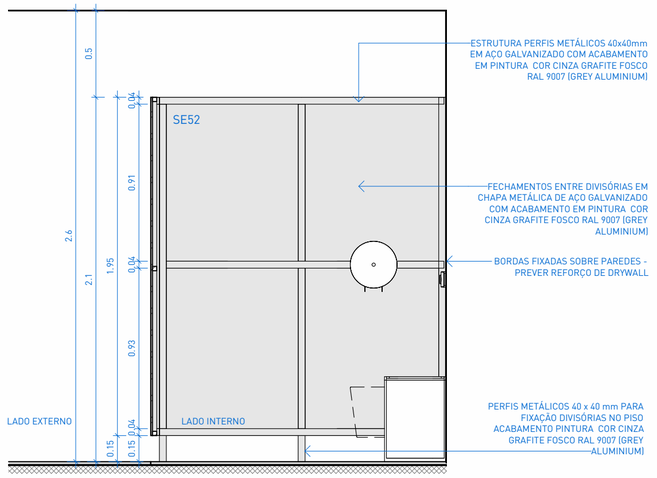

3 | CORTE A
escala 1 : 25

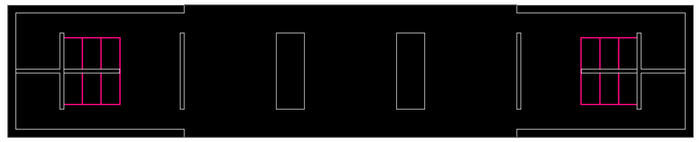

SERRALHERIA - DIVISÓRIAS E ACABAMENTOS

CÓD.	DESCRIÇÃO	SOMA DOS COMP. (m)	ALTURA (m)	ÁREA DE CHAPA
SE52	CONJUNTO DE DIVISÓRIAS METÁLICAS EM CHAPA DE AÇO GALVANIZADO PARA CABINES DE SANITÁRIOS E CHUVEIROS / PINTURA NA COR CINZA FOSCO RAL 9007 (GREY ALUMINIUM) / H=210 COM 03 PORTAS DE ABRIR PF04 (DIV.)	10.19	1.95	19.86 m²
SE53	REVESTIMENTO FINAL DAS ÁREAS MOLHADAS EM CHAPAS DE AÇO GALVANIZADO e=0,95 PAGINAÇÃO NA MODULAÇÃO DE 100cm (OU CONFORME INDICADO) SOBRE PAREDES / PINTURA NA COR CINZA FOSCO RAL 9007 (GREY ALUMINIUM) / NEGATIVO INFERIOR COM CANTONEIRA METÁLICA.	18.48	2.60	48.05 m²

NOTAS:

1. PROJETO EXECUTIVO, QUALQUER ALTERAÇÃO DEVE SER REALIZADA APENAS PELO AUTOR DO PROJETO, DÚVIDAS E DIVERGÊNCIAS ENTRE O LOCAL E O PROJETO E/OU DECORRENTES DA EXECUÇÃO E INTERFACE ENTRE FORNECEDORES DEVEM SER COMUNICADAS E SOLUCIONADAS EM CONJUNTO COM A SAUERMARTINS;
2. TODAS AS MEDIDAS DEVERÃO SER CONFERIDAS E CONFIRMADAS NA OBRA;
3. COTAS REPRESENTADAS EM METRO NAS ESCALAS 1:1000, 1:500, 1:200, 1:100, 1:50 E 1:25, A PARTIR DAS ESCALAS 1:10 E 1:5 AS COTAS PASSAM A SER INDICADAS EM CENTÍMETROS.
4. COTAS INTERNAS RELATIVAS À SUPERFÍCIE ACABADA;
5. AS COTAS DE NÍVEL CORRESPONDEM AOS LEVANTAMENTOS PLANIALTIMÉTRICOS;
ESTE ARQUIVO DEVE SER LIDO EM CONJUNTO COM TODOS OS DOCUMENTOS DO PROJETO;
6. EM CASO DE AMBIGUIDADE ENTRE DIFERENTES DOCUMENTOS E PROJETOS, OS AUTORES DEVERÃO SER CONSULTADOS, PREVALECENDO AS ESPECIFICAÇÕES DA ARQUITETURA, SALVO QUANDO HOUVER NORMAS ESPECÍFICAS APLICÁVEIS ÀS DEMAIS DISCIPLINAS;
7. EM CASO DE AMBIGUIDADE ENTRE ESPECIFICAÇÕES REPRESENTADAS EM DESENHOS DIFERENTES, PREVALECEM AS REPRESENTADAS EM MAIOR ESCALA;
8. ESTE DOCUMENTO E AS INFORMAÇÕES NELE INCORPORADAS, COMO INSTRUMENTO DE SERVIÇOS PROFISSIONAIS, É PROPRIEDADE DE SAUERMARTINS ARQUITETOS. TODOS OS DIREITOS RESERVADOS AOS AUTORES.
9.ESPECIFICAÇÃO DE PINTURA CONFORME MEMORIAL DESCRITIVO.

REVISÃO	DESCRIÇÃO	VERIFICADO POR	DATA
R05	Revisão de projeto executivo V		14/08/2026

RESPONSÁVEL TÉCNICO
Cássio Sauer CAU 86481-1

sauermartins

AUTORES
Cássio Sauer CAU 86481-1
Elisa T Martins CAU 60498-4

PROJETO TERCEIRIZADO

PROJETO URBANISTICO INTEGRADO - TERRITÓRIO SANTA TEREZA - RS

GOVERNO DO ESTADO
RIO GRANDE DO SUL
SECRETARIA DE DESENVOLVIMENTO URBANO E METROPOLITANO

SEDUR - SECRETARIA DE DESENVOLVIMENTO URBANO E METROPOLITANO

DPM - DEPARTAMENTO URBANO E METROPOLITANO

CENTRO ADMINSTRATIVO FERNANDO FERRARI - AV. BORGES DE MEDEIROS, N 1501 -19º ANDAR
BAIRRO PRAIA DE BELAS - PORTO ALEGRE/RS
CEP - 90110-150

DIVISÃO: DEPARTAMENTO URBANO E METROPOLITANO	DIRETORA: TASSIELE FRANCESCON
PROJETO: URBANÍSTICO INTEGRADO - TERRITÓRIO SANTA TEREZA	CHEFE DE DIVISÃO: ISABEL COUTINHO
ENDEREÇO: TERRITÓRIO SANTA TEREZA - PORTO ALEGRE / RS	
ETAPA E DISCIPLINA: ARQUITETURA	ÁREA: 66728,95m²

CONTEÚDO

TERRENO A - PRAÇA REJANE VIEIRA

AMPLIAÇÃO SE52


ESCALA	DATA	SÉRIE	FOLHA
INDICADA	14/08/2026	DET	DET-255

ARQUIVO: RSSEGURO-SEDUR-POA-STZ-EX-ARQ-R1-A-150-R03

SE04
TIPO 01

16,50x1,11x0,30m (LxAxPm)


PRAÇAS A e C, ARQ-150 e ARQ-330

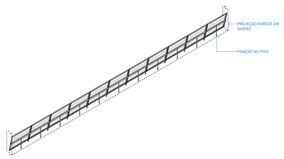

SE04
TIPO 02

22,50x1,11x0,30m (LxAxPm)


PRAÇA B, ARQ-260

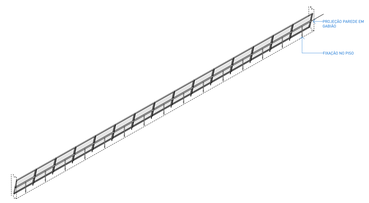

SE04
TIPO 03

28,50x1,11x0,30m (LxAxPm)


PRAÇA D, ARQ-420

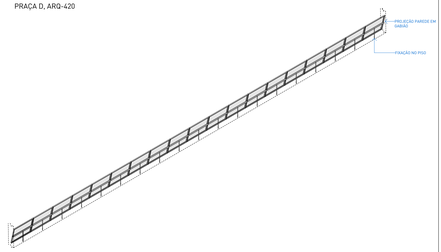

SE04
TIPO 04

11,50x1,11x0,30m (LxAxPm)


PRAÇA E, ARQ-550

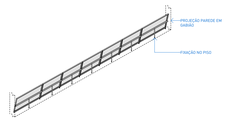


SE04
TIPO 05


4,50x1,11x0,30m (LxAxPm)

PRAÇA E, ARQ-560

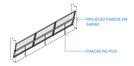

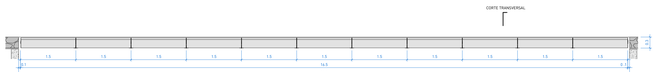

01 | TIPO 1 - PLANTA BAIXA
escala 1 : 50

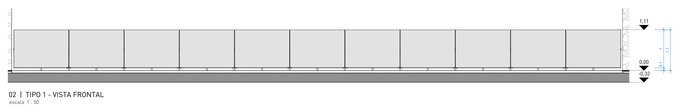


02 | TIPO 1 - VISTA FRONTAL
escala 1 : 50



03 | TIPO 1 - VISTA TRASEIRA
escala 1 : 50




04 | TIPO 2 - PLANTA BAIXA
escala 1 : 50

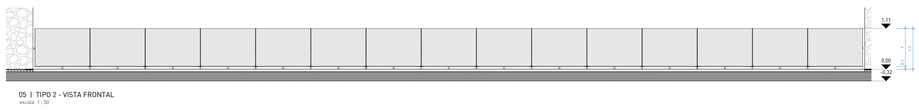

05 | TIPO 2 - VISTA FRONTAL
escala 1 : 50



06 | TIPO 2 - VISTA TRASEIRA
escala 1 : 50

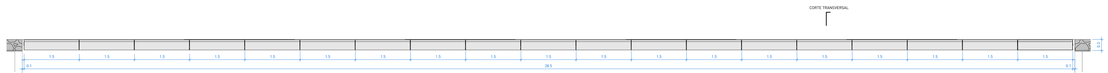

07 | TIPO 3 - PLANTA BAIXA
escala 1 : 50




08 | TIPO 3 - VISTA FRONTAL
escala 1 : 50




09 | TIPO 3 - VISTA TRASEIRA
escala 1 : 50




10 | TIPO 4 - PLANTA BAIXA
escala 1 : 50

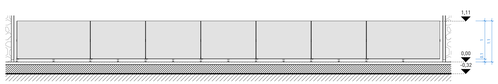


11 | TIPO 4 - VISTA FRONTAL
escala 1 : 50

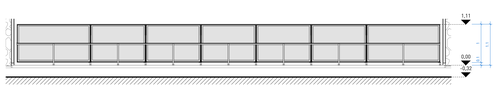


12 | TIPO 4 - VISTA TRASEIRA
escala 1 : 50

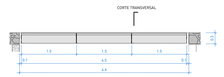

13 | TIPO 5 - PLANTA BAIXA
escala 1 : 50

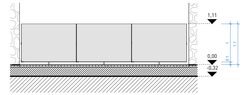

14 | TIPO 5 - VISTA FRONTAL
escala 1 : 50

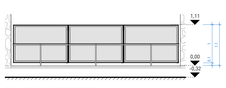

15 | TIPO 5 - VISTA TRASEIRA
escala 1 : 50

TIPO 01



TIPO 02



TIPO 03



TIPO 04



TIPO 05



NOTAS:

1. PROJETO EXECUTIVO, QUALQUER ALTERAÇÃO DEVE SER REALIZADA APENAS PELO AUTOR DO PROJETO, DÚVIDAS E DIVERGÊNCIAS ENTRE O LOCAL E O PROJETO E/OU DECORRENTES DA EXECUÇÃO E INTERFACE ENTRE FORNECEDORES DEVEM SER COMUNICADAS E SOLUCIONADAS EM CONJUNTO COM A SAUERMARTINS;
2. AS COTAS DEVEM SEMPRE SER RESPEITADAS, NÃO DEVENDO SER MEDIDAS NA OBRA;
3. COTAS REPRESENTADAS EM METRO NAS ESCALAS 1:1000, 1:500, 1:200, 1:100, 1:50 E 1:25, A PARTIR DAS ESCALAS 1:10 E 1:5 AS COTAS PASSAM A SER INDICADAS EM CENTÍMETROS;
4. COTAS INTERNAS RELATIVAS À SUPERFÍCIE ACABADA;
5. AS COTAS DE NÍVEL CORRESPONDEM AOS LEVANTAMENTOS PLANIALTIMÉTRICOS;
ESTE ARQUIVO DEVE SER LIDO EM CONJUNTO COM TODOS OS DOCUMENTOS DO PROJETO;
6. EM CASO DE AMBIGUIDADE ENTRE DIFERENTES DOCUMENTOS E PROJETOS, OS AUTORES DEVERÃO SER CONSULTADOS PARA DEFINIR AS ESPECIFICAÇÕES DA ARQUITETURA, SALVO QUANDO HOUVER NORMAS ESPECÍFICAS APLICÁVEIS AS DEMAIS DISCIPLINAS;
7. EM CASO DE AMBIGUIDADE ENTRE ESPECIFICAÇÕES REPRESENTADAS EM DESENHOS DIFERENTES, PREVALECEM AS REPRESENTADAS EM MAIOR ESCALA;
8. ESTE DOCUMENTO E AS INFORMAÇÕES NELE INCORPORADAS, COMO INSTRUMENTO DE SERVIÇOS PROFISSIONAIS, É PROPRIEDADE DE SAUERMARTINS ARQUITETOS. TODOS OS DIREITOS RESERVADOS AOS AUTORES.
9. ESPECIFICAÇÃO DE PINTURA CONFORME MEMORIAL DESCRITIVO.

REVISÃO	DESCRIÇÃO	VERIFICADO POR	DATA
R03	Revisão de projeto executivo V		14/08/2026

RESPONSÁVEL TÉCNICO
Cássio Sauer CAU 86481-1

sauermartins

AUTORES
Cássio Sauer CAU 86481-1
Elisa T Martins CAU 60498-4

PROJETO TERCEIRIZADO

PROJETO URBANISTICO INTEGRADO - TERRITÓRIO SANTA TEREZA - RS

GOVERNO DO ESTADO
RIO GRANDE DO SUL
SECRETARIA DE DESENVOLVIMENTO URBANO E METROPOLITANO

SEDUR - SECRETARIA DE DESENVOLVIMENTO URBANO E METROPOLITANO
DPM - DEPARTAMENTO URBANO E METROPOLITANO
CENTRO ADMINISTRATIVO FERNANDO FERRARI - AV. BORGES DE MEDEIROS, N.1501 - 19º ANDAR
BAIRRO PRAIA DE BELAS - PORTO ALEGRE/RS
CEP - 90110-150

DIVISÃO: DEPARTAMENTO URBANO E METROPOLITANO	DIRETORA: TASSIELE FRANCESCON
PROJETO: URBANÍSTICO INTEGRADO - TERRITÓRIO SANTA TEREZA	CHEFE DE DIVISÃO: ISABEL COUTINHO
ENDEREÇO: TERRITÓRIO SANTA TEREZA - PORTO ALEGRE / RS	
ETAPA E DISCIPLINA: ARQUITETURA	ÁREA: 66.728,95m²

CONTEÚDO

TERRENO E - PRAÇA CÍCERO DO AMARAL


AMPLIAÇÃO_GUARDA-CORPOS_MÓDULOS COMUNITÁRIOS

ESCALA	DATA	SÉRIE	FOLHA
INDICADA	14/08/2026	DET	DET-261


ARQUIVO: RSSEGURO-SEDUR-POA-STZ-EX-ARQ-R3-E-R03

SE04


GUARDA-CORPO METÁLICO EM CHAPA DE AÇO GALVANIZADO DOBRADA DE REVESTIMENTO COM ESPESSURA MÍNIMA DE 1,20 MM. CHAPA DE BASE, PERFIS E TUBOS CONFORME O PROJETO ESTRUTURAL ACABAMENTO POLIURETANO ALIFÁTICO BIOCOMPONENTE (PU) NA COR CINZA FOSCO RAL 9007 (GREY ALUMINIUM)

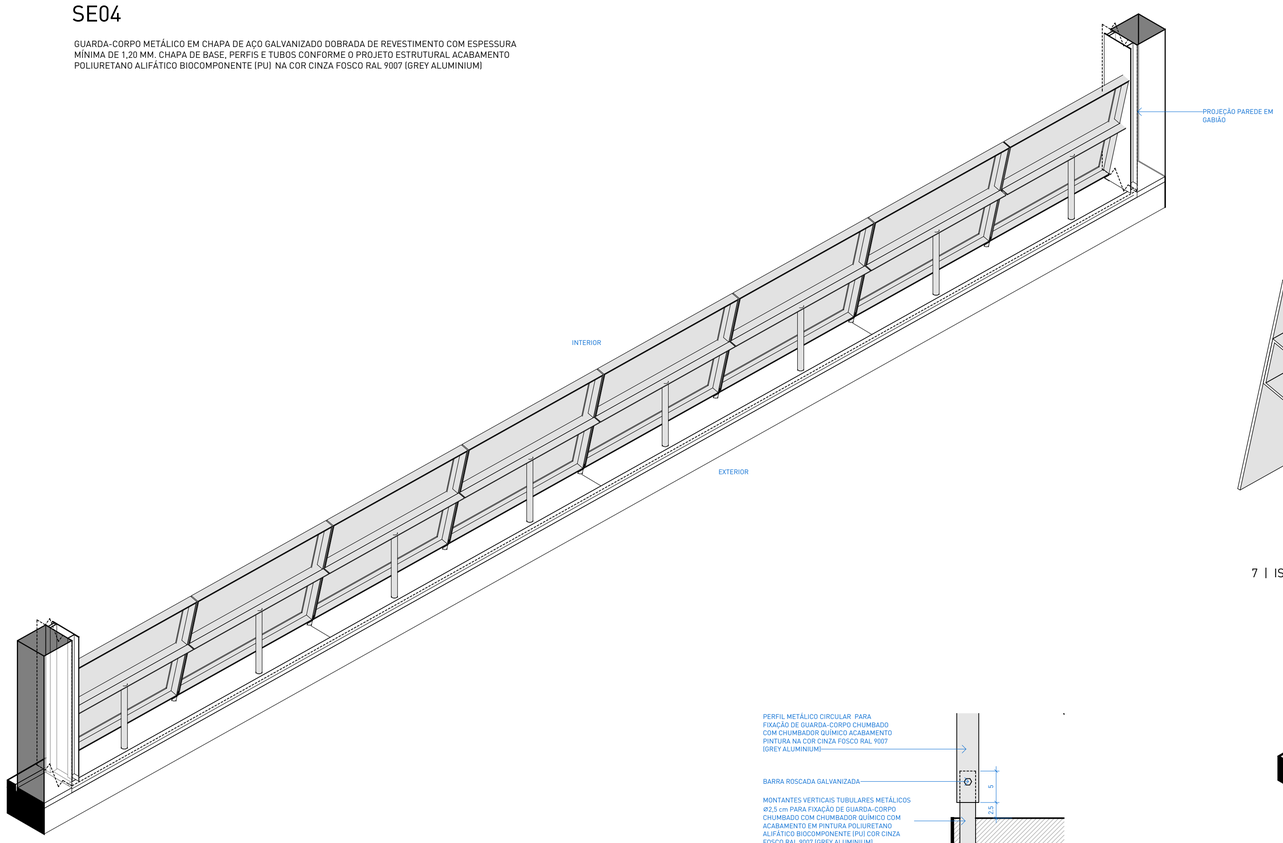

1 | ISOMÉTRICA GUARDA-CORPO TIPO

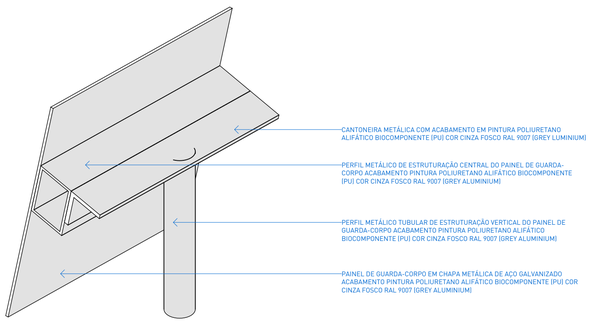


7 | ISOMÉTRICA GUARDA-CORPO TIPO

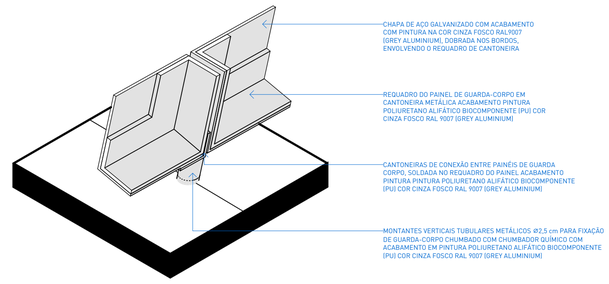


8 | DET. FIXAÇÃO LAJE
escala 1 : 5




6 | ISOMÉTRICA GUARDA-CORPO TIPO

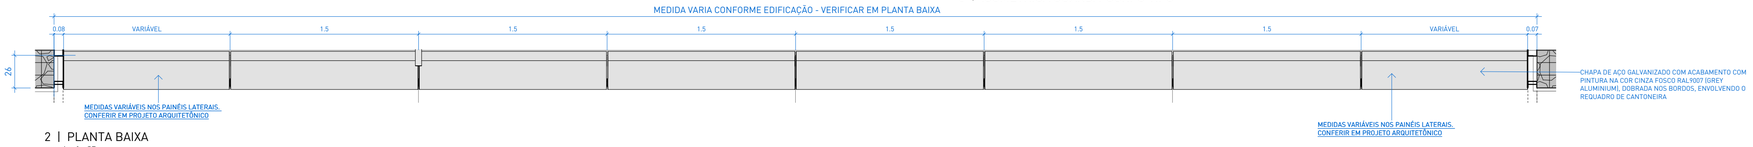


2 | PLANTA BAIXA
escala 1 : 25

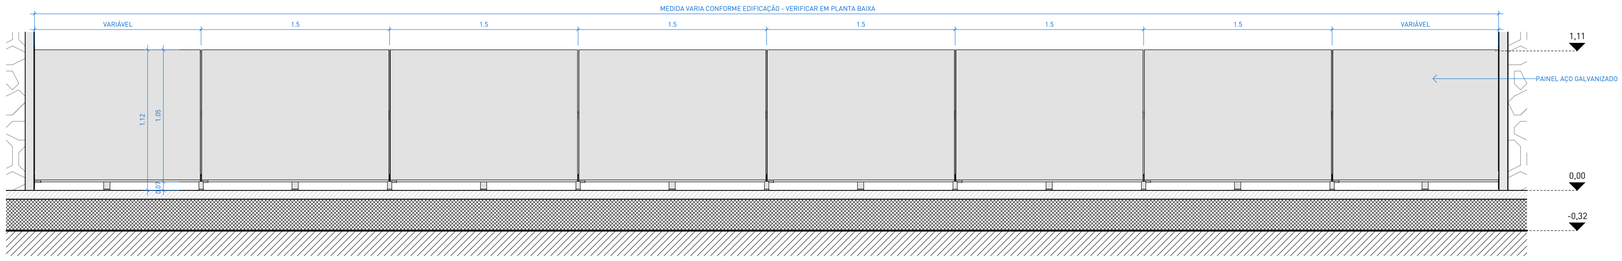

3 | VISTA 1
escala 1 : 25

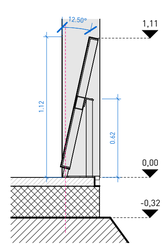

5 | CORTE 1
escala 1 : 25

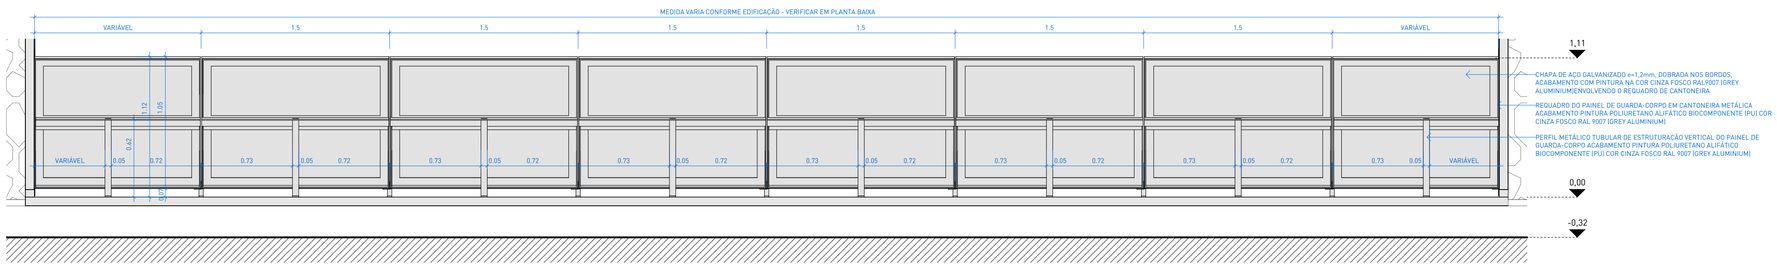

4 | VISTA 2
escala 1 : 25

NOTAS:

1. PROJETO EXECUTIVO, QUALQUER ALTERAÇÃO DEVE SER REALIZADA APENAS PELO AUTOR DO PROJETO, DÚVIDAS E DIVERGÊNCIAS ENTRE O LOCAL E O PROJETO E/OU DECORRENTES DA EXECUÇÃO E INTERFACE ENTRE FORNECEDORES DEVEM SER COMUNICADAS E SOLUCIONADAS EM CONJUNTO COM A SAUERMARTINS;
2. TODAS AS MEDIDAS DEVERÃO SER CONFERIDAS E CONFIRMADAS NA OBRA;
3. COTAS REPRESENTADAS EM METRO NAS ESCALAS 1:1000, 1:500, 1:200, 1:100, 1:50 E 1:25, A PARTIR DAS ESCALAS 1:10 E 1:5 AS COTAS PASSAM A SER INDICADAS EM CENTÍMETROS.
4. COTAS INTERNAS RELATIVAS À SUPERFÍCIE ACABADA;
5. AS COTAS DE NÍVEL CORRESPONDEM AOS LEVANTAMENTOS PLANIALTIMÉTRICOS;
ESTE ARQUIVO DEVE SER LIDO EM CONJUNTO COM TODOS OS DOCUMENTOS DO PROJETO;
6. EM CASO DE AMBIGUIDADE ENTRE DIFERENTES DOCUMENTOS E PROJETOS, OS AUTORES DEVERÃO SER CONSULTADOS, PREVALECENDO AS ESPECIFICAÇÕES DA ARQUITETURA, SALVO QUANDO HOUVER NORMAS ESPECÍFICAS APLICÁVEIS ÀS DEMAIS DISCIPLINAS;
7. EM CASO DE AMBIGUIDADE ENTRE ESPECIFICAÇÕES REPRESENTADAS EM DESENHOS DIFERENTES, PREVALECEM AS REPRESENTADAS EM MAIOR ESCALA;
8. ESTE DOCUMENTO E AS INFORMAÇÕES NELE INCORPORADAS, COMO INSTRUMENTO DE SERVIÇOS PROFISSIONAIS, É PROPRIEDADE DE SAUERMARTINS ARQUITETOS. TODOS OS DIREITOS RESERVADOS AOS AUTORES.
9. ESPECIFICAÇÃO DE PINTURA CONFORME MEMORIAL DESCRITIVO.

REVISÃO	DESCRIÇÃO	VERIFICADO POR	DATA
R05	Revisão de projeto executivo V		14/08/2026

RESPONSÁVEL TÉCNICO
Cássio Sauer CAU 86481-1

sauermartins

AUTORES
Cássio Sauer CAU 86481-1
Elisa T Martins CAU 60498-4

PROJETO TERCEIRIZADO

PROJETO URBANISTICO INTEGRADO - TERRITÓRIO SANTA TEREZA - RS

GOVERNO DO ESTADO
RIO GRANDE DO SUL
SECRETARIA DE DESENVOLVIMENTO URBANO E METROPOLITANO

SEDUR - SECRETARIA DE DESENVOLVIMENTO URBANO E METROPOLITANO
DPM - DEPARTAMENTO URBANO E METROPOLITANO
CENTRO ADMINSTRATIVO FERNANDO FERRARI - AV. BORGES DE MEDEIROS, N 1501 - 19º ANDAR
BAIRRO PRAIA DE BELAS - PORTO ALEGRE/RS
CEP - 90110-150

DIVISÃO: DEPARTAMENTO URBANO E METROPOLITANO	DIRETORA: TASSIELE FRANCESCON
PROJETO: URBANÍSTICO INTEGRADO - TERRITÓRIO SANTA TEREZA	CHEFE DE DIVISÃO: ISABEL COUTINHO
ENDEREÇO: TERRITÓRIO SANTA TEREZA - PORTO ALEGRE / RS	
ETAPA E DISCIPLINA: ARQUITETURA	ÁREA:

CONTEÚDO

TERRENO E - PRAÇA CÍCERO DO AMARAL

AMPLIAÇÃO_GUARDA-CORPOS_MÓDULOS COMUNITÁRIOS


ESCALA	DATA	SÉRIE	FOLHA
INDICADA	14/08/2026	DET	DET-262

ARQUIVO: RSSEGURO-SEDUR-POA-STZ-EX-ARQ-R3-E-R05

MB51 - BANCO LINEAR EM MADEIRA


BANCO LINEAR EM MADEIRA / 2 PEÇAS MACIÇAS DE MADEIRA GRÁPIA, FIXADAS EM PERFÍS DE CHAPA DE AÇO GALVANIZADO FIXADOS SOBRE PISO / 380 X 41 X 50CM (LXPXH)

A: 8
B: 10
C: 6
D: 10
E: 4

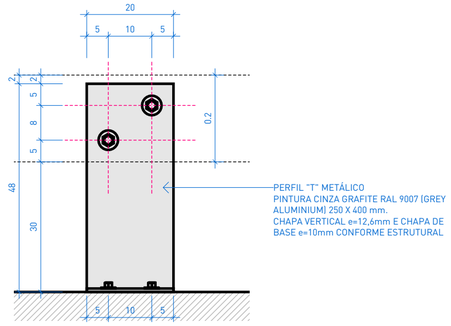


6 | MB03 - DET. 01
escala 1 : 10

MB03- CORTE

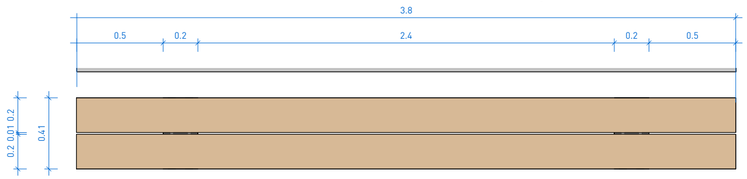


1 | VISTA SUPERIOR
escala 1 : 25


MB03- CORTE

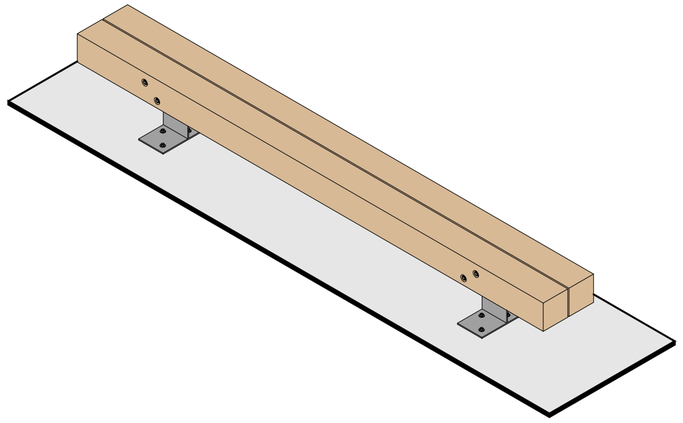

4 | ISO
escala

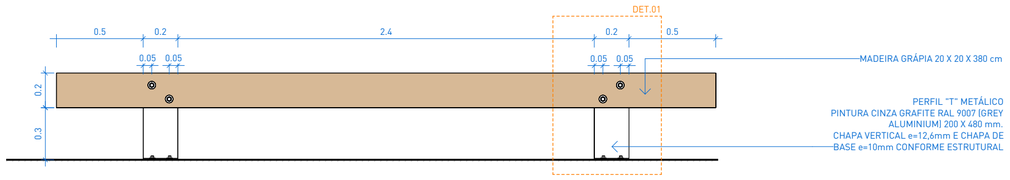

2 | MB03 - VISTA
escala 1 : 25

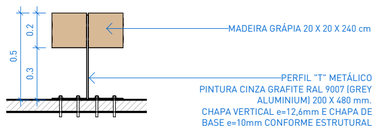

3 | MB03- CORTE
escala 1 : 25

NOTAS:

1. PROJETO EXECUTIVO, QUALQUER ALTERAÇÃO DEVE SER REALIZADA APENAS PELO AUTOR DO PROJETO, DÚVIDAS E DIVERGÊNCIAS ENTRE O LOCAL E O PROJETO E/OU DECORRENTES DA EXECUÇÃO E INTERFACE ENTRE FORNECEDORES DEVEM SER COMUNICADAS E SOLUCIONADAS EM CONJUNTO COM A SAUERMARTINS;
2. TODAS AS MEDIDAS DEVERÃO SER CONFERIDAS E CONFIRMADAS NA OBRA;
3. COTAS REPRESENTADAS EM METRO NAS ESCALAS 1:1000, 1:500, 1:200, 1:100, 1:50 E 1:25, A PARTIR DAS ESCALAS 1:10 E 1:5 AS COTAS PASSAM A SER INDICADAS EM CENTÍMETROS.
4. COTAS INTERNAS RELATIVAS À SUPERFÍCIE ACABADA;
5. AS COTAS DE NÍVEL CORRESPONDEM AOS LEVANTAMENTOS PLANIALTIMÉTRICOS;
ESTE ARQUIVO DEVE SER LIDO EM CONJUNTO COM TODOS OS DOCUMENTOS DO PROJETO;
6. EM CASO DE AMBIGUIDADE ENTRE DIFERENTES DOCUMENTOS E PROJETOS, OS AUTORES DEVERÃO SER CONSULTADOS, PREVALECENDO AS ESPECIFICAÇÕES DA ARQUITETURA, SALVO QUANDO HOUVER NORMAS ESPECÍFICAS APLICÁVEIS ÀS DEMAIS DISCIPLINAS;
7. EM CASO DE AMBIGUIDADE ENTRE ESPECIFICAÇÕES REPRESENTADAS EM DESENHOS DIFERENTES, PREVALECEM AS REPRESENTADAS EM MAIOR ESCALA;
8. ESTE DOCUMENTO E AS INFORMAÇÕES NELE INCORPORADAS, COMO INSTRUMENTO DE SERVIÇOS PROFISSIONAIS, É PROPRIEDADE DE SAUERMARTINS ARQUITETOS. TODOS OS DIREITOS RESERVADOS AOS AUTORES.
9. ESPECIFICAÇÃO DE PINTURA CONFORME MEMORIAL DESCRITIVO.

REVISÃO	DESCRIÇÃO	VERIFICADO POR	DATA
R05	Revisão de projeto executivo V		14/08/2026

RESPONSÁVEL TÉCNICO
Cássio Sauer CAU 86481-1

sauermartins

AUTORES
Cássio Sauer CAU 86481-1
Elisa T Martins CAU 60498-4

PROJETO TERCEIRIZADO

PROJETO URBANISTICO INTEGRADO - TERRITÓRIO SANTA TEREZA - RS

GOVERNO DO ESTADO
RIO GRANDE DO SUL
SECRETARIA DE DESENVOLVIMENTO URBANO E METROPOLITANO

SEDUR - SECRETARIA DE DESENVOLVIMENTO URBANO E METROPOLITANO

DPM - DEPARTAMENTO URBANO E METROPOLITANO

CENTRO ADMINSTRATIVO FERNANDO FERRARI - AV. BORGES DE MEDEIROS, N 1501 -19º ANDAR
BAIRRO PRAIA DE BELAS - PORTO ALEGRE/RS
CEP - 90110-150

DIVISÃO: DEPARTAMENTO URBANO E METROPOLITANO	DIRETORA: TASSIELE FRANCESCON
PROJETO: URBANÍSTICO INTEGRADO - TERRITÓRIO SANTA TEREZA	CHEFE DE DIVISÃO: ISABEL COUTINHO
ENDEREÇO: TERRITÓRIO SANTA TEREZA - PORTO ALEGRE / RS	
ETAPA E DISCIPLINA	ÁREA

CONTEÚDO

AMPLIAÇÃO BANCO MB51


ESCALA	DATA	SÉRIE	FOLHA
INDICADA	14/08/2026	DET	DET-271

ARQUIVO: RSSEGURO-SEDUR-POA-STZ-EX-ARQ-R1-A-150-R02


MB50

MESA LINEAR EM CONCRETO ARMADO / CONCRETO USINADO MOLDADO 'IN LOCO' / ACABAMENTO LATERAL REGUADO COM TEXTURA E PAGINAçãO DE RéGUAS DE MADEIRA CONFORME DETALHAMENTO / ACABAMENTO SUPERIOR ALISADO COM TEXTURA E PAGINAÇÃO DE RÉGUAS DE MADEIRA / 380 X 120 X 85CM (LXPXH)


A: 3
B: 4
C: 5
D: 5
E: -

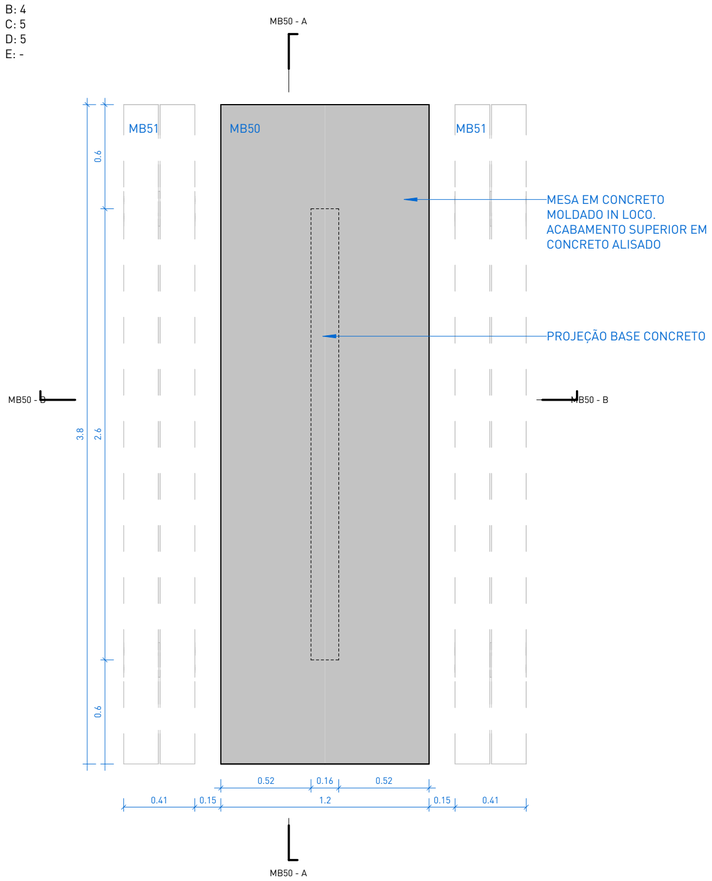


1 | PLANTA BAIXA
escala 1 : 25

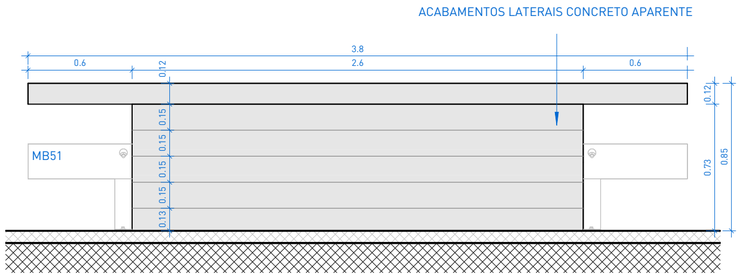


2 | VISTA FRONTAL MB50
escala 1 : 25

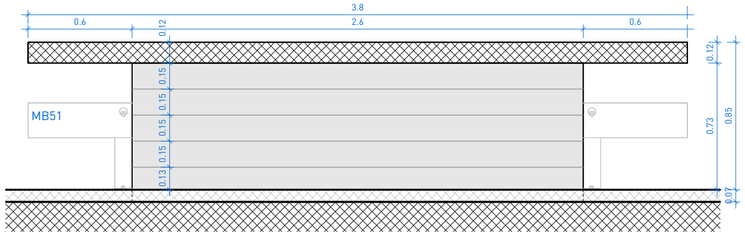

3 | MB50 - A
escala 1 : 25

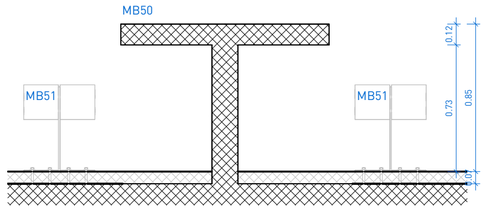

4 | MB50 - B
escala 1 : 25

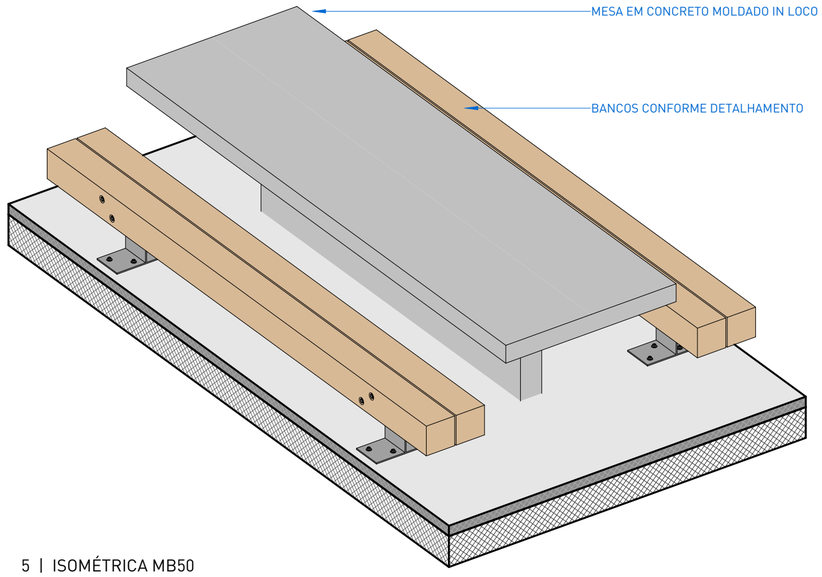

5 | ISOMÉTRICA MB50
escala

NOTAS:

1. PROJETO EXECUTIVO, QUALQUER ALTERAÇÃO DEVE SER REALIZADA APENAS PELO AUTOR DO PROJETO, DÚVIDAS E DIVERGÊNCIAS ENTRE O LOCAL E O PROJETO E/OU DECORRENTES DA EXECUÇÃO E INTERFACE ENTRE FORNECEDORES DEVEM SER COMUNICADAS E SOLUCIONADAS EM CONJUNTO COM A SAUERMARTINS;
2. TODAS AS MEDIDAS DEVERÃO SER CONFERIDAS E CONFIRMADAS NA OBRA;
3. COTAS REPRESENTADAS EM METRO NAS ESCALAS 1:1000, 1:500, 1:200, 1:100, 1:50 E 1:25, A PARTIR DAS ESCALAS 1:10 E 1:5 AS COTAS PASSAM A SER INDICADAS EM CENTÍMETROS.
4. COTAS INTERNAS RELATIVAS À SUPERFÍCIE ACABADA;
5. AS COTAS DE NÍVEL CORRESPONDEM AOS LEVANTAMENTOS PLANIALTIMÉTRICOS;
ESTE ARQUIVO DEVE SER LIDO EM CONJUNTO COM TODOS OS DOCUMENTOS DO PROJETO;
6. EM CASO DE AMBIGUIDADE ENTRE DIFERENTES DOCUMENTOS E PROJETOS, OS AUTORES DEVERÃO SER CONSULTADOS, PREVALECENDO AS ESPECIFICAÇÕES DA ARQUITETURA, SALVO QUANDO HOUVER NORMAS ESPECÍFICAS APLICÁVEIS ÀS DEMAIS DISCIPLINAS;
7. EM CASO DE AMBIGUIDADE ENTRE ESPECIFICAÇÕES REPRESENTADAS EM DESENHOS DIFERENTES, PREVALECEM AS REPRESENTADAS EM MAIOR ESCALA;
8. ESTE DOCUMENTO E AS INFORMAÇÕES NELE INCORPORADAS, COMO INSTRUMENTO DE SERVIÇOS PROFISSIONAIS, É PROPRIEDADE DE SAUERMARTINS ARQUITETOS. TODOS OS DIREITOS RESERVADOS AOS AUTORES.

REVISÃO	DESCRIÇÃO	VERIFICADO POR	DATA
R05	Revisão de projeto executivo V		14/08/2026

RESPONSÁVEL TÉCNICO
Cássio Sauer CAU 86481-1

sauermartins

AUTORES
Cássio Sauer CAU 86481-1
Elisa T Martins CAU 60498-4

PROJETO TERCEIRIZADO

PROJETO URBANISTICO INTEGRADO - TERRITÓRIO SANTA TEREZA - RS

GOVERNO DO ESTADO
RIO GRANDE DO SUL
SECRETARIA DE DESENVOLVIMENTO URBANO E METROPOLITANO

SEDUR - SECRETARIA DE DESENVOLVIMENTO URBANO E METROPOLITANO

DPM - DEPARTAMENTO URBANO E METROPOLITANO

CENTRO ADMINSTRATIVO FERNANDO FERRARI - AV. BORGES DE MEDEIROS, N 1501 -19º ANDAR
BAIRRO PRAIA DE BELAS - PORTO ALEGRE/RS
CEP - 90110-150

DIVISÃO: DEPARTAMENTO URBANO E METROPOLITANO	DIRETORA: TASSIELE FRANCESCON
PROJETO: URBANÍSTICO INTEGRADO - TERRITÓRIO SANTA TEREZA	CHEFE DE DIVISÃO: ISABEL COUTINHO
ENDEREÇO: TERRITÓRIO SANTA TEREZA - PORTO ALEGRE / RS	
ETAPA E DISCIPLINA	ÁREA

CONTEÚDO


DETALHE MESAS DE CONCRETO

ESCALA	DATA	SÉRIE	FOLHA
INDICADA	14/08/2026	DET	DET-272


ARQUIVO: RSSEGURO-SEDUR-POA-STZ-EX-ARQ-R1-A-150-R02

PUXADOR


PUXADOR VERTICAL EM TUBO DE AÇO GALVANIZADO Ø1" H=30CM, EIXO INFERIOR DE INSTALAÇÃO A 76CM DO PISO ACABADO / PINTURA CINZA FOSCO RAL 9007 (GREY ALUMINIUM)

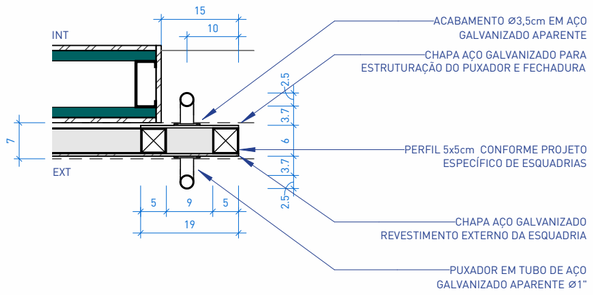


1 | PLANTA BAIXA
escala 1 : 10

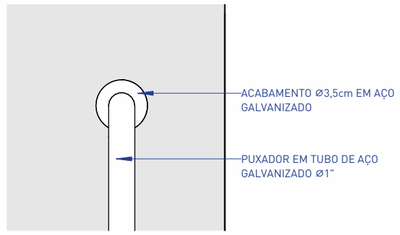


5 | DET.01
escala 1 : 5

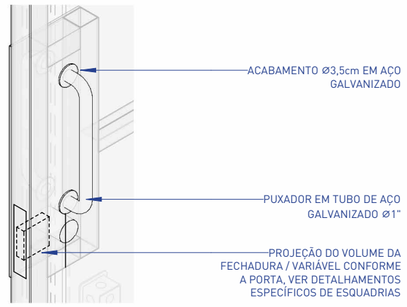

4 | PUXADOR | ISOMÉTRICA
escala

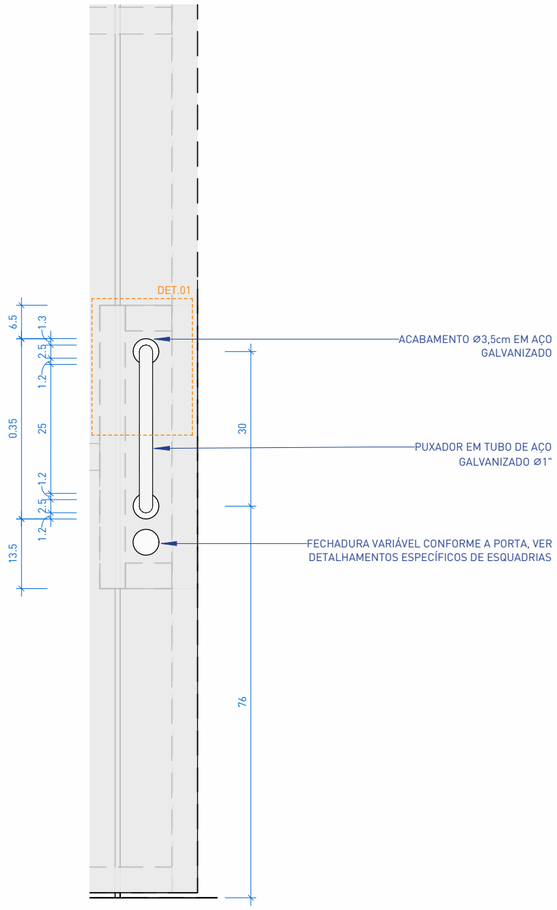

2 | VISTA FRONTAL
escala 1 : 10

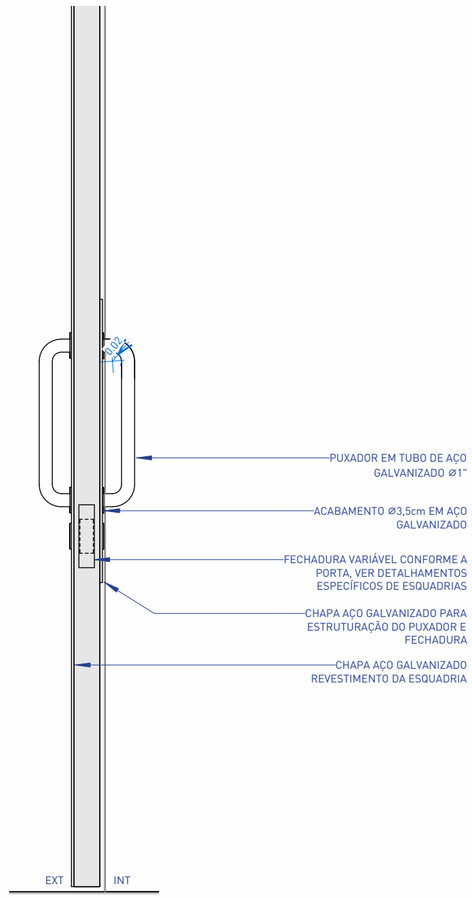

3 | VISTA LATERAL
escala 1 : 10

NOTAS:

1. PROJETO EXECUTIVO, QUALQUER ALTERAÇÃO DEVE SER REALIZADA APENAS PELO AUTOR DO PROJETO, DÚVIDAS E DIVERGÊNCIAS ENTRE O LOCAL E O PROJETO E/OU DECORRENTES DA EXECUÇÃO E INTERFACE ENTRE FORNECEDORES DEVEM SER COMUNICADAS E SOLUCIONADAS EM CONJUNTO COM A SAUERMARTINS;
2. TODAS AS MEDIDAS DEVERÃO SER CONFERIDAS E CONFIRMADAS NA OBRA;
3. COTAS REPRESENTADAS EM METRO NAS ESCALAS 1:1000, 1:500, 1:200, 1:100, 1:50 E 1:25, A PARTIR DAS ESCALAS 1:10 E 1:5 AS COTAS PASSAM A SER INDICADAS EM CENTÍMETROS.
4. COTAS INTERNAS RELATIVAS À SUPERFÍCIE ACABADA;
5. AS COTAS DE NÍVEL CORRESPONDEM AOS LEVANTAMENTOS PLANIALTIMÉTRICOS;
ESTE ARQUIVO DEVE SER LIDO EM CONJUNTO COM TODOS OS DOCUMENTOS DO PROJETO;
6. EM CASO DE AMBIGUIDADE ENTRE DIFERENTES DOCUMENTOS E PROJETOS, OS AUTORES DEVERÃO SER CONSULTADOS, PREVALECENDO AS ESPECIFICAÇÕES DA ARQUITETURA, SALVO QUANDO HOUVER NORMAS ESPECÍFICAS APLICÁVEIS ÀS DEMAIS DISCIPLINAS;
7. EM CASO DE AMBIGUIDADE ENTRE ESPECIFICAÇÕES REPRESENTADAS EM DESENHOS DIFERENTES, PREVALECEM AS REPRESENTADAS EM MAIOR ESCALA;
8. ESTE DOCUMENTO E AS INFORMAÇÕES NELE INCORPORADAS, COMO INSTRUMENTO DE SERVIÇOS PROFISSIONAIS, É PROPRIEDADE DE SAUERMARTINS ARQUITETOS. TODOS OS DIREITOS RESERVADOS AOS AUTORES.
9. ESPECIFICAÇÃO DE PINTURA CONFORME MEMORIAL DESCRITIVO.

REVISÃO	DESCRIÇÃO	VERIFICADO POR	DATA
R05	Revisão de projeto executivo V		14/08/2026

sauermartins

RESPONSÁVEL TÉCNICO
Cássio Sauer CAU 86481-1

AUTORES
Cássio Sauer CAU 86481-1
Elisa T Martins CAU 60498-4

PROJETO TERCEIRIZADO

PROJETO URBANISTICO INTEGRADO - TERRITÓRIO SANTA TEREZA - RS

GOVERNO DO ESTADO
RIO GRANDE DO SUL
SECRETARIA DE DESENVOLVIMENTO URBANO E METROPOLITANO

SEDUR - SECRETARIA DE DESENVOLVIMENTO URBANO E METROPOLITANO

DPM - DEPARTAMENTO URBANO E METROPOLITANO

CENTRO ADMINSTRATIVO FERNANDO FERRARI - AV. BORGES DE MEDEIROS, N 1501 -19º ANDAR
BAIRRO PRAIA DE BELAS - PORTO ALEGRE/RS
CEP - 90110-150

DIVISÃO: DEPARTAMENTO URBANO E METROPOLITANO	DIRETORA: TASSIELE FRANCESCON
PROJETO: URBANÍSTICO INTEGRADO - TERRITÓRIO SANTA TEREZA	CHEFE DE DIVISÃO: ISABEL COUTINHO
ENDEREÇO: TERRITÓRIO SANTA TEREZA - PORTO ALEGRE / RS	
ETAPA E DISCIPLINA: PROJETO EXECUTIVO DE ARQUITETURA	ÁREA:

CONTEÚDO


DETALHAMENTO DE PUXADORES

ESCALA	DATA	SÉRIE	FOLHA
INDICADA	14/08/2026	DET	DET-273


ARQUIVO: RSSEGURO-SEDUR-POA-STZ-EX-ARQ-R2-D-420-R02

MB52


ESPELHO CIRCULAR Ø70CM / TIPO CRISTAL 5MM / INCOLOR / COLADO SOBRE BASE DE MDF E=3.0CM COM BORDA METÁLICA FIXO NA PAREDE / MOLDURA CIRCULAR EM PERFIL "L" 5,00 x 5,00CM, EXECUTADA EM CHAPA DE AÇO GALVANIZADO Nº 24 (ESPESSURA 0,65MM), COM PINTURA NA COR CINZA FOSCO RAL 9007 (GREY ALUMINIUM) / FIXAÇÃO DO CONJUNTO À PAREDE POR MEIO DE PARAFUSOS GALVANIZADOS, COM SISTEMA DE FIXAÇÃO OCULTO APÓS A MONTAGEM.

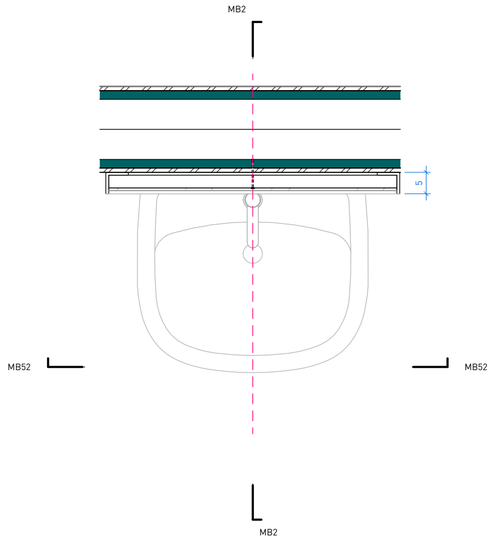


1 | PLANTA BAIXA
escala 1 : 10

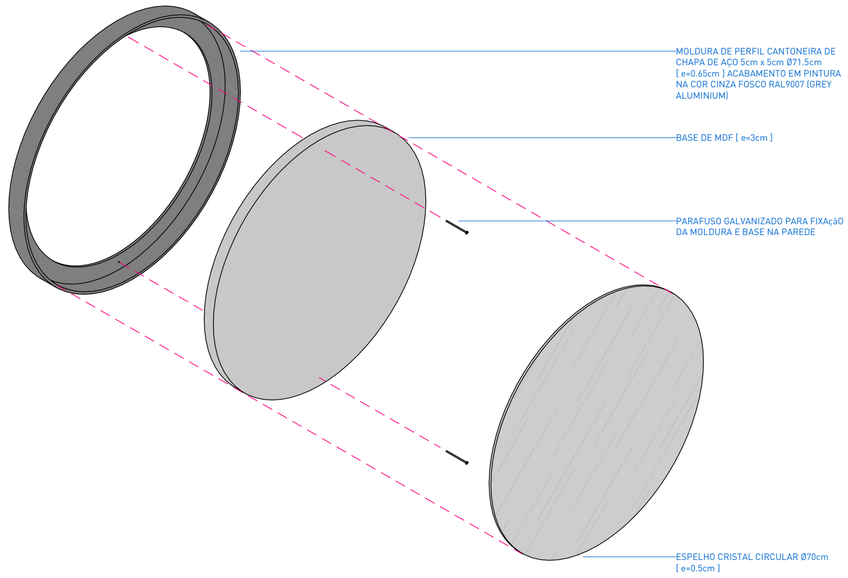


5 | ISOMÉTRICA ESPELHO - MB52
escala

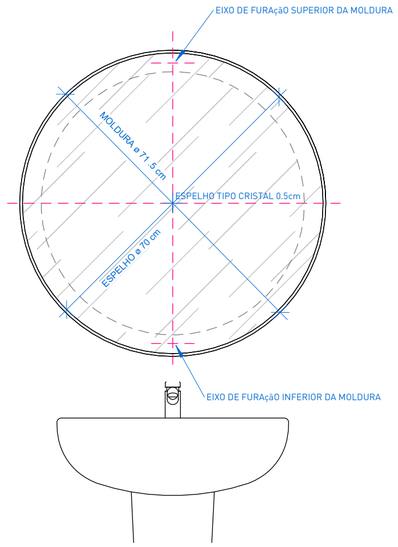

2 | VISTA FRONTAL MB52
escala 1 : 10

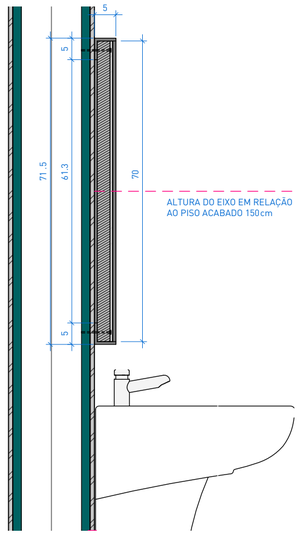

3 | CORTE MB52 A
escala 1 : 10

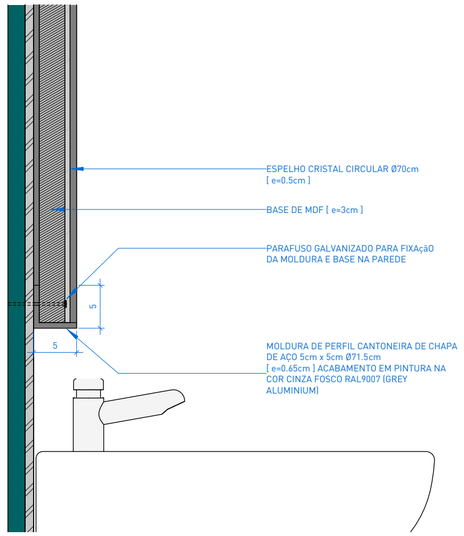

4 | DETALHE MB52 A
escala 1 : 5

NOTAS:

1. PROJETO EXECUTIVO, QUALQUER ALTERAÇÃO DEVE SER REALIZADA APENAS PELO AUTOR DO PROJETO, DÚVIDAS E DIVERGÊNCIAS ENTRE O LOCAL E O PROJETO E/OU DECORRENTES DA EXECUÇÃO E INTERFACE ENTRE FORNECEDORES DEVEM SER COMUNICADAS E SOLUCIONADAS EM CONJUNTO COM A SAUERMARTINS;
2. TODAS AS MEDIDAS DEVERÃO SER CONFERIDAS E CONFIRMADAS NA OBRA;
3. COTAS REPRESENTADAS EM METRO NAS ESCALAS 1:1000, 1:500, 1:200, 1:100, 1:50 E 1:25, A PARTIR DAS ESCALAS 1:10 E 1:5 AS COTAS PASSAM A SER INDICADAS EM CENTÍMETROS.
4. COTAS INTERNAS RELATIVAS À SUPERFÍCIE ACABADA;
5. AS COTAS DE NÍVEL CORRESPONDEM AOS LEVANTAMENTOS PLANIALTIMÉTRICOS;
ESTE ARQUIVO DEVE SER LIDO EM CONJUNTO COM TODOS OS DOCUMENTOS DO PROJETO;
6. EM CASO DE AMBIGUIDADE ENTRE DIFERENTES DOCUMENTOS E PROJETOS, OS AUTORES DEVERÃO SER CONSULTADOS, PREVALECENDO AS ESPECIFICAÇÕES DA ARQUITETURA, SALVO QUANDO HOUVER NORMAS ESPECÍFICAS APLICÁVEIS ÀS DEMAIS DISCIPLINAS;
7. EM CASO DE AMBIGUIDADE ENTRE ESPECIFICAÇÕES REPRESENTADAS EM DESENHOS DIFERENTES, PREVALECEM AS REPRESENTADAS EM MAIOR ESCALA;
8. ESTE DOCUMENTO E AS INFORMAÇÕES NELE INCORPORADAS, COMO INSTRUMENTO DE SERVIÇOS PROFISSIONAIS, É PROPRIEDADE DE SAUERMARTINS ARQUITETOS. TODOS OS DIREITOS RESERVADOS AOS AUTORES.
9. ESPECIFICAÇÃO DE PINTURA CONFORME MEMORIAL DESCRITIVO.

REVISÃO	DESCRIÇÃO	VERIFICADO POR	DATA
R05	Revisão de projeto executivo V		14/08/2026

RESPONSÁVEL TÉCNICO
Cássio Sauer CAU 86481-1

sauermartins

AUTORES
Cássio Sauer CAU 86481-1
Elisa T Martins CAU 60498-4

PROJETO TERCEIRIZADO

PROJETO URBANISTICO INTEGRADO - TERRITÓRIO SANTA TEREZA - RS

GOVERNO DO ESTADO
RIO GRANDE DO SUL
SECRETARIA DE DESENVOLVIMENTO URBANO E METROPOLITANO

SEDUR - SECRETARIA DE DESENVOLVIMENTO URBANO E METROPOLITANO

DPM - DEPARTAMENTO URBANO E METROPOLITANO

CENTRO ADMINSTRATIVO FERNANDO FERRARI - AV. BORGES DE MEDEIROS, N 1501 - 19º ANDAR
BAIRRO PRAIA DE BELAS - PORTO ALEGRE/RS
CEP - 90110-150

DIVISÃO DEPARTAMENTO URBANO E METROPOLITANO	DIRETORA TASSIELE FRANCESCON
PROJETO URBANÍSTICO INTEGRADO - TERRITÓRIO SANTA TEREZA	CHEFE DE DIVISÃO ISABEL COUTINHO
ENDEREÇO TERRITÓRIO SANTA TEREZA - PORTO ALEGRE / RS	
ETAPA E DISCIPLINA PROJETO EXECUTIVO DE ARQUITETURA	ÁREA 66.728,95 m²

CONTEÚDO

MB52

ESPELHO CIRCULAR


ESCALA	DATA	SÉRIE	FOLHA
INDICADA	14/08/2026	DET	DET-274


ARQUIVO
RSSEGURO-SEDUR-POA-STZ-EX-ARQ-R2-D-420-R02

PAREDES DE CONCRETO CICLÓPICO


DIMENSÕES: 2,67 X 3,80 X 0,30m
02 UNIDADES POR MÓDULO COMUNITÁRIO

PAREDE ESTRUTURAL APARENTE EM CONCRETO CICLÓPICO, MOLDADO IN LOCO / E=30CM
SISTEMA DE ALTO DESEMPENHO COM MATRIZ EM CONCRETO USINADO COM ELEVADO TEOR DE AGREGADO GRAÚDO EM BASALTO NATURAL CINZA - FAIXA GRANULOMÉTRICA - RACHÃO DE 10 A 30CM / PAGINAÇÃO RIPADA COM FÔRMAS COMPOSTAS POR TÁBUAS DE PINUS DE 15CM DE LARGURA E COMPRIMENTOS VARIADOS, COM ESPESSURA MÍNIMA DE 2CM SOBRE BASE EM CHAPA DE COMPENSADO CONFORME PAGINAÇÃO ESPECIFICADA NO PROJETO / CONCRETO ARQUITETÔNICO EM TODAS AS FACES APARENTES.

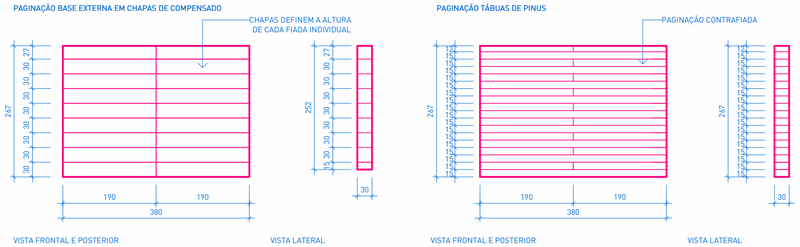


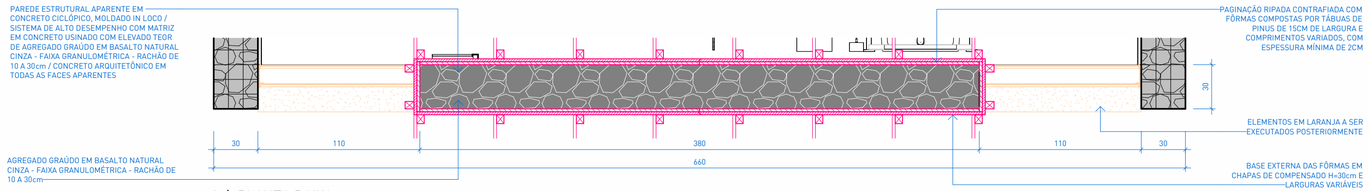


1 | PLANTA BAIXA
escala 1 : 25

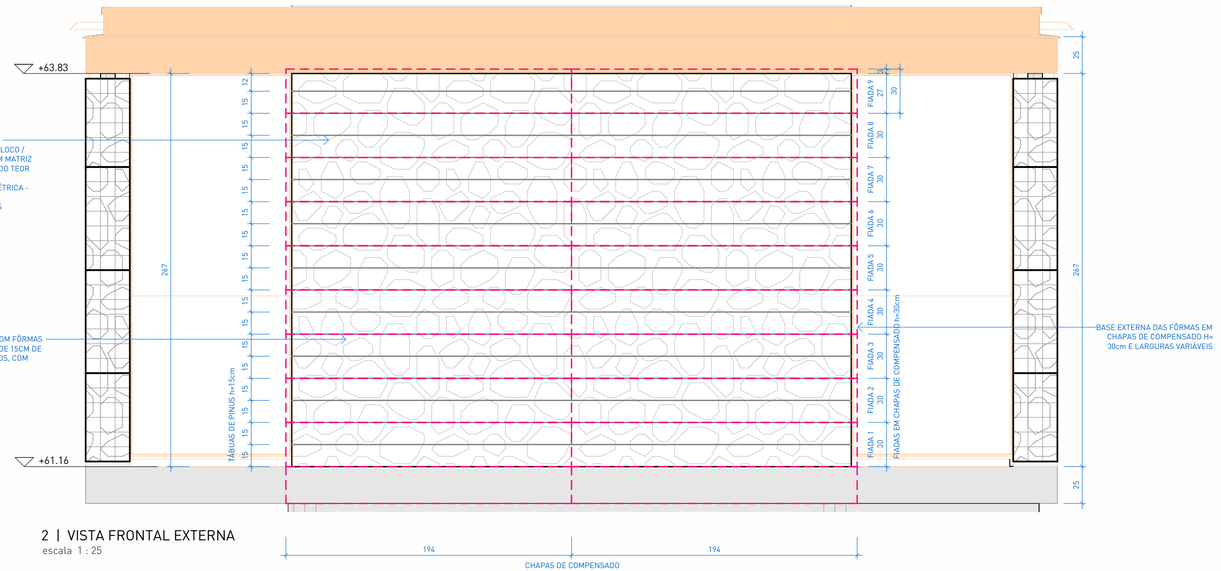

2 | VISTA FRONTAL EXTERNA
escala 1 : 25

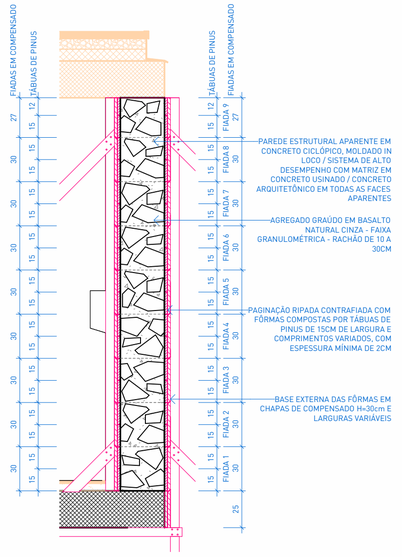

3 | CORTE A
escala 1 : 25

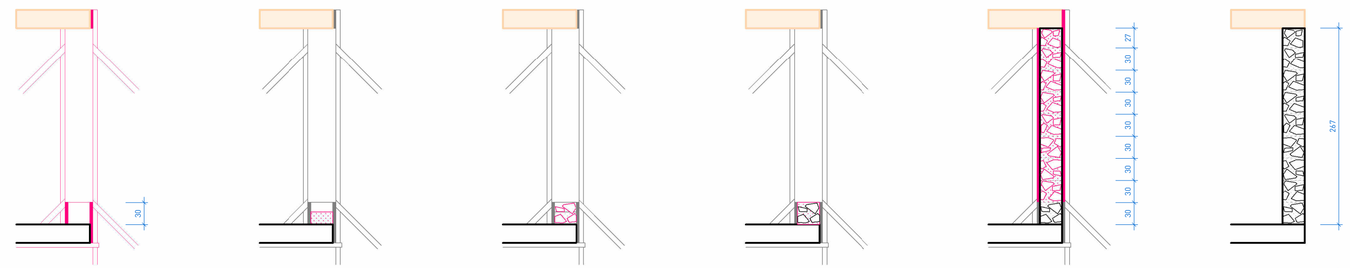

4 | DIAGRAMAS DE MONTAGEM DA PAREDE
escala 1 : 50

LEGENDA DE SÍMBOLO/CÓDIGO TAG

	ELEMENTOS A SEREM CONSTRUÍDOS POSTERIORMENTE
	INFORMAÇÃO DE FÔRMAS E PAGINAÇÃO

NOTAS:

1. PROJETO EXECUTIVO, QUALQUER ALTERAÇÃO DEVE SER REALIZADA APENAS PELO AUTOR DO PROJETO, DÚVIDAS E DIVERGÊNCIAS ENTRE O LOCAL E O PROJETO E/OU DECORRENTES DA EXECUÇÃO E INTERFACE ENTRE FORNECEDORES DEVEM SER COMUNICADAS E SOLUCIONADAS EM CONJUNTO COM A SAUERMARTINS;
2. TODAS AS MEDIDAS DEVERÃO SER CONFERIDAS E CONFIRMADAS NA OBRA;
3. COTAS REPRESENTADAS EM METRO NAS ESCALAS 1:1000, 1:500, 1:200, 1:100, 1:50 E 1:25, A PARTIR DAS ESCALAS 1:10 E 1:5 AS COTAS PASSAM A SER INDICADAS EM CENTÍMETROS.
4. COTAS INTERNAS RELATIVAS À SUPERFÍCIE ACABADA;
5. AS COTAS DE NÍVEL CORRESPONDEM AOS LEVANTAMENTOS PLANIALTIMÉTRICOS;
ESTE ARQUIVO DEVE SER LIDO EM CONJUNTO COM TODOS OS DOCUMENTOS DO PROJETO;
6. EM CASO DE AMBIGUIDADE ENTRE DIFERENTES DOCUMENTOS E PROJETOS, OS AUTORES DEVERÃO SER CONSULTADOS, PREVALECENDO AS ESPECIFICAÇÕES DA ARQUITETURA, SALVO QUANDO HOUVER NORMAS ESPECÍFICAS APLICÁVEIS ÀS DEMAIS DISCIPLINAS;
7. EM CASO DE AMBIGUIDADE ENTRE ESPECIFICAÇÕES REPRESENTADAS EM DESENHOS DIFERENTES, PREVALECEM AS REPRESENTADAS EM MAIOR ESCALA;
8. ESTE DOCUMENTO E AS INFORMAÇÕES NELE INCORPORADAS, COMO INSTRUMENTO DE SERVIÇOS PROFISSIONAIS, É PROPRIEDADE DE SAUERMARTINS ARQUITETOS. TODOS OS DIREITOS RESERVADOS AOS AUTORES.

R05	Revisão de projeto executivo V		14/08/2026
REVISÃO	DESCRIÇÃO	VERIFICADO POR	DATA

RESPONSÁVEL TÉCNICO
Cássio Sauer CAU 86481-1

sauermartins

AUTORES
Cássio Sauer CAU 86481-1
Elisa T Martins CAU 60498-4

PROJETO TERCEIRIZADO

PROJETO URBANISTICO INTEGRADO - TERRITÓRIO SANTA TEREZA - RS

GOVERNO DO ESTADO
RIO GRANDE DO SUL
SECRETARIA DE DESENVOLVIMENTO URBANO E METROPOLITANO

SEDUR - SECRETARIA DE DESENVOLVIMENTO URBANO E METROPOLITANO
DPM - DEPARTAMENTO URBANO E METROPOLITANO
CENTRO ADMINSTRATIVO FERNANDO FERRARI - AV. BORGES DE MEDEIROS, N 1501 -19º ANDAR
BAIRRO PRAIA DE BELAS - PORTO ALEGRE/RS
CEP - 90110-150

DIVISÃO: DEPARTAMENTO URBANO E METROPOLITANO	DIRETORA: TASSIELE FRANCESCON
PROJETO: URBANÍSTICO INTEGRADO - TERRITÓRIO SANTA TEREZA	CHEFE DE DIVISÃO: ISABEL COUTINHO
ENDEREÇO: TERRITÓRIO SANTA TEREZA - PORTO ALEGRE / RS	
ETAPA E DISCIPLINA	ÁREA


CONTEÚDO

DETALHE PAREDE CONCRETO CICLÓPICO

ESCALA: INDICADA	DATA: 14/08/2026	SÉRIE	FOLHA: DET-281
ARQUIVO			

PARED GABIÃO

PAREDE EM GABIÃO EM SISTEMA DE TELA EM AÇO GALVANIZADO PREENCHIDO UNIFORMEMENTE COM AGREGADO GRAÚDO EM BASALTO NATURAL CINZA / E=30CM
FAIXA GRANULOMÉTRICA - RACHÃO DE 10 A 30CM / SISTEMA EXECUTADO IN LOCO, CONFORME DIMENSÕES E MODULAÇÕES DEFINIDAS NO PROJETO. ESTRUTURA EM TRAMOS DE TELA ELETROSOLDADA GALVANIZADA EM MALHA 10X10CM, FABRICADA COM FIO DE AÇO GALVANIZADO LISO Ø 5,00MM (SEM RECARTILHADO) SEÇÕES FIXADAS COM TIRANTES DE TRAVAMENTO E GRAMPOS GALVANIZADOS CONFORME SISTEMA DE MONTAGEM E TRAVAMENTO, ANCORADO NA ESTRUTURA PRINCIPAL COM PILARETES METÁLICOS GALVANIZADOS, COM A ALTURA DA LAJE DE PISO AO FORRO EM PERFIL TUBULAR 100X50MM, ESPESSURA DE PAREDE DE 2MM, COM ESPAÇAMENTO DE ACORDO COM PROJETO.

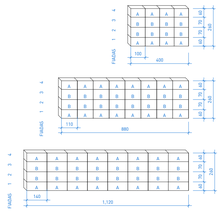


DIMENSÕES CONFORME PROJETO ESPECÍFICO DE CADA MÓDULO COMUNITÁRIO


TIPO 01
OCORRÊNCIA: MÓDULOS COMUNITÁRIOS C e D
DIMENSÕES PAREDE: 4,00 x 2,60 x 0,30m (4 UNIDADES)
DIMENSÕES CAIXA DE GABIÃO A: 1,00 x 0,60 x 0,30m (LxHxP) (32 UNIDADES)
DIMENSÕES CAIXA DE GABIÃO B: 1,00 x 0,70 x 0,30m (LxHxP) (32 UNIDADES)

TIPO 02
OCORRÊNCIA: MODULOS COMUNITÁRIOS A e B, VESTIÁRIOS E
DIMENSÕES PAREDE: 8,80 x 2,60 x 0,30m (LxHxP) (4 UNIDADES POR MÓDULO)
DIMENSÕES CAIXA DE GABIÃO A: 1,10 x 0,60 x 0,30m (44 UNIDADES POR MÓDULO)
DIMENSÕES CAIXA DE GABIÃO B: 1,10 x 0,70 x 0,30m (44 UNIDADES POR MÓDULO)


TIPO 03
OCORRÊNCIA: MÓDULO COMUNITÁRIO E
DIMENSÕES PAREDE: 11,20 x 2,60 x 0,30m (4 UNIDADES POR MÓDULO)
DIMENSÕES CAIXA DE GABIÃO A: 1,40 x 0,60 x 0,30m (44 UNIDADES POR MÓDULO)
DIMENSÕES CAIXA DE GABIÃO B: 1,40 x 0,70 x 0,30m (44 UNIDADES POR MÓDULO)

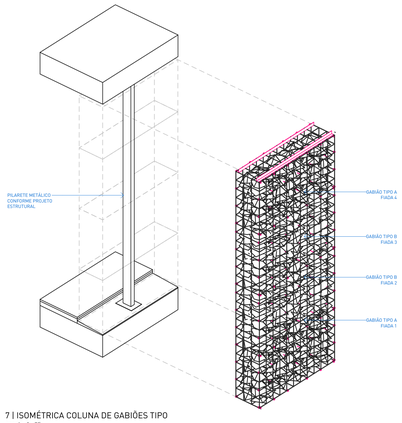


7 | ISOMÉTRICA COLUNA DE GABIÕES TIPO
escala 1 : 25

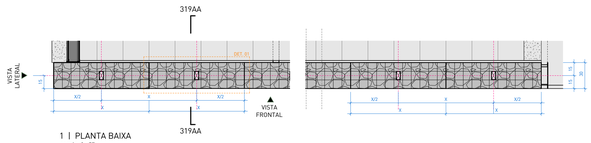

1 | PLANTA BAIXA
escala 1 : 25

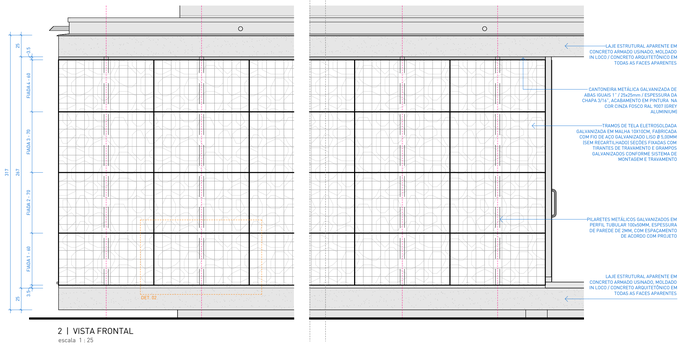


2 | VISTA FRONTAL
escala 1 : 25

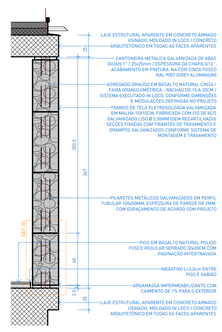


3 | CORTE A
escala 1 : 25


4 | DET. 01 | PLANTA BAIXA
escala 1 : 5

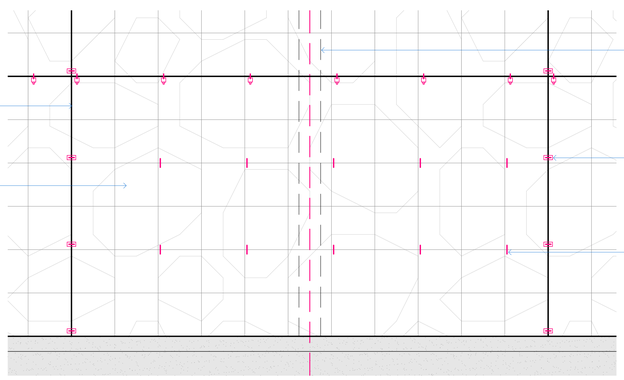

5 | DET. 02 | VISTA FRONTAL
escala 1 : 5

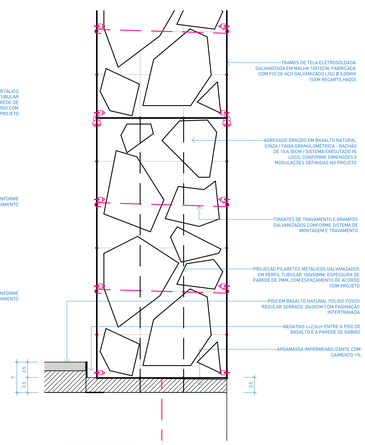

6 | DET. 03 | CORTE A
escala 1 : 5

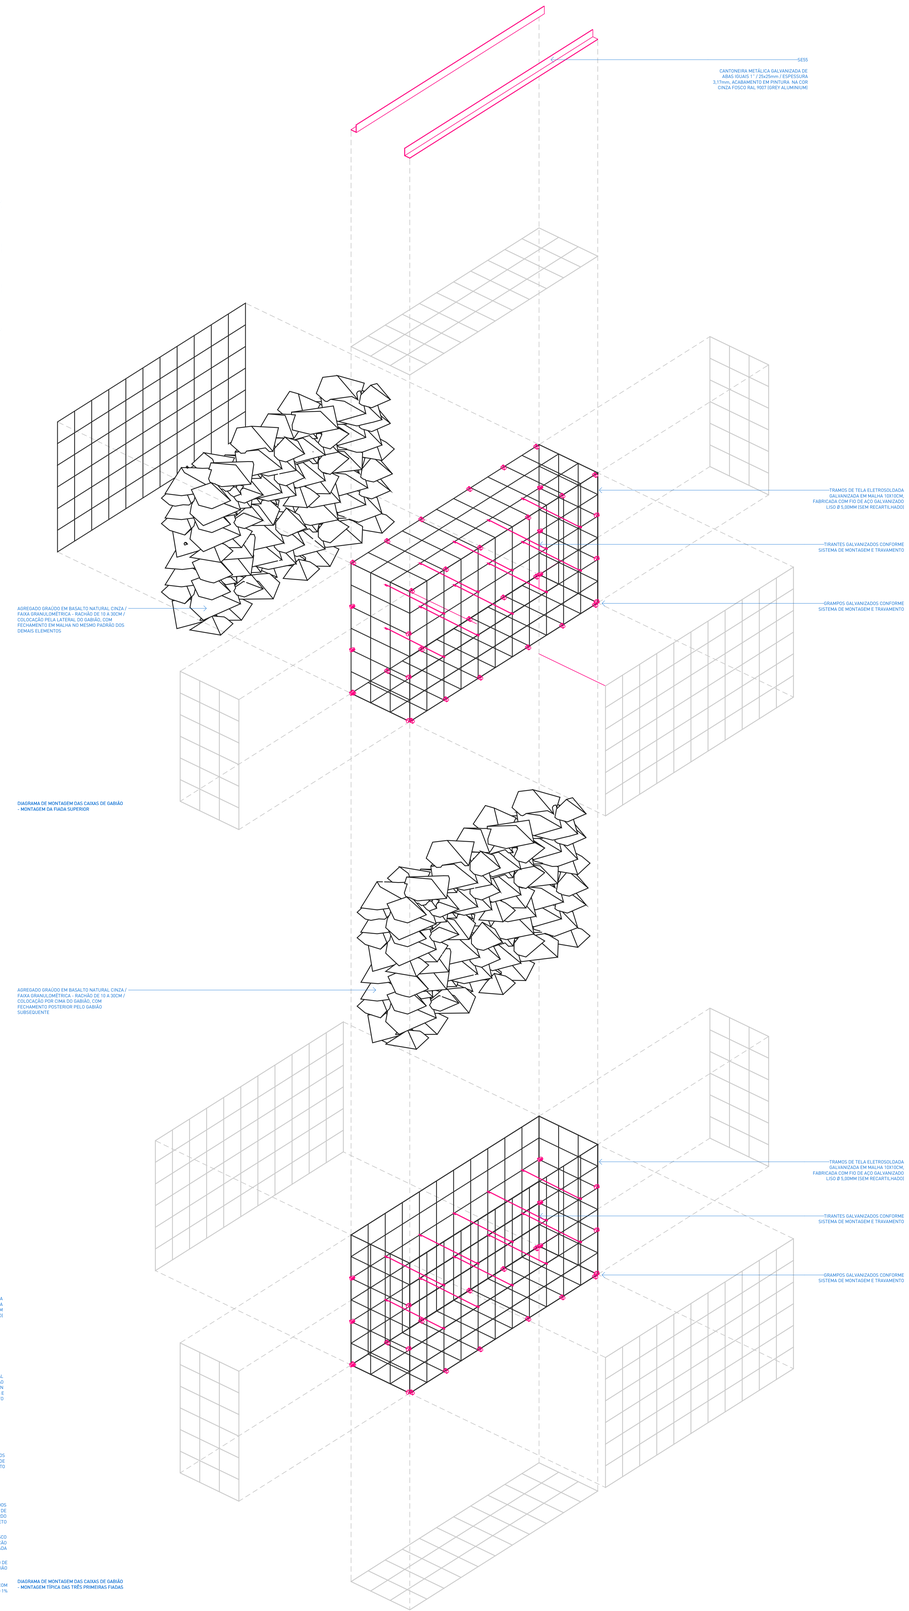

8 | DIAGRAMA DE MONTAGEM DAS PEÇAS
escala 1 : 10

NOTAS:

1. PROJETO EXECUTIVO, QUALQUER ALTERAÇÃO DEVE SER REALIZADA APENAS PELO AUTOR DO PROJETO. DÚVIDAS E DIVERGÊNCIAS ENTRE O LOCAL E O PROJETO E/OU DECORRENTES DA EXECUÇÃO E INTERFACE ENTRE FORNECEDORES DEVEM SER COMUNICADAS E SOLUCIONADAS EM CONJUNTO COM A SAUERMARTINS;
2. TODAS AS MEDIDAS DEVERÃO SER CONFERIDAS E CONFIRMADAS NA OBRA;
3. COTAS REPRESENTADAS EM METRO NAS ESCALAS 1:1000; 1:500; 1:200; 1:100; 1:50 E 1:25, A PARTIR DAS ESCALAS 1:10 E 1:5 AS COTAS PASSAM A SER INDICADAS EM CENTÍMETROS.
4. COTAS INTERNAS RELATIVAS A SUPERFÍCIE ACABADA;
5. AS COTAS DE NÍVEL CORRESPONDEM AOS LEVANTAMENTOS PLANIALTIMÉTRICOS;
ESTE ARQUIVO DEVE SER LIDO EM CONJUNTO COM TODOS OS DOCUMENTOS DO PROJETO;
6. EM CASO DE AMBIGUIDADE ENTRE DIFERENTES DOCUMENTOS E PROJETOS, OS AUTORES DEVERÃO SER CONSULTADOS, PREVALECENDO AS ESPECIFICAÇÕES DA ARQUITETURA, SALVO QUANDO HOUVER NORMAS ESPECÍFICAS APLICÁVEIS ÀS DEMAIS DISCIPLINAS;
7. EM CASO DE AMBIGUIDADE ENTRE ESPECIFICAÇÕES REPRESENTADAS EM DESENHOS DIFERENTES, PREVALECEM AS REPRESENTADAS EM MAIOR ESCALA;
8. ESTE DOCUMENTO E AS INFORMAÇÕES NELE INCORPORADAS, COMO INSTRUMENTO DE SERVIÇOS PROFISSIONAIS, É PROPRIEDADE DE SAUERMARTINS ARQUITETOS. TODOS OS DIREITOS RESERVADOS AOS AUTORES.

REVISÃO	DESCRIÇÃO	VERIFICADO POR	DATA
R05	Revisão de projeto executivo V		14/08/2026

RESPONSÁVEL TÉCNICO
Cássio Sauer CAU 86481-1

sauermartins

AUTORES
Cássio Sauer CAU 86481-1
Elisa T Martins CAU 60498-4

PROJETO TERCEIRIZADO

PROJETO URBANISTICO INTEGRADO - TERRITÓRIO SANTA TEREZA - RS

GOVERNO DO ESTADO
RIO GRANDE DO SUL
SECRETARIA DE DESENVOLVIMENTO URBANO E METROPOLITANO

SEDUR - SECRETARIA DE DESENVOLVIMENTO URBANO E METROPOLITANO
DPM - DEPARTAMENTO URBANO E METROPOLITANO
CENTRO ADMINISTRATIVO FERNANDO FERRARI - AV. BORGES DE MEDEIROS, N 1501 -19º ANDAR
BAIRRO PRAIA DE BELAS - PORTO ALEGRE/RS
CEP - 90110-150

DIVISÃO: DEPARTAMENTO URBANO E METROPOLITANO	DIRETORA: TASSIELE FRANCESCON
PROJETO: URBANÍSTICO INTEGRADO - TERRITÓRIO SANTA TEREZA	CHEFE DE DIVISÃO: ISABEL COUTINHO
ENDEREÇO: TERRITÓRIO SANTA TEREZA - PORTO ALEGRE / RS	
ETAPA E DISCIPLINA	ÁREA

CONTEÚDO

DETALHE PAREDE GABIÃO

ESCALA	DATA	SÉRIE	FOLHA
INDICADA	14/08/2026		DET-282


ARQUIVO

LS01 + LS04 + SE15


LS01 : CONJUNTO DE 3 LÂMPADAS TUBULARES LED T8/ POTÊNCIA DE 18W / FLUXO LUMINOSO DE 1.850 LM POR LÂMPADA / EFICÁCIA LUMINOSA DE 102 LM/W / TEMPERATURA DE COR 4.000K / ÍNDICE DE REPRODUÇÃO DE COR (IRC) SUPERIOR A 80 / VIDA ÚTIL MÍNIMA 25.000 HORAS / Ø=26MM / FIXAÇÃO POR MEIO DE DUAS ABRAÇADEIRAS METÁLICAS POR UNIDADE, INSTALADAS EM LUMINÁRIA METÁLICA

LS04 : CONJUNTO DE 2 LUMINÁRIAS DE EMERGÊNCIA AUTÔNOMAS POTÊNCIA DE 4 W, COM FLUXO LUMINOSO IGUAL OU SUPERIOR A 300 LÚMENS POR UNIDADE / DIMENSÕES APROXIMADAS DE 20,8 X 10,4 X 5CM / EQUIPAMENTO CONFORME ABNT NBR 10898 E RTCBMRS Nº 13 / INSTALAÇÃO EM LUMINÁRIA METÁLICA, CONFORME PROJETO E DETALHAMENTO


SE15 : LUMINÁRIA METÁLICA LINEAR DE TETO380X15X10CM (LXPXH) COM CONJUNTO DE LÂMPADAS LS01 E LS04, CONFORME DETALHAMENTO ESPECÍFICO / CHAPA DOBRADA DE AÇO GALVANIZADO Nº 14 (E=2MM) / COM PINTURA NA COR CINZA FOSCO RAL9007 / FECHAMENTO INFERIOR EM ACRÍLICO LEITOSO CONFORME DETALHAMENTO

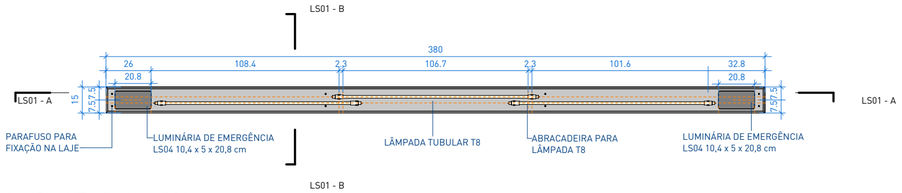


1 | PLANTA BAIXA LS01
escala 1 : 25

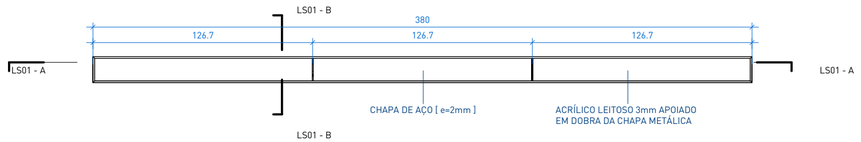


2 | VISTA INFERIOR LS01
escala 1 : 25

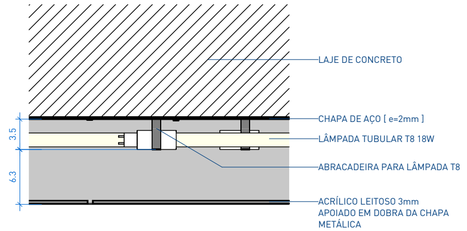


5 | DET. 01 I LS01
escala 1 : 5

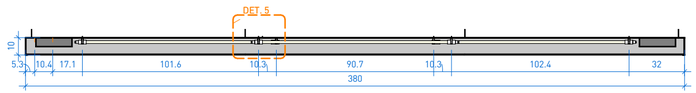

3 | LS01 - A
escala 1 : 25

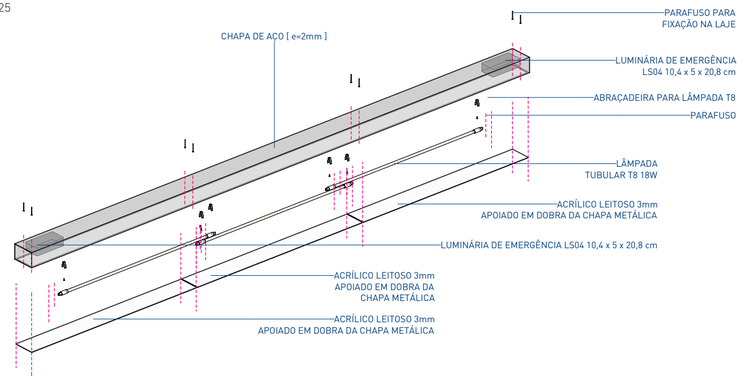

4 | ISOMÉTRICA LS01
escala

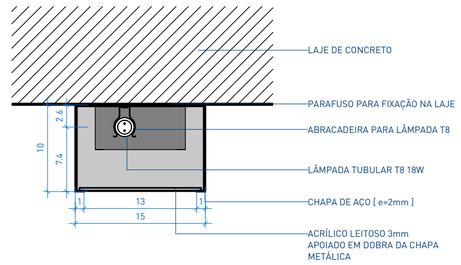

6 | DET . 02 I LS01
escala 1 : 5

NOTAS:

1. PROJETO EXECUTIVO, QUALQUER ALTERAÇÃO DEVE SER REALIZADA APENAS PELO AUTOR DO PROJETO, DÚVIDAS E DIVERGÊNCIAS ENTRE O LOCAL E O PROJETO E/OU DECORRENTES DA EXECUÇÃO E INTERFACE ENTRE FORNECEDORES DEVEM SER COMUNICADAS E SOLUCIONADAS EM CONJUNTO COM A SAUERMARTINS;
2. TODAS AS MEDIDAS DEVERÃO SER CONFERIDAS E CONFIRMADAS NA OBRA;
3. COTAS REPRESENTADAS EM METRO NAS ESCALAS 1:1000, 1:500, 1:200, 1:100, 1:50 E 1:25, A PARTIR DAS ESCALAS 1:10 E 1:5 AS COTAS PASSAM A SER INDICADAS EM CENTÍMETROS.
4. COTAS INTERNAS RELATIVAS À SUPERFÍCIE ACABADA;
5. AS COTAS DE NÍVEL CORRESPONDEM AOS LEVANTAMENTOS PLANIALTIMÉTRICOS;
ESTE ARQUIVO DEVE SER LIDO EM CONJUNTO COM TODOS OS DOCUMENTOS DO PROJETO;
6. EM CASO DE AMBIGUIDADE ENTRE DIFERENTES DOCUMENTOS E PROJETOS, OS AUTORES DEVERÃO SER CONSULTADOS, PREVALECENDO AS ESPECIFICAÇÕES DA ARQUITETURA, SALVO QUANDO HOUVER NORMAS ESPECÍFICAS APLICÁVEIS ÀS DEMAIS DISCIPLINAS;
7. EM CASO DE AMBIGUIDADE ENTRE ESPECIFICAÇÕES REPRESENTADAS EM DESENHOS DIFERENTES, PREVALECEM AS REPRESENTADAS EM MAIOR ESCALA;
8. ESTE DOCUMENTO E AS INFORMAÇÕES NELE INCORPORADAS, COMO INSTRUMENTO DE SERVIÇOS PROFISSIONAIS, É PROPRIEDADE DE SAUERMARTINS ARQUITETOS. TODOS OS DIREITOS RESERVADOS AOS AUTORES.
9. ESPECIFICAÇÃO DE PINTURA CONFORME MEMORIAL DESCRITIVO.

REVISÃO	DESCRIÇÃO	VERIFICADO POR	DATA
R05	Revisão de projeto executivo V		14/08/2026

RESPONSÁVEL TÉCNICO
Cássio Sauer CAU 86481-1

sauermartins

AUTORES
Cássio Sauer CAU 86481-1
Elisa T Martins CAU 60498-4

PROJETO TERCEIRIZADO

PROJETO URBANISTICO INTEGRADO - TERRITÓRIO SANTA TEREZA - RS

GOVERNO DO ESTADO
RIO GRANDE DO SUL
SECRETARIA DE DESENVOLVIMENTO URBANO E METROPOLITANO

SEDUR - SECRETARIA DE DESENVOLVIMENTO URBANO E METROPOLITANO

DPM - DEPARTAMENTO URBANO E METROPOLITANO

CENTRO ADMINSTRATIVO FERNANDO FERRARI - AV. BORGES DE MEDEIROS, N 1501 -19º ANDAR
BAIRRO PRAIA DE BELAS - PORTO ALEGRE/RS
CEP - 90110-150

DIVISÃO: DEPARTAMENTO URBANO E METROPOLITANO	DIRETORA: TASSIELE FRANCESCON
PROJETO: URBANÍSTICO INTEGRADO - TERRITÓRIO SANTA TEREZA	CHEFE DE DIVISÃO: ISABEL COUTINHO
ENDEREÇO: TERRITÓRIO SANTA TEREZA - PORTO ALEGRE / RS	
ETAPA E DISCIPLINA: PROJETO EXECUTIVO DE ARQUITETURA	ÁREA: 66.728,95m²

CONTEÚDO

TERRENO A, B, C, D, E

AMPLIAÇÃO LS01 + SE15 + LS04


ESCALA	DATA	SÉRIE	FOLHA
INDICADA	14/08/2026	DET	DET-291

ARQUIVO: RSSEGURO-SEDUR-POA-STZ-EX-DET_R05


LS02 + SE16

LS02 : LÂMPADA LED BULBO A60 - 12W / LÂMPADA LED TIPO BULBO A60, POTÊNCIA DE 12 W, COM BASE E27, TEMPERATURA DE COR DE 4.000 K, ÍNDICE DE REPRODUÇÃO DE COR (IRC) SUPERIOR A 70 / INSTALADA EM LUMINÁRIA METÁLICA


SE16 : LUMINÁRIA METÁLICA CILÍNDRICA 15X15X15CM (LXPXH) COM LÂMPADA LS02, PARA APLICAÇÃO EM TETO OU PAREDE CONFORME DETALHAMENTO / CHAPA DOBRADA DE AÇO GALVANIZADO Nº 14 (E=2MM) / COM PINTURA NA COR CINZA FOSCO RAL9007

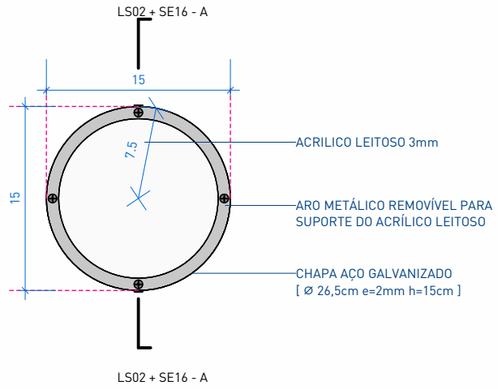


1 | VISTA INFERIOR LS02 + SE16
escala 1 : 5

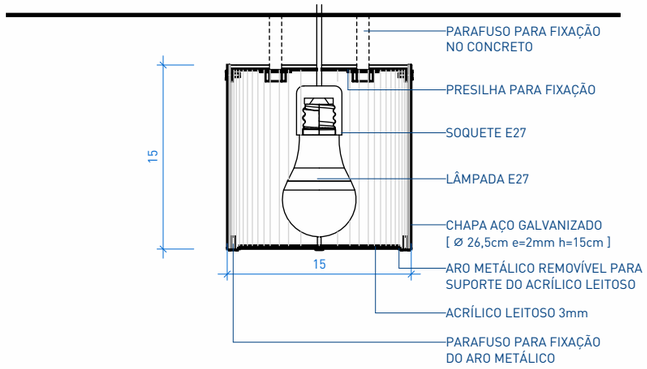

2 | LS02 + SE16 - A
escala 1 : 5

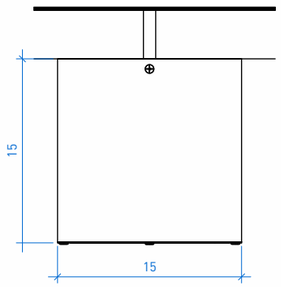

4 | VISTA FRONTAL LS02 + SE16
escala 1 : 5

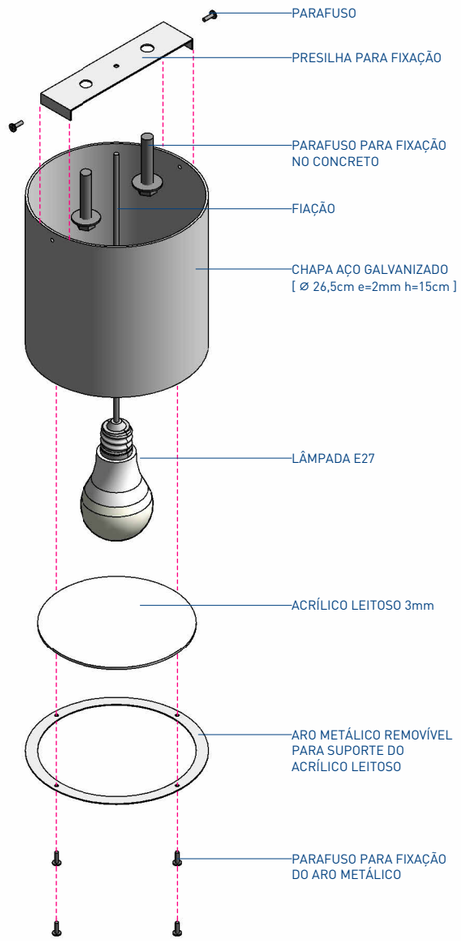

3 | ISOMÉTRICA LS02 + SE16
escala

NOTAS:

1. PROJETO EXECUTIVO, QUALQUER ALTERAÇÃO DEVE SER REALIZADA APENAS PELO AUTOR DO PROJETO, DÚVIDAS E DIVERGÊNCIAS ENTRE O LOCAL E O PROJETO E/OU DECORRENTES DA EXECUÇÃO E INTERFACE ENTRE FORNECEDORES DEVEM SER COMUNICADAS E SOLUCIONADAS EM CONJUNTO COM A SAUERMARTINS;
2. TODAS AS MEDIDAS DEVERÃO SER CONFERIDAS E CONFIRMADAS NA OBRA;
3. COTAS REPRESENTADAS EM METRO NAS ESCALAS 1:1000, 1:500, 1:200, 1:100, 1:50 E 1:25, A PARTIR DAS ESCALAS 1:10 E 1:5 AS COTAS PASSAM A SER INDICADAS EM CENTÍMETROS.
4. COTAS INTERNAS RELATIVAS À SUPERFÍCIE ACABADA;
5. AS COTAS DE NÍVEL CORRESPONDEM AOS LEVANTAMENTOS PLANIALTIMÉTRICOS;
ESTE ARQUIVO DEVE SER LIDO EM CONJUNTO COM TODOS OS DOCUMENTOS DO PROJETO;
6. EM CASO DE AMBIGUIDADE ENTRE DIFERENTES DOCUMENTOS E PROJETOS, OS AUTORES DEVERÃO SER CONSULTADOS, PREVALECENDO AS ESPECIFICAÇÕES DA ARQUITETURA, SALVO QUANDO HOUVER NORMAS ESPECÍFICAS APLICÁVEIS ÀS DEMAIS DISCIPLINAS;
7. EM CASO DE AMBIGUIDADE ENTRE ESPECIFICAÇÕES REPRESENTADAS EM DESENHOS DIFERENTES, PREVALECEM AS REPRESENTADAS EM MAIOR ESCALA;
8. ESTE DOCUMENTO E AS INFORMAÇÕES NELE INCORPORADAS, COMO INSTRUMENTO DE SERVIÇOS PROFISSIONAIS, É PROPRIEDADE DE SAUERMARTINS ARQUITETOS. TODOS OS DIREITOS RESERVADOS AOS AUTORES.
9. ESPECIFICAÇÃO DE PINTURA CONFORME MEMORIAL DESCRITIVO.

REVISÃO	DESCRIÇÃO	VERIFICADO POR	DATA
R05	Revisão de projeto executivo V		14/08/2026

sauermartins

RESPONSÁVEL TÉCNICO
Cássio Sauer CAU 86481-1

AUTORES
Cássio Sauer CAU 86481-1
Elisa T Martins CAU 60498-4

PROJETO TERCEIRIZADO

PROJETO URBANISTICO INTEGRADO - TERRITÓRIO SANTA TEREZA - RS

GOVERNO DO ESTADO
RIO GRANDE DO SUL
SECRETARIA DE DESENVOLVIMENTO URBANO E METROPOLITANO

SEDUR - SECRETARIA DE DESENVOLVIMENTO URBANO E METROPOLITANO

DPM - DEPARTAMENTO URBANO E METROPOLITANO

CENTRO ADMINSTRATIVO FERNANDO FERRARI - AV. BORGES DE MEDEIROS, N 1501 -19º ANDAR
BAIRRO PRAIA DE BELAS - PORTO ALEGRE/RS
CEP - 90110-150

DIVISÃO: DEPARTAMENTO URBANO E METROPOLITANO	DIRETORA: TASSIELE FRANCESCON
PROJETO: URBANÍSTICO INTEGRADO - TERRITÓRIO SANTA TEREZA	CHEFE DE DIVISÃO: ISABEL COUTINHO
ENDEREÇO: TERRITÓRIO SANTA TEREZA - PORTO ALEGRE / RS	
ETAPA E DISCIPLINA: PROJETO EXECUTIVO DE ARQUITETURA	ÁREA:

CONTEÚDO

TERRENO A, B, C, D, E

AMPLIAÇÃO LS02 + SE16


ESCALA	DATA	SÉRIE	FOLHA
INDICADA	14/08/2026	DET	DET-292

ARQUIVO: RSSEGURO-SEDUR-POA-STZ-EX-DET_R05


LS01 + SE17

LS01 : CONJUNTO DE 3 LÂMPADAS TUBULARES LED T8/ POTÊNCIA DE 18W / FLUXO LUMINOSO DE 1.850 LM POR LÂMPADA / EFICÁCIA LUMINOSA DE 102 LM/W / TEMPERATURA DE COR 4.000K / ÍNDICE DE REPRODUÇÃO DE COR (IRC) SUPERIOR A 80 / VIDA ÚTIL MÍNIMA 25.000 HORAS / Ø=26MM / FIXAÇÃO POR MEIO DE DUAS ABRAÇADEIRAS METÁLICAS POR UNIDADE, INSTALADAS EM LUMINÁRIA METÁLICA


SE17 : LUMINÁRIA METÁLICA LINEAR DE PAREDE340X9X10CM (LXPXH) COM CONJUNTO DE LÂMPADAS LS01, CONFORME DETALHAMENTO ESPECÍFICO / CHAPA DOBRADA DE AÇO GALVANIZADO Nº 14 (E=2MM) / COM PINTURA NA COR CINZA FOSCO RAL9007, FECHAMENTO SUPERIOR EM ACRÍLICO LEITOSO 3mm

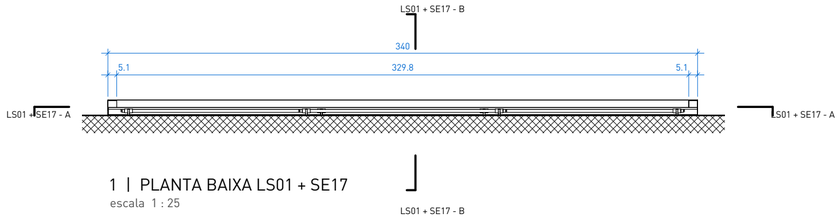


1 | PLANTA BAIXA LS01 + SE17
escala 1 : 25

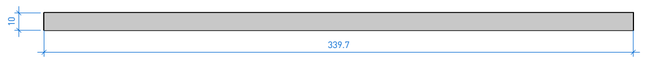


2 | VISTA FRONTAL LS01 + SE17
escala 1 : 25

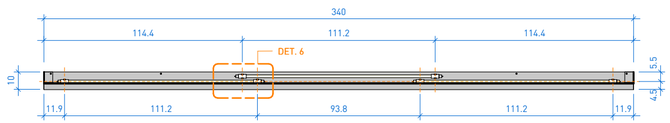


3 | LS01 + SE17 - A
escala 1 : 25

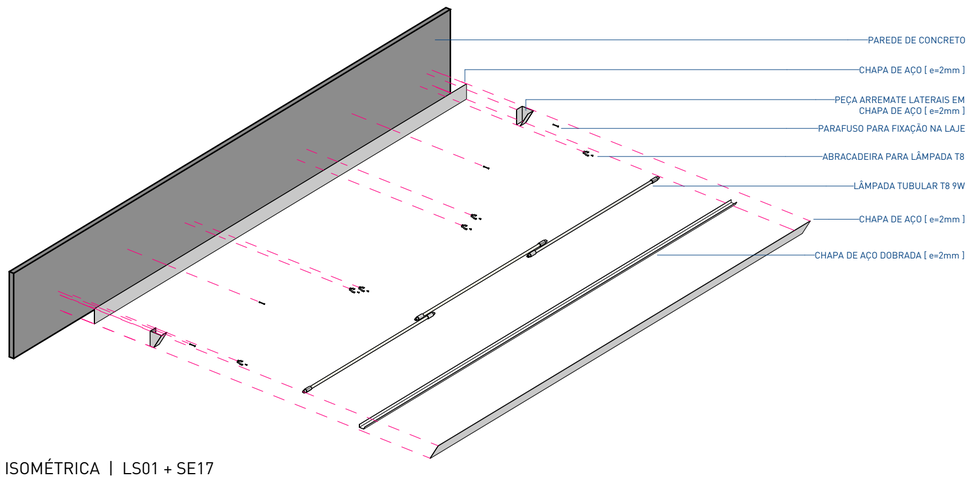

4 | ISOMÉTRICA | LS01 + SE17

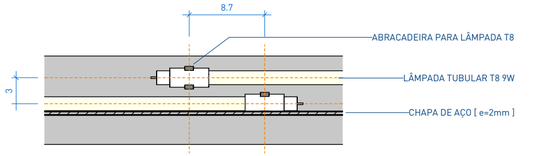

6 | DET . 01 I LS01 + SE17
escala 1 : 5

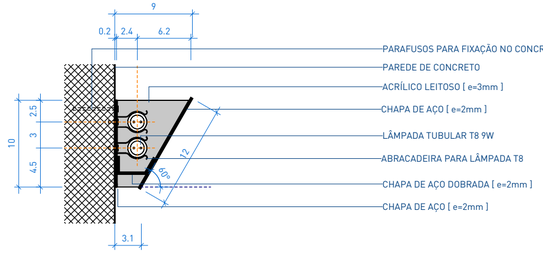

7 | DET . 02 I LS01 + SE17
escala 1 : 5

NOTAS:

1. PROJETO EXECUTIVO, QUALQUER ALTERAÇÃO DEVE SER REALIZADA APENAS PELO AUTOR DO PROJETO, DÚVIDAS E DIVERGÊNCIAS ENTRE O LOCAL E O PROJETO E/OU DECORRENTES DA EXECUÇÃO E INTERFACE ENTRE FORNECEDORES DEVEM SER COMUNICADAS E SOLUCIONADAS EM CONJUNTO COM A SAUERMARTINS;
2. TODAS AS MEDIDAS DEVERÃO SER CONFERIDAS E CONFIRMADAS NA OBRA;
3. COTAS REPRESENTADAS EM METRO NAS ESCALAS 1:1000, 1:500, 1:200, 1:100, 1:50 E 1:25, A PARTIR DAS ESCALAS 1:10 E 1:5 AS COTAS PASSAM A SER INDICADAS EM CENTÍMETROS.
4. COTAS INTERNAS RELATIVAS À SUPERFÍCIE ACABADA;
5. AS COTAS DE NÍVEL CORRESPONDEM AOS LEVANTAMENTOS PLANIALTIMÉTRICOS;
ESTE ARQUIVO DEVE SER LIDO EM CONJUNTO COM TODOS OS DOCUMENTOS DO PROJETO;
6. EM CASO DE AMBIGUIDADE ENTRE DIFERENTES DOCUMENTOS E PROJETOS, OS AUTORES DEVERÃO SER CONSULTADOS, PREVALECENDO AS ESPECIFICAÇÕES DA ARQUITETURA, SALVO QUANDO HOUVER NORMAS ESPECÍFICAS APLICÁVEIS ÀS DEMAIS DISCIPLINAS;
7. EM CASO DE AMBIGUIDADE ENTRE ESPECIFICAÇÕES REPRESENTADAS EM DESENHOS DIFERENTES, PREVALECEM AS REPRESENTADAS EM MAIOR ESCALA;
8. ESTE DOCUMENTO E AS INFORMAÇÕES NELE INCORPORADAS, COMO INSTRUMENTO DE SERVIÇOS PROFISSIONAIS, É PROPRIEDADE DE SAUERMARTINS ARQUITETOS. TODOS OS DIREITOS RESERVADOS AOS AUTORES.
9. ESPECIFICAÇÃO DE PINTURA CONFORME MEMORIAL DESCRITIVO.

REVISÃO	DESCRIÇÃO	VERIFICADO POR	DATA
R05	Revisão de projeto executivo V		14/08/2026

sauermartins

RESPONSÁVEL TÉCNICO
Cássio Sauer CAU 86481-1

AUTORES
Cássio Sauer CAU 86481-1
Elisa T Martins CAU 60498-4

PROJETO TERCEIRIZADO

PROJETO URBANISTICO INTEGRADO - TERRITÓRIO SANTA TEREZA - RS

GOVERNO DO ESTADO
RIO GRANDE DO SUL
SECRETARIA DE DESENVOLVIMENTO URBANO E METROPOLITANO

SEDUR - SECRETARIA DE DESENVOLVIMENTO URBANO E METROPOLITANO

DPM - DEPARTAMENTO URBANO E METROPOLITANO

CENTRO ADMINSTRATIVO FERNANDO FERRARI - AV. BORGES DE MEDEIROS, N 1501 - 19º ANDAR
BAIRRO PRAIA DE BELAS - PORTO ALEGRE/RS
CEP - 90110-150

DIVISÃO: DEPARTAMENTO URBANO E METROPOLITANO	DIRETORA: TASSIELE FRANCESCON
PROJETO: URBANÍSTICO INTEGRADO - TERRITÓRIO SANTA TEREZA	CHEFE DE DIVISÃO: ISABEL COUTINHO
ENDEREÇO: TERRITÓRIO SANTA TEREZA - PORTO ALEGRE / RS	
ETAPA E DISCIPLINA: PROJETO EXECUTIVO DE ARQUITETURA	ÁREA:

CONTEÚDO

TERRENO A, B, C, D, E

AMPLIAÇÃO LS01 + SE17

ESCALA	DATA	SÉRIE	FOLHA
INDICADA	14/08/2026	DET	DET-293


ARQUIVO: RSSEGURO-SEDUR-POA-STZ-EX-DET_R05

LS05 + LS06 + SE18


LS05 : BLOCO AUTÔNOMO DE ILUMINAÇÃO DE EMERGÊNCIACOM FLUXO LUMINOSO DE 550 LÚMENS, EQUIPADO COM 6 LEDS SMD BRANCOS, TEMPERATURA DE COR DE 6500K E POTÊNCIA DE 4 W / DIMENSÕES APROXIMADAS DE 222 X 92 X 116 mm (LXPXH)

LS06: ALARME PNE DE EMBUTIR COMPOSTO POR DISPOSITIVO DE SINALIZAÇÃO VISUAL E SONORA / LIGADO A BOTOEIRA DE EMERGÊNCIA NOS SANITÁRIOS PCD ADJACENTES


SE18: LUMINÁRIA METÁLICA DE PAREDE 44,2X14,9X10,7cm (LXPXH) COM LUMINÁRIA DE EMERGÊNCIA LS05 E ALARME PCD LS06 EMBUTIDOS, CONFORME DETALHAMENTO ESPECÍFICO / CHAPA DOBRADA DE AÇO GALVANIZADO Nº 14 (E=2mm) / COM PINTURA NA COR CINZA FOSCO RAL9007.

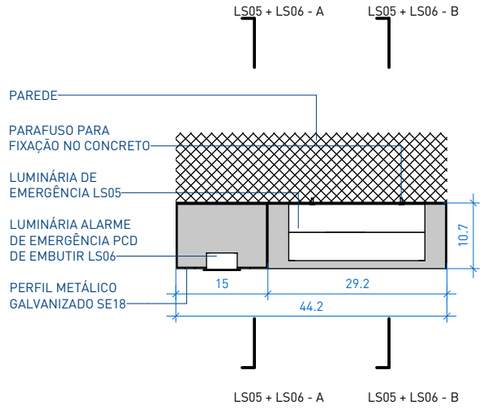


1 | PLANTA BAIXA LS05 +LS06 + SE18
escala 1 : 10

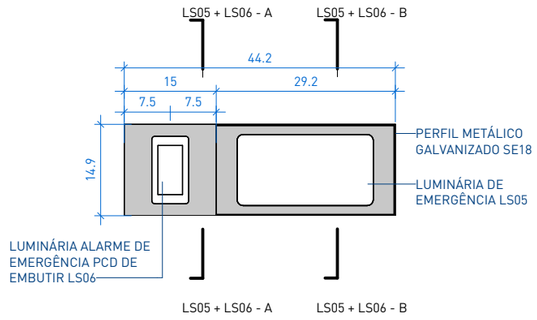


2 | VISTA FRONTAL LS05 + LS06 + SE18
escala 1 : 10

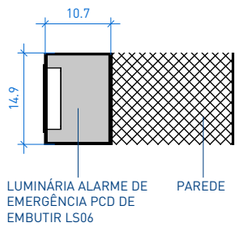

3 | LS05 + LS06 - A
escala 1 : 10

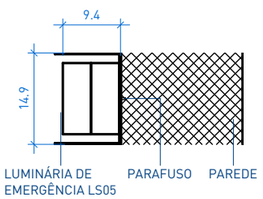

4 | LS05 + LS06 - B
escala 1 : 10

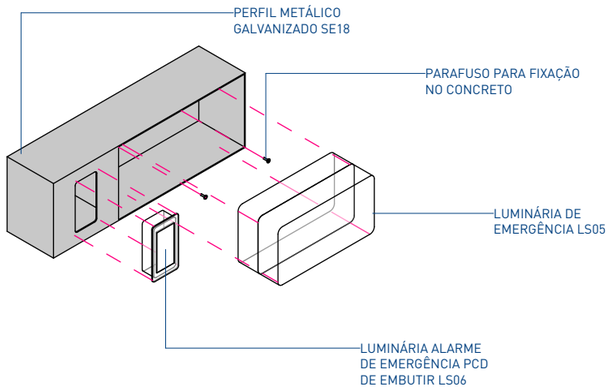

5 | ISOMÉTRICA LS05 + LS06 + SE18
escala

NOTAS:

1. PROJETO EXECUTIVO, QUALQUER ALTERAÇÃO DEVE SER REALIZADA APENAS PELO AUTOR DO PROJETO, DÚVIDAS E DIVERGÊNCIAS ENTRE O LOCAL E O PROJETO E/OU DECORRENTES DA EXECUÇÃO E INTERFACE ENTRE FORNECEDORES DEVEM SER COMUNICADAS E SOLUCIONADAS EM CONJUNTO COM A SAUERMARTINS;
2. TODAS AS MEDIDAS DEVERÃO SER CONFERIDAS E CONFIRMADAS NA OBRA;
3. COTAS REPRESENTADAS EM METRO NAS ESCALAS 1:1000, 1:500, 1:200, 1:100, 1:50 E 1:25, A PARTIR DAS ESCALAS 1:10 E 1:5 AS COTAS PASSAM A SER INDICADAS EM CENTÍMETROS.
4. COTAS INTERNAS RELATIVAS À SUPERFÍCIE ACABADA;
5. AS COTAS DE NÍVEL CORRESPONDEM AOS LEVANTAMENTOS PLANIALTIMÉTRICOS;
ESTE ARQUIVO DEVE SER LIDO EM CONJUNTO COM TODOS OS DOCUMENTOS DO PROJETO;
6. EM CASO DE AMBIGUIDADE ENTRE DIFERENTES DOCUMENTOS E PROJETOS, OS AUTORES DEVERÃO SER CONSULTADOS, PREVALECENDO AS ESPECIFICAÇÕES DA ARQUITETURA, SALVO QUANDO HOUVER NORMAS ESPECÍFICAS APLICÁVEIS ÀS DEMAIS DISCIPLINAS;
7. EM CASO DE AMBIGUIDADE ENTRE ESPECIFICAÇÕES REPRESENTADAS EM DESENHOS DIFERENTES, PREVALECEM AS REPRESENTADAS EM MAIOR ESCALA;
8. ESTE DOCUMENTO E AS INFORMAÇÕES NELE INCORPORADAS, COMO INSTRUMENTO DE SERVIÇOS PROFISSIONAIS, É PROPRIEDADE DE SAUERMARTINS ARQUITETOS. TODOS OS DIREITOS RESERVADOS AOS AUTORES.

REVISÃO	DESCRIÇÃO	VERIFICADO POR	DATA
R05	Revisão de projeto executivo V		14/08/2026

RESPONSÁVEL TÉCNICO
Cássio Sauer CAU 86481-1

sauermartins

AUTORES
Cássio Sauer CAU 86481-1
Elisa T Martins CAU 60498-4

PROJETO TERCEIRIZADO

PROJETO URBANISTICO INTEGRADO - TERRITÓRIO SANTA TEREZA - RS

GOVERNO DO ESTADO
RIO GRANDE DO SUL
SECRETARIA DE DESENVOLVIMENTO URBANO E METROPOLITANO

SEDUR - SECRETARIA DE DESENVOLVIMENTO URBANO E METROPOLITANO

DPM - DEPARTAMENTO URBANO E METROPOLITANO

CENTRO ADMINSTRATIVO FERNANDO FERRARI - AV. BORGES DE MEDEIROS, N 1501 -19º ANDAR
BAIRRO PRAIA DE BELAS - PORTO ALEGRE/RS
CEP - 90110-150

DIVISÃO: DEPARTAMENTO URBANO E METROPOLITANO	DIRETORA: TASSIELE FRANCESCON
PROJETO: URBANÍSTICO INTEGRADO - TERRITÓRIO SANTA TEREZA	CHEFE DE DIVISÃO: ISABEL COUTINHO
ENDEREÇO: TERRITÓRIO SANTA TEREZA - PORTO ALEGRE / RS	
ETAPA E DISCIPLINA: PROJETO EXECUTIVO DE ARQUITETURA	ÁREA: 66.728,95m²

CONTEÚDO

TERRENO A, B, C, D, E

AMPLIAÇÃO LS05 + LS06 + SE18


ESCALA	DATA	SÉRIE	FOLHA
INDICADA	14/08/2026	DET	DET-294

ARQUIVO: RSSEGURO-SEDUR-POA-STZ-EX-DET_R05


LS05 + SE19

LS05 : BLOCO AUTÔNOMO DE ILUMINAÇÃO DE EMERGÊNCIACOM FLUXO LUMINOSO DE 550 LÚMENS, EQUIPADO COM 6 LEDS SMD BRANCOS, TEMPERATURA DE COR DE 6500K E POTÊNCIA DE 4 W / DIMENSÕES APROXIMADAS DE 222 X 92 X 116 mm (LXPXH)


SE19 : LUMINÁRIA METÁLICA DE SOBREPOR23,6X9,2X12,9CM (LXPXH) COM LUMINÁRIA DE EMERGÊNCIA LS05 EMBUTIDA, CONFORME DETALHAMENTO ESPECÍFICO / CHAPA DOBRADA DE AÇO GALVANIZADO Nº 14 (E=2MM) / COM PINTURA NA COR CINZA FOSCO RAL9007

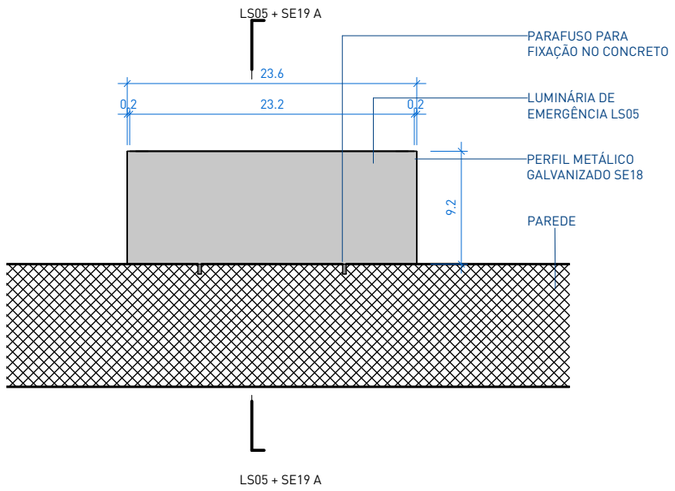


1 | PLANTA BAIXA LS05 + SE19
escala 1 : 5

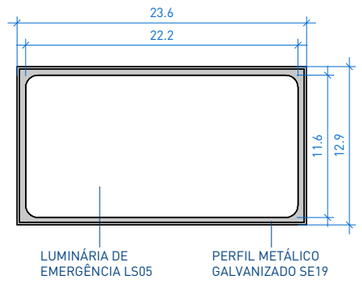

2 | VISTA FRONTAL LS05 + SE19
escala 1 : 5

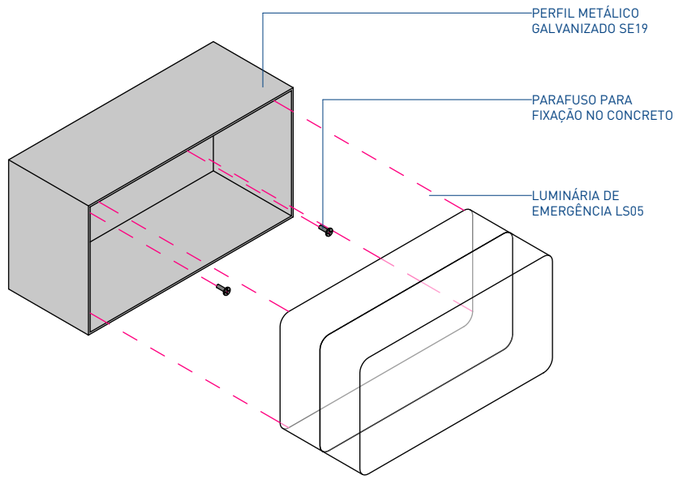

3 | ISOMÉTRICA LS05 + SE19
escala

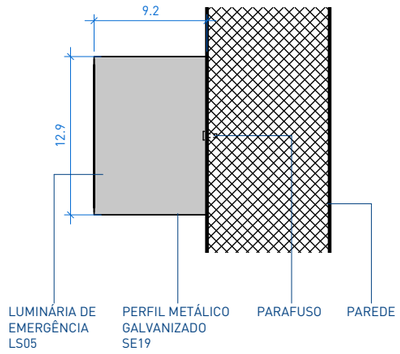

4 | CORTE A
escala 1 : 5

NOTAS:

1. PROJETO EXECUTIVO, QUALQUER ALTERAÇÃO DEVE SER REALIZADA APENAS PELO AUTOR DO PROJETO, DÚVIDAS E DIVERGÊNCIAS ENTRE O LOCAL E O PROJETO E/OU DECORRENTES DA EXECUÇÃO E INTERFACE ENTRE FORNECEDORES DEVEM SER COMUNICADAS E SOLUCIONADAS EM CONJUNTO COM A SAUERMARTINS;
2. TODAS AS MEDIDAS DEVERÃO SER CONFERIDAS E CONFIRMADAS NA OBRA;
3. COTAS REPRESENTADAS EM METRO NAS ESCALAS 1:1000, 1:500, 1:200, 1:100, 1:50 E 1:25, A PARTIR DAS ESCALAS 1:10 E 1:5 AS COTAS PASSAM A SER INDICADAS EM CENTÍMETROS.
4. COTAS INTERNAS RELATIVAS À SUPERFÍCIE ACABADA;
5. AS COTAS DE NÍVEL CORRESPONDEM AOS LEVANTAMENTOS PLANIALTIMÉTRICOS;
ESTE ARQUIVO DEVE SER LIDO EM CONJUNTO COM TODOS OS DOCUMENTOS DO PROJETO;
6. EM CASO DE AMBIGUIDADE ENTRE DIFERENTES DOCUMENTOS E PROJETOS, OS AUTORES DEVERÃO SER CONSULTADOS, PREVALECENDO AS ESPECIFICAÇÕES DA ARQUITETURA, SALVO QUANDO HOUVER NORMAS ESPECÍFICAS APLICÁVEIS ÀS DEMAIS DISCIPLINAS;
7. EM CASO DE AMBIGUIDADE ENTRE ESPECIFICAÇÕES REPRESENTADAS EM DESENHOS DIFERENTES, PREVALECEM AS REPRESENTADAS EM MAIOR ESCALA;
8. ESTE DOCUMENTO E AS INFORMAÇÕES NELE INCORPORADAS, COMO INSTRUMENTO DE SERVIÇOS PROFISSIONAIS, É PROPRIEDADE DE SAUERMARTINS ARQUITETOS. TODOS OS DIREITOS RESERVADOS AOS AUTORES.
9. ESPECIFICAÇÃO DE PINTURA CONFORME MEMORIAL DESCRITIVO.

REVISÃO	DESCRIÇÃO	VERIFICADO POR	DATA
R05	Revisão de projeto executivo V		14/08/2026

RESPONSÁVEL TÉCNICO
Cássio Sauer CAU 86481-1

sauermartins

AUTORES
Cássio Sauer CAU 86481-1
Elisa T Martins CAU 60498-4

PROJETO TERCEIRIZADO

PROJETO URBANISTICO INTEGRADO - TERRITÓRIO SANTA TEREZA - RS

GOVERNO DO ESTADO
RIO GRANDE DO SUL
SECRETARIA DE DESENVOLVIMENTO URBANO E METROPOLITANO

SEDUR - SECRETARIA DE DESENVOLVIMENTO URBANO E METROPOLITANO

DPM - DEPARTAMENTO URBANO E METROPOLITANO

CENTRO ADMINSTRATIVO FERNANDO FERRARI - AV. BORGES DE MEDEIROS, N 1501 -19º ANDAR
BAIRRO PRAIA DE BELAS - PORTO ALEGRE/RS
CEP - 90110-150

DIVISÃO DEPARTAMENTO URBANO E METROPOLITANO	DIRETORA TASSIELE FRANCESCON
PROJETO URBANÍSTICO INTEGRADO - TERRITÓRIO SANTA TEREZA	CHEFE DE DIVISÃO ISABEL COUTINHO
ENDEREÇO TERRITÓRIO SANTA TEREZA - PORTO ALEGRE / RS	
ETAPA E DISCIPLINA PROJETO EXECUTIVO DE ARQUITETURA	ÁREA 66.728,95m²


CONTEÚDO

TERRENO A, B, C, D, E


AMPLIAÇÃO LS05 + SE19

ESCALA	DATA	SÉRIE	FOLHA
INDICADA	14/08/2026	DET	DET-295


ARQUIVO
RSSEGURO-SEDUR-POA-STZ-EX-DET_R05

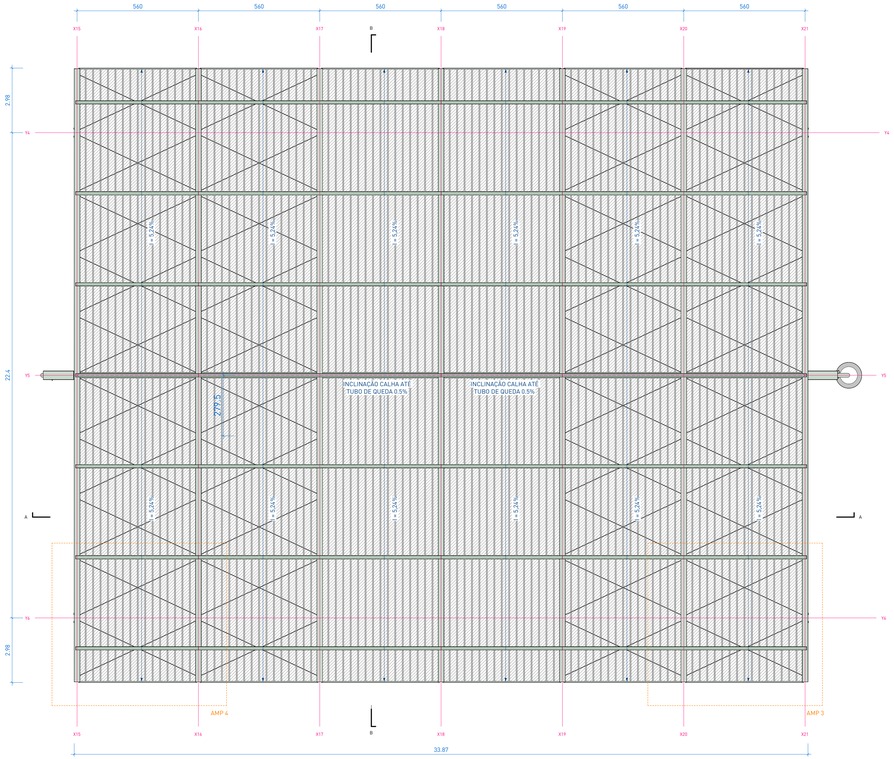


1 | PLANTA DE COBERTURA
escala 1 : 100

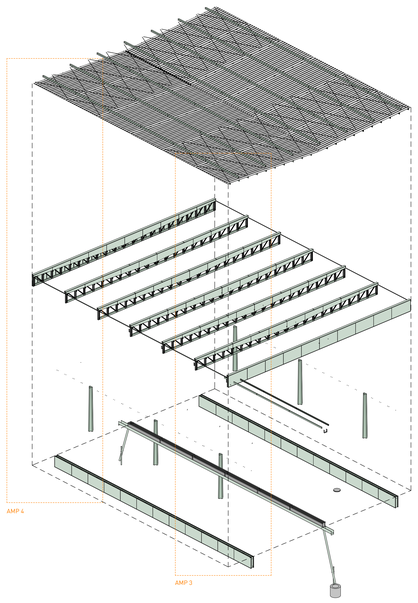


4 | ISO EXPLODIDA ESTRUTURA + CAPEAMENTO

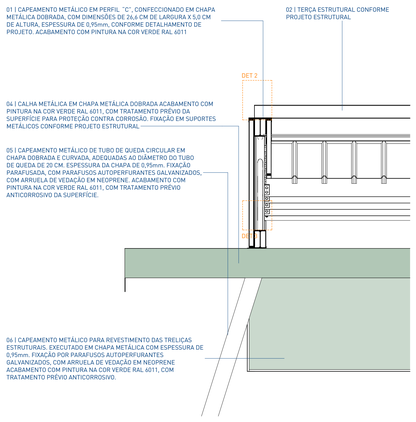


7 | AMPLIAÇÃO 1
escala 1 : 25

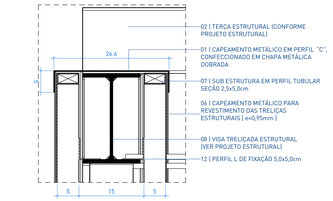


9 | DETALHE 2
escala 1 : 5

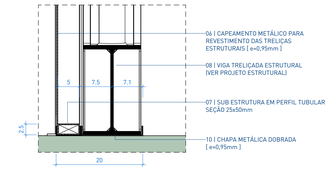


10 | DETALHE 3
escala 1 : 5

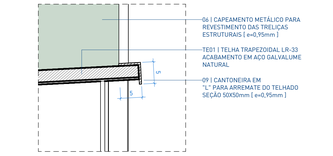


11 | DETALHE 4
escala 1 : 5

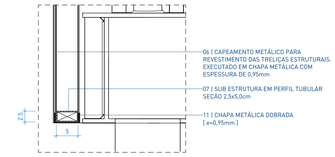


12 | DETALHE 5
escala 1 : 5

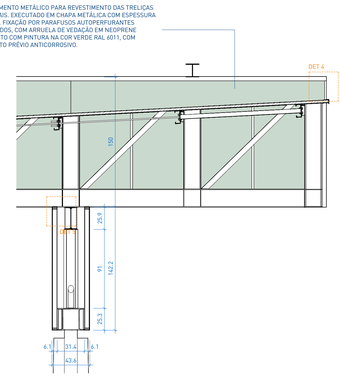


8 | AMPLIAÇÃO 2
escala 1 : 25

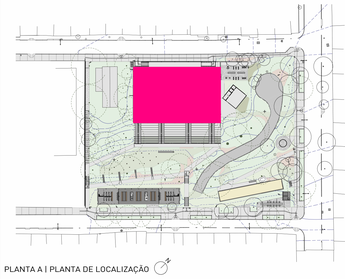


PLANTA A | PLANTA DE LOCALIZAÇÃO

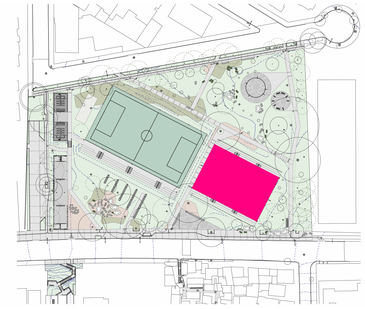


PRAÇA E | PLANTA DE LOCALIZAÇÃO

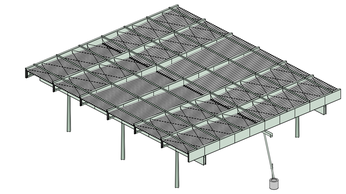

14 | ISOMÉTRICA COBERTURA

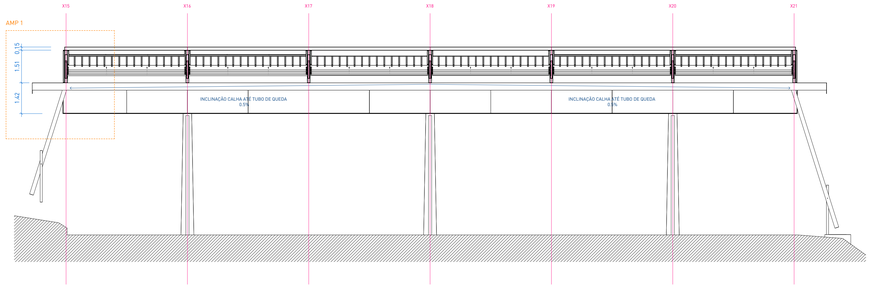


2 | CORTE A
escala 1 : 100 ref. 1-DET-301

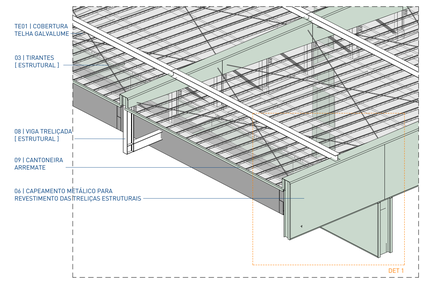


5 | AMP 3 - ISOMÉTRICA
escala 1:50

LEGENDA
VERDE: CAPEAMENTOS
BRANCO: ESTRUTURA

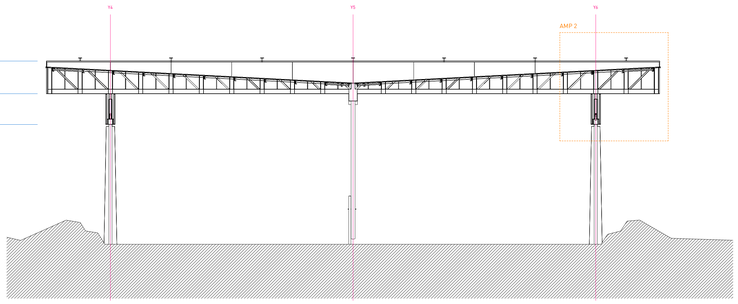


3 | CORTE B
escala 1 : 100 ref. 1-DET-301

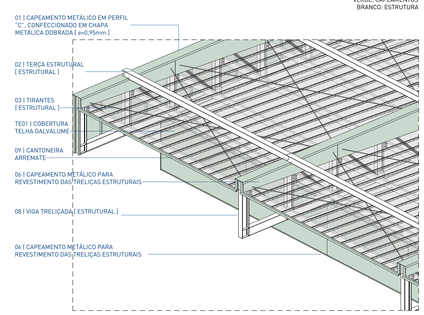

6 | AMP 4 - ISOMÉTRICA
escala 1:50

LEGENDA
VERDE: CAPEAMENTOS
BRANCO: ESTRUTURA

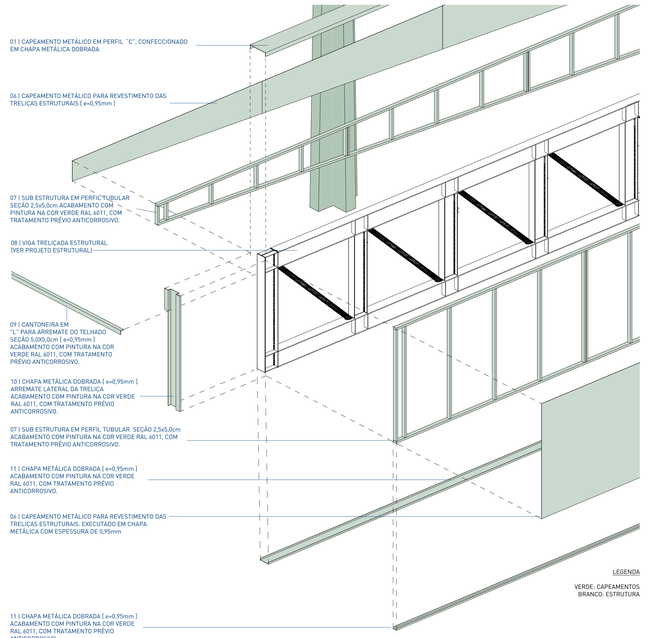

LEGENDA
VERDE: CAPEAMENTOS
BRANCO: ESTRUTURA

13 | DETALHE 1 - ISOMÉTRICA EXPLODIDA
escala 1:25

CAPEAMENTO

CÓD.	DESCRIÇÃO	ÁREA
SE27	PERFIL TUBULAR SEÇÃO RETANGULAR 2,5x5cm COM ACABAMENTO EM PINTURA POLIURETANO ALIFÁTICO BICOMPONENTE (PU) COR VERDE VERDE FOSCO RAL 6011	294.31 m²
SE28	FECHAMENTO METÁLICO PARA REVESTIMENTO DAS TRELIÇAS ESTRUTURAIS, EXECUTADO EM CHAPA GALVANIZADA COM ESPESSURA CHAPA 20 (0,95 mm) / ACABAMENTO COM PINTURA NA COR VERDE FOSCO RAL 6011	778.88 m²

CALHAS

CÓD.	DESCRIÇÃO	METRO
SE23	CALHA METÁLICA DE CAPEAMENTO 40x34cm EM CHAPA DOBRADA DE AÇO GALVANIZADO / ACABAMENTO EM PINTURA COR VERDE FOSCO RAL 6011	36.78 m
SE25	CALHA METÁLICA PLUVIAL 39x80,5cm SEM PINTURA	32.87 m

NOTAS:

1. PROJETO EXECUTIVO, QUALQUER ALTERAÇÃO DEVE SER REALIZADA APENAS PELO AUTOR DO PROJETO, DÚVIDAS E DIVERGÊNCIAS ENTRE O LOCAL E O PROJETO E/OU DECORRENTES DA EXECUÇÃO E INTERFACE ENTRE FORNECEDORES DEVEM SER COMUNICADAS E SOLUCIONADAS EM CONJUNTO COM A SAUERMARTINS;
2. TODAS AS MEDIDAS DEVERÃO SER CONFERIDAS E CONFIRMADAS NA OBRA;
3. COTAS REPRESENTADAS EM METRO NAS ESCALAS 1:1000; 1:500; 1:200; 1:100; 1:50 E 1:25, A PARTIR DAS ESCALAS 1:10 E 1:5 AS COTAS PASSAM A SER INDICADAS EM CENTÍMETROS.
4. COTAS INTERNAS RELATIVAS A SUPERFÍCIE ACABADA;
5. AS COTAS DE NÍVEL CORRESPONDEM AOS LEVANTAMENTOS PLANIALTIMÉTRICOS;
ESTE ARQUIVO DEVE SER LIDO EM CONJUNTO COM TODOS OS DOCUMENTOS DO PROJETO;
6. EM CASO DE AMBIGUIDADE ENTRE DIFERENTES DOCUMENTOS E PROJETOS, OS AUTORES DEVERÃO SER CONSULTADOS, PREVALECENDO AS ESPECIFICAÇÕES DA ARQUITETURA, SALVO QUANDO HOUVER NORMAS ESPECÍFICAS APLICÁVEIS ÀS DEMAIS DISCIPLINAS;
7. EM CASO DE AMBIGUIDADE ENTRE ESPECIFICAÇÕES REPRESENTADAS EM DESENHOS DIFERENTES, PREVALECEM AS REPRESENTADAS EM MAIOR ESCALA;
8. ESTE DOCUMENTO E AS INFORMAÇÕES NELE INCORPORADAS, COMO INSTRUMENTO DE SERVIÇOS PROFISSIONAIS, É PROPRIEDADE DE SAUERMARTINS ARQUITETOS . TODOS OS DIREITOS RESERVADOS AOS AUTORES.
9. ESPECIFICAÇÃO DE PINTURA CONFORME MEMORIAL DESCRITIVO.

RDS	Revisão de projeto executivo V		14/08/2026
REVISÃO	DESCRIÇÃO	VERIFICADO POR	DATA

RESPONSÁVEL TÉCNICO
Cássio Sauer CAU 86481-1

sauermartins

AUTORES
Cássio Sauer CAU 86481-1
Elisa T Martins CAU 60498-4

PROJETO TERCEIRIZADO

PROJETO URBANISTICO INTEGRADO - TERRITÓRIO SANTA TEREZA - RS

GOVERNO DO ESTADO
RIO GRANDE DO SUL
SECRETARIA DE DESENVOLVIMENTO URBANO E METROPOLITANO

SEDUR - SECRETARIA DE DESENVOLVIMENTO URBANO E METROPOLITANO
DPM - DEPARTAMENTO URBANO E METROPOLITANO
CENTRO ADMINISTRATIVO FERNANDO FERRARI - AV. BORGES DE MEDEIROS, N 1501 -19º ANDAR
BAIRRO PRAIA DE BELAS - PORTO ALEGRE/RS
CEP - 90110-150

DIVISÃO	DIRETORA
DEPARTAMENTO URBANO E METROPOLITANO	TASSIELE FRANCESCON
PROJETO	CHEFE DE DIVISÃO
URBANISTICO INTEGRADO - TERRITÓRIO SANTA TEREZA	ISABEL COUTINHO


ENDEREÇO
TERRITÓRIO SANTA TEREZA - PORTO ALEGRE / RS

ETAPA E DISCIPLINA	ÁREA
PROJETO EXECUTIVO DE ARQUITETURA	


CONTEÚDO
TERRENO A - REJANE VIEIRA
DETALHE_CAPEAMENTO COBERTURA 160 e 570

ESCALA	DATA	SÉRIE	FOLHA
INDICADA	14/08/2026	ARQ	DET-301


ARQUIVO
RSSEGURO-SEDUR-POA-STZ-EX-EST-R1-A-160-R03

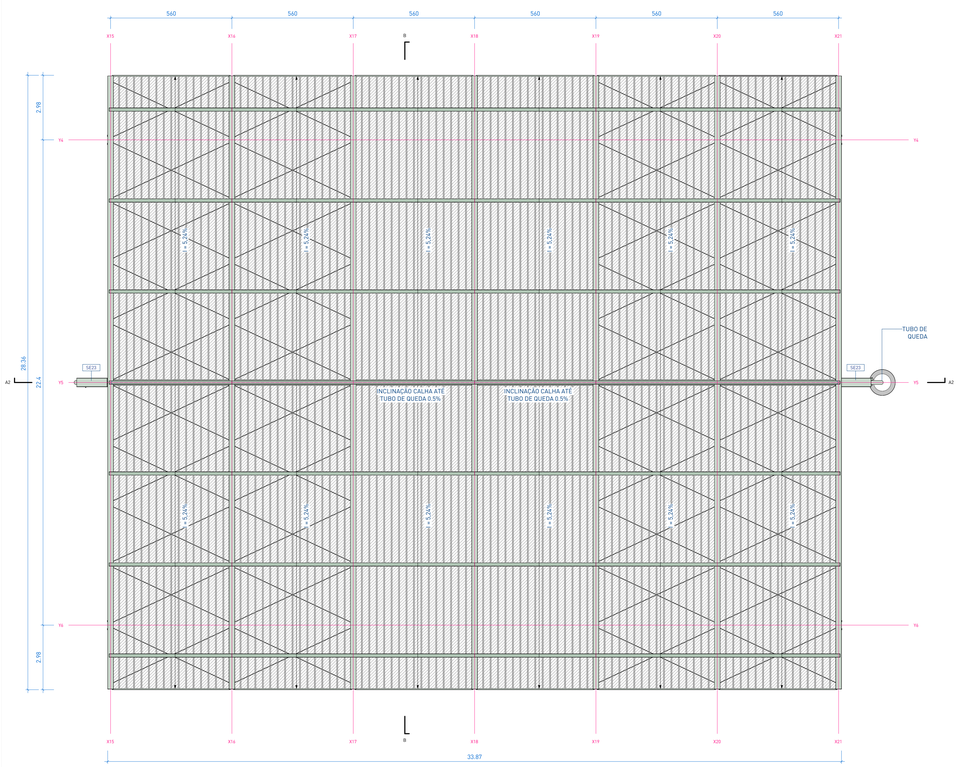


1 | PLANTA DE COBERTURA

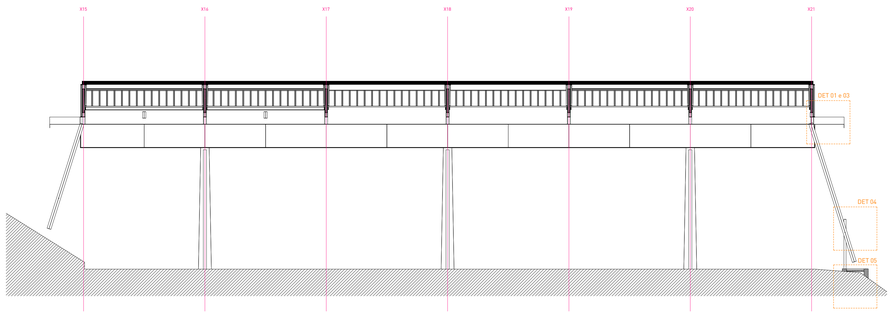


2 | CORTE A2
escala 1 : 100 ref. 1-DET-302

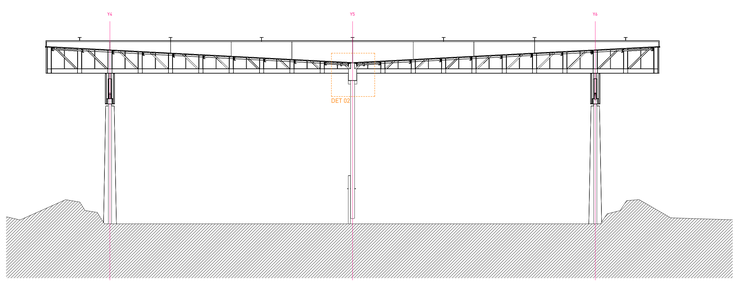


3 | CORTE B
escala 1 : 100

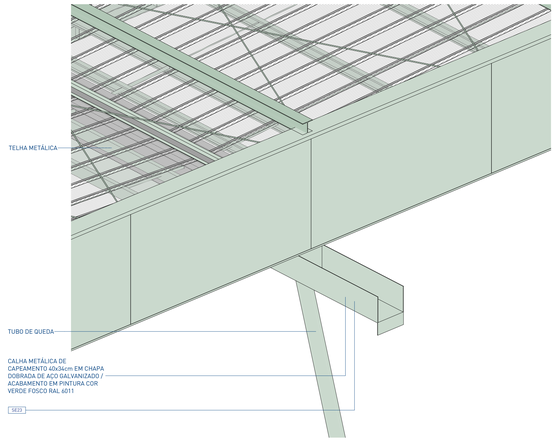


4 | DET 01

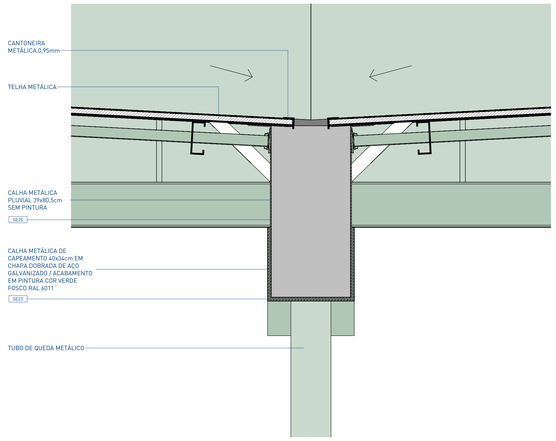


5 | DET 02
escala 1 : 10

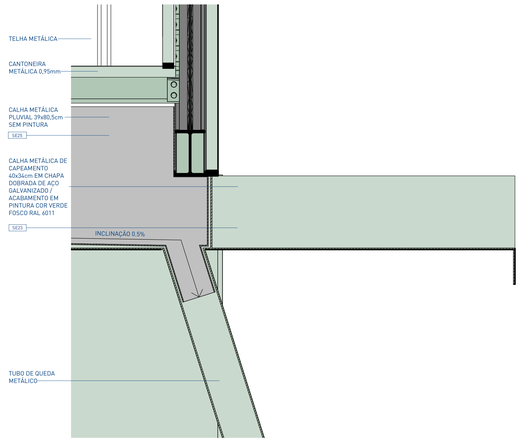


6 | DET 03
escala 1 : 10

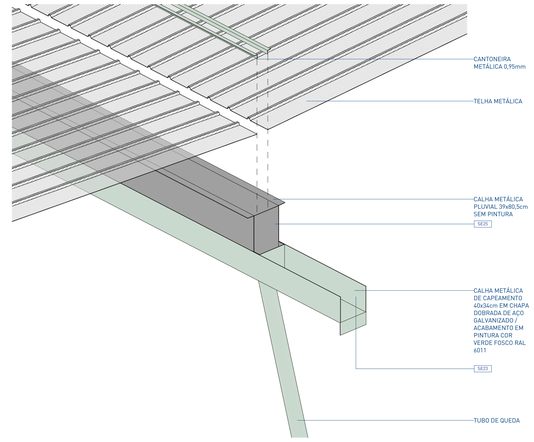


7 | DET 01 (EXPLODIDO)

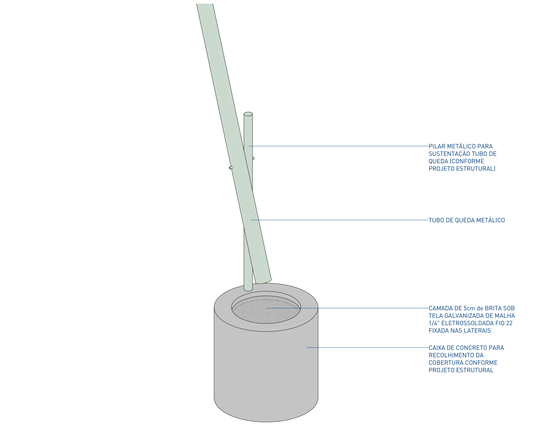


8 | DET 04
escala

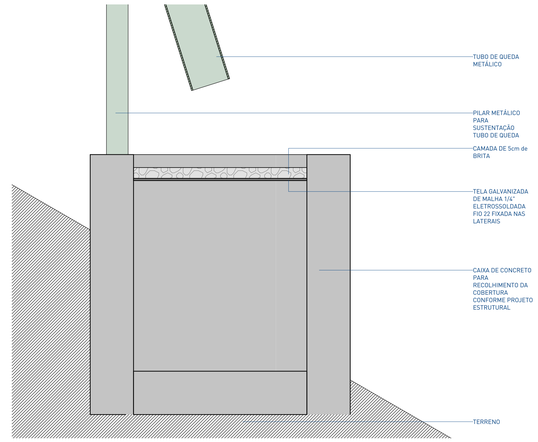

9 | DET 05
escala 1 : 10

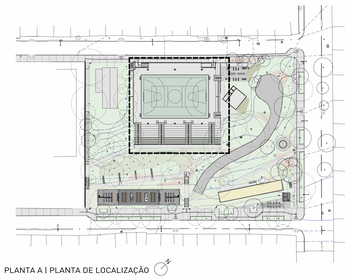

PLANTA A | PLANTA DE LOCALIZAÇÃO

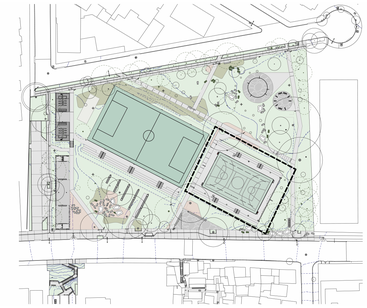

PRAÇA E | PLANTA DE LOCALIZAÇÃO

CAPEAMENTO

CÓD.	DESCRIÇÃO	ÁREA
SE27	PERFIL TUBULAR SEÇÃO RETANGULAR 2,5x5cm COM ACABAMENTO EM PINTURA POLIURETANO ALIFÁTICO BIOCOMPONENTE IPUI COR VERDE VERDE FOSCO RAL 6011	294.31 m²
SE28	FECHAMENTO METÁLICO PARA REVESTIMENTO DAS TRELIÇAS ESTRUTURAIS, EXECUTADO EM CHAPA GALVANIZADA COM ESPESSURA CHAPA 20 (0,95 mm) / ACABAMENTO COM PINTURA NA COR VERDE FOSCO RAL 6011	778.88 m²

CALHAS

CÓD.	DESCRIÇÃO	METRO
SE23	CALHA METÁLICA DE CAPEAMENTO 40x34cm EM CHAPA DOBRADA DE AÇO GALVANIZADO / ACABAMENTO EM PINTURA COR VERDE FOSCO RAL 6011	36.78 m
SE25	CALHA METÁLICA PLUVIAL 39x80,5cm SEM PINTURA	32.87 m

NOTAS:

1. PROJETO EXECUTIVO, QUALQUER ALTERAÇÃO DEVE SER REALIZADA APENAS PELO AUTOR DO PROJETO, DÚVIDAS E DIVERGÊNCIAS ENTRE O LOCAL E O PROJETO E/OU DECORRENTES DA EXECUÇÃO E INTERFACE ENTRE FORNECEDORES DEVEM SER COMUNICADAS E SOLUCIONADAS EM CONJUNTO COM A SAUERMARTINS;
2. TODAS AS MEDIDAS DEVERÃO SER CONFERIDAS E CONFIRMADAS NA OBRA;
3. COTAS REPRESENTADAS EM METRO NAS ESCALAS 1:1000, 1:500, 1:200, 1:100, 1:50 E 1:25, A PARTIR DAS ESCALAS 1:10 E 1:5 AS COTAS PASSAM A SER INDICADAS EM CENTÍMETROS.
4. COTAS INTERNAS RELATIVAS À SUPERFÍCIE ACABADA;
5. AS COTAS DE NÍVEL CORRESPONDEM AOS LEVANTAMENTOS PLANIALTIMÉTRICOS;
ESTE ARQUIVO DEVE SER LIDO EM CONJUNTO COM TODOS OS DOCUMENTOS DO PROJETO;
6. EM CASO DE AMBIGUIDADE ENTRE DIFERENTES DOCUMENTOS E PROJETOS, OS AUTORES DEVERÃO SER CONSULTADOS. PREVALECENDO AS ESPECIFICAÇÕES DA ARQUITETURA, SALVO QUANDO HOUVER NORMAS ESPECÍFICAS APLICÁVEIS ÀS DEMAIS DISCIPLINAS;
7. EM CASO DE AMBIGUIDADE ENTRE ESPECIFICAÇÕES REPRESENTADAS EM DESENHOS DIFERENTES, PREVALECEM AS REPRESENTADAS EM MAIOR ESCALA;
8. ESTE DOCUMENTO E AS INFORMAÇÕES NELE INCORPORADAS, COMO INSTRUMENTO DE SERVIÇOS PROFISSIONAIS, É PROPRIEDADE DE SAUERMARTINS ARQUITETOS. TODOS OS DIREITOS RESERVADOS AOS AUTORES.

REVISÃO	DESCRIÇÃO	VERIFICADO POR	DATA
R05	Revisão de projeto executivo V		14/08/2026

RESPONSÁVEL TÉCNICO
Cássio Sauer CAU 86481-1

sauermartins

AUTORES
Cássio Sauer CAU 86481-1
Elisa T Martins CAU 60498-4

PROJETO TERCEIRIZADO

PROJETO URBANISTICO INTEGRADO - TERRITÓRIO SANTA TEREZA - RS

GOVERNO DO ESTADO
RIO GRANDE DO SUL
SECRETARIA DE DESENVOLVIMENTO URBANO E METROPOLITANO

SEDUR - SECRETARIA DE DESENVOLVIMENTO URBANO E METROPOLITANO

DPM - DEPARTAMENTO URBANO E METROPOLITANO

CENTRO ADMINISTRATIVO FERNANDO FERRARI - AV. BORGES DE MEDEIROS, N 1501 - 19º ANDAR
BAIRRO PRAIA DE BELAS - PORTO ALEGRE/RS
CEP - 90110-150

DIVISÃO: DEPARTAMENTO URBANO E METROPOLITANO	DIRETORA: TASSIELE FRANCESCON
PROJETO: URBANÍSTICO INTEGRADO - TERRITÓRIO SANTA TEREZA	CHEFE DE DIVISÃO: ISABEL COUTINHO
ENDEREÇO: TERRITÓRIO SANTA TEREZA - PORTO ALEGRE / RS	
ETAPA E DISCIPLINA: PROJETO EXECUTIVO DE ARQUITETURA	ÁREA: 66.728,95m²
CONTEÚDO: TERRENO A - REJANE VIEIRA DETALHE_CALHA COBERTURA A E	
ESCALA: INDICADA	DATA: 14/08/2026
SÉRIE: ARQ	FOLHA: DET-302
ARQUIVO: RSSEGURO-SEDUR-POA-STZ-EX-EST-R1-A-160-R03	