

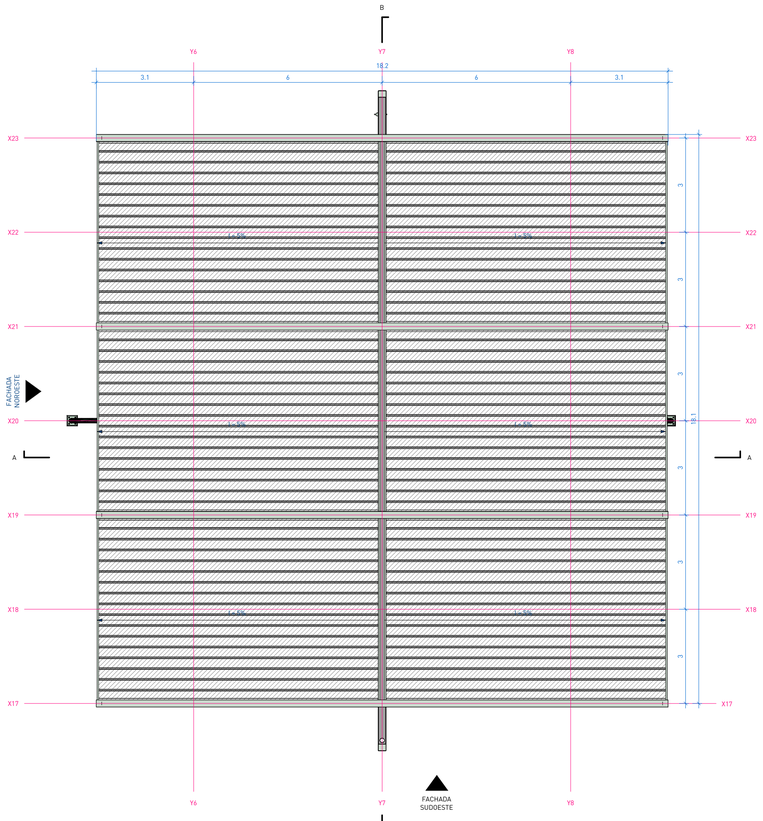



1 | PLANTA DE COBERTURA
escala 1 : 100 ref. 2-DET-311

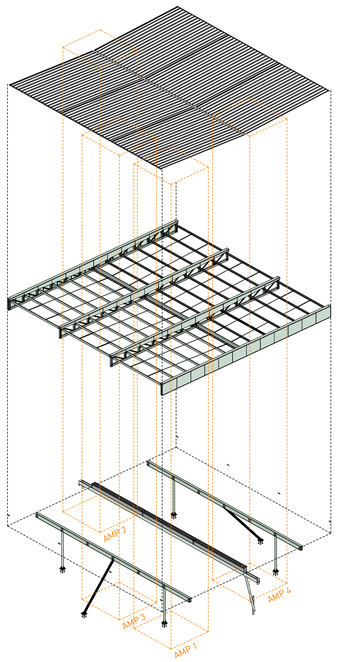


6 | ISO_EXPLODIDA

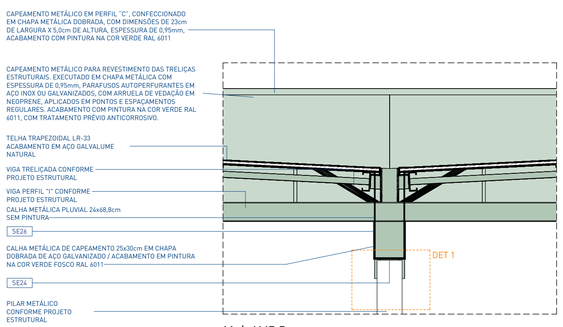


11 | AMP 5
escala 1 : 25

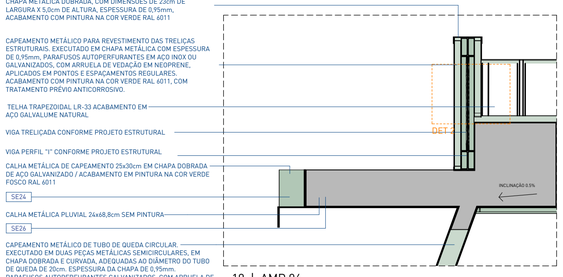


18 | AMP 06
escala 1 : 25

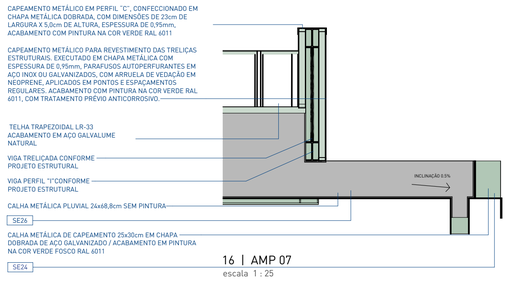


16 | AMP 07
escala 1 : 25

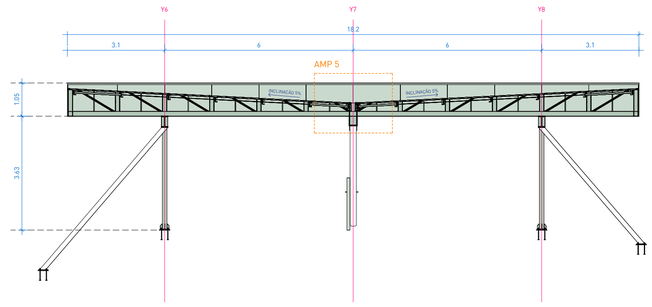


2 | CORTE A
escala 1 : 100 ref. 1-DET-311

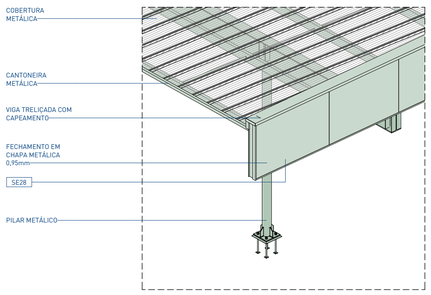


7 | AMP 1 - ISOMÉTRICA
escala 1:50

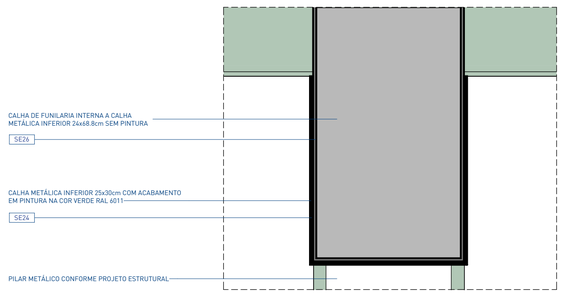


13 | DET 1
escala 1 : 5

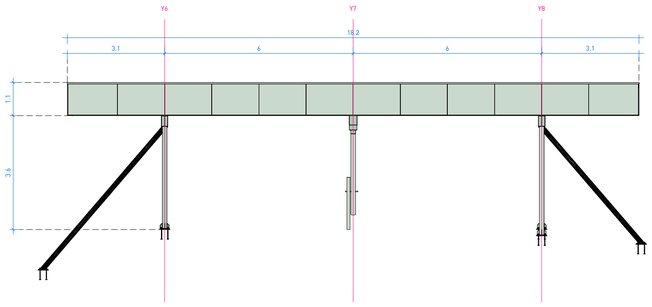


3 | FACHADA NOROESTE
escala 1 : 100

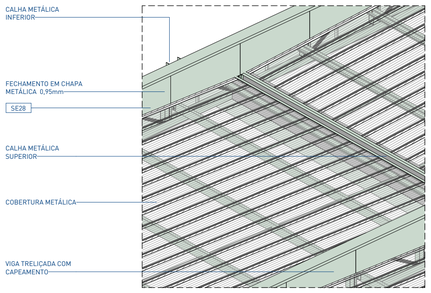


8 | AMP 2 - ISOMÉTRICA
escala 1:50

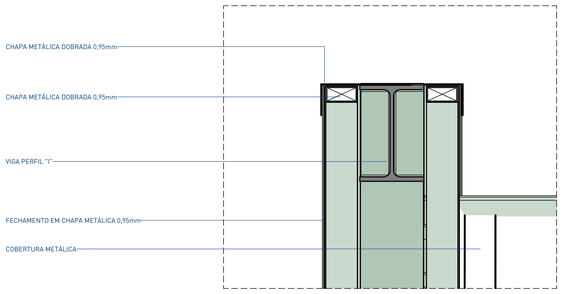


14 | DET 2
escala 1 : 5

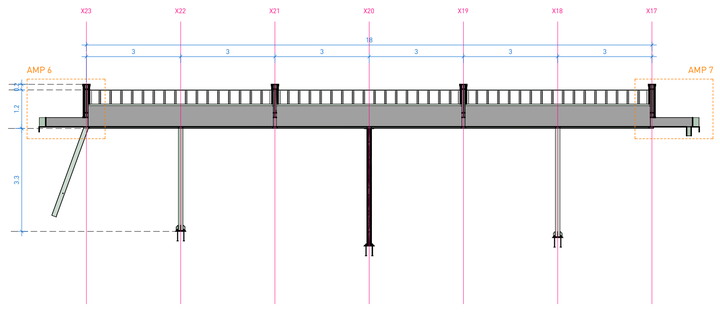


4 | CORTE B
escala 1 : 100 ref. 1-DET-311

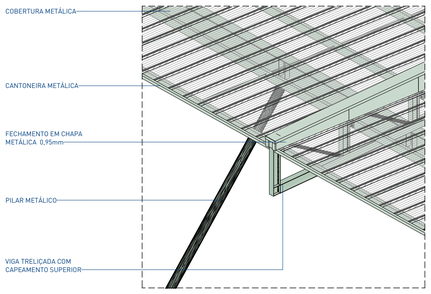


9 | AMP 3 - ISOMÉTRICA
escala 1:50

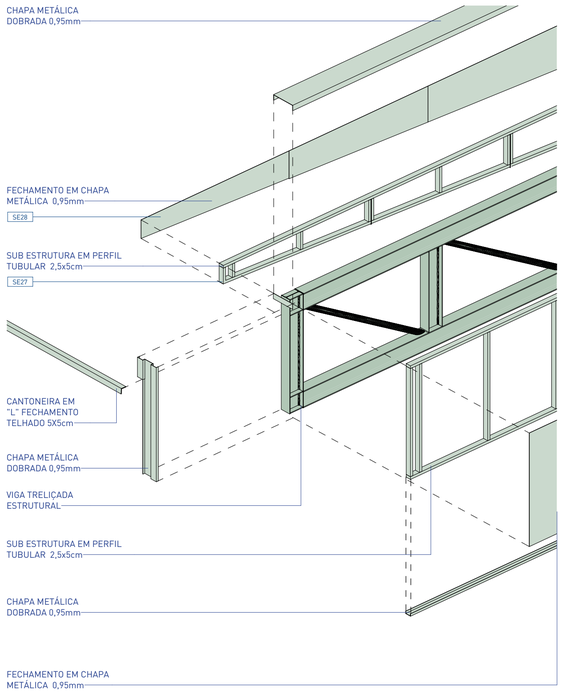

15 | DET 3 - CAPEAMENTO EXPLODIDO

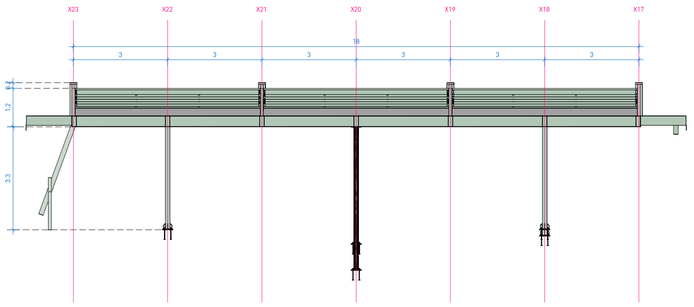

5 | FACHADA 2
escala 1 : 100

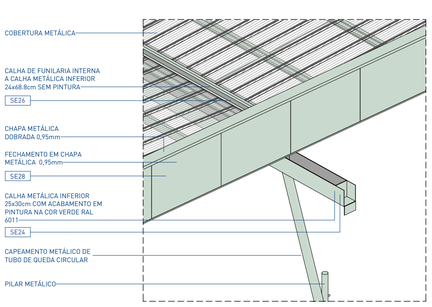


10 | AMP 4 - ISOMÉTRICA
escala 1:50


LEGENDA
VERDE: CAPEAMENTOS
BRANCO: ESTRUTURA

LEGENDA
VERDE: CAPEAMENTOS
BRANCO: ESTRUTURA

LEGENDA
VERDE: CAPEAMENTOS
BRANCO: ESTRUTURA

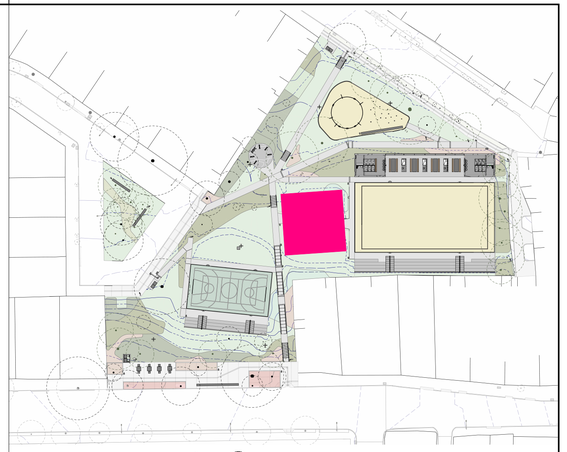

PRAÇA B | PLANTA DE LOCALIZAÇÃO

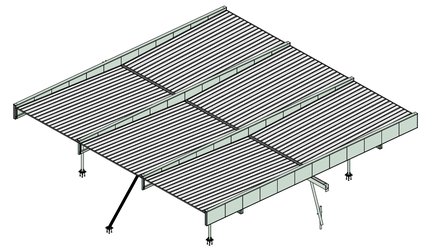

0 | ISOMÉTRICA COBERTURA MULTIUSO

CAPEAMENTO

CÓD.	DESCRIÇÃO	ÁREA
SE27	PERFIL TUBULAR SEÇÃO RETANGULAR 2,5x5cm CHAPA COM ACABAMENTO EM PINTURA POLIURETANO ALIFÁTICO BIOCOMPONENTE (PU) COR VERDE VERDE FOSCO RAL 6011	68.95 m²
SE28	FECHAMENTO METÁLICO PARA REVESTIMENTO DAS TRELIÇAS ESTRUTURAIS, EXECUTADO EM CHAPA GALVANIZADA COM ESPESSURA CHAPA 20 (0,95 mm) / ACABAMENTO COM PINTURA NA COR VERDE FOSCO RAL 6011	158.54 m²

CALHAS

CÓD.	DESCRIÇÃO	METRO
SE24	CALHA METÁLICA DE CAPEAMENTO 40x34cm EM CHAPA DOBRADA DE AÇO GALVANIZADO / ACABAMENTO EM PINTURA COR VERDE FOSCO RAL 6011	21.00 m
SE26	CALHA METÁLICA PLUVIAL 24x68,8cm SEM PINTURA	17.69 m

NOTAS:

1. PROJETO EXECUTIVO, QUALQUER ALTERAÇÃO DEVE SER REALIZADA APENAS PELO AUTOR DO PROJETO, DÚVIDAS E DIVERGÊNCIAS ENTRE O LOCAL E O PROJETO E/OU DECORRENTES DA EXECUÇÃO E INTERFACE ENTRE FORNECEDORES DEVEM SER COMUNICADAS E SOLUCIONADAS EM CONJUNTO COM A SAUERMARTINS;
2. TODAS AS MEDIDAS DEVERÃO SER CONFERIDAS E CONFIRMADAS NA OBRA;
3. COTAS REPRESENTADAS EM METRO NAS ESCALAS 1:1000, 1:500, 1:200, 1:100, 1:50 E 1:25, A PARTIR DAS ESCALAS 1:10 E 1:5 AS COTAS PASSAM A SER INDICADAS EM CENTÍMETROS.
4. COTAS INTERNAS RELATIVAS À SUPERFÍCIE ACABADA;
5. AS COTAS DE NÍVEL CORRESPONDEM AOS LEVANTAMENTOS PLANIALTIMÉTRICOS; ESTE ARQUIVO DEVE SER LIDO EM CONJUNTO COM TODOS OS DOCUMENTOS DO PROJETO;
6. EM CASO DE AMBIGUIDADE ENTRE DIFERENTES DOCUMENTOS E PROJETOS, OS AUTORES DEVERÃO SER CONSULTADOS, PREVALECENDO AS ESPECIFICAÇÕES DA ARQUITETURA, SALVO QUANDO HOUVER NORMAS ESPECÍFICAS APLICÁVEIS AS DEMAIS DISCIPLINAS;
7. EM CASO DE AMBIGUIDADE ENTRE ESPECIFICAÇÕES REPRESENTADAS EM DESENHOS DIFERENTES, PREVALECEM AS REPRESENTADAS EM MAIOR ESCALA;
8. ESTE DOCUMENTO E AS INFORMAÇÕES NELE INCORPORADAS, COMO INSTRUMENTO DE SERVIÇOS PROFISSIONAIS, É PROPRIEDADE DE SAUERMARTINS ARQUITETOS. TODOS OS DIREITOS RESERVADOS AOS AUTORES.
9. ESPECIFICAÇÃO DE PINTURA CONFORME MEMORIAL DESCRITIVO.

REVISÃO	DESCRIÇÃO	VERIFICADO POR	DATA
R05	Revisão de projeto executivo V		14/08/2026

sauermartins

RESPONSÁVEL TÉCNICO
Cássio Sauer CAU 86481-1

AUTORES
Cássio Sauer CAU 86481-1
Elisa T Martins CAU 60498-4

PROJETO TERCEIRIZADO

PROJETO URBANISTICO INTEGRADO - TERRITÓRIO SANTA TEREZA - RS

GOVERNO DO ESTADO
RIO GRANDE DO SUL
SECRETARIA DE DESENVOLVIMENTO URBANO E METROPOLITANO

SEDUR - SECRETARIA DE DESENVOLVIMENTO URBANO E METROPOLITANO

DPM - DEPARTAMENTO URBANO E METROPOLITANO

CENTRO ADMINSTRATIVO FERNANDO FERRARI - AV. BORGES DE MEDEIROS, N 1501 - 19º ANDAR
BAIRRO PRAIA DE BELAS - PORTO ALEGRE/RS
CEP - 90110-150

DIVISÃO: DEPARTAMENTO URBANO E METROPOLITANO	DIRETORA: TASSIELE FRANCESCON
PROJETO: URBANÍSTICO INTEGRADO - TERRITÓRIO SANTA TEREZA	CHEFE DE DIVISÃO: ISABEL COUTINHO
ENDEREÇO: TERRITÓRIO SANTA TEREZA - PORTO ALEGRE / RS	
ETAPA E DISCIPLINA: ARQUITETURA	ÁREA: 66.728,95m²

CONTEÚDO

TERRENO B - PRAÇA MODERNA

B_COBERTURA MULTIUSO - IMPLANTAÇÃO + COBERTURA

ESCALA	DATA	SÉRIE	FOLHA
INDICADA	14/08/2026	DET	DET-311

ARQUIVO: RSSEGURO-SEDUR-POA-STZ-EX-EST-R1-B-R03

L03 e LS05 + SE19 / L03 e LS05 + SE19

L03 : LUMINÁRIA NOVA TIPO REFLETOR LED MODULAR

LS05 : BLOCO AUTÔNOMO ILUMINAÇÃO DE EMERGÊNCIA 550 LÚMENS COM 6 LEDS BRANCOS 4W (22,2x9,2x11,6), INSTALADA EM BASE METÁLICA CONFORME PROJETO E DETALHAMENTO

SE14 : PERFIL ESTRUTURAL METÁLICO LAMINADO TIPO W150 X 22,5 PARA SUPORTE DAS LUMINÁRIAS / ACABAMENTO EM PINTURA COR VERDE FOSCO RAL6011


SE19 : LUMINÁRIA METÁLICA 23,6x9,2x12,9m (LxPxH) DE SOBREPOR COM LUMINÁRIA DE EMERGÊNCIA LS05 EMBUTIDA CONFORME DETALHAMENTO ESPECÍFICO

LEGENDA DE SERRALHERIA


CÓD. LUMINÁRIA	DESCRIÇÃO	PRAÇA	QTD.
SE23	CALHA METÁLICA DE CAPEAMENTO 40x34cm EM CHAPA DOBRADA DE AÇO GALVANIZADO / ACABAMENTO EM PINTURA COR VERDE FOSCO RAL6011	A	2
		E	2
SE24	CALHA METÁLICA DE CAPEAMENTO 25x30cm EM CHAPA DOBRADA DE AÇO GALVANIZADO / ACABAMENTO EM PINTURA COR VERDE FOSCO RAL6011	B	2

LEGENDA DE LUMINÁRIAS


SÍMBOLO	CÓD. LUMINÁRIA	CÓD. SERRALHERIA	DESCRIÇÃO
	LS05	SE19	**LS05**: BLOCO AUTÔNOMO ILUMINAÇÃO DE EMERGÊNCIA 550 LÚMENS COM 6 LEDS BRANCOS 4W (22,2x10,5x13,5) **SE19**: LUMINÁRIA METÁLICA 23,6x9,2x12,9m (LxPxH) DE SOBREPOR COM LUMINÁRIA DE EMERGÊNCIA LS05 EMBUTIDA CONFORME DETALHAMENTO ESPECÍFICO.
	L03		**L03**: LUMINÁRIA NOVA TIPO REFLETOR LED MODULAR

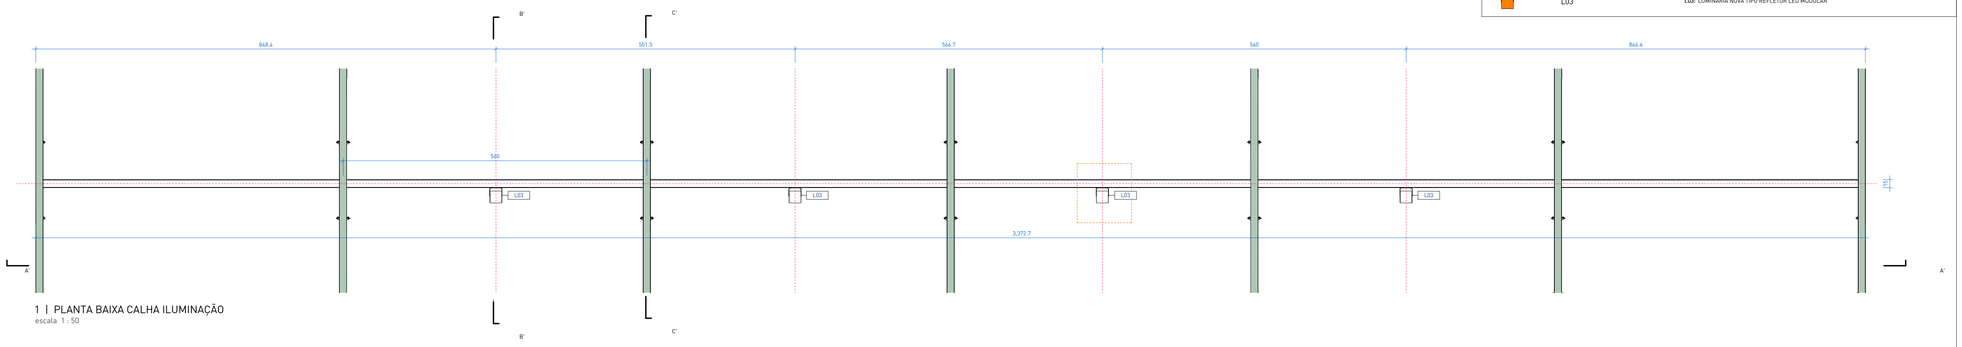


1 | PLANTA BAIXA CALHA ILUMINAÇÃO
escala 1 : 50

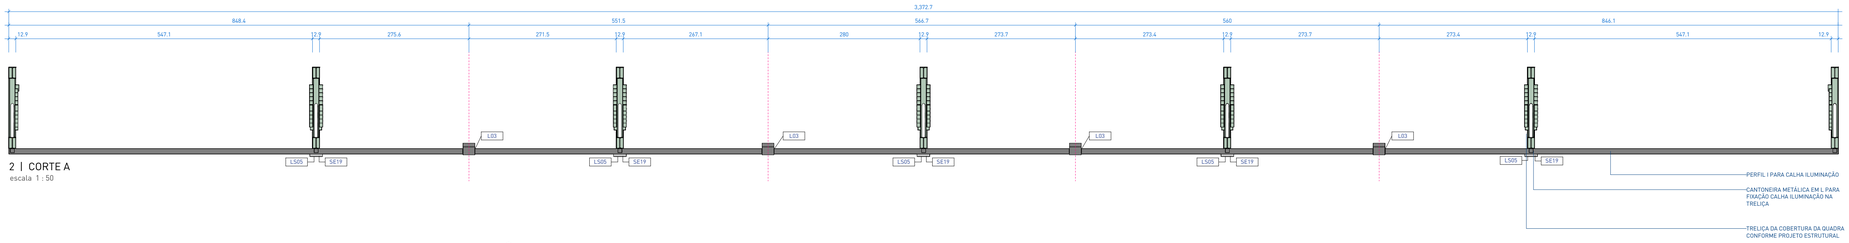


2 | CORTE A
escala 1 : 50

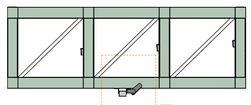


3 | CORTE B
escala 1 : 50

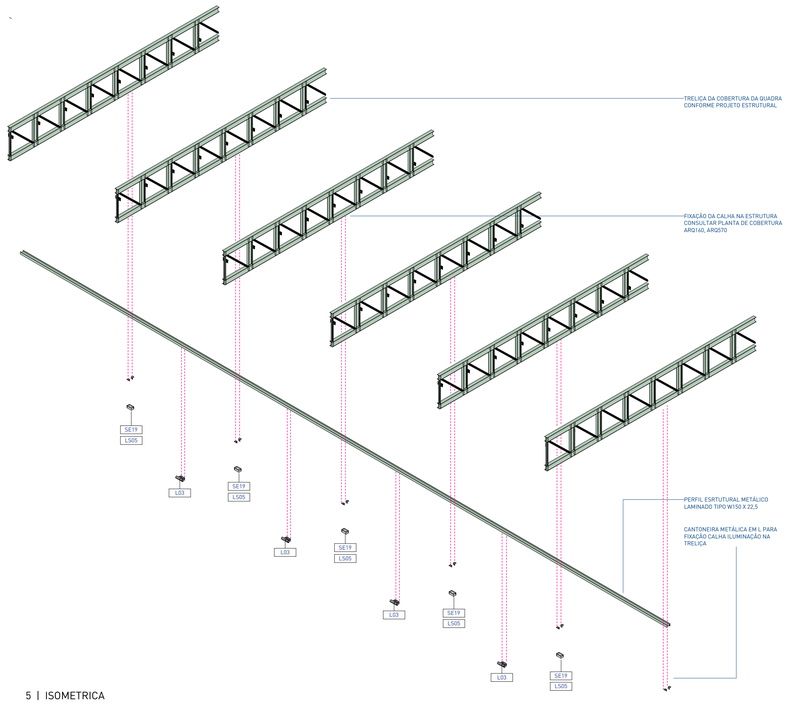


5 | ISOMETRICA

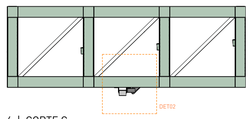


4 | CORTE C
escala 1 : 50

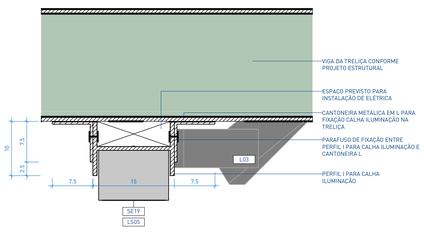


6 | DET01
escala 1 : 5

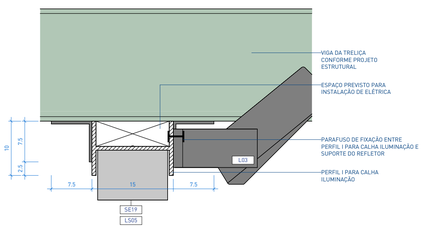


7 | DET02
escala 1 : 5

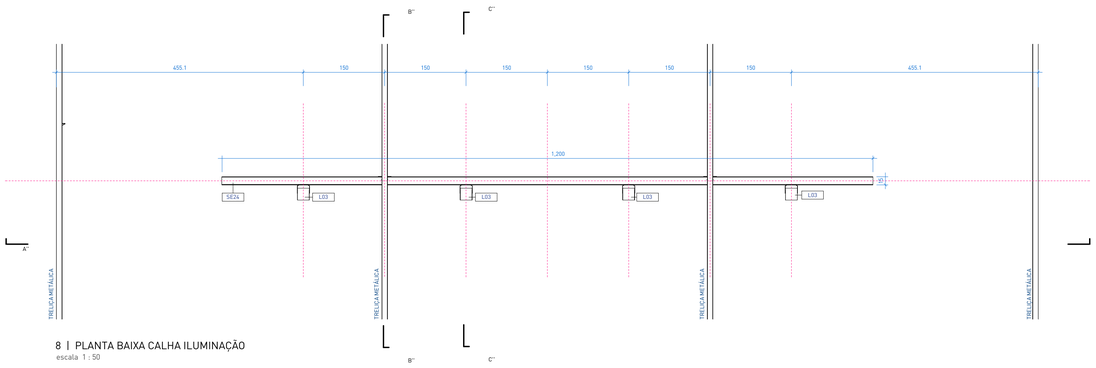


8 | PLANTA BAIXA CALHA ILUMINAÇÃO
escala 1 : 50

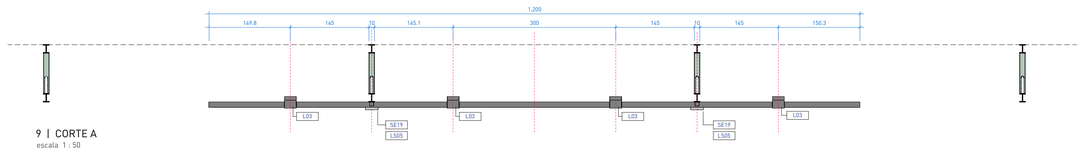


9 | CORTE A
escala 1 : 50

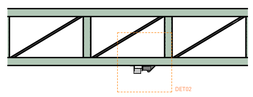


10 | CORTE B
escala 1 : 50

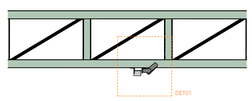


11 | CORTE C
escala 1 : 50

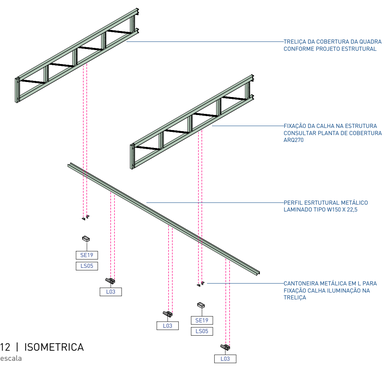


12 | ISOMETRICA
escala

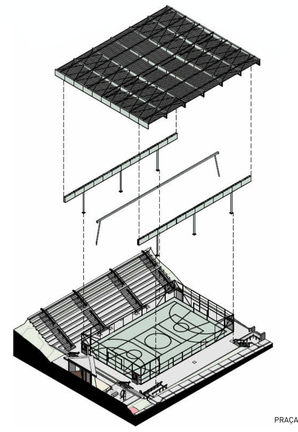

PRAÇA A | ARQ-160

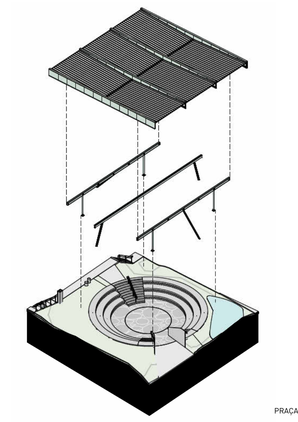

PRAÇA B | ARQ-270

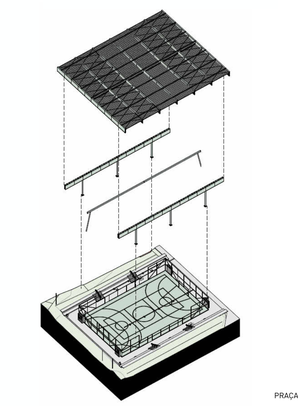

PRAÇA E | ARQ-570

LUMINÁRIAS

CÓD.	DESCRIÇÃO	QTD.
L03	LUMINÁRIA NOVA TIPO REFLETOR LED MODULAR EM POSTE SOB MEDIDA CONFORME DETALHAMENTO DO PROJETO	16

NOTAS:

1. PROJETO EXECUTIVO. QUALQUER ALTERAÇÃO DEVE SER REALIZADA APENAS PELO AUTOR DO PROJETO, DÚVIDAS E DIVERGÊNCIAS ENTRE O LOCAL E O PROJETO E/OU DECORRENTES DA EXECUÇÃO E INTERFACE ENTRE FORNECEDORES DEVEM SER COMUNICADAS E SOLUCIONADAS EM CONJUNTO COM A SAUERMARTINS;
2. TODAS AS MEDIDAS DEVERÃO SER CONFERIDAS E CONFIRMADAS NA OBRA;
3. COTAS REPRESENTADAS EM METRO NAS ESCALAS 1:1000, 1:500, 1:200, 1:100, 1:50 E 1:25, A PARTIR DAS ESCALAS 1:10 E 1:5 AS COTAS PASSAM A SER INDICADAS EM CENTÍMETROS.
4. COTAS INTERNAS RELATIVAS À SUPERFÍCIE ACABADA;
5. AS COTAS DE NÍVEL CORRESPONDEM AOS LEVANTAMENTOS PLANIALTIMÉTRICOS;
ESTE ARQUIVO DEVE SER LIDO EM CONJUNTO COM TODOS OS DOCUMENTOS DO PROJETO;
6. EM CASO DE AMBIGUIDADE ENTRE DIFERENTES DOCUMENTOS E PROJETOS, OS AUTORES DEVERÃO SER CONSULTADOS, PREVALECENDO AS ESPECIFICAÇÕES DA ARQUITETURA, SALVO QUANDO HOUVER NORMAS ESPECÍFICAS APLICÁVEIS ÀS DEMAIS DISCIPLINAS;
7. EM CASO DE AMBIGUIDADE ENTRE ESPECIFICAÇÕES REPRESENTADAS EM DESENHOS DIFERENTES, PREVALECEM AS REPRESENTADAS EM MAIOR ESCALA;
8. ESTE DOCUMENTO E AS INFORMAÇÕES NELE INCORPORADAS, COMO INSTRUMENTO DE SERVIÇOS PROFISSIONAIS, É PROPRIEDADE DE SAUERMARTINS ARQUITETOS. TODOS OS DIREITOS RESERVADOS AOS AUTORES.
9. ESPECIFICAÇÃO DE PINTURA CONFORME MEMORIAL DESCRITIVO.

REVISÃO	DESCRIÇÃO	VERIFICADO POR	DATA
R05	Revisão de projeto executivo V		14/08/2026

RESPONSÁVEL TÉCNICO
Cássio Sauer CAU 86481-1

sauermartins

AUTORES
Cássio Sauer CAU 86481-1
Elisa T Martins CAU 60498-4

PROJETO TERCEIRIZADO

PROJETO URBANISTICO INTEGRADO - TERRITÓRIO SANTA TEREZA - RS

GOVERNO DO ESTADO
RIO GRANDE DO SUL
SECRETARIA DE DESENVOLVIMENTO URBANO E METROPOLITANO

SEDUR - SECRETARIA DE DESENVOLVIMENTO URBANO E METROPOLITANO

DPM - DEPARTAMENTO URBANO E METROPOLITANO

CENTRO ADMINISTRATIVO FERNANDO FERRARI - AV. BORGES DE MEDEIROS, N 1501 -19º ANDAR
BAIRRO PRAIA DE BELAS - PORTO ALEGRE/RS
CEP - 90110-150

DIVISÃO: DEPARTAMENTO URBANO E METROPOLITANO	DIRETORA: TASSIELE FRANCESCON
PROJETO: URBANÍSTICO INTEGRADO - TERRITÓRIO SANTA TEREZA	CHEFE DE DIVISÃO: ISABEL COUTINHO
ENDEREÇO: TERRITÓRIO SANTA TEREZA - PORTO ALEGRE / RS	
ETAPA E DISCIPLINA: PROJETO EXECUTIVO DE ARQUITETURA	ÁREA:

CONTEÚDO


TERRENO A, B e E
CALHA ILUMINAÇÃO QUADRA

ESCALA	DATA	SÉRIE	FOLHA
INDICADA	14/08/2026	DET	DET-321


ARQUIVO: RSSEGURO-SEDUR-POA-STZ-EX-DET_R05

SE20 - EQUIPAMENTO DE PPCI TIPO 01

ARMÁRIO PPCI TIPO 1: DIVISóRIAS, PORTAS E NICHOS METáLICOS, COM DIMENSõES DE 172 X 50,5 X 230,5 CM (L X P X H), FIXADOS EM PAREDE DE CONCRETO ATRAVéS DE PARAFUSOS E BUCHAS EXPANSIVAS, EM CHAPA GALVANIZADA PINTADA COM ESPESSURA DE 1,2 MM, PROVIDOS DE DOBRADIçAS, FECHO MAGNéTICO E DEMAIS FERRAGENS NECESSáRIAS AO PERFEITO FUNCIONAMENTO DO CONJUNTO, COM PORTAS CONTENDO RECORTES PARA VISUALIZAçãO DOS EQUIPAMENTOS, CONFORME PROJETO, E ACABAMENTO DA CHAPA ADEQUADO PARA PERMITIR A ABERTURA DAS PORTAS ATRAVéS DOS RECORTES, COM ACABAMENTO EM PINTURA NA COR CINZA FOSCO RAL 9007 (GREY ALUMINIUM).

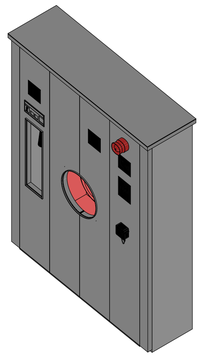


1 | EQUIPAMENTO - TIPO 1
escala

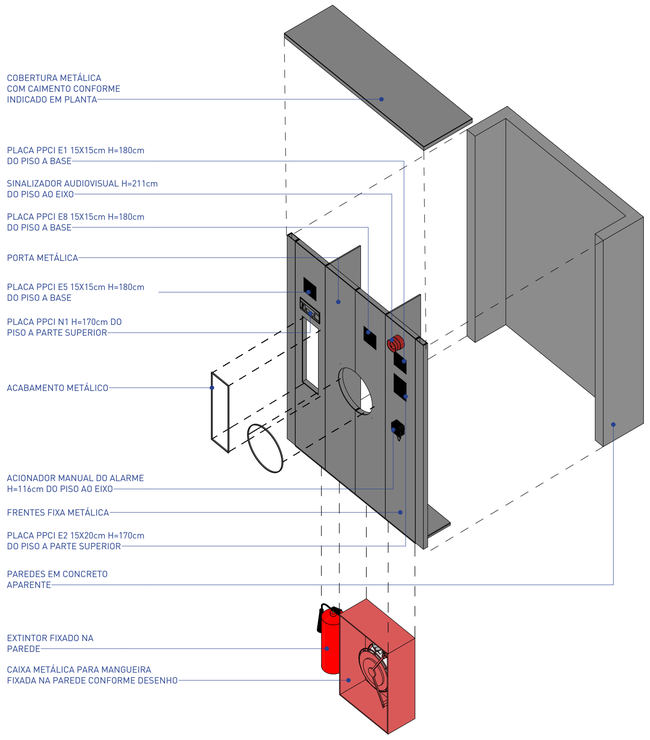


2 | EQUIPAMENTO - TIPO 1_EXPLODIDA
escala




3 | PLANTA DE COBERTURA
escala 1 : 25

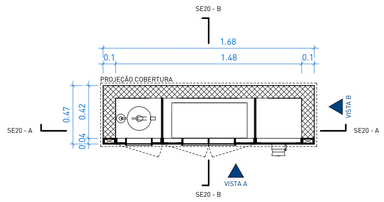


4 | PLANTA BAIXA
escala 1 : 25

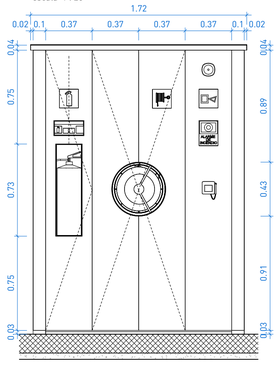


5 | VISTA A - FRONTAL
escala 1 : 25

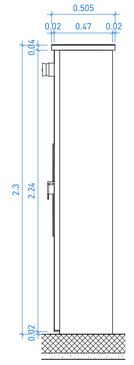

6 | VISTA B - LATERAL
escala 1 : 25

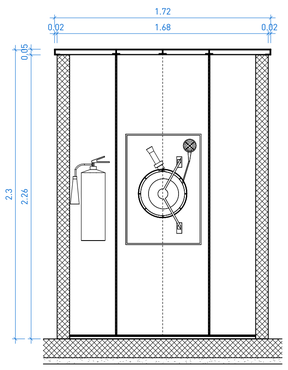

7 | CORTE A
escala 1 : 25 ref. 4-DET-331

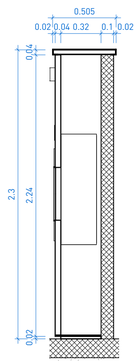


8 | CORTE B
escala 1 : 25 ref. 4-DET-331


SE21 - EQUIPAMENTO DE PPCI TIPO 02

ARMÁRIO PPCI TIPO 2: PORTA E PRATELEIRAS METáLICAS, COM DIMENSõES DE 61 X 50,5 X 230,5 CM (L X P X H), FIXADO EM PAREDE DE CONCRETO ATRAVéS DE PARAFUSOS E BUCHAS EXPANSIVAS, EXECUTADO EM CHAPA GALVANIZADA PINTADA COM ESPESSURA DE 1,2 MM, COM PORTA PROVIDA DE DOBRADIçAS, FECHO MAGNéTICO E DEMAIS FERRAGENS NECESSáRIAS AO PERFEITO FUNCIONAMENTO DO CONJUNTO, COM RECORTE PARA VISUALIZAçãO DOS EQUIPAMENTOS, CONFORME PROJETO, E ACABAMENTO DA CHAPA ADEQUADO PARA PERMITIR A ABERTURA DA PORTA ATRAVéS DO RECORTE, COM ACABAMENTO FINAL EM PINTURA AUTOMOTIVA NA COR CINZA FOSCO RAL 9007 (GREY ALUMINIUM).


9 | EQUIPAMENTO - TIPO 2
escala

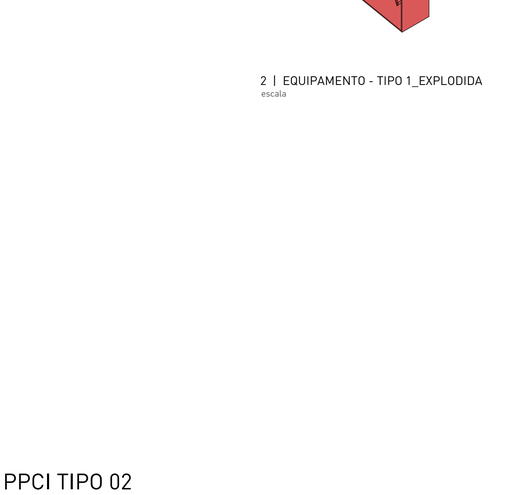


10 | EQUIPAMENTO - TIPO 2_EXPLODIDA
escala

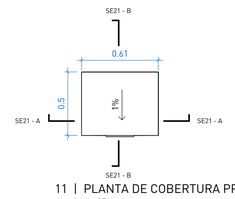


11 | PLANTA DE COBERTURA PPCI 02
escala 1 : 25

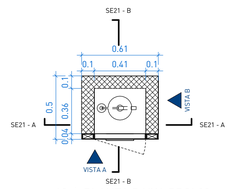


12 | PLANTA BAIXA PPCI 02
escala 1 : 25

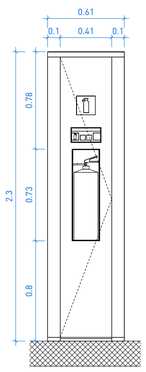


13 | SE21 - VISTA A
escala 1 : 25

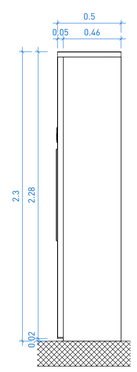

14 | SE21 - VISTA B
escala 1 : 25

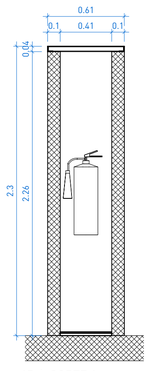

15 | CORTE A
escala 1 : 25 ref. 11-DET-331

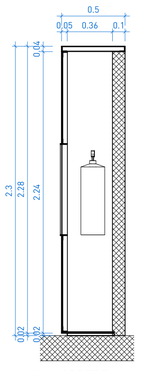

16 | CORTE B
escala 1 : 25 ref. 11-DET-331

NOTAS:

1. PROJETO EXECUTIVO, QUALQUER ALTERAÇÃO DEVE SER REALIZADA APENAS PELO AUTOR DO PROJETO, DÚVIDAS E DIVERGÊNCIAS ENTRE O LOCAL E O PROJETO E/OU DECORRENTES DA EXECUÇÃO E INTERFACE ENTRE FORNECEDORES DEVEM SER COMUNICADAS E SOLUCIONADAS EM CONJUNTO COM A SAUERMARTINS;
2. TODAS AS MEDIDAS DEVERÃO SER CONFERIDAS E CONFIRMADAS NA OBRA;
3. COTAS REPRESENTADAS EM METRO NAS ESCALAS 1:1000, 1:500, 1:200, 1:100, 1:50 E 1:25, A PARTIR DAS ESCALAS 1:10 E 1:5 AS COTAS PASSAM A SER INDICADAS EM CENTÍMETROS.
4. COTAS INTERNAS RELATIVAS À SUPERFÍCIE ACABADA;
5. AS COTAS DE NÍVEL CORRESPONDEM AOS LEVANTAMENTOS PLANIALTIMÉTRICOS;
ESTE ARQUIVO DEVE SER LIDO EM CONJUNTO COM TODOS OS DOCUMENTOS DO PROJETO;
6. EM CASO DE AMBIGUIDADE ENTRE DIFERENTES DOCUMENTOS E PROJETOS, OS AUTORES DEVERÃO SER CONSULTADOS, PREVALECENDO AS ESPECIFICAÇÕES DA ARQUITETURA, SALVO QUANDO HOUVER NORMAS ESPECÍFICAS APLICÁVEIS ÀS DEMAIS DISCIPLINAS;
7. EM CASO DE AMBIGUIDADE ENTRE ESPECIFICAÇÕES REPRESENTADAS EM DESENHOS DIFERENTES, PREVALECEM AS REPRESENTADAS EM MAIOR ESCALA;
8. ESTE DOCUMENTO E AS INFORMAÇÕES NELE INCORPORADAS, COMO INSTRUMENTO DE SERVIÇOS PROFISSIONAIS, É PROPRIEDADE DE SAUERMARTINS ARQUITETOS. TODOS OS DIREITOS RESERVADOS AOS AUTORES.
9. ESPECIFICAÇÃO DE PINTURA CONFORME MEMORIAL DESCRITIVO.

REVISÃO	DESCRIÇÃO	VERIFICADO POR	DATA
R05	Revisão de projeto executivo V		14/08/2026

sauermartins

RESPONSÁVEL TÉCNICO
Cássio Sauer CAU 86481-1

AUTORES
Cássio Sauer CAU 86481-1
Elisa T Martins CAU 60498-4

PROJETO TERCEIRIZADO

PROJETO URBANISTICO INTEGRADO - TERRITÓRIO SANTA TEREZA - RS

GOVERNO DO ESTADO
RIO GRANDE DO SUL
SECRETARIA DE DESENVOLVIMENTO URBANO E METROPOLITANO

SEDUR - SECRETARIA DE DESENVOLVIMENTO URBANO E METROPOLITANO

DPM - DEPARTAMENTO URBANO E METROPOLITANO

CENTRO ADMINSTRATIVO FERNANDO FERRARI - AV. BORGES DE MEDEIROS, N 1501 - 19º ANDAR
BAIRRO PRAIA DE BELAS - PORTO ALEGRE/RS
CEP - 90110-150

DIVISÃO: DEPARTAMENTO URBANO E METROPOLITANO	DIRETORA: TASSIELE FRANCESCON
PROJETO: URBANÍSTICO INTEGRADO - TERRITÓRIO SANTA TEREZA	CHEFE DE DIVISÃO: ISABEL COUTINHO
ENDEREÇO: TERRITÓRIO SANTA TEREZA - PORTO ALEGRE / RS	
ETAPA E DISCIPLINA: ARQUITETURA	ÁREA: 225.700 m²

CONTEÚDO

TERRENO E - PRAÇA CÍCERO DO AMARAL


DET PPCI ARMÁRIO

ESCALA	DATA	SÉRIE	FOLHA
INDICADA	14/08/2026	ARQ	DET-331


ARQUIVO: RSSEGURO-SEDUR-POA-STZ-EX-ARQ-R3-E-570-R05

SE90


GUARDA-CORPO METÁLICO EM CHAPA E PERFIS EM AÇO GALVANIZADO COM APLICAÇÃOPINTURA NA COR CINZA FOSCO RAL 9007 (GREY ALUMINIUM). ESTRUTURA CONFORME PROJETO ESTRUTURAL

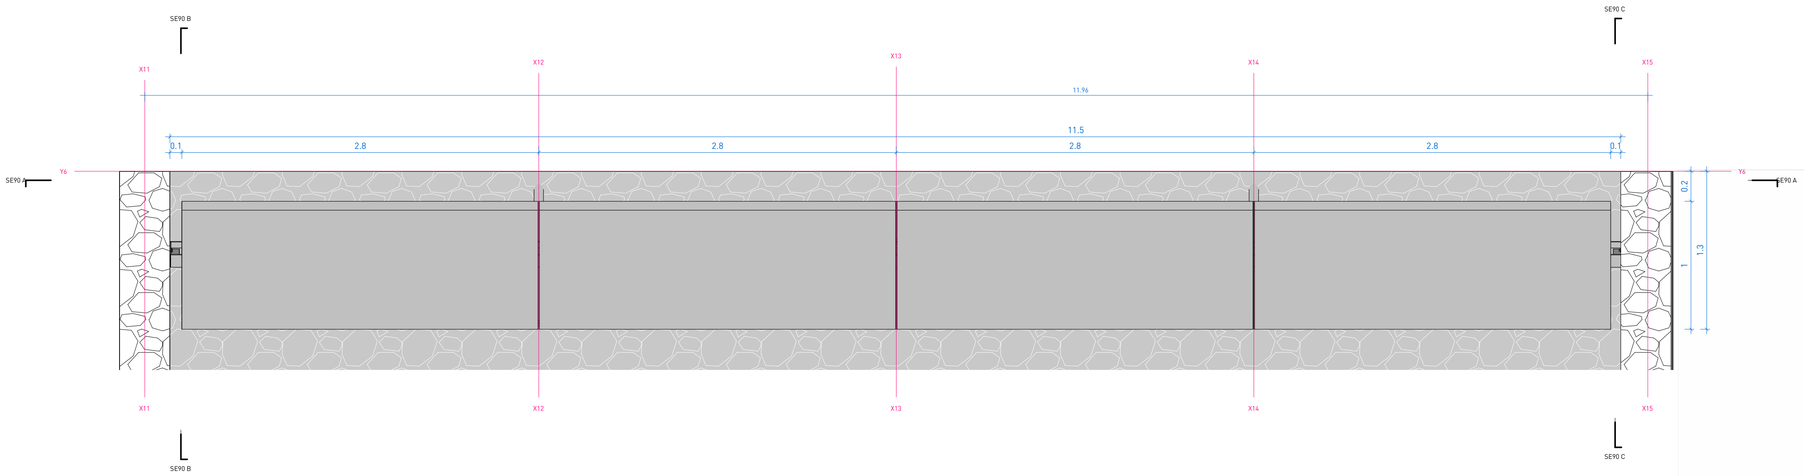


1 | PLANTA BAIXA - SE90
escala 1 : 25

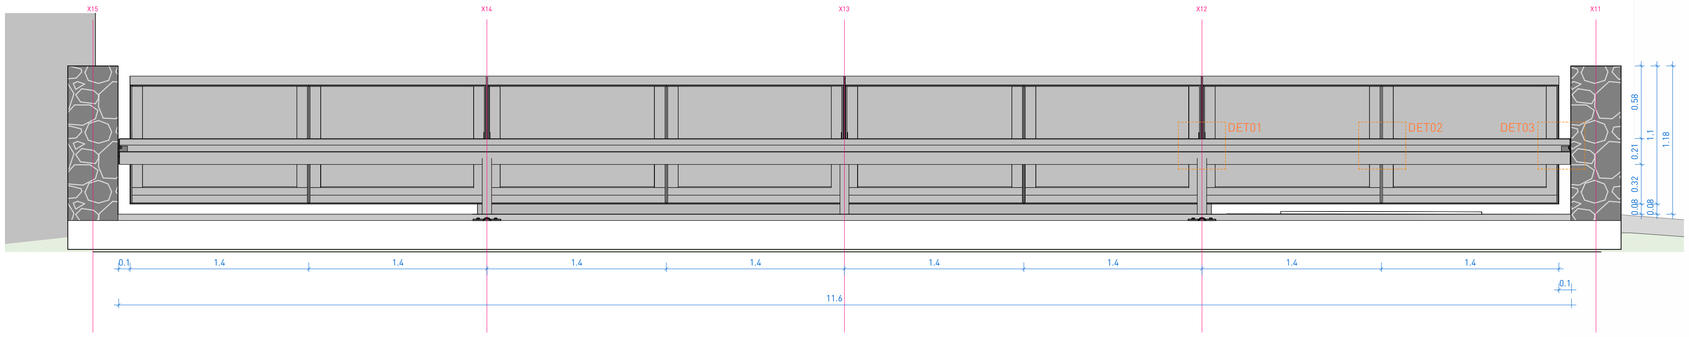


2 | CORTE A - SE90
escala 1 : 25

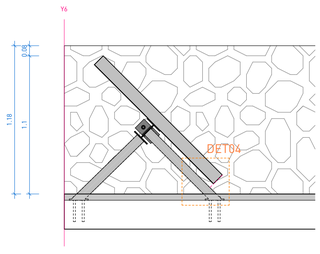


3 | CORTE B - SE90
escala 1 : 25

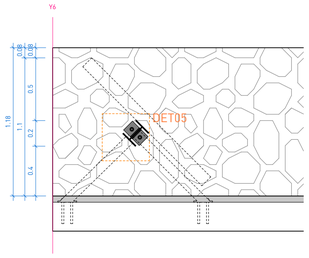


4 | CORTE C - SE90
escala 1 : 25

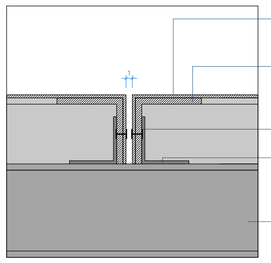


6 | SE90 DET01
escala 1 : 5

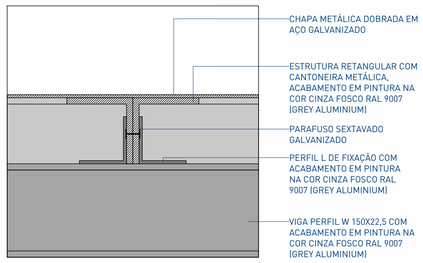


7 | SE90 DET02
escala 1 : 5

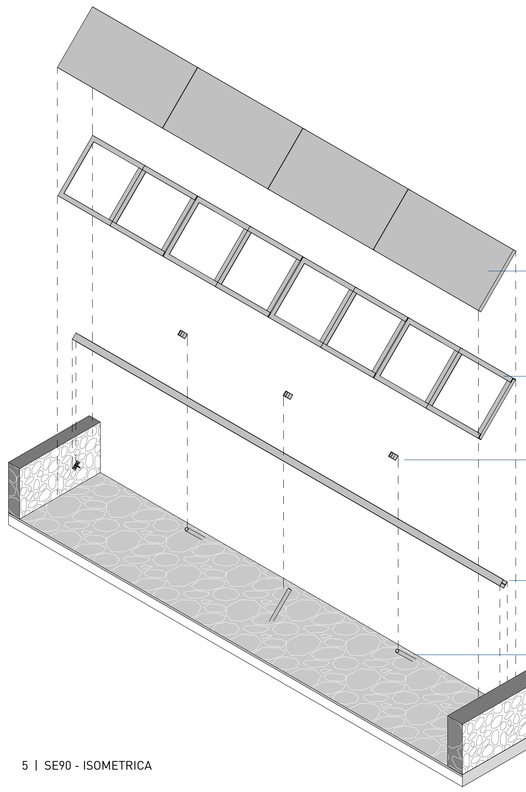


5 | SE90 - ISOMETRICA

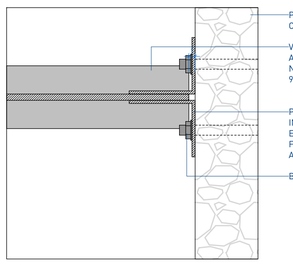


8 | SE90 DET03
escala 1 : 5

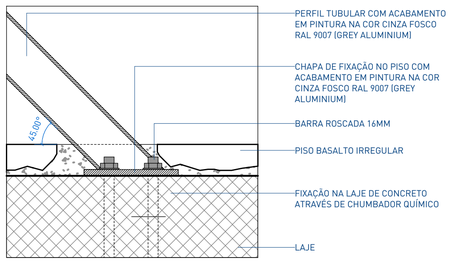

9 | SE90 DET04
escala 1 : 5

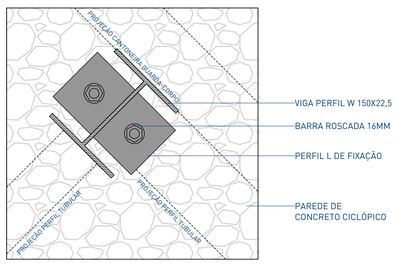


10 | SE90 DET05
escala 1 : 5

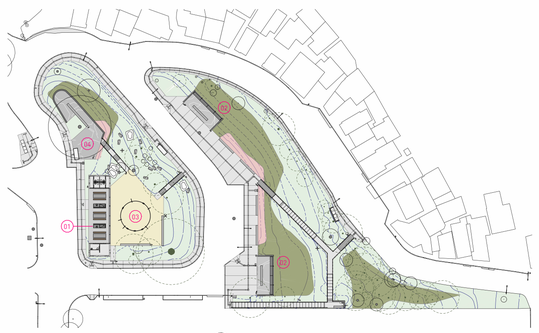


PRAÇA C | PLANTA DE LOCALIZAÇÃO

01 CHURRASQUEIRA
02 MIRANTES
03 PARQUINHO
04 FIGUEIRA

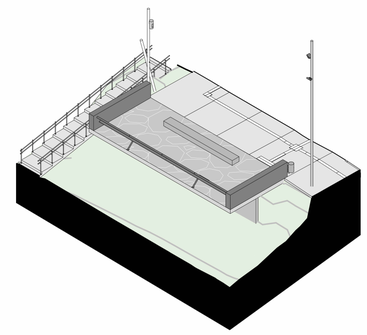

ISOMÉTRICA | MIRANTE CENTRO

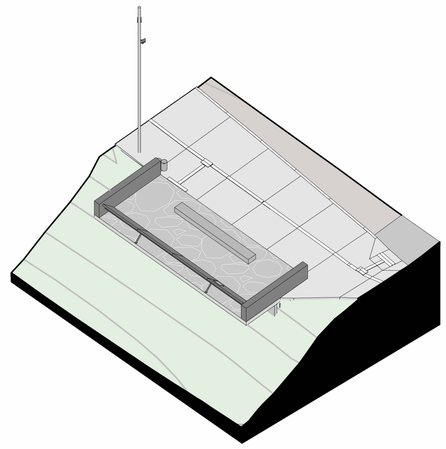

ISOMÉTRICA | MIRANTE GUAÍBA

NOTAS:

1. PROJETO EXECUTIVO, QUALQUER ALTERAÇÃO DEVE SER REALIZADA APENAS PELO AUTOR DO PROJETO, DÚVIDAS E DIVERGÊNCIAS ENTRE O LOCAL E O PROJETO E/OU DECORRENTES DA EXECUÇÃO E INTERFACE ENTRE FORNECEDORES DEVEM SER COMUNICADAS E SOLUCIONADAS EM CONJUNTO COM A SAUERMARTINS;
2. TODAS AS MEDIDAS DEVERÃO SER CONFERIDAS E CONFIRMADAS NA OBRA;
3. COTAS REPRESENTADAS EM METRO NAS ESCALAS 1:1000, 1:500, 1:200, 1:100, 1:50 E 1:25, A PARTIR DAS ESCALAS 1:10 E 1:5 AS COTAS PASSAM A SER INDICADAS EM CENTÍMETROS.
4. COTAS INTERNAS RELATIVAS À SUPERFÍCIE ACABADA;
5. AS COTAS DE NÍVEL CORRESPONDEM AOS LEVANTAMENTOS PLANIALTIMÉTRICOS;
ESTE ARQUIVO DEVE SER LIDO EM CONJUNTO COM TODOS OS DOCUMENTOS DO PROJETO;
6. EM CASO DE AMBIGUIDADE ENTRE DIFERENTES DOCUMENTOS E PROJETOS, OS AUTORES DEVERÃO SER CONSULTADOS, PREVALECENDO AS ESPECIFICAÇÕES DA ARQUITETURA, SALVO QUANDO HOUVER NORMAS ESPECÍFICAS APLICÁVEIS ÀS DEMAIS DISCIPLINAS;
7. EM CASO DE AMBIGUIDADE ENTRE ESPECIFICAÇÕES REPRESENTADAS EM DESENHOS DIFERENTES, PREVALECEM AS REPRESENTADAS EM MAIOR ESCALA;
8. ESTE DOCUMENTO E AS INFORMAÇÕES NELE INCORPORADAS, COMO INSTRUMENTO DE SERVIÇOS PROFISSIONAIS, É PROPRIEDADE DE SAUERMARTINS ARQUITETOS. TODOS OS DIREITOS RESERVADOS AOS AUTORES.
9. ESPECIFICAÇÃO DE PINTURA CONFORME MEMORIAL DESCRITIVO.

REVISÃO	DESCRIÇÃO	VERIFICADO POR	DATA
R05	Revisão de projeto executivo V		14/08/2026

RESPONSÁVEL TÉCNICO
Cássio Sauer CAU 86481-1

sauermartins

AUTORES
Cássio Sauer CAU 86481-1
Elisa T Martins CAU 60498-4

PROJETO TERCEIRIZADO

PROJETO URBANISTICO INTEGRADO - TERRITÓRIO SANTA TEREZA - RS

GOVERNO DO ESTADO
RIO GRANDE DO SUL
SECRETARIA DE DESENVOLVIMENTO URBANO E METROPOLITANO

SEDUR - SECRETARIA DE DESENVOLVIMENTO URBANO E METROPOLITANO

DPM - DEPARTAMENTO URBANO E METROPOLITANO

CENTRO ADMINSTRATIVO FERNANDO FERRARI - AV. BORGES DE MEDEIROS, N 1501 - 19º ANDAR
BAIRRO PRAIA DE BELAS - PORTO ALEGRE/RS
CEP - 90110-150

DIVISÃO	DIRETORA
DEPARTAMENTO URBANO E METROPOLITANO	TASSIELE FRANCESCON
PROJETO	CHEFE DE DIVISÃO
URBANÍSTICO INTEGRADO - TERRITÓRIO SANTA TEREZA	ISABEL COUTINHO

ENDEREÇO
TERRITÓRIO SANTA TEREZA - PORTO ALEGRE / RS

ETAPA E DISCIPLINA	ÁREA
PROJETO EXECUTIVO DE ARQUITETURA	


CONTEÚDO

TERRENO C - MIRANTE DA TV


AMPLIAÇÃO_GUARDA-CORPO TIPO SE90

ESCALA	DATA	SÉRIE	FOLHA
INDICADA	14/08/2026	ARQ	DET-401


ARQUIVO
RSSEGURO-SEDUR-POA-STZ-EX-ARQ-R2-C-R05

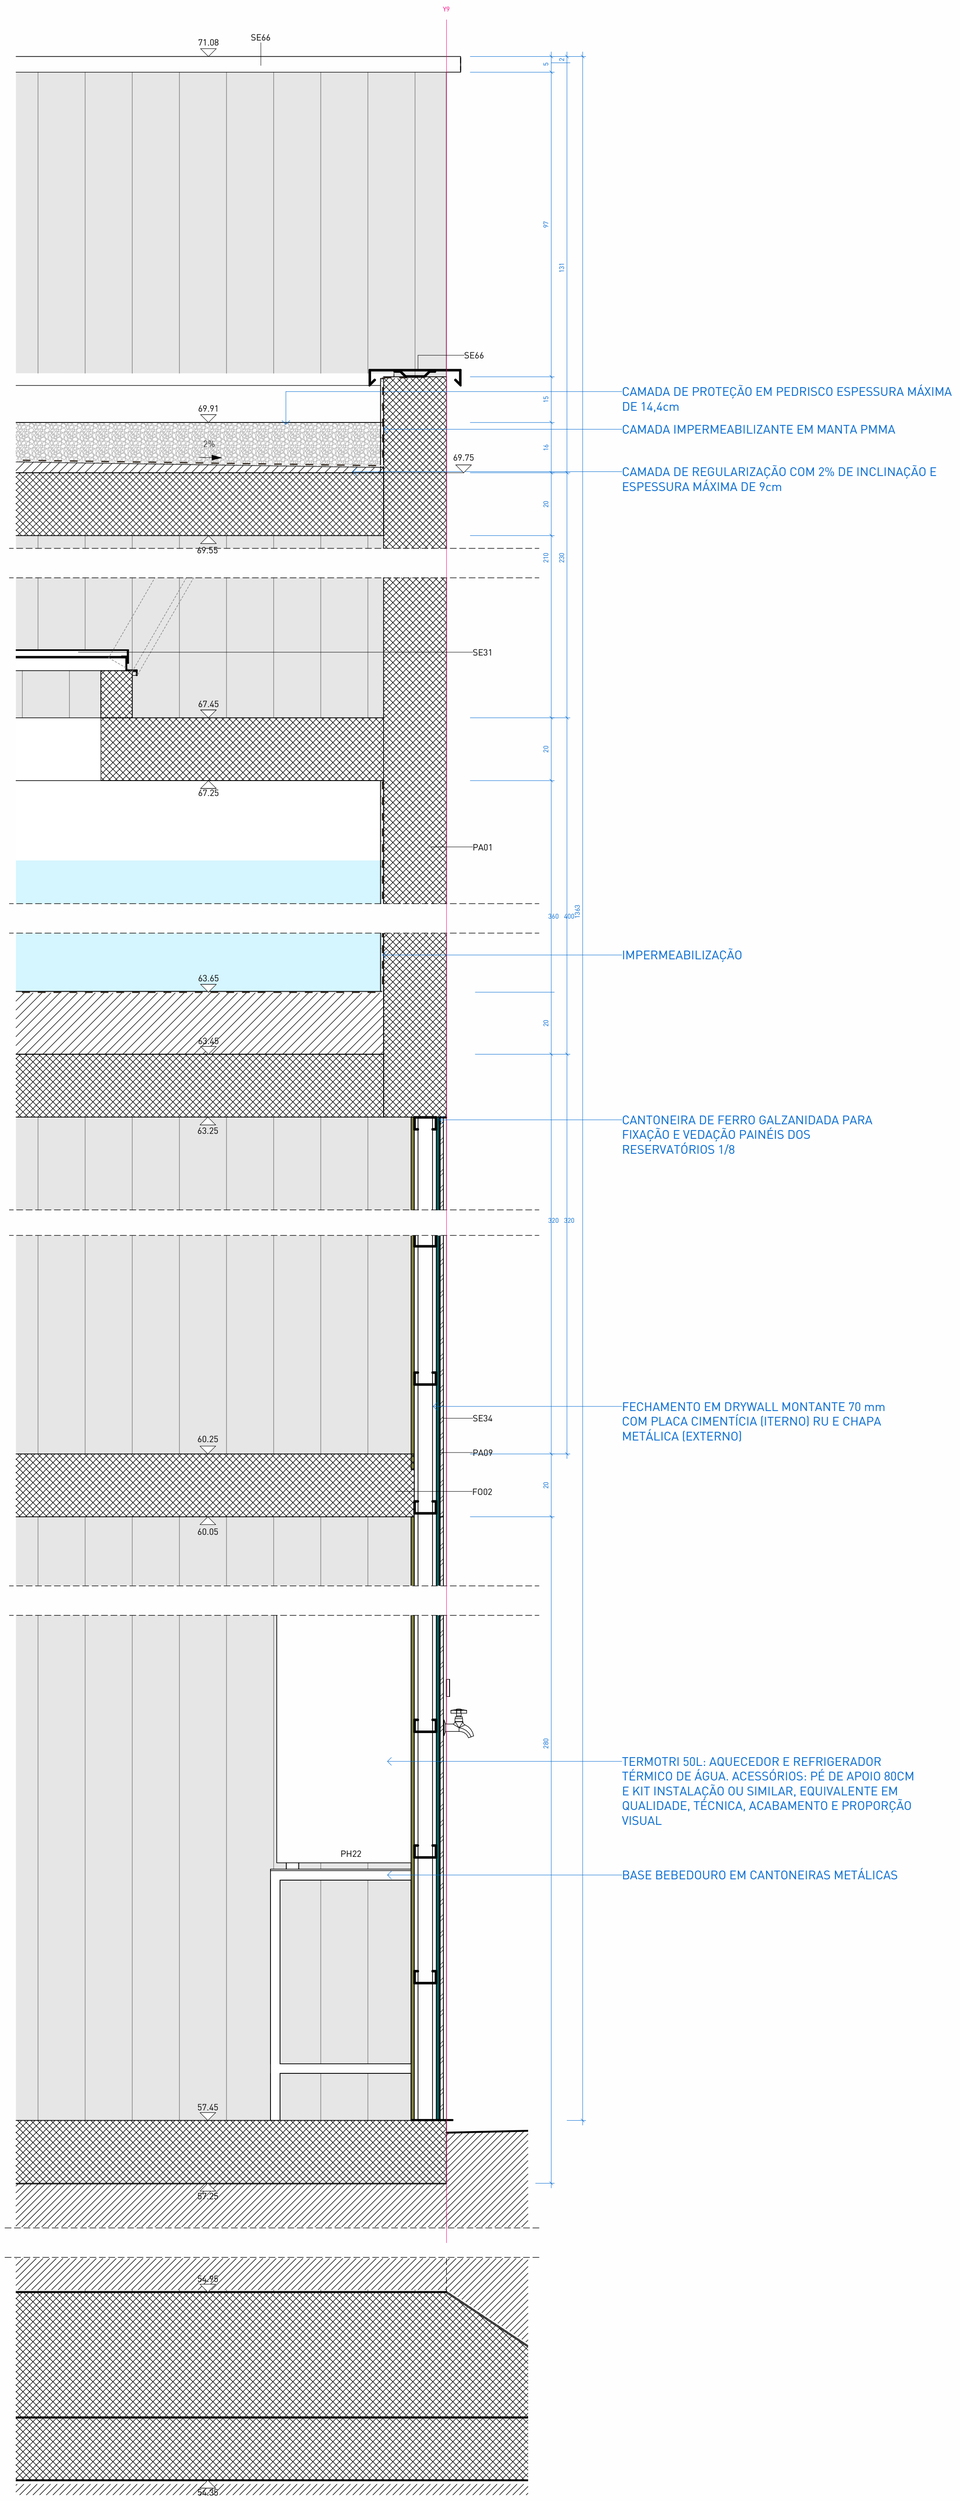

1 | CORTE DE PELE

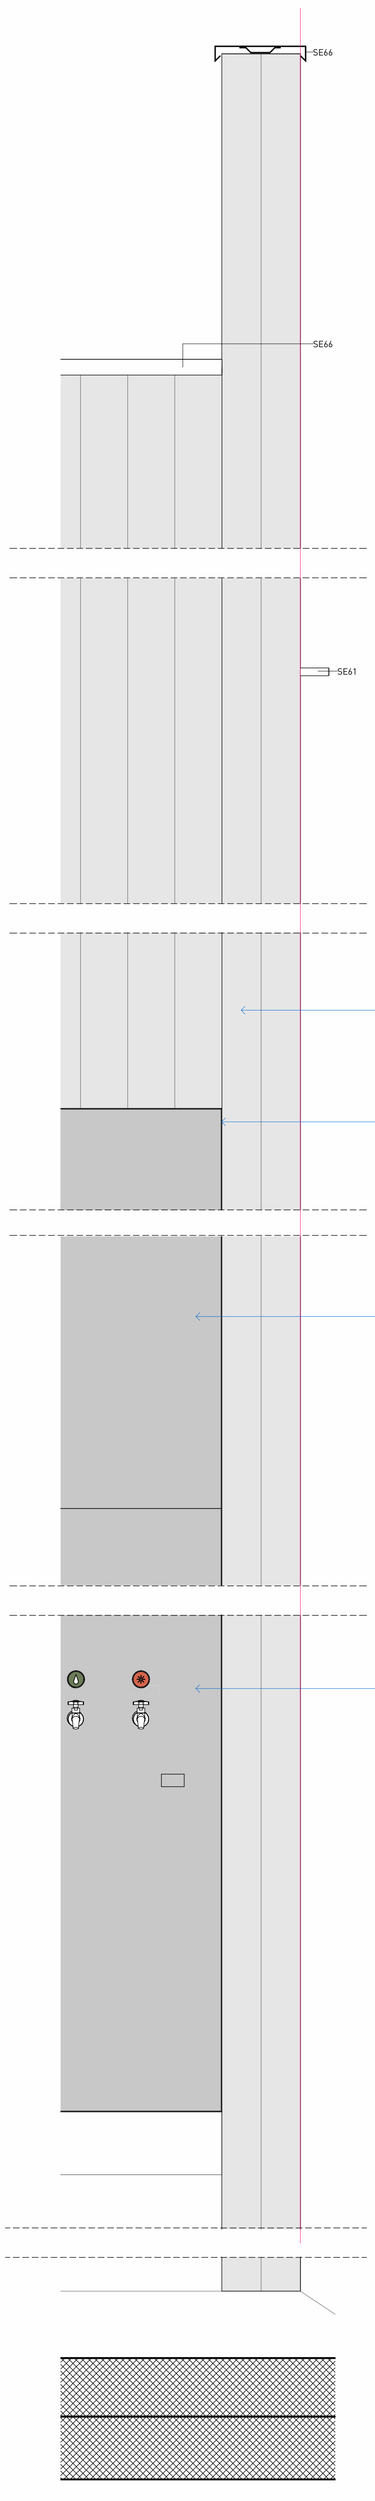

2 | FACHADA DE PELE

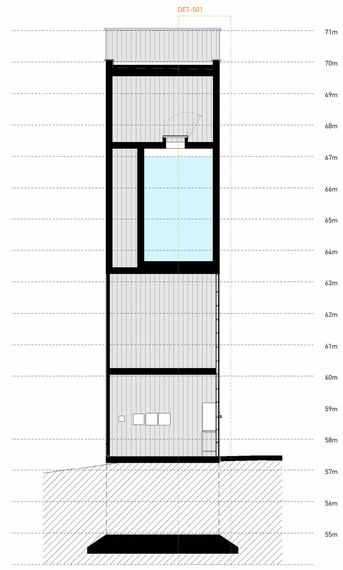

3 | LOCALIZAÇÃO CORTE DE PELE

LEGEND A DE HACHURAS

CORTE	VISTA	DESCRIÇÃO
		COBERTURA DE PEDRISCO
		CONCRETO ARMADO
		PERFIL DO SOLO (PROJETADO)
		CONTRAPISO E CAMADAS DE REGULARIZAÇÃO

△ PAREDES

CÓD.	DESCRIÇÃO	ÁREA
PA01	PAREDE EM CONCRETO APARENTE, e=20cm	55.36 m²
PA09	SISTEMA DE VEDAÇÃO EM CHAPAS DE GESSO ACARTONADO RESISTENTE À UMIDADE (RU) + CHAPA CIMENTÍCIA (CC) - PERFIL GALVANIZADO SIMPLES DE 70mm, PLACA EM UMA DAS FACES DE (RU) + FECHAMENTO EM PLACA CIMENTÍCIA PREPARADAS PARA RECEBER O REVESTIMENTO FINAL EM CHAPAS DE AÇO GALVANIZADO NA FACE EXTERNA	26.8 m²
PA17	PAREDE EM CONCRETO APARENTE, e=25cm	115.92 m²

○ FORROS

CÓD.	DESCRIÇÃO	ÁREA
FO02	LAJE EM CONCRETO APARENTE MOLDADA IN LOCO COM PLACAS DE COMPENSADO 110x220cm, e=20cm	42.1 m²

SERRALHERIA - MULTI

CÓD.	DESCRICAO	QTD.
SE31	TAMPA AÇO GALVANIZADO COM ABERTURA E VEDAÇÃO PARA TANQUES DE ÁGUA 160x80cm (LxP)	1
SE61	BUZINOTE AÇO GALVANIZADO PINTURA CINZA GRAFITE FOSCO RAL9007	1

SERRALHERIA - CHAPAS

CÓD.	DESCRIÇÃO	m LINEARES	ALTURA	ÁREA
SE34	PAINÉIS METÁLICOS PARA REVESTIMENTO DO CHIMARRÓDROMO E RESERVATÓRIO / 580x165xcm [LxPxH] EM CHAPAS DE 2,00 mm (CHAPA Nº 14) / ACABAMENTO EM PINTURA NA COR CINZA FOSCO RAL 9007 (GREY ALUMINIUM)	0.9	1.75	1.58 m²
SE34	PAINÉIS METÁLICOS PARA REVESTIMENTO DO CHIMARRÓDROMO E RESERVATÓRIO / 580x165xcm [LxPxH] EM CHAPAS DE 2,00 mm (CHAPA Nº 14) / ACABAMENTO EM PINTURA NA COR CINZA FOSCO RAL 9007 (GREY ALUMINIUM)	0.9	2.55	2.3 m²
SE34	PAINÉIS METÁLICOS PARA REVESTIMENTO DO CHIMARRÓDROMO E RESERVATÓRIO / 580x165xcm [LxPxH] EM CHAPAS DE 2,00 mm (CHAPA Nº 14) / ACABAMENTO EM PINTURA NA COR CINZA FOSCO RAL 9007 (GREY ALUMINIUM)	1.795	2.603	4.66 m²
SE34	PAINÉIS METÁLICOS PARA REVESTIMENTO DO CHIMARRÓDROMO E RESERVATÓRIO / 580x165xcm [LxPxH] EM CHAPAS DE 2,00 mm (CHAPA Nº 14) / ACABAMENTO EM PINTURA NA COR CINZA FOSCO RAL 9007 (GREY ALUMINIUM)	0.9	3.14	2.87 m²
SE34	PAINÉIS METÁLICOS PARA REVESTIMENTO DO CHIMARRÓDROMO E RESERVATÓRIO / 580x165xcm [LxPxH] EM CHAPAS DE 2,00 mm (CHAPA Nº 14) / ACABAMENTO EM PINTURA NA COR CINZA FOSCO RAL 9007 (GREY ALUMINIUM)	2.7	3.25	8.72 m²
TOTAL		7.195		20.12 m²

SERRALHERIA - PERFIS

CÓD.	DESCRIÇÃO	m. LINEARES	QUANT.
SE65	CANTONEIRA DE FERRO GALVANIZADA PARA FIXAÇÃO E VEDAÇÃO PAINÉIS DOS RESERVATÓRIOS 1/8	96.999	35
SE66	RUFO DE COBERTURA METÁLICA PARA CAPEAMENTO DE MURETA DE CONCRETO (COBERTURA DO RESERVATÓRIO) 30x2mm COM PINTURA NA COR CINZA FOSCO RAL 9007 (GREY ALUMINIUM)	9.09	3

PORTAS

CÓD.	DESCRIÇÃO	L (LUZ)	A (LUZ)	QTD.
PF07	PORTA PARA RESERVATÓRIO 90X80cm / COM MONTANTE ESTRUTURAL (7X3.5cm) EM CHAPA DE AÇO GALVANIZADO APARENTE	0.8	0.9	1
PF08	PORTA PARA RESERVATÓRIO 90X260cm / COM MONTANTE ESTRUTURAL (7X3.5cm) EM CHAPA DE AÇO GALVANIZADO APARENTE CONFORME DETALHAMENTO DE PROJETO	0.9	2.6	1

PRODUTOS HIDROSSANITÁRIOS

CÓD.	DESCRICAO	QTD.
PH22	TERMOTRI 50L: AQUECEDOR E REFRIGERADOR TÉRMICO DE ÁGUA. ACESSÓRIOS: PÉ DE APOIO 80cm E KIT INSTALAÇÃO OU SIMILAR, EQUIVALENTE EM QUALIDADE, TÉCNICA, ACABAMENTO E PROPORÇÃO VISUAL	1

NOTAS:

1. PROJETO EXECUTIVO, QUALQUER ALTERAÇÃO DEVE SER REALIZADA APENAS PELO AUTOR DO PROJETO, DÚVIDAS E DIVERGÊNCIAS ENTRE O LOCAL E O PROJETO E/OU DECORRENTES DA EXECUÇÃO E INTERFACE ENTRE FORNECEDORES DEVEM SER COMUNICADAS E SOLUCIONADAS EM CONJUNTO COM A SAUERMARTINS;
2. TODAS AS MEDIDAS DEVERÃO SER CONFERIDAS E CONFIRMADAS NA OBRA;
3. COTAS REPRESENTADAS EM METRO NAS ESCALAS 1:1000, 1:500, 1:200, 1:100, 1:50 E 1:25, A PARTIR DAS ESCALAS 1:10 E 1:5 AS COTAS PASSAM A SER INDICADAS EM CENTÍMETROS.
4. COTAS INTERNAS RELATIVAS À SUPERFÍCIE ACABADA;
5. AS COTAS DE NÍVEL CORRESPONDEM AOS LEVANTAMENTOS PLANIALTIMÉTRICOS;
ESTE ARQUIVO DEVE SER LIDO EM CONJUNTO COM TODOS OS DOCUMENTOS DO PROJETO;
6. EM CASO DE AMBIGUIDADE ENTRE DIFERENTES DOCUMENTOS E PROJETOS, OS AUTORES DEVERÃO SER CONSULTADOS, PREVALECENDO AS ESPECIFICAÇÕES DA ARQUITETURA, SALVO QUANDO HOUVER NORMAS ESPECÍFICAS APLICÁVEIS ÀS DEMAIS DISCIPLINAS;
7. EM CASO DE AMBIGUIDADE ENTRE ESPECIFICAÇÕES REPRESENTADAS EM DESENHOS DIFERENTES, PREVALECEM AS REPRESENTADAS EM MAIOR ESCALA;
8. ESTE DOCUMENTO E AS INFORMAÇÕES NELE INCORPORADAS, COMO INSTRUMENTO DE SERVIÇOS PROFISSIONAIS, É PROPRIEDADE DE SAUERMARTINS ARQUITETOS. TODOS OS DIREITOS RESERVADOS AOS AUTORES.

REVISÃO	DESCRIÇÃO	VERIFICADO POR	DATA
R05	Revisão de projeto executivo V		14/08/2026

sauermartins

RESPONSÁVEL TÉCNICO
Cássio Sauer CAU 86481-1

AUTORES
Cássio Sauer CAU 86481-1
Elisa T Martins CAU 60498-4

PROJETO TERCEIRIZADO

PROJETO URBANISTICO INTEGRADO - TERRITÓRIO SANTA TEREZA - RS

GOVERNO DO ESTADO
RIO GRANDE DO SUL
SECRETARIA DE DESENVOLVIMENTO URBANO E METROPOLITANO

SEDUR - SECRETARIA DE DESENVOLVIMENTO URBANO E METROPOLITANO

DPM - DEPARTAMENTO URBANO E METROPOLITANO

CENTRO ADMINSTRATIVO FERNANDO FERRARI - AV. BORGES DE MEDEIROS, N 1501 -19º ANDAR
BAIRRO PRAIA DE BELAS - PORTO ALEGRE/RS
CEP - 90110-150

DIVISÃO: DEPARTAMENTO URBANO E METROPOLITANO	DIRETORA: TASSIELE FRANCESCON
PROJETO: URBANÍSTICO INTEGRADO - TERRITÓRIO SANTA TEREZA	CHEFE DE DIVISÃO: ISABEL COUTINHO
ENDEREÇO: TERRITÓRIO SANTA TEREZA - PORTO ALEGRE / RS	
ETAPA E DISCIPLINA: ETAPA 3 - PROJETO EXECUTIVO	ÁREA: 31,22m²


CONTEÚDO

TERRENOS A, B, D e E

CORTE DE PELE RESERVATÓRIOS A E E


ESCALA	DATA	SÉRIE	FOLHA
INDICADA	14/08/2026	DET	DET-501

ARQUIVO: RSSEGURO-SEDUR-POA-STZ-EX-ARQ-R3-E-580-R05

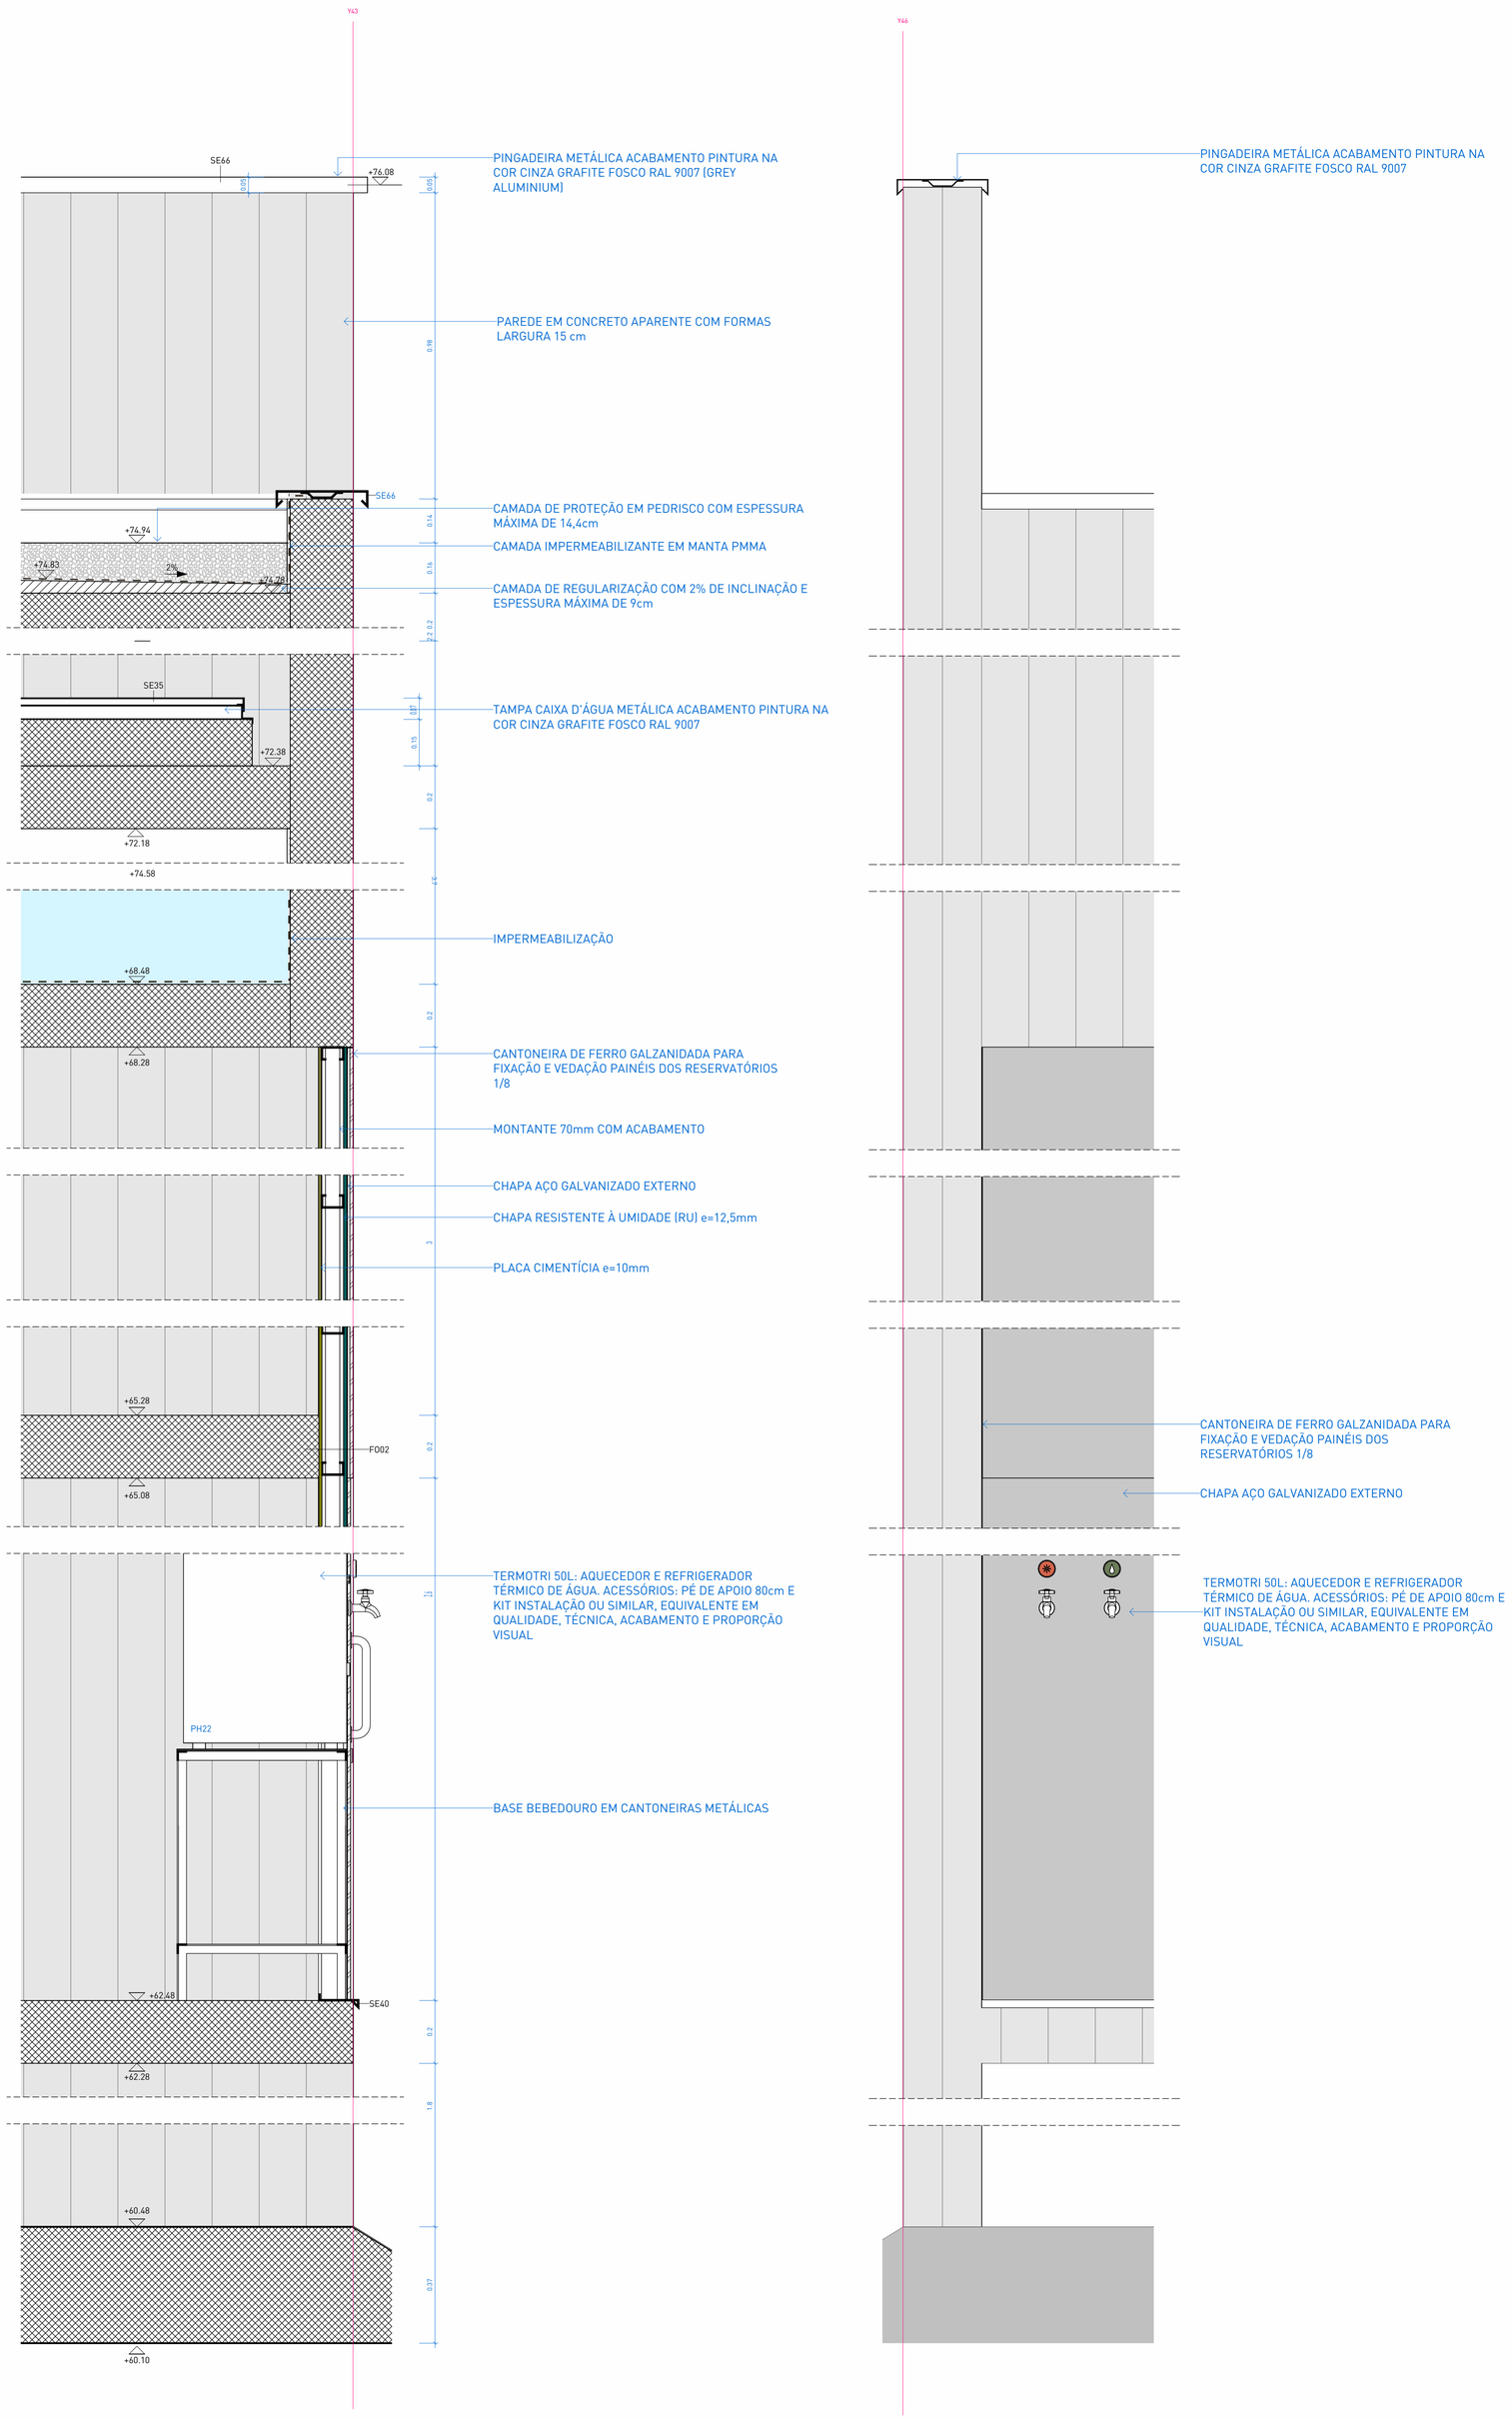

1 | CORTE DE PELE
escala 1 : 10

2 | FACHADA DE PELE
escala 1 : 10

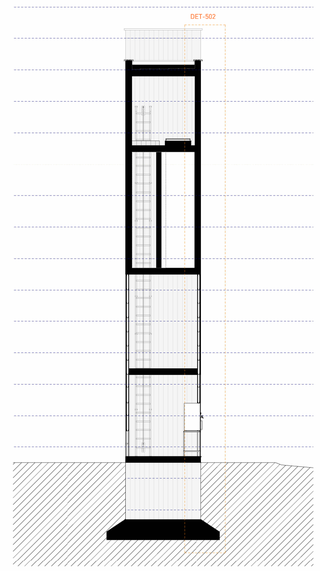

3 | LOCALIZAÇÃO CORTE DE PELE
escala 1 : 100 ref. 1-DET-331

LEGEND A DE HACHURAS

CORTE	VISTA	DESCRIÇÃO
		COBERTURA DE PEDRISCO
		CONCRETO ARMADO
		PERFIL DO SOLO (PROJETADO)
		CONTRAPISO E CAMADAS DE REGULARIZAÇÃO

□ PISOS

CÓD.	DESCRIÇÃO	ÁREA
PI09	CAMADA DE BRITA SOLTA EM PEDRA BASÁLTICA, COR CINZA NATURAL / BRITA TIPO 1 APLICADA DE FORMA A GARANTIR UMA CAMADA UNIFORME SOBRE A LAJE IMPERMEABILIZADA.	3 m²

△ PAREDES

CÓD.	DESCRIÇÃO	ÁREA
PA01	PAREDE ESTRUTURAL APARENTE EM CONCRETO ARMADO USINADO, MOLDADO IN LOCO / e=20cm	22 m²
PA09	SISTEMA DE VEDAÇÃO EM CHAPAS DE GESSO ACARTONADO RESISTENTE À UMIDADE (RU) + CHAPA CIMENTÍCIA (CC) - PERFIL GALVANIZADO SIMPLES DE 70mm, PLACA EM UMA DAS FACES DE (RU) + FECHAMENTO EM PLACA CIMENTÍCIA	15 m²
PA17	PAREDE ESTRUTURAL APARENTE EM CONCRETO ARMADO USINADO, MOLDADO IN LOCO / e=25cm	75 m²

○ FORROS

CÓD.	DESCRIÇÃO	ÁREA
F002	LAJE EM CONCRETO APARENTE MOLDADA IN LOCO COM PLACAS DE COMPENSADO 110x220cm, e=20cm	15 m²

SERRALHERIA

CÓD.	DESCRICAO	QTD.
SE61	BUZINOTE EM TUBO DE AÇO GALVANIZADO 2" / Ø5cm, ESPESSURA DA PAREDE 1,20mm, INSTALAÇÃO COM i=2%, COMPRIMENTO DE 20cm E CHANFRO DE 45º NA PONTA, FIXADO EM CANTONEIRA, ACABAMENTO EM PINTURA AUTOMOTIVA NA COR CINZA FOSCO RAL9007 (GREY ALUMINIUM).	3

SERRALHERIA - CHAPAS

CÓD.	DESCRIÇÃO	m LINEARES	ALTURA	ÁREA
SE36	PAINÉIS METÁLICOS PARA REVESTIMENTO DO RESERVATÓRIO / 165x580x10,5cm [LxHxP] EM CHAPAS DE 2,00 mm [CHAPA Nº 14] / ACABAMENTO EM PINTURA NA COR CINZA GRAFITE FOSCO RAL 9007 (GREY ALUMINIUM)	0.83	0.80	0.66 m²
SE36	PAINÉIS METÁLICOS PARA REVESTIMENTO DO RESERVATÓRIO / 165x580x10,5cm [LxHxP] EM CHAPAS DE 2,00 mm [CHAPA Nº 14] / ACABAMENTO EM PINTURA NA COR CINZA GRAFITE FOSCO RAL 9007 (GREY ALUMINIUM)	1.65	1.80	2.96 m²
SE36	PAINÉIS METÁLICOS PARA REVESTIMENTO DO RESERVATÓRIO / 165x580x10,5cm [LxHxP] EM CHAPAS DE 2,00 mm [CHAPA Nº 14] / ACABAMENTO EM PINTURA NA COR CINZA GRAFITE FOSCO RAL 9007 (GREY ALUMINIUM)	0.89	2.60	2.31 m²
SE36	PAINÉIS METÁLICOS PARA REVESTIMENTO DO RESERVATÓRIO / 165x580x10,5cm [LxHxP] EM CHAPAS DE 2,00 mm [CHAPA Nº 14] / ACABAMENTO EM PINTURA NA COR CINZA GRAFITE FOSCO RAL 9007 (GREY ALUMINIUM)	3.74	3.20	10.53 m²
TOTAL		7.10		16.46 m²

SERRALHERIA - PERFIS

CÓD.	DESCRIÇÃO	m. LINEARES	QUANT.
SE65	CANTONEIRA DE FERRO GALVANIZADA PARA FIXAÇÃO E VEDAÇÃO PAINÉIS DOS RESERVATÓRIOS 1/8	79.13	33
SE66	RUFO DE COBERTURA METÁLICA PARA CAPEAMENTO DE MURETA DE CONCRETO [COBERTURA DO RESERVATÓRIO] COM PINTURA NA COR CINZA FOSCO RAL 9007 (GREY ALUMINIUM)	9.93	5

PRODUTOS HIDROSSANITÁRIOS

CÓD.	DESCRICAO	QTD.
PH22	TERMOTRI 50L: AQUECEDOR E REFRIGERADOR TÉRMICO DE ÁGUA. ACESSÓRIOS: PÉ DE APOIO 80cm E KIT INSTALAÇÃO OU SIMILAR, EQUIVALENTE EM QUALIDADE, TÉCNICA, ACABAMENTO E PROPORÇÃO VISUAL	1

PORTAS

CÓD.	DESCRIÇÃO	L (LUZ)	A (LUZ)	QTD.
PF04	PORTA PARA HIDRÔMETRO 82,5X80cm / COM MONTANTE ESTRUTURAL (7X3.5cm) EM CHAPA DE AÇO GALVANIZADO APARENTE 1/4" (e=6,5mm)	0.83	0.80	1
PF06	PORTA PARA RESERVATÓRIO 76X260cm / COM MONTANTE ESTRUTURAL (7X3.5cm) EM CHAPA DE AÇO GALVANIZADO APARENTE 1/4" (e=6,5mm)	0.76	2.60	1

NOTAS:

1. PROJETO EXECUTIVO, QUALQUER ALTERAÇÃO DEVE SER REALIZADA APENAS PELO AUTOR DO PROJETO, DÚVIDAS E DIVERGÊNCIAS ENTRE O LOCAL E O PROJETO E/OU DECORRENTES DA EXECUÇÃO E INTERFACE ENTRE FORNECEDORES DEVEM SER COMUNICADAS E SOLUCIONADAS EM CONJUNTO COM A SAUERMARTINS;
2. TODAS AS MEDIDAS DEVERÃO SER CONFERIDAS E CONFIRMADAS NA OBRA;
3. COTAS REPRESENTADAS EM METRO NAS ESCALAS 1:1000, 1:500, 1:200, 1:100, 1:50 E 1:25, A PARTIR DAS ESCALAS 1:10 E 1:5 AS COTAS PASSAM A SER INDICADAS EM CENTÍMETROS.
4. COTAS INTERNAS RELATIVAS À SUPERFÍCIE ACABADA;
5. AS COTAS DE NÍVEL CORRESPONDEM AOS LEVANTAMENTOS PLANIALTIMÉTRICOS;
ESTE ARQUIVO DEVE SER LIDO EM CONJUNTO COM TODOS OS DOCUMENTOS DO PROJETO;
6. EM CASO DE AMBIGUIDADE ENTRE DIFERENTES DOCUMENTOS E PROJETOS, OS AUTORES DEVERÃO SER CONSULTADOS, PREVALECENDO AS ESPECIFICAÇÕES DA ARQUITETURA, SALVO QUANDO HOUVER NORMAS ESPECÍFICAS APLICÁVEIS ÀS DEMAIS DISCIPLINAS;
7. EM CASO DE AMBIGUIDADE ENTRE ESPECIFICAÇÕES REPRESENTADAS EM DESENHOS DIFERENTES, PREVALECEM AS REPRESENTADAS EM MAIOR ESCALA;
8. ESTE DOCUMENTO E AS INFORMAÇÕES NELE INCORPORADAS, COMO INSTRUMENTO DE SERVIÇOS PROFISSIONAIS, É PROPRIEDADE DE SAUERMARTINS ARQUITETOS. TODOS OS DIREITOS RESERVADOS AOS AUTORES.
9. ESPECIFICAÇÃO DE PINTURA CONFORME MEMORIAL DESCRITIVO.

REVISÃO	DESCRIÇÃO	VERIFICADO POR	DATA
R05	Revisão de Projeto Executivo V		14/08/2026

sauermartins

RESPONSÁVEL TÉCNICO
Cássio Sauer CAU 86481-1

AUTORES
Cássio Sauer CAU 86481-1
Elisa T Martins CAU 60498-4

PROJETO TERCEIRIZADO

PROJETO URBANISTICO INTEGRADO - TERRITÓRIO SANTA TEREZA - RS

GOVERNO DO ESTADO
RIO GRANDE DO SUL
SECRETARIA DE DESENVOLVIMENTO URBANO E METROPOLITANO

SEDUR - SECRETARIA DE DESENVOLVIMENTO URBANO E METROPOLITANO

DPM - DEPARTAMENTO URBANO E METROPOLITANO

CENTRO ADMINSTRATIVO FERNANDO FERRARI - AV. BORGES DE MEDEIROS, N 1501 - 19º ANDAR
BAIRRO PRAIA DE BELAS - PORTO ALEGRE/RS
CEP - 90110-150

DIVISÃO: DEPARTAMENTO URBANO E METROPOLITANO	DIRETORA: TASSIELE FRANCESCON
PROJETO: URBANÍSTICO INTEGRADO - TERRITÓRIO SANTA TEREZA	CHEFE DE DIVISÃO: ISABEL COUTINHO
ENDEREÇO: TERRITÓRIO SANTA TEREZA - PORTO ALEGRE / RS	
ETAPA E DISCIPLINA: ETAPA 3 - PROJETO EXECUTIVO	ÁREA: 20.64m²

CONTEÚDO

TERRENOS B E D

CORTE DE PELE RESERVATÓRIOS B E D

ESCALA	DATA	SÉRIE	FOLHA
INDICADA	14/08/2026	DET	DET-502


ARQUIVO: RSSEGURO-SEDUR-POA-STZ-EX-ARQ-R2-D-430-R05

PF06


DIMENSÕES 76X260CM

PORTA PARA RESERVATÓRIO COM MONTANTE ESTRUTURAL DE (7X3.5CM) E CHAPA DE AÇO GALVANIZADO 1,20MM CONFORME DETALHAMENTO DE PROJETO. PINTURA NA COR CINZA GRAFITE FOSCO RAL 9007


LOCAL: LAJE DE ACESSO RESERVATÓRIOS

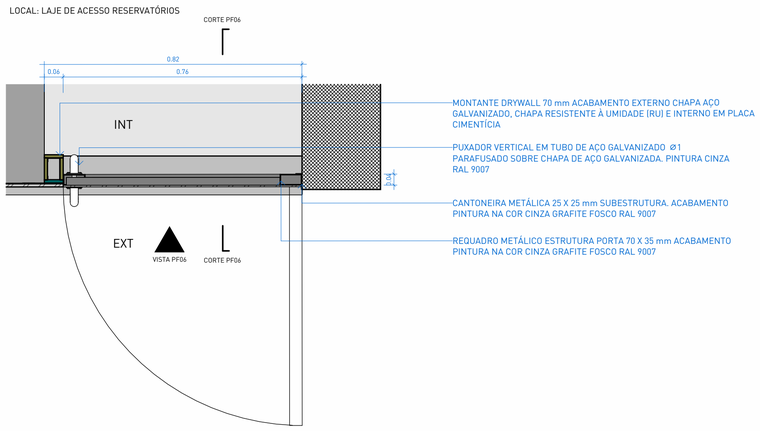


1 | PLANTA BAIXA
escala 1 : 10

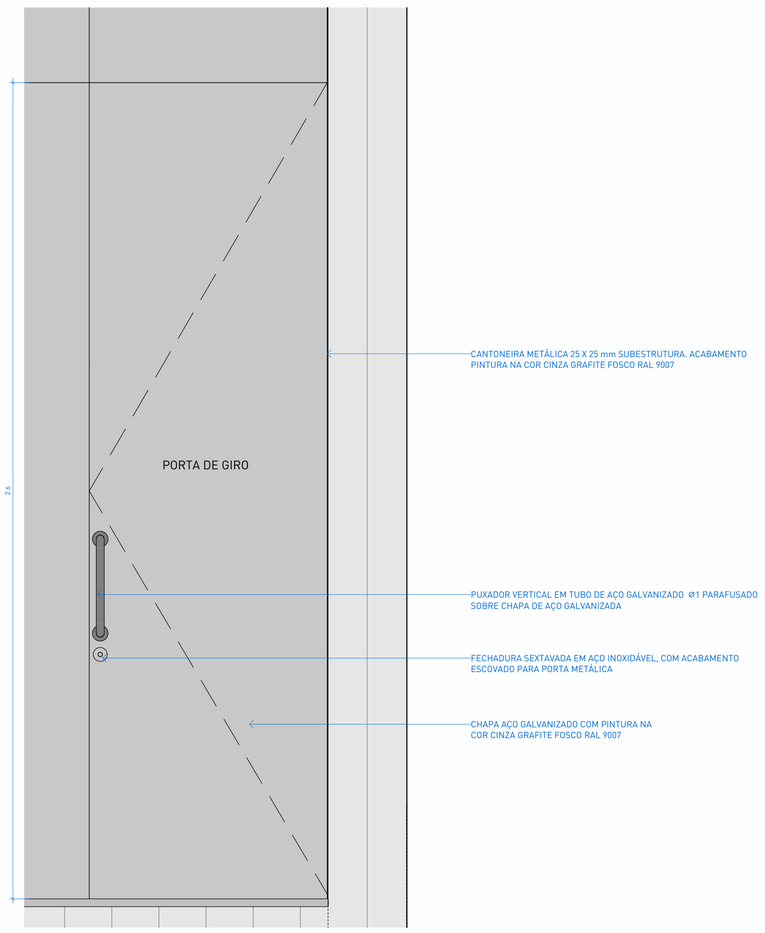


2 | VISTA PF06
escala 1 : 10

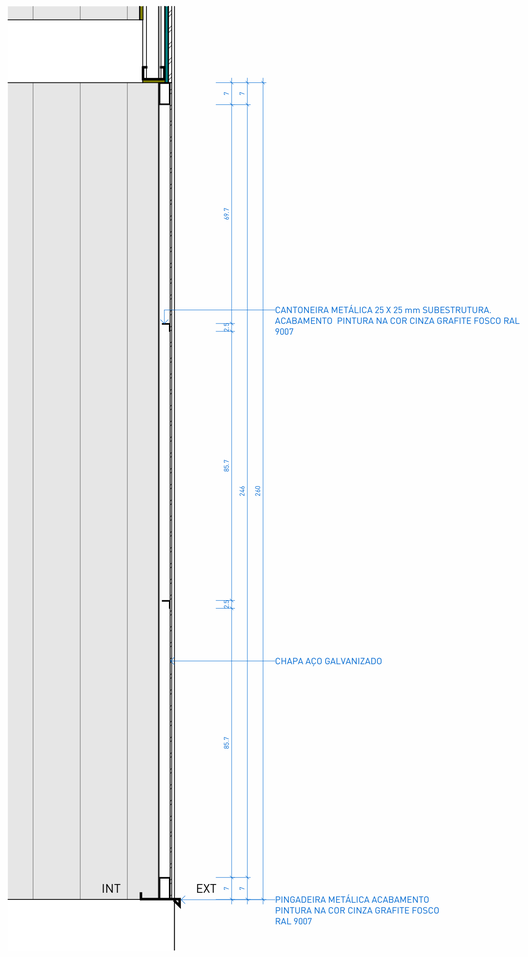


3 | CORTE PF06
escala 1 : 10

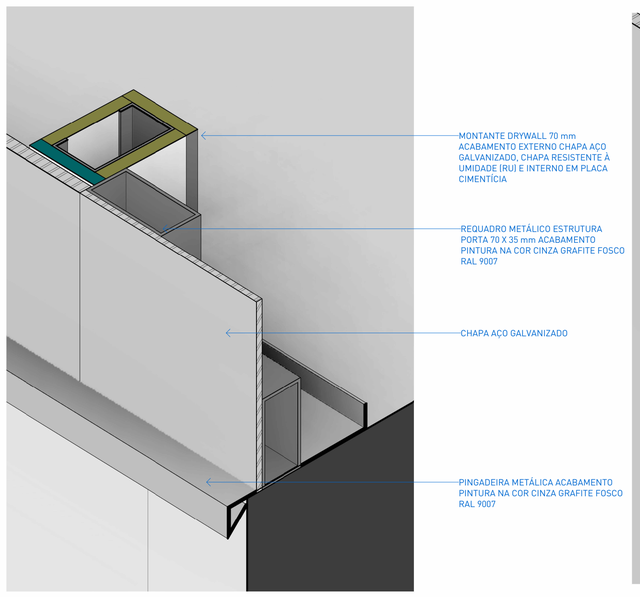


4 | DET.01

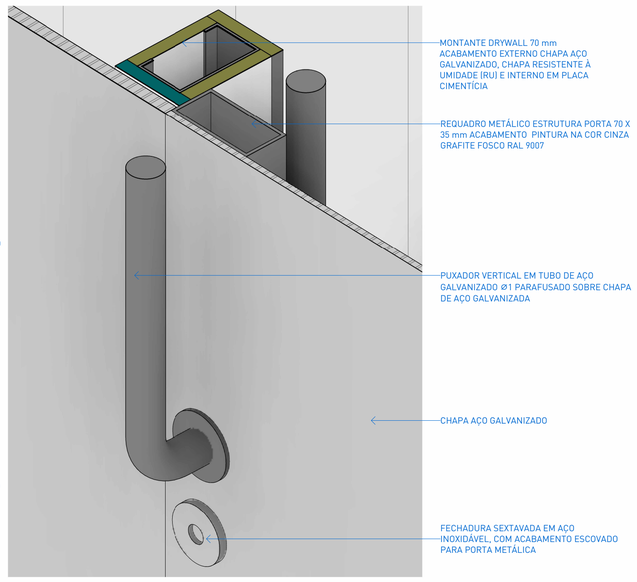

5 | DET.02

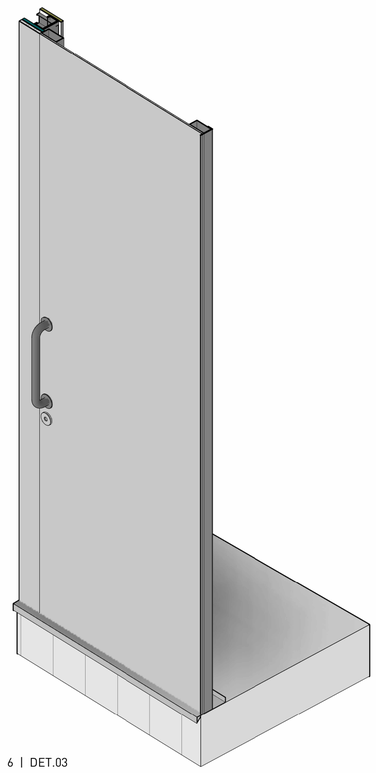

6 | DET.03

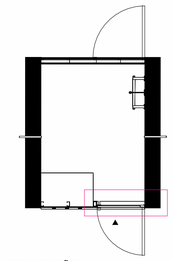

7 | LOCALIZAÇÃO
escala 1 : 50

PORTAS

CÓD.	DESCRIÇÃO	L (LUZ)	A (LUZ)	QTD.
PF04	PORTA PARA HIDRÔMETRO 82,5X80cm / COM MONTANTE ESTRUTURAL (7X3.5cm) EM CHAPA DE AÇO GALVANIZADO APARENTE 1/4"	0.83	0.80	1
PF06	PORTA PARA RESERVATÓRIO 76X260cm / COM MONTANTE ESTRUTURAL (7X3.5cm) EM CHAPA DE AÇO GALVANIZADO APARENTE 1/4	0.76	2.60	1

NOTAS:

1. PROJETO EXECUTIVO, QUALQUER ALTERAÇÃO DEVE SER REALIZADA APENAS PELO AUTOR DO PROJETO, DÚVIDAS E DIVERGÊNCIAS ENTRE O LOCAL E O PROJETO E/OU DECORRENTES DA EXECUÇÃO E INTERFACE ENTRE FORNECEDORES DEVEM SER COMUNICADAS E SOLUCIONADAS EM CONJUNTO COM A SAUERMARTINS;
2. TODAS AS MEDIDAS DEVERÃO SER CONFERIDAS E CONFIRMADAS NA OBRA;
3. COTAS REPRESENTADAS EM METRO NAS ESCALAS 1:1000, 1:500, 1:200, 1:100, 1:50 E 1:25, A PARTIR DAS ESCALAS 1:10 E 1:5 AS COTAS PASSAM A SER INDICADAS EM CENTÍMETROS.
4. COTAS INTERNAS RELATIVAS À SUPERFÍCIE ACABADA;
5. AS COTAS DE NÍVEL CORRESPONDEM AOS LEVANTAMENTOS PLANIALTIMÉTRICOS;
ESTE ARQUIVO DEVE SER LIDO EM CONJUNTO COM TODOS OS DOCUMENTOS DO PROJETO;
6. EM CASO DE AMBIGUIDADE ENTRE DIFERENTES DOCUMENTOS E PROJETOS, OS AUTORES DEVERÃO SER CONSULTADOS, PREVALECENDO AS ESPECIFICAÇÕES DA ARQUITETURA, SALVO QUANDO HOUVER NORMAS ESPECÍFICAS APLICÁVEIS ÀS DEMAIS DISCIPLINAS;
7. EM CASO DE AMBIGUIDADE ENTRE ESPECIFICAÇÕES REPRESENTADAS EM DESENHOS DIFERENTES, PREVALECEM AS REPRESENTADAS EM MAIOR ESCALA;
8. ESTE DOCUMENTO E AS INFORMAÇÕES NELE INCORPORADAS, COMO INSTRUMENTO DE SERVIÇOS PROFISSIONAIS, É PROPRIEDADE DE SAUERMARTINS ARQUITETOS. TODOS OS DIREITOS RESERVADOS AOS AUTORES.
9. ESPECIFICAÇÃO DE PINTURA CONFORME MEMORIAL DESCRITIVO.

REVISÃO	DESCRIÇÃO	VERIFICADO POR	DATA
R05	Revisão de Projeto Executivo V		14/08/2026

sauermartins

RESPONSÁVEL TÉCNICO
Cássio Sauer CAU 86481-1

AUTORES
Cássio Sauer CAU 86481-1
Elisa T Martins CAU 60498-4

PROJETO TERCEIRIZADO

PROJETO URBANISTICO INTEGRADO - TERRITÓRIO SANTA TEREZA - RS

GOVERNO DO ESTADO
RIO GRANDE DO SUL
SECRETARIA DE DESENVOLVIMENTO URBANO E METROPOLITANO

SEDUR - SECRETARIA DE DESENVOLVIMENTO URBANO E METROPOLITANO

DPM - DEPARTAMENTO URBANO E METROPOLITANO

CENTRO ADMINSTRATIVO FERNANDO FERRARI - AV. BORGES DE MEDEIROS, N 1501 - 19º ANDAR
BAIRRO PRAIA DE BELAS - PORTO ALEGRE/RS
CEP - 90110-150

DIVISÃO: DEPARTAMENTO URBANO E METROPOLITANO	DIRETORA: TASSIELE FRANCESCON
PROJETO: URBANÍSTICO INTEGRADO - TERRITÓRIO SANTA TEREZA	CHEFE DE DIVISÃO: ISABEL COUTINHO
ENDEREÇO: TERRITÓRIO SANTA TEREZA - PORTO ALEGRE / RS	
ETAPA E DISCIPLINA: ETAPA 3 - PROJETO EXECUTIVO	ÁREA: 20.64m²

CONTEÚDO

TERRENOS B E D

AMPLIAÇÃO PF06 - PORTA METÁLICA DE ACESSO

ESCALA	DATA	SÉRIE	FOLHA
INDICADA	14/08/2026	DET	DET-510


ARQUIVO: RSSEGURO-SEDUR-POA-STZ-EX-ARQ-R2-D-430-R05

PF08


DIMENSÕES 90x260cm

PORTA PARA RESERVATÓRIO 90X260CM (VÃO OSSO) / COM MONTANTE ESTRUTURAL (7X3.5CM) EM CHAPA DE AÇO GALVANIZADO APARENTE (e = 1.20MM)


LOCAL: LAJE DE ACESSO RESERVATÓRIOS

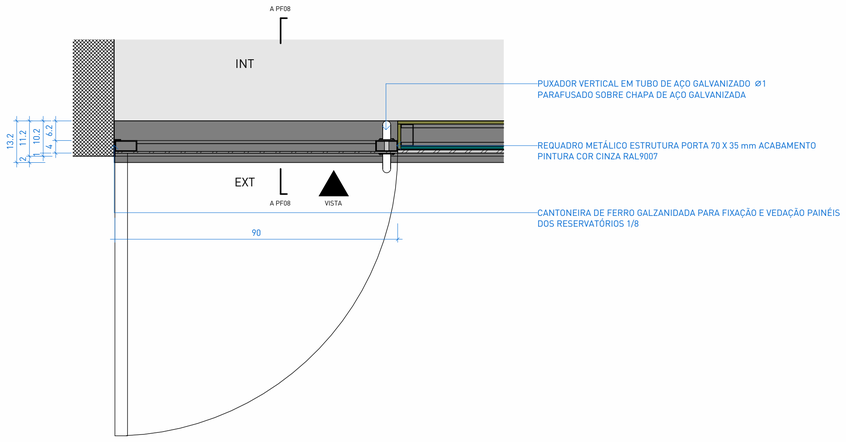

5 | VISTA SUPERIOR
escala 1 : 10

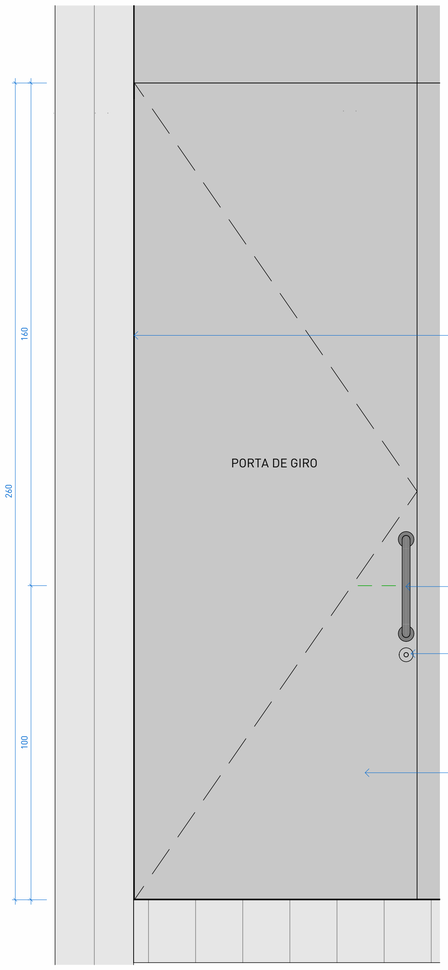

3 | VISTA
escala 1 : 10

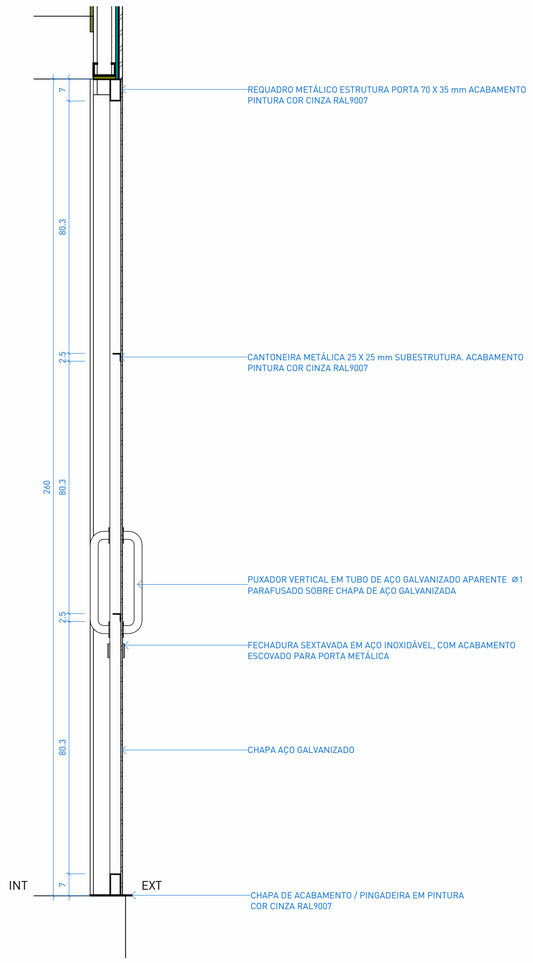


6 | CORTE A PF08
escala 1 : 10

4 | DET.01

2 | DET.02



1 | DET.03

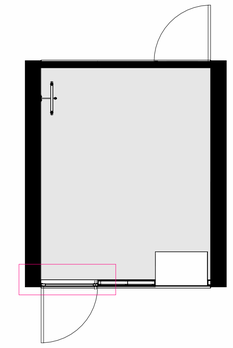

7 | LOCALIZAÇÃO

NOTAS:

1. PROJETO EXECUTIVO, QUALQUER ALTERAÇÃO DEVE SER REALIZADA APENAS PELO AUTOR DO PROJETO, DÚVIDAS E DIVERGÊNCIAS ENTRE O LOCAL E O PROJETO E/OU DECORRENTES DA EXECUÇÃO E INTERFACE ENTRE FORNECEDORES DEVEM SER COMUNICADAS E SOLUCIONADAS EM CONJUNTO COM A SAUERMARTINS;
2. TODAS AS MEDIDAS DEVERÃO SER CONFERIDAS E CONFIRMADAS NA OBRA;
3. COTAS REPRESENTADAS EM METRO NAS ESCALAS 1:1000, 1:500, 1:200, 1:100, 1:50 E 1:25, A PARTIR DAS ESCALAS 1:10 E 1:5 AS COTAS PASSAM A SER INDICADAS EM CENTÍMETROS.
4. COTAS INTERNAS RELATIVAS À SUPERFÍCIE ACABADA;
5. AS COTAS DE NÍVEL CORRESPONDEM AOS LEVANTAMENTOS PLANIALTIMÉTRICOS;
ESTE ARQUIVO DEVE SER LIDO EM CONJUNTO COM TODOS OS DOCUMENTOS DO PROJETO;
6. EM CASO DE AMBIGUIDADE ENTRE DIFERENTES DOCUMENTOS E PROJETOS, OS AUTORES DEVERÃO SER CONSULTADOS, PREVALECENDO AS ESPECIFICAÇÕES DA ARQUITETURA, SALVO QUANDO HOUVER NORMAS ESPECÍFICAS APLICÁVEIS ÀS DEMAIS DISCIPLINAS;
7. EM CASO DE AMBIGUIDADE ENTRE ESPECIFICAÇÕES REPRESENTADAS EM DESENHOS DIFERENTES, PREVALECEM AS REPRESENTADAS EM MAIOR ESCALA;
8. ESTE DOCUMENTO E AS INFORMAÇÕES NELE INCORPORADAS, COMO INSTRUMENTO DE SERVIÇOS PROFISSIONAIS, É PROPRIEDADE DE SAUERMARTINS ARQUITETOS. TODOS OS DIREITOS RESERVADOS AOS AUTORES.
9. ESPECIFICAÇÃO DE PINTURA CONFORME MEMORIAL DESCRITIVO.

REVISÃO	DESCRIÇÃO	VERIFICADO POR	DATA
R05	Revisão de projeto executivo V		14/08/2026

sauermartins

RESPONSÁVEL TÉCNICO
Cássio Sauer CAU 86481-1

AUTORES
Cássio Sauer CAU 86481-1
Elisa T Martins CAU 60498-4

PROJETO TERCEIRIZADO

PROJETO URBANISTICO INTEGRADO - TERRITÓRIO SANTA TEREZA - RS

GOVERNO DO ESTADO
RIO GRANDE DO SUL
SECRETARIA DE DESENVOLVIMENTO URBANO E METROPOLITANO

SEDUR - SECRETARIA DE DESENVOLVIMENTO URBANO E METROPOLITANO

DPM - DEPARTAMENTO URBANO E METROPOLITANO

CENTRO ADMINSTRATIVO FERNANDO FERRARI - AV. BORGES DE MEDEIROS, N 1501 - 19º ANDAR
BAIRRO PRAIA DE BELAS - PORTO ALEGRE/RS
CEP - 90110-150

DIVISÃO: DEPARTAMENTO URBANO E METROPOLITANO	DIRETORA: TASSIELE FRANCESCON
PROJETO: URBANÍSTICO INTEGRADO - TERRITÓRIO SANTA TEREZA	CHEFE DE DIVISÃO: ISABEL COUTINHO
ENDEREÇO: TERRITÓRIO SANTA TEREZA - PORTO ALEGRE / RS	
ETAPA E DISCIPLINA: ETAPA 3 - PROJETO EXECUTIVO	ÁREA: 31,22m²

CONTEÚDO

TERRENOS A, B, D e E

AMPLIAÇÃO PF08 - PORTA METÁLICA DE ACESSO

ESCALA	DATA	SÉRIE	FOLHA
INDICADA	14/08/2026	DET	DET-511


ARQUIVO: RSSEGURO-SEDUR-POA-STZ-EX-ARQ-R3-E-580-R05

SE34

DIMENSÕES 270x580cm

PAINÉIS METÁLICOS PARA REVESTIMENTO DO CHIMARRÓDROMO E RESERVATÓRIO / 580 x165cm (LXPXH) EM CHAPAS DE 2,00 MM (CHAPA Nº 14) / ACABAMENTO EM PINTURA NA COR CINZA GRAFITE FOSCO RAL 9007 (GREY ALUMINIUM)


LOCAL: LAJE TÉCNICA RESERVATÓRIO

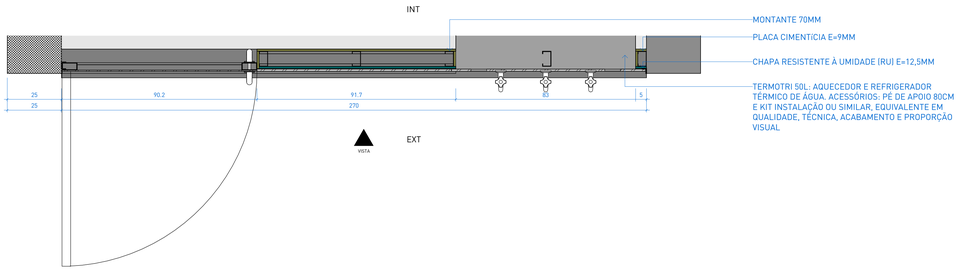


2 | PLANTA BAIXA




1 | VISTA

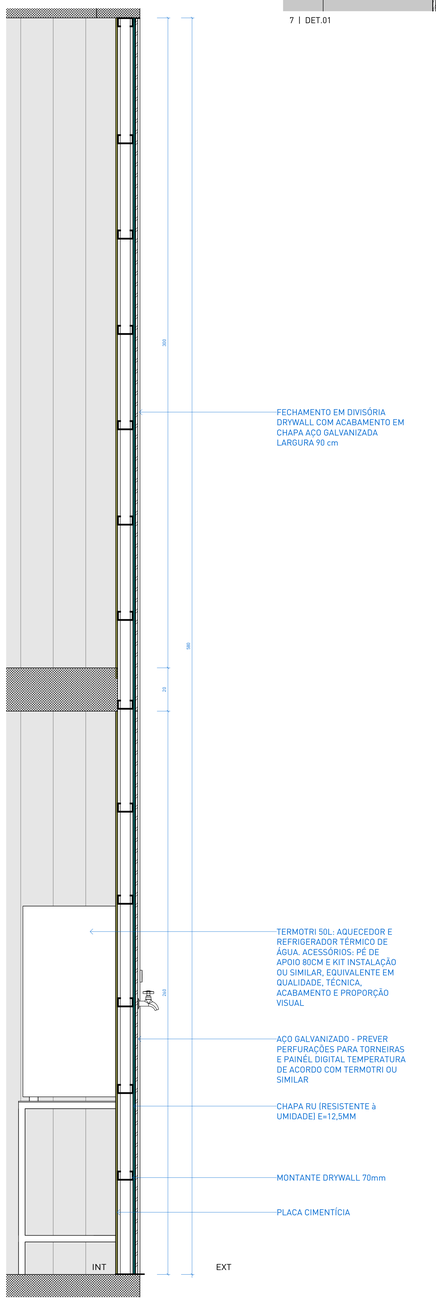


3 | CORTE

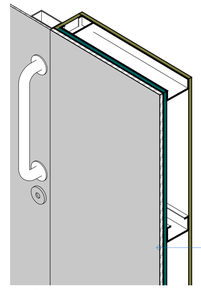


7 | DET.01

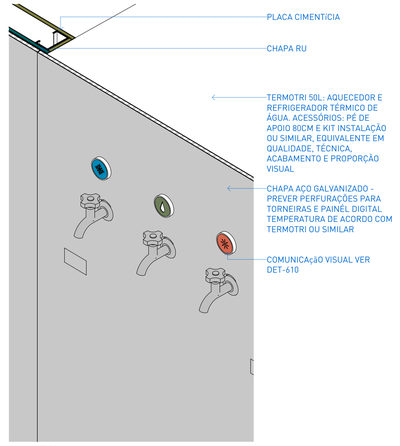


6 | DET.02

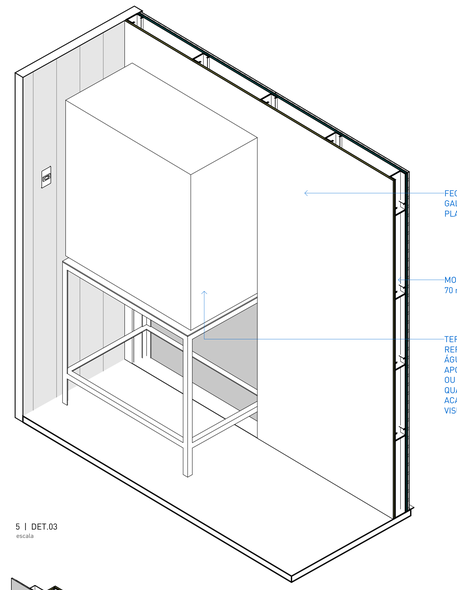

5 | DET.03
escala

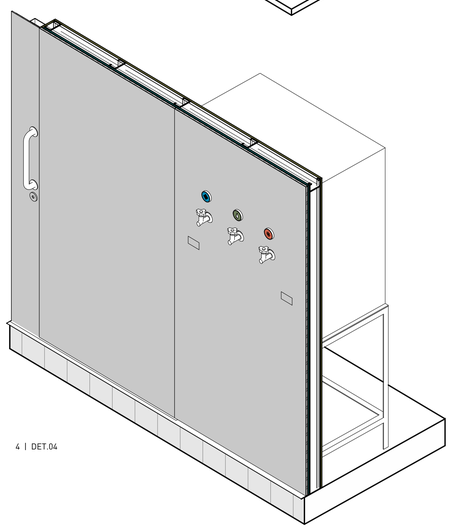

4 | DET.04

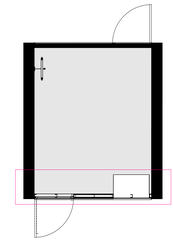

9 | LOCALIZAÇÃO

△ PAREDES

CÓD.	DESCRIÇÃO	ÁREA
PA09	SISTEMA DE VEDAÇÃO EM CHAPAS DE GESSO ACARTONADO RESISTENTE À UMIDADE (RU) + CHAPA CIMENTÍCIA (CC) - PERFIL GALVANIZADO SIMPLES DE 70mm, PLACA EM UMA DAS FACES DE (RU) + FECHAMENTO EM PLACA CIMENTÍCIA PREPARADAS PARA RECEBER O REVESTIMENTO FINAL EM CHAPAS DE AÇO GALVANIZADO NA FACE EXTERNA	26.8 m²
PA17	PAREDE EM CONCRETO APARENTE, e=25cm	115.92 m²

PORTAS

CÓD.	DESCRIÇÃO	L (LUZ)	A (LUZ)	QTD.
PF07	PORTA PARA RESERVATÓRIO 90X80cm / COM MONTANTE ESTRUTURAL (7X3.5cm) EM CHAPA DE AÇO GALVANIZADO APARENTE 1/4" (e=6,5mm)	0.8	0.9	1
PF08	PORTA PARA RESERVATÓRIO 90X260cm / COM MONTANTE ESTRUTURAL (7X3.5cm) EM CHAPA DE AÇO GALVANIZADO APARENTE CONFORME DETALHAMENTO DE PROJETO	0.9	2.6	1

SERRALHERIA - CHAPAS

CÓD.	DESCRIÇÃO	m LINEARES	ALTURA	ÁREA
SE34	PAINÉIS METÁLICOS PARA REVESTIMENTO DO CHIMARRÓDROMO E RESERVATÓRIO / 580x165cm (LxPxH) EM CHAPAS DE 2,00 mm (CHAPA Nº 14) / ACABAMENTO EM PINTURA NA COR CINZA FOSCO RAL 9007 (GREY ALUMINIUM)	0.9	1.75	1.58 m²
SE34	PAINÉIS METÁLICOS PARA REVESTIMENTO DO CHIMARRÓDROMO E RESERVATÓRIO / 580x165cm (LxPxH) EM CHAPAS DE 2,00 mm (CHAPA Nº 14) / ACABAMENTO EM PINTURA NA COR CINZA FOSCO RAL 9007 (GREY ALUMINIUM)	0.898	2.548	2.29 m²
SE34	PAINÉIS METÁLICOS PARA REVESTIMENTO DO CHIMARRÓDROMO E RESERVATÓRIO / 580x165cm (LxPxH) EM CHAPAS DE 2,00 mm (CHAPA Nº 14) / ACABAMENTO EM PINTURA NA COR CINZA FOSCO RAL 9007 (GREY ALUMINIUM)	0.9	2.55	2.3 m²
SE34	PAINÉIS METÁLICOS PARA REVESTIMENTO DO CHIMARRÓDROMO E RESERVATÓRIO / 580x165cm (LxPxH) EM CHAPAS DE 2,00 mm (CHAPA Nº 14) / ACABAMENTO EM PINTURA NA COR CINZA FOSCO RAL 9007 (GREY ALUMINIUM)	1.795	2.603	4.66 m²
SE34	PAINÉIS METÁLICOS PARA REVESTIMENTO DO CHIMARRÓDROMO E RESERVATÓRIO / 580x165cm (LxPxH) EM CHAPAS DE 2,00 mm (CHAPA Nº 14) / ACABAMENTO EM PINTURA NA COR CINZA FOSCO RAL 9007 (GREY ALUMINIUM)	0.9	3.14	2.87 m²
SE34	PAINÉIS METÁLICOS PARA REVESTIMENTO DO CHIMARRÓDROMO E RESERVATÓRIO / 580x165cm (LxPxH) EM CHAPAS DE 2,00 mm (CHAPA Nº 14) / ACABAMENTO EM PINTURA NA COR CINZA FOSCO RAL 9007 (GREY ALUMINIUM)	0.903	3.2	2.89 m²
SE34	PAINÉIS METÁLICOS PARA REVESTIMENTO DO CHIMARRÓDROMO E RESERVATÓRIO / 580x165cm (LxPxH) EM CHAPAS DE 2,00 mm (CHAPA Nº 14) / ACABAMENTO EM PINTURA NA COR CINZA FOSCO RAL 9007 (GREY ALUMINIUM)	0.9	3.25	2.87 m²
TOTAL		7.195		19.45 m²

PRODUTOS HIDROSSANITÁRIOS

CÓD.	DESCRICAO	QTD.
PH22	TERMOTRI 50L: AQUECEDOR E REFRIGERADOR TÉRMICO DE ÁGUA. ACESSÓRIOS: PÉ DE APOIO 80cm E KIT INSTALAÇÃO OU SIMILAR, EQUIVALENTE EM QUALIDADE, TÉCNICA, ACABAMENTO E PROPORÇÃO VISUAL	1

NOTAS:

1. PROJETO EXECUTIVO, QUALQUER ALTERAÇÃO DEVE SER REALIZADA APENAS PELO AUTOR DO PROJETO, DÚVIDAS E DIVERGÊNCIAS ENTRE O LOCAL E O PROJETO E/OU DECORRENTES DA EXECUÇÃO E INTERFACE ENTRE FORNECEDORES DEVEM SER COMUNICADAS E SOLUCIONADAS EM CONJUNTO COM A SAUERMARTINS;
2. TODAS AS MEDIDAS DEVERÃO SER CONFERIDAS E CONFIRMADAS NA OBRA;
3. COTAS REPRESENTADAS EM METRO NAS ESCALAS 1:1000, 1:500, 1:200, 1:100, 1:50 E 1:25, A PARTIR DAS ESCALAS 1:10 E 1:5 AS COTAS PASSAM A SER INDICADAS EM CENTIMETROS.
4. COTAS INTERNAS RELATIVAS À SUPERFÍCIE ACABADA;
5. AS COTAS DE NÍVEL CORRESPONDEM AOS LEVANTAMENTOS PLANIALTIMÉTRICOS;
ESTE ARQUIVO DEVE SER LIDO EM CONJUNTO COM TODOS OS DOCUMENTOS DO PROJETO;
6. EM CASO DE AMBIGUIDADE ENTRE DIFERENTES DOCUMENTOS E PROJETOS, OS AUTORES DEVERÃO SER CONSULTADOS. PREVALECENDO AS ESPECIFICAÇÕES DA ARQUITETURA, SALVO QUANDO HOUVER NORMAS ESPECÍFICAS APLICÁVEIS AS DEMAIS DISCIPLINAS;
7. EM CASO DE AMBIGUIDADE ENTRE ESPECIFICAÇÕES REPRESENTADAS EM DESENHOS DIFERENTES, PREVALECEM AS REPRESENTADAS EM MAIOR ESCALA;
8. ESTE DOCUMENTO E AS INFORMAÇÕES NELE INCORPORADAS, COMO INSTRUMENTO DE SERVIÇOS PROFISSIONAIS, É PROPRIEDADE DE SAUERMARTINS ARQUITETOS. TODOS OS DIREITOS RESERVADOS AOS AUTORES.
9. ESPECIFICAÇÃO DE PINTURA CONFORME MEMORIAL DESCRITIVO.

REVISÃO	DESCRIÇÃO	VERIFICADO POR	DATA
R05	Revisão de projeto executivo V		14/08/2026

RESPONSÁVEL TÉCNICO
Cássio Sauer CAU 86481-1

sauermartins

AUTORES
Cássio Sauer CAU 86481-1
Elisa T Martins CAU 60498-4

PROJETO TERCEIRIZADO

PROJETO URBANISTICO INTEGRADO - TERRITÓRIO SANTA TEREZA - RS

GOVERNO DO ESTADO
RIO GRANDE DO SUL
SECRETARIA DE DESENVOLVIMENTO URBANO E METROPOLITANO

SEDUR - SECRETARIA DE DESENVOLVIMENTO URBANO E METROPOLITANO
DPM - DEPARTAMENTO URBANO E METROPOLITANO
CENTRO ADMINISTRATIVO FERNANDO FERRARI - AV. BORGES DE MEDEIROS, N 1501 -19º ANDAR
BAIRRO PRAIA DE BELAS - PORTO ALEGRE/RS
CEP - 90110-150

DIVISÃO	DIRETORIA
DEPARTAMENTO URBANO E METROPOLITANO	TASSIELE FRANCESCON
PROJETO	CHEFE DE DIVISÃO
URBANÍSTICO INTEGRADO - TERRITÓRIO SANTA TEREZA	ISABEL COUTINHO

ENDEREÇO
TERRITÓRIO SANTA TEREZA - PORTO ALEGRE / RS

ETAPA E DISCIPLINA	ÁREA
ETAPA 3 - PROJETO EXECUTIVO	31,22m²

CONTEÚDO
TERRENOS A, B, D e E
AMPLIAÇÃO SE34

ESCALA	DATA	SÉRIE	FOLHA
INDICADA	14/08/2026	DET	DET-512


ARQUIVO
RSSEGURO-SEDUR-POA-STZ-EX-ARQ-R3-E-580-R05

SE34


DIMENSÕES 270x580cm

PAINÉIS REVESTINDO FRENTE RESERVATÓRIO 270x580cm (LxH), ESTRUTURADO COM CANTONEIRAS E CHAPAS DE AÇO GALVANIZADO, ACABAMENTO EM PINTURA NA COR CINZA GRAFITE FOSCO RAL9007 (GREY ALUMINIUM).


LOCAL: LAJE TÉCNICA RESERVATÓRIO - NÍVEL 02

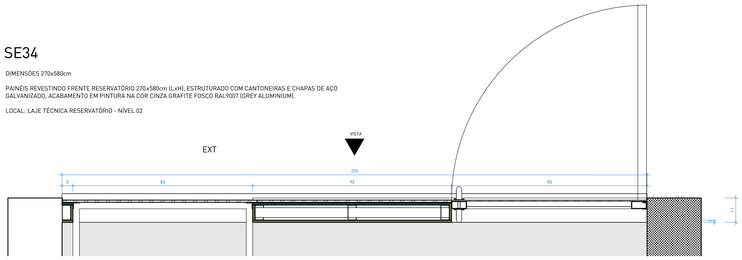


01 | PLANTA BAIXA

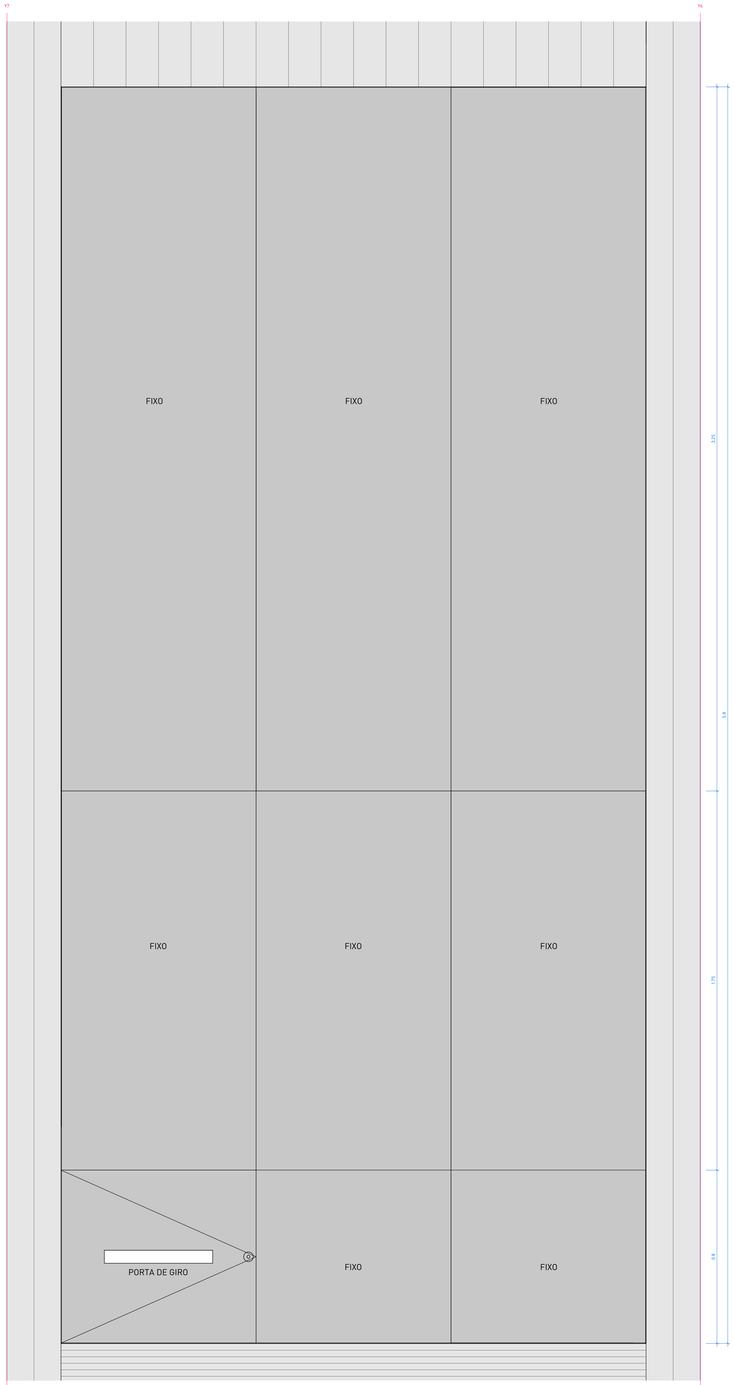


4 | VISTA

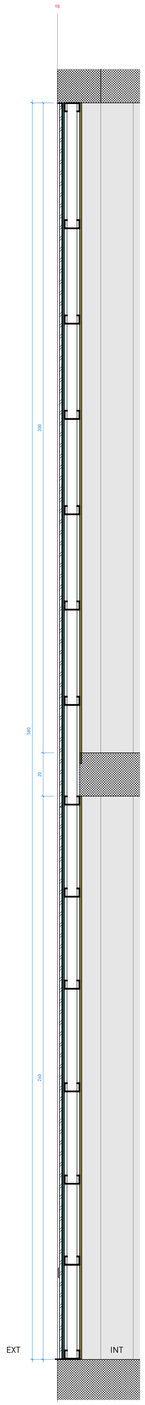


03 | CORTE

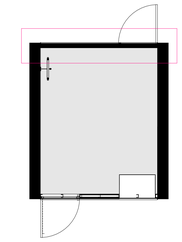

2 | LOCALIZAÇÃO

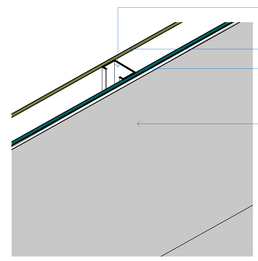

05 | DET.01

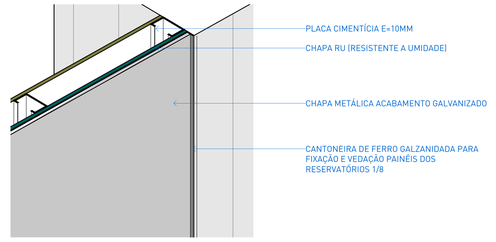

07 | DET.02

△ PAREDES

CÓD.	DESCRIÇÃO	ÁREA
PA09	SISTEMA DE VEDAÇÃO EM CHAPAS DE GESSO ACARTONADO RESISTENTE À UMIDADE (RU) + CHAPA CIMENTÍCIA (CC) - PERFIL GALVANIZADO SIMPLES DE 70mm, PLACA EM UMA DAS FACES DE (RU) + FECHAMENTO EM PLACA CIMENTÍCIA PREPARADAS PARA RECEBER O REVESTIMENTO FINAL EM CHAPAS DE AÇO GALVANIZADO NA FACE EXTERNA	26.8 m²
PA17	PAREDE EM CONCRETO APARENTE, e=25cm	115.92 m²

PORTAS

CÓD.	DESCRIÇÃO	L (LUZ)	A (LUZ)	QTD.
PF07	PORTA PARA RESERVATÓRIO 90X80cm / COM MONTANTE ESTRUTURAL (7X3.5cm) EM CHAPA DE AÇO GALVANIZADO APARENTE 1/4" (e=6.5mm)	0.8	0.9	1
PF08	PORTA PARA RESERVATÓRIO 90X260cm / COM MONTANTE ESTRUTURAL (7X3.5cm) EM CHAPA DE AÇO GALVANIZADO APARENTE CONFORME DETALHAMENTO DE PROJETO	0.9	2.6	1

SERRALHERIA - CHAPAS

CÓD.	DESCRIÇÃO	m LINEARES	ALTURA	ÁREA
SE34	PAINÉIS METÁLICOS PARA REVESTIMENTO DO CHIMARRÓDROMO E RESERVATÓRIO / 580x165cm (LxPxH) EM CHAPAS DE 2,00 mm (CHAPA Nº 14) / ACABAMENTO EM PINTURA NA COR CINZA FOSCO RAL 9007 (GREY ALUMINIUM)	0.9	1.75	1.58 m²
SE34	PAINÉIS METÁLICOS PARA REVESTIMENTO DO CHIMARRÓDROMO E RESERVATÓRIO / 580x165cm (LxPxH) EM CHAPAS DE 2,00 mm (CHAPA Nº 14) / ACABAMENTO EM PINTURA NA COR CINZA FOSCO RAL 9007 (GREY ALUMINIUM)	0.898	2.548	2.29 m²
SE34	PAINÉIS METÁLICOS PARA REVESTIMENTO DO CHIMARRÓDROMO E RESERVATÓRIO / 580x165cm (LxPxH) EM CHAPAS DE 2,00 mm (CHAPA Nº 14) / ACABAMENTO EM PINTURA NA COR CINZA FOSCO RAL 9007 (GREY ALUMINIUM)	0.9	2.55	2.3 m²
SE34	PAINÉIS METÁLICOS PARA REVESTIMENTO DO CHIMARRÓDROMO E RESERVATÓRIO / 580x165cm (LxPxH) EM CHAPAS DE 2,00 mm (CHAPA Nº 14) / ACABAMENTO EM PINTURA NA COR CINZA FOSCO RAL 9007 (GREY ALUMINIUM)	1.795	2.603	4.66 m²
SE34	PAINÉIS METÁLICOS PARA REVESTIMENTO DO CHIMARRÓDROMO E RESERVATÓRIO / 580x165cm (LxPxH) EM CHAPAS DE 2,00 mm (CHAPA Nº 14) / ACABAMENTO EM PINTURA NA COR CINZA FOSCO RAL 9007 (GREY ALUMINIUM)	0.9	3.14	2.87 m²
SE34	PAINÉIS METÁLICOS PARA REVESTIMENTO DO CHIMARRÓDROMO E RESERVATÓRIO / 580x165cm (LxPxH) EM CHAPAS DE 2,00 mm (CHAPA Nº 14) / ACABAMENTO EM PINTURA NA COR CINZA FOSCO RAL 9007 (GREY ALUMINIUM)	0.9	3.248	2.92 m²
SE34	PAINÉIS METÁLICOS PARA REVESTIMENTO DO CHIMARRÓDROMO E RESERVATÓRIO / 580x165cm (LxPxH) EM CHAPAS DE 2,00 mm (CHAPA Nº 14) / ACABAMENTO EM PINTURA NA COR CINZA FOSCO RAL 9007 (GREY ALUMINIUM)	2.7	3.25	8.72 m²
TOTAL		8.993		25.33 m²

NOTAS:

1. PROJETO EXECUTIVO, QUALQUER ALTERAÇÃO DEVE SER REALIZADA APENAS PELO AUTOR DO PROJETO, DÚVIDAS E DIVERGÊNCIAS ENTRE O LOCAL E O PROJETO E/OU DECORRENTES DA EXECUÇÃO E INTERFACE ENTRE FORNECEDORES DEVEM SER COMUNICADAS E SOLUCIONADAS EM CONJUNTO COM A SAUERMARTINS;
2. TODAS AS MEDIDAS DEVERÃO SER CONFERIDAS E CONFIRMADAS NA OBRA;
3. COTAS REPRESENTADAS EM METRO NAS ESCALAS 1:1000, 1:500, 1:200, 1:100, 1:50 E 1:25, A PARTIR DAS ESCALAS 1:10 E 1:5 AS COTAS PASSAM A SER INDICADAS EM CENTÍMETROS.
4. COTAS INTERNAS RELATIVAS À SUPERFÍCIE ACABADA;
5. AS COTAS DE NÍVEL CORRESPONDEM AOS LEVANTAMENTOS PLANIALTIMÉTRICOS;
ESTE ARQUIVO DEVE SER LIDO EM CONJUNTO COM TODOS OS DOCUMENTOS DO PROJETO;
6. EM CASO DE AMBIGUIDADE ENTRE DIFERENTES DOCUMENTOS E PROJETOS, OS AUTORES DEVERÃO SER CONSULTADOS. PREVALECENDO AS ESPECIFICAÇÕES DA ARQUITETURA, SALVO QUANDO HOUVER NORMAS ESPECÍFICAS APLICÁVEIS ÀS DEMAIS DISCIPLINAS;
7. EM CASO DE AMBIGUIDADE ENTRE ESPECIFICAÇÕES REPRESENTADAS EM DESENHOS DIFERENTES, PREVALECEM AS REPRESENTADAS EM MAIOR ESCALA;
8. ESTE DOCUMENTO E AS INFORMAÇÕES NELE INCORPORADAS, COMO INSTRUMENTO DE SERVIÇOS PROFISSIONAIS, É PROPRIEDADE DE SAUERMARTINS ARQUITETOS. TODOS OS DIREITOS RESERVADOS AOS AUTORES.
9. ESPECIFICAÇÃO DE PINTURA CONFORME MEMORIAL DESCRITIVO.

REVISÃO	DESCRIÇÃO	VERIFICADO POR	DATA
R05	Revisão de projeto executivo V		14/08/2026

RESPONSÁVEL TÉCNICO
Cássio Sauer CAU 86481-1

sauermartins

AUTORES
Cássio Sauer CAU 86481-1
Elisa T Martins CAU 60498-4

PROJETO TERCEIRIZADO

PROJETO URBANISTICO INTEGRADO - TERRITÓRIO SANTA TEREZA - RS

GOVERNO DO ESTADO
RIO GRANDE DO SUL
SECRETARIA DE DESENVOLVIMENTO URBANO E METROPOLITANO

SEDUR - SECRETARIA DE DESENVOLVIMENTO URBANO E METROPOLITANO
DPM - DEPARTAMENTO URBANO E METROPOLITANO
CENTRO ADMINISTRATIVO FERNANDO FERRARI - AV. BORGES DE MEDEIROS, N 1501-19º ANDAR
BAIRRO PRAIA DE BELAS - PORTO ALEGRE/RS
CEP - 90110-150

DIVISÃO: DEPARTAMENTO URBANO E METROPOLITANO	DIRETORA: TASSIELE FRANCESCON
PROJETO: URBANÍSTICO INTEGRADO - TERRITÓRIO SANTA TEREZA	CHEFE DE DIVISÃO: ISABEL COUTINHO
ENDEREÇO: TERRITÓRIO SANTA TEREZA - PORTO ALEGRE / RS	
ETAPA E DISCIPLINA: ETAPA 3 - PROJETO EXECUTIVO	ÁREA: 31,22m²

CONTEÚDO
TERRENOS A, B, D e E
AMPLIAÇÃO SE34

ESCALA	DATA	SÉRIE	FOLHA
INDICADA	14/08/2026	DET	DET-513


ARQUIVO: RSSEGURO-SEDUR-POA-STZ-EX-ARQ-R3-E-580-R05

SE36

DIMENSÕES 165X580CM


PAINÉIS METÁLICOS PARA REVESTIMENTO DO RESERVATÓRIO / 165X580X10,5CM (LXHXP) EM CHAPAS DE 2,00 MM (CHAPA Nº 14) / ACABAMENTO EM PINTURA NA COR CINZA GRAFITE FOSCO RAL 9007 (GREY ALUMINIUM)

LOCAL: LAJE TÉCNICA RESERVATÓRIO

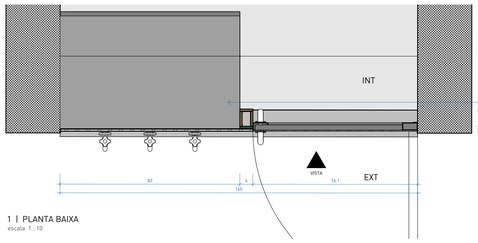

TERMOTRI 50L: AQUECEDOR E REFRIGERADOR TÉRMICO DE ÁGUA. ACESSÓRIOS: PÉ DE APOIO 80CM E KIT INSTALAÇÃO OU SIMILAR, EQUIVALENTE EM QUALIDADE, TÉCNICA, ACABAMENTO E PROPORÇÃO VISUAL

1 | PLANTA BAIXA
escala 1 : 10

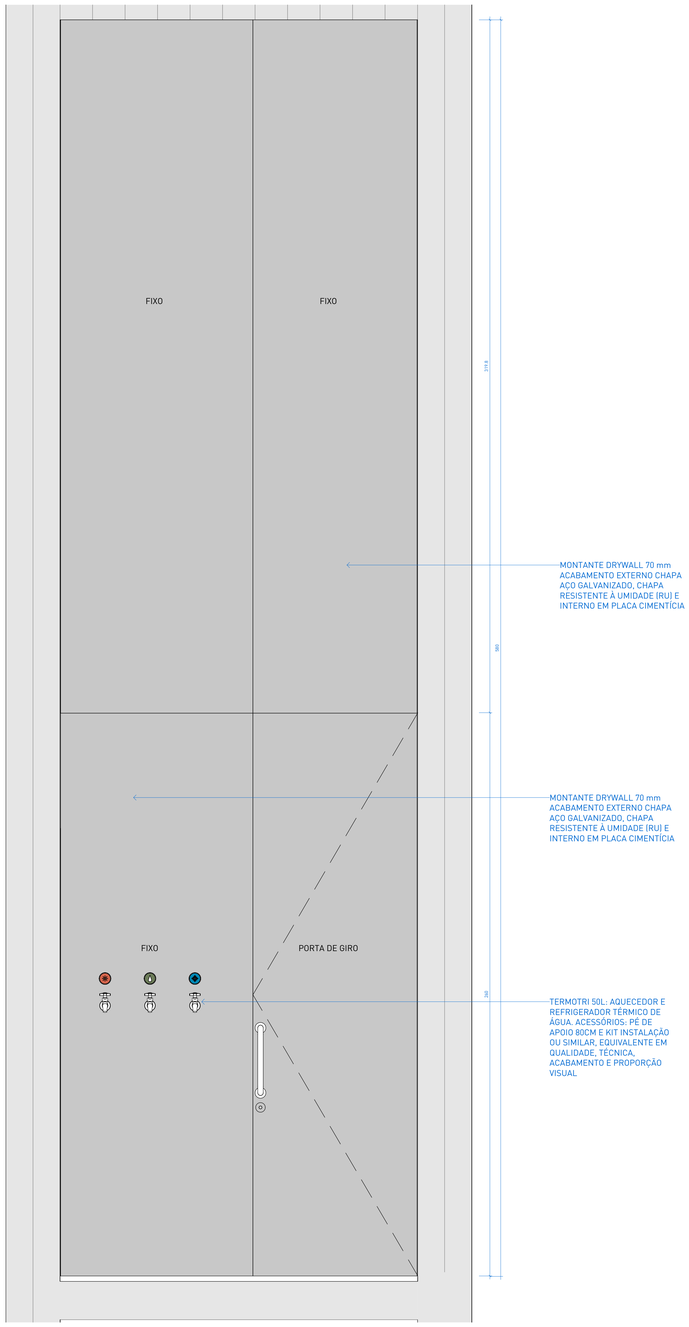


MONTANTE DRYWALL 70 mm ACABAMENTO EXTERNO CHAPA AÇO GALVANIZADO, CHAPA RESISTENTE À UMIDADE (RU) E INTERNO EM PLACA CIMENTÍCIA

MONTANTE DRYWALL 70 mm ACABAMENTO EXTERNO CHAPA AÇO GALVANIZADO, CHAPA RESISTENTE À UMIDADE (RU) E INTERNO EM PLACA CIMENTÍCIA

TERMOTRI 50L: AQUECEDOR E REFRIGERADOR TÉRMICO DE ÁGUA. ACESSÓRIOS: PÉ DE APOIO 80CM E KIT INSTALAÇÃO OU SIMILAR, EQUIVALENTE EM QUALIDADE, TÉCNICA, ACABAMENTO E PROPORÇÃO VISUAL


3 | VISTA
escala 1 : 10

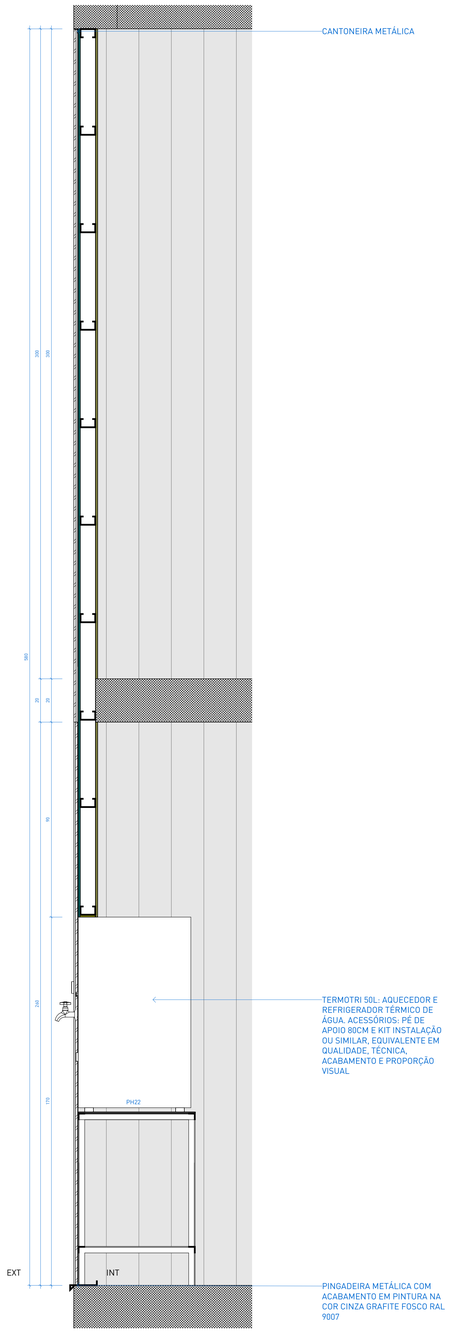

TERMOTRI 50L: AQUECEDOR E REFRIGERADOR TÉRMICO DE ÁGUA. ACESSÓRIOS: PÉ DE APOIO 80CM E KIT INSTALAÇÃO OU SIMILAR, EQUIVALENTE EM QUALIDADE, TÉCNICA, ACABAMENTO E PROPORÇÃO VISUAL

PINGADEIRA METÁLICA COM ACABAMENTO EM PINTURA NA COR CINZA GRAFITE FOSCO RAL 9007


2 | CORTE
escala 1 : 10

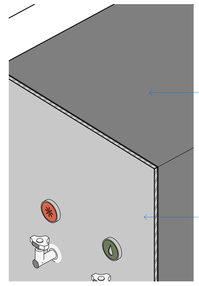


TERMOTRI 50L: AQUECEDOR E REFRIGERADOR TÉRMICO DE ÁGUA. ACESSÓRIOS: PÉ DE APOIO 80cm E KIT INSTALAÇÃO OU SIMILAR, EQUIVALENTE EM QUALIDADE, TÉCNICA, ACABAMENTO E PROPORÇÃO VISUAL

CHAPA AÇO GALVANIZADO - PREVER PERFURAÇÕES PARA TORNEIRAS E PAINÉL DIGITAL TEMPERATURA DE ACORDO COM EQUIPAMENTO

6 | DET.01
escala

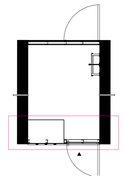


7 | LOCALIZAÇÃO
escala 1 : 50

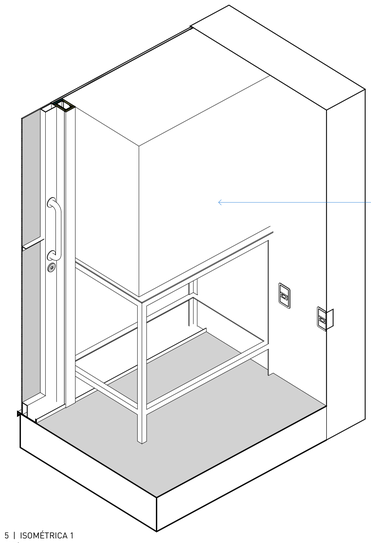

TERMOTRI 50L: AQUECEDOR E REFRIGERADOR TÉRMICO DE ÁGUA. ACESSÓRIOS: PÉ DE APOIO 80cm E KIT INSTALAÇÃO OU SIMILAR, EQUIVALENTE EM QUALIDADE, TÉCNICA, ACABAMENTO E PROPORÇÃO VISUAL

5 | ISOMÉTRICA 1
escala

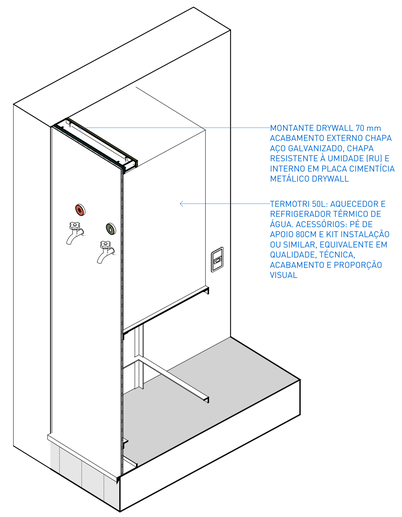

MONTANTE DRYWALL 70 mm ACABAMENTO EXTERNO CHAPA AÇO GALVANIZADO, CHAPA RESISTENTE À UMIDADE (RU) E INTERNO EM PLACA CIMENTÍCIA METÁLICO DRYWALL

TERMOTRI 50L: AQUECEDOR E REFRIGERADOR TÉRMICO DE ÁGUA. ACESSÓRIOS: PÉ DE APOIO 80CM E KIT INSTALAÇÃO OU SIMILAR, EQUIVALENTE EM QUALIDADE, TÉCNICA, ACABAMENTO E PROPORÇÃO VISUAL

4 | DET.03
escala

PRODUTOS HIDROSSANITÁRIOS

CÓD.	DESCRICAO	QTD.
PH22	TERMOTRI 50L: AQUECEDOR E REFRIGERADOR TÉRMICO DE ÁGUA. ACESSÓRIOS: PÉ DE APOIO 80cm E KIT INSTALAÇÃO OU SIMILAR, EQUIVALENTE EM QUALIDADE, TÉCNICA, ACABAMENTO E PROPORÇÃO VISUAL	1

NOTAS:

1. PROJETO EXECUTIVO, QUALQUER ALTERAÇÃO DEVE SER REALIZADA APENAS PELO AUTOR DO PROJETO, DÚVIDAS E DIVERGÊNCIAS ENTRE O LOCAL E O PROJETO E/OU DECORRENTES DA EXECUÇÃO E INTERFACE ENTRE FORNECEDORES DEVEM SER COMUNICADAS E SOLUCIONADAS EM CONJUNTO COM A SAUERMARTINS;
2. TODAS AS MEDIDAS DEVERÃO SER CONFERIDAS E CONFIRMADAS NA OBRA;
3. COTAS REPRESENTADAS EM METROS NAS ESCALAS 1:1000; 1:500; 1:200; 1:100; 1:50 E 1:25, A PARTIR DAS ESCALAS 1:10 E 1:5 AS COTAS PASSAM A SER INDICADAS EM CENTÍMETROS.
4. COTAS INTERNAS RELATIVAS A SUPERFÍCIE ACABADA;
5. AS COTAS DE NÍVEL CORRESPONDEM AOS LEVANTAMENTOS PLANIALTIMÉTRICOS;
ESTE ARQUIVO DEVE SER USO EM CONJUNTO COM TODOS OS DOCUMENTOS DO PROJETO;
6. EM CASO DE AMBIGUIDADE ENTRE DIFERENTES DOCUMENTOS E PROJETOS, OS AUTORES DEVERÃO SER CONSULTADOS, PREVALECENDO AS ESPECIFICAÇÕES DA ARQUITETURA, SALVO QUANDO HOUVER NORMAS ESPECÍFICAS APLICÁVEIS AS DEMAIS DISCIPLINAS;
7. EM CASO DE AMBIGUIDADE ENTRE ESPECIFICAÇÕES REPRESENTADAS EM DESENHOS DIFERENTES, PREVALECEM AS REPRESENTADAS EM MAIOR ESCALA;
8. ESTE DOCUMENTO E AS INFORMAÇÕES NELE INCORPORADAS, COMO INSTRUMENTO DE SERVIÇOS PROFISSIONAIS, É PROPRIEDADE DE SAUERMARTINS ARQUITETOS. TODOS OS DIREITOS RESERVADOS AOS AUTORES.
9. ESPECIFICAÇÃO DE PINTURA CONFORME MEMORIAL DESCRITIVO.

REVISÃO	DESCRIÇÃO	VERIFICADO POR	DATA
R05	Revisão de Projeto Executivo V		14/08/2026

RESPONSÁVEL TÉCNICO
Cássio Sauer CAU 86481-1

sauermartins

AUTORES
Cássio Sauer CAU 86481-1
Elisa T Martins CAU 60498-4

PROJETO TERCEIRIZADO

PROJETO URBANISTICO INTEGRADO - TERRITÓRIO SANTA TEREZA - RS

GOVERNO DO ESTADO
RIO GRANDE DO SUL
SECRETARIA DE DESENVOLVIMENTO URBANO E METROPOLITANO

SEDUR - SECRETARIA DE DESENVOLVIMENTO URBANO E METROPOLITANO

DPM - DEPARTAMENTO URBANO E METROPOLITANO

CENTRO ADMINISTRATIVO FERNANDO FERRARI - AV. BORGES DE MEDEIROS, N 1501 -19º ANDAR
BAIRRO PRAIA DE BELAS - PORTO ALEGRE/RS
CEP - 90110-150

DIVISÃO: DEPARTAMENTO URBANO E METROPOLITANO	DIRETORIA: TASSIELE FRANCESCON
PROJETO: URBANÍSTICO INTEGRADO - TERRITÓRIO SANTA TEREZA	CHEFE DE DIVISÃO: ISABEL COUTINHO
ENDEREÇO: TERRITÓRIO SANTA TEREZA - PORTO ALEGRE / RS	
ETAPA E DISCIPLINA: ETAPA 3 - PROJETO EXECUTIVO	ÁREA: 20.64m²

CONTEÚDO

TERRENOS B E D

AMPLIAÇÃO SE36

ESCALA	DATA	SÉRIE	FOLHA
INDICADA	14/08/2026	DET	DET-514


ARQUIVO: RSSEGURO-SEDUR-POA-STZ-EX-ARQ-R2-D-430-R05

SE36


DIMENSÕES 165 X 580CM

PAINÉIS METÁLICOS PARA REVESTIMENTO DO RESERVATÓRIO / 165X580X10,5CM (LXHXP) EM CHAPAS DE 2,00 MM (CHAPA Nº 14) / ACABAMENTO EM PINTURA NA COR CINZA GRAFITE FOSCO RAL 9007 (GREY ALUMINIUM)


LOCAL: LAJE TÉCNICA RESERVATÓRIO

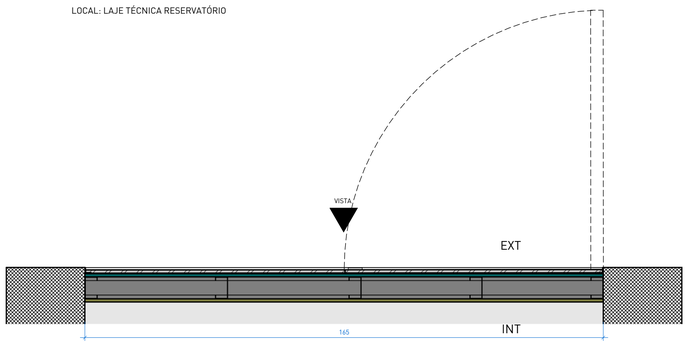


1 | PLANTA BAIXA
escala 1 : 10

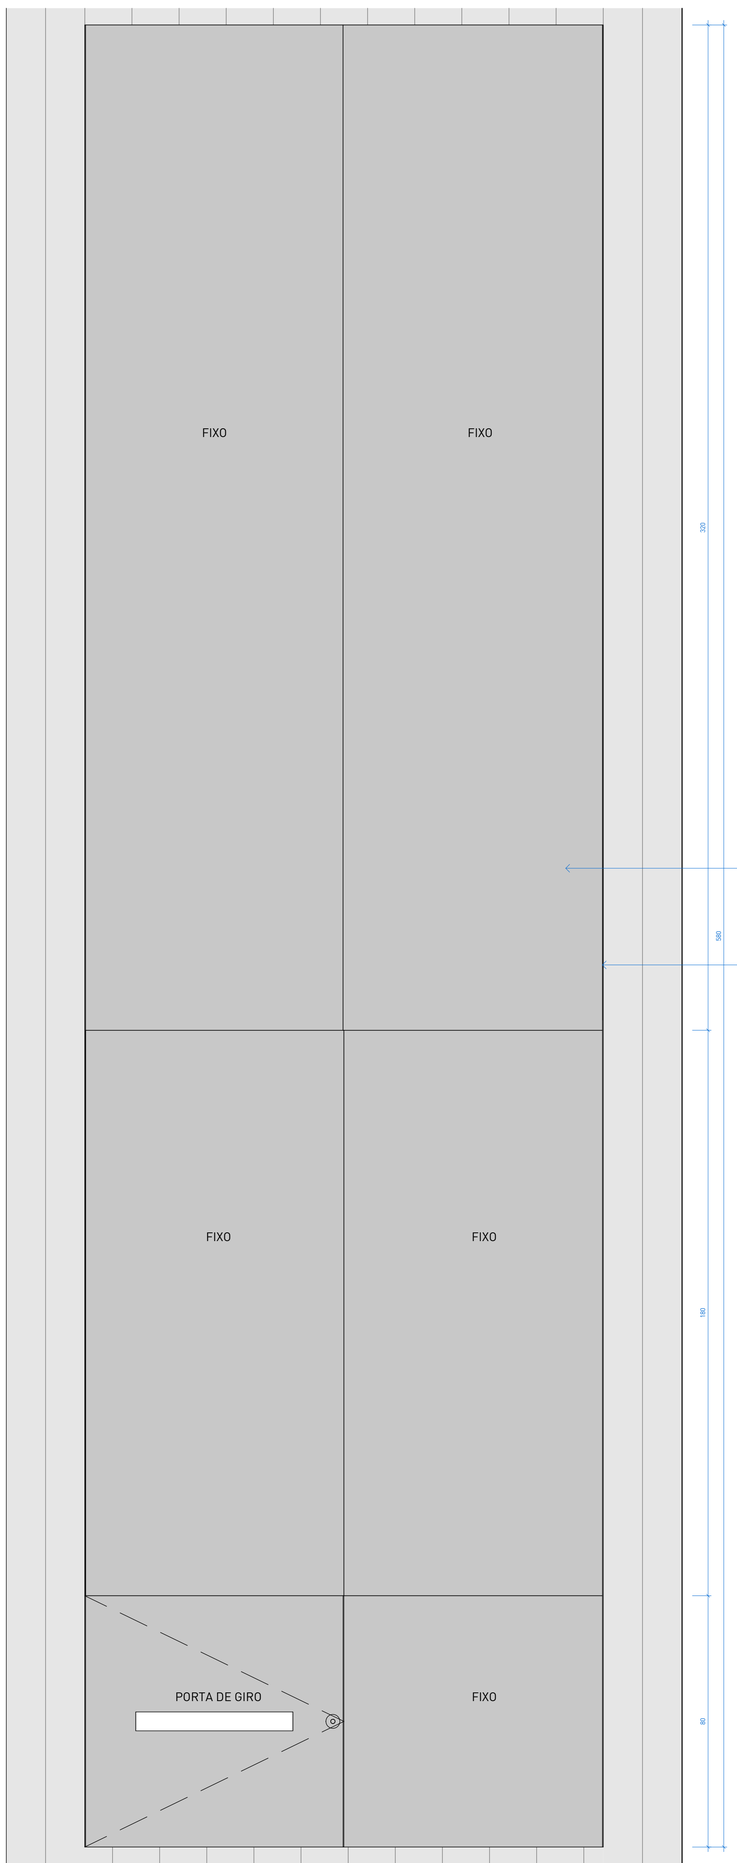


2 | VISTA
escala 1 : 10

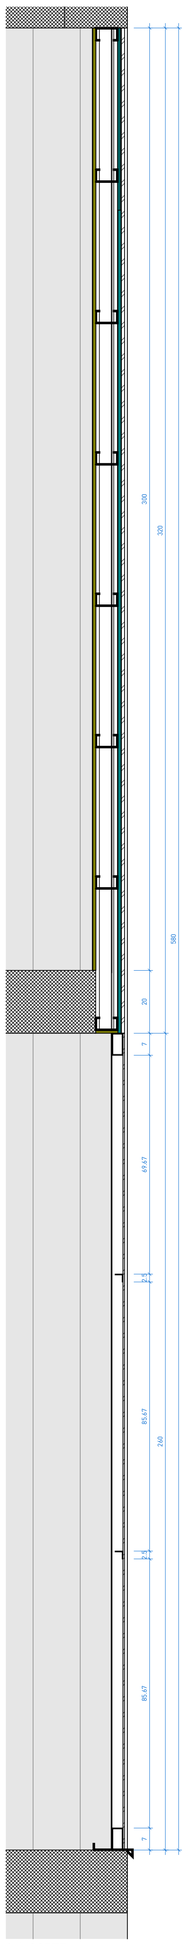


3 | CORTE
escala 1 : 10

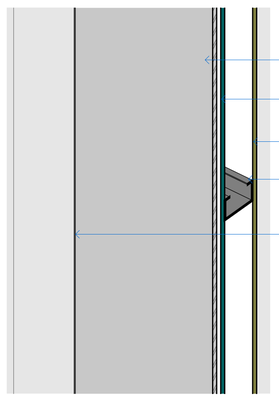

4 | DET.01
escala

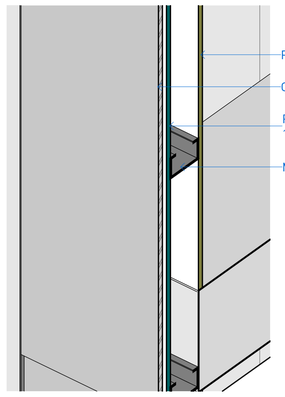

5 | DET.02
escala

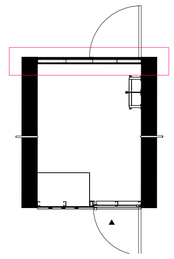

6 | LOCALIZAÇÃO
escala 1 : 50

SERRALHERIA - CHAPAS

CÓD.	DESCRIÇÃO	m LINEARES	ALTURA	ÁREA
SE36	PAINÉIS METÁLICOS PARA REVESTIMENTO DO RESERVATÓRIO / 165x580x10,5cm (LxHxP) EM CHAPAS DE 2,00 mm (CHAPA Nº 14) / ACABAMENTO EM PINTURA NA COR CINZA GRAFITE FOSCO RAL 9007 (GREY ALUMINIUM)	0.83	0.80	0.66 m²
SE36	PAINÉIS METÁLICOS PARA REVESTIMENTO DO RESERVATÓRIO / 165x580x10,5cm (LxHxP) EM CHAPAS DE 2,00 mm (CHAPA Nº 14) / ACABAMENTO EM PINTURA NA COR CINZA GRAFITE FOSCO RAL 9007 (GREY ALUMINIUM)	1.65	1.80	2.96 m²
SE36	PAINÉIS METÁLICOS PARA REVESTIMENTO DO RESERVATÓRIO / 165x580x10,5cm (LxHxP) EM CHAPAS DE 2,00 mm (CHAPA Nº 14) / ACABAMENTO EM PINTURA NA COR CINZA GRAFITE FOSCO RAL 9007 (GREY ALUMINIUM)	0.89	2.60	2.31 m²
SE36	PAINÉIS METÁLICOS PARA REVESTIMENTO DO RESERVATÓRIO / 165x580x10,5cm (LxHxP) EM CHAPAS DE 2,00 mm (CHAPA Nº 14) / ACABAMENTO EM PINTURA NA COR CINZA GRAFITE FOSCO RAL 9007 (GREY ALUMINIUM)	3.74	3.20	10.53 m²
TOTAL		7.10		16.46 m²

PORTAS

CÓD.	DESCRIÇÃO	L (LUZ)	A (LUZ)	QTD.
PF04	PORTA PARA HIDRÔMETRO 82,5X80cm / COM MONTANTE ESTRUTURAL (7X3.5cm) EM CHAPA DE AÇO GALVANIZADO APARENTE 1/4" (e=6,5mm)	0.83	0.80	1
PF06	PORTA PARA RESERVATÓRIO 76X260cm / COM MONTANTE ESTRUTURAL (7X3.5cm) EM CHAPA DE AÇO GALVANIZADO APARENTE 1/4" (e=6,5mm)	0.76	2.60	1

NOTAS:

1. PROJETO EXECUTIVO, QUALQUER ALTERAÇÃO DEVE SER REALIZADA APENAS PELO AUTOR DO PROJETO, DÚVIDAS E DIVERGÊNCIAS ENTRE O LOCAL E O PROJETO E/OU DECORRENTES DA EXECUÇÃO E INTERFACE ENTRE FORNECEDORES DEVEM SER COMUNICADAS E SOLUCIONADAS EM CONJUNTO COM A SAUERMARTINS;
2. TODAS AS MEDIDAS DEVERÃO SER CONFERIDAS E CONFIRMADAS NA OBRA;
3. COTAS REPRESENTADAS EM METRO NAS ESCALAS 1:1000, 1:500, 1:200, 1:100, 1:50 E 1:25, A PARTIR DAS ESCALAS 1:10 E 1:5 AS COTAS PASSAM A SER INDICADAS EM CENTÍMETROS.
4. COTAS INTERNAS RELATIVAS À SUPERFÍCIE ACABADA;
5. AS COTAS DE NÍVEL CORRESPONDEM AOS LEVANTAMENTOS PLANIALTIMÉTRICOS;
ESTE ARQUIVO DEVE SER LIDO EM CONJUNTO COM TODOS OS DOCUMENTOS DO PROJETO;
6. EM CASO DE AMBIGUIDADE ENTRE DIFERENTES DOCUMENTOS E PROJETOS, OS AUTORES DEVERÃO SER CONSULTADOS, PREVALECENDO AS ESPECIFICAÇÕES DA ARQUITETURA, SALVO QUANDO HOUVER NORMAS ESPECÍFICAS APLICÁVEIS ÀS DEMAIS DISCIPLINAS;
7. EM CASO DE AMBIGUIDADE ENTRE ESPECIFICAÇÕES REPRESENTADAS EM DESENHOS DIFERENTES, PREVALECEM AS REPRESENTADAS EM MAIOR ESCALA;
8. ESTE DOCUMENTO E AS INFORMAÇÕES NELE INCORPORADAS, COMO INSTRUMENTO DE SERVIÇOS PROFISSIONAIS, É PROPRIEDADE DE SAUERMARTINS ARQUITETOS. TODOS OS DIREITOS RESERVADOS AOS AUTORES.
9. ESPECIFICAÇÃO DE PINTURA CONFORME MEMORIAL DESCRITIVO.

REVISÃO	DESCRIÇÃO	VERIFICADO POR	DATA
R05	Revisão de Projeto Executivo V		14/08/2026

sauermartins

RESPONSÁVEL TÉCNICO
Cássio Sauer CAU 86481-1

AUTORES
Cássio Sauer CAU 86481-1
Elisa T Martins CAU 60498-4

PROJETO TERCEIRIZADO

PROJETO URBANISTICO INTEGRADO - TERRITÓRIO SANTA TEREZA - RS

GOVERNO DO ESTADO
RIO GRANDE DO SUL
SECRETARIA DE DESENVOLVIMENTO URBANO E METROPOLITANO

SEDUR - SECRETARIA DE DESENVOLVIMENTO URBANO E METROPOLITANO

DPM - DEPARTAMENTO URBANO E METROPOLITANO

CENTRO ADMINSTRATIVO FERNANDO FERRARI - AV. BORGES DE MEDEIROS, N 1501 - 19º ANDAR
BAIRRO PRAIA DE BELAS - PORTO ALEGRE/RS
CEP - 90110-150

DIVISÃO: DEPARTAMENTO URBANO E METROPOLITANO	DIRETORA: TASSIELE FRANCESCON
PROJETO: URBANÍSTICO INTEGRADO - TERRITÓRIO SANTA TEREZA	CHEFE DE DIVISÃO: ISABEL COUTINHO
ENDEREÇO: TERRITÓRIO SANTA TEREZA - PORTO ALEGRE / RS	
ETAPA E DISCIPLINA: ETAPA 3 - PROJETO EXECUTIVO	ÁREA: 20.64m²

CONTEÚDO

TERRENOS B E D

AMPLIAÇÃO SE36

ESCALA	DATA	SÉRIE	FOLHA
INDICADA	14/08/2026	DET	DET-515


ARQUIVO: RSSEGURO-SEDUR-POA-STZ-EX-ARQ-R2-D-430-R05

SE31


DIMENSÕES 163x83cm

TAMPA METÁLICA PARA RESERVATÓRIO EM CHAPA E PERFIS DE AÇO GALVANIZADO, DIMENSÕES 163X83CM (L X P) / ESTRUTURA COMPOSTA POR QUADRO EM CANTONEIRAS METÁLICAS E FECHAMENTO EM CHAPA DE AÇO GALVANIZADO E=2,00MM (CHAPA Nº 14), COM CAIMENTO DE 1% PARA ESCOAMENTO DAS ÁGUAS PLUVIAIS


LOCAL: RESERVATÓRIO

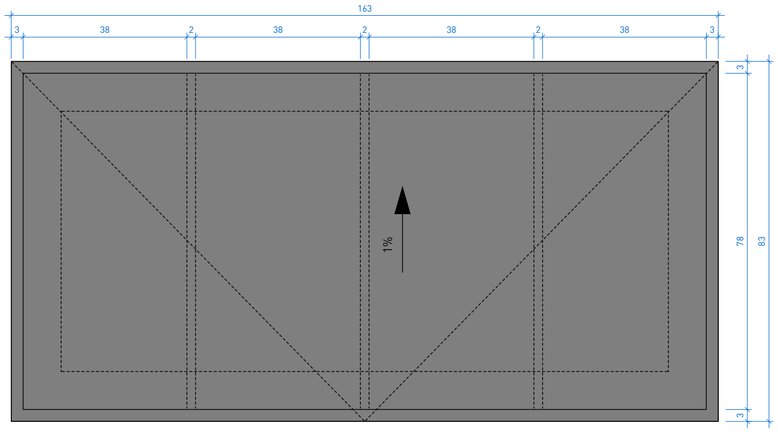


3 | PLANTA BAIXA

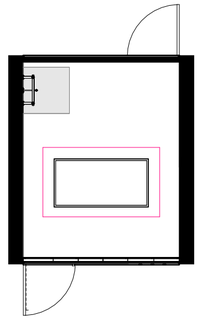


6 | LOCALIZAÇÃO

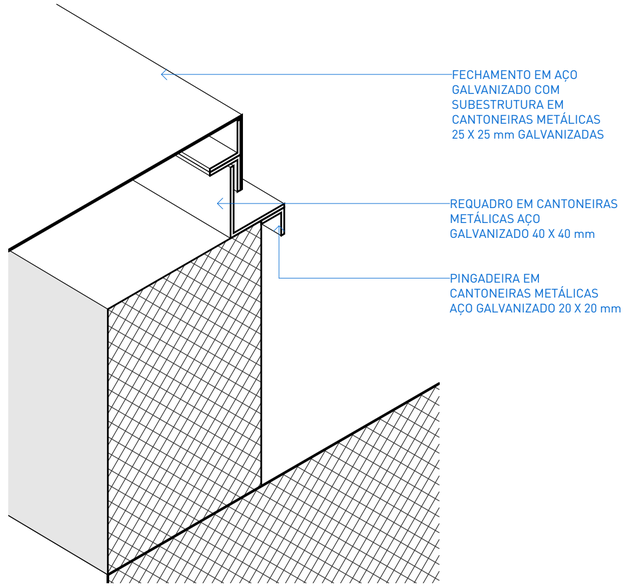

4 | DET.01

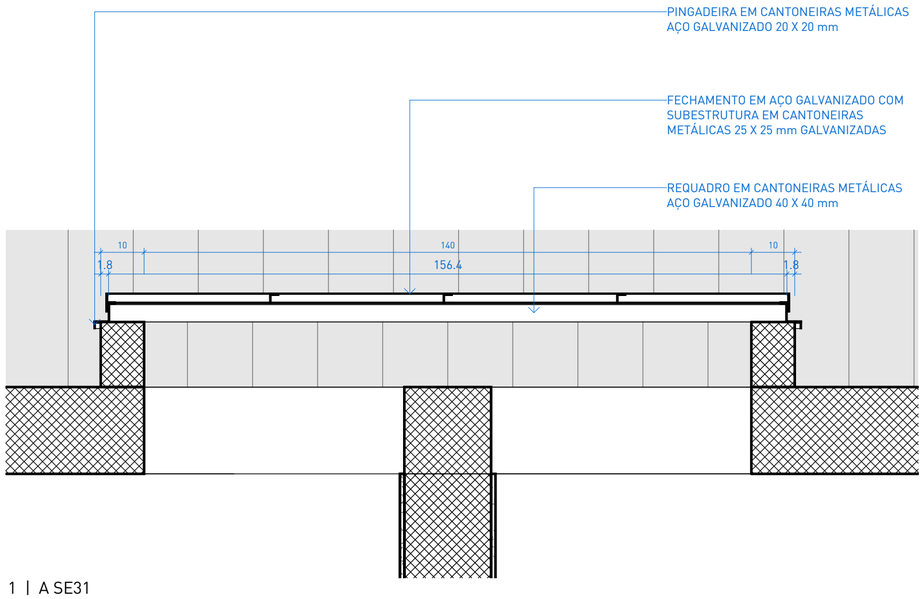

1 | A SE31

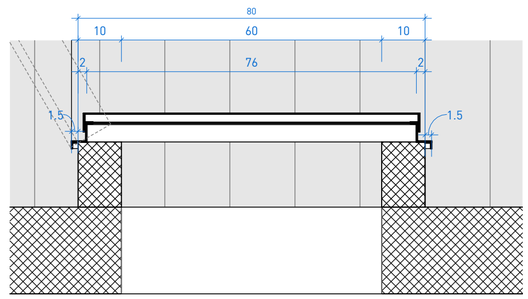

2 | B SE31

NOTAS:

1. PROJETO EXECUTIVO, QUALQUER ALTERAÇÃO DEVE SER REALIZADA APENAS PELO AUTOR DO PROJETO, DÚVIDAS E DIVERGÊNCIAS ENTRE O LOCAL E O PROJETO E/OU DECORRENTES DA EXECUÇÃO E INTERFACE ENTRE FORNECEDORES DEVEM SER COMUNICADAS E SOLUCIONADAS EM CONJUNTO COM A SAUERMARTINS;
2. TODAS AS MEDIDAS DEVERÃO SER CONFERIDAS E CONFIRMADAS NA OBRA;
3. COTAS REPRESENTADAS EM METRO NAS ESCALAS 1:1000, 1:500, 1:200, 1:100, 1:50 E 1:25, A PARTIR DAS ESCALAS 1:10 E 1:5 AS COTAS PASSAM A SER INDICADAS EM CENTÍMETROS.
4. COTAS INTERNAS RELATIVAS À SUPERFÍCIE ACABADA;
5. AS COTAS DE NÍVEL CORRESPONDEM AOS LEVANTAMENTOS PLANIALTIMÉTRICOS;
ESTE ARQUIVO DEVE SER LIDO EM CONJUNTO COM TODOS OS DOCUMENTOS DO PROJETO;
6. EM CASO DE AMBIGUIDADE ENTRE DIFERENTES DOCUMENTOS E PROJETOS, OS AUTORES DEVERÃO SER CONSULTADOS, PREVALECENDO AS ESPECIFICAÇÕES DA ARQUITETURA, SALVO QUANDO HOUVER NORMAS ESPECÍFICAS APLICÁVEIS ÀS DEMAIS DISCIPLINAS;
7. EM CASO DE AMBIGUIDADE ENTRE ESPECIFICAÇÕES REPRESENTADAS EM DESENHOS DIFERENTES, PREVALECEM AS REPRESENTADAS EM MAIOR ESCALA;
8. ESTE DOCUMENTO E AS INFORMAÇÕES NELE INCORPORADAS, COMO INSTRUMENTO DE SERVIÇOS PROFISSIONAIS, É PROPRIEDADE DE SAUERMARTINS ARQUITETOS. TODOS OS DIREITOS RESERVADOS AOS AUTORES.
9. ESPECIFICAÇÃO DE PINTURA CONFORME MEMORIAL DESCRITIVO.

REVISÃO	DESCRIÇÃO	VERIFICADO POR	DATA
R05	Revisão de projeto executivo V		14/08/2026

sauermartins

RESPONSÁVEL TÉCNICO
Cássio Sauer CAU 86481-1

AUTORES
Cássio Sauer CAU 86481-1
Elisa T Martins CAU 60498-4

PROJETO TERCEIRIZADO

PROJETO URBANISTICO INTEGRADO - TERRITÓRIO SANTA TEREZA - RS

GOVERNO DO ESTADO
RIO GRANDE DO SUL
SECRETARIA DE DESENVOLVIMENTO URBANO E METROPOLITANO

SEDUR - SECRETARIA DE DESENVOLVIMENTO URBANO E METROPOLITANO

DPM - DEPARTAMENTO URBANO E METROPOLITANO

CENTRO ADMINSTRATIVO FERNANDO FERRARI - AV. BORGES DE MEDEIROS, N 1501 -19º ANDAR
BAIRRO PRAIA DE BELAS - PORTO ALEGRE/RS
CEP - 90110-150

DIVISÃO: DEPARTAMENTO URBANO E METROPOLITANO	DIRETORA: TASSIELE FRANCESCON
PROJETO: URBANÍSTICO INTEGRADO - TERRITÓRIO SANTA TEREZA	CHEFE DE DIVISÃO: ISABEL COUTINHO
ENDEREÇO: TERRITÓRIO SANTA TEREZA - PORTO ALEGRE / RS	
ETAPA E DISCIPLINA: ETAPA 3 - PROJETO EXECUTIVO	ÁREA: 31,22m²

CONTEÚDO

TERRENOS A, B, D e E

AMPLIAÇÃO SE31 - TAMPA RESERVATÓRIO

ESCALA	DATA	SÉRIE	FOLHA
INDICADA	14/08/2026	DET	DET-516


ARQUIVO: RSSEGURO-SEDUR-POA-STZ-EX-ARQ-R3-E-580-R05

SE35


DIMENSÕES 123 x 83cm

TAMPA METÁLICA EM CHAPA E PERFIS DE AÇO GALVANIZADO 123x83cm (LxP). ESTRUTURA EM CANTONEIRAS METÁLICAS E FECHAMENTO EM CHAPA DE AÇO GALVANIZADO e=2,00mm (CHAPA Nº 14), COM CAIMENTO DE 1% PARA ESCOAMENTO DAS ÁGUAS PLUVIAIS. VEDAÇÃO PERIMETRAL EM BORRACHA EPDM DE ALTA COMPRESSÃO. DOBRADIÇAS EM AÇO INOX AISI 316 COM ROLAMENTO OU SISTEMA EQUIVALENTE. PARAFUSOS, FERRAGENS E DEMAIS ACESSÓRIOS EM AÇO INOX. ACABAMENTO EM PINTURA ANTICORROSIVA COR RAL 9007 (GREY ALUMINIUM)


LOCAL: RESERVATÓRIO

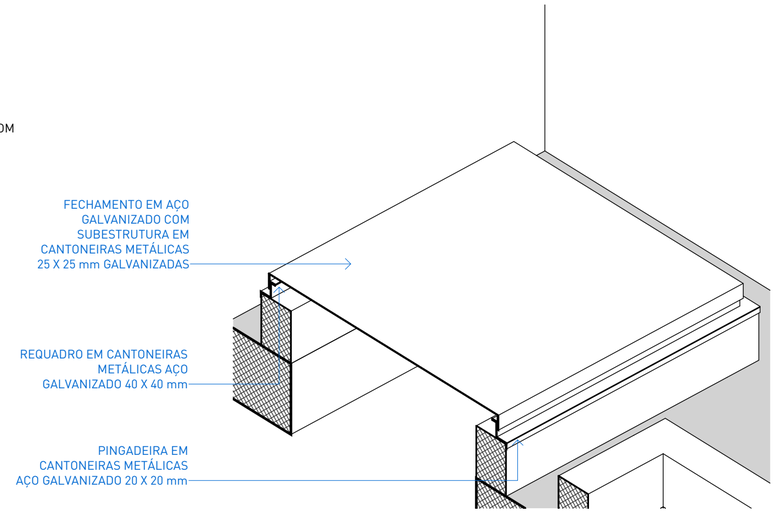


1 | DET.01

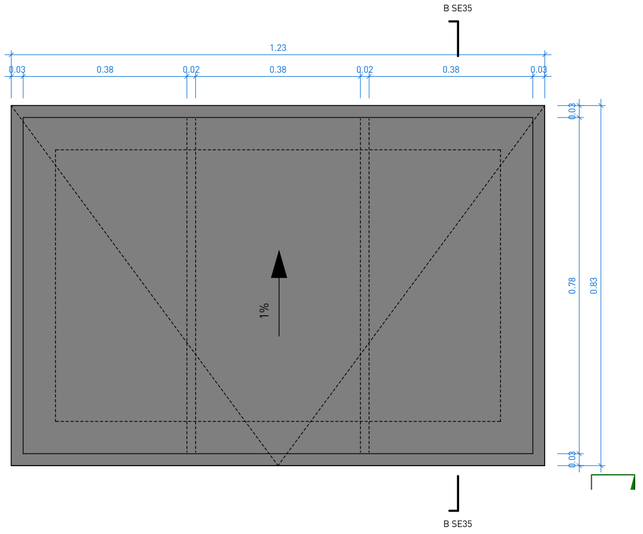


2 | PLANTA BAIXA
escala 1 : 10

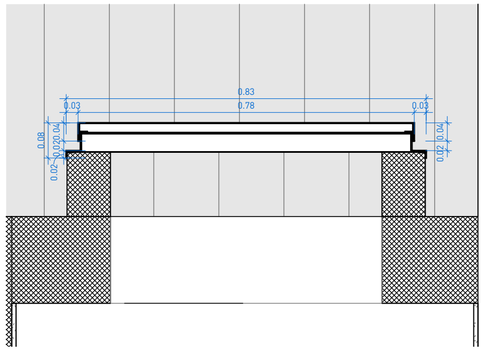

3 | B SE35
escala 1 : 10 ref. 1-DET-331

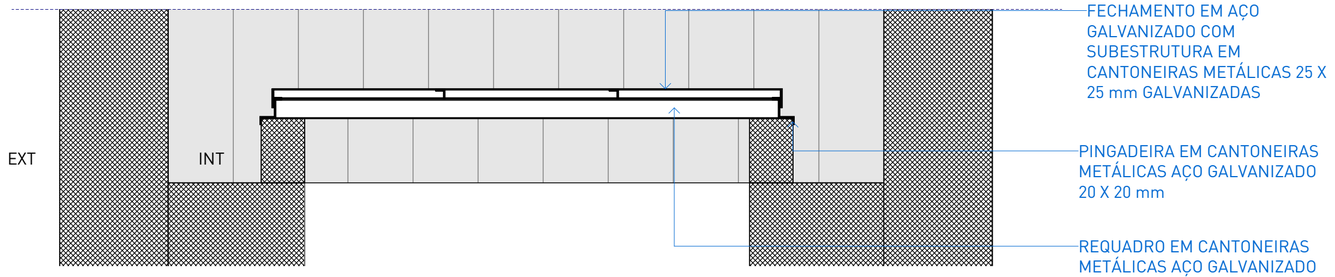

4 | A SE35
escala 1 : 10

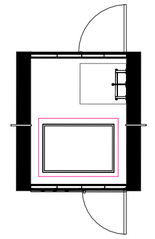

5 | LOCALIZAÇÃO
escala 1 : 75

SERRALHERIA - TAMPA

CÓD.	DESCRIÇÃO	QTD.
SE35	TAMPA METÁLICA EM CHAPA E PERFIS DE AÇO GALVANIZADO 123x83cm (LxP). ESTRUTURA EM CANTONEIRAS METÁLICAS E FECHAMENTO EM CHAPA DE AÇO GALVANIZADO e=2,00mm (CHAPA Nº 14), COM CAIMENTO DE 1% PARA ESCOAMENTO DAS ÁGUAS PLUVIAIS. VEDAÇÃO PERIMETRAL EM BORRACHA EPDM DE ALTA COMPRESSÃO. DOBRADIÇAS EM AÇO INOX AISI 316 COM ROLAMENTO OU SISTEMA EQUIVALENTE. PARAFUSOS, FERRAGENS E DEMAIS ACESSÓRIOS EM AÇO INOX. ACABAMENTO EM PINTURA ANTICORROSIVA COR RAL 9007 (GREY ALUMINIUM)	1

NOTAS:

1. PROJETO EXECUTIVO, QUALQUER ALTERAÇÃO DEVE SER REALIZADA APENAS PELO AUTOR DO PROJETO, DÚVIDAS E DIVERGÊNCIAS ENTRE O LOCAL E O PROJETO E/OU DECORRENTES DA EXECUÇÃO E INTERFACE ENTRE FORNECEDORES DEVEM SER COMUNICADAS E SOLUCIONADAS EM CONJUNTO COM A SAUERMARTINS;
2. TODAS AS MEDIDAS DEVERÃO SER CONFERIDAS E CONFIRMADAS NA OBRA;
3. COTAS REPRESENTADAS EM METRO NAS ESCALAS 1:1000, 1:500, 1:200, 1:100, 1:50 E 1:25, A PARTIR DAS ESCALAS 1:10 E 1:5 AS COTAS PASSAM A SER INDICADAS EM CENTÍMETROS.
4. COTAS INTERNAS RELATIVAS À SUPERFÍCIE ACABADA;
5. AS COTAS DE NÍVEL CORRESPONDEM AOS LEVANTAMENTOS PLANIALTIMÉTRICOS;
ESTE ARQUIVO DEVE SER LIDO EM CONJUNTO COM TODOS OS DOCUMENTOS DO PROJETO;
6. EM CASO DE AMBIGUIDADE ENTRE DIFERENTES DOCUMENTOS E PROJETOS, OS AUTORES DEVERÃO SER CONSULTADOS, PREVALECENDO AS ESPECIFICAÇÕES DA ARQUITETURA, SALVO QUANDO HOUVER NORMAS ESPECÍFICAS APLICÁVEIS ÀS DEMAIS DISCIPLINAS;
7. EM CASO DE AMBIGUIDADE ENTRE ESPECIFICAÇÕES REPRESENTADAS EM DESENHOS DIFERENTES, PREVALECEM AS REPRESENTADAS EM MAIOR ESCALA;
8. ESTE DOCUMENTO E AS INFORMAÇÕES NELE INCORPORADAS, COMO INSTRUMENTO DE SERVIÇOS PROFISSIONAIS, É PROPRIEDADE DE SAUERMARTINS ARQUITETOS. TODOS OS DIREITOS RESERVADOS AOS AUTORES.
9. ESPECIFICAÇÃO DE PINTURA CONFORME MEMORIAL DESCRITIVO.

REVISÃO	DESCRIÇÃO	VERIFICADO POR	DATA
R05	Revisão de Projeto Executivo V		14/08/2026

sauermartins

RESPONSÁVEL TÉCNICO
Cássio Sauer CAU 86481-1

AUTORES
Cássio Sauer CAU 86481-1
Elisa T Martins CAU 60498-4

PROJETO TERCEIRIZADO

PROJETO URBANISTICO INTEGRADO - TERRITÓRIO SANTA TEREZA - RS

GOVERNO DO ESTADO
RIO GRANDE DO SUL
SECRETARIA DE DESENVOLVIMENTO URBANO E METROPOLITANO

SEDUR - SECRETARIA DE DESENVOLVIMENTO URBANO E METROPOLITANO

DPM - DEPARTAMENTO URBANO E METROPOLITANO

CENTRO ADMINSTRATIVO FERNANDO FERRARI - AV. BORGES DE MEDEIROS, N 1501 -19º ANDAR
BAIRRO PRAIA DE BELAS - PORTO ALEGRE/RS
CEP - 90110-150

DIVISÃO: DEPARTAMENTO URBANO E METROPOLITANO	DIRETORA: TASSIELE FRANCESCON
PROJETO: URBANÍSTICO INTEGRADO - TERRITÓRIO SANTA TEREZA	CHEFE DE DIVISÃO: ISABEL COUTINHO
ENDEREÇO: TERRITÓRIO SANTA TEREZA - PORTO ALEGRE / RS	
ETAPA E DISCIPLINA: ETAPA 3 - PROJETO EXECUTIVO	ÁREA: 20.64m²

CONTEÚDO

TERRENOS B E D

AMPLIAÇÃO SE35 - TAMPA RESERVATÓRIO

ESCALA	DATA	SÉRIE	FOLHA
INDICADA	14/08/2026	DET	DET-517


ARQUIVO: RSSEGURO-SEDUR-POA-STZ-EX-ARQ-R2-D-430-R05

SE30


DIMENSÕES 45x1115cm

ESCADA DE MARINHEIRO PARA FIXAÇÃO EM PAREDE DE CONCRETO CONFORME NRS 12, 18, 35 E ABNT NBR 14628 H=1115CM DETALHAMENTO CONFORME FABRICANTE.


LOCAL: ACESSO > LAJE TÉCNICA RESERVATÓRIO

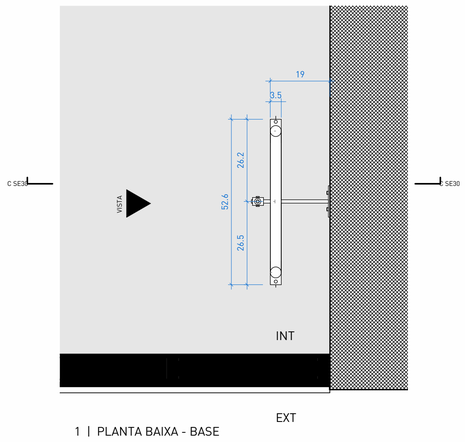


1 | PLANTA BAIXA - BASE

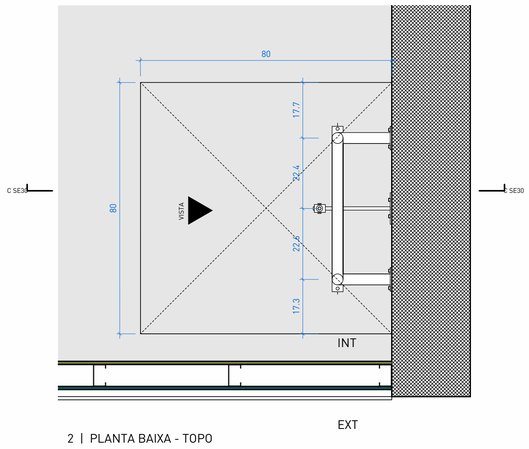


2 | PLANTA BAIXA - TOPO

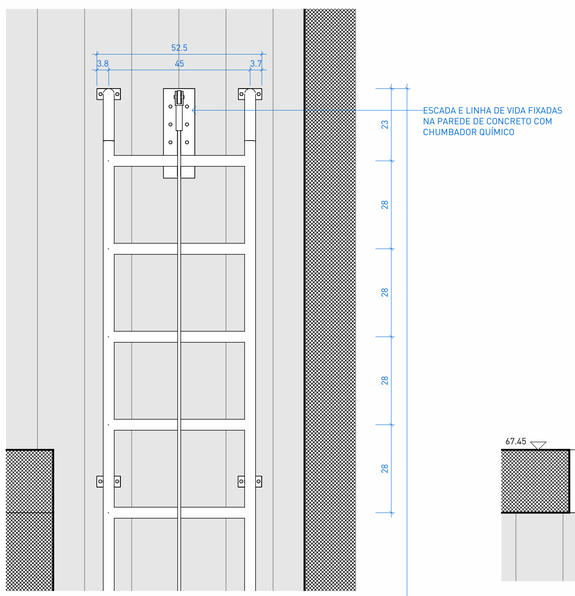


3 | VISTA

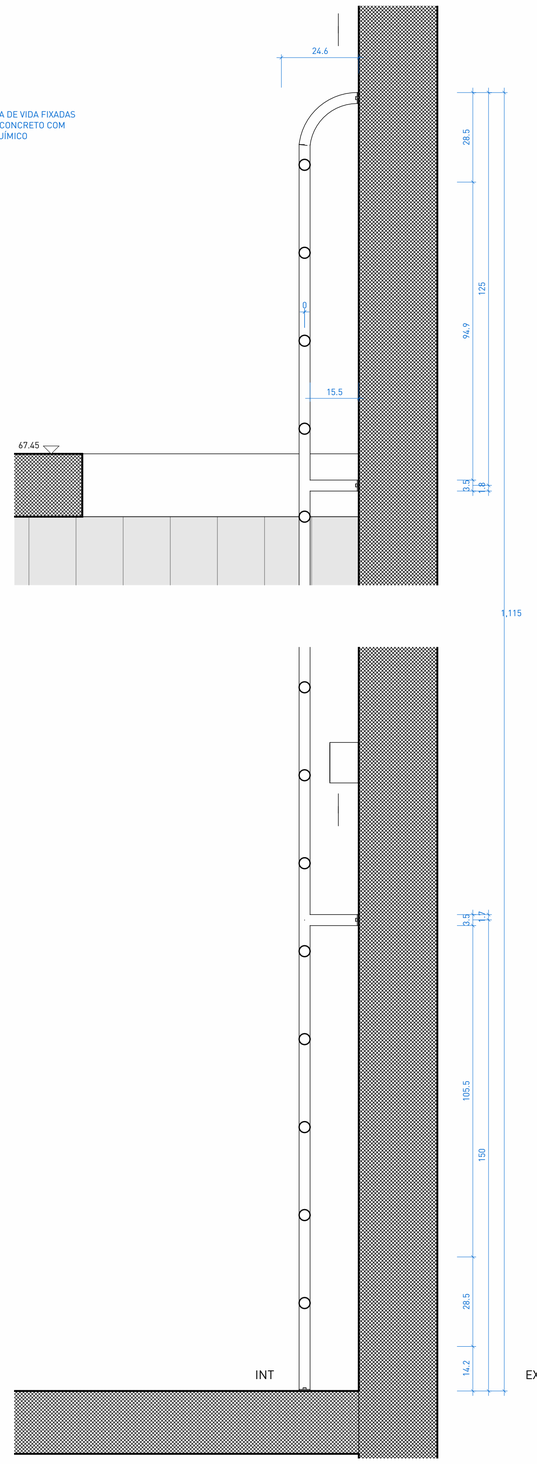

4 | CORTE SE30

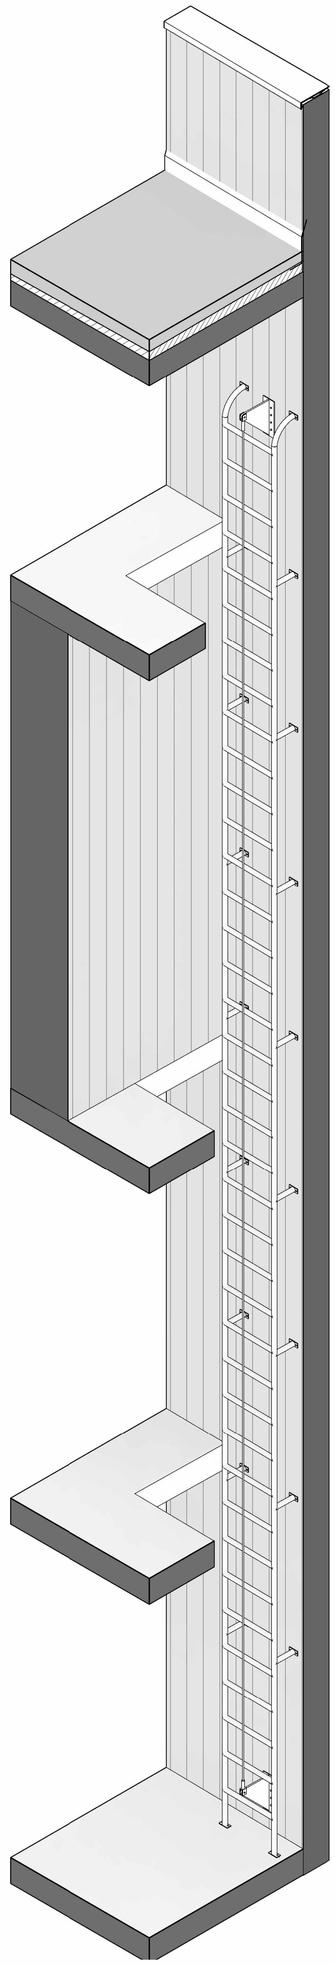

5 | DET.01

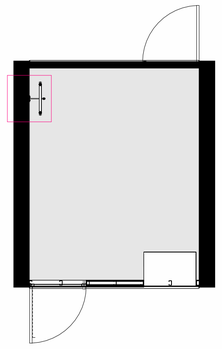

6 | LOCALIZAÇÃO

SERRALHERIA - MULTI

CÓD.	DESCRICAO	QTD.
SE30	ESCADA DE MARINHEIRO PARA FIXAÇÃO EM PAREDE DE CONCRETO CONFORME NRs 12, 18, 35 E ABNT NBR 14628 H=1115cm DETALHAMENTO CONFORME FABRICANTE	1

NOTAS:

1. PROJETO EXECUTIVO, QUALQUER ALTERAÇÃO DEVE SER REALIZADA APENAS PELO AUTOR DO PROJETO, DÚVIDAS E DIVERGÊNCIAS ENTRE O LOCAL E O PROJETO E/OU DECORRENTES DA EXECUÇÃO E INTERFACE ENTRE FORNECEDORES DEVEM SER COMUNICADAS E SOLUCIONADAS EM CONJUNTO COM A SAUERMARTINS;
2. TODAS AS MEDIDAS DEVERÃO SER CONFERIDAS E CONFIRMADAS NA OBRA;
3. COTAS REPRESENTADAS EM METRO NAS ESCALAS 1:1000, 1:500, 1:200, 1:100, 1:50 E 1:25, A PARTIR DAS ESCALAS 1:10 E 1:5 AS COTAS PASSAM A SER INDICADAS EM CENTÍMETROS.
4. COTAS INTERNAS RELATIVAS À SUPERFÍCIE ACABADA;
5. AS COTAS DE NÍVEL CORRESPONDEM AOS LEVANTAMENTOS PLANIALTIMÉTRICOS;
ESTE ARQUIVO DEVE SER LIDO EM CONJUNTO COM TODOS OS DOCUMENTOS DO PROJETO;
6. EM CASO DE AMBIGUIDADE ENTRE DIFERENTES DOCUMENTOS E PROJETOS, OS AUTORES DEVERÃO SER CONSULTADOS, PREVALECENDO AS ESPECIFICAÇÕES DA ARQUITETURA, SALVO QUANDO HOUVER NORMAS ESPECÍFICAS APLICÁVEIS ÀS DEMAIS DISCIPLINAS;
7. EM CASO DE AMBIGUIDADE ENTRE ESPECIFICAÇÕES REPRESENTADAS EM DESENHOS DIFERENTES, PREVALECEM AS REPRESENTADAS EM MAIOR ESCALA;
8. ESTE DOCUMENTO E AS INFORMAÇÕES NELE INCORPORADAS, COMO INSTRUMENTO DE SERVIÇOS PROFISSIONAIS, É PROPRIEDADE DE SAUERMARTINS ARQUITETOS. TODOS OS DIREITOS RESERVADOS AOS AUTORES.
9. ESPECIFICAÇÃO DE PINTURA CONFORME MEMORIAL DESCRITIVO.

REVISÃO	DESCRIÇÃO	VERIFICADO POR	DATA
R05	Revisão de projeto executivo V		14/08/2026

sauermartins

RESPONSÁVEL TÉCNICO
Cássio Sauer CAU 86481-1

AUTORES
Cássio Sauer CAU 86481-1
Elisa T Martins CAU 60498-4

PROJETO TERCEIRIZADO

PROJETO URBANISTICO INTEGRADO - TERRITÓRIO SANTA TEREZA - RS

GOVERNO DO ESTADO
RIO GRANDE DO SUL
SECRETARIA DE DESENVOLVIMENTO URBANO E METROPOLITANO

SEDUR - SECRETARIA DE DESENVOLVIMENTO URBANO E METROPOLITANO

DPM - DEPARTAMENTO URBANO E METROPOLITANO

CENTRO ADMINSTRATIVO FERNANDO FERRARI - AV. BORGES DE MEDEIROS, N 1501 - 19º ANDAR
BAIRRO PRAIA DE BELAS - PORTO ALEGRE/RS
CEP - 90110-150

DIVISÃO: DEPARTAMENTO URBANO E METROPOLITANO	DIRETORA: TASSIELE FRANCESCON
PROJETO: URBANÍSTICO INTEGRADO - TERRITÓRIO SANTA TEREZA	CHEFE DE DIVISÃO: ISABEL COUTINHO
ENDEREÇO: TERRITÓRIO SANTA TEREZA - PORTO ALEGRE / RS	
ETAPA E DISCIPLINA: ETAPA 3 - PROJETO EXECUTIVO	ÁREA: 31,22m²

CONTEÚDO

TERRENOS A, B, D e E

AMPLIAÇÃO SE30 - ESCADA MARINHEIRO

ESCALA	DATA	SÉRIE	FOLHA
INDICADA	14/08/2026	DET	DET-521

ARQUIVO: RSSEGURO-SEDUR-POA-STZ-EX-ARQ-R3-E-580-R04


PF07

DIMENSÕES 90X80CM


PORTA PARA HIDRôMETRO 90X80CM COM MONTANTE ESTRUTURAL (7X3.5CM) EM CHAPA DE AçO GALVANIZADO / 01 FOLHA DE ABRIR 90 X 80CM COM ESTRUTURAçãO EM PERFIS METáLICOS 7,00 X 3,50CM COM PINTURA CINZA FOSCO RAL 9007.

LOCAL: LAJE TÉCNICA RESERVATÓRIO


RESERVATÓRIO PRAÇA A e E

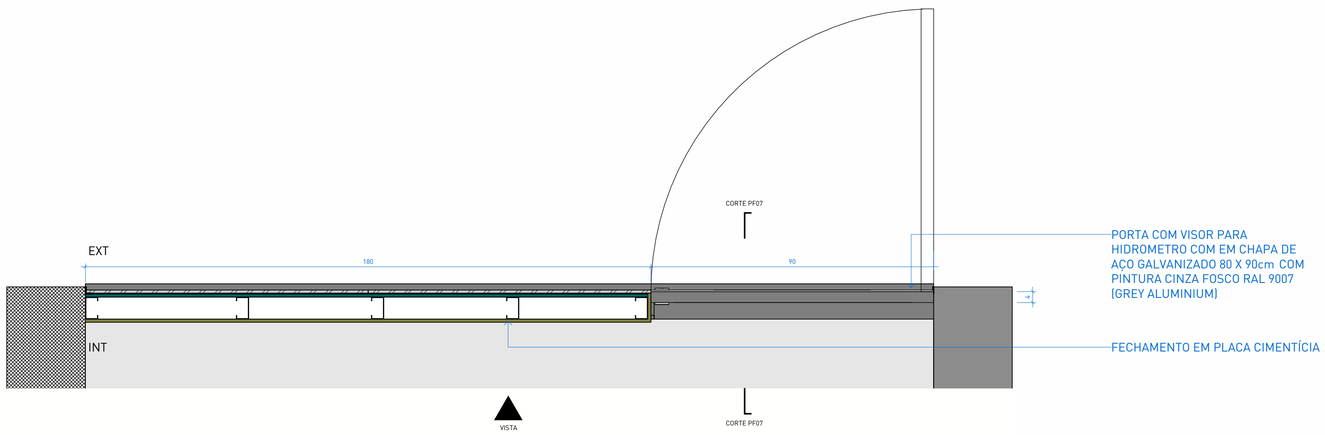


3 | PLANTA BAIXA
escala 1 : 10

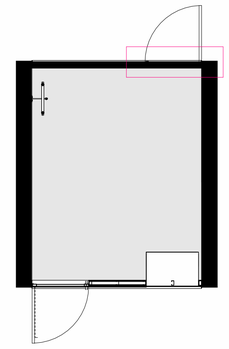


6 | LOCALIZAÇÃO

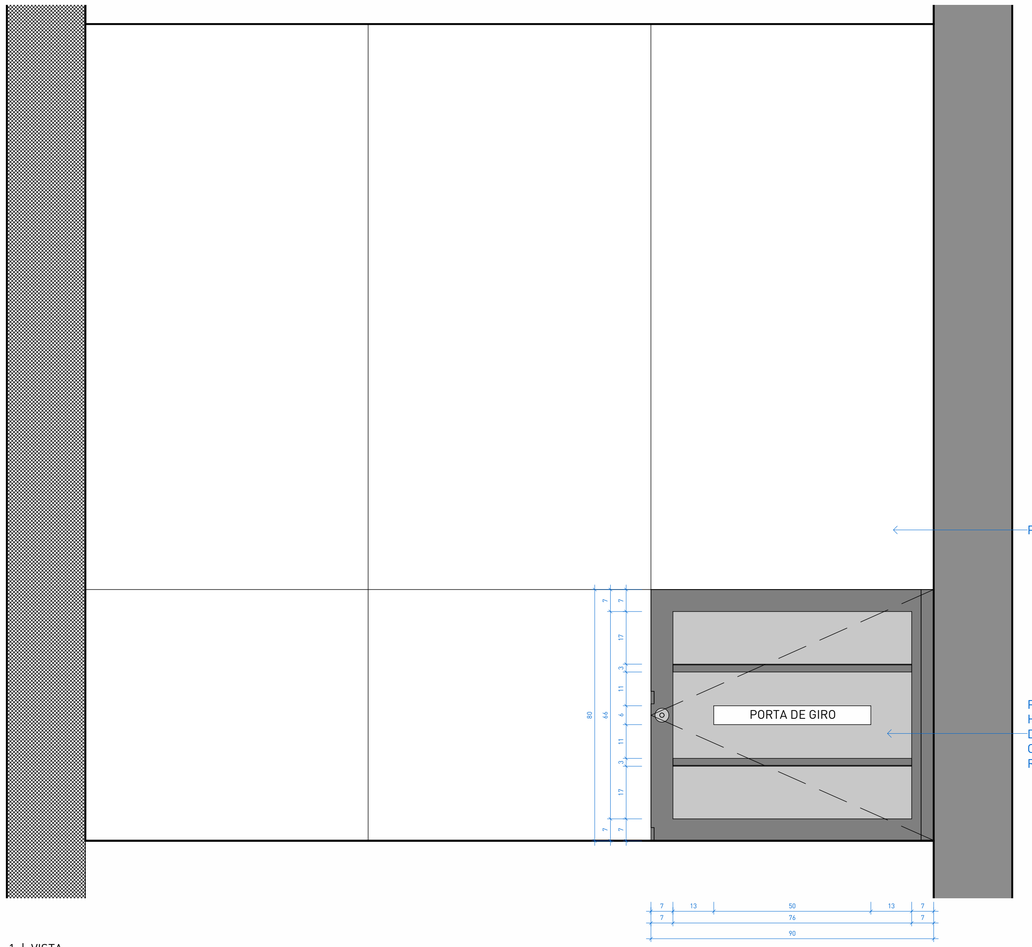


1 | VISTA
escala 1 : 10

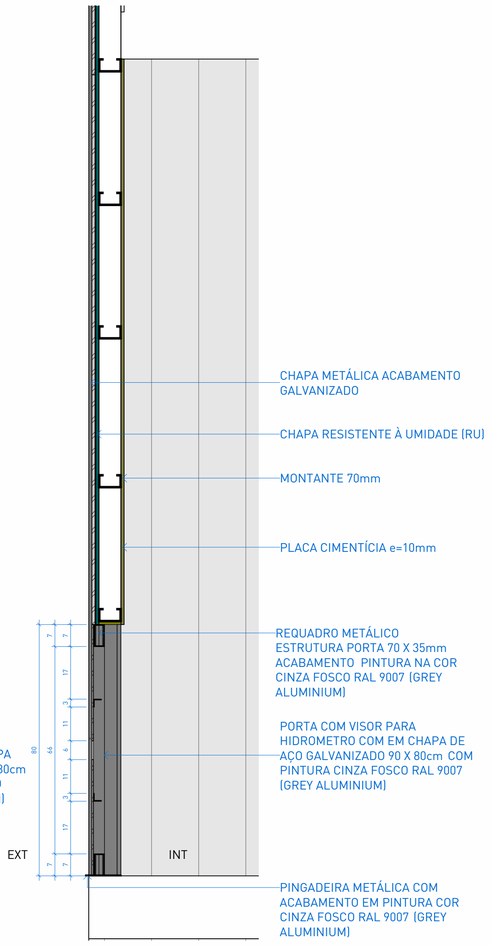

2 | CORTE PF07
escala 1 : 10

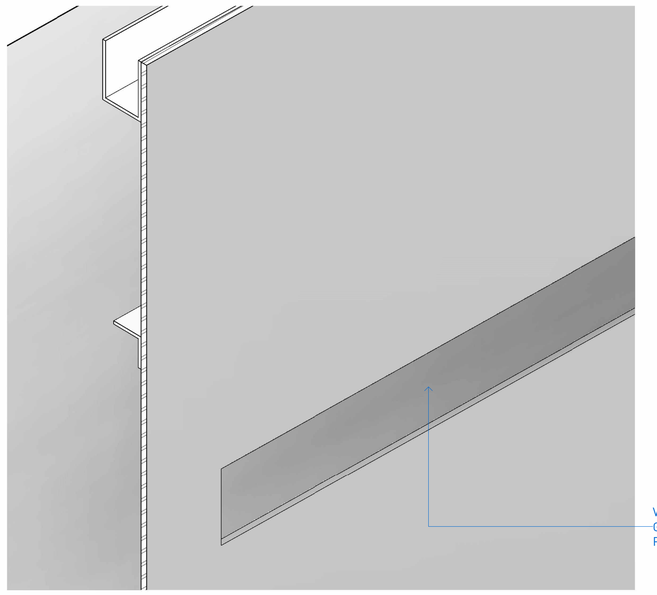

4 | DET.01

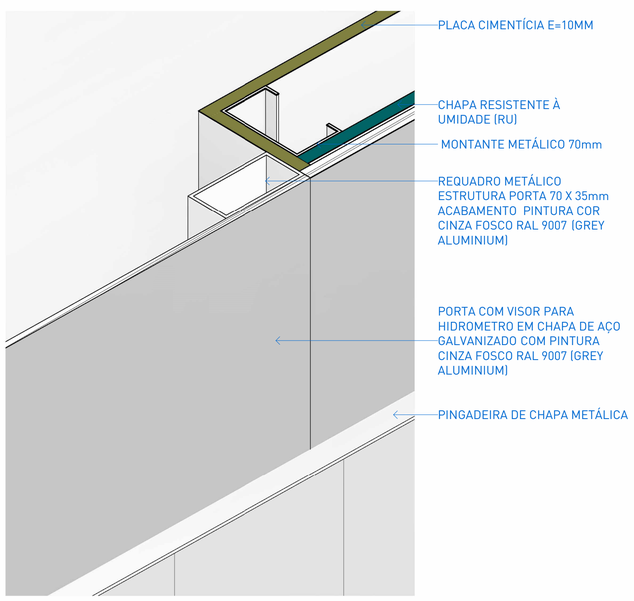

5 | DET.02

NOTAS:

1. PROJETO EXECUTIVO, QUALQUER ALTERAÇÃO DEVE SER REALIZADA APENAS PELO AUTOR DO PROJETO, DÚVIDAS E DIVERGÊNCIAS ENTRE O LOCAL E O PROJETO E/OU DECORRENTES DA EXECUÇÃO E INTERFACE ENTRE FORNECEDORES DEVEM SER COMUNICADAS E SOLUCIONADAS EM CONJUNTO COM A SAUERMARTINS;
2. TODAS AS MEDIDAS DEVERÃO SER CONFERIDAS E CONFIRMADAS NA OBRA;
3. COTAS REPRESENTADAS EM METRO NAS ESCALAS 1:1000, 1:500, 1:200, 1:100, 1:50 E 1:25, A PARTIR DAS ESCALAS 1:10 E 1:5 AS COTAS PASSAM A SER INDICADAS EM CENTÍMETROS.
4. COTAS INTERNAS RELATIVAS À SUPERFÍCIE ACABADA;
5. AS COTAS DE NÍVEL CORRESPONDEM AOS LEVANTAMENTOS PLANIALTIMÉTRICOS;
ESTE ARQUIVO DEVE SER LIDO EM CONJUNTO COM TODOS OS DOCUMENTOS DO PROJETO;
6. EM CASO DE AMBIGUIDADE ENTRE DIFERENTES DOCUMENTOS E PROJETOS, OS AUTORES DEVERÃO SER CONSULTADOS, PREVALECENDO AS ESPECIFICAÇÕES DA ARQUITETURA, SALVO QUANDO HOUVER NORMAS ESPECÍFICAS APLICÁVEIS ÀS DEMAIS DISCIPLINAS;
7. EM CASO DE AMBIGUIDADE ENTRE ESPECIFICAÇÕES REPRESENTADAS EM DESENHOS DIFERENTES, PREVALECEM AS REPRESENTADAS EM MAIOR ESCALA;
8. ESTE DOCUMENTO E AS INFORMAÇÕES NELE INCORPORADAS, COMO INSTRUMENTO DE SERVIÇOS PROFISSIONAIS, É PROPRIEDADE DE SAUERMARTINS ARQUITETOS. TODOS OS DIREITOS RESERVADOS AOS AUTORES.
9. ESPECIFICAÇÃO DE PINTURA CONFORME MEMORIAL DESCRITIVO.

REVISÃO	DESCRIÇÃO	VERIFICADO POR	DATA
R05	Revisão de projeto executivo V		14/08/2026

sauermartins

RESPONSÁVEL TÉCNICO
Cássio Sauer CAU 86481-1

AUTORES
Cássio Sauer CAU 86481-1
Elisa T Martins CAU 60498-4

PROJETO TERCEIRIZADO

PROJETO URBANISTICO INTEGRADO - TERRITÓRIO SANTA TEREZA - RS

GOVERNO DO ESTADO
RIO GRANDE DO SUL
SECRETARIA DE DESENVOLVIMENTO URBANO E METROPOLITANO

SEDUR - SECRETARIA DE DESENVOLVIMENTO URBANO E METROPOLITANO

DPM - DEPARTAMENTO URBANO E METROPOLITANO

CENTRO ADMINSTRATIVO FERNANDO FERRARI - AV. BORGES DE MEDEIROS, N 1501 - 19º ANDAR
BAIRRO PRAIA DE BELAS - PORTO ALEGRE/RS
CEP - 90110-150

DIVISÃO: DEPARTAMENTO URBANO E METROPOLITANO	DIRETORA: TASSIELE FRANCESCON
PROJETO: URBANÍSTICO INTEGRADO - TERRITÓRIO SANTA TEREZA	CHEFE DE DIVISÃO: ISABEL COUTINHO
ENDEREÇO: TERRITÓRIO SANTA TEREZA - PORTO ALEGRE / RS	
ETAPA E DISCIPLINA: ETAPA 3 - PROJETO EXECUTIVO	ÁREA: 31,22m²

CONTEÚDO

TERRENOS A, B, D E E

AMPLIAÇÃO PF07 - PORTA COM VISOR PARA HIDRÔMETRO

ESCALA	DATA	SÉRIE	FOLHA
INDICADA	14/08/2026	DET	DET-531

ARQUIVO: RSSEGURO-SEDUR-POA-STZ-EX-ARQ-R3-E-580-R05


PF04 (RESERV.)

DIMENSÕES 82,5X80CM


PORTA PARA HIDRôMETRO 82,5X80CM COM MONTANTE ESTRUTURAL (7X3.5CM) EM CHAPA DE AçO GALVANIZADO / 01 FOLHA DE ABRIR 90 X 80CM COM ESTRUTURAçãO EM PERFIS METáLICOS 7,00 X 3,50CM NAS BORDAS COM PINTURA CINZA FOSCO RAL 9007

LOCAL: LAJE TÉCNICA RESERVATÓRIO


RESERVATÓRIO PRAÇA B E D

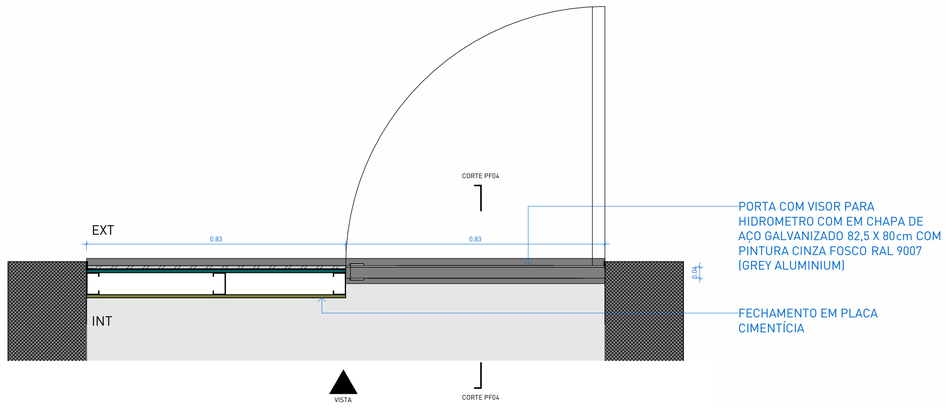


1 | PLANTA BAIXA
escala 1 : 10

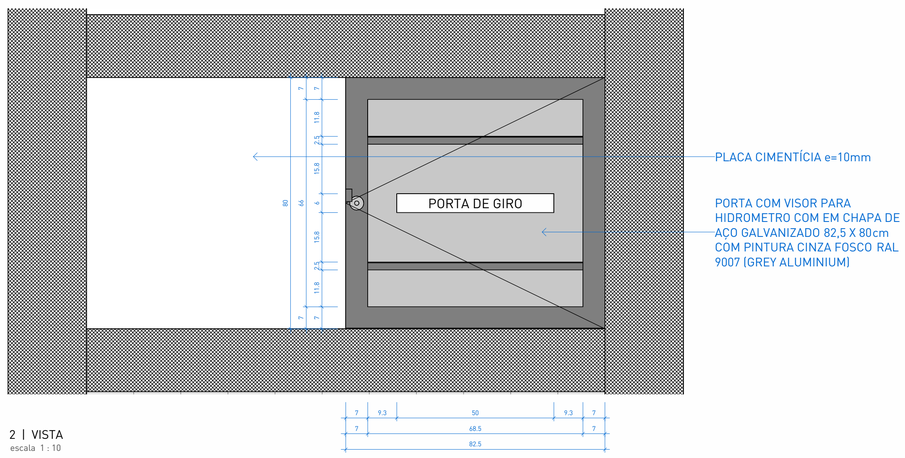


2 | VISTA
escala 1 : 10

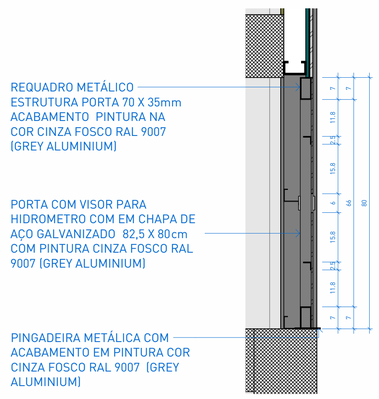


3 | CORTE PF04
escala 1 : 10 ref. 1-DET-532

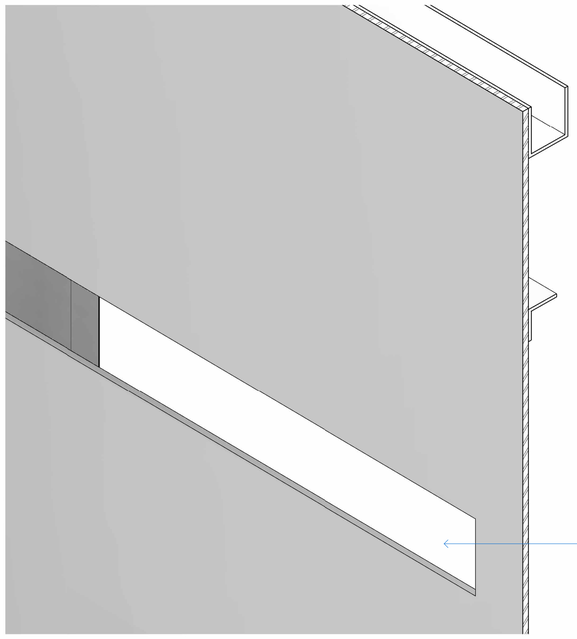

4 | DET. 01

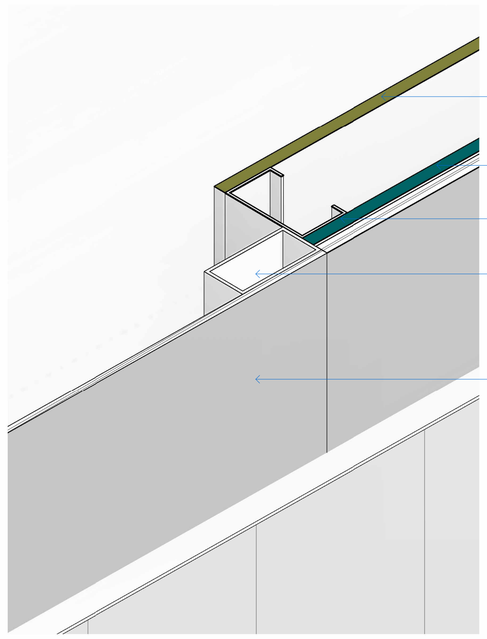

5 | DET. 02
escala

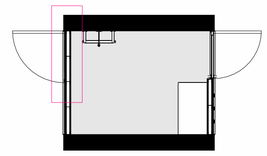

6 | LOCALIZAÇÃO
escala 1 : 50

NOTAS:

1. PROJETO EXECUTIVO, QUALQUER ALTERAÇÃO DEVE SER REALIZADA APENAS PELO AUTOR DO PROJETO, DÚVIDAS E DIVERGÊNCIAS ENTRE O LOCAL E O PROJETO E/OU DECORRENTES DA EXECUÇÃO E INTERFACE ENTRE FORNECEDORES DEVEM SER COMUNICADAS E SOLUCIONADAS EM CONJUNTO COM A SAUERMARTINS;
2. TODAS AS MEDIDAS DEVERÃO SER CONFERIDAS E CONFIRMADAS NA OBRA;
3. COTAS REPRESENTADAS EM METRO NAS ESCALAS 1:1000, 1:500, 1:200, 1:100, 1:50 E 1:25, A PARTIR DAS ESCALAS 1:10 E 1:5 AS COTAS PASSAM A SER INDICADAS EM CENTÍMETROS.
4. COTAS INTERNAS RELATIVAS À SUPERFÍCIE ACABADA;
5. AS COTAS DE NÍVEL CORRESPONDEM AOS LEVANTAMENTOS PLANIALTIMÉTRICOS;
ESTE ARQUIVO DEVE SER LIDO EM CONJUNTO COM TODOS OS DOCUMENTOS DO PROJETO;
6. EM CASO DE AMBIGUIDADE ENTRE DIFERENTES DOCUMENTOS E PROJETOS, OS AUTORES DEVERÃO SER CONSULTADOS, PREVALECENDO AS ESPECIFICAÇÕES DA ARQUITETURA, SALVO QUANDO HOUVER NORMAS ESPECÍFICAS APLICÁVEIS ÀS DEMAIS DISCIPLINAS;
7. EM CASO DE AMBIGUIDADE ENTRE ESPECIFICAÇÕES REPRESENTADAS EM DESENHOS DIFERENTES, PREVALECEM AS REPRESENTADAS EM MAIOR ESCALA;
8. ESTE DOCUMENTO E AS INFORMAÇÕES NELE INCORPORADAS, COMO INSTRUMENTO DE SERVIÇOS PROFISSIONAIS, É PROPRIEDADE DE SAUERMARTINS ARQUITETOS. TODOS OS DIREITOS RESERVADOS AOS AUTORES.
9. ESPECIFICAÇÃO DE PINTURA CONFORME MEMORIAL DESCRITIVO.

REVISÃO	DESCRIÇÃO	VERIFICADO POR	DATA
R05	Revisão de projeto executivo V		14/08/2026

sauermartins

RESPONSÁVEL TÉCNICO
Cássio Sauer CAU 86481-1

AUTORES
Cássio Sauer CAU 86481-1
Elisa T Martins CAU 60498-4

PROJETO TERCEIRIZADO

PROJETO URBANISTICO INTEGRADO - TERRITÓRIO SANTA TEREZA - RS

GOVERNO DO ESTADO
RIO GRANDE DO SUL
SECRETARIA DE DESENVOLVIMENTO URBANO E METROPOLITANO

SEDUR - SECRETARIA DE DESENVOLVIMENTO URBANO E METROPOLITANO

DPM - DEPARTAMENTO URBANO E METROPOLITANO

CENTRO ADMINSTRATIVO FERNANDO FERRARI - AV. BORGES DE MEDEIROS, N 1501 - 19º ANDAR
BAIRRO PRAIA DE BELAS - PORTO ALEGRE/RS
CEP - 90110-150

DIVISÃO: DEPARTAMENTO URBANO E METROPOLITANO	DIRETORA: TASSIELE FRANCESCON
PROJETO: URBANÍSTICO INTEGRADO - TERRITÓRIO SANTA TEREZA	CHEFE DE DIVISÃO: ISABEL COUTINHO
ENDEREÇO: TERRITÓRIO SANTA TEREZA - PORTO ALEGRE / RS	
ETAPA E DISCIPLINA: ARQUITETURA	ÁREA: 20,64m²

CONTEÚDO

TERRENO B - PRAÇA MODERNA

AMPLIAÇÃO PF04 - PORTA COM VISOR PARA HIDRÔMETRO

ESCALA	DATA	SÉRIE	FOLHA
INDICADA	14/08/2026	ARQ	DET-532


ARQUIVO: RSSEGURO-SEDUR-POA-STZ-EX-ARQ-R1-B-280-R05

SE70


SE70 : MOLDURA METÁLICA PARA ENCAIXE DE PLACA / CHAPA DE AÇO COM ESPESSURA 0.2CM EM FORMATO CIRCULAR COM DIÂMETRO Ø15.5CM, CONFORME INDICADO EM DETALHAMENTO / ACABAMENTO EM PINTURA COR CINZA RAL9007

LOCAL: FIXADO NA FACE EXTERNA DA PF01 CONFORME PROJETO


TOTAL: 40

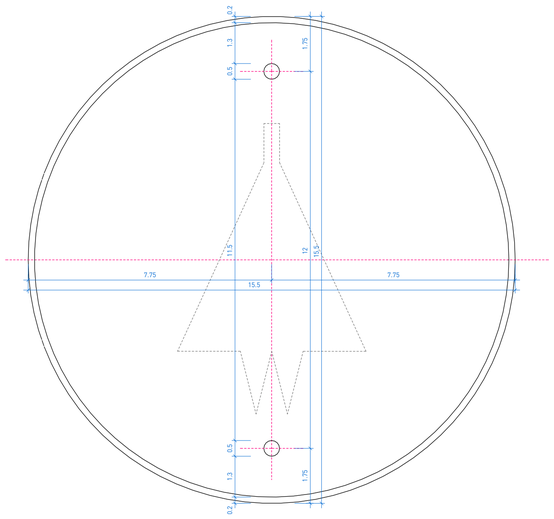

1 | VISTA FRONTAL MOLDURA PARA ENCAIXE DE PLACA
escala 1:1

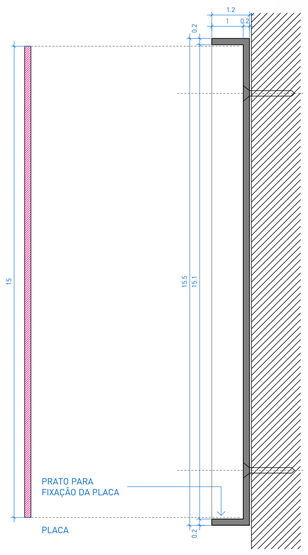

2 | CORTE MOLDURA PARA ENCAIXE DE PLACA
escala 1:1

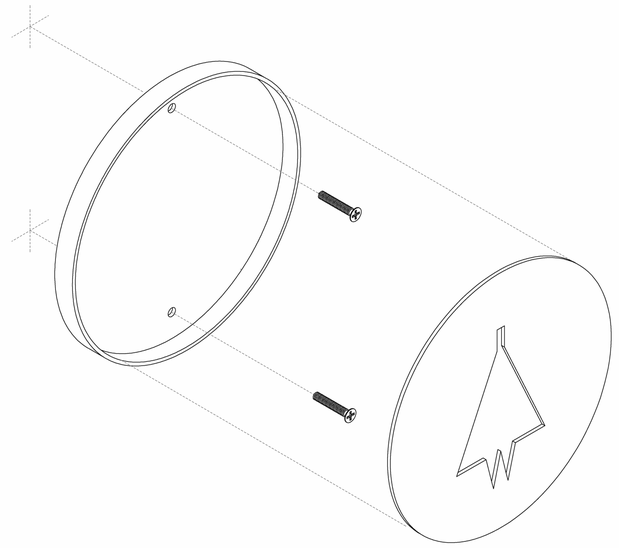

3 | ESQUEMA DE MONTAGEM ISOMÉTRICO
escala 1:1

SE71 / SE72 / SE73

SE71 : PLACA INDICATIVA BANHEIRO FEMININO / PLACA EM CHAPA DE AÇO. ESPESSURA 0.2CM EM FORMATO CIRCULAR COM DIÂMETRO Ø15CM. RECORTE A LASER E CANTO VIVO CONFORME INDICADO EM DETALHAMENTO / FIXADO NA PEÇA SE70 COM FITA DUPLA-FACE 3M OU SIMILAR / PINTURA COR VERDE RAL6011

ARQ150 [2x PLACA BANHEIRO FEMININO]
ARQ260 [2x PLACA BANHEIRO FEMININO]
ARQ330 [1x PLACA BANHEIRO FEMININO]
ARQ420 [1x PLACA BANHEIRO FEMININO]
ARQ550 [1x PLACA BANHEIRO FEMININO]
ARQ560 [2x PLACA BANHEIRO FEMININO]

TOTAL: 9

SE72 : PLACA INDICATIVA BANHEIRO MASCULINO / PLACA EM CHAPA DE AÇO. ESPESSURA 0.2CM EM FORMATO CIRCULAR COM DIÂMETRO Ø15CM. RECORTE A LASER E CANTO VIVO CONFORME INDICADO EM DETALHAMENTO / FIXADO NA PEÇA SE70 COM FITA DUPLA-FACE 3M OU SIMILAR / PINTURA COR VERDE RAL6011


ARQ150 [2x PLACA BANHEIRO MASCULINO]
ARQ260 [2x PLACA BANHEIRO MASCULINO]
ARQ330 [1x PLACA BANHEIRO MASCULINO]
ARQ420 [1x PLACA BANHEIRO MASCULINO]
ARQ550 [1x PLACA BANHEIRO MASCULINO]
ARQ560 [2x PLACA BANHEIRO MASCULINO]

TOTAL: 9


SE73 : PLACA INDICATIVA BANHEIRO FEMININO / PLACA EM CHAPA DE AÇO. ESPESSURA 0.2CM EM FORMATO CIRCULAR COM DIÂMETRO Ø15CM. RECORTE A LASER E CANTO VIVO CONFORME INDICADO EM DETALHAMENTO / FIXADO NA PEÇA SE70 COM FITA DUPLA-FACE 3M OU SIMILAR / PINTURA COR VERDE RAL6011

ARQ150 [4x PLACA BANHEIRO PCD]
ARQ260 [4x PLACA BANHEIRO PCD]
ARQ330 [1x PLACA BANHEIRO PCD]
ARQ420 [1x PLACA BANHEIRO PCD]
ARQ550 [2x PLACA BANHEIRO PCD]
ARQ560 [4x PLACA BANHEIRO PCD]


TOTAL: 16

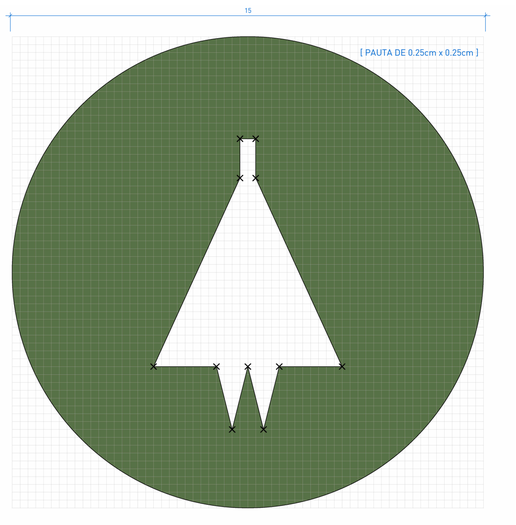


4 | PLACA BANHEIRO FEMININO - SE71
escala 1:1

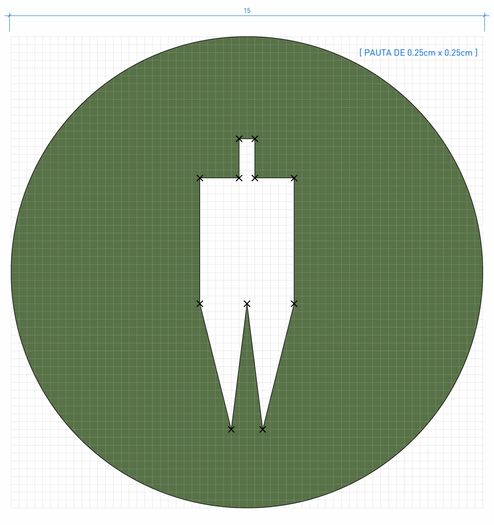


5 | PLACA BANHEIRO MASCULINO - SE72
escala 1:1

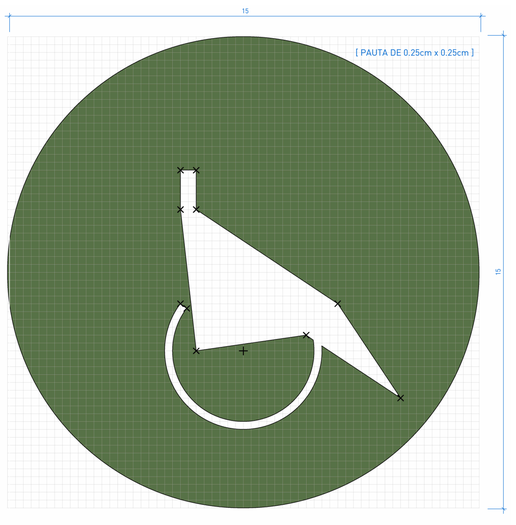


6 | PLACA BANHEIRO PCD - SE73
escala 1:1

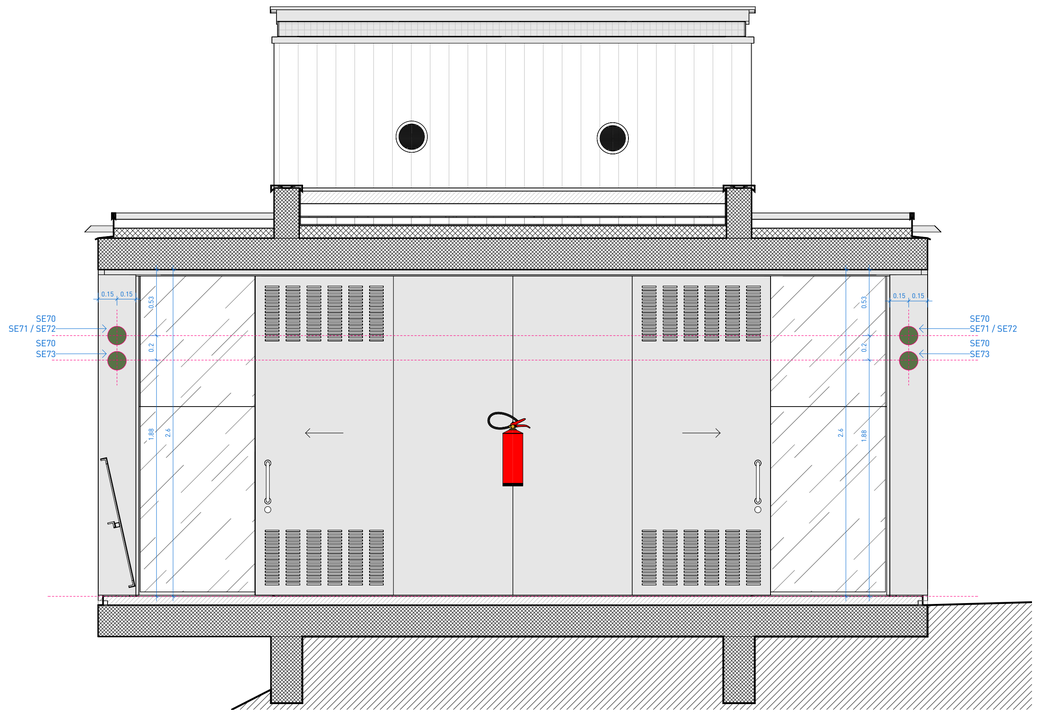


7 | ELEVAÇÃO PORTAS DE CORRER GENÉRICA
escala 1 : 25

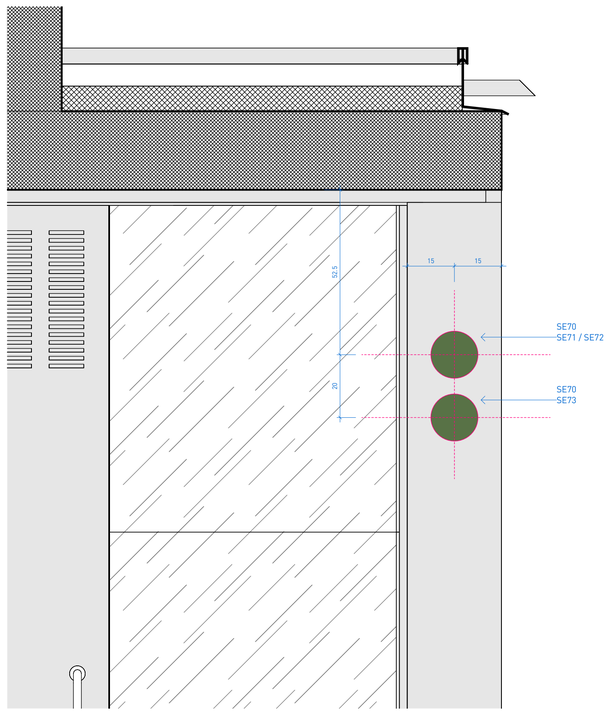


8 | ELEVAÇÃO PORTAS DE CORRER GENÉRICA
escala 1 : 10

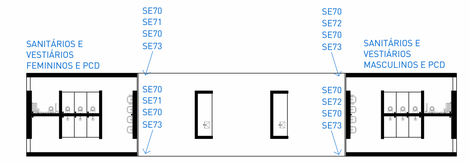


ARQ150 | PLANTA BAIXA
escala 1:250

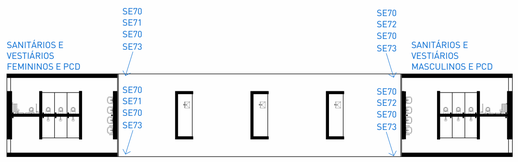


ARQ260 | PLANTA BAIXA
escala 1:250

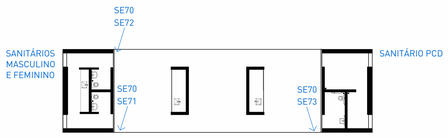


ARQ330 | PLANTA BAIXA
escala 1:250

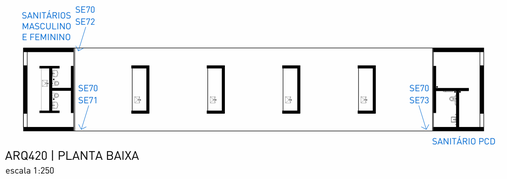

ARQ420 | PLANTA BAIXA
escala 1:250

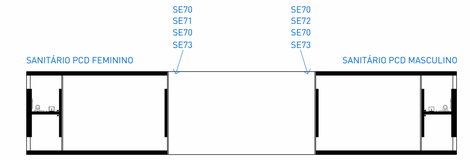

ARQ550 | PLANTA BAIXA
escala 1:250

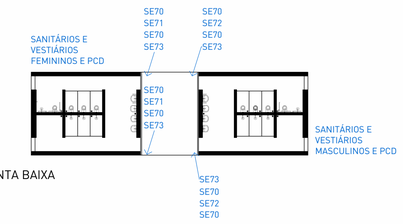

ARQ560 | PLANTA BAIXA
escala 1:250

SERRALHERIA - PLACAS COMUNICAÇÃO VISUAL MÓDULOS COMUNITÁRIOS

CÓD.	DESCRIÇÃO	QUANT.
SE70	MOLDURA METÁLICA PARA ENCAIXE DE PLACA	34
SE71	PLACA INDICATIVA BANHEIRO FEMININO	9
SE72	PLACA INDICATIVA BANHEIRO MASCULINO	9
SE73	PLACA INDICATIVA BANHEIRO PCD	16

NOTAS:

1. PROJETO EXECUTIVO, QUALQUER ALTERAÇÃO DEVE SER REALIZADA APENAS PELO AUTOR DO PROJETO, DÚVIDAS E DIVERGÊNCIAS ENTRE O LOCAL E O PROJETO E/OU DECORRENTES DA EXECUÇÃO E INTERFACE ENTRE FORNECEDORES DEVEM SER COMUNICADAS E SOLUCIONADAS EM CONJUNTO COM A SAUERMARTINS;
2. TODAS AS MEDIDAS DEVERÃO SER CONFERIDAS E CONFIRMADAS NA OBRA;
3. COTAS REPRESENTADAS EM METRO NAS ESCALAS 1:1000, 1:500, 1:200, 1:100, 1:50 E 1:25, A PARTIR DAS ESCALAS 1:10 E 1:5 AS COTAS PASSAM A SER INDICADAS EM CENTÍMETROS.
4. COTAS INTERNAS RELATIVAS À SUPERFÍCIE ACABADA;
5. AS COTAS DE NÍVEL CORRESPONDEM AOS LEVANTAMENTOS PLANIALTIMÉTRICOS;
ESTE ARQUIVO DEVE SER LIDO EM CONJUNTO COM TODOS OS DOCUMENTOS DO PROJETO;
6. EM CASO DE AMBIGUIDADE ENTRE DIFERENTES DOCUMENTOS E PROJETOS, OS AUTORES DEVERÃO SER CONSULTADOS, PREVALECENDO AS ESPECIFICAÇÕES DA ARQUITETURA, SALVO QUANDO HOUVER NORMAS ESPECÍFICAS APLICÁVEIS ÀS DEMAIS DISCIPLINAS;
7. EM CASO DE AMBIGUIDADE ENTRE ESPECIFICAÇÕES REPRESENTADAS EM DESENHOS DIFERENTES, PREVALECEM AS REPRESENTADAS EM MAIOR ESCALA;
8. ESTE DOCUMENTO E AS INFORMAÇÕES NELE INCORPORADAS, COMO INSTRUMENTO DE SERVIÇOS PROFISSIONAIS, É PROPRIEDADE DE SAUERMARTINS ARQUITETOS. TODOS OS DIREITOS RESERVADOS AOS AUTORES.
9. ESPECIFICAÇÃO DE PINTURA CONFORME MEMORIAL DESCRITIVO.

REVISÃO	DESCRIÇÃO	VERIFICADO POR	DATA
R05	Revisão de projeto executivo V		14/08/2026

sauermartins

RESPONSÁVEL TÉCNICO
Cássio Sauer CAU 86481-1

AUTORES
Cássio Sauer CAU 86481-1
Elisa T Martins CAU 60498-4

PROJETO TERCEIRIZADO

PROJETO URBANISTICO INTEGRADO - TERRITÓRIO SANTA TEREZA - RS

GOVERNO DO ESTADO
RIO GRANDE DO SUL
SECRETARIA DE DESENVOLVIMENTO URBANO E METROPOLITANO

SEDUR - SECRETARIA DE DESENVOLVIMENTO URBANO E METROPOLITANO

DPM - DEPARTAMENTO URBANO E METROPOLITANO

CENTRO ADMINSTRATIVO FERNANDO FERRARI - AV. BORGES DE MEDEIROS, N 1501 - 19º ANDAR
BAIRRO PRAIA DE BELAS - PORTO ALEGRE/RS
CEP - 90110-150

DIVISÃO: DEPARTAMENTO URBANO E METROPOLITANO	DIRETORA: TASSIELE FRANCESCON
PROJETO: URBANÍSTICO INTEGRADO - TERRITÓRIO SANTA TEREZA	CHEFE DE DIVISÃO: ISABEL COUTINHO
ENDEREÇO: TERRITÓRIO SANTA TEREZA - PORTO ALEGRE / RS	
ETAPA E DISCIPLINA: PROJETO EXECUTIVO DE ARQUITETURA	ÁREA: 66.728,95m²

CONTEÚDO

DETALHAMENTO DE SERRALHERIA

COMUNICAÇÃO VISUAL MÓDULOS

ESCALA	DATA	SÉRIE	FOLHA
INDICADA	14/08/2026	DET	DET-600


ARQUIVO: RSSEGURO_SEDUR_POA_STZ_EX_DET-150_R02

SE74


DIMENSÕES: 5.5cm DE DIÂMETRO

MOLDURA METÁLICA PARA ENCAIXE DE PLACA / CHAPA DE AÇO COM ESPESSURA 0,2CM, EM FORMATO CIRCULAR, DIÂMETRO Ø15,5CM, CONFORME INDICADO EM DETALHAMENTO / ACABAMENTO EM PINTURA NA COR CINZA RAL 9007


TOTAL ABSOLUTO: 12

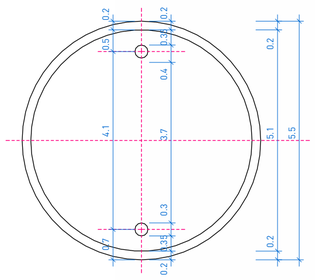

1 | VISTA FRONTAL MOLDURA PARA ENCAIXE DE PLACA
escala 1:1

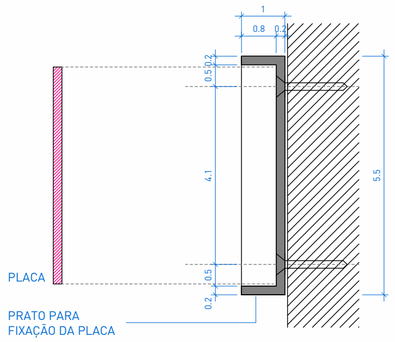

2 | CORTE MOLDURA PARA ENCAIXE DE PLACA
escala 1:1

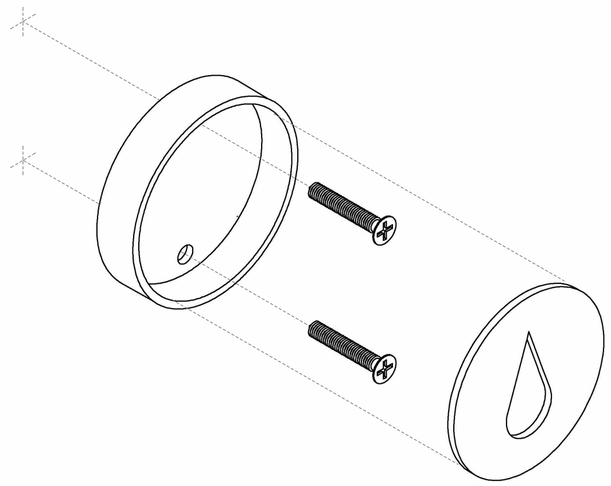

3 | ESQUEMA DE MONTAGEM ISOMÉTRICO MOLDURA PARA ENCAIXE DE PLACA
escala 1:1

SE75 / SE76 / SE77

DIMENSÕES 5cm DE DIÂMETRO


CHAPA DE AÇO 0.2cm DE ESPESSURA EM FORMATO CIRCULAR COM 5cm DE DIÂMETRO COM RECORTE A LASER CONFORME INDICADO NO DESENHO

LOCAL: FIXADO NA PEÇA SE74 COM FITA DUPLA-FACE 3M

ARQ170 (1x PLACA ÁGUA NATURAL; 1x PLACA ÁGUA QUENTE; 1x PLACA ÁGUA GELADA - TOTAL=3)
ARQ280 (1x PLACA ÁGUA NATURAL; 1x PLACA ÁGUA QUENTE; 1x PLACA ÁGUA GELADA - TOTAL=3)
ARQ430 (1x PLACA ÁGUA NATURAL; 1x PLACA ÁGUA QUENTE; 1x PLACA ÁGUA GELADA - TOTAL=3)
ARQ580 (1x PLACA ÁGUA NATURAL; 1x PLACA ÁGUA QUENTE; 1x PLACA ÁGUA GELADA - TOTAL=3)

TOTAL ABSOLUTO: 12


PLACA CHIMARRóDROMO ÁGUA GELADA: 4
PLACA CHIMARRóDROMO ÁGUA NATURAL: 4
PLACA CHIMARRóDROMO ÁGUA QUENTE: 4

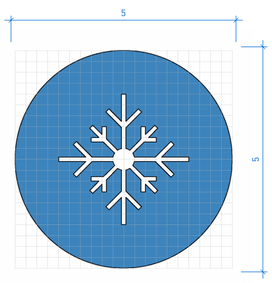

[PAUTA DE 0.25cm x 0.25cm]

CHAPA DE AÇO 0.2cm DE ESPESSURA EM FORMATO CIRCULAR COM 5cm DE DIÂMETRO COM RECORTE A LASER CONFORME INDICADO NO DESENHO. PINTURA RAL5012 AZUL LUMINOSO


4 | PLACA CHIMARRÓDROMO ÁGUA GELADA - SE75
escala 1:1

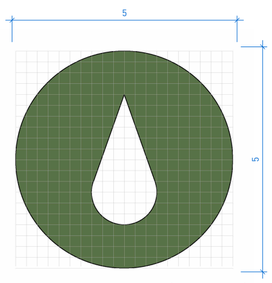

[PAUTA DE 0.25cm x 0.25cm]

CHAPA DE AÇO 0.2cm DE ESPESSURA EM FORMATO CIRCULAR COM 5cm DE DIÂMETRO COM RECORTE A LASER CONFORME INDICADO NO DESENHO PINTURA RAL6011 VERDE RESEDA


5 | PLACA CHIMARRÓDROMO ÁGUA NATURAL - SE76
escala 1:1

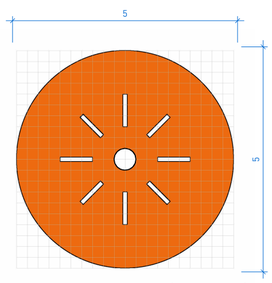


[PAUTA DE 0.25cm x 0.25cm]

CHAPA DE AÇO 0.2cm DE ESPESSURA EM FORMATO CIRCULAR COM 5cm DE DIÂMETRO COM RECORTE A LASER CONFORME INDICADO NO DESENHO PINTURA RAL2012 LARANJA SALMÃO

6 | PLACA CHIMARRÓDROMO ÁGUA QUENTE - SE77
escala 1:1

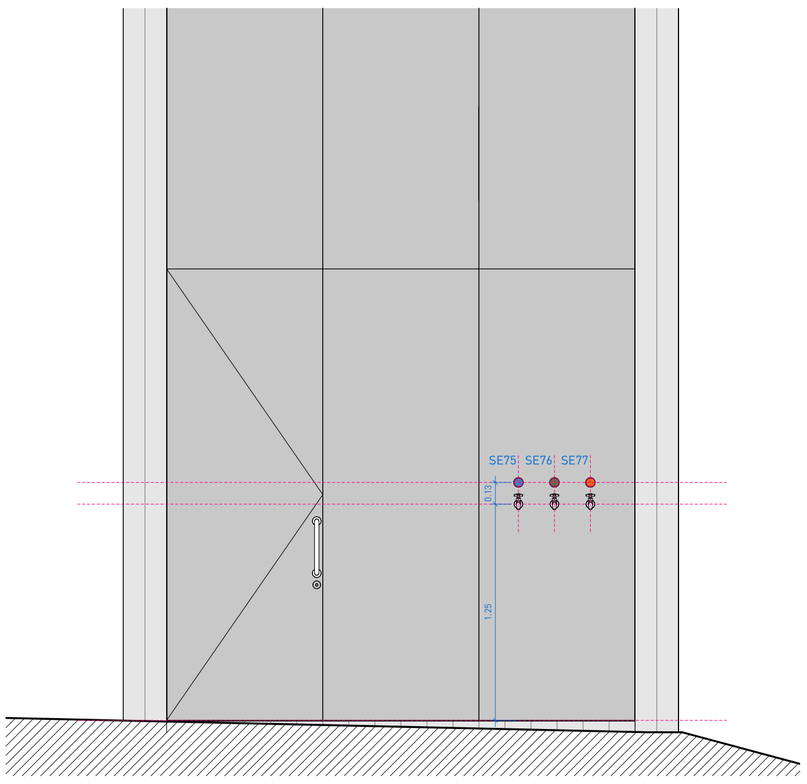

7 | ELEVAÇÃO FRONTAL CHIMARRÓDROMO GENÉRICA
escala 1 : 25

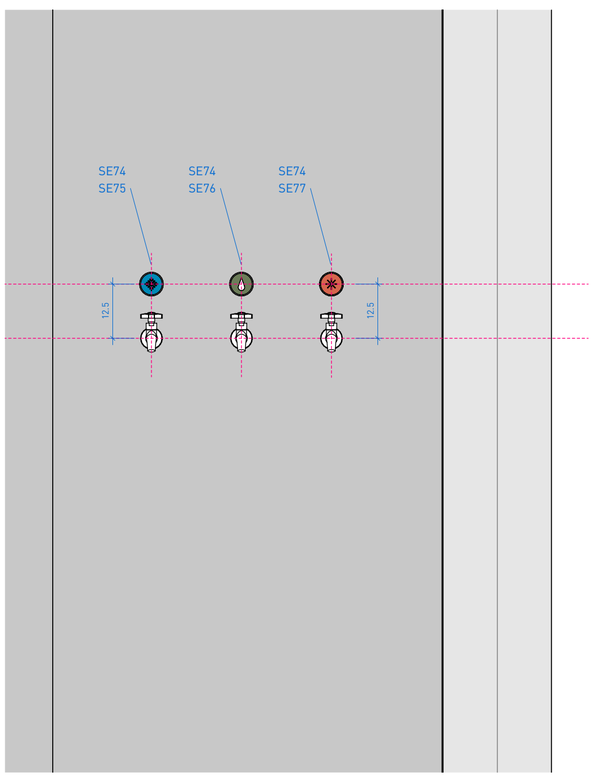

8 | ELEVAÇÃO FRONTAL CHIMARRÓDROMO GENÉRICA
escala 1 : 10

SERRALHERIA - PLACAS COMUNICAÇÃO VISUAL RESERVATÓRIOS

CÓD.	DESCRIÇÃO	QUANT.
SE74	MOLDURA DE CHAPA DE AÇO 0.2cm DE ESPESSURA EM FORMATO CIRCULAR COM 5.5cm DE DIÂMETRO CONFORME INDICADO NO DESENHO. ACABAMENTO EM PINTURA CINZA RAL9007	12
SE75	CHAPA DE AÇO 0.2cm DE ESPESSURA EM FORMATO CIRCULAR COM 5cm DE DIÂMETRO COM CORTE A LASER CONFORME INDICADO NO DESENHO. PINTURA RAL5012 AZUL LUMINOSO	4
SE76	CHAPA DE AÇO 0.2cm DE ESPESSURA EM FORMATO CIRCULAR COM 5cm DE DIÂMETRO COM CORTE A LASER CONFORME INDICADO NO DESENHO. PINTURA RAL6011 VERDE RESEDA	4
SE77	CHAPA DE AÇO 0.2cm DE ESPESSURA EM FORMATO CIRCULAR COM 5cm DE DIÂMETRO COM CORTE A LASER CONFORME INDICADO NO DESENHO PINTURA RAL2012 LARANJA SALMÃO	4

NOTAS:

1. PROJETO EXECUTIVO, QUALQUER ALTERAÇÃO DEVE SER REALIZADA APENAS PELO AUTOR DO PROJETO, DÚVIDAS E DIVERGÊNCIAS ENTRE O LOCAL E O PROJETO E/OU DECORRENTES DA EXECUÇÃO E INTERFACE ENTRE FORNECEDORES DEVEM SER COMUNICADAS E SOLUCIONADAS EM CONJUNTO COM A SAUERMARTINS;
2. TODAS AS MEDIDAS DEVERÃO SER CONFERIDAS E CONFIRMADAS NA OBRA;
3. COTAS REPRESENTADAS EM METRO NAS ESCALAS 1:1000, 1:500, 1:200, 1:100, 1:50 E 1:25, A PARTIR DAS ESCALAS 1:10 E 1:5 AS COTAS PASSAM A SER INDICADAS EM CENTÍMETROS.
4. COTAS INTERNAS RELATIVAS À SUPERFÍCIE ACABADA;
5. AS COTAS DE NÍVEL CORRESPONDEM AOS LEVANTAMENTOS PLANIALTIMÉTRICOS;
ESTE ARQUIVO DEVE SER LIDO EM CONJUNTO COM TODOS OS DOCUMENTOS DO PROJETO;
6. EM CASO DE AMBIGUIDADE ENTRE DIFERENTES DOCUMENTOS E PROJETOS, OS AUTORES DEVERÃO SER CONSULTADOS, PREVALECENDO AS ESPECIFICAÇÕES DA ARQUITETURA, SALVO QUANDO HOUVER NORMAS ESPECÍFICAS APLICÁVEIS ÀS DEMAIS DISCIPLINAS;
7. EM CASO DE AMBIGUIDADE ENTRE ESPECIFICAÇÕES REPRESENTADAS EM DESENHOS DIFERENTES, PREVALECEM AS REPRESENTADAS EM MAIOR ESCALA;
8. ESTE DOCUMENTO E AS INFORMAÇÕES NELE INCORPORADAS, COMO INSTRUMENTO DE SERVIÇOS PROFISSIONAIS, É PROPRIEDADE DE SAUERMARTINS ARQUITETOS. TODOS OS DIREITOS RESERVADOS AOS AUTORES.
9. ESPECIFICAÇÃO DE PINTURA CONFORME MEMORIAL DESCRITIVO.

REVISÃO	DESCRIÇÃO	VERIFICADO POR	DATA
R05	Revisão de projeto executivo V		14/08/2026

sauermartins

RESPONSÁVEL TÉCNICO
Cássio Sauer CAU 86481-1

AUTORES
Cássio Sauer CAU 86481-1
Elisa T Martins CAU 60498-4

PROJETO TERCEIRIZADO

PROJETO URBANISTICO INTEGRADO - TERRITÓRIO SANTA TEREZA - RS

GOVERNO DO ESTADO
RIO GRANDE DO SUL
SECRETARIA DE DESENVOLVIMENTO URBANO E METROPOLITANO

SEDUR - SECRETARIA DE DESENVOLVIMENTO URBANO E METROPOLITANO

DPM - DEPARTAMENTO URBANO E METROPOLITANO

CENTRO ADMINSTRATIVO FERNANDO FERRARI - AV. BORGES DE MEDEIROS, N 1501 - 19º ANDAR
BAIRRO PRAIA DE BELAS - PORTO ALEGRE/RS
CEP - 90110-150

DIVISÃO: DEPARTAMENTO URBANO E METROPOLITANO	DIRETORA: TASSIELE FRANCESCON
PROJETO: URBANÍSTICO INTEGRADO - TERRITÓRIO SANTA TEREZA	CHEFE DE DIVISÃO: ISABEL COUTINHO
ENDEREÇO: TERRITÓRIO SANTA TEREZA - PORTO ALEGRE / RS	
ETAPA E DISCIPLINA: ARQUITETURA	ÁREA:

CONTEÚDO

TERRENO A - PRAÇA REJANE VIEIRA

COMUNICAÇÃO VISUAL RESERVATÓRIOS

ESCALA	DATA	SÉRIE	FOLHA
INDICADA	14/08/2026	ARQ	DET-610


ARQUIVO: RSSEGURO_SEDUR_POA_STZ_EX_DET-170_R03

SE78 / SE79 / SE80 / SE81 / SE82 / SE83 / SE84 / SE86


MAPA TÁTIL EM CHAPA DE AÇO ASTM A36, DESTINADA À EXECUÇÃO DAS INFORMAÇÕES TÁTEIS EM ALTO-RELEVO E TEXTO EM BRAILLE EM CONFORMIDADE COM A ABNT NBR 16537 E ABNT NBR 15599
DIMENSÕES FINAIS DO MAPA 90cm x 70cm
FIXAÇÃO AO TOTEM PARA O MAPA TÁTIL - SE03

PRAÇA A: 1 unidade (SE78);
PRAÇA B: 2 unidades (SE79, SE80);
PRAÇA C: 2 unidade (SE81, SE82);
PRAÇA D: 1 unidade (SE83);
PRAÇA E: 2 unidades (SE84, SE86).


TOTAL: 8

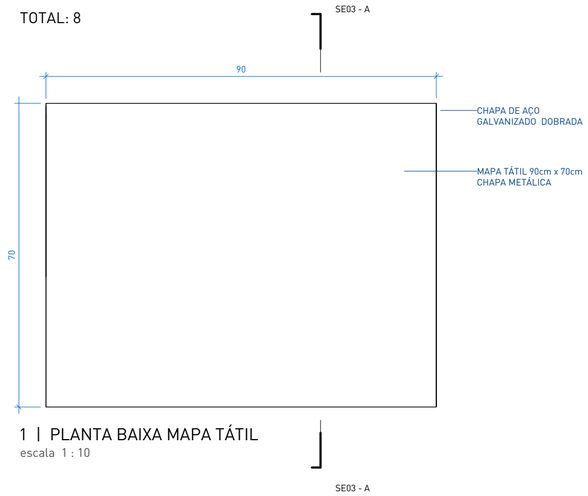


1 | PLANTA BAIXA MAPA TÁTIL
escala 1 : 10

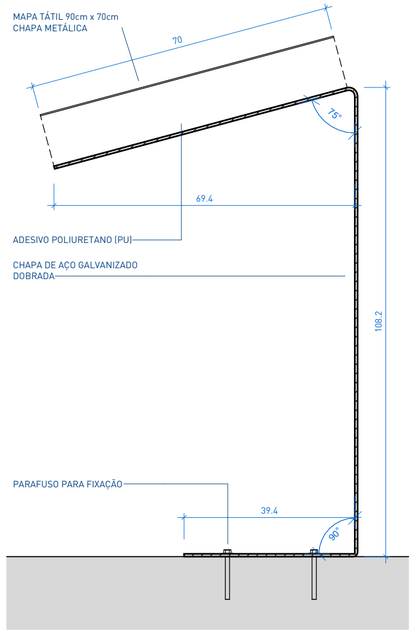


2 | CORTE A - SE03
escala 1 : 10

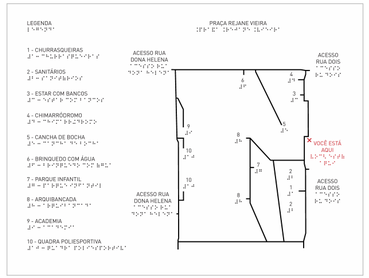


3 | SE78 - MAPA TÁTIL PRAÇA A
escala 1:10

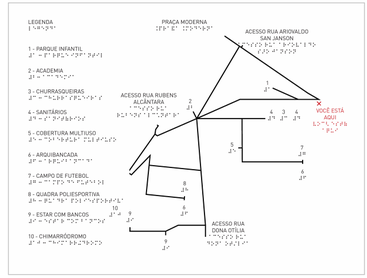


4 | SE79 - MAPA TÁTIL PRAÇA B TIPO 1
escala 1:10

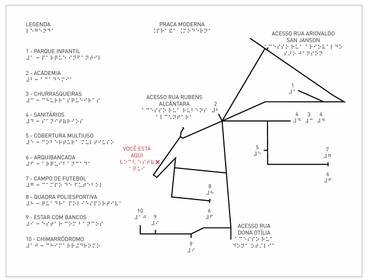


5 | SE80 - MAPA TÁTIL PRAÇA B TIPO 2
escala 1:10

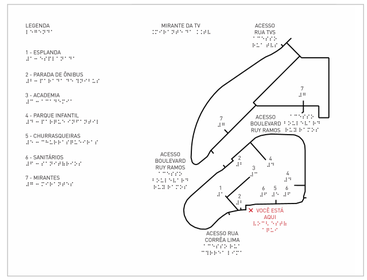


6 | SE81 - MAPA TÁTIL PRAÇA C TIPO 1
escala 1:10

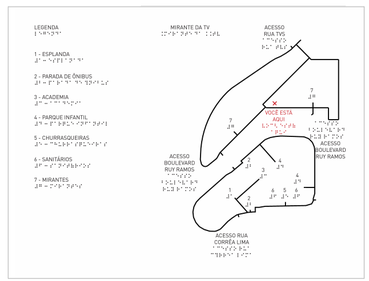


7 | SE82 - MAPA TÁTIL PRAÇA C TIPO 2
escala 1:10

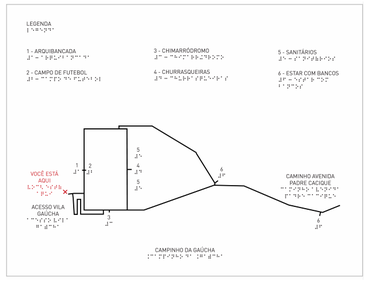

8 | SE83 - MAPA TÁTIL PRAÇA D
escala 1:10

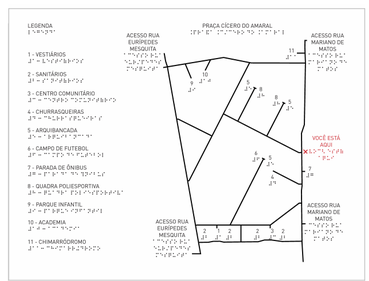

9 | SE84 - MAPA TÁTIL PRAÇA E TIPO 1
escala 1:10

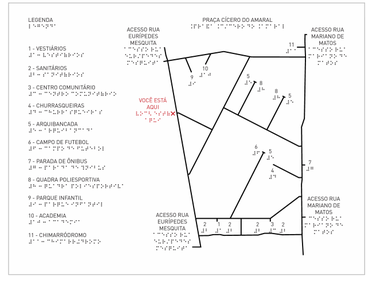

10 | SE86 - MAPA TÁTIL PRAÇA E TIPO 2
escala 1:10

NOTAS:

1. PROJETO EXECUTIVO, QUALQUER ALTERAÇÃO DEVE SER REALIZADA APENAS PELO AUTOR DO PROJETO, DÚVIDAS E DIVERGÊNCIAS ENTRE O LOCAL E O PROJETO E/OU DECORRENTES DA EXECUÇÃO E INTERFACE ENTRE FORNECEDORES DEVEM SER COMUNICADAS E SOLUCIONADAS EM CONJUNTO COM A SAUERMARTINS;
2. TODAS AS MEDIDAS DEVERÃO SER CONFERIDAS E CONFIRMADAS NA OBRA;
3. COTAS REPRESENTADAS EM METRO NAS ESCALAS 1:1000, 1:500, 1:200, 1:100, 1:50 E 1:25, A PARTIR DAS ESCALAS 1:10 E 1:5 AS COTAS PASSAM A SER INDICADAS EM CENTÍMETROS.
4. COTAS INTERNAS RELATIVAS À SUPERFÍCIE ACABADA;
5. AS COTAS DE NÍVEL CORRESPONDEM AOS LEVANTAMENTOS PLANIALTIMÉTRICOS; ESTE ARQUIVO DEVE SER LIDO EM CONJUNTO COM TODOS OS DOCUMENTOS DO PROJETO;
6. EM CASO DE AMBIGUIDADE ENTRE DIFERENTES DOCUMENTOS E PROJETOS, OS AUTORES DEVERÃO SER CONSULTADOS, PREVALECENDO AS ESPECIFICAÇÕES DA ARQUITETURA, SALVO QUANDO HOUVER NORMAS ESPECÍFICAS APLICÁVEIS ÀS DEMAIS DISCIPLINAS;
7. EM CASO DE AMBIGUIDADE ENTRE ESPECIFICAÇÕES REPRESENTADAS EM DESENHOS DIFERENTES, PREVALECEM AS REPRESENTADAS EM MAIOR ESCALA;
8. ESTE DOCUMENTO E AS INFORMAÇÕES NELE INCORPORADAS, COMO INSTRUMENTO DE SERVIÇOS PROFISSIONAIS, É PROPRIEDADE DE SAUERMARTINS ARQUITETOS. TODOS OS DIREITOS RESERVADOS AOS AUTORES.
9. ESPECIFICAÇÃO DE PINTURA CONFORME MEMORIAL DESCRITIVO.

REVISÃO	DESCRIÇÃO	VERIFICADO POR	DATA
R05	Revisão de projeto executivo V		14/08/2026

sauermartins

RESPONSÁVEL TÉCNICO
Cássio Sauer CAU 86481-1

AUTORES
Cássio Sauer CAU 86481-1
Elisa T Martins CAU 60498-4

PROJETO TERCEIRIZADO

PROJETO URBANISTICO INTEGRADO - TERRITÓRIO SANTA TEREZA - RS

GOVERNO DO ESTADO
RIO GRANDE DO SUL
SECRETARIA DE DESENVOLVIMENTO URBANO E METROPOLITANO

SEDUR - SECRETARIA DE DESENVOLVIMENTO URBANO E METROPOLITANO

DPM - DEPARTAMENTO URBANO E METROPOLITANO

CENTRO ADMINSTRATIVO FERNANDO FERRARI - AV. BORGES DE MEDEIROS, N 1501 -19º ANDAR
BAIRRO PRAIA DE BELAS - PORTO ALEGRE/RS
CEP - 90110-150

DIVISÃO: DEPARTAMENTO URBANO E METROPOLITANO	DIRETORA: TASSIELE FRANCESCON
PROJETO: URBANÍSTICO INTEGRADO - TERRITÓRIO SANTA TEREZA	CHEFE DE DIVISÃO: ISABEL COUTINHO
ENDEREÇO: TERRITÓRIO SANTA TEREZA - PORTO ALEGRE / RS	
ETAPA E DISCIPLINA: ARQUITETURA	ÁREA:

CONTEÚDO

URBANÍSTICO

AMPLIAÇÃO MAPA TÁTIL

ESCALA	DATA	SÉRIE	FOLHA
INDICADA	14/08/2026	DET	DET-620

ARQUIVO: RSSEGURO-SEDUR-POA-STZ-EX-DET_R05

SE78 - MAPA TÁTIL PRAÇA A

MAPA TÁTIL EM CHAPA DE AÇO ASTM A36, E = 4,75 mm (3/16"), DESTINADA À EXECUÇÃO DAS INFORMAÇÕES TÁTEIS EM ALTO-RELEVO E TEXTO EM BRAILLE EM CONFORMIDADE COM A ABNT NBR 16537 E ABNT NBR 15599
DIMENSÕES FINAIS DO MAPA 90cm x 70cm
FIXAÇÃO AO TOTEM PARA O MAPA TÁTIL - SE03

ESCALA 1 : 1

LEGENDA

1 - CHURRASQUEIRAS

2 - SANITÁRIOS

3 - ESTAR COM BANCOS

4 - CHIMARRÓDROMO

5 - CANCHA DE BOCHA

6 - BRINQUEDO COM ÁGUA


7 - PARQUE INFANTIL

8 - ARQUIBANCADA

9 - ACADEMIA

10 - QUADRA POLIESPORTIVA

PRAÇA REJANE VIEIRA

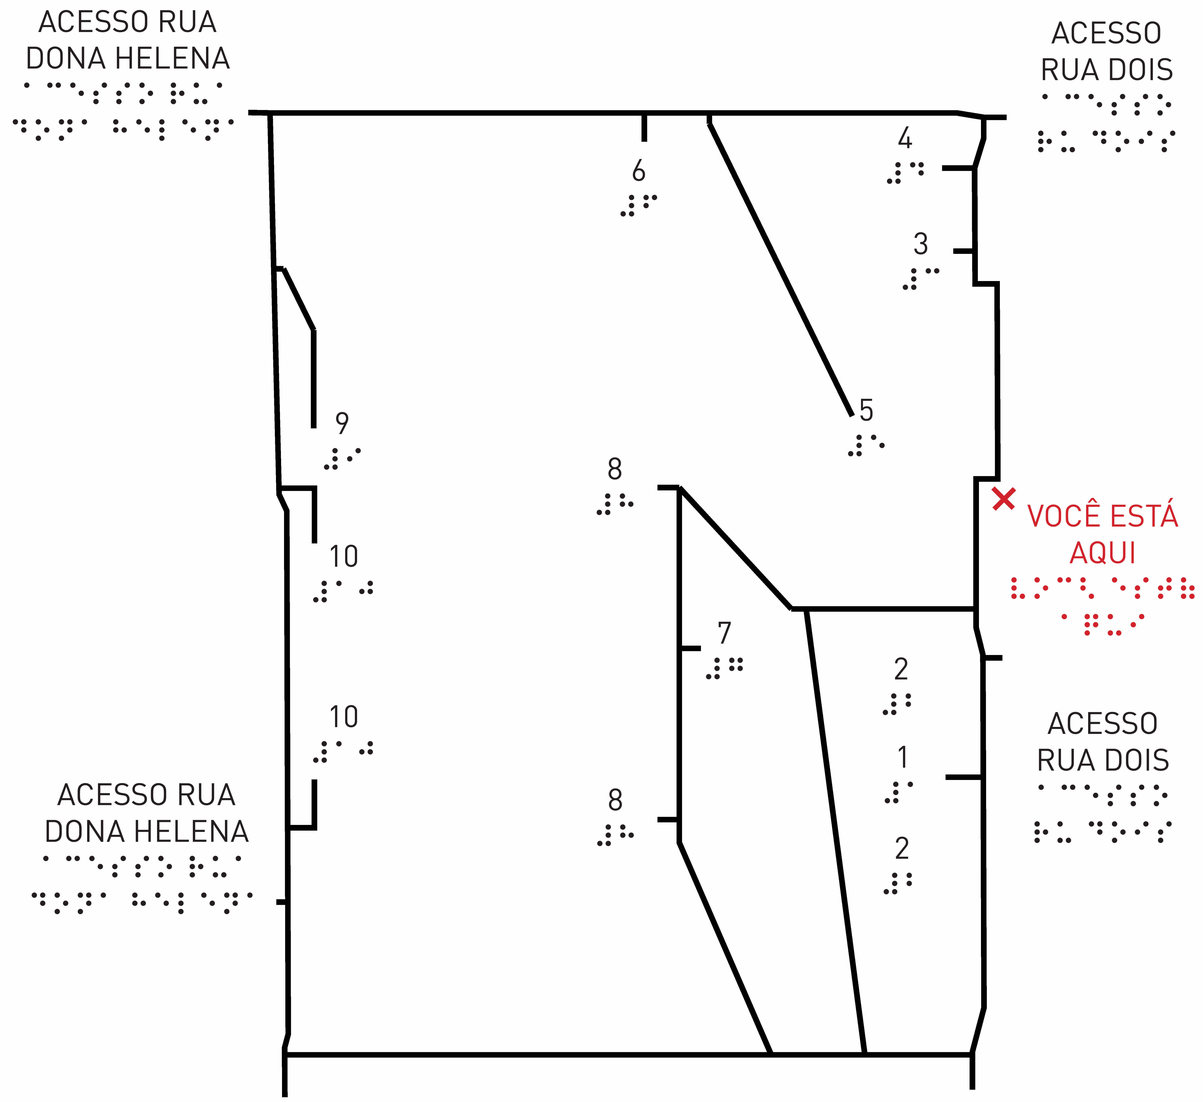

NOTAS:

1. PROJETO EXECUTIVO, QUALQUER ALTERAÇÃO DEVE SER REALIZADA APENAS PELO AUTOR DO PROJETO, DÚVIDAS E DIVERGÊNCIAS ENTRE O LOCAL E O PROJETO E/OU DECORRENTES DA EXECUÇÃO E INTERFACE ENTRE FORNECEDORES DEVEM SER COMUNICADAS E SOLUCIONADAS EM CONJUNTO COM A SAUERMARTINS;
2. TODAS AS MEDIDAS DEVERÃO SER CONFERIDAS E CONFIRMADAS NA OBRA;
3. COTAS REPRESENTADAS EM METRO NAS ESCALAS 1:1000, 1:500, 1:200, 1:100, 1:50 E 1:25, A PARTIR DAS ESCALAS 1:10 E 1:5 AS COTAS PASSAM A SER INDICADAS EM CENTIMETROS;
4. COTAS INTERNAS RELATIVAS À SUPERFÍCIE ACABADA;
5. AS COTAS DE NÍVEL CORRESPONDEM AOS LEVANTAMENTOS PLANIALTIMÉTRICOS;
ESTE ARQUIVO DEVE SER LIDO EM CONJUNTO COM TODOS OS DOCUMENTOS DO PROJETO;
6. EM CASO DE AMBIGUIDADE ENTRE DIFERENTES DOCUMENTOS E PROJETOS, OS AUTORES DEVERÃO SER CONSULTADOS. PREVALECENDO AS ESPECIFICAÇÕES DA ARQUITETURA, SALVO QUANDO HOUVER NORMAS ESPECÍFICAS APLICÁVEIS ÀS DEMAIS DISCIPLINAS;
7. EM CASO DE AMBIGUIDADE ENTRE ESPECIFICAÇÕES REPRESENTADAS EM DESENHOS DIFERENTES, PREVALECEM AS REPRESENTADAS EM MAIOR ESCALA;
8. ESTE DOCUMENTO E AS INFORMAÇÕES NELE INCORPORADAS, COMO INSTRUMENTO DE SERVIÇOS PROFISSIONAIS, É PROPRIEDADE DE SAUERMARTINS ARQUITETOS. TODOS OS DIREITOS RESERVADOS AOS AUTORES.

REVISÃO	DESCRIÇÃO	VERIFICADO POR	DATA
R05	Revisão de projeto executivo V		14/08/2026

RESPONSÁVEL TÉCNICO
Cássio Sauer CAU 86481-1

sauermartins

AUTORES
Cássio Sauer CAU 86481-1
Elisa T Martins CAU 60498-4

PROJETO TERCEIRIZADO

PROJETO URBANISTICO INTEGRADO - TERRITÓRIO SANTA TEREZA - RS

GOVERNO DO ESTADO
RIO GRANDE DO SUL
SECRETARIA DE DESENVOLVIMENTO URBANO E METROPOLITANO

SEDUR - SECRETARIA DE DESENVOLVIMENTO URBANO E METROPOLITANO
DPM - DEPARTAMENTO URBANO E METROPOLITANO
CENTRO ADMINISTRATIVO FERNANDO FERRARI - AV. BORGES DE MEDEIROS, N 1501-19º ANDAR
BAIRRO PRAIA DE BELAS - PORTO ALEGRE/RS
CEP - 90110-150

DIVISÃO: DEPARTAMENTO URBANO E METROPOLITANO	DIRETORIA: TASSIELE FRANCESCON
PROJETO: URBANÍSTICO INTEGRADO - TERRITÓRIO SANTA TEREZA	CHEFE DE DIVISÃO: ISABEL COUTINHO
ENDEREÇO: TERRITÓRIO SANTA TEREZA - PORTO ALEGRE / RS	
ETAPA E DISCIPLINA: ARQUITETURA	ÁREA:
CONTEÚDO: URBANÍSTICO AMPLIAÇÃO MAPA TÁTIL PRAÇA A	
ESCALA: INDICADA	DATA: 14/08/2026
SÉRIE: DET	FOLHA: DET-621
ARQUIVO: RSSEGURO-SEDUR-POA-STZ-EX-DET_R05	

SE79 - MAPA TÁTIL PRAÇA B TIPO 1

MAPA TÁTIL EM CHAPA DE AÇO ASTM A36, E = 4,75 mm (3/16"), DESTINADA À EXECUÇÃO DAS INFORMAÇÕES TÁTEIS EM ALTO-RELEVO E TEXTO EM BRAILLE EM CONFORMIDADE COM A ABNT NBR 16537 E ABNT NBR 15599
DIMENSÕES FINAIS DO MAPA 90cm x 70cm
FIXAÇÃO AO TOTEM PARA O MAPA TÁTIL - SE03

ESCALA 1 : 1

LEGENDA

1 - PARQUE INFANTIL

2 - ACADEMIA

3 - CHURRASQUEIRAS

4 - SANITÁRIOS

5 - COBERTURA MULTIUSO


6 - ARQUIBANCADA

7 - CAMPO DE FUTEBOL

8 - QUADRA POLIESPORTIVA

9 - ESTAR COM BANCOS

10 - CHIMARRÓDROMO

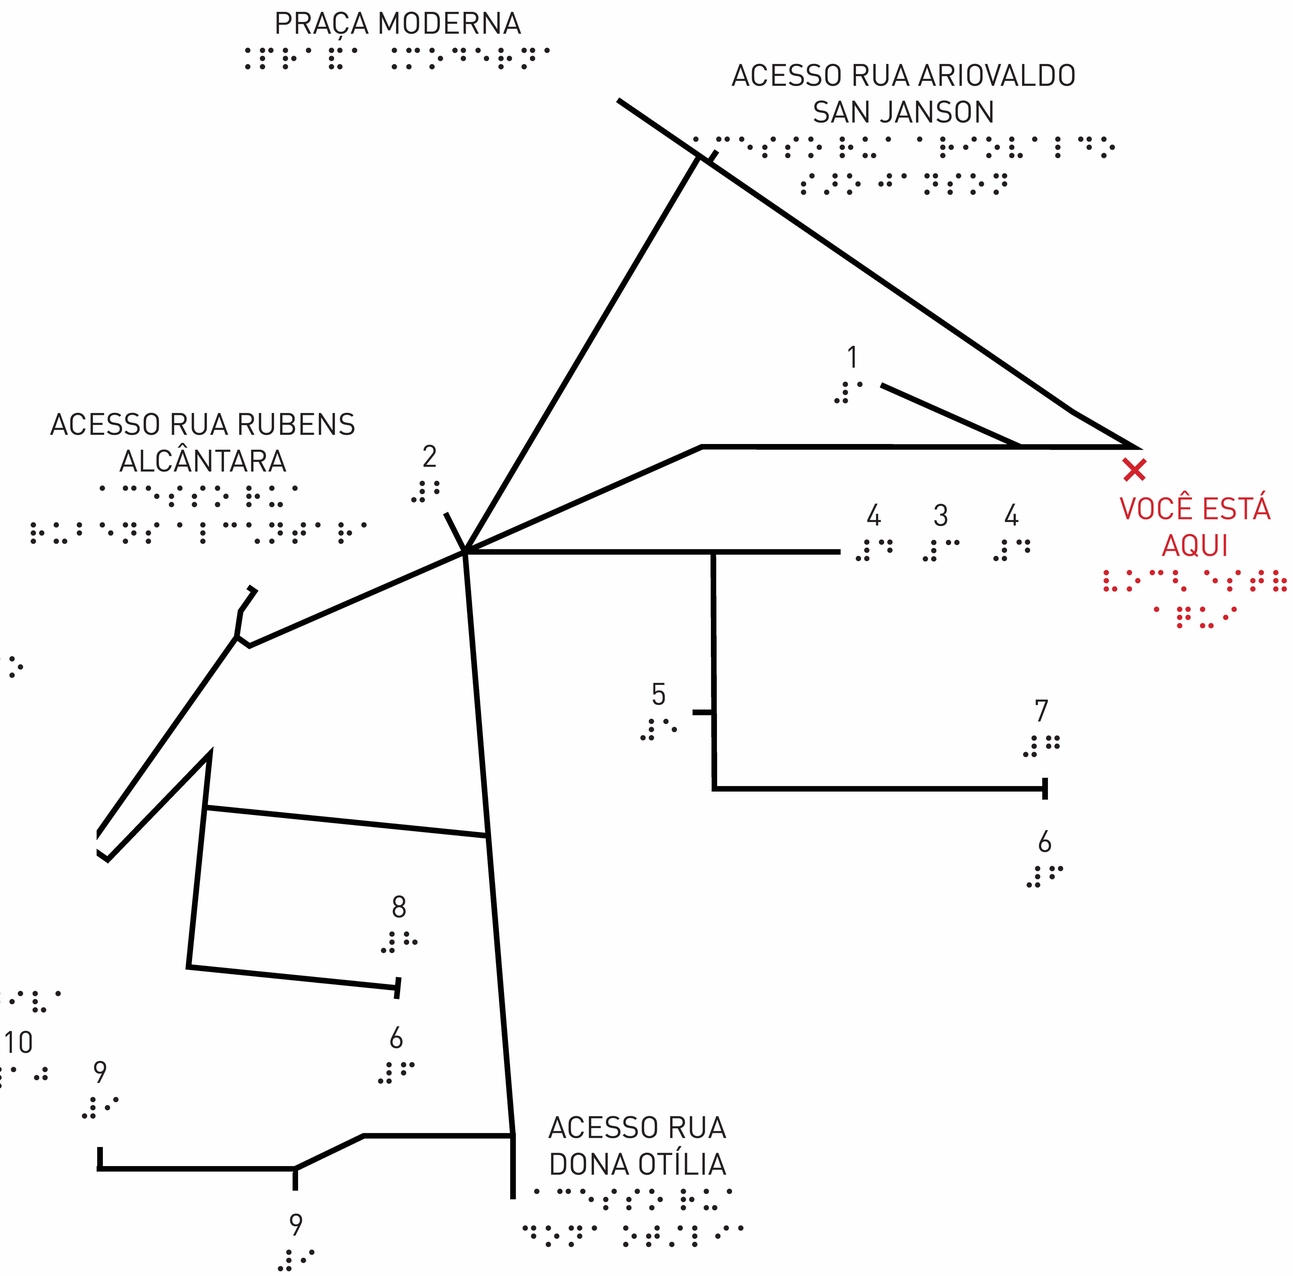

NOTAS:

1. PROJETO EXECUTIVO, QUALQUER ALTERAÇÃO DEVE SER REALIZADA APENAS PELO AUTOR DO PROJETO, DÚVIDAS E DIVERGÊNCIAS ENTRE O LOCAL E O PROJETO E/OU DECORRENTES DA EXECUÇÃO E INTERFACE ENTRE FORNECEDORES DEVEM SER COMUNICADAS E SOLUCIONADAS EM CONJUNTO COM A SAUERMARTINS;
2. TODAS AS MEDIDAS DEVERÃO SER CONFERIDAS E CONFIRMADAS NA OBRA;
3. COTAS REPRESENTADAS EM METRO NAS ESCALAS 1:1000, 1:500, 1:200, 1:100, 1:50 E 1:25, A PARTIR DAS ESCALAS 1:10 E 1:5 AS COTAS PASSAM A SER INDICADAS EM CENTÍMETROS;
4. COTAS INTERNAS RELATIVAS À SUPERFÍCIE ACABADA;
5. AS COTAS DE NÍVEL CORRESPONDEM AOS LEVANTAMENTOS PLANIALTIMÉTRICOS;
ESTE ARQUIVO DEVE SER LIDO EM CONJUNTO COM TODOS OS DOCUMENTOS DO PROJETO;
6. EM CASO DE AMBIGUIDADE ENTRE DIFERENTES DOCUMENTOS E PROJETOS, OS AUTORES DEVERÃO SER CONSULTADOS. PREVALECENDO AS ESPECIFICAÇÕES DA ARQUITETURA, SALVO QUANDO HOUVER NORMAS ESPECÍFICAS APLICÁVEIS AS DEMAIS DISCIPLINAS;
7. EM CASO DE AMBIGUIDADE ENTRE ESPECIFICAÇÕES REPRESENTADAS EM DESENHOS DIFERENTES, PREVALECEM AS REPRESENTADAS EM MAIOR ESCALA;
8. ESTE DOCUMENTO E AS INFORMAÇÕES NELE INCORPORADAS, COMO INSTRUMENTO DE SERVIÇOS PROFISSIONAIS, É PROPRIEDADE DE SAUERMARTINS ARQUITETOS. TODOS OS DIREITOS RESERVADOS AOS AUTORES.

REVISÃO	DESCRIÇÃO	VERIFICADO POR	DATA
R05	Revisão de projeto executivo V		14/08/2026

RESPONSÁVEL TÉCNICO
Cássio Sauer CAU 86481-1

sauermartins

AUTORES
Cássio Sauer CAU 86481-1
Elisa T Martins CAU 60498-4

PROJETO TERCEIRIZADO

PROJETO URBANISTICO INTEGRADO - TERRITÓRIO SANTA TEREZA - RS

GOVERNO DO ESTADO
RIO GRANDE DO SUL
SECRETARIA DE DESENVOLVIMENTO URBANO E METROPOLITANO

SEDUR - SECRETARIA DE DESENVOLVIMENTO URBANO E METROPOLITANO

DPM - DEPARTAMENTO URBANO E METROPOLITANO

CENTRO ADMINISTRATIVO FERNANDO FERRARI - AV. BORGES DE MEDEIROS, N 1501 -19º ANDAR
BAIRRO PRAIA DE BELAS - PORTO ALEGRE/RS
CEP - 90110-150

DIVISÃO: DEPARTAMENTO URBANO E METROPOLITANO	DIRETORIA: TASSIELE FRANCESCON
PROJETO: URBANÍSTICO INTEGRADO - TERRITÓRIO SANTA TEREZA	CHEFE DE DIVISÃO: ISABEL COUTINHO
ENDEREÇO: TERRITÓRIO SANTA TEREZA - PORTO ALEGRE / RS	
ETAPA E DISCIPLINA: ARQUITETURA	ÁREA
CONTEÚDO: URBANÍSTICO AMPLIAÇÃO MAPA TÁTIL PRAÇA B TIPO 1	
ESCALA: INDICADA	DATA: 14/08/2026
SÉRIE: DET	FOLHA: DET-622
ARQUIVO: RSSEGURO-SEDUR-POA-STZ-EX-DET_R05	

SE80 - MAPA TÁTIL PRAÇA B TIPO 2

MAPA TÁTIL EM CHAPA DE AÇO ASTM A36, E = 4,75 mm (3/16"), DESTINADA À EXECUÇÃO DAS INFORMAÇÕES TÁTEIS EM ALTO-RELEVO E TEXTO EM BRAILLE EM CONFORMIDADE COM A ABNT NBR 16537 E ABNT NBR 15599
DIMENSÕES FINAIS DO MAPA 90cm x 70cm
FIXAÇÃO AO TOTEM PARA O MAPA TÁTIL - SE03

ESCALA 1 : 1

LEGENDA

1 - PARQUE INFANTIL

2 - ACADEMIA

3 - CHURRASQUEIRAS

4 - SANITÁRIOS

5 - COBERTURA MULTIUSO


6 - ARQUIBANCADA

7 - CAMPO DE FUTEBOL

8 - QUADRA POLIESPORTIVA

9 - ESTAR COM BANCOS

10 - CHIMARRÓDROMO

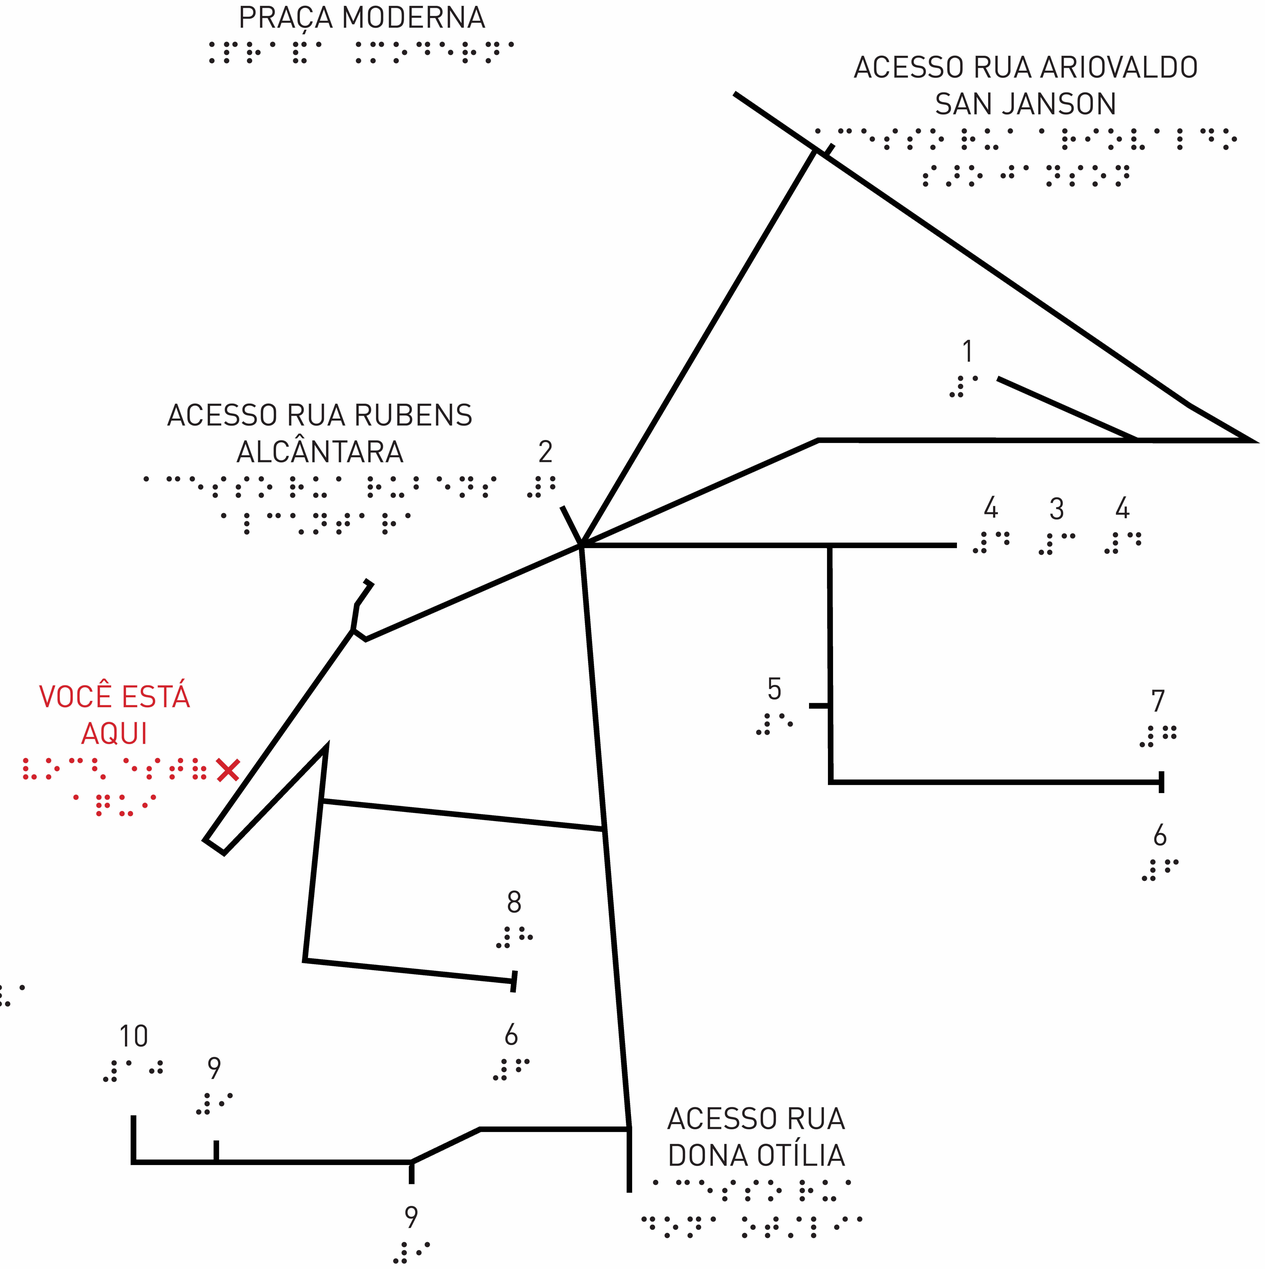

NOTAS:

1. PROJETO EXECUTIVO, QUALQUER ALTERAÇÃO DEVE SER REALIZADA APENAS PELO AUTOR DO PROJETO, DÚVIDAS E DIVERGÊNCIAS ENTRE O LOCAL E O PROJETO E/OU DECORRENTES DA EXECUÇÃO E INTERFACE ENTRE FORNECEDORES DEVEM SER COMUNICADAS E SOLUCIONADAS EM CONJUNTO COM A SAUERMARTINS;
2. TODAS AS MEDIDAS DEVERÃO SER CONFERIDAS E CONFIRMADAS NA OBRA;
3. COTAS REPRESENTADAS EM METRO NAS ESCALAS 1:1000, 1:500, 1:200, 1:100, 1:50 E 1:25, A PARTIR DAS ESCALAS 1:10 E 1:5 AS COTAS PASSAM A SER INDICADAS EM CENTÍMETROS;
4. COTAS INTERNAS RELATIVAS À SUPERFÍCIE ACABADA;
5. AS COTAS DE NÍVEL CORRESPONDEM AOS LEVANTAMENTOS PLANIALTIMÉTRICOS;
ESTE ARQUIVO DEVE SER LIDO EM CONJUNTO COM TODOS OS DOCUMENTOS DO PROJETO;
6. EM CASO DE AMBIGUIDADE ENTRE DIFERENTES DOCUMENTOS E PROJETOS, OS AUTORES DEVERÃO SER CONSULTADOS. PREVALECENDO AS ESPECIFICAÇÕES DA ARQUITETURA, SALVO QUANDO HOUVER NORMAS ESPECÍFICAS APLICÁVEIS AS DEMAIS DISCIPLINAS;
7. EM CASO DE AMBIGUIDADE ENTRE ESPECIFICAÇÕES REPRESENTADAS EM DESENHOS DIFERENTES, PREVALECEM AS REPRESENTADAS EM MAIOR ESCALA;
8. ESTE DOCUMENTO E AS INFORMAÇÕES NELE INCORPORADAS, COMO INSTRUMENTO DE SERVIÇOS PROFISSIONAIS, É PROPRIEDADE DE SAUERMARTINS ARQUITETOS. TODOS OS DIREITOS RESERVADOS AOS AUTORES.

REVISÃO	DESCRIÇÃO	VERIFICADO POR	DATA
R05	Revisão de projeto executivo V		14/08/2026

RESPONSÁVEL TÉCNICO
Cássio Sauer CAU 86481-1

sauermartins

AUTORES
Cássio Sauer CAU 86481-1
Elisa T Martins CAU 60498-4

PROJETO TERCEIRIZADO

PROJETO URBANISTICO INTEGRADO - TERRITÓRIO SANTA TEREZA - RS

GOVERNO DO ESTADO
RIO GRANDE DO SUL
SECRETARIA DE DESENVOLVIMENTO URBANO E METROPOLITANO

SEDUR - SECRETARIA DE DESENVOLVIMENTO URBANO E METROPOLITANO
DPM - DEPARTAMENTO URBANO E METROPOLITANO
CENTRO ADMINISTRATIVO FERNANDO FERRARI - AV. BORGES DE MEDEIROS, N 1501 -19º ANDAR
BAIRRO PRAIA DE BELAS - PORTO ALEGRE/RS
CEP - 90110-150

DIVISÃO: DEPARTAMENTO URBANO E METROPOLITANO	DIRETORIA: TASSIELE FRANCESCON
PROJETO: URBANÍSTICO INTEGRADO - TERRITÓRIO SANTA TEREZA	CHEFE DE DIVISÃO: ISABEL COUTINHO
ENDEREÇO: TERRITÓRIO SANTA TEREZA - PORTO ALEGRE / RS	
ETAPA E DISCIPLINA: ARQUITETURA	ÁREA
CONTEÚDO: URBANÍSTICO AMPLIAÇÃO MAPA TÁTIL PRAÇA B TIPO 2	
ESCALA: INDICADA	DATA: 14/08/2026
SÉRIE: DET	FOLHA: DET-623
ARQUIVO: RSSEGURO-SEDUR-POA-STZ-EX-DET_R05	

SE81 - MAPA TÁTIL PRAÇA C TIPO 1

MAPA TÁTIL EM CHAPA DE AÇO ASTM A36, E = 4,75 mm (3/16"), DESTINADA À EXECUÇÃO DAS INFORMAÇÕES TÁTEIS EM ALTO-RELEVO E TEXTO EM BRAILLE EM CONFORMIDADE COM A ABNT NBR 16537 E ABNT NBR 15599
DIMENSÕES FINAIS DO MAPA 90cm x 70cm
FIXAÇÃO AO TOTEM PARA O MAPA TÁTIL - SE03

ESCALA 1 : 1

LEGENDA

1 - ESPLANDA

2 - PARADA DE ÔNIBUS


3 - ACADEMIA

4 - PARQUE INFANTIL

5 - CHURRASQUEIRAS

6 - SANITÁRIOS

7 - MIRANTES

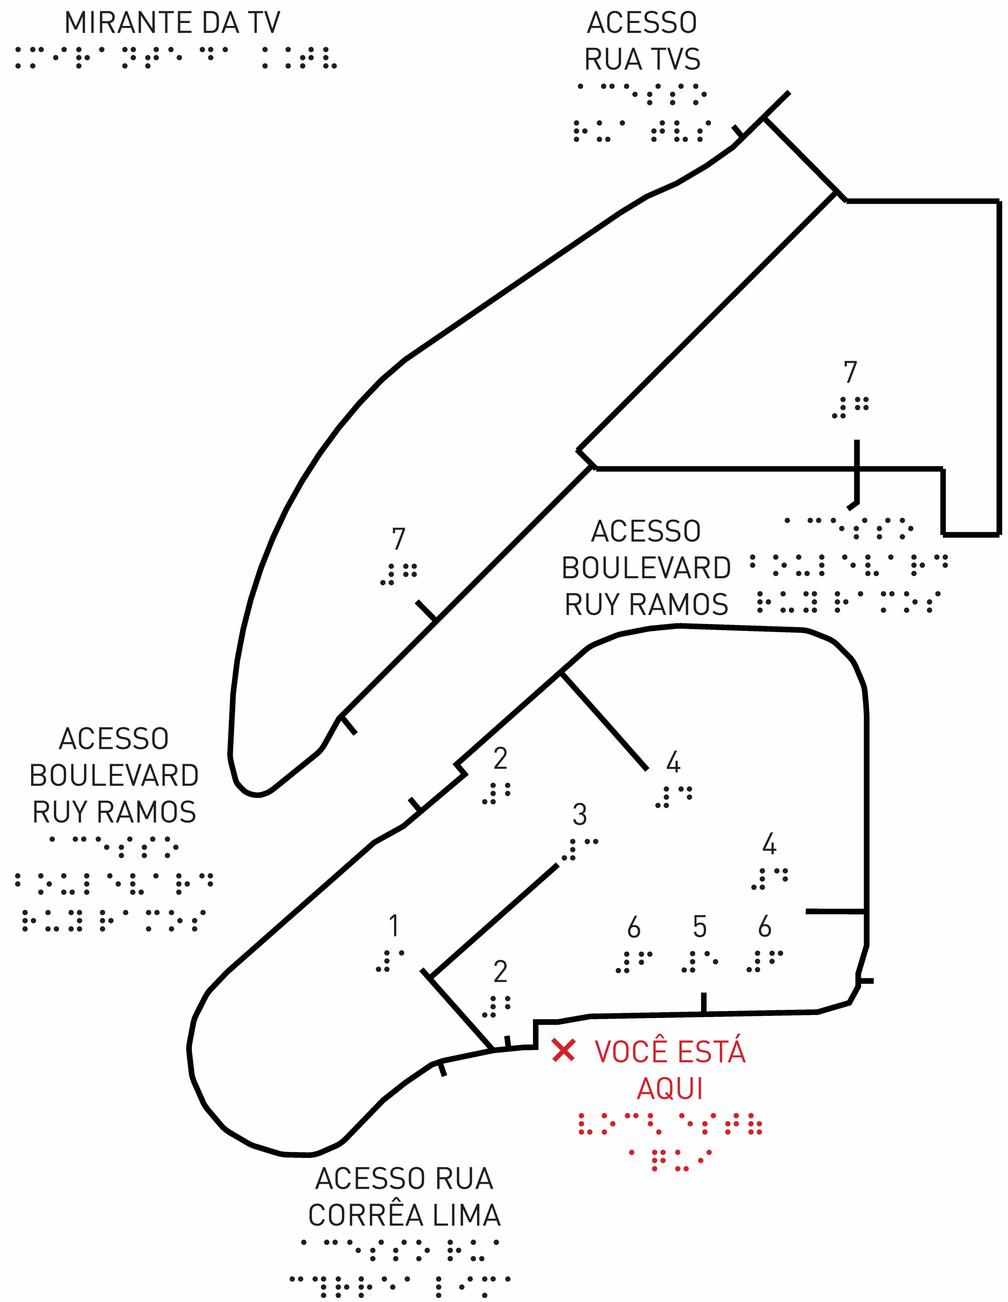

NOTAS:

1. PROJETO EXECUTIVO. QUALQUER ALTERAÇÃO DEVE SER REALIZADA APENAS PELO AUTOR DO PROJETO, DÚVIDAS E DIVERGÊNCIAS ENTRE O LOCAL E O PROJETO E/OU DECORRENTES DA EXECUÇÃO E INTERFACE ENTRE FORNECEDORES DEVEM SER COMUNICADAS E SOLUCIONADAS EM CONJUNTO COM A SAUERMARTINS;
2. TODAS AS MEDIDAS DEVERÃO SER CONFERIDAS E CONFIRMADAS NA OBRA;
3. COTAS REPRESENTADAS EM METROS NAS ESCALAS 1:1000; 1:500; 1:200; 1:100; 1:50 E 1:25, A PARTIR DAS ESCALAS 1:10 E 1:5 AS COTAS PASSAM A SER INDICADAS EM CENTÍMETROS;
4. COTAS INTERNAS RELATIVAS A SUPERFÍCIE ACABADA;
5. AS COTAS DE NÍVEL CORRESPONDEM AOS LEVANTAMENTOS PLANIALTIMÉTRICOS;
ESTE ARQUIVO DEVE SER LIDO EM CONJUNTO COM TODOS OS DOCUMENTOS DO PROJETO;
6. EM CASO DE AMBIGUIDADE ENTRE DIFERENTES DOCUMENTOS E PROJETOS, OS AUTORES DEVERÃO SER CONSULTADOS, PREVALECENDO AS ESPECIFICAÇÕES DA ARQUITETURA, SALVO QUANDO HOUVER NORMAS ESPECÍFICAS APLICÁVEIS AS DEMAIS DISCIPLINAS;
7. EM CASO DE AMBIGUIDADE ENTRE ESPECIFICAÇÕES REPRESENTADAS EM DESENHOS DIFERENTES, PREVALECEM AS REPRESENTADAS EM MAIOR ESCALA;
8. ESTE DOCUMENTO E AS INFORMAÇÕES NELE INCORPORADAS, COMO INSTRUMENTO DE SERVIÇOS PROFISSIONAIS, É PROPRIEDADE DE SAUERMARTINS ARQUITETOS. TODOS OS DIREITOS RESERVADOS AOS AUTORES.

REVISÃO	DESCRIÇÃO	VERIFICADO POR	DATA
R05	Revisão de projeto executivo V		14/08/2026

sauermartins

RESPONSÁVEL TÉCNICO
Cássio Sauer CAU 86481-1

AUTORES
Cássio Sauer CAU 86481-1
Elisa T Martins CAU 60498-4

PROJETO TERCEIRIZADO

PROJETO URBANISTICO INTEGRADO - TERRITÓRIO SANTA TEREZA - RS

GOVERNO DO ESTADO **RIO GRANDE DO SUL**
SECRETARIA DE DESENVOLVIMENTO URBANO E METROPOLITANO

SEDUR - SECRETARIA DE DESENVOLVIMENTO URBANO E METROPOLITANO
DPM - DEPARTAMENTO URBANO E METROPOLITANO
CENTRO ADMINISTRATIVO FERNANDO FERRARI - AV. BORGES DE MEDEIROS, N 1501-19º ANDAR
BAIRRO PRAIA DE BELAS - PORTO ALEGRE/RS
CEP - 90110-150

DIVISÃO: DEPARTAMENTO URBANO E METROPOLITANO	DIRETORA: TASSIELE FRANCESCON
PROJETO: URBANÍSTICO INTEGRADO - TERRITÓRIO SANTA TEREZA	CHEFE DE DIVISÃO: ISABEL COUTINHO
ENDEREÇO: TERRITÓRIO SANTA TEREZA - PORTO ALEGRE / RS	
ETAPA E DISCIPLINA: ARQUITETURA	ÁREA:
CONTEÚDO: URBANÍSTICO AMPLIAÇÃO MAPA TÁTIL PRAÇA C TIPO 1	
ESCALA: INDICADA	DATA: 14/08/2026
SÉRIE: DET	FOLHA: DET-624
ARQUIVO: RSSEGURO-SEDUR-POA-STZ-EX-DET_R05	

SE81 - MAPA TÁTIL PRAÇA C TIPO 2

MAPA TÁTIL EM CHAPA DE AÇO ASTM A36, E = 4,75 mm (3/16"), DESTINADA À EXECUÇÃO DAS INFORMAÇÕES TÁTEIS EM ALTO-RELEVO E TEXTO EM BRAILLE EM CONFORMIDADE COM A ABNT NBR 16537 E ABNT NBR 15599
DIMENSÕES FINAIS DO MAPA 90cm x 70cm
FIXAÇÃO AO TOTEM PARA O MAPA TÁTIL - SE03

ESCALA 1 : 1

LEGENDA

1 - ESPLANDA

2 - PARADA DE ÔNIBUS


3 - ACADEMIA

4 - PARQUE INFANTIL

5 - CHURRASQUEIRAS

6 - SANITÁRIOS

7 - MIRANTES

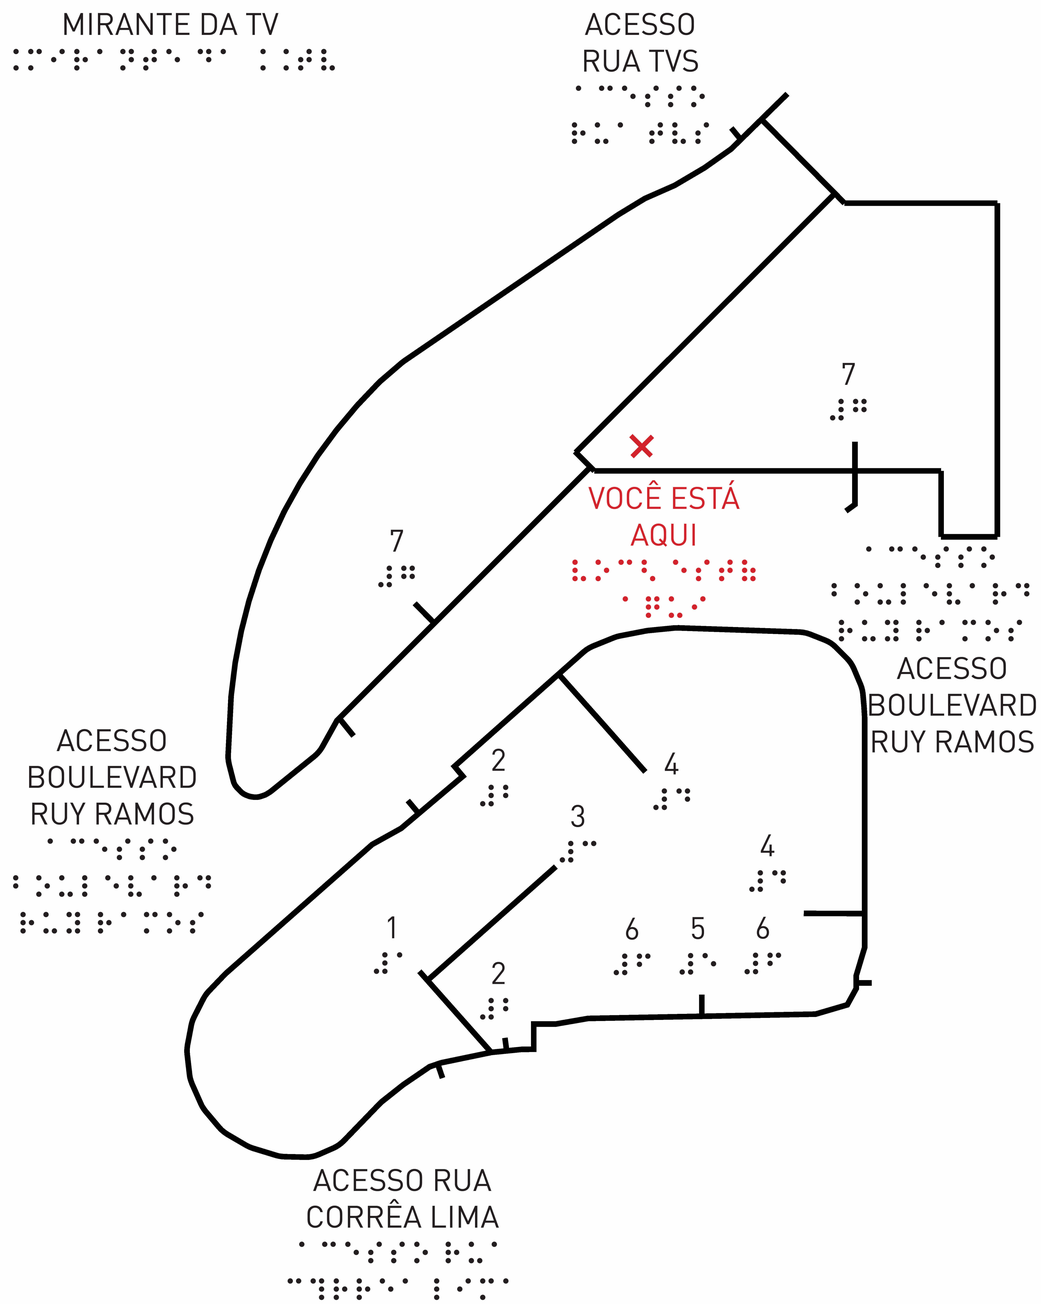

NOTAS:

1. PROJETO EXECUTIVO. QUALQUER ALTERAÇÃO DEVE SER REALIZADA APENAS PELO AUTOR DO PROJETO. DÚVIDAS E DIVERGÊNCIAS ENTRE O LOCAL E O PROJETO E/OU DECORRENTES DA EXECUÇÃO E INTERFACE ENTRE FORNECEDORES DEVEM SER COMUNICADAS E SOLUCIONADAS EM CONJUNTO COM A SAUERMARTINS;
2. TODAS AS MEDIDAS DEVERÃO SER CONFERIDAS E CONFIRMADAS NA OBRA;
3. COTAS REPRESENTADAS EM METRO VAO ESCALAS 1:1000, 1:500, 1:200, 1:100, 1:50 E 1:25, A PARTIR DAS ESCALAS 1:10
4. 1:5 AS COTAS PASSAM A SER INDICADAS EM CENTÍMETROS;
5. COTAS INTERNAS RELATIVAS A SUPERFÍCIE ACABADA;
6. AS COTAS DE NÍVEL CORRESPONDEM AOS LEVANTAMENTOS PLANIALTIMÉTRICOS;
ESTE ARQUIVO DEVE SER LIDO EM CONJUNTO COM TODOS OS DOCUMENTOS DO PROJETO;
6. EM CASO DE AMBIGUIDADE ENTRE DIFERENTES DOCUMENTOS E PROJETOS, OS AUTORES DEVERÃO SER CONSULTADOS. PREVALECERÃO AS ESPECIFICAÇÕES DA ARQUITETURA, SALVO QUANDO HOUVER NORMAS TÉCNICAS APLICÁVEIS ÀS DEMAIS DISCIPLINAS;
7. EM CASO DE AMBIGUIDADE ENTRE ESPECIFICAÇÕES REPRESENTADAS EM DESENHOS DIFERENTES, PREVALECEM AS REPRESENTADAS EM MAIOR ESCALA;
8. ESTE DOCUMENTO E AS INFORMAÇÕES NELE INCORPORADAS, COMO INSTRUMENTO DE SERVIÇOS PROFISSIONAIS, É PROPRIEDADE DE SAUERMARTINS ARQUITETOS. TODOS OS DIREITOS RESERVADOS AOS AUTORES.

REVISÃO	DESCRIÇÃO	VERIFICADO POR	DATA
R05	Revisão de projeto executivo V		14/08/2026

RESPONSÁVEL TÉCNICO
Cássio Sauer CAU 86481-1

sauermartins

AUTORES
Cássio Sauer CAU 86481-1
Elisa T Martins CAU 60498-4

PROJETO TERCEIRIZADO

PROJETO URBANISTICO INTEGRADO - TERRITÓRIO SANTA TEREZA - RS

GOVERNO DO ESTADO
RIO GRANDE DO SUL
SECRETARIA DE DESENVOLVIMENTO URBANO E METROPOLITANO

SEDUR - SECRETARIA DE DESENVOLVIMENTO URBANO E METROPOLITANO

DPM - DEPARTAMENTO URBANO E METROPOLITANO

CENTRO ADMINISTRATIVO FERNANDO FERRARI - AV. BORGES DE MEDEIROS, N 1501-19º ANDAR
BAIRRO PRAIA DE BELAS - PORTO ALEGRE/RS
CEP - 90110-150

DIVISÃO: DEPARTAMENTO URBANO E METROPOLITANO	DIRETORA: TASSIELE FRANCESCON
PROJETO: URBANÍSTICO INTEGRADO - TERRITÓRIO SANTA TEREZA	CHEFE DE DIVISÃO: ISABEL COUTINHO
ENDEREÇO: TERRITÓRIO SANTA TEREZA - PORTO ALEGRE / RS	
ETAPA E DISCIPLINA: ARQUITETURA	ÁREA:

CONTEÚDO
URBANÍSTICO

AMPLIAÇÃO MAPA TÁTIL PRAÇA C TIPO 2

ESCALA	DATA	SÉRIE	FOLHA
INDICADA	14/08/2026	DET	DET-625

ARQUIVO: RS5EGURO-SEDUR-POA-STZ-EX-DET_R05

SE83 - MAPA TÁTIL PRAÇA D

MAPA TÁTIL EM CHAPA DE AÇO ASTM A36, E = 4,75 mm (3/16"), DESTINADA À EXECUÇÃO DAS INFORMAÇÕES TÁTEIS EM ALTO-RELEVO E TEXTO EM BRAILLE EM CONFORMIDADE COM A ABNT NBR 16537 E ABNT NBR 15599
DIMENSÕES FINAIS DO MAPA 90cm x 70cm
FIXAÇÃO AO TOTEM PARA O MAPA TÁTIL - SE03

ESCALA 1 : 1

LEGENDA

1 - ARQUIBANCADA


2 - CAMPO DE FUTEBOL

3 - CHIMARRÓDROMO

4 - CHURRASQUEIRAS

5 - SANITÁRIOS

6 - ESTAR COM BANCOS

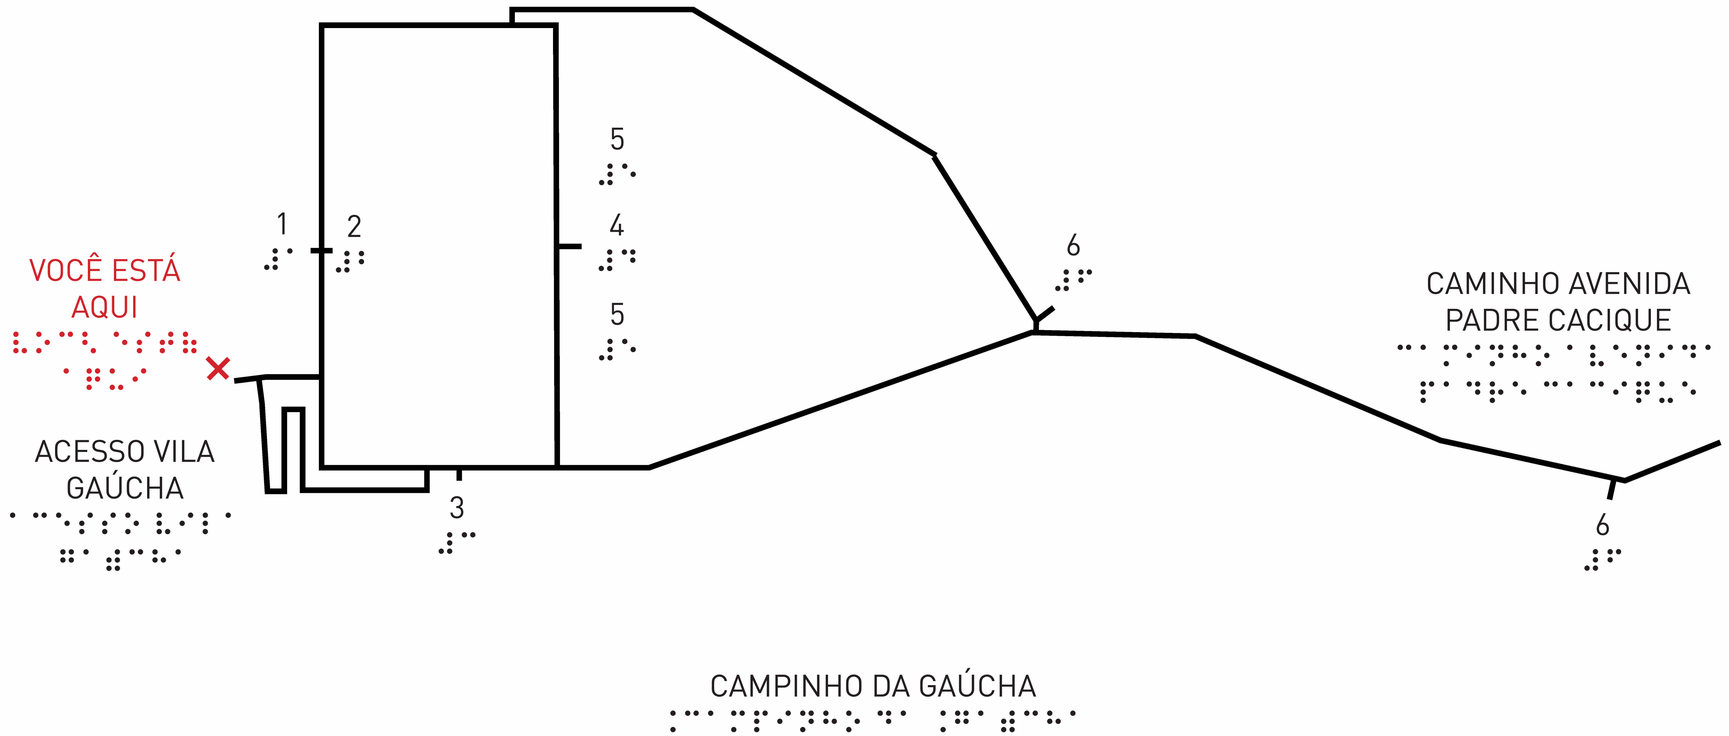

NOTAS:

1. PROJETO EXECUTIVO, QUALQUER ALTERAÇÃO DEVE SER REALIZADA APENAS PELO AUTOR DO PROJETO, DÚVIDAS E DIVERGÊNCIAS ENTRE O LOCAL E O PROJETO E/OU DECORRENTES DA EXECUÇÃO E INTERFACE ENTRE FORNECEDORES DEVEM SER COMUNICADAS E SOLUCIONADAS EM CONJUNTO COM A SAUERMARTINS;
2. TODAS AS MEDIDAS DEVERÃO SER CONFERIDAS E CONFIRMADAS NA OBRA;
3. COTAS REPRESENTADAS EM METRO NAS ESCALAS 1:1000, 1:500, 1:200, 1:100, 1:50 E 1:25, A PARTIR DAS ESCALAS 1:10 E 1:5 AS COTAS PASSAM A SER INDICADAS EM CENTÍMETROS.
4. COTAS INTERNAS RELATIVAS À SUPERFÍCIE ACABADA;
5. AS COTAS DE NÍVEL CORRESPONDEM AOS LEVANTAMENTOS PLANIALTIMÉTRICOS;
ESTE ARQUIVO DEVE SER LIDO EM CONJUNTO COM TODOS OS DOCUMENTOS DO PROJETO;
6. EM CASO DE AMBIGUIDADE ENTRE DIFERENTES DOCUMENTOS E PROJETOS, OS AUTORES DEVERÃO SER CONSULTADOS. PREVALECENDO AS ESPECIFICAÇÕES DA ARQUITETURA, SALVO QUANDO HOUVER NORMAS ESPECÍFICAS APLICÁVEIS AS DEMAIS DISCIPLINAS;
7. EM CASO DE AMBIGUIDADE ENTRE ESPECIFICAÇÕES REPRESENTADAS EM DESENHOS DIFERENTES, PREVALECEM AS REPRESENTADAS EM MAIOR ESCALA;
8. ESTE DOCUMENTO E AS INFORMAÇÕES NELE INCORPORADAS, COMO INSTRUMENTO DE SERVIÇOS PROFISSIONAIS, É PROPRIEDADE DE SAUERMARTINS ARQUITETOS. TODOS OS DIREITOS RESERVADOS AOS AUTORES.

REVISÃO	DESCRIÇÃO	VERIFICADO POR	DATA
R05	Revisão de projeto executivo V		14/08/2026

RESPONSÁVEL TÉCNICO
Cássio Sauer CAU 86481-1

sauermartins

AUTORES
Cássio Sauer CAU 86481-1
Elisa T Martins CAU 60498-4

PROJETO TERCEIRIZADO

PROJETO URBANISTICO INTEGRADO - TERRITÓRIO SANTA TEREZA - RS

GOVERNO DO ESTADO
RIO GRANDE DO SUL
SECRETARIA DE DESENVOLVIMENTO URBANO E METROPOLITANO

SEDUR - SECRETARIA DE DESENVOLVIMENTO URBANO E METROPOLITANO
DPM - DEPARTAMENTO URBANO E METROPOLITANO
CENTRO ADMINISTRATIVO FERNANDO FERRARI - AV. BORGES DE MEDEIROS, N 1501-19º ANDAR
BAIRRO PRAIA DE BELAS - PORTO ALEGRE/RS
CEP - 90110-150

DIVISÃO: DEPARTAMENTO URBANO E METROPOLITANO	DIRETORA: TASSIELE FRANCESCON
PROJETO: URBANÍSTICO INTEGRADO - TERRITÓRIO SANTA TEREZA	CHEFE DE DIVISÃO: ISABEL COUTINHO
ENDEREÇO: TERRITÓRIO SANTA TEREZA - PORTO ALEGRE / RS	
ETAPA E DISCIPLINA: ARQUITETURA	ÁREA:

CONTEÚDO
URBANÍSTICO
AMPLIAÇÃO MAPA TÁTIL PRAÇA D

ESCALA	DATA	SÉRIE	FOLHA
INDICADA	14/08/2026	DET	DET-626

ARQUIVO: RSSEGURO-SEDUR-POA-STZ-EX-DET_R05

SE84 - MAPA TÁTIL PRAÇA E TIPO 1

MAPA TÁTIL EM CHAPA DE AÇO ASTM A36, E = 4,75 mm (3/16"), DESTINADA À EXECUÇÃO DAS INFORMAÇÕES TÁTEIS EM ALTO-RELEVO E TEXTO EM BRAILLE EM CONFORMIDADE COM A ABNT NBR 16537 E ABNT NBR 15599
DIMENSÕES FINAIS DO MAPA 90cm x 70cm
FIXAÇÃO AO TOTEM PARA O MAPA TÁTIL - SE03

ESCALA 1 : 1

LEGENDA

1 - VESTIÁRIOS

2 - SANITÁRIOS

3 - CENTRO COMUNITÁRIO

4 - CHURRASQUEIRAS

5 - ARQUIBANCADA

6 - CAMPO DE FUTEBOL


7 - PARADA DE ÔNIBUS

8 - QUADRA POLIESPORTIVA

9 - PARQUE INFANTIL

10 - ACADEMIA

11 - CHIMARRÓDROMO

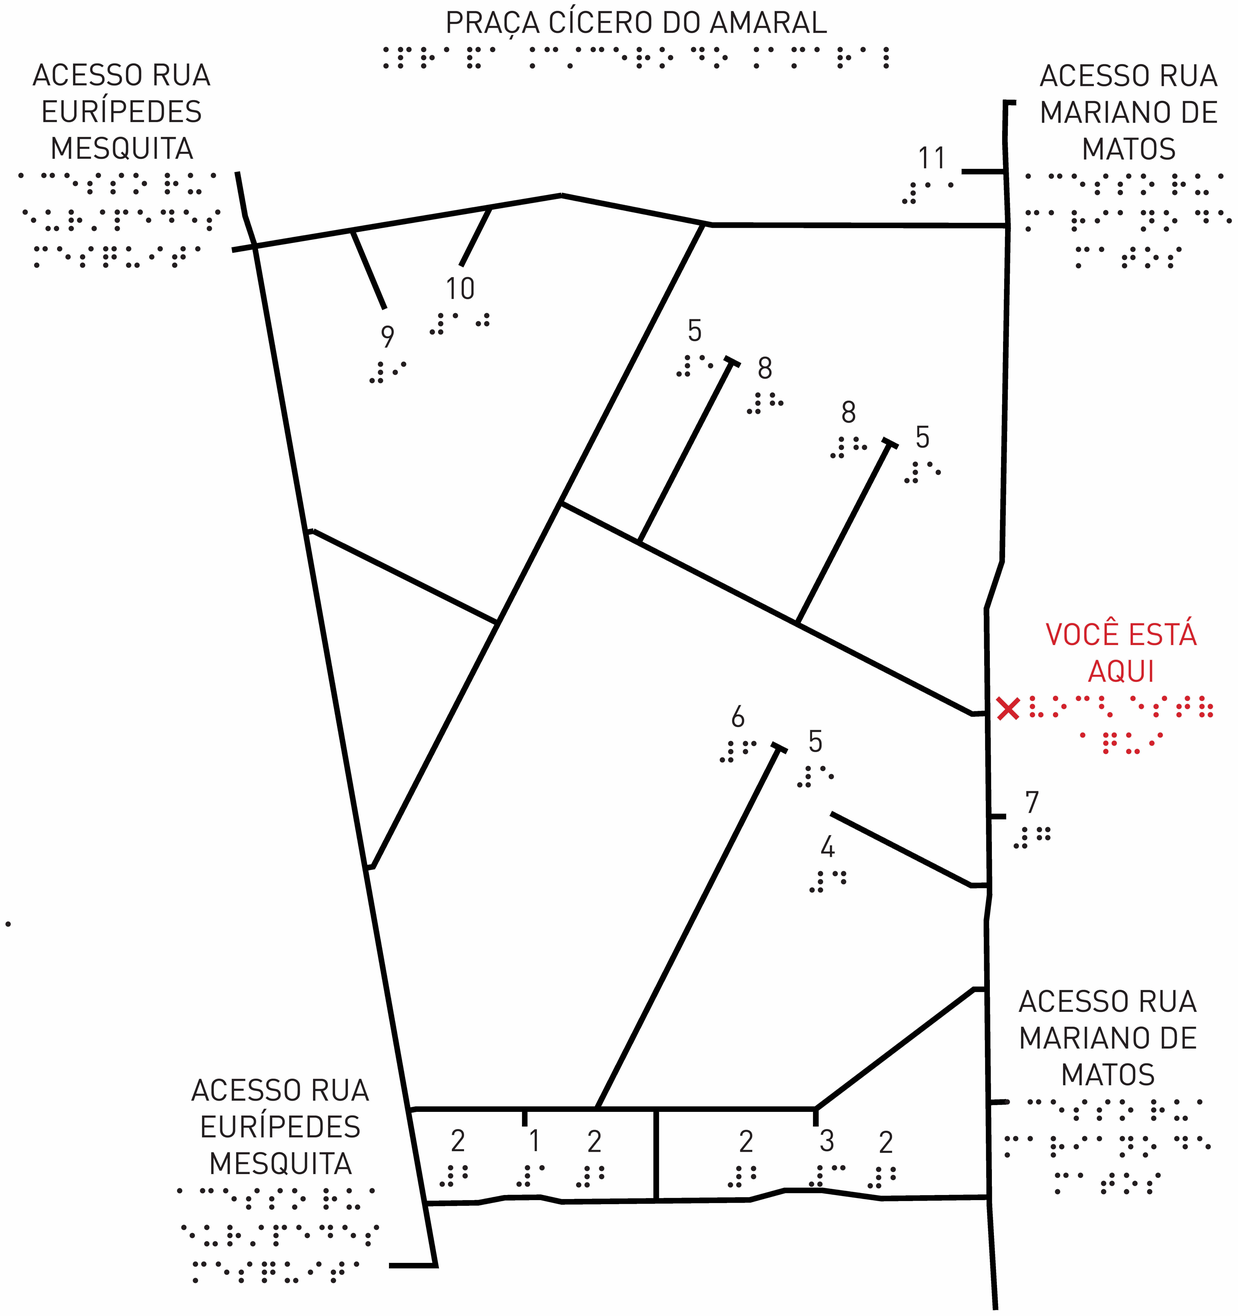

NOTAS:

1. PROJETO EXECUTIVO, QUALQUER ALTERAÇÃO DEVE SER REALIZADA APENAS PELO AUTOR DO PROJETO, DÚVIDAS E DIVERGÊNCIAS ENTRE O LOCAL E O PROJETO E/OU DECORRENTES DA EXECUÇÃO E INTERFACE ENTRE FORNECEDORES DEVEM SER COMUNICADAS E SOLUCIONADAS EM CONJUNTO COM A SAUERMARTINS;
2. TODAS AS MEDIDAS DEVERÃO SER CONFERIDAS E CONFIRMADAS NA OBRA;
3. COTAS REPRESENTADAS EM METRO NAS ESCALAS 1:1000, 1:500, 1:200, 1:100, 1:50 E 1:25, A PARTIR DAS ESCALAS 1:10 E 1:5 AS COTAS PASSAM A SER INDICADAS EM CENTÍMETROS;
4. COTAS INTERNAS RELATIVAS À SUPERFÍCIE ACABADA;
5. AS COTAS DE NÍVEL CORRESPONDEM AOS LEVANTAMENTOS PLANIALTIMÉTRICOS;
ESTE ARQUIVO DEVE SER LIDO EM CONJUNTO COM TODOS OS DOCUMENTOS DO PROJETO;
6. EM CASO DE AMBIGUIDADE ENTRE DIFERENTES DOCUMENTOS E PROJETOS, OS AUTORES DEVERÃO SER CONSULTADOS. PREVALECENDO AS ESPECIFICAÇÕES DA ARQUITETURA, SALVO QUANDO HOUVER NORMAS ESPECÍFICAS APLICÁVEIS ÀS DEMAIS DISCIPLINAS;
7. EM CASO DE AMBIGUIDADE ENTRE ESPECIFICAÇÕES REPRESENTADAS EM DESENHOS DIFERENTES, PREVALECEM AS REPRESENTADAS EM MAIOR ESCALA;
8. ESTE DOCUMENTO E AS INFORMAÇÕES NELE INCORPORADAS, COMO INSTRUMENTO DE SERVIÇOS PROFISSIONAIS, É PROPRIEDADE DE SAUERMARTINS ARQUITETOS. TODOS OS DIREITOS RESERVADOS AOS AUTORES.

REVISÃO	DESCRIÇÃO	VERIFICADO POR	DATA
R05	Revisão de projeto executivo V		14/08/2026

RESPONSÁVEL TÉCNICO
Cássio Sauer CAU 86481-1

sauermartins

AUTORES
Cássio Sauer CAU 86481-1
Elisa T Martins CAU 60498-4

PROJETO TERCEIRIZADO

PROJETO URBANISTICO INTEGRADO - TERRITÓRIO SANTA TEREZA - RS

GOVERNO DO ESTADO
RIO GRANDE DO SUL
SECRETARIA DE DESENVOLVIMENTO URBANO E METROPOLITANO

SEDUR - SECRETARIA DE DESENVOLVIMENTO URBANO E METROPOLITANO
DPM - DEPARTAMENTO URBANO E METROPOLITANO
CENTRO ADMINISTRATIVO FERNANDO FERRARI - AV. BORGES DE MEDEIROS, N 1501 -19º ANDAR
BAIRRO PRAIA DE BELAS - PORTO ALEGRE/RS
CEP - 90110-150

DIVISÃO: DEPARTAMENTO URBANO E METROPOLITANO	DIRETORIA: TASSIELE FRANCESCON
PROJETO: URBANÍSTICO INTEGRADO - TERRITÓRIO SANTA TEREZA	CHEFE DE DIVISÃO: ISABEL COUTINHO
ENDEREÇO: TERRITÓRIO SANTA TEREZA - PORTO ALEGRE / RS	
ETAPA E DISCIPLINA: ARQUITETURA	ÁREA:

CONTEÚDO

URBANÍSTICO

AMPLIAÇÃO MAPA TÁTIL PRAÇA E TIPO 1

ESCALA	DATA	SÉRIE	FOLHA
INDICADA	14/08/2026	DET	DET-627

ARQUIVO: RSSEGURO-SEDUR-POA-STZ-EX-DET_R05

SE86 - MAPA TÁTIL PRAÇA E TIPO 2

MAPA TÁTIL EM CHAPA DE AÇO ASTM A36, E = 4,75 mm (3/16"), DESTINADA À EXECUÇÃO DAS INFORMAÇÕES TÁTEIS EM ALTO-RELEVO E TEXTO EM BRAILLE EM CONFORMIDADE COM A ABNT NBR 16537 E ABNT NBR 15599
DIMENSÕES FINAIS DO MAPA 90cm x 70cm
FIXAÇÃO AO TOTEM PARA O MAPA TÁTIL - SE03

ESCALA 1 : 1

LEGENDA

1 - VESTIÁRIOS

2 - SANITÁRIOS

3 - CENTRO COMUNITÁRIO

4 - CHURRASQUEIRAS

5 - ARQUIBANCADA

6 - CAMPO DE FUTEBOL


7 - PARADA DE ÔNIBUS

8 - QUADRA POLIESPORTIVA

9 - PARQUE INFANTIL

10 - ACADEMIA

11 - CHIMARRÓDROMO

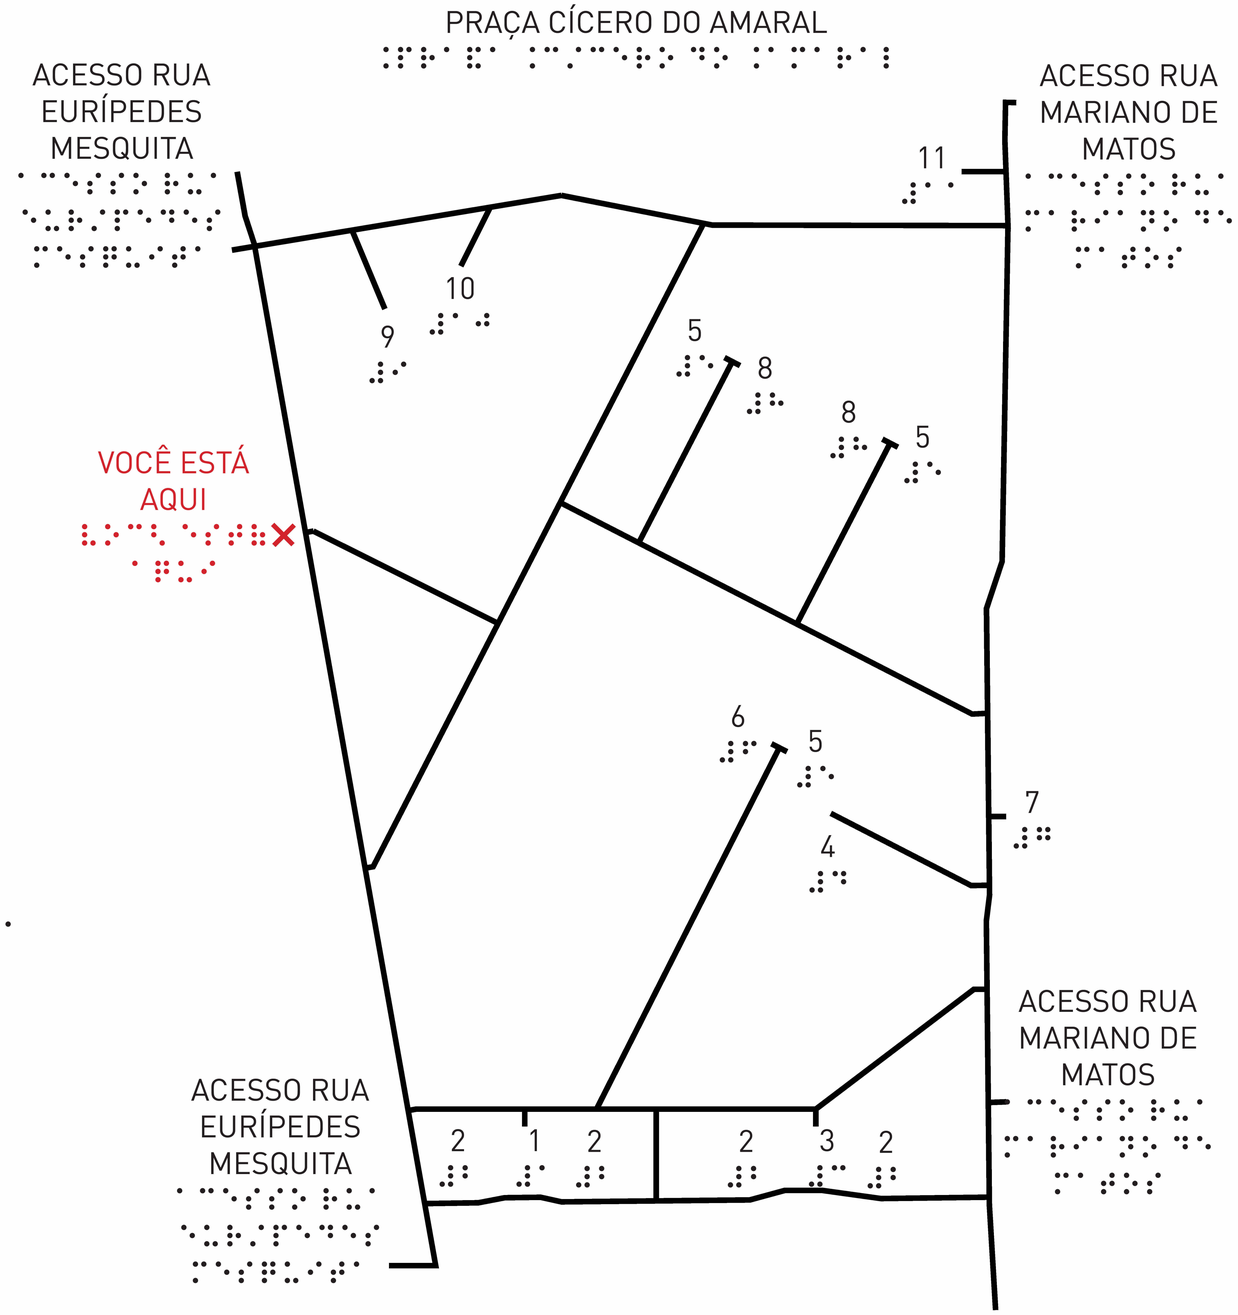

NOTAS:

1. PROJETO EXECUTIVO, QUALQUER ALTERAÇÃO DEVE SER REALIZADA APENAS PELO AUTOR DO PROJETO, DÚVIDAS E DIVERGÊNCIAS ENTRE O LOCAL E O PROJETO E/OU DECORRENTES DA EXECUÇÃO E INTERFACE ENTRE FORNECEDORES DEVEM SER COMUNICADAS E SOLUCIONADAS EM CONJUNTO COM A SAUERMARTINS;
2. TODAS AS MEDIDAS DEVERÃO SER CONFERIDAS E CONFIRMADAS NA OBRA;
3. COTAS REPRESENTADAS EM METRO NAS ESCALAS 1:1000, 1:500, 1:200, 1:100, 1:50 E 1:25, A PARTIR DAS ESCALAS 1:10 E 1:5 AS COTAS PASSAM A SER INDICADAS EM CENTÍMETROS.
4. COTAS INTERNAS RELATIVAS À SUPERFÍCIE ACABADA;
5. AS COTAS DE NÍVEL CORRESPONDEM AOS LEVANTAMENTOS PLANIALTIMÉTRICOS;
ESTE ARQUIVO DEVE SER LIDO EM CONJUNTO COM TODOS OS DOCUMENTOS DO PROJETO;
6. EM CASO DE AMBIGUIDADE ENTRE DIFERENTES DOCUMENTOS E PROJETOS, OS AUTORES DEVERÃO SER CONSULTADOS. PREVALECENDO AS ESPECIFICAÇÕES DA ARQUITETURA, SALVO QUANDO HOUVER NORMAS ESPECÍFICAS APLICÁVEIS ÀS DEMAIS DISCIPLINAS;
7. EM CASO DE AMBIGUIDADE ENTRE ESPECIFICAÇÕES REPRESENTADAS EM DESENHOS DIFERENTES, PREVALECEM AS REPRESENTADAS EM MAIOR ESCALA;
8. ESTE DOCUMENTO E AS INFORMAÇÕES NELE INCORPORADAS, COMO INSTRUMENTO DE SERVIÇOS PROFISSIONAIS, É PROPRIEDADE DE SAUERMARTINS ARQUITETOS. TODOS OS DIREITOS RESERVADOS AOS AUTORES.

REVISÃO	DESCRIÇÃO	VERIFICADO POR	DATA
R05	Revisão de projeto executivo V		14/08/2026

RESPONSÁVEL TÉCNICO
Cássio Sauer CAU 86481-1

sauermartins

AUTORES
Cássio Sauer CAU 86481-1
Elisa T Martins CAU 60498-4

PROJETO TERCEIRIZADO

PROJETO URBANISTICO INTEGRADO - TERRITÓRIO SANTA TEREZA - RS

GOVERNO DO ESTADO RIO GRANDE DO SUL
SECRETARIA DE DESENVOLVIMENTO URBANO E METROPOLITANO

SEDUR - SECRETARIA DE DESENVOLVIMENTO URBANO E METROPOLITANO
DPM - DEPARTAMENTO URBANO E METROPOLITANO
CENTRO ADMINISTRATIVO FERNANDO FERRARI - AV. BORGES DE MEDEIROS, N 1501 - 19º ANDAR
BAIRRO PRAIA DE BELAS - PORTO ALEGRE/RS
CEP - 90110-150

DIVISÃO: DEPARTAMENTO URBANO E METROPOLITANO	DIRETORA: TASSIELE FRANCESCON
PROJETO: URBANÍSTICO INTEGRADO - TERRITÓRIO SANTA TEREZA	CHEFE DE DIVISÃO: ISABEL COUTINHO
ENDEREÇO: TERRITÓRIO SANTA TEREZA - PORTO ALEGRE / RS	
ETAPA E DISCIPLINA: ARQUITETURA	ÁREA:
CONTEÚDO: URBANÍSTICO AMPLIAÇÃO MAPA TÁTIL PRAÇA E TIPO 2	
ESCALA: INDICADA	DATA: 14/08/2026
SÉRIE: DET	FOLHA: DET-628
ARQUIVO: RSSEGURO-SEDUR-POA-STZ-EX-DET_R05	