ANEXO B - ESTANDE


ANEXO B - ESTANDE

1- ESTANDE




ANEXO B - ESTANDE

1.1 – PLANTA BAIXA

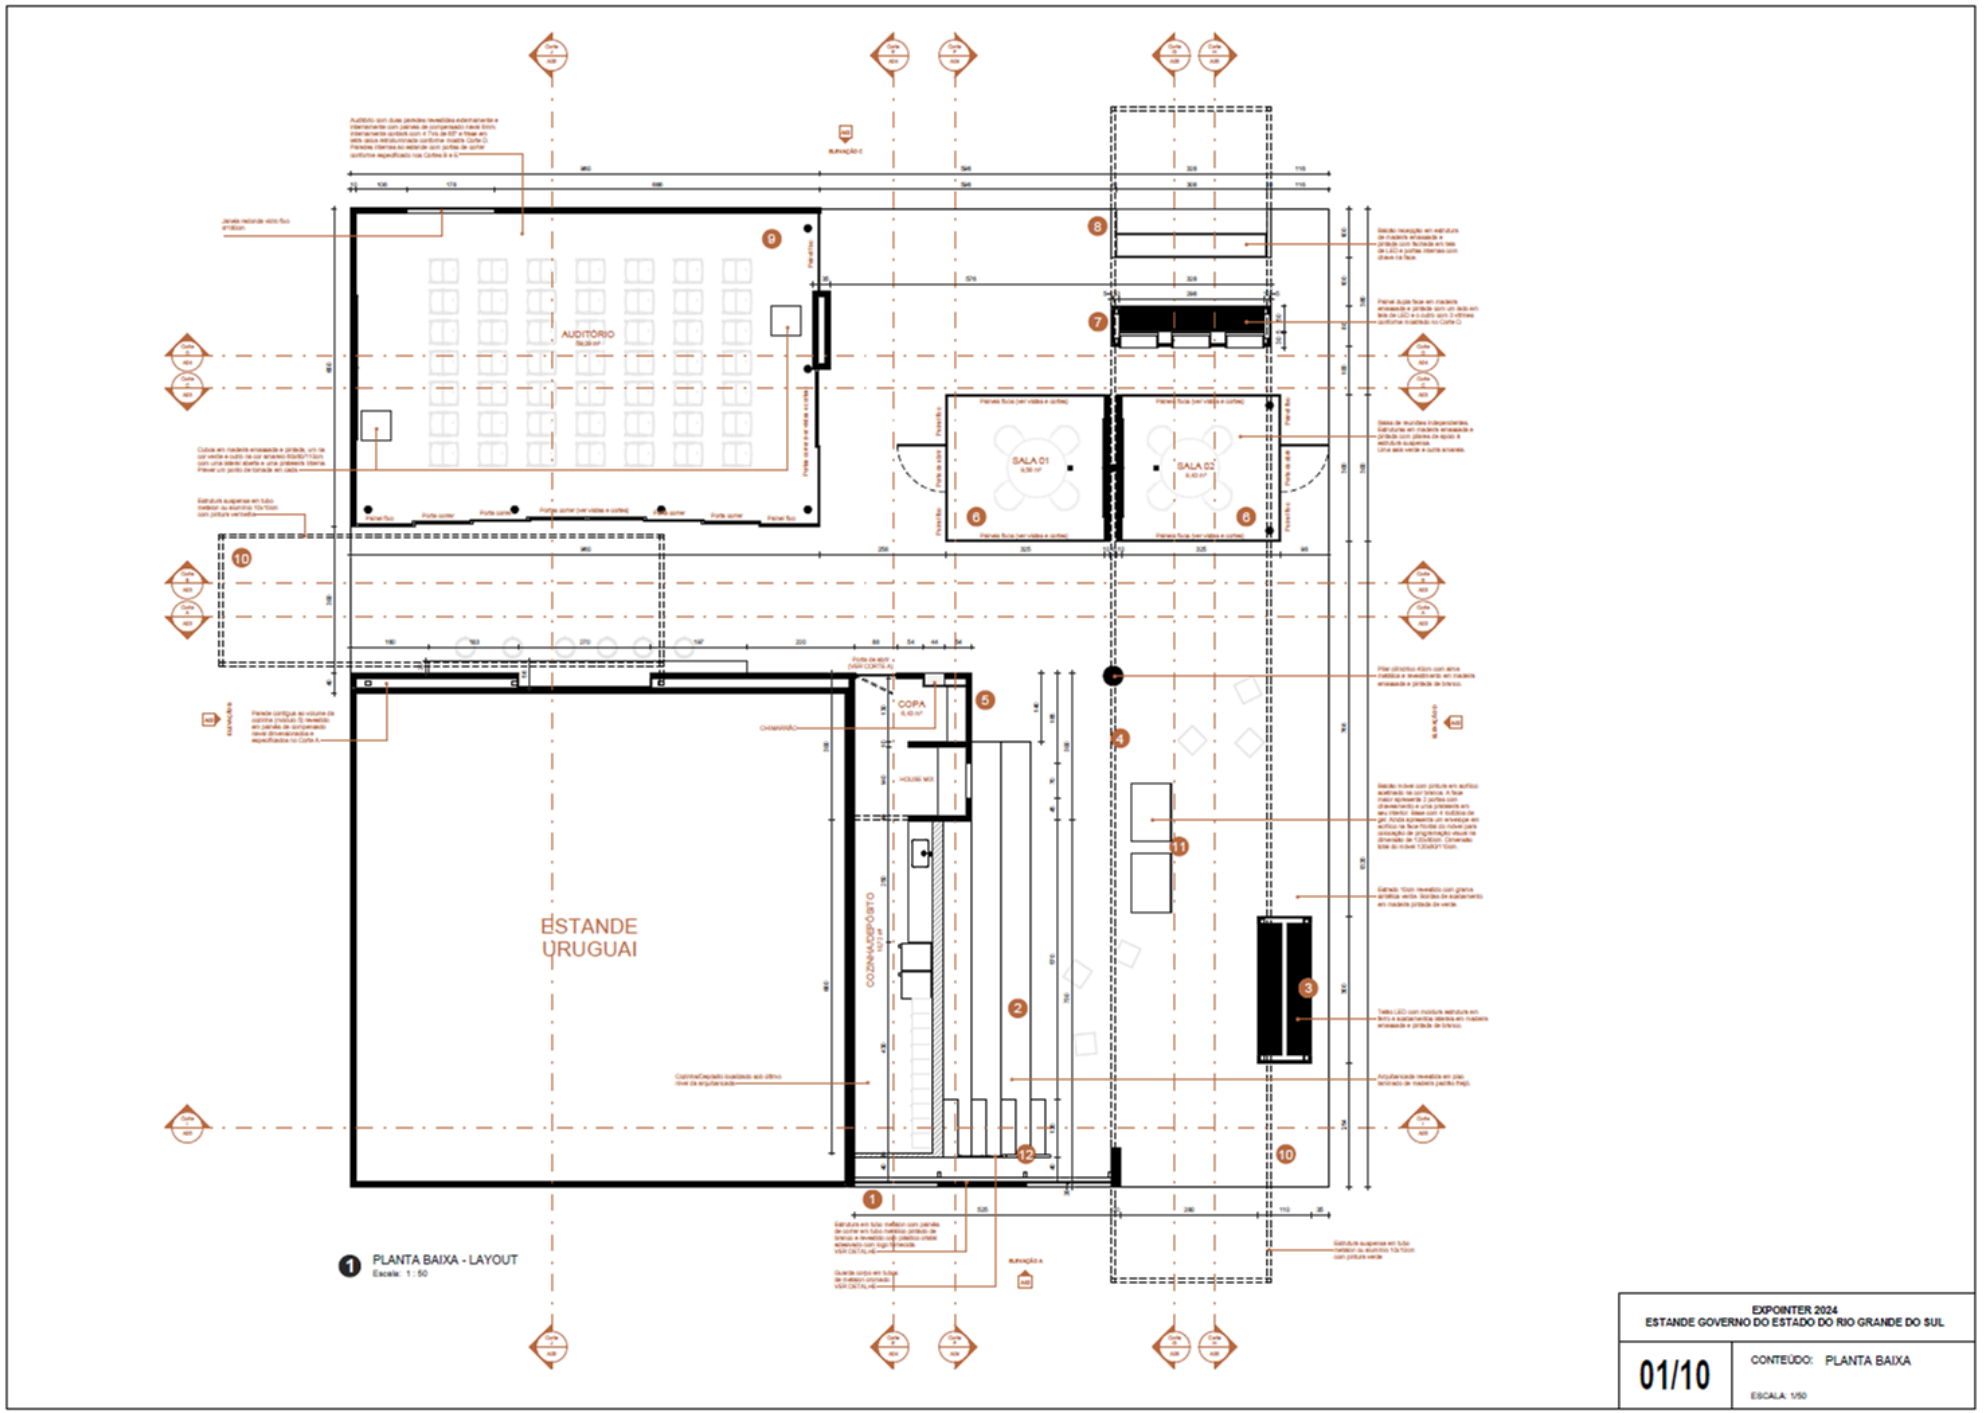


ANEXO B - ESTANDE


1.2 – ELEVAÇÕES

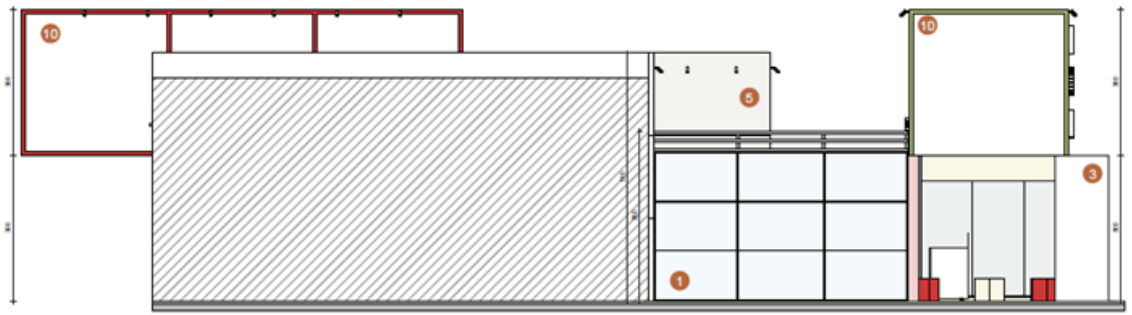


1 ELEVAÇÃO A
Escala: 1 : 50

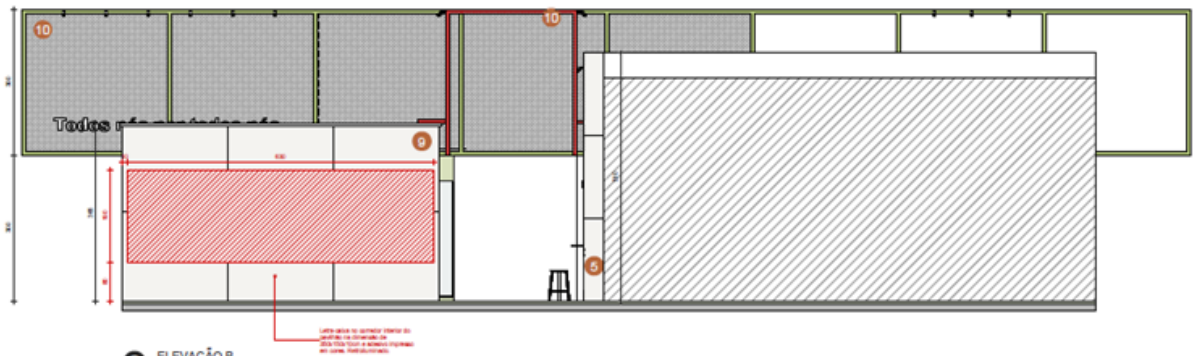

2 ELEVAÇÃO B
Escala: 1 : 50

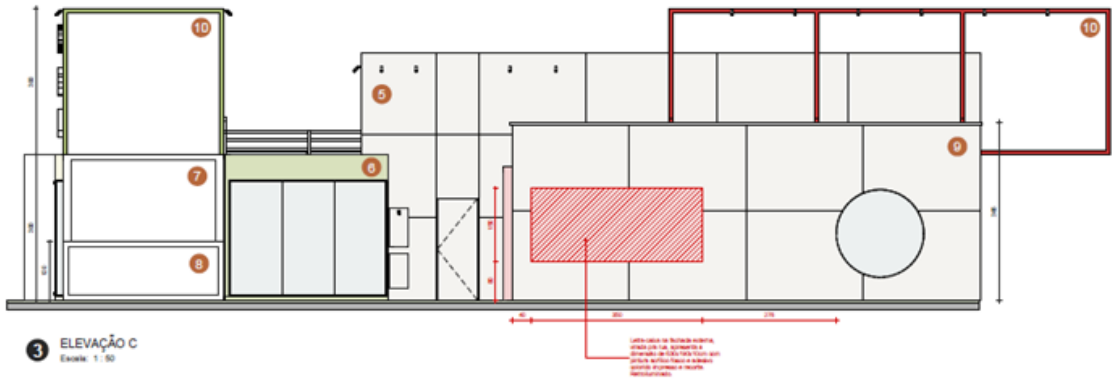

3 ELEVAÇÃO C
Escala: 1 : 50

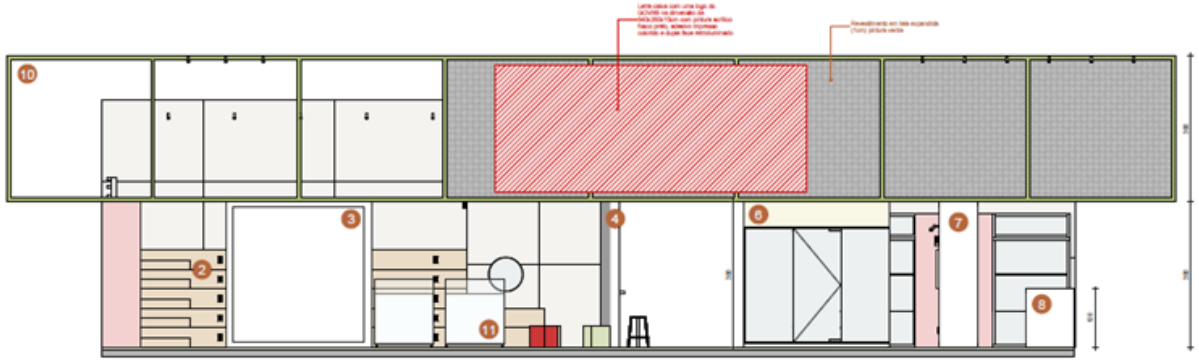

4 ELEVAÇÃO D
Escala: 1 : 50

EXPOINTER 2024
ESTANDE GOVERNO DO ESTADO DO RIO GRANDE DO SUL


02/10

CONTEÚDO: ELEVAÇÕES


ESCALA: 1/50

ANEXO B - ESTANDE


1.3 – CORTES A. B, C

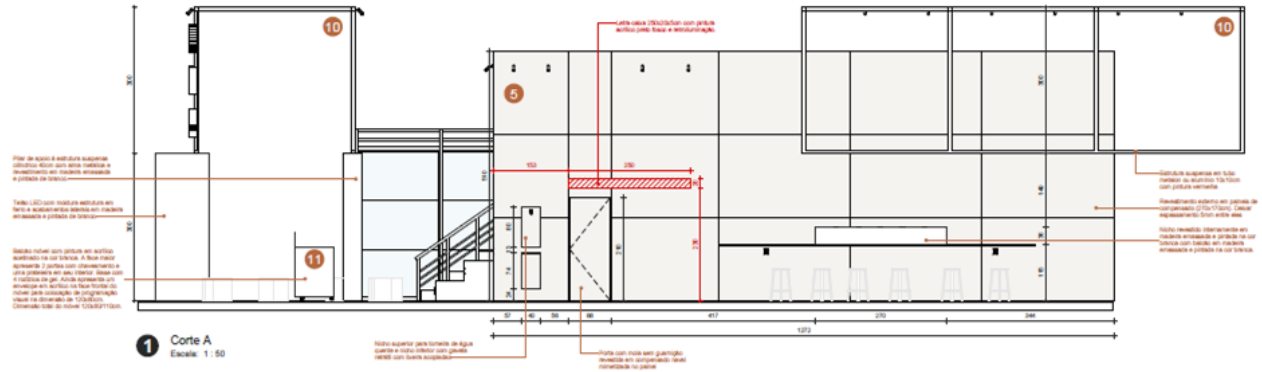

1 Corte A
Escala: 1 : 50

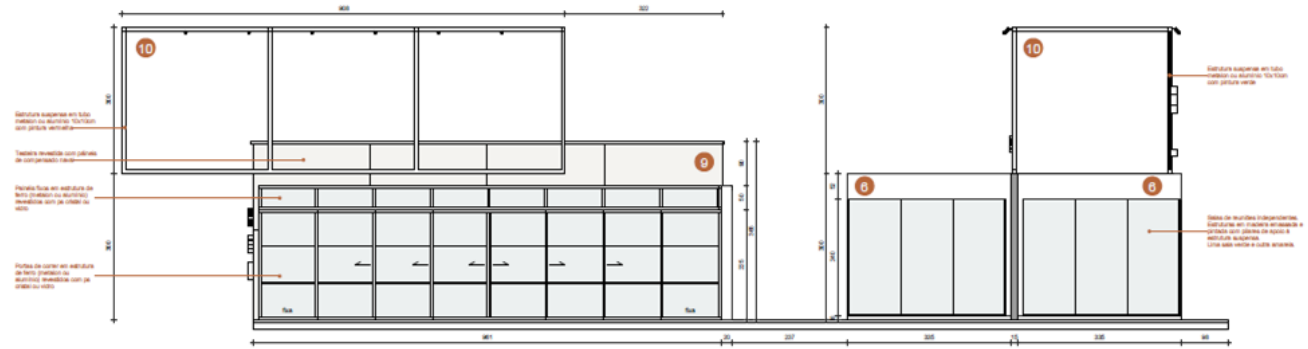

2 Corte B
Escala: 1 : 50

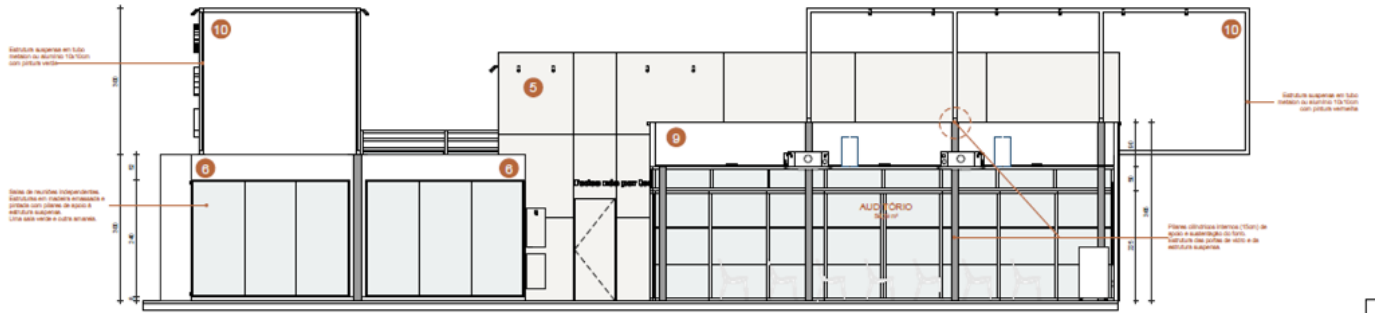

3 Corte C
Escala: 1 : 50

EXPOINTER 2024
ESTANDE GOVERNO DO ESTADO DO RIO GRANDE DO SUL


03/10

CONTEÚDO: CORTES A, B, C


ESCALA: 1/50

ANEXO B - ESTANDE


1.4 – CORTES D, E, F

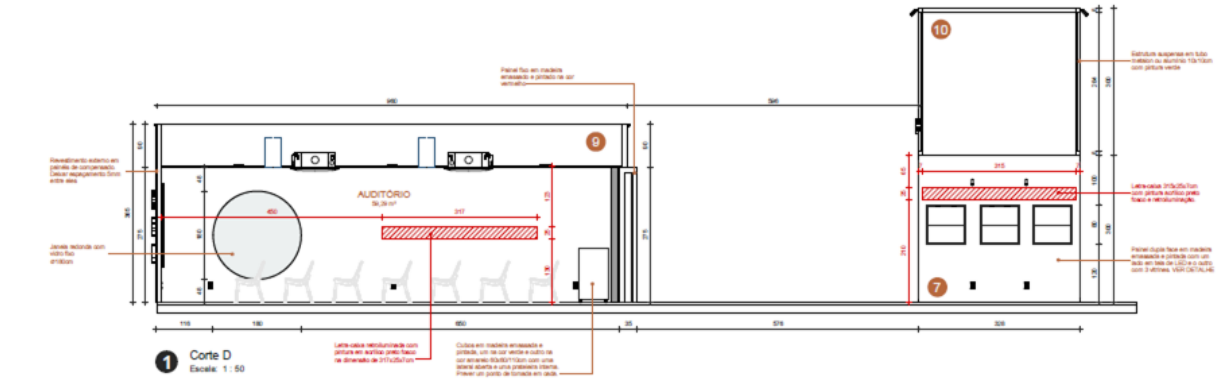

1 Corte D
Escala: 1 : 50

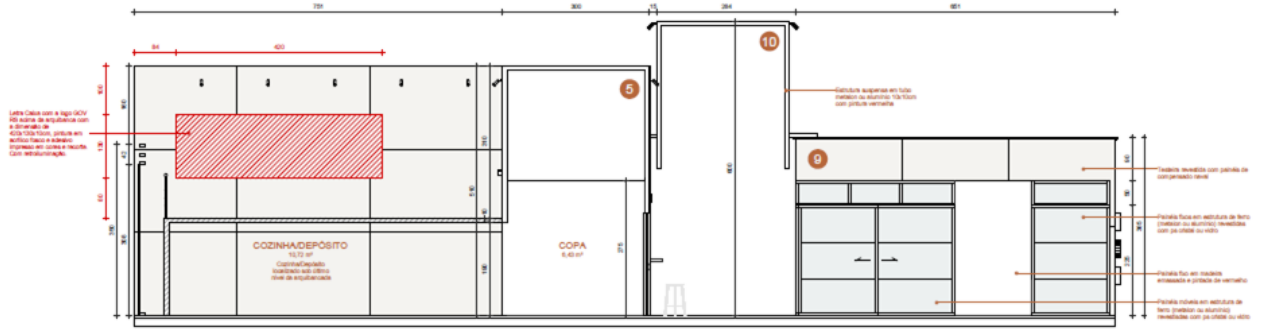

2 Corte E
Escala: 1 : 50

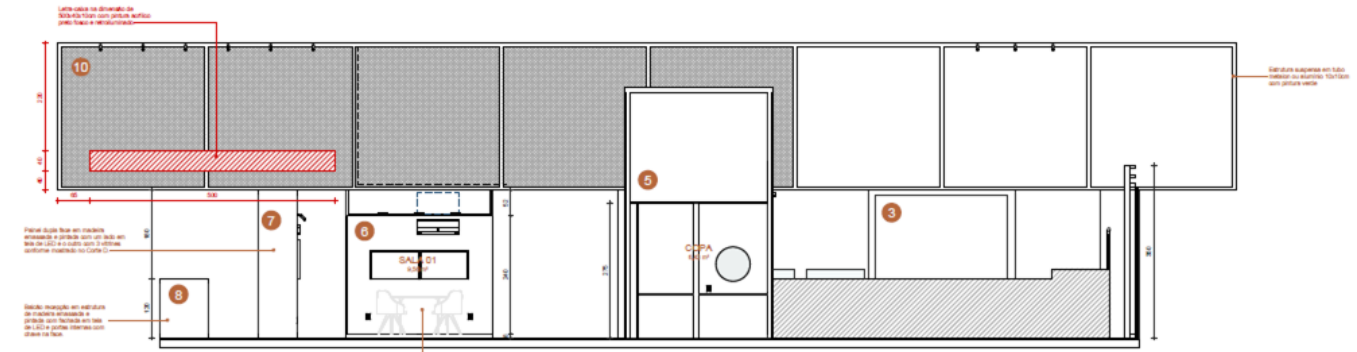

3 Corte F
Escala: 1 : 50

EXPOINTER 2024
ESTANDE GOVERNO DO ESTADO DO RIO GRANDE DO SUL

04/10

CONTEÚDO: CORTES D, E, F


ESCALA: 1/50

ANEXO B - ESTANDE


1.5 – CORTES G, H, I




1 Corte G
Escala: 1 : 50

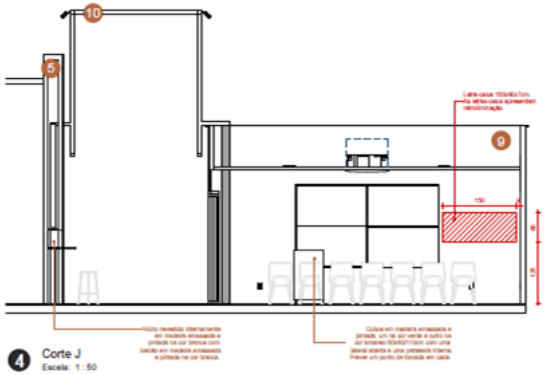

4 Corte J
Escala: 1 : 50

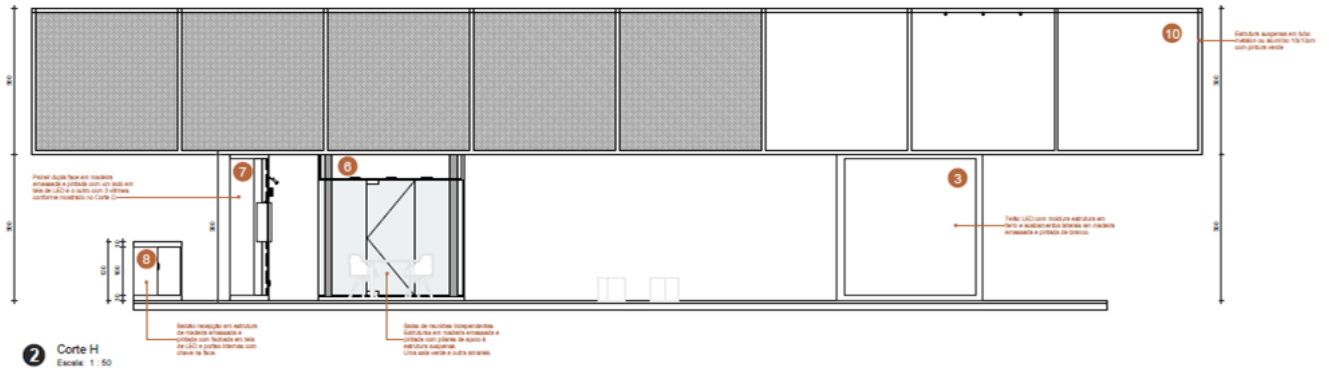

2 Corte H
Escala: 1 : 50

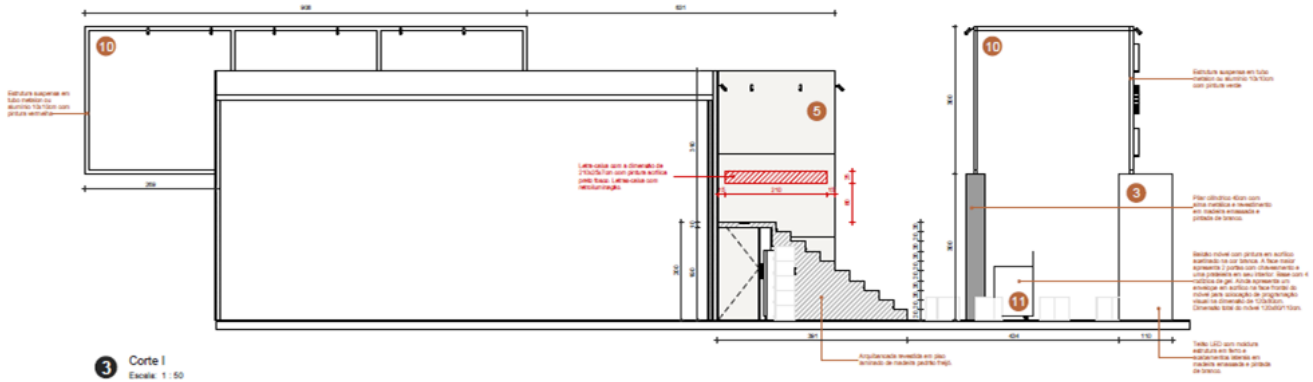

3 Corte I
Escala: 1 : 50

EXPOINTER 2024
ESTANDE GOVERNO DO ESTADO DO RIO GRANDE DO SUL


05/10

CONTEÚDO: CORTES G, H, I


ESCALA: 1/50

ANEXO B - ESTANDE

1.6 – PLANTA DE ILUMINAÇÃO

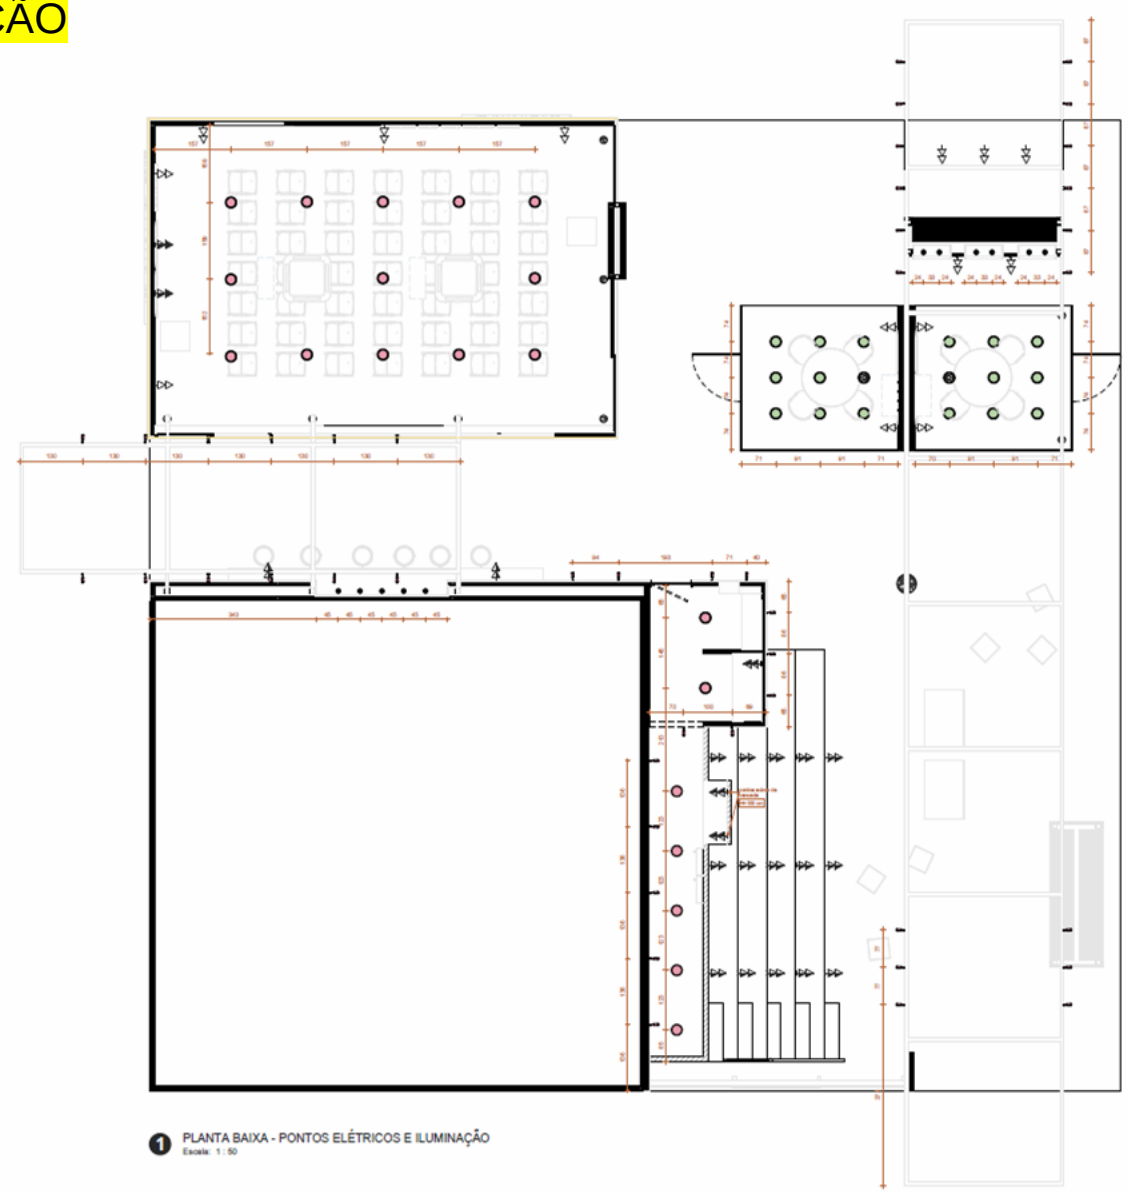

1 PLANTA BAIXA - PONTOS ELÉTRICOS E ILUMINAÇÃO
Escala: 1 : 50

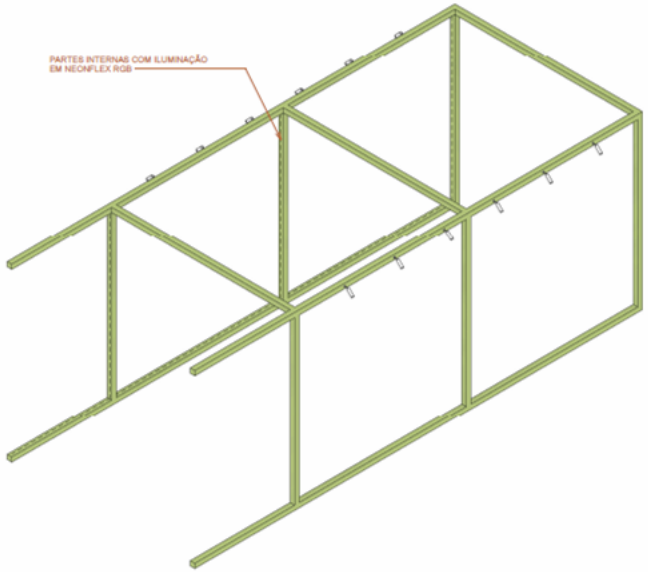



EXPOINTER 2024
ESTANDE GOVERNO DO ESTADO DO RIO GRANDE DO SUL


06/10

CONTEÚDO: PONTOS ELÉTRICOS E ILUMINAÇÃO

ESCALA: 1/50


ANEXO B - ESTANDE

1.7 – PERSPECTIVAS GERAIS

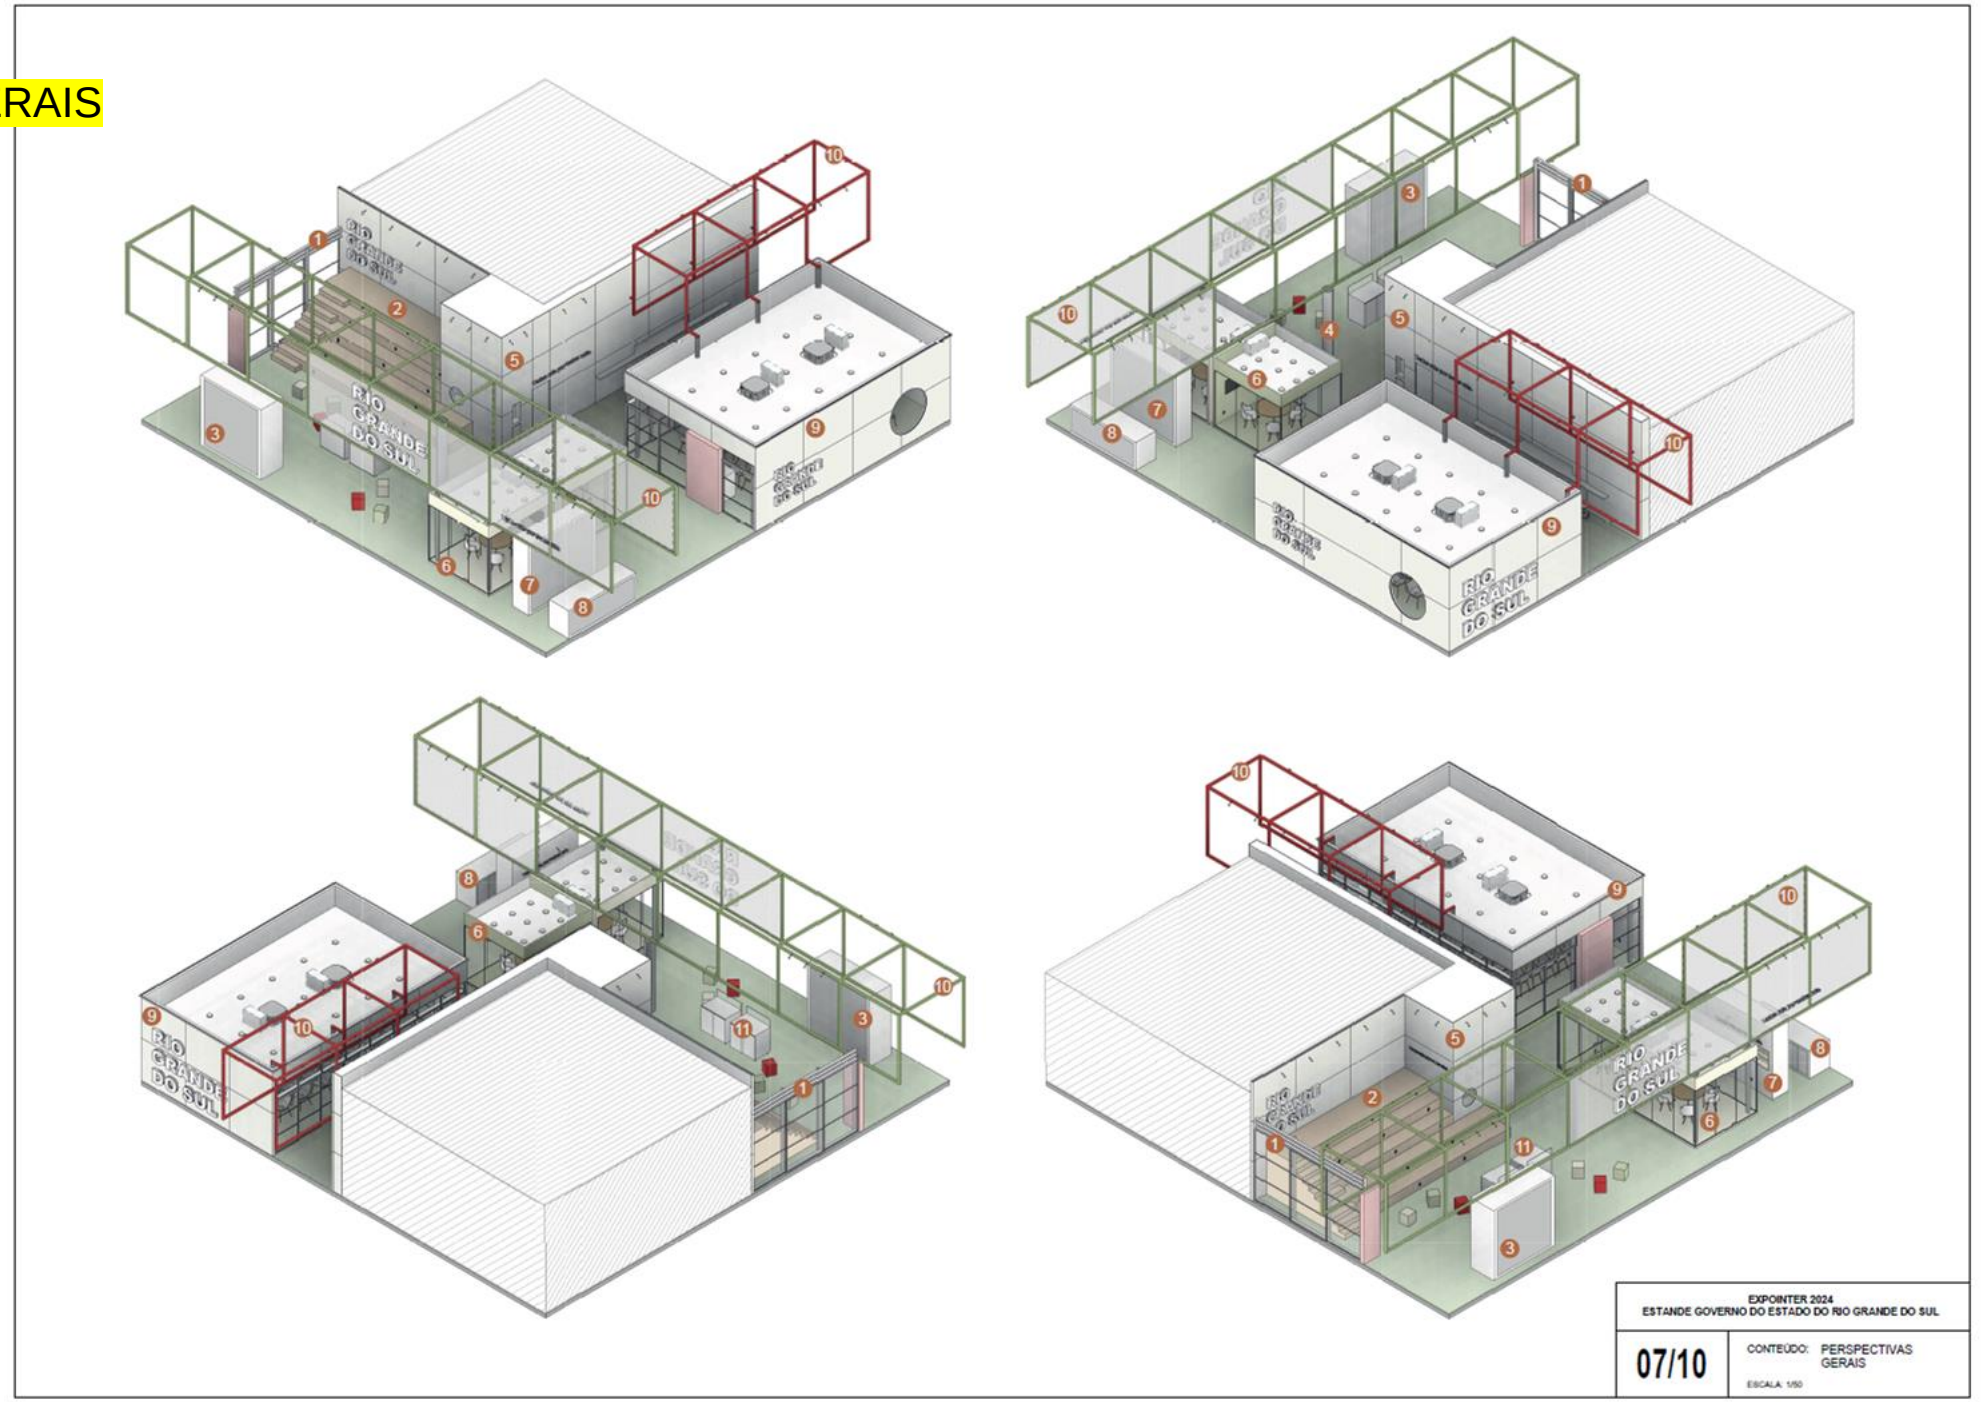


ANEXO B - ESTANDE

1.8 – PERSPECTIVAS DETALHE

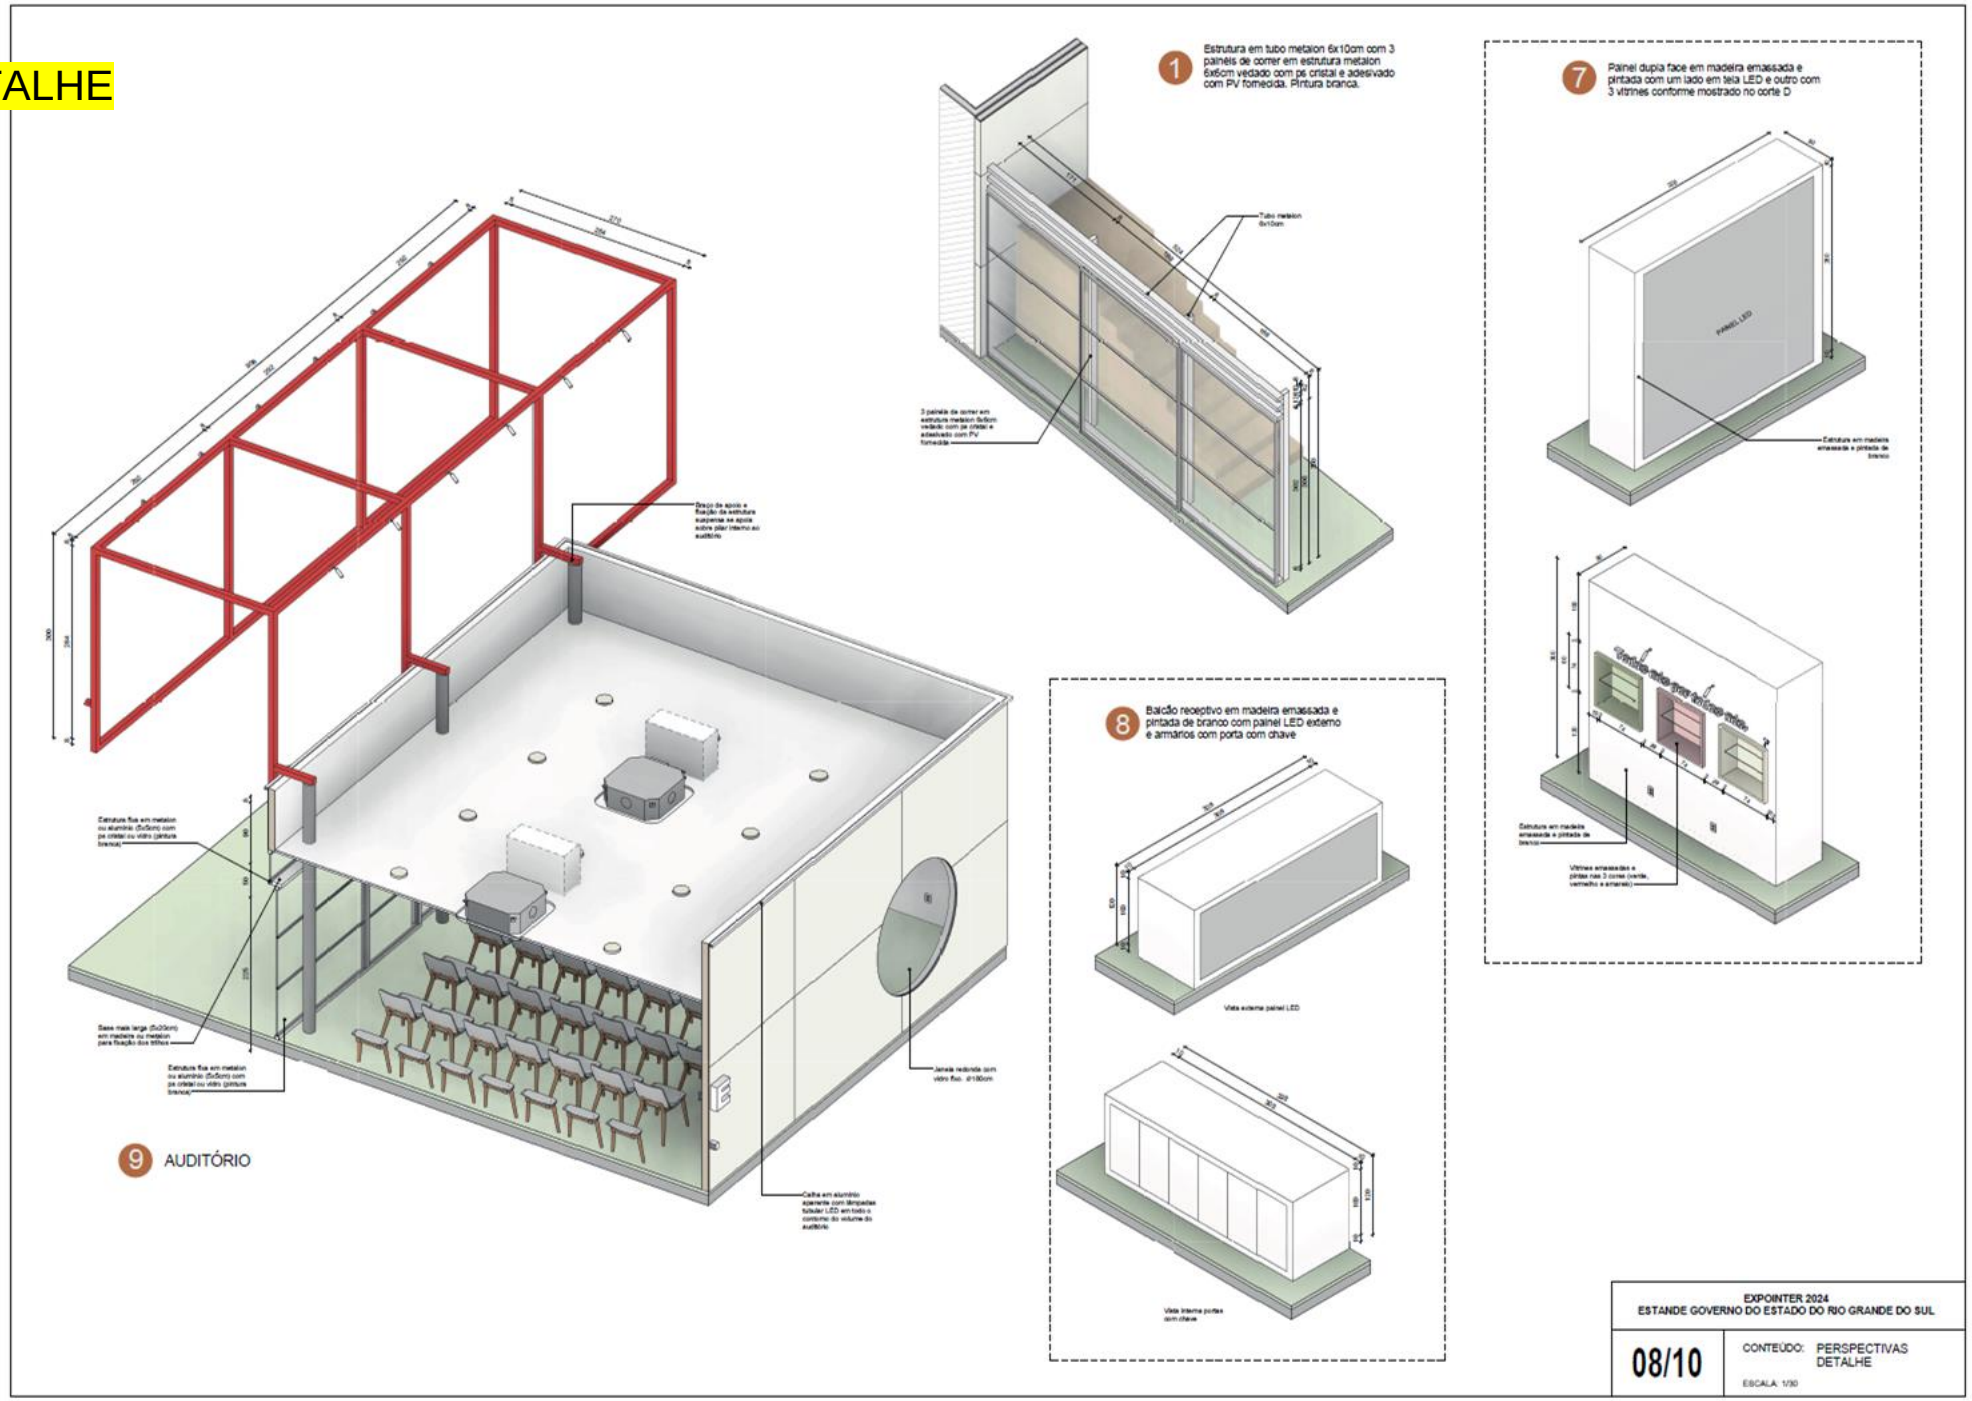

ANEXO B - ESTANDE


1.9 – PERSPECTIVAS DETALHE

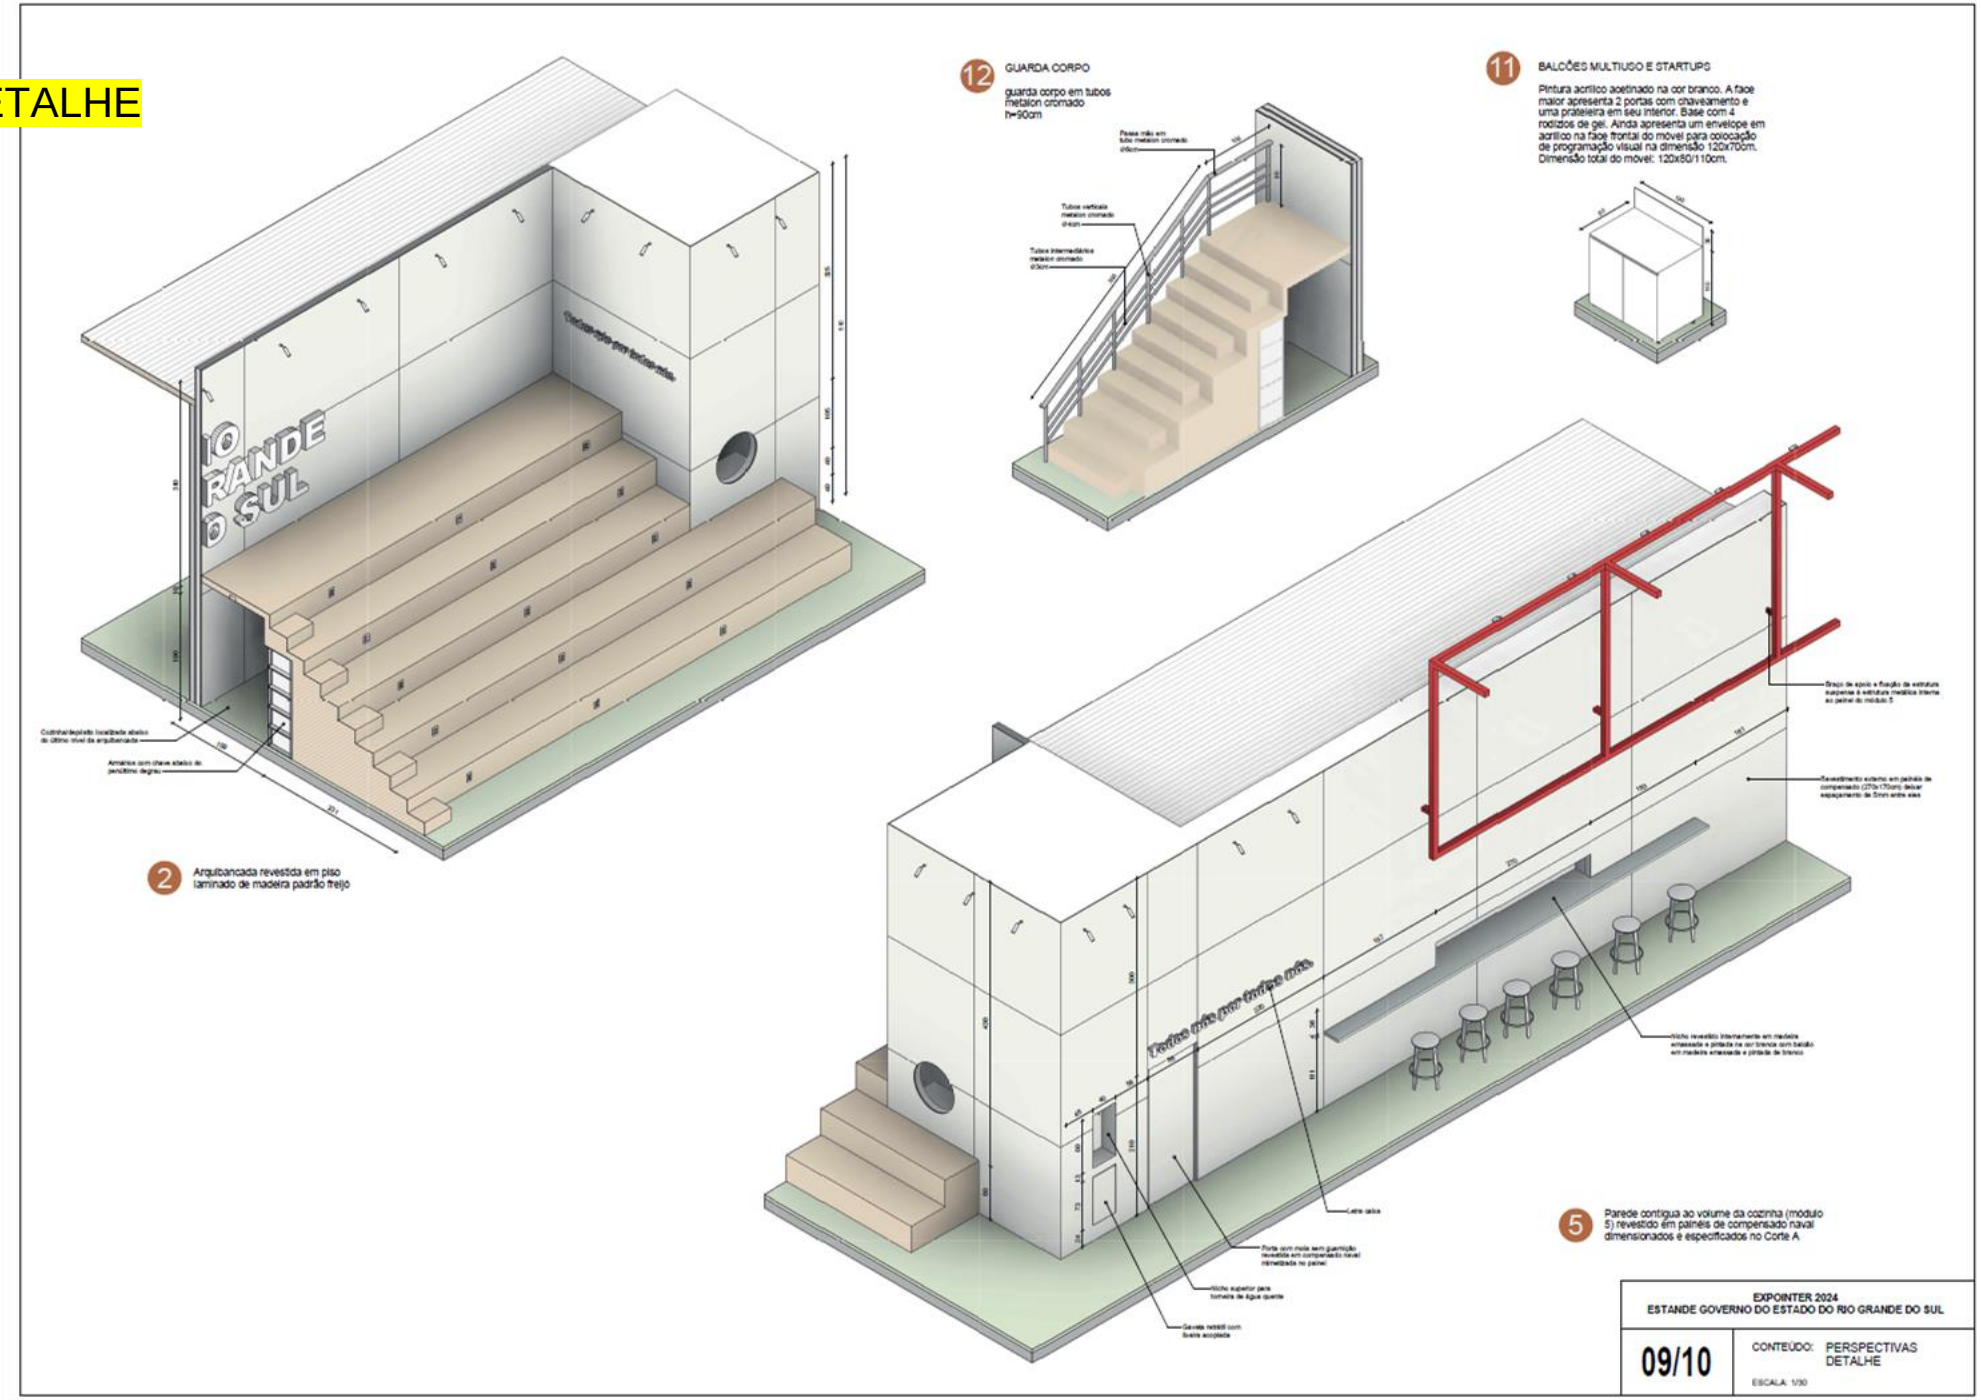


ANEXO B - ESTANDE

1.10 – SALA DE REUNIÃO AMPLIADA




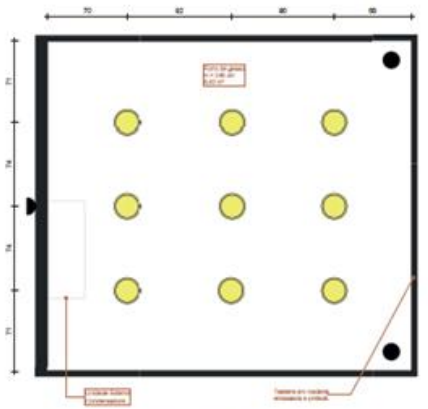


1 PLANTA FORRO - SALA 02
Escala: 1:25

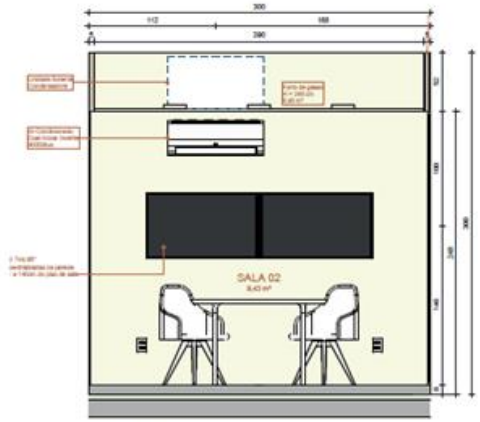

2 VISTA A
Escala: 1:25

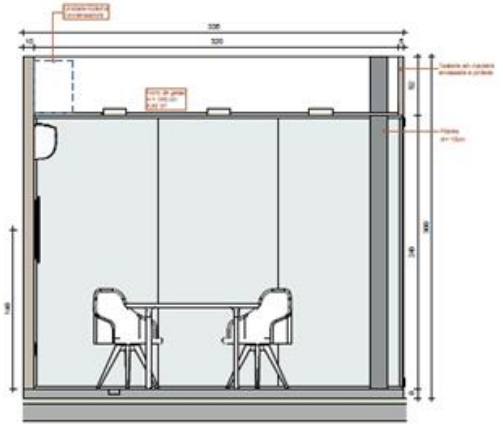

3 VISTA B
Escala: 1:25

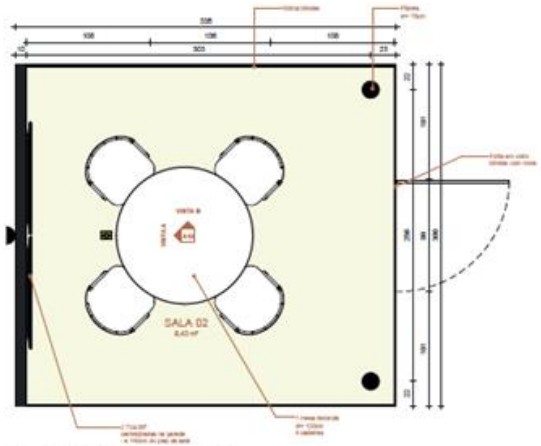

4 PLANTA LAYOUT - SALA 02
Escala: 1:25



6 SALAS DE REUNIÕES

Confeccionado em MDF emassado e pintado com pintura acrílica acetinada nas cores verde e amarelo e com fechamento nas 3 faces resultantes em vidro temperado e ao longo do vidro adesivo preto fosco em recorte digital com altura de 15cm e largura contemplando todos os vidros existentes. A sala apresenta dois televisores 4K de 65" e em cada monitor um pendrive acoplado para exibição de imagens e ou vídeos em looping. O mobiliário proposto para a sala é uma mesa redonda com diâmetro 120cm, tampo de vidro temperado adesivado na cor da sala representada (verde e amarelo), pé metálico cromado e 4 cadeiras em madeira com 4 pés.
Iluminação com 9 spots brancos redondos de LED integrado na temperatura de cor 3200. Apresenta Split de 9000 BTUS.

EXPOINTER 2024
ESTANDE GOVERNO DO ESTADO DO RIO GRANDE DO SUL


10/10

CONTEÚDO: SALA REUNIÃO AMPLIADA

ESCALA: 1/25

ANEXO B - ESTANDE

2- ARENA/ARQUIBANCADA

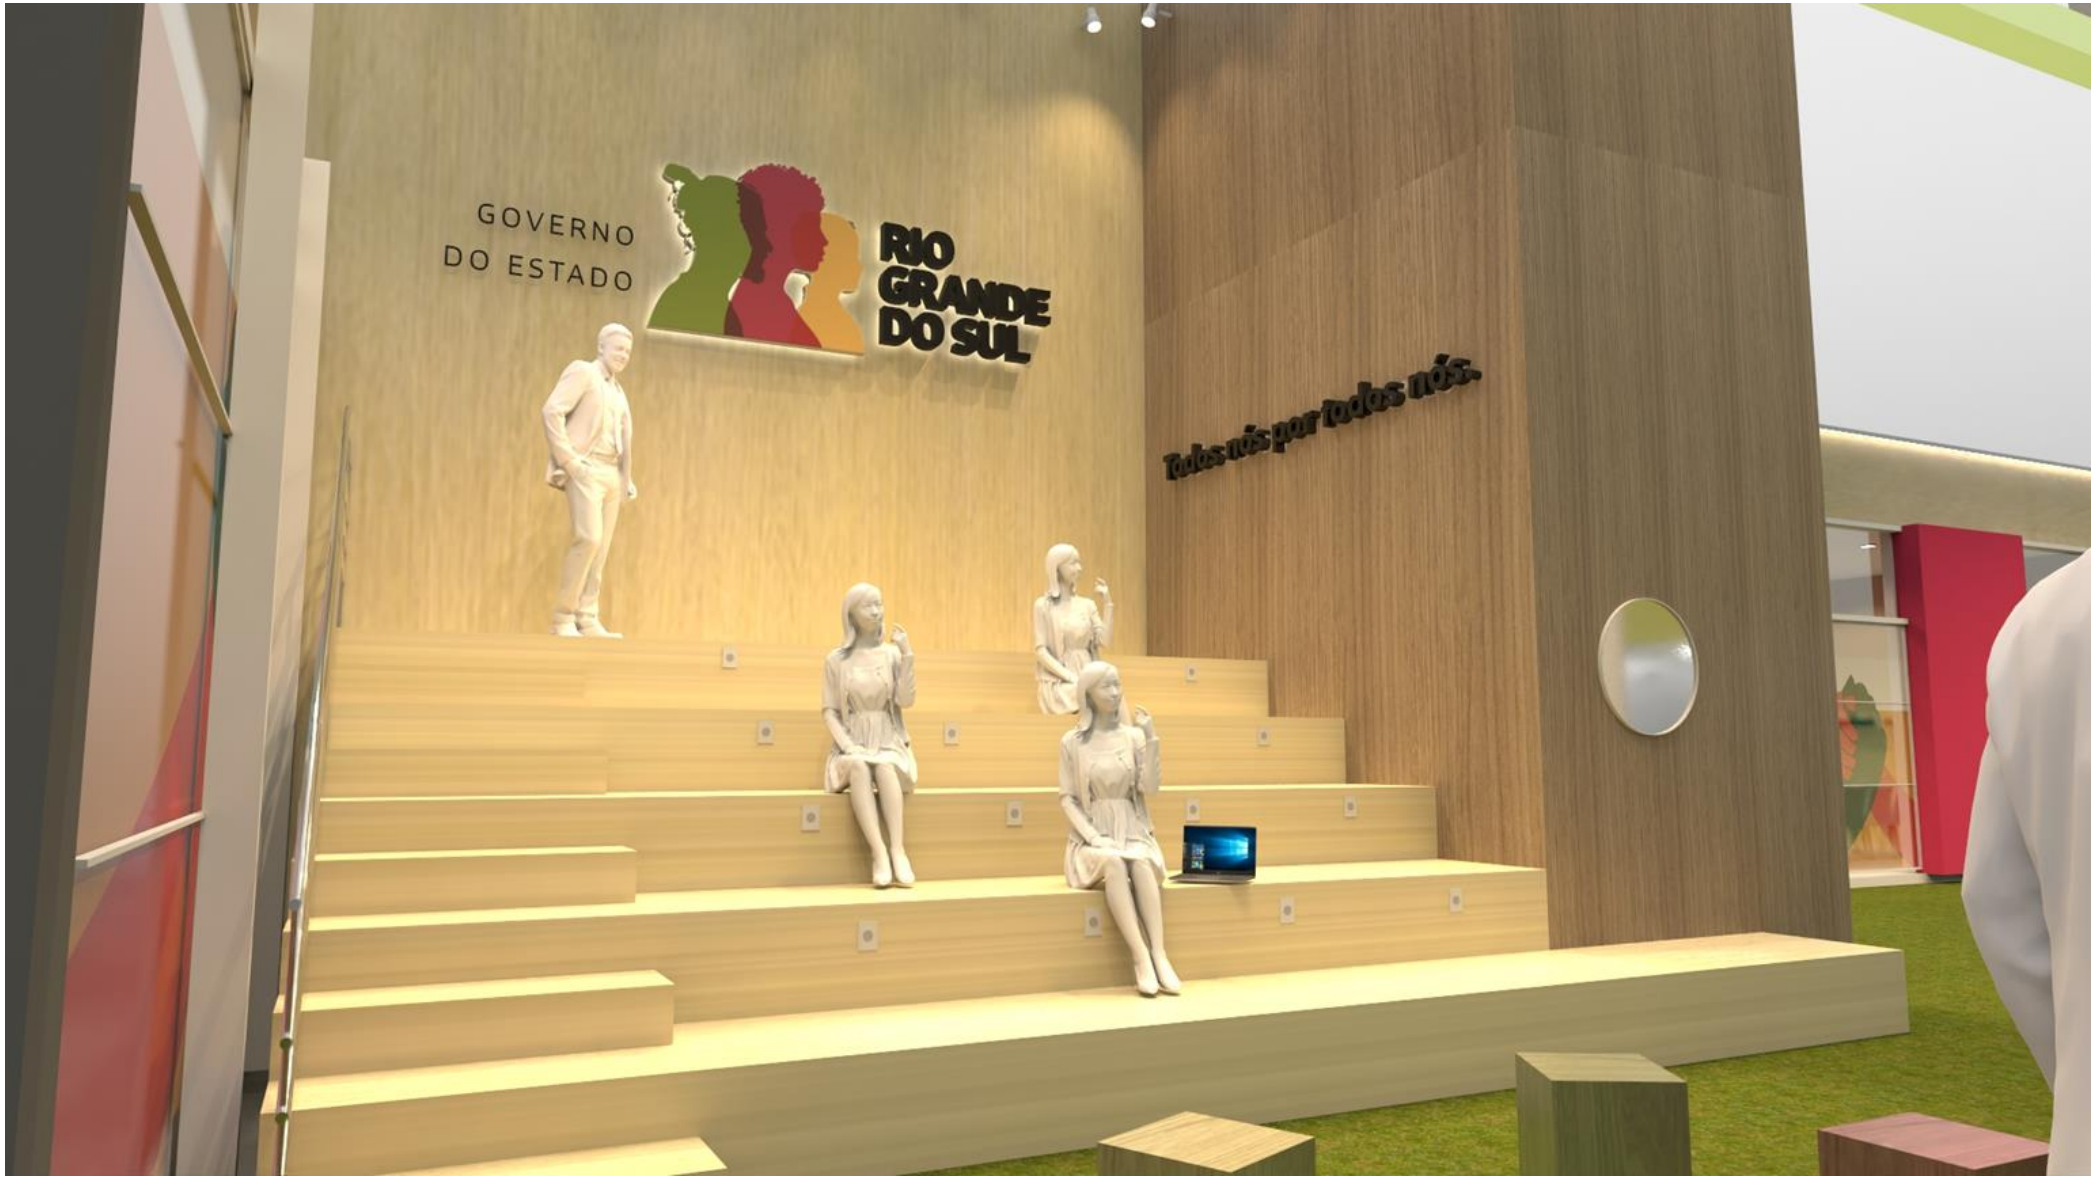

ANEXO B - ESTANDE

2.1- ARENA/ARQUIBANCADA/PAINEL DE LED DUPLA FACE / BALCÕES STARTUPS



ANEXO B - ESTANDE

2.2- PAINEL DE LED DUPLA FACE – LADO CORREDOR




ANEXO B - ESTANDE

3 – ESPAÇO EXPOSITOR + PAINEL DE LED EXTERNO FRONTAL + BALCÃO RECEPTIVO COM PAINEL DE LED ACOPLADO



ESPAÇO EXPOSITOR

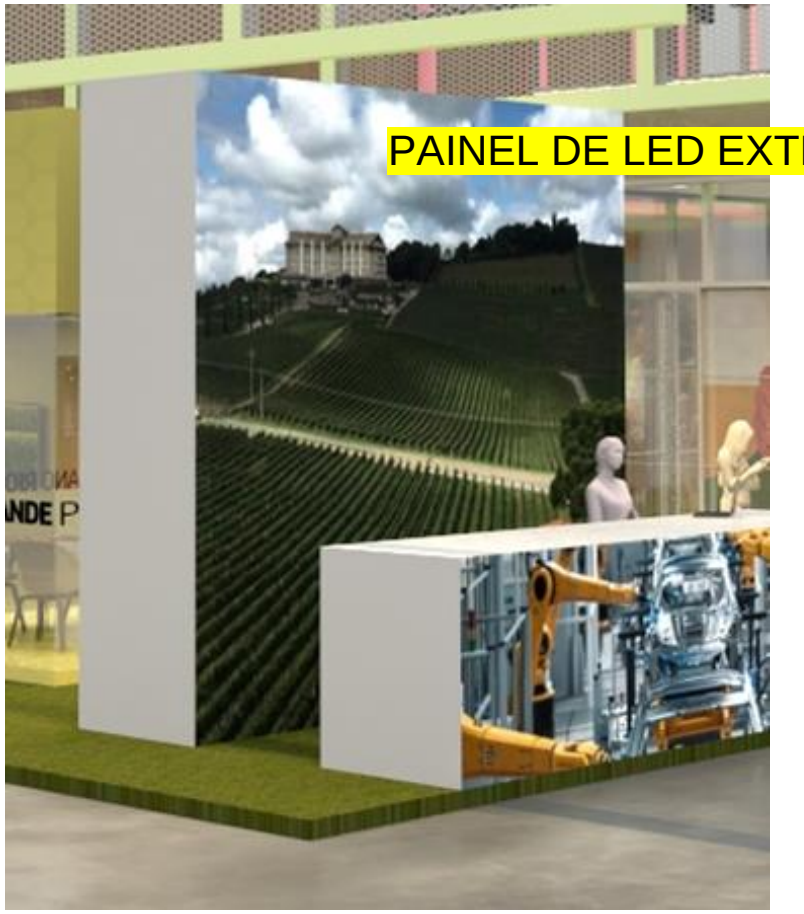

PAINEL DE LED EXTERNO FRONTAL DO ESPAÇO EXPOSITOR



BALCÃO RECEPTIVO COM PAINEL DE LED ACOPLADO

ANEXO B - ESTANDE

4 – SALAS DE REUNIÕES INDEPENDENTES - SALA 01 - 9,56M² E SALA 02 - 9,43M²



ANEXO B - ESTANDE
5 - AUDITÓRIO





ANEXO B - ESTANDE


5 - AUDITÓRIO





ANEXO B - ESTANDE

6 – CHIMARRÃO + PORTA HOUSEMIX/COPA/DEPÓSITO/COZINHA + BANCADA DE TRABALHO

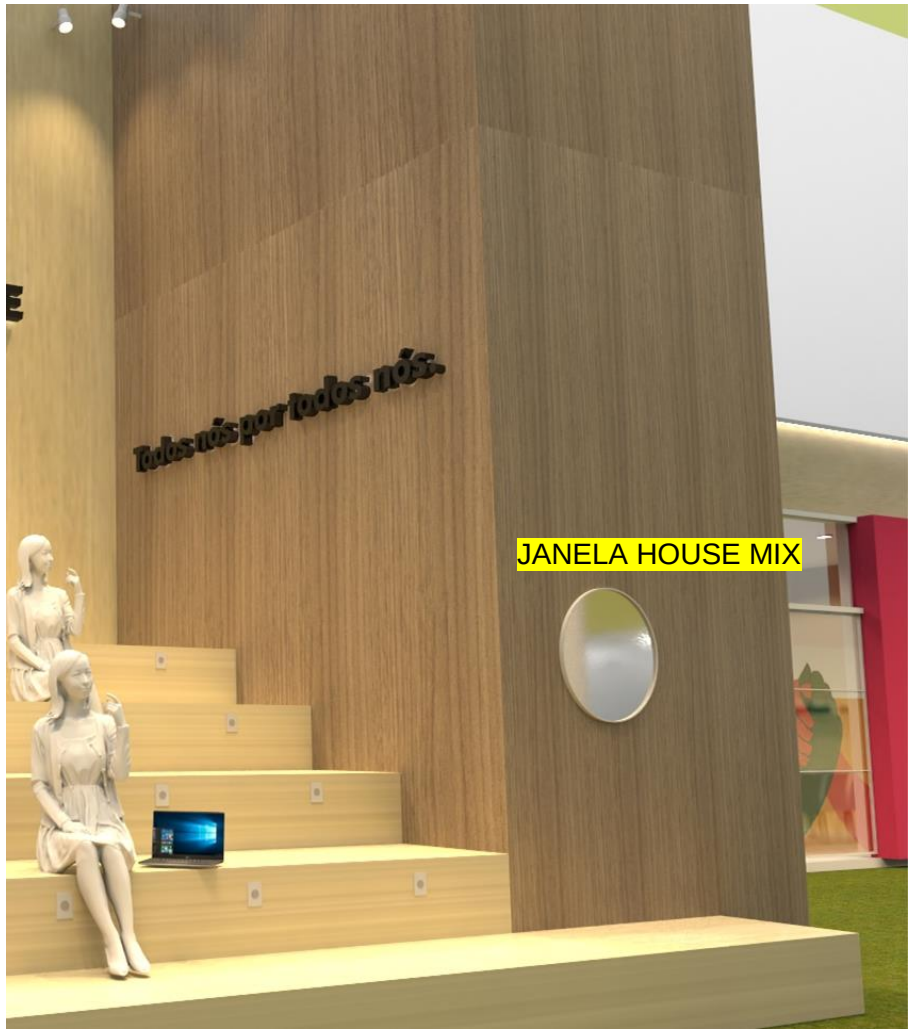



ANEXO B - ESTANDE

7 – PILAR CILÍNDRICO




ANEXO B - ESTANDE

8 – PORTAS EXTERNAS DESLIZANTES COM ADESIVO TRANSLÚCIDO



ANEXO B - ESTANDE

9 – ESTRUTURA SUSPENSA **VERDE** + TELA ESTENDIDA PARA FIXAÇÃO DA COMUNICAÇÃO VISUAL

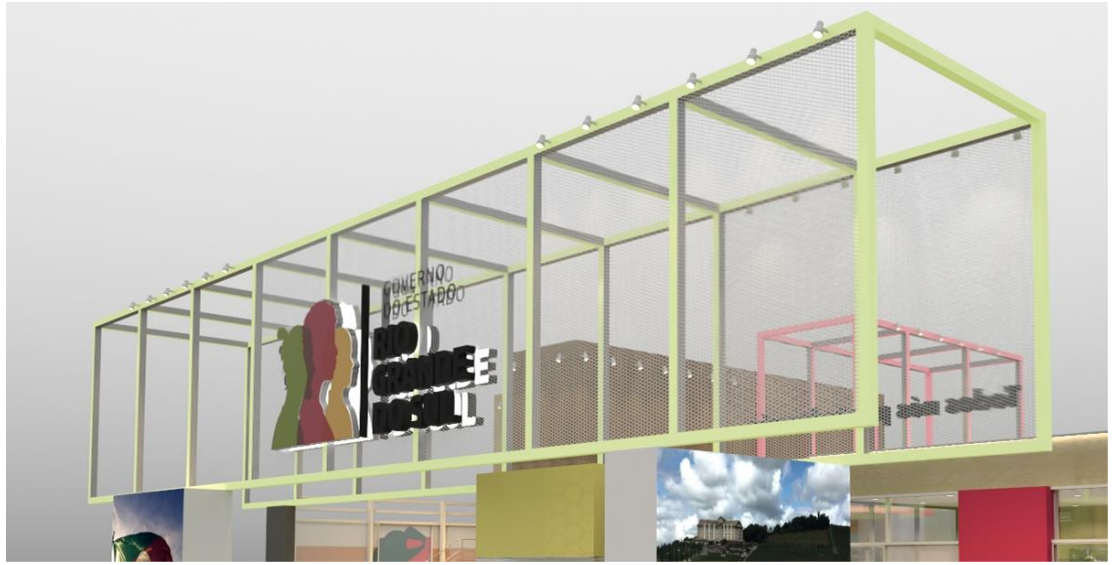









ANEXO B - ESTANDE

10 – ESTRUTURA SUSPENSA **VERMELHA**



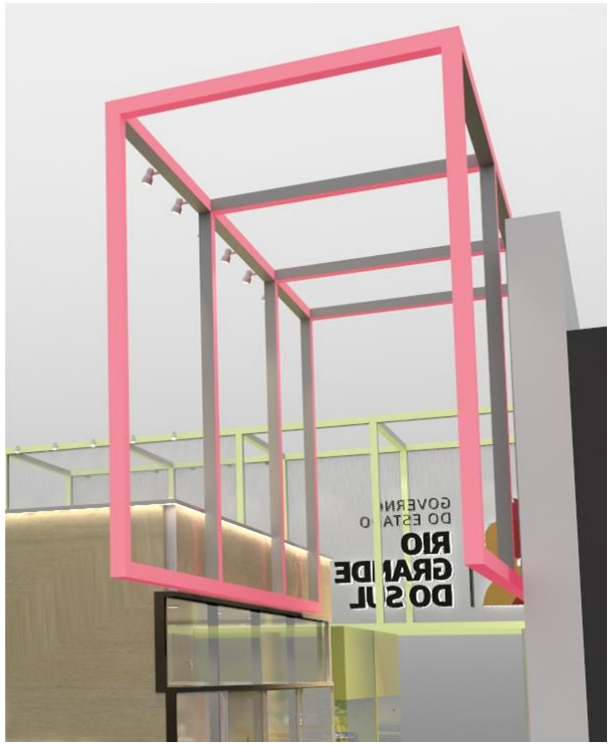

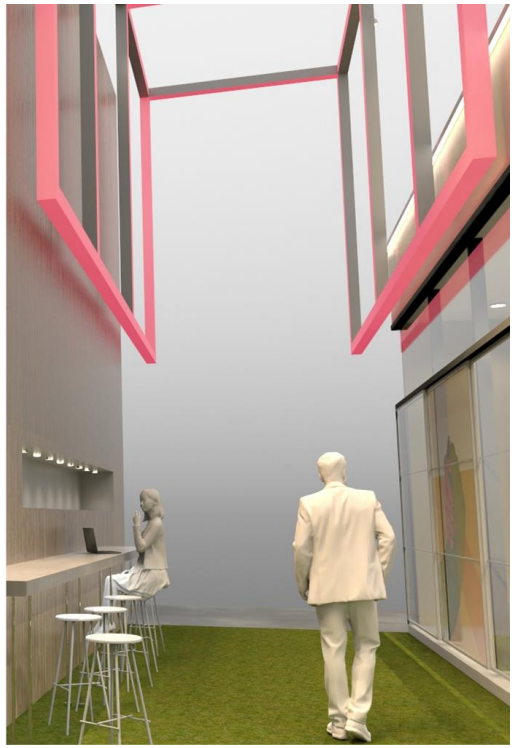

ANEXO B - ESTANDE
VISTAS GERAIS DO PROJETO


GOVERNO
DO ESTADO
RIO
GRANDE
DO SUL
RIO
DO SUL
por todos nós.
RIO GRANDE
RIO GRANDE PLANO RIO GRANDE PLANO RIO GRANDE


GOVERNO
DO ESTADO
RIO
GRANDE
DO SUL


Todos nós por todos
GOVERNO
DO ESTADO
RIO GRANDE DO SUL
GOVERNO
DO ESTADO
RIO GRANDE DO SUL




PLANO RIO GRANDE
ANO RIO GRANDE PLANO RIO GRANDE PLANO RIO GRANDE


GOVERNO
DO ESTADO
RIO
GRANDE
DO SUL




GOVERNO
DO ESTADO
RIO
GRANDE
DO SUL


GOVERNO
DO ESTADO
RIO
GRANDE
DO SUL
Todos nós por todos nós.



Todos nós por todos nós


PLANO RIO GRA


GOVERNO
DO ESTADO
RIO
GRANDE
DO SUL


Todos nós por Todos nós
GRANDE PLANO RIO
Todos nós por tod


GOVERNO
DO ESTADO
GRANDE PLANO RIO GRANDE

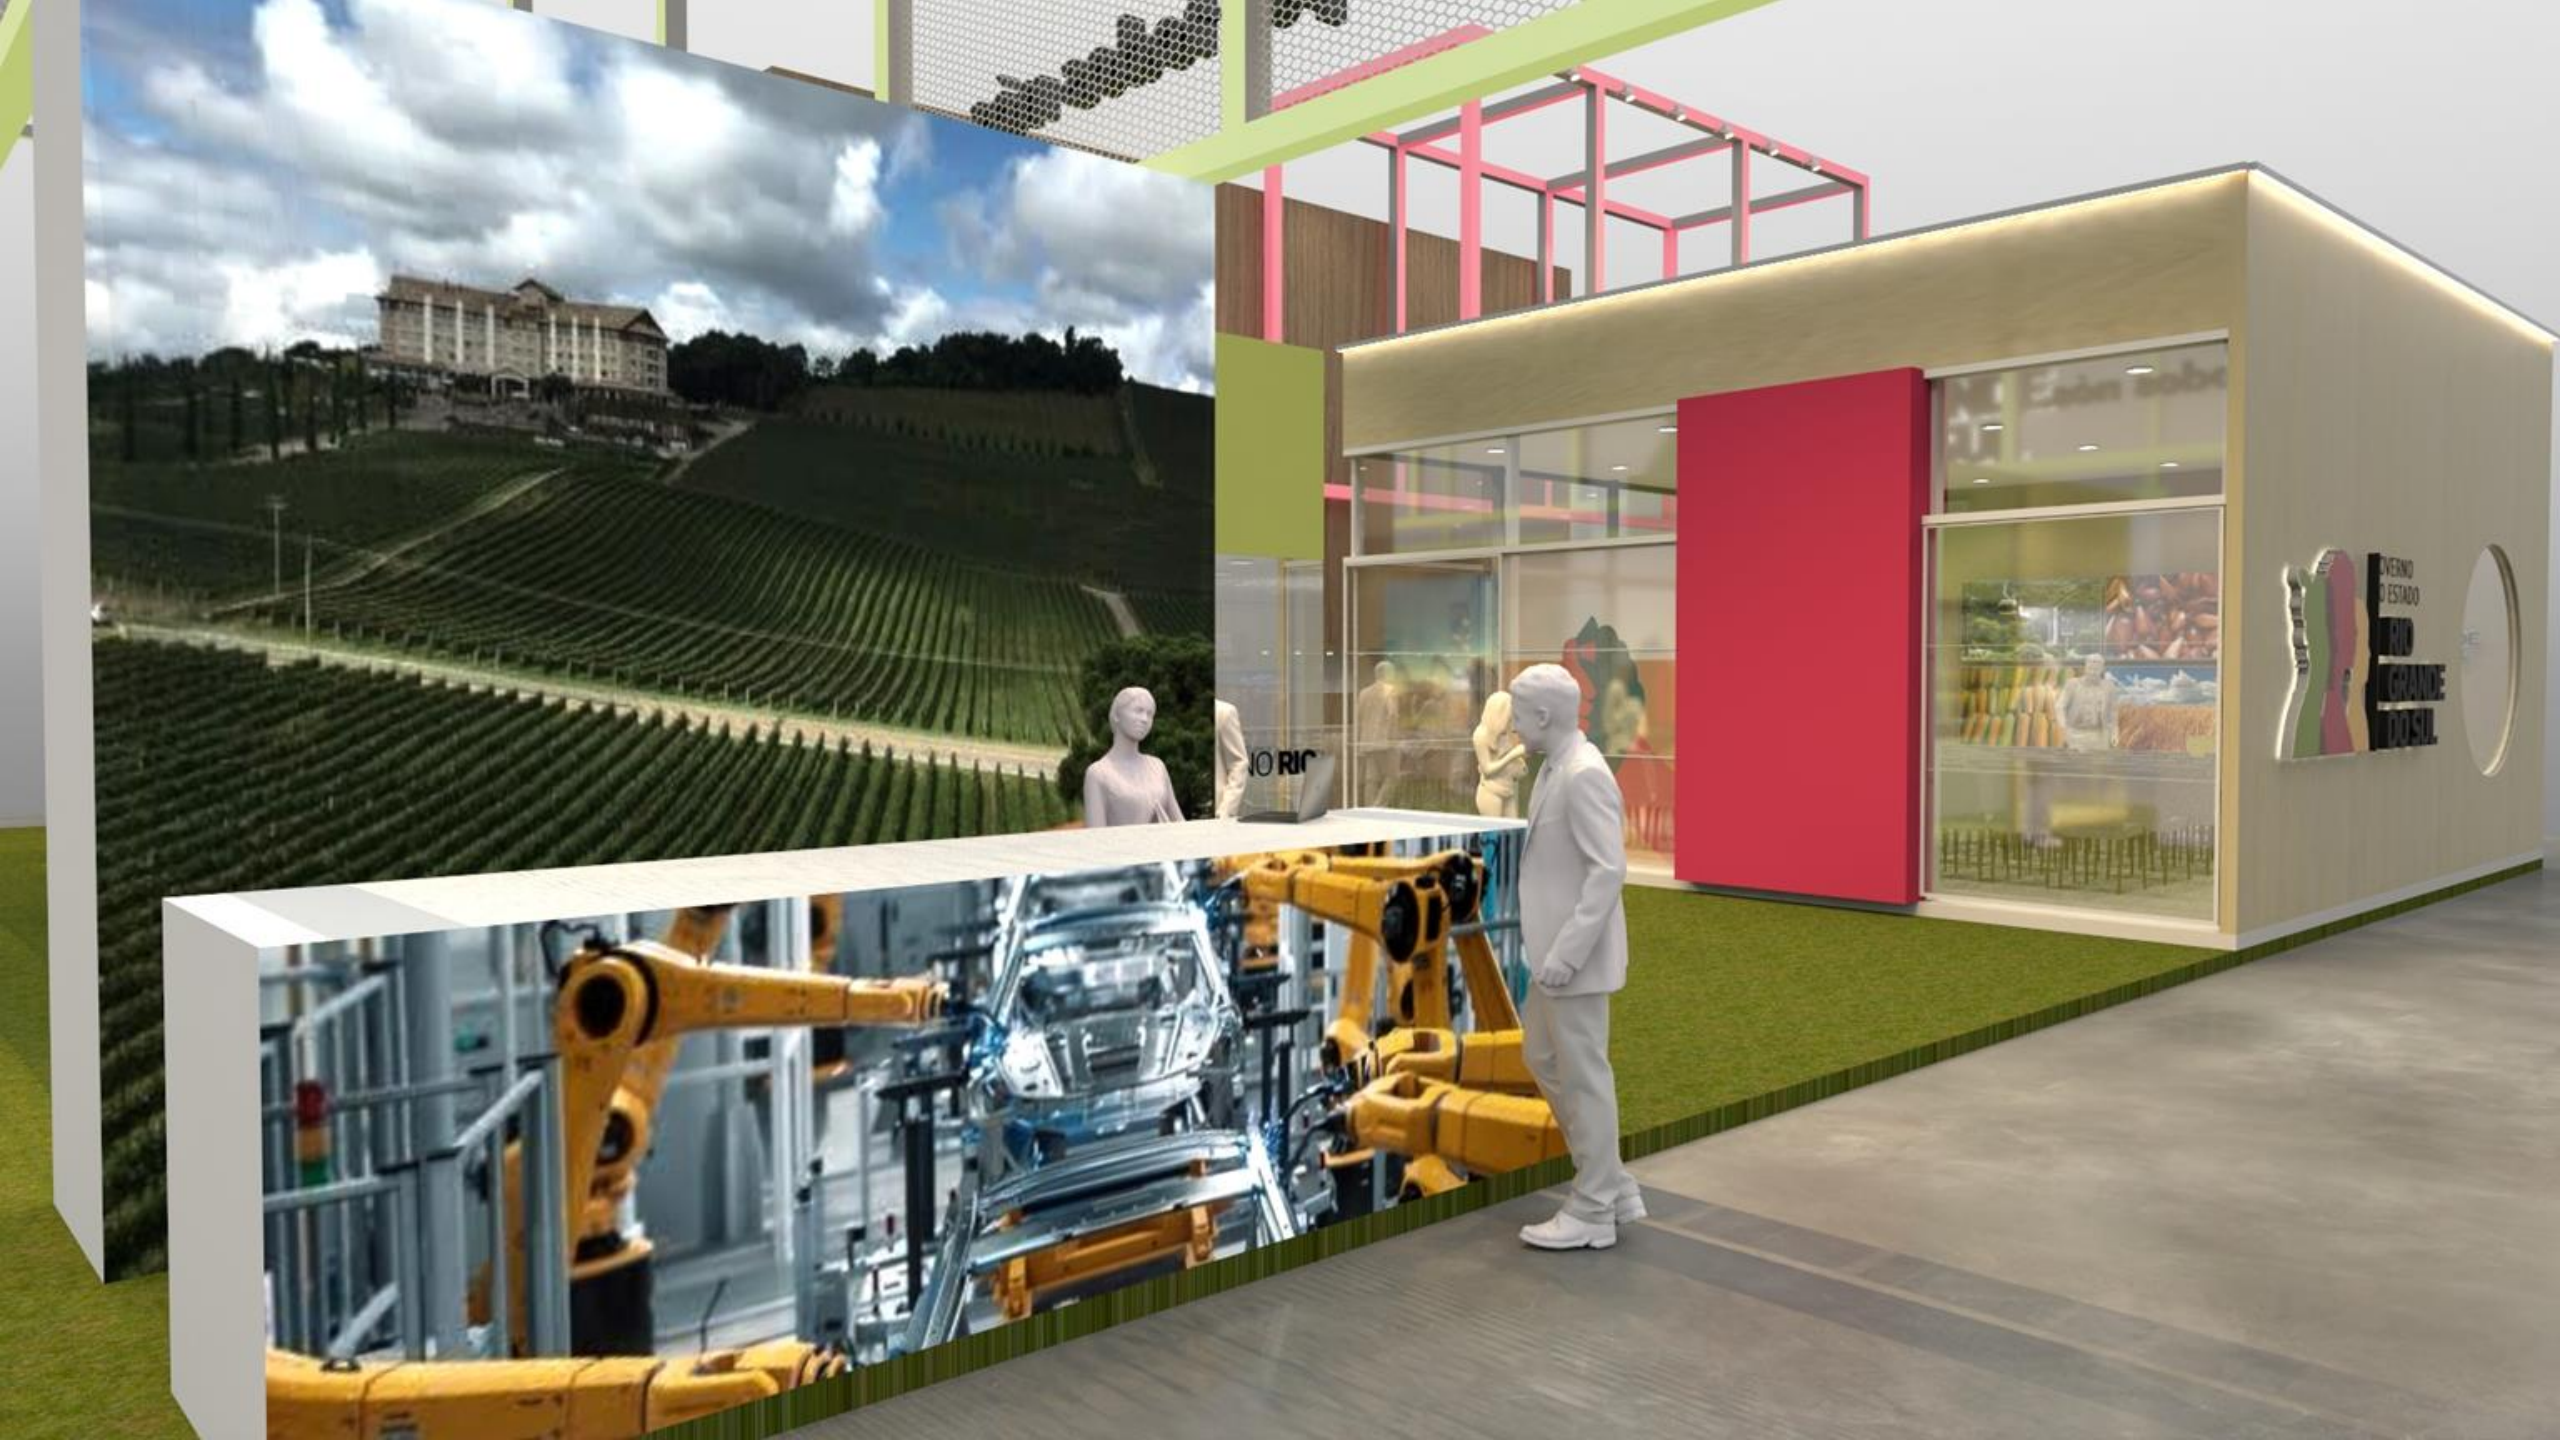
GOVERNO DO ESTADO
RIO GRANDE DO SUL


RIO GRANDE PLANO RIO GRANDE


GOVERNO
DO ESTADO
RIO
GRANDE
DO SUL


GOVERNO
DO ESTADO
Todos nós por todos nó





ANEXO B – CASA DA IMPRENSA


ANEXO B – CASA DA IMPRENSA

11 – LOBBY: BALCÃO E PAINEL RECEPTIVO



ANEXO B – CASA DA IMPRENSA

11.1 – LOBBY: MOBILIÁRIO E PAINEIS EM PS

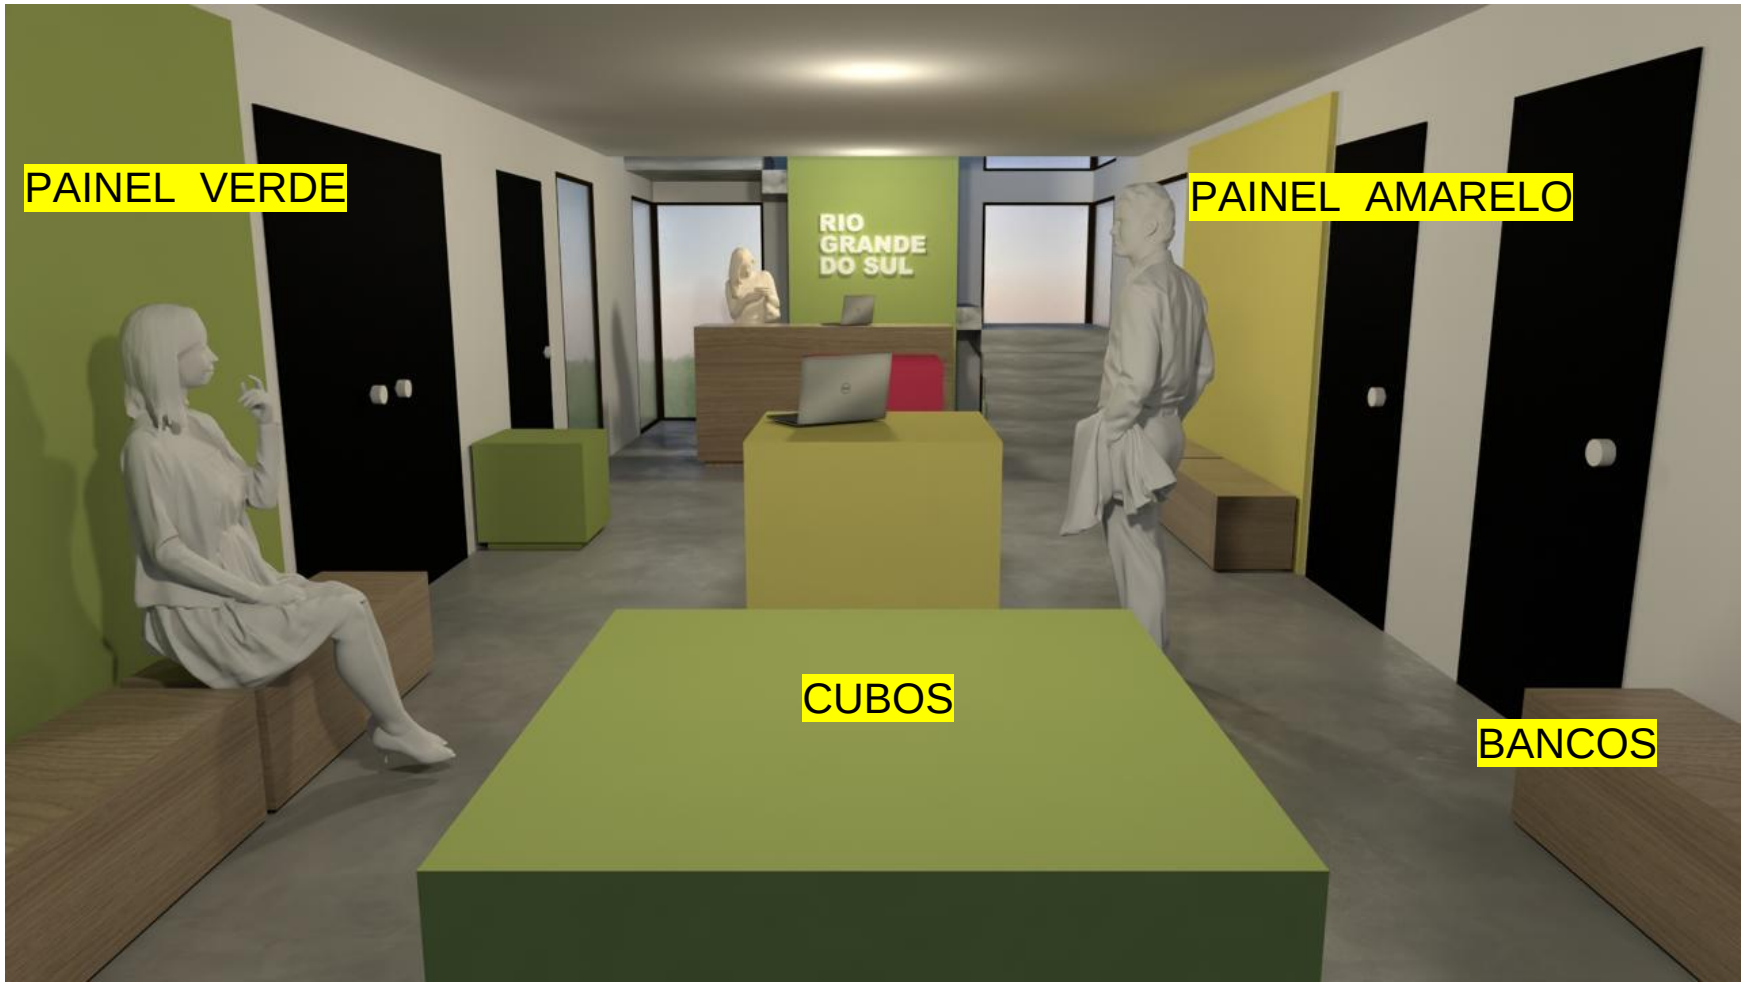

ANEXO B – CASA DA IMPRENSA

11.2 – LOBBY: MOBILIÁRIO E PAINEIS EM PS





ANEXO B – CASA DA IMPRENSA

12 – AUDITÓRIO



ANEXO B – CASA DA IMPRENSA

VISTAS GERAIS DO PROJETO


RIO
GRANDE
DO SUL






RIO
GRANDE
DO SUL







