
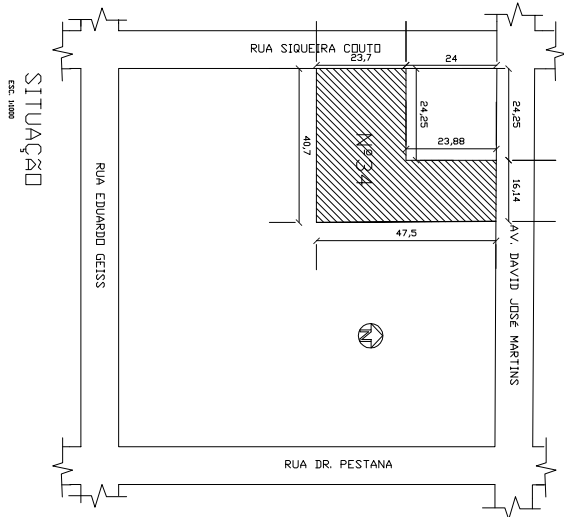


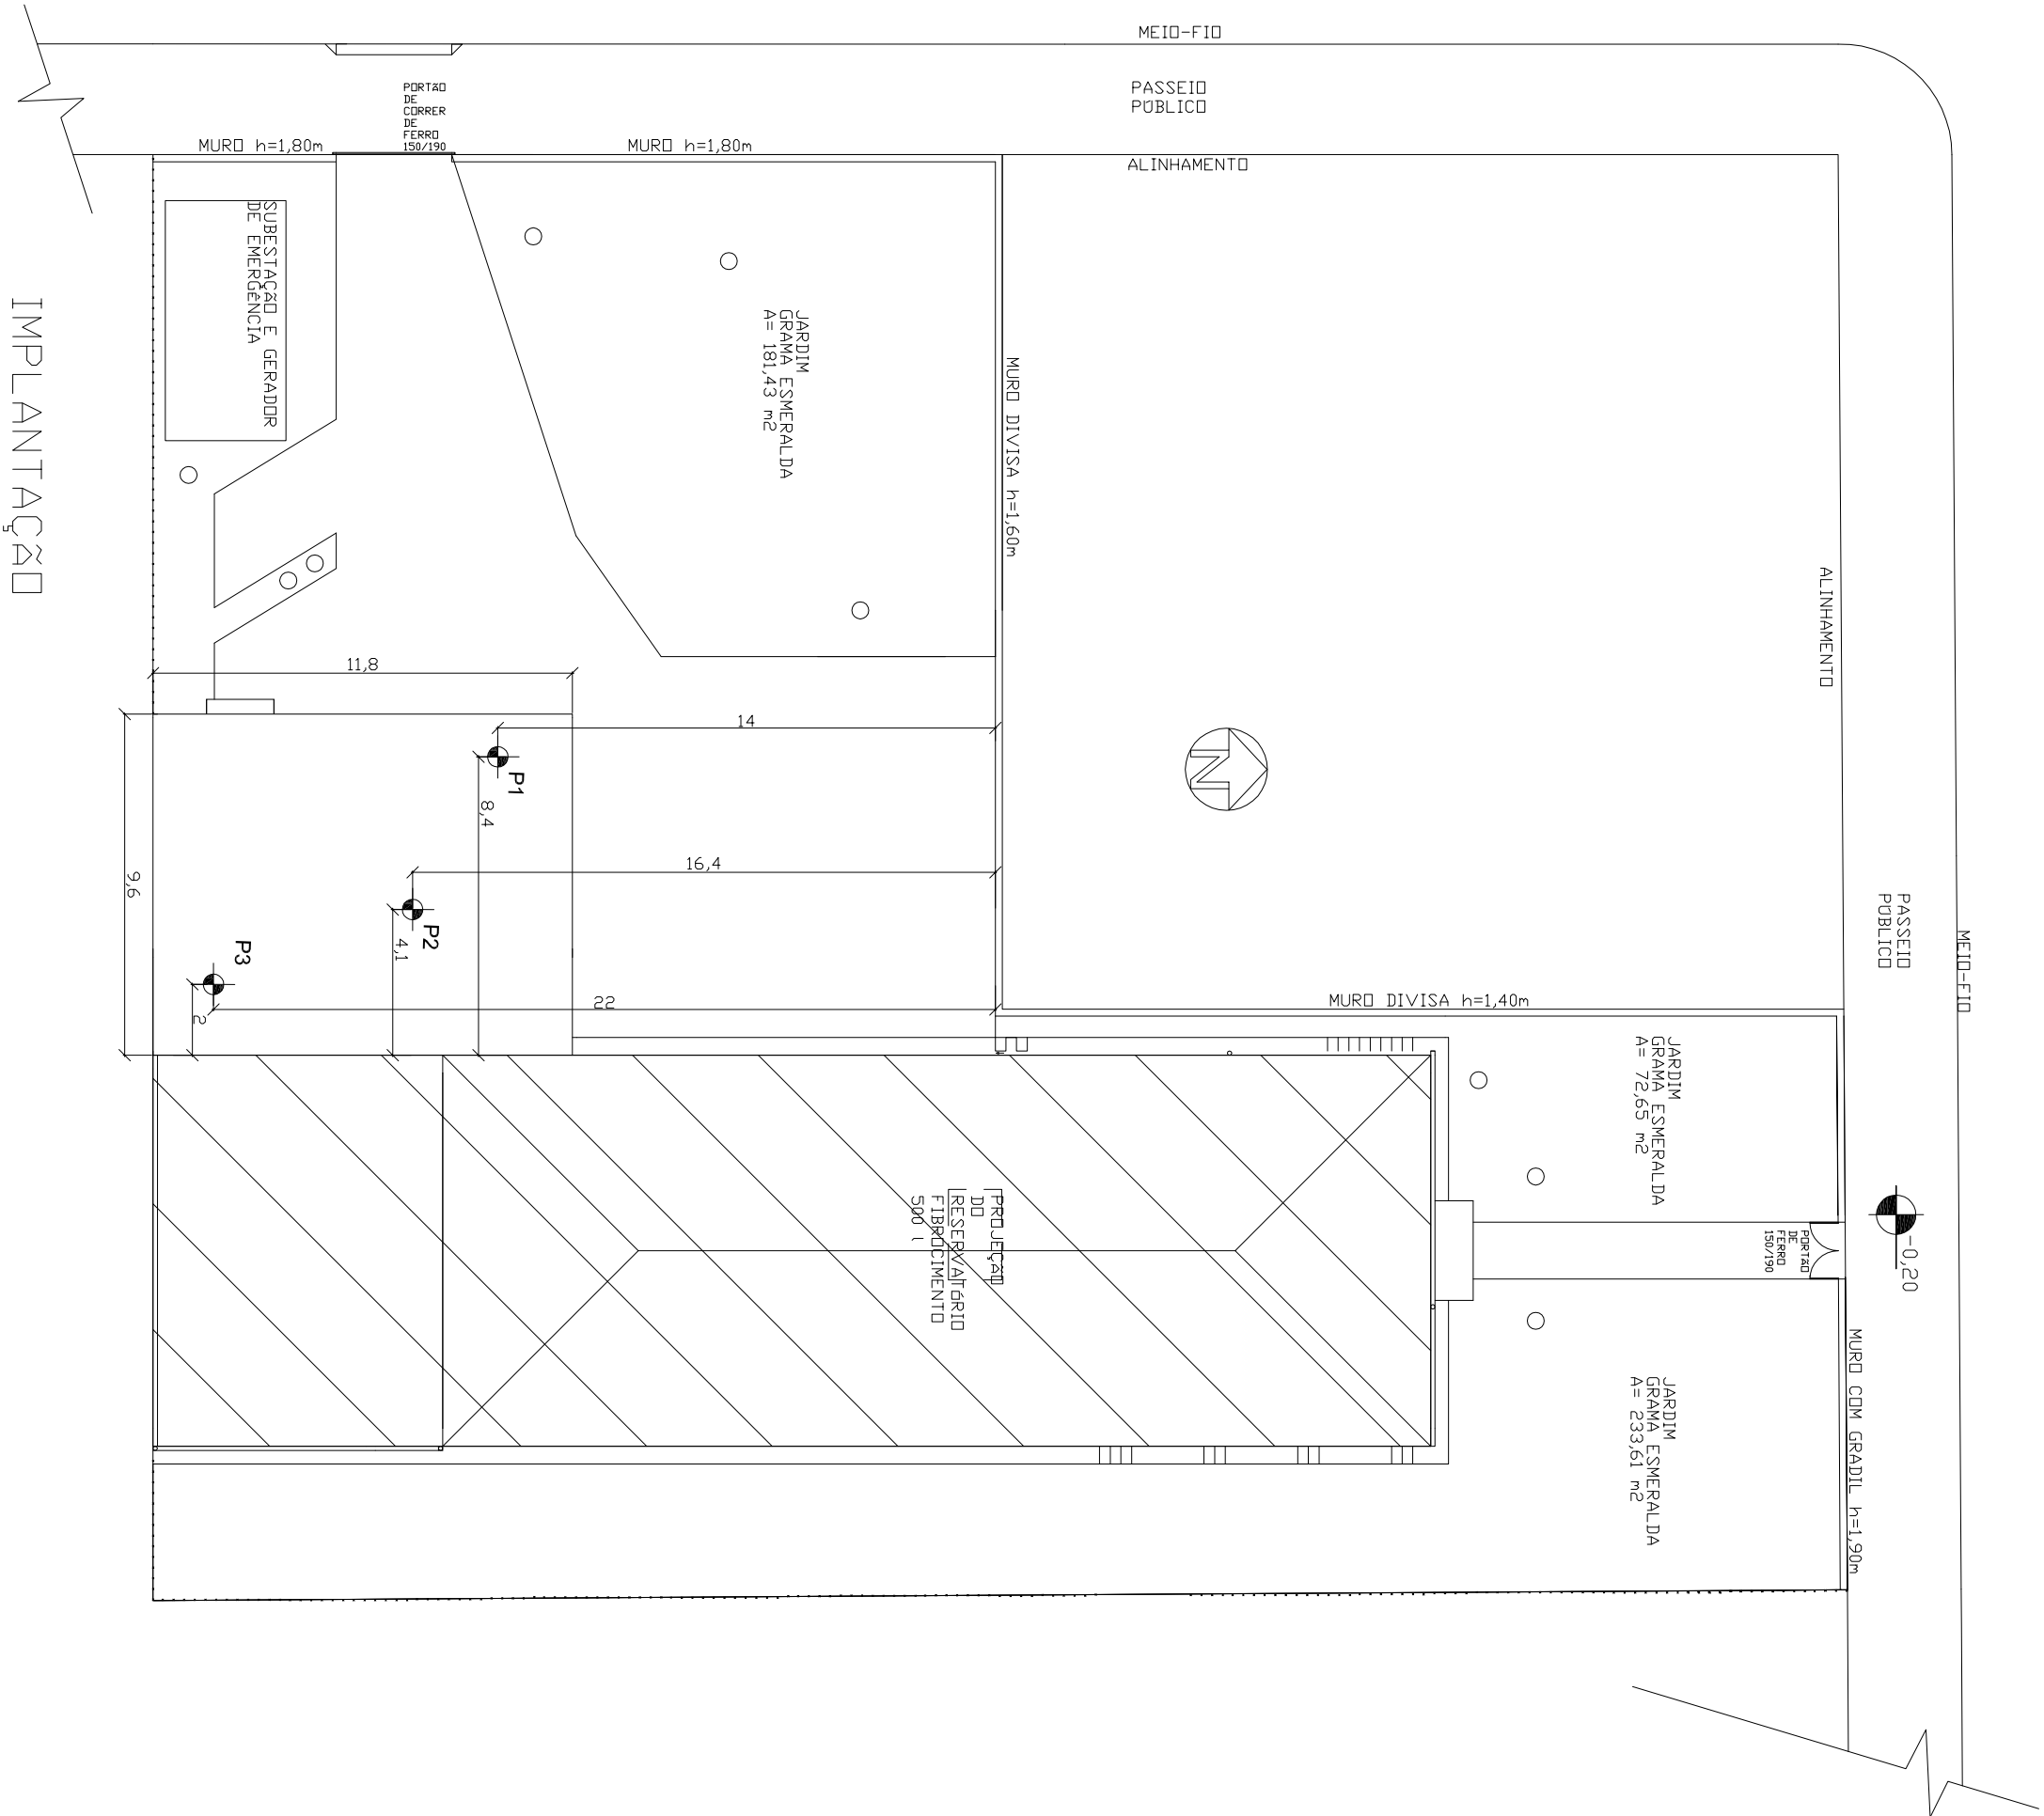

PLANTA DE LOCALIZAÇÃO
ESCALA: 1/1000

LEGENDA	
SÍMBOLO	DESCRIÇÃO
	PONTOS DE SONDAGEM
	EIXO DE REFERÊNCIA
	PRÉDIO EXISTENTE

NOTAS

- Modificações neste projeto e sua utilização em obra diverso da abaixo especificada, sujeitará os responsáveis das penas da legislação vigente;
- Conferir medidas na obra com projeto de arquitetura;
- Locação da obra em metros;
- Atender normas estabelecidas no Termo de Referência;
- A Sondagem Geotécnica não poderá ser copiada nem adotada para alguma outra obra, mesmo que mantenha os mesmos características arquitetônicos.

17ª COORDENADORIA REGIONAL DE SAÚDE

SECRETARIA DE OBRAS, SANEAMENTO

E HABITAÇÃO

DEPARTAMENTO DE GESTÃO DE OBRAS DE PRÓPRIOS PÚBLICOS

CENTRO ADMINISTRATIVO FERNANDO FERRARI - AV. BORGES DE MEDeiros N. 1501 - POA-RS

DIVISÃO	PROJETOS DE ENGENHARIA	DIRETOR D.O.	ARQº. JÚLIO CÉSAR MOLINA
RESPONSÁVEL TÉCNICO P/ IMPLANTACÃO:	VIST. COORD. PROJ. ENGº LUIZ FERNANDO S. SILVA		
ENGEª ELENARA ESPOSITO LIMA - CREA/RS 079973		DESENHO	ISABELA DENARDI

OBRA	AMPLIAÇÃO	ÁREA	113,28 m²
ENDEREÇO	AV. DAVID JOSÉ MARTINS, 34	MUNICÍPIO	LUZ
PROJETO	ESTRUTURAL	ASSUNTO	LOCAÇÃO PONTOS DE SONDAGEM
ESCALA	INDICADA	DATA	AGOSTO/2015
080070-2000/12-5-EST-PL-LOC-PON-SON-ROOO		Nº PRONCHIA	01/01

PLANTA DE SITUAÇÃO
ESCALA: 1/50