




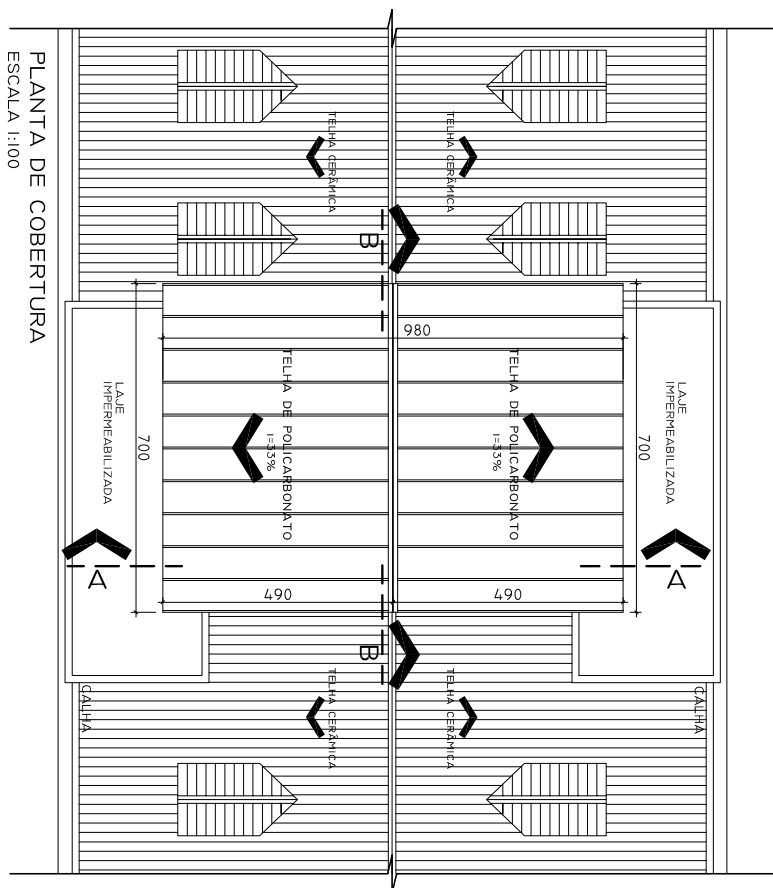

PLANTA DE COBERTURA
ESCALA 1:100

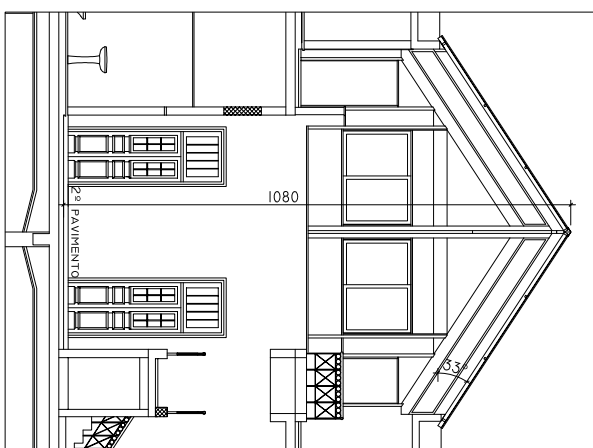

CORTE AA
ESCALA 1:100

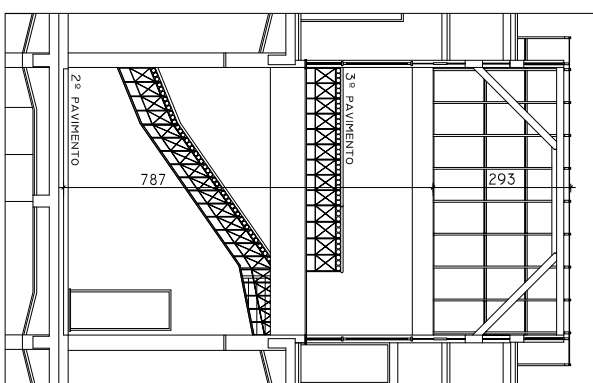

CORTE BB
ESCALA 1:100

ANEXO I



FGTAS
Fundação Gaúcha
do Trabalho e Ação Social

Seção de
Infraestrutura

CASA DO ARTESÃO
Rua Júlio de Castilhos, 144 - Porto Alegre/RS
Planta de Cobertura e Cortes

Projeto: Arq. e Urb. Marília Cantelle Gonçalves CAU AS8006-6
Desenho: Arq. e Urb. Marília Cantelle Gonçalves
Arquivo: FGTAS-Casa do Artesão-cobertura-001.dwg
Escala: 1:100
Data: 27/02/2018

01/01