

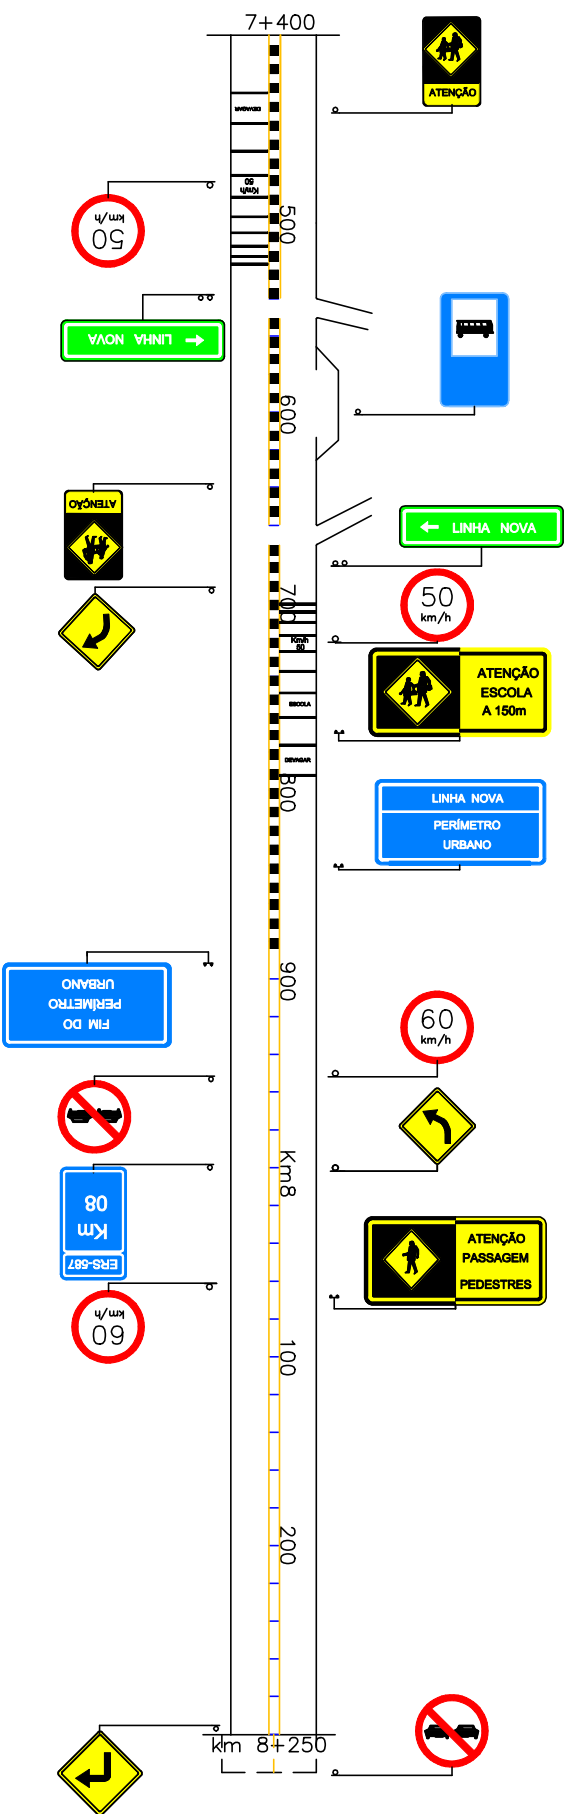


BR 386

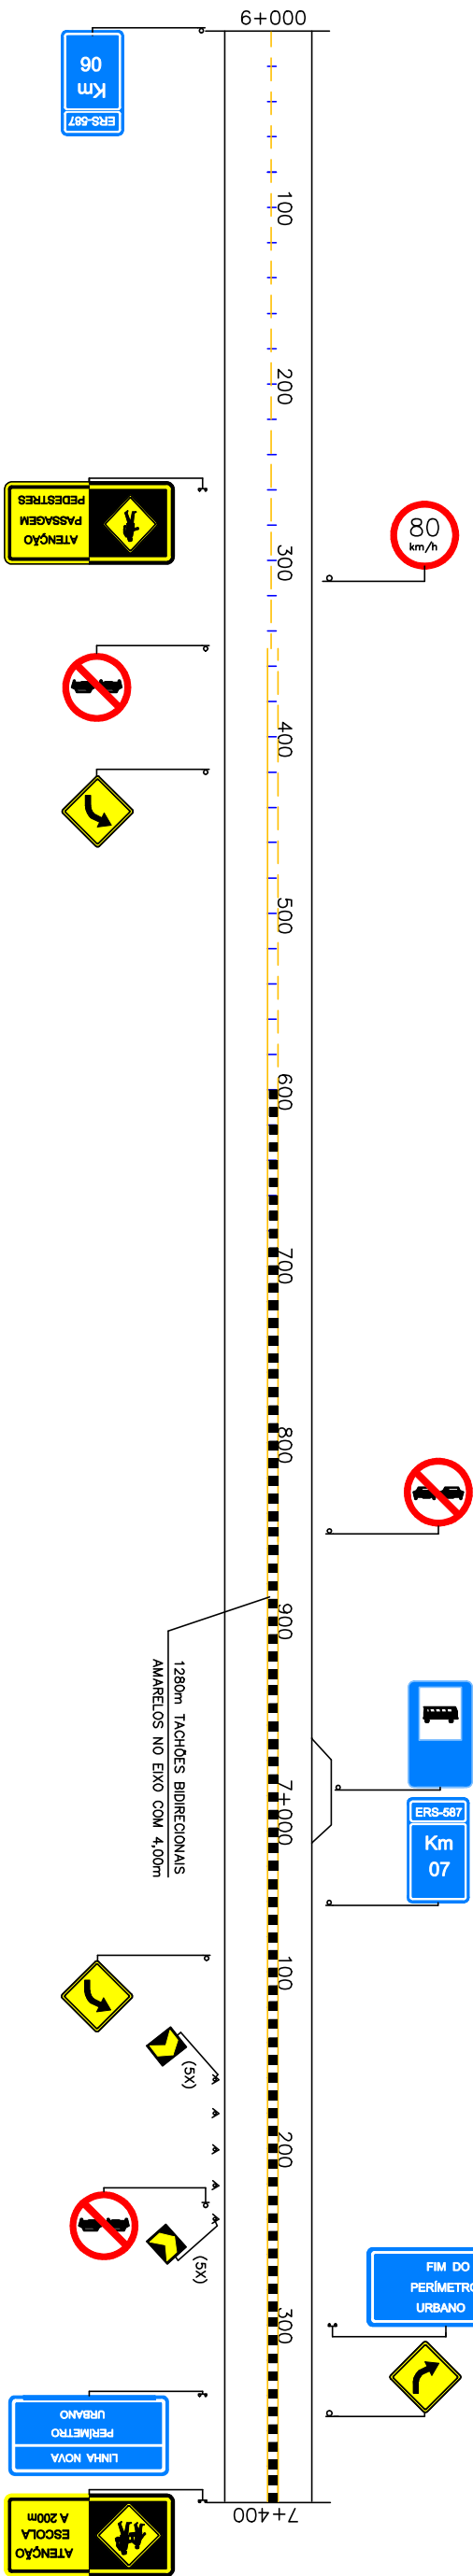

PINHAL

DETALHE LERVY:

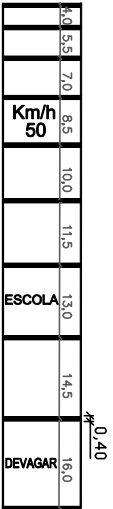

- OBS: – O PROJETO EM ESQUEMA LINEAR, MAS TEM VALIDADE PARA FINS DE PROJETO GEOMÉTRICO.
- TOMOU-SE COMO REFERÊNCIA O MARCO QUILOMETRICO; Km 06 (EXISTENTE)
- TACHAS NOS BORDOS A CADA 8,00m NO SEGMENTO DE REFORÇO DE SINALIZAÇÃO;
- VERIFICAR, NO MOMENTO DE IMPLANTAÇÃO DA SINALIZAÇÃO SE NÃO HÁ PREJUÍZO DA VISIBILIDADE DO USUÁRIO.

										DEPARTAMENTO AUTÔNOMO DE ESTRADAS DE RODAGEM									
										DEPARTAMENTO DE ESTUDOS E PROJETOS									
										ESP									
										LINHA NOVA									
										PROJETO DE REFORÇO DE SINALIZAÇÃO PARA TRAVESSIA URBANA E ESCOLA									
										PRANCHAS: 07/02									