


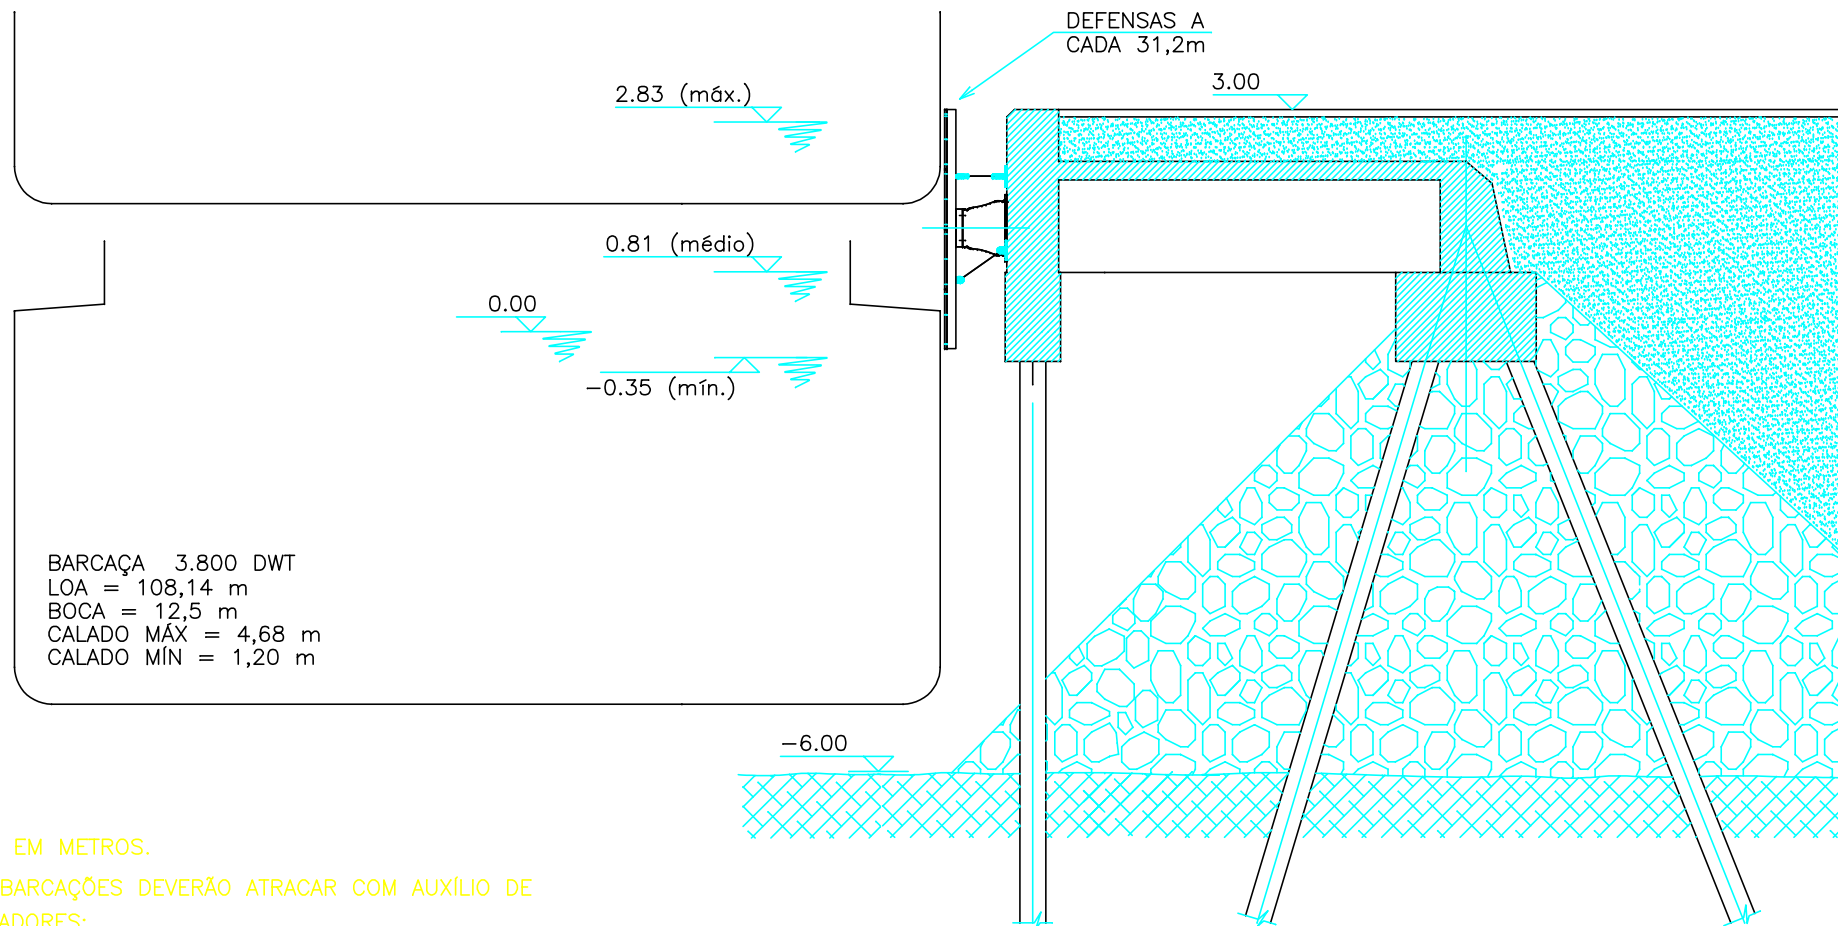

NOTAS:

- 1 - NÍVEIS EM METROS.
- 2 - AS EMBARCAÇÕES DEVERÃO ATRACAR COM AUXÍLIO DE REBOCADORES;
- 3 - VELOCIDADES MÁXIMAS ADMISSÍVEIS PARA ATRACAÇÃO (MEDI-DAS PERPENDICULARMENTE AO CAIS):
 - * BARCAÇAS ATÉ 4500 DWT: 0,20 m/s;
 - * NAVIOS ATÉ 15000 DWT: 0,15 m/s;
 - * NAVIOS ATÉ 50000 DWT: 0,10 m/s;
- 4 - AS ATRACAÇÕES DEVERÃO SE PROCEDER O MAIS PARALELO POSSÍVEL AO CAIS;
- 5 - NÃO SERÁ PERMITIDO O USO DE PROPULSORES LATERAIS;

	DATA	NOME
LEV.		
DES.	08/05	RE
CÓPIA		
VISTO	08/05	CHR

SUPERINTENDÊNCIA DE PORTOS E
HIDROVIAS

AMARRAÇÃO E ATRACAÇÃO NO CAIS NAVEGANTES
PORTO DE PORTO ALEGRE
PROCEDIMENTO DE ATRACAÇÃO
RESP. PROJETO: EVB PROJETO ESTRUTURAIS LTDA.

CHEFE DA
ESC. S/ESCALA DIRETOR

1278-02

PADRÃO DE PLOTAGEM		
COR	TRACO	
CYAN	(04)	0.10
WHITE	(07)	0.25
RED	(01)	0.35
YELLOW	(02)	0.50
GREEN	(03)	0.60