



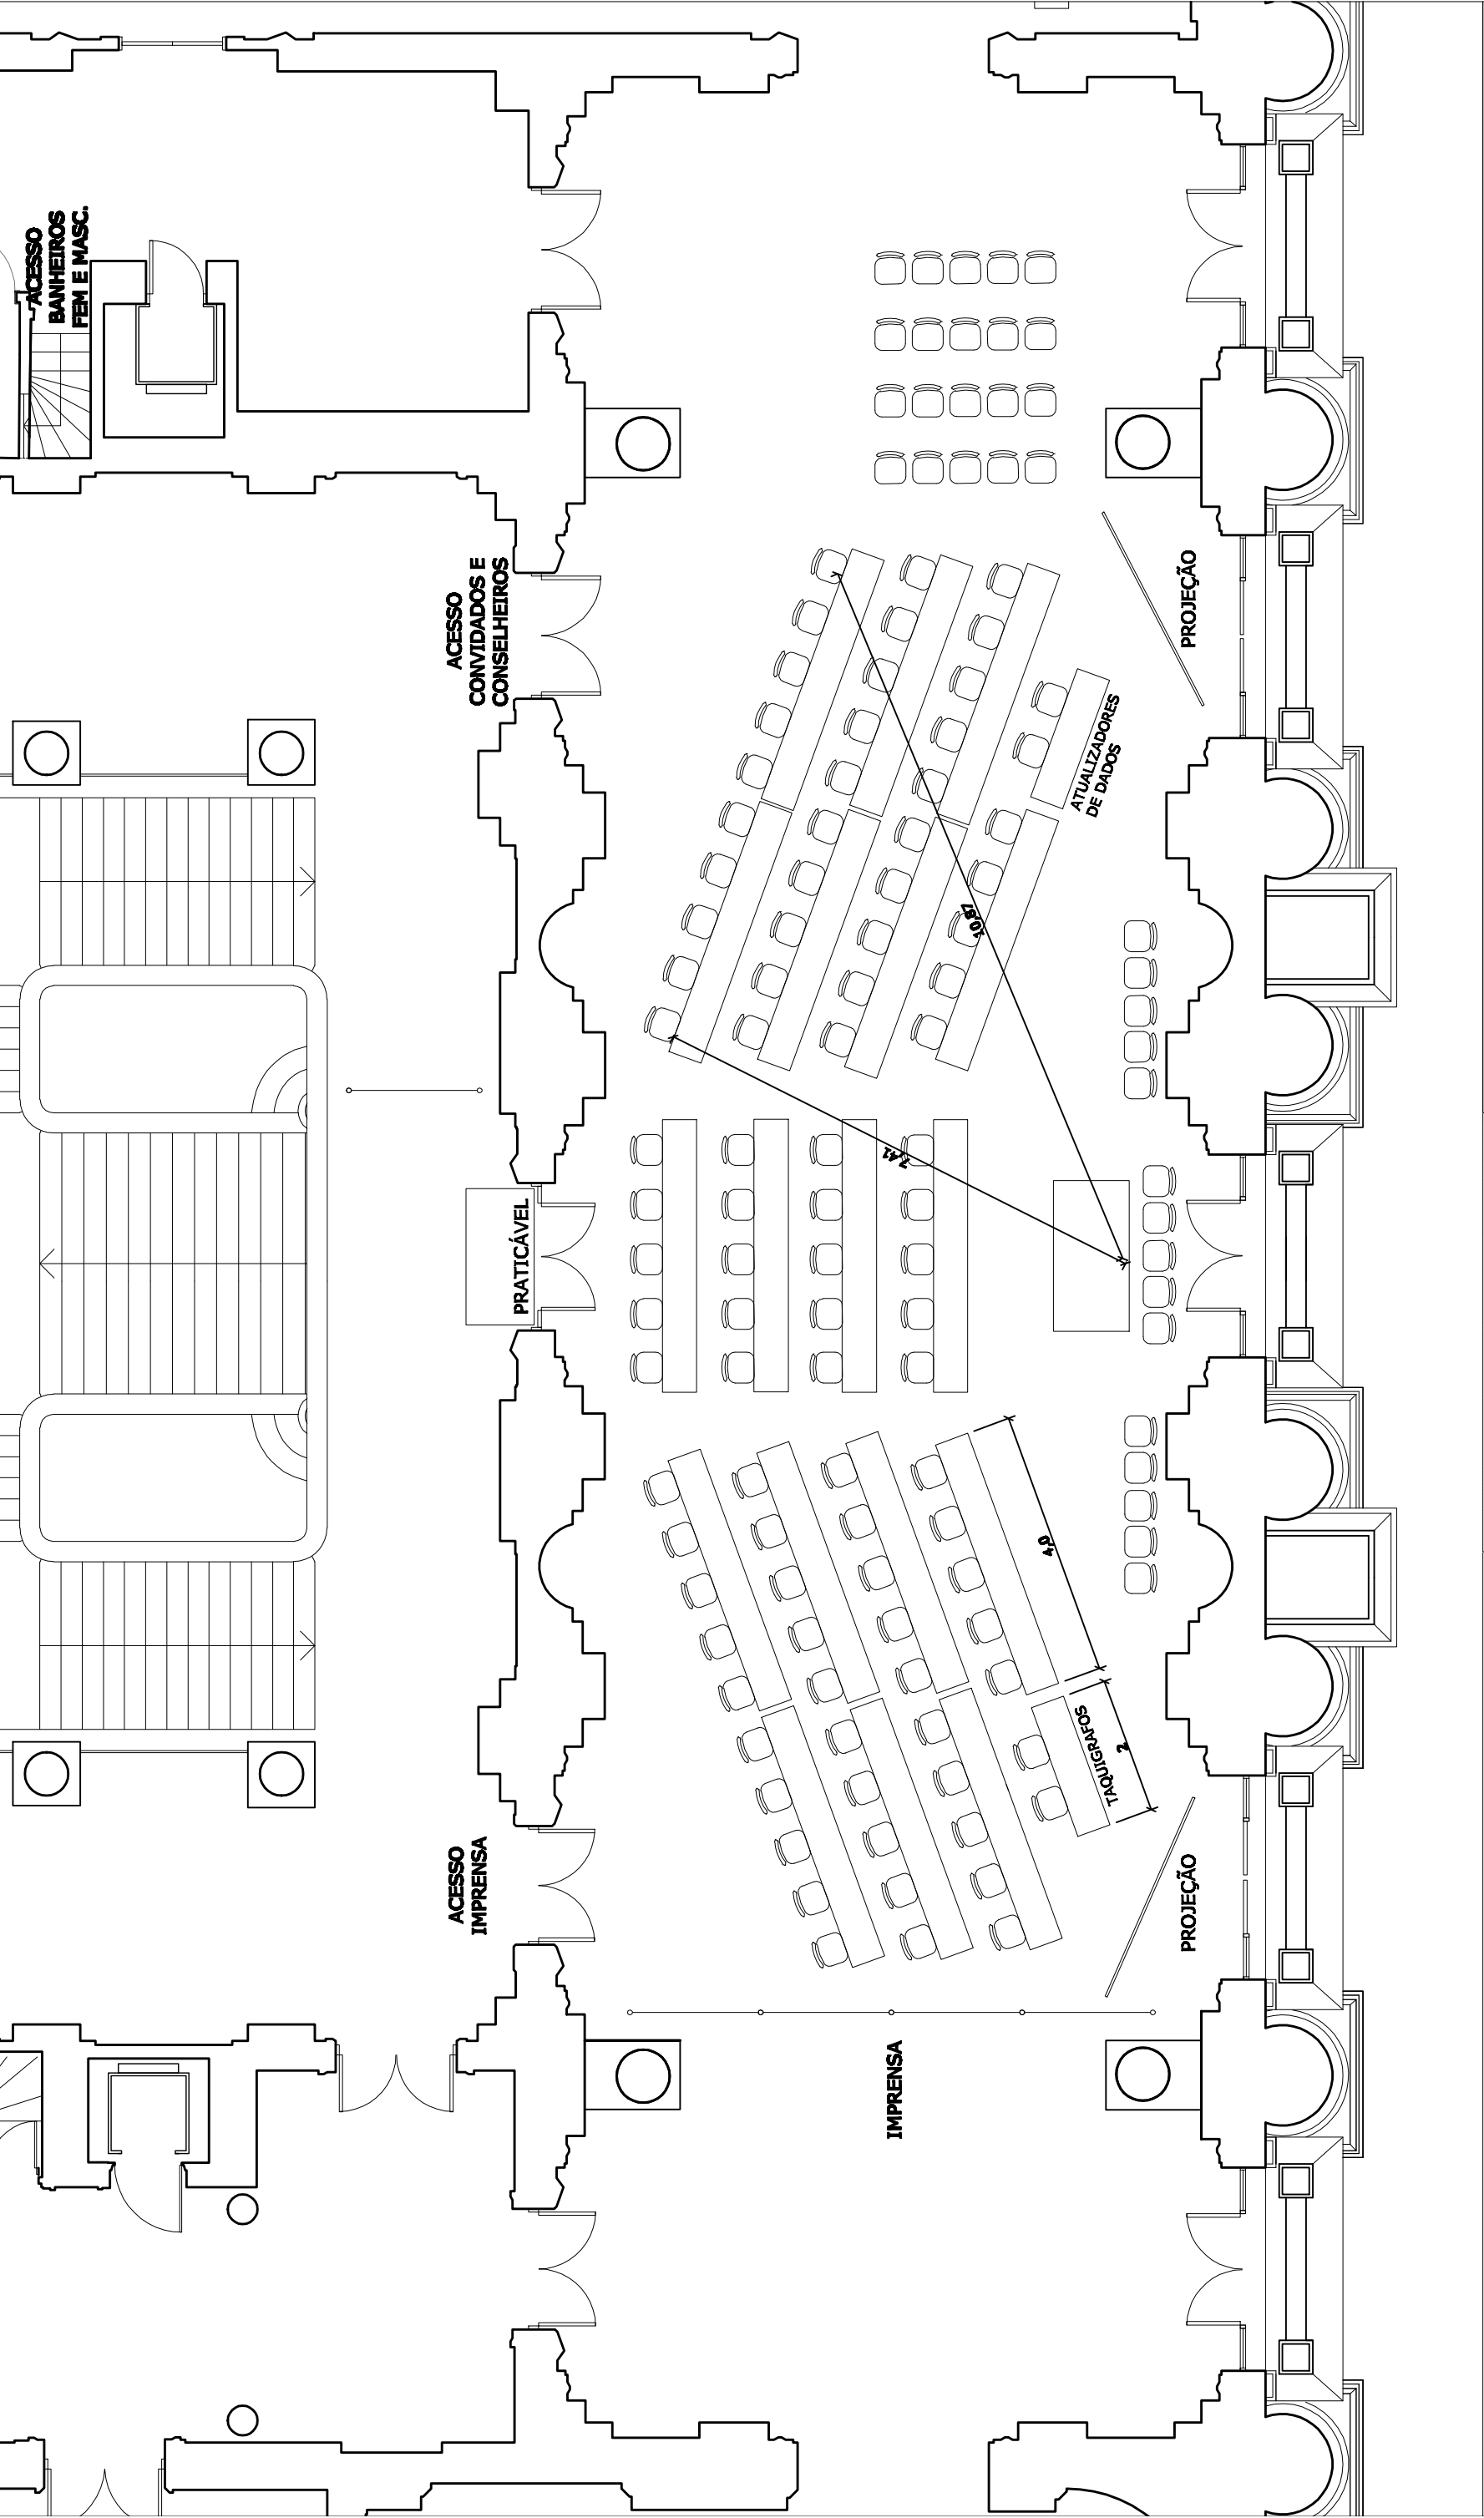

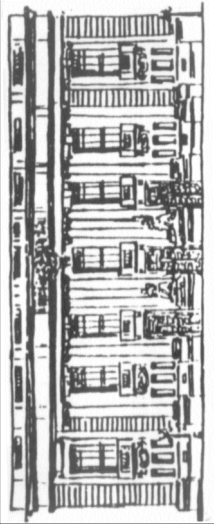

CASA CIVIL

SUBCHEFIA ADMINISTRATIVA

ASSESSORIA DE ARQUITETURA

PALÁCIO PIRATINI		ALA GOVERNAMENTAL		2º PAVIMENTO - CDES	
ASSUNTO: PLANTA BAIXA - ARQ. VIVIAN ASP FRANZMANN			ESCALA: S/ ESCALA		DATA: 31/JANEIRO/ 2011
					N : 1