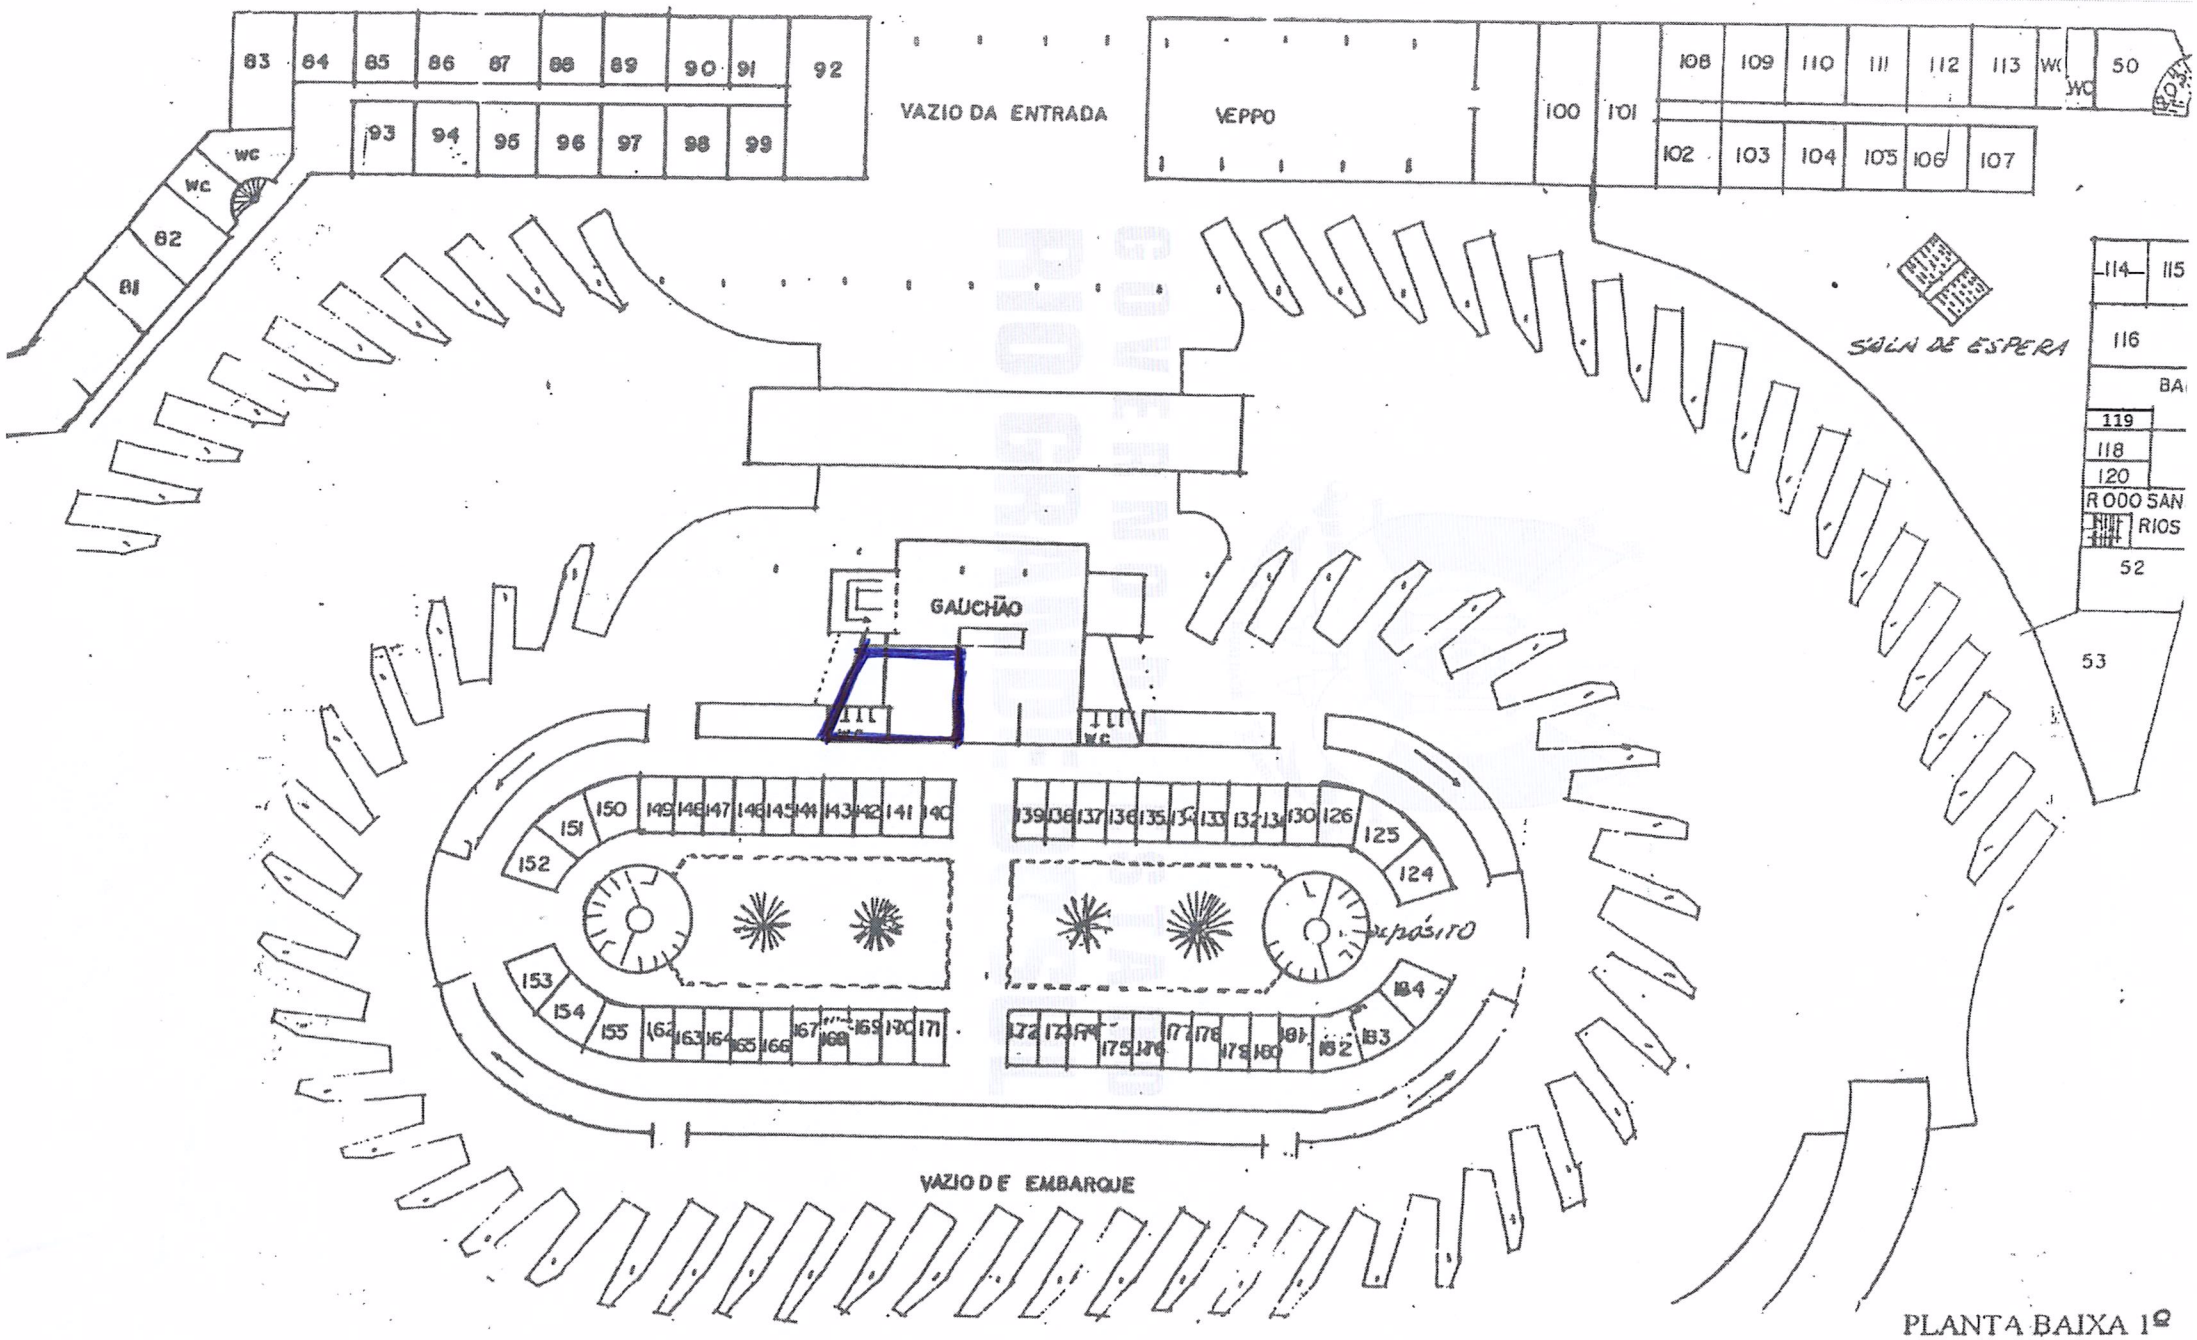

PLANTA BAIXA 1º