




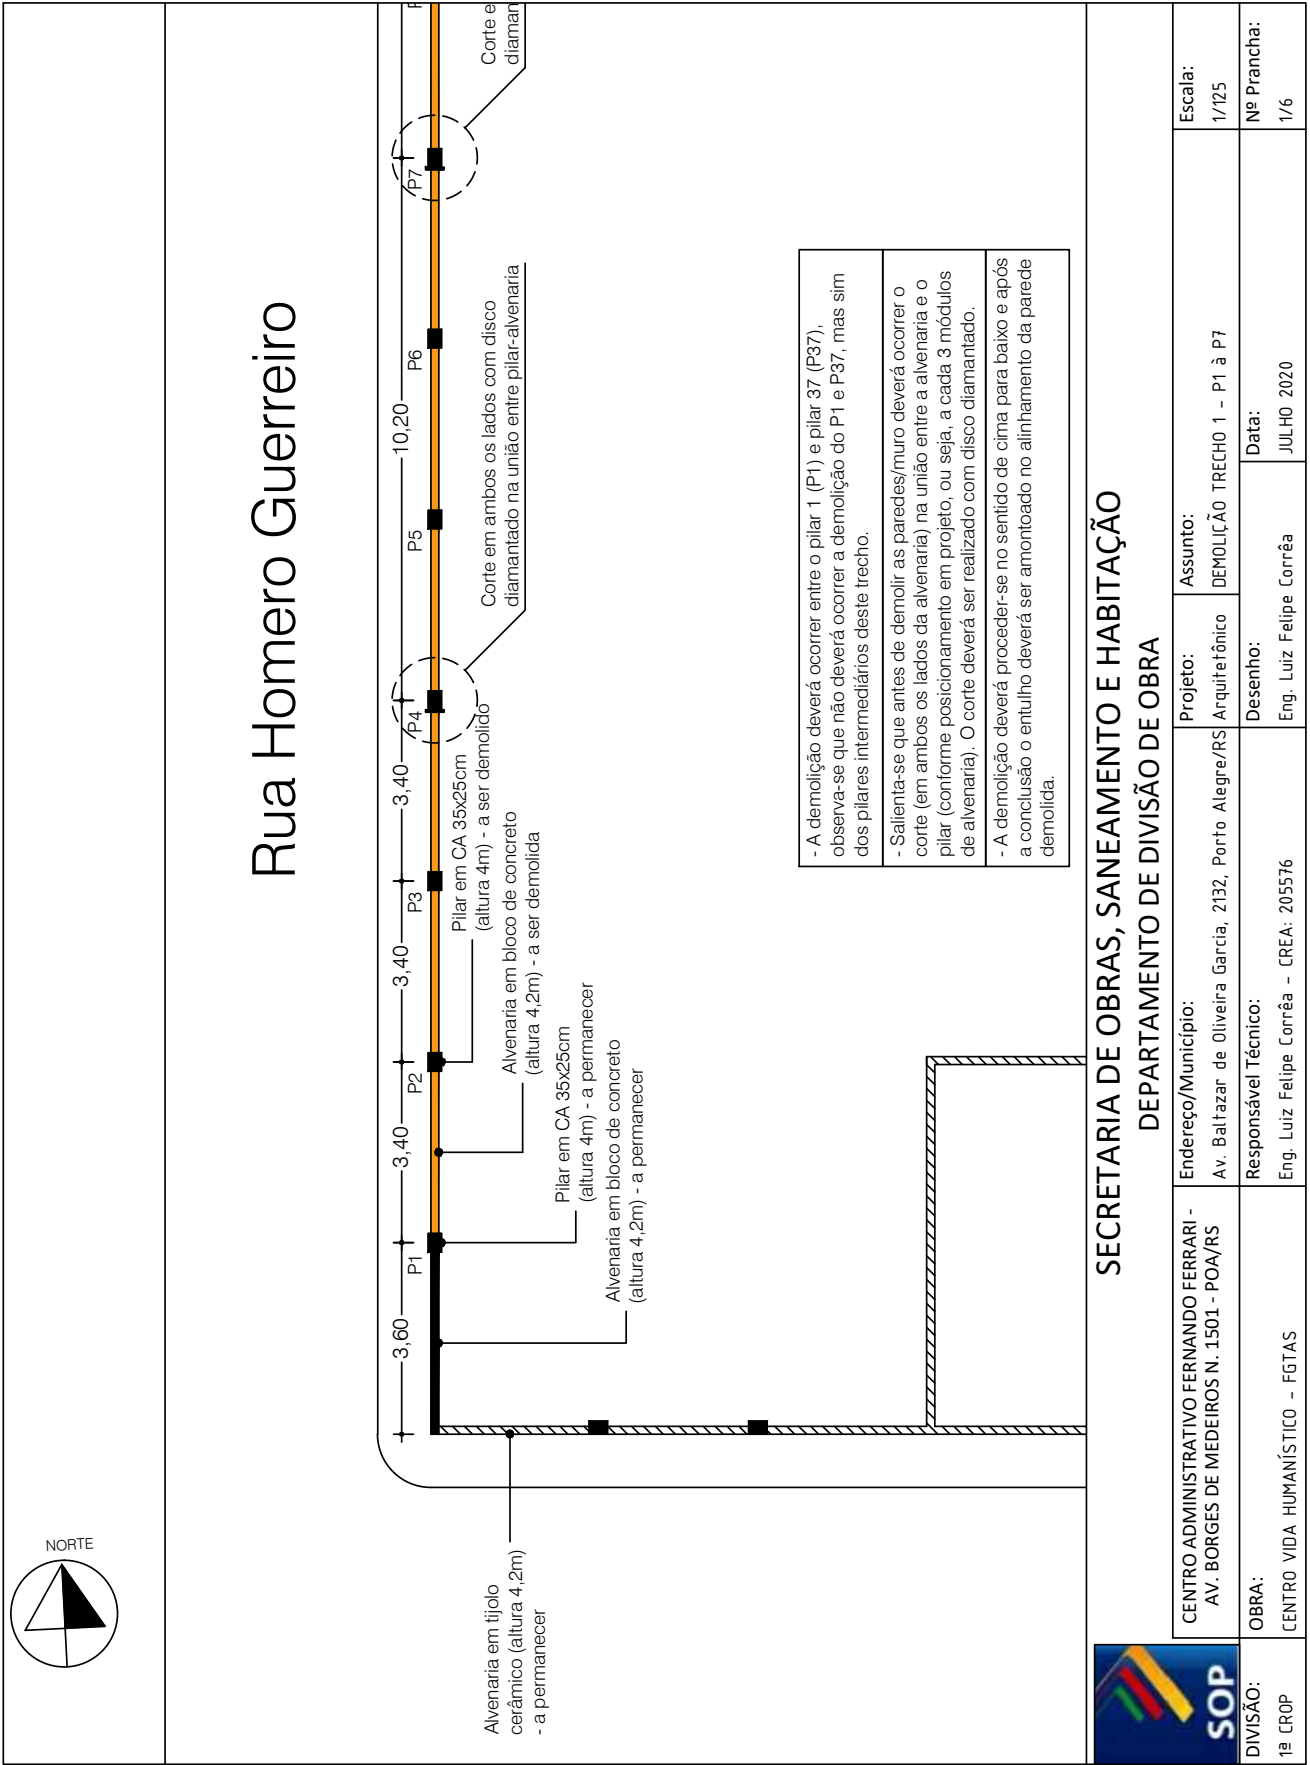

 NORTE	Rua Homero Guerreiro									
- A demolição deverá ocorrer entre o pilar 1 (P1) e pilar 37 (P37), observa-se que não deverá ocorrer a demolição do P1 e P37, mas sim dos pilares intermediários deste trecho. - Salienta-se que antes de demolir as paredes/muro deverá ocorrer o corte (em ambos os lados da alvenaria) na união entre a alvenaria e o pilar (conforme posicionamento em projeto, ou seja, a cada 3 módulos de alvenaria). O corte deverá ser realizado com disco diamantado. - A demolição deverá proceder-se no sentido de cima para baixo e após a conclusão o entulho deverá ser amontoado no alinhamento da parede demolida.										
SECRETARIA DE OBRAS, SANEAMENTO E HABITAÇÃO DEPARTAMENTO DE DIVISÃO DE OBRA										
DIVISÃO: 1ª CROP	OBRA: CENTRO VIDA HUMANÍSTICO - FGTAS	<table border="1" style="width: 100%; border-collapse: collapse;"> <tr> <td style="width: 25%;"> Centro Administrativo FERNANDO FERRARI - AV. BORGES DE MEDEIROS N. 1501 - POA/RS </td> <td style="width: 25%;"> Endereço/Município: Av. Baltazar de Oliveira Garcia, 2132, Porto Alegre/RS </td> <td style="width: 25%;"> Projeto: Arquitetônico </td> <td style="width: 25%;"> Assunto: DEMOLIÇÃO TRECHO 2 - P7 à P16 </td> </tr> <tr> <td> Responsável Técnico: Eng. Luiz Felipe Corrêa - CREA: 205576 </td> <td> Desenho: Eng. Luiz Felipe Corrêa </td> <td> Data: JULHO 2020 </td> <td> Escala: 1/125 Nº Prancha: 2/6 </td> </tr> </table>	Centro Administrativo FERNANDO FERRARI - AV. BORGES DE MEDEIROS N. 1501 - POA/RS	Endereço/Município: Av. Baltazar de Oliveira Garcia, 2132, Porto Alegre/RS	Projeto: Arquitetônico	Assunto: DEMOLIÇÃO TRECHO 2 - P7 à P16	Responsável Técnico: Eng. Luiz Felipe Corrêa - CREA: 205576	Desenho: Eng. Luiz Felipe Corrêa	Data: JULHO 2020	Escala: 1/125 Nº Prancha: 2/6
Centro Administrativo FERNANDO FERRARI - AV. BORGES DE MEDEIROS N. 1501 - POA/RS	Endereço/Município: Av. Baltazar de Oliveira Garcia, 2132, Porto Alegre/RS	Projeto: Arquitetônico	Assunto: DEMOLIÇÃO TRECHO 2 - P7 à P16							
Responsável Técnico: Eng. Luiz Felipe Corrêa - CREA: 205576	Desenho: Eng. Luiz Felipe Corrêa	Data: JULHO 2020	Escala: 1/125 Nº Prancha: 2/6							

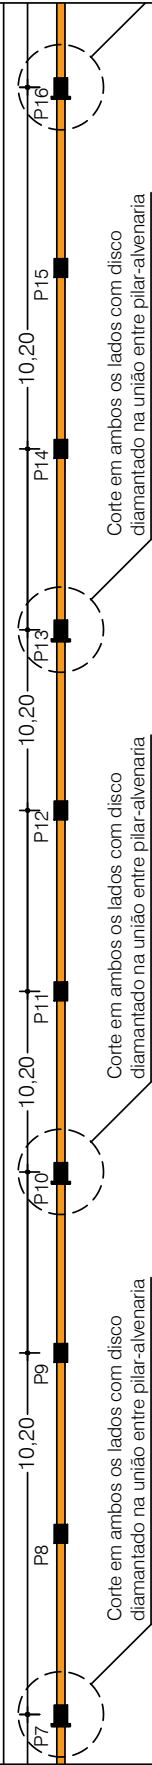

Rua Homero Guerreiro

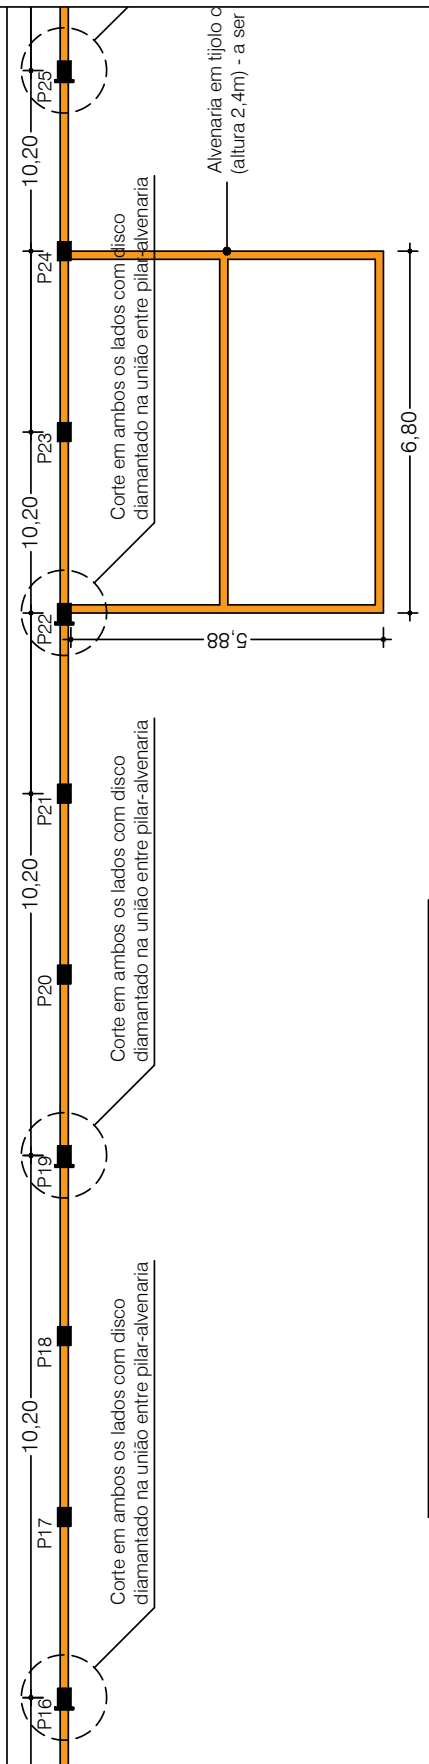

- A demolição deverá ocorrer entre o pilar 1 (P1) e pilar 37 (P37), observa-se que não deverá ocorrer a demolição do P1 e P37, mas sim dos pilares intermediários deste trecho.

- Salienta-se que antes de demolir as paredes/muro deverá ocorrer o corte (em ambos os lados da alvenaria) na união entre a alvenaria e o pilar (conforme posicionamento em projeto, ou seja, a cada 3 módulos de alvenaria). O corte deverá ser realizado com disco diamantado.


- A demolição deverá proceder-se no sentido de cima para baixo e após a conclusão o entulho deverá ser amontoado no alinhamento da parede demolida.



DIVISÃO:
1ª CROP

SECRETARIA DE OBRAS, SANEAMENTO E HABITAÇÃO
DEPARTAMENTO DE DIVISÃO DE OBRA

CENTRO ADMINISTRATIVO FERNANDO FERRARI - AV. BORGES DE MEDEIROS N. 1501 - POA/RS OBRA: CENTRO VIDA HUMANÍSTICO - FGTAS	Endereço/Município: Av. Baltazar de Oliveira Garcia, 2132, Porto Alegre/RS Responsável Técnico: Eng. Luiz Felipe Corrêa - CREA: 205576	Projeto: Arquitetônico Desenho: Eng. Luiz Felipe Corrêa	Assunto: DEMOLIÇÃO TRECHO 3 - P16 à P25 Data: JULHO 2020
Escala: 1/125			Nº Prancha: 3/6

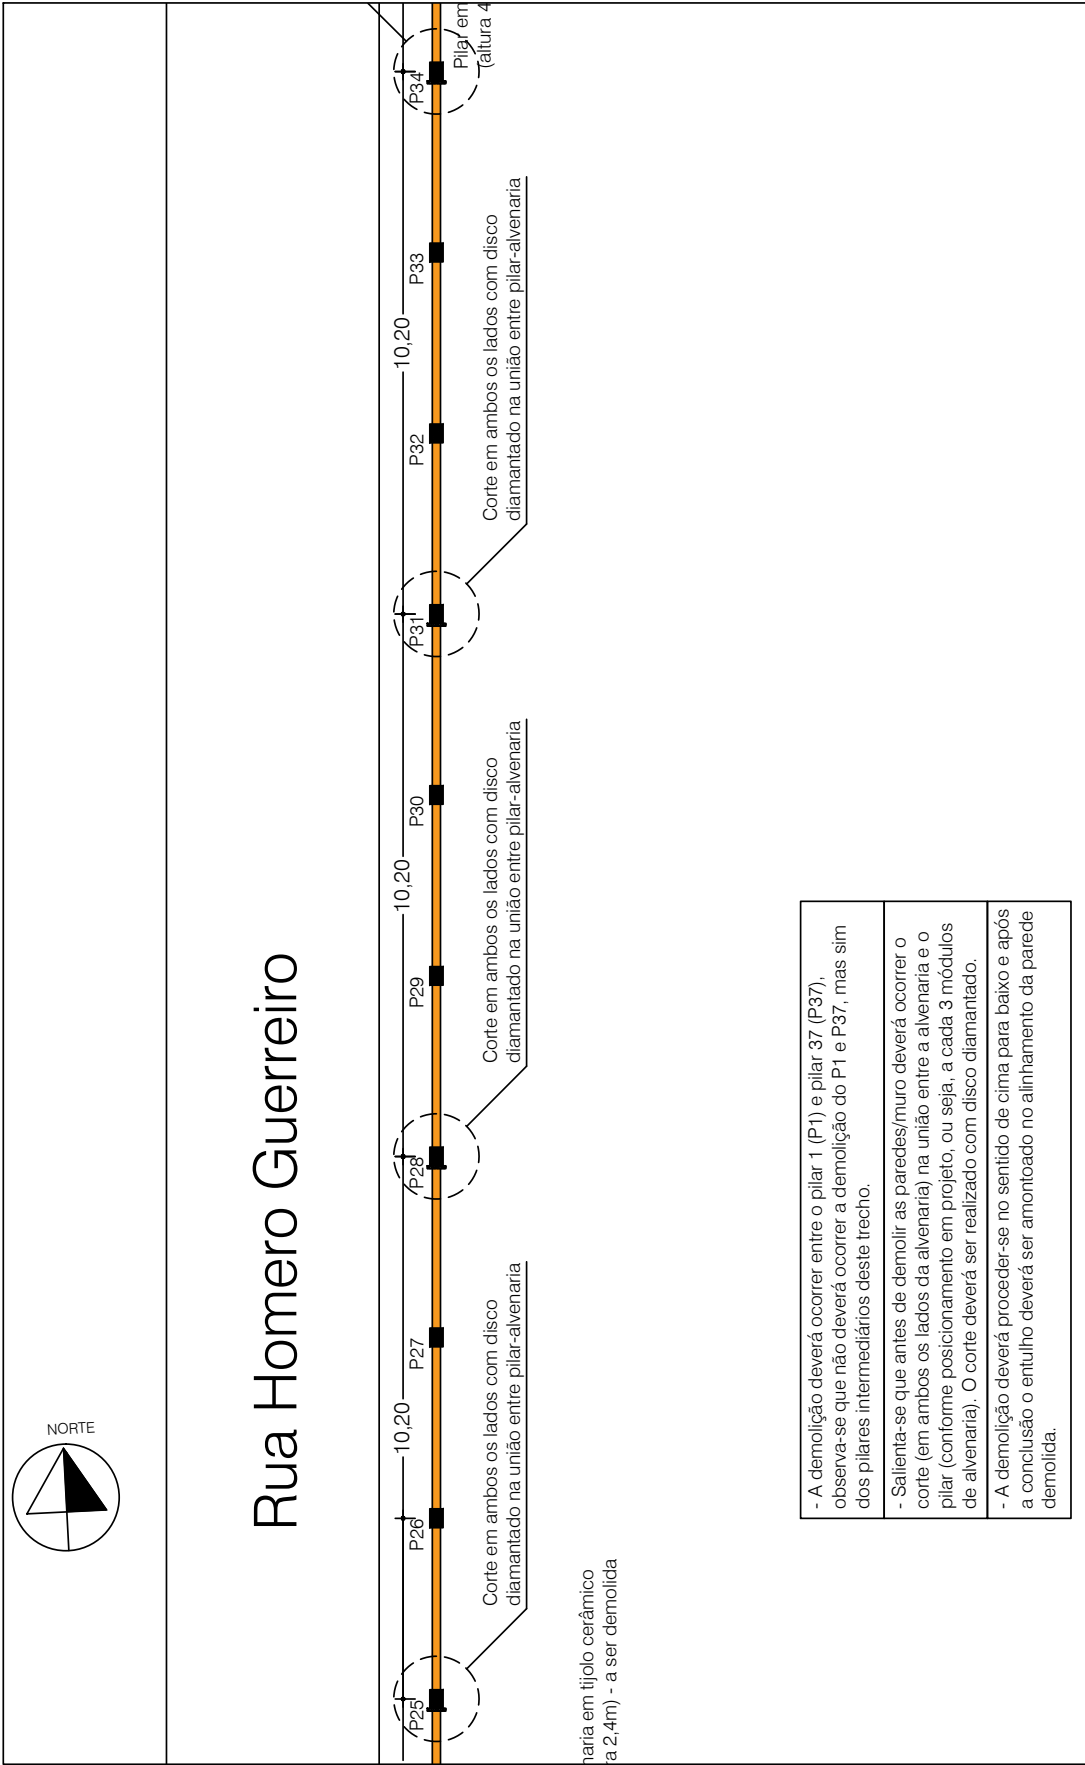

SECRETARIA DE OBRAS, SANEAMENTO E HABITAÇÃO DEPARTAMENTO DE DIVISÃO DE OBRA			
CENTRO ADMINISTRATIVO FERNANDO FERRARI - AV. BORGES DE MEDEIROS N. 1501 - POA/RS	Endereço/Município: Av. Baltazar de Oliveira Garcia, 2132, Porto Alegre/RS	Projeto: Arquitetônico	Assunto: DEMOLIÇÃO TRECHO 4 - P25 à P34
OBRA: CENTRO VIDA HUMANÍSTICO - FGTAS	Responsável Técnico: Eng. Luiz Felipe Corrêa - CREA: 205576	Desenho: Eng. Luiz Felipe Corrêa	Data: JULHO 2020
DIVISÃO: 1ª CROP		Escala: 1/125	Nº Prancha: 4/6

