


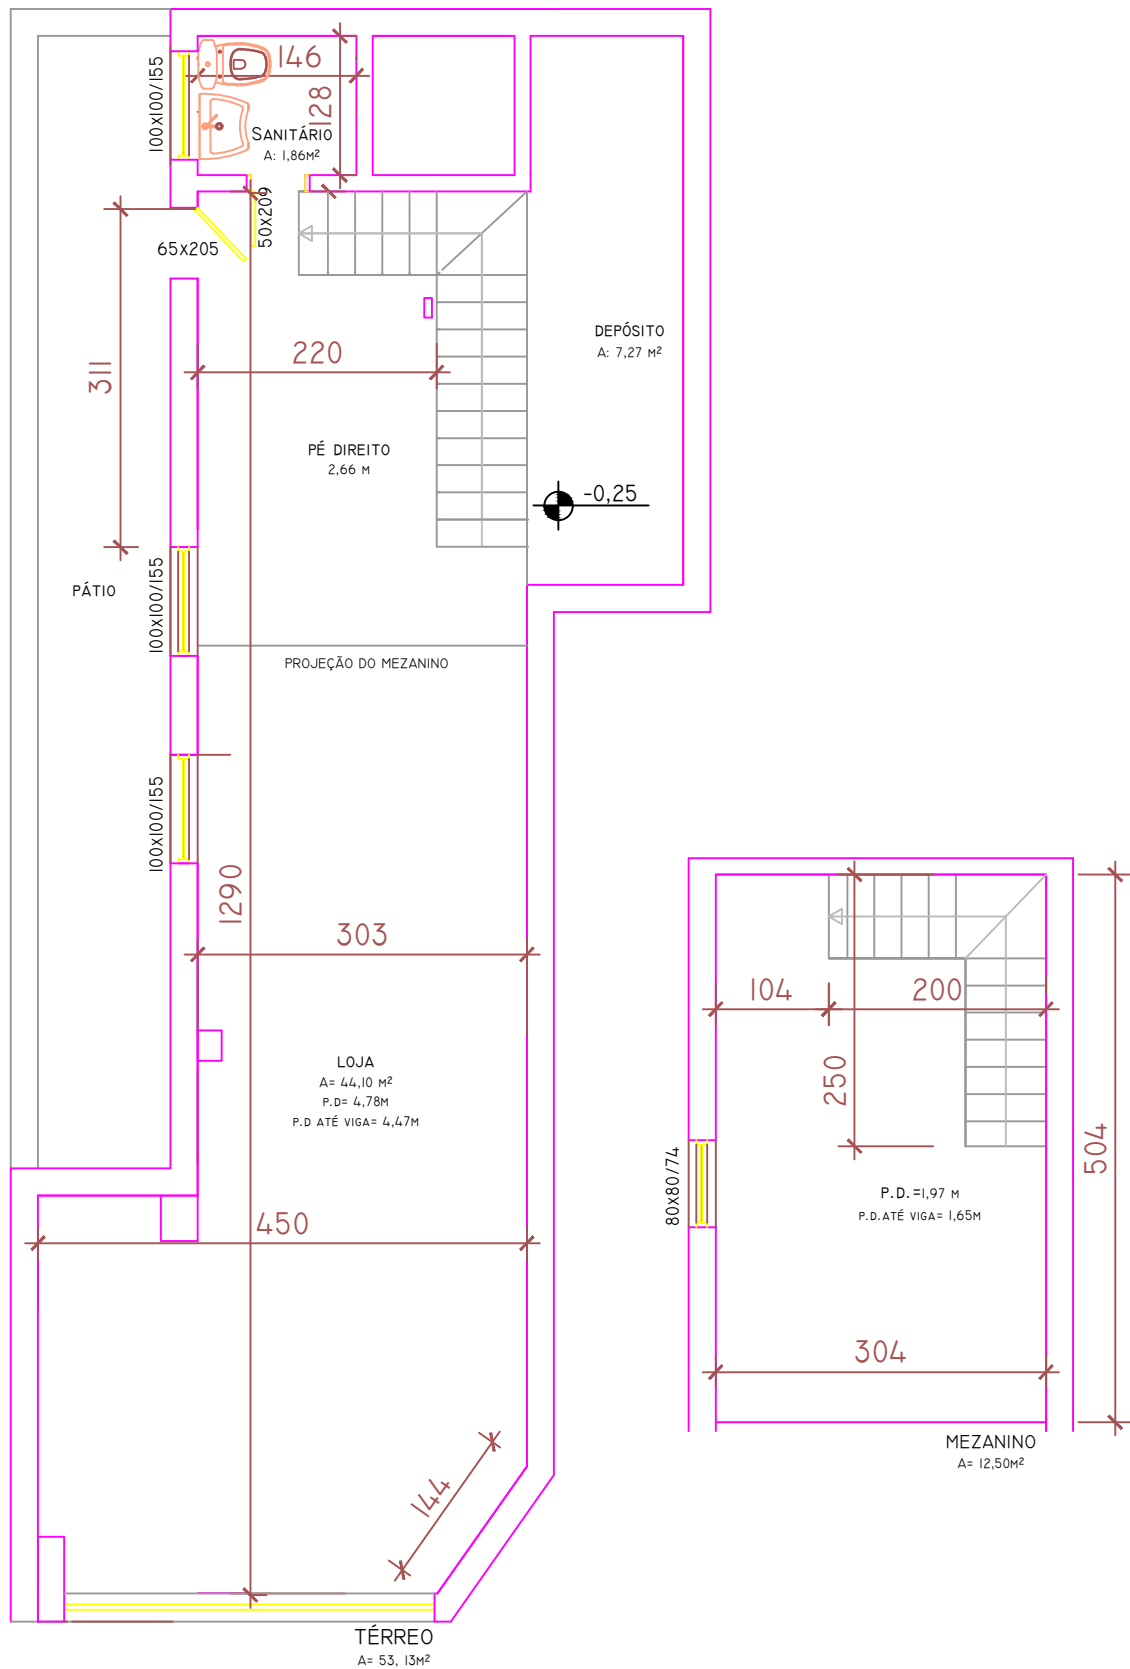

FGTAS

Fundação Gaúcha do
Trabalho e Ação Social

SETOR
Infraestrutura

SALA- Rua dos Andradas, 393

TÉRREO E MEZANINO- Levantamento Cadastral

Projeto

Eng. Civil Rejane Beatriz de Abreu e Silva- Crea 35709

Desenho

Rosemeri Pruciano Martins- Desenhista Projetista

Arquivo

INFRAESTRUTURA/ PROJETOS/ Sala Andradas, 393

sem escala

10 /07/2020

C O I