


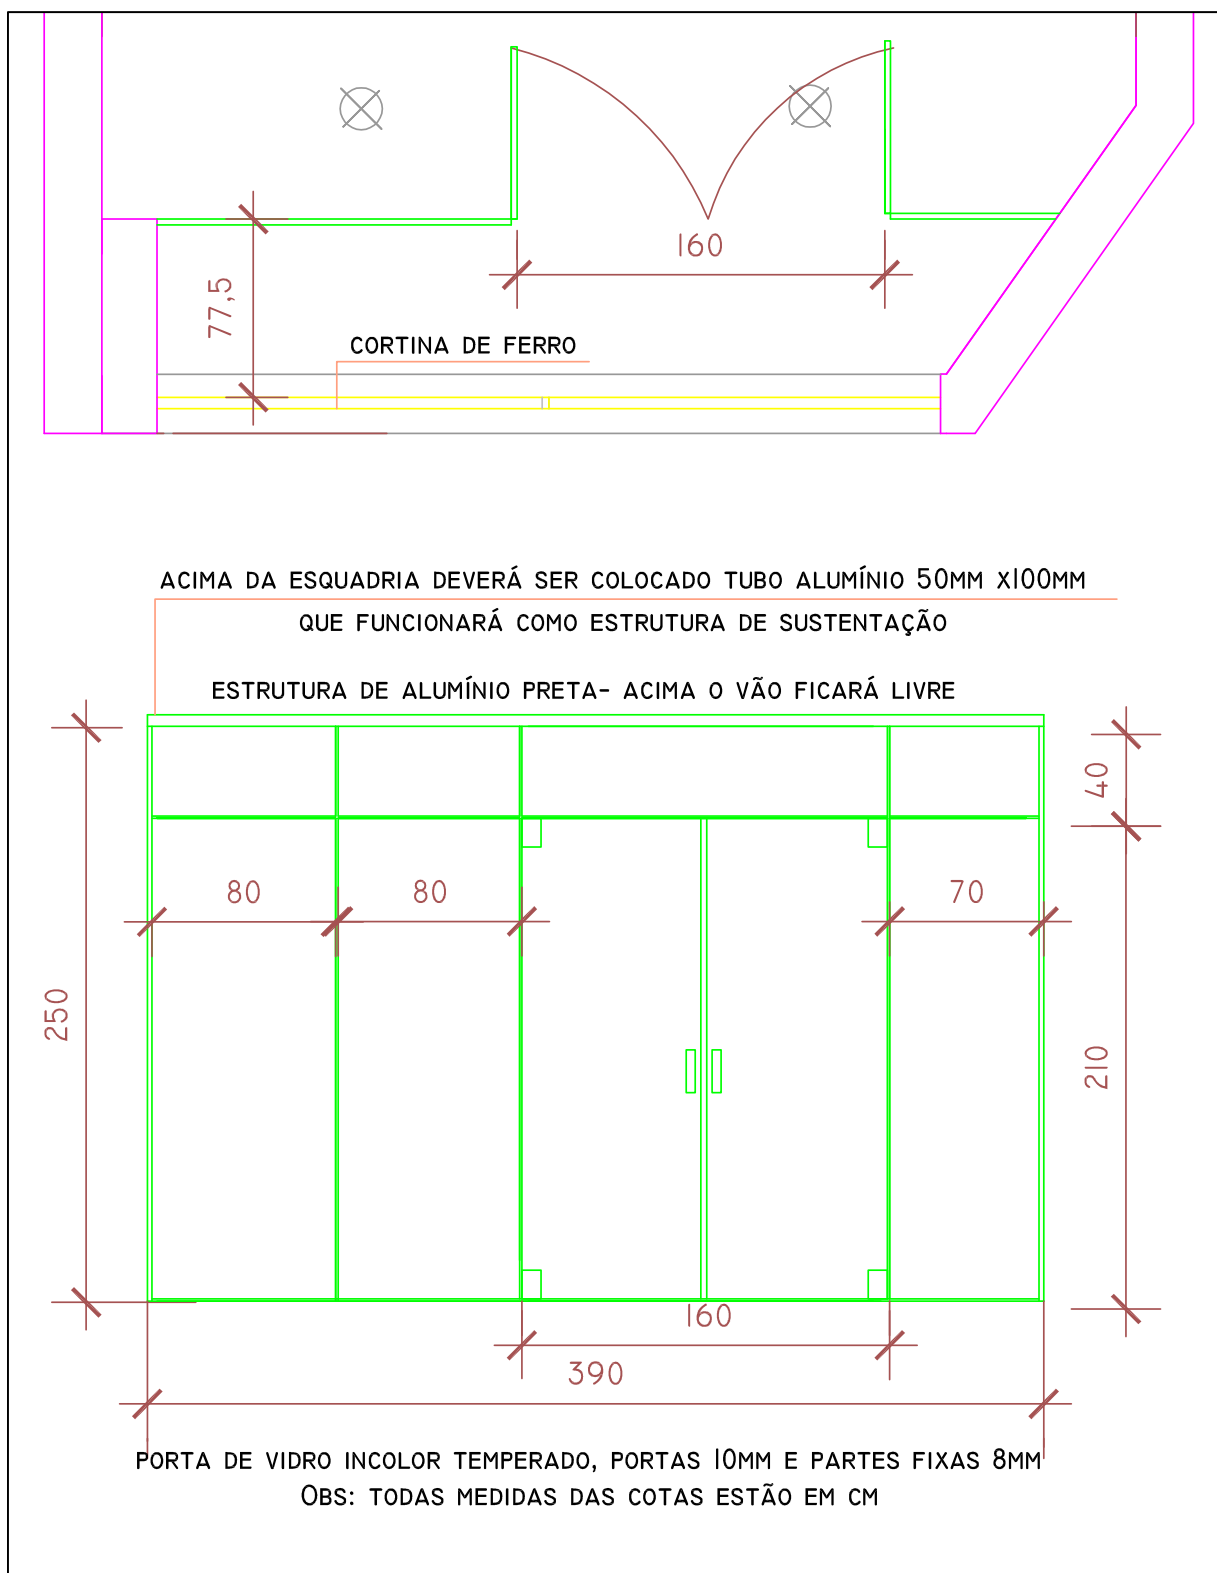

FGTAS

Fundação Gaúcha do
Trabalho e Ação Social

SETOR
Infraestrutura

SALA Nº 397- Rua dos Andradas, 393

Porta de Vidro

Projeto
Engª Rejane Beatriz de Abreu e Silva- Crea 35 709

Desenho
Rosemeri Pruciano Martins- Desenhista Projetista

Arquivo
INFRAESTRUTURA/ PROJETOS/ Sala Andradas, 393

sem escala

15/03/2021

