


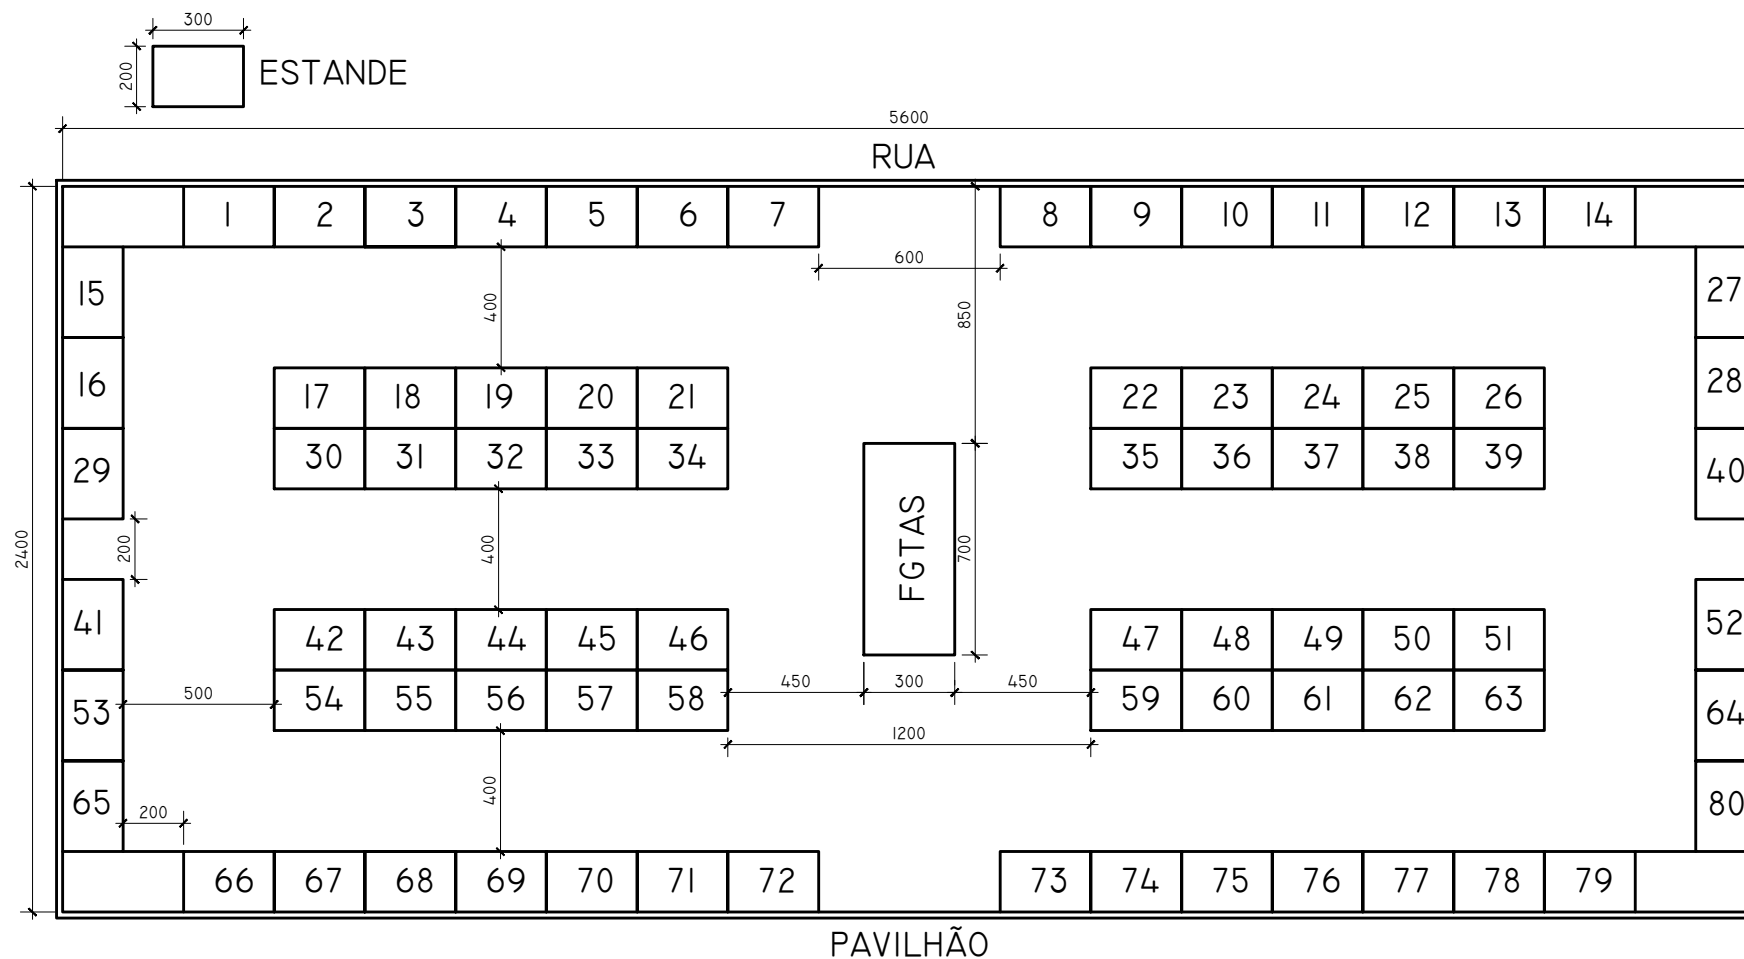

Fundação Gaúcha
do Trabalho e Ação Social

EXPOARGS

Projeto
Thiago Luiz Souza

Desenho
João Vicente Utzig

Arquivo
P:\INFRAESTRUTURA\PROJETOS\EXPOARGS 2021\PGA-EXPOARGS-arq-2021-00

Layout de Estande

Escala 1:250

14/07/2021

01/01