


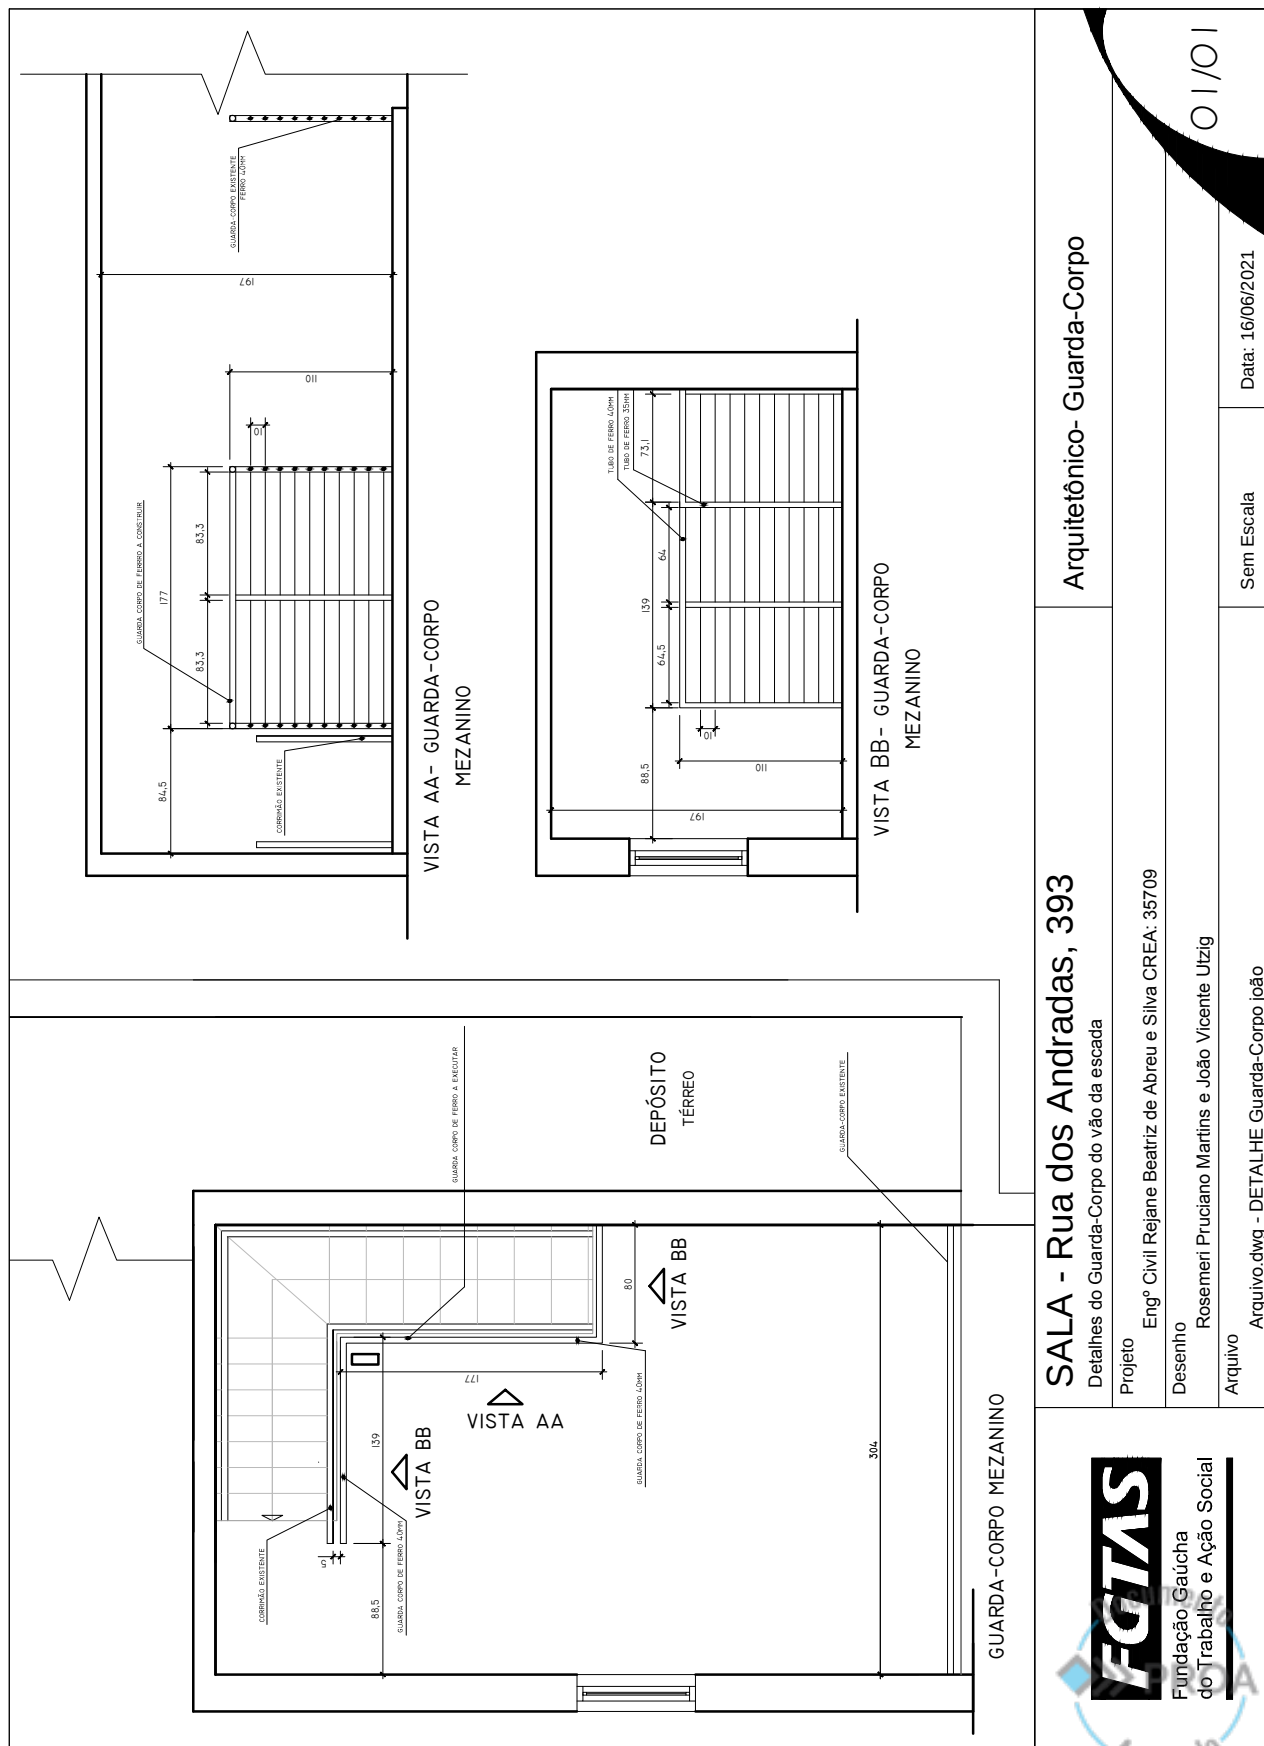

# SALA - Rua dos Andradas, 393

Detalhes do Guarda-Corpo do vão da escada

Arquitetônico- Guarda-Corpo

Projeto

Engº Civil Rejane Beatriz de Abreu e Silva CREA: 35709

Desenho

Rosemeri Pruciano Martins e João Vicente Utzig

Arquivo

Arquivo.dwg - DETALHE Guarda-Corpo João

Data: 16/06/2021

Sem Escala

**FGTAS**

Fundação Gaucha  
do Trabalho e Ação Social

01/01

**Nome do documento:** Detalhe Guarda-Corpo- 21\_06\_21.pdf

**Documento assinado por**

**Órgão/Grupo/Matrícula**

**Data**

Rejane Beatriz de Abreu e Silva

FGTAS / SI / 147085002

07/07/2021 20:33:48

