


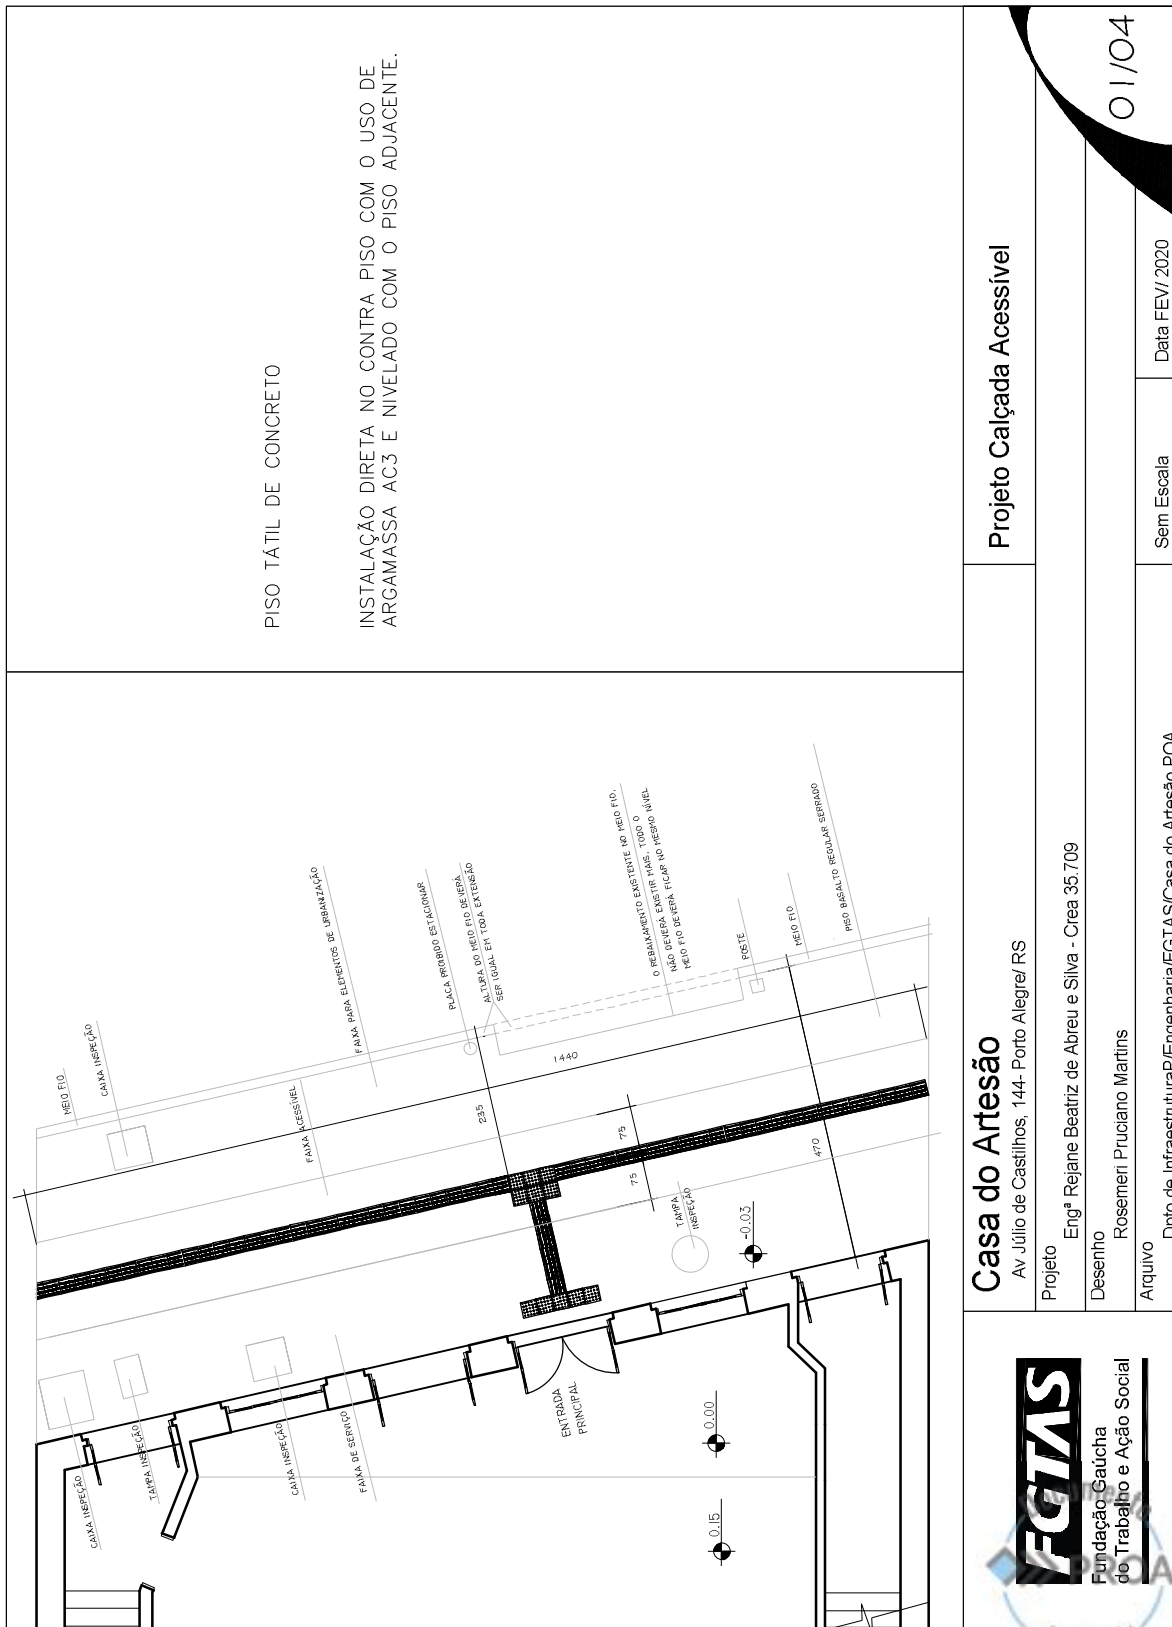

PISO TÁTIL DE CONCRETO

INSTALAÇÃO DIRETA NO CONTRA PISO COM O USO DE ARGAMASSA AC3 E NIVELADO COM O PISO ADJACENTE.

## Casa do Artesão

Av Júlio de Castilhos, 144- Porto Alegre/ RS

Projeto

Engª Rejane Beatriz de Abreu e Silva - Crea 35.709

Desenho

Rosemeri Pruciano Martins

Arquivo

Dpto de Infraestrutura/Engenharia/FGTAS/Casa do Artesão POA

**FGTAS**

Fundação Gaúcha  
do Trabalho e Ação Social

Assinado

Projeto Calçada Acessível

01/04

Sem Escala

Data FEV/ 2020