


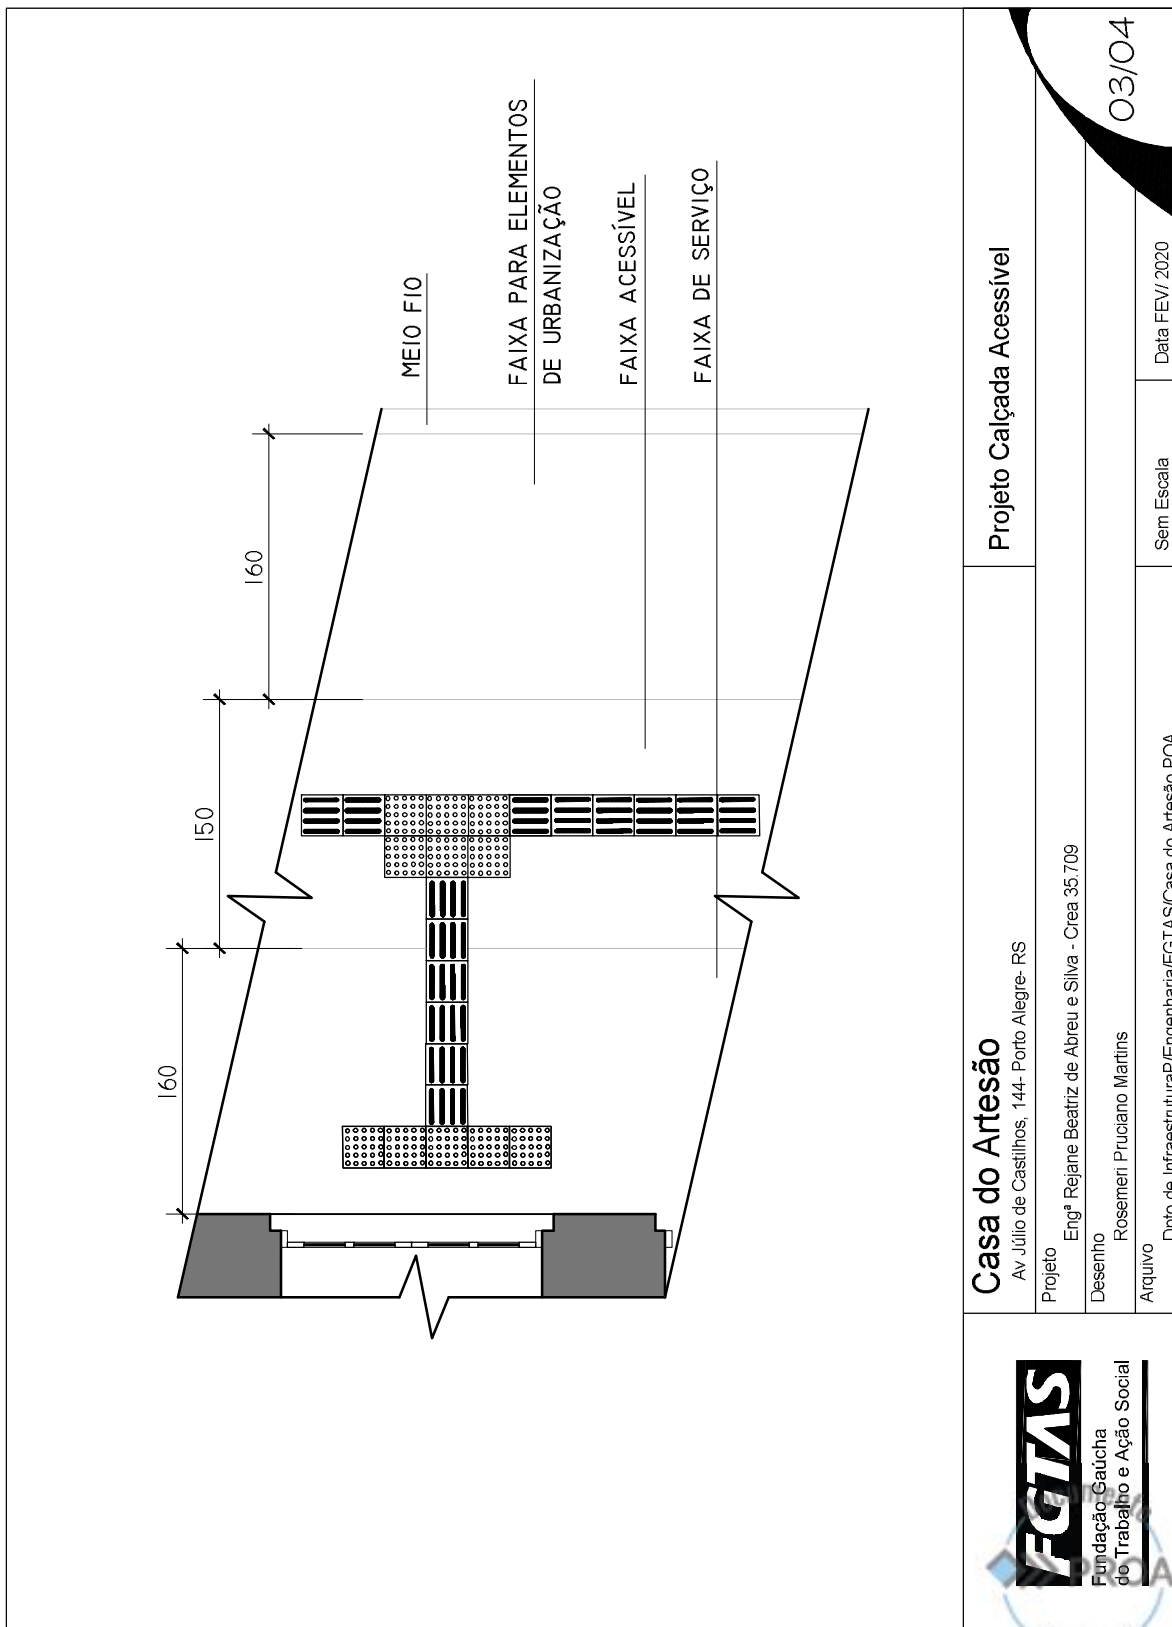

### Casa do Artesão

Av Júlio de Castilhos, 144- Porto Alegre- RS

Projeto

Engª Rejane Beatriz de Abreu e Silva - Crea 35.709

Desenho

Rosemeri Pruciano Martins

Arquivo

Dpto de Infraestrutura/Engenharia/FGTAS/Casa do Artesão POA

### Projeto Calçada Acessível

03/04

Data FEV/ 2020

Sem Escala

**FGTAS**

Fundação Gaúcha  
do Trabalho e Ação Social

Assinado