


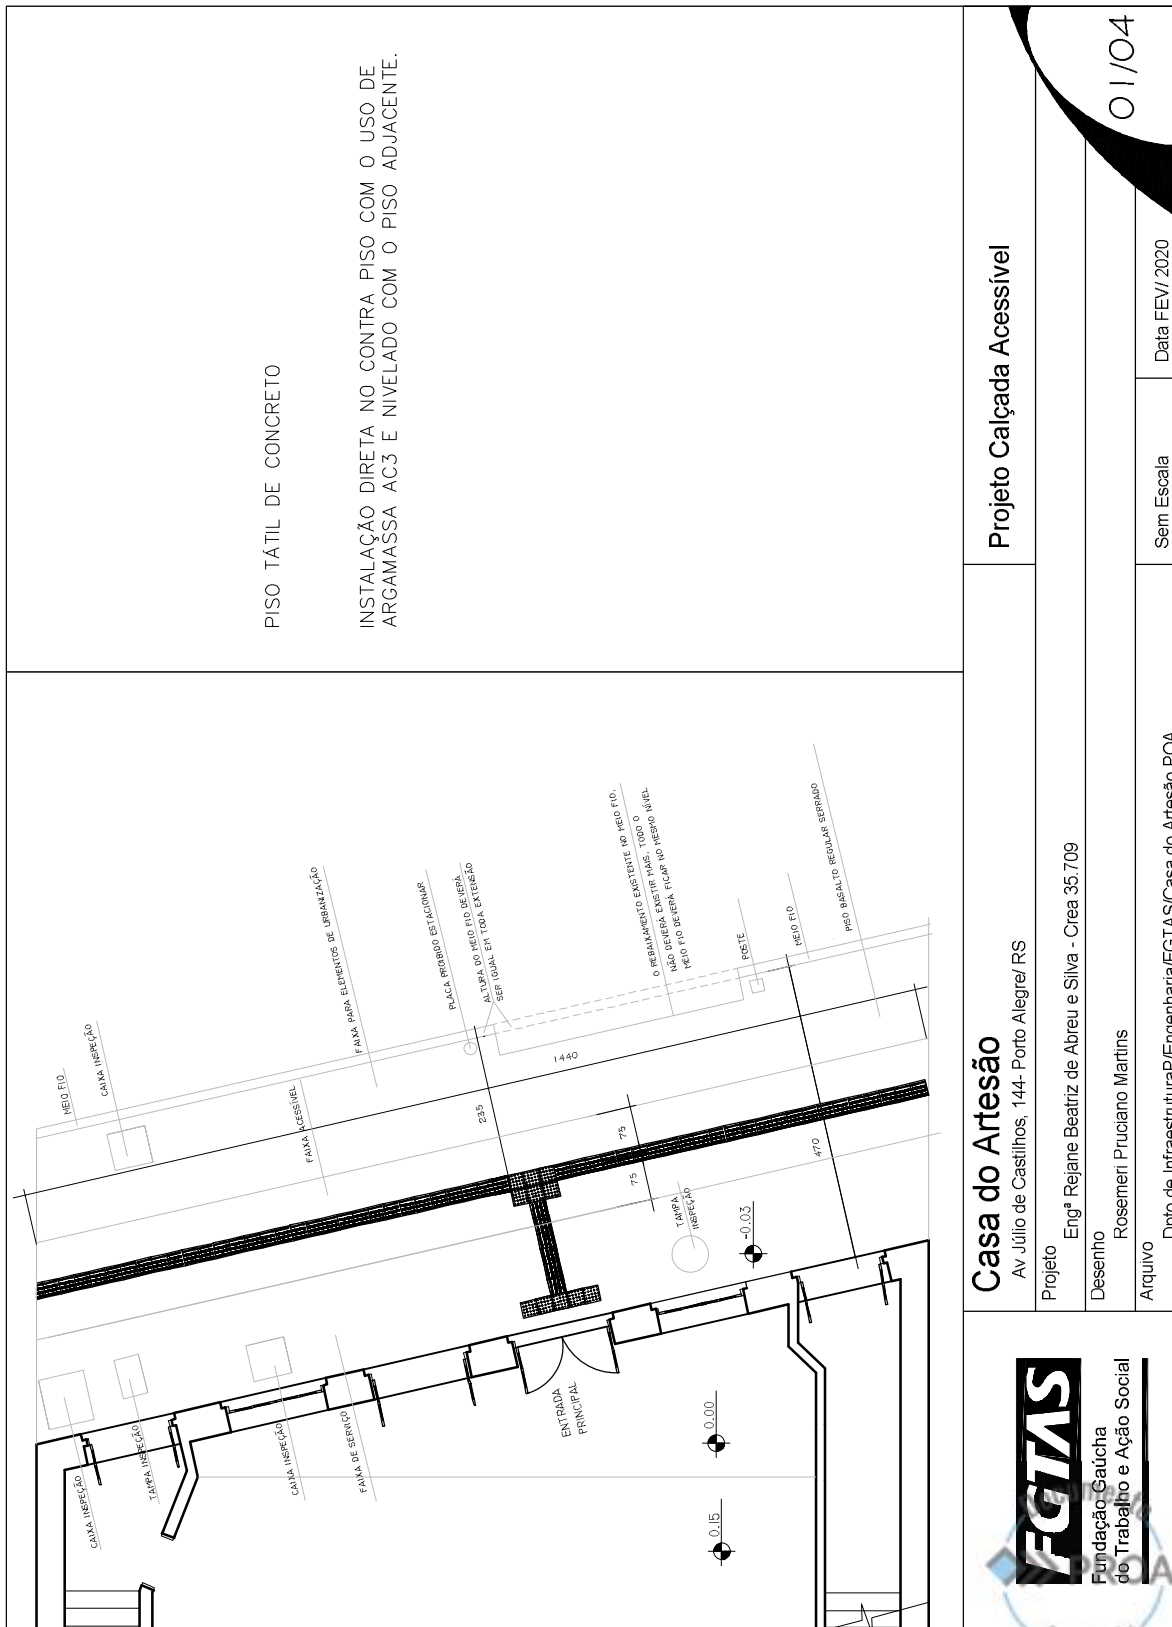

Casa do Artesão

Av Júlio de Castilhos, 144- Porto Alegre/ RS

Projeto

Engª Rejane Beatriz de Abreu e Silva - Crea 35.709

Desenho

Rosemeri Pruciano Martins

Arquivo

Dpto de Infraestrutura/Engenharia/FGTAS/Casa do Artesão POA



Fundação Gaúcha
de Trabalho e Ação Social


Projeto Calçada Acessível

01/04

Sem Escala

Data FEV/ 2020


Sinalização tátil direcional

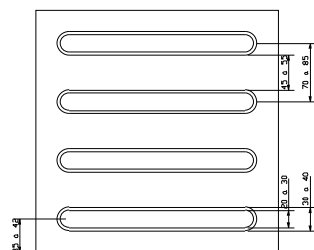

	Mínimo mm	Máximo mm
Largura de base a relevo	30	40
Largura do topo	20	30
altura do relevo *	4	5
distância horizontal entre centros de relevo	70	85
distância horizontal entre bases de relevo	45	55

*quando em placas sobrepostas a altura do relevo deve ser 3

Sinalização tátil de alerta

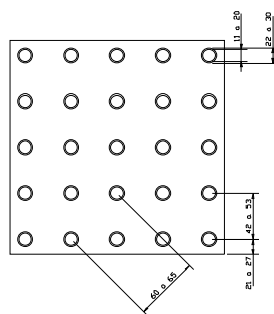

	Mínimo mm	Máximo mm
Diâmetro de base do relevo	22	30
distância horizontal entre centro de relevo	42	53
distância diagonal entre centro de relevo	60	75
Altura do relevo	03	05



Casa do Artesão
Av Júlio de Castilhos, 144- Porto Alegre/RS

Projeto Engª Rejane Beatriz de Abreu e Silva - Crea 35.709

Desenho Rosemeri Pruciano Martins


Arquivo Dpto de Infraestrutura/Engenharia/FGTAS/Casa do Artesão POA

Projeto Calçada Acessível

02/04

Sem Escala

Data FEV/ 2020

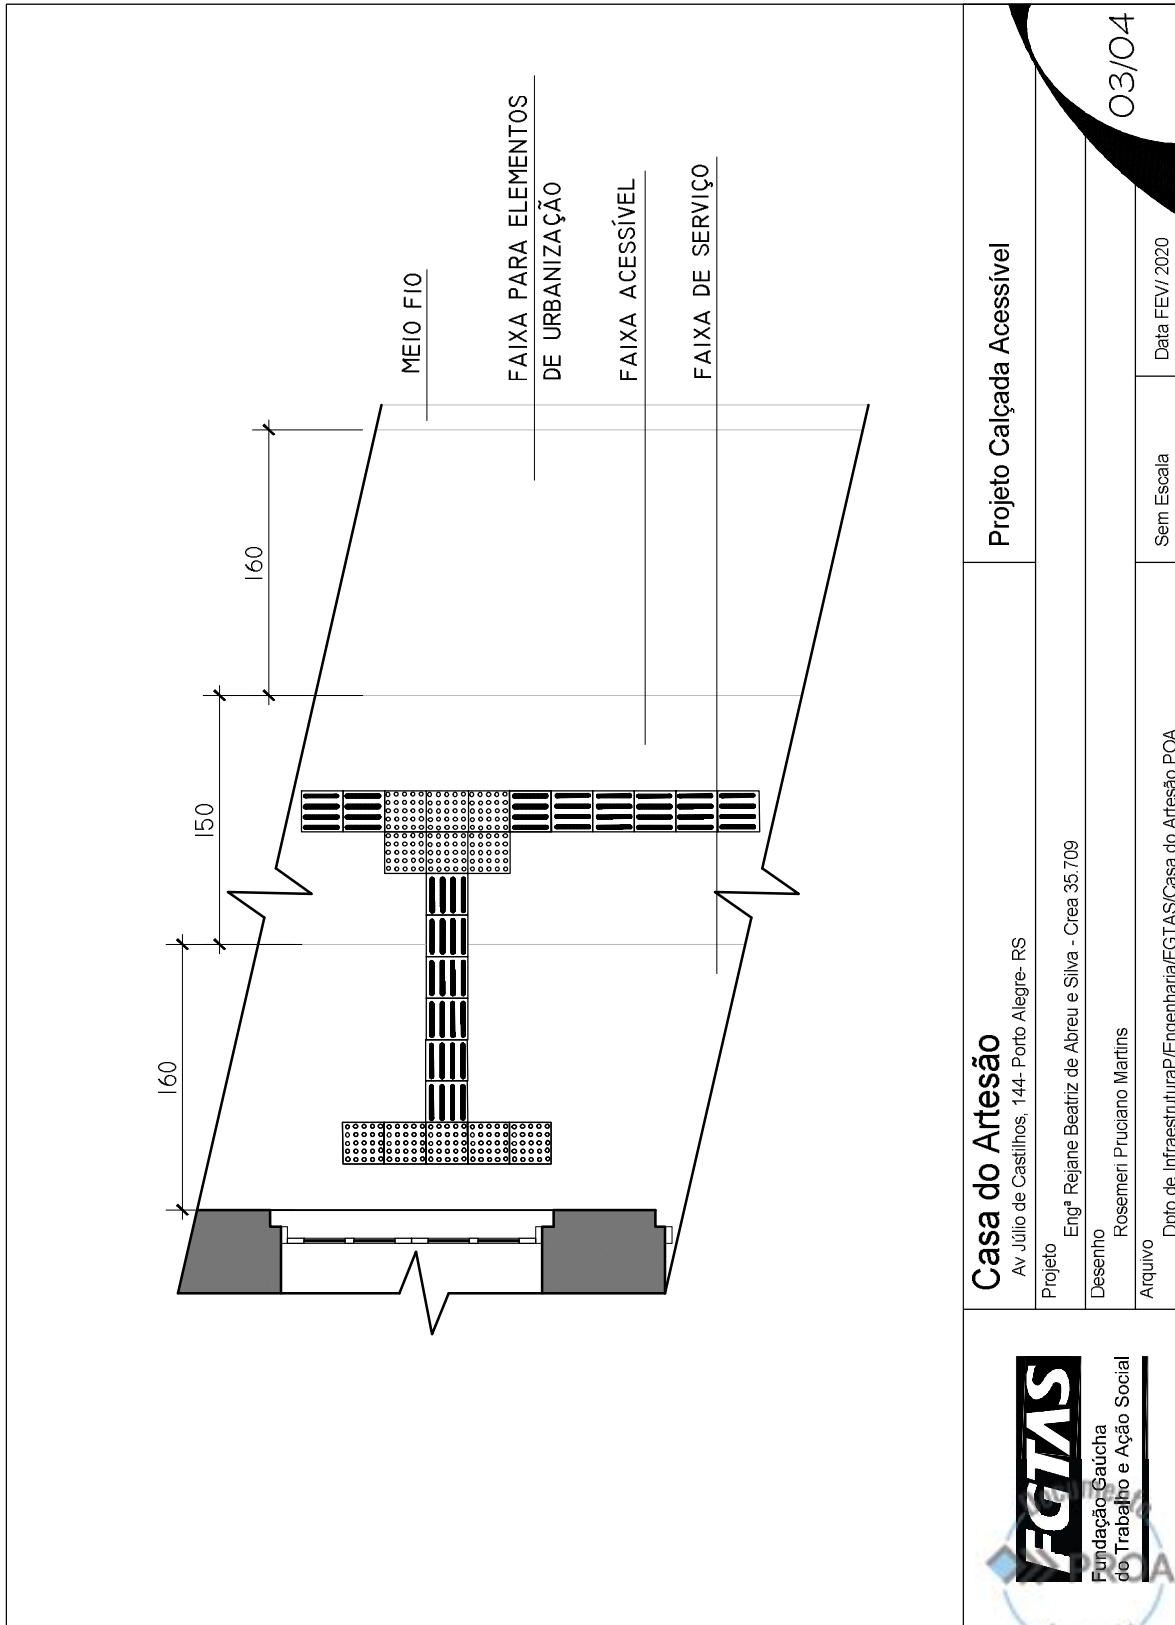

Casa do Artesão

Av Júlio de Castilhos, 144- Porto Alegre- RS

Projeto

Engª Rejane Beatriz de Abreu e Silva - Crea 35.709

Desenho

Rosemeri Pruciano Martins

Arquivo

Dpto de InfraestruturaP/Engenharia/FGTAS/Casa do Artesão POA

Projeto Calçada Acessível

03/04


Data FEV/ 2020

Sem Escala

FGTAS

Fundação Gaúcha
do Trabalho e Ação Social

Assinado

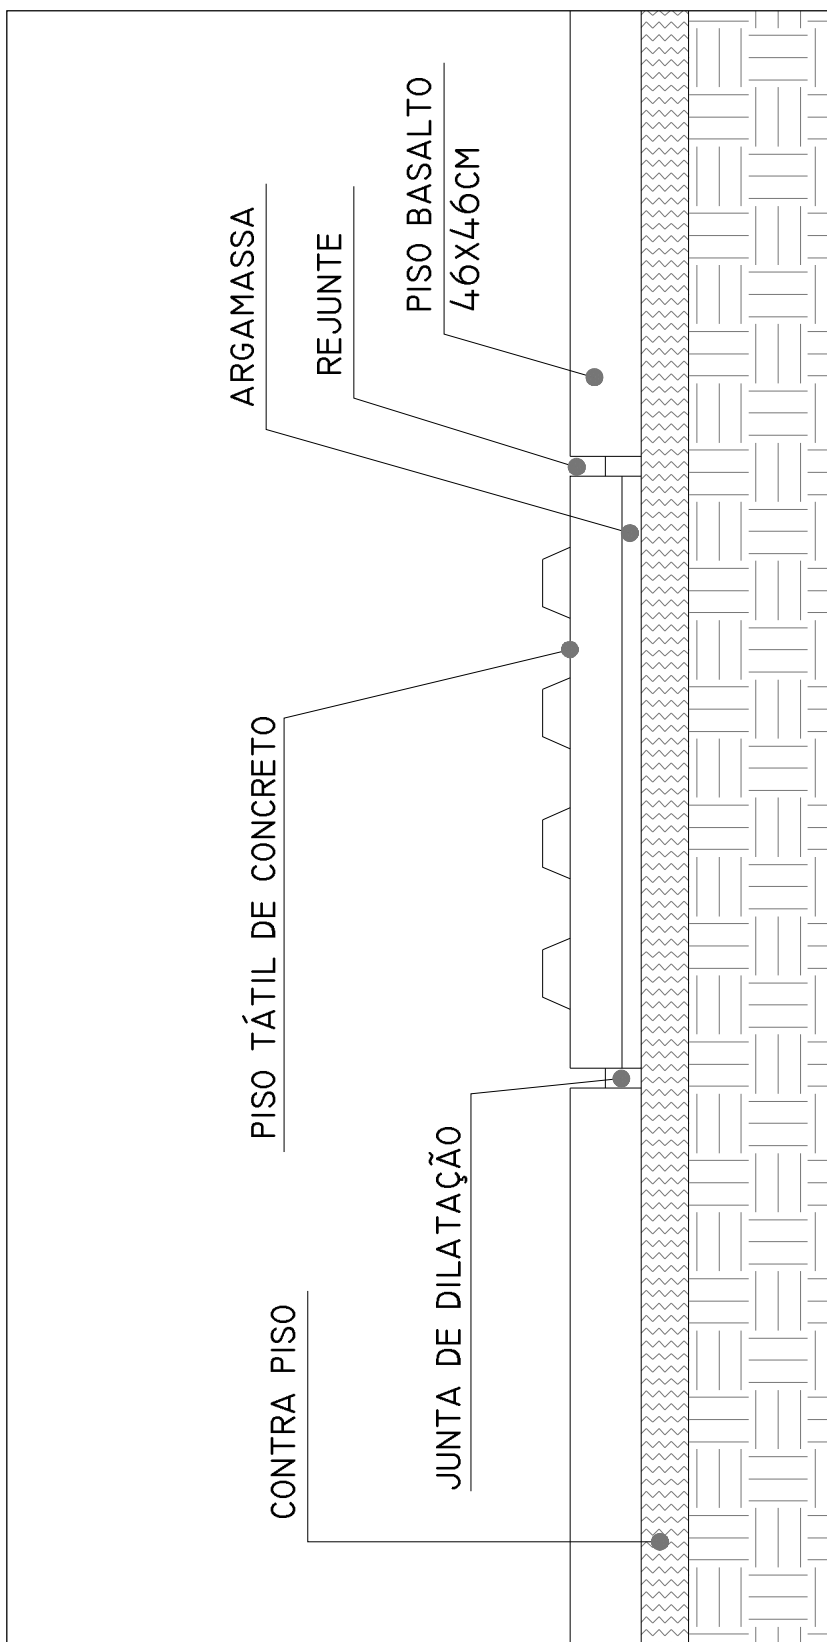

 Fundação Gaúcha do Trabalho e Ação Social	Casa do Artesão		Projeto Calçada Acessível	
	Av Júlio de Castilhos, 144- Porto Alegre- RS			
	Projeto	Engª Rejane Beatriz de Abreu e Silva - Crea 35.709		
	Desenho	Rosemeri Pruciano Martins		
	Arquivo	Dpto de Infraestrutura/Engenharia/ECTAS/Casa do Artesão POA		
		Sem Escala	Data FEV/ 2020	
O4/O4				