


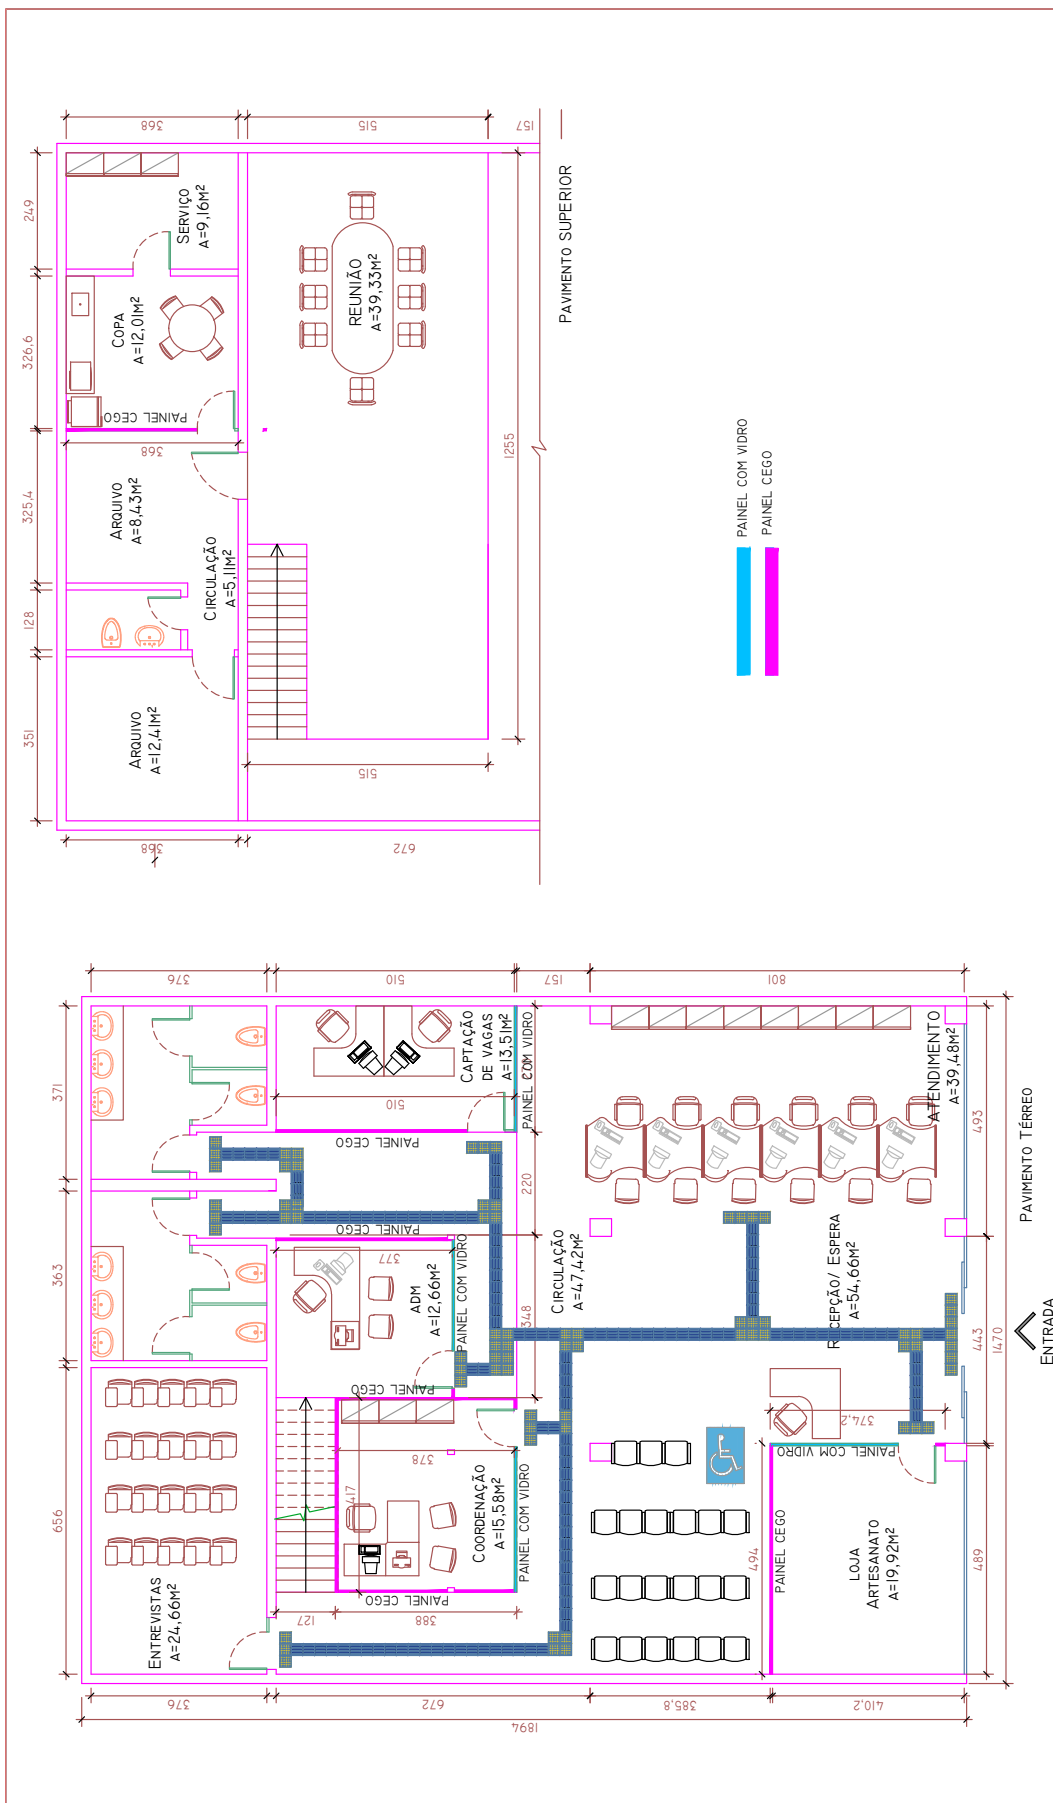

Montenegro
Olavo Bilac, 1300
Proposta layout

Projeto: Thiago Souza
Desenho: Alliana Cristina
Arquivo: Montenegro_arq_2022_v001
1:10
Data 06/2022

DOI

FGTAS

Fundação Gaúcha
do Trabalho e Ação Social

**Seção de
Infraestrutura**