




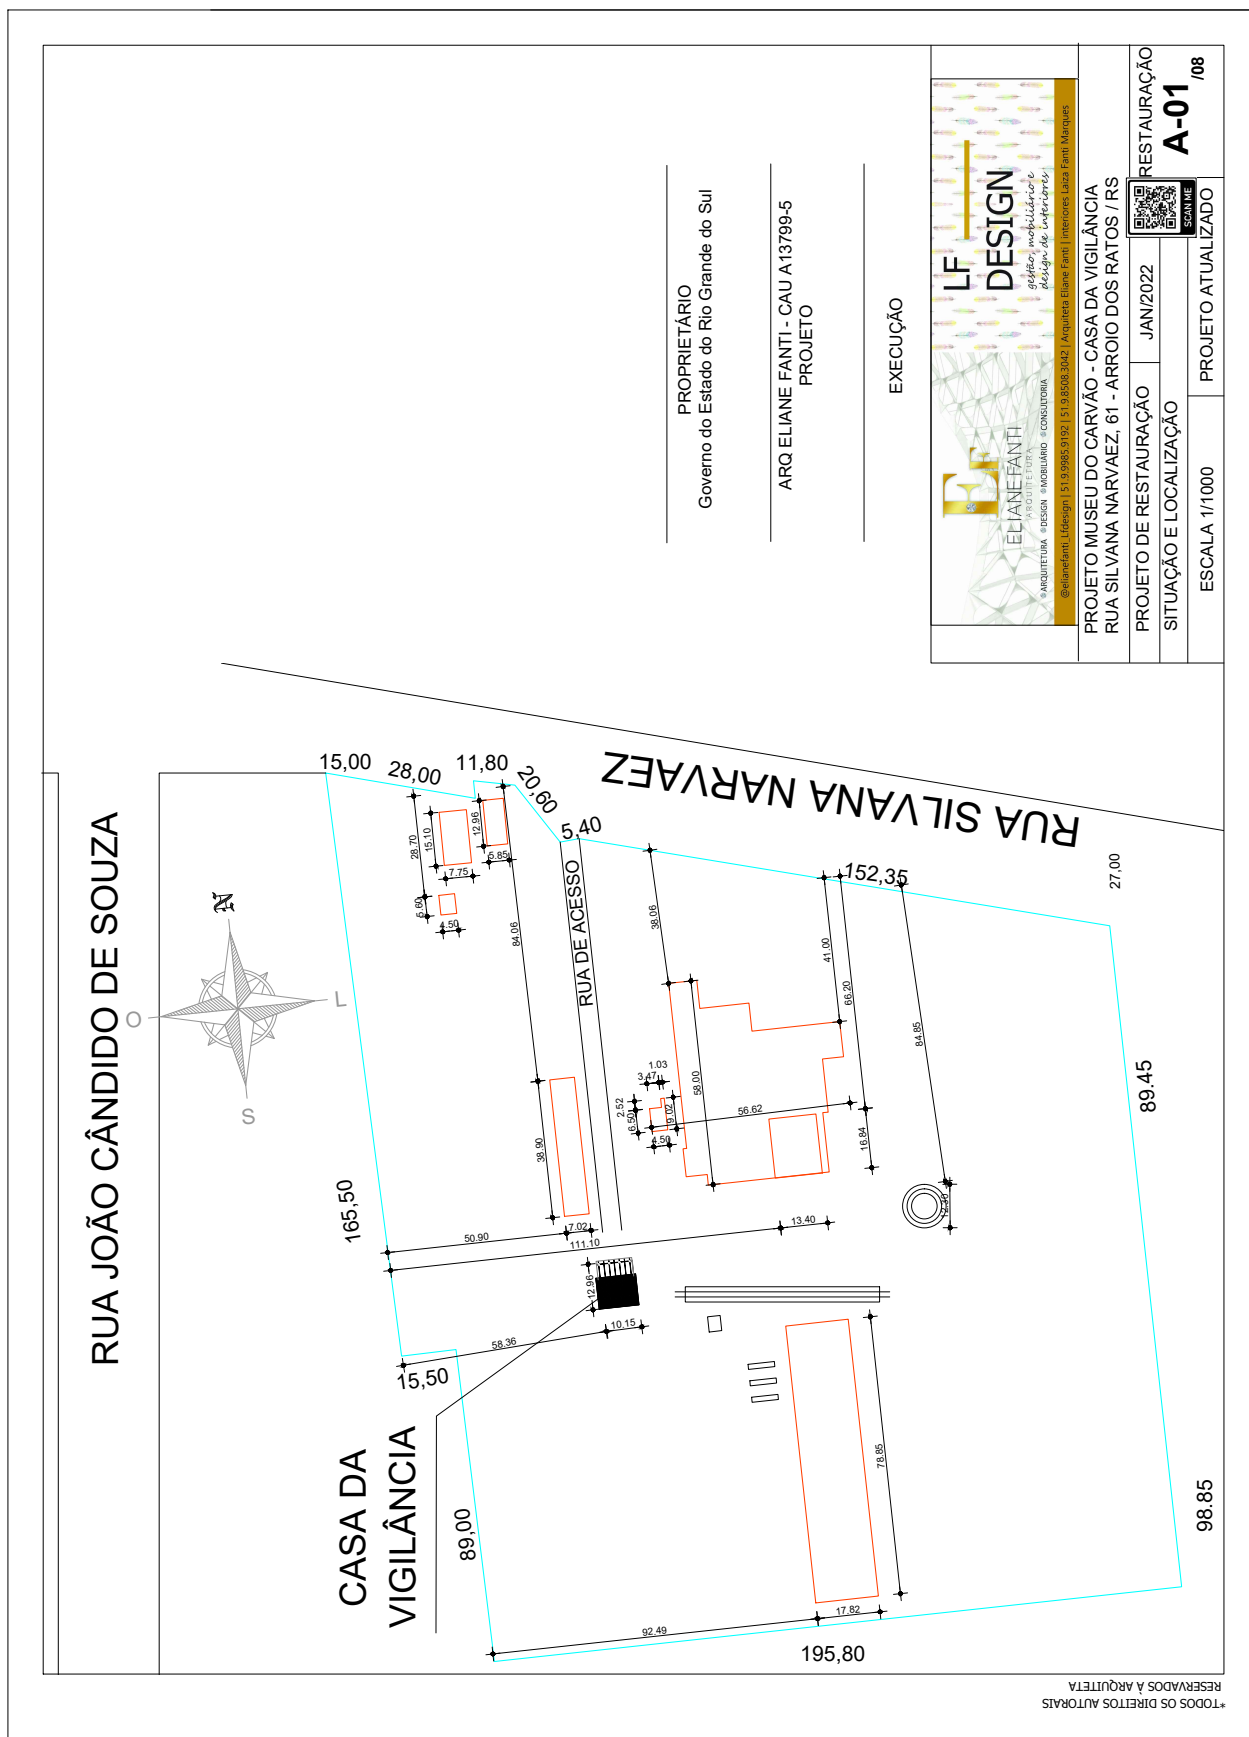


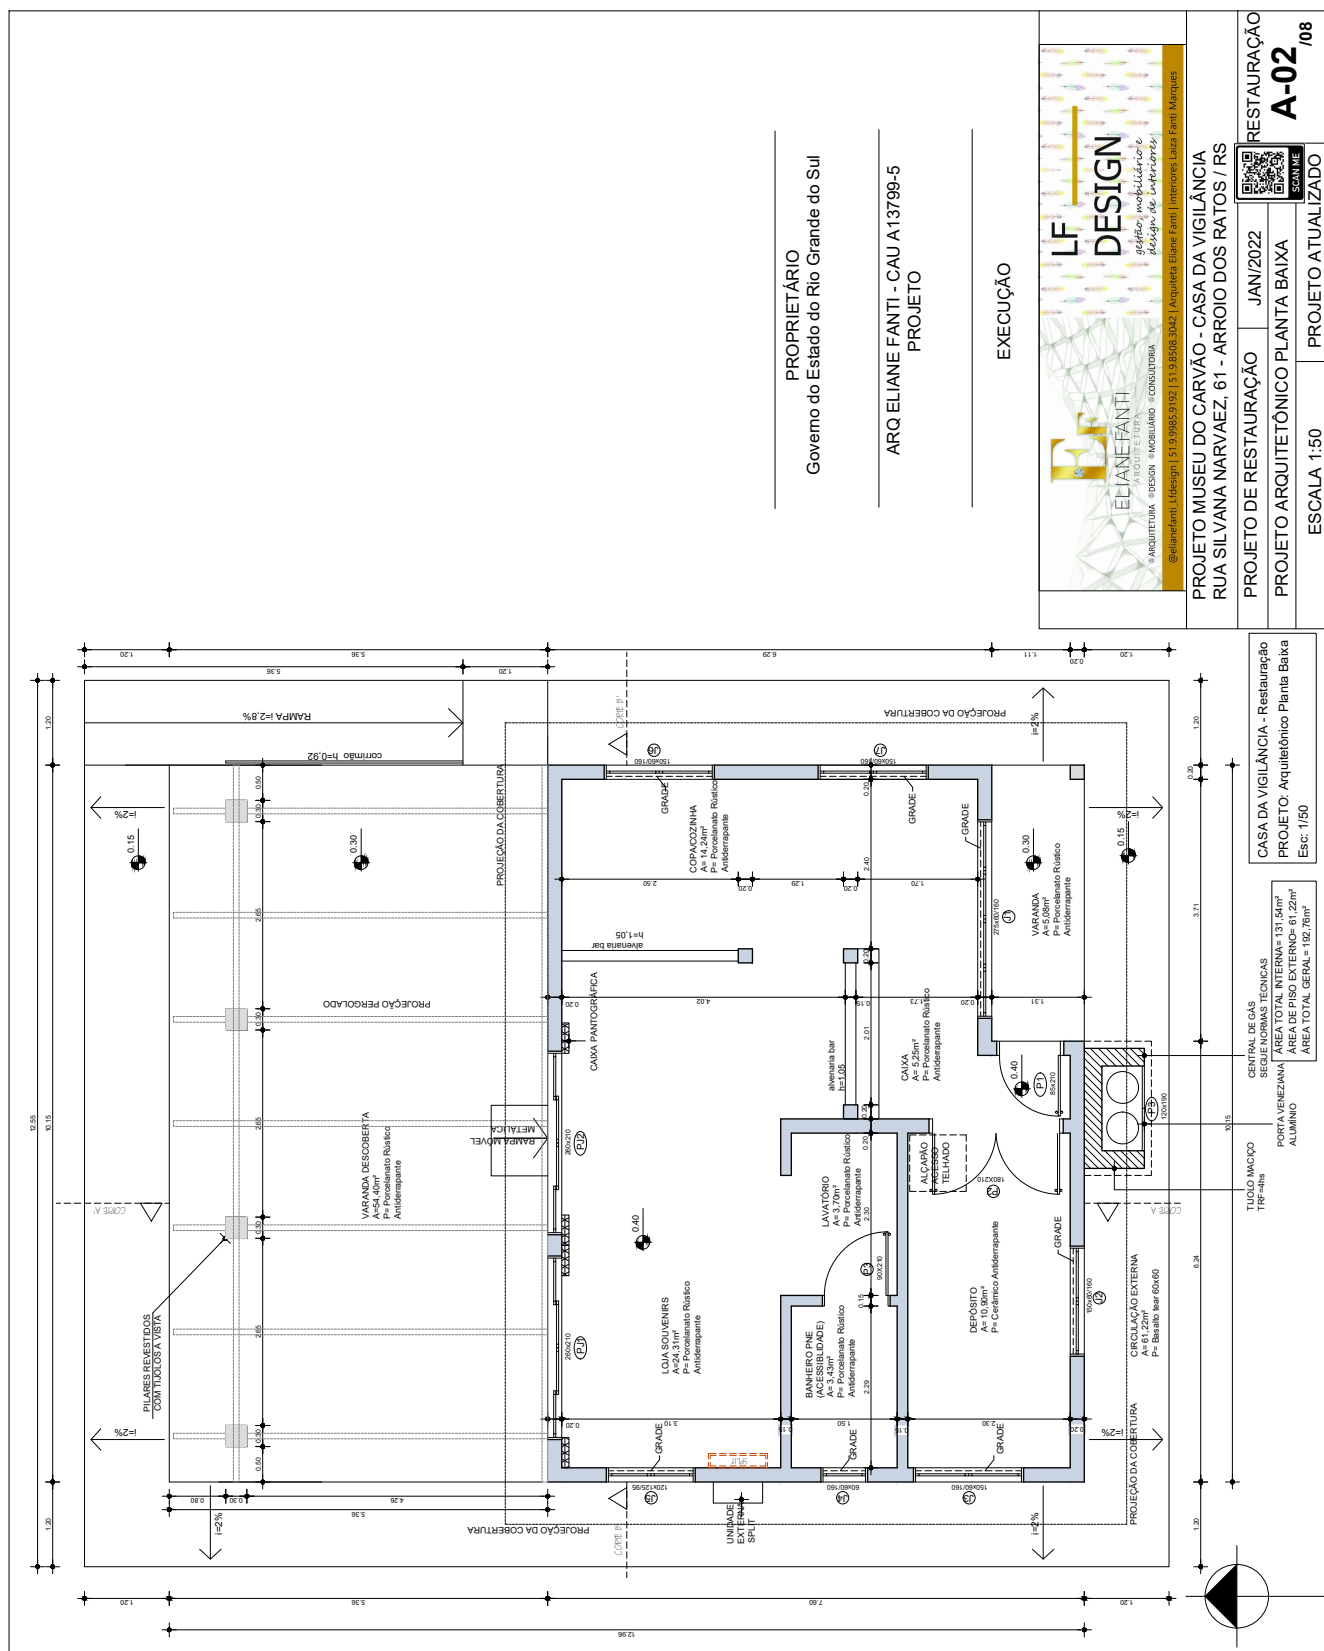


TODOS OS DIREITOS AUTORAIS
RESERVADOS À ARQUITETA

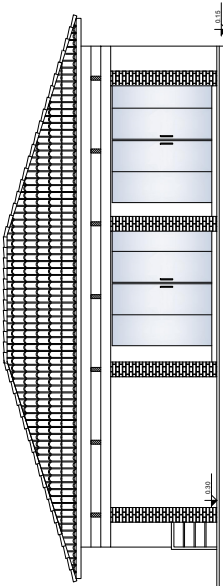


CASA DA VIGILÂNCIA - Restauração
FACHADA Elevação Frontal - Norte
Esc: 1/50

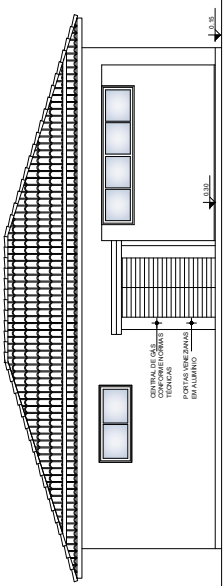


CASA DA VIGILÂNCIA - Restauração
FACHADA Elevação Sul
Esc: 1/50

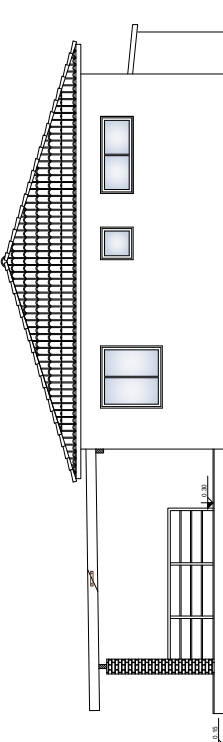


CASA DA VIGILÂNCIA - Restauração
FACHADA Elevação Lateral - Oeste
Esc: 1/50

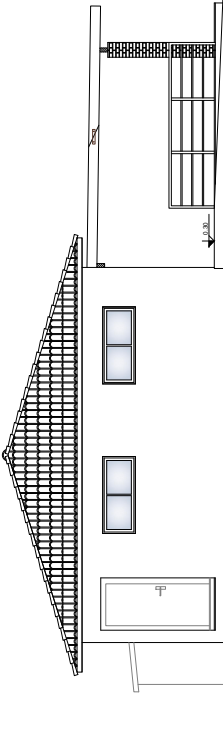

CASA DA VIGILÂNCIA - Restauração
FACHADA Elevação Lateral - Leste
Esc: 1/50

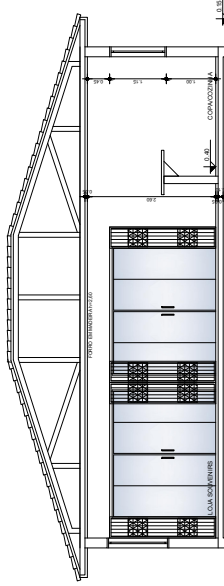

CASA DA VIGILÂNCIA - Restauração
CORTES BB
Esc: 1/50

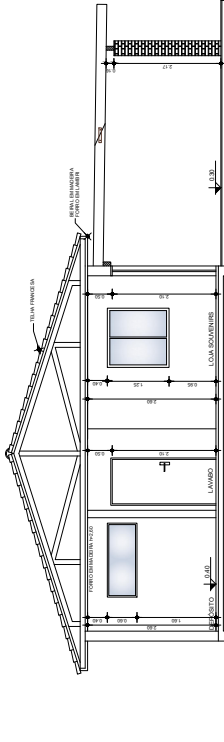

CASA DA VIGILÂNCIA - Restauração
CORTES AA
Esc: 1/50

PROPRIETÁRIO
Governo do Estado do Rio Grande do Sul

ARQUELIANE FANTIL - CAU A13799-5
PROJETO

EXECUÇÃO

LF DESIGN
ELIANE FANTIL
ARQUITETURA, INTERIORES E PAISAGENS

PROJETO MUSEU DO CARVÃO - CASA DA VIGILÂNCIA
RUA SILVANA NARVAEZ 61 - ARROIO DOS RATOS / RS


PROJETO DE RESTAURAÇÃO JAN/2022

CORTES E FACHADAS


RESTAURAÇÃO
A-03
7/08

ESCALA 1:50


PROJETO ATUALIZADO

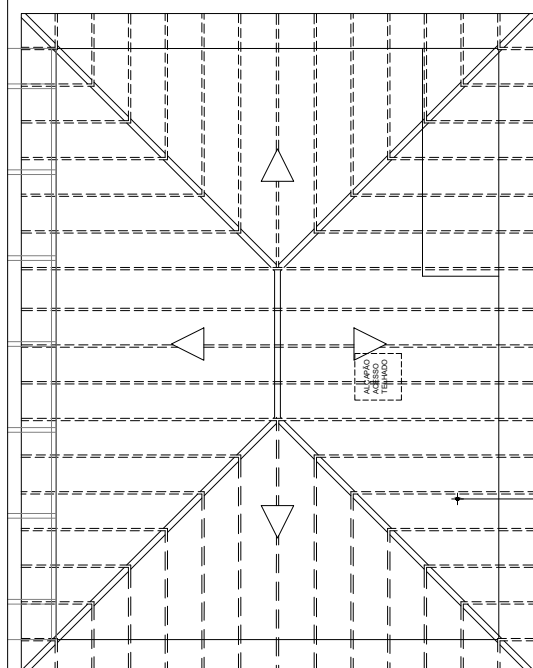


CASA DA VIGILÂNCIA - Restauração
PROJETO: Planta de Estrutura Telhado
Esc: 1/50

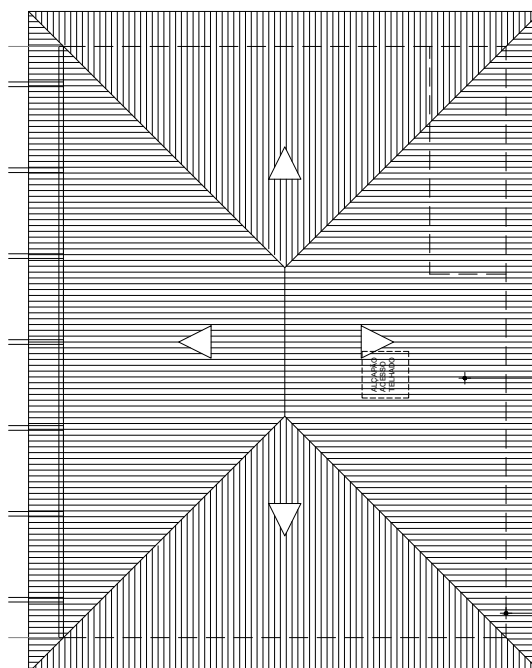

CASA DA VIGILÂNCIA - Restauração
PROJETO: Planta de Cobertura
Esc: 1/50

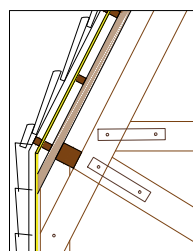

CASA DA VIGILÂNCIA - Restauração
Corte: BB Esc: 1/50

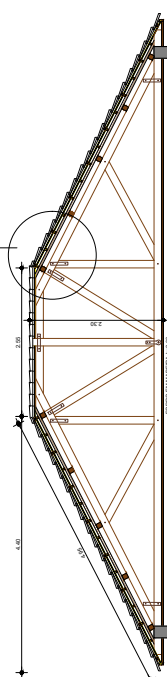

CASA DA VIGILÂNCIA - Restauração
Corte: BB Esc: 1/50

LEGENDA: MANTA ALUMINIZADA ALVEMARIA TELHA FRANCESA MADEIRA

PROPRIETÁRIO
Governo do Estado do Rio Grande do Sul

ARQ ELIANE FANTI - CAU A13799-5
PROJETO

EXECUÇÃO



PROJETO MUSEU DO CARVÃO - CASA DA VIGILÂNCIA
RUA SILVANA NARVAEZ, 61 - ARROIO DOS RATOS / RS

PROJETO DE RESTAURAÇÃO JAN/2022


PLANTA DE COBERTURA

ESCALA 1:50 PROJETO ATUALIZADO

RESTAURAÇÃO

A-04

/08

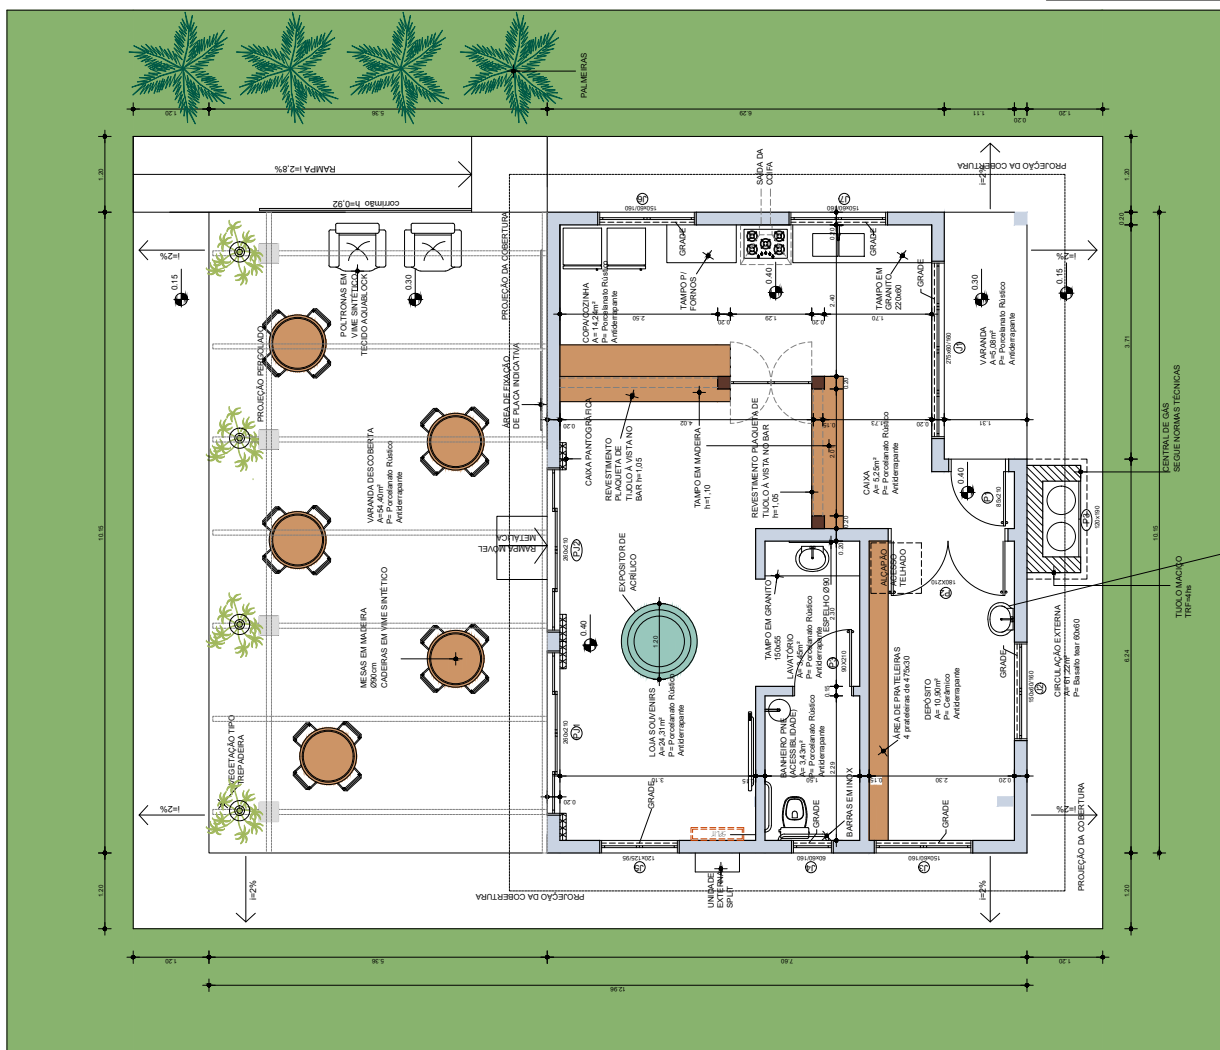


CASA DA VIGILÂNCIA - Restauração
Projeto: Planta Baixa com Mobiliário
Esc: 1:50

PROPRIETÁRIO
Governo do Estado do Rio Grande do Sul

ARQ ELIANE FANTI - CAU A13799-5
PROJETO

EXECUÇÃO

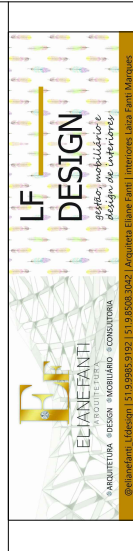

PROJETO MUSEU DO CARVÃO - CASA DA VIGILÂNCIA
RUA SILVANA NARVAEZ, 61 - ARROIO DOS RATOS / RS


PROJETO DE RESTAURAÇÃO JAN/2022

PLANTA BAIXA COM MOBILIÁRIO


ESCALA 1:50 PROJETO ATUALIZADO


RESTAURAÇÃO
A-05 /08


*TODOS OS DIREITOS AUTORAIS
RESERVADOS À ARQUITETA

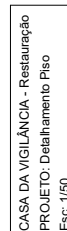

EXECUÇÃO

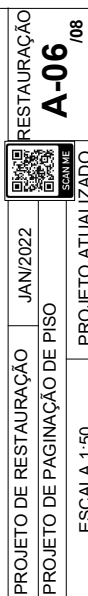


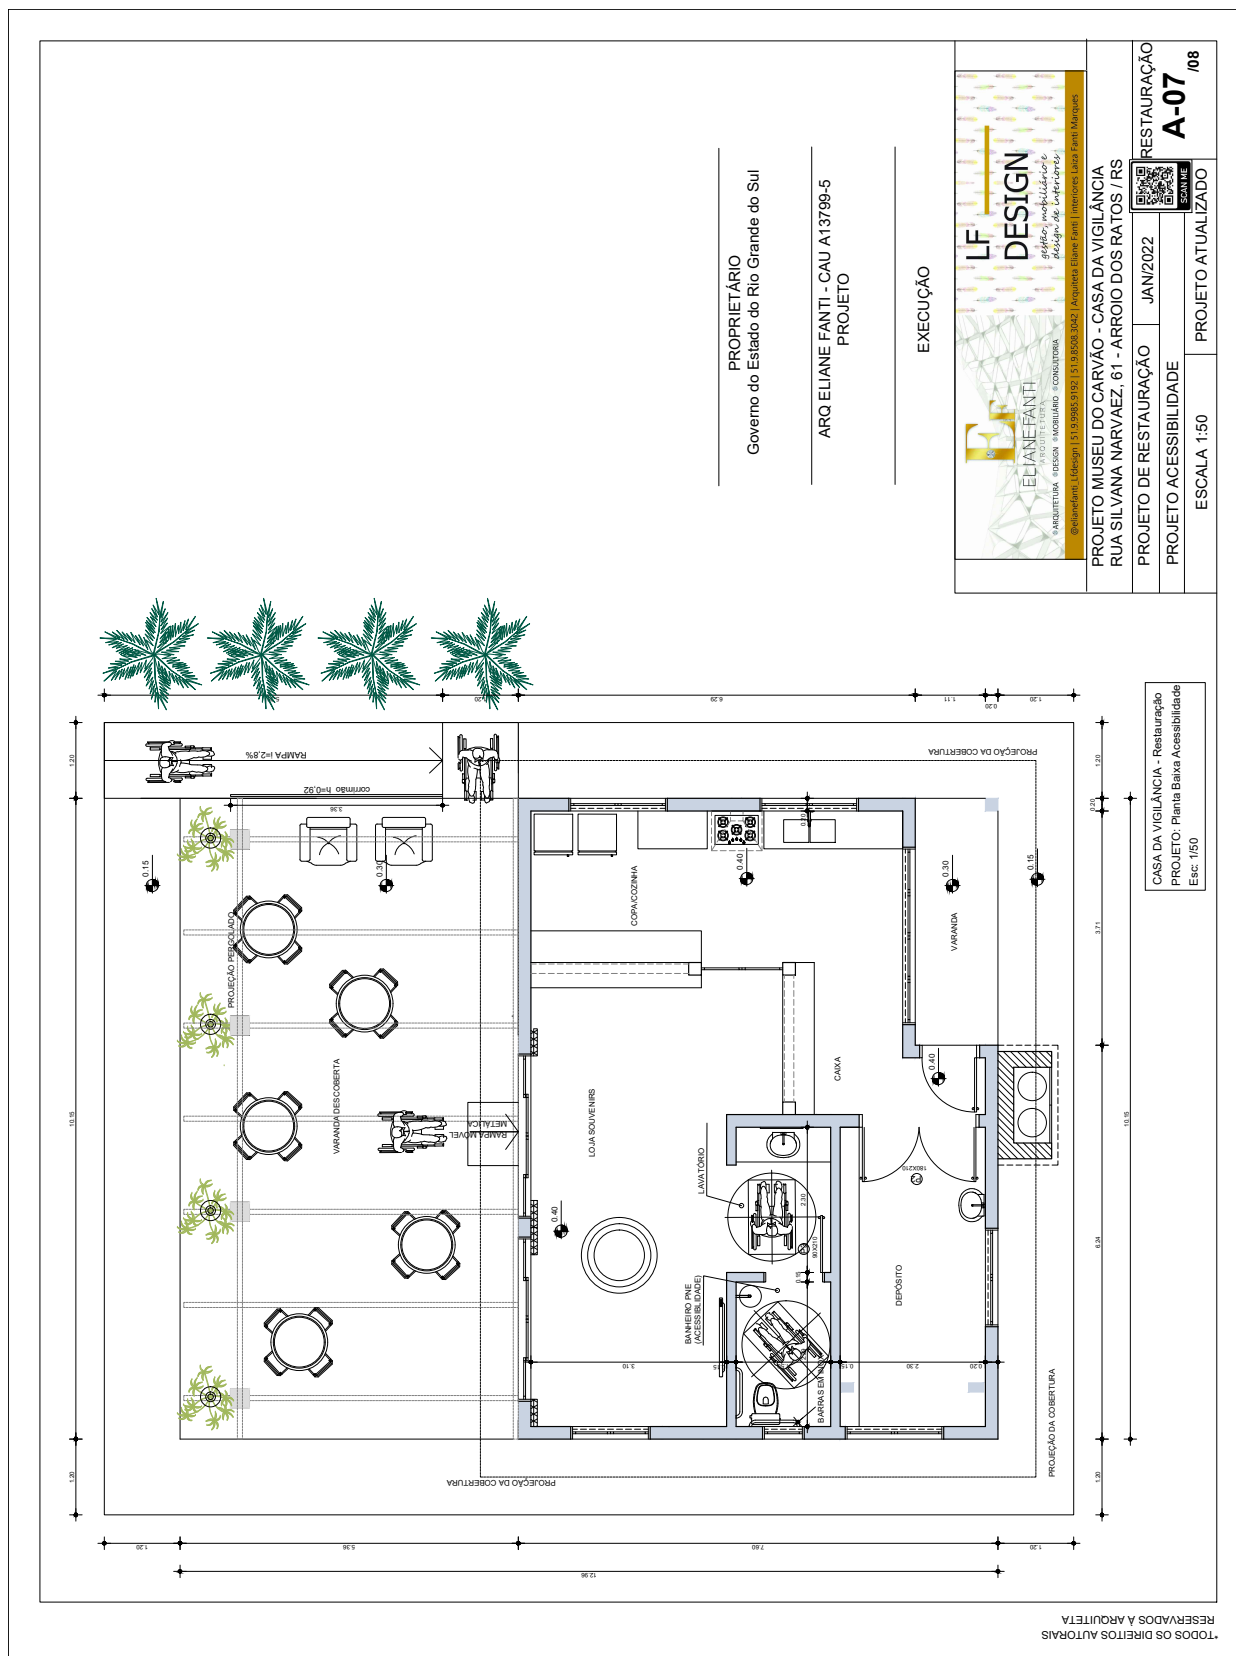

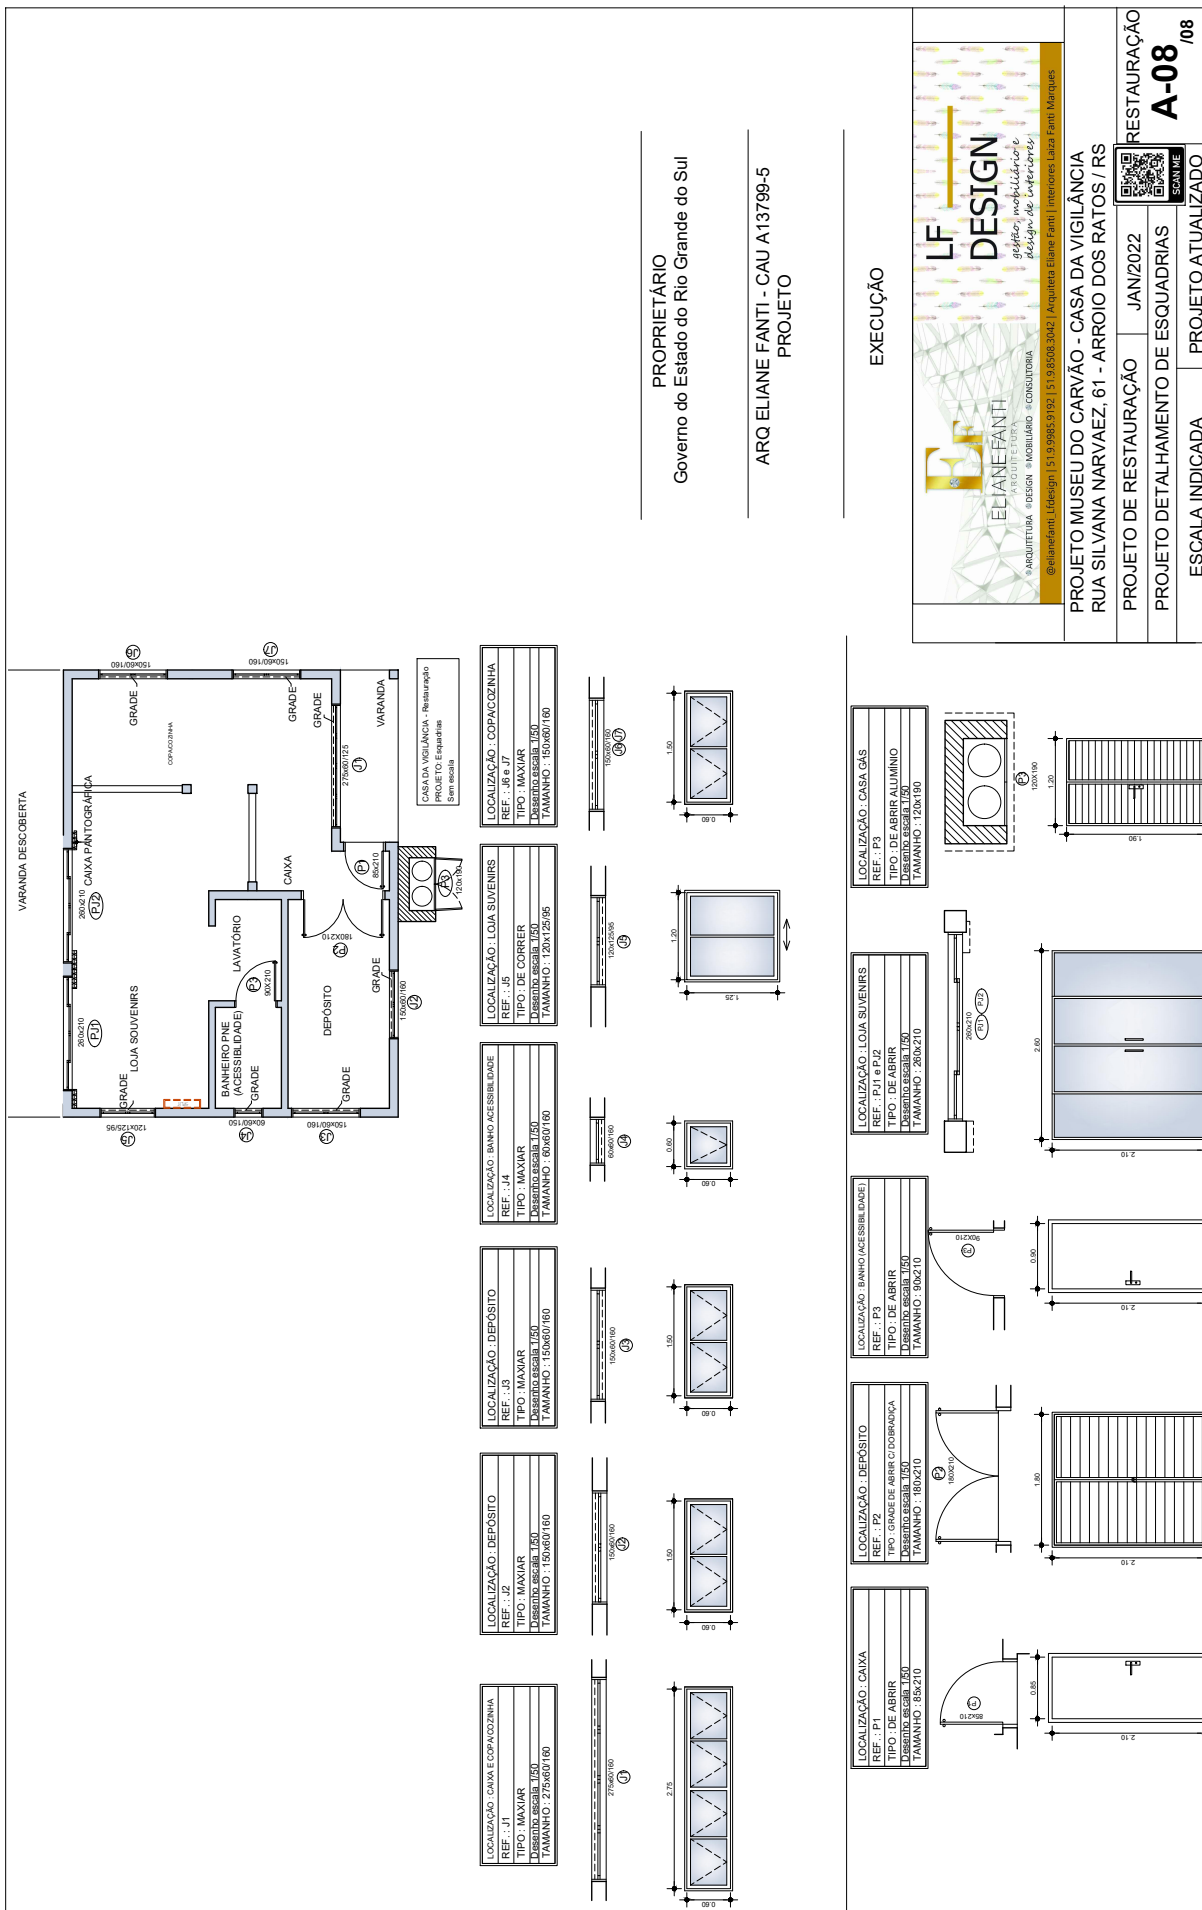

TODOS OS DIREITOS AUTORAIS
RESERVADOS À ARQUITETA



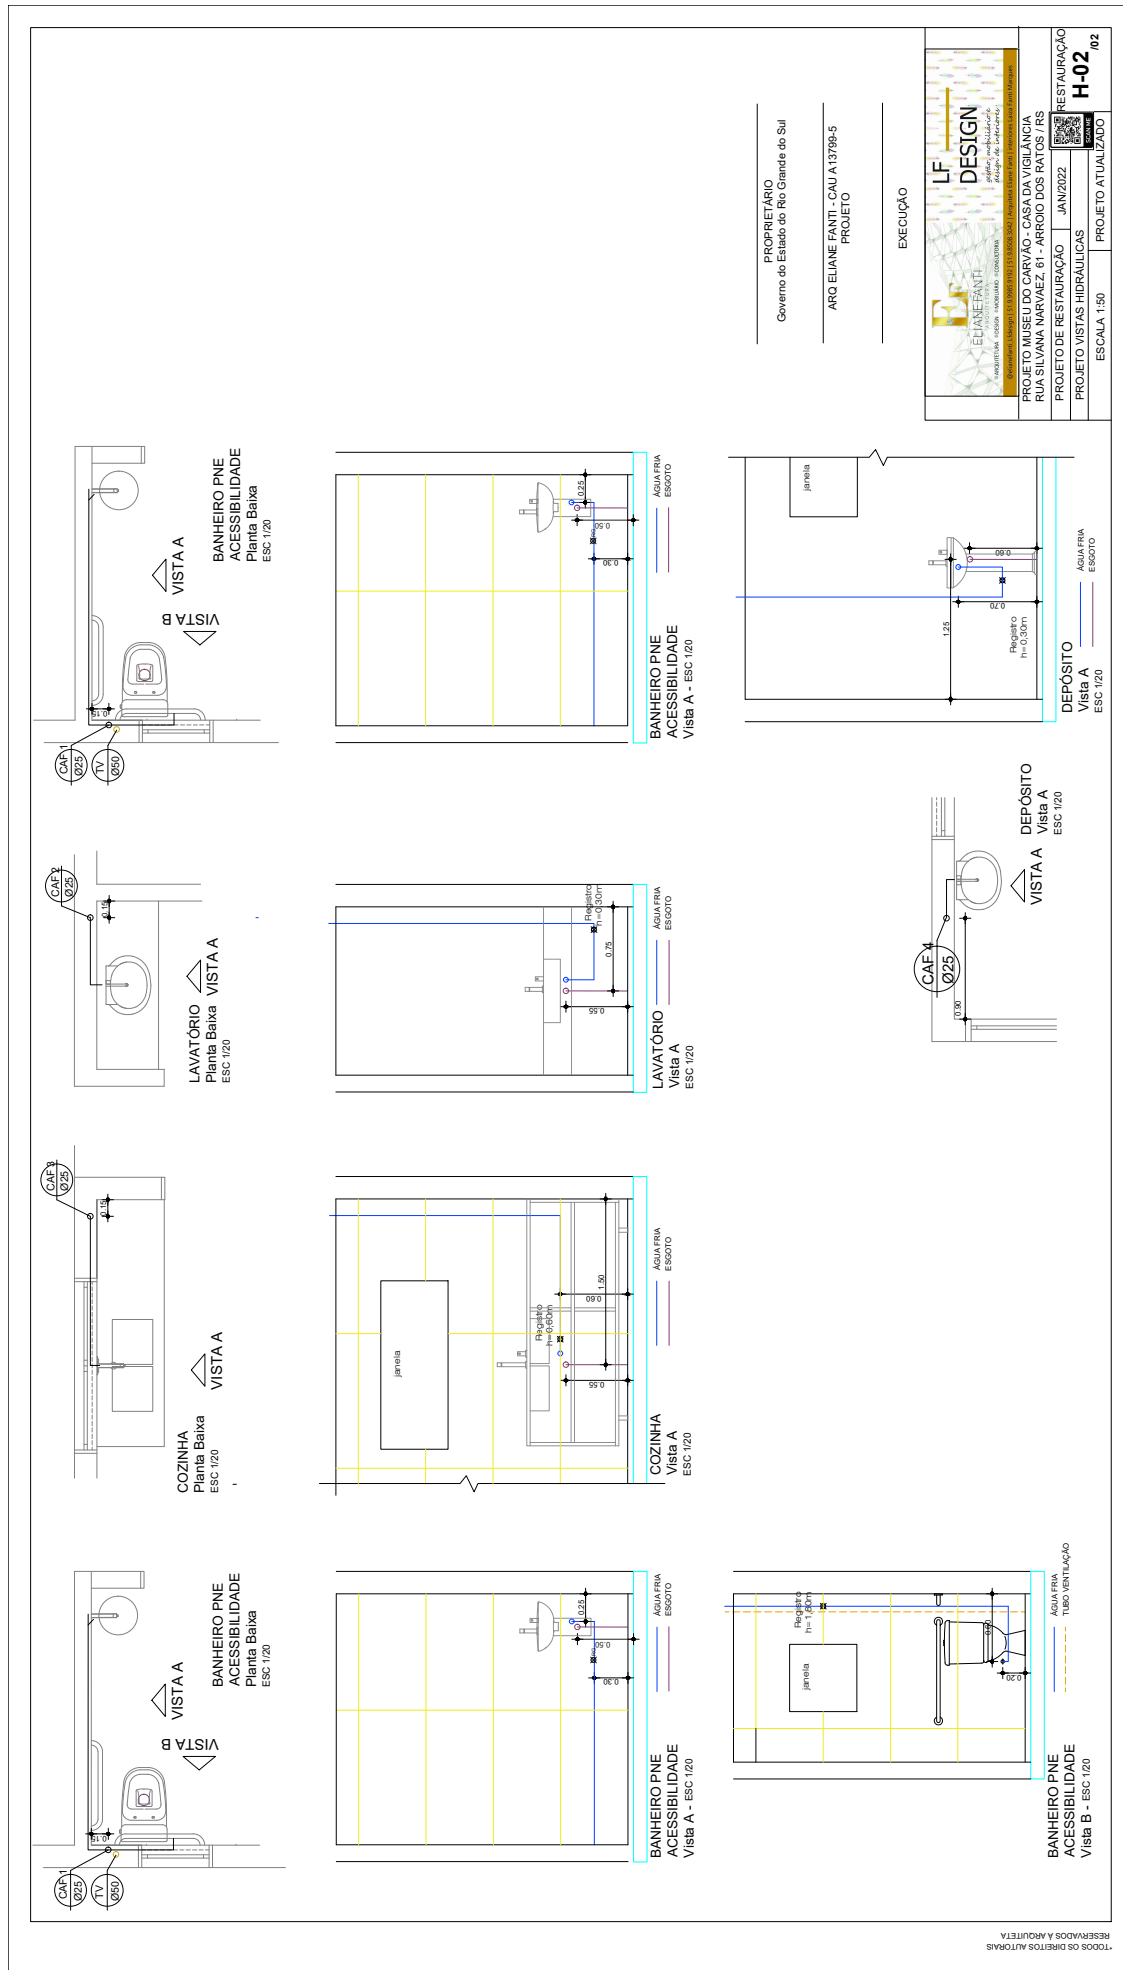

QUADRO DE CARGAS - CD - 220V - CASA DA VIGILÂNCIA - MUSEU DO CARVÃO

Nº CIRCUITO	iluminação (w)	tomada (w)	total (w)	condutor (mm²)	disjuntor (A)
CIRCUITO CD					
1	86		86	2,5	15
2	126		126	2,5	15
3	100		100	2,5	15
4	1500		1500	2,5	15
5	1300		1300	2,5	15
6	500		500	2,5	15
7	2000		2000	2,5	15
8	1550		1550	4,0	20
9	5000		5000	4,0	20
10					
SUB TOTAL	312	11850	12162		

CALCULO DA DEMANDA

ILUM. E TOMADAS	10612 x 0,60	6,36 KW
AR CONDICIONADO	1550 x 1,0	1,55 KW
TOTAL DEMANDA		7,91 KW

LEGENDAS LUMINÁRIAS

	SOBREPOR TIPO PLAFON - PARA FORRO DE MADEIRA
	SOBREPOR TIPO PAINEL LED - PARA FORRO DE MADEIRA - 10W
	EMBUDO DE SOLO - 10W
	ARANDELA DE PAREDE - 7W

PROPRIETÁRIO
Governo do Estado do Rio Grande do Sul

PROJETO
ARQ ELIANE FANTI - CAU A13799-5

EXECUÇÃO

LF DESIGN
ELIANE FANTI
ARQUITETURA - PESSOA - MODULAR - CONSULTORIA

PROJETO MUSEU DO CARVÃO - CASA DA VIGILÂNCIA
RUA SILVANA NARVAEZ, 61 - ARROIO DOS RATOS / RS

PROJETO DE RESTAURAÇÃO
PROJETO ELÉTRICO-ILUMINAÇÃO

RESTAURAÇÃO E-01

ESCALA 1:50 PROJETO ATUALIZADO

