
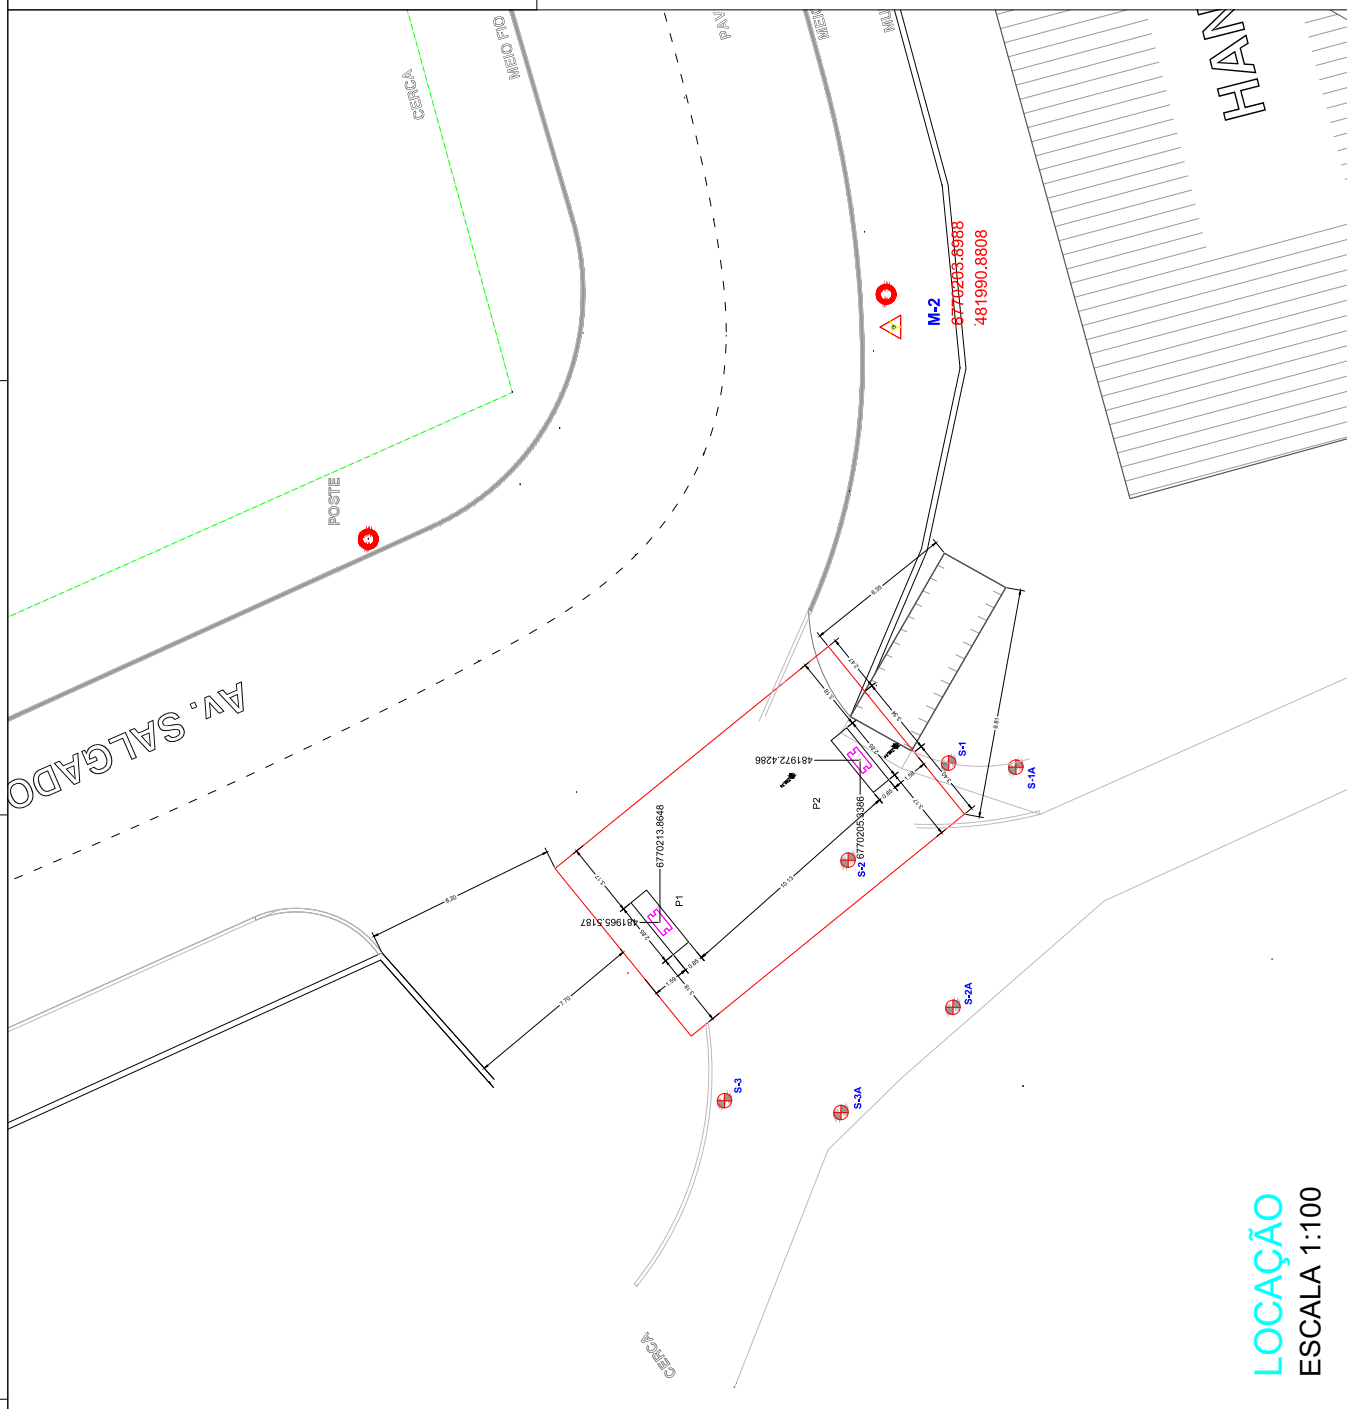


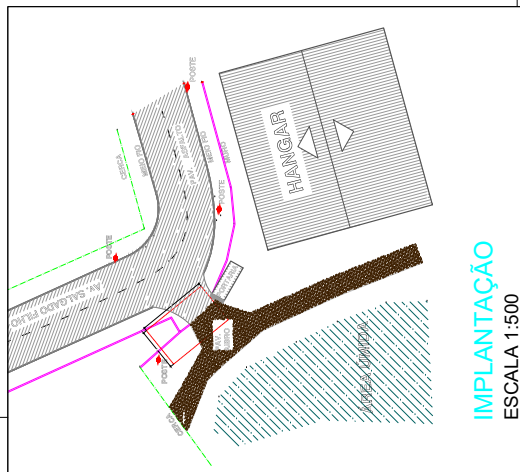

PREVENÇÃO BRASIL
Rua La Salle, 176, Morada do Vale 3, Gramma, RJ
(011) 5100-2311 - prevencao@prevencao.com.br

CLIENTE: SECRETARIA DE LOGÍSTICA E TRANSPORTES
ENDEREÇO: AEROPORTO REGIONAL HUGO CATRIGIANI - CAMAS DO SUL
ASSUNTO: PLANTA DE LOCAÇÃO

ASSINATURAS:
Projeto: _____
Projeto: _____
Projeto: _____

PROJETISTA: ROBERTO PINO
DATA: 04/02/2021
ÁREA: 1.43,15m²
INDICADA: 1.43,15m²
PRANCHA: 06