


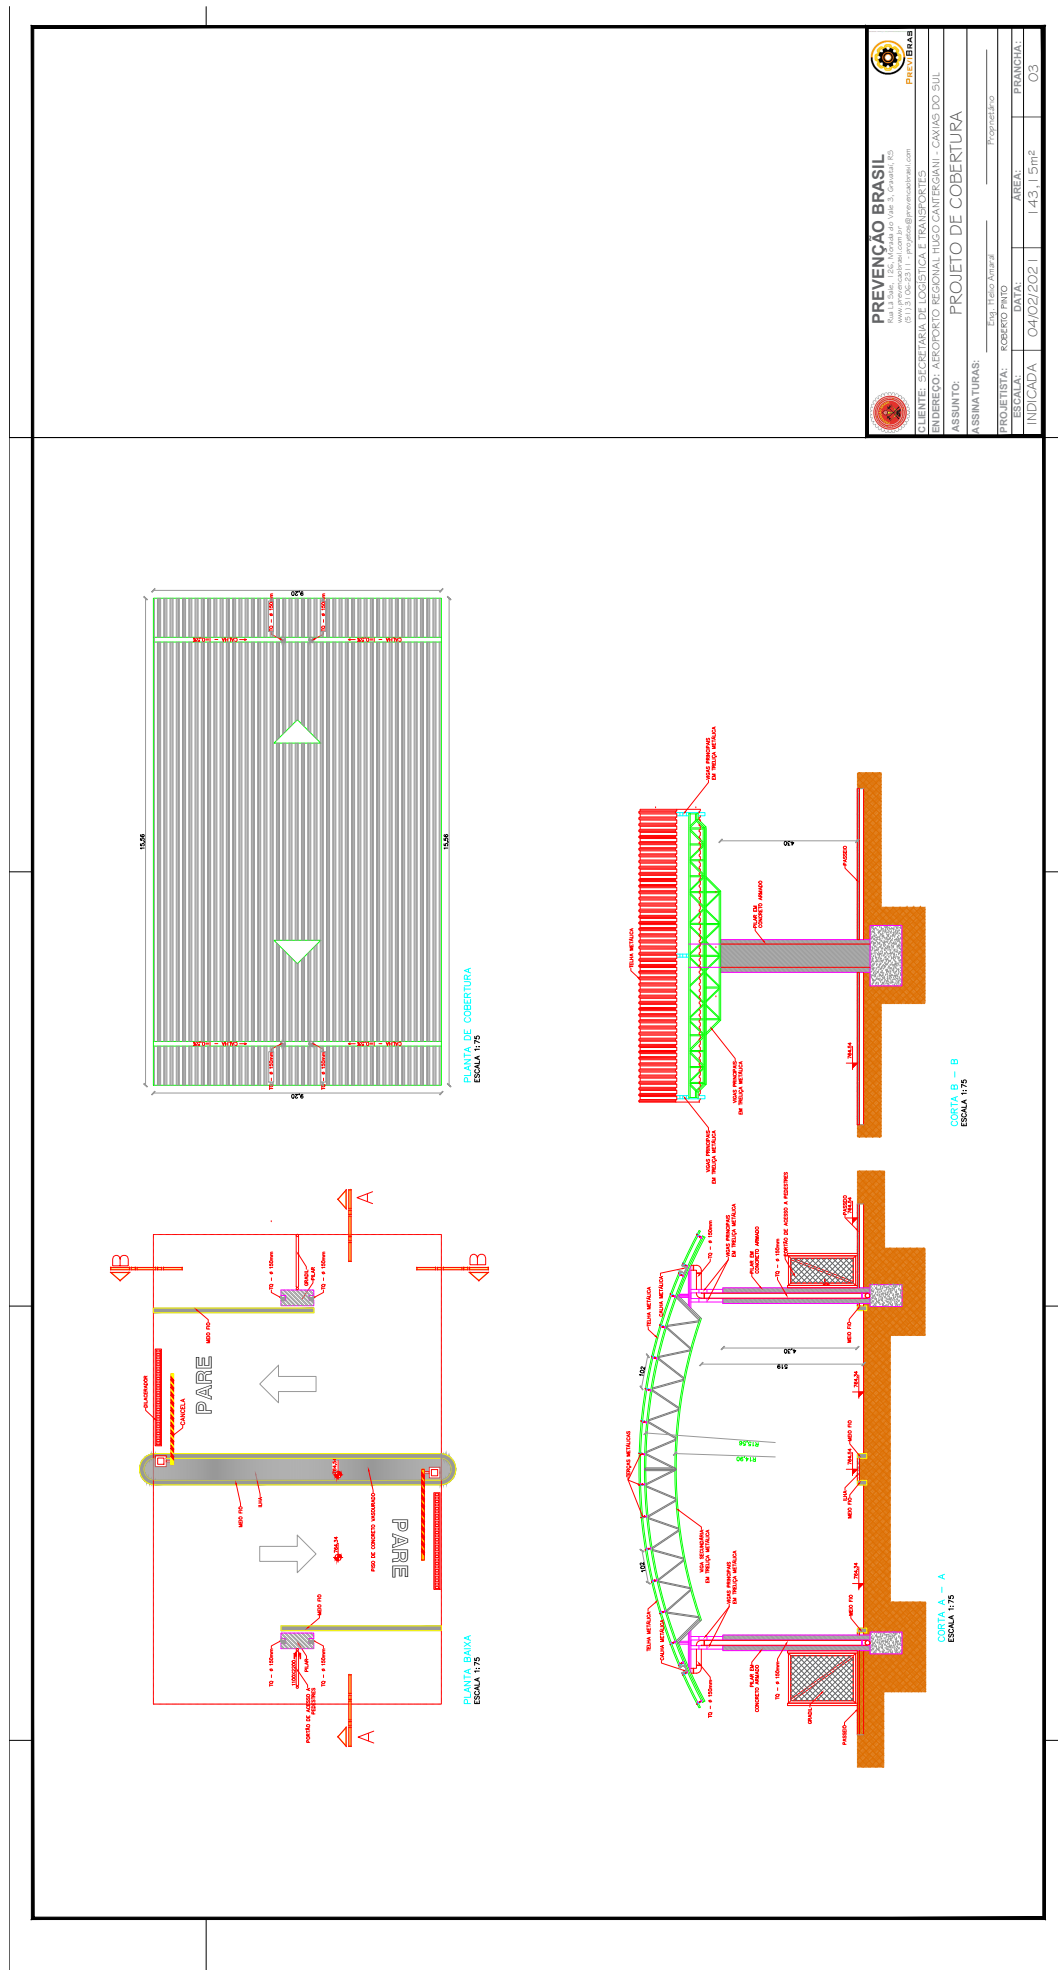

 PREVENÇÃO BRASIL Rua Lúcia, 105, Morada do Vale 3, Gramma, RJ (011) 51 06 23 11 - prevençãobrasil.com		CLIENTE: SECRETARIA DE LOGÍSTICA E TRANSPORTES ENDEREÇO: AEROPORTO REGIONAL TIJOLO CANTERANI - CAVAS DO SUL	
ASSUNTO: PROJETO DE COBERTURA		ASSINATURAS: _____ Eng. Técnico Ambiental	
PROJETA: ROBERTO PINTO	DATA: 04/02/2021	ÁREA: 143,15m²	PRANCHAS: 03
INDICADA:	INDICADA: 04/02/2021	ÁREA: 143,15m²	PRANCHAS: 03