


LEGENDA	
	LINHA FRIGORÍFICA DE AR CONDICIONADO
	TOMADA MEDIA DE SOBREPOR EM CX. CONDULETE
	TOMADA MÉDIA DUPLA DE SOBREPOR EM CX. CONDULETE
	CAIXA CONDULETE 4X2"
	TOMADA ALTA PARA AR CONDICIONADO EM CAIXA COM DISJUNTOR DE PROTEÇÃO
	QUADRO DE DISJUNTORES
	COR VERDE - NOVO
	COR AZUL - EXISTENTE
	NEUTRO, FASE RETORNO E TERRA

4 - APÊNDICE B

OBSERVAÇÕES:

- OS ELETRODUTOS NOVOS DEVERÃO SER EM PVC RÍGIDO COR BRANCA, DIÂMETRO MÍNIMO 3/4";
- UTILIZAR ABRAÇADEIRAS PARA FIXAÇÃO DOS ELETRODUTOS A CADA 1,5m NO MÁXIMO;
- FIAÇÃO NÃO COTADA SERÁ DE NO MÍNIMO 2,5mm².

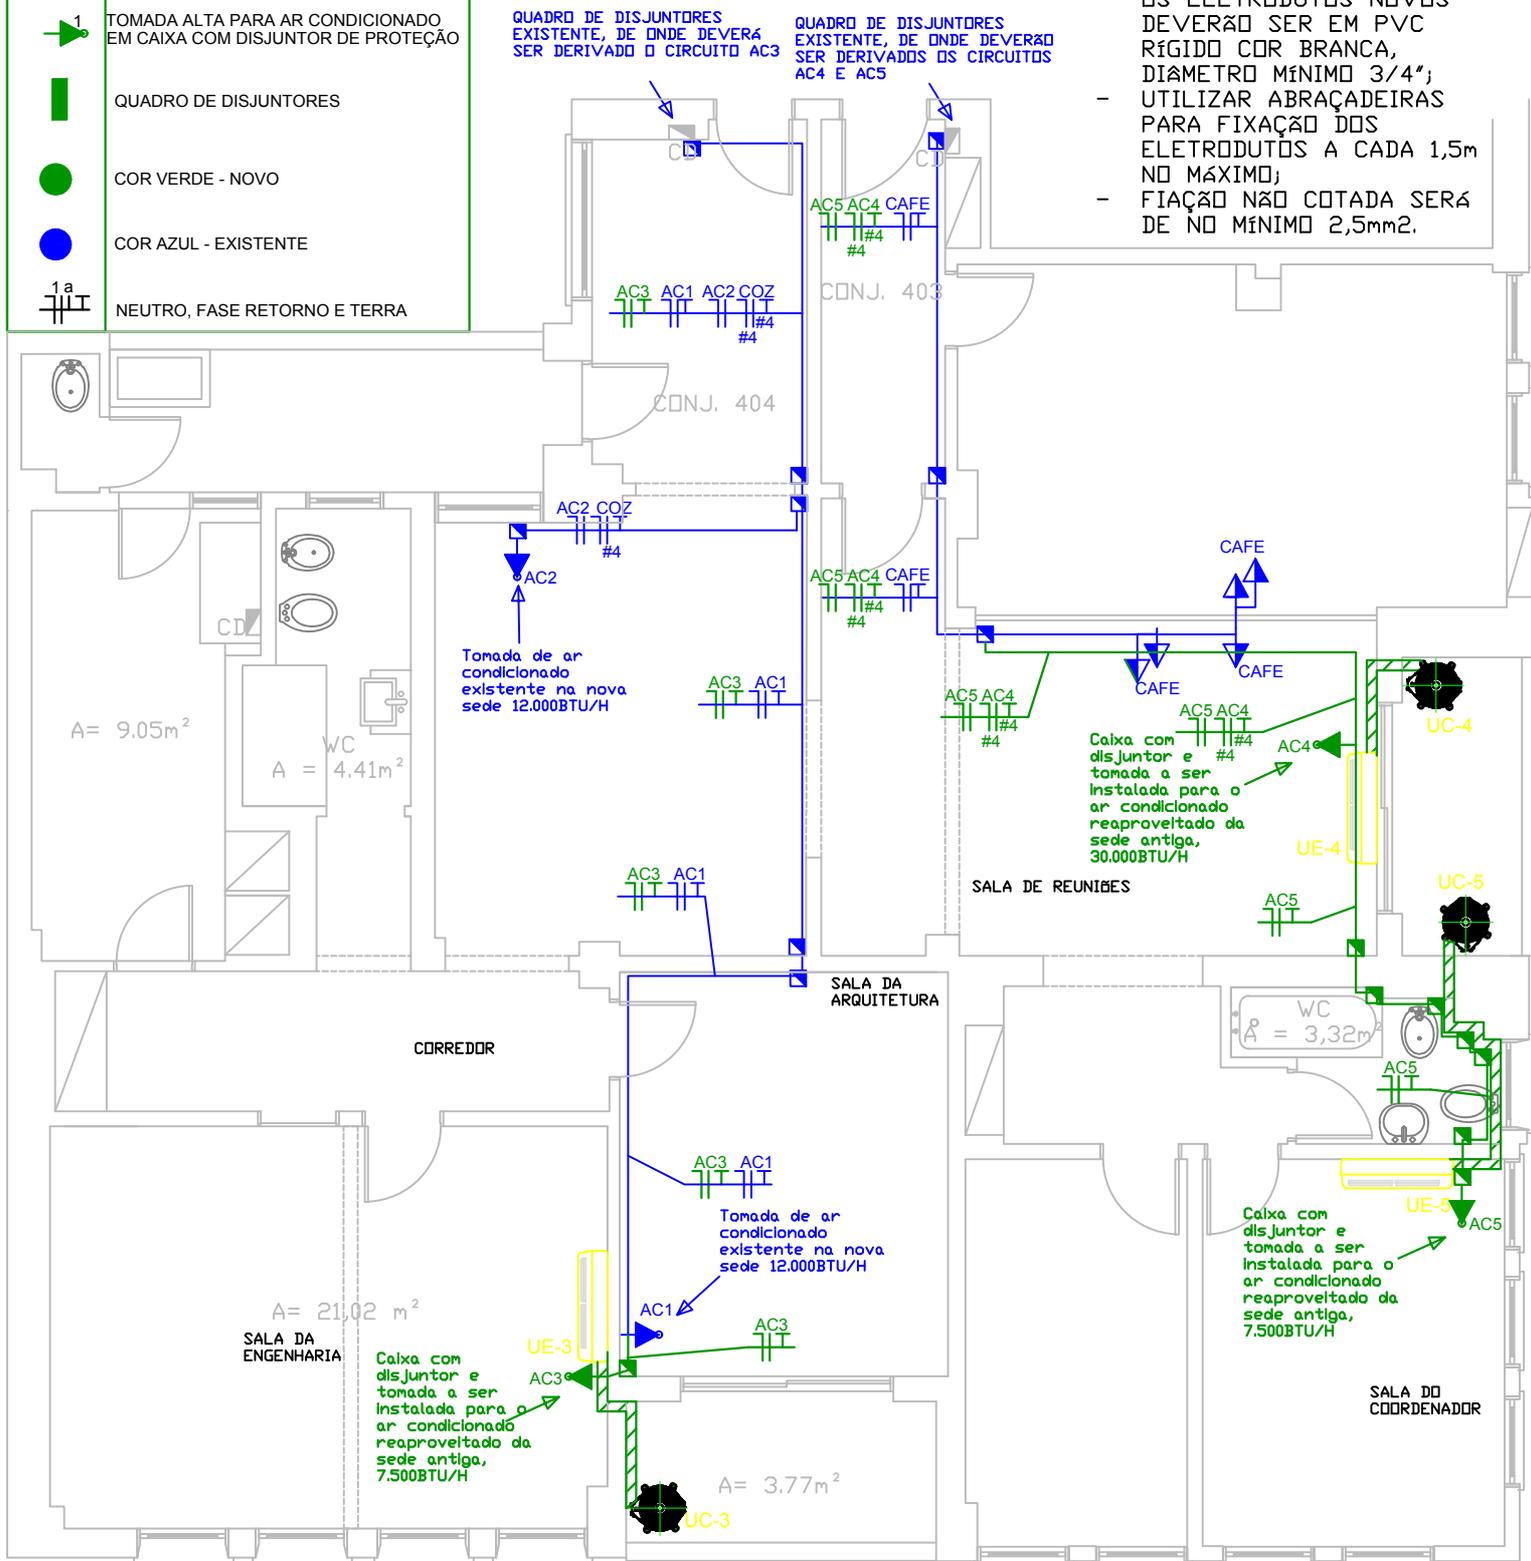

PLANTA BAIXA DA NOVA SEDE DA 5ª CROP - CROQUI ORIENTATIVO PARA CONTRATAÇÃO DE REMOÇÃO, HIGIENIZAÇÃO, TRANSPORTE E REINSTALAÇÃO DE APARELHOS DE AR CONDICIONADO ORIUNDOS DA SEDE ANTIGA