



GOVERNO DO ESTADO
RIO GRANDE DO SUL
SECRETARIA DA CULTURA

PROJETO DE PAISAGISMO

Centro Administrativo Fernando Ferrari
Av. Borges de Medeiros, 1501 – 10º andar, CEP 90119-900 Porto Alegre – Rio Grande do Sul/Brasil
Fone: 55 51 3288.5406 E-mail: eduardo-hahn@sedac.rs.gov.br



LEGENDA

- | | |
|---|---|
|  | VEGETAÇÃO PROPOSTA - PAVA DE MACA |
|  | VEGETAÇÃO EXISTENTE |
|  | TRONCOS POR NÍVEL CUMPRIM DE ACABAMENTO |
|  | ESCALARIA |
|  | GRAMA |
|  | DECK DE MADEIRA |
|  | PISO DE CONCRETO |
|  | PISO DE BASTÃO REGULAR |
|  | PAVIMENTO |
|  | LUMINÁRIA TIPO BALIZADOR |
|  | LUMINÁRIA PÓSTO |
|  | LUMINÁRIA TIPO BALIZADOR |
|  | LUMINÁRIA LED 8W |
|  | PROTECTOR DE PISO LAMPADARIA |

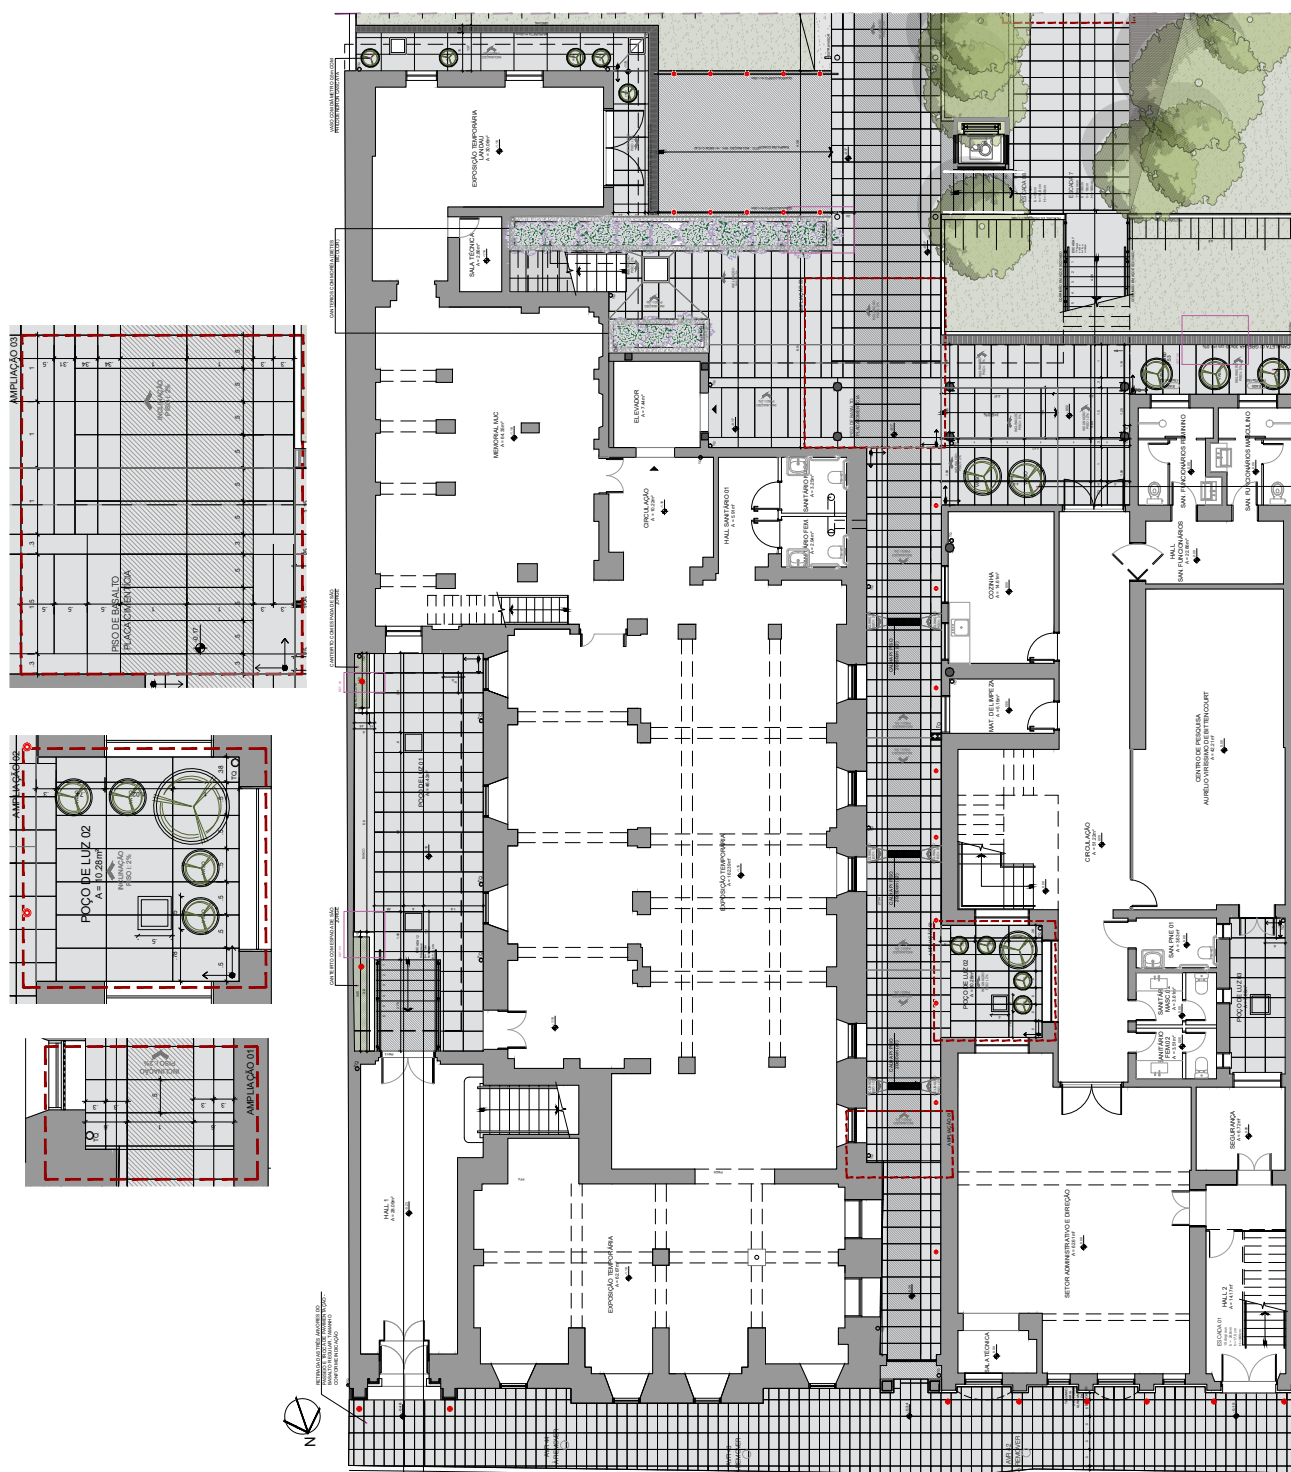
[illegible]

MUSEU JÚLIO DE CASTILHOS

Projeto de Restauração e Adequação

MUSEU JÚLIO DE CASTILHOS
O PROJETO EXECUTIVO
E O PROJETO COMPLEMENTAR
O PROJETO EXECUTIVO DE INVESTIGAÇÃO E PAVIMENTAÇÃO

UC-A000103 - Planta Bixa e Terezo - Casas Históricas
 0.75627
 0.75627
 0.75627

Planta Baixa Térreo - Casas Históricas
Escala 1:50



