




GOVERNO DO ESTADO
RIO GRANDE DO SUL
SECRETARIA DA CULTURA

PROJETO ARQUITETÔNICO

Centro Administrativo Fernando Ferrari
Av. Borges de Medeiros, 1501 – 10º andar, CEP 90119-900 Porto Alegre – Rio Grande do Sul/Brasil
Fone: 55 51 3288.5406 E-mail: eduardo-hahn@sedac.rs.gov.br



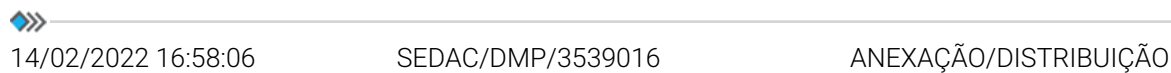











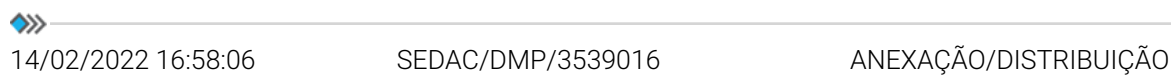

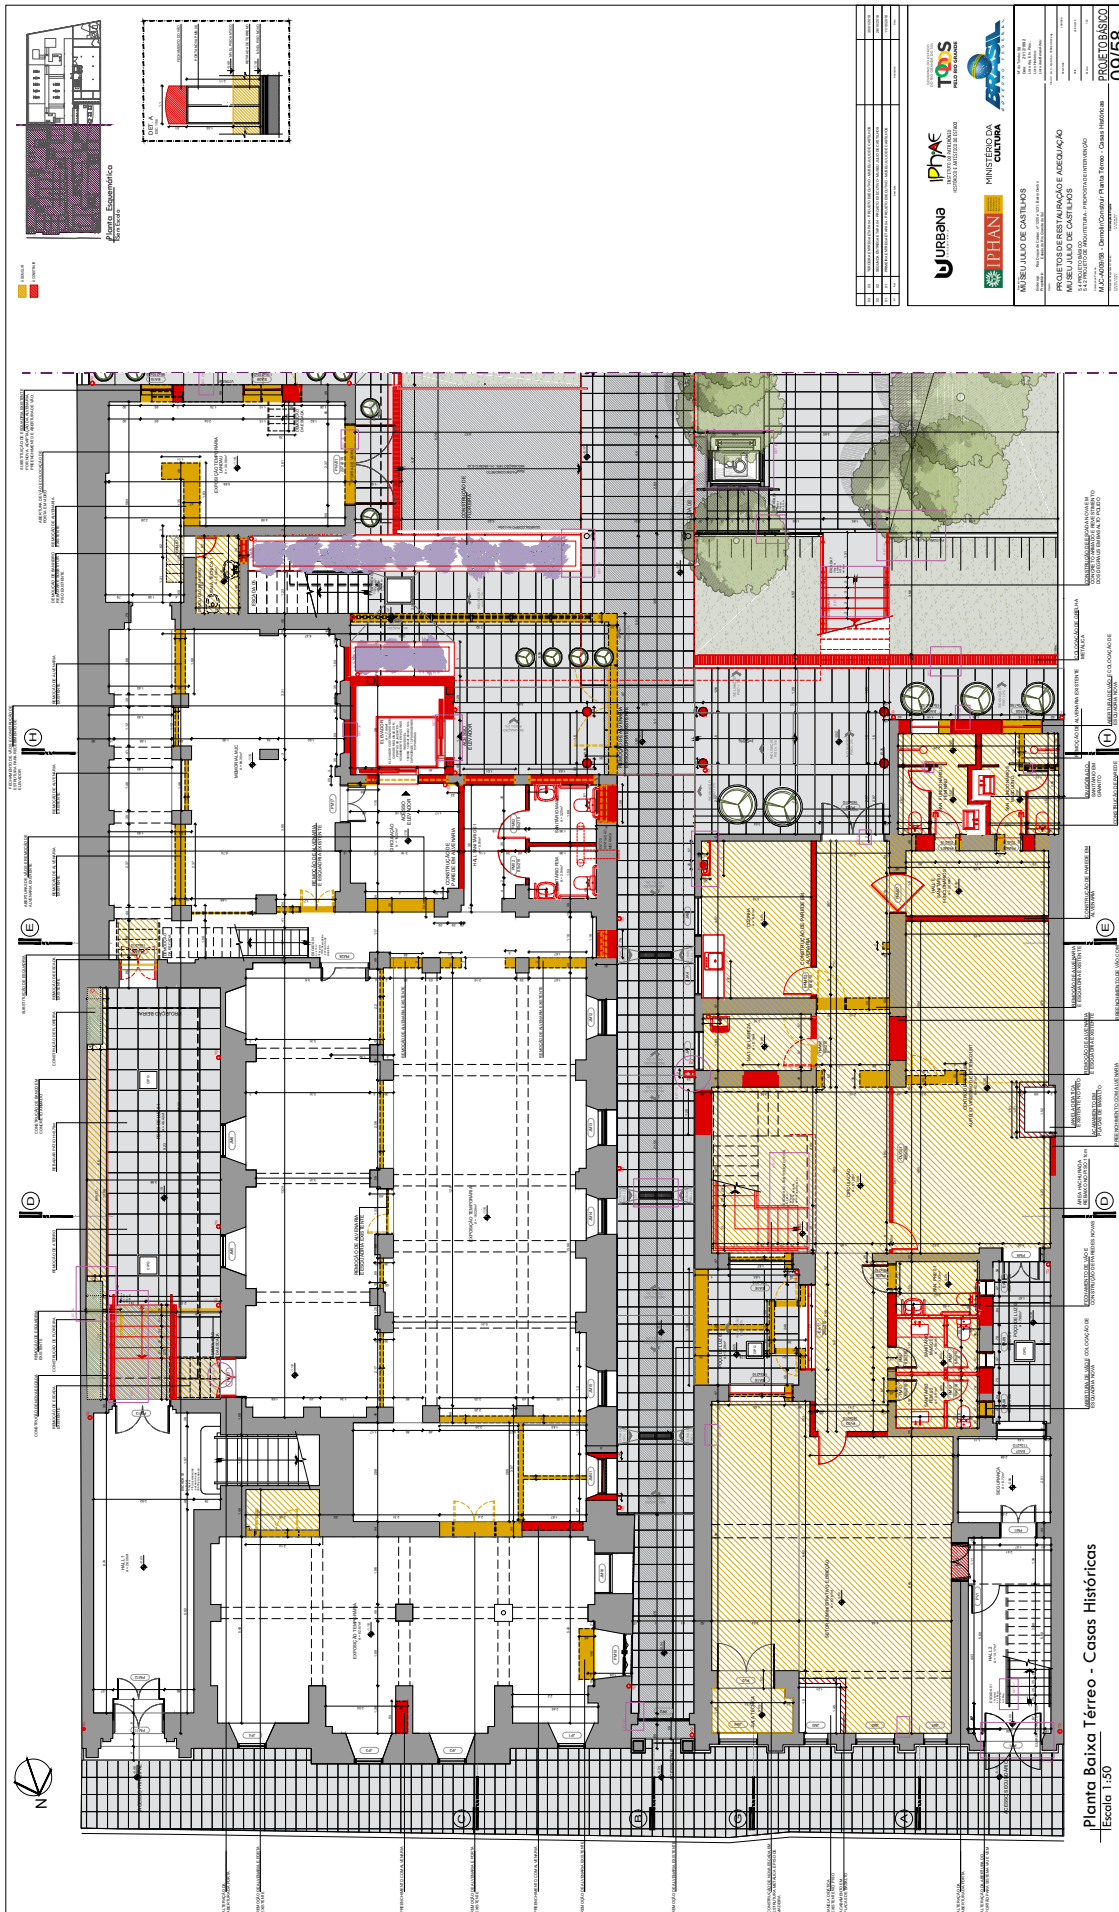










Planta de Cobertura - Casas Históricas
Escala 1:50

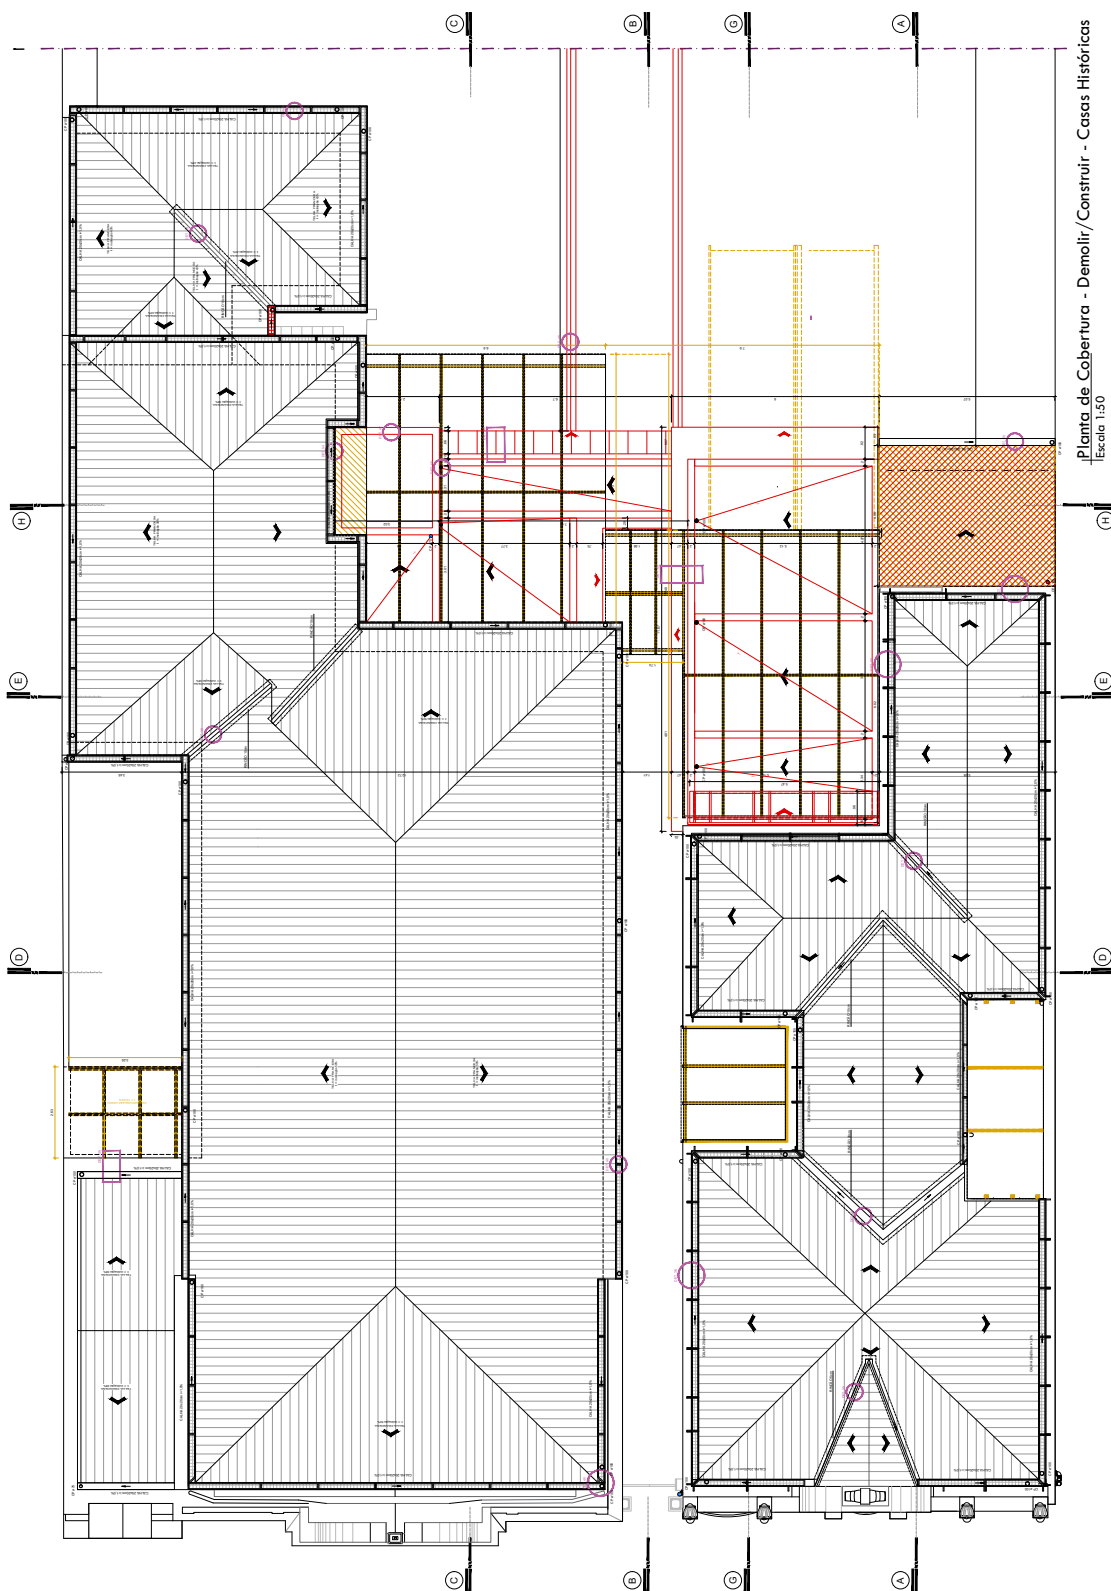[illegible]

Planta de Cobertura - Demolir/Construir - Casas Históricas
Escala 1:50

