



GOVERNO DO ESTADO DO RIO GRANDE DO SUL
Secretaria de Obras e Habitação
Departamento de Barragens e Canais

**CONTRATAÇÃO DE ORÇAMENTAÇÃO, DE REVISÃO DE
PROJETO EXECUTIVO E DE ELABORAÇÃO DOS
TERMOS DE REFERÊNCIA CONSTRUTIVO E AMBIENTAL
DA BARRAGEM DO ARROIO TAQUAREMBÓ - RS**





**SF ENGENHARIA
DIFERENCIADA**






Volume 2 - Termo de Referência
Anexo 5


PROJETO ELÉTRICO E SPDA
Revisão/Atualização


Maio de 2022

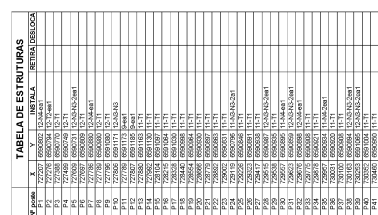

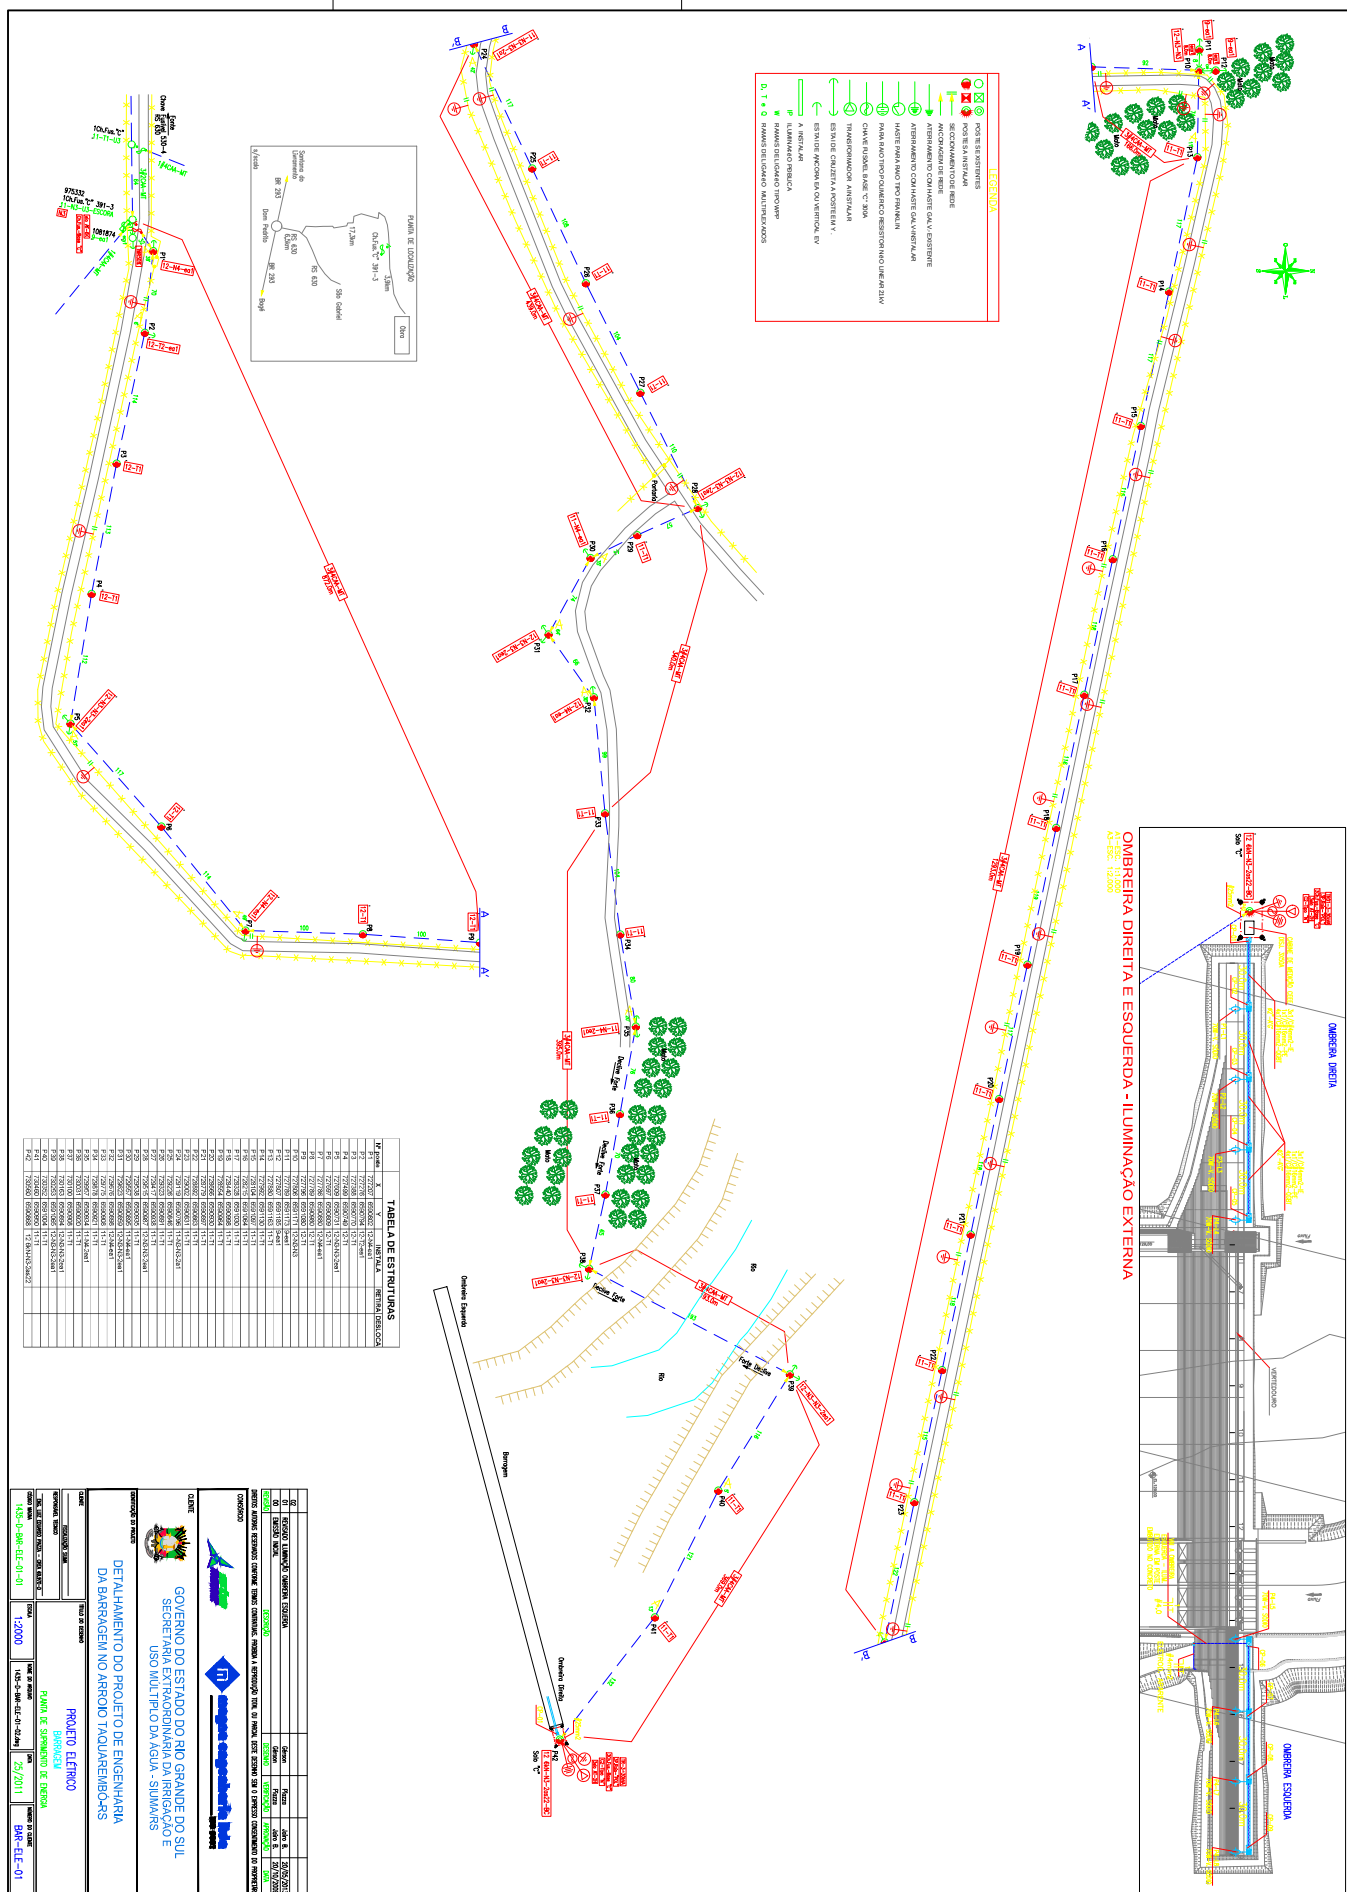


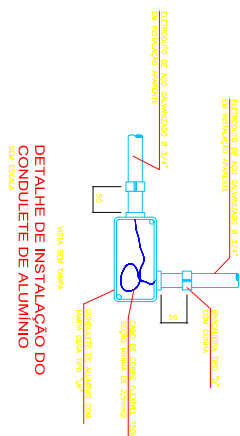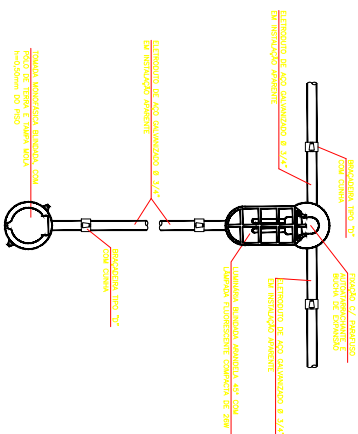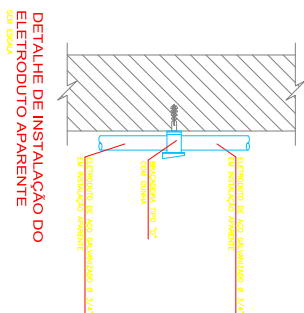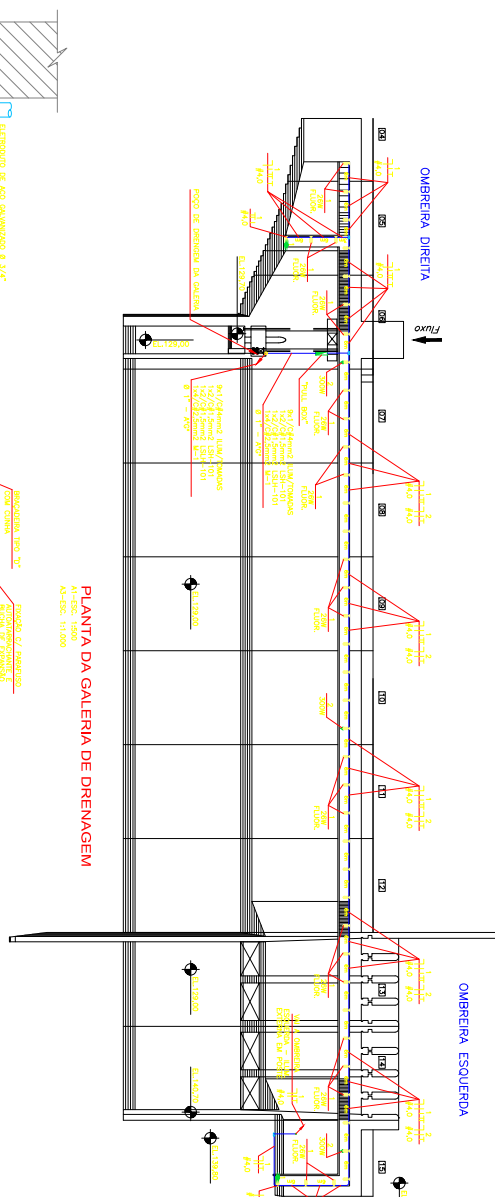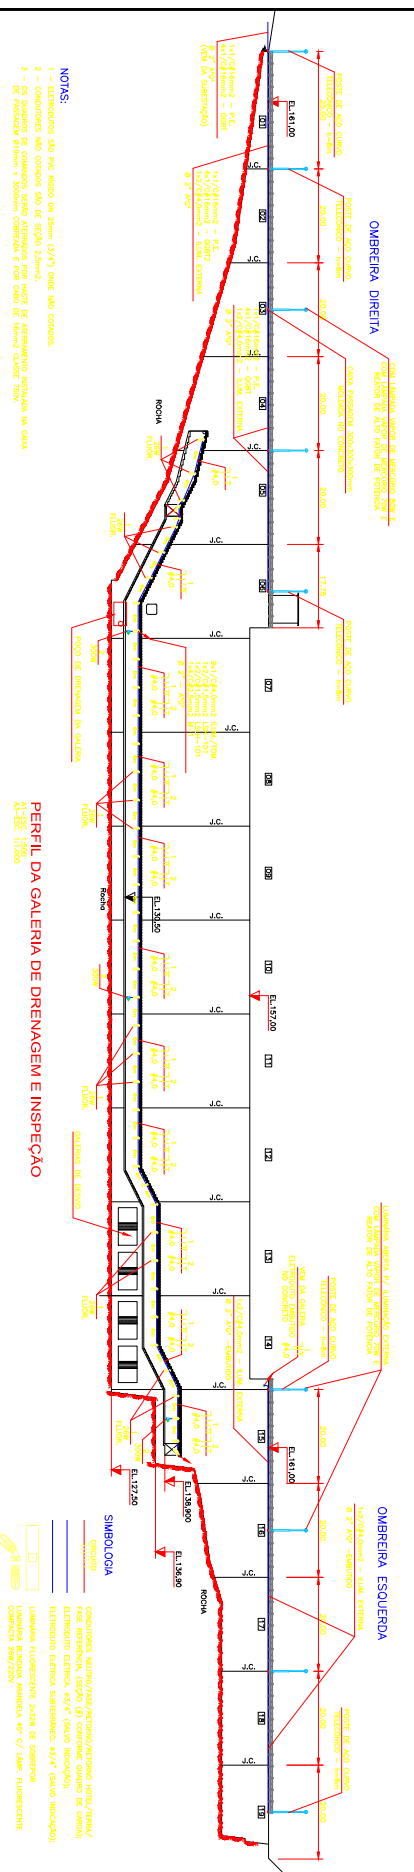[illegible]

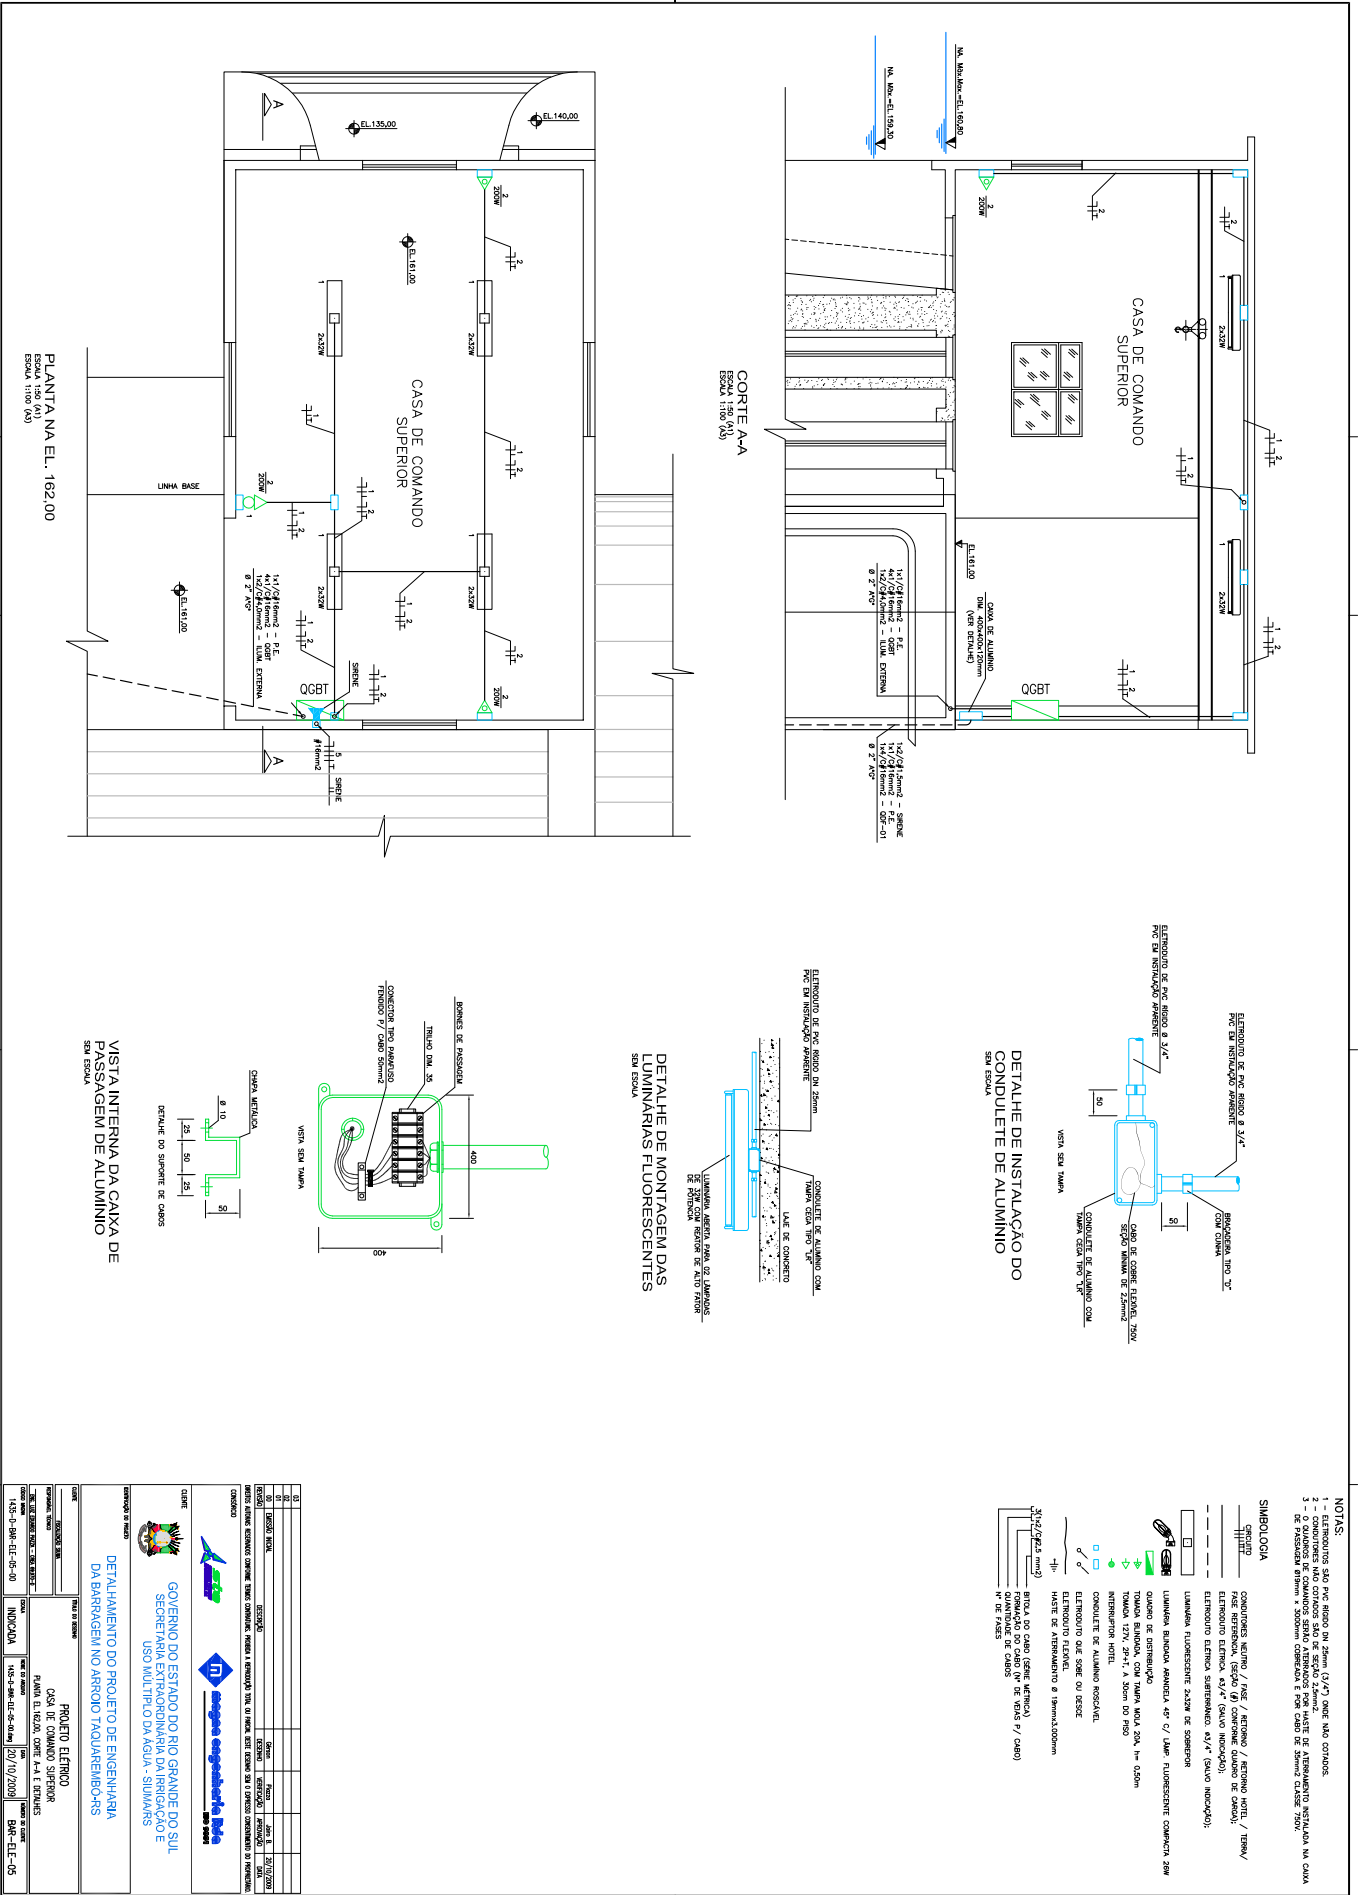


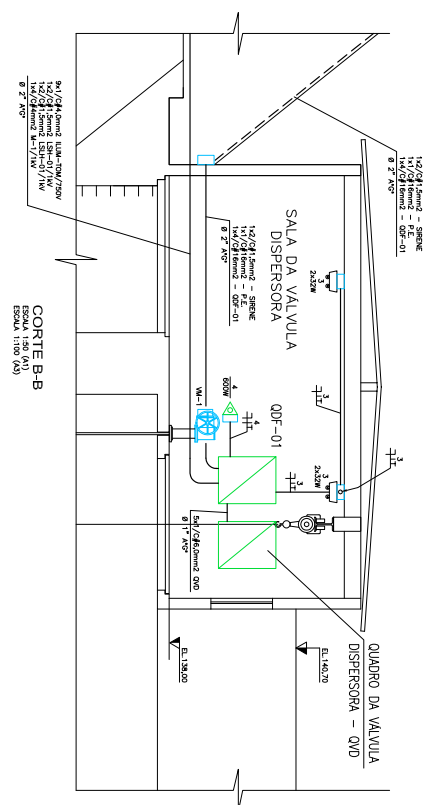


CORTE B-B
ESCALA 1:50 (A1)
ESCALA 1:100 (A3)

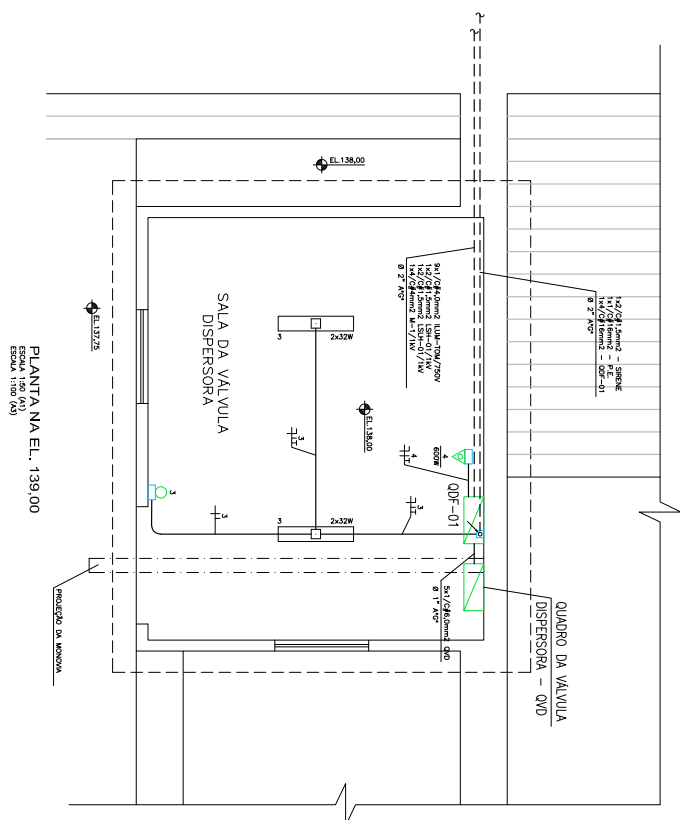

PLANTA NA EL. 139,00
ESCALA 1:50 (A1)
ESCALA 1:100 (A3)

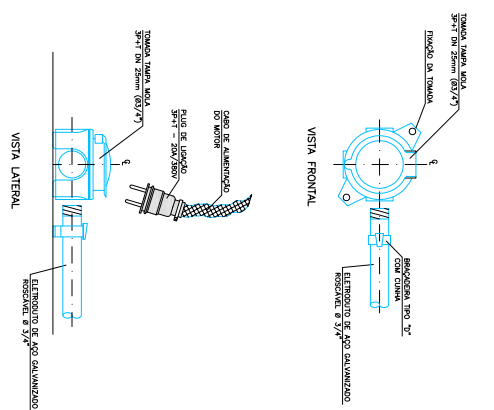



DETALHE DE INSTALAÇÃO DA TOMADA DE FORÇA SEM ESCALA

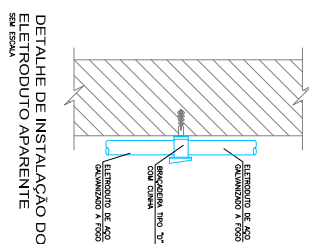


DETAHLE DE INSTALAÇÃO DO
ELETRODUTO APARENTE
SEM ESCALA

[illegible][illegible]

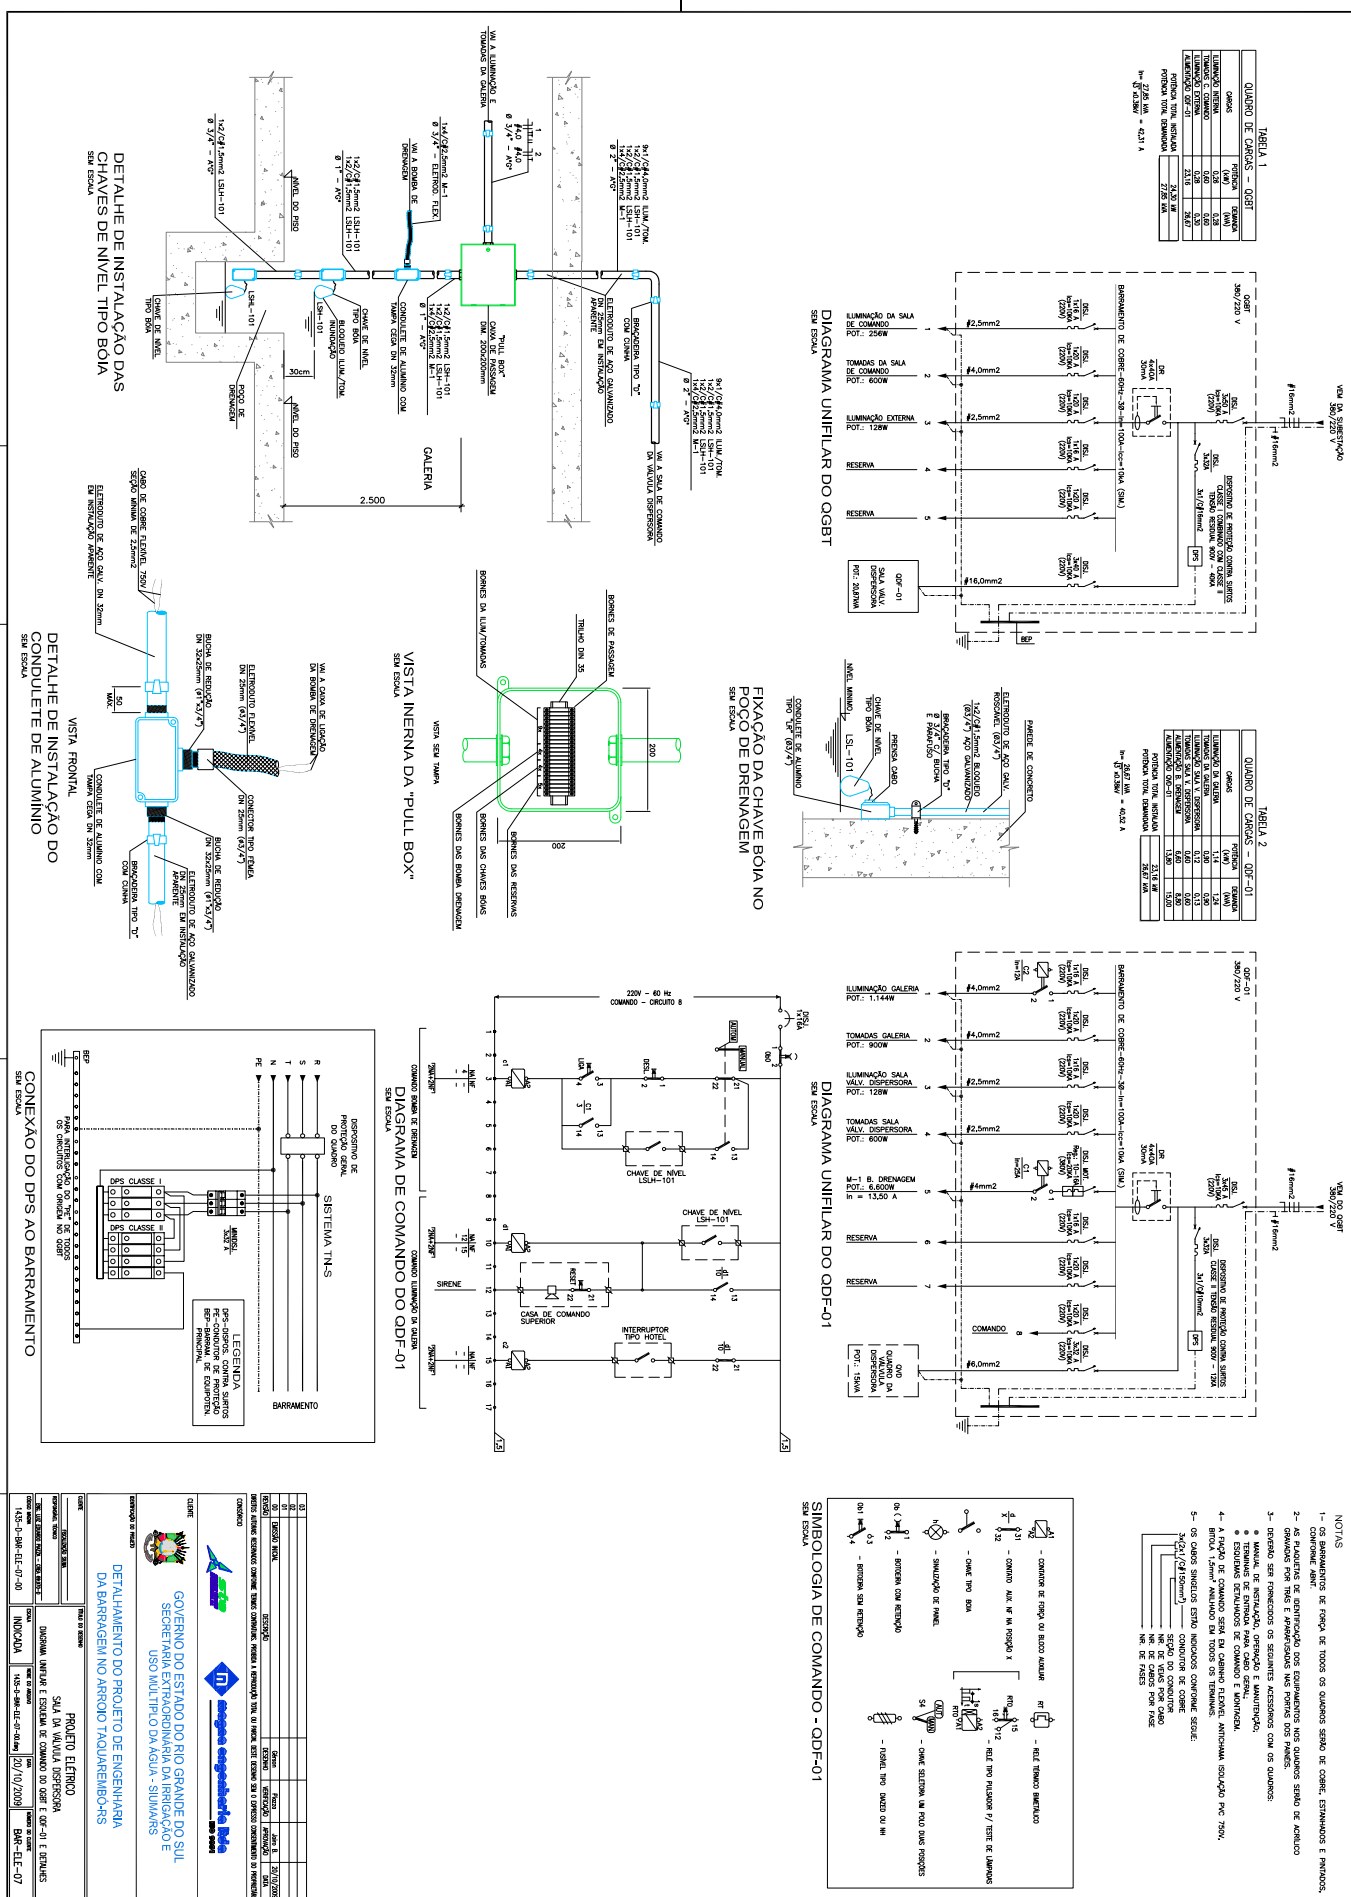

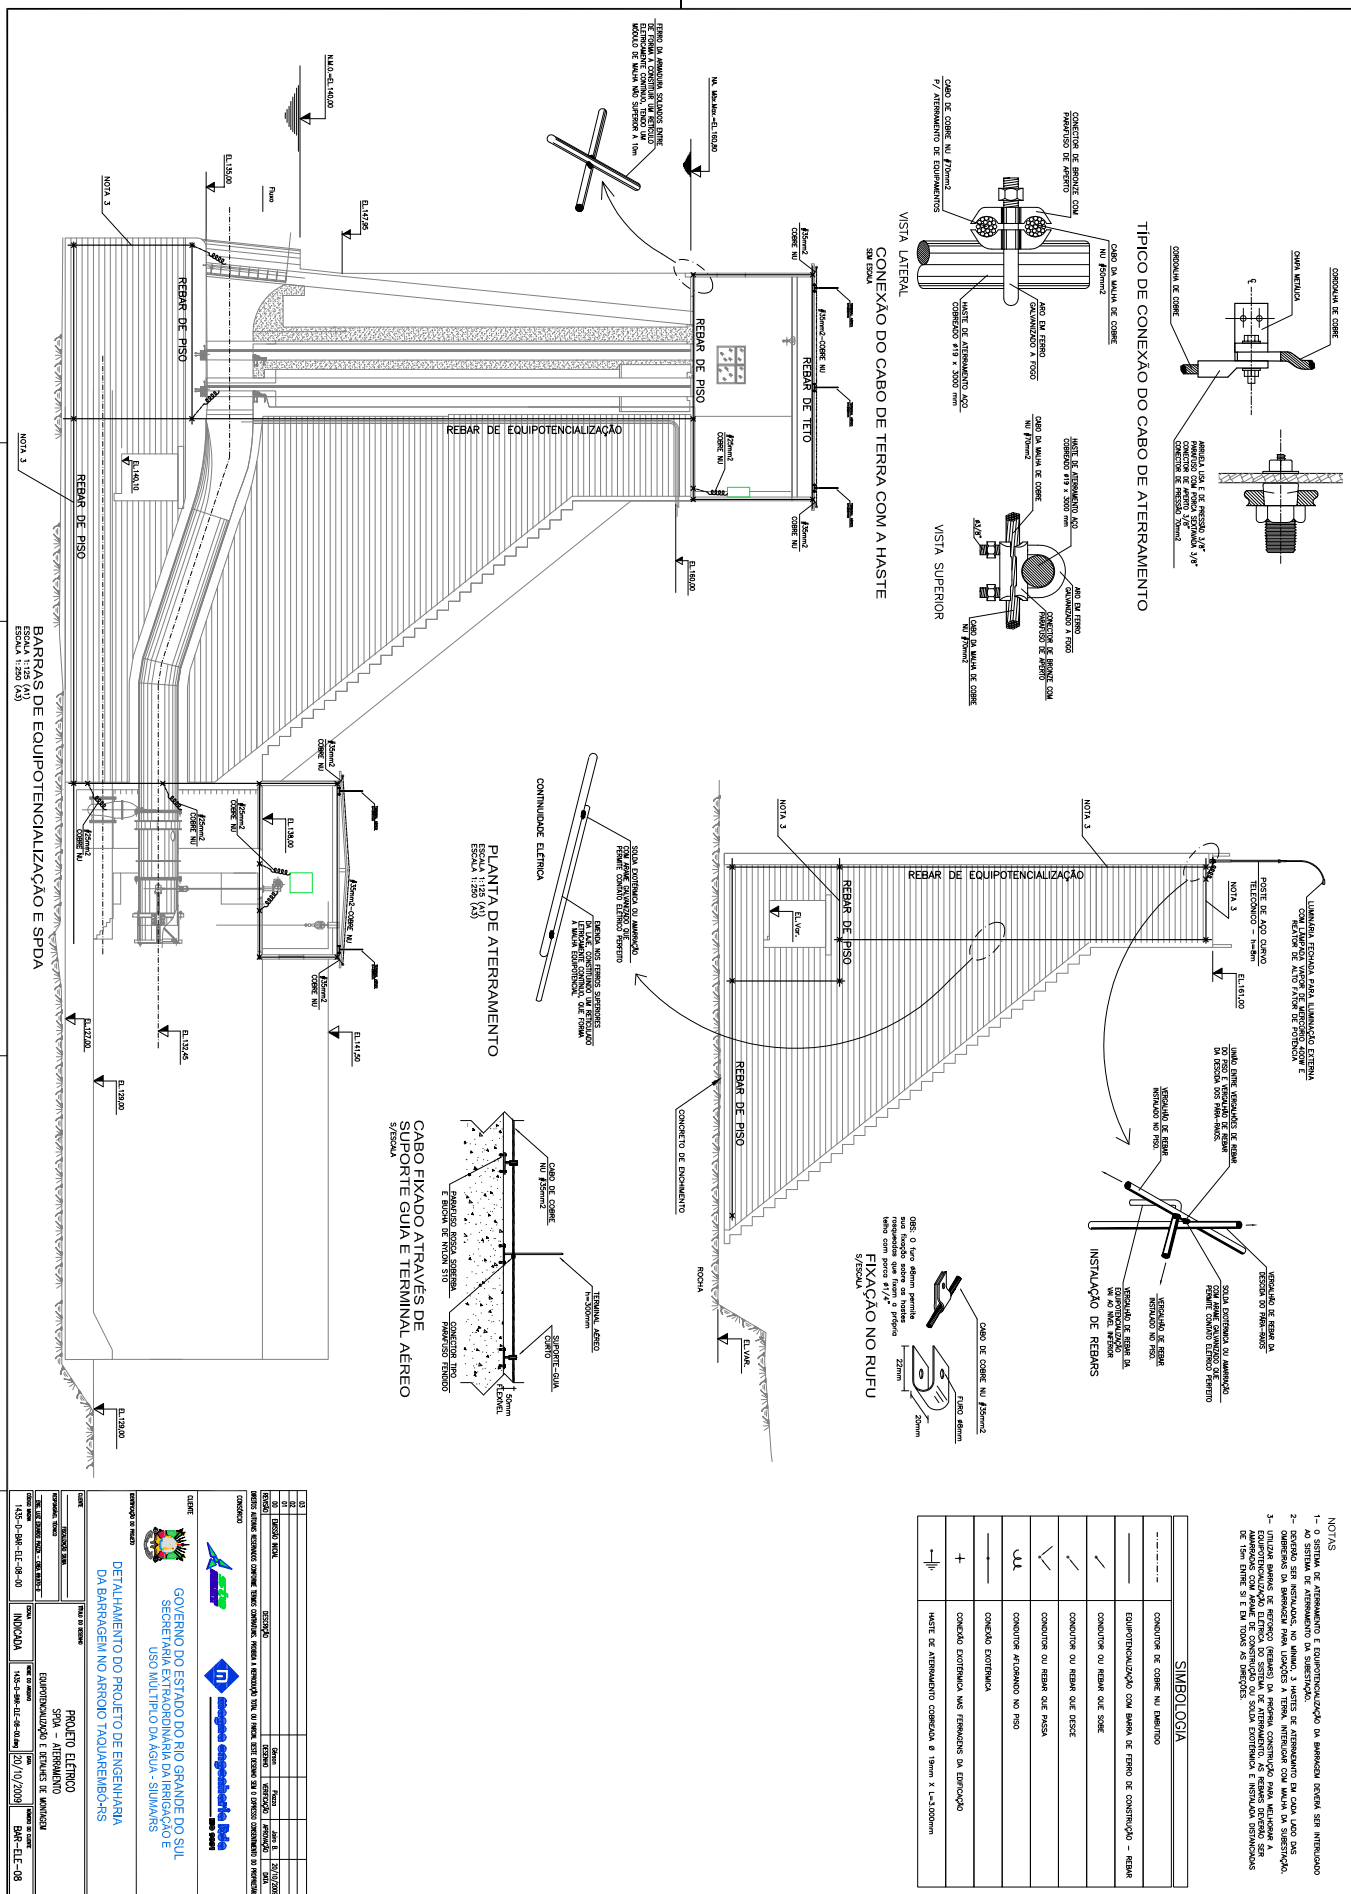

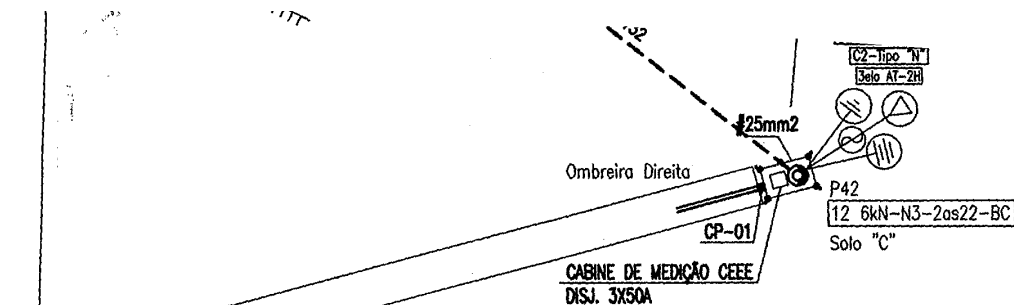

COMPANHIA ESTADUAL DE DISTRIBUIÇÃO DE ENERGIA ELÉTRICA
 CEELE-D
 Processo ou EI Nº 61.963/2011
 Projeto liberado em 12/03/2012
 com validade por 2 anos

Nilson Dinheiro da Costa
 RE: 31701-2

CEELE/AD/CRC

02					
01					
00	EMIÇÃO INICIAL	Gerson	Piozzo	Jairo B.	20/10
REVISÃO	DESCRIÇÃO	DESENHO	VERIFICAÇÃO	APROVAÇÃO	DATA

DIREITOS AUTORAIS RESERVADOS CONFORME TERMOS CONTRATUAIS. PROIBIDA A REPRODUÇÃO TOTAL OU PARCIAL DESTA DESENHO SEM O EXPRESSO CONSENTIMENTO DO PROF

CONSORCIO



CLIENTE



GOVERNO DO ESTADO DO RIO GRANDE DO SUL
 SECRETARIA EXTRAORDINÁRIA DA IRRIGAÇÃO E
 USO MÚLTIPLO DA ÁGUA - SIUMA/RS

IDENTIFICAÇÃO DO PROJETO

DETALHAMENTO DO PROJETO DE ENGENHARIA
 DA BARRAGEM NO ARROIO TAQUAREMBÓ-RS

CLIENTE	TÍTULO DO DESENHO
RESPONSÁVEL TÉCNICO	PROJETO ELÉTRICO
ENG. LUIZ EDUARDO PIAZZA - CREA 09.970-D	BARRAGEM
CÓDIGO MAGNA	PLANTA DE SUPRIMENTO DE ENERGIA
1435-D-BAR-ELE-01-01	ESCALA
	1:2000
	NOME DO ARQUIVO
	1435-D-BAR-ELE-01-01.dwg
	DATA
	25/2011
	NÚMERO DO CLIENTE
	BAR-ELI

Ass.: _____
 E/Processo _____
 por de acordo a partir de _____
 Plano de entrada de serviço e medição válido
 COMPANHIA ESTADUAL DE DISTRIBUIÇÃO DE ENERGIA ELÉTRICA

COMPANHIA ESTADUAL DE DISTRIBUIÇÃO DE ENERGIA ELÉTRICA
 Projeto de Entrada de Serviço
 Nº 07 2012
 61693/2011
 Ass.: _____
 23741-8

03					
02					
01					
00	EMIÇÃO INICIAL	Gerson	Piazza	Jairo B.	20/10/
REVISÃO	DESCRIÇÃO	DESENHO	VERIFICAÇÃO	APROVAÇÃO	DATA

DIREITOS AUTORAIS RESERVADOS CONFORME TERMOS CONTRATUAIS. PROIBIDA A REPRODUÇÃO TOTAL OU PARCIAL DESTE DESENHO SEM O EXPRESSO CONSENTIMENTO DO PROPRIETÁRIO.

CONSÓRCIO



CLIENTE



GOVERNO DO ESTADO DO RIO GRANDE DO SUL
SECRETARIA EXTRAORDINÁRIA DA IRRIGAÇÃO E
USO MÚLTIPLO DA ÁGUA - SIUMA/RS

IDENTIFICAÇÃO DO PROJETO

DETALHAMENTO DO PROJETO DE ENGENHARIA
DA BARRAGEM NO ARROIO TAQUAREMBÓ-RS

CLIENTE _____	TÍTULO DO DESENHO PROJETO ELÉTRICO SUBESTAÇÃO TRANSFORMADORA PLANTA BAIXA, VISTA LATERAL E DETALHES DE MONTAGEM
RESPONSÁVEL TÉCNICO _____	
ENG. LUIZ EDUARDO PIAZZA - CREM/68.970-D	
CÓDIGO MAGNA 1435-D-BAR-ELE-02-01	ESCALA INDICADA
	NOME DO ARQUIVO 1435-D-BAR-ELE-02-01.dwg
	DATA 11/2011
	NÚMERO DO CLIENTE BAR-ELE-02